

REGIONE SICILIA
Provincia di Palermo
COMUNE DI CAMPOREALE

PROGETTO

POTENZIAMENTO PARCO EOLICO CAMPOREALE



PROGETTO ESECUTIVO

COMMITTENTE

ERG Wind Energy



PROGETTISTA



Hydro Engineering s.s.
 di Damiano e Mariano Galbo
 via Rossotti, 39
 91011 Alcamo (TP) Italy



OGGETTO DELL'ELABORATO

1- VIABILITA' E PIAZZOLE
1.16-ASSE GIRO
SEZIONI TRASVERSALI

REV.	DATA	ATTIVITA'	REDATTO	VERIFICATO	APROVATO
0	luglio 2022	PRIMA EMISSIONE	IP	PA	MG

CODICE PROGETTISTA		DATA	SCALA	FORMATO	FOGLIO	CODICE COMMITTENTE					
IMP.	DISC.	TIPO DOC.	PROGR.	REV.							
-	luglio 2022	1:200	A3	1 di 1	CAM	EXE	TAV	0078	00		

NOME FILE: CAM-EXE-TAV-0078_00_sezioni trasversali GIRO.dwg


ERG Wind Energy S.r.l. si riserva tutti i diritti su questo documento che non può essere riprodotto neppure parzialmente senza la sua autorizzazione scritta.

A
B
C
D
E
F

1 2 3 4 5 6 7 8

1 2 3 4 5 6 7 8

SEZIONE N.: 6
 QT. PROGETTO: 549,931
 DIST.PROG.: 75,000
 DIST.PREC.: 12,858
 DIST.SUCC.: 5,000

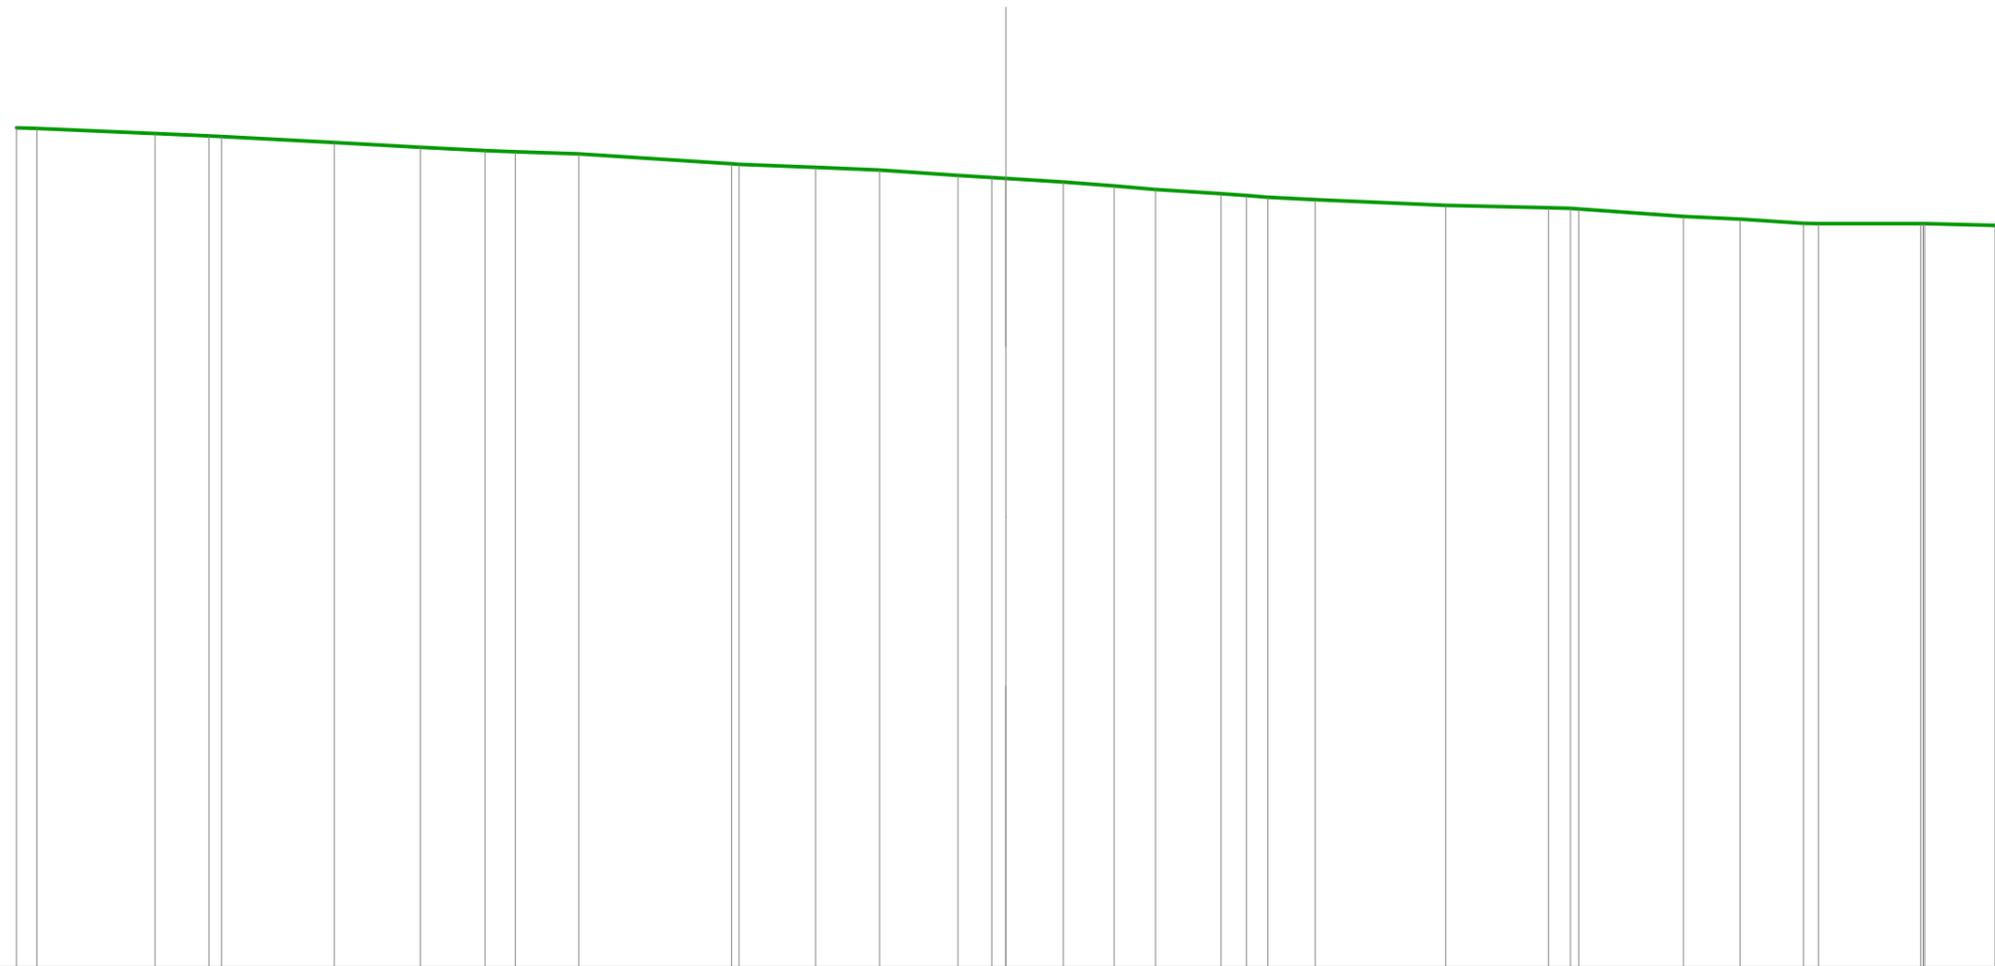


SCALA 1:250

QT.RIF. 521,000

QUOTE TERRENO	550,66 550,65	550,47	550,38 550,36	550,15	549,99	549,87 549,82	549,74	549,40 549,38	549,27	549,17	548,99 548,91 548,88	548,75	548,61 548,49	548,34 548,27 548,21	548,13	547,93	547,85 547,82 547,80	547,53	547,44	547,29 547,28	547,28 547,28 547,22						
DIST.PARZIALI TERRENO	4,17	1,90	3,99	3,05	2,28	1,07	2,25	5,41	2,71	2,27	2,76	1,20	2,03	1,80	1,47	2,31	0,90	0,76	1,67	4,62	3,64	0,78	3,70	2,00	2,24	3,62	2,50
QUOTE PROGETTO																											
DIST.PARZIALI PROGETTO																											

SEZIONE N.: 7
 QT. PROGETTO: 549,991
 DIST.PROG.: 80,000
 DIST.PREC.: 5,000

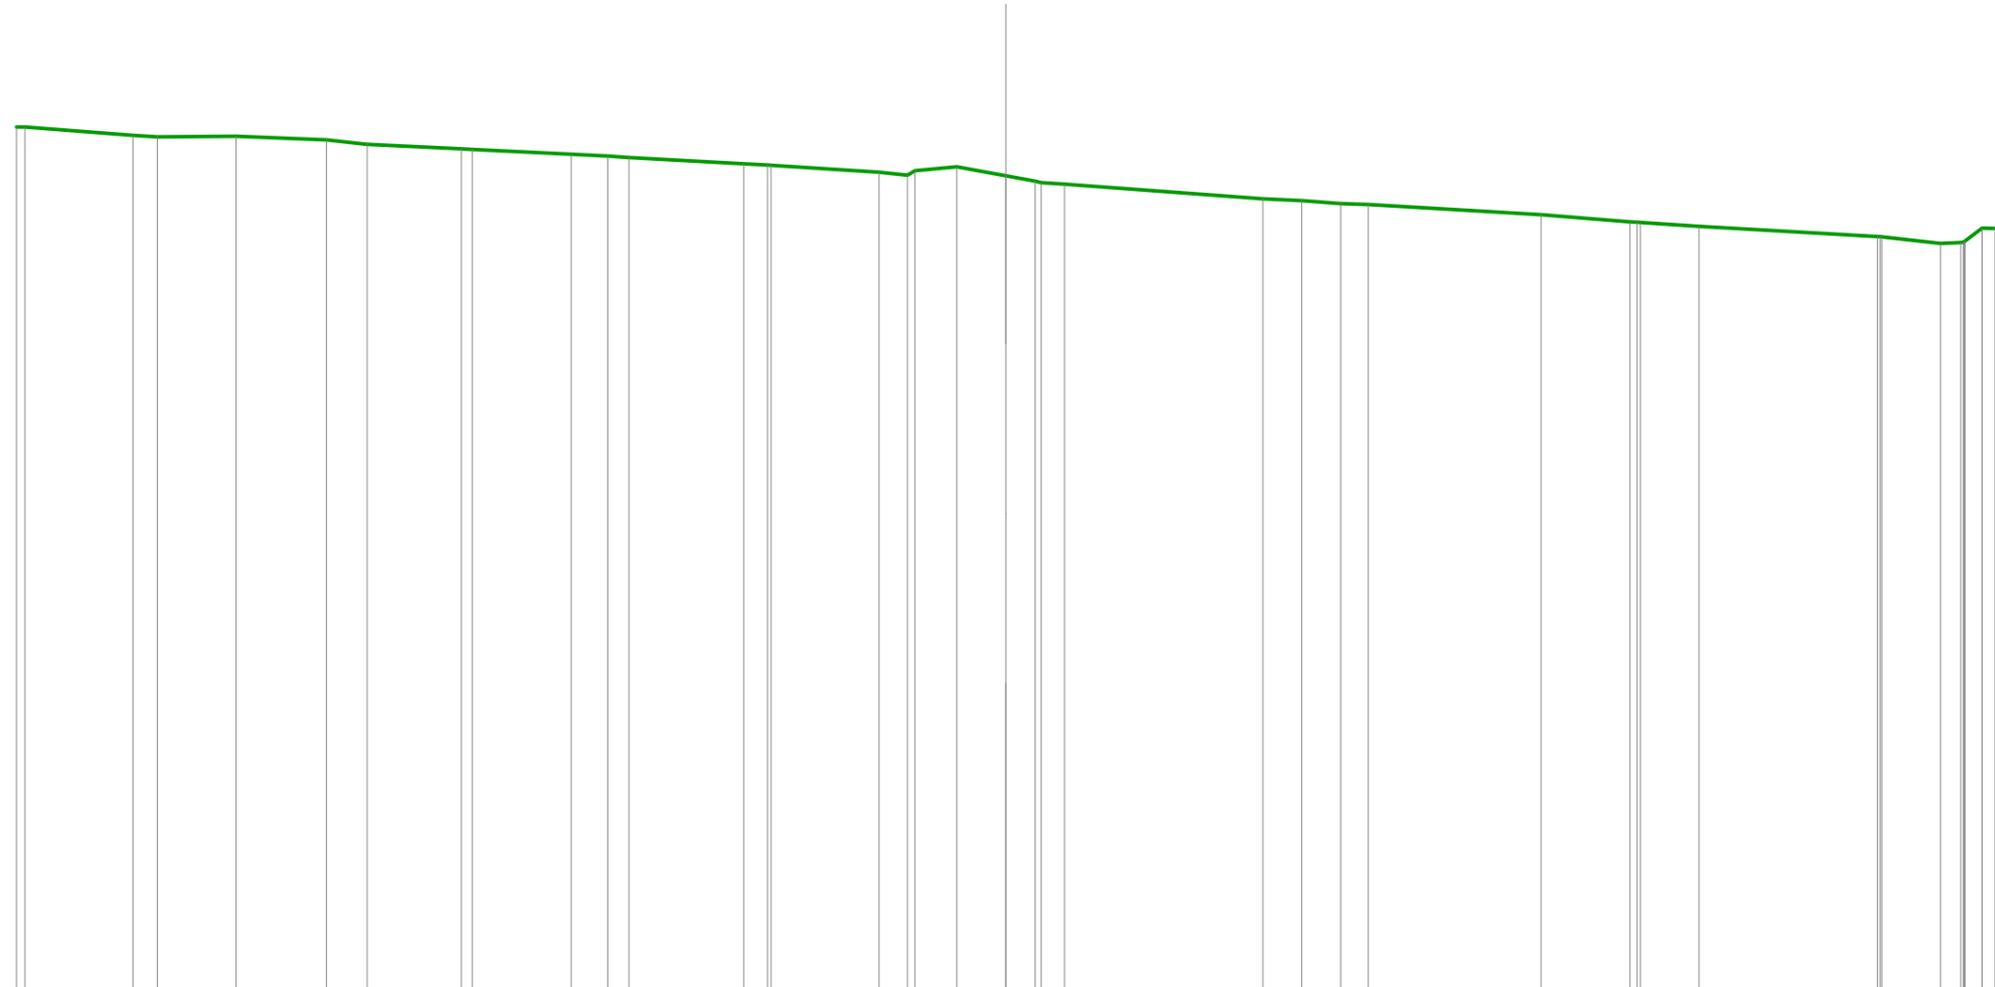

SCALA 1:250

QT.RIF. 520,000

QUOTE TERRENO	550,66 550,65	550,36 550,30	550,32	550,20	550,04	549,88 549,86	549,68 549,62 549,57	549,35 549,31 549,30	549,05 548,95 549,11 549,24	548,93 548,74 548,68 548,63	548,12 548,05	547,94 547,91	547,55	547,30 547,29 547,28	547,14	546,78 546,78 546,77 546,53 546,57 546,58 546,62 547,08 547,06											
DIST.PARZIALI TERRENO	3,81	0,87	2,79	3,20	1,44	3,33	3,51	1,29 0,75	4,07	0,83	3,83	1,00	1,48	1,74	1,04	0,83	7,01	1,38	1,37	0,97	6,12	3,15	2,08	6,31	2,08		
QUOTE PROGETTO																											
DIST.PARZIALI PROGETTO																											