

**REGIONE SICILIA**  
**Provincia di Palermo**  
**COMUNE DI CAMPOREALE**

PROGETTO

**POTENZIAMENTO PARCO EOLICO CAMPOREALE**



**PROGETTO ESECUTIVO**

COMMITTENTE

*ERG Wind Energy*



PROGETTISTA



**Hydro Engineering s.s.**  
 di Damiano e Mariano Galbo  
 via Rossotti, 39  
 91011 Alcamo (TP) Italy



OGGETTO DELL'ELABORATO

**1- VIABILITA' E PIAZZOLE**  
**1.17-ASSE R-CR10**  
**SEZIONI TRASVERSALI**

REV.	DATA	ATTIVITA'	REDATTO	VERIFICATO	APROVATO
0	luglio 2022	PRIMA EMISSIONE	IP	PA	MG

CODICE PROGETTISTA		DATA	SCALA	FORMATO	FOGLIO	CODICE COMMITTENTE					
IMP.	DISC.	TIPO DOC.	PROGR.	REV.							
-	luglio 2022	1:200	A3	1 di 1	CAM	EXE	TAV	0081	00		

NOME FILE: CAM-EXE-TAV-0081\_00\_sezioni trasversali R-CR10.dwg

ERG Wind Energy S.r.l. si riserva tutti i diritti su questo documento che non può essere riprodotto neppure parzialmente senza la sua autorizzazione scritta.

A  
B  
C  
D  
E  
F

1 2 3 4 5 6 7 8

1 2 3 4 5 6 7 8












SCAVI E BONIFICHE	
STERRO	3,689 m <sup>2</sup>
FOSSO	0,524 m <sup>2</sup>
RILEVATI	
RILEVATO	0,000 m <sup>2</sup>
TERRENO VEGETALE	4,000 m
SOVRASTRUTTURA STRADALE	
CASSONETTO	4,000 m

SEZIONE N.: 6  
 QT. PROGETTO: 562,334  
 DIST.PROG.: 36,432  
 DIST.PREC.: 8,504  
 DIST.SUCC.: 12,077

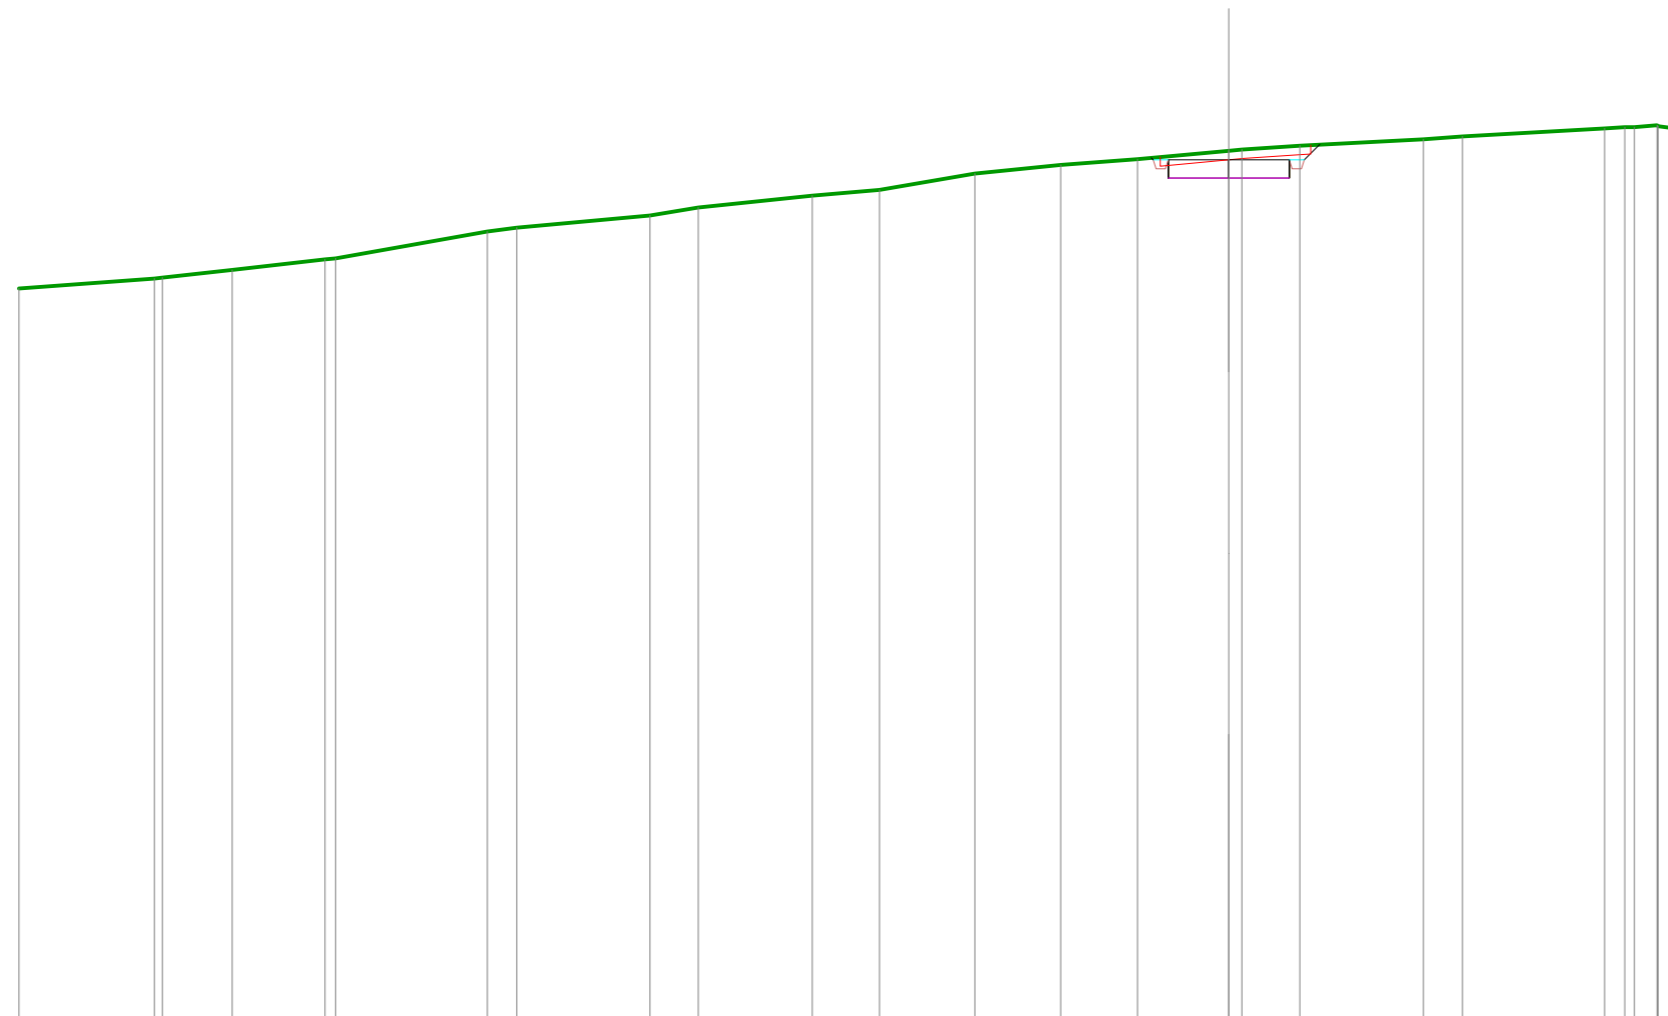


SCALA 1:250

QT.RIF. 534,000

QUOTE TERRENO	558,08	558,41 558,44	558,69	559,04 559,08	559,96 560,09	560,50 560,76	561,15 561,34	561,88	562,17	562,36	562,63 562,67	562,80	563,02 563,11	563,37 563,41 563,42 563,45 563,34
DIST.PARZIALI TERRENO	4,48	2,31	3,07	5,02	0,98 4,40	1,60 3,78	2,22 3,15	2,84	2,53	3,02	1,91	4,08	1,29	4,70
QUOTE PROGETTO										562,40 562,33 561,73 562,33 561,73 561,73 562,33 562,84				
DIST.PARZIALI PROGETTO										2,00	2,00			

<b>SCAVI E BONIFICHE</b>	
STERRO	15,233 m <sup>2</sup>
FOSSO	0,928 m <sup>2</sup>
<b>RILEVATI</b>	
TERRENO VEGETALE	10,763 m
SOVRASTRUTTURA STRADALE	
CASSONETTO	10,763 m

SEZIONE N.: 7  
 QT. PROGETTO: 562,582  
 DIST.PROG.: 48,510  
 DIST.PREC.: 12,077  
 DIST.SUCC.: 12,077

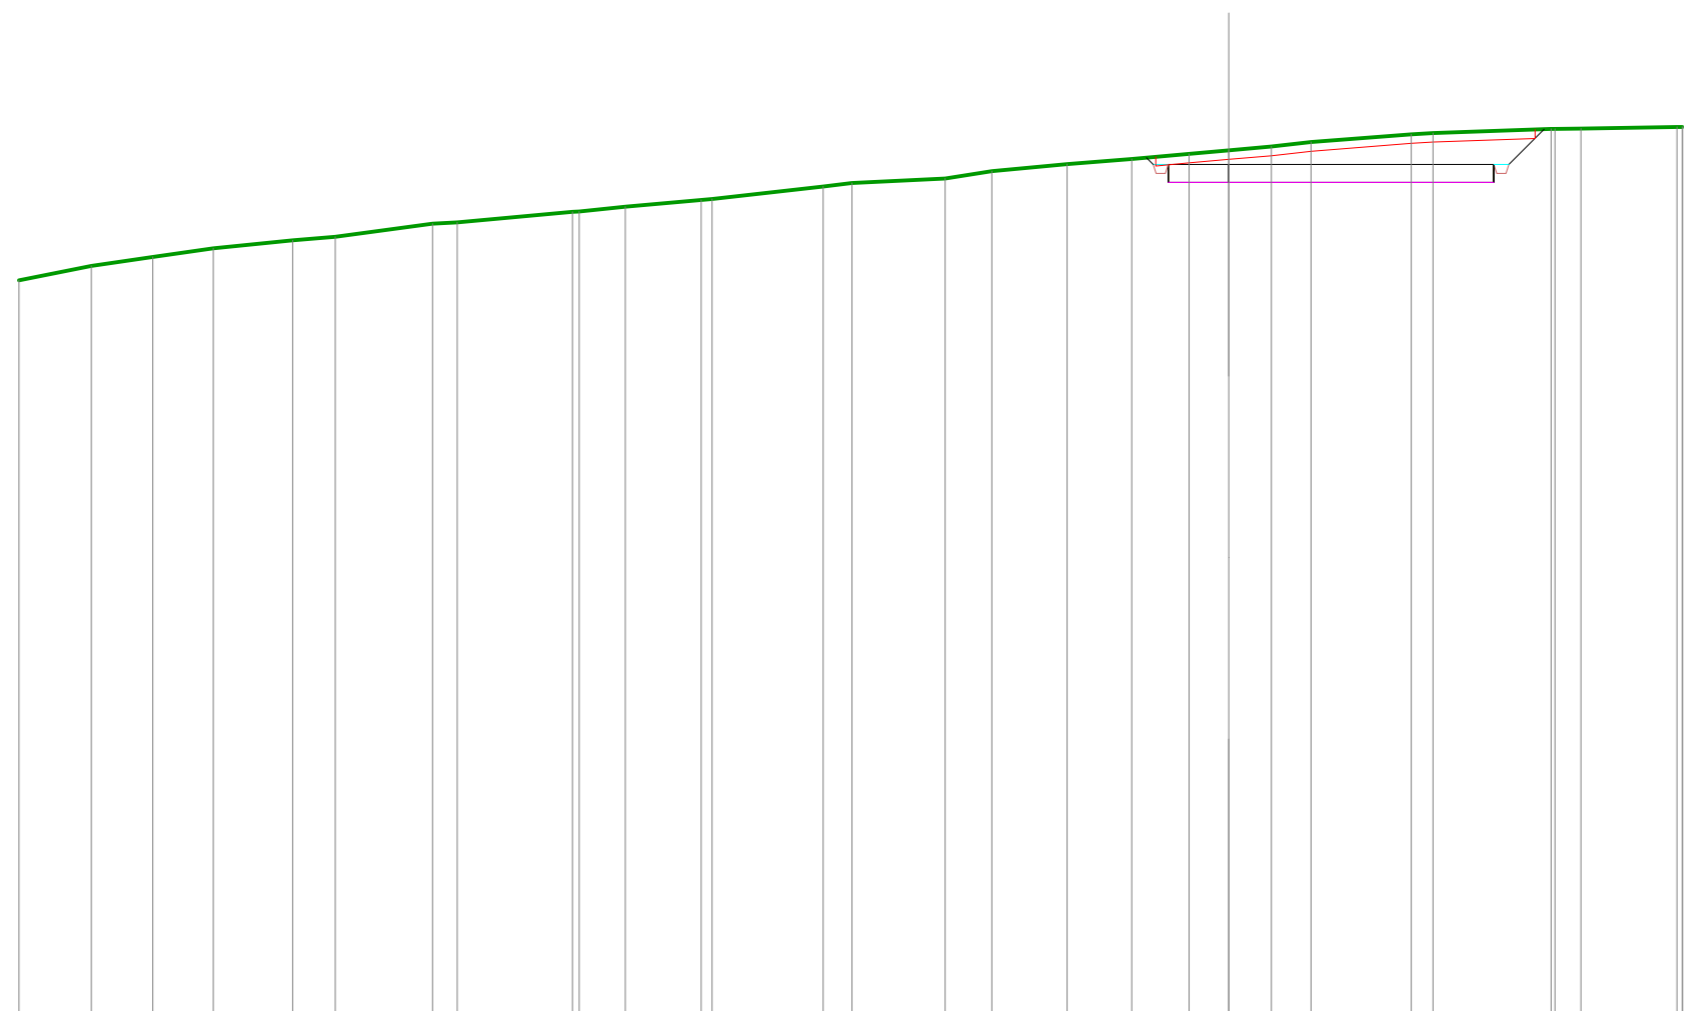

SCALA 1:250

QT.RIF. 534,000

QUOTE TERRENO	558,75	559,22	559,52	559,81	560,07	560,19	560,62	560,67	561,01	561,03	561,18	561,40	561,43	561,85	561,97	562,11	562,36	562,59	562,75	562,93	563,05	563,17	563,32	563,57	563,62	563,75	563,76	563,77	563,81	563,82	563,82
DIST.PARZIALI TERRENO	2,39	2,04	1,99	2,63	1,40	3,22	0,81	3,81	1,53	2,50	3,67	0,96	3,08	1,55	2,49	2,14	1,90	1,31	1,41	1,31	3,32	3,91	0,86	3,17							
QUOTE PROGETTO																			562,80	562,58	561,98	562,58	561,98	562,58		561,98	562,58	563,74			
DIST.PARZIALI PROGETTO																				2,00		8,76		1,16							





