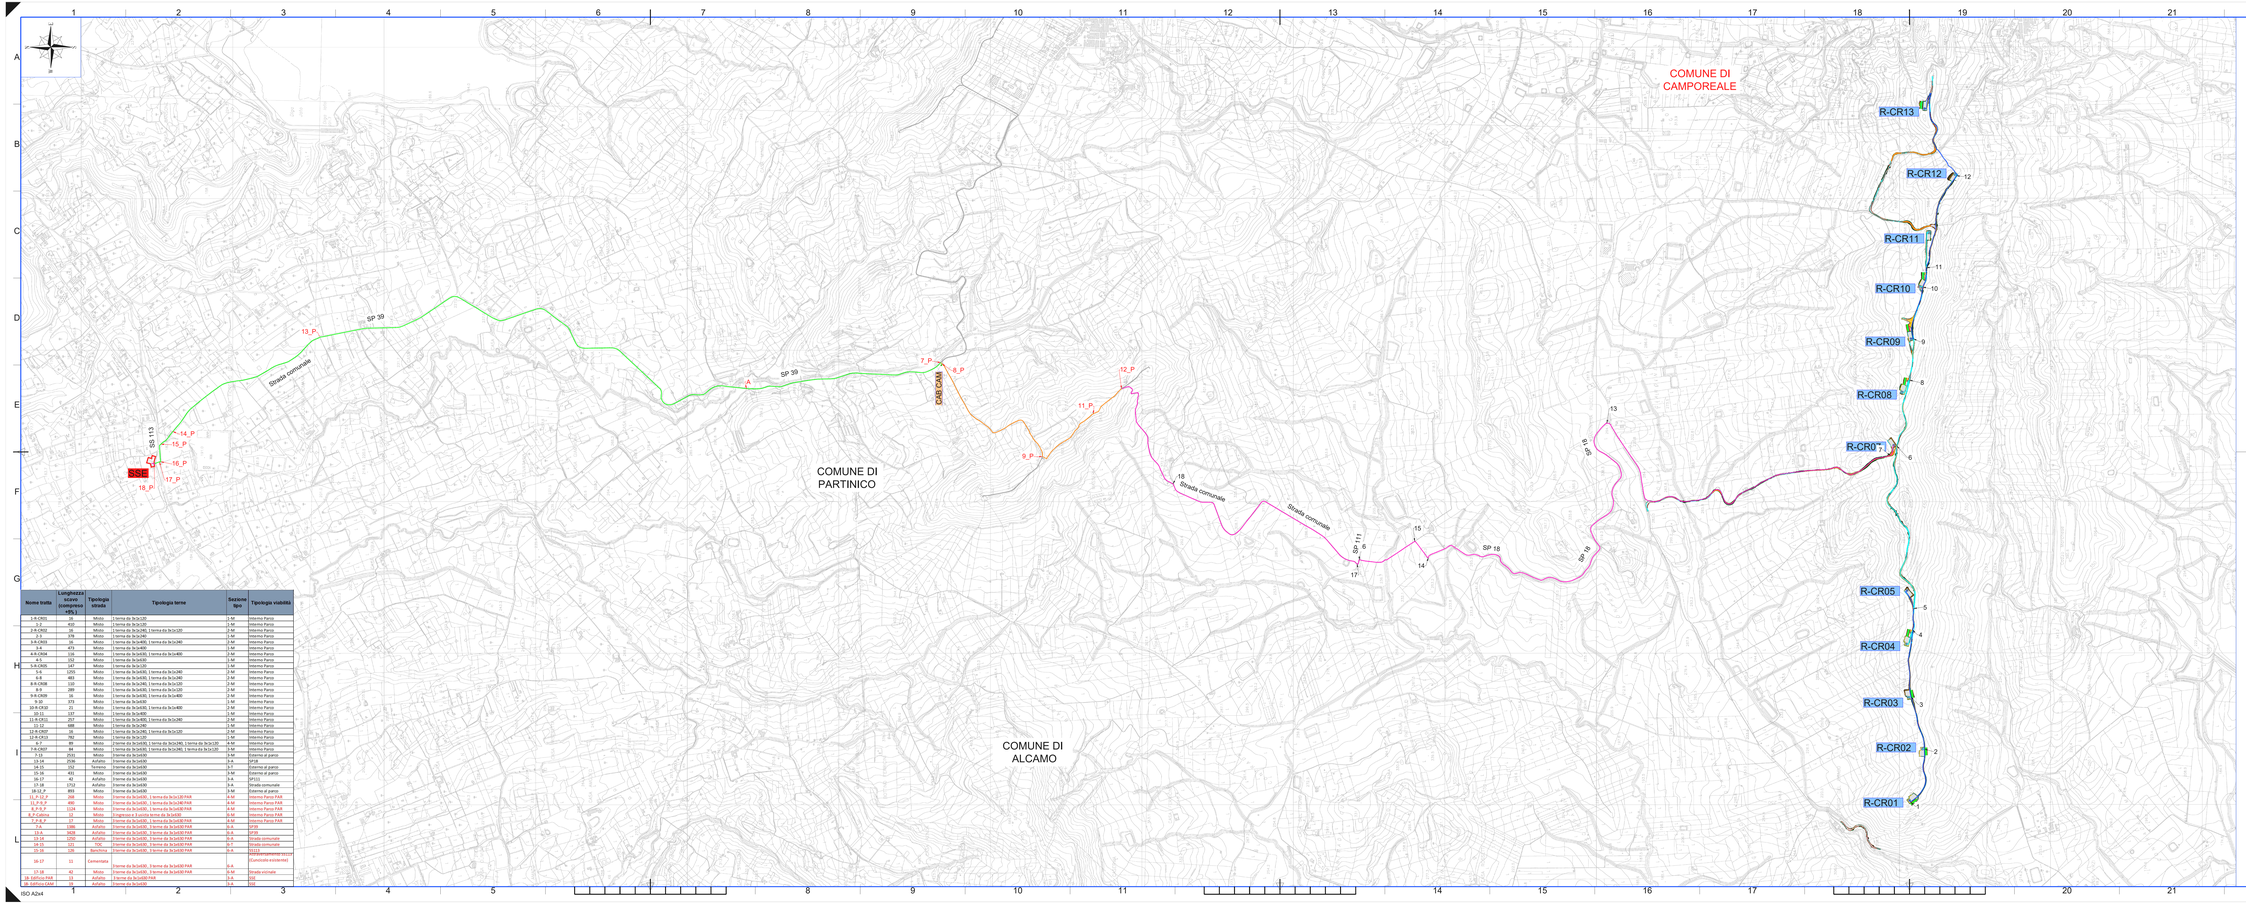

LEGENDA

	Posizione aerogeneratori
R-CAM04	Nome aerogeneratori
	CAVIDOTTI
	1 Terna di cavi
	2 Terne di cavi
	3 Terne di cavi
	4 Terne di cavi
	4 Terne di cavi (3 terne CAM e 1 terna PAR)
	6 Terne di cavi (3 terne CAM e 3 terne PAR)
	Sottostazione Elettrica "Partinico"
	Cabina di Sezionamento

Nome tratta	Lunghezza scavo (compresa 10%)	Tipologia strada	Tipologia terne	Sezione tipo	Tipologia viabilità
1-A-CR01	35	Misto	1 terna da 3x1x185	1.M	Interno Parco
1-2	410	Misto	1 terna da 3x1x185	1.M	Interno Parco
2-A-CR02	16	Misto	1 terna da 3x1x185; 1 terna da 3x1x185	2.M	Interno Parco
2-3	378	Misto	1 terna da 3x1x185	1.M	Interno Parco
3-A-CR03	49	Misto	1 terna da 3x1x400; 1 terna da 3x1x400	2.M	Interno Parco
3-4	475	Misto	1 terna da 3x1x185	1.M	Interno Parco
4-A-CR04	116	Misto	1 terna da 3x1x400; 1 terna da 3x1x400	2.M	Interno Parco
4-5	152	Misto	1 terna da 3x1x185	1.M	Interno Parco
5-A-CR05	147	Misto	1 terna da 3x1x185	1.M	Interno Parco
5-6	1201	Misto	1 terna da 3x1x185; 1 terna da 3x1x400	2.M	Interno Parco
6-8	483	Misto	1 terna da 3x1x400; 1 terna da 3x1x400	2.M	Interno Parco
8-A-CR08	110	Misto	1 terna da 3x1x400; 1 terna da 3x1x400	2.M	Interno Parco
8-9	38	Misto	1 terna da 3x1x185; 1 terna da 3x1x185	1.M	Interno Parco
9-A-CR09	108	Misto	1 terna da 3x1x400; 1 terna da 3x1x400	2.M	Interno Parco
9-10	373	Misto	1 terna da 3x1x400	1.M	Interno Parco
10-A-CR10	21	Misto	1 terna da 3x1x400; 1 terna da 3x1x400	2.M	Interno Parco
10-11	137	Misto	1 terna da 3x1x400	1.M	Interno Parco
11-A-CR11	257	Misto	1 terna da 3x1x400; 1 terna da 3x1x400	2.M	Interno Parco
11-12	388	Misto	1 terna da 3x1x185	1.M	Interno Parco
12-A-CR12	98	Misto	1 terna da 3x1x185; 1 terna da 3x1x185	2.M	Interno Parco
12-A-CR13	41	Misto	1 terna da 3x1x185	1.M	Interno Parco
6-7	89	Misto	2 terne da 3x1x185; 1 terna da 3x1x240; 1 terna da 3x1x185	4.M	Interno Parco
7-A-CR07	84	Misto	2 terne da 3x1x185; 1 terna da 3x1x240; 1 terna da 3x1x185	3.M	Interno Parco
1-13	2531	Misto	3 terne da 3x1x400	3.M	Esterno al parco
13-14	2536	Asfalto	3 terne da 3x1x630	3.A	SP18
14-15	1411	Asfalto	3 terne da 3x1x630	3.A	Esterno al parco
15-16	431	Misto	3 terne da 3x1x630	3.M	Esterno al parco
16-17	42	Asfalto	3 terne da 3x1x630	3.A	SP11
17-18	1712	Asfalto	3 terne da 3x1x630	3.A	Strada comunale
18-12_P	893	Misto	3 terne da 3x1x630	3.M	Esterno al parco
11_P-12_P	350	Misto	3 terne da 3x1x630 ; 1 terna da 3x1x185 PAR	3.M	Interno Parco PAR
11_P-9_P	490	Misto	3 terne da 3x1x630 ; 1 terna da 3x1x240 PAR	4.M	Interno Parco PAR
9_P-8_P	12	Misto	3 terne da 3x1x630 ; 1 terna da 3x1x400 PAR	4.M	Interno Parco PAR
8_P-Cabina	12	Misto	3 terne+cav 6 ;cavità terna da 3x1x630	3.M	Interno Parco PAR
7_P-8_P	17	Misto	3 terne da 3x1x630 ; 1 terna da 3x1x630 PAR	4.M	Interno Parco PAR
7-A	1380	Asfalto	3 terne da 3x1x630 ; 1 terna da 3x1x630 PAR	3.A	SP39
13-A	3428	Asfalto	3 terne da 3x1x630 ; 1 terna da 3x1x630 PAR	3.A	SP39
13-19	1350	Asfalto	3 terne da 3x1x630 ; 3 terne da 3x1x630 PAR	3.A	Strada comunale
19-15	121	TOL	3 terne da 3x1x630 ; 3 terne da 3x1x630 PAR	3.T	Strada comunale
15-16	120	Sterrato	3 terne da 3x1x630 ; 3 terne da 3x1x630 PAR	3.S	Strada comunale
16-17	11	Carreggiata	3 terne da 3x1x630 ; 3 terne da 3x1x630 PAR	3.A	SP11 (Carreggiata esistente) (Cunicolo esistente)
17-18	42	Misto	3 terne da 3x1x630 ; 3 terne da 3x1x630 PAR	3.M	Strada vicinale
18-Edificio PAR	12	Asfalto	3 terne da 3x1x630 PAR	3.A	SP19
18-Edificio CAM	24	Asfalto	3 terne da 3x1x630	3.A	SP19

ISO A2x4

REV.	DATA	ATTIVITA'	REDATTO	VERIFICATO	APPROVATO
0	Luglio 2022	PRIMA EMISSIONE	RB	VF	MG

CODICE PROGETTISTA	DATA	SCALA	FORMATO	FOGLIO	CODICE COMMITTENTE				
					MR	DIS	TIPOLOGIA	FOGLIO	REV
	Luglio 2022	1:10.000	A0	1 di 1	CAM	EXE	TAV	0105	00

NOME FILE: CAM EXE-TAV-0105_00_planimetria con individuazione dei cavidotti su CTR.dwg

ERG Wind Energy S.r.l. - si riserva i diritti relativi alla presente documento che non può essere riprodotto, trasmesso o comunicato senza la sua autorizzazione scritta

REGIONE SICILIA
Provincia di Palermo
COMUNE DI CAMPOREALE

PROGETTO:

POTENZIAMENTO PARCO EOLICO CAMPOREALE

PROGETTO ESECUTIVO

COMMITTENTE:

ERG Wind Energy

ERG EVOLVING ENERGIES

PROGETTISTA:

Hydro Engineering s.s.
di Damiano e Mariano Galbo
via Rossotti, 39
91011 Alcamo (TP) Italy

ORDINE DEGLI INGEGNERI PROV. TRAPANI Ing. Mariano Galbo N. 724

OGGETTO DELL'ELABORATO:

PLANIMETRIA CON INDIVIDUAZIONE DEI CAVIDOTTI SU C.T.R.