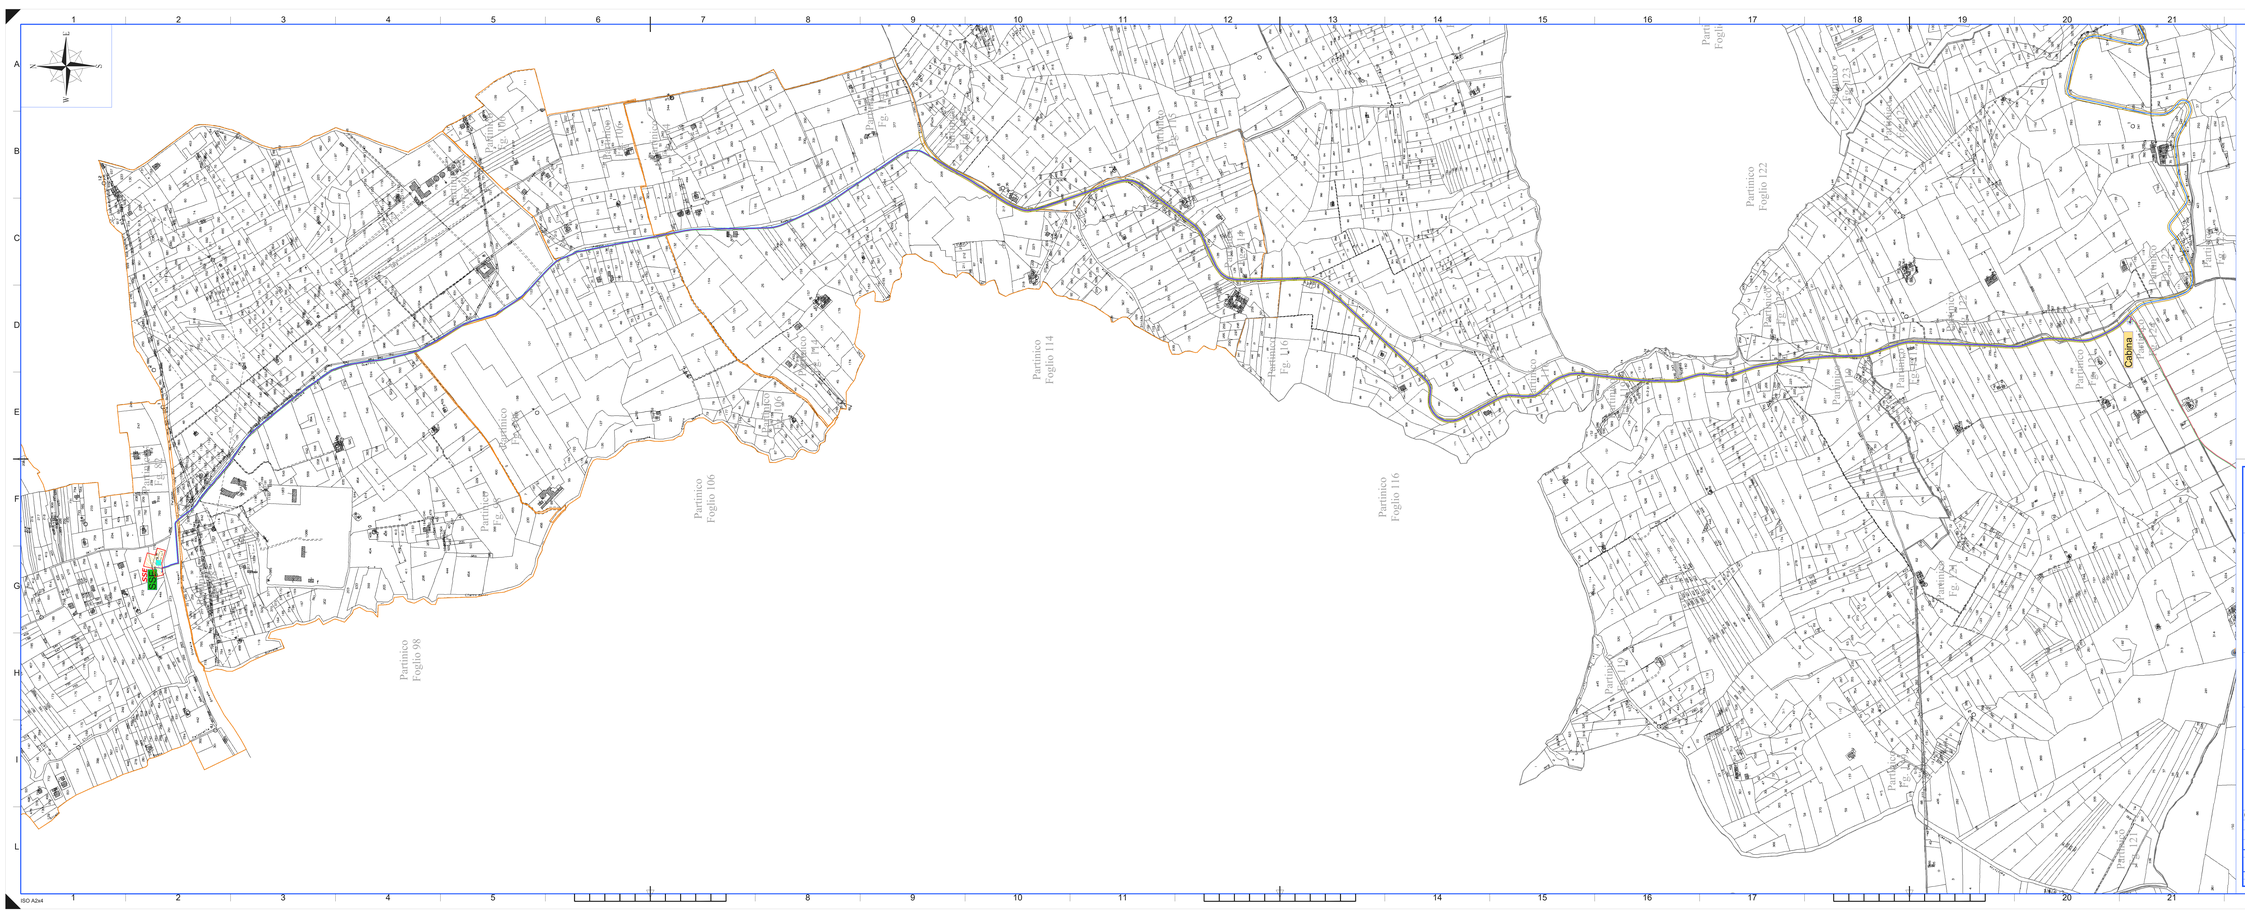

LEGENDA

	Posizione aerogeneratori
RURAGGE	Nome aerogeneratori
	CAVIDOTTI
	Linea1 PAR
	Linea 2 PAR
	Linea 3 PAR
	Linea 1 CAM
	Linea 2 CAM
	Linea 3 CAM
	Sottostazione Elettrica "Partinico"
	Cabina di Sezionamento a servizio del Parco Eolico di Camporeale

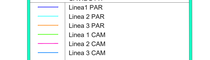

QUADRO DI UNIONE

REGIONE SICILIA
Provincia di Palermo
COMUNE DI CAMPOREALE

PROGETTO

POTENZIAMENTO PARCO EOLICO CAMPOREALE

PROGETTO ESECUTIVO

COMMITTENTE

ERG Wind Energy

ERG
EVOLVING ENERGIES

PROGETTISTA

Hydro Engineering s.s.
di Damiano e Mariano Galbo
via Rossotti, 39
91011 Alcamo (TP) Italy

ORDINE DEGLI INGEGNERI PROV. TRAPANI Ing. Mariano Galbo N. 724

OGGETTO DELL'ELABORATO

PLANIMETRIA CON INDIVIDUAZIONE DEI CAVIDOTTI SU CATASTALE

REV.	DATA	ATTIVITA'	REDATTO	VERIFICATO	APROVATO
0	Luglio 2022	PRIMA EMISSIONE	AB	VF	MG

CODICE PROGETTISTA	DATA	SCALA	FORMATO	FOGLIO	CODICE COMMITTENTE				
					Ref.	TIPOLOGIA	DISEG.	REV.	
	Luglio 2022	1:4.000	A2x4	1 di 3	CAM	EXE	TAV	0106	00

NOME FILE: CAM-EXE-TAV-0106_00_planimetria con individuazione dei cavidotti su Catastale.dwg

ERG Wind Energy S.r.l. - è vietata ogni utilizzo di questo documento che non sia espressamente autorizzato dalla società scrivente. Il presente documento contiene dati ed informazioni di proprietà della società ERG Wind Energy S.r.l. e viene dal stesso fornito per l'esclusivo utilizzo da parte del destinatario. Il destinatario si impegna a non riprodurre, in tutto o in parte, il presente documento e a non comunicarlo a terzi senza la preventiva autorizzazione scritta.

ISO A2x4

LEGENDA

	Posizione aerogeneratori
RE1AR02E	Nome aerogeneratori
	CAVIDOTTI
	Linea1 PAR
	Linea 2 PAR
	Linea 3 PAR
	Linea 1 CAM
	Linea 2 CAM
	Linea 3 CAM
	Sottostazione Elettrica "Partinico"
	Cabina di Sezionamento a servizio del Parco Eolico di Camporeale

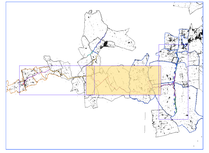

QUADRO DI UNIONE

REGIONE SICILIA
Provincia di Palermo
COMUNE DI CAMPOREALE

PROGETTO

POTENZIAMENTO PARCO EOLICO CAMPOREALE

PROGETTO ESECUTIVO

COMMITTENTE

ERG Wind Energy

ERG EVOLVING ENERGIES

PROGETTISTA

Hydro Engineering s.s.
di Damiano e Mariano Galbo
via Rossotti, 39
91011 Alcamo (TP) Italy

ORDINE DEGLI INGEGNERI PROV. TRAPANI Ing. Mariano Galbo N. 724

OGGETTO DELL'ELABORATO

PLANIMETRIA CON INDIVIDUAZIONE DEI CAVIDOTTI SU CATASTALE

REV.	DATA	ATTIVITA'	REDATTO	VERIFICATO	APPROVATO
0	Luglio 2022	PRIMA EMISSIONE	AB	VF	MG

CODICE PROGETTISTA	DATA	SCALA	FORMATO	FOGLIO	CODICE COMMITTENTE				
					REF.	TIPOLOGIA	CODICE	REV.	FASE
	Luglio 2022	1:4.000	A2x4	2 di 3	CAM	EXE	TAV	0106	00

NOME FILE: CAM-EXE-TAV-0106_00_planimetria con individuazione dei cavidotti su Catastale.dwg

ERG Wind Energy S.r.l. - si riserva ogni diritto sulla questa documento che non può essere riprodotto neppure parzialmente senza la sua autorizzazione scritta.

ISO A2x4

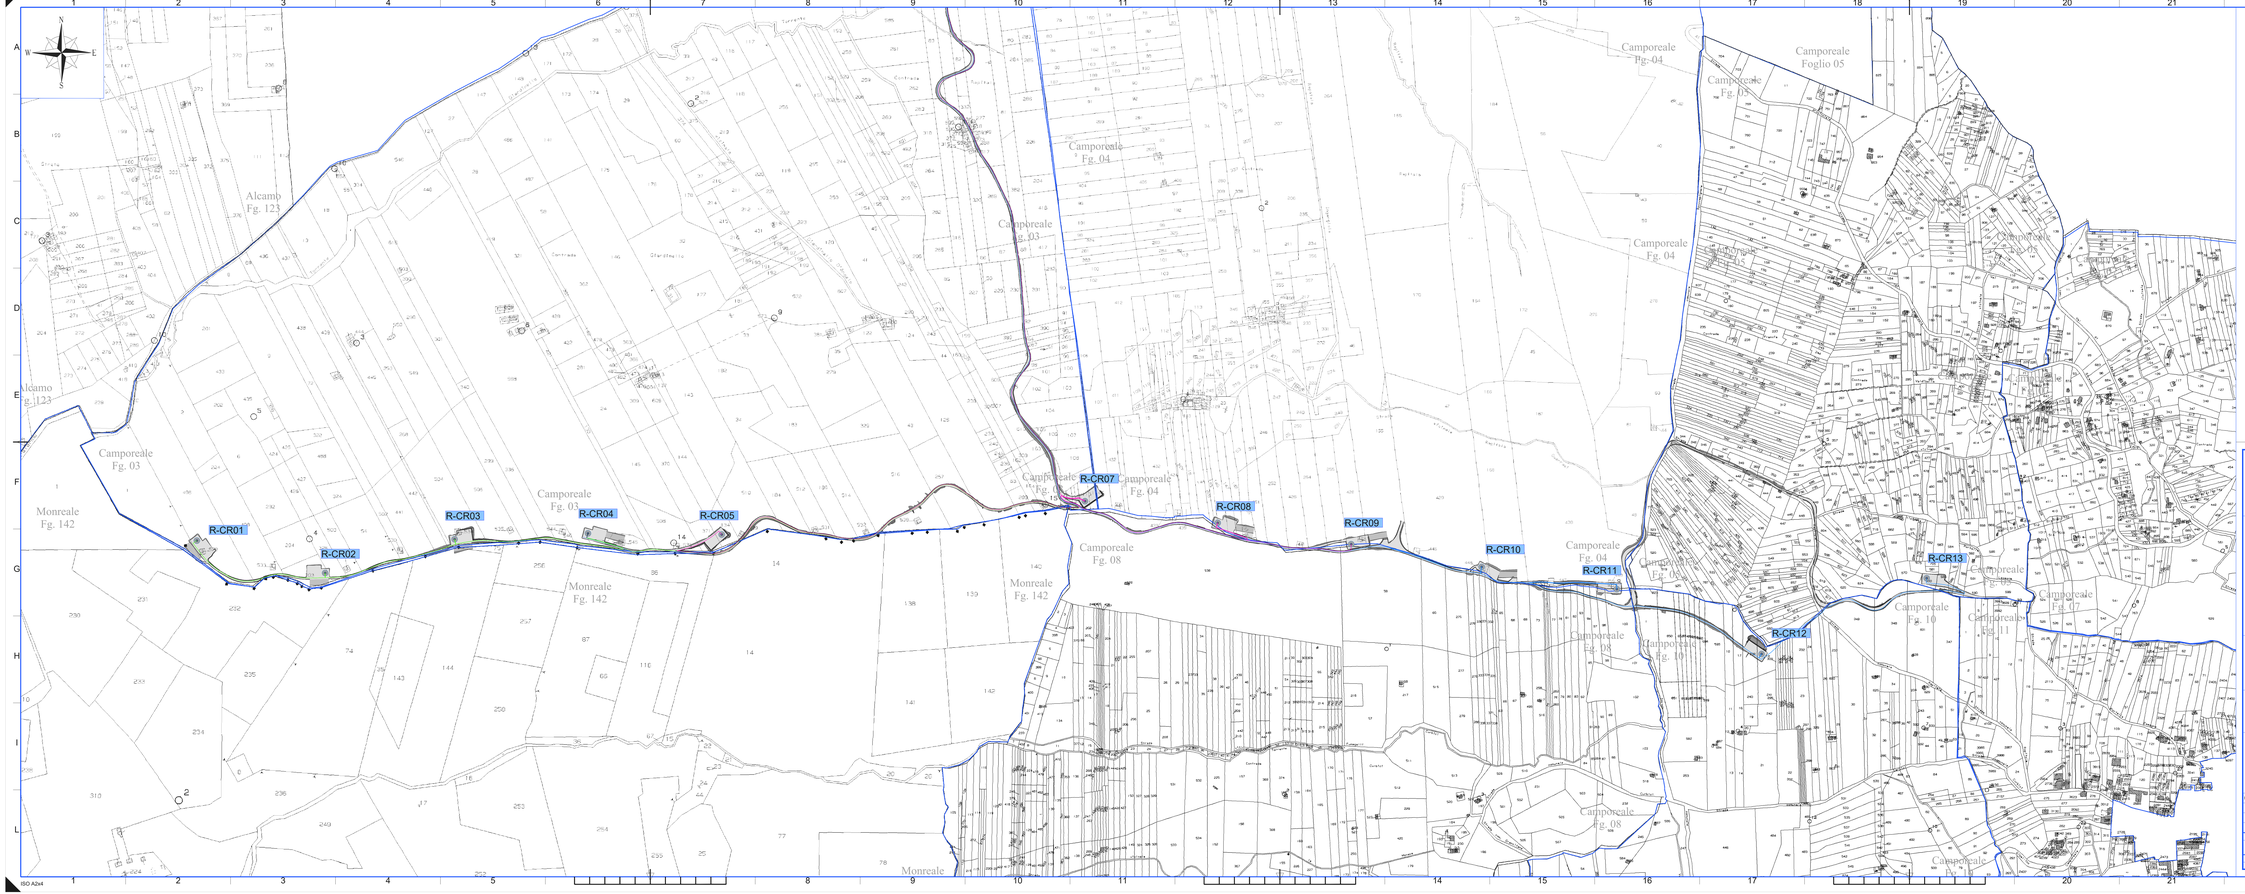

LEGENDA

	Posizione aerogeneratori
R-CR01/R-CR02	Nome aerogeneratori
	CAVIDOTTI
	Linea1 PAR
	Linea 2 PAR
	Linea 3 PAR
	Linea 1 CAM
	Linea 2 CAM
	Linea 3 CAM
	Sottostazione Elettrica "Partinico"
	Cabina di Sezionamento a servizio del Parco Eolico di Camporeale

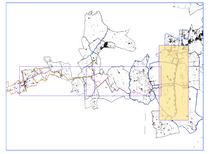

QUADRO DI UNIONE

REGIONE SICILIA
Provincia di Palermo
COMUNE DI CAMPOREALE

PROGETTO

POTENZIAMENTO PARCO EOLICO CAMPOREALE

PROGETTO ESECUTIVO

COMMITTENTE

ERG Wind Energy

ERG EVOLVING ENERGIES

PROGETTISTA

Hydro Engineering s.s.
di Damiano e Mariano Galbo
via Rossotti, 39
91011 Alcamo (TP) Italy

ORDINE DEGLI INGEGNERI PROV. TRAPANI Ing. Mariano Galbo N. 724

OGGETTO DELL'ELABORATO

PLANIMETRIA CON INDIVIDUAZIONE DEI CAVIDOTTI SU CATASTALE

REV.	DATA	ATTIVITA'	REDATTO	VERIFICATO	APPROVATO
0	Luglio 2022	PRIMA EMISSIONE	AB	VF	MG

CODICE PROGETTISTA	DATA	SCALA	FORMATO	FOGLIO	CODICE COMMITTENTE				
					TIPO	DISCIPLINA	CATEGORIA	PROG.	REV.
	Luglio 2022	1:4.000	A2x4	3 di 3	CAM	EXE	TAV	0106	00

NOME FILE: CAM-EXE-TAV-0106_00_planimetria con individuazione dei cavidotti su Catastale.dwg

ERG Wind Energy S.r.l. - si riserva tutti i diritti su questo documento che non può essere riprodotto neppure parzialmente senza la sua autorizzazione scritta.

ISO A2x4