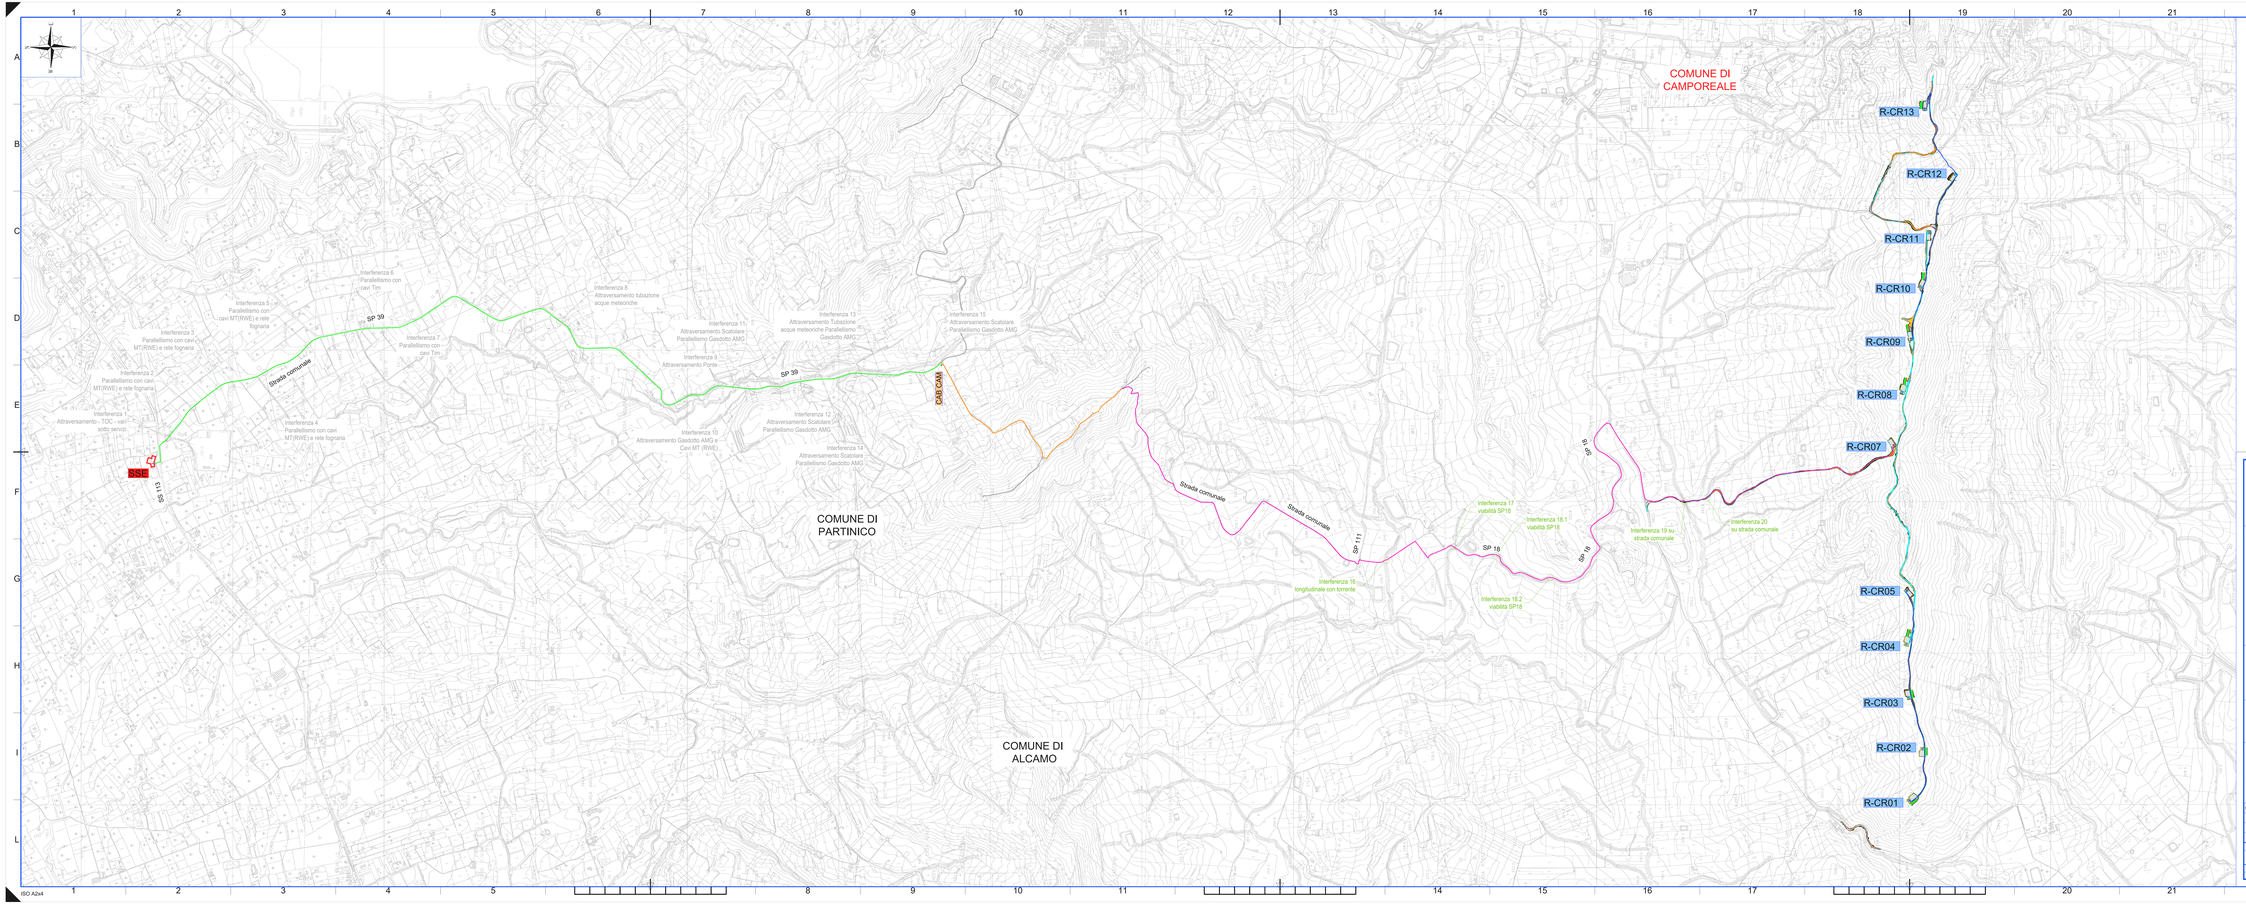

LEGENDA

	Posizione aerogeneratori
R-CAM04	Nome aerogeneratori
	CAVIDOTTI
	1 Terna di cavi
	2 Terne di cavi
	3 Terne di cavi
	4 Terne di cavi
	4 Terne di cavi (3 terne CAM e 1 terna PAR)
	6 Terne di cavi (3 terne CAM e 3 terne PAR)
XXX	ID Interferenze cavidotti altro progetto (PAR-EXE)
XXX	ID Interferenze cavidotti seguente progetto (CAM-EXE)
	Sottostazione Elettrica "Partinico"
	Cabina di Sezionamento

REGIONE SICILIA
Provincia di Palermo
COMUNE DI CAMPOREALE

PROGETTO

POTENZIAMENTO PARCO EOLICO CAMPOREALE

PROGETTO ESECUTIVO

COMMITTENTE

ERG Wind Energy

ERG EVOLVING ENERGIES

PROGETTISTA

Hydro Engineering s.s.
di Damiano e Mariano Galbo
via Rossotti, 39
91011 Alcamo (TP) Italy

ORDINE DEGLI INGEGNERI PROV. TRAPANI Ing. Mariano Galbo N. 724

OGGETTO DELL'ELABORATO

PLANIMETRIA CON INDIVIDUAZIONE DELLE INTERFERENZE DEI CAVIDOTTI

REV.	DATA	ATTIVITA'	REDATTO	VERIFICATO	APPROVATO
0	Luglio 2022	PRIMA EMISSIONE	FB	VF	MG

CODICE PROGETTISTA	DATA	SCALA	FORMATO FOGLIO	CODICE COMMITTENTE				
				IMP	ORIG	TIPO DOC.	PROGR	REV
	Luglio 2022	1:15.000	A3+4	I i 6 1	CAM	EXE	TAV	00110 00

NOME FILE: CAM-EXE-TAV-011-10_00_planimetria con individuazione delle interferenze dei cavidotti su CTR.dwg

ERG Wind Energy S.r.l. si riserva tutti i diritti su questo documento che non può essere riprodotto neppure parzialmente senza la sua autorizzazione scritta.

ISO A2x4