


INQUADRAMENTO SU STRALCIO C.T.R. . SCALA 1:10.000



INQUADRAMENTO SU ORTOFOTO SCALA 1:4.000

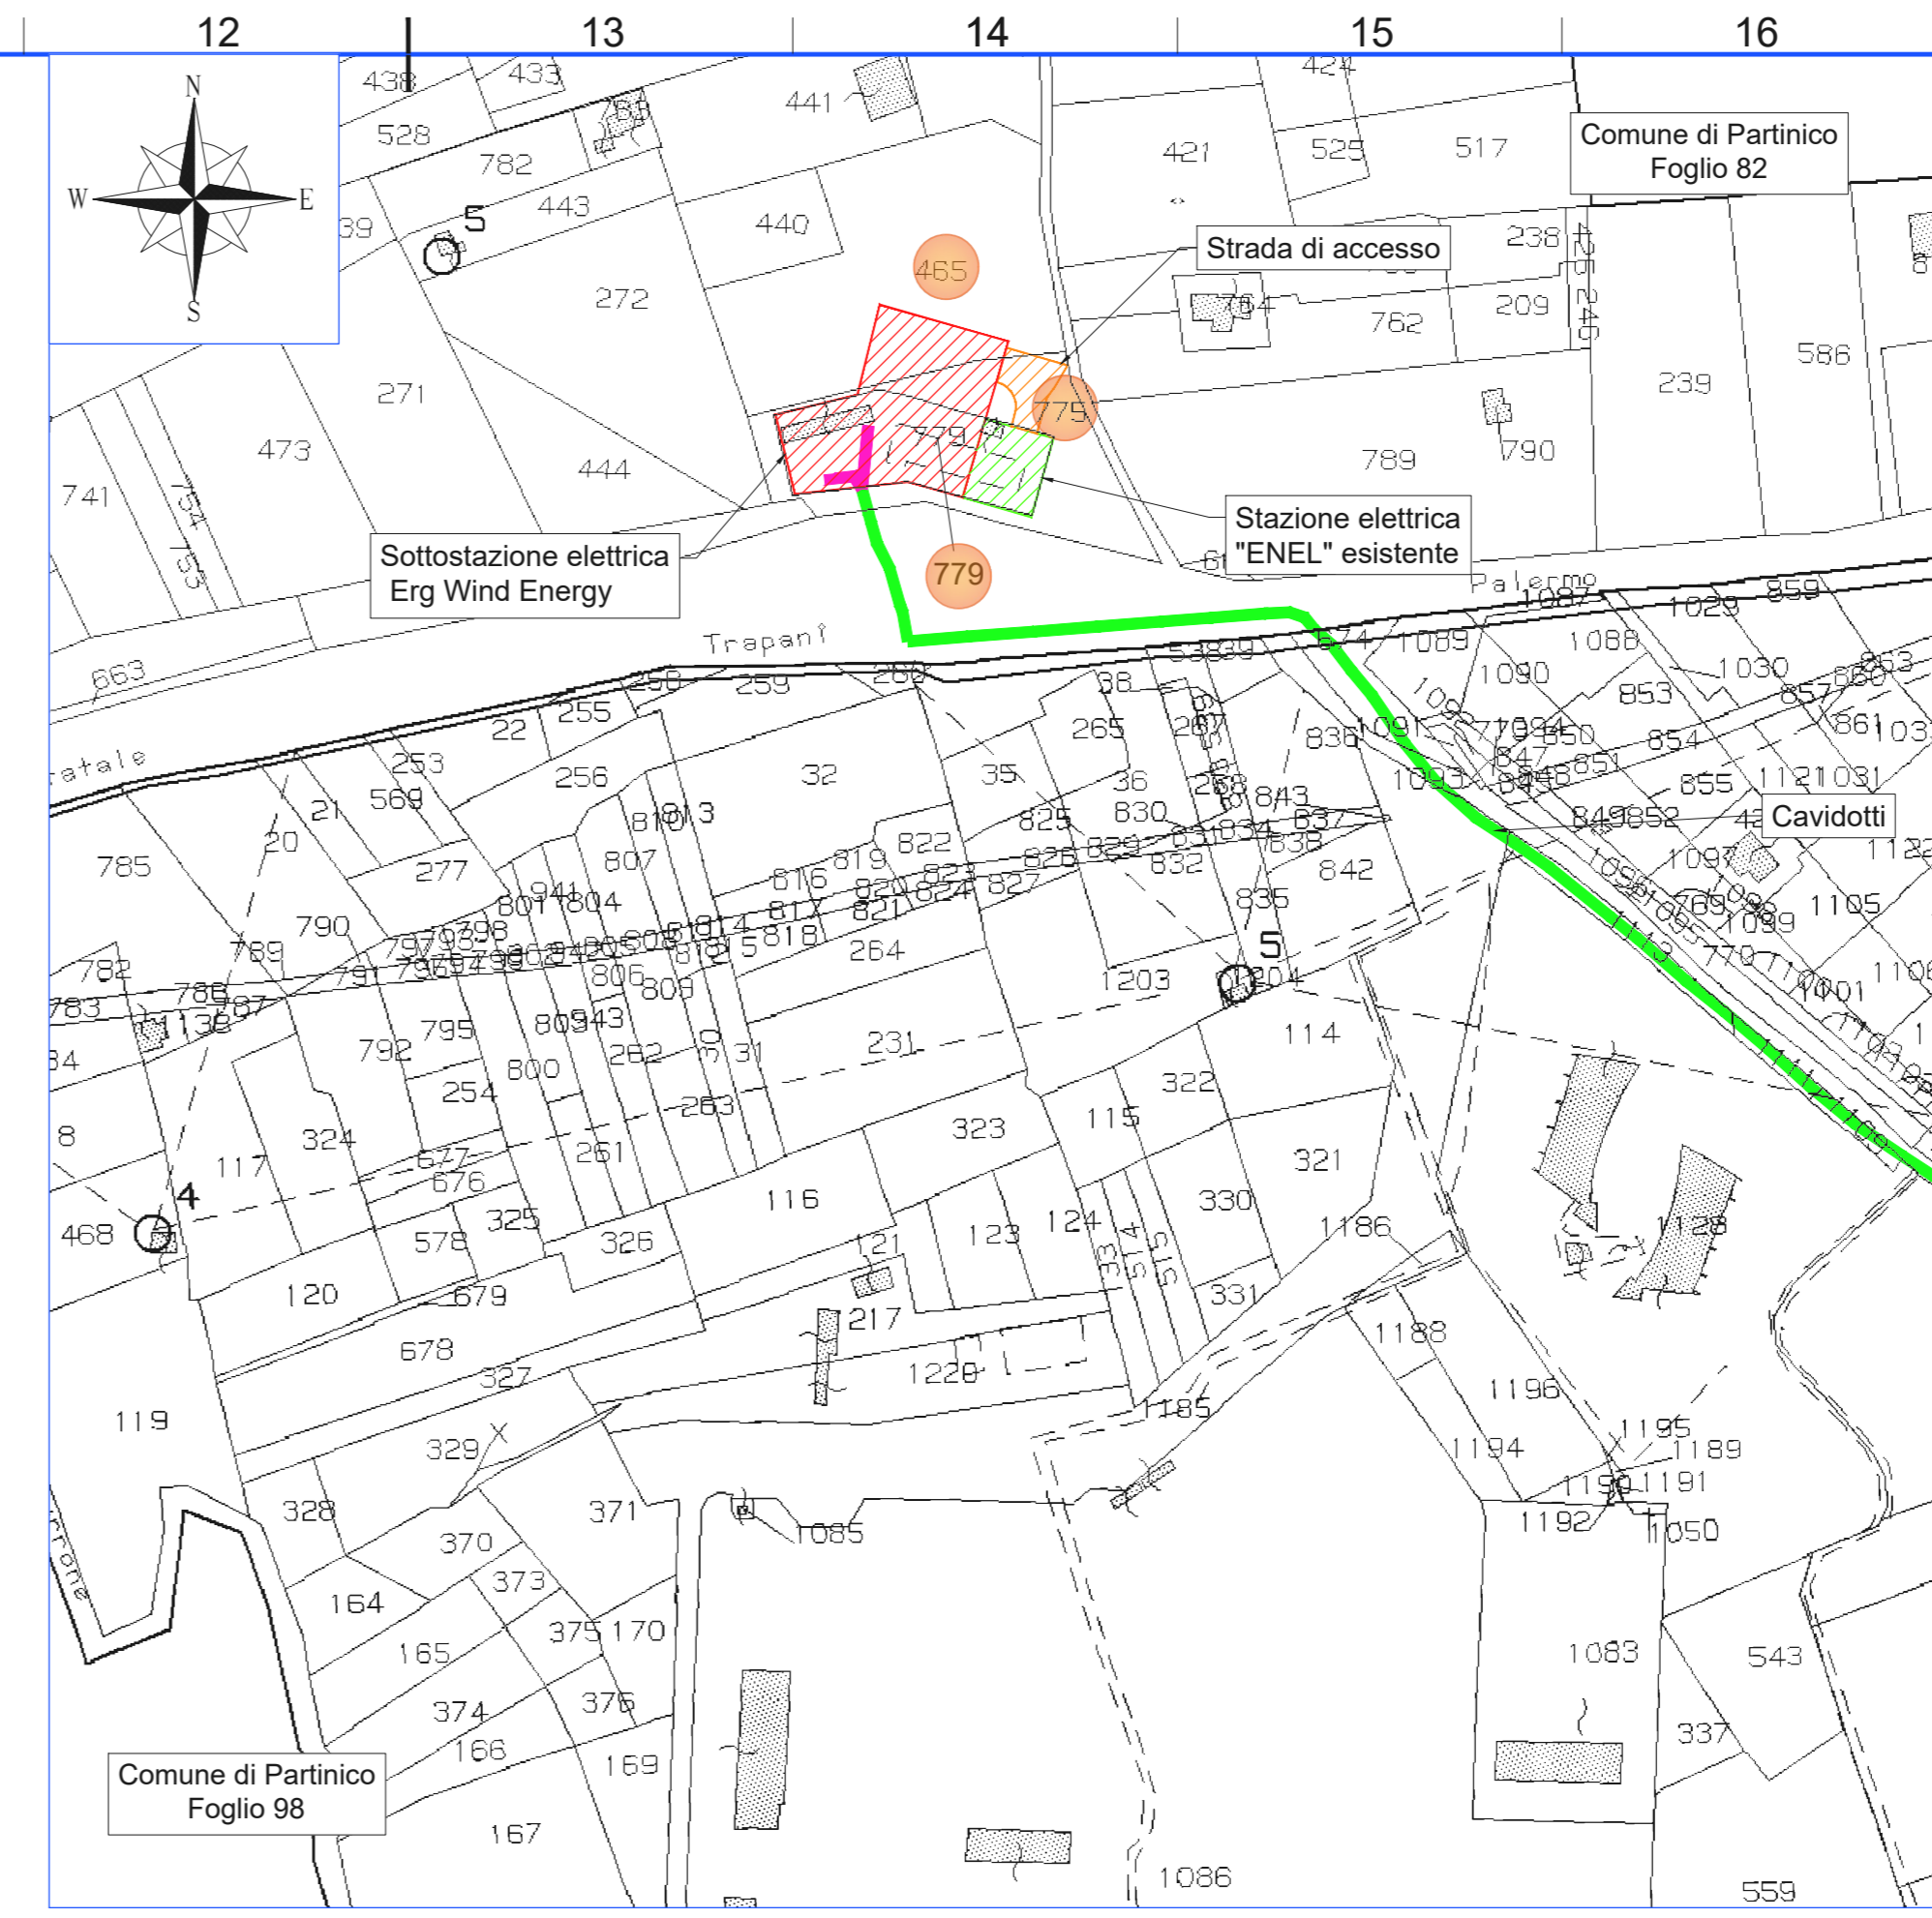

INQUADRAMENTO SU CATASTALE SCALA 1:2.000

**REGIONE SICILIA**  
**Provincia di Palermo**  
**COMUNE DI CAMPOREALE**

**PROGETTO**  
**POTENZIAMENTO PARCO EOLICO CAMPOREALE**



**PROGETTO ESECUTIVO**

**COMMITTENTE**  
**ERG Wind Energy**



**PROGETTISTA**  
**HE Hydro Engineering s.s.**  
 di Damiano e Mariano Galbo  
 via Rossotti, 39  
 91011 Alcamo (TP) Italy

*Mariano Galbo*



**OGGETTO DELL'ELABORATO**  
**7-PROGETTO SOTTOSTAZIONE ELETTRICA**  
**PLANIMETRIE DI INQUADRAMENTO GENERALE**

REV.	DATA	ATTIVITA'	REDATTO	VERIFICATO	APROVATO
0	luglio 2022	PRIMA EMISSIONE	IP	PA	MG

CODICE PROGETTISTA		DATA	SCALA	FORMATO	FOGLIO	CODICE COMMITTENTE				
		luglio 2022		A4x5	1 di 1	IMP.	DISC.	TIPO DOC.	PROGR.	REV.
						CAM	EXE	TAV	124	00

NOME FILE: CAM-EXE-TAV-0124\_00\_SSE planimetrie di inquadramento generale.dwg  
 ERG Wind Energy S.r.l. si riserva tutti i diritti su questo documento che non può essere riprodotto neppure parzialmente senza la sua autorizzazione scritta.