


LEGENDA - Elementi 150 kV

-  TA a 3 nuclei
-  Interruttore
-  Scaricatore
-  Sezionatore di linea/terra
-  BOC – Bobina Onda Convogliata
-  TVC – TV Capacitivo
-  TIP (Trasformatore Induttivo di Potenza)
-  Sezionatore di terra
-  Terminale aria-cavo

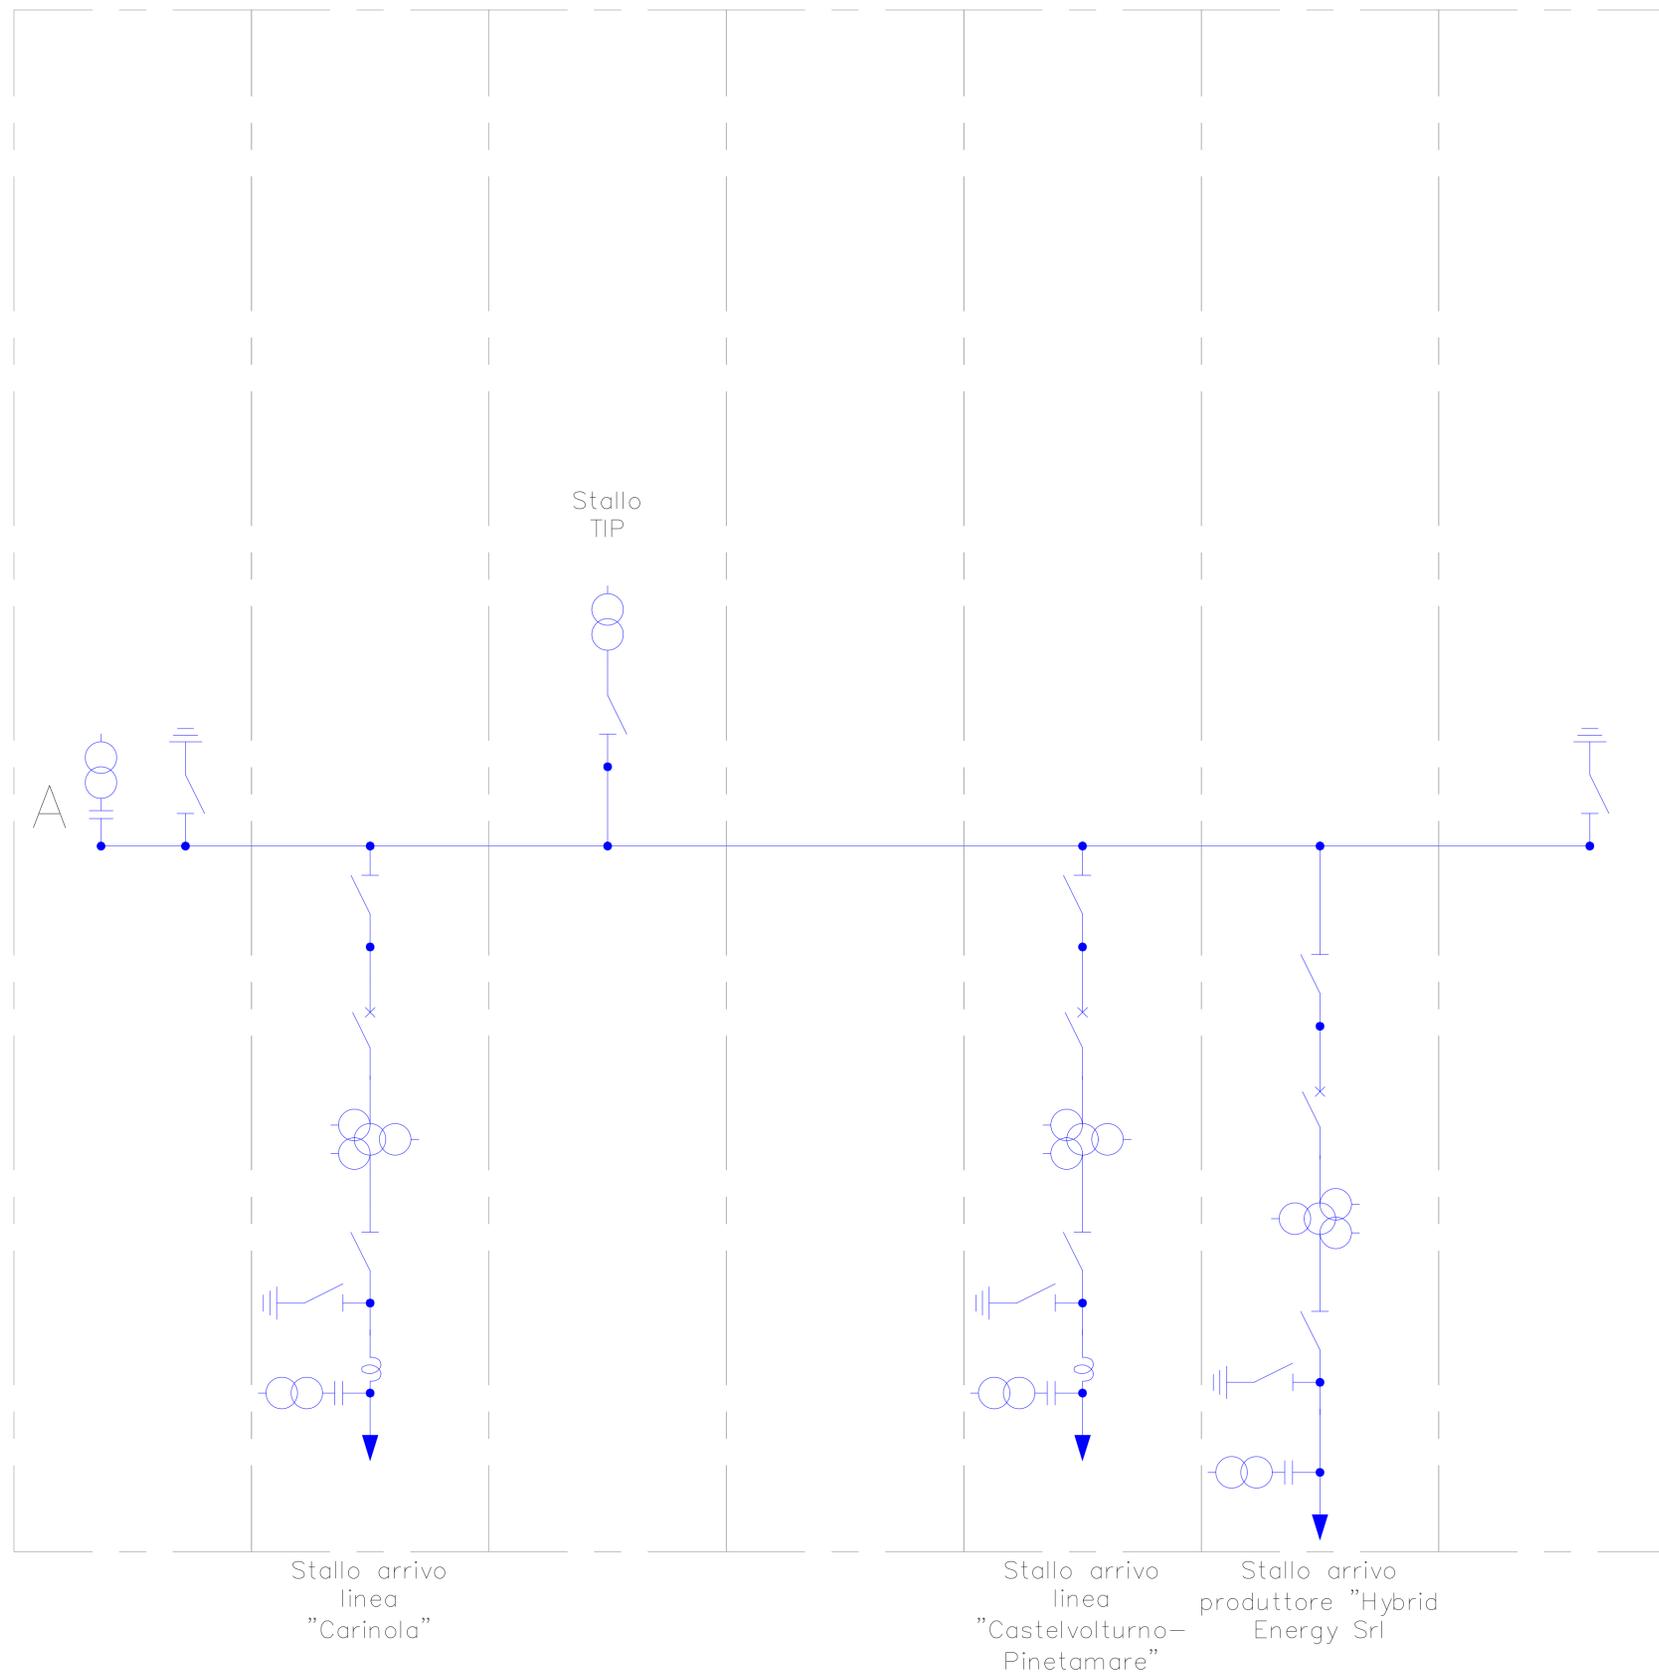

 wood.		STUDIO DI PROGETTAZIONE							
Hybrid Energy S.r.l. Via Sebastiano Caboto, 15 20094 Corsico (MI)									
									
1	GEN-23	EMESSO PER ITER AUTORIZZATIVO	DC	RB	AB				
0	FEB-22	EMESSO PER ITER AUTORIZZATIVO	DC	FF	AB				
REV.	DATE	DESCRIPTION	BY	CHD	APP.				
REVISIONS									
Impianto agro-fotovoltaico da 64.470,00 kWp (50.000 kW in immissione) ed opere connesse						APPROVED FOR CONSTRUCTION			
		DWG. REV.		DATE					
		SIGNATURE							
		ORDER N°							
		SUPPLIER							
		CONTRACT N°: OBNI008A/B							
		SUBPROJECT CODE:							
OBJECT: TAV. 06 Schema elettrico unifilare - Stazione RTN		THIS DWG. SUPERSEDED BY		SCALE					
		THIS DWG. SUPERSEDES		-					
		FWI DWG N°		REV.					
		SHEET		OF		1			
		CAD FILE NAME:				A1			