
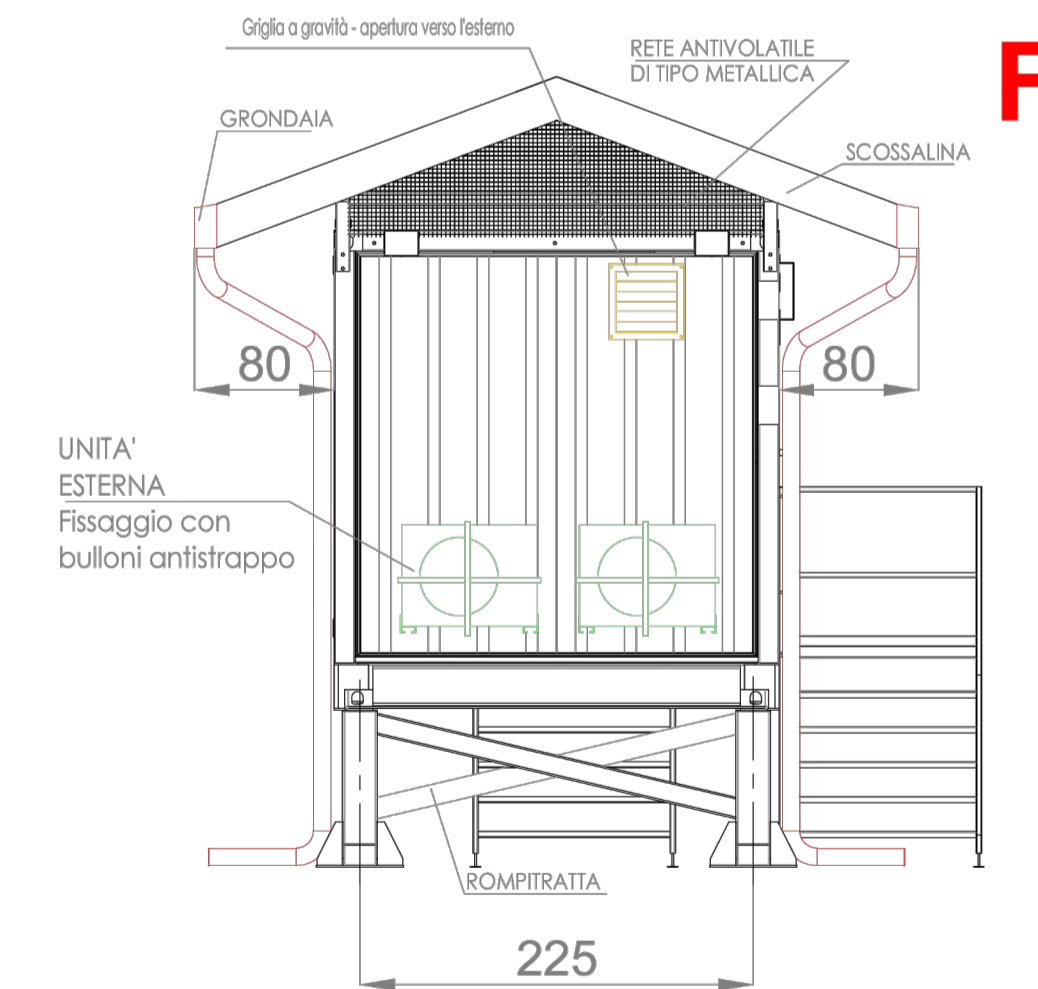


- A** - Vista dall'alto
- B** - Vista interno
- C** - Vista lato lungo ingresso
- D** - Vista lato corto ingresso
- E** - Vista lato lungo
- F** - Vista lato portellone

NOTE GENERALI

La posizione dei pannelli è indicativa ed andrà confermata in sede di progetto esecutivo.

Le quote in tavola sono espresse in cm.

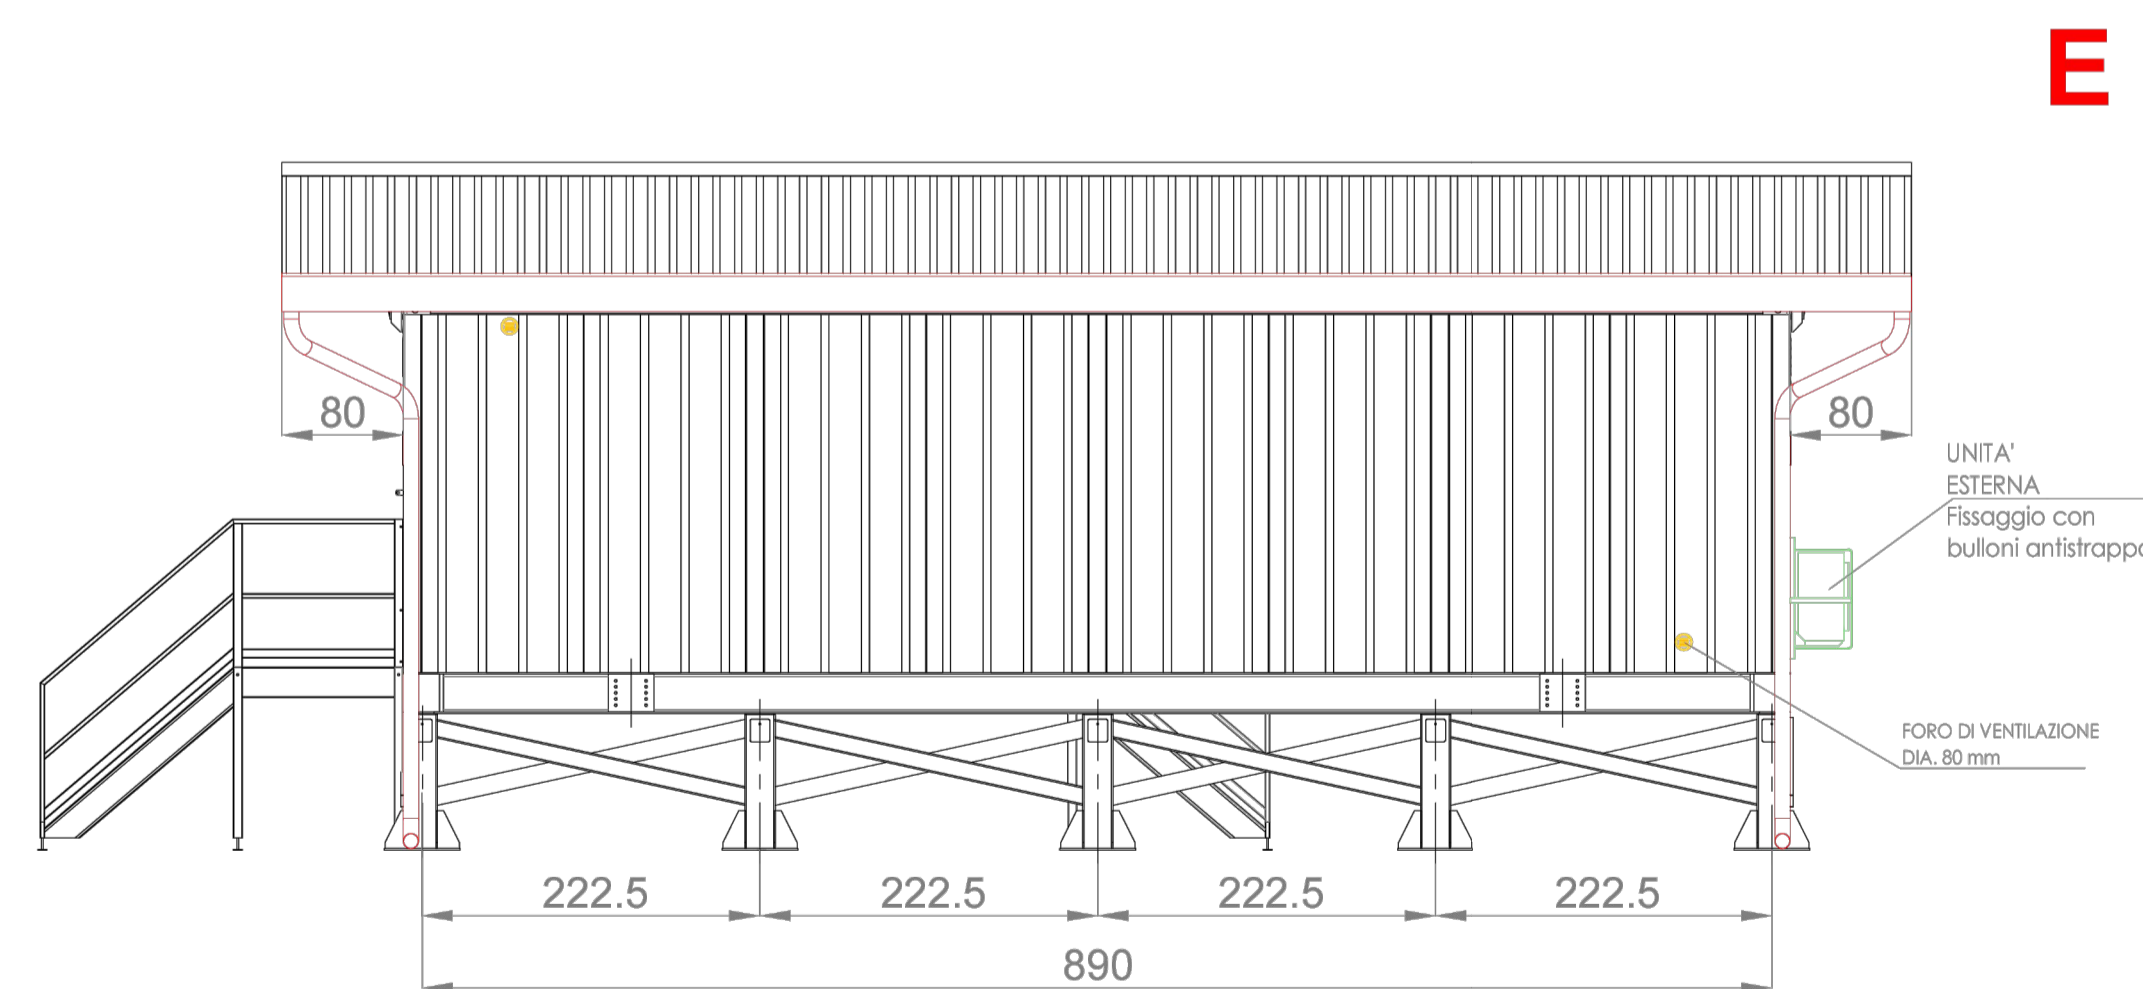

COMMITTENTE		wood.	STUDIO DI PROGETTAZIONE		
Hybrid Energy S.r.l. Via Sebastiano Caboto, 15 20094 Corsico (MI)		 			
1	GEN-23	EMESSO PER ITER AUTORIZZATIVO	DC	RB	AB
0	FEB-22	EMESSO PER ITER AUTORIZZATIVO	DC	FF	AB
REV.	DATE	DESCRIPTION	BY	CHKD	APP.
REVISIONS					
Impianto agro-fotovoltaico da 64.470,00 kWp (50.000 kW in immissione) ed opere connesse Comuni di Falciano del Massico e Grazzanise (CE) PROGETTO DEFINITIVO IMPIANTO DI RETE			APPROVED FOR CONSTRUCTION		
DWG. REV.			DATE		
SIGNATURE			ORDER N°		
SUPPLIER			CONTRACT N°: OBN1008A/B		
SUBPROJECT CODE:			THIS DWG. SUPERSEDED BY		
OBJECT: TAV. 10 Container SA e SPCC - Pianta e prospetti - Stazione RTN			SCALE: 1:50		
Questo documento è di proprietà di Hybrid Energy S.r.l. e il detentore certifica che il documento è stato ricevuto legalmente. Ogni utilizzo, riproduzione o divulgazione del documento deve essere oggetto di specifica autorizzazione da parte di Hybrid Energy S.r.l.			THIS DWG. SUPERSEDES		
FWI DWG N°			REV.		
SHEET 01			1		
CAD FILE NAME:			A1		