



## Assetto futuro

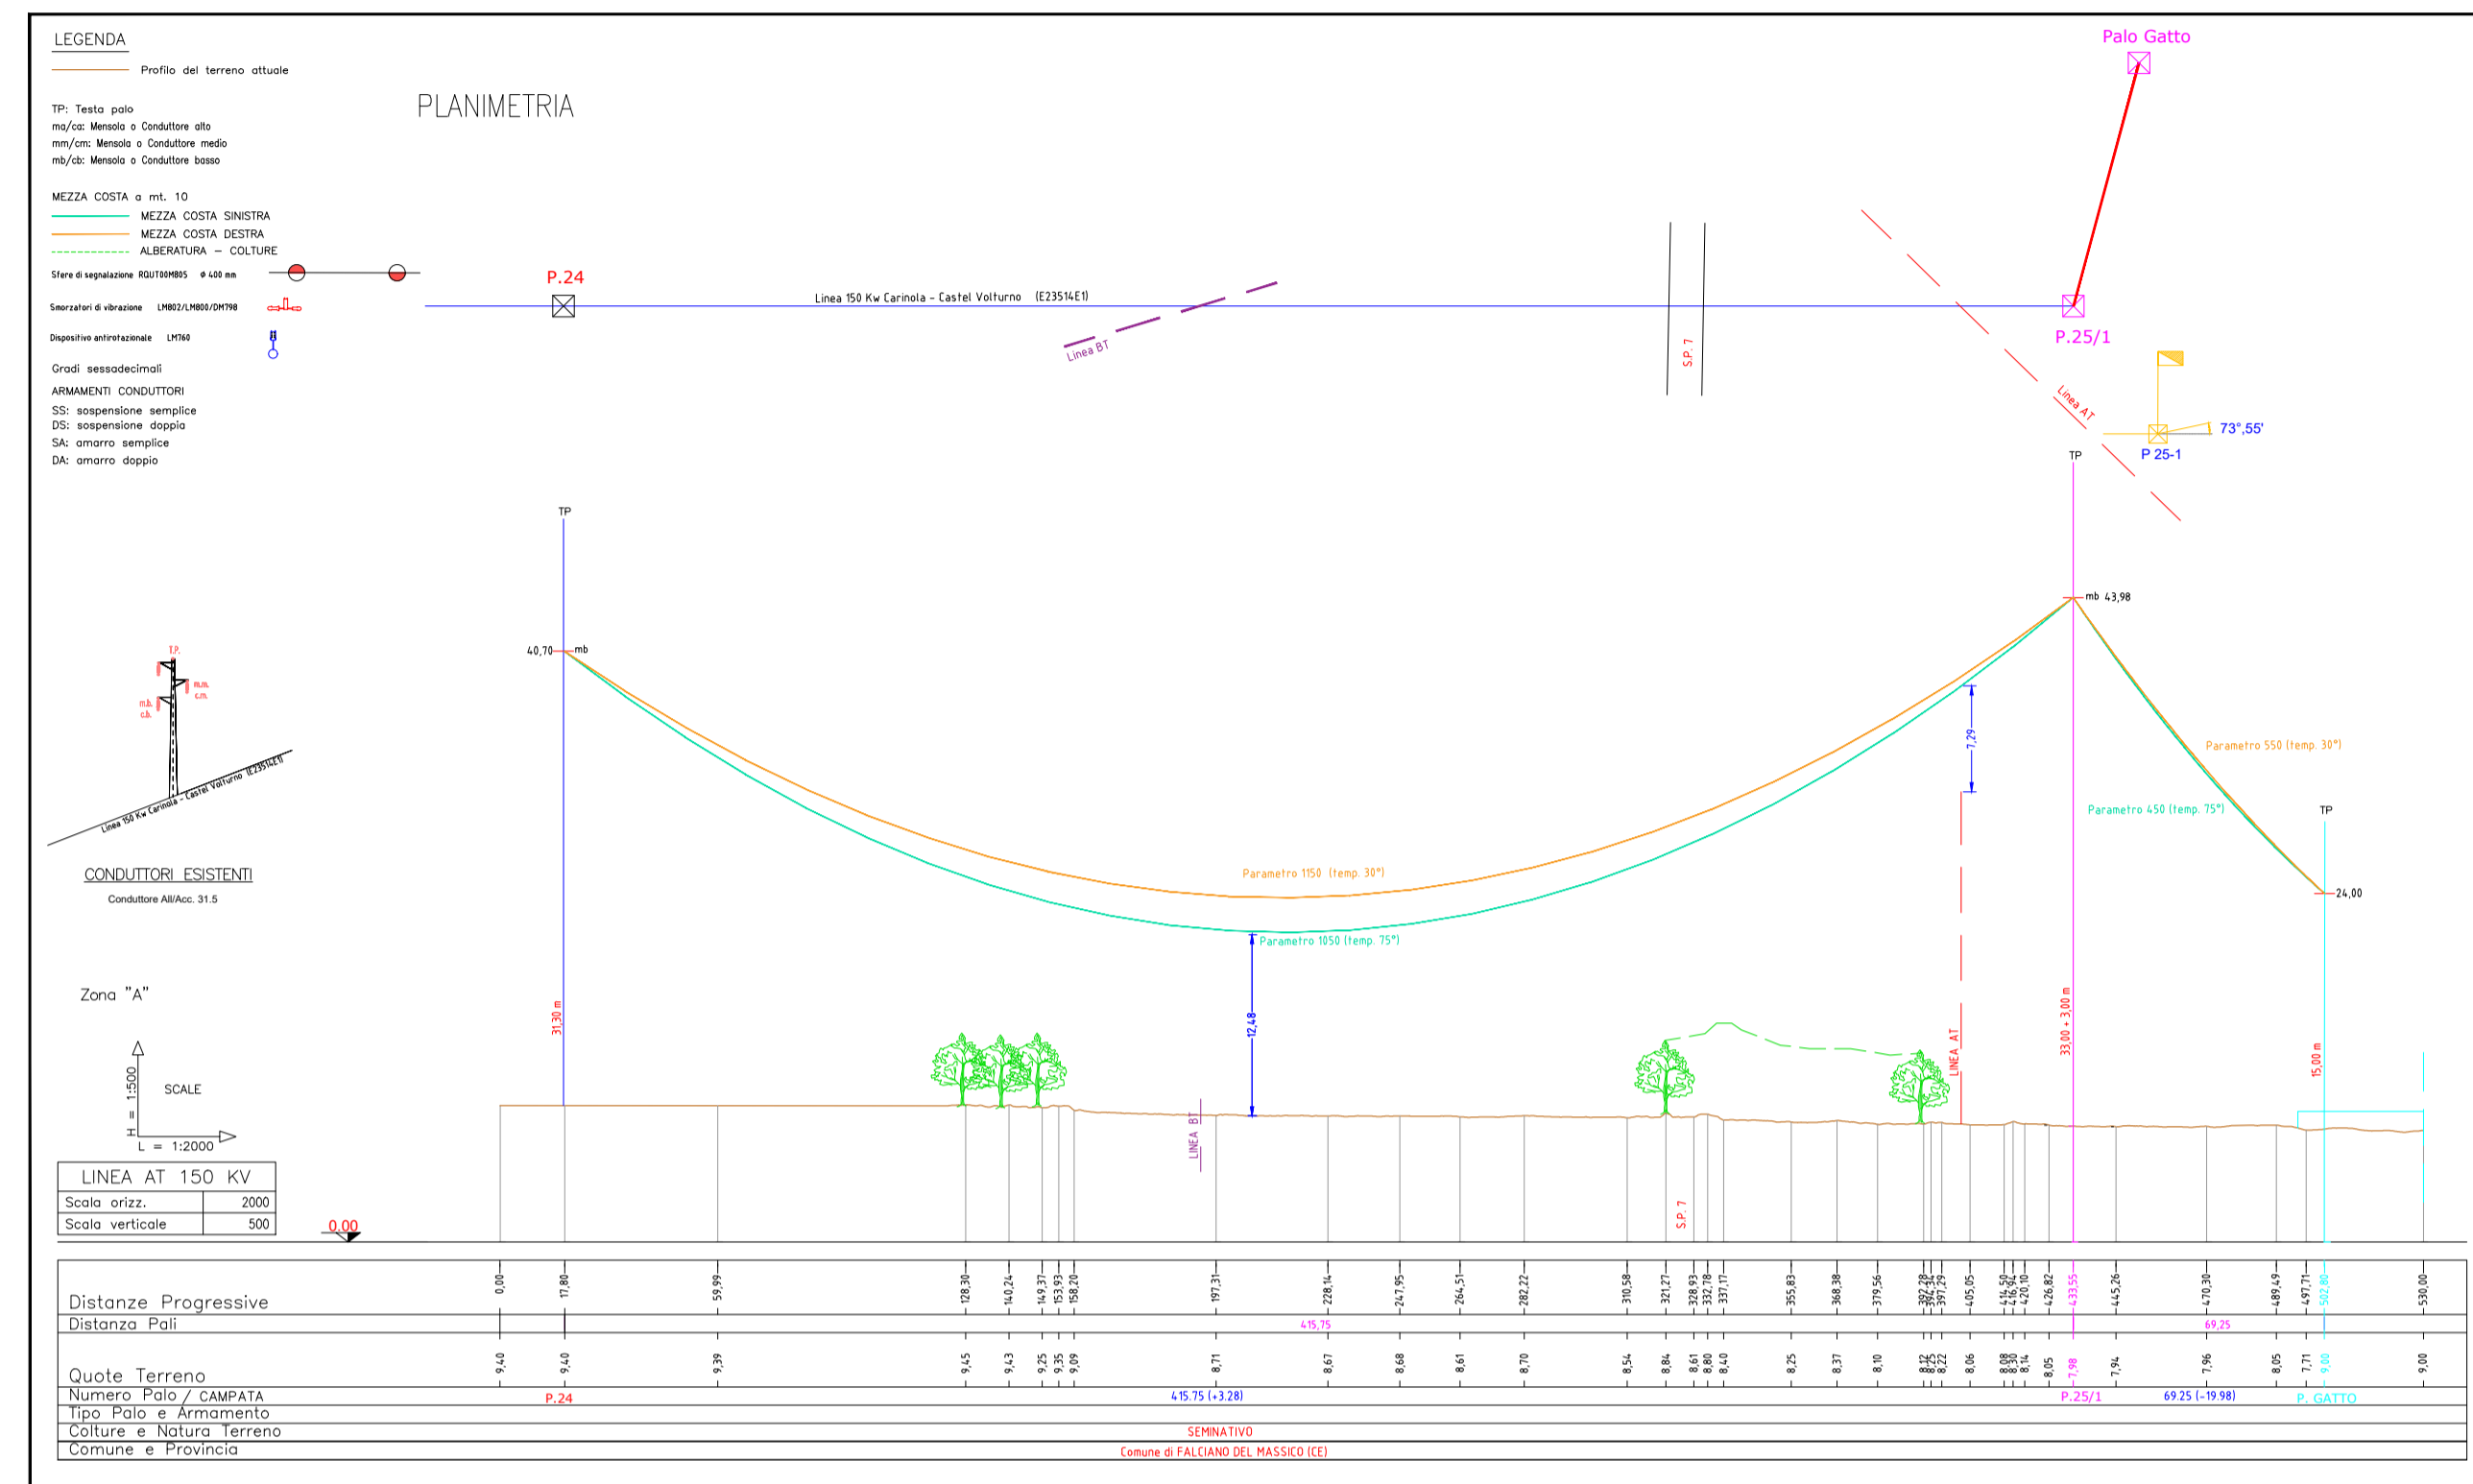

## Assetto futuro

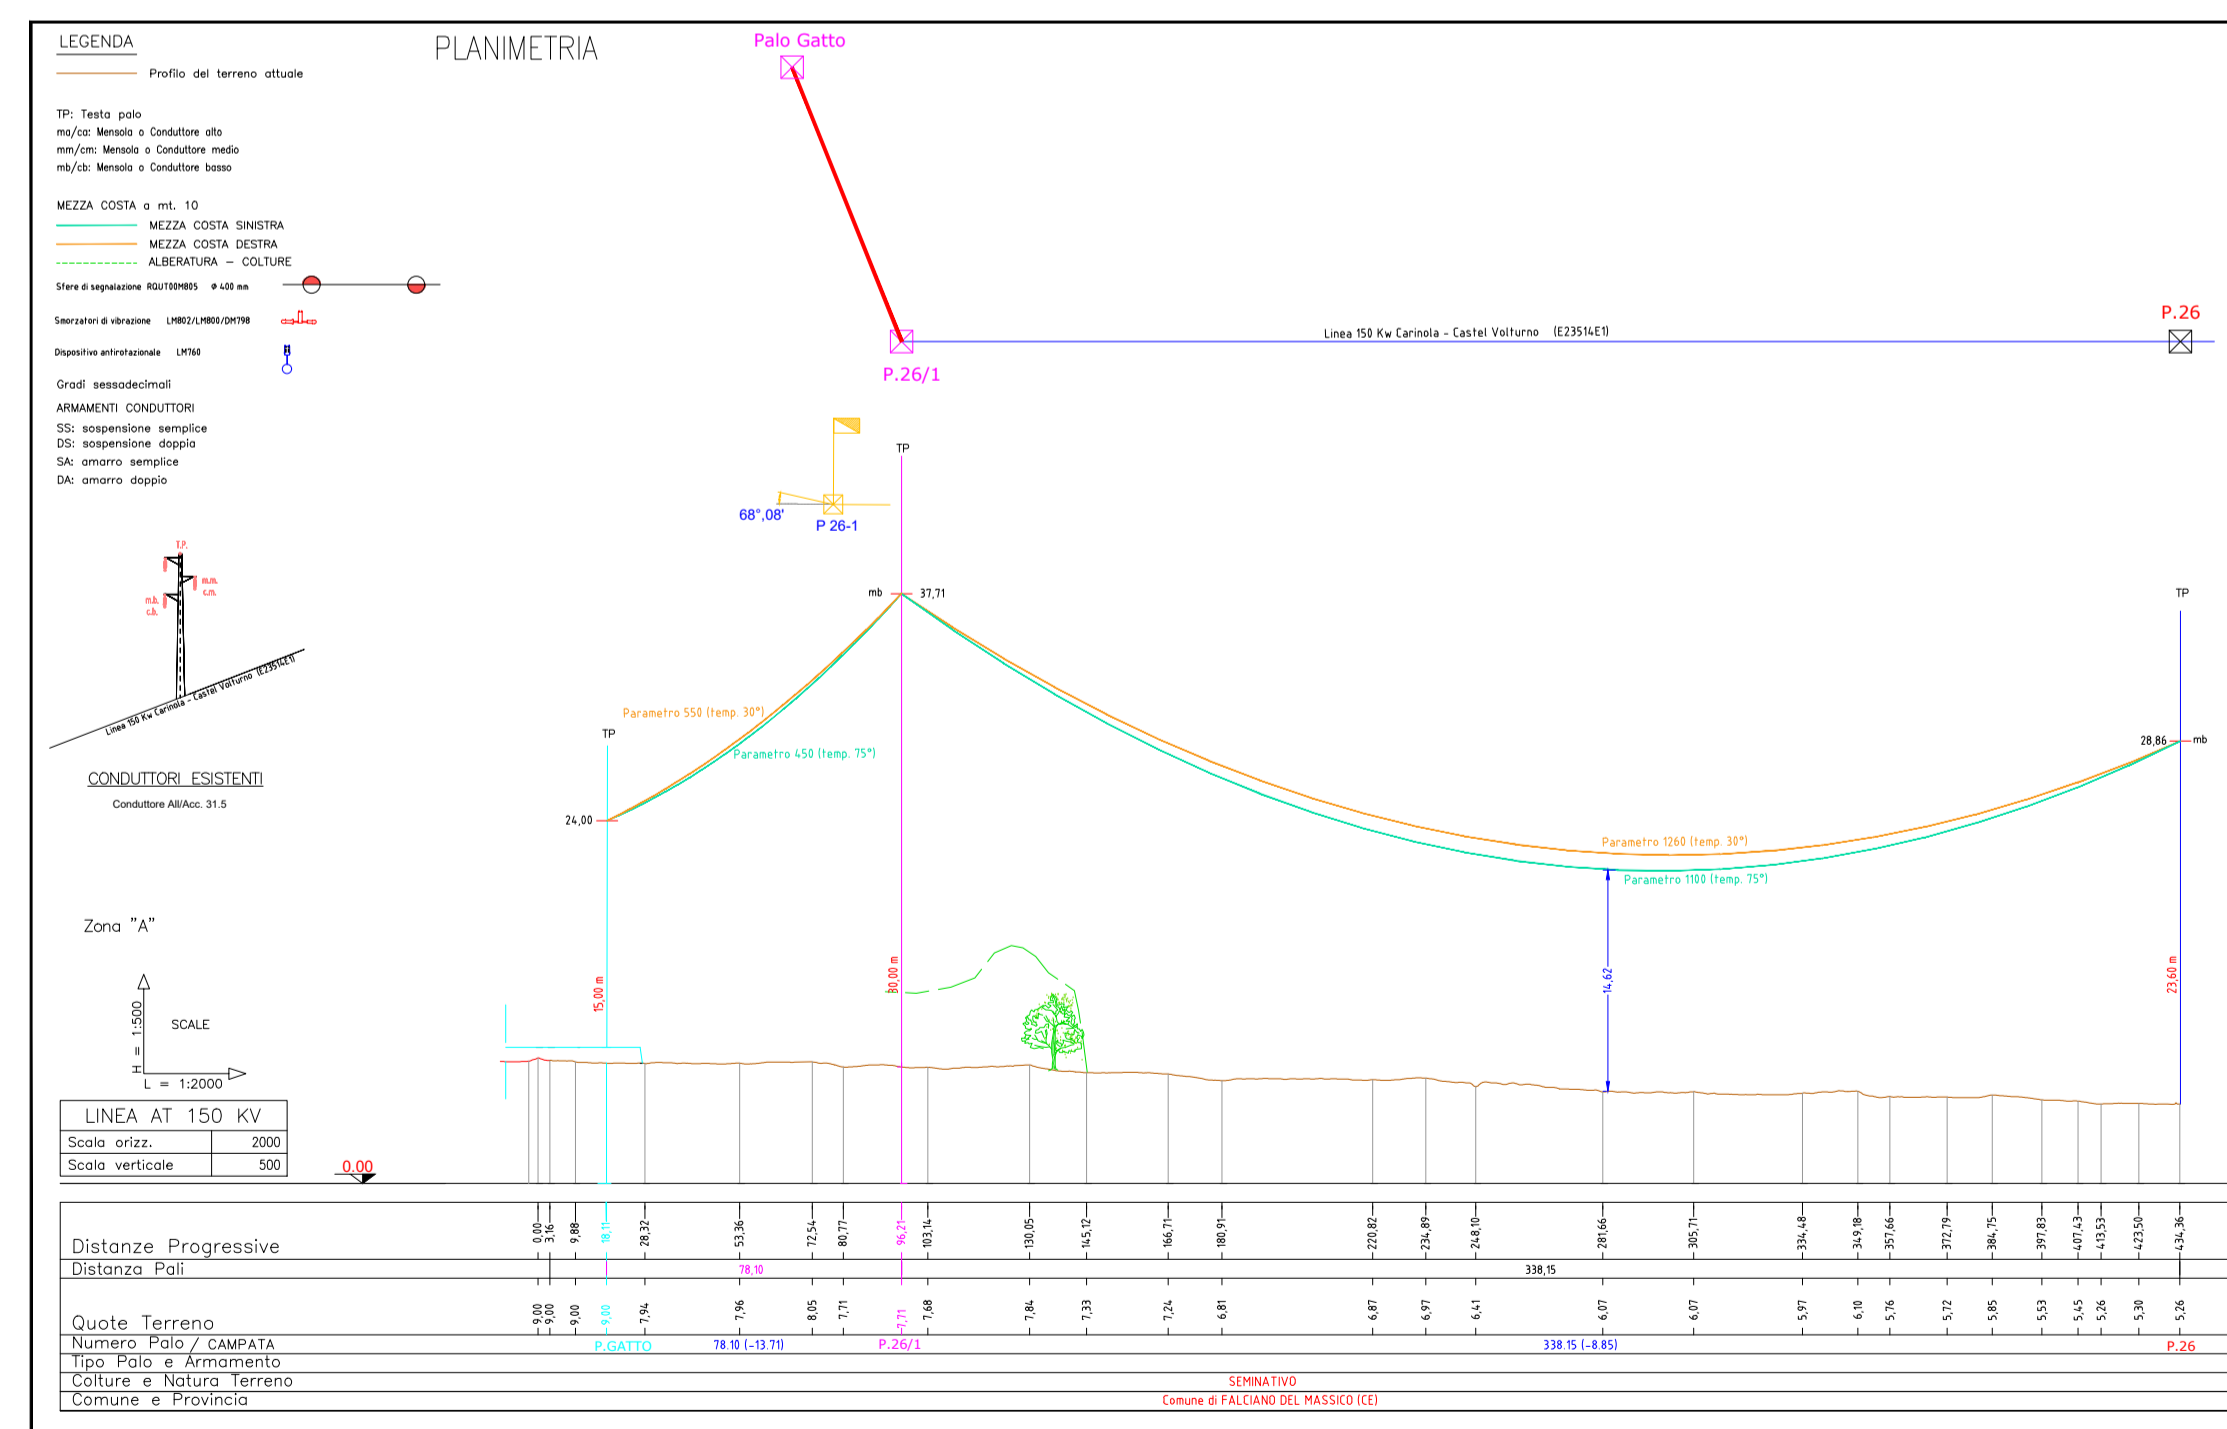

COMMITTENTE		wood.		STUDIO DI PROGETTAZIONE	
Hybrid Energy S.r.l. Via Sebastiano Caboto, 15 20094 Corsico (MI)		SCM INGEGNERIA		 Det. Ing. Daniele Cavallo n° 1229	
1	GEN-23	EMESSO PER ITER AUTORIZZATIVO	DC	RB	AB
0	FEB-22	EMESSO PER ITER AUTORIZZATIVO	DC	FF	AB
REV.	DATE	DESCRIPTION	BY	CHKD	APP.
REVISIONS					
<b>Impianto agro-fotovoltaico da 64.470,00 kWp (50.000 kW in immissione) ed opere connesse</b>			APPROVED FOR CONSTRUCTION		
<b>Comuni di Falciano del Massico e Grazzanise (CE)</b>			DWG. REV. DATE SIGNATURE ORDER N° SUPPLIER CONTRACT N°: OBN1008A/B SUBPROJECT CODE:		
<b>PROGETTO DEFINITIVO IMPIANTO DI RETE</b>			THIS DWG. SUPERSEDED BY SCALE THIS DWG. SUPERSEDES 1:2000		
<b>TAV. 19b</b> <b>Profilo altimetrico - Raccordi linea RTN</b>			FWI DWG N° REV. SHEET OF 1		
Questo documento è di proprietà di Hybrid Energy S.r.l. e il detentore certifica che il documento è stato ricevuto legalmente. Ogni utilizzo, riproduzione o divulgazione del documento deve essere oggetto di specifica autorizzazione da parte di Hybrid Energy S.r.l.			CAD FILE NAME: A1		