




PARTICOLARE ESECUZIONE SCAVI SU TERRENO
SCALA 1:10

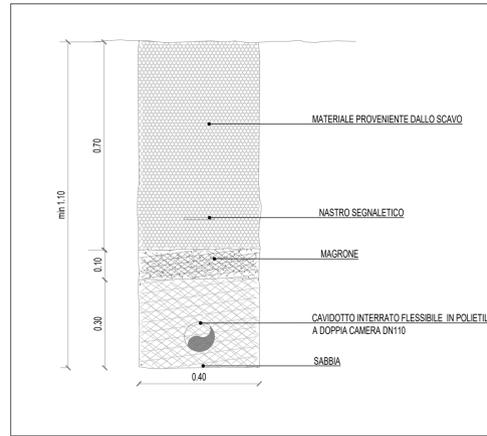


PARTICOLARE ESECUZIONE SCAVI SU PAVIMENTAZIONE STRADALE
SCALA 1:10

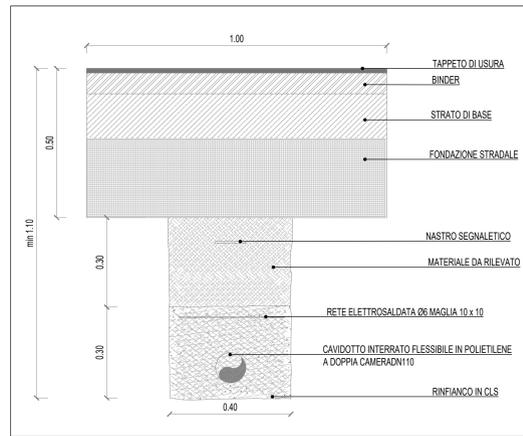


BASAMENTO QUADRI ELETTRICI
SCALA 1:20

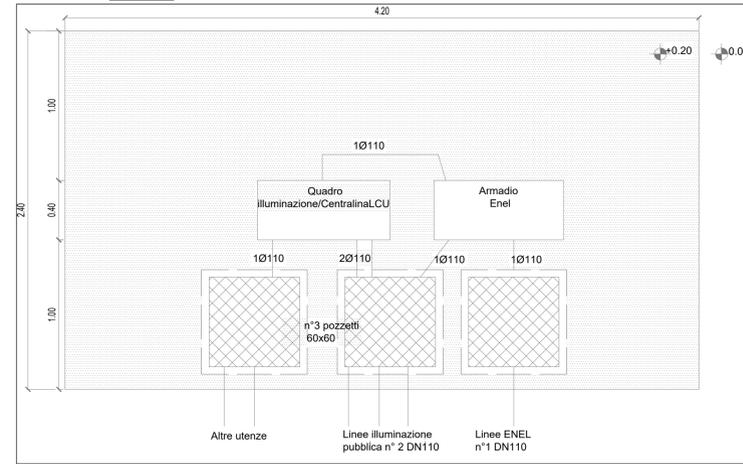


SISTEMA DI REGOLAZIONE DEL FLUSSO LUMINOSO MEDIANTE IL CONTROLLO ONDE RADIO

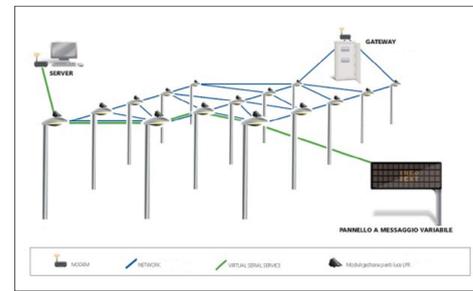

PARTICOLARE ARMADIO STRADALE
APPARATI DI POTENZA E TELECONTROLLO SCALA 1:20

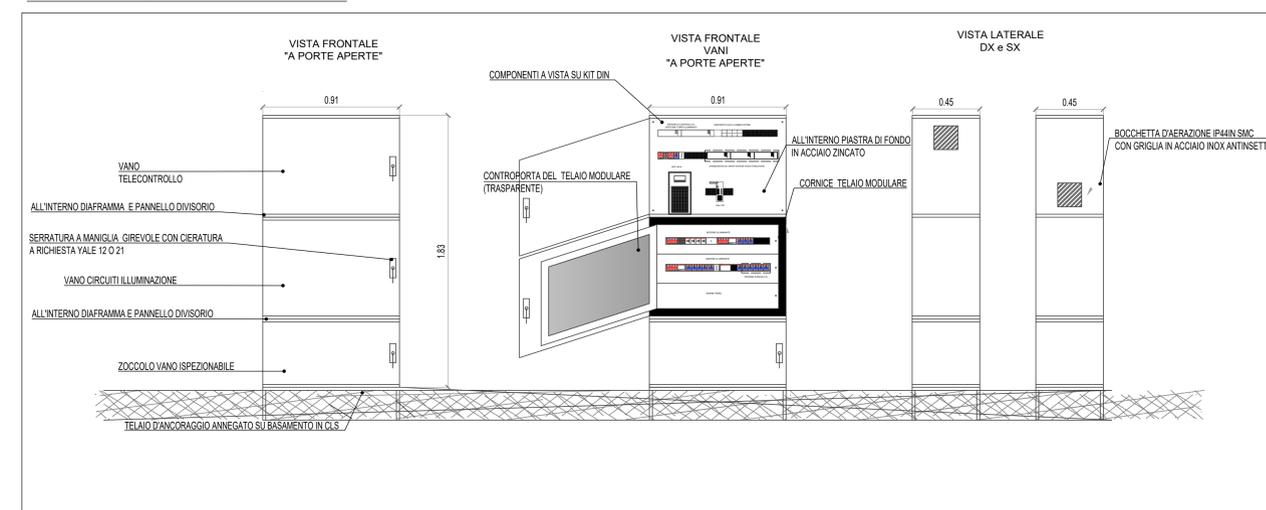


PANNELLI A MESSAGGIO VARIABILE CON PITTOGRAMMA
SCALA 1:25

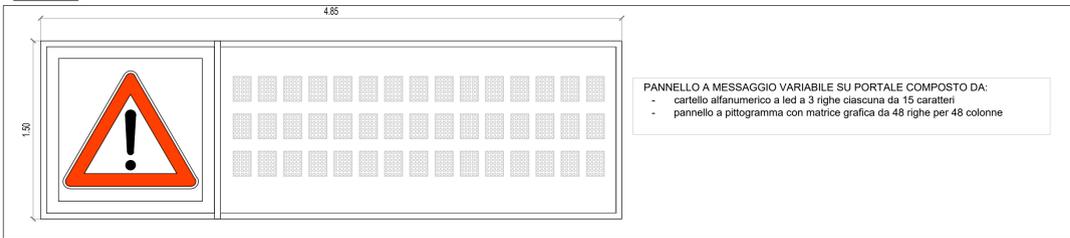


PANNELLO A MESSAGGIO VARIABILE SU PORTALE COMPOSTO DA:
- cartello alfanumerico a led a 3 righe ciascuna da 15 caratteri
- pannello a pittogramma con matrice grafica da 48 righe per 48 colonne


SCHEMA FUNZIONALE TIPO IMPIANTO DI VIDEOSORVEGLIANZA

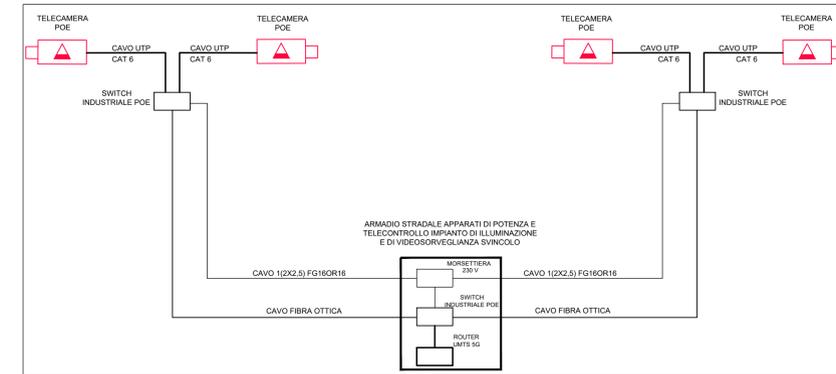


CARPENTERIA PORTALE DI SOTEGNO PMV
SCALA 1:50

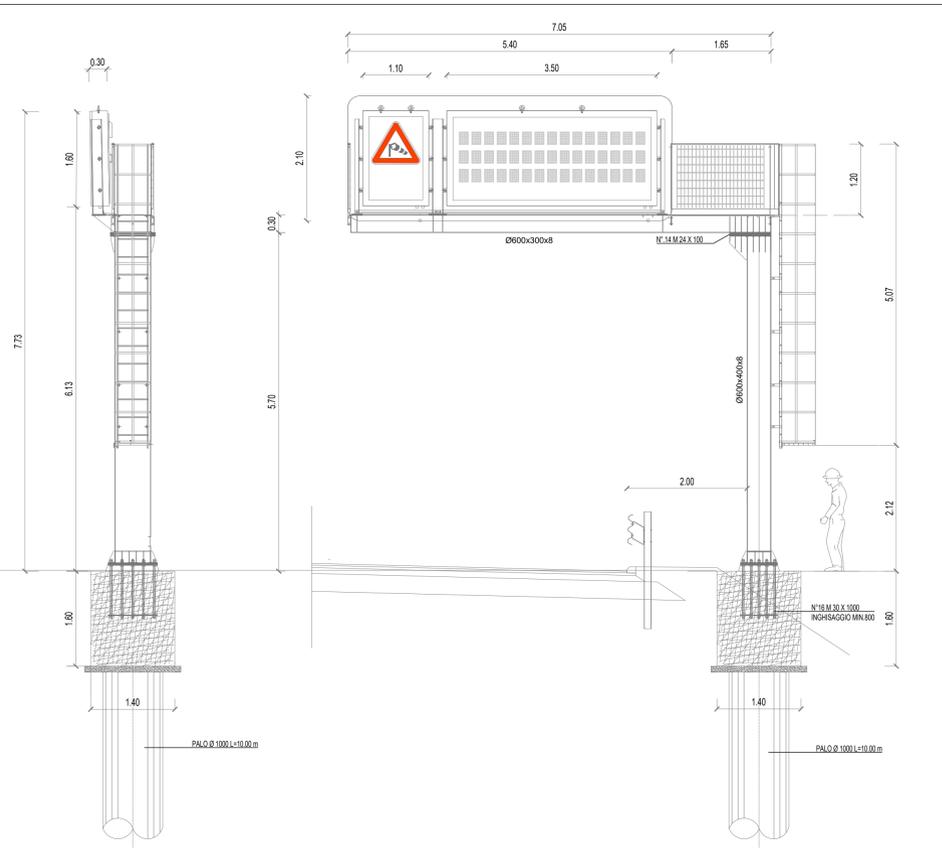


DISEGNO D'ASSIEME PALO - ARMATURA DI ILLUMINAZIONE STRADALE
SCALA 1:50

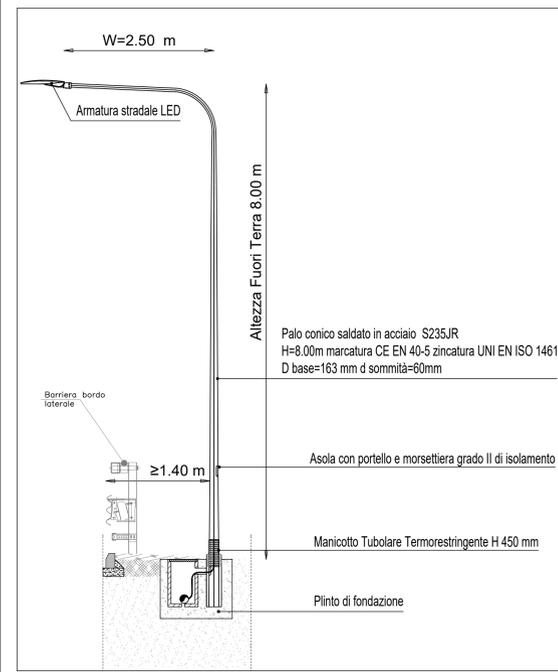

DISEGNO D'ASSIEME PALO - TELECAMERE VIDEOSORVEGLIANZA
SCALA 1:50

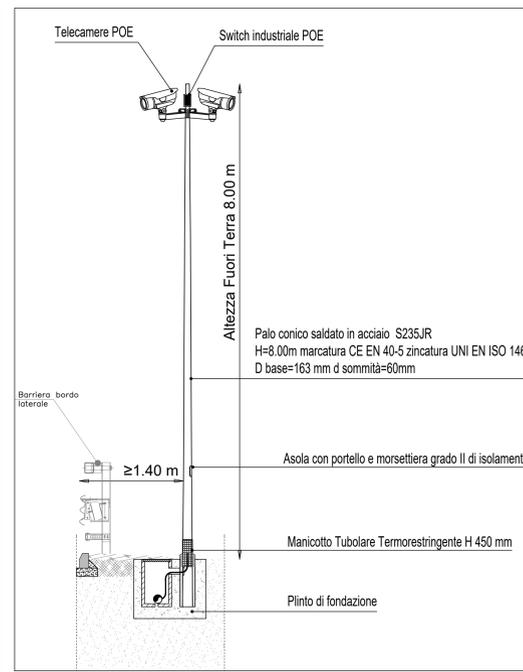

PARTICOLARE PLINTO DI FONDAZIONE CON POZZETTO
SCALA 1:20

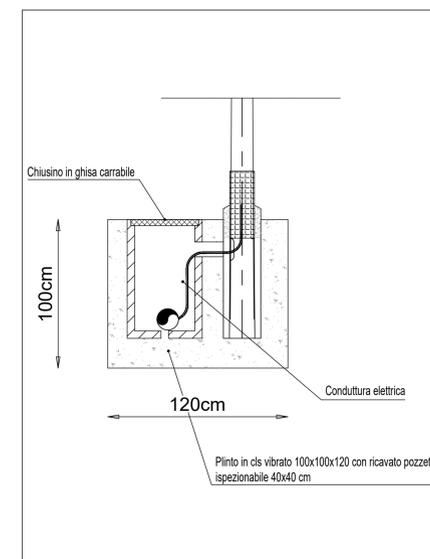

PIANTA PLINTO DI FONDAZIONE CON POZZETTO
SCALA 1:20



Sanas
GRUPPO FS ITALIANE
DIREZIONE TECNICA

S.S. 100 "di Gioia del Colle"
COMPLETAMENTO FUNZIONALE E MESSA IN SICUREZZA DELLA S.S. 100, TRA I KM 44+500 E 52+600 (SAN BASILIO) CON SEZIONE DI TIPO B.

PROGETTO DEFINITIVO

COD. BA291

RESPONSABILE INTEGRAZIONE SPECIALISTICA Ing. Alessandro Allotta - Ordine degli Ingegneri di Genova n° 7995 A	Progettisti RISA	DIRETTORE TECNICO Prof. Ing. Andrea Del Grosso
IL PROGETTISTA E COORDINATORE DELLA SICUREZZA IN FASE DI PROGETTAZIONE Ing. Vito Capolongo - Ordine degli Ingegneri di Taranto n° 1080	AMBERG ENGINEERING	DIRETTORE TECNICO Ing. Franz Fischer
IL GEOLOGO Dott. Carlo Mario Storti (Ordine dei Geologi della Puglia n° 279)	ETACONS S.r.l. Società di Ingegneria	DIRETTORE TECNICO Ing. Primo Stasi
L'ARCHEOLOGO: Dott. ssa Paola Invernizzi Elenco MIC n. 2571 - archeologo di "Teatro al seno del D.M. 244/2019"	INGEGNERI ASSOCIATI cdb	Ing. Tommaso Di Bari Ing. Vito Capolongo
IL RESPONSABILE DEL PROCEDIMENTO Ing. Alberto SANGHICCO	LAND	DIRETTORE TECNICO LAND Rolo Srl Arch. Andrea KIPAR

Impianti Tecnologici
Particolari Costruttivi Impianti Elettrici e di Illuminazione

CODICE PROGETTO	NOME FILE	REVISIONE	SCALA:
PROGETTO	POO_IM00_IMP_DC01_A		
PRODOTTO	POO_IM00_IMP_DC01_A		
ELABORATO	POO_IM00_IMP_DC01_A		
A	Prima emissione	06/2023	M.DE PASCALIS P.STASI P.STASI
REV.	DESCRIZIONE	DATA	REDATTO VERIFICATO APPROVATO