Diagramma delle velocità

Andamento planimetrico

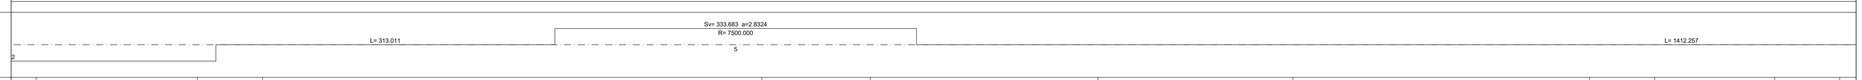

Andamento altimetrico

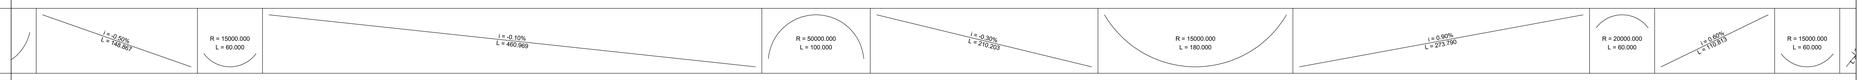

Progressiva

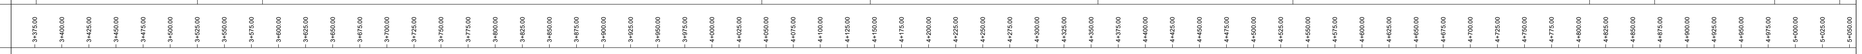

Diagramma delle visibilità diretto

Distanza di visuale libera CORSIA ESTERNA
Distanza di visuale libera CORSIA INTERNA
Visibilità per l'arresto

SCALA DISTANZE 1:2000

Visibilità per l'arresto (-->)

178.90 178.83 178.83 178.83 178.83 178.83 178.83 178.38 175.92 175.74 175.74 175.74 175.74 175.74 175.74 175.74 175.74 175.74 175.74 175.74 175.74 175.74 175.74 175.74 175.74 175.74 175.74 175.74 175.76 175.90 176.03 176.17 176.28 176.28 176.28 176.28 176.28 176.28 176.28 176.28 176.28 176.28 176.28 175.95 175.50 175.05 174.61 174.18 173.74 173.31 173.12 173.12 173.12