


Planimetria di progetto su ortofoto - Tav. 1 di 8
(SCALA 1:2000)



KEY-MAP

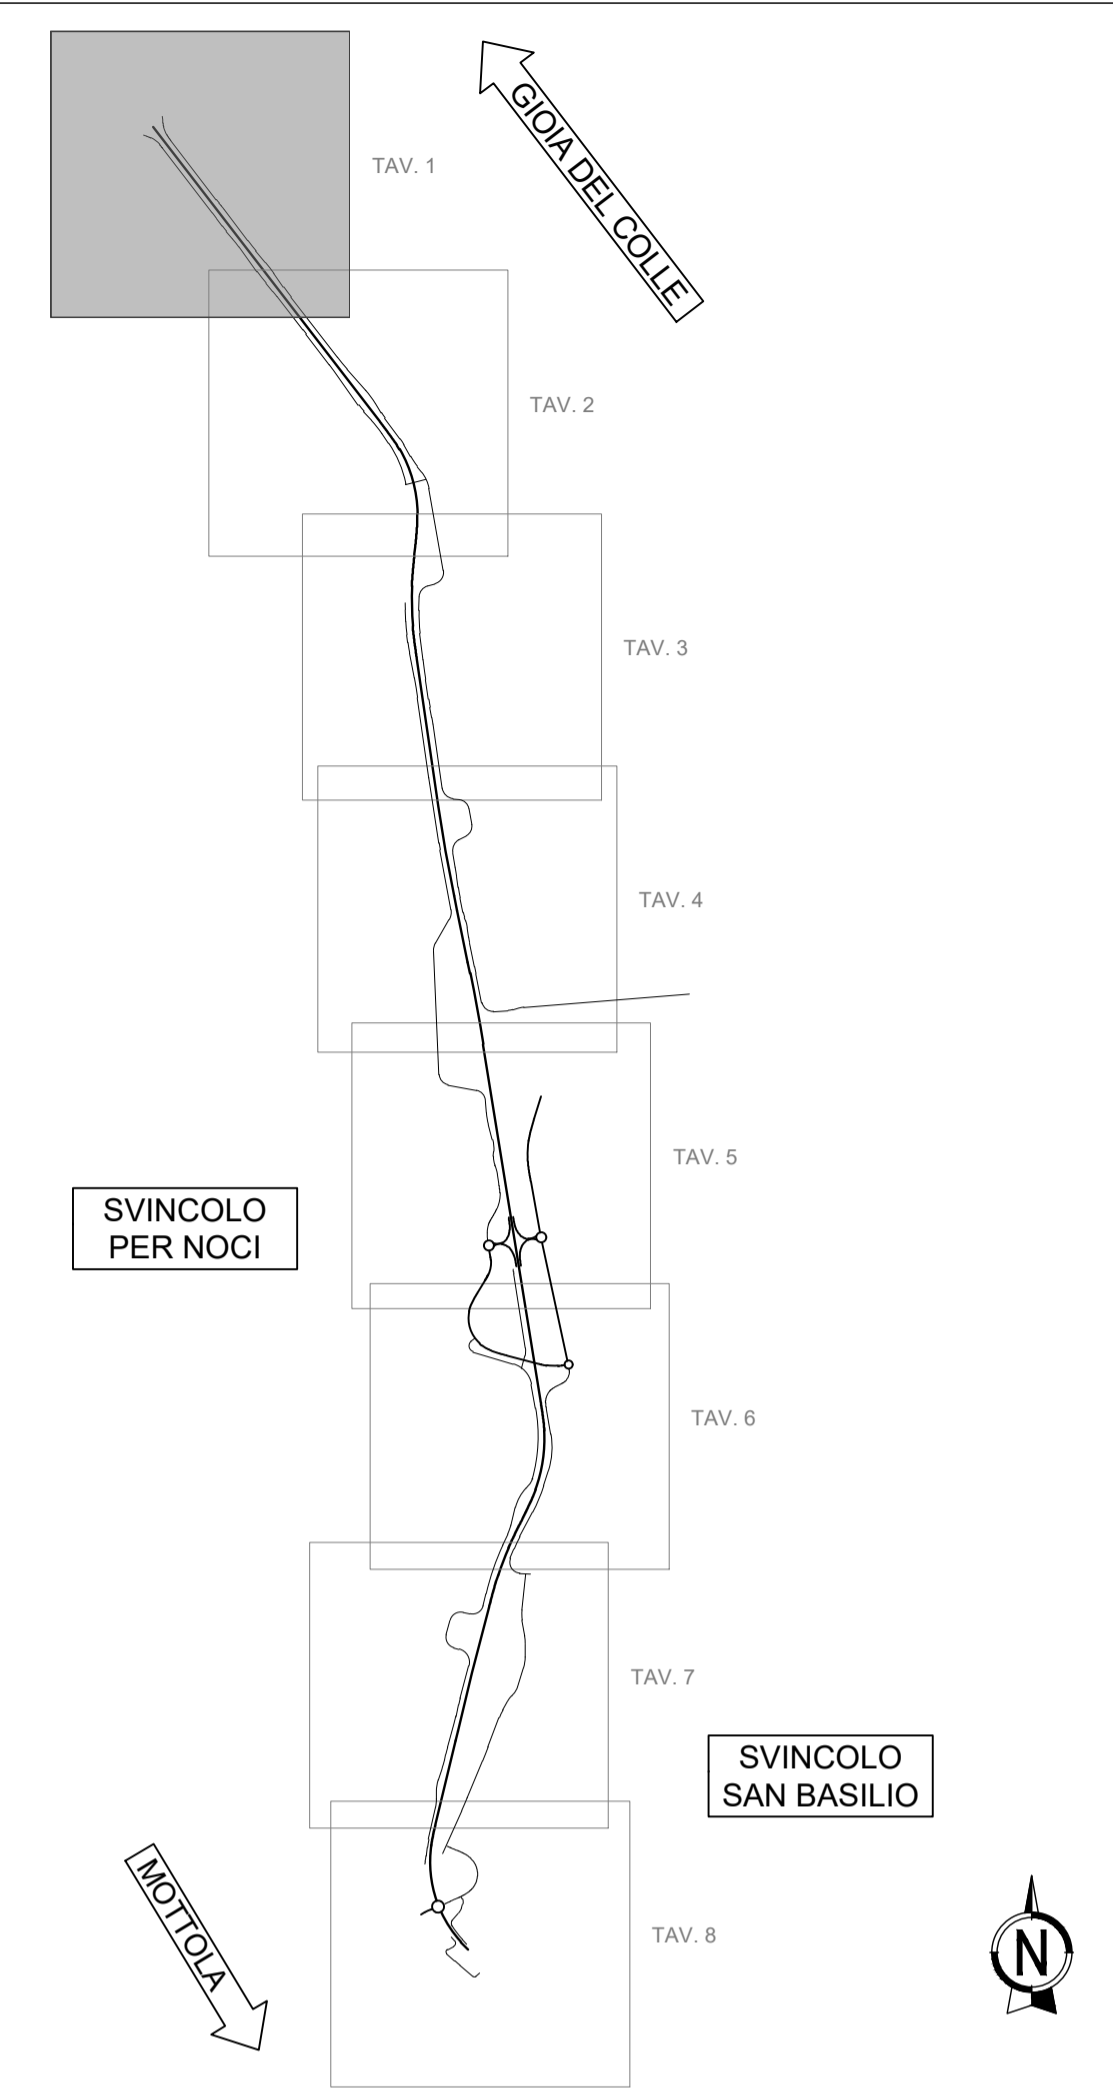

DIREZIONE TECNICA

S.S. 100 "di Gioia del Colle"
COMPLETAMENTO FUNZIONALE E MESSA IN SICUREZZA DELLA S.S. 100, TRA I KM 44+500 E 52+600 (SAN BASILIO) CON SEZIONE DI TIPO B.

PROGETTO DEFINITIVO

COD. BA291

RESPONSABILE INTEGRAZIONE SPECIALISTICA
Ing. Alessandro Aliotta - Ordine degli ingegneri di Genova n° 7995 A

Progettisti
RIR DIRETTORE TECNICO
Prof. Ing. Andrea Del Grosso

IL PROGETTISTA E COORDINATORE DELLA SICUREZZA IN FASE DI PROGETTAZIONE
Ing. Vito Capotorto - Ordine degli ingegneri di Taranto n° 1080

AMBERG ENGINEERING DIRETTORE TECNICO
Ing. Franz Pacher

IL GEOLOGO
Dott. Geol. Mario Stasi
(Ordine dei Geologi della Puglia n° 279)

ETACONS S.r.l. DIRETTORE TECNICO
Ing. Primo STASI

L'ARCHEOLOGO: Dott.ssa Paola Innucciello
Elenco MIC n. 2571 - archeologa di 1° fascia ai sensi del D.M. 244/2019

INGEGNERI ASSOCIATI Ing. Tommaso DI BARI
Ing. Vito CAPOTORTO

IL RESPONSABILE DEL PROCEDIMENTO
Ing. Alberto SANCHIRICO

LAND DIRETTORE TECNICO
Arch. Andrea KIPAR

PROGETTO STRADALE
Asse principale
Planimetria di progetto su ortofoto - Tav.1 di 8

CODICE PROGETTO	NOME FILE	REVISIONE	SCALA:
STBA0291	POOPS00TRAPO01_A	A	1:2.000
PROGETTO	CODICE ELAB.		
LIV. PROC. ANNO	POOPS00TRAPO01		

REV.	DESCRIZIONE	DATA	REDATTO	VERIFICATO	APPROVATO
A	Prima emissione	Giugno 2023	F. Bolettieri	V. Capotorto	T. Di Bari