


Planimetria di progetto su ortofoto - Tav. 3 di 8  
(SCALA 1:2000)



KEY-MAP

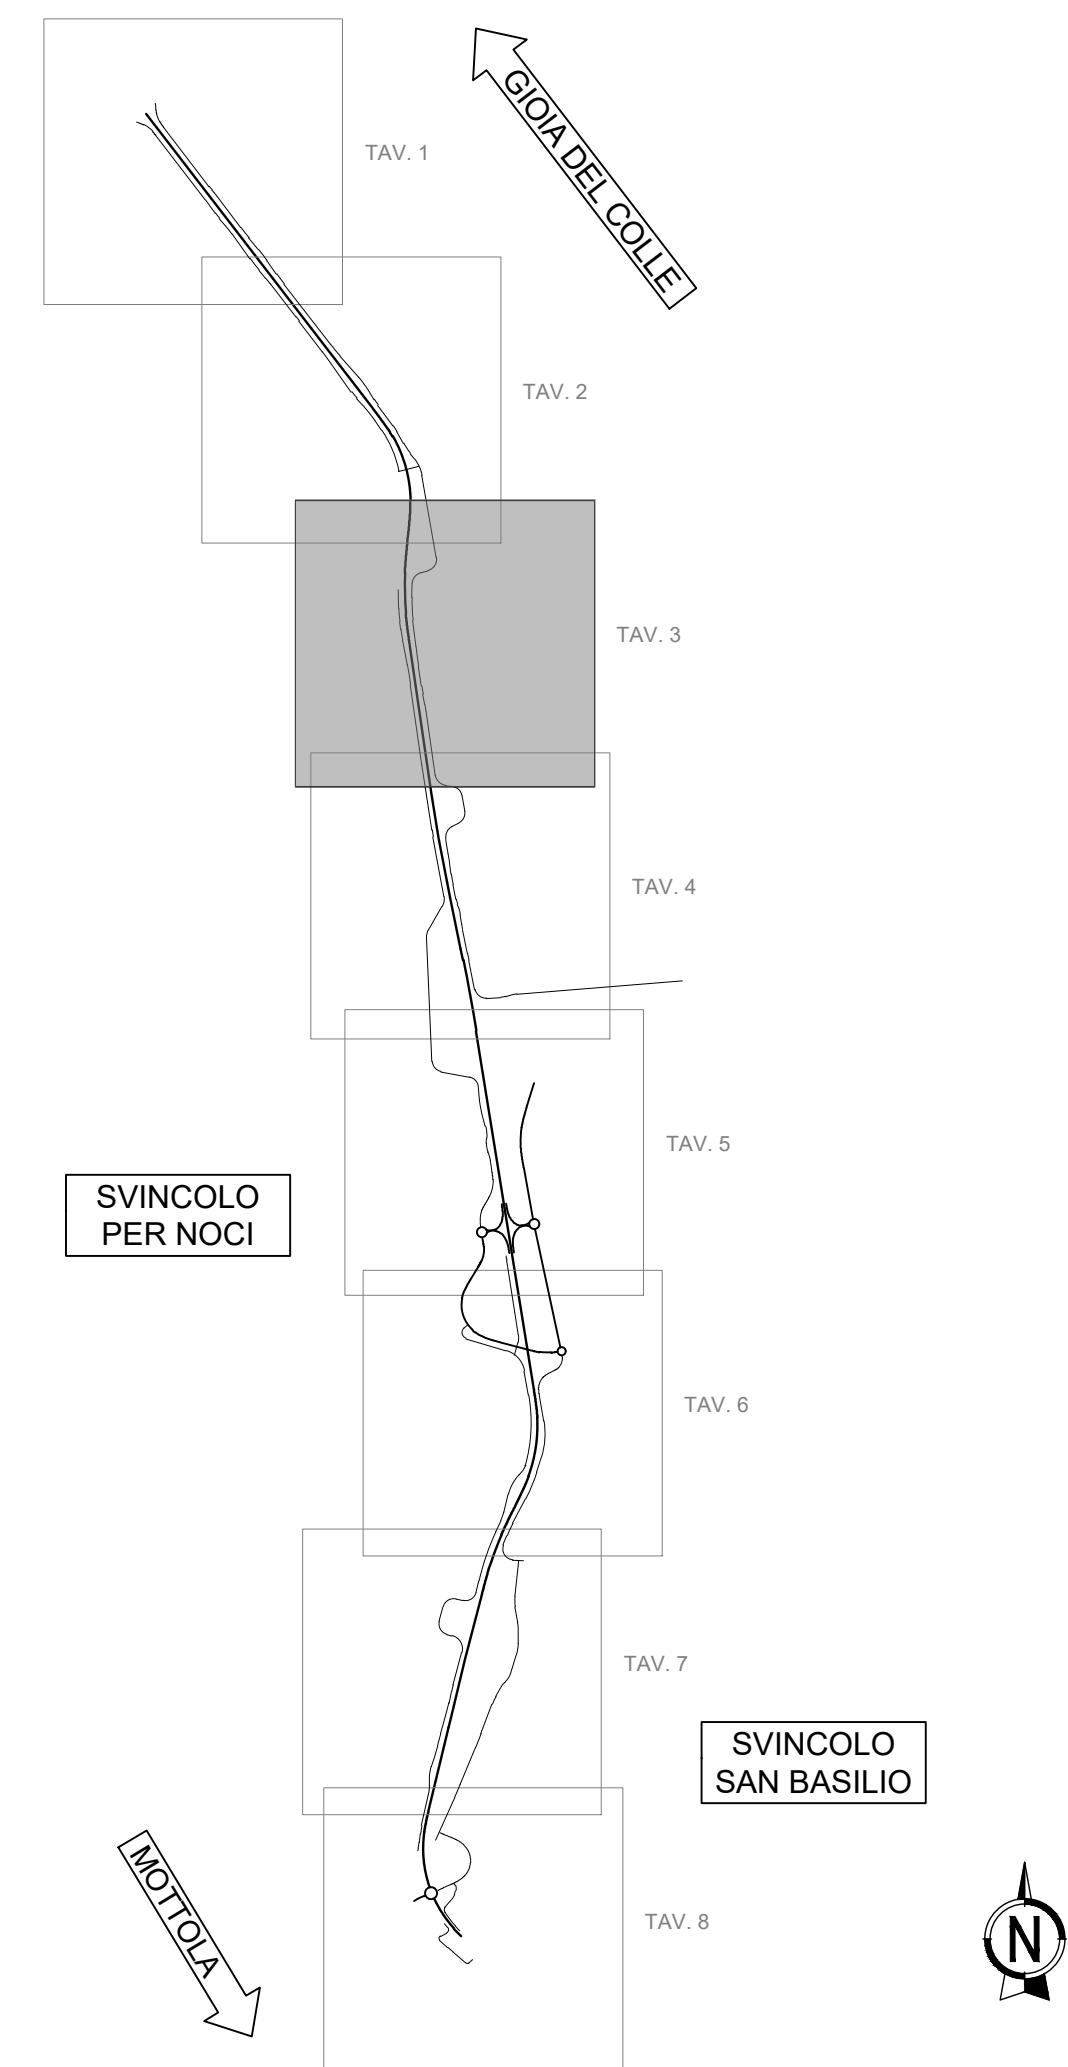

DIREZIONE TECNICA

S.S. 100 "di Gioia del Colle"  
COMPLETAMENTO FUNZIONALE E MESSA IN SICUREZZA DELLA S.S. 100, TRA I KM 44+500 E 52+600 (SAN BASILIO) CON SEZIONE DI TIPO B.

PROGETTO DEFINITIVO

COD. BA291

RESPONSABILE INTEGRAZIONE SPECIALISTICA  
Ing. Alessandro Aliotta - Ordine degli ingegneri di Genova n° 7995 A

IL PROGETTISTA E COORDINATORE DELLA SICUREZZA IN FASE DI PROGETTAZIONE  
Ing. Vito Capotorto - Ordine degli ingegneri di Taranto n° 1080

IL GEOLOGO  
Dott. Geol. Mario Stani  
(Ordine dei Geologi della Puglia n° 279)

L'ARCHEOLOGO: Dott.ssa Paola Innuzzello  
Elenco MIC n. 2571 - archeologo di 1° fascia ai sensi del D.M. 244/2019

IL RESPONSABILE DEL PROCEDIMENTO  
Ing. Alberto SANCHIRICO

Progettisti	
<b>RIA</b>	DIRETTORE TECNICO Prof. Ing. Andrea Del Grosso
<b>AMBERG ENGINEERING</b>	DIRETTORE TECNICO Ing. Franz Pachter
<b>ETACONS S.r.l.</b> Società di ingegneria	DIRETTORE TECNICO Ing. Primo STASI
<b>cdb</b> INGEGNERI ASSOCIATI	Ing. Tommaso DI BARI Ing. Vito CAPOTORTO
<b>LAND</b>	DIRETTORE TECNICO LAND Italia Srl Arch. Andrea KIPAR

PROGETTO STRADALE  
Asse principale  
Planimetria di progetto su ortofoto - Tav. 3 di 8

CODICE PROGETTO		NOME FILE		REVISIONE	SCALA:
PROGETTO	LIV. PROG. ANNO	POOPSO0TRAPO03_A		A	1:2.000
STBA0291	D 23	CODICE ELAB. POOPSO0TRAPO03			

REV.	DESCRIZIONE	DATA	REDATTO	VERIFICATO	APPROVATO
A	Prima emissione	Giugno 2023	F. Bolettieri	V. Capotorto	T. Di Bari