


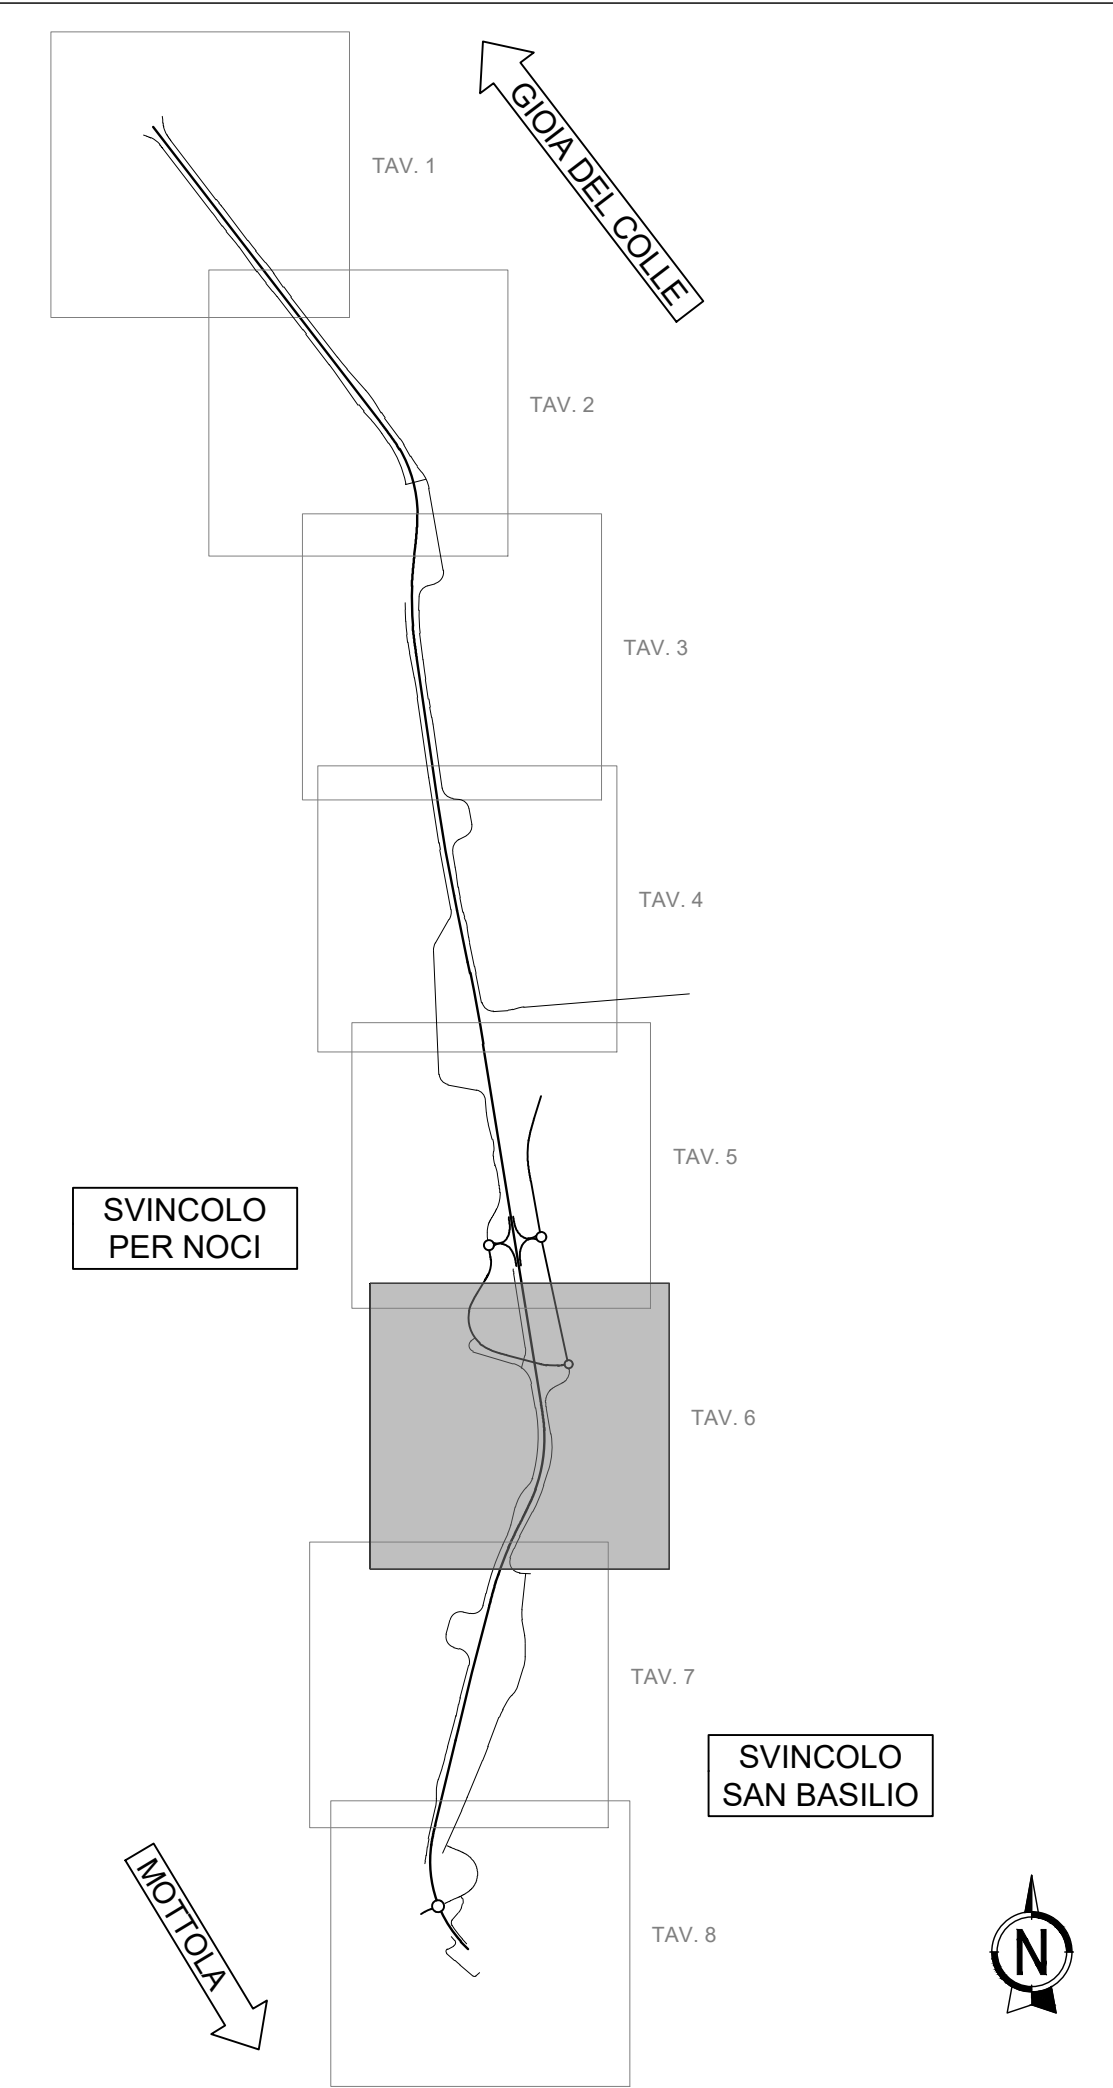

KEY-MAP



DIREZIONE TECNICA

S.S. 100 "di Gioia del Colle"
COMPLETAMENTO FUNZIONALE E MESSA IN SICUREZZA DELLA S.S. 100, TRA I KM 44+500 E 52+600 (SAN BASILIO) CON SEZIONE DI TIPO B.

PROGETTO DEFINITIVO

COD. BA291

RESPONSABILE INTEGRAZIONE SPECIALISTICA
Ing. Alessandro Aliotta - Ordine degli ingegneri di Genova n° 7995 A

Progettisti
RIA
DIRETTORE TECNICO
Prof. Ing. Andrea Del Grosso

IL PROGETTISTA E COORDINATORE DELLA SICUREZZA IN FASE DI PROGETTAZIONE
Ing. Vito Capotorto - Ordine degli ingegneri di Taranto n° 1080

AMBERG ENGINEERING
DIRETTORE TECNICO
Ing. Franz Pachter

IL GEOLOGO
Dott. Geol. Mario Stasi
(Ordine dei Geologi della Puglia n° 279)

ETACONS S.r.l.
Società di ingegneria
DIRETTORE TECNICO
Ing. Primo STASI

L'ARCHEOLOGO: Dott.ssa Paola Innuzzello
Elenco MIC n. 2571 - archeologa di 1° fascia ai sensi del D.M. 244/2019

INGEGNERI ASSOCIATI
Ing. Tommaso DI BARI
Ing. Vito CAPOTORTO

IL RESPONSABILE DEL PROCEDIMENTO
Ing. Alberto SANCHIRICO

LAND
DIRETTORE TECNICO
Arch. Andrea KIPAR

PROGETTO STRADALE
Asse principale
Planimetria di progetto su ortofoto - Tav.6 di 8

CODICE PROGETTO		NOME FILE		REVISIONE	SCALA:
PROGETTO	LIV. PROG. ANNO	POOPSO0TRAPO06_A		A	1:2.000
STBA0291	D 23	CODICE ELAB. POOPSO0TRAPO06			
A	Prima emissione	Giugno 2023	F. Bolettieri	V. Capotorto	T. Di Bari
REV.	DESCRIZIONE	DATA	REDATTO	VERIFICATO	APPROVATO