


Planimetria di progetto su ortofoto - Tav. 7 di 8

(SCALA 1:2000)



KEY-MAP

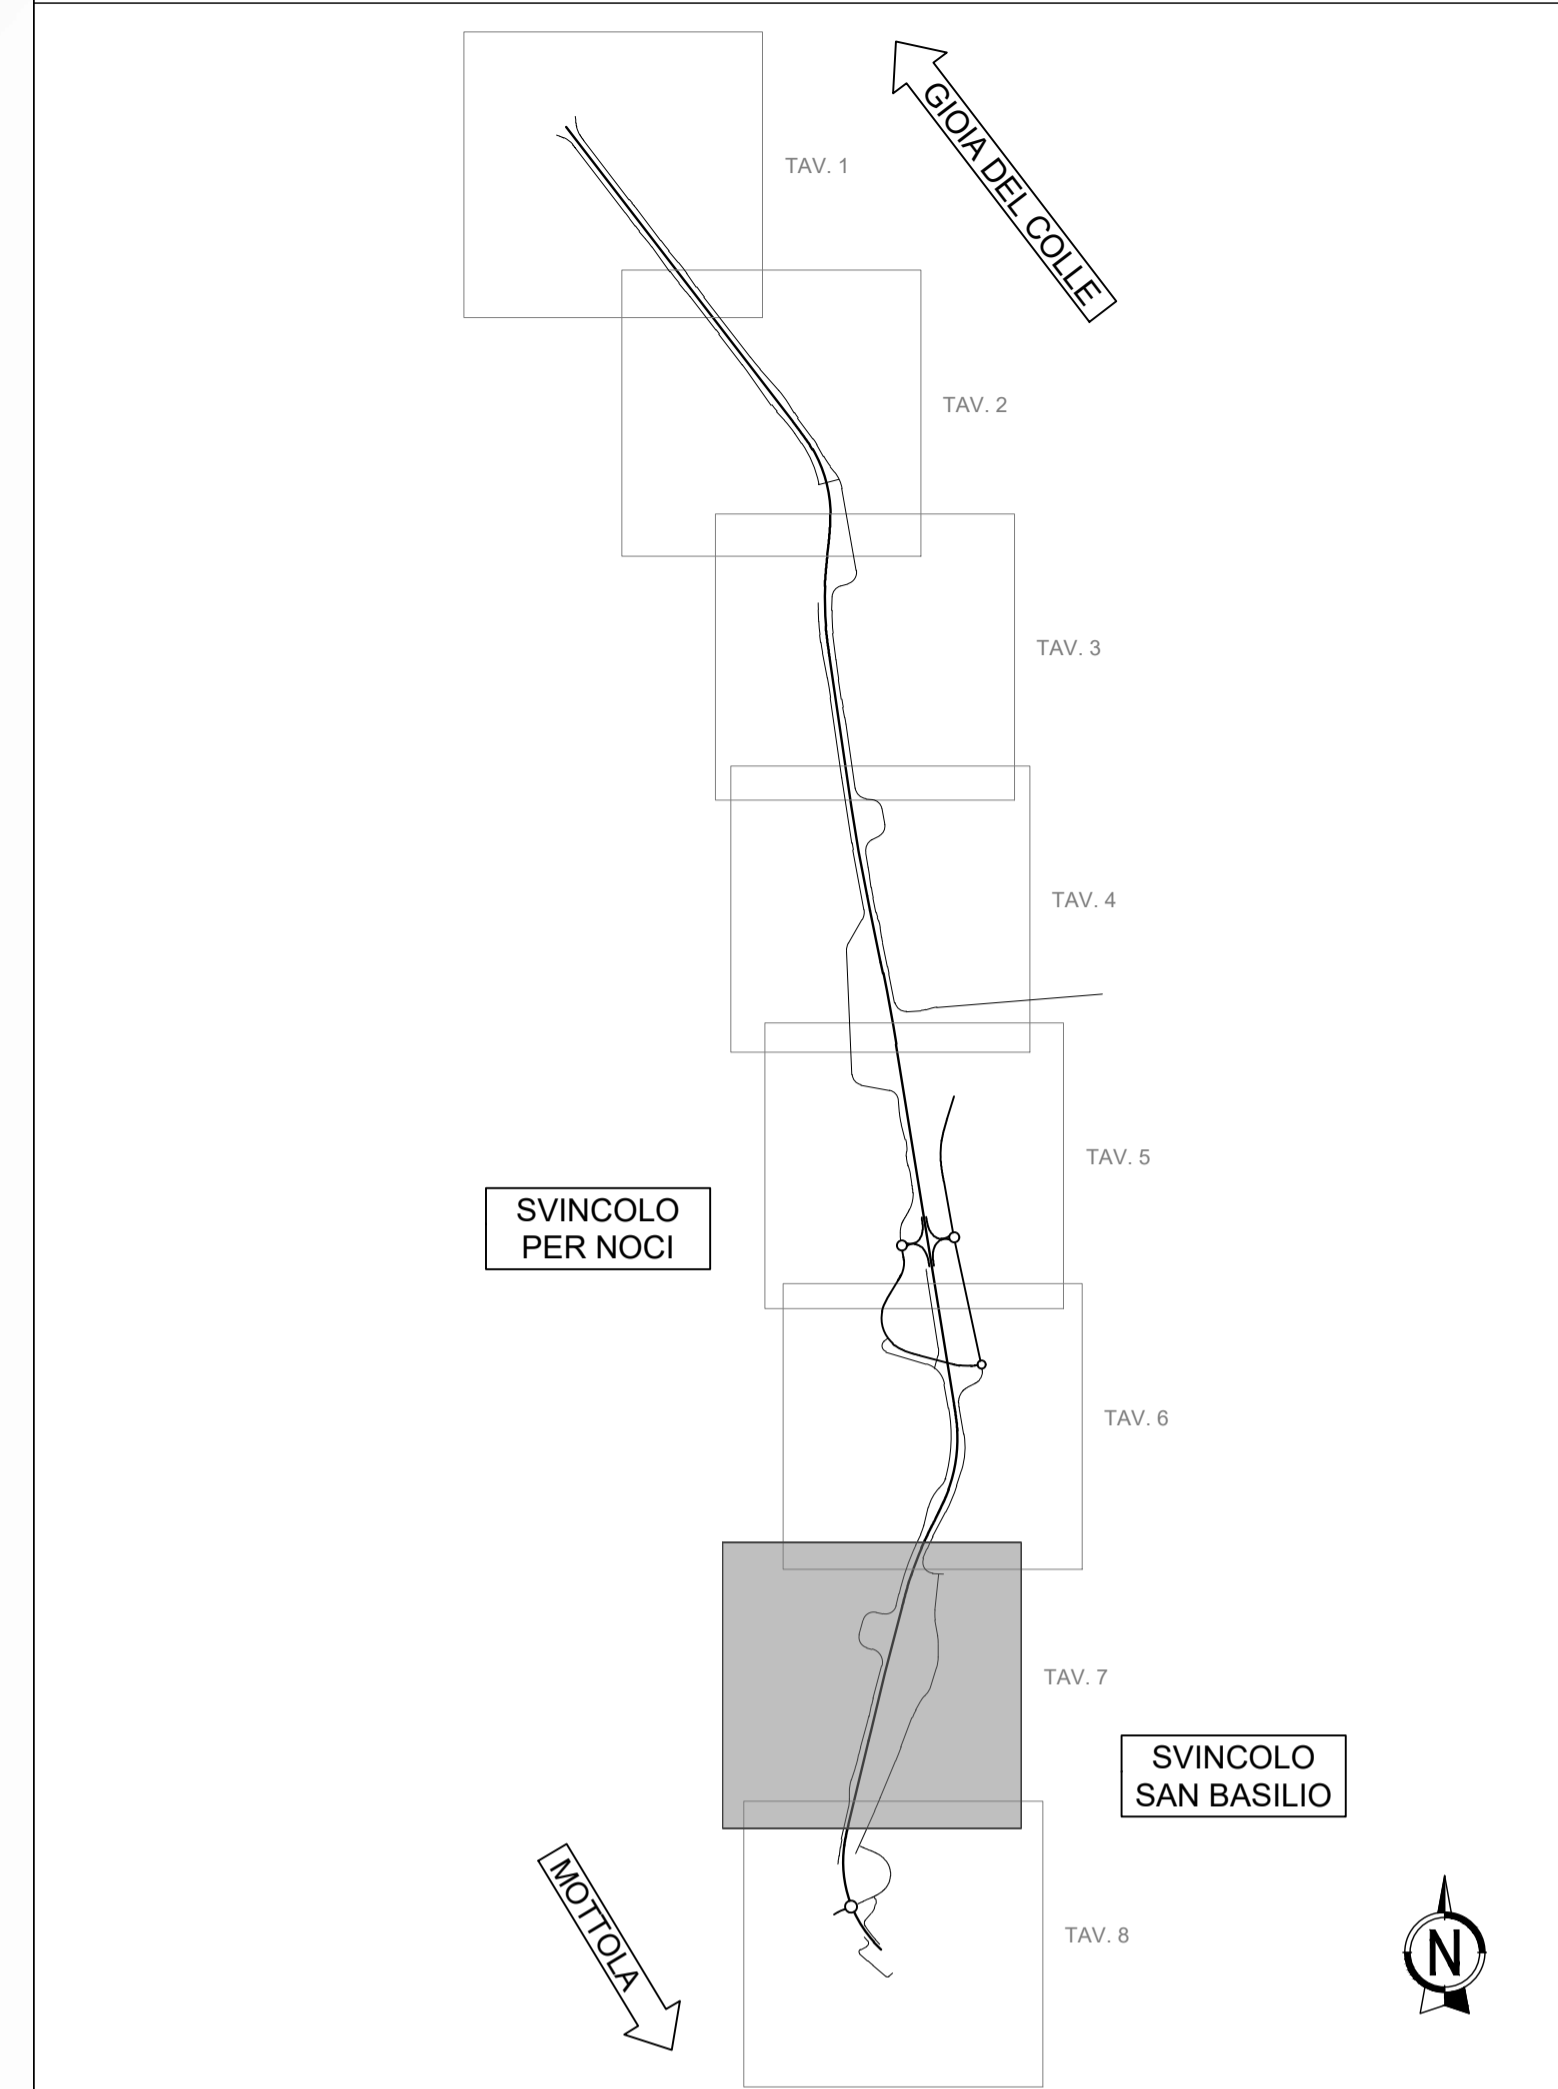

DIREZIONE TECNICA

S.S. 100 "di Gioia del Colle"
COMPLETAMENTO FUNZIONALE E MESSA IN SICUREZZA DELLA S.S. 100, TRA I KM 44+500 E 52+600 (SAN BASILIO) CON SEZIONE DI TIPO B.

PROGETTO DEFINITIVO

COD. BA291

RESPONSABILE INTEGRAZIONE SPECIALISTICA
 Ing. Alessandro Aliotta - Ordine degli Ingegneri di Genova n° 7995 A

Progettisti
RIR DIRETTORE TECNICO
 Prof. Ing. Andrea Del Grosso

IL PROGETTISTA E COORDINATORE DELLA SICUREZZA IN FASE DI PROGETTAZIONE
 Ing. Vito Capotorto - Ordine degli Ingegneri di Taranto n° 1080

AMBERG ENGINEERING DIRETTORE TECNICO
 Ing. Franz Pacher

IL GEOLOGO
 Dott. Geol. Mario Stani
 (Ordine dei Geologi della Puglia n° 279)

ETACONS S.r.l. DIRETTORE TECNICO
 Ing. Primo STASI

L'ARCHEOLOGO: Dott.ssa Paola Innucciello
 Elenco MIC n. 2571 - archeologa di 1° fascia ai sensi del D.M. 244/2019

INGEGNERI ASSOCIATI Ing. Tommaso DI BARI
 Ing. Vito CAPOTORTO

IL RESPONSABILE DEL PROCEDIMENTO
 Ing. Alberto SANCHIRICO

LAND DIRETTORE TECNICO
 Arch. Andrea KIPAR

PROGETTO STRADALE
 Asse principale
 Planimetria di progetto su ortofoto - Tav.7 di 8

CODICE PROGETTO		NOME FILE		REVISIONE	SCALA:
PROGETTO	LIV. PROG. ANNO	PO0PS00TRAP007_A		A	1:2.000
STBA0291	D 23	CODICE ELAB. PO0PS00TRAP007			
A	Prima emissione	Giugno 2023	F. Bolettieri	V. Capotorto	T. Di Bari
REV.	DESCRIZIONE	DATA	REDATTO	VERIFICATO	APPROVATO