


Planimetria di progetto Tav. 1 di 8
(SCALA 1:2000)



KEY-MAP

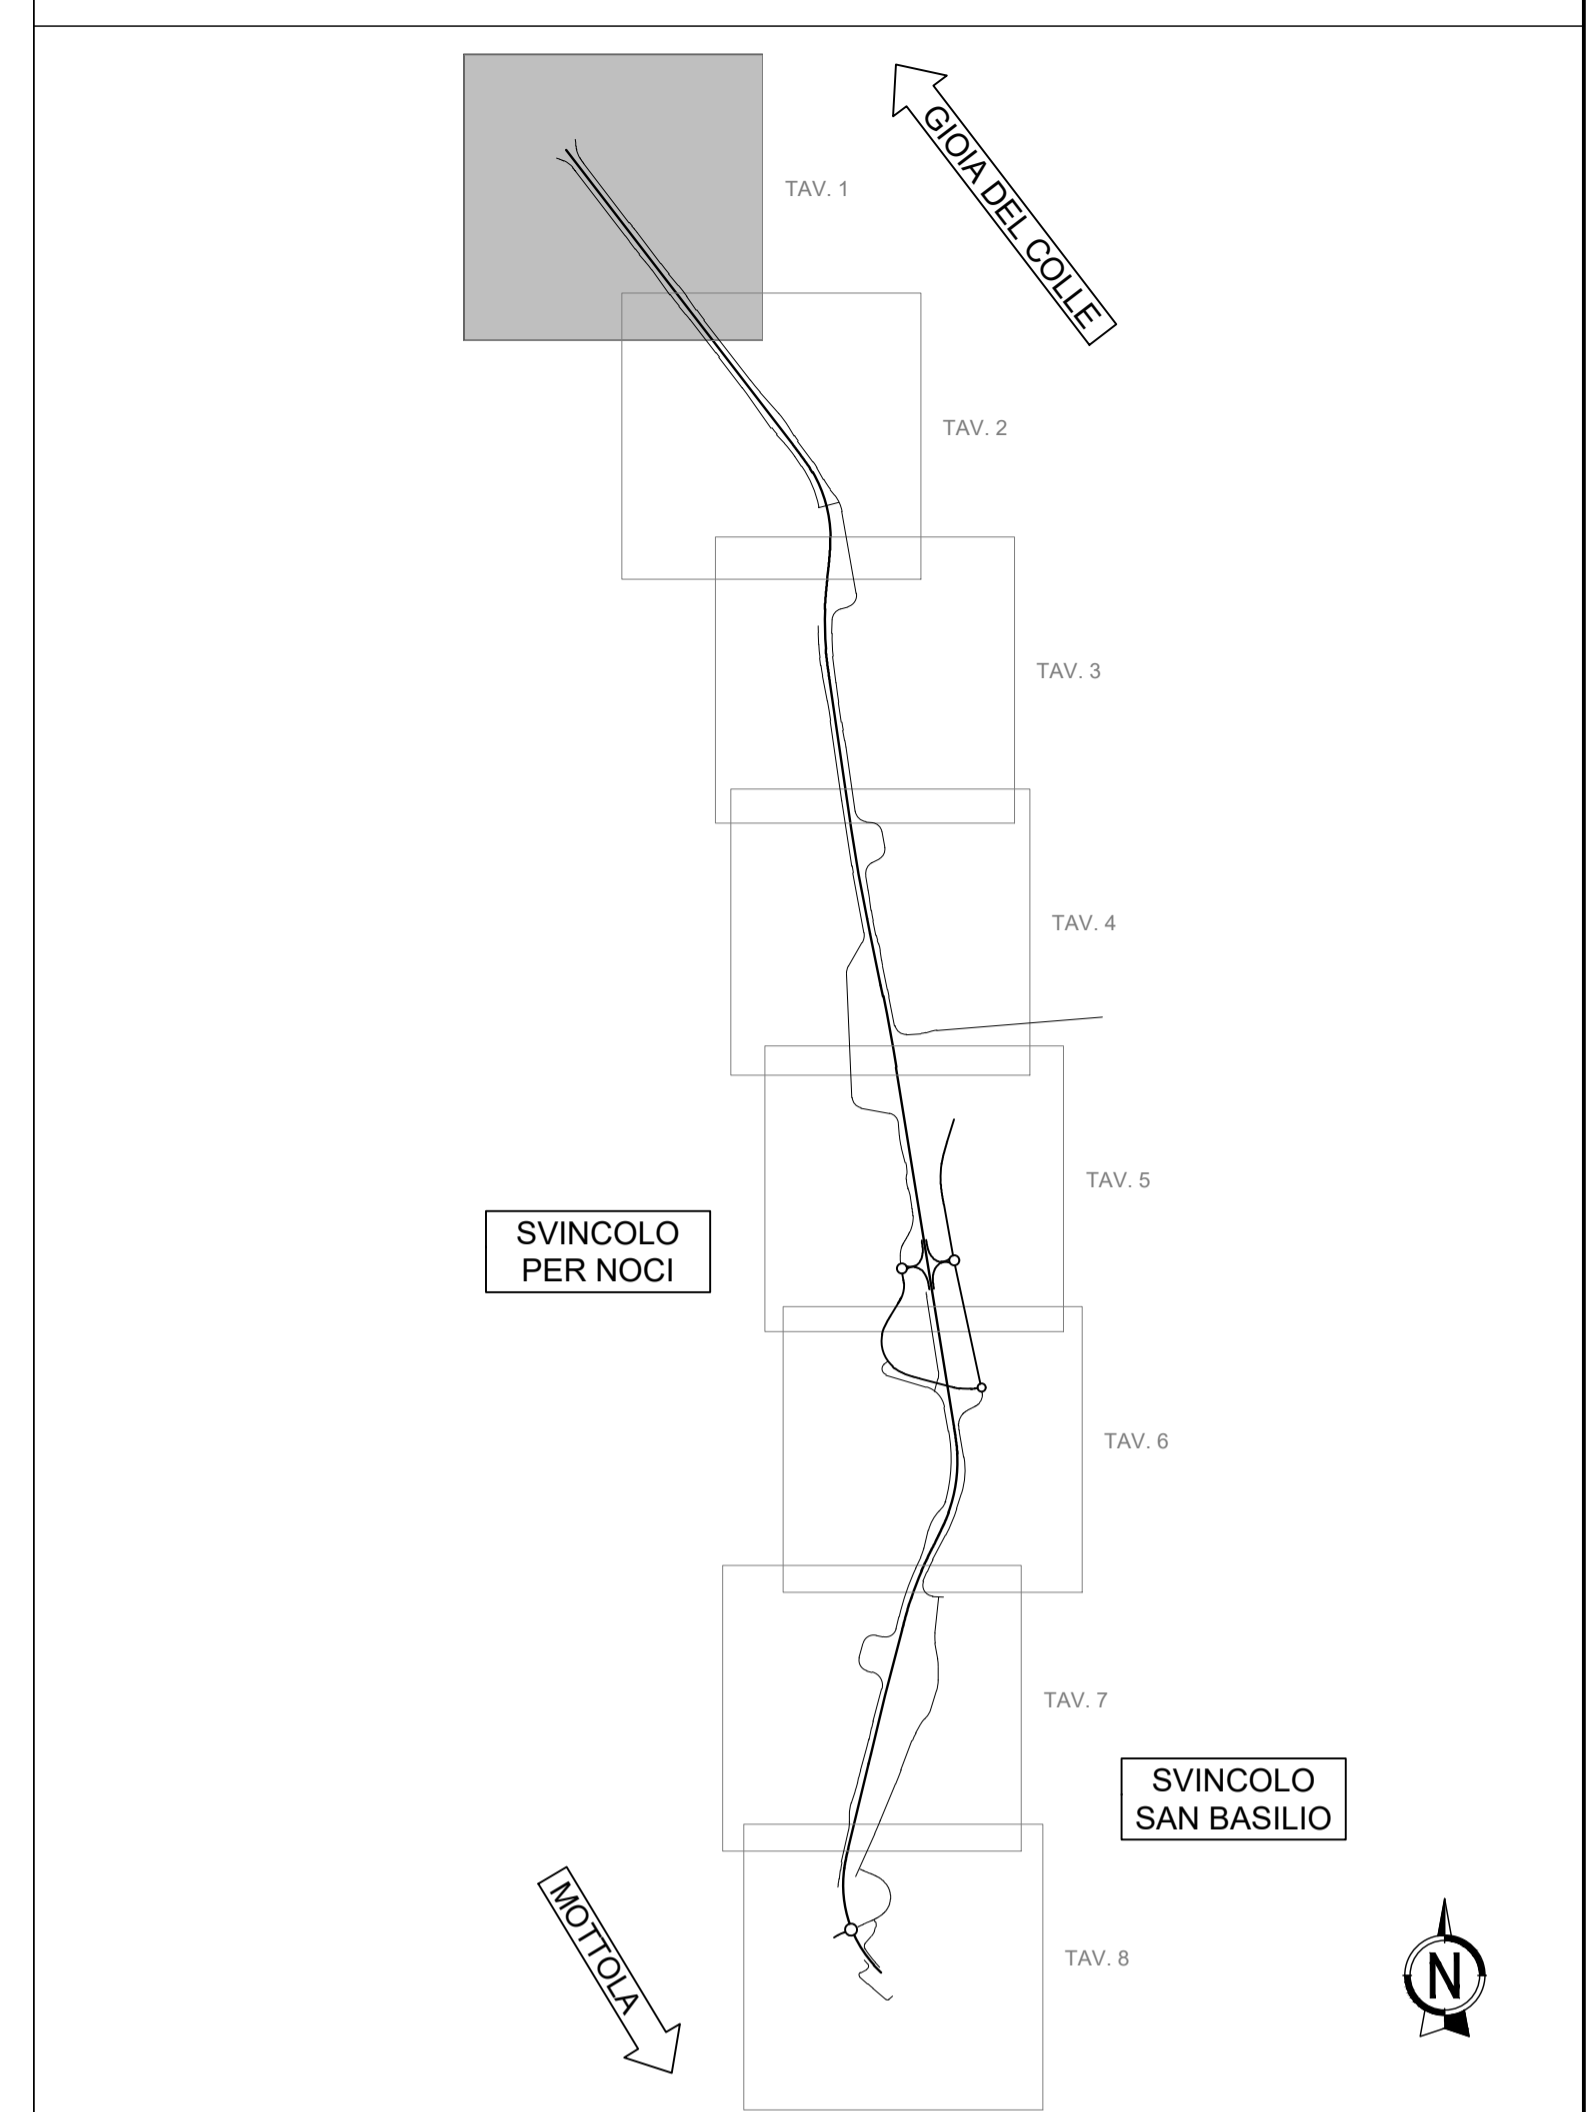

Sanas
GRUPPO FS ITALIANE

DIREZIONE TECNICA

S.S. 100 "di Gioia del Colle"
COMPLETAMENTO FUNZIONALE E MESSA IN SICUREZZA DELLA S.S. 100, TRA I KM 44+500 E 52+600 (SAN BASILIO) CON SEZIONE DI TIPO B.

PROGETTO DEFINITIVO COD. BA291

RESPONSABILE INTEGRAZIONE SPECIALISTICA Ing. Alessandro Aliotta - Ordine degli ingegneri di Genova n° 7995 A	Progettisti RIA DIRETTORE TECNICO Prof. Ing. Andrea Del Grosso
IL PROGETTISTA E COORDINATORE DELLA SICUREZZA IN FASE DI PROGETTAZIONE Ing. Vito Capotorto - Ordine degli ingegneri di Taranto n° 1080	AMBERG ENGINEERING DIRETTORE TECNICO Ing. Franz Pachler
IL GEOLOGO Dott. Geol. Mario Stani (Ordine dei Geologi della Puglia n° 279)	ETACONS S.r.l. Società di ingegneria DIRETTORE TECNICO Ing. Primo STASI
L'ARCHEOLOGO: Dott.ssa Paola Innuzzelli Elenco MIC n. 2571 - archeologa di 1° fascia ai sensi del D.M. 244/2019	INGEGNERI ASSOCIATI Ing. Tommaso DI BARI Ing. Vito CAPOTORTO
IL RESPONSABILE DEL PROCEDIMENTO Ing. Alberto SANCHIRICÒ	LAND DIRETTORE TECNICO Arch. Andrea KIPAR

PROGETTO STRADALE
Asse principale
Planimetria di progetto Tav.1 di 8

CODICE PROGETTO	NOME FILE	REVISIONE	SCALA:
STBA0291	PO0PSO0TRAPP01_A	A	1:2000
LIV. PROC. ANNO	CODICE ELAB.	DATA	REDDATTO
D 23	PO0PSO0TRAPP01	Giugno 2023	F. Bolettieri
		V. Capotorto	T. Di Bari
REV.	DESCRIZIONE	VERIFICATO	APPROVATO
A	Prima emissione		