


Planimetria di tracciamento Tav. 1 di 8  
(SCALA 1:2000)



KEY-MAP

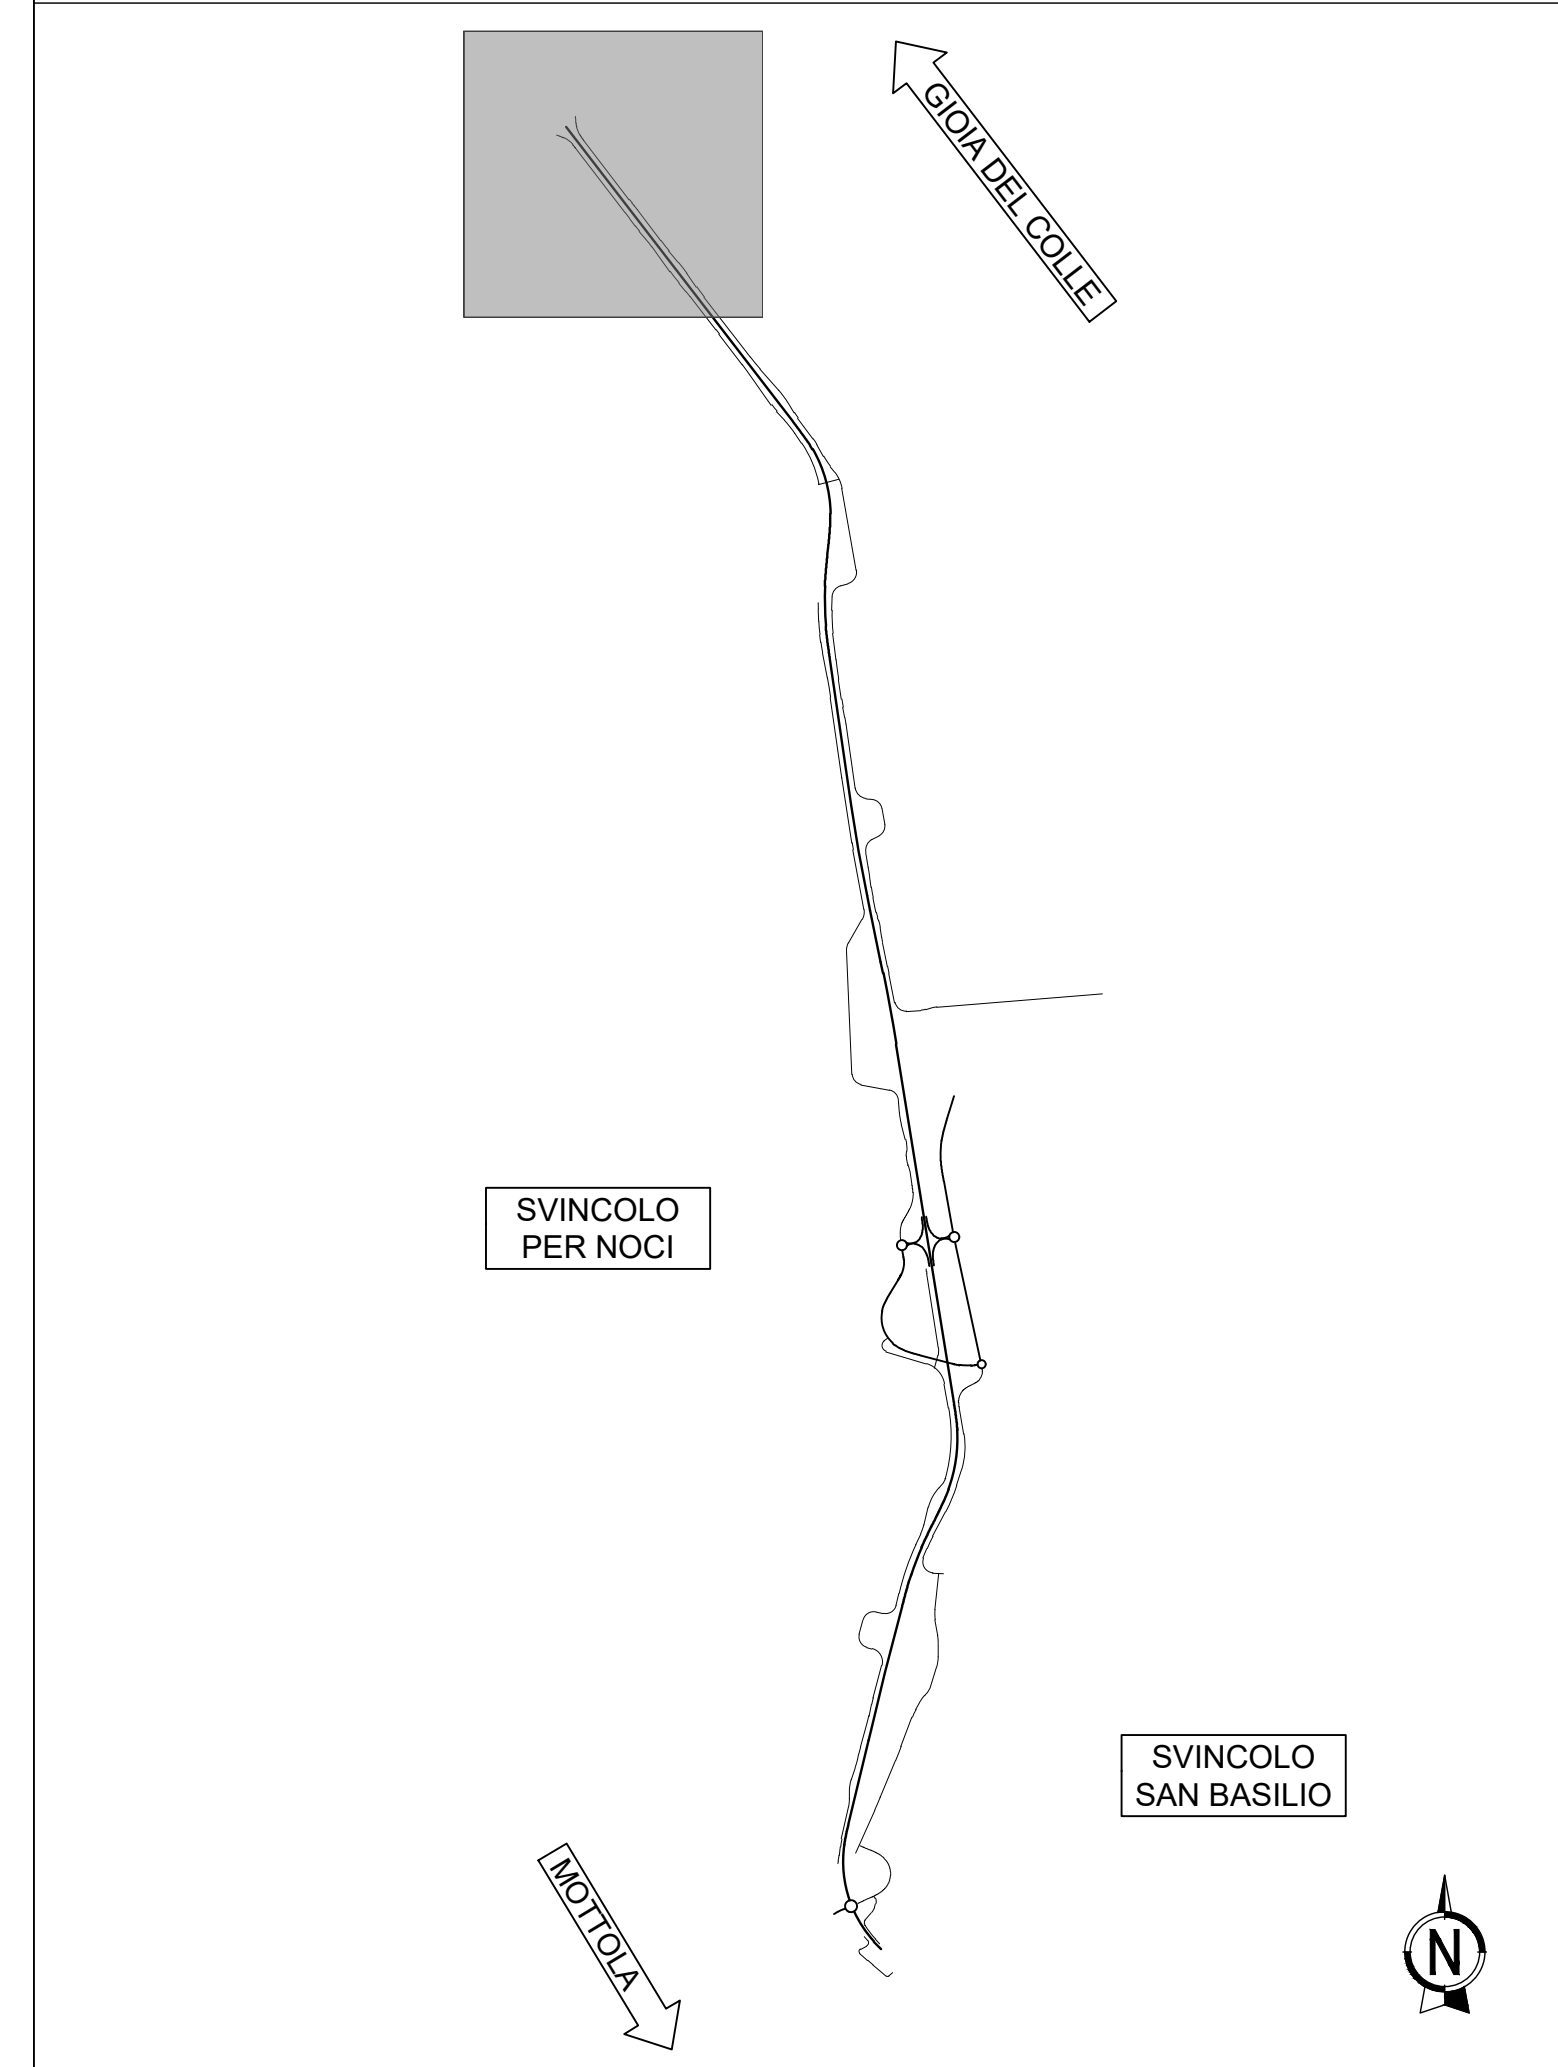

DIREZIONE TECNICA

S.S. 100 "di Gioia del Colle"  
COMPLETAMENTO FUNZIONALE E MESSA IN SICUREZZA DELLA S.S. 100, TRA I KM 44+500 E 52+600 (SAN BASILIO) CON SEZIONE DI TIPO B.

PROGETTO DEFINITIVO

COD. BA291

RESPONSABILE INTEGRAZIONE SPECIALISTICA  
Ing. Alessandro Aliotta - Ordine degli Ingegneri di Genova n° 7995 A

IL PROGETTISTA E COORDINATORE DELLA SICUREZZA IN FASE DI PROGETTAZIONE  
Ing. Vito Capotorto - Ordine degli Ingegneri di Taranto n° 1080

IL GEOLOGO  
Dott. Geol. Mario Stani  
(Ordine dei Geologi della Puglia n° 279)

L'ARCHEOLOGO: Dott.ssa Paola Innuzzello  
Elenco MIC n. 2571 - archeologo di 1° fascia ai sensi del D.M. 244/2019

IL RESPONSABILE DEL PROCEDIMENTO  
Ing. Alberto SANCHIRICO

Progettisti

**RIR** DIRETTORE TECNICO  
Prof. Ing. Andrea Del Grosso

**AMBERG ENGINEERING** DIRETTORE TECNICO  
Ing. Franz Pacher

**ETACONS S.r.l.** DIRETTORE TECNICO  
Ing. Primo STASI

**cdb** INGEGNERI ASSOCIATI  
Ing. Tommaso DI BARI  
Ing. Vito CAPOTORTO

**LAND** DIRETTORE TECNICO  
Arch. Andrea KIPAR

PROGETTO STRADALE  
Asse principale  
Planimetria di tracciamento Tav.1 di 8

CODICE PROGETTO		NOME FILE		REVISIONE	SCALA:
PROGETTO	LIV. PROG. ANNO	PODPS00TRAPT01_A		A	1:2000
STBA0291	D 23	CODICE ELAB. PO0PS00TRAPT01			
A	Prima emissione	Giugno 2023	F. Bolettieri	V. Capotorto	T. Di Bari
REV.	DESCRIZIONE	DATA	REDATTO	VERIFICATO	APPROVATO