


Planimetria di tracciamento Tav. 5 di 8
(SCALA 1:2000)

C5	E(m)	659515.206
	N(m)	4506432.661
R(m)		7500.000
A(c)		2.8324c
T(m)		166.869
Sv(m)		333.683
Bs(m)		1.856

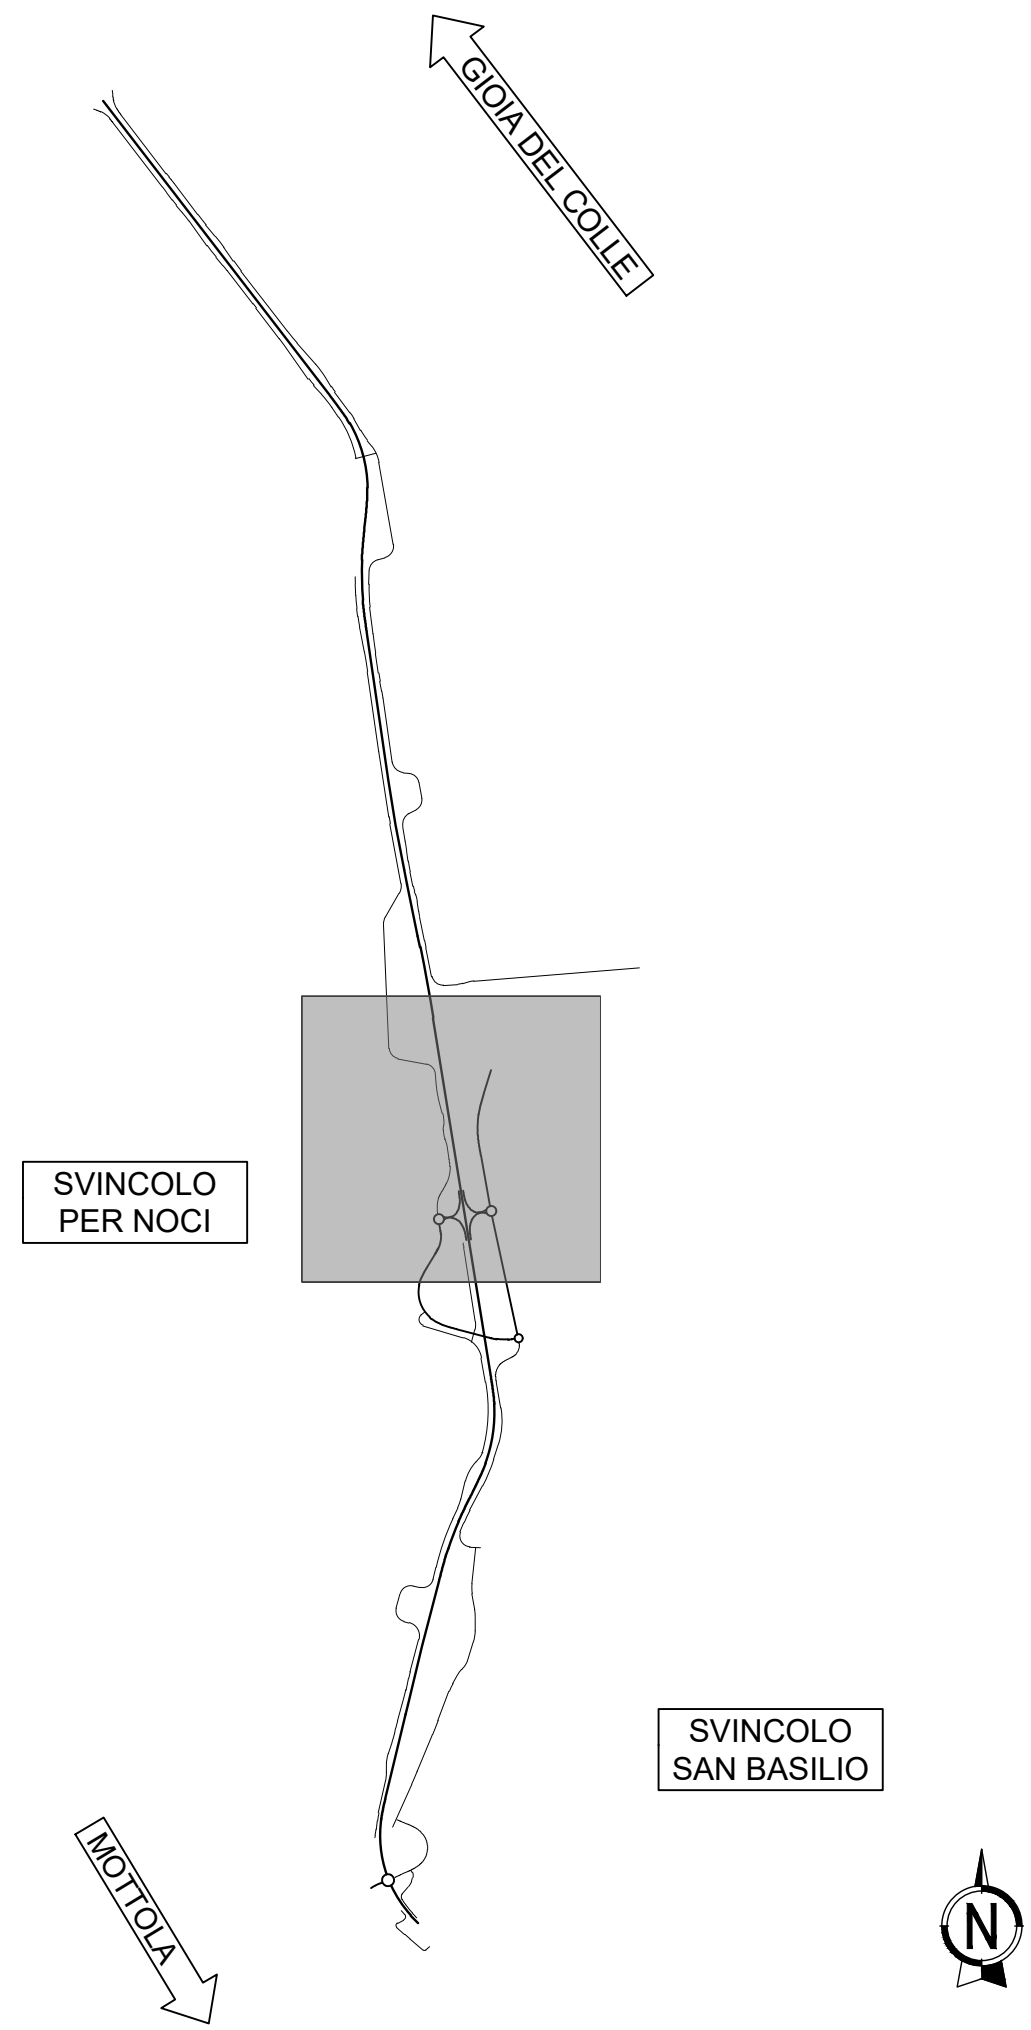

KEY-MAP



DIREZIONE TECNICA

S.S. 100 "di Gioia del Colle"
COMPLETAMENTO FUNZIONALE E MESSA IN SICUREZZA DELLA S.S. 100, TRA I KM 44+500 E 52+600 (SAN BASILIO) CON SEZIONE DI TIPO B.

PROGETTO DEFINITIVO

COD. BA291

RESPONSABILE INTEGRAZIONE SPECIALISTICA
Ing. Alessandro Aliotta - Ordine degli ingegneri di Genova n° 7995 A

Progettisti
RIA
DIRETTORE TECNICO
Prof. Ing. Andrea Del Grosso

IL PROGETTISTA E COORDINATORE DELLA SICUREZZA IN FASE DI PROGETTAZIONE
Ing. Vito Capotorto - Ordine degli ingegneri di Taranto n° 1080

AMBERG ENGINEERING
DIRETTORE TECNICO
Ing. Franz Pacher

IL GEOLOGO
Dott. Geol. Mario Stani
(Ordine dei Geologi della Puglia n° 279)

ETACONS S.r.l.
Società di ingegneria
DIRETTORE TECNICO
Ing. Primo STASI

L'ARCHEOLOGO: Dott.ssa Paola Innuzzello
Elenco MIC n. 2571 - archeologa di 1° fascia ai sensi del D.M. 244/2019

INGEGNERI ASSOCIATI
cdb
Ing. Tommaso DI BARI
Ing. Vito CAPOTORTO

IL RESPONSABILE DEL PROCEDIMENTO
Ing. Alberto SANCHIRICO

LAND
DIRETTORE TECNICO
Arch. Andrea KIPAR

PROGETTO STRADALE
Asse principale
Planimetria di tracciamento Tav.5 di 8

CODICE PROGETTO		NOME FILE		REVISIONE	SCALA:
PROGETTO	LIV. PROC. ANNO	PO0PS00TRAPT05_A		A	1:2000
STBA0291	D 23	CODICE ELAB. PO0PS00TRAPT05			

A	Prima emissione	Giugno 2023	F. Bolettieri	V. Capotorto	T. Di Bari
REV.	DESCRIZIONE	DATA	REDATTO	VERIFICATO	APPROVATO