

Planimetria di tracciamento Tav. 6 di 8

(SCALA 1:2000)

C6	E(m)	666560.565
	N(m)	4508058.817
R(m)		600.000
A(c)		25.97936
T(m)		124.152
Sv(m)		244.849
Bs(m)		12.710

CLOT 1 - C6	
A	280.000
Sv(m)	130.667
Tau(c)	6.9321c
Dr(m)	1.185
TL(m)	87.165
TK(m)	43.605
FF	1.000
Ri(m)	0.000
Rf(m)	600.000


CLOT 2 - C6	
A	260.000
Sv(m)	112.667
Tau(c)	5.9772c
Dr(m)	0.881
TL(m)	75.146
TK(m)	37.587
FF	1.000
Ri(m)	600.000
Rf(m)	0.000

CLOT 1 - C7	
A	400.000
Sv(m)	133.333
Tau(c)	3.5368c
Dr(m)	0.617
TL(m)	88.903
TK(m)	44.458
FF	1.000
Ri(m)	0.000
Rf(m)	1200.000

Vi6	E(m)	667165.934
	N(m)	4507964.254
Ve6	E(m)	667184.001
	N(m)	4507966.728

Vi7	E(m)	666985.128
	N(m)	4507545.507
Ve7	E(m)	666979.953
	N(m)	4507547.409

KEY-MAP

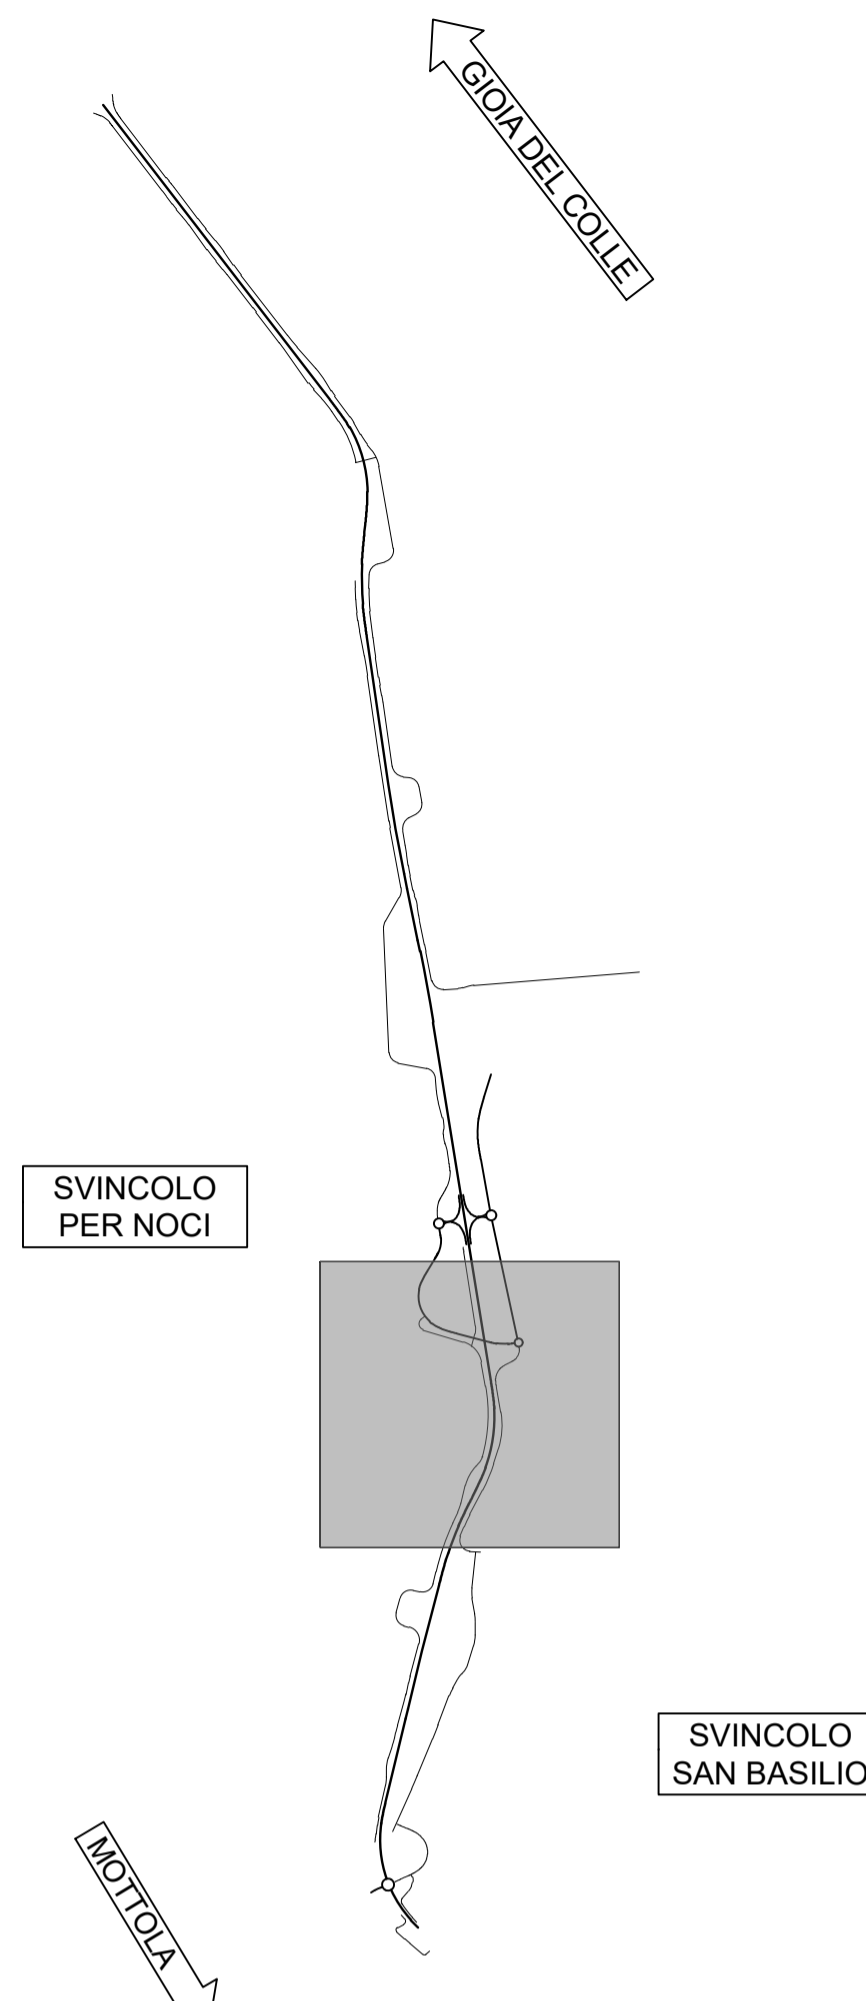

DIREZIONE TECNICA

S.S. 100 "di Gioia del Colle"
COMPLETAMENTO FUNZIONALE E MESSA IN SICUREZZA DELLA S.S. 100, TRA I KM 44+500 E 52+600 (SAN BASILIO) CON SEZIONE DI TIPO B.

PROGETTO DEFINITIVO

COD. BA291

RESPONSABILE INTEGRAZIONE SPECIALISTICA
 Ing. Alessandro Aliotta - Ordine degli ingegneri di Genova n° 7995 A

Progettisti



DIRETTORE TECNICO
 Prof. Ing. Andrea Del Grosso

IL PROGETTISTA E COORDINATORE DELLA SICUREZZA IN FASE DI PROGETTAZIONE
 Ing. Vito Capotorto - Ordine degli ingegneri di Taranto n° 1080



DIRETTORE TECNICO
 Ing. Franz Pacher

IL GEOLOGO
 Dott. Geol. Mario Stasi
 (Ordine dei Geologi della Puglia n° 279)



DIRETTORE TECNICO
 Ing. Primo STASI

L'ARCHEOLOGO: Dott.ssa Paola Innuzzello
 Elenco MIC n. 2571 - archeologa di l'ascia ai sensi del D.M. 244/2019



Ing. Tommaso DI BARI
 Ing. Vito CAPOTORTO

IL RESPONSABILE DEL PROCEDIMENTO
 Ing. Alberto SANCHIRICO



DIRETTORE TECNICO
 Arch. Andrea KIPAR

PROGETTO STRADALE
 Asse principale
 Planimetria di tracciamento Tav.6 di 8

CODICE PROGETTO		NOME FILE		REVISIONE	SCALA:
PROGETTO	LIV. PROC. ANNO	PODPSOOTRAPTO6_A		A	1:2000
STBA0291	D 23	CODICE ELAB. PO0PSOOTRAPTO6			
A	Prima emissione	Giugno 2023	F. Bolettieri	V. Capotorto	T. Di Bari
REV.	DESCRIZIONE	DATA	REDATTO	VERIFICATO	APPROVATO