

S.S. 100 "di Gioia del Colle"
COMPLETAMENTO FUNZIONALE E MESSA IN SICUREZZA DELLA S.S. 100, TRA I KM 44+500 E 52+600 (SAN BASILIO) CON SEZIONE DI TIPO B.

PROGETTO DEFINITIVO

COD. BA291

RESPONSABILE INTEGRAZIONE SPECIALISTICA
Ing. Alessandro Aliotta – Ordine degli Ingegneri di Genova n° 7995 A

IL PROGETTISTA E COORDINATORE DELLA SICUREZZA IN FASE DI PROGETTAZIONE
Ing. Vito Capotorto – Ordine degli Ingegneri di Taranto n° 1080

IL GEOLOGO
Dott. Geol. Mario Stani
(Ordine dei Geologi della Puglia n° 279)

L'ARCHEOLOGO: Dott.ssa Paola Innuzziello
Elenco MIC n. 2571 – archeologo di 1° fascia ai sensi del D.M. 244/2019

IL RESPONSABILE DEL PROCEDIMENTO
Ing. Alberto SANCHIRICO

Progettisti



DIRETTORE TECNICO
Prof. Ing. Andrea Del Grosso



DIRETTORE TECNICO
Ing. Franz Pacher



DIRETTORE TECNICO
Ing. Primo STASI



Ing. Tommaso DI BARI
Ing. Vito CAPOTORTO



DIRETTORE TECNICO
LAND Italia Srl
Arch. Andreas KIPAR

PROGETTO STRADALE
Asse principale
Album delle sezioni trasversali

CODICE PROGETTO			NOME FILE	REVISIONE	SCALA:
PROGETTO	LIV. PROG.	ANNO	POOPS00TRASZ01_A		
STBA0291	D	23	CODICE ELAB. P00PS00TRASZ01	A	1:200
A	Prima emissione	Giugno 2023	F. Bolettieri	V. Capotorto	T. Di Bari
REV.	DESCRIZIONE	DATA	REDATTO	VERIFICATO	APPROVATO


SCAVI E BONIFICHE	
DEMOLIZIONE ASFALTO	23.79 m

RILEVATI	
RIEMPIMENTO	0.22 mq
TERRENO VEGETALE	3.77 m

SOVRASTRUTTURA STRADALE	
STRATO DI USURA	21.20 m
STRATO DI BINDER	21.20 m
STRATO DI BASE	21.20 m

MANUFATTI	
CORDOLO	0.14 mq

SEZIONE N. : 2
 Qt. prog. : 371.61
 Progr. Km : 0+020.000

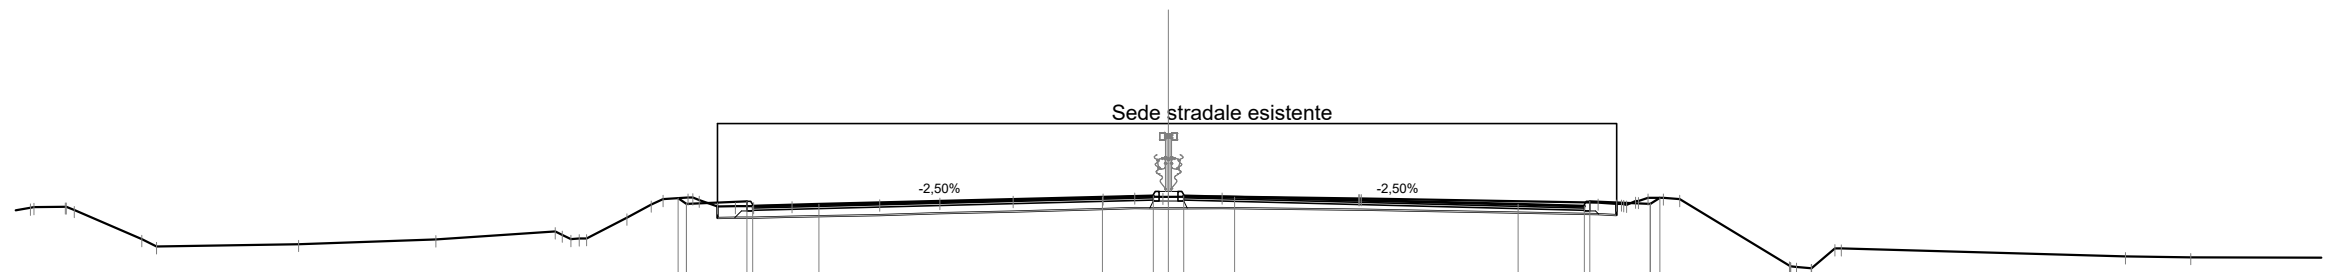

Scala 1:200

Qt. rif. 359.000

Quote Progetto Pavim.	371.56 371.40 371.47 371.35 371.39 371.58 371.61 371.61 371.58 371.39 371.35 371.47 371.40 371.57									
Dist. Parz. Progetto Pavim.	1.60 1.75 7.50 1.35 0.80 1.35 7.50 1.75 1.60									
Dist. Progetto Pavim.	-12.98 -12.75 -11.15 -11.00 -9.25 -1.75 -0.40 -0.40 -1.75 -9.25 11.00 11.15 12.75 13.00									
Quote Progetto Sottof.										
Dist. Parz. Progetto Sottof.										
Dist. Progetto Sottof.										
Quote Terreno	371.18 371.32 371.33 371.24 370.47 370.28 370.34 370.46 370.68 370.49 370.49 371.04 371.38 371.53 371.57 371.33 371.33 371.34 371.34 371.37 371.41 371.46 371.51 371.57 371.60 371.59 371.59 371.60 371.55 371.55 371.44 371.41 371.49 371.57 371.57 371.53 369.77 369.70 370.23 370.22 370.02 370.00									
Distanze Terreno	-30.77 -30.02 -29.19 -28.95 -27.17 -26.77 -23.02 -19.38 -16.22 -15.59 -15.39 -14.32 -13.68 -13.37 -13.27 -12.71 -11.93 -11.46 -10.98 -9.96 -7.64 -6.05 -4.11 -1.73 -0.89 -0.15 0.00 1.42 5.04 5.10 11.37 11.85 12.36 13.09 13.52 16.43 17.01 17.63 17.80 25.32 27.05									

SCAVI E BONIFICHE	
STERRO	0.99 mq
SCOTICO	15.91 m
BONIFICA	9.54 mq
DEMOLIZIONE ASFALTO	12.26 m

RILEVATI	
RIEMPIMENTO	0.82 mq
RILEVATO	9.92 mq
TERRENO VEGETALE	7.40 m


SOVRASTRUTTURA STRADALE	
STRATO DI USURA	21.20 m
STRATO DI BINDER	21.20 m
STRATO DI BASE	21.20 m
STRATO DI FONDAZIONE	5.22 mq

MANUFATTI	
CORDOLO	0.14 mq

SEZIONE N. : 6

Qt. prog. : 371.21

Progr. Km : 0+100.000

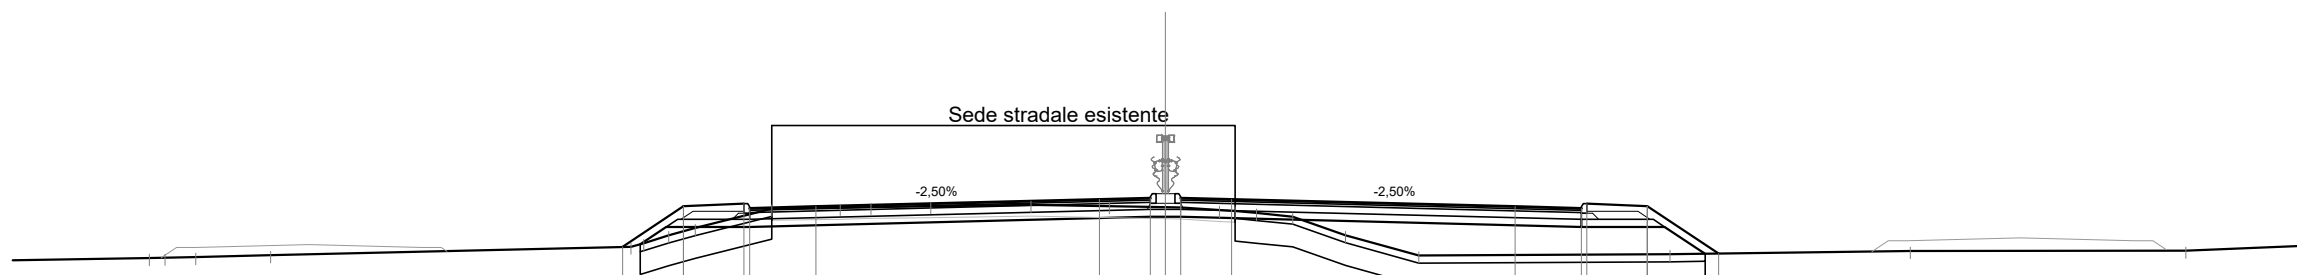

Scala 1:200

Qt. rif. 358.000

Quote Progetto Pavim.	369.93	371.01	371.07	370.95	370.99		371.18	371.21	371.21	371.18		370.99	370.95	371.07	371.01	369.75									
Dist. Parz. Progetto Pavim.	1.61	1.60	1.75		7.50		1.35	0.80	1.35	7.50		1.75	1.60	1.88											
Dist. Progetto Pavim.	-14.36	-12.75	-11.15	-11.00	-9.25		-1.75	-0.40	-0.40	-1.75		-9.25	11.00	11.15	12.75	14.63									
Quote Progetto Sottof.	370.00	370.46	370.46				370.72	370.72				370.46	370.46	370.46	369.75										
Dist. Parz. Progetto Sottof.	0.69	2.21			10.60		0.40	0.40		10.60		2.21	1.07												
Dist. Progetto Sottof.	-13.89	-13.21	-11.00				-0.40	0.40				11.00	13.21	14.28											
Quote Terreno	369.93	370.03	370.23	370.43	370.94	370.96	370.98	370.97	370.90	370.83	370.73	370.24	369.70		369.73	369.82									
Distanze Terreno	-26.88	-26.47	-25.66	-23.68	-14.14	-13.81	-13.15	-12.44	-10.42	-8.61	-7.79	-6.21	-3.56	-1.48	0.00	0.40	1.43	2.41	3.37	4.76	6.70		13.34	19.71	26.99


SCAVI E BONIFICHE	
STERRO	1.81 mq
SCOTICO	15.20 m
BONIFICA	9.10 mq
DEMOLIZIONE ASFALTO	12.17 m

RILEVATI	
RIEMPIMENTO	0.82 mq
RILEVATO	6.98 mq
TERRENO VEGETALE	6.29 m

SOVRASTRUTTURA STRADALE	
STRATO DI USURA	21.20 m
STRATO DI BINDER	21.20 m
STRATO DI BASE	21.20 m
STRATO DI FONDAZIONE	5.22 mq

MANUFATTI	
CORDOLO	0.14 mq

SEZIONE N. : 8
 Qt. prog. : 371.20
 Progr. Km : 0+140.000

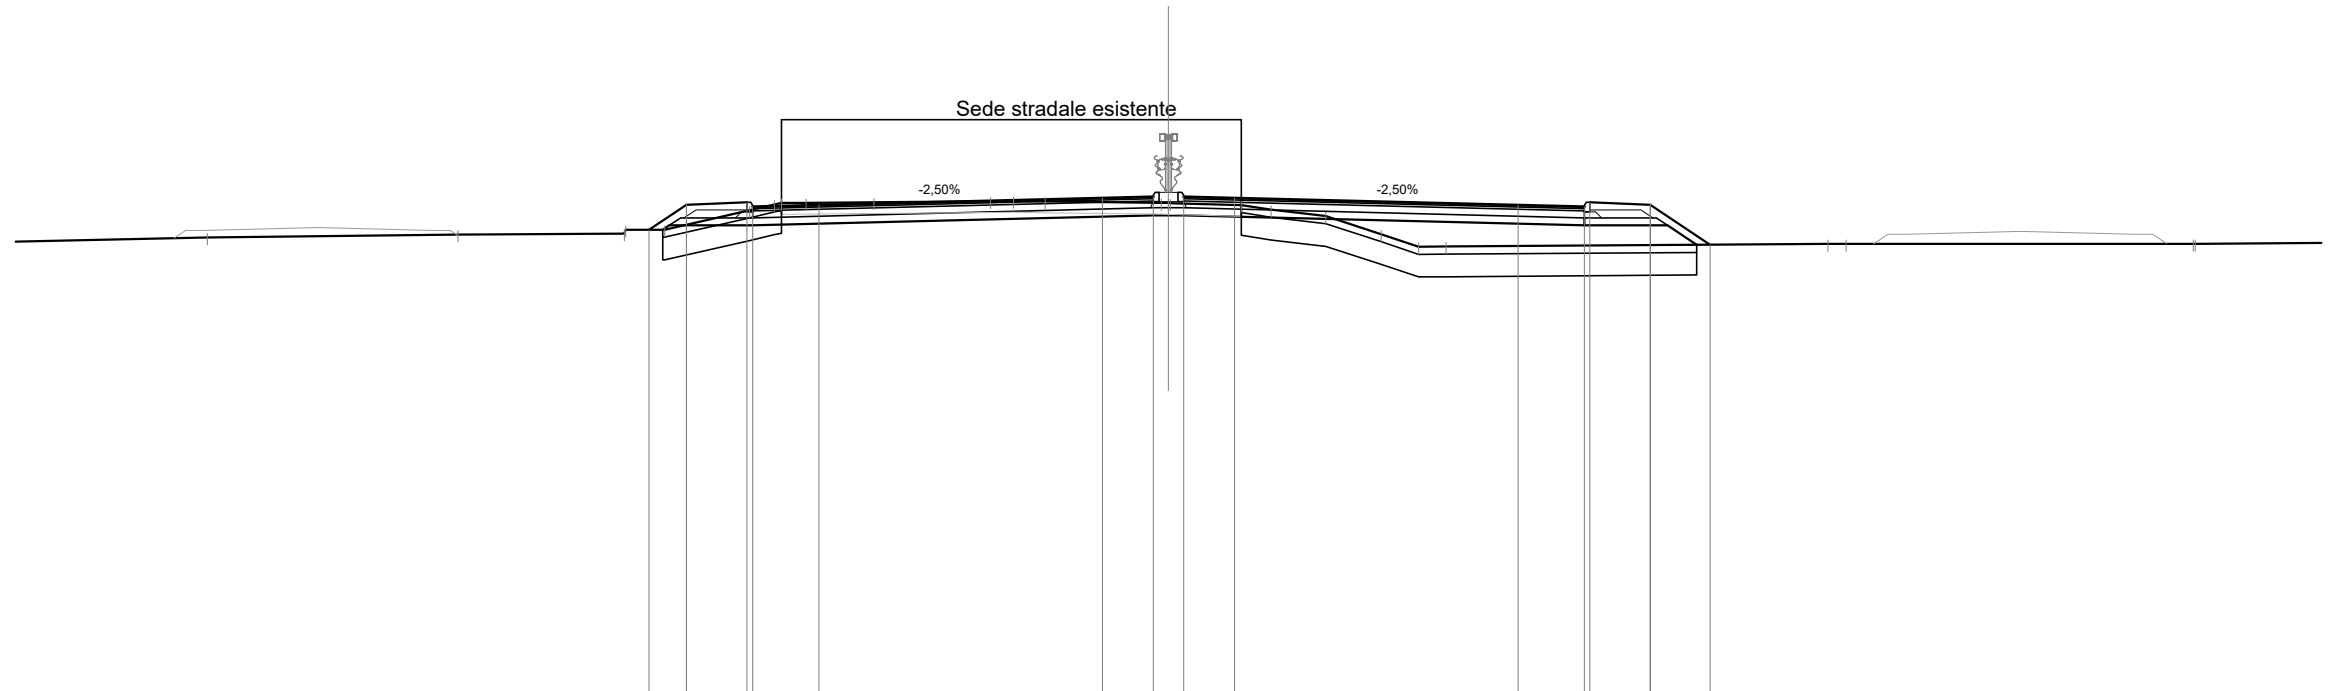

Scala 1:200

Qt. rif. 358.000

Quote Progetto Pavim.				370.33	370.99		371.06	370.94	370.98		371.17		370.98	370.94	371.06	370.99	369.93								
Dist. Parz. Progetto Pavim.				0.99	1.60		1.75		7.50		1.35	0.80	1.35	7.50	1.75	1.60	1.58								
Dist. Progetto Pavim.				-13.74	-12.75		-11.15	-11.00	-9.25		-1.75	-0.40	0.40	-1.75		9.25	11.00	11.15	12.75	14.33					
Quote Progetto Sottof.				370.33	370.45		370.45				370.71	370.71			370.45	370.45	370.45	369.93							
Dist. Parz. Progetto Sottof.				0.17	2.21				10.60		0.40	0.40		10.60		2.21	0.77								
Dist. Progetto Sottof.				-13.38	-13.21		-11.00				-0.40	0.40			11.00	13.21	13.98								
Quote Terreno		-25.43	-370.13				370.23	370.33	370.33	370.84	371.00	371.04	371.04	370.99	370.86	370.69	370.21	369.88	369.89	369.95	369.96				
Distanze Terreno		-14.40	-14.36	-13.33	-13.33	-11.08	-10.43	-10.24	-9.59	-7.79	-4.71	-4.10	-3.26	-0.19	0.04	1.93	2.71	4.16	5.63	6.62	7.34	17.44	17.93	27.11	27.17


SCAVI E BONIFICHE	
STERRO	1.50 mq
SCOTICO	14.76 m
BONIFICA	8.86 mq
DEMOLIZIONE ASFALTO	12.26 m

RILEVATI	
RIEMPIMENTO	0.51 mq
RILEVATO	6.13 mq
TERRENO VEGETALE	6.24 m

SOVRASTRUTTURA STRADALE	
STRATO DI USURA	21.20 m
STRATO DI BINDER	21.20 m
STRATO DI BASE	21.20 m
STRATO DI FONDAZIONE	5.22 mq

MANUFATTI	
CORDOLO	0.14 mq

SEZIONE N. : 10
 Qt. prog. : 371.43
 Progr. Km : 0+180.000

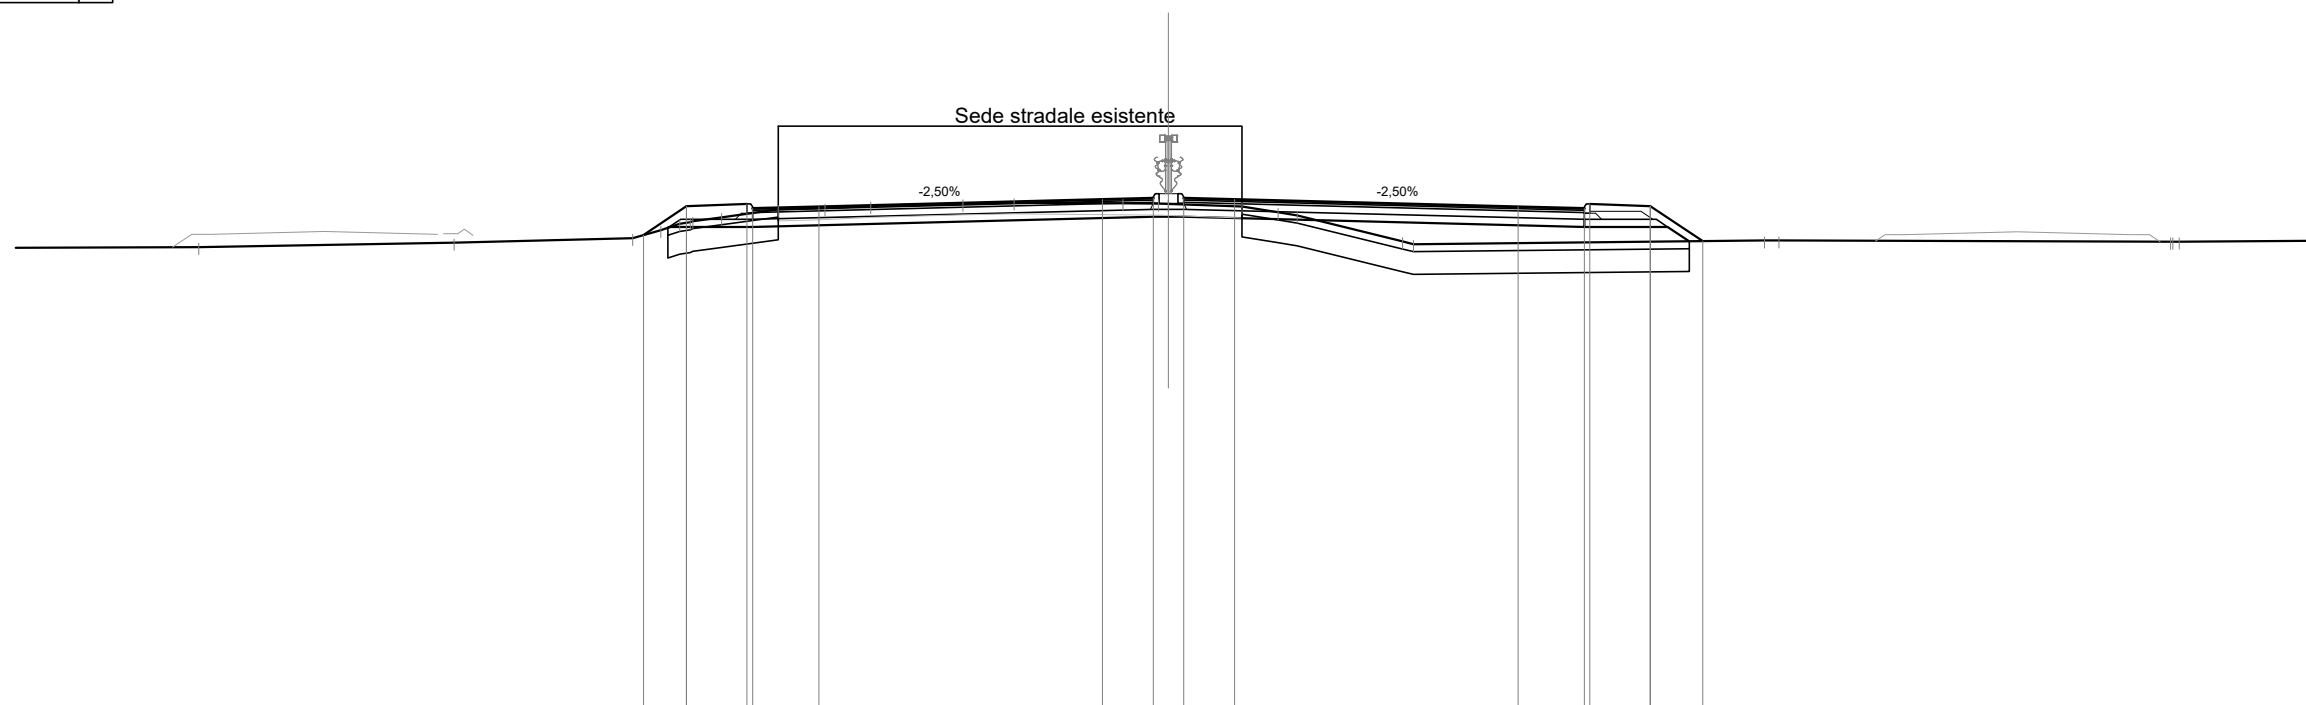

Scala 1:200

Qt. rif. 358.000

Quote Progetto Pavim.					370.46	371.22	371.28	371.16	371.20			371.39	371.43	371.43	371.39			371.20	371.16	371.28	371.22	370.29		
Dist. Parz. Progetto Pavim.					1.14	1.60	1.75		7.50			1.35	0.80	1.35		7.50			1.75	1.60	1.39			
Dist. Progetto Pavim.					-13.89	-12.75	-11.15	-11.00	-9.25			-1.75	-0.40	0.40	-1.75			-9.25	11.00	11.15	12.75	14.14		
Quote Progetto Sottof.					370.65	370.67	370.67					370.94	370.94						370.67	370.67	370.67	370.29		
Dist. Parz. Progetto Sottof.					0.03	2.21			10.60			0.40	0.40		10.60				2.21	0.57				
Dist. Progetto Sottof.					-13.24	-13.21	-11.00					-0.40	0.40					-11.00	13.21	13.78				
Quote Terreno		370.14			370.37	370.59	370.75	370.82	370.92	371.13	371.17	371.23	371.29	371.31	371.29	371.29	371.28	371.21	371.06	370.97	370.29	370.21	370.28	370.28
Distanze Terreno	-25.66		-18.90		-14.18	-13.43	-12.93	-12.58	-11.82	-10.32	-9.08	-7.87	-5.44	-4.08	-1.21	-0.27	0.00	1.94	2.90	3.41	6.19	6.48	26.51	26.74


SCAVI E BONIFICHE	
STERRO	1.44 mq
SCOTICO	14.96 m
BONIFICA	8.98 mq
DEMOLIZIONE ASFALTO	12.20 m

RILEVATI	
RIEMPIMENTO	0.82 mq
RILEVATO	4.81 mq
TERRENO VEGETALE	6.24 m

SOVRASTRUTTURA STRADALE	
STRATO DI USURA	21.20 m
STRATO DI BINDER	21.20 m
STRATO DI BASE	21.20 m
STRATO DI FONDAZIONE	5.22 mq

MANUFATTI	
CORDOLO	0.14 mq

SEZIONE N. : 11
 Qt. prog. : 371.55
 Progr. Km : 0+200.000

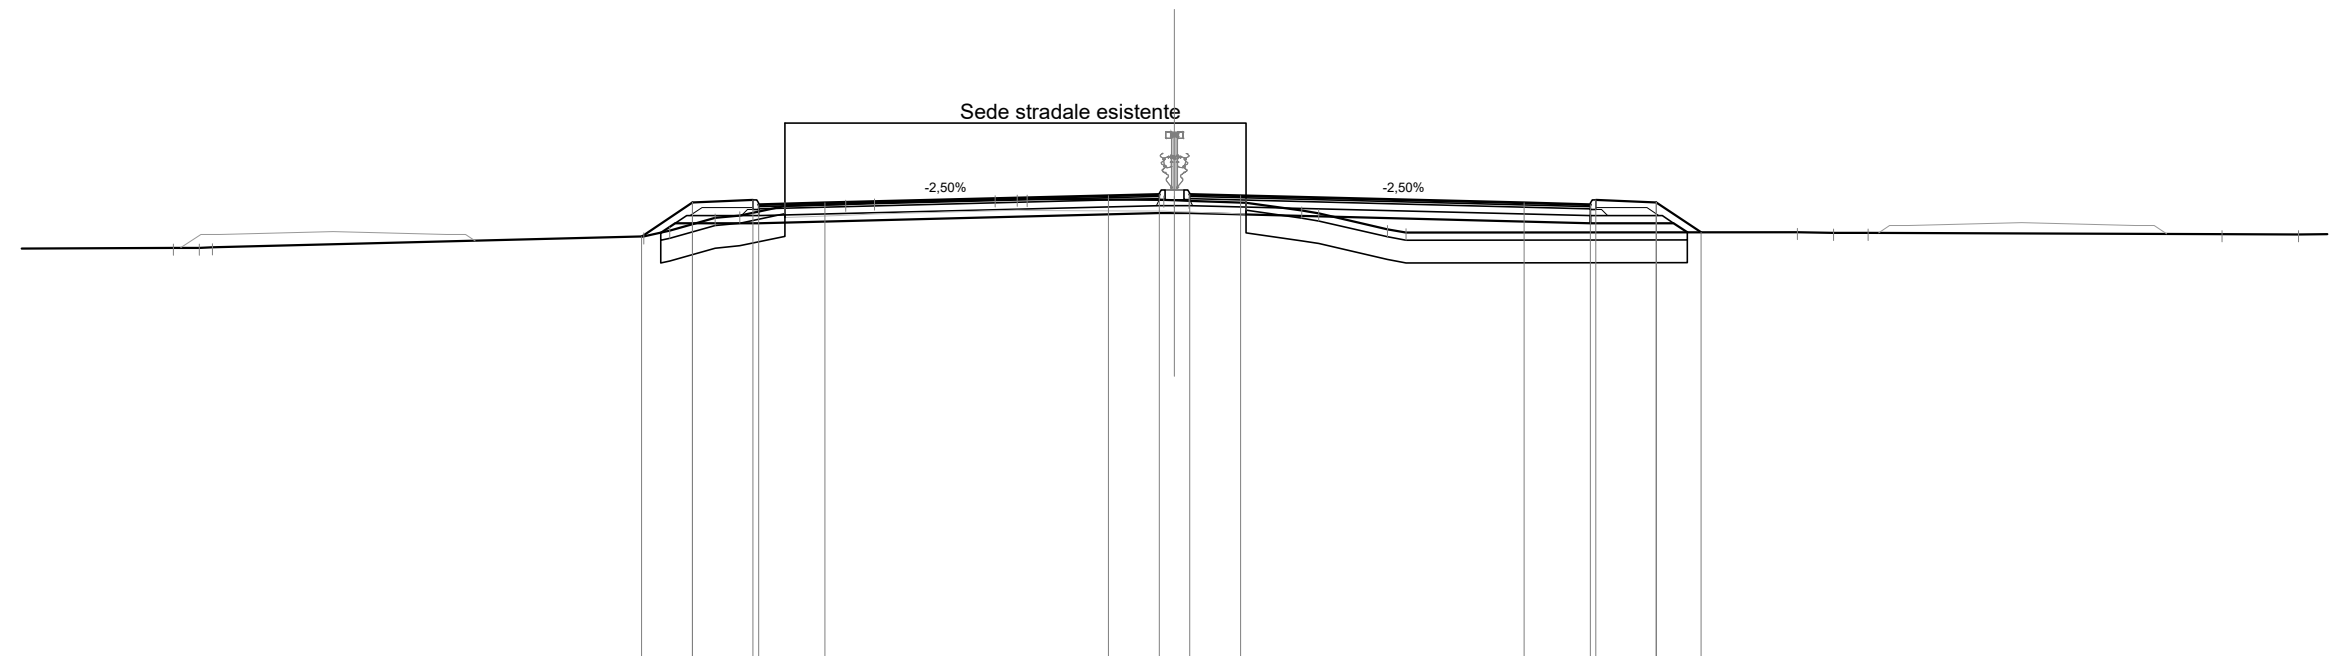

Scala 1:200

Qt. rif. 359.000

Quote Progetto Pavim.				370.44									371.51					371.32			371.28			371.34		370.55							
Dist. Parz. Progetto Pavim.				1.35		1.60		1.75		7.50			1.35		0.80		1.35		7.50		1.75		1.60		1.18								
Dist. Progetto Pavim.				-14.10		-12.75		-11.15		-9.25			-1.75		-0.40		0.40		0.40		1.75		1.00		11.15		12.75		13.93				
Quote Progetto Sottof.				370.54		370.79		370.79					371.06		371.06								370.79		370.79		370.79		370.55				
Dist. Parz. Progetto Sottof.				0.38		2.21				10.60			0.40		0.40				10.60				0.36		2.21		0.36						
Dist. Progetto Sottof.				-13.59		-13.21		-11.00					-0.40		0.40								11.00		13.21		13.57						
Quote Terreno	-26.49	370.14		370.44	370.59	370.93	370.99	371.24		371.30	371.42	371.43	371.43		371.41	371.38	371.33		371.12		370.63		370.54		370.55		370.53		370.53		370.50		370.49
Distanze Terreno		-25.80		-14.04	-13.35	-12.15	-11.50	-10.30		-8.70	-7.94		-4.74	-4.16	-3.89		-0.28	-0.39		1.90		3.36	3.82		5.63	6.13		16.48	17.43	18.35		27.72	29.74

SCAVI E BONIFICHE	
STERRO	1.65 mq
SCOTICO	14.80 m
BONIFICA	8.87 mq
DEMOLIZIONE ASFALTO	12.13 m

RILEVATI	
RIEMPIMENTO	0.51 mq
RILEVATO	4.95 mq
TERRENO VEGETALE	5.73 m


SOVRASTRUTTURA STRADALE	
STRATO DI USURA	21.20 m
STRATO DI BINDER	21.20 m
STRATO DI BASE	21.20 m
STRATO DI FONDAZIONE	5.22 mq

MANUFATTI	
CORDOLO	0.14 mq

SEZIONE N. : 13

Qt. prog. : 371.79

Progr. Km : 0+240.000

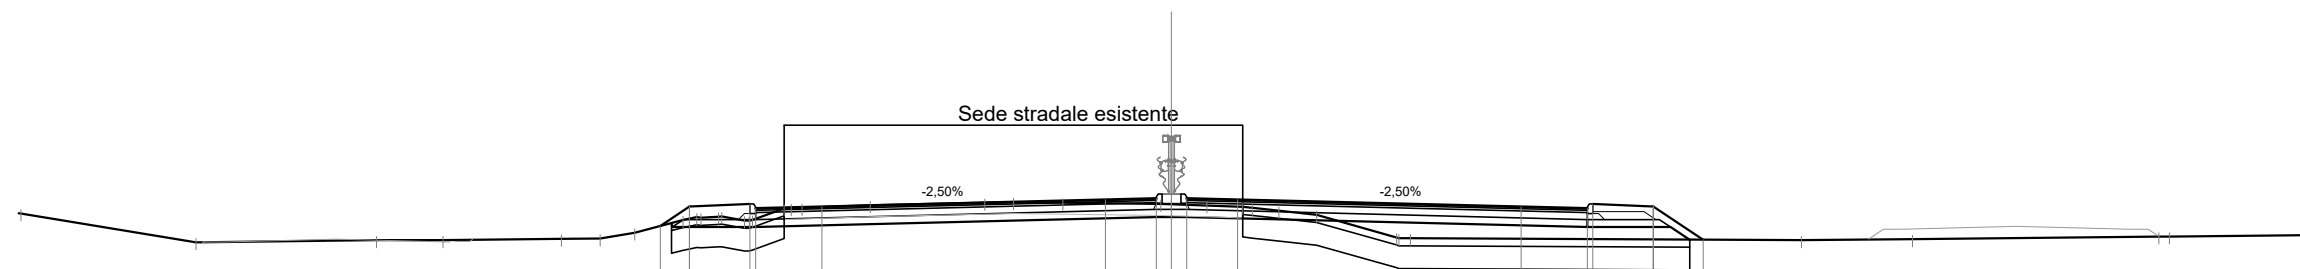

Scala 1:200

Qt. rif. 359.000

Quote Progetto Pavim.				371.06	371.58					371.75	371.79	371.79	371.75		371.56	371.52	371.64	371.58	370.70												
Dist. Parz. Progetto Pavim.				0.78	1.60	1.75	7.50			1.35	0.80	1.35	7.50		1.75	1.60	1.32														
Dist. Progetto Pavim.				-13.53	-12.75	-11.15	-11.00	-9.25	-1.75	-0.40	0.40	1.75	-9.25	11.00	11.15	12.75	14.07														
Quote Progetto Sottof.				371.14	371.03	371.03				371.30	371.30			371.03	371.03	371.03	370.70														
Dist. Parz. Progetto Sottof.				0.02	2.21		10.60			0.40	0.40		10.60		2.21	0.50															
Dist. Progetto Sottof.				-13.23	-13.21	-11.00			-0.40	0.40		11.00		13.21	13.71																
Quote Terreno	-371.39	-370.63	-370.68	-370.69	-370.72	-370.73	-370.88	-371.22	-371.28	-371.30	-371.20	-371.22	-371.53	-371.54	-371.61	-371.67	-371.69	-371.67	-371.64	-371.63	-371.60	-371.57	-371.54	-371.46	-371.35	-370.76	-370.74	-370.78	-370.78		
Distanze Terreno	-30.44	-25.81	-21.04	-19.27	-16.14	-15.12	-14.20	-12.93	-12.45	-11.99	-11.29	-11.08	-10.25	-9.77	-7.97	-4.94	-4.17	-2.87	-0.28	0.00	0.93	1.88	2.14	2.84	3.84	5.96	6.32	16.67	19.60	26.13	26.40


SCAVI E BONIFICHE	
STERRO	1.85 mq
SCOTICO	13.38 m
BONIFICA	8.03 mq
DEMOLIZIONE ASFALTO	12.01 m

RILEVATI	
RIEMPIMENTO	0.51 mq
RILEVATO	4.12 mq
TERRENO VEGETALE	5.74 m

SOVRASTRUTTURA STRADALE	
STRATO DI USURA	21.20 m
STRATO DI BINDER	21.20 m
STRATO DI BASE	21.20 m
STRATO DI FONDAZIONE	4.93 mq

MANUFATTI	
CORDOLO	0.14 mq

SEZIONE N. : 14
 Qt. prog. : 371.91
 Progr. Km : 0+260.000

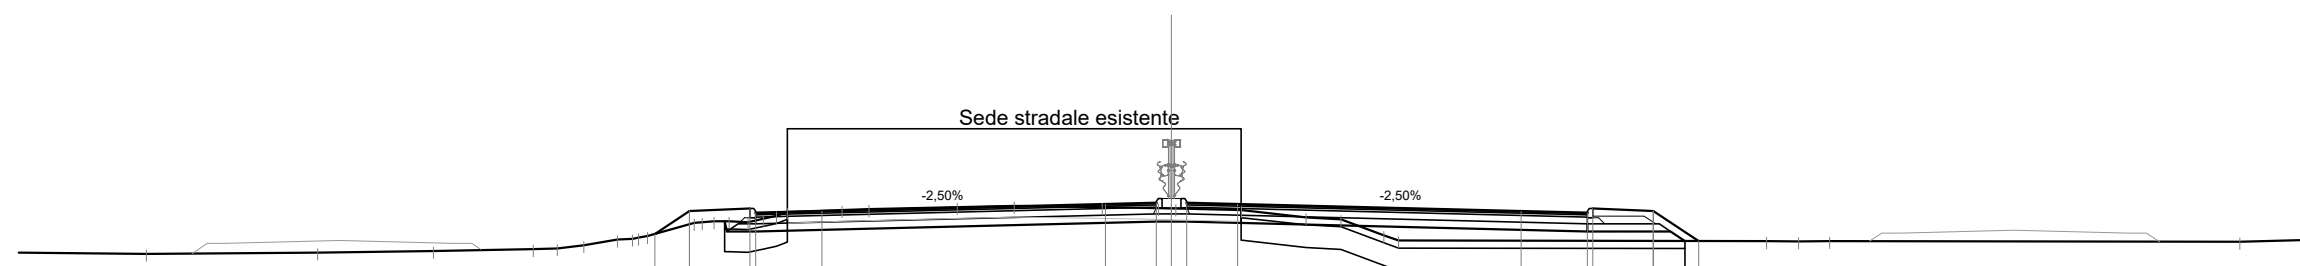

Scala 1:200

Qt. rif. 359.000

Quote Progetto Pavim.					371.08	371.70	371.76	371.64	371.68			371.87	371.91	371.91	371.87			371.68	371.64	371.76	371.70	370.90																
Dist. Parz. Progetto Pavim.					0.92	1.60	1.75		7.50			1.35	0.80	1.35		7.50			1.75	1.60	1.20																	
Dist. Progetto Pavim.					-13.67	-12.75	-11.15	-11.00	-9.25			-1.75	-0.40	0.40	-1.75			-9.25	11.00	11.15	12.75	13.95																
Quote Progetto Sottof.						371.42	371.15					371.42	371.42						371.15	371.15	371.15	370.90																
Dist. Parz. Progetto Sottof.						0.05	0.77		10.60			0.40	0.40		10.60				2.21	0.38																		
Dist. Progetto Sottof.						-11.82	-11.77	-11.00				-0.40	0.40						-11.00		13.21	13.59																
Quote Terreno	370.59		370.56			370.60	370.64	370.69	370.70	370.79	370.94	370.99	371.03	371.38	371.42	371.40	371.56	371.67	371.72	371.74	371.80	371.83	371.80	371.77	371.76	371.72	371.53	371.48	371.05	370.91			370.90	370.89	370.90			370.88
Distanze Terreno	-30.57		-27.12		-22.60	-19.53	-16.88	-16.25	-15.55	-14.66	-14.10	-13.86	-12.63	-12.11	-11.20	-10.45	-10.16	-8.71	-8.00	-5.67	-4.16	-1.84	-0.34	0.12	1.85	3.56	4.48	5.62	6.00			15.74	16.59	17.41			-28.26	


SCAVI E BONIFICHE	
STERRO	1.37 mq
SCOTICO	12.76 m
BONIFICA	7.64 mq
DEMOLIZIONE ASFALTO	12.39 m

RILEVATI	
RIEMPIMENTO	0.20 mq
RILEVATO	0.69 mq
TERRENO VEGETALE	4.44 m

SOVRASTRUTTURA STRADALE	
STRATO DI USURA	21.20 m
STRATO DI BINDER	21.20 m
STRATO DI BASE	21.20 m
STRATO DI FONDAZIONE	4.93 mq

MANUFATTI	
CORDOLO	0.14 mq

SEZIONE N. : 17
 Qt. prog. : 372.15
 Progr. Km : 0+320.000

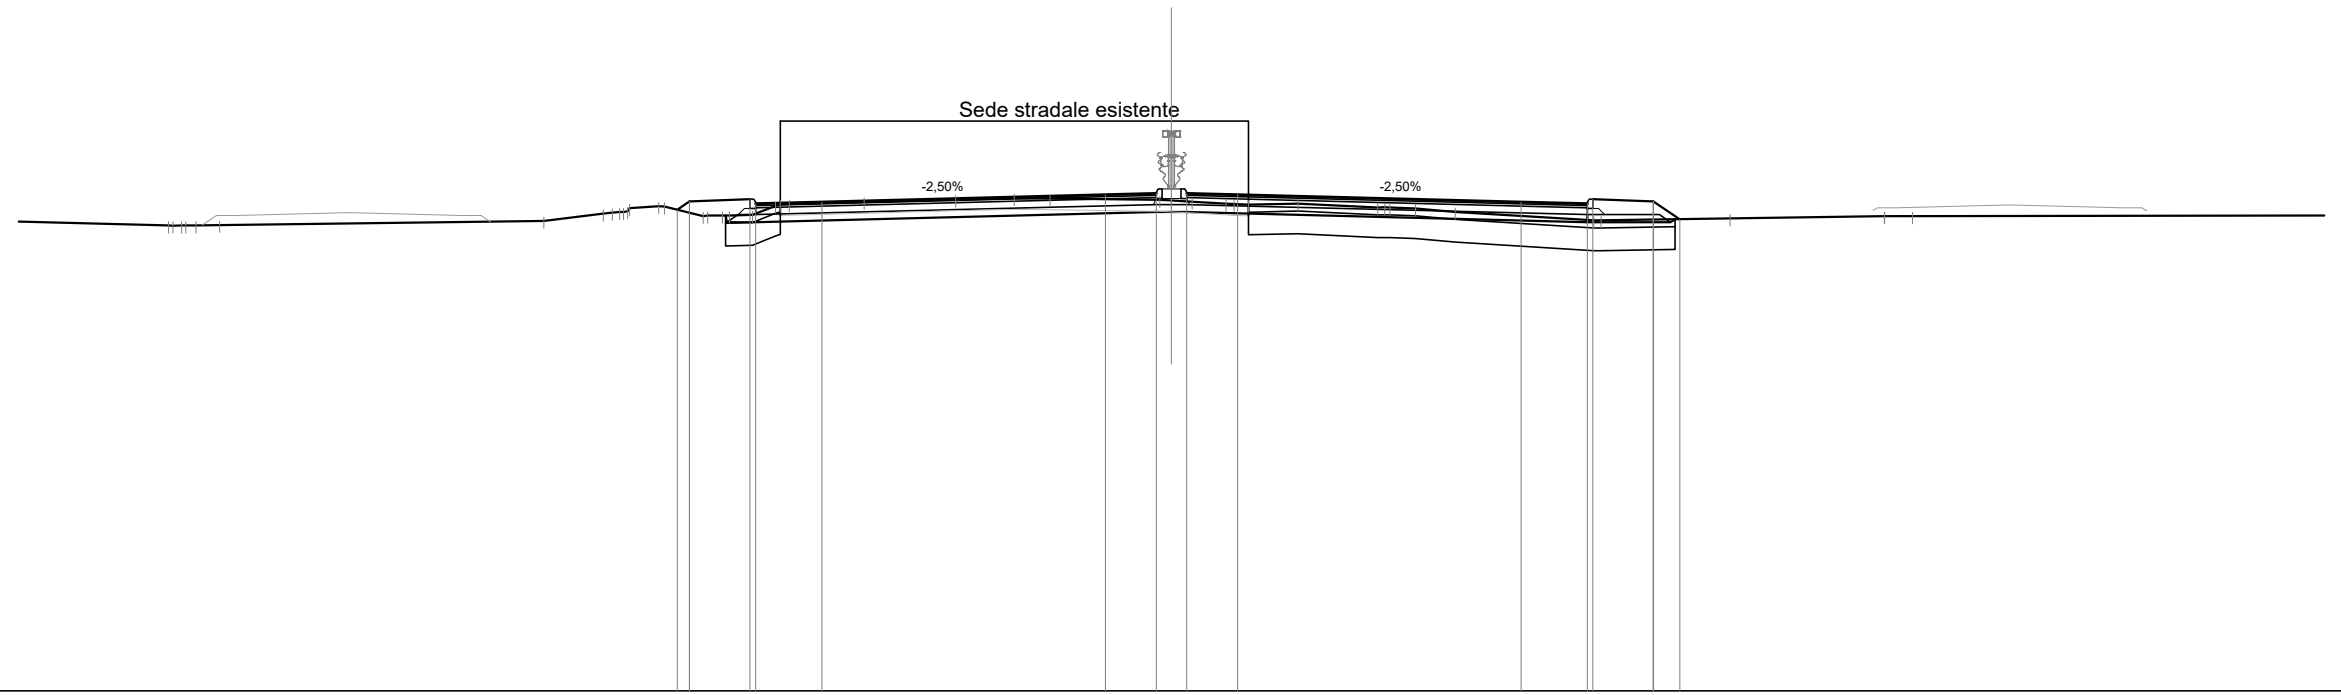

Scala 1:200

Qt. rif. 359.000

Quote Progetto Pavim.				371.73	371.95			372.12	372.15	372.15	372.12			371.93	371.89	372.01	371.95	371.48																	
Dist. Parz. Progetto Pavim.				0.33	1.60	1.75	7.50	1.35	0.80	1.35	7.50	1.75	1.60	0.70																					
Dist. Progetto Pavim.				-13.08	-12.75	-11.15	-11.00	-9.25	-1.75	-0.40	-0.40	-1.75	-9.25	11.00	11.15	12.75	13.45																		
Quote Progetto Sottof.				371.57	371.40	371.40		371.66	371.66			371.40	371.40	371.40	371.40	371.47																			
Dist. Parz. Progetto Sottof.				0.03	0.77		10.60	0.40	0.40		10.60	2.21	0.41																						
Dist. Progetto Sottof.				-11.80	-11.77	-11.00		-0.40	-0.40		11.00	13.21	13.32																						
Quote Terreno				371.31	371.31	371.32		371.43	371.63	371.63	371.94	372.00	372.04	372.03	371.99	371.94	371.89	371.79	371.76	371.67	371.45	371.45	371.56	371.56	371.56										
Distanze Terreno				-26.54	-26.08	-25.19	-16.60	-15.04	-14.50	-14.34	-13.42	-12.39	-11.88	-11.08	-10.48	-10.12	-8.13	-5.71	-4.16	-3.21	-0.31	-0.54	1.44	2.04	3.35	5.46	5.78	6.46	7.50	11.17	11.36	14.78	18.86	18.87	19.61


SCAVI E BONIFICHE	
STERRO	8.34 mq
SCOTICO	13.02 m
DEMOLIZIONE ASFALTO	12.29 m

RILEVATI	
RIEMPIMENTO	0.20 mq
RILEVATO	0.07 mq
TERRENO VEGETALE	2.37 m

SOVRASTRUTTURA STRADALE	
STRATO DI USURA	21.20 m
STRATO DI BINDER	21.20 m
STRATO DI BASE	21.20 m
STRATO DI FONDAZIONE	4.52 mq

MANUFATTI	
CANALETTA	0.23 mq
CORDOLO	0.11 mq

SEZIONE N. : 19
 Qt. prog. : 372.25
 Progr. Km : 0+360.000

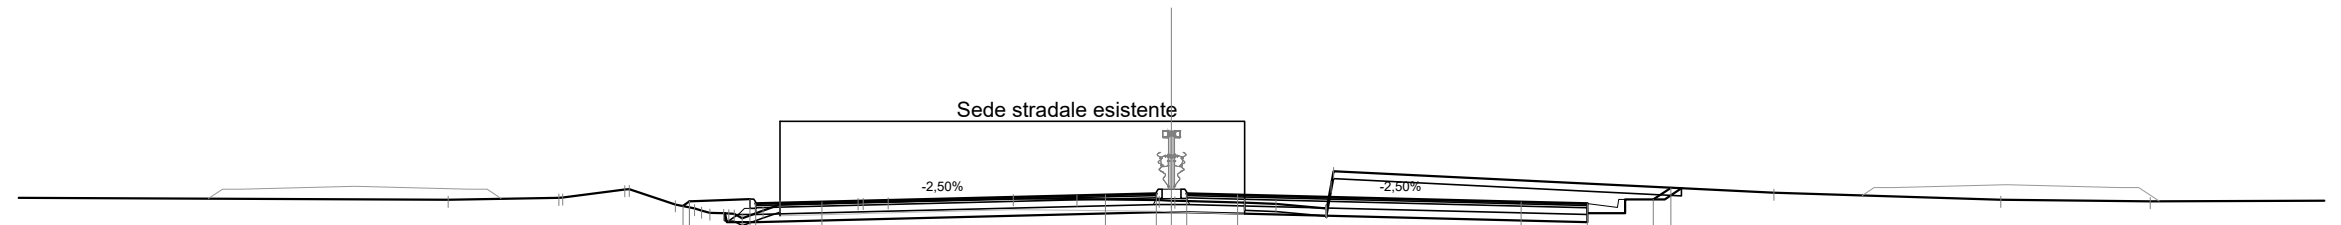

Scala 1:200

Qt. rif. 360.000

Quote Progetto Pavim.				371.93	372.05	372.11	371.99	372.03					372.22	372.25	372.25	372.22					372.03	371.99	372.10	372.41		
Dist. Parz. Progetto Pavim.				1.60	1.75			7.50					1.35	0.80	1.35		7.50				1.75	1.75	0.46			
Dist. Progetto Pavim.				-12.93	-12.75								-1.75	-0.40	0.40						-9.25	11.00	12.75	13.21		
Quote Progetto Sottof.				371.74	371.50	371.50							371.76	371.76							371.50	371.74	371.74	372.10	372.40	
Dist. Parz. Progetto Sottof.				0.05	0.77			10.60					0.40	0.40			10.60				0.80	0.20	1.05	0.44		
Dist. Progetto Sottof.				-11.81	-11.77	-11.00							-0.40	0.40							11.00	11.80	12.00	13.05	13.49	
Quote Terreno				372.14	372.15	372.37	371.97	371.87	371.74	371.60	371.81	371.96	372.02	372.03	372.04		372.13	372.11			372.09	372.07	372.01	371.98	371.86	372.85
Distanze Terreno				-19.14									-8.29	-8.15	-7.50		-4.19	-2.50			-0.33	0.09	1.93	2.76	4.08	4.29


SCAVI E BONIFICHE	
STERRO	11.85 mq
SCOTICO	13.55 m
DEMOLIZIONE ASFALTO	12.32 m

RILEVATI	
RIEMPIMENTO	0.20 mq
RILEVATO	0.09 mq
TERRENO VEGETALE	2.95 m

SOVRASTRUTTURA STRADALE	
STRATO DI USURA	21.20 m
STRATO DI BINDER	21.20 m
STRATO DI BASE	21.20 m
STRATO DI FONDAZIONE	4.52 mq

MANUFATTI	
CANALETTA	0.23 mq
CORDOLO	0.11 mq

SEZIONE N. : 21
 Qt. prog. : 372.35
 Progr. Km : 0+400.000

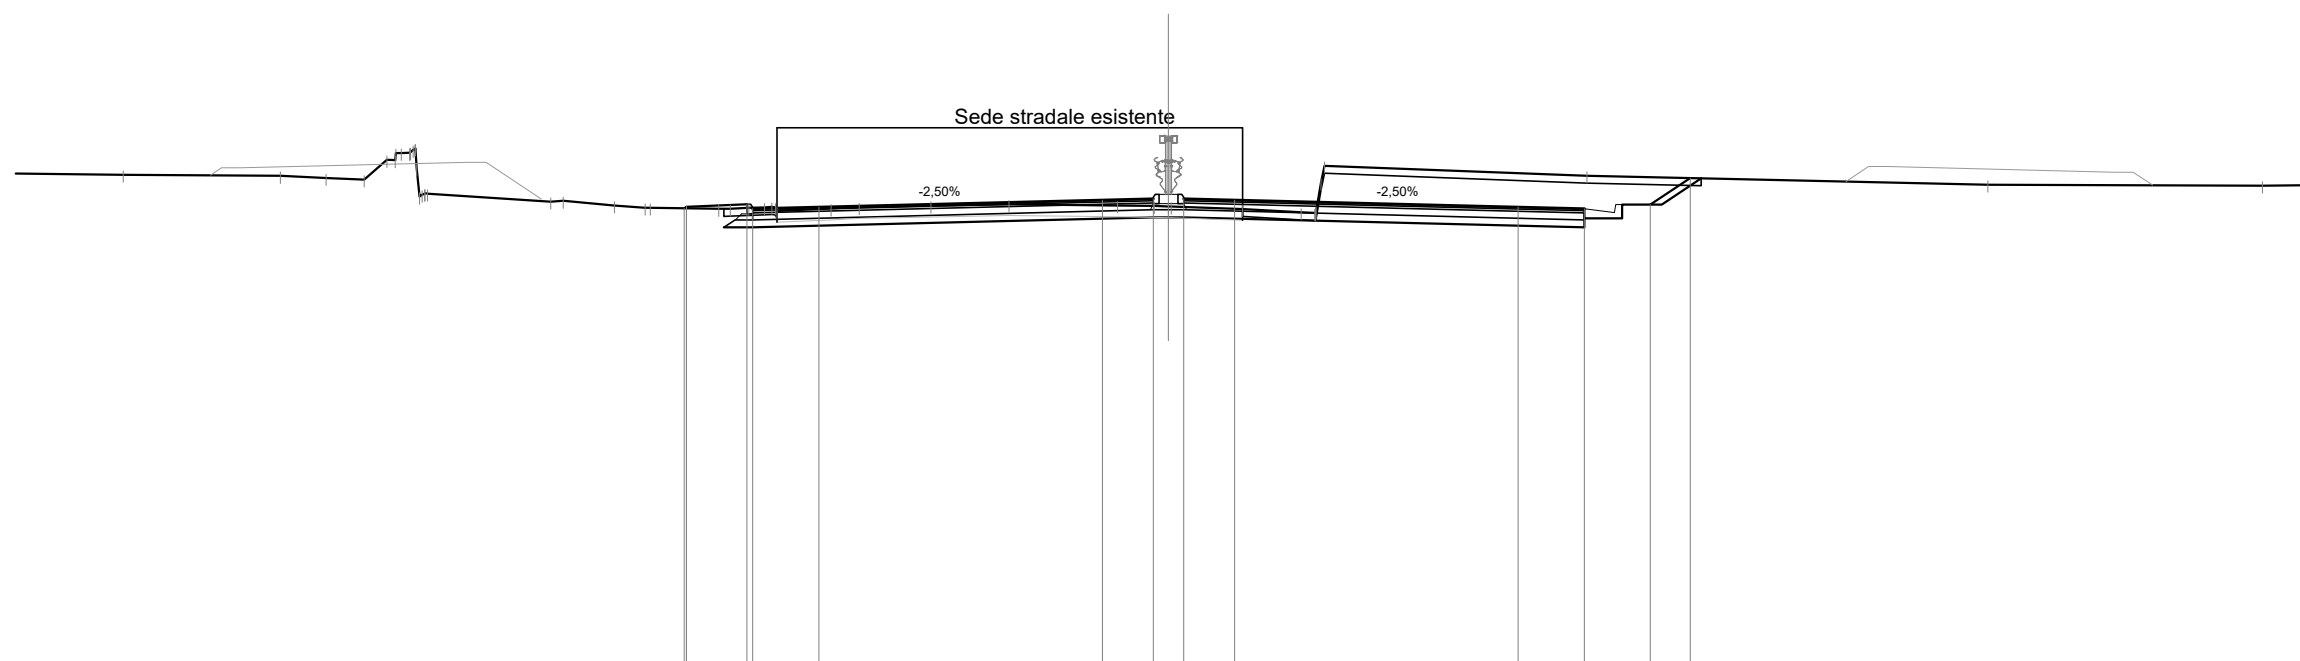


Scala 1:200

Qt. rif. 360.000

Quote Progetto Pavim.					372.10	372.15	372.21	372.09	372.13						372.32	372.35	372.35	372.32																
Dist. Parz. Progetto Pavim.					1.60	1.75	7.50	1.35	0.80	1.35	7.50	1.75	1.75	1.06																				
Dist. Progetto Pavim.					-12.81	-12.75	-11.15	-11.00	-9.25		-1.75	-0.40	-0.40					-1.75					-9.25	-11.00	-12.75	-13.81								
Quote Progetto Sottof.							371.60	371.60																		371.60	371.84	371.84	372.20	372.20	372.90			
Dist. Parz. Progetto Sottof.							0.77			10.60		0.40	0.40												0.80	0.20	1.05	1.05						
Dist. Progetto Sottof.							-11.77	-11.00				-0.40	-0.40											-11.00	-11.80	-12.00	-13.05	-14.10						
Quote Terreno							372.09	372.11	372.14	372.03	372.10	372.14	372.17	372.21		372.18	372.16	372.15	372.09							372.97				372.73				
Distanze Terreno							-11.90	-11.10	-10.50	-10.36	-8.93	-8.18	-6.29	-4.22		-1.35	-0.38	-0.07	-1.96							-11.07				-21.68				-28.95

SCAVI E BONIFICHE	
STERRO	15.01 mq
SCOTICO	15.00 m
DEMOLIZIONE ASFALTO	12.35 m
RILEVATI	
RIEMPIMENTO	0.20 mq
RILEVATO	0.31 mq
TERRENO VEGETALE	2.65 m
SOVRASTRUTTURA STRADALE	
STRATO DI USURA	21.20 m
STRATO DI BINDER	21.20 m
STRATO DI BASE	21.20 m
STRATO DI FONDAZIONE	4.40 mq
MANUFATTI	
CANALETTA	0.46 mq
CORDOLO	0.08 mq

SEZIONE N. : 24
 Qt. prog. : 372.50
 Progr. Km : 0+460.000

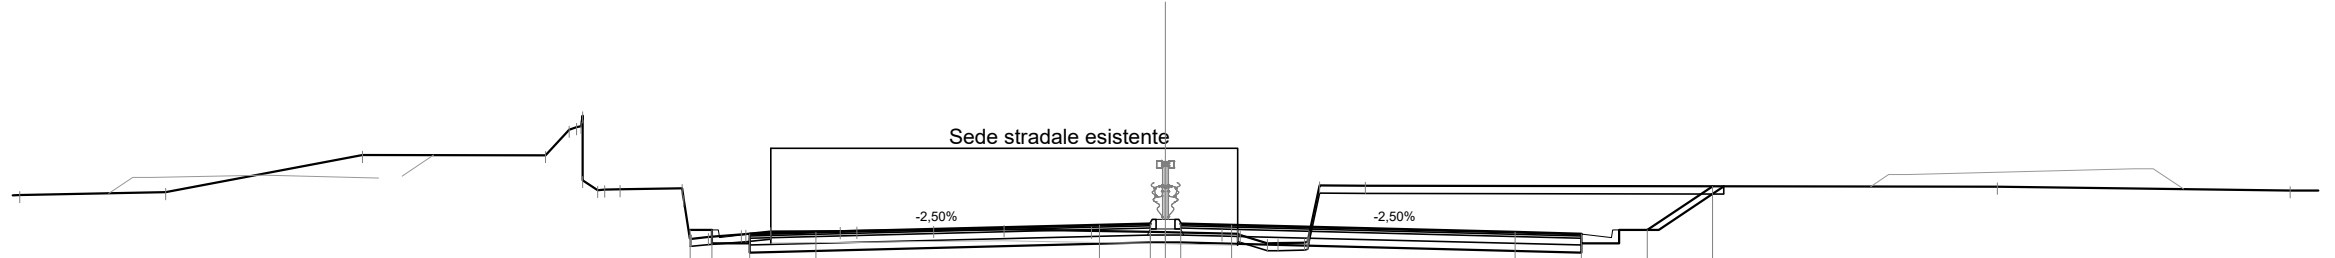

Scala 1:200

Qt. rif. 361.000

Quote Progetto Pavim.																																
Dist. Parz. Progetto Pavim.																																
Dist. Progetto Pavim.																																
Quote Progetto Sottof.																																
Dist. Parz. Progetto Sottof.																																
Dist. Progetto Sottof.																																
Quote Terreno	373.27	373.34	374.33	374.32	374.99	373.40	373.42	373.45	372.16	372.23	372.24	372.30	372.31	372.32	372.34	372.36	372.32	372.29	372.28	372.25	372.22	371.99	372.00	372.01	373.52	373.51						
Distanze Terreno	-30.32	-26.46	-21.24	-16.40	-15.78	-15.02	-14.43	-12.79	-12.09	-11.22	-11.10	-10.44	-8.60	-8.17	-6.14	-4.27	-1.96	-0.40	0.00	1.49	1.98	2.70	2.98	3.68	4.08	5.28						


SCAVI E BONIFICHE	
STERRO	12.43 mq
SCOTICO	14.73 m
DEMOLIZIONE ASFALTO	12.31 m

RILEVATI	
RIEMPIMENTO	0.20 mq
RILEVATO	0.43 mq
TERRENO VEGETALE	2.25 m

SOVRASTRUTTURA STRADALE	
STRATO DI USURA	21.20 m
STRATO DI BINDER	21.20 m
STRATO DI BASE	21.20 m
STRATO DI FONDAZIONE	4.40 mq

MANUFATTI	
CANALETTA	0.46 mq
CORDOLO	0.08 mq

SEZIONE N. : 25
 Qt. prog. : 372.55
 Progr. Km : 0+480.000

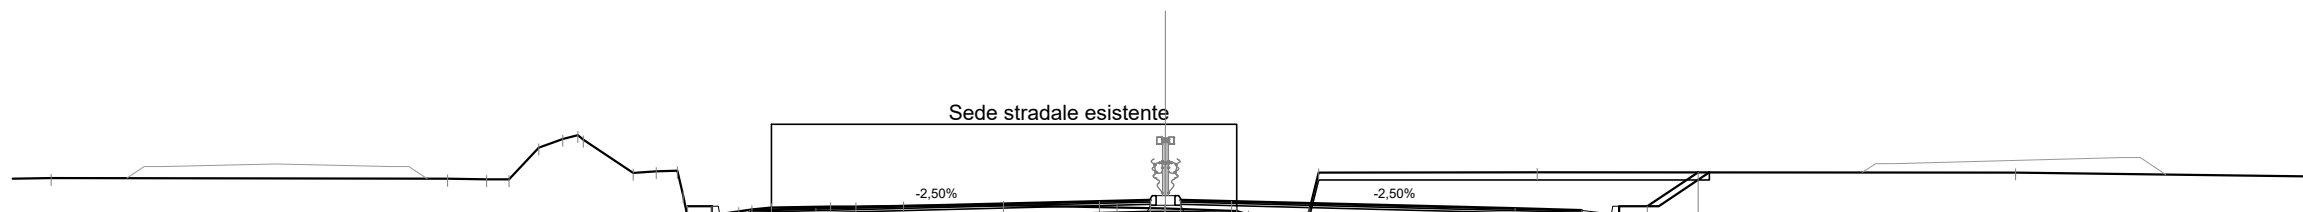

Scala 1:200

Qt. rif. 360.000


Quote Progetto Pavim.					372.40	372.40	372.29	372.33		372.52	372.55	372.55	372.52		372.33	372.29	372.40	373.29														
Dist. Parz. Progetto Pavim.					0.64	1.00	1.75		7.50	1.35	0.80	1.35		7.50	1.75	1.75	1.34															
Dist. Progetto Pavim.					-12.64	-12.00	-11.00	-9.25		-1.75	-0.40	0.40	1.75		9.25	11.00	12.75	14.09														
Quote Progetto Sottof.					372.40	372.04	372.29			372.06	372.06				371.80	372.04	372.40	372.40	373.29													
Dist. Parz. Progetto Sottof.					0.20	0.80			10.60	0.40	0.40		10.60		0.80	0.20	1.05	1.34														
Dist. Progetto Sottof.					-12.00	-11.80	-11.00			-0.40	0.40				11.00	11.80	13.05	14.39														
Quote Terreno	-29.48	373.14													373.30				373.29													
Distanze Terreno		-19.00	-17.96	-17.37	-16.58	-15.94	-15.40	-14.08	-13.47	-12.91	-12.23	-11.29	-10.43	-8.86	-8.19	-6.93	-4.29			-1.28	-0.39	0.00	1.88	2.70	3.68	4.05		9.83				22.49

SCAVI E BONIFICHE	
STERRO	8.35 mq
SCOTICO	17.65 m
DEMOLIZIONE ASFALTO	12.07 m

RILEVATI	
RIEMPIMENTO	0.20 mq
RILEVATO	0.86 mq
TERRENO VEGETALE	2.77 m

SOVRASTRUTTURA STRADALE	
STRATO DI USURA	24.70 m
STRATO DI BINDER	24.70 m
STRATO DI BASE	24.70 m
STRATO DI FONDAZIONE	5.33 mq

SEZIONE N. : 27
 Qt. prog. : 372.65
 Progr. Km : 0+520.000

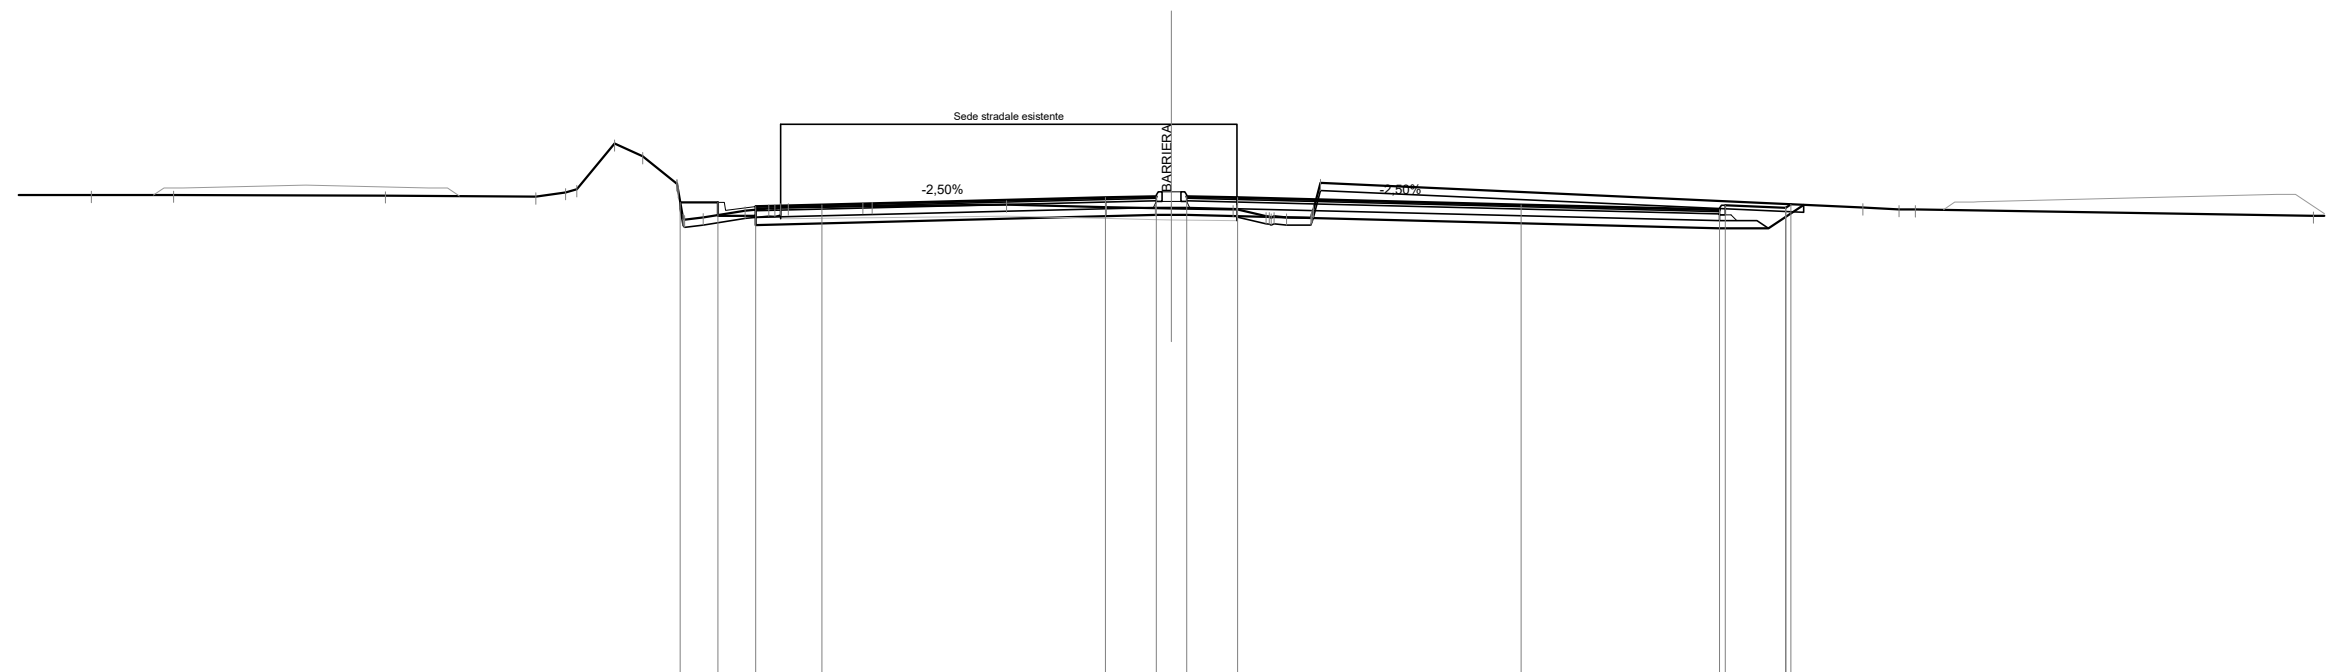

Scala 1:200

Qt. rif. 360.000

Quote Progetto Pavim.				372.50	372.50	372.39	372.43		372.62	372.65	372.65	372.62		372.43		372.30	372.42	372.36	372.45																								
Dist. Parz. Progetto Pavim.				1.00	1.00	1.75		7.50	1.35	0.80	1.35		7.50		5.25		1.60																										
Dist. Progetto Pavim.				-13.00	-12.00	-11.00	-9.25		-1.75	-0.40	0.40	-1.75		-9.25		14.50	14.65	16.25	16.39																								
Quote Progetto Sottof.				372.50	372.14	372.39			372.16	372.16						371.81	371.81	372.43																									
Dist. Parz. Progetto Sottof.				0.20	0.80			10.60	0.40	0.40				14.10		1.29	0.93																										
Dist. Progetto Sottof.				-12.00	-11.80	-11.00			-0.40	0.40						-14.50	-15.79	-16.72																									
Quote Terreno		372.69	372.69		372.68				372.65	372.76	372.84	374.05	373.72	372.99	372.10	372.28	372.33	372.36		372.39	372.40		372.44		372.37		372.34	372.34	372.31	372.31	372.13	372.10	372.10	373.01		372.36	372.32	372.31		372.14			
Distanze Terreno		-28.58	-26.40		-20.80				-16.82	-16.03	-15.73	-14.73	-13.99	-13.08	-12.39	-11.28	-10.66	-10.13		-8.17	-7.92			-4.36			-1.72		-0.43	0.00	1.63	1.74	2.69	3.05	3.69	3.94			18.30	19.25	19.68		30.22


SCAVI E BONIFICHE	
STERRO	1.28 mq
SCOTICO	12.98 m
BONIFICA	10.50 mq
DEMOLIZIONE ASFALTO	12.08 m

RILEVATI	
RIEMPIMENTO	0.20 mq
RILEVATO	0.85 mq
TERRENO VEGETALE	4.76 m

SOVRASTRUTTURA STRADALE	
STRATO DI USURA	21.20 m
STRATO DI BINDER	21.20 m
STRATO DI BASE	21.20 m
STRATO DI FONDAZIONE	4.93 mq

MANUFATTI	
CORDOLO	0.14 mq

SEZIONE N. : 30
 Qt. prog. : 372.74
 Progr. Km : 0+580.000

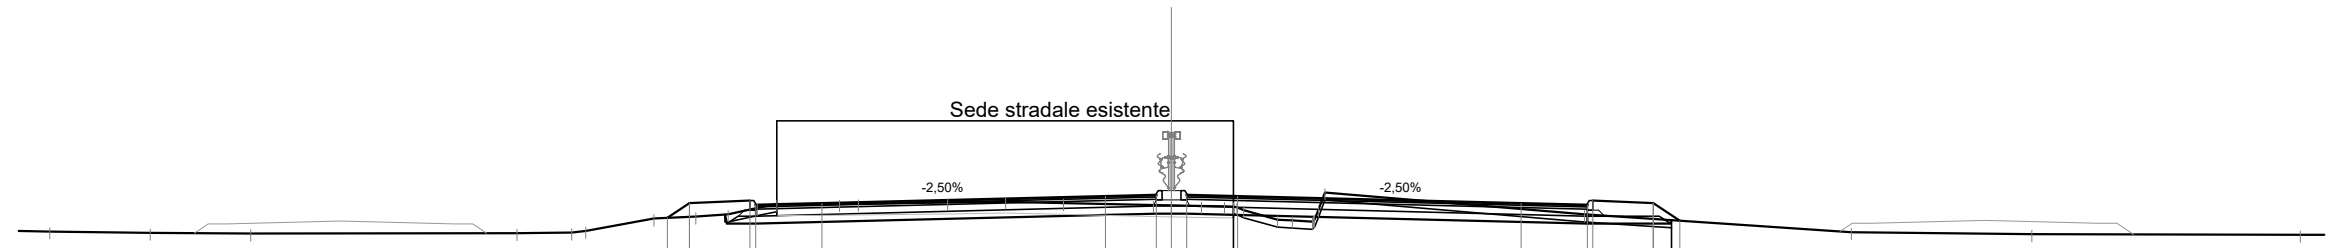

Scala 1:200

Qt. rif. 360.000

Quote Progetto Pavim.				372.14	372.54	372.60	372.48	372.52					372.71	372.74	372.74	372.71	372.52	372.48	372.60	372.54	372.07								
Dist. Parz. Progetto Pavim.				0.59	1.60	1.75			7.50				1.35	0.80	1.35		7.50	1.75	1.60	0.70									
Dist. Progetto Pavim.				-13.34	-12.75	-11.15	-11.00	-9.25					-1.75	-0.40	-0.40	-1.75		-9.25	11.00	11.15	12.75	13.45							
Quote Progetto Sottof.					372.23	371.99	371.99						372.25	372.25	372.25				371.99	371.99	371.99	372.08							
Dist. Parz. Progetto Sottof.					0.05	0.77			10.60				0.40	0.40			10.60		2.21	0.02									
Dist. Progetto Sottof.					-11.81	-11.77	-11.00						-0.40	-0.40					11.00	13.21	13.23								
Quote Terreno	-371.78	-371.75	-371.73		-371.74	-371.75	-371.80	-371.12	-372.18	-372.23	-372.41	-372.50	-372.51	-372.52	-372.55	-372.57	-372.53	-372.48	-372.47	-372.45	-372.35	-372.10	-372.04	-372.82	-372.23	-372.23	-371.77	-371.71	-371.70
Distanze Terreno	-29.67	-27.02	-24.36		-17.32	-15.87	-15.50	-13.70	-12.58	-11.73	-10.96	-10.44	-8.79	-8.28	-5.92	-4.39	-2.86	-0.48	-0.00	0.79	1.40	2.81	3.73	4.06	-10.93	-17.98	-22.76	-29.87	


SCAVI E BONIFICHE	
STERRO	1.84 mq
SCOTICO	15.36 m
BONIFICA	7.62 mq
DEMOLIZIONE ASFALTO	12.05 m

RILEVATI	
RIEMPIMENTO	0.51 mq
RILEVATO	11.50 mq
TERRENO VEGETALE	4.97 m

SOVRASTRUTTURA STRADALE	
STRATO DI USURA	21.20 m
STRATO DI BINDER	21.20 m
STRATO DI BASE	21.20 m
STRATO DI FONDAZIONE	5.22 mq

MANUFATTI	
CORDOLO	0.14 mq

SEZIONE N. : 34
 Qt. prog. : 372.74
 Progr. Km : 0+660.000

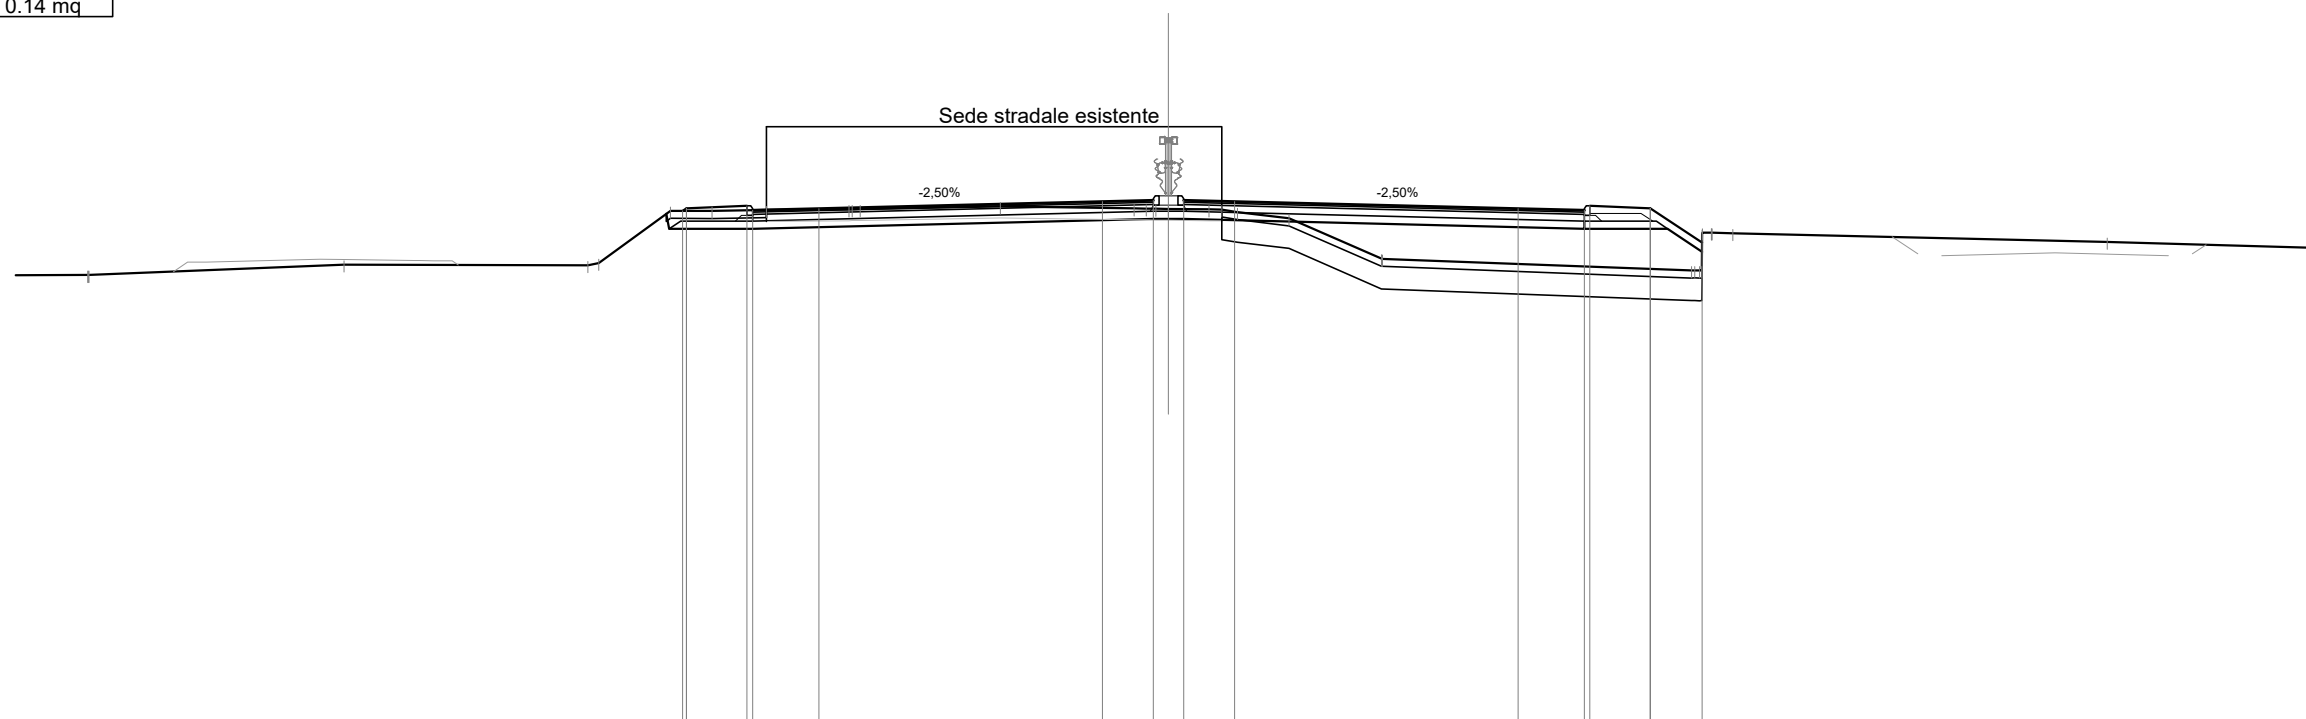

Scala 1:200

Qt. rif. 359.000


Quote Progetto Pavim.				372.47 372.54					372.71 372.74 372.74					372.52 372.48 372.54				371.62
Dist. Parz. Progetto Pavim.				1.60	1.75	7.50			1.35 0.80 1.35	7.50			1.75	1.60	1.37			
Dist. Progetto Pavim.				-12.85 -12.75	-11.15 -11.00	-9.25			-1.75 -0.40 -0.40	-1.75			-9.25	11.00 11.15	12.75	14.12		
Quote Progetto Sottof.				372.39 371.99	371.99				372.25 372.25				371.99 371.99	371.99	371.38			
Dist. Parz. Progetto Sottof.				0.08	2.21	10.60			0.40 0.40	10.60			2.21	0.91				
Dist. Progetto Sottof.				-13.29 -13.21	-11.00				-0.40 -0.40				-11.00	13.21	14.12			
Quote Terreno	370.77 370.77			371.03 371.09	372.46	372.49		372.51 372.51	372.53 372.52 372.52	371.20 371.20			370.89 371.89	371.87				371.65
Distanze Terreno	-28.59 -28.56			-15.36 -15.08	-13.18 -12.08	-10.64		-8.45 -8.16	-0.91 -0.33 0.00	5.64 5.65			13.84 14.36 14.93					

SCAVI E BONIFICHE	
STERRO	1.30 mq
SCOTICO	20.04 m
BONIFICA	12.00 mq
DEMOLIZIONE ASFALTO	11.72 m

RILEVATI	
RIEMPIMENTO	0.82 mq
RILEVATO	17.51 mq
TERRENO VEGETALE	10.56 m

SOVRASTRUTTURA STRADALE	
STRATO DI USURA	22.08 m
STRATO DI BINDER	22.08 m
STRATO DI BASE	22.08 m
STRATO DI FONDAZIONE	5.40 mq

SEZIONE N. : 37
 Qt. prog. : 372.83
 Progr. Km : 0+720.000

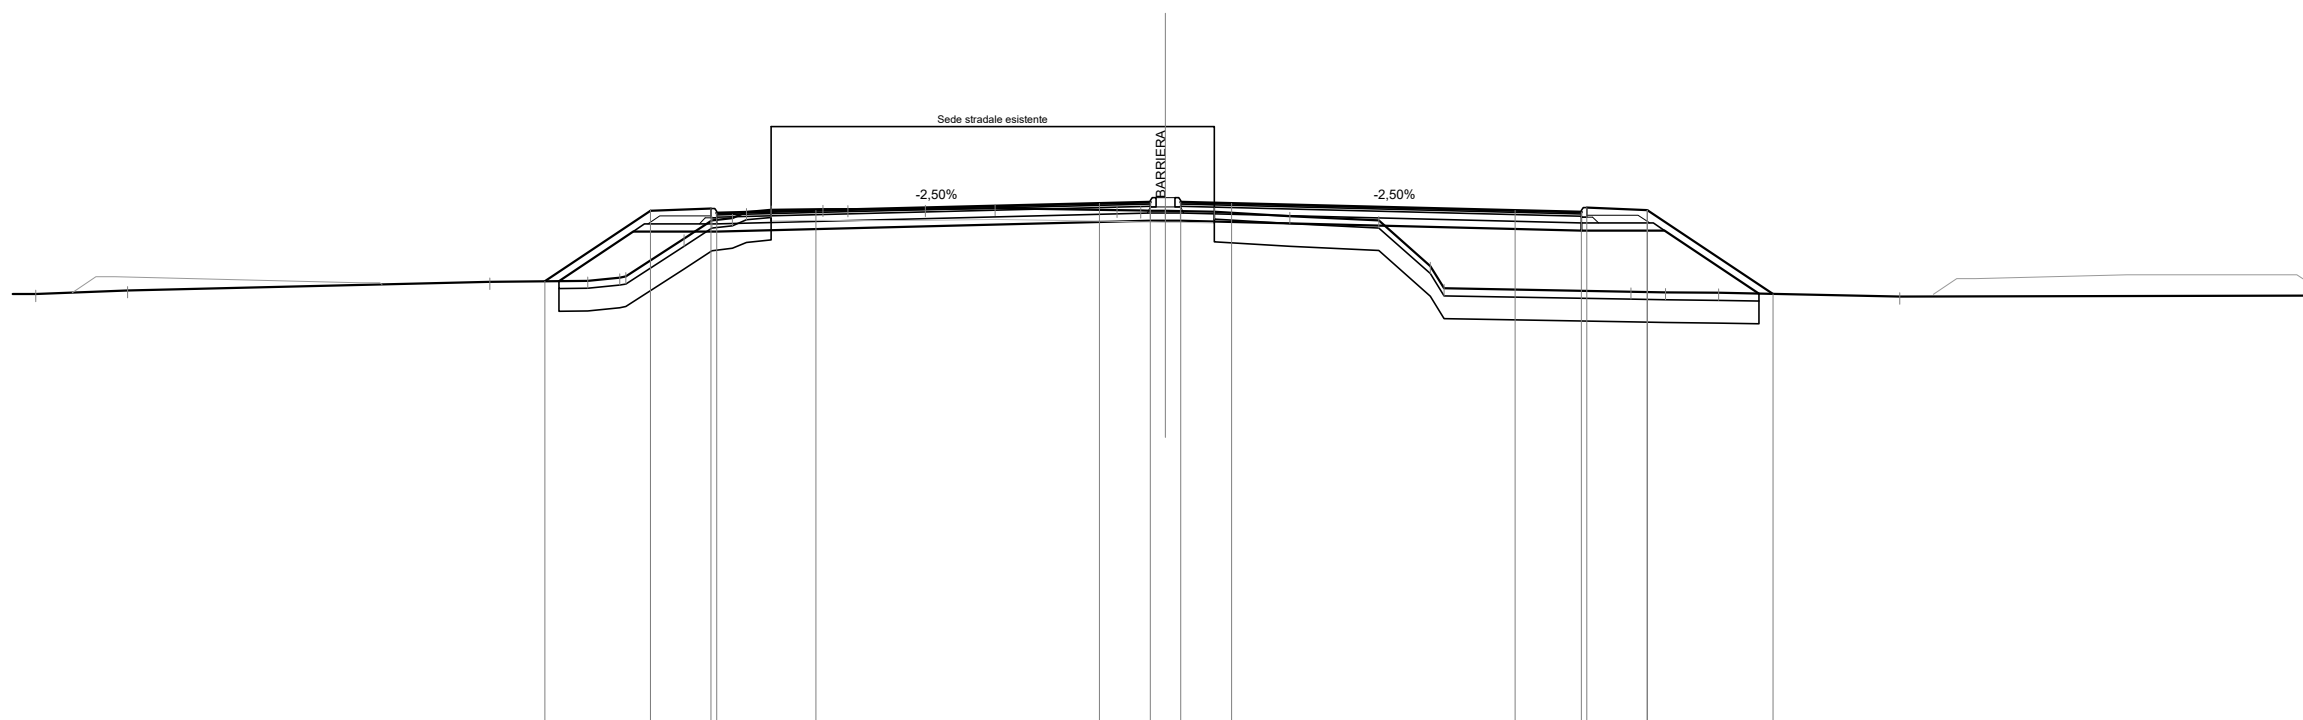

Scala 1:200

Qt. rif. 359.000


Quote Progetto Pavim.			370.74		372.60		372.66	372.54		372.61		372.79		372.83	372.83		372.79		372.61		372.56	372.68		372.62		370.40									
Dist. Parz. Progetto Pavim.				2.79		1.60		2.62		7.50		1.35		0.80		1.35		7.50		1.75		1.60		3.33											
Dist. Progetto Pavim.			-16.42		-13.62		-12.02	-11.87		-9.25		-1.75		-0.40		0.40		1.75		9.25		11.00	11.15		12.75		16.08								
Quote Progetto Sottof.			370.74		372.05		372.05							372.34	372.34						372.07	372.07		372.07		370.41									
Dist. Parz. Progetto Sottof.			1.97		2.21					11.47				0.40	0.40					10.60			2.21		2.50										
Dist. Progetto Sottof.			-16.05		-14.08		-11.87							-0.40	0.40					11.00		13.21		15.70											
Quote Terreno	-370.40	-370.49		370.72		370.75	370.83	370.86		371.86		372.34	372.40	372.56	372.62		372.64	372.64		372.64		372.67		372.62	372.61	372.60	372.59	372.57		372.46		372.35		371.14	370.55
Distanze Terreno	-29.89	-27.46		-17.88		-15.28	-14.44	-14.28		-12.74		-12.00	-11.46	-11.09	-10.43		-9.06	-8.40		-6.35		-4.51		-1.28	-0.66	0.00	0.39	1.29		3.29		5.65		7.00	7.37

SCAVI E BONIFICHE	
STERRO	1.26 mq
SCOTICO	21.79 m
BONIFICA	8.85 mq
DEMOLIZIONE ASFALTO	11.92 m

RILEVATI	
RIEMPIMENTO	0.82 mq
RILEVATO	22.38 mq
TERRENO VEGETALE	9.30 m

SOVRASTRUTTURA STRADALE	
STRATO DI USURA	24.70 m
STRATO DI BINDER	24.70 m
STRATO DI BASE	24.70 m
STRATO DI FONDAZIONE	5.92 mq

SEZIONE N. : 38
 Qt. prog. : 372.89
 Progr. Km : 0+740.000

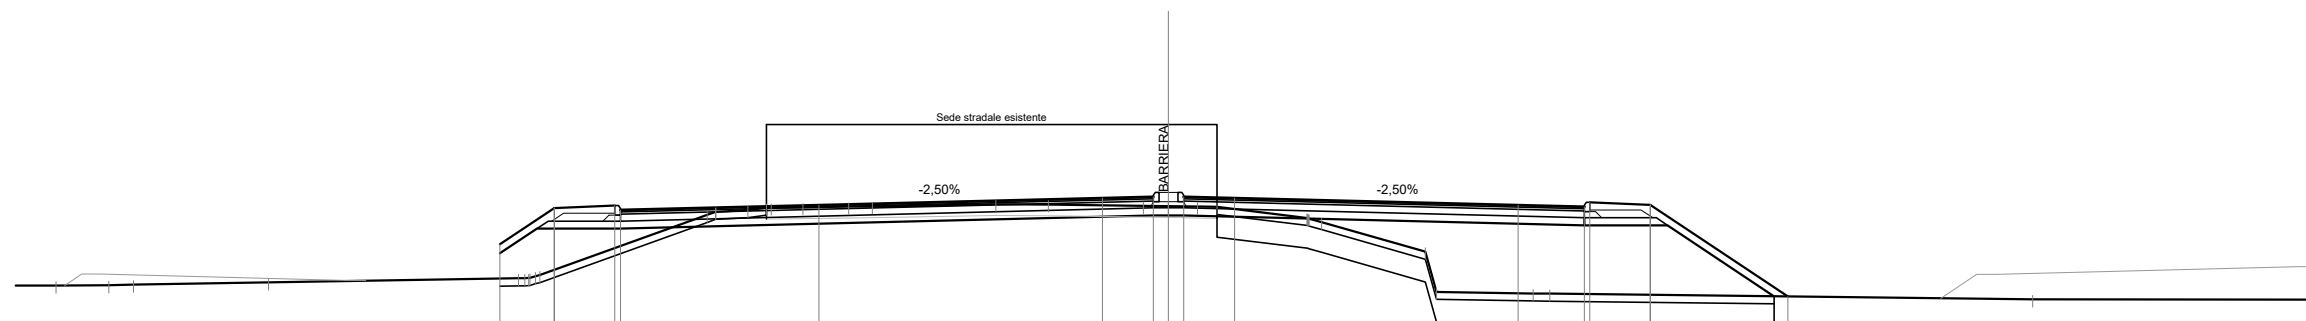

Scala 1:200

Qt. rif. 359.000


Quote Progetto Pavim.				371.63	372.59	372.66	372.54		372.67		372.85	372.89	372.89	372.85		372.67	372.62	372.74	372.68	370.25	
Dist. Parz. Progetto Pavim.				1.44	1.60	5.25			7.50		1.35	0.80	1.35	7.50		1.75	1.60	3.64			
Dist. Progetto Pavim.				-17.69	-16.25	-14.65	-14.50		-9.25		-1.75	-0.40	0.40	1.75		9.25	11.00	11.15	12.75	16.39	
Quote Progetto Sottof.				371.39	372.05	372.05					372.40	372.40	372.40			372.13	372.13	372.13	370.26		
Dist. Parz. Progetto Sottof.				0.98	2.21			14.10			0.40	0.40		10.60		2.21	2.81				
Dist. Progetto Sottof.				-17.69	-16.71	-14.50					-0.40	0.40				11.00	13.21	16.02			
Quote Terreno				370.54	370.74	370.79	370.82		372.41	372.49	372.65	372.64	372.63	372.62	372.33	372.22	371.44	370.37	370.33	370.33	370.18
Distanze Terreno				-29.44	-28.03	-27.38	-23.81		-17.20	-11.97	-0.66	0.00	-0.77	-1.28	3.66	4.05	6.79	7.09	9.65	10.08	22.86

SCAVI E BONIFICHE	
STERRO	1.38 mq
SCOTICO	21.62 m
BONIFICA	8.90 mq
DEMOLIZIONE ASFALTO	11.86 m

RILEVATI	
RIEMPIMENTO	0.82 mq
RILEVATO	21.16 mq
TERRENO VEGETALE	9.03 m

SOVRASTRUTTURA STRADALE	
STRATO DI USURA	24.70 m
STRATO DI BINDER	24.70 m
STRATO DI BASE	24.70 m
STRATO DI FONDAZIONE	5.92 mq

SEZIONE N. : 39
 Qt. prog. : 372.95
 Progr. Km : 0+760.000

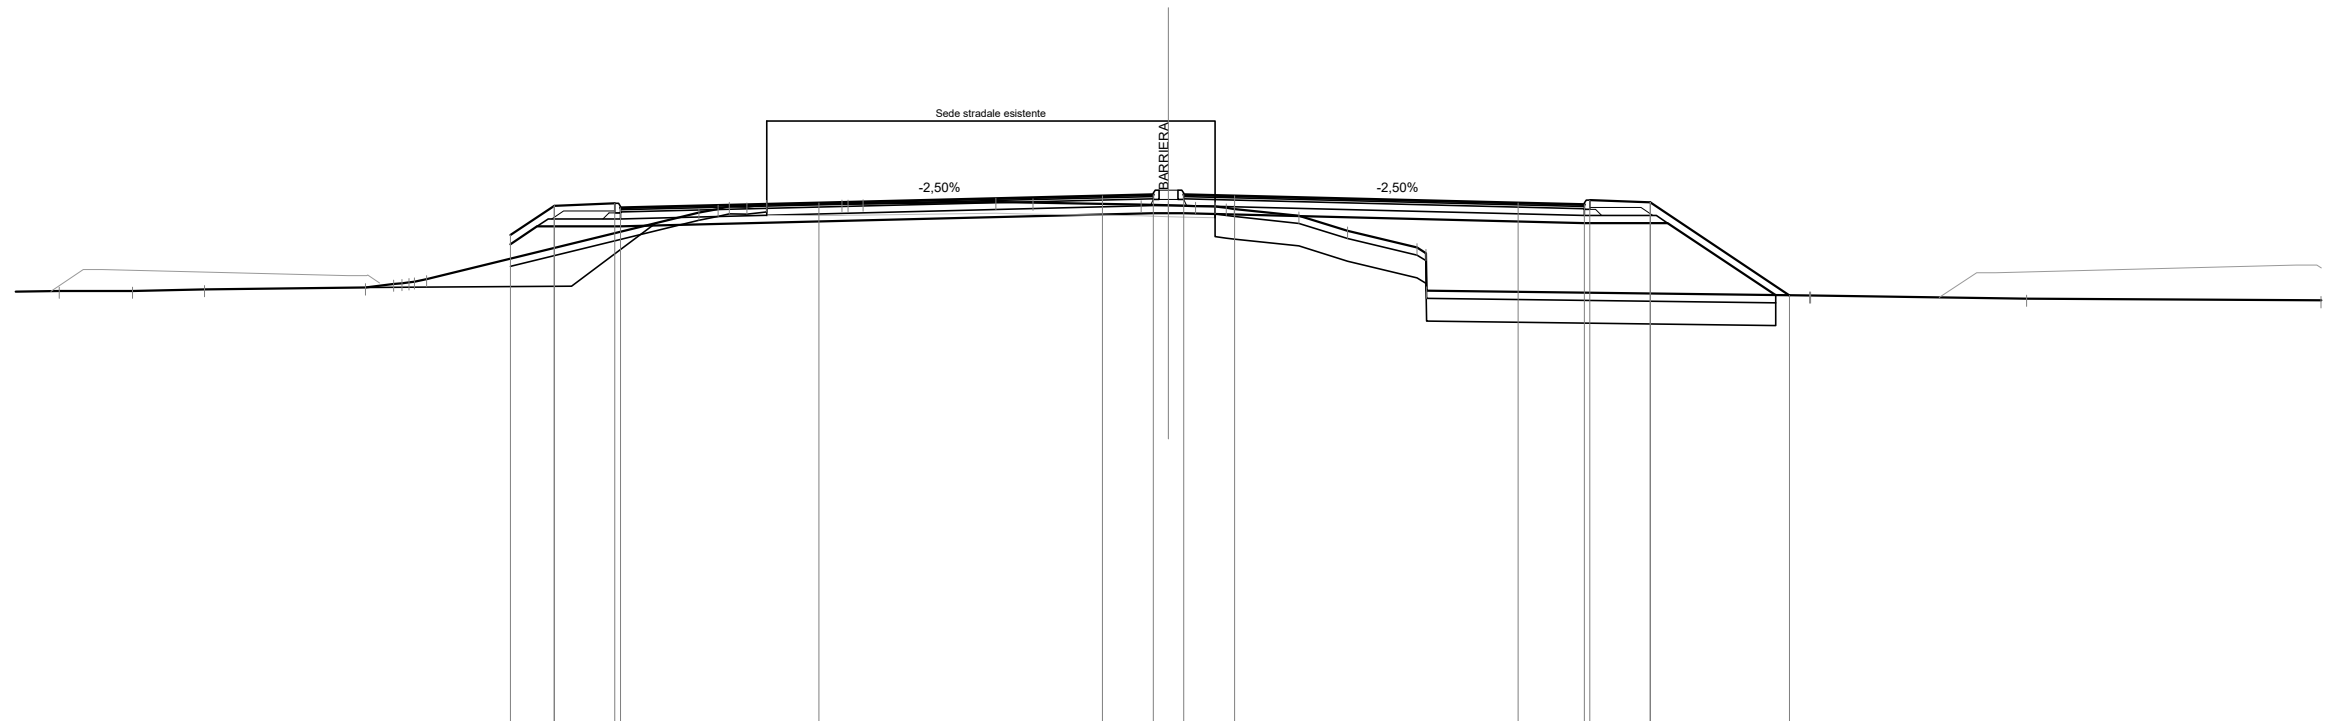

Scala 1:200

Qt. rif. 359.000

Quote Progetto Pavim.				371.88	372.65	372.72	372.60		372.73		372.91	372.95	372.95	372.91		372.73	372.68	372.80	372.74	370.28				
Dist. Parz. Progetto Pavim.				1.16	1.60		5.25		7.50		1.35	0.80	1.35		7.50		1.75	1.60	3.68					
Dist. Progetto Pavim.				-17.41	-16.25	-14.65	-14.50		-9.25		-1.75	-0.40	-0.40	-1.75		-9.25	11.00	11.15	12.75	16.43				
Quote Progetto Sottof.				371.64	372.11	372.11	372.11				372.46	372.46	372.46				372.19	372.19	372.19	370.29				
Dist. Parz. Progetto Sottof.				0.70	2.21		14.10				0.40	0.40	10.60				2.21	2.86						
Dist. Progetto Sottof.				-17.41	-16.71	-14.50					-0.40	-0.40					11.00	13.21	16.07					
Quote Terreno	-370.40	-370.40	-370.44	-370.49	-370.59	-370.65	-370.71		-372.70	-372.71	-372.75	-372.73	-372.68	-372.66	-372.64	-372.63	-372.57	-372.39	-371.99	-371.55	-370.40	-370.28	-370.28	-370.19
Distanze Terreno	-29.35	-27.41	-25.50	-21.24	-20.50	-19.95	-19.63		-8.64	-8.08	-4.57	-3.59	-0.72	0.00	0.72	1.23	1.74	3.45	4.74	6.57	6.83	16.97	16.98	22.71


SCAVI E BONIFICHE	
STERRO	0.87 mq
SCOTICO	17.67 m
BONIFICA	10.59 mq
DEMOLIZIONE ASFALTO	11.86 m

RILEVATI	
RIEMPIMENTO	0.51 mq
RILEVATO	13.53 mq
TERRENO VEGETALE	10.01 m

SOVRASTRUTTURA STRADALE	
STRATO DI USURA	21.20 m
STRATO DI BINDER	21.20 m
STRATO DI BASE	21.20 m
STRATO DI FONDAZIONE	5.22 mq

MANUFATTI	
CORDOLO	0.14 mq

SEZIONE N. : 40
 Qt. prog. : 373.01
 Progr. Km : 0+780.000

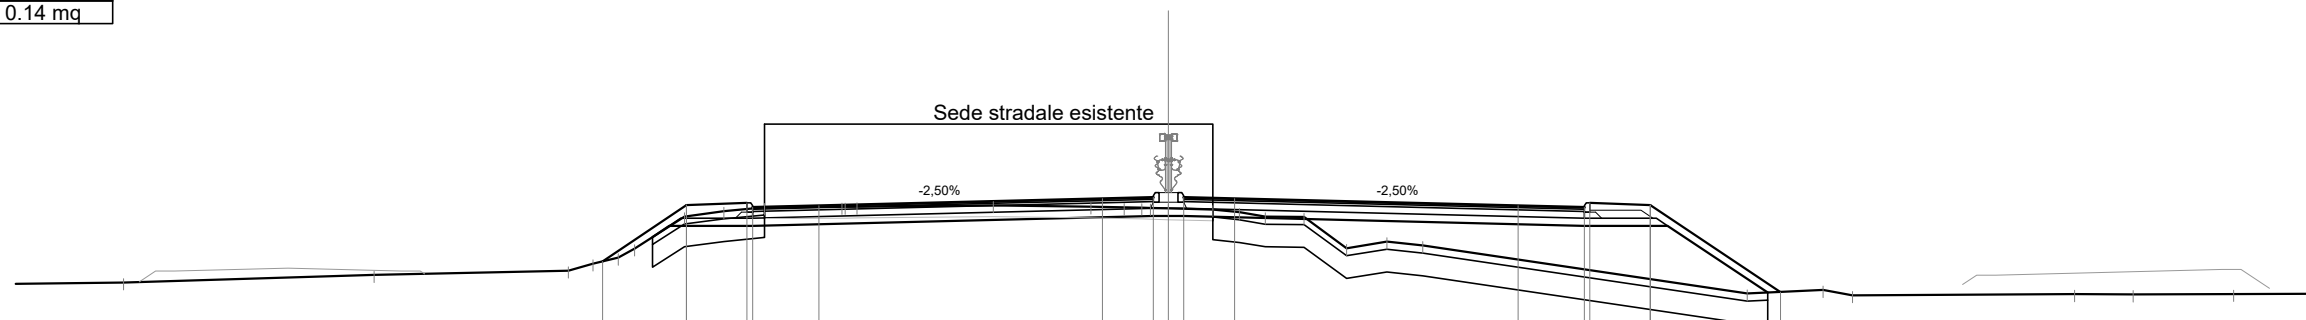

Scala 1:200

Qt. rif. 359.000

Quote Progetto Pavim.				371.32	372.80	372.86	372.74	372.79			372.97	373.01	373.01	372.97		372.79	372.74	372.86	372.80	370.50																	
Dist. Parz. Progetto Pavim.				2.22	1.60	1.75			7.50		1.35	0.80	1.35		7.50		1.75	1.60	3.44																		
Dist. Progetto Pavim.				-14.97	-12.75	-11.15	-11.00	-9.25			-1.75	-0.40	0.40	1.75		9.25	11.00	11.15	12.75	16.19																	
Quote Progetto Sottof.				371.96	372.25	372.25					372.52	372.52					372.25	372.25		370.49																	
Dist. Parz. Progetto Sottof.				0.44	2.21				10.60		0.40	0.40		10.60			2.21	2.65																			
Dist. Progetto Sottof.				-13.65	-13.21	-11.00					-0.40	0.40				11.00	13.21	15.86																			
Quote Terreno		370.76		370.95		371.07	371.26	371.41	371.65	372.50	372.64	372.74	372.76	372.76	372.80		372.76	372.74	372.74	372.72	372.69	372.61	372.50	372.48	371.66	371.83	371.73			370.46	370.56	370.42			370.45	370.44	370.45
Distanze Terreno		-27.65		-21.02		-15.88	-15.23	-14.55	-14.12	-12.81	-11.76	-10.68	-8.64	-8.25	-4.63		-2.05	-1.17	-0.71	0.00	1.18	1.88	2.56	3.59	4.71	5.78	6.72		15.32	17.31	18.10			23.98	25.52	28.18	


SCAVI E BONIFICHE	
STERRO	1.04 mq
SCOTICO	16.63 m
BONIFICA	8.51 mq
DEMOLIZIONE ASFALTO	12.01 m

RILEVATI	
RIEMPIMENTO	0.51 mq
RILEVATO	15.07 mq
TERRENO VEGETALE	7.29 m

SOVRASTRUTTURA STRADALE	
STRATO DI USURA	21.20 m
STRATO DI BINDER	21.20 m
STRATO DI BASE	21.20 m
STRATO DI FONDAZIONE	5.22 mq

MANUFATTI	
CORDOLO	0.14 mq

SEZIONE N. : 41
 Qt. prog. : 373.07
 Progr. Km : 0+800.000

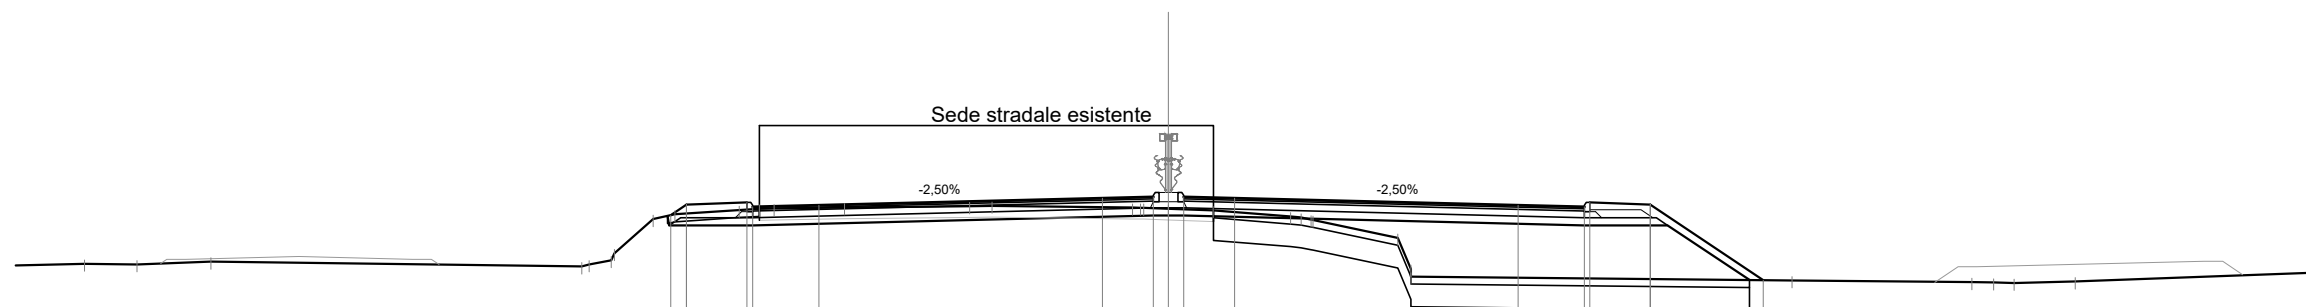

Scala 1:200

Qt. rif. 360.000

Quote Progetto Pavim.				372.58	372.86					373.03	373.07	373.07	373.03			372.85	372.80	372.92	372.86	370.87								
Dist. Parz. Progetto Pavim.				0.42	1.60	1.75		7.50		1.35	0.80	1.35	7.50		1.75	1.60	2.99											
Dist. Progetto Pavim.				-13.17	-12.75					-1.75	-0.40	0.40	1.75			-9.25	11.00	11.15	12.75	15.74								
Quote Progetto Sottof.				372.56	372.31					372.58	372.58					372.31	372.31		370.87									
Dist. Parz. Progetto Sottof.				0.05	2.21			10.60		0.40	0.40		10.60			2.21	2.16											
Dist. Progetto Sottof.				-13.26	-13.21					-0.40	0.40					11.00	13.21		15.37									
Quote Terreno	-371.30	-371.28	-371.36																									
Distanze Terreno	-28.68	-27.29	-25.33	-15.52	-14.74	-14.66	-13.63	-13.06	-11.36	-10.83	-10.44	-8.57	-5.26	-4.67	-0.95	-0.65	0.00	1.19	3.23	3.77	3.82	6.07	6.41	16.50	21.26	21.83	22.37	23.99


SCAVI E BONIFICHE	
STERRO	1.55 mq
SCOTICO	15.21 m
BONIFICA	7.69 mq
DEMOLIZIONE ASFALTO	12.10 m

RILEVATI	
RIEMPIMENTO	0.51 mq
RILEVATO	6.94 mq
TERRENO VEGETALE	5.48 m

SOVRASTRUTTURA STRADALE	
STRATO DI USURA	21.20 m
STRATO DI BINDER	21.20 m
STRATO DI BASE	21.20 m
STRATO DI FONDAZIONE	5.22 mq

MANUFATTI	
CORDOLO	0.14 mq

SEZIONE N. : 42
 Qt. prog. : 373.13
 Progr. Km : 0+820.000

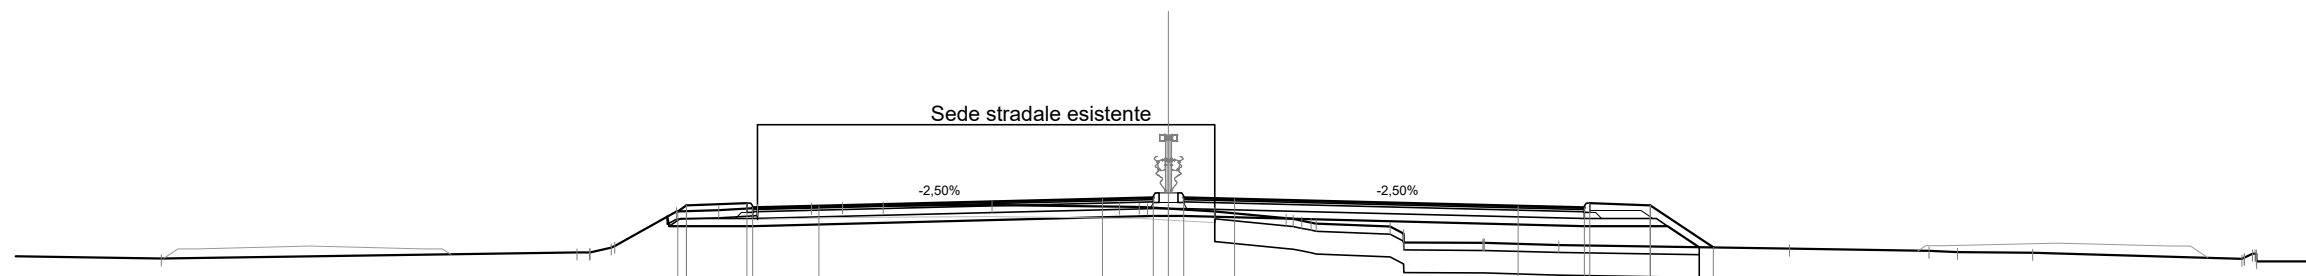

Scala 1:200

Qt. rif. 360.000

Quote Progetto Pavim.				372.76	372.92					373.09	373.13	373.13	373.09			372.91	372.86	372.98	372.92	371.81															
Dist. Parz. Progetto Pavim.				1.60	1.75		7.50			1.35	0.80	1.35	7.50			1.75	1.60	1.66																	
Dist. Progetto Pavim.				-12.99	-12.75					-1.75	-0.40	-0.40	-1.75			-9.25	11.00	11.15	12.75	14.41															
Quote Progetto Sottof.				372.62	372.37					372.64	372.64					372.37	372.37	372.37	371.82																
Dist. Parz. Progetto Sottof.				0.05	2.21		10.60			0.40	0.40		10.60			2.21	0.84																		
Dist. Progetto Sottof.				-13.26	-13.21					-0.40	0.40					-11.00	13.21	14.04																	
Quote Terreno		-371.51		371.67	371.81	371.85	372.76	372.80	372.85	372.88	372.90	372.91	372.93	372.89	372.88	372.84	372.76	372.58	372.47	372.44	372.36	371.94	371.93	371.93	371.87		371.78		371.72	371.69		371.67		371.51	371.44
Distanze Terreno		-26.65		-15.65	-14.74	-14.65	-13.01	-11.90	-10.88	-9.44	-8.62	-7.55	-4.67	-1.30	-0.78	0.00	1.23	3.11	3.77	3.91	5.86	6.23	8.31	8.35	10.33		16.43		20.12	20.88		22.87		28.40	28.79


SCAVI E BONIFICHE	
STERRO	1.38 mq
SCOTICO	13.11 m
BONIFICA	7.40 mq
DEMOLIZIONE ASFALTO	11.97 m

RILEVATI	
RIEMPIMENTO	0.20 mq
RILEVATO	1.37 mq
TERRENO VEGETALE	4.27 m

SOVRASTRUTTURA STRADALE	
STRATO DI USURA	21.20 m
STRATO DI BINDER	21.20 m
STRATO DI BASE	21.20 m
STRATO DI FONDAZIONE	4.93 mq

MANUFATTI	
CORDOLO	0.14 mq

SEZIONE N. : 50
 Qt. prog. : 373.36
 Progr. Km : 0+980.000

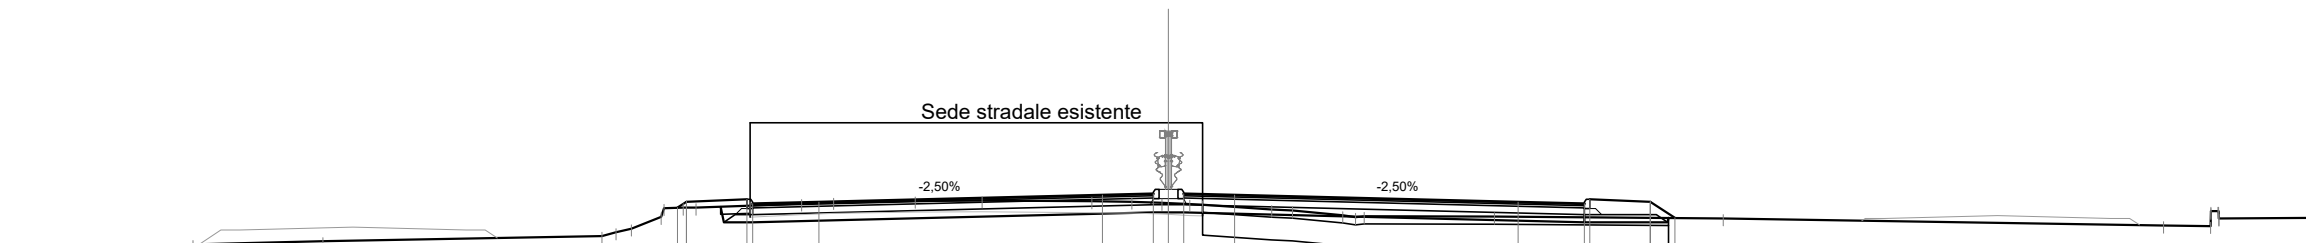

Scala 1:200

Qt. rif. 361.000

Quote Progetto Pavim.				372.99 373.15	373.21 373.09	373.13		373.32	373.36 373.36	373.32		373.13	373.09 373.21	373.15 372.72	
Dist. Parz. Progetto Pavim.				1.60	1.75		7.50	1.35	0.80	1.35		7.50	1.75	1.60	0.65
Dist. Progetto Pavim.				-12.99 -12.75	-11.15 -11.00	-9.25		-1.75	-0.40	-0.40	-1.75		-9.25	11.00 11.15	12.75 13.40
Quote Progetto Sottof.				373.01 372.60	372.60			372.87 372.87	372.87 373.07				372.60 372.60	372.60 372.72	
Dist. Parz. Progetto Sottof.				0.08	0.77		10.60	0.40	0.40		10.60		2.21	0.92	
Dist. Progetto Sottof.				-11.85 -11.77	-11.00			-0.40	-0.40				-11.00	13.21 13.23	
Quote Terreno		-372.02	-372.10		372.24 372.43	372.74 372.99	373.04 373.10 373.14	373.17 373.18	373.16 373.14 373.12	373.08 373.07	372.94 372.91	372.78 372.76	372.75		372.52 372.50 372.70
Distanze Terreno		-25.81	-22.37		-14.99 -14.21	-13.43 -12.84 -12.50	-11.07 -9.71 -8.86	-6.70 -4.93	-2.03 -0.97 -0.17	0.56 0.90	2.73 3.28	4.61 5.18	8.62		26.33 27.57 27.79

SCAVI E BONIFICHE	
STERRO	0.65 mq
SCOTICO	13.38 m
BONIFICA	7.52 mq
DEMOLIZIONE ASFALTO	12.01 m

RILEVATI	
RIEMPIMENTO	0.51 mq
RILEVATO	5.22 mq
TERRENO VEGETALE	5.12 m


SOVRASTRUTTURA STRADALE	
STRATO DI USURA	21.20 m
STRATO DI BINDER	21.20 m
STRATO DI BASE	21.20 m
STRATO DI FONDAZIONE	4.93 mq

MANUFATTI	
CORDOLO	0.14 mq

SEZIONE N. : 55

Qt. prog. : 372.92

Progr. Km : 1+080.000

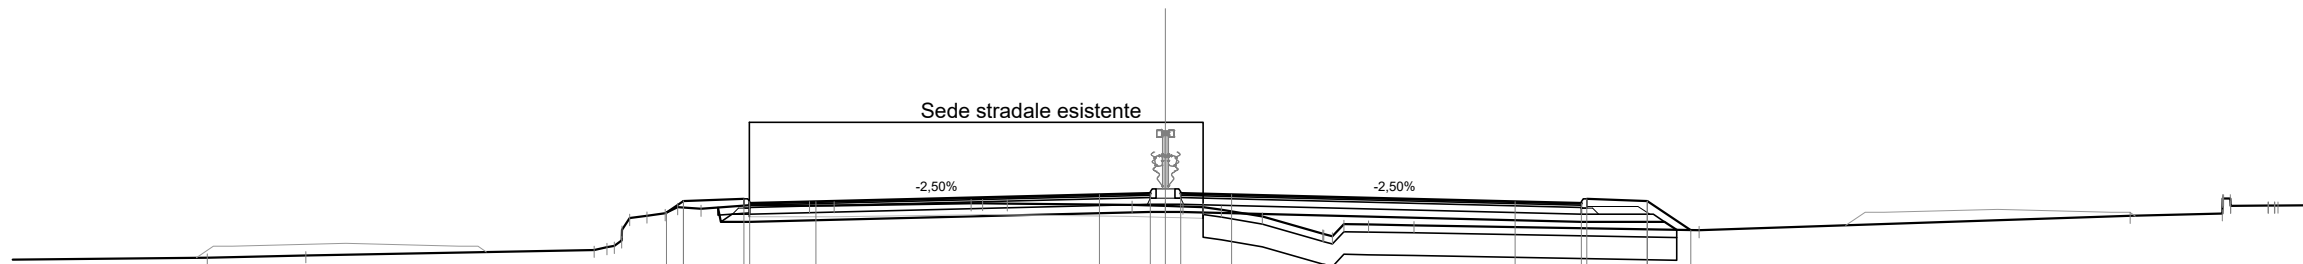

Scala 1:200

Qt. rif. 360.000

Quote Progetto Pavim.				372.41	372.71	372.78	372.66	372.70				372.89	372.92	372.92	372.89			372.70	372.66	372.78	372.71	371.95							
Dist. Parz. Progetto Pavim.				0.45	1.60	1.75		7.50				1.35	0.80	1.35	7.50			1.75	1.60	1.15									
Dist. Progetto Pavim.				-13.20	-12.75	-11.15	-11.00	-9.25				-1.75	-0.40	-0.40	-1.75			-9.25	11.00	11.15	12.75	13.90							
Quote Progetto Sottof.					372.54	372.17	372.17						372.43	372.43					372.17		372.17	371.96							
Dist. Parz. Progetto Sottof.					0.08	0.77		10.60				0.40	0.40		10.60				2.21	0.32									
Dist. Progetto Sottof.					-11.84	-11.77	-11.00					-0.40	-0.40						-11.00	13.21	13.53								
Quote Terreno		371.22	371.28	371.42	371.53	372.33	372.40	372.51	372.60	372.60	372.66	372.66	372.65	372.62	372.59	372.58	372.56	372.49	372.31	371.85	372.11	372.10	372.08	372.33	372.39	372.59	372.60	372.60	
Distanze Terreno		-25.35	-22.75	-15.12	-14.58	-13.72	-13.24	-12.29	-11.01	-9.42	-8.76	-5.15	-4.83	-4.18	-0.88	0.00	0.46	0.99	1.48	2.56	4.16	4.72	5.37	6.57	14.11	27.96	28.18	29.17	29.43

SCAVI E BONIFICHE	
STERRO	0.52 mq
SCOTICO	13.42 m
BONIFICA	7.52 mq
DEMOLIZIONE ASFALTO	12.05 m

RILEVATI	
RIEMPIMENTO	0.51 mq
RILEVATO	6.20 mq
TERRENO VEGETALE	5.86 m


SOVRASTRUTTURA STRADALE	
STRATO DI USURA	21.20 m
STRATO DI BINDER	21.20 m
STRATO DI BASE	21.20 m
STRATO DI FONDAZIONE	4.93 mq

MANUFATTI	
CORDOLO	0.14 mq

SEZIONE N. : 56

Qt. prog. : 372.81

Progr. Km : 1+100.000

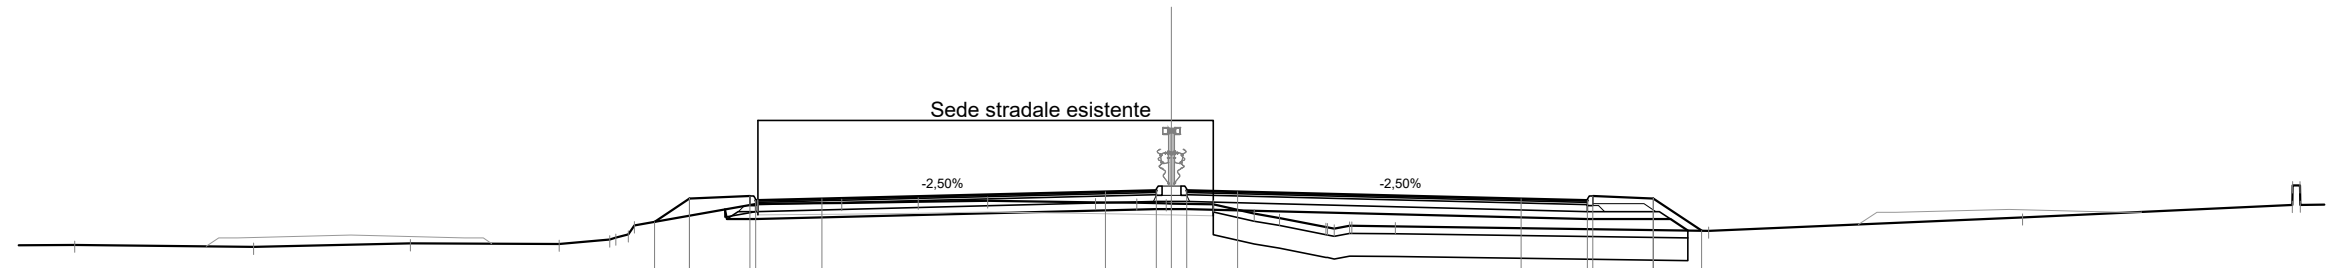

Scala 1:200

Qt. rif. 360.000

Quote Progetto Pavim.				371.98	372.60	372.67	372.55	372.59		372.78	372.81	372.81	372.78		372.59	372.55	372.67	372.60	371.75														
Dist. Parz. Progetto Pavim.				0.93	1.60	1.75			7.50		1.35	0.80	1.35		7.50		1.75	1.60	1.28														
Dist. Progetto Pavim.				-13.68	-12.75	-11.15	-11.00	-9.25			-1.75	-0.40	0.40	-1.75		-9.25	11.00	11.15	12.75	14.03													
Quote Progetto Sottof.					372.31	372.06	372.06				372.32	372.32	372.32				372.06	372.06	371.76														
Dist. Parz. Progetto Sottof.					0.05	0.77			10.60		0.40	0.40		10.60			2.21		0.45														
Dist. Progetto Sottof.					-11.82	-11.77	-11.00				-0.40	0.40				-11.00		13.21	13.66														
Quote Terreno				-371.38	-371.32	-371.41	-371.40	-371.40	-371.52	-371.52	-371.65	-371.89	-372.46	-372.47	-372.48	-372.51	-372.54	-372.50	-372.49	-372.47	-372.47	-372.45	-372.20	-372.09	-371.85	-371.88	-371.88	-371.86	-371.75	-371.75	-372.10	-372.43	-372.43
Distanze Terreno				-29.02	-24.28	-20.14	-16.20	-14.86	-14.37	-14.21	-10.95	-10.95	-8.73	-6.70	-4.86	-2.01	-0.91	-0.14	0.00	-1.10	-2.19	-2.86	4.09	4.72	4.77	5.93				-14.21	-22.52	29.65	29.87


SCAVI E BONIFICHE	
STERRO	0.54 mq
SCOTICO	12.94 m
BONIFICA	7.24 mq
DEMOLIZIONE ASFALTO	12.14 m

RILEVATI	
RIEMPIMENTO	0.51 mq
RILEVATO	3.88 mq
TERRENO VEGETALE	4.92 m

SOVRASTRUTTURA STRADALE	
STRATO DI USURA	21.20 m
STRATO DI BINDER	21.20 m
STRATO DI BASE	21.20 m
STRATO DI FONDAZIONE	4.93 mq

MANUFATTI	
CORDOLO	0.14 mq

SEZIONE N. : 57
 Qt. prog. : 372.70
 Progr. Km : 1+120.000

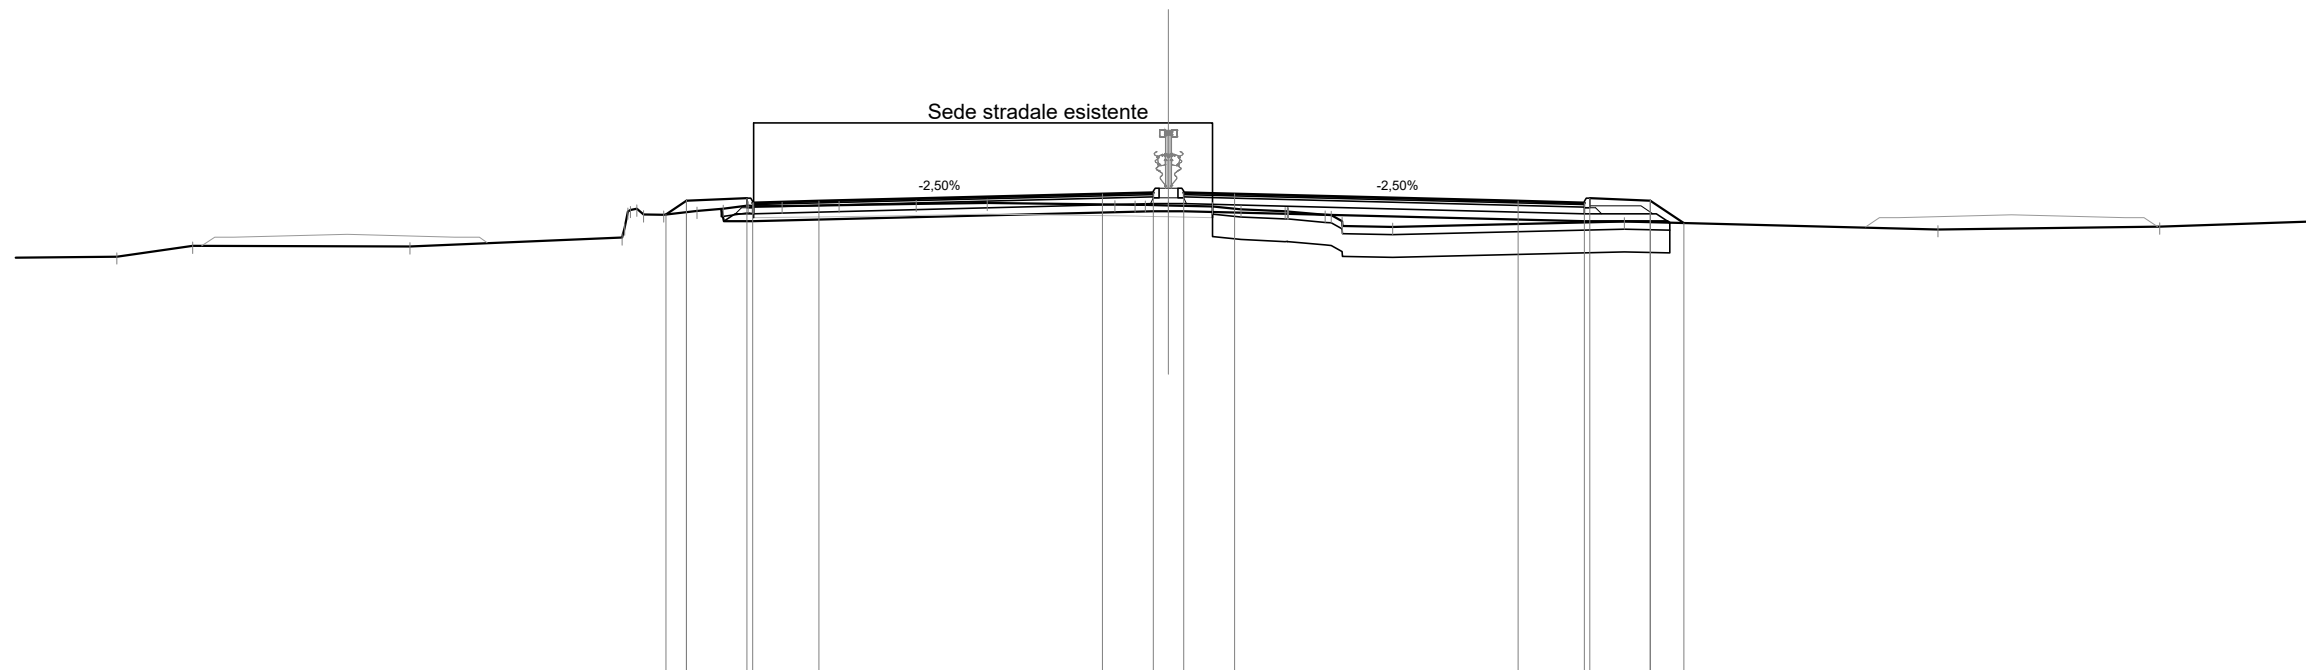

Scala 1:200

Qt. rif. 360.000

Quote Progetto Pavim.				372.13	372.49			372.55	372.43	372.48			372.67	372.70	372.70	372.67		372.48	372.43	372.55	372.49	371.90	
Dist. Parz. Progetto Pavim.				0.54	1.60		7.50		1.35	0.80	1.35		7.50		1.75	1.60	0.89						
Dist. Progetto Pavim.				-13.29	-12.75			-11.15	-11.00	-9.25			-1.75	-0.40	0.40	1.75		-9.25	11.00	11.15	12.75	13.64	
Quote Progetto Sottof.					372.27	371.94								372.21	372.21				371.94		371.94	371.91	
Dist. Parz. Progetto Sottof.					0.07	0.77	10.60		0.40	0.40			10.60							2.21	0.95		
Dist. Progetto Sottof.					-11.83	-11.77			-0.40	0.40									11.00		13.21	13.26	
Quote Terreno		371.01	371.30		371.51	372.13			372.39	372.38	372.36	372.34	372.26	372.21	372.20	372.12	371.95	371.82		371.94		371.73	
Distanze Terreno		-27.82	-25.82		-14.46	-13.89			-1.41	-0.88	0.00	1.16	1.92	3.09	3.18	4.14	4.59	4.60		12.06		26.23	


SCAVI E BONIFICHE	
STERRO	0.53 mq
SCOTICO	13.82 m
BONIFICA	7.78 mq
DEMOLIZIONE ASFALTO	12.03 m

RILEVATI	
RIEMPIMENTO	0.51 mq
RILEVATO	6.58 mq
TERRENO VEGETALE	5.61 m

SOVRASTRUTTURA STRADALE	
STRATO DI USURA	21.20 m
STRATO DI BINDER	21.20 m
STRATO DI BASE	21.20 m
STRATO DI FONDAZIONE	4.93 mq

MANUFATTI	
CORDOLO	0.14 mq

SEZIONE N. : 59
 Qt. prog. : 372.48
 Progr. Km : 1+160.000

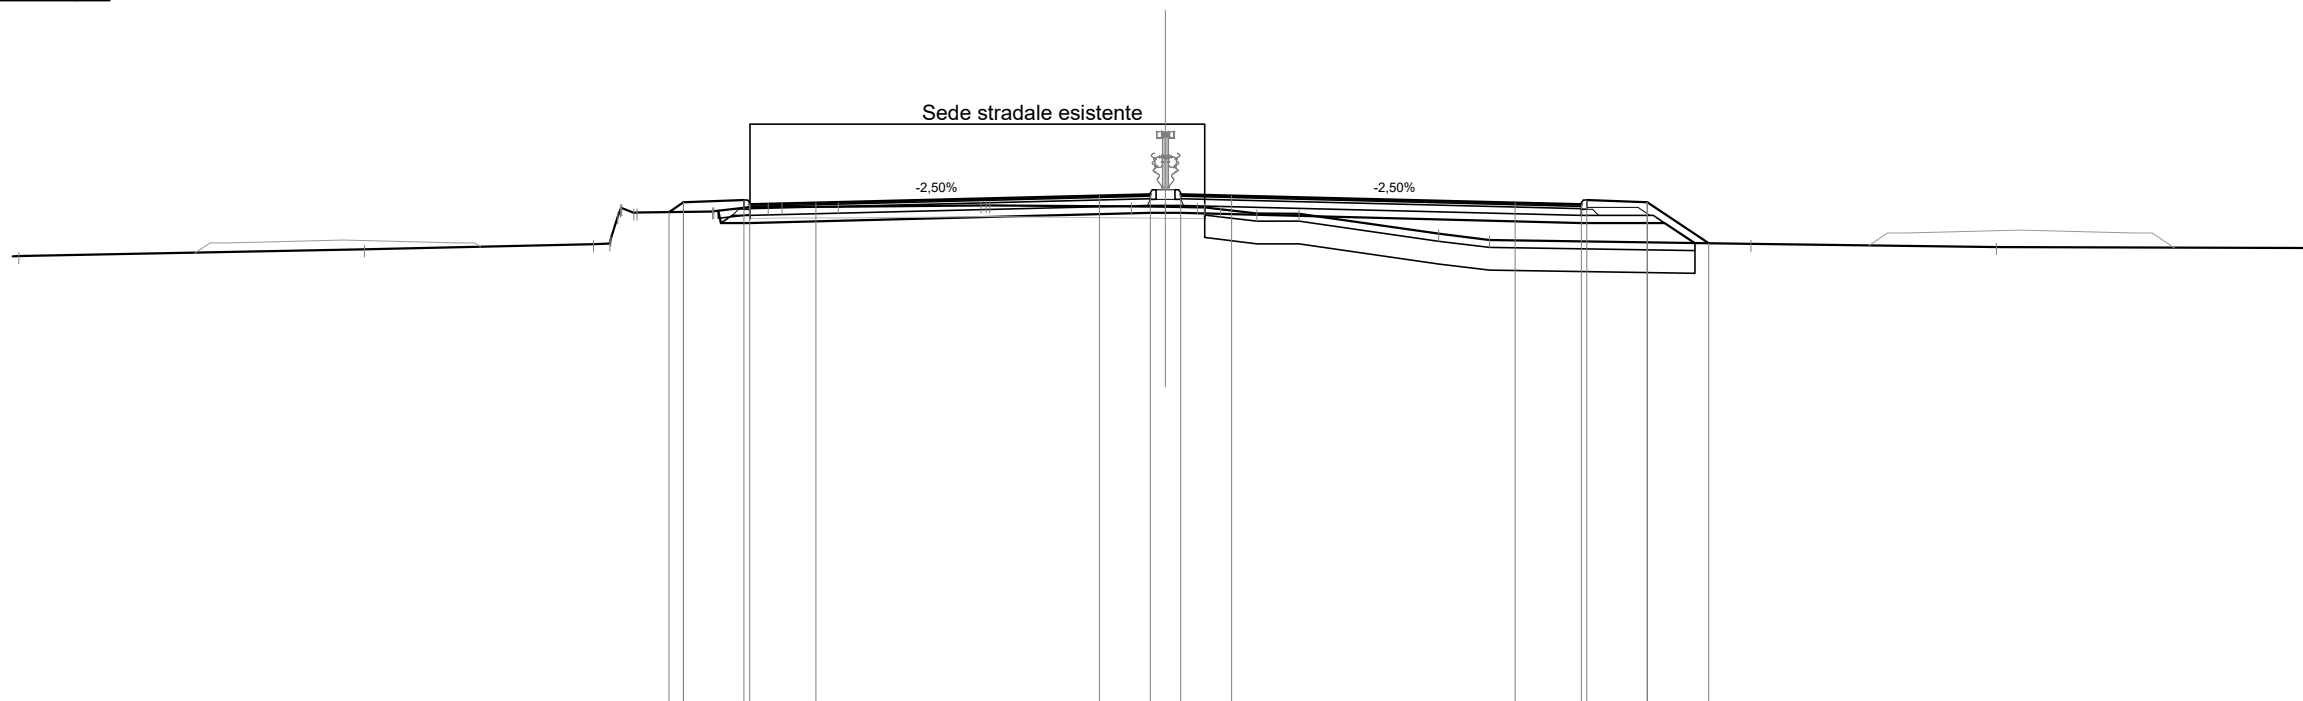

Scala 1:200

Qt. rif. 359.000

Quote Progetto Pavim.				372.01	372.27					372.44	372.48	372.48	372.44												
Dist. Parz. Progetto Pavim.				0.39	1.60	1.75	7.50			1.35	0.80	1.35	7.50			1.75	1.60	1.63							
Dist. Progetto Pavim.				-13.14	-12.75	-11.15	-11.00	-9.25		-1.75	-0.40	-0.40	-1.75			-9.25	11.00	11.15	12.75	14.38					
Quote Progetto Sottof.				372.04	371.72	371.72				371.99	371.99						371.72	371.72	371.19						
Dist. Parz. Progetto Sottof.				0.06	0.77		10.60			0.40	0.40		10.60				2.21	0.80							
Dist. Progetto Sottof.				-11.83	-11.77	-11.00				-0.40	-0.40					-11.00	-13.21	-14.01							
Quote Terreno	-370.84	-371.02		371.16	371.30	371.99	372.00	372.03	372.03	372.14	372.15	372.15	372.15	371.97	371.97	371.44	371.27			371.16					
Distanze Terreno	-30.34	-21.20	-15.14	-14.68	-14.07	-13.98	-11.98	-11.95	-10.99	-10.99	-10.51	-10.15	-8.66	-4.88	-4.65	-0.90	0.00	0.85	1.46	2.42	3.54	7.23	8.57	15.49	21.99


SCAVI E BONIFICHE	
STERRO	1.49 mq
SCOTICO	14.70 m
BONIFICA	8.20 mq
DEMOLIZIONE ASFALTO	11.96 m

RILEVATI	
RIEMPIMENTO	0.51 mq
RILEVATO	11.31 mq
TERRENO VEGETALE	6.48 m

SOVRASTRUTTURA STRADALE	
STRATO DI USURA	21.20 m
STRATO DI BINDER	21.20 m
STRATO DI BASE	21.20 m
STRATO DI FONDAZIONE	4.93 mq

MANUFATTI	
CORDOLO	0.14 mq

SEZIONE N. : 62
 Qt. prog. : 372.14
 Progr. Km : 1+220.000

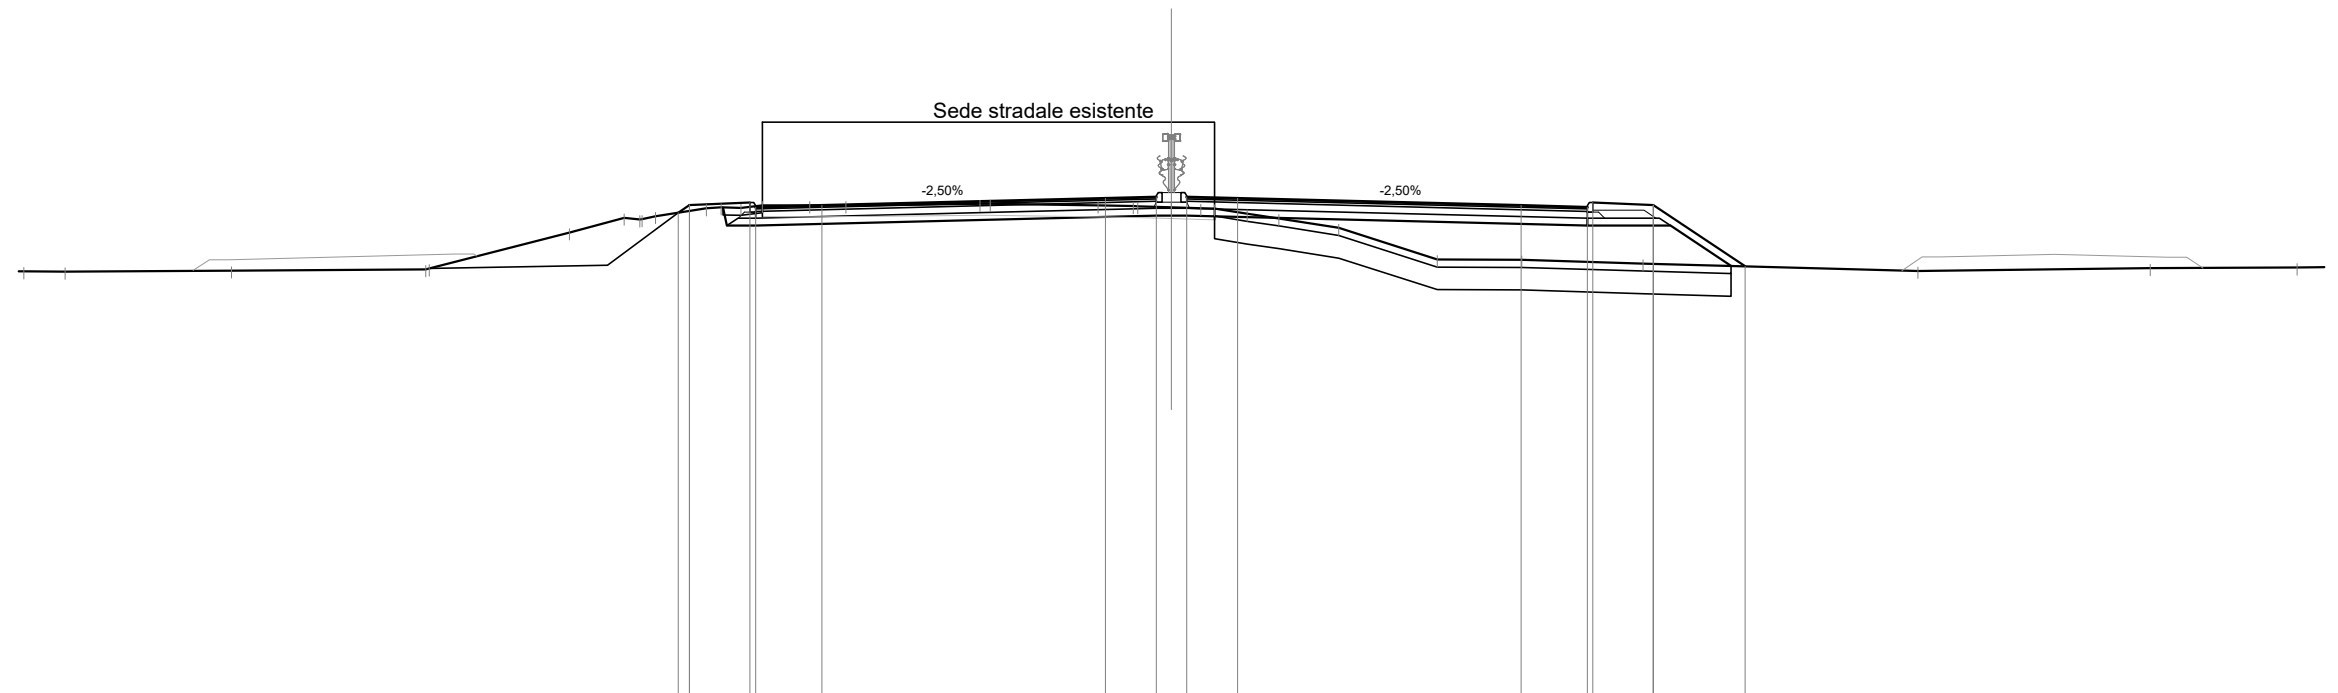

Scala 1:200

Qt. rif. 359.000

Quote Progetto Pavim.					371.73	371.93					372.11	372.14	372.14	372.11				371.92	371.87	371.99	371.93	370.31								
Dist. Parz. Progetto Pavim.					1.60	1.75		7.50		1.35	0.80	1.35	7.50		1.75	1.60	2.43													
Dist. Progetto Pavim.					-13.05	-12.75				-1.75	-0.40	-0.40	-1.75		-9.25	11.00	11.15		12.75		15.18									
Quote Progetto Sottof.					371.87	371.38				371.65	371.65	371.65			371.38	371.38	371.38		370.32											
Dist. Parz. Progetto Sottof.					0.10	0.77		10.60		0.40	0.40	0.40	10.60		2.21	1.60														
Dist. Progetto Sottof.					-11.86	-11.77				-0.40	-0.40	-0.40			-11.00	-13.21	-14.80													
Quote Terreno	370.18	370.17	370.20	370.23	371.20	371.59	371.55	371.64	371.85	371.86	371.92	371.92	371.96	371.96	371.92	371.90	371.90	371.87	371.85	371.84	371.70	371.58	371.33	370.49	370.48	370.38	370.38	370.26	370.28	
Distanze Terreno	-30.36	-29.27	-24.87	-19.73	-15.93	-14.48	-14.01	-13.65	-12.31	-11.39	-10.82	-9.57	-8.61	-5.07	-4.79	-1.94	-1.02	-0.90	0.00	0.78	1.14	2.00	2.84	4.42	7.04	9.26	12.47	19.75	25.90	29.78


SCAVI E BONIFICHE	
STERRO	1.30 mq
SCOTICO	16.66 m
BONIFICA	10.01 mq
DEMOLIZIONE ASFALTO	12.07 m

RILEVATI	
RIEMPIMENTO	0.51 mq
RILEVATO	16.95 mq
TERRENO VEGETALE	8.42 m

SOVRASTRUTTURA STRADALE	
STRATO DI USURA	21.20 m
STRATO DI BINDER	21.20 m
STRATO DI BASE	21.20 m
STRATO DI FONDAZIONE	5.22 mq

MANUFATTI	
CORDOLO	0.14 mq

SEZIONE N. : 64
 Qt. prog. : 371.92
 Progr. Km : 1+260.000

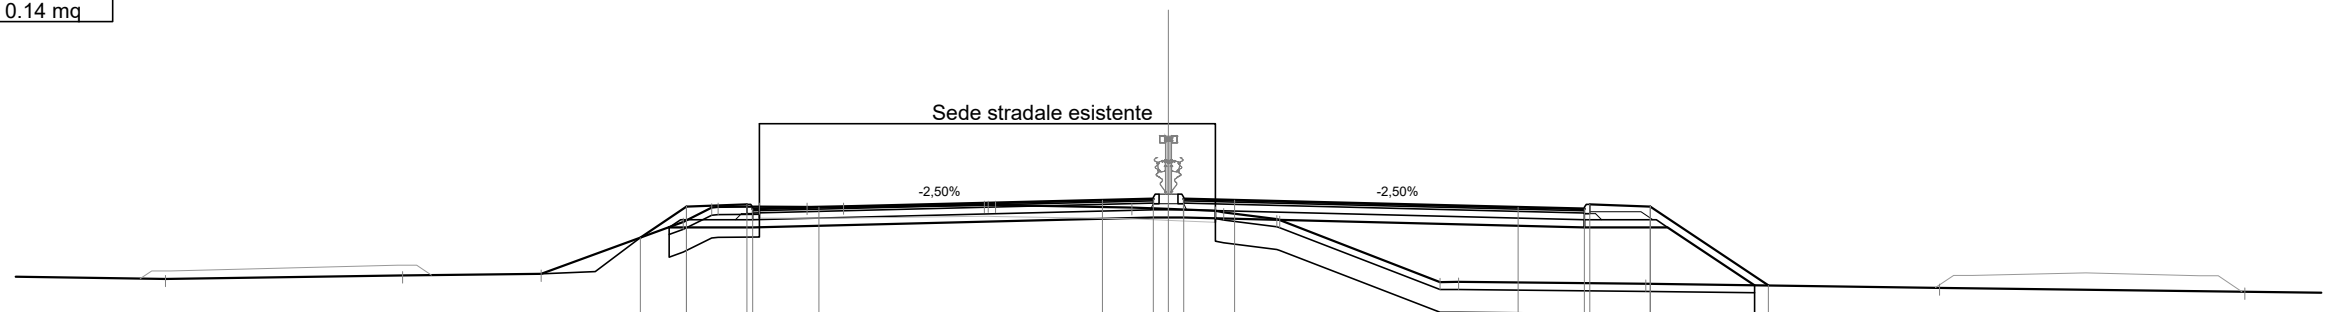

Scala 1:200

Qt. rif. 358.000

Quote Progetto Pavim.				370.89	371.71	371.77	371.65	371.69			371.88	371.92	371.92	371.88		371.69	371.65	371.77	371.71	369.62									
Dist. Parz. Progetto Pavim.				1.22	1.60	1.75		7.50			1.35	0.80	1.35	7.50		1.75	1.60	3.12											
Dist. Progetto Pavim.				-13.97	-12.75	-11.15	-11.00	-9.25			-1.75	-0.40	0.40	1.75		9.25	11.00	11.15	12.75	15.87									
Quote Progetto Sottof.				371.17	371.16	371.16					371.43	371.43				371.16	371.16	371.16		369.63									
Dist. Parz. Progetto Sottof.				0.00	2.21			10.60			0.40	0.40		10.60		2.21		2.29											
Dist. Progetto Sottof.				-13.21	-13.21	-11.00					-0.40	0.40				11.00	13.21		15.50										
Quote Terreno	-26.53	-369.79		-369.89	-369.93	-371.31	371.68	371.70	371.70		371.75	371.75		371.69	371.65	371.63	371.60	371.56	371.38	371.35	369.71	369.72		369.67	369.67	369.56		369.46	
Distanze Terreno						-12.84	-12.08	-11.92	-10.82	-9.56	-8.60		-4.87	-4.58		-0.97	0.00	0.39	1.24	1.46	2.87	2.95		7.19	7.68		12.63	20.40	28.48


SCAVI E BONIFICHE	
STERRO	0.84 mq
SCOTICO	20.30 m
BONIFICA	12.18 mq
DEMOLIZIONE ASFALTO	12.19 m

RILEVATI	
RIEMPIMENTO	0.51 mq
RILEVATO	28.01 mq
TERRENO VEGETALE	12.47 m

SOVRASTRUTTURA STRADALE	
STRATO DI USURA	21.20 m
STRATO DI BINDER	21.20 m
STRATO DI BASE	21.20 m
STRATO DI FONDAZIONE	5.22 mq

MANUFATTI	
CORDOLO	0.14 mq

SEZIONE N. : 66
 Qt. prog. : 371.67
 Progr. Km : 1+300.000

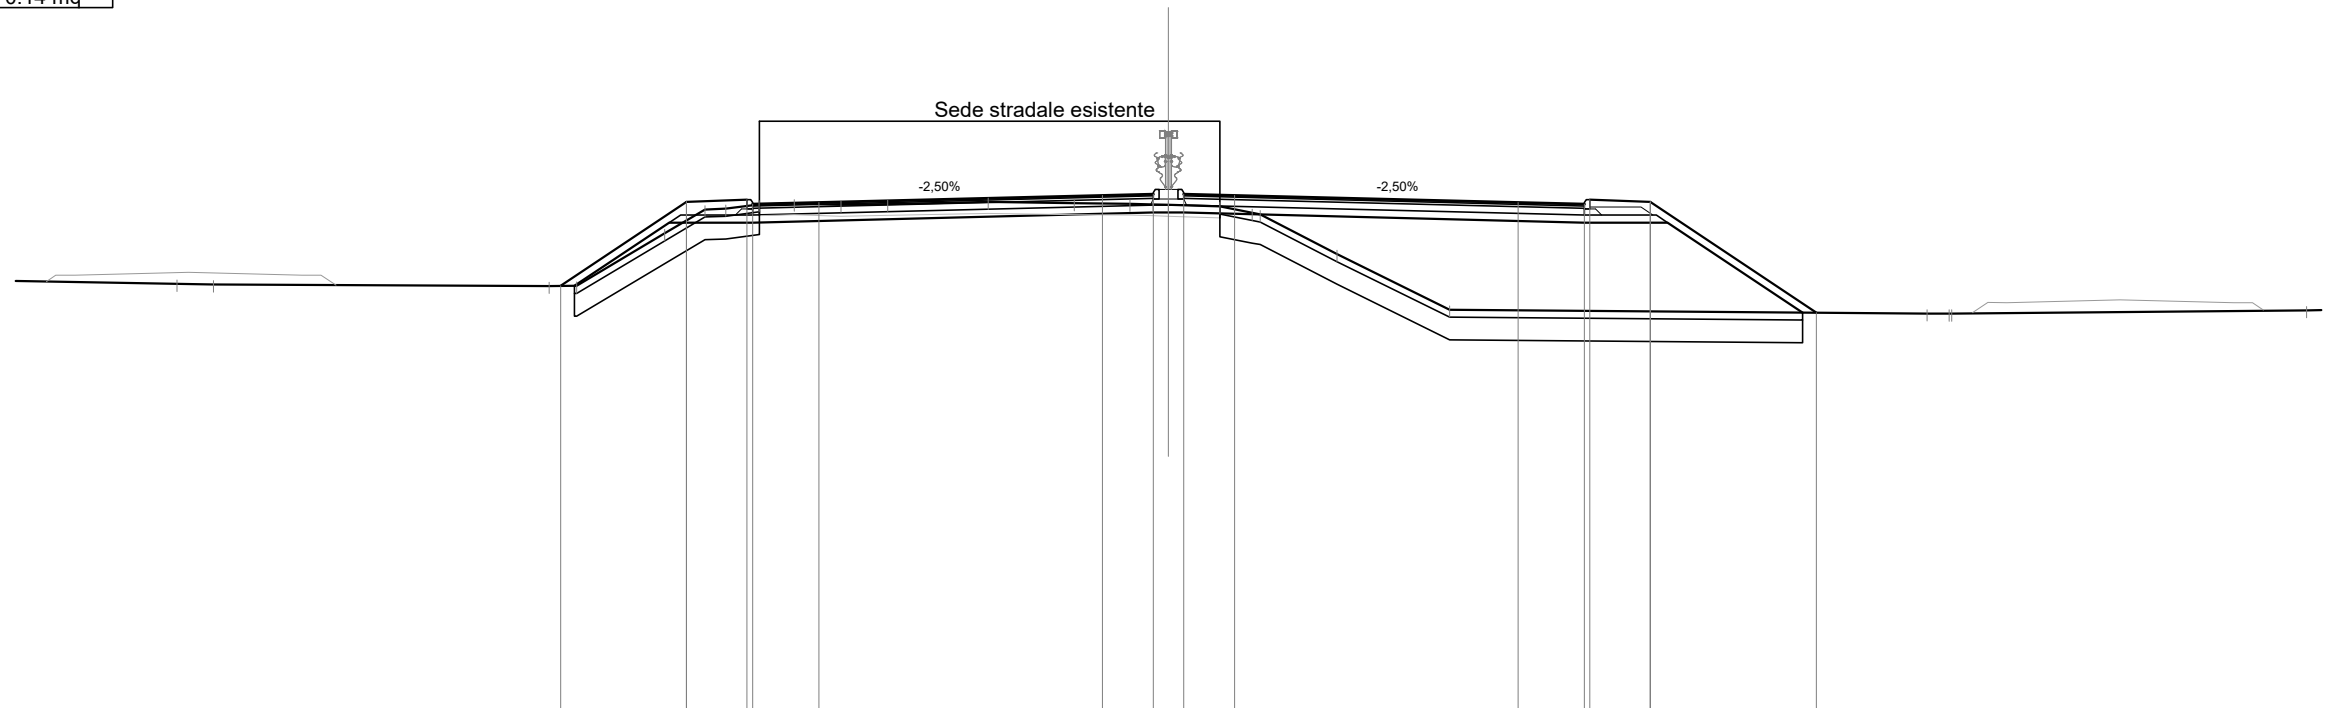

Scala 1:200

Qt. rif. 358.000

Quote Progetto Pavim.				369.24		371.46		371.53	371.41		371.45				371.64		371.67	371.67	371.64				371.45		371.41	371.53	371.46		368.53					
Dist. Parz. Progetto Pavim.					3.33	1.60	1.75			7.50		1.35	0.80	1.35		7.50		1.75	1.60	4.39														
Dist. Progetto Pavim.				-16.08		-12.75		-11.15	-11.00		-9.25				-1.75		-0.40	0.40	1.75				-9.25		11.00	11.15	12.75		17.14					
Quote Progetto Sottof.				369.24		370.92		370.92							371.18		371.18								370.92		370.92		368.54					
Dist. Parz. Progetto Sottof.				2.51		2.21				10.60					0.40		0.40								2.21		3.57							
Dist. Progetto Sottof.				-15.71		-13.21		-11.00							-0.40		0.40								11.00	13.21		16.77						
Quote Terreno		-369.30		369.24		370.63		371.26	371.28		371.40		371.42		371.38		371.41								370.08		368.61			368.51	368.51		368.59	
Distanze Terreno		-26.23		-16.39	-15.66	-13.33		-12.26	-11.71		-10.83		-9.90		-8.66		-7.43								-4.46		-7.44			-20.07	20.66	20.72		-30.11

SCAVI E BONIFICHE	
STERRO	1.36 mq
SCOTICO	18.85 m
BONIFICA	11.31 mq
DEMOLIZIONE ASFALTO	12.57 m

RILEVATI	
RIEMPIMENTO	0.51 mq
RILEVATO	34.83 mq
TERRENO VEGETALE	10.84 m


SOVRASTRUTTURA STRADALE	
STRATO DI USURA	21.21 m
STRATO DI BINDER	21.21 m
STRATO DI BASE	21.21 m
STRATO DI FONDAZIONE	5.22 mq

MANUFATTI	
CORDOLO	0.14 mq

SEZIONE N. : 69

Qt. prog. : 371.28

Progr. Km : 1+360.000

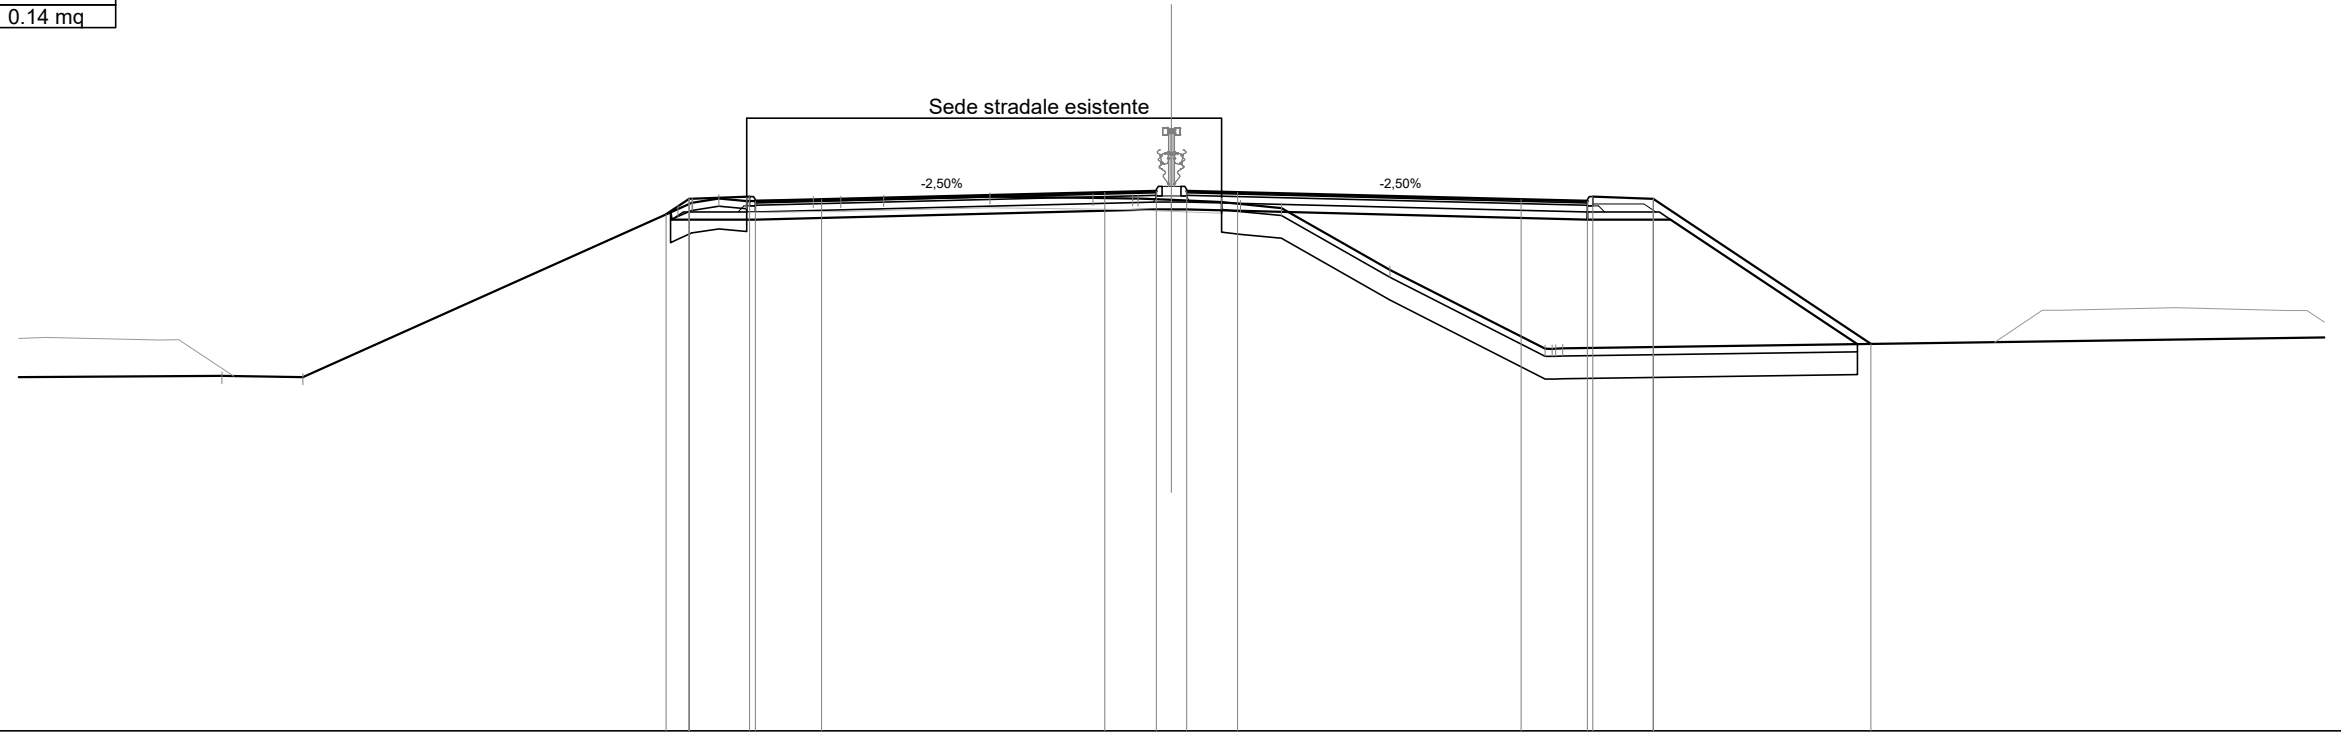

Scala 1:200

Qt. rif. 357.000

Quote Progetto Pavim.				370.66	371.07					371.25	371.28	371.28	371.25		371.06	371.02	371.14	371.07		367.23	
Dist. Parz. Progetto Pavim.				0.61	1.60	1.75	7.50			1.36	0.80	1.35	7.50		1.75	1.60		5.75			
Dist. Progetto Pavim.				-13.37	-12.76	-11.16	-9.26			-1.76	-0.40	0.40	-1.75		-9.25	11.00	11.15	-12.75		-18.50	
Quote Progetto Sottof.				370.71	370.52	370.52				370.79	370.79				370.53	370.53	370.53			367.23	
Dist. Parz. Progetto Sottof.				0.04	2.21		10.61			0.40	0.40		10.60		2.21		4.94				
Dist. Progetto Sottof.				-13.26	-13.22	-11.01				-0.40	0.40				-11.00	-13.21				-18.15	
Quote Terreno	-25.12	-366.39	-22.98	-366.35	370.80	370.97	371.08	371.01	371.03	371.04	371.07	371.14	371.10	371.08	371.08	371.05	370.99	370.93	370.83	369.20	367.11
Distanze Terreno				-13.06	-12.67	-11.98	-11.24	-9.48	-8.75	-7.61	-4.80	-2.08	-1.03	-0.88	0.00	1.32	1.83	2.90	5.78	9.89	10.35

SCAVI E BONIFICHE	
STERRO	1.59 mq
SCOTICO	18.17 m
BONIFICA	10.90 mq
DEMOLIZIONE ASFALTO	15.58 m


RILEVATI	
RIEMPIMENTO	0.51 mq
RILEVATO	40.92 mq
TERRENO VEGETALE	10.89 m

SOVRASTRUTTURA STRADALE	
STRATO DI USURA	22.20 m
STRATO DI BINDER	22.20 m
STRATO DI BASE	22.20 m
STRATO DI FONDAZIONE	5.42 mq

SEZIONE N. : 71

Qt. prog. : 371.02

Progr. Km : 1+400.000

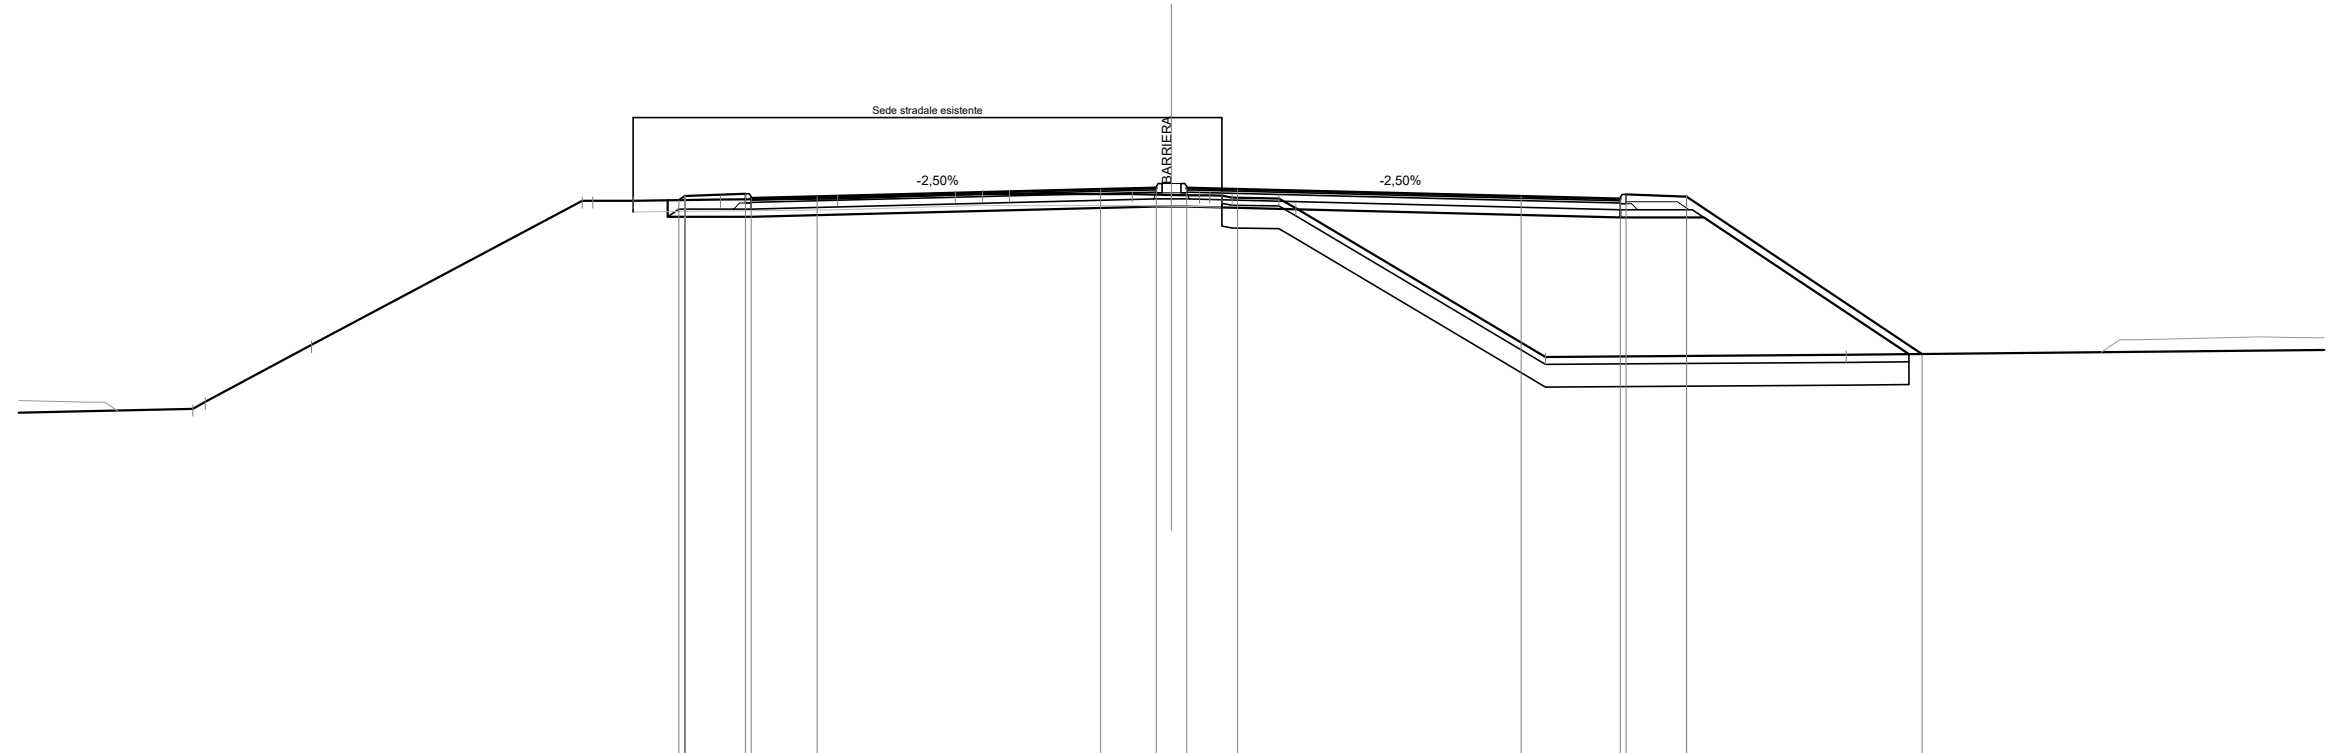

Scala 1:200

Qt. rif. 356.000


Quote Progetto Pavim.		370.70	370.81	370.87	370.75	370.80		370.98	371.02	371.02	370.99		370.80	370.73	370.85	370.79		366.63					
Dist. Parz. Progetto Pavim.			1.60	1.75		7.50		1.47	0.80	1.35		7.50	2.62	1.60		6.24							
Dist. Progetto Pavim.			-13.03	-12.87	-11.27	-11.12	-9.37		-1.87	-0.40	0.40		-9.25	11.88	12.03	13.63		19.86					
Quote Progetto Sottof.		370.70	370.26	370.26					370.53	370.53				370.24	370.24	370.24		366.63					
Dist. Parz. Progetto Sottof.			2.21			10.72			0.40	0.40		11.48		2.21		5.42							
Dist. Progetto Sottof.			-13.33		-11.12				-0.40	0.40				11.88	14.08			19.51					
Quote Terreno		365.18	365.37		370.68	370.69	370.68	370.71	370.74		370.84	370.84	370.83	370.92	370.76	370.75	370.49		366.61				
Distanze Terreno		-25.89	-25.56		-15.59	-15.31	-14.25	-11.94	-8.83		-5.72	-5.00	-4.29	-1.04	0.00	0.74	1.34	1.60	2.84	3.29	-9.90		-17.86

SCAVI E BONIFICHE	
STERRO	1.96 mq
SCOTICO	19.95 m
BONIFICA	11.96 mq
DEMOLIZIONE ASFALTO	15.53 m

RILEVATI	
RIEMPIMENTO	0.51 mq
RILEVATO	47.31 mq
TERRENO VEGETALE	9.91 m

SOVRASTRUTTURA STRADALE	
STRATO DI USURA	24.94 m
STRATO DI BINDER	24.94 m
STRATO DI BASE	24.94 m
STRATO DI FONDAZIONE	5.97 mq

SEZIONE N. : 72
 Qt. prog. : 370.89
 Progr. Km : 1+420.000

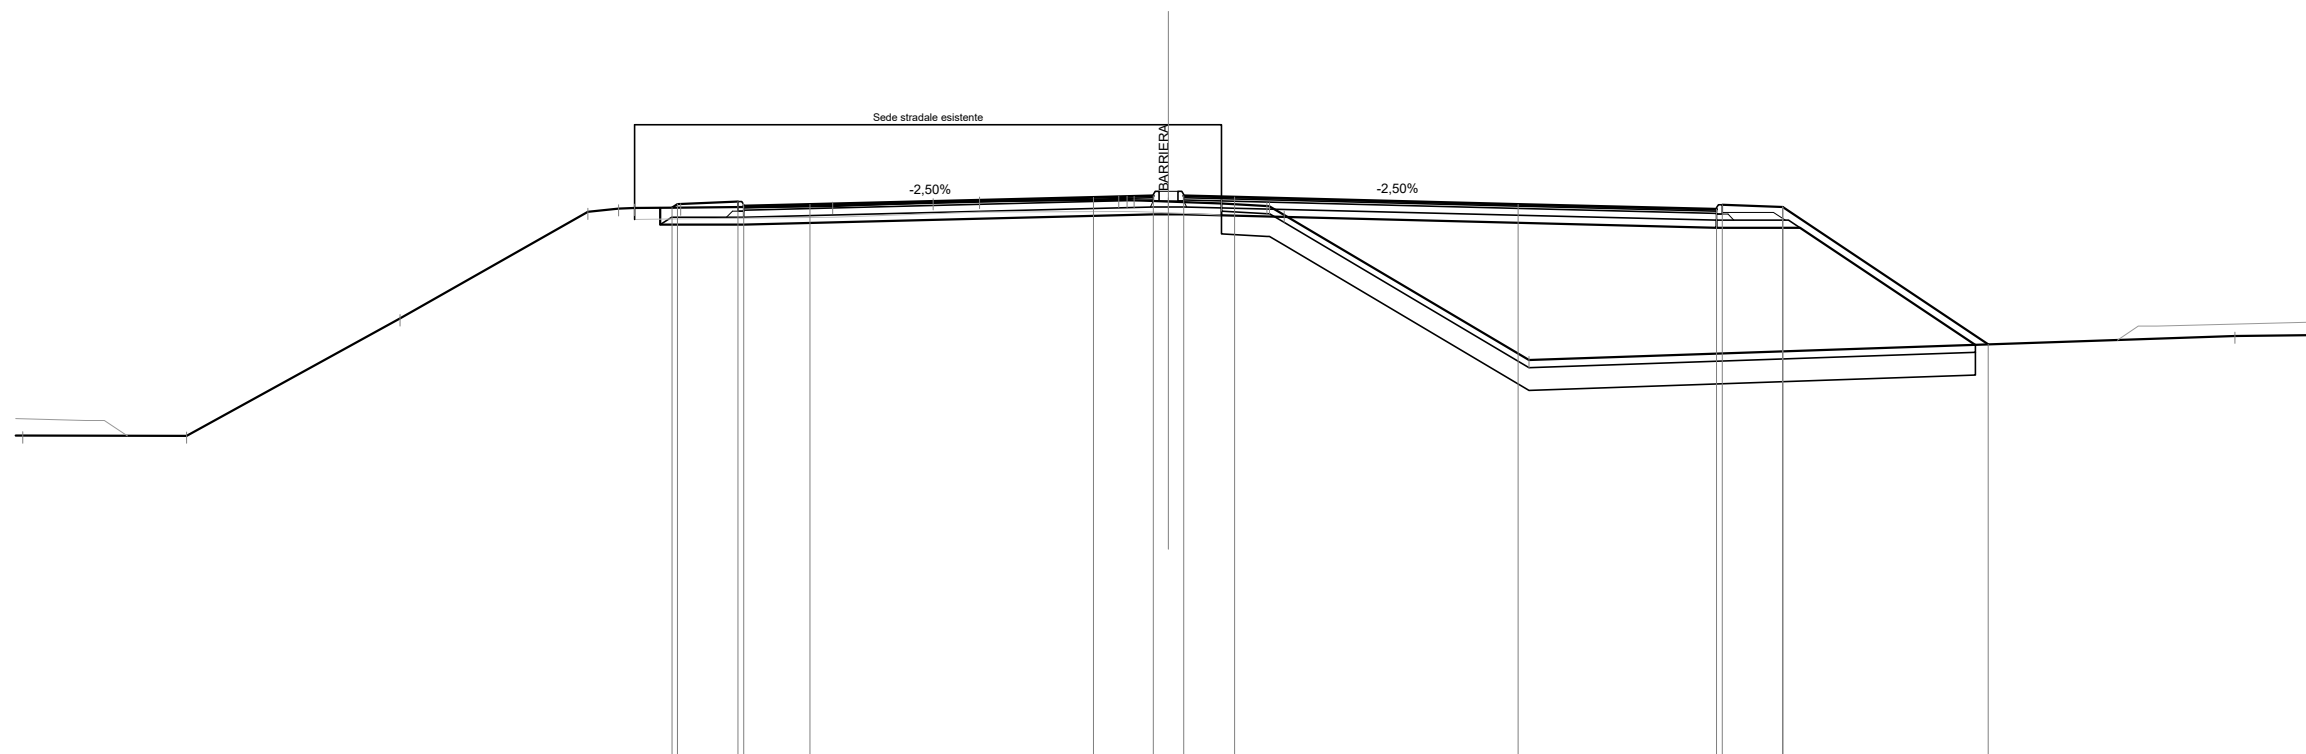

Scala 1:200

Qt. rif. 356.000

Quote Progetto Pavim.				370.58 370.68	370.74 370.62	370.66			370.85	370.89 370.89	370.86		370.67	370.54 370.66	370.59		366.96	
Dist. Parz. Progetto Pavim.				1.60	1.75		7.50		1.59	0.80	1.35	7.50	5.25	1.60	5.44			
Dist. Progetto Pavim.				-13.13 -12.99	-11.39 -11.24	-9.49			-1.99	-0.40	-0.40	1.75		9.25	14.50 14.65	16.25		21.69
Quote Progetto Sottof.				370.58 370.13	370.13					370.40 370.40				370.05 370.05	370.05		366.95	
Dist. Parz. Progetto Sottof.				2.21			10.84			0.40	0.40	14.10		2.21	4.64			
Dist. Progetto Sottof.				-13.45	-11.24				-0.40	-0.40				14.50	16.71		21.35	
Quote Terreno	-364.55	-364.55	-367.65	-370.47 -370.56 -370.57	-370.58	-370.60	-370.62	-370.72	-370.76	-370.78 -370.78	-370.74	-370.69	-370.62 -370.39	-366.55				-367.19
Distanze Terreno	-30.32	-25.98	-20.34	-15.36 -14.55 -14.13	-12.91	-11.24	-8.88	-6.23	-4.99	-1.31 -0.91	0.00	1.40	2.60 3.06	-9.54			-28.22	


SCAVI E BONIFICHE	
STERRO	2.54 mq
SCOTICO	18.43 m
BONIFICA	11.05 mq
DEMOLIZIONE ASFALTO	12.35 m

RILEVATI	
RIEMPIMENTO	0.82 mq
RILEVATO	14.77 mq
TERRENO VEGETALE	10.45 m

SOVRASTRUTTURA STRADALE	
STRATO DI USURA	22.31 m
STRATO DI BINDER	22.31 m
STRATO DI BASE	22.31 m
STRATO DI FONDAZIONE	5.44 mq

MANUFATTI	
CORDOLO	0.15 mq

SEZIONE N. : 75
 Qt. prog. : 370.50
 Progr. Km : 1+480.000

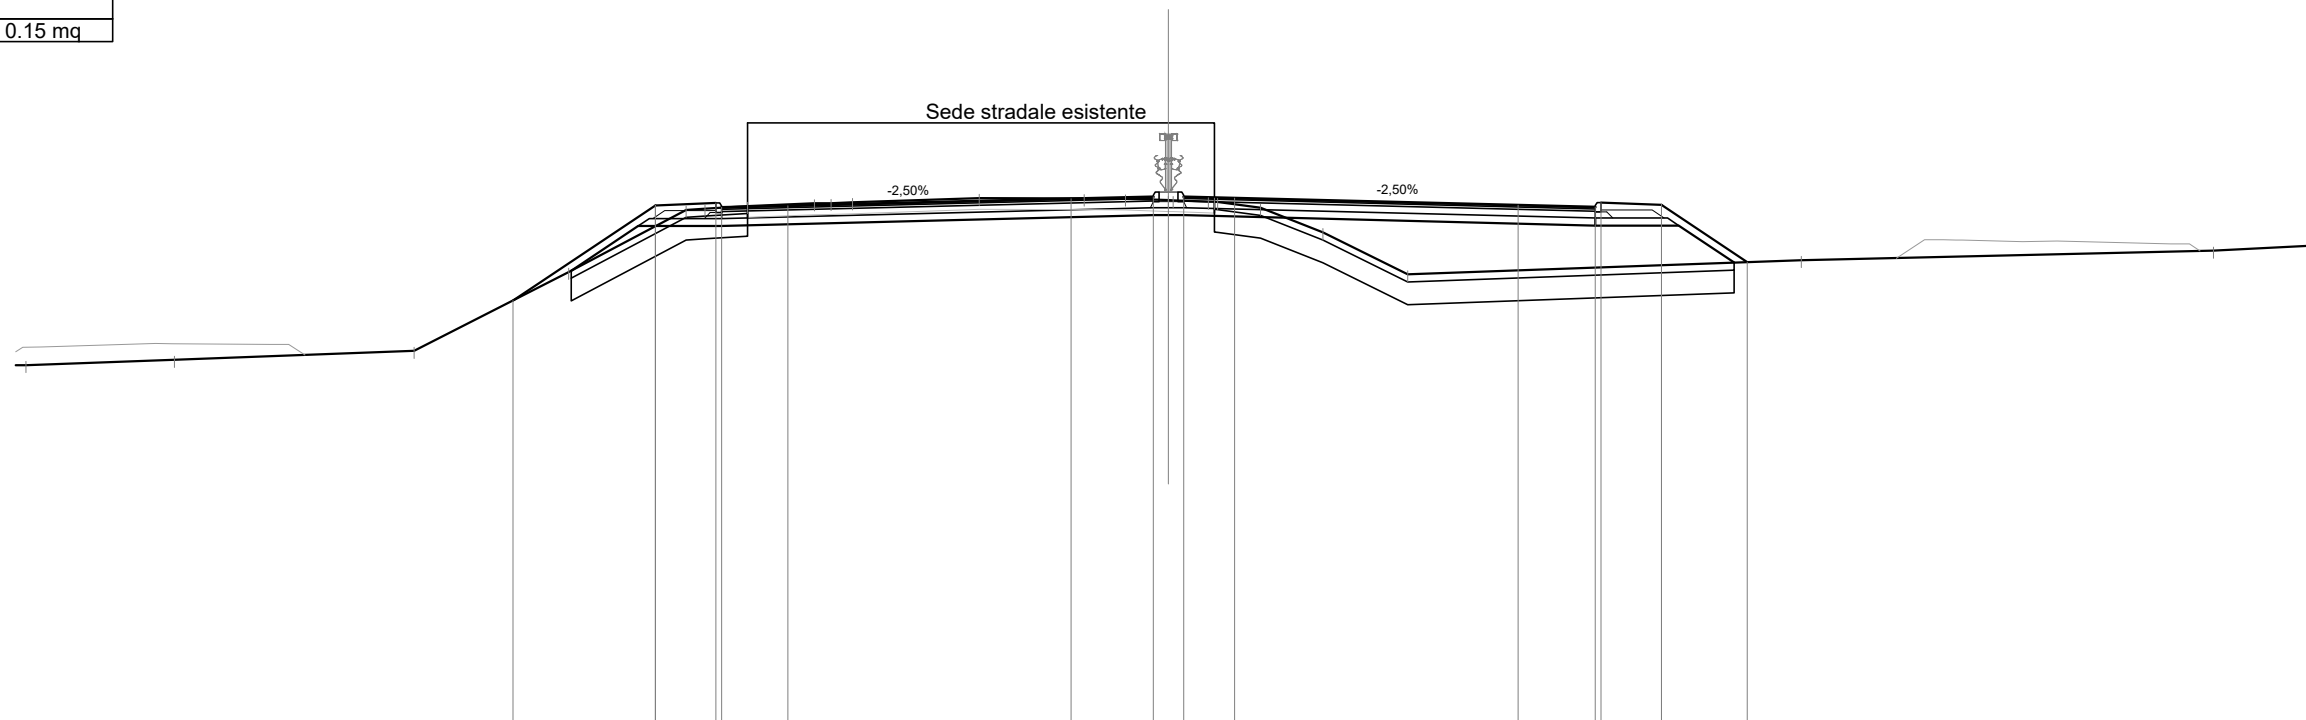

Scala 1:200

Qt. rif. 356.000

Quote Progetto Pavim.			367.76		370.27		370.33	370.21		370.26			370.45	370.50	370.50	370.47			370.28	370.23	370.35	370.28	368.77	
Dist. Parz. Progetto Pavim.			3.77		1.60		1.75		7.50				2.17	0.80	1.35		7.50		2.04	1.60	2.27			
Dist. Progetto Pavim.			-17.34		-13.57		-11.97	-11.82		-10.07			-2.57	-0.40	0.40	1.75			9.25	11.29	11.44	13.04	15.31	
Quote Progetto Sottof.			368.54		369.72		369.72						370.01	370.01					369.74	369.74	369.74		368.76	
Dist. Parz. Progetto Sottof.			1.77		2.21				11.42				0.40	0.40			10.89			2.21	1.47			
Dist. Progetto Sottof.			-15.81		-14.03		-11.82						-0.40	0.40					11.29	13.50	14.97			
Quote Terreno	366.05	366.18	366.42	368.51	370.15	370.19	370.25	370.32	370.33	370.35	370.47	370.45	370.45	370.41	370.41	370.37	370.36	370.21	369.55	368.44			368.82	369.07
Distanze Terreno	-30.22	-26.30	-19.96	-15.87	-12.76	-12.26	-11.14	-9.37	-8.93	-8.36	-5.01	-2.23	-1.14	0.00	0.13	1.06	1.30	2.44	4.09	6.33			16.74	27.65


SCAVI E BONIFICHE	
STERRO	2.58 mq
SCOTICO	16.54 m
BONIFICA	9.92 mq
DEMOLIZIONE ASFALTO	12.44 m

RILEVATI	
RIEMPIMENTO	0.51 mq
RILEVATO	5.89 mq
TERRENO VEGETALE	6.37 m

SOVRASTRUTTURA STRADALE	
STRATO DI USURA	22.88 m
STRATO DI BINDER	22.88 m
STRATO DI BASE	22.88 m
STRATO DI FONDAZIONE	5.56 mq

MANUFATTI	
CORDOLO	0.14 mq

SEZIONE N. : 76
 Qt. prog. : 370.37
 Progr. Km : 1+500.000

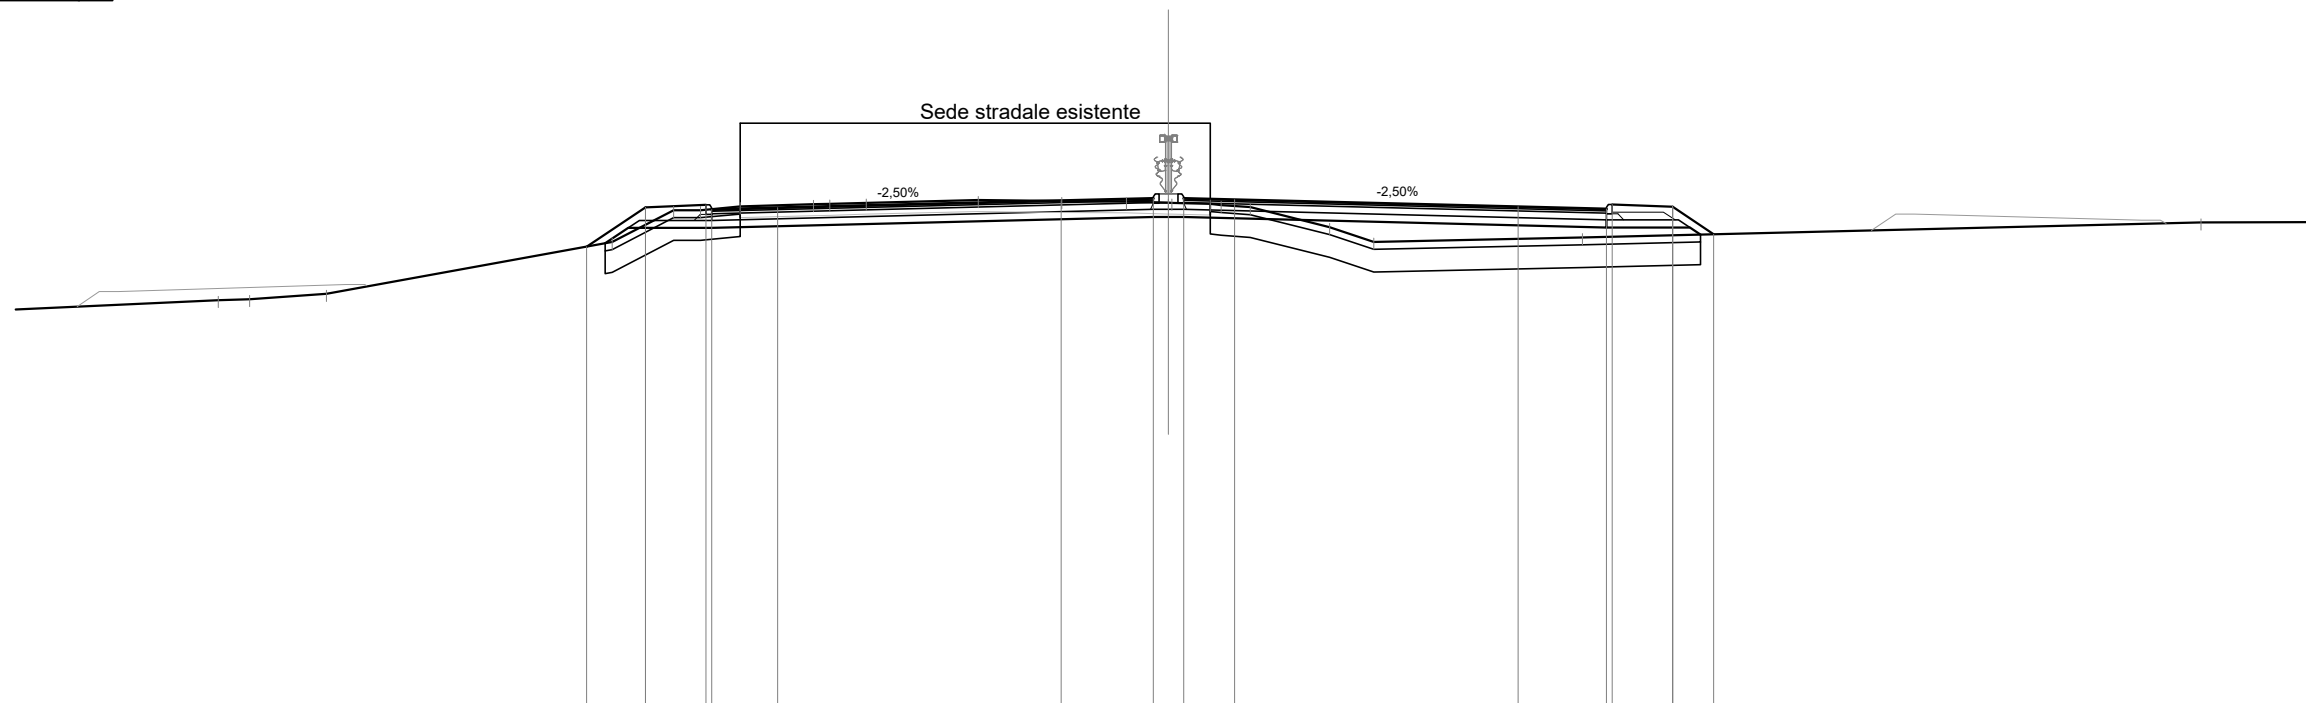

Scala 1:200

Qt. rif. 357.000

Quote Progetto Pavim.				369.09					370.13	370.20	370.08	370.12			370.31		370.37	370.37	370.34				370.15	370.09	370.21	370.15	369.42	
Dist. Parz. Progetto Pavim.				1.56	1.60	1.75	7.50		2.44	0.80	1.35	7.50		2.34								2.34	1.60	1.08				
Dist. Progetto Pavim.				-15.40	-13.84	-12.24			-2.84	-0.40	-0.40	-10.34		-9.25								11.59	11.74	13.34	14.42			
Quote Progetto Sottof.				369.18	369.59	369.59			369.88	369.88				369.60	369.60									369.60	369.41			
Dist. Parz. Progetto Sottof.				0.60	2.21		11.69		0.40	0.40				2.21									2.21	0.28				
Dist. Progetto Sottof.				-14.90	-14.30	-12.09			-0.40	0.40				-11.59									13.80	14.07				
Quote Terreno				369.22	370.06	370.06		370.29	370.26	370.25	370.23	370.19	370.14		369.61	369.22								369.34				369.73
Distanze Terreno				-14.72	-13.09	-12.38		-1.11	0.00	0.09	1.11	1.40	2.17		4.26	5.43							10.95				27.32	

SCAVI E BONIFICHE	
STERRO	1.64 mq
SCOTICO	16.87 m
BONIFICA	11.16 mq
DEMOLIZIONE ASFALTO	12.87 m

RILEVATI	
RIEMPIMENTO	0.20 mq
RILEVATO	0.56 mq
TERRENO VEGETALE	4.70 m


SOVRASTRUTTURA STRADALE	
STRATO DI USURA	24.51 m
STRATO DI BINDER	24.51 m
STRATO DI BASE	24.51 m
STRATO DI FONDAZIONE	5.88 mq

MANUFATTI	
CORDOLO	0.15 mq

SEZIONE N. : 79

Qt. prog. : 369.89

Progr. Km : 1+560.000

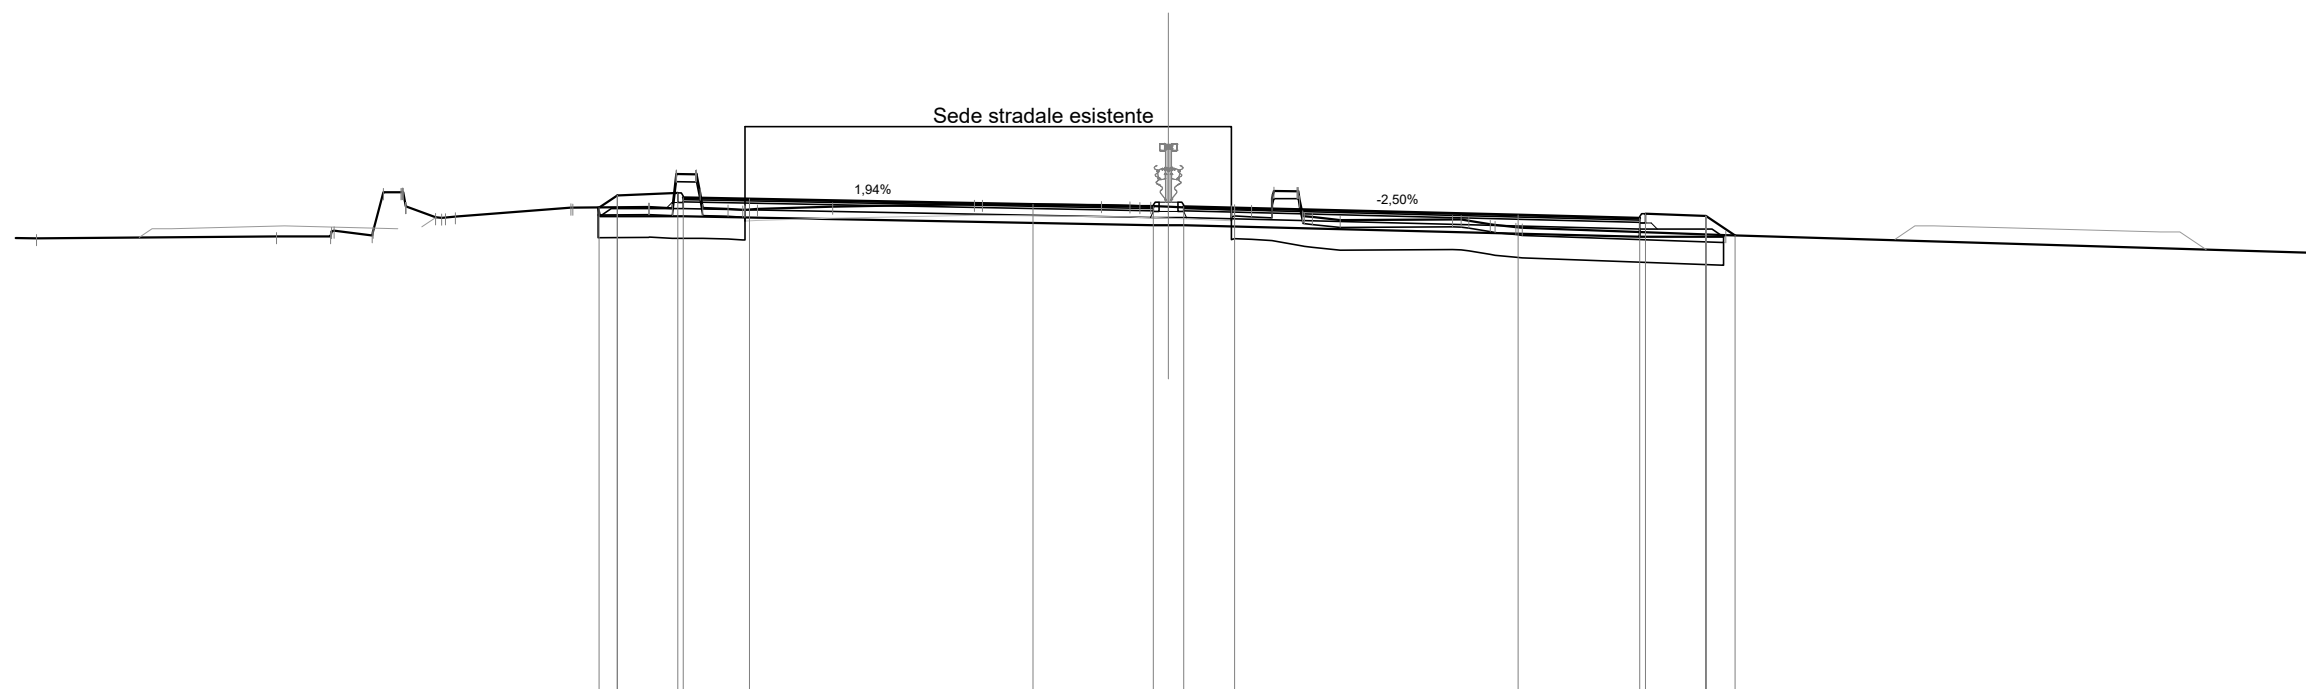

Scala 1:200

Qt. rif. 357.000

Quote Progetto Pavim.																			
Dist. Parz. Progetto Pavim.				0.48	1.60	1.75	7.50		3.19	0.80	1.35	7.50		3.22	1.60	0.77			
Dist. Progetto Pavim.				-15.06	-14.59	-12.99			-3.59	-0.40	0.40	1.75		-9.25	12.47	12.62	14.22	14.99	
Quote Progetto Sottof.				369.87	369.64	369.64				369.40	369.40				369.09	369.09	369.09	369.14	
Dist. Parz. Progetto Sottof.				0.05	2.21		12.44			0.40	0.40					2.21	0.01		
Dist. Progetto Sottof.				-15.09	-15.04	-12.84				-0.40	0.40				12.47		14.68	14.69	
Quote Terreno	-369.05		369.10	369.86	369.86	369.88	369.85	369.85		369.91	369.88	369.81	369.82	369.79	370.30	369.61	369.53		369.55
Distanze Terreno	-29.95	-23.60	-22.17	-22.08	-21.07	-20.31	-20.18	-19.23	-18.87	-15.81	-15.76	-13.75	-13.13	-12.51	-12.32	-11.27	-10.87	-8.88	-5.14


SCAVI E BONIFICHE	
STERRO	1.22 mq
SCOTICO	18.47 m
BONIFICA	12.13 mq
DEMOLIZIONE ASFALTO	12.69 m

RILEVATI	
RIEMPIMENTO	0.51 mq
RILEVATO	2.55 mq
TERRENO VEGETALE	4.92 m

SOVRASTRUTTURA STRADALE	
STRATO DI USURA	25.39 m
STRATO DI BINDER	25.39 m
STRATO DI BASE	25.39 m
STRATO DI FONDAZIONE	6.06 mq

MANUFATTI	
CORDOLO	0.15 mq

SEZIONE N. : 81
 Qt. prog. : 369.41
 Progr. Km : 1+600.000

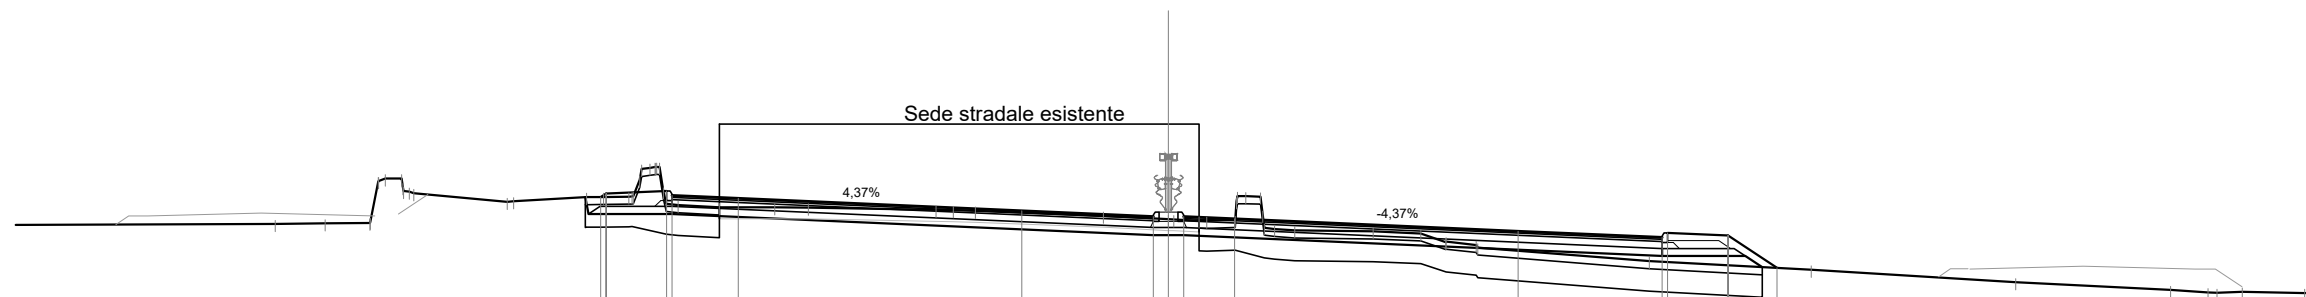

Scala 1:200

Qt. rif. 357.000

Quote Progetto Pavim.				369.93	370.03	370.09	369.97	369.89		369.57	369.41	369.41	369.35		369.03	368.86	368.98	368.92	368.05																			
Dist. Parz. Progetto Pavim.				1.60	1.75	7.50				3.48	0.80	1.35	7.50		3.81	1.60	1.29																					
Dist. Progetto Pavim.				-15.03	-14.88	-13.28	-13.13	-11.38		-3.88	-0.40	0.40	1.75		9.25	13.06	13.21	14.81	16.10																			
Quote Progetto Sottof.				369.93	369.48	369.48	369.48				368.92	368.92				368.37	368.37	368.37	368.06																			
Dist. Parz. Progetto Sottof.				0.09	2.21	12.73					0.40	0.40	12.66			2.21	0.44																					
Dist. Progetto Sottof.				-15.43	-15.34	-13.13					-0.40	0.40				13.06		15.27	15.71																			
Quote Terreno				369.93	369.93	369.94	370.70	369.72	369.66	369.66	369.58	369.58	369.56	369.43	369.35	369.34	369.30	369.33	369.94	369.05																		
Distanze Terreno	-23.63	-22.32	-21.13	-20.29	-19.97	-17.49	-17.32	-15.39	-14.95	-14.28	-13.72	-12.97	-11.88	-10.42	-9.53	-6.15	-5.69	-5.11	-1.72	0.00	0.14	1.01	1.77	2.44	3.34	5.41	6.68	7.34	7.34	8.18	12.72	17.00	22.42	26.52	27.51	27.74	28.41	30.06


SCAVI E BONIFICHE	
STERRO	19.48 mq
SCOTICO	18.17 m
DEMOLIZIONE ASFALTO	12.95 m

RILEVATI	
RIEMPIMENTO	0.20 mq
RILEVATO	1.27 mq
TERRENO VEGETALE	2.75 m

SOVRASTRUTTURA STRADALE	
STRATO DI USURA	25.79 m
STRATO DI BINDER	25.79 m
STRATO DI BASE	25.79 m
STRATO DI FONDAZIONE	5.70 mq

MANUFATTI	
CANALETTA	0.23 mq
CORDOLO	0.11 mq

SEZIONE N. : 83
 Qt. prog. : 368.82
 Progr. Km : 1+640.000

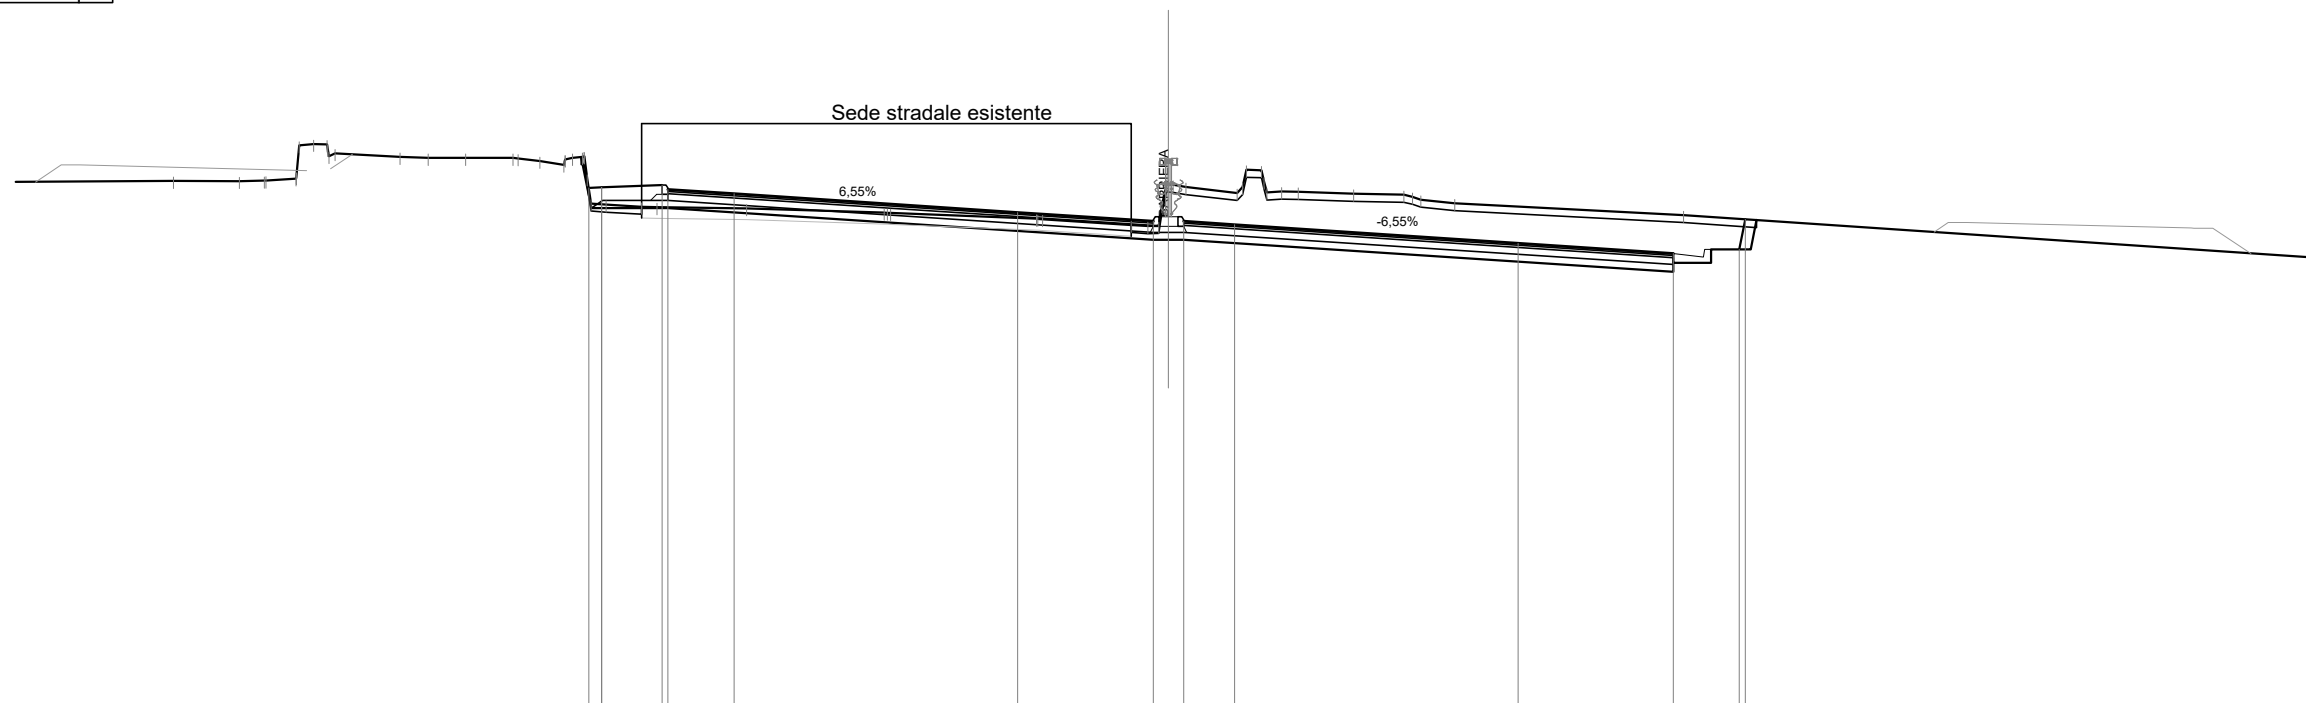

Scala 1:200

Qt. rif. 356.000

Quote Progetto Pavim.						369.70	369.72	369.78	369.66	369.54		369.05	368.82	368.82	368.73		368.24	367.97	368.08	368.87																	
Dist. Parz. Progetto Pavim.						0.34	1.60	1.75	7.50	3.59	0.80	1.35	7.50	4.10	1.75																						
Dist. Progetto Pavim.						-15.34	-14.99	-13.39	-13.24	-11.49	-3.99	-0.40	0.40	1.75	9.25	13.35																					
Quote Progetto Sottof.						370.52	369.17	369.17				368.33	368.33			367.48	367.72	367.72	368.08	368.08																	
Dist. Parz. Progetto Sottof.						0.27	2.03		12.84		0.40	0.40	12.95			0.80	0.20	1.05	0.48	15.26																	
Dist. Progetto Sottof.						-15.54	-15.27	-13.24			-0.40	0.40				13.35	14.15	14.35	15.40	15.56																	
Quote Terreno						369.89	369.88	369.89	369.90	370.86	370.62	370.52	370.49	370.50	370.49	370.41	370.31	370.52	369.26	369.20	369.19	369.16	369.05	369.04	368.89	368.87	368.72	368.70	369.72	369.57	370.17	369.61	369.60	369.55	369.52	369.39	369.30
Distanze Terreno						-26.33	-24.58	-23.92	-23.88	-22.62	-22.05	-20.33	-19.59	-18.59	-17.34	-16.63	-16.00	-15.51	-14.88	-13.94	-13.53	-11.16	-7.52	-7.35	-3.49	-3.33	-0.98	-0.25	0.46	1.82	2.46	2.99	3.43	4.90	6.23	6.66	7.57


SCAVI E BONIFICHE	
STERRO	28.20 mq
SCOTICO	17.70 m
DEMOLIZIONE ASFALTO	13.06 m

RILEVATI	
RIEMPIMENTO	0.51 mq
RILEVATO	1.93 mq
TERRENO VEGETALE	3.91 m

SOVRASTRUTTURA STRADALE	
STRATO DI USURA	25.80 m
STRATO DI BINDER	25.80 m
STRATO DI BASE	25.80 m
STRATO DI FONDAZIONE	5.73 mq

MANUFATTI	
CANALETТА	0.23 mq
CORDOLO	0.11 mq

SEZIONE N. : 84
 Qt. prog. : 368.47
 Progr. Km : 1+660.000

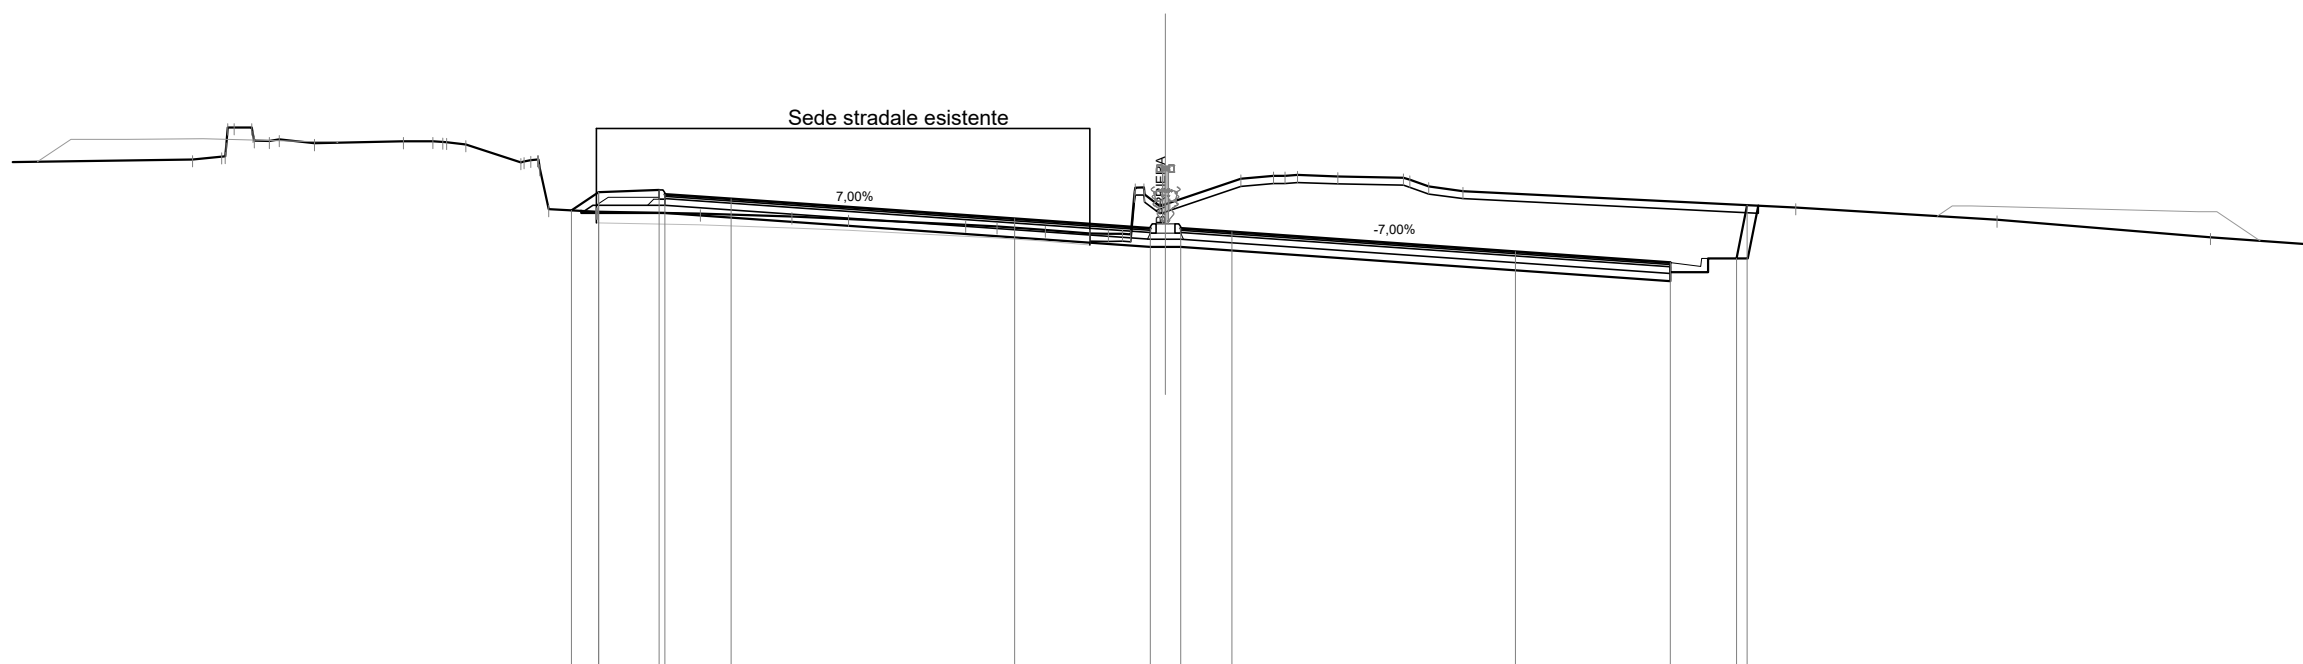

Scala 1:200

Qt. rif. 356.000

Quote Progetto Pavim.			368.95	369.43	369.49	369.37	369.25		368.72	368.47	368.47	368.38		367.85	367.57	367.68	369.09																		
Dist. Parz. Progetto Pavim.			0.72	1.60	1.75		7.50		3.59	0.80	1.36		7.50		4.10	1.75																			
Dist. Progetto Pavim.			-15.71	-14.99	-13.39	-13.24	-11.49		-3.99	-0.40	-0.40	-1.76		-9.26	13.36	15.11	15.39																		
Quote Progetto Sottof.			368.93	368.88	368.88					367.98	367.98				367.08	367.32	367.68	369.07																	
Dist. Parz. Progetto Sottof.			0.01	2.21		12.84				0.40	0.40			12.96																					
Dist. Progetto Sottof.			-15.46	-15.45	-13.24					-0.40	-0.40				13.36	14.16	14.36	15.41	15.69																
Quote Terreno		370.30	370.37	371.14	370.78	370.29	370.29	368.98	368.91	368.91	368.86	368.78	368.72	368.56	368.52	368.43	368.33	368.33	368.31	369.06	369.15	369.78	369.86	369.88	369.85	369.81	369.58	369.46		368.70		368.24			
Distanze Terreno	-25.74	-24.97	-24.18	-23.71	-23.45	-22.52	-20.17	-19.38	-18.51	-17.05	-16.59	-16.32	-15.08	-15.04	-12.31	-9.88	-8.38	-5.28	-4.46	-3.18	-2.00	-1.51	-0.92	-0.14	0.12	1.99	2.86	3.49	4.56	6.30	6.97	7.87	16.68	22.00	27.65


SCAVI E BONIFICHE	
STERRO	34.29 mq
SCOTICO	18.54 m
DEMOLIZIONE ASFALTO	12.77 m

RILEVATI	
RIEMPIMENTO	0.20 mq
RILEVATO	1.55 mq
TERRENO VEGETALE	4.19 m

SOVRASTRUTTURA STRADALE	
STRATO DI USURA	25.80 m
STRATO DI BINDER	25.80 m
STRATO DI BASE	25.80 m
STRATO DI FONDAZIONE	5.73 mq

MANUFATTI	
CANALETTA	0.23 mq
CORDOLO	0.12 mq

SEZIONE N. : 85
 Qt. prog. : 368.10
 Progr. Km : 1+680.000

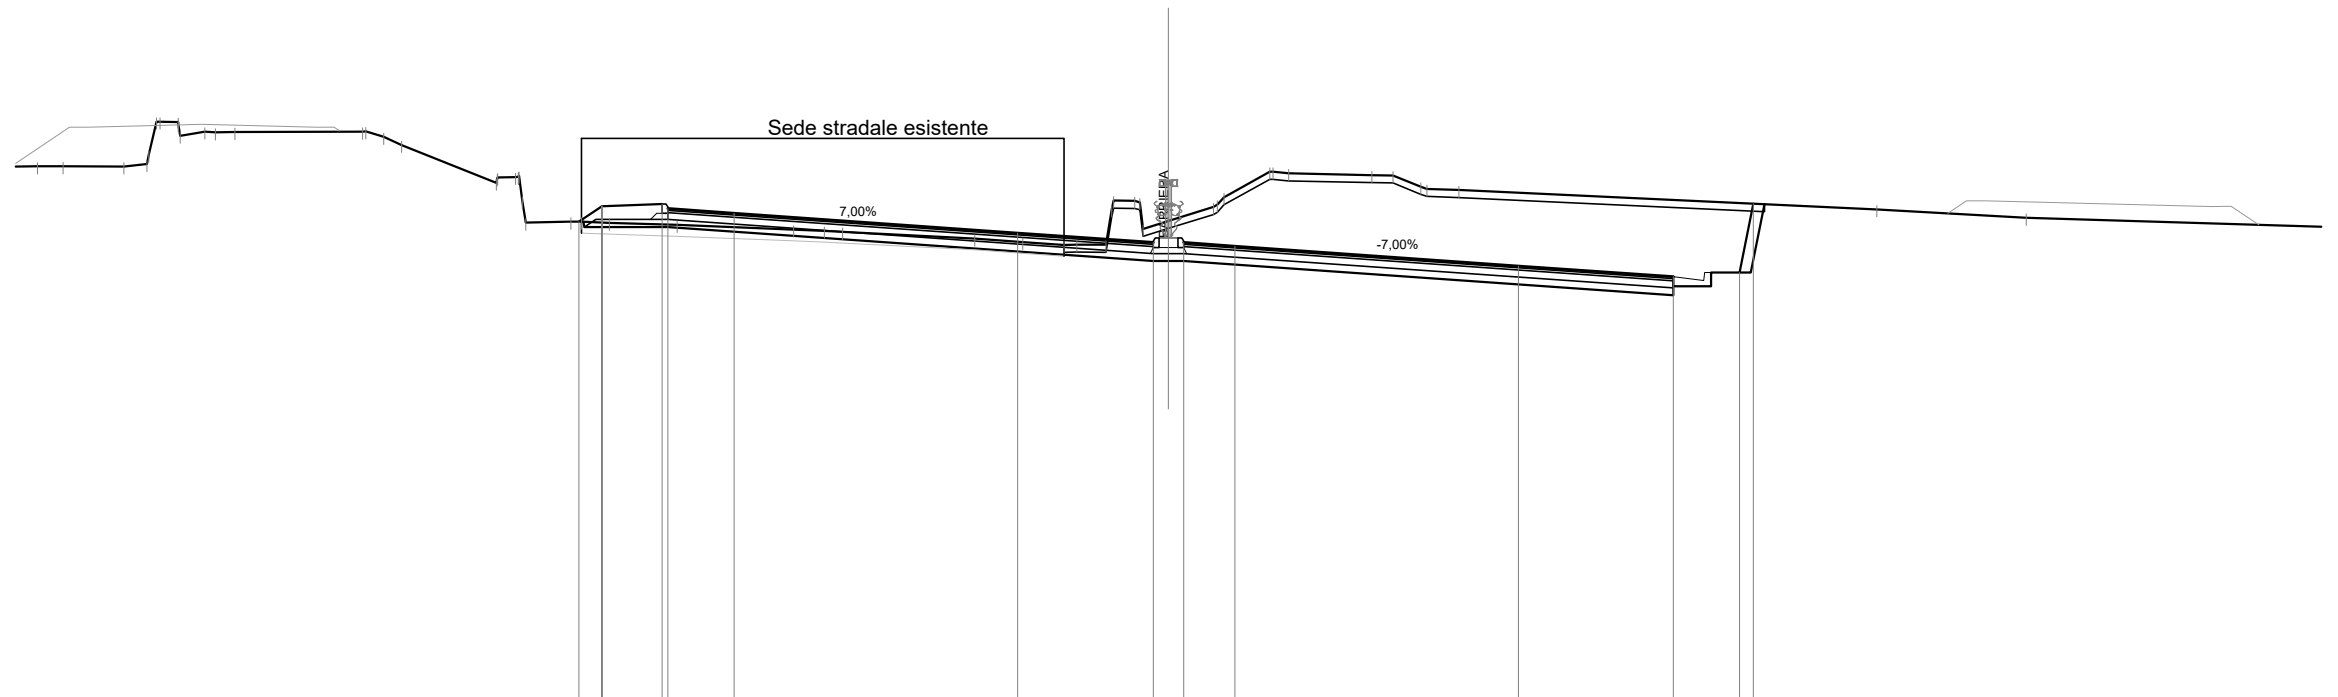

Scala 1:200

Qt. rif. 356.000

Quote Progetto Pavim.				368.65	369.05	369.12	369.00	368.87		368.35	368.10	368.10	368.00		367.48	367.19	367.30	369.13																						
Dist. Parz. Progetto Pavim.				0.60	1.60	1.75	7.50	3.59	0.80	1.36	7.50	4.10	1.75	0.36																										
Dist. Progetto Pavim.				-15.60	-14.99	-13.39	-13.24	-11.49	-3.99	-0.40	0.40	1.76	9.26	13.36																										
Quote Progetto Sottof.				368.65	368.51	368.51				367.61	367.61			366.70	366.94	366.94	367.30	367.30																						
Dist. Parz. Progetto Sottof.				0.03	2.21		12.84			0.40	0.40	12.96		0.80	0.20	1.05	0.36	15.11																						
Dist. Progetto Sottof.				-15.48	-15.45	-13.24				-0.40	0.40			13.36	14.16	14.36	15.41	15.77																						
Quote Terreno	370.11	370.11	370.11	371.03	370.89	370.89	369.68	369.83	368.65	368.65	368.62	368.56	368.44	368.41	368.38	368.20	368.11	368.04	368.04	368.04	368.04	369.20	368.46	368.67	369.04	369.30	369.97	369.93	369.88	369.87	369.57	369.52	369.49	368.97	368.75					
Distanze Terreno	-29.92	-29.24	-27.64	-27.02	-26.20	-26.15	-25.22	-24.70	-21.32	-20.76	-20.29	-17.78	-17.28	-17.00	-15.81	-15.53	-14.79	-13.00	-9.92	-9.10	-8.62	-5.13	-3.85	-2.76	-2.43	-1.66	-0.89	-0.68	0.00	1.19	1.47	2.68	3.18	5.38	5.94	6.67	6.85	7.68	18.74	22.70


SCAVI E BONIFICHE	
STERRO	47.55 mq
SCOTICO	19.08 m
DEMOLIZIONE ASFALTO	12.92 m

RILEVATI	
RIEMPIMENTO	0.20 mq
RILEVATO	0.49 mq
TERRENO VEGETALE	4.80 m

SOVRASTRUTTURA STRADALE	
STRATO DI USURA	25.80 m
STRATO DI BINDER	25.80 m
STRATO DI BASE	25.80 m
STRATO DI FONDAZIONE	5.73 mq

MANUFATTI	
CANALETTA	0.23 mq
CORDOLO	0.12 mq

SEZIONE N. : 86
 Qt. prog. : 367.69
 Progr. Km : 1+700.000

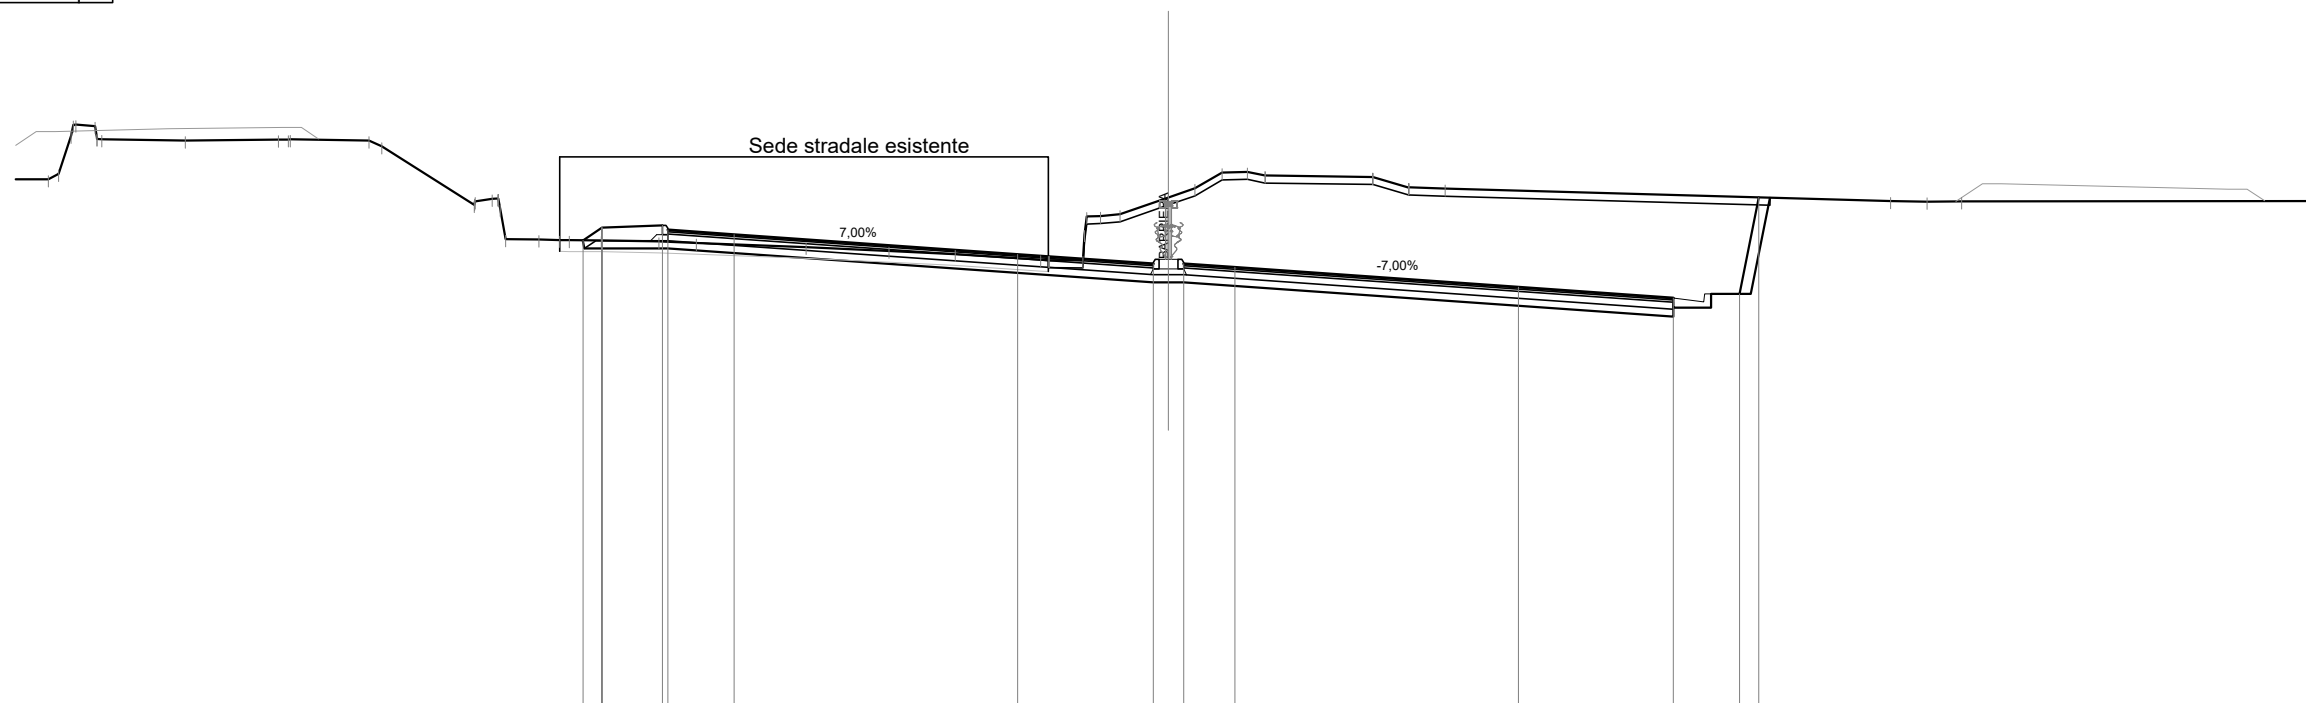

Scala 1:200

Qt. rif. 356.000

Quote Progetto Pavim.				368.32	368.65	368.71	368.59	368.47		367.94	367.69	367.69	367.60		367.07	366.79	366.90	369.45																		
Dist. Parz. Progetto Pavim.				0.50	1.60	1.75	7.50	3.59	0.80	1.36	7.50	4.10	1.75	0.51																						
Dist. Progetto Pavim.				-15.49	-14.99	-13.39	-13.24	-11.49	-3.99	-0.40	0.40	1.76			9.26	13.36	15.11	15.62																		
Quote Progetto Sottof.				368.32	368.10	368.10	368.10			367.20	367.20					366.30	366.54	366.90	369.44																	
Dist. Parz. Progetto Sottof.				0.04	2.21		12.84			0.40	0.40				12.96	0.80	0.20	1.05	0.51																	
Dist. Progetto Sottof.				-15.49	-15.45	-13.24				-0.40	0.40					13.36	14.16	14.36	15.41	15.92																
Quote Terreno	369.93	371.08	371.34	370.99	370.95	369.25	369.41	368.35	368.34	368.32	368.31	368.28	368.24	368.14	368.03	367.95	367.80	367.79	367.79	368.96	369.00	369.45	369.69	370.11	370.13	370.03	369.99	369.99	369.71	369.72	369.68	369.35	369.34	369.34		
Distanze Terreno	-29.63	-29.03	-28.40	-28.22	-26.01	-18.37	-17.89	-17.54	-16.66	-16.11	-15.85	-15.01	-13.48	-12.49	-9.59	-7.40	-5.65	-3.38	-3.15	-2.27	-1.80	-1.28	0.00	0.70	1.42	2.09	2.55	2.56	5.40	5.40	6.35	6.36	7.32	19.10	20.07	20.98

SCAVI E BONIFICHE	
STERRO	104.67 mq
SCOTICO	23.54 m
DEMOLIZIONE ASFALTO	12.83 m

RILEVATI	
RIEMPIMENTO	0.20 mq
RILEVATO	0.02 mq
TERRENO VEGETALE	9.19 m


SOVRASTRUTTURA STRADALE	
STRATO DI USURA	25.80 m
STRATO DI BINDER	25.80 m
STRATO DI BASE	25.80 m
STRATO DI FONDAZIONE	5.73 mq

MANUFATTI	
CANALETTA	0.23 mq
CORDOLO	0.11 mq

SEZIONE N. : 89

Qt. prog. : 366.34

Progr. Km : 1+760.000

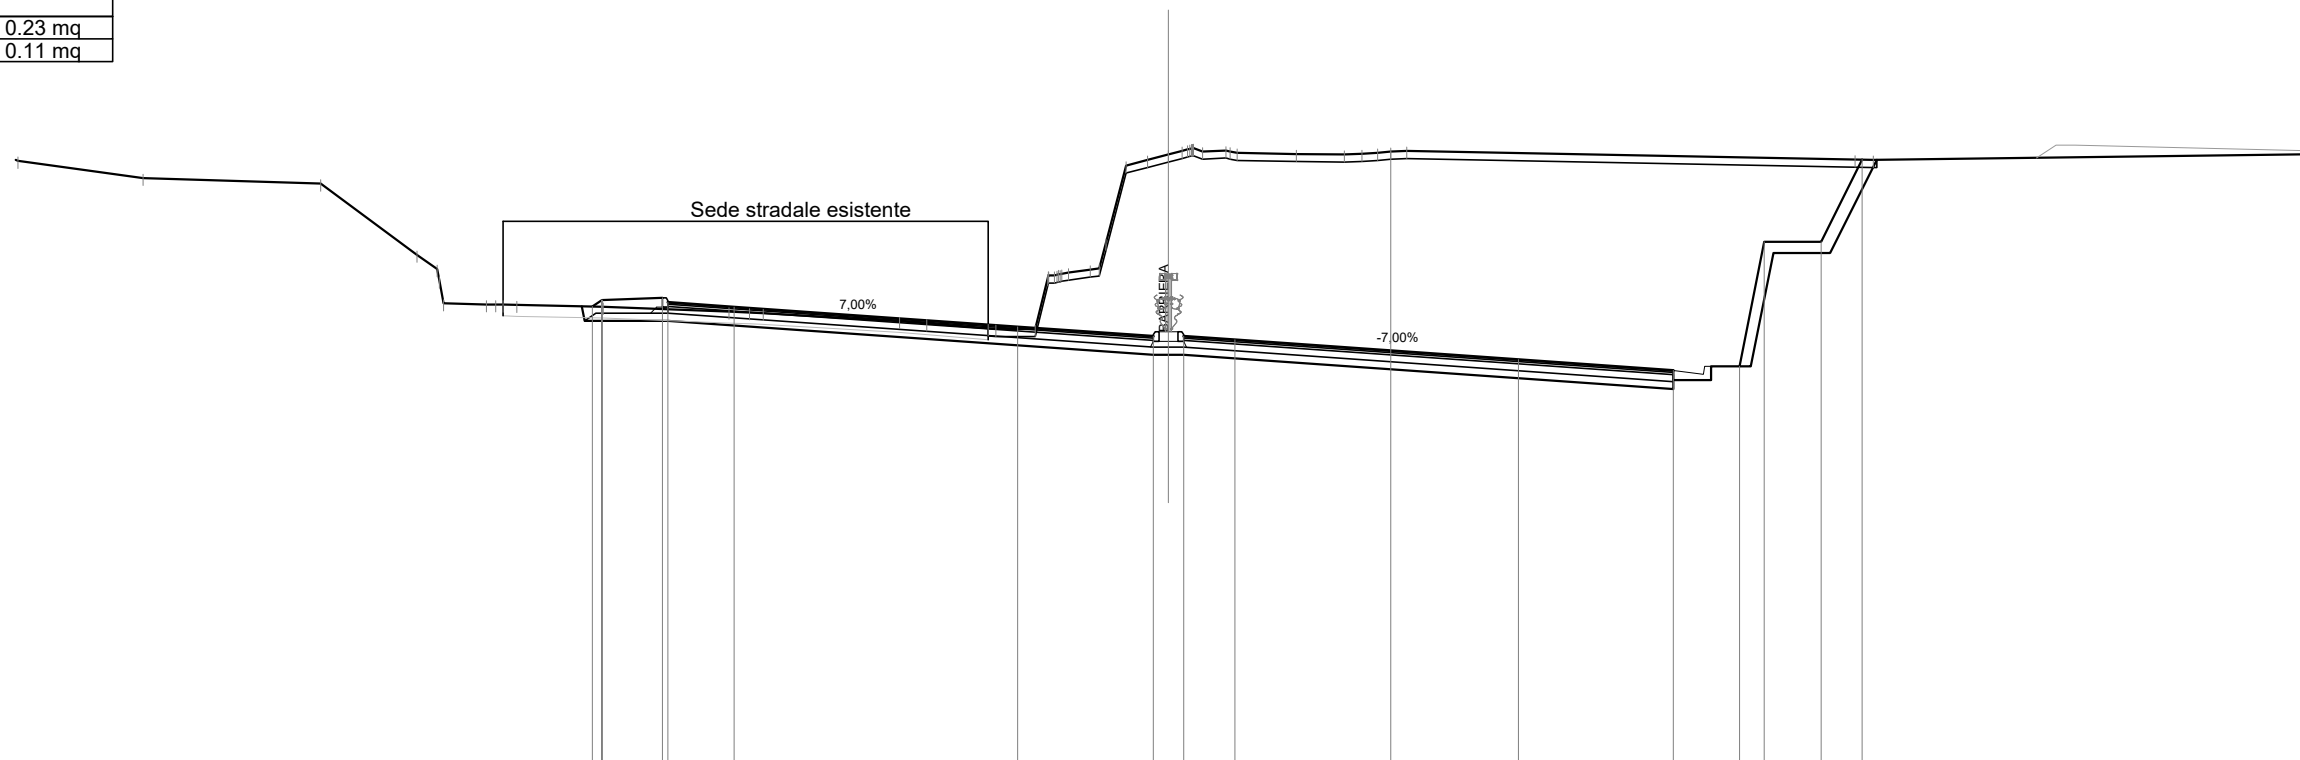

Scala 1:200

Qt. rif. 355.000

Quote Progetto Pavim.				367.12	367.29	367.36	367.24	367.11																			
Dist. Parz. Progetto Pavim.				1.60	1.75		7.50			3.59	0.80	1.36		7.50			4.10		1.75	0.66	1.50	1.09					
Dist. Progetto Pavim.				-15.24	-14.99	-13.39	-13.24	-11.49		-3.99	-0.40	0.40	-1.76			-9.26			13.36	15.11	15.76	17.26	18.35				
Quote Progetto Sottof.				367.13	366.75	366.75	366.75	367.11			365.85	365.85							364.94	365.18	365.18	365.54	368.83				
Dist. Parz. Progetto Sottof.				0.08	2.21					12.84	0.40	0.40				12.96			0.80	0.20	1.05	0.60	1.23				
Dist. Progetto Sottof.				-15.53	-15.45		-13.24				-0.40	0.40							13.36	14.16	14.36	15.41	16.01				
Quote Terreno	370.98	370.52	370.38	367.12	366.99	366.97	366.95	366.74	366.68	366.55	366.53	366.53	366.53	366.94	368.10	370.85	371.00	371.00	371.15	371.28	371.25	371.19	371.16	371.14	371.16	371.22	371.24
Distanze Terreno	-30.44	-27.13	-22.44	-14.96	-11.63	-11.08	-10.73	-7.12	-6.39	-4.77	-4.56	-3.53	-3.02	-2.07	-1.12	-0.55	0.00	0.50	1.52	1.82	3.38	4.66	5.12	5.88	6.30	18.16	18.65

SCAVI E BONIFICHE	
STERRO	153.25 mq
SCOTICO	26.61 m
DEMOLIZIONE ASFALTO	12.75 m

RILEVATI	
RIEMPIMENTO	0.20 mq
RILEVATO	0.03 mq
TERRENO VEGETALE	13.00 m


SOVRASTRUTTURA STRADALE	
STRATO DI USURA	25.80 m
STRATO DI BINDER	25.80 m
STRATO DI BASE	25.80 m
STRATO DI FONDAZIONE	5.73 mq

MANUFATTI	
CANALETTA	0.23 mq
CORDOLO	0.11 mq

SEZIONE N. : 92

Qt. prog. : 364.96

Progr. Km : 1+820.000

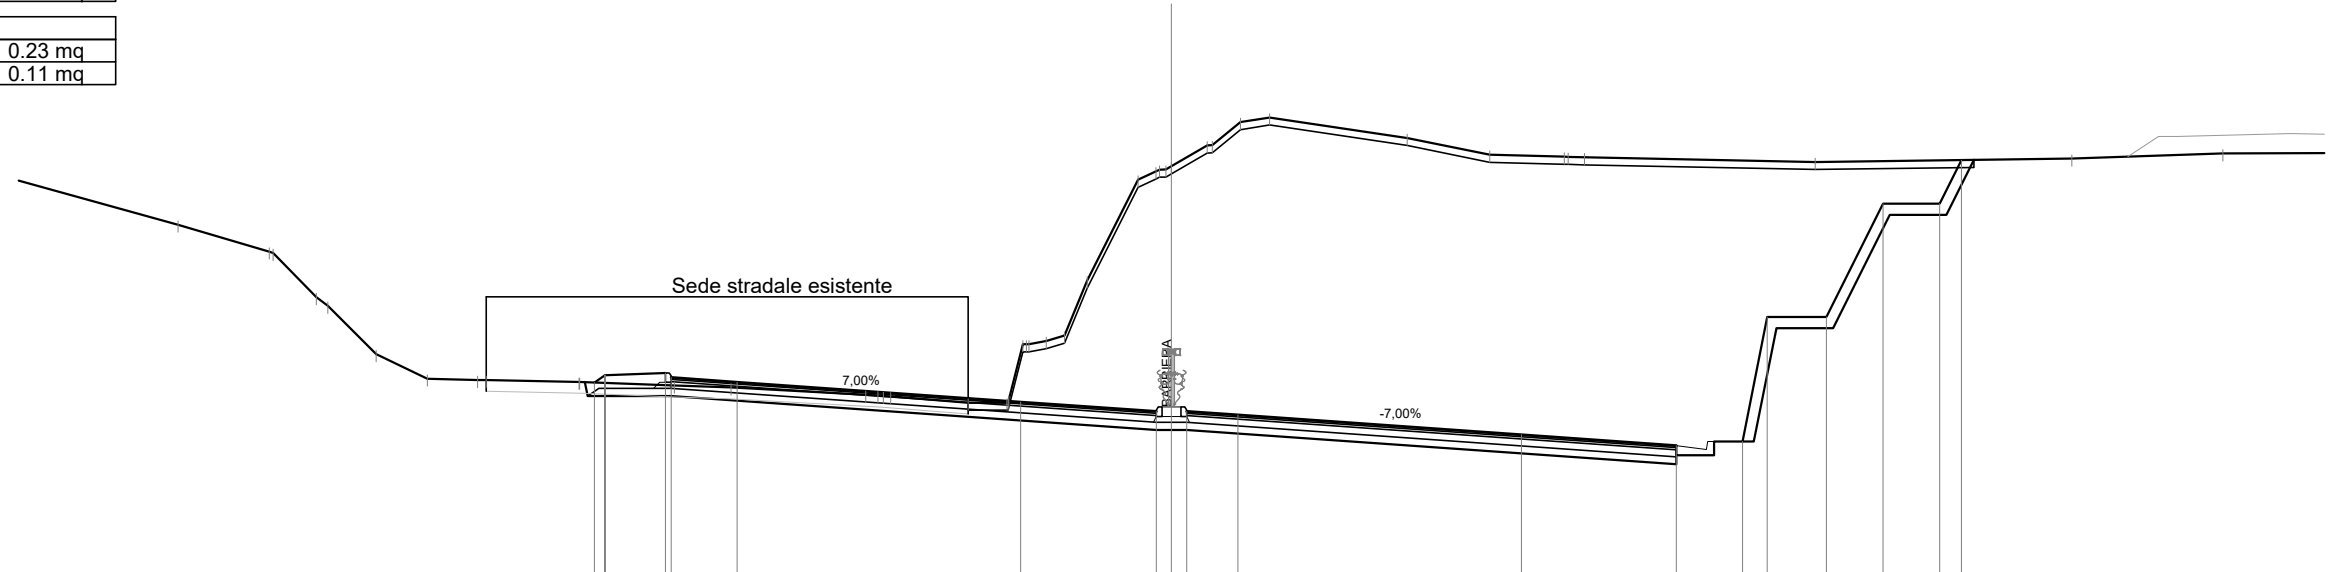

Scala 1:200

Qt. rif. 355.000


Quote Progetto Pavim.				365.72	365.91	365.98	365.86	365.73		365.21	364.96	364.96	364.86		364.34	364.05	364.16	367.45	367.45	370.45	370.45	371.61																	
Dist. Parz. Progetto Pavim.				1.60	1.75	7.50	3.59	0.80	1.36	7.50	4.10	1.75	0.66	1.56	1.50	1.50	1.50	0.58																					
Dist. Progetto Pavim.				-15.27	-14.99	-13.39	-13.24	-11.49	-3.99	-0.40	0.40	1.76	9.26	13.36	15.11	15.76	17.32	18.82	20.32	20.90																			
Quote Progetto Sottof.				365.73	365.37	365.37				364.47	364.47			363.56	363.80	363.80	364.16	367.16	370.16	370.16	371.61																		
Dist. Parz. Progetto Sottof.				0.07	2.21	12.84			0.40	0.40	12.96		0.80	0.20	1.05	0.60	1.50	1.50	1.50	0.73																			
Dist. Progetto Sottof.				-15.52	-15.45	-13.24			-0.40	0.40			13.36	14.16	14.36	15.41	16.01	17.51	19.01	20.51	21.23																		
Quote Terreno		-369.90	369.18	369.15	367.98	367.75	366.47	365.83	365.79	365.79	365.74	365.74	365.64	365.59	365.40	365.37	365.35	365.19	365.19	366.73	366.82	366.96	368.42	371.09	371.31	371.44	371.99	372.00	372.61	372.73	372.19	371.75	371.70	371.68				371.64	371.78
Distanze Terreno		-26.28	-23.87	-23.77	-22.63	-22.32	-21.04	-19.69	-18.36	-18.13	-15.67	-15.65	-13.15	-11.65	-8.09	-7.62	-7.43	-5.38	-4.35	-3.84	-3.32	-2.83	-2.23	-0.88	-0.41	0.00	0.94	1.08	1.83	2.59	6.24	8.42	10.39	10.93	17.03	23.83	27.82		

SCAVI E BONIFICHE	
STERRO	152.38 mq
SCOTICO	26.64 m
DEMOLIZIONE ASFALTO	12.73 m

RILEVATI	
RIEMPIMENTO	0.20 mq
RILEVATO	0.55 mq
TERRENO VEGETALE	13.81 m

SOVRASTRUTTURA STRADALE	
STRATO DI USURA	29.30 m
STRATO DI BINDER	29.30 m
STRATO DI BASE	29.30 m
STRATO DI FONDAZIONE	6.43 mq

SEZIONE N. : 93
 Qt. prog. : 364.50
 Progr. Km : 1+840.000

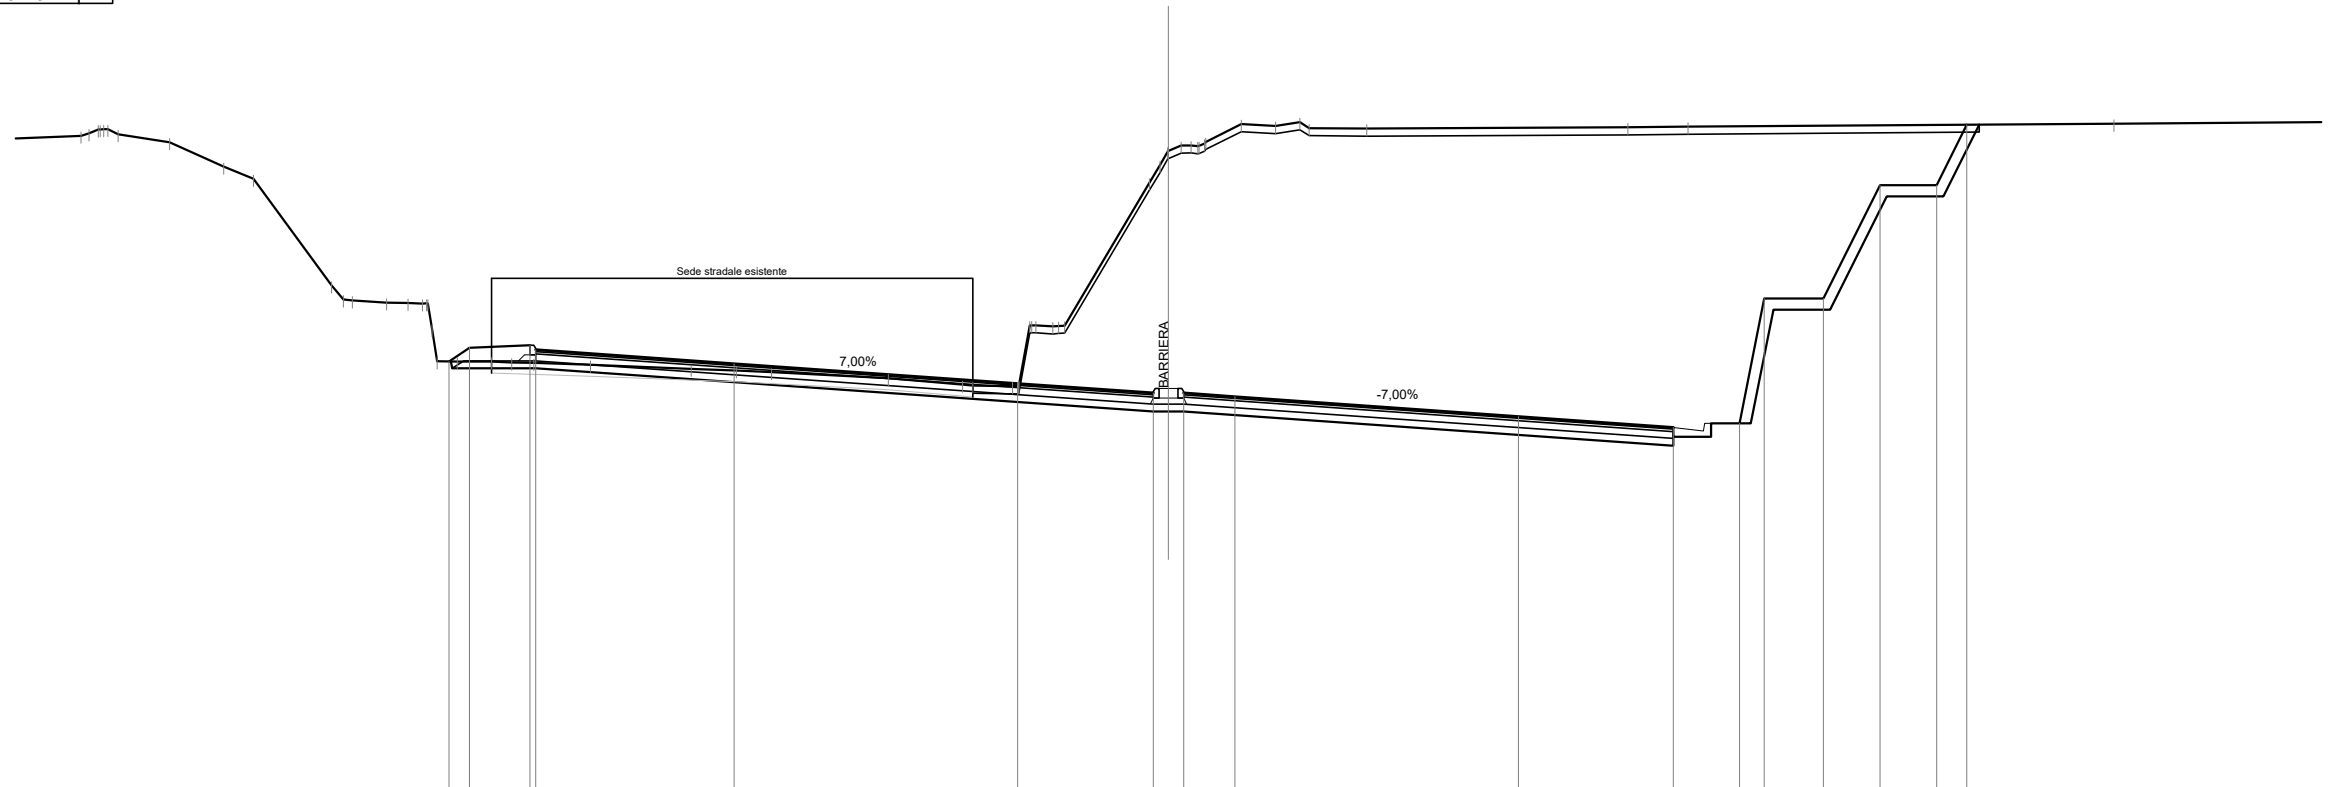

Scala 1:200

Qt. rif. 354.000


Quote Progetto Pavim.				365.33	365.70					364.75	364.50	364.50	364.40			363.88		363.59	363.70	366.99	366.99	369.99	369.99	371.59	
Dist. Parz. Progetto Pavim.				0.54	1.60	5.25			7.50	3.59	0.80	1.35		7.50		4.10		1.75	0.66	1.56	1.50	1.50	0.80		
Dist. Progetto Pavim.				-19.03	-18.49				-11.49	-3.99	-0.40	-0.40	-1.75			-9.25		13.35	15.10	15.76	17.32	18.82	20.32	21.12	
Quote Progetto Sottof.				365.33	365.15			365.15			364.01	364.01						363.10	363.34	363.34	363.70	366.70	369.70	369.70	371.60
Dist. Parz. Progetto Sottof.				0.04	2.21				16.34		0.40	0.40						0.80	0.20	1.05	1.50	1.50	1.50	0.95	
Dist. Progetto Sottof.				-18.99	-18.95			-16.74			-0.40	-0.40						13.35	14.15	14.35	15.40	17.50	19.00	20.50	21.45
Quote Terreno	371.30	371.47	371.34								370.07	370.89	371.05	371.14	371.61	371.56	371.66	371.53	371.54					371.62	
Distanze Terreno	-28.77	-28.32	-27.79								-0.51	-0.02	0.60	0.98	1.93	2.83	3.48	3.72						25.01	

SCAVI E BONIFICHE	
STERRO	159.49 mq
SCOTICO	26.47 m
DEMOLIZIONE ASFALTO	12.65 m

RILEVATI	
RIEMPIMENTO	0.20 mq
RILEVATO	0.56 mq
TERRENO VEGETALE	14.18 m

SOVRASTRUTTURA STRADALE	
STRATO DI USURA	29.30 m
STRATO DI BINDER	29.30 m
STRATO DI BASE	29.30 m
STRATO DI FONDAZIONE	6.43 mq

SEZIONE N. : 94
 Qt. prog. : 364.04
 Progr. Km : 1+860.000

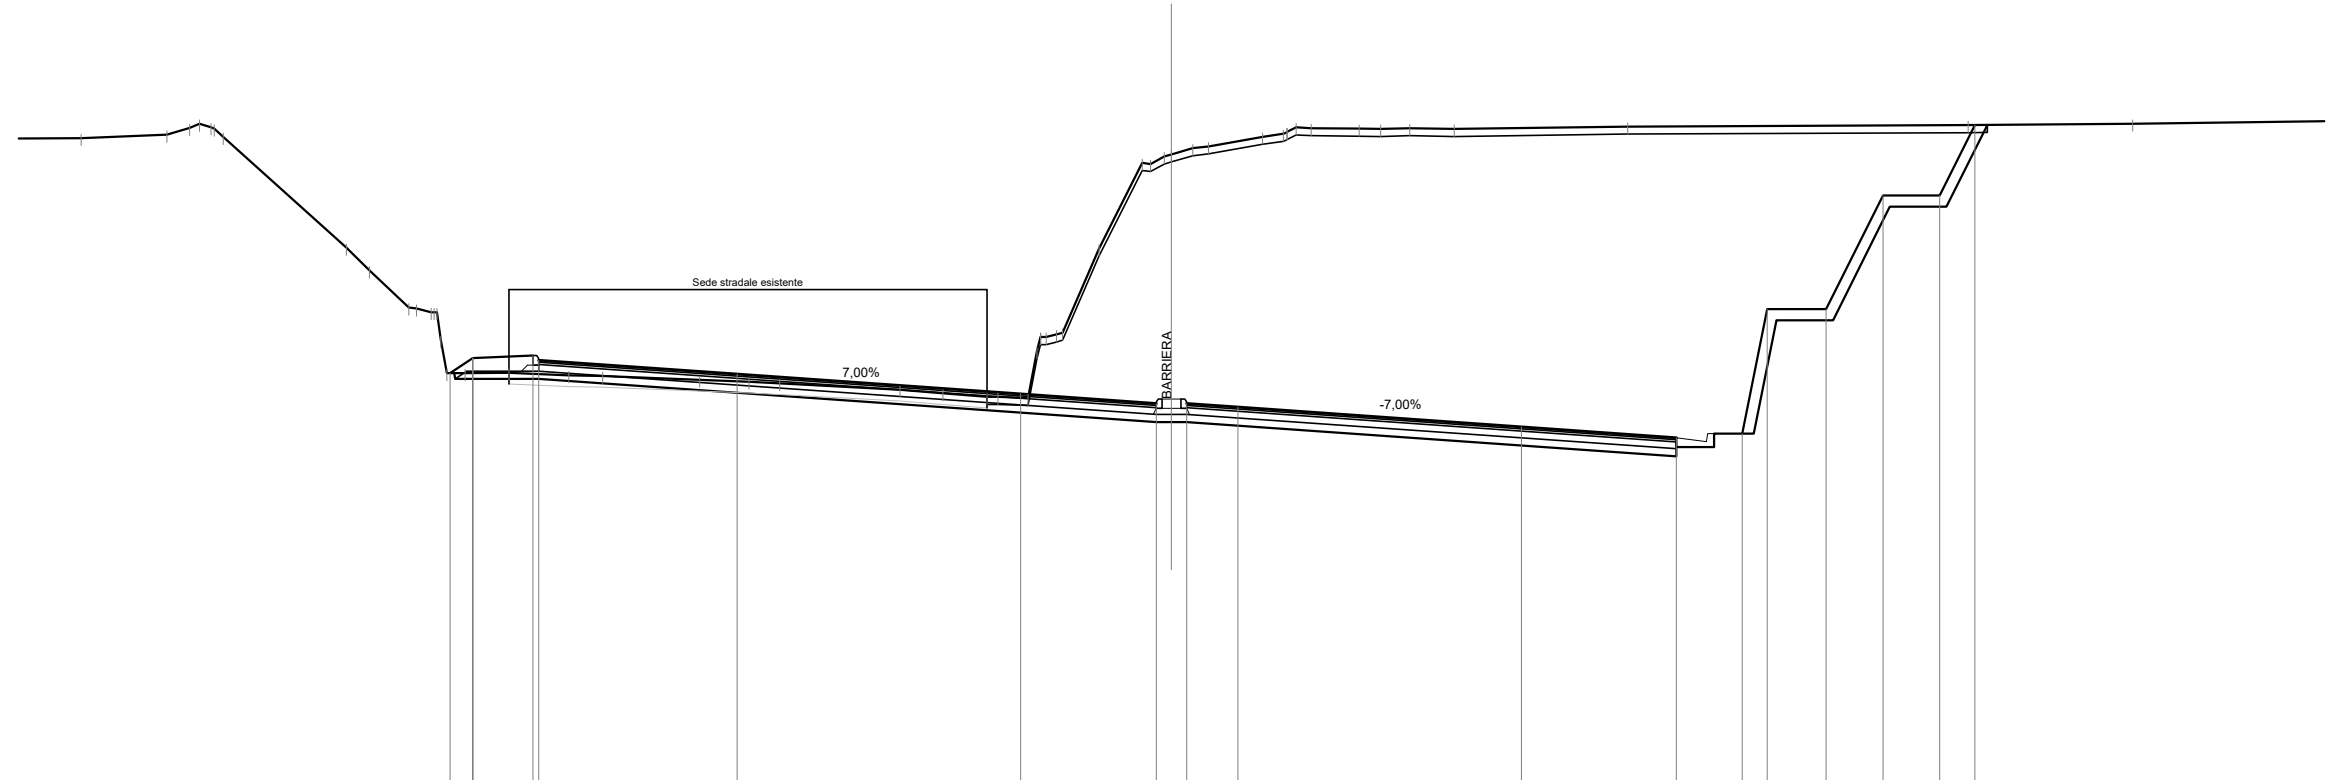

Scala 1:200

Qt. rif. 354.000


Quote Progetto Pavim.				364.84	365.24	365.30	365.18			364.81			364.29	364.04	364.04	363.94			363.42			363.13	363.24	366.53	366.53	369.53	369.53	371.40												
Dist. Parz. Progetto Pavim.				0.60	1.60	5.25	7.50			3.59	0.80	1.35			7.50			4.10				1.75	0.66	1.56	1.50	1.50	0.93													
Dist. Progetto Pavim.				-19.09	-18.49	-16.89	-16.74			-11.49			-3.99	-0.40	-0.40	1.75			-9.25			13.35	15.10	15.76	17.32	18.82	20.32	21.26												
Quote Progetto Sottof.				364.84	364.69	364.69	364.69			363.55	363.55		363.55	363.55							362.64	362.88	362.88	363.24	363.24	366.24	366.24	369.24	369.24	371.40										
Dist. Parz. Progetto Sottof.				0.03	2.21	16.34							0.40	0.40							0.80	0.20	1.05	0.60	1.50	1.50	1.50	1.08												
Dist. Progetto Sottof.				-18.98	-18.95	-16.74							-0.40	0.40							13.35	14.15	14.35	15.40	16.00	17.50	19.00	20.50	21.59											
Quote Terreno		371.06	371.15	371.32	371.34	371.09	368.15	367.55	366.57	366.45	364.84	364.85	364.78	364.76	364.67	364.61	364.57	364.40	364.31	364.21	364.21	364.18	365.79	365.91	368.13	370.40	370.57	370.57	370.79	370.83	371.09	371.17	371.32	371.30	371.30	371.32	371.30	371.36	371.36	371.44
Distanze Terreno		-28.85	-26.58	-25.98	-25.41	-25.09	-21.83	-21.22	-20.18	-19.58	-18.69	-17.53	-15.95	-15.05	-12.49	-11.18	-10.37	-7.19	-6.05	-4.88	-4.60	-3.79	-3.31	-2.88	-1.92	-0.78	-0.19	0.56	0.98	2.41	2.96	3.70	4.97	5.53	6.30	7.48	12.07	21.08	25.43	

SCAVI E BONIFICHE	
STERRO	157.68 mq
SCOTICO	26.11 m
DEMOLIZIONE ASFALTO	12.69 m

RILEVATI	
RIEMPIMENTO	0.20 mq
RILEVATO	0.44 mq
TERRENO VEGETALE	14.33 m

SOVRASTRUTTURA STRADALE	
STRATO DI USURA	26.67 m
STRATO DI BINDER	26.67 m
STRATO DI BASE	26.67 m
STRATO DI FONDAZIONE	5.90 mq

SEZIONE N. : 95
 Qt. prog. : 363.57
 Progr. Km : 1+880.000

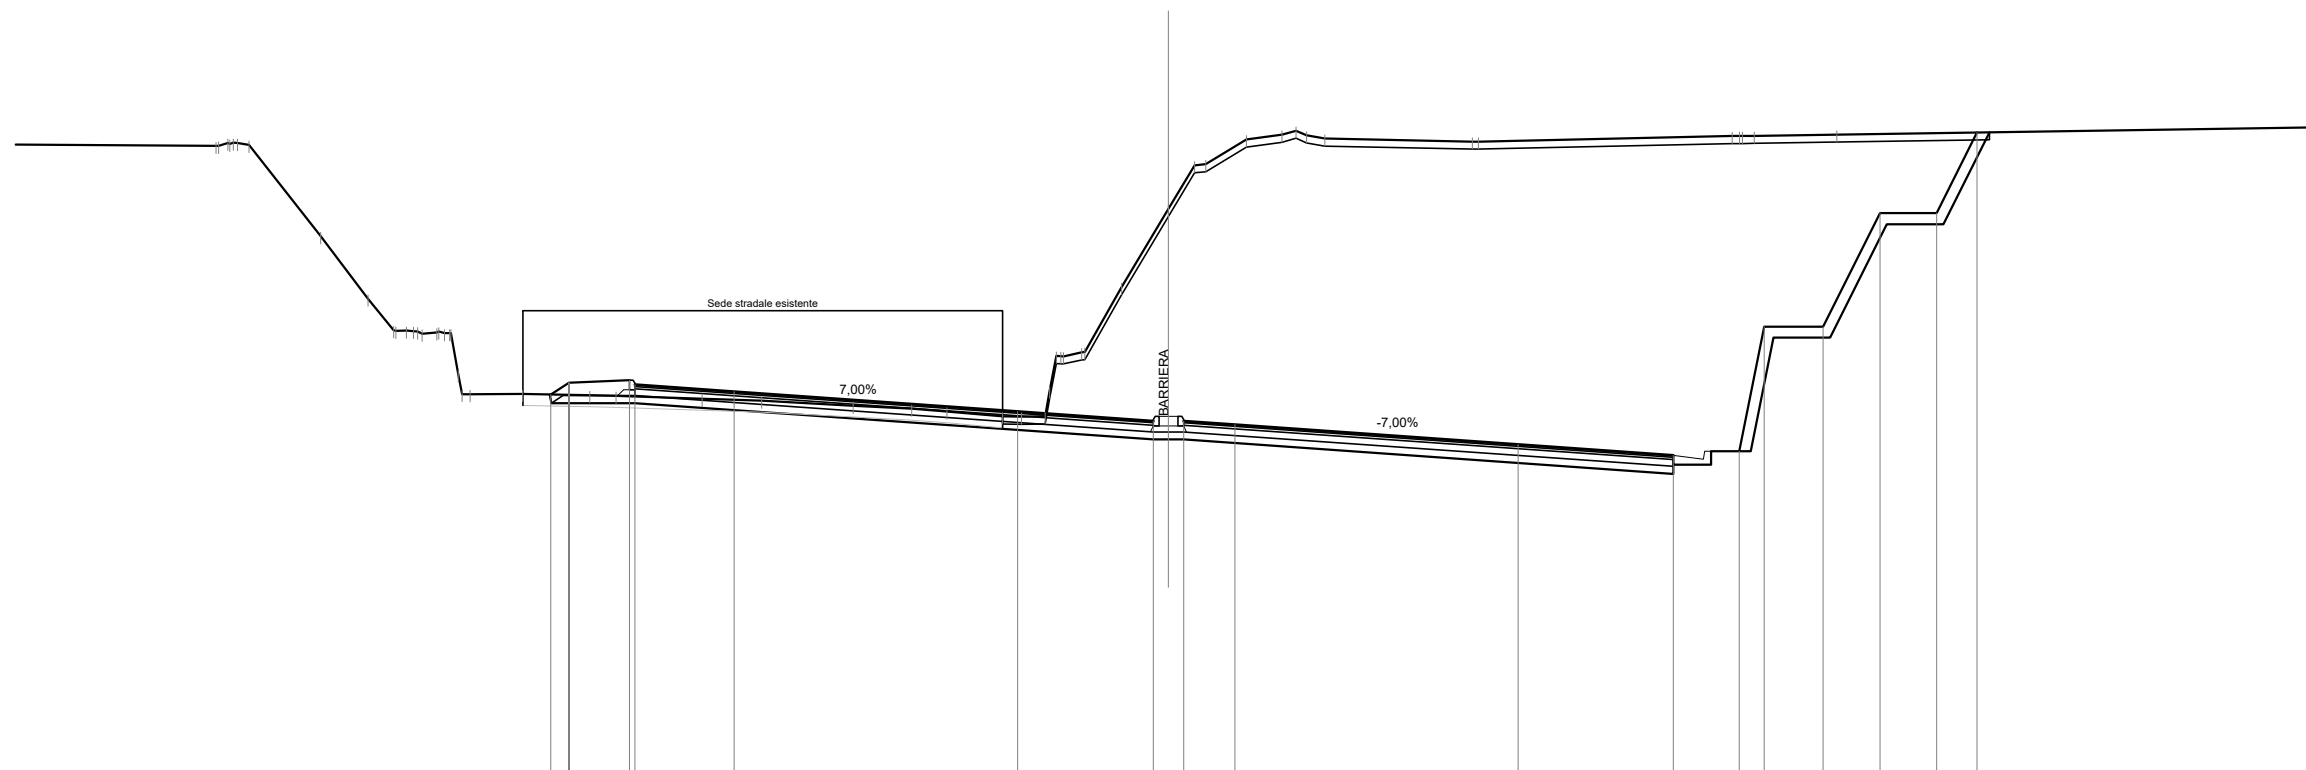

Scala 1:200

Qt. rif. 354.000

Quote Progetto Pavim.				364.27	364.59	364.65	364.53	364.35		363.82	363.57	363.57	363.48		362.95	362.67	362.78	366.07	366.07	369.07	369.07	371.20												
Dist. Parz. Progetto Pavim.				0.47	1.60	2.62			7.50		3.59	0.80	1.35	7.50	4.10	1.75	0.66	1.56	1.50	1.50	1.07													
Dist. Progetto Pavim.				-16.34	-15.87	-14.27	-14.12	-11.49		-3.99	-0.40	0.40	1.75		9.25	13.35	15.10	15.76	17.32	18.82	20.32	21.39												
Quote Progetto Sottof.				364.27	364.04	364.04					363.08	363.08				362.42	362.42	362.78	365.78	365.78	368.78	368.78	371.21											
Dist. Parz. Progetto Sottof.				0.05	2.21				13.72		0.40	0.40		12.95		0.80	1.05	0.60	1.50	1.50	1.50	1.22												
Dist. Progetto Sottof.				-16.37	-16.32	-14.12					-0.40	0.40				13.35	14.35	15.40	16.00	17.50	19.00	20.50	21.72											
Quote Terreno	370.85	370.93	370.87	364.29	364.25	364.24	364.16	364.11	363.98	363.90	363.82	363.69	363.69	363.70	365.28	365.39	365.40	367.12	369.18	370.33	370.37	371.02	371.15	371.13	371.04	370.96	370.96							
Distanze Terreno	-25.20	-24.74	-24.33	-22.43	-21.18	-20.50	-19.97	-19.36	-18.79	-18.47	-17.08	-15.31	-14.61	-12.34	-10.76	-8.34	-6.79	-5.86	-4.39	-3.89	-3.26	-2.78	-2.30	-2.21	-1.24	0.00	0.69	0.99	2.07	3.00	3.66	4.14	8.04	8.20

SCAVI E BONIFICHE	
STERRO	146.62 mq
SCOTICO	25.40 m
DEMOLIZIONE ASFALTO	12.81 m

RILEVATI	
RIEMPIMENTO	0.20 mq
RILEVATO	0.67 mq
TERRENO VEGETALE	14.83 m


SOVRASTRUTTURA STRADALE	
STRATO DI USURA	25.79 m
STRATO DI BINDER	25.79 m
STRATO DI BASE	25.79 m
STRATO DI FONDAZIONE	5.73 mq

MANUFATTI	
CANALETTA	0.23 mq
CORDOLO	0.12 mq

SEZIONE N. : 97

Qt. prog. : 362.55

Progr. Km : 1+920.000

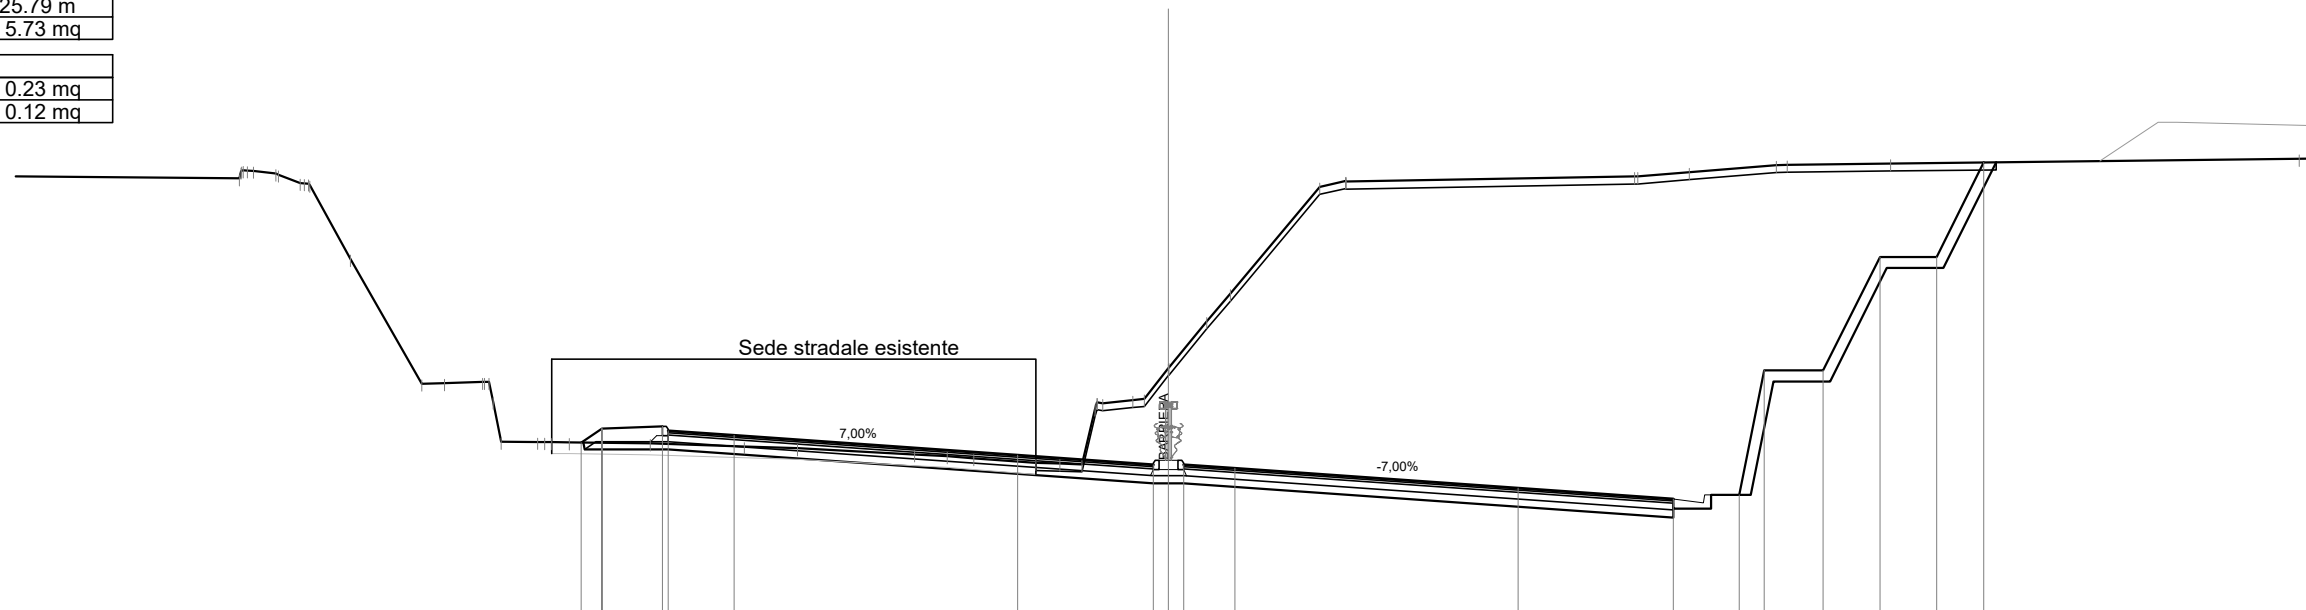

Scala 1:200

Qt. rif. 353.000

Quote Progetto Pavim.				363.14	363.51	363.57	363.45	363.33		362.80	362.55	362.55	362.46		361.93		361.65	361.76	365.05	365.05	368.05	368.05	370.55
Dist. Parz. Progetto Pavim.				0.55	1.60	1.75			7.50		3.59	0.80	1.35		7.50		4.10	1.75	0.66	1.56	1.50	1.50	1.25
Dist. Progetto Pavim.				-15.54	-14.99	-13.39	-13.24	-11.49		-3.99	-0.40	-0.40	-1.75		-9.25		13.35	15.10	15.76	17.32	18.82	20.32	21.57
Quote Progetto Sottof.				363.14	362.96	362.96					362.06	362.06					361.16	361.40	361.76	364.76	367.76	367.76	370.55
Dist. Parz. Progetto Sottof.				0.04	2.21				12.84		0.40	0.40			12.95		0.80	0.20	1.05	0.60	1.50	1.50	1.40
Dist. Progetto Sottof.				-15.48	-15.45	-13.24					-0.40	0.40					13.35	14.15	14.35	15.40	16.00	17.50	19.00
Quote Terreno		370.13	370.25	370.01	369.95	367.99					370.18	370.18					370.18	370.29	370.48	370.49	370.52	370.04	370.65
Distanze Terreno		-24.58	-23.61	-22.98	-22.72	-21.65					-4.00	4.69	4.70				12.33	12.42	13.78	16.08	16.37	19.11	29.92

SCAVI E BONIFICHE	
STERRO	141.95 mq
SCOTICO	24.40 m
DEMOLIZIONE ASFALTO	12.85 m

RILEVATI	
RIEMPIMENTO	0.20 mq
RILEVATO	0.65 mq
TERRENO VEGETALE	14.88 m


SOVRASTRUTTURA STRADALE	
STRATO DI USURA	25.46 m
STRATO DI BINDER	25.45 m
STRATO DI BASE	25.45 m
STRATO DI FONDAZIONE	5.66 mq

MANUFATTI	
CANALETTA	0.23 mq
CORDOLO	0.11 mq

SEZIONE N. : 98
 Qt. prog. : 361.99
 Progr. Km : 1+940.000

Scala 1:200

Qt. rif. 353.000

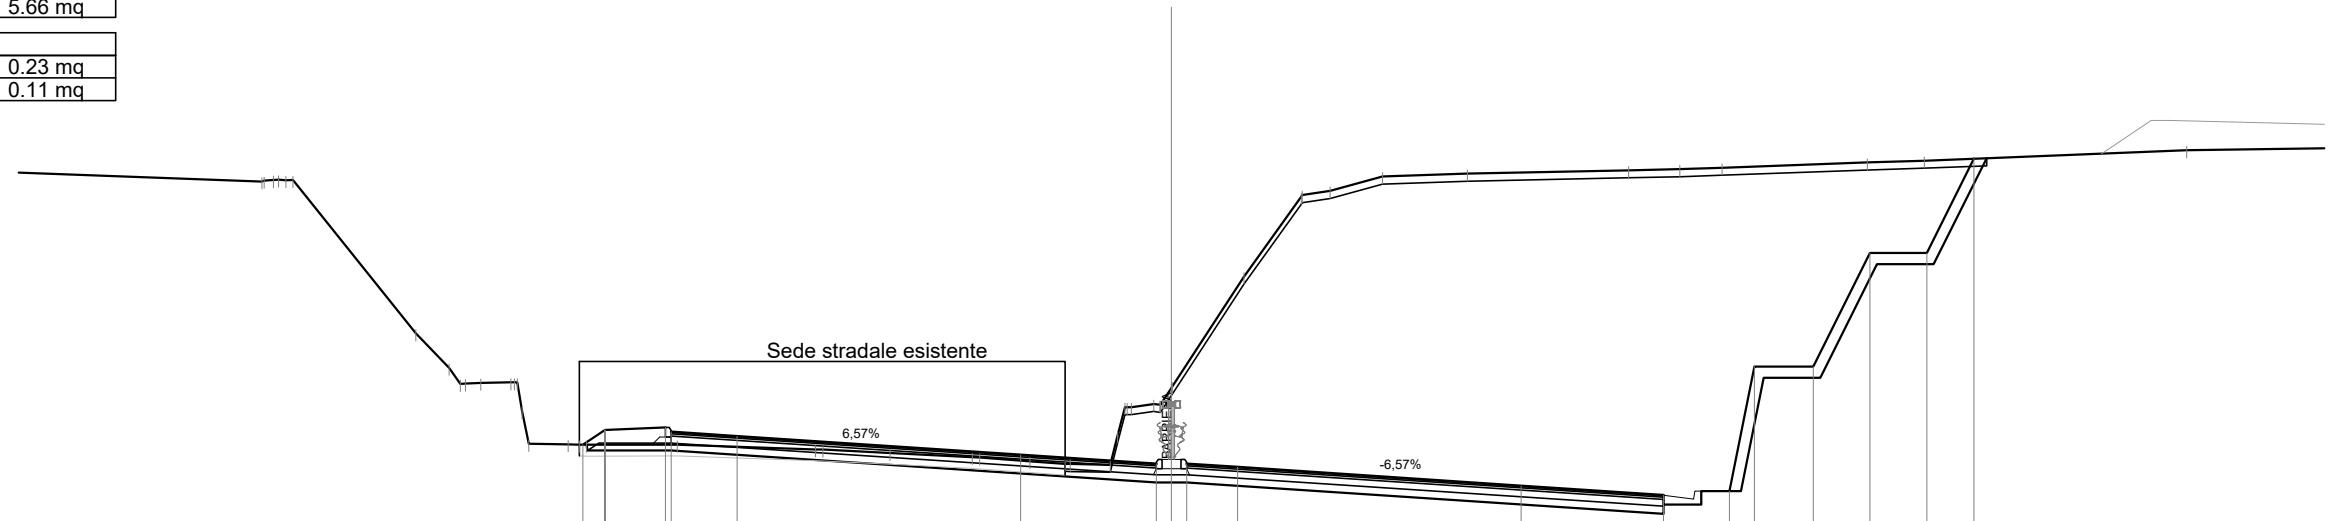

Quote Progetto Pavim.				362.50	362.89	362.96	362.84	362.72						361.99	361.99	361.90							361.41							361.16	361.27	364.57	364.57	367.57	367.57	370.07		
Dist. Parz. Progetto Pavim.				0.59	1.60	1.75				7.50				3.59	0.80	1.35				7.50				3.76				1.75	0.66	1.56	1.50	1.50	1.50	1.25				
Dist. Progetto Pavim.				-15.58	-14.99	-13.39	-13.24	-11.49					-3.99		-0.40	0.40	1.75						-9.25				13.01	14.76	15.42	16.98	18.48	19.98	21.23					
Quote Progetto Sottof.				362.50	362.35	362.35	362.35								361.50	361.50										360.67	360.91	360.91	361.27	361.27	364.27	364.27	367.27	367.27	370.08			
Dist. Parz. Progetto Sottof.				0.03	2.21					12.84					0.40	0.40										0.80	0.20	1.05	0.60	1.50	1.50	1.50	1.40					
Dist. Progetto Sottof.				-15.48	-15.45										-0.40	0.40										13.01	13.81	14.01	15.06	15.66	17.16	18.66	20.16	21.57				
Quote Terreno	369.46	369.50	369.50	365.45	364.54	364.14	364.15	362.51	362.50	362.38	362.37	362.28	362.17	362.16	362.06	361.99	361.99	361.97	363.50	363.58	364.00	364.04	366.95	369.06	369.10	369.22	369.83											
Distanze Terreno	-24.06	-23.43	-23.25	-19.99	-19.12	-18.27	-17.48	-17.00	-15.97	-15.48	-13.08	-9.42	-9.23	-7.44	-5.27	-5.08	-3.74	-2.82	-2.68	-1.62	-1.17	-0.47	0.00	0.02	1.92	3.44	3.46	4.20	5.58	7.83	12.09	13.45	14.56	18.41	19.92	26.86		

SCAVI E BONIFICHE	
STERRO	133.53 mq
SCOTICO	24.09 m
DEMOLIZIONE ASFALTO	12.63 m

RILEVATI	
RIEMPIMENTO	0.20 mq
RILEVATO	0.19 mq
TERRENO VEGETALE	14.84 m

SOVRASTRUTTURA STRADALE	
STRATO DI USURA	25.07 m
STRATO DI BINDER	25.07 m
STRATO DI BASE	25.07 m
STRATO DI FONDAZIONE	5.58 mq

MANUFATTI	
CANALETTA	0.23 mq
CORDOLO	0.11 mq

SEZIONE N. : 99

Qt. prog. : 361.40

Progr. Km : 1+960.000

Scala 1:200

Qt. rif. 352.000



Quote Progetto Pavim.				361.85	362.16	362.22	362.10	362.01		361.60	361.40	361.40	361.33		360.92	360.73	360.84	364.13	364.13	367.13	367.13	369.74											
Dist. Parz. Progetto Pavim.				0.46	1.60	1.75			7.50		3.56	0.80	1.33	7.50		3.43	1.75	0.66	1.56	1.50	1.50	1.30											
Dist. Progetto Pavim.				-15.42	-14.96	-13.36	-13.21	-11.46		-3.96	-0.40	0.40	1.73		-9.23		14.41	15.06	16.62	18.12	19.62	20.92											
Quote Progetto Sottof.				361.85	361.61	361.61					360.91	360.91				360.24	360.48	360.84	363.84	363.84	366.84	366.84	369.75										
Dist. Parz. Progetto Sottof.				0.05	2.21				12.81		0.40	0.40		12.26		0.80	0.20	1.05	1.50	1.50	1.50	1.46											
Dist. Progetto Sottof.				-15.47	-15.42	-13.21					-0.40	0.40				-12.66	-13.46	-14.71	-15.31	-16.81	-18.31	-19.81	-21.26										
Quote Terreno	369.12	368.67	368.66	363.53	361.86	361.85	361.84	361.83	361.73	361.54	361.48	361.37	361.34	361.36	362.96	363.05	363.11	364.08	364.75	368.55	368.76	368.77	368.82	369.07	369.29	369.33	369.36	369.40	370.02	370.04	370.04		
Distanze Terreno	-30.34	-29.86		-16.80	-16.35	-15.40	-14.79	-13.09	-12.34	-12.04	-8.36	-4.65	-3.93	-2.44	-1.97	-0.86	-0.26	0.20	0.87	1.55	3.60	4.42	4.95	5.93	7.76	8.50	9.29	10.58	12.17	13.81	26.89	27.35	27.41


SCAVI E BONIFICHE	
STERRO	127.30 mq
SCOTICO	23.58 m
DEMOLIZIONE ASFALTO	12.69 m

RILEVATI	
RIEMPIMENTO	0.20 mq
RILEVATO	0.10 mq
TERRENO VEGETALE	14.79 m

SOVRASTRUTTURA STRADALE	
STRATO DI USURA	24.61 m
STRATO DI BINDER	24.61 m
STRATO DI BASE	24.61 m
STRATO DI FONDAZIONE	5.49 mq

MANUFATTI	
CANALETTA	0.23 mq
CORDOLO	0.12 mq

SEZIONE N. : 100
 Qt. prog. : 360.77
 Progr. Km : 1+980.000

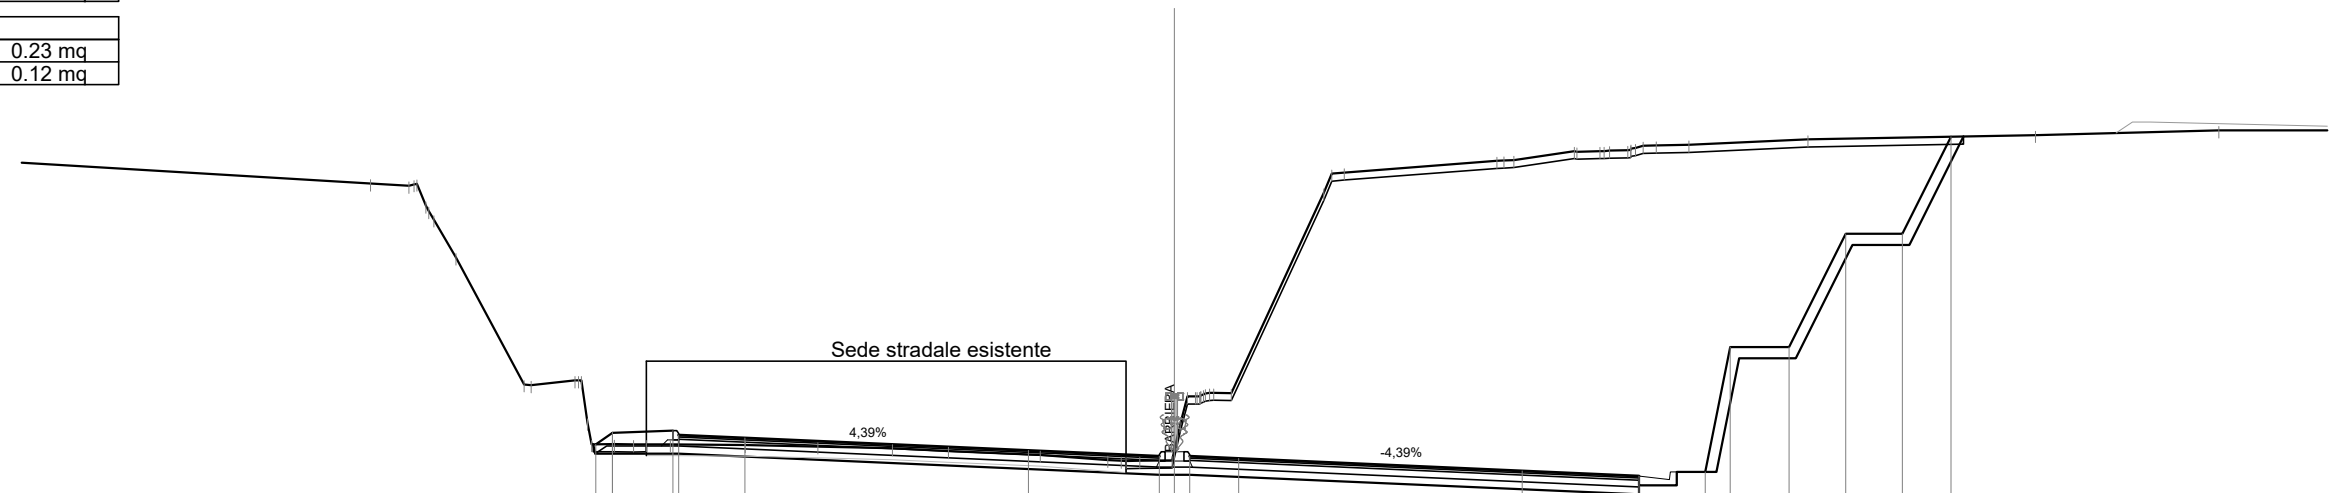

Scala 1:200

Qt. rif. 352.000

Quote Progetto Pavim.				361.09	361.39	361.45	361.33	361.26																																	
Dist. Parz. Progetto Pavim.				0.45	1.60	1.75			7.50		3.47	0.80	1.30		7.50		3.09	1.75	0.66	1.56	1.50	1.50	1.28																		
Dist. Progetto Pavim.				-15.31	-14.87	-13.27	-13.12	-11.37				-3.87	-0.40	0.40	-1.70			-9.20	-12.29	14.04	14.70	16.26	17.76	19.26	20.54																
Quote Progetto Sottof.				361.09	360.84	360.84						360.28	360.28					359.76	360.00	360.36	360.36	363.36	363.36	366.36	366.36	369.23															
Dist. Parz. Progetto Sottof.				0.05	2.21				12.72			0.40	0.40		11.89			0.80	0.70	1.05	0.60	1.50	1.50	1.50	1.43																
Dist. Progetto Sottof.				-15.38	-15.33	-13.12						-0.40	0.40					-12.29	13.09	13.29	14.34	14.94	16.44	17.94	19.44	20.88															
Quote Terreno				367.99	367.93	367.40	366.03	362.67	362.65	362.78	361.09	361.09	361.07	361.03	360.98	360.91	360.81	360.68	360.64	360.65	360.66	362.45	362.44	367.74	368.58	368.51	368.85	368.84	368.87	368.99	369.01	369.15	369.15	369.27	369.39						
Distanze Terreno				-21.27	-20.25	-19.80	-19.01	-17.21	-17.02	-15.87	-14.82	-14.31	-13.33	-11.36	-9.44	-7.46	-5.98	-3.55	-1.76	-1.28	-0.92	-0.06	0.56	1.04	1.51	3.95	4.49	8.53	8.98	10.58	11.25	12.00	12.75	13.61	16.76	22.78	27.63				


SCAVI E BONIFICHE	
STERRO	81.87 mq
SCOTICO	20.33 m
DEMOLIZIONE ASFALTO	12.66 m

RILEVATI	
RIEMPIMENTO	0.20 mq
RILEVATO	0.36 mq
TERRENO VEGETALE	10.78 m

SOVRASTRUTTURA STRADALE	
STRATO DI USURA	22.52 m
STRATO DI BINDER	22.52 m
STRATO DI BASE	22.52 m
STRATO DI FONDAZIONE	4.67 mq

MANUFATTI	
CANALETTA	0.46 mq
CORDOLO	0.08 mq

SEZIONE N. : 104
 Qt. prog. : 358.07
 Progr. Km : 2+060.000

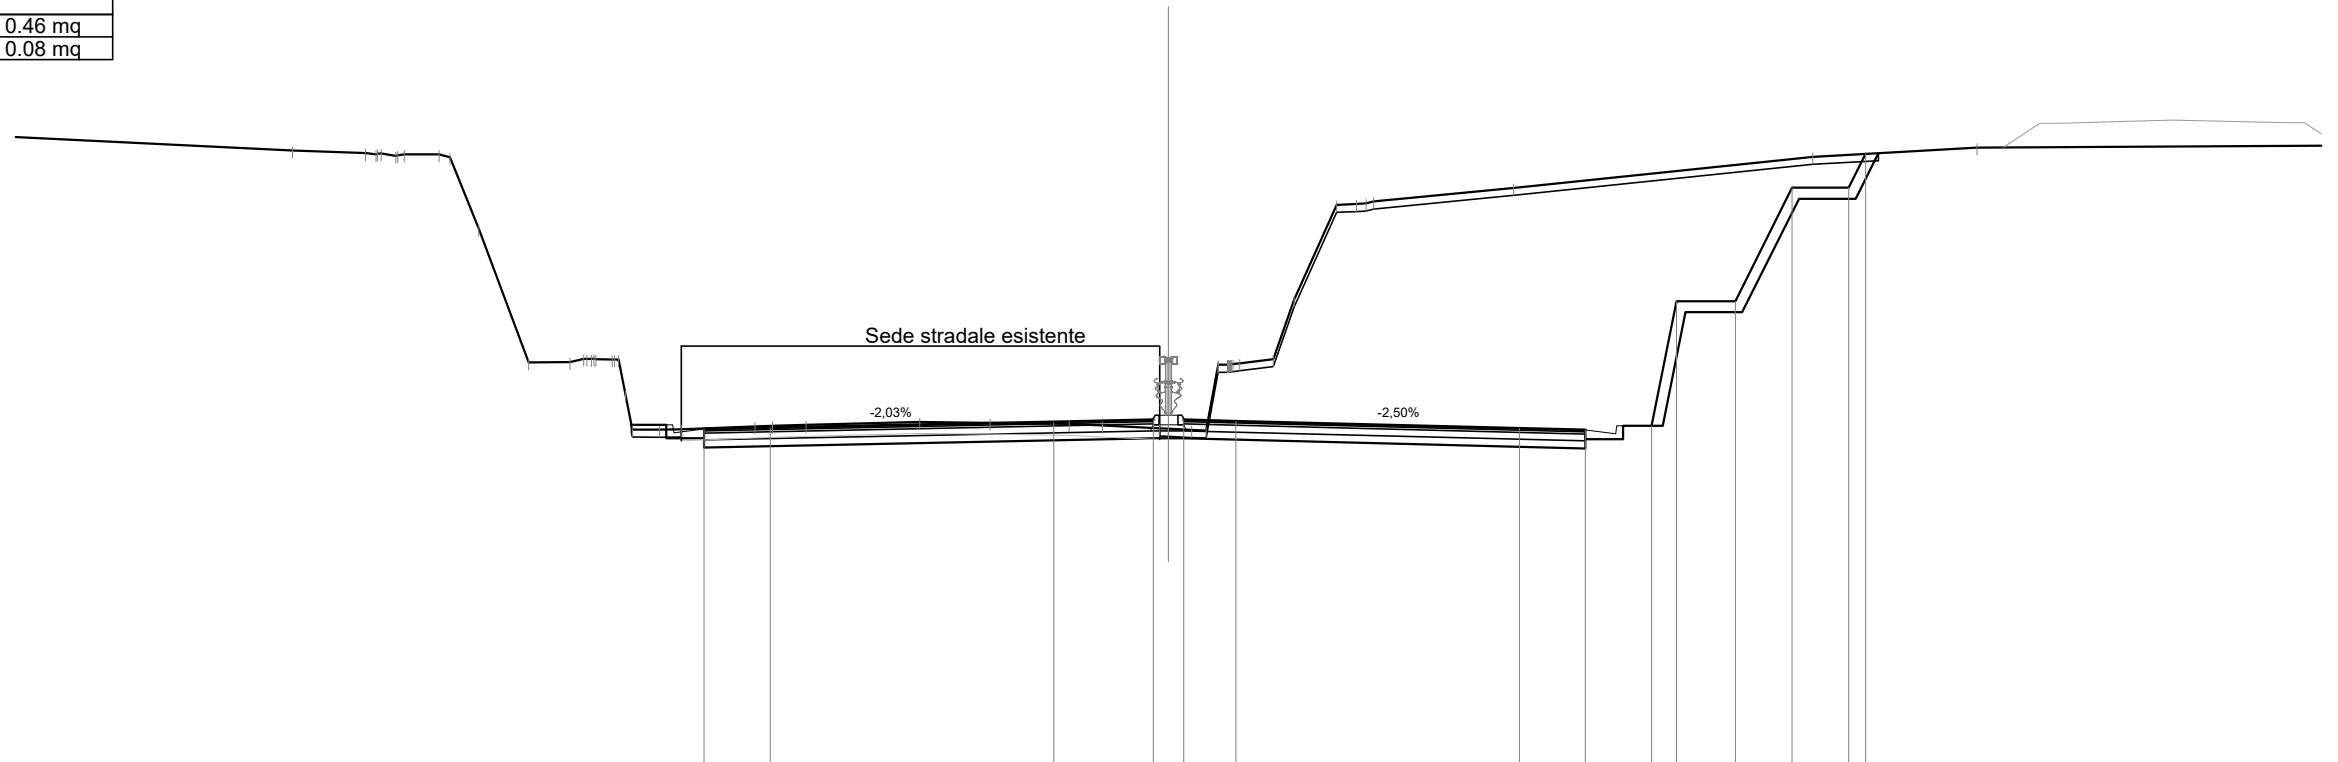

Scala 1:200

Qt. rif. 349.000

Quote Progetto Pavim.					357.83	357.87		358.02	358.07	358.07	358.04		357.85	357.81	357.92	361.21	361.21	364.21	364.21	364.21	365.11																
Dist. Parz. Progetto Pavim.					1.75		7.50		2.64	0.80	1.38		7.50		1.75	1.75	0.66	1.56	1.50	1.50	0.45																
Dist. Progetto Pavim.					-12.29	-10.54		-3.04	-0.40	0.40	1.78		-9.28	-11.03	-12.78	-13.44	-15.00	-16.50	-16.50	-18.00	-18.45																
Quote Progetto Sottof.					357.94	357.94	357.58	357.83						357.32	357.56	357.56	357.92	360.92	360.92	363.92	363.92	363.92	365.13														
Dist. Parz. Progetto Sottof.					0.00	0.92	0.20	0.80		11.89				0.80	0.20	1.05	0.60	1.50	1.50	1.50	0.61																
Dist. Progetto Sottof.					-14.21	-14.21	-13.29	-13.09	-12.29					-11.03	-11.83	-12.03	-13.08	-13.68	-15.18	-16.68	-18.18	-18.79															
Quote Terreno					365.19	365.13	365.06	365.10	365.10	365.02	363.13	359.59	359.60	359.69	359.67	357.82	357.81	357.82	357.90	357.92	357.94	358.02	357.99	357.96	357.92	357.85	357.81	359.50	359.57	359.68	361.25	363.76	363.78	363.85	364.21	365.03	365.28
Distanze Terreno					-23.17	-21.25	-20.45	-20.22	-19.30	-19.01	-18.25	-16.93	-15.83	-15.38	-14.72	-14.18	-13.47	-12.89	-10.94	-10.48	-9.59	-6.58	-4.72	-2.63	-1.74	-0.23	0.62	1.31	1.89	2.77	3.32	4.45	4.98	5.44	9.13	17.04	21.40


SCAVI E BONIFICHE	
STERRO	29.26 mq
SCOTICO	15.72 m
DEMOLIZIONE ASFALTO	12.73 m

RILEVATI	
RIEMPIMENTO	0.20 mq
RILEVATO	1.73 mq
TERRENO VEGETALE	3.13 m

SOVRASTRUTTURA STRADALE	
STRATO DI USURA	22.08 m
STRATO DI BINDER	22.08 m
STRATO DI BASE	22.08 m
STRATO DI FONDAZIONE	4.58 mq

MANUFATTI	
CANALETTA	0.46 mq
CORDOLO	0.08 mq

SEZIONE N. : 107
 Qt. prog. : 356.03
 Progr. Km : +2+120.000

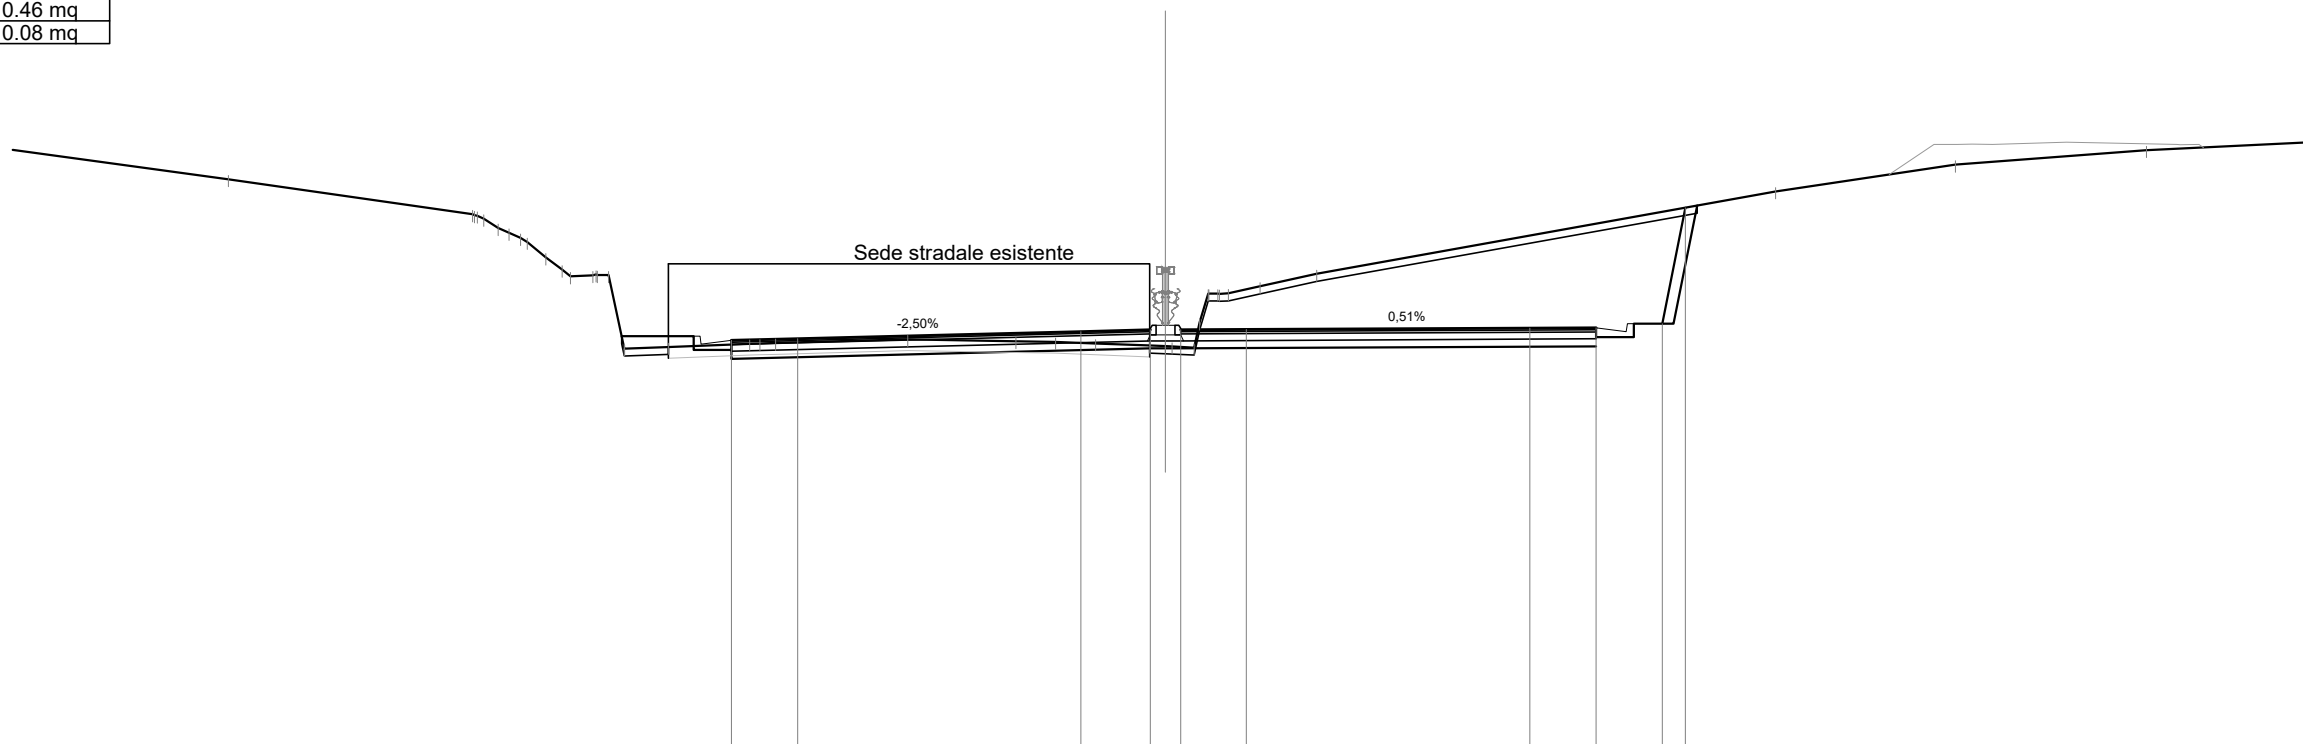

Scala 1:200

Qt. rif. 345.000

Quote Progetto Pavim.				355.75	355.80			355.98	356.03	356.03	356.04		356.08	356.09	356.20	359.26										
Dist. Parz. Progetto Pavim.				1.75		7.50		1.83	0.80	1.74		7.50	1.75	1.75	0.61											
Dist. Progetto Pavim.				-11.48	-9.73			-2.23	-0.40	0.40	-2.14		-9.64	-11.39	-13.14	-13.76										
Quote Progetto Sottof.				355.86	355.86	355.86	355.50	355.54	355.54				355.60	355.84	355.84	356.20	356.20	359.32								
Dist. Parz. Progetto Sottof.				1.90	0.20	0.80	11.08	0.40	0.40			10.99		0.80	0.20	1.05	0.62									
Dist. Progetto Sottof.				-14.38	-12.48	-11.48		-0.40	0.40				-11.39	-12.19	-13.39	-13.44	-14.07									
Quote Terreno	-360.02	359.09	358.73	358.46	357.95	357.45	357.47	355.55	355.54	355.58	355.66	355.69	355.78	355.73	355.71	355.67	355.62	355.59	355.56	356.99	357.00	357.18	357.51	359.69	360.40	360.79
Distanze Terreno	-24.79	-18.33	-17.66	-17.07	-16.39	-15.75	-15.15	-14.32	-14.31	-13.15	-11.00	-10.31	-8.82	-7.96	-7.90	-7.85	-7.42	-7.17	-7.06	-6.38	-5.66	-5.00	-4.00	-16.14	-20.90	-25.96


SCAVI E BONIFICHE	
STERRO	0.51 mq
SCOTICO	15.47 m
BONIFICA	8.65 mq
DEMOLIZIONE ASFALTO	12.56 m

RILEVATI	
RIEMPIMENTO	0.51 mq
RILEVATO	5.97 mq
TERRENO VEGETALE	2.45 m

SOVRASTRUTTURA STRADALE	
STRATO DI USURA	21.89 m
STRATO DI BINDER	21.89 m
STRATO DI BASE	21.89 m
STRATO DI FONDAZIONE	4.95 mq

MANUFATTI	
CANALETTA	0.23 mq
CORDOLO	0.11 mq

SEZIONE N. : 109
 Qt. prog. : 354.55
 Progr. Km : 2+160.000

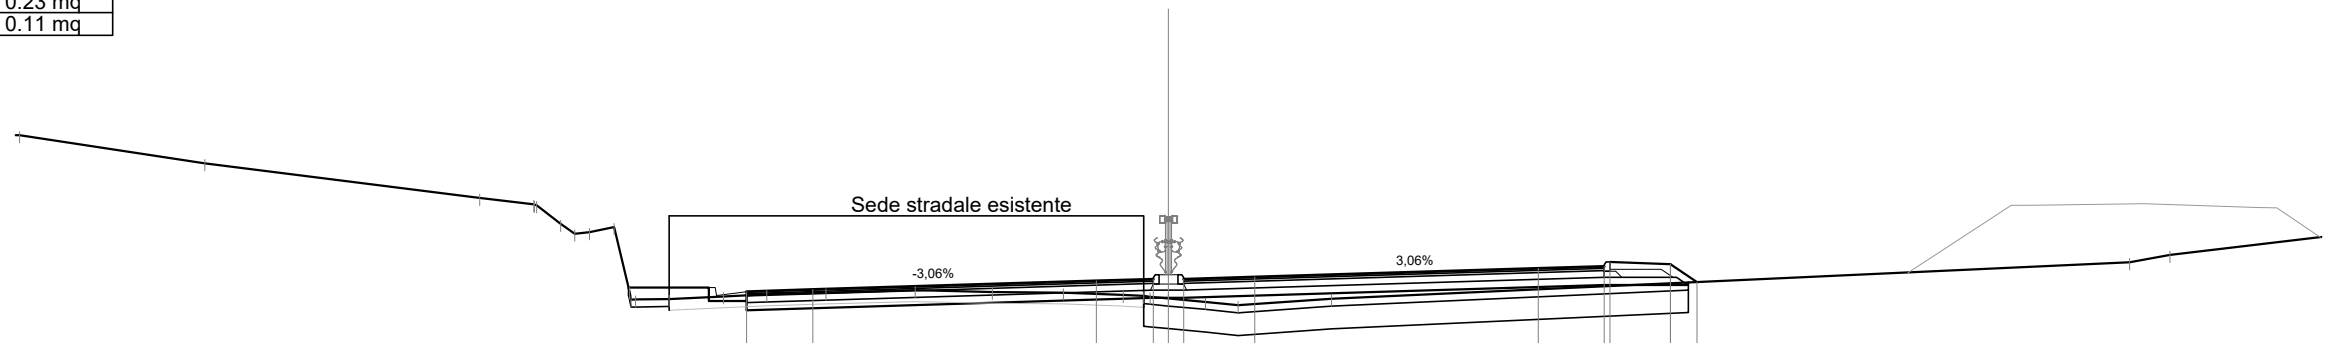

Scala 1:200

Qt. rif. 343.000

Quote Progetto Pavim.				354.22	354.28			354.50	354.55	354.55	354.61		354.84	354.89	355.01	354.95	354.48												
Dist. Parz. Progetto Pavim.				1.75		7.50		1.51	0.80	1.88		7.50	1.75	1.60	0.71														
Dist. Progetto Pavim.					-11.16	-9.41		-1.91	-0.40	0.40	-2.28		-9.78	11.53	11.68	-13.28	-13.99												
Quote Progetto Sottof.				354.32	354.33	354.33	353.97	354.22		354.06	354.06			354.40	354.40	354.40	354.47												
Dist. Parz. Progetto Sottof.				0.00	2.12	0.20	0.80		10.76			11.13		2.21	0.01														
Dist. Progetto Sottof.				-14.28	-14.28	-12.16	-11.96	-11.16		-0.40	0.40			-11.53		13.74	13.75												
Quote Terreno	-358.36		-357.62		-356.70	-356.53	-356.01	-355.79	-355.93	-354.01	-354.01	-354.03	-354.10	-354.10	-354.15	-354.19	-354.26	-354.21	-354.20	-354.14	-354.11	-354.04	-353.95	-353.86		-354.04		-355.00	-355.19
Distanze Terreno	-30.40		-25.49		-18.23	-16.80	-16.08	-15.32	-14.66	-14.22	-14.10	-13.21	-11.77	-10.63	-9.06	-6.70	-4.66	-2.78	-1.20	-0.65	0.00	0.98	1.84		4.31			25.43	26.49


SCAVI E BONIFICHE	
STERRO	1.15 mq
SCOTICO	19.01 m
BONIFICA	11.40 mq
DEMOLIZIONE ASFALTO	12.27 m

RILEVATI	
RIEMPIMENTO	0.51 mq
RILEVATO	18.96 mq
TERRENO VEGETALE	9.41 m

SOVRASTRUTTURA STRADALE	
STRATO DI USURA	21.80 m
STRATO DI BINDER	21.80 m
STRATO DI BASE	21.80 m
STRATO DI FONDAZIONE	5.34 mq

MANUFATTI	
CORDOLO	0.14 mq

SEZIONE N. : 113
 Qt. prog. : 351.11
 Progr. Km : 2+240.000

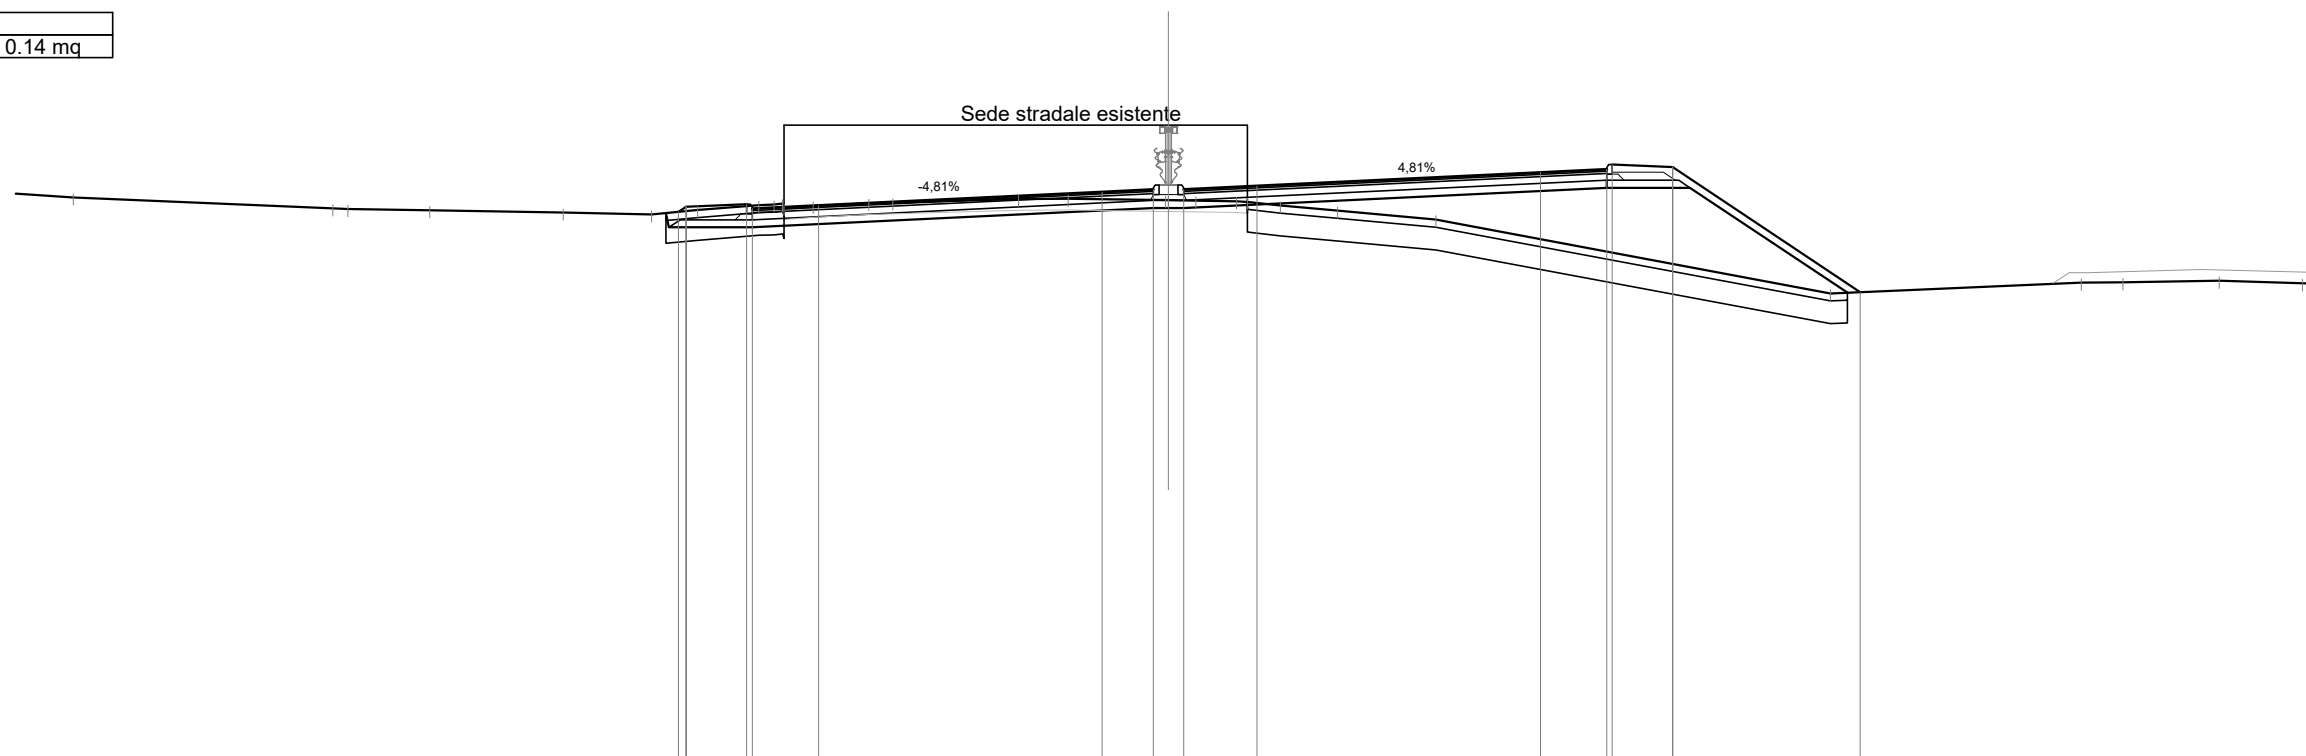

Scala 1:200

Qt. rif. 336.000

Quote Progetto Pavim.				350.52 350.66	350.72 350.60	350.69		351.05	351.11 351.11	351.21		351.57	351.65 351.77	351.71		348.40					
Dist. Parz. Progetto Pavim.				1.60	1.75		7.50	1.36	0.80	1.94	7.50	1.75	1.60		4.96						
Dist. Progetto Pavim.				-12.97 -12.76	-11.16 -11.01	-9.26		-1.76	-0.40 -0.40	2.34		9.84	11.59 11.74	13.34		18.30					
Quote Progetto Sottof.				350.49 350.11	350.11				350.62 350.62				351.16 351.16	351.16		348.38					
Dist. Parz. Progetto Sottof.				0.08	2.21		10.61		0.40 0.40		11.19		2.21		4.16						
Dist. Progetto Sottof.				-13.29 -13.22	-11.01				-0.40 -0.40				11.59	13.80		17.96					
Quote Terreno	-350.90			350.45 350.57	350.70 350.74 350.62 350.68				350.83 350.83 350.82	350.80 350.79 350.69				350.55		348.37			348.65 348.66	348.70	348.63
Distanze Terreno	-28.97	-22.11 -21.71	-19.55	-16.02	-13.68 -12.46	-10.84 -10.21 -10.17 -9.40	-7.93 -7.29	-3.97 -2.65	-0.08 0.00 0.73	1.80 2.09 2.96	-4.47	-7.07			-17.52	-24.15 -25.26	-27.80	-30.00			


SCAVI E BONIFICHE	
STERRO	0.86 mq
SCOTICO	20.93 m
BONIFICA	12.55 mq
DEMOLIZIONE ASFALTO	12.24 m

RILEVATI	
RIEMPIMENTO	0.82 mq
RILEVATO	24.42 mq
TERRENO VEGETALE	12.84 m

SOVRASTRUTTURA STRADALE	
STRATO DI USURA	21.80 m
STRATO DI BINDER	21.80 m
STRATO DI BASE	21.80 m
STRATO DI FONDAZIONE	5.34 mq

MANUFATTI	
CORDOLO	0.14 mq

SEZIONE N. : 115
 Qt. prog. : 349.16
 Progr. Km : 2+280.000

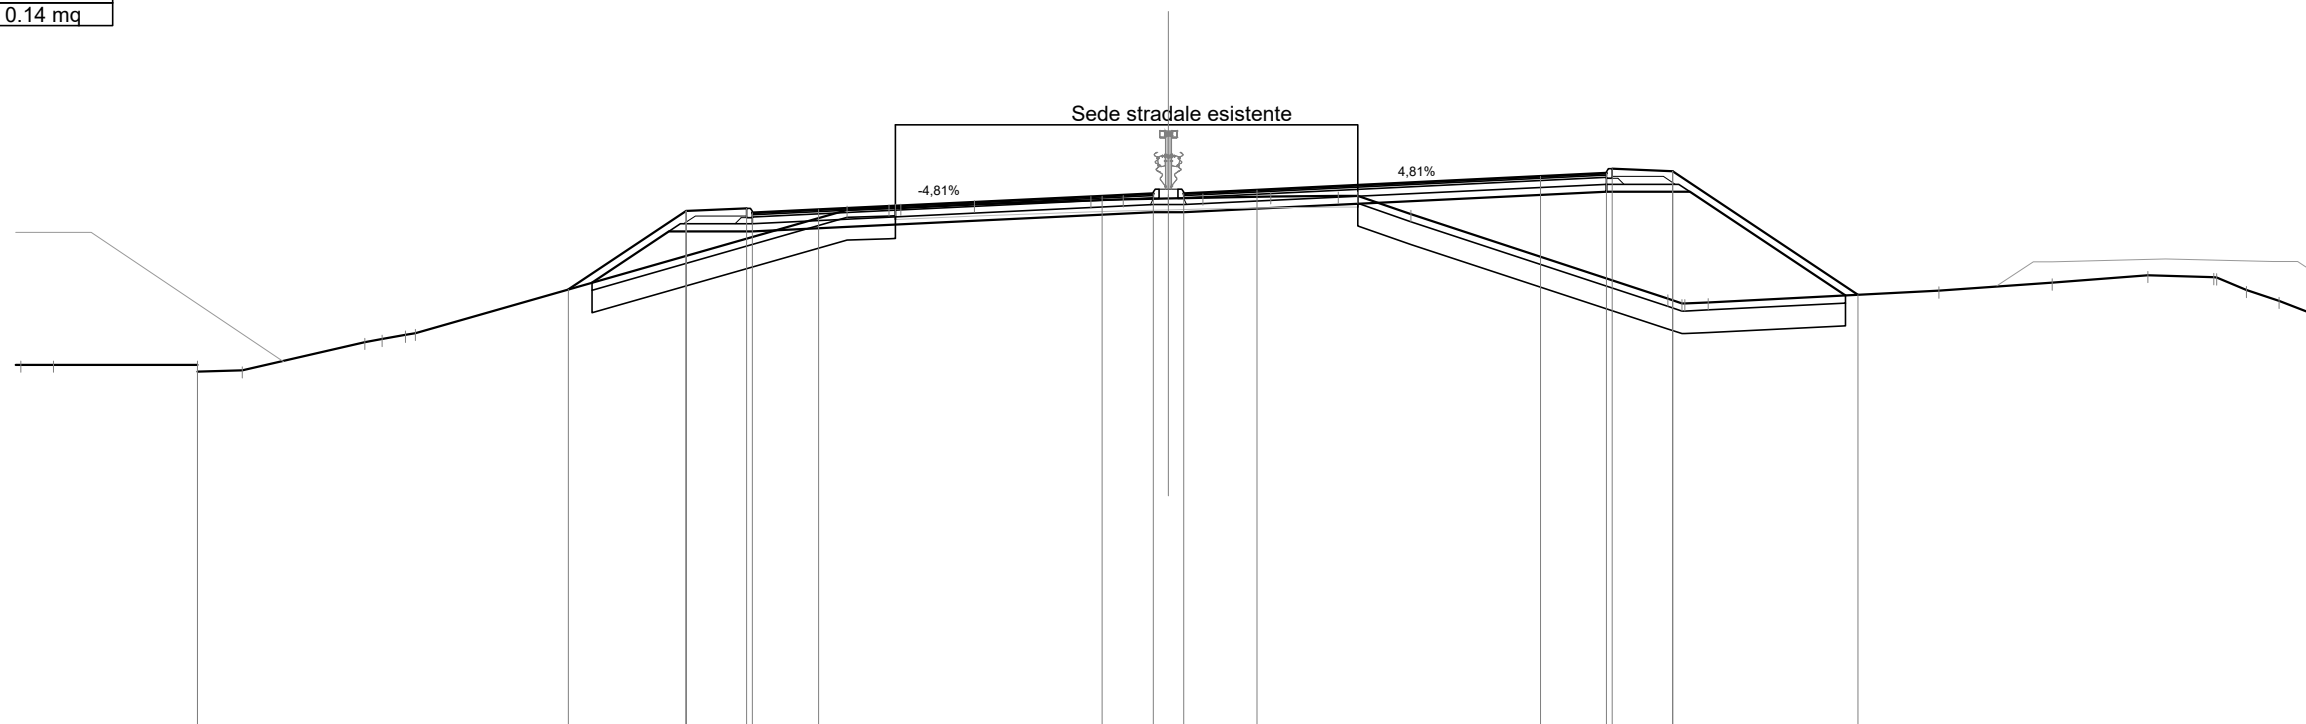

Scala 1:200

Qt. rif. 335.000

Quote Progetto Pavim.				346.62		348.70		348.77	348.65		348.73				349.09		349.16	349.16		349.25				349.61		349.70	349.82	349.75		346.48						
Dist. Parz. Progetto Pavim.				3.12		1.60		1.75		7.50					1.36		0.80		1.94		7.50			1.75		1.60		4.90								
Dist. Progetto Pavim.				-15.88		-12.76		-11.16	-11.01		-9.26				-1.76		-0.40		0.40		-2.34			-9.84		11.59	11.74	13.34		18.24						
Quote Progetto Sottof.				346.80		348.16		348.16									348.67		348.67							349.21	349.21	349.21		346.46						
Dist. Parz. Progetto Sottof.				2.03		2.21				10.61						0.40		0.40								2.21		4.11								
Dist. Progetto Sottof.				-15.25		-13.22		-11.01								-0.40		0.40								-11.59		13.80		-17.91						
Quote Terreno	344.63	344.63	344.63	344.45	344.48	345.23	345.31	345.42	345.47		348.73	348.77	348.78	348.87	348.98	349.00	349.03	349.05	349.09	349.10	349.10	348.61				346.38	346.25	346.28		346.59	346.80	347.00	346.95	346.94	346.61	346.32
Distanze Terreno	-30.37	-29.50	-25.69	-24.51	-21.26	-20.80	-20.19	-19.92		-8.51	-7.40	-7.08	-5.14	-2.06	-1.20	0.00	0.91	2.70	4.49	5.01	6.41				13.22	13.66	14.28		20.38	23.38	25.91	27.65	27.73	28.52	29.38	


SCAVI E BONIFICHE	
STERRO	0.40 mq
SCOTICO	24.51 m
BONIFICA	14.71 mq
DEMOLIZIONE ASFALTO	12.04 m

RILEVATI	
RIEMPIMENTO	0.82 mq
RILEVATO	41.77 mq
TERRENO VEGETALE	16.64 m

SOVRASTRUTTURA STRADALE	
STRATO DI USURA	21.80 m
STRATO DI BINDER	21.80 m
STRATO DI BASE	21.80 m
STRATO DI FONDAZIONE	5.34 mq

MANUFATTI	
CORDOLO	0.14 mq

SEZIONE N. : 117
 Qt. prog. : 347.16
 Progr. Km : 2+320.000

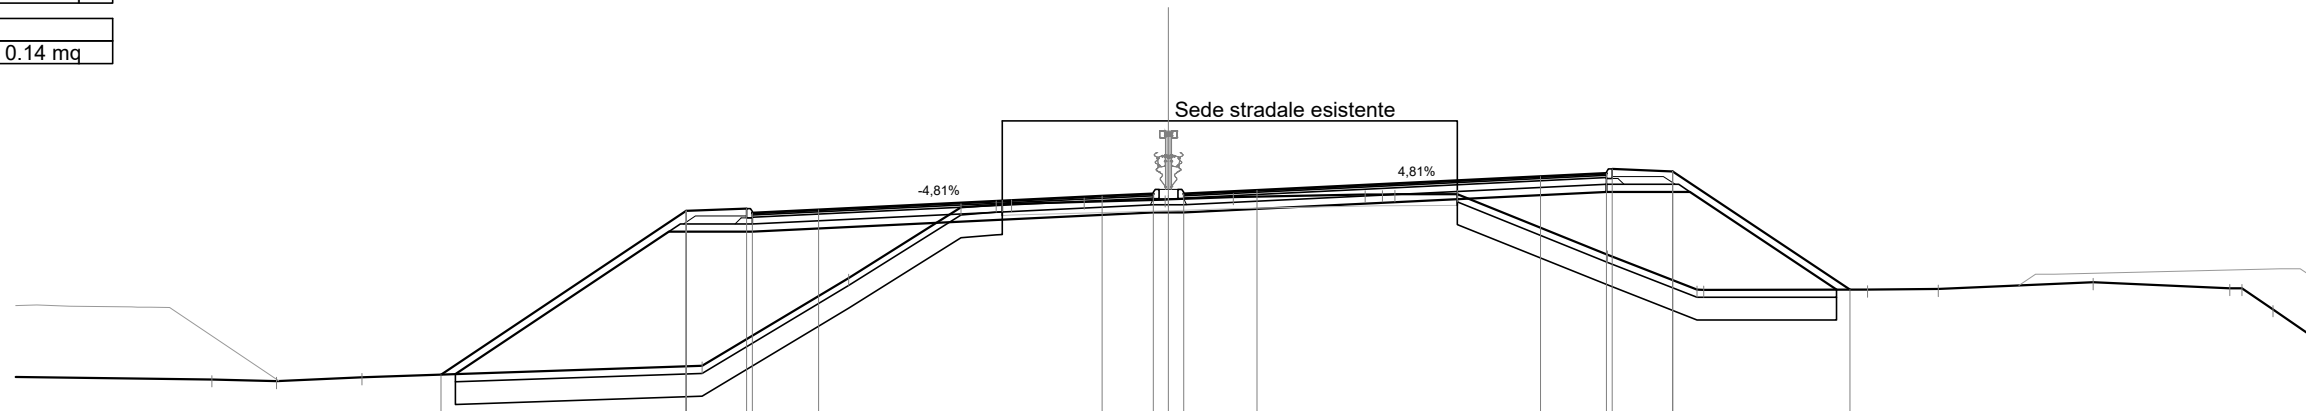

Scala 1:200

Qt. rif. 332.000

Quote Progetto Pavim.				342.38		346.70		346.77		346.73				347.09		347.16		347.16				347.25				347.61		347.70		347.82		347.75				344.62							
Dist. Parz. Progetto Pavim.					6.49		1.60		1.75		7.50				1.36		0.80		1.94					7.50				1.75		1.60		4.69											
Dist. Progetto Pavim.				-19.25		-12.76		-11.16		-9.26				-1.76		-0.40		-0.40						-2.34				-9.84		11.59		11.74		13.34					18.03				
Quote Progetto Sottof.				342.39		346.16		346.16							346.67		346.67											347.21		347.21		347.21						344.62					
Dist. Parz. Progetto Sottof.				5.65		2.21		10.61						0.40		0.40									11.19				2.21		3.87												
Dist. Progetto Sottof.				-18.87		-13.22		-11.01						-0.40		-0.40												-11.59		-13.80							-17.67						
Quote Terreno		342.25	342.20	342.30		342.61				344.93		346.80	346.87	346.89		346.95		347.01	347.01	347.07			347.14	347.14	347.15		347.15		345.55		344.62	344.62				344.62							
Distanze Terreno		-25.31	-23.60	-21.34		-12.34		-8.46		-5.49	-4.56	-4.15		-2.23		-0.09	0.00	1.71				5.20	5.66	5.99		7.64		-11.61		13.98	14.16				18.50		20.37		24.46		28.08	28.40	29.22


SCAVI E BONIFICHE	
STERRO	0.41 mq
SCOTICO	23.81 m
BONIFICA	14.28 mq
DEMOLIZIONE ASFALTO	12.14 m

RILEVATI	
RIEMPIMENTO	0.82 mq
RILEVATO	40.26 mq
TERRENO VEGETALE	15.92 m

SOVRASTRUTTURA STRADALE	
STRATO DI USURA	21.80 m
STRATO DI BINDER	21.80 m
STRATO DI BASE	21.80 m
STRATO DI FONDAZIONE	5.34 mq

MANUFATTI	
CORDOLO	0.15 mq

SEZIONE N. : 118
 Qt. prog. : 346.16
 Progr. Km : 2+340.000

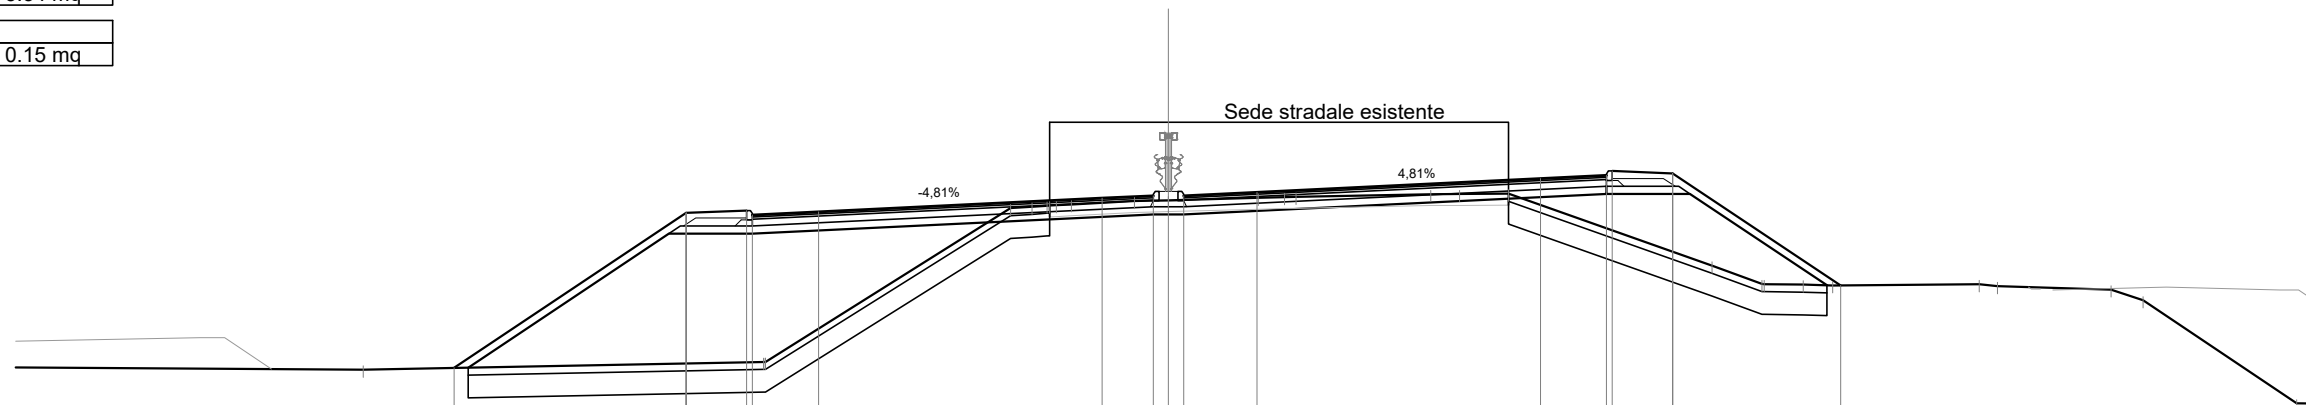

Scala 1:200

Qt. rif. 331.000

Quote Progetto Pavim.			341.61		345.70	345.77	345.65	345.73		346.09	346.16	346.16	346.25		346.61	346.70	346.82	346.75		343.79												
Dist. Parz. Progetto Pavim.		6.14		1.60	1.75		7.50		1.36	0.80	1.94		7.50		1.75	1.60	4.44															
Dist. Progetto Pavim.			-18.90		-12.76	-11.16	-11.01	-9.26		-1.76	-0.40	0.40	-2.34		-9.84	11.59	11.74	13.34		-17.78												
Quote Progetto Sottof.			341.61		345.16	345.16				345.67	345.67					346.21	346.21	346.21		343.79												
Dist. Parz. Progetto Sottof.			5.31		2.21		10.61			0.40	0.40		11.19			2.21	3.62															
Dist. Progetto Sottof.			-18.53		-13.22	-11.01				-0.40	0.40				-11.59	-13.80				-17.42												
Quote Terreno		341.56				341.76	341.77			346.02	346.04		346.10		346.20	346.20				344.31	343.83	343.82	343.81	343.79		343.82	343.77		343.68	343.39		340.67
Distanze Terreno		-21.30				-10.72	-10.66			-0.90	0.00		-2.38		-6.94	-7.70		-9.00		-14.38	15.70	15.76	16.80	17.58		-21.45	-21.94		-24.94	-25.79		-29.85


SCAVI E BONIFICHE	
STERRO	0.33 mq
SCOTICO	23.05 m
BONIFICA	13.83 mq
DEMOLIZIONE ASFALTO	12.22 m

RILEVATI	
RIEMPIMENTO	0.82 mq
RILEVATO	38.78 mq
TERRENO VEGETALE	15.13 m

SOVRASTRUTTURA STRADALE	
STRATO DI USURA	21.80 m
STRATO DI BINDER	21.80 m
STRATO DI BASE	21.80 m
STRATO DI FONDAZIONE	5.34 mq

MANUFATTI	
CORDOLO	0.15 mq

SEZIONE N. : 119
 Qt. prog. : 345.17
 Progr. Km : 2+360.000

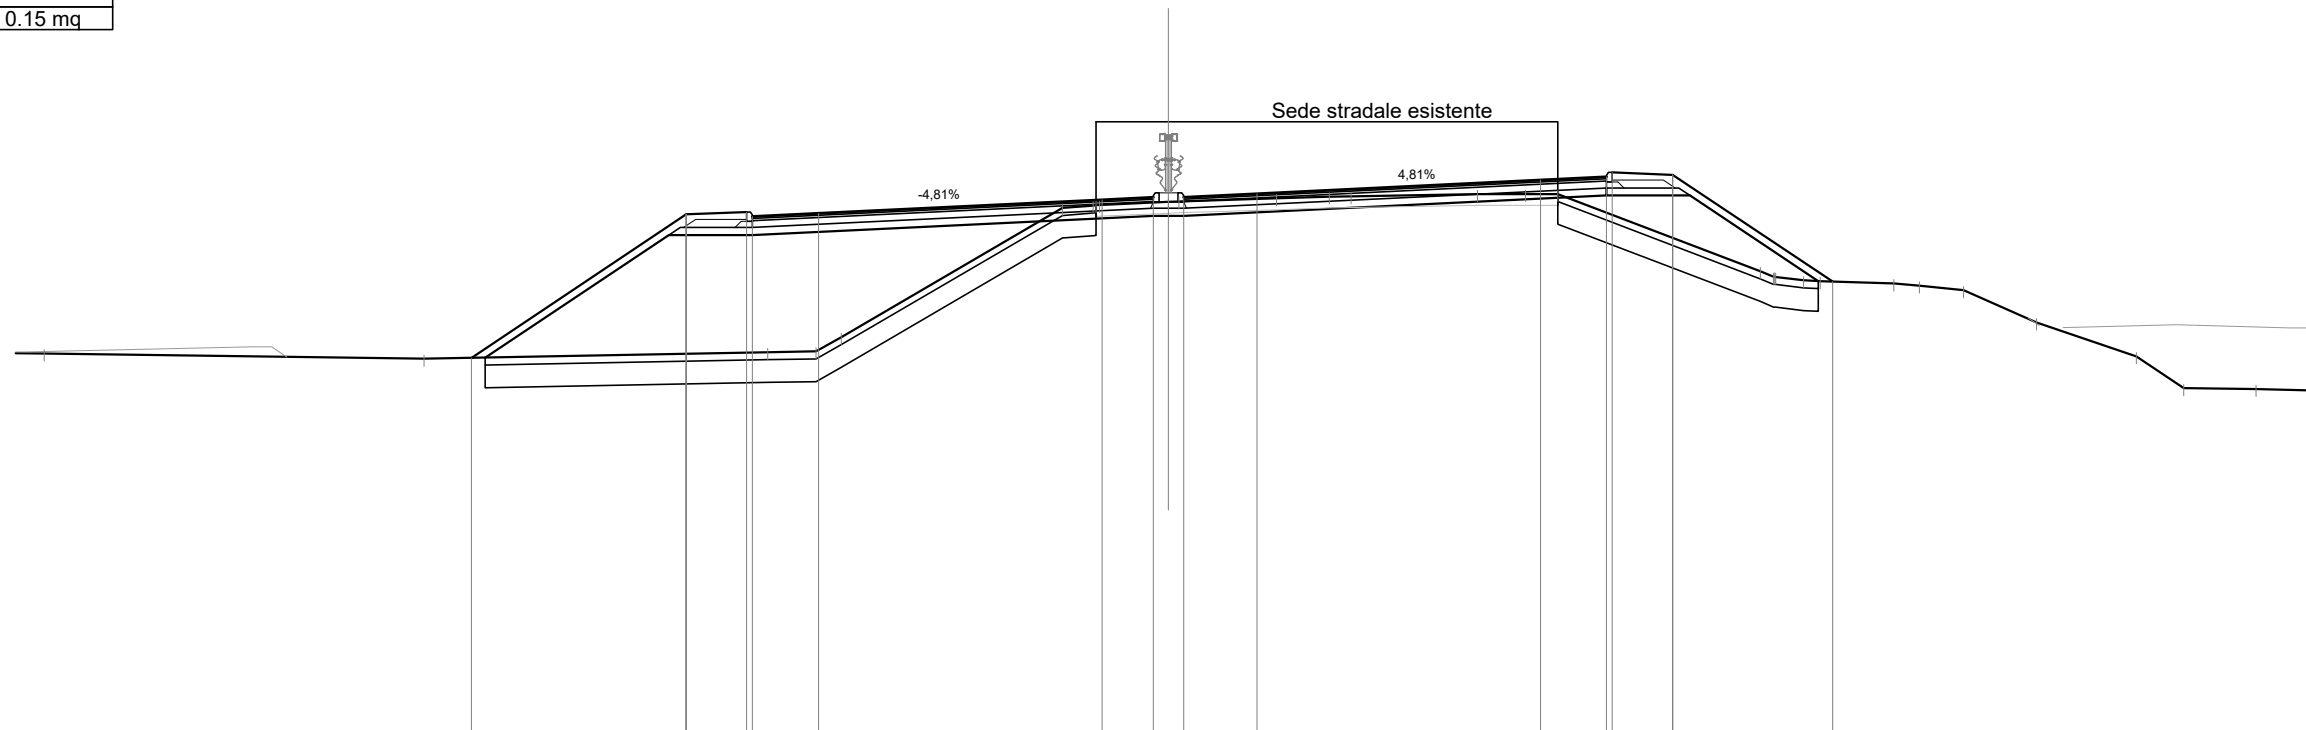

Scala 1:200

Qt. rif. 331.000

Quote Progetto Pavim.			340.92		344.71	344.78	344.66	344.74		345.10	345.17	345.17	345.26		345.62	345.71	345.83	345.76	342.94												
Dist. Parz. Progetto Pavim.				5.69	1.60	1.75			7.50	1.36	0.80	1.94		7.50	1.75	1.60		4.23													
Dist. Progetto Pavim.			-18.45		-12.76	-11.16	-11.01	-9.26		-1.76	-0.40	0.40	-2.34		-9.84	11.59	11.74	13.34	-17.57												
Quote Progetto Sottof.			340.93		344.17	344.17				344.68	344.68					345.22	345.22	345.22	342.95												
Dist. Parz. Progetto Sottof.			4.86		2.21				10.61	0.40	0.40			11.19		2.21		3.40													
Dist. Progetto Sottof.			-18.08		-13.22	-11.01				-0.40	0.40					11.59		13.80	-17.19												
Quote Terreno	341.04	341.04	340.90			341.07	341.09	341.47		344.89	344.95	344.96	345.05	345.06	345.14	345.18	345.19	345.25	345.25	345.25	343.21	343.06	342.97	342.95	342.89	342.83	342.71	341.85	340.96	340.12	340.10
Distanze Terreno	-30.57	-29.75	-19.70			-10.61	-9.33	-8.66		-2.80	-1.99	-1.82	0.00	0.28	2.86	4.26	4.83	8.18	9.44	10.30	15.66	16.07	16.80	17.24	19.19	19.87	21.03	22.97	25.60	26.86	28.77


SCAVI E BONIFICHE	
STERRO	0.06 mq
SCOTICO	22.82 m
BONIFICA	13.69 mq
DEMOLIZIONE ASFALTO	12.18 m

RILEVATI	
RIEMPIMENTO	0.82 mq
RILEVATO	40.20 mq
TERRENO VEGETALE	14.85 m

SOVRASTRUTTURA STRADALE	
STRATO DI USURA	21.80 m
STRATO DI BINDER	21.80 m
STRATO DI BASE	21.80 m
STRATO DI FONDAZIONE	5.34 mq

MANUFATTI	
CORDOLO	0.14 mq

SEZIONE N. : 120
 Qt. prog. : 344.21
 Progr. Km : 2+380.000

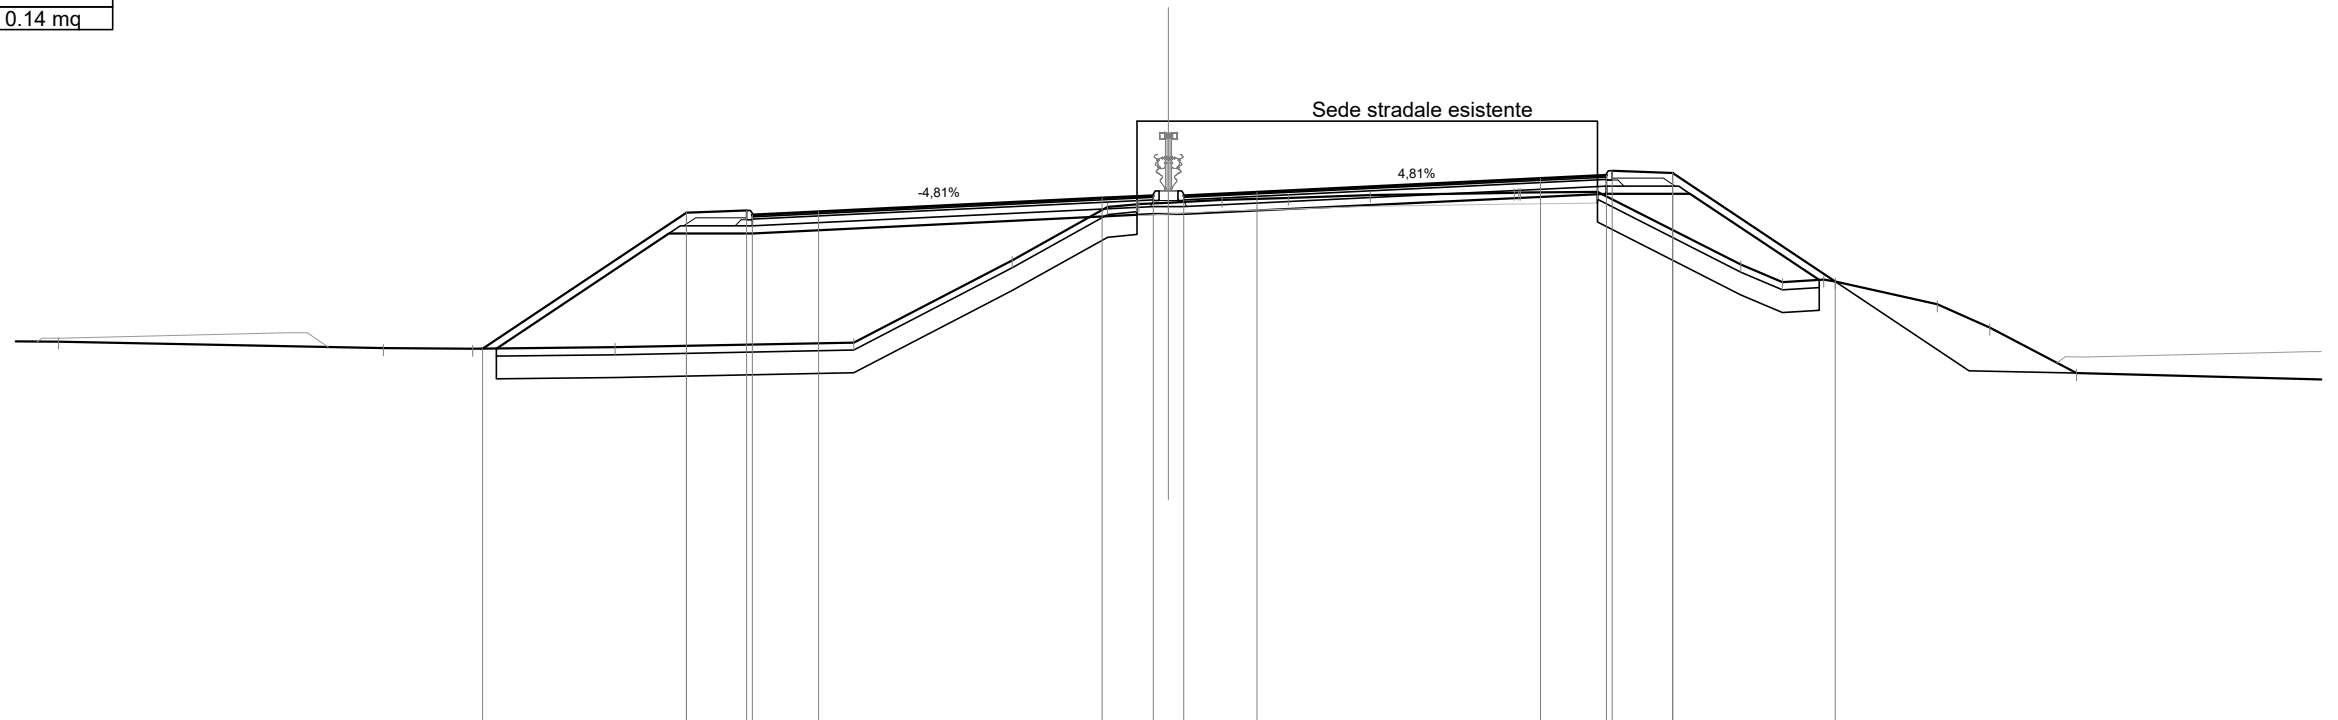

Scala 1:200

Qt. rif. 330.000

Quote Progetto Pavim.			340.16		343.76	343.82	343.70	343.79		344.15	344.21	344.21	344.31		344.67	344.75	344.87	344.81	341.94								
Dist. Parz. Progetto Pavim.				5.39	1.60	1.75		7.50		1.36	0.80	1.94		7.50	1.75	1.60		4.30									
Dist. Progetto Pavim.			-18.15		-12.76	-11.16	-11.01	-9.26		-1.76	-0.40	0.40	-2.34		-9.84	11.59	11.74	13.34	-17.64								
Quote Progetto Sottof.			340.17		343.21	343.21					343.72	343.72			344.26	344.26		344.26	341.98								
Dist. Parz. Progetto Sottof.			4.57		2.21			10.61		0.40	0.40		11.19		2.21		3.42										
Dist. Progetto Sottof.			-17.78		-13.22	-11.01				-0.40	0.40				11.59		13.80		17.22								
Quote Terreno	-29.37	-340.35	-340.18	-340.16	-340.20			-340.33		-342.50	-343.91	343.98	343.98	-344.03	-344.10	-344.15	-344.23	344.29	344.29	-344.31	-344.39	-341.92	-341.99	-341.94	-341.34	-340.72	-339.52
Distanze Terreno		-20.77	-18.41	-14.64		-8.33		-4.14		-1.62	-0.84	-0.79	0.00	1.42	3.17	5.34		9.15	9.31	11.35	15.14	16.25	17.33	17.64	20.34	21.73	24.03


SCAVI E BONIFICHE	
SCOTICO	21.36 m
BONIFICA	12.82 mq
DEMOLIZIONE ASFALTO	12.19 m

RILEVATI	
RIEMPIMENTO	0.82 mq
RILEVATO	36.41 mq
TERRENO VEGETALE	13.82 m

SOVRASTRUTTURA STRADALE	
STRATO DI USURA	21.80 m
STRATO DI BINDER	21.80 m
STRATO DI BASE	21.80 m
STRATO DI FONDAZIONE	5.34 mq

MANUFATTI	
CORDOLO	0.14 mq

SEZIONE N. : 121
 Qt. prog. : 343.29
 Progr. Km : 2+400.000

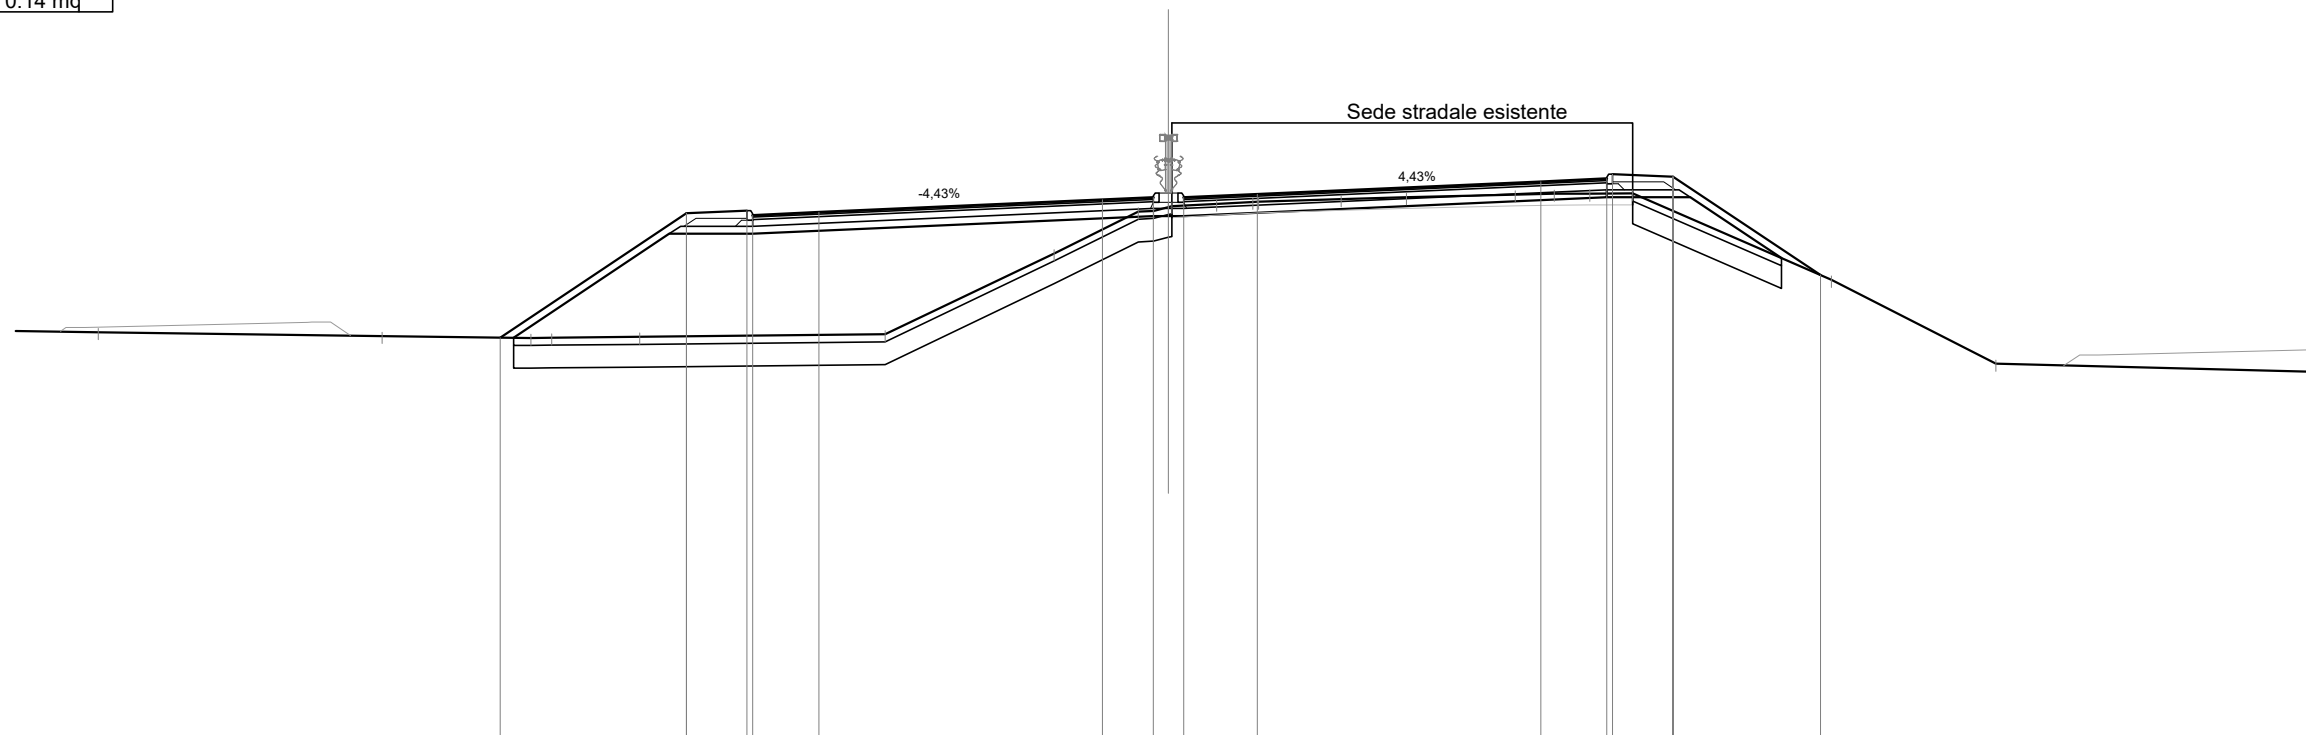


Scala 1:200

Qt. rif. 329.000

Quote Progetto Pavim.			339.59		342.88	342.94	342.82	342.90		343.23	343.29	343.29	343.38		343.71	343.79	343.91	343.84		341.24				
Dist. Parz. Progetto Pavim.			4.93		1.60	1.75			7.50	1.35	0.80	1.95		7.50	1.75	1.60	3.90							
Dist. Progetto Pavim.			-17.68		-12.75	-11.15	-11.00	-9.25		-1.75	-0.40	0.40	-2.35		-9.85	11.60	11.75	13.35		-17.25				
Quote Progetto Sottof.			339.58		342.33	342.33				342.80	342.80				343.30	343.30	343.30	343.30		341.69				
Dist. Parz. Progetto Sottof.			4.12		2.21				10.60	0.40	0.40			11.20		2.21	2.41							
Dist. Progetto Sottof.			-17.33		-13.21	-11.00				-0.40	0.40				-11.60	13.81	16.22							
Quote Terreno		339.73	339.63	339.58	339.59	339.61			339.67	341.81	342.92	343.04	343.06	343.13	343.18	343.18	343.25	343.30	343.37	343.39	343.39	343.40	341.12	338.90
Distanze Terreno		-28.31		-20.81	-16.87	-16.32	-13.99		-7.49	-3.03	-0.80	0.00	0.09	1.27	2.23	2.39	4.57	6.30	9.18	10.21	11.15	12.28	17.54	21.89

SCAVI E BONIFICHE	
SCOTICO	20.51 m
BONIFICA	12.29 mq
DEMOLIZIONE ASFALTO	12.20 m
RILEVATI	
RIEMPIMENTO	0.82 mq
RILEVATO	37.87 mq
TERRENO VEGETALE	13.78 m
SOVRASTRUTTURA STRADALE	
STRATO DI USURA	21.79 m
STRATO DI BINDER	21.79 m
STRATO DI BASE	21.79 m
STRATO DI FONDAZIONE	5.34 mq
MANUFATTI	
CORDOLO	0.14 mq

SEZIONE N. : 122
 Qt. prog. : 342.41
 Progr. Km : 2+420.000

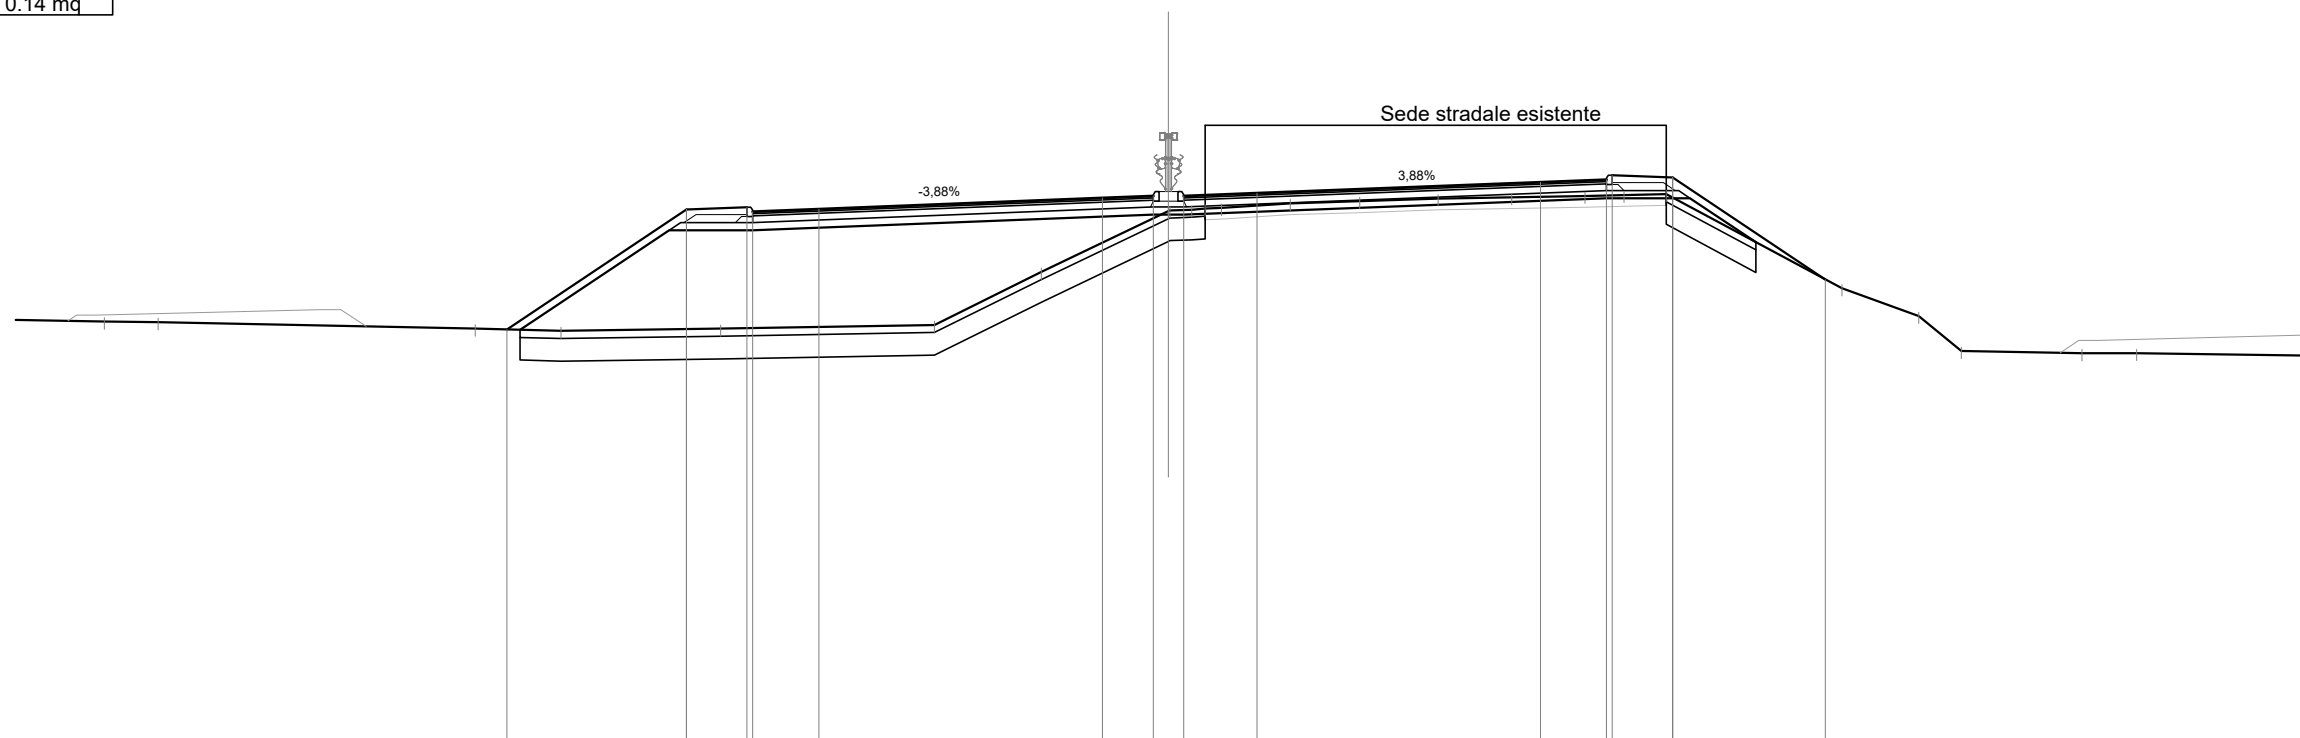

Scala 1:200

Qt. rif. 328.000

Quote Progetto Pavim.				338.88					342.05	342.12	342.00	342.07			342.36	342.41	342.41	342.48		342.78	342.84	342.96	342.90		340.20	
Dist. Parz. Progetto Pavim.				4.75	1.60	1.75	7.50	1.35	0.80	1.94	7.50	1.75	1.60	4.04												
Dist. Progetto Pavim.				-17.51	-12.75	-11.15	-11.00	-9.25		-1.75	-0.40	-0.40	-2.34		-9.84	11.59	11.74	13.34						17.38		
Quote Progetto Sottof.				338.87	341.51	341.51				341.92	341.92				342.35	342.35	341.19									
Dist. Parz. Progetto Sottof.				3.95	2.21		10.60			0.40	0.40		11.19		2.21	1.75										
Dist. Progetto Sottof.				-17.16	-13.21	-11.00				-0.40	0.40				11.59	13.80	15.54									
Quote Terreno	-339.09	-339.07	338.91	338.84	338.90		339.00	340.40	342.01	342.05	342.10	342.22	342.27	342.35	342.38	342.41	342.44	342.46		339.97	339.24	338.31		338.26	338.26	
Distanze Terreno	-28.15	-26.73	-18.34	-16.07	-11.85		-6.20	-3.37	0.00	0.61	1.41	3.22	5.06	7.13	9.08	11.02	12.05	13.17		17.82	19.85	20.98		24.17	25.61	


SCAVI E BONIFICHE	
SCOTICO	18.65 m
BONIFICA	11.18 mq
DEMOLIZIONE ASFALTO	12.18 m

RILEVATI	
RIEMPIMENTO	0.51 mq
RILEVATO	38.56 mq
TERRENO VEGETALE	9.29 m

SOVRASTRUTTURA STRADALE	
STRATO DI USURA	21.77 m
STRATO DI BINDER	21.77 m
STRATO DI BASE	21.77 m
STRATO DI FONDAZIONE	5.33 mq

MANUFATTI	
CORDOLO	0.15 mq

SEZIONE N. : 123
 Qt. prog. : 341.56
 Progr. Km : 2+440.000

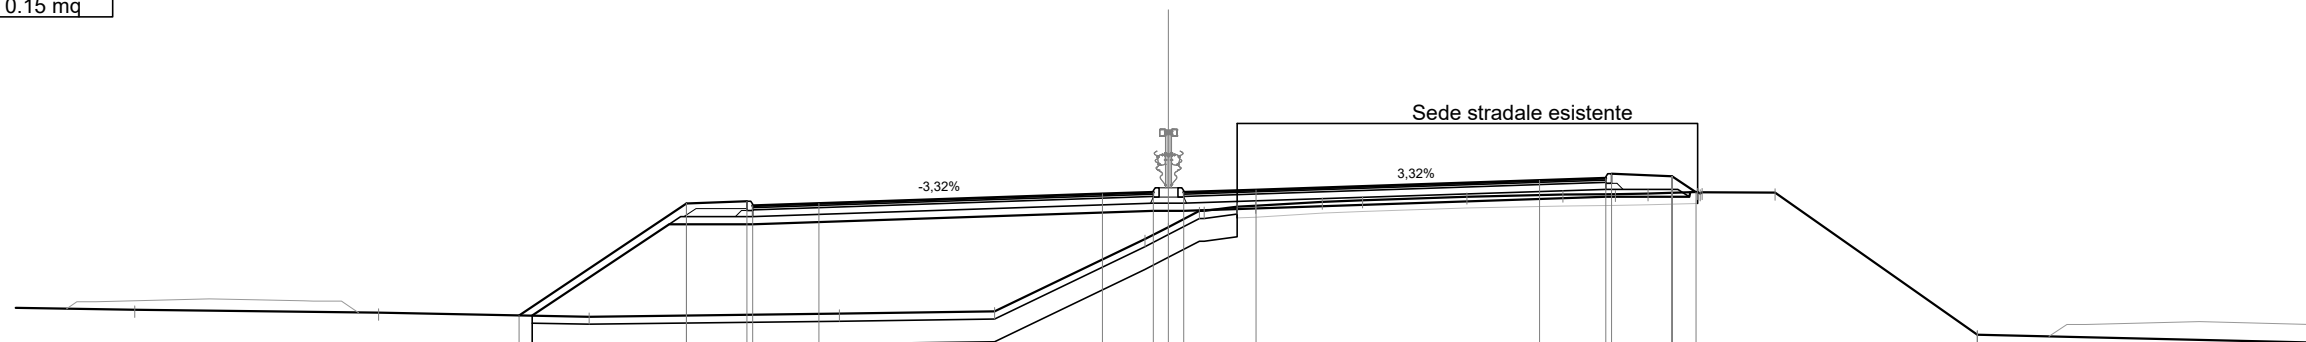

Scala 1:200

Qt. rif. 327.000


Quote Progetto Pavim.			338.31		341.27		341.33	341.21		341.27		341.52		341.56	341.56		341.63		341.88		341.93	342.05	341.99	341.57										
Dist. Parz. Progetto Pavim.			4.43		1.60	1.75		7.50		1.35	0.80	1.92		7.50		1.75	1.60	0.63																
Dist. Progetto Pavim.			-17.18		-12.75	-11.15	-11.00		-9.25			-1.75		-0.40	0.40		-2.32					11.57	11.72	13.32	13.95									
Quote Progetto Sottof.			338.30		340.72		340.72							341.07	341.07							341.44		341.44	341.56									
Dist. Parz. Progetto Sottof.			3.63		2.21			10.60		0.40	0.40			0.40	0.40		11.17					2.21	0.62	0.62										
Dist. Progetto Sottof.			-16.83		-13.21		-11.00			-0.40	-0.40			-0.40	-0.40		11.57				11.57	13.78	13.80											
Quote Terreno		-338.46		-338.38		-338.27		-338.36		-338.41		-340.33	-340.65	-341.07	-341.07		-341.19	-341.21		-341.31	-341.35		-341.45		-341.50	-341.52	-341.53	-341.57	-341.57		-341.55		-337.80	-337.80
Distanze Terreno		-27.35		-20.90		-15.33		-8.71		-4.60		-0.62	0.00	0.82	0.95	1.82	2.30		4.07	5.14		7.90		10.44	11.82	12.69	14.00	14.12		16.05		21.40	21.40	

SCAVI E BONIFICHE	
STERRO	0.04 mq
SCOTICO	19.14 m
BONIFICA	11.50 mq
DEMOLIZIONE ASFALTO	12.05 m

RILEVATI	
RIEMPIMENTO	0.82 mq
RILEVATO	36.91 mq
TERRENO VEGETALE	14.16 m

SOVRASTRUTTURA STRADALE	
STRATO DI USURA	25.19 m
STRATO DI BINDER	25.19 m
STRATO DI BASE	25.19 m
STRATO DI FONDAZIONE	6.02 mq

SEZIONE N. : 125
 Qt. prog. : 339.98
 Progr. Km : 2+480.000

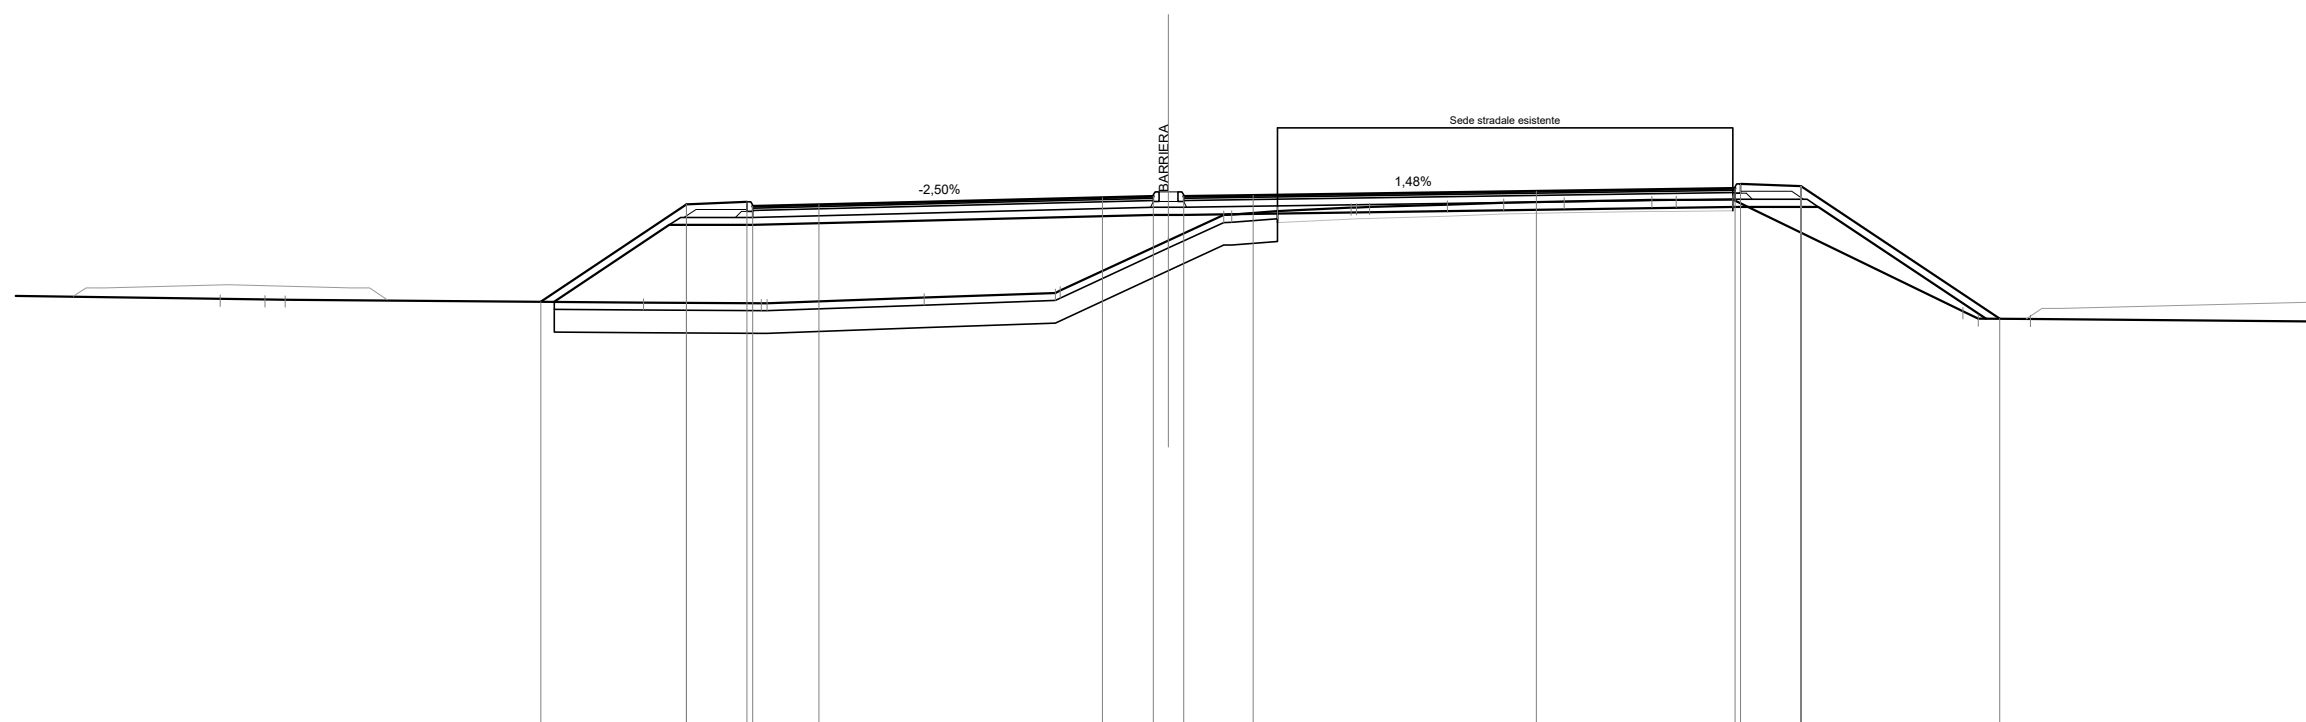

Scala 1:200

Qt. rif. 326.000


Quote Progetto Pavim.				337.19		339.77	339.83	339.71	339.76			339.94	339.98	339.98	340.01		340.12		340.19	340.31	340.25		336.74								
Dist. Parz. Progetto Pavim.					3.86	1.60	1.75			7.50		1.35	0.80	1.84		7.50		5.25	1.60		5.26										
Dist. Progetto Pavim.				-16.61		-12.75	-11.15	-11.00	-9.25			-1.75	-0.40	0.40	-2.24		-9.74		14.99	15.14	16.74		22.00								
Quote Progetto Sottof.				337.19		339.22	339.22					339.49	339.49						339.70		339.70		336.74								
Dist. Parz. Progetto Sottof.				3.05		2.21				10.60		0.40	0.40			14.59			2.21		4.44										
Dist. Progetto Sottof.				-16.25		-13.21	-11.00					-0.40	0.40						14.99		17.20		21.63								
Quote Terreno		-337.27	-337.25	-337.25		-337.17	-337.15	-337.16		-337.30		-337.43	-337.49	-338.81	-339.49	-339.50	-339.59		-339.68	-339.70		-339.76	-339.81	-339.85	-339.88	-339.88	-339.89		-339.94	-336.75	-336.74
Distanze Terreno		-25.09	-23.90	-23.37		-13.89	-10.78	-10.62		-6.46		-3.00	-2.87	0.00	1.46	1.67	2.88		4.83	5.32		7.38	8.87	10.47	12.79	13.43	14.93		21.02	21.42	22.81

SCAVI E BONIFICHE	
STERRO	0.92 mq
SCOTICO	18.56 m
BONIFICA	11.15 mq
DEMOLIZIONE ASFALTO	12.06 m

RILEVATI	
RIEMPIMENTO	0.82 mq
RILEVATO	28.50 mq
TERRENO VEGETALE	12.22 m

SOVRASTRUTTURA STRADALE	
STRATO DI USURA	25.12 m
STRATO DI BINDER	25.12 m
STRATO DI BASE	25.12 m
STRATO DI FONDAZIONE	6.00 mq

SEZIONE N. : 126
 Qt. prog. : 339.24
 Progr. Km : 2+500.000

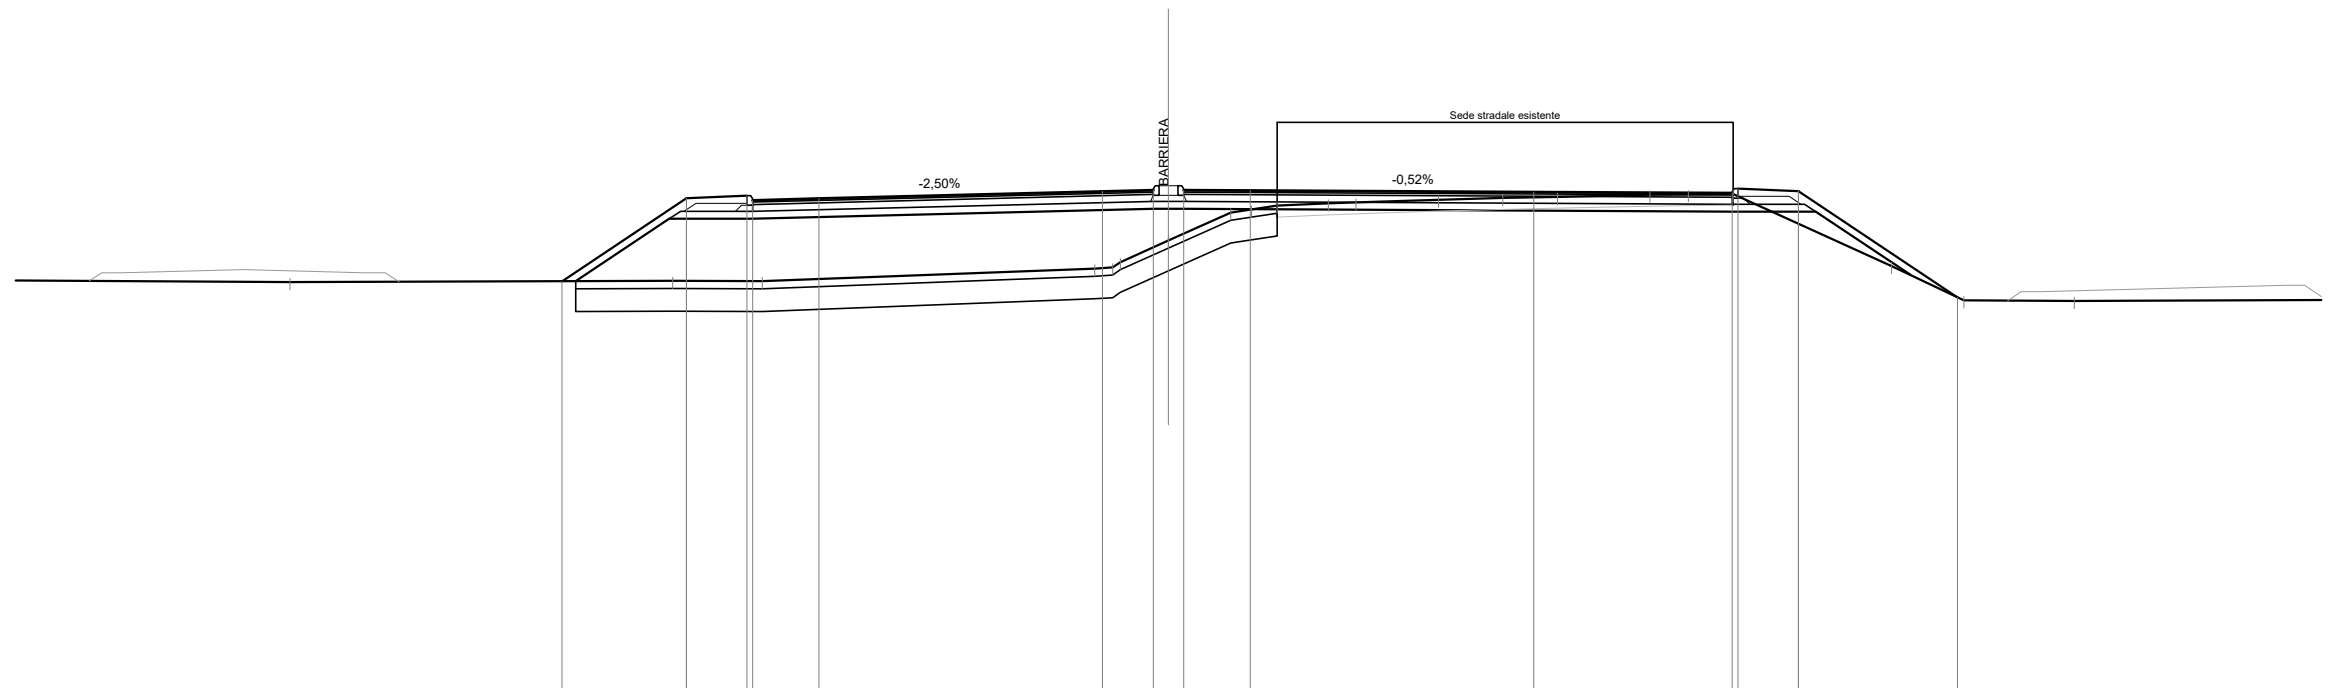

Scala 1:200

Qt. rif. 326.000

Quote Progetto Pavim.			336.83		339.03	339.10	338.98	339.02		339.21	339.24	339.24	339.23		339.19		339.16	339.28	339.22		336.41								
Dist. Parz. Progetto Pavim.				3.30	1.60	1.75			7.50	1.35	0.80	1.77		7.50		5.25	1.60	4.21											
Dist. Progetto Pavim.			-16.05		-12.75	-11.15	-11.00	-9.25		-1.75	-0.40	0.40	-2.17		-9.67		14.92	15.07	16.67		20.88								
Quote Progetto Sottof.			336.84		338.49	338.49				338.75	338.75						338.67		338.67		337.01								
Dist. Parz. Progetto Sottof.			2.47		2.21				10.60	0.40	0.40			14.52			2.21		2.50										
Dist. Progetto Sottof.			-15.68		-13.21	-11.00				-0.40	0.40						14.92		17.12		19.63								
Quote Terreno		-23.24	-336.81		336.84	336.84				337.17	337.20	337.34	337.91	338.65	338.73	338.83	338.89	338.92		338.99	339.04	339.07	339.12	339.14	339.14		337.24	336.33	336.31
Distanze Terreno					-13.12	-10.75				-1.95	-1.48	-1.28	0.00	1.64	2.20	2.88	4.23	4.96		7.15	8.84	10.29	12.74	13.76	14.94		19.13	21.05	23.97


SCAVI E BONIFICHE	
STERRO	1.22 mq
SCOTICO	17.99 m
BONIFICA	10.77 mq
DEMOLIZIONE ASFALTO	12.06 m

RILEVATI	
RIEMPIMENTO	0.51 mq
RILEVATO	22.73 mq
TERRENO VEGETALE	6.83 m

SOVRASTRUTTURA STRADALE	
STRATO DI USURA	21.52 m
STRATO DI BINDER	21.52 m
STRATO DI BASE	21.52 m
STRATO DI FONDAZIONE	5.10 mq

MANUFATTI	
CORDOLO	0.14 mq

SEZIONE N. : 127
 Qt. prog. : 338.54
 Progr. Km : 2+520.000

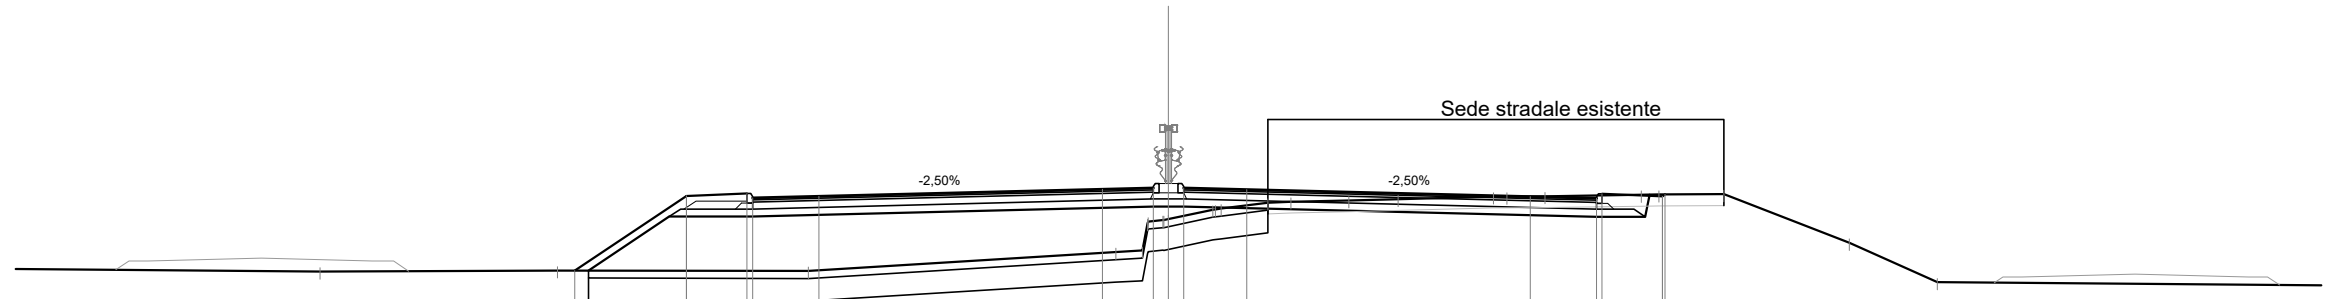

Scala 1:200

Qt. rif. 325.000

Quote Progetto Pavim.			336.36		338.33		338.39		338.27		338.32		338.51		338.54		338.54		338.50		338.31		338.27		338.39		338.32		338.37																	
Dist. Parz. Progetto Pavim.				2.96		1.60		1.75		7.50		1.35		0.80		1.67		7.50		1.75		1.60																								
Dist. Progetto Pavim.			-15.71		-12.75		-11.15		-11.00		-9.25		-1.75		-0.40		-0.40		-2.07		-9.57		11.32		11.47		13.07		13.14																	
Quote Progetto Sottof.			336.36		337.78		337.78								338.05		338.05						337.78		337.78		338.36																			
Dist. Parz. Progetto Sottof.			2.14		2.21				10.60				0.40		0.40				10.92				1.29		0.42																					
Dist. Progetto Sottof.			-15.35		-13.21		-11.00					-0.40		0.40								-11.32		12.61		12.73																				
Quote Terreno		-22.45	-336.33		-336.36		-336.35					-336.85		-336.88		-337.69		-337.72		-337.97		-338.00		-338.15		-338.18		-338.21		-338.25		-338.31		-338.31		-338.32		-338.36		-338.37		-338.38		-337.09		-336.05
Distanze Terreno				-16.16			-9.53					-1.39		-0.69		-0.15		0.00		1.17		1.40		2.63		3.24		4.77		6.07		8.60		8.96		9.96		-12.51		-12.97		-14.69		-18.01		-20.34


SCAVI E BONIFICHE	
STERRO	0.82 mq
SCOTICO	15.51 m
BONIFICA	9.61 mq
DEMOLIZIONE ASFALTO	12.05 m

RILEVATI	
RIEMPIMENTO	0.51 mq
RILEVATO	12.70 mq
TERRENO VEGETALE	5.91 m

SOVRASTRUTTURA STRADALE	
STRATO DI USURA	21.26 m
STRATO DI BINDER	21.26 m
STRATO DI BASE	21.26 m
STRATO DI FONDAZIONE	5.19 mq

MANUFATTI	
CORDOLO	0.14 mq

SEZIONE N. : 130
 Qt. prog. : 336.65
 Progr. Km : 2+580.000

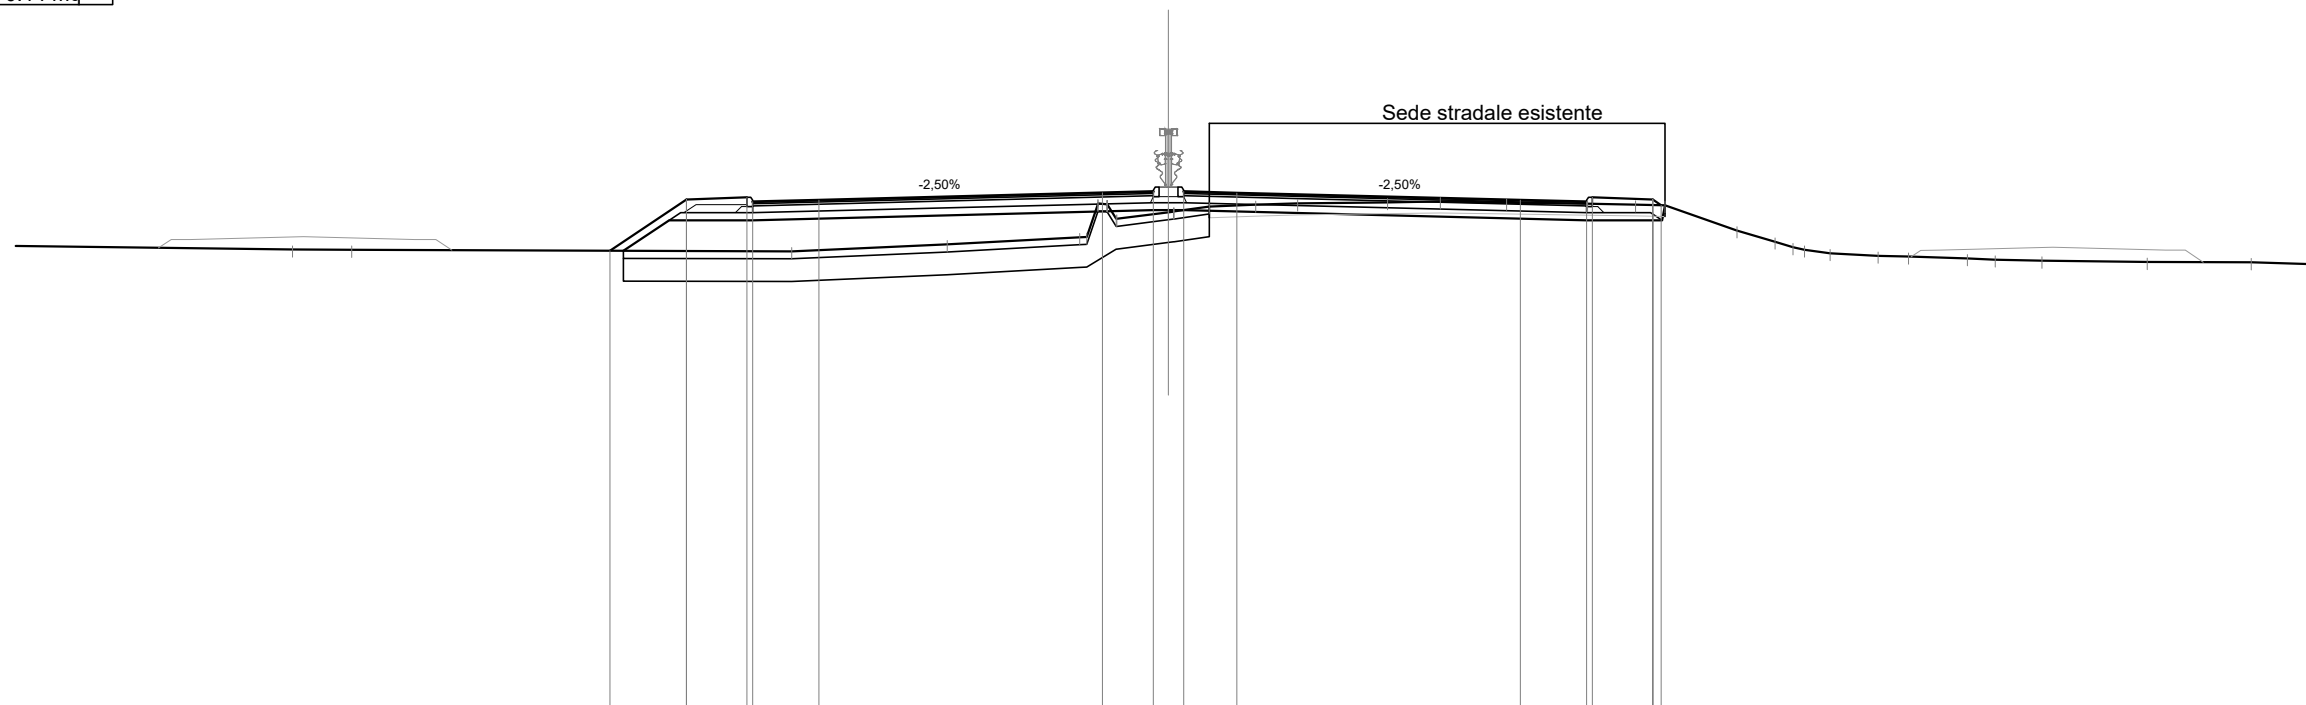

Scala 1:200

Qt. rif. 323.000

Quote Progetto Pavim.				335.09	336.45	336.51	336.39	336.43				336.62	336.65	336.65	336.62		336.43	336.39	336.51	336.44	336.30																	
Dist. Parz. Progetto Pavim.				2.03	1.60	1.75			7.50			1.35	0.80	1.41		7.50		1.75	1.60																			
Dist. Progetto Pavim.				-14.78	-12.75	-11.15	-11.00	-9.25				-1.75	-0.40	0.40	1.81		9.31	11.06	11.21	12.81	13.03																	
Quote Progetto Sottof.				335.09	335.90	335.90	335.90					336.16	336.16					335.90	335.90	336.29																		
Dist. Parz. Progetto Sottof.				1.21	2.21				10.60			0.40	0.40			10.66		2.00	0.00	0.00																		
Dist. Progetto Sottof.				-14.42	-13.21	-11.00						-0.40	0.40				11.06	13.06	13.14																			
Quote Terreno		335.12	335.12				335.08		335.26		335.45	336.33	335.94	335.94	336.11	336.13	336.26	336.31	336.34	336.37	336.39	336.36	336.33	336.31	336.29	335.63	335.33	335.18	335.12	335.03	334.96	334.94	334.89	334.86	334.83	334.80	334.79	334.74
Distanze Terreno	-23.18						-9.97		-5.86		-2.35	-1.87	-1.39	-1.37	0.00	0.15	1.08	2.31	3.41	5.79	7.20	8.94	11.09	12.35	13.14	15.04	16.04	16.52	16.83	17.51	18.78	19.58	21.13	21.87	23.11	25.89	28.65	30.28


SCAVI E BONIFICHE	
STERRO	0.29 mq
SCOTICO	14.60 m
BONIFICA	9.03 mq
DEMOLIZIONE ASFALTO	12.02 m

RILEVATI	
RIEMPIMENTO	0.51 mq
RILEVATO	9.25 mq
TERRENO VEGETALE	6.13 m

SOVRASTRUTTURA STRADALE	
STRATO DI USURA	21.22 m
STRATO DI BINDER	21.22 m
STRATO DI BASE	21.22 m
STRATO DI FONDAZIONE	5.07 mq

MANUFATTI	
CORDOLO	0.14 mq

SEZIONE N. : 131
 Qt. prog. : 336.10
 Progr. Km : +2+600.000

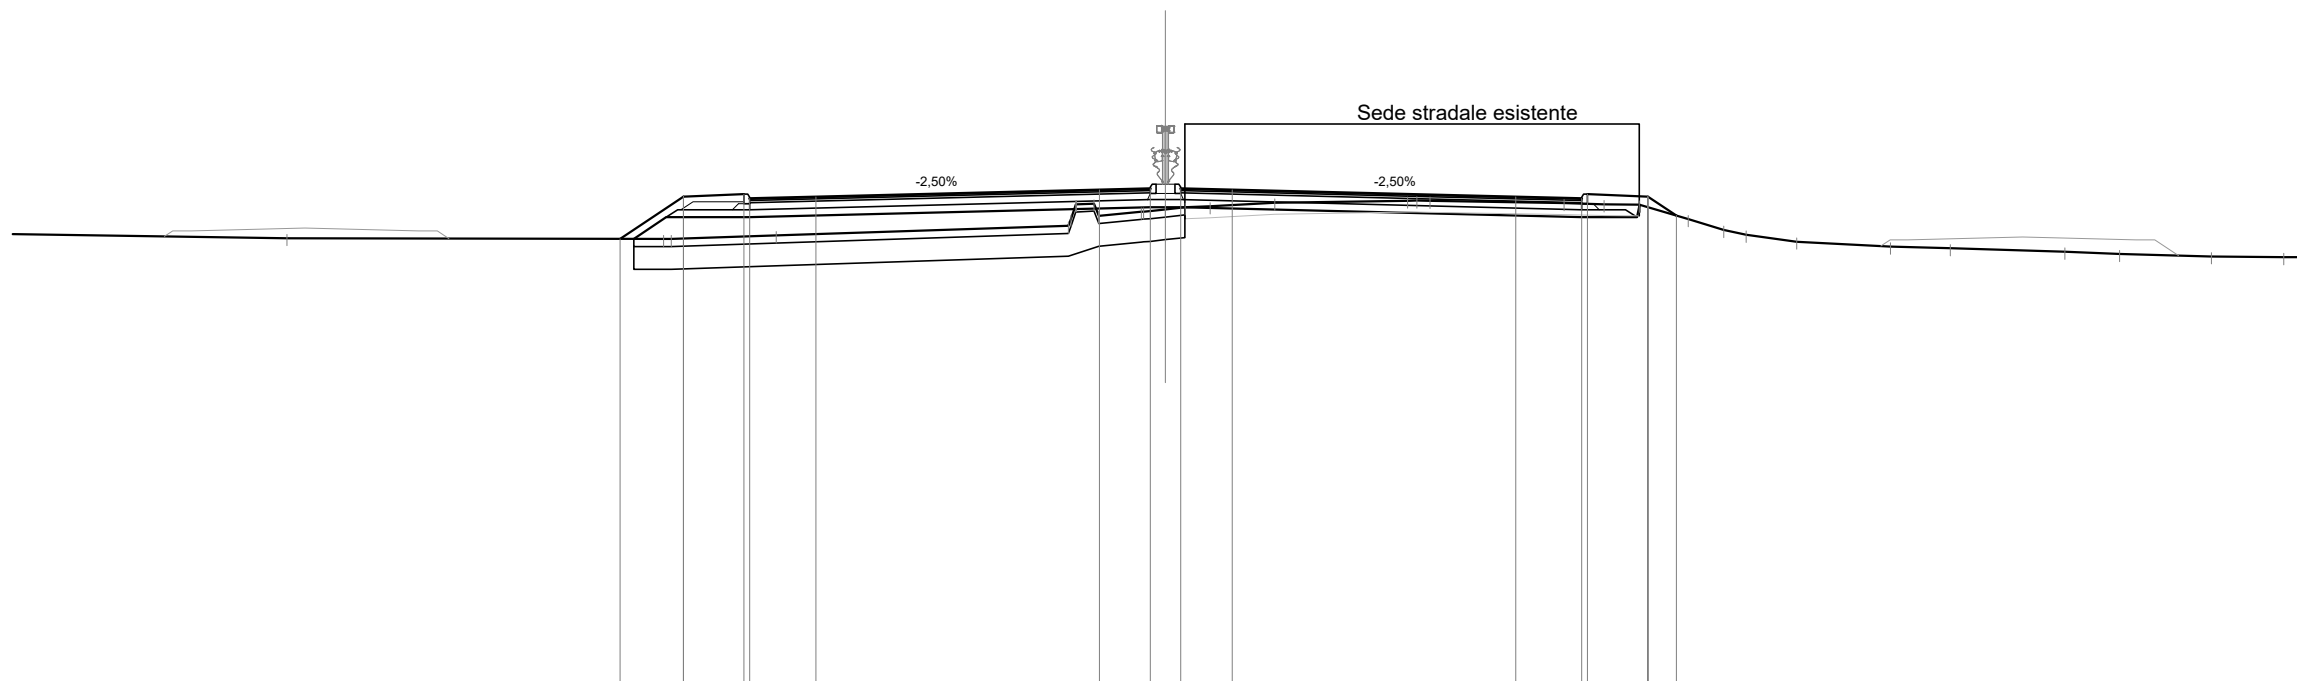

Scala 1:200

Qt. rif. 323.000

Quote Progetto Pavim.		334.77	335.89	335.95	335.83	335.88		336.06	336.10	336.10	336.06		335.88	335.83	335.95	335.89	335.38																	
Dist. Parz. Progetto Pavim.		1.68	1.60	1.75		7.50		1.35	0.80	1.36		7.50	1.75	1.60	0.76																			
Dist. Progetto Pavim.		-14.43	-12.75	-11.15	-11.00	-9.25		-1.75	-0.40	-0.40	-1.76		-9.26	11.01	11.16	12.76	13.52																	
Quote Progetto Sottof.		334.77	335.34	335.34				335.61	335.61				335.34	335.34	335.67																			
Dist. Parz. Progetto Sottof.		0.86	2.21			10.60		0.40	0.40			10.61	1.46	0.67																				
Dist. Progetto Sottof.		-14.07	-13.21	-11.00				-0.40	-0.40				11.01	12.47	12.54																			
Quote Terreno			334.77	334.77		334.86		335.12	335.70	335.38	335.49	335.55	335.61	335.63		335.73		335.78	335.78		335.72	335.68	335.68	335.29	335.01	334.88	334.70		334.57	334.52	334.43	334.37	334.31	334.29
Distanze Terreno		-23.25						-2.57	-1.89	-1.77	-0.64	0.00	0.52	1.18	2.89			6.41	7.00		10.55	11.60	12.54	13.83	14.77	15.36	16.70	19.19	20.76	23.80	25.24	27.68	29.59	


SCAVI E BONIFICHE	
STERRO	0.13 mq
SCOTICO	15.17 m
BONIFICA	9.43 mq
DEMOLIZIONE ASFALTO	12.07 m

RILEVATI	
RIEMPIMENTO	0.51 mq
RILEVATO	8.27 mq
TERRENO VEGETALE	6.36 m

SOVRASTRUTTURA STRADALE	
STRATO DI USURA	21.20 m
STRATO DI BINDER	21.20 m
STRATO DI BASE	21.20 m
STRATO DI FONDAZIONE	5.22 mq

MANUFATTI	
CORDOLO	0.14 mq

SEZIONE N. : 132
 Qt. prog. : 335.58
 Progr. Km : +2+620.000

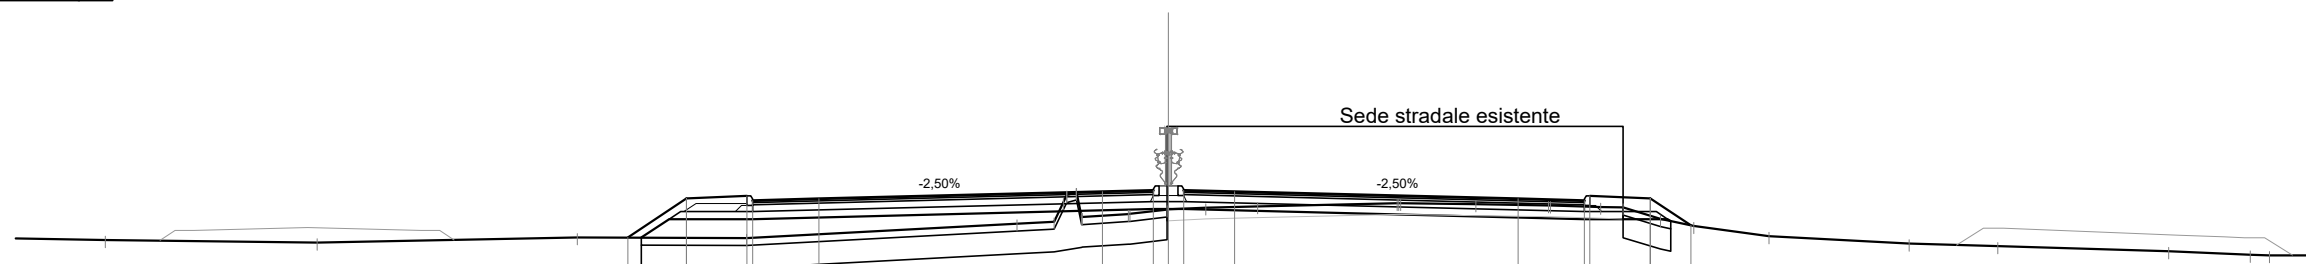


Scala 1:200

Qt. rif. 322.000

Quote Progetto Pavim.	334.33	335.37	335.43	335.31	335.36	335.55	335.58	335.58	335.55	335.36	335.31	335.43	335.37	334.66															
Dist. Parz. Progetto Pavim.	1.55	1.60	1.75	7.50	1.35	0.80	1.35	7.50	1.75	1.60	1.07																		
Dist. Progetto Pavim.	-14.30	-12.75	-11.15	-11.00	-9.25	-1.75	-0.40	-0.40	-1.75	-9.25	11.00	11.15	-12.75	-13.82															
Quote Progetto Sottof.	334.33	334.82	334.82	334.82	335.09	335.09	335.09	335.09	335.09	334.82	334.82	334.82	334.82	334.77															
Dist. Parz. Progetto Sottof.	0.74	2.21	10.60	10.60	0.40	0.40	0.40	10.60	0.40	2.21	0.00	0.00	0.00	0.00															
Dist. Progetto Sottof.	-13.94	-13.21	-11.00	-11.00	-0.40	-0.40	-0.40	-11.00	-0.40	13.21	13.29	13.21	13.29	13.29															
Quote Terreno	334.27	334.20	334.34	334.32	334.70	334.75	335.53	334.88	334.96	334.96	335.08	335.08	335.13	335.16	335.25	335.25	335.22	335.19	335.18	335.15	335.13	334.83	334.64	334.37	334.17	334.11	333.97	333.88	333.87
Distanze Terreno	-28.13	-22.53	-15.64	-11.16	-4.01	-3.03	-2.44	-2.28	-1.06	-1.02	-0.04	0.00	-0.99	-2.36	6.05	6.15	8.13	10.05	10.11	11.43	12.03	13.01	13.90	15.89	19.59	21.94	26.46	28.62	29.13

SCAVI E BONIFICHE	
SCOTICO	15.38 m
BONIFICA	9.59 mq
DEMOLIZIONE ASFALTO	11.99 m
RILEVATI	
RIEMPIMENTO	0.82 mq
RILEVATO	8.47 mq
TERRENO VEGETALE	6.41 m
SOVRASTRUTTURA STRADALE	
STRATO DI USURA	21.20 m
STRATO DI BINDER	21.20 m
STRATO DI BASE	21.20 m
STRATO DI FONDAZIONE	5.22 mq
MANUFATTI	
CORDOLO	0.14 mq

SEZIONE N. : 133
 Qt. prog. : 335.10
 Progr. Km : +2+640.000

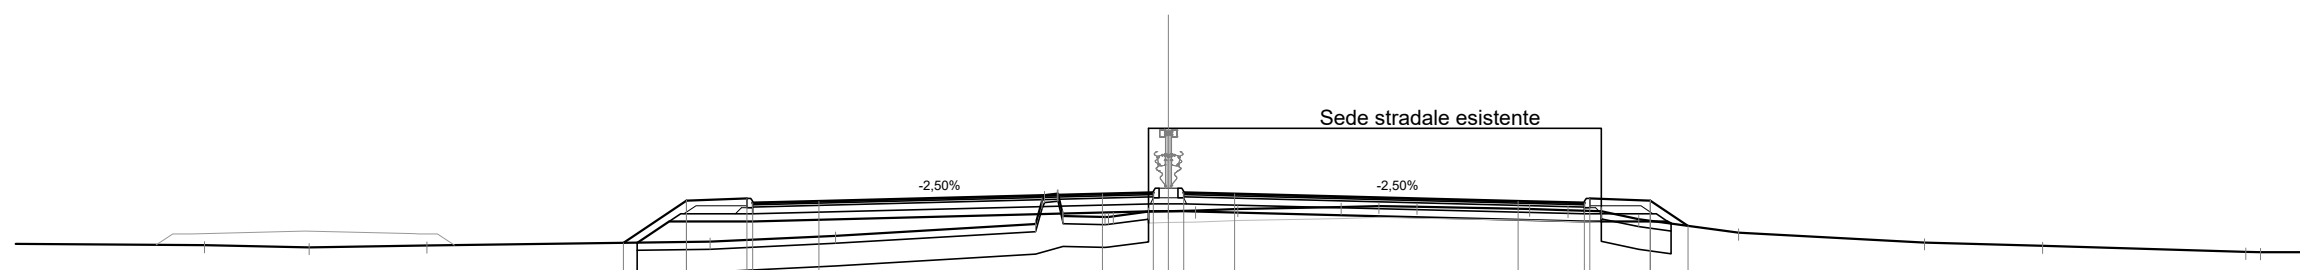

Scala 1:200

Qt. rif. 322.000

Quote Progetto Pavim.				333.77		334.89		334.95		334.87					335.06		335.10		335.10		335.06				334.87		334.83		334.95		334.89		334.22	
Dist. Parz. Progetto Pavim.				1.68		1.60		1.75		7.50		1.35		0.80		1.35		7.50		1.75		1.60		1.00	
Dist. Progetto Pavim.				-14.43		-12.75		-11.15		-9.25		-1.75		-0.40		-0.40		-1.75		-9.25		11.00		11.15		12.75		13.75	
Quote Progetto Sottof.				333.77		334.34		334.34					334.61		334.61						334.34		334.34		334.34		334.28		334.34		334.28	
Dist. Parz. Progetto Sottof.				0.85		2.21				10.60		0.40		0.40				10.60				2.21		0.00		0.00		0.00		0.00		0.00	
Dist. Progetto Sottof.				-14.06		-13.21		-11.00				-0.40		0.40						-11.00		11.00		13.21		13.30	
Quote Terreno					333.71		333.65		333.70					334.27		335.07		334.48		334.45		334.48		334.60		334.61		334.62		334.66										334.72		334.72		334.67		334.64		334.61		334.40		334.04						333.78				333.69					333.53		333.53											
Distanze Terreno				-25.50		-22.74		-19.62						-3.52		-2.94		-2.79		-1.68		-1.46		-0.53		0.00		0.72		1.84																								4.57		5.57		6.57		9.55		10.57		11.46		12.44		15.08		20.00		23.12		28.50		28.89		333.53		333.53

SCAVI E BONIFICHE	
STERRO	0.04 mq
SCOTICO	15.62 m
BONIFICA	9.72 mq
DEMOLIZIONE ASFALTO	11.99 m

RILEVATI	
RIEMPIMENTO	0.82 mq
RILEVATO	9.09 mq
TERRENO VEGETALE	6.70 m


SOVRASTRUTTURA STRADALE	
STRATO DI USURA	21.20 m
STRATO DI BINDER	21.20 m
STRATO DI BASE	21.20 m
STRATO DI FONDAZIONE	5.22 mq

MANUFATTI	
CORDOLO	0.14 mq

SEZIONE N. : 135

Qt. prog. : 334.24

Progr. Km : 2+680.000

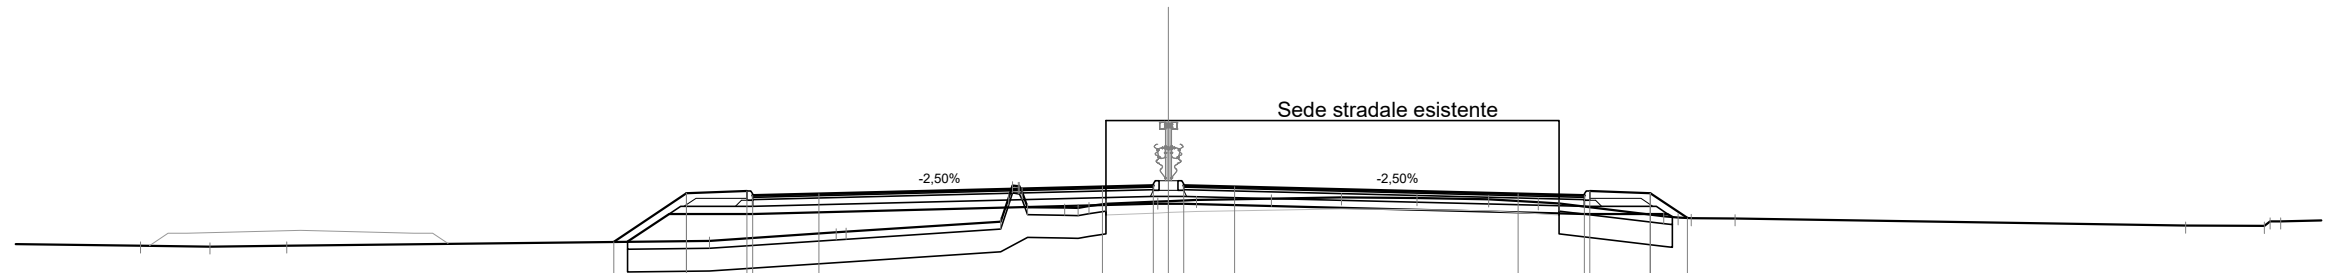

Scala 1:200

Qt. rif. 321.000

Quote Progetto Pavim.																												
Dist. Parz. Progetto Pavim.				1.93	1.60	1.75	7.50	1.35	0.80	1.35	7.50	1.75	1.60	0.98														
Dist. Progetto Pavim.				-14.68	-12.75	-11.15	-9.25	-1.75	-0.40	-0.40	-1.75	-9.25	11.00	11.15	12.75	13.73												
Quote Progetto Sottof.				332.75	333.48	333.48			333.75	333.75			333.48		333.48	333.40												
Dist. Parz. Progetto Sottof.				1.10	2.21		10.60	0.40	0.40		10.60		2.21	0.42														
Dist. Progetto Sottof.				-14.31	-13.21	-11.00		-0.40	0.40			11.00	13.21	13.33														
Quote Terreno		-332.65	-332.62	-332.65				333.28	334.22	333.66	333.65	333.69	333.75	333.81	333.82	333.85	333.89	333.92	333.90	333.87	333.79	333.76	333.42	333.37	333.37	333.17	333.17	333.28
Distanze Terreno		-27.19	-25.36	-23.33	-12.15	-8.79	-8.53	-4.44	-3.98	-3.73	-2.75	-2.11	-1.65	-0.28	0.00	0.74	2.72	4.57	6.57	8.47	9.78	10.34	13.11	13.83	14.99	26.92	29.00	29.43


SCAVI E BONIFICHE	
SCOTICO	15.77 m
BONIFICA	9.99 mq
DEMOLIZIONE ASFALTO	12.07 m

RILEVATI	
RIEMPIMENTO	0.51 mq
RILEVATO	7.45 mq
TERRENO VEGETALE	5.61 m

SOVRASTRUTTURA STRADALE	
STRATO DI USURA	21.53 m
STRATO DI BINDER	21.53 m
STRATO DI BASE	21.53 m
STRATO DI FONDAZIONE	5.29 mq

MANUFATTI	
CORDOLO	0.14 mq

SEZIONE N. : 137
 Qt. prog. : 333.53
 Progr. Km : 2+720.000

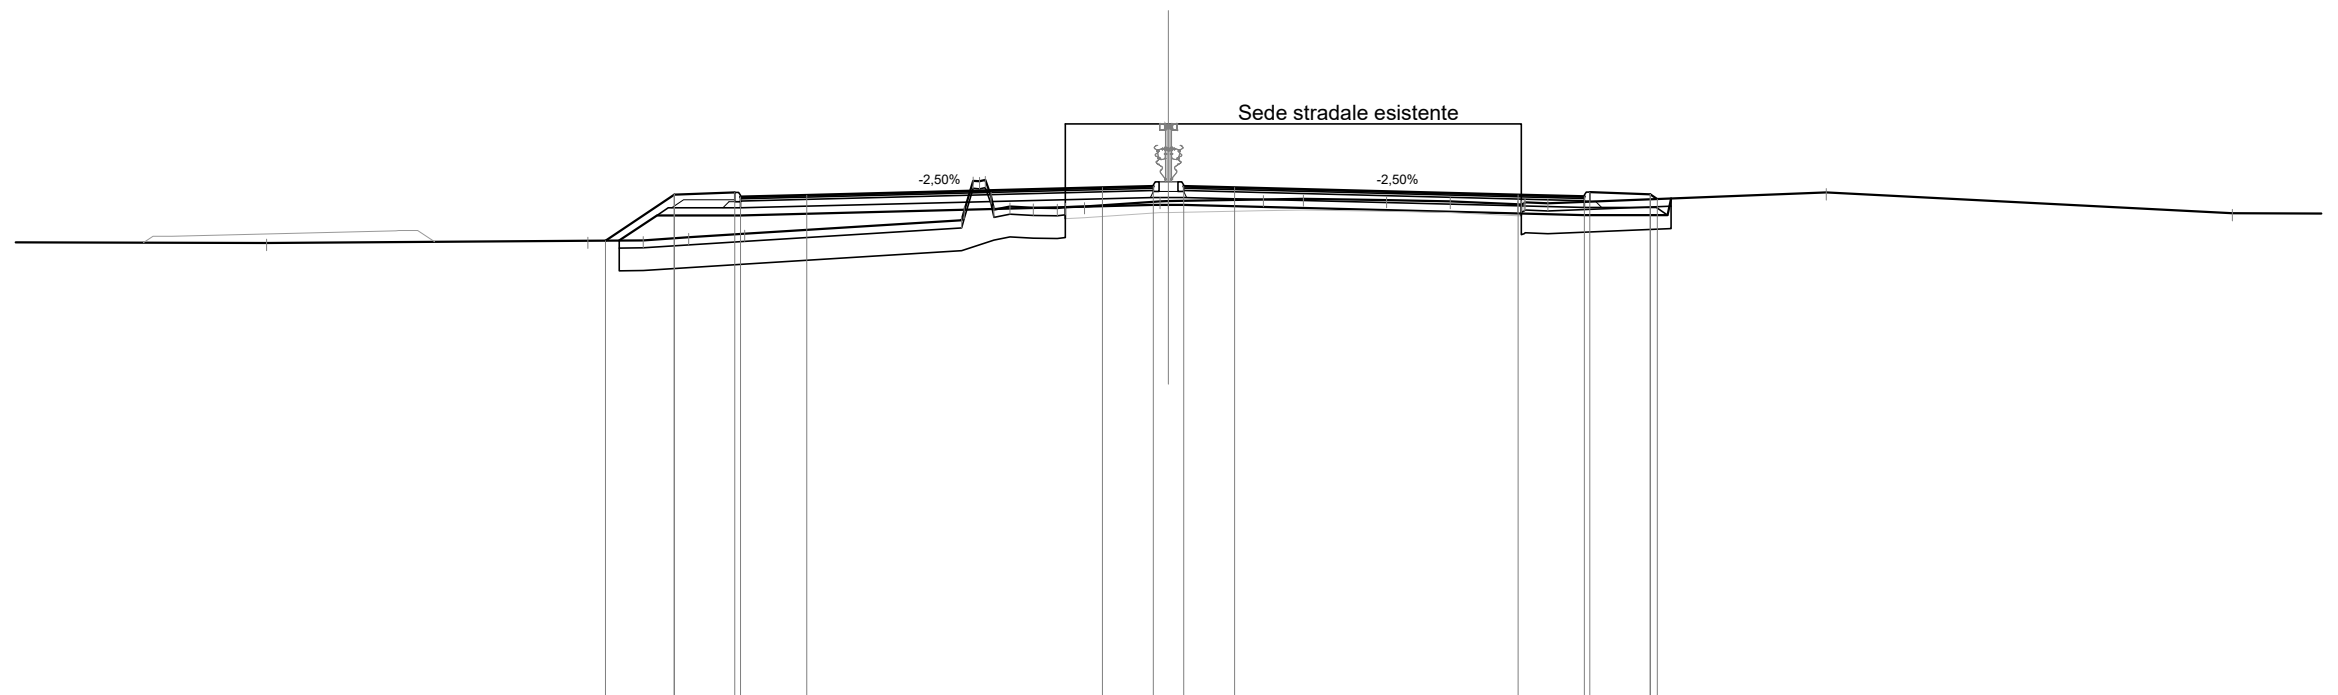

Scala 1:200

Qt. rif. 320.000

Quote Progetto Pavim.			332.09	333.31	333.37 333.25	333.30		333.49	333.53	333.53	333.49		333.31	333.26 333.38	333.32 333.20									
Dist. Parz. Progetto Pavim.			1.82	1.60	1.75		7.82	1.35	0.80	1.35		7.50	1.75	1.60										
Dist. Progetto Pavim.			-14.90	-13.07	-11.47 -11.32	-9.57		-1.75	-0.40	0.40	-1.75		-9.25	11.00 11.15	12.75 12.93									
Quote Progetto Sottof.			332.10	332.76	332.76			333.04	333.04				332.77	332.77 333.21										
Dist. Parz. Progetto Sottof.			1.00	2.21			10.92	0.40	0.40		10.60		2.21	0.00										
Dist. Progetto Sottof.			-14.53	-13.53	-11.32			-0.40	0.40				-11.00	13.21 13.30										
Quote Terreno		332.03	332.09	332.10	332.18	332.27		333.63 333.67	333.14	333.14	333.19	333.20	333.17	333.14	333.05	333.08	333.37	332.82						
Distanze Terreno	-23.86		-15.36	-13.90	-12.70	-11.21		-5.48 -5.00	-4.20	-3.58	-2.94	-2.22	-0.22	0.00	2.51	3.57	5.77	7.45	9.24	10.03		17.40		28.15


SCAVI E BONIFICHE	
STERRO	0.28 mq
SCOTICO	18.70 m
BONIFICA	11.73 mq
DEMOLIZIONE ASFALTO	11.92 m

RILEVATI	
RIEMPIMENTO	0.51 mq
RILEVATO	7.38 mq
TERRENO VEGETALE	6.12 m

SOVRASTRUTTURA STRADALE	
STRATO DI USURA	24.53 m
STRATO DI BINDER	24.53 m
STRATO DI BASE	24.53 m
STRATO DI FONDAZIONE	5.89 mq

MANUFATTI	
CORDOLO	0.14 mq

SEZIONE N. : 140
 Qt. prog. : 332.57
 Progr. Km : 2+780.000

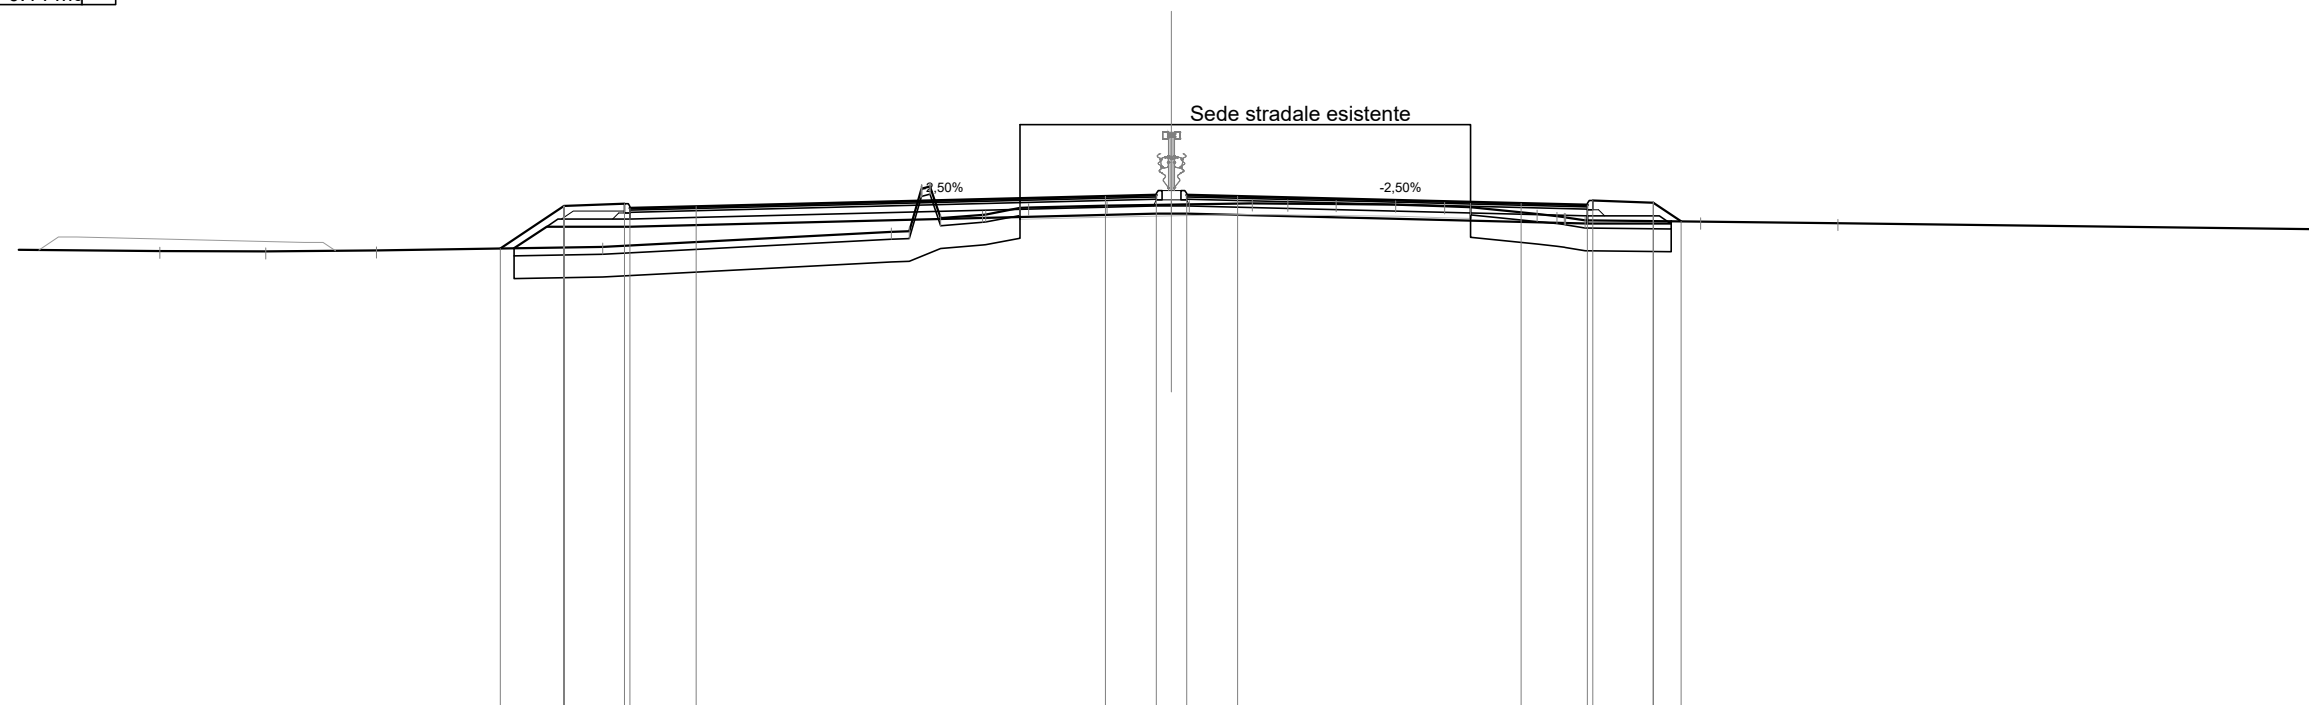

Scala 1:200

Qt. rif. 319.000

Quote Progetto Pavim.				331.15			332.28				332.34		332.22			332.26				332.53			332.57			332.57			332.53					332.35			332.30			332.42			332.36			331.87																				
Dist. Parz. Progetto Pavim.				1.69			1.60				1.75						10.82				1.35			0.80			1.35						7.50				1.75			1.60			0.74																							
Dist. Progetto Pavim.				-17.76			-16.07				-14.47		-14.32				-12.57				-1.75			-0.40			-0.40						-1.75			9.25			11.00			11.15			12.75			13.49																		
Quote Progetto Sottof.				331.16			331.73				331.73												332.08			332.08											331.81			331.81			331.81			331.87																				
Dist. Parz. Progetto Sottof.				0.86			2.21																0.40			0.40											11.00			2.21			0.01			13.21			13.22																	
Dist. Progetto Sottof.				-17.39			-16.53				-14.32												-0.40			0.40											11.00						13.21			13.22																				
Quote Terreno		331.09		331.07		331.10				331.20												332.28			332.31			332.32								332.35			332.34			332.32			332.31			332.27			332.24			332.07			332.01			331.89			331.86			331.82
Distanze Terreno		-26.77		-23.96		-21.03				-15.05												-1.71			0.00			0.47							-2.14			3.07			4.36			5.93			7.23			7.92			9.67			10.20			10.94			14.00			17.63	

SCAVI E BONIFICHE	
STERRO	0.46 mq
SCOTICO	18.84 m
BONIFICA	11.74 mq
DEMOLIZIONE ASFALTO	12.05 m

RILEVATI	
RIEMPIMENTO	0.82 mq
RILEVATO	6.72 mq
TERRENO VEGETALE	6.02 m


SOVRASTRUTTURA STRADALE	
STRATO DI USURA	24.95 m
STRATO DI BINDER	24.95 m
STRATO DI BASE	24.95 m
STRATO DI FONDAZIONE	5.97 mq

MANUFATTI	
CORDOLO	0.14 mq

SEZIONE N. : 141

Qt. prog. : 332.25

Progr. Km : 2+800.000

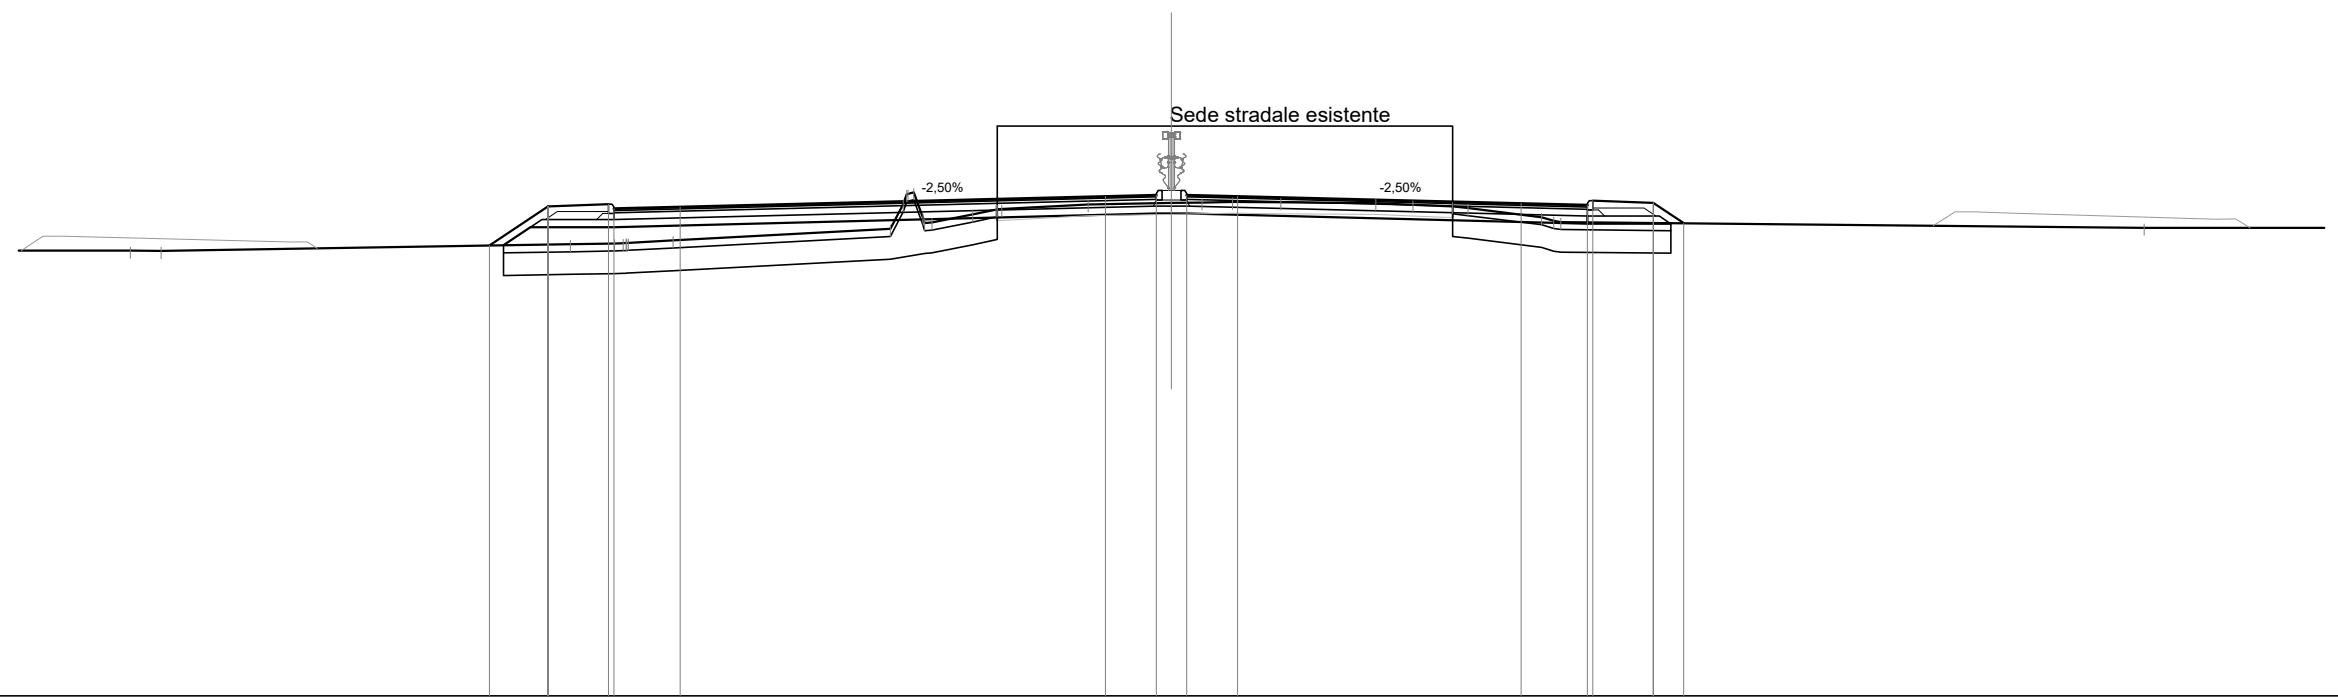

Scala 1:200

Qt. rif. 319.000

Quote Progetto Pavim.		330.91	331.94	332.01	331.89	331.93				332.21	332.25	332.25	332.21				332.03	331.98	332.10	332.04	331.50								
Dist. Parz. Progetto Pavim.			1.55	1.60	1.75		11.25			1.35	0.80	1.35		7.50			1.75	1.60	0.80										
Dist. Progetto Pavim.			-18.05	-16.50	-14.90	-14.75	-13.00			-1.75	-0.40	0.40	-1.75				-9.25	11.00	11.15	12.75	13.55								
Quote Progetto Sottof.			330.92	331.40	331.40					331.76	331.76						331.49	331.49		331.49	331.51								
Dist. Parz. Progetto Sottof.			0.72	2.21			14.35			0.40	0.40			10.60					2.21	0.99									
Dist. Progetto Sottof.			-17.68	-16.96	-14.75					-0.40	0.40						11.00		13.21	13.21									
Quote Terreno		330.78	330.95	330.97	330.98	331.05			331.35	332.28	331.52	331.73	331.87	331.88	332.00		332.04	331.99	331.95	331.90	331.66	331.54	331.38						
Distanze Terreno		-27.54	-26.73	-15.90	-14.73	-14.37	-13.18		-7.44	-6.97	-6.34	-5.26	-4.64	-4.49	-2.20		0.00	0.81	1.61	2.89	5.41	6.38	7.43	7.84	9.79	10.30			-25.73


SCAVI E BONIFICHE	
STERRO	0.31 mq
SCOTICO	18.83 m
BONIFICA	11.62 mq
DEMOLIZIONE ASFALTO	11.97 m

RILEVATI	
RIEMPIMENTO	0.51 mq
RILEVATO	4.30 mq
TERRENO VEGETALE	5.78 m

SOVRASTRUTTURA STRADALE	
STRATO DI USURA	24.95 m
STRATO DI BINDER	24.95 m
STRATO DI BASE	24.95 m
STRATO DI FONDAZIONE	5.97 mq

MANUFATTI	
CORDOLO	0.14 mq

SEZIONE N. : 143
 Qt. prog. : 331.61
 Progr. Km : 2+840.000

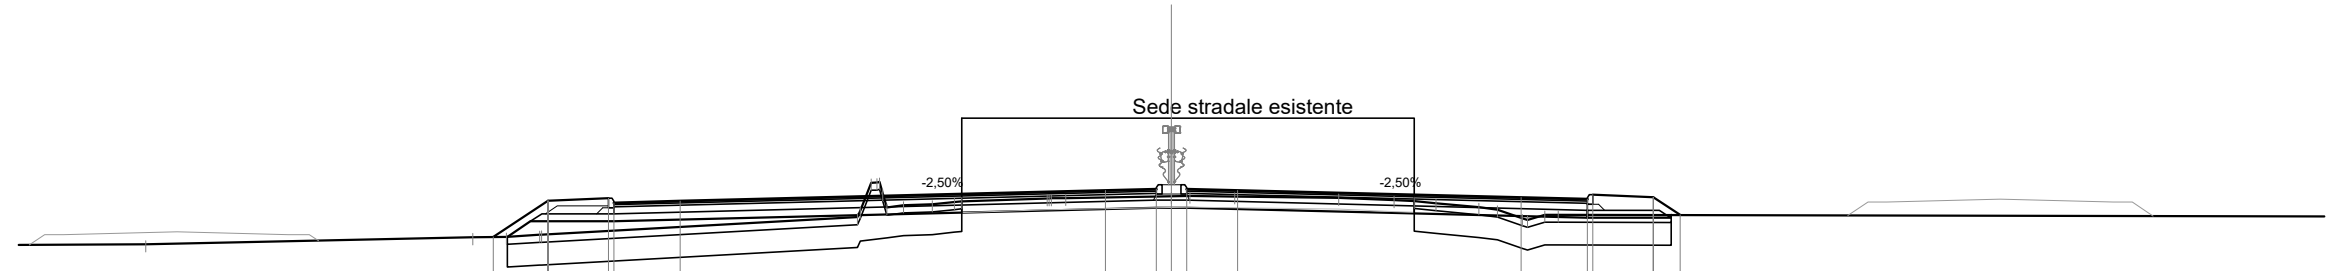

Scala 1:200

Qt. rif. 319.000

Quote Progetto Pavim.		330.34	331.30	331.37	331.25	331.29	331.57	331.61	331.61	331.57	331.39	331.34	331.46	331.40	330.93									
Dist. Parz. Progetto Pavim.		1.44	1.60	1.75	11.25	1.35	0.80	1.35	7.50	1.75	1.60	0.71												
Dist. Progetto Pavim.		-17.94	-16.50	-14.90	-14.75	-13.00	-1.75	-0.40	0.40	-1.75	9.25	11.00	11.15	12.75	13.46									
Quote Progetto Sottof.		330.35	330.76	330.76	331.12	331.12	330.85	330.85	330.85	330.85	330.85	330.85	330.85	330.85	330.93									
Dist. Parz. Progetto Sottof.		0.61	2.21	14.35	0.40	0.40	10.60	2.21	0.92															
Dist. Progetto Sottof.		-17.57	-16.96	-14.75	-0.40	0.40	11.00	13.21	13.22															
Quote Terreno	-27.14	330.15	330.34	330.35	330.40	330.41	330.87	331.79	331.18	331.21	331.27	331.29	331.36	331.38	331.42	331.38	331.32	331.30	331.24	331.13	331.07	330.84	330.93	330.93
Distanze Terreno	-18.48	-17.60	-16.72	-16.67	-8.31	-7.79	-7.09	-6.33	-5.74	-5.55	-3.29	-2.80	0.00	0.48	1.67	4.43	5.89	6.42	7.00	8.13	8.62	9.29	9.88	10.23


SCAVI E BONIFICHE	
SCOTICO	18.90 m
BONIFICA	12.53 mq
DEMOLIZIONE ASFALTO	11.98 m

RILEVATI	
RIEMPIMENTO	0.82 mq
RILEVATO	5.96 mq
TERRENO VEGETALE	5.96 m

SOVRASTRUTTURA STRADALE	
STRATO DI USURA	24.95 m
STRATO DI BINDER	24.95 m
STRATO DI BASE	24.95 m
STRATO DI FONDAZIONE	5.97 mq

MANUFATTI	
CORDOLO	0.14 mq

SEZIONE N. : 146
 Qt. prog. : 330.65
 Progr. Km : 2+900.000

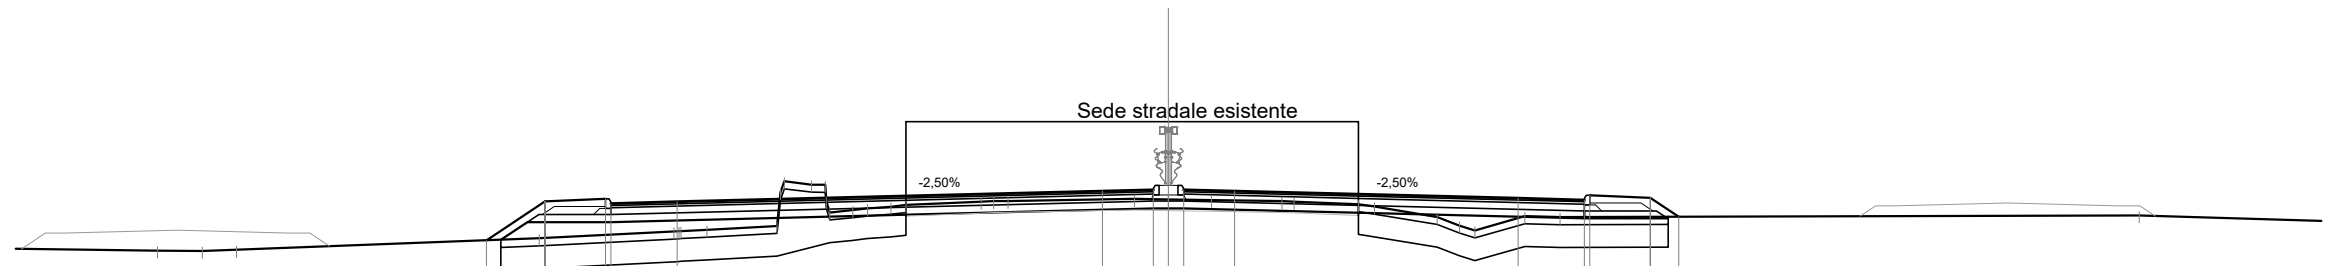

Scala 1:200

Qt. rif. 317.000

Quote Progetto Pavim.				329.31	330.34	330.41	330.29	330.33		330.61	330.65	330.65	330.61		330.43	330.38	330.50	330.44	329.94														
Dist. Parz. Progetto Pavim.				1.54	1.60	1.75		11.25		1.35	0.80	1.35	7.50		1.75	1.60	0.75																
Dist. Progetto Pavim.				-18.04	-16.50	-14.90	-14.75	-13.00		-1.75	-0.40	0.40	1.75		9.25	11.00	11.15	12.75	13.50														
Quote Progetto Sottof.				329.33	329.80	329.80				330.16	330.16				329.89	329.89		329.89	329.94														
Dist. Parz. Progetto Sottof.				0.70	2.21			14.35		0.40	0.40		10.60		2.21	0.01																	
Dist. Progetto Sottof.				-17.66	-16.96	-14.75				-0.40	0.40				11.00			13.21	13.22														
Quote Terreno		-329.04	-329.04	-329.06			329.55	329.56	329.60	329.69	330.88	330.78	330.11	330.20	330.25	330.34	330.36			330.41	330.40	330.38	330.35	330.34	330.27	330.21	329.93	329.71	329.58	329.95	329.93		329.97
Distanze Terreno		-26.75	-25.56	-24.66			-13.09	-12.90	-12.21	-10.36	-10.16	-9.08	-8.35	-7.35	-6.95	-4.95	-4.25			-0.90	0.00	1.14	3.00	3.32	5.03	5.45	7.11	7.70	8.11	9.43	10.36		25.68


SCAVI E BONIFICHE	
STERRO	0.12 mq
SCOTICO	19.14 m
BONIFICA	12.70 mq
DEMOLIZIONE ASFALTO	12.09 m

RILEVATI	
RIEMPIMENTO	0.82 mq
RILEVATO	8.43 mq
TERRENO VEGETALE	6.46 m

SOVRASTRUTTURA STRADALE	
STRATO DI USURA	24.95 m
STRATO DI BINDER	24.95 m
STRATO DI BASE	24.95 m
STRATO DI FONDAZIONE	5.97 mq

MANUFATTI	
CORDOLO	0.14 mq

SEZIONE N. : 148
 Qt. prog. : 330.01
 Progr. Km : 2+940.000

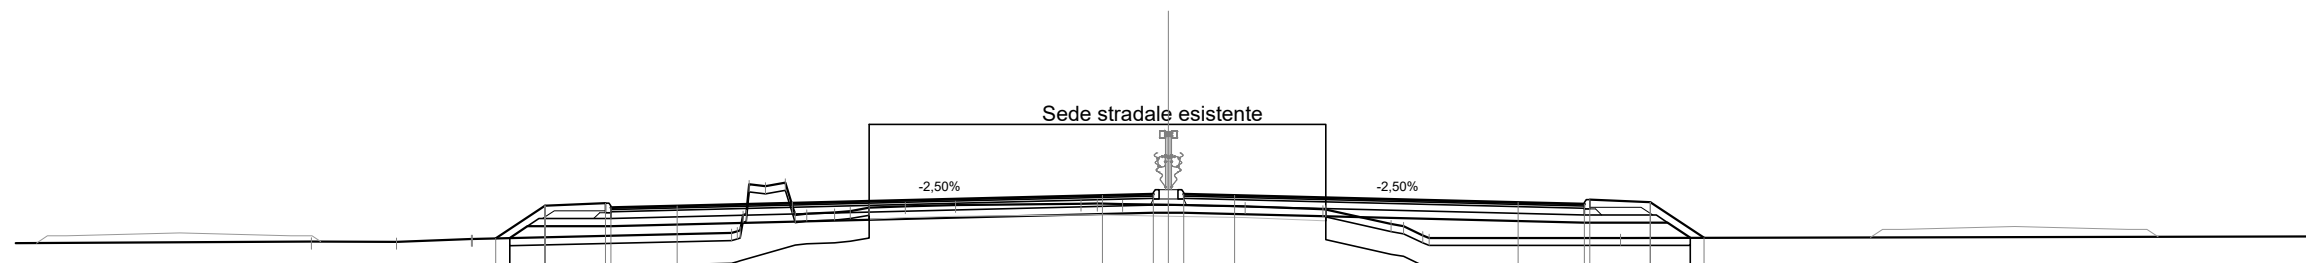

Scala 1:200

Qt. rif. 317.000

Quote Progetto Pavim.				328.84	329.70	329.77	329.65	329.69			329.97	330.01	330.01	329.97			329.79	329.74	329.86	329.80	328.85							
Dist. Parz. Progetto Pavim.				1.30	1.60	1.75			11.25		1.35	0.80	1.35		7.50		1.75	1.60	1.42									
Dist. Progetto Pavim.				-17.80	-16.50	-14.90	-14.75	-13.00			-1.75	-0.40	0.40	-1.75			-9.25	11.00	11.15	12.75	-14.17							
Quote Progetto Sottof.				328.85	329.16	329.16					329.52	329.52						329.25	329.25	329.25	328.85							
Dist. Parz. Progetto Sottof.				0.47	2.21				14.35		0.40	0.40			10.60			2.21	0.60									
Dist. Progetto Sottof.				-17.43	-16.96	-14.75					-0.40	0.40					-11.00		13.21	13.81								
Quote Terreno				328.75	328.75	328.82	328.82			328.98	330.27	330.31	329.49	329.52	329.65	329.69	329.72		329.76	329.76	329.75	329.72	329.69	329.61	329.60	329.22	328.92	328.85
Distanze Terreno				-22.68	-20.43	-18.45	-18.42			-11.56	-11.09	-10.14	-9.57	-8.84	-7.92	-6.96	-5.64		-2.31	-1.88	-1.22	0.00	-2.03	4.09	4.16	5.89	6.72	6.90


SCAVI E BONIFICHE	
STERRO	0.31 mq
SCOTICO	19.23 m
BONIFICA	12.87 mq
DEMOLIZIONE ASFALTO	12.04 m

RILEVATI	
RIEMPIMENTO	0.82 mq
RILEVATO	8.86 mq
TERRENO VEGETALE	6.50 m

SOVRASTRUTTURA STRADALE	
STRATO DI USURA	24.95 m
STRATO DI BINDER	24.95 m
STRATO DI BASE	24.95 m
STRATO DI FONDAZIONE	5.97 mq

MANUFATTI	
CORDOLO	0.14 mq

SEZIONE N. : 149
 Qt. prog. : 329.71
 Progr. Km : 2+960.000

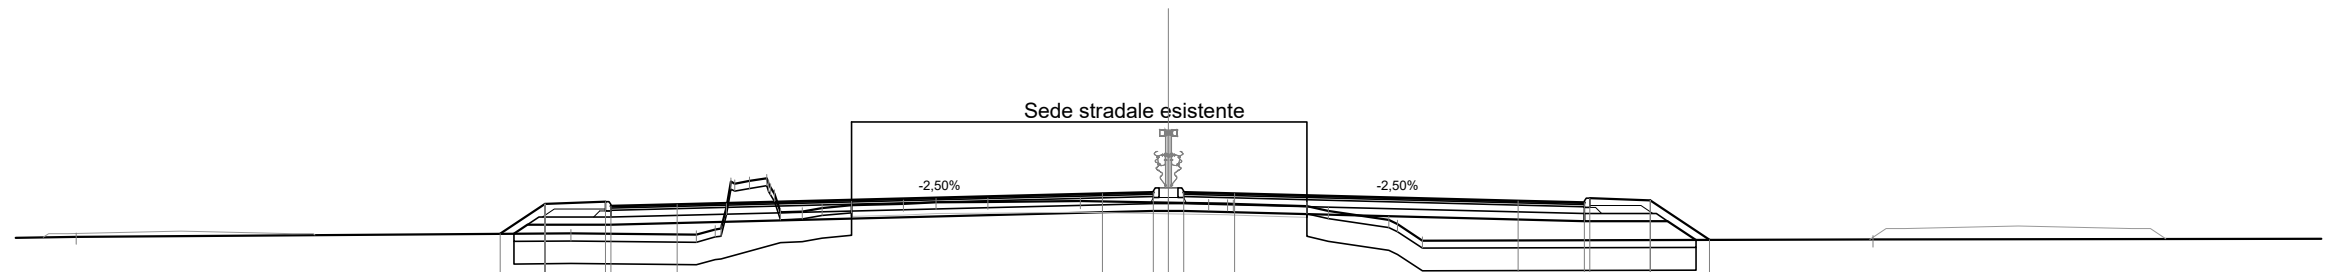

Scala 1:200

Qt. rif. 317.000

Quote Progetto Pavim.		328.61	329.40	329.47	329.35	329.39		329.67	329.71	329.71	329.67		329.48	329.44	329.56	329.50	328.45							
Dist. Parz. Progetto Pavim.		1.18	1.60	1.75		11.25		1.35	0.80	1.35		7.50	1.75	1.60	1.56									
Dist. Progetto Pavim.		-17.68	-16.50	-14.90	-14.75	-13.00		-1.75	-0.40	0.40	-1.75		9.25	11.00	11.15	12.75	14.31							
Quote Progetto Sottof.		328.62	328.86	328.86				329.22	329.22				328.95	328.95		328.95	328.45							
Dist. Parz. Progetto Sottof.		0.36	2.21			14.35		0.40	0.40			10.60		2.21	0.75									
Dist. Progetto Sottof.		-17.32	-16.96	-14.75				-0.40	0.40				11.00		13.21	13.96								
Quote Terreno		328.54	328.63	328.59	328.73	329.94	330.08	329.21	329.30	329.37	329.41	329.45	329.46	329.48	329.44	329.42	329.41	329.41	329.35	329.22	328.98	328.87	328.43	
Distanze Terreno		-28.90	-15.81	-12.49	-11.99	-11.47	-10.63	-9.69	-9.16	-8.38	-7.02	-6.15	-4.78	-2.34	0.00	1.06	1.56	1.72	3.66	4.23	5.83	6.06	6.72	18.64


SCAVI E BONIFICHE	
STERRO	0.50 mq
SCOTICO	19.37 m
BONIFICA	13.02 mq
DEMOLIZIONE ASFALTO	11.96 m

RILEVATI	
RIEMPIMENTO	0.82 mq
RILEVATO	9.60 mq
TERRENO VEGETALE	6.56 m

SOVRASTRUTTURA STRADALE	
STRATO DI USURA	24.95 m
STRATO DI BINDER	24.95 m
STRATO DI BASE	24.95 m
STRATO DI FONDAZIONE	5.97 mq

MANUFATTI	
CORDOLO	0.14 mq

SEZIONE N. : 150
 Qt. prog. : 329.43
 Progr. Km : 2+980.000

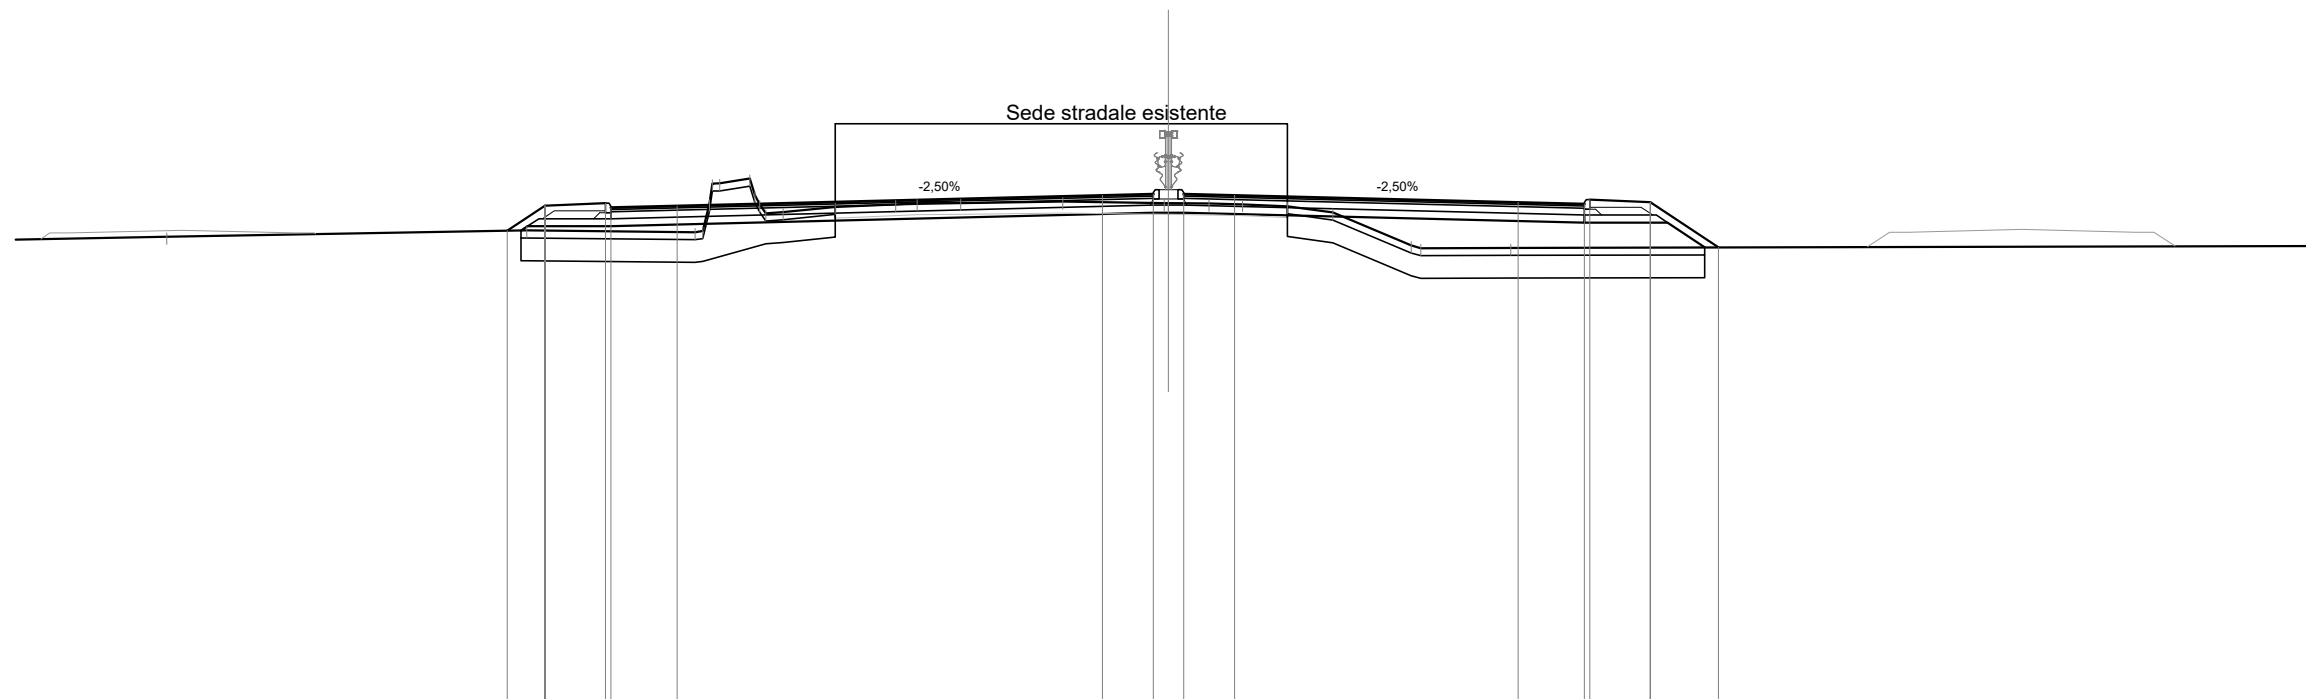

Scala 1:200

Qt. rif. 316.000


Quote Progetto Pavim.		328.46	329.13	329.19	329.07	329.12		329.40	329.43	329.43	329.40		329.21	329.17	329.29	329.22	328.02					
Dist. Parz. Progetto Pavim.		1.00	1.60	1.75			11.25	1.35	0.80	1.35		7.50	1.75	1.60	1.80							
Dist. Progetto Pavim.		-17.50	-16.50	-14.90	-14.75	-13.00		-1.75	-0.40	0.40	-1.75		9.25	11.00	11.15	12.75	14.55					
Quote Progetto Sottof.		328.47	328.58	328.58				328.94	328.94				328.68	328.68	328.68	328.02						
Dist. Parz. Progetto Sottof.		0.17	2.21				14.35	0.40	0.40		10.60		2.21	0.98								
Dist. Progetto Sottof.		-17.13	-16.96	-14.75				-0.40	0.40				11.00	13.21	14.19							
Quote Terreno		328.30	328.47			328.42	329.09	329.19	329.19	329.18	329.16	329.11	328.94	328.07	328.00	328.01						
Distanze Terreno		-26.50	-16.98	-12.53	-12.07	-11.87	-11.08	-10.20	-8.82	-7.22	-6.65	-5.50	-2.79	-0.11	0.00	1.07	1.96	3.14	4.35	6.43	6.67	9.05

SCAVI E BONIFICHE	
STERRO	0.87 mq
SCOTICO	19.21 m
BONIFICA	12.81 mq
DEMOLIZIONE ASFALTO	11.93 m

RILEVATI	
RIEMPIMENTO	0.82 mq
RILEVATO	8.62 mq
TERRENO VEGETALE	6.34 m

SOVRASTRUTTURA STRADALE	
STRATO DI USURA	24.95 m
STRATO DI BINDER	24.95 m
STRATO DI BASE	24.95 m
STRATO DI FONDAZIONE	5.97 mq

SEZIONE N. : 151
 Qt. prog. : 329.18
 Progr. Km : 3+000.000

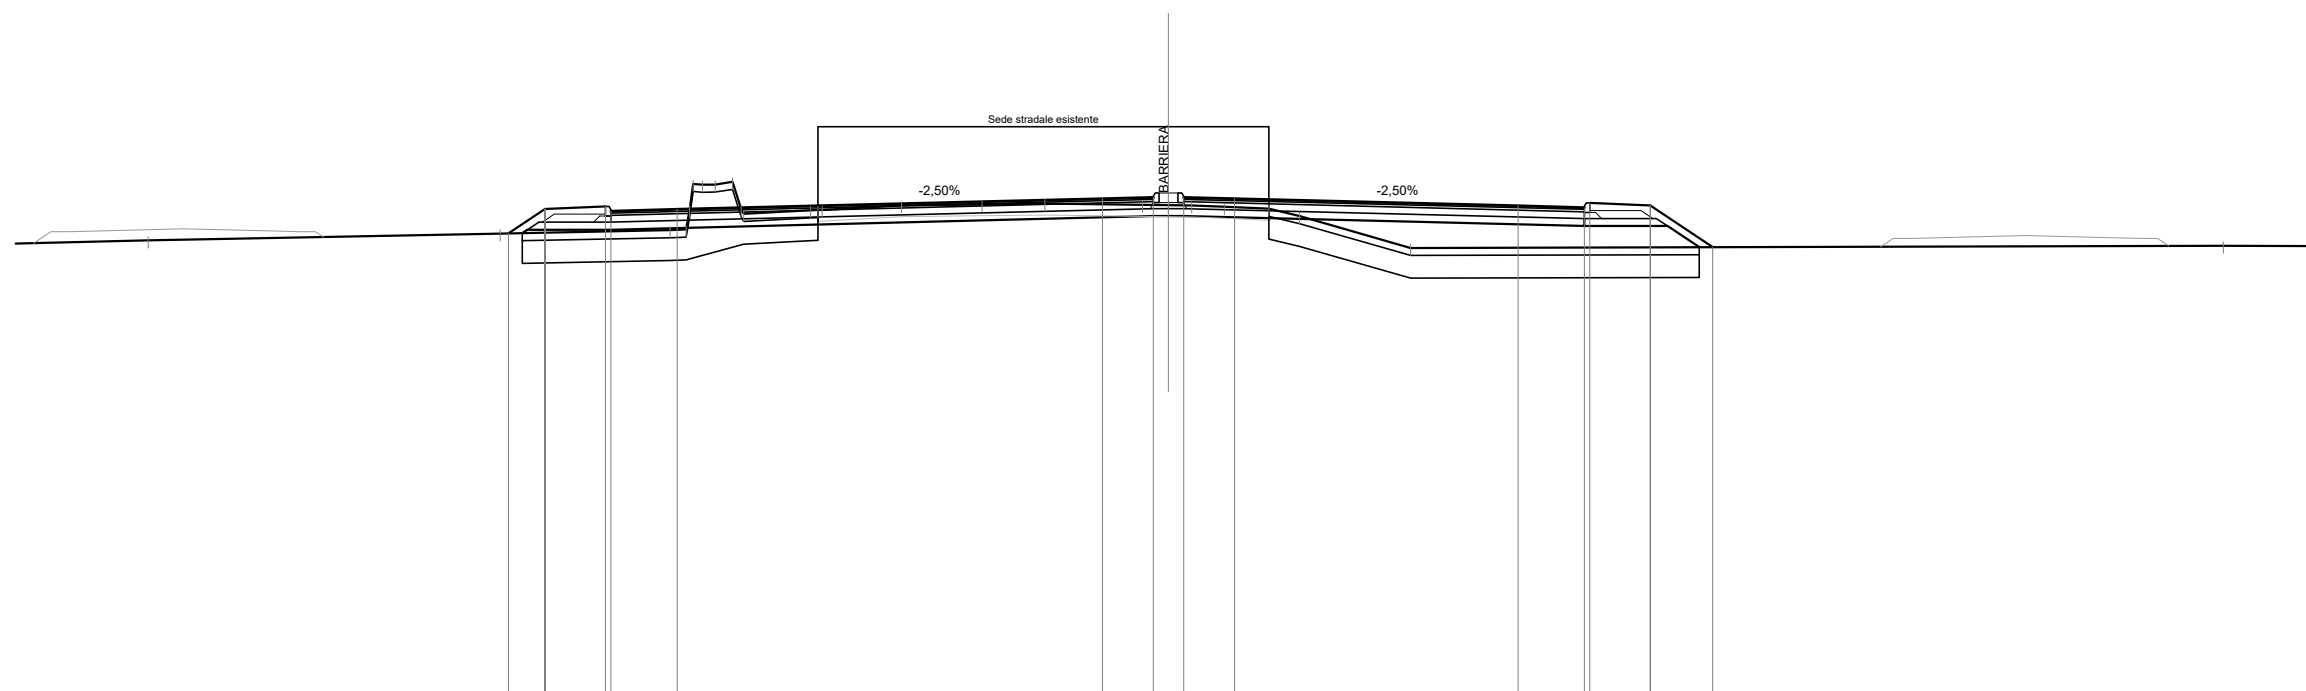

Scala 1:200

Qt. rif. 316.000


Quote Progetto Pavim.		328.24	328.88	328.94	328.82	328.87		329.15	329.18	329.18	329.15		328.96	328.92	329.04	328.97	327.87
Dist. Parz. Progetto Pavim.		0.96	1.60	1.75		11.25		1.35	0.80	1.35	7.50		1.75	1.60	1.65		
Dist. Progetto Pavim.		-17.46	-16.50	-14.90	-14.75	-13.00		-1.75	-0.40	-0.40	-1.75		-9.25	11.00	11.15	12.75	14.40
Quote Progetto Sottof.		328.24	328.33	328.33	328.82	328.87		328.69	328.69	328.69	328.69		328.43	328.43	328.43	327.87	
Dist. Parz. Progetto Sottof.		0.14	2.21			14.35		0.40	0.40		10.60			2.21	0.83		
Dist. Progetto Sottof.		-17.09	-16.96	-14.75				-0.40	0.40				-11.00		13.21	14.04	
Quote Terreno		328.23	328.05			328.32	328.86	328.99	328.98	328.97	328.93	328.89	328.69		327.85		327.91
Distanze Terreno		-17.68		-13.18	-12.67	-11.99	-11.53	-0.69	0.00	0.62	1.48	2.65	3.47	6.41			27.91

SCAVI E BONIFICHE	
STERRO	1.05 mq
SCOTICO	18.97 m
BONIFICA	12.65 mq
DEMOLIZIONE ASFALTO	11.96 m

RILEVATI	
RIEMPIMENTO	0.82 mq
RILEVATO	7.49 mq
TERRENO VEGETALE	6.08 m

SOVRASTRUTTURA STRADALE	
STRATO DI USURA	24.95 m
STRATO DI BINDER	24.95 m
STRATO DI BASE	24.95 m
STRATO DI FONDAZIONE	5.97 mq

SEZIONE N. : 152
 Qt. prog. : 328.95
 Progr. Km : 3+020.000

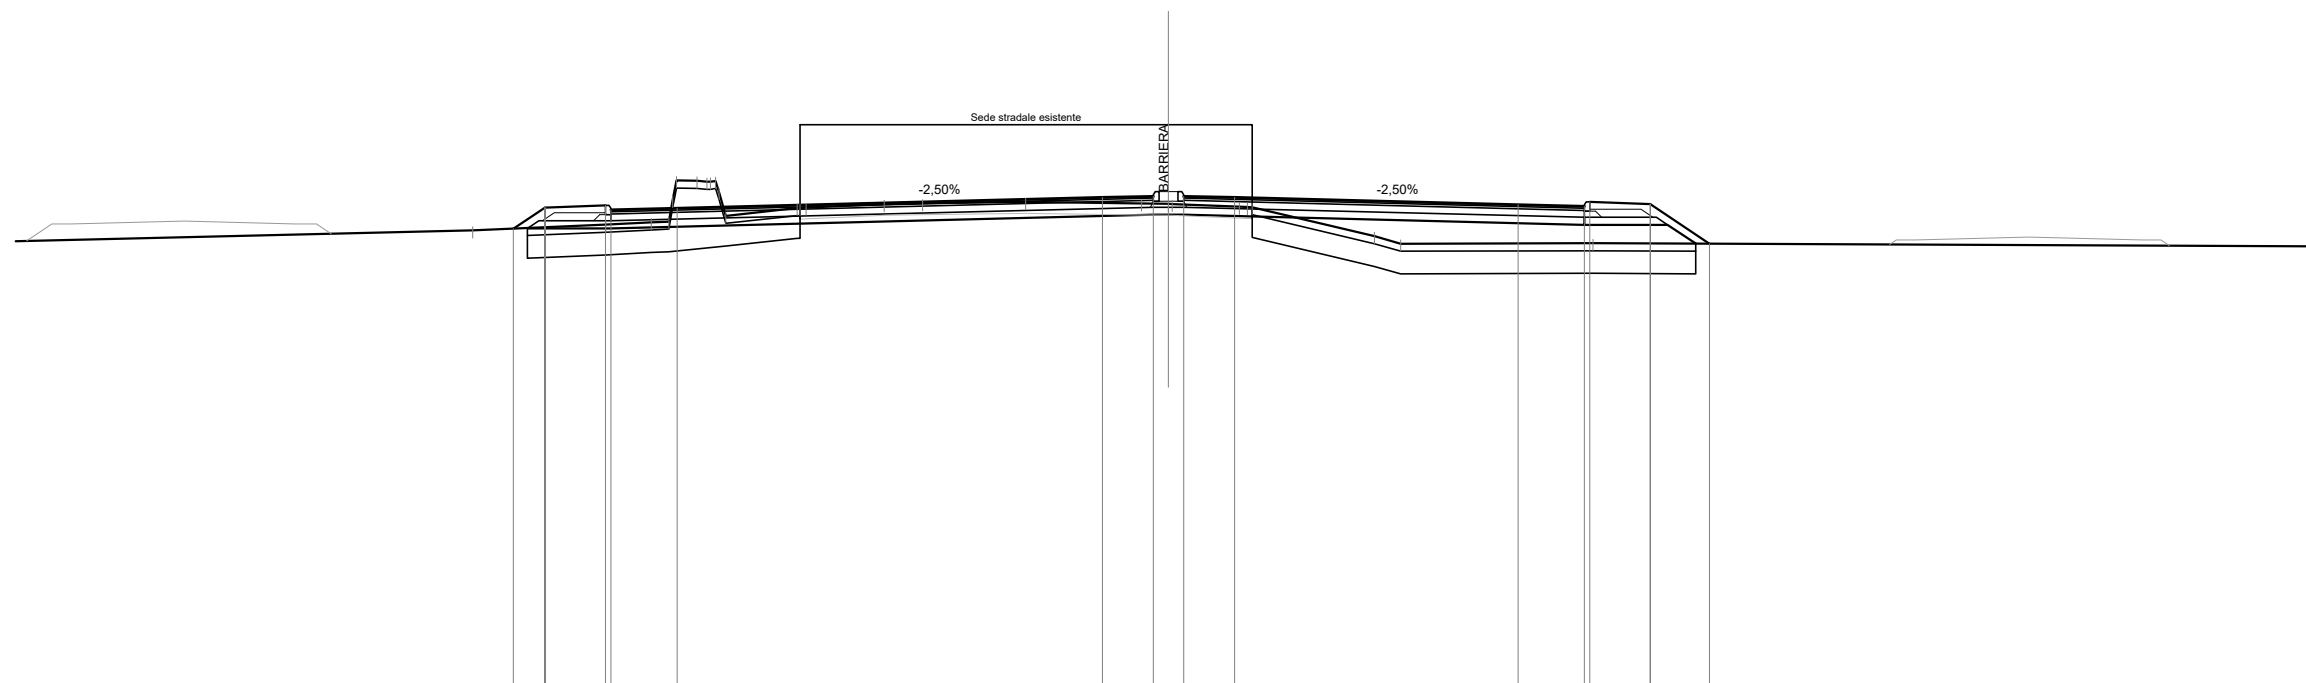

Scala 1:200

Qt. rif. 316.000

Quote Progetto Pavim.				328.09	328.65	328.71	328.59	328.64					328.92	328.95	328.95	328.92			328.73	328.69	328.81	328.74	327.70	
Dist. Parz. Progetto Pavim.				0.83	1.60	1.75			11.25				1.35	0.80	1.35		7.50			1.75	1.60	1.57		
Dist. Progetto Pavim.				-17.33	-16.50	-14.90	-14.75	-13.00					-1.75	-0.40	-0.40	-1.75				-9.25	11.00	11.15	12.75	14.32
Quote Progetto Sottof.				328.11	328.10	328.10							328.46	328.46						328.20	328.20	328.20	327.70	
Dist. Parz. Progetto Sottof.				0.00	2.21				14.35				0.40	0.40			10.60				2.21	0.74		
Dist. Progetto Sottof.				-16.96	-16.96	-14.75							-0.40	-0.40						-11.00		13.21	13.95	
Quote Terreno				328.05		328.20	328.26	328.28	328.36	328.43	328.64	328.65	328.74	328.77	328.80	328.76	328.75	328.75	328.68	328.66	327.90	327.70		
Distanze Terreno				-18.41		-14.89	-13.69	-13.22	-12.48	-11.99	-9.82	-9.58	-7.52	-6.50	-3.78	-0.71	0.00	0.10	1.88	2.21	-5.45	-6.14		


SCAVI E BONIFICHE	
STERRO	1.70 mq
SCOTICO	13.52 m
BONIFICA	8.11 mq
DEMOLIZIONE ASFALTO	10.73 m

RILEVATI	
RIEMPIMENTO	0.51 mq
RILEVATO	3.41 mq
TERRENO VEGETALE	2.64 m

SOVRASTRUTTURA STRADALE	
STRATO DI USURA	21.20 m
STRATO DI BINDER	21.20 m
STRATO DI BASE	21.20 m
STRATO DI FONDAZIONE	4.81 mq

MANUFATTI	
CORDOLO	0.11 mq

SEZIONE N. : 157
 Qt. prog. : 327.80
 Progr. Km : 3+120.000

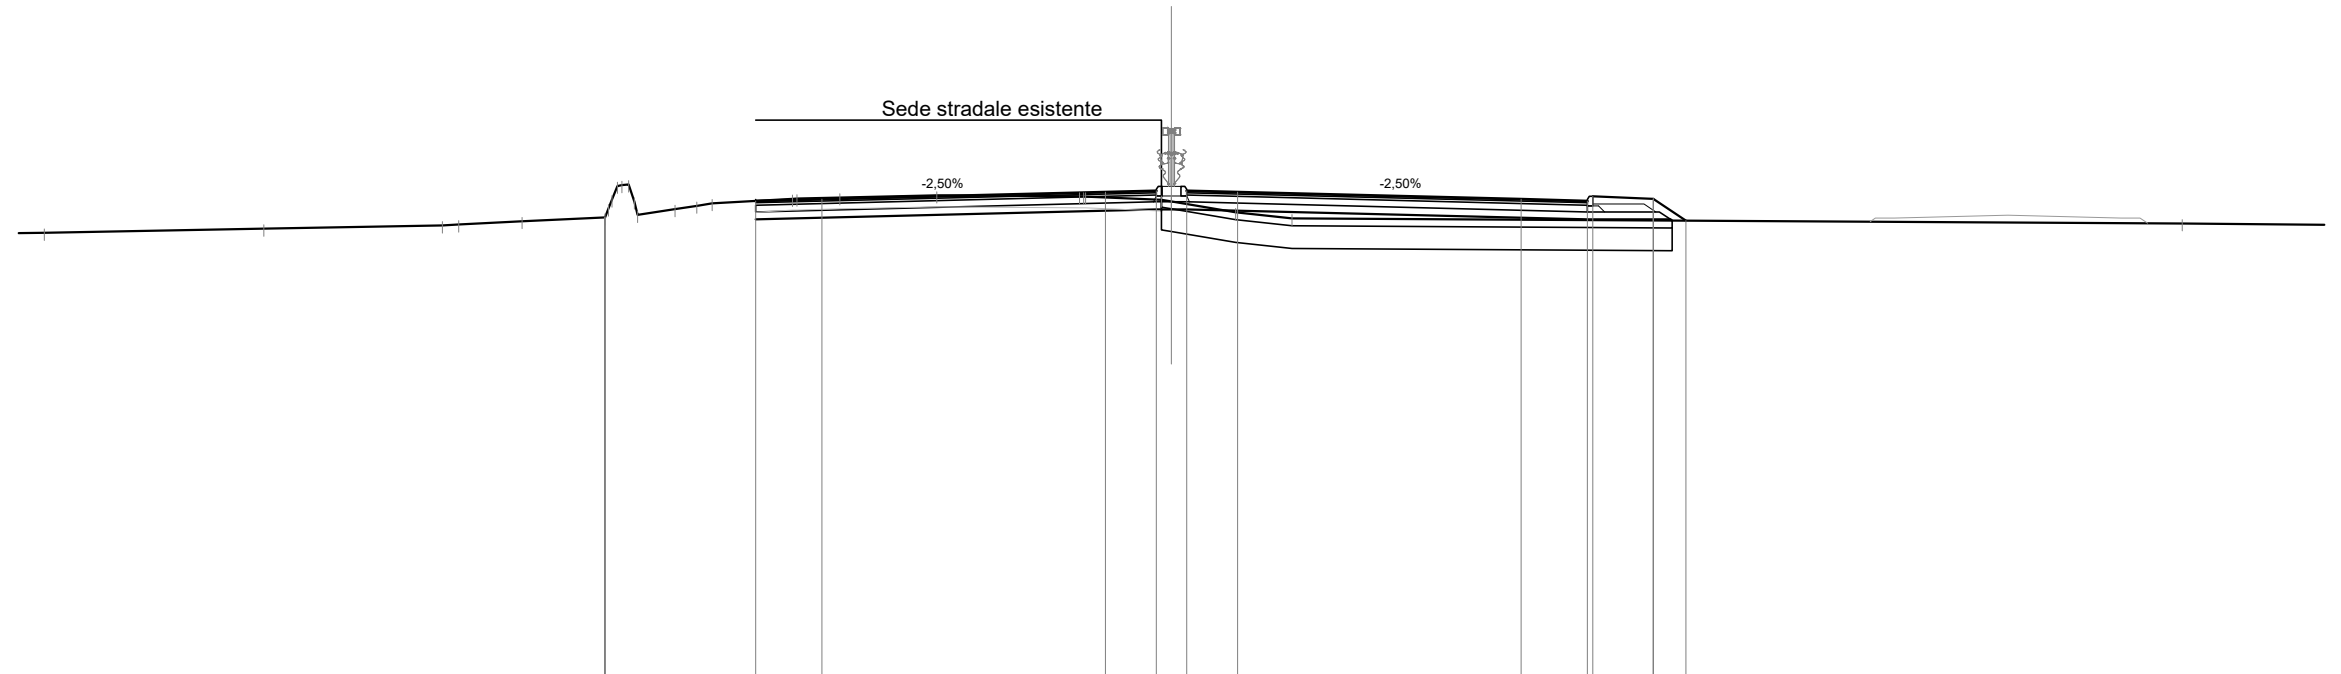

Scala 1:200

Qt. rif. 315.000

Quote Progetto Pavim.					327.54	327.58				327.77	327.80	327.80	327.77		327.58	327.54	327.66	327.59	327.02				
Dist. Parz. Progetto Pavim.					1.75		7.50			1.35	0.80	1.35		7.50		1.75	1.60	0.86					
Dist. Progetto Pavim.					-11.00	-9.25				-1.75	-0.40	0.40	-1.75		-9.25	11.00	11.15	12.75	13.61				
Quote Progetto Sottof.					327.05					327.31	327.31					327.05		327.05	327.02				
Dist. Parz. Progetto Sottof.					10.60					0.40	0.40			10.60		2.21	0.94	0.94					
Dist. Progetto Sottof.					-11.00					-0.40	0.40				-11.00	13.21	13.25						
Quote Terreno	-326.69	-326.80	-326.89	-326.91	-327.00	327.10	327.93	327.52	327.16	-13.14	-327.32	-327.41	-327.48	-10.03	327.59	327.60	-327.63	-327.68					
Distanze Terreno	-29.83	-24.01	-19.29	-18.86	-17.18	-14.99	-14.54	-14.13	-13.14	-12.56	-12.15	-10.03	-9.91	-8.78	-6.21	-2.43	-2.28	-0.27	0.00	1.69	3.19	26.74	-326.94


SCAVI E BONIFICHE	
STERRO	1.10 mq
SCOTICO	14.58 m
BONIFICA	8.75 mq
DEMOLIZIONE ASFALTO	9.62 m

RILEVATI	
RIEMPIMENTO	0.51 mq
RILEVATO	3.03 mq
TERRENO VEGETALE	2.55 m

SOVRASTRUTTURA STRADALE	
STRATO DI USURA	21.20 m
STRATO DI BINDER	21.20 m
STRATO DI BASE	21.20 m
STRATO DI FONDAZIONE	4.81 mq

MANUFATTI	
CORDOLO	0.11 mq

SEZIONE N. : 160
 Qt. prog. : 327.06
 Progr. Km : 3+180.000

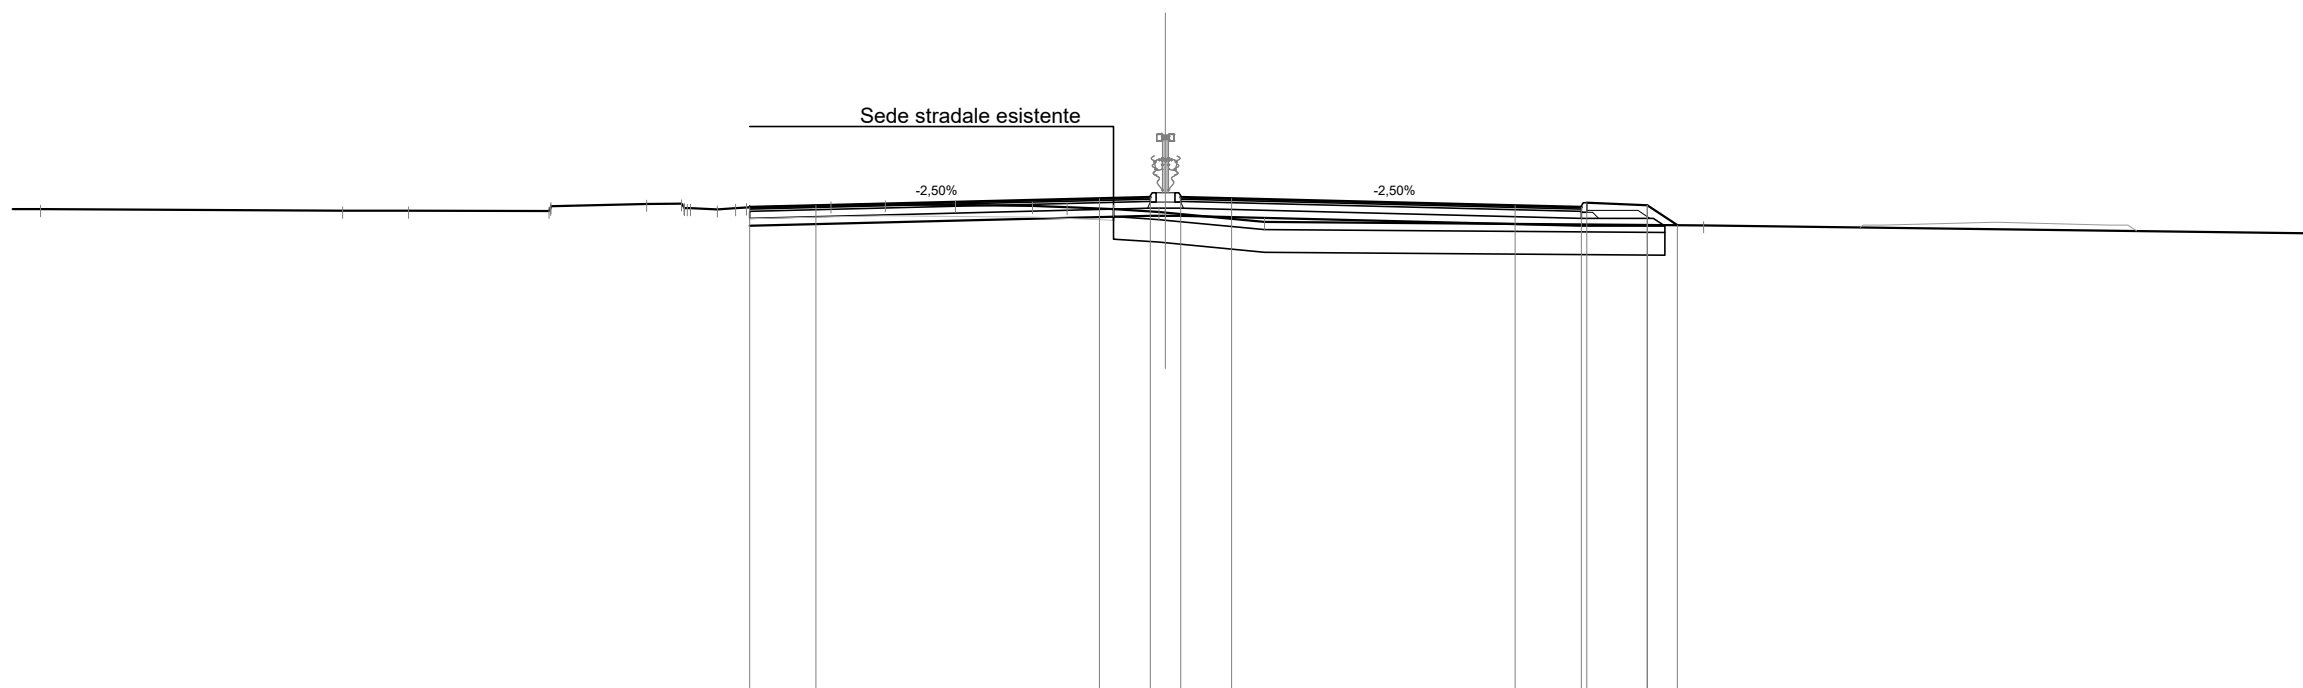

Scala 1:200

Qt. rif. 314.000

Quote Progetto Pavim.						326.79	326.84			327.02	327.06	327.06	327.02		326.84	326.79	326.91	326.85	326.32		
Dist. Parz. Progetto Pavim.						1.75	7.50			1.35	0.80	1.35	7.50		1.75	1.60	0.79				
Dist. Progetto Pavim.						-11.00	-9.25			-1.75	-0.40	0.40	-1.75		-9.25	11.00	11.15	12.75	13.54		
Quote Progetto Sottof.						326.30				326.57	326.57				326.30	326.30	326.30	326.30	326.32		
Dist. Parz. Progetto Sottof.						10.60				0.40	0.40		10.60			2.21	0.00				
Dist. Progetto Sottof.						-11.00				-0.40	0.40				-11.00		13.21	13.21			
Quote Terreno	326.74	326.70	326.70	326.69	326.82	326.88	326.89	326.77	326.73	326.77	326.77	326.79	326.84	326.87	326.85	326.83	326.80	326.75	326.67	326.65	326.40
Distanze Terreno	-29.76	-21.77	-20.03	-16.31	-16.26	-13.73	-12.81	-12.57	-11.86	-11.38	-11.08	-8.85	-7.41	-5.56	-3.52	-2.61	-1.38	-0.17	0.00	-2.62	-14.23


SCAVI E BONIFICHE	
STERRO	1.05 mq
SCOTICO	14.95 m
BONIFICA	8.97 mq
DEMOLIZIONE ASFALTO	9.32 m

RILEVATI	
RIEMPIMENTO	0.51 mq
RILEVATO	3.98 mq
TERRENO VEGETALE	2.66 m

SOVRASTRUTTURA STRADALE	
STRATO DI USURA	21.20 m
STRATO DI BINDER	21.20 m
STRATO DI BASE	21.20 m
STRATO DI FONDAZIONE	4.81 mq

MANUFATTI	
CORDOLO	0.11 mq

SEZIONE N. : 161
 Qt. prog. : 326.73
 Progr. Km : 3+200.000

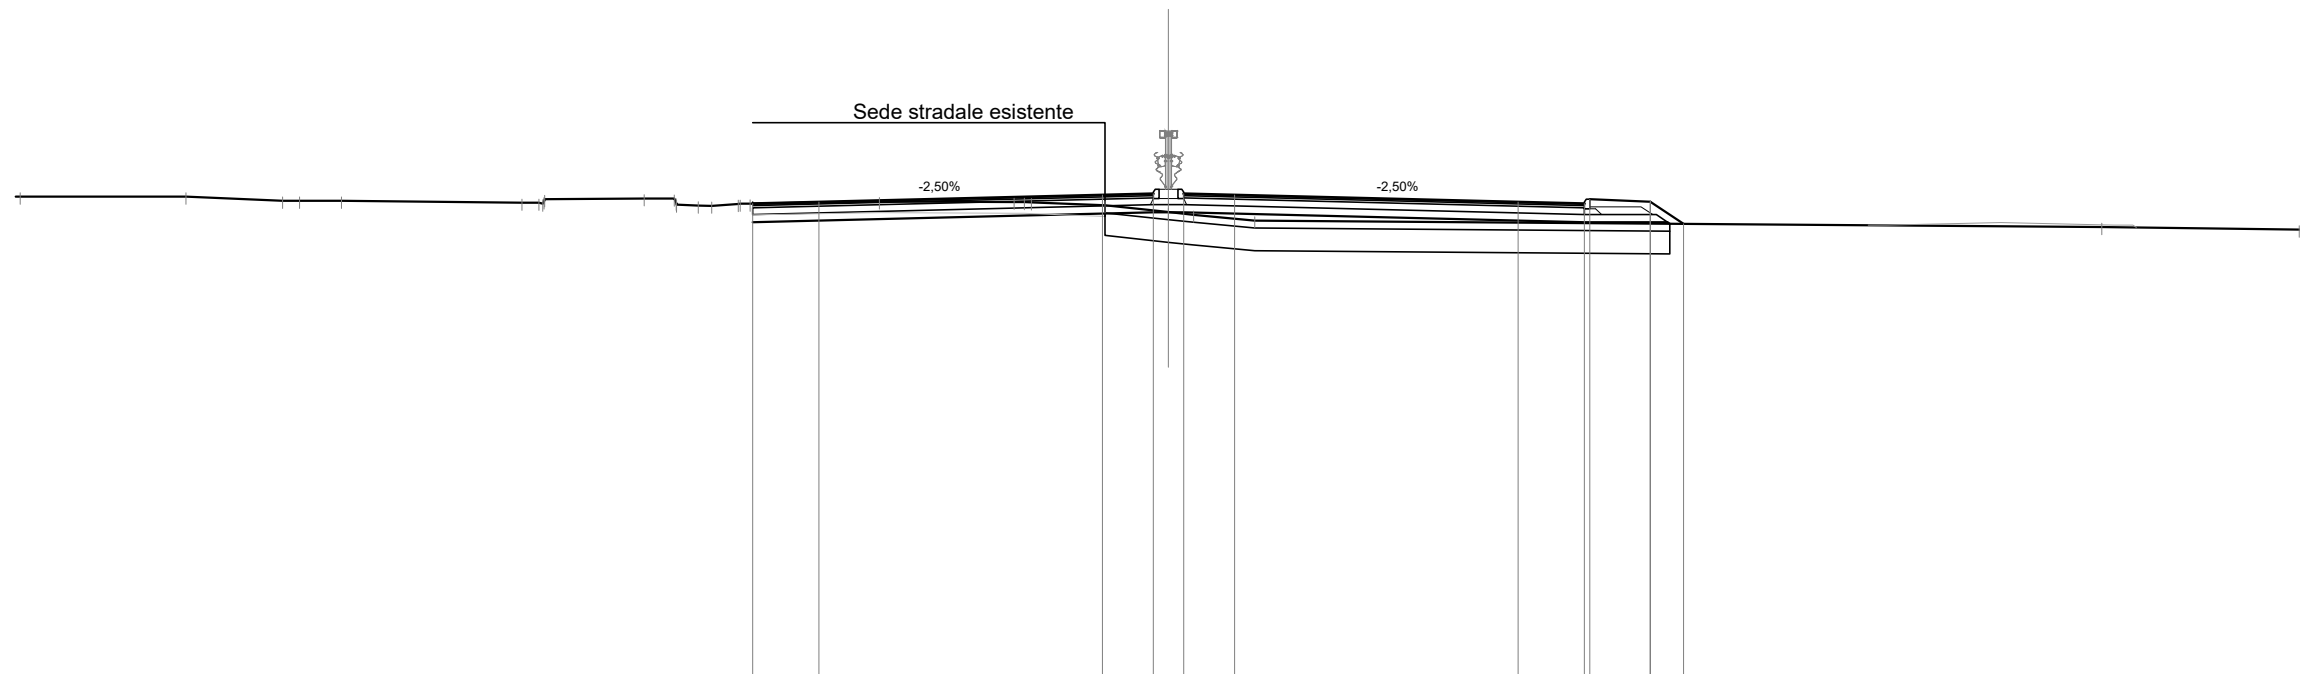

Scala 1:200

Qt. rif. 314.000

Quote Progetto Pavim.					326.46	326.51				326.69	326.73	326.73	326.69		326.51	326.46	326.58	326.52	325.93				
Dist. Parz. Progetto Pavim.					1.75		7.50			1.35	0.80	1.35		7.50		1.75	1.60	0.88					
Dist. Progetto Pavim.					-11.00	-9.25				-1.75	-0.40	0.40	-1.75		-9.25	11.00	11.15	12.75	13.63				
Quote Progetto Sottof.					325.97					326.24	326.24	326.24				325.97		325.97	325.93				
Dist. Parz. Progetto Sottof.					10.60					0.40	0.40		10.60			2.21	0.66						
Dist. Progetto Sottof.					-11.00					-0.40	0.40		-11.00			13.21	13.27						
Quote Terreno	326.65	326.65	326.54	326.54	326.49	326.49	326.60	326.60	326.41	326.41	326.46	326.46	326.52	326.51	326.50	326.42	326.24	326.17	326.02	325.85	325.78		
Distanze Terreno	-30.38	-25.99	-23.44	-22.99	-21.88	-17.11	-16.66	-16.50	-13.87	-13.07	-12.44	-12.08	-11.38	-11.07	-7.65	-4.09	-3.63	-1.68	0.00	0.66	2.28	24.69	29.91


SCAVI E BONIFICHE	
STERRO	0.98 mq
SCOTICO	15.61 m
BONIFICA	9.36 mq
DEMOLIZIONE ASFALTO	9.00 m

RILEVATI	
RIEMPIMENTO	0.51 mq
RILEVATO	6.48 mq
TERRENO VEGETALE	3.06 m

SOVRASTRUTTURA STRADALE	
STRATO DI USURA	21.20 m
STRATO DI BINDER	21.20 m
STRATO DI BASE	21.20 m
STRATO DI FONDAZIONE	4.81 mq

MANUFATTI	
CORDOLO	0.11 mq

SEZIONE N. : 164
 Qt. prog. : 325.46
 Progr. Km : 3+260.000

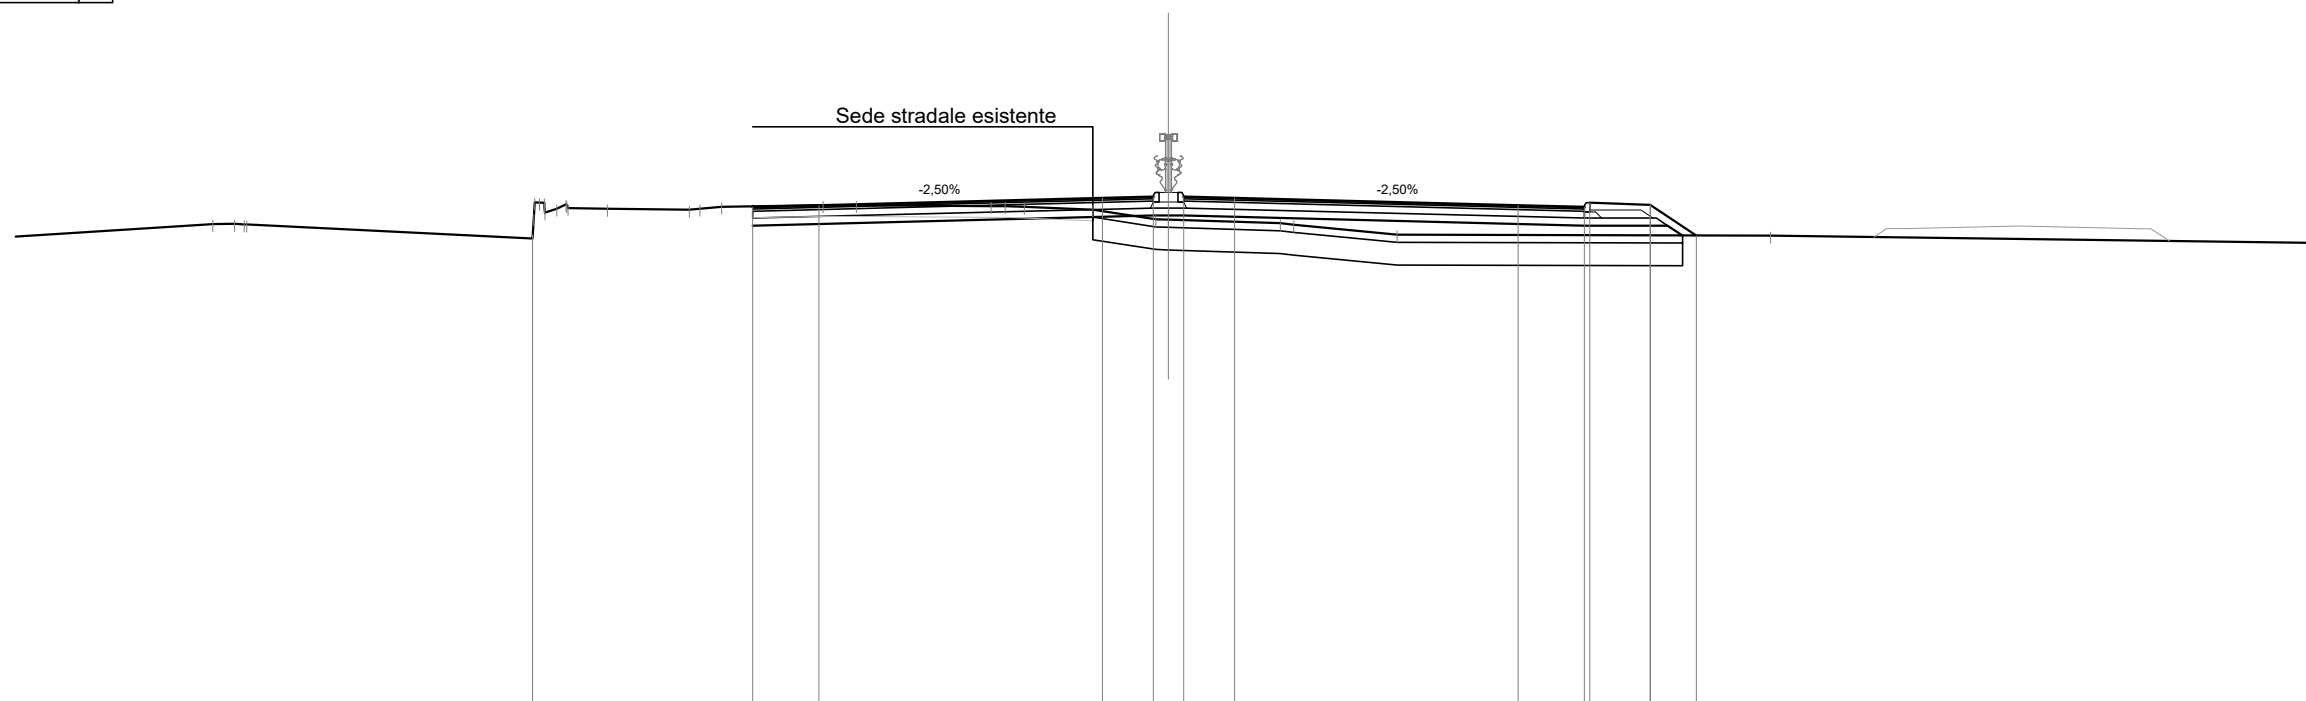

Scala 1:200

Qt. rif. 312.000

Quote Progetto Pavim.				325.20	325.24			325.43	325.46	325.46	325.43		325.24	325.20	325.32	325.25	324.44
Dist. Parz. Progetto Pavim.				1.75		7.50		1.35	0.80	1.35		7.50		1.75	1.60	1.21	
Dist. Progetto Pavim.				-11.00	-9.25			-1.75	-0.40	0.40	-1.75		-9.25	11.00	11.15	12.75	13.96
Quote Progetto Sottof.				324.71				324.97	324.97				324.71	324.71	324.71	324.44	
Dist. Parz. Progetto Sottof.				10.60				0.40	0.40			10.60		2.21	0.39		
Dist. Progetto Sottof.				-11.00				-0.40	0.40				-11.00	13.21	13.60		
Quote Terreno		324.74	324.75					324.87	324.86				324.77	324.73			324.44
Distanze Terreno	-25.29	-24.71	-24.38					-0.34	0.00			-2.96	3.31				-15.93


SCAVI E BONIFICHE	
STERRO	1.88 mq
SCOTICO	19.74 m
BONIFICA	9.66 mq
DEMOLIZIONE ASFALTO	10.79 m

RILEVATI	
RIEMPIMENTO	0.51 mq
RILEVATO	8.42 mq
TERRENO VEGETALE	5.18 m

SOVRASTRUTTURA STRADALE	
STRATO DI USURA	24.95 m
STRATO DI BINDER	24.95 m
STRATO DI BASE	24.95 m
STRATO DI FONDAZIONE	5.91 mq

MANUFATTI	
CORDOLO	0.14 mq

SEZIONE N. : 165
 Qt. prog. : 325.00
 Progr. Km : 3+280.000

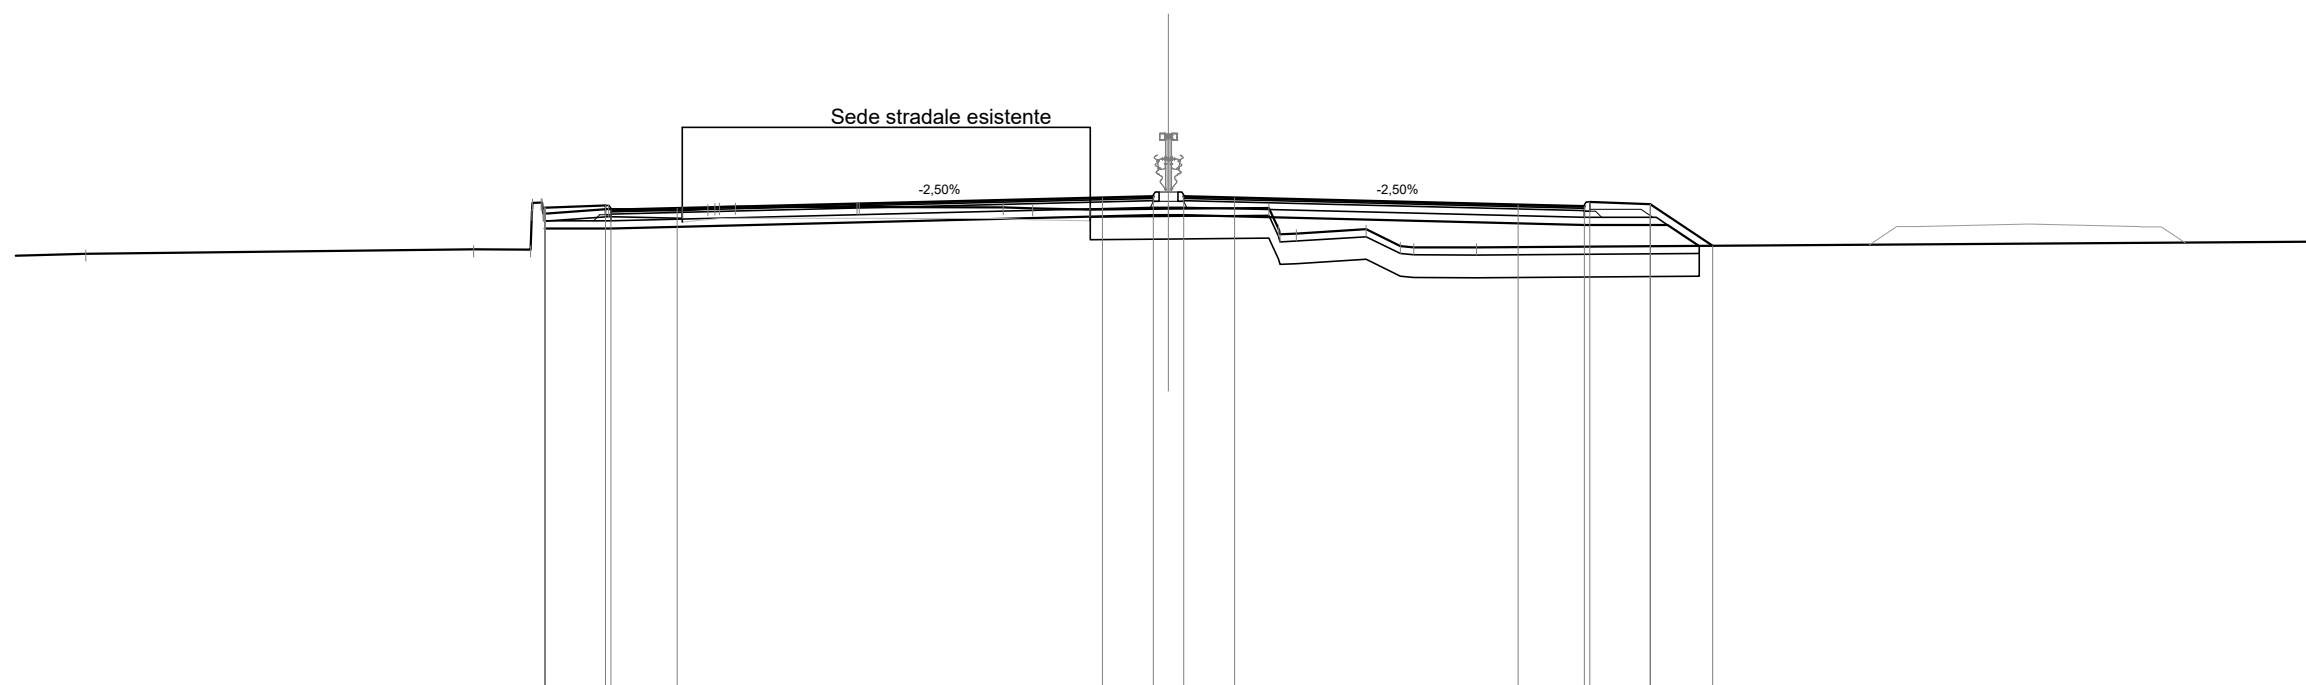

Scala 1:200

Qt. rif. 312.000

Quote Progetto Pavim.			324.70 324.70	324.76 324.64	324.69			324.97	325.00 325.00	324.97			324.78	324.74 324.86	324.79	323.69
Dist. Parz. Progetto Pavim.			1.60	1.75		11.25		1.35	0.80	1.35	7.50		1.75	1.60	1.65	
Dist. Progetto Pavim.			-16.50 -16.50	-14.90 -14.75	-13.00			-1.75	-0.40	0.40	-1.75		-9.25	11.00 11.15	12.75	14.40
Quote Progetto Sottof.			324.15	324.15				324.51	324.51				324.25	324.25	324.25	323.69
Dist. Parz. Progetto Sottof.			1.75			14.35		0.40	0.40		10.60			2.21	0.83	
Dist. Progetto Sottof.			-16.50	-14.75				-0.40	0.40				-11.00		13.21	14.04
Quote Terreno	-323.49		323.59 324.54	324.67				324.67			324.70 324.02			323.69 323.65		323.65
Distanze Terreno	-28.64	-18.38	-16.88 -16.54	-14.81				-2.07	0.00		-2.65 -3.38			-5.23 -6.13 -6.49	-8.15	


SCAVI E BONIFICHE	
STERRO	2.20 mq
SCOTICO	19.32 m
BONIFICA	9.40 mq
DEMOLIZIONE ASFALTO	10.71 m

RILEVATI	
RIEMPIMENTO	0.51 mq
RILEVATO	5.45 mq
TERRENO VEGETALE	4.57 m

SOVRASTRUTTURA STRADALE	
STRATO DI USURA	24.95 m
STRATO DI BINDER	24.95 m
STRATO DI BASE	24.95 m
STRATO DI FONDAZIONE	5.91 mq

MANUFATTI	
CORDOLO	0.14 mq

SEZIONE N. : 166
 Qt. prog. : 324.56
 Progr. Km : 3+300.000

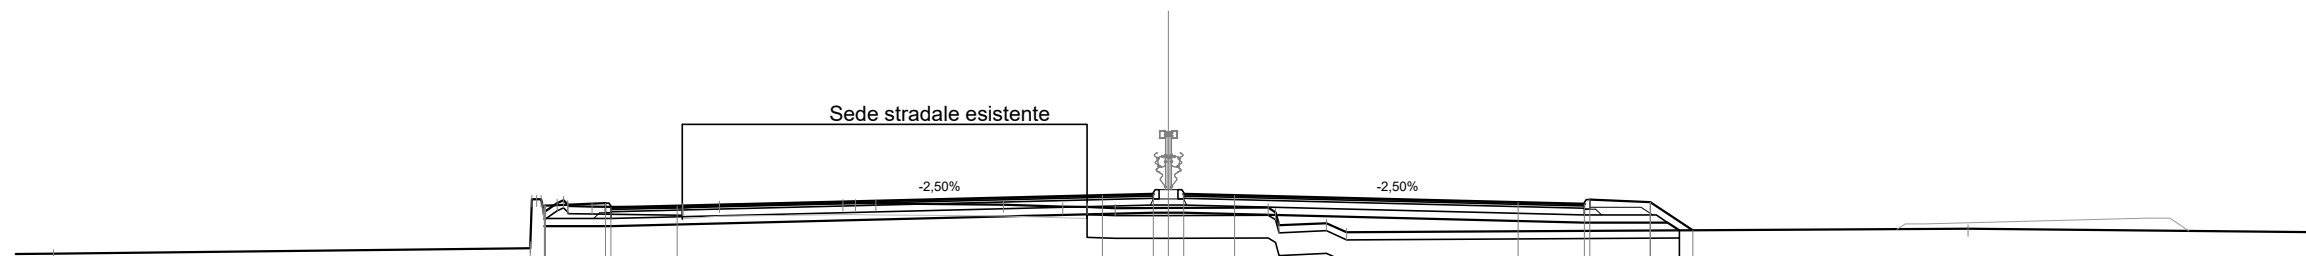

Scala 1:200

Qt. rif. 312.000

Quote Progetto Pavim.		324.24	324.26	324.32	324.20	324.24		324.53	324.56	324.56	324.53		324.34	324.29	324.41	324.35	323.60	
Dist. Parz. Progetto Pavim.		1.60	1.75		11.25			1.35	0.80	1.35	7.50		1.75	1.60	1.12			
Dist. Progetto Pavim.		-16.52	-16.50	-14.90	-14.75	-13.00		-1.75	-0.40	0.40	-1.75		-9.25	11.00	11.15	12.75	13.87	
Quote Progetto Sottof.		323.71	323.71	323.71				324.07	324.07				323.80	323.80	323.80	323.80	323.60	
Dist. Parz. Progetto Sottof.		1.77			14.35			0.40	0.40		10.60			2.21	0.31			
Dist. Progetto Sottof.		-16.52	-14.75					-0.40	0.40				-11.00	13.21	13.51			
Quote Terreno	-29.50	323.12	324.32	324.23	324.20	324.20	324.27	324.19	324.20	323.73	323.79	323.55					323.64	
Distanze Terreno		-16.89	-16.17	-15.25	-12.86	-12.85	-11.89	-8.61	-7.74	-4.36	-2.80	-2.16	-1.41	0.00	2.64	2.92	4.18	4.71

SCAVI E BONIFICHE	
STERRO	1.43 mq
SCOTICO	18.83 m
BONIFICA	11.30 mq
DEMOLIZIONE ASFALTO	11.96 m

RILEVATI	
RIEMPIMENTO	0.82 mq
RILEVATO	4.07 mq
TERRENO VEGETALE	6.15 m


SOVRASTRUTTURA STRADALE	
STRATO DI USURA	24.95 m
STRATO DI BINDER	24.95 m
STRATO DI BASE	24.95 m
STRATO DI FONDAZIONE	5.97 mq

MANUFATTI	
CORDOLO	0.14 mq

SEZIONE N. : 167

Qt. prog. : 324.19

Progr. Km : 3+320.000

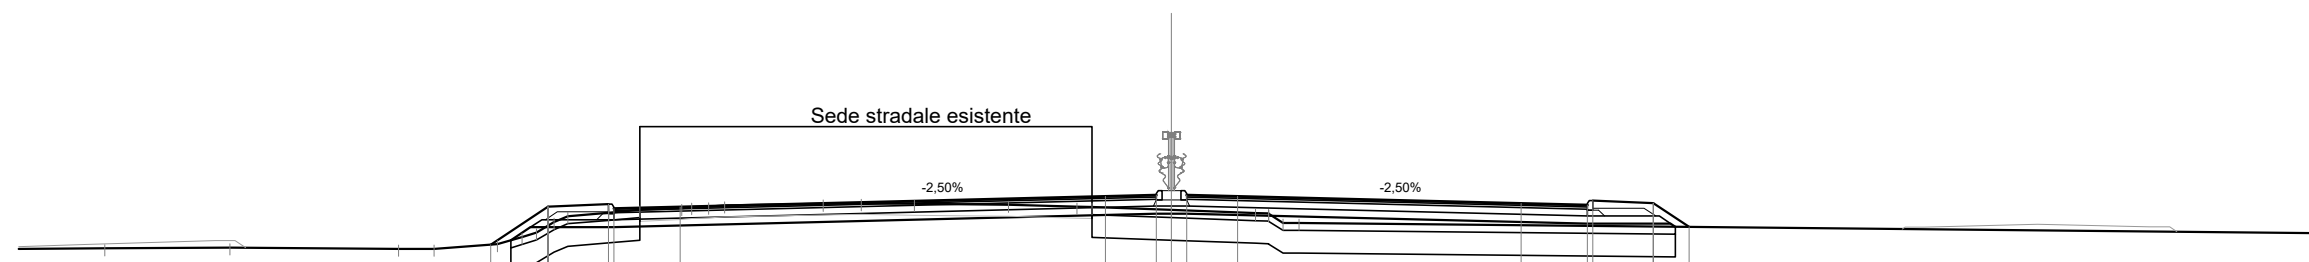

Scala 1:200

Qt. rif. 311.000

Quote Progetto Pavim.					322.88						324.16					323.97				323.93				323.98					
Dist. Parz. Progetto Pavim.					1.51					11.25		1.35		0.80		1.35		7.50		1.75		1.60		0.94					
Dist. Progetto Pavim.					-18.01							-1.75		-0.40		-0.40				-9.25		11.00		11.15		-12.75		-13.69	
Quote Progetto Sottof.					323.00				323.34			323.70		323.70								323.44			323.44				
Dist. Parz. Progetto Sottof.					0.52				2.21			0.40		0.40				10.60				2.21		0.42					
Dist. Progetto Sottof.					-17.48				-16.96			-0.40		0.40							-11.00			13.21				13.33	
Quote Terreno					322.89				323.09			323.80		323.88								323.72			323.46				323.46
Distanze Terreno					-17.83				-16.33			-2.50		-2.10							-2.22			-2.95				-3.37	
					-19.51				-15.97			-0.00		-0.00										-3.37					
					-20.45				-17.18			-2.22		-2.10															
					-24.91				-16.33			-0.22		-2.10															
					-28.22				-15.97			-2.22		-2.10															
					-322.78				323.09			323.80		323.88								323.72			323.46				323.46
					-322.81				323.09			323.80		323.88								323.72			323.46				323.46
					-322.77				323.09			323.80		323.88								323.72			323.46				323.46
					-322.77				323.09			323.80		323.88								323.72			323.46				323.46
					-322.77				323.09			323.80		323.88								323.72			323.46				323.46


SCAVI E BONIFICHE	
STERRO	1.47 mq
SCOTICO	19.22 m
BONIFICA	11.53 mq
DEMOLIZIONE ASFALTO	11.91 m

RILEVATI	
RIEMPIMENTO	0.82 mq
RILEVATO	8.14 mq
TERRENO VEGETALE	6.59 m

SOVRASTRUTTURA STRADALE	
STRATO DI USURA	24.95 m
STRATO DI BINDER	24.95 m
STRATO DI BASE	24.95 m
STRATO DI FONDAZIONE	5.97 mq

MANUFATTI	
CORDOLO	0.14 mq

SEZIONE N. : 168
 Qt. prog. : 323.91
 Progr. Km : 3+340.000

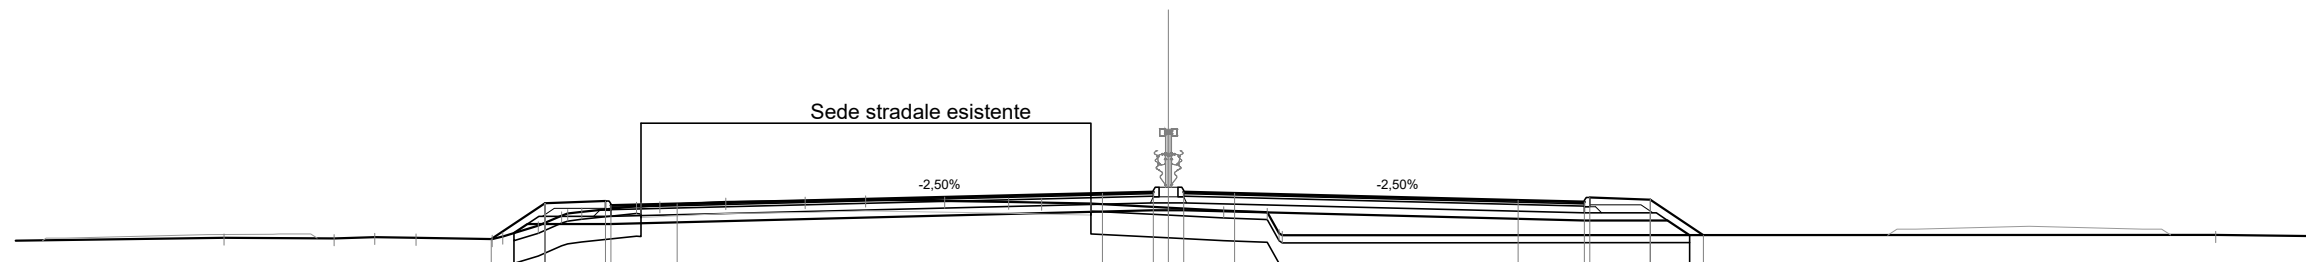

Scala 1:200

Qt. rif. 311.000

Quote Progetto Pavim.				322.66	323.61	323.67	323.55	323.59				323.87	323.91	323.91	323.87			323.69	323.64	323.76	323.70	322.76	
Dist. Parz. Progetto Pavim.				1.42	1.60	1.75			11.25			1.35	0.80	1.35	7.50			1.75	1.60	1.40			
Dist. Progetto Pavim.				-17.92	-16.50	-14.90	-14.75	-13.00				-1.75	-0.40	0.40				-9.25	11.00	11.15	12.75	14.15	
Quote Progetto Sottof.				322.82	323.06	323.06						323.42	323.42						323.15	323.15	323.15	322.76	
Dist. Parz. Progetto Sottof.				0.36	2.21				14.35			0.40	0.40		10.60				2.21	0.58			
Dist. Progetto Sottof.				-17.32	-16.96	-14.75						-0.40	0.40						11.00	13.21	13.79		
Quote Terreno		-24.99	-322.70										-323.49	-323.42									-322.77
Distanze Terreno				-17.89	-17.61	-16.68	-16.05	-15.52	-14.08	-13.46	-11.71	-9.61	-8.01	-5.92	-4.23	-3.36	-2.05	0.00	1.46	2.61	3.01		27.71


SCAVI E BONIFICHE	
STERRO	0.72 mq
SCOTICO	19.78 m
BONIFICA	11.88 mq
DEMOLIZIONE ASFALTO	11.81 m

RILEVATI	
RIEMPIMENTO	0.82 mq
RILEVATO	11.44 mq
TERRENO VEGETALE	6.89 m

SOVRASTRUTTURA STRADALE	
STRATO DI USURA	24.95 m
STRATO DI BINDER	24.95 m
STRATO DI BASE	24.95 m
STRATO DI FONDAZIONE	5.97 mq

MANUFATTI	
CORDOLO	0.14 mq

SEZIONE N. : 170
 Qt. prog. : 323.58
 Progr. Km : 3+380.000

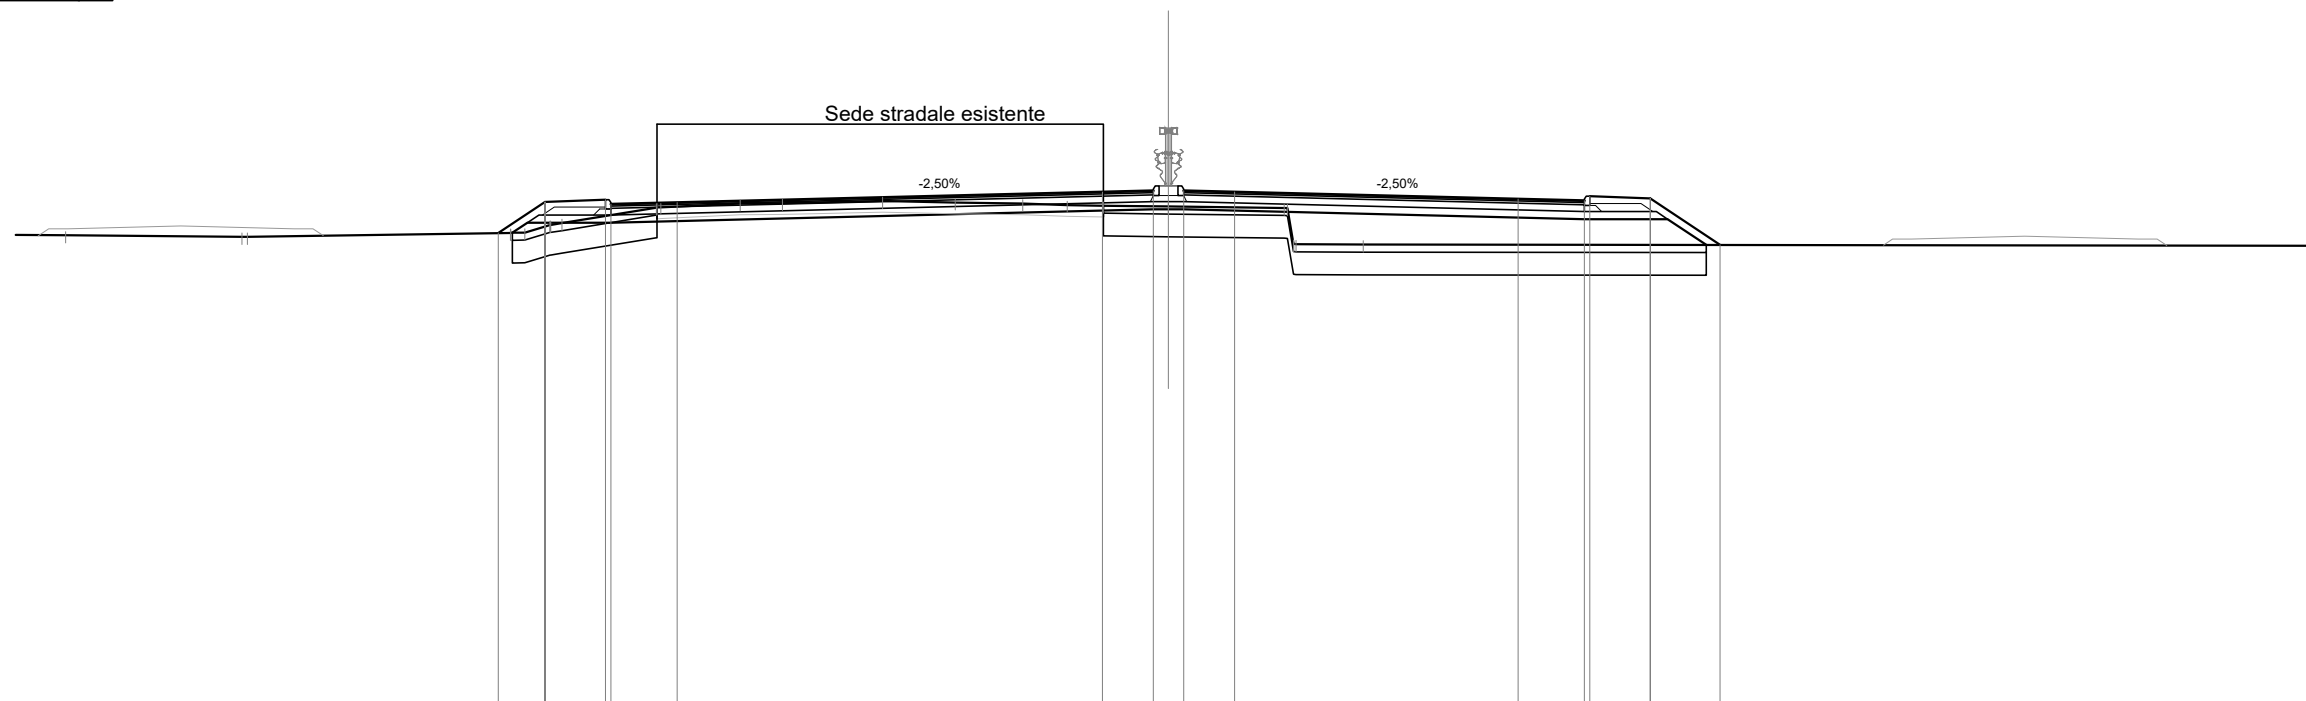

Scala 1:200

Qt. rif. 310.000

Quote Progetto Pavim.		322.45	323.27	323.34	323.22	323.26		323.54	323.58	323.58	323.54		323.35	323.31	323.43	323.37	322.14				
Dist. Parz. Progetto Pavim.		1.23	1.60	1.75		11.25		1.35	0.80	1.35		7.50	1.75	1.60	1.84						
Dist. Progetto Pavim.		-17.73	-16.50	-14.90	-14.75	-13.00		-1.75	-0.40	0.40	-1.75		-9.25	11.00	11.15	12.75	14.59				
Quote Progetto Sottof.		322.46	322.73	322.73	322.73	322.73		323.09	323.09	323.09			322.82	322.82	322.82	322.14					
Dist. Parz. Progetto Sottof.		0.40	2.21			14.35		0.40	0.40			10.60		2.21	1.02						
Dist. Progetto Sottof.		-17.36	-16.96		-14.75			-0.40	0.40				-11.00		13.21	14.23					
Quote Terreno		322.39	322.35	322.35	322.35	322.35		323.16	323.16	323.16			323.12	322.16							
Distanze Terreno		-29.18	-24.51	-24.37	-17.41	-17.03	-16.36	-16.05	-13.55	-13.44	-11.33	-10.21	-7.56	-5.64	-3.85	-2.68	-1.72	0.00	3.06	3.36	5.15


SCAVI E BONIFICHE	
STERRO	0.60 mq
SCOTICO	19.75 m
BONIFICA	11.84 mq
DEMOLIZIONE ASFALTO	11.91 m

RILEVATI	
RIEMPIMENTO	0.82 mq
RILEVATO	11.66 mq
TERRENO VEGETALE	6.97 m

SOVRASTRUTTURA STRADALE	
STRATO DI USURA	24.95 m
STRATO DI BINDER	24.95 m
STRATO DI BASE	24.95 m
STRATO DI FONDAZIONE	5.97 mq

MANUFATTI	
CORDOLO	0.14 mq

SEZIONE N. : 171
 Qt. prog. : 323.48
 Progr. Km : 3+400.000

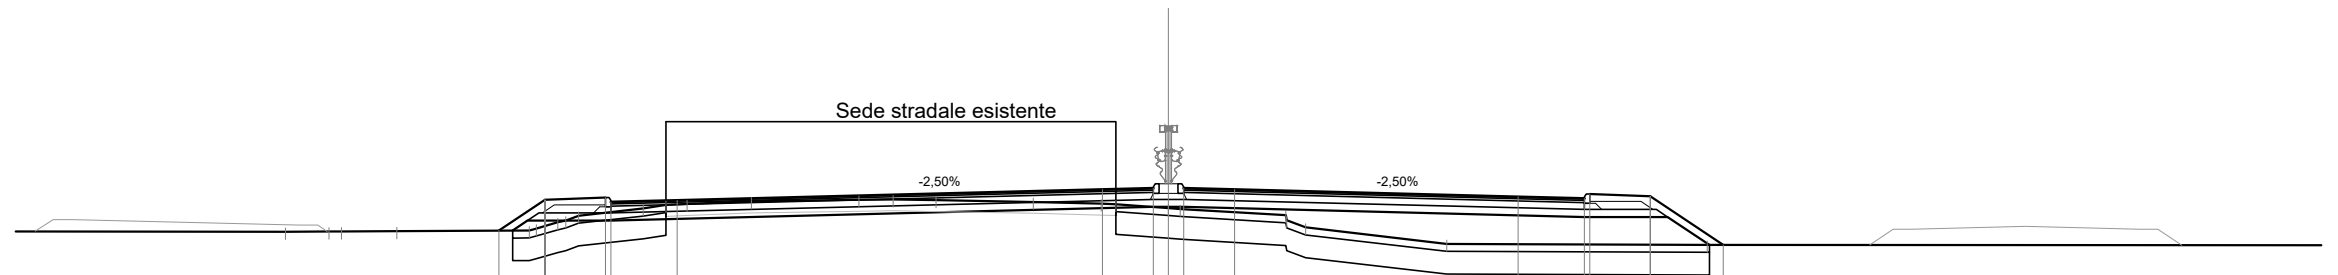

Scala 1:200

Qt. rif. 310.000

Quote Progetto Pavim.				322.36	323.17	323.24	323.12	323.16					323.44	323.48	323.48	323.44					323.25	323.21	323.33	323.27	321.98
Dist. Parz. Progetto Pavim.				1.22	1.60	1.75			11.25				1.35	0.80	1.35		7.50				1.75	1.60	1.92		
Dist. Progetto Pavim.				-17.72	-16.50	-14.90	-14.75	-13.00					-1.75	-0.40	0.40	-1.75					-9.25	11.00	11.15	12.75	14.67
Quote Progetto Sottof.				322.36	322.63	322.63							322.99	322.99								322.72	322.72		321.98
Dist. Parz. Progetto Sottof.				0.40	2.21				14.35				0.40	0.40			10.60					2.21	1.10		
Dist. Progetto Sottof.				-17.35	-16.96	-14.75							-0.40	0.40								11.00	13.21	14.31	
Quote Terreno		-23.36	-322.33		322.37	322.58	322.76						323.07	323.06		322.96	322.93					322.77	322.44		322.01
Distanze Terreno				-16.91	-16.15	-15.61		-13.89	-13.30	-12.74	-11.04		-8.19	-7.28	-6.15	-3.57	-1.78	-1.39	0.00	0.31		3.11	3.62		7.36


SCAVI E BONIFICHE	
STERRO	0.69 mq
SCOTICO	19.54 m
BONIFICA	11.70 mq
DEMOLIZIONE ASFALTO	11.91 m

RILEVATI	
RIEMPIMENTO	0.82 mq
RILEVATO	16.08 mq
TERRENO VEGETALE	7.21 m

SOVRASTRUTTURA STRADALE	
STRATO DI USURA	24.51 m
STRATO DI BINDER	24.51 m
STRATO DI BASE	24.51 m
STRATO DI FONDAZIONE	5.88 mq

MANUFATTI	
CORDOLO	0.14 mq

SEZIONE N. : 172
 Qt. prog. : 323.38
 Progr. Km : 3+420.000

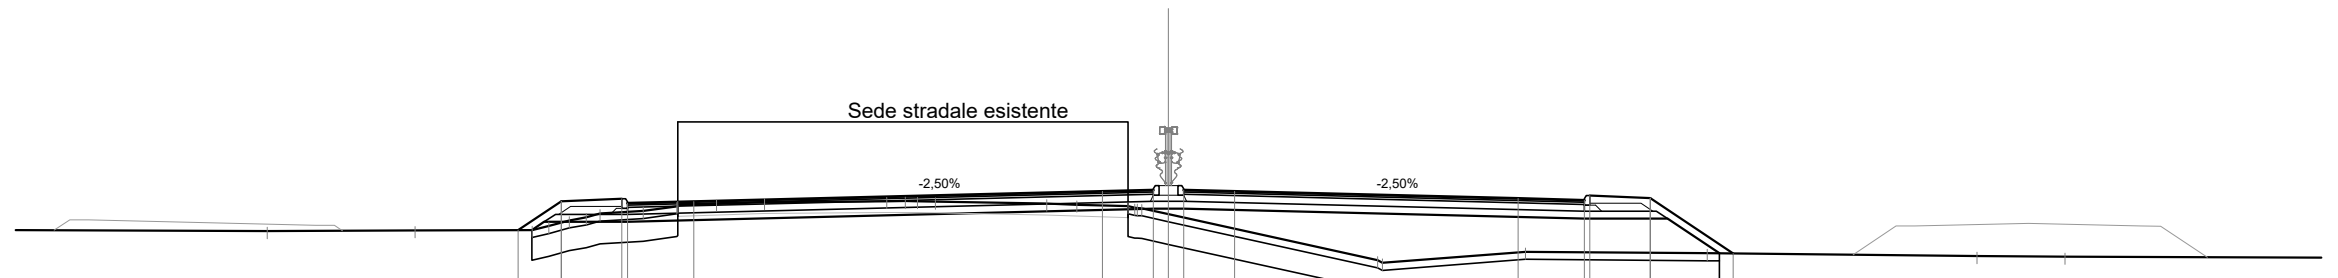

Scala 1:200

Qt. rif. 310.000

Quote Progetto Pavim.				322.32	323.08	323.15	323.03	323.07			323.34	323.38	323.38	323.34		323.15	323.11	323.23	323.17	321.70								
Dist. Parz. Progetto Pavim.				1.14	1.60	1.75		10.81			1.35	0.80	1.35	7.50		1.75	1.60	2.19										
Dist. Progetto Pavim.				-17.21	-16.06	-14.46	-14.31	-12.56			-1.75	-0.40	0.40	-1.75		-9.25	11.00	11.15	12.75	-14.94								
Quote Progetto Sottof.				322.32	322.54	322.54	323.03	323.07			322.89	322.89	323.34			322.62	322.62	321.71										
Dist. Parz. Progetto Sottof.				0.32	2.21			13.91			0.40	0.40		10.60		2.21	1.37											
Dist. Progetto Sottof.				-16.84	-16.52	-14.31					-0.40	0.40				11.00	13.21	14.58										
Quote Terreno		322.29	322.32	322.32	322.43	322.58	322.96	322.83	322.95	322.98	323.02	323.06		321.52	321.46	321.75				321.64	321.61							
Distanze Terreno	-23.84		-19.93	-16.84	-15.41	-15.04	-13.90	-13.01	-12.98	-11.96	-10.69		-7.45	-6.97	-6.17	-3.22	-2.42	-1.07	-0.71	0.00	5.54	5.66	9.45		14.26		21.39	23.72


SCAVI E BONIFICHE	
STERRO	0.96 mq
SCOTICO	18.49 m
BONIFICA	11.08 mq
DEMOLIZIONE ASFALTO	11.82 m

RILEVATI	
RIEMPIMENTO	0.51 mq
RILEVATO	11.79 mq
TERRENO VEGETALE	7.10 m

SOVRASTRUTTURA STRADALE	
STRATO DI USURA	23.68 m
STRATO DI BINDER	23.68 m
STRATO DI BASE	23.68 m
STRATO DI FONDAZIONE	5.72 mq

MANUFATTI	
CORDOLO	0.14 mq

SEZIONE N. : 173
 Qt. prog. : 323.28
 Progr. Km : 3+440.000

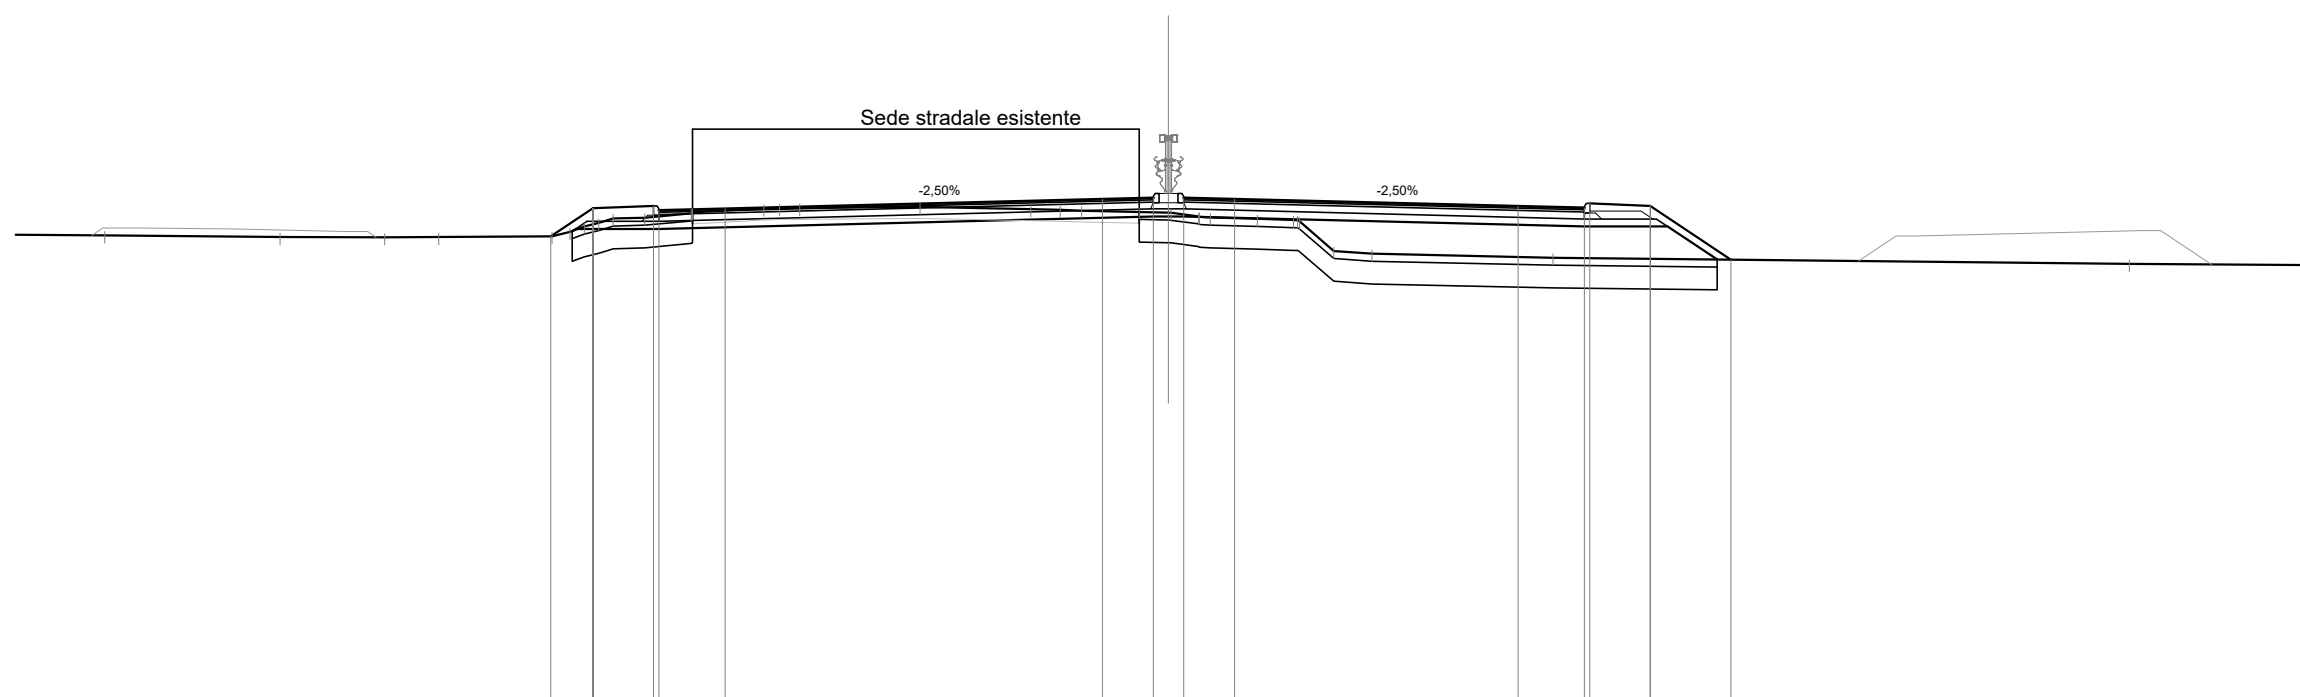

Scala 1:200

Qt. rif. 310.000

Quote Progetto Pavim.					322.26	323.01	323.07	322.95	322.99			323.24	323.28	323.28	323.24			323.05	323.01	323.13	323.07	321.65		
Dist. Parz. Progetto Pavim.					1.11	1.60	1.75		9.98			1.35	0.80	1.35	7.50			1.75	1.60	2.13				
Dist. Progetto Pavim.					-16.34	-15.23	-13.63	-13.48	-11.73			-1.75	-0.40	0.40	1.75			9.25	11.00	11.15	12.75	14.88		
Quote Progetto Sottof.					322.40	322.46	322.46					322.79	322.79					322.52	322.52					
Dist. Parz. Progetto Sottof.					0.09	2.21			13.08			0.40	0.40		10.60				2.21	1.31				
Dist. Progetto Sottof.					-15.78	-15.69	-13.48					-0.40	0.40					11.00	13.21	14.51				
Quote Terreno	-28.15	-322.29			322.26	322.38	322.76	322.87	322.90	322.99	323.01		322.91	322.89	322.76	322.72	322.69	322.66	321.87	321.80			321.53	
Distanze Terreno					-16.31	-15.83	-14.69	-12.63	-12.59	-10.70	-9.75		-0.77	0.00	0.07	1.10	2.35	3.30	3.47	4.37	5.39		10.17	25.43

SCAVI E BONIFICHE	
STERRO	1.07 mq
SCOTICO	17.02 m
BONIFICA	10.19 mq
DEMOLIZIONE ASFALTO	11.80 m

RILEVATI	
RIEMPIMENTO	0.51 mq
RILEVATO	6.66 mq
TERRENO VEGETALE	5.48 m


SOVRASTRUTTURA STRADALE	
STRATO DI USURA	22.85 m
STRATO DI BINDER	22.85 m
STRATO DI BASE	22.85 m
STRATO DI FONDAZIONE	5.55 mq

MANUFATTI	
CORDOLO	0.14 mq

SEZIONE N. : 174

Qt. prog. : 323.18

Progr. Km : 3+460.000

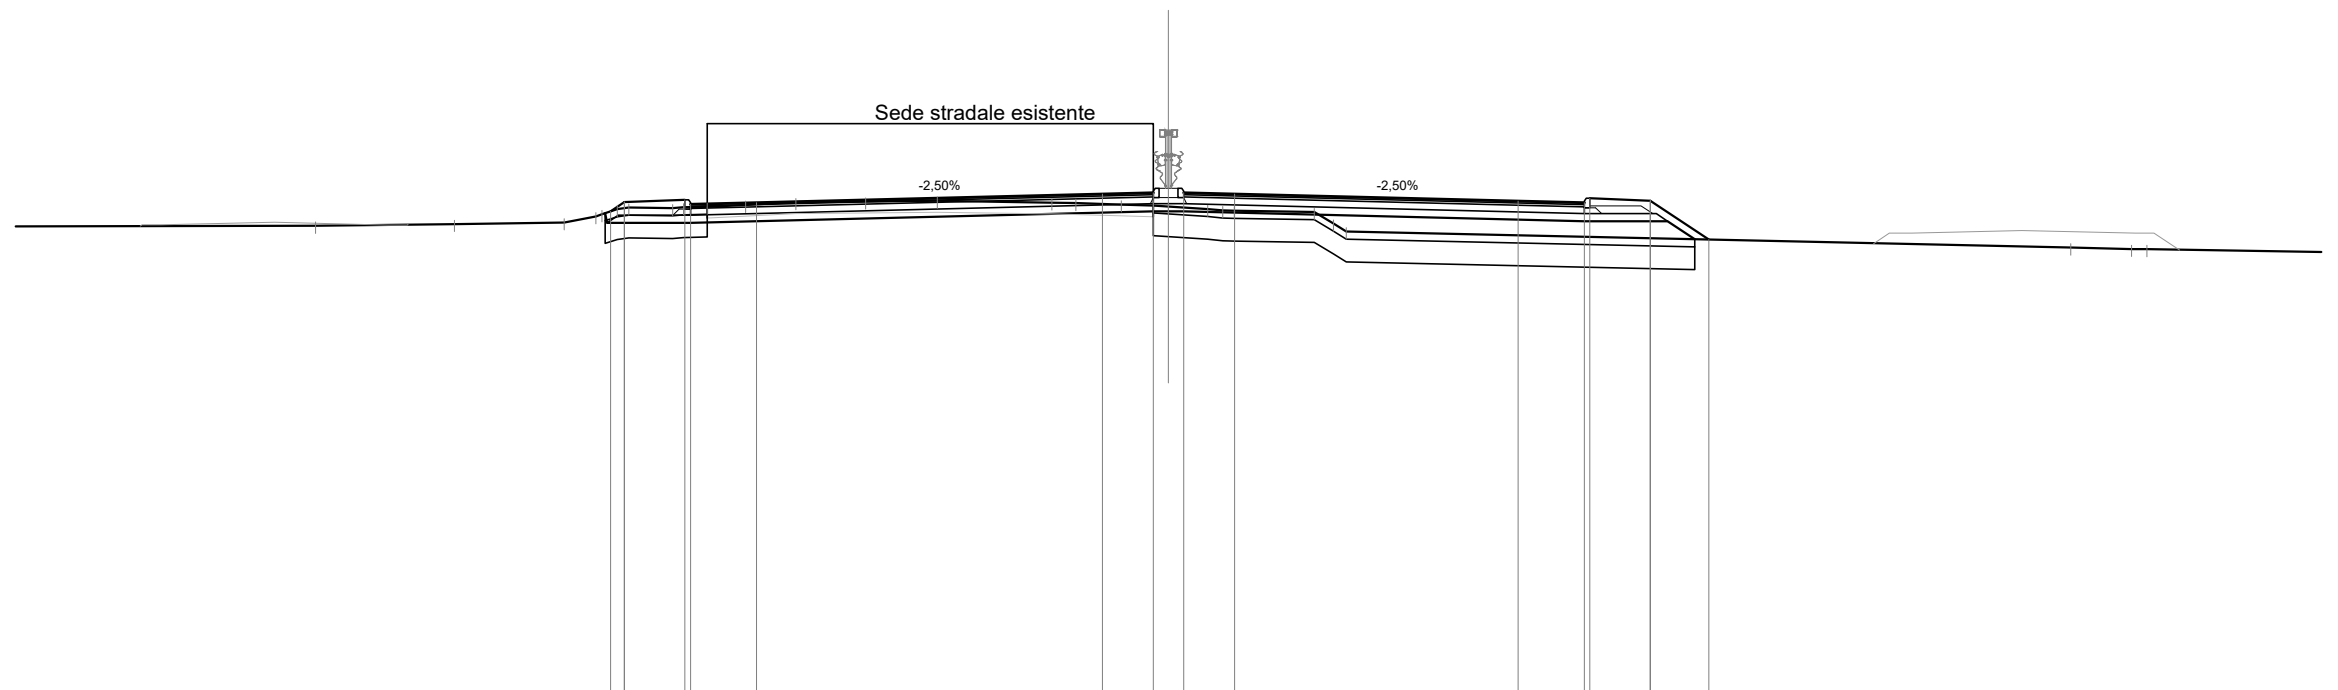

Scala 1:200

Qt. rif. 310.000


Quote Progetto Pavim.				322.69	322.93							323.14													322.95	322.91	323.03	322.97	321.94																														
Dist. Parz. Progetto Pavim.				0.36	1.60	1.75		9.15				1.35	0.80	1.35		7.50								1.75	1.60	1.54																																	
Dist. Progetto Pavim.				-14.76	-14.40							-1.75	-0.40	-0.40											-9.25	11.00	11.15		12.75		14.29																												
Quote Progetto Sottof.				322.64	322.38								322.69	322.69												322.42	322.42	321.95																															
Dist. Parz. Progetto Sottof.				0.05	2.21			12.25				0.40	0.40		10.60												2.21	0.71																															
Dist. Progetto Sottof.				-14.91	-14.85							-0.40	0.40													-11.00		13.21		13.92																													
Quote Terreno				322.39	322.55	322.74	322.78	322.77	322.80	322.85	322.93	322.94	322.96	322.92	322.90	322.87	322.84	322.81	322.75	322.70					322.66	322.36	322.15									321.73	321.69	321.69																					
Distanze Terreno	-22.57	-322.30			-18.89	-322.35			-15.99	-322.39	-15.15	-322.55	-14.74	-322.74	-14.28	-322.78	-13.12	-322.77	-12.65	-322.80	-11.19	-322.85	-9.86	-322.93	-8.02	-322.94	-6.11	-322.96	-3.08	-322.92	-2.45	-322.90	-1.25	-322.87	-0.40	-322.84	0.00	-322.81	1.04	-322.75	1.74	-322.70			3.86	4.36	4.70							23.87	-321.73	25.48	-321.69	25.89	-321.69

SCAVI E BONIFICHE	
STERRO	0.97 mq
SCOTICO	18.68 m
BONIFICA	11.20 mq
DEMOLIZIONE ASFALTO	11.89 m

RILEVATI	
RIEMPIMENTO	0.51 mq
RILEVATO	6.95 mq
TERRENO VEGETALE	5.57 m

SOVRASTRUTTURA STRADALE	
STRATO DI USURA	24.70 m
STRATO DI BINDER	24.70 m
STRATO DI BASE	24.70 m
STRATO DI FONDAZIONE	5.92 mq

SEZIONE N. : 177
 Qt. prog. : 322.88
 Progr. Km : 3+520.000

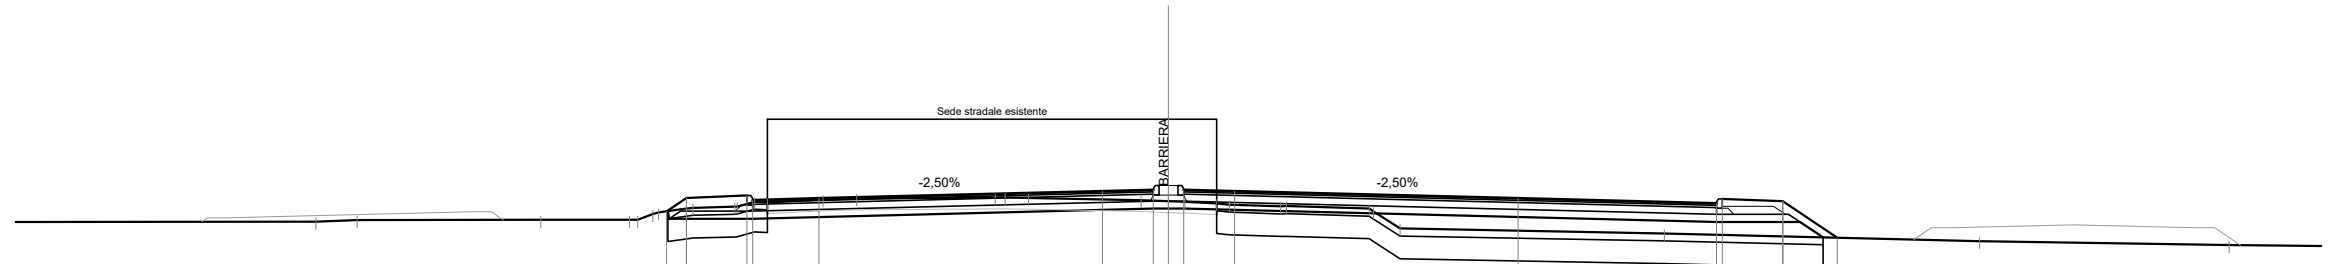

Scala 1:200

Qt. rif. 310.000


Quote Progetto Pavim.				322.31	322.67	322.73	322.61	322.65					322.84	322.88	322.88	322.84		322.65		322.52	322.64	322.58	321.62								
Dist. Parz. Progetto Pavim.				0.53	1.60	1.75			7.50				1.35	0.80	1.35		7.50		5.25		1.60	1.44									
Dist. Progetto Pavim.				-13.28	-12.75	-11.15	-11.00	-9.25					-1.75	-0.40	0.40	-1.75		-9.25		14.50	14.65	16.25	17.69								
Quote Progetto Sottof.				322.32	322.12	322.12							322.39	322.39						322.03	322.03	321.63									
Dist. Parz. Progetto Sottof.				0.04	2.21				10.60				0.40	0.40			14.10			2.21	0.61										
Dist. Progetto Sottof.				-13.25	-13.21	-11.00							-0.40	0.40						14.50	16.71	17.32									
Quote Terreno		322.04	322.08	322.09	322.09	322.24	322.28	322.41	322.44	322.57	322.55	322.63	322.66	322.68	322.67	322.61	322.58	322.57	322.53	322.49	322.45	322.45	322.39	322.31	321.86				321.53		321.42
Distanze Terreno		-22.56	-21.47	-16.61	-14.26	-13.64	-13.49	-12.58	-11.48	-10.95	-10.61	-9.14	-8.25	-4.59	-3.70	-0.72	0.00	0.44	1.28	1.62	2.97	3.12	5.31	5.42	6.13				-21.46		-28.06

SCAVI E BONIFICHE	
STERRO	0.96 mq
SCOTICO	18.62 m
BONIFICA	11.18 mq
DEMOLIZIONE ASFALTO	11.79 m

RILEVATI	
RIEMPIMENTO	0.51 mq
RILEVATO	5.61 mq
TERRENO VEGETALE	5.82 m

SOVRASTRUTTURA STRADALE	
STRATO DI USURA	24.70 m
STRATO DI BINDER	24.70 m
STRATO DI BASE	24.70 m
STRATO DI FONDAZIONE	5.92 mq

SEZIONE N. : 178
 Qt. prog. : 322.78
 Progr. Km : 3+540.000

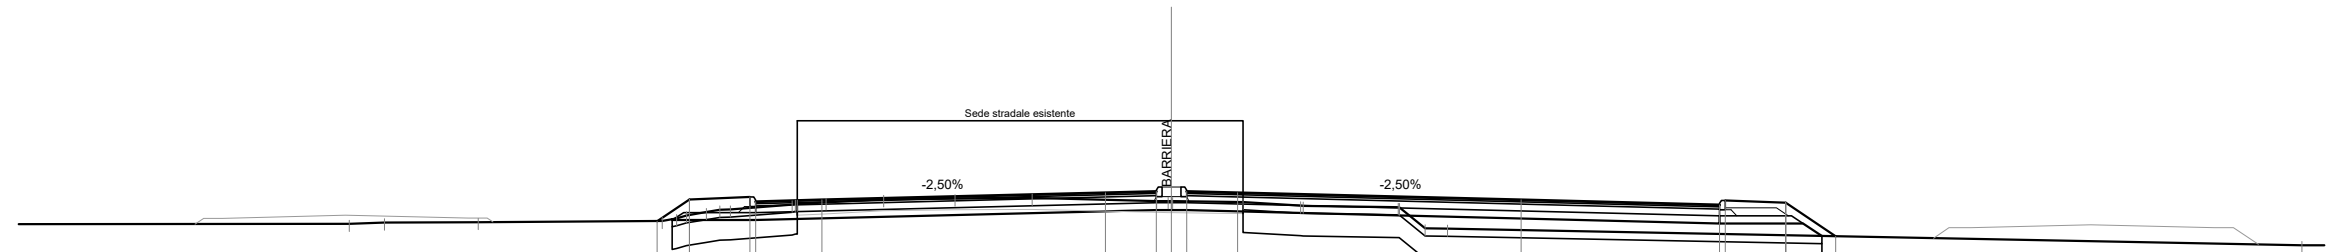

Scala 1:200

Qt. rif. 310.000

Quote Progetto Pavim.						322.00	322.57	322.64	322.52	322.56					322.75	322.78	322.78	322.75		322.56		322.43	322.55	322.49	321.60											
Dist. Parz. Progetto Pavim.						0.86	1.60	1.75		7.50					1.35	0.80	1.35	7.50		5.25		1.60	1.33													
Dist. Progetto Pavim.						-13.61	-12.75	-11.15	-11.00	-9.25					-1.75	-0.40	0.40	1.75		9.25		14.50	14.65	16.25	17.58											
Quote Progetto Sottof.						322.05	322.03	322.03							322.29	322.29						321.94	321.94	321.94	321.61											
Dist. Parz. Progetto Sottof.						0.01	2.21			10.60					0.40	0.40			14.10			2.21	0.50													
Dist. Progetto Sottof.						-13.21	-13.21	-11.00							-0.40	0.40						14.50	16.71	17.20												
Quote Terreno						322.00	322.15	322.44	322.46	322.50					322.54	322.53		322.50								321.36										
Distanze Terreno						-21.76	-20.82	-18.34							-13.48	-12.83	-12.31	-11.67	-10.03	-9.90	-9.14	-7.61	-5.73	-3.69		-0.40	0.03	1.89	3.42	3.48	6.00	6.04	7.30			29.91


SCAVI E BONIFICHE	
STERRO	1.01 mq
SCOTICO	15.57 m
BONIFICA	9.34 mq
DEMOLIZIONE ASFALTO	11.78 m

RILEVATI	
RIEMPIMENTO	0.82 mq
RILEVATO	3.12 mq
TERRENO VEGETALE	6.37 m

SOVRASTRUTTURA STRADALE	
STRATO DI USURA	21.20 m
STRATO DI BINDER	21.20 m
STRATO DI BASE	21.20 m
STRATO DI FONDAZIONE	5.22 mq

MANUFATTI	
CORDOLO	0.14 mq

SEZIONE N. : 180
 Qt. prog. : 322.68
 Progr. Km : 3+580.000

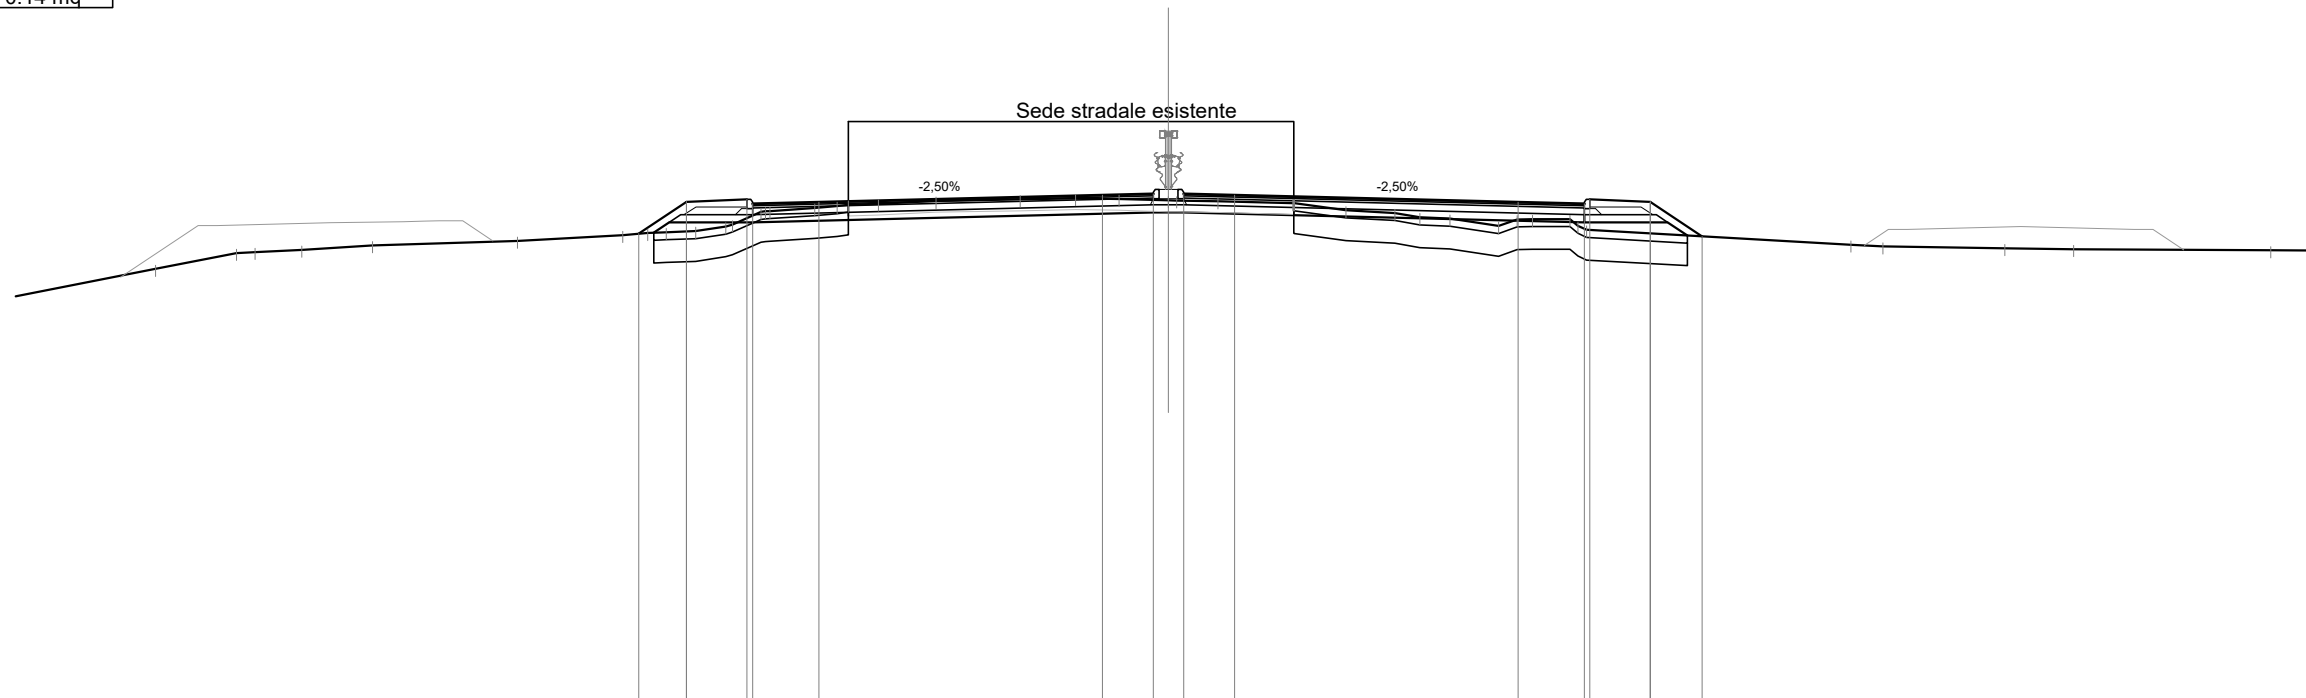

Scala 1:200

Qt. rif. 309.000

Quote Progetto Pavim.						321.62	322.47	322.53	322.41	322.46		322.64	322.68	322.68	322.64		322.46	322.41	322.53	322.47	321.55																														
Dist. Parz. Progetto Pavim.						1.27	1.60	1.75		7.50		1.35	0.80	1.35		7.50		1.75	1.60	1.37																															
Dist. Progetto Pavim.						-14.02	-12.75	-11.15	-11.00	-9.25		-1.75	-0.40	0.40	-1.75		9.25	11.00	11.15	12.75	14.12																														
Quote Progetto Sottof.						321.65	321.92	321.92	321.92			322.19	322.19	322.19			321.92	321.92	321.92	321.92	321.57																														
Dist. Parz. Progetto Sottof.						0.41	2.21			10.60		0.40	0.40	0.40		10.60		2.21	0.52																																
Dist. Progetto Sottof.						-13.62	-13.21	-11.00				-0.40	0.40	0.40			11.00		13.21	13.73																															
Quote Terreno		320.69	321.11	321.14	321.20	321.31	321.43	321.59	321.64	321.66	321.69	321.81	321.86	322.21	322.22	322.30	322.35	322.39	322.42	322.49	322.53	322.56	322.54	322.50	322.50	322.48	322.43	322.43	322.24	322.17	322.06	322.02	321.83	322.00	322.01	322.01	321.72			321.33	321.28		321.24		321.21						321.18
Distanze Terreno		-26.80	-24.66	-24.17	-22.93	-21.06	-17.22	-14.44	-13.78	-13.29	-12.50	-11.72	-11.54	-10.66	-10.54	-9.36	-8.77	-8.47	-7.68	-6.15	-3.93	-2.46	-1.31	0.00	0.21	1.31	3.29	3.33	4.69	5.99	6.65	7.45	8.74	9.22	9.63	10.62	11.07			18.06	18.90		22.12		23.95						29.16


SCAVI E BONIFICHE	
STERRO	1.11 mq
SCOTICO	17.01 m
BONIFICA	10.19 mq
DEMOLIZIONE ASFALTO	11.86 m

RILEVATI	
RIEMPIMENTO	0.82 mq
RILEVATO	8.97 mq
TERRENO VEGETALE	8.20 m

SOVRASTRUTTURA STRADALE	
STRATO DI USURA	21.20 m
STRATO DI BINDER	21.20 m
STRATO DI BASE	21.20 m
STRATO DI FONDAZIONE	5.22 mq

MANUFATTI	
CORDOLO	0.14 mq

SEZIONE N. : 181
 Qt. prog. : 322.66
 Progr. Km : 3+600.000

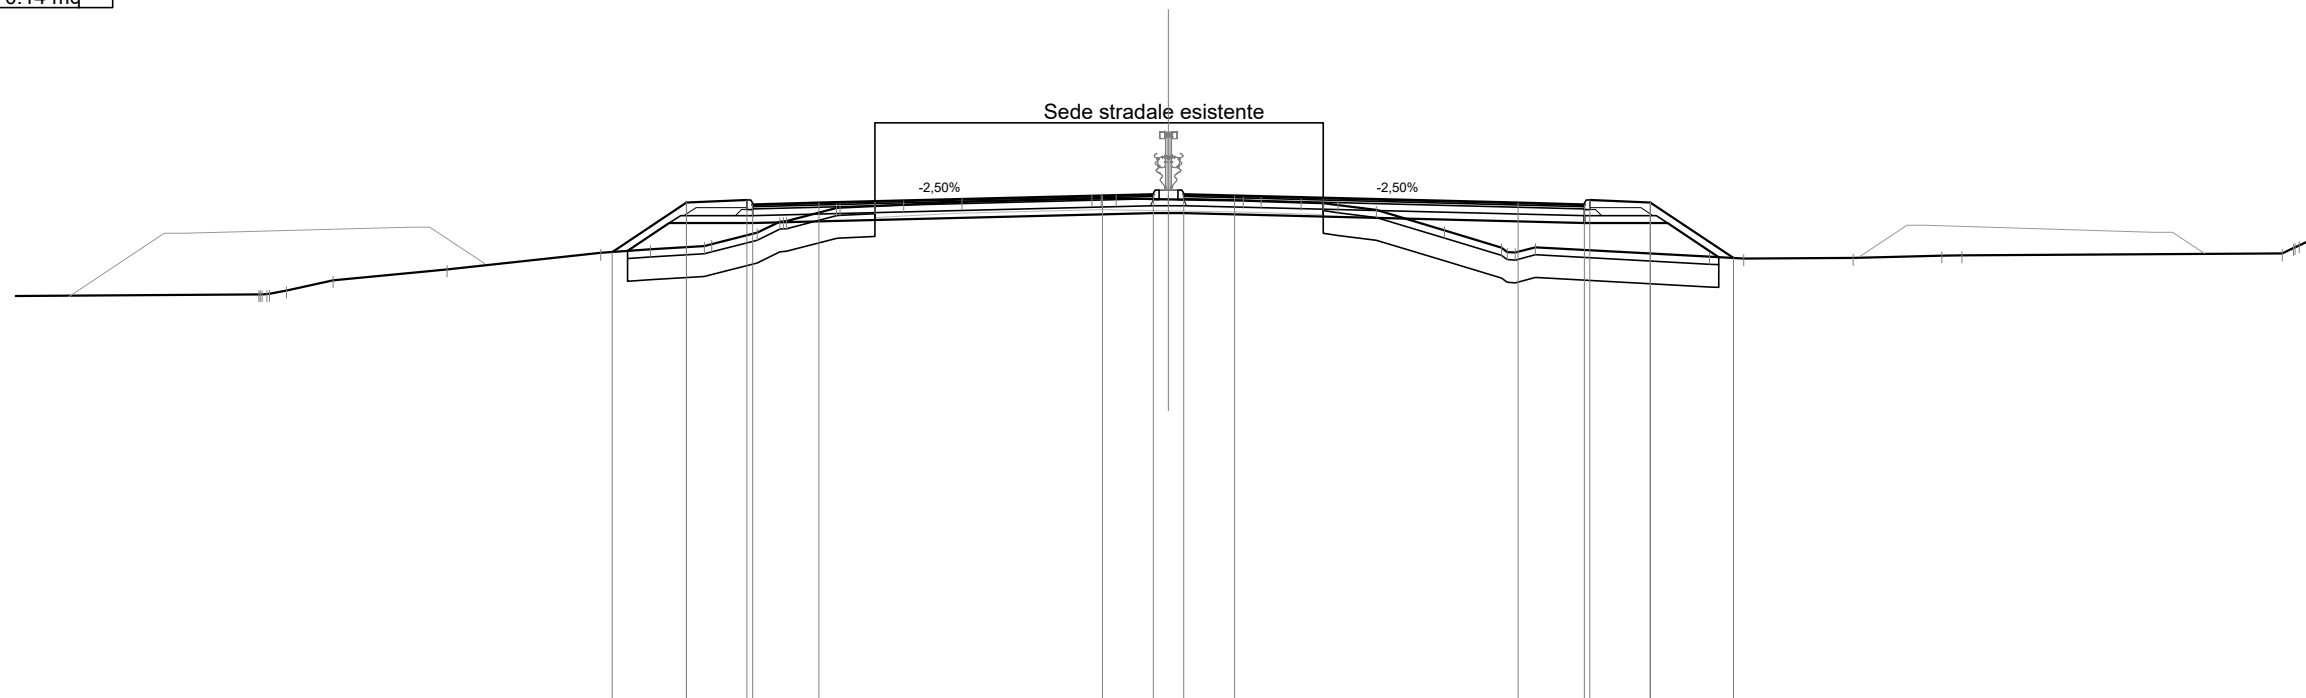

Scala 1:200

Qt. rif. 309.000

Quote Progetto Pavim.				321.14	322.45	322.51	322.39	322.43			322.62	322.66	322.66	322.62		322.43	322.39	322.51	322.45	320.98																				
Dist. Parz. Progetto Pavim.				1.96	1.60	1.75			7.50		1.35	0.80	1.35		7.50		1.75	1.60	2.20																					
Dist. Progetto Pavim.				-14.71	-12.75	-11.15	-11.00	-9.25			-1.75	-0.40	0.40	-1.75		-9.25	11.00	11.15	12.75	14.95																				
Quote Progetto Sottof.				321.17	321.90	321.90					322.17	322.17				321.90	321.90	321.90	321.00																					
Dist. Parz. Progetto Sottof.				1.10	2.21				10.60		0.40	0.40			10.60		2.21		1.35																					
Dist. Progetto Sottof.				-14.31	-13.21	-11.00					-0.40	0.40				-11.00	13.21		14.56																					
Quote Terreno		320.02	320.12	320.39	320.68	321.11	321.21	321.29	321.34	321.65	321.94	321.96	322.30	322.31	322.35	322.39	322.47	322.55	322.55	322.53	322.49	322.48	322.44	322.43	322.38	322.25	321.71	321.25	321.26			321.01	320.97		320.98		321.04	321.05		
Distanze Terreno		-24.06	-23.34	-22.10	-19.09	-15.02	-13.70	-12.28	-12.09	-10.88	-10.28	-10.10	-8.78	-8.69	-7.77	-7.00	-5.47	-2.02	-1.39	0.00	1.98	2.45	3.51	4.09	4.48	5.50	7.31	8.81	9.71			14.31	15.22		18.11		20.46	20.99		


SCAVI E BONIFICHE	
STERRO	0.69 mq
SCOTICO	21.85 m
BONIFICA	13.14 mq
DEMOLIZIONE ASFALTO	11.88 m

RILEVATI	
RIEMPIMENTO	0.82 mq
RILEVATO	25.33 mq
TERRENO VEGETALE	13.99 m

SOVRASTRUTTURA STRADALE	
STRATO DI USURA	21.20 m
STRATO DI BINDER	21.20 m
STRATO DI BASE	21.20 m
STRATO DI FONDAZIONE	5.22 mq

MANUFATTI	
CORDOLO	0.14 mq

SEZIONE N. : 182
 Qt. prog. : 322.64
 Progr. Km : 3+620.000

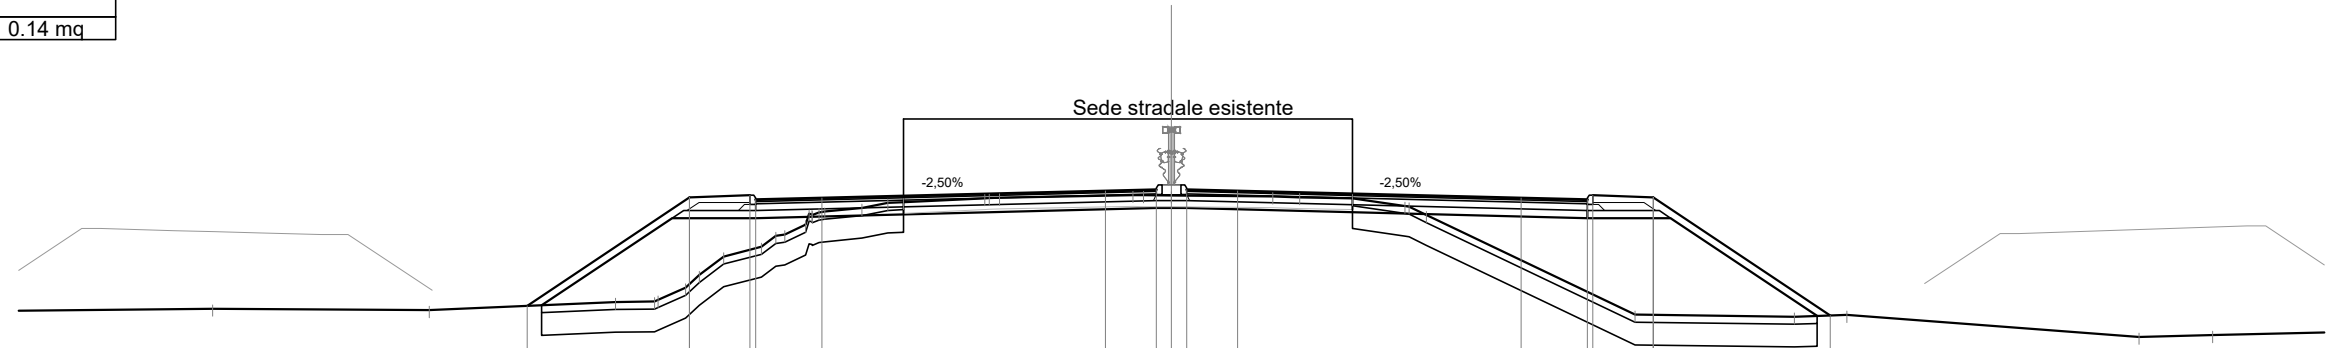

Scala 1:200

Qt. rif. 308.000

Quote Progetto Pavim.			319.56		322.43	322.49	322.37	322.41		322.60	322.64	322.64	322.60		322.41	322.37	322.49	322.43		319.31																					
Dist. Parz. Progetto Pavim.			4.30		1.60	1.75		7.50		1.35	0.80	1.35		7.50		1.75	1.60		4.68																						
Dist. Progetto Pavim.			-17.05		-12.75	-11.15	-11.00	-9.25		-1.75	-0.40	0.40	-1.75		-9.25	11.00	11.15	-12.75		-17.43																					
Quote Progetto Sottof.			319.58		321.88	321.88				322.15	322.15				321.88	321.88		321.88		319.29																					
Dist. Parz. Progetto Sottof.			3.45		2.21			10.60		0.40	0.40		10.60		2.21		3.88																								
Dist. Progetto Sottof.			-16.66		-13.21	-11.00				-0.40	0.40				-11.00	-13.21		-17.09																							
Quote Terreno		319.49		319.45		319.66	319.68	319.72	320.38	320.87	321.12	321.44	321.71	322.05	322.15	322.29	322.31		322.41	322.42		322.49	322.49	322.48		322.45	322.43	322.41	322.20	321.96		319.33		319.27		319.32				318.74	318.79
Distanze Terreno		-25.37		-19.64		-14.71	-13.68	-13.59	-12.49	-11.85	-10.85	-10.23	-9.68	-9.18	-8.19	-7.50	-7.09		-4.94	-4.55		-1.02	-0.74	0.00		2.68	3.39	4.79	6.18	6.75		-12.26		-16.48		-17.87				-25.60	-27.55


SCAVI E BONIFICHE	
STERRO	0.35 mq
SCOTICO	23.11 m
BONIFICA	13.84 mq
DEMOLIZIONE ASFALTO	11.85 m

RILEVATI	
RIEMPIMENTO	0.82 mq
RILEVATO	30.75 mq
TERRENO VEGETALE	15.43 m

SOVRASTRUTTURA STRADALE	
STRATO DI USURA	21.20 m
STRATO DI BINDER	21.20 m
STRATO DI BASE	21.20 m
STRATO DI FONDAZIONE	5.22 mq

MANUFATTI	
CORDOLO	0.14 mq

SEZIONE N. : 183
 Qt. prog. : 322.62
 Progr. Km : 3+640.000

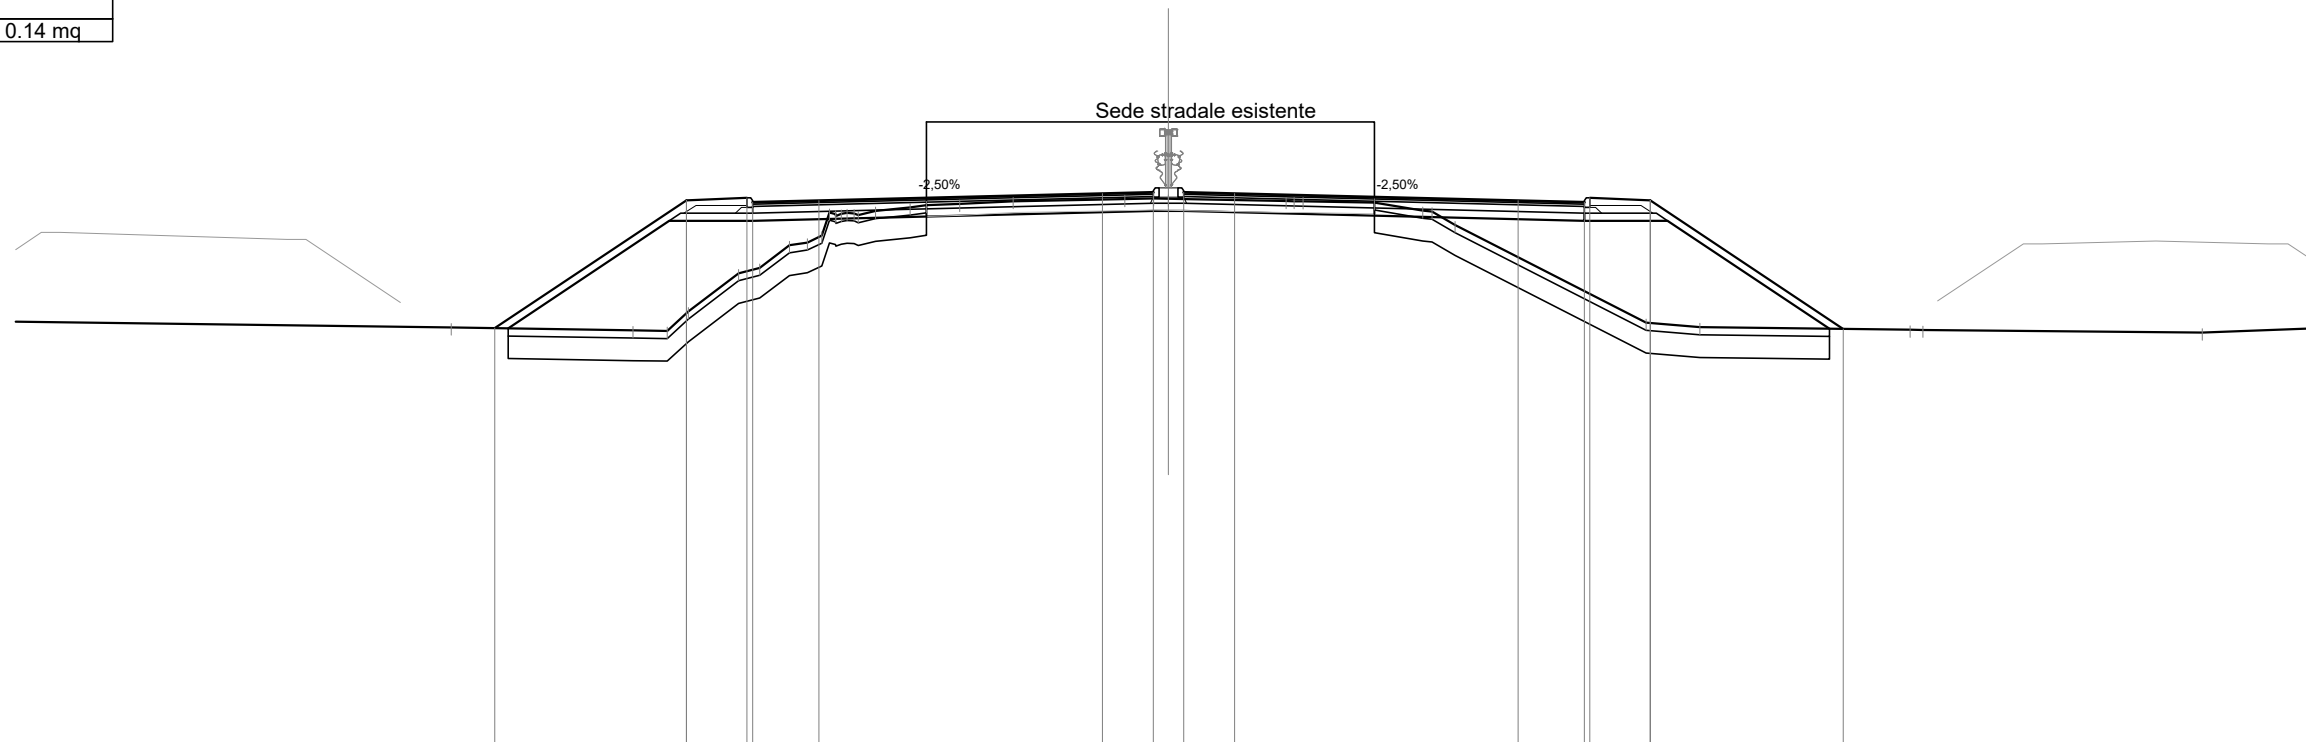

Scala 1:200

Qt. rif. 308.000

Quote Progetto Pavim.		319.02	322.41	322.47	322.35	322.39		322.58	322.62	322.62	322.58		322.39	322.35	322.47	322.41	319.00												
Dist. Parz. Progetto Pavim.		5.07	1.60	1.75	7.50	1.35	0.80	1.35	7.50	1.75	1.60	5.10																	
Dist. Progetto Pavim.		-17.82	-12.75	-11.15	-9.25	-1.75	-0.40	0.40	-1.75	9.25	11.00	11.15	12.75	17.85															
Quote Progetto Sottof.		319.02	321.86	321.86			322.13	322.13			321.86	321.86	321.86	319.01															
Dist. Parz. Progetto Sottof.		4.26	2.21	10.60		0.40	0.40	10.60		2.21	4.28																		
Dist. Progetto Sottof.		-17.47	-13.21	-11.00		-0.40	0.40	-11.00	13.21	17.49																			
Quote Terreno	319.20	319.04	318.97	318.95	319.47	320.48	320.62	321.22	321.29	322.08	322.07	322.12	322.21	322.28	322.31	322.38	322.44	322.45	322.44	322.38	322.38	322.35	322.13	321.75	319.17	319.05	318.98	318.98	318.90
Distanze Terreno	-30.62	-18.98	-14.17	-13.26	-12.71	-11.38	-10.82	-10.03	-9.55	-8.97	-8.51	-7.75	-6.84	-6.40	-5.52	-4.11	-1.16	-0.39	0.00	3.11	3.56	5.45	6.72	7.58	12.64	14.06	19.62	19.96	27.35


SEZIONE N. : 184
 Qt. prog. : 322.60
 Progr. Km : 3+660.000

SCAVI E BONIFICHE	
STERRO	0.36 mq
SCOTICO	22.48 m
BONIFICA	13.50 mq
DEMOLIZIONE ASFALTO	11.83 m

RILEVATI	
RIEMPIMENTO	0.82 mq
RILEVATO	29.03 mq
TERRENO VEGETALE	14.69 m

SOVRASTRUTTURA STRADALE	
STRATO DI USURA	21.20 m
STRATO DI BINDER	21.20 m
STRATO DI BASE	21.20 m
STRATO DI FONDAZIONE	5.22 mq

MANUFATTI	
CORDOLO	0.14 mq

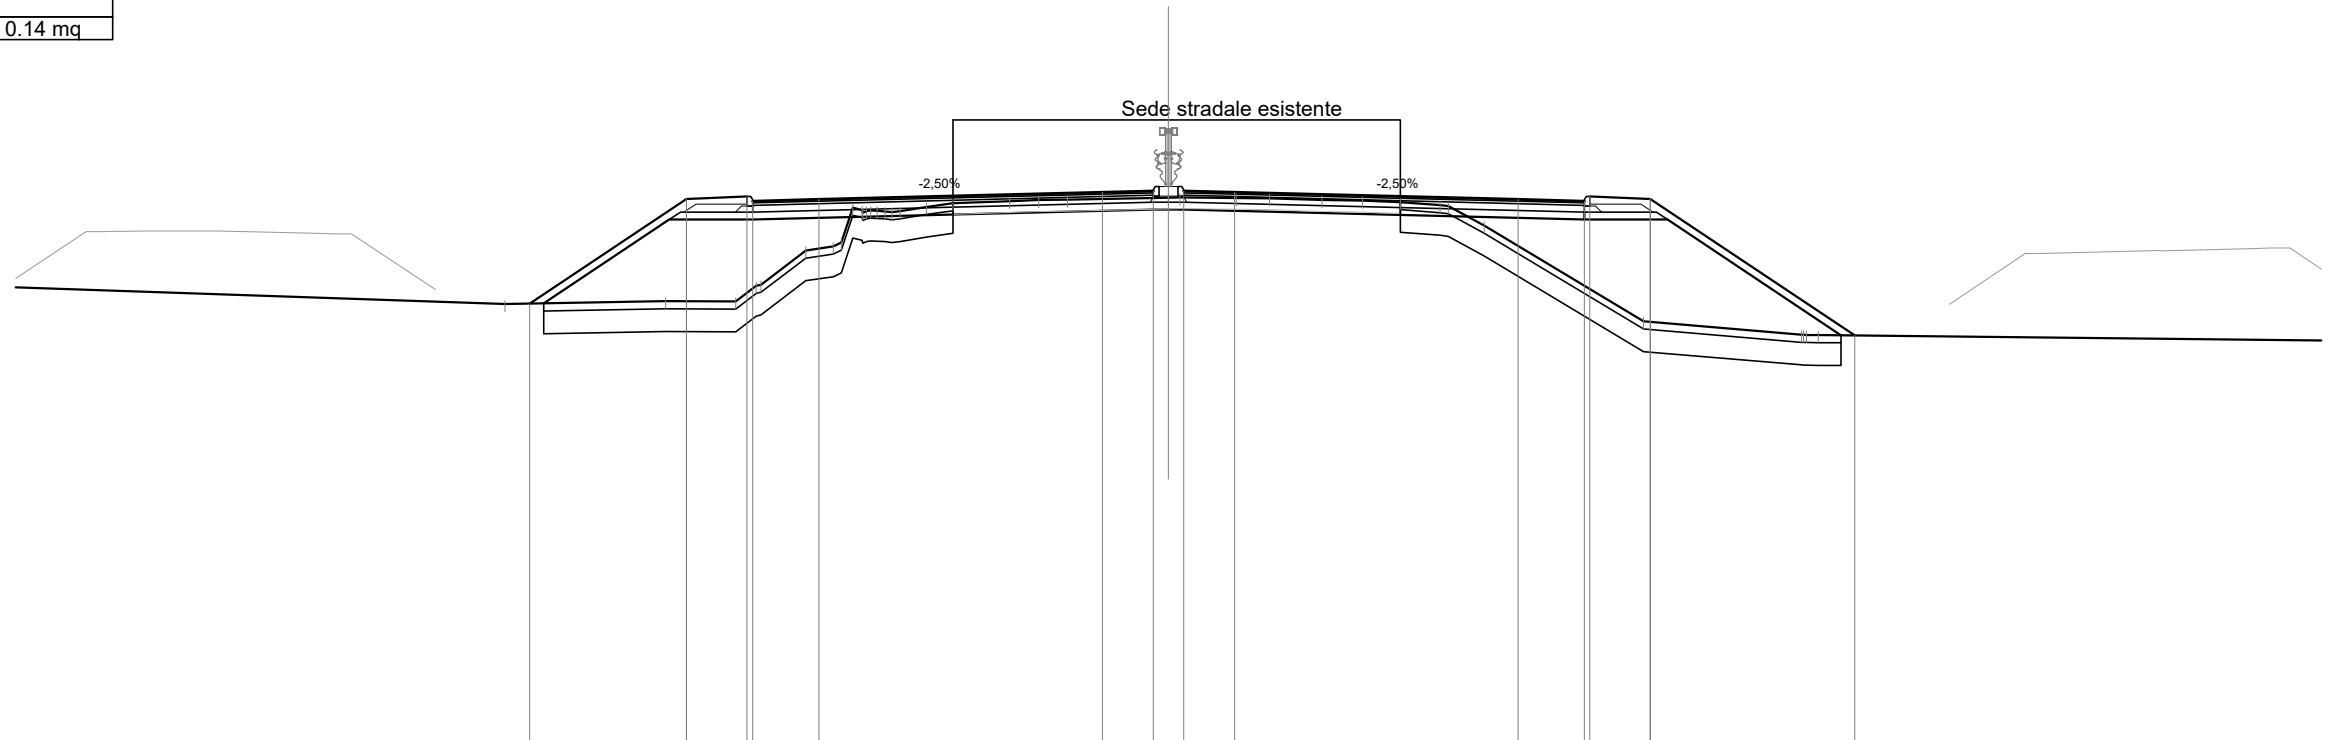

Scala 1:200

Qt. rif. 308.000

Quote Progetto Pavim.		319.62	322.39	322.45	322.33	322.37		322.56	322.60	322.60	322.56		322.37	322.33	322.45	322.39	318.78													
Dist. Parz. Progetto Pavim.		4.15	1.60	1.75		7.50		1.35	0.80	1.35		7.50	1.75	1.60		5.41														
Dist. Progetto Pavim.		-16.90	-12.75	-11.15	-11.00	-9.25		-1.75	-0.40	0.40	-1.75		9.25	11.00	11.15	12.75	18.16													
Quote Progetto Sottof.		319.62	321.84	321.84				322.11	322.11				321.84	321.84		318.78														
Dist. Parz. Progetto Sottof.		3.32	2.21			10.60		0.40	0.40		10.60		2.21		4.59															
Dist. Progetto Sottof.		-16.53	-13.21	-11.00				-0.40	0.40				11.00	13.21		17.79														
Quote Terreno		319.61	319.68	319.67	320.12	321.02	321.13	321.15	322.08	322.04	322.06	322.18	322.28	322.33	322.36	322.37	322.42	322.43	322.41	322.41	322.36	322.34	322.30	322.23	322.20	321.68	319.15	318.90	318.79	
Distanze Terreno		-17.55	-13.30	-11.45	-10.91	-10.78	-9.60	-8.87	-8.35	-7.88	-7.32	-7.10	-6.41	-5.70	-4.20	-3.43	-2.67	0.00	0.30	1.79	2.67	4.06	5.13	6.14	7.18	7.41	8.36	12.57	19.75	17.19


SCAVI E BONIFICHE	
STERRO	0.27 mq
SCOTICO	17.68 m
BONIFICA	10.61 mq
DEMOLIZIONE ASFALTO	11.82 m

RILEVATI	
RIEMPIMENTO	0.82 mq
RILEVATO	7.88 mq
TERRENO VEGETALE	7.87 m

SOVRASTRUTTURA STRADALE	
STRATO DI USURA	22.05 m
STRATO DI BINDER	22.05 m
STRATO DI BASE	22.05 m
STRATO DI FONDAZIONE	5.39 mq

MANUFATTI	
CORDOLO	0.14 mq

SEZIONE N. : 187
 Qt. prog. : 322.54
 Progr. Km : 3+720.000

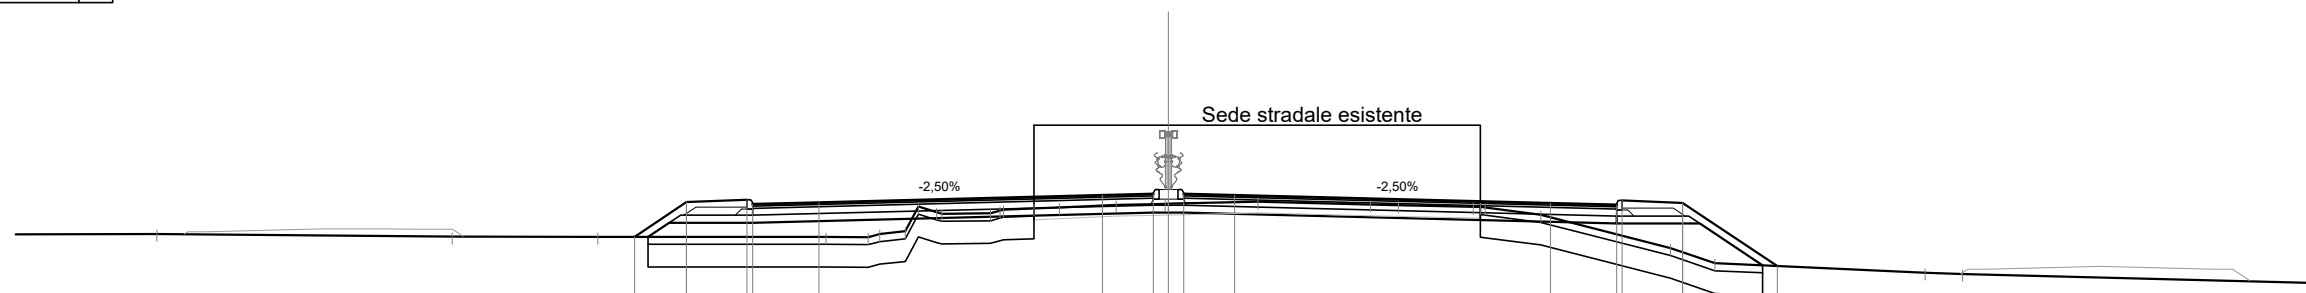

Scala 1:200

Qt. rif. 309.000

Quote Progetto Pavim.				321.41	322.33	322.39	322.27	322.31		322.50	322.54	322.54	322.50		322.29	322.25	322.37	322.31	320.64																	
Dist. Parz. Progetto Pavim.				1.38	1.60	1.75			7.50	1.35	0.80	1.35		8.35	1.75	1.60	2.50																			
Dist. Progetto Pavim.				-14.13	-12.75	-11.15	-11.00	-9.25		-1.75	-0.40	0.40	-1.75		10.10	11.85	12.00	13.60	16.11																	
Quote Progetto Sottof.				321.41	321.78	321.78				322.05	322.05				321.76	321.76		321.76	320.65																	
Dist. Parz. Progetto Sottof.				0.56	2.21				10.60	0.40	0.40				11.45	2.21	1.66																			
Dist. Progetto Sottof.				-13.77	-13.21	-11.00				-0.40	0.40				11.85	14.06	15.72																			
Quote Terreno		-321.49		-321.41					-321.41	-321.40	-321.48	-321.55	-322.02	-322.03	-322.13	-322.16	-322.19		-322.25	-322.28	-322.28	-322.34		-322.26	-322.25		-322.20	-322.18		-321.99		-321.11	-320.71		-320.46	-320.43
Distanze Terreno		-26.76		-18.95		-15.10			-9.06	-7.95	-7.64	-6.96	-6.13	-5.99	-4.71	-4.36	-3.56	-2.89	-1.38	-0.09	0.00	-2.37		-5.34	-6.08		-8.06	-8.38		-9.85		-13.28	-14.46		-20.02	-21.01


SCAVI E BONIFICHE	
STERRO	0.43 mq
SCOTICO	17.69 m
BONIFICA	10.63 mq
DEMOLIZIONE ASFALTO	11.86 m

RILEVATI	
RIEMPIMENTO	0.82 mq
RILEVATO	10.60 mq
TERRENO VEGETALE	8.95 m

SOVRASTRUTTURA STRADALE	
STRATO DI USURA	21.22 m
STRATO DI BINDER	21.22 m
STRATO DI BASE	21.22 m
STRATO DI FONDAZIONE	5.22 mq

MANUFATTI	
CORDOLO	0.14 mq

SEZIONE N. : 186
 Qt. prog. : 322.56
 Progr. Km : 3+700.000

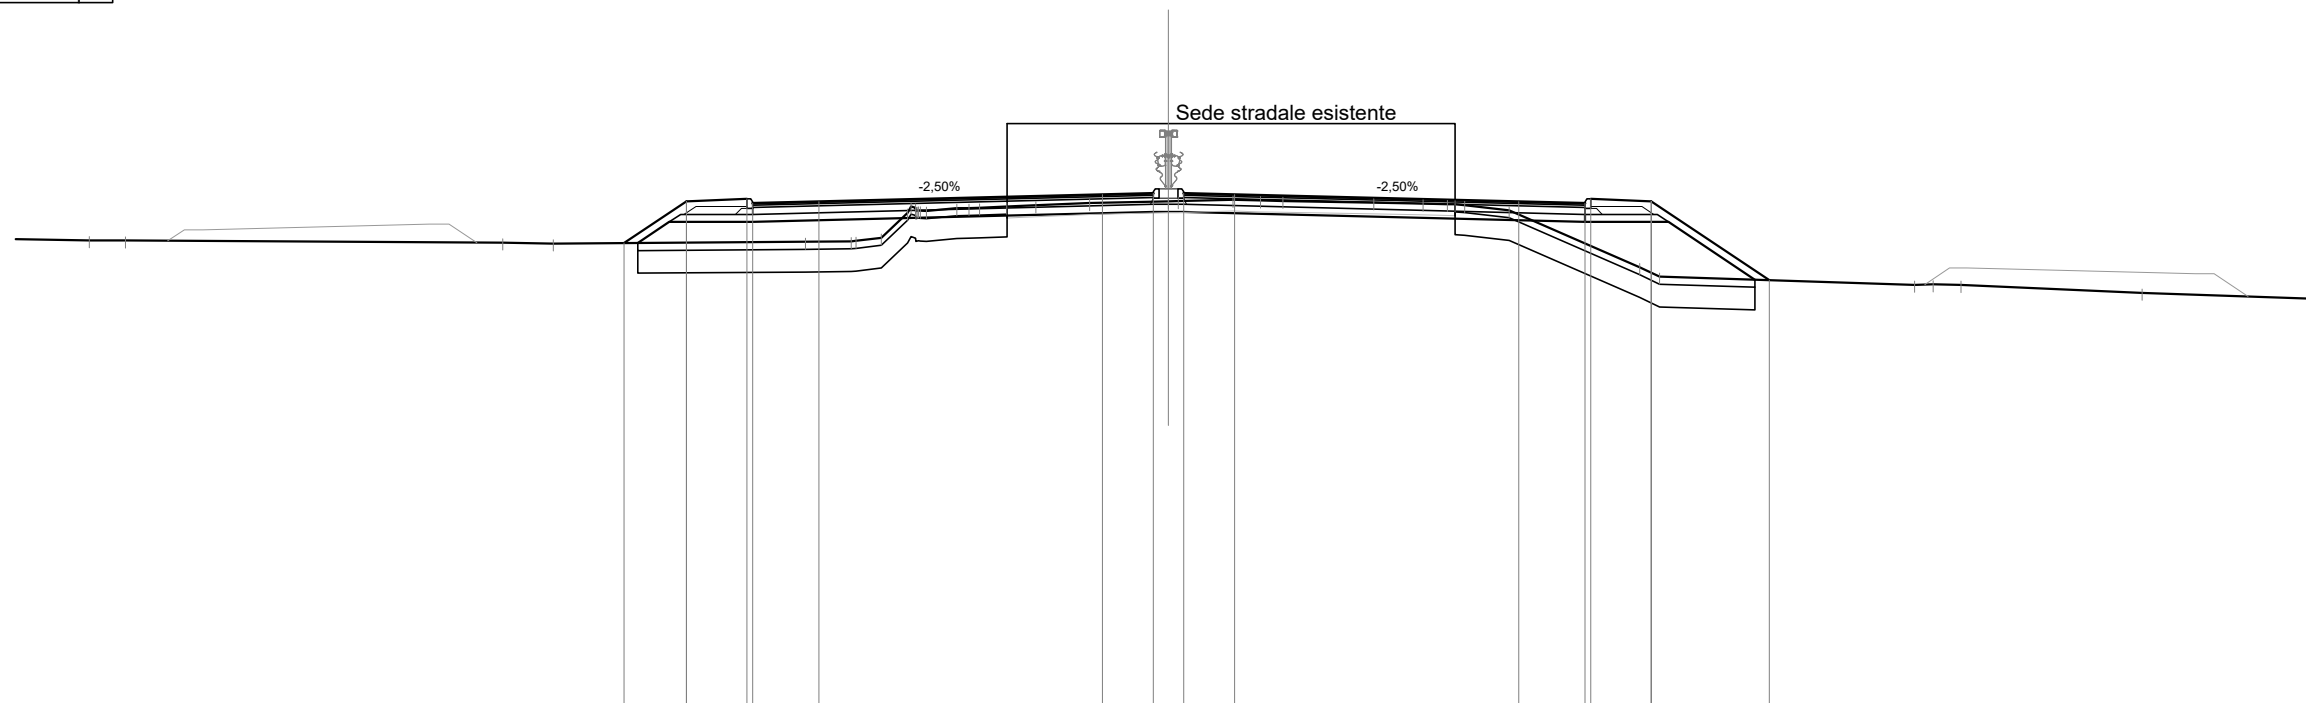

Scala 1:200

Qt. rif. 309.000

Quote Progetto Pavim.				321.24	322.35	322.41	322.29	322.33		322.52	322.56	322.56	322.52		322.33	322.29	322.41	322.35	320.26													
Dist. Parz. Progetto Pavim.				1.66	1.60	1.75			7.50	1.35	0.80	1.35		7.52	1.75	1.60	3.13															
Dist. Progetto Pavim.				-14.41	-12.75	-11.15	-11.00	-9.25		-1.75	-0.40	0.40	-1.75		9.27	11.02	11.17	12.77	15.90													
Quote Progetto Sottof.				321.24	321.80	321.80				322.07	322.07				321.80	321.80	321.80	320.27														
Dist. Parz. Progetto Sottof.				0.83	2.21				10.60	0.40	0.40			10.62	2.21	2.29																
Dist. Progetto Sottof.				-14.04	-13.21	-11.00				-0.40	0.40				11.02	13.23	15.52															
Quote Terreno	321.31	321.31	321.26	321.23		321.27	321.29	321.30	321.38	322.04	322.09	322.17	322.18	322.21	322.24	322.30	322.35	322.35	322.39	322.37	322.36	322.31	322.29	322.27	322.25	322.11	320.60	320.35	320.14	320.15	320.13	319.93
Distanze Terreno	-28.55	-27.60	-17.62	-16.28		-9.60	-8.39	-8.27	-7.60	-6.91	-6.41	-5.60	-5.00	-4.28	-3.51	-2.08	0.00	0.26	1.70	2.43	3.03	5.43	6.74	7.38	7.84	9.01	12.47	13.00	19.74	20.23	20.97	25.76


SCAVI E BONIFICHE	
STERRO	0.39 mq
SCOTICO	18.45 m
BONIFICA	11.07 mq
DEMOLIZIONE ASFALTO	11.74 m

RILEVATI	
RIEMPIMENTO	0.82 mq
RILEVATO	9.28 mq
TERRENO VEGETALE	7.69 m

SOVRASTRUTTURA STRADALE	
STRATO DI USURA	22.89 m
STRATO DI BINDER	22.89 m
STRATO DI BASE	22.89 m
STRATO DI FONDAZIONE	5.56 mq

MANUFATTI	
CORDOLO	0.14 mq

SEZIONE N. : 188
 Qt. prog. : 322.52
 Progr. Km : 3+740.000

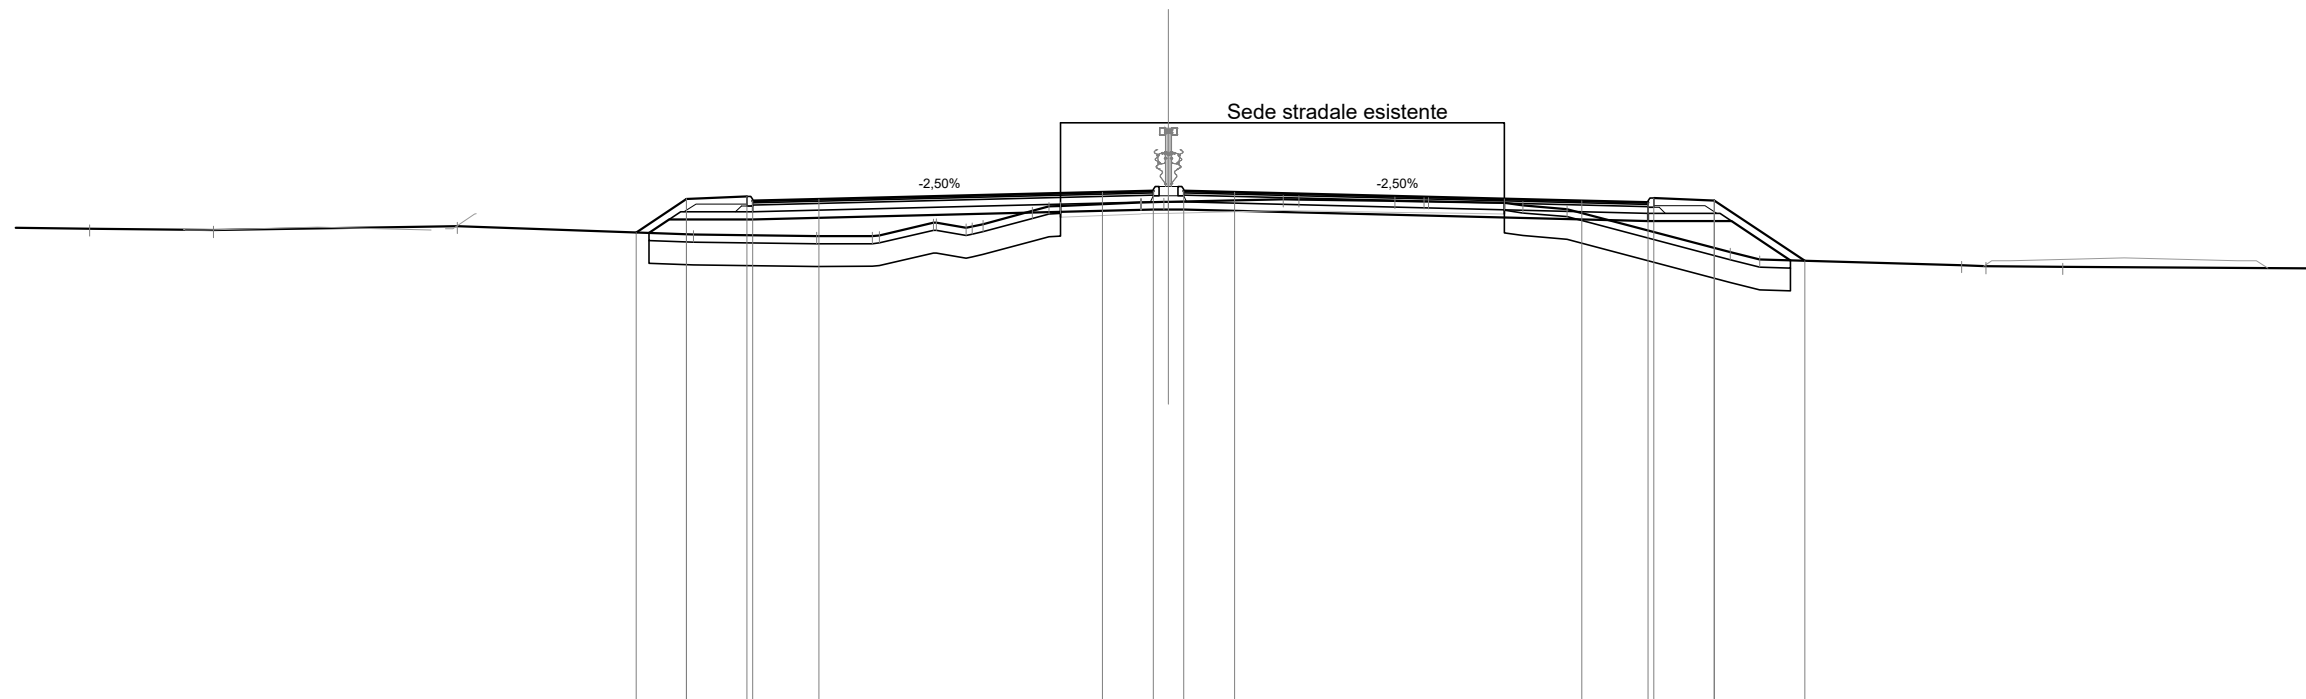

Scala 1:200

Qt. rif. 309.000

Quote Progetto Pavim.				321.41	322.31	322.37	322.25	322.29		322.48	322.52	322.52	322.48		322.25	322.21	322.33	322.26	320.67																										
Dist. Parz. Progetto Pavim.				1.34	1.60	1.75			7.50	1.35	0.80	1.35		9.19	1.75	1.60	2.40																												
Dist. Progetto Pavim.				-14.09	-12.75	-11.15	-11.00	-9.25		-1.75	-0.40	0.40	-1.75		10.94	12.69	12.84	14.44	16.83																										
Quote Progetto Sottof.				321.40	321.76	321.76				322.03	322.03				321.72	321.72		321.72	320.68																										
Dist. Parz. Progetto Sottof.				0.54	2.21				10.60	0.40	0.40			12.29		2.21	1.56																												
Dist. Progetto Sottof.				-13.74	-13.21	-11.00				-0.40	0.40				12.69	14.90	16.46																												
Quote Terreno	-321.52	-321.48	-321.59		-321.36			-321.32	321.32	321.34	321.67	321.67	321.57	321.64	321.99	322.12				322.21	322.22	322.29	322.25	322.24	322.24		322.20	322.13		322.03			320.90	320.70			320.55	320.52		320.50					
Distanze Terreno	-28.55	-25.27	-18.82		-12.57			-9.31	-7.84	-7.65	-6.22	-6.14	-5.19	-4.91	-3.60	-2.85					-0.74	-0.12	0.00		3.04	3.45		5.99	6.76	6.88		8.89	9.38		10.54			14.86	15.65			20.99	21.63		23.66


SCAVI E BONIFICHE	
STERRO	0.55 mq
SCOTICO	19.43 m
BONIFICA	11.63 mq
DEMOLIZIONE ASFALTO	11.74 m

RILEVATI	
RIEMPIMENTO	0.82 mq
RILEVATO	11.15 mq
TERRENO VEGETALE	7.85 m

SOVRASTRUTTURA STRADALE	
STRATO DI USURA	23.72 m
STRATO DI BINDER	23.72 m
STRATO DI BASE	23.72 m
STRATO DI FONDAZIONE	5.72 mq

MANUFATTI	
CORDOLO	0.14 mq

SEZIONE N. : 189
 Qt. prog. : 322.50
 Progr. Km : 3+760.000

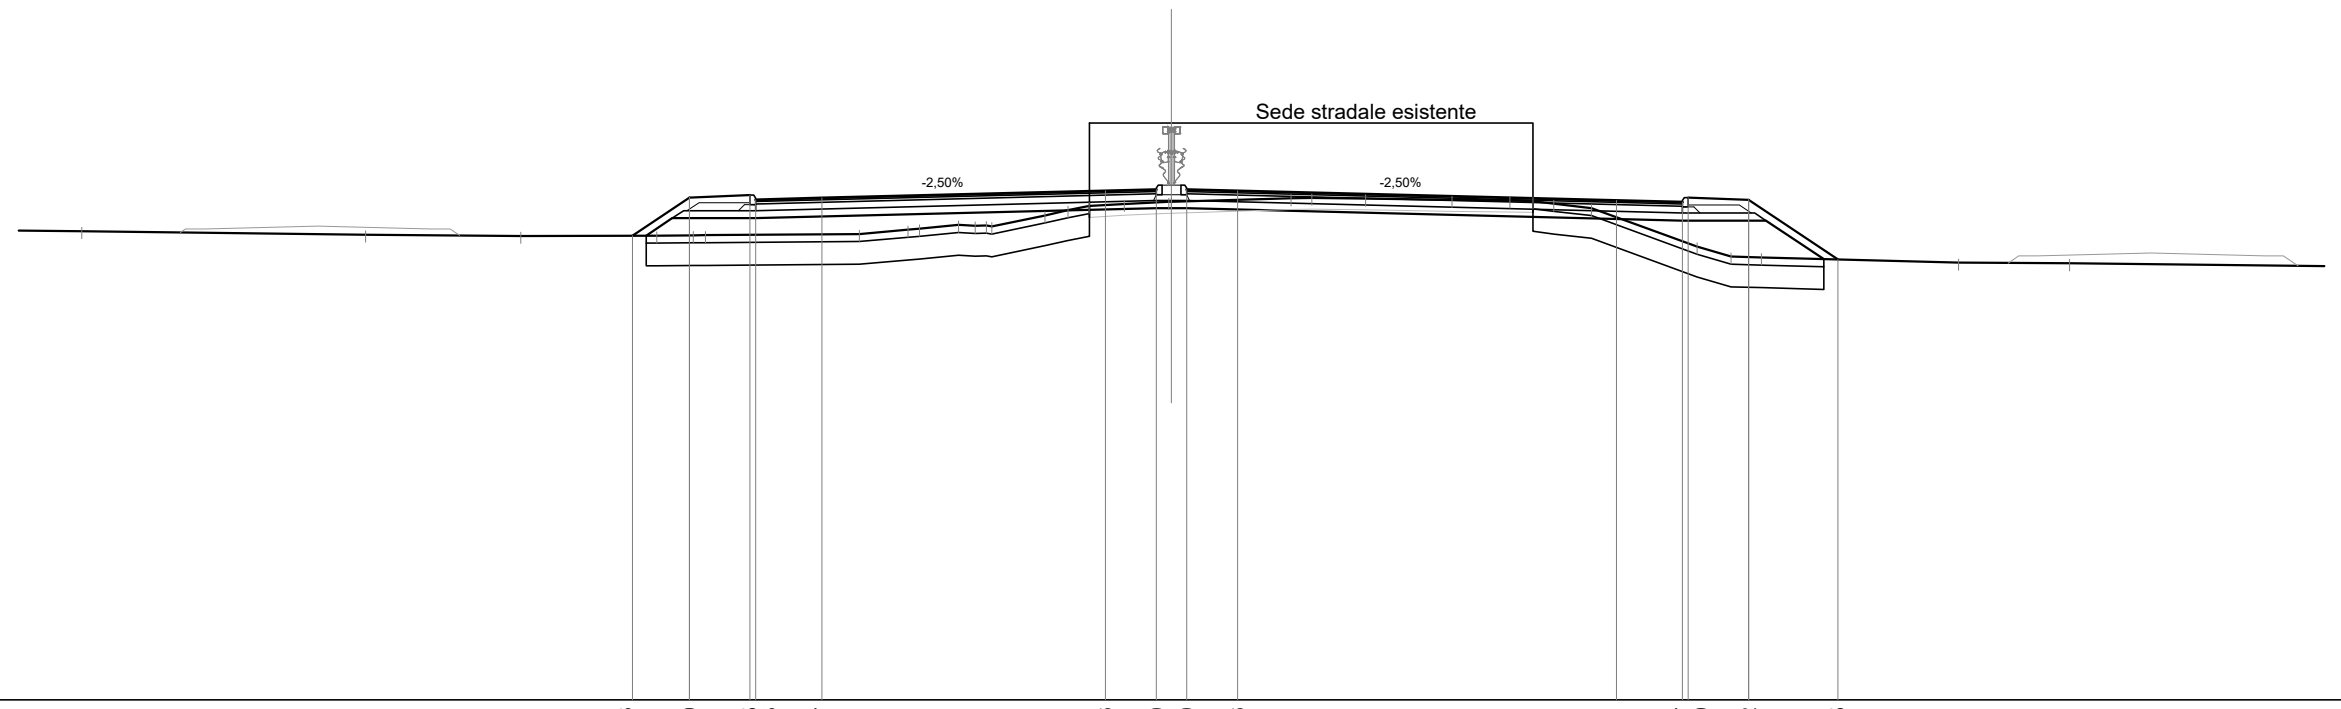

Scala 1:200

Qt. rif. 309.000

Quote Progetto Pavim.				321.28	322.29	322.35	322.23	322.27		322.46	322.50	322.50	322.46		322.21	322.17	322.29	322.22	320.65															
Dist. Parz. Progetto Pavim.				1.51	1.60	1.75			7.50	1.35	0.80	1.35		10.02	1.75	1.60	2.36																	
Dist. Progetto Pavim.				-14.26	-12.75	-11.15	-11.00	-9.25		-1.75	-0.40	0.40	-1.75		-11.77	13.52	13.67	15.27	-17.63															
Quote Progetto Sottof.				321.28	321.74	321.74					322.01	322.01				321.68		321.68	320.66															
Dist. Parz. Progetto Sottof.				0.69		2.21			10.60		0.40	0.40		13.12		2.21	1.53																	
Dist. Progetto Sottof.				-13.90	-13.21	-11.00				-0.40	0.40	0.40				13.52	15.73	17.26																
Quote Terreno	-28.83	-321.40	-321.31	-321.27	321.28	321.29	321.29		321.32	321.43	321.46	321.57	321.55	321.52	321.81	321.95	322.06	322.12	322.17	322.17	322.27	322.28	322.26	322.22	322.21	322.19	322.12	322.01	320.99	320.72	320.70		320.56	320.55
Distanze Terreno					-13.62	-12.65	-12.33		-8.26	-6.97	-6.66	-5.63	-4.89	-4.75	-3.35	-2.74	-2.18	-1.25	-0.07	0.00	3.16	3.71	5.13	7.42	8.95	9.57	10.11	11.12	13.91	14.80	15.61		20.82	23.76


SCAVI E BONIFICHE	
STERRO	0.26 mq
SCOTICO	20.61 m
BONIFICA	12.36 mq
DEMOLIZIONE ASFALTO	11.88 m

RILEVATI	
RIEMPIMENTO	0.82 mq
RILEVATO	13.64 mq
TERRENO VEGETALE	7.99 m

SOVRASTRUTTURA STRADALE	
STRATO DI USURA	24.95 m
STRATO DI BINDER	24.95 m
STRATO DI BASE	24.95 m
STRATO DI FONDAZIONE	5.97 mq

MANUFATTI	
CORDOLO	0.14 mq

SEZIONE N. : 191
 Qt. prog. : 322.46
 Progr. Km : 3+800.000

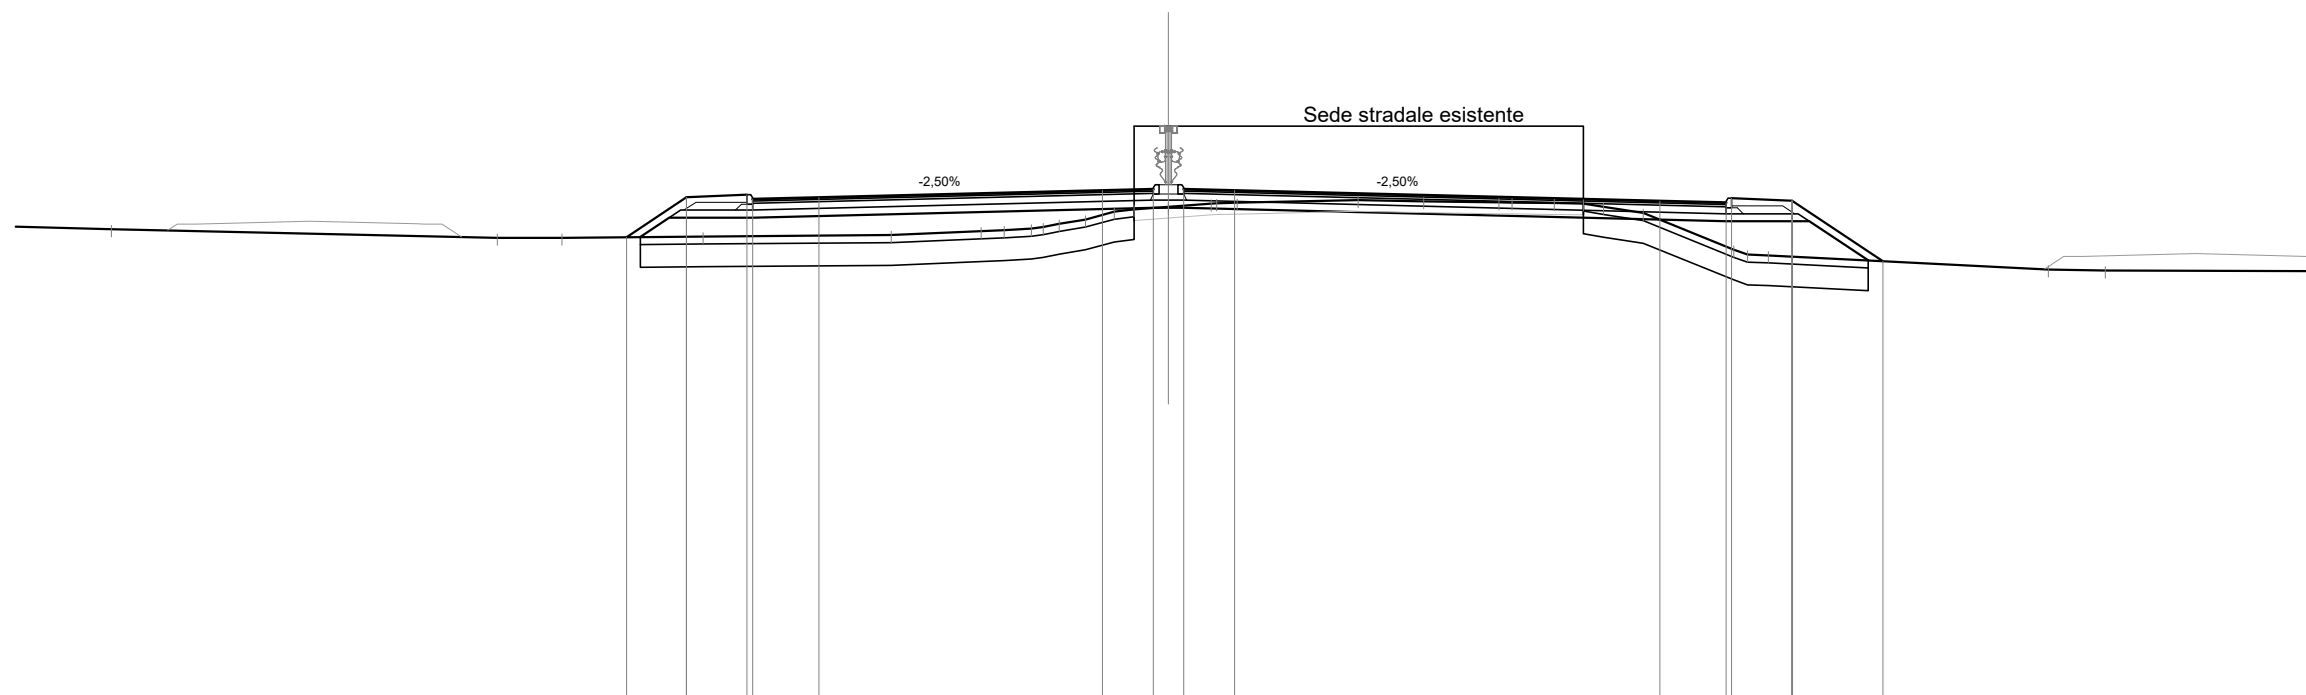

Scala 1:200

Qt. rif. 309.000

Quote Progetto Pavim.				321.19	322.25	322.31	322.19	322.23			322.42	322.46	322.46	322.42			322.14	322.10	322.22	322.15	320.55																						
Dist. Parz. Progetto Pavim.				1.59	1.60	1.75			7.50		1.35	0.80	1.35		11.25		1.75	1.60	2.40																								
Dist. Progetto Pavim.				-14.34	-12.75	-11.15	-11.00	-9.25			-1.75	-0.40	0.40	-1.75			-13.00	14.75	14.90	16.50	18.90																						
Quote Progetto Sottof.				321.19	321.70	321.70					321.97	321.97					321.61		321.61	320.57																							
Dist. Parz. Progetto Sottof.				0.77	2.21				10.60		0.40	0.40		14.35			2.21	1.55																									
Dist. Progetto Sottof.				-13.97	-13.21	-11.00					-0.40	0.40				14.75	16.96	18.51																									
Quote Terreno		321.40							321.24		321.34	321.37	321.41	321.54	321.65	321.86	321.92	321.99	322.07	322.10					322.17	322.14		322.11	322.10	322.09	322.08	321.99	321.82			320.86	320.71					320.33	320.30
Distanze Terreno	-27.97		-17.76	-16.05		-12.32			-7.34		-4.96	-4.34	-3.63	-2.89	-2.20	-1.44	-0.91	0.00	1.13	1.82					5.02	6.75		8.75	9.09	10.20	10.97	11.51	12.56			14.96	15.87					23.28	24.78


SCAVI E BONIFICHE	
STERRO	0.42 mq
SCOTICO	19.85 m
BONIFICA	11.90 mq
DEMOLIZIONE ASFALTO	11.92 m

RILEVATI	
RIEMPIMENTO	0.82 mq
RILEVATO	9.96 mq
TERRENO VEGETALE	7.16 m

SOVRASTRUTTURA STRADALE	
STRATO DI USURA	24.95 m
STRATO DI BINDER	24.95 m
STRATO DI BASE	24.95 m
STRATO DI FONDAZIONE	5.97 mq

MANUFATTI	
CORDOLO	0.14 mq

SEZIONE N. : 192
 Qt. prog. : 322.44
 Progr. Km : 3+820.000

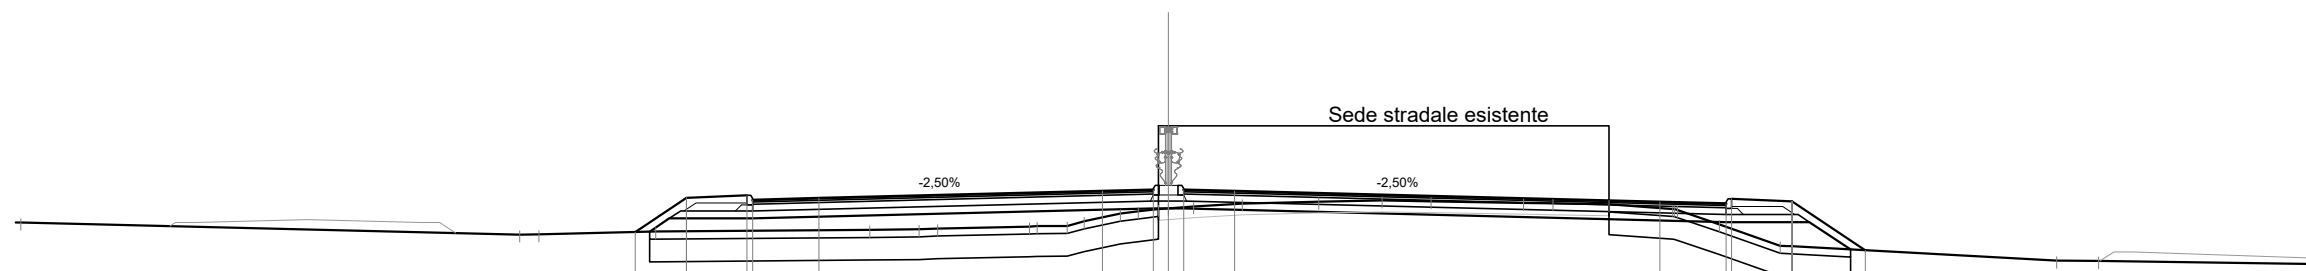

Scala 1:200

Qt. rif. 309.000

Quote Progetto Pavim.				321.32	322.23	322.29	322.17	322.21				322.40	322.44	322.44	322.40			322.12	322.08	322.20	322.13	320.84											
Dist. Parz. Progetto Pavim.				1.36	1.60	1.75			7.50			1.35	0.80	1.35		11.25		1.75	1.60	1.94													
Dist. Progetto Pavim.				-14.11	-12.75	-11.15	-11.00	-9.25				-1.75	-0.40	0.40	1.75			-13.00	14.75	14.90	16.50	18.44											
Quote Progetto Sottof.				321.33	321.68	321.68						321.95	321.95						321.59	321.59	320.86												
Dist. Parz. Progetto Sottof.				0.52	2.21				10.60			0.40	0.40			14.35			2.21	1.09													
Dist. Progetto Sottof.				-13.73	-13.21		-11.00					-0.40	0.40						14.75	16.96	18.05												
Quote Terreno	321.57	321.26	321.26	321.34				321.38	321.40	321.42	321.47	321.48	321.48	321.61	321.81	321.87	321.93	321.95	322.00	322.08	322.12	322.15	322.14	322.09	322.08	322.06	321.93	321.90	321.53	320.96	320.94	320.57	320.56
Distanze Terreno	-30.37	-17.17	-16.66	-13.57				-7.90	-6.60	-6.11	-3.68	-3.48	-2.68	-2.23	-1.27	-0.80	-0.27	0.00	0.66	1.95	3.98	5.65	6.94	9.39	10.17	11.66	13.34	13.47	14.58	16.18	16.50	23.50	24.61


SCAVI E BONIFICHE	
STERRO	0.44 mq
SCOTICO	19.64 m
BONIFICA	11.82 mq
DEMOLIZIONE ASFALTO	11.91 m

RILEVATI	
RIEMPIMENTO	0.82 mq
RILEVATO	9.20 mq
TERRENO VEGETALE	6.88 m

SOVRASTRUTTURA STRADALE	
STRATO DI USURA	24.95 m
STRATO DI BINDER	24.95 m
STRATO DI BASE	24.95 m
STRATO DI FONDAZIONE	5.97 mq

MANUFATTI	
CORDOLO	0.14 mq

SEZIONE N. : 193
 Qt. prog. : 322.42
 Progr. Km : 3+840.000

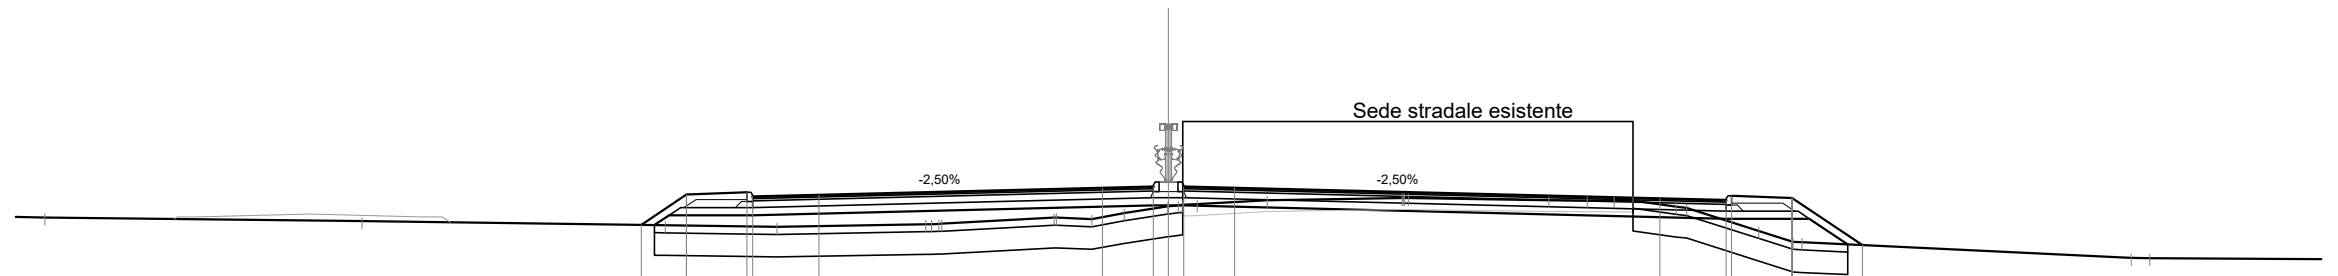

Scala 1:200

Qt. rif. 309.000

Quote Progetto Pavim.				321.41	322.21	322.27	322.15	322.19			322.38	322.42	322.42	322.38		322.10	322.06	322.18	322.11	320.87											
Dist. Parz. Progetto Pavim.				1.20	1.60	1.75			7.50		1.35	0.80	1.35		11.25	1.75	1.60	1.86													
Dist. Progetto Pavim.				-13.95	-12.75	-11.15	-11.00	-9.25			-1.75	-0.40	0.40	-1.75		-13.00	14.75	14.90	16.50	18.36											
Quote Progetto Sottof.				321.40	321.66	321.66					321.93	321.93				321.57	321.57	321.57	320.89												
Dist. Parz. Progetto Sottof.				0.39	2.21				10.60		0.40	0.40			14.35		2.21	1.02													
Dist. Progetto Sottof.				-13.60	-13.21	-11.00					-0.40	0.40				-14.75		16.96	17.97												
Quote Terreno	-29.73	-321.60			321.40	321.35			321.42	321.44	321.60	321.56	321.72	321.89	321.95	322.06	322.11	322.11	322.06	322.05	322.05	322.05	321.89	321.85	321.25	320.96	320.95		320.53	320.53	
Distanze Terreno				-13.31		-10.36			-6.42	-6.00	-3.03	-2.96	-2.03	-1.17	-0.02	0.76	-2.61	6.18	6.35	10.06	11.08	11.79	12.29	13.43	13.71	15.61	16.53	16.76		25.47	25.96


SCAVI E BONIFICHE	
STERRO	0.79 mq
SCOTICO	19.73 m
BONIFICA	11.84 mq
DEMOLIZIONE ASFALTO	11.82 m

RILEVATI	
RIEMPIMENTO	0.82 mq
RILEVATO	9.08 mq
TERRENO VEGETALE	6.84 m

SOVRASTRUTTURA STRADALE	
STRATO DI USURA	24.95 m
STRATO DI BINDER	24.95 m
STRATO DI BASE	24.95 m
STRATO DI FONDAZIONE	5.97 mq

MANUFATTI	
CORDOLO	0.14 mq

SEZIONE N. : 194
 Qt. prog. : 322.40
 Progr. Km : 3+860.000

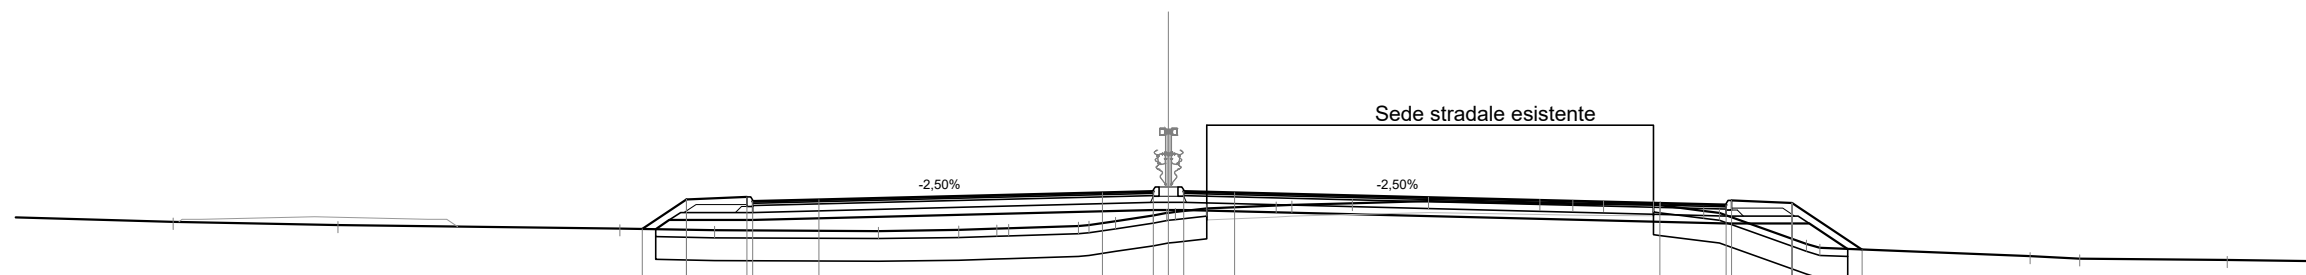

Scala 1:200

Qt. rif. 309.000

Quote Progetto Pavim.				321.41	322.19	322.25	322.13	322.17			322.36	322.40	322.40	322.36		322.08	322.04	322.16	322.09	320.86																						
Dist. Parz. Progetto Pavim.				1.17	1.60	1.75			7.50		1.35	0.80	1.35		11.25	1.75	1.60	1.85																								
Dist. Progetto Pavim.				-13.92	-12.75	-11.15	-11.00	-9.25			-1.75	-0.40	0.40	-1.75		13.00	14.75	14.90	16.50	18.35																						
Quote Progetto Sottof.				321.40	321.64	321.64					321.91	321.91				321.55		321.55	320.87																							
Dist. Parz. Progetto Sottof.				0.36	2.21				10.60		0.40	0.40			14.35	2.21		1.01																								
Dist. Progetto Sottof.				-13.57	-13.21	-11.00					-0.40	0.40				14.75		16.96	17.97																							
Quote Terreno		-26.33	-321.59			-321.42			-321.35		-321.38	-321.41	-321.42	-321.48	-321.51	-321.51	-321.76	-321.85	-321.95		-322.02	-322.04		-322.08		-322.14		-322.08	-322.07	-322.06	-322.05	-322.03	-321.88	-321.83		-321.01	-320.90		-320.68	-320.62		-320.58
Distanze Terreno				-14.51		-12.01			-7.67		-5.55	-4.54	-4.23	-2.38	-2.11	-1.40	-0.40	0.18	1.01		2.85	3.26		4.87		6.88		9.83	10.70	11.51	12.84	13.01	14.16	14.58	16.88	17.23		22.80	24.11		28.01	


SCAVI E BONIFICHE	
STERRO	1.44 mq
SCOTICO	18.68 m
BONIFICA	11.22 mq
DEMOLIZIONE ASFALTO	11.81 m

RILEVATI	
RIEMPIMENTO	0.51 mq
RILEVATO	6.83 mq
TERRENO VEGETALE	5.46 m

SOVRASTRUTTURA STRADALE	
STRATO DI USURA	24.95 m
STRATO DI BINDER	24.95 m
STRATO DI BASE	24.95 m
STRATO DI FONDAZIONE	5.97 mq

MANUFATTI	
CORDOLO	0.14 mq

SEZIONE N. : 196
 Qt. prog. : 322.36
 Progr. Km : 3+900.000

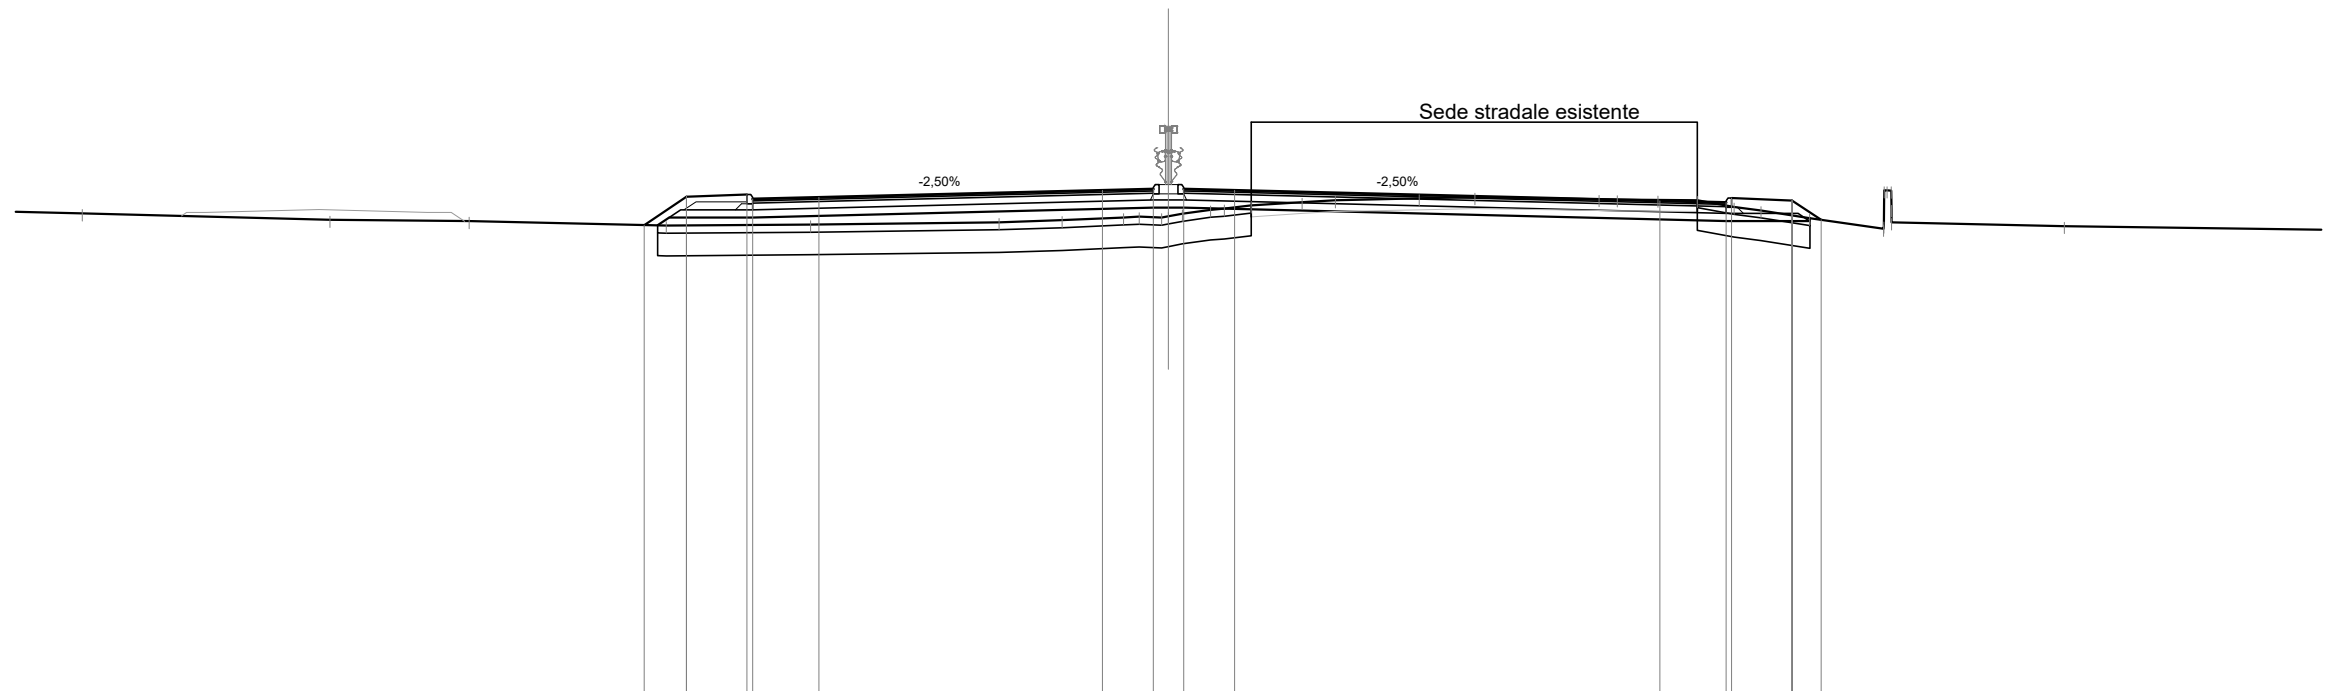

Scala 1:200

Qt. rif. 309.000

Quote Progetto Pavim.				321.40	322.15	322.21	322.09	322.13			322.32	322.36	322.36	322.32			322.04	322.00	322.12	322.05	321.54													
Dist. Parz. Progetto Pavim.				1.12	1.60	1.75			7.50		1.35	0.80	1.35		11.25		1.75	1.60	0.77															
Dist. Progetto Pavim.				-13.87	-12.75	-11.15	-11.00	-9.25			-1.75	-0.40	0.40	-1.75			-13.00	14.75	14.90	16.50	17.27													
Quote Progetto Sottof.				321.39	321.60	321.60					321.87	321.87					321.51			321.51	321.58													
Dist. Parz. Progetto Sottof.				0.31	2.21				10.60		0.40	0.40			14.35		2.21	0.02	0.02															
Dist. Progetto Sottof.				-13.52	-13.21	-11.00					-0.40	0.40					14.75		16.96	16.97														
Quote Terreno	-28.74	321.71			321.39			321.41		321.48	321.53	321.60	321.60	321.70	321.81	321.83	321.92	322.01	322.06	322.11	322.14	322.09	322.08	322.07	322.06	321.88	321.79	321.58	321.58	321.30	321.47			321.37
Distanze Terreno				-13.29				-9.47		-4.48	-2.82	-1.19	-0.18	0.37	1.12	1.48	2.19	3.54	4.41	6.63	8.11		11.39	11.88	12.95	13.99	14.96	15.68	16.96	18.92	19.13		23.70	


SCAVI E BONIFICHE	
STERRO	0.78 mq
SCOTICO	16.67 m
BONIFICA	9.98 mq
DEMOLIZIONE ASFALTO	7.88 m

RILEVATI	
RIEMPIMENTO	0.51 mq
RILEVATO	7.86 mq
TERRENO VEGETALE	2.97 m

SOVRASTRUTTURA STRADALE	
STRATO DI USURA	21.20 m
STRATO DI BINDER	21.20 m
STRATO DI BASE	21.20 m
STRATO DI FONDAZIONE	4.81 mq

MANUFATTI	
CORDOLO	0.11 mq

SEZIONE N. : 198
 Qt. prog. : 322.32
 Progr. Km : 3+940.000

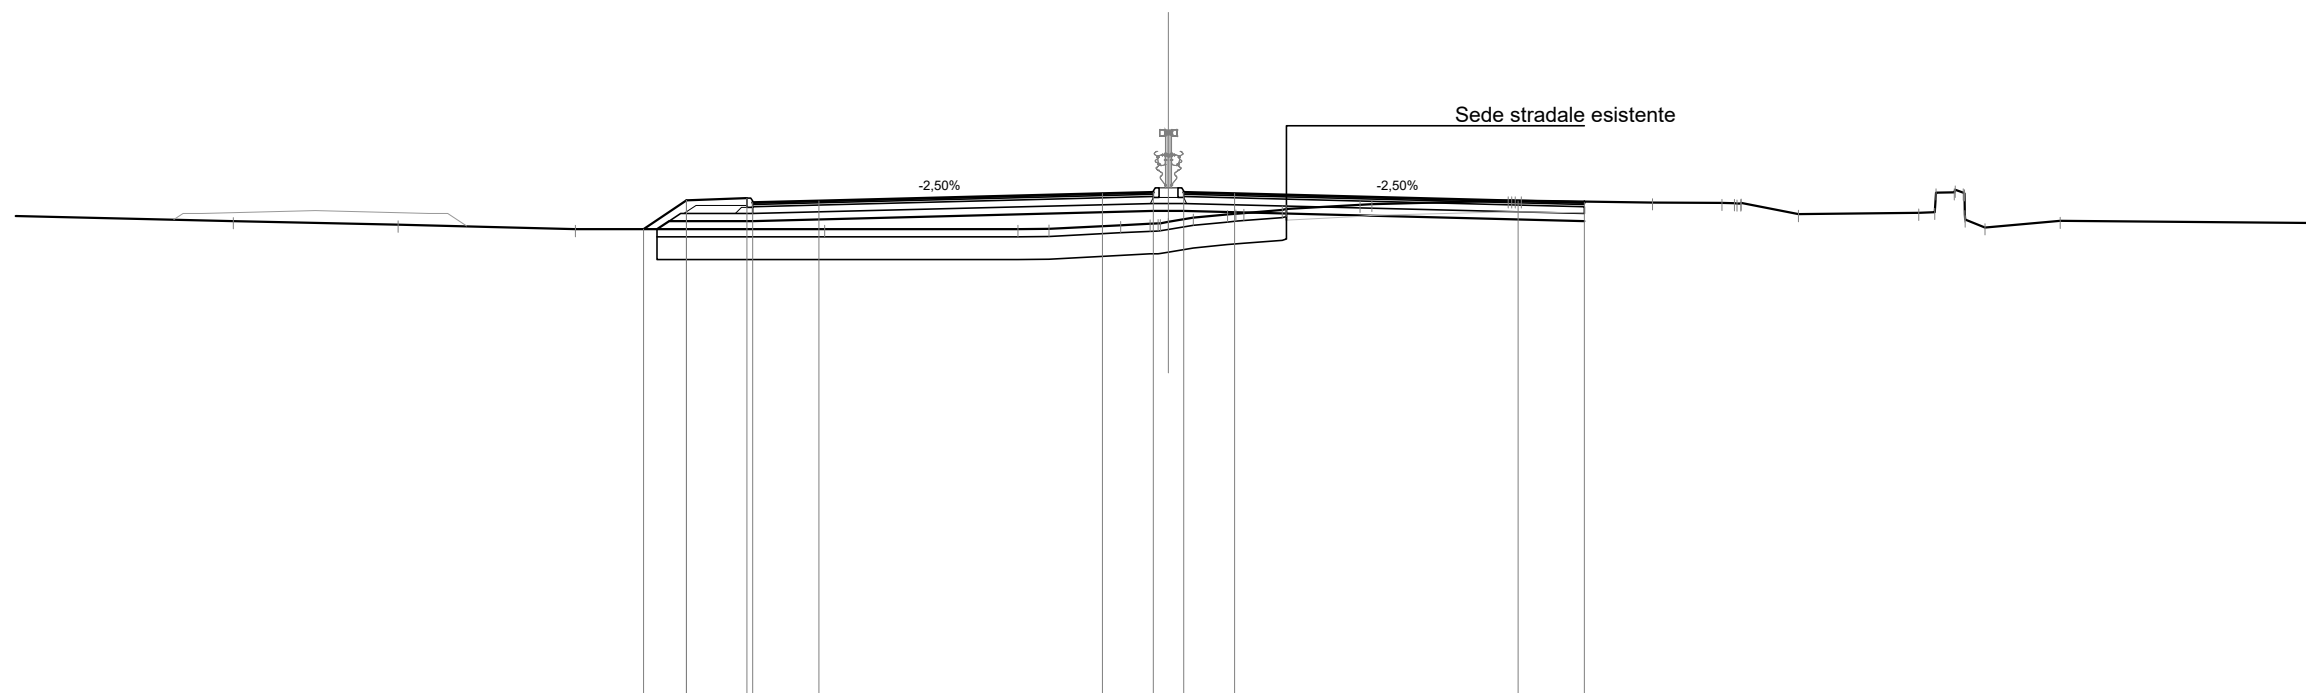

Scala 1:200

Qt. rif. 309.000

Quote Progetto Pavim.				321.34	322.11	322.17	322.05	322.09			322.28	322.32	322.32	322.28		322.09	322.05																	
Dist. Parz. Progetto Pavim.				1.14	1.60	1.75			7.50		1.35	0.80	1.35		7.50		1.75																	
Dist. Progetto Pavim.				-13.89	-12.75	-11.15	-11.00	-9.25			-1.75	-0.40	-0.40	-1.75		-9.25	-11.00																	
Quote Progetto Sottof.				321.34	321.56	321.56					321.83	321.83				321.56																		
Dist. Parz. Progetto Sottof.				0.32	2.21				10.60		0.40	0.40			10.60																			
Dist. Progetto Sottof.				-13.53	-13.21	-11.00					-0.40	-0.40				-11.00																		
Quote Terreno		321.55	321.46	321.34				321.34		321.34	321.35	321.45	321.49	321.54	321.65	321.74	321.77	321.85	321.88	321.99	322.01	322.10	322.10	322.05	322.04	322.02	322.04	321.74	321.78	321.78	322.31	322.32	321.39	321.56
Distanze Terreno	-24.74		-20.38		-15.69			-9.09		-3.99	-3.16	-1.27	-0.49	0.00	0.65	1.56	1.99	3.01	3.12	5.06	5.38	8.99	9.33		-12.80	14.64	15.15	15.15	16.67	19.85	20.31	20.79	21.61	23.59


SCAVI E BONIFICHE	
STERRO	0.53 mq
SCOTICO	17.10 m
BONIFICA	10.27 mq
DEMOLIZIONE ASFALTO	7.55 m

RILEVATI	
RIEMPIMENTO	0.51 mq
RILEVATO	8.34 mq
TERRENO VEGETALE	3.12 m

SOVRASTRUTTURA STRADALE	
STRATO DI USURA	21.20 m
STRATO DI BINDER	21.20 m
STRATO DI BASE	21.20 m
STRATO DI FONDAZIONE	4.81 mq

MANUFATTI	
CORDOLO	0.11 mq

SEZIONE N. : 199
 Qt. prog. : 322.30
 Progr. Km : 3+960.000

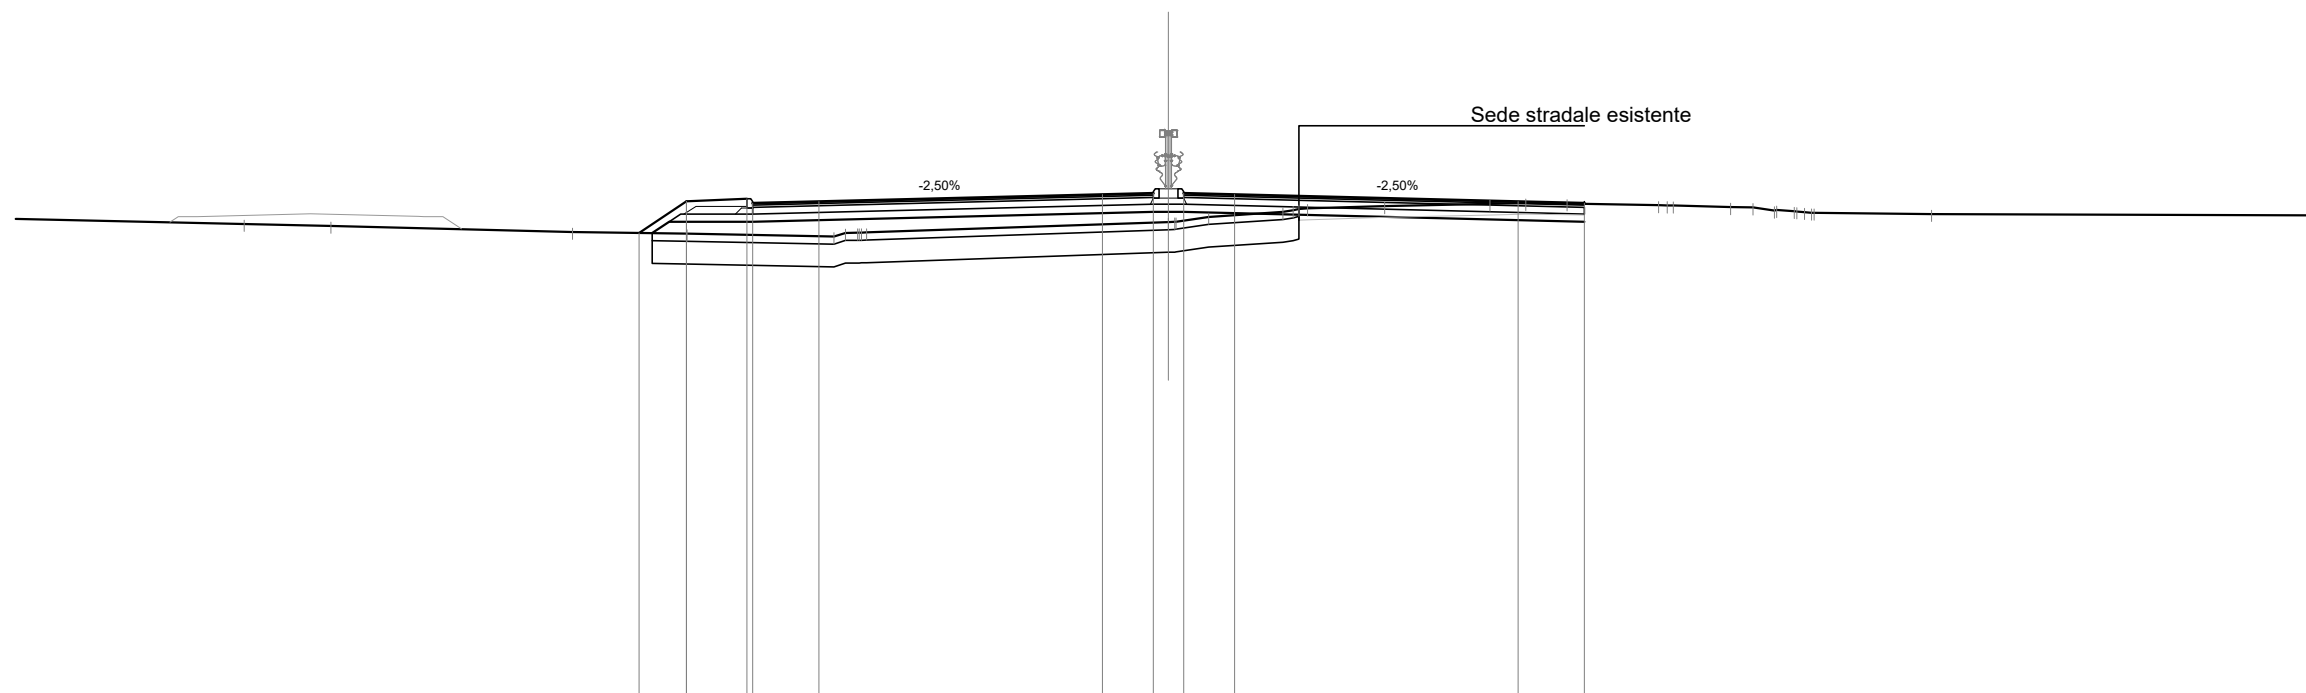

Scala 1:200

Qt. rif. 309.000

Quote Progetto Pavim.				321.25	322.09	322.15	322.03	322.07		322.26	322.30	322.30	322.26		322.07	322.03											
Dist. Parz. Progetto Pavim.				1.26	1.60	1.75			7.50	1.35	0.80	1.35		7.50	1.75												
Dist. Progetto Pavim.				-14.01	-12.75	-11.15	-11.00	-9.25		-1.75	-0.40	-0.40	-1.75		-9.25	-11.00											
Quote Progetto Sottof.				321.24	321.54	321.54				321.81	321.81				321.54												
Dist. Parz. Progetto Sottof.				0.45	2.21				10.60	0.40	0.40		10.60														
Dist. Progetto Sottof.				-13.66	-13.21	-11.00				-0.40	-0.40				-11.00												
Quote Terreno	-24.45	-321.48	-22.16	-321.43	-15.77	-321.27	-321.23	-321.15	-321.25	-321.15	-321.25	-321.15	-321.25	-321.15	-321.25	-321.15											
Distanze Terreno										0.00	0.20	1.06	3.02	3.68	5.72	8.51	9.46	10.54	12.97	13.35	14.87	15.46	16.03	16.56	17.01	17.08	20.19


SCAVI E BONIFICHE	
STERRO	0.39 mq
SCOTICO	17.20 m
BONIFICA	10.31 mq
DEMOLIZIONE ASFALTO	7.24 m

RILEVATI	
RIEMPIMENTO	0.51 mq
RILEVATO	7.96 mq
TERRENO VEGETALE	2.86 m

SOVRASTRUTTURA STRADALE	
STRATO DI USURA	21.20 m
STRATO DI BINDER	21.20 m
STRATO DI BASE	21.20 m
STRATO DI FONDAZIONE	4.81 mq

MANUFATTI	
CORDOLO	0.11 mq

SEZIONE N. : 200
 Qt. prog. : 322.28
 Progr. Km : 3+980.000

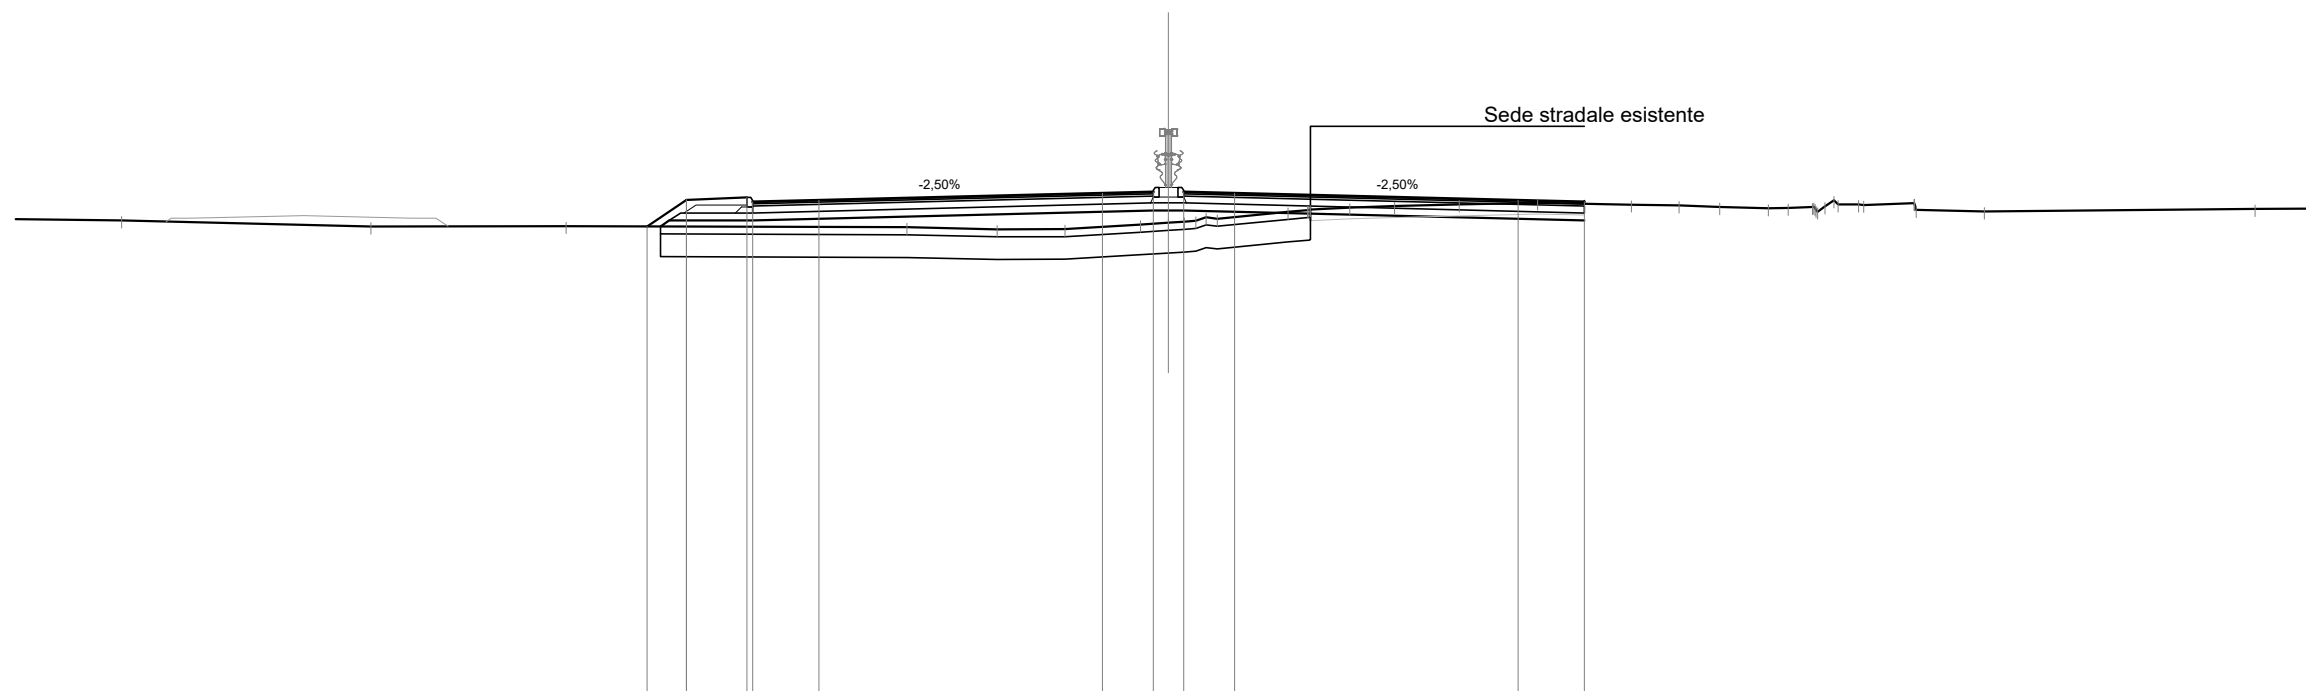

Scala 1:200

Qt. rif. 309.000

Quote Progetto Pavim.				321.37	322.07	322.13	322.01	322.05		322.24	322.28	322.28	322.24		322.05	322.01																				
Dist. Parz. Progetto Pavim.				1.05	1.60	1.75			7.50		1.35	0.80	1.35		7.50	1.75																				
Dist. Progetto Pavim.				-13.80	-12.75	-11.15	-11.00	-9.25		-1.75	-0.40	-0.40	-1.75		-9.25	-11.00																				
Quote Progetto Sottof.				321.37	321.52	321.52					321.79	321.79			321.52																					
Dist. Parz. Progetto Sottof.				0.23	2.21				10.60		0.40	0.40			10.60																					
Dist. Progetto Sottof.				-13.44	-13.21		-11.00				-0.40	-0.40			-11.00																					
Quote Terreno				321.52		321.36	321.37		321.34	321.29	321.30	321.41	321.46	321.51	321.57	321.75	321.80	321.82	321.87	321.90	321.95	321.99	321.94	321.92	321.88	321.84	321.86	321.88	322.06	321.95	321.93	321.98	321.80	321.76		321.83
Distanze Terreno				-27.70		-21.10	-15.94		-6.92	-4.53	-2.74	-0.74	0.00	0.72	1.29	3.16	3.68	3.76	4.80	5.98	7.69	9.77	12.25	13.50	14.59	15.87	16.40	17.04	17.60	18.26	18.39	19.73	19.78	21.59	28.75	


SCAVI E BONIFICHE	
STERRO	0.31 mq
SCOTICO	17.54 m
BONIFICA	10.52 mq
DEMOLIZIONE ASFALTO	6.98 m

RILEVATI	
RIEMPIMENTO	0.51 mq
RILEVATO	10.36 mq
TERRENO VEGETALE	2.95 m

SOVRASTRUTTURA STRADALE	
STRATO DI USURA	21.20 m
STRATO DI BINDER	21.20 m
STRATO DI BASE	21.20 m
STRATO DI FONDAZIONE	4.81 mq

MANUFATTI	
CORDOLO	0.11 mq

SEZIONE N. : 201
 Qt. prog. : 322.26
 Progr. Km : 4+000.000

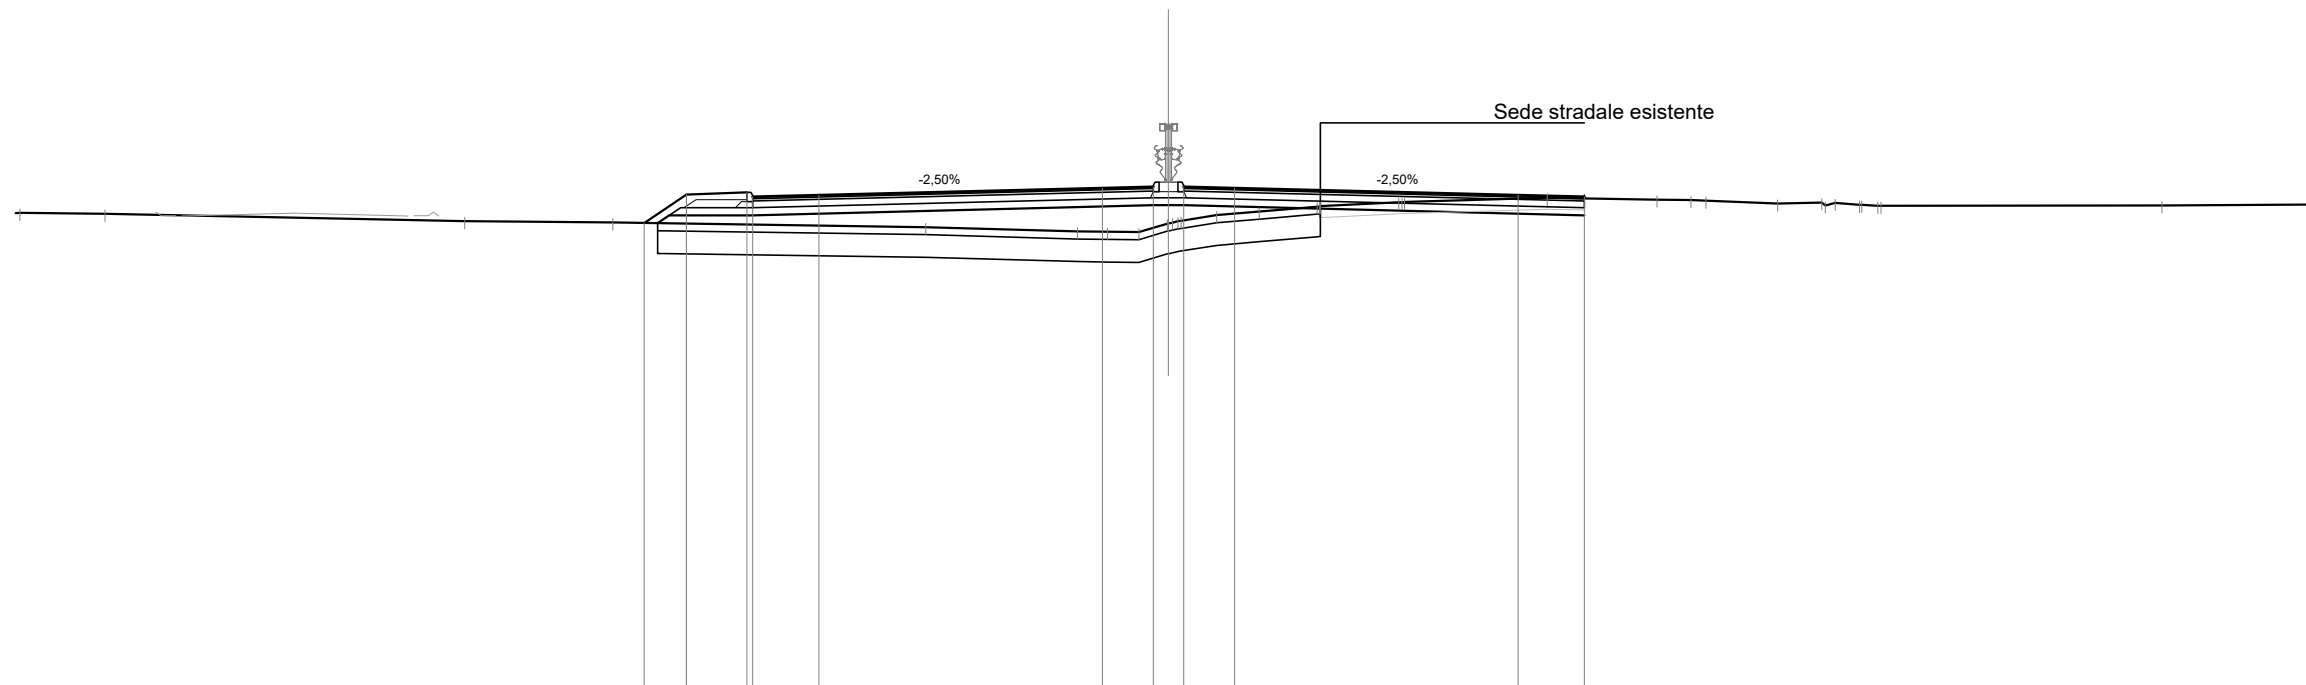

Scala 1:200

Qt. rif. 309.000

Quote Progetto Pavim.				321.30	322.05	322.11	321.99	322.03			322.22	322.26	322.26	322.22		322.03	321.99																	
Dist. Parz. Progetto Pavim.				1.12	1.60	1.75			7.50		1.35	0.80	1.35		7.50	1.75																		
Dist. Progetto Pavim.				-13.87	-12.75	-11.15	-11.00	-9.25			-1.75	-0.40	-0.40	-1.75		-9.25	-11.00																	
Quote Progetto Sottof.				321.29	321.50	321.50					321.77	321.77				321.50																		
Dist. Parz. Progetto Sottof.				0.31	2.21				10.60		0.40	0.40			10.60																			
Dist. Progetto Sottof.				-13.52	-13.21	-11.00					-0.40	-0.40				-11.00																		
Quote Terreno	321.57	321.54		321.35	321.31				321.19		321.08	321.06	321.05	321.28	321.36	321.50	321.60	321.73	321.74	321.84	321.85		321.96	321.92	321.90	321.89	321.81	321.84	321.82	321.78	321.75	321.75		321.76
Distanze Terreno	-30.39	-28.13		-18.62	-14.70				-6.42		-2.41	-1.61	-0.78	-0.03	0.34	1.28	2.40	3.93	4.02	6.09	6.24		-10.02	-12.92	-13.82	-14.22	-16.12	-17.29	-17.64	-18.29	-18.76	-18.85		-26.29


SCAVI E BONIFICHE	
STERRO	0.36 mq
SCOTICO	18.06 m
BONIFICA	10.83 mq
DEMOLIZIONE ASFALTO	6.58 m

RILEVATI	
RIEMPIMENTO	0.51 mq
RILEVATO	11.69 mq
TERRENO VEGETALE	3.09 m

SOVRASTRUTTURA STRADALE	
STRATO DI USURA	21.20 m
STRATO DI BINDER	21.20 m
STRATO DI BASE	21.20 m
STRATO DI FONDAZIONE	4.81 mq

MANUFATTI	
CORDOLO	0.11 mq

SEZIONE N. : 203
 Qt. prog. : 322.22
 Progr. Km : 4+040.000

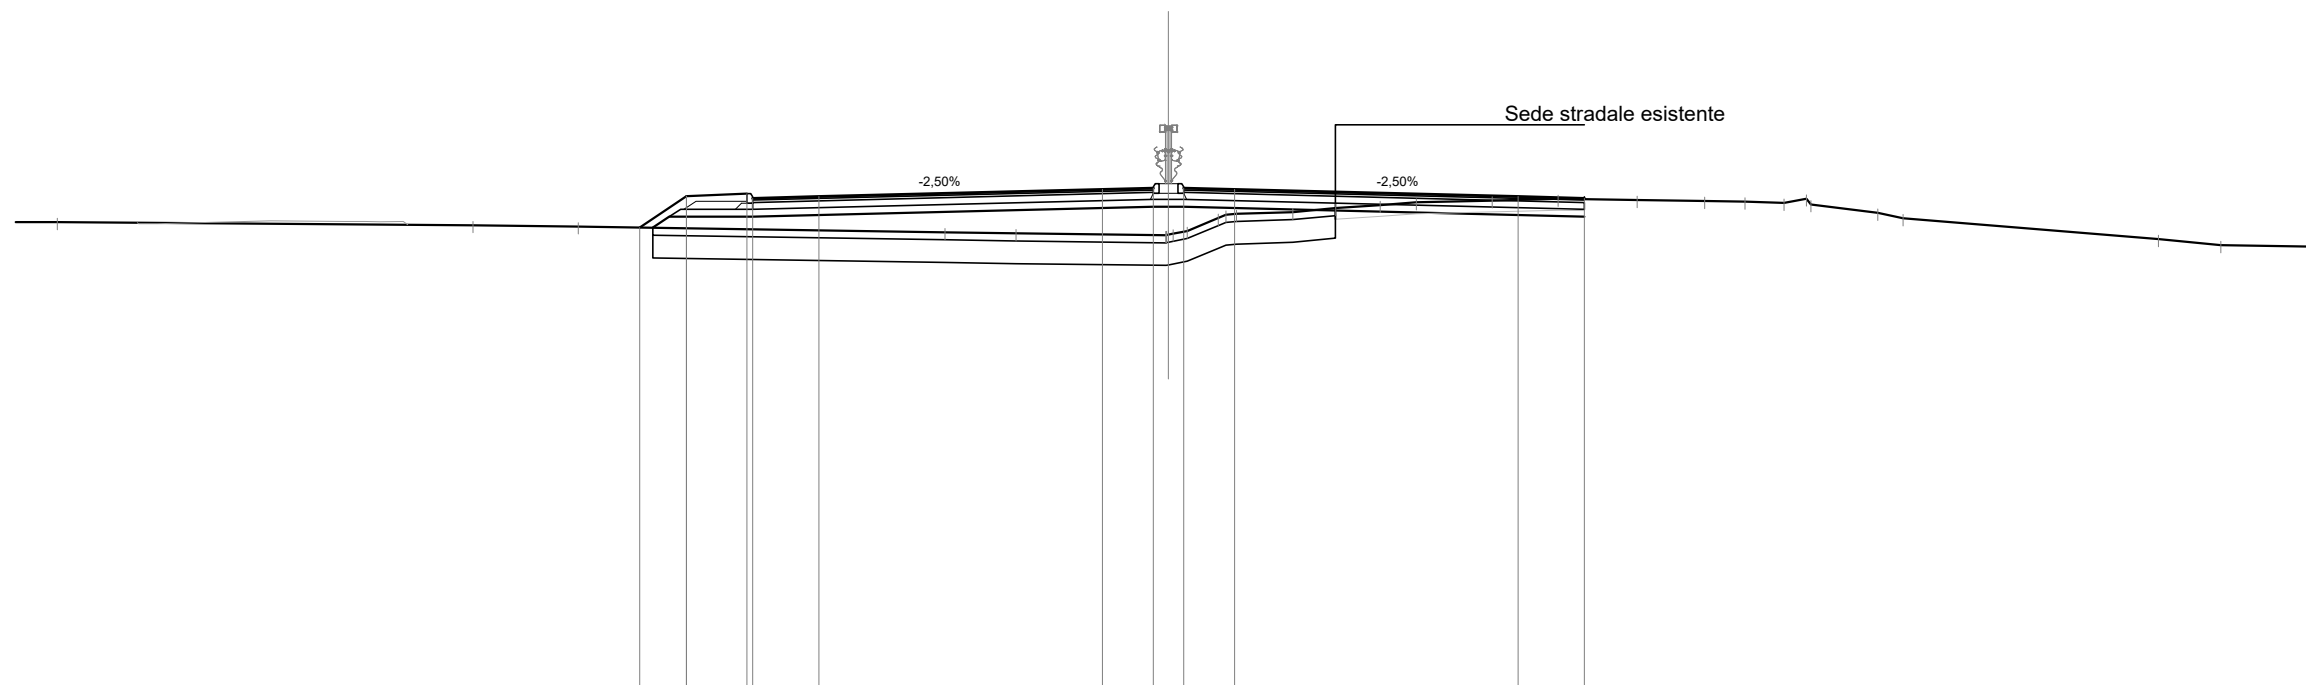

Scala 1:200

Qt. rif. 309.000

Quote Progetto Pavim.				321.18	322.01	322.07	321.95	321.99		322.18	322.22	322.22	322.18		321.99	321.95																
Dist. Parz. Progetto Pavim.				1.24	1.60	1.75			7.50	1.35	0.80	1.35		7.50	1.75																	
Dist. Progetto Pavim.				-13.99	-12.75	-11.15	-11.00	-9.25		-1.75	-0.40	-0.40	-1.75		-9.25	-11.00																
Quote Progetto Sottof.				321.17	321.46	321.46				321.73	321.73				321.46																	
Dist. Parz. Progetto Sottof.				0.43	2.21				10.60	0.40	0.40		10.60																			
Dist. Progetto Sottof.				-13.64	-13.21	-11.00				-0.40	-0.40				-11.00																	
Quote Terreno	-29.40	-321.32							-321.05	-321.02		320.97	321.09	321.43	321.54	321.59	321.69	321.77	321.84	321.89	321.94	321.90	321.88	321.86	321.83	321.94	321.79	321.56	321.42		-320.87	-320.71
Distanze Terreno									-5.92	-4.03		-0.07	1.32	1.80	3.29	4.42	5.60	6.56	8.56	10.31	12.40	14.19	15.25	16.29	16.88	16.99	18.77	19.43		26.20	27.85	


SCAVI E BONIFICHE	
STERRO	0.77 mq
SCOTICO	21.62 m
BONIFICA	12.96 mq
DEMOLIZIONE ASFALTO	11.44 m

RILEVATI	
RIEMPIMENTO	0.51 mq
RILEVATO	41.48 mq
TERRENO VEGETALE	8.88 m

SOVRASTRUTTURA STRADALE	
STRATO DI USURA	24.95 m
STRATO DI BINDER	24.95 m
STRATO DI BASE	24.95 m
STRATO DI FONDAZIONE	5.81 mq

MANUFATTI	
CORDOLO	0.14 mq

SEZIONE N. : 208
 Qt. prog. : 322.03
 Progr. Km : 4+140.000

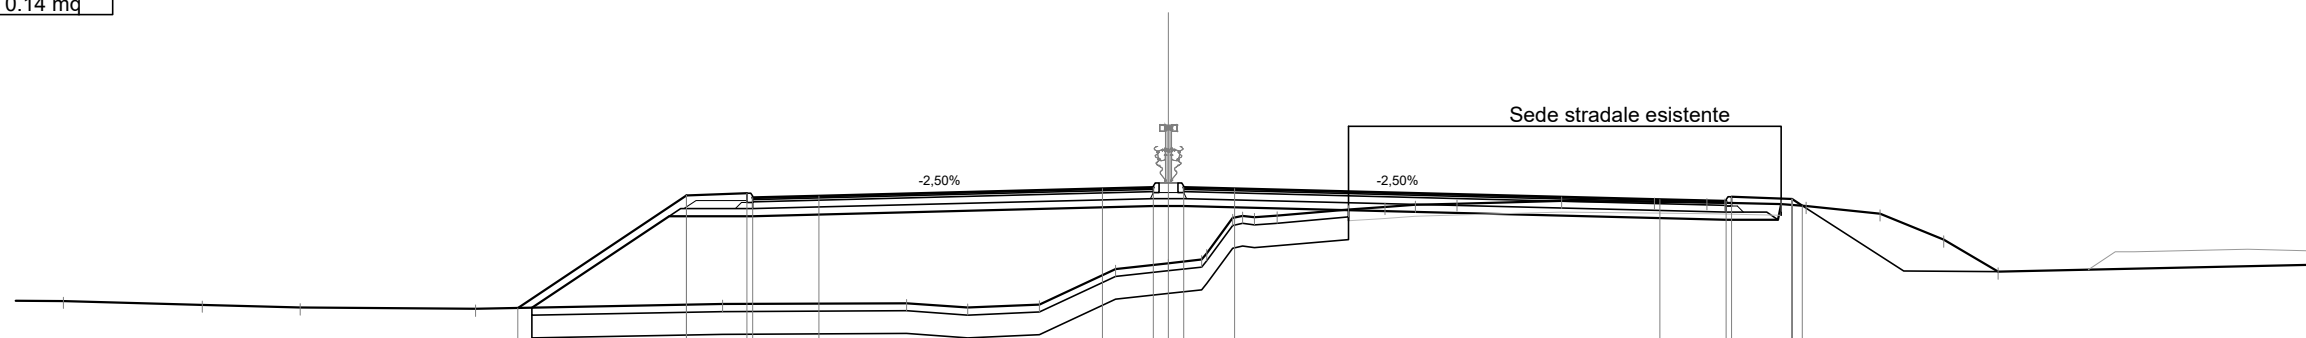

Scala 1:200

Qt. rif. 308.000

Quote Progetto Pavim.				318.84		321.82	321.88	321.76	321.81		321.99	322.03	322.03	321.99		321.71	321.67	321.79	321.72	321.55												
Dist. Parz. Progetto Pavim.					4.46	1.60	1.75		7.50		1.35	0.80	1.35		11.25		1.75	1.60														
Dist. Progetto Pavim.				-17.21		-12.75	-11.15	-11.00	-9.25		-1.75	-0.40	0.40	-1.75		-13.00	14.75	14.90	16.50	16.77												
Quote Progetto Sottof.				318.85		321.27	321.27				321.54	321.54					321.18	321.18	321.59	321.59												
Dist. Parz. Progetto Sottof.				3.63		2.21			10.60		0.40	0.40		14.35			1.38	0.98	0.98	0.98												
Dist. Progetto Sottof.				-16.84		-13.21	-11.00				-0.40	0.40				-14.75	16.13	16.21														
Quote Terreno	-319.03	-318.93	-318.86	-318.82		-318.95			-318.97	-318.85	-318.94	-319.87	-320.03	320.12	320.29	321.28	321.29		-321.45	-321.51	-321.57	-321.60		-321.68	-321.65	-321.63	-321.62	-321.59	-321.54	-321.34	-320.65	-319.80
Distanze Terreno	-29.24	-25.56	-22.98	-18.33		-11.80			-6.93	-5.31	-3.42	-1.40	0.00	0.88	1.01	1.96	2.88		4.76	5.73	6.53	7.63		10.41	12.86	14.25	14.72	16.21	16.87	18.83	20.51	21.95


SCAVI E BONIFICHE	
STERRO	0.74 mq
SCOTICO	22.14 m
BONIFICA	13.27 mq
DEMOLIZIONE ASFALTO	11.44 m

RILEVATI	
RIEMPIMENTO	0.51 mq
RILEVATO	52.83 mq
TERRENO VEGETALE	9.60 m

SOVRASTRUTTURA STRADALE	
STRATO DI USURA	24.95 m
STRATO DI BINDER	24.95 m
STRATO DI BASE	24.95 m
STRATO DI FONDAZIONE	5.78 mq

MANUFATTI	
CORDOLO	0.14 mq

SEZIONE N. : 209
 Qt. prog. : 321.97
 Progr. Km : 4+160.000

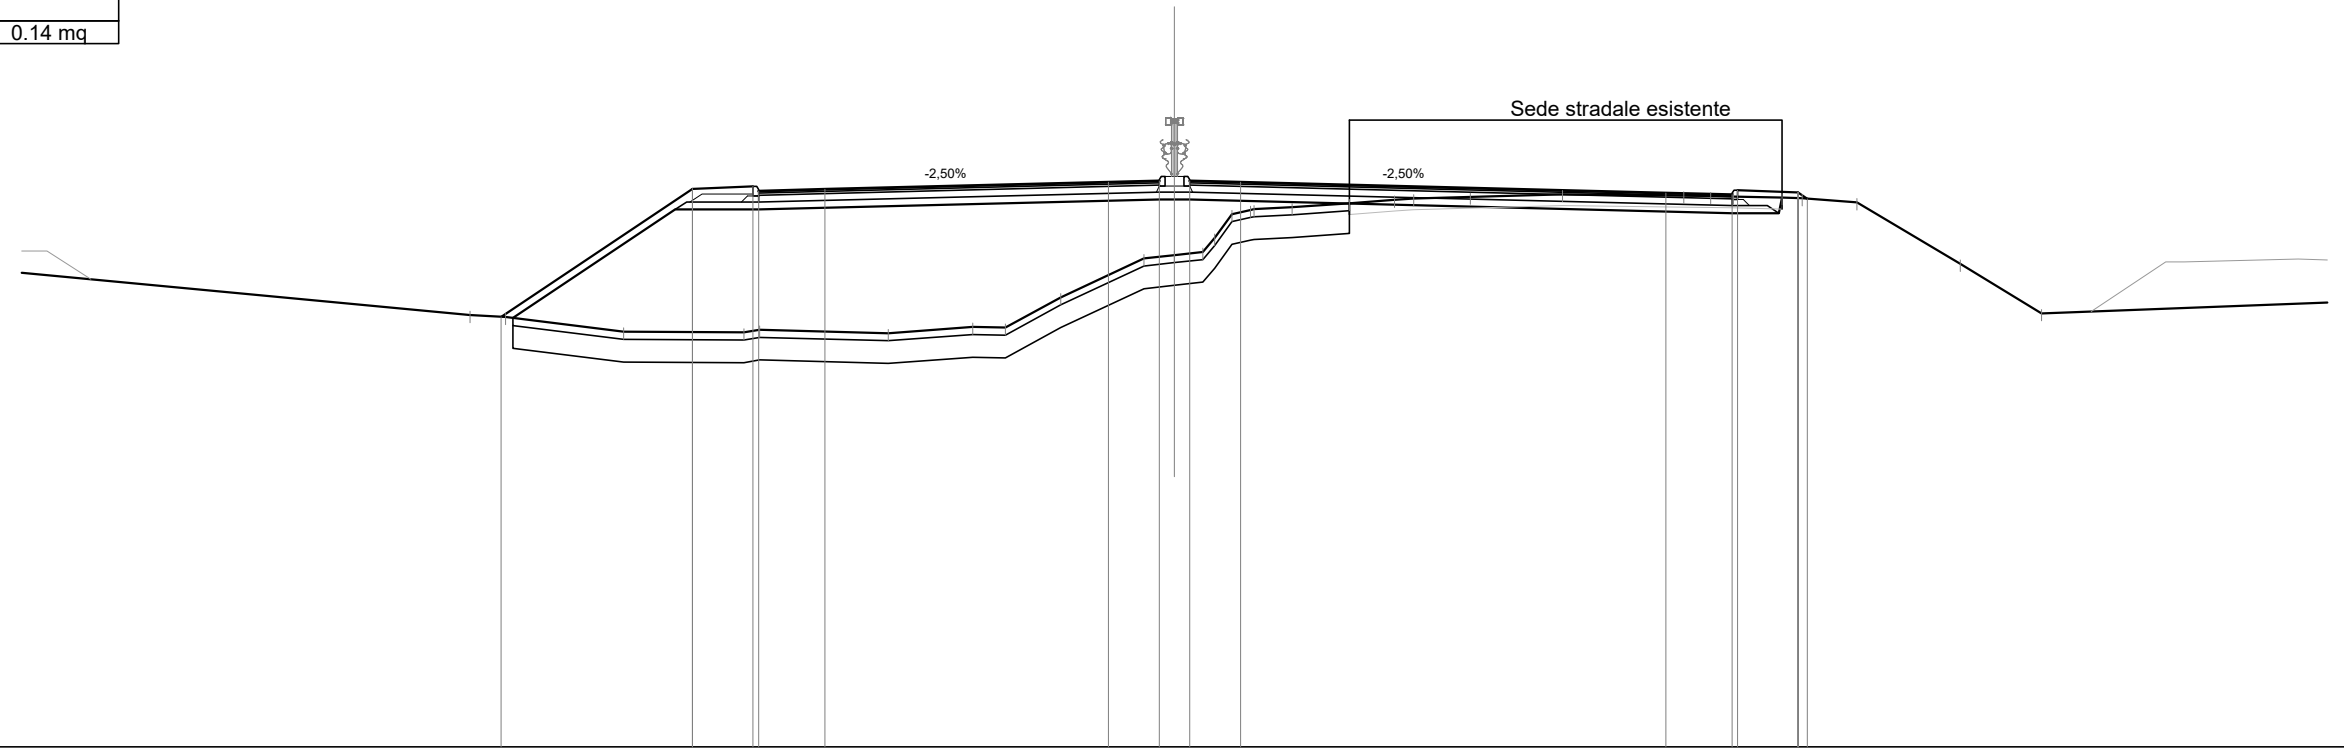

Scala 1:200

Qt. rif. 307.000

Quote Progetto Pavim.		318.38	321.76	321.82	321.70	321.75		321.93	321.97	321.97	321.93		321.65	321.61	321.73	321.67	321.50													
Dist. Parz. Progetto Pavim.		5.07	1.60	1.75	7.50	1.35	0.80	1.35	11.25	1.75	1.60		1.75	1.60																
Dist. Progetto Pavim.		-17.82	-12.75	-11.15	-11.00	-9.25		-1.75	-0.40	-0.40	-1.75		-13.00	14.75	14.90	16.50	16.75													
Quote Progetto Sottof.		318.35	321.21	321.21				321.48	321.48				321.12	321.12	321.53	321.53														
Dist. Parz. Progetto Sottof.		4.30	2.21	10.60				0.40	0.40	14.35			1.24	0.00	0.00															
Dist. Progetto Sottof.		-17.51	-13.21	-11.00				-0.40	0.40				14.75	15.99	16.07															
Quote Terreno		318.42	318.37	317.98	317.96	318.03	317.94	318.11	318.09	318.89	319.92	320.01	320.09	321.09	321.20	321.22	321.27	321.38	321.47	321.51	321.55	321.62	321.58	321.57	321.56	321.53	321.51	321.40	319.78	318.47
Distanze Terreno		-18.64	-17.69	-14.57	-11.39	-10.97	-7.57	-5.34	-4.47	-3.01	-0.81	0.00	0.75	1.52	2.01	2.10	3.11	4.63	5.82	6.33	7.83	10.26	13.47	14.18	14.79	16.07	16.61	18.06	20.79	22.94


SCAVI E BONIFICHE	
STERRO	0.78 mq
SCOTICO	20.25 m
BONIFICA	12.13 mq
DEMOLIZIONE ASFALTO	11.63 m

RILEVATI	
RIEMPIMENTO	0.51 mq
RILEVATO	39.73 mq
TERRENO VEGETALE	7.51 m

SOVRASTRUTTURA STRADALE	
STRATO DI USURA	24.95 m
STRATO DI BINDER	24.95 m
STRATO DI BASE	24.95 m
STRATO DI FONDAZIONE	5.77 mq

MANUFATTI	
CORDOLO	0.14 mq

SEZIONE N. : 210
 Qt. prog. : 321.91
 Progr. Km : 4+180.000

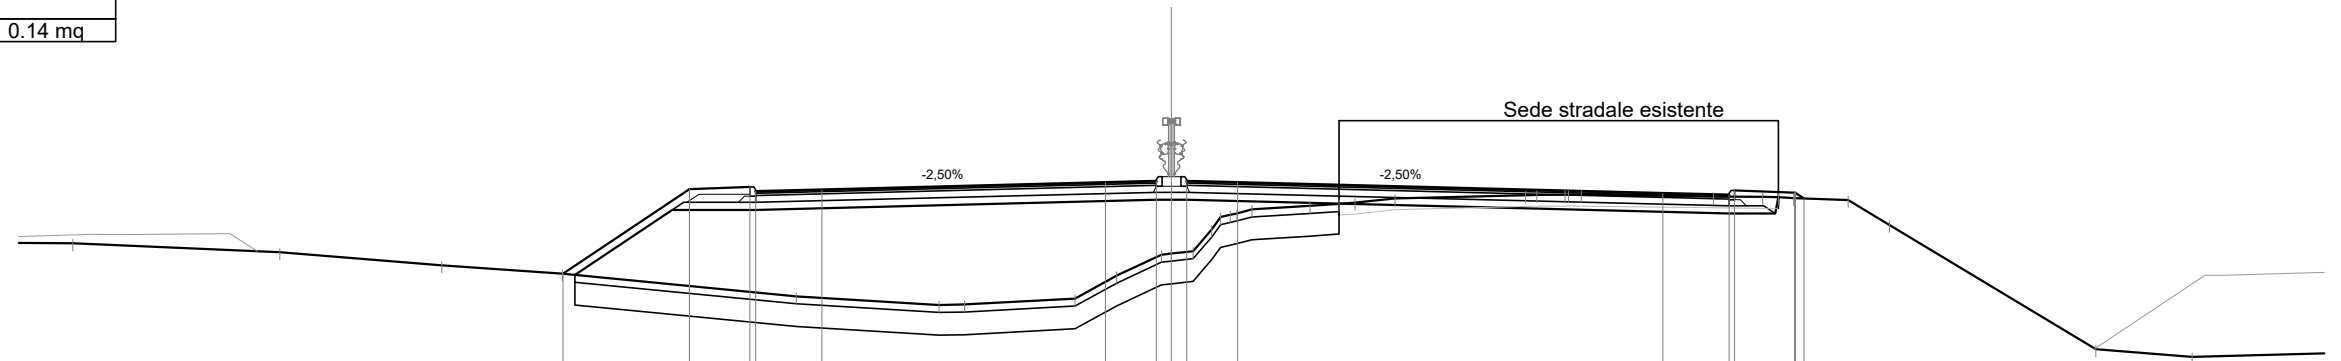

Scala 1:200

Qt. rif. 307.000

Quote Progetto Pavim.				319.46	321.70	321.76	321.64	321.69		321.87	321.91	321.91	321.87		321.59	321.55	321.67	321.61	321.45										
Dist. Parz. Progetto Pavim.				3.35	1.60	1.75		7.50		1.35	0.80	1.35		11.25	1.75	1.60													
Dist. Progetto Pavim.				-16.10	-12.75	-11.15	-11.00	-9.25		-1.75	-0.40	0.40	-1.75		-13.00	14.75	14.90	16.50	16.73										
Quote Progetto Sottof.				319.43	321.15	321.15				321.42	321.42				321.06	321.06	321.49												
Dist. Parz. Progetto Sottof.				2.58	2.21			10.60		0.40	0.40		14.35		1.22	0.00	0.00												
Dist. Progetto Sottof.				-15.79	-13.21	-11.00				-0.40	0.40				-14.75	15.97	16.06												
Quote Terreno	320.27	320.03	319.69	319.47	318.86	318.64	318.65	318.81	319.41	319.97	320.06	320.63	321.02	321.16	321.26	321.31	321.34	321.45	321.54	321.55	321.55	321.55	321.55						
Distanze Terreno	-29.07	-23.59	-19.31	-16.12	-9.93	-6.15	-5.47	-2.56	-1.45	-0.26	0.58	1.06	1.55	2.13	3.67	4.43	4.65	5.92	9.37	9.66	10.41	10.84	14.34	15.64	16.46	17.90	19.00	24.45	27.00


SCAVI E BONIFICHE	
STERRO	1.09 mq
SCOTICO	18.49 m
BONIFICA	11.08 mq
DEMOLIZIONE ASFALTO	11.67 m

RILEVATI	
RIEMPIMENTO	0.51 mq
RILEVATO	22.55 mq
TERRENO VEGETALE	5.65 m

SOVRASTRUTTURA STRADALE	
STRATO DI USURA	24.95 m
STRATO DI BINDER	24.95 m
STRATO DI BASE	24.95 m
STRATO DI FONDAZIONE	5.73 mq

MANUFATTI	
CORDOLO	0.14 mq

SEZIONE N. : 211
 Qt. prog. : 321.85
 Progr. Km : 4+200.000

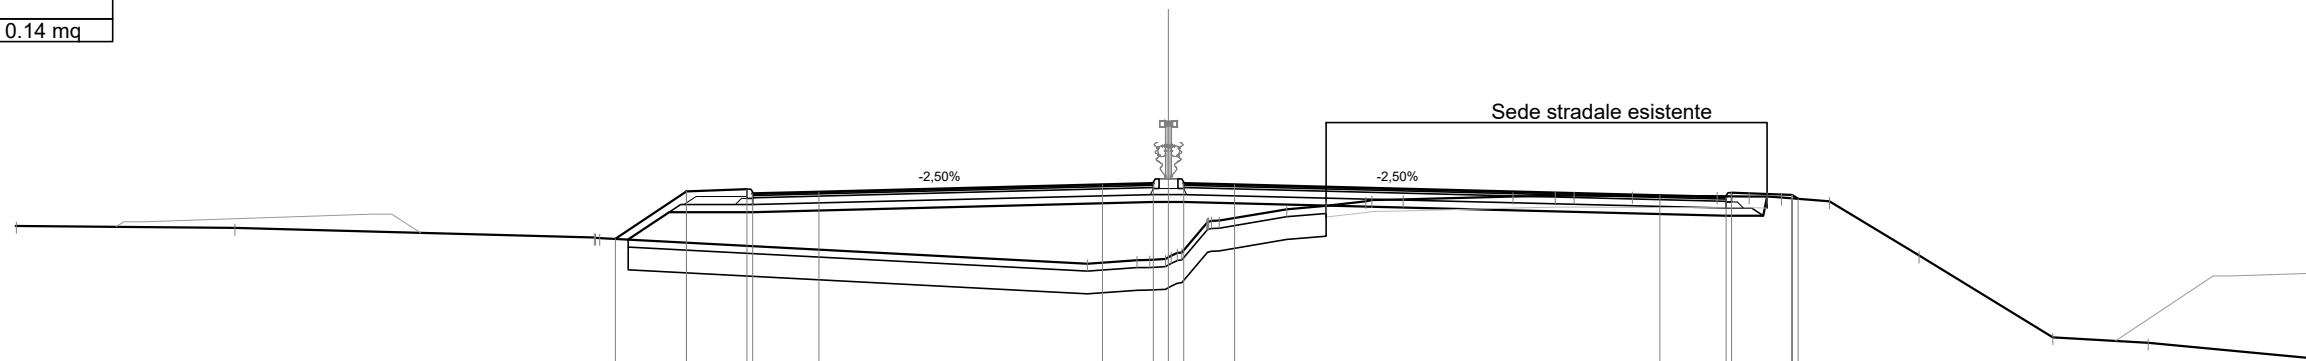

Scala 1:200

Qt. rif. 307.000

Quote Progetto Pavim.				320.39	321.64	321.70	321.58	321.63			321.81	321.85	321.85	321.81			321.53	321.49	321.61	321.55	321.44																					
Dist. Parz. Progetto Pavim.				1.88	1.60	1.75			7.50		1.35	0.80	1.35		11.25		1.75	1.60																								
Dist. Progetto Pavim.				-14.63	-12.75	-11.15	-11.00	-9.25			-1.75	-0.40	0.40	-1.75			-13.00	14.75	14.90	16.50	16.66																					
Quote Progetto Sottof.				320.37	321.09	321.09						321.36	321.36					321.00	321.00	321.50																						
Dist. Parz. Progetto Sottof.				1.09	2.21				10.60			0.40	0.40					0.98	0.46																							
Dist. Progetto Sottof.				-14.30	-13.21	-11.00						-0.40	0.40					14.75	15.73	15.83																						
Quote Terreno	320.73		320.42	320.41							319.73	319.82	319.85	320.03	320.81	320.87		321.17	321.26		321.38	321.41	321.43		321.50		321.52		321.52		321.51	321.51	321.50	321.48		321.38		319.95		317.78		317.64
Distanze Terreno	-30.49			-15.19	-15.05						-2.15	-0.83	-0.08	0.35	1.01	1.34		3.13	4.17		5.22	5.36	6.21		9.11		10.23	10.73		12.27		14.51	15.36	15.84	16.22	17.49		19.85		23.40		25.92


SCAVI E BONIFICHE	
STERRO	1.58 mq
SCOTICO	19.20 m
BONIFICA	10.61 mq
DEMOLIZIONE ASFALTO	11.64 m

RILEVATI	
RIEMPIMENTO	0.51 mq
RILEVATO	13.04 mq
TERRENO VEGETALE	5.04 m

SOVRASTRUTTURA STRADALE	
STRATO DI USURA	24.95 m
STRATO DI BINDER	24.95 m
STRATO DI BASE	24.95 m
STRATO DI FONDAZIONE	5.97 mq

MANUFATTI	
CORDOLO	0.14 mq

SEZIONE N. : 212
 Qt. prog. : 321.79
 Progr. Km : 4+220.000

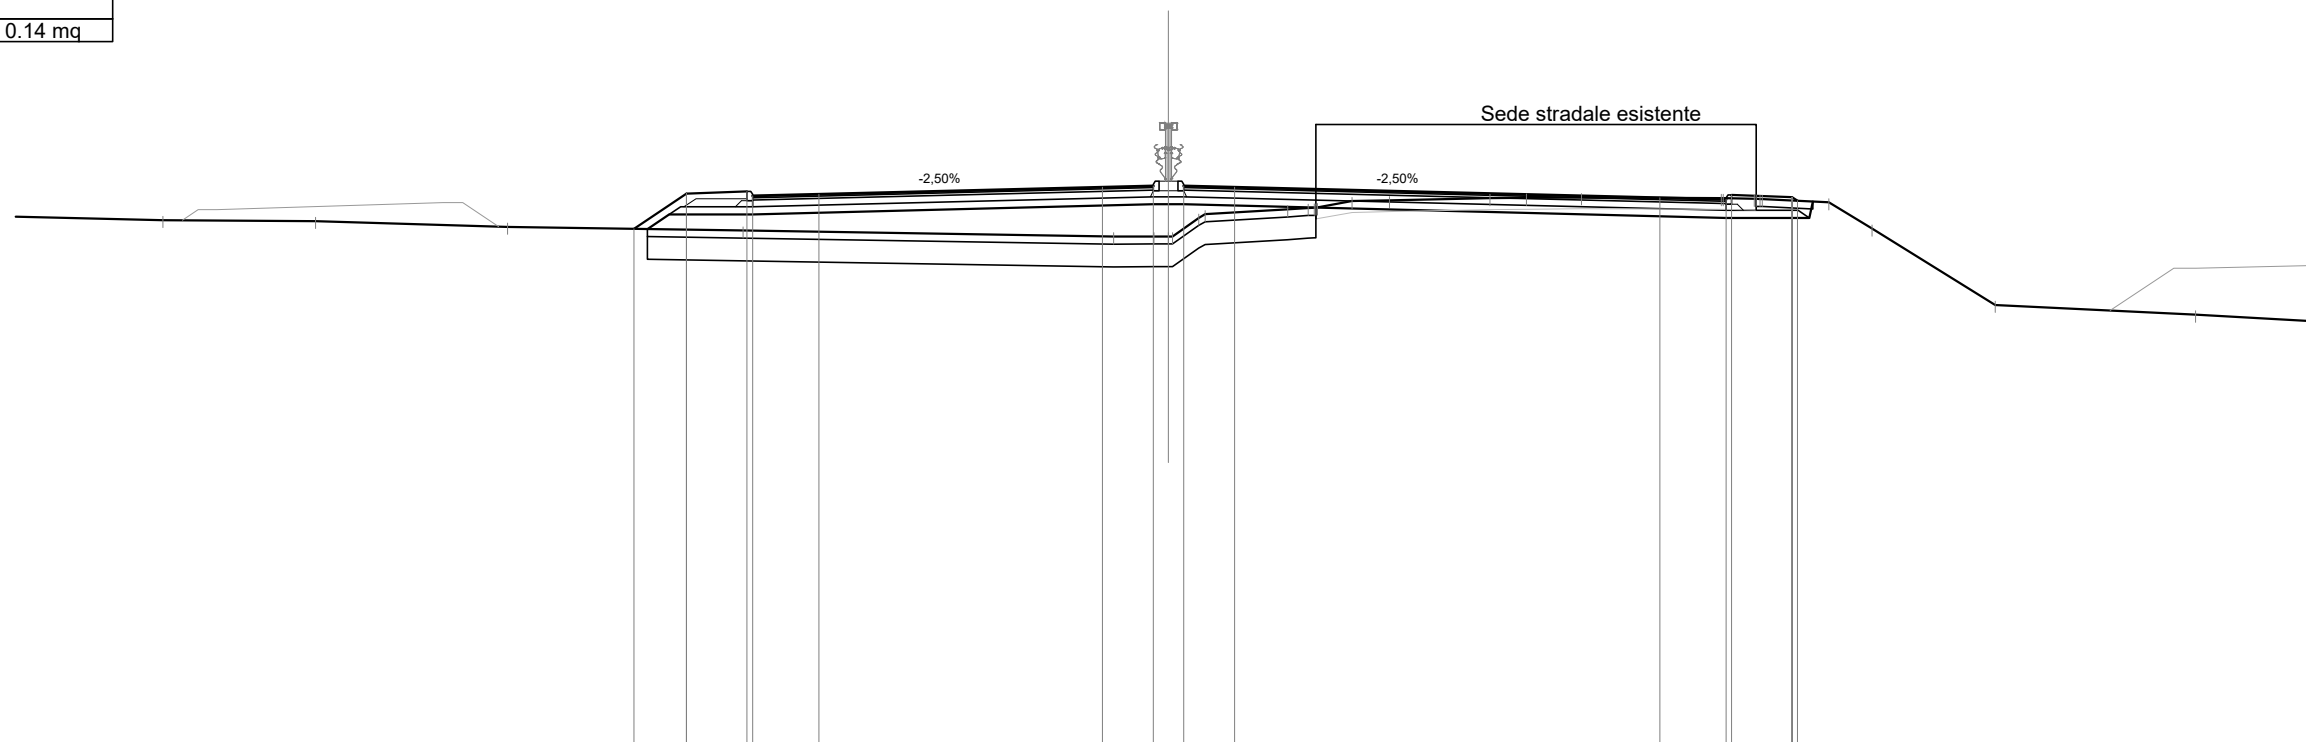

Scala 1:200

Qt. rif. 307.000

Quote Progetto Pavim.				320.65	321.58	321.64	321.52	321.57		321.75	321.79	321.79	321.75		321.47	321.43	321.55	321.49	321.39												
Dist. Parz. Progetto Pavim.				1.39	1.60	1.75			7.50	1.35	0.80	1.35		11.25	1.75	1.60															
Dist. Progetto Pavim.				-14.14	-12.75	-11.15	-11.00	-9.25		-1.75	-0.40	0.40	-1.75		-13.00	14.75	14.90	16.50	16.64												
Quote Progetto Sottof.				320.64	321.03	321.03					321.30	321.30				320.94		320.94	321.37												
Dist. Parz. Progetto Sottof.				0.58	2.21				10.60		0.40	0.40		14.35		2.21	0.99	0.99													
Dist. Progetto Sottof.				-13.79	-13.21	-11.00				-0.40	0.40				14.75	16.96	17.04														
Quote Terreno	320.97	320.88	320.86	320.70		320.60				320.44	320.45	320.45	320.94	321.04	321.16	321.20	321.22	321.38	321.40		321.46	321.47	321.48		321.46	321.35	320.66	318.64		318.38	
Distanze Terreno	-30.65	-26.60	-22.57	-17.49		-11.25				-1.45	-0.38	0.10	0.80	0.97	3.16	3.70	4.86	5.84		8.50	9.47	10.93		14.63	14.67	15.65	15.71	17.47	18.61	21.87	27.17


SCAVI E BONIFICHE	
STERRO	1.60 mq
SCOTICO	18.55 m
BONIFICA	11.12 mq
DEMOLIZIONE ASFALTO	11.68 m

RILEVATI	
RIEMPIMENTO	0.51 mq
RILEVATO	5.91 mq
TERRENO VEGETALE	4.43 m

SOVRASTRUTTURA STRADALE	
STRATO DI USURA	24.95 m
STRATO DI BINDER	24.95 m
STRATO DI BASE	24.95 m
STRATO DI FONDAZIONE	5.97 mq

MANUFATTI	
CORDOLO	0.14 mq

SEZIONE N. : 214
 Qt. prog. : 321.67
 Progr. Km : 4+260.000

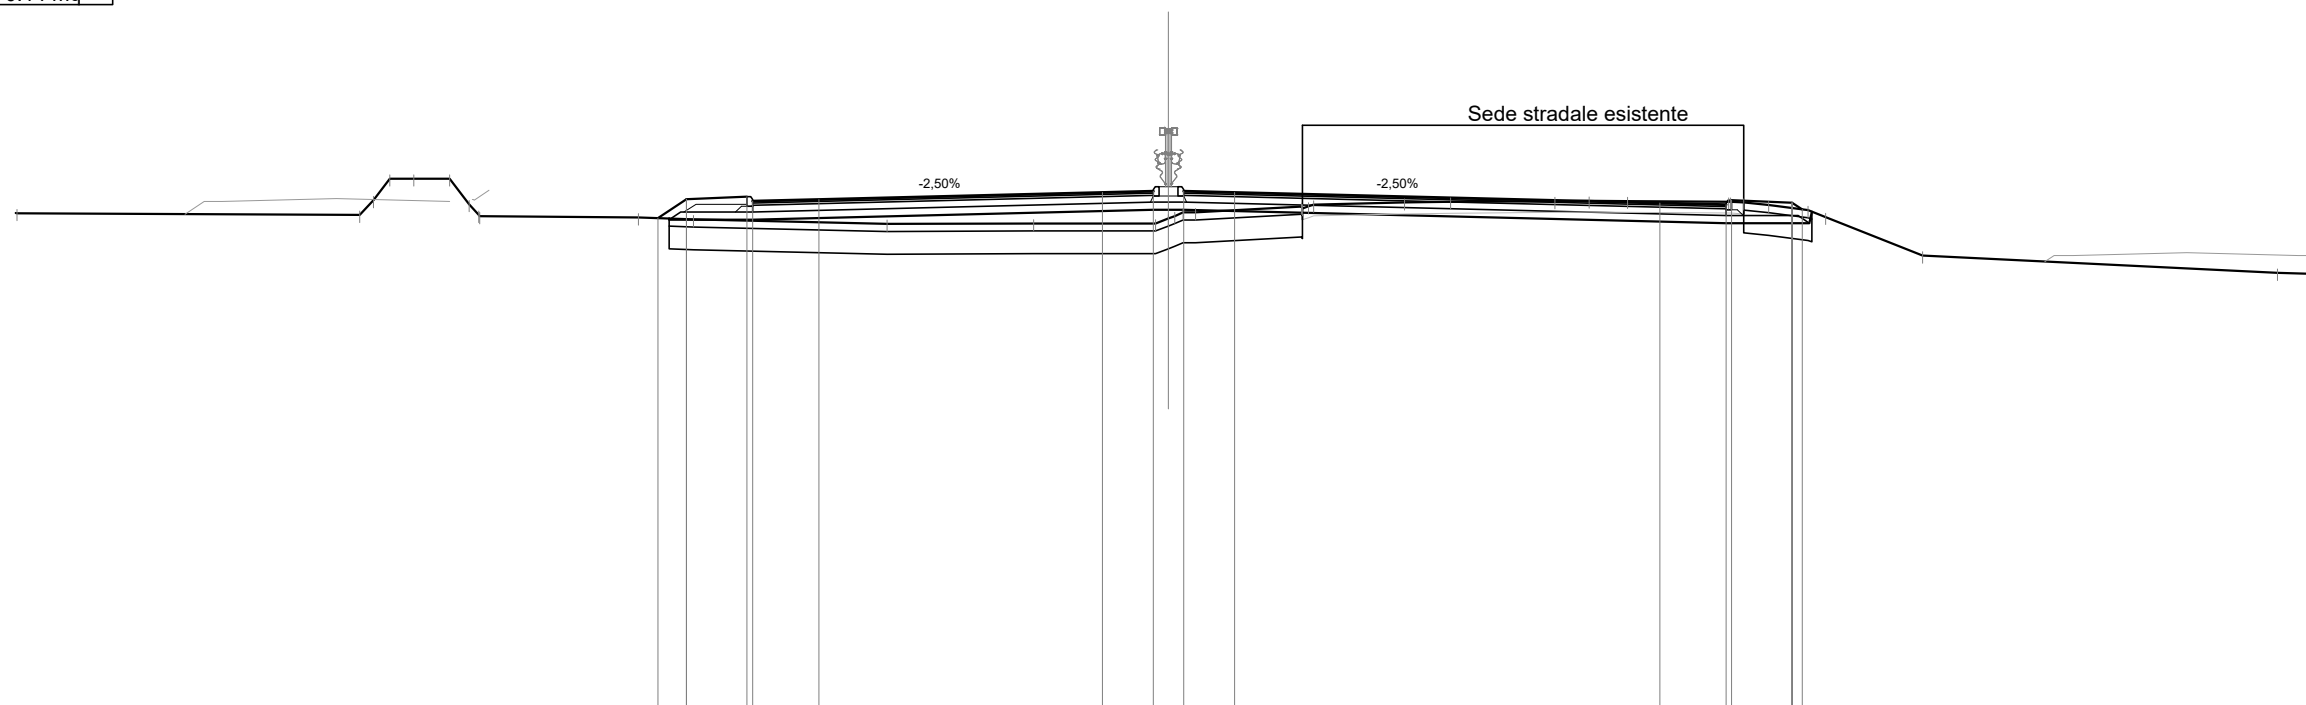

Scala 1:200

Qt. rif. 308.000

Quote Progetto Pavim.				320.95	321.46	321.52	321.40	321.45		321.63	321.67	321.67	321.63		321.35	321.31	321.43	321.37	321.19												
Dist. Parz. Progetto Pavim.				0.76	1.60	1.75			7.50		1.35	0.80	1.35		11.25		1.75	1.60													
Dist. Progetto Pavim.				-13.51	-12.75	-11.15	-11.00	-9.25			-1.75	-0.40	-0.40	-1.75		-13.00	14.75	14.90	16.50	16.77											
Quote Progetto Sottof.				320.94	320.91	320.91					321.18	321.18				320.82		320.82	321.13												
Dist. Parz. Progetto Sottof.				0.01	2.21				10.60		0.40	0.40			14.35		2.21	0.66													
Dist. Progetto Sottof.				-13.21	-13.21	-11.00					-0.40	-0.40				14.75		16.96	17.02												
Quote Terreno	-30.47	-321.09		-320.97	-320.92			-320.80		-320.82	-320.81	321.01	321.11		321.26	321.31		-321.37	-321.39		-321.40	-321.42	-321.41	-321.39	-321.37	-321.30	-321.17	-320.98	-319.96		-319.51
Distanze Terreno			-21.40	-20.61	-19.97	-19.02	-18.51	-18.22	-14.02	-12.57			-7.45	-3.56	-0.34	0.16	0.72	3.52	3.84	6.24	7.47	10.23	11.13	12.15	14.82	15.22	15.88	16.92	17.39	19.96	29.34


SCAVI E BONIFICHE	
STERRO	1.47 mq
SCOTICO	18.32 m
BONIFICA	10.97 mq
DEMOLIZIONE ASFALTO	11.94 m

RILEVATI	
RIEMPIMENTO	0.20 mq
RILEVATO	4.14 mq
TERRENO VEGETALE	4.47 m

SOVRASTRUTTURA STRADALE	
STRATO DI USURA	24.95 m
STRATO DI BINDER	24.95 m
STRATO DI BASE	24.95 m
STRATO DI FONDAZIONE	5.97 mq

MANUFATTI	
CORDOLO	0.14 mq

SEZIONE N. : 216
 Qt. prog. : 321.55
 Progr. Km : 4+300.000

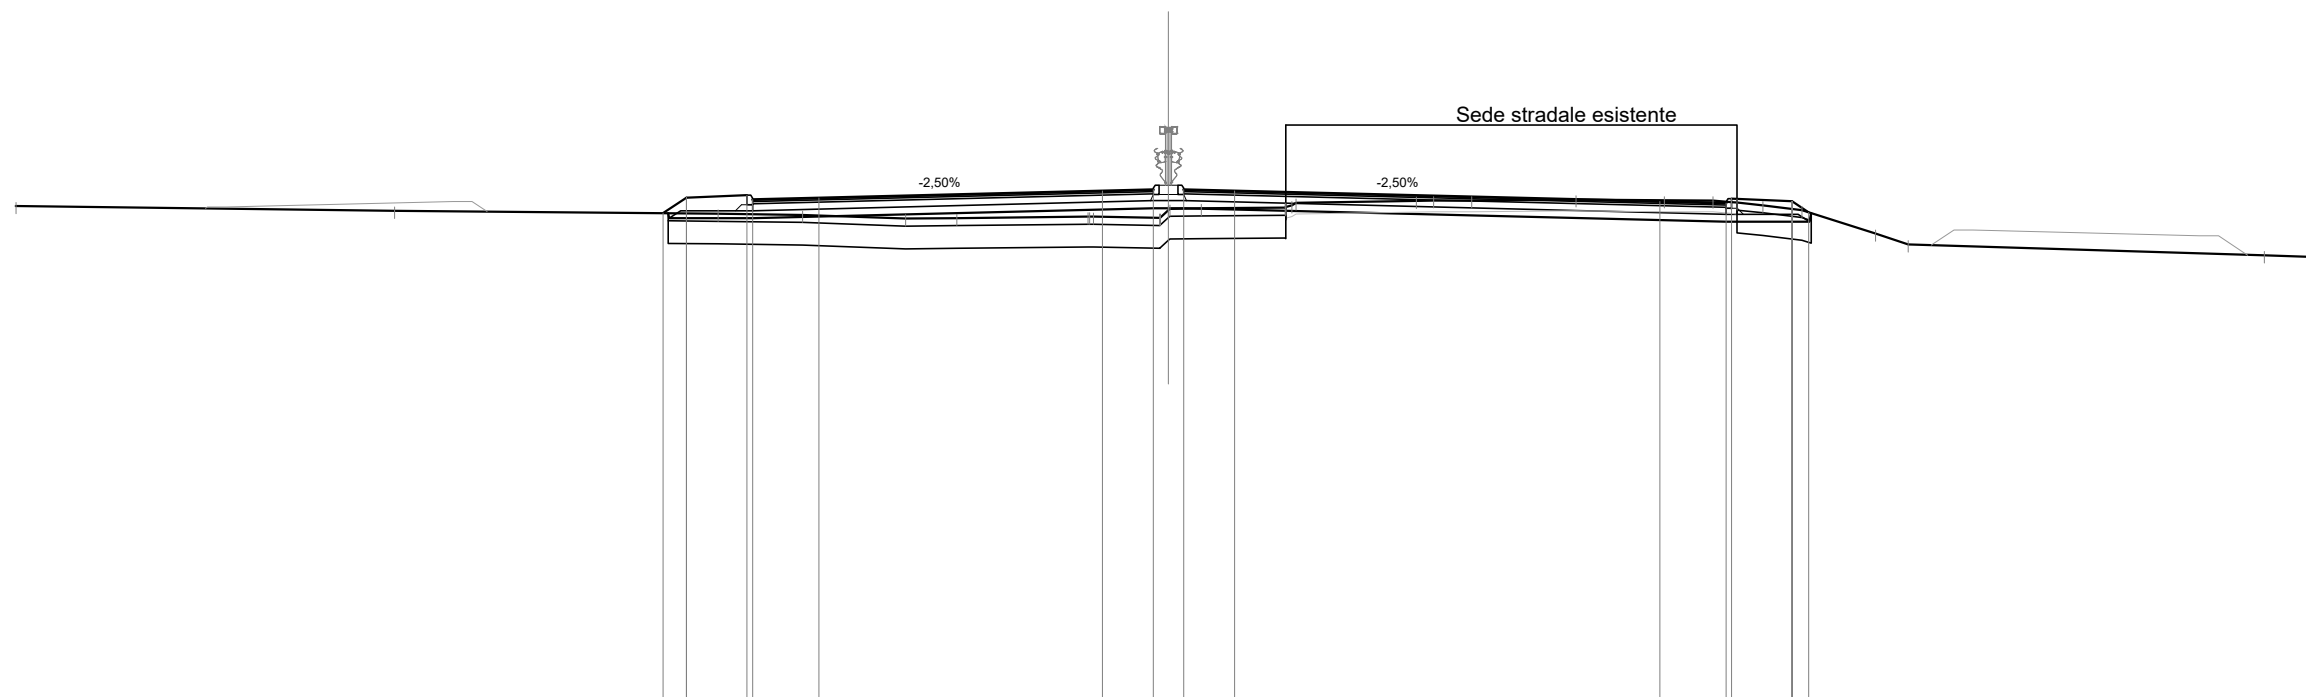

Scala 1:200

Qt. rif. 308.000

Quote Progetto Pavim.				320.93	321.34	321.40	321.28	321.33		321.51	321.55	321.55	321.51		321.23	321.19	321.31	321.25	320.95																	
Dist. Parz. Progetto Pavim.				0.62	1.60	1.75			7.50	1.35	0.80	1.35		11.25	1.75	1.60	0.44																			
Dist. Progetto Pavim.				-13.37	-12.75	-11.15	-11.00	-9.25		-1.75	-0.40	-0.40	-1.75		-13.00	14.75	14.90	16.50	16.94																	
Quote Progetto Sottof.				320.92	320.79	320.79				321.06	321.06				320.70			320.70	320.93																	
Dist. Parz. Progetto Sottof.				0.03	2.21				10.60	0.40	0.40			14.35		2.21	0.65																			
Dist. Progetto Sottof.				-13.23	-13.21	-11.00				-0.40	0.40				14.75		16.96	17.00																		
Quote Terreno	-30.49	-321.11			-320.99					320.84	320.83	320.80	321.04	321.06	321.07	321.21		321.25	321.26	321.26	321.29	321.27	321.26	321.22	321.21	321.13	321.01	320.39	320.10							
Distanze Terreno						-11.92	-9.68	-6.95	-5.60	-2.13	-1.99	-0.23	0.04	0.87	3.08	3.37		6.56	7.02	8.02	10.78	13.12	14.40	14.89	15.04	15.73	16.76	18.71	19.57						28.99	319.81

SCAVI E BONIFICHE	
STERRO	1.46 mq
SCOTICO	18.45 m
BONIFICA	11.06 mq
DEMOLIZIONE ASFALTO	12.02 m

RILEVATI	
RIEMPIMENTO	0.51 mq
RILEVATO	5.48 mq
TERRENO VEGETALE	4.94 m


SOVRASTRUTTURA STRADALE	
STRATO DI USURA	24.95 m
STRATO DI BINDER	24.95 m
STRATO DI BASE	24.95 m
STRATO DI FONDAZIONE	5.97 mq

MANUFATTI	
CORDOLO	0.14 mq

SEZIONE N. : 217

Qt. prog. : 321.49

Progr. Km : 4+320.000

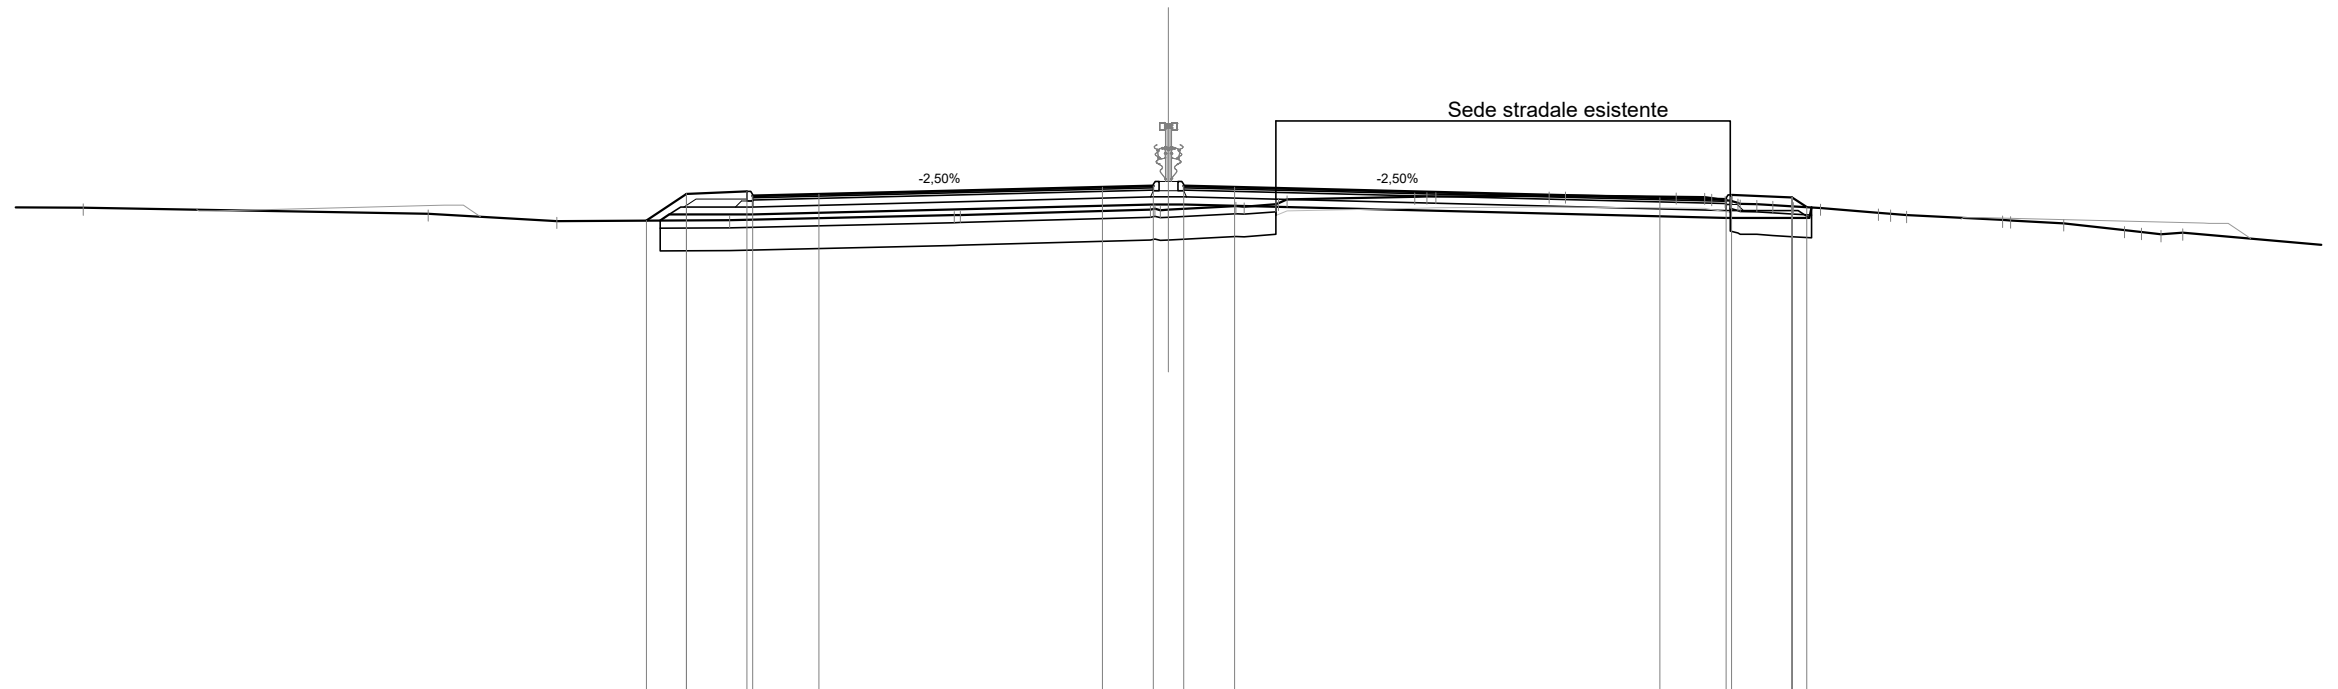

Scala 1:200

Qt. rif. 308.000

Quote Progetto Pavim.						320.57	321.28	321.34	321.22	321.27		321.45	321.49	321.49	321.45		321.17	321.13	321.25	321.19	320.93															
Dist. Parz. Progetto Pavim.						1.06	1.60	1.75			7.50		1.35	0.80	1.35		11.25		1.75	1.60	0.39															
Dist. Progetto Pavim.						-13.81	-12.75	-11.15	-11.00	-9.25			-1.75	-0.40	0.40		13.00		14.75	14.90	16.50	16.89														
Quote Progetto Sottof.						320.57	320.73	320.73	320.73				321.00	321.00	321.00				320.64	320.64	320.64	320.92														
Dist. Parz. Progetto Sottof.						0.24	2.21				10.60		0.40	0.40			14.35		2.21	0.66	0.66															
Dist. Progetto Sottof.						-13.45	-13.21	-11.00					-0.40	0.40					14.75	16.96	17.01															
Quote Terreno						320.91		320.76	320.56			320.72	320.72	320.86	320.86	320.95	321.20	321.23	321.11	321.01	320.95	320.91	320.78	320.72	320.59	320.58	320.49	320.32	320.32	320.27	320.21	320.25				
Distanze Terreno						-28.71		-19.59	-16.18			-11.61	-320.58	-5.67	-5.51		6.52	7.07		10.07	10.51	13.44	14.19	14.73	15.57	16.53	17.25	18.78	19.53	22.06	22.28	23.69	25.29	25.74	26.26	26.84


SCAVI E BONIFICHE	
STERRO	1.27 mq
SCOTICO	19.07 m
BONIFICA	11.44 mq
DEMOLIZIONE ASFALTO	12.01 m

RILEVATI	
RIEMPIMENTO	0.51 mq
RILEVATO	14.20 mq
TERRENO VEGETALE	6.33 m

SOVRASTRUTTURA STRADALE	
STRATO DI USURA	24.95 m
STRATO DI BINDER	24.95 m
STRATO DI BASE	24.95 m
STRATO DI FONDAZIONE	5.97 mq

MANUFATTI	
CORDOLO	0.14 mq

SEZIONE N. : 218
 Qt. prog. : 321.43
 Progr. Km : 4+340.000

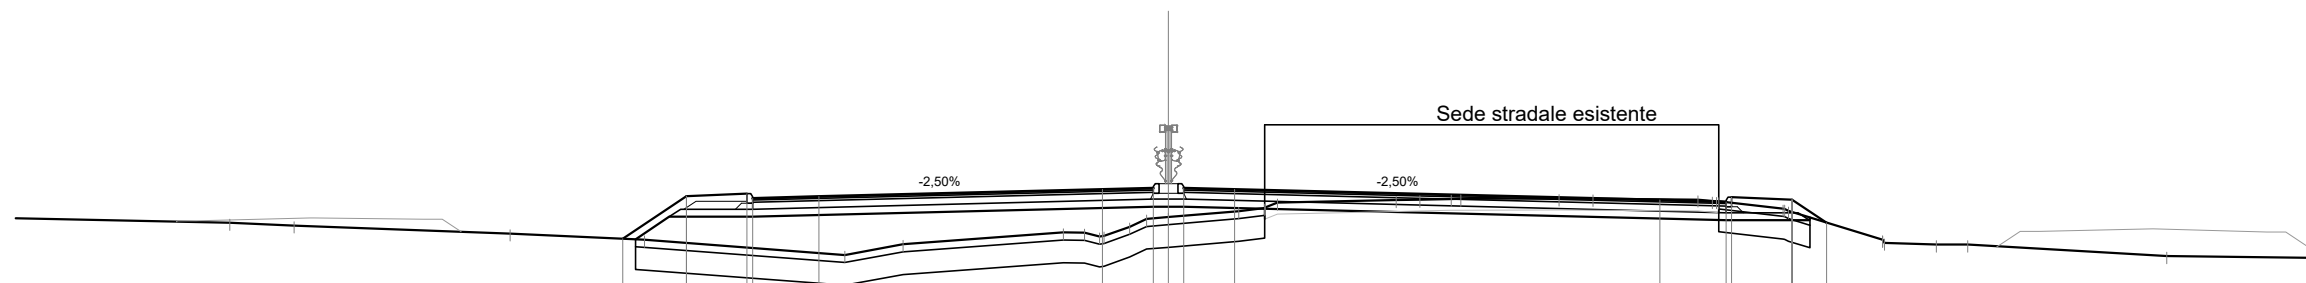

Scala 1:200

Qt. rif. 308.000

Quote Progetto Pavim.				320.09	321.22	321.28	321.16	321.21			321.39	321.43	321.43	321.39		321.11	321.07	321.19	321.13	320.52																	
Dist. Parz. Progetto Pavim.				1.69	1.60	1.75			7.50		1.35	0.80	1.35		11.25		1.75	1.60	0.91																		
Dist. Progetto Pavim.				-14.44	-12.75	-11.15	-11.00	-9.25			-1.75	-0.40	0.40	1.75		-13.00	14.75	14.90	16.50	17.41																	
Quote Progetto Sottof.				320.08	320.67	320.67					320.94	320.94				320.58		320.58	320.65																		
Dist. Parz. Progetto Sottof.				0.89	2.21				10.60		0.40	0.40			14.35		2.21	0.04																			
Dist. Progetto Sottof.				-14.10	-13.21	-11.00					-0.40	0.40				-14.75		16.96	16.97																		
Quote Terreno		-320.51	-320.44		320.07			-319.66	-319.95		-320.26	-320.25	-320.17	-320.41	-320.62	-320.67	-320.82	-320.91	-321.04		-321.13	-321.09	-321.08	-320.88	-320.83	-320.06	-319.98	-319.94	-319.94		-319.63						
Distanze Terreno		-24.83	-23.14		-13.86			-8.57	-7.02		-2.78	-2.22	-1.71	-1.03	-0.58	0.00	1.86	2.54	2.89		-6.02	-6.65	-7.48	-7.74	-10.33	-11.23	-14.01	-14.50	-14.56	-16.26	-16.40	-18.89	-18.95	-20.32	-21.14		-26.41


SCAVI E BONIFICHE	
STERRO	1.35 mq
SCOTICO	21.45 m
BONIFICA	12.87 mq
DEMOLIZIONE ASFALTO	11.92 m

RILEVATI	
RIEMPIMENTO	0.82 mq
RILEVATO	21.74 mq
TERRENO VEGETALE	9.46 m

SOVRASTRUTTURA STRADALE	
STRATO DI USURA	24.95 m
STRATO DI BINDER	24.95 m
STRATO DI BASE	24.95 m
STRATO DI FONDAZIONE	5.97 mq

MANUFATTI	
CORDOLO	0.14 mq

SEZIONE N. : 219
 Qt. prog. : 321.37
 Progr. Km : 4+360.000

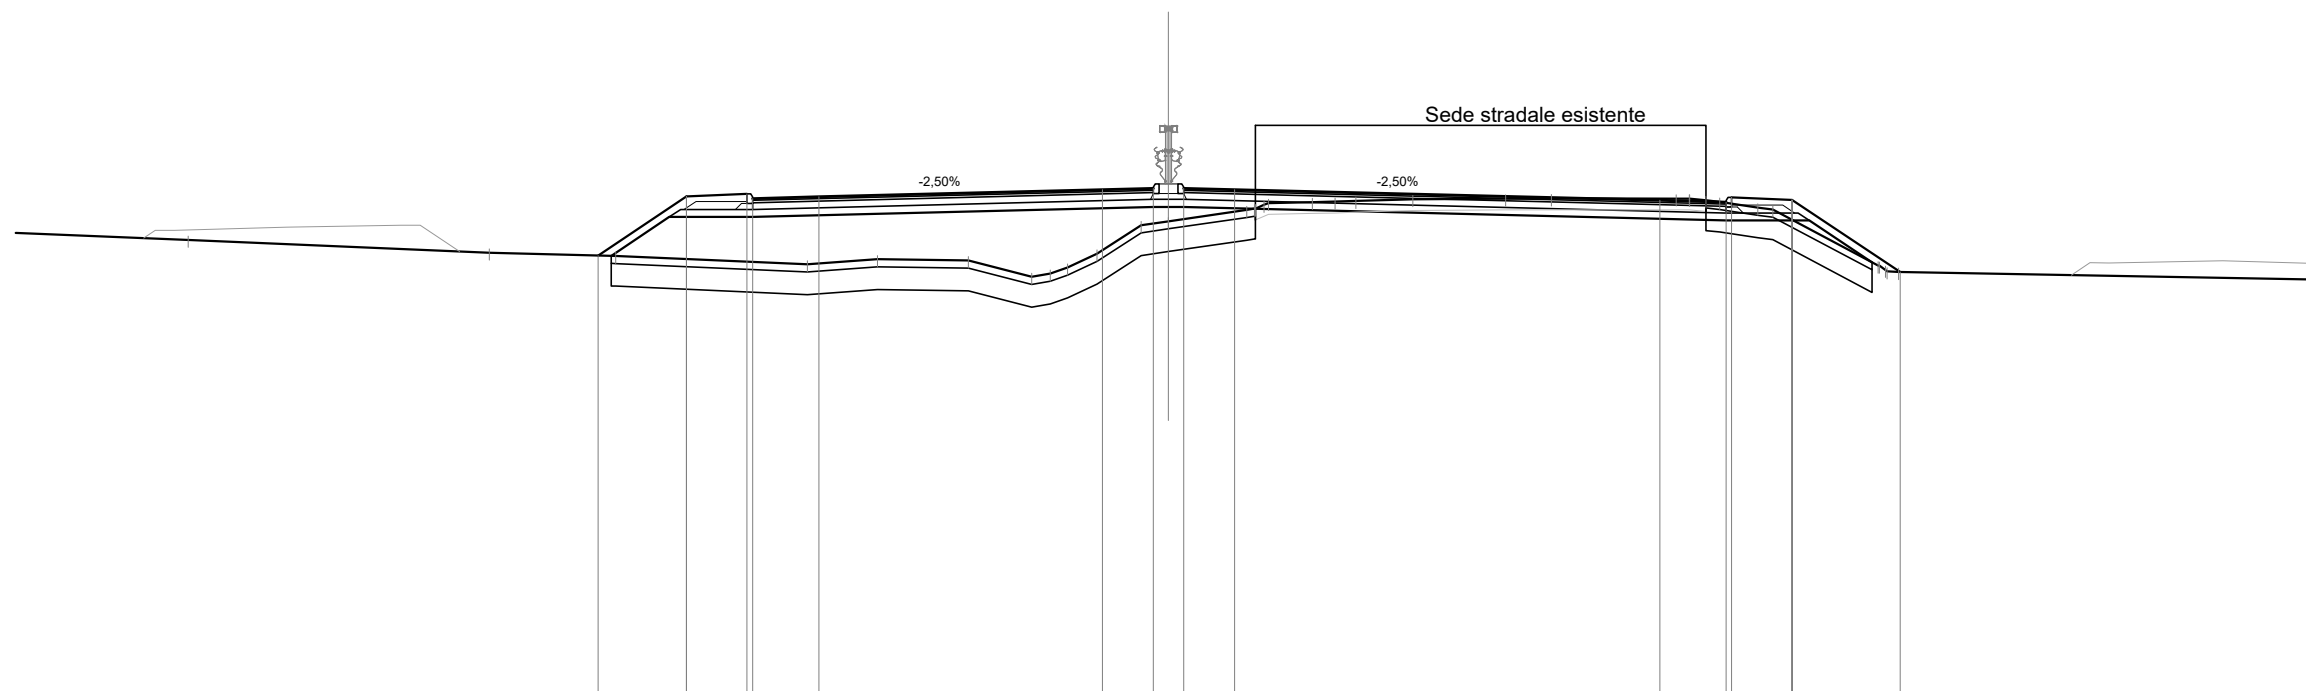

Scala 1:200

Qt. rif. 308.000

Quote Progetto Pavim.				319.60	321.16	321.22	321.10	321.15		321.33	321.37	321.37	321.33		321.05	321.01	321.13	321.07	319.16												
Dist. Parz. Progetto Pavim.				2.34	1.60	1.75		7.50		1.35	0.80	1.35		11.25	1.75	1.60		2.86													
Dist. Progetto Pavim.				-15.09	-12.75	-11.15	-11.00	-9.25		-1.75	-0.40	0.40	1.75		-13.00	14.75	14.90	16.50	19.36												
Quote Progetto Sottof.				319.59	320.61	320.61				320.88	320.88				320.52	320.52		319.42													
Dist. Parz. Progetto Sottof.				1.54	2.21			10.60		0.40	0.40		14.35		2.21	1.65															
Dist. Progetto Sottof.				-14.75	-13.21	-11.00				-0.40	0.40				14.75	16.96		18.61													
Quote Terreno	320.10 320.20	320.01	319.67	319.58			319.36	319.50	319.46	319.03	319.11	319.28	319.64	320.39	320.50	320.80	320.94	320.98	321.01	321.02	321.04	321.08	321.10	321.11	321.10	321.06	321.01	320.86	320.81	319.33	319.16
Distanze Terreno	-30.62 -30.56	-25.94	-17.97	-14.63			-9.55	-7.70	-5.30	-3.62	-3.12	-2.67	-1.89	-0.73	0.00	2.07	2.53	2.65	3.81	4.41	4.95	6.46	8.92	10.13	13.43	14.22	14.58	15.59	15.99	18.77	19.32


SCAVI E BONIFICHE	
STERRO	1.13 mq
SCOTICO	20.77 m
BONIFICA	12.46 mq
DEMOLIZIONE ASFALTO	11.96 m

RILEVATI	
RIEMPIMENTO	0.51 mq
RILEVATO	33.73 mq
TERRENO VEGETALE	13.30 m

SOVRASTRUTTURA STRADALE	
STRATO DI USURA	24.68 m
STRATO DI BINDER	24.68 m
STRATO DI BASE	24.68 m
STRATO DI FONDAZIONE	5.92 mq

MANUFATTI	
CORDOLO	0.14 mq

SEZIONE N. : 220
 Qt. prog. : 321.33
 Progr. Km : 4+380.000

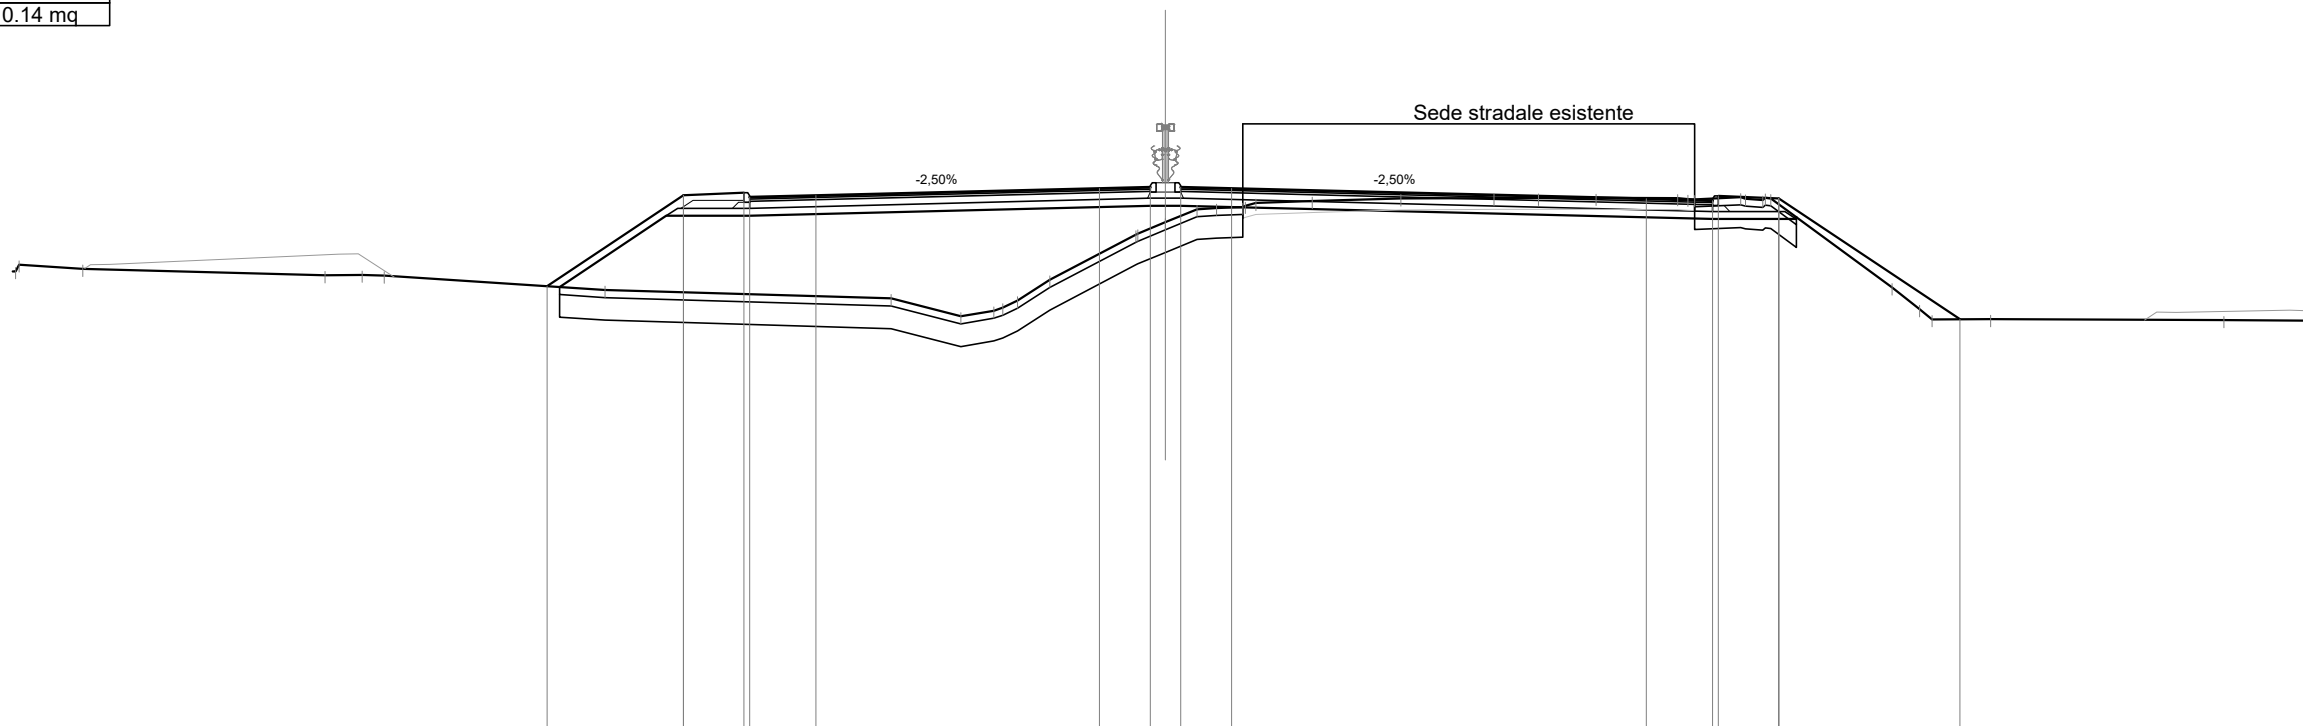

Scala 1:200

Qt. rif. 307.000

Quote Progetto Pavim.		318.71	321.12	321.18	321.06	321.11	321.29	321.33	321.33	321.29	321.02	320.97	321.09	321.03	317.84																		
Dist. Parz. Progetto Pavim.			3.61	1.60	1.75		7.50	1.35	0.80	1.35	10.98	1.75	1.60	4.79																			
Dist. Progetto Pavim.		-16.36	-12.75	-11.15	-11.00	-9.25	-1.75	-0.40	0.40	1.75	12.73	14.48	14.63	16.23	21.02																		
Quote Progetto Sottof.		318.69	320.57	320.57	320.84	320.84	320.84	320.84	320.84	320.84	320.48	320.48	320.48	320.54																			
Dist. Parz. Progetto Sottof.		2.82	2.21	10.60	0.40	0.40	14.08	0.40	0.40	2.21	0.61	16.68	16.69																				
Dist. Progetto Sottof.		-16.03	-13.21	-11.00	-0.40	0.40	14.48	16.68	16.69																								
Quote Terreno	319.10 319.28		319.00	319.01	318.99	318.61	318.39	317.91	318.06	318.33	318.88	320.07	320.10	320.40	320.75	320.78	320.81	320.91	320.96	321.03	321.04	321.05	321.04	321.04	321.01	321.06	320.99	321.03	318.68	318.10	317.83	317.84	317.81
Distanze Terreno	-30.42 -30.33	-28.64	-22.24	-21.26	-20.67	-14.83	-7.26	-5.41	-4.54	-3.91	-3.06	-0.78	-0.73	0.00	0.84	1.35	2.04	2.40	3.88	6.23	8.69	9.87	11.39	13.55	14.00	15.22	15.80	16.02	19.22	19.95	20.28	21.83	28.00


SCAVI E BONIFICHE	
STERRO	0.69 mq
SCOTICO	23.02 m
BONIFICA	13.79 mq
DEMOLIZIONE ASFALTO	11.98 m

RILEVATI	
RIEMPIMENTO	0.51 mq
RILEVATO	57.25 mq
TERRENO VEGETALE	18.74 m

SOVRASTRUTTURA STRADALE	
STRATO DI USURA	23.68 m
STRATO DI BINDER	23.68 m
STRATO DI BASE	23.68 m
STRATO DI FONDAZIONE	5.72 mq

MANUFATTI	
CORDOLO	0.14 mq

SEZIONE N. : 221
 Qt. prog. : 321.31
 Progr. Km : 4+400.000

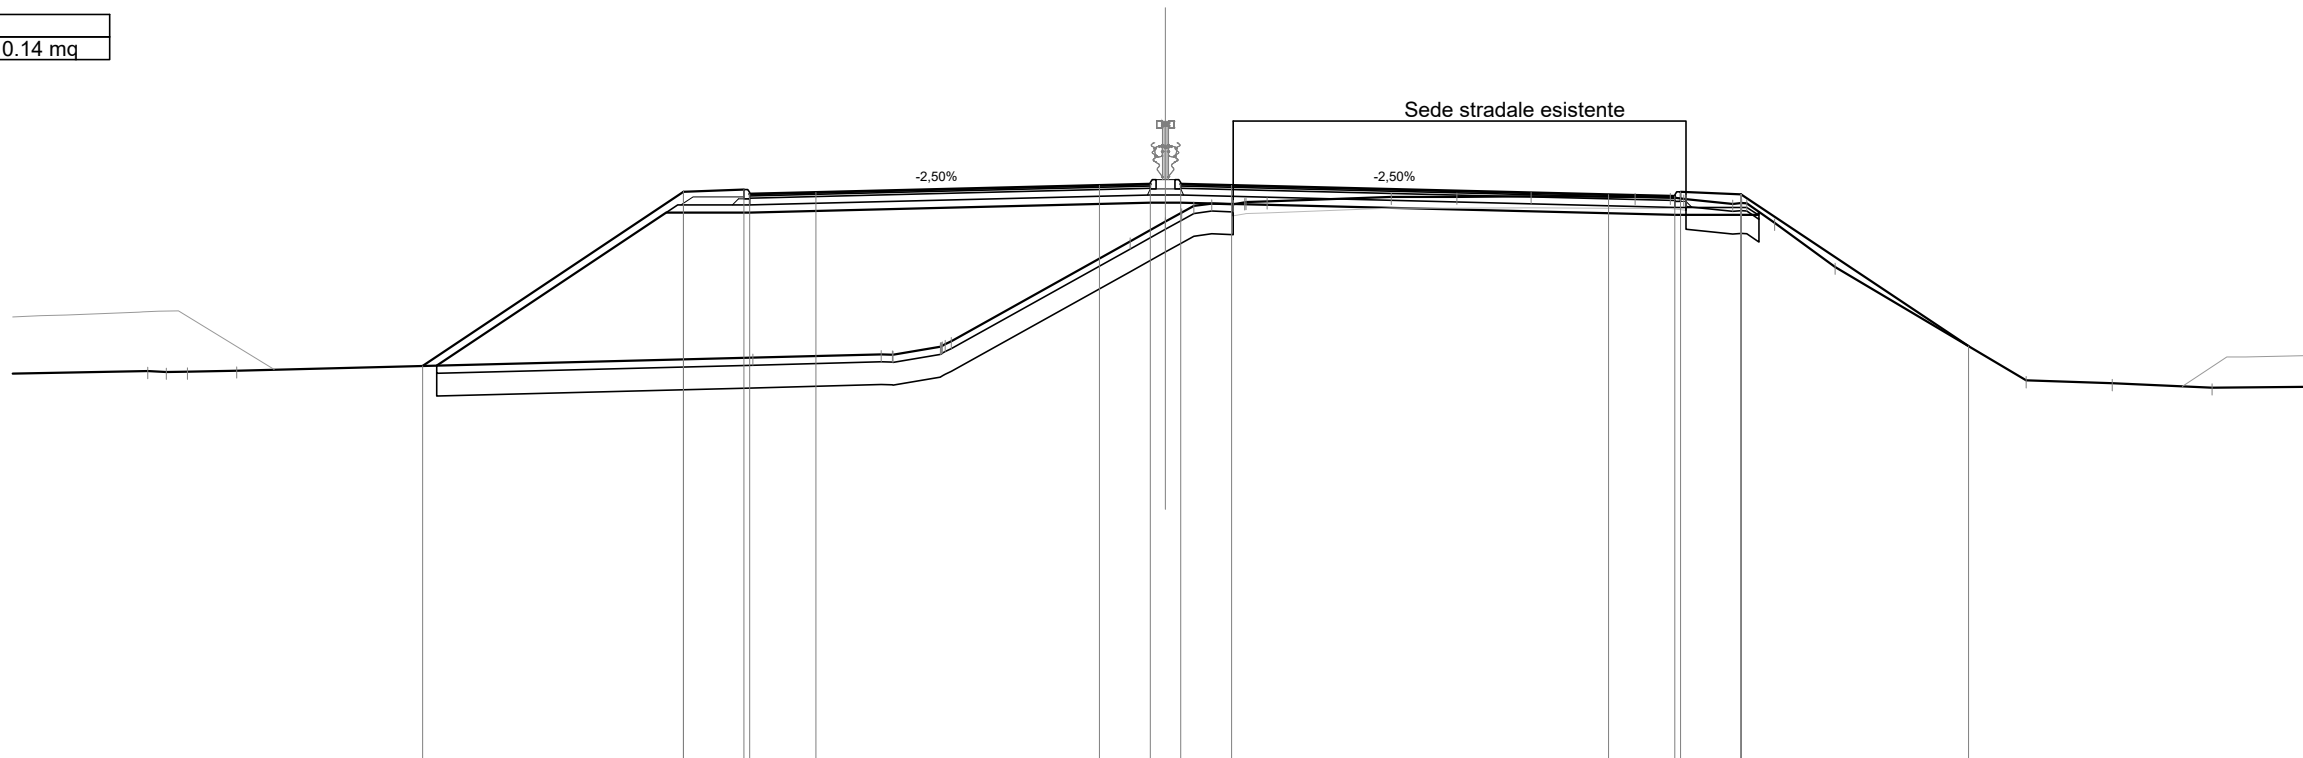

Scala 1:200

Qt. rif. 306.000

Quote Progetto Pavim.		316.50	321.10	321.17	321.05	321.09	321.28	321.31	321.31	321.28	321.03	320.98	321.10	321.04	317.03															
Dist. Parz. Progetto Pavim.		6.90	1.60	1.75	7.50	1.35	0.80	1.35	9.98	1.75	1.60	6.02																		
Dist. Progetto Pavim.		-19.65	-12.75	-11.15	-11.00	-9.25	-1.75	-0.40	0.40	1.75	11.73	13.48	13.63	15.23	21.24															
Quote Progetto Sottof.		316.51	320.56	320.56			320.82	320.82			320.49	320.49	320.58																	
Dist. Parz. Progetto Sottof.		6.07	2.21	10.60			0.40	0.40	13.08		2.21	0.92																		
Dist. Progetto Sottof.		-19.28	-13.21	-11.00			-0.40	0.40	13.48		15.68	15.70																		
Quote Terreno			316.36	316.34	316.35	316.37	316.72	316.81	316.79	317.01	317.15	319.79	320.32	320.73	320.80	320.77	320.85	320.97	320.97	320.99	320.97	320.96	320.91	320.79	320.80	320.28	319.12	316.12	316.04	315.93
Distanze Terreno		-26.93	-26.44	-25.88	-24.58	-10.92	-7.52	-7.20	-5.95	-5.67	-0.94	0.00	0.75	1.22	1.79	2.69	5.97	7.71	9.67	12.42	13.36	13.77	15.01	15.38	16.11	17.71	22.77	25.05	27.69	


SCAVI E BONIFICHE	
STERRO	0.56 mq
SCOTICO	26.26 m
BONIFICA	15.78 mq
DEMOLIZIONE ASFALTO	12.11 m

RILEVATI	
RIEMPIMENTO	0.51 mq
RILEVATO	84.49 mq
TERRENO VEGETALE	16.90 m

SOVRASTRUTTURA STRADALE	
STRATO DI USURA	22.68 m
STRATO DI BINDER	22.68 m
STRATO DI BASE	22.68 m
STRATO DI FONDAZIONE	5.52 mq

MANUFATTI	
CORDOLO	0.14 mq

SEZIONE N. : 222
 Qt. prog. : 321.32
 Progr. Km : 4+420.000

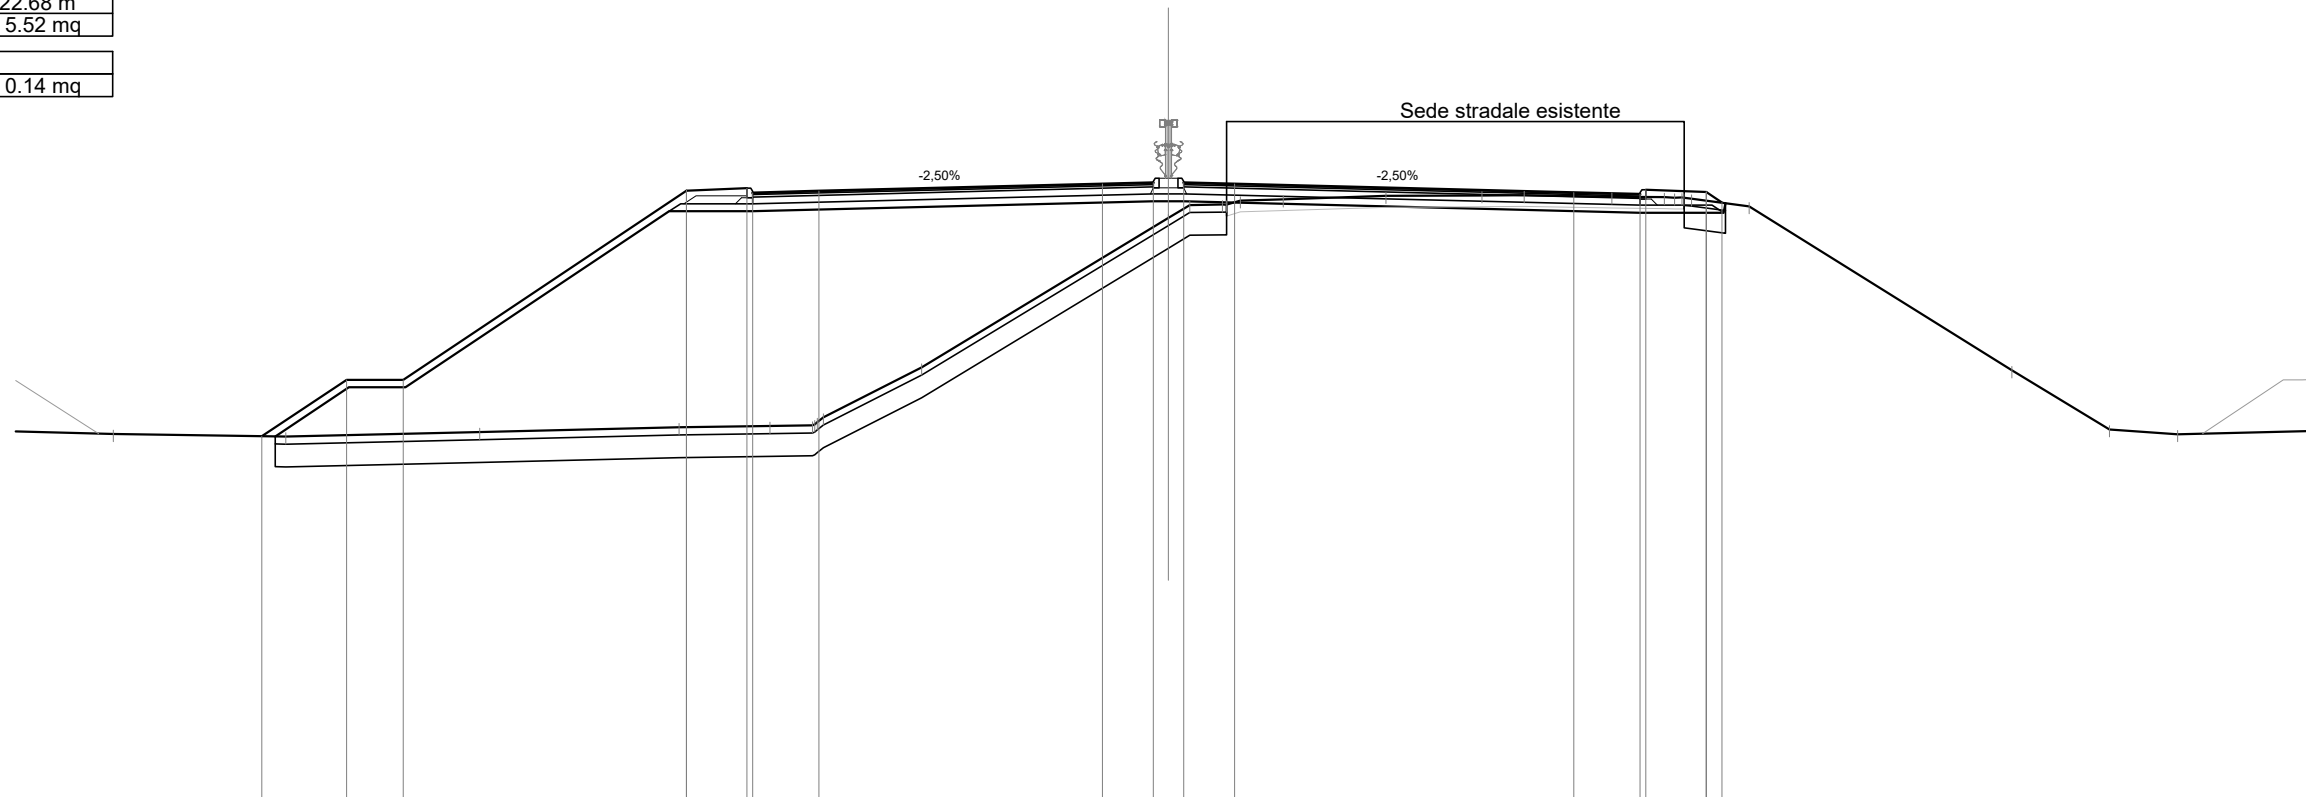

Scala 1:200

Qt. rif. 305.000

Quote Progetto Pavim.		314.62	316.11	316.11		321.11	321.18	321.06	321.10		321.29	321.32	321.32	321.29		321.06	321.02	321.14	321.08	320.80							
Dist. Parz. Progetto Pavim.		2.24	1.50		7.50	1.60	1.75		7.50		1.35	0.80	1.35		8.98		1.75	1.60	0.42								
Dist. Progetto Pavim.		-23.99	-21.75	-20.25		-12.75	-11.15	-11.00	-9.25		-1.75	-0.40	0.40	-1.75		-10.73	12.48	12.63	14.23	14.65							
Quote Progetto Sottof.		314.61	315.91	315.91		320.57	320.57				320.83	320.83				320.53	320.53	320.78									
Dist. Parz. Progetto Sottof.		1.95	1.50		6.98	2.21			10.60		0.40	0.40		12.08		2.21	0.65										
Dist. Progetto Sottof.		-23.63	-21.69	-20.19		-13.21	-11.00				-0.40	0.40				-12.48	14.68	14.73									
Quote Terreno		314.68	314.61		314.73	314.86	314.89	314.90	315.12	316.44		320.39	320.73	320.75	320.85	320.88	320.97	320.99	321.00	320.96	320.94	320.93	320.90	320.70	316.36	314.80	314.67
Distanze Terreno		-27.92	-23.35		-18.23	-12.95	-10.54	-9.42	-9.13	-6.53		0.00	0.57	1.42	1.90	3.04	5.75	8.29	9.41	11.73	13.12	13.59	13.84	15.37	22.32	24.90	26.70


SCAVI E BONIFICHE	
STERRO	0.89 mq
SCOTICO	21.49 m
BONIFICA	12.90 mq
DEMOLIZIONE ASFALTO	12.22 m

RILEVATI	
RIEMPIMENTO	0.51 mq
RILEVATO	53.78 mq
TERRENO VEGETALE	12.77 m

SOVRASTRUTTURA STRADALE	
STRATO DI USURA	21.68 m
STRATO DI BINDER	21.68 m
STRATO DI BASE	21.68 m
STRATO DI FONDAZIONE	5.27 mq

MANUFATTI	
CORDOLO	0.14 mq

SEZIONE N. : 223
 Qt. prog. : 321.36
 Progr. Km : 4+440.000

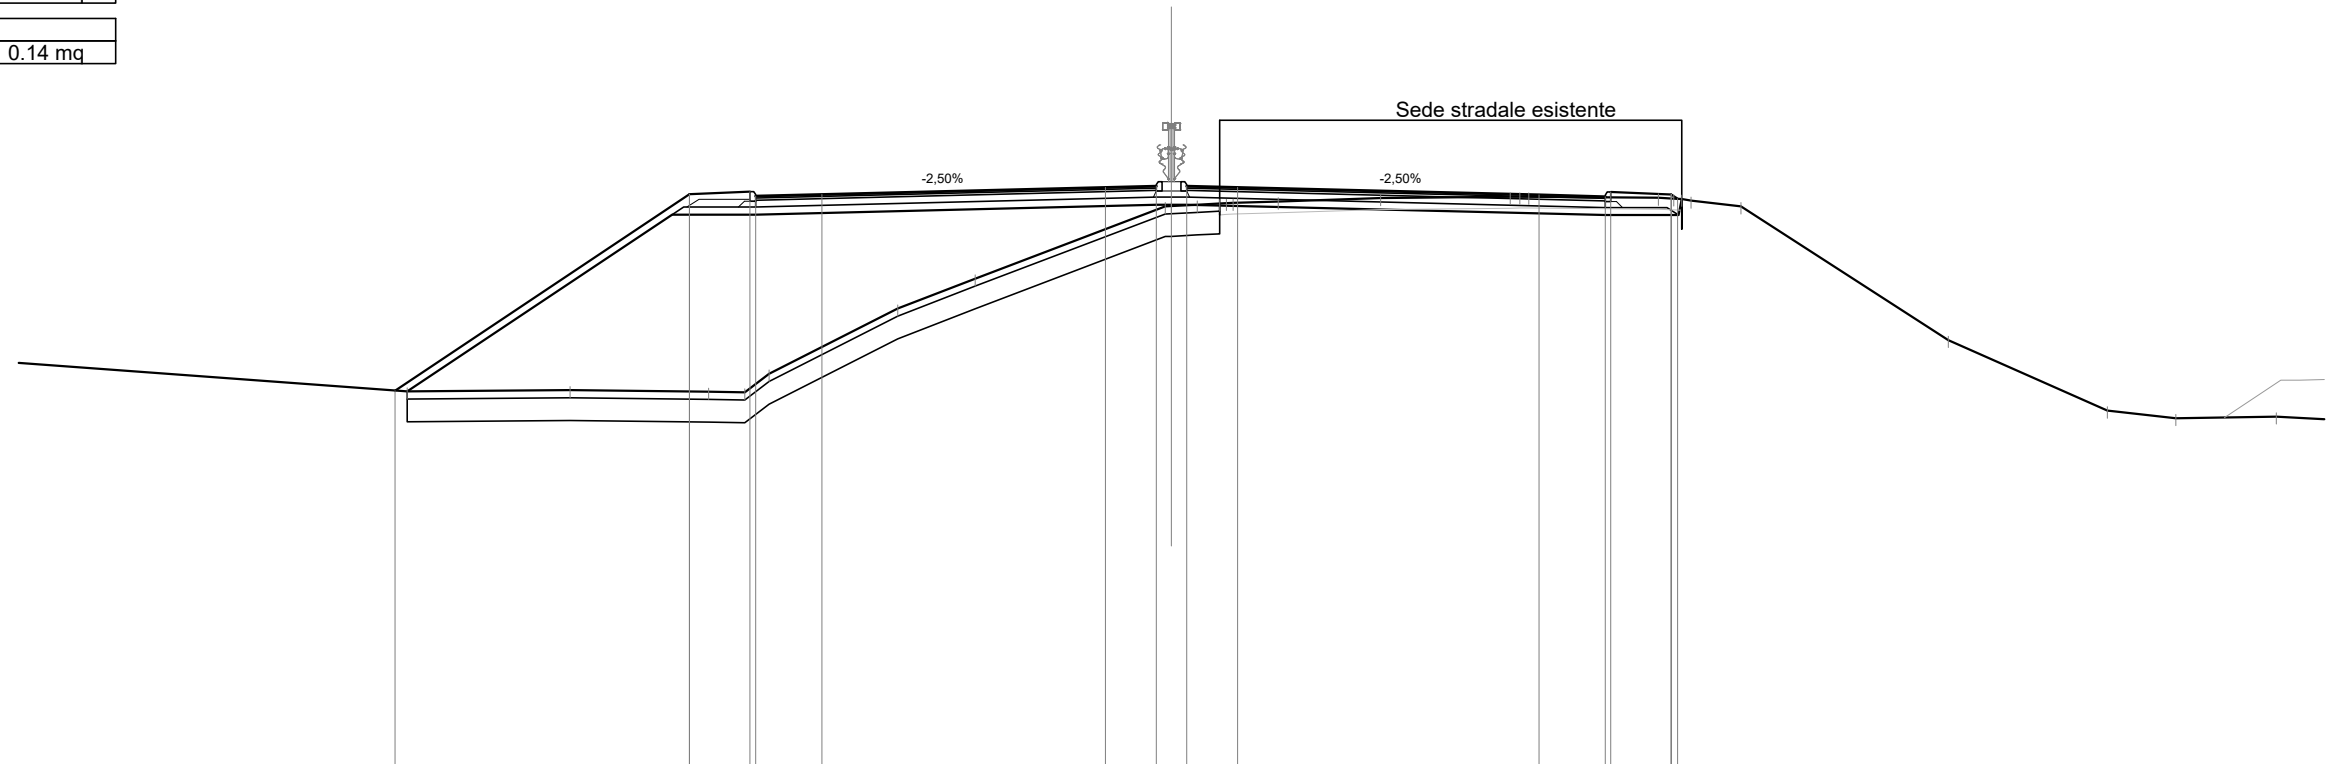

Scala 1:200

Qt. rif. 306.000

Quote Progetto Pavim.		315.95		321.15	321.22	321.10	321.14		321.33	321.36	321.36	321.33		321.13	321.08	321.20	321.14	321.03						
Dist. Parz. Progetto Pavim.		7.79		1.60	1.75		7.50		1.35	0.80	1.35		7.98		1.75	1.60								
Dist. Progetto Pavim.		-20.54		-12.75	-11.15	-11.00	-9.25		-1.75	-0.40	0.40	-1.75		-9.73	11.48	11.63	13.23	13.39						
Quote Progetto Sottof.		315.93		320.61	320.61				320.87	320.87				320.59	320.59	321.02								
Dist. Parz. Progetto Sottof.		7.01		2.21			10.60		0.40	0.40			11.08		1.94									
Dist. Progetto Sottof.		-20.22		-13.21	-11.00				-0.40	0.40			-11.48		13.41	13.50								
Quote Terreno		315.93	315.96	315.92	315.90	316.40	318.12	318.92	320.83	320.83	320.90	320.92	320.95	321.04	321.08	321.08	321.05	321.02	320.98	320.83	317.29	315.42	315.22	315.27
Distanze Terreno		-20.22	-15.91	-12.24	-11.29	-10.64	-7.24	-5.19	-0.16	0.00	1.28	1.63	2.83	5.53	8.96	9.46	12.88	13.50	13.74	15.06	20.55	24.76	26.57	29.23

SCAVI E BONIFICHE	
STERRO	1.38 mq
SCOTICO	16.49 m
BONIFICA	9.89 mq
DEMOLIZIONE ASFALTO	13.25 m

RILEVATI	
RIEMPIMENTO	0.51 mq
RILEVATO	17.71 mq
TERRENO VEGETALE	6.24 m


SOVRASTRUTTURA STRADALE	
STRATO DI USURA	23.08 m
STRATO DI BINDER	23.08 m
STRATO DI BASE	23.08 m
STRATO DI FONDAZIONE	5.54 mq

MANUFATTI	
CORDOLO	0.14 mq

SEZIONE N. : 225

Qt. prog. : 321.52

Progr. Km : 4+480.000

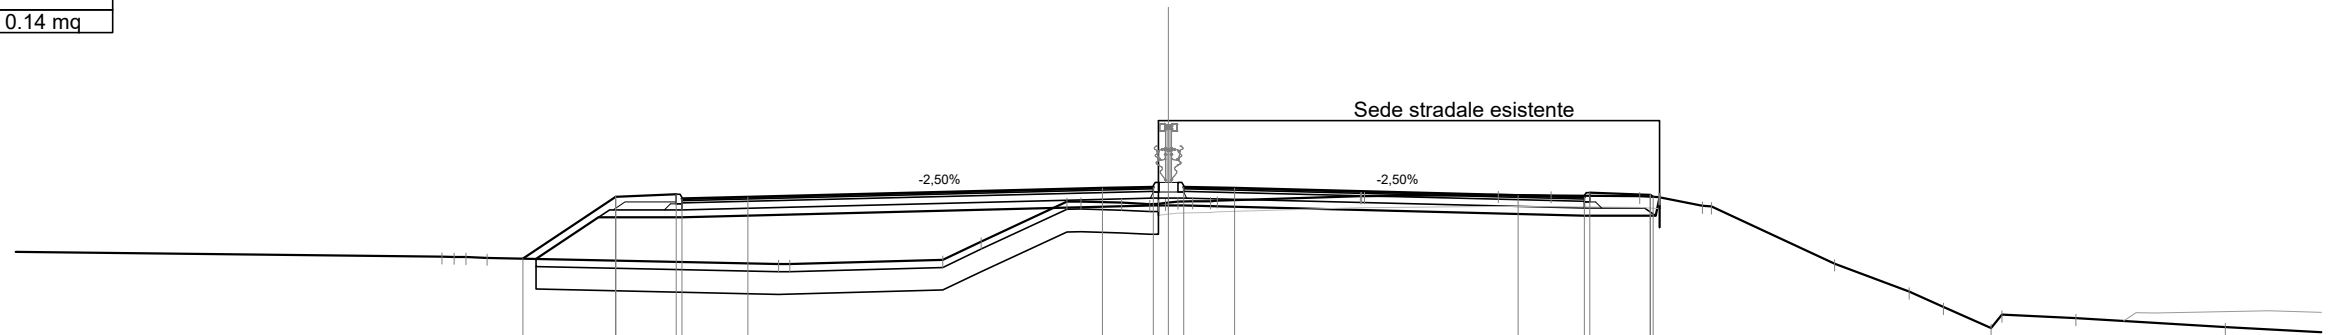

Scala 1:200

Qt. rif. 307.000

Quote Progetto Pavim.	319.62	321.26	321.33 321.21	321.25	321.48	321.52 321.52	321.48	321.30	321.25 321.37	321.31 321.26	
Dist. Parz. Progetto Pavim.	2.45	1.60	1.75	9.37	1.35	0.80 1.35	7.50	1.75	1.60		
Dist. Progetto Pavim.	-17.08	-14.62	-13.02 -12.87	-11.12	-1.75	-0.40 -0.40	-1.75	-9.25	11.00 11.15	12.75 12.83	
Quote Progetto Sottof.	319.62	320.72	320.72		321.03 321.03	321.03 321.03		320.76	320.76 321.25	321.25 321.26	
Dist. Parz. Progetto Sottof.	1.65	2.21	12.47		0.40 0.40	10.60		1.89	0.40 12.89	12.99	
Dist. Progetto Sottof.	-16.73	-15.08	-12.87		-0.40 -0.40		-11.00		12.89 12.99		
Quote Terreno	319.68 319.67 319.64		319.48 319.48	319.59 320.08	321.13 321.14 321.11	321.07 321.10 321.14 321.14 321.16	321.27 321.27	321.31 321.29	321.28 321.25 321.25 321.02 321.00	319.49 318.75 318.35 317.79 318.14 318.05	
Distanze Terreno	-19.23 -18.59 -18.03	-10.32 -10.02	-5.97 -4.95	-2.68 -2.32 -1.24	5.08 5.19	8.73 10.12	12.47 12.08 13.01 14.36	17.63	19.60 20.50	21.76 22.05 24.01	27.96


SCAVI E BONIFICHE	
STERRO	1.12 mq
SCOTICO	24.32 m
BONIFICA	13.94 mq
DEMOLIZIONE ASFALTO	11.81 m

RILEVATI	
RIEMPIMENTO	0.51 mq
RILEVATO	65.46 mq
TERRENO VEGETALE	11.75 m

SOVRASTRUTTURA STRADALE	
STRATO DI USURA	24.95 m
STRATO DI BINDER	24.95 m
STRATO DI BASE	24.95 m
STRATO DI FONDAZIONE	5.97 mq

MANUFATTI	
CORDOLO	0.14 mq

SEZIONE N. : 229
 Qt. prog. : 322.13
 Progr. Km : 4+560.000

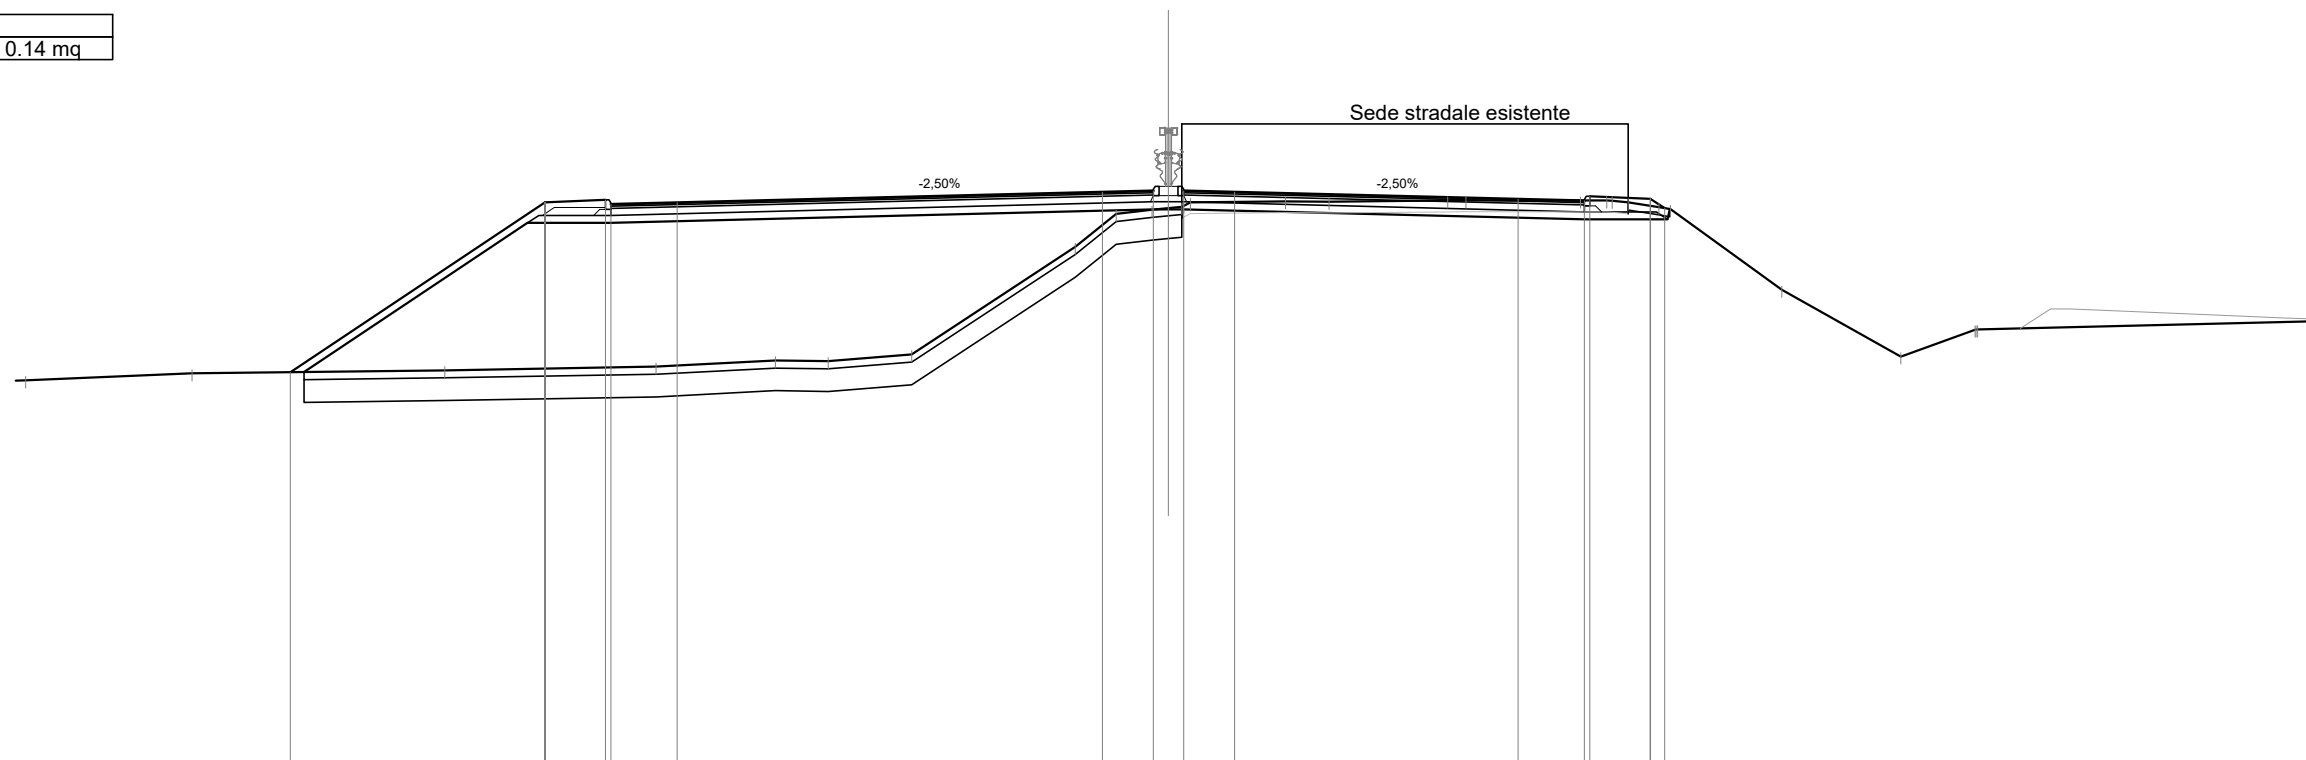

Scala 1:200

Qt. rif. 307.000

Quote Progetto Pavim.		317.33	321.83	321.89	321.77	321.82		322.10	322.13	322.13	322.10		321.91	321.87	321.99	321.92	321.67									
Dist. Parz. Progetto Pavim.			6.74	1.60	1.75		11.25	1.35	0.80	1.35		7.50	1.75	1.60	0.38											
Dist. Progetto Pavim.		-23.24	-16.50	-14.90	-14.75	-13.00		-1.75	-0.40	0.40	-1.75		-9.25	11.00	11.15	12.75	13.13									
Quote Progetto Sottof.		317.34	321.28	321.28				321.64	321.64				321.38	321.38	321.65											
Dist. Parz. Progetto Sottof.		5.91	2.21			14.35		0.40	0.40		10.60		2.21	0.65												
Dist. Progetto Sottof.		-22.87	-16.96	-14.75				-0.40	0.40				-11.00	13.21	13.26											
Quote Terreno	-30.24	-317.12	-317.30	-317.38	-317.48	-317.64	-317.62	-317.80	-320.65	-321.52	-321.63	-321.70	-321.83	-321.85	-321.84	-321.87	-321.88	-321.87	-321.88	-321.83	-321.70	-321.65	-319.51	-317.75	-318.46	-318.46
Distanze Terreno		-25.83	-19.15	-13.56	-10.40	-9.00	-6.79	-2.46	-1.39	-0.43	0.35	0.56	-3.10	-4.24	-7.39	-7.87	-10.90	-11.60	-12.16	-12.98	-13.28	-16.23	-19.38	21.34	21.41	


SCAVI E BONIFICHE	
STERRO	0.58 mq
SCOTICO	25.46 m
BONIFICA	14.53 mq
DEMOLIZIONE ASFALTO	11.89 m

RILEVATI	
RIEMPIMENTO	0.51 mq
RILEVATO	80.39 mq
TERRENO VEGETALE	23.42 m

SOVRASTRUTTURA STRADALE	
STRATO DI USURA	24.95 m
STRATO DI BINDER	24.95 m
STRATO DI BASE	24.95 m
STRATO DI FONDAZIONE	5.97 mq

MANUFATTI	
CORDOLO	0.14 mq

SEZIONE N. : 230
 Qt. prog. : 322.31
 Progr. Km : 4+580.000

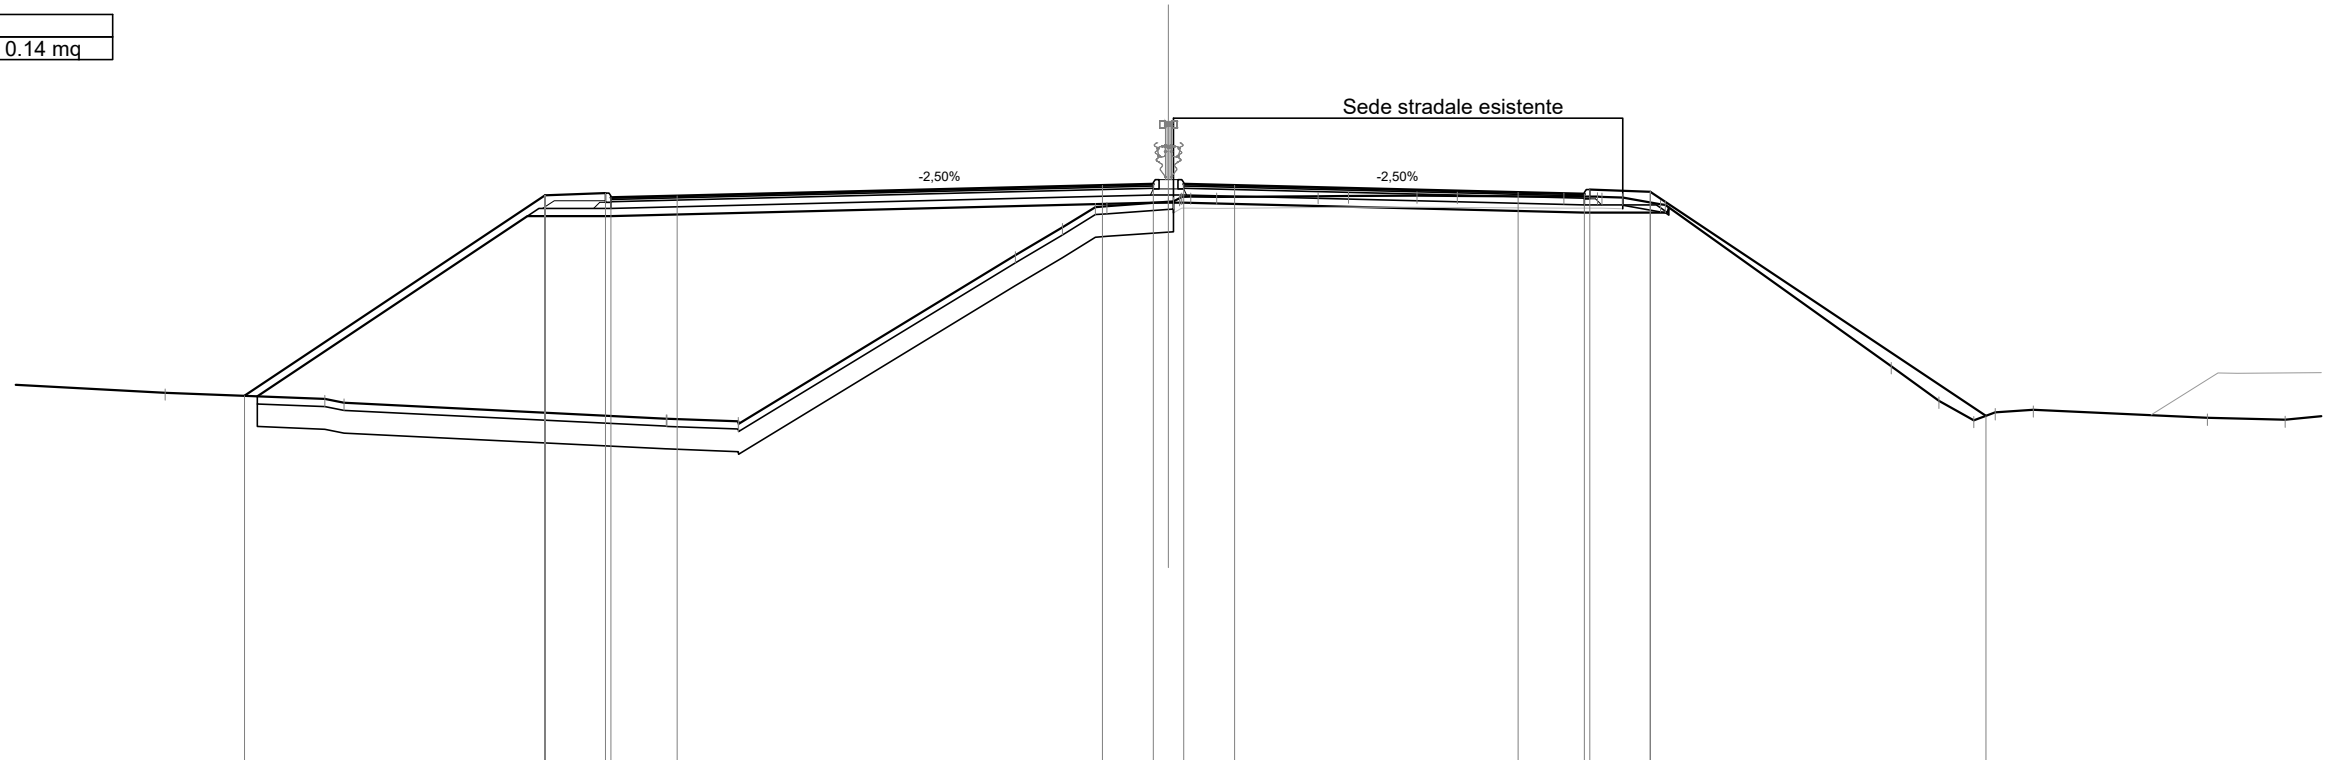

Scala 1:200

Qt. rif. 307.000

Quote Progetto Pavim.		316.71		322.01	322.07	321.95	322.00		322.28	322.31	322.31	322.28		322.09	322.05	322.17	322.10		316.18
Dist. Parz. Progetto Pavim.		7.94		1.60	1.75		11.25		1.35	0.80	1.35		7.50		1.75	1.60		8.88	
Dist. Progetto Pavim.		-24.44		-16.50	-14.90	-14.75	-13.00		-1.75	-0.40	0.40	-1.75		-9.25	11.00	11.15	-12.75		-21.63
Quote Progetto Sottof.		316.70		321.46	321.46				321.82	321.82					321.56		321.56		
Dist. Parz. Progetto Sottof.		7.15		2.21			14.35		0.40	0.40		10.60			2.21	0.99			
Dist. Progetto Sottof.		-24.10		-16.96	-14.75				-0.40	0.40				-11.00	13.21	13.23			
Quote Terreno		316.79							321.84	321.97					321.98	321.98	321.95		
Distanze Terreno		-26.55							0.00	0.59	1.28				13.02	13.14			


SCAVI E BONIFICHE	
STERRO	0.46 mq
SCOTICO	24.58 m
BONIFICA	13.88 mq
DEMOLIZIONE ASFALTO	11.88 m

RILEVATI	
RIEMPIMENTO	0.51 mq
RILEVATO	68.61 mq
TERRENO VEGETALE	26.71 m

SOVRASTRUTTURA STRADALE	
STRATO DI USURA	24.95 m
STRATO DI BINDER	24.95 m
STRATO DI BASE	24.95 m
STRATO DI FONDAZIONE	5.97 mq

MANUFATTI	
CORDOLO	0.14 mq

SEZIONE N. : 231
 Qt. prog. : 322.49
 Progr. Km : 4+600.000

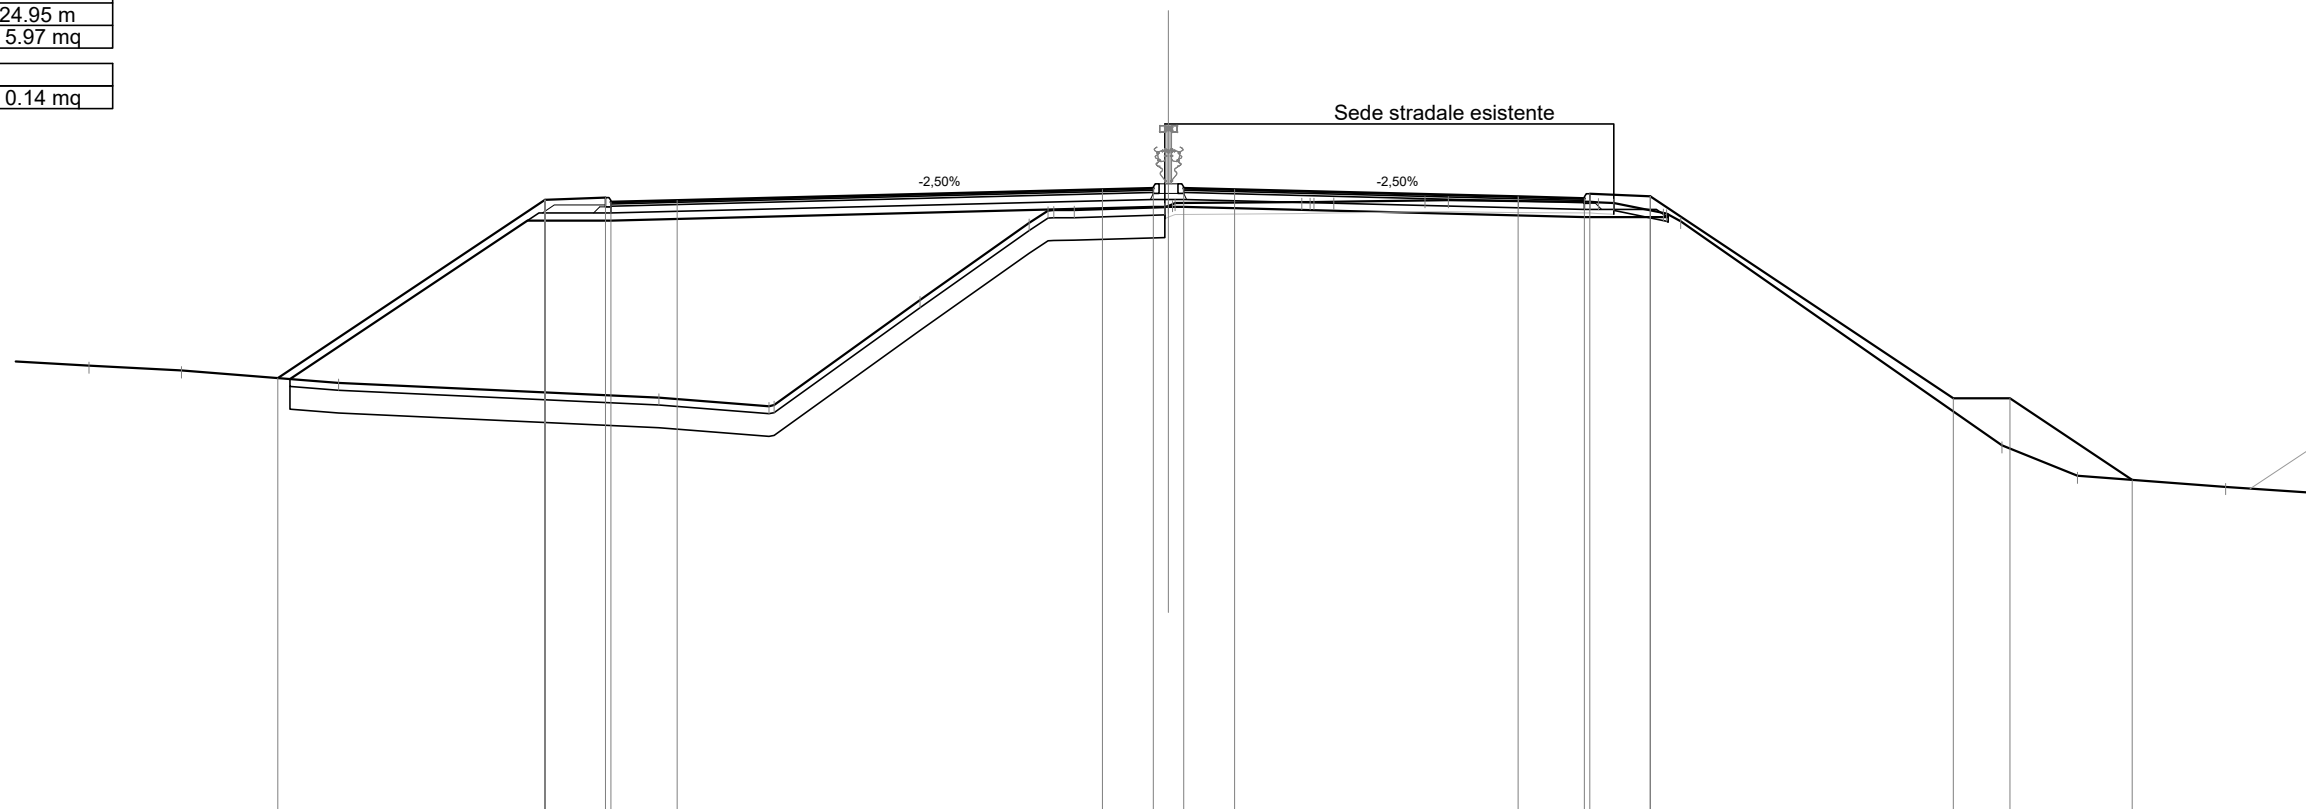

Scala 1:200

Qt. rif. 306.000

Quote Progetto Pavim.		317.48		322.19	322.25	322.13	322.18		322.46	322.49	322.49	322.46		322.27	322.23	322.35	322.28		316.94	316.94	314.78					
Dist. Parz. Progetto Pavim.		7.07		1.60	1.75		11.25		1.35	0.80	1.35		7.50	1.75	1.60		8.01		1.50	3.23						
Dist. Progetto Pavim.		-23.57		-16.50	-14.90	-14.75	-13.00		-1.75	-0.40	0.40	-1.75		-9.25	11.00	11.15			-20.76	-22.26	-25.50					
Quote Progetto Sottof.		317.45		321.64	321.64				322.00	322.00					321.74		321.74									
Dist. Parz. Progetto Sottof.		6.29		2.21			14.35		0.40	0.40			10.60		2.21	0.01										
Dist. Progetto Sottof.		-23.24		-16.96	-14.75				-0.40	0.40					11.00	13.21										
Quote Terreno		317.80	317.68	317.35		316.96	316.73	316.76	319.54	321.58	321.90	321.92	321.99	322.10	322.13	322.14	322.17	322.18	322.15	322.14	322.11	321.84	321.62	315.69	314.89	314.59
Distanze Terreno		-28.56	-26.11	-21.95		-13.48	-10.57	-10.43	-6.57	-3.69	-3.18	-2.49	-0.10	0.18	3.53	4.38	6.79	7.41	9.26	11.16	11.78	13.09	13.55	22.05	24.05	27.97


SCAVI E BONIFICHE	
STERRO	0.61 mq
SCOTICO	25.42 m
BONIFICA	15.24 mq
DEMOLIZIONE ASFALTO	11.95 m

RILEVATI	
RIEMPIMENTO	0.82 mq
RILEVATO	60.95 mq
TERRENO VEGETALE	15.58 m

SOVRASTRUTTURA STRADALE	
STRATO DI USURA	24.95 m
STRATO DI BINDER	24.95 m
STRATO DI BASE	24.95 m
STRATO DI FONDAZIONE	5.97 mq

MANUFATTI	
CORDOLO	0.14 mq

SEZIONE N. : 232
 Qt. prog. : 322.67
 Progr. Km : 4+620.000

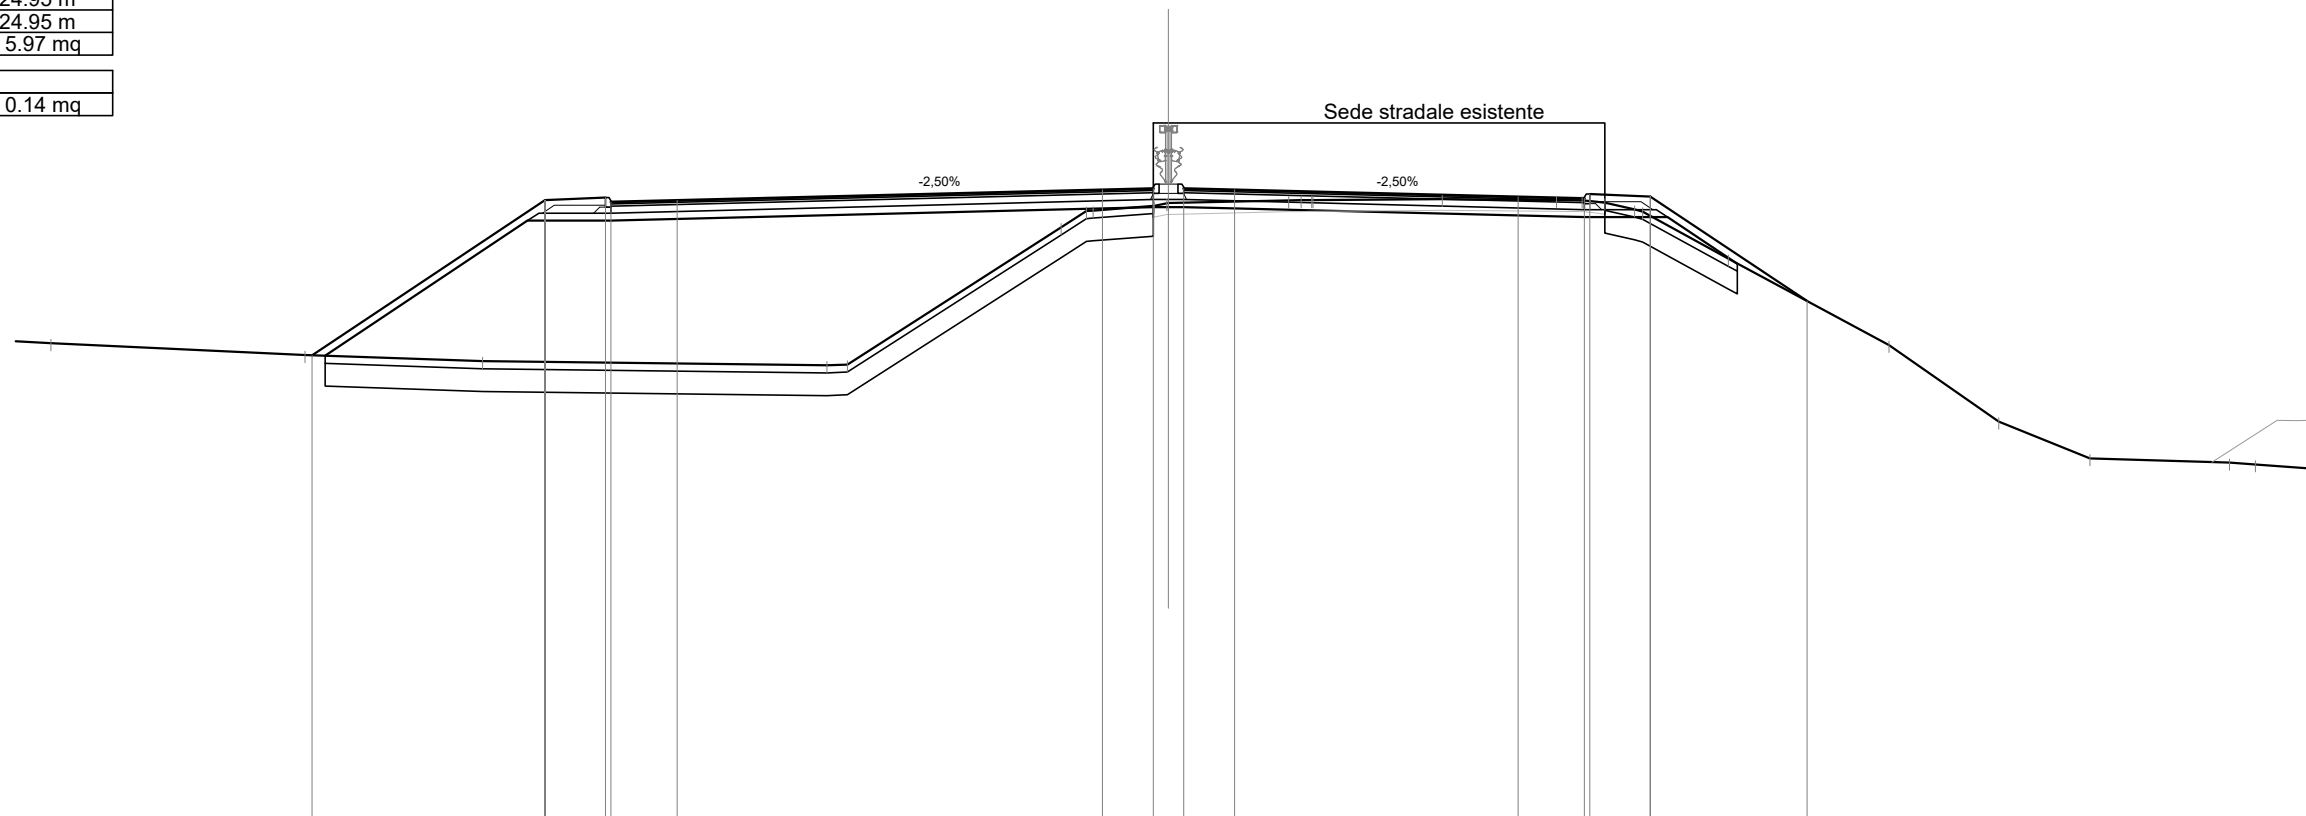

Scala 1:200

Qt. rif. 306.000

Quote Progetto Pavim.		318.26		322.37	322.43	322.31	322.36		322.64	322.67	322.67	322.64		322.45	322.41	322.53	322.46		319.70						
Dist. Parz. Progetto Pavim.		6.16	1.60	1.75	11.25	1.35	0.80	1.35	7.50	1.75	1.60	4.14													
Dist. Progetto Pavim.		-22.66	-16.50	-14.90	-14.75	-13.00	-1.75	-0.40	0.40	1.75	9.25	11.00	11.15	12.75	16.89										
Quote Progetto Sottof.		318.25	321.82	321.82			322.18	322.18			321.92	321.92	320.69												
Dist. Parz. Progetto Sottof.		5.36	2.21		14.35		0.40	0.40	10.60		2.21	1.85													
Dist. Progetto Sottof.		-22.31	-16.96	-14.75			-0.40	0.40			11.00	13.21	15.05												
Quote Terreno	-318.58	318.27	318.11		318.00	318.02	321.65	322.08	322.09	322.21	322.29	322.36	322.37	322.39	322.37	322.36	322.30	322.12	322.06	320.81	318.53	316.51	315.54	315.42	315.38
Distanze Terreno	-29.57	-22.85	-18.15		-9.04	-8.49	-2.84	-2.17	-1.99	-0.40	0.00	3.18	3.79	7.25	10.26	10.94	11.55	12.33	12.54	14.81	19.06	21.97	24.38	28.07	28.76


SCAVI E BONIFICHE	
STERRO	0.73 mq
SCOTICO	24.26 m
BONIFICA	14.55 mq
DEMOLIZIONE ASFALTO	11.92 m

RILEVATI	
RIEMPIMENTO	0.82 mq
RILEVATO	48.51 mq
TERRENO VEGETALE	11.96 m

SOVRASTRUTTURA STRADALE	
STRATO DI USURA	25.68 m
STRATO DI BINDER	25.68 m
STRATO DI BASE	25.68 m
STRATO DI FONDAZIONE	6.12 mq

MANUFATTI	
CORDOLO	0.14 mq

SEZIONE N. : 233
 Qt. prog. : 322.85
 Progr. Km : 4+640.000

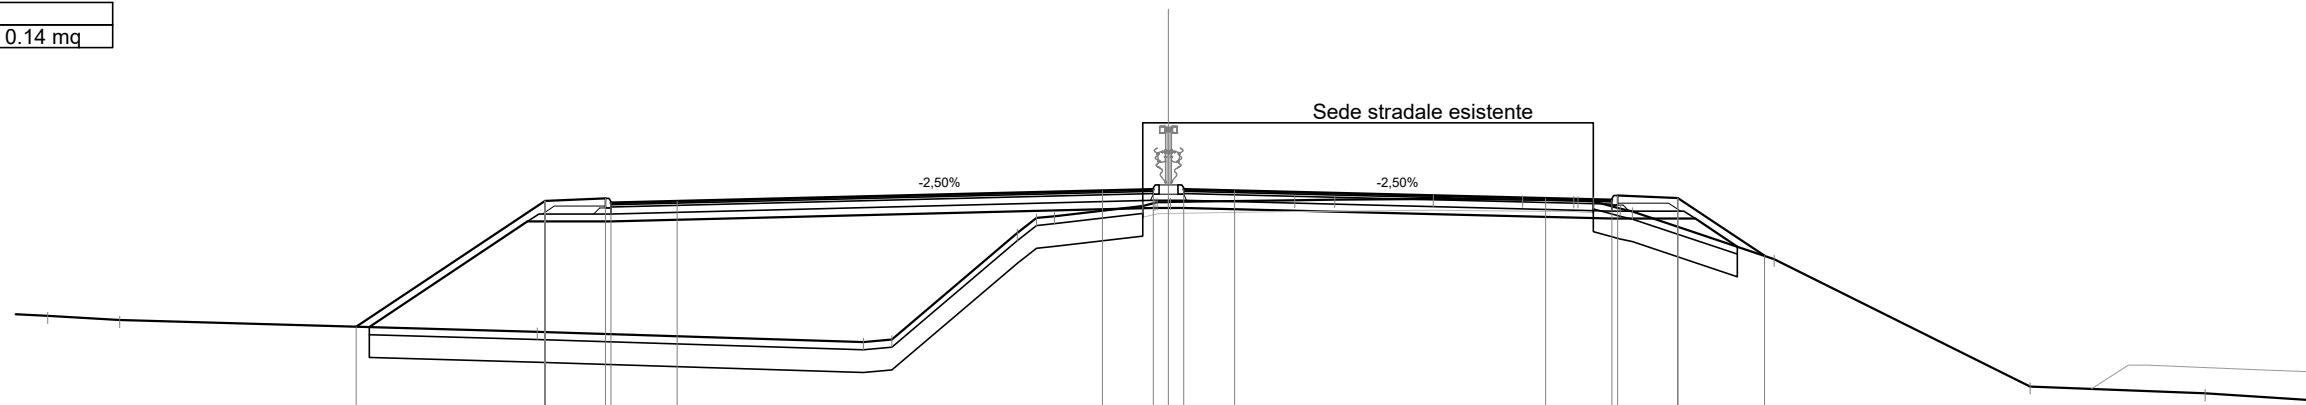

Scala 1:200

Qt. rif. 308.000

Quote Progetto Pavim.		319.22	322.55	322.61	322.49	322.54		322.82	322.85	322.85	322.82		322.61	322.57	322.69	322.62	321.10											
Dist. Parz. Progetto Pavim.		4.99	1.60	1.75		11.25		1.35	0.80	1.35		8.23	1.75	1.60	2.29													
Dist. Progetto Pavim.		-21.49	-16.50	-14.90	-14.75	-13.00		-1.75	-0.40	0.40	-1.75		-9.98	11.73	11.88	13.48	15.77											
Quote Progetto Sottof.		319.21	322.00	322.00				322.36	322.36				322.08	322.08	321.34													
Dist. Parz. Progetto Sottof.		4.19	2.21			14.35		0.40	0.40		11.33		2.21	1.11														
Dist. Progetto Sottof.		-21.14	-16.96	-14.75				-0.40	0.40				11.73	13.94	15.05													
Quote Terreno		319.50	319.40				318.81	318.88	321.70	322.10	322.14	322.41	322.52	322.52	322.57	322.58	322.60	322.58	322.56	322.54	322.34	322.27		321.01		317.64		317.46
Distanze Terreno		-29.65	-27.75				-8.07	-7.32	-4.00	-3.49	-3.02	-0.68	0.00	0.06	-3.34	-4.40	-7.01	-9.37	10.73	11.24	11.95	12.27		-16.03		-22.80		-27.43


SCAVI E BONIFICHE	
STERRO	0.78 mq
SCOTICO	24.32 m
BONIFICA	14.58 mq
DEMOLIZIONE ASFALTO	11.97 m

RILEVATI	
RIEMPIMENTO	0.82 mq
RILEVATO	38.89 mq
TERRENO VEGETALE	11.04 m

SOVRASTRUTTURA STRADALE	
STRATO DI USURA	26.51 m
STRATO DI BINDER	26.51 m
STRATO DI BASE	26.51 m
STRATO DI FONDAZIONE	6.28 mq

MANUFATTI	
CORDOLO	0.14 mq

SEZIONE N. : 234
 Qt. prog. : 323.03
 Progr. Km : 4+660.000

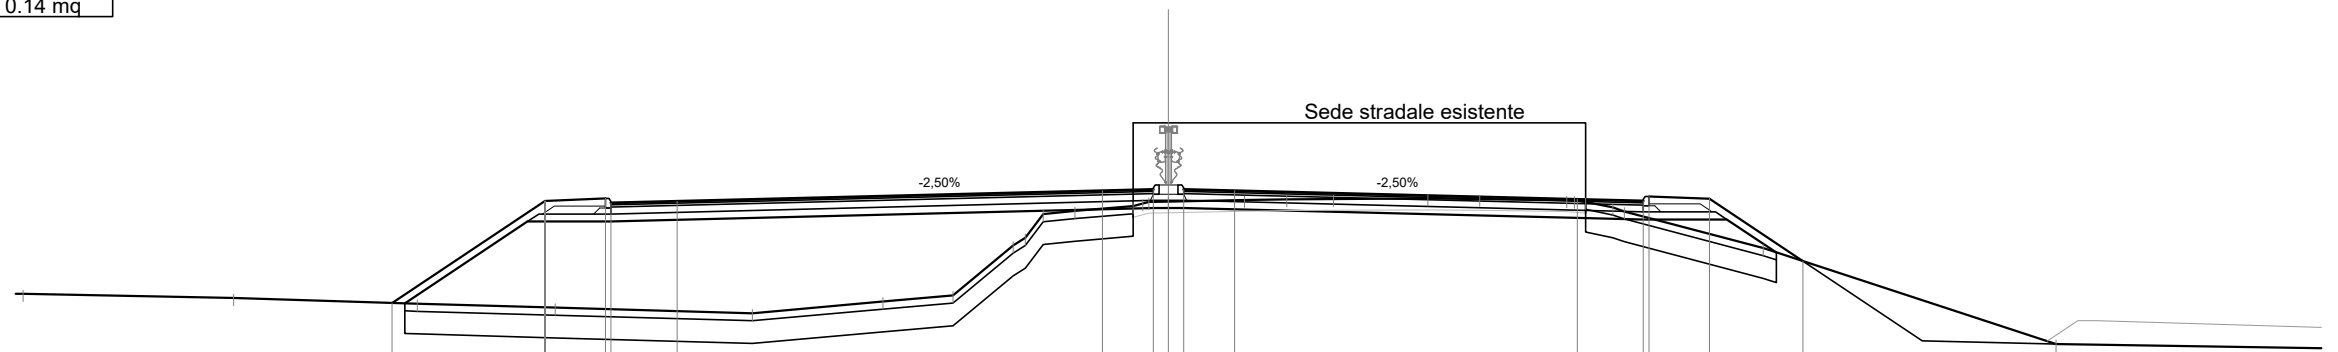

Scala 1:200

Qt. rif. 309.000

Quote Progetto Pavim.			320.03	322.73	322.79	322.67	322.72		323.00	323.03	323.03	323.00		322.77	322.73	322.85	322.78	321.13										
Dist. Parz. Progetto Pavim.			4.05	1.60	1.75		11.25		1.35	0.80	1.35		9.06		1.75	1.60	2.48											
Dist. Progetto Pavim.			-20.55	-16.50	-14.90	-14.75	-13.00		-1.75	-0.40	0.40	-1.75		-10.81	-12.56	-12.71	-14.31	-16.79										
Quote Progetto Sottof.			320.02	322.18	322.18				322.54	322.54				322.24	322.24		322.24	321.36										
Dist. Parz. Progetto Sottof.			3.24	2.21			14.35		0.40	0.40			12.16		2.21		1.31											
Dist. Progetto Sottof.			-20.20	-16.96	-14.75				-0.40	0.40				-12.56			-14.77	-16.08										
Quote Terreno	-30.27		320.16	320.01	319.91		319.76		320.06	320.23	321.55	322.38	322.46	322.59	322.71	322.75	322.77	322.78	322.79	322.78	322.75	322.70	322.55	322.45		321.48		318.94
Distanze Terreno	-30.31		-24.74	-19.88	-16.22		-11.01		-7.56	-5.70	-4.11	-3.31	-2.48	-0.93	0.00	-2.01	-3.13	-4.37	-6.87	-8.23	10.54	11.04	11.76	12.06		-15.73		-23.48


SCAVI E BONIFICHE	
STERRO	0.87 mq
SCOTICO	25.01 m
BONIFICA	15.01 mq
DEMOLIZIONE ASFALTO	11.89 m

RILEVATI	
RIEMPIMENTO	0.82 mq
RILEVATO	24.08 mq
TERRENO VEGETALE	9.37 m

SOVRASTRUTTURA STRADALE	
STRATO DI USURA	28.18 m
STRATO DI BINDER	28.18 m
STRATO DI BASE	28.18 m
STRATO DI FONDAZIONE	6.62 mq

MANUFATTI	
CORDOLO	0.14 mq

SEZIONE N. : 236
 Qt. prog. : 323.39
 Progr. Km : 4+700.000

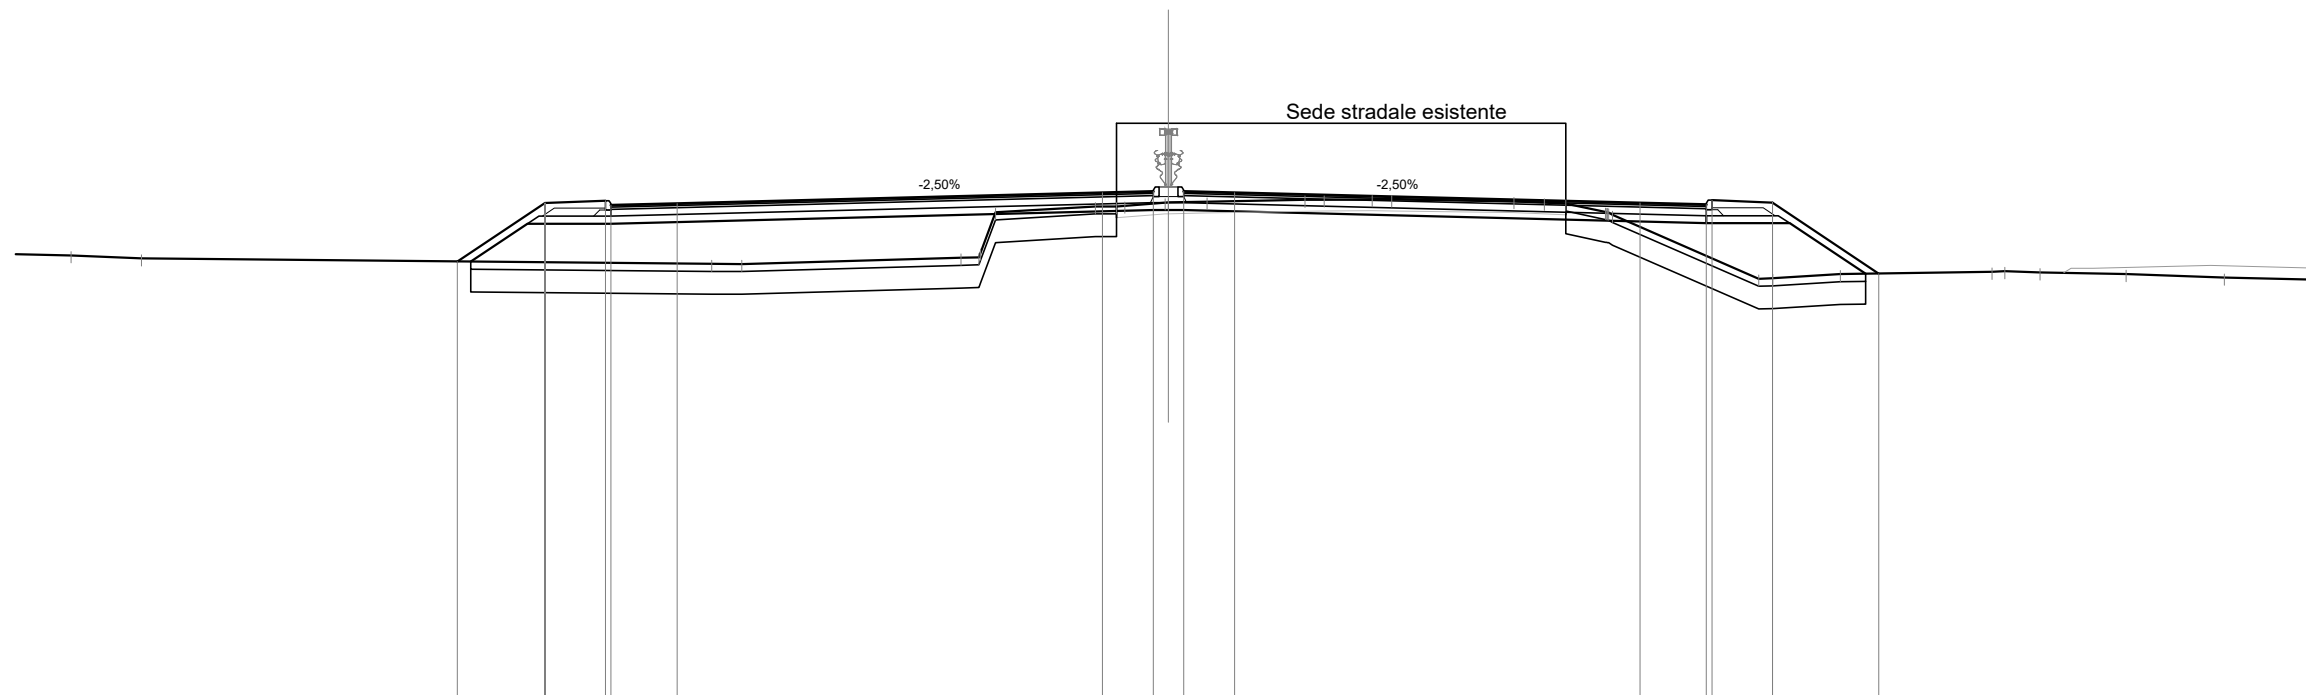

Scala 1:200

Qt. rif. 310.000

Quote Progetto Pavim.				321.54		323.09		323.15		323.03		323.08				323.36		323.39		323.39		323.36				323.09		323.05		323.17		323.10		321.22																																
Dist. Parz. Progetto Pavim.				2.32		1.60		1.75		11.25						1.35		0.80		1.35		10.73				1.75		1.60		2.82																																				
Dist. Progetto Pavim.				-18.82		-16.50		-14.90		-13.00						-1.75		-0.40		-0.40		-1.75				-12.48		14.23		14.38		15.98		18.79																																
Quote Progetto Sottof.				321.54		322.54		322.54								322.90		322.90		322.90						322.56		322.56		322.56		321.22																																		
Dist. Parz. Progetto Sottof.				1.50		2.21				14.35						0.40		0.40		0.40		13.83				2.21		2.01																																						
Dist. Progetto Sottof.				-18.46		-16.96		-14.75								-0.40		0.40		0.40						14.23		16.44		18.44																																				
Quote Terreno		321.70				321.62							321.48		321.48			323.00		323.00		323.02		323.10		323.10		322.85		322.77		321.09		321.10		321.21		321.27		321.29		321.25		321.21		321.11																				
Distanze Terreno		-29.04				-27.18							-12.08		-11.29			-1.94		-1.38		-1.16		-0.09		0.00		1.02				3.61		4.12		5.39		5.91				9.14		9.94		10.51		11.56		11.75		15.61		15.99		17.78		21.78		22.13		23.06		25.34		27.94


SCAVI E BONIFICHE	
STERRO	1.07 mq
SCOTICO	23.57 m
BONIFICA	14.13 mq
DEMOLIZIONE ASFALTO	12.02 m

RILEVATI	
RIEMPIMENTO	0.82 mq
RILEVATO	9.90 mq
TERRENO VEGETALE	7.16 m

SOVRASTRUTTURA STRADALE	
STRATO DI USURA	28.70 m
STRATO DI BINDER	28.70 m
STRATO DI BASE	28.70 m
STRATO DI FONDAZIONE	6.72 mq

MANUFATTI	
CORDOLO	0.14 mq

SEZIONE N. : 238
 Qt. prog. : 323.75
 Progr. Km : 4+740.000

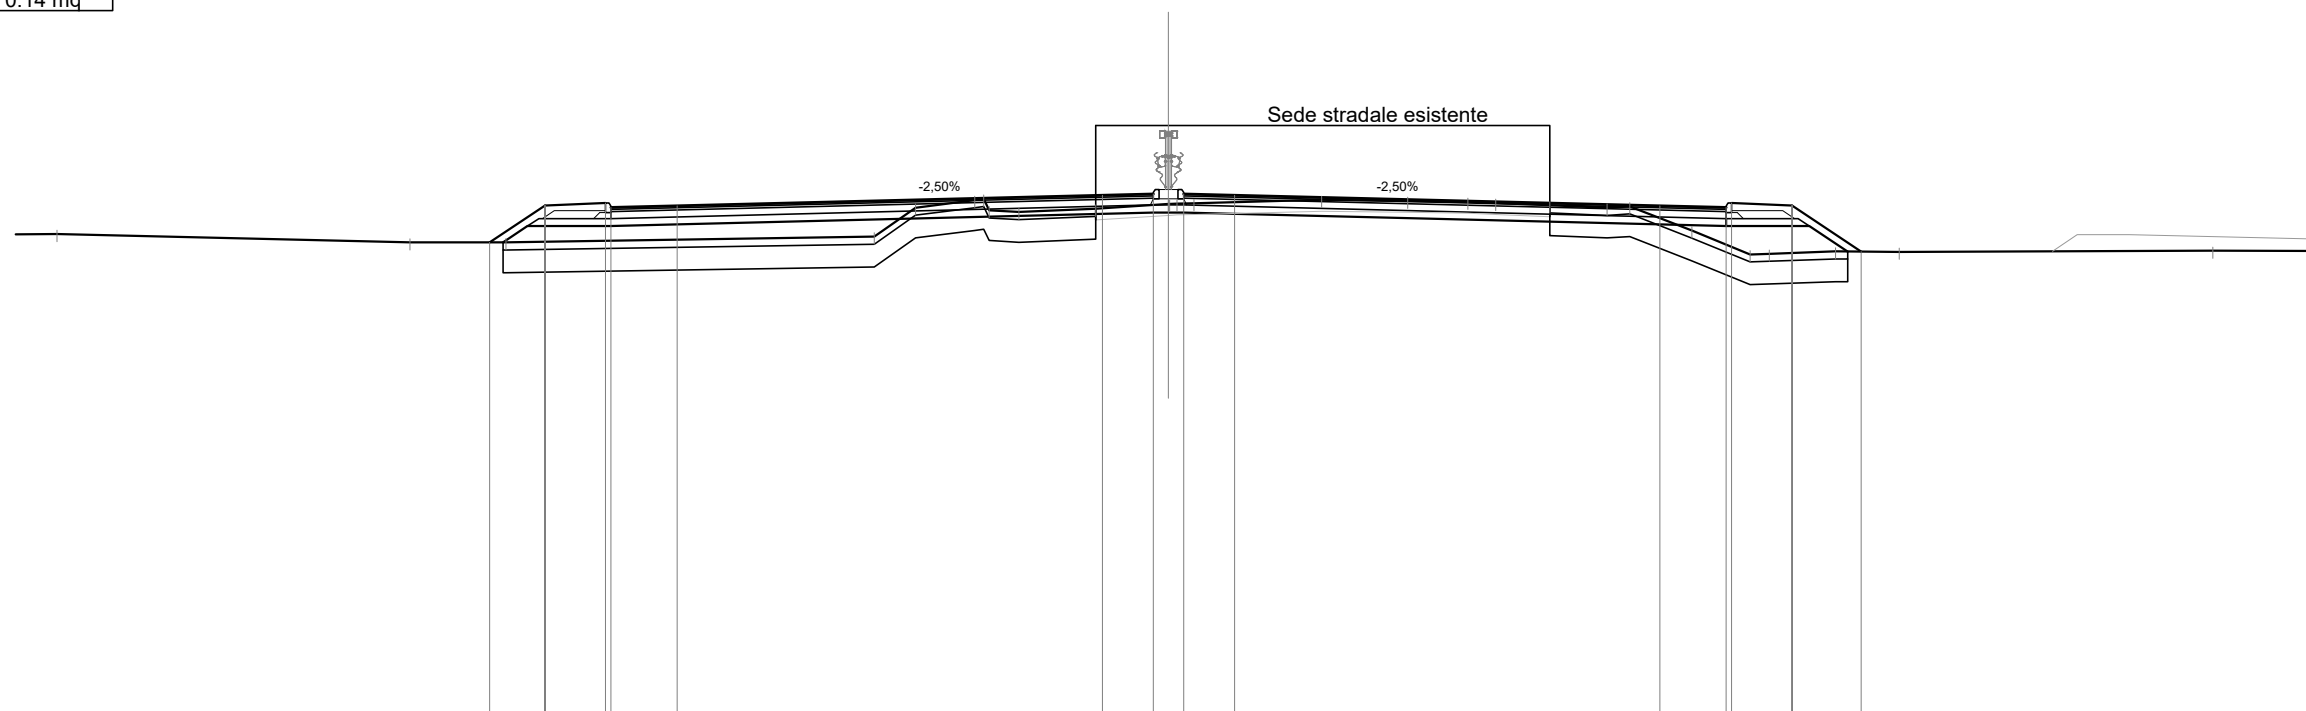

Scala 1:200

Qt. rif. 310.000

Quote Progetto Pavim.				322.47	323.45	323.51	323.39	323.44					323.72	323.75	323.75	323.72					323.44	323.39	323.51	323.45	322.23	
Dist. Parz. Progetto Pavim.				1.46	1.60	1.75			11.25				1.35	0.80	1.35		11.25				1.75	1.60	1.83			
Dist. Progetto Pavim.				-17.96	-16.50	-14.90	-14.75	-13.00					-1.75	-0.40	0.40	1.75					-13.00	14.75	14.90	16.50	18.33	
Quote Progetto Sottof.				322.47	322.90	322.90	322.90						323.26	323.26							322.90	322.90	322.90	322.23		
Dist. Parz. Progetto Sottof.				0.65	2.21				14.35				0.40	0.40			14.35				2.21	1.01				
Dist. Progetto Sottof.				-17.60	-16.96	-14.75						-0.40	0.40								14.75	16.96	17.97			
Quote Terreno	-29.41	-322.69		-322.47	-322.47	-322.62	-323.39	-323.59	-323.32	-323.27	-323.36	-323.48	-323.51	-323.60	-323.57	-323.54	-323.51	-323.45	-323.39	-323.42	-322.78	-322.15	-322.17	-322.23	-322.22	-322.25
Distanze Terreno	-29.41	-20.07	-17.53			-7.78	-6.69	-5.12	-4.75	-3.95	-1.93	0.00	0.68	4.05	6.33	7.92	8.66	10.09	11.60	12.21	13.84	15.39	15.89	17.65	19.33	


SCAVI E BONIFICHE	
STERRO	1.14 mq
SCOTICO	22.82 m
BONIFICA	14.13 mq
DEMOLIZIONE ASFALTO	12.06 m

RILEVATI	
RIEMPIMENTO	0.82 mq
RILEVATO	8.61 mq
TERRENO VEGETALE	6.30 m

SOVRASTRUTTURA STRADALE	
STRATO DI USURA	28.70 m
STRATO DI BINDER	28.70 m
STRATO DI BASE	28.70 m
STRATO DI FONDAZIONE	6.72 mq

MANUFATTI	
CORDOLO	0.14 mq

SEZIONE N. : 239
 Qt. prog. : 323.93
 Progr. Km : 4+760.000

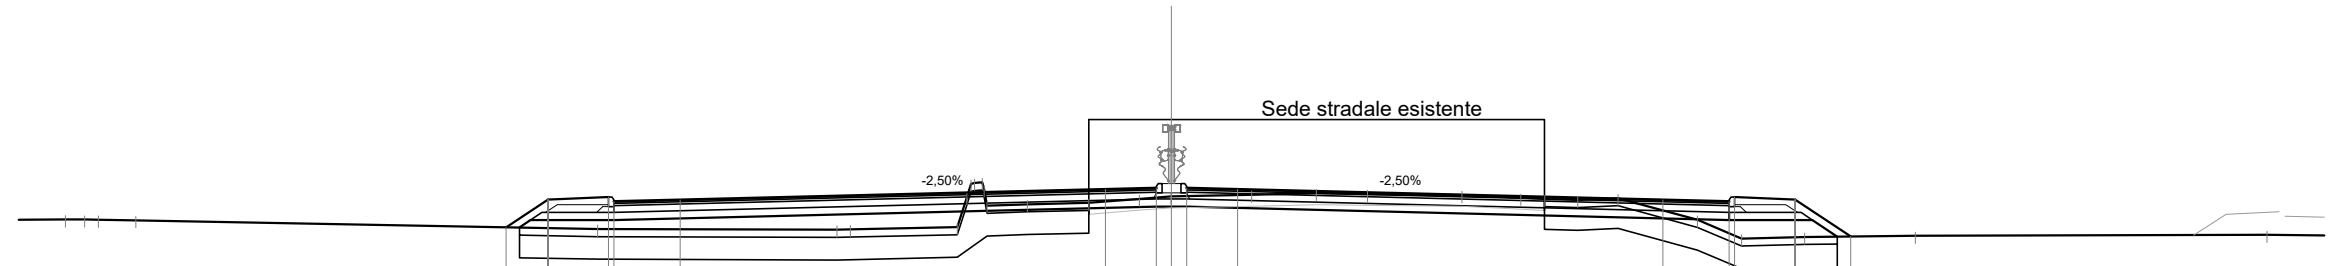

Scala 1:200

Qt. rif. 311.000

Quote Progetto Pavim.		322.89	323.63	323.69	323.57	323.62		323.90	323.93	323.93	323.90		323.62	323.57	323.69	323.63	322.65													
Dist. Parz. Progetto Pavim.		1.10	1.60	1.75		11.25		1.35	0.80	1.35		11.25	1.75	1.60	1.47															
Dist. Progetto Pavim.		-17.60	-16.50	-14.90	-14.75	-13.00		-1.75	-0.40	0.40	-1.75		-13.00	14.75	14.90	16.50	17.97													
Quote Progetto Sottof.		322.89	323.08	323.08				323.44	323.44				323.08	323.08		323.08	322.65													
Dist. Parz. Progetto Sottof.		0.29	2.21			14.35		0.40	0.40		14.35			2.21	0.66															
Dist. Progetto Sottof.		-17.25	-16.96	-14.75				-0.40	0.40				14.75	16.96	17.61															
Quote Terreno		323.10	323.10	323.09	323.08			323.65	323.71	323.71	323.75		323.79	323.77	323.74	323.67	323.64	323.61	323.66	323.09	322.59	322.64		322.67				322.69		
Distanze Terreno		-29.26	-28.76	-28.39	-27.40			-8.85	-8.49	-5.67	-5.21	-4.88	-3.81	-2.19	-0.85	-0.01	0.00	2.13	3.83	5.19	7.68	9.24	9.87	10.75	11.82	13.92	15.08	16.75	19.68	28.98


SCAVI E BONIFICHE	
STERRO	1.76 mq
SCOTICO	22.22 m
BONIFICA	13.30 mq
DEMOLIZIONE ASFALTO	12.00 m

RILEVATI	
RIEMPIMENTO	0.82 mq
RILEVATO	4.80 mq
TERRENO VEGETALE	5.51 m

SOVRASTRUTTURA STRADALE	
STRATO DI USURA	28.70 m
STRATO DI BINDER	28.70 m
STRATO DI BASE	28.70 m
STRATO DI FONDAZIONE	6.72 mq

MANUFATTI	
CORDOLO	0.14 mq

SEZIONE N. : 242
 Qt. prog. : 324.47
 Progr. Km : 4+820.000

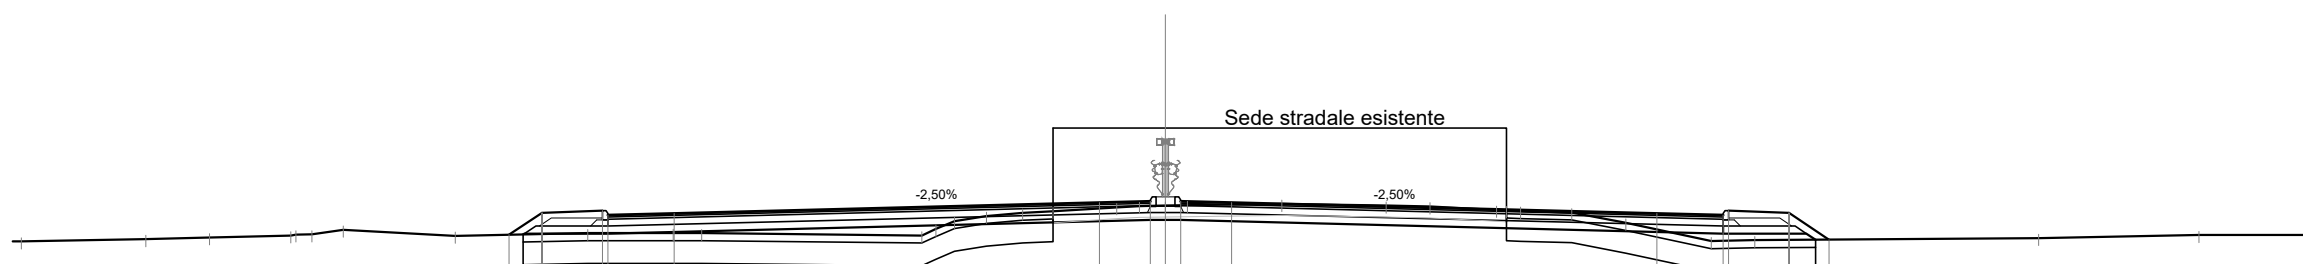

Scala 1:200

Qt. rif. 312.000

Quote Progetto Pavim.						323.59	324.17	324.23	324.11	324.15								324.44	324.47	324.47	324.44							324.15	324.11	324.23	324.17	323.46
Dist. Parz. Progetto Pavim.						0.86	1.60	1.75	11.25									1.35	0.80	1.35	11.25							1.75	1.60	1.06		
Dist. Progetto Pavim.						-17.36	-16.50	-14.90	-14.75	-13.00								-1.75	-0.40	0.40	1.75							13.00	14.75	14.90	16.50	17.56
Quote Progetto Sottof.						323.60	323.62	323.62	323.62	323.63								323.98	323.98	323.98	323.98							323.62	323.62	323.62	323.62	323.46
Dist. Parz. Progetto Sottof.						0.03	2.21	14.35										0.40	0.40	0.40	14.35							2.21	0.24	17.20		
Dist. Progetto Sottof.						-16.99	-16.96	-14.75										-0.40	0.40	0.40								14.75	16.96	17.20		
Quote Terreno	323.41	323.47	323.52	323.57	323.60	323.72	323.56	323.63	323.63	323.63	323.57	323.95	324.09	324.17	324.21	324.32	324.35	324.36	324.37	324.40	324.36	324.34	324.25	324.22	324.18	323.90	323.42	323.44	323.50	323.58		
Distanze Terreno	-30.27	-26.98	-25.30	-23.14	-22.58	-21.76	-18.79	-15.29	-13.02	-12.27	-6.45	-5.59	-4.74	-3.78	-2.98	-1.29	-0.69	0.00	0.58	3.08	5.84	6.99	8.76	9.39	10.75	12.18	14.44	15.59	23.10	27.35		

SCAVI E BONIFICHE	
STERRO	1.58 mq
SCOTICO	22.33 m
BONIFICA	13.37 mq
DEMOLIZIONE ASFALTO	11.97 m

RILEVATI	
RIEMPIMENTO	0.82 mq
RILEVATO	5.12 mq
TERRENO VEGETALE	5.61 m


SOVRASTRUTTURA STRADALE	
STRATO DI USURA	28.70 m
STRATO DI BINDER	28.70 m
STRATO DI BASE	28.70 m
STRATO DI FONDAZIONE	6.72 mq

MANUFATTI	
CORDOLO	0.14 mq

SEZIONE N. : 243

Qt. prog. : 324.63

Progr. Km : 4+840.000

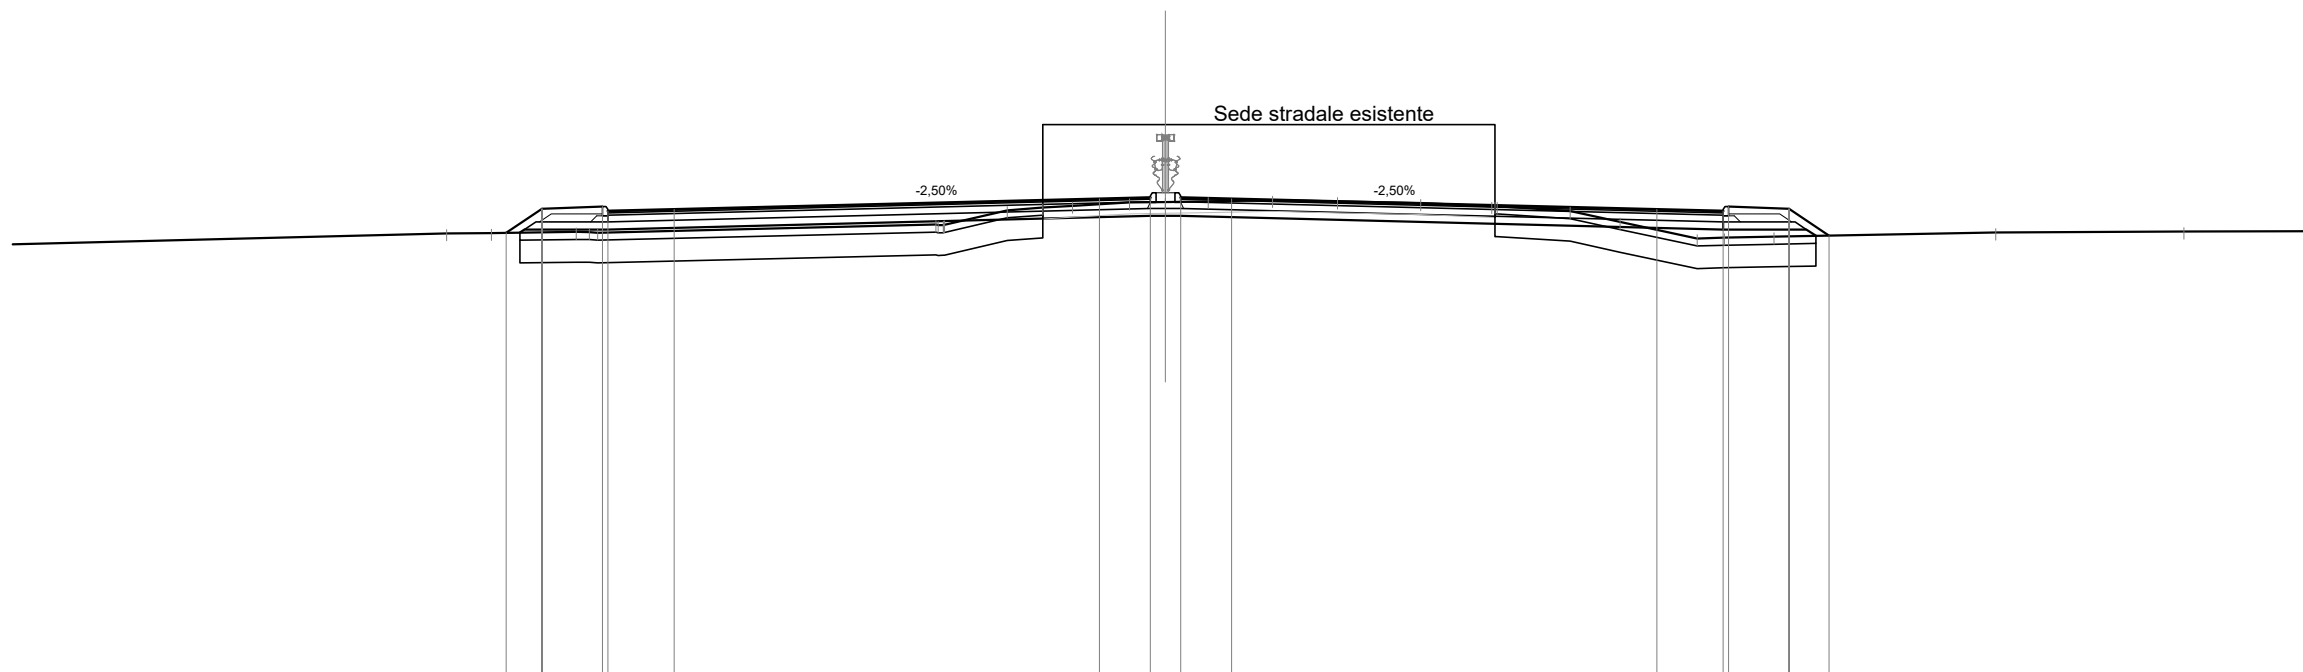

Scala 1:200

Qt. rif. 312.000

Quote Progetto Pavim.		323.69	324.33	324.39	324.27	324.31		324.60	324.63	324.63	324.60		324.31	324.27	324.39	324.33	323.62											
Dist. Parz. Progetto Pavim.		0.95	1.60	1.75	11.25			1.35	0.80	1.35	11.25		1.75	1.60	1.06													
Dist. Progetto Pavim.		-17.45	-16.50	-14.90	-14.75	-13.00		-1.75	-0.40	0.40	1.75		-13.00	14.75	14.90	16.50	17.56											
Quote Progetto Sottof.		323.70	323.78	323.78	324.14	324.14		324.14	324.14		323.78	323.78		323.78	323.78	323.61	323.62											
Dist. Parz. Progetto Sottof.		0.12	2.21	14.35				0.40	0.40		14.35			2.21	0.25													
Dist. Progetto Sottof.		-17.08	-16.96	-14.75	-0.40	0.40		-0.40	0.40		-14.75			14.75	16.96	17.21												
Quote Terreno		323.68	323.69	323.72	323.70		323.91	323.90	324.29	324.36	324.41	324.50	324.51	324.53	324.56	324.52	324.48	324.40	324.39	324.27	323.98	323.54	323.57	323.59		323.70		323.73
Distanze Terreno		-19.02	-17.83	-15.59	-15.02		-6.07	-5.84	-4.18	-3.25	-2.46	-0.96	0.00	1.13	2.83	4.55	6.75	8.63	8.77	10.70	12.02	14.07	14.79	16.10		21.97		26.94


SCAVI E BONIFICHE	
STERRO	1.60 mq
SCOTICO	6.62 m
BONIFICA	3.47 mq
DEMOLIZIONE ASFALTO	11.87 m

SEZIONE N. : 244
 Qt. prog. : 324.77
 Progr. Km : 4+860.000

RILEVATI	
RIEMPIMENTO	0.20 mq
RILEVATO	0.17 mq

SOVRASTRUTTURA STRADALE	
STRATO DI USURA	17.70 m
STRATO DI BINDER	17.70 m
STRATO DI BASE	17.70 m
STRATO DI FONDAZIONE	3.70 mq

MANUFATTI	
CORDOLO	0.08 mq

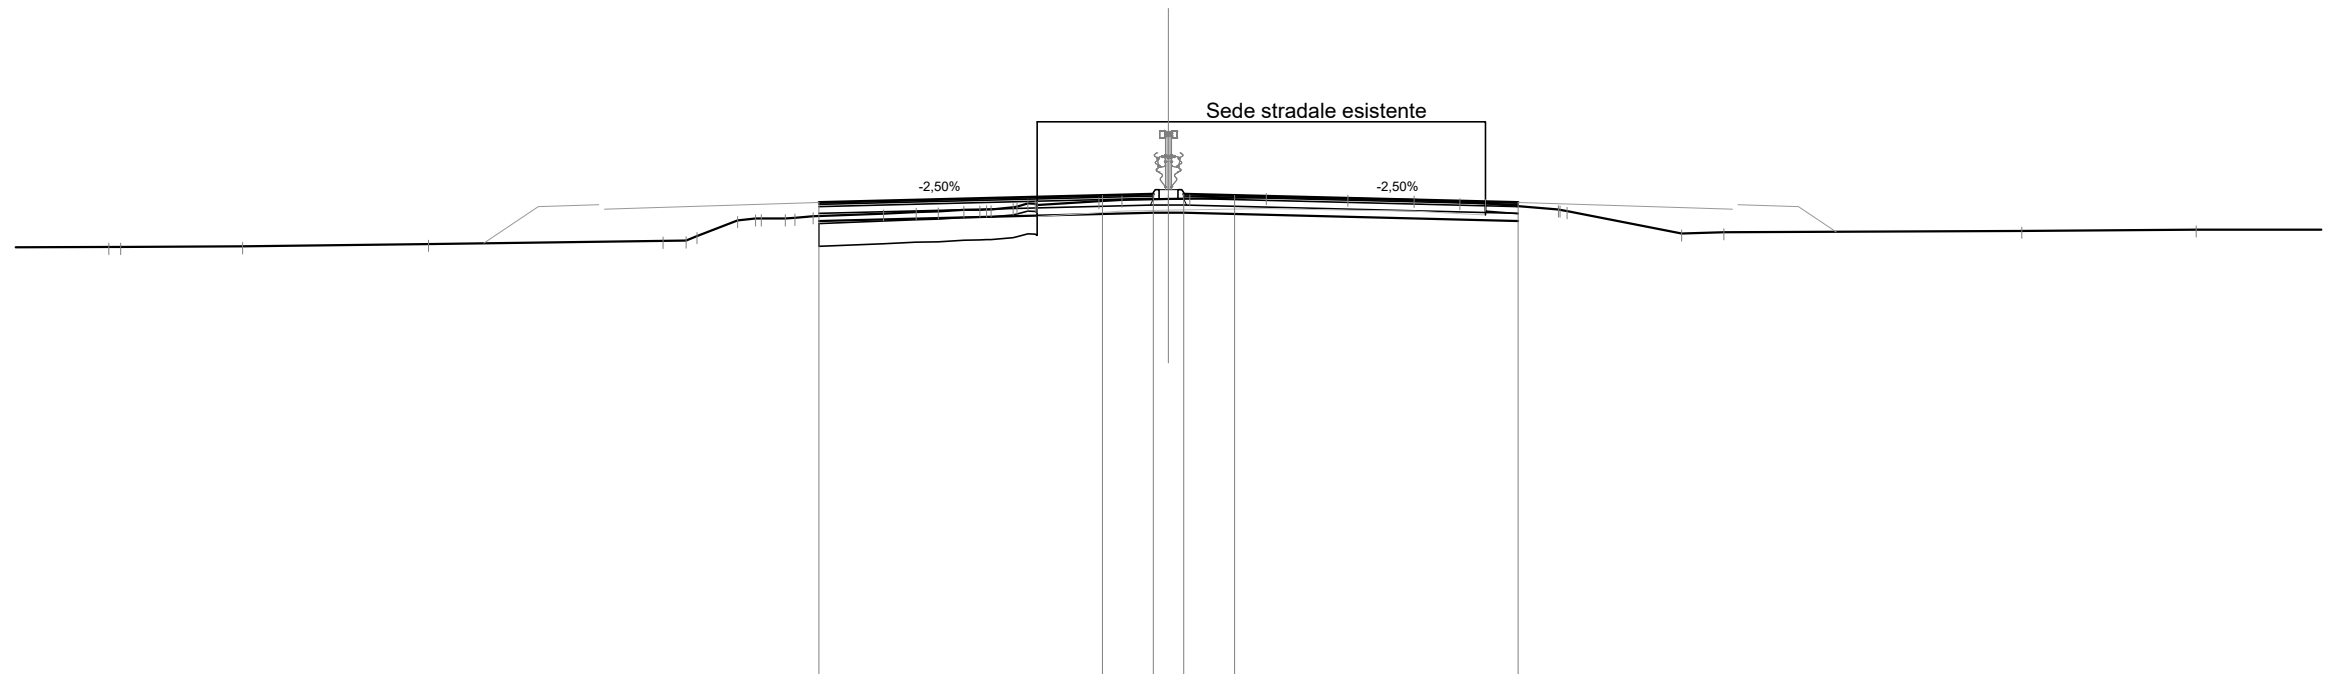

Scala 1:200

Qt. rif. 312.000

Quote Progetto Pavim.					324.55			324.74	324.77	324.77	324.74				324.55	
Dist. Parz. Progetto Pavim.						7.50		1.35	0.80	1.35		7.50	
Dist. Progetto Pavim.								-1.75	-0.40	-0.40	-1.75	
Quote Progetto Sottof.					324.06	-9.25			324.28	324.28				324.06	-9.25	
Dist. Parz. Progetto Sottof.					8.85				0.40	0.40		8.85	
Dist. Progetto Sottof.						-9.25		-0.40	-0.40		-9.25	
Quote Terreno		-323.37			-323.39			-324.26	-324.30	-324.31		-324.35		-324.42		-324.51		-324.48		-324.58	-324.62		-324.64	-324.65		-324.69		-324.74	-324.82		-324.86		-324.92		-324.98																					
Distanze Terreno		-28.04			-24.50			-13.37	-12.76	-12.47		-11.40		-10.92		-10.14		-9.40		-7.54	-6.67	-6.09		-5.41		-4.81		-4.11		-3.52		-3.48		-1.84	-1.23		0.00	0.57		2.59		4.74	6.50		7.71	8.39		10.31	10.55		13.57	14.70		22.57		27.19


SCAVI E BONIFICHE	
STERRO	1.95 mq
SCOTICO	7.89 m
DEMOLIZIONE ASFALTO	11.88 m

RILEVATI	
RIEMPIMENTO	0.20 mq
RILEVATO	2.69 mq

SOVRASTRUTTURA STRADALE	
STRATO DI USURA	18.96 m
STRATO DI BINDER	18.96 m
STRATO DI BASE	18.96 m
STRATO DI FONDAZIONE	3.96 mq

MANUFATTI	
CORDOLO	0.08 mq

SEZIONE N. : 245
 Qt. prog. : 324.89
 Progr. Km : 4+880.000

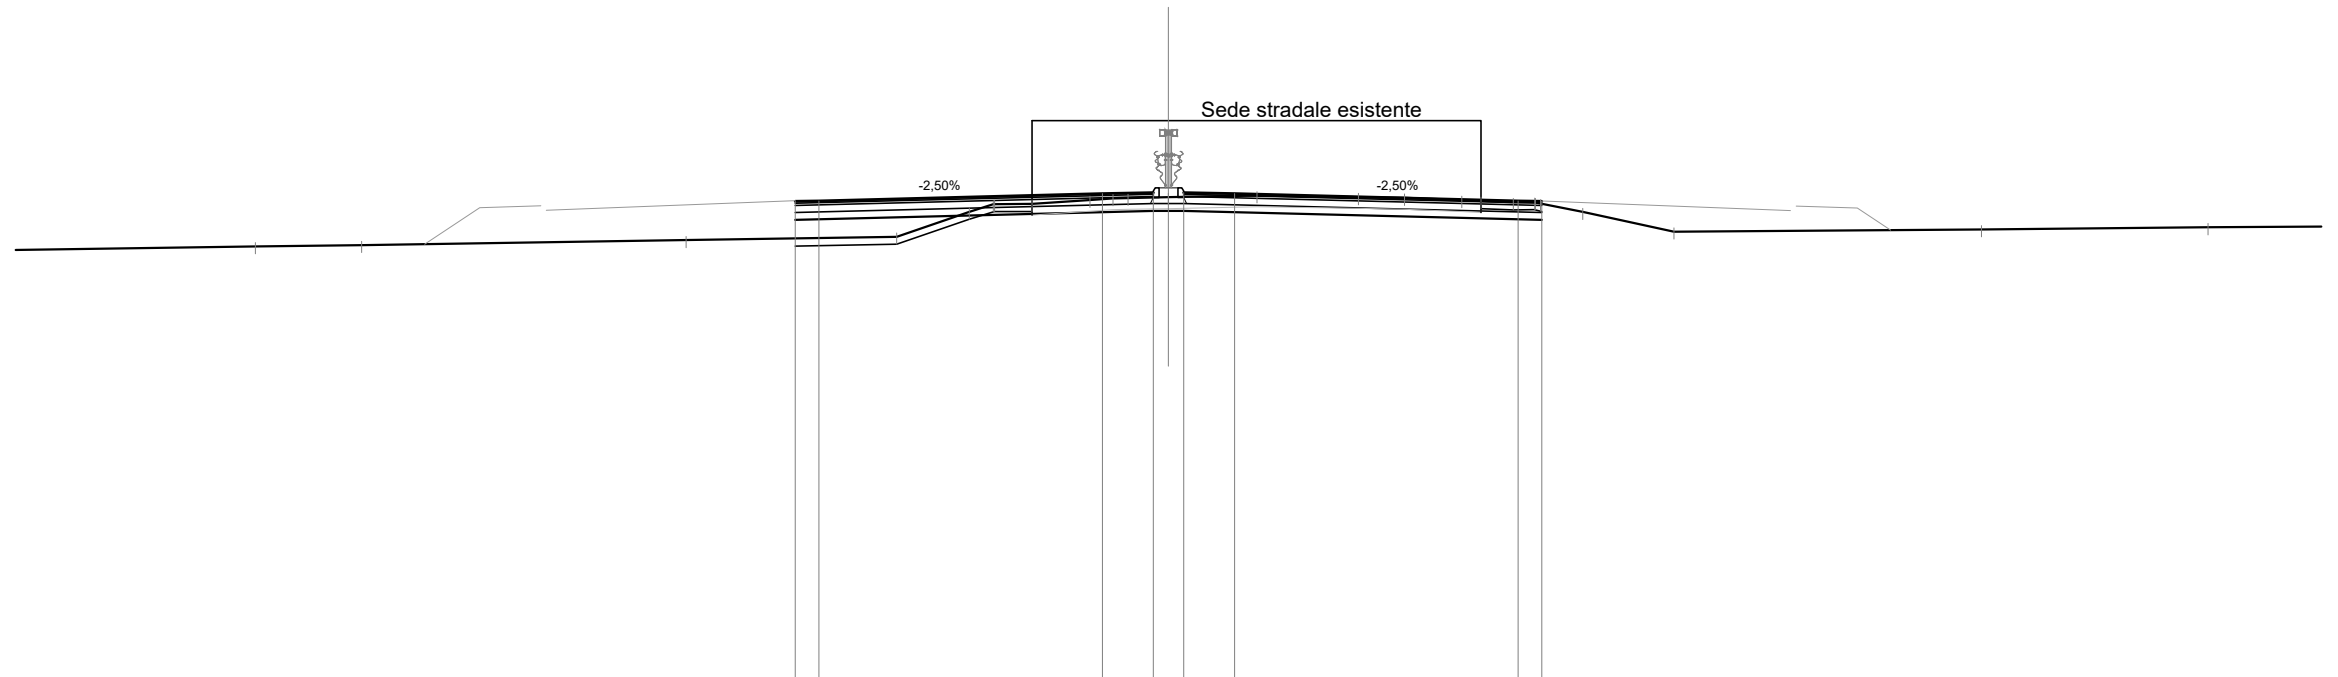

Scala 1:200

Qt. rif. 312.000


Quote Progetto Pavim.				324.65	324.67			324.86	324.89	324.89	324.86			324.67	324.65												
Dist. Parz. Progetto Pavim.				0.63		7.50		1.35	0.80	1.35		7.50		0.63													
Dist. Progetto Pavim.				-9.88	-9.25			-1.75	-0.40	-0.40	-1.75			-9.25	-9.88												
Quote Progetto Sottof.				324.16				324.40	324.40					324.16													
Dist. Parz. Progetto Sottof.				9.48				0.40	0.40			9.48															
Dist. Progetto Sottof.				-9.88				-0.40	-0.40					-9.88													
Quote Terreno		-24.16	-323.47		-323.50			-323.63						-323.86													
Distanze Terreno		-24.16	-21.35		-12.76		-7.19	-5.27	-4.63	-4.60	-3.61	-2.08	-1.47	-1.07	0.00	2.34	5.03	6.25	7.76	8.26	9.13	9.69	10.96	13.37	21.51	27.50	323.97

SCAVI E BONIFICHE	
STERRO	1.36 mq
SCOTICO	16.02 m
BONIFICA	9.60 mq
DEMOLIZIONE ASFALTO	11.79 m

RILEVATI	
RIEMPIMENTO	0.82 mq
RILEVATO	7.34 mq
TERRENO VEGETALE	6.82 m

SOVRASTRUTTURA STRADALE	
STRATO DI USURA	21.20 m
STRATO DI BINDER	21.20 m
STRATO DI BASE	21.20 m
STRATO DI FONDAZIONE	5.22 mq

SEZIONE N. : 247
 Qt. prog. : 325.13
 Progr. Km : 4+920.000

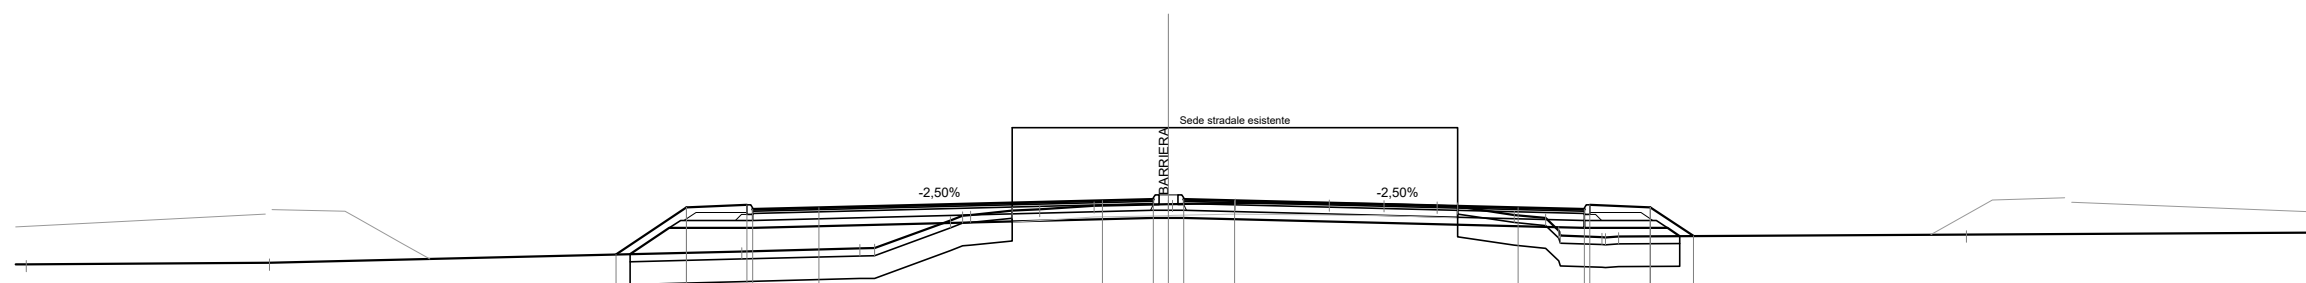

Scala 1:200

Qt. rif. 312.000


Quote Progetto Pavim.				323.68	324.92	324.99	324.87	324.91		325.10	325.13	325.13	325.10		324.91	324.87	324.99	324.92	324.16													
Dist. Parz. Progetto Pavim.				1.87	1.60	1.75			7.50	1.35	0.80	1.35	7.50		1.75	1.60	1.14															
Dist. Progetto Pavim.				-14.62	-12.75	-11.15	-11.00	-9.25		-1.75	-0.40	0.40	1.75		9.25	11.00	11.15	12.75	13.89													
Quote Progetto Sottof.				323.69	324.38	324.38				324.64	324.64				324.38	324.38	324.38	324.16														
Dist. Parz. Progetto Sottof.				1.04	2.21				10.60	0.40	0.40		10.60		2.21			0.32														
Dist. Progetto Sottof.				-14.25	-13.21	-11.00				-0.40	0.40				11.00			13.21	13.53													
Quote Terreno	-30.22	-323.42				323.76		323.84	323.85	324.58	324.72	324.83	324.87	324.97	325.01	325.01	325.04	325.02	325.00	324.96	324.94	324.72	324.64	324.18	324.14	324.15			324.20			324.25
Distanze Terreno	-30.22		-23.79	-323.46			-11.29	-8.16	-7.77	-5.77	-5.23	-4.14	-3.41	-1.97	0.00	0.11	1.77	4.26	5.71	7.11	7.65	9.15	9.98	10.37	11.47	11.91		21.11		30.12		

SCAVI E BONIFICHE	
STERRO	0.64 mq
SCOTICO	16.24 m
BONIFICA	9.73 mq
DEMOLIZIONE ASFALTO	11.94 m

RILEVATI	
RIEMPIMENTO	0.82 mq
RILEVATO	8.40 mq
TERRENO VEGETALE	7.29 m

SOVRASTRUTTURA STRADALE	
STRATO DI USURA	21.20 m
STRATO DI BINDER	21.20 m
STRATO DI BASE	21.20 m
STRATO DI FONDAZIONE	5.22 mq

SEZIONE N. : 249
 Qt. prog. : 325.37
 Progr. Km : 4+960.000

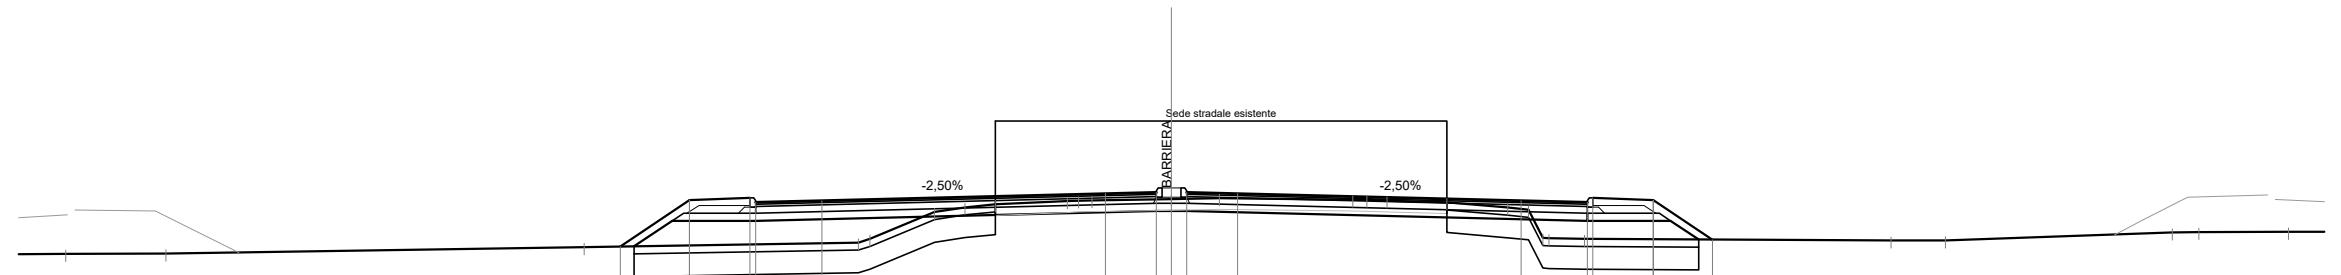

Scala 1:200

Qt. rif. 312.000

Quote Progetto Pavim.				323.94	325.16	325.23	325.11	325.15		325.34	325.37	325.37	325.34		325.15	325.11	325.23	325.16	324.12															
Dist. Parz. Progetto Pavim.				1.84	1.60	1.75			7.50	1.35	0.80	1.35		7.50	1.75	1.60	1.56																	
Dist. Progetto Pavim.				-14.59	-12.75	-11.15	-11.00	-9.25		-1.75	-0.40	0.40	-1.75		-9.25	11.00	11.15	12.75	14.31															
Quote Progetto Sottof.				323.94	324.62	324.62				324.88	324.88				324.62	324.62	324.62	324.12																
Dist. Parz. Progetto Sottof.				1.01	2.21				10.60	0.40	0.40		10.60		2.21	0.74																		
Dist. Progetto Sottof.				-14.22	-13.21	-11.00				-0.40	0.40				-11.00	13.21	13.95																	
Quote Terreno	-323.74	-323.75	-323.92						324.04	324.14	324.85	324.97	325.06	325.14	325.16	325.20	325.22		325.18	325.15	325.11	324.97	324.91	324.16	324.14			324.10	324.10			324.31	324.32	324.33
Distanze Terreno	-29.26	-26.61	-15.54						-8.28	-7.98	-6.27	-5.47	-4.66	-2.76	-2.10	0.00	1.27		4.80	5.71	7.28	8.90	9.45	9.99	10.93			19.03	20.48			26.48	27.19	29.55


SCAVI E BONIFICHE	
STERRO	0.42 mq
SCOTICO	15.16 m
BONIFICA	9.08 mq
DEMOLIZIONE ASFALTO	11.95 m

RILEVATI	
RIEMPIMENTO	0.82 mq
RILEVATO	7.50 mq
TERRENO VEGETALE	5.14 m

SOVRASTRUTTURA STRADALE	
STRATO DI USURA	21.20 m
STRATO DI BINDER	21.20 m
STRATO DI BASE	21.20 m
STRATO DI FONDAZIONE	5.22 mq

MANUFATTI	
CORDOLO	0.14 mq

SEZIONE N. : 250
 Qt. prog. : 325.49
 Progr. Km : 4+980.000

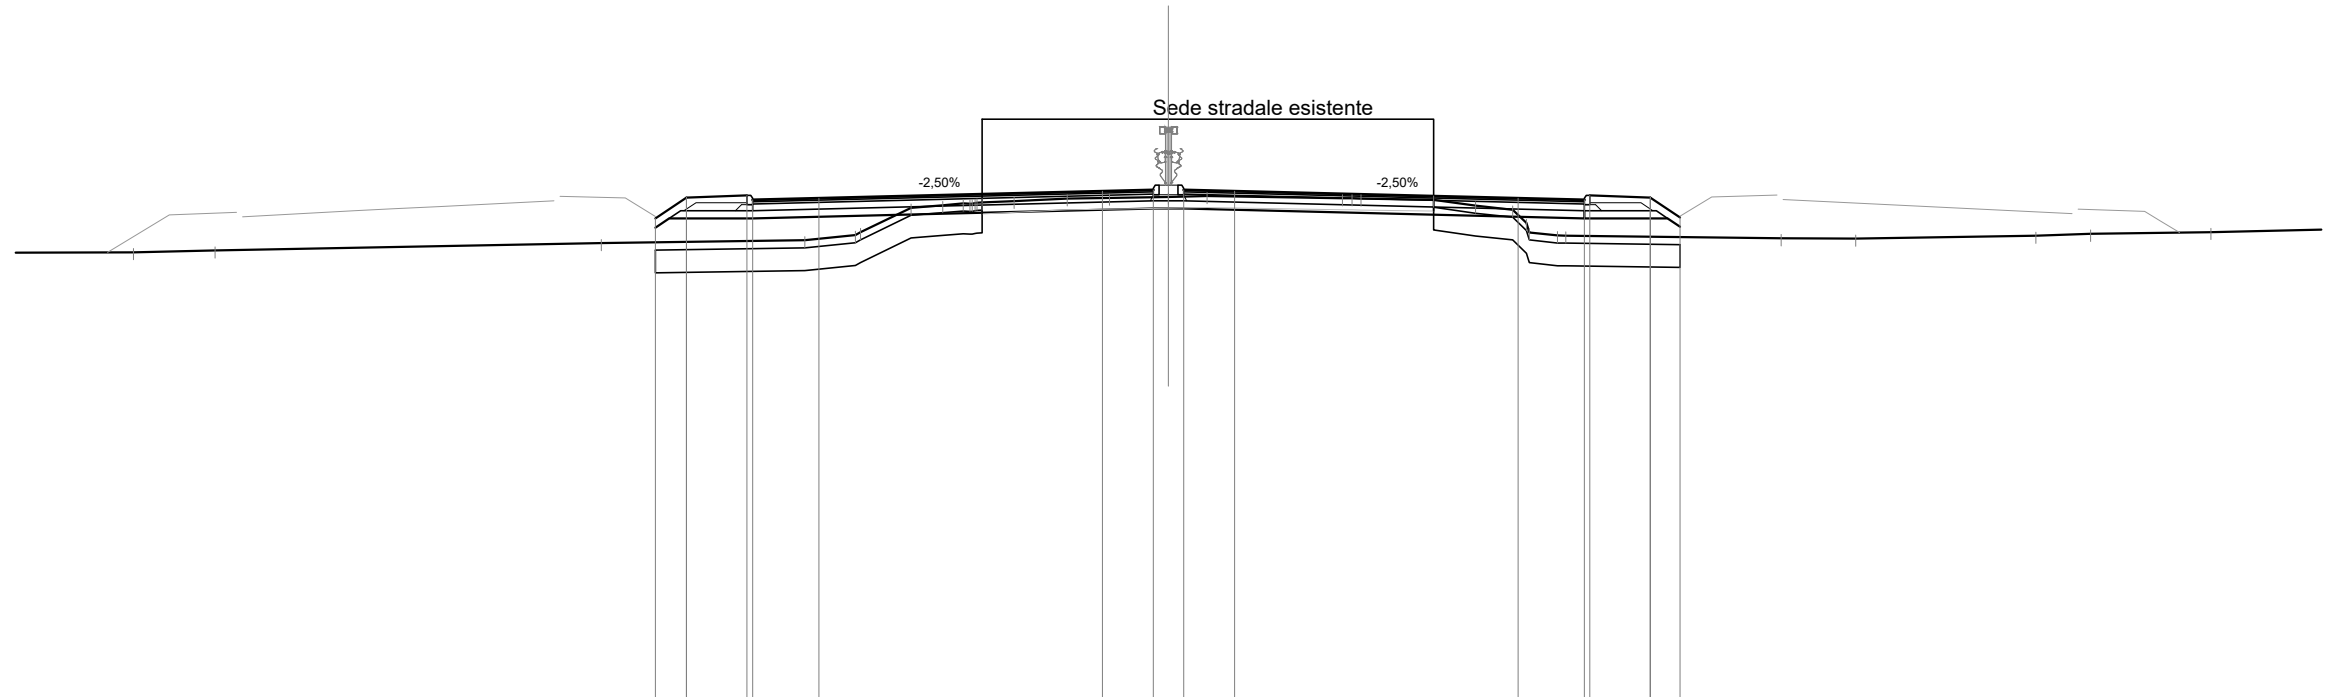

Scala 1:200

Qt. rif. 312.000

Quote Progetto Pavim.				324.73	325.28	325.35	325.23	325.27					325.46	325.49	325.49	325.46					325.27	325.23	325.35	325.28	324.76											
Dist. Parz. Progetto Pavim.				0.82	1.60	1.75				7.50			1.35	0.80	1.35						7.50			1.75	1.60	0.79										
Dist. Progetto Pavim.				-13.57	-12.75	-11.15	-11.00	-9.25					-1.75	-0.40	0.40	-1.75								9.25	11.00	11.15	12.75	13.54								
Quote Progetto Sottof.				324.49	324.74	324.74							325.00	325.00	325.00									324.74	324.74	324.74	324.52									
Dist. Parz. Progetto Sottof.				0.37	2.21					10.60			0.40	0.40										2.21	0.33											
Dist. Progetto Sottof.				-13.57	-13.21	-11.00							-0.40	0.40										11.00	13.21	13.54										
Quote Terreno		323.84	323.89			324.08		324.16	324.29	324.37	325.02	325.08	325.13	325.16	325.19	325.26	325.28	325.31	325.32		325.27	325.26		325.23	325.07	324.97	324.37	324.29	324.28		324.21	324.20		324.27	324.33	324.37
Distanze Terreno	-27.39		-25.22			-15.00		-9.62	-8.28	-8.15	-6.81	-5.97	-5.43	-4.93	-4.08	-2.68	-1.56	0.00	1.02		4.60	5.09		7.02	8.12	9.11	9.55	10.29	10.51		16.21	18.18		22.95	24.40	27.58


SCAVI E BONIFICHE	
STERRO	0.56 mq
SCOTICO	9.51 m
BONIFICA	5.70 mq
DEMOLIZIONE ASFALTO	11.86 m

RILEVATI	
RIEMPIMENTO	0.20 mq
RILEVATO	2.34 mq

SOVRASTRUTTURA STRADALE	
STRATO DI USURA	20.58 m
STRATO DI BINDER	20.58 m
STRATO DI BASE	20.58 m
STRATO DI FONDAZIONE	4.28 mq

MANUFATTI	
CORDOLO	0.08 mq

SEZIONE N. : 251
 Qt. prog. : 325.62
 Progr. Km : 5+000.000

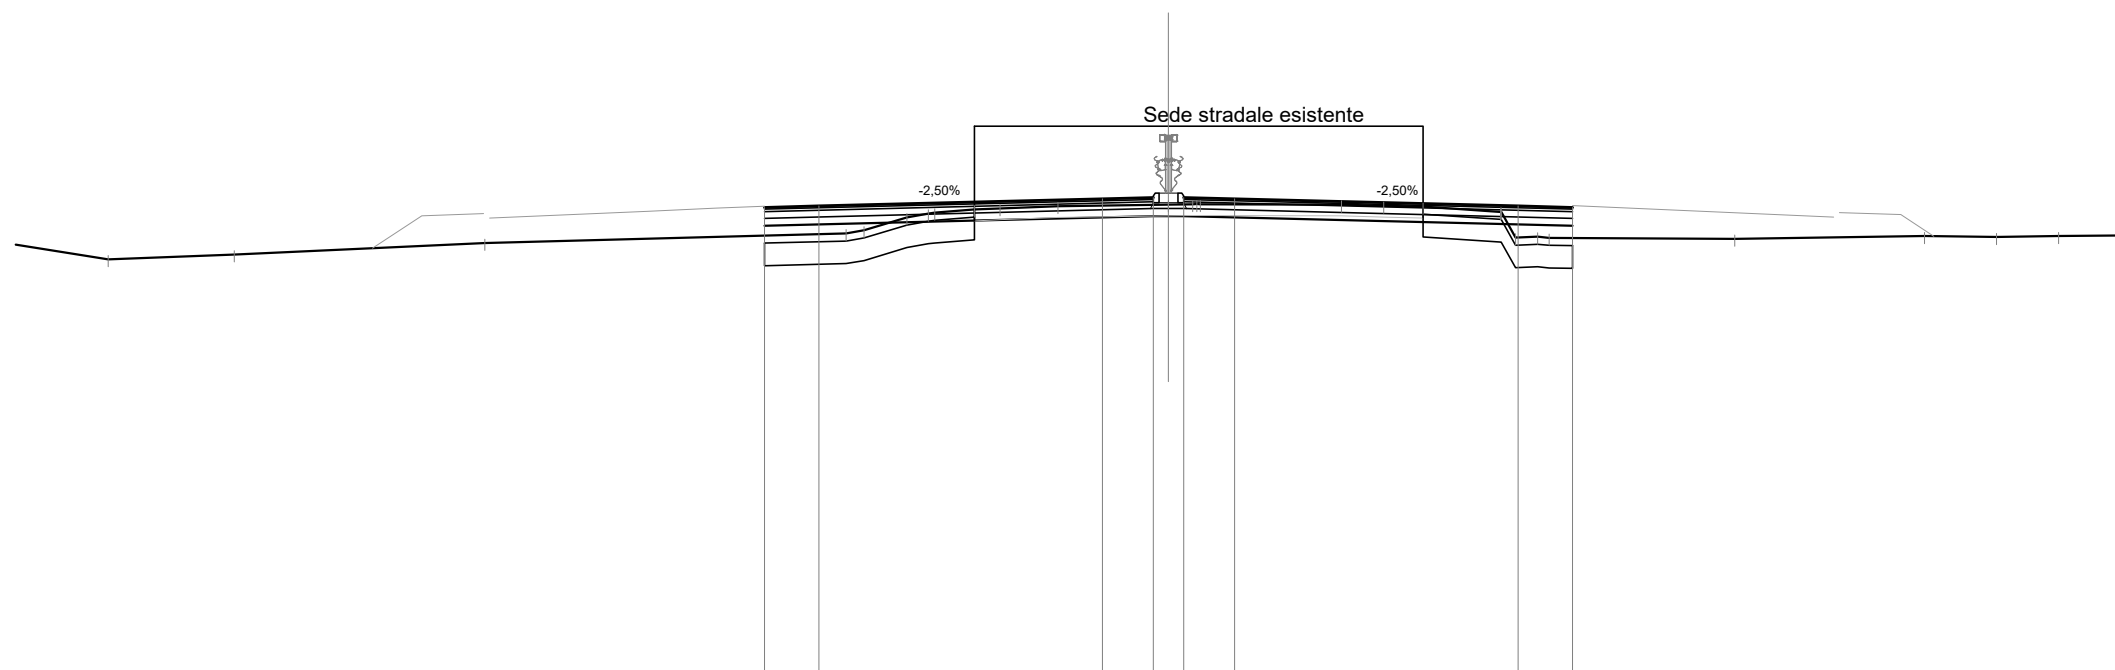

Scala 1:200

Qt. rif. 313.000

Quote Progetto Pavim.				325.37	325.40			325.59	325.62	325.62	325.59			325.40	325.37												
Dist. Parz. Progetto Pavim.				1.44		7.50		1.35	0.80	1.35		7.50		1.44													
Dist. Progetto Pavim.				-10.69	-9.25			-1.75	-0.40	-0.40	-1.75			-9.25	-10.69												
Quote Progetto Sottof.				324.88				325.13	325.13					324.88													
Dist. Parz. Progetto Sottof.				10.29				0.40	0.40			10.29															
Dist. Progetto Sottof.				-10.69				-0.40	-0.40					-10.69													
Quote Terreno	-323.99	-324.12	-324.42			324.68	324.76	325.10	325.20	325.23	325.31	325.34	325.40	325.44	325.45	325.45	325.44	325.41	325.39	325.25	324.59	324.56	324.53	324.61	324.58	324.61	324.63
Distanze Terreno	-28.06	-24.72	-18.08			-8.53	-8.05	-6.92	-6.35	-6.18	-5.13	-4.46	-2.93	0.00	0.64	0.84	4.58	5.69	6.73	8.79	9.76	10.07	14.99	20.00	21.91	23.55	25.61


SCAVI E BONIFICHE	
STERRO	0.51 mq
SCOTICO	6.53 m
BONIFICA	3.92 mq
DEMOLIZIONE ASFALTO	11.97 m

RILEVATI	
RIEMPIMENTO	0.20 mq
RILEVATO	0.90 mq

SOVRASTRUTTURA STRADALE	
STRATO DI USURA	17.70 m
STRATO DI BINDER	17.70 m
STRATO DI BASE	17.70 m
STRATO DI FONDAZIONE	3.70 mq

MANUFATTI	
CORDOLO	0.08 mq

SEZIONE N. : 253
 Qt. prog. : 325.97
 Progr. Km : 5+040.000

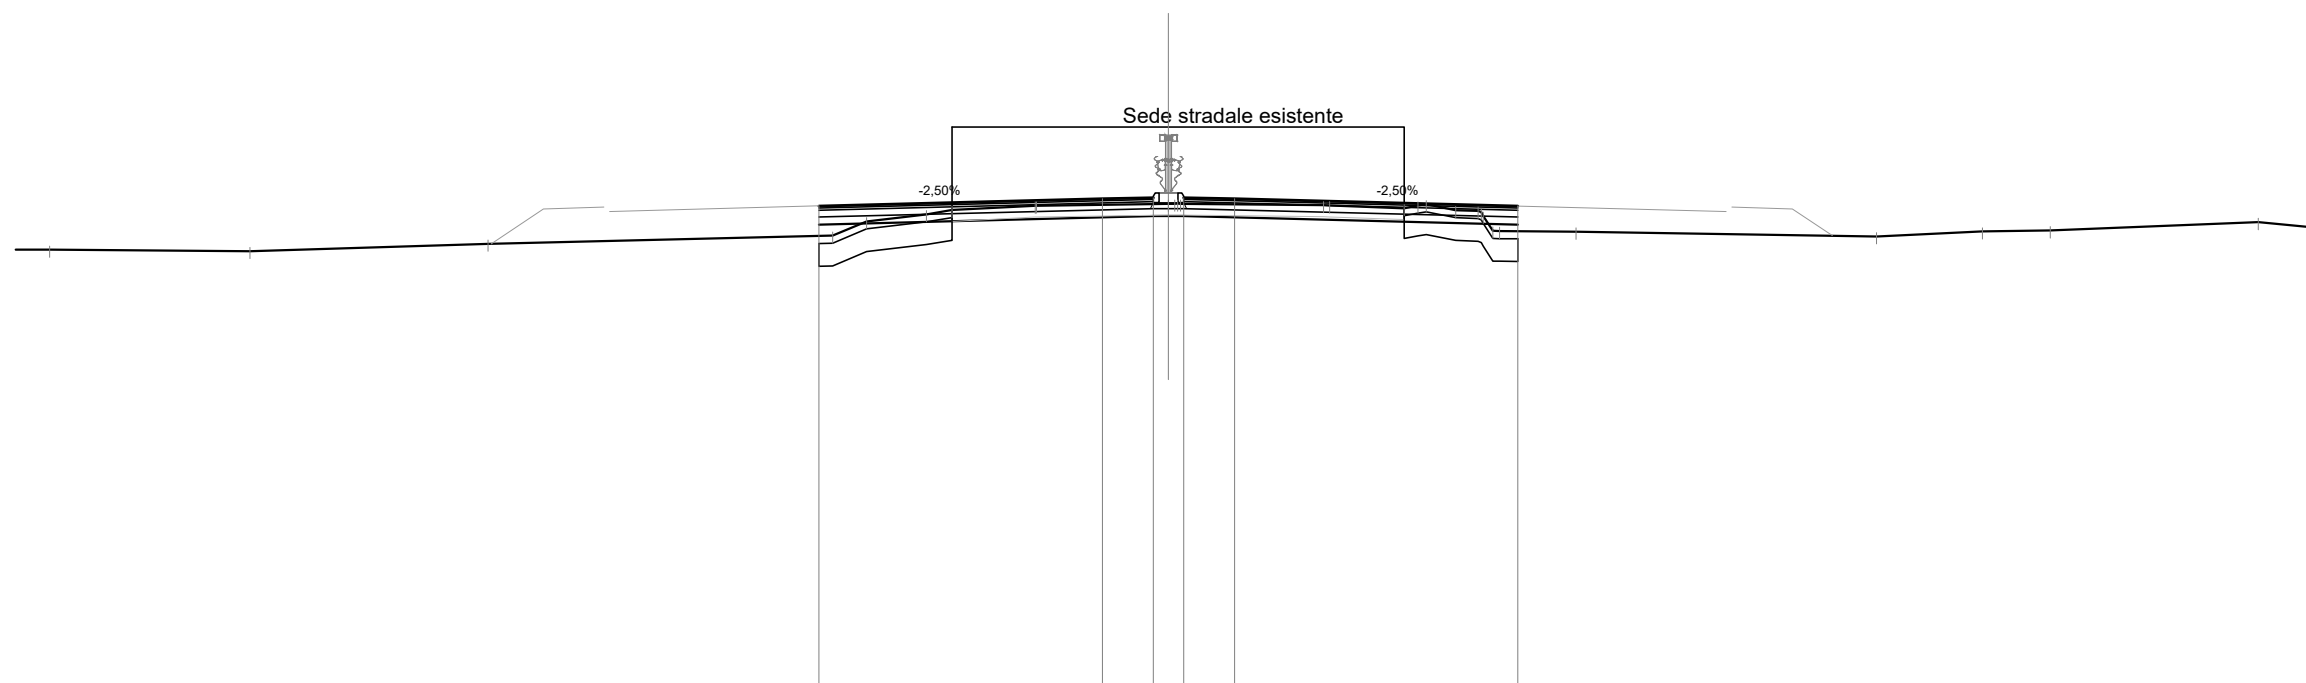

Scala 1:200

Qt. rif. 313.000

Quote Progetto Pavim.				325.75		325.93	325.97	325.97	325.93		325.75																												
Dist. Parz. Progetto Pavim.					7.50		1.35	0.80	1.35		7.50																												
Dist. Progetto Pavim.				-9.25			-1.75	-0.40	-0.40		-1.75																												
Quote Progetto Sottof.				325.26			325.48	325.48			325.26																												
Dist. Parz. Progetto Sottof.				8.85			0.40	0.40		8.85																													
Dist. Progetto Sottof.				-9.25			-0.40	-0.40		-9.25																													
Quote Terreno	-324.59		-324.55		-324.75		-324.96	-325.34		-325.53	-325.64		-325.75	-325.75		-325.80	-325.81		-325.77	-325.76		-325.69	-325.79		-325.64	-325.61		-325.08		-325.06		-324.94		-325.07		-325.10		-325.32	
Distanze Terreno	-29.60		-24.30		-18.00		-8.89	-7.99		-6.40	-5.73		-3.53	-3.49		0.00	0.32		4.10	4.27		6.24	6.82		7.60	8.19		8.76		10.78		18.73		21.53		23.33		28.83	


SCAVI E BONIFICHE	
STERRO	6.17 mq
SCOTICO	21.45 m
BONIFICA	6.87 mq
DEMOLIZIONE ASFALTO	12.15 m

RILEVATI	
RIEMPIMENTO	0.51 mq
RILEVATO	3.82 mq
TERRENO VEGETALE	4.93 m

SOVRASTRUTTURA STRADALE	
STRATO DI USURA	28.70 m
STRATO DI BINDER	28.70 m
STRATO DI BASE	28.70 m
STRATO DI FONDAZIONE	6.54 mq

MANUFATTI	
CORDOLO	0.14 mq

SEZIONE N. : 254
 Qt. prog. : 326.17
 Progr. Km : 5+060.000

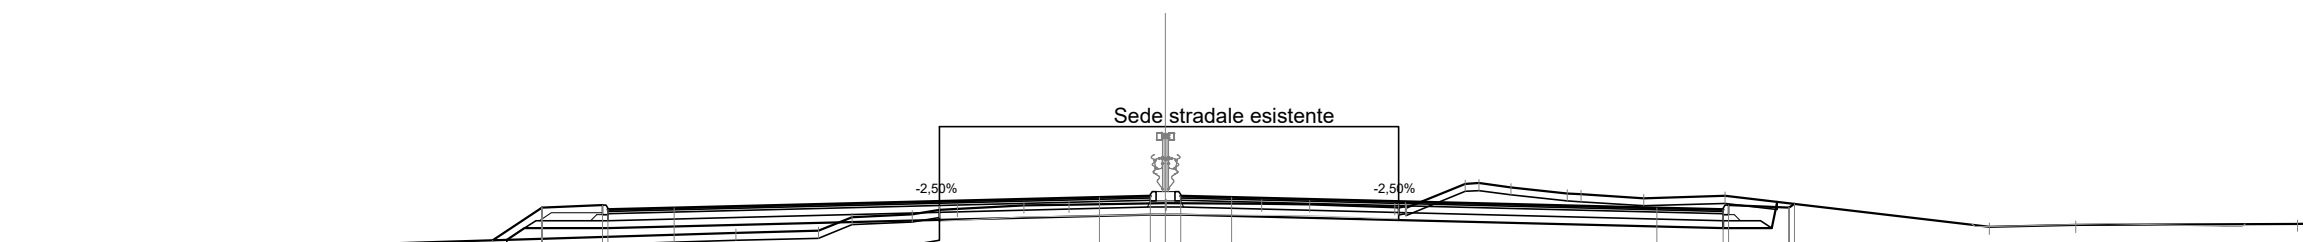

Scala 1:200

Qt. rif. 313.000

Quote Progetto Pavim.	325.00	325.87	325.93	325.81	325.85	326.13	326.17	326.17	326.13	325.85	325.81	325.93	325.87	325.96															
Dist. Parz. Progetto Pavim.	1.30	1.60	1.75	11.25			1.35	0.80	1.35	11.25			1.75	1.60															
Dist. Progetto Pavim.	-17.80	-16.50	-14.90	-14.75	-13.00	-1.75	-0.40	-0.40	-1.75	-13.00	14.75	14.90	16.50	16.64															
Quote Progetto Sottof.	325.01	325.32	325.32	325.81			325.68	325.68			325.32	325.32	325.32	326.01															
Dist. Parz. Progetto Sottof.	0.47	2.21	14.35			14.35			14.35			1.29	0.44																
Dist. Progetto Sottof.	-17.42	-16.96	-14.75			-0.40	-0.40			-14.75	16.04	16.18																	
Quote Terreno	324.81	324.80			325.20	325.25	325.61	325.68	325.80	325.83	325.92	325.94	325.98	325.96	325.95	325.87	325.85	326.49	326.51	326.40	326.24	326.22	326.11	326.18	326.18	325.35	325.40	325.43	
Distanze Terreno	-28.98	-24.19			-11.36	-9.18	-8.29	-6.70	-5.98	-5.51	-3.75	-2.55	0.00	0.02	-2.54	-3.82	6.07	6.37	7.93	8.29	9.14	10.63	11.00	12.65	14.81		21.79	24.08	29.95


SCAVI E BONIFICHE	
STERRO	0.17 mq
SCOTICO	22.47 m
BONIFICA	13.47 mq
DEMOLIZIONE ASFALTO	11.99 m

RILEVATI	
RIEMPIMENTO	0.82 mq
RILEVATO	7.94 mq
TERRENO VEGETALE	5.83 m

SOVRASTRUTTURA STRADALE	
STRATO DI USURA	28.70 m
STRATO DI BINDER	28.70 m
STRATO DI BASE	28.70 m
STRATO DI FONDAZIONE	6.72 mq

MANUFATTI	
CORDOLO	0.14 mq

SEZIONE N. : 255
 Qt. prog. : 326.37
 Progr. Km : 5+080.000

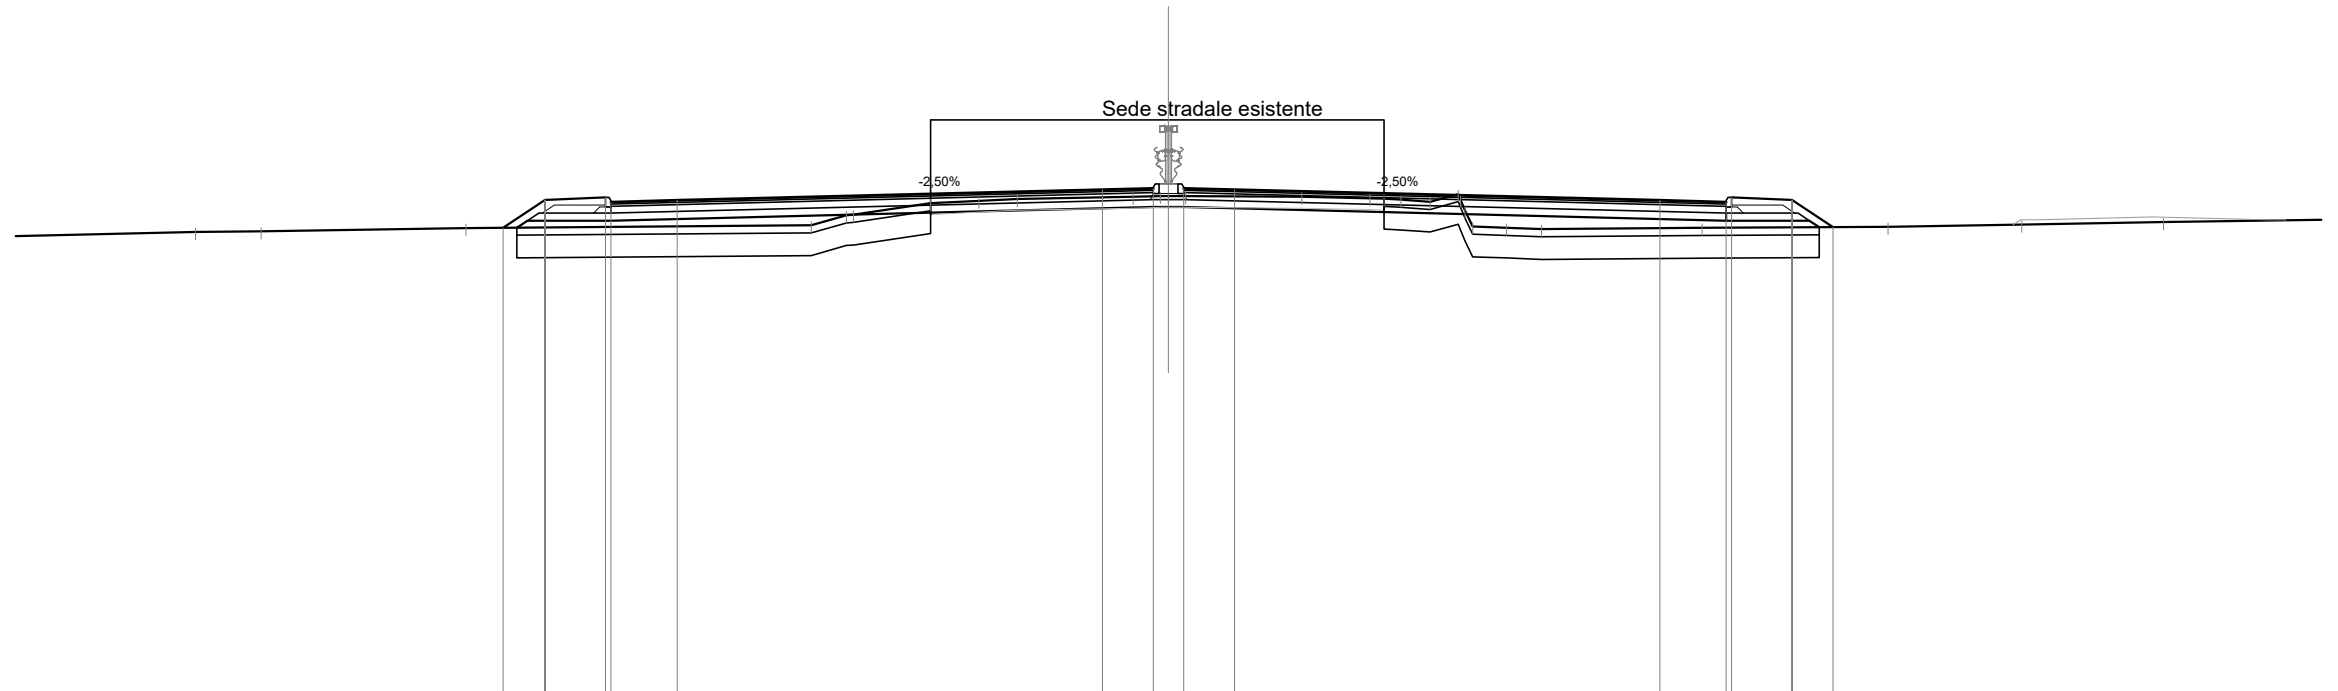

Scala 1:200

Qt. rif. 313.000

Quote Progetto Pavim.				325.33	326.07	326.13	326.01	326.05		326.33	326.37	326.37	326.33		326.05	326.01	326.13	326.07	325.35		
Dist. Parz. Progetto Pavim.				1.10	1.60	1.75			11.25		1.35	0.80	1.35		11.25		1.75	1.60	1.08		
Dist. Progetto Pavim.				-17.60	-16.50	-14.90	-14.75	-13.00			-1.75	-0.40	-0.40	-1.75		-13.00	14.75	14.90	16.50	17.58	
Quote Progetto Sottof.				325.33	325.52	325.52					325.88	325.88				325.52	325.52	325.52	325.34		
Dist. Parz. Progetto Sottof.				0.28	2.21				14.35		0.40	0.40				2.21	0.26	0.26			
Dist. Progetto Sottof.				-17.24	-16.96	-14.75					-0.40	0.40				-14.75		16.96	17.22		
Quote Terreno		325.22	325.23	325.32					325.39	325.66	325.67	325.98	326.04	326.09		325.33			325.35	325.41	325.48
Distanze Terreno	-25.74	-24.00	-18.59						-9.45	-8.52	-8.33	-6.29	-5.02	-4.00		-14.12			-19.04	-22.58	-26.33


SCAVI E BONIFICHE	
STERRO	0.54 mq
SCOTICO	22.56 m
BONIFICA	13.54 mq
DEMOLIZIONE ASFALTO	11.86 m

RILEVATI	
RIEMPIMENTO	0.82 mq
RILEVATO	5.86 mq
TERRENO VEGETALE	5.74 m

SOVRASTRUTTURA STRADALE	
STRATO DI USURA	28.70 m
STRATO DI BINDER	28.70 m
STRATO DI BASE	28.70 m
STRATO DI FONDAZIONE	6.72 mq

MANUFATTI	
CORDOLO	0.14 mq

SEZIONE N. : 257
 Qt. prog. : 326.74
 Progr. Km : 5+120.000

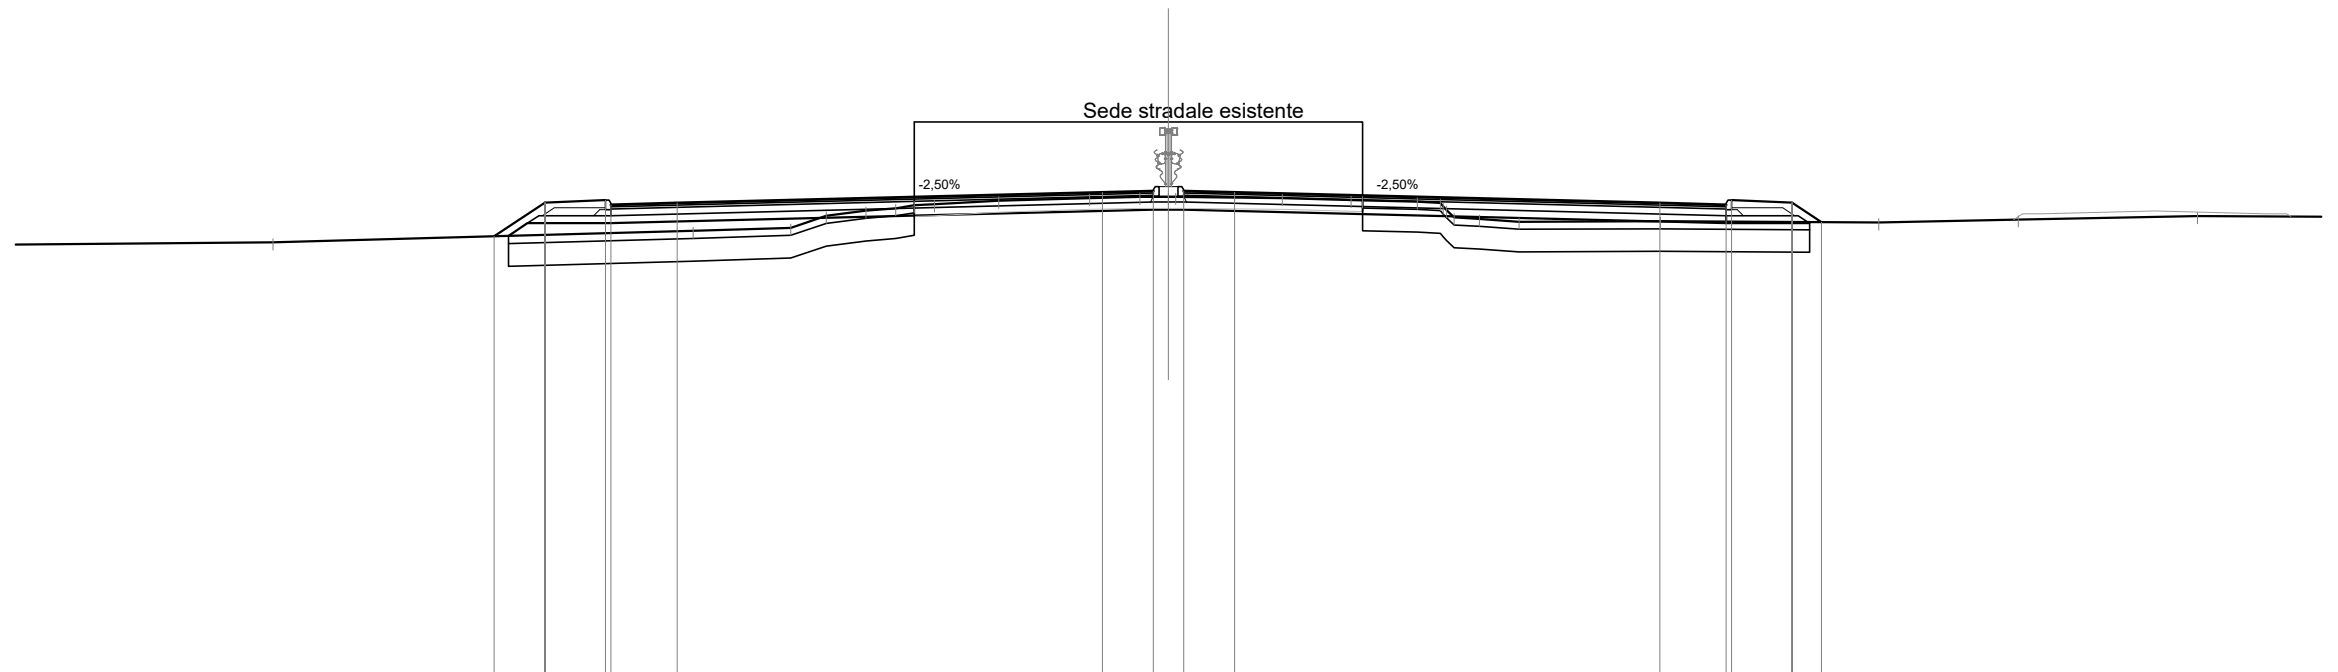

Scala 1:200

Qt. rif. 314.000

Quote Progetto Pavim.		325.55	326.44	326.50	326.38	326.43		326.71	326.74	326.74	326.71		326.43	326.38	326.50	326.44	325.92										
Dist. Parz. Progetto Pavim.		1.34	1.60	1.75		11.25		1.35	0.80	1.35		11.25	1.75	1.60	0.78												
Dist. Progetto Pavim.		-17.84	-16.50	-14.90	-14.75	-13.00		-1.75	-0.40	0.40	-1.75		-13.00	14.75	14.90	16.50	17.28										
Quote Progetto Sottof.		325.56	325.89	325.89				326.25	326.25				325.89	325.89		325.89	325.92										
Dist. Parz. Progetto Sottof.		0.51	2.21			14.35		0.40	0.40			14.35		2.21	0.04												
Dist. Progetto Sottof.		-17.46	-16.96	-14.75				-0.40	0.40				-14.75		16.96	16.96											
Quote Terreno		325.39				325.69		326.56	326.59	326.59	326.56		325.95				325.91		325.99	326.08							
Distanze Terreno		-23.69				-12.57		-2.09	-0.76	0.00	0.19		-3.01	-4.83	5.13	6.58	7.20	7.55	8.23	9.28	13.02		18.79		22.48		27.22

SCAVI E BONIFICHE	
STERRO	0.72 mq
SCOTICO	22.48 m
BONIFICA	13.49 mq
DEMOLIZIONE ASFALTO	11.86 m

RILEVATI	
RIEMPIMENTO	0.82 mq
RILEVATO	5.34 mq
TERRENO VEGETALE	5.63 m


SOVRASTRUTTURA STRADALE	
STRATO DI USURA	28.70 m
STRATO DI BINDER	28.70 m
STRATO DI BASE	28.70 m
STRATO DI FONDAZIONE	6.72 mq

MANUFATTI	
CORDOLO	0.14 mq

SEZIONE N. : 258
 Qt. prog. : 326.89
 Progr. Km : 5+140.000

Scala 1:200

Qt. rif. 314.000

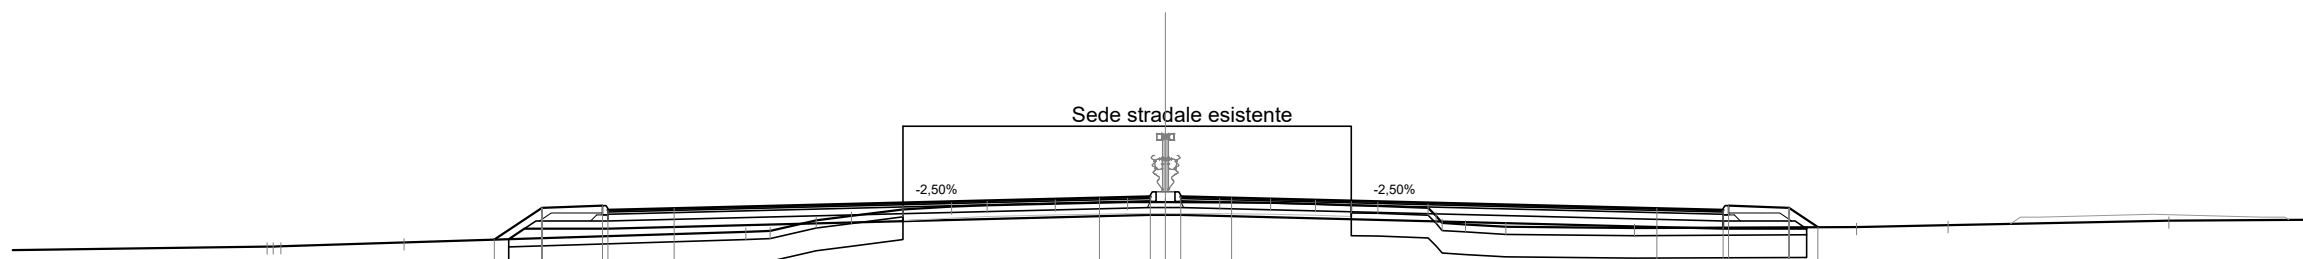

Quote Progetto Pavim.				325.75			326.86			326.58			326.53			326.58					
Dist. Parz. Progetto Pavim.				1.26			1.35			11.25			1.75			1.60					0.76
Dist. Progetto Pavim.				-17.76			-1.75						-13.00			-17.26					
Quote Progetto Sottof.				325.76			326.40			326.04			326.04			326.08					
Dist. Parz. Progetto Sottof.				0.42			0.40			14.35			2.21			0.04					
Dist. Progetto Sottof.				-17.38			-0.40						-14.75			16.96					
Quote Terreno				325.57			326.74			326.10			326.13			326.13					
Distanze Terreno				-23.77			-1.00						-18.28			-20.71					


SCAVI E BONIFICHE	
STERRO	0.55 mq
SCOTICO	22.73 m
BONIFICA	13.64 mq
DEMOLIZIONE ASFALTO	11.78 m

RILEVATI	
RIEMPIMENTO	0.82 mq
RILEVATO	7.69 mq
TERRENO VEGETALE	6.16 m

SOVRASTRUTTURA STRADALE	
STRATO DI USURA	28.47 m
STRATO DI BINDER	28.47 m
STRATO DI BASE	28.47 m
STRATO DI FONDAZIONE	6.67 mq

MANUFATTI	
CORDOLO	0.14 mq

SEZIONE N. : 260
Qt. prog. : 327.11
Progr. Km : 5+180.000

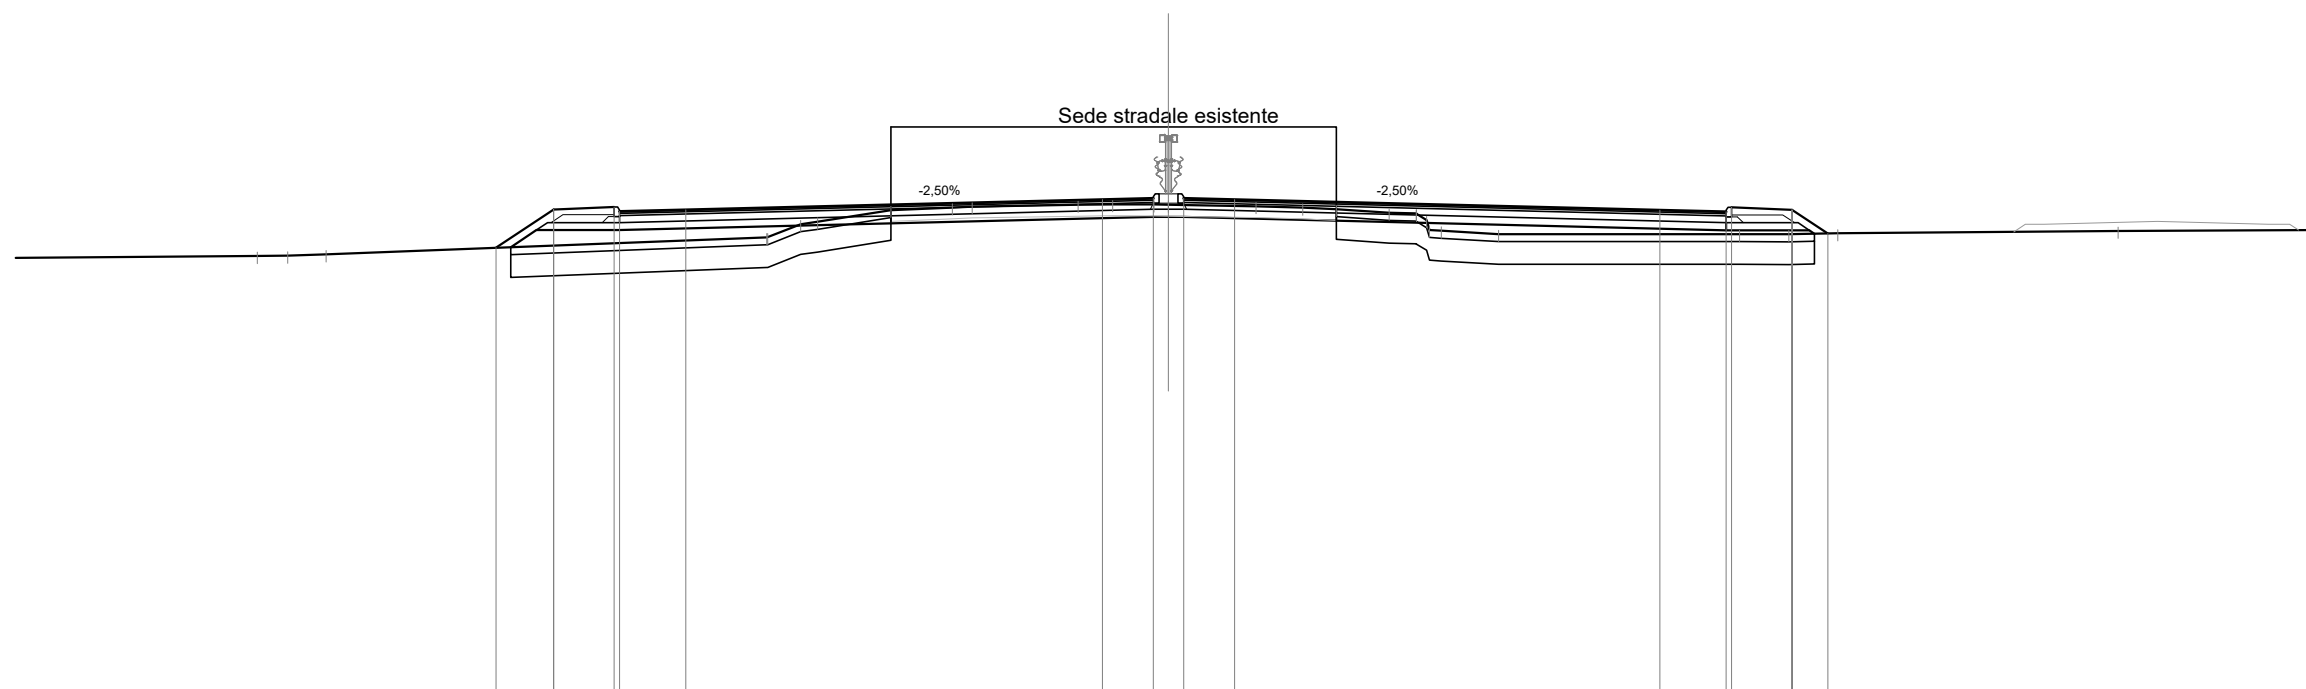

Scala 1:200

Qt. rif. 314.000

Quote Progetto Pavim.		325.80	326.81	326.88	326.76	326.80		327.08	327.11	327.11	327.08		326.79	326.75	326.87	326.81	326.18		
Dist. Parz. Progetto Pavim.			1.52	1.60	1.75		11.02	1.35	0.80	1.35		11.25	1.75	1.60	0.95				
Dist. Progetto Pavim.			-17.79	-16.27	-14.67	-14.52		-1.75	-0.40	0.40	1.75		-13.00	14.75	14.90	16.50	17.45		
Quote Progetto Sottof.			325.81	326.27	326.27			326.62	326.62				326.26	326.26		326.26	326.17		
Dist. Parz. Progetto Sottof.			0.68	2.21			14.12	0.40	0.40		14.35		2.21	0.44					
Dist. Progetto Sottof.			-17.41	-16.73	-14.52			-0.40	0.40			14.75		16.96	17.09				
Quote Terreno		325.58	325.59	325.62		326.08	326.08	326.94	326.94	326.94	326.90	326.86	326.82	326.72	326.71	326.53	326.25	326.16	
Distanze Terreno		-24.11	-23.30	-22.29		-10.63	-10.60	-2.39	-1.48	-0.38	0.00	2.31	3.55	4.44	5.84	6.56	7.22	8.73	25.13


SCAVI E BONIFICHE	
STERRO	0.27 mq
SCOTICO	21.07 m
BONIFICA	12.66 mq
DEMOLIZIONE ASFALTO	12.03 m

RILEVATI	
RIEMPIMENTO	0.82 mq
RILEVATO	8.65 mq
TERRENO VEGETALE	6.45 m

SOVRASTRUTTURA STRADALE	
STRATO DI USURA	26.80 m
STRATO DI BINDER	26.80 m
STRATO DI BASE	26.80 m
STRATO DI FONDAZIONE	6.34 mq

MANUFATTI	
CORDOLO	0.14 mq

SEZIONE N. : 262
 Qt. prog. : 327.24
 Progr. Km : 5+220.000

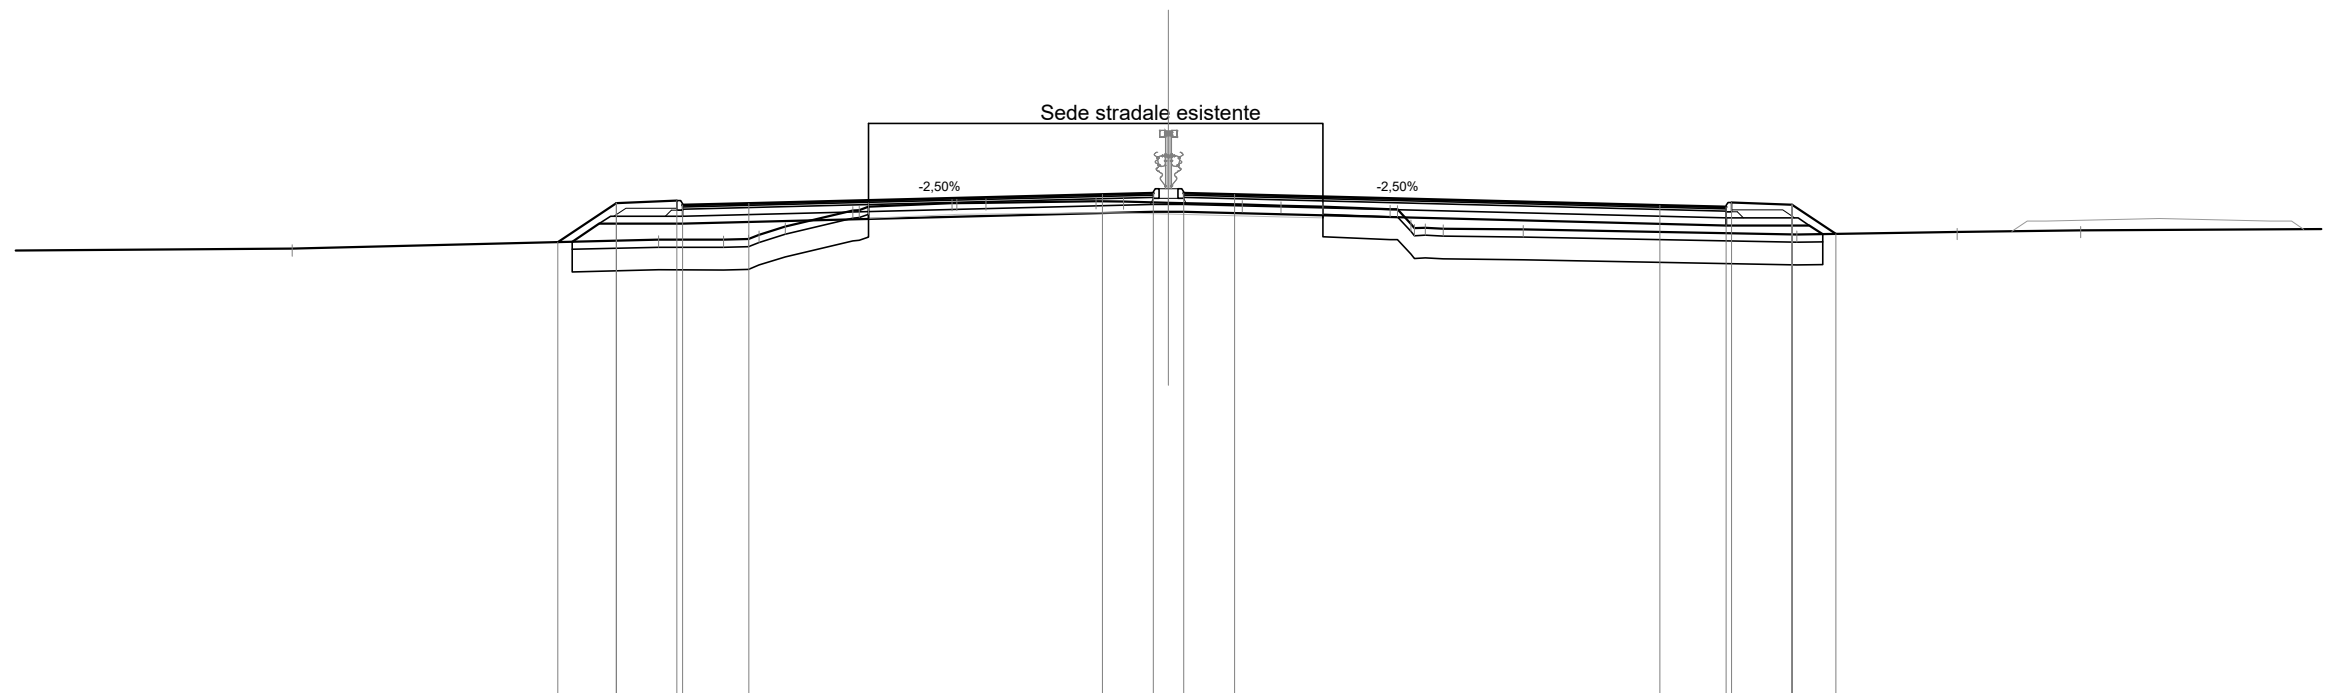

Scala 1:200

Qt. rif. 314.000

Quote Progetto Pavim.		325.95	326.98	327.05	326.93	326.97		327.21	327.24	327.24	327.21		326.92	326.88	327.00	326.94	326.16																
Dist. Parz. Progetto Pavim.		1.55	1.60	1.75		9.35		1.35	0.80	1.35		11.25	1.75	1.60	1.16																		
Dist. Progetto Pavim.		-16.15	-14.60	-13.00	-12.85	-11.10		-1.75	-0.40	0.40	-1.75		-13.00	14.75	14.90	16.50	17.66																
Quote Progetto Sottof.		325.96	326.44	326.44				326.75	326.75				326.39	326.39		326.39	326.16																
Dist. Parz. Progetto Sottof.		0.72	2.21			12.45		0.40	0.40		14.35		2.21	0.35																			
Dist. Progetto Sottof.		-15.78	-15.06	-12.85				-0.40	0.40				-14.75	16.96	17.31																		
Quote Terreno		325.78		326.02	326.01	326.03	326.14	326.36		326.78	326.89	326.98	326.98	326.99		326.95	326.92	326.89	326.82	326.43	326.30	326.28			326.21	326.26							
Distanze Terreno		-23.18		-13.49	-11.77	-11.11	-10.83	-10.13		-8.35	-7.94	-5.73	-5.60	-4.83		-1.92	-1.19	0.00	1.95	2.98	4.09		5.86	6.42	7.27		9.38		16.62		20.86		24.13


SCAVI E BONIFICHE	
STERRO	0.11 mq
SCOTICO	17.97 m
BONIFICA	11.22 mq
DEMOLIZIONE ASFALTO	12.99 m

RILEVATI	
RIEMPIMENTO	0.82 mq
RILEVATO	3.63 mq
TERRENO VEGETALE	6.16 m

SOVRASTRUTTURA STRADALE	
STRATO DI USURA	24.95 m
STRATO DI BINDER	24.95 m
STRATO DI BASE	24.95 m
STRATO DI FONDAZIONE	5.97 mq

MANUFATTI	
CORDOLO	0.14 mq

SEZIONE N. : 265
 Qt. prog. : 327.42
 Progr. Km : 5+280.000

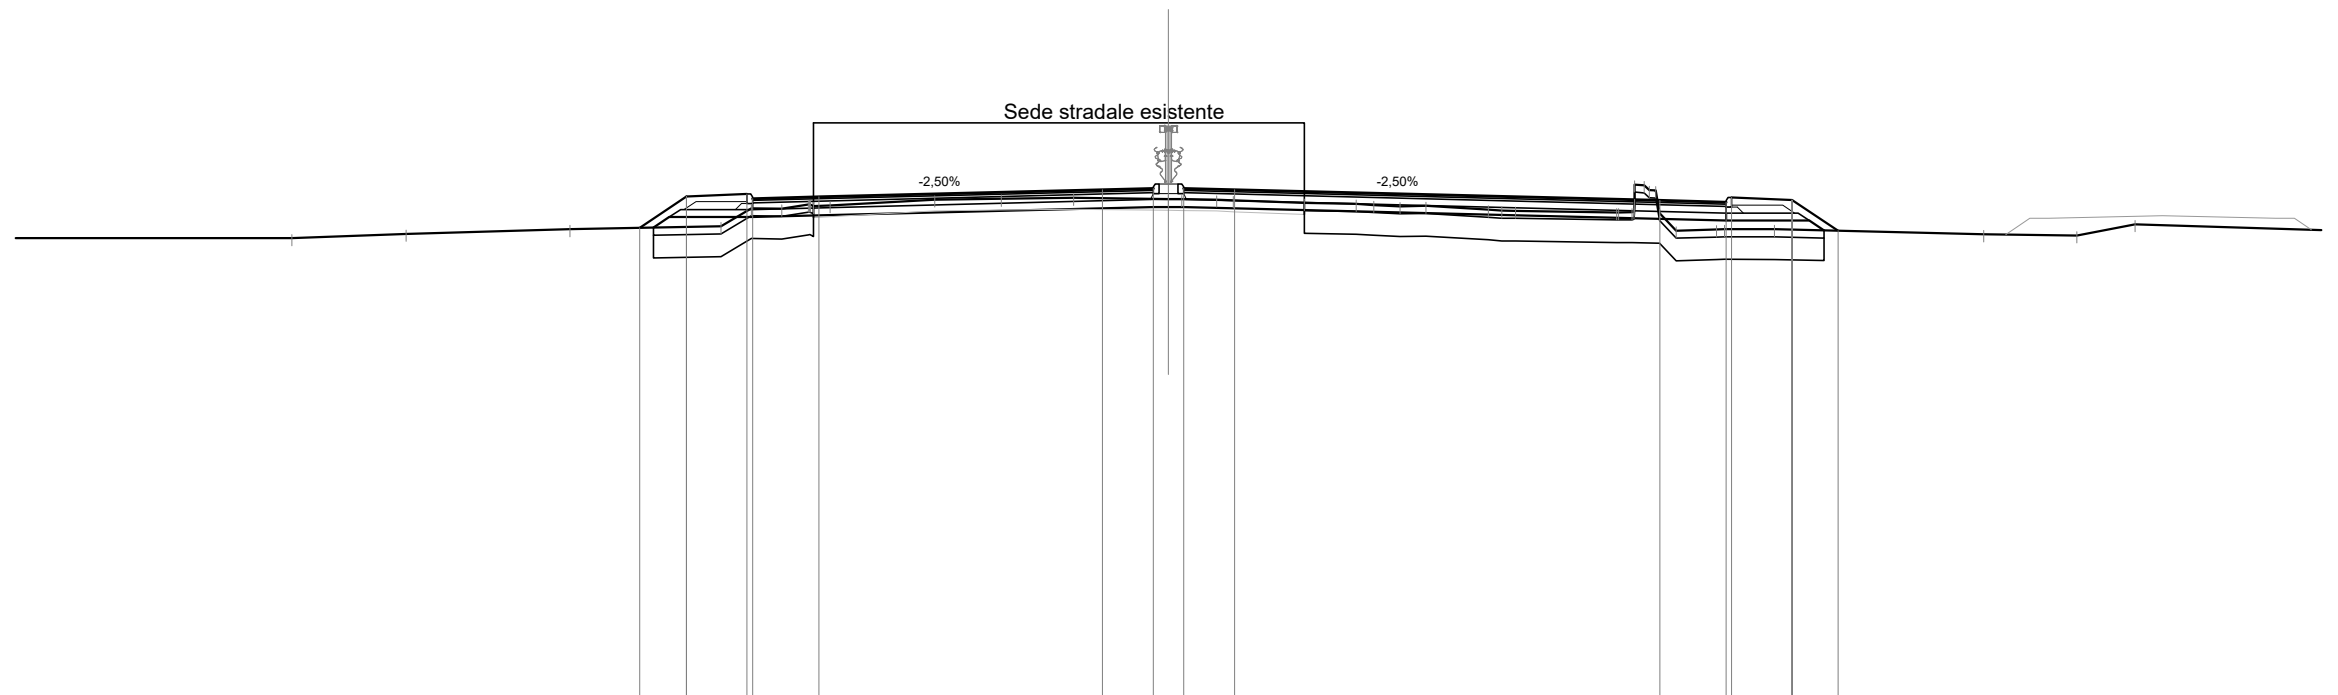

Scala 1:200

Qt. rif. 314.000

Quote Progetto Pavim.							326.38	327.21	327.15	327.20				327.39	327.42	327.42	327.39					327.10	327.06	327.18	327.12	326.30									
Dist. Parz. Progetto Pavim.							1.24	1.60	1.75		7.50			1.35	0.80	1.35		11.25				1.75	1.60	1.22											
Dist. Progetto Pavim.							-13.99	-12.75	-11.15	-11.00	-9.25			-1.75	-0.40	0.40	-1.75					-13.00	14.75	14.90	16.50	17.72									
Quote Progetto Sottof.							326.39	326.66	326.66					326.93	326.93							326.57	326.57	326.57	326.31	326.31									
Dist. Parz. Progetto Sottof.							0.41	2.21			10.60			0.40	0.40		14.35					2.21	0.39												
Dist. Progetto Sottof.							-13.62	-13.21	-11.00					-0.40	0.40							14.75	16.96	17.35											
Quote Terreno		326.11	326.22	326.35			326.42	326.90	326.89	326.99	326.97		327.13	327.15	327.17		327.04	327.01	326.98	326.95	326.96		326.86	326.83		326.79	326.81	327.37	326.31	326.35	326.34		326.21	326.18	326.48
Distanze Terreno		-23.20	-20.17	-15.84			-11.84	-11.04	-10.23	-9.53	-8.96		-6.18	-4.42	-2.51		-3.60	-4.97	-5.43	-6.13	-6.81		-8.46	-9.18		11.86	12.32	12.89	13.43	14.50	14.71	16.03	21.57	24.03	25.57


SCAVI E BONIFICHE	
STERRO	0.08 mq
SCOTICO	17.37 m
BONIFICA	10.41 mq
DEMOLIZIONE ASFALTO	13.49 m

RILEVATI	
RIEMPIMENTO	0.51 mq
RILEVATO	7.98 mq
TERRENO VEGETALE	5.77 m

SOVRASTRUTTURA STRADALE	
STRATO DI USURA	24.95 m
STRATO DI BINDER	24.95 m
STRATO DI BASE	24.95 m
STRATO DI FONDAZIONE	5.97 mq

MANUFATTI	
CORDOLO	0.14 mq

SEZIONE N. : 266
 Qt. prog. : 327.47
 Progr. Km : 5+300.000

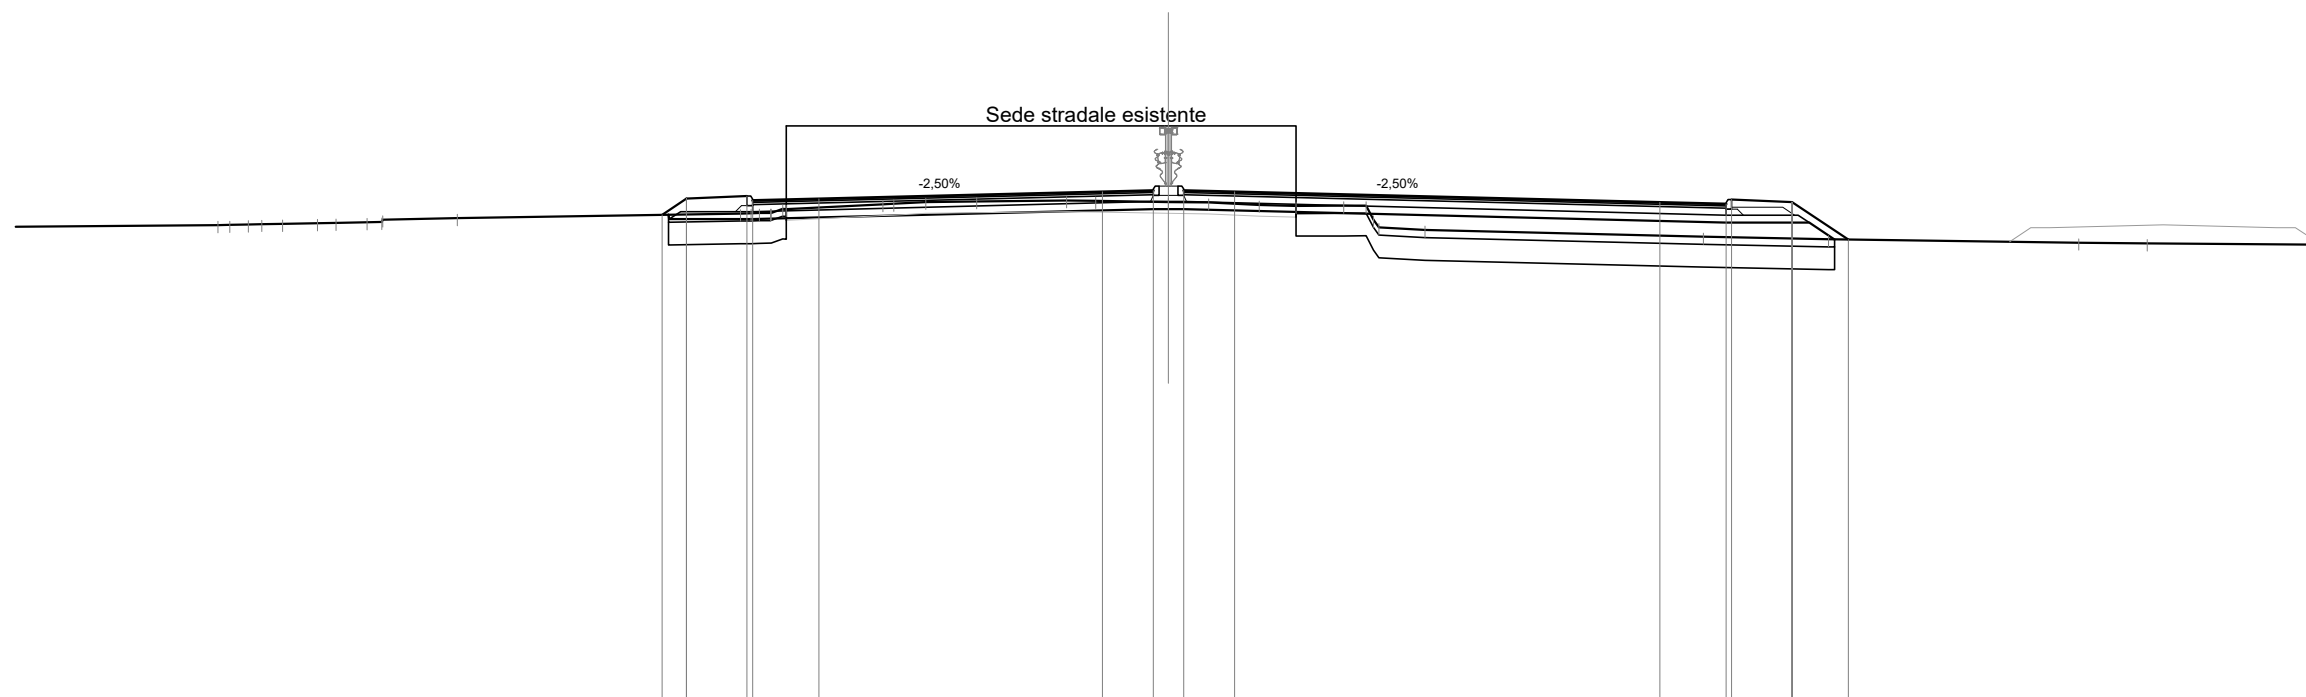

Scala 1:200

Qt. rif. 314.000

Quote Progetto Pavim.		326.83	327.26	327.33	327.21	327.25		327.44	327.47	327.47	327.44		327.16	327.11	327.23	327.17	326.17														
Dist. Parz. Progetto Pavim.		0.65	1.60	1.75			7.50	1.35	0.80	1.35		11.25	1.75	1.60	1.49																
Dist. Progetto Pavim.		-13.40	-12.75	-11.15	-11.00	-9.25		-1.75	-0.40	0.40	-1.75		-13.00	14.75	14.90	16.50	17.99														
Quote Progetto Sottof.		326.83	326.72	326.72				326.98	326.98				326.62			326.62	326.18														
Dist. Parz. Progetto Sottof.		0.02	2.21				10.60	0.40	0.40			14.35		2.21	0.66																
Dist. Progetto Sottof.		-13.23	-13.21	-11.00				-0.40	0.40				-14.75			16.96	17.62														
Quote Terreno		326.56	326.57	326.59	326.61	326.62	326.63	326.63	326.70	326.74	326.86	326.88	326.99	326.98	327.11	327.12	327.17	327.19	327.21	327.20	327.17	327.16	327.09	327.07	327.07	326.50	326.43	326.25	326.18	326.10	326.07
Distanze Terreno		-25.15	-24.34	-23.44	-22.52	-22.03	-21.20	-20.79	-18.82	-11.33	-10.83	-10.20	-10.12	-7.55	-7.26	-6.42	-5.08	-2.70	-1.92	0.00	1.06	2.40	3.38	4.63	5.23	5.56	6.78	14.15	17.47	24.08	25.90


SCAVI E BONIFICHE	
STERRO	0.26 mq
SCOTICO	19.20 m
BONIFICA	11.52 mq
DEMOLIZIONE ASFALTO	12.08 m

RILEVATI	
RIEMPIMENTO	0.82 mq
RILEVATO	9.32 mq
TERRENO VEGETALE	6.51 m

SOVRASTRUTTURA STRADALE	
STRATO DI USURA	24.95 m
STRATO DI BINDER	24.95 m
STRATO DI BASE	24.95 m
STRATO DI FONDAZIONE	5.97 mq

MANUFATTI	
CORDOLO	0.14 mq

SEZIONE N. : 267
 Qt. prog. : 327.50
 Progr. Km : 5+320.000

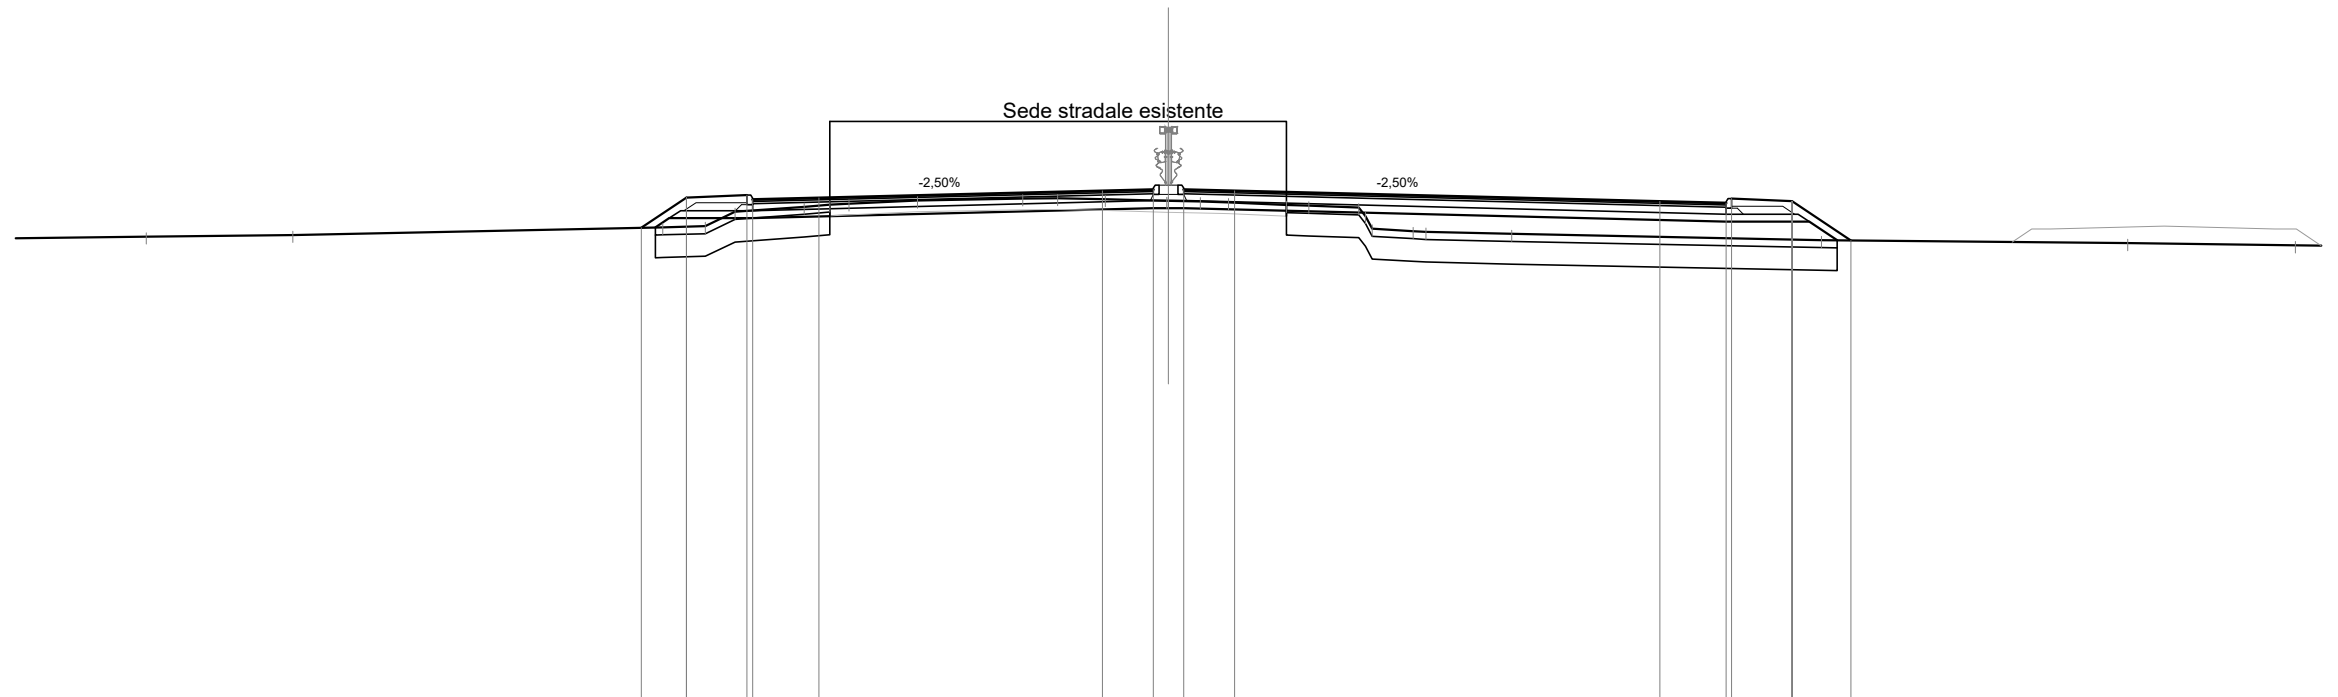

Scala 1:200

Qt. rif. 314.000

Quote Progetto Pavim.				326.49	327.29	327.35	327.23	327.28			327.46	327.50	327.50	327.46			327.18	327.14	327.26	327.19	326.15						
Dist. Parz. Progetto Pavim.				1.20	1.60	1.75			7.50		1.35	0.80	1.35		11.25		1.75	1.60	1.56								
Dist. Progetto Pavim.				-13.95	-12.75	-11.15	-11.00	-9.25			-1.75	-0.40	0.40	-1.75			-13.00	14.75	14.90	16.50	-18.06						
Quote Progetto Sottof.				326.50	326.74	326.74					327.01	327.01						326.65		326.65	326.16						
Dist. Parz. Progetto Sottof.				0.37	2.21				10.60		0.40	0.40			14.35				2.21	0.74							
Dist. Progetto Sottof.				-13.58	-13.21	-11.00					-0.40	0.40						-14.75		16.96	-17.69						
Quote Terreno		-27.04	-326.26																								
Distanze Terreno				-13.38	-12.25	-11.47	-9.64	-8.96	-8.46	-6.64	-3.85	-2.93	-1.67	-0.04	0.00	0.84	1.59	3.12	3.71	5.03	5.39	6.47	6.81	9.08	17.28	25.38	29.81


SCAVI E BONIFICHE	
STERRO	0.49 mq
SCOTICO	19.16 m
BONIFICA	11.49 mq
DEMOLIZIONE ASFALTO	12.13 m

RILEVATI	
RIEMPIMENTO	0.82 mq
RILEVATO	10.26 mq
TERRENO VEGETALE	6.52 m

SOVRASTRUTTURA STRADALE	
STRATO DI USURA	24.95 m
STRATO DI BINDER	24.95 m
STRATO DI BASE	24.95 m
STRATO DI FONDAZIONE	5.97 mq

MANUFATTI	
CORDOLO	0.14 mq

SEZIONE N. : 269
 Qt. prog. : 327.47
 Progr. Km : 5+360.000

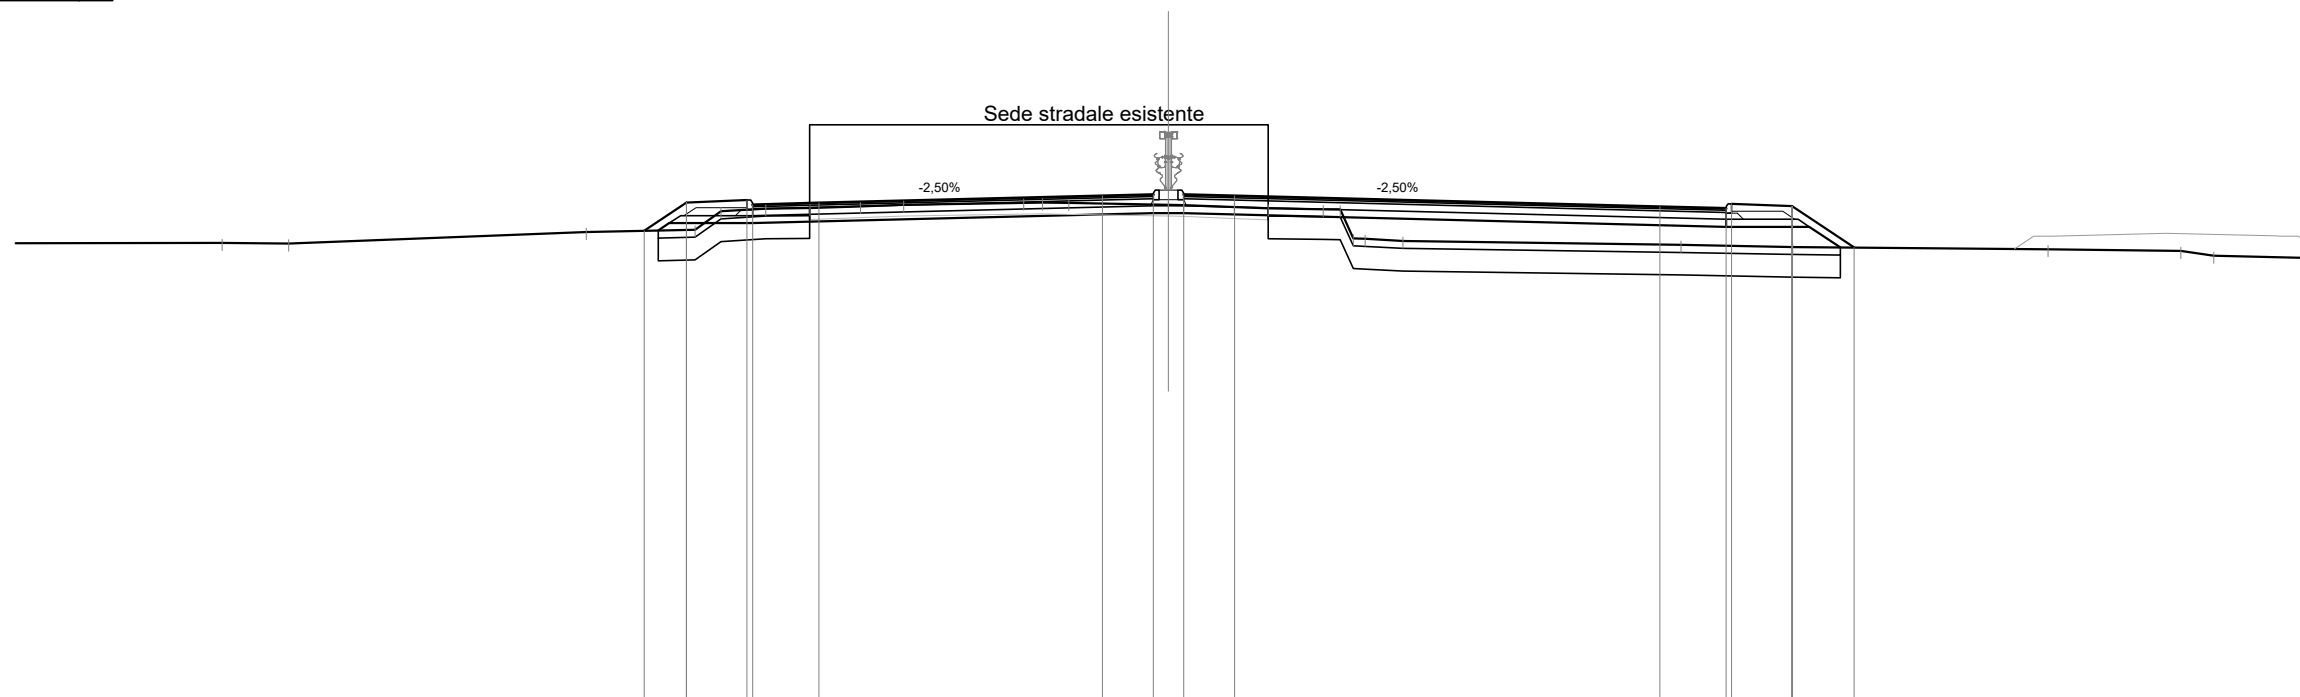

Scala 1:200

Qt. rif. 314.000

Quote Progetto Pavim.				326.51	327.26	327.32	327.20	327.25		327.44	327.47	327.47	327.44		327.15	327.11	327.23	327.17	326.07						
Dist. Parz. Progetto Pavim.				1.12	1.60	1.75			7.50		1.35	0.80	1.35		11.25		1.75	1.60	1.64						
Dist. Progetto Pavim.				-13.87	-12.75	-11.15	-11.00	-9.25			-1.75	-0.40	0.40	1.75		13.00	14.75	14.90	16.50	18.14					
Quote Progetto Sottof.				326.52	326.71	326.71					326.98	326.98				326.62	326.62		326.62	326.07					
Dist. Parz. Progetto Sottof.				0.29	2.21				10.60		0.40	0.40			14.35		2.21	0.82							
Dist. Progetto Sottof.				-13.50	-13.21		-11.00				-0.40	0.40				14.75		16.96	17.78						
Quote Terreno		326.19	326.18	326.48	326.54	327.03	327.10	327.11	327.16	327.20	327.25	327.26	327.25	327.20	327.14	327.10	327.09	327.08	326.30	326.25	326.14	326.08	326.03	325.98	325.85
Distanze Terreno		-25.04	-23.28	-15.40	-12.53	-11.84	-10.65	-9.49	-8.14	-7.00	-3.83	-3.33	-2.64	0.00	1.74	2.64	4.09	4.55	5.20	6.20	13.56	16.52	23.27	26.79	27.66


SCAVI E BONIFICHE	
STERRO	0.49 mq
SCOTICO	18.90 m
BONIFICA	11.34 mq
DEMOLIZIONE ASFALTO	12.14 m

RILEVATI	
RIEMPIMENTO	0.82 mq
RILEVATO	10.59 mq
TERRENO VEGETALE	6.88 m

SOVRASTRUTTURA STRADALE	
STRATO DI USURA	24.43 m
STRATO DI BINDER	24.43 m
STRATO DI BASE	24.43 m
STRATO DI FONDAZIONE	5.87 mq

MANUFATTI	
CORDOLO	0.14 mq

SEZIONE N. : 270
 Qt. prog. : 327.42
 Progr. Km : 5+380.000

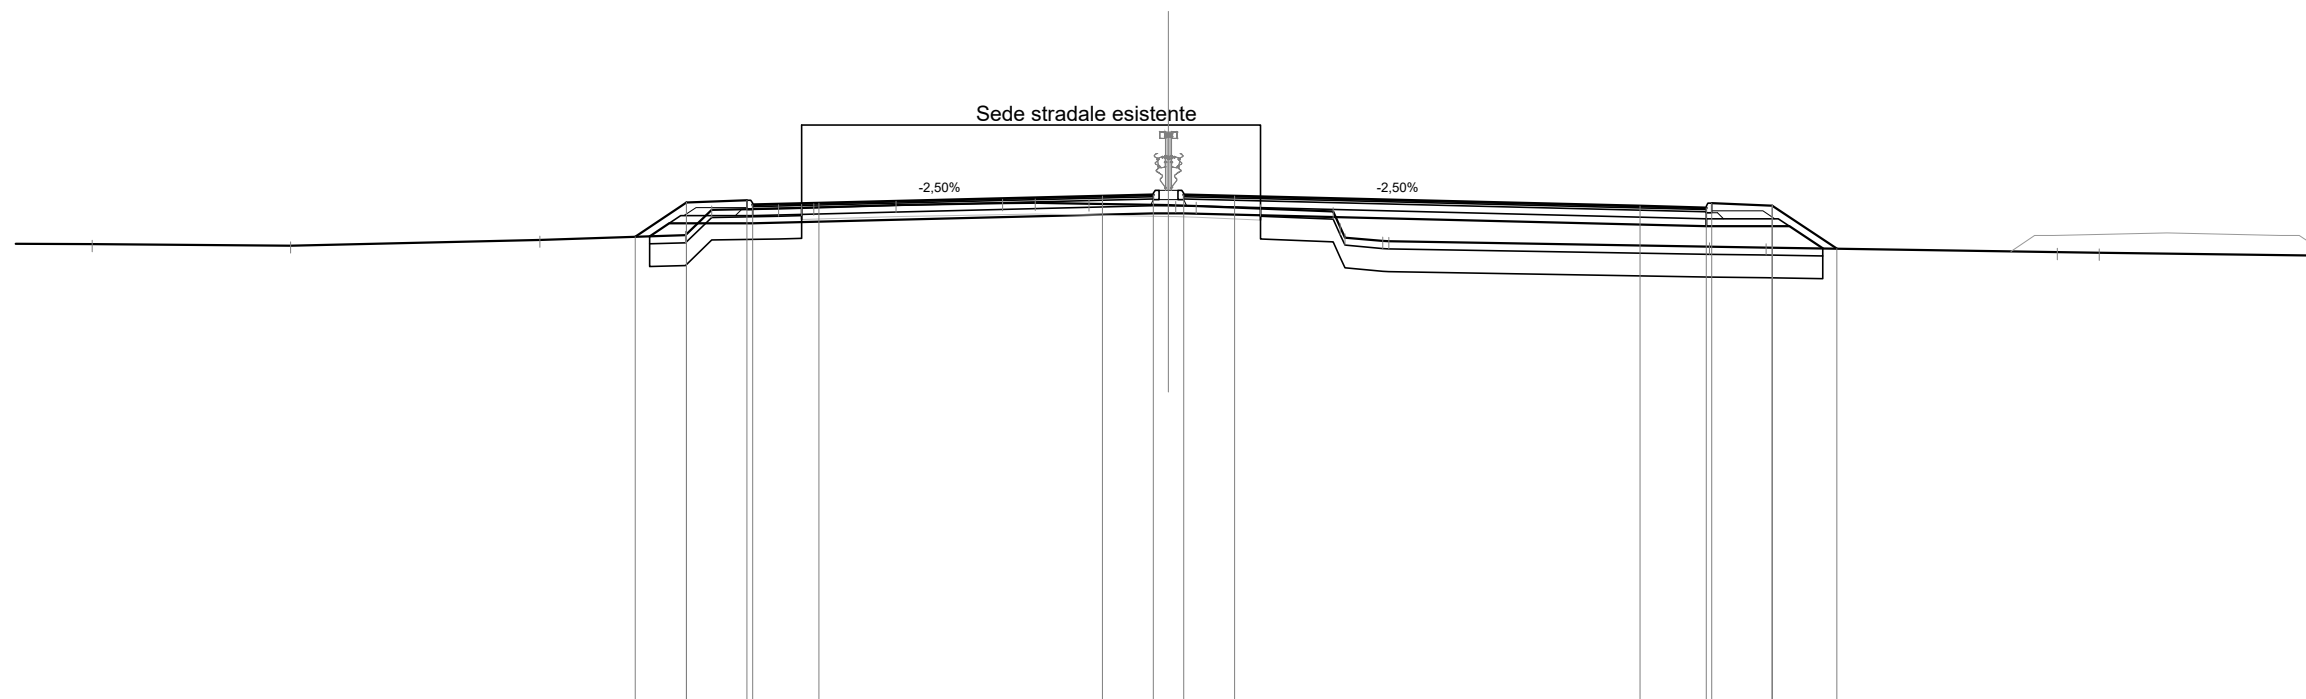

Scala 1:200

Qt. rif. 314.000

Quote Progetto Pavim.				326.30	327.21	327.15	327.19		327.38	327.42	327.42	327.38		327.11	327.07	327.19	327.13	325.99	
Dist. Parz. Progetto Pavim.				1.35	1.60	1.75		7.50	1.35	0.80	1.35		10.73	1.75	1.60	1.70			
Dist. Progetto Pavim.				-14.10	-12.75	-11.15	-9.25		-1.75	-0.40	0.40	-1.75		-12.48	14.23	14.38	15.98	17.68	
Quote Progetto Sottof.				326.31	326.66	326.66			326.93	326.93				326.58	326.58	326.58	326.00		
Dist. Parz. Progetto Sottof.				0.52	2.21			10.60	0.40	0.40			13.83	2.21	0.88				
Dist. Progetto Sottof.				-13.73	-13.21	-11.00			-0.40	0.40				-14.23	16.43	17.31			
Quote Terreno	326.11	326.07	326.22	326.34	327.02	327.05	327.06	327.07	327.14	327.19	327.20	327.18	327.14	327.12	327.05	326.97	326.28	326.19	326.18
Distanze Terreno	-28.48	-23.22	-16.64	-12.78	-12.09	-10.32	-9.70	-9.39	-7.21	-4.39	-3.53	-2.11	0.00	0.73	2.43	4.35	4.67	5.67	5.83


SCAVI E BONIFICHE	
STERRO	0.41 mq
SCOTICO	15.98 m
BONIFICA	9.58 mq
DEMOLIZIONE ASFALTO	12.19 m

RILEVATI	
RIEMPIMENTO	0.51 mq
RILEVATO	6.13 mq
TERRENO VEGETALE	5.75 m

SOVRASTRUTTURA STRADALE	
STRATO DI USURA	22.43 m
STRATO DI BINDER	22.43 m
STRATO DI BASE	22.43 m
STRATO DI FONDAZIONE	5.47 mq

MANUFATTI	
CORDOLO	0.14 mq

SEZIONE N. : 272
 Qt. prog. : 327.23
 Progr. Km : 5+420.000

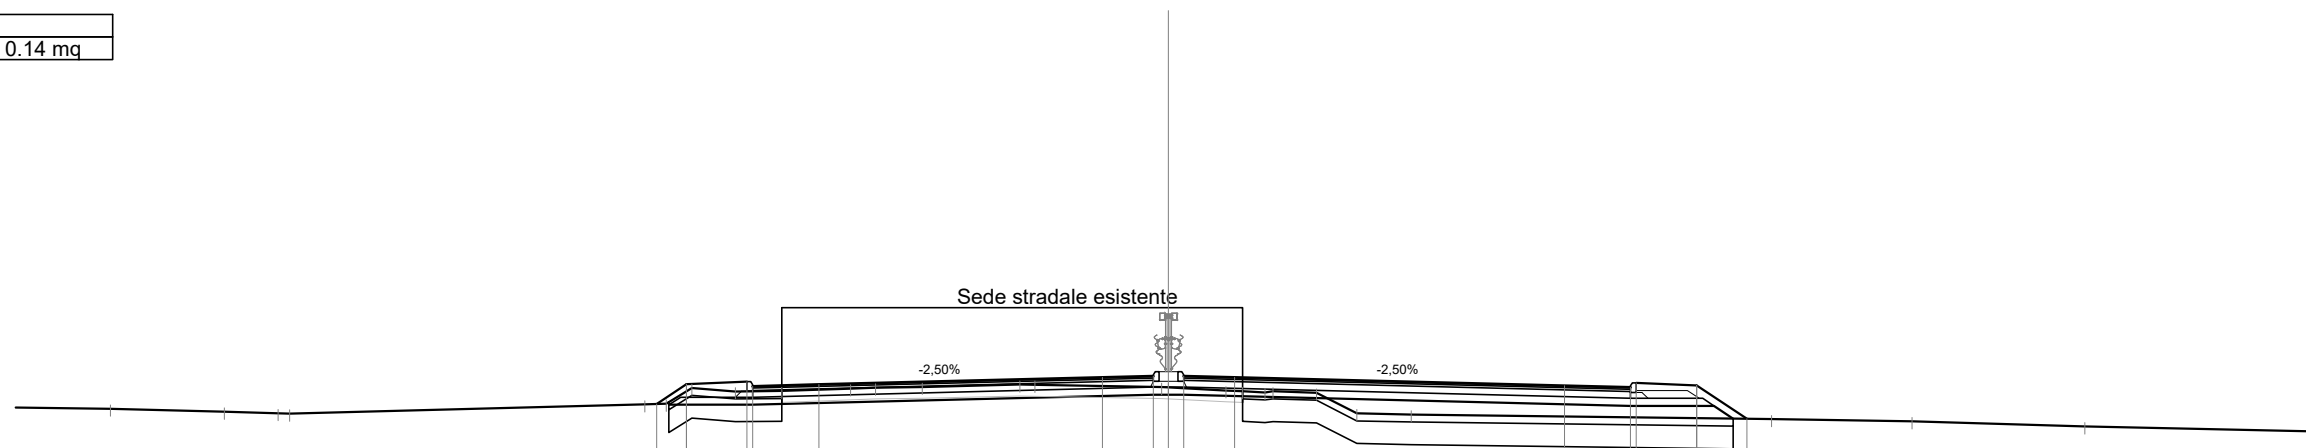

Scala 1:200

Qt. rif. 317.000

Quote Progetto Pavim.				326.49	327.02	327.08	326.96	327.01		327.19	327.23	327.23	327.19		326.98	326.93	327.05	326.99	326.10										
Dist. Parz. Progetto Pavim.				0.79	1.60	1.75			7.50		1.35	0.80	1.35		8.73		1.75	1.60	1.33										
Dist. Progetto Pavim.				-13.54	-12.75	-11.15	-11.00	-9.25			-1.75	-0.40	0.40	1.75		10.47	12.22	12.37	13.97	15.31									
Quote Progetto Sottof.				326.54	326.47	326.47					326.74	326.74				326.44		326.44	326.11										
Dist. Parz. Progetto Sottof.				0.01	2.21				10.60		0.40	0.40			11.82		2.21	0.50											
Dist. Progetto Sottof.				-13.22	-13.21	-11.00					-0.40	0.40				12.22		14.43	14.94										
Quote Terreno	-326.37	-326.29	-326.25	-326.24	326.48	326.50	326.92	326.83	326.84	326.90	326.92	326.95	327.01	327.00	326.94	326.93	326.85	326.83	326.80	326.83	326.79	326.25	326.22			326.09	326.03		326.90
Distanze Terreno	-28.00	-24.98	-23.56	-23.26	-13.85	-13.29	-12.61	-11.46	-10.23	-8.41	-7.75	-6.52	-3.94	-3.53	-0.18	0.00	1.52	1.96	2.56	2.76	-3.92	-4.99	-6.42			-15.96	-19.67		-24.25


SCAVI E BONIFICHE	
STERRO	0.61 mq
SCOTICO	14.72 m
BONIFICA	8.82 mq
DEMOLIZIONE ASFALTO	12.30 m

RILEVATI	
RIEMPIMENTO	0.51 mq
RILEVATO	4.15 mq
TERRENO VEGETALE	4.90 m

SOVRASTRUTTURA STRADALE	
STRATO DI USURA	21.45 m
STRATO DI BINDER	21.45 m
STRATO DI BASE	21.45 m
STRATO DI FONDAZIONE	5.27 mq

MANUFATTI	
CORDOLO	0.14 mq

SEZIONE N. : 273
Qt. prog. : 327.09
Progr. Km : 5+440.000

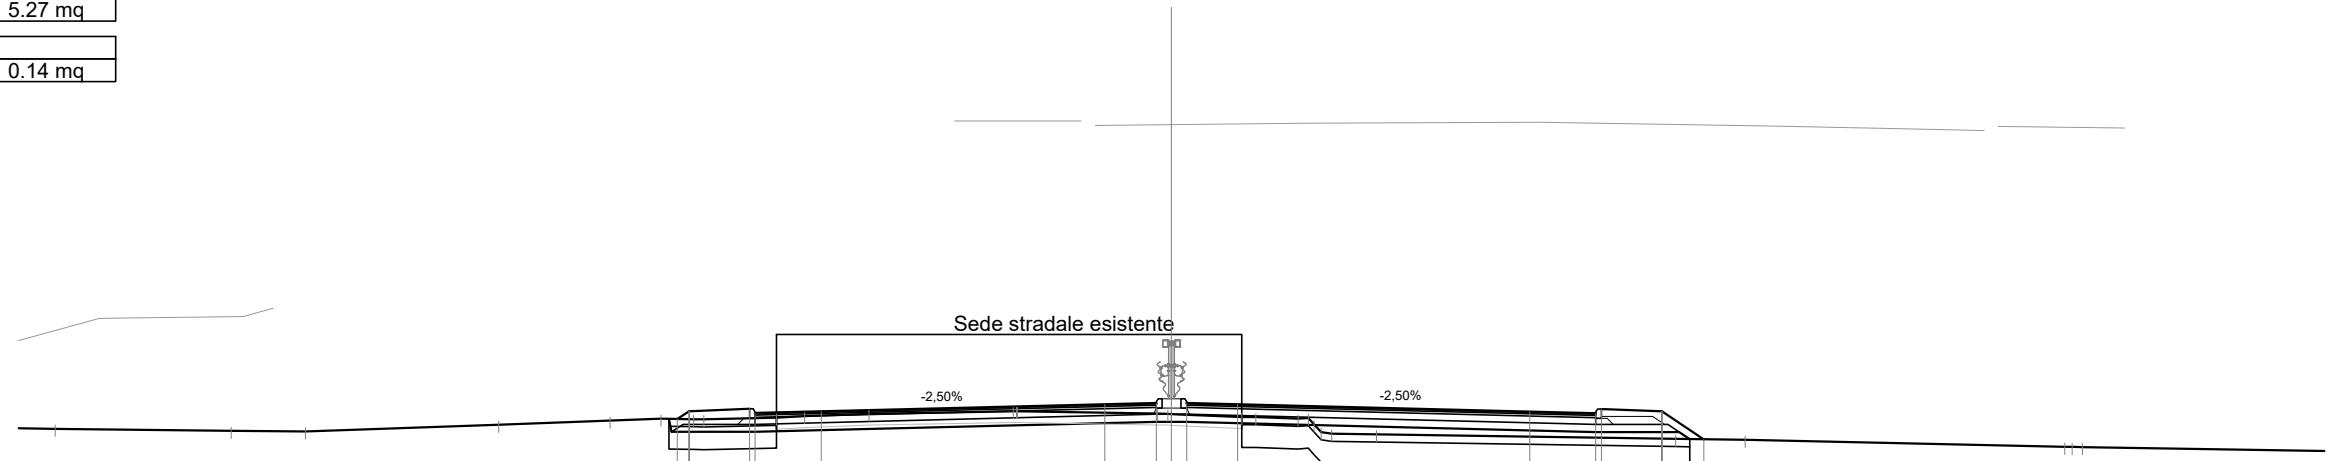

Scala 1:200

Qt. rif. 317.000

Quote Progetto Pavim.																								
Dist. Parz. Progetto Pavim.																								
Dist. Progetto Pavim.																								
Quote Progetto Sottof.																								
Dist. Parz. Progetto Sottof.																								
Dist. Progetto Sottof.																								
Quote Terreno	326.42	326.36	326.35	326.52	326.63	326.68	326.67	326.71	326.75	326.82	326.88	326.88	326.82	326.81	326.73	326.73	326.68	326.33	326.29	326.27	326.15	326.13	325.94	325.93
Distanze Terreno	-29.54	-24.88	-22.91	-17.80	-14.85	-13.51	-12.64	-10.45	-9.71	-8.01	-4.19	-4.08	-0.37	0.00	1.86	2.23	3.35	3.96	4.24	-5.42	-13.34	-15.18	23.64	24.10


SCAVI E BONIFICHE	
STERRO	0.89 mq
SCOTICO	14.50 m
BONIFICA	8.69 mq
DEMOLIZIONE ASFALTO	12.38 m

RILEVATI	
RIEMPIMENTO	0.51 mq
RILEVATO	4.62 mq
TERRENO VEGETALE	4.59 m

SOVRASTRUTTURA STRADALE	
STRATO DI USURA	21.25 m
STRATO DI BINDER	21.25 m
STRATO DI BASE	21.25 m
STRATO DI FONDAZIONE	5.23 mq

MANUFATTI	
CORDOLO	0.15 mq

SEZIONE N. : 274
 Qt. prog. : 326.93
 Progr. Km : 5+460.000

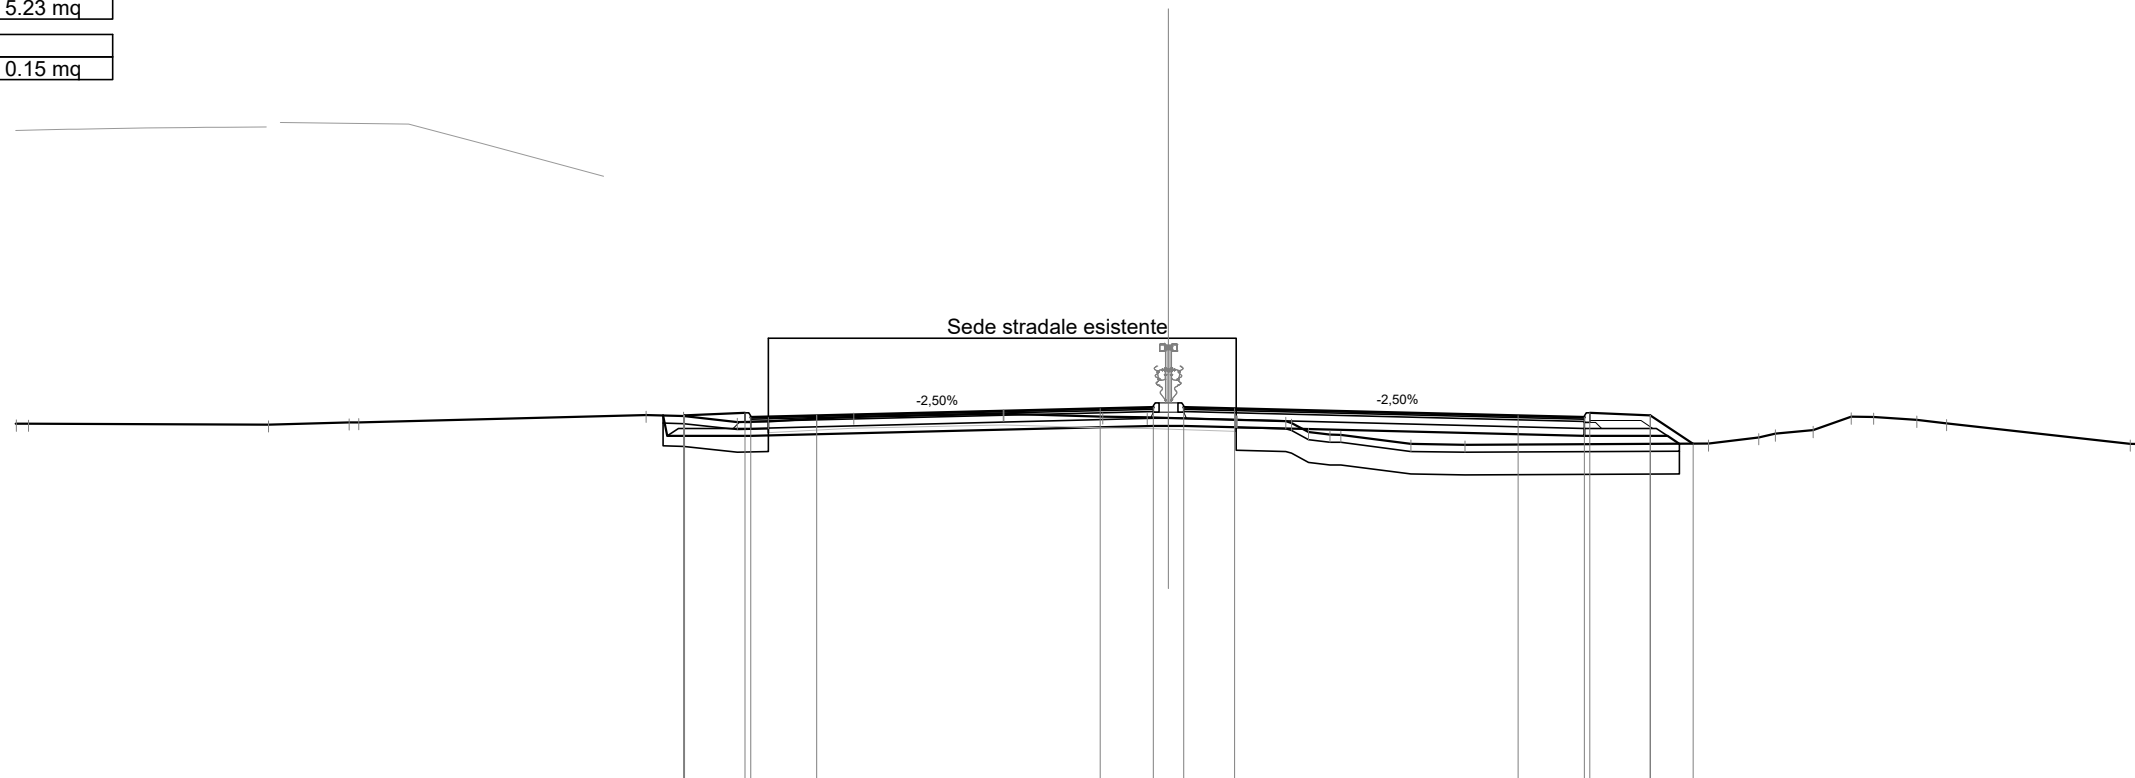

Scala 1:200

Qt. rif. 317.000

Quote Progetto Pavim.				326.70	326.72	326.79	326.67	326.71					326.90	326.93	326.93	326.90					326.71	326.67	326.79	326.72	325.97										
Dist. Parz. Progetto Pavim.				1.60	1.75			7.50					1.40	0.80	1.35		7.50				1.75	1.60	1.13												
Dist. Progetto Pavim.				-12.83	-12.80	-11.20	-11.05	-9.30					-1.80	-0.40	0.40	1.75					9.25	11.00	11.15	12.75	13.88										
Quote Progetto Sottof.				326.72	326.18	326.18	326.18						326.44	326.44							326.18	326.18	326.18	326.18	325.97										
Dist. Parz. Progetto Sottof.				0.11	2.21			10.65					0.40	0.40		10.60					2.21	0.31	13.21	13.52											
Dist. Progetto Sottof.				-13.37	-13.26	-11.05						-0.40	0.40								11.00	13.21	13.52												
Quote Terreno	326.50	326.50		326.73	326.70	326.55	326.56	326.63	326.68		326.77	326.77	326.69	326.67	326.65	326.60	326.60	326.57	326.28	326.21	326.21	325.97	325.94		325.97	326.14	326.24	326.33	326.69	326.68	326.60	326.51		325.97	325.96
Distanze Terreno	-30.48	-30.16		-13.82	-12.83	-11.40	-10.59	-9.31	-8.32		-4.37	-4.35	-1.74	-0.57	0.00	1.77	1.81	3.10	3.71	4.27	4.56	6.41	7.85		14.29	15.62	16.06	17.05	18.07	18.66	19.80	20.59		25.45	26.08


SCAVI E BONIFICHE	
STERRO	0.98 mq
SCOTICO	13.31 m
BONIFICA	8.57 mq
DEMOLIZIONE ASFALTO	12.49 m

RILEVATI	
RIEMPIMENTO	0.20 mq
RILEVATO	0.37 mq
TERRENO VEGETALE	4.01 m

SOVRASTRUTTURA STRADALE	
STRATO DI USURA	21.34 m
STRATO DI BINDER	21.34 m
STRATO DI BASE	21.34 m
STRATO DI FONDAZIONE	5.07 mq

MANUFATTI	
CORDOLO	0.14 mq

SEZIONE N. : 275
 Qt. prog. : 326.75
 Progr. Km : 5+480.000

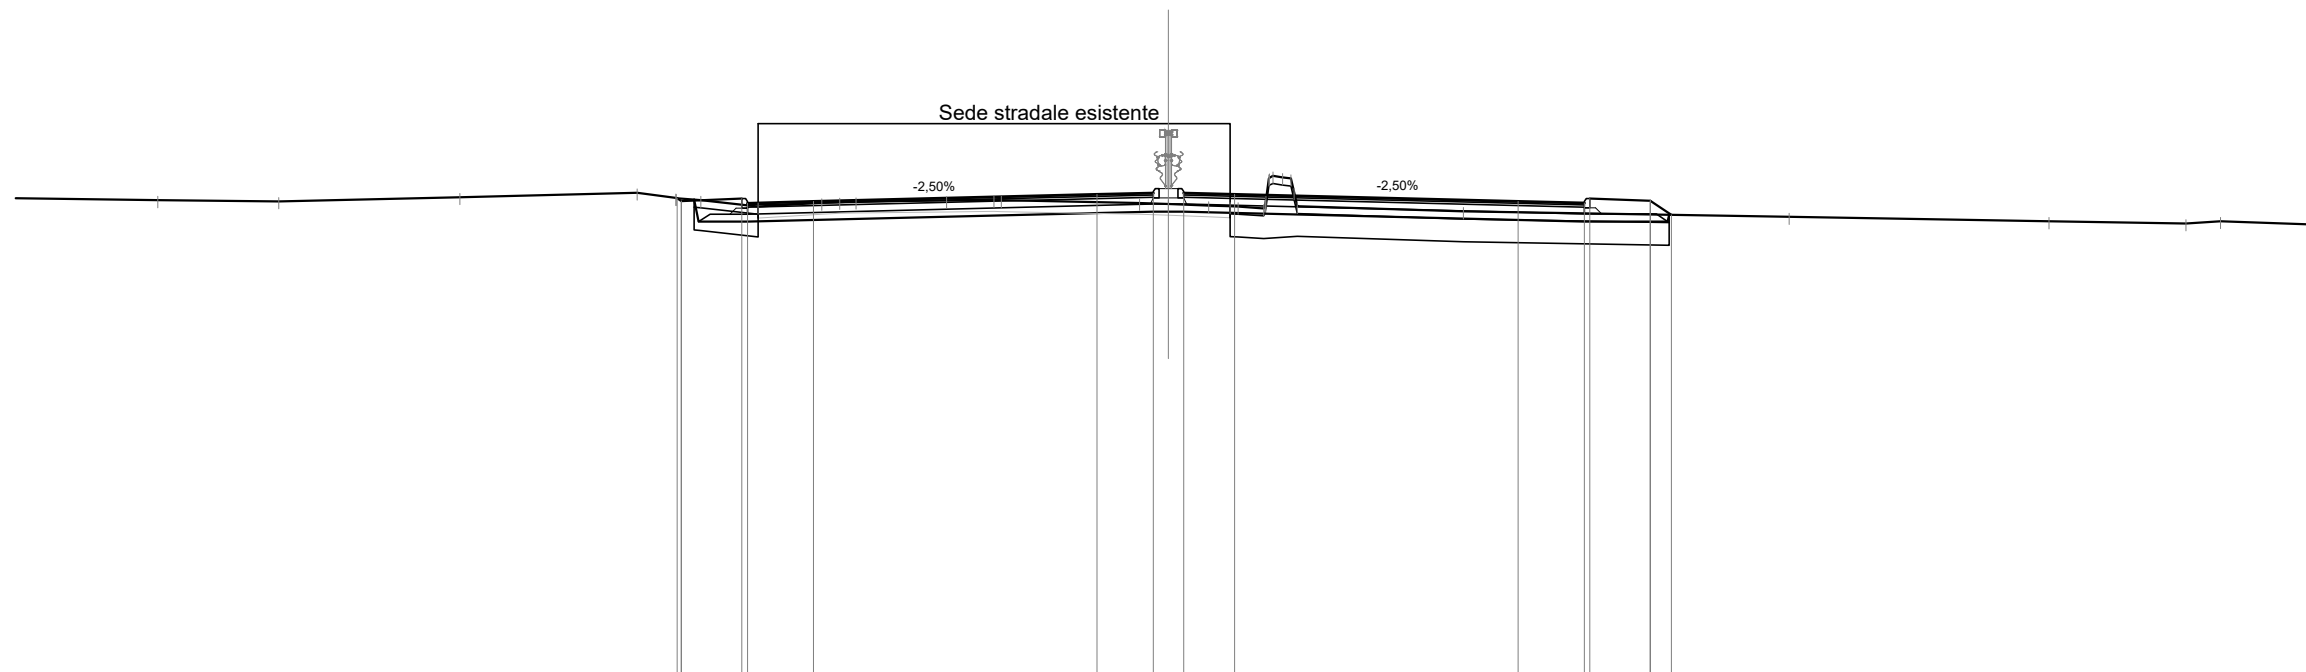

Scala 1:200

Qt. rif. 314.000


Quote Progetto Pavim.		326.61	326.53	326.60	326.48	326.52			326.71	326.75	326.75	326.71			326.52	326.48	326.54	326.17										
Dist. Parz. Progetto Pavim.		1.60	1.75	7.50	1.49	0.80	1.35	7.50	1.75	1.60	0.55			1.75	1.60	0.55												
Dist. Progetto Pavim.		-13.00	-12.89	-11.29	-11.14	-9.39	-1.89	-0.40	-0.40	-1.75	-9.25	11.00	11.15	12.75	13.30													
Quote Progetto Sottof.		326.57	325.99	325.99	325.99			326.26	326.26					325.99	325.99	326.17												
Dist. Parz. Progetto Sottof.		0.12	1.29	10.74	0.40	0.40	10.60	2.21	0.94					0.94														
Dist. Progetto Sottof.		-12.55	-12.43	-11.14	-0.40	0.40	11.00	13.21	13.24																			
Quote Terreno		326.56	326.53	326.64	326.76	326.62	326.61	326.61	326.56	326.38	326.49	326.51	326.52	326.55	326.55	326.56	326.56	326.48	326.26	326.00	325.94	326.00						
Distanze Terreno		-26.74	-23.54	-18.75	-14.05	-13.03	-13.02	-12.37	-10.86	-9.17	-8.70	-8.27	-5.87	-4.62	-4.42	-0.77	0.00	1.06	1.63	1.84	2.58	3.24	3.41	7.80	16.42	23.30	26.92	27.84

SCAVI E BONIFICHE	
STERRO	22.59 mq
SCOTICO	18.20 m
DEMOLIZIONE ASFALTO	12.45 m

RILEVATI	
RIEMPIMENTO	0.20 mq
RILEVATO	0.22 mq
TERRENO VEGETALE	2.90 m

SOVRASTRUTTURA STRADALE	
STRATO DI USURA	24.10 m
STRATO DI BINDER	24.10 m
STRATO DI BASE	24.10 m
STRATO DI FONDAZIONE	4.98 mq

SEZIONE N. : 281
 Qt. prog. : 325.06
 Progr. Km : 5+600.000

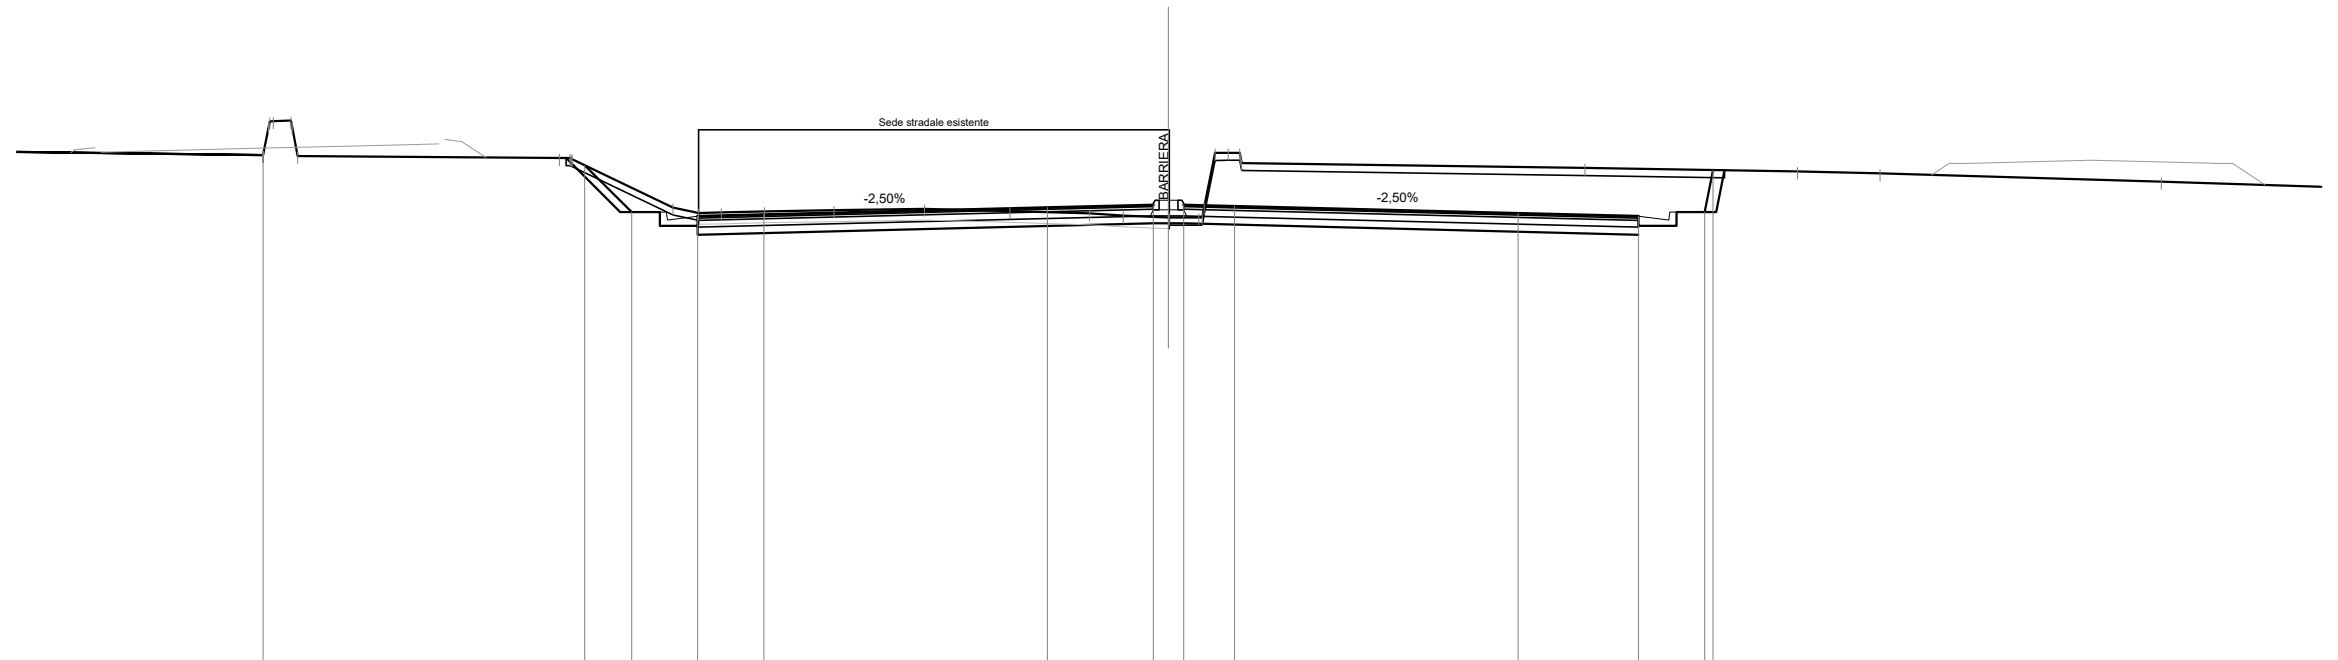

Quote Progetto Pavim.				326.11	324.87	324.76	324.80		324.99	325.06	325.06	325.03		324.84	324.76	324.87	325.98					
Dist. Parz. Progetto Pavim.				1.24	1.75	1.75		7.50		2.81	0.80	1.35		7.50		3.19	1.75					
Dist. Progetto Pavim.				-15.45	-14.21	-12.46	-10.71		-3.21	-0.40	0.40	-1.75		-9.25	-12.44	-14.19	-14.41					
Quote Progetto Sottof.				326.30	324.87	324.51				324.57	324.57				324.27	324.51	324.87	325.98				
Dist. Parz. Progetto Sottof.				1.43	1.05	0.80		12.06		0.40	0.40			12.04		0.80	1.05	0.22				
Dist. Progetto Sottof.				-15.93	-14.51	-13.26				-0.40	0.40				-12.44	-13.24	-14.49	-14.71				
Quote Terreno	326.38 327.27 327.29 326.36			326.30	326.27					324.73	324.73	325.00	326.44	326.17		326.04		325.95	325.89			325.68
Distanze Terreno	-23.95 -23.22 -23.04			-16.12 -15.78		-13.11 -12.43 -11.83	-10.69	-8.85	-6.46	-4.19	-2.08	-1.20	0.00 0.02 0.95 1.58 1.93		-11.02		-16.64	-18.83			-26.27	


SCAVI E BONIFICHE	
STERRO	22.30 mq
SCOTICO	17.78 m
DEMOLIZIONE ASFALTO	12.53 m

RILEVATI	
RIEMPIMENTO	0.20 mq
RILEVATO	0.12 mq
TERRENO VEGETALE	3.04 m

SOVRASTRUTTURA STRADALE	
STRATO DI USURA	24.14 m
STRATO DI BINDER	24.14 m
STRATO DI BASE	24.14 m
STRATO DI FONDAZIONE	4.98 mq

MANUFATTI	
CANALETTA	0.46 mq
CORDOLO	0.08 mq

SEZIONE N. : 282
 Qt. prog. : 324.69
 Progr. Km : 5+620.000

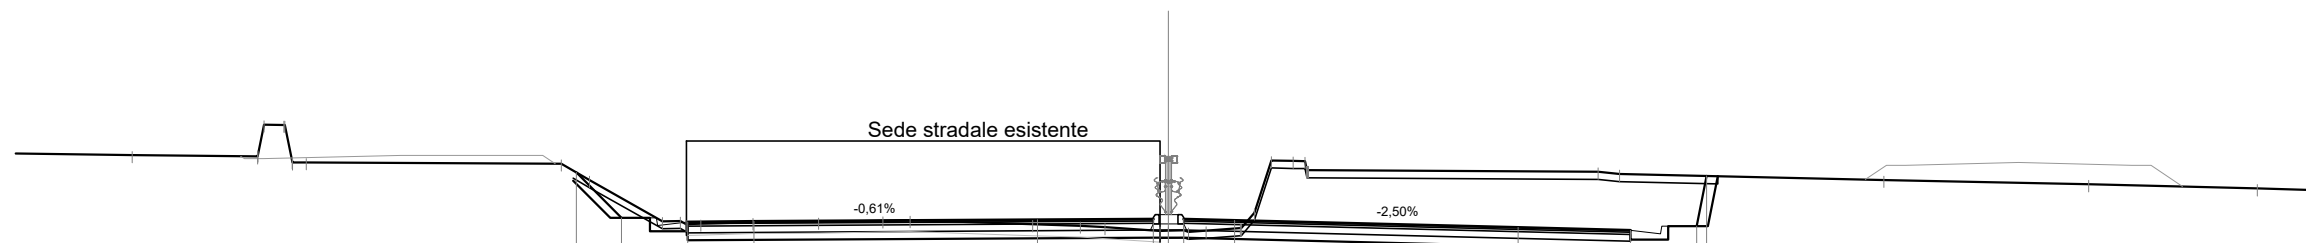

Scala 1:200

Qt. rif. 313.000

Quote Progetto Pavim.				325.92	324.72	324.61	324.62			324.67	324.69	324.69	324.65		324.47	324.39	324.50	325.83										
Dist. Parz. Progetto Pavim.				1.20	1.75	1.75		7.50		3.07	0.80	1.35		7.50		2.97	1.75											
Dist. Progetto Pavim.				-15.67	-14.47	-12.72	-10.97			-3.47	-0.40	0.40	1.75		9.25	12.22	13.97	14.24										
Quote Progetto Sottof.				325.70	324.72	324.72	324.36	324.61			324.20	324.20				323.90	324.14	324.50	325.82									
Dist. Parz. Progetto Sottof.				0.98	1.05	0.80		12.32			0.40	0.40				11.82	0.80	1.05	0.26									
Dist. Progetto Sottof.				-15.75	-14.77	-13.72	-12.72				-0.40	0.40				12.22	13.02	14.27	14.54									
Quote Terreno		326.38	326.34	326.15	325.72	324.63	324.64	324.56	324.60	324.61	324.65	324.66	324.55	324.51	324.47	324.38	324.39	324.38	324.45	326.24	326.22	325.98	325.94	325.88	325.72	325.61	325.50	
Distanze Terreno	-27.42	-24.10	-23.41	-22.81	-16.07	-15.32	-13.39	-12.92	-12.37	-10.99	-9.26	-7.56	-6.84	-3.59	-2.33	-1.68	-0.23	0.41	1.00	1.90	2.72	3.30	3.71	11.36	11.93	18.93	24.35	28.81


SCAVI E BONIFICHE	
STERRO	23.16 mq
SCOTICO	19.03 m
DEMOLIZIONE ASFALTO	12.43 m

RILEVATI	
RIEMPIMENTO	0.20 mq
RILEVATO	0.28 mq
TERRENO VEGETALE	3.42 m

SOVRASTRUTTURA STRADALE	
STRATO DI USURA	24.76 m
STRATO DI BINDER	24.76 m
STRATO DI BASE	24.76 m
STRATO DI FONDAZIONE	5.12 mq

MANUFATTI	
CANALETTA	0.46 mq
CORDOLO	0.08 mq

SEZIONE N. : 283
 Qt. prog. : 324.29
 Progr. Km : 5+640.000

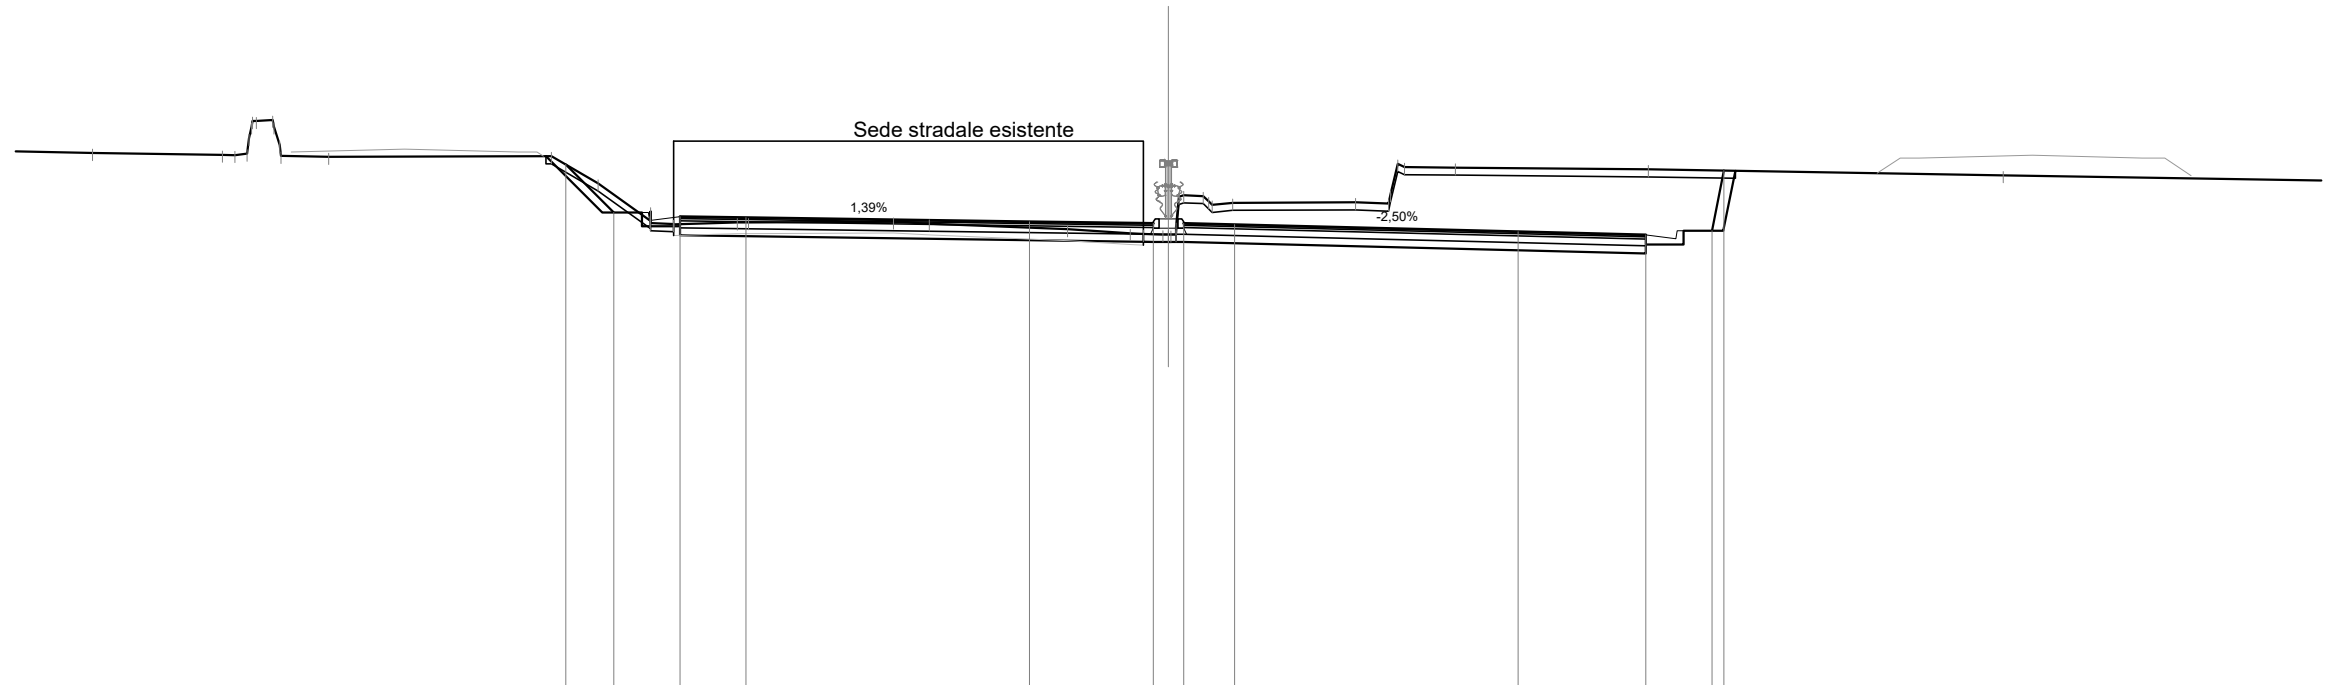

Scala 1:200

Qt. rif. 312.000

Quote Progetto Pavim.																												
Dist. Parz. Progetto Pavim.					1.27	1.75	1.75		7.50		3.28		0.80	1.35		7.50			3.38		1.75							
Dist. Progetto Pavim.				-15.95	-14.68	-12.93	-11.18				-3.68		-0.40	1.75				9.25			12.63	14.38	14.70					
Quote Progetto Sottof.				326.06	324.57	324.21	324.46					323.80	323.80					323.49			323.73	324.09	324.09	325.68				
Dist. Parz. Progetto Sottof.				1.49	1.05	0.80			12.53			0.40	0.40								0.80	1.05	0.32					
Dist. Progetto Sottof.				-16.47	-14.98	-13.93	-12.93					-0.40	0.40								12.63	13.43	13.63	14.68	15.00			
Quote Terreno	-326.15		326.10	326.13	327.03	326.07	326.04				324.13	324.03	323.99	325.03	325.01	324.83				325.72	325.72	324.81	325.78				325.56	
Distanze Terreno	-28.47		-25.03	-24.37	-23.70	-23.48	-22.22				-2.67	-1.01	-0.15	0.41	0.92	1.70				12.70	13.43	13.63	14.68	15.00				


SCAVI E BONIFICHE	
STERRO	53.22 mq
SCOTICO	19.39 m
DEMOLIZIONE ASFALTO	12.56 m

RILEVATI	
RIEMPIMENTO	0.20 mq
RILEVATO	4.56 mq
TERRENO VEGETALE	3.70 m

SOVRASTRUTTURA STRADALE	
STRATO DI USURA	26.35 m
STRATO DI BINDER	26.35 m
STRATO DI BASE	26.35 m
STRATO DI FONDAZIONE	5.43 mq

MANUFATTI	
CANALETTA	0.46 mq
CORDOLO	0.08 mq

SEZIONE N. : 287
 Qt. prog. : 322.42
 Progr. Km : 5+720.000

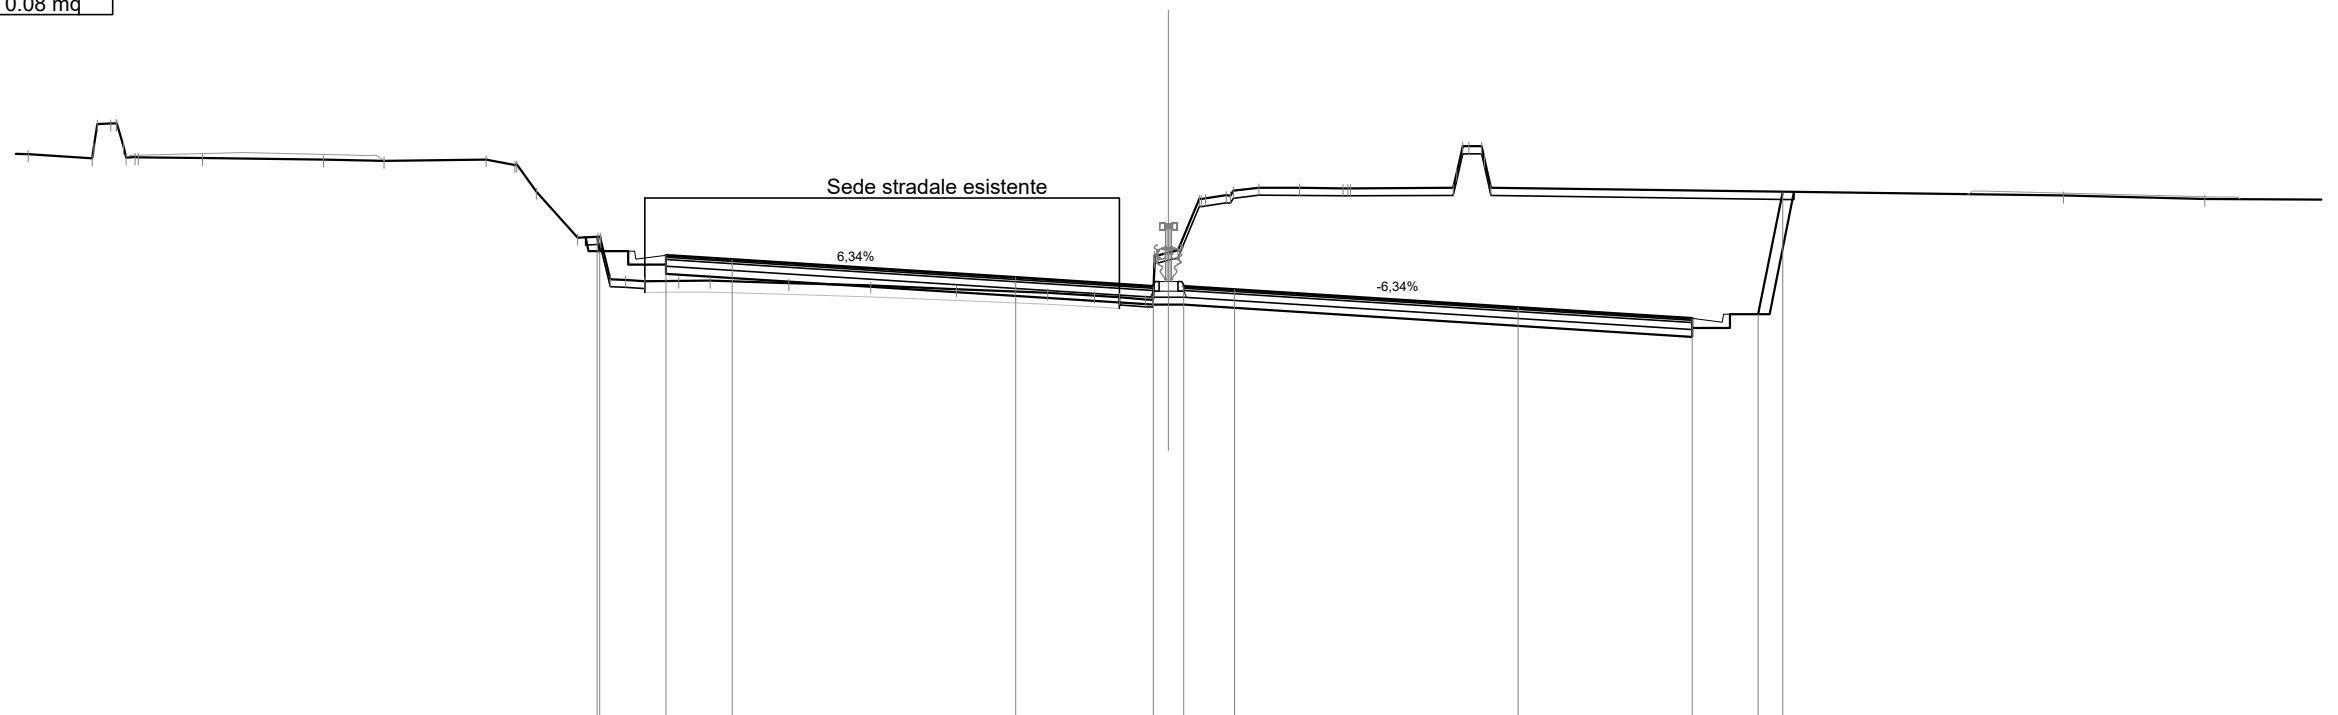

Scala 1:200

Qt. rif. 311.000

Quote Progetto Pavim.				323.73	323.35	323.24	323.13		322.65	322.42	322.42	322.33		321.86	321.56	321.67	324.92																					
Dist. Parz. Progetto Pavim.				1.75	1.75			7.50		3.64	0.80	1.35		7.50		4.60	1.75	0.65																				
Dist. Progetto Pavim.				-15.12	-15.04	-13.29	-11.54		-4.04	-0.40	0.40	1.75		-9.25	-13.85	-15.60	-16.25																					
Quote Progetto Sottof.				323.71	323.35	323.35	322.99	323.24		321.93	321.93				321.07	321.31	321.67	324.91																				
Dist. Parz. Progetto Sottof.				0.07	1.05	0.20	0.80		12.89	0.40	0.40			13.45	0.80	0.20	1.05	0.65																				
Dist. Progetto Sottof.				-15.42	-15.34	-14.29	-13.29			-0.40	0.40				-13.85	-14.85	-15.90	-16.55																				
Quote Terreno	325.92	325.91	325.90	325.83	325.83	325.81	325.77	325.73	325.77	325.62	324.92	323.70	323.73	322.59	322.55	322.56	322.56	322.50	322.44	322.34	322.24	322.17	322.13	322.07	323.31	324.73	324.82	324.94	325.02	325.02	325.01	325.01	325.02	326.12	325.02	324.82	324.73	
Distanze Terreno	-30.54	-30.17	-28.47	-27.98	-27.34	-27.25	-25.56	-22.35	-20.76	-18.06	-17.29	-16.73	-15.64	-15.09	-14.36	-13.85	-12.96	-12.13	-10.05	-7.88	-5.61	-3.20	-1.96	-1.30	-0.61	0.00	0.82	1.53	1.71	2.40	3.47	4.62	4.81	7.53	8.28	8.53	23.67	27.42


SCAVI E BONIFICHE	
STERRO	46.34 mq
SCOTICO	19.36 m
DEMOLIZIONE ASFALTO	12.52 m

RILEVATI	
RIEMPIMENTO	0.20 mq
RILEVATO	3.43 mq
TERRENO VEGETALE	3.35 m

SOVRASTRUTTURA STRADALE	
STRATO DI USURA	26.31 m
STRATO DI BINDER	26.31 m
STRATO DI BASE	26.31 m
STRATO DI FONDAZIONE	5.42 mq

MANUFATTI	
CANALETTA	0.46 mq
CORDOLO	0.08 mq

SEZIONE N. : 286
 Qt. prog. : 322.93
 Progr. Km : 5+700.000

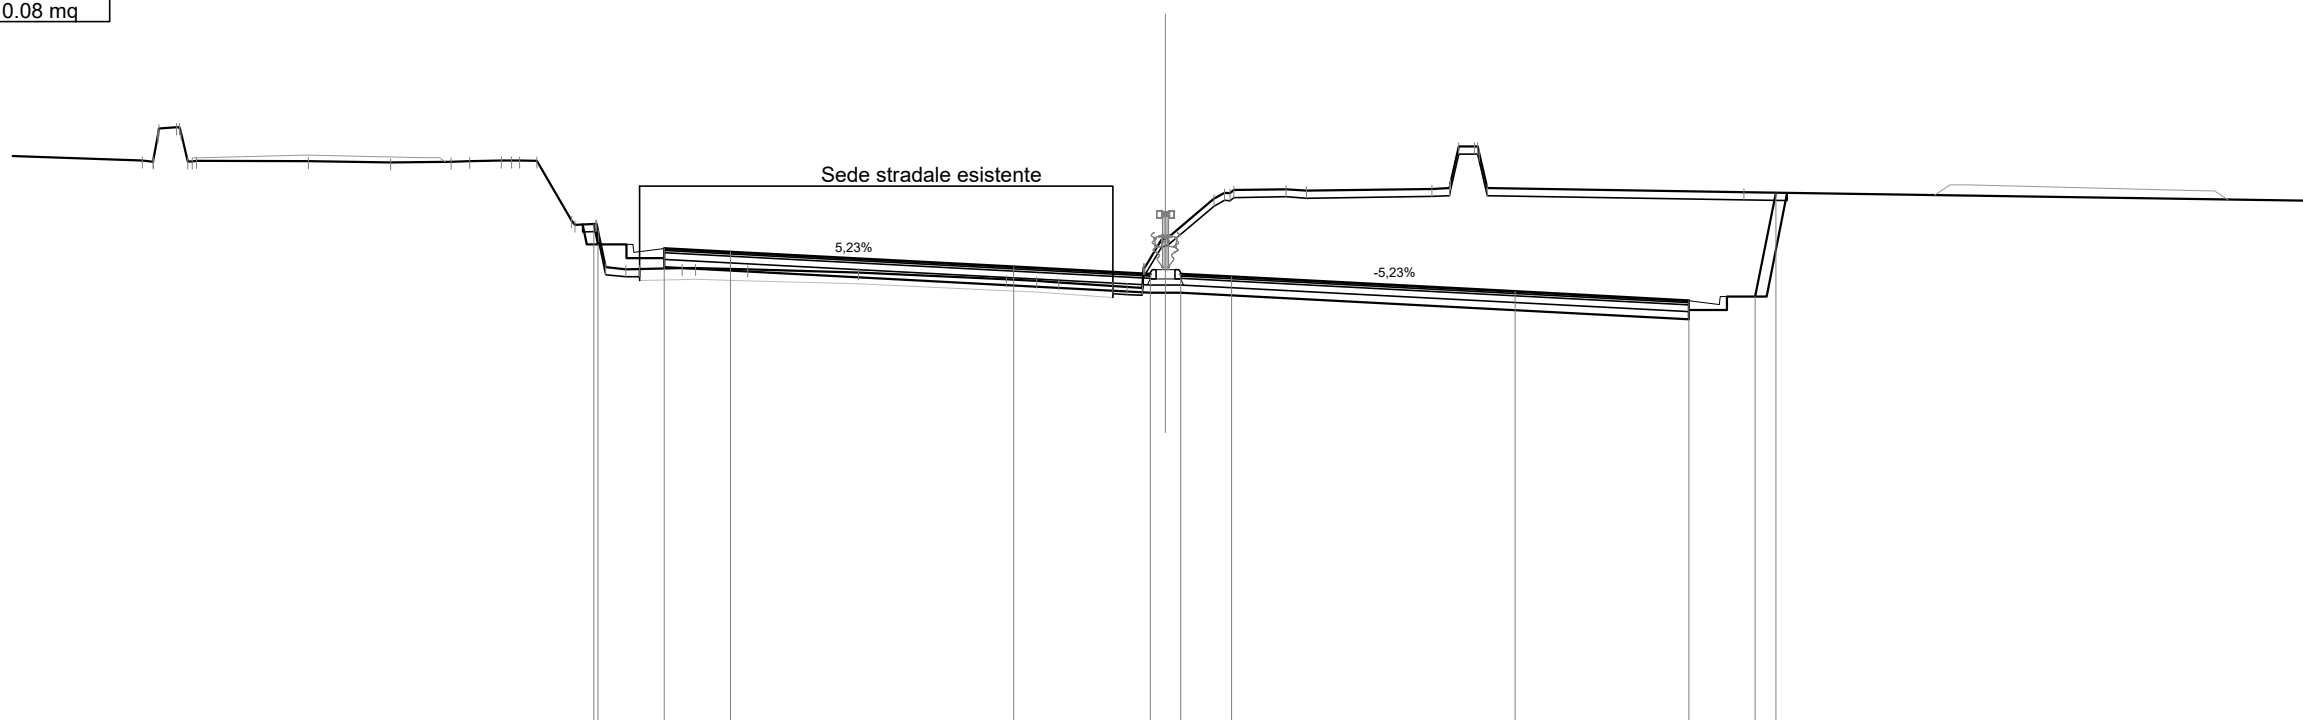

Scala 1:200

Qt. rif. 311.000

Quote Progetto Pavim.					324.25 323.71	323.60	323.51		323.11	322.93 322.93	322.85		322.46	322.22	322.33 325.07
Dist. Parz. Progetto Pavim.					1.75	1.75		7.50	3.61	0.80	1.35		7.50	4.60	1.75
Dist. Progetto Pavim.					-15.12 -15.01	-13.26	-11.51		-4.01	-0.40	0.40	-1.75		-9.25	13.85
Quote Progetto Sottof.					324.24 323.71	323.35 323.60				322.44 322.44				321.73 321.97	322.33 325.07
Dist. Parz. Progetto Sottof.					0.11	1.05		12.86		0.40	0.40			13.45	0.80
Dist. Progetto Sottof.					-15.42 -15.31	-14.26 -13.26				-0.40	0.40			13.85	14.65
Quote Terreno	325.93 326.77 326.81 325.92	325.91	325.87	325.89 325.91	324.35 324.25	323.05 323.05	323.08 323.09	323.05	322.97	322.78 322.75 322.71	322.61 322.56 323.84	324.92 325.15	325.17 325.13	325.18 325.20	326.30 325.20
Distanze Terreno	-27.07 -26.63 -26.17 -25.64	-22.68	-20.50	-18.90 -18.41	-15.71 -15.07	-14.28 -13.91	-12.79 -12.43	-11.05	-8.12	-4.21 -3.40 -2.83	-1.39 -0.61 -0.11	1.29 1.81	-3.19 -3.73	7.05 7.51	8.18 8.51

SCAVI E BONIFICHE	
STERRO	61.19 mq
SCOTICO	19.51 m
DEMOLIZIONE ASFALTO	12.60 m

RILEVATI	
RIEMPIMENTO	0.20 mq
RILEVATO	5.13 mq
TERRENO VEGETALE	4.07 m


SOVRASTRUTTURA STRADALE	
STRATO DI USURA	26.35 m
STRATO DI BINDER	26.35 m
STRATO DI BASE	26.35 m
STRATO DI FONDAZIONE	5.43 mq

MANUFATTI	
CANALETTA	0.46 mq
CORDOLO	0.08 mq

SEZIONE N. : 290

Qt. prog. : 320.74

Progr. Km : 5+780.000

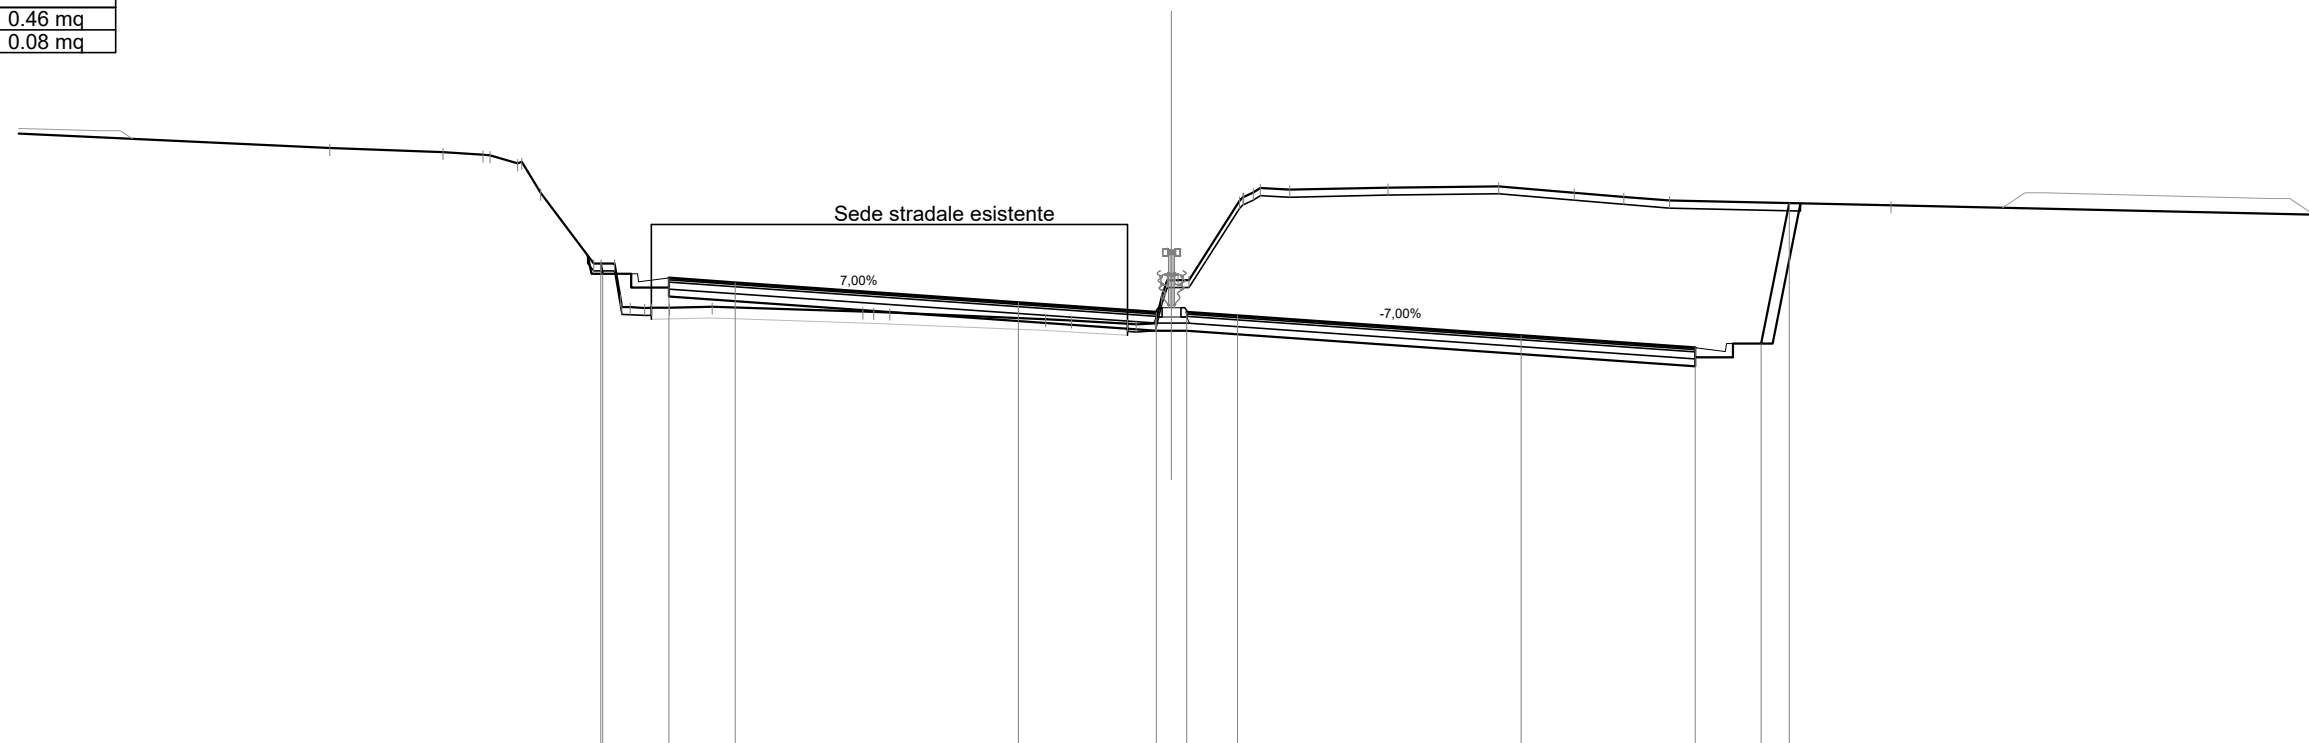

Scala 1:200

Qt. rif. 309.000

Quote Progetto Pavim.					322.03 321.75	321.64	321.52								319.79	319.90 323.62											
Dist. Parz. Progetto Pavim.					1.75	1.75		7.50		3.65	0.80	1.35		7.50		4.60	1.75	0.74									
Dist. Progetto Pavim.					-15.10	-15.05				-4.05	-0.40	0.40	1.75		-9.25	13.85	15.60	16.35									
Quote Progetto Sottof.					322.23 321.75	321.75 321.39 321.64					320.25 320.25					319.30 319.54 319.54 319.90	319.90	323.61									
Dist. Parz. Progetto Sottof.					0.10	1.05		12.90			0.40	0.40		13.45		0.80	0.20	1.05	0.74								
Dist. Progetto Sottof.					-15.44 -15.35	-14.30 -14.10 -13.30					-0.40	0.40				13.85	14.65	14.85	15.90	16.64							
Quote Terreno		325.08	324.97	324.90 324.88	322.03	320.85	320.86	320.88		320.75	320.72	320.55 320.52	320.43 320.44	321.59 321.59	323.68 324.02	323.98	324.03	324.07	323.90	323.79	323.69	323.56					
Distanze Terreno		-22.27	-19.27	-18.22 -18.03	-17.19	-16.69	-15.29	-14.73	-13.94	-13.28	-12.16	-8.17	-7.46	-3.33	-2.64	-1.16	-0.43	0.17	1.80	2.35	3.13	5.73	8.66	10.65	11.97	13.18	19.04


SCAVI E BONIFICHE	
STERRO	66.61 mq
SCOTICO	21.34 m
DEMOLIZIONE ASFALTO	12.63 m

RILEVATI	
RIEMPIMENTO	0.20 mq
RILEVATO	5.44 mq
TERRENO VEGETALE	6.04 m

SOVRASTRUTTURA STRADALE	
STRATO DI USURA	26.35 m
STRATO DI BINDER	26.35 m
STRATO DI BASE	26.35 m
STRATO DI FONDAZIONE	5.43 mq

MANUFATTI	
CANALETTA	0.46 mq
CORDOLO	0.08 mq

SEZIONE N. : 291
 Qt. prog. : 320.12
 Progr. Km : 5+800.000

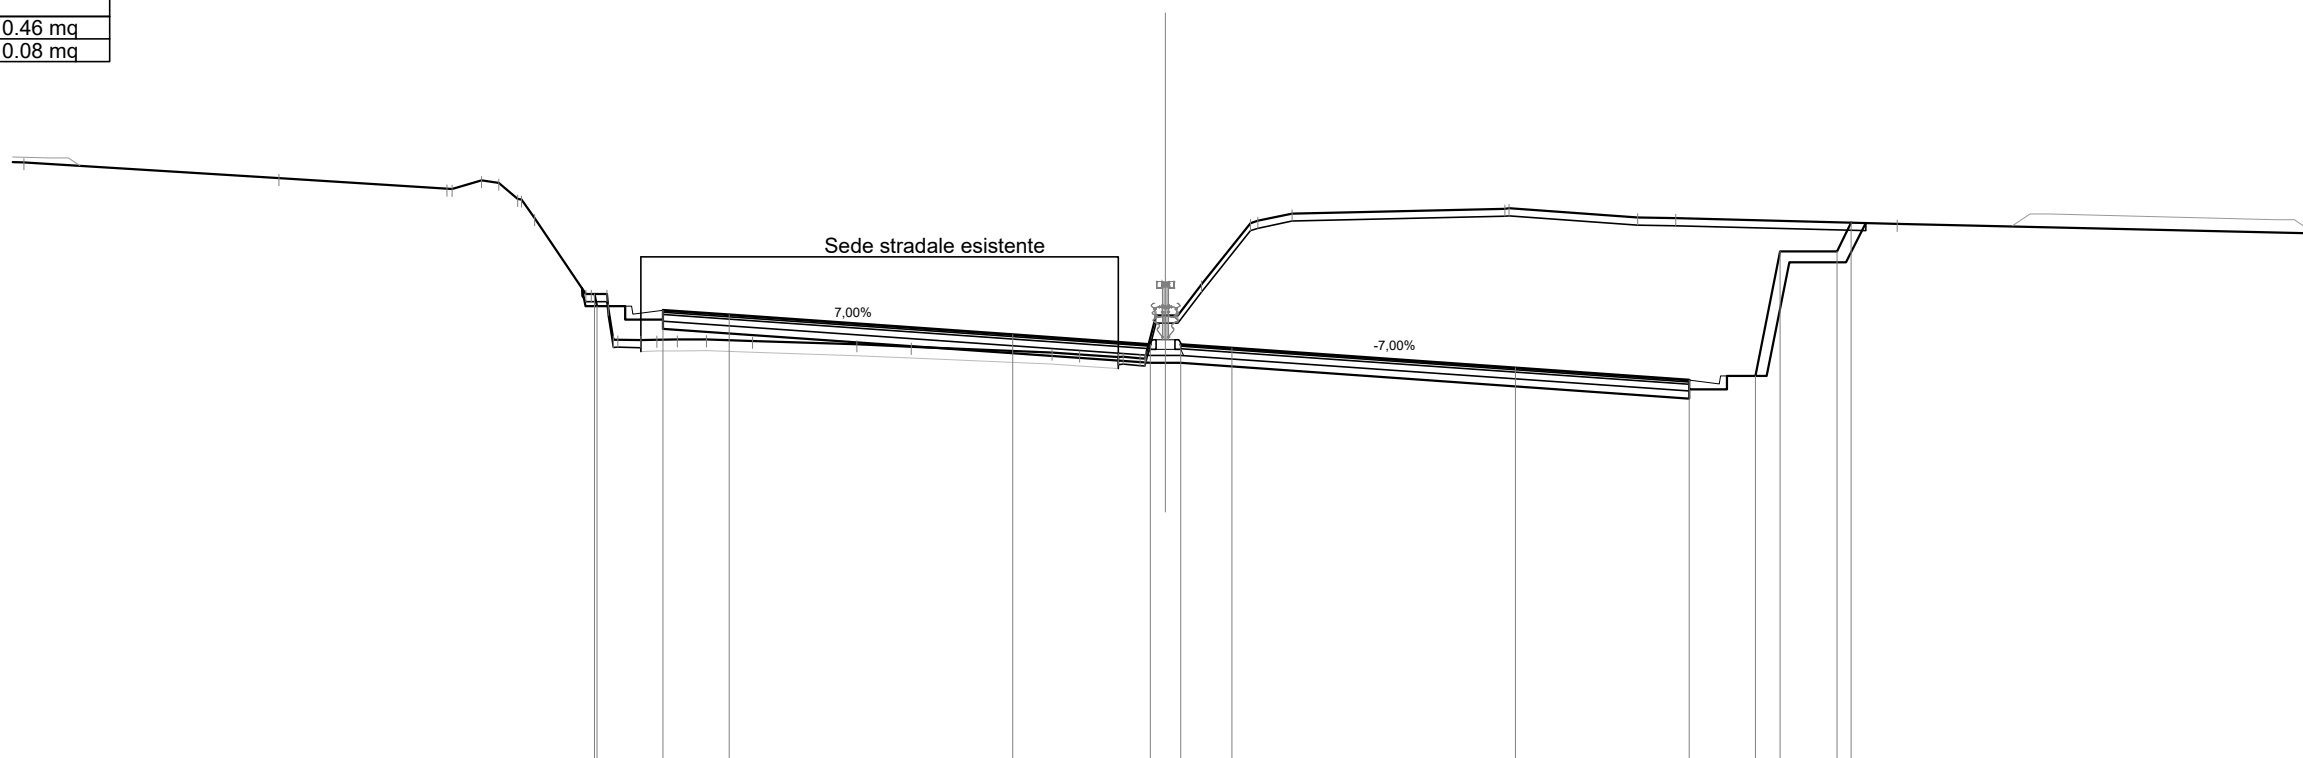

Scala 1:200

Qt. rif. 309.000

Quote Progetto Pavim.		321.45	321.13	321.02	320.90		320.38		320.12	320.12	320.03		319.50		319.18		319.29	322.58	322.58	323.34								
Dist. Parz. Progetto Pavim.			1.75	1.75		7.50		3.64	0.80	1.36		7.50		4.60		1.75	0.66	1.50	0.38									
Dist. Progetto Pavim.			-15.11	-15.04	-13.29	-11.54		-4.04	-0.40	0.40	1.76		9.26		13.86	15.61	16.26	17.76	18.14									
Quote Progetto Sottof.		321.61	321.13	321.13	320.77	321.02			319.63	319.63					318.69	318.93	319.29	319.29	322.29	322.29	323.33							
Dist. Parz. Progetto Sottof.		0.09	1.05	0.20	0.80		12.89		0.40	0.40		13.46			0.80	0.20	1.05	0.60	1.50	0.52								
Dist. Progetto Sottof.		-15.44	-15.34	-14.29	-13.29				-0.40	0.40					13.86	14.66	15.91	16.51	18.01	18.53								
Quote Terreno	-30.20	-324.94		-324.52					-319.90	-319.85					323.71	323.73		-323.48	-323.46		-323.31							
Distanze Terreno		-19.01	-18.88	-17.64	-17.14	-16.69	-15.34	-14.78	-13.88	-12.92	-12.14	-10.92	-8.16	-6.72	-3.00	-2.27	-1.25	-0.67	-0.04	0.96	2.25	2.45	3.35	8.98	9.09	12.49	13.50	19.36


SCAVI E BONIFICHE	
STERRO	75.06 mq
SCOTICO	21.68 m
DEMOLIZIONE ASFALTO	12.61 m

RILEVATI	
RIEMPIMENTO	0.20 mq
RILEVATO	5.63 mq
TERRENO VEGETALE	6.66 m

SOVRASTRUTTURA STRADALE	
STRATO DI USURA	26.35 m
STRATO DI BINDER	26.35 m
STRATO DI BASE	26.35 m
STRATO DI FONDAZIONE	5.43 mq

MANUFATTI	
CANALETTA	0.46 mq
CORDOLO	0.08 mq

SEZIONE N. : 292
 Qt. prog. : 319.48
 Progr. Km : 5+820.000

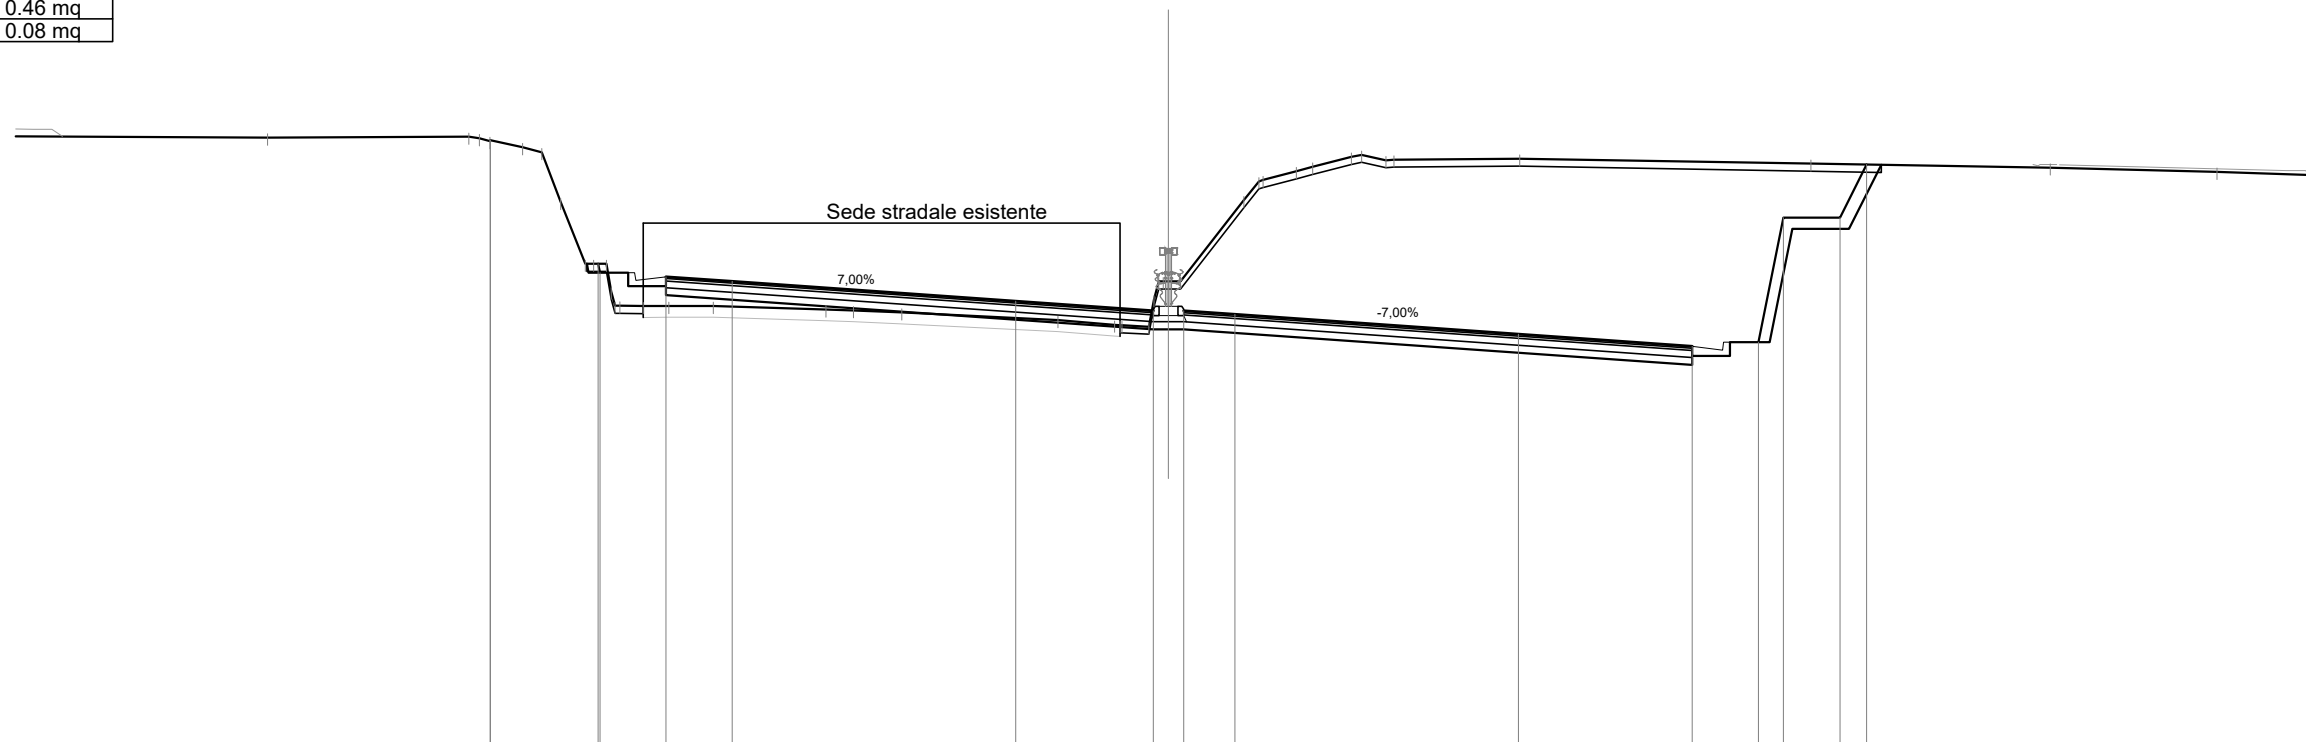

Scala 1:200

Qt. rif. 308.000

Quote Progetto Pavim.				320.72	320.49	320.38	320.26		319.74	319.48	319.48	319.39		318.86		318.54	318.65	321.94	321.94	323.35																
Dist. Parz. Progetto Pavim.				1.75	1.75			7.50		3.64	0.80	1.36		7.50		4.60	1.75	0.66	1.50	0.70																
Dist. Progetto Pavim.				-15.09	-15.04	-13.29	-11.54		-4.04	-0.40	0.40	1.76		-9.26		13.86	15.61	16.27	17.77	18.47																
Quote Progetto Sottof.				320.72	320.49	320.38				318.99	318.99					318.05	318.29	318.65	321.65	321.65	323.34															
Dist. Parz. Progetto Sottof.				0.05	1.05	0.80		12.89		0.40	0.40			13.46		0.80	0.20	1.05	0.60	1.50	0.85															
Dist. Progetto Sottof.				-15.39	-15.34	-14.29				-0.40	0.40					13.86	14.86	15.91	16.51	18.01	18.86															
Quote Terreno	324.12 324.10		324.06	324.08	323.97	323.99	323.68	322.36	320.72	320.72	319.61	319.61	319.61	319.52	319.49	319.44	319.24	319.11	319.10	319.78	320.26	322.41	322.94	323.17	323.29	323.56	323.61	323.48		323.51		323.37		323.27		323.16
Distanze Terreno	-30.69 -30.61		-23.84	-18.51	-17.95	-17.94	-16.58	-16.08	-15.43	-14.87	-13.89	-13.22	-12.05	-9.06	-8.33	-7.05	-2.92	-1.43	-1.23	-0.38	0.32	1.99	2.51	3.38	3.82	4.84	5.11	5.97		-9.29		-17.00		-23.33		-27.74


SCAVI E BONIFICHE	
STERRO	79.29 mq
SCOTICO	22.15 m
DEMOLIZIONE ASFALTO	12.61 m

RILEVATI	
RIEMPIMENTO	0.20 mq
RILEVATO	5.15 mq
TERRENO VEGETALE	7.14 m

SOVRASTRUTTURA STRADALE	
STRATO DI USURA	26.35 m
STRATO DI BINDER	26.35 m
STRATO DI BASE	26.35 m
STRATO DI FONDAZIONE	5.43 mq

MANUFATTI	
CANALETTA	0.46 mq
CORDOLO	0.08 mq

SEZIONE N. : 293
 Qt. prog. : 318.81
 Progr. Km : 5+840.000

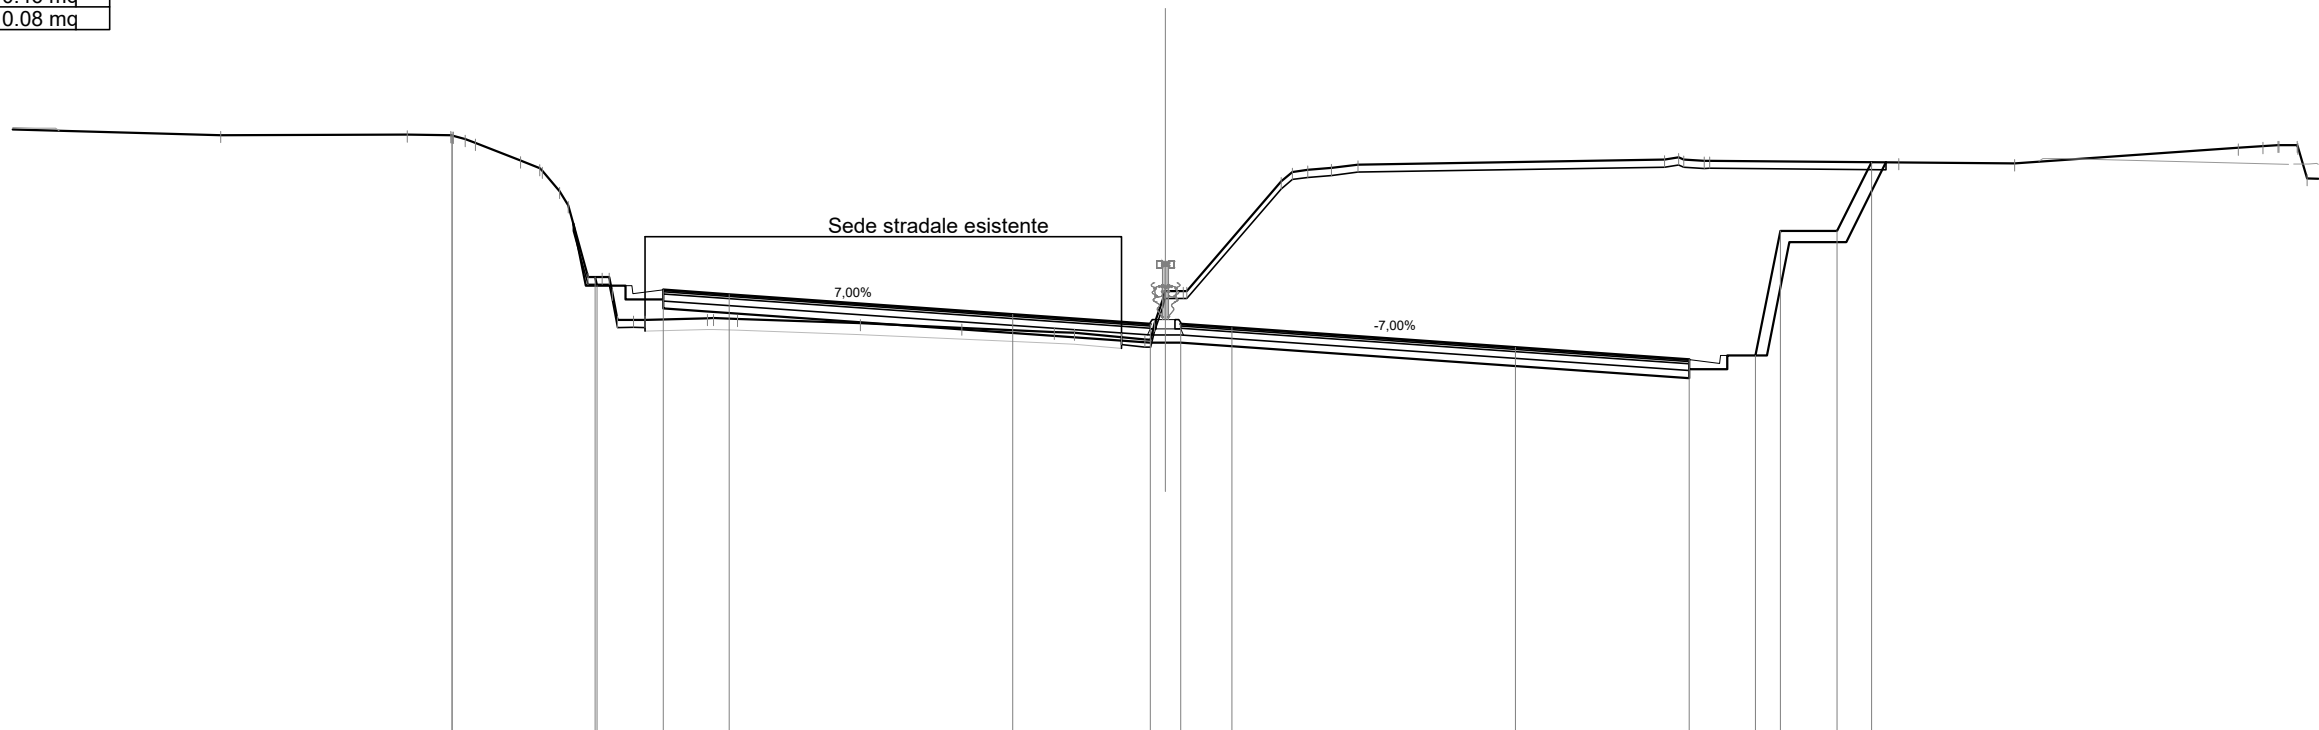

Scala 1:200

Qt. rif. 308.000

Quote Progetto Pavim.				320.06	319.83	319.72	319.59		319.07		318.81	318.81	318.72		318.19		317.87	317.98	321.28	321.28	323.10						
Dist. Parz. Progetto Pavim.				1.75	1.75			7.50		3.64	0.80	1.36		7.50		4.60		1.75	0.66	1.50	0.91						
Dist. Progetto Pavim.				-15.09	-15.04	-13.29	-11.54		-4.04		-0.40	0.40	1.76		-9.26		-13.86	15.61	16.27	17.77	18.68						
Quote Progetto Sottof.			321.48	319.83	319.83	319.47	319.72				318.32	318.32					317.38	317.62	317.62	317.98	320.98	320.98	323.09				
Dist. Parz. Progetto Sottof.			0.33	1.05	0.20	0.80		12.89			0.40	0.40		13.46			0.80	0.20	1.05	0.60	1.50	1.06					
Dist. Progetto Sottof.			-15.67	-15.34	-14.29	-13.29					-0.40	-0.40					-13.86	14.66	14.86	15.91	16.51	18.01	19.07				
Quote Terreno		323.81	323.82	323.81	323.61	323.14	322.93	320.06	318.92	318.97	318.95		318.84	318.72			323.17	323.16	323.13	323.14			323.09	323.06	323.48	323.52	323.55
Distanze Terreno	-25.00																13.20	13.71	14.25	14.40			19.40		28.38	29.04	29.94


SCAVI E BONIFICHE	
STERRO	81.70 mq
SCOTICO	22.31 m
DEMOLIZIONE ASFALTO	12.60 m

RILEVATI	
RIEMPIMENTO	0.20 mq
RILEVATO	4.68 mq
TERRENO VEGETALE	7.96 m

SOVRASTRUTTURA STRADALE	
STRATO DI USURA	26.35 m
STRATO DI BINDER	26.35 m
STRATO DI BASE	26.35 m
STRATO DI FONDAZIONE	5.43 mq

MANUFATTI	
CANALETTA	0.46 mq
CORDOLO	0.08 mq

SEZIONE N. : 294
 Qt. prog. : 318.12
 Progr. Km : 5+860.000

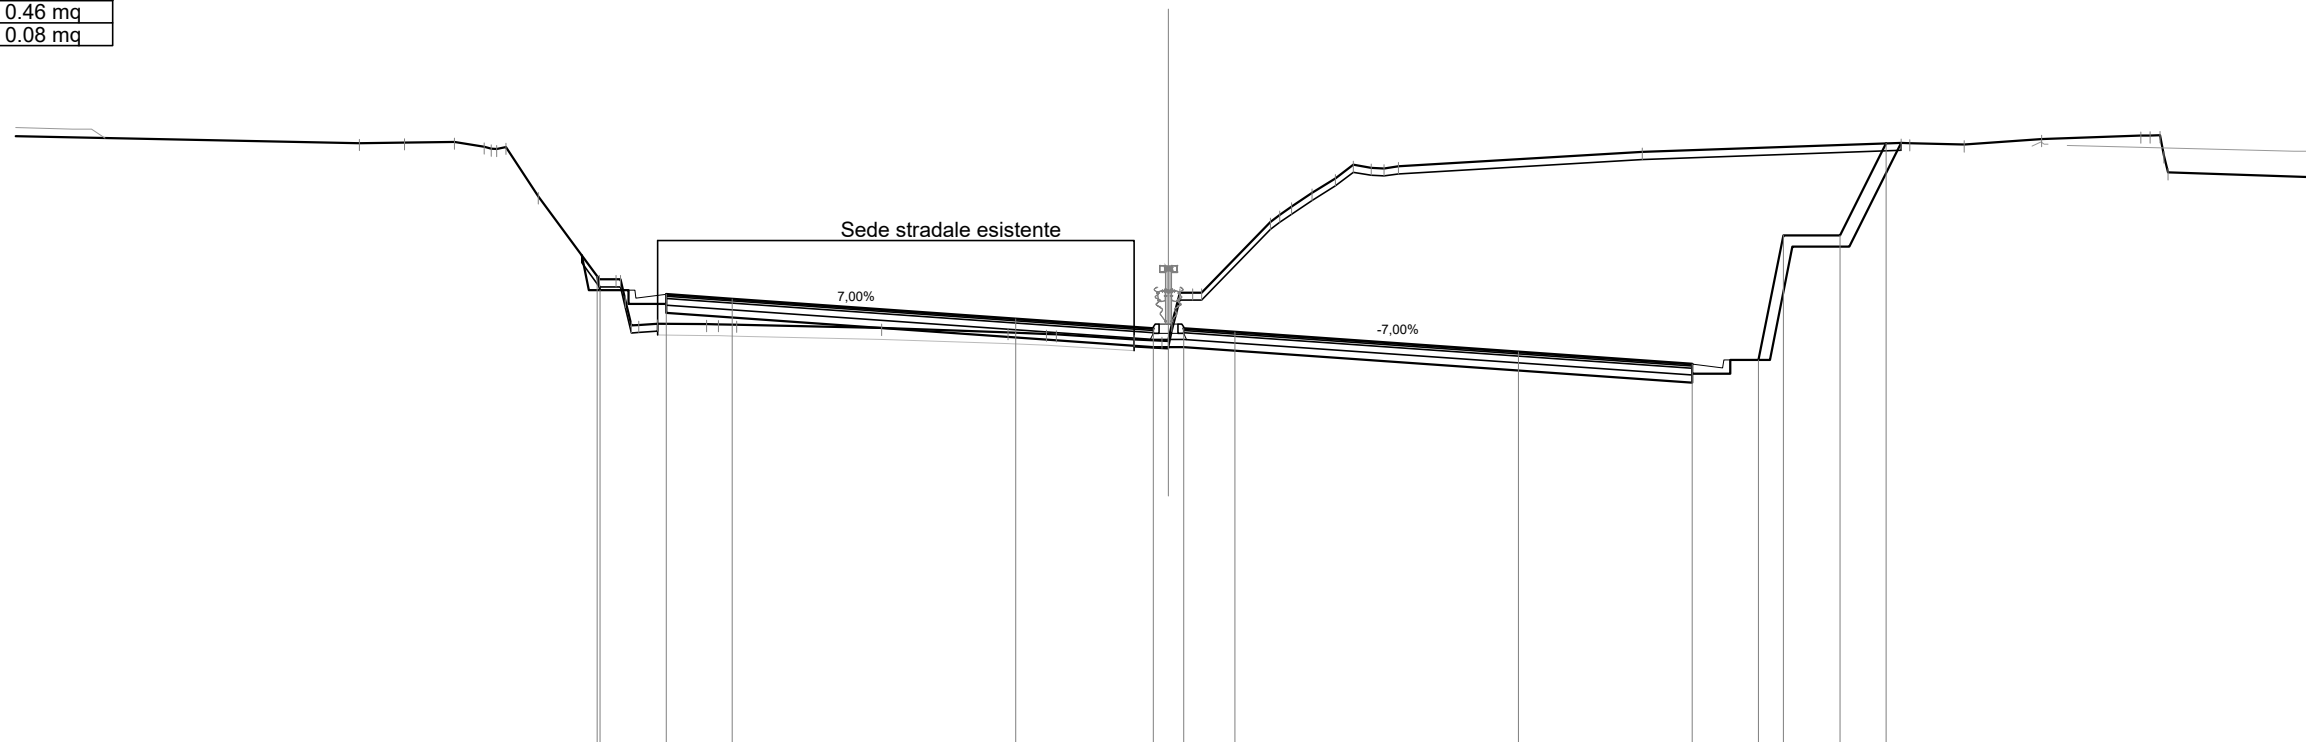

Scala 1:200

Qt. rif. 307.000


Quote Progetto Pavim.				319.50	319.13	319.02	318.90			318.38	318.12	318.12	318.03		317.50	317.18	317.29	320.58	320.58	323.02																							
Dist. Parz. Progetto Pavim.				1.75	1.75			7.50		3.64	0.80	1.36		7.50		4.60	1.75	0.66	1.50	1.22																							
Dist. Progetto Pavim.				-15.11	-15.04	-13.29	-11.54			-4.04	-0.40	0.40	1.76		9.26	13.86	15.61	16.27	17.77	18.99																							
Quote Progetto Sottof.				320.06	319.13	319.02					317.63	317.63				316.69	316.93	317.29	320.29	320.29	323.03																						
Dist. Parz. Progetto Sottof.				0.19	1.05	0.80		12.89			0.40	0.40		13.46		0.80	0.20	1.05	0.60	1.50	1.37																						
Dist. Progetto Sottof.				-15.53	-15.34	-14.29	-13.29				-0.40	0.40				13.86	14.66	15.91	16.51	18.01	19.38																						
Quote Terreno				319.42	319.42	318.25	318.23			318.02	317.79	319.07	319.07		322.79						323.03	323.02																					
Distanze Terreno				-21.41	-20.21	-18.89	-18.10	-17.53	-16.67	-15.06	-14.50	-14.01	-13.51	-12.22	-11.42		-7.59	-4.25	-3.23	-2.97	-0.91	-0.17	0.30	0.88	2.70	3.26	3.80	4.42	4.89	5.37	6.08				12.53		19.38	19.62	21.05	23.10	25.72	26.23	26.44

SCAVI E BONIFICHE	
STERRO	66.72 mq
SCOTICO	21.57 m
DEMOLIZIONE ASFALTO	12.44 m

RILEVATI	
RIEMPIMENTO	0.20 mq
RILEVATO	6.10 mq
TERRENO VEGETALE	6.01 m

SOVRASTRUTTURA STRADALE	
STRATO DI USURA	26.34 m
STRATO DI BINDER	26.34 m
STRATO DI BASE	26.34 m
STRATO DI FONDAZIONE	5.43 mq

SEZIONE N. : 297
 Qt. prog. : 315.88
 Progr. Km : 5+920.000

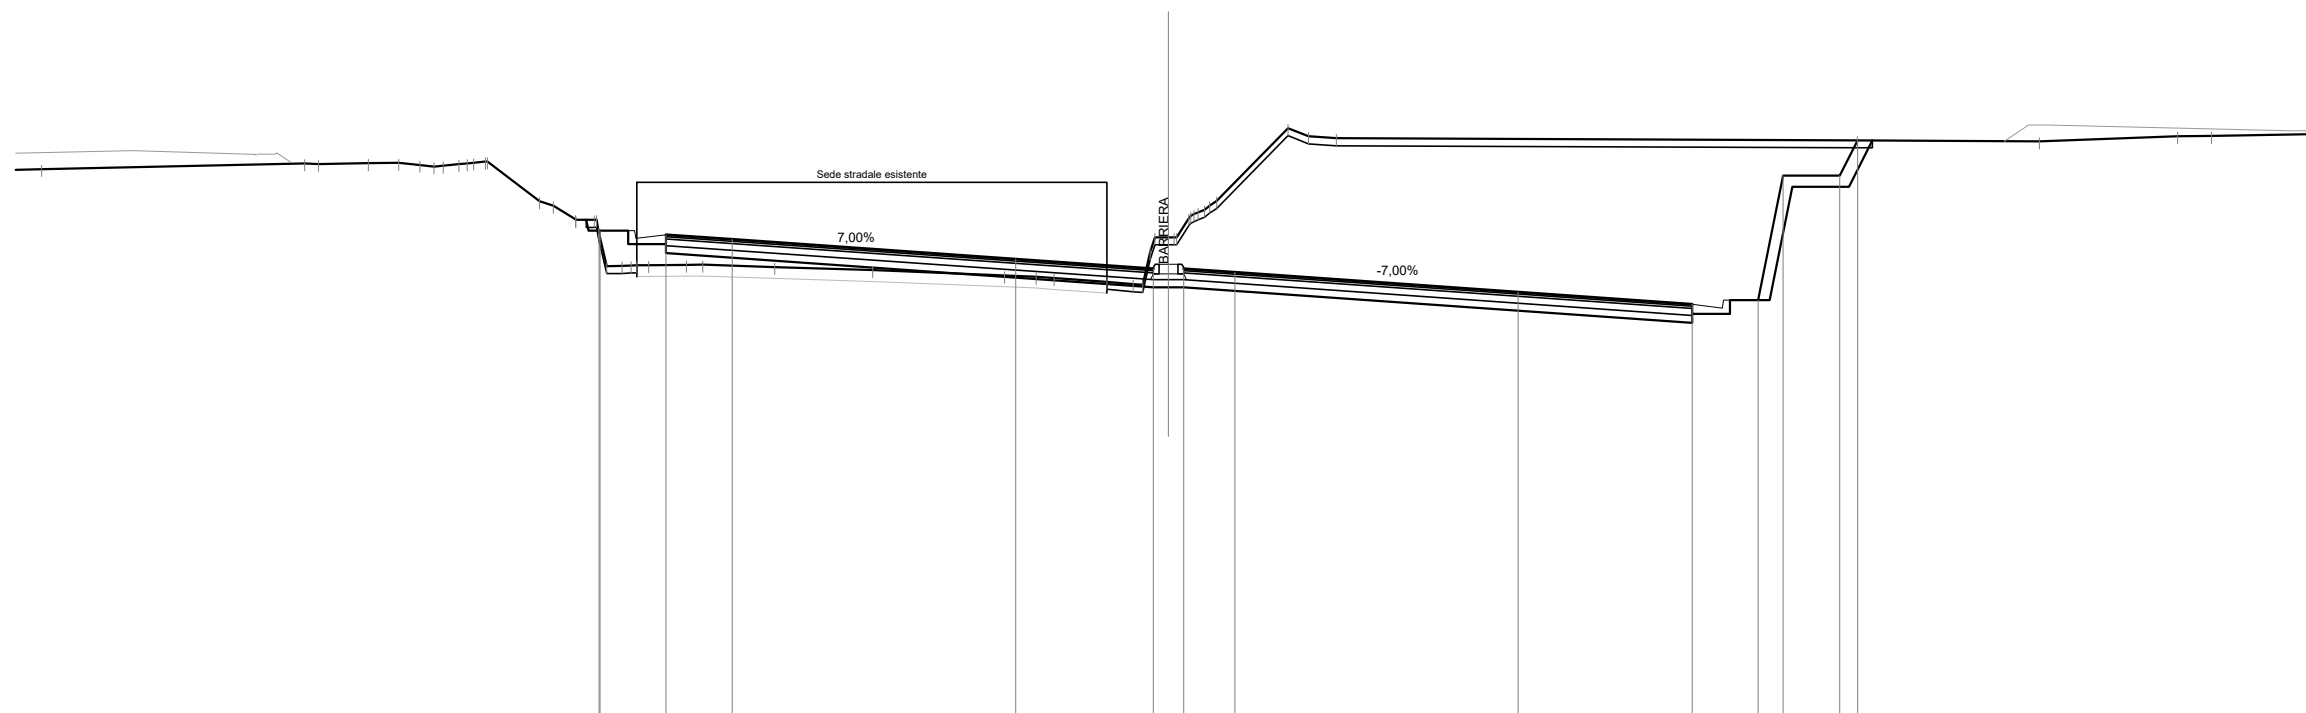

Scala 1:200

Qt. rif. 304.000

Quote Progetto Pavim.					316.79	316.89	316.78	316.66									315.26			314.94		315.05	318.34	318.34	319.28							
Dist. Parz. Progetto Pavim.					1.75	1.75		7.50				3.64	0.80	1.35		7.50			4.60		1.75	0.66	1.50	0.47								
Dist. Progetto Pavim.					-15.06	-15.04	-13.29	-11.54				-4.04	-0.40	-0.40	-1.75		-9.25			-13.85	-15.60	-16.26	-17.76	-18.23								
Quote Progetto Sottof.					317.18	316.89	316.53	316.78					315.39	315.39						314.45	314.69	314.69	315.05	315.05	318.05	318.05	319.28					
Dist. Parz. Progetto Sottof.					0.06	1.05	0.20					12.89	0.40	0.40							0.80	0.20	1.05	0.60	1.50	0.62						
Dist. Progetto Sottof.					-15.40	-15.34	-14.29	-13.29					-0.40	-0.40						-13.85	-14.65	-14.85	-15.90	-16.50	-18.00	-18.62						
Quote Terreno	318.52	318.67	318.65	318.67	318.68	318.63	318.61	318.97	318.71	318.72	317.66	317.18	317.18	315.96	315.97	315.98	315.99	315.93	315.84	315.70	315.67	315.63	315.53	315.47	315.47	316.32	317.22	317.55	317.67	319.60	319.38	319.33
Distanze Terreno	-29.82	-22.86	-22.49	-21.17	-20.36	-19.81	-19.19	-18.55	-18.07	-18.02	-16.64	-15.69	-15.19	-14.46	-13.75	-12.75	-12.32	-10.42	-7.83	-4.34	-3.50	-3.03	-1.63	-0.93	-0.49	0.00	0.54	1.09	1.28	3.16	3.71	4.44


SCAVI E BONIFICHE	
STERRO	8.57 mq
SCOTICO	17.40 m
BONIFICA	4.10 mq
DEMOLIZIONE ASFALTO	15.31 m

RILEVATI	
RIEMPIMENTO	0.51 mq
RILEVATO	5.75 mq
TERRENO VEGETALE	3.93 m

SOVRASTRUTTURA STRADALE	
STRATO DI USURA	26.35 m
STRATO DI BINDER	26.35 m
STRATO DI BASE	26.35 m
STRATO DI FONDAZIONE	5.84 mq

MANUFATTI	
CANALETTA	0.23 mq
CORDOLO	0.11 mq

SEZIONE N. : 299
 Qt. prog. : 314.25
 Progr. Km : 5+960.000

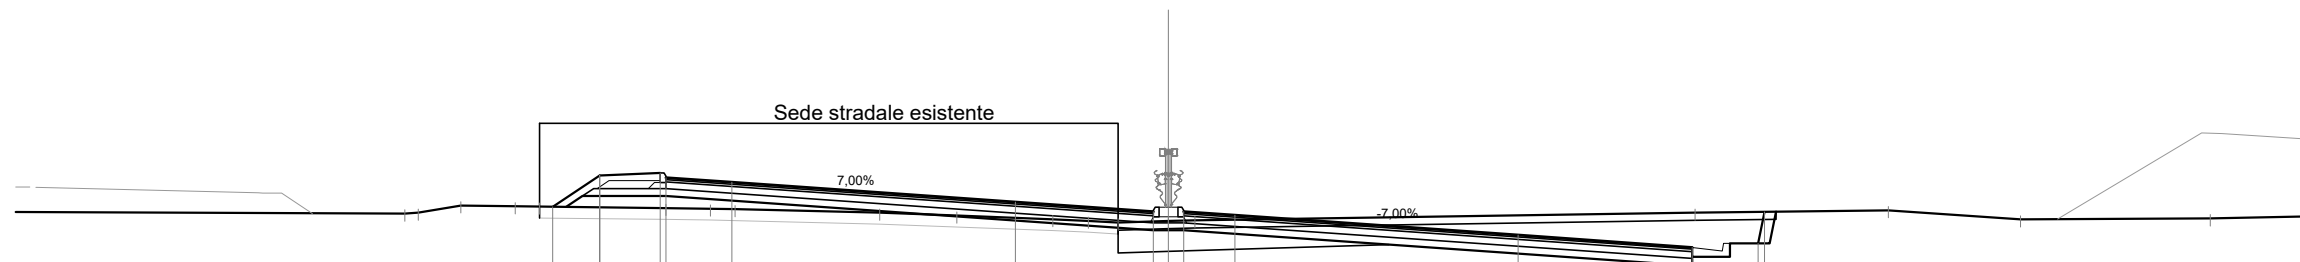

Scala 1:200

Qt. rif. 302.000

Quote Progetto Pavim.				314.38	315.21	315.27	315.15	315.03		314.51	314.25	314.25	314.16		313.63	313.31	313.42	314.25										
Dist. Parz. Progetto Pavim.				1.24	1.60	1.75			7.50		3.65	0.80	1.35		7.50		4.60	1.75										
Dist. Progetto Pavim.				-16.29	-15.05	-13.45	-13.30	-11.55		-4.05	-0.40	0.40	1.75		-9.25		13.85	15.60	15.77									
Quote Progetto Sottof.				314.38	314.66	314.66					313.76	313.76					312.82	313.06	313.42	313.42	314.25							
Dist. Parz. Progetto Sottof.				0.43	2.21				12.90		0.40	0.40			13.45		0.80	0.20	1.05	0.47								
Dist. Progetto Sottof.				-15.94	-15.51	-13.30					-0.40	0.40					13.85	14.65	14.85	15.90	16.07							
Quote Terreno				314.20	314.22	314.42	314.39	314.39	314.35	314.33	314.32						314.22				314.29	314.05					314.08	
Distanze Terreno				-20.20	-19.85	-18.72	-17.28	-16.64	-13.30	-12.12	-11.47							-13.93				-19.05						-27.56


SCAVI E BONIFICHE	
SCOTICO	22.22 m
BONIFICA	13.34 mq
DEMOLIZIONE ASFALTO	11.97 m

RILEVATI	
RIEMPIMENTO	0.82 mq
RILEVATO	21.62 mq
TERRENO VEGETALE	8.78 m

SOVRASTRUTTURA STRADALE	
STRATO DI USURA	25.94 m
STRATO DI BINDER	25.94 m
STRATO DI BASE	25.94 m
STRATO DI FONDAZIONE	6.17 mq

MANUFATTI	
CORDOLO	0.14 mq

SEZIONE N. : 300
 Qt. prog. : 313.40
 Progr. Km : 5+980.000

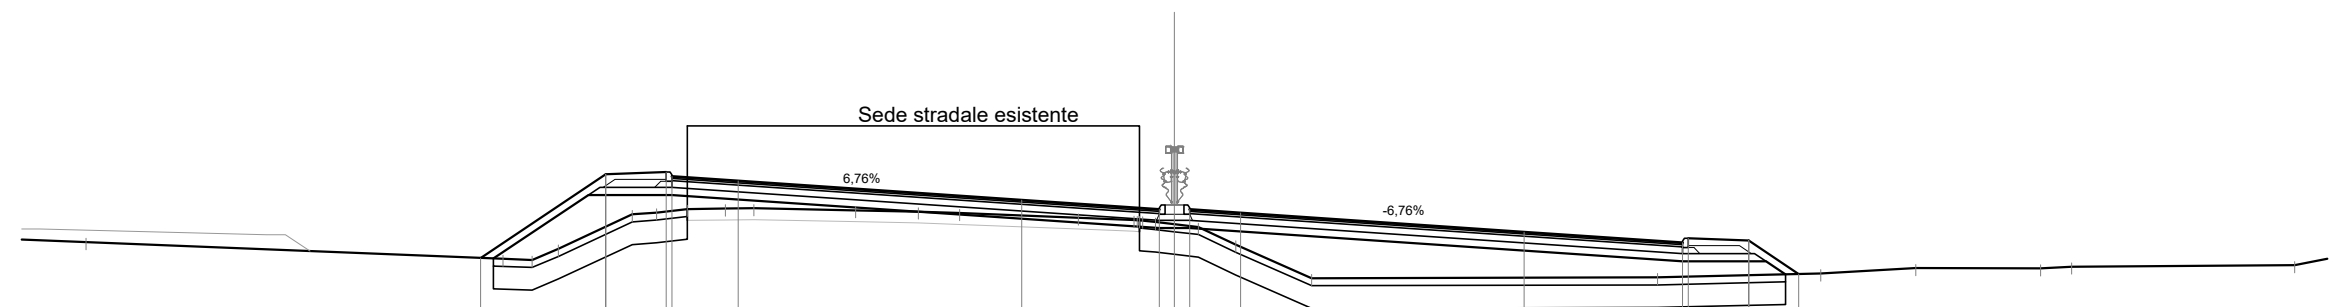

Scala 1:200

Qt. rif. 300.000

Quote Progetto Pavim.		312.11	314.32	314.39	314.27	314.15		313.64	313.40	313.40	313.31		312.80	312.52	312.64	312.57	311.69												
Dist. Parz. Progetto Pavim.		3.32	1.60	1.75	7.50	3.65	0.80	1.35	7.50	4.19	1.60	1.32																	
Dist. Progetto Pavim.		-18.36	-15.05	-13.45	-13.30	-11.55	-4.05	-0.40	-0.40	-1.75	-9.25	-13.44	-13.59	-15.19	-16.52														
Quote Progetto Sottof.		312.10	313.78	313.78				312.91	312.91			312.03		312.03	311.68														
Dist. Parz. Progetto Sottof.		2.52	2.21	12.90			0.40	0.40	13.04		2.21	0.52																	
Dist. Progetto Sottof.		-18.02	-15.50	-13.30			-0.40	-0.40			13.44	-15.65	-16.17																
Quote Terreno		312.53	312.09	312.06	312.35	313.27	313.31	313.41	313.42	313.43				311.60			311.70		311.84	311.83	311.88		311.92						
Distanze Terreno		-28.80	-17.76	-17.00	-16.30	-14.35	-13.70	-12.89	-11.88	-11.13	-8.44	-6.77	-5.68	-2.54	-1.07	-0.50	0.00	0.63	1.63	3.63			12.78		17.10	19.61	22.92	23.73	29.64


SCAVI E BONIFICHE	
SCOTICO	23.05 m
BONIFICA	13.82 mq
DEMOLIZIONE ASFALTO	11.91 m

RILEVATI	
RIEMPIMENTO	0.82 mq
RILEVATO	27.05 mq
TERRENO VEGETALE	10.30 m

SOVRASTRUTTURA STRADALE	
STRATO DI USURA	25.48 m
STRATO DI BINDER	25.48 m
STRATO DI BASE	25.48 m
STRATO DI FONDAZIONE	6.07 mq

MANUFATTI	
CORDOLO	0.14 mq

SEZIONE N. : 301
 Qt. prog. : 312.52
 Progr. Km : 6+000.000

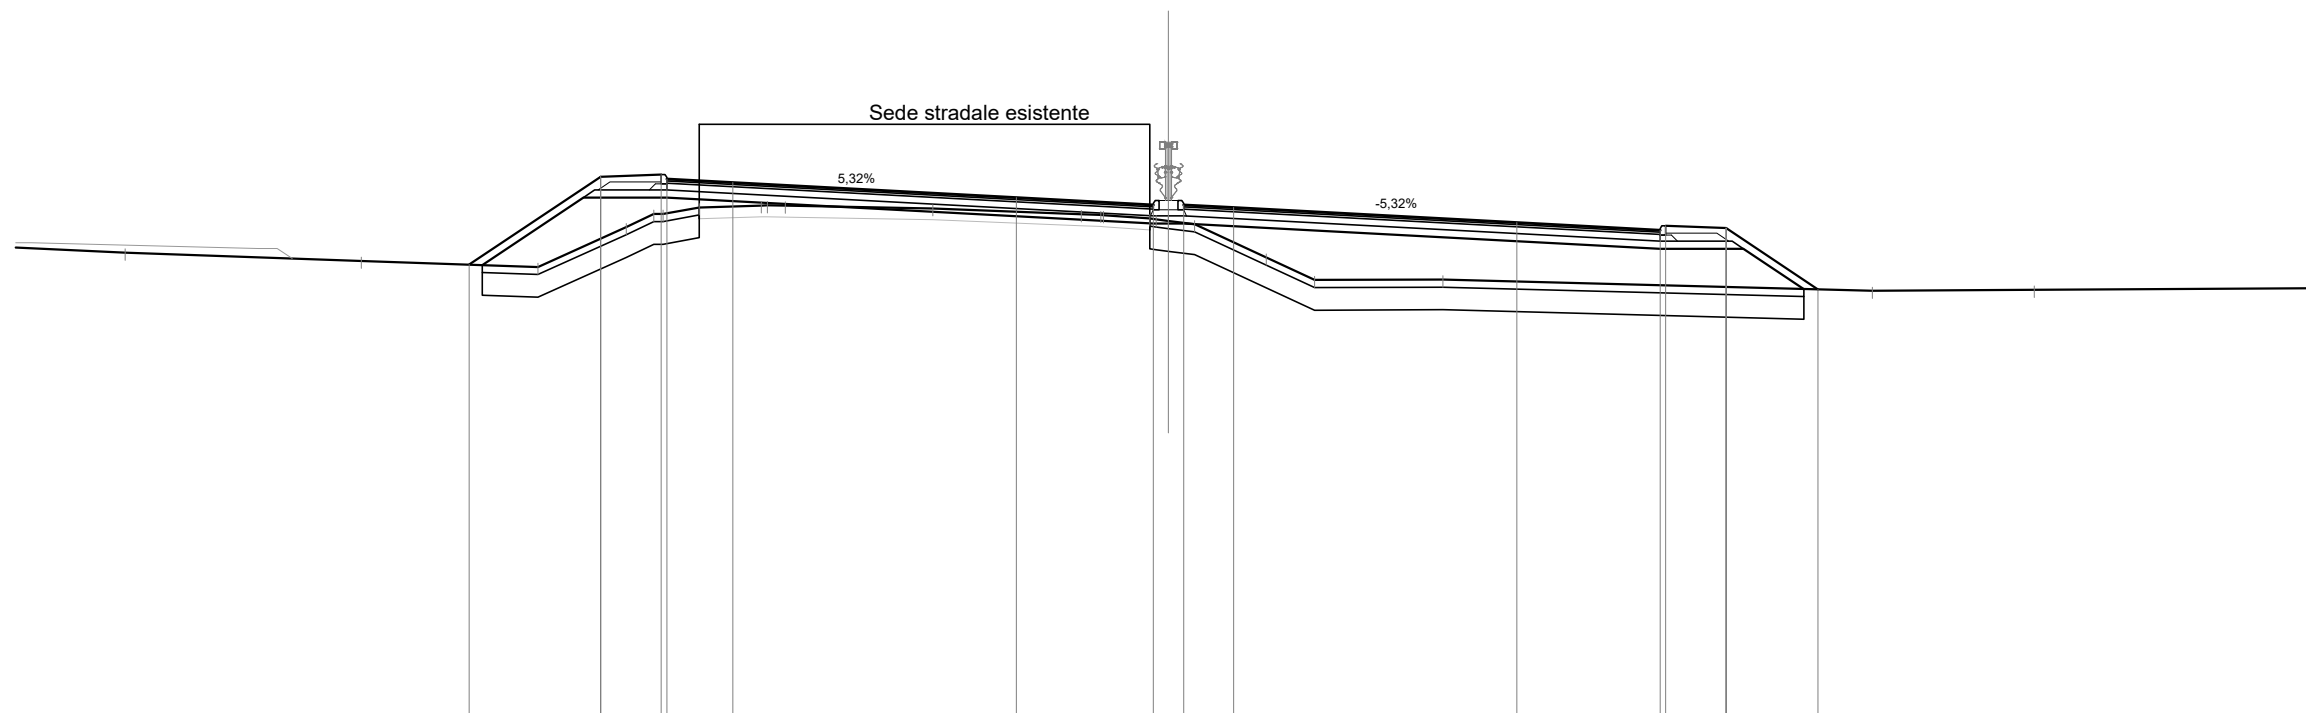

Scala 1:200

Qt. rif. 299.000

Quote Progetto Pavim.			310.94		313.26	313.32	313.20	313.11		312.71	312.52	312.52	312.45		312.05	311.85	311.97	311.90	310.28		
Dist. Parz. Progetto Pavim.			3.48		1.60	1.75		7.50		3.62	0.80	1.32		7.50		3.79	1.60	2.43			
Dist. Progetto Pavim.			-18.50		-15.02	-13.42	-13.27	-11.52		-4.02	-0.40	0.40	1.72		-9.22	13.01	13.16	14.76	17.19		
Quote Progetto Sottof.			310.93		312.71	312.71					312.03	312.03				311.36		311.36	310.29		
Dist. Parz. Progetto Sottof.			2.68		2.21			12.87			0.40	0.40		12.61		2.21		1.60			
Dist. Progetto Sottof.			-18.16		-15.48	-13.27					-0.40	0.40				13.01		15.21	16.81		
Quote Terreno		-311.25		-310.87	-311.93	-312.27	-312.28	-312.45	-312.50	-312.50				-310.54					-310.24		
Distanze Terreno	-27.60	-21.36	-16.69	-14.35	-13.62	-13.38	-12.41	-10.78	-10.13	-6.24	-2.30	-1.79	-1.72	-0.50	0.00	0.69	2.59	3.86	7.26	18.62	22.90


SCAVI E BONIFICHE	
SCOTICO	23.18 m
BONIFICA	13.92 mq
DEMOLIZIONE ASFALTO	12.10 m

RILEVATI	
RIEMPIMENTO	0.82 mq
RILEVATO	32.22 mq
TERRENO VEGETALE	11.33 m

SOVRASTRUTTURA STRADALE	
STRATO DI USURA	24.95 m
STRATO DI BINDER	24.95 m
STRATO DI BASE	24.95 m
STRATO DI FONDAZIONE	5.97 mq

MANUFATTI	
CORDOLO	0.14 mq

SEZIONE N. : 302
 Qt. prog. : 311.61
 Progr. Km : 6+020.000

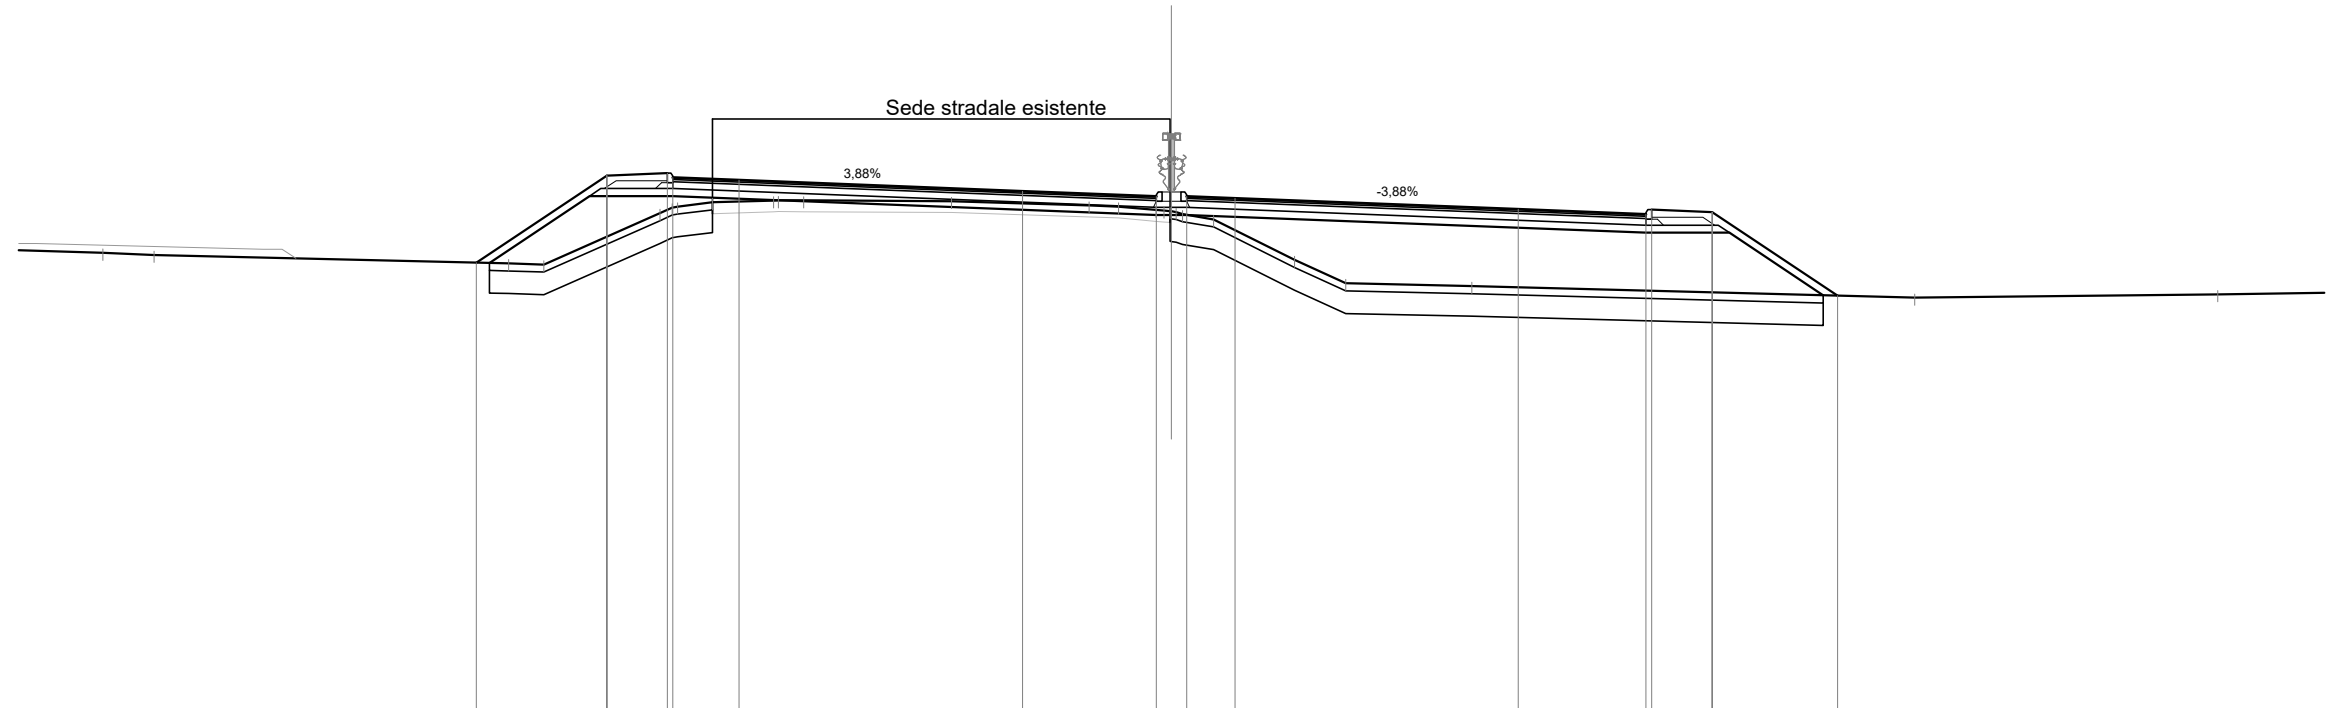

Scala 1:200

Qt. rif. 298.000

Quote Progetto Pavim.			309.86		312.16	312.23	312.11	312.04			311.75		311.61	311.61	311.56			311.27		311.14	311.26	311.19	308.98
Dist. Parz. Progetto Pavim.				3.45	1.60	1.75		7.50		3.54	0.80	1.28	7.50		3.38	1.60	3.31						
Dist. Progetto Pavim.			-18.39		-14.94	-13.34	-13.19	-11.44		-3.94	-0.40	0.40	1.68		-9.18	12.56	12.71	14.31		17.62			
Quote Progetto Sottof.			309.85		311.62	311.62					311.12	311.12				310.65	310.65	308.99					
Dist. Parz. Progetto Sottof.			2.65		2.21			12.79			0.40	0.40	12.16			2.21	2.48						
Dist. Progetto Sottof.			-18.05		-15.40	-13.19					-0.40	0.40			-12.56	-14.76	-17.24						
Quote Terreno	-310.11	-310.06	309.84	309.81	311.17	311.34	311.45	311.50	311.51	311.50	311.48	311.37	311.34	311.25	311.20	311.14	311.00	309.93	309.31	309.24	308.93		309.02
Distanze Terreno	-28.27	-26.92	-17.53	-16.61	-13.53	-13.07	-12.14	-10.53	-10.40	-9.73	-5.82	-2.18	-1.40	-0.41	0.13	0.30	1.11	3.25	4.61	7.95	19.66		27.68


SCAVI E BONIFICHE	
SCOTICO	23.19 m
BONIFICA	13.90 mq
DEMOLIZIONE ASFALTO	12.00 m

RILEVATI	
RIEMPIMENTO	0.82 mq
RILEVATO	34.78 mq
TERRENO VEGETALE	11.89 m

SOVRASTRUTTURA STRADALE	
STRATO DI USURA	24.37 m
STRATO DI BINDER	24.37 m
STRATO DI BASE	24.37 m
STRATO DI FONDAZIONE	5.85 mq

MANUFATTI	
CORDOLO	0.14 mq

SEZIONE N. : 303
 Qt. prog. : 310.67
 Progr. Km : 6+040.000

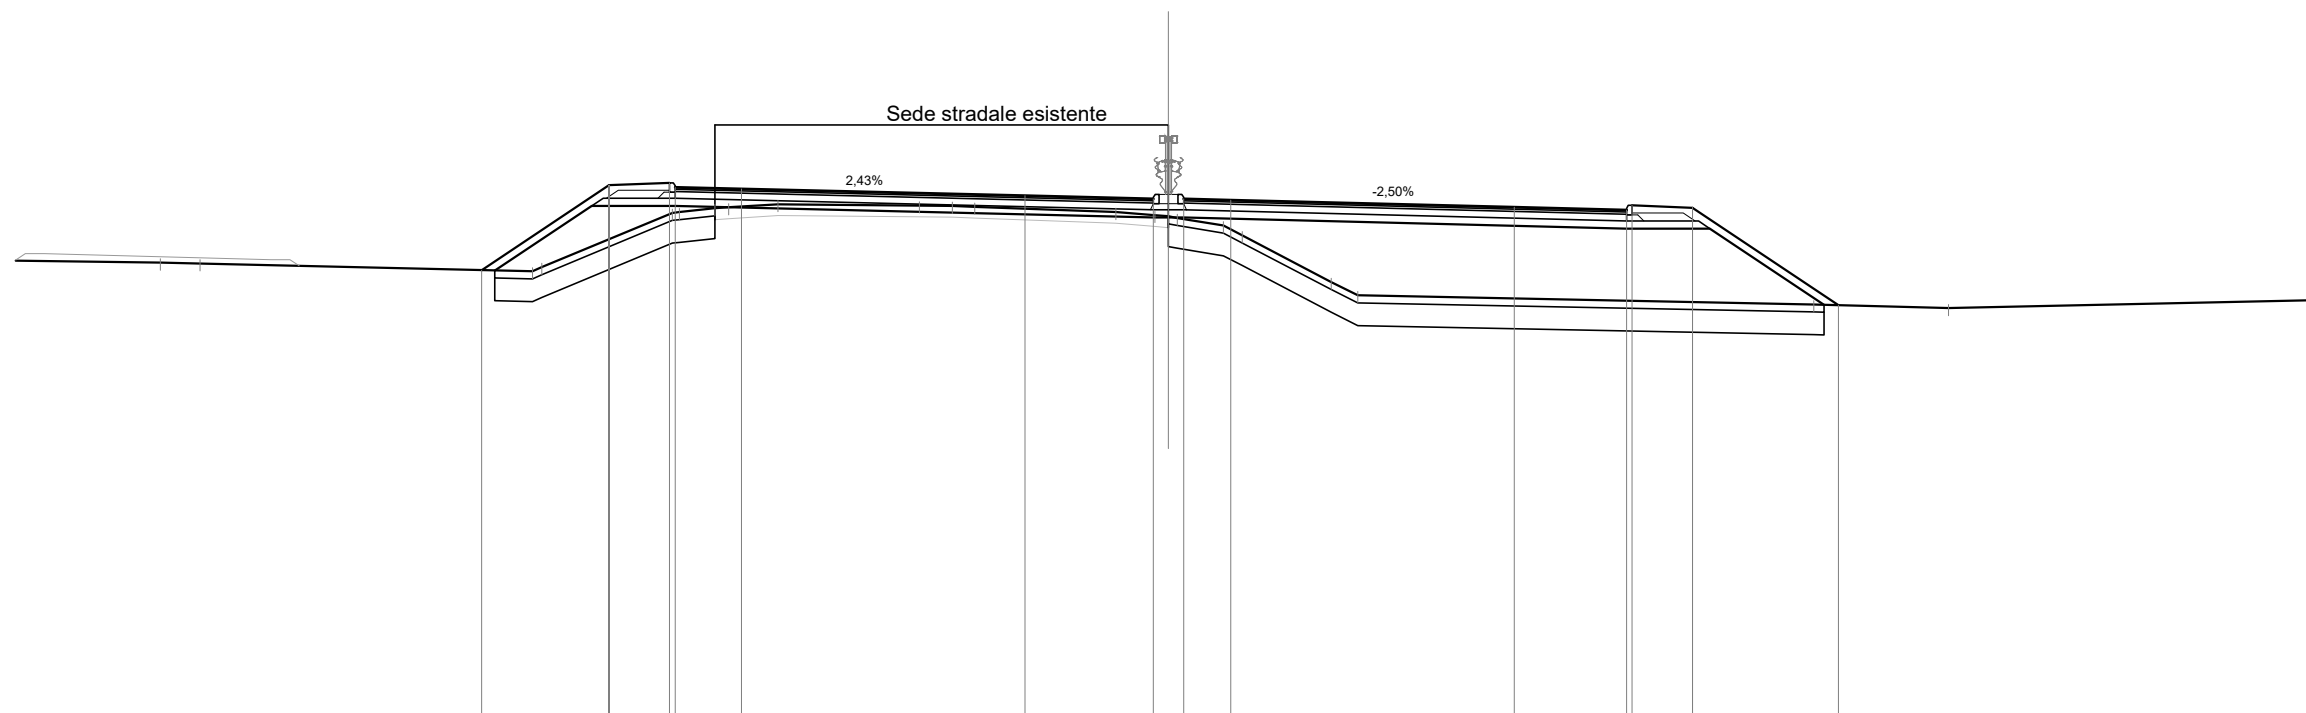

Scala 1:200

Qt. rif. 297.000

Quote Progetto Pavim.			308.79		311.04	311.10	310.98	310.94		310.76		310.67	310.67	310.64		310.46		310.38	310.50	310.44		307.86	
Dist. Parz. Progetto Pavim.			3.37	1.60	1.75	7.50	3.40	0.80	1.24	7.50	2.97	1.60	3.86										
Dist. Progetto Pavim.			-18.17	-14.80	-13.20	-13.05	-11.30			-3.80		-0.40	0.40	1.64		-9.14		12.12	12.27	13.87		17.72	
Quote Progetto Sottof.			308.78	310.49	310.49							310.18	310.18					309.89		309.89		307.88	
Dist. Parz. Progetto Sottof.			2.56	2.21		12.65						0.40	0.40		11.72				2.21	3.02			
Dist. Progetto Sottof.			-17.82	-15.26	-13.05							-0.40	0.40					12.12	14.32		17.35		
Quote Terreno	-308.99	-308.97		308.76	308.87	310.31	310.33	310.43	310.45	310.53	310.50	310.49	310.47	310.33	310.24	310.17	309.97	309.71	308.48	308.12	307.88	307.79	
Distanze Terreno	-26.67	-25.63	-16.83	-16.58	-13.13	-12.94	-12.00	-11.63	-10.34	-6.59	-5.72	-5.13	-1.39	-0.36	0.23	1.45	1.96	4.30	5.01	17.07	20.64		


SCAVI E BONIFICHE	
STERRO	0.04 mq
SCOTICO	21.65 m
BONIFICA	12.99 mq
DEMOLIZIONE ASFALTO	12.17 m

RILEVATI	
RIEMPIMENTO	0.82 mq
RILEVATO	32.78 mq
TERRENO VEGETALE	11.75 m

SOVRASTRUTTURA STRADALE	
STRATO DI USURA	23.14 m
STRATO DI BINDER	23.14 m
STRATO DI BASE	23.14 m
STRATO DI FONDAZIONE	5.61 mq

MANUFATTI	
CORDOLO	0.14 mq

SEZIONE N. : 305
 Qt. prog. : 308.73
 Progr. Km : 6+080.000

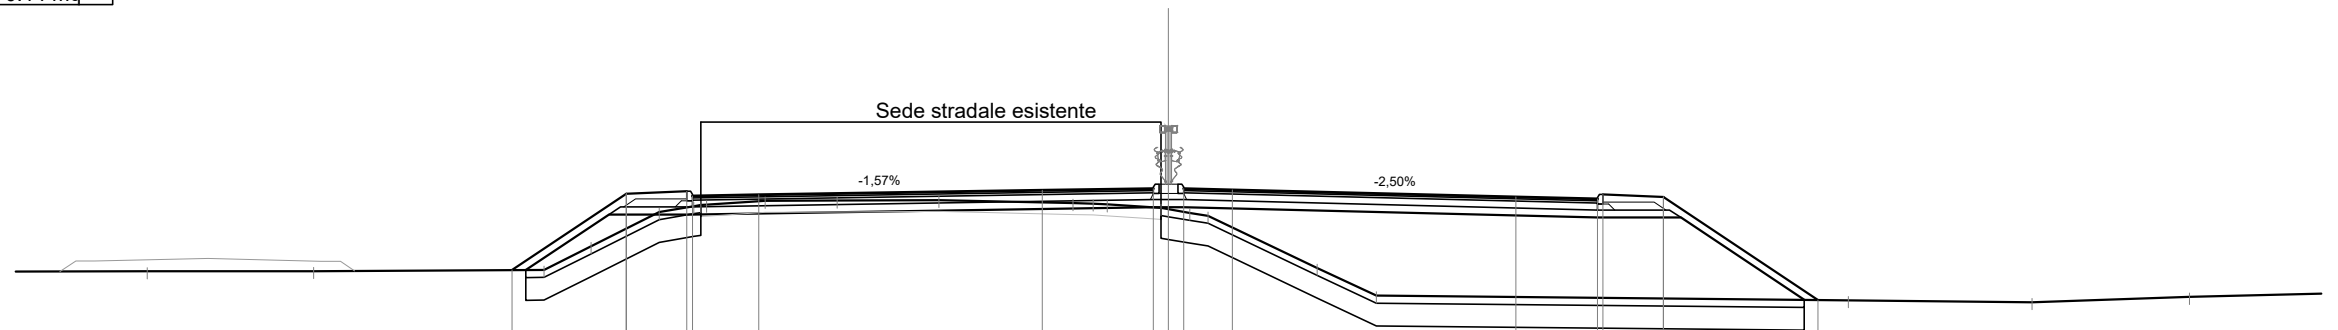

Scala 1:200

Qt. rif. 295.000

Quote Progetto Pavim.				306.58		308.60		308.66	308.54	308.57			308.69		308.73	308.73	308.70			308.51		308.46	308.58	308.52		305.79				
Dist. Parz. Progetto Pavim.					3.03	1.60	1.75			7.50			2.94	0.80	1.29		7.50			2.16	1.60	4.09								
Dist. Progetto Pavim.				-17.37		-14.34		-12.74	-12.59	-10.84			-3.34	-0.40	0.40	1.69				-9.19	11.35	11.50	13.10			-17.18				
Quote Progetto Sottof.				306.58		308.05		308.05						308.24	308.24						307.97		307.97			305.79				
Dist. Parz. Progetto Sottof.				2.20		2.21				12.19				0.40	0.40		10.95					2.21	3.26							
Dist. Progetto Sottof.				-17.01		-14.80		-12.59						-0.40	0.40						11.35	13.56				-16.82				
Quote Terreno		-306.55	-306.55		306.58	307.21	308.12	308.27	308.31	308.41	308.42	308.43		308.35	308.34	308.32	308.22	308.09	308.02		306.64	305.90				305.78		305.73		305.87
Distanze Terreno		-27.02	-22.62		-16.52	-15.28	-13.47	-12.56	-12.22	-10.67	-8.77	-6.08		-2.53	-1.99	-1.62	-0.20	0.56	1.05		-3.93	-5.50				-17.98		-22.84		-27.02


SCAVI E BONIFICHE	
STERRO	0.28 mq
SCOTICO	18.78 m
BONIFICA	10.20 mq
DEMOLIZIONE ASFALTO	12.20 m

RILEVATI	
RIEMPIMENTO	0.51 mq
RILEVATO	29.53 mq
TERRENO VEGETALE	9.80 m

SOVRASTRUTTURA STRADALE	
STRATO DI USURA	22.54 m
STRATO DI BINDER	22.54 m
STRATO DI BASE	22.54 m
STRATO DI FONDAZIONE	5.49 mq

MANUFATTI	
CORDOLO	0.14 mq

SEZIONE N. : 306
 Qt. prog. : 307.75
 Progr. Km : 6+100.000

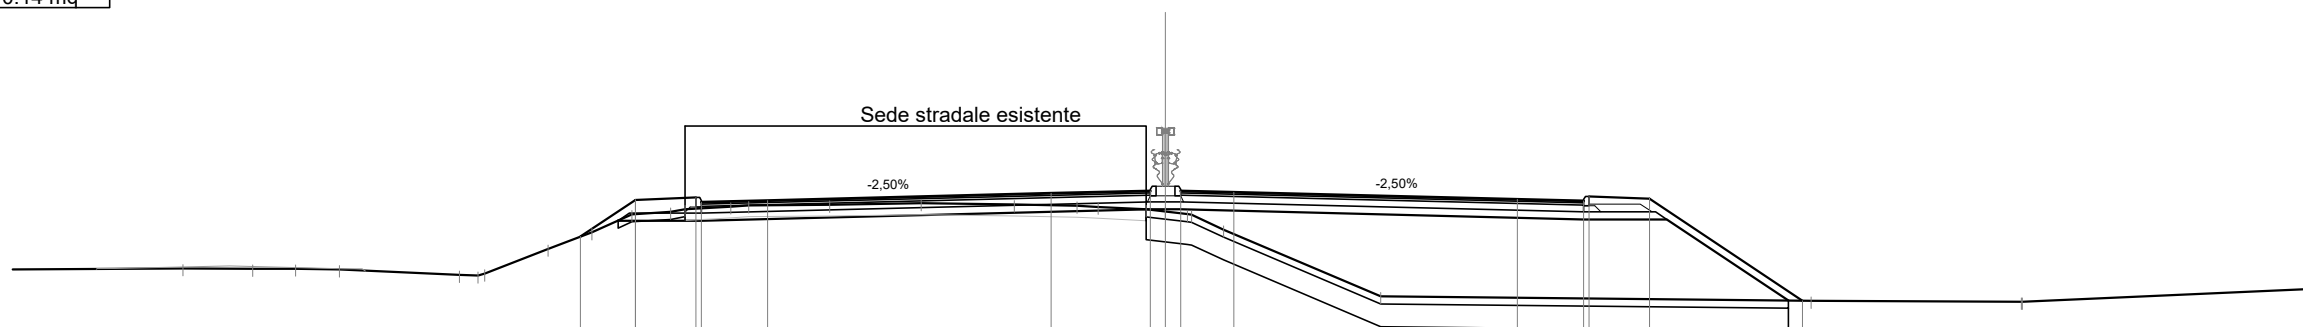

Scala 1:200

Qt. rif. 294.000


Quote Progetto Pavim.					306.55	307.51	307.58	307.46	307.50			307.69	307.75	307.75	307.72		307.53	307.49	307.61	307.54		304.85								
Dist. Parz. Progetto Pavim.					1.45	1.60	1.75		7.50			2.63	0.80	1.41		7.50		1.75	1.60		4.04									
Dist. Progetto Pavim.					-15.48	-14.03	-12.43	-12.28	-10.53			-3.03	-0.40	-0.40	-1.81		-9.31	11.06	11.21	12.81		16.85								
Quote Progetto Sottof.					306.97	306.97	306.97					307.26	307.26					307.00	307.00			304.85								
Dist. Parz. Progetto Sottof.					2.21				11.88			0.40	0.40		10.66															
Dist. Progetto Sottof.					-14.48		-12.28					-0.40	-0.40				11.06	13.27			16.48									
Quote Terreno		305.71	305.69	305.70	305.68	305.53	305.51	305.57	306.22	306.66	307.14	307.20	307.27	307.34	307.37	307.39	307.43	307.39	307.36	307.33	307.27	307.21	307.14	307.12	306.73	304.96		304.85	304.82	304.82
Distanze Terreno		-26.00	-24.15	-23.02	-21.85	-18.68	-18.19	-18.01	-16.34	-15.18	-14.12	-13.09	-12.71	-11.50	-11.03	-8.88	-6.47	-4.00	-2.34	-1.78	-0.51	0.00	0.58	0.69	1.53	-5.69		17.08	22.65	22.67

SCAVI E BONIFICHE	
STERRO	0.22 mq
SCOTICO	18.80 m
BONIFICA	10.58 mq
DEMOLIZIONE ASFALTO	12.23 m

RILEVATI	
RIEMPIMENTO	0.51 mq
RILEVATO	33.30 mq
TERRENO VEGETALE	8.98 m

SOVRASTRUTTURA STRADALE	
STRATO DI USURA	22.36 m
STRATO DI BINDER	22.36 m
STRATO DI BASE	22.36 m
STRATO DI FONDAZIONE	5.45 mq

SEZIONE N. : 307
 Qt. prog. : 306.77
 Progr. Km : 6+120.000

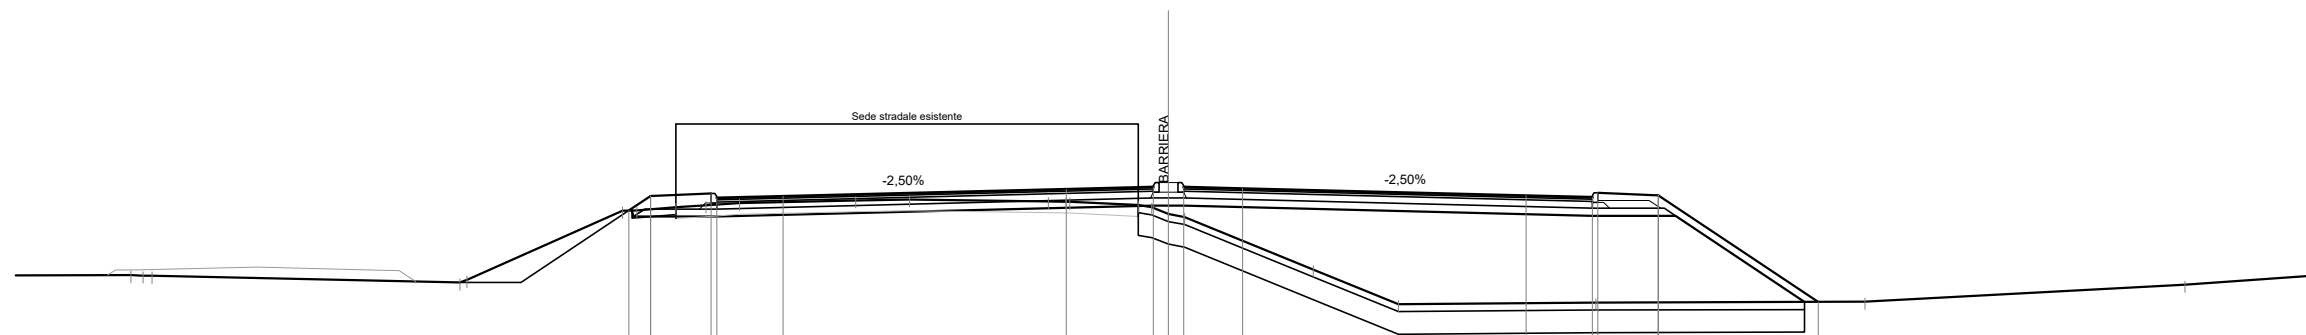

Scala 1:200

Qt. rif. 293.000


Quote Progetto Pavim.				306.16	306.54					306.72	306.77	306.77	306.74			306.55	306.50	306.62	306.56	303.74
Dist. Parz. Progetto Pavim.				0.58	1.60	1.75		7.50		2.30	0.80	1.56		7.50		1.75	1.60		4.23	
Dist. Progetto Pavim.				-14.28	-13.70	-12.10	-11.95			-2.70	-0.40	-0.40	-1.96			-9.46	11.21	11.36	-12.96	-17.19
Quote Progetto Sottof.				306.16	306.00	306.00				306.28	306.28					306.01	306.01		303.74	
Dist. Parz. Progetto Sottof.				0.03	2.21			11.55		0.40	0.40			10.81			2.21		3.41	
Dist. Progetto Sottof.				-14.19	-14.16	-11.95				-0.40	-0.40					-11.21	-13.42		-16.83	
Quote Terreno	-304.45	-304.43		306.15	306.16	306.25	306.29	306.36		306.30	306.07	305.98	304.60	303.68		303.72			303.74	
Distanze Terreno	-27.45	-26.89		-14.45	-14.07	-13.03	-12.24	-11.35		-0.80	0.00	0.42	-3.84	-6.08		-11.31			-18.43	

SCAVI E BONIFICHE	
STERRO	0.09 mq
SCOTICO	18.68 m
BONIFICA	10.88 mq
DEMOLIZIONE ASFALTO	12.31 m

RILEVATI	
RIEMPIMENTO	0.51 mq
RILEVATO	36.37 mq
TERRENO VEGETALE	9.11 m

SOVRASTRUTTURA STRADALE	
STRATO DI USURA	22.21 m
STRATO DI BINDER	22.21 m
STRATO DI BASE	22.21 m
STRATO DI FONDAZIONE	5.42 mq

SEZIONE N. : 308
 Qt. prog. : 305.79
 Progr. Km : 6+140.000

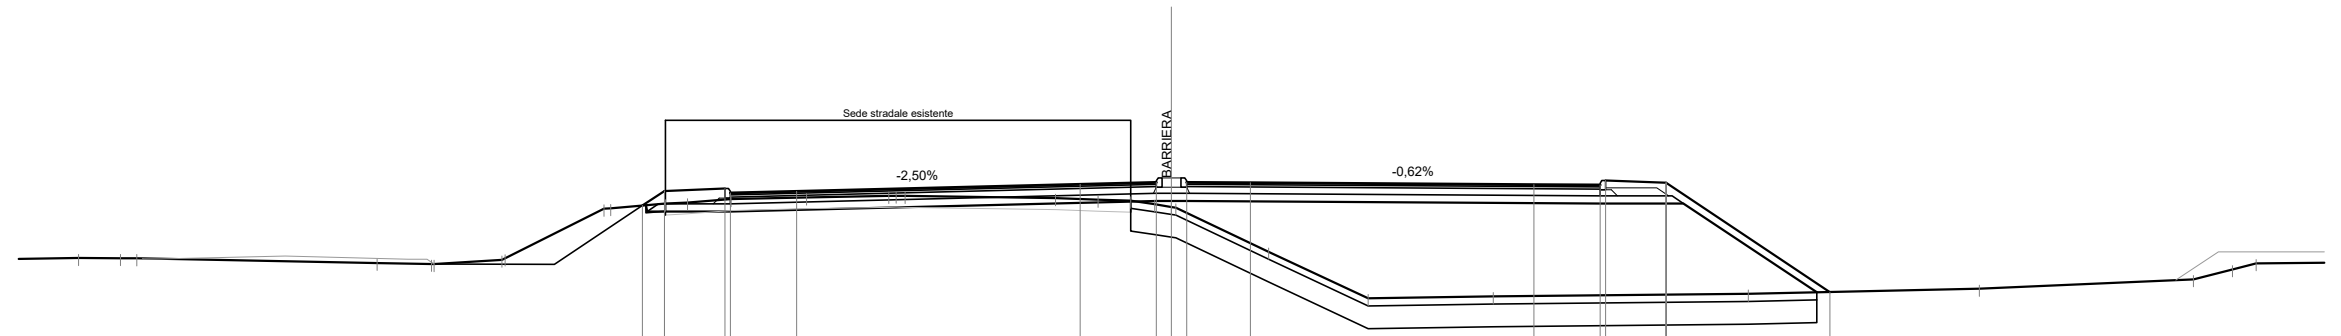

Scala 1:200

Qt. rif. 292.000


Quote Progetto Pavim.					305.18	305.57	305.63	305.51	305.56					305.74	305.79	305.79	305.78		305.74	305.73	305.85	305.78		302.89												
Dist. Parz. Progetto Pavim.					0.58	1.60	1.75		7.50		2.02	0.80	1.69	7.50	1.75	1.60	4.33																			
Dist. Progetto Pavim.					-14.00	-13.42	-11.82	-11.67	-9.92		-2.42	-0.40	-0.40	-2.09	-9.59	11.34	11.49	-13.09						-17.42												
Quote Progetto Sottof.					305.19	305.02	305.02					305.30	305.30			305.24	305.24							302.89												
Dist. Parz. Progetto Sottof.					0.03	2.21				11.27		0.40	0.40				10.94																			
Dist. Progetto Sottof.					-13.91	-13.88	-11.67					-0.40	-0.40											-17.07												
Quote Terreno					303.79	303.79	303.79			305.10	305.11	305.23	305.26	305.35	305.40	305.44	305.44	305.38	305.33	305.31	305.22	305.14	305.13	303.96	302.73	302.78					302.85	302.98	303.23	303.49	303.65	
Distanze Terreno					-28.92	-27.81	-27.38			-21.02	-19.58	-19.51	-17.71	-17.63	-15.02	-14.83	-13.39	-12.80	-11.66	-9.66	-7.48	-7.05	-3.07	-1.94	-1.08	-0.45	0.00	0.11	-2.57	-5.20	-8.51	-15.26	-21.37	-27.04	-28.07	-28.70

SCAVI E BONIFICHE	
SCOTICO	18.94 m
BONIFICA	11.38 mq
DEMOLIZIONE ASFALTO	12.34 m

RILEVATI	
RIEMPIMENTO	0.51 mq
RILEVATO	40.59 mq
TERRENO VEGETALE	9.51 m

SOVRASTRUTTURA STRADALE	
STRATO DI USURA	22.08 m
STRATO DI BINDER	22.08 m
STRATO DI BASE	22.08 m
STRATO DI FONDAZIONE	5.40 mq

SEZIONE N. : 309
 Qt. prog. : 304.81
 Progr. Km : 6+160.000

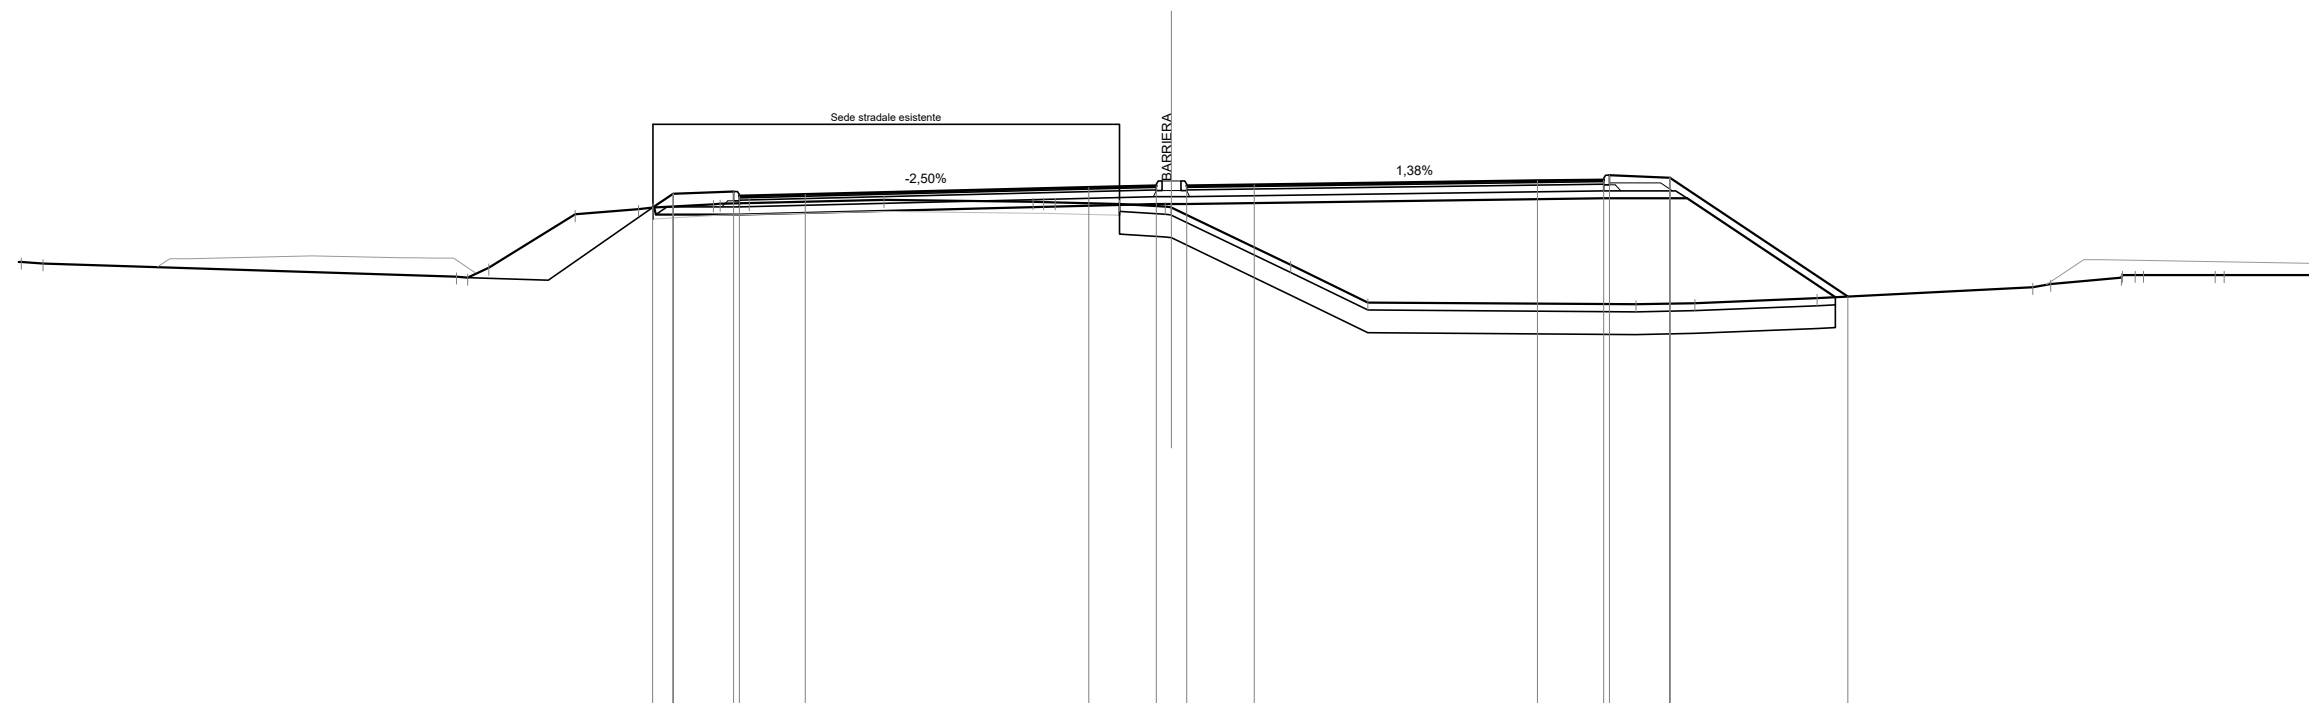

Scala 1:200

Qt. rif. 291.000

Quote Progetto Pavim.				304.23	304.59	304.66	304.54	304.58		304.77	304.81	304.81	304.84		304.94	304.97	305.09	305.02		301.88								
Dist. Parz. Progetto Pavim.				0.54	1.60	1.75			7.50		1.79	0.80	1.79		7.50		1.75	1.60		4.71								
Dist. Progetto Pavim.				-13.73	-13.19	-11.59	-11.44	-9.69		-2.19	-0.40	0.40	-2.19		-9.69	11.44	11.59	13.19		17.90								
Quote Progetto Sottof.				304.24	304.05	304.05					304.32	304.32				304.48	304.48			301.86								
Dist. Parz. Progetto Sottof.				0.04	2.21				11.04		0.40	0.40			11.04		2.21			3.92								
Dist. Progetto Sottof.				-13.68	-13.64	-11.44				-0.40	0.40				11.44	13.64				17.56								
Quote Terreno	-302.80	-302.76		302.41	302.64	304.06	304.19	304.23	304.32	304.33	304.35	304.44	304.38	304.37	304.33	304.26	304.24	302.72	301.72	301.68	301.71	301.84	302.13	302.21	302.38	302.45	302.45	302.45
Distanze Terreno	-30.43	-29.86		-18.91	-18.06	-15.78	-14.10	-13.72	-12.12	-11.95	-11.17	-7.61	-3.66	-3.08	-1.38	-0.16	0.00	-3.15	-5.20	-12.29	-13.85	-17.08	-22.79	-23.26	-25.14	-25.71	-27.61	-27.85


SCAVI E BONIFICHE	
STERRO	0.41 mq
SCOTICO	18.67 m
BONIFICA	11.20 mq
DEMOLIZIONE ASFALTO	12.36 m

RILEVATI	
RIEMPIMENTO	0.51 mq
RILEVATO	36.33 mq
TERRENO VEGETALE	8.90 m

SOVRASTRUTTURA STRADALE	
STRATO DI USURA	21.82 m
STRATO DI BINDER	21.82 m
STRATO DI BASE	21.82 m
STRATO DI FONDAZIONE	5.35 mq

MANUFATTI	
CORDOLO	0.15 mq

SEZIONE N. : 312
 Qt. prog. : 301.87
 Progr. Km : 6+220.000

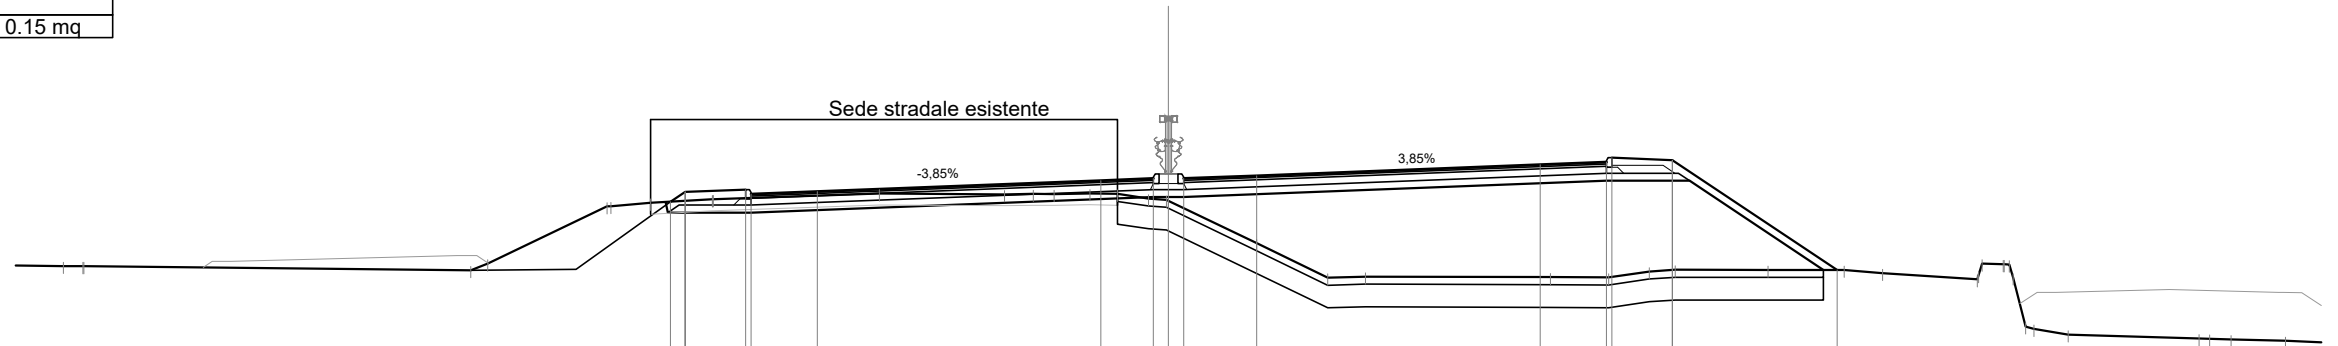

Scala 1:200

Qt. rif. 287.000

Quote Progetto Pavim.																																					
Dist. Parz. Progetto Pavim.				0.39	1.60	1.75	7.50	1.39	0.80	1.93	7.50	1.75	1.60	4.35																							
Dist. Progetto Pavim.				-13.18	-12.79	-11.19	-9.29	-1.79	-0.40	-0.40	-2.33	-9.83	11.58	11.73	13.33	17.69																					
Quote Progetto Sottof.				301.25	300.97	300.97		301.38	301.38			301.82	301.82		299.46																						
Dist. Parz. Progetto Sottof.				0.06	2.21		10.64	0.40	0.40		11.18		2.21	3.53																							
Dist. Progetto Sottof.				-13.30	-13.25	-11.04		-0.40	-0.40			-11.58	-13.79		-17.33																						
Quote Terreno	299.56	299.56	299.56	299.45	299.63	301.14	301.14	301.23	301.32	301.32	301.48	301.46	301.47	301.48	301.47	301.35	301.31	301.29	300.16	299.25	299.28	299.27	299.26	299.41	299.46	299.46	299.37	299.21	299.61	297.96	297.90	297.75	297.65	297.62	297.58		
Distanze Terreno	-29.24	-28.72	-28.66	-18.46	-18.02	-14.85	-14.76	-13.71	-12.07	-12.04	-7.65	-4.34	-3.58	-3.02	-2.08	-1.35	-0.53	-0.05	0.00	2.34	4.21	5.21	10.11	11.65	12.72	13.41	15.86	17.88	18.90	21.40	22.08	22.68	22.90	23.80	27.27	28.11	29.55


SCAVI E BONIFICHE	
STERRO	0.44 mq
SCOTICO	18.56 m
BONIFICA	10.50 mq
DEMOLIZIONE ASFALTO	12.25 m

RILEVATI	
RIEMPIMENTO	0.51 mq
RILEVATO	23.97 mq
TERRENO VEGETALE	9.17 m

SOVRASTRUTTURA STRADALE	
STRATO DI USURA	21.81 m
STRATO DI BINDER	21.81 m
STRATO DI BASE	21.81 m
STRATO DI FONDAZIONE	5.34 mq

MANUFATTI	
CORDOLO	0.15 mq

SEZIONE N. : 315
 Qt. prog. : 298.93
 Progr. Km : 6+280.000

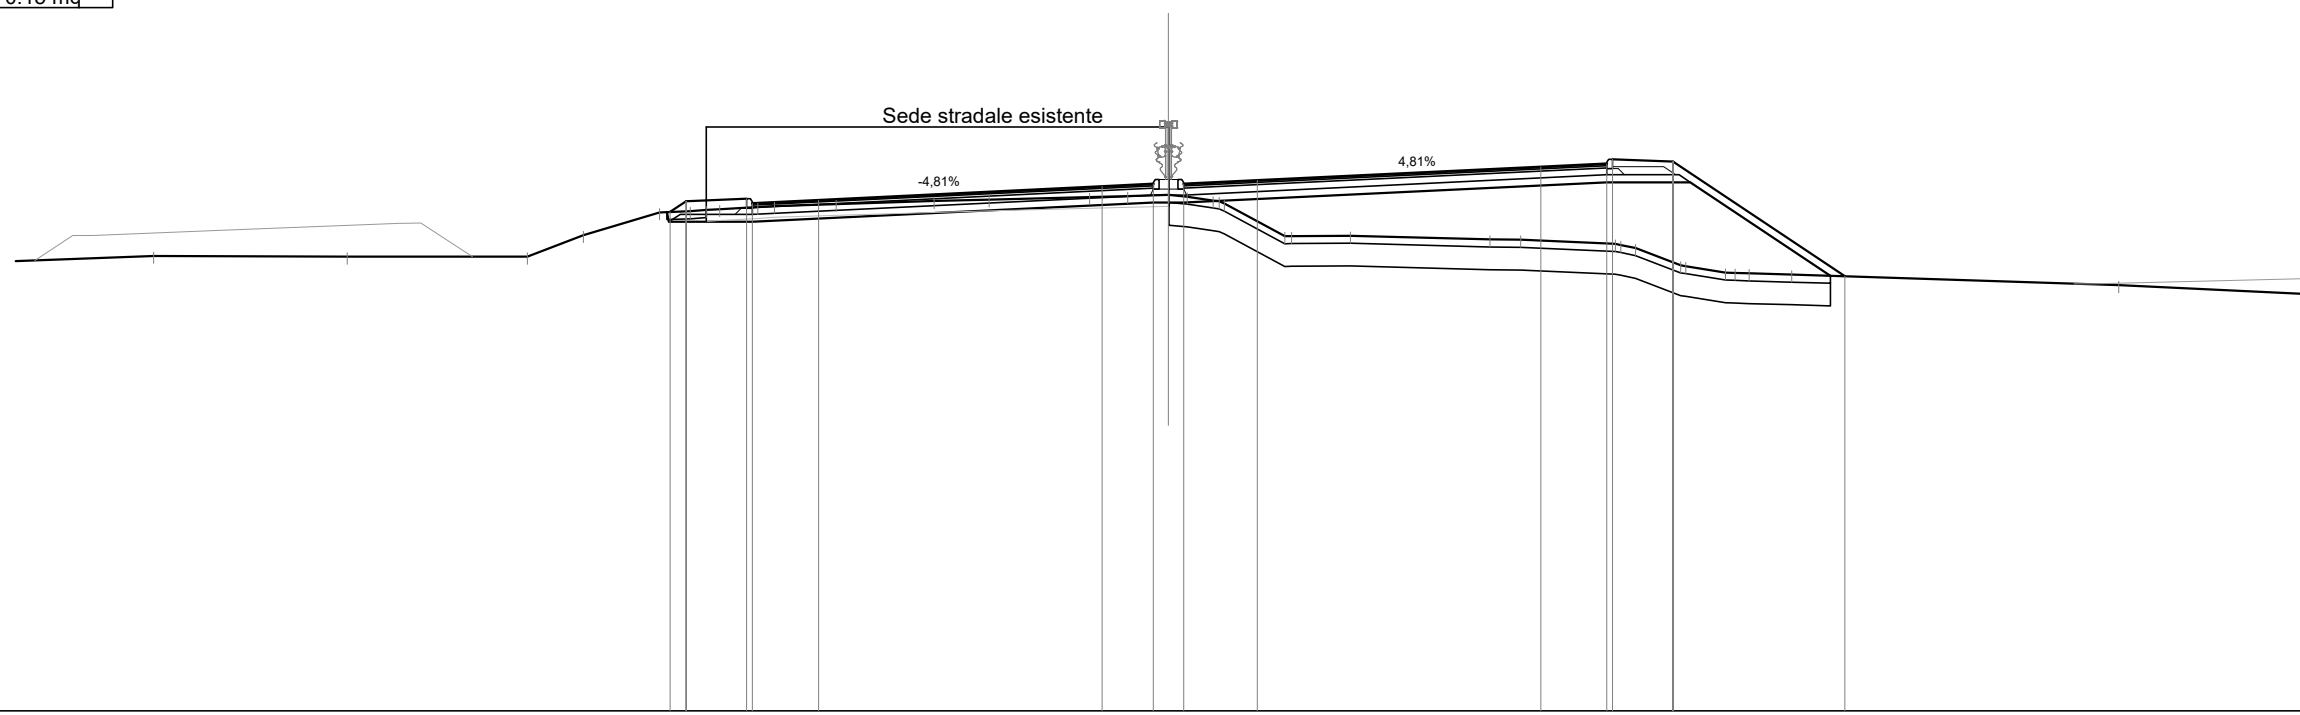

Scala 1:200

Qt. rif. 285.000

Quote Progetto Pavim.						298.20	298.48	298.54	298.42	298.51		298.87	298.93	298.93	299.03		299.39	299.47	299.59	299.53	296.50															
Dist. Parz. Progetto Pavim.						0.42	1.60	1.75			7.50	1.36	0.80	1.95		7.50	1.75	1.60	4.55																	
Dist. Progetto Pavim.						-13.18	-12.76	-11.16	-11.01	-9.26		-1.76	-0.40	0.40	-2.35		-9.85	11.60	11.75	13.35	17.89															
Quote Progetto Sottof.						298.19	297.93	297.93				298.44	298.44				298.98	298.98			296.51															
Dist. Parz. Progetto Sottof.						0.05	2.21			10.61		0.40	0.40		11.20		2.21		3.71																	
Dist. Progetto Sottof.						-13.27	-13.22	-11.01				-0.40	0.40				11.60	13.81			17.52															
Quote Terreno						-297.04	-297.02	-297.02	-297.58	-298.19	-298.22	-298.27	-298.33	-298.35	-298.41	-298.49	-298.53	-298.59	-298.62	-298.65	-298.60	-298.50	-298.42	-297.56	-297.57	-297.47	-297.46	-297.35	-297.24	-297.76	-296.76	-296.59	-296.58	-296.54	-296.26	
Distanze Terreno						-26.85	-21.73	-16.97	-15.48	-13.47	-12.66	-11.88	-10.86	-10.42	-8.79	-6.20	-4.75	-2.08	-1.08	0.00	0.50	1.18	1.48	3.08	3.25	4.81	8.50	9.32	11.82	12.36	13.55	13.69	14.73	15.36	16.49	25.14


SCAVI E BONIFICHE	
STERRO	0.22 mq
SCOTICO	18.12 m
BONIFICA	10.00 mq
DEMOLIZIONE ASFALTO	12.42 m

RILEVATI	
RIEMPIMENTO	0.51 mq
RILEVATO	19.45 mq
TERRENO VEGETALE	9.28 m

SOVRASTRUTTURA STRADALE	
STRATO DI USURA	21.81 m
STRATO DI BINDER	21.81 m
STRATO DI BASE	21.81 m
STRATO DI FONDAZIONE	5.34 mq

MANUFATTI	
CORDOLO	0.14 mq

SEZIONE N. : 316
 Qt. prog. : 297.95
 Progr. Km : 6+300.000

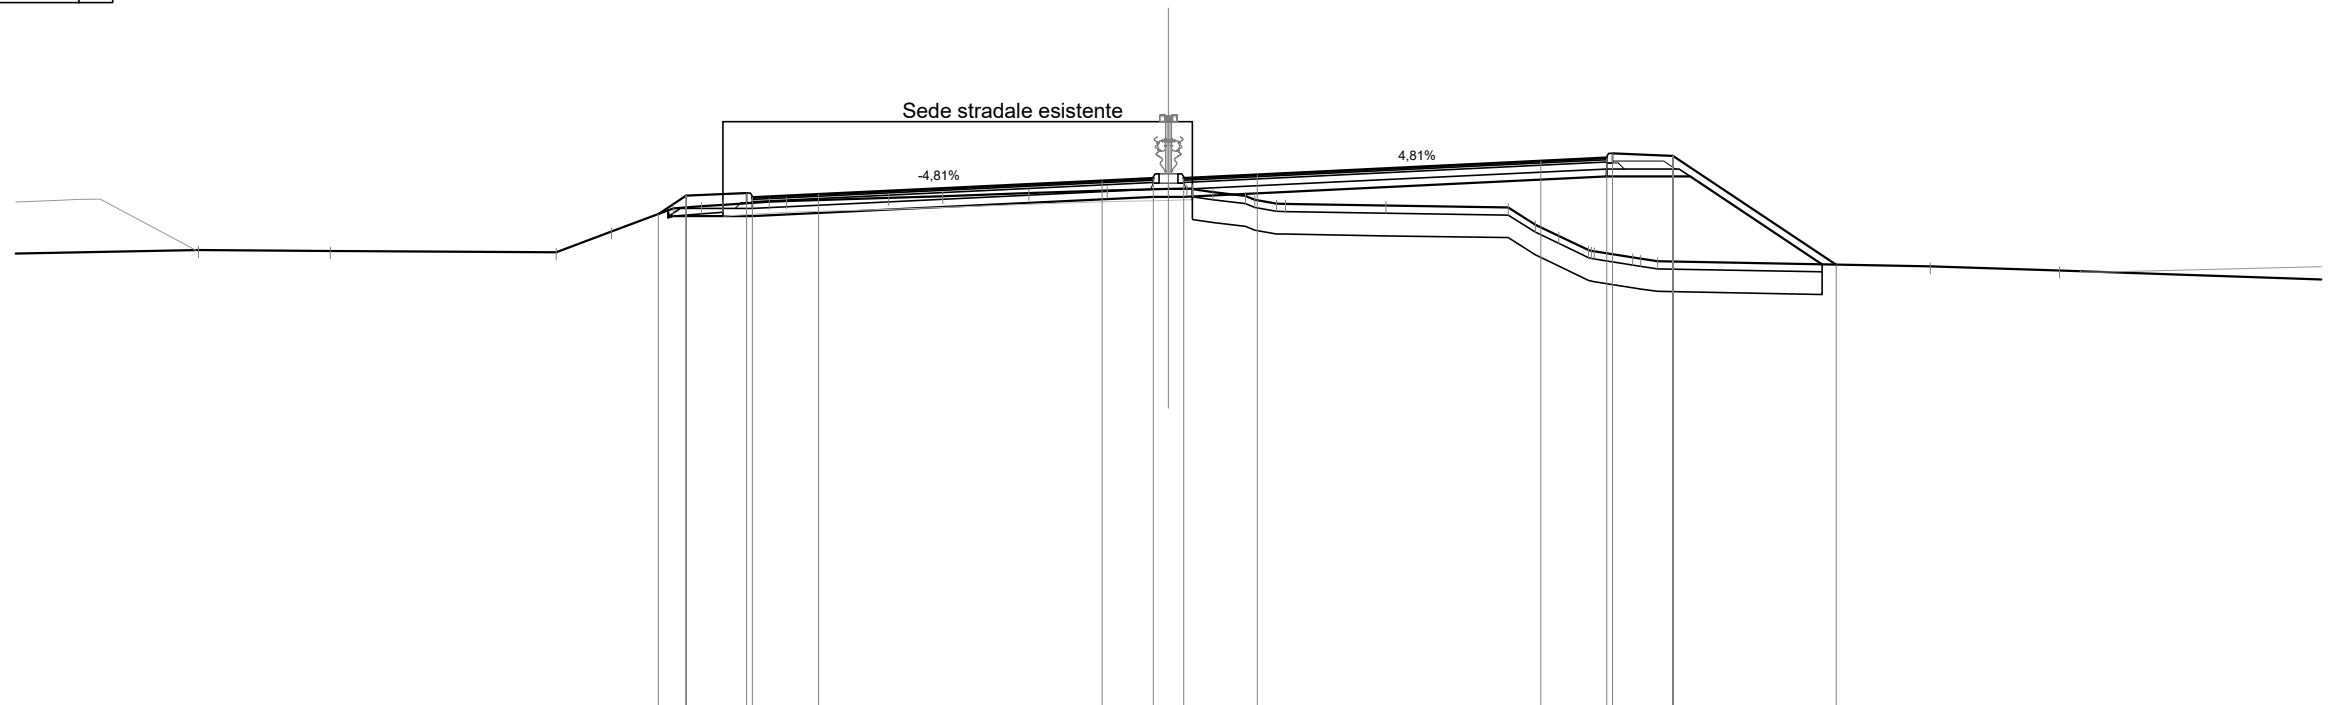

Scala 1:200

Qt. rif. 284.000

Quote Progetto Pavim.				297.01	297.50	297.56	297.44	297.53		297.89	297.95	297.95	298.05		298.41	298.49	298.61	298.55		295.67										
Dist. Parz. Progetto Pavim.				0.74	1.60	1.75			7.50		1.36	0.80	1.95		7.50	1.75	1.60		4.31											
Dist. Progetto Pavim.				-13.50	-12.76	-11.16	-11.01	-9.26			-1.76	-0.40	0.40	2.35		-9.85	11.60	11.75	13.35		17.66									
Quote Progetto Sottof.				297.10	296.95	296.95					297.46	297.46				298.00	298.00	298.00		295.68										
Dist. Parz. Progetto Sottof.				0.03	2.21				10.61		0.40	0.40			11.20		2.21		3.49											
Dist. Progetto Sottof.				-13.25	-13.22	-11.01					-0.40	0.40				11.60		13.81		17.29										
Quote Terreno		296.06	296.03	296.00	296.54	297.16	297.21	297.25	297.33	297.36	297.44	297.48	297.57	297.63	297.67	297.68	297.59	297.49	297.28	297.28	297.23	297.19	296.73	296.43	296.02	295.86	295.76	295.62	295.51	
Distanze Terreno		-25.66	-22.18	-16.20	-14.73	-13.10	-12.35	-11.79	-10.56	-10.10	-7.40	-5.97	-3.69	-1.62	0.00	0.49	1.17	2.04	2.85	3.09	5.75	8.99	9.71	10.32	11.11	11.26	12.28	12.94	20.16	23.58


SCAVI E BONIFICHE	
STERRO	0.14 mq
SCOTICO	19.48 m
BONIFICA	13.16 mq
DEMOLIZIONE ASFALTO	12.07 m

RILEVATI	
RIEMPIMENTO	0.51 mq
RILEVATO	22.99 mq
TERRENO VEGETALE	11.32 m

SOVRASTRUTTURA STRADALE	
STRATO DI USURA	21.81 m
STRATO DI BINDER	21.81 m
STRATO DI BASE	21.81 m
STRATO DI FONDAZIONE	5.34 mq

MANUFATTI	
CORDOLO	0.15 mq

SEZIONE N. : 318
 Qt. prog. : 295.99
 Progr. Km : 6+340.000

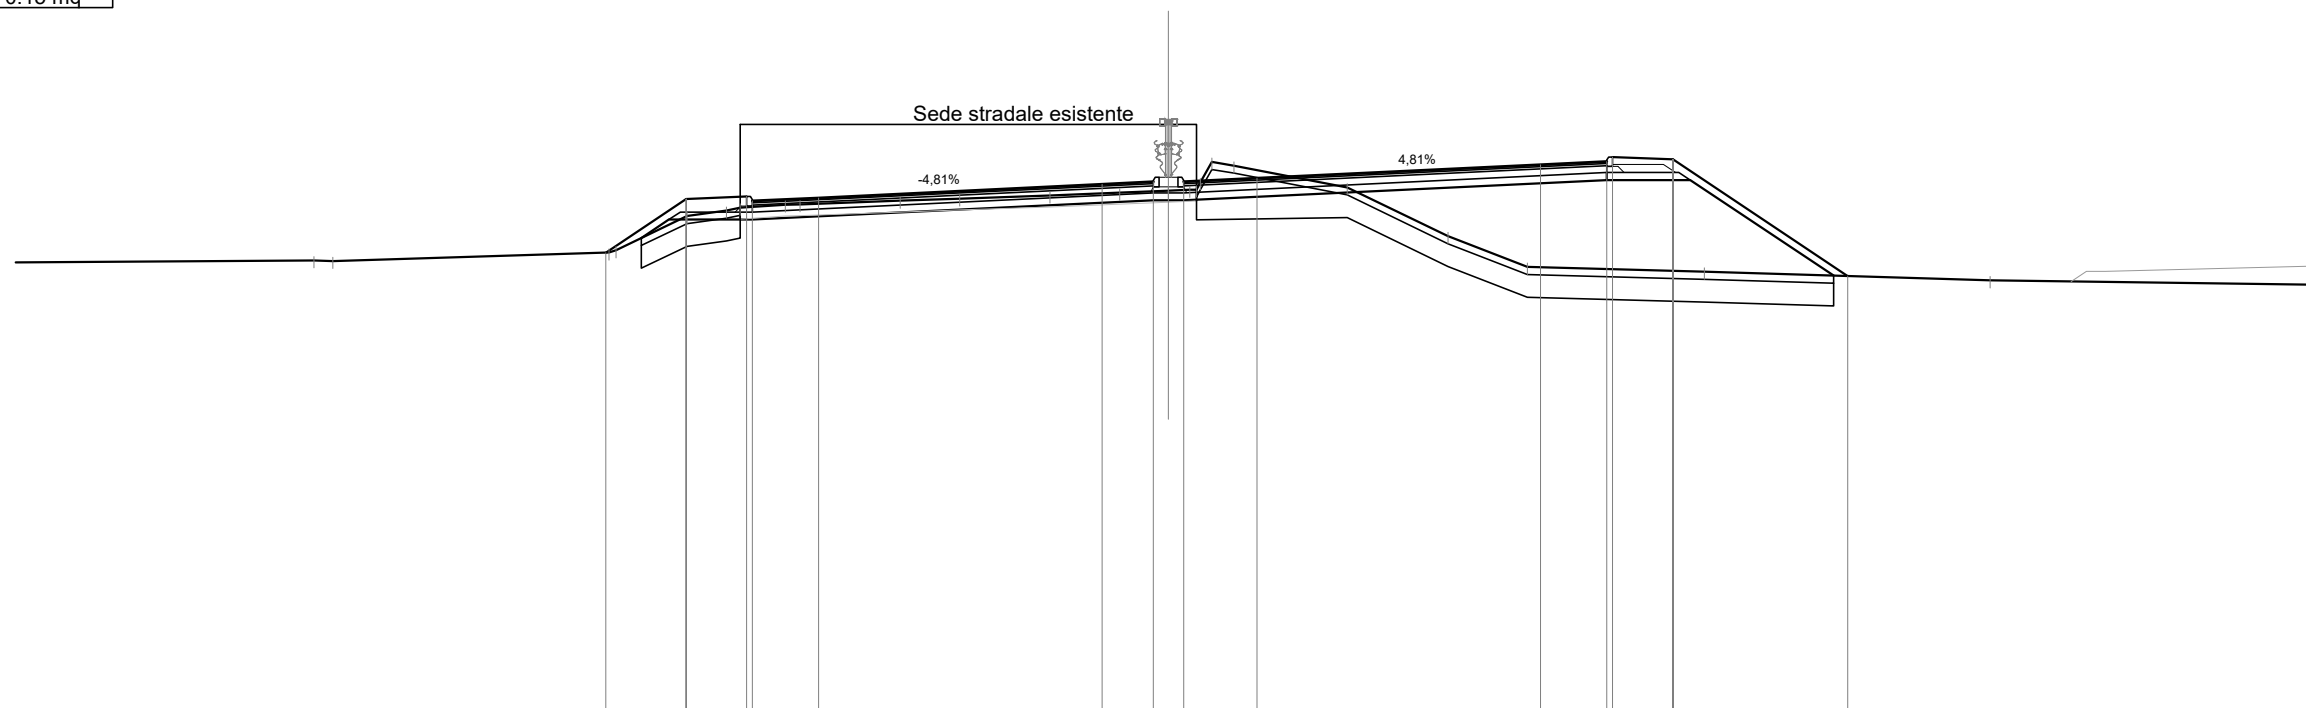

Scala 1:200

Qt. rif. 282.000

Quote Progetto Pavim.			294.12	295.54	295.60	295.48	295.57		295.93	295.99	295.99	296.09		296.45	296.53	296.65	296.59		293.50			
Dist. Parz. Progetto Pavim.			2.13	1.60	1.75			7.50	1.36	0.80	1.94		7.50	1.75	1.60	4.63						
Dist. Progetto Pavim.			-14.89	-12.76	-11.16	-11.01	-9.26		-1.76	-0.40	0.40	-2.34		-9.84	11.59	11.74	13.34		17.97			
Quote Progetto Sottof.			294.51	294.99	294.99				295.50	295.50	295.50			296.04	296.04	296.04			293.51			
Dist. Parz. Progetto Sottof.			0.73	2.21			10.61		0.40	0.40		11.19		2.21	3.79							
Dist. Progetto Sottof.			-13.94	-13.22	-11.01				-0.40	0.40				-11.59	13.80				-17.60			
Quote Terreno	283.92	293.90	294.12	294.18	295.09	295.23	295.31	295.39	295.40	295.49	295.55	295.63	295.71	295.76	295.78	296.52	296.42	295.85	294.56	293.74	293.62	293.39
Distanze Terreno	-22.61	-22.11	-14.80	-14.62	-12.74	-11.70	-11.33	-10.14	-9.75	-7.10	-5.52	-3.14	-1.29	0.00	0.56	1.15	1.73	-4.73	-7.40	-9.50	-14.17	-21.74


SCAVI E BONIFICHE	
STERRO	0.44 mq
SCOTICO	18.97 m
BONIFICA	11.38 mq
DEMOLIZIONE ASFALTO	12.13 m

RILEVATI	
RIEMPIMENTO	0.51 mq
RILEVATO	27.21 mq
TERRENO VEGETALE	10.56 m

SOVRASTRUTTURA STRADALE	
STRATO DI USURA	21.80 m
STRATO DI BINDER	21.80 m
STRATO DI BASE	21.80 m
STRATO DI FONDAZIONE	5.34 mq

MANUFATTI	
CORDOLO	0.14 mq

SEZIONE N. : 319
 Qt. prog. : 295.02
 Progr. Km : 6+360.000

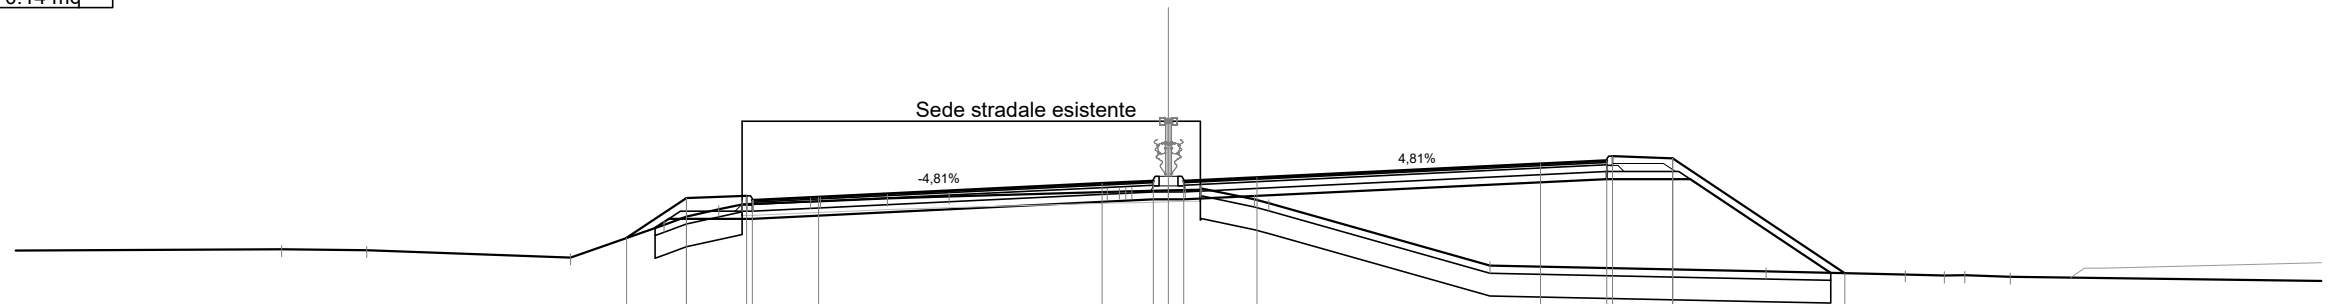

Scala 1:200

Qt. rif. 281.000

Quote Progetto Pavim.				293.51	294.56	294.63	294.51	294.59			294.95	295.02	295.02	295.11		295.47	295.56	295.68	295.61	292.58											
Dist. Parz. Progetto Pavim.				1.58	1.60	1.75		7.50			1.36	0.80	1.94	7.50		1.75	1.60	4.55													
Dist. Progetto Pavim.				-14.33	-12.76	-11.16	-11.01	-9.26			-1.76	-0.40	0.40	2.34		-9.84	11.59	11.74	13.34	17.89											
Quote Progetto Sottof.				293.77	294.02	294.02	294.02				294.53	294.53	294.53			295.07	295.07	295.07		292.59											
Dist. Parz. Progetto Sottof.				0.36	2.21			10.61			0.40	0.40		11.19		2.21	3.72														
Dist. Progetto Sottof.				-13.58	-13.22	-11.01					-0.40	0.40				11.59	13.80		17.52												
Quote Terreno		293.21	293.19	292.99	293.86	294.08	294.27	294.40	294.41	294.48	294.48	294.56	294.61	294.73	294.74	294.74	294.77	294.78	294.82	294.53	294.43	292.78	292.78		292.62		292.54	292.52	292.52	292.49	
Distanze Terreno		-23.46	-21.21	-15.82	-13.35	-12.75	-11.90	-11.28	-10.98	-9.47	-9.21	-7.44	-5.80		-1.62	-1.13	-0.97	0.00	0.45	0.86	2.28	2.65		-8.51		15.81		19.50	20.53	21.07	22.27


SCAVI E BONIFICHE	
STERRO	0.80 mq
SCOTICO	17.18 m
BONIFICA	10.30 mq
DEMOLIZIONE ASFALTO	12.12 m

RILEVATI	
RIEMPIMENTO	0.51 mq
RILEVATO	27.87 mq
TERRENO VEGETALE	8.90 m

SOVRASTRUTTURA STRADALE	
STRATO DI USURA	21.75 m
STRATO DI BINDER	21.75 m
STRATO DI BASE	21.75 m
STRATO DI FONDAZIONE	5.10 mq

MANUFATTI	
CORDOLO	0.14 mq

SEZIONE N. : 322
 Qt. prog. : 292.43
 Progr. Km : 6+420.000

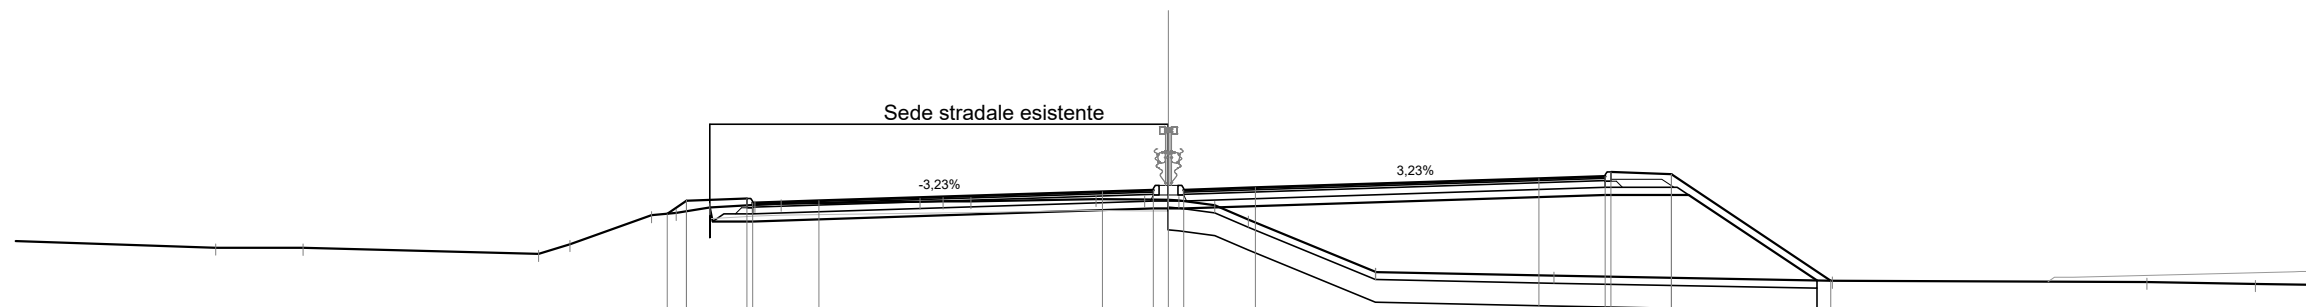

Scala 1:200

Qt. rif. 279.000

Quote Progetto Pavim.				291.80	292.15	292.21	292.09	292.15		292.39	292.43	292.43	292.49		292.74	292.79	292.91	292.85		290.03									
Dist. Parz. Progetto Pavim.				0.51	1.60	1.75			7.50	1.35	0.80	1.90		7.50	1.75	1.60	4.22												
Dist. Progetto Pavim.				-13.26	-12.75	-11.15	-11.00	-9.25		-1.75	-0.40	0.40	-2.30		-9.80	11.55	11.70	13.30		17.52									
Quote Progetto Sottof.				291.97	291.60	291.60				291.94	291.94				292.30	292.30				290.04									
Dist. Parz. Progetto Sottof.				0.07	1.06				10.60	0.40	0.40			11.15		2.21	3.39												
Dist. Progetto Sottof.				-12.14	-12.06	-11.00				-0.40	0.40				11.55	13.76				17.15									
Quote Terreno		290.91	290.91	290.74	291.00	291.77	291.83	291.97	292.04	292.07		292.12	292.13	292.13	292.20	292.18	292.18	292.16	292.03	291.65	290.27	290.26		290.17			290.03	290.00	289.95
Distanze Terreno		-25.21	-22.89	-16.67	-15.84	-13.67	-13.03	-12.13	-10.95	-10.25		-6.57	-5.96	-5.23	-1.92	-0.63	-0.01	0.28	1.22	2.11	5.47	5.48		-10.20			-17.57	-25.88	-28.75


SCAVI E BONIFICHE	
STERRO	0.63 mq
SCOTICO	17.42 m
BONIFICA	10.45 mq
DEMOLIZIONE ASFALTO	12.10 m

RILEVATI	
RIEMPIMENTO	0.51 mq
RILEVATO	29.51 mq
TERRENO VEGETALE	8.95 m

SOVRASTRUTTURA STRADALE	
STRATO DI USURA	21.71 m
STRATO DI BINDER	21.71 m
STRATO DI BASE	21.71 m
STRATO DI FONDAZIONE	5.12 mq

MANUFATTI	
CORDOLO	0.15 mq

SEZIONE N. : 323
 Qt. prog. : 291.70
 Progr. Km : 6+440.000

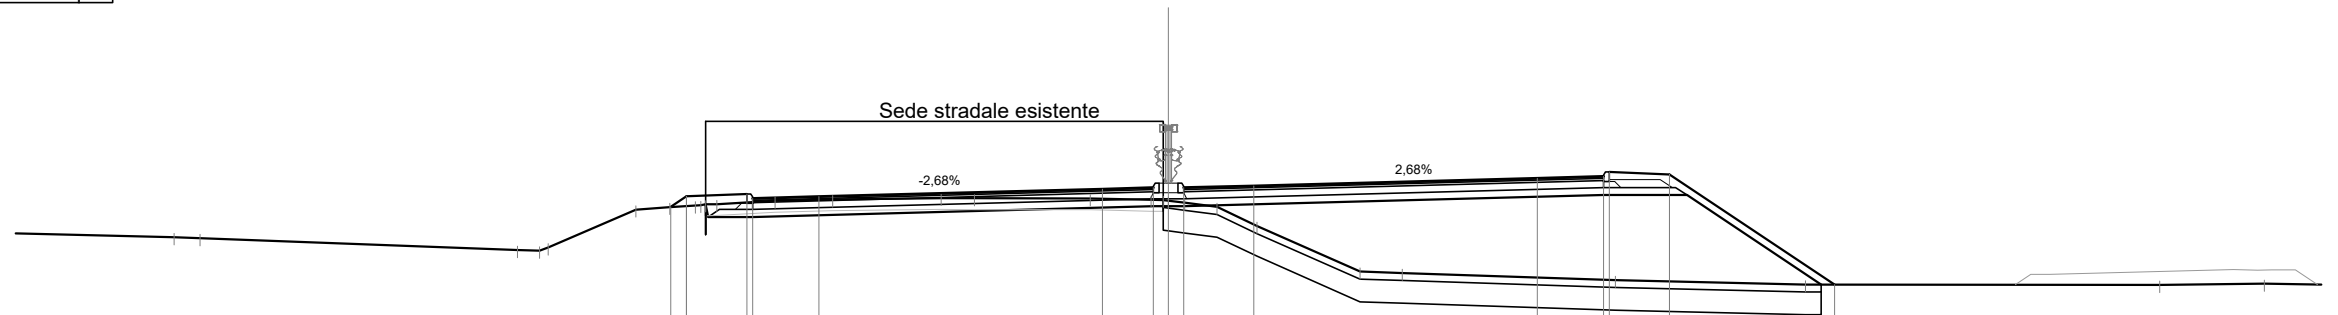

Scala 1:200

Qt. rif. 278.000

Quote Progetto Pavim.				291.20	291.48	291.54	291.42	291.47					291.67	291.70	291.70	291.75			291.96	292.00	292.12	292.06		289.14			
Dist. Parz. Progetto Pavim.				0.42	1.60	1.75			7.50				1.35	0.80	1.86		7.50		1.75	1.60		4.37					
Dist. Progetto Pavim.				-13.17	-12.75			-9.25					-1.75	-0.40	0.40	2.26			-9.76	11.51	11.66	13.26		17.63			
Quote Progetto Sottof.				291.26	290.93	290.93							291.21	291.21						291.51	291.51			289.14			
Dist. Parz. Progetto Sottof.				0.07	1.18				10.60				0.40	0.40		11.11				2.21		3.55					
Dist. Progetto Sottof.				-12.25	-12.18			-11.00					-0.40	0.40						11.51	13.72			17.27			
Quote Terreno	290.39	290.37		290.06	290.04	290.12	291.13	291.20	291.23	291.27	291.36	291.40	291.43	291.43	291.42	291.38	291.36	291.31	291.20	290.69	289.49	289.45		289.27	289.15	289.13	289.17
Distanze Terreno	-26.31	-25.62		-17.23	-16.64	-16.41	-14.09	-13.19	-12.52	-11.95	-10.41	-8.89	-6.01	-5.13	-2.07	-0.46	0.00	0.42	1.28	2.34	5.07	6.19		11.82	16.85	26.23	28.99


SCAVI E BONIFICHE	
STERRO	0.48 mq
SCOTICO	17.15 m
BONIFICA	10.29 mq
DEMOLIZIONE ASFALTO	12.07 m

RILEVATI	
RIEMPIMENTO	0.51 mq
RILEVATO	26.86 mq
TERRENO VEGETALE	8.53 m

SOVRASTRUTTURA STRADALE	
STRATO DI USURA	21.65 m
STRATO DI BINDER	21.65 m
STRATO DI BASE	21.65 m
STRATO DI FONDAZIONE	5.14 mq

MANUFATTI	
CORDOLO	0.14 mq

SEZIONE N. : 324
 Qt. prog. : 291.04
 Progr. Km : 6+460.000

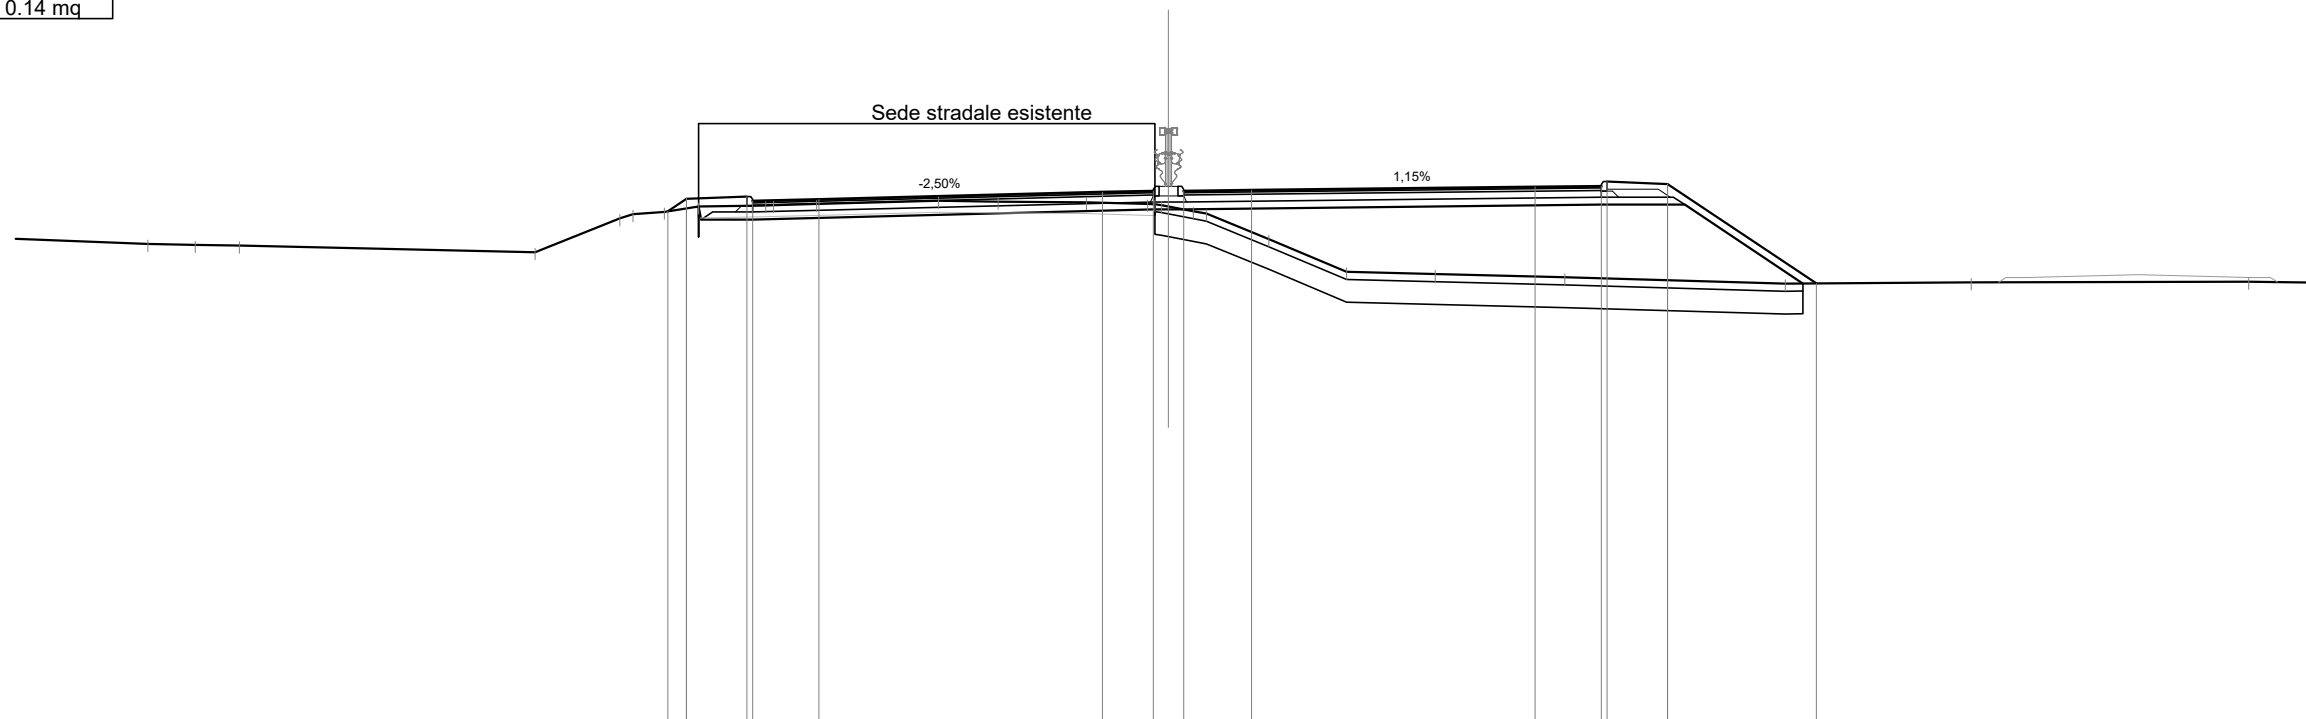

Scala 1:200

Qt. rif. 277.000

Quote Progetto Pavim.				290.51	290.83	290.90	290.78	290.82		291.01	291.04	291.04	291.06		291.15	291.17	291.29	291.23	288.60		
Dist. Parz. Progetto Pavim.				0.49	1.60	1.75	7.50			1.35	0.80	1.80	7.50		1.75	1.60	3.94				
Dist. Progetto Pavim.				-13.24	-12.75	-11.15	-11.00	-9.25		-1.75	-0.40	-0.40	-2.20		-9.70	11.45	11.60	13.20	17.14		
Quote Progetto Sottof.				290.63	290.29	290.29				290.55	290.55				290.68	290.68			288.59		
Dist. Parz. Progetto Sottof.				0.07	1.36	10.60				0.40	0.40	11.05			2.21	3.13					
Dist. Progetto Sottof.				-12.43	-12.36	-11.00				-0.40	-0.40				-11.45	-13.66	-16.79				
Quote Terreno	-27.01	-289.64								290.70	290.63	290.51	289.77		288.90	288.84			288.59	288.63	288.64
Distanze Terreno										-0.56	0.00	0.66	1.00	2.66	4.71	7.05	10.49		16.32	21.24	28.58


SCAVI E BONIFICHE	
STERRO	0.61 mq
SCOTICO	15.57 m
BONIFICA	9.34 mq
DEMOLIZIONE ASFALTO	12.08 m

RILEVATI	
RIEMPIMENTO	0.51 mq
RILEVATO	13.26 mq
TERRENO VEGETALE	6.39 m

SOVRASTRUTTURA STRADALE	
STRATO DI USURA	21.49 m
STRATO DI BINDER	21.49 m
STRATO DI BASE	21.49 m
STRATO DI FONDAZIONE	5.16 mq

MANUFATTI	
CORDOLO	0.14 mq

SEZIONE N. : 326
 Qt. prog. : 289.92
 Progr. Km : 6+500.000

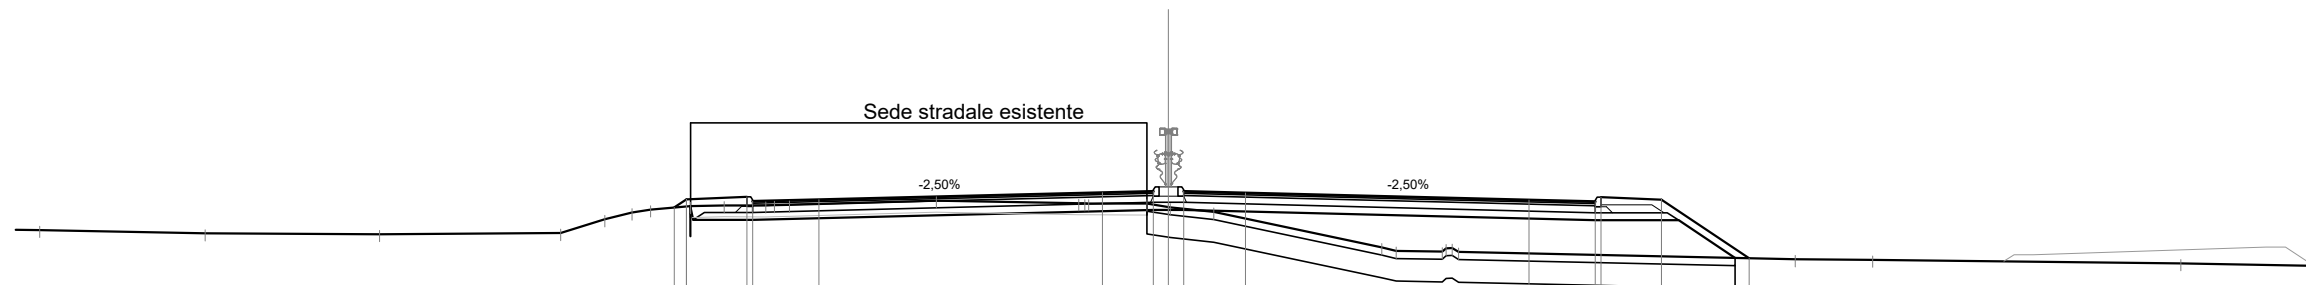

Scala 1:200

Qt. rif. 277.000

Quote Progetto Pavim.				289.50 289.71	289.78 289.66	289.70			289.89	289.92 289.92	289.88		289.69	289.65 289.77	289.70	288.15					
Dist. Parz. Progetto Pavim.				0.32 1.60	1.75	7.50			1.35	0.80 1.64	7.50		1.75	1.60	2.33						
Dist. Progetto Pavim.				-13.07 -12.75	-11.15 -11.00	-9.25			-1.75	-0.40 -0.40	-2.04		-9.54	11.29 11.44	13.04	-15.37					
Quote Progetto Sottof.				289.53 289.17	289.17				289.43 289.43					289.16 289.16	289.16	288.16					
Dist. Parz. Progetto Sottof.				0.07 1.58		10.60			0.40 0.40		10.89			2.21	1.50						
Dist. Progetto Sottof.				-12.65 -12.58	-11.00				-0.40 -0.40					-11.29	-13.50	-14.99					
Quote Terreno	-288.90	-288.81	-288.79	-288.82	-289.18	-289.36	-289.44	-289.53	-289.55	-289.55	-289.56	-289.67	-289.61 289.60	-289.60 289.51	-289.50	-289.38	-288.44 288.35	-288.33 288.32	-288.12	-288.11	-288.02
Distanze Terreno	-29.86	-25.49	-20.87	-16.08	-14.91	-14.20	-13.70	-12.65	-11.76	-10.65	-10.03	-6.14	-2.38 -2.11	-0.57 0.00	0.05	-1.20	5.64 6.03	7.24 7.68	-16.58	-18.63	-26.78


SCAVI E BONIFICHE	
STERRO	1.24 mq
SCOTICO	15.22 m
BONIFICA	9.11 mq
DEMOLIZIONE ASFALTO	12.13 m

RILEVATI	
RIEMPIMENTO	0.51 mq
RILEVATO	10.11 mq
TERRENO VEGETALE	5.91 m

SOVRASTRUTTURA STRADALE	
STRATO DI USURA	21.40 m
STRATO DI BINDER	21.40 m
STRATO DI BASE	21.40 m
STRATO DI FONDAZIONE	5.15 mq

MANUFATTI	
CORDOLO	0.15 mq

SEZIONE N. : 327
 Qt. prog. : 289.46
 Progr. Km : 6+520.000

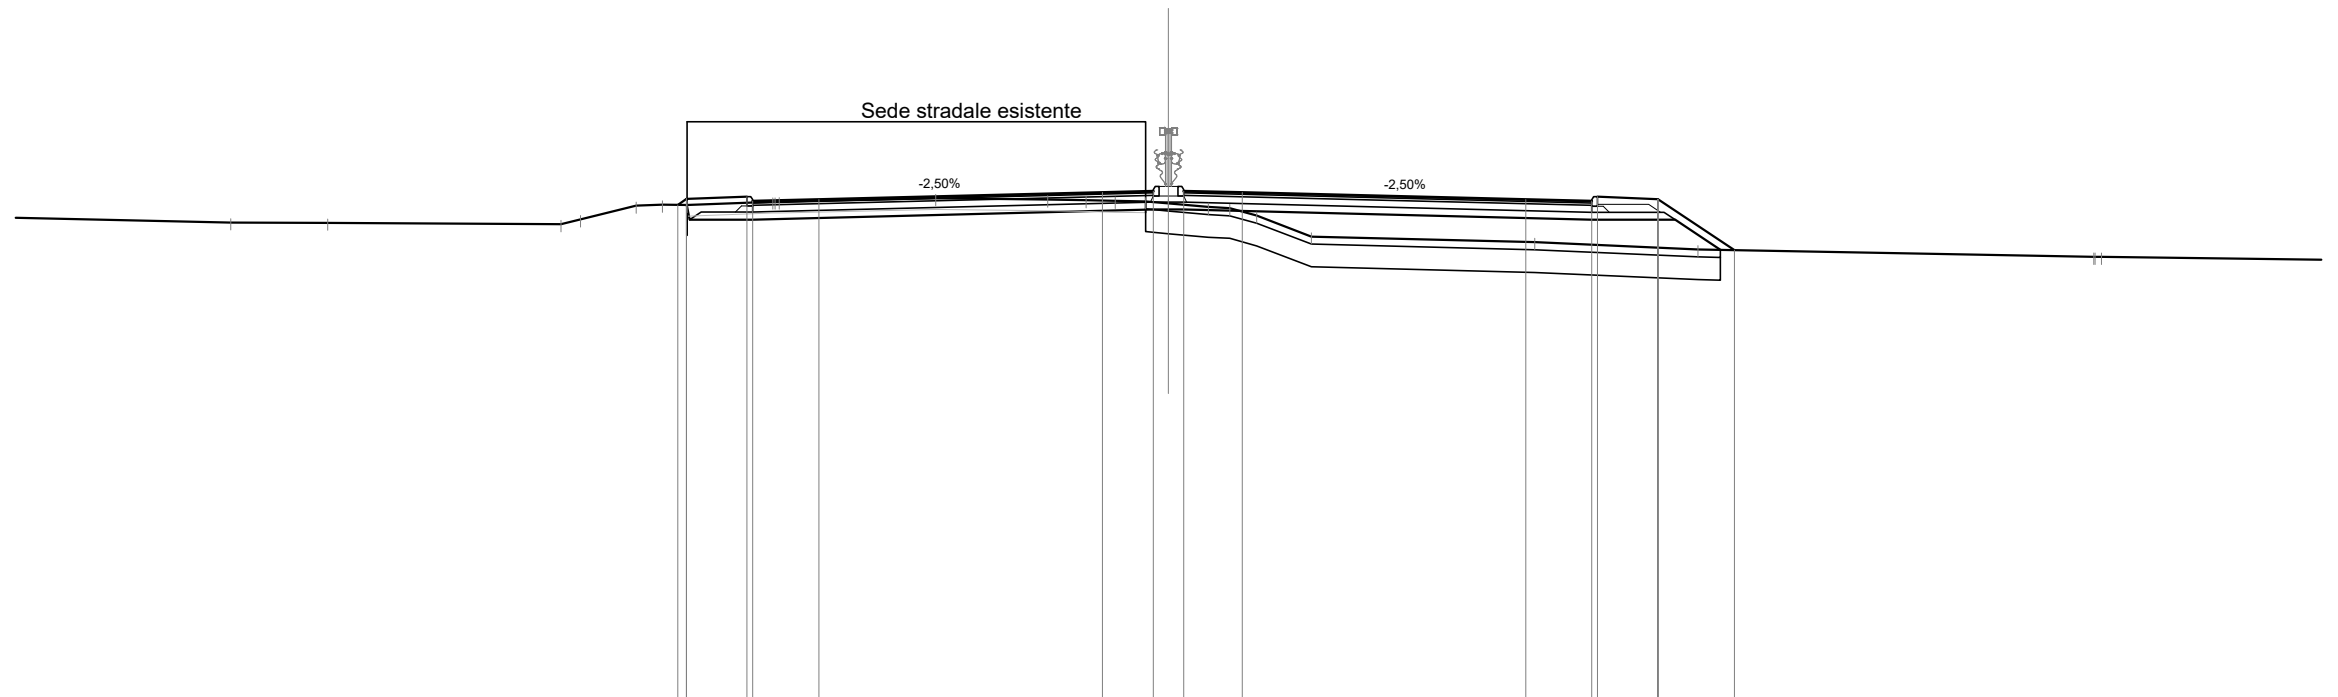

Scala 1:200

Qt. rif. 276.000

Quote Progetto Pavim.				289.09	289.25	289.31	289.19	289.24					289.43	289.46	289.46	289.42		289.23	289.19	289.31	289.24	287.90		
Dist. Parz. Progetto Pavim.				1.60	1.75				7.50				1.35	0.80	1.55			7.50	1.75	1.60	2.02			
Dist. Progetto Pavim.				289.09	-12.98	288.70	-12.75	288.70	-11.15	-11.00	-9.25		-1.75	-0.40	0.40	-1.95		-9.45	11.20	11.35	12.95	14.97		
Quote Progetto Sottof.				289.09	288.70	288.70		288.70					288.97	288.97	288.97				288.70	288.70	288.70	287.91		
Dist. Parz. Progetto Sottof.				0.08	1.67			10.60					0.40	0.40	0.40			10.80		2.21	1.19			
Dist. Progetto Sottof.				-12.74	-12.67	-11.00						-0.40	0.40						11.20	13.41	14.60			
Quote Terreno		288.63	288.62	288.58	288.71	289.07	289.10	289.09	289.18	289.18		289.27	289.24	289.22	289.20	289.19	289.13	289.04	289.01	288.81	288.25		287.72	287.72
Distanze Terreno		-24.81	-22.24	-16.07	-15.55	-14.09	-13.39	-12.74	-10.46	-10.29		-6.16	-3.20	-2.18	-1.41	-0.61	0.00	1.05	1.62	2.34	3.78		24.48	24.69

SCAVI E BONIFICHE	
STERRO	0.92 mq
SCOTICO	13.91 m
BONIFICA	8.20 mq
DEMOLIZIONE ASFALTO	12.20 m

RILEVATI	
RIEMPIMENTO	0.51 mq
RILEVATO	2.81 mq
TERRENO VEGETALE	4.55 m


SOVRASTRUTTURA STRADALE	
STRATO DI USURA	21.23 m
STRATO DI BINDER	21.23 m
STRATO DI BASE	21.23 m
STRATO DI FONDAZIONE	5.13 mq

MANUFATTI	
CORDOLO	0.14 mq

SEZIONE N. : 330

Qt. prog. : 288.47

Progr. Km : 6+580.000

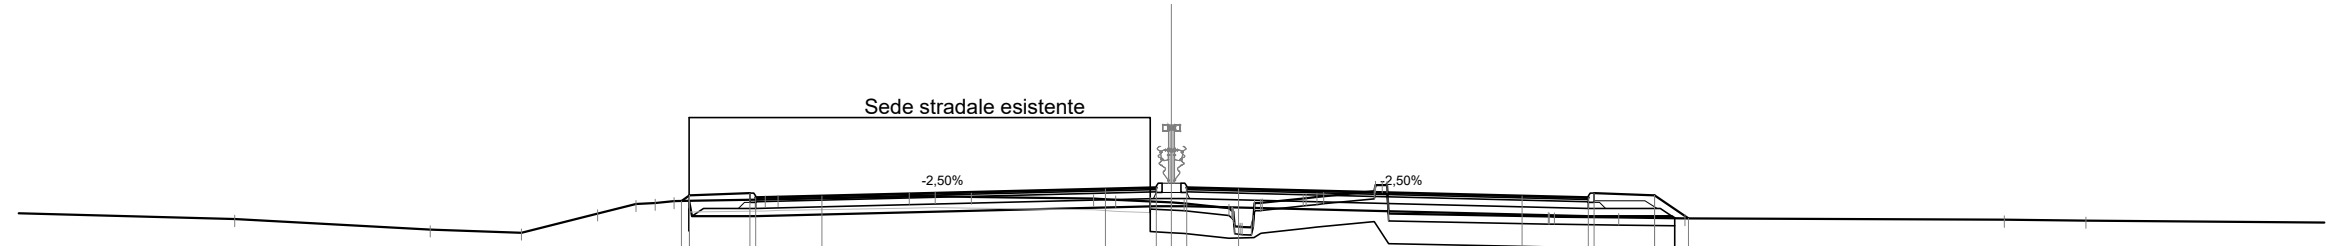

Scala 1:200

Qt. rif. 276.000

Quote Progetto Pavim.				288.11	288.26							288.43								288.25		288.20	288.32	288.26	287.65
Dist. Parz. Progetto Pavim.				1.60	1.75		7.50					1.35	0.80	1.38		7.50				1.75		1.60	0.90		
Dist. Progetto Pavim.				-12.97	-12.75							-1.75	-0.40	-0.40						-9.28		11.03	11.18	-12.78	-13.68
Quote Progetto Sottof.				288.12	287.71							287.98	287.98								287.71		287.71	287.66	287.65
Dist. Parz. Progetto Sottof.				0.08	1.69		10.60					0.40	0.40		10.63						2.21	0.60	0.60		
Dist. Progetto Sottof.				-12.77	-12.69							-0.40	-0.40								-11.03		13.24	13.32	
Quote Terreno		-24.78	-287.63									288.18	288.14	288.10	288.07	288.05					287.70	287.70	287.68	287.65	287.59
Distanze Terreno												-2.06	-1.48	-0.57	0.00	0.34					9.97	10.13	11.83	13.58	22.04


SCAVI E BONIFICHE	
STERRO	0.76 mq
SCOTICO	13.36 m
BONIFICA	8.00 mq
DEMOLIZIONE ASFALTO	12.62 m

RILEVATI	
RIEMPIMENTO	0.20 mq
RILEVATO	1.43 mq
TERRENO VEGETALE	4.29 m

SOVRASTRUTTURA STRADALE	
STRATO DI USURA	21.20 m
STRATO DI BINDER	21.20 m
STRATO DI BASE	21.20 m
STRATO DI FONDAZIONE	5.11 mq

MANUFATTI	
CORDOLO	0.14 mq

SEZIONE N. : 331
 Qt. prog. : 288.21
 Progr. Km : 6+600.000

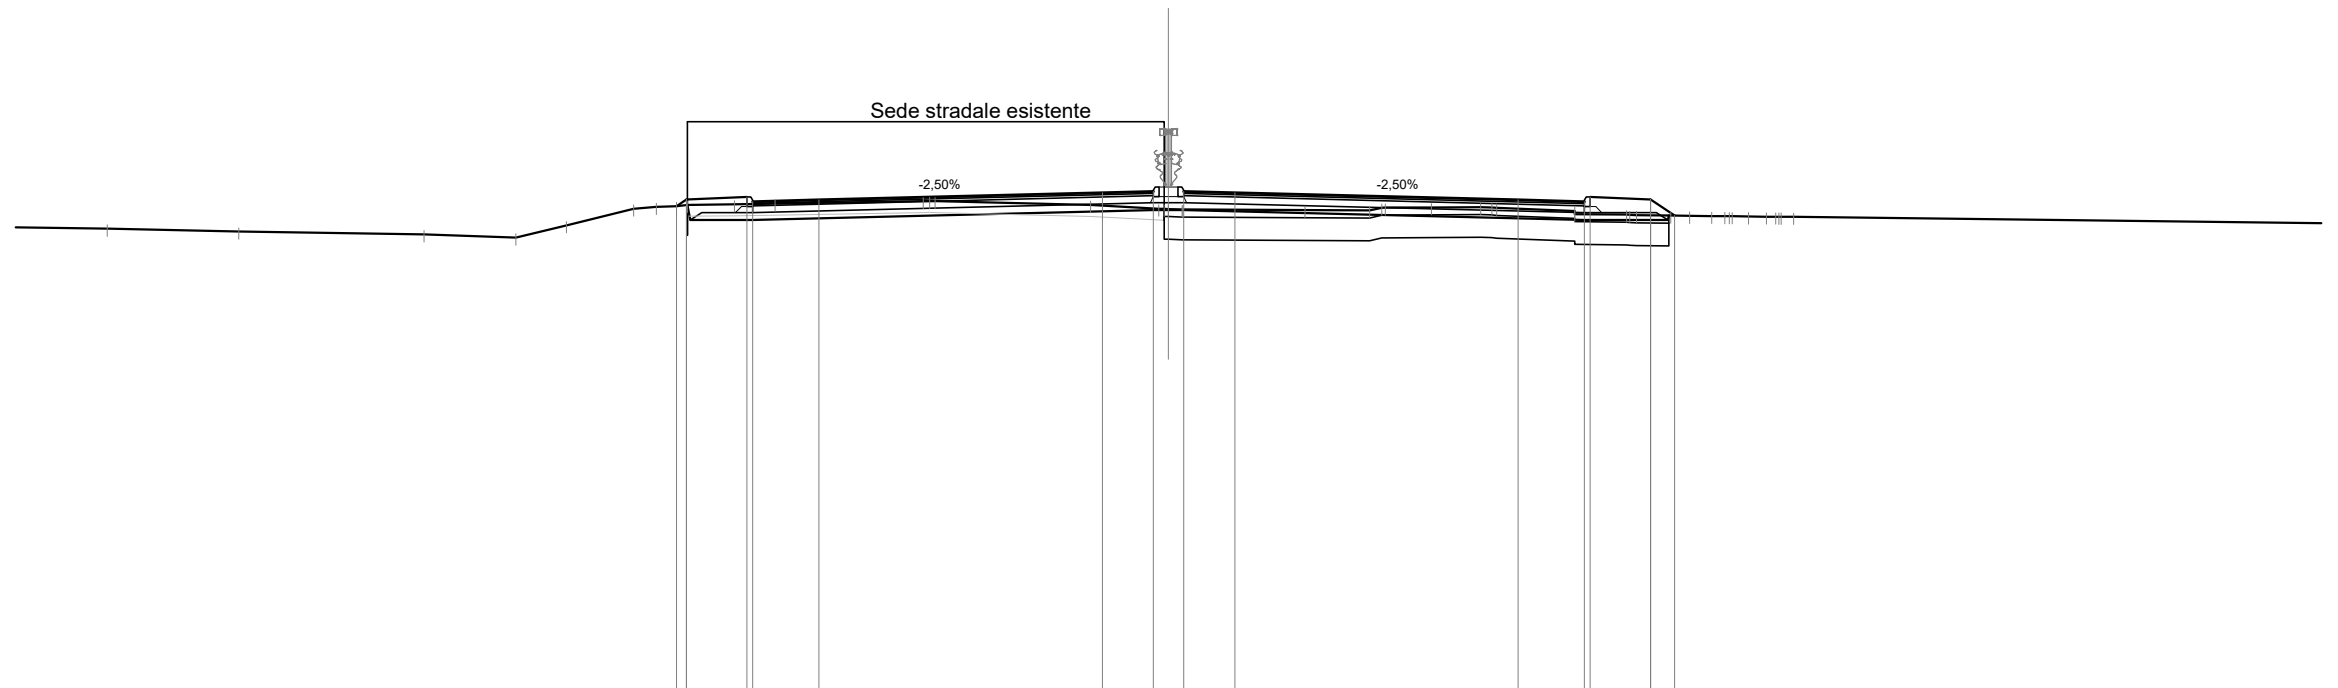

Scala 1:200

Qt. rif. 275.000


Quote Progetto Pavim.						287.82 288.00	288.06 287.94	287.99			288.17	288.21 288.21	288.17		287.99	287.94 288.00	288.00 287.57																					
Dist. Parz. Progetto Pavim.						1.60	1.75		7.50		1.35	0.80	1.35		7.50	1.75	1.60	0.64																				
Dist. Progetto Pavim.						-13.02 -12.75	-11.15 -11.00	-9.25			-1.75	-0.40	-0.40	-1.75		-9.25	11.00 11.15	12.75 13.39																				
Quote Progetto Sottof.						287.85 287.45	287.45				287.72 287.72	287.72				287.45	287.45 287.57																					
Dist. Parz. Progetto Sottof.						0.08	1.65		10.60		0.40	0.40		10.60		2.21	0.92																					
Dist. Progetto Sottof.						-12.73 -12.65	-11.00				-0.40	-0.40				11.00	13.21 13.24																					
Quote Terreno	-28.08	-287.23				-287.75	-287.80	-287.85			-287.76	-287.73	-287.73		-287.72	-287.70	-287.61	-287.60	-287.58	-287.57	-287.57	-287.56	-287.55	-287.55	-287.54	-287.54												
Distanze Terreno	-28.08	-24.59	-19.70	-17.27	-15.93	-14.15	-13.55	-13.01	-12.73	-11.48	-10.41		-6.49	-6.17		-2.06		-0.26	0.36	0.36		-3.61	-5.33	-5.74	-6.96	-8.26	-8.68	10.75	10.75	12.12	12.38	13.29	13.79	14.37	14.84	15.35	15.82	16.54

SCAVI E BONIFICHE	
STERRO	1.09 mq
SCOTICO	17.44 m
BONIFICA	10.46 mq
DEMOLIZIONE ASFALTO	12.69 m

RILEVATI	
RIEMPIMENTO	0.70 mq
RILEVATO	3.99 mq
TERRENO VEGETALE	6.20 m

SOVRASTRUTTURA STRADALE	
STRATO DI USURA	24.70 m
STRATO DI BINDER	24.70 m
STRATO DI BASE	24.70 m
STRATO DI FONDAZIONE	5.80 mq

SEZIONE N. : 332
 Qt. prog. : 287.95
 Progr. Km : 6+620.000

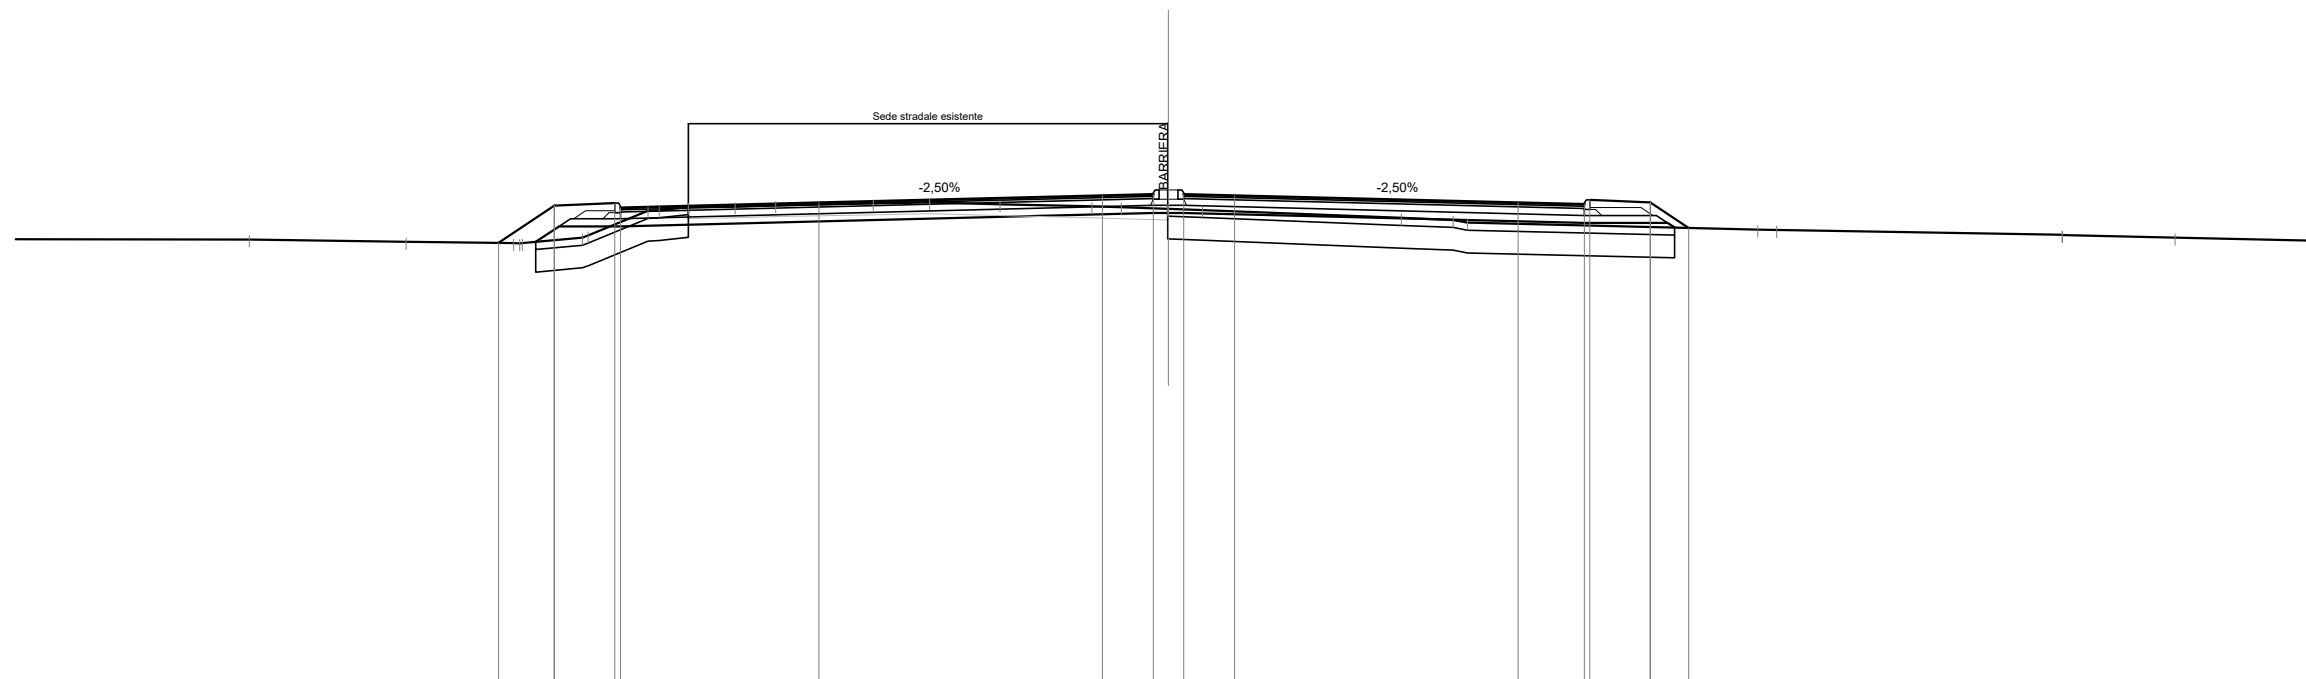

Scala 1:200

Qt. rif. 275.000

Quote Progetto Pavim.				286.67	287.65	287.71	287.59		287.73		287.91	287.95	287.95	287.91		287.73	287.68	287.80	287.74	287.06												
Dist. Parz. Progetto Pavim.				1.48	1.60	5.25		7.50		1.35	0.80	1.35	7.50		1.75	1.60	1.01															
Dist. Progetto Pavim.				-17.73	-16.25	-14.65	-14.50		-9.25		-1.75	-0.40	-0.40	1.75		-9.25	11.00	11.15	12.75	13.76												
Quote Progetto Sottof.				286.69	287.10	287.10	287.10				287.46	287.46				287.19	287.19	287.19	287.07	287.07												
Dist. Parz. Progetto Sottof.				0.62	1.62			14.10			0.40	0.40	10.60			2.21	0.18	0.18														
Dist. Progetto Sottof.				-16.74	-16.12	-14.50					-0.40	-0.40				-11.00	13.21	13.39														
Quote Terreno		286.76		286.66	286.66	286.80	286.86	287.51	287.53	287.61	287.63	287.61	287.57	287.57	287.53	287.33	287.27	287.20			286.88	286.87	286.80									
Distanze Terreno	-24.32		-20.17	-17.33	-17.09	-15.50	-15.35	-13.77	-13.48	-12.71	-11.47	-10.39	-7.81	-6.32	-4.46	-2.02	-1.25	-0.02	0.00	0.91		6.16	7.53	7.91		15.59	16.09		23.64	23.65		26.63

SCAVI E BONIFICHE	
STERRO	1.67 mq
SCOTICO	17.31 m
BONIFICA	10.37 mq
DEMOLIZIONE ASFALTO	12.70 m

RILEVATI	
RIEMPIMENTO	0.70 mq
RILEVATO	2.96 mq
TERRENO VEGETALE	6.20 m

SOVRASTRUTTURA STRADALE	
STRATO DI USURA	24.70 m
STRATO DI BINDER	24.70 m
STRATO DI BASE	24.70 m
STRATO DI FONDAZIONE	5.80 mq

SEZIONE N. : 333
 Qt. prog. : 287.69
 Progr. Km : 6+640.000



Scala 1:200

Qt. rif. 275.000


Quote Progetto Pavim.			286.43	287.39	287.45	287.33		287.47		287.65	287.69	287.69	287.65		287.47	287.42	287.54	287.48	286.78									
Dist. Parz. Progetto Pavim.			1.45	1.60	5.25			7.50		1.35	0.80	1.35	7.50		1.75	1.60	1.05											
Dist. Progetto Pavim.			-17.70	-16.25				-9.25		-1.75	-0.40	-0.40	-1.75		-9.25	11.00	11.15	12.75	13.80									
Quote Progetto Sottof.			286.52	286.84	286.84	287.33				287.20	287.20	287.20			286.93	286.93	286.93	286.93	286.79									
Dist. Parz. Progetto Sottof.			0.48	1.60			14.10			0.40	0.40	0.40	10.60		2.21	0.22	0.22	0.22	0.22									
Dist. Progetto Sottof.			-16.58	-16.10	-14.50					-0.40	-0.40	-0.40			-11.00	13.21	13.42											
Quote Terreno		286.64	286.43	286.41	286.45	286.61	287.25	287.33	287.39	287.39	287.39	287.45	287.49	287.53	287.49	287.47	287.49	287.08	286.95	286.86	286.91	286.82	286.75	286.52				
Distanze Terreno		-23.68	-18.37	-17.84	-17.49	-15.57	-13.75	-12.97	-12.67	-11.99	-10.37	-8.95	-6.29		-2.41	-1.65	-0.63	0.00	0.01		4.91	7.75	8.14	10.20	11.13	12.36	14.84	26.35

SCAVI E BONIFICHE	
STERRO	1.96 mq
SCOTICO	16.96 m
BONIFICA	10.17 mq
DEMOLIZIONE ASFALTO	12.62 m

RILEVATI	
RIEMPIMENTO	0.20 mq
RILEVATO	0.27 mq
TERRENO VEGETALE	4.00 m

SOVRASTRUTTURA STRADALE	
STRATO DI USURA	24.70 m
STRATO DI BINDER	24.70 m
STRATO DI BASE	24.70 m
STRATO DI FONDAZIONE	5.77 mq

SEZIONE N. : 336
 Qt. prog. : 286.91
 Progr. Km : 6+700.000

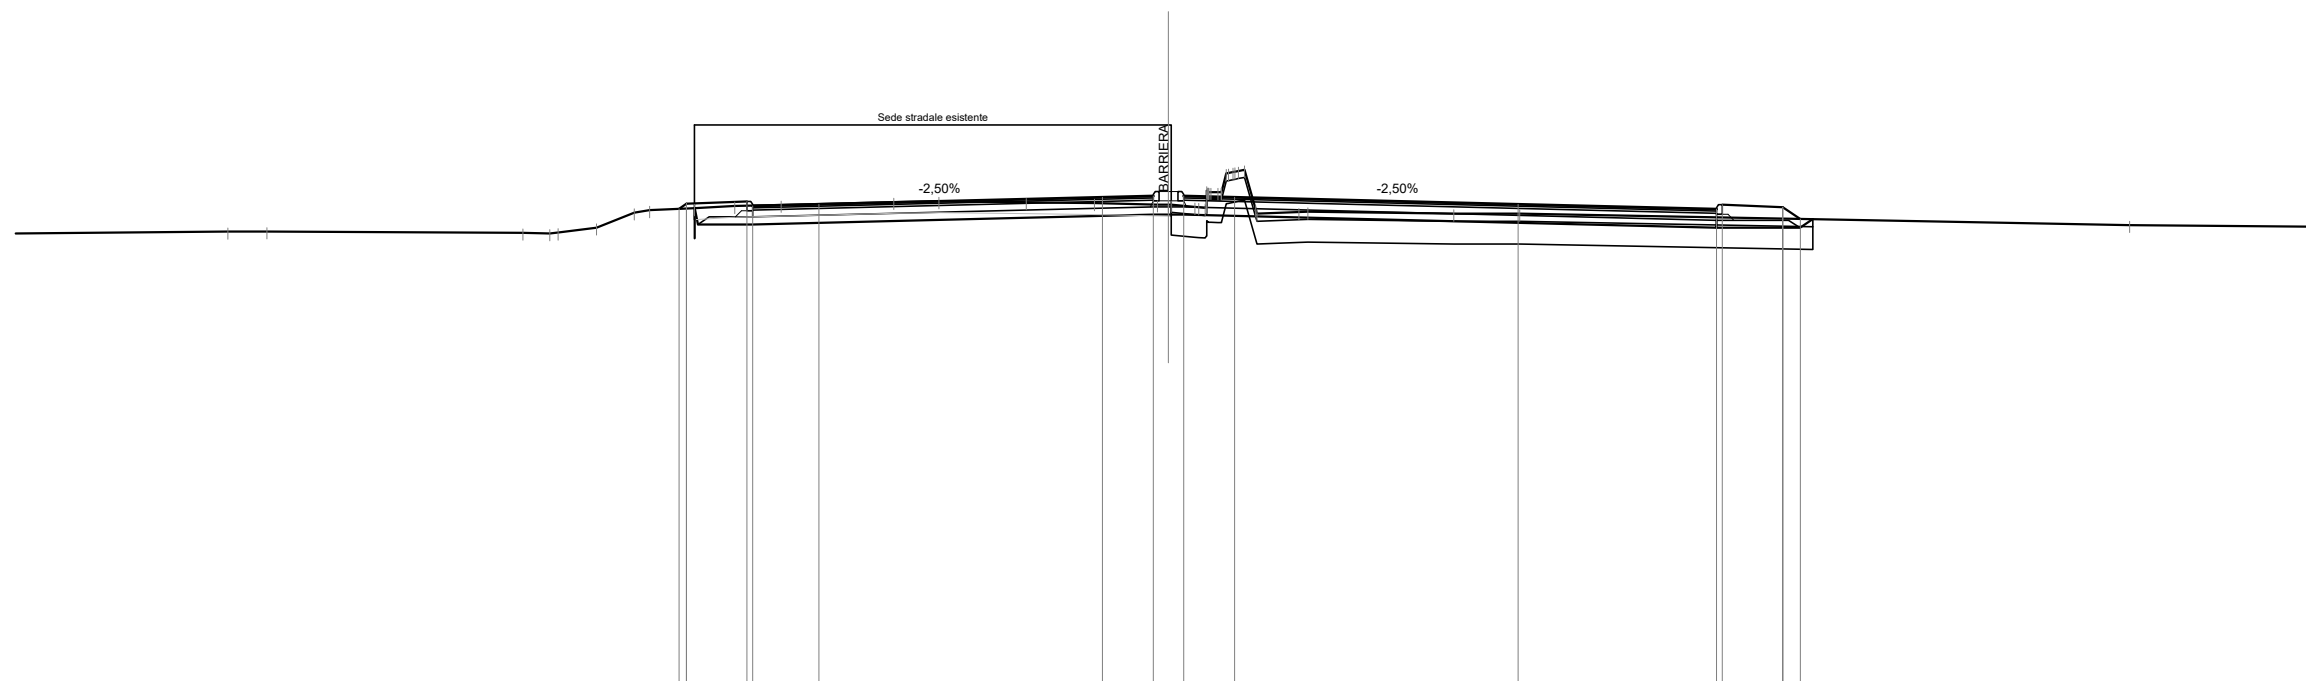

Scala 1:200

Qt. rif. 274.000

Quote Progetto Pavim.				286.56 286.70	286.76 286.64	286.69		286.87	286.91 286.91	286.87		286.69	286.55 286.67	286.61 286.30	
Dist. Parz. Progetto Pavim.				1.60	1.75		7.50	1.35	0.80	1.35	7.50	5.25	1.60	0.47	
Dist. Progetto Pavim.				-12.95 -12.75	-11.15 -11.00	-9.25		-1.75	-0.40	-0.40	-1.75	-9.25	14.50 14.65	16.25 16.72	
Quote Progetto Sottof.				286.58 286.15	286.15			286.42 286.42	286.42				286.06 286.06	286.06 286.29	
Dist. Parz. Progetto Sottof.				0.09	1.45		10.60	0.40	0.40		14.10		2.21	0.34	
Dist. Progetto Sottof.				-12.54 -12.45	-11.00			-0.40	-0.40				14.50	16.71 17.05	
Quote Terreno		285.96 285.97		285.93 285.92 285.94	286.58 286.64	286.67		286.75	286.77	286.74	286.72		286.44	286.44	
Distanze Terreno		-24.88 -23.86		-17.08 -16.37 -16.15 -15.13 -14.14 -13.73	-12.54 -11.48	-10.25		-7.27	-6.07	-3.76	-1.96		-7.55	-9.29	

SCAVI E BONIFICHE	
STERRO	10.46 mq
SCOTICO	14.42 m
DEMOLIZIONE ASFALTO	12.55 m

RILEVATI	
RIEMPIMENTO	0.20 mq
RILEVATO	0.03 mq
TERRENO VEGETALE	2.59 m


SOVRASTRUTTURA STRADALE	
STRATO DI USURA	21.20 m
STRATO DI BINDER	21.20 m
STRATO DI BASE	21.20 m
STRATO DI FONDAZIONE	4.81 mq

MANUFATTI	
CANALETTA	0.23 mq
CORDOLO	0.11 mq

SEZIONE N. : 339

Qt. prog. : 286.13

Progr. Km : 6+760.000

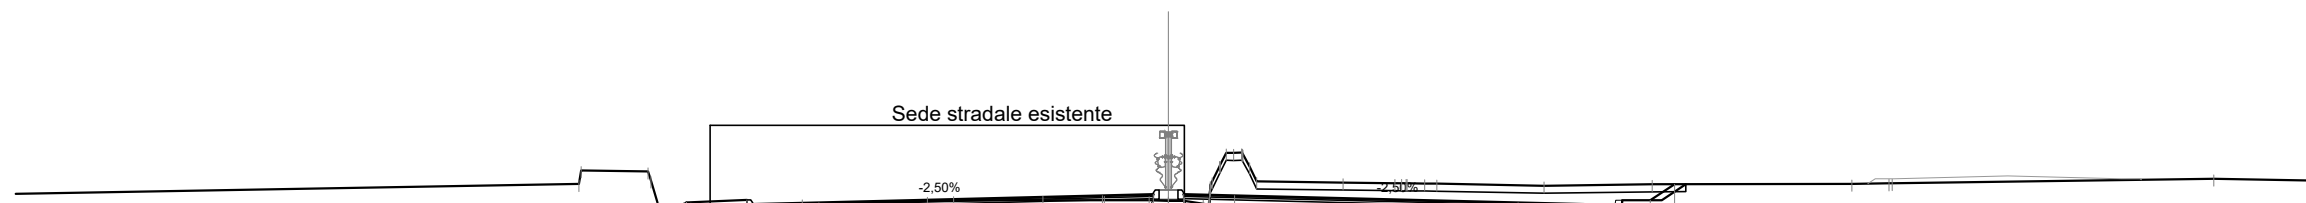

Scala 1:200

Qt. rif. 274.000

Quote Progetto Pavim.			285.79	285.92	285.98	285.86	285.91			286.09	286.13	286.13	286.09		285.91	285.86	285.97	286.40											
Dist. Parz. Progetto Pavim.			1.60	1.75	7.50	1.35	0.80	1.35	7.50	1.75	1.75	0.64																	
Dist. Progetto Pavim.			-12.94	-12.75	-11.15	-11.00	-9.25			-1.75	-0.40	-0.40	-1.75		-9.25	-11.00	-12.75	-13.39											
Quote Progetto Sottof.			285.80	285.37	285.37	285.37				285.64	285.64				285.37	285.61	285.61	285.97	286.40										
Dist. Parz. Progetto Sottof.			0.09	2.21	10.60					0.40	0.40				0.80	0.20	1.05	0.64	13.39										
Dist. Progetto Sottof.			-13.29	-13.21	-11.00					-0.40	0.40				-11.00	11.80	12.00	13.05	13.69										
Quote Terreno			286.40	286.76	286.73	285.79	285.76	285.77	285.88	285.95	285.97	285.97	285.98	285.97	285.96	285.88	286.90	287.23	286.47	286.44	286.43	286.41	286.41	286.36	286.41	286.42	286.42	286.54	
Distanze Terreno			-15.60	-15.54	-13.77	-12.93	-12.38	-11.82	-9.69	-6.38	-5.68	-3.32	-1.70	-0.51	0.00	0.92	1.36	1.93	2.33	4.62	5.99	6.78	7.10	9.94	12.80	18.08	19.06	19.15	27.65


SCAVI E BONIFICHE	
STERRO	11.86 mq
SCOTICO	14.87 m
DEMOLIZIONE ASFALTO	12.64 m

RILEVATI	
RIEMPIMENTO	0.20 mq
RILEVATO	0.17 mq
TERRENO VEGETALE	3.14 m

SOVRASTRUTTURA STRADALE	
STRATO DI USURA	21.20 m
STRATO DI BINDER	21.20 m
STRATO DI BASE	21.20 m
STRATO DI FONDAZIONE	4.81 mq

MANUFATTI	
CANALETTA	0.23 mq
CORDOLO	0.11 mq

SEZIONE N. : 340
 Qt. prog. : 285.87
 Progr. Km : 6+780.000

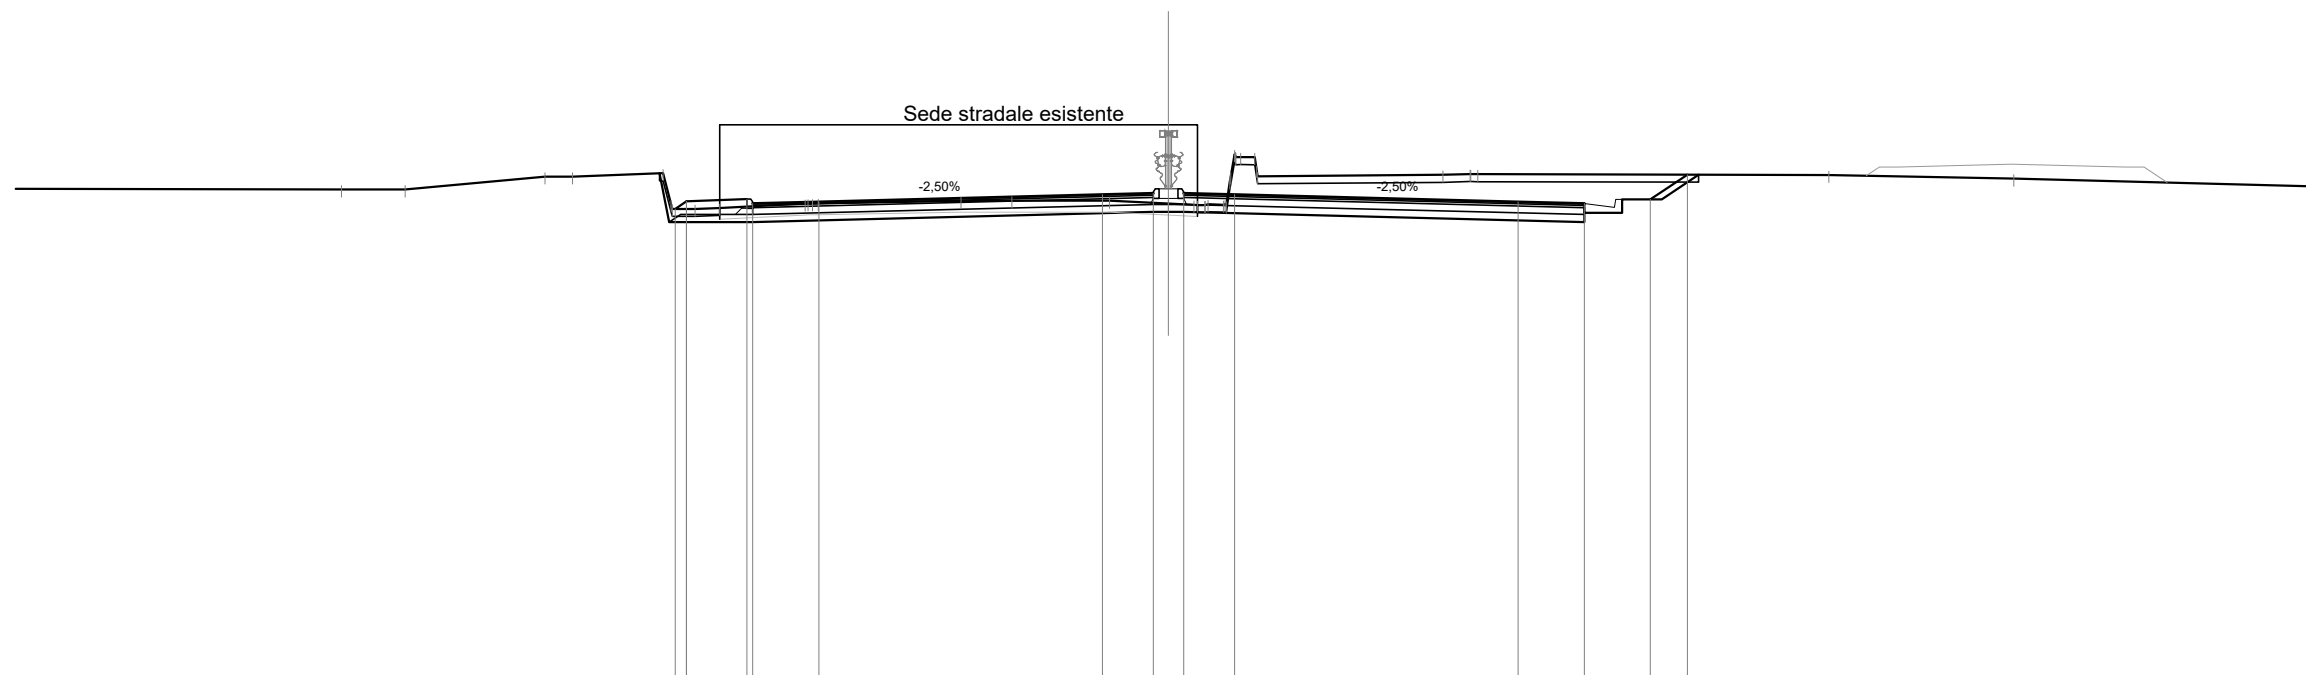

Scala 1:200

Qt. rif. 273.000

Quote Progetto Pavim.				285.46	285.66	285.72	285.60	285.65			285.83	285.87	285.87	285.83		285.65	285.60	285.71	286.36	
Dist. Parz. Progetto Pavim.				1.60	1.75		7.50				1.35	0.80	1.35	7.50		1.75	1.75	0.98		
Dist. Progetto Pavim.				-13.05	-12.75	-11.15	-11.00	-9.25			-1.75	-0.40	0.40	1.75		9.25	11.00	12.75	13.73	
Quote Progetto Sottof.				286.40	286.11	285.11	285.60	285.61			285.38	285.38	285.38	285.11		285.35	285.35	285.71	286.36	
Dist. Parz. Progetto Sottof.				0.26	2.21		10.60				0.40	0.40	2.21	10.60		0.80	0.20	1.05	0.98	
Dist. Progetto Sottof.				-13.47	-13.21	-11.00					-0.40	0.40				11.00	11.80	12.00	13.05	
Quote Terreno				286.40	285.46	285.48	285.60	285.61			285.67	285.60	285.56	285.57		286.36	286.38	286.38	286.26	
Distanze Terreno				-21.88	-20.19	-16.50	-15.77	-13.37	-12.53	-11.87	-9.62	-9.26	-5.49	-4.14	-1.56	0.00	0.67	1.46	1.91	2.36

SCAVI E BONIFICHE	
STERRO	14.08 mq
SCOTICO	15.18 m
DEMOLIZIONE ASFALTO	12.56 m

RILEVATI	
RIEMPIMENTO	0.20 mq
RILEVATO	0.15 mq
TERRENO VEGETALE	3.75 m


SOVRASTRUTTURA STRADALE	
STRATO DI USURA	21.20 m
STRATO DI BINDER	21.20 m
STRATO DI BASE	21.20 m
STRATO DI FONDAZIONE	4.81 mq

MANUFATTI	
CANALETTA	0.23 mq
CORDOLO	0.11 mq

SEZIONE N. : 341

Qt. prog. : 285.61

Progr. Km : 6+800.000

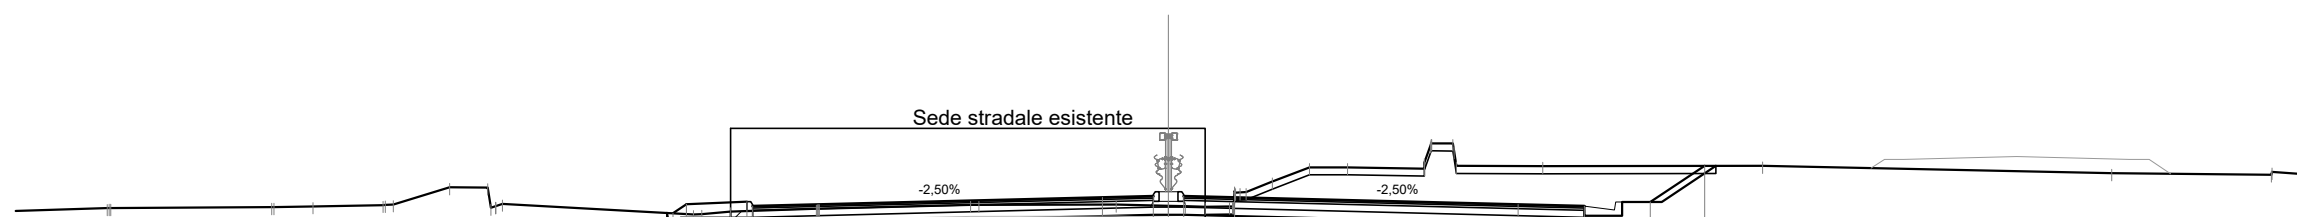

Scala 1:200

Qt. rif. 273.000

Quote Progetto Pavim.							285.16 285.40	285.46 285.34	285.39			285.57	285.61 285.61	285.57				285.39	285.34	285.45	286.41							
Dist. Parz. Progetto Pavim.							0.36	1.60	1.75			7.50	1.35	0.80	1.35			7.50	1.75	1.75	1.44							
Dist. Progetto Pavim.							-13.11	-12.75	-11.15	-11.00	-9.25			-1.75	-0.40	-0.40			-1.75	-12.75	-14.19							
Quote Progetto Sottof.							285.17 284.85	284.85	284.85	-9.25				285.12 285.12	285.12					284.85 285.09	285.09 285.45	286.41						
Dist. Parz. Progetto Sottof.							0.06	2.21				10.60	0.40	0.40					10.60	0.80	1.05	1.44						
Dist. Progetto Sottof.							-13.27	-13.21	-11.00					-0.40	0.40					11.00	12.00	13.05	14.49					
Quote Terreno	285.29 285.29		285.32 285.32 285.34		285.37 285.39		285.13 285.13 285.20		285.28 285.28		285.38 285.38		285.38	285.35 285.34	285.33		285.34 285.72	285.99	286.37	286.34 287.00	287.00 286.41	286.40				286.22		286.18 286.25
Distanze Terreno	-28.08 -27.98		-23.73 -23.66 -22.63		-20.78 -20.51		-12.57 -12.35 -11.59		-9.31 -9.24		-5.23 -5.01		-1.38	0.00 0.45	0.97		1.61 2.06	2.75	3.73	4.74	6.77 7.53	7.62	-9.90				-24.96	29.18 29.20


SCAVI E BONIFICHE	
STERRO	13.56 mq
SCOTICO	14.10 m
DEMOLIZIONE ASFALTO	12.55 m

RILEVATI	
RIEMPIMENTO	0.20 mq
RILEVATO	0.03 mq
TERRENO VEGETALE	3.67 m

SOVRASTRUTTURA STRADALE	
STRATO DI USURA	21.20 m
STRATO DI BINDER	21.20 m
STRATO DI BASE	21.20 m
STRATO DI FONDAZIONE	4.63 mq

MANUFATTI	
CANALETTA	0.23 mq
CORDOLO	0.11 mq

SEZIONE N. : 343
 Qt. prog. : 285.07
 Progr. Km : 6+840.000

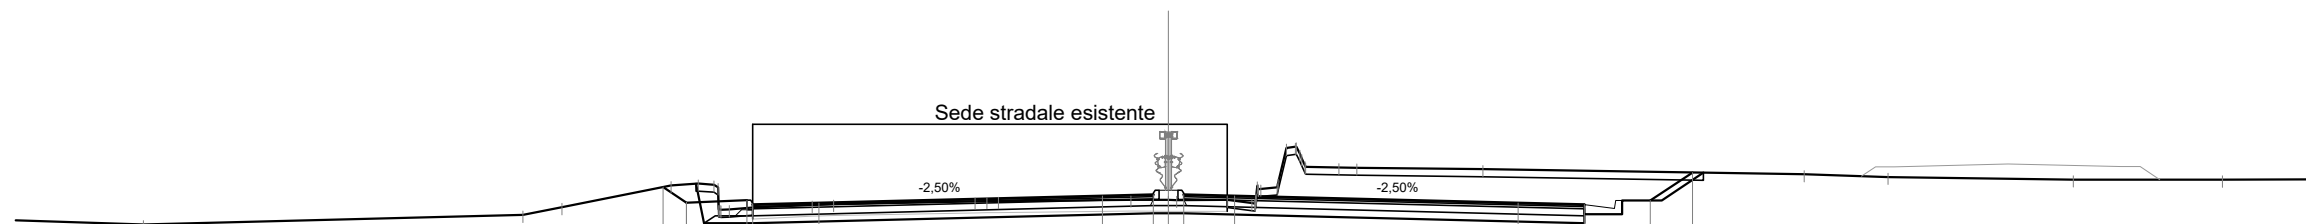

Scala 1:200

Qt. rif. 273.000

Quote Progetto Pavim.				285.27	284.86	284.92	284.80	284.85		285.03	285.07	285.07	285.03		284.85	284.80	284.91	285.65														
Dist. Parz. Progetto Pavim.			0.62	1.60	1.75		7.50			1.35	0.80	1.35		7.50		1.75	1.75	1.11														
Dist. Progetto Pavim.			-13.37	-12.75						-1.75	-0.40	0.40	1.75		9.25	11.00	12.75	13.86														
Quote Progetto Sottof.			285.36	284.31	284.31					284.58	284.58				284.31	284.55	284.55	284.91	285.65													
Dist. Parz. Progetto Sottof.			0.21	1.29			10.60			0.40	0.40			10.60		0.80	0.20	1.05	1.10													
Dist. Progetto Sottof.			-12.50	-12.29						-0.40	0.40				11.00	11.80	12.00	13.05	14.15													
Quote Terreno		284.28		285.31	285.26	284.73		284.80	284.82		284.89	284.90		284.93	284.93		285.74		285.61	285.53		285.47	285.47									
Distanze Terreno		-27.12		-13.16	-12.44	-11.92		-9.43	-8.86		-5.11	-4.50		-0.99	0.00	0.22		1.56	2.20	2.87	3.36	3.63	4.51	4.98		8.32		16.82	19.04		23.94	27.88

SCAVI E BONIFICHE	
STERRO	6.00 mq
SCOTICO	14.03 m
DEMOLIZIONE ASFALTO	12.48 m


RILEVATI	
RIEMPIMENTO	0.20 mq
RILEVATO	0.13 mq
TERRENO VEGETALE	2.02 m

SOVRASTRUTTURA STRADALE	
STRATO DI USURA	21.20 m
STRATO DI BINDER	21.20 m
STRATO DI BASE	21.20 m
STRATO DI FONDAZIONE	4.81 mq

SEZIONE N. : 345

Qt. prog. : 284.39

Progr. Km : 6+880.000

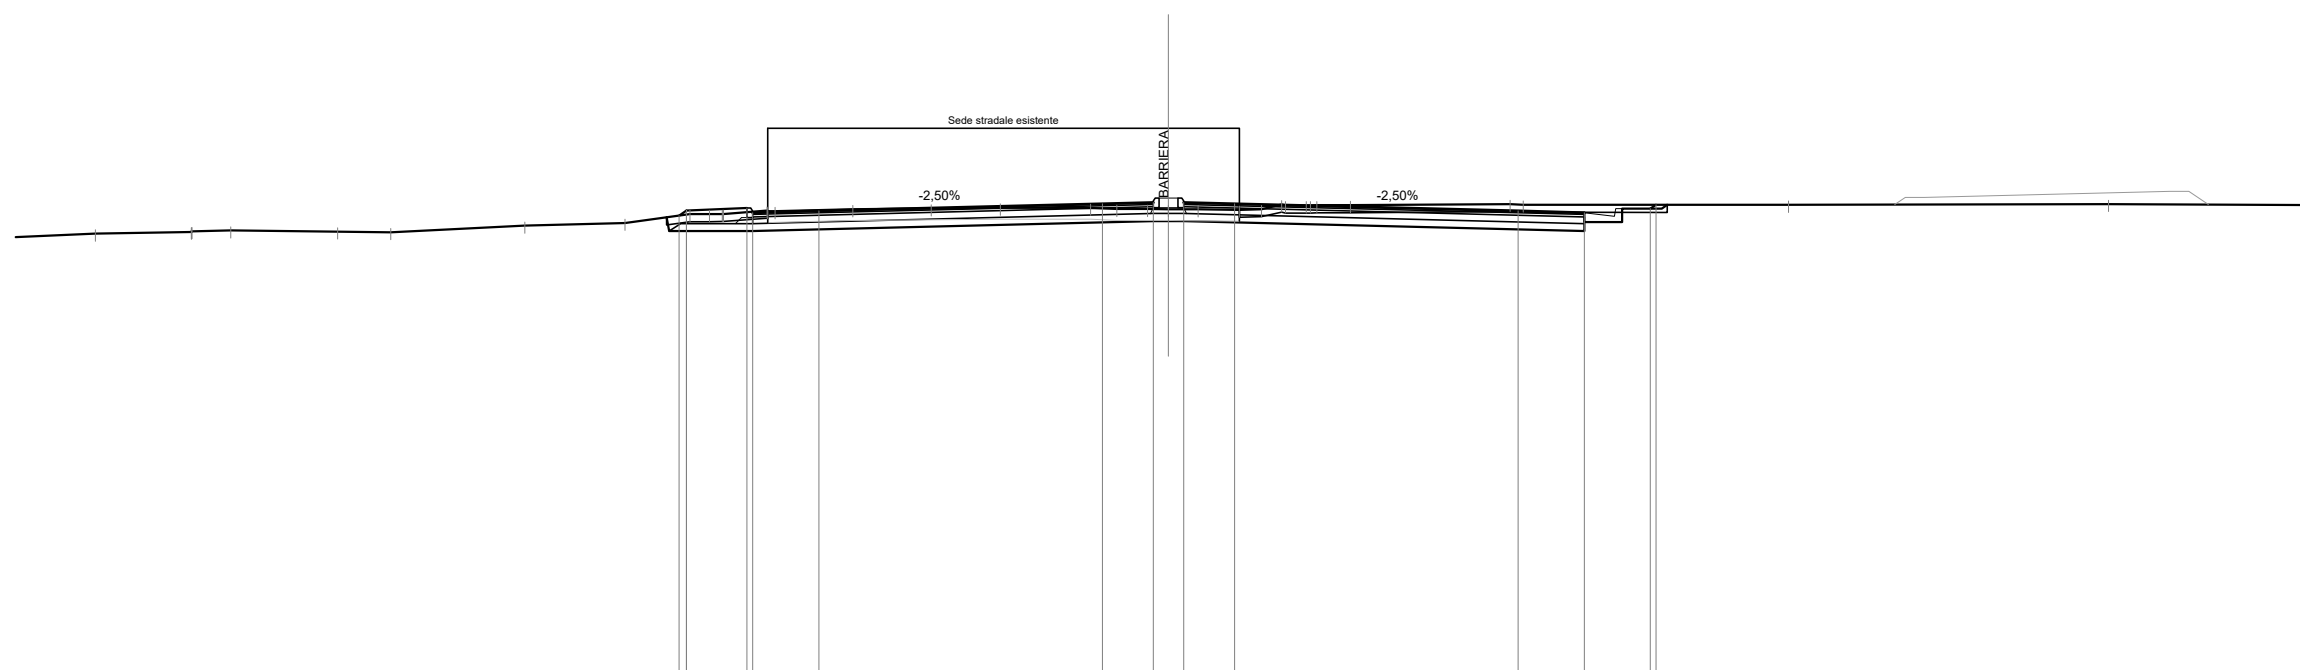

Scala 1:200

Qt. rif. 272.000


Quote Progetto Pavim.				284.04 284.18							284.35						284.17	284.12	284.23 284.33											
Dist. Parz. Progetto Pavim.				1.60		1.75		7.50			1.35		0.80		1.35		7.50		1.75	1.75										
Dist. Progetto Pavim.				-12.95 -12.75		-11.15 -11.00		-9.25			-1.75		-0.40 -0.40		-1.75		-9.25		11.00 12.75 12.90											
Quote Progetto Sottof.				284.00 283.63		283.63					283.90 283.90		283.90 283.90		284.35		283.63 283.87		283.87 284.23	284.23 284.33										
Dist. Parz. Progetto Sottof.				0.07		2.21		10.60			0.40 0.40		0.40 0.40		10.60		0.80 0.20		0.20 1.05	0.75 12.90										
Dist. Progetto Sottof.				-13.28 -13.21		-11.00					-0.40 -0.40		0.40 0.40				11.00 11.80 12.00		13.05 13.20											
Quote Terreno				283.57		283.61 283.63		283.65			284.08 284.08 284.09		284.17 284.16		284.21		284.23		284.25	284.35 284.33										
Distanze Terreno				-28.39		-25.85 -25.84 -24.81		-21.98 -20.58		-17.03	-14.38	-12.66 -12.15 -11.78		-10.62 -10.41		-8.35	-6.28	-4.45		-2.06 -1.37 -0.55 0.00 0.78	-1.87 -2.46 2.99 3.65 3.92 4.81		-9.04 9.39		16.40				24.87	

SCAVI E BONIFICHE	
STERRO	0.85 mq
SCOTICO	14.46 m
BONIFICA	8.66 mq
DEMOLIZIONE ASFALTO	12.36 m

RILEVATI	
RIEMPIMENTO	0.51 mq
RILEVATO	0.64 mq
TERRENO VEGETALE	4.78 m

SOVRASTRUTTURA STRADALE	
STRATO DI USURA	21.20 m
STRATO DI BINDER	21.20 m
STRATO DI BASE	21.20 m
STRATO DI FONDAZIONE	5.22 mq

SEZIONE N. : 346
 Qt. prog. : 283.99
 Progr. Km : 6+900.000

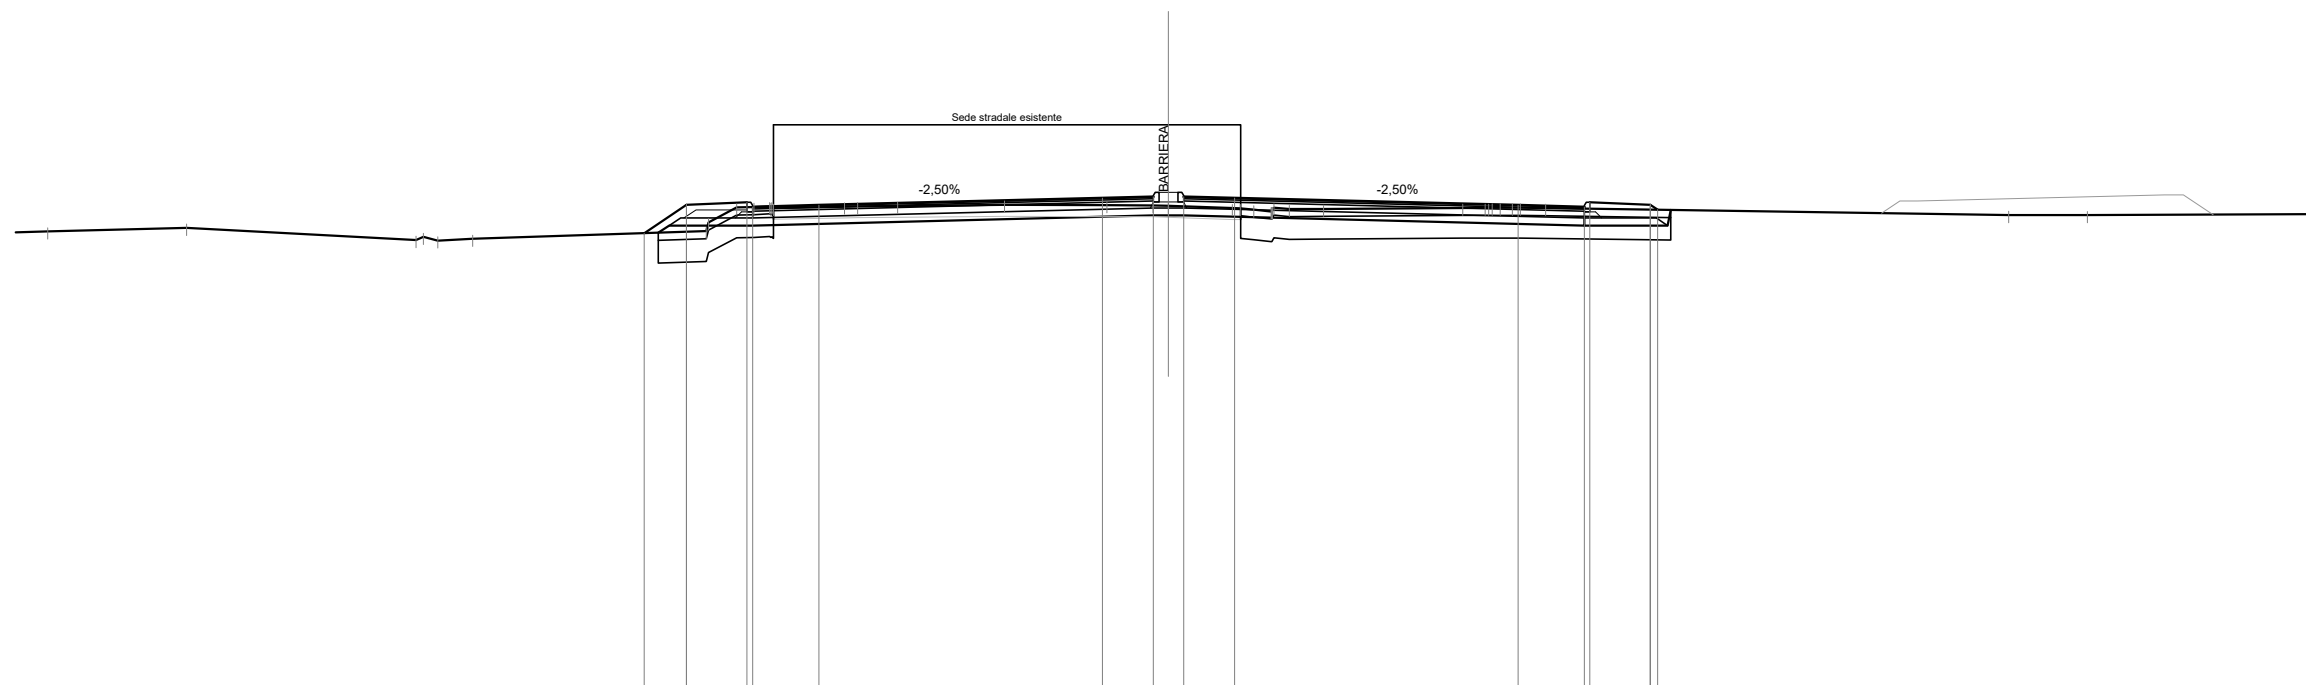

Scala 1:200

Qt. rif. 271.000


Quote Progetto Pavim.				283.03	283.78	283.84	283.72	283.76			283.95	283.99	283.99	283.95		283.76	283.72	283.84	283.78	283.65															
Dist. Parz. Progetto Pavim.				1.13	1.60	1.75			7.50		1.35	0.80	1.35		7.50		1.75	1.60																	
Dist. Progetto Pavim.				-13.88	-12.75	-11.15	-11.00	-9.25			-1.75	-0.40	0.40	-1.75		-9.25	11.00	11.15	12.75	12.94															
Quote Progetto Sottof.				283.04	283.23	283.23	283.23				283.50	283.50	283.50			283.23	283.23	283.23	283.23	283.64															
Dist. Parz. Progetto Sottof.				0.29	2.21				10.60		0.40	0.40		10.60		2.21	0.00	0.00	0.00	0.00															
Dist. Progetto Sottof.				-13.50	-13.21	-11.00					-0.40	0.40			-11.00		13.21	13.29																	
Quote Terreno	-29.65	-283.07				283.08	283.31	283.72	283.69		283.76	283.75	283.69	283.65	283.60	283.66	283.67				283.51	283.50													
Distanze Terreno		-25.98				-12.23	-12.17	-10.97	-10.52	-10.45	-8.57	-8.22	-7.17		-4.34		-1.63	-0.41	0.00	1.69	2.25	2.71	3.20	4.11			7.78	8.38	9.09	9.31	9.97			22.23	24.32

SCAVI E BONIFICHE	
STERRO	1.01 mq
SCOTICO	14.32 m
BONIFICA	8.60 mq
DEMOLIZIONE ASFALTO	12.30 m

RILEVATI	
RIEMPIMENTO	0.82 mq
RILEVATO	1.82 mq
TERRENO VEGETALE	5.43 m

SOVRASTRUTTURA STRADALE	
STRATO DI USURA	21.20 m
STRATO DI BINDER	21.20 m
STRATO DI BASE	21.20 m
STRATO DI FONDAZIONE	5.22 mq

SEZIONE N. : 349
 Qt. prog. : 282.63
 Progr. Km : 6+960.000

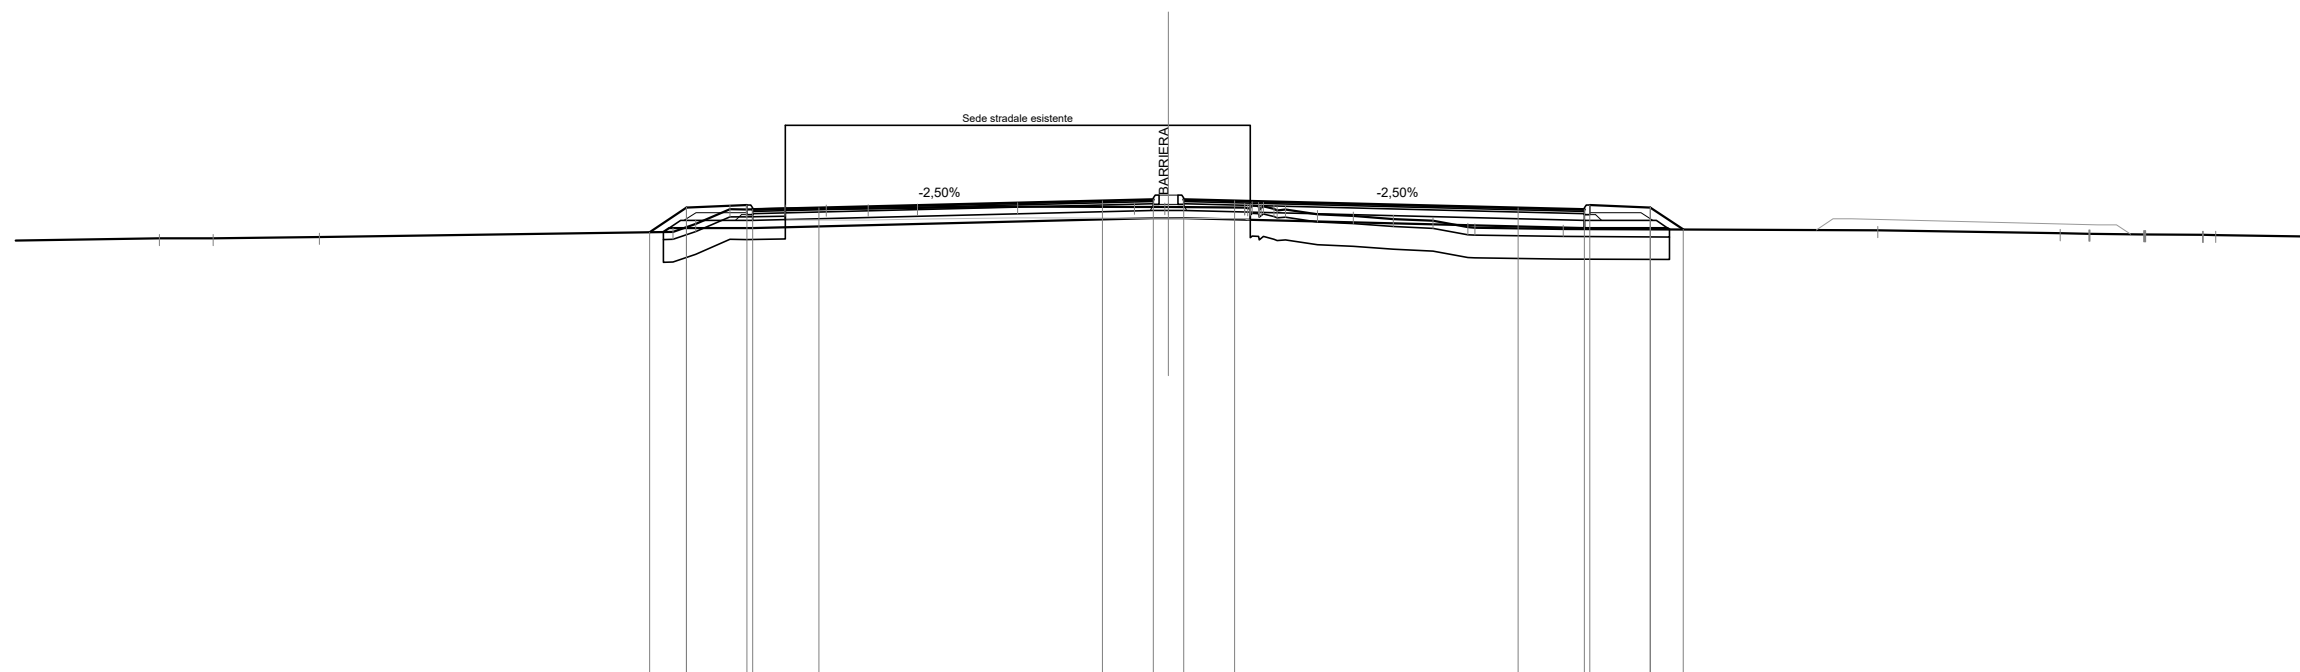

Scala 1:200

Qt. rif. 270.000


Quote Progetto Pavim.				281.76	282.42	282.48	282.36	282.40			282.59	282.63	282.63	282.59			282.40	282.36	282.48	282.42	281.84													
Dist. Parz. Progetto Pavim.				0.98	1.60	1.75		7.50			1.35	0.80	1.35	7.50			1.75	1.60	0.87															
Dist. Progetto Pavim.				-13.73	-12.75	-11.15	-11.00	-9.25			-1.75	-0.40	0.40	-1.75			-9.25	11.00	11.15	-12.75	-13.62													
Quote Progetto Sottof.				281.77	281.87	281.87					282.14	282.14					281.87	281.87	281.87	281.84														
Dist. Parz. Progetto Sottof.				0.15	2.21			10.60			0.40	0.40		10.60			2.21	0.95																
Dist. Progetto Sottof.				-13.36	-13.21	-11.00					-0.40	0.40					-11.00	13.21	13.26															
Quote Terreno		-281.60	-281.60	-281.64							-282.43	-282.43	-282.43	282.42	282.40	282.36	-282.23	-282.19	-282.11	-282.06	-281.90	-281.88	-281.85	-281.85	-281.82	-281.74	-281.72	-281.72	-281.71	-281.71	-281.69	-281.69		
Distanze Terreno		-26.69	-25.27	-22.46	-13.11	-12.51	-11.60	-11.17	-10.14	-9.05	-7.94	-6.64	-3.99	-0.90	-0.09	0.00	2.01	2.45	3.09	3.95	4.89	5.95	6.99	7.92	8.11	-10.44	-18.77	-23.59	-24.35	-24.38	-25.81	-25.85	-27.36	-27.70

SCAVI E BONIFICHE	
STERRO	0.79 mq
SCOTICO	14.17 m
BONIFICA	8.52 mq
DEMOLIZIONE ASFALTO	12.38 m

SEZIONE N. : 350
 Qt. prog. : 282.17
 Progr. Km : 6+980.000

RILEVATI	
RIEMPIMENTO	0.20 mq
RILEVATO	0.48 mq
TERRENO VEGETALE	5.06 m

SOVRASTRUTTURA STRADALE	
STRATO DI USURA	21.20 m
STRATO DI BINDER	21.20 m
STRATO DI BASE	21.20 m
STRATO DI FONDAZIONE	5.22 mq

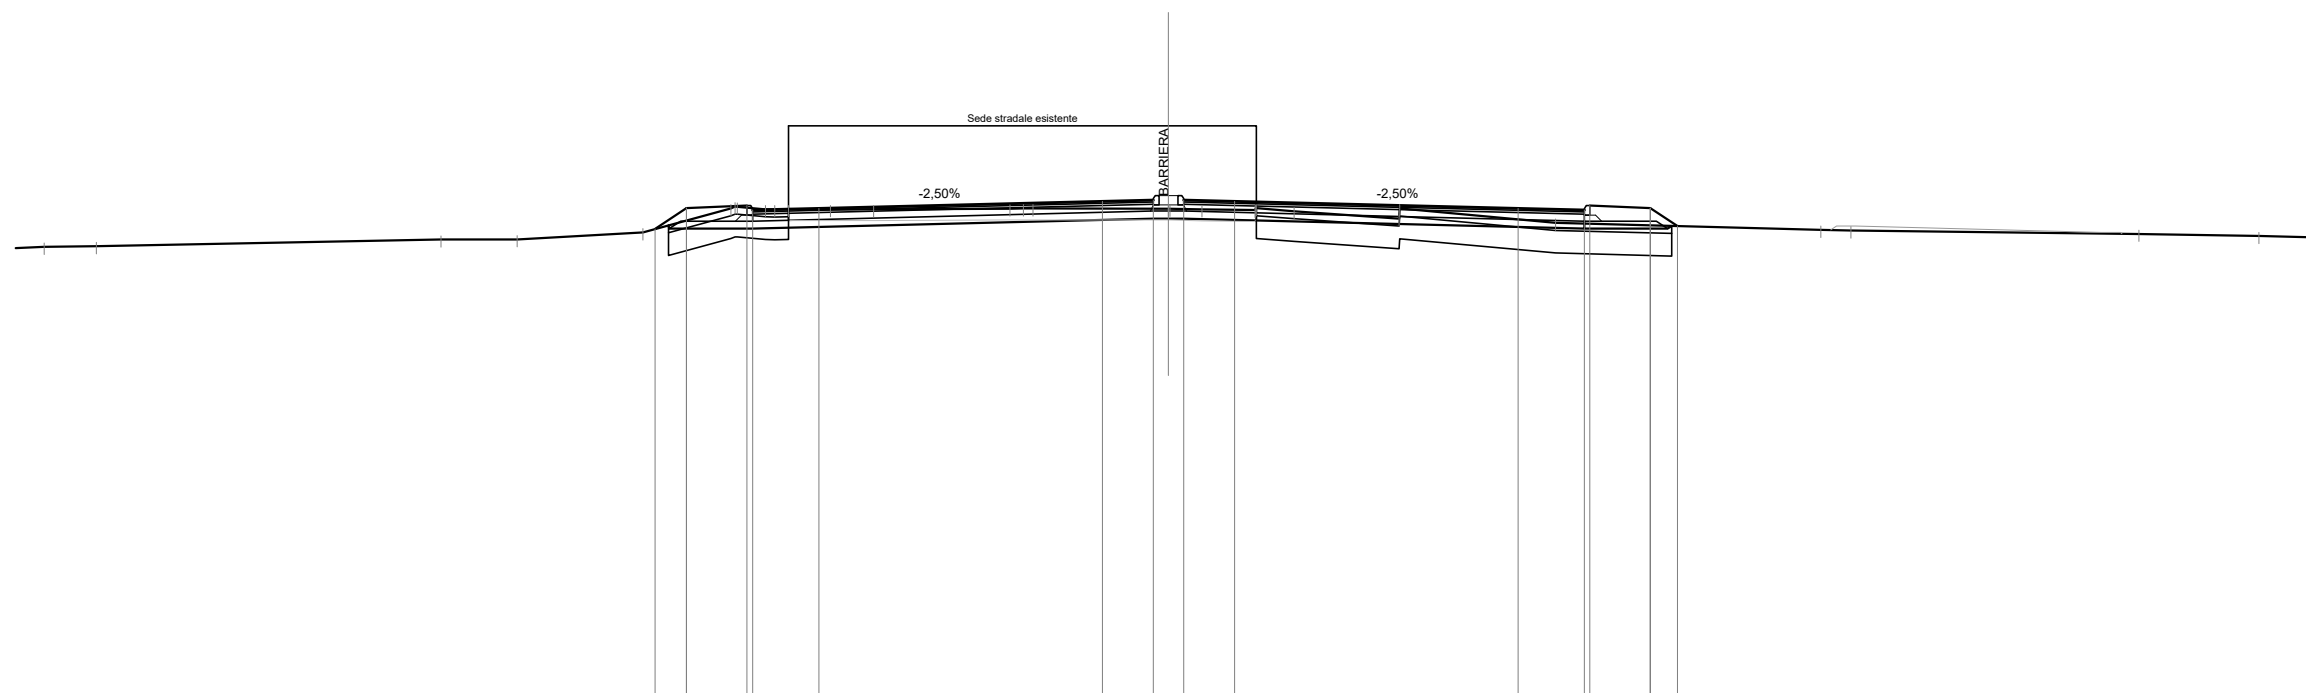

Scala 1:200

Qt. rif. 269.000


Quote Progetto Pavim.				281.40	281.96	282.02	281.94		282.13	282.17	282.17	282.13		281.94	281.90	282.02	281.96	281.48							
Dist. Parz. Progetto Pavim.				0.83	1.60	1.75		7.50		1.35	0.80	1.35		7.50	1.75	1.60	0.72								
Dist. Progetto Pavim.				-13.58	-12.75	-11.15	-9.25		-1.75	-0.40	-0.40	-1.75		-9.25	11.00	11.15	12.75	13.47							
Quote Progetto Sottof.				281.50	281.41	281.41			281.68	281.68				281.41	281.41	281.41	281.48								
Dist. Parz. Progetto Sottof.				0.02	2.21			10.60		0.40	0.40		10.60		2.21	0.41									
Dist. Progetto Sottof.				-13.23	-13.21	-11.00			-0.40	-0.40				-11.00		13.21	13.32								
Quote Terreno	280.93	280.95		281.31	281.95	281.99	281.92	281.94	281.94	281.94	281.92	281.90	281.68	281.57	281.38	281.36	281.27	281.22							
Distanze Terreno	-29.75	-28.37	-19.24	-17.23	-13.91	-11.58	-11.41	-10.42	-10.05	-8.95	-7.80	-4.20	-3.58	0.00	0.04	0.89	2.29	3.32	6.10	6.12	10.24	17.26	18.05	25.68	28.85

SCAVI E BONIFICHE	
STERRO	1.05 mq
SCOTICO	15.19 m
BONIFICA	9.12 mq
DEMOLIZIONE ASFALTO	12.42 m

RILEVATI	
RIEMPIMENTO	0.82 mq
RILEVATO	3.21 mq
TERRENO VEGETALE	6.66 m

SOVRASTRUTTURA STRADALE	
STRATO DI USURA	21.20 m
STRATO DI BINDER	21.20 m
STRATO DI BASE	21.20 m
STRATO DI FONDAZIONE	5.22 mq

SEZIONE N. : 351
 Qt. prog. : 281.71
 Progr. Km : 7+000.000

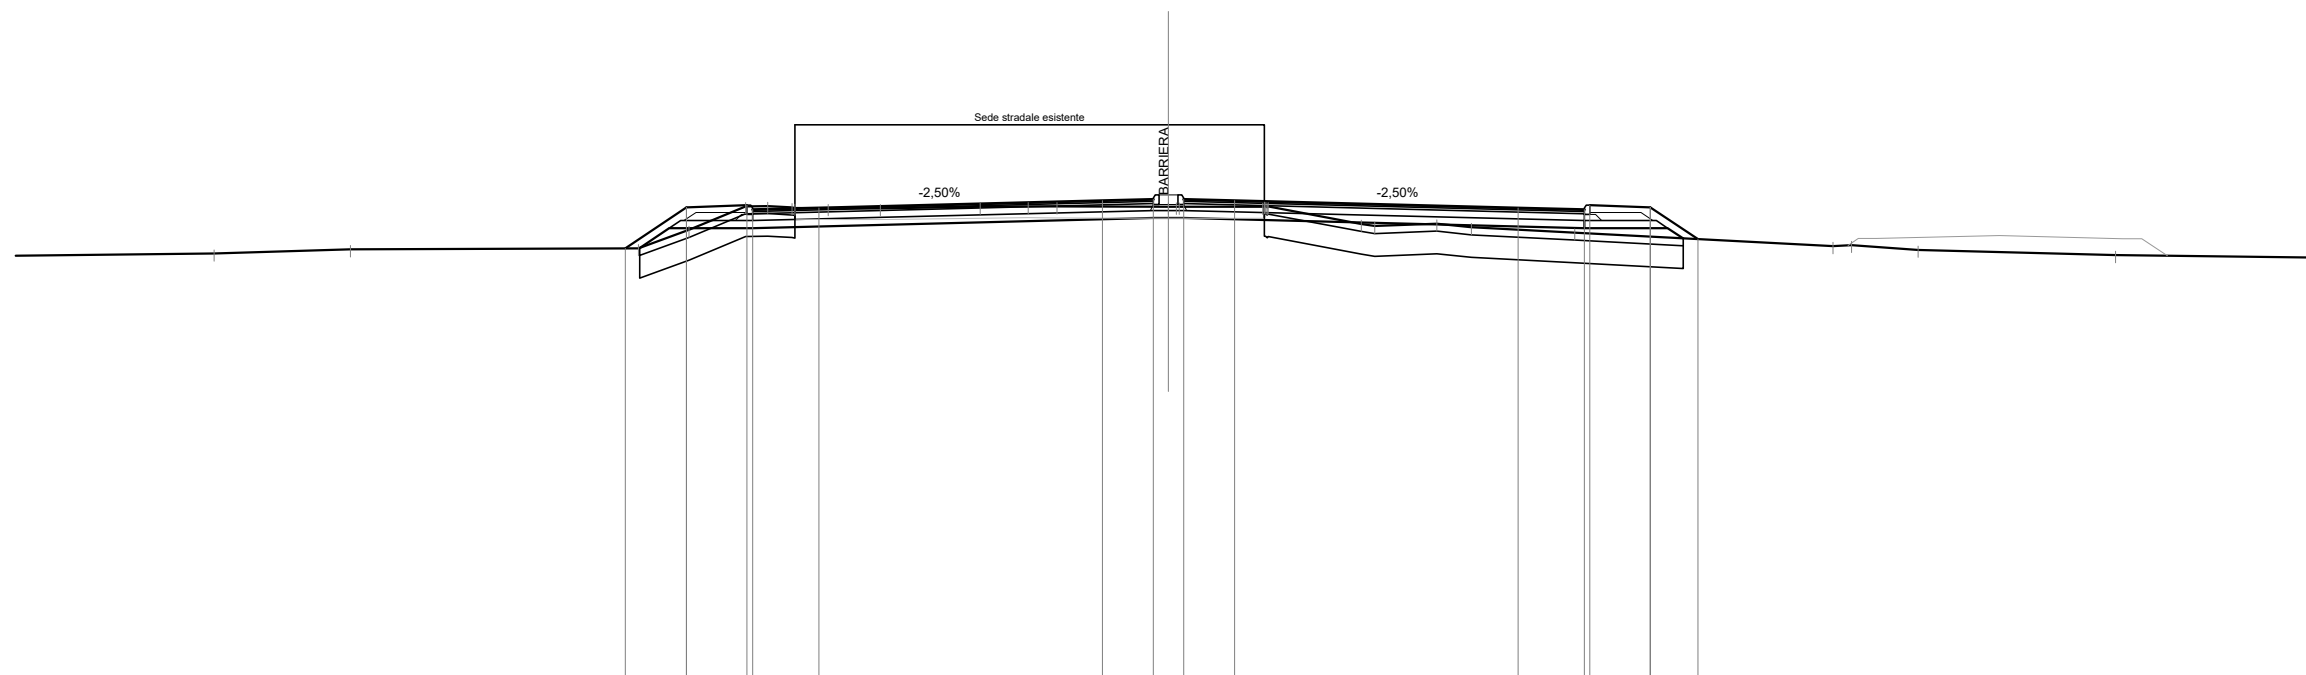

Scala 1:200

Qt. rif. 269.000

Quote Progetto Pavim.				280.42	281.50	281.56	281.44	281.48					281.67	281.71	281.71	281.67					281.48	281.44	281.56	281.50	280.66		
Dist. Parz. Progetto Pavim.				1.62	1.60	1.75		7.50					1.35	0.80	1.35		7.50				1.75	1.60	1.26				
Dist. Progetto Pavim.				-14.37	-12.75	-11.15	-11.00	-9.25					-1.75	-0.40	0.40	1.75					-9.25	11.00	11.15	12.75	14.01		
Quote Progetto Sottof.				280.43	280.95	280.95							281.22	281.22							280.95	280.95	280.95	280.68			
Dist. Parz. Progetto Sottof.				0.79	2.21			10.60					0.40	0.40			10.60				2.21	0.41					
Dist. Progetto Sottof.				-13.99	-13.21	-11.00						-0.40	0.40								-11.00	13.21	13.61				
Quote Terreno		280.28	280.39	280.42	280.90	281.53	281.53	281.50	281.48	281.48		281.51	281.51	281.51	281.52	281.06	281.01	281.07	280.97		280.83			280.47	280.50	280.37	280.24
Distanze Terreno		-25.25	-21.64	-14.02	-12.68	-11.19	-10.60	-9.96	-9.01	-7.63		-4.98	-3.71	-2.95	0.00	0.29	2.49	2.64	5.10	5.45	7.10	8.02	10.75	17.58	18.07	19.83	25.06


SCAVI E BONIFICHE	
STERRO	1.40 mq
SCOTICO	15.65 m
BONIFICA	9.38 mq
DEMOLIZIONE ASFALTO	12.25 m

RILEVATI	
RIEMPIMENTO	0.82 mq
RILEVATO	3.98 mq
TERRENO VEGETALE	6.98 m

SOVRASTRUTTURA STRADALE	
STRATO DI USURA	21.20 m
STRATO DI BINDER	21.20 m
STRATO DI BASE	21.20 m
STRATO DI FONDAZIONE	5.22 mq

MANUFATTI	
CORDOLO	0.14 mq

SEZIONE N. : 352
 Qt. prog. : 281.25
 Progr. Km : 7+020.000

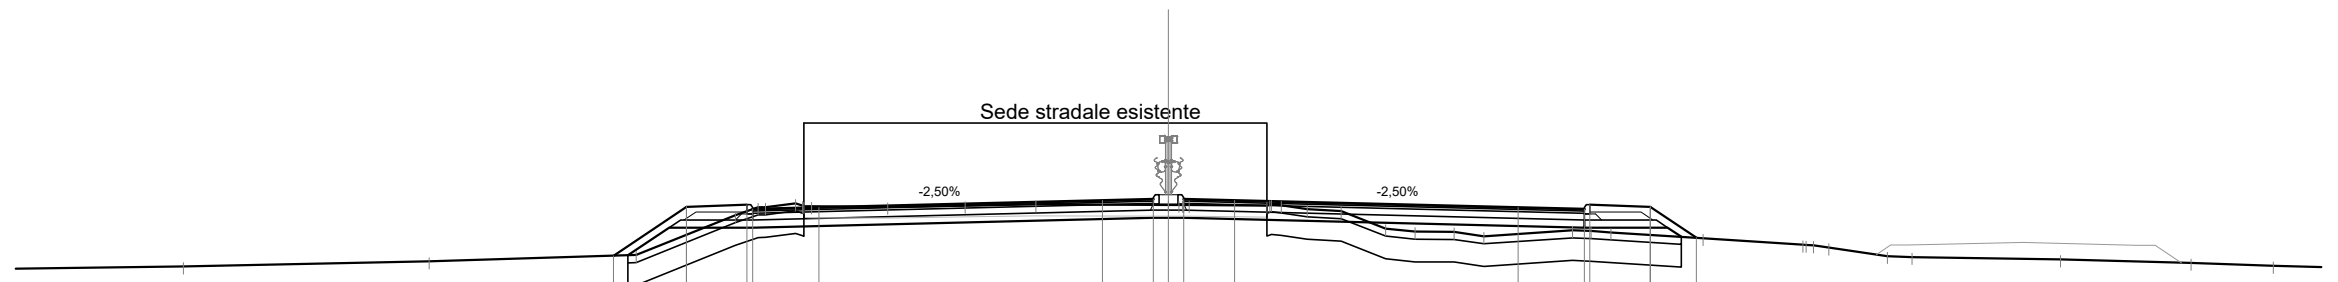

Scala 1:200

Qt. rif. 268.000

Quote Progetto Pavim.				279.75	281.04	281.10	280.98	281.02			281.21	281.25	281.25	281.21		281.02	280.98	281.10	281.04	280.23														
Dist. Parz. Progetto Pavim.				1.93	1.60	1.75			7.50		1.35	0.80	1.35		7.50		1.75	1.60	1.22															
Dist. Progetto Pavim.				-14.68	-12.75	-11.15	-11.00	-9.25			-1.75	-0.40	0.40	-1.75		-9.25	11.00	11.15	12.75	13.97														
Quote Progetto Sottof.				279.76	280.49	280.49					280.76	280.76				280.49	280.49	280.49	280.25															
Dist. Parz. Progetto Sottof.				1.10	2.21				10.60		0.40	0.40		10.60		2.21	0.36																	
Dist. Progetto Sottof.				-14.31	-13.21	-11.00					-0.40	0.40				-11.00	13.21	13.57																
Quote Terreno	-26.06	-279.46		-279.60							281.09	281.09		281.07	281.08	280.98	280.93	280.47	280.39	280.38	280.26	280.42	280.40	280.36	280.21	280.04	279.96	279.74	279.72		279.65		279.56	279.48
Distanze Terreno				-14.08	-11.46	-10.86	-10.66	-9.87	-9.44	-7.43	-5.38	-3.51	0.00	0.55	2.60	2.98	3.67	4.57	5.74	6.53	7.56	8.35	10.69	11.18	11.71	14.15	16.78	17.47	19.02	19.67	23.60	27.06	29.23	


SCAVI E BONIFICHE	
STERRO	1.46 mq
SCOTICO	15.58 m
BONIFICA	9.35 mq
DEMOLIZIONE ASFALTO	12.34 m

RILEVATI	
RIEMPIMENTO	0.82 mq
RILEVATO	8.81 mq
TERRENO VEGETALE	7.25 m

SOVRASTRUTTURA STRADALE	
STRATO DI USURA	21.20 m
STRATO DI BINDER	21.20 m
STRATO DI BASE	21.20 m
STRATO DI FONDAZIONE	5.22 mq

MANUFATTI	
CORDOLO	0.14 mq

SEZIONE N. : 353
 Qt. prog. : 280.79
 Progr. Km : 7+040.000

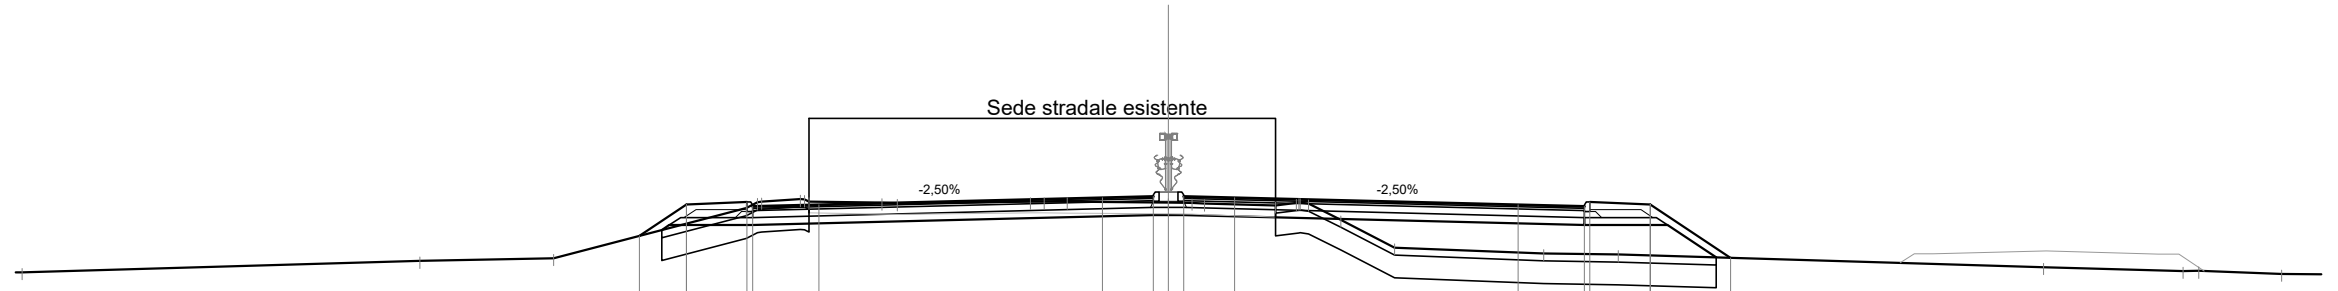

Scala 1:200

Qt. rif. 268.000

Quote Progetto Pavim.						279.74	280.58	280.64	280.52	280.56					280.75	280.79	280.79	280.75			280.56	280.52	280.64	280.58	279.16			
Dist. Parz. Progetto Pavim.						1.25	1.60	1.75		7.50					1.35	0.80	1.35		7.50			1.75	1.60	2.12				
Dist. Progetto Pavim.						-14.00	-12.75	-11.15	-11.00	-9.25					-1.75	-0.40	0.40	1.75		7.50			9.25	11.00	11.15	12.75	14.87	
Quote Progetto Sottof.						279.90	280.03	280.03	280.03						280.30	280.30	280.30					280.03	280.03	280.03	279.17			
Dist. Parz. Progetto Sottof.						0.20	2.21			10.60					0.40	0.40		10.60				2.21	1.28					
Dist. Progetto Sottof.						-13.41	-13.21	-11.00							-0.40	0.40						11.00	13.21	14.49				
Quote Terreno	-278.78		-279.08	-279.15		280.48	280.65	280.72	280.65					280.62	280.62	280.60			279.43			279.28	-279.25		-278.92	-278.82	-278.74	
Distanze Terreno	-30.33		-19.81	-16.27		-11.17	-10.77	-9.74	-9.51					-7.58	-7.17				-5.99			-9.93	-11.90		-23.15	-26.85	-27.26	-29.45


SCAVI E BONIFICHE	
STERRO	0.84 mq
SCOTICO	16.85 m
BONIFICA	10.09 mq
DEMOLIZIONE ASFALTO	12.37 m

SEZIONE N. : 355
 Qt. prog. : 279.87
 Progr. Km : 7+080.000

RILEVATI	
RIEMPIMENTO	0.51 mq
RILEVATO	16.19 mq
TERRENO VEGETALE	8.04 m

SOVRASTRUTTURA STRADALE	
STRATO DI USURA	21.20 m
STRATO DI BINDER	21.20 m
STRATO DI BASE	21.20 m
STRATO DI FONDAZIONE	5.22 mq

MANUFATTI	
CORDOLO	0.14 mq

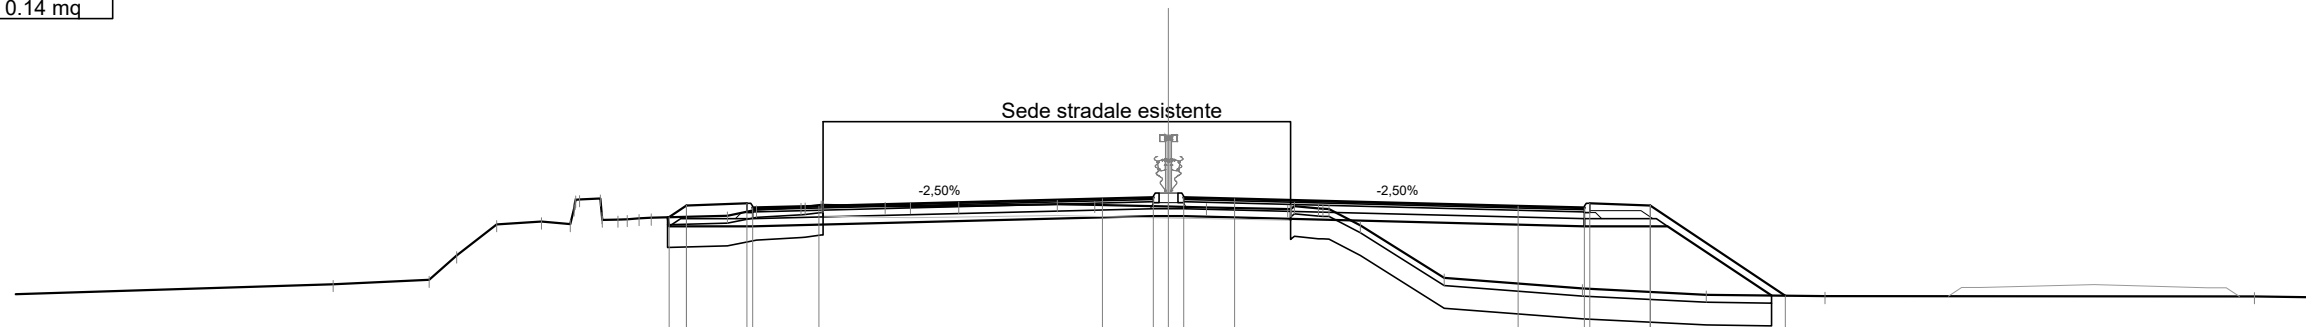

Scala 1:200

Qt. rif. 266.000

Quote Progetto Pavim.					279.35	279.66							279.83	279.87	279.87	279.83			279.64	279.60	279.72	279.66				277.27	
Dist. Parz. Progetto Pavim.					0.46	1.60	1.75		7.50		1.35	0.80	1.35		7.50		1.75	1.60	3.57								
Dist. Progetto Pavim.					-13.21	-12.75					-1.75	-0.40	0.40	1.75						9.25	11.00	11.15	12.75				16.32
Quote Progetto Sottof.					279.35	279.11														279.11	279.11	279.11					277.28
Dist. Parz. Progetto Sottof.					0.05	2.21			10.60		0.40	0.40			10.60					2.21	2.75						
Dist. Progetto Sottof.					-13.26	-13.21					-0.40	0.40								11.00	13.21						15.96
Quote Terreno																				279.46	277.46	277.30					277.26
Distanze Terreno																				10.95	14.23						17.37


SCAVI E BONIFICHE	
STERRO	1.32 mq
SCOTICO	19.73 m
BONIFICA	11.82 mq
DEMOLIZIONE ASFALTO	12.42 m

RILEVATI	
RIEMPIMENTO	0.62 mq
RILEVATO	22.39 mq
TERRENO VEGETALE	13.53 m

SOVRASTRUTTURA STRADALE	
STRATO DI USURA	20.86 m
STRATO DI BINDER	20.86 m
STRATO DI BASE	20.86 m
STRATO DI FONDAZIONE	5.00 mq

MANUFATTI	
CORDOLO	0.06 mq

SEZIONE N. : 357
 Qt. prog. : 278.95
 Progr. Km : 7+120.000

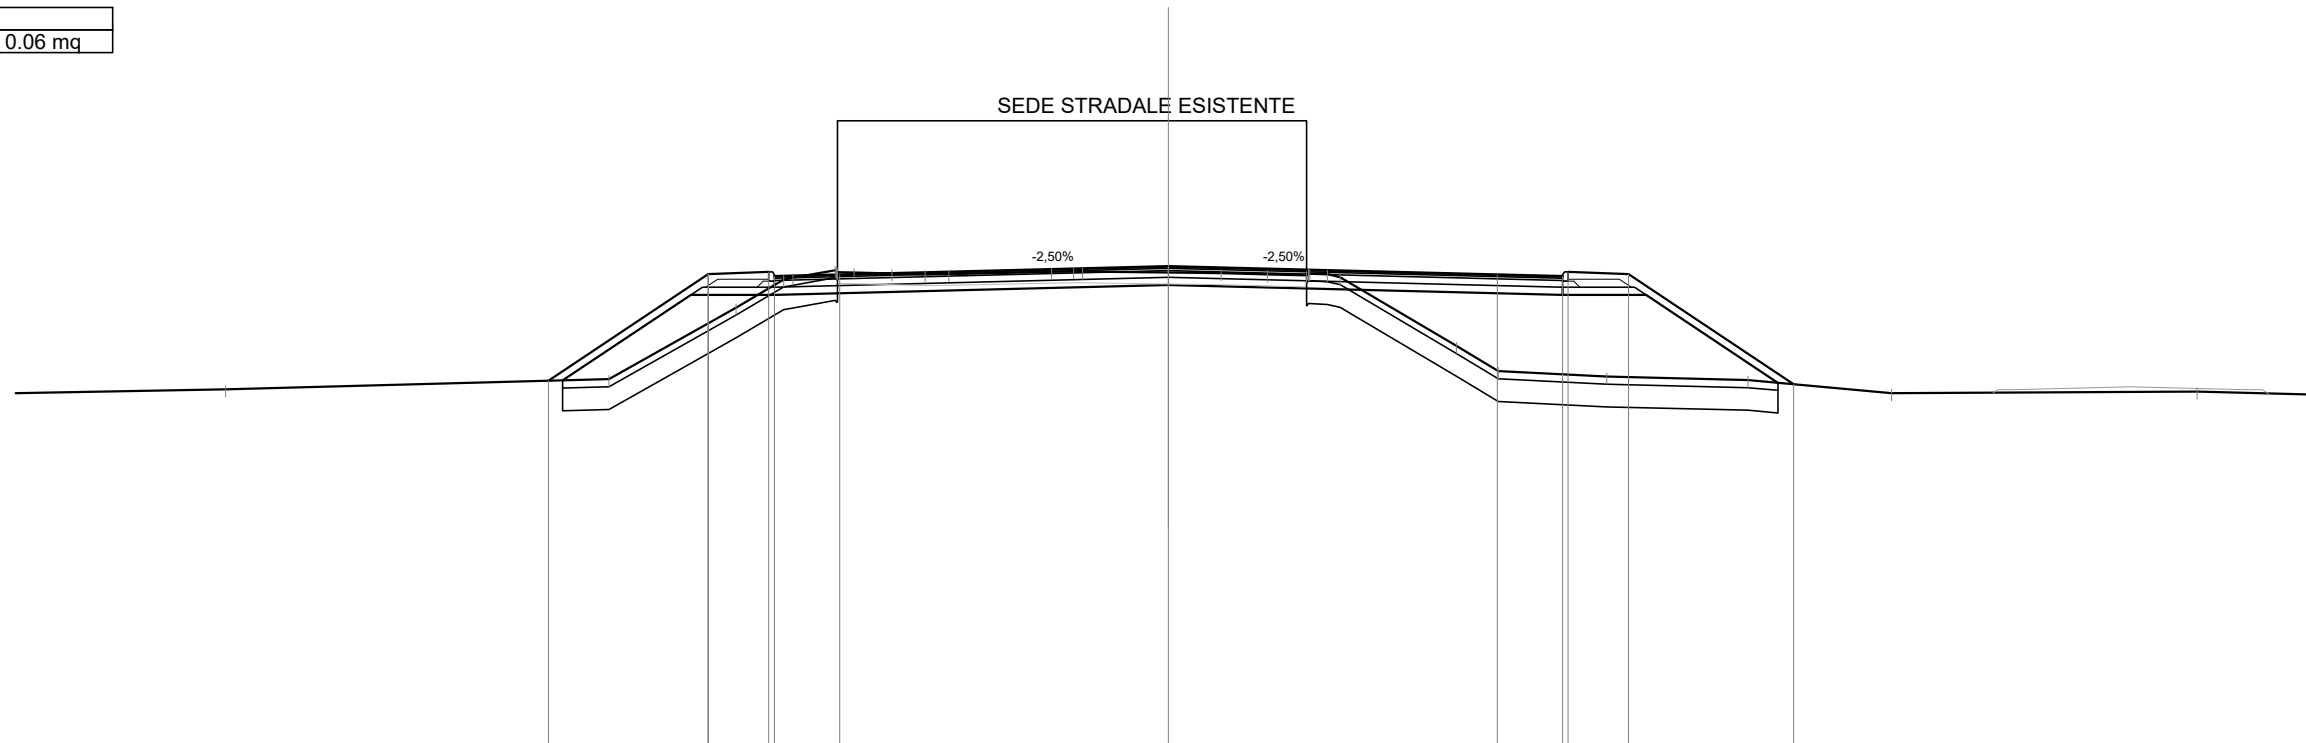

Scala 1:200

Qt. rif. 266.000

Quote Progetto Pavim.				275.92		278.74	278.81	278.69	278.73		278.95		278.73	278.69	278.81	278.74	275.83																		
Dist. Parz. Progetto Pavim.				4.23		1.60	1.73		8.70		8.70		1.73	1.60		4.36																			
Dist. Progetto Pavim.				-16.40		-12.18	-10.58	-10.43	-8.70		0.00		8.70	10.43	10.58	12.18	16.54																		
Quote Progetto Sottof.				275.93		278.20	278.20				278.46			278.20	278.20	278.20	275.87																		
Dist. Parz. Progetto Sottof.				3.40		2.21			10.43				10.43	2.21		3.49																			
Dist. Progetto Sottof.				-16.03		-12.63	-10.43				0.00		10.43	12.63		16.12																			
Quote Terreno	275.59		275.69		275.96		277.86	278.60	278.65	278.85	278.79	278.76	278.74	278.75		278.80	278.81	278.81	278.78	278.77	278.73	278.71	278.74	278.66		276.84	276.18		276.03		275.94		275.59		275.63
Distanze Terreno	-30.57		-24.95		-14.80		-11.44	-10.18	-9.93	-8.82	-8.32	-7.31	-6.44	-5.81		-3.09	-2.51	-2.27	0.00	1.39	2.62	3.66	4.20	4.54		7.61	8.72		11.59		15.33		19.13		27.22


SCAVI E BONIFICHE	
STERRO	1.32 mq
SCOTICO	21.73 m
BONIFICA	13.04 mq
DEMOLIZIONE ASFALTO	12.34 m

RILEVATI	
RIEMPIMENTO	0.62 mq
RILEVATO	28.38 mq
TERRENO VEGETALE	17.18 m

SOVRASTRUTTURA STRADALE	
STRATO DI USURA	19.70 m
STRATO DI BINDER	19.70 m
STRATO DI BASE	19.70 m
STRATO DI FONDAZIONE	4.76 mq

MANUFATTI	
CORDOLO	0.06 mq

SEZIONE N. : 358
 Qt. prog. : 278.49
 Progr. Km : 7+140.000

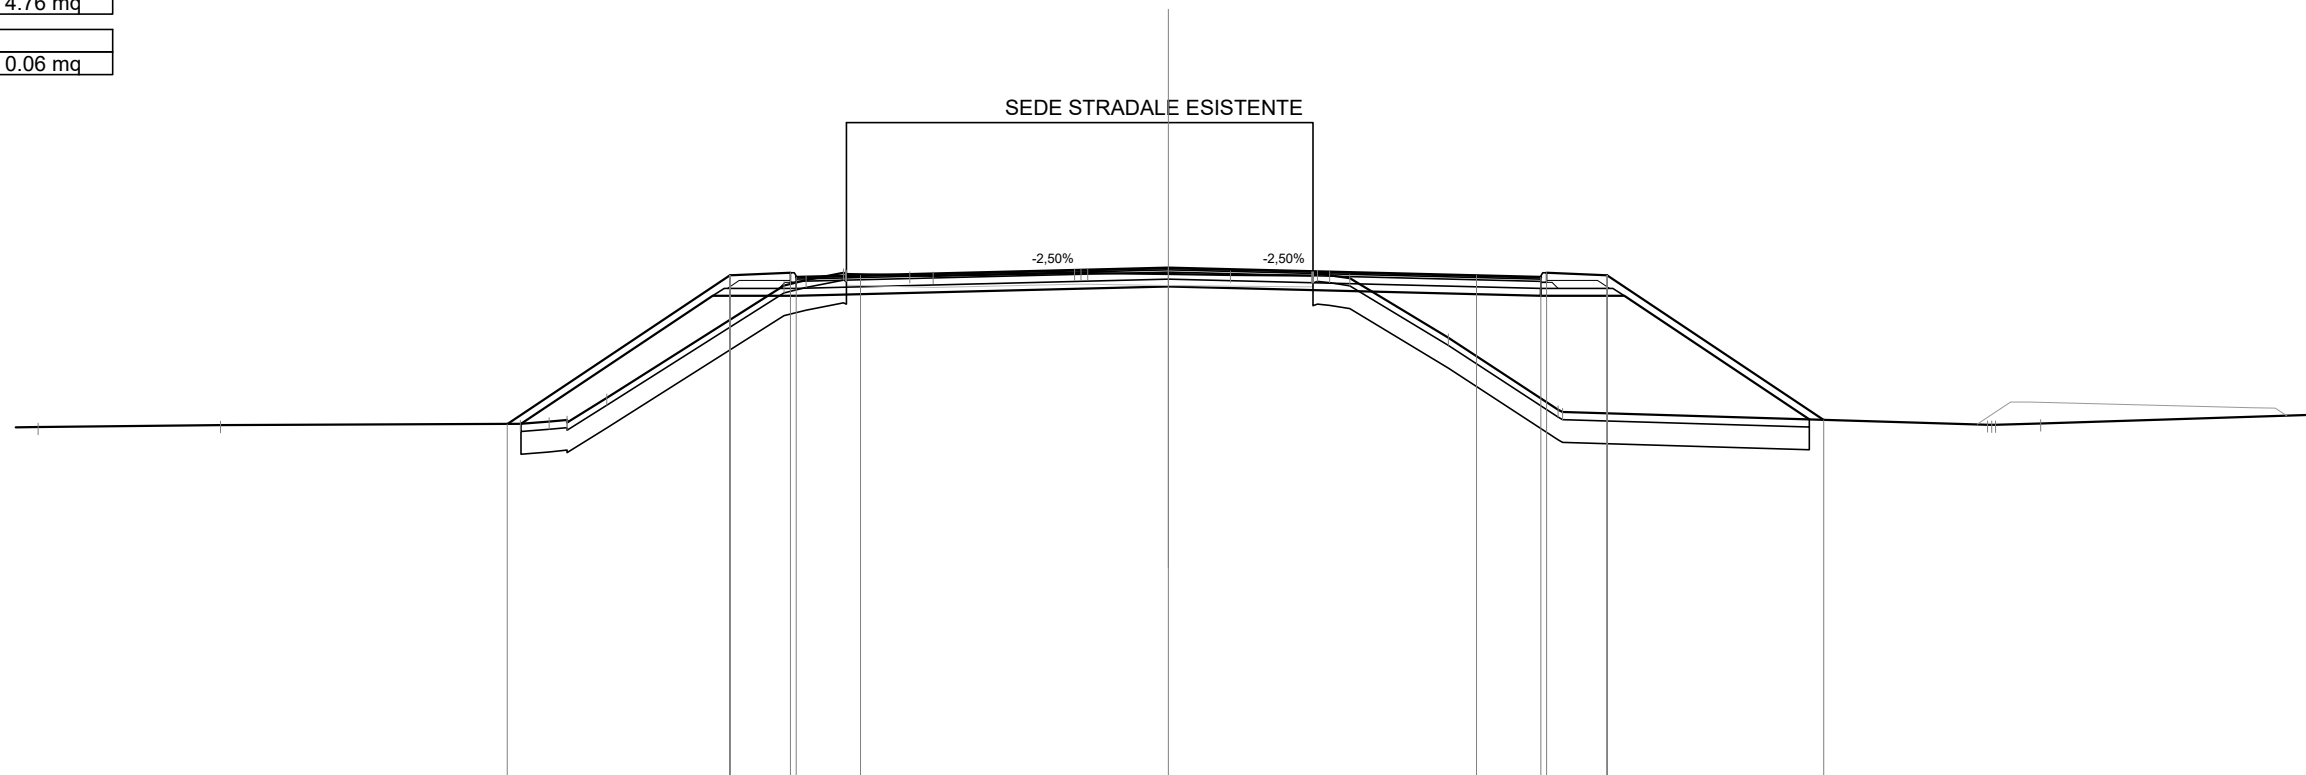

Scala 1:200

Qt. rif. 265.000

Quote Progetto Pavim.			274.36		278.30		278.36	278.24	278.28		278.49		278.28		278.24	278.36	278.30		274.47			
Dist. Parz. Progetto Pavim.			5.90		1.60		1.70		8.15		8.15		1.70		1.60		5.73					
Dist. Progetto Pavim.			-17.50		-11.60		-10.00	-9.85	-8.15		0.00		-8.15		9.85	10.00	11.60		-17.33			
Quote Progetto Sottof.			274.36		277.75		277.75				278.00		277.75	277.75		277.75		274.48				
Dist. Parz. Progetto Sottof.			5.08		2.21				9.85		9.85		2.21		4.90							
Dist. Progetto Sottof.			-17.13		-12.06		-9.85				0.00		-9.85		-12.06		-16.96					
Quote Terreno	-274.28		274.36	274.42		278.03	278.17	278.37	278.33		278.29		278.35	278.36		274.74	274.68		274.34	274.34		
Distanze Terreno	-29.91		-17.15	-16.39	-15.91	-14.86		-10.17	-9.58	-8.60	-8.52	-6.84	-6.22		-2.48	-2.14				21.67	21.88	23.08


SCAVI E BONIFICHE	
STERRO	0.92 mq
SCOTICO	26.64 m
BONIFICA	16.00 mq
DEMOLIZIONE ASFALTO	12.42 m

RILEVATI	
RIEMPIMENTO	0.62 mq
RILEVATO	30.57 mq
TERRENO VEGETALE	24.18 m

SOVRASTRUTTURA STRADALE	
STRATO DI USURA	18.56 m
STRATO DI BINDER	18.56 m
STRATO DI BASE	18.56 m
STRATO DI FONDAZIONE	4.54 mq

MANUFATTI	
CORDOLO	0.08 mq

SEZIONE N. : 359
 Qt. prog. : 278.03
 Progr. Km : 7+160.000

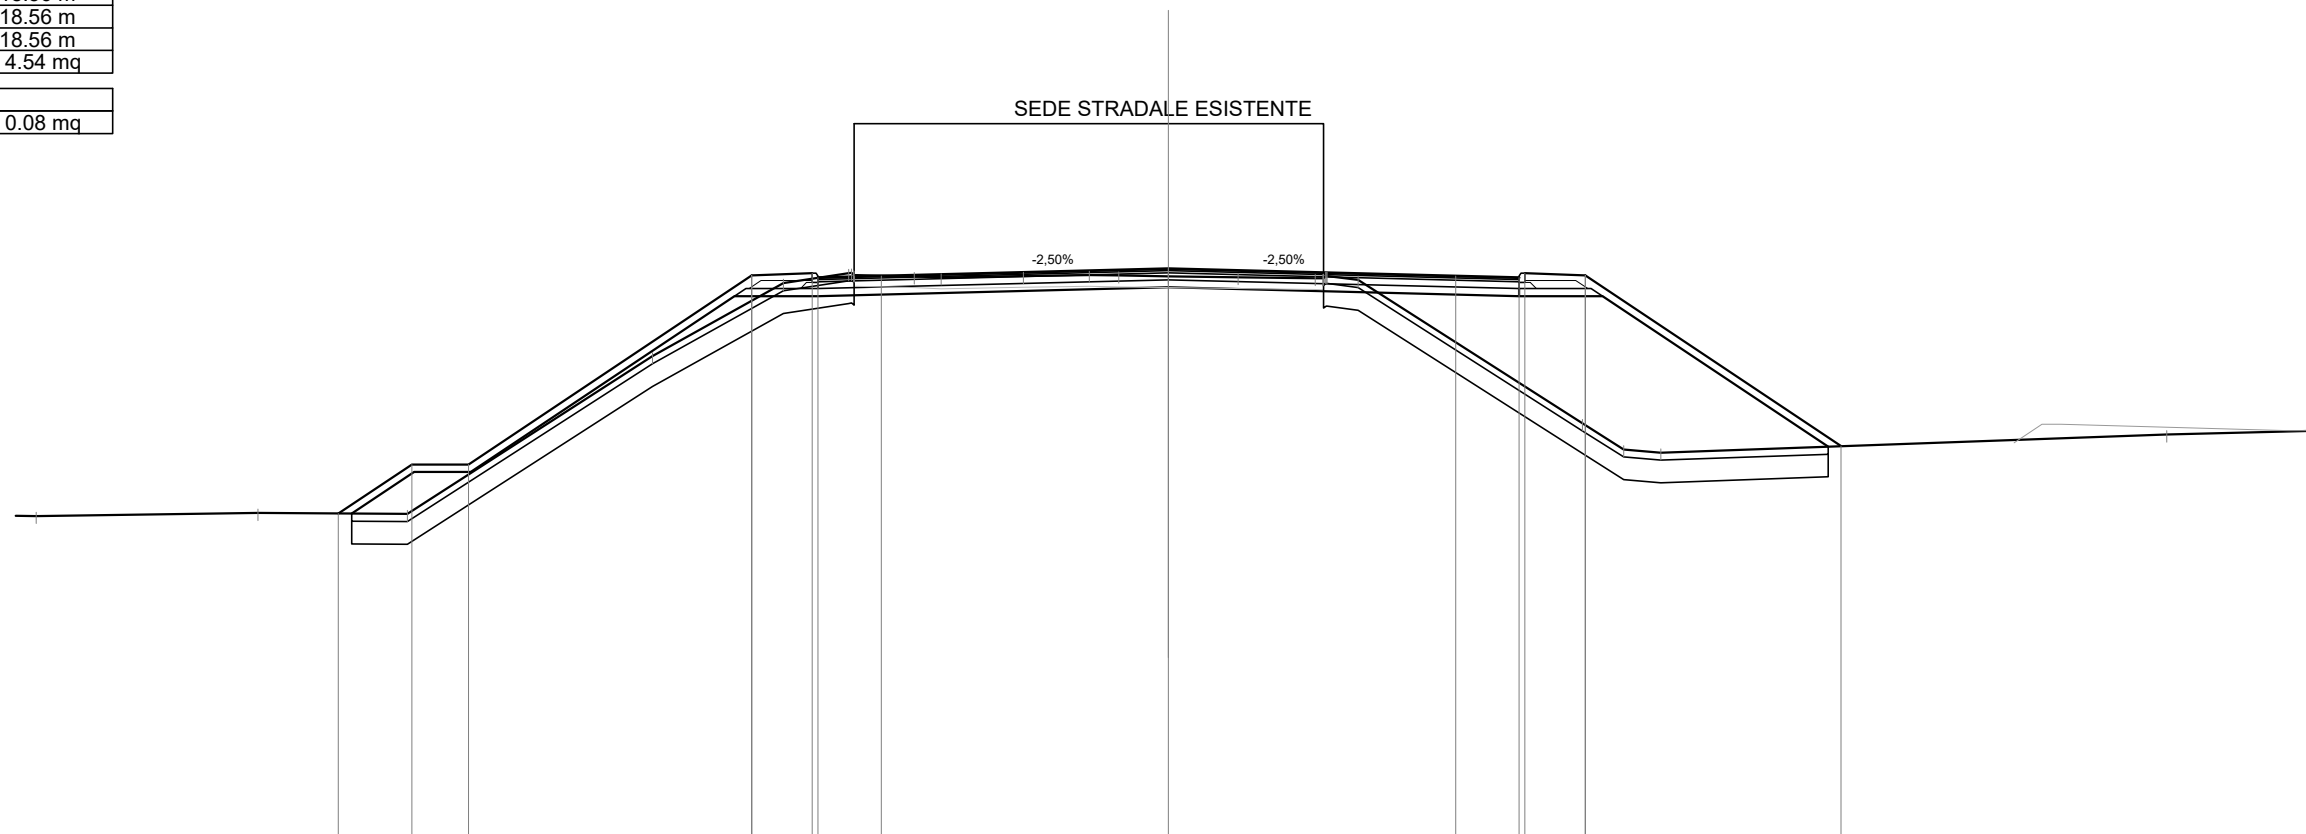

Scala 1:200

Qt. rif. 263.000

Quote Progetto Pavim.			271.55	272.85	272.85			277.85	277.91	277.79	277.84		278.03		277.84	277.79	277.91	277.85		273.34				
Dist. Parz. Progetto Pavim.			1.94	1.50		7.50		1.60	1.68		7.60		7.60		1.68	1.60		6.77						
Dist. Progetto Pavim.			-21.96	-20.02	-18.52		-11.03	-9.43	-9.28	-7.60		0.00			-7.60	-9.28	-9.43	-11.03		-17.79				
Quote Progetto Sottof.			271.55	272.65	272.65		277.30	277.30					277.54		277.30	277.30		277.30		273.32				
Dist. Parz. Progetto Sottof.			1.65	1.50		6.98		2.21			9.28				9.28	2.21		5.97						
Dist. Progetto Sottof.			-21.61	-19.96	-18.46		-11.48	-9.28				0.00			-9.28	-11.48				-17.45				
Quote Terreno	-271.49	-271.57		-271.54		-275.71		-277.65	-277.91	-277.86	-277.83	-277.85	-277.83	-277.80	-277.78	-277.84	-277.73	-273.94	-273.25	-273.17	-273.64			
Distanze Terreno	-29.96	-24.09		-20.14		-13.65		-10.19	-8.46	-8.32	-6.73	-6.02	-3.84	-2.10	-1.31	0.00	1.84	3.88	4.19	5.02	10.95	12.05	13.03	26.41


SCAVI E BONIFICHE	
STERRO	0.61 mq
SCOTICO	19.64 m
BONIFICA	11.81 mq
DEMOLIZIONE ASFALTO	12.43 m

RILEVATI	
RIEMPIMENTO	0.62 mq
RILEVATO	27.39 mq
TERRENO VEGETALE	19.76 m

SOVRASTRUTTURA STRADALE	
STRATO DI USURA	17.40 m
STRATO DI BINDER	17.40 m
STRATO DI BASE	17.40 m
STRATO DI FONDAZIONE	4.30 mq

MANUFATTI	
CORDOLO	0.06 mq

SEZIONE N. : 360
 Qt. prog. : 277.57
 Progr. Km : 7+180.000

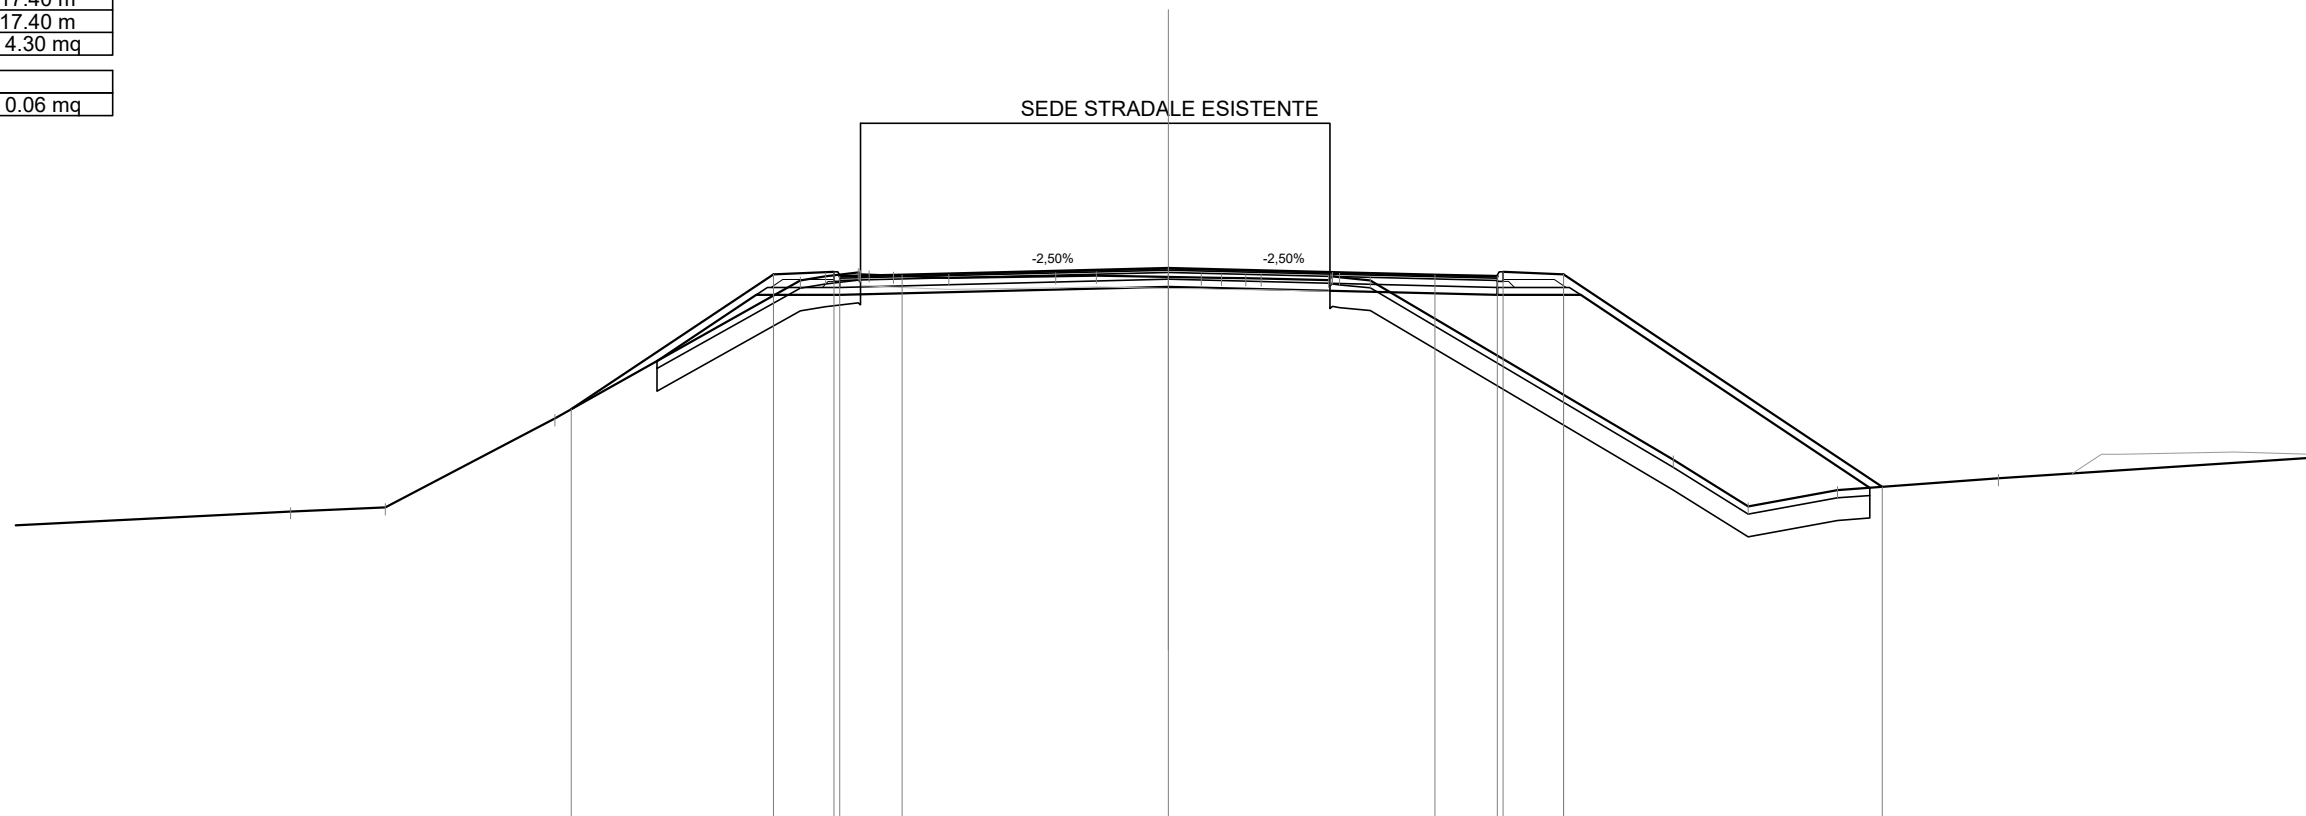

Scala 1:200

Qt. rif. 263.000

Quote Progetto Pavim.				273.84		277.40	277.47	277.35	277.39		277.57		277.39	277.35	277.47	277.40		271.78										
Dist. Parz. Progetto Pavim.					5.35	1.60	1.65		7.05		7.05		1.65	1.60		8.43												
Dist. Progetto Pavim.				-15.80		-10.45	-8.85	-8.70	-7.05		0.00		-7.05	8.70	8.85	-10.45		-18.88										
Quote Progetto Sottof.					275.11	276.86	276.86				277.08			276.86	276.86	276.86		271.76										
Dist. Parz. Progetto Sottof.					2.62	2.21			8.70				8.70	2.21		7.65												
Dist. Progetto Sottof.					-13.53	-10.91	-8.70				0.00			-8.70	-10.91			-18.56										
Quote Terreno		271.13	271.24	273.59		277.24	277.35	277.45	277.40	277.37	277.31		277.35	277.37	277.33	277.32	277.31	277.30	277.29	277.25	277.32	277.25		272.50	271.26	271.69		272.01
Distanze Terreno		-23.23	-20.72	-16.23		-9.74	-9.07	-8.21	-7.92	-7.28	-5.82		-2.99	-1.91	0.00	0.86	1.41	2.04	2.45	4.24	4.52	5.34		-13.36	-15.34	-17.70		-21.96


SCAVI E BONIFICHE	
STERRO	0.58 mq
SCOTICO	20.32 m
BONIFICA	12.20 mq
DEMOLIZIONE ASFALTO	12.46 m

RILEVATI	
RIEMPIMENTO	0.31 mq
RILEVATO	33.30 mq
TERRENO VEGETALE	20.84 m

SOVRASTRUTTURA STRADALE	
STRATO DI USURA	16.26 m
STRATO DI BINDER	16.26 m
STRATO DI BASE	16.26 m
STRATO DI FONDAZIONE	4.08 mq

MANUFATTI	
CORDOLO	0.06 mq

SEZIONE N. : 361
 Qt. prog. : 277.11
 Progr. Km : 7+200.000

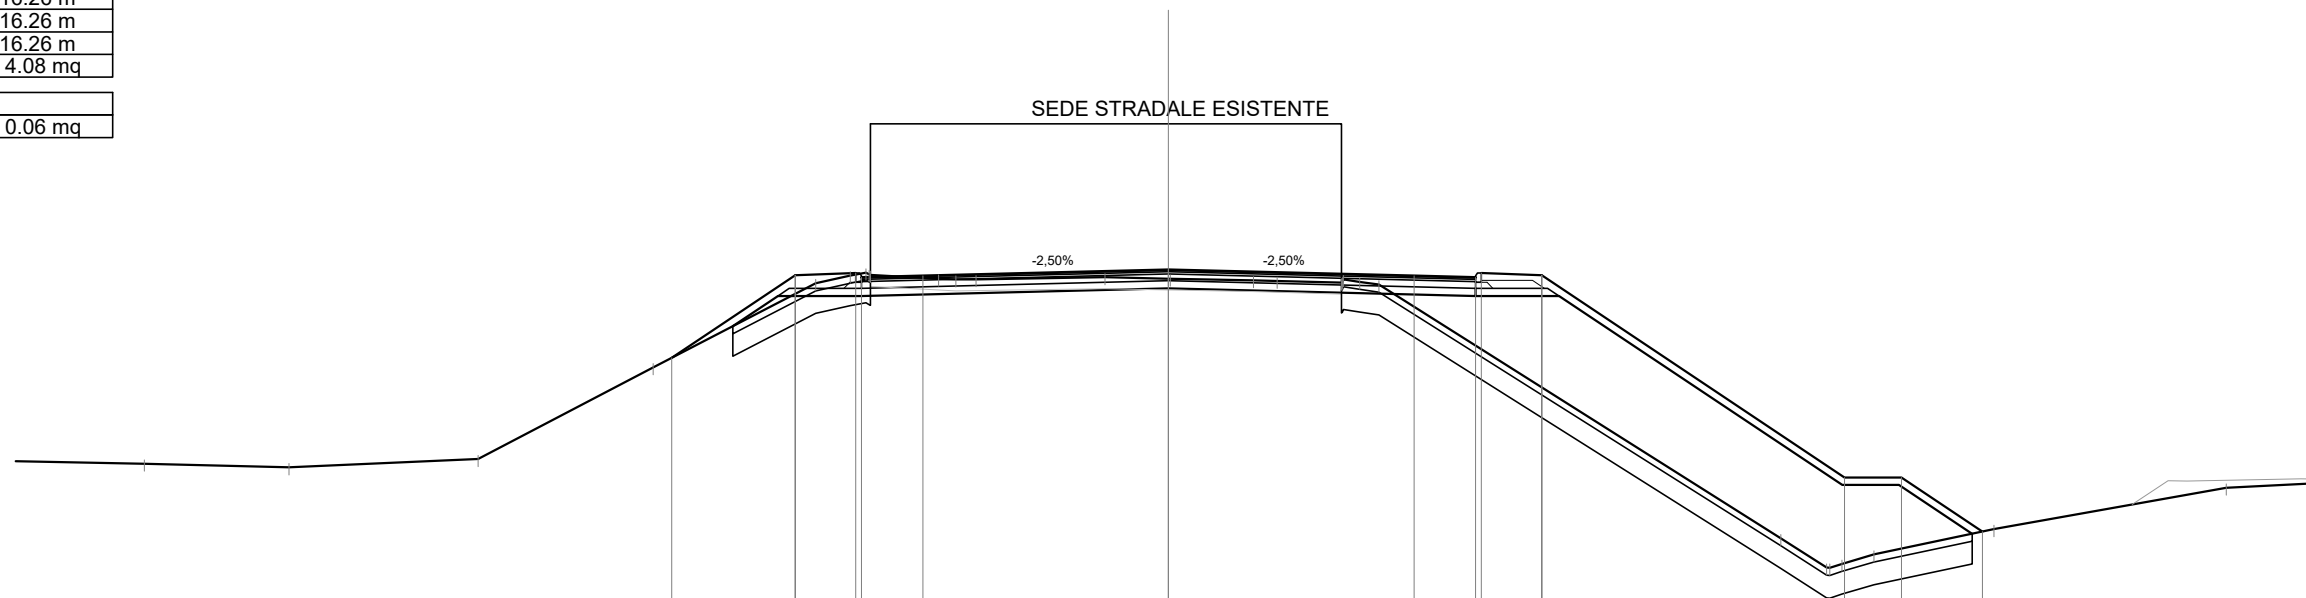

Scala 1:200

Qt. rif. 262.000

Quote Progetto Pavim.				274.78		276.96		277.02	276.90		276.94		277.11		276.94		276.90	277.02	276.96		271.61		271.61		270.18	
Dist. Parz. Progetto Pavim.					3.27	1.60	1.63		6.50		6.50		1.63	1.60		8.01		1.50	2.15							
Dist. Progetto Pavim.				-13.14		-9.88	-8.28	-8.13	-6.50				0.00		6.50		8.13	8.28	9.88							
Quote Progetto Sottof.					275.62	276.41	276.41	276.41		276.62			276.62		276.41	276.41	276.41					271.41	271.41	270.12		
Dist. Parz. Progetto Sottof.					1.19	2.21			8.13					8.13	2.21	7.50		1.50	1.93							
Dist. Progetto Sottof.					-11.53	-10.33	-8.13			0.00			0.00		8.13	10.33		17.83	19.33							
Quote Terreno				271.98		271.88		272.10		274.53		276.75	276.95	276.99	276.97	276.87	276.85				270.01	269.23	269.33	269.58		270.25
Distanze Terreno				-27.10		-23.27		-18.27		-13.63		-9.34	-8.42	-7.92	-7.88	-6.08	-5.62	-5.09				-16.20	17.42	17.82	18.67	


SCAVI E BONIFICHE	
STERRO	0.74 mq
SCOTICO	19.14 m
BONIFICA	11.47 mq
DEMOLIZIONE ASFALTO	12.45 m

RILEVATI	
RIEMPIMENTO	0.31 mq
RILEVATO	31.12 mq
TERRENO VEGETALE	21.06 m

SOVRASTRUTTURA STRADALE	
STRATO DI USURA	15.10 m
STRATO DI BINDER	15.10 m
STRATO DI BASE	15.10 m
STRATO DI FONDAZIONE	3.84 mq

MANUFATTI	
CORDOLO	0.08 mq

SEZIONE N. : 362
 Qt. prog. : 276.65
 Progr. Km : 7+220.000

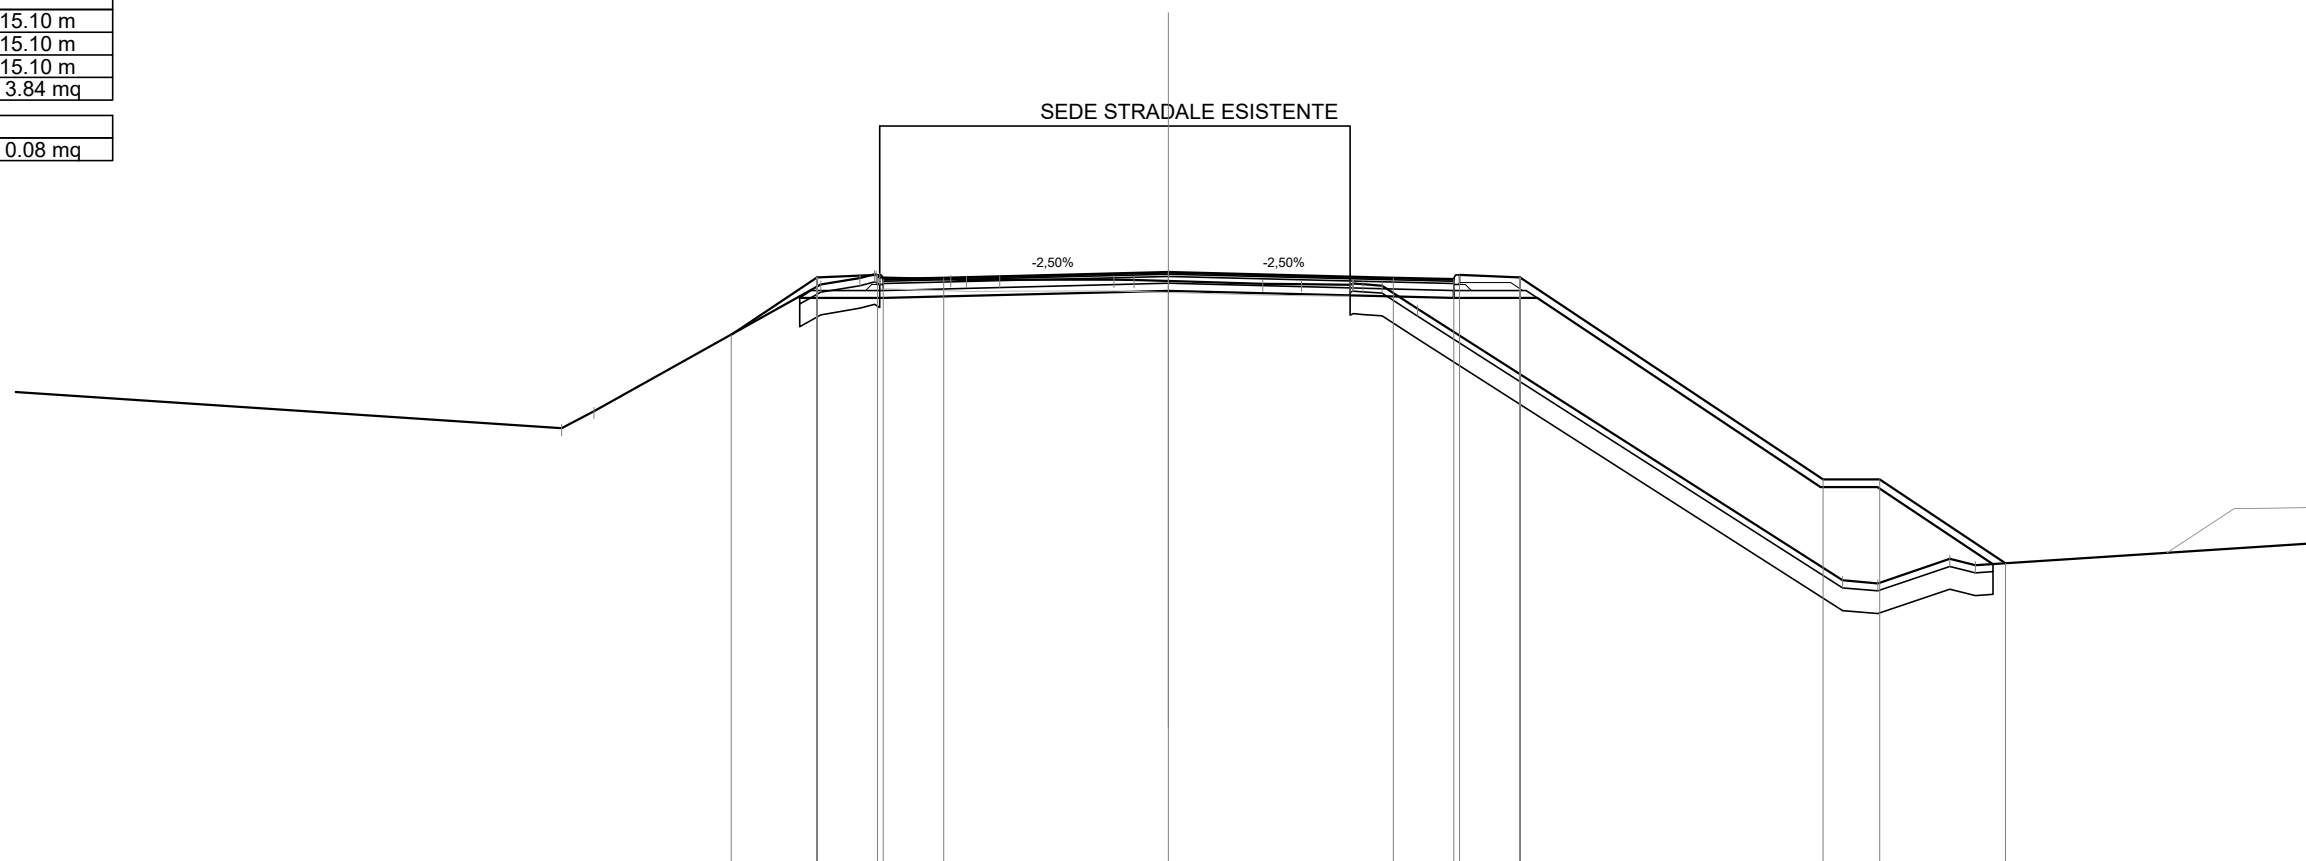

Scala 1:200

Qt. rif. 261.000

Quote Progetto Pavim.				275.00	276.51	276.58	276.46	276.50	276.65	276.50	276.46	276.58	276.51	271.17	271.17	268.95			
Dist. Parz. Progetto Pavim.				2.27	1.60	1.60	5.95	5.95	1.60	1.60	8.01	1.50	3.33						
Dist. Progetto Pavim.				-11.57	-9.30	-7.70	-7.55	-5.95	0.00	5.95	7.55	7.70	9.30	17.32	18.82	22.14			
Quote Progetto Sottof.				276.01	275.97	275.97	276.16	276.16	276.16	275.97	275.97	275.97	275.97	270.97	270.97	268.93			
Dist. Parz. Progetto Sottof.				2.21	7.55	7.55	7.55	7.55	2.21	7.50	1.50	3.06							
Dist. Progetto Sottof.				-9.76	-7.55	-7.55	0.00	0.00	7.55	9.76	17.25	18.75	21.81						
Quote Terreno				272.52	276.32	276.50	276.51	276.46	276.44	276.41	276.34	276.33	276.32	276.29	275.68	268.50	268.42	269.07	268.90
Distanze Terreno				-16.05	-15.20	-9.20	-8.17	-7.64	-5.76	-5.35	-4.46	-1.44	-0.91	0.00	2.49	3.51	4.81	5.66	6.59


SCAVI E BONIFICHE	
STERRO	0.82 mq
SCOTICO	17.14 m
BONIFICA	10.26 mq
DEMOLIZIONE ASFALTO	12.53 m

RILEVATI	
RIEMPIMENTO	0.31 mq
RILEVATO	16.70 mq
TERRENO VEGETALE	19.15 m

SOVRASTRUTTURA STRADALE	
STRATO DI USURA	12.80 m
STRATO DI BINDER	12.80 m
STRATO DI BASE	12.80 m
STRATO DI FONDAZIONE	3.38 mq

MANUFATTI	
CORDOLO	0.06 mq

SEZIONE N. : 364
 Qt. prog. : 275.73
 Progr. Km : 7+260.000

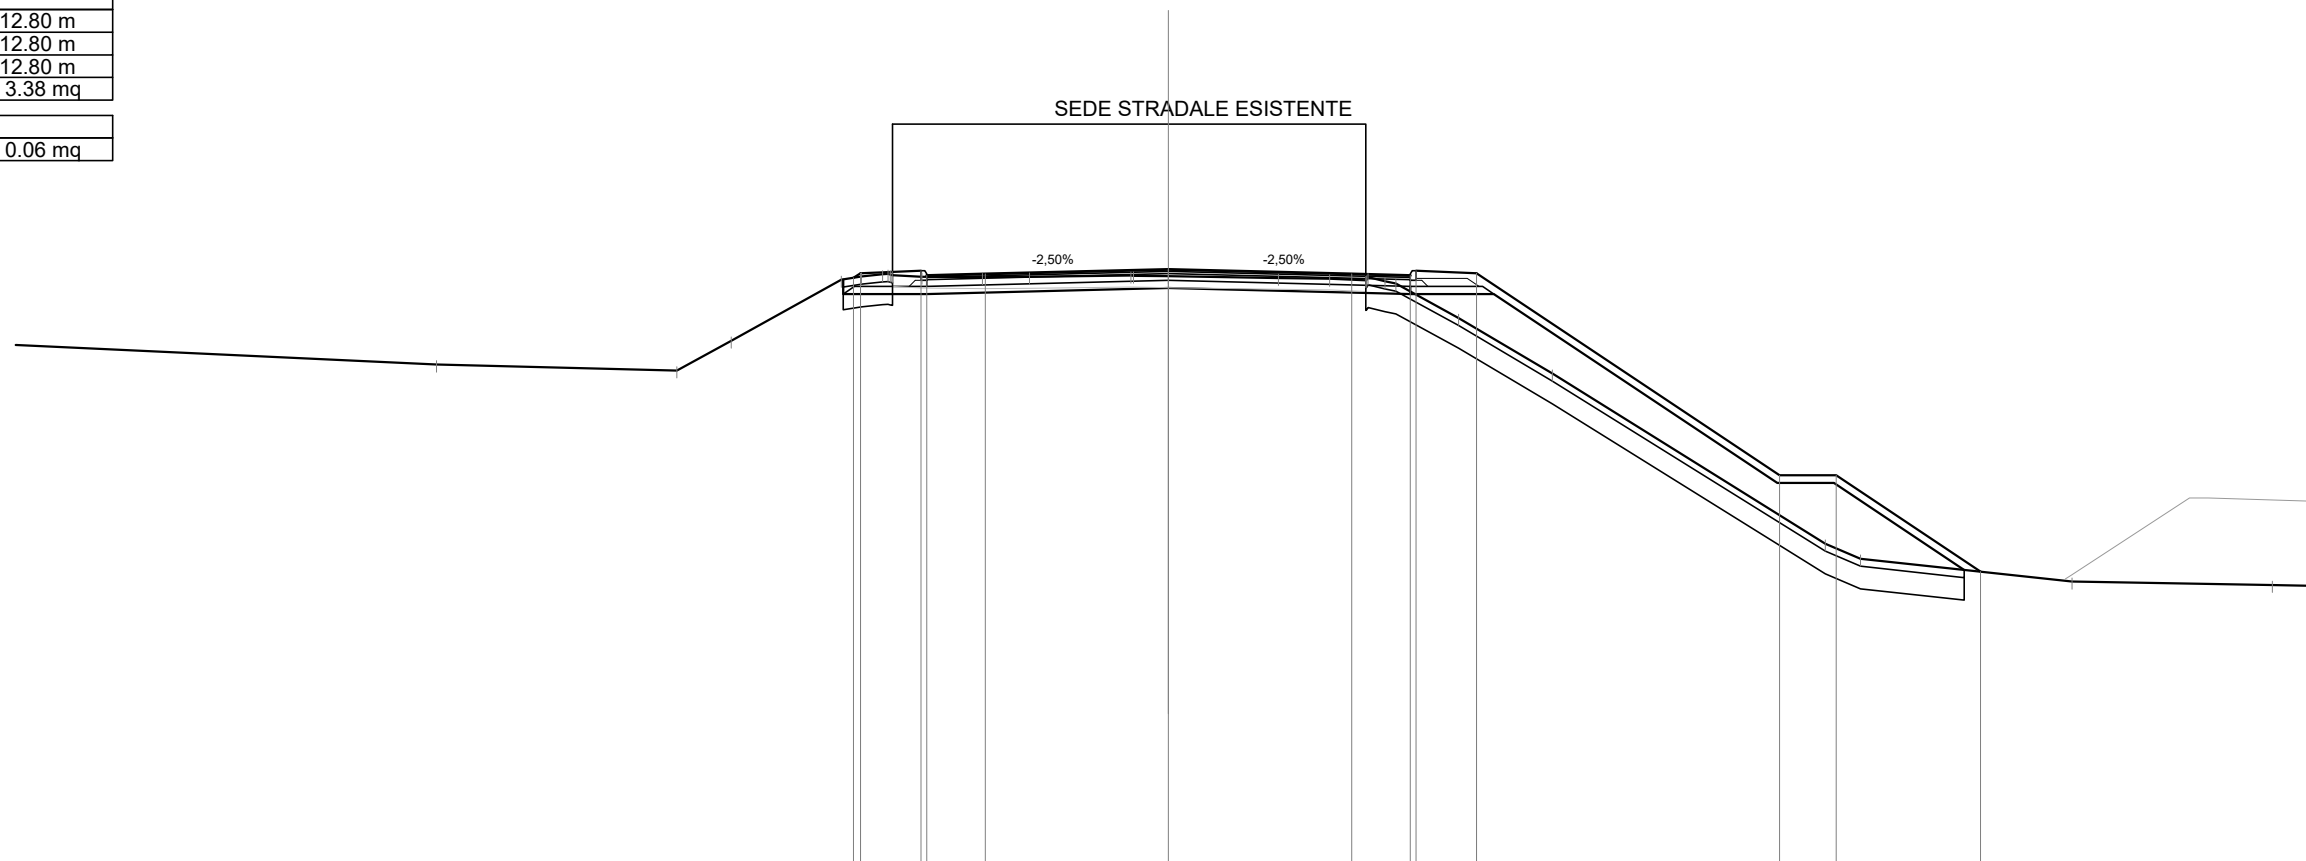

Quote Progetto Pavim.				275.50	275.62	275.69	275.57	275.60	275.73	275.60	275.57	275.69	275.62	270.28	270.28	267.73														
Dist. Parz. Progetto Pavim.				1.60	1.55	4.85	4.85	1.55	1.60	8.01	1.50	3.82																		
Dist. Progetto Pavim.				-8.33	-8.15	-6.55	-6.40	-4.85	0.00	4.85	6.40	6.55	8.15	16.16	17.66	21.48														
Quote Progetto Sottof.				275.46	275.08	275.08	275.08	275.24	275.24	275.08	275.08	275.08	275.08	270.08	270.08	267.77														
Dist. Parz. Progetto Sottof.				2.21		6.40	6.40		6.40	2.21	7.50	1.50	3.45																	
Dist. Progetto Sottof.				-8.61	-6.40	0.00	0.00	6.40	16.10	17.60	21.05																			
Quote Terreno		-19.36	-273.21			-13.00	-273.05	-11.57	-273.84	-275.45	-275.53	-275.59	-275.57	-275.53	-275.52	-275.53	275.56	275.56	275.54	-275.50	-275.48	-275.44	-275.41	-275.35	-274.44	-272.97	-268.47	-268.07	-267.47	-267.38
Distanze Terreno				-8.66	-7.56	-7.31	-6.52	-4.92	-3.68	-1.00	-0.93	0.00	-2.91	-4.27	-5.22	-5.73	-6.01	7.68	10.16	17.38	18.31	23.91	29.21							


SCAVI E BONIFICHE	
STERRO	1.68 mq
SCOTICO	7.31 m
BONIFICA	4.40 mq
DEMOLIZIONE ASFALTO	12.56 m

RILEVATI	
RIEMPIMENTO	0.31 mq
RILEVATO	2.79 mq
TERRENO VEGETALE	10.78 m

SOVRASTRUTTURA STRADALE	
STRATO DI USURA	11.66 m
STRATO DI BINDER	11.66 m
STRATO DI BASE	11.66 m
STRATO DI FONDAZIONE	2.99 mq

MANUFATTI	
CORDOLO	0.06 mq

SEZIONE N. : 365
 Qt. prog. : 275.27
 Progr. Km : 7+280.000

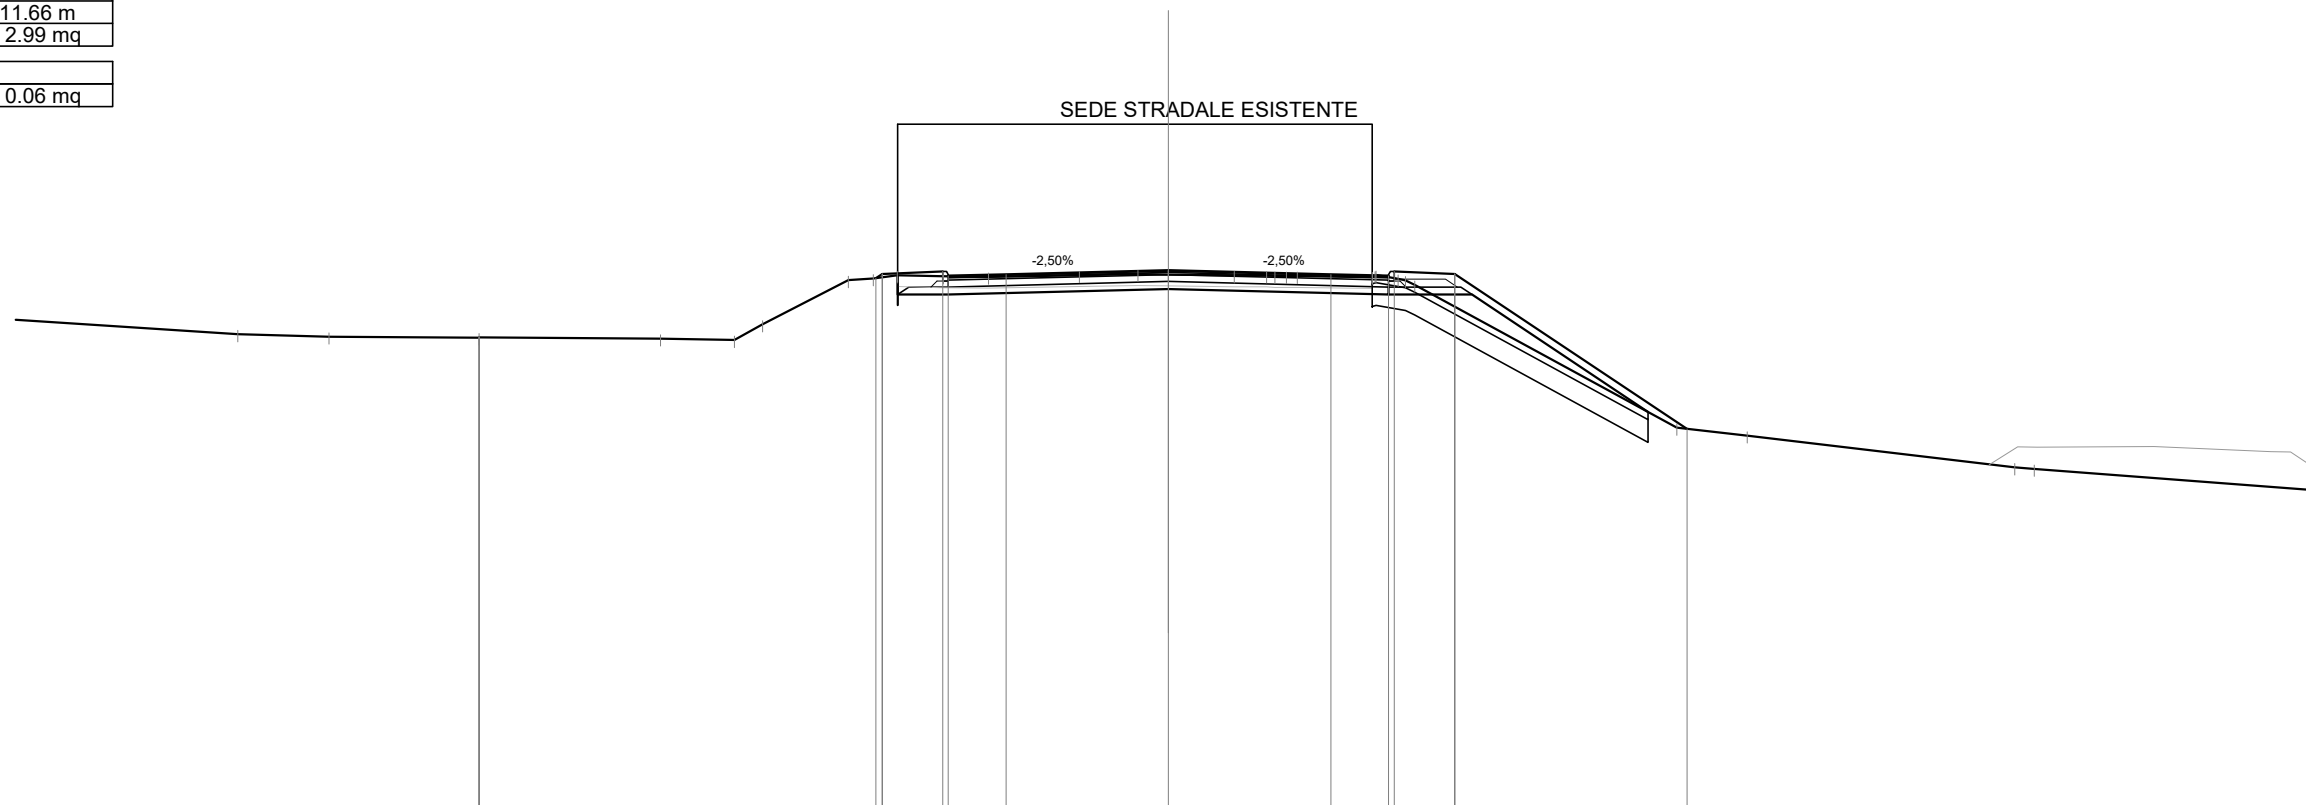

Scala 1:200

Qt. rif. 261.000

Quote Progetto Pavim.						275.07	275.18	275.24	275.12	275.16	275.27	275.16	275.12	275.24	275.18	271.08																		
Dist. Parz. Progetto Pavim.						1.60	1.53	4.30	4.30	1.53	1.60	6.14																						
Dist. Progetto Pavim.						-7.74	-7.58	-5.98	-5.83	-4.30	0.00	4.30	5.83	5.98	7.58	13.72																		
Quote Progetto Sottof.						275.14	274.63	274.63			274.78	274.63	274.63	274.63	271.52																			
Dist. Parz. Progetto Sottof.						1.34		5.83		5.83		2.21	4.66																					
Dist. Progetto Sottof.						-7.17	-5.83	0.00		5.83	8.03	12.69																						
Quote Terreno						-275.01	-275.06	-275.14	-275.11	-275.10	-275.14	-275.17	-275.16	-275.14	-275.13	-275.12	-275.12	-275.09	-275.05	-274.89	-274.89	-274.89	-271.11	-270.90										
Distanze Terreno						-24.63	-273.58	-273.52	-273.50	-273.49	-273.47	-273.43	-273.84	-8.47	-7.81	-7.17	-5.95	-4.76	-2.36	-0.81	0.00	1.74	2.59	3.12	3.41	5.39	6.07	6.52	13.45	15.31	22.39	22.91	270.06	270.02


SCAVI E BONIFICHE	
STERRO	2.21 mq
SCOTICO	2.47 m
BONIFICA	1.49 mq
DEMOLIZIONE ASFALTO	12.44 m

RILEVATI	
TERRENO VEGETALE	3.77 m

SOVRASTRUTTURA STRADALE	
STRATO DI USURA	10.50 m
STRATO DI BINDER	10.50 m
STRATO DI BASE	10.50 m
STRATO DI FONDAZIONE	2.92 mq

MANUFATTI	
CORDOLO	0.08 mq

SEZIONE N. : 367
 Qt. prog. : 274.35
 Progr. Km : 7+320.000

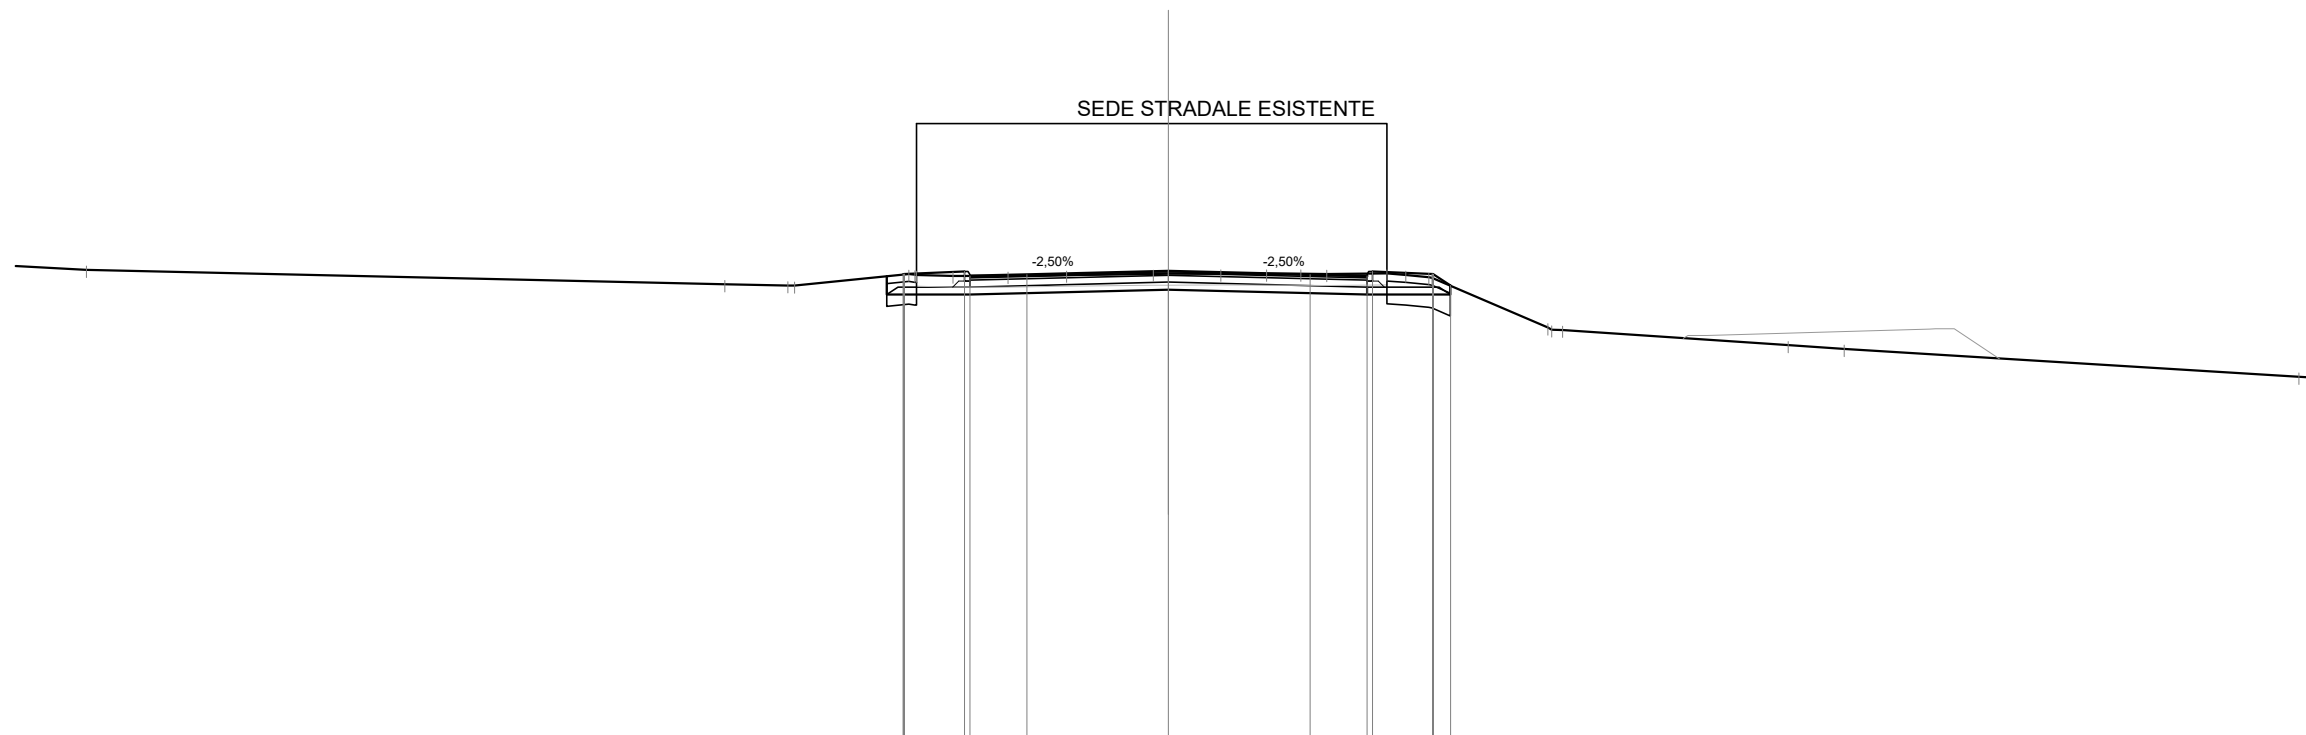

Scala 1:200

Qt. rif. 262.000

Quote Progetto Pavim.				274.26 274.27	274.33 274.21	274.25	274.35	274.25	274.21 274.33	274.27 273.96								
Dist. Parz. Progetto Pavim.				1.60	1.50	3.75	3.75	1.50	1.60	0.46								
Dist. Progetto Pavim.				-7.02 -7.00	-5.40 -5.25	-3.75	0.00	-3.75	5.25 5.40	7.00 7.46								
Quote Progetto Sottof.				274.21 273.72	273.72		273.86		273.72 273.72	273.72 273.96								
Dist. Parz. Progetto Sottof.				2.21		5.25		5.25		2.21								
Dist. Progetto Sottof.				-7.46	-5.25		0.00		-5.25	-7.46								
Quote Terreno	-28.63	-274.38			274.27 274.25	274.22	274.25	274.27 274.27	274.28	274.28 274.25 274.19 274.17	272.86 272.79		272.39 272.29	271.55				
Distanze Terreno			-11.74	-10.07 -9.89	-6.87 -6.66	-5.70	-4.24	-2.69	-0.41 0.00	1.38	2.59	3.50	4.19	5.78 6.28 6.89 6.98	10.04 10.43	16.39	17.88	29.91


SCAVI E BONIFICHE	
STERRO	1.24 mq
SCOTICO	2.69 m
BONIFICA	1.61 mq
DEMOLIZIONE ASFALTO	12.23 m

RILEVATI	
TERRENO VEGETALE	4.19 m

SOVRASTRUTTURA STRADALE	
STRATO DI USURA	10.50 m
STRATO DI BINDER	10.50 m
STRATO DI BASE	10.50 m
STRATO DI FONDAZIONE	2.92 mq

MANUFATTI	
CORDOLO	0.08 mq

SEZIONE N. : 368
 Qt. prog. : 273.89
 Progr. Km : 7+340.000

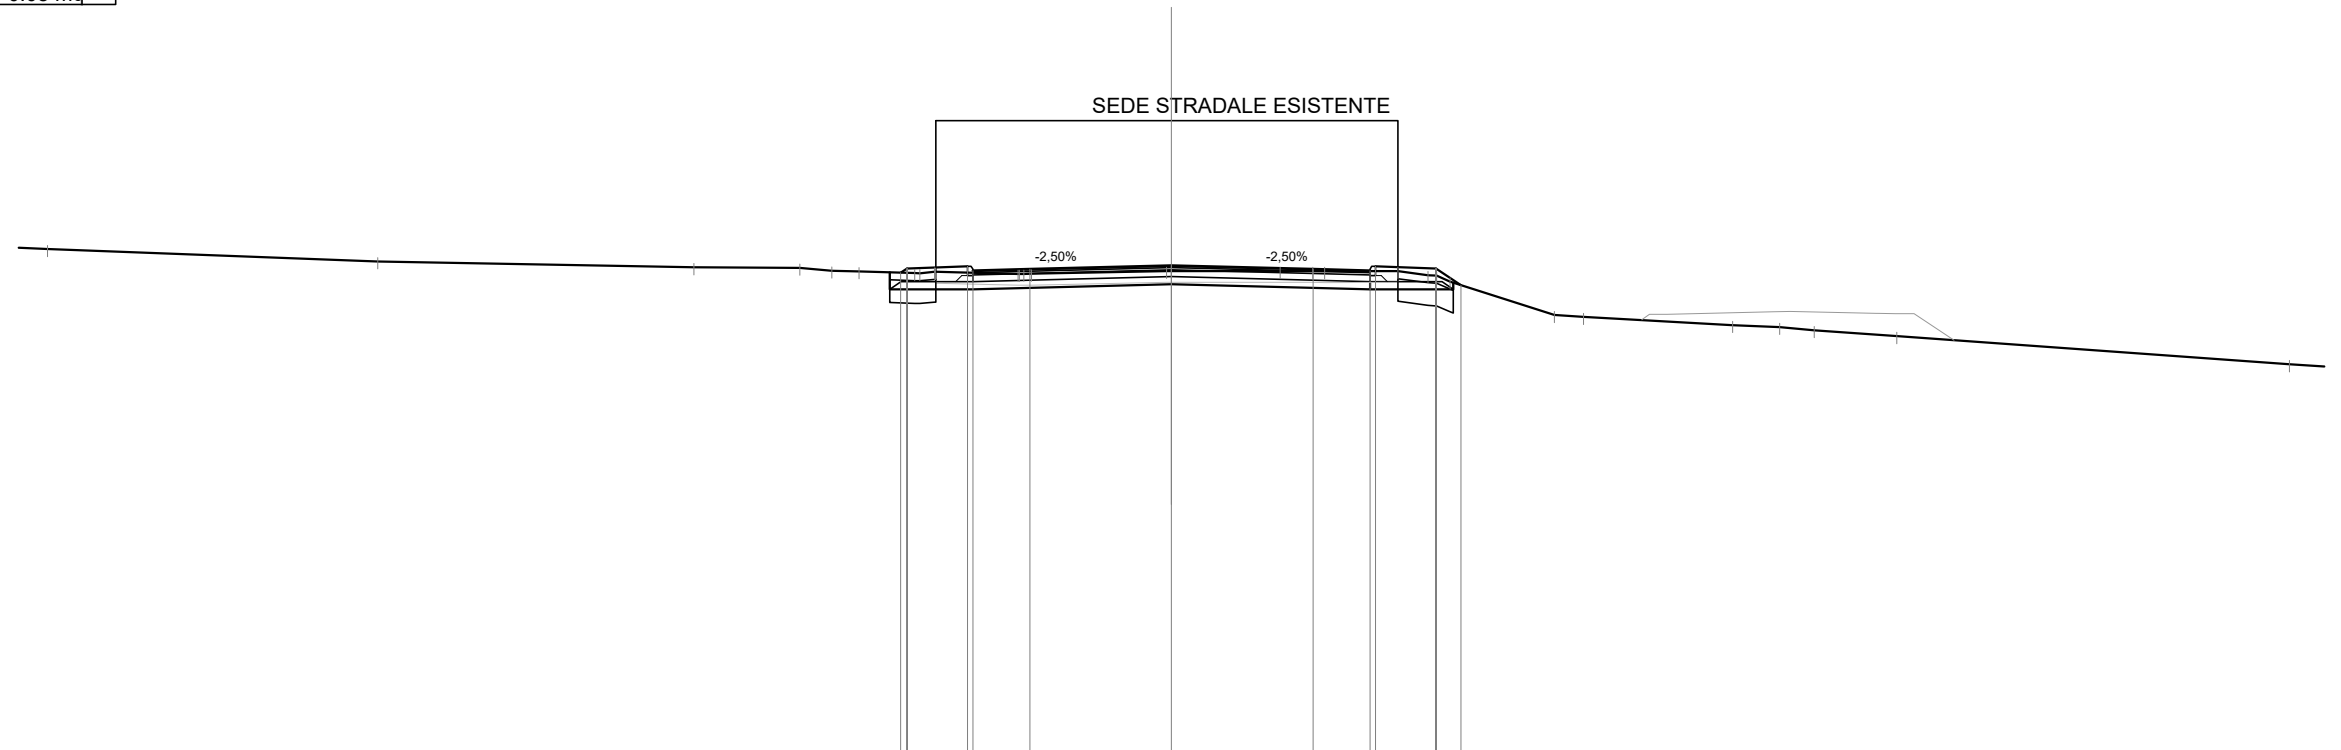

Scala 1:200

Qt. rif. 261.000

Quote Progetto Pavim.				273.70	273.81	273.87	273.75	273.79	273.89	273.79	273.75	273.87	273.81	273.37												
Dist. Parz. Progetto Pavim.				1.60	1.50	3.75	3.75	1.50	1.60	0.66																
Dist. Progetto Pavim.				7.16	7.00	5.40	5.25	3.75	0.00	3.75	5.25	5.40	7.00	7.66												
Quote Progetto Sottof.				273.71	273.26	273.26			273.40		273.26	273.26	273.26	273.44												
Dist. Parz. Progetto Sottof.				2.21		5.25		5.25			2.21															
Dist. Progetto Sottof.				7.46	5.25				0.00		5.25	7.46														
Quote Terreno	274.32	274.00	273.84	273.83	273.75	273.74	273.69	273.73	273.75	273.75	273.74	273.74	273.64	273.47	272.58	272.53	272.32	272.26	272.18	272.03	271.28					
Distanze Terreno	-29.74	-21.00	-12.63	-9.83	-8.98	-8.27	-6.79	-6.27	-6.24	-4.06	-3.70	-0.13	0.00	2.87	3.74	4.05	5.99	6.78	7.37	10.13	10.90	14.84	16.09	17.01	19.19	29.58


SCAVI E BONIFICHE	
STERRO	1.40 mq
SCOTICO	2.74 m
BONIFICA	0.83 mq
DEMOLIZIONE ASFALTO	12.18 m

RILEVATI	
TERRENO VEGETALE	4.03 m

SOVRASTRUTTURA STRADALE	
STRATO DI USURA	10.50 m
STRATO DI BINDER	10.50 m
STRATO DI BASE	10.50 m
STRATO DI FONDAZIONE	2.92 mq

MANUFATTI	
CORDOLO	0.08 mq

SEZIONE N. : 369
 Qt. prog. : 273.43
 Progr. Km : 7+360.000

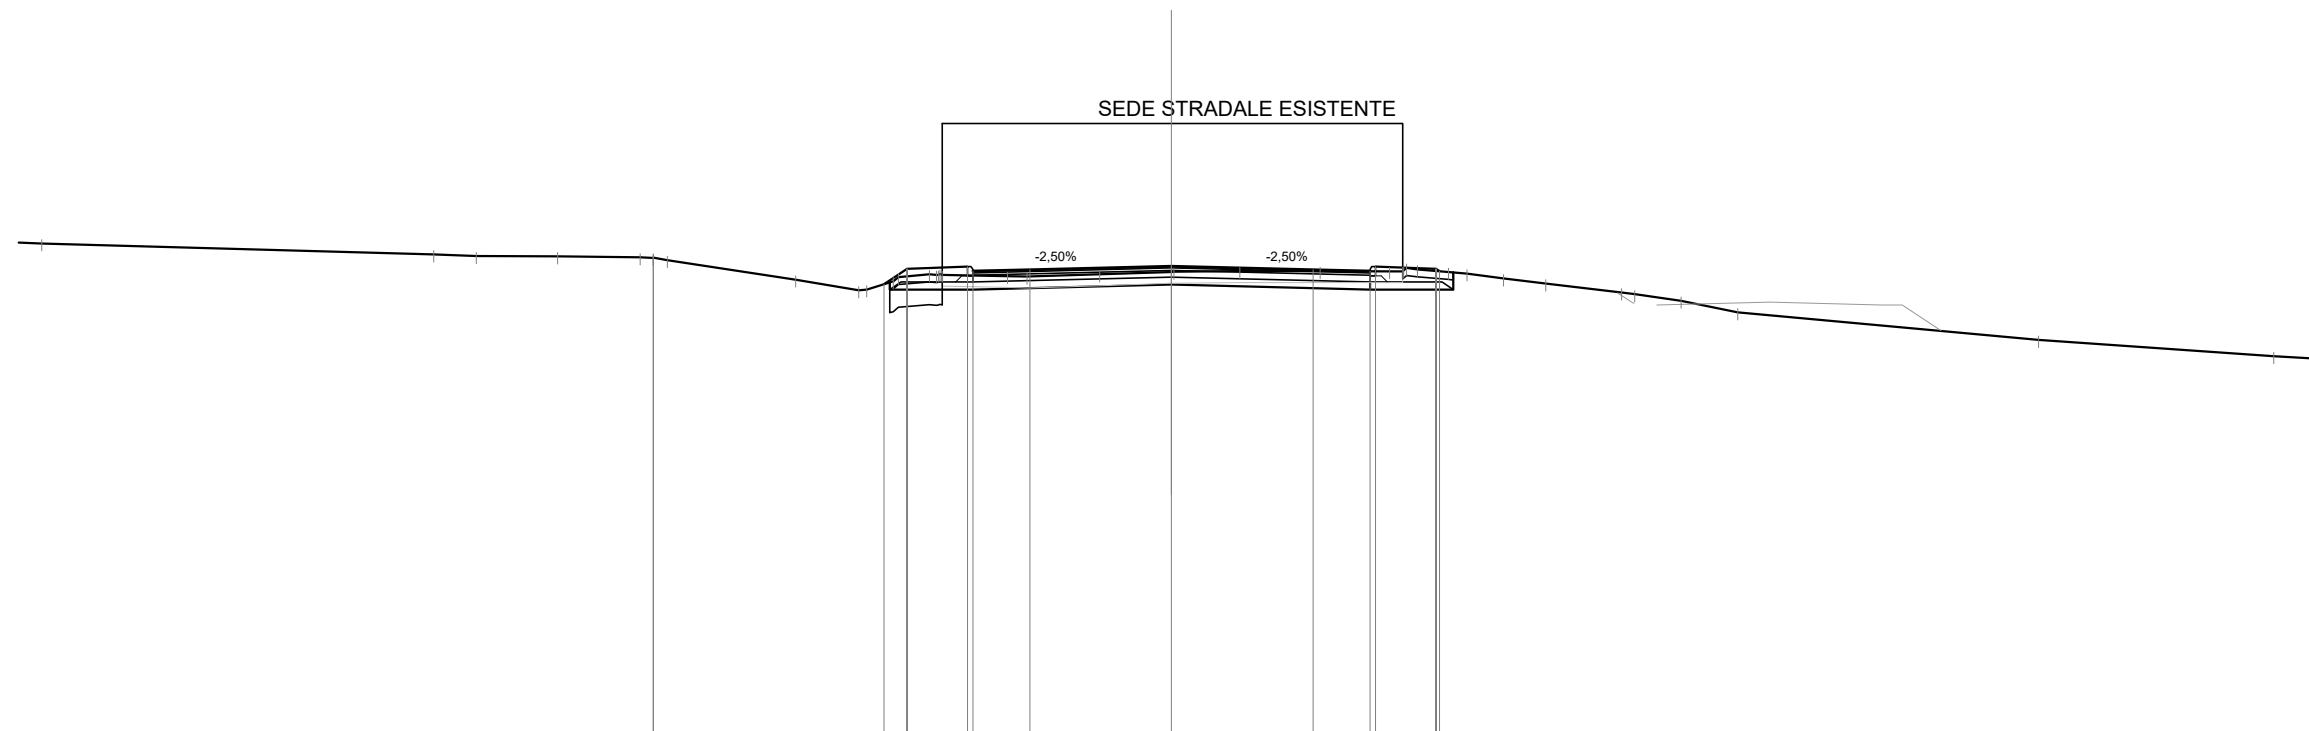

Scala 1:200

Qt. rif. 261.000

Quote Progetto Pavim.							272.95	273.35	273.41	273.29	273.33	273.43	273.33	273.29	273.41	273.35	273.29																	
Dist. Parz. Progetto Pavim.							0.61	1.60	1.50	3.75	3.75	1.50	1.60																					
Dist. Progetto Pavim.							272.99	272.80	272.80	272.80	272.80	272.94	272.80	272.80	272.80	272.80	272.80	273.26																
Quote Progetto Sottof.							272.99	272.80	272.80	272.80	272.94	272.94	272.80	272.80	272.80	272.80	272.80	273.26																
Dist. Parz. Progetto Sottof.							2.21			5.25	5.25		5.25		2.21																			
Dist. Progetto Sottof.							7.46		5.25	0.00		5.25		7.46																				
Quote Terreno	-274.03	273.74	273.69	273.68	273.66	273.59	273.07	272.78	272.81	273.14	273.21	273.16	273.15	273.21	273.27	273.27	273.29	273.29	273.29	273.28	273.38	273.34	273.27	273.23	273.10	272.96	272.73	272.68	272.51	272.20				
Distanze Terreno	-29.89	-19.52	-18.39	-16.24	-14.06	-13.34	-9.95	-8.28	-8.06	-7.22	-6.41	-4.34	-3.82	-1.90	0.00	0.06	1.81	3.93	5.77	6.22	6.51	7.33	7.82	8.79	9.90	11.91	12.26	13.48	14.98	22.94		29.17	271.05	


SCAVI E BONIFICHE	
STERRO	1.14 mq
SCOTICO	1.78 m
BONIFICA	1.06 mq
DEMOLIZIONE ASFALTO	12.39 m

RILEVATI	
RILEVATO	0.07 mq
TERRENO VEGETALE	4.14 m

SOVRASTRUTTURA STRADALE	
STRATO DI USURA	10.50 m
STRATO DI BINDER	10.50 m
STRATO DI BASE	10.50 m
STRATO DI FONDAZIONE	2.74 mq

MANUFATTI	
CORDOLO	0.08 mq

SEZIONE N. : 371
 Qt. prog. : 272.52
 Progr. Km : 7+400.000

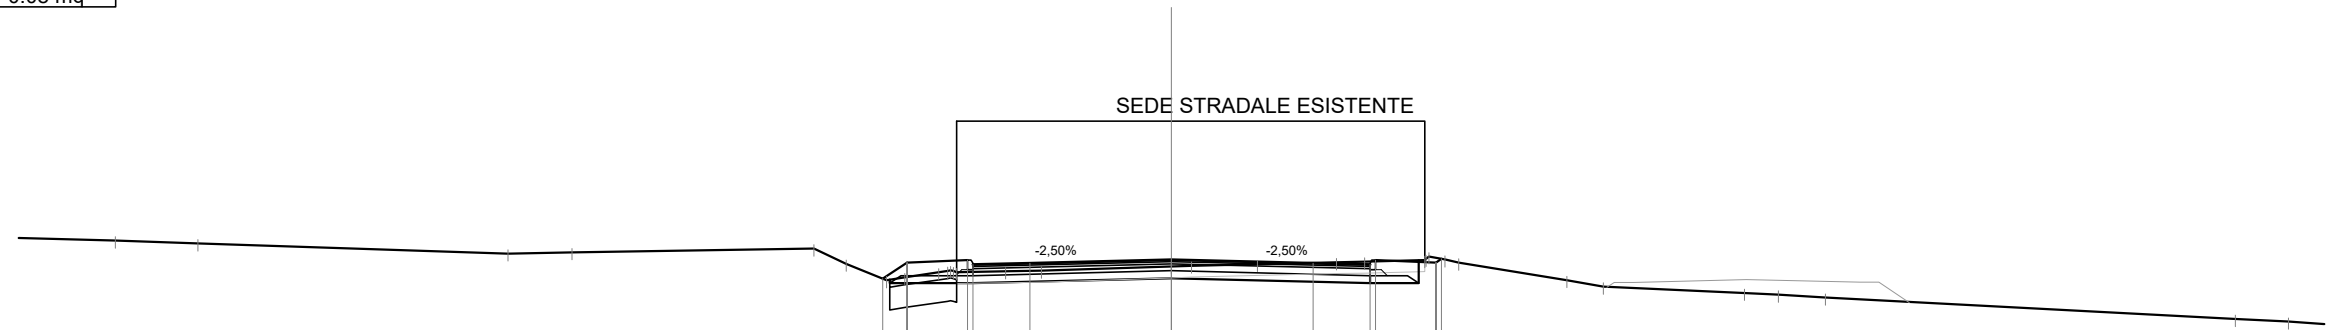

Scala 1:200

Qt. rif. 260.000

Quote Progetto Pavim.							272.01	272.44	272.51	272.39	272.42	272.52	272.42	272.39	272.51	272.44	272.54																
Dist. Parz. Progetto Pavim.							0.64	1.60	1.50	3.75	3.75	1.50	1.60																				
Dist. Progetto Pavim.							-7.64	-7.00	-5.40	-5.25	-3.75	0.00	-3.75	5.25	5.40	7.00	7.14																
Quote Progetto Sottof.							271.99	271.90	271.90			272.03		271.90	271.90	271.90	272.50																
Dist. Parz. Progetto Sottof.							2.21			5.25	5.25		1.29																				
Dist. Progetto Sottof.							-7.46		-5.25		0.00		-5.25	-6.54																			
Quote Terreno		273.02	272.95			272.68	272.71			272.81	272.41	272.05	272.18	272.19	272.21	272.23	272.34	272.36	272.40	272.45	272.46	272.51	272.52	272.44		271.98	271.80	271.64	271.59	271.51		270.95	270.88
Distanze Terreno		-27.94	-25.76			-17.56	-15.86			-9.46	-8.60	-7.54	-7.06	-6.16	-5.69	-4.39	-3.44	0.00	0.53	2.27	4.37	5.11	6.70	7.24	7.60		10.46	11.43	15.16	16.06	17.30	28.14	29.56


SCAVI E BONIFICHE	
STERRO	0.54 mq
SCOTICO	2.49 m
BONIFICA	1.48 mq
DEMOLIZIONE ASFALTO	12.37 m

RILEVATI	
RIEMPIMENTO	0.31 mq
RILEVATO	0.65 mq
TERRENO VEGETALE	4.46 m

SOVRASTRUTTURA STRADALE	
STRATO DI USURA	10.50 m
STRATO DI BINDER	10.50 m
STRATO DI BASE	10.50 m
STRATO DI FONDAZIONE	2.87 mq

MANUFATTI	
CORDOLO	0.08 mq

SEZIONE N. : 373
 Qt. prog. : 271.76
 Progr. Km : 7+440.000

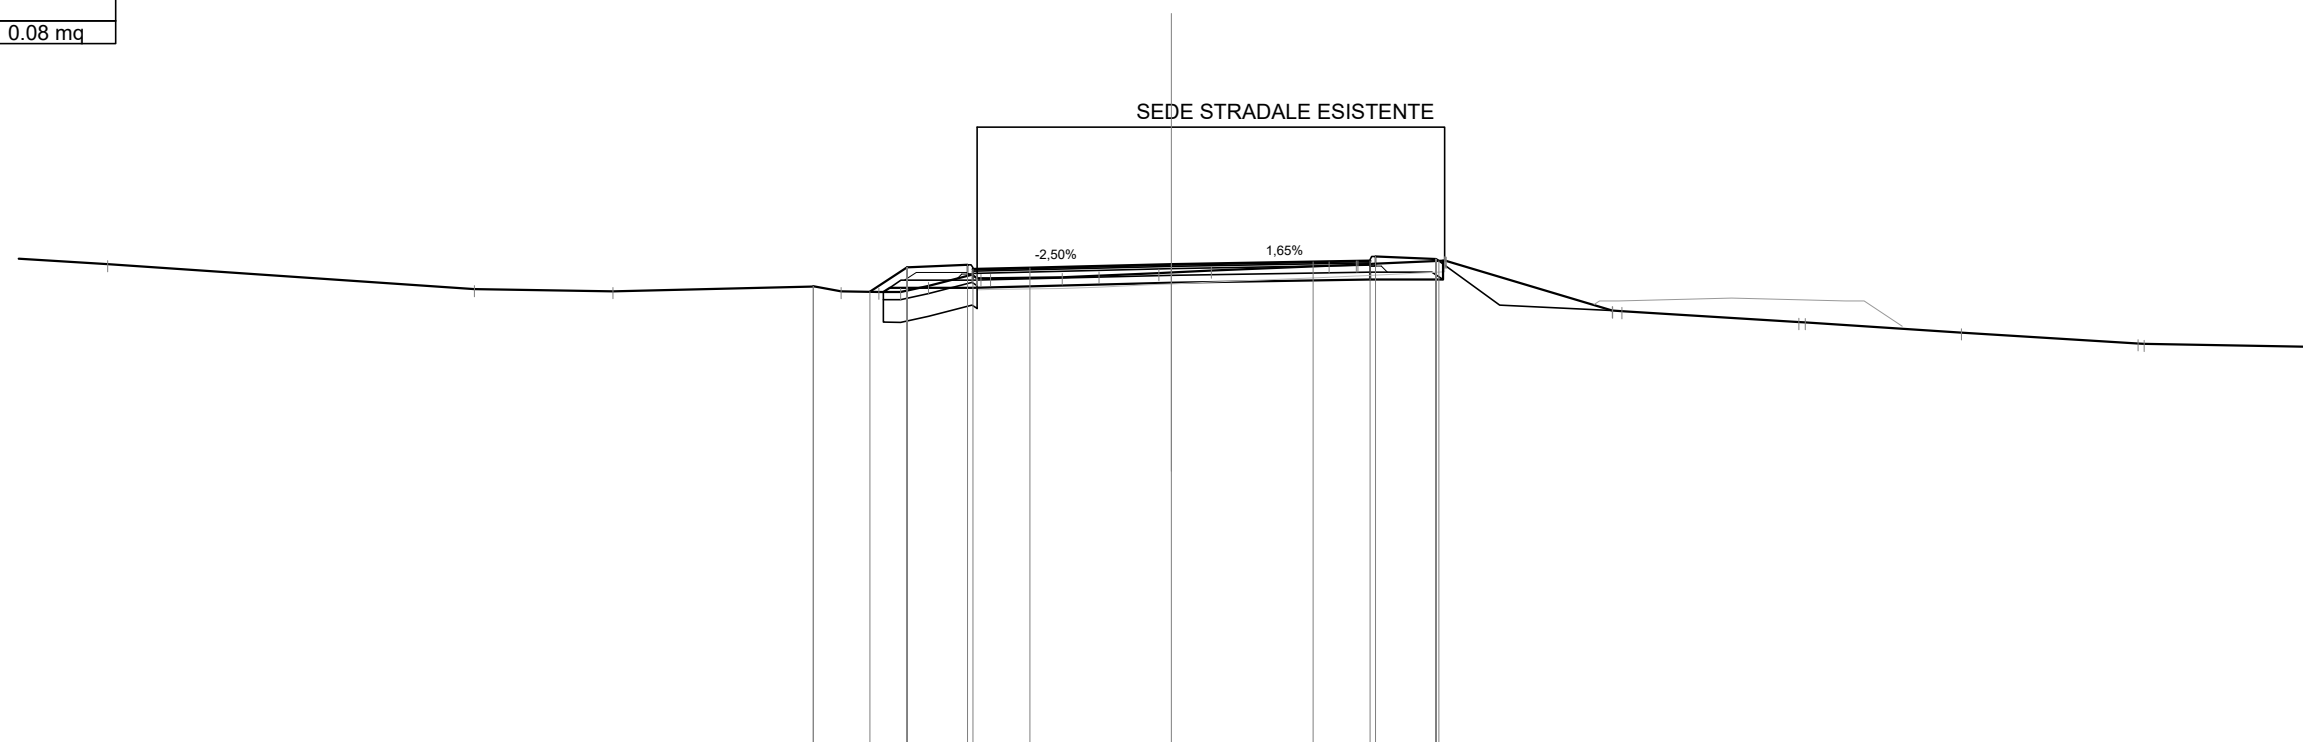

Scala 1:200

Qt. rif. 259.000

Quote Progetto Pavim.						271.04	271.69	271.75	271.63	271.67		271.76	271.83	271.85	271.97	271.91	271.86																						
Dist. Parz. Progetto Pavim.						0.98	1.60	1.50		3.75		3.75	1.50	1.60																									
Dist. Progetto Pavim.						-7.98	-7.00	-5.40	-5.25	-3.75		0.00	-3.75	5.25	5.40	7.00	7.08																						
Quote Progetto Sottof.						271.03	271.14	271.14				271.27		271.36	271.36	271.36	271.86																						
Dist. Parz. Progetto Sottof.						0.16	2.21			5.25			5.25		1.94																								
Dist. Progetto Sottof.						-7.62	-7.46	-5.25				0.00		-5.25	-7.19																								
Quote Terreno						271.18	271.18	271.03	271.03	271.19	271.49	271.40	271.53	271.55	271.60	271.73	271.76	271.76	271.86	271.86	270.54	270.53	270.24	270.23	269.67	269.66													
Distanze Terreno						-28.15	-271.77				-18.44	-271.11	-14.78	-271.05		-9.48	-8.74	-7.74	-7.17	-6.43	-5.28	-4.79	-2.89	-1.91	-0.33	0.00	1.05	4.17	4.89	4.93	7.23	7.27	11.66	11.92	16.60	16.77	20.90	25.58	25.73


SCAVI E BONIFICHE	
STERRO	0.22 mq
SCOTICO	2.58 m
BONIFICA	1.55 mq
DEMOLIZIONE ASFALTO	12.18 m

RILEVATI	
RILEVATO	0.11 mq
TERRENO VEGETALE	4.33 m

SOVRASTRUTTURA STRADALE	
STRATO DI USURA	10.50 m
STRATO DI BINDER	10.50 m
STRATO DI BASE	10.50 m
STRATO DI FONDAZIONE	2.89 mq

MANUFATTI	
CORDOLO	0.08 mq

SEZIONE N. : 374
 Qt. prog. : 271.46
 Progr. Km : 7+460.000

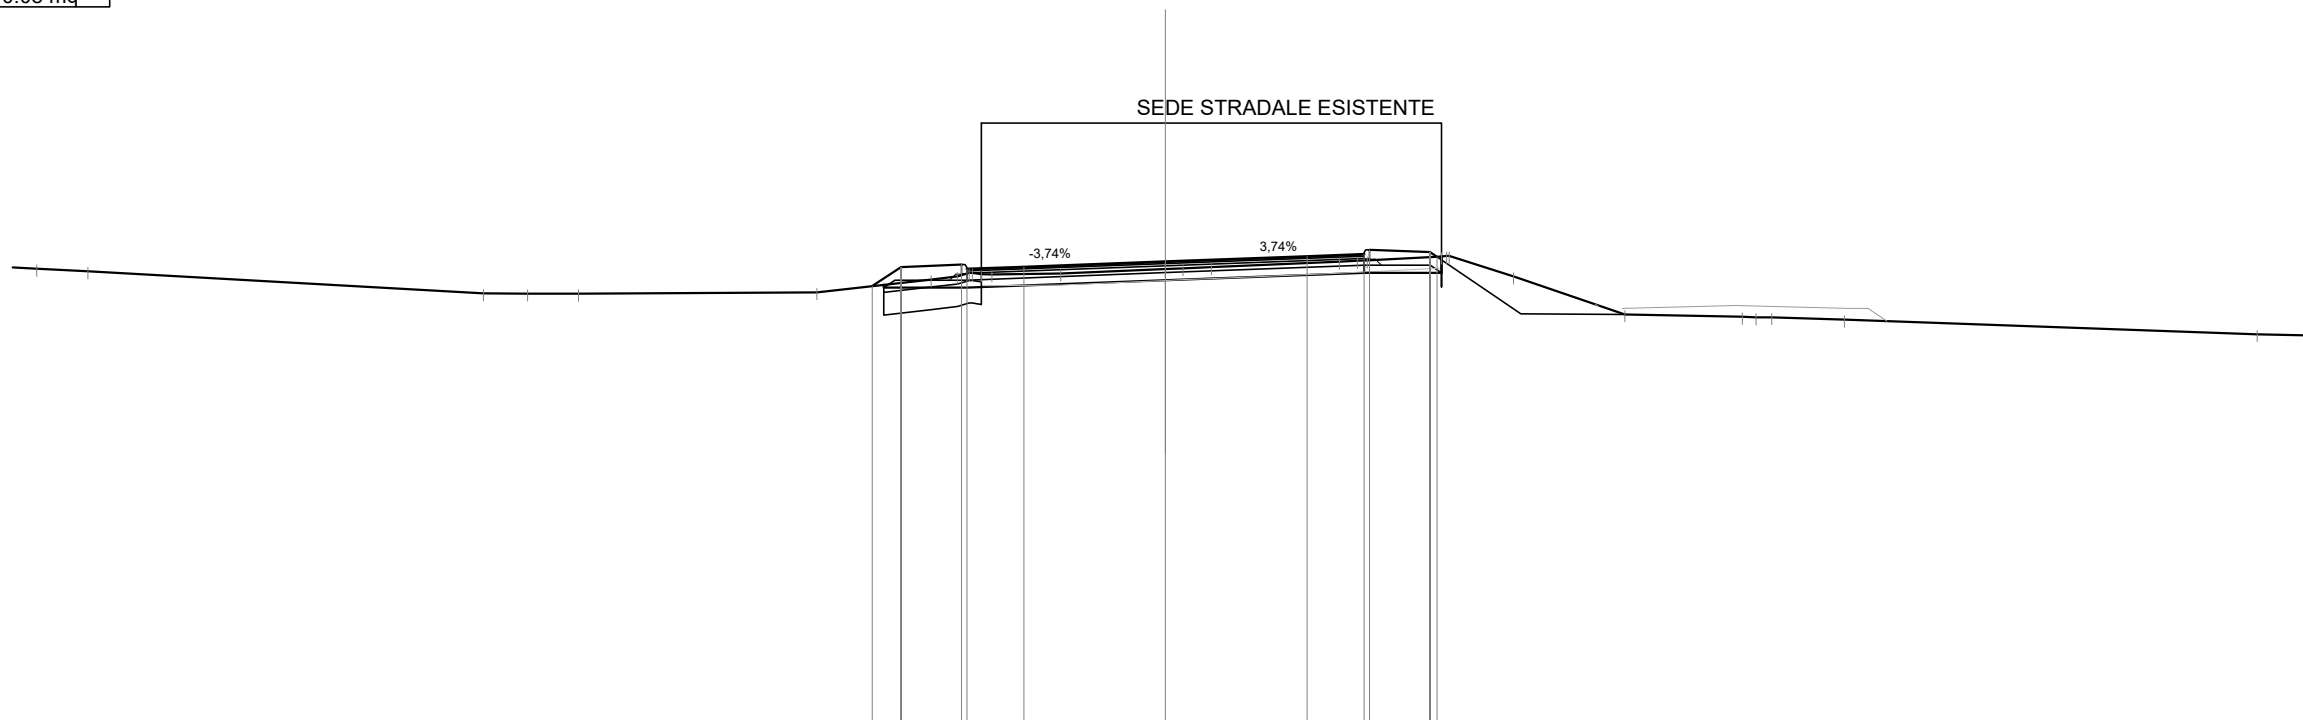

Scala 1:200

Qt. rif. 259.000

Quote Progetto Pavim.				270.82	271.32	271.39	271.27	271.32		271.46		271.60	271.66	271.78	271.71	271.59	
Dist. Parz. Progetto Pavim.				0.76	1.60	1.50			3.75		3.75	1.50	1.60	
Dist. Progetto Pavim.				-7.76	-7.00	-5.40	-5.25	-3.75		0.00		-3.75	5.25	5.40	7.00	7.18	
Quote Progetto Sottof.				270.85	270.78	270.78				270.97		271.17	271.17	271.60	271.17	271.60	
Dist. Parz. Progetto Sottof.				2.21				5.25			5.25		2.06	
Dist. Progetto Sottof.				-7.46		-5.25			0.00			-5.25	-7.31	
Quote Terreno	-29.86	-271.28				-18.04	-270.63		-16.88	-270.62		-15.53	-270.62		-9.23	-270.65		-6.20	-270.99	-5.51	-271.08	-4.87	-271.13	-4.59	-271.13	-2.77	-271.15		0.00	-271.27	-0.47	-271.29	-1.22	-271.32		4.60	-271.46	5.07	-271.49	5.34	-271.50	7.30	-271.60	7.51	-271.62	9.21	-271.07		12.15	-270.07	15.26	-270.01	16.04	-269.99	17.96	-269.93		28.88	-269.55
Distanze Terreno	-29.86	-271.28				-18.04	-270.63		-16.88	-270.62		-15.53	-270.62		-9.23	-270.65		-6.20	-270.99	-5.51	-271.08	-4.87	-271.13	-4.59	-271.13	-2.77	-271.15		0.00	-271.27	-0.47	-271.29	-1.22	-271.32		4.60	-271.46	5.07	-271.49	5.34	-271.50	7.30	-271.60	7.51	-271.62	9.21	-271.07		12.15	-270.07	15.26	-270.01	16.04	-269.99	17.96	-269.93		28.88	-269.55


SCAVI E BONIFICHE	
STERRO	1.24 mq
SCOTICO	1.85 m
BONIFICA	1.11 mq
DEMOLIZIONE ASFALTO	13.28 m

RILEVATI	
RILEVATO	0.15 mq
TERRENO VEGETALE	5.26 m

SOVRASTRUTTURA STRADALE	
STRATO DI USURA	10.50 m
STRATO DI BINDER	10.50 m
STRATO DI BASE	10.50 m
STRATO DI FONDAZIONE	2.92 mq

MANUFATTI	
CORDOLO	0.08 mq

SEZIONE N. : 376
 Qt. prog. : 271.01
 Progr. Km : 7+500.000

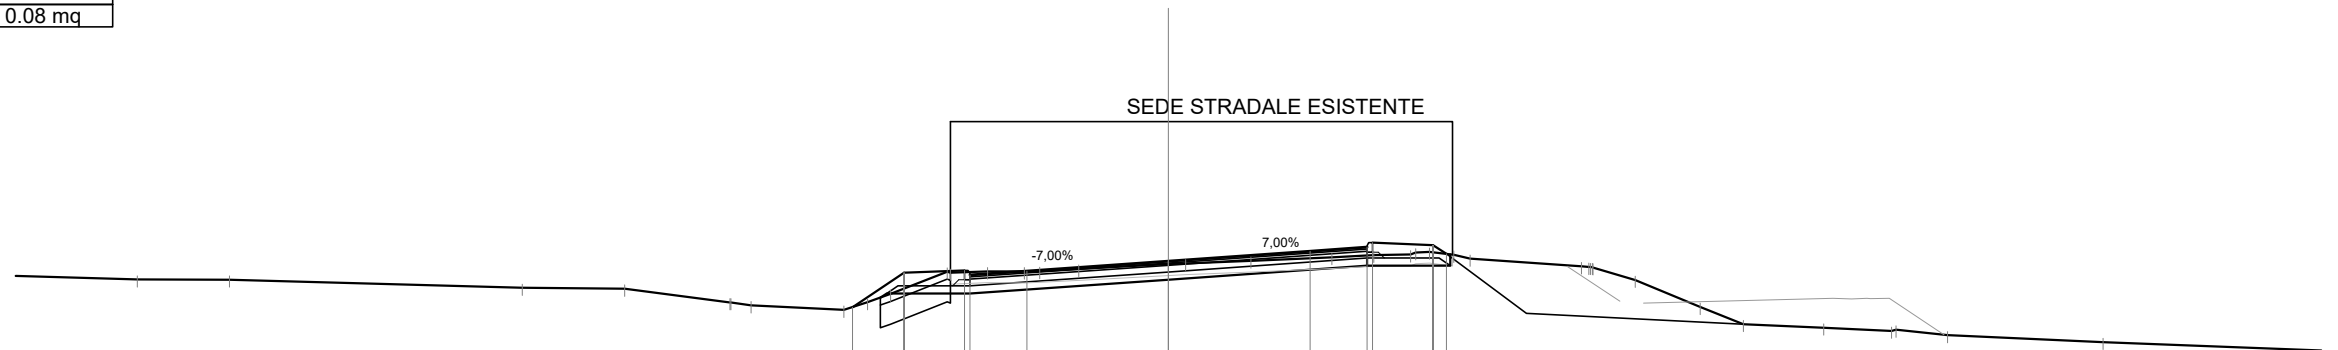

Scala 1:200

Qt. rif. 258.000

Quote Progetto Pavim.							269.79	270.70	270.76	270.64	270.75		271.01		271.27	271.38	271.50	271.43	271.20																
Dist. Parz. Progetto Pavim.							1.36	1.60	1.50		3.75		3.75		1.50	1.60	0.35																		
Dist. Progetto Pavim.							-8.36	-7.00	-5.40	-5.25	-3.75		0.00		-3.75	5.25	5.40	7.00	7.35																
Quote Progetto Sottof.							270.04	270.15	270.15				270.52		270.89	270.89		270.89	271.19																
Dist. Parz. Progetto Sottof.							0.16	2.21			5.25				5.25		2.21																		
Dist. Progetto Sottof.							-7.62	-7.46	-5.25			0.00			5.25		7.46																		
Quote Terreno		270.52	270.52	270.30	270.28	269.92	269.84	269.72	269.92	270.14	270.73	270.70	270.74	270.73	270.74	270.80	270.93	270.95	271.02	271.11	271.17	271.18	271.25	271.18	271.07	270.87	270.84	270.51	269.79	269.34	269.25	269.16	269.19	269.05	268.87
Distanze Terreno	-27.28			-17.10	-14.39	-11.60	-11.05	-8.59	-7.96	-7.35	-5.85	-4.78	-3.82	-3.41	-2.37	0.00	0.45	2.18	4.32	5.43	6.41	6.90	7.55	7.98	10.93	11.23	12.35	14.06	15.21	17.33	19.13	19.25	20.61	24.73	


SCAVI E BONIFICHE	
STERRO	1.55 mq
SCOTICO	2.53 m
BONIFICA	1.51 mq
DEMOLIZIONE ASFALTO	12.39 m

RILEVATI	
RILEVATO	0.03 mq
TERRENO VEGETALE	5.38 m

SOVRASTRUTTURA STRADALE	
STRATO DI USURA	10.50 m
STRATO DI BINDER	10.50 m
STRATO DI BASE	10.50 m
STRATO DI FONDAZIONE	2.92 mq

MANUFATTI	
CORDOLO	0.08 mq

SEZIONE N. : 377
 Qt. prog. : 270.86
 Progr. Km : 7+520.000

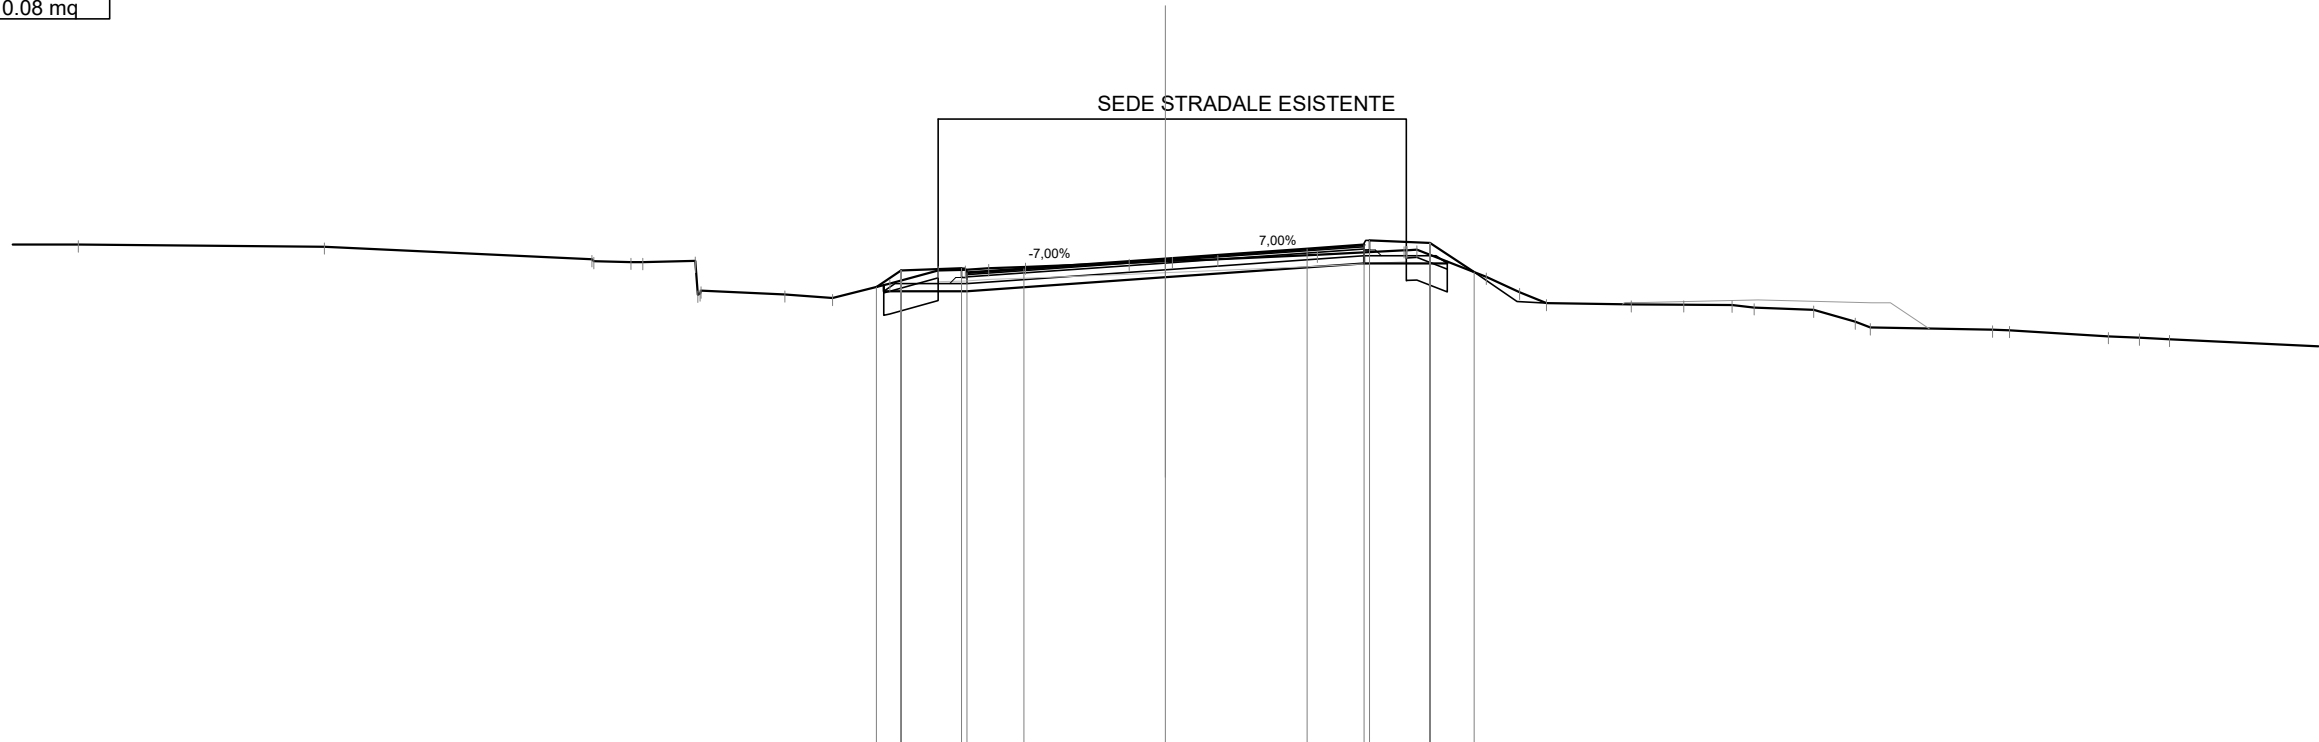

Scala 1:200

Qt. rif. 258.000

Quote Progetto Pavim.					270.11	270.55	270.61	270.49	270.60		270.86		271.12	271.23	271.35	271.28	270.50																									
Dist. Parz. Progetto Pavim.					0.65	1.60	1.50		3.75		3.75		1.50	1.60	1.17																											
Dist. Progetto Pavim.					-7.65	-7.00	-5.40	-5.25	-3.75		0.00		-3.75	5.25	5.40	7.00	-8.17																									
Quote Progetto Sottof.					270.16	270.00	270.00				270.37		270.74	270.74	270.74	270.74	270.78																									
Dist. Parz. Progetto Sottof.					2.21				5.25				5.25		2.21																											
Dist. Progetto Sottof.					-7.46		-5.25				0.00		-5.25		-7.46																											
Quote Terreno	-28.76	-271.23					270.85	270.79	270.77	270.81	270.91	270.82	270.20	270.55	270.57	270.61	270.64	270.75	270.79	270.80	270.85	270.96	271.08	271.10	270.38	270.38	270.97	270.97	270.97	270.97	270.65	270.65	270.64	270.57	270.51	270.19	270.04	270.98	270.97	270.81	270.77	270.73
Distanze Terreno							-15.17	-15.12	-14.14	-13.83	-12.44	-12.29	-10.07	-8.81	-7.30	-6.02	-5.29	-4.68	-3.70	-0.96	0.00	0.18	1.38	4.02	6.32	6.65	8.49	9.37	10.08	12.32	13.71	14.99	15.57	17.15	18.25	18.65	21.88	22.33	24.95	25.77	26.56	


SCAVI E BONIFICHE	
STERRO	1.48 mq
SCOTICO	3.11 m
BONIFICA	1.88 mq
DEMOLIZIONE ASFALTO	12.24 m

RILEVATI	
RIEMPIMENTO	0.31 mq
RILEVATO	0.28 mq
TERRENO VEGETALE	5.92 m

SOVRASTRUTTURA STRADALE	
STRATO DI USURA	10.50 m
STRATO DI BINDER	10.50 m
STRATO DI BASE	10.50 m
STRATO DI FONDAZIONE	2.92 mq

MANUFATTI	
CORDOLO	0.08 mq

SEZIONE N. : 378
 Qt. prog. : 270.76
 Progr. Km : 7+540.000

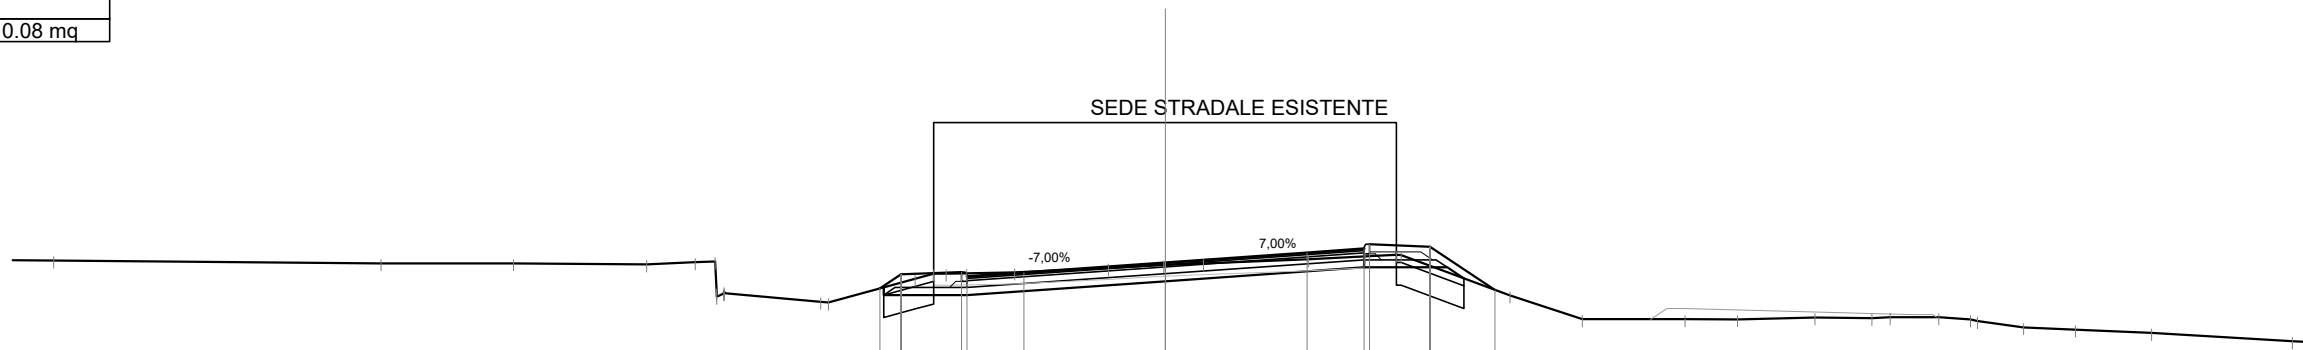

Scala 1:200

Qt. rif. 258.000

Quote Progetto Pavim.								270.08	270.44	270.51	270.39	270.49		270.76		271.02	271.12	271.24	271.18	270.03															
Dist. Parz. Progetto Pavim.								0.55	1.60	1.50		3.75		3.75		1.50	1.60	1.72																	
Dist. Progetto Pavim.								-7.55	-7.00	-5.40	-5.25	-3.75		0.00		-3.75	5.25	5.40	7.00	-8.72															
Quote Progetto Sottof.								270.10	269.90	269.90				270.27		270.63	270.63	270.63	270.63	270.34															
Dist. Parz. Progetto Sottof.								2.21				5.25				5.25		2.21	0.44																
Dist. Progetto Sottof.								-7.46		-5.25				0.00		5.25		7.46	7.90																
Quote Terreno	-270.81							269.72	270.33	270.46	270.47	270.49		270.62	270.69	270.70	270.73	270.84	270.92	270.96	270.96	269.88	269.26	269.26	269.26	269.31	269.29	269.31	269.31	269.25	269.21	269.04	268.99	268.90	268.68
Distanze Terreno	-29.41							-8.92	-6.63	-6.13	-5.26	-3.99		-1.51	-0.04	1.01		3.78	5.28	6.11	6.23	9.12	11.03	13.75	15.13	17.18	18.69	19.17	20.46	21.30	21.49	22.70	24.08	26.09	29.82


SCAVI E BONIFICHE	
STERRO	1.09 mq
SCOTICO	4.01 m
BONIFICA	2.39 mq
DEMOLIZIONE ASFALTO	12.48 m

RILEVATI	
RIEMPIMENTO	0.31 mq
RILEVATO	1.49 mq
TERRENO VEGETALE	7.25 m

SOVRASTRUTTURA STRADALE	
STRATO DI USURA	10.50 m
STRATO DI BINDER	10.50 m
STRATO DI BASE	10.50 m
STRATO DI FONDAZIONE	2.78 mq

MANUFATTI	
CORDOLO	0.08 mq

SEZIONE N. : 380
 Qt. prog. : 270.58
 Progr. Km : 7+580.000

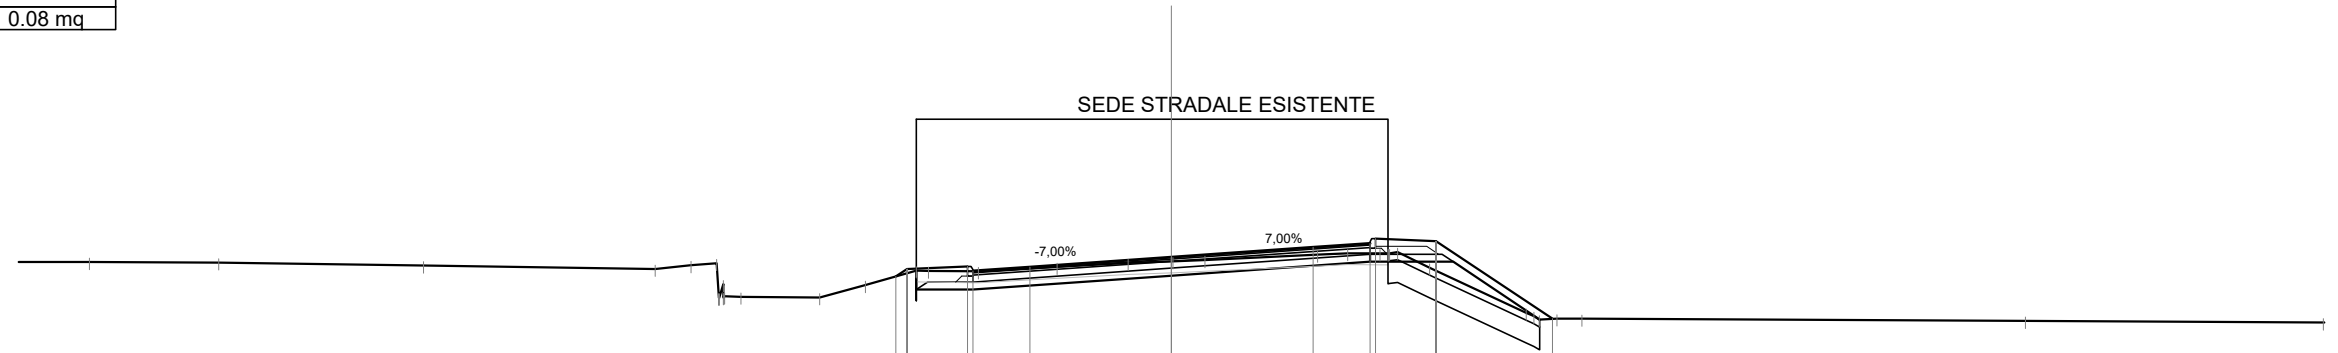

Scala 1:200

Qt. rif. 258.000

Quote Progetto Pavim.							270.08 270.27										270.34 270.22		270.58		270.85	270.95 271.07	271.01	268.95
Dist. Parz. Progetto Pavim.							1.60	1.50	3.75	3.75	1.50	1.60	3.08											
Dist. Progetto Pavim.							-7.29 -7.00	-5.40 -5.25	-3.75	0.00	-3.75	5.25 5.40	7.00	10.08										
Quote Progetto Sottof.							270.23 269.73	269.73		270.09		270.46 270.46	270.46	268.94										
Dist. Parz. Progetto Sottof.							1.51		5.25		5.25	2.21	2.29											
Dist. Progetto Sottof.							-6.76	-5.25		0.00		5.25	7.46	9.74										
Quote Terreno	-270.46	-270.44	-270.36				270.23 270.22	270.21	270.33	270.43	270.47 270.47 270.51	270.65	270.69	270.72	270.31					269.11	268.96	268.95		268.90
Distanze Terreno	-28.62	-25.21	-19.79	-13.66	-12.72	-12.03	-6.75 -6.43	-5.11	-3.02	-1.15	0.00 0.04 0.89	3.86	4.66	5.52 5.98	6.83				9.39	10.20	10.86			22.59


SCAVI E BONIFICHE	
STERRO	1.09 mq
SCOTICO	3.98 m
BONIFICA	2.39 mq
DEMOLIZIONE ASFALTO	12.44 m

RILEVATI	
RIEMPIMENTO	0.31 mq
RILEVATO	1.76 mq
TERRENO VEGETALE	6.94 m

SOVRASTRUTTURA STRADALE	
STRATO DI USURA	10.50 m
STRATO DI BINDER	10.50 m
STRATO DI BASE	10.50 m
STRATO DI FONDAZIONE	2.81 mq

MANUFATTI	
CORDOLO	0.08 mq

SEZIONE N. : 381
 Qt. prog. : 270.50
 Progr. Km : 7+600.000

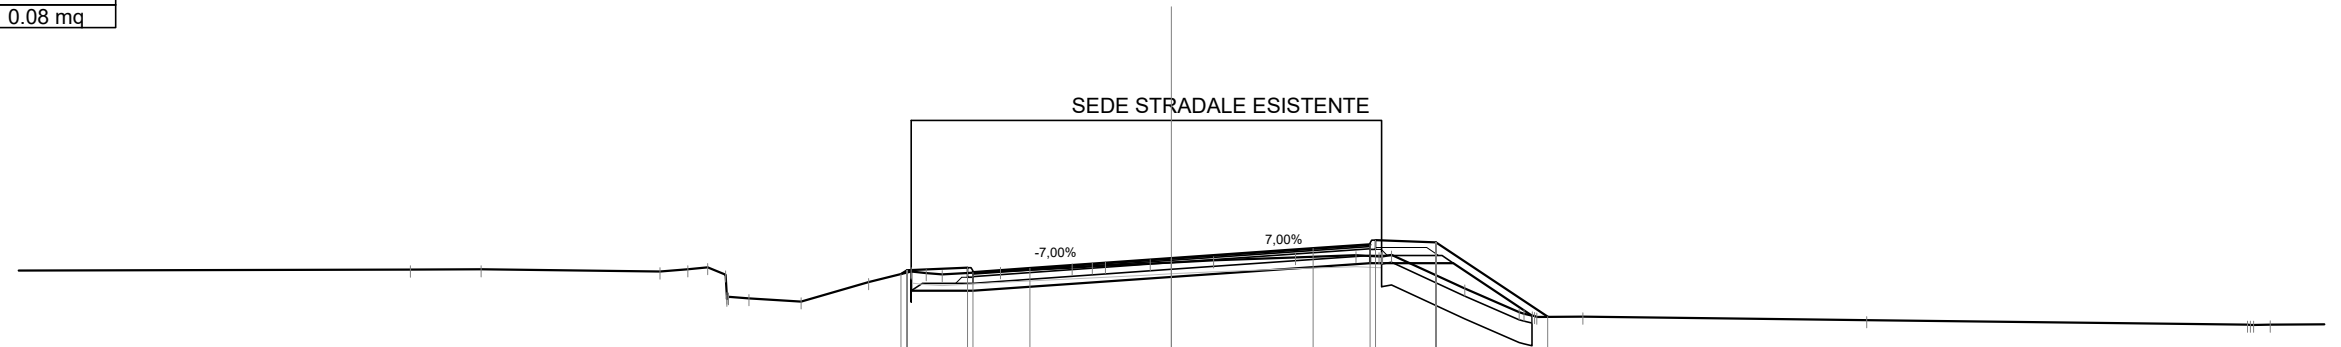

Scala 1:200

Qt. rif. 258.000

Quote Progetto Pavim.						270.08	270.19	270.25	270.13	270.23		270.50	270.76	270.86	270.98	270.92	268.95											
Dist. Parz. Progetto Pavim.							1.60	1.50	3.75	3.75	1.50	1.60	2.95															
Dist. Progetto Pavim.							7.15	-7.00	-5.40	-5.25	-3.75	0.00	3.75	5.25	5.40	7.00	9.95											
Quote Progetto Sottof.						270.15	269.64	269.64		270.01		270.37	270.37	270.37	268.99	268.99												
Dist. Parz. Progetto Sottof.						1.64		5.25	5.25	5.25	2.21	2.08																
Dist. Progetto Sottof.						6.89	-5.25	0.00	0.00	5.25	7.46	9.54																
Quote Terreno							270.15	270.16	270.26	270.30	270.36	270.39	270.44	270.53	270.58	270.55	269.70	269.07	268.95	268.96	268.86	268.74	268.74					
Distanze Terreno	-20.13	-18.27	-13.53	-12.80	-12.27	-11.80	-9.80	-8.02	-6.89	-6.07	-4.53	-2.63	-2.09	-1.75	-0.56	0.00	1.11	3.28	4.89	5.49	5.82	7.76	9.20	9.66	10.88	18.39	28.47	29.07


SCAVI E BONIFICHE	
STERRO	1.14 mq
SCOTICO	3.95 m
BONIFICA	2.37 mq
DEMOLIZIONE ASFALTO	12.38 m

RILEVATI	
RIEMPIMENTO	0.31 mq
RILEVATO	1.93 mq
TERRENO VEGETALE	6.62 m

SOVRASTRUTTURA STRADALE	
STRATO DI USURA	10.50 m
STRATO DI BINDER	10.50 m
STRATO DI BASE	10.50 m
STRATO DI FONDAZIONE	2.83 mq

MANUFATTI	
CORDOLO	0.08 mq

SEZIONE N. : 382
 Qt. prog. : 270.41
 Progr. Km : 7+620.000

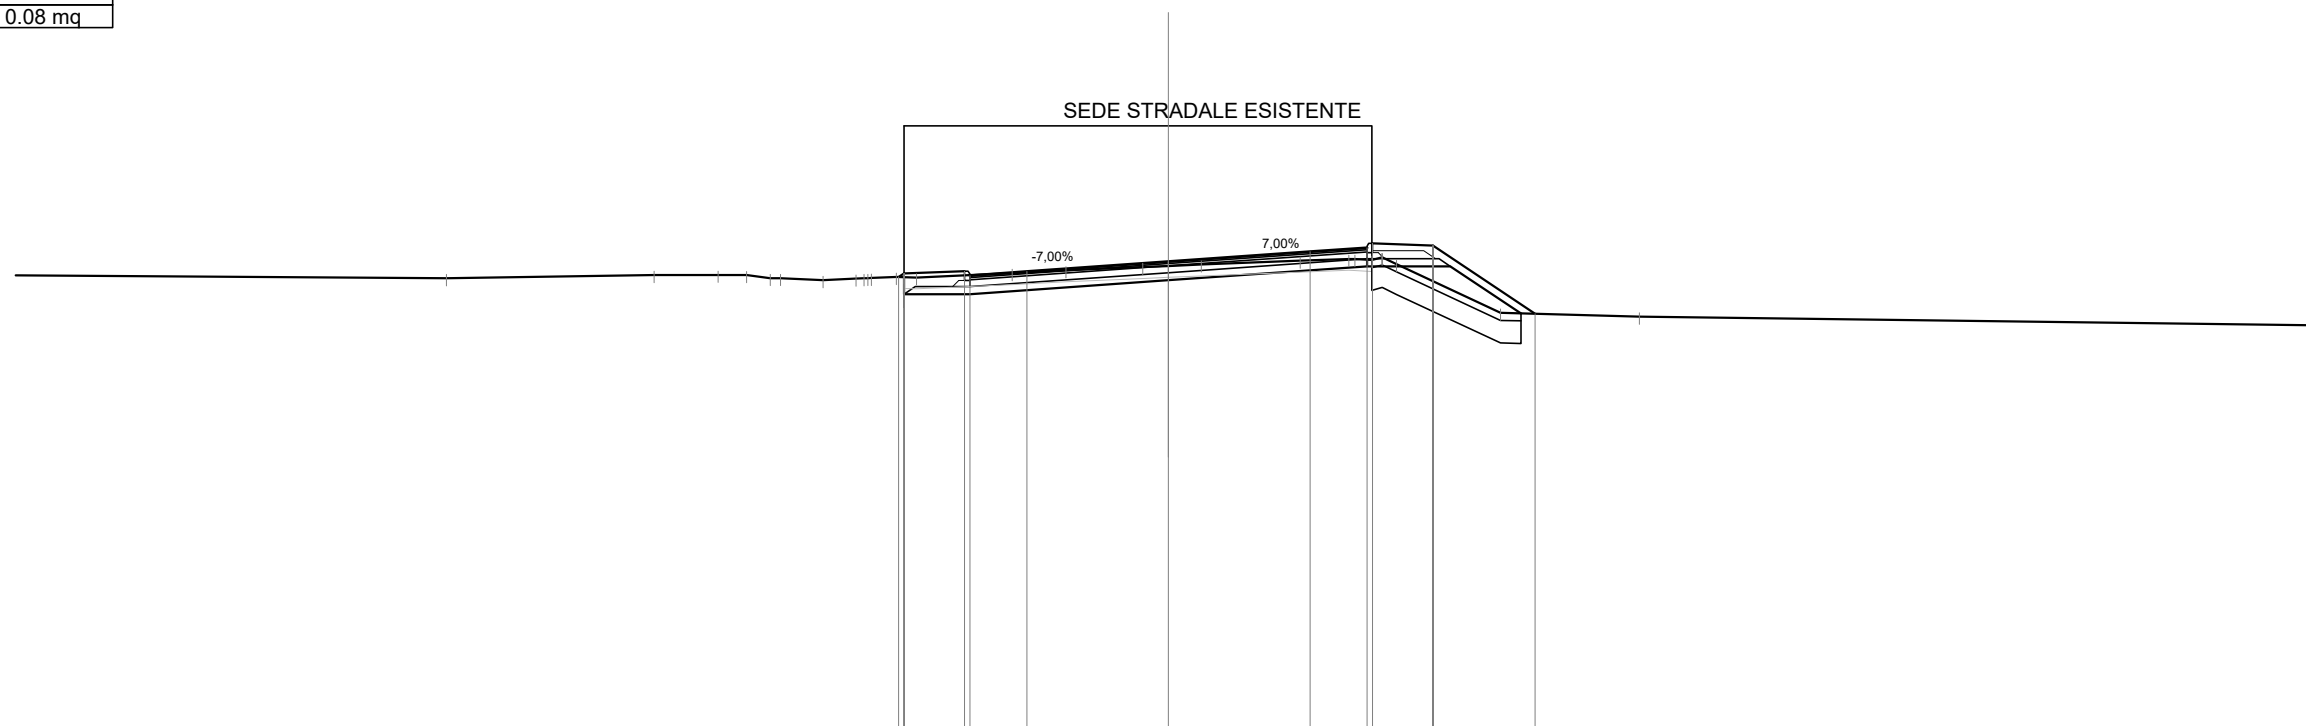

Scala 1:200

Qt. rif. 258.000

Quote Progetto Pavim.							270.01	270.10	270.16	270.04	270.15		270.41		270.67	270.78	270.90	270.83	269.03			
Dist. Parz. Progetto Pavim.							1.60	1.50	3.75	3.75	1.50	1.60	2.70									
Dist. Progetto Pavim.							270.00	-7.14	-5.40	-5.25	-3.75		0.00		-3.75	5.25	5.40	7.00	9.70			
Quote Progetto Sottof.							270.00	269.55	269.55				269.92		270.29	270.29	270.29	270.29	269.04			
Dist. Parz. Progetto Sottof.							1.75			5.25			5.25		2.21	1.87						
Dist. Progetto Sottof.							7.00	-5.25		0.00			5.25		7.46	9.32						
Quote Terreno	270.05						270.05	269.97					270.27	270.30	270.33		270.44	270.48	270.45	270.34	269.06	268.96
Distanze Terreno	-30.67						-19.10	-269.97					-0.68	0.00	0.87		-3.48	4.77	5.38	6.04	-8.78	-12.46


SCAVI E BONIFICHE	
STERRO	0.47 mq
SCOTICO	4.65 m
BONIFICA	2.79 mq
DEMOLIZIONE ASFALTO	12.08 m

RILEVATI	
RIEMPIMENTO	0.31 mq
RILEVATO	3.12 mq
TERRENO VEGETALE	7.61 m

SOVRASTRUTTURA STRADALE	
STRATO DI USURA	10.50 m
STRATO DI BINDER	10.50 m
STRATO DI BASE	10.50 m
STRATO DI FONDAZIONE	2.83 mq

MANUFATTI	
CORDOLO	0.08 mq

SEZIONE N. : 385
 Qt. prog. : 270.15
 Progr. Km : 7+680.000

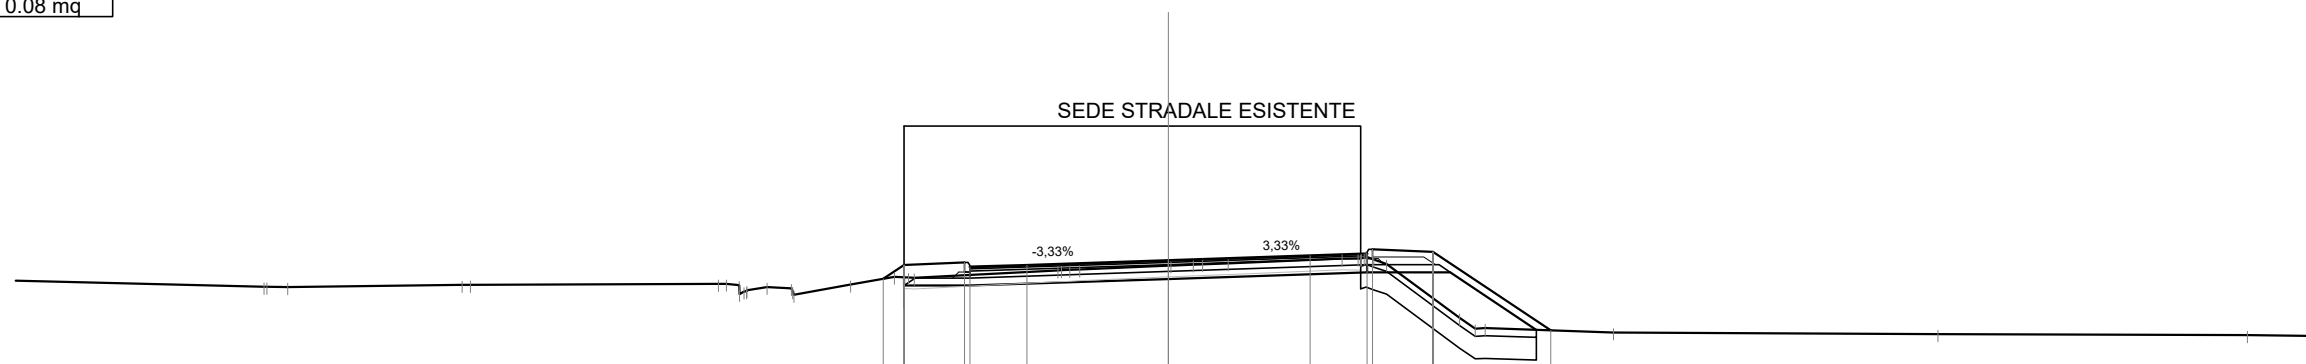

Scala 1:200

Qt. rif. 258.000

Quote Progetto Pavim.						269.67	270.03	270.10	269.98	270.03		270.15		270.28	270.33	270.45	270.38		268.31				
Dist. Parz. Progetto Pavim.						0.55	1.60	1.50		3.75		3.75		1.50	1.60	3.12							
Dist. Progetto Pavim.						-7.55	-7.00	-5.40	-5.25	-3.75		0.00		-3.75	5.25	5.40	7.00		10.12				
Quote Progetto Sottof.						269.71	269.49	269.49				269.66			269.84	269.84	269.84		268.32				
Dist. Parz. Progetto Sottof.						1.75				5.25				5.25		2.21	2.28						
Dist. Progetto Sottof.						-7.00		-5.25				0.00			5.25	7.46			9.74				
Quote Terreno		269.46		269.50		269.72	269.69			269.89		270.02		270.04	270.06	270.06	268.63		268.36		268.20		
Distanze Terreno		-23.93	-23.31	-18.69	-18.47	-7.25	-6.73			-2.93	-2.35	0.00	0.66	0.90	1.58	4.60	5.08	5.77	7.70	8.38	11.77	20.35	28.54


SCAVI E BONIFICHE	
STERRO	1.10 mq
SCOTICO	4.53 m
BONIFICA	2.73 mq
DEMOLIZIONE ASFALTO	13.10 m

RILEVATI	
RIEMPIMENTO	0.31 mq
RILEVATO	2.92 mq
TERRENO VEGETALE	7.66 m

SOVRASTRUTTURA STRADALE	
STRATO DI USURA	11.76 m
STRATO DI BINDER	11.76 m
STRATO DI BASE	11.76 m
STRATO DI FONDAZIONE	3.07 mq

MANUFATTI	
CORDOLO	0.06 mq

SEZIONE N. : 386
 Qt. prog. : 270.07
 Progr. Km : 7+700.000

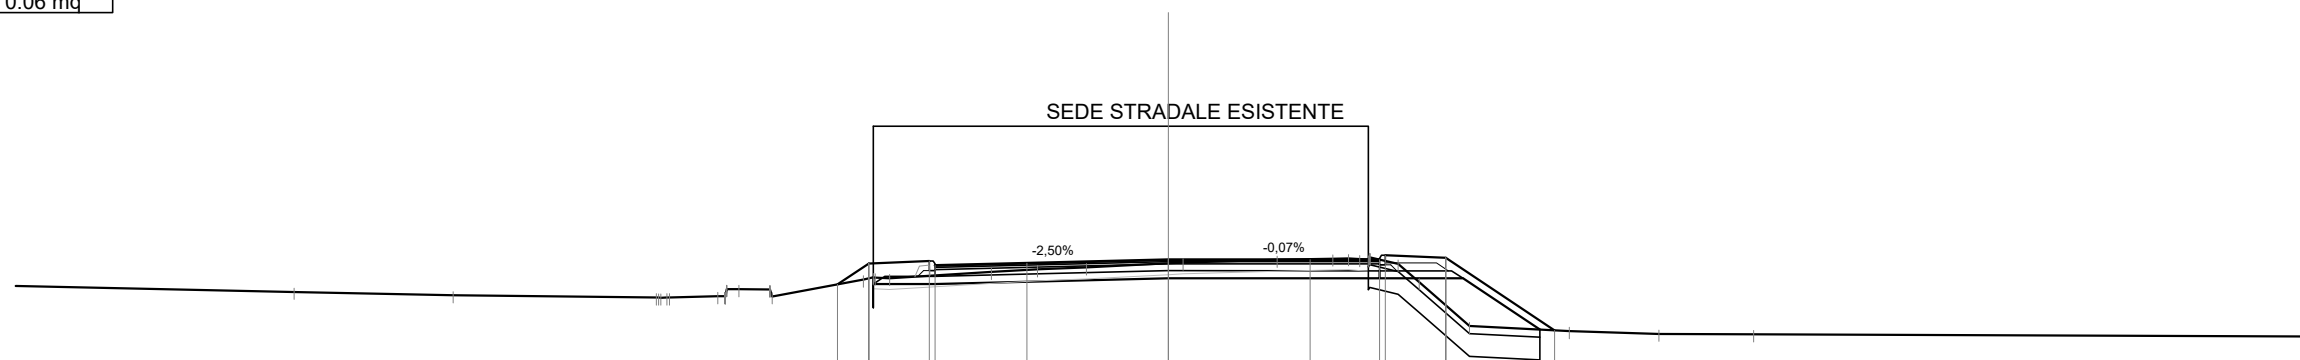


Scala 1:200

Qt. rif. 258.000

Quote Progetto Pavim.						269.41	269.97	270.03	269.91	269.97	270.07	270.06	270.06	270.18	270.12	268.20														
Dist. Parz. Progetto Pavim.						0.83	1.60	2.43		3.75	3.75	1.83	1.60	2.88																
Dist. Progetto Pavim.						-8.76	-7.93	-6.33	-6.18	-3.75	0.00	3.75	5.58	5.73	7.33	10.21														
Quote Progetto Sottof.						269.60	269.42	269.42			269.58		269.57	269.57	269.57	268.22														
Dist. Parz. Progetto Sottof.						1.63				6.18		5.58		2.21	2.03															
Dist. Progetto Sottof.						-7.81		-6.18			0.00		5.58		7.79	9.83														
Quote Terreno						269.54	269.58			269.74	269.81	269.86	269.97	269.99	270.06	270.10	270.08	270.13	269.96	269.47	268.31		268.18		268.11		268.09			
Distanze Terreno						-23.14	-18.92	-13.55	-13.21	-11.92	-11.37	-10.54	-10.49	-8.07	-7.38	-4.69	-3.47	-2.17	0.00	0.39	2.87	4.35	5.06	5.33	6.07	6.63	7.97	10.61	12.97	15.48

SEZIONE N. : 388
 Qt. prog. : 270.44
 Progr. Km : 7+745.315

ROTATORIA SV.S.BASILIO

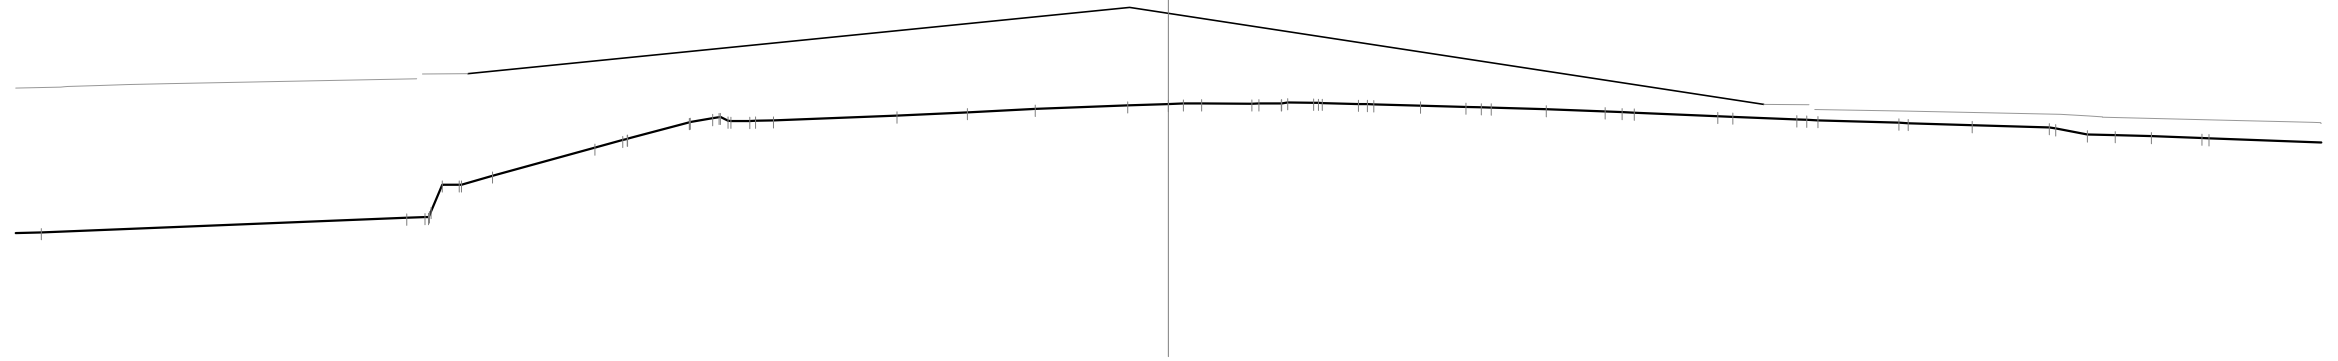


Scala 1:200

Qt. rif. 255.000

Quote Progetto Pavim.	
Dist. Parz. Progetto Pavim.	
Dist. Progetto Pavim.	
Quote Progetto Sottof.	
Dist. Parz. Progetto Sottof.	
Dist. Progetto Sottof.	
Quote Terreno	-29.82 - 266.47 -20.15 - 266.85 -19.67 - 266.87 -19.21 - 267.73 -18.76 - 267.73 -18.70 - 267.73 -17.88 - 267.97 -15.17 - 268.70 -14.44 - 268.91 -14.31 - 268.94 -12.68 - 269.38 -12.06 - 269.49 -11.58 - 269.41 -11.08 - 269.41 -10.45 - 269.43 -7.19 - 269.56 -5.32 - 269.64 -3.53 - 269.73 -1.08 - 269.82 0.00 - 269.86 0.88 - 269.88 2.21 - 269.87 2.99 - 269.87 3.15 - 269.91 3.97 - 269.89 4.07 - 269.89 5.03 - 269.86 5.43 - 269.85 6.66 - 269.82 7.87 - 269.79 8.54 - 269.77 9.99 - 269.72 11.55 - 269.66 12.01 - 269.64 12.32 - 269.63 14.53 - 269.54 14.93 - 269.52 16.62 - 269.45 17.18 - 269.43 19.32 - 269.37 19.57 - 269.36 21.26 - 269.30 23.30 - 269.25 23.47 - 269.22 24.31 - 269.06 25.05 - 269.04 26.00 - 269.01 27.34 - 268.97 27.53 - 268.95
Distanze Terreno	

SEZIONE N. : 389
 Qt. prog. : 269.95
 Progr. Km : 7+770.850

SCAVI E BONIFICHE	
STERRO	0.50 mq
SCOTICO	3.24 m
BONIFICA	1.94 mq
DEMOLIZIONE ASFALTO	13.81 m
RILEVATI	
RILEVATO	1.64 mq
TERRENO VEGETALE	6.42 m
SOVRASTRUTTURA STRADALE	
STRATO DI USURA	12.67 m
STRATO DI BINDER	12.67 m
STRATO DI BASE	12.67 m
STRATO DI FONDAZIONE	2.95 mq
MANUFATTI	
CORDOLO	0.03 mq

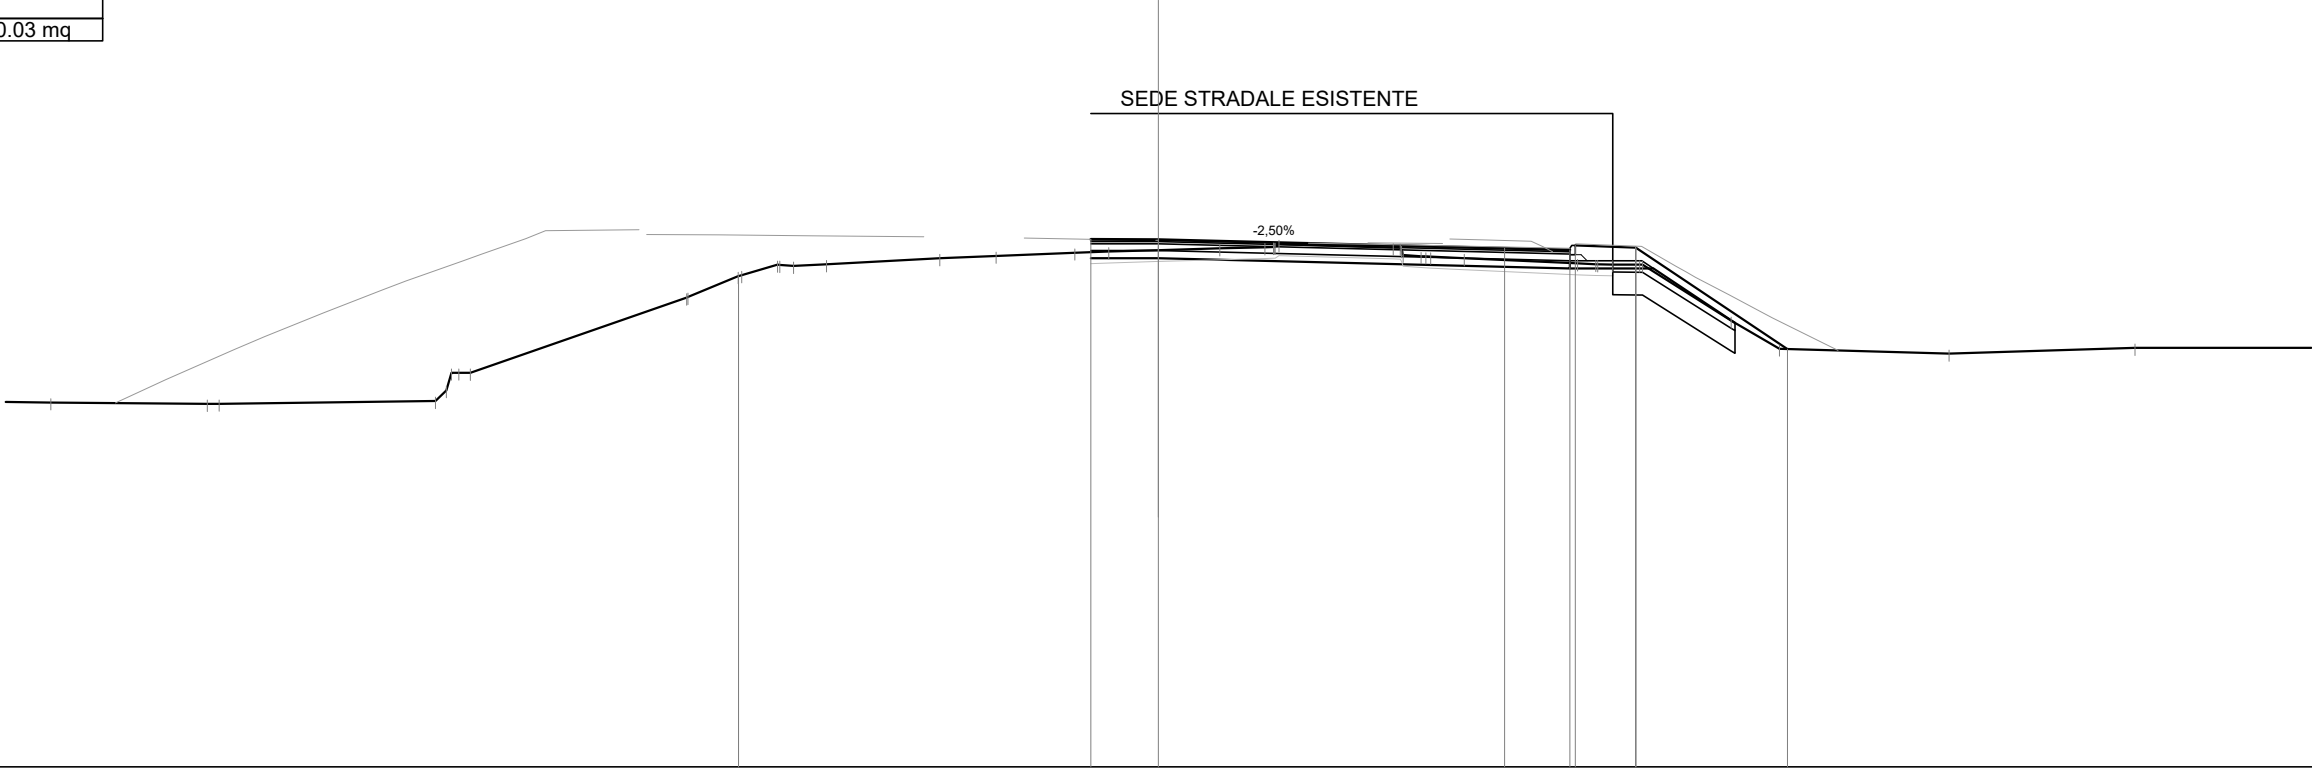

Scala 1:200

Qt. rif. 256.000

Quote Progetto Pavim.											269.96	269.95													269.72	269.67	269.79	269.73						267.05																							
Dist. Parz. Progetto Pavim.											1.79			9.15													1.73	1.60		4.01																											
Dist. Progetto Pavim.											-1.79																	10.88	11.03		12.63					16.64																					
Quote Progetto Sottof.											269.46	269.46																269.18	269.18	269.18						267.74																					
Dist. Parz. Progetto Sottof.											1.79																		10.88	2.21		2.16																									
Dist. Progetto Sottof.											-1.79																		10.88	13.09		15.25																									
Quote Terreno		265.64		265.60	265.61		265.68	266.43	266.42				268.41	268.43		268.98	269.01	269.28	269.25	269.29				269.45	269.52		269.60	269.63		269.67		269.72		269.74	269.83		269.73	269.51	269.50	269.45		269.32	269.30	269.29	269.28	269.28		267.80	267.06				266.93				267.08
Distanze Terreno	-29.31		-25.17	-24.85		-19.13	-18.51	-18.20				-12.48	-12.45		-11.12	-11.02	-10.07	-9.66	-8.78				-5.79	-4.30		-2.21	-1.32		0.00		1.62	2.81	3.19		6.21	6.95	7.20	8.09		11.09	11.57	12.02	12.73	12.80		15.15	16.43				20.92			25.83			


SCAVI E BONIFICHE	
STERRO	0.78 mq
SCOTICO	4.26 m
BONIFICA	2.07 mq
DEMOLIZIONE ASFALTO	17.21 m

RILEVATI	
RILEVATO	1.48 mq
TERRENO VEGETALE	10.32 m

SOVRASTRUTTURA STRADALE	
STRATO DI USURA	15.09 m
STRATO DI BINDER	15.10 m
STRATO DI BASE	15.10 m
STRATO DI FONDAZIONE	3.84 mq

MANUFATTI	
CORDOLO	0.06 mq

SEZIONE N. : 390
 Qt. prog. : 269.79
 Progr. Km : 7+780.000

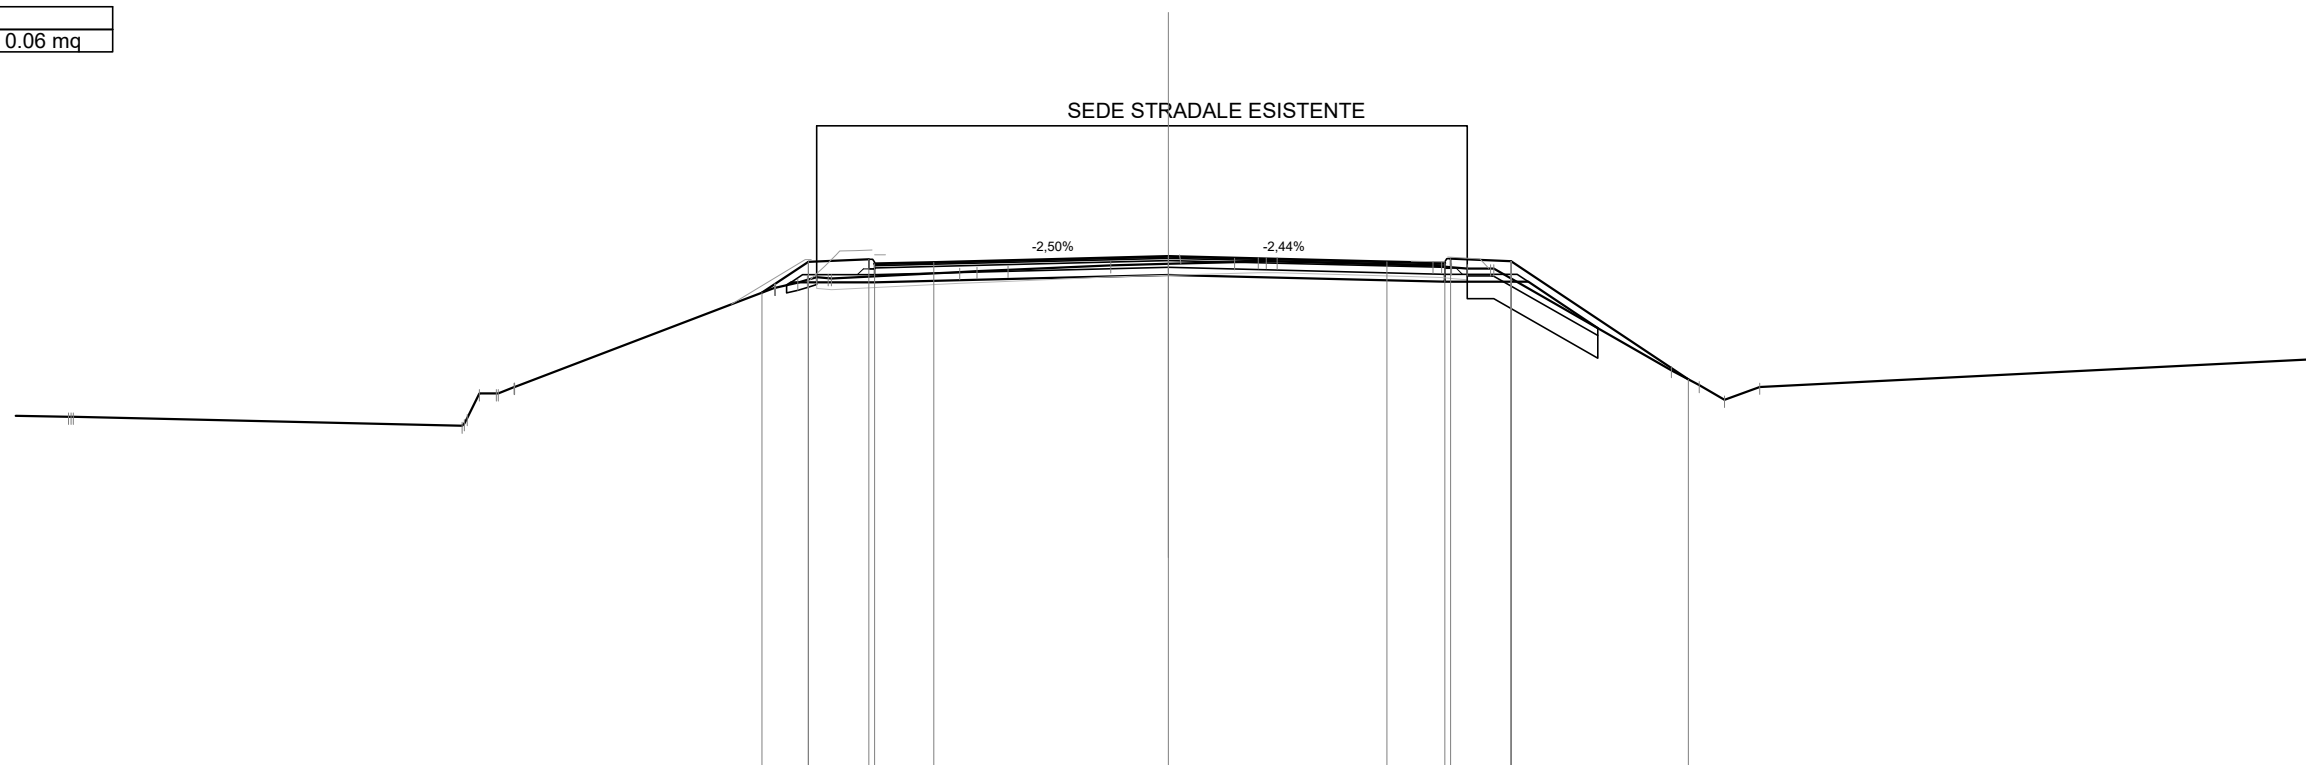

Scala 1:200

Qt. rif. 256.000

Quote Progetto Pavim.				268.83				269.65		269.72	269.60	269.64		269.79		269.65	269.61	269.73	269.67		266.54													
Dist. Parz. Progetto Pavim.				1.23		1.60		1.57		6.21		5.78		1.53		1.60		4.69			13.75													
Dist. Progetto Pavim.				-10.75		-9.52		-7.92		-6.21		-0.00		-5.78		7.32		9.07			-13.75													
Quote Progetto Sottof.				269.03		269.11		269.11		269.30		269.12		269.12		269.12		267.90																
Dist. Parz. Progetto Sottof.				0.12		2.21		7.77		7.32		2.21		1.84																				
Dist. Progetto Sottof.				-10.10		-9.98		-7.77		-0.00		-7.32		-9.52		-11.36																		
Quote Terreno	265.55	265.55		268.96		269.10		269.25		269.44		269.56		269.60		269.64		269.66		269.66		269.54	269.51	269.48	269.47		266.78	266.39	266.00	266.34				
Distanze Terreno	-29.10	-28.97		-10.42		-9.81		-8.92		-5.52		-5.07		-4.24		-1.53		0.00		1.75		2.38		2.88		7.00	7.49	8.52	8.61		13.31	14.04	14.71	15.64


SCAVI E BONIFICHE	
STERRO	0.21 mq
SCOTICO	8.39 m
BONIFICA	4.76 mq
DEMOLIZIONE ASFALTO	11.32 m

RILEVATI	
RIEMPIMENTO	0.31 mq
RILEVATO	7.76 mq
TERRENO VEGETALE	10.59 m

SOVRASTRUTTURA STRADALE	
STRATO DI USURA	10.58 m
STRATO DI BINDER	10.58 m
STRATO DI BASE	10.58 m
STRATO DI FONDAZIONE	2.93 mq

MANUFATTI	
CORDOLO	0.07 mq

SEZIONE N. : 391
 Qt. prog. : 269.66
 Progr. Km : 7+800.000

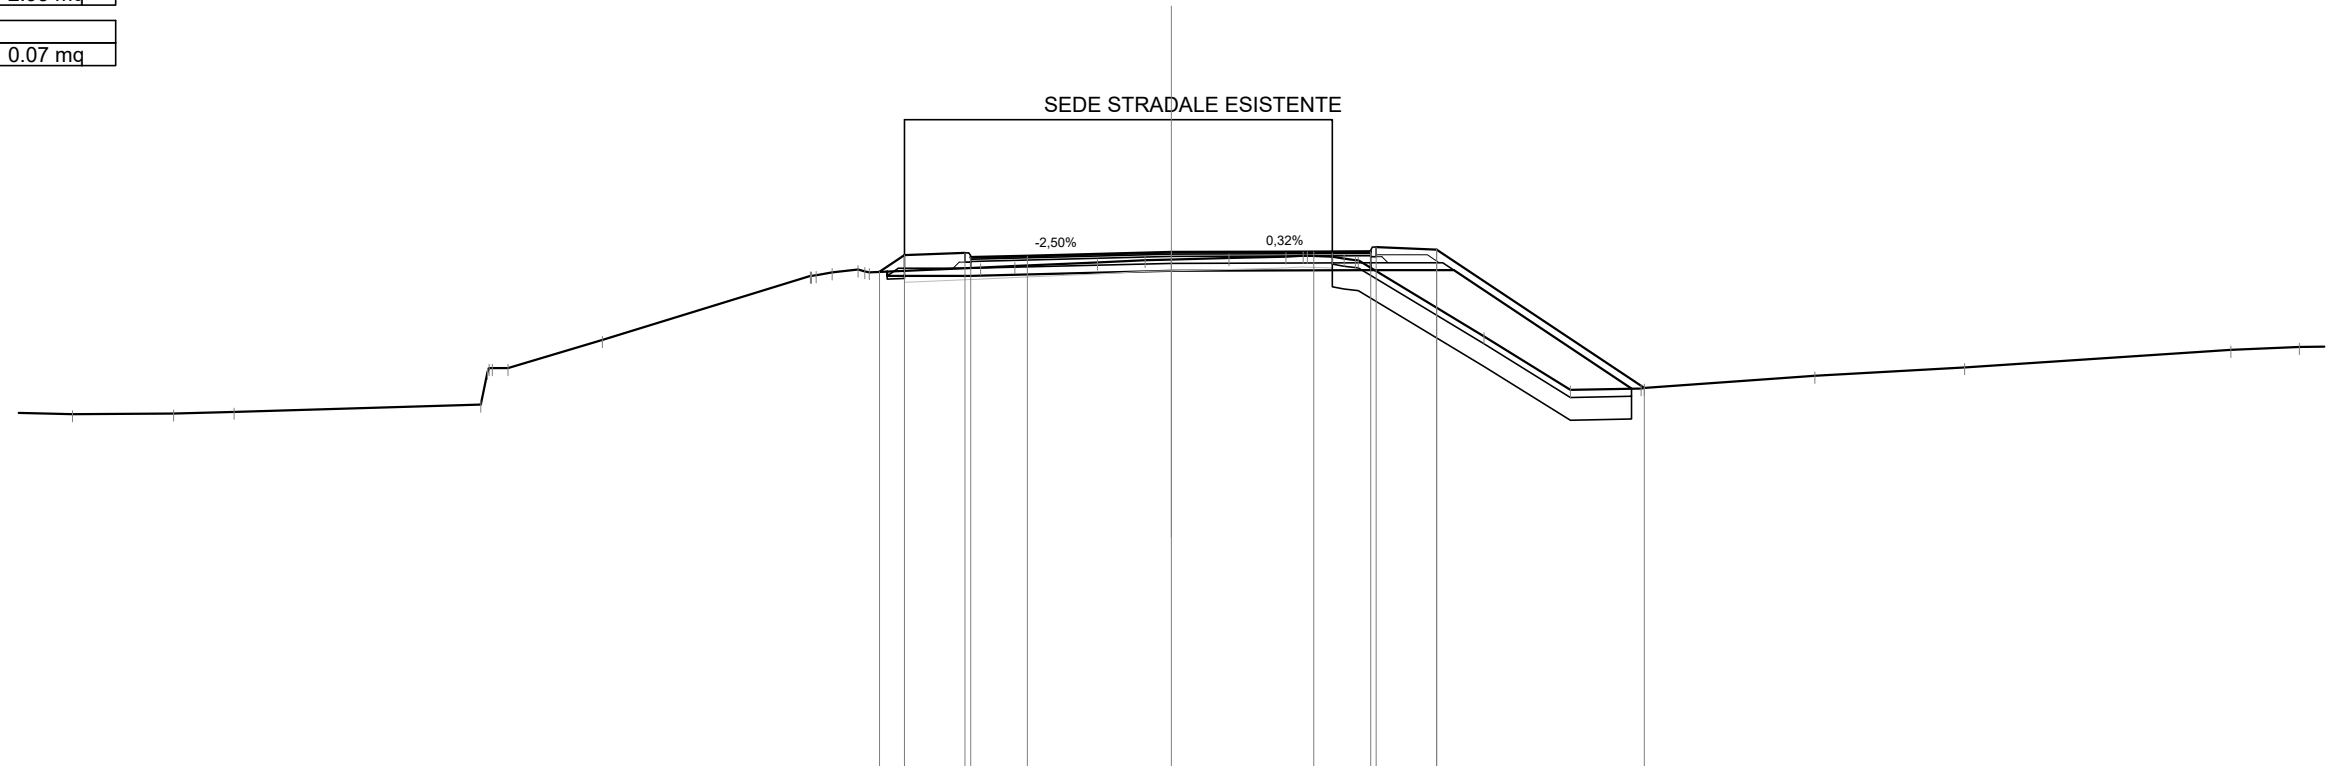

Scala 1:200

Qt. rif. 256.000

Quote Progetto Pavim.					269.15	269.59	269.65	269.53	269.57	269.66	269.68	269.68	269.80	269.74	266.08																							
Dist. Parz. Progetto Pavim.					0.66	1.60	1.50		3.81		3.77	1.50	1.60		5.49																							
Dist. Progetto Pavim.					-7.72	-7.06	-5.46	-5.31	-3.81	0.00		-3.77	5.27	5.42	7.02	12.51																						
Quote Progetto Sottof.					269.16	269.04	269.04			269.17		269.19	269.19	269.19	266.06																							
Dist. Parz. Progetto Sottof.					2.21				5.31			5.27	2.21		4.70																							
Dist. Progetto Sottof.					-7.52		-5.31			0.00			-5.27	-7.47	12.17																							
Quote Terreno	-29.08	-265.38					269.04	269.13	269.21	269.14		269.26	269.30	269.39	269.46	269.47	269.51	269.55	269.57	269.57	269.49	269.45		267.44		266.02	266.06	266.08		266.40		266.62		267.08	267.16			
Distanze Terreno					-18.27	-17.56			-15.06			-9.55	-8.98	-8.29	-7.99		-5.05	-4.15	-1.96	-0.70	0.00	1.52	3.03	3.49	3.59	4.57	4.94		8.27	10.55	12.43	12.51		17.02	20.99		28.03	29.84

SCAVI E BONIFICHE	
STERRO	1.25 mq
SCOTICO	4.86 m
BONIFICA	2.65 mq
DEMOLIZIONE ASFALTO	11.37 m

RILEVATI	
RIEMPIMENTO	0.31 mq
RILEVATO	1.86 mq
TERRENO VEGETALE	6.01 m

SOVRASTRUTTURA STRADALE	
STRATO DI USURA	10.50 m
STRATO DI BINDER	10.50 m
STRATO DI BASE	10.50 m
STRATO DI FONDAZIONE	2.92 mq

MANUFATTI	
CORDOLO	0.08 mq

SEZIONE N. : 396
 Qt. prog. : 269.16
 Progr. Km : 7+900.000



Scala 1:200

Qt. rif. 257.000

Quote Progetto Pavim.						268.73	268.85	268.92	268.80	268.90	269.16	269.43	269.53	269.65	269.59	268.14														
Dist. Parz. Progetto Pavim.						1.60	1.50	3.75	3.75	1.50	1.60	2.17																		
Dist. Progetto Pavim.						-7.18	-7.00	-5.40	-5.25	-3.75	0.00	3.75	5.25	5.40	7.00	9.17														
Quote Progetto Sottof.						268.74	268.31	268.31			268.67		269.04	269.04	269.04	268.16														
Dist. Parz. Progetto Sottof.						2.21		5.25			5.25		2.21	1.32																
Dist. Progetto Sottof.						-7.46	-5.25				0.00		5.25	7.46	8.78															
Quote Terreno		269.45	269.16	269.15	269.14	269.14	269.74	269.52	269.13	269.02	267.93	268.42	268.73	268.73	268.87	268.89	268.92	268.93	269.04	269.04	269.13	269.22	269.25	269.17	269.10	268.19	267.90	267.88	267.87	
Distanze Terreno		-28.71	-27.34	-26.11	-15.24	-14.29	-13.42	-13.27	-11.13	-10.53	-9.94	-9.65	-7.89	-7.43	-7.40	-3.97	-3.55	-2.75	-2.49	0.00	0.01	1.85	3.82	4.37	5.13	5.34	8.06	14.56	15.33	15.75


SCAVI E BONIFICHE	
STERRO	1.55 mq
SCOTICO	4.85 m
BONIFICA	2.65 mq
DEMOLIZIONE ASFALTO	11.51 m

RILEVATI	
RIEMPIMENTO	0.31 mq
RILEVATO	1.76 mq
TERRENO VEGETALE	6.12 m

SOVRASTRUTTURA STRADALE	
STRATO DI USURA	10.50 m
STRATO DI BINDER	10.50 m
STRATO DI BASE	10.50 m
STRATO DI FONDAZIONE	2.92 mq

MANUFATTI	
CORDOLO	0.08 mq

SEZIONE N. : 397
 Qt. prog. : 269.06
 Progr. Km : 7+920.000

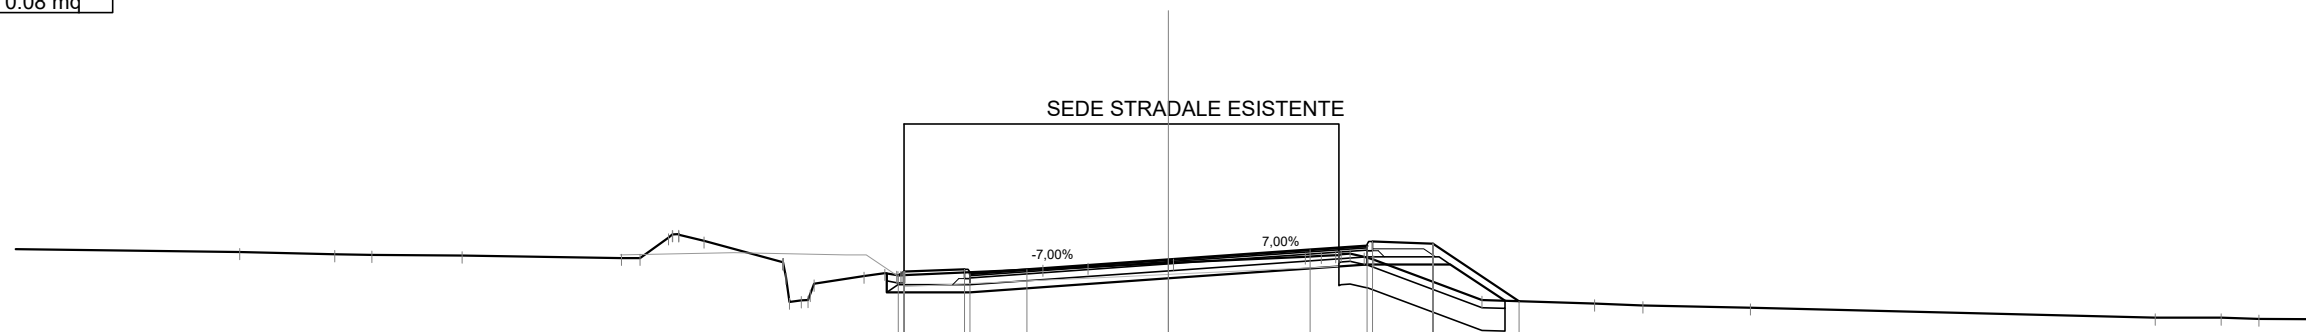

Scala 1:200

Qt. rif. 257.000

Quote Progetto Pavim.						268.65	268.75	268.82	268.70	268.80		269.06		269.33	269.43	269.55	269.49	267.97						
Dist. Parz. Progetto Pavim.							1.60	1.50		3.75		3.75		1.50	1.60		2.28							
Dist. Progetto Pavim.							-7.15	-5.40	-3.75			0.00		-3.75	5.25	5.40	7.00	9.28						
Quote Progetto Sottof.						268.71	268.21	268.21				268.57		268.94	268.94		268.94	267.98						
Dist. Parz. Progetto Sottof.						2.21			5.25				5.25		2.21		1.44							
Dist. Progetto Sottof.						-7.46		-5.25				0.00		5.25		7.46	8.90							
Quote Terreno							269.00	268.71	268.65	268.82		268.98		269.15	269.19	269.14	268.00		267.90	267.53				
Distanze Terreno						-24.58	-10.20	-7.51	-6.97	-3.32		0.00		-3.62	-4.42	-5.18	-8.29		-11.27	-12.56	-15.40	-26.11	-27.85	-28.85


SCAVI E BONIFICHE	
DEMOLIZIONE ASFALTO	12.20 m

RILEVATI	
TERRENO VEGETALE	3.79 m

SOVRASTRUTTURA STRADALE	
STRATO DI USURA	10.45 m
STRATO DI BINDER	10.45 m
STRATO DI BASE	10.44 m

MANUFATTI	
CORDOLO	0.08 mq

SEZIONE N. : 400
 Qt. prog. : 268.78
 Progr. Km : 7+980.000

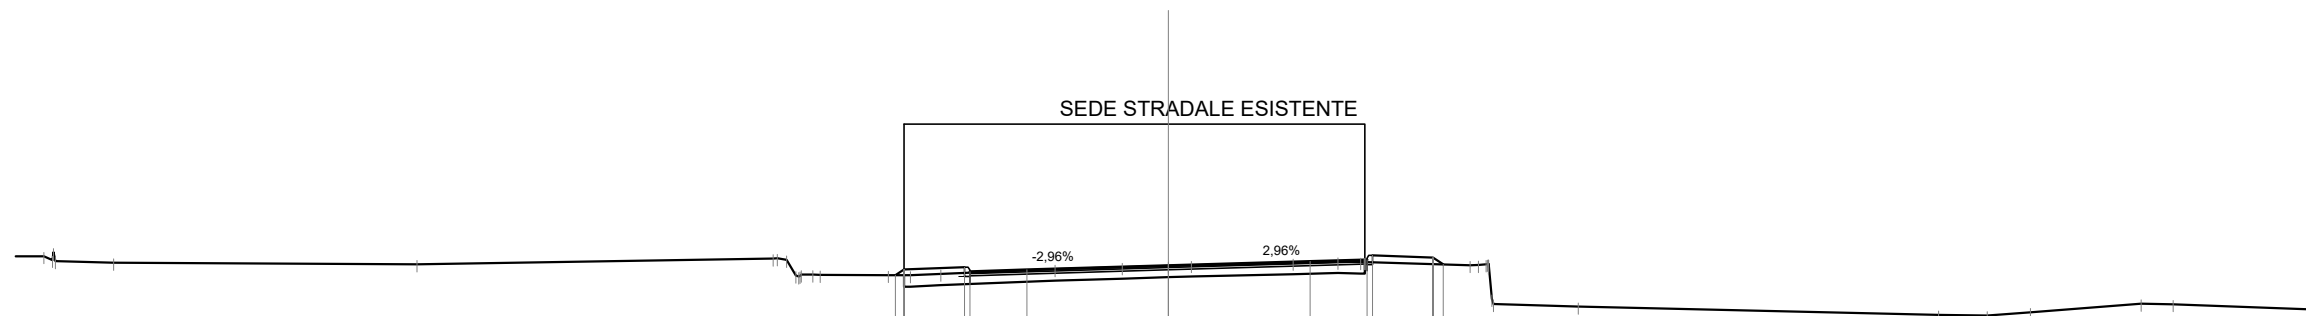

Scala 1:200

Qt. rif. 257.000

Quote Progetto Pavim.					268.52	268.68	268.74	268.62	268.66		268.78		268.89	268.93	269.05	268.99	268.81													
Dist. Parz. Progetto Pavim.						1.60	1.50		3.75		3.75		1.50	1.60																
Dist. Progetto Pavim.						7.23	-7.00	-5.40	-5.25	-3.75			3.75	5.25	5.40	7.00	7.27													
Quote Progetto Sottof.					268.52	268.22	268.26		268.38		268.44	268.47	268.49	268.55	268.58	268.57	268.87													
Dist. Parz. Progetto Sottof.					0.17	0.80		3.03		1.78	1.22	0.61	2.69	1.18	0.60															
Dist. Progetto Sottof.					7.00	-6.83	-6.03		-3.00		-1.22	0.00	0.61	3.30	4.48	5.08	5.20													
Quote Terreno	269.03	268.89	268.85		268.96	268.51	268.54	268.53	268.52	268.68	268.74	268.77	268.79	268.85	268.88	268.87	268.87	268.79	268.82	267.76	267.69	267.47	267.46	267.54	267.77	267.76	267.62			
Distanze Terreno	-29.75	-29.45	-27.91		-10.46	-9.86	-9.41	-9.22	-7.41	-6.83	-6.03		-3.00	-1.22	0.00	0.61	3.30	4.48	5.08	5.20	7.98	8.44	8.60	10.84	20.38	21.66	22.80	25.73	26.58	30.27