


Strada locale a destinazione particolare
Ovest n° 2

Vasca di prima pioggia
n°2

Strada locale a destinazione particolare
Est n° 1

KEY-MAP

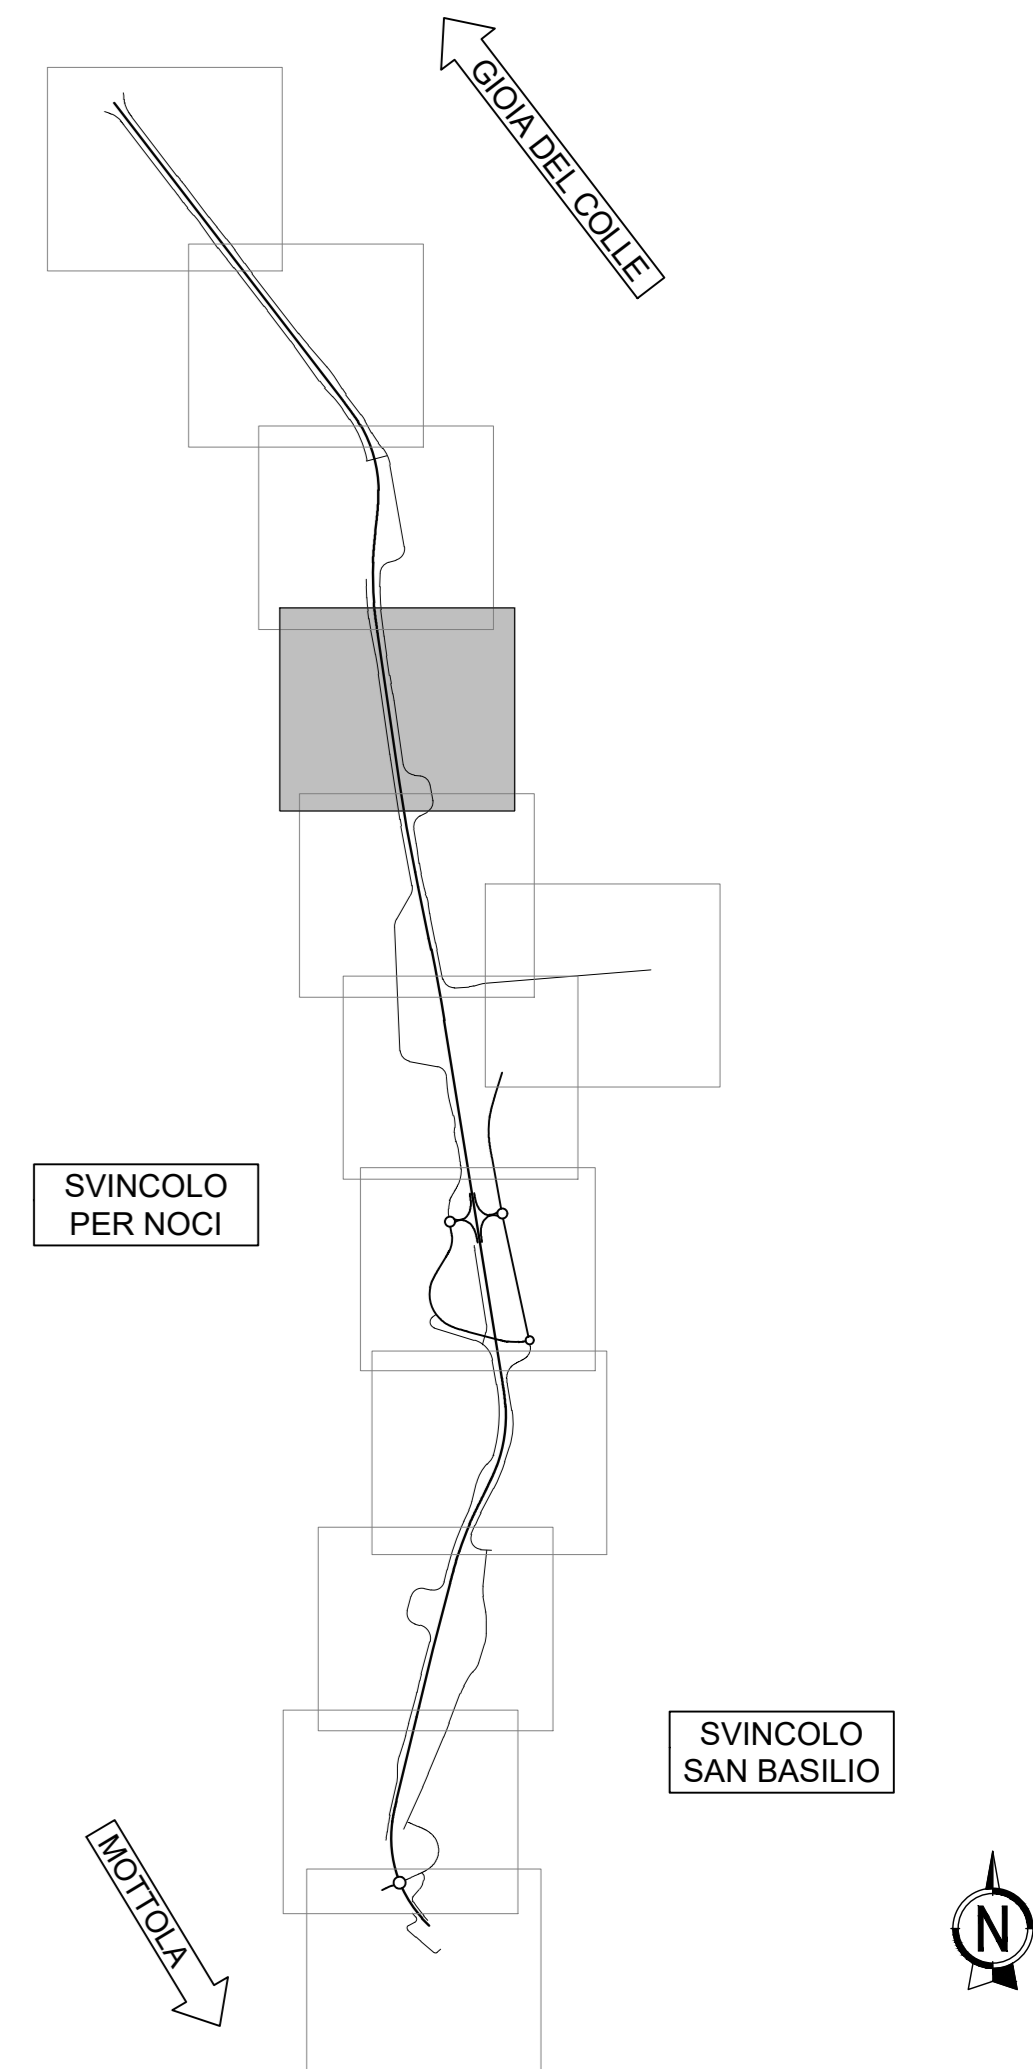

S.S. 100 "di Gioia del Colle"
COMPLETAMENTO FUNZIONALE E MESSA IN SICUREZZA DELLA S.S. 100, TRA I KM
44+500 E 52+600 (SAN BASILIO) CON SEZIONE DI TIPO B.

PROGETTO DEFINITIVO

COD. BA291

RESPONSABILE INTEGRAZIONE SPEDALITICA Ing. Alessandro Alotta - Ordine degli Ingegneri di Genova n° 7925/A	Progettista RIA DIREZIONE TECNICA Prof. Ing. Andrea Del Grosso
IL PROGETTISTA E COORDINATORE DELLA SICUREZZA IN FASE DI PROGETTAZIONE Ing. Vito Capoforto - Ordine degli Ingegneri di Torino n° 1080	DIREZIONE TECNICA AMBERG ENGINEERING Ing. Franz Pascher
IL GEOLOGO Dott. Carlo Mario Sisti (Ordine dei Geologi della Puglia n° 279)	DIREZIONE TECNICA ETACONS S.p.A. società di ingegneria Ing. Primo Stagi
L'ARCHITETTO: Dott.ssa Paola Imuzzio Elenco MC n. 2571 - architetto di 1° fascia al sensi del D.M. 244/2019	DIREZIONE TECNICA INGEGNERI ASSOCIATI Ing. Tommaso Di Bari Ing. Vito Capoforto
IL RESPONSABILE DEL PROCEDIMENTO Ing. Alberto Savarico	DIREZIONE TECNICA LAND LAND Italia SpA Arch. Andrea Alfani

PROGETTO STRADALE
Strade locali a destinazione particolare Est - Ovest
Planimetria di progetto su ortofoto - Tav. 4 di 12

CODICE PROGETTO	NOME FILE	REVISIONE	SCALA:
STBA0291	S01PS00TRAP004_A	A	1:1000
PROGETTO	UV. PROG. ANNO		
STBA0291	D 23		
ELAB.	CODICE ELAB. S01PS00TRAP004		
REV.	DESCRIZIONE	DATA	REDDATO VERIFICATO APPROVATO
A	Prima emissione	Giugno 2022	F. Boletfini V. Capoforto T. Di Bari