


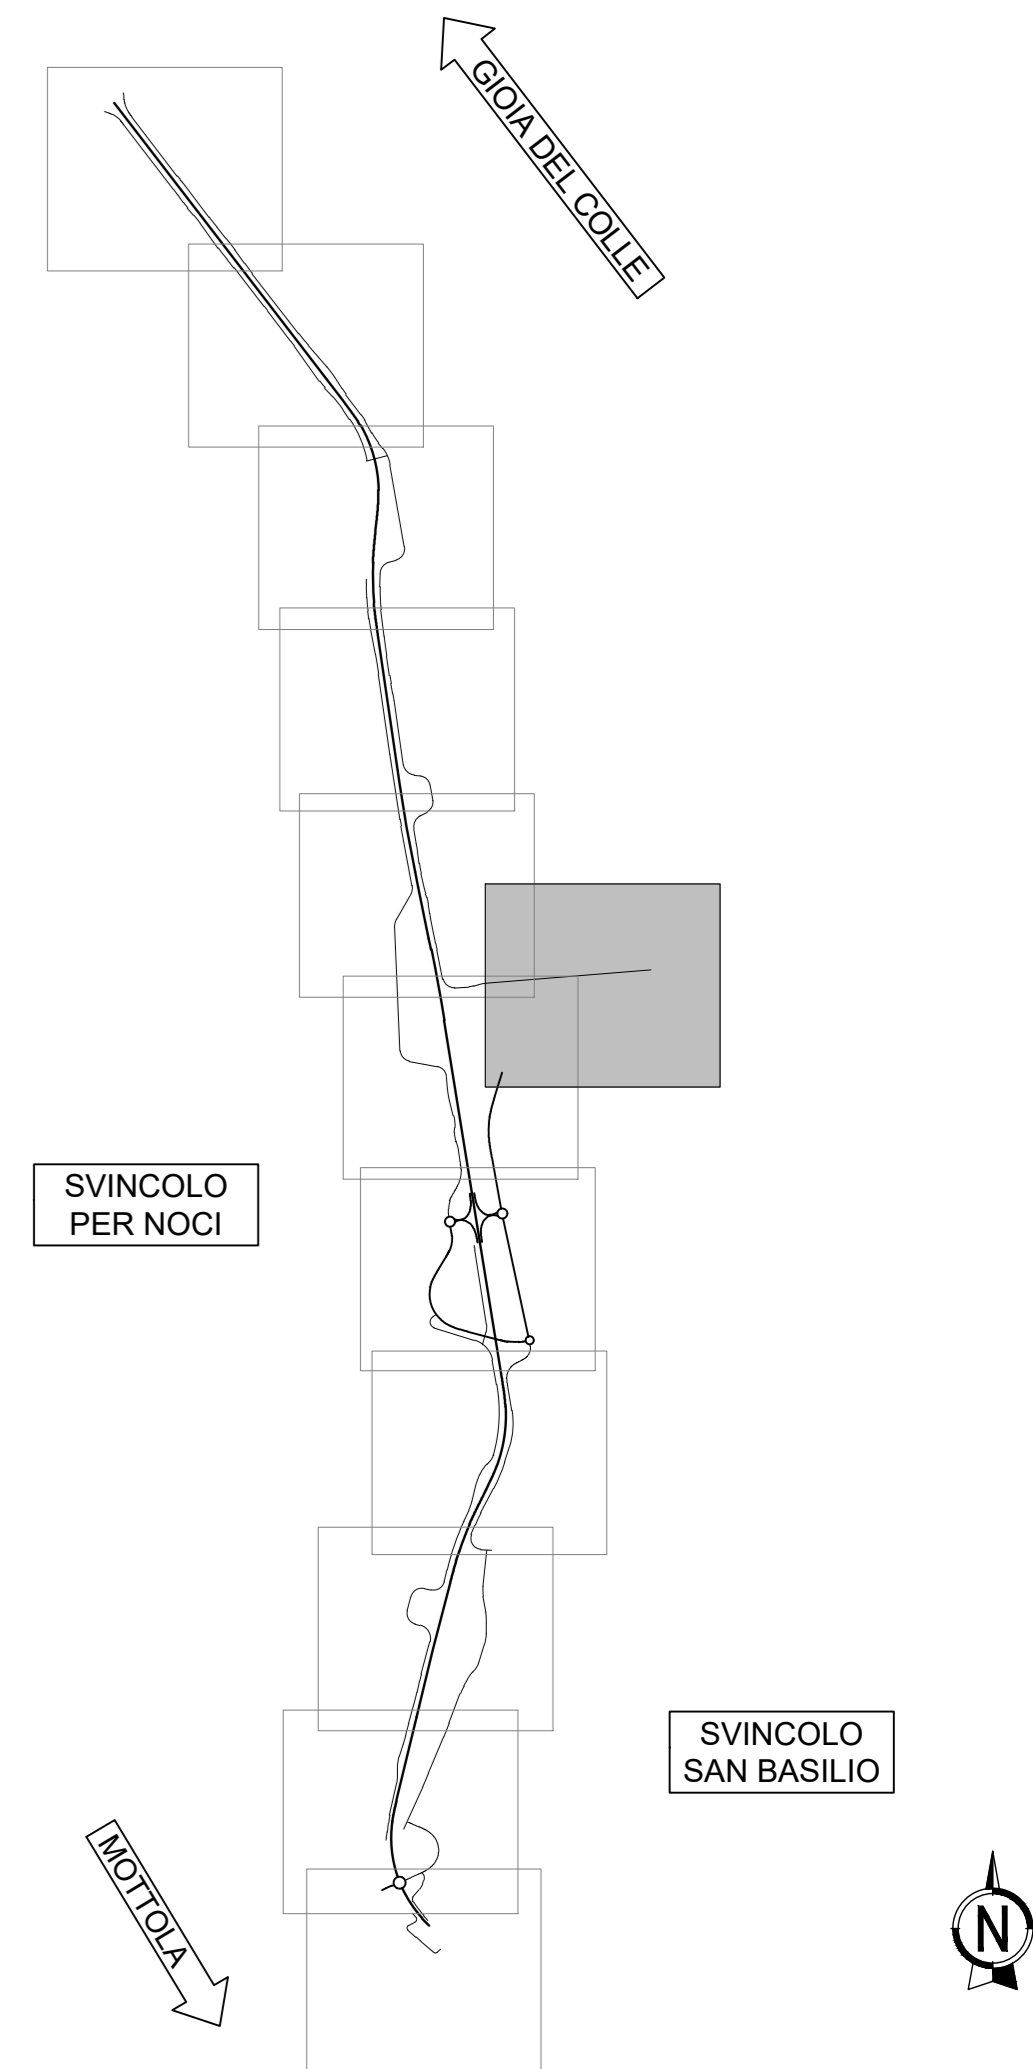

KEY-MAP



zione particolare

VIAB. PROVINCIALE
ESISTENTE

stella
ciale

VIAB. PODERALE
ESISTENTE

SCALA DI STAMPA: 1=1



DIREZIONE TECNICA

S.S. 100 "di Gioia del Colle"
COMPLETAMENTO FUNZIONALE E MESSA IN SICUREZZA DELLA S.S. 100, TRA I KM 44+500 E 52+600 (SAN BASILIO) CON SEZIONE DI TIPO B.

PROGETTO DEFINITIVO COD. BA291

RESPONSABILE INTEGRAZIONE SPEDALISTICA Ing. Alessandro Alotta - Ordine degli Ingegneri di Genova n° 7925/A	PROGETTISTI RIVA DIREZIONE TECNICA Prof. Ing. Andrea Del Grosso	DIREZIONE TECNICA Ing. Franz Pascher
IL PROGETTISTA E COORDINATORE DELLA SICUREZZA IN FASE DI PROGETTAZIONE Ing. Vito Capoforto - Ordine degli Ingegneri di Torino n° 1080	AMBERG ENGINEERING DIREZIONE TECNICA Ing. Primo STAGI	DIREZIONE TECNICA Ing. Primo STAGI
IL GEOLOGO Dott. Carlo Mario Sisti (Ordine dei Geologi della Puglia n° 279)	ETACONS S.p.A. INGEGNERI ASSOCIATI Ing. Tommaso Di Bari Ing. Vito CAPOTORTO	DIREZIONE TECNICA LAND S.p.A. Arch. Andrea ALFANI
L'ARCHITETTO: Dott.ssa Paola Imuzzo Bianco MC n. 2571 - architetto di fiducia al sensi del D.M. 244/2019	IL RESPONSABILE DEL PROCEDIMENTO Ing. Alberto SANDRICO	

PROGETTO STRADALE
Strade locali a destinazione particolare Est - Ovest
Planimetria di progetto su ortofoto - Tav. 6 di 12

CODICE PROGETTO	NOME FILE	REVISIONE	SCALA:
STBA0291	SO1P500TRAP006_A	A	1:1000
PROGETTO	LAB. SO1P500TRAP006		
REV.	DESCRIZIONE	DATA	REDDATTO VERIFICATO APPROVATO
A	Prima emissione	Giugno 2022	F. Boletini V. Capoforto T. Di Bari