


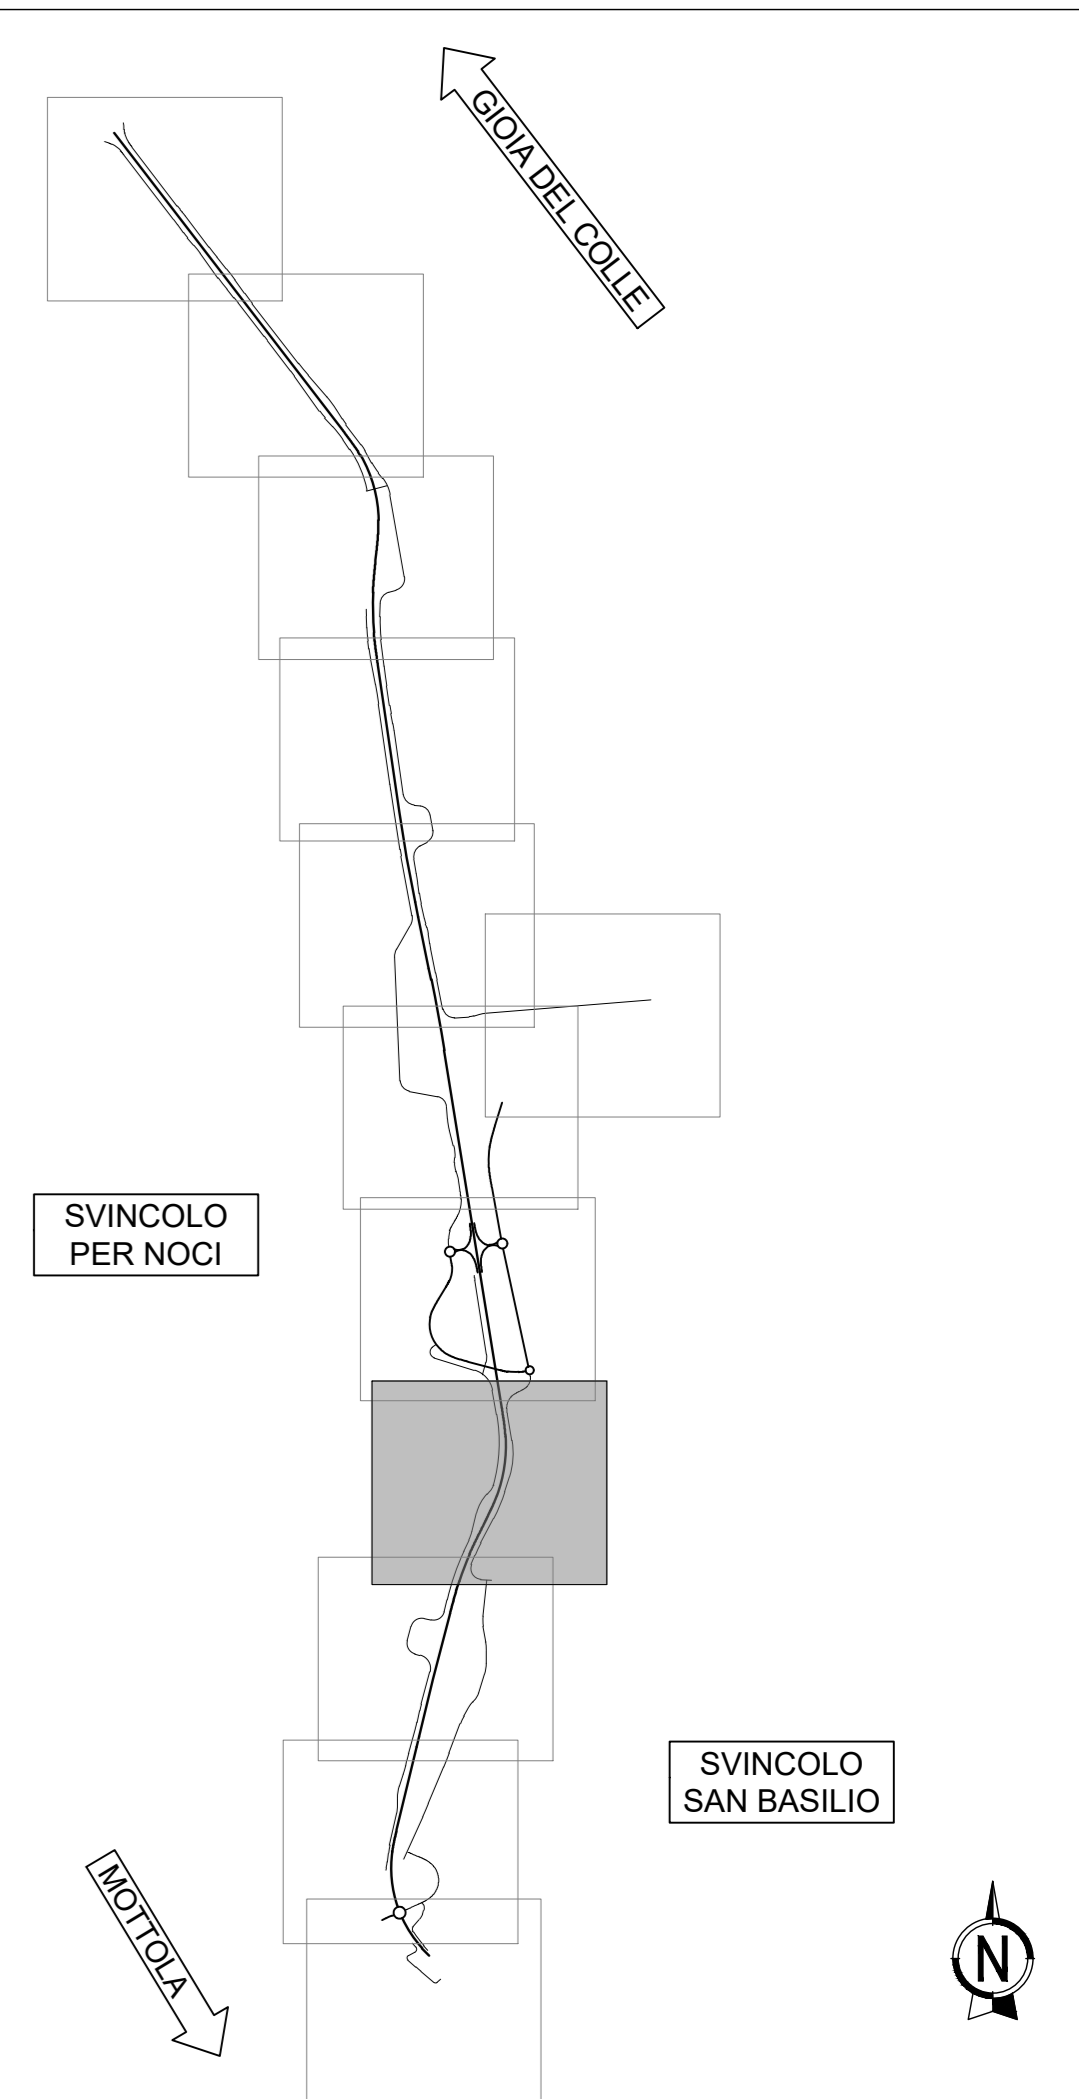

KEY-MAP



Sanas
GRUPPO FS ITALIANE

DIREZIONE TECNICA

S.S. 100 "di Gioia del Colle"
COMPLETAMENTO FUNZIONALE E MESSA IN SICUREZZA DELLA S.S. 100, TRA I KM 44+500 E 52+600 (SAN BASILIO) CON SEZIONE DI TIPO B.

PROGETTO DEFINITIVO COD. BA291

RESPONSABILE INTEGRAZIONE SPEDALISTICA Ing. Alessandro Alotta - Ordine degli Ingegneri di Genova n° 7925/A	Progettista RINA DIRETTORE TECNICO Prof. Ing. Andrea Del Grosso
IL PROGETTISTA E COORDINATORE DELLA SICUREZZA IN FASE DI PROGETTAZIONE Ing. Vito Capoforto - Ordine degli Ingegneri di Torino n° 1080	AMBERG ENGINEERING DIRETTORE TECNICO Ing. Franz Pachter
IL GEOLOGO Dott. Carlo Maria Sisti (Ordine dei Geologi della Puglia n° 279)	ETACONS S.p.A. società di ingegneria DIRETTORE TECNICO Ing. Primo Stagi
L'ARCHITETTO: Dott.ssa Paola Imuzzo Elenco MC n. 2571 - architetto di 1° fascia al sensi del D.M. 244/2019	cdb INGEGNERI ASSOCIATI Ing. Tommaso Di Bari Ing. Vito Capoforto
IL RESPONSABILE DEL PROCEDIMENTO Ing. Alberto Savarico	LAND DIRETTORE TECNICO LAND Italia Srl Arch. Andrea Alfani

PROGETTO STRADALE
 Strade locali a destinazione particolare Est - Ovest
 Planimetria di progetto su ortofoto - Tav. 9 di 12

PROGETTO	LV. PROG. ANNO	NOME FILE	REVISIONE	SCALA:												
STBA0291	D 23	S01P500TRAP009_A	A	1:1000												
<table border="1"> <thead> <tr> <th>REV.</th> <th>DESCRIZIONE</th> <th>DATA</th> <th>REDATTO</th> <th>VERIFICATO</th> <th>APPROVATO</th> </tr> </thead> <tbody> <tr> <td>A</td> <td>Prima emissione</td> <td>Giugno 2022</td> <td>F. Boletini</td> <td>V. Capoforto</td> <td>T. Di Bari</td> </tr> </tbody> </table>					REV.	DESCRIZIONE	DATA	REDATTO	VERIFICATO	APPROVATO	A	Prima emissione	Giugno 2022	F. Boletini	V. Capoforto	T. Di Bari
REV.	DESCRIZIONE	DATA	REDATTO	VERIFICATO	APPROVATO											
A	Prima emissione	Giugno 2022	F. Boletini	V. Capoforto	T. Di Bari											