


KEY-MAP

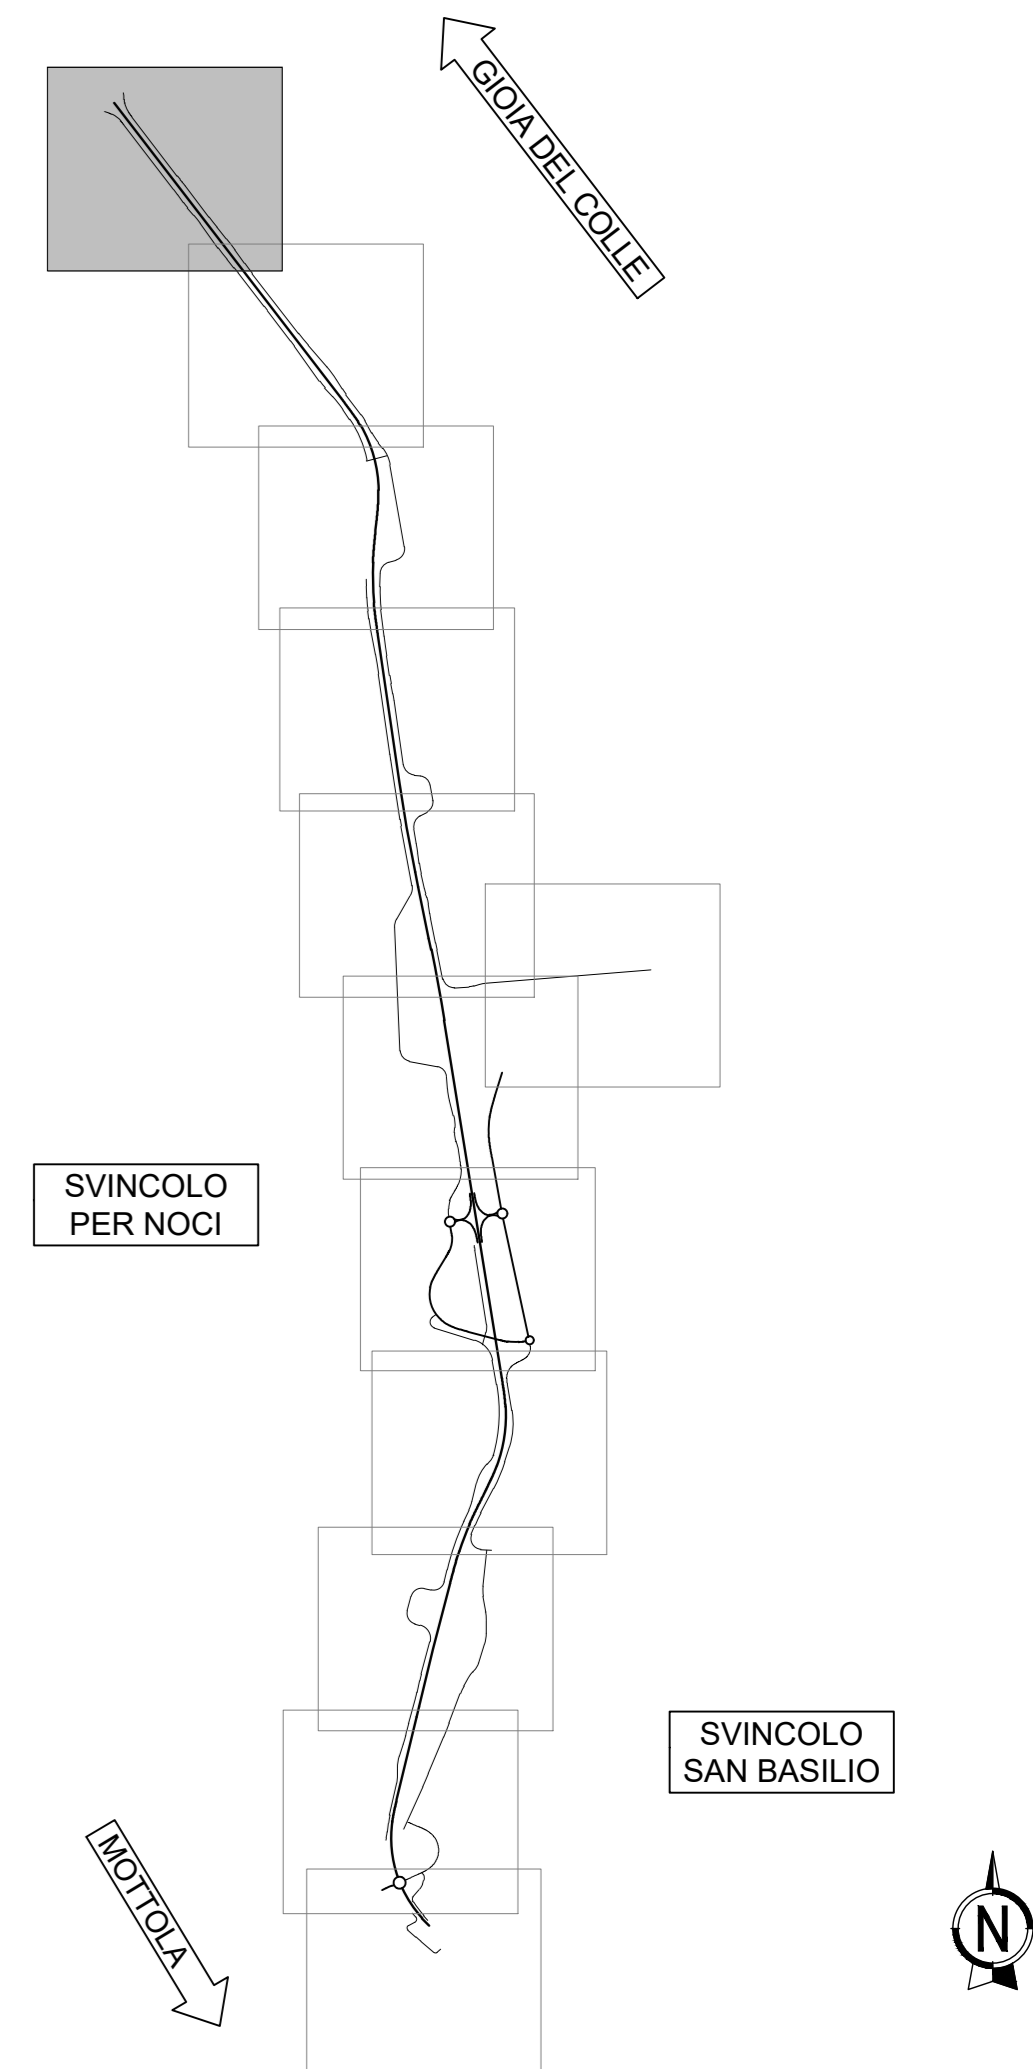

Sanas
GRUPPO FS ITALIANE

DIREZIONE TECNICA

S.S. 100 "di Gioia del Colle"
COMPLETAMENTO FUNZIONALE E MESSA IN SICUREZZA DELLA S.S. 100, TRA I KM 44+500 E 52+600 (SAN BASILIO) CON SEZIONE DI TIPO B.

PROGETTO DEFINITIVO COD. BA291

RESPONSABILE INTEGRAZIONE SPEDALITICA Ing. Alessandro Alotta - Ordine degli Ingegneri di Genova n° 7925/A	Progettista RINA DIRETTORE TECNICO Prof. Ing. Andrea Del Grosso
IL PROGETTISTA E COORDINATORE DELLA SICUREZZA IN FASE DI PROGETTAZIONE Ing. Vito Capoforto - Ordine degli Ingegneri di Torino n° 1080	AMBERG ENGINEERING DIRETTORE TECNICO Ing. Franz Pacher
IL GEOLOGO Dott. Carlo Mario Stasi (Ordine dei Geologi della Puglia n° 279)	ETACONS S.p.A. società di ingegneria DIRETTORE TECNICO Ing. Primo Stagi
L'ARCHITETTO: Dott.ssa Paola Invernizzi Elenco MC n. 2571 - architetto di 1° fascia al sensi del D.M. 244/2019	INGEGNERI ASSOCIATI Ing. Tommaso Di Bari Ing. Vito Capoforto
IL RESPONSABILE DEL PROCEDIMENTO Ing. Alberto SANDRICO	LAND DIRETTORE TECNICO LAND Italia Srl Arch. Andrea Alfani

PROGETTO STRADALE
 Strade locali a destinazione particolare Est - Ovest
 Planimetria di progetto - Tav. 1 di 12

CODICE PROGETTO	NOME FILE	REVISIONE	SCALA:
STBA0291	SO1P500TRAPPO1_A	A	1:1000
PROGETTO	ELAB.		
UV. PROG. ANNO	23		

REV.	DESCRIZIONE	DATA	REDAITTO	VERIFICATO	APPROVATO
A	Prima emissione	Giugno 2023	F. Boletfini	V. Capoforto	T. Di Bari