


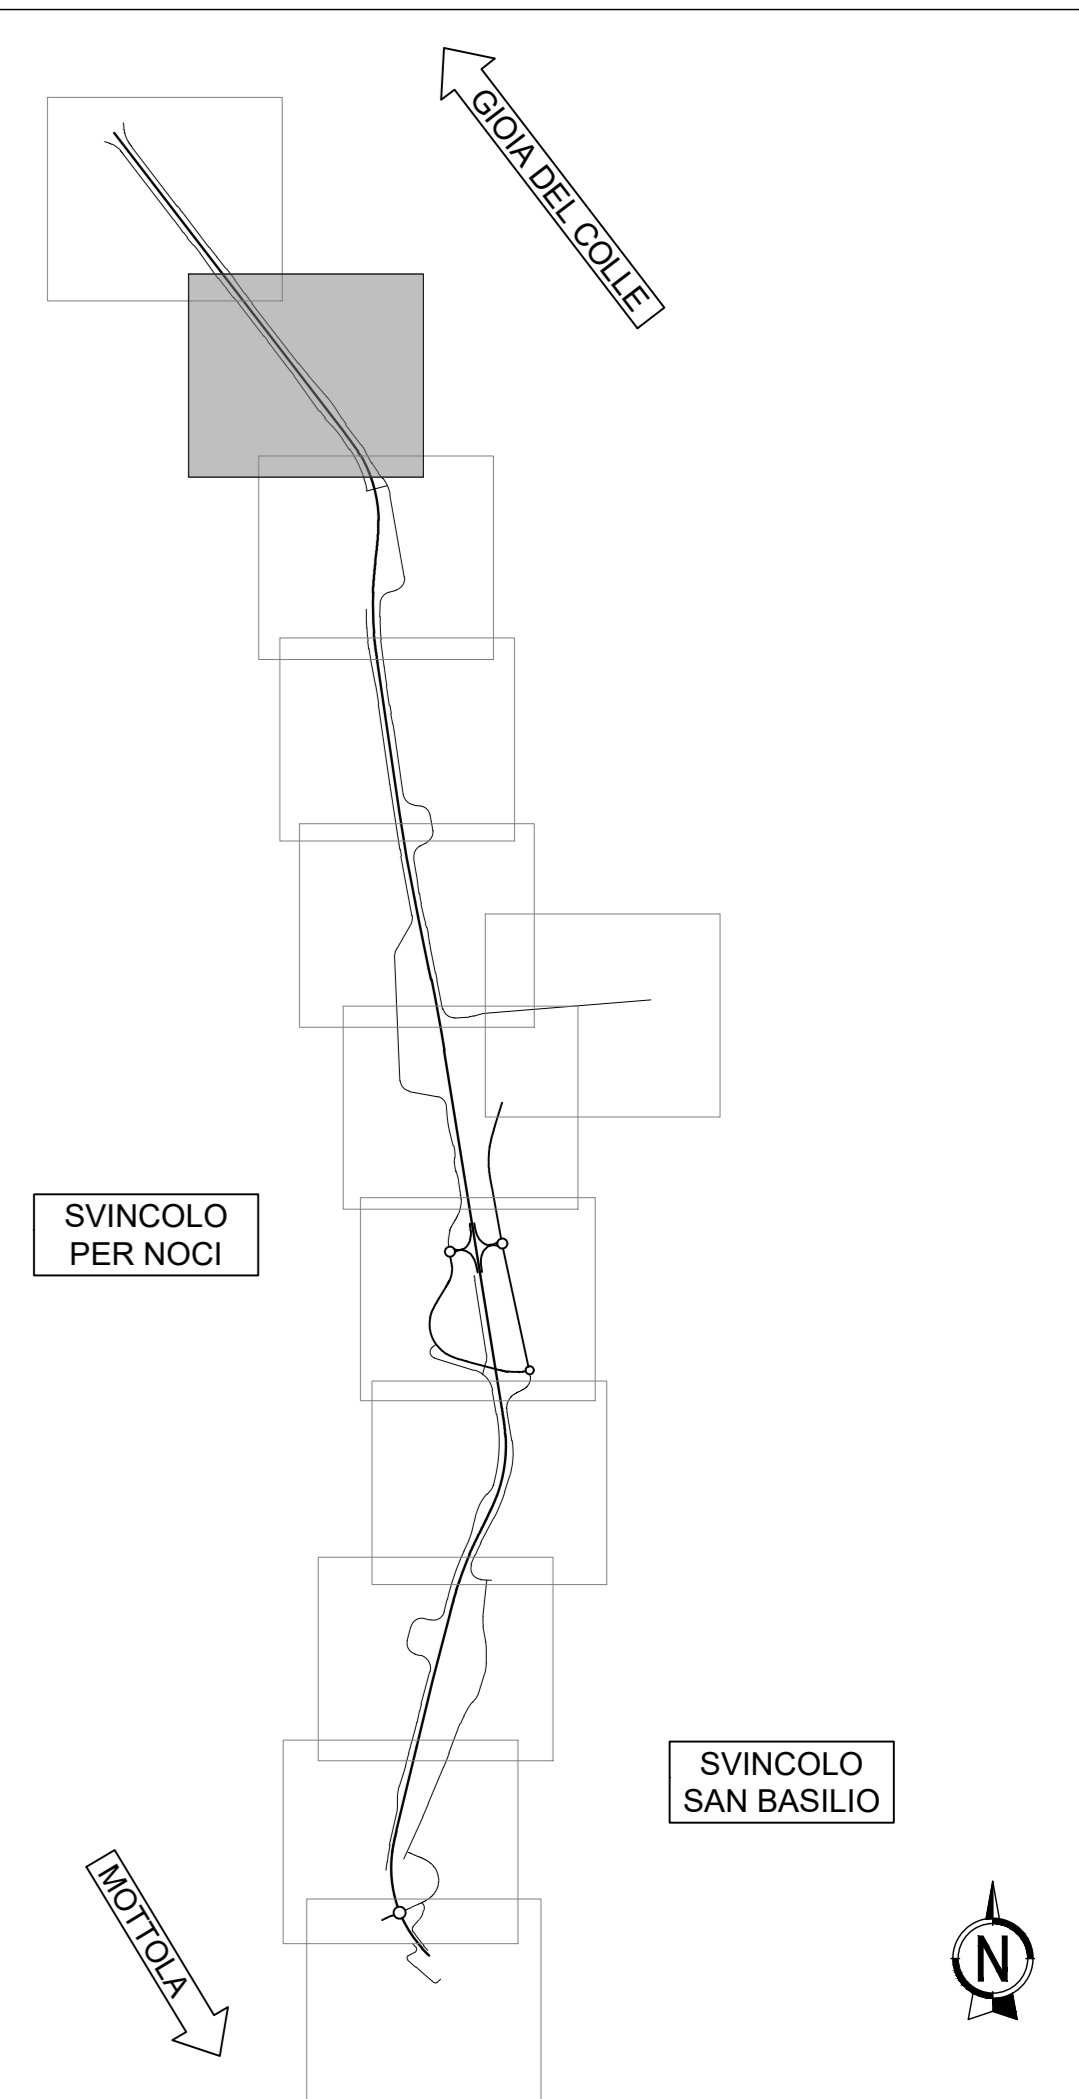

KEY-MAP



**Sanas**  
GRUPPO FS ITALIANE

**DIREZIONE TECNICA**

S.S. 100 "di Gioia del Colle"  
**COMPLETAMENTO FUNZIONALE E MESSA IN SICUREZZA DELLA S.S. 100, TRA I KM 44+500 E 52+600 (SAN BASILIO) CON SEZIONE DI TIPO B.**

**PROGETTO DEFINITIVO** COD. BA291

RESPONSABILE INTEGRAZIONE SPEDALISTICA Ing. Alessandro Alotta - Ordine degli Ingegneri di Genova n° 7995/A	Progettista <b>RINA</b> DIRETTORE TECNICO Prof. Ing. Andrea Del Grosso
IL PROGETTISTA E COORDINATORE DELLA SICUREZZA IN FASE DI PROGETTAZIONE Ing. Vito Capoforto - Ordine degli Ingegneri di Taranto n° 1080	<b>AMBERG ENGINEERING</b> DIRETTORE TECNICO Ing. Franz Pachter
IL GEOLOGO Dott. Carlo Mario Sisti (Ordine dei Geologi della Puglia n° 279)	<b>ETACONS S.p.A.</b> Società di ingegneria DIRETTORE TECNICO Ing. Primo STAGI
L'ARCHITETTO: Dott.ssa Paola Imuzzo Elenco MC n. 2571 - architetto di 1° fascia al sensi del D.M. 244/2019	<b>cdb</b> INGEGNERI ASSOCIATI Ing. Tommaso Di Bari Ing. Vito CAPOFORTO
IL RESPONSABILE DEL PROCEDIMENTO Ing. Alberto SANDRARIO	<b>LAND</b> DIRETTORE TECNICO LAND Italia Srl Arch. Andrea KIRMI

**PROGETTO STRADALE**  
 Strade locali a destinazione particolare Est - Ovest  
 Planimetria di progetto - Tav. 2 di 12

CODICE PROGETTO	NOME FILE	REVISIONE	SCALA:
STBA0291	SO1PS00TRAPPO2_A	A	1:1000
PROGETTO	ELAB.		
UV. PROG. ANNO	23		

A	Prima emissione	Giugno 2023	F. Boletfini	V. Capoforto	T. Di Bari
REV.	DESCRIZIONE	DATA	REDATTO	VERIFICATO	APPROVATO