


KEY-MAP

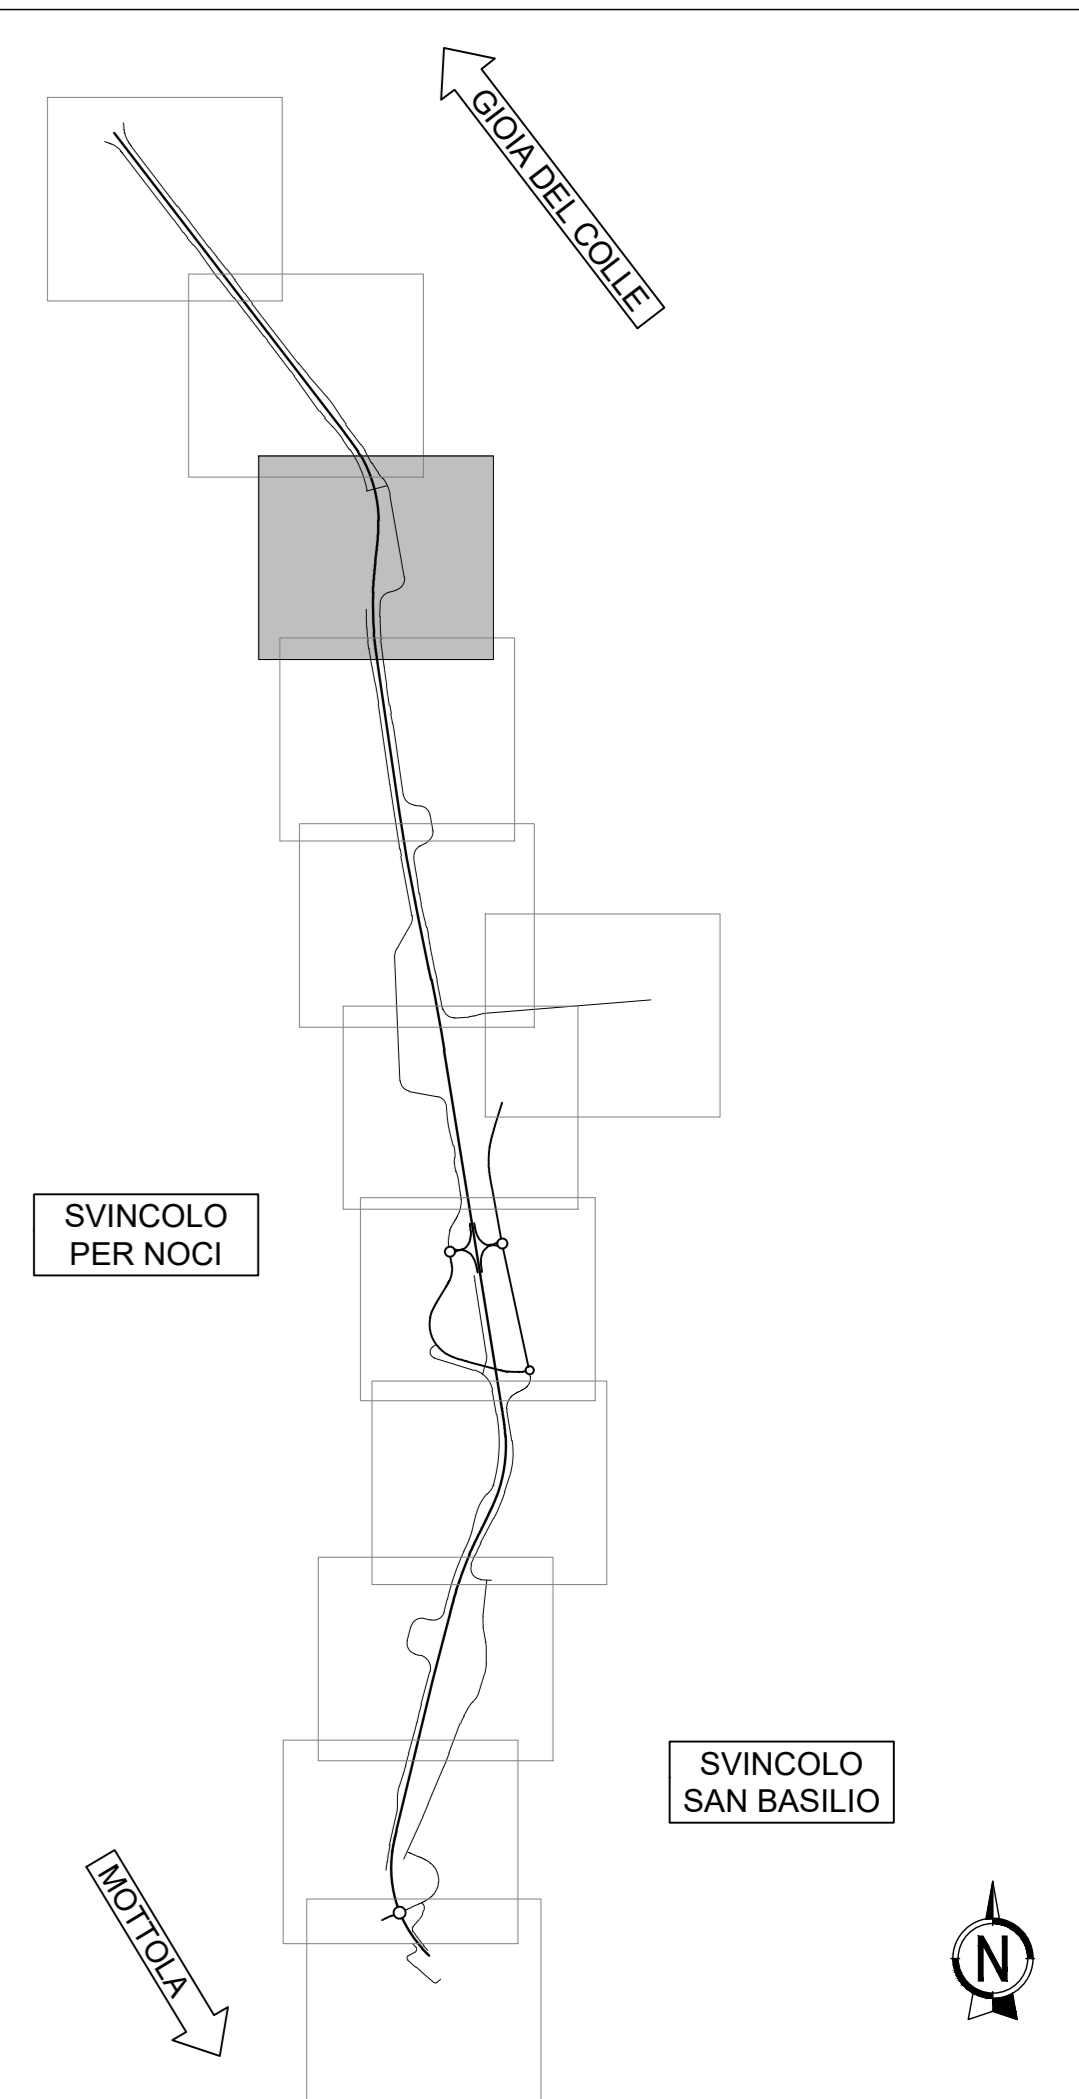

**Sanas**  
GRUPPO FS ITALIANE

**DIREZIONE TECNICA**

S.S. 100 "di Gioia del Colle"  
COMPLETAMENTO FUNZIONALE E MESSA IN SICUREZZA DELLA S.S. 100, TRA I KM 44+500 E 52+600 (SAN BASILIO) CON SEZIONE DI TIPO B.

PROGETTO DEFINITIVO COD. BA291

RESPONSABILE INTEGRAZIONE SPEDALITICA Ing. Alessandro Alotta - Ordine degli Ingegneri di Genova n° 7995/A	Progettista <b>RIFA</b> DIRETTORE TECNICO Prof. Ing. Andrea Del Grosso
IL PROGETTISTA E COORDINATORE DELLA SICUREZZA IN FASE DI PROGETTAZIONE Ing. Vito Capotorto - Ordine degli Ingegneri di Taranto n° 1080	<b>AMBERG ENGINEERING</b> DIRETTORE TECNICO Ing. Franz Pascher
IL GEOLOGO Dott. Carlo Maria Sisti (Ordine dei Geologi della Puglia n° 279)	<b>ETACONS S.p.A.</b> società di ingegneria DIRETTORE TECNICO Ing. Primo Stagi
L'ARCHITETTO: Dott.ssa Paola Inuzzo Elnaco MC n. 2571 - architetto di fiducia ai sensi del D.M. 244/2019	<b>cdb INGEGNERI ASSOCIATI</b> Ing. Tommaso Di Bari Ing. Vito Capotorto
IL RESPONSABILE DEL PROCEDIMENTO Ing. Alberto Savarico	<b>LAND</b> DIRETTORE TECNICO LAND Italia SpA Arch. Andrea Alfani

PROGETTO STRADALE  
Strade locali a destinazione particolare Est - Ovest  
Planimetria di progetto - Tav. 3 di 12

CODICE PROGETTO	NOME FILE	REVISIONE	SCALA:
STBA0291	S01PS00TRAPP03_A	A	1:1000
PROGETTO	UV. PROG. ANNO	CODICE ELAB.	
		S01PS00TRAPP03	
REV.	DESCRIZIONE	DATA	REDATTO VERIFICATO APPROVATO
A	Prima emissione	Giugno 2022	F. Boletfini V. Capotorto T. Di Bari