


Strada locale a destinazione particolare
Ovest n° 2

Vasca di prima pioggia
n°2

Strada locale a destinazione particolare
Est n° 1

KEY-MAP

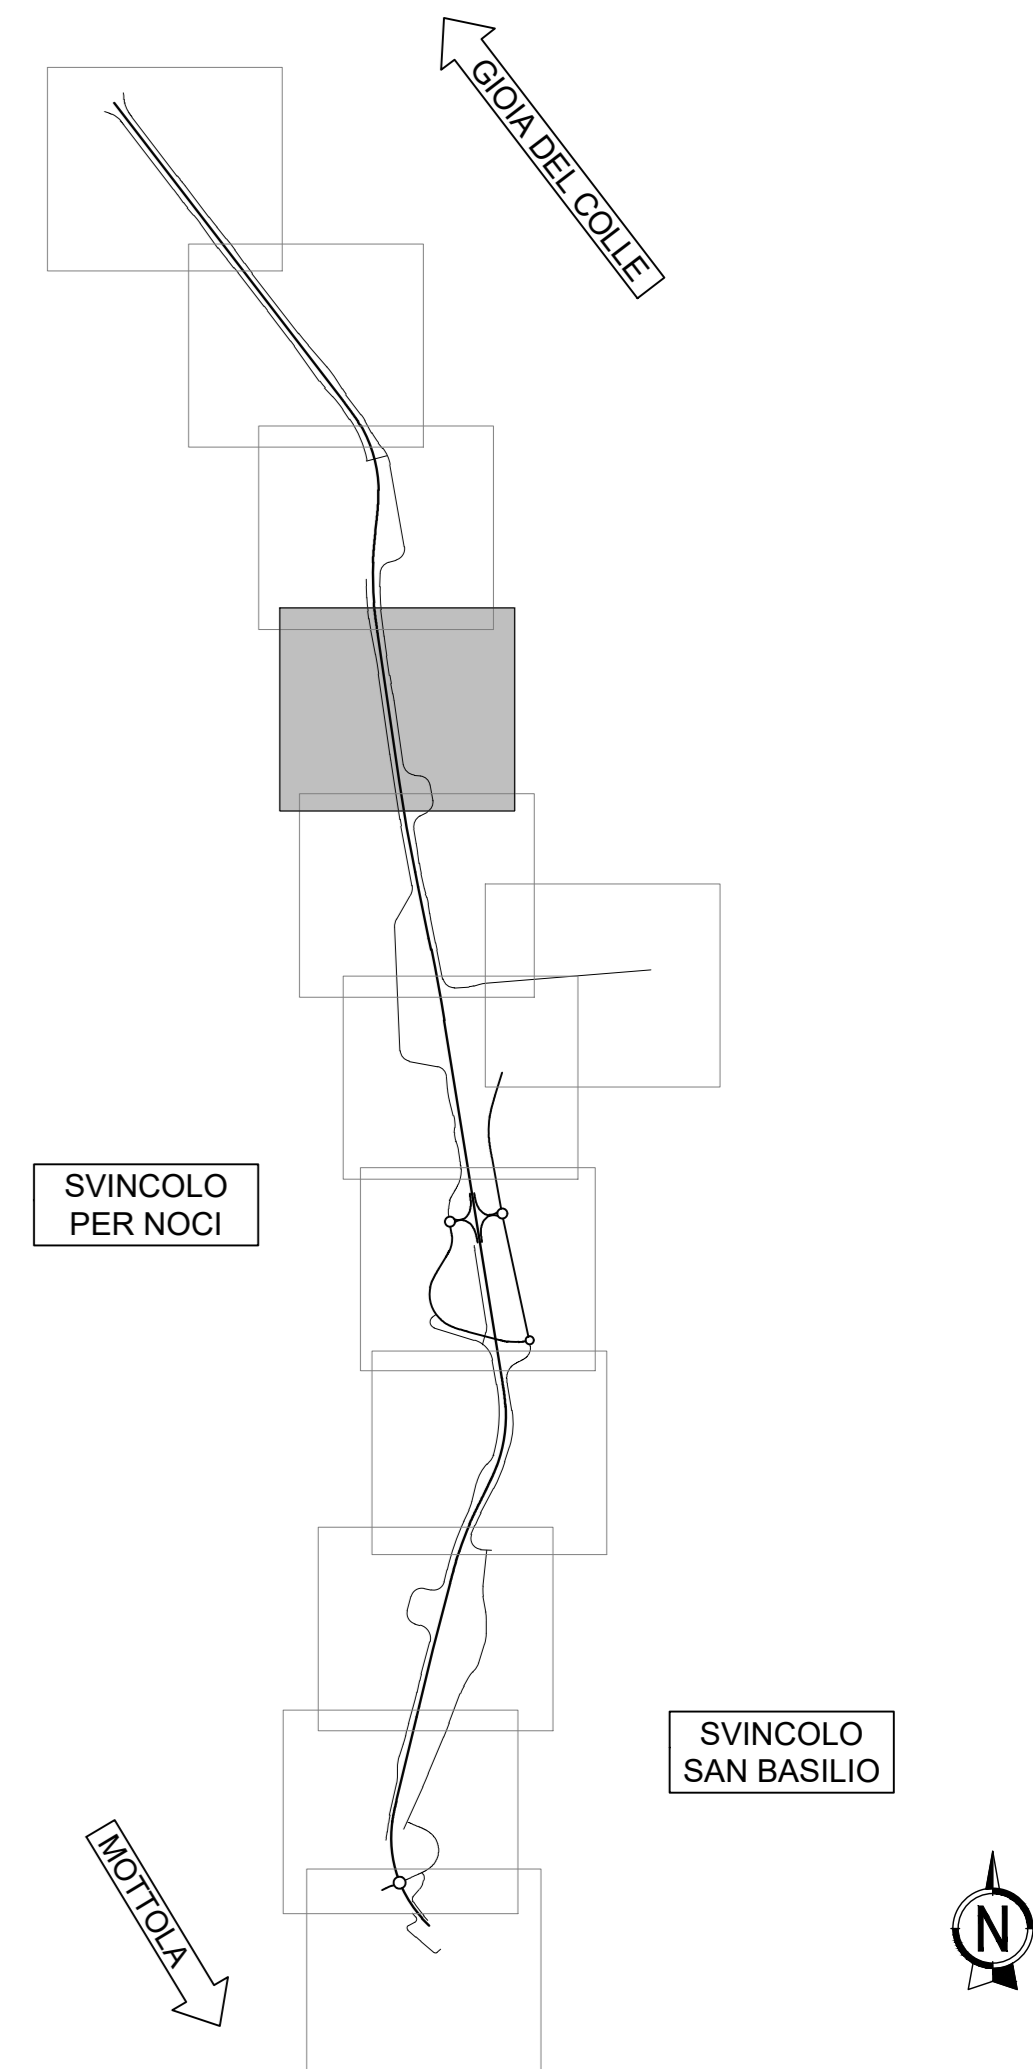

S.S. 100 "di Gioia del Colle"
COMPLETAMENTO FUNZIONALE E MESSA IN SICUREZZA DELLA S.S. 100, TRA I KM
44+500 E 52+600 (SAN BASILIO) CON SEZIONE DI TIPO B.

PROGETTO DEFINITIVO

COD. BA291

RESPONSABILE INTEGRAZIONE SPEDALITICA
Ing. Alessandro Alciato - Ordine degli Ingegneri di Genova n° 7995/A

IL PROGETTISTA E COORDINATORE DELLA SICUREZZA IN FASE DI PROGETTAZIONE
Ing. Vito Capoforto - Ordine degli Ingegneri di Torino n° 1080

IL GEOLOGO
Dott. Carlo Mario Sisti
(Ordine dei Geologi della Puglia n° 279)

L'ARCHITETTO: Dott.ssa Paola Imuzzio
Elnovo MC n. 2571 - architetto di 1° fascia di sensi del D.M. 244/2019

IL RESPONSABILE DEL PROCEDIMENTO
Ing. Alberto SANDRARIO

Progettista

RINA DIRETTORE TECNICO
Prof. Ing. Andrea Del Grosso

AMBERG ENGINEERING DIRETTORE TECNICO
Ing. Franz Pascher

ETACONS s.r.l. DIRETTORE TECNICO
Ing. Primo STAGI

INGEGNERI ASSOCIATI Ing. Tommaso Di Bari
Ing. Vito CAPOFORTO

LAND DIRETTORE TECNICO
LAND Italia SpA
Arch. Andrea ALMI

PROGETTO STRADALE
Strade locali a destinazione particolare Est - Ovest
Planimetria di progetto - Tav. 4 di 12

CODICE PROGETTO		NOME FILE		REVISIONE	SCALA:
PROGETTO	LIV. PROG. ANNO	S01P500TRAPP04_A		A	1:1000
STBA0291	D 23	CODICE ELAB. S01P500TRAPP04			
A	Prima emissione	Giugno 2023	F. Boletfini	V. Capoforto	T. Di Bari
REV.	DESCRIZIONE	DATA	REDATTO	VERIFICATO	APPROVATO