


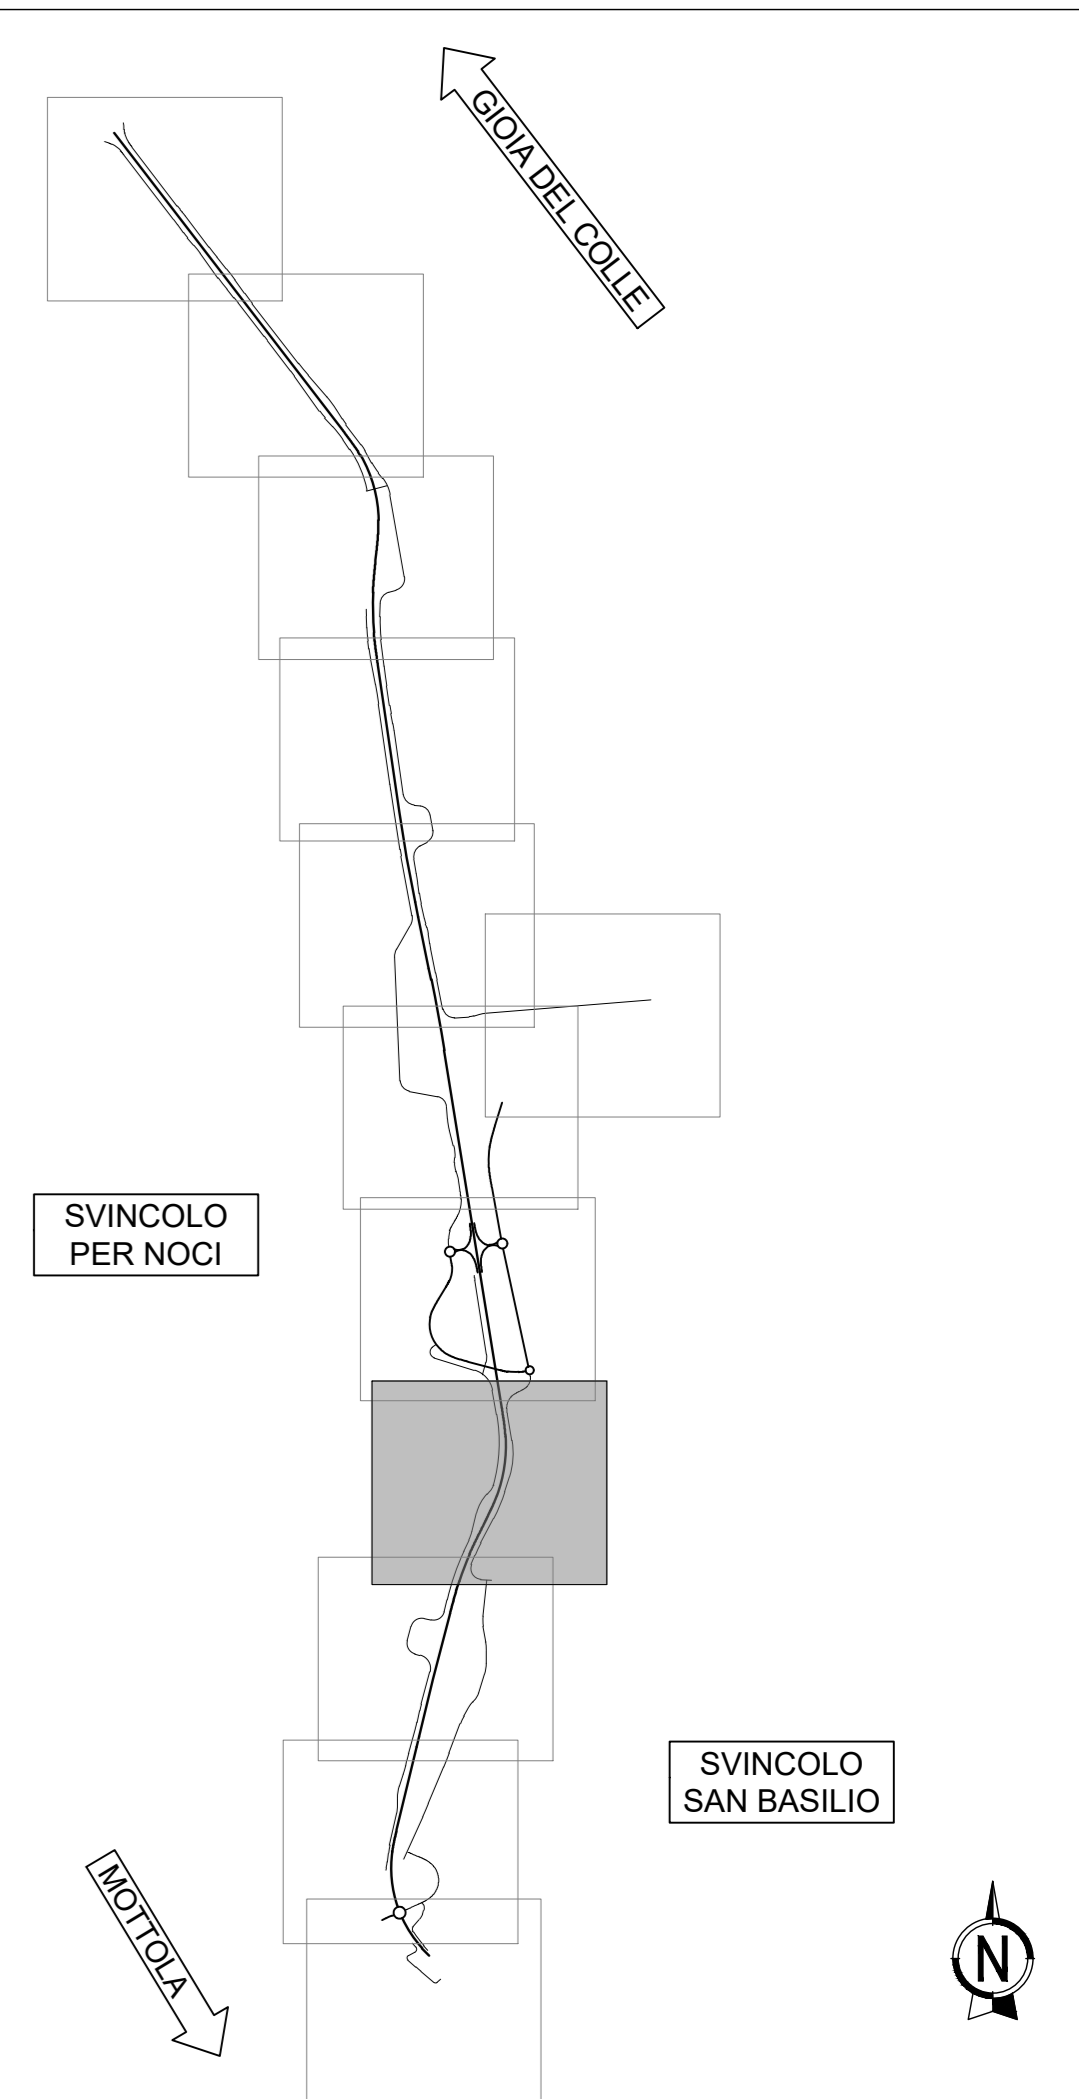

KEY-MAP



**Sanas**  
GRUPPO FS ITALIANE

**DIREZIONE TECNICA**

S.S. 100 "di Gioia del Colle"  
**COMPLETAMENTO FUNZIONALE E MESSA IN SICUREZZA DELLA S.S. 100, TRA I KM 44+500 E 52+600 (SAN BASILIO) CON SEZIONE DI TIPO B.**

**PROGETTO DEFINITIVO** COD. BA291

RESPONSABILE INTEGRAZIONE SPEDALITICA Ing. Alessandro Alotta - Ordine degli Ingegneri di Genova n° 7995 A	Progettista <b>RIA</b> DIRETTORE TECNICO Prof. Ing. Andrea Del Grosso
IL PROGETTISTA E COORDINATORE DELLA SICUREZZA IN FASE DI PROGETTAZIONE Ing. Vito Capoforto - Ordine degli Ingegneri di Torino n° 1080	<b>AMBERG ENGINEERING</b> DIRETTORE TECNICO Ing. Franz Pachter
IL GEOLOGO Dott. Carlo Mario Sisti (Ordine dei Geologi della Puglia n° 279)	<b>ETACONS S.p.A.</b> società di ingegneria DIRETTORE TECNICO Ing. Primo Stagi
L'ARCHITETTO: Dott.ssa Paola Imuzzo Elenco MC n. 2571 - architetto di 1° fascia di sensi del D.M. 244/2019	<b>cdb</b> INGEGNERI ASSOCIATI Ing. Tommaso Di Bari Ing. Vito Capoforto
IL RESPONSABILE DEL PROCEDIMENTO Ing. Alberto Savarico	<b>LAND</b> DIRETTORE TECNICO LAND REG. SR Arch. Andrea Alfani

**PROGETTO STRADALE**  
 Strade locali a destinazione particolare Est - Ovest  
 Planimetria di progetto - Tav. 9 di 12

CODICE PROGETTO	NOME FILE	REVISIONE	SCALA:
STBA0291	S01PS00TRAPP09_A	A	1:1000
PROGETTO	LIV. PROG. ANNO	ELAB.	
STBA0291	D 23	S01PS00TRAPP09	
REV.	DESCRIZIONE	DATA	REDDATO VERIFICATO APPROVATO
A	Prima emissione	Giugno 2023	F. Boletti V. Capoforto T. Di Bari