


KEY-MAP

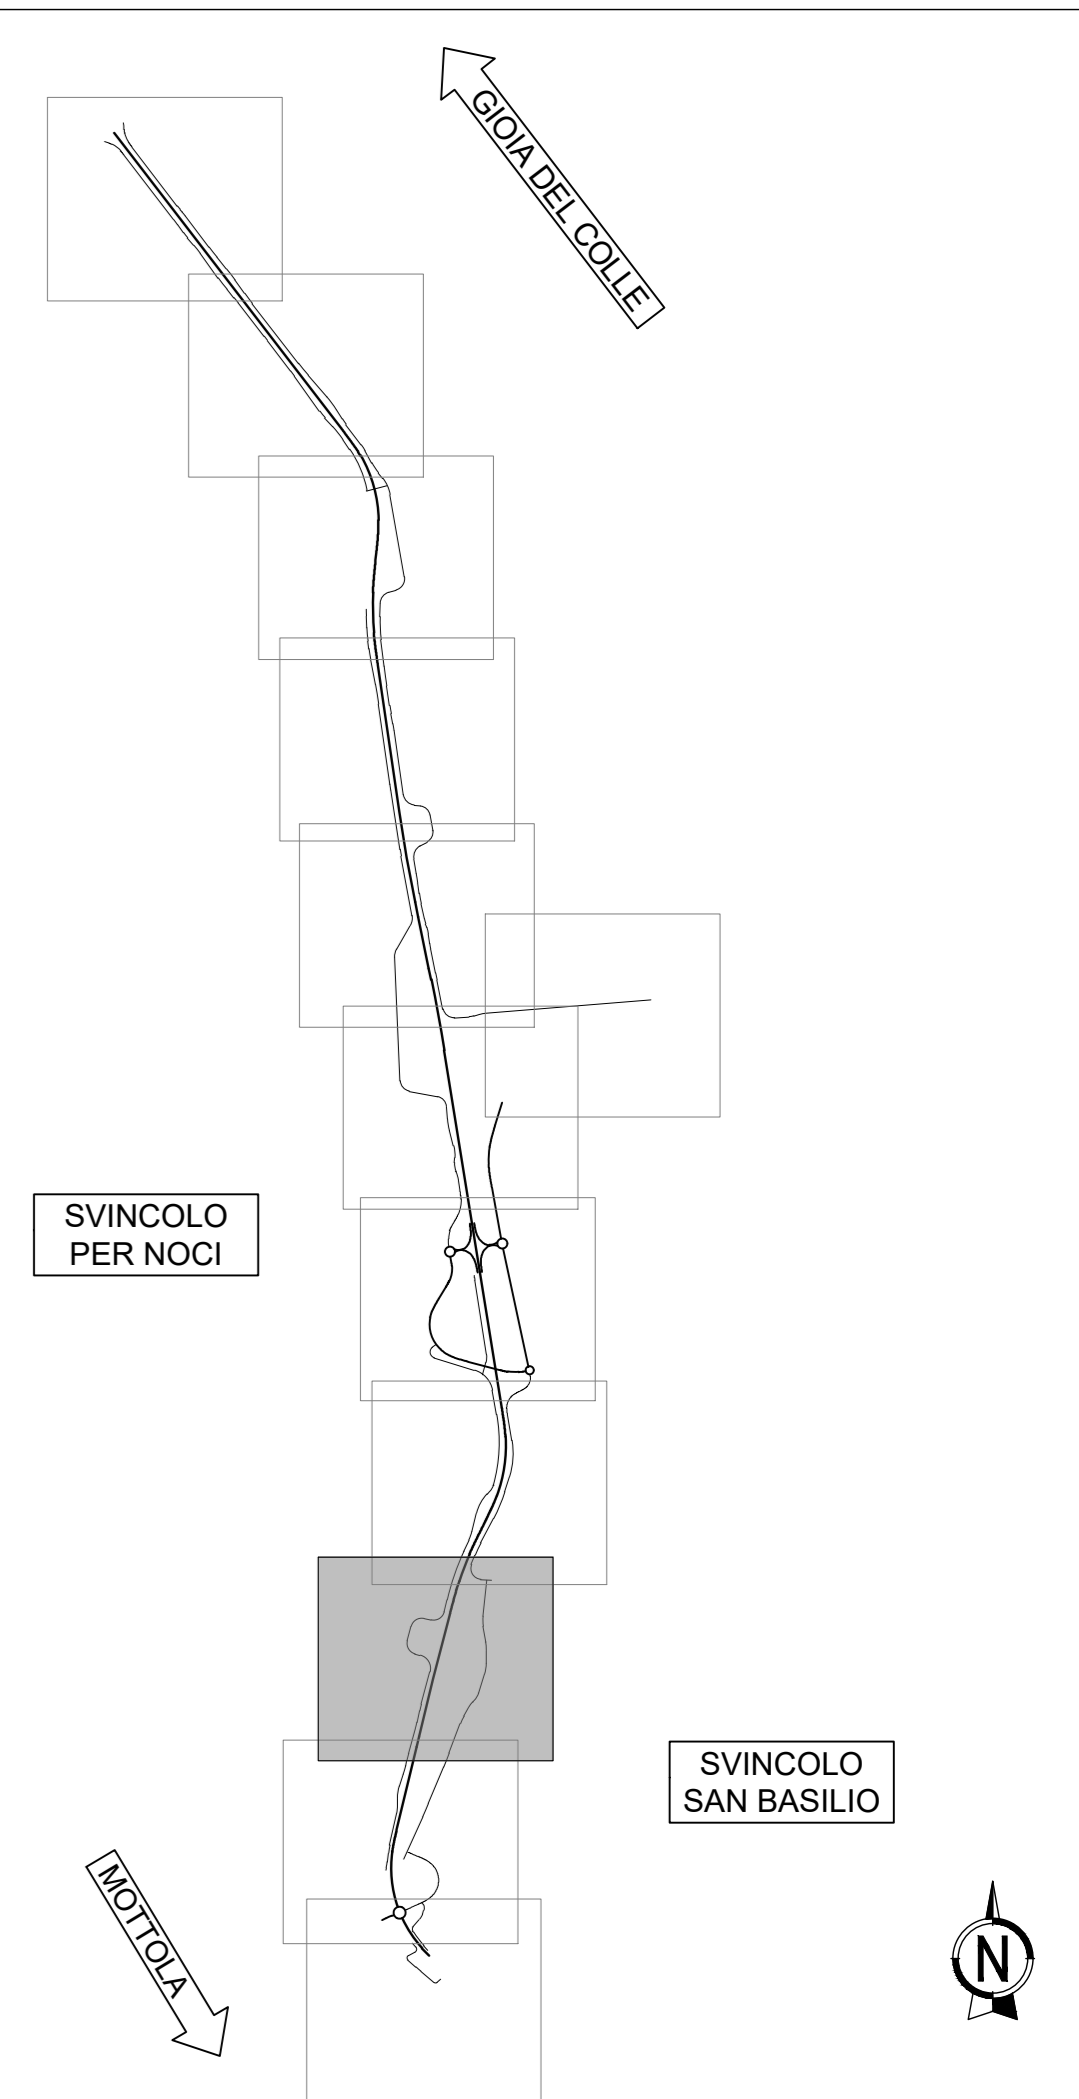



DIREZIONE TECNICA

S.S. 100 "di Gioia del Colle"
COMPLETAMENTO FUNZIONALE E MESSA IN SICUREZZA DELLA S.S. 100, TRA I KM 44+500 E 52+600 (SAN BASILIO) CON SEZIONE DI TIPO B.

PROGETTO DEFINITIVO

COD. BA291

RESPONSABILE INTEGRAZIONE SPEDALITICA Ing. Alessandro Alotta - Ordine degli Ingegneri di Genova n° 7995 A	Progettista RIVA DIRETTORE TECNICO Prof. Ing. Andrea Del Grosso	DIRETTORE TECNICO Ing. Franco Pascher
IL PROGETTISTA E COORDINATORE DELLA SICUREZZA IN FASE DI PROGETTAZIONE Ing. Vito Capotorto - Ordine degli Ingegneri di Torino n° 1080	AMBERG ENGINEERING SOCIETA' DI INGEGNERIA	DIRETTORE TECNICO Ing. Primo STAGI
IL GEOLOGO Dott. Carlo Maria Stasi (Ordine dei Geologi della Puglia n° 279)	ETACONS S.p.A. INGEGNERI ASSOCIATI	DIRETTORE TECNICO Ing. Tommaso Di Bari Ing. Vito CAPOTORTO
L'ARCHITETTO: Dott.ssa Paola Imuzzo Elenco MC n. 2571 - architetto di 1° fascia al sensi del D.M. 244/2019	LAND INGEGNERIA ASSOCIATA	DIRETTORE TECNICO LAND ISSA SpA Arch. Andrea ALFANI
IL RESPONSABILE DEL PROCEDIMENTO Ing. Alberto SANDRICO		

PROGETTO STRADALE
 Strade locali a destinazione particolare Est - Ovest
 Planimetria di progetto - Tav. 10 di 12

CODICE PROGETTO	NOME FILE	REVISIONE	SCALA:
STBA0291	SO1P500TRAPP10_A	A	1:1000
PROGETTO	UV. PROG. ANNO		
STBA0291	D 23		
ELAB.	CODICE ELAB.		
	SO1P500TRAPP10		
A	Prima emissione	Giugno 2023	F. Boletfini V. Capotorto T. Di Bari
REV.	DESCRIZIONE	DATA	REDATTO VERIFICATO APPROVATO