

Strada locale a destinazione particolare  
Est n° 3

TOMBINO 5  
scatolare in c.a.p.  
dim 1.5x1.5 m

Tubazione 7.5  
D500

TOMBINO 5.2  
scatolare in c.a.p.  
dim 1.5x1.5 m

Strada locale a destinazione particolare  
Est n° 3

Strada locale a destinazione particolare  
Ovest n° 3

SVINCOLO  
PER SAN BASILIO

ROTATORIA  
SVINCOLO SP 23


RACCORDO SP 23  
CAT. C2

Vasca di prima pioggia  
n°5

BRETTELLA SP 23  
CAT. C2

Strada locale a destinazione particolare  
Est n° 4

KEY-MAP

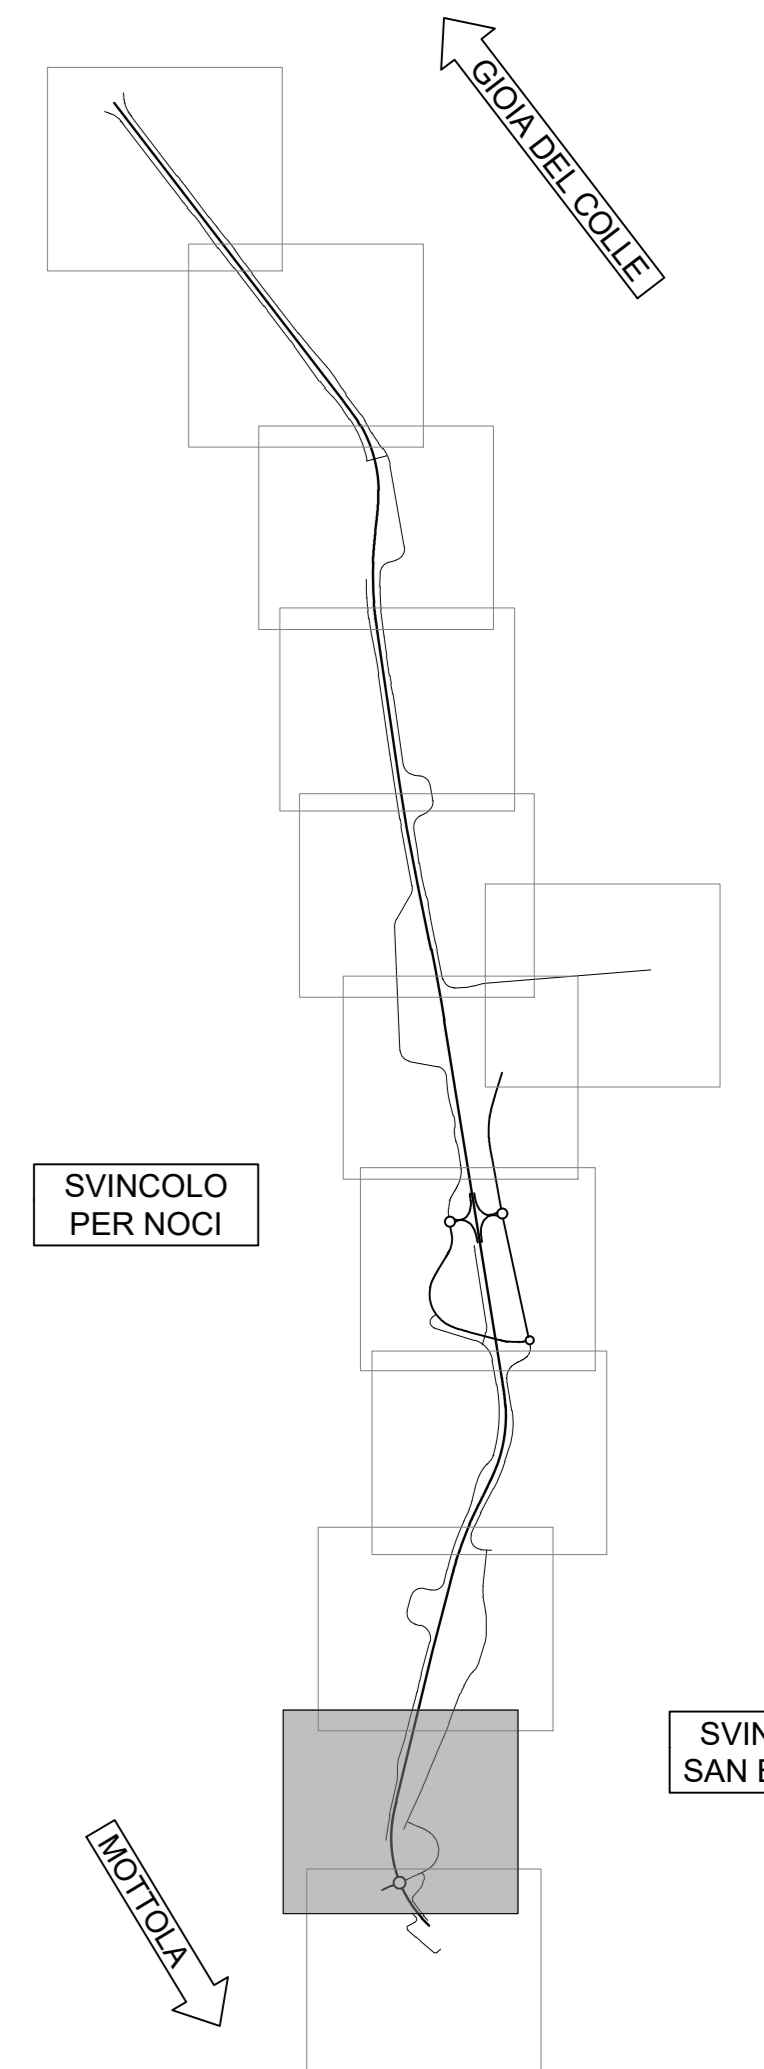

DIREZIONE TECNICA

S.S. 100 "di Gioia del Colle"  
COMPLETAMENTO FUNZIONALE E MESSA IN SICUREZZA DELLA S.S. 100, TRA I KM  
44+500 E 52+600 (SAN BASILIO) CON SEZIONE DI TIPO B.

PROGETTO DEFINITIVO

COD. BA291

RESPONSABILE INTEGRAZIONE SPEDALISTICA  
Ing. Alessandro Alotta - Ordine degli Ingegneri di Genova n° 7925/A

IL PROGETTISTA E COORDINATORE DELLA SICUREZZA IN FASE DI PROGETTAZIONE  
Ing. Vito Capoforte - Ordine degli Ingegneri di Torino n° 1080

IL GEOLOGO  
Dott. Carlo Mario Sisti  
(Ordine dei Geologi della Puglia n° 279)

L'ARCHITETTO: Dott.ssa Paola Imuzzo  
Estratto MC n. 2571 - architetto di 1° fascia al sensi del D.M. 244/2019

IL RESPONSABILE DEL PROCEDIMENTO  
Ing. Alberto SANDRICO

Progettista

**RINA** DIRETTORE TECNICO  
Prof. Ing. Andrea Del Grosso

**AMBERG ENGINEERING** DIRETTORE TECNICO  
Ing. Franz Pachter

**ETACONS s.r.l.** DIRETTORE TECNICO  
Ing. Primo STAGI

**INGEGNERI ASSOCIATI** Ing. Tommaso Di Bari  
Ing. Vito CAPOFORTE

**LAND** DIRETTORE TECNICO  
LAND Italia SpA  
Arch. Andrea ALFANI

PROGETTO STRADALE  
Strade locali a destinazione particolare Est - Ovest  
Planimetria di progetto - Tav. 11 di 12

PROGETTO	LV. PROG. ANNO	NOME FILE	REVISIONE	SCALA:
STBA0291	D 23	S01PS00TRAPP11_A	A	1:1000
CODICE ELAB. S01PS00TRAPP11				
REV.	DESCRIZIONE	DATA	REDATTO	VERIFICATO
A	Prima emissione	Giugno 2023	F. Boletfini	V. Capoforte
				T. Di Bari
				APPROVATO