



| | | |
|----|-------|-------------|
| C6 | E(m) | 665594.128 |
| | N(m) | 4512381.221 |
| | R(m) | 600.000 |
| | Alc) | 2.7719c |
| | Tim) | 13.064 |
| | Sv(m) | 26.125 |
| | Ba(m) | 0.142 |

| | | |
|-----|------|-------------|
| V17 | E(m) | 660181.169 |
| | N(m) | 4512383.547 |

| | | |
|-----|------|-------------|
| V18 | E(m) | 660280.154 |
| | N(m) | 4512438.116 |

| | | |
|----|-------|-------------|
| C9 | E(m) | 666644.933 |
| | N(m) | 4512469.443 |
| | R(m) | 300.000 |
| | Alc) | 7.2945c |
| | Tim) | 17.183 |
| | Sv(m) | 34.328 |
| | Ba(m) | 0.492 |

| | | |
|----|-------|-------------|
| C7 | E(m) | 664593.110 |
| | N(m) | 4511367.243 |
| | R(m) | 2000.000 |
| | Alc) | 0.6762c |
| | Tim) | 10.623 |
| | Sv(m) | 21.245 |
| | Ba(m) | 0.028 |

| | | |
|----|-------|-------------|
| C8 | E(m) | 665485.324 |
| | N(m) | 4511845.477 |
| | R(m) | 1000.000 |
| | Alc) | 1.8019c |
| | Tim) | 12.579 |
| | Sv(m) | 25.158 |
| | Ba(m) | 0.078 |

| | | |
|-----|------|-------------|
| V19 | E(m) | 666411.307 |
| | N(m) | 4512270.462 |

| | | |
|-----|------|-------------|
| V10 | E(m) | 666477.663 |
| | N(m) | 4512197.403 |


| | | |
|-----|-------|-------------|
| C10 | E(m) | 666084.699 |
| | N(m) | 4511866.383 |
| | R(m) | 500.000 |
| | Alc) | 6.6379c |
| | Tim) | 33.973 |
| | Sv(m) | 67.841 |
| | Ba(m) | 1.153 |

| | | |
|-----|-------|-------------|
| C11 | E(m) | 666153.607 |
| | N(m) | 4511874.357 |
| | R(m) | 450.000 |
| | Alc) | 25.8072c |
| | Tim) | 97.744 |
| | Sv(m) | 181.007 |
| | Ba(m) | 9.267 |

| | | |
|-----|------|-------------|
| V11 | E(m) | 666376.511 |
| | N(m) | 4512051.437 |

| | | |
|-----|------|-------------|
| V12 | E(m) | 666595.795 |
| | N(m) | 4511908.032 |

KEY-MAP

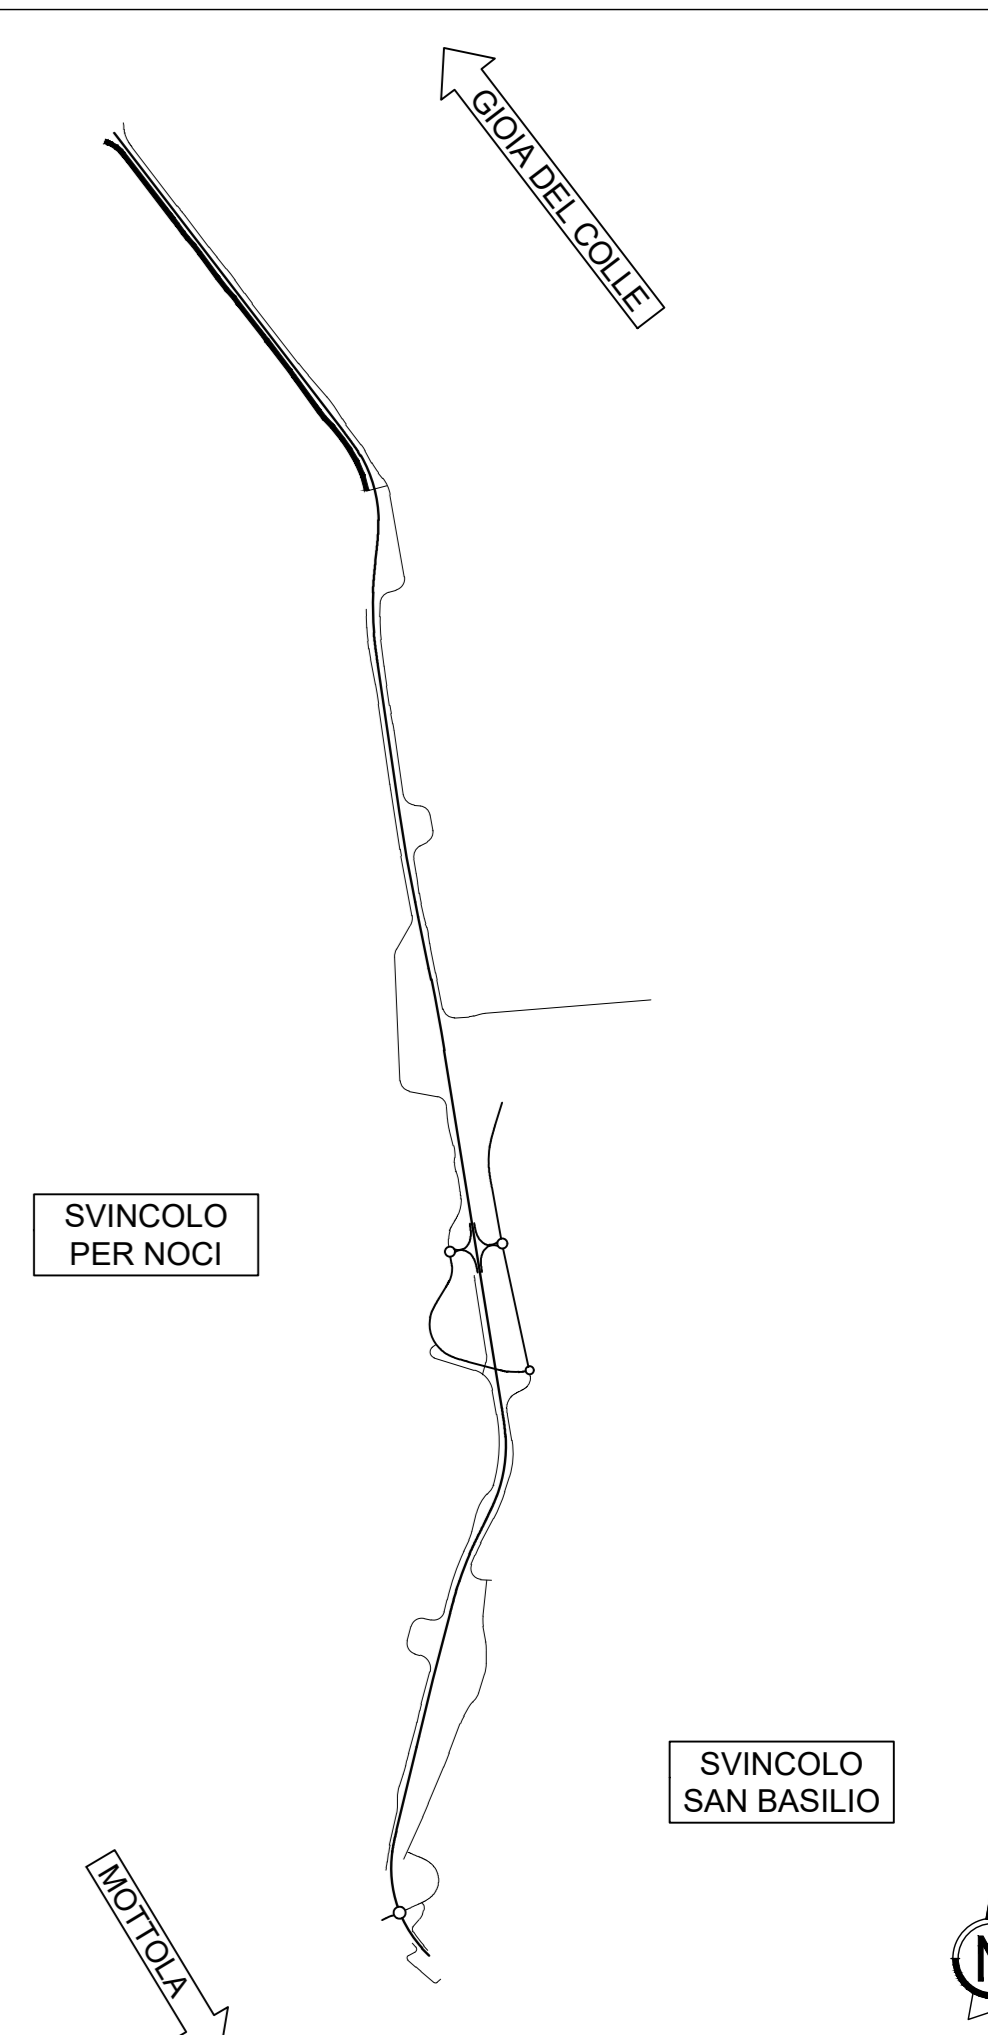

Sanas
GRUPPO FS ITALIANE

DIREZIONE TECNICA

S.S. 100 "di Gioia del Colle"
COMPLETAMENTO FUNZIONALE E MESSA IN SICUREZZA DELLA S.S. 100, TRA I KM 44+500 E 52+600 (SAN BASILIO) CON SEZIONE DI TIPO B.

PROGETTO DEFINITIVO COD. BA291

| | | |
|---|--|---|
| RESPONSABILE INTEGRAZIONE SPEDALISTICA Ing. Alessandro Alotta - Ordine degli Ingegneri di Genova n° 7925 A | Progettista RIFA | DIRETTORE TECNICO Prof. Ing. Andrea Del Grosso |
| IL PROGETTISTA E COORDINATORE DELLA SICUREZZA IN FASE DI PROGETTAZIONE Ing. Vito Capoforto - Ordine degli Ingegneri di Taranto n° 1080 | AMBERG ENGINEERING | DIRETTORE TECNICO Ing. Franz Pascher |
| IL GEOLOGO Dott. Carlo Maria Sisti (Ordine dei Geologi della Puglia n° 279) | ETACONS S.p.A. Società di ingegneria | DIRETTORE TECNICO Ing. Primo STAGI |
| L'ARCHITETTO: Dott.ssa Paola Imuzzo Elenco MC n. 2571 - architetto di 1° fascia di sensi del D.M. 24/4/2019 | cdb INGEGNERI ASSOCIATI | Ing. Tommaso Di Bari Ing. Vito CAPOTORTO |
| IL RESPONSABILE DEL PROCEDIMENTO Ing. Alberto SANDRICO | LAND | DIRETTORE TECNICO LAND Italia SpA Arch. Andrea ALFANI |

PROGETTO STRADALE
Strade locali a destinazione particolare Est - Ovest
Planimetria di tracciamento Strada locale Ovest n°1 - Tav. 2 di 2

| | | | |
|-----------------|-------------------|-----------------|--------------------------------------|
| CODICE PROGETTO | NOME FILE | REVISIONE | SCALA: |
| STBA0291 | SO1P5011TRAP102_A | A | 1:1000 |
| PROGETTO | LIV. PROG. ANNO | ELAB. | |
| STBA0291 | D 23 | SO1P5011TRAP102 | |
| A | Prima emissione | Giugno 2022 | F. Boletfini V. Capoforto T. Di Bari |
| REV. | DESCRIZIONE | DATA | REDATTO VERIFICATO APPROVATO |