

S.S. 100 "di Gioia del Colle"
COMPLETAMENTO FUNZIONALE E MESSA IN SICUREZZA DELLA S.S. 100, TRA I KM 44+500 E 52+600 (SAN BASILIO) CON SEZIONE DI TIPO B.

PROGETTO DEFINITIVO

COD. BA291

RESPONSABILE INTEGRAZIONE SPECIALISTICA
Ing. Alessandro Aliotta – Ordine degli Ingegneri di Genova n° 7995 A

IL PROGETTISTA E COORDINATORE DELLA SICUREZZA IN FASE DI PROGETTAZIONE
Ing. Vito Capotorto – Ordine degli Ingegneri di Taranto n° 1080

IL GEOLOGO
Dott. Geol. Mario Stani
(Ordine dei Geologi della Puglia n° 279)

L'ARCHEOLOGO: Dott.ssa Paola Innuzziello
Elenco MIC n. 2571 – archeologo di 1° fascia ai sensi del D.M. 244/2019

IL RESPONSABILE DEL PROCEDIMENTO
Ing. Alberto SANCHIRICO

Progettisti



DIRETTORE TECNICO
Prof. Ing. Andrea Del Grosso



DIRETTORE TECNICO
Ing. Franz Pacher



DIRETTORE TECNICO
Ing. Primo STASI



Ing. Tommaso DI BARI
Ing. Vito CAPOTORTO




DIRETTORE TECNICO
LAND Italia Srl
Arch. Andreas KIPAR

PROGETTO STRADALE

Strade locali a destinazione particolare Est - Ovest
Album delle sezioni trasversali Strada locale - Ovest n°1

CODICE PROGETTO			NOME FILE	REVISIONE	SCALA:
PROGETTO	LIV. PROG.	ANNO	S01PS01TRASZ01_A		
STBA0291	D	23	CODICE ELAB. S01PS01TRASZ01	A	1:200
A	Prima emissione	Giugno 2023	F. Bolettieri	V. Capotorto	T. Di Bari
REV.	DESCRIZIONE	DATA	REDATTO	VERIFICATO	APPROVATO

KEY-MAP

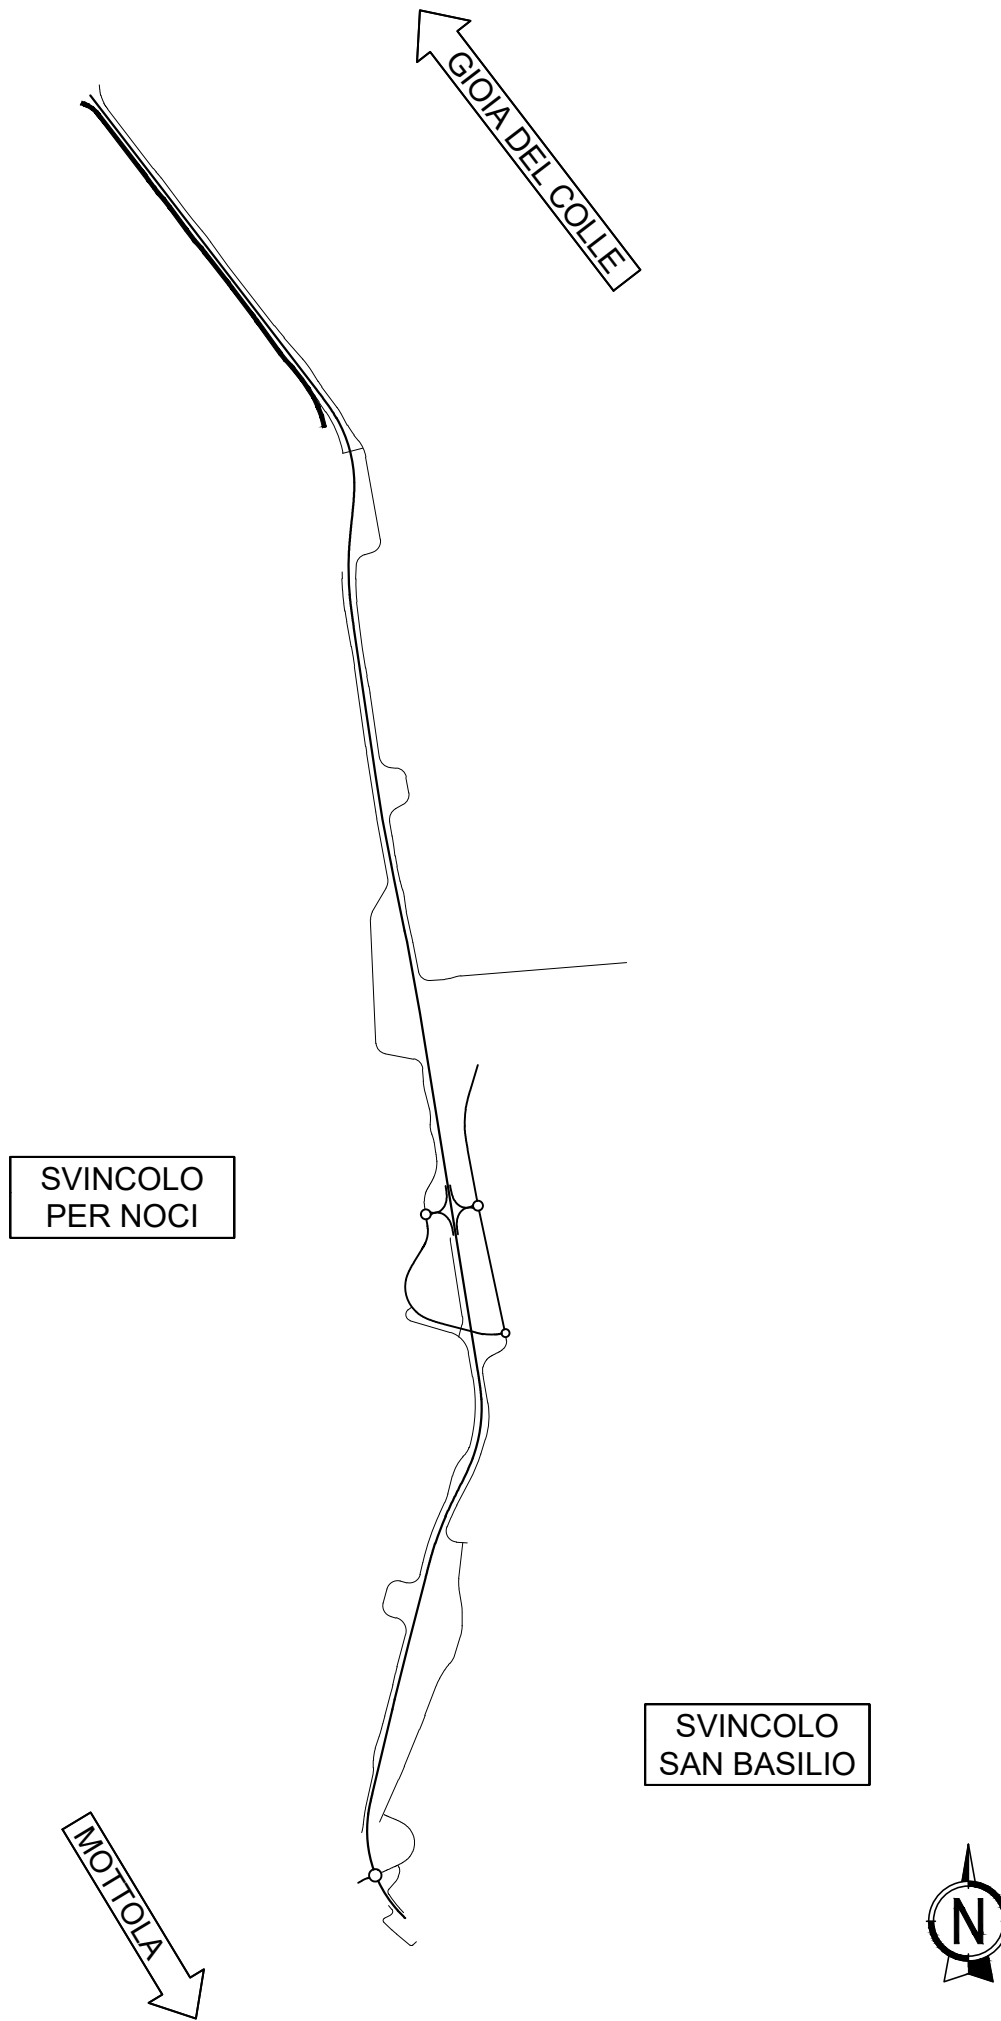

SCAVI E BONIFICHE	
STERRO	0.04 mq
DEMOLIZIONE ASFALTO	9.50 m


RILEVATI	
RILEVATO	0.03 mq
TERRENO VEGETALE	0.86 m

SOVRASTRUTTURA STRADALE	
STRATO DI USURA	9.50 m
STRATO DI BINDER	9.50 m
STRATO DI BASE	9.50 m
STRATO DI FONDAZIONE	1.42 mq

SEZIONE N. : 1
 Qt. prog. : 370.01
 Progr. Km : 0+000.000

Scala 1:200

Qt. rif. 357.000

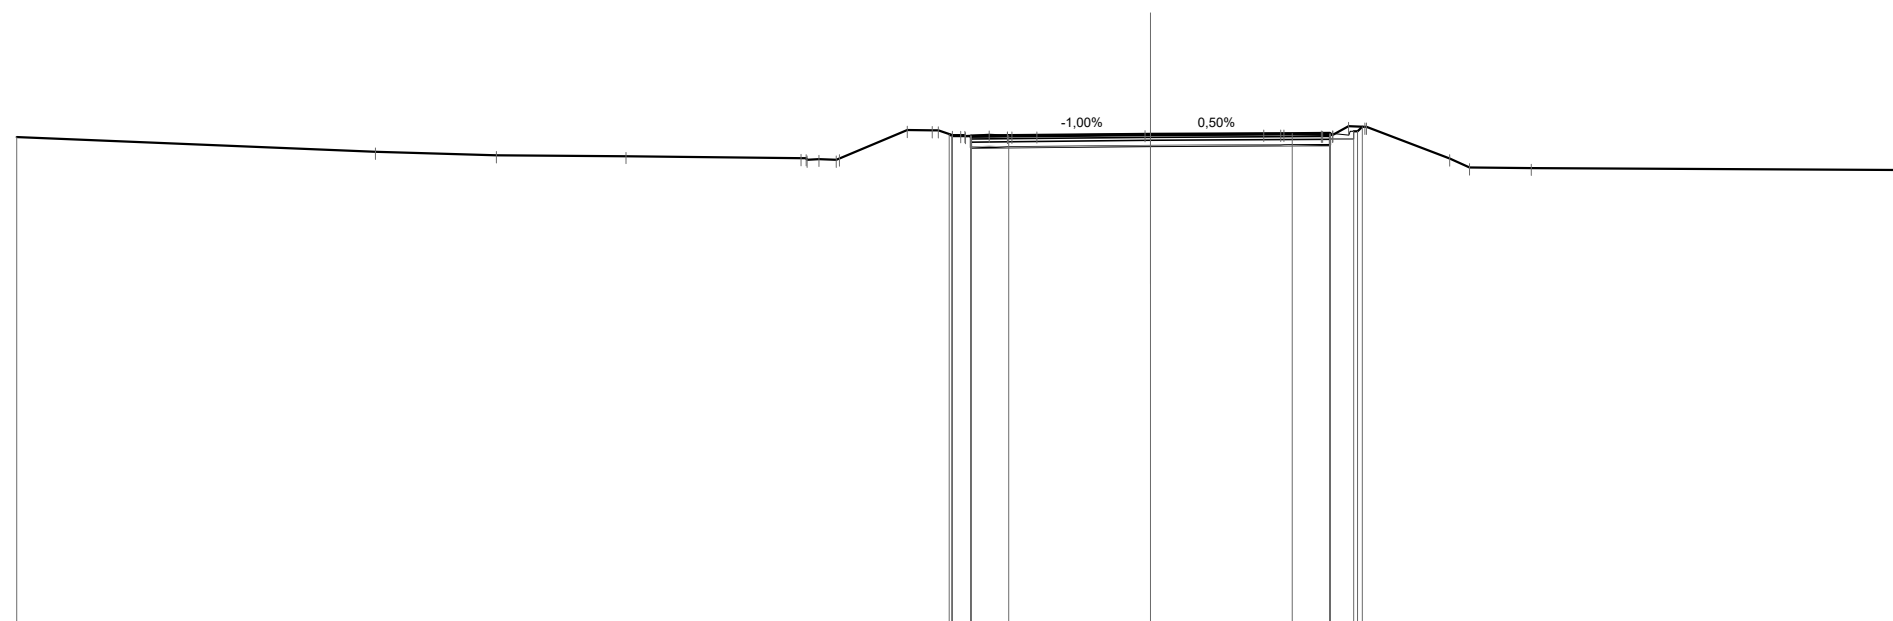

Quote Progetto Pavim.						370.01	370.01	370.01	370.02	370.03	370.08	370.20															
Dist. Parz. Progetto Pavim.						0.50	1.00	3.75	3.75	1.00	0.63																
Dist. Progetto Pavim.						-5.32	-5.25	-4.75	-3.75	-3.75	-4.75	-5.38	-5.48	-5.60													
Quote Progetto Sottof.						369.96	369.65		369.70		369.72	369.99															
Dist. Parz. Progetto Sottof.						4.75			4.75																		
Dist. Progetto Sottof.						4.75		0.00		4.75																	
Quote Terreno	369.93	369.54	369.45	369.42	369.37	369.35	369.33	369.36	370.12	370.11	369.98	369.99	369.96	369.96	370.00	370.00	370.02	370.01	370.01	369.99	370.22	370.20	369.36	369.12	369.11	369.06	
Distanze Terreno	-30.00	-20.51	-17.30	-13.87	-9.25	-8.77	-8.32	-8.23	-6.43	-5.77	-5.24	-4.26	-3.79	-3.67	-3.00	-0.14	0.00	2.99	3.44	3.55	4.52	5.24	5.71	7.91	8.44	10.08	20.00

SCAVI E BONIFICHE	
STERRO	0.01 mq
DEMOLIZIONE ASFALTO	9.31 m

RILEVATI	
RILEVATO	0.48 mq
TERRENO VEGETALE	0.81 m

SOVRASTRUTTURA STRADALE	
STRATO DI USURA	9.32 m
STRATO DI BINDER	9.30 m
STRATO DI BASE	9.30 m
STRATO DI FONDAZIONE	1.39 mq


SEZIONE N. : 2

Qt. prog. : 369.92

Progr. Km : 0+020.000

Scala 1:200

Qt. rif. 357.000

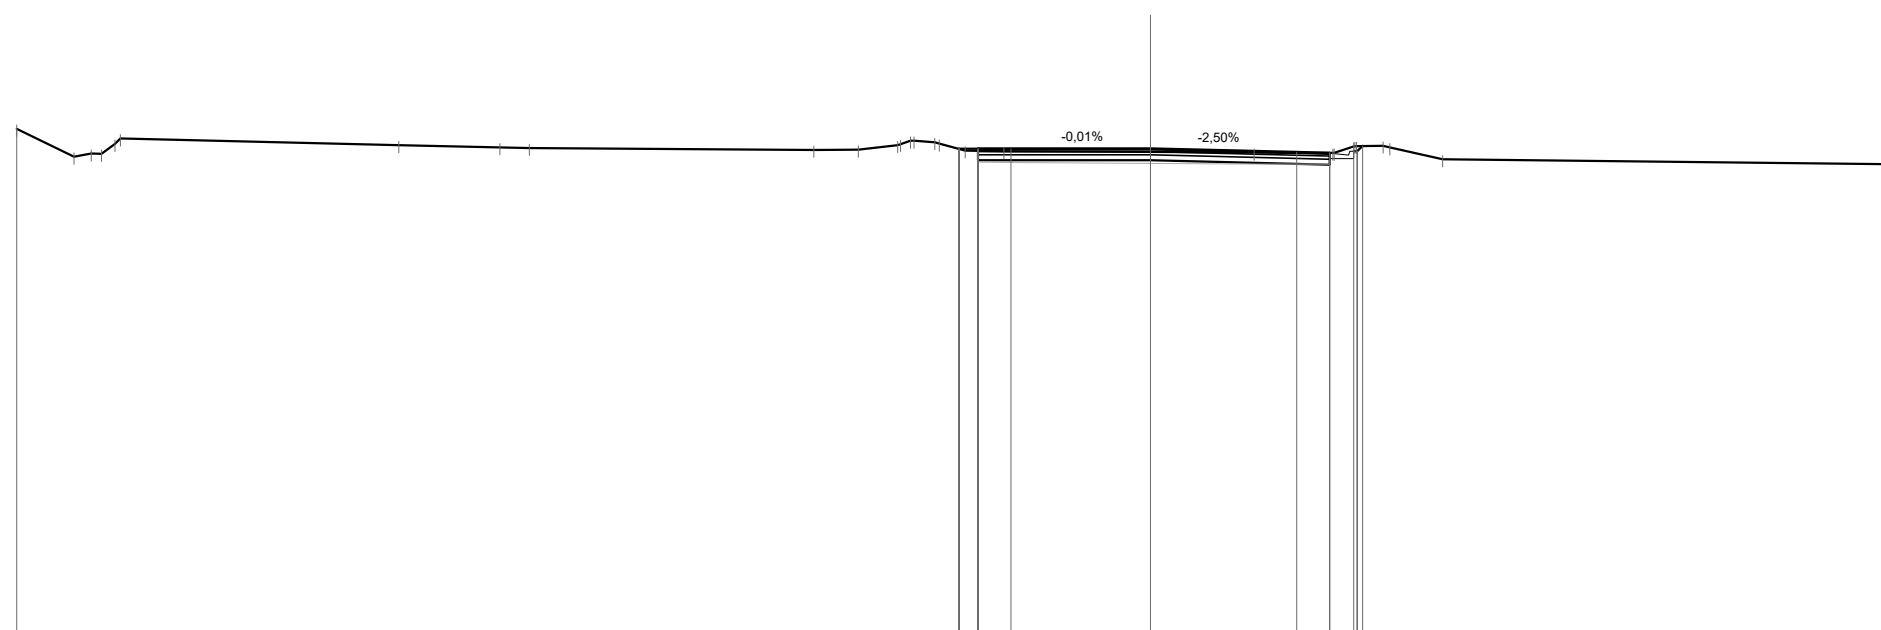


Quote Progetto Pavim.							369.91 369.92 369.89 369.92		369.92		369.82 369.80 369.85 369.99				
Dist. Parz. Progetto Pavim.							0.50 0.87	3.69	3.87		0.87 0.63				
Dist. Progetto Pavim.							-5.07 -5.06 -4.56 -3.69		0.00		-3.87 -4.74 -5.37 -5.61				
Quote Progetto Sottof.							369.86 369.61		369.61		369.49 369.80				
Dist. Parz. Progetto Sottof.							4.56		4.74						
Dist. Progetto Sottof.							4.56		0.00		4.74				
Quote Terreno	370.44	369.70 369.78	370.04 370.18	370.01	369.95 369.93		369.88 369.89	370.01	370.09 370.05	369.86 369.85	369.82 369.81	369.80 369.97 369.98 369.95	369.63	369.50	
Distanze Terreno	-30.00	-28.48 -28.03	-27.40 -27.25	-19.88	-17.22 -16.43		-8.90 -7.73	-6.69	-5.71 -5.59	-4.90 -3.88	-0.00	-2.75	-4.83 -5.38 -5.45 -6.33	-7.73	-20.00

SCAVI E BONIFICHE	
DEMOLIZIONE ASFALTO	8.78 m
RILEVATI	
RILEVATO	0.59 mq
TERRENO VEGETALE	1.27 m
SOVRASTRUTTURA STRADALE	
STRATO DI USURA	8.78 m
STRATO DI BINDER	8.78 m
STRATO DI BASE	8.78 m
STRATO DI FONDAZIONE	1.32 mq

SEZIONE N. : 3
 Qt. prog. : 369.98
 Progr. Km : 0+039.981

Scala 1:200

Qt. rif. 357.000

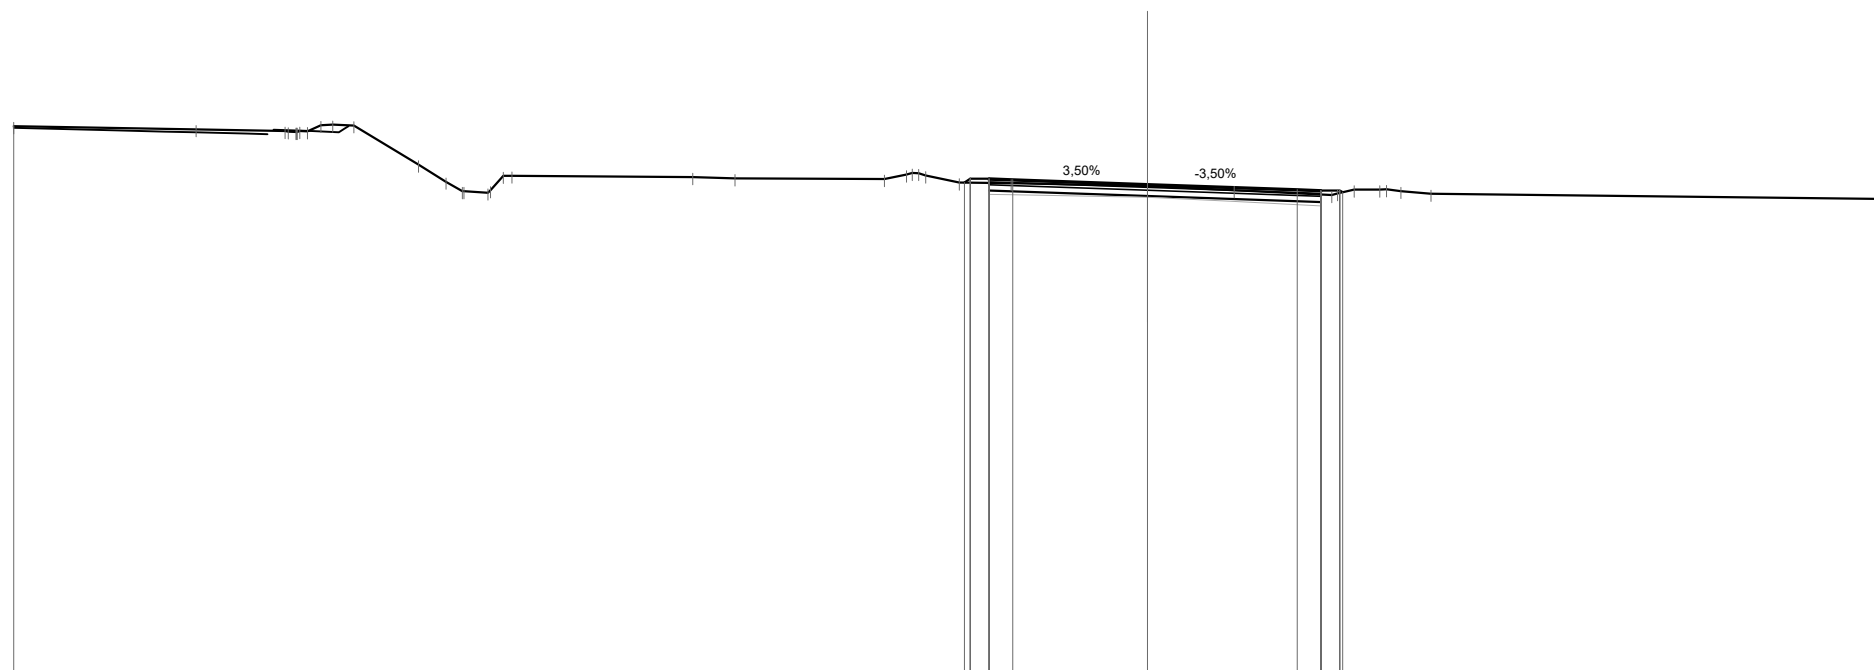

Quote Progetto Pavim.								370.02	370.12	370.10		369.98		369.84	369.82	369.82	369.77										
Dist. Parz. Progetto Pavim.								0.50	0.63	3.56		3.96		0.63	0.50	0.63											
Dist. Progetto Pavim.								-4.84	-4.69	-4.19	-3.56	0.00		3.96	4.59	5.09	5.16										
Quote Progetto Sottof.								370.01	369.96			369.67	0.00		369.51	369.70											
Dist. Parz. Progetto Sottof.								4.19					4.59														
Dist. Progetto Sottof.								-4.19				0.00		-4.59													
Quote Terreno	371.51	371.43	371.39	371.38	371.55	371.53	370.50	370.04	369.79	369.76	370.20	370.17	370.13	370.12	370.24	370.21	370.02	370.00	369.93	369.82	369.69	369.84	369.84	369.80	369.72		369.58
Distanze Terreno	-30.00	-25.17	-22.82	-22.23	-21.55	-21.00	-19.28	-18.56	-18.08	-17.45	-16.81	-12.03	-10.92	-6.96	-6.38	-5.86	-4.98	-3.60	0.00	2.30	4.87	5.47	6.14	6.71	7.50	20.00	

SCAVI E BONIFICHE	
DEMOLIZIONE ASFALTO	9.61 m

RILEVATI	
RILEVATO	2.15 mq
TERRENO VEGETALE	1.36 m

SOVRASTRUTTURA STRADALE	
STRATO DI USURA	8.40 m
STRATO DI BINDER	8.40 m
STRATO DI BASE	8.40 m
STRATO DI FONDAZIONE	1.42 mq


SEZIONE N. : 4

Qt. prog. : 370.04

Progr. Km : 0+059.917

Scala 1:200

Qt. rif. 357.000

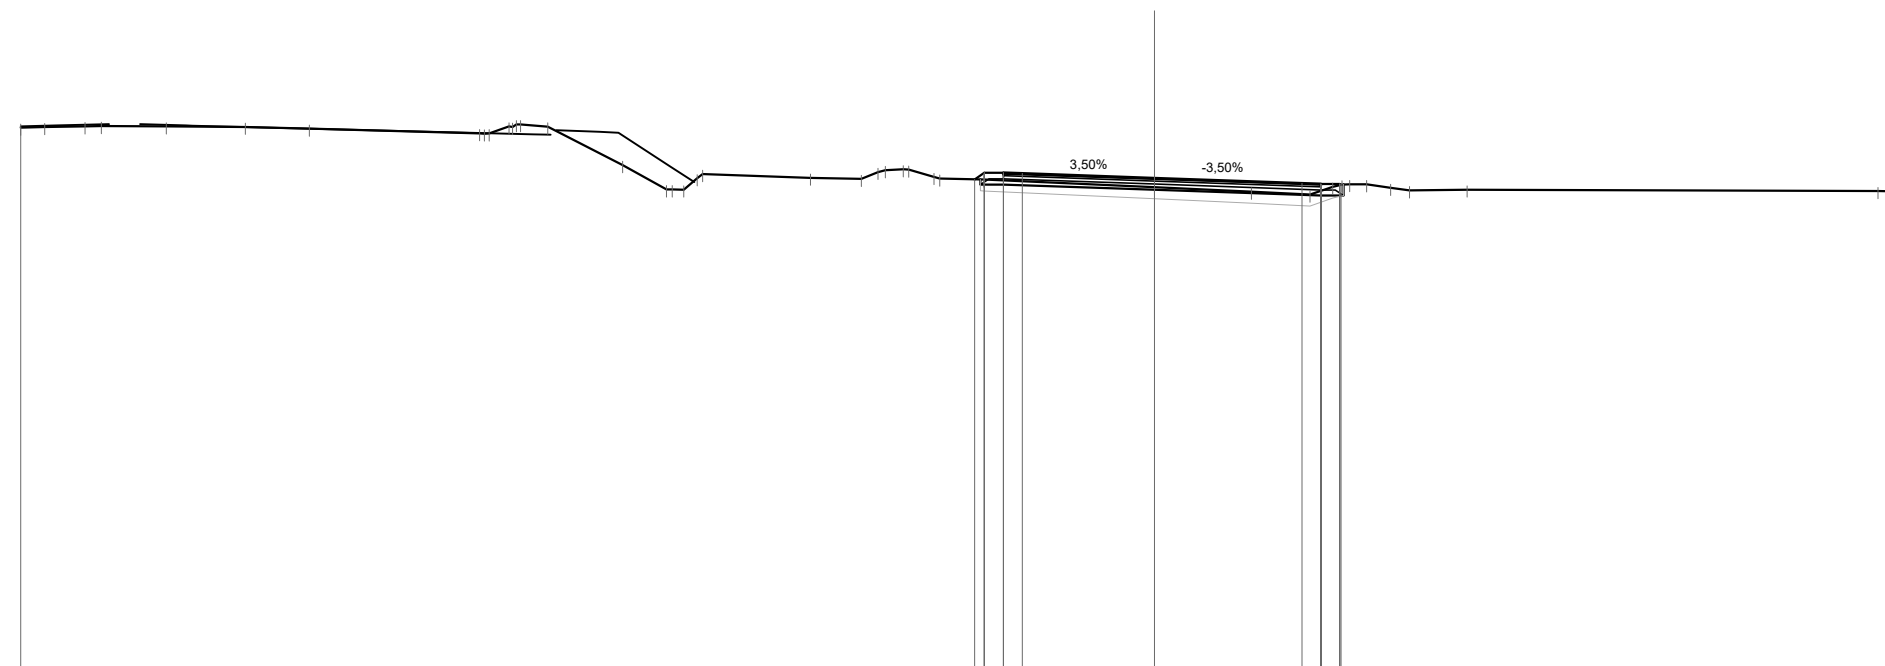

Quote Progetto Pavim.				370.00	370.18	370.15	370.16	370.04	369.90	369.88	369.88	369.86																					
Dist. Parz. Progetto Pavim.				0.50	0.50	3.50	3.90	0.50	0.50	3.90	4.40	4.93																					
Dist. Progetto Pavim.				4.76	4.50	4.00	3.50	0.00	3.90	4.40	4.90	4.93																					
Quote Progetto Sottof.				370.00	369.87	370.00	369.73	369.73	369.57	369.87	369.87	369.86																					
Dist. Parz. Progetto Sottof.				0.60	4.00	4.40	0.60	4.40	0.60	5.00																							
Dist. Progetto Sottof.				4.60	4.00	0.00	4.40	5.00																									
Quote Terreno	371.37	371.38	371.40	371.41	371.40	371.39	370.38	370.04	370.01	370.24	370.27	370.26	370.02	370.00	369.74	369.73	370.14	370.14	370.14	370.04	370.04	370.01	370.24	370.27	370.26	370.02	370.00	369.74	369.73	370.14	370.14		
Distanze Terreno	-30.00	-29.36	-28.30	-27.87	-26.14	-24.05	-22.36	-17.85	-17.07	-16.77	-16.05	-14.07	-12.92	-12.45	-11.96	-9.10	-7.75	-7.12	-6.65	-6.50	-5.68	-4.52	0.00	2.56	4.11	4.72	5.17	5.61	6.25	6.75	8.27	19.14	20.00

SCAVI E BONIFICHE	
STERRO	3.88 mq
SCOTICO	10.35 m


RILEVATI	
RILEVATO	0.04 mq
TERRENO VEGETALE	1.18 m

SOVRASTRUTTURA STRADALE	
STRATO DI USURA	8.27 m
STRATO DI BINDER	8.27 m
STRATO DI BASE	8.27 m
STRATO DI FONDAZIONE	1.38 mq

SEZIONE N. : 5
 Qt. prog. : 370.10
 Progr. Km : 0+080.000

Scala 1:200

Qt. rif. 357.000

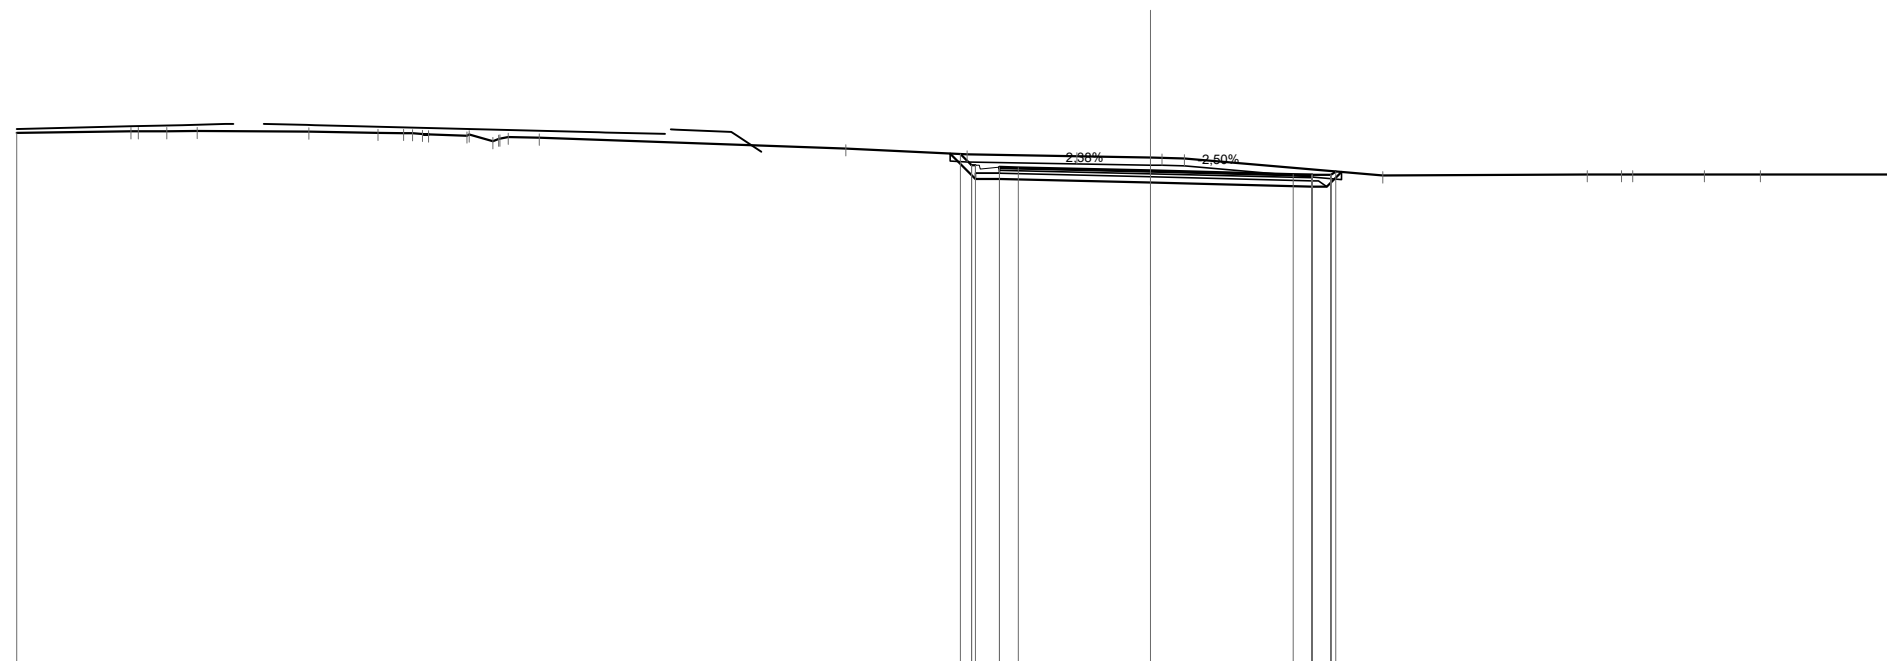


Quote Progetto Pavim.								370.54	370.24	370.19	370.18		370.10		370.00	369.99	369.99	370.08								
Dist. Parz. Progetto Pavim.								0.63	0.50	3.50			3.77		0.50	0.50										
Dist. Progetto Pavim.								-5.03	-4.73	-4.63	-4.00	-3.50		0.00	-3.77	-4.27	-4.77	-4.91								
Quote Progetto Sottof.								370.55	369.88	369.88			369.79		369.68	369.99	370.07									
Dist. Parz. Progetto Sottof.								0.67	0.63	4.00			4.27		0.40											
Dist. Progetto Sottof.								-5.30	-4.63	-4.00			0.00		-4.27	-5.05										
Quote Terreno	371.10	371.14	371.14	371.15	371.13	371.09	371.09	371.07	371.06	371.02	370.88	370.99	370.97	370.69	370.45	370.42	370.00	370.00	370.00	370.00	370.00	370.00				
Distanze Terreno	-30.00	-26.98	-26.78	-26.03	-25.22	-22.27	-20.44	-19.76	-19.26	-19.10	-18.08	-17.40	-16.99	-16.17	-8.06	-4.85	-1.95	0.00	0.89	-6.14	-11.55	-12.47	-12.76	-14.65	-16.14	-20.00

SCAVI E BONIFICHE	
SCOTICO	9.26 m
BONIFICA	5.56 mq
RILEVATI	
RILEVATO	1.22 mq
TERRENO VEGETALE	1.66 m
SOVRASTRUTTURA STRADALE	
STRATO DI USURA	8.05 m
STRATO DI BINDER	8.05 m
STRATO DI BASE	8.05 m
STRATO DI FONDAZIONE	1.37 mq

SEZIONE N. : 6
 Qt. prog. : 370.16
 Progr. Km : 0+100.000

Scala 1:200

Qt. rif. 357.000

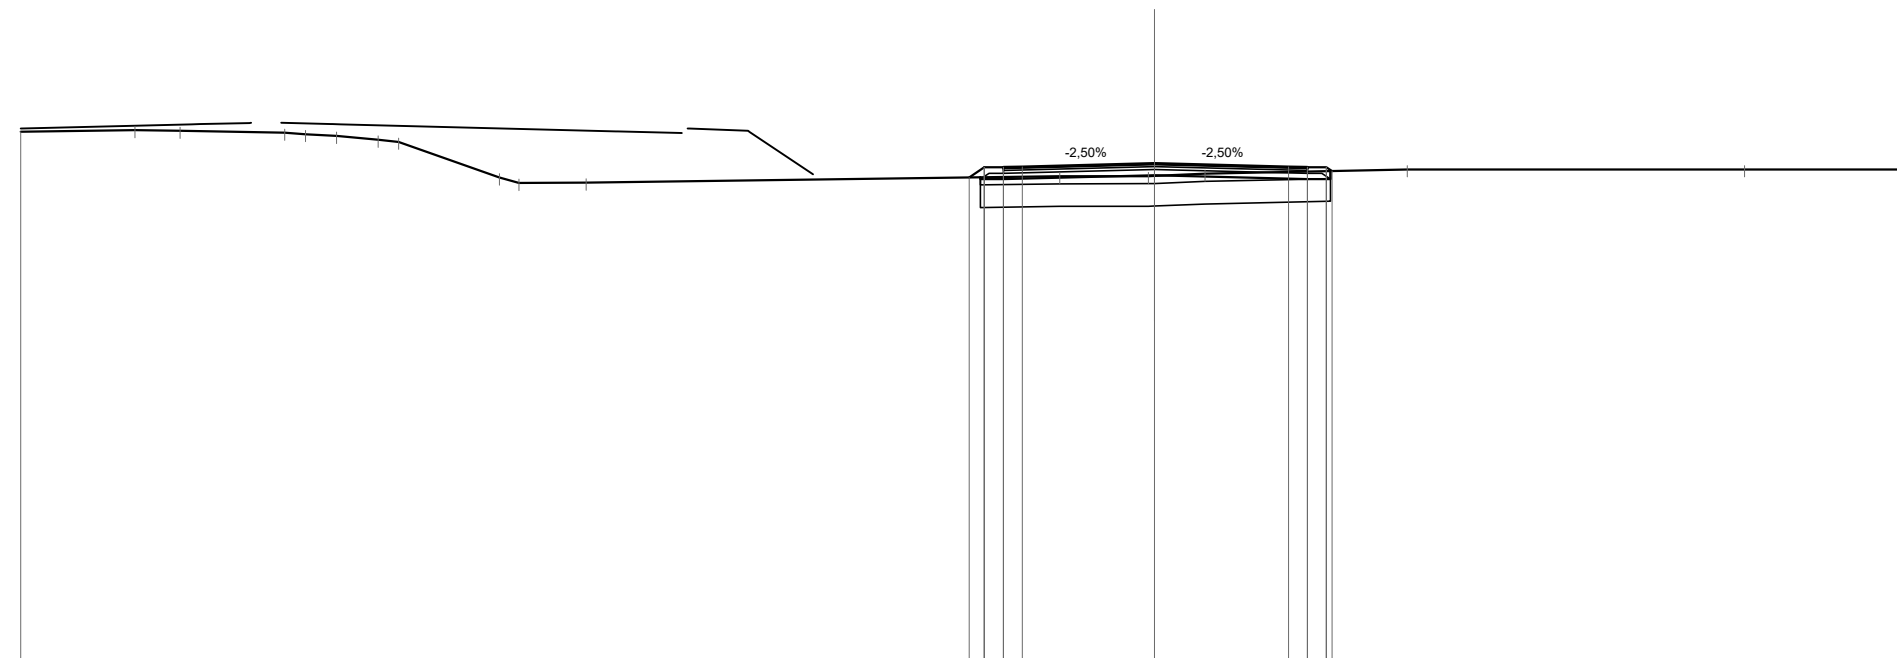

Quote Progetto Pavim.							369.79	370.06	370.03	370.07		370.16		370.07	370.05	370.05	369.96			
Dist. Parz. Progetto Pavim.							0.40	0.50	0.50		3.50		3.55	0.50	0.50					
Dist. Progetto Pavim.							-4.90	-4.50	-4.00	-3.50		0.00		-3.55	-4.05	-4.55	-4.70			
Quote Progetto Sottof.							369.79	369.75	369.75	369.75		369.85		369.74	369.96	369.96	369.96			
Dist. Parz. Progetto Sottof.							0.60				4.00		4.05	0.60						
Dist. Progetto Sottof.							-4.60	-4.00	-4.00	-3.50		0.00		-4.05	-4.65	-4.70	-4.70			
Quote Terreno	371.00	371.04	371.02	370.97	370.93	370.89	370.79	369.79	369.64	369.65		369.82	369.83	369.88			370.00		370.00	
Distanze Terreno	-30.00	-26.97	-25.78	-23.01	-22.46	-21.64	-20.54	-20.00	-17.33	-16.81	-15.03	-2.51	-0.16	0.00	1.34		6.69		15.61	20.00

SCAVI E BONIFICHE	
SCOTICO	9.21 m
BONIFICA	5.52 mq


RILEVATI	
RILEVATO	0.97 mq
TERRENO VEGETALE	1.64 m

SOVRASTRUTTURA STRADALE	
STRATO DI USURA	8.00 m
STRATO DI BINDER	8.00 m
STRATO DI BASE	8.00 m
STRATO DI FONDAZIONE	1.36 mq

SEZIONE N. : 7
 Qt. prog. : 370.22
 Progr. Km : 0+120.000

Scala 1:200

Qt. rif. 357.000

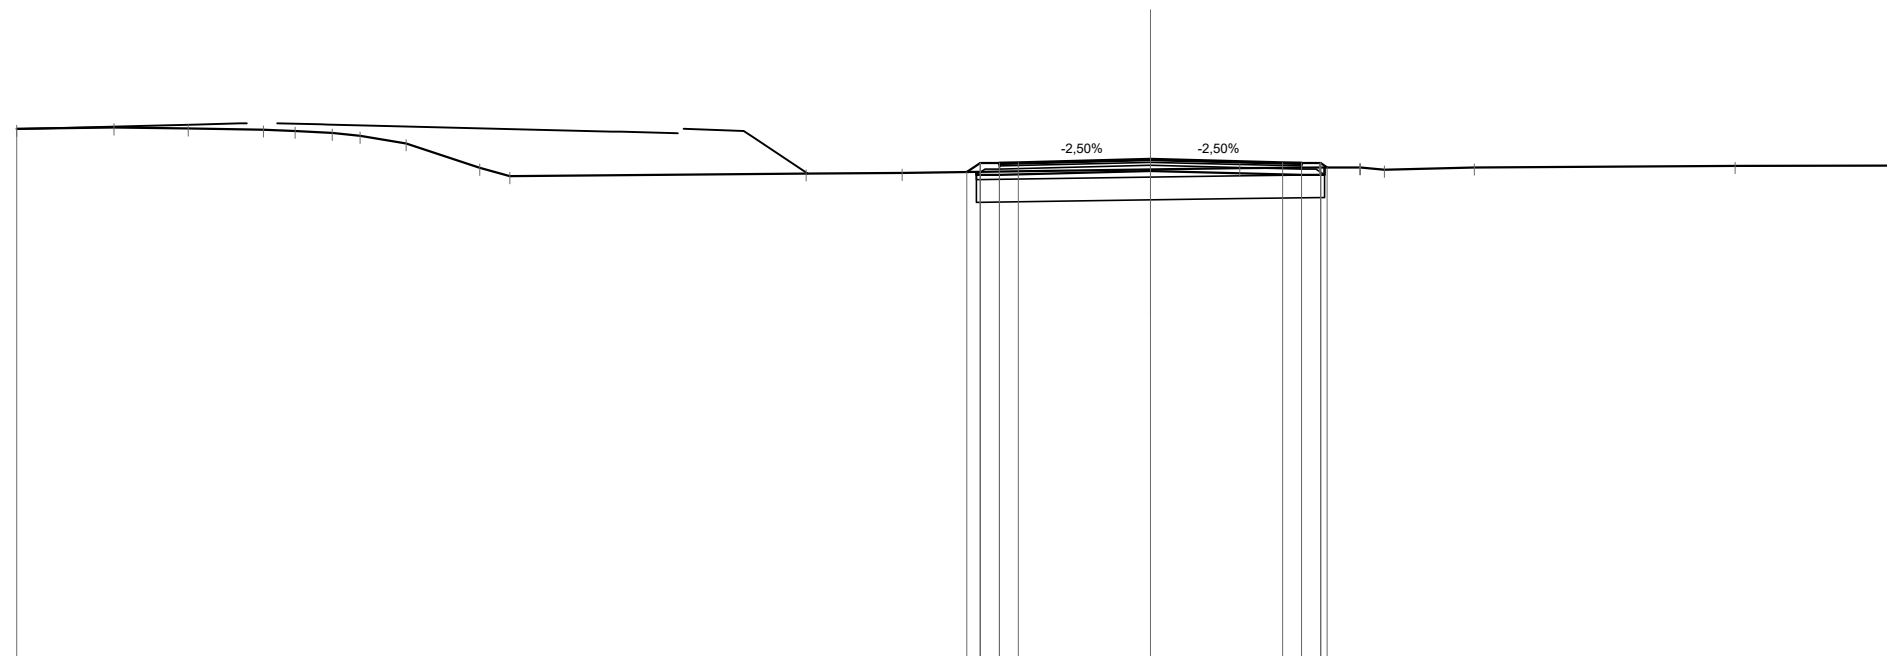

Quote Progetto Pavim.								369.88	370.12	370.09	370.13	370.22	370.13	370.12	370.12	370.00					
Dist. Parz. Progetto Pavim.								0.36	0.50	0.50	3.50	3.50	0.50	0.50							
Dist. Progetto Pavim.								-4.86	-4.50	-4.00	-3.50	0.00	-3.50	-4.00	-4.50	-4.67					
Quote Progetto Sottof.								369.88	369.81			369.91		369.81	370.00						
Dist. Parz. Progetto Sottof.								0.60		4.00		4.00		0.60							
Dist. Progetto Sottof.								-4.60	-4.00			0.00		-4.00	-4.60						
Quote Terreno	371.02	371.05	371.03	371.00	370.97	370.91	370.83	370.63	369.99	369.77		369.84	369.85	369.94	369.98	370.00	370.00	369.94	369.99	370.04	370.05
Distanze Terreno	-30.00	-27.42	-25.46	-23.47	-22.63	-21.65	-20.91	-19.69	-17.75	-16.95		-9.11	-6.57	0.00	2.36	4.47	5.54	6.19	8.57	15.47	20.00

SCAVI E BONIFICHE	
SCOTICO	9.22 m
BONIFICA	5.53 mq


RILEVATI	
RILEVATO	1.53 mq
TERRENO VEGETALE	1.79 m

SOVRASTRUTTURA STRADALE	
STRATO DI USURA	8.00 m
STRATO DI BINDER	8.00 m
STRATO DI BASE	8.00 m
STRATO DI FONDAZIONE	1.36 mq

SEZIONE N. : 8
 Qt. prog. : 370.28
 Progr. Km : 0+140.000

Scala 1:200

Qt. rif. 357.000

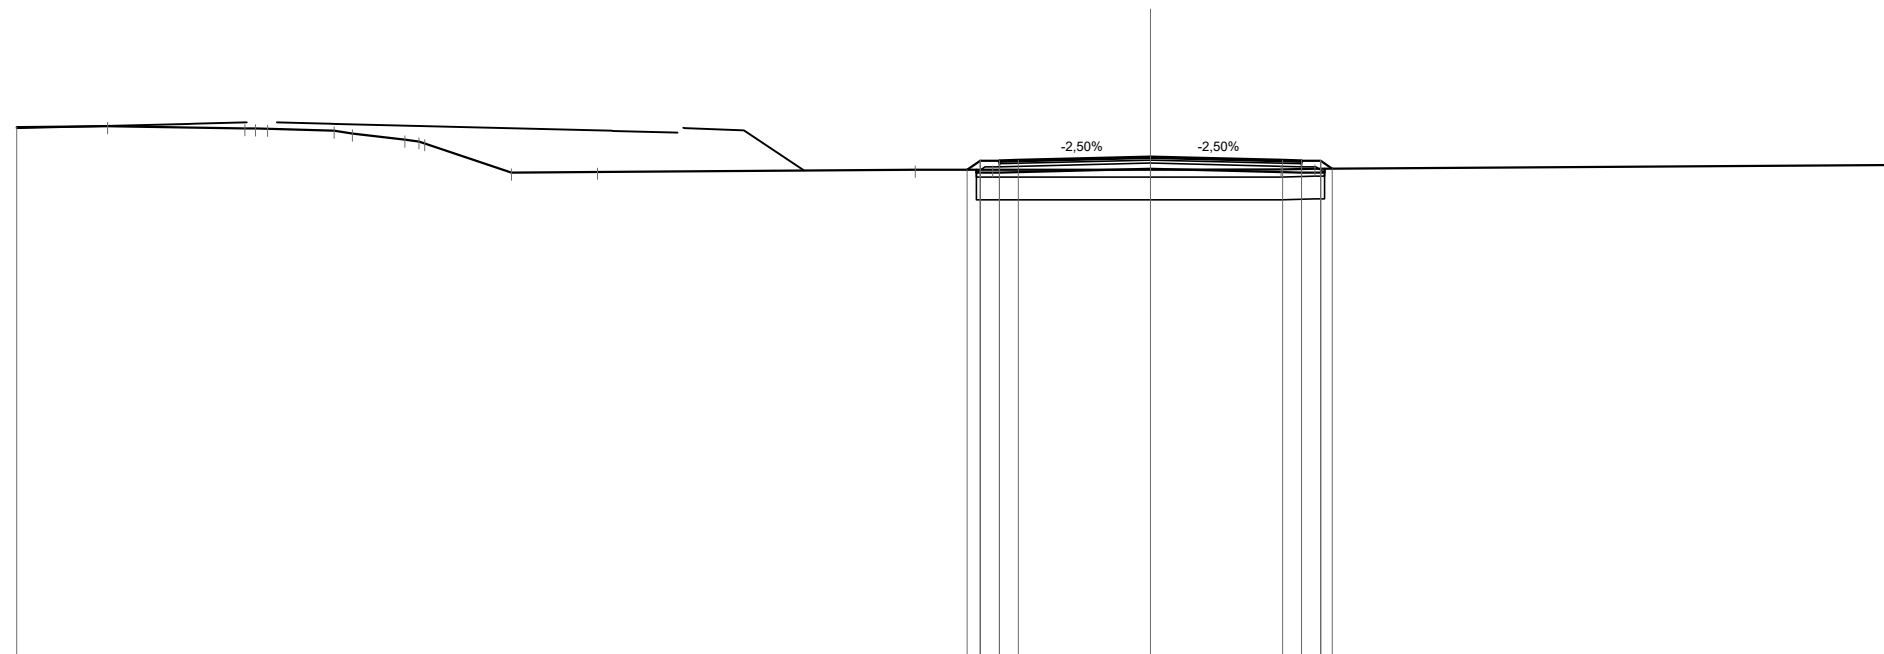

Quote Progetto Pavim.										369.94	370.18	370.15	370.19	370.28	370.19	370.18	370.18	369.97
Dist. Parz. Progetto Pavim.										0.35	0.50	0.50	3.50	3.50	0.50	0.50		
Dist. Progetto Pavim.										-4.85	-4.50	-4.00	-3.50	0.00	-3.50	-4.00	-4.50	-4.81
Quote Progetto Sottof.										369.94	369.87	369.87	369.87	369.97	369.87	369.97	369.97	369.97
Dist. Parz. Progetto Sottof.										0.60		4.00	4.00		0.60			
Dist. Progetto Sottof.										-4.60	-4.00			0.00	-4.00	-4.60		
Quote Terreno	371.06	371.09	371.03	371.02	370.97	370.90	370.73	370.63	369.86	369.88	369.94	369.94	369.94	369.94	369.97	369.97	370.06	
Distanze Terreno	-30.00	-27.59	-23.96	-23.36	-21.60	-21.12	-19.73	-19.20	-16.91	-14.63	-6.22	-4.18	0.00	0.00	-3.46	-4.35	20.00	

SCAVI E BONIFICHE	
SCOTICO	9.20 m
BONIFICA	5.52 mq


RILEVATI	
RILEVATO	0.91 mq
TERRENO VEGETALE	1.61 m

SOVRASTRUTTURA STRADALE	
STRATO DI USURA	8.00 m
STRATO DI BINDER	8.00 m
STRATO DI BASE	8.00 m
STRATO DI FONDAZIONE	1.36 mq

SEZIONE N. : 9
 Qt. prog. : 370.34
 Progr. Km : 0+160.000

Scala 1:200

Qt. rif. 357.000

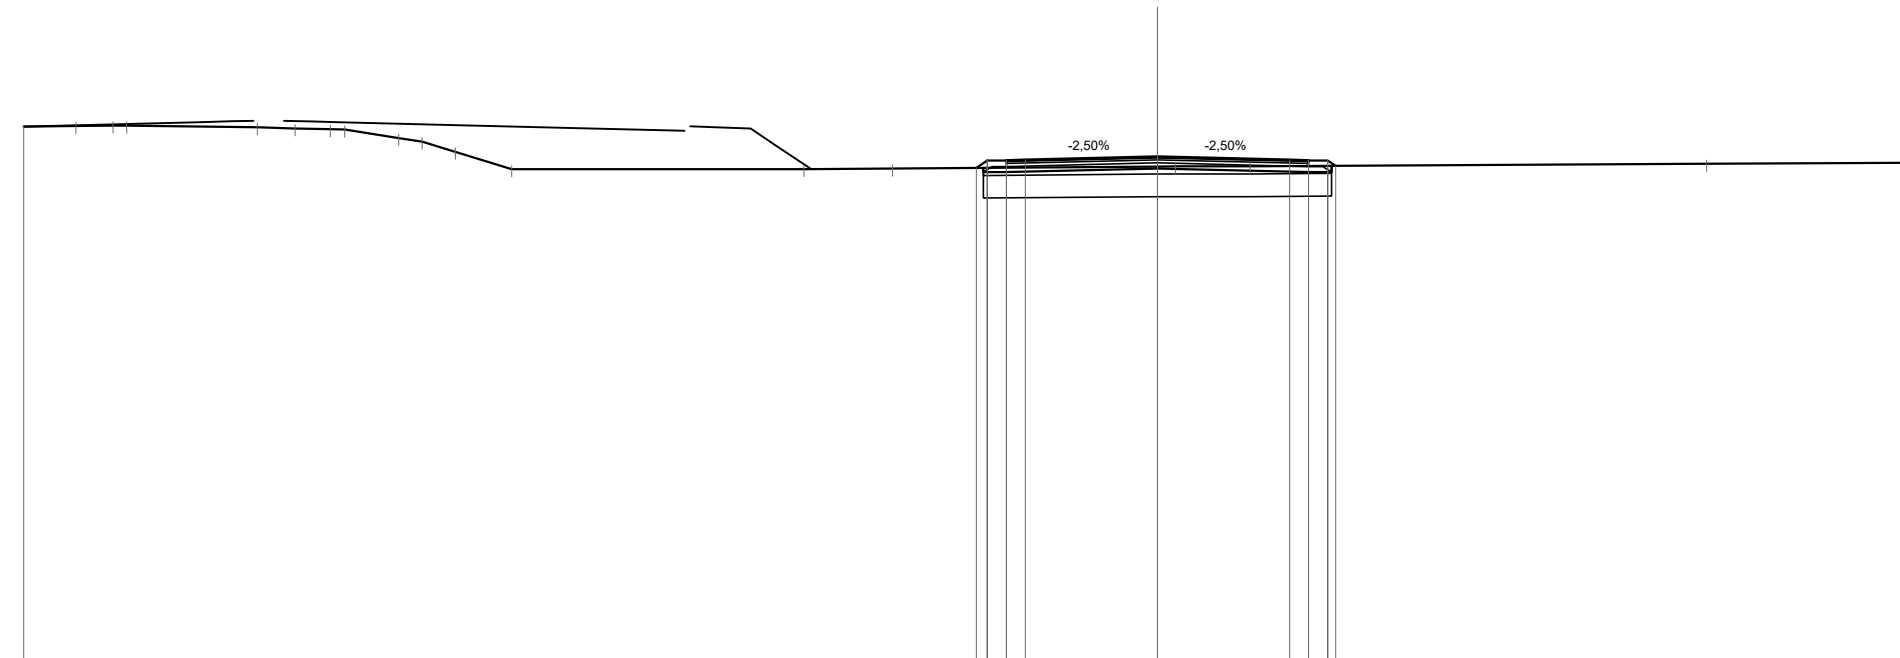

Quote Progetto Pavim.									370.04	370.24	370.21	370.25		370.34		370.25	370.24	370.24	370.24	370.09	
Dist. Parz. Progetto Pavim.									0.50	0.50	3.50	0.50		3.50		0.50	0.50	0.50	0.50		
Dist. Progetto Pavim.									-4.79	-4.50	-4.00	-3.50		0.00		-3.50	-4.00	-4.50	-4.50	-4.71	
Quote Progetto Sottof.									370.04	369.93				370.03		369.93	370.09				
Dist. Parz. Progetto Sottof.									0.60		4.00			4.00		0.60					
Dist. Progetto Sottof.									-4.60	-4.00				0.00		-4.00	-4.60				
Quote Terreno	371.13	371.15	371.16	371.12	371.08	371.06	371.05	370.83	370.73	370.47	370.00			370.01	370.02					370.15	370.18
Distanze Terreno	-30.00	-28.62	-27.64	-27.27	-23.82	-22.82	-21.89	-21.50	-20.08	-19.46	-18.58	-17.08		-9.35	-7.01					-14.53	-20.00

SCAVI E BONIFICHE	
SCOTICO	9.21 m
BONIFICA	5.53 mq

RILEVATI	
RILEVATO	1.17 mq
TERRENO VEGETALE	1.67 m

SOVRASTRUTTURA STRADALE	
STRATO DI USURA	8.00 m
STRATO DI BINDER	8.00 m
STRATO DI BASE	8.00 m
STRATO DI FONDAZIONE	1.36 mq


SEZIONE N. : 11

Qt. prog. : 370.76

Progr. Km : 0+200.000

Scala 1:200

Qt. rif. 358.000

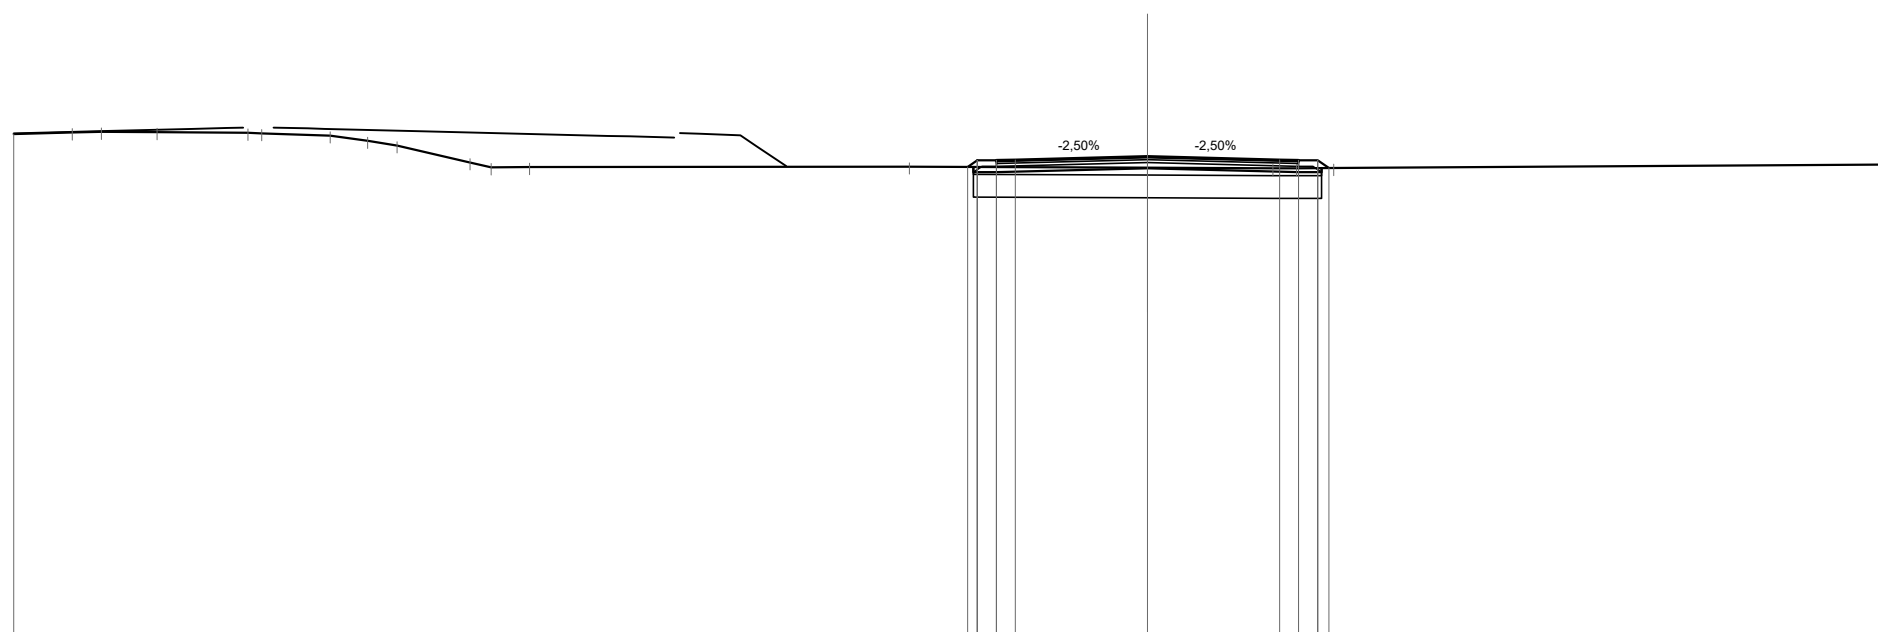

Quote Progetto Pavim.						370.49	370.66	370.63	370.67		370.76		370.67	370.66	370.66	370.46		
Dist. Parz. Progetto Pavim.						0.50	0.50	3.50		3.50			0.50	0.50				
Dist. Progetto Pavim.						-4.76	-4.50	-4.00	-3.50		0.00		-3.50	-4.00	-4.50	-4.80		
Quote Progetto Sottof.						370.48	370.35				370.45		370.35	370.45	370.45			
Dist. Parz. Progetto Sottof.						0.60		4.00		4.00			0.60					
Dist. Progetto Sottof.						-4.60	-4.00			0.00			-4.00	-4.60				
Quote Terreno	371.35	371.39	371.41	371.40				370.49			370.47		370.45	370.45	370.46	370.55		
Distanze Terreno	-30.00	-28.45	-27.68	-26.21	-23.80	-23.43	-21.63	-20.63	-19.85	-17.92	-17.36	-16.35	-6.30	0.00	3.32	3.94	4.93	20.00

SCAVI E BONIFICHE	
SCOTICO	9.21 m
BONIFICA	5.52 mq


RILEVATI	
RILEVATO	0.73 mq
TERRENO VEGETALE	1.53 m

SOVRASTRUTTURA STRADALE	
STRATO DI USURA	8.00 m
STRATO DI BINDER	8.00 m
STRATO DI BASE	8.00 m
STRATO DI FONDAZIONE	1.36 mq

SEZIONE N. : 12
 Qt. prog. : 371.01
 Progr. Km : 0+220.000

Scala 1:200

Qt. rif. 358.000

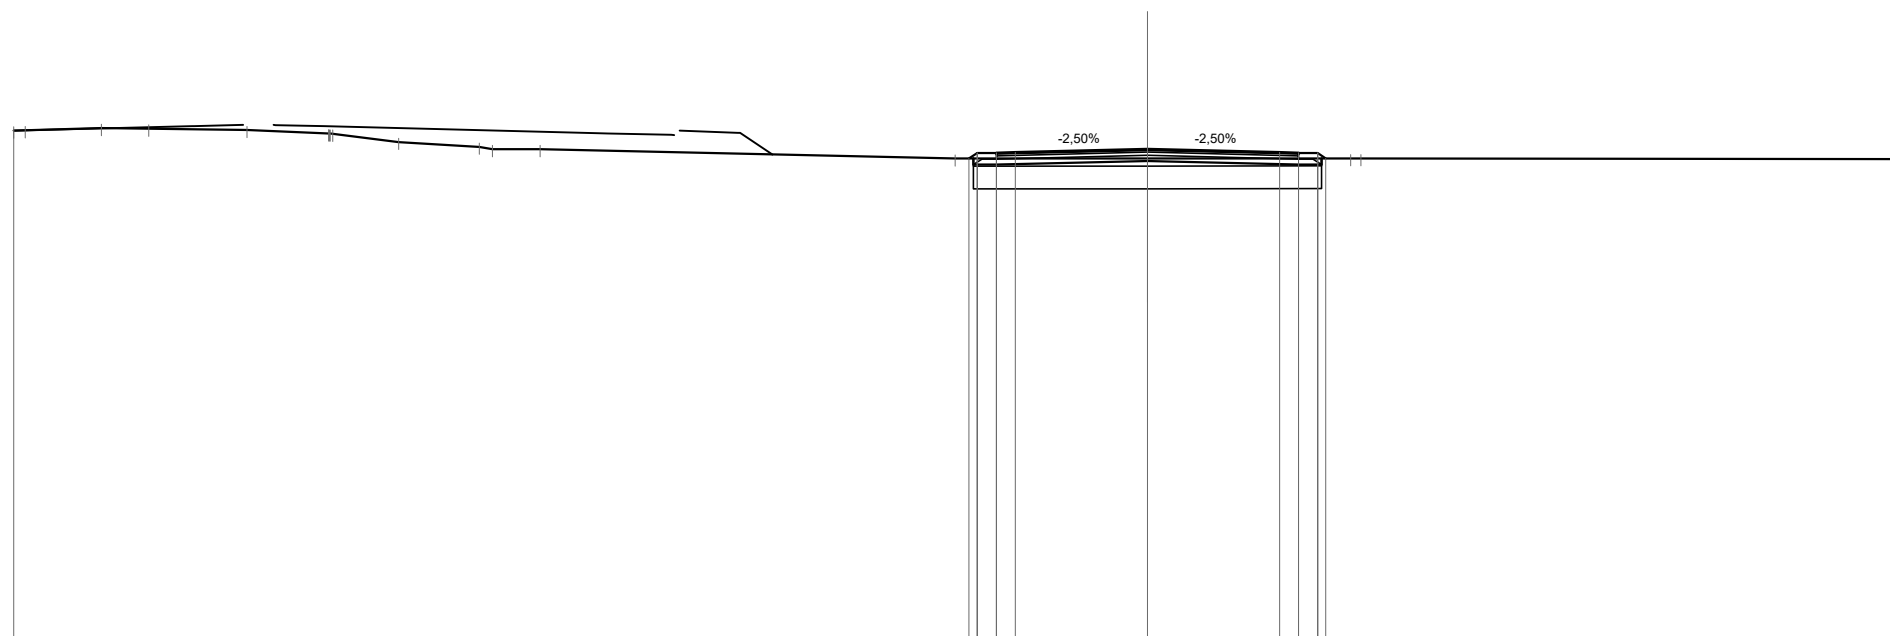

Quote Progetto Pavim.									370.76	370.91	370.92		371.01		370.92	370.91	370.91	370.76
Dist. Parz. Progetto Pavim.									0.50	0.50	3.50		3.50		0.50	0.50		
Dist. Progetto Pavim.									-4.72	-4.50	-4.00	-3.50	0.00		-3.50	-4.00	-4.50	-4.71
Quote Progetto Sottof.									370.76	370.60			370.70		370.60	370.76		
Dist. Parz. Progetto Sottof.									0.60		4.00		4.00		0.60			
Dist. Progetto Sottof.									-4.60	-4.00			0.00		-4.00	-4.60		
Quote Terreno	371.50	371.51	371.56	371.55	371.51	371.42	371.41	371.19	370.76				370.76					370.76
Distanze Terreno	-30.00	-29.70	-27.68	-26.42	-23.82	-21.66	-21.56	-19.81	-17.68	-17.33	-16.07	-5.09	0.00		-5.37	5.65		20.00

SCAVI E BONIFICHE	
SCOTICO	9.21 m
BONIFICA	5.53 mq


RILEVATI	
RILEVATO	1.01 mq
TERRENO VEGETALE	1.66 m

SOVRASTRUTTURA STRADALE	
STRATO DI USURA	8.00 m
STRATO DI BINDER	8.00 m
STRATO DI BASE	8.00 m
STRATO DI FONDAZIONE	1.36 mq

SEZIONE N. : 13
 Qt. prog. : 371.04
 Progr. Km : 0+240.000

Scala 1:200

Qt. rif. 358.000

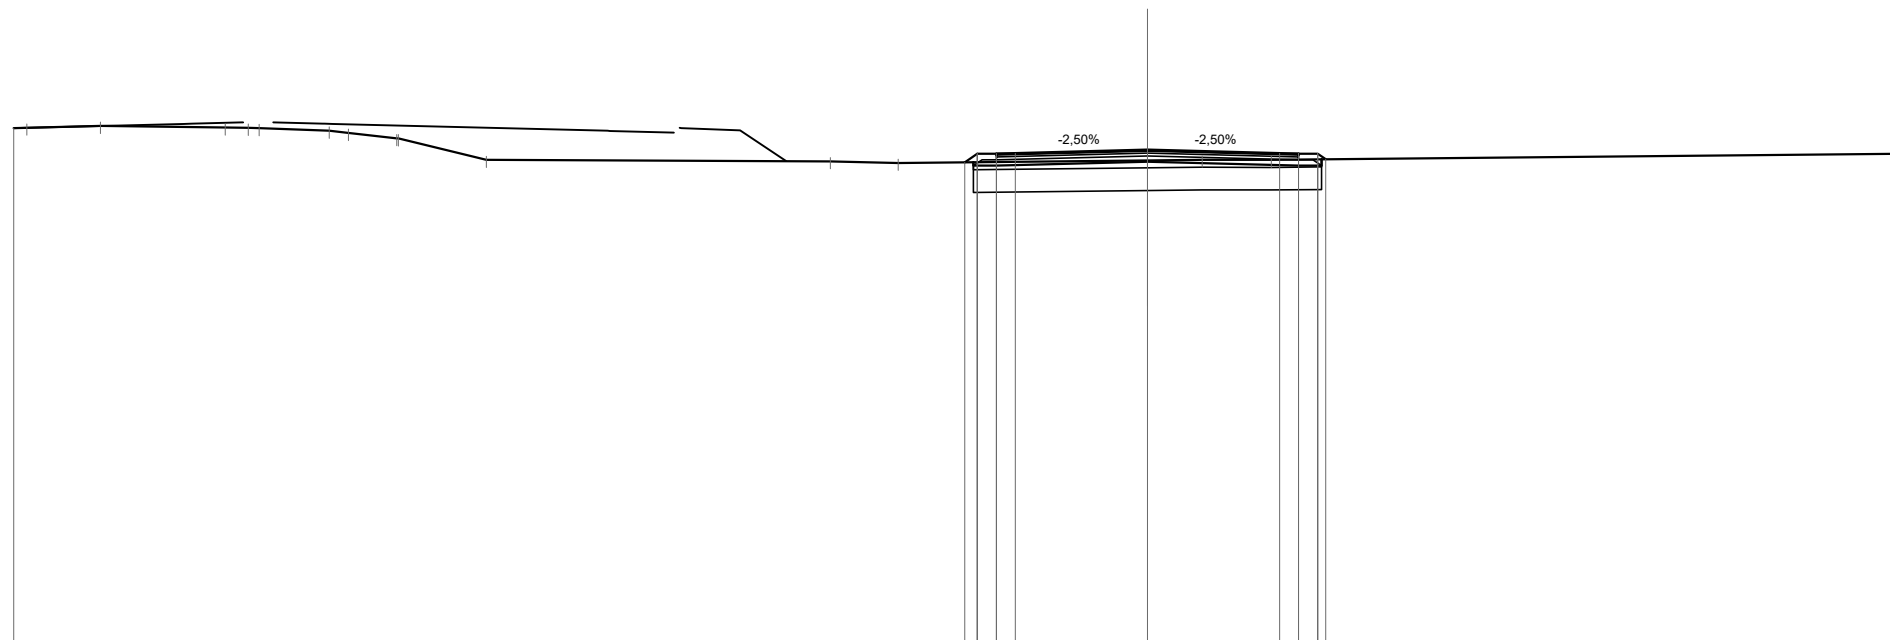

Quote Progetto Pavim.								370.71 370.94 370.91 370.95	371.04	370.95 370.94 370.94 370.79			
Dist. Parz. Progetto Pavim.								0.33 0.50 0.50	3.50	3.50	0.50 0.50		
Dist. Progetto Pavim.								-4.83 -4.50 -4.00 -3.50	0.00	0.00	-3.50 -4.00 -4.50 -4.72		
Quote Progetto Sottof.								370.72 370.63	370.73	370.63 370.79			
Dist. Parz. Progetto Sottof.								0.60	4.00	4.00	0.60		
Dist. Progetto Sottof.								-4.60 -4.00	0.00	0.00	-4.00 -4.60		
Quote Terreno	371.62 371.63	371.67	371.63 371.62 371.61	371.55 371.49	371.35 371.35	370.77	370.74 370.69		370.76	370.78	370.78		370.94
Distanze Terreno	-30.00 -29.65	-27.70	-24.40 -23.79 -23.51	-21.64 -21.14	-19.86 -19.82	-17.49	-8.39 -6.60		0.00	1.45	3.28		-20.00

SCAVI E BONIFICHE	
SCOTICO	9.20 m
BONIFICA	5.52 mq

RILEVATI	
RILEVATO	1.19 mq
TERRENO VEGETALE	1.69 m

SOVRASTRUTTURA STRADALE	
STRATO DI USURA	8.00 m
STRATO DI BINDER	8.00 m
STRATO DI BASE	8.00 m
STRATO DI FONDAZIONE	1.36 mq


SEZIONE N. : 14

Qt. prog. : 371.16

Progr. Km : 0+260.000

Scala 1:200

Qt. rif. 358.000

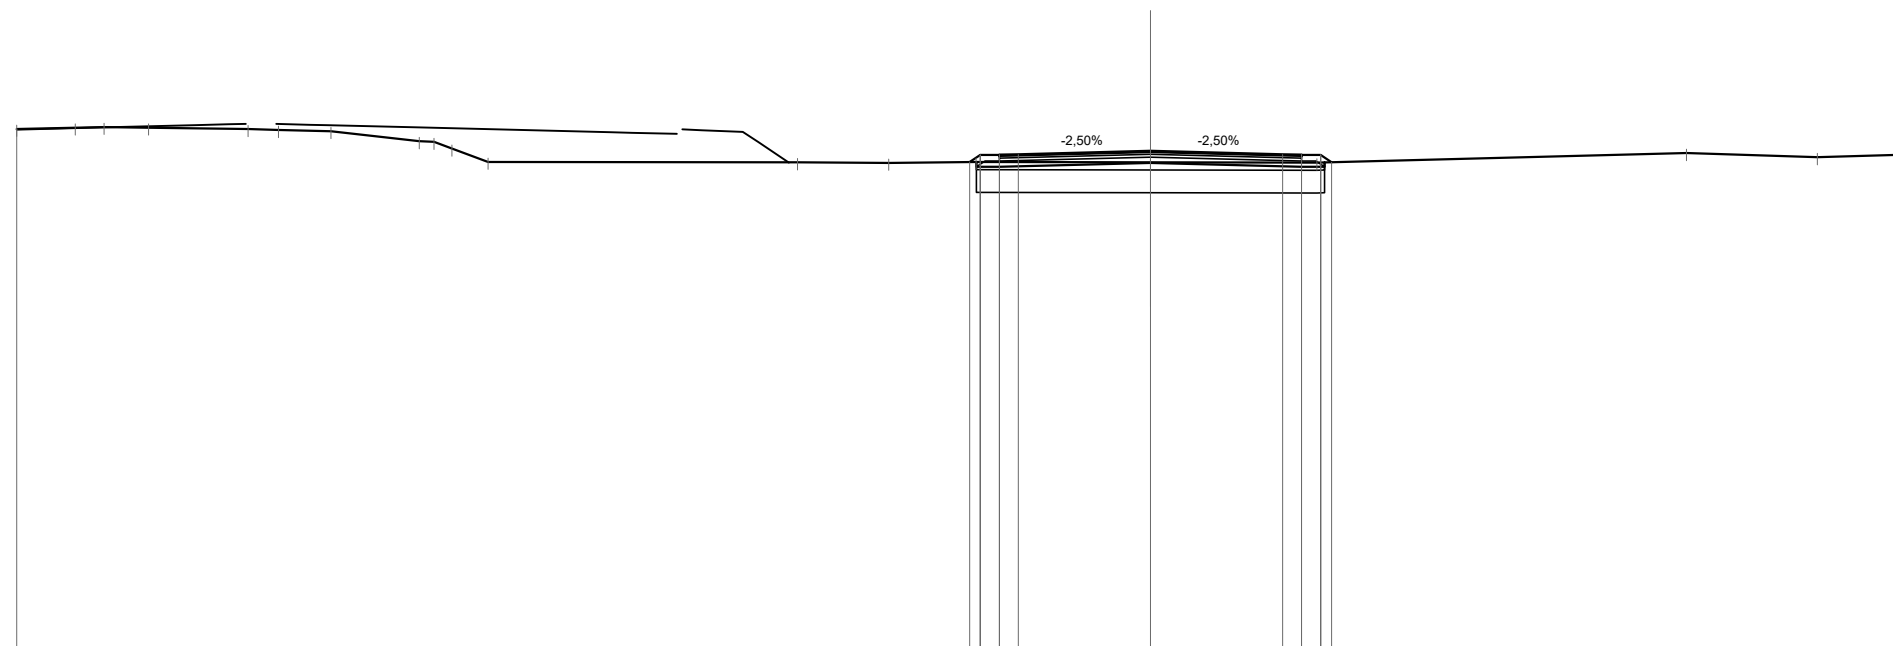

Quote Progetto Pavim.						370.88	371.06	371.03	371.08	371.16	371.08	371.06	371.06	370.87				
Dist. Parz. Progetto Pavim.						0.50	0.50	3.50	3.50	0.50	0.50	0.50	0.50					
Dist. Progetto Pavim.						-4.78	-4.50	-4.00	-3.50	-0.00	-3.50	-4.00	-4.50	-4.79				
Quote Progetto Sottof.						370.88	370.75			370.85		370.75	370.87					
Dist. Parz. Progetto Sottof.						0.60		4.00	4.00		0.60							
Dist. Progetto Sottof.						-4.60	-4.00			-0.00		-4.00	-4.60					
Quote Terreno	371.75	371.79	371.81	371.79	371.75	371.73	371.69	371.43	371.23	370.88	370.87	370.86	370.88	371.12	371.01	371.07		
Distanze Terreno	-30.00	-28.45	-27.68	-26.51	-23.88	-23.07	-21.68	-19.34	-18.48	-17.53	-9.34	-6.93	-4.62	-0.00	-4.40	-14.18	-17.65	-20.00

SCAVI E BONIFICHE	
SCOTICO	9.22 m
BONIFICA	5.52 mq


RILEVATI	
RILEVATO	1.11 mq
TERRENO VEGETALE	1.61 m

SOVRASTRUTTURA STRADALE	
STRATO DI USURA	8.00 m
STRATO DI BINDER	8.00 m
STRATO DI BASE	8.00 m
STRATO DI FONDAZIONE	1.36 mq

SEZIONE N. : 15
 Qt. prog. : 371.30
 Progr. Km : 0+280.000

Scala 1:200


Qt. rif. 358.000

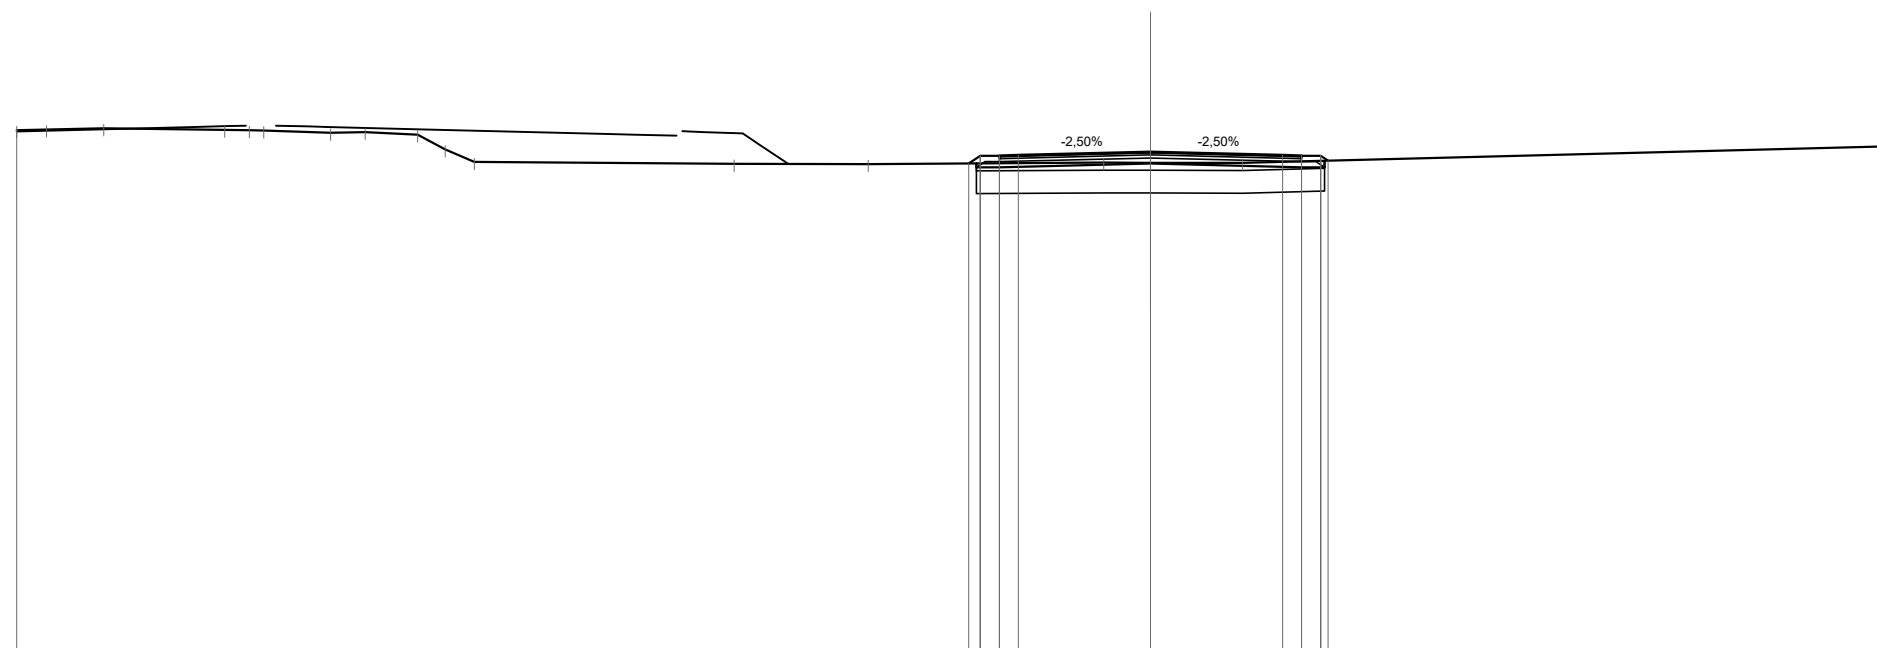

Quote Progetto Pavim.												371.00	371.20	371.17	371.22	371.30	371.22	371.20	371.20	371.07		
Dist. Parz. Progetto Pavim.												0.50	0.50	3.50	3.50		0.50	0.50				
Dist. Progetto Pavim.												-4.81	-4.50	-4.00	-3.50	0.00	-3.50	-4.00	-4.50	-4.70		
Quote Progetto Sottof.												371.00	370.89	370.99	370.99	370.99	370.89	371.07	371.20	371.07		
Dist. Parz. Progetto Sottof.												0.60	4.00	4.00	4.00		0.60					
Dist. Progetto Sottof.												-4.60	-4.00	0.00	0.00	0.00	-4.00	-4.60				
Quote Terreno		371.88	371.90	371.93	371.89	371.88	371.87	371.81	371.83	371.76	371.37	371.04	370.99	370.98	371.02	371.02	371.01	371.46	371.46			
Distanze Terreno		-30.00	-29.21	-27.69	-24.49	-23.85	-23.46	-21.69	-20.78	-19.39	-18.66	-17.89	-11.02	-7.47	-1.24	0.00	-2.44	19.98	20.00			

SCAVI E BONIFICHE	
SCOTICO	9.20 m
BONIFICA	5.52 mq
RILEVATI	
RILEVATO	1.31 mq
TERRENO VEGETALE	1.80 m
SOVRASTRUTTURA STRADALE	
STRATO DI USURA	8.00 m
STRATO DI BINDER	8.00 m
STRATO DI BASE	8.00 m
STRATO DI FONDAZIONE	1.36 mq

SEZIONE N. : 17
 Qt. prog. : 371.80
 Progr. Km : 0+320.000

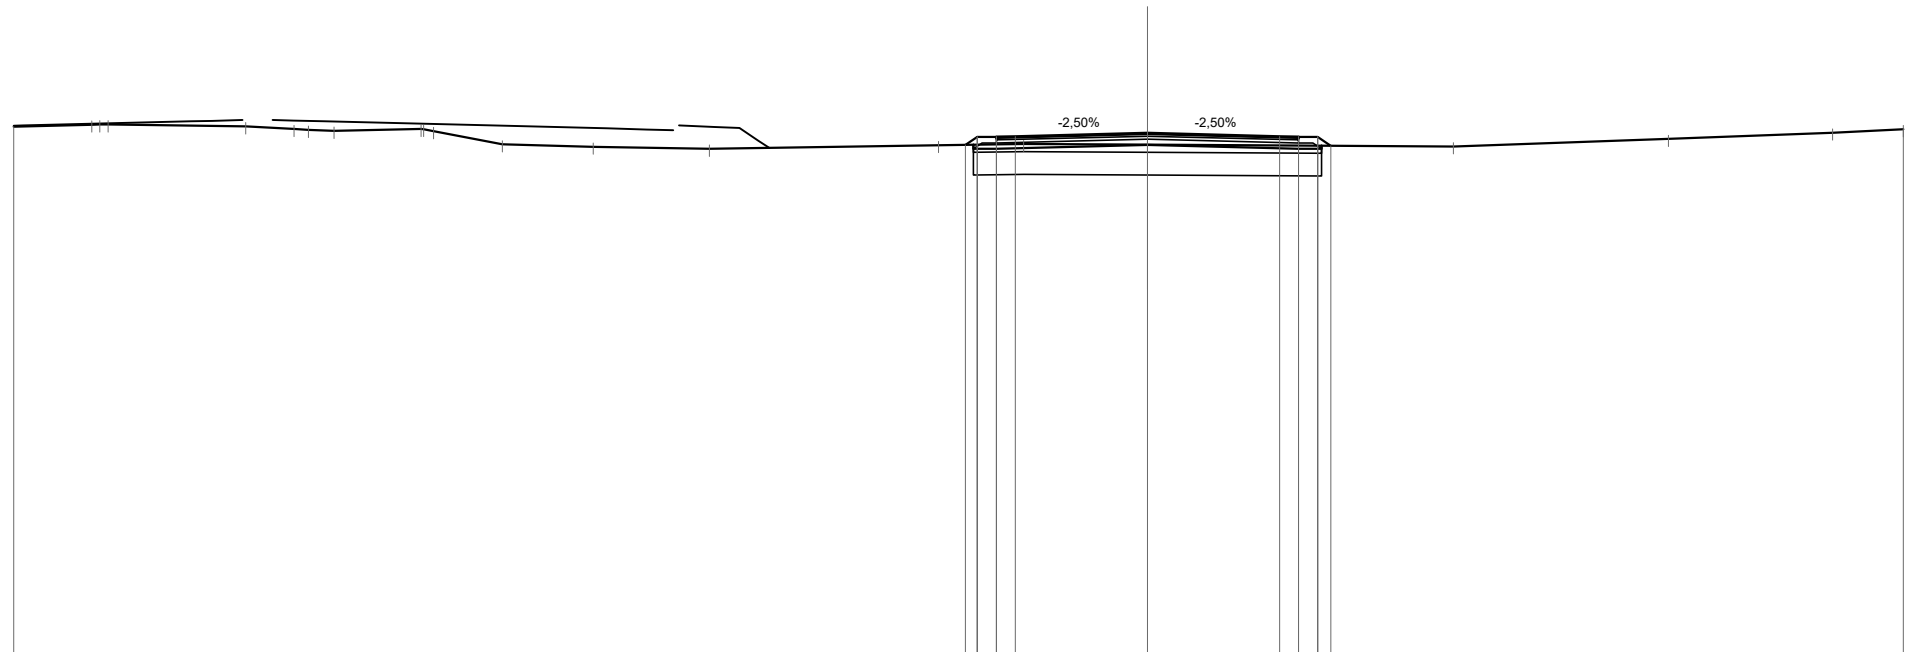

Scala 1:200

Qt. rif. 358.000

Quote Progetto Pavim.							371.49 371.70 371.67 371.71	371.80	371.71 371.70 371.70 371.47						
Dist. Parz. Progetto Pavim.							0.50 0.50	3.50	3.50	0.50 0.50 0.35					
Dist. Progetto Pavim.							4.81 4.50 4.00 3.50	0.00	3.50 4.00 4.50 4.85						
Quote Progetto Sottof.							371.49 371.39	371.49	371.39 371.47						
Dist. Parz. Progetto Sottof.							0.60	4.00	4.00	0.60					
Dist. Progetto Sottof.							4.60 4.00	0.00	4.00 4.60						
Quote Terreno	371.97	372.03 372.03	371.98	371.91 371.89	371.86	371.91 371.85	371.50	371.44	371.39	371.48 371.51	371.49	371.45	371.65	371.81	371.90
Distanze Terreno	-30.00	-27.93 -27.50	-23.86	-22.58 -22.20	-21.52	-19.21 -18.89	-17.07	-14.66	-11.59	-5.53 -3.27	0.00	-8.10	-13.78	-18.12	-20.00

SCAVI E BONIFICHE	
SCOTICO	9.20 m
BONIFICA	5.52 mq


RILEVATI	
RILEVATO	1.62 mq
TERRENO VEGETALE	1.74 m

SOVRASTRUTTURA STRADALE	
STRATO DI USURA	8.00 m
STRATO DI BINDER	8.00 m
STRATO DI BASE	8.00 m
STRATO DI FONDAZIONE	1.36 mq

SEZIONE N. : 18
 Qt. prog. : 372.12
 Progr. Km : 0+340.000

Scala 1:200

Qt. rif. 359.000

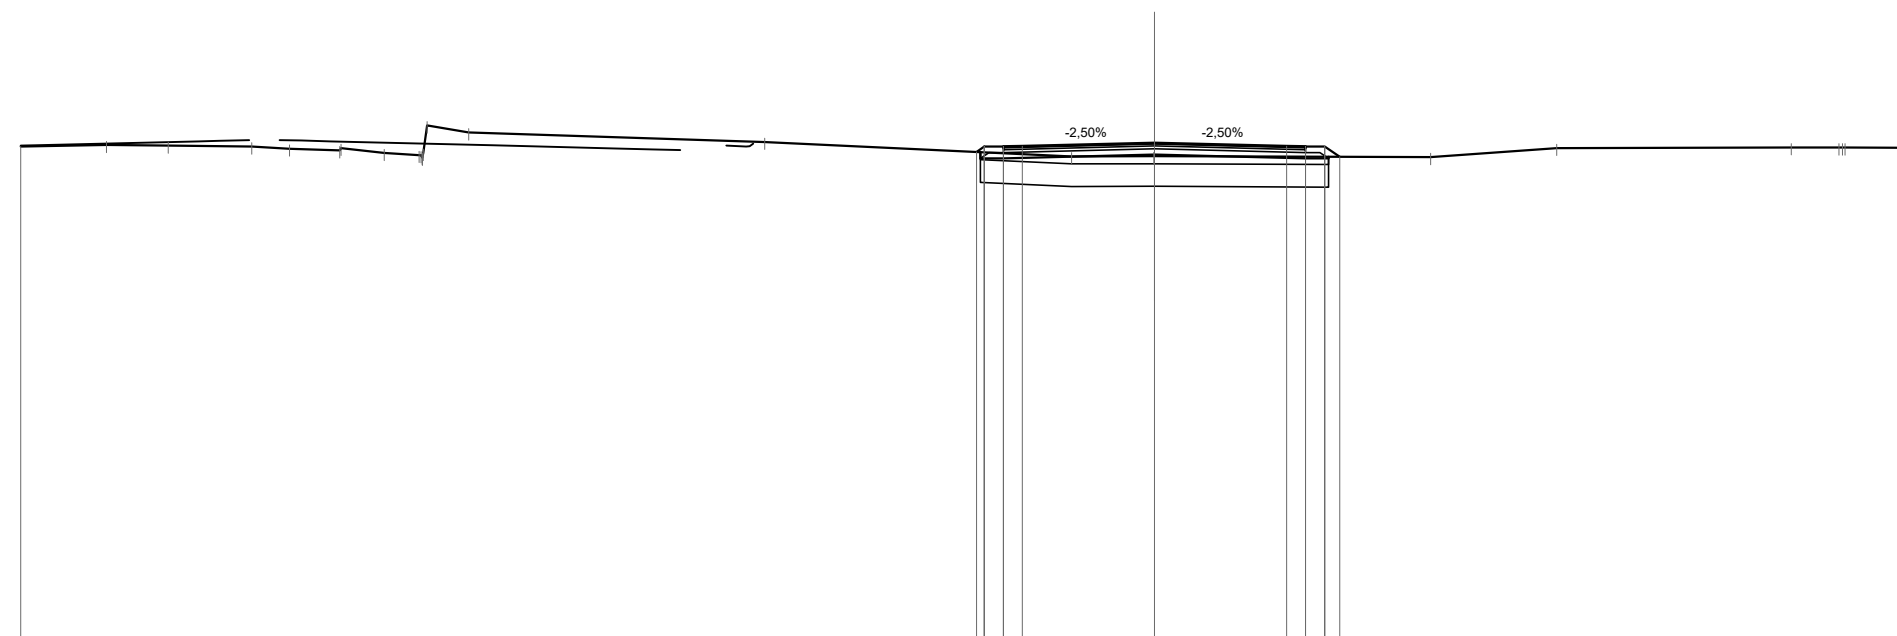

Quote Progetto Pavim.						371.88	372.02	372.03	372.12	372.03	372.02	372.02	371.75					
Dist. Parz. Progetto Pavim.						0.50	0.50	3.50	3.50	0.50	0.50	0.40						
Dist. Progetto Pavim.						-4.71	-4.50	-3.50	0.00	-3.50	-4.00	-4.50	-4.90					
Quote Progetto Sottof.						371.88	371.71		371.81		371.71	371.75						
Dist. Parz. Progetto Sottof.						0.60		4.00	4.00	0.60								
Dist. Progetto Sottof.						-4.60	-4.00		0.00	-4.00	-4.60							
Quote Terreno	372.02	372.06	372.04	372.02	371.97	371.92	371.98	371.85	371.80	372.58	372.40							
Distanze Terreno	-30.00	-27.73	-26.09	-23.88	-22.88	-21.55	-21.52	-20.38	-19.46	-19.25	-18.14							

SCAVI E BONIFICHE	
SCOTICO	9.24 m
BONIFICA	5.54 mq


RILEVATI	
RILEVATO	2.31 mq
TERRENO VEGETALE	2.00 m

SOVRASTRUTTURA STRADALE	
STRATO DI USURA	8.00 m
STRATO DI BINDER	8.00 m
STRATO DI BASE	8.00 m
STRATO DI FONDAZIONE	1.36 mq

SEZIONE N. : 19
 Qt. prog. : 372.44
 Progr. Km : 0+360.000

Scala 1:200

Qt. rif. 359.000

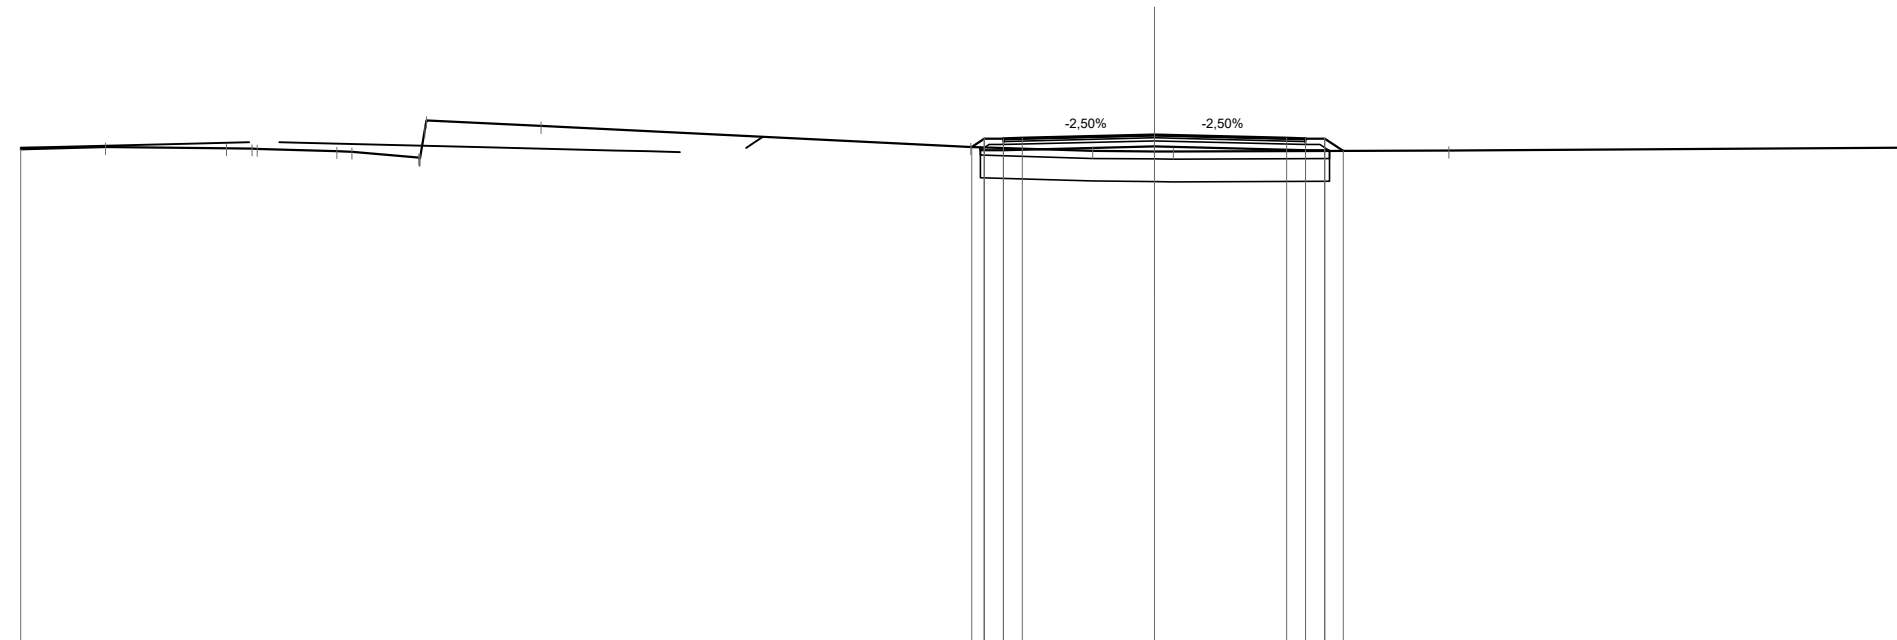

Quote Progetto Pavim.						372.11	372.34	372.31	372.35		372.44		372.35	372.34	372.34	372.01	
Dist. Parz. Progetto Pavim.						0.34	0.50	0.50	0.50	3.50		3.50	0.50	0.50	0.49		
Dist. Progetto Pavim.						-4.84	-4.50	-4.00	-3.50		0.00		-3.50	-4.00	-4.50	-4.99	
Quote Progetto Sottof.						372.11	372.03				372.13			372.03	372.03	372.01	
Dist. Parz. Progetto Sottof.						0.60				4.00		4.00	0.60				
Dist. Progetto Sottof.						-4.60	-4.00				0.00		-4.00	-4.60	-4.63		
Quote Terreno	372.06	372.12	372.08	372.07	372.01	371.99	371.83	372.82		372.12	372.02	372.00	372.00			372.02	372.10
Distanze Terreno	-30.00	-27.75	-24.55	-23.87	-23.74	-21.63	-21.23	-19.46	-19.26	-16.23	-4.86	-1.63	0.00	0.50		7.79	20.00

SCAVI E BONIFICHE	
SCOTICO	9.22 m
BONIFICA	5.53 mq


RILEVATI	
RILEVATO	1.83 mq
TERRENO VEGETALE	1.86 m

SOVRASTRUTTURA STRADALE	
STRATO DI USURA	8.00 m
STRATO DI BINDER	8.00 m
STRATO DI BASE	8.00 m
STRATO DI FONDAZIONE	1.36 mq

SEZIONE N. : 20
 Qt. prog. : 372.76
 Progr. Km : 0+380.000

Scala 1:200

Qt. rif. 359.000

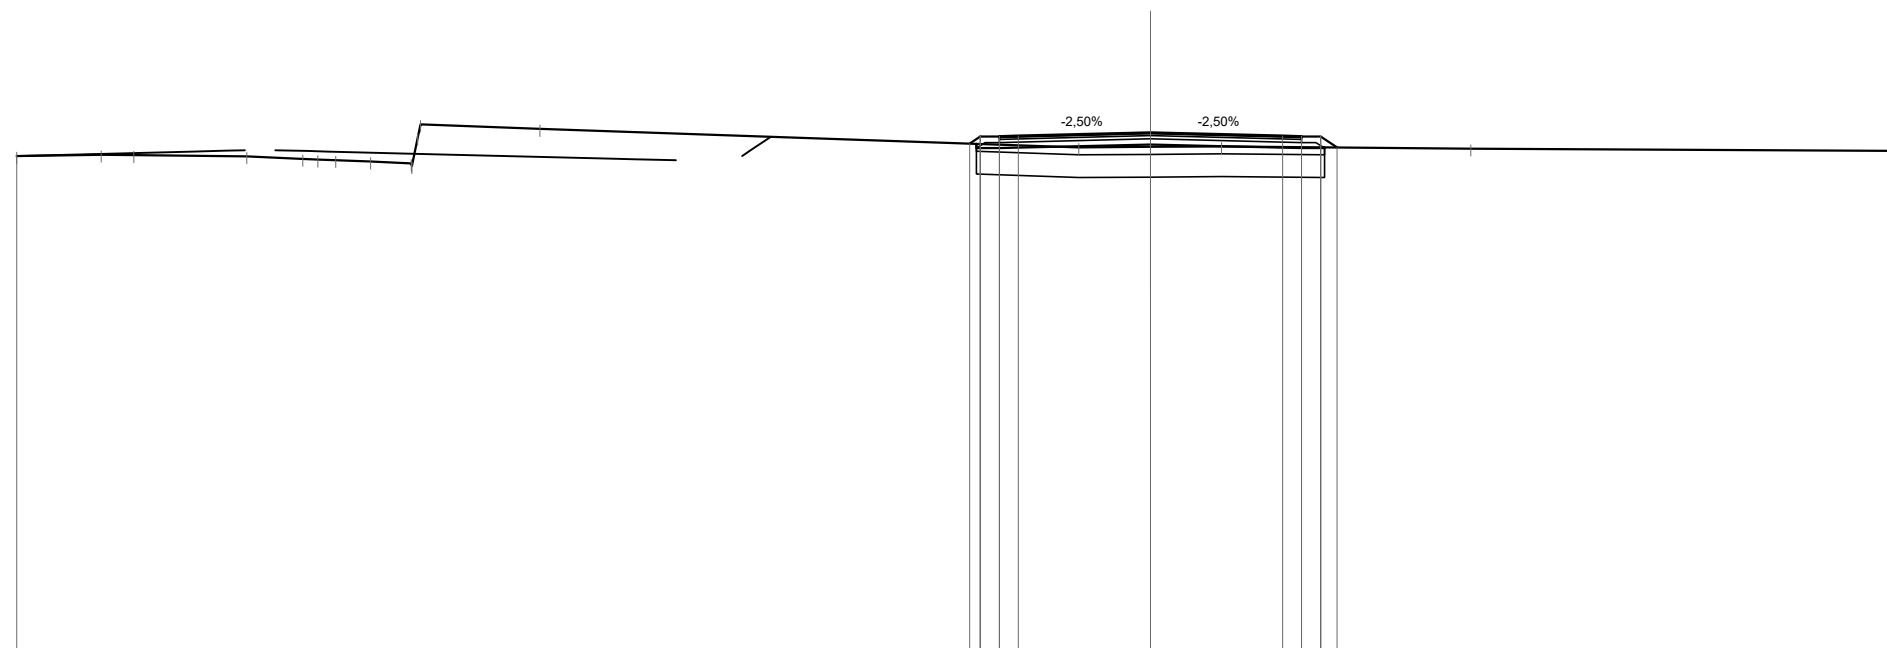

Quote Progetto Pavim.							372.47	372.66	372.63	372.67		372.76		372.67	372.66	372.66	372.37	
Dist. Parz. Progetto Pavim.							0.50	0.50	3.50			3.50		0.50	0.50	0.43		
Dist. Progetto Pavim.							-4.78	-4.50	-4.00	-3.50		0.00		-3.50	-4.00	-4.50	-4.93	
Quote Progetto Sottof.							372.47	372.35				372.45		372.35	372.37			
Dist. Parz. Progetto Sottof.							0.60		4.00			4.00		0.60				
Dist. Progetto Sottof.							-4.60	-4.00				0.00		-4.00	-4.60			
Quote Terreno	372.14	372.18	372.17	372.14	372.07	372.03	372.00	371.95	371.98	372.86	372.37	372.39	372.40	372.34				372.28
Distanze Terreno	-30.00	-27.76	-26.90	-23.91	-22.43	-21.55	-20.64	-19.56	-19.32	-16.16	-1.90	0.00	1.88	8.48				20.00

SCAVI E BONIFICHE	
SCOTICO	9.24 m
BONIFICA	5.55 mq


RILEVATI	
RILEVATO	2.42 mq
TERRENO VEGETALE	2.08 m

SOVRASTRUTTURA STRADALE	
STRATO DI USURA	8.00 m
STRATO DI BINDER	8.00 m
STRATO DI BASE	8.00 m
STRATO DI FONDAZIONE	1.36 mq

SEZIONE N. : 21
 Qt. prog. : 373.08
 Progr. Km : 0+400.000

Scala 1:200

Qt. rif. 360.000

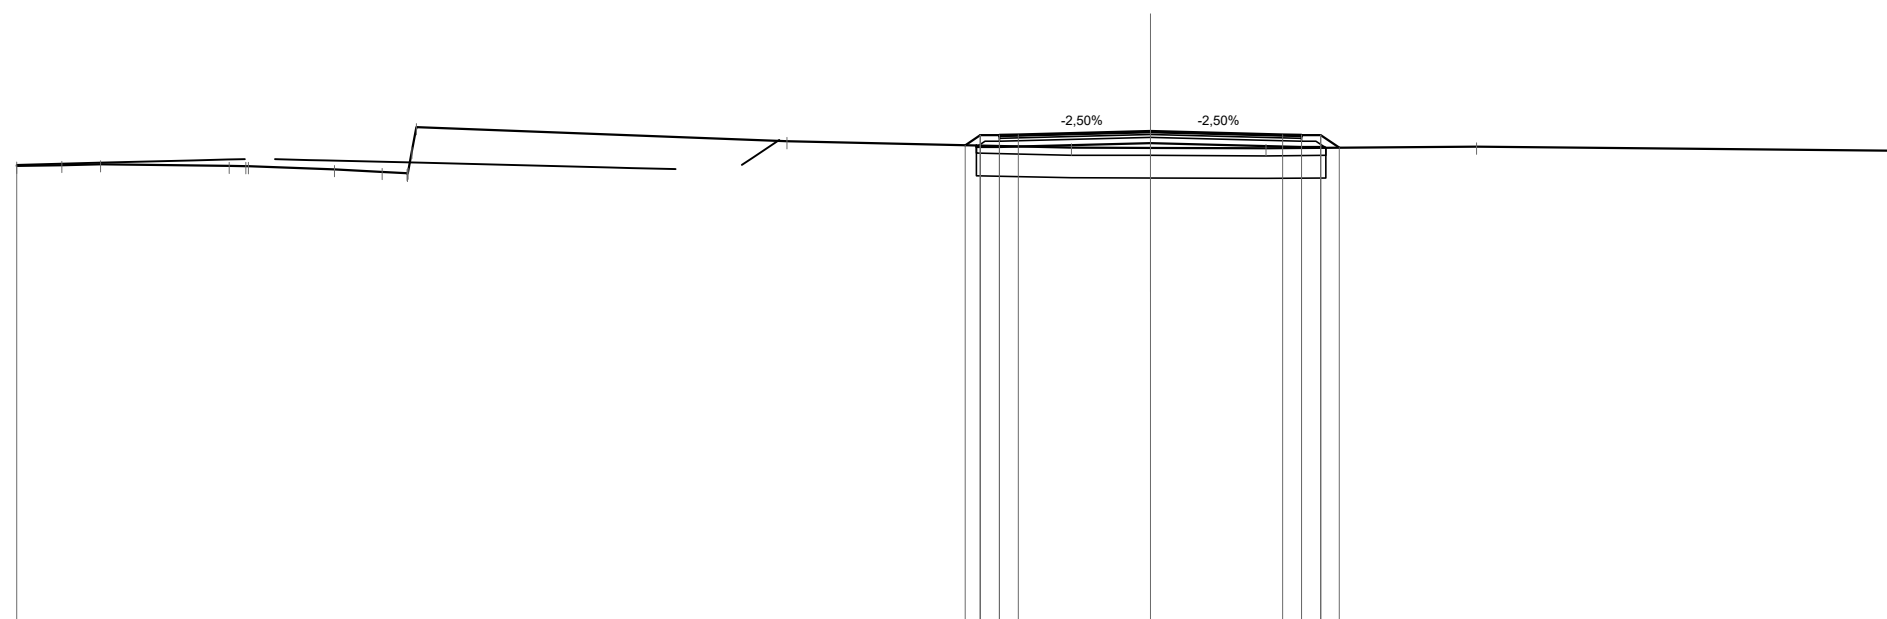

Quote Progetto Pavim.								372.71	372.98	372.95	372.99	373.08	372.99	372.98	372.98	372.65	
Dist. Parz. Progetto Pavim.								0.40	0.50	0.50	3.50	3.50	0.50	0.50	0.50		
Dist. Progetto Pavim.								-4.90	-4.50	-4.00	-3.50	0.00	-3.50	-4.00	-4.50	-5.00	
Quote Progetto Sottof.								372.71	372.67	372.67		372.77		372.67	372.67	372.65	
Dist. Parz. Progetto Sottof.								0.60		4.00		4.00		0.60			
Dist. Progetto Sottof.								-4.60	-4.00			0.00		-4.00	-4.60	-4.64	
Quote Terreno	372.17	372.19	372.21	372.17	372.16	372.08	372.00	371.97	373.19	372.82	372.65	372.64	372.63	372.68	372.57		
Distanze Terreno	-30.00	-28.80	-27.78	-24.37	-23.87	-21.59	-20.33	-19.67	-19.42	-9.62	-2.09	0.00	-3.06	-8.63	-20.00		

SCAVI E BONIFICHE	
SCOTICO	9.20 m
BONIFICA	5.53 mq

RILEVATI	
RILEVATO	1.69 mq
TERRENO VEGETALE	1.92 m

SOVRASTRUTTURA STRADALE	
STRATO DI USURA	8.00 m
STRATO DI BINDER	8.00 m
STRATO DI BASE	8.00 m
STRATO DI FONDAZIONE	1.36 mq


SEZIONE N. : 22

Qt. prog. : 373.40

Progr. Km : 0+420.000

Scala 1:200

Qt. rif. 360.000

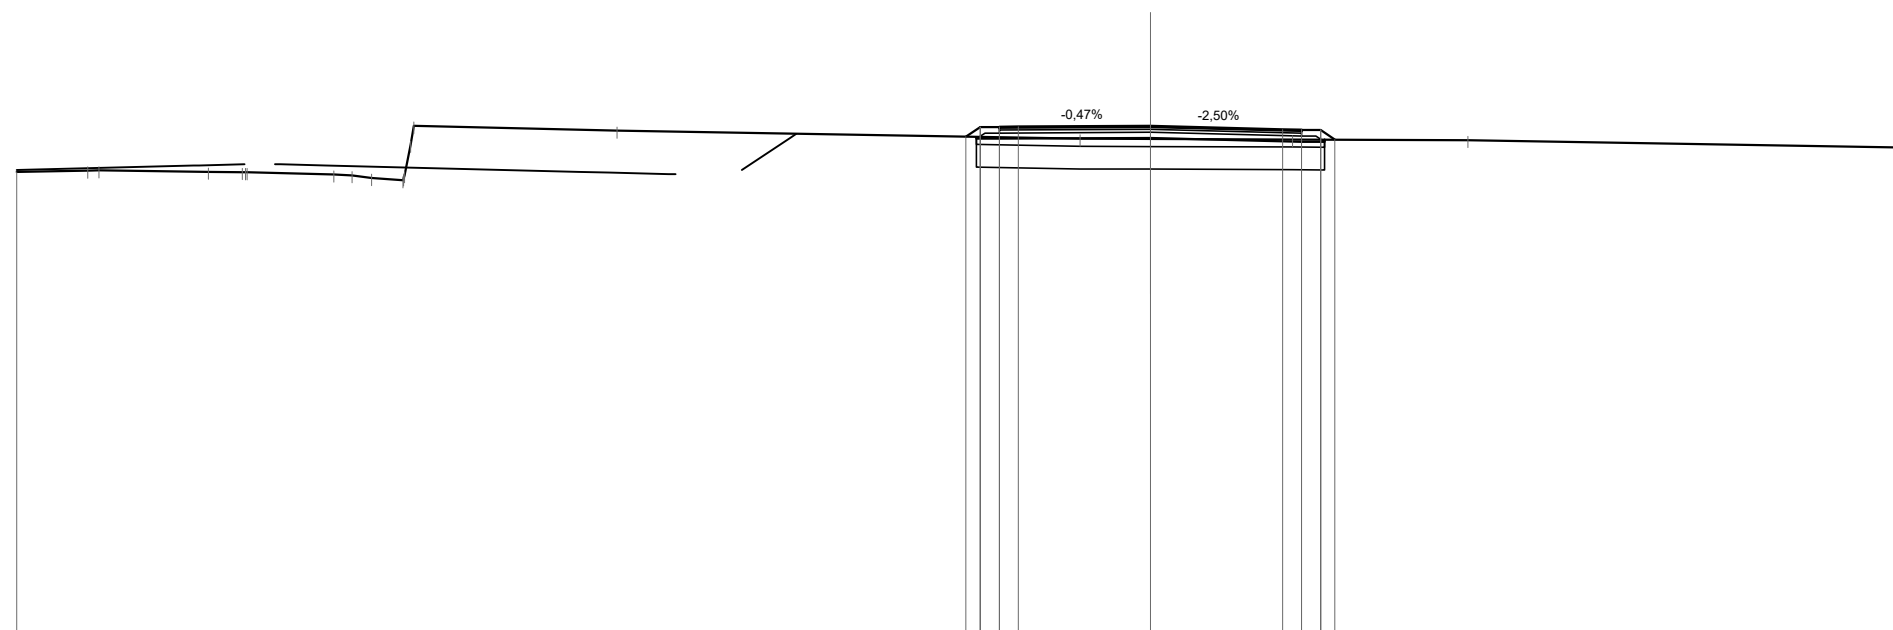


Quote Progetto Pavim.								373.13	373.38	373.35	373.38	373.40		373.31	373.30	373.30	373.05
Dist. Parz. Progetto Pavim.								0.38	0.50	0.50	3.50	3.50		0.50	0.50	0.38	
Dist. Progetto Pavim.								-4.88	-4.50	-4.00	-3.50	-0.00	-0.00	-3.50	-4.00	-4.50	-4.88
Quote Progetto Sottof.								373.12	373.07	373.07		373.09		372.99	373.05	373.05	
Dist. Parz. Progetto Sottof.								0.60		4.00		4.00		0.60		4.60	
Dist. Progetto Sottof.								-4.60	-4.00		-0.00	-0.00		-4.00	-4.60		
Quote Terreno	372.20	372.23	372.23	372.20	372.19	372.18							373.07	373.07	373.05		373.03
Distanze Terreno	-30.00	-28.12	-27.82	-24.93	-24.03	-23.90	-21.60	-21.12	-20.60	-19.77	-19.49	-14.12	-1.86	0.00	-3.76	8.40	20.00

SCAVI E BONIFICHE	
SCOTICO	9.30 m
BONIFICA	5.57 mq

RILEVATI	
RILEVATO	2.20 mq
TERRENO VEGETALE	2.14 m

SOVRASTRUTTURA STRADALE	
STRATO DI USURA	8.00 m
STRATO DI BINDER	8.00 m
STRATO DI BASE	8.00 m
STRATO DI FONDAZIONE	1.36 mq

SEZIONE N. : 23
 Qt. prog. : 373.72
 Progr. Km : 0+440.000

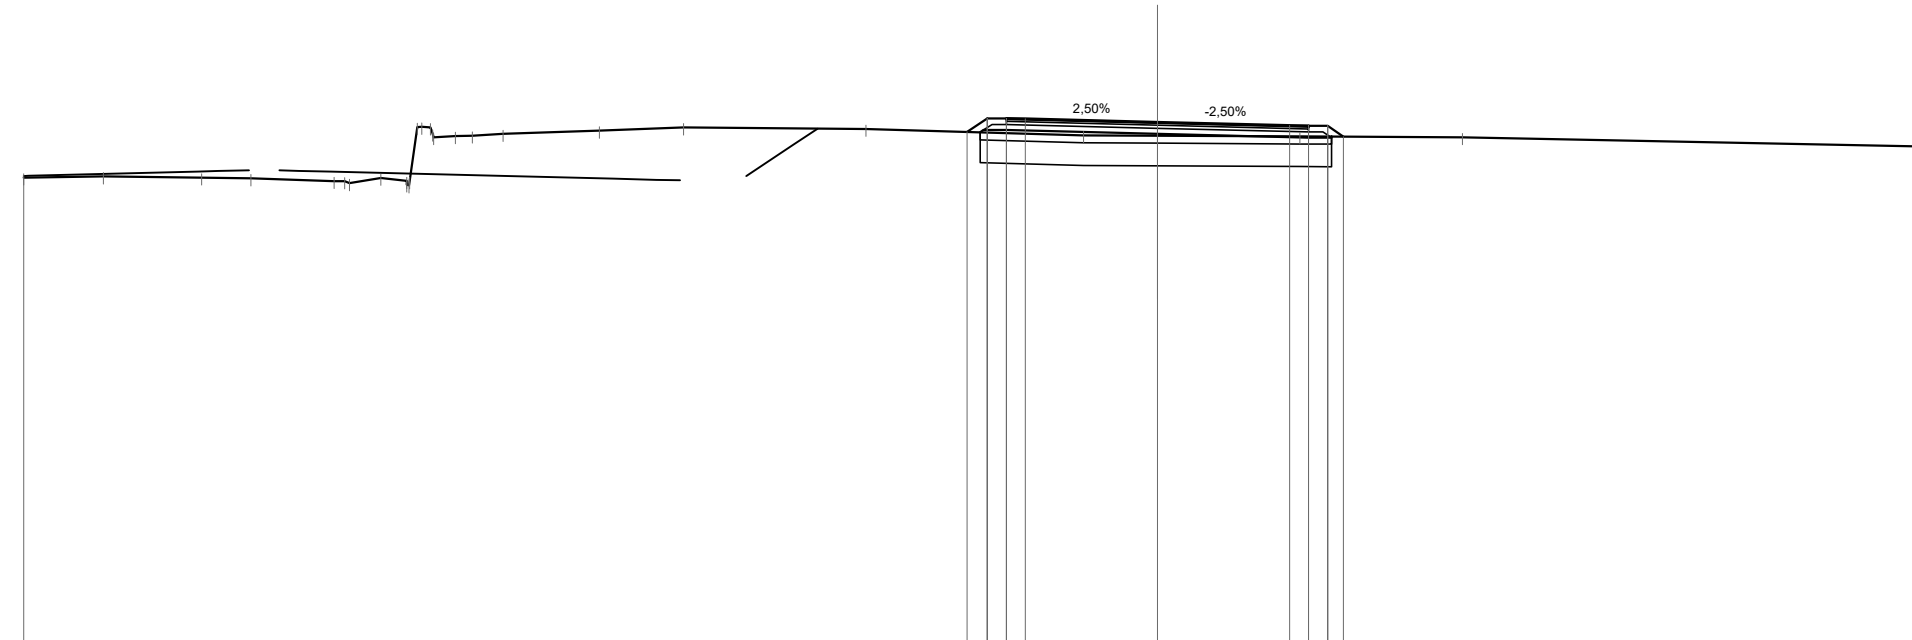

Scala 1:200

Qt. rif. 360.000

Quote Progetto Pavim.											373.46	373.82	373.79	373.81			373.72			373.63	373.62	373.62	373.34
Dist. Parz. Progetto Pavim.											0.53	0.50	0.50	3.50			3.50			0.50	0.50	0.42	
Dist. Progetto Pavim.											-5.03	-4.50	-4.00	-3.50			0.00			-3.50	-4.00	-4.50	-4.92
Quote Progetto Sottof.											373.45	373.51	373.51				373.41			373.31	373.34	373.34	
Dist. Parz. Progetto Sottof.											0.08	0.60	4.00				4.00			0.60	4.60		
Dist. Progetto Sottof.											-4.69	-4.00					0.00			-4.00	-4.60		
Quote Terreno		372.26	372.29	372.25	372.24	372.16	372.11	372.25	372.16	372.58	373.35	373.37	373.41	373.54	373.37	373.36	373.36	373.35	373.32	373.35	373.34	373.32	373.08
Distanze Terreno		-30.00	-27.88	-25.29	-23.98	-21.78	-21.38	-20.55	-19.86	-19.24	-18.57	-18.13	-17.31	-14.77	-12.54	-7.71	-1.95	0.00	-3.77	-8.07	20.00		

SCAVI E BONIFICHE	
SCOTICO	9.26 m
BONIFICA	5.55 mq


RILEVATI	
RILEVATO	2.01 mq
TERRENO VEGETALE	2.08 m

SOVRASTRUTTURA STRADALE	
STRATO DI USURA	8.00 m
STRATO DI BINDER	8.00 m
STRATO DI BASE	8.00 m
STRATO DI FONDAZIONE	1.36 mq

SEZIONE N. : 25
 Qt. prog. : 373.68
 Progr. Km : 0+480.000

Scala 1:200

Qt. rif. 360.000

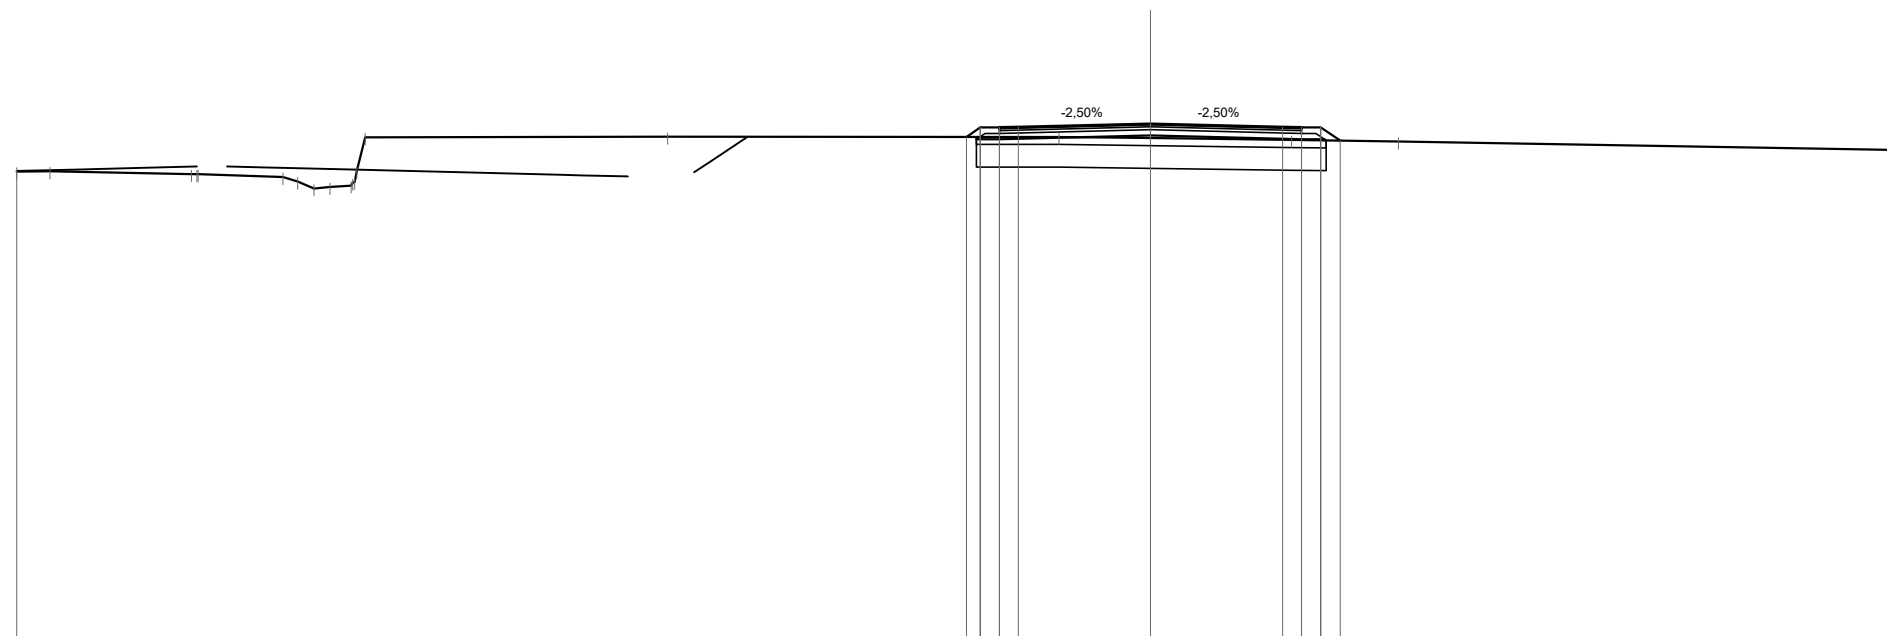

Quote Progetto Pavim.						373.33	373.58	373.55	373.59		373.68		373.59	373.58	373.58	373.23
Dist. Parz. Progetto Pavim.						0.37	0.50	0.50	3.50		3.50		0.50	0.50	0.52	
Dist. Progetto Pavim.						-4.87	-4.50	-4.00			-0.00		-3.50	-4.00	-4.50	-5.02
Quote Progetto Sottof.						373.33	373.27				373.37		373.27	373.27	373.24	
Dist. Parz. Progetto Sottof.						0.60			4.00		4.00		0.60			
Dist. Progetto Sottof.						-4.60	-4.00				-0.00		-4.00	-4.60	-4.65	
Quote Terreno	372.41	372.42	372.35	372.27	371.97	372.04	373.32			373.33	373.30		373.25	373.21		372.98
Distanze Terreno	-30.00	-29.12	-25.37	-22.95	-22.13	-21.15	-20.78			-12.78	-2.42	-0.00	-3.73	-6.56		-20.00

SCAVI E BONIFICHE	
SCOTICO	9.40 m
BONIFICA	5.64 mq


RILEVATI	
RILEVATO	2.11 mq
TERRENO VEGETALE	2.22 m

SOVRASTRUTTURA STRADALE	
STRATO DI USURA	8.00 m
STRATO DI BINDER	8.00 m
STRATO DI BASE	8.00 m
STRATO DI FONDAZIONE	1.36 mq

SEZIONE N. : 26
 Qt. prog. : 373.08
 Progr. Km : 0+500.000

Scala 1:200

Qt. rif. 360.000

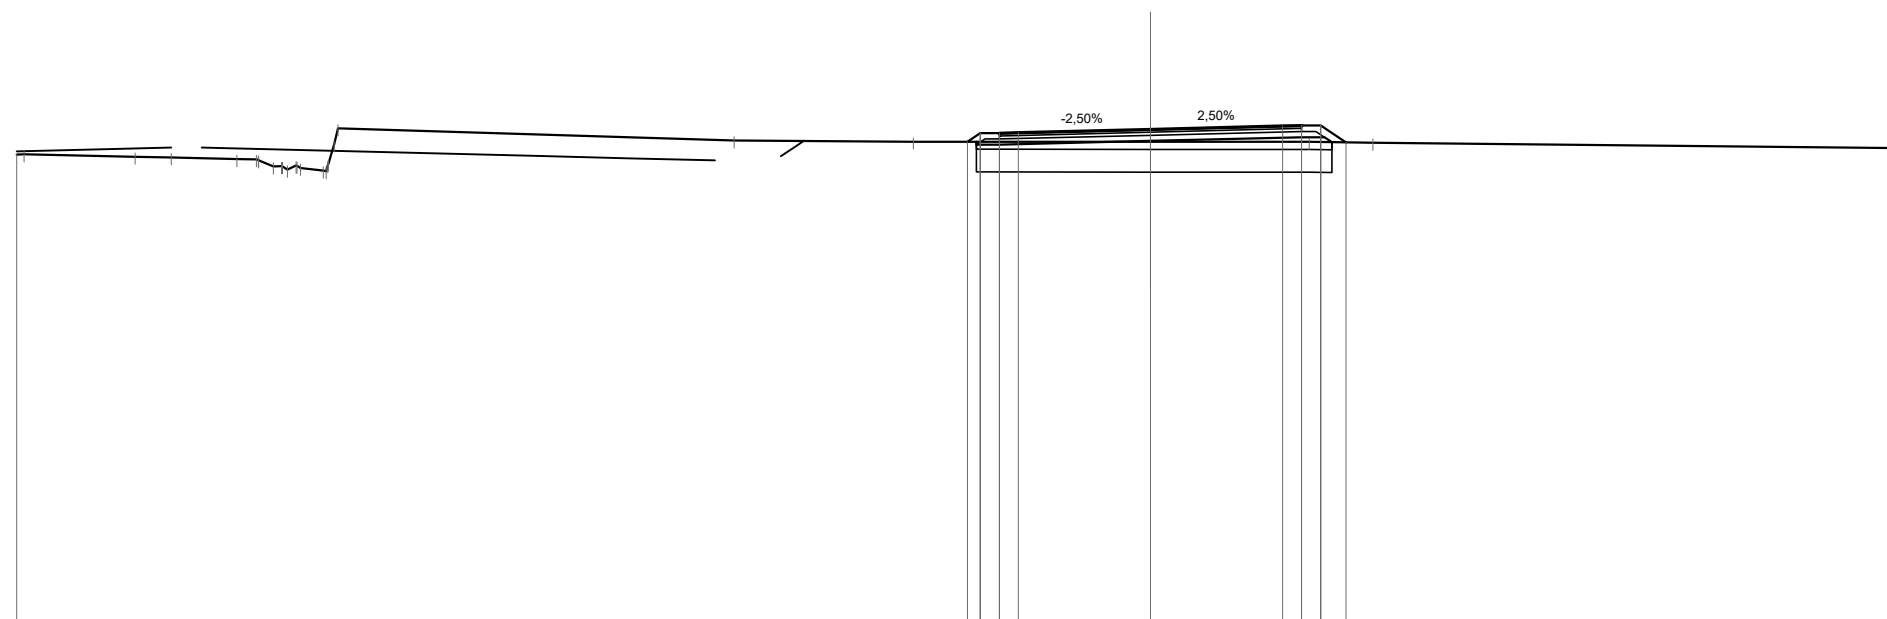

Quote Progetto Pavim.						372.75	372.98	372.95	373.00	373.08	373.17	373.18	373.18	372.74		
Dist. Parz. Progetto Pavim.						0.34	0.50	0.50	3.50	3.50	0.50	0.50	0.67			
Dist. Progetto Pavim.						-4.84	-4.50	-4.00	-3.50	0.00	-3.50	-4.00	-4.50	-5.17		
Quote Progetto Sottof.						372.75	372.67			372.77	372.87	372.87	372.74			
Dist. Parz. Progetto Sottof.						0.60		4.00		4.00	0.60					
Dist. Progetto Sottof.						-4.60	-4.00			0.00	-4.00	-4.60	-4.80			
Quote Terreno	372.42	372.36	372.34	372.29	372.20	372.10	372.13	371.99	373.10	372.78	372.76	372.75	372.73	372.58		
Distanze Terreno	-30.00	-29.80	-26.86	-25.91	-24.17	-23.66	-23.21	-22.61	-21.88	-21.49	-11.02	-6.27	0.00	-4.20	-5.88	20.00

SCAVI E BONIFICHE	
SCOTICO	9.56 m
BONIFICA	5.73 mq


RILEVATI	
RILEVATO	2.59 mq
TERRENO VEGETALE	2.34 m

SOVRASTRUTTURA STRADALE	
STRATO DI USURA	8.00 m
STRATO DI BINDER	8.00 m
STRATO DI BASE	8.00 m
STRATO DI FONDAZIONE	1.36 mq

SEZIONE N. : 27
 Qt. prog. : 372.64
 Progr. Km : 0+520.000

Scala 1:200

Qt. rif. 359.000

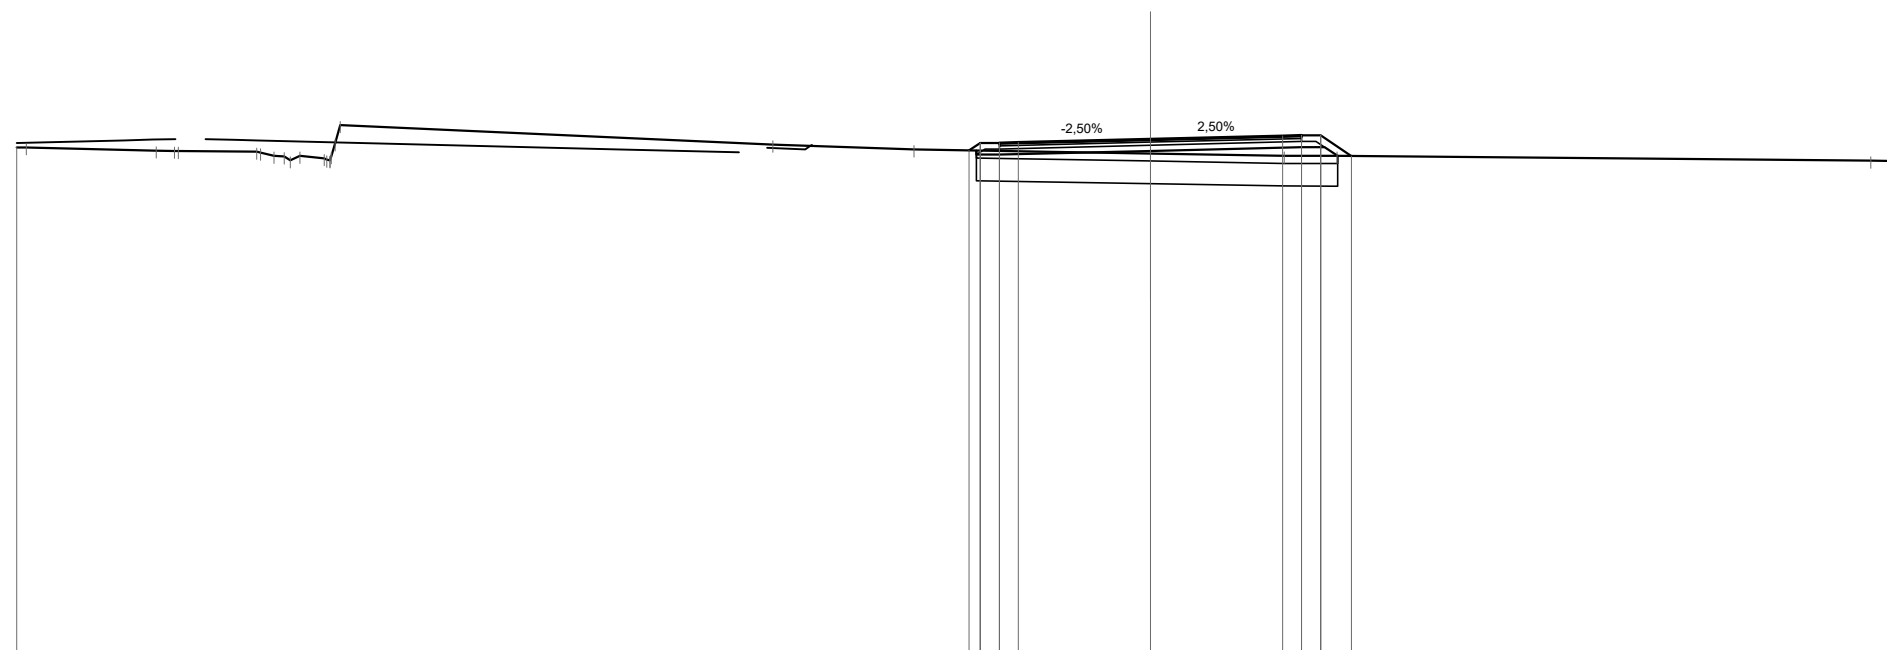

Quote Progetto Pavim.						372.34	372.34	372.51	372.55		372.64		372.73	372.74	372.74	372.20	
Dist. Parz. Progetto Pavim.						0.50	0.50	3.50	3.50		3.50		0.50	0.50	0.82		
Dist. Progetto Pavim.						-4.80	-4.50	-4.00	-3.50		0.00		-3.50	-4.00	-4.50	-5.32	
Quote Progetto Sottof.						372.34	372.23				372.33		372.43	372.43	372.20		
Dist. Parz. Progetto Sottof.						0.60		4.00			4.00		0.60	0.35			
Dist. Progetto Sottof.						-4.60	-4.00				0.00		-4.00	-4.60	-4.95		
Quote Terreno	372.42	372.34	372.31	372.20	372.14	372.37					372.26		372.20	372.20	372.06	372.06	
Distanze Terreno	-30.00	-29.74	-26.31	-25.82	-25.72	-23.64	-23.19	-22.50	-21.86	-21.44	-9.99	-6.25	0.00	-3.54	-4.94	-19.06	-20.00

SCAVI E BONIFICHE	
SCOTICO	9.20 m
BONIFICA	5.52 mq


RILEVATI	
RILEVATO	1.50 mq
TERRENO VEGETALE	1.86 m

SOVRASTRUTTURA STRADALE	
STRATO DI USURA	8.00 m
STRATO DI BINDER	8.00 m
STRATO DI BASE	8.00 m
STRATO DI FONDAZIONE	1.36 mq

SEZIONE N. : 28
 Qt. prog. : 372.46
 Progr. Km : 0+540.000

Scala 1:200

Qt. rif. 359.000

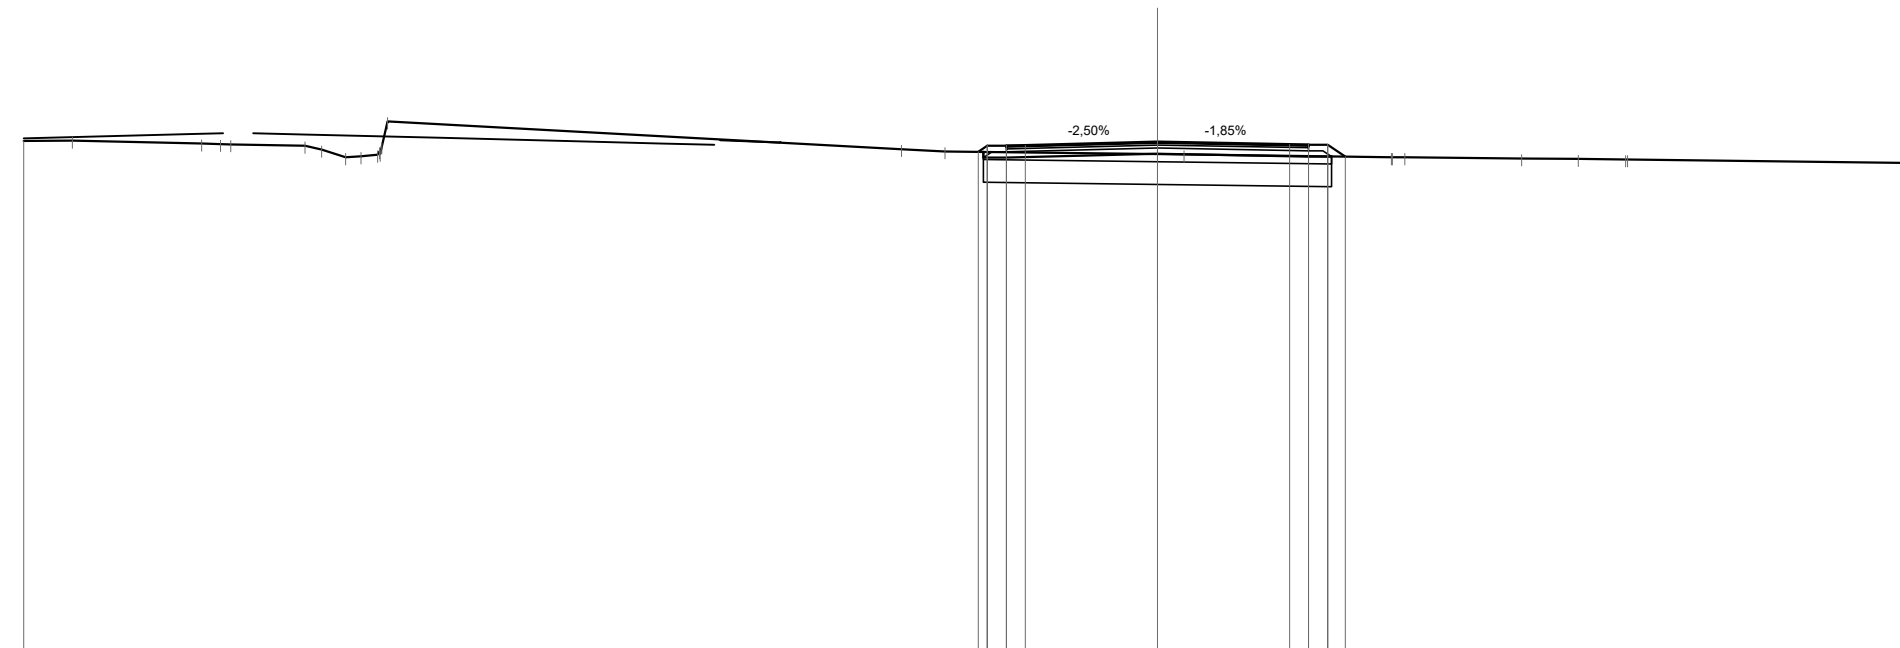

Quote Progetto Pavim.						372.20	372.36	372.37		372.46		372.40	372.39	372.39	372.07						
Dist. Parz. Progetto Pavim.						0.50	0.50	3.50		3.50		0.50	0.50	0.47							
Dist. Progetto Pavim.						-4.74	-4.50	-3.50		0.00		-3.50	-4.00	-4.50	-4.97						
Quote Progetto Sottof.						372.20	372.05			372.15		372.08	372.08								
Dist. Parz. Progetto Sottof.						0.60		4.00		4.00		0.60									
Dist. Progetto Sottof.						-4.60	-4.00			0.00		-4.00	-4.60								
Quote Terreno	372.49	372.49	372.42	372.41	372.40				372.27	372.21					372.06	372.05	372.03	372.01	372.00	372.00	371.90
Distanze Terreno	-30.00	-28.71	-25.29	-24.79	-24.52				-6.77	-5.62					-6.19	-6.55	-9.64	-11.13	12.39	12.44	20.00

SCAVI E BONIFICHE	
SCOTICO	9.21 m
BONIFICA	5.52 mq


RILEVATI	
RILEVATO	1.13 mq
TERRENO VEGETALE	1.79 m

SOVRASTRUTTURA STRADALE	
STRATO DI USURA	8.00 m
STRATO DI BINDER	8.00 m
STRATO DI BASE	8.00 m
STRATO DI FONDAZIONE	1.36 mq

SEZIONE N. : 29
 Qt. prog. : 372.28
 Progr. Km : 0+560.000

Scala 1:200

Qt. rif. 359.000

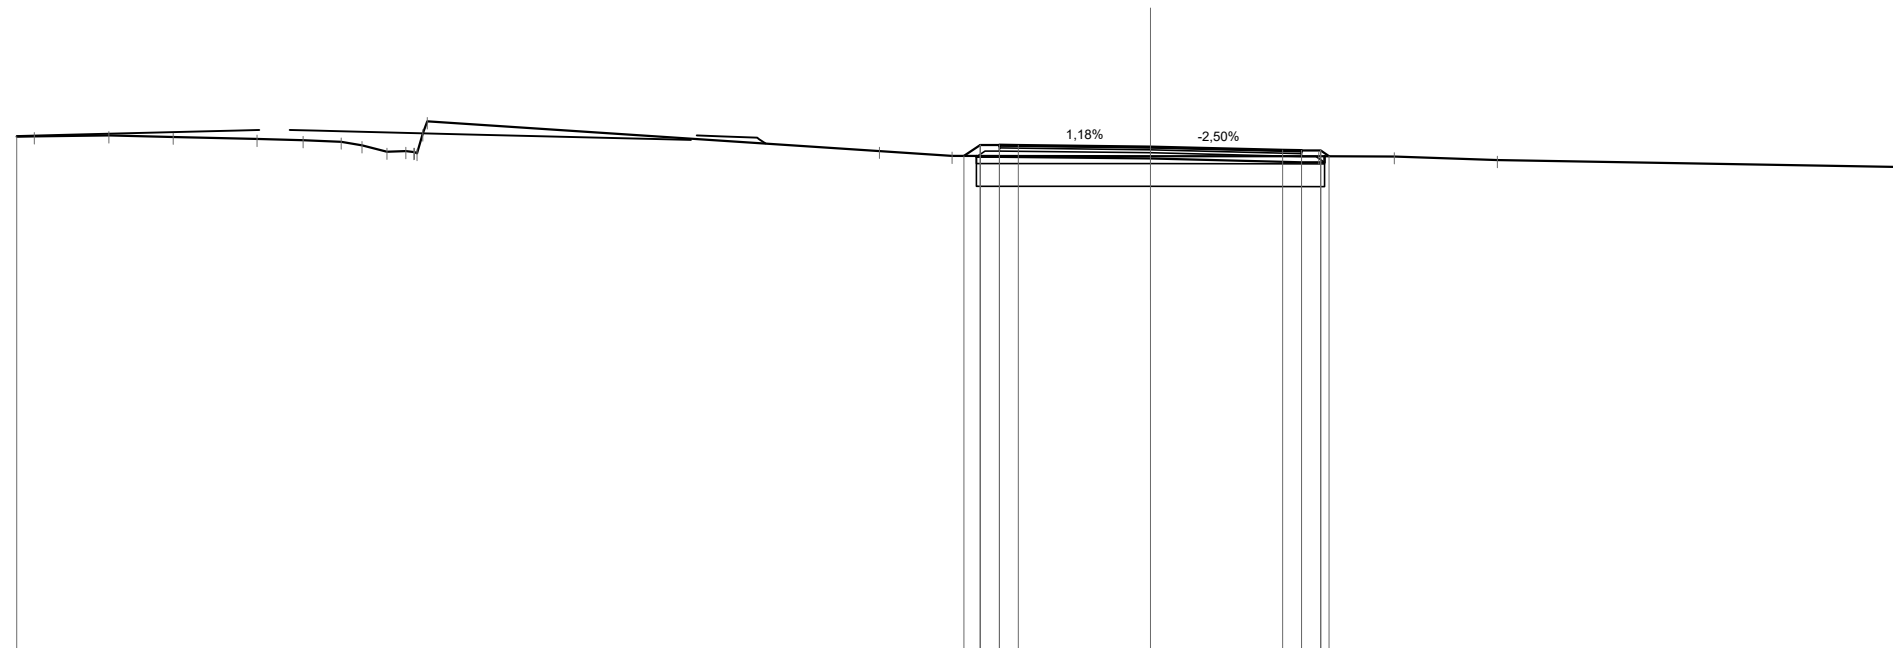

Quote Progetto Pavim.							372.04	372.33	372.30	372.32		372.28		372.19	372.18	372.18	372.03			
Dist. Parz. Progetto Pavim.							0.43	0.50	0.50	3.50		3.50		0.50	0.50	0.50				
Dist. Progetto Pavim.							-4.93	-4.50	-4.00	-3.50		0.00		-3.50	-4.00	-4.50	-4.73			
Quote Progetto Sottof.							372.04	372.02				371.97		371.87	372.03					
Dist. Parz. Progetto Sottof.							0.60			4.00		4.00		0.60						
Dist. Progetto Sottof.							-4.60	-4.00				0.00		-4.00	-4.60					
Quote Terreno	372.55	372.56	372.58	372.54	372.49	372.45	372.41	372.32	372.15	372.17	372.63	372.95		372.03	372.03	372.03	371.93			
Distanze Terreno	-30.00	-29.53	-27.56	-25.86	-23.64	-22.42	-21.41	-20.86	-20.20	-19.70	-19.26	-19.14		-7.17	-5.25	0.00	-4.46	-6.45	-9.17	20.00

SCAVI E BONIFICHE	
SCOTICO	9.31 m
BONIFICA	5.57 mq


RILEVATI	
RILEVATO	2.30 mq
TERRENO VEGETALE	2.16 m

SOVRASTRUTTURA STRADALE	
STRATO DI USURA	8.00 m
STRATO DI BINDER	8.00 m
STRATO DI BASE	8.00 m
STRATO DI FONDAZIONE	1.36 mq

SEZIONE N. : 31
 Qt. prog. : 371.92
 Progr. Km : 0+600.000

Scala 1:200

Qt. rif. 359.000

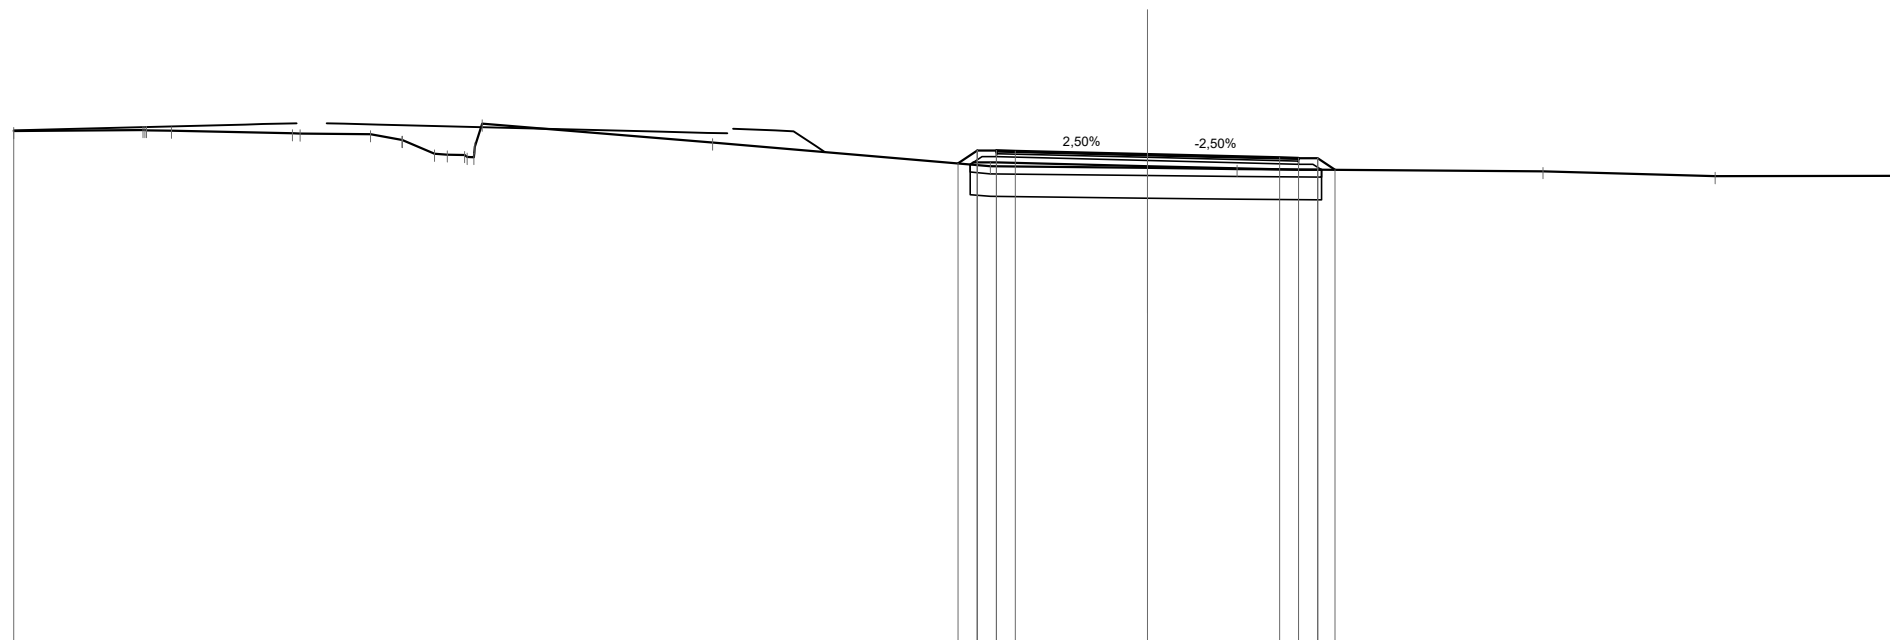

Quote Progetto Pavim.							371.68	372.02	371.99	372.01		371.92		371.83	371.82	371.82	371.52		
Dist. Parz. Progetto Pavim.							0.51	0.50	0.50	3.50		3.50		0.50	0.50	0.46			
Dist. Progetto Pavim.							-5.01	-4.50	-4.00	-3.50		0.00		-3.50	-4.00	-4.50	-4.96		
Quote Progetto Sottof.							371.65	371.71	371.71			371.61		371.51	371.52	371.52			
Dist. Parz. Progetto Sottof.							0.09	0.60		4.00		4.00		0.60					
Dist. Progetto Sottof.							-4.69	-4.00				0.00		-4.00	-4.60				
Quote Terreno	372.54	372.56	372.56	372.48	372.47	372.45	372.30	372.30	371.92	371.92	371.92	371.56	371.54	371.47	371.35	371.35	371.35		
Distanze Terreno	-30.00	-26.57	-26.48	-25.82	-22.62	-22.42	-20.56	-19.72	-19.72	-18.53	-18.07	-17.60	-11.50	-4.16	0.00	-2.37	-10.47	-15.02	-20.00

SCAVI E BONIFICHE	
SCOTICO	9.37 m
BONIFICA	5.63 mq


RILEVATI	
RILEVATO	1.60 mq
TERRENO VEGETALE	1.96 m

SOVRASTRUTTURA STRADALE	
STRATO DI USURA	8.00 m
STRATO DI BINDER	8.00 m
STRATO DI BASE	8.00 m
STRATO DI FONDAZIONE	1.36 mq

SEZIONE N. : 32
 Qt. prog. : 371.74
 Progr. Km : 0+620.000

Scala 1:200

Qt. rif. 359.000

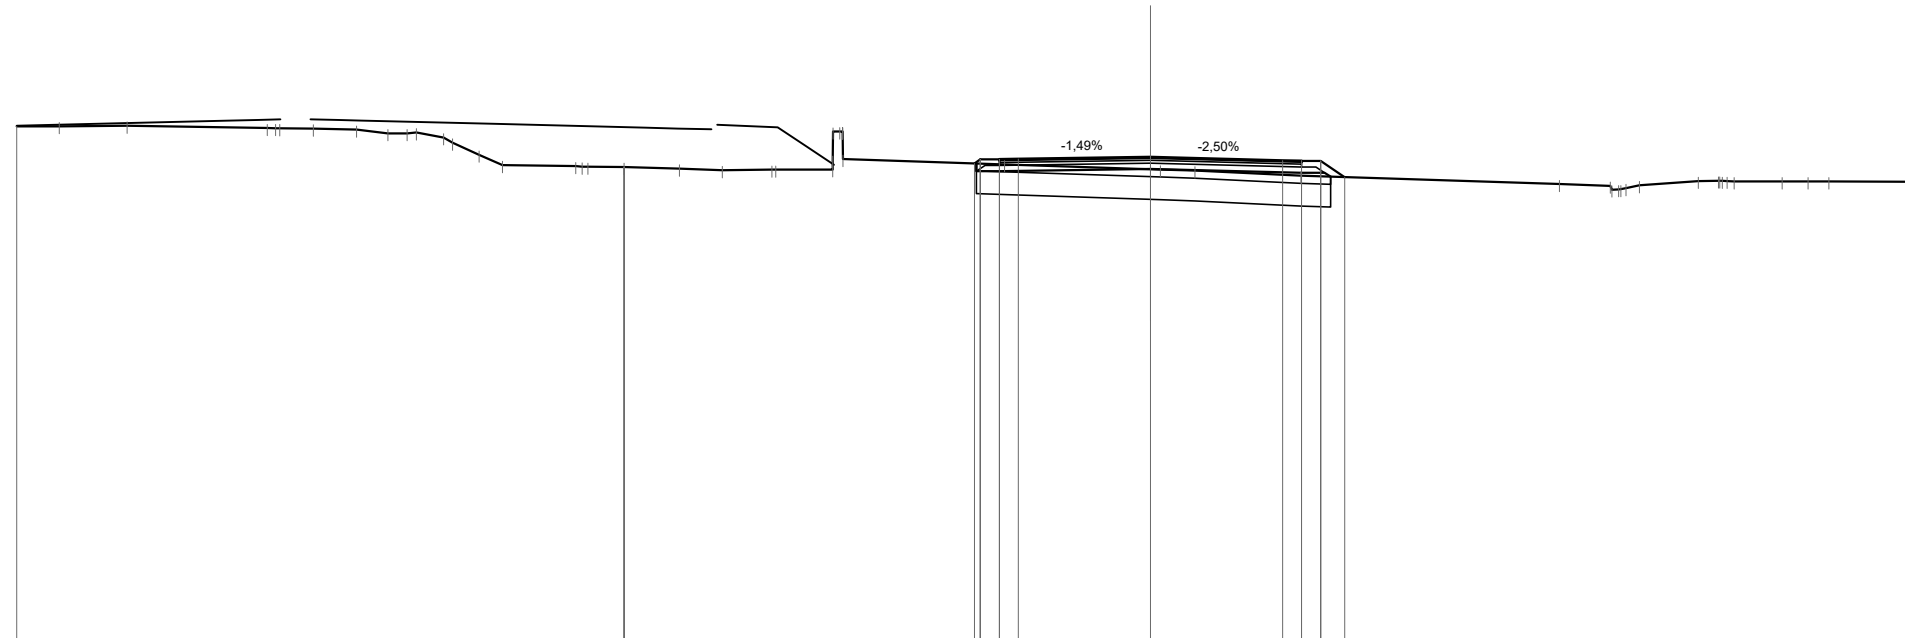

Quote Progetto Pavim.										371.58	371.68	371.69		371.74		371.65	371.64	371.64	371.21																		
Dist. Parz. Progetto Pavim.										0.50	0.50	3.50		3.50		0.50	0.50	0.64																			
Dist. Progetto Pavim.										4.65	4.50	3.50		0.00		3.50	4.00	4.50	5.14																		
Quote Progetto Sottof.										371.58	371.37			371.43	0.00		371.33	371.33	371.23																		
Dist. Parz. Progetto Sottof.										0.60		4.00		4.00		0.60																					
Dist. Progetto Sottof.										4.60	4.00			0.00		4.00	4.60	4.76																			
Quote Terreno	372.55	372.56	372.57	372.51	372.50	372.47	372.37	372.37	372.39	372.26	372.13	371.81	371.53	371.50	371.49	371.48	371.42	371.69																			
Distanze Terreno	-30.00	-28.87	-27.08	-23.37	-23.04	-22.15	-21.00	-20.18	-19.67	-19.43	-18.70	-19.48	-17.76	-15.21	-14.89	-13.93	-12.46	-11.33	-10.02	-9.91	-8.41	-8.14	-3.86	0.00	0.26	1.18	3.98	10.82	12.16	12.94	14.49	15.03	15.45	16.71	17.39	17.95	20.00

SCAVI E BONIFICHE	
STERRO	9.35 mq
SCOTICO	11.57 m


RILEVATI	
RILEVATO	0.04 mq
TERRENO VEGETALE	2.45 m

SOVRASTRUTTURA STRADALE	
STRATO DI USURA	8.00 m
STRATO DI BINDER	8.00 m
STRATO DI BASE	8.00 m
STRATO DI FONDAZIONE	1.38 mq

SEZIONE N. : 33
 Qt. prog. : 371.56
 Progr. Km : 0+640.000

Scala 1:200

Qt. rif. 359.000

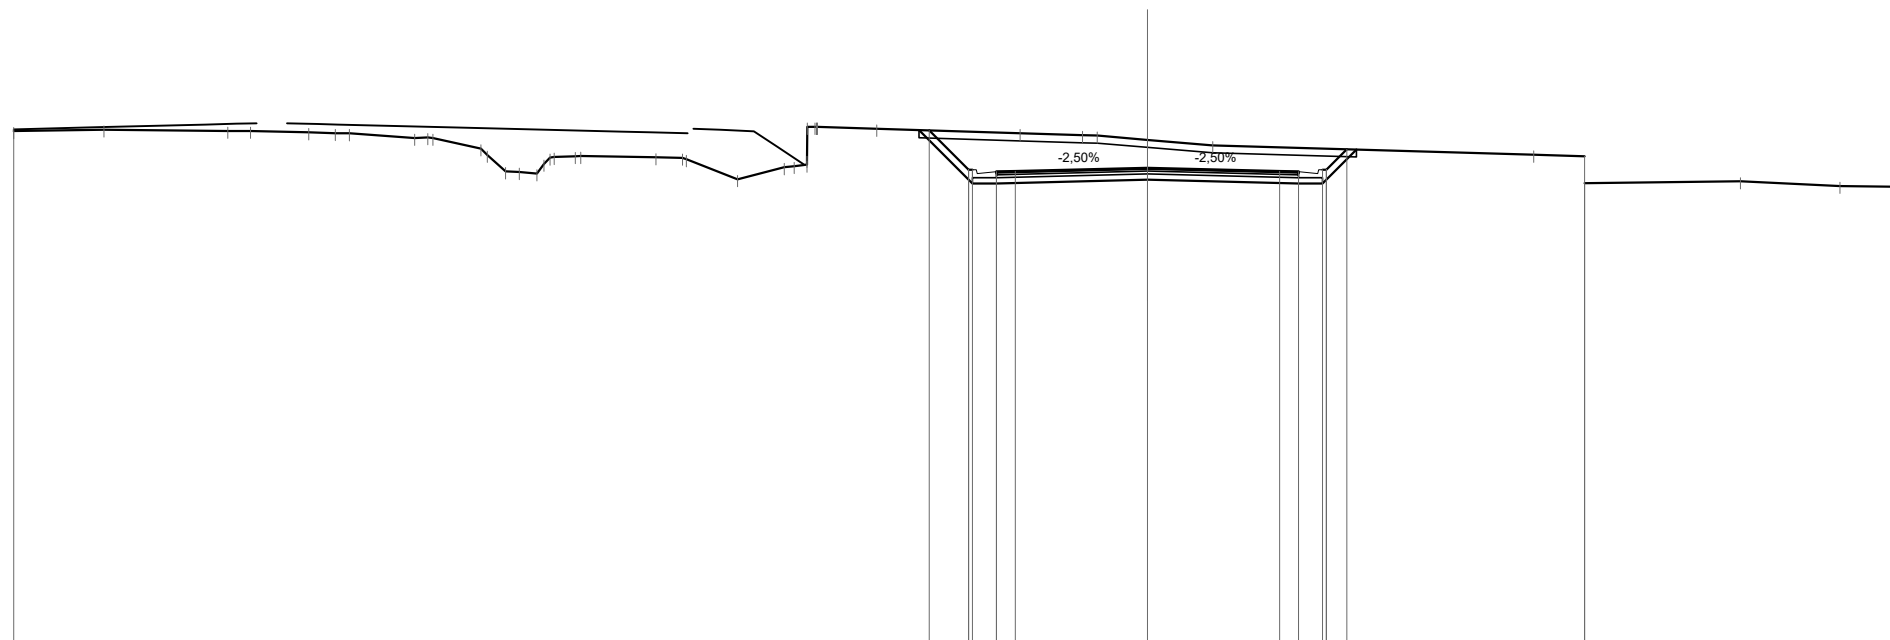


Quote Progetto Pavim.								372.56	371.51	371.46	371.47		371.56		371.47	371.43	371.51	372.06																
Dist. Parz. Progetto Pavim.								1.04	0.63	0.50		3.50		3.50	0.50	0.63	0.55																	
Dist. Progetto Pavim.								-5.77	-4.73	-4.63	-3.50		-0.00		-3.50	-4.00	-4.63	-4.73																
Quote Progetto Sottof.								372.56	371.15	371.15			371.25		371.15	371.15	372.05																	
Dist. Parz. Progetto Sottof.								1.41	0.63		4.00		4.00		0.63	0.90																		
Dist. Progetto Sottof.								-6.04	-4.63	-4.00		-0.00		-4.00	-4.63	-5.53																		
Quote Terreno	372.54	372.58	372.54	372.50	372.48	372.36	372.35	372.08	371.47	371.41	371.85	371.87	371.88	371.84	371.83	371.79	371.26	371.58	371.65	372.65	372.60	372.48	372.43	372.42	372.31	372.16	371.91	371.87	371.16	371.21	371.08	371.06	371.07	
Distanze Terreno	-30.00	-27.61	-24.33	-23.73	-22.19	-21.49	-21.11	-19.39	-18.90	-17.63	-16.98	-16.16	-15.69	-15.14	-14.99	-13.00	-12.30	-12.20	-10.85	-9.61	-9.01	-8.74	-7.16	-3.37	-1.72	-1.33	0.00	1.73	-10.22	-11.56	-15.69	-18.32	-19.74	-20.00

SCAVI E BONIFICHE	
STERRO	5.24 mq
SCOTICO	10.81 m
RILEVATI	
RILEVATO	0.04 mq
TERRENO VEGETALE	1.36 m
SOVRASTRUTTURA STRADALE	
STRATO DI USURA	8.00 m
STRATO DI BINDER	8.00 m
STRATO DI BASE	8.00 m
STRATO DI FONDAZIONE	1.38 mq

SEZIONE N. : 34
 Qt. prog. : 371.38
 Progr. Km : 0+660.000

Scala 1:200

Qt. rif. 359.000

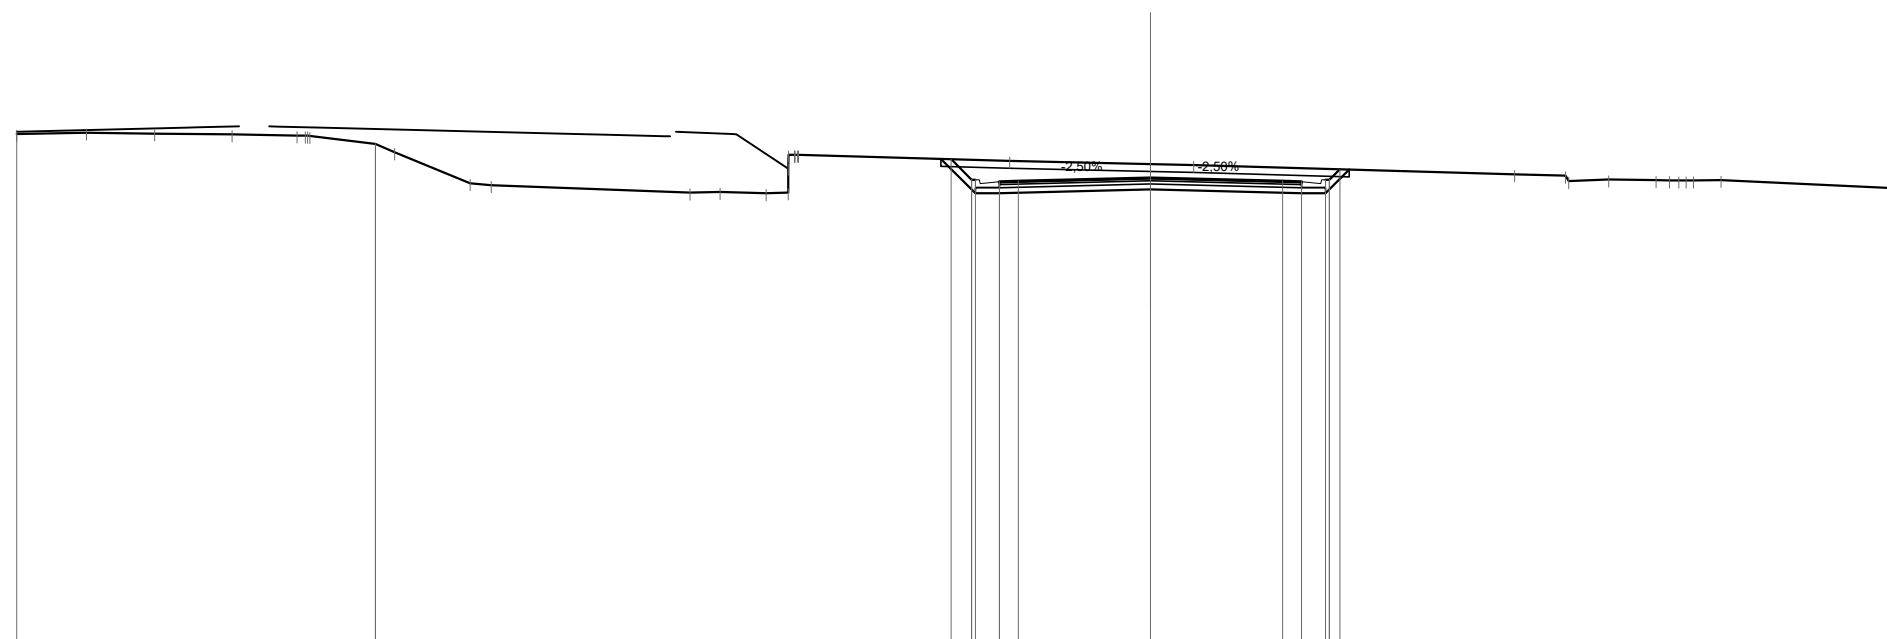

Quote Progetto Pavim.								371.88	371.33	371.28	371.29		371.38			371.29	371.25	371.33	371.61											
Dist. Parz. Progetto Pavim.								0.54	0.63	0.50	3.50	3.50				0.50	0.63													
Dist. Progetto Pavim.								-5.27	-4.73	-4.63	-4.00	-3.50		0.00		-3.50	-4.00	-4.63	-4.73											
Quote Progetto Sottof.								371.88	370.97	370.97			371.07			370.97	370.97	371.60	371.60											
Dist. Parz. Progetto Sottof.								0.91	0.63		4.00	4.00				0.63	0.63													
Dist. Progetto Sottof.								-5.54	-4.63	-4.00			0.00			-4.00	-4.63	-5.26												
Quote Terreno	372.54	372.58	372.55	372.53	372.50	372.48	372.28	372.06	371.24	371.19		370.99	371.01	370.97	370.99	371.99		371.83	371.75	371.72		371.48	371.44	371.29	371.33	371.32	371.31	371.31	371.32	371.10
Distanze Terreno	-30.00	-28.16	-26.35	-24.30	-22.58	-22.24	-20.50	-20.00	-18.00	-17.44		-12.18	-11.39	-10.16	-9.59	-9.32		-3.72	0.00	1.14		9.64	10.98	11.07	12.12	13.38	13.98	14.37	15.09	20.00

SCAVI E BONIFICHE	
STERRO	2.91 mq
SCOTICO	10.13 m


RILEVATI	
RILEVATO	0.04 mq
TERRENO VEGETALE	1.25 m

SOVRASTRUTTURA STRADALE	
STRATO DI USURA	8.00 m
STRATO DI BINDER	8.00 m
STRATO DI BASE	8.00 m
STRATO DI FONDAZIONE	1.34 mq

SEZIONE N. : 35
 Qt. prog. : 371.20
 Progr. Km : 0+680.000

Scala 1:200

Qt. rif. 359.000

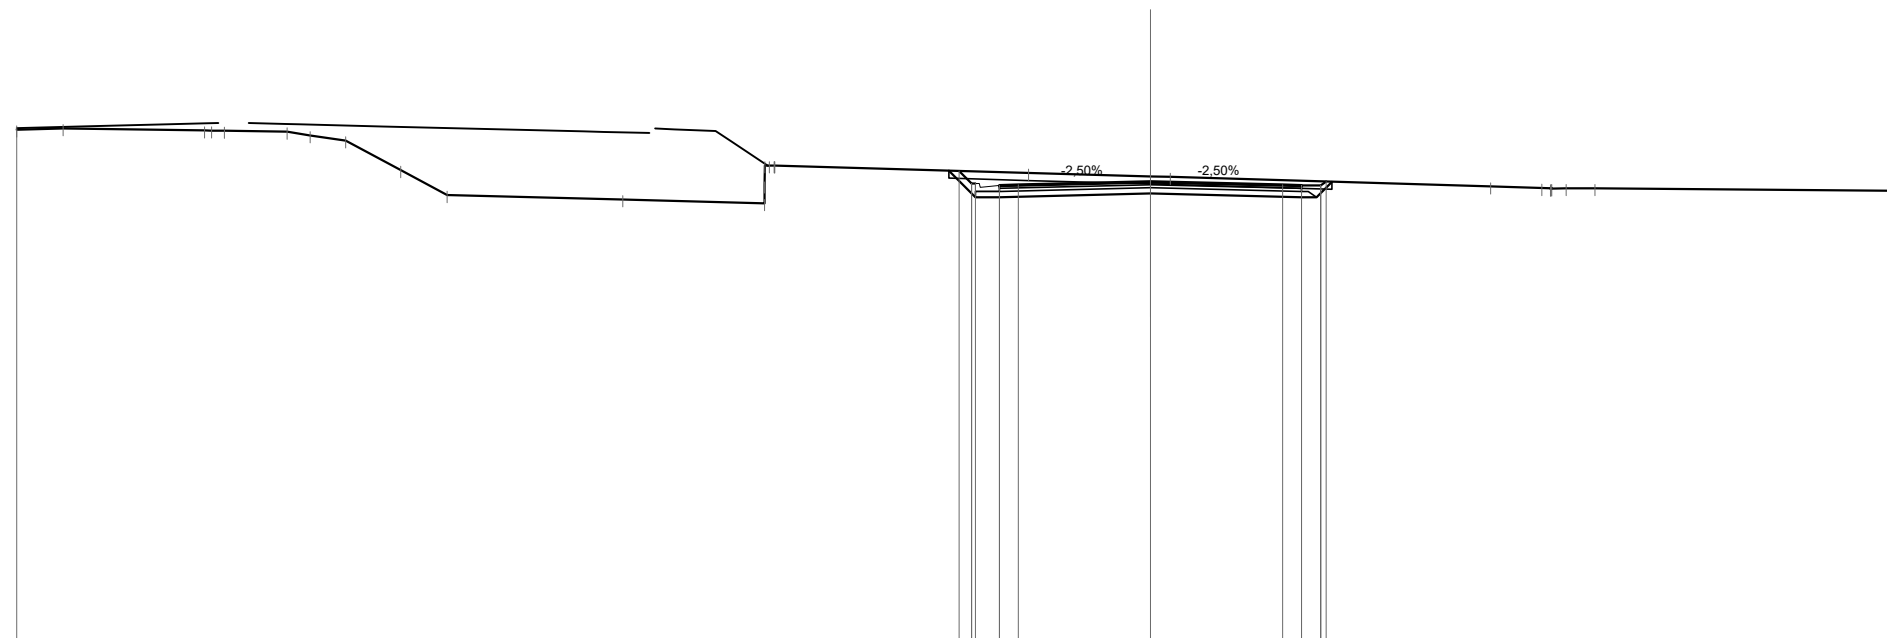

Quote Progetto Pavim.								371.48	371.15	371.10	371.11	371.20	371.11	371.10	371.10	371.20					
Dist. Parz. Progetto Pavim.								0.33	0.63	0.50	3.50	3.50	0.50	0.50	0.50						
Dist. Progetto Pavim.								-5.06	-4.73	-4.63	-4.00	-3.50	0.00	-3.50	-4.00	-4.65					
Quote Progetto Sottof.								371.49	370.79	370.79		370.89	370.79	371.20	371.20						
Dist. Parz. Progetto Sottof.								0.70	0.63	4.00	4.00	4.00	0.40	0.40	4.80						
Dist. Progetto Sottof.								-5.33	-4.63	-4.00	0.00	0.00	-4.00	-4.80							
Quote Terreno	372.58	372.61	372.55	372.54	372.52	372.42	372.29	371.51	370.85	370.73	370.63	371.63	371.43	371.34	371.33	371.07	371.03	371.03	371.03	371.03	370.96
Distanze Terreno	-30.00	-28.77	-25.03	-24.50	-22.84	-22.23	-21.29	-19.84	-18.61	-13.96	-10.21	-9.94	-3.23	-0.00	-0.52	9.00	10.35	11.00	11.76	20.00	

SCAVI E BONIFICHE	
STERRO	2.79 mq
SCOTICO	10.12 m


RILEVATI	
RILEVATO	0.04 mq
TERRENO VEGETALE	1.22 m

SOVRASTRUTTURA STRADALE	
STRATO DI USURA	8.00 m
STRATO DI BINDER	8.00 m
STRATO DI BASE	8.00 m
STRATO DI FONDAZIONE	1.34 mq

SEZIONE N. : 36
 Qt. prog. : 371.02
 Progr. Km : 0+700.000

Scala 1:200

Qt. rif. 359.000

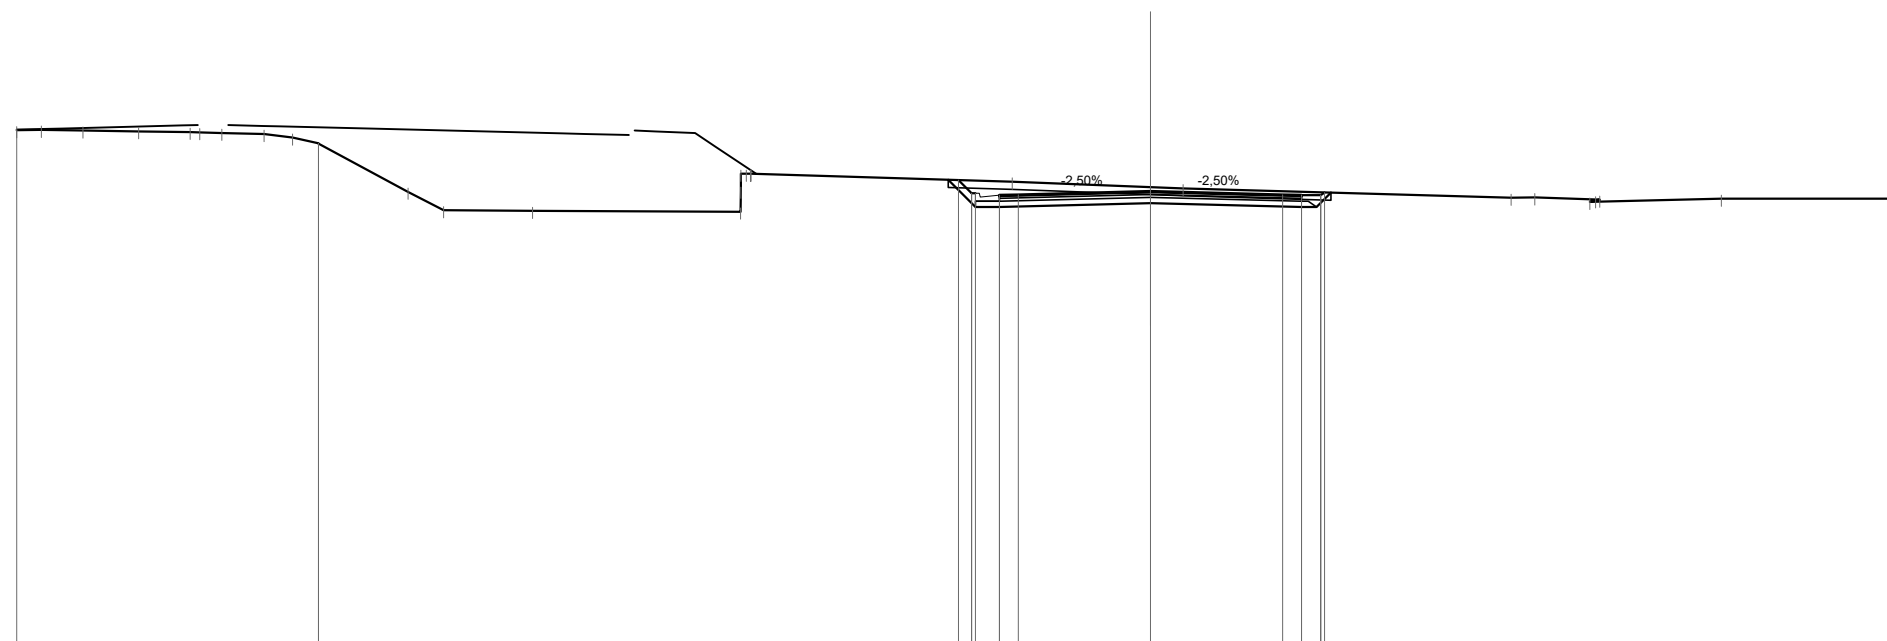


Quote Progetto Pavim.							371.32	370.97	370.92	370.93		371.02		370.93	370.92	370.99
Dist. Parz. Progetto Pavim.							0.35	0.63	0.50	3.50		3.50		0.50	0.50	4.61
Dist. Progetto Pavim.							-5.08	-4.73	-4.63	-4.00	-3.50		-0.00	-3.50	-4.00	-4.50
Quote Progetto Sottof.							371.33	370.61	370.61			370.71		370.61	370.99	370.99
Dist. Parz. Progetto Sottof.							0.72	0.63		4.00		4.00		0.40		4.61
Dist. Progetto Sottof.							-5.35	-4.63	-4.00			-0.00		-4.00	-4.77	
Quote Terreno	372.64	372.65	372.63	372.61	372.59	372.57	372.54	372.44	372.29	372.29	371.01	370.52	370.50	370.49	371.49	370.83
Distanze Terreno	-30.00	-29.35	-28.24	-26.77	-25.40	-24.57	-23.46	-22.69	-22.01	-19.65	-18.70	-16.35	-10.84	-10.57	-3.65	-0.00

SCAVI E BONIFICHE	
SCOTICO	10.49 m
BONIFICA	6.29 mq

RILEVATI	
RILEVATO	6.37 mq
TERRENO VEGETALE	3.64 m

SOVRASTRUTTURA STRADALE	
STRATO DI USURA	8.00 m
STRATO DI BINDER	8.00 m
STRATO DI BASE	8.00 m
STRATO DI FONDAZIONE	1.36 mq

SEZIONE N. : 38
 Qt. prog. : 370.93
 Progr. Km : 0+740.000

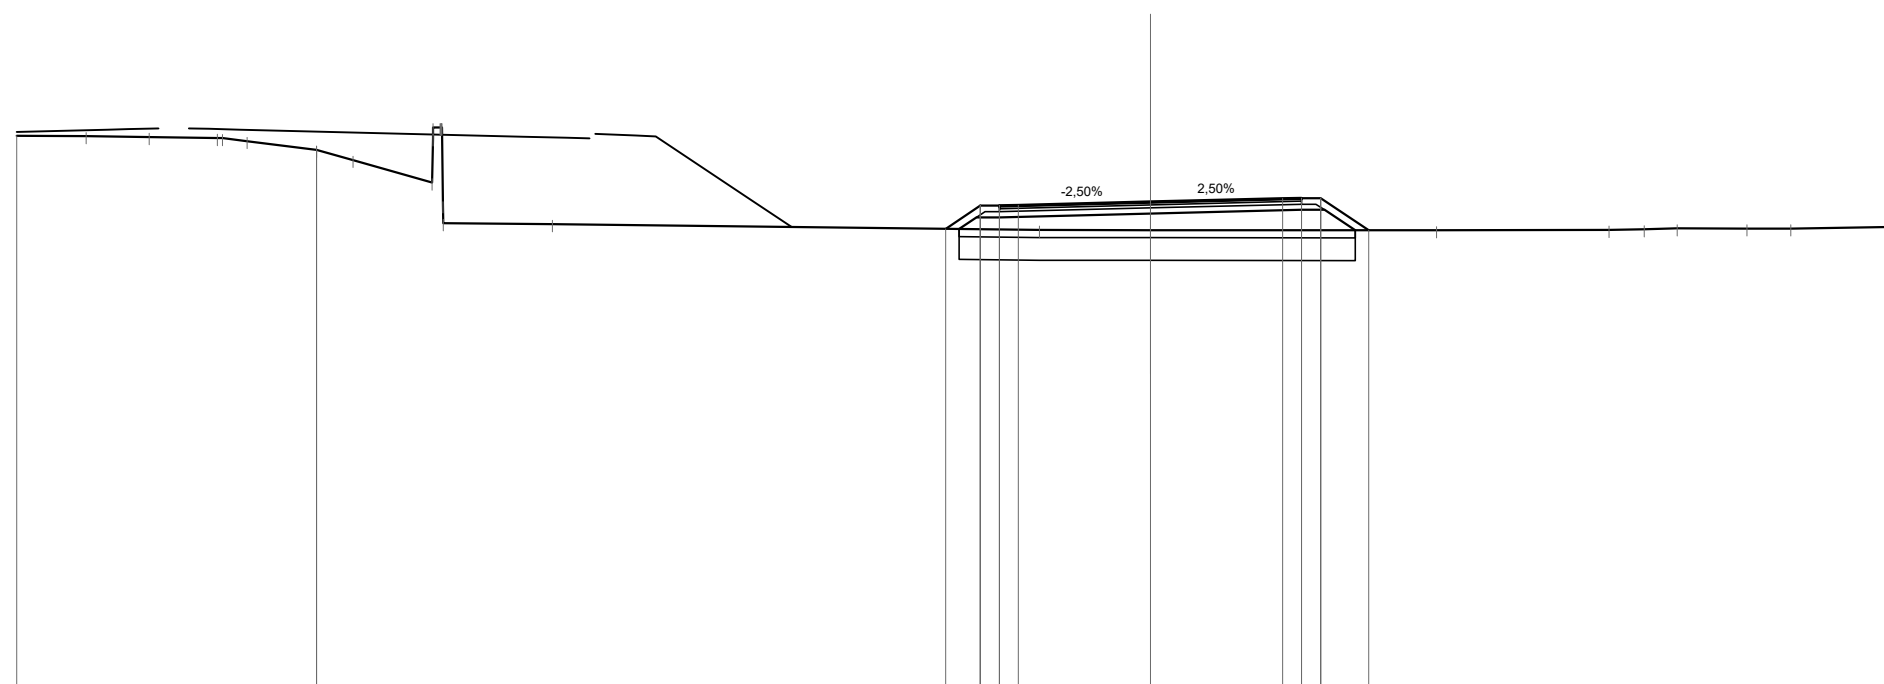

Scala 1:200

Qt. rif. 358.000

Quote Progetto Pavim.																			370.22	370.83	370.80	370.85	370.93		371.02	371.03	370.18						
Dist. Parz. Progetto Pavim.																			0.92	0.50	0.50	3.50		3.50	0.50	1.28							
Dist. Progetto Pavim.																			-5.42	-4.50	-3.50		0.00		-3.50	-4.50	-5.78						
Quote Progetto Sottof.																			370.22	370.52	370.52		370.62		370.72	370.72	370.18						
Dist. Parz. Progetto Sottof.																			0.46	0.60		4.00		4.00	0.60	0.81							
Dist. Progetto Sottof.																			-5.07	-4.60	-4.00		0.00		-4.00	-4.60	-5.42						
Quote Terreno	372.68	372.67	372.65	372.62	372.62	372.54	372.31	372.31	372.04		371.45	370.37		370.34				370.18		370.19	370.21	370.23	370.23	370.23	370.27								
Distanze Terreno	-30.00	-28.16	-26.49	-24.69	-24.55	-23.90	-22.06	-21.10		-19.01	-18.71		-15.82	-2.94	0.00			-7.57		-12.14	-13.07	-13.93	-15.78	-16.94	-20.00								

SCAVI E BONIFICHE	
SCOTICO	9.30 m
BONIFICA	5.58 mq
RILEVATI	
RILEVATO	2.71 mq
TERRENO VEGETALE	2.21 m
SOVRASTRUTTURA STRADALE	
STRATO DI USURA	8.00 m
STRATO DI BINDER	8.00 m
STRATO DI BASE	8.00 m
STRATO DI FONDAZIONE	1.36 mq


SEZIONE N. : 41

Qt. prog. : 371.19

Progr. Km : 0+800.000

Scala 1:200

Qt. rif. 358.000

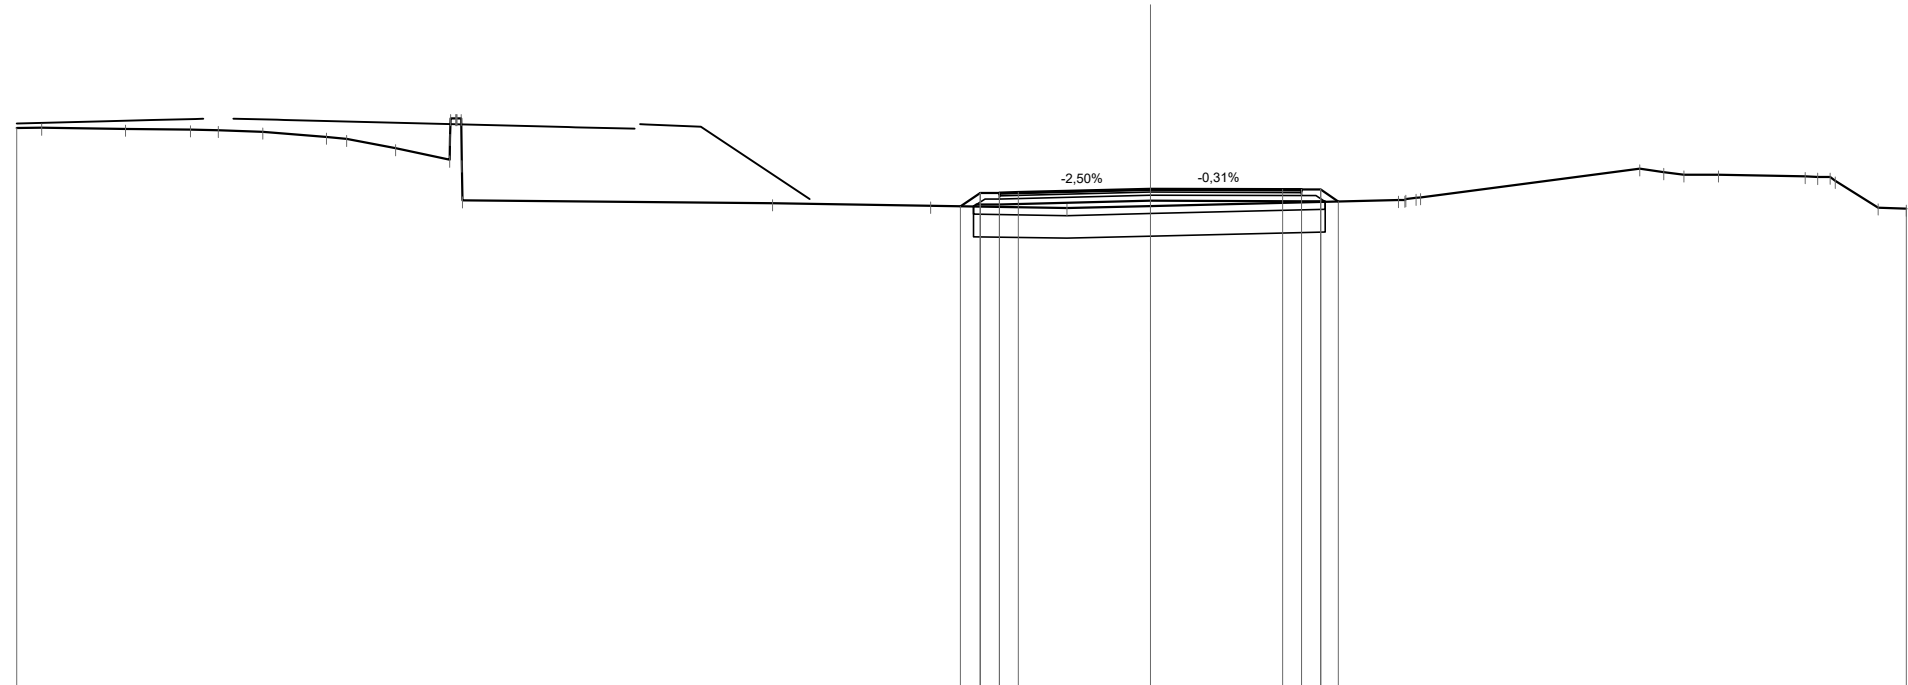

Quote Progetto Pavim.														370.74	371.09	371.06	371.11		371.19		371.18	371.18	371.18	370.87									
Dist. Parz. Progetto Pavim.														0.53	0.50	0.50	3.50		3.50		0.50	0.50	0.47										
Dist. Progetto Pavim.														-5.03	-4.50	-4.00		-0.00		-3.50	-4.00	-4.50	-4.97										
Quote Progetto Sottof.														370.73	370.78	370.78		370.88		370.87	370.87	370.86											
Dist. Parz. Progetto Sottof.														0.08	0.60		4.00		4.00		0.60												
Dist. Progetto Sottof.														-4.68	-4.00			-0.00		-4.00	-4.60	-4.62											
Quote Terreno	372.81	372.82	372.79	372.77	372.75	372.71	372.58	372.52	372.27	371.97	370.89		370.82	370.75		370.69		370.75		370.90	370.96	370.98		371.74	371.64	371.58	371.58		371.53	371.52	371.41	370.70	370.67
Distanze Terreno	-30.00	-29.34	-27.12	-25.40	-24.66	-23.49	-21.80	-21.27	-19.97	-18.54	-18.20		-10.00	-5.82		-2.21		-0.00		6.56	7.03	7.14		-12.94	-13.58	-14.11	-15.03		-17.32	-17.98	-18.12	-19.26	-20.00

SCAVI E BONIFICHE	
SCOTICO	9.51 m
BONIFICA	5.71 mq

RILEVATI	
RILEVATO	3.97 mq
TERRENO VEGETALE	2.31 m

SOVRASTRUTTURA STRADALE	
STRATO DI USURA	8.00 m
STRATO DI BINDER	8.00 m
STRATO DI BASE	8.00 m
STRATO DI FONDAZIONE	1.36 mq


SEZIONE N. : 42

Qt. prog. : 371.83

Progr. Km : 0+820.000

Scala 1:200

Qt. rif. 359.000

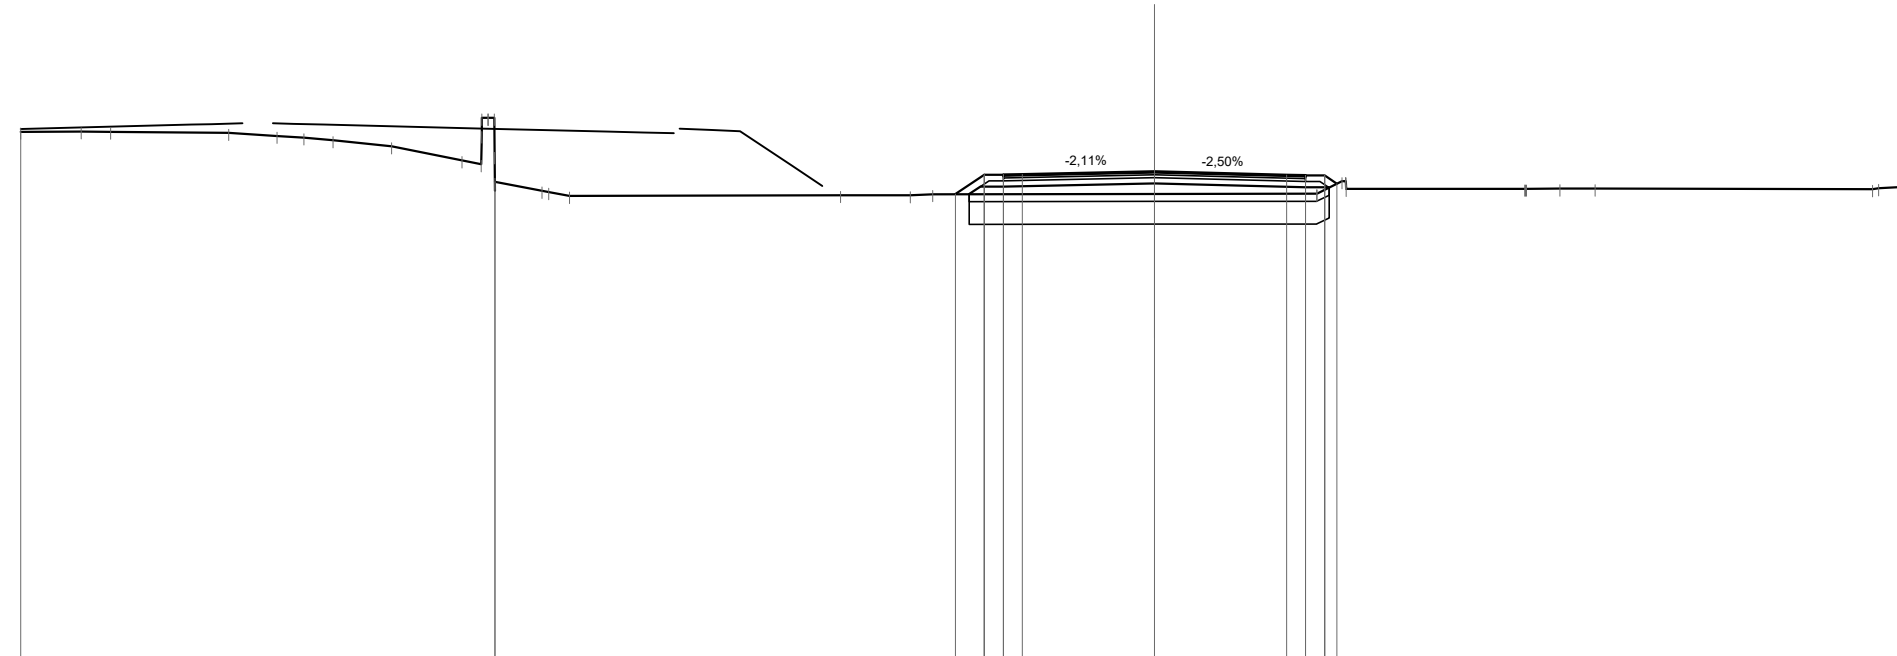

Quote Progetto Pavim.												371.24	371.75	371.72	371.76		371.83		371.75	371.73	371.73	371.51	
Dist. Parz. Progetto Pavim.												0.76	0.50	0.50	3.50		3.50		0.50	0.50	0.33	3.50	
Dist. Progetto Pavim.												-5.26	-4.50	-4.00	-3.50		0.00		-3.50	-4.00	-4.50	-4.83	
Quote Progetto Sottof.												371.24	371.44	371.44	371.44		371.52		371.42	371.42	371.41	371.41	
Dist. Parz. Progetto Sottof.												0.30	0.60	0.60	4.00		4.00		0.60	0.60	0.60	4.83	
Dist. Progetto Sottof.												-4.90	-4.60	-4.00			0.00		-4.00	-4.60	-4.60	-4.62	
Quote Terreno	372.89	372.90	372.86	372.78	372.74	372.66	372.50	372.13	372.03	371.56	371.33	371.19	371.21	371.21	371.24		371.25		371.25	371.38	371.38	371.39	371.39
Distanze Terreno	-30.00	-28.40	-27.62	-24.50	-23.22	-22.50	-21.74	-20.18	-18.32	-17.81	-17.45	-16.20	-15.47	-8.31	-6.46	-5.87	-0.00		4.29	9.80	9.89	10.73	11.66

SCAVI E BONIFICHE	
SCOTICO	7.72 m
BONIFICA	4.62 mq

RILEVATI	
RILEVATO	0.38 mq
TERRENO VEGETALE	1.56 m

SOVRASTRUTTURA STRADALE	
STRATO DI USURA	6.50 m
STRATO DI BINDER	6.50 m
STRATO DI BASE	6.50 m
STRATO DI FONDAZIONE	1.14 mq


SEZIONE N. : 44

Qt. prog. : 372.12

Progr. Km : 0+860.000

Scala 1:200

Qt. rif. 359.000

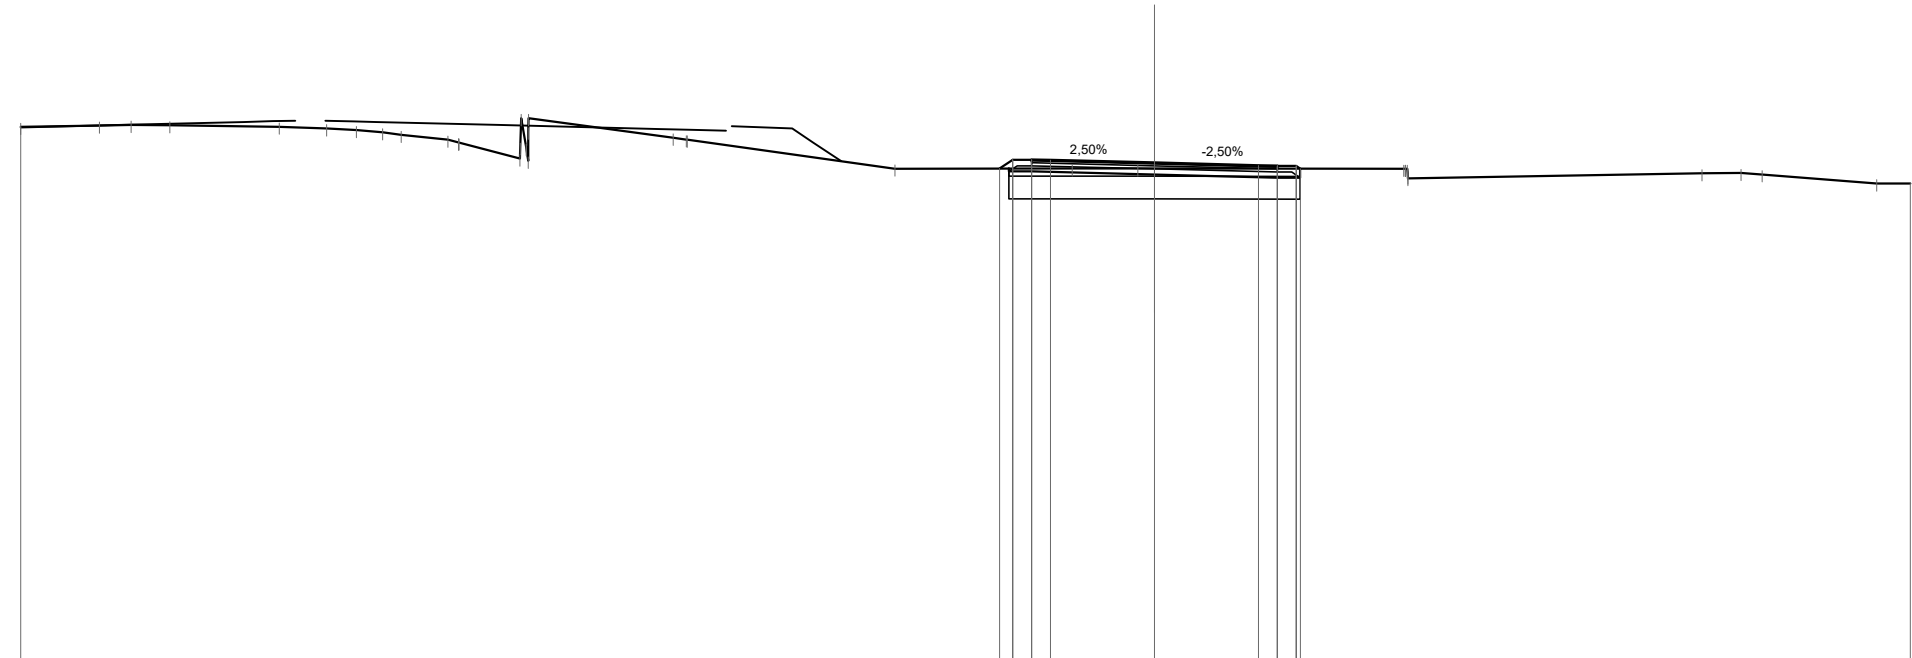


Quote Progetto Pavim.												371.97	372.20	372.17	372.19		372.12		372.05	372.04	372.04	371.96		
Dist. Parz. Progetto Pavim.												0.35	0.50	0.50	0.50		2.75		2.75	0.50	0.50	0.50		
Dist. Progetto Pavim.												4.10	3.75	3.25	2.75		0.00		2.75	3.25	3.75	3.86		
Quote Progetto Sottof.												371.97	371.89	371.81	371.81		371.81		371.73	371.96	371.96			
Dist. Parz. Progetto Sottof.												0.60		3.25		3.25		0.60						
Dist. Progetto Sottof.												3.85	3.25	0.00		3.25		3.85						
Quote Terreno	373.07	373.10	373.12	373.11	373.08	373.03	372.98	372.92	372.86	372.73	372.66	372.23	373.30	372.78	372.73		371.97		371.97	371.97	371.96	371.71		
Distanze Terreno	30.00	27.92	27.07	26.05	23.16	21.90	21.12	20.42	19.93	18.70	18.40	16.79	16.56	12.74	12.36		6.86		2.18	0.44	0.00	6.59	6.70	

SCAVI E BONIFICHE	
SCOTICO	7.72 m
BONIFICA	4.62 mq
RILEVATI	
RILEVATO	0.05 mq
TERRENO VEGETALE	1.27 m
SOVRASTRUTTURA STRADALE	
STRATO DI USURA	6.50 m
STRATO DI BINDER	6.50 m
STRATO DI BASE	6.50 m
STRATO DI FONDAZIONE	1.14 mq

SEZIONE N. : 47
 Qt. prog. : 372.65
 Progr. Km : 0+920.000

Scala 1:200

Qt. rif. 360.000

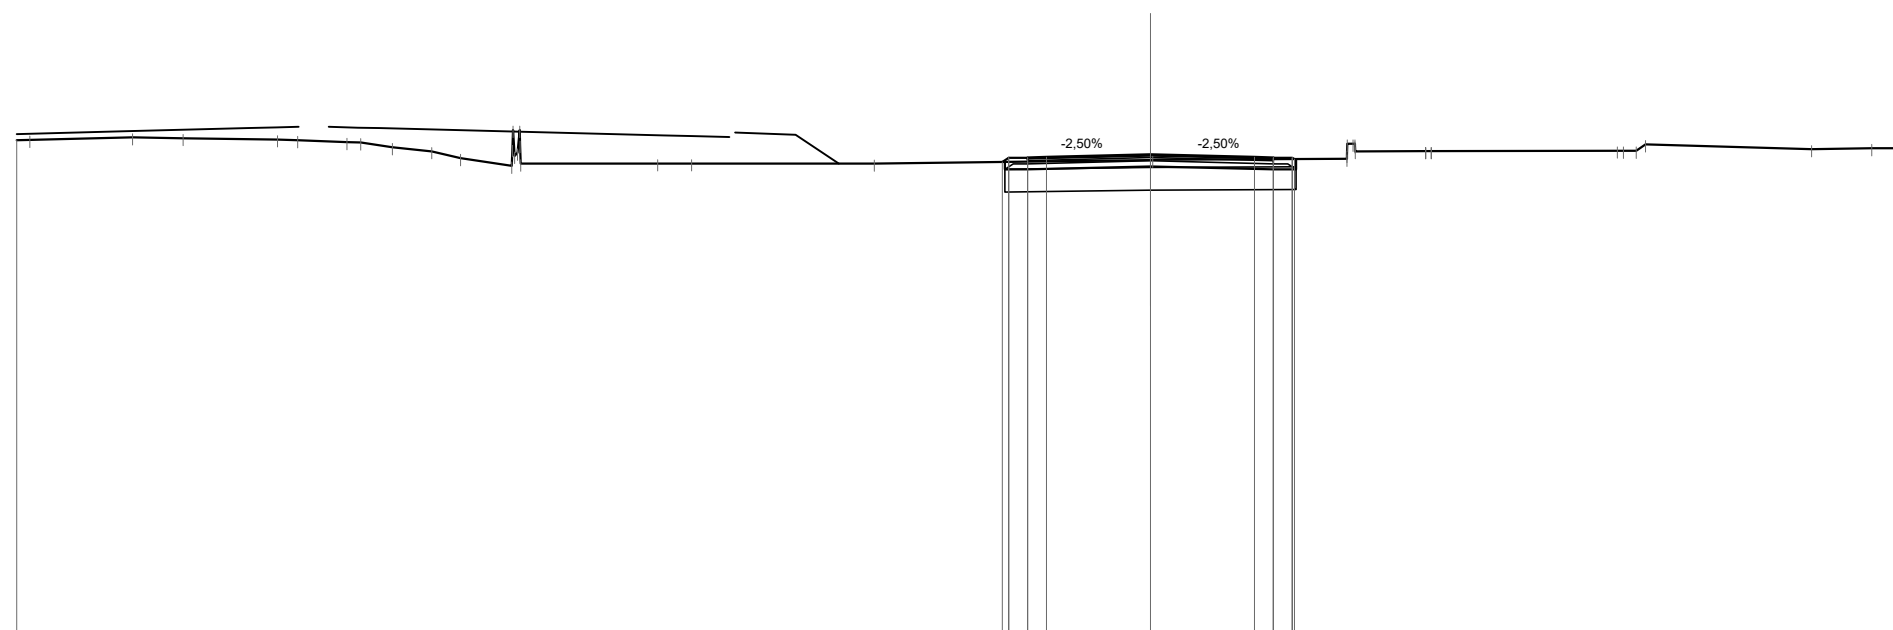

Quote Progetto Pavim.												372.46	372.57	372.58		372.65		372.58	372.57	372.53																								
Dist. Parz. Progetto Pavim.												0.50	0.50	2.75		2.75		0.50	0.50																									
Dist. Progetto Pavim.												-3.92	-3.75	-3.25	-2.75		0.00		-2.75	-3.25	-3.81																							
Quote Progetto Sottot.												372.46	372.26			372.34		372.26	372.53																									
Dist. Parz. Progetto Sottot.												0.60		3.25		3.25		0.60																										
Dist. Progetto Sottot.												-3.85	-3.25			0.00		-3.25	-3.85																									
Quote Terreno		373.03	373.04												372.51	372.51				372.74	372.75	372.75	372.92													372.79							372.82	372.82
Distanze Terreno		-30.00	-29.65												0.00	0.06				5.20	5.42	7.28	7.43			12.35	12.85	13.10					17.49			19.08	19.80	20.00						

SCAVI E BONIFICHE	
SCOTICO	7.71 m
BONIFICA	4.62 mq


RILEVATI	
RILEVATO	0.81 mq
TERRENO VEGETALE	1.66 m

SOVRASTRUTTURA STRADALE	
STRATO DI USURA	6.50 m
STRATO DI BINDER	6.50 m
STRATO DI BASE	6.50 m
STRATO DI FONDAZIONE	1.14 mq

SEZIONE N. : 48
 Qt. prog. : 372.78
 Progr. Km : 0+940.000

Scala 1:200

Qt. rif. 360.000

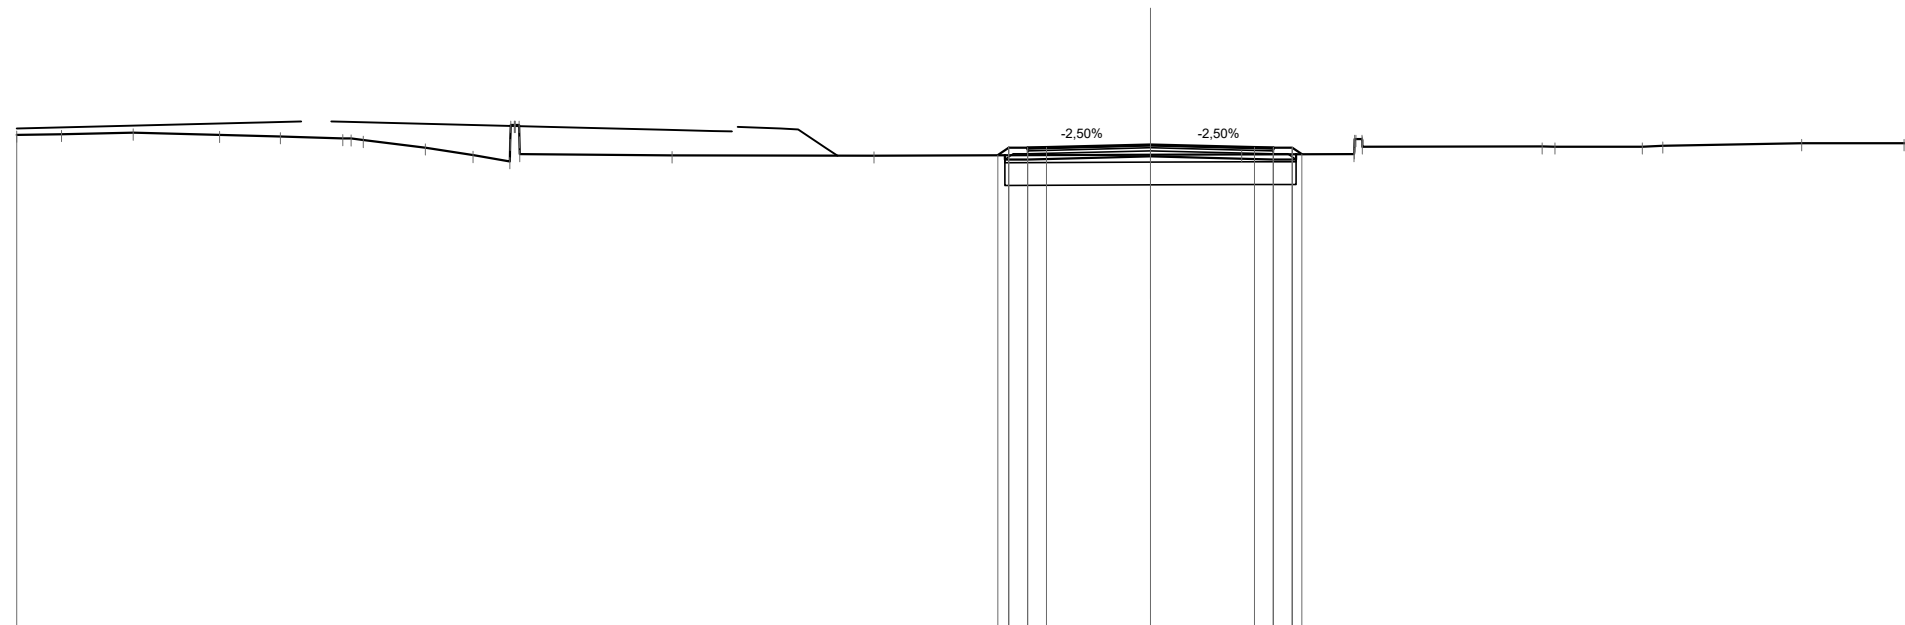

Quote Progetto Pavim.							372.50	372.70	372.67	372.71		372.78		372.71	372.70	372.53								
Dist. Parz. Progetto Pavim.							0.50	0.50	2.75	2.75		0.50	0.50											
Dist. Progetto Pavim.							-4.04	-3.75	-3.25	-2.75		0.00		-2.75	-3.25	-3.75	-4.00							
Quote Progetto Sottof.							372.50	372.39				372.47		372.39	372.53									
Dist. Parz. Progetto Sottof.							0.60		3.25			3.25		0.60										
Dist. Progetto Sottof.							-3.85	-3.25				0.00		-3.25	-3.85									
Quote Terreno	373.04	373.06	373.10	373.04	373.00	372.95	372.90	372.70	372.51	372.34	372.53	372.50	372.49	372.53	372.73	372.73	372.73	372.76	372.82	372.82				
Distanze Terreno	-30.00	-28.81	-26.92	-24.63	-23.02	-21.37	-20.83	-19.18	-17.92	-16.95	-16.69	-12.66	-7.31	0.00	-2.42	5.39	5.61	10.36	10.71	13.01	13.56	17.23	19.94	20.00

SCAVI E BONIFICHE	
SCOTICO	7.72 m
BONIFICA	4.62 mq


RILEVATI	
RILEVATO	0.35 mq
TERRENO VEGETALE	1.47 m

SOVRASTRUTTURA STRADALE	
STRATO DI USURA	6.50 m
STRATO DI BINDER	6.50 m
STRATO DI BASE	6.50 m
STRATO DI FONDAZIONE	1.14 mq

SEZIONE N. : 49
 Qt. prog. : 372.78
 Progr. Km : 0+960.000

Scala 1:200

Qt. rif. 360.000

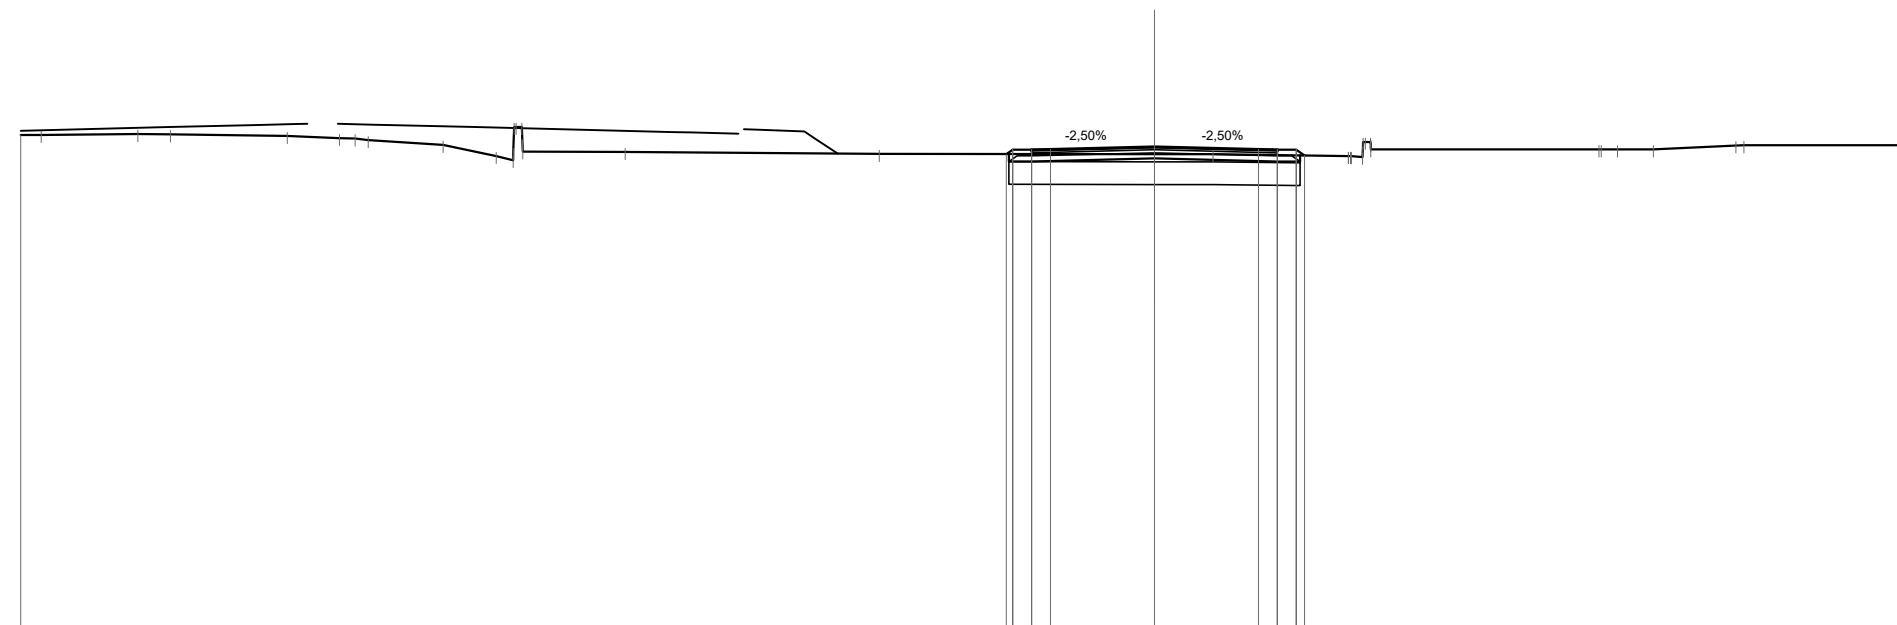

Quote Progetto Pavim.										372.58	372.70	372.71	372.78	372.71	372.70	372.55								
Dist. Parz. Progetto Pavim.										0.50	0.50	2.75	2.75	0.50	0.50									
Dist. Progetto Pavim.										-3.92	-3.75	-3.25	-2.75	0.00	2.75	3.25	3.75	3.97						
Quote Progetto Sottof.										372.58	372.39	372.47	372.47	372.39	372.55	372.55								
Dist. Parz. Progetto Sottof.										0.60	3.25	3.25	3.25	0.60										
Dist. Progetto Sottof.										-3.85	-3.25	0.00	0.00	-3.25	-3.85									
Quote Terreno	373.09	373.09	373.12	373.11	373.06	373.01	372.95	372.83	372.54	372.43	372.65	372.64	372.59	372.58	372.58	372.53	372.91	372.71	372.71	372.71	372.81	372.82	372.82	
Distanze Terreno	-30.00	-29.46	-26.90	-26.04	-22.95	-21.57	-20.80	-18.82	-17.42	-16.97	-16.71	-14.00	-7.28	0.00	1.55	5.13	5.58	5.73	11.76	12.25	13.20	15.38	15.60	20.00

SCAVI E BONIFICHE	
SCOTICO	7.71 m
BONIFICA	4.63 mq

RILEVATI	
RILEVATO	0.40 mq
TERRENO VEGETALE	1.43 m

SOVRASTRUTTURA STRADALE	
STRATO DI USURA	6.50 m
STRATO DI BINDER	6.50 m
STRATO DI BASE	6.50 m
STRATO DI FONDAZIONE	1.14 mq


SEZIONE N. : 50

Qt. prog. : 372.78

Progr. Km : 0+980.000

Scala 1:200

Qt. rif. 360.000

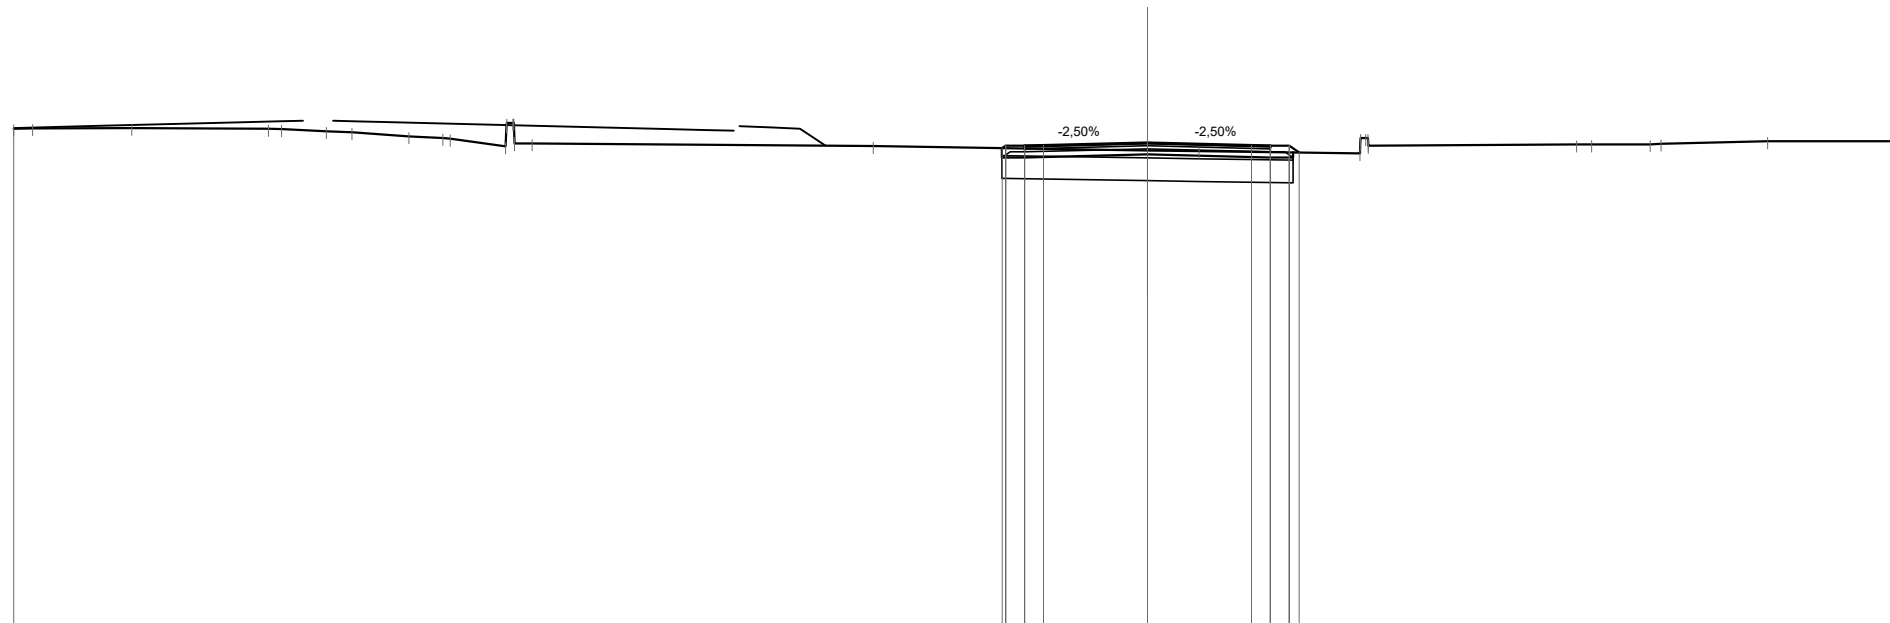

Quote Progetto Pavim.					372.64	372.70	372.71	372.78	372.71	372.70	372.52												
Dist. Parz. Progetto Pavim.					0.50	0.50	2.75	2.75	0.50	0.50													
Dist. Progetto Pavim.					-3.84	-3.75	-3.25	-2.75	-2.75	-3.25	-3.75	-4.02											
Quote Progetto Sottof.					372.64	372.39		372.47	0.00	372.39	372.52												
Dist. Parz. Progetto Sottof.					0.60		3.25	3.25	0.60														
Dist. Progetto Sottof.					-3.85	-3.25	-0.00	-3.25	-3.85														
Quote Terreno	373.15	373.16	373.17	373.15	373.14	373.09	373.06	372.95	372.91	372.89	372.68	372.76	372.69	372.58	372.55	372.50	372.70	372.73	372.74	372.74	372.75	372.82	372.82
Distanze Terreno	-30.00	-29.50	-26.87	-23.26	-22.91	-21.73	-21.05	-19.54	-18.65	-18.45	-16.98	-16.28	-7.26	-0.00	-1.36	5.63	5.85	11.36	11.75	13.30	13.59	16.41	20.00

SCAVI E BONIFICHE	
SCOTICO	7.72 m
BONIFICA	4.62 mq


RILEVATI	
RILEVATO	0.02 mq
TERRENO VEGETALE	1.18 m

SOVRASTRUTTURA STRADALE	
STRATO DI USURA	6.50 m
STRATO DI BINDER	6.50 m
STRATO DI BASE	6.50 m
STRATO DI FONDAZIONE	1.14 mq

SEZIONE N. : 51
 Qt. prog. : 372.78
 Progr. Km : 1+000.000

Scala 1:200

Qt. rif. 360.000

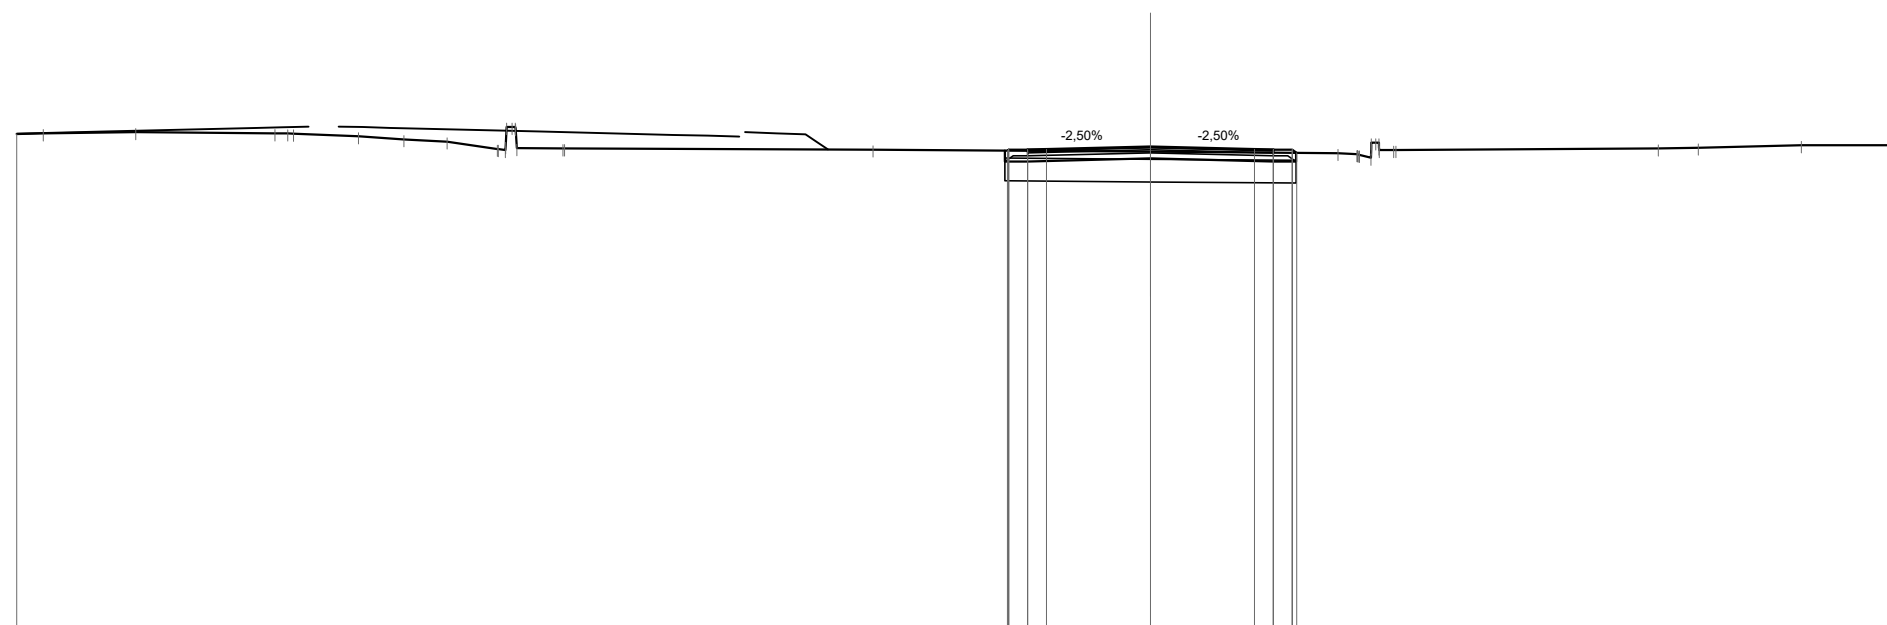

Quote Progetto Pavim.					372.68	372.70	372.71		372.78		372.71	372.70	372.62
Dist. Parz. Progetto Pavim.					0.50	0.50	2.75		2.75		0.50	0.50	
Dist. Progetto Pavim.					3.78	3.75	-2.75		0.00		2.75	3.25	3.87
Quote Progetto Sottof.					372.68	372.39			372.47		372.39	372.62	
Dist. Parz. Progetto Sottof.					0.60		3.25		3.25		0.60		
Dist. Progetto Sottof.					-3.85	-3.25			0.00		-3.25	-3.85	
Quote Terreno	373.12	373.13							372.70				
Distanze Terreno	-30.00	-29.29	-26.85		-23.16	-22.68	-20.96	-19.75	-18.61	-17.28	-16.80	-16.77	-15.54

SCAVI E BONIFICHE	
SCOTICO	7.71 m
BONIFICA	4.62 mq


RILEVATI	
RILEVATO	0.58 mq
TERRENO VEGETALE	1.55 m

SOVRASTRUTTURA STRADALE	
STRATO DI USURA	6.50 m
STRATO DI BINDER	6.50 m
STRATO DI BASE	6.50 m
STRATO DI FONDAZIONE	1.14 mq

SEZIONE N. : 52
 Qt. prog. : 372.78
 Progr. Km : 1+020.000

Scala 1:200

Qt. rif. 359.000

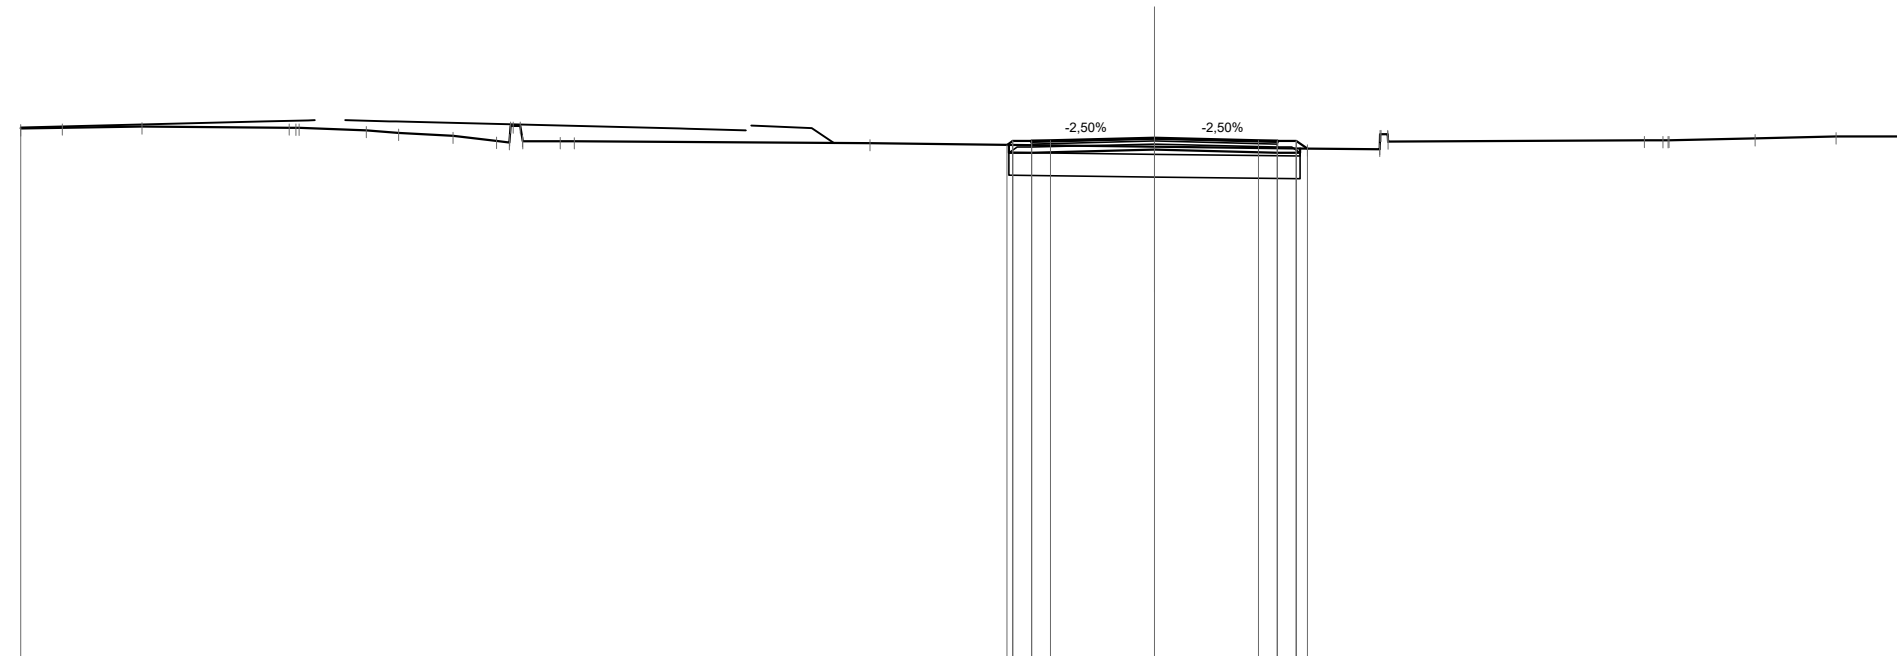


Quote Progetto Pavim.								372.59	372.70	372.71		372.78		372.71	372.70	372.50								
Dist. Parz. Progetto Pavim.								0.50	0.50	2.75		2.75		0.50	0.50									
Dist. Progetto Pavim.								-3.91	-3.75	-3.25		-2.75		-2.75	-3.25	-3.75	-4.05							
Quote Progetto Sottof.								372.59	372.39			372.47	0.00		372.39	372.50								
Dist. Parz. Progetto Sottof.								0.60		3.25		3.25		0.60										
Dist. Progetto Sottof.								-3.85	-3.25			0.00		-3.25	-3.85									
Quote Terreno	373.03	373.05	373.08	373.05	373.05	372.98	372.91	372.83	372.70	372.69	372.69	372.64	372.55	372.50	372.48	372.68	372.72	372.72	372.72	372.77	372.82	372.82		
Distanze Terreno	-30.00	-28.89	-26.78	-22.90	-22.63	-20.86	-20.00	-18.56	-17.41	-16.97	-16.72	-15.72	-15.35	-7.52	0.00	4.05	5.96	6.18	12.96	13.45	13.61	15.89	18.04	20.00

SCAVI E BONIFICHE	
SCOTICO	7.70 m
BONIFICA	4.63 mq

RILEVATI	
RILEVATO	0.89 mq
TERRENO VEGETALE	1.72 m

SOVRASTRUTTURA STRADALE	
STRATO DI USURA	6.50 m
STRATO DI BINDER	6.50 m
STRATO DI BASE	6.50 m
STRATO DI FONDAZIONE	1.14 mq

SEZIONE N. : 53
 Qt. prog. : 372.78
 Progr. Km : 1+040.000

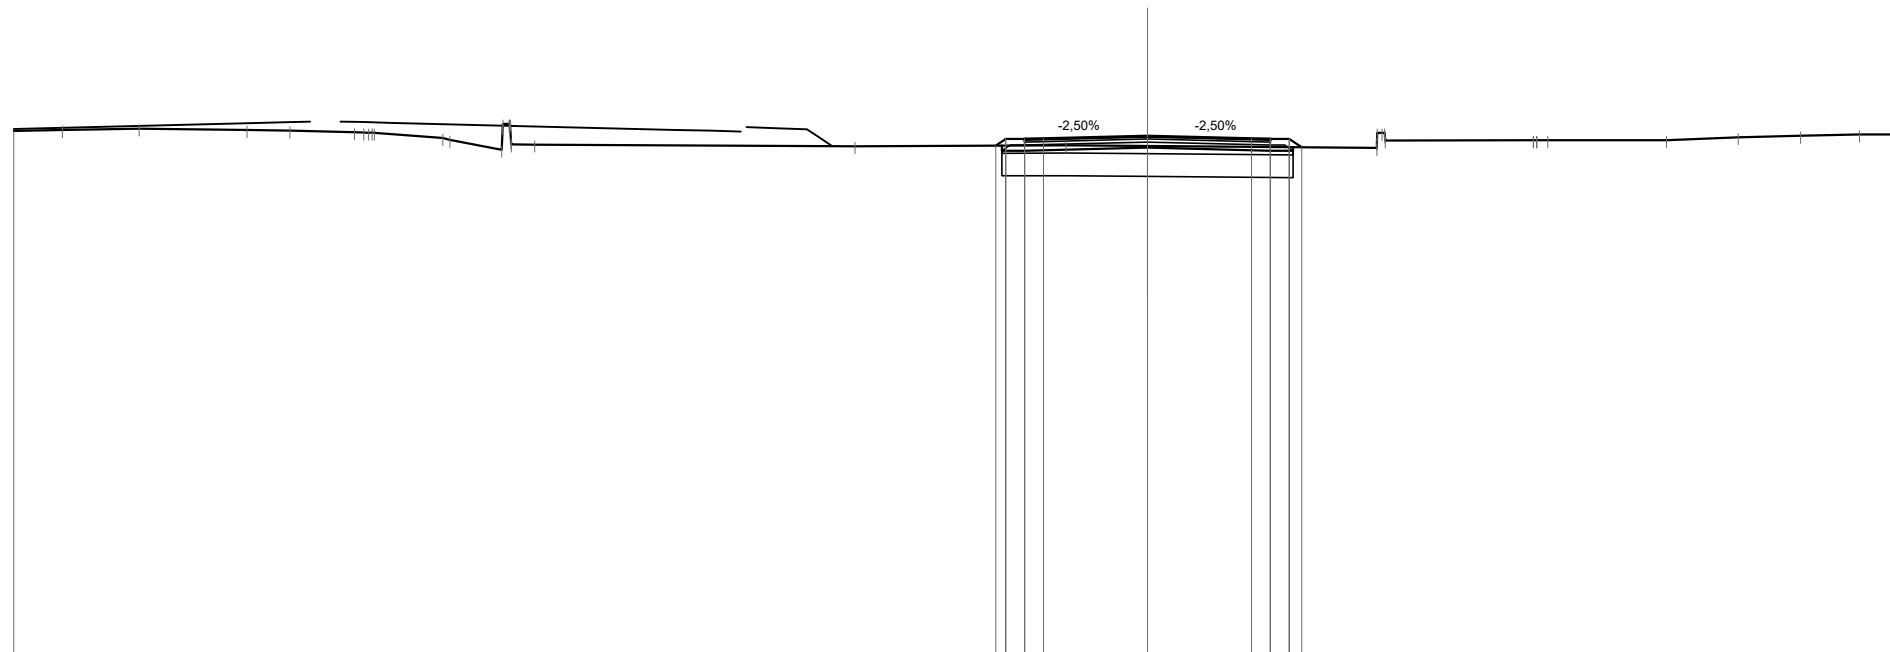

Scala 1:200

Qt. rif. 359.000

Quote Progetto Pavim.								372.52	372.70	372.67	372.71			372.78		372.71	372.70	372.70	372.48					
Dist. Parz. Progetto Pavim.								0.50	0.50	2.75	2.75	0.50	0.50	0.33										
Dist. Progetto Pavim.								-4.01	-3.75	-3.25	-2.75			0.00		-2.75	-3.25	-3.75	-4.08					
Quote Progetto Sottof.								372.52	372.39					372.47		372.39	372.48							
Dist. Parz. Progetto Sottof.								0.60		3.25	3.25	0.60												
Dist. Progetto Sottof.								-3.85	-3.25					0.00		-3.25	-3.85							
Quote Terreno	372.91	372.94	372.97	372.94	372.92	372.87	372.87	372.86	372.73	372.67	372.42	372.55		372.51		372.46	372.66	372.66	372.67	372.75	372.78	372.82	372.82	
Distanze Terreno	-30.00	-28.71	-26.68	-23.83	-22.69	-20.98	-20.52	-20.45	-18.65	-18.46	-17.08	-16.21		-7.74		6.07	6.29	10.21	10.59	13.73	15.63	17.28	18.84	20.00

SCAVI E BONIFICHE	
SCOTICO	7.71 m
BONIFICA	4.62 mq


RILEVATI	
RILEVATO	1.09 mq
TERRENO VEGETALE	1.81 m

SOVRASTRUTTURA STRADALE	
STRATO DI USURA	6.50 m
STRATO DI BINDER	6.50 m
STRATO DI BASE	6.50 m
STRATO DI FONDAZIONE	1.14 mq

SEZIONE N. : 54
 Qt. prog. : 372.71
 Progr. Km : 1+060.000

Scala 1:200

Qt. rif. 359.000

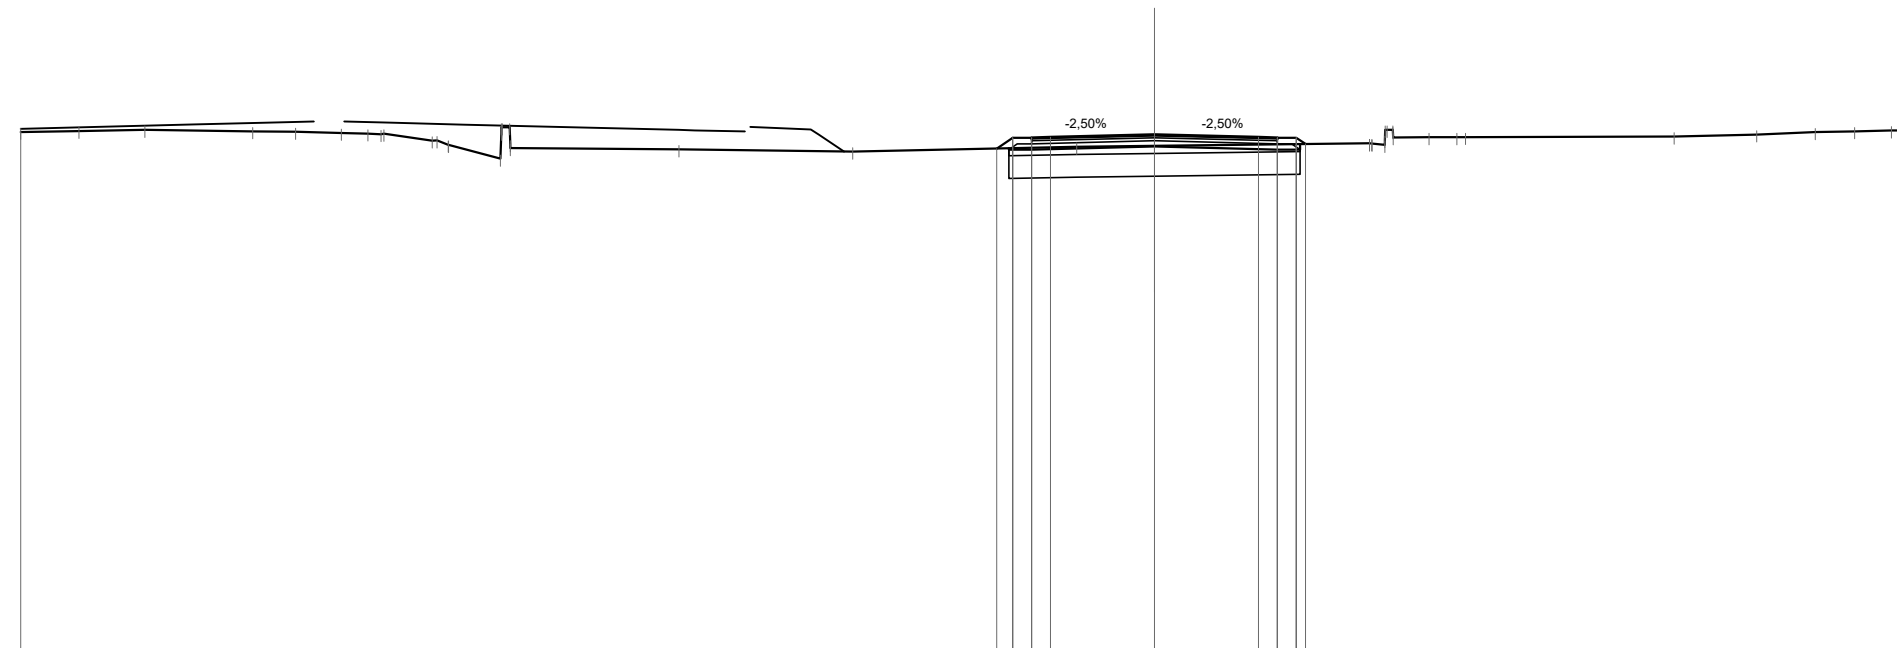

Quote Progetto Pavim.							372.34	372.62	372.59	372.64	372.71	372.64	372.62	372.46														
Dist. Parz. Progetto Pavim.							0.43	0.50	0.50		2.75		2.75	0.50	0.50													
Dist. Progetto Pavim.							4.18	3.75	3.25	2.75	0.00		2.75	3.25	3.75	4.00												
Quote Progetto Sottof.							372.35	372.31			372.40		372.31	372.46														
Dist. Parz. Progetto Sottof.							0.60			3.25		3.25	0.60															
Dist. Progetto Sottof.							3.85	3.25			0.00		3.25	3.85														
Quote Terreno	372.78	372.81	372.84	372.80	372.78	372.75	372.74	372.73	372.55	372.44	372.07	372.35																
Distanze Terreno	-30.00	-28.46	-26.71	-23.86	-22.73	-21.52	-20.81	-20.39	-19.11	-18.67	-17.31	-17.04	-12.58	-7.98	-2.05	0.00	5.69	6.15	6.32	7.26	8.00	8.23	13.75	15.93	17.49	18.52	19.50	20.00

SCAVI E BONIFICHE	
SCOTICO	7.74 m
BONIFICA	4.63 mq


SEZIONE N. : 55
 Qt. prog. : 372.53
 Progr. Km : 1+080.000

RILEVATI	
RILEVATO	1.00 mq
TERRENO VEGETALE	1.79 m

SOVRASTRUTTURA STRADALE	
STRATO DI USURA	6.50 m
STRATO DI BINDER	6.50 m
STRATO DI BASE	6.50 m
STRATO DI FONDAZIONE	1.14 mq

Scala 1:200

Qt. rif. 359.000

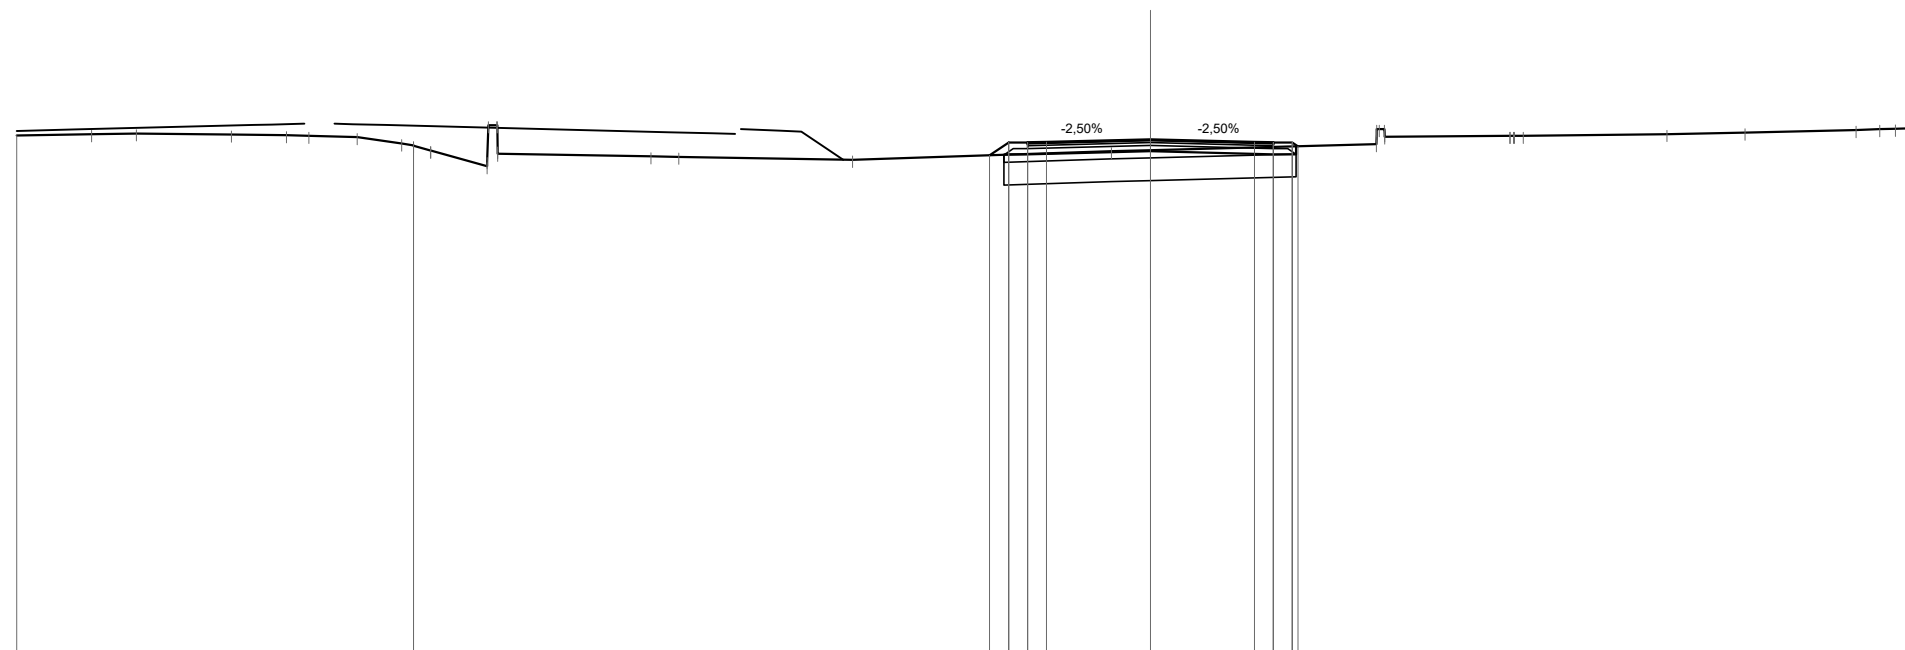

Quote Progetto Pavim.											372.11	372.44	372.41	372.46		372.53		372.46	372.44	372.44	372.35									
Dist. Parz. Progetto Pavim.											0.51	0.50	0.50		2.75		2.75		0.50	0.50										
Dist. Progetto Pavim.											-4.26	-3.75	-3.25	-2.75		0.00		-2.75	-3.25	-3.75	-3.90									
Quote Progetto Sottof.											372.12	372.13				372.22			372.13	372.34										
Dist. Parz. Progetto Sottof.											0.02	0.60			3.25		3.25		0.60											
Dist. Progetto Sottof.											-3.88	-3.25				0.00		-3.25	-3.85											
Quote Terreno		372.64	372.67	372.69	372.66	372.64	372.62	372.59	372.42	372.24	372.23	371.82	372.15			372.22	372.24		372.40	372.60		372.62	372.62		372.67	372.71		372.78	372.80	372.82
Distanze Terreno		-30.00	-28.02	-26.83	-24.32	-22.86	-22.27	-20.99	-19.81	-19.05	-19.04	-17.55	-17.27			-1.04	0.00		5.98	6.20		9.51	9.87		13.66	15.73		18.67	19.29	20.00

SCAVI E BONIFICHE	
SCOTICO	7.77 m
BONIFICA	4.66 mq


RILEVATI	
RILEVATO	1.99 mq
TERRENO VEGETALE	2.16 m

SOVRASTRUTTURA STRADALE	
STRATO DI USURA	6.50 m
STRATO DI BINDER	6.50 m
STRATO DI BASE	6.50 m
STRATO DI FONDAZIONE	1.14 mq

SEZIONE N. : 59
 Qt. prog. : 371.58
 Progr. Km : 1+160.000

Scala 1:200

Qt. rif. 358.000

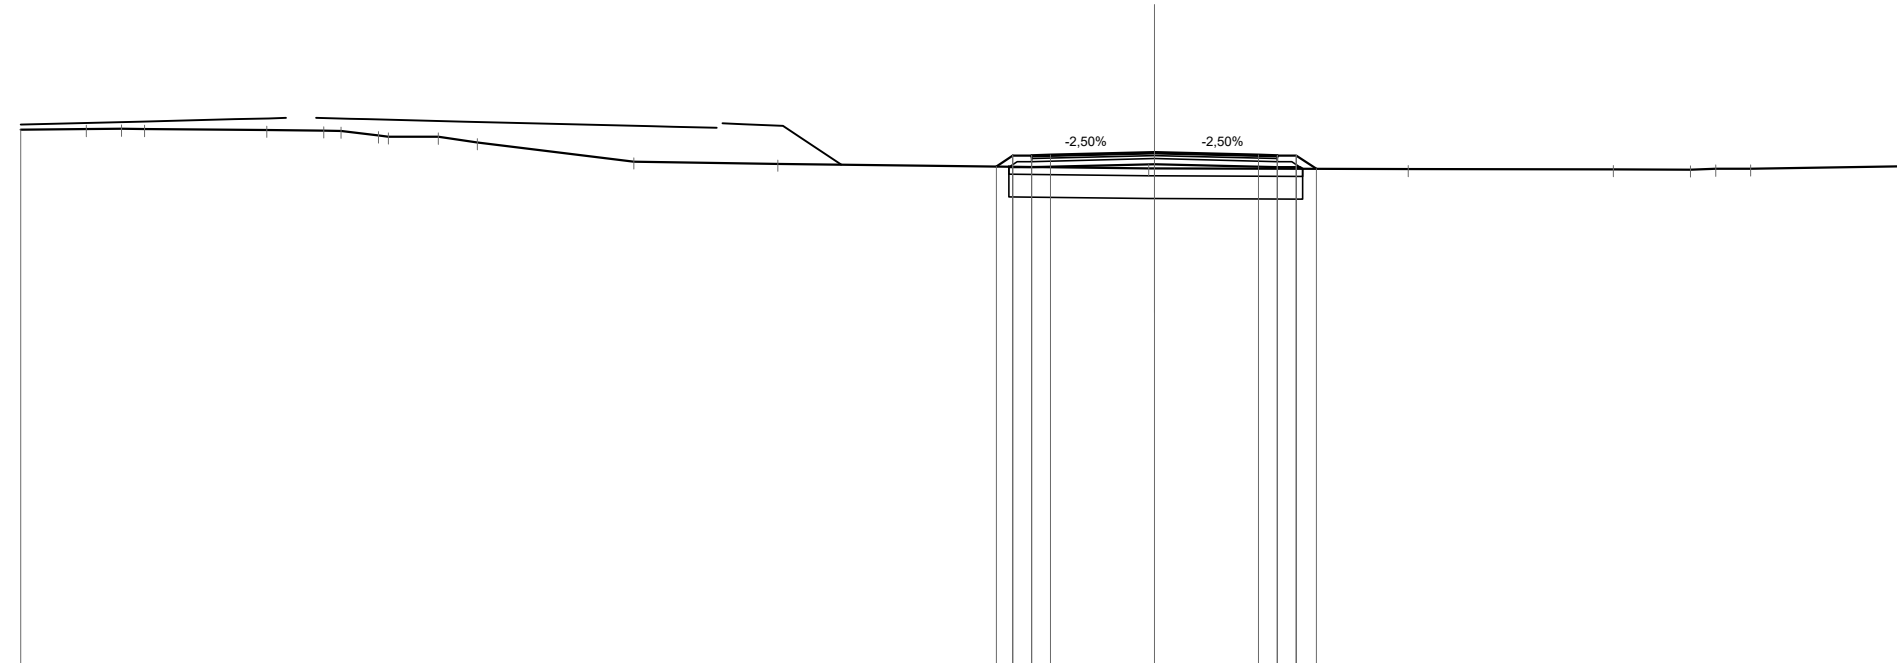

Quote Progetto Pavim.								371.21	371.50	371.47	371.51	371.58	371.51	371.50	371.15	
Dist. Parz. Progetto Pavim.								0.44	0.50	0.50	2.75	2.75	0.50	0.50	0.53	
Dist. Progetto Pavim.								4.19	3.75	3.25	-2.75	0.00	2.75	3.25	4.28	
Quote Progetto Sottot.								371.21	371.19	371.19	371.27	371.19	371.19	371.15		
Dist. Parz. Progetto Sottot.								0.60		3.25	3.25	0.60				
Dist. Progetto Sottot.								-3.85	-3.25		0.00	-3.25	3.85	3.92		
Quote Terreno	372.18	372.20	372.21	372.20	372.18	372.16	372.03	372.00	372.00	371.85	371.34	371.28	371.16	371.14	371.13	371.15
Distanze Terreno	-30.00	-28.26	-27.33	-26.72	-23.48	-21.98	-21.52	-20.53	-20.27	-18.95	-17.91	-13.78	-9.96	-0.15	0.00	6.71

SCAVI E BONIFICHE	
SCOTICO	7.82 m
BONIFICA	4.70 mq


RILEVATI	
RILEVATO	2.26 mq
TERRENO VEGETALE	2.24 m

SOVRASTRUTTURA STRADALE	
STRATO DI USURA	6.50 m
STRATO DI BINDER	6.50 m
STRATO DI BASE	6.50 m
STRATO DI FONDAZIONE	1.14 mq

SEZIONE N. : 61
 Qt. prog. : 370.98
 Progr. Km : 1+200.000

Scala 1:200

Qt. rif. 358.000

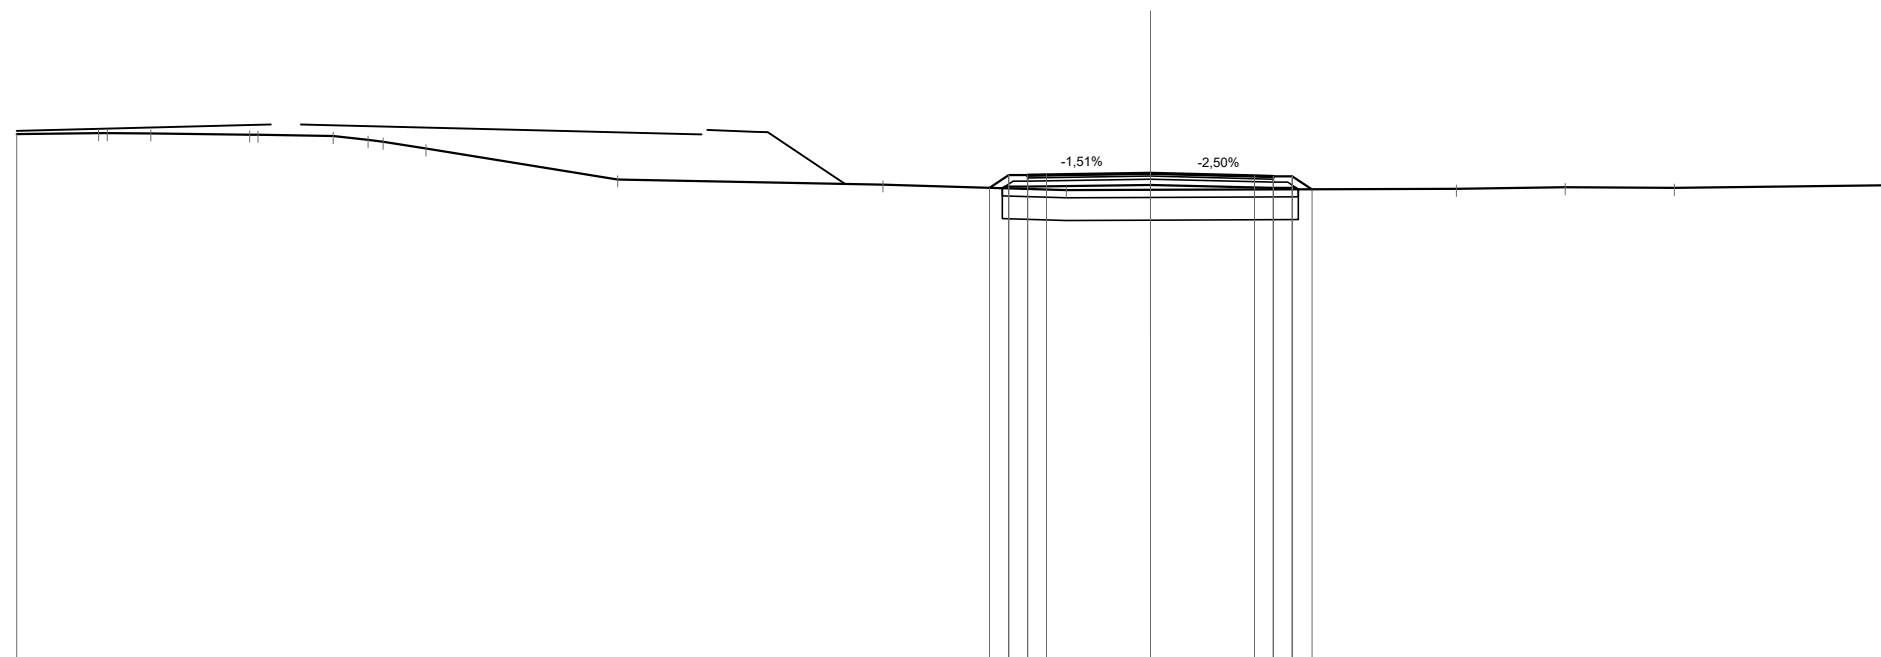


Quote Progetto Pavim.							370.59	370.93	370.90	370.94	370.98	370.91	370.90	370.90	370.55					
Dist. Parz. Progetto Pavim.							0.51	0.50	0.50	2.75	2.75	0.50	0.50	0.52						
Dist. Progetto Pavim.							-4.26	-3.75	-3.25	-2.75	0.00	-2.75	-3.25	-3.75	-4.27					
Quote Progetto Sottof.							370.58	370.62	370.62	370.67	370.67	370.59	370.59	370.55	370.55					
Dist. Parz. Progetto Sottof.							0.06	0.60	3.25	3.25	3.25	0.60	3.85	3.91						
Dist. Progetto Sottof.							-3.92	-3.25	0.00	0.00	0.00	-3.25	-3.85	-3.91						
Quote Terreno	372.02	372.04	372.04	372.03	372.00	371.99	371.96	371.86	371.81	371.63	370.81	370.68	370.53	370.54	370.56	370.61	370.59	370.66	370.67	
Distanze Terreno	-30.00	-27.83	-27.60	-26.45	-23.83	-23.61	-21.62	-20.70	-20.30	-19.17	-14.10	-7.08	-2.22	0.00	8.09	10.97	13.86	19.41	20.00	

SCAVI E BONIFICHE	
SCOTICO	8.01 m
BONIFICA	4.81 mq

RILEVATI	
RILEVATO	2.38 mq
TERRENO VEGETALE	2.40 m

SOVRASTRUTTURA STRADALE	
STRATO DI USURA	6.50 m
STRATO DI BINDER	6.50 m
STRATO DI BASE	6.50 m
STRATO DI FONDAZIONE	1.14 mq

SEZIONE N. : 62
 Qt. prog. : 370.68
 Progr. Km : 1+220.000

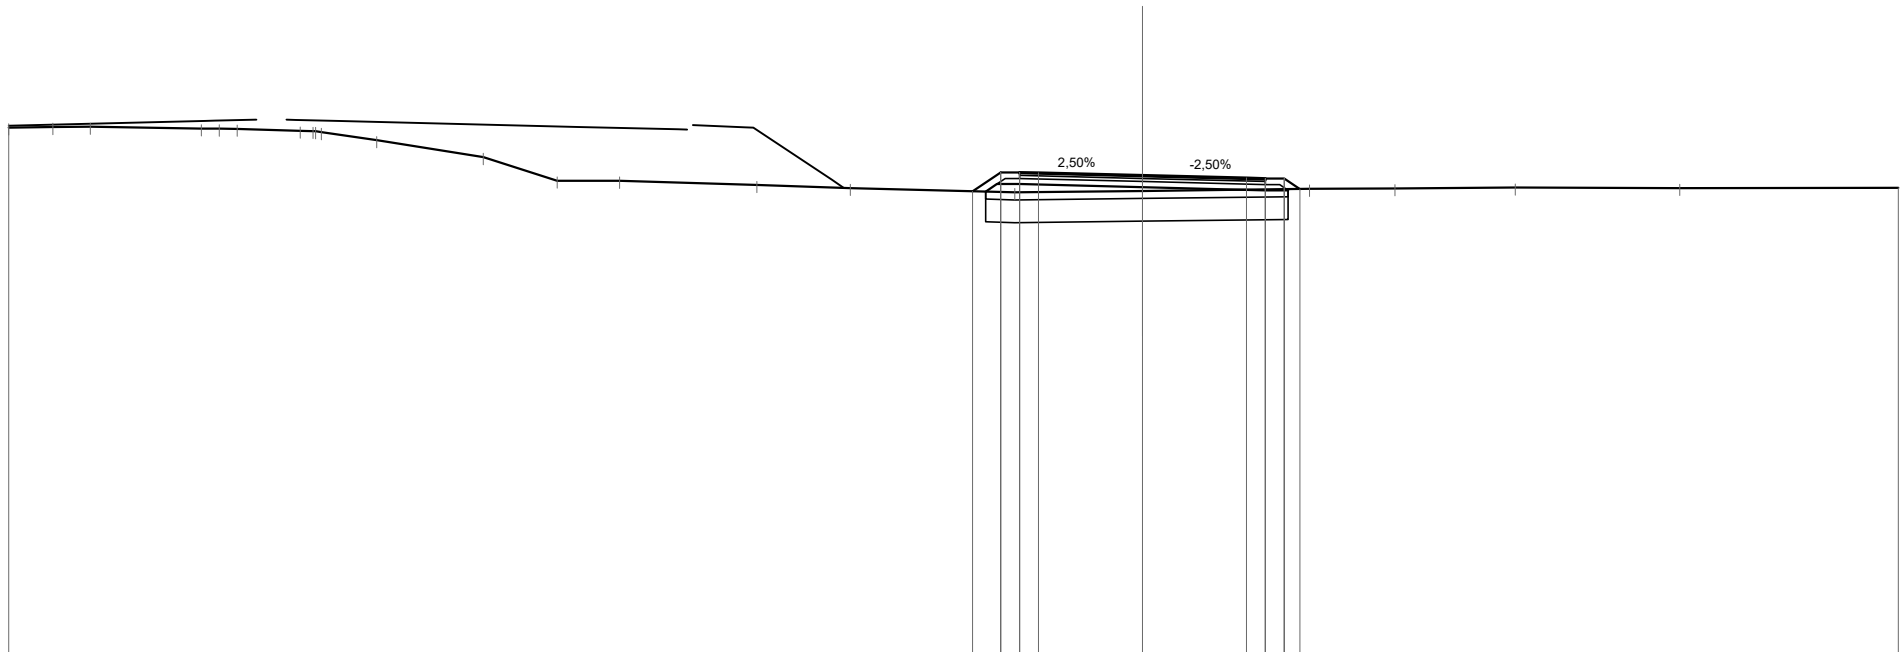

Scala 1:200

Qt. rif. 358.000

Quote Progetto Pavim.							370.26		370.68		370.61														
Dist. Parz. Progetto Pavim.							0.75				0.50		2.75												
Dist. Progetto Pavim.							-4.50				-2.75		0.00												
Quote Progetto Sottof.							370.25		370.37		370.29														
Dist. Parz. Progetto Sottof.							0.30				0.60		3.25												
Dist. Progetto Sottof.							-4.15		0.00		-3.25														
Quote Terreno	371.95	371.96	371.97	371.92	371.91	371.86	371.83	371.61	371.17	370.54	370.54	370.43	370.35	370.27	370.23	370.33	370.34	370.36	370.35	370.35	370.35	370.35	370.35	370.35	370.35
Distanze Terreno	-30.00	-28.83	-27.83	-24.90	-24.42	-23.95	-22.29	-21.73	-20.26	-17.44	-15.49	-13.83	-10.20	-7.73	-3.38	0.00	4.42	6.68	9.86	14.21	14.21	14.21	20.00	20.00	20.00

SCAVI E BONIFICHE	
SCOTICO	7.89 m
BONIFICA	4.74 mq

RILEVATI	
RILEVATO	2.35 mq
TERRENO VEGETALE	2.33 m

SOVRASTRUTTURA STRADALE	
STRATO DI USURA	6.50 m
STRATO DI BINDER	6.50 m
STRATO DI BASE	6.50 m
STRATO DI FONDAZIONE	1.14 mq


SEZIONE N. : 65

Qt. prog. : 369.51

Progr. Km : 1+280.000

Scala 1:200

Qt. rif. 357.000

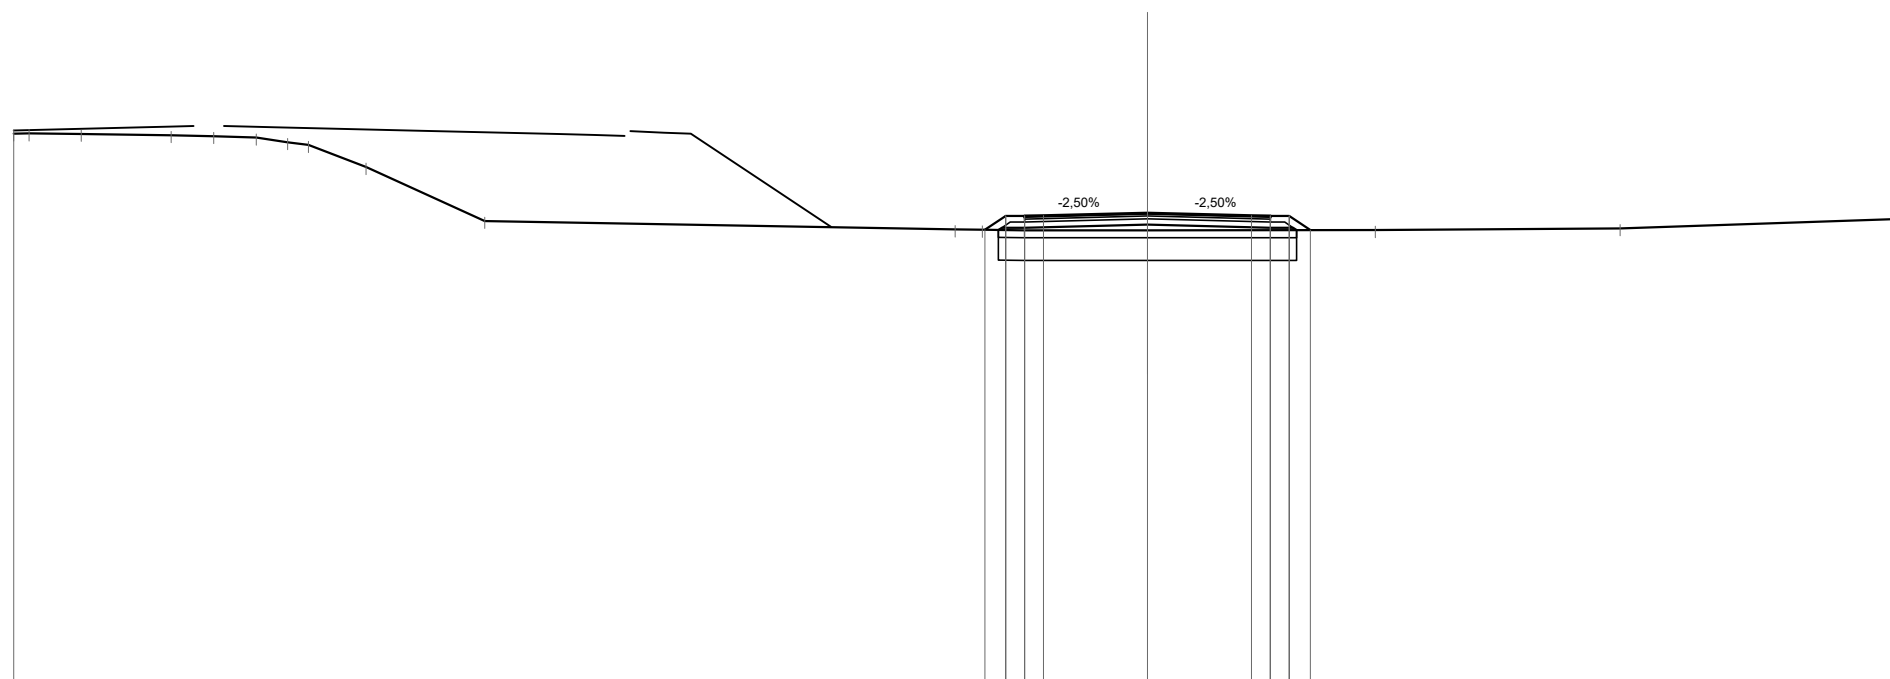

Quote Progetto Pavim.	369.06 / 369.43 / 369.40 / 369.44 / 369.51 / 369.44 / 369.43 / 369.06																
Dist. Parz. Progetto Pavim.	0.55 / 0.50 / 0.50 / 2.75 / 2.75 / 0.50 / 0.50 / 0.56																
Dist. Progetto Pavim.	-4.30 / -3.75 / -3.25 / -2.75 / 0.00 / 2.75 / 3.25 / 3.75 / 4.31																
Quote Progetto Sottof.	369.06 / 369.12 / 369.20 / 369.12 / 369.06																
Dist. Parz. Progetto Sottof.	0.09 / 0.60 / 3.25 / 3.25 / 0.60																
Dist. Progetto Sottof.	-3.94 / -3.25 / 0.00 / -3.25 / 3.85 / 3.95																
Quote Terreno	371.61	371.61	371.60	371.57	371.54	371.50	371.38	371.31	370.73	369.30	369.07	369.06	369.05	369.05	369.06	369.10	369.35
Distanze Terreno	-30.00	-29.59	-28.21	-25.83	-24.71	-23.58	-22.75	-22.20	-20.68	-17.53	-5.09	-4.36	-3.26	0.00	6.03	12.51	20.00

SCAVI E BONIFICHE	
SCOTICO	7.80 m
BONIFICA	4.68 mq


RILEVATI	
RILEVATO	1.19 mq
TERRENO VEGETALE	1.94 m

SOVRASTRUTTURA STRADALE	
STRATO DI USURA	6.50 m
STRATO DI BINDER	6.50 m
STRATO DI BASE	6.50 m
STRATO DI FONDAZIONE	1.14 mq

SEZIONE N. : 67
 Qt. prog. : 368.69
 Progr. Km : 1+320.000

Scala 1:200

Qt. rif. 357.000

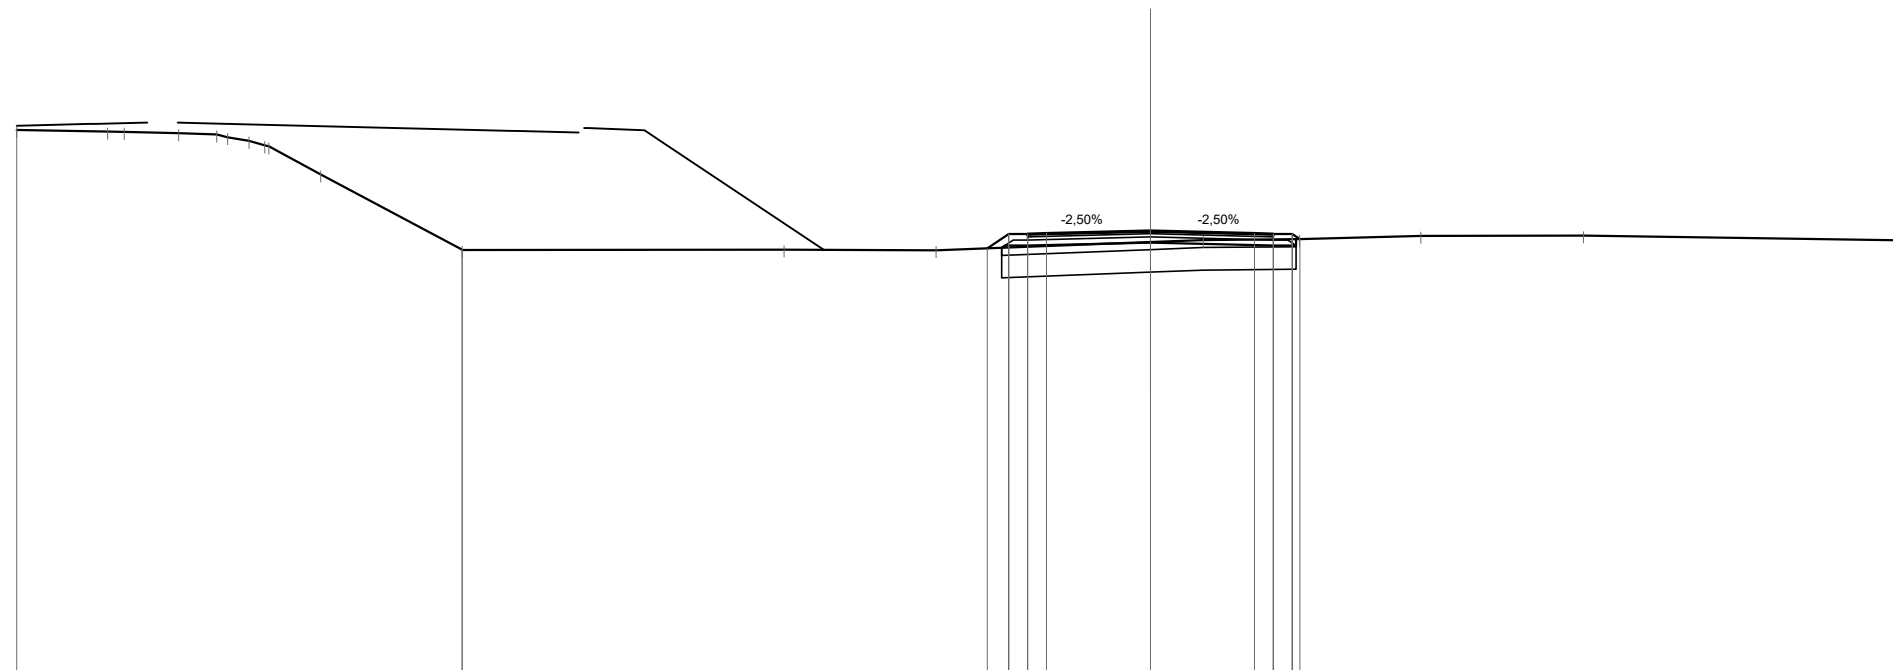

Quote Progetto Pavim.							368.23	368.61	368.58	368.62		368.69		368.62	368.61	368.48			
Dist. Parz. Progetto Pavim.							0.57	0.50	0.50	2.75		2.75		0.50	0.50				
Dist. Progetto Pavim.							-4.32	-3.75	-3.25	-2.75		0.00		-2.75	-3.25	-3.75	-3.96		
Quote Progetto Sottof.							368.25	368.30	368.30		368.38		368.30	368.47	368.61				
Dist. Parz. Progetto Sottof.							0.08	0.60		3.25		3.25		0.60					
Dist. Progetto Sottof.							-3.94	-3.25			0.00		-3.25	-3.85					
Quote Terreno	371.36	371.31	371.27	371.24	371.07	370.93	370.18	368.19	368.19		368.20	368.18		368.40	368.45	368.48	368.56	368.57	368.44
Distanze Terreno	-30.00	-27.59	-27.15	-25.72	-24.70	-23.85	-23.32	-21.95	-18.21		-9.69	-5.67		0.00	1.40	3.95	7.15	11.46	20.00

SCAVI E BONIFICHE	
SCOTICO	8.18 m
BONIFICA	4.90 mq

RILEVATI	
RILEVATO	3.12 mq
TERRENO VEGETALE	2.68 m

SOVRASTRUTTURA STRADALE	
STRATO DI USURA	6.50 m
STRATO DI BINDER	6.50 m
STRATO DI BASE	6.50 m
STRATO DI FONDAZIONE	1.14 mq


SEZIONE N. : 70

Qt. prog. : 367.62

Progr. Km : 1+380.000

Scala 1:200

Qt. rif. 356.000

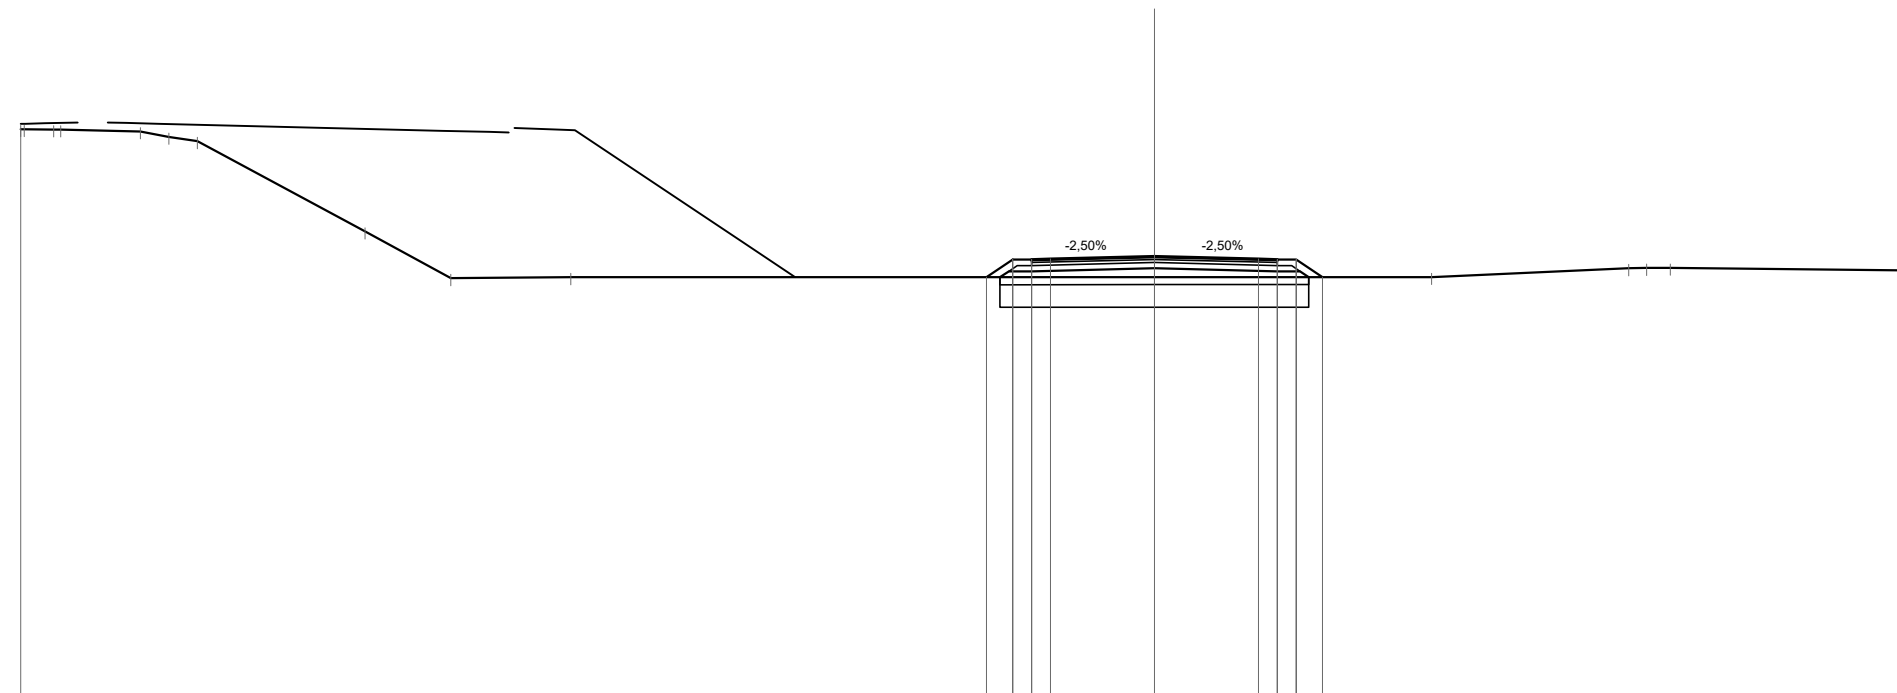

Quote Progetto Pavim.						367.08	367.54	367.51	367.55	367.62	367.55	367.54	367.08				
Dist. Parz. Progetto Pavim.						0.70	0.50	0.50	2.75	2.75	0.50	0.50	0.70				
Dist. Progetto Pavim.						-4.45	-3.75	-3.25	-2.75	0.00	-2.75	-3.25	-3.75	-4.45			
Quote Progetto Sottof.						367.08	367.23	367.31	367.31	367.31	367.23	367.23	367.08				
Dist. Parz. Progetto Sottof.						0.23	0.60	3.25	3.25	3.25	0.60	0.60	4.08				
Dist. Progetto Sottof.						-4.09	-3.25	0.00	3.25	3.25	-3.25	-3.85	-4.08				
Quote Terreno	370.99	370.99	370.98	370.98	370.93	370.79	370.67	368.28	367.05	367.07	367.08	367.08	367.08	367.31	367.32	367.33	367.26
Distanze Terreno	-30.00	-29.91	-29.13	-28.94	-26.83	-26.07	-25.32	-20.89	-18.62	-15.44	0.00	7.33	12.55	13.02	13.65	20.00	

SCAVI E BONIFICHE	
SCOTICO	7.71 m
BONIFICA	4.63 mq


RILEVATI	
RILEVATO	1.54 mq
TERRENO VEGETALE	1.94 m

SOVRASTRUTTURA STRADALE	
STRATO DI USURA	6.50 m
STRATO DI BINDER	6.50 m
STRATO DI BASE	6.50 m
STRATO DI FONDAZIONE	1.14 mq

SEZIONE N. : 71
 Qt. prog. : 367.09
 Progr. Km : 1+400.000

Scala 1:200

Qt. rif. 355.000

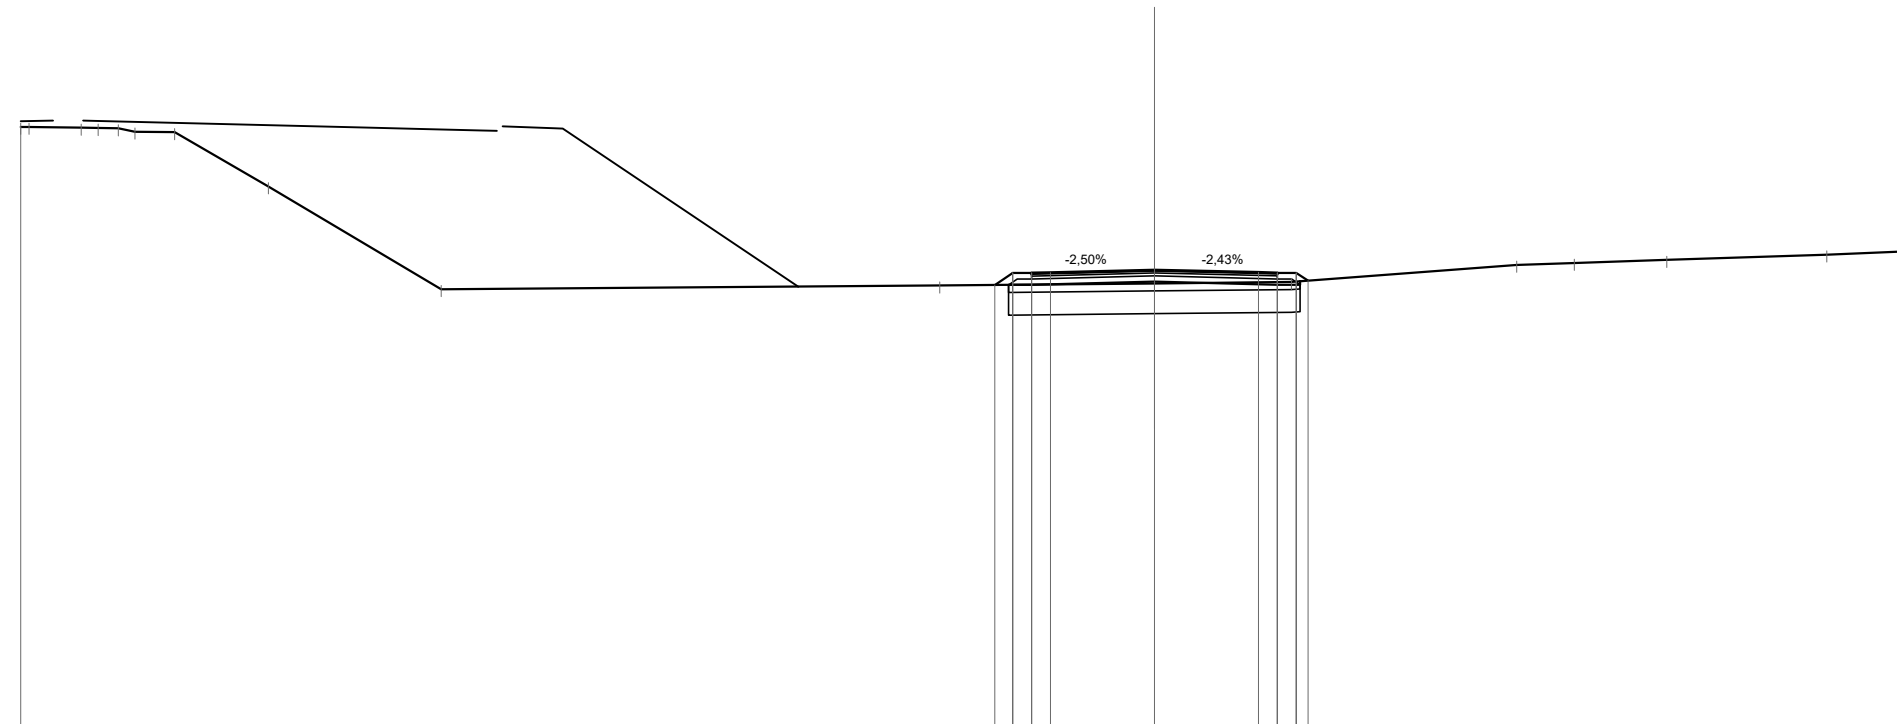

Quote Progetto Pavim.							366.69	367.01	366.98	367.02		367.09		367.02	367.01	366.80	
Dist. Parz. Progetto Pavim.							0.48	0.50	0.50	2.75		2.75		0.50	0.50		
Dist. Progetto Pavim.							-4.23	-3.75	-3.25			0.00		-2.75	-3.25	-4.06	
Quote Progetto Sottof.							366.69	366.70				366.78		366.70	366.79		
Dist. Parz. Progetto Sottof.							0.01	0.60				3.25		0.60			
Dist. Progetto Sottof.							-3.86	-3.25				0.00		-3.25	-3.85		
Quote Terreno	370.87	370.85	370.84	370.83	370.74	370.73							366.67				
Distanze Terreno	-30.00	-29.78	-28.40	-27.95	-27.42	-26.97	-25.92	-23.44	-18.87	-5.68	0.00	3.62	9.59	11.11	13.56	17.79	20.00

SCAVI E BONIFICHE	
SCOTICO	7.71 m
BONIFICA	4.62 mq


RILEVATI	
RILEVATO	1.76 mq
TERRENO VEGETALE	1.99 m

SOVRASTRUTTURA STRADALE	
STRATO DI USURA	6.50 m
STRATO DI BINDER	6.50 m
STRATO DI BASE	6.50 m
STRATO DI FONDAZIONE	1.14 mq

SEZIONE N. : 72
 Qt. prog. : 367.42
 Progr. Km : 1+420.000

Scala 1:200

Qt. rif. 356.000

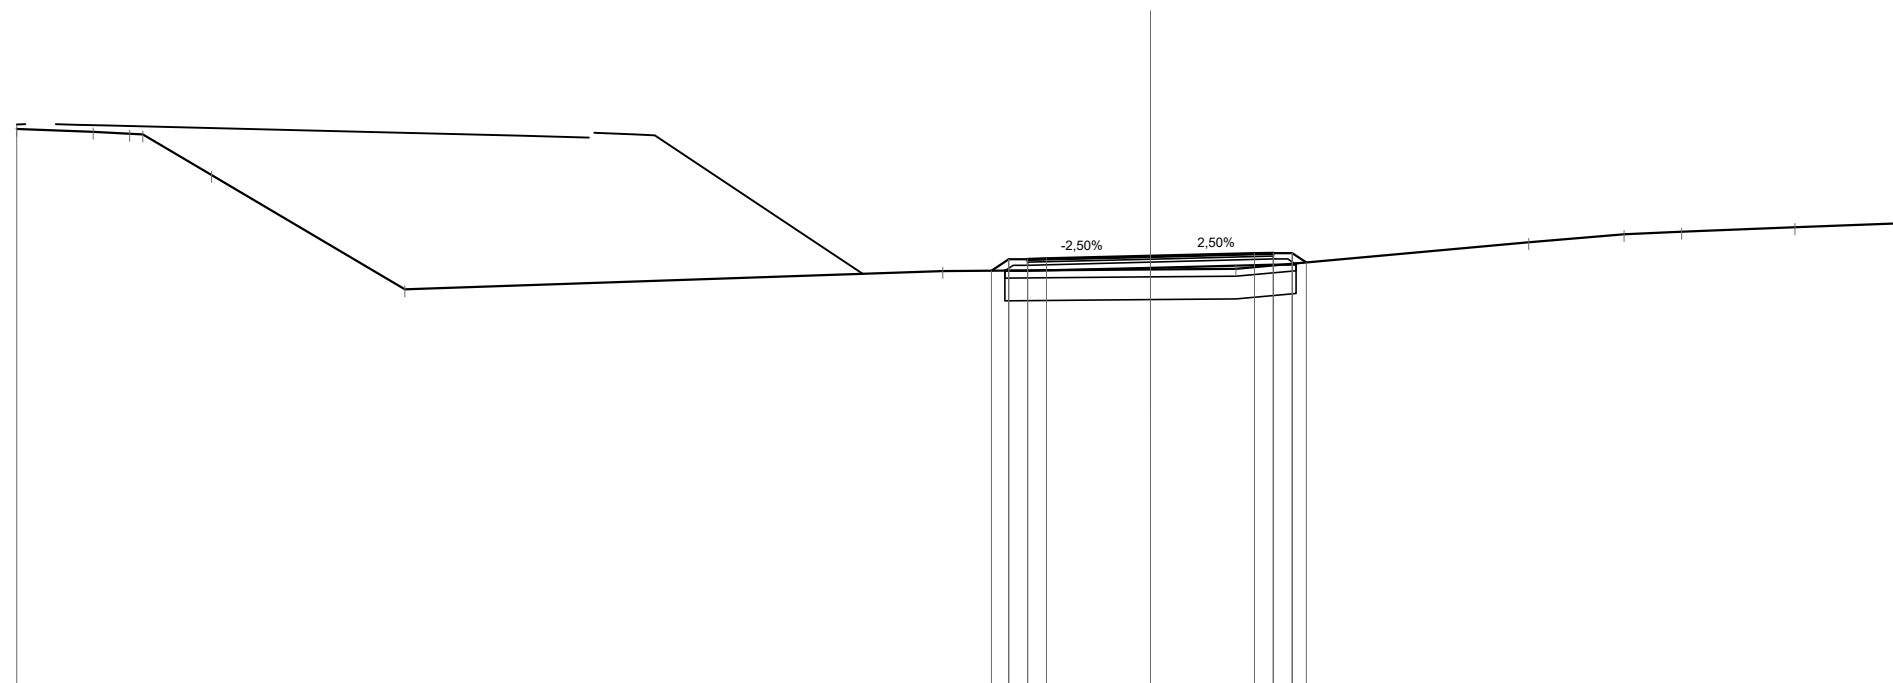

Quote Progetto Pavim.							367.04	367.34	367.31	367.35		367.42		367.49	367.50	367.50	367.26				
Dist. Parz. Progetto Pavim.							0.46	0.50	0.50	0.50		2.75		2.75	0.50	0.50	0.37				
Dist. Progetto Pavim.							-4.21	-3.75	-3.25	-2.75		0.00		-2.75	-3.25	-3.75	-4.12				
Quote Progetto Sottof.							367.04	367.03				367.11		367.19	367.23						
Dist. Parz. Progetto Sottof.							0.60					3.25		3.25	0.60						
Dist. Progetto Sottof.							-3.85	-3.25				0.00		-3.25	-3.85						
Quote Terreno	370.79	370.71	370.65	370.64	369.57		367.03					367.07		367.09			367.79	368.00	368.06	368.19	368.29
Distanze Terreno	-30.00	-27.97	-27.00	-26.66	-24.84		-19.73					-5.50		-2.26			10.00	12.53	14.05	17.05	20.00

SCAVI E BONIFICHE	
SCOTICO	7.51 m
BONIFICA	4.50 mq


RILEVATI	
RILEVATO	0.18 mq
TERRENO VEGETALE	1.51 m

SOVRASTRUTTURA STRADALE	
STRATO DI USURA	6.50 m
STRATO DI BINDER	6.50 m
STRATO DI BASE	6.50 m
STRATO DI FONDAZIONE	1.11 mq

SEZIONE N. : 73
 Qt. prog. : 368.02
 Progr. Km : 1+440.000

Scala 1:200

Qt. rif. 356.000

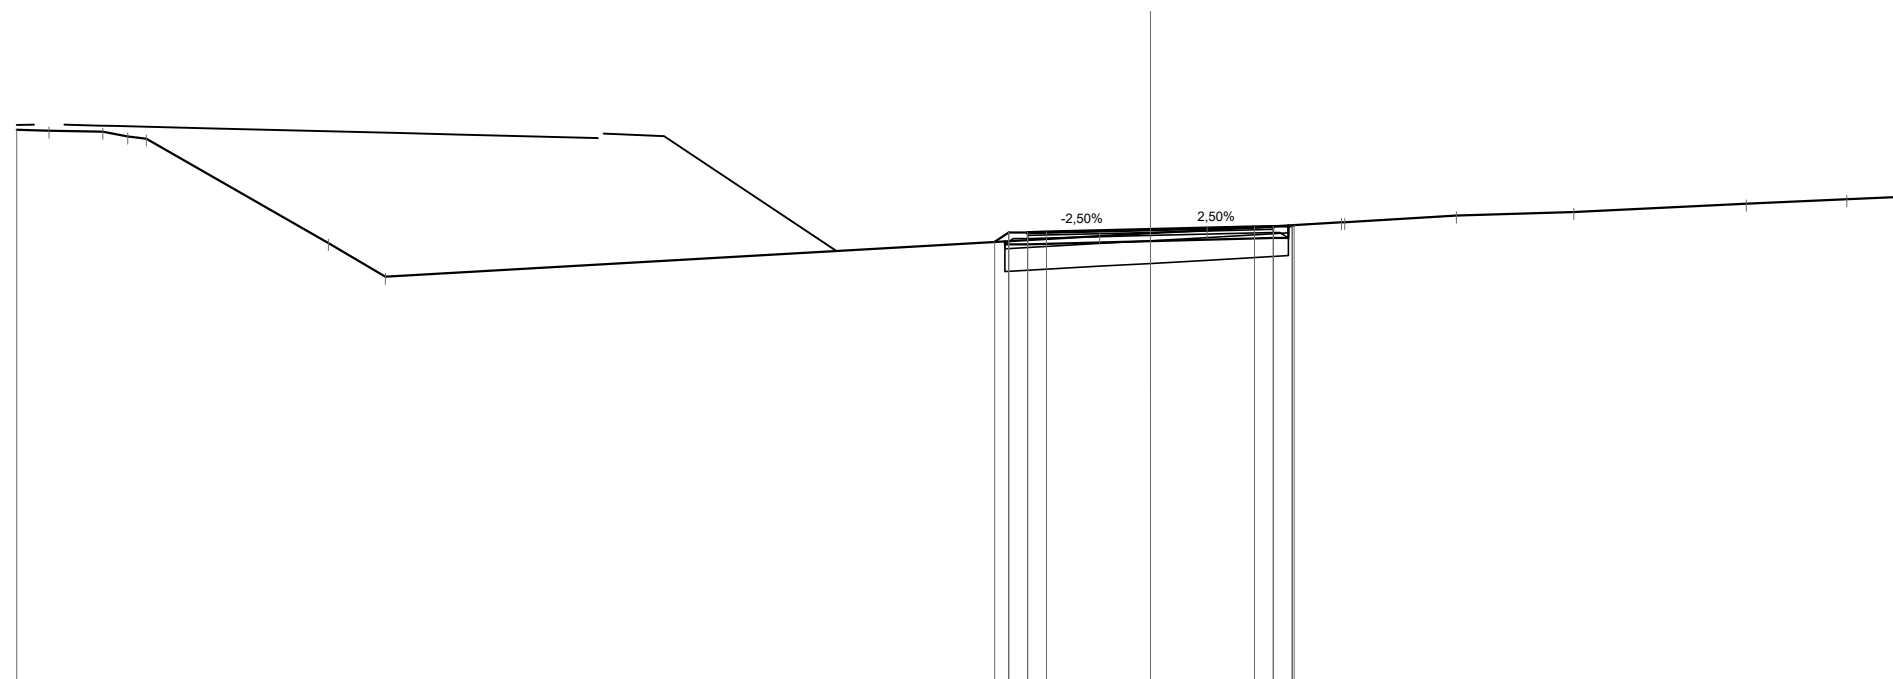

Quote Progetto Pavim.						367.69	367.94	367.91	367.95		368.02		368.09	368.10	368.10	368.14					
Dist. Parz. Progetto Pavim.						0.37	0.50	0.50	0.50	2.75	2.75		0.50	0.50	0.50						
Dist. Progetto Pavim.						-4.12	-3.75	-3.25	-2.75		0.00		-2.75	-3.25	-3.75	-3.80					
Quote Progetto Sottof.						367.71	367.63				367.71		367.79	368.13							
Dist. Parz. Progetto Sottof.						0.60		3.25			3.25		0.40								
Dist. Progetto Sottof.						-3.85	-3.25				0.00		-3.25	-3.65							
Quote Terreno	370.66	370.63	370.60	370.48	370.42			367.66	366.77		367.85	367.92	368.00		368.21	368.21	368.39	368.48	368.70	368.82	368.89
Distanze Terreno	-30.00	-29.14	-27.72	-27.06	-26.56			-21.75	-20.25		-1.35	0.00	1.50		5.06	5.14	8.10	11.20	15.77	18.43	20.00

SCAVI E BONIFICHE	
SCOTICO	7.75 m
BONIFICA	4.65 mq


RILEVATI	
RILEVATO	1.03 mq
TERRENO VEGETALE	1.72 m

SOVRASTRUTTURA STRADALE	
STRATO DI USURA	6.50 m
STRATO DI BINDER	6.50 m
STRATO DI BASE	6.50 m
STRATO DI FONDAZIONE	1.14 mq

SEZIONE N. : 75
 Qt. prog. : 369.22
 Progr. Km : 1+480.000

Scala 1:200

Qt. rif. 356.000

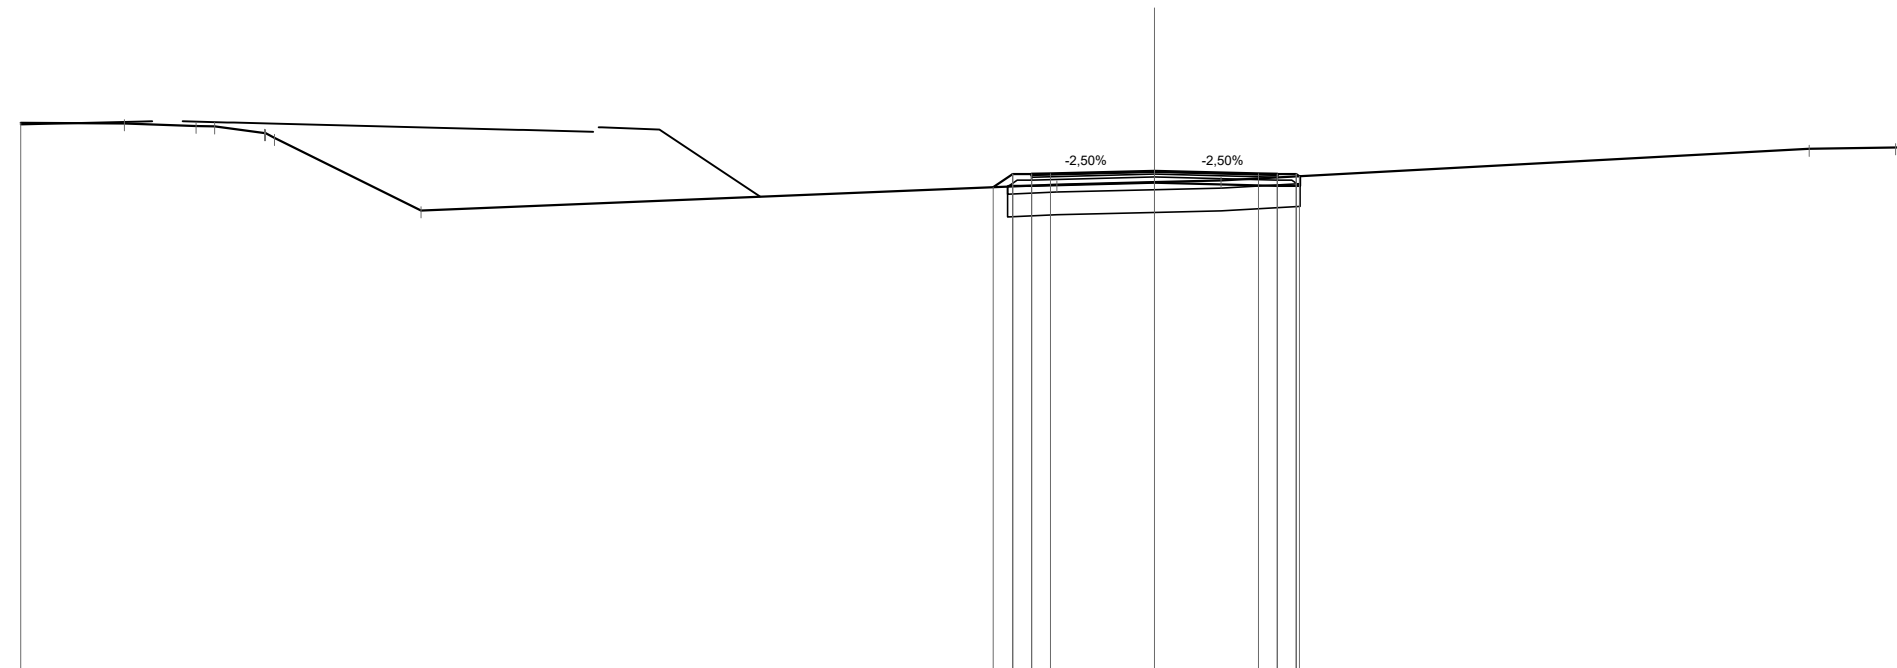

Quote Progetto Pavim.						368.80	369.14	369.11	369.15		369.22		369.15	369.14	369.14	369.08	
Dist. Parz. Progetto Pavim.						0.52	0.50	0.50	0.50	2.75	2.75		0.50	0.50	0.50	0.50	
Dist. Progetto Pavim.						-4.27	-3.75	-3.25	-2.75		0.00		-2.75	-3.25	-3.75	-3.84	
Quote Progetto Sottof.						368.81	368.83	368.83	368.83	368.91	368.91	368.91	368.83	368.83	369.08	369.08	
Dist. Parz. Progetto Sottof.						0.03	0.60	3.25	3.25		3.25		0.60	3.25	3.75	3.84	
Dist. Progetto Sottof.						-3.88	-3.25				0.00		-3.25	-3.85			
Quote Terreno	370.50	370.48	370.42	370.22	368.18	368.86	368.93	368.97							369.81	369.85	
Distanze Terreno	-30.00	-27.25	-25.36	-24.87	-23.55	-23.28	-19.41			-2.59	0.00	1.76			17.33	19.61	20.00

SCAVI E BONIFICHE	
SCOTICO	7.97 m
BONIFICA	4.78 mq

RILEVATI	
RILEVATO	1.45 mq
TERRENO VEGETALE	2.10 m

SOVRASTRUTTURA STRADALE	
STRATO DI USURA	6.50 m
STRATO DI BINDER	6.50 m
STRATO DI BASE	6.50 m
STRATO DI FONDAZIONE	1.14 mq


SEZIONE N. : 76

Qt. prog. : 369.80

Progr. Km : 1+500.000

Scala 1:200

Qt. rif. 357.000

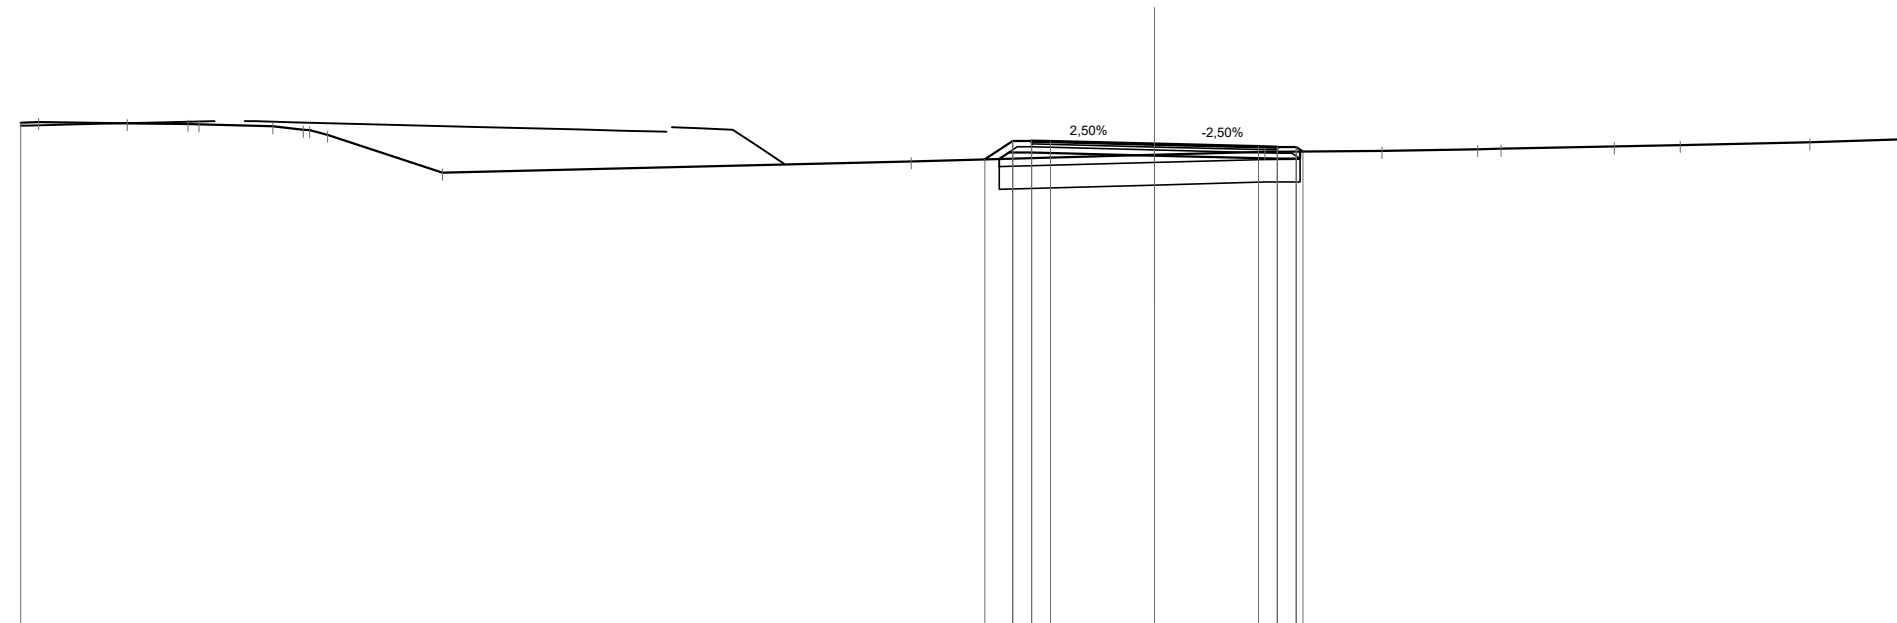

Quote Progetto Pavim.																				369.39	369.88	369.85	369.87		369.80		369.73	369.72	369.60												
Dist. Parz. Progetto Pavim.																				0.74	0.50	0.50		2.75		2.75		0.50	0.50												
Dist. Progetto Pavim.																				-4.49	-3.75	-3.25	-2.75		0.00		-2.75	-3.25	-3.75	-3.93											
Quote Progetto Sottof.																				369.40	369.57	369.57			369.49		369.41	369.60													
Dist. Parz. Progetto Sottof.																				0.26	0.60		3.25		3.25		0.60														
Dist. Progetto Sottof.																				-4.11	-3.85	-3.25			0.00		-3.25	-3.85													
Quote Terreno	370.37	370.38		370.35		370.33	370.32		370.27		370.18	370.04		369.34											369.51		369.59		369.61		369.66	369.68		369.73		369.77		369.84		369.93	
Distanze Terreno	-30.00	-29.52		-27.18		-25.57	-25.28		-23.33		-22.52	-21.87		-18.84												-6.44		-2.92		-6.02		-8.55	-9.17		-12.16		-13.91		-17.34		-20.00

SCAVI E BONIFICHE	
STERRO	0.17 mq
SCOTICO	7.51 m
BONIFICA	4.49 mq


RILEVATI	
RILEVATO	0.39 mq
TERRENO VEGETALE	1.47 m

SOVRASTRUTTURA STRADALE	
STRATO DI USURA	6.50 m
STRATO DI BINDER	6.50 m
STRATO DI BASE	6.50 m
STRATO DI FONDAZIONE	1.11 mq

SEZIONE N. : 77
 Qt. prog. : 370.08
 Progr. Km : 1+520.000

Scala 1:200

Qt. rif. 357.000

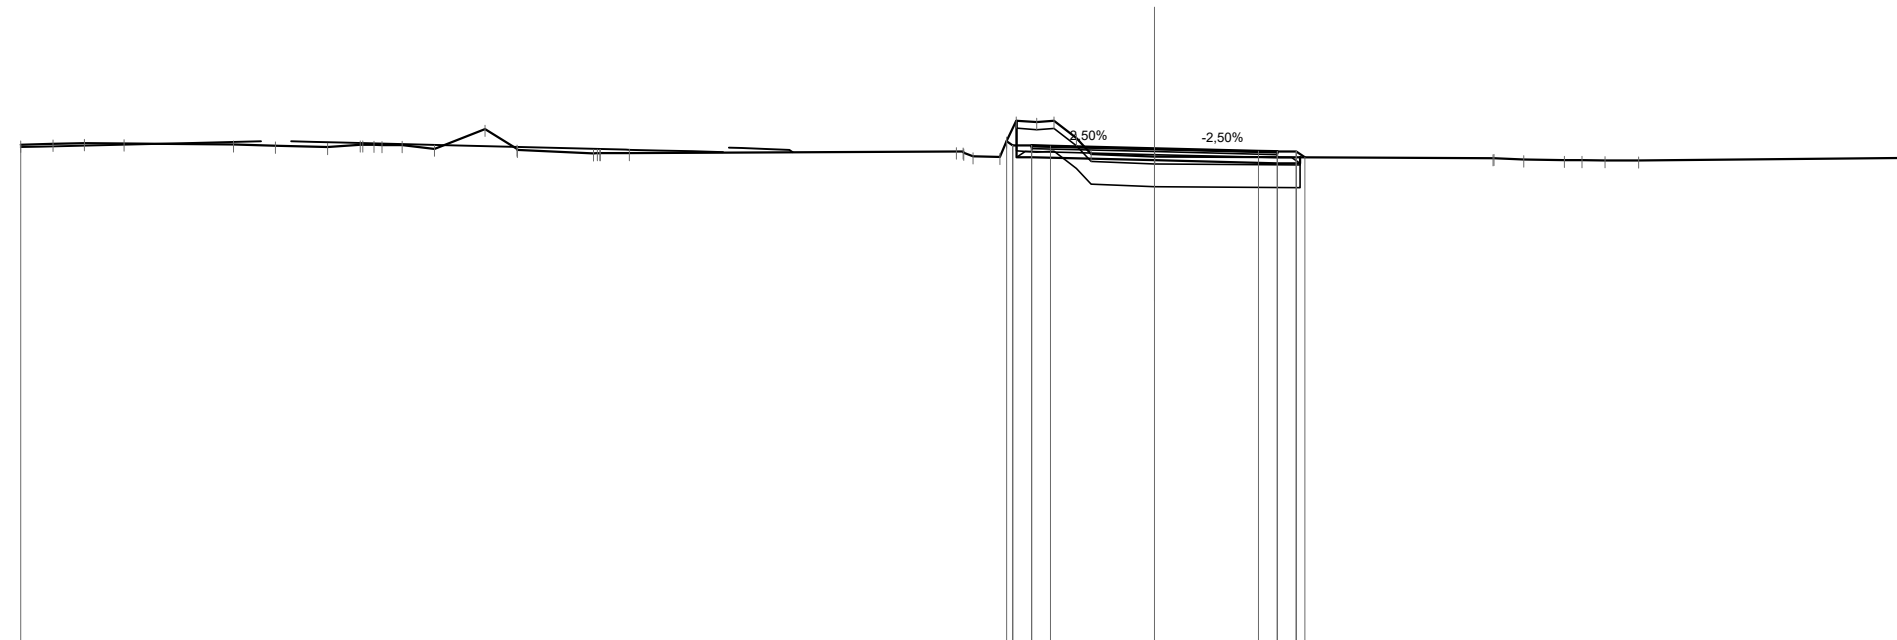

Quote Progetto Pavim.								370.27	370.16	370.14			370.08		370.01	369.99	369.84	
Dist. Parz. Progetto Pavim.								0.50	0.50	2.75			2.75		0.50	0.50		
Dist. Progetto Pavim.								-3.91	-3.75	-3.25			-2.75		-2.75	-3.25	-3.75	-3.98
Quote Progetto Sottof.								370.81	369.85				369.77		369.68	369.84	369.84	
Dist. Parz. Progetto Sottof.								0.40		3.25			3.25		0.60			
Dist. Progetto Sottof.								-3.65	-3.25				-0.00		-3.25	-3.85		
Quote Terreno	370.18	370.20	370.22	370.21	370.18	370.15	370.12	370.18	370.16	370.07	370.59	370.07	370.04	369.95	369.95	369.96		
Distanze Terreno	-30.00	-29.14	-28.31	-27.26	-24.37	-23.25	-21.88	-21.01	-20.43	-19.91	-19.05	-17.71	-16.87	-16.85	-14.84	-14.66	-13.90	

SCAVI E BONIFICHE	
SCOTICO	7.75 m
BONIFICA	4.65 mq


RILEVATI	
RILEVATO	1.60 mq
TERRENO VEGETALE	2.17 m

SOVRASTRUTTURA STRADALE	
STRATO DI USURA	6.50 m
STRATO DI BINDER	6.50 m
STRATO DI BASE	6.50 m
STRATO DI FONDAZIONE	1.14 mq

SEZIONE N. : 79
 Qt. prog. : 369.42
 Progr. Km : 1+560.000

Scala 1:200

Qt. rif. 356.000

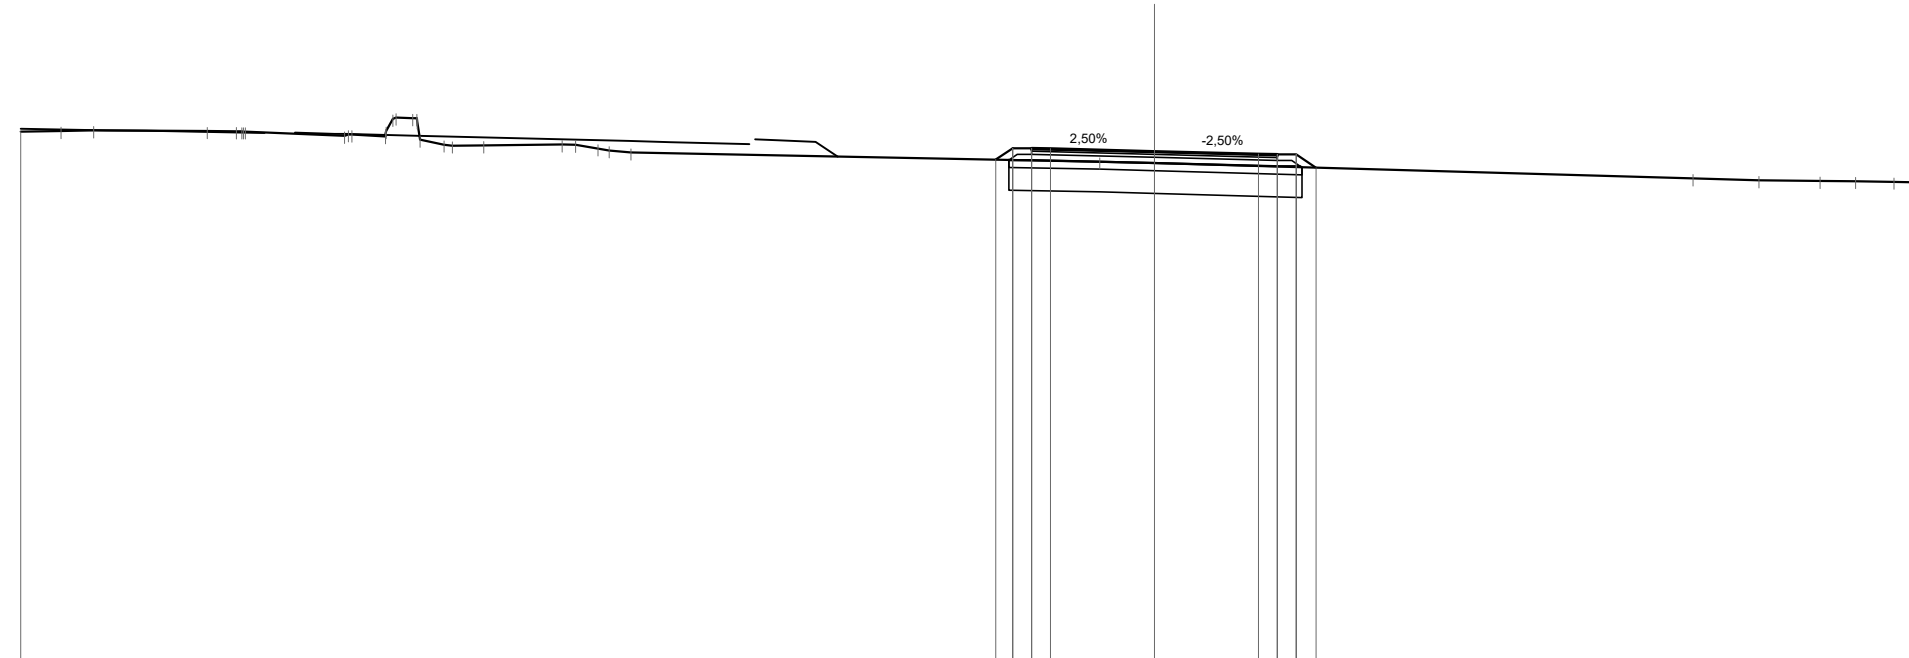

Quote Progetto Pavim.				369.21		369.42		369.36		
Dist. Parz. Progetto Pavim.				0.45		2.75		0.50		
Dist. Progetto Pavim.				-4.20		0.00		-2.75		
Quote Progetto Sottof.				369.20		369.11		369.03		
Dist. Parz. Progetto Sottof.				0.60		3.25		0.60		
Dist. Progetto Sottof.				-3.85		0.00		-3.25		
Quote Terreno	369.94					369.15				
Distanze Terreno	-30.00					-1.45				

SCAVI E BONIFICHE	
SCOTICO	8.65 m
BONIFICA	5.19 mq


RILEVATI	
RILEVATO	4.41 mq
TERRENO VEGETALE	3.26 m

SOVRASTRUTTURA STRADALE	
STRATO DI USURA	6.50 m
STRATO DI BINDER	6.50 m
STRATO DI BASE	6.50 m
STRATO DI FONDAZIONE	1.14 mq

SEZIONE N. : 80
 Qt. prog. : 368.72
 Progr. Km : 1+580.000

Scala 1:200

Qt. rif. 356.000

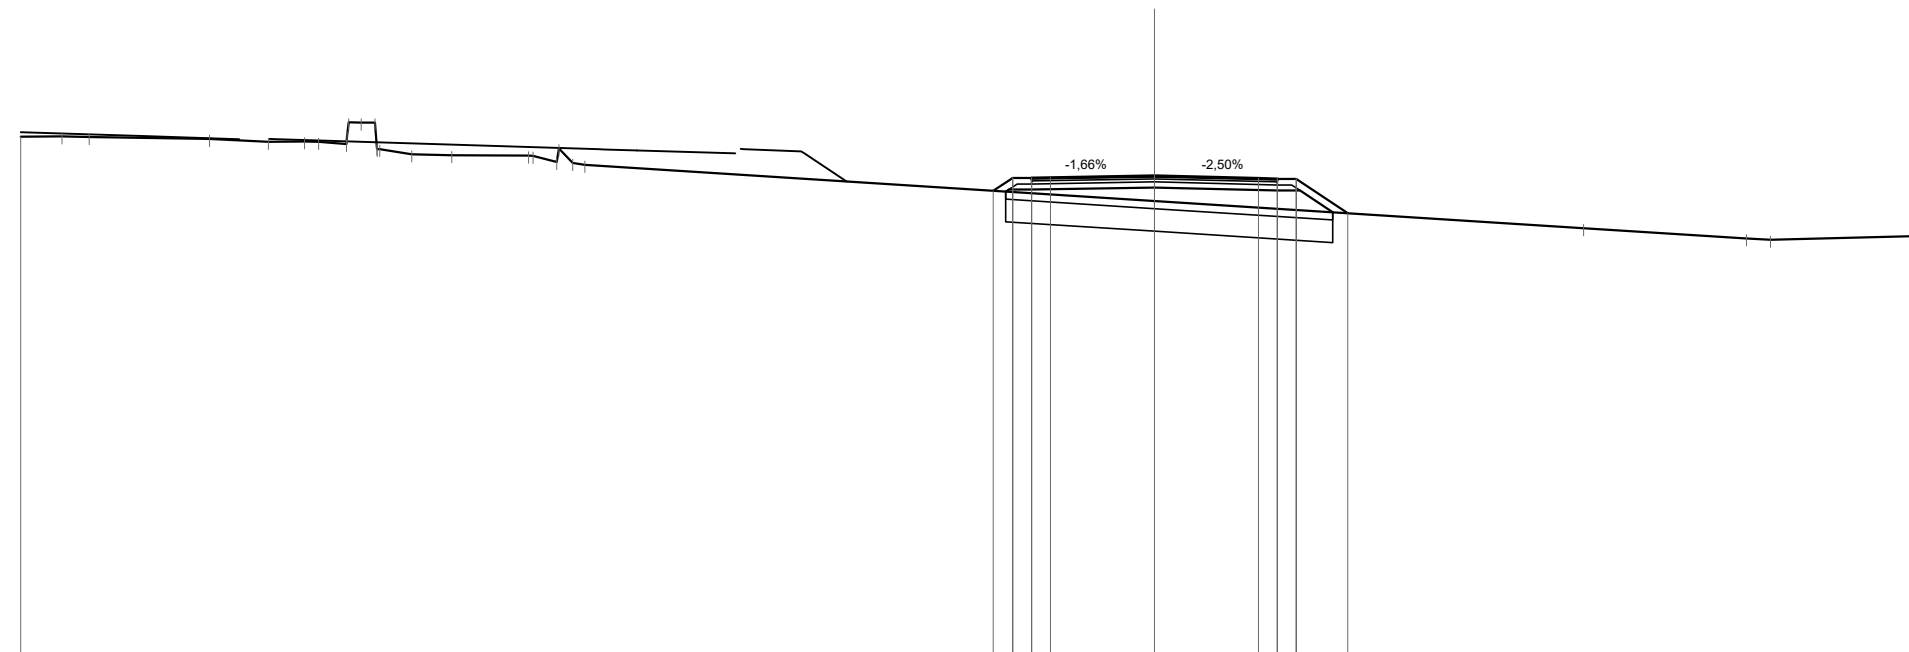

Quote Progetto Pavim.										368.33	368.67	368.64	368.68				368.72			368.66	368.64	368.64	367.73					
Dist. Parz. Progetto Pavim.										0.51	0.50	0.50		2.75			2.75			0.50	0.50	1.36						
Dist. Progetto Pavim.										-4.26	-3.75	-3.25	-2.75				0.00			-2.75	-3.25	-3.75	-5.11					
Quote Progetto Sottof.										368.31	368.36						368.41				368.33	368.33	367.76					
Dist. Parz. Progetto Sottof.										0.08	0.60		3.25			3.25				0.60	0.86							
Dist. Progetto Sottof.										-3.93	-3.25					0.00				-3.25	-3.85	-4.72						
Quote Terreno	369.76	369.77	369.75	369.70	369.62	369.64	369.62	369.56	370.13	369.43	369.29	369.27	369.26	369.09	369.01		368.06							367.34		367.07	367.03	367.13
Distanze Terreno	-30.00	-28.90	-28.18		-23.44	-22.49	-22.11	-21.38	-20.63	-20.50	-19.65	-18.59	-16.56	-15.81	-15.07		0.00							-11.35		-15.66	-16.30	20.00

SCAVI E BONIFICHE	
SCOTICO	8.23 m
BONIFICA	4.94 mq


RILEVATI	
RILEVATO	2.67 mq
TERRENO VEGETALE	2.57 m

SOVRASTRUTTURA STRADALE	
STRATO DI USURA	6.50 m
STRATO DI BINDER	6.50 m
STRATO DI BASE	6.50 m
STRATO DI FONDAZIONE	1.14 mq

SEZIONE N. : 81
 Qt. prog. : 368.13
 Progr. Km : 1+600.000

Scala 1:200

Qt. rif. 355.000

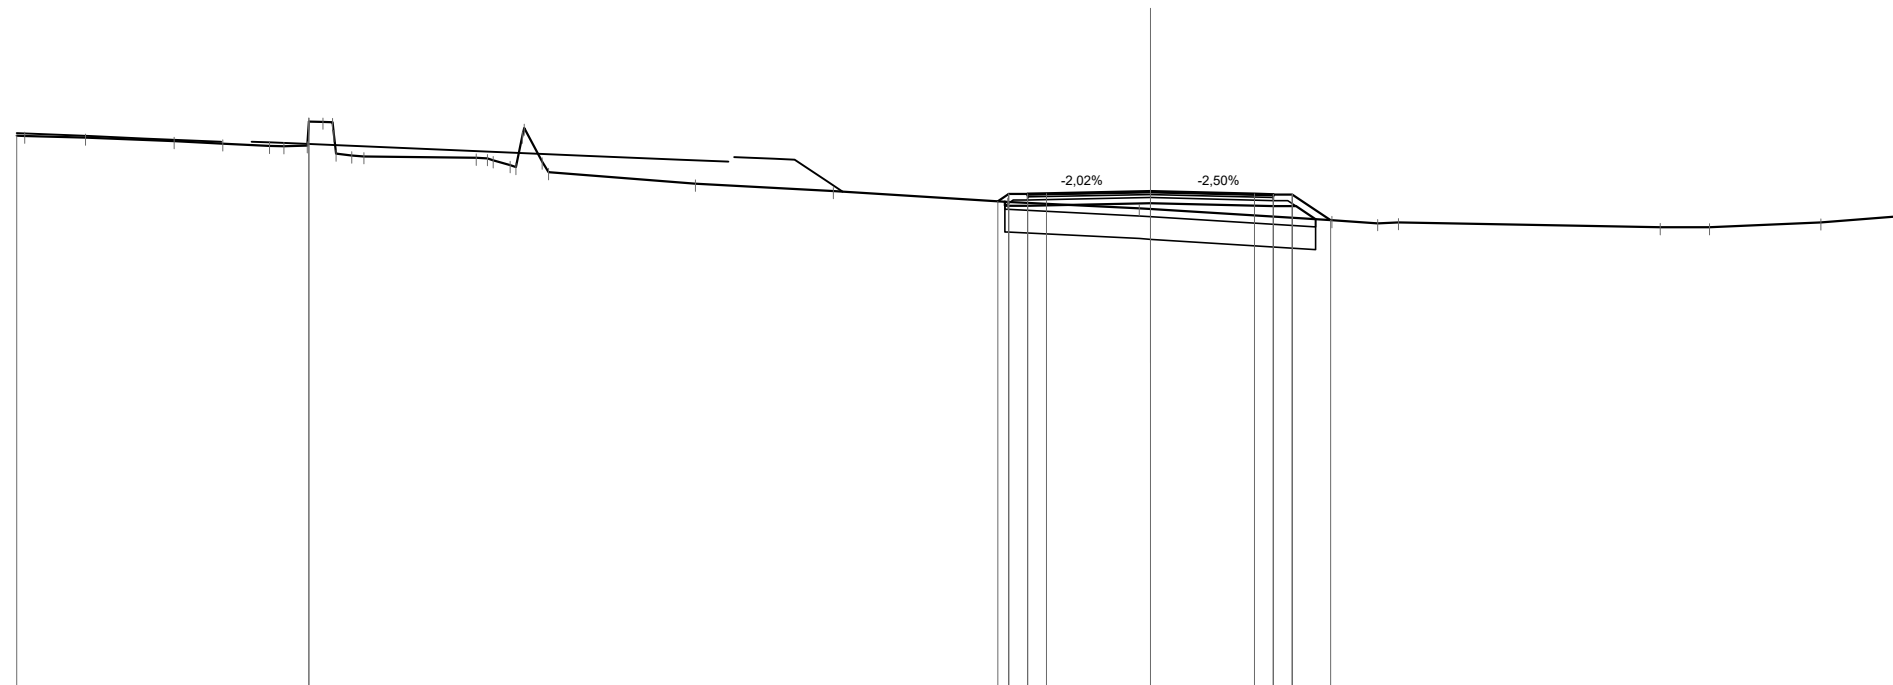

Quote Progetto Pavim.									367.87	368.07	368.04	368.08			368.13			368.06	368.05	368.05	367.37
Dist. Parz. Progetto Pavim.									0.50	0.50	2.75	2.75						0.50	0.50	1.02	
Dist. Progetto Pavim.									-4.04	-3.75	-3.25	-2.75						-2.75	-3.25	-3.75	-4.77
Quote Progetto Sottof.									367.86	367.76					367.82			367.74	367.74	367.40	
Dist. Parz. Progetto Sottof.									0.60		3.25	3.25						0.60	0.52		
Dist. Progetto Sottof.									-3.85	-3.25					0.00			-3.25	-3.85	-4.37	
Quote Terreno	369.61	369.60							367.86						367.69	367.67					367.37
Distanze Terreno	-30.00	-29.78	-28.18	-25.83	-24.54	-23.31	-22.31	-21.64	-21.13	-20.81	-17.84	-17.39	-16.94	-16.09	-15.93	-12.04	-8.39				

SCAVI E BONIFICHE	
SCOTICO	8.07 m
BONIFICA	4.84 mq


RILEVATI	
RILEVATO	2.08 mq
TERRENO VEGETALE	2.36 m

SOVRASTRUTTURA STRADALE	
STRATO DI USURA	6.50 m
STRATO DI BINDER	6.50 m
STRATO DI BASE	6.50 m
STRATO DI FONDAZIONE	1.14 mq

SEZIONE N. : 82
 Qt. prog. : 368.24
 Progr. Km : 1+620.000

Scala 1:200

Qt. rif. 355.000

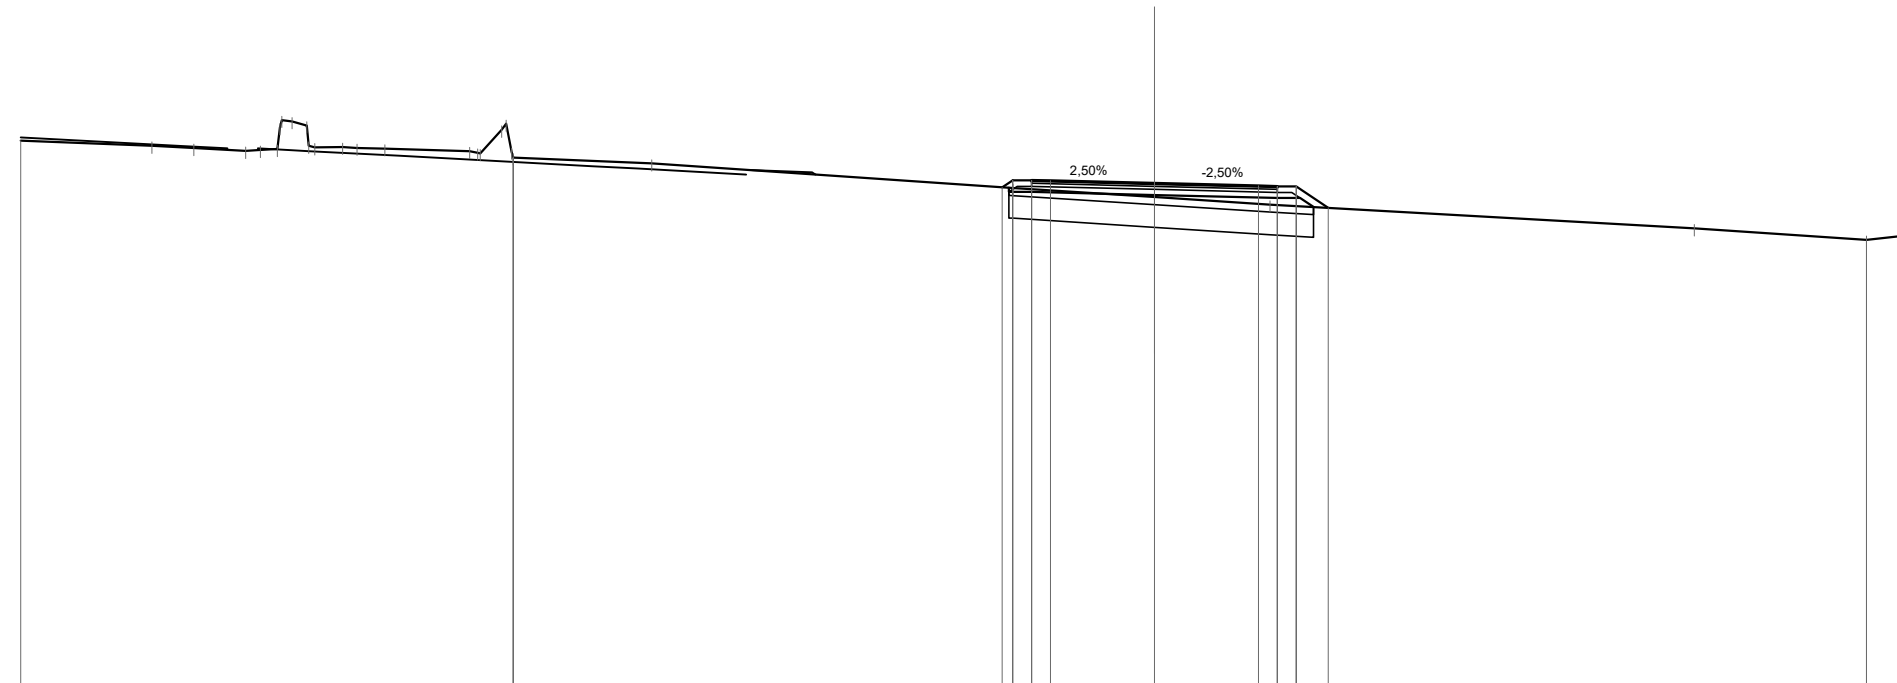


Quote Progetto Pavim.								368.14	368.32	368.29	368.31		368.24		368.17	368.16	367.59			
Dist. Parz. Progetto Pavim.								0.50	0.50	2.75	2.75		0.50	0.50	0.85					
Dist. Progetto Pavim.								-4.03	-3.75	-3.25	-2.75		0.00		-2.75	-3.25	-3.75	-4.60		
Quote Progetto Sottof.								368.12	368.01				367.93		367.85	367.85	367.61			
Dist. Parz. Progetto Sottof.								0.60		3.25			3.25		0.60	0.35				
Dist. Progetto Sottof.								-3.85	-3.25				0.00		-3.25	-3.85	-4.21			
Quote Terreno	369.37	369.23	369.17	369.10	369.15	369.77	369.19	369.20	369.18	369.16		369.09	369.66	368.92			367.05	366.74	366.74	366.87
Distanze Terreno	-30.00	-26.52	-25.42	-24.04	-23.21	-22.43	-22.22	-21.48	-21.10	-20.36		-18.12	-17.27	-16.97			-14.28	-18.84	-20.00	

SCAVI E BONIFICHE	
SCOTICO	8.22 m
BONIFICA	4.93 mq

RILEVATI	
RILEVATO	2.74 mq
TERRENO VEGETALE	2.67 m

SOVRASTRUTTURA STRADALE	
STRATO DI USURA	6.50 m
STRATO DI BINDER	6.50 m
STRATO DI BASE	6.50 m
STRATO DI FONDAZIONE	1.14 mq

SEZIONE N. : 83
 Qt. prog. : 368.68
 Progr. Km : 1+640.000

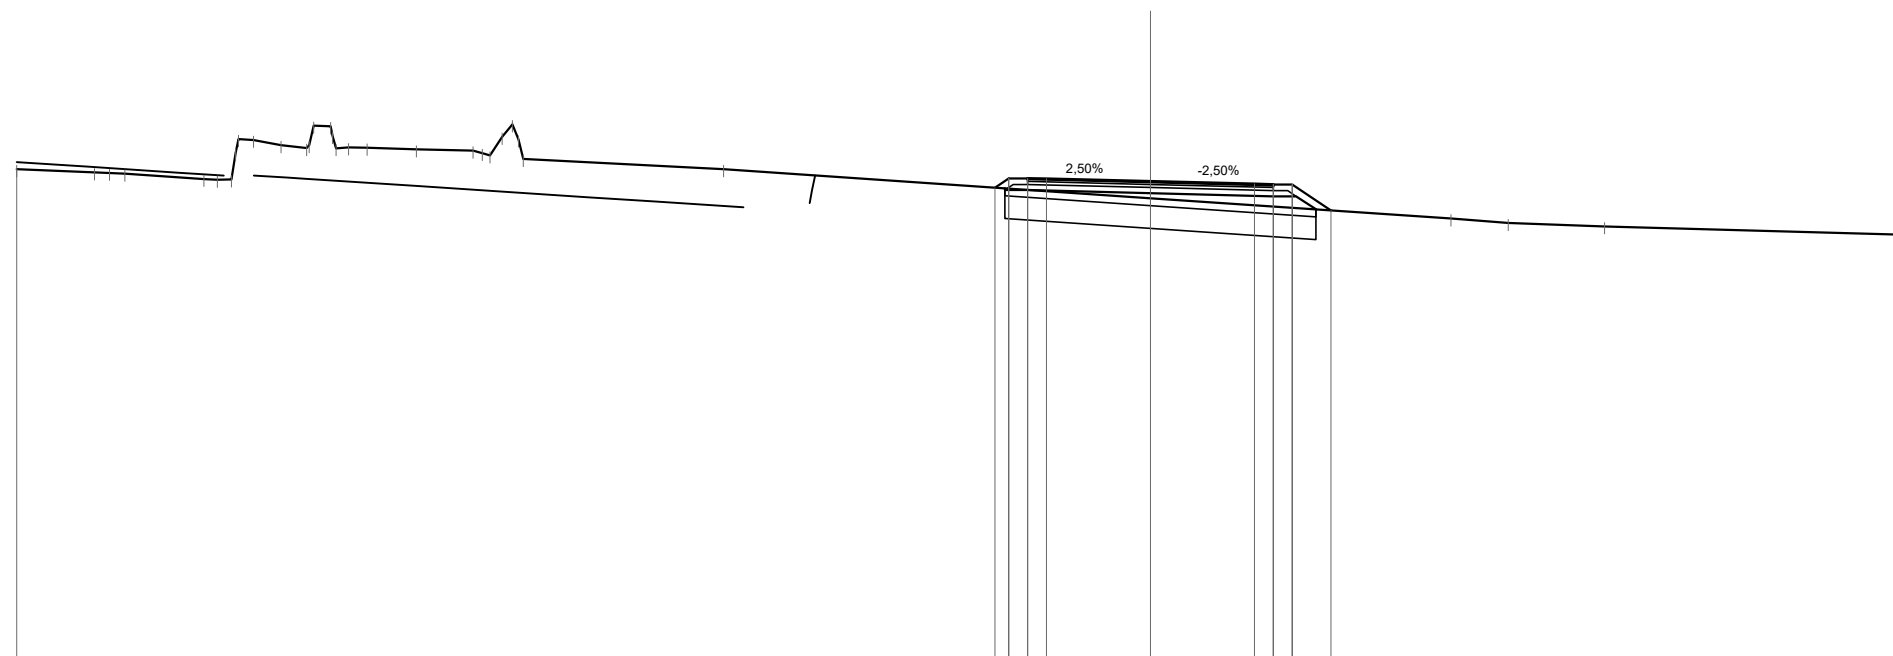

Scala 1:200

Qt. rif. 356.000

Quote Progetto Pavim.						368.52	368.76	368.73	368.75		368.68		368.61	368.60	367.92							
Dist. Parz. Progetto Pavim.						0.37	0.50	0.50	0.50	2.75	2.75		0.50	0.50	1.02							
Dist. Progetto Pavim.						-4.12	-3.75	-3.25	-2.75		0.00		-2.75	-3.25	-4.77							
Quote Progetto Sottof.						368.50	368.45				368.37		368.29	368.29	367.94							
Dist. Parz. Progetto Sottof.						0.60				3.25	3.25		0.60	0.52								
Dist. Progetto Sottof.						-3.85	-3.25				0.00		-3.25	-3.85	-4.37							
Quote Terreno	369.00	368.92	368.89	368.75	368.73	369.78	369.64	369.56	370.14	369.58	369.57	369.53	369.50	369.37	370.19	369.28	369.00	367.70	367.58	367.49	367.27	
Distanze Terreno	-30.00	-27.94	-27.13	-25.04	-24.31	-23.73	-23.00	-22.33	-21.69	-21.22	-20.73	-19.42	-17.93	-17.47	-16.88	-16.59	-11.30	0.00	-7.95	-9.47	-12.01	20.00

SCAVI E BONIFICHE	
SCOTICO	8.02 m
BONIFICA	4.81 mq


RILEVATI	
RILEVATO	2.54 mq
TERRENO VEGETALE	2.47 m

SOVRASTRUTTURA STRADALE	
STRATO DI USURA	6.50 m
STRATO DI BINDER	6.50 m
STRATO DI BASE	6.50 m
STRATO DI FONDAZIONE	1.14 mq

SEZIONE N. : 85

Qt. prog. : 369.13

Progr. Km : 1+680.000

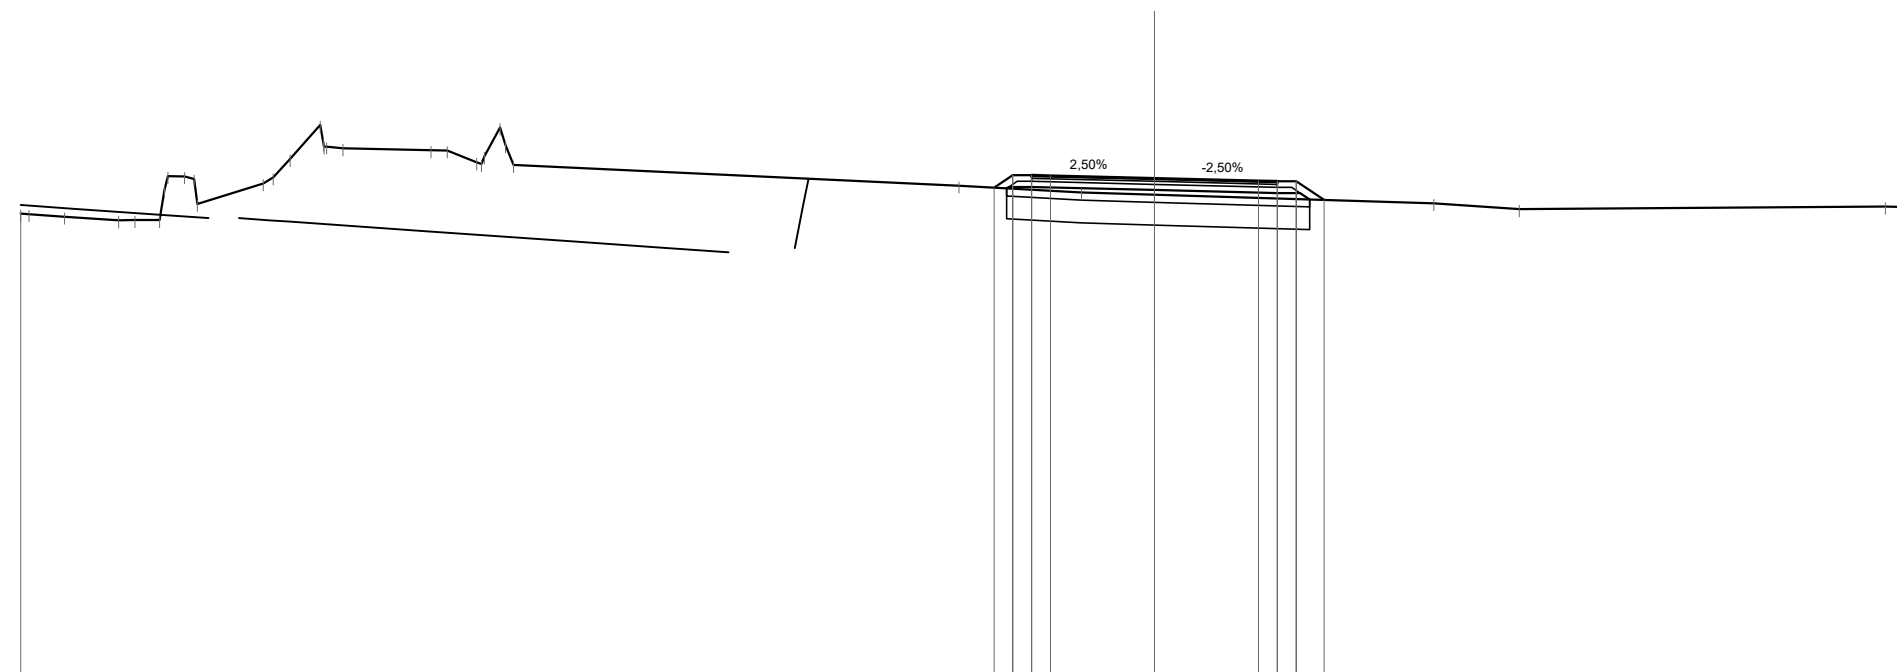

Scala 1:200

Qt. rif. 356.000

Quote Progetto Pavim.							368.89			369.13			369.07			369.05	368.56
Dist. Parz. Progetto Pavim.							0.49			2.75			2.75			0.50	0.73
Dist. Progetto Pavim.							-4.24			0.00			-2.75			-3.75	-4.48
Quote Progetto Sottof.							368.87			368.82			368.74			368.74	368.58
Dist. Parz. Progetto Sottof.							0.05			3.25			0.60				
Dist. Progetto Sottof.							-3.91			0.00			-3.25			-3.85	-4.11
Quote Terreno	368.20	368.19	368.12	368.02	368.03	368.03	369.19	368.46	369.00	369.65	370.55	369.93	369.88	369.87	369.56	370.48	369.49
Distanze Terreno	-30.00	-29.78	-28.84	-27.40	-26.97	-26.32	-25.66	-25.33	-23.58	-22.87	-22.08	-21.47	-19.14	-18.71	-17.93	-17.31	-16.96

SCAVI E BONIFICHE	
SCOTICO	7.95 m
BONIFICA	4.77 mq


RILEVATI	
RILEVATO	2.18 mq
TERRENO VEGETALE	2.40 m

SOVRASTRUTTURA STRADALE	
STRATO DI USURA	6.50 m
STRATO DI BINDER	6.50 m
STRATO DI BASE	6.50 m
STRATO DI FONDAZIONE	1.14 mq

SEZIONE N. : 86
 Qt. prog. : 369.79
 Progr. Km : 1+700.000

Scala 1:200

Qt. rif. 356.000

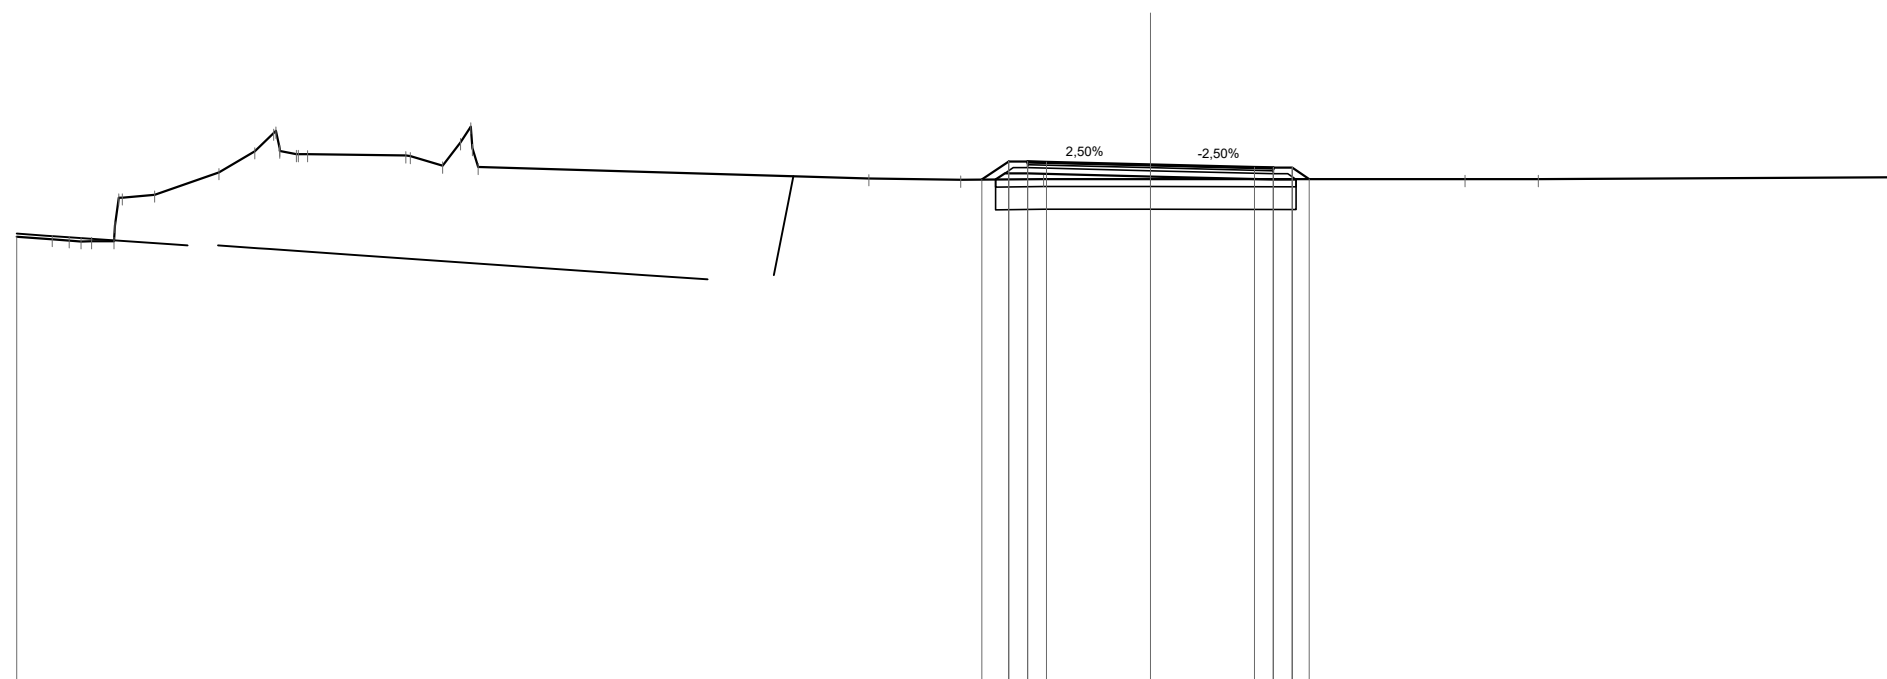

Quote Progetto Pavim.							369.39	369.87	369.84	369.85		369.79		369.72	369.70	369.70	369.40							
Dist. Parz. Progetto Pavim.							0.71	0.50	0.50	2.75		2.75		0.50	0.50	0.45								
Dist. Progetto Pavim.							-4.46	-3.75	-3.25			0.00		-2.75	-3.25	-3.75	-4.20							
Quote Progetto Sottof.							369.40	369.56	369.56			369.48		369.39	369.40	369.40								
Dist. Parz. Progetto Sottof.							0.24	0.60		3.25		3.25		0.60										
Dist. Progetto Sottof.							-4.10	-3.85	-3.25			0.00		-3.25	-3.85									
Quote Terreno	367.88	367.81	367.78				369.39		369.41		369.41						369.40	369.40	369.46					
Distanze Terreno	-30.00	-29.06	-28.60	-28.02	-27.42	-27.20	-26.35	-24.65	-23.70	-23.20	-22.60	-22.30	-19.70	-19.58	-18.73	-18.25	-17.79	-7.45	-5.02	-2.83	0.00	8.32	10.26	20.00

SCAVI E BONIFICHE	
SCOTICO	7.87 m
BONIFICA	4.72 mq


RILEVATI	
RILEVATO	1.33 mq
TERRENO VEGETALE	2.01 m

SOVRASTRUTTURA STRADALE	
STRATO DI USURA	6.50 m
STRATO DI BINDER	6.50 m
STRATO DI BASE	6.50 m
STRATO DI FONDAZIONE	1.14 mq

SEZIONE N. : 89
 Qt. prog. : 371.45
 Progr. Km : 1+760.000

Scala 1:200

Qt. rif. 356.000

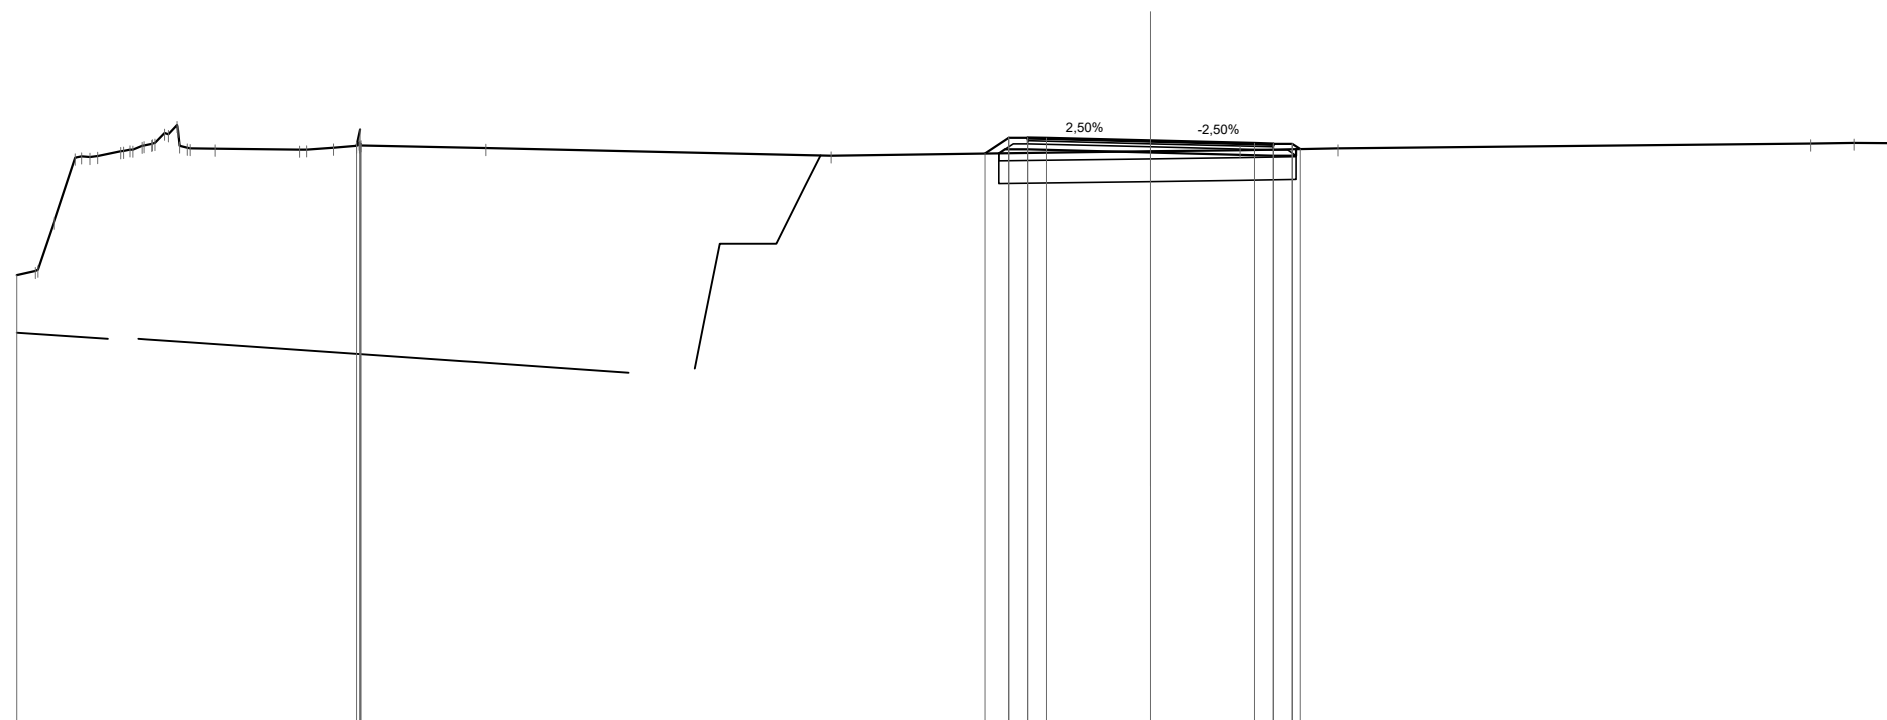

Quote Progetto Pavim.						371.11	371.53	371.50	371.52		371.45	371.38	371.37	371.23										
Dist. Parz. Progetto Pavim.						0.63	0.50	0.50	2.75		2.75	0.50	0.50											
Dist. Progetto Pavim.						-4.38	-3.75	-3.25			-0.00	-2.75	-3.25	-3.96										
Quote Progetto Sottof.						371.12	371.22				371.14	371.06	371.23											
Dist. Parz. Progetto Sottof.						0.16	0.60		3.25		3.25	0.60												
Dist. Progetto Sottof.						-4.01	-3.25				-0.00	-3.25	-3.85											
Quote Terreno	367.89	368.00	369.31	371.00	371.05	371.17	371.31	371.66	371.27	371.25	371.24	371.21	371.22	371.32	371.36	371.26	371.06	371.17	371.20	371.25	371.37	371.40	371.38	371.38
Distanze Terreno	-30.00	-29.50	-29.01	-28.45	-27.85	-27.25	-26.68	-26.09	-25.49	-25.41	-24.75	-22.51	-22.32	-21.01	-20.89	-17.58	-8.45	-0.00	-2.37	-4.96	-17.46	-18.62	-19.80	-20.00

SCAVI E BONIFICHE	
SCOTICO	8.51 m
BONIFICA	5.11 mq


RILEVATI	
RILEVATO	3.90 mq
TERRENO VEGETALE	3.09 m

SOVRASTRUTTURA STRADALE	
STRATO DI USURA	6.50 m
STRATO DI BINDER	6.50 m
STRATO DI BASE	6.50 m
STRATO DI FONDAZIONE	1.14 mq

SEZIONE N. : 90
 Qt. prog. : 372.02
 Progr. Km : 1+780.000

Scala 1:200

Qt. rif. 356.000

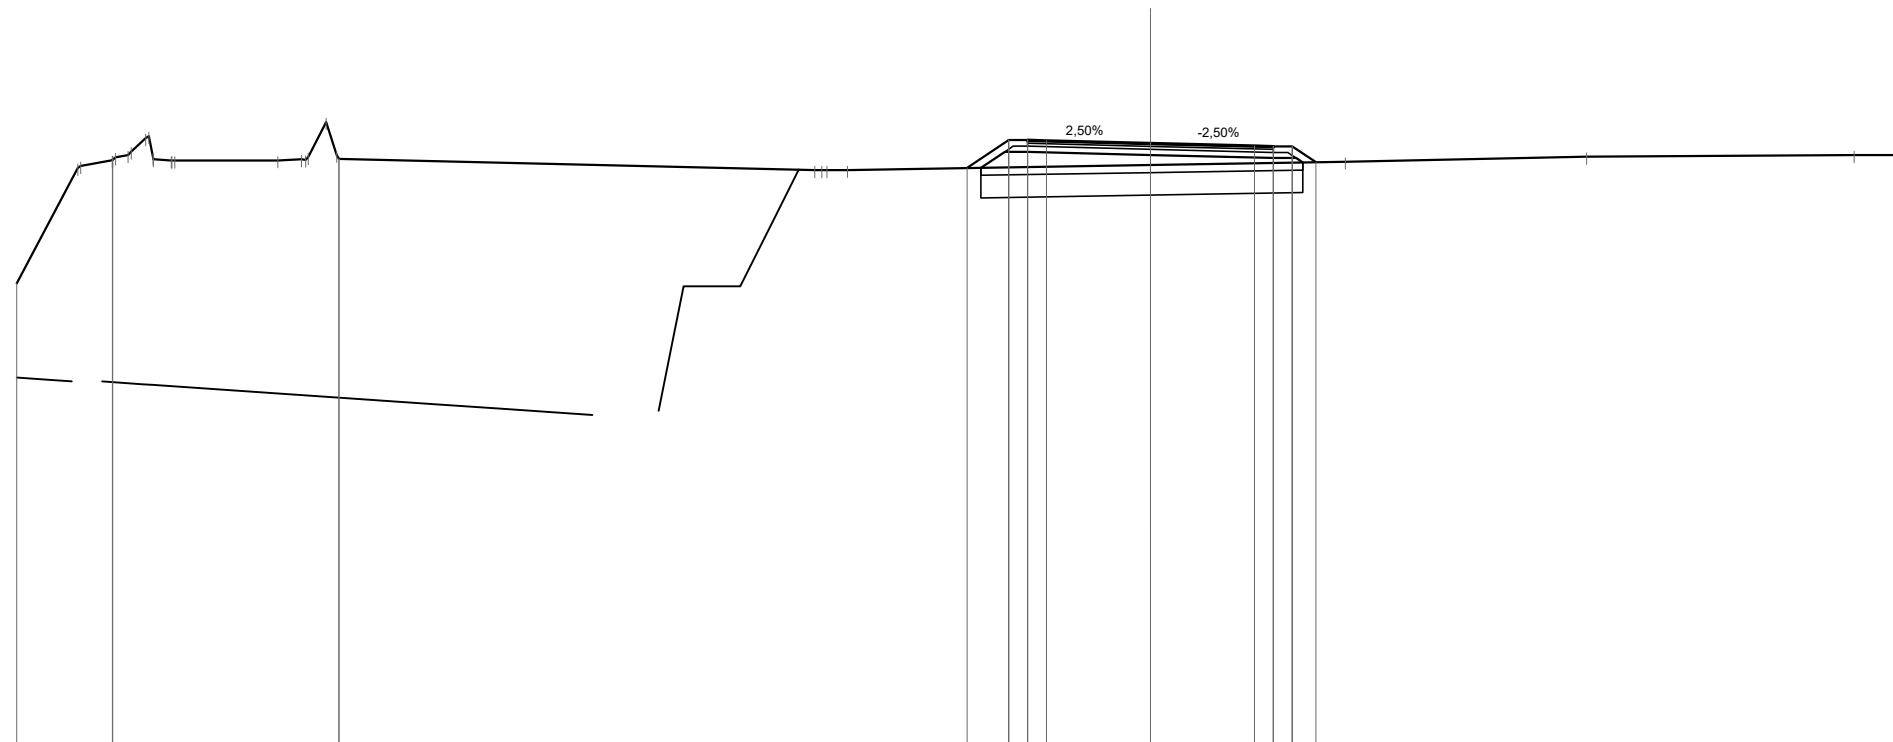

Quote Progetto Pavim.					371.36	372.10	372.07	372.09		372.02	371.95	371.94	371.52
Dist. Parz. Progetto Pavim.					1.10	0.50	0.50		2.75		2.75	0.50	0.50
Dist. Progetto Pavim.													0.63
Quote Progetto Sottof.					371.37	371.79	371.79			371.71		371.63	371.51
Dist. Parz. Progetto Sottof.					0.63	0.60		3.25			3.25	0.60	
Dist. Progetto Sottof.					-4.48	-3.85	-3.25			-0.00		-3.25	-4.03
Quote Terreno	368.32	371.37	371.42	371.65	372.15	371.56	371.57	371.59	372.58	371.60			
Distanze Terreno	-30.00	-28.38	-28.30	-27.38	-26.58	-25.90	-25.81	-23.09	-22.46	-21.81	-21.47	-8.88	-8.02

SCAVI E BONIFICHE	
SCOTICO	11.82 m
BONIFICA	7.09 mq

RILEVATI	
RILEVATO	8.14 mq
TERRENO VEGETALE	1.58 m

SOVRASTRUTTURA STRADALE	
STRATO DI USURA	10.77 m
STRATO DI BINDER	10.77 m
STRATO DI BASE	10.77 m
STRATO DI FONDAZIONE	1.70 mq


SEZIONE N. : 91

Qt. prog. : 372.77

Progr. Km : 1+801.654

Scala 1:200

Qt. rif. 356.000

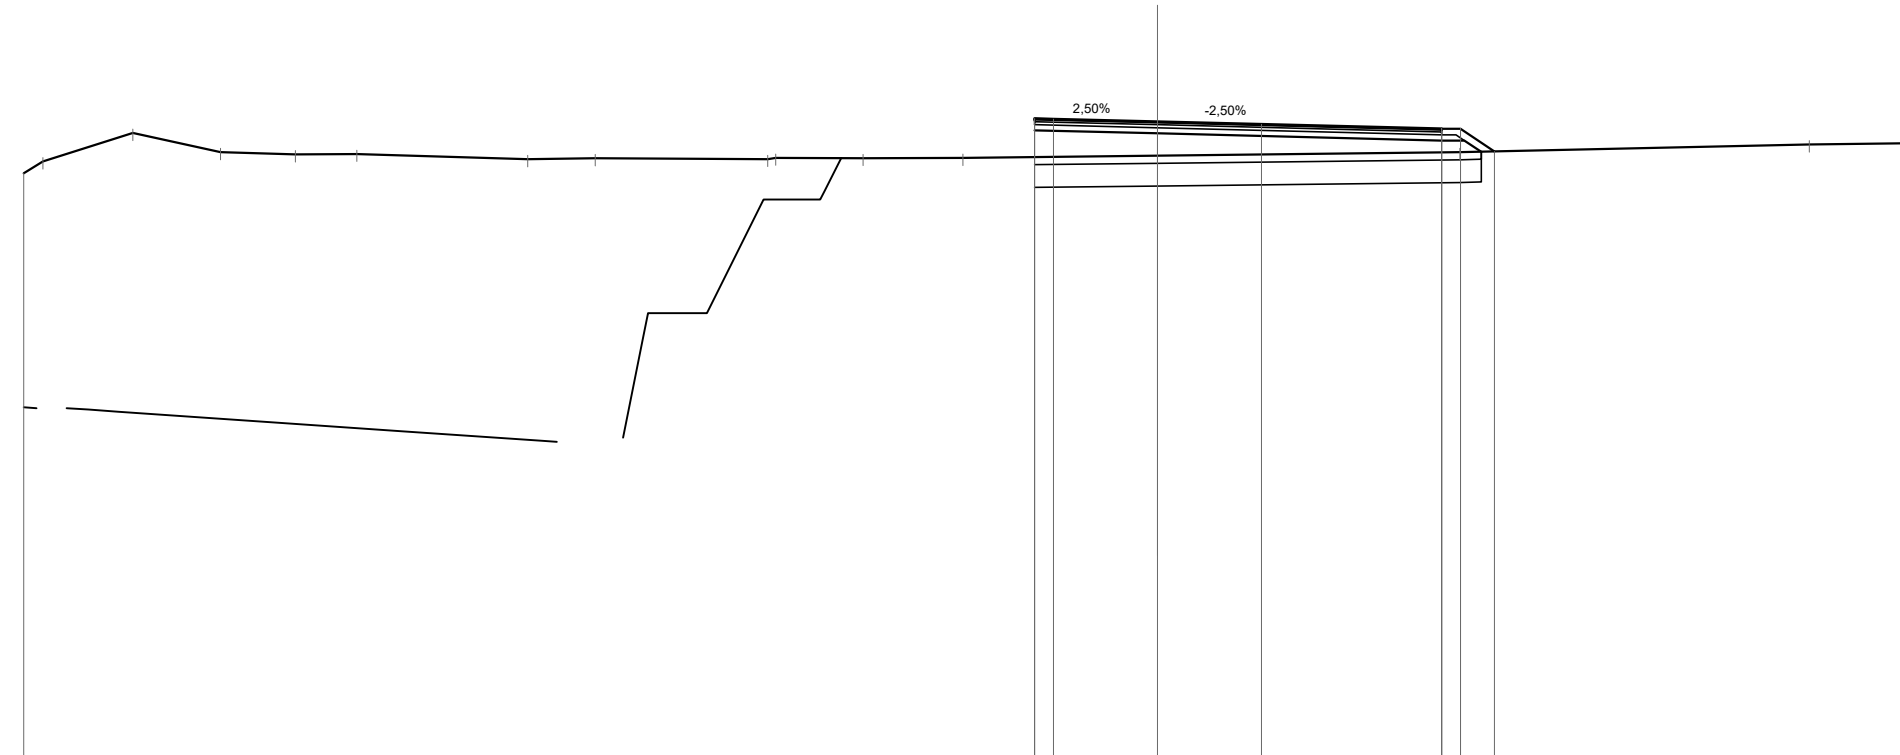

Quote Progetto Pavim.													372.83	372.84	372.77	372.71	372.59	372.59	371.99
Dist. Parz. Progetto Pavim.													0.50	2.75	2.75	4.77	0.50	0.90	
Dist. Progetto Pavim.													-3.25	-2.75	0.00	-2.75	7.52	8.02	8.92
Quote Progetto Sottot.													372.55		372.46		372.28	372.28	371.98
Dist. Parz. Progetto Sottot.													3.25			7.52	0.60	0.44	
Dist. Progetto Sottot.													-3.25		0.00		7.52	8.12	8.57
Quote Terreno	371.41	371.72	372.47	371.97	371.91	371.92	371.78	371.81	371.81	371.81	371.87	371.87	371.87	371.87	371.87	371.87	371.97	372.28	372.21
Distanze Terreno	-30.00	-29.49	-27.11	-24.79	-22.81	-21.18	-16.66	-14.87	-10.31	-7.79	-5.15	0.00	0.00	0.00	0.00	0.00	8.00	17.24	20.00