



C6	E(m)	66630.282
	N(m)	4507756.488
R(m)		200.000
A(c)		12.08516
T(m)		19.040
Sv(m)		37.966
Ba(m)		0.904

C5	E(m)	667217.222
	N(m)	4507737.094
R(m)		180.000
A(c)		32.30206
T(m)		46.748
Sv(m)		91.475
Ba(m)		5.971

VI6	E(m)	667019.612
	N(m)	4507989.281

VI7	E(m)	666945.908
	N(m)	4507531.091

C8	E(m)	666667.140
	N(m)	4507388.785
R(m)		45.000
A(c)		100.67854
T(m)		45.482
Sv(m)		71.165
Ba(m)		18.981

VI9	E(m)	666786.454
	N(m)	4507361.884

C9	E(m)	666618.618
	N(m)	4507307.884
R(m)		45.000
A(c)		98.40334
T(m)		43.885
Sv(m)		69.557
Ba(m)		17.856

VI8	E(m)	666620.847
	N(m)	4507334.402

C10	E(m)	666603.185
	N(m)	4507256.015
R(m)		45.000
A(c)		99.99232
T(m)		44.978
Sv(m)		70.864
Ba(m)		18.624


VI10	E(m)	666748.084
	N(m)	4507218.189

VI11	E(m)	666664.800
	N(m)	4507186.917

C11	E(m)	666797.810
	N(m)	4507147.830
R(m)		65.000
A(c)		90.68026
T(m)		54.724
Sv(m)		86.117
Ba(m)		22.587

VI12	E(m)	666812.758
	N(m)	4506989.077

KEY-MAP

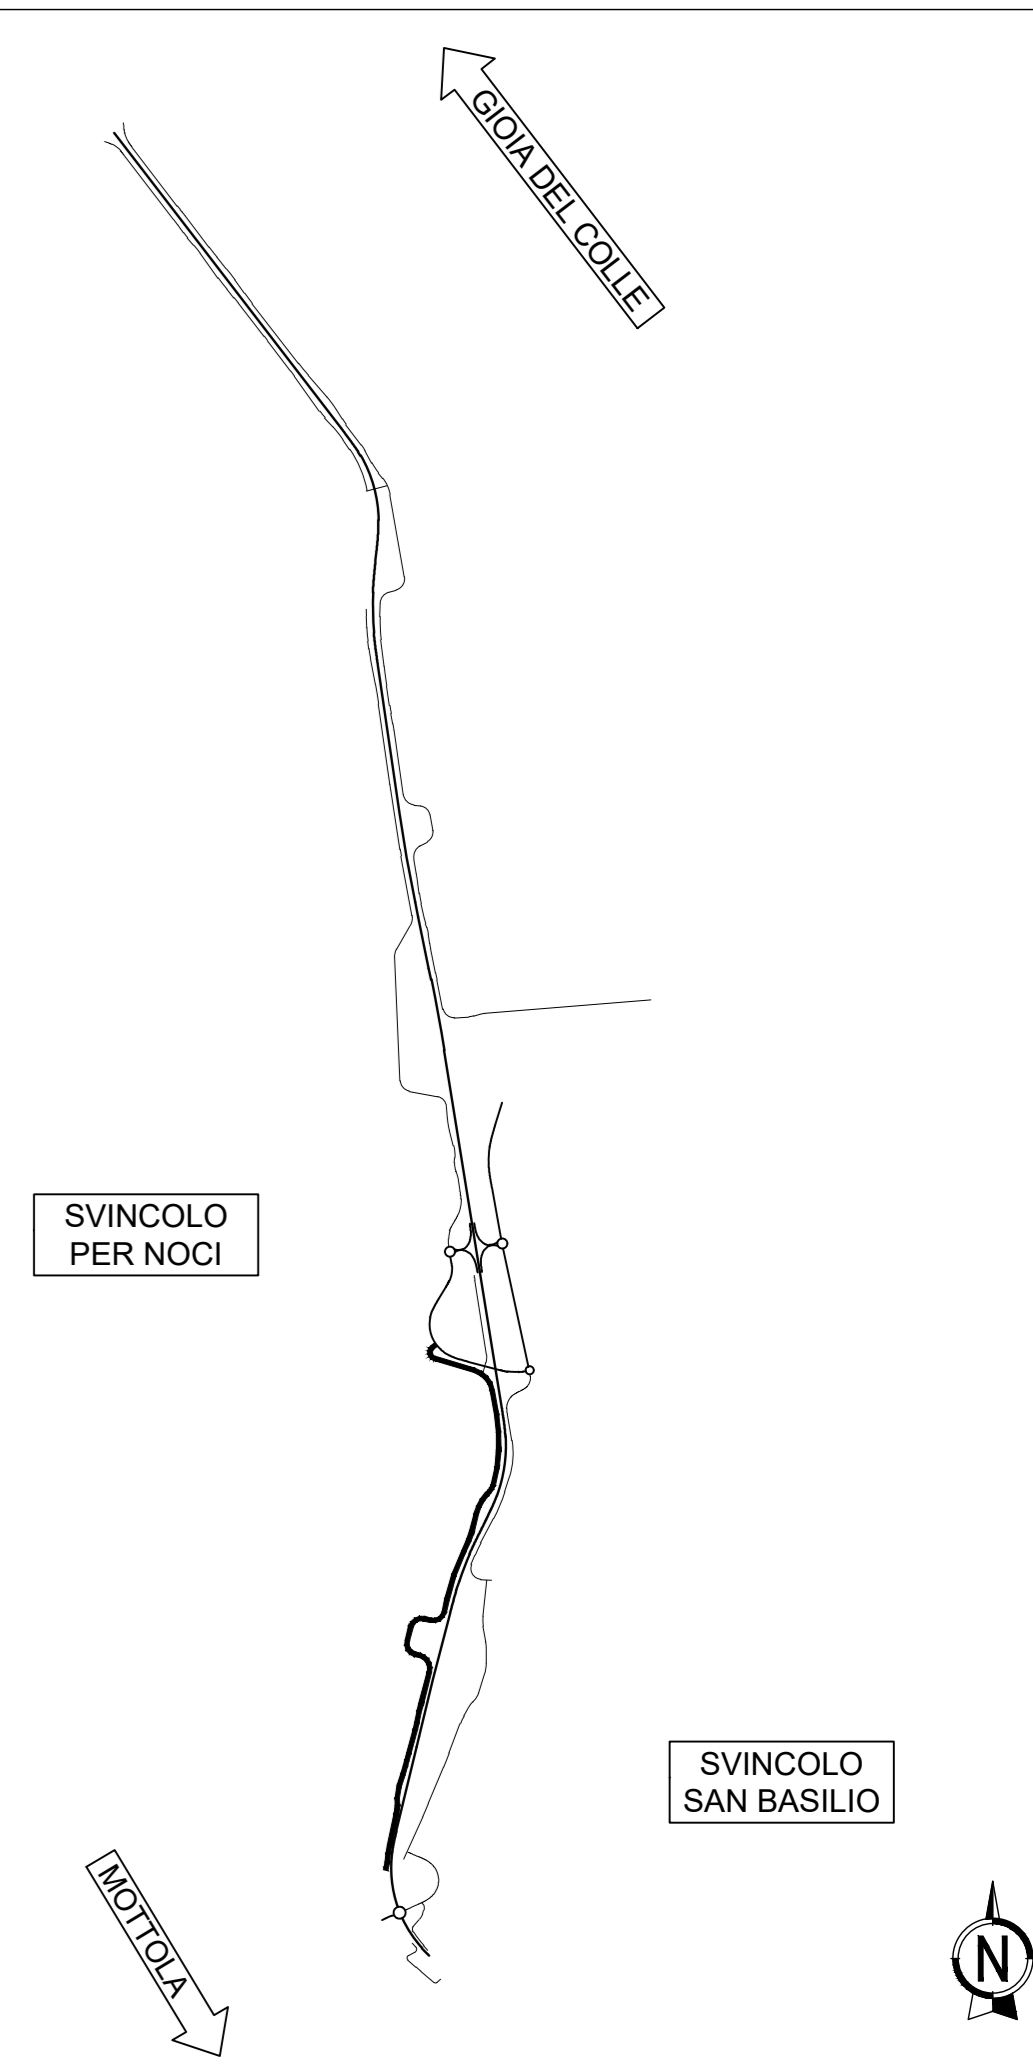

Sanas
GRUPPO FS ITALIANE

DIREZIONE TECNICA

S.S. 100 "di Gioia del Colle"
COMPLETAMENTO FUNZIONALE E MESSA IN SICUREZZA DELLA S.S. 100, TRA I KM 44+500 E 52+600 (SAN BASILIO) CON SEZIONE DI TIPO B.

PROGETTO DEFINITIVO		COD. BA291
RESPONSABILE INTEGRAZIONE SPEDALITICA Ing. Alessandro Alotta - Ordine degli Ingegneri di Genova n° 7995/A	Progettista RIA INGEGNERIA	DIRETTORE TECNICO Prof. Ing. Andrea Del Grosso
IL PROGETTISTA E COORDINATORE DELLA SICUREZZA IN FASE DI PROGETTAZIONE Ing. Vito Caporotolo - Ordine degli Ingegneri di Torino n° 1080	AMBERG ENGINEERING	DIRETTORE TECNICO Ing. Franz Pacher
IL GEOLOGO Dott. Carlo Mario Sisti (Ordine dei Geologi della Puglia n° 279)	ETACONS S.p.A. società di ingegneria	DIRETTORE TECNICO Ing. Primo STAGI
L'ARCHITETTO: Dott.ssa Paola Imuzzo Estratto MC n. 2571 - architetto di 1° fascia di sensi del D.M. 244/2019	cdb INGEGNERI ASSOCIATI	Ing. Tommaso Di Bari Ing. Vito CAPOROTOLO
IL RESPONSABILE DEL PROCEDIMENTO Ing. Alberto SANDRARIO	LAND INGEGNERIA ASSOCIATA	DIRETTORE TECNICO LAND Italia SpA Arch. Andrea ALFANI

PROGETTO STRADALE
Strade locali a destinazione particolare Est - Ovest
Planimetria di tracciamento Strada locale Ovest n°3 - Tav. 2 di 3

CODICE PROGETTO	NOME FILE	REVISIONE	SCALA:
STBA0291	S01P503TRAP102_A	A	1:1000
PROGETTO	LIV. PROG. ANNO	ELAB.	
STBA0291	D 23	S01P503TRAP102	
A	Prima emissione	Giugno 2023	F. Boletini V. Caporotolo T. Di Bari
REV.	DESCRIZIONE	DATA	REDATTO VERIFICATO APPROVATO