

| | | |
|-----|-------|-------------|
| C13 | E(m) | 666310.733 |
| | N(m) | 4507031.241 |
| | R(m) | 500.000 |
| | Ac(i) | 3.5096c |
| | T(m) | 13.787 |
| | Sv(m) | 27.566 |
| | Ba(m) | 0.190 |

| | | |
|-----|-------|-------------|
| C15 | E(m) | 666368.421 |
| | N(m) | 4506872.377 |
| | R(m) | 500.000 |
| | Ac(i) | 4.5419c |
| | T(m) | 17.843 |
| | Sv(m) | 35.671 |
| | Ba(m) | 0.318 |

| | | |
|-----|-------|-------------|
| C12 | E(m) | 667396.681 |
| | N(m) | 4508849.409 |
| | R(m) | 600.000 |
| | Ac(i) | 2.9807c |
| | T(m) | 13.954 |
| | Sv(m) | 27.903 |
| | Ba(m) | 0.162 |

| | | |
|-----|-------|-------------|
| C14 | E(m) | 666096.241 |
| | N(m) | 4506276.171 |
| | R(m) | 2000.000 |
| | Ac(i) | 0.9603c |
| | T(m) | 15.132 |
| | Sv(m) | 30.283 |
| | Ba(m) | 0.097 |

| | | |
|-----|-------|-------------|
| C17 | E(m) | 666666.855 |
| | N(m) | 4506596.902 |
| | R(m) | 150.000 |
| | Ac(i) | 14.7319c |
| | T(m) | 17.433 |
| | Sv(m) | 34.711 |
| | Ba(m) | 1.010 |

| | | |
|-----|-------|-------------|
| C16 | E(m) | 666889.432 |
| | N(m) | 4506620.451 |
| | R(m) | 150.000 |
| | Ac(i) | 21.3057c |
| | T(m) | 25.337 |
| | Sv(m) | 60.200 |
| | Ba(m) | 2.125 |

| | | |
|------|------|-------------|
| V117 | E(m) | 666720.070 |
| | N(m) | 4506057.465 |

| | | |
|------|------|-------------|
| V116 | E(m) | 666719.100 |
| | N(m) | 4506843.772 |

| | | |
|------|------|-------------|
| V115 | E(m) | 666748.476 |
| | N(m) | 4506732.033 |

| | | |
|------|------|-------------|
| V114 | E(m) | 666762.112 |
| | N(m) | 4506785.457 |

| | | |
|------|------|-------------|
| V113 | E(m) | 666796.888 |
| | N(m) | 4506913.574 |

| | | |
|------|------|-------------|
| V112 | E(m) | 666812.758 |
| | N(m) | 4506988.077 |


| | | |
|-----|-------|-------------|
| C19 | E(m) | 666679.719 |
| | N(m) | 4506379.135 |
| | R(m) | 200.000 |
| | Ac(i) | 7.3900c |
| | T(m) | 12.252 |
| | Sv(m) | 24.474 |
| | Ba(m) | 0.375 |

| | | |
|------|------|-------------|
| V118 | E(m) | 666684.019 |
| | N(m) | 4506408.707 |

| | | |
|------|------|-------------|
| V119 | E(m) | 666672.295 |
| | N(m) | 4506345.695 |

| | | |
|-----|------|-------------|
| V20 | E(m) | 666672.349 |
| | N(m) | 4506324.507 |

| | | |
|-----|-------|-------------|
| C18 | E(m) | 666880.541 |
| | N(m) | 4506360.174 |
| | R(m) | 300.000 |
| | Ac(i) | 7.0985c |
| | T(m) | 16.743 |
| | Sv(m) | 33.451 |
| | Ba(m) | 0.487 |

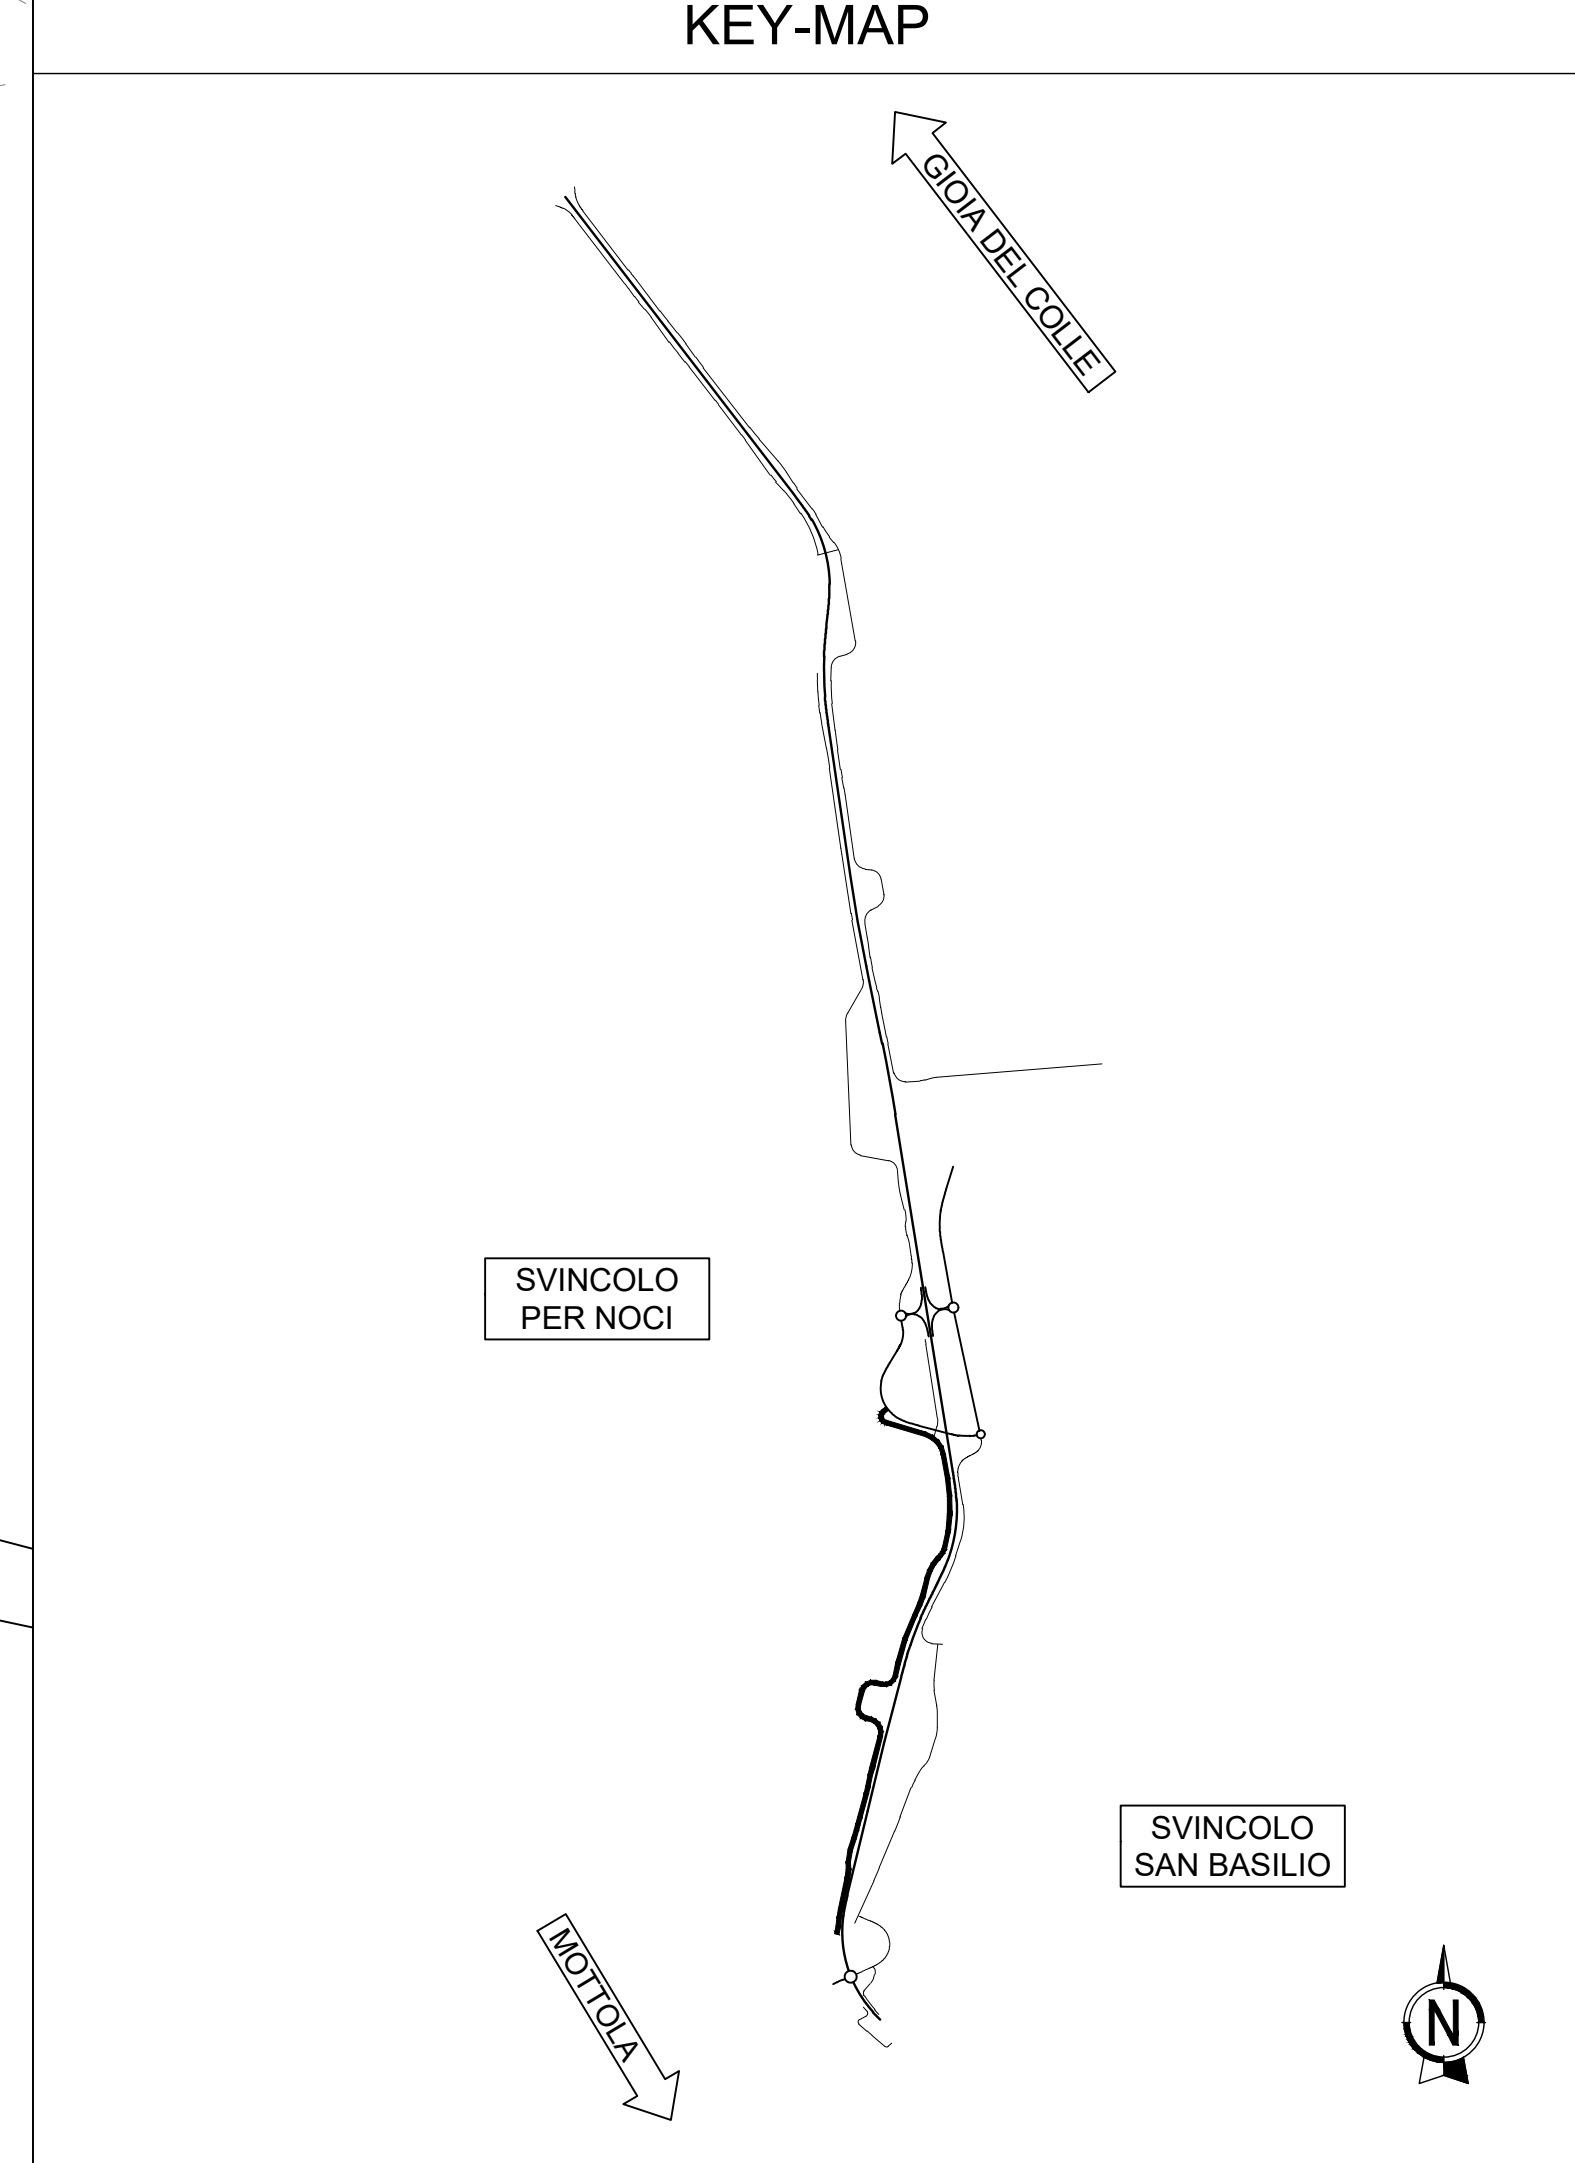



DIREZIONE TECNICA

S.S. 100 "di Gioia del Colle"
COMPLETAMENTO FUNZIONALE E MESSA IN SICUREZZA DELLA S.S. 100, TRA I KM 44+500 E 52+600 (SAN BASILIO) CON SEZIONE DI TIPO B.

PROGETTO DEFINITIVO

RESPONSABILE INTEGRAZIONE SPEDIALISTICA
 Ing. Alessandro Alotta - Ordine degli Ingegneri di Genova n° 7925/A

IL PROGETTISTA E COORDINATORE DELLA SICUREZZA IN FASE DI PROGETTAZIONE
 Ing. Vito Capotorto - Ordine degli Ingegneri di Torino n° 1080

IL GEOLOGO
 Dott. Carlo Mario Sisti
 (Ordine dei Geologi della Puglia n° 279)

L'ARCHITETTOLO
 Dott.ssa Paola Imuzzato
 Edificio MC n. 2571 - architetto di fiducia di sensi del D.M. 24/4/2019

IL RESPONSABILE DEL PROCEDIMENTO
 Ing. Alberto SANDRICO

Progettista



AMBERG ENGINEERING



ETACONS S.p.A.
 Società di Ingegneria



INGEGNERI ASSOCIATI



LAND

DIRETTORE TECNICO
 Prof. Ing. Andrea Del Grosso

DIRETTORE TECNICO
 Ing. Franz Pascher

DIRETTORE TECNICO
 Ing. Primo STAGI

DIRETTORE TECNICO
 Ing. Tommaso Di Bari

DIRETTORE TECNICO
 LAND Italia SpA
 Arch. Andrea KIRMI

COD. BA291

PROGETTO STRADALE
Strade locali a destinazione particolare Est - Ovest
Planimetria di tracciamento Strada locale Ovest n°3 - Tav. 3 di 3

| | | | |
|-----------------|------------------|----------------|--------|
| CODICE PROGETTO | NOME FILE | REVISIONE | SCALA: |
| STBA0291 | S01P503TRAPTO3_A | A | 1:1000 |
| PROGETTO | UV. PROG. ANNO | ELAB. | |
| STBA0291 | D 23 | S01P503TRAPTO3 | |

| | | | | | |
|------|-----------------|-------------|-------------|--------------|------------|
| A | Prima emissione | Giugno 2023 | F. Boletini | V. Capotorto | T. Di Bari |
| REV. | DESCRIZIONE | DATA | REDATTO | VERIFICATO | APPROVATO |