

S.S. 100 "di Gioia del Colle"
COMPLETAMENTO FUNZIONALE E MESSA IN SICUREZZA DELLA S.S. 100, TRA I KM 44+500 E 52+600 (SAN BASILIO) CON SEZIONE DI TIPO B.

PROGETTO DEFINITIVO

COD. BA291

RESPONSABILE INTEGRAZIONE SPECIALISTICA
Ing. Alessandro Aliotta – Ordine degli Ingegneri di Genova n° 7995 A

IL PROGETTISTA E COORDINATORE DELLA SICUREZZA IN FASE DI PROGETTAZIONE
Ing. Vito Capotorto – Ordine degli Ingegneri di Taranto n° 1080

IL GEOLOGO
Dott. Geol. Mario Stani
(Ordine dei Geologi della Puglia n° 279)

L'ARCHEOLOGO: Dott.ssa Paola Innuzziello
Elenco MIC n. 2571 – archeologo di 1° fascia ai sensi del D.M. 244/2019

IL RESPONSABILE DEL PROCEDIMENTO
Ing. Alberto SANCHIRICO

Progettisti



DIRETTORE TECNICO
Prof. Ing. Andrea Del Grosso



DIRETTORE TECNICO
Ing. Franz Pacher



DIRETTORE TECNICO
Ing. Primo STASI



Ing. Tommaso DI BARI
Ing. Vito CAPOTORTO



DIRETTORE TECNICO
LAND Italia Srl
Arch. Andreas KIPAR

PROGETTO STRADALE

Strade locali a destinazione particolare Est - Ovest
Album delle sezioni trasversali Strada locale - Ovest n°3

CODICE PROGETTO			NOME FILE	REVISIONE	SCALA:
PROGETTO	LIV. PROG.	ANNO	S01PS03TRASZ01_A		
STBA0291	D	23	CODICE ELAB. S01PS03TRASZ01	A	1:200
A	Prima emissione	Giugno 2023	F. Bolettieri	V. Capotorto	T. Di Bari
REV.	DESCRIZIONE	DATA	REDATTO	VERIFICATO	APPROVATO

SCAVI E BONIFICHE	
SCOTICO	13.76 m
BONIFICA	8.26 mq


RILEVATI	
RILEVATO	20.18 mq
TERRENO VEGETALE	7.58 m

SOVRASTRUTTURA STRADALE	
STRATO DI USURA	8.00 m
STRATO DI BINDER	8.00 m
STRATO DI BASE	8.00 m
STRATO DI FONDAZIONE	1.36 mq

SEZIONE N. : 1
 Qt. prog. : 322.85
 Progr. Km : 0+000.000

Scala 1:200

Qt. rif. 309.000

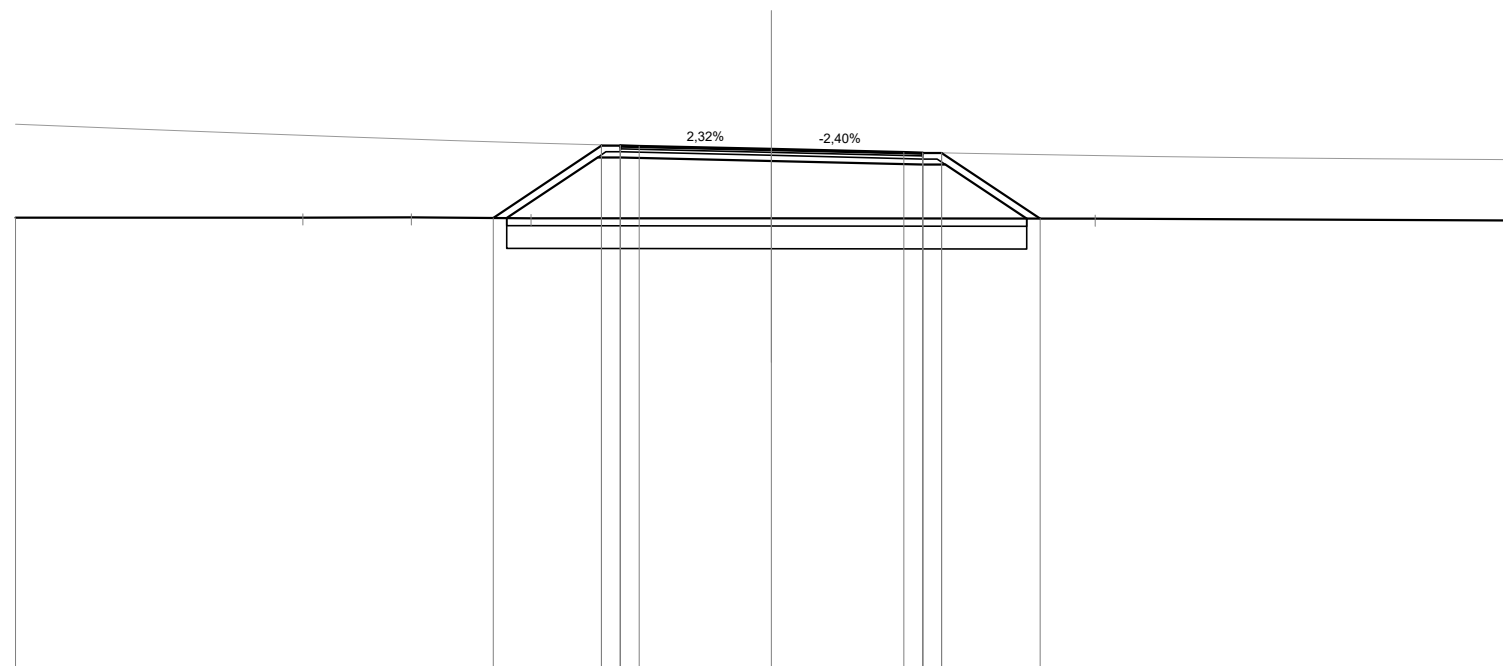

Quote Progetto Pavim.				321.03	322.94	322.91	322.93	322.85	322.77	322.75	322.75	321.01
Dist. Parz. Progetto Pavim.				2.86	0.50	0.50	3.50	3.50	0.50	0.50	2.61	
Dist. Progetto Pavim.				-7.36	-4.50	-4.00	-3.50	0.00	-3.50	-4.00	-4.50	-7.11
Quote Progetto Sottof.				321.03	322.63	322.63		322.54	322.44	322.44	321.01	
Dist. Parz. Progetto Sottof.				2.40	0.60		4.00	4.00	0.60	2.14		
Dist. Progetto Sottof.				-7.00	-4.60	-4.00		0.00	-4.00	-4.60	-6.75	
Quote Terreno	321.04	321.04	321.05	321.03				321.02			321.01	320.96
Distanze Terreno	-20.00	-12.40	-9.53	-6.36				0.00			-8.56	20.00

SCAVI E BONIFICHE	
SCOTICO	18.87 m
BONIFICA	11.32 mq


RILEVATI	
RILEVATO	48.87 mq
TERRENO VEGETALE	13.73 m

SOVRASTRUTTURA STRADALE	
STRATO DI USURA	8.00 m
STRATO DI BINDER	8.00 m
STRATO DI BASE	8.00 m
STRATO DI FONDAZIONE	1.36 mq

SEZIONE N. : 2
 Qt. prog. : 323.77
 Progr. Km : 0+020.000

Scala 1:200

Qt. rif. 309.000

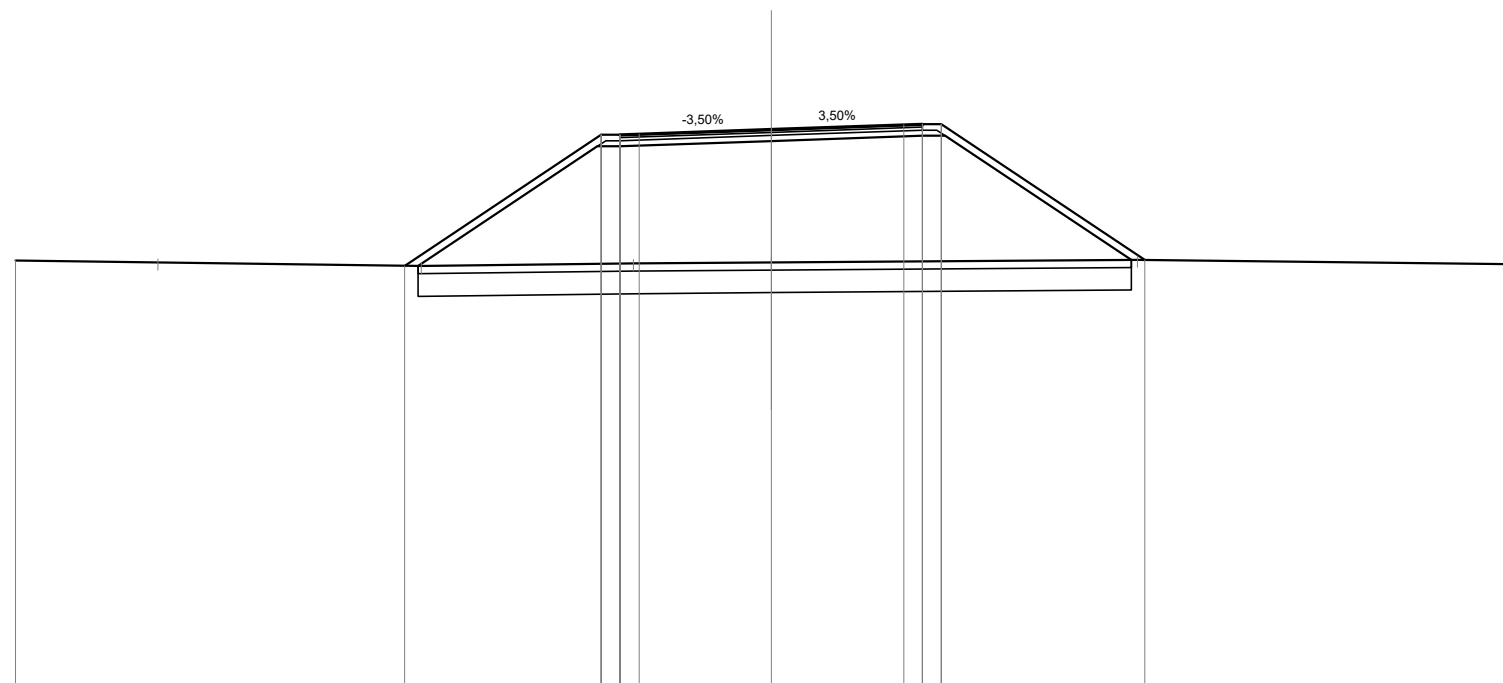

Quote Progetto Pavim.			320.16	323.63	323.60	323.65	323.77	323.90	323.91	323.91	320.32	
Dist. Parz. Progetto Pavim.			5.20	0.50	0.50	3.50	3.50	0.49	0.50	5.39		
Dist. Progetto Pavim.			-9.71	-4.50	-4.00	-3.50	0.00	-3.50	-3.99	-4.49	-9.88	
Quote Progetto Sottot.			320.16	323.32	323.32		323.46	323.60	323.60		320.32	
Dist. Parz. Progetto Sottot.			4.74	0.60		4.00	3.99	0.60		4.92		
Dist. Progetto Sottot.			-9.35	-4.61	-4.00		0.00	-3.99	-4.60		-9.52	
Quote Terreno	320.31	320.25	320.16	320.23	320.23	320.25	320.25	320.32	320.32	320.32	320.20	
Distanze Terreno	-20.00	-16.23	-9.27	-3.65	0.00	0.00	0.00	9.68	20.00			

SCAVI E BONIFICHE	
SCOTICO	19.59 m
BONIFICA	11.76 mq


RILEVATI	
RILEVATO	53.43 mq
TERRENO VEGETALE	14.61 m

SOVRASTRUTTURA STRADALE	
STRATO DI USURA	8.00 m
STRATO DI BINDER	8.00 m
STRATO DI BASE	8.00 m
STRATO DI FONDAZIONE	1.36 mq

SEZIONE N. : 3
 Qt. prog. : 323.23
 Progr. Km : 0+040.000

Scala 1:200

Qt. rif. 308.000

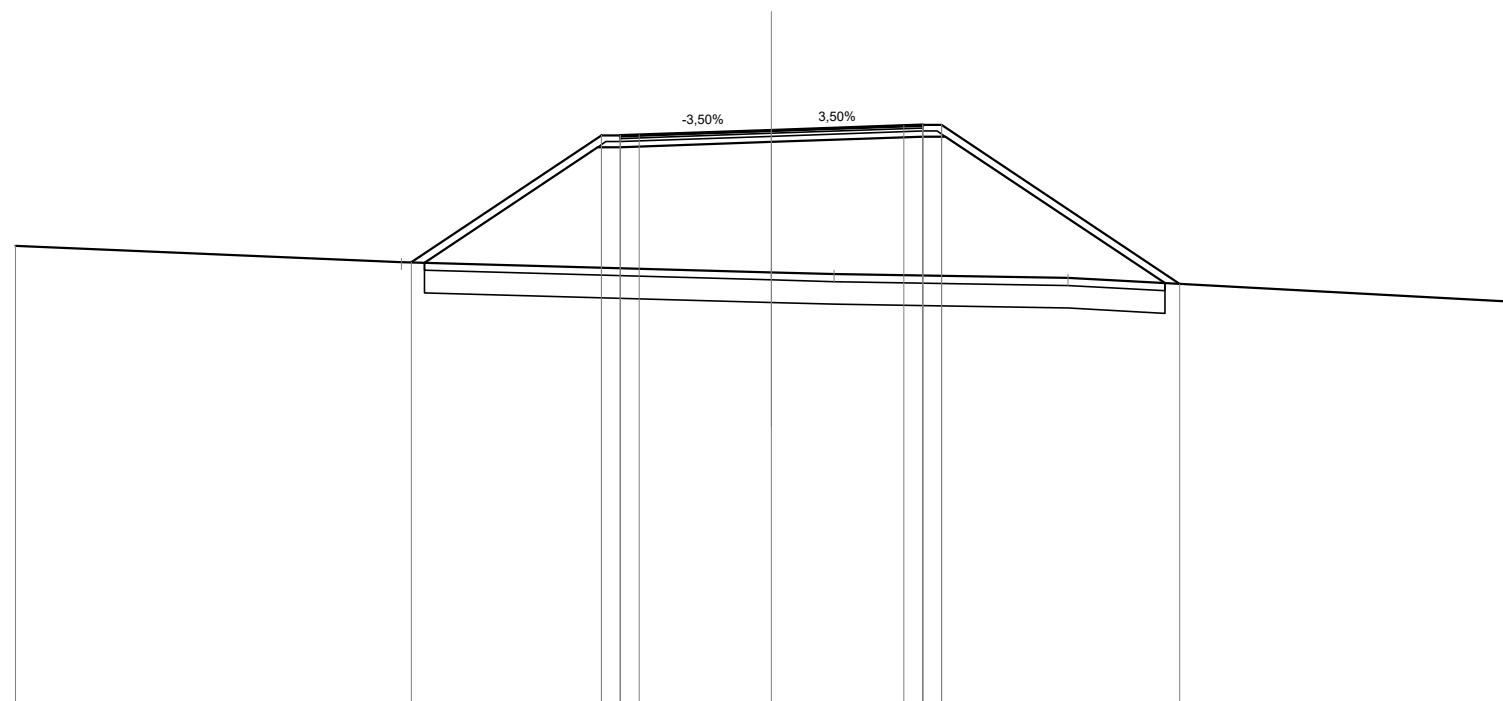

Quote Progetto Pavim.		319.73	323.09	323.06	323.10	323.23	323.35	323.37	323.37	319.16
Dist. Parz. Progetto Pavim.		5.03	0.50	0.50	3.50	3.50	0.50	0.50	6.30	
Dist. Progetto Pavim.		-9.53	-4.50	-4.00	-3.50	0.00	-3.50	-4.00	-4.50	-10.80
Quote Progetto Sottof.		319.72	322.78	322.78		322.92	323.06	323.06		319.18
Dist. Parz. Progetto Sottof.		4.58	0.60	4.00		4.00	0.60	5.80		
Dist. Progetto Sottof.		-9.18	-4.60	-4.00		0.00	-4.00	-4.60		-10.41
Quote Terreno	320.17	319.74				319.47	319.42		319.32	318.67
Distanze Terreno	-20.00	-9.79				0.00	1.65		7.85	20.00

SCAVI E BONIFICHE	
SCOTICO	12.47 m
BONIFICA	7.49 mq


RILEVATI	
RILEVATO	14.10 mq
TERRENO VEGETALE	7.13 m

SOVRASTRUTTURA STRADALE	
STRATO DI USURA	7.10 m
STRATO DI BINDER	7.10 m
STRATO DI BASE	7.10 m
STRATO DI FONDAZIONE	1.22 mq

SEZIONE N. : 5
 Qt. prog. : 321.85
 Progr. Km : 0+080.000

Scala 1:200

Qt. rif. 308.000

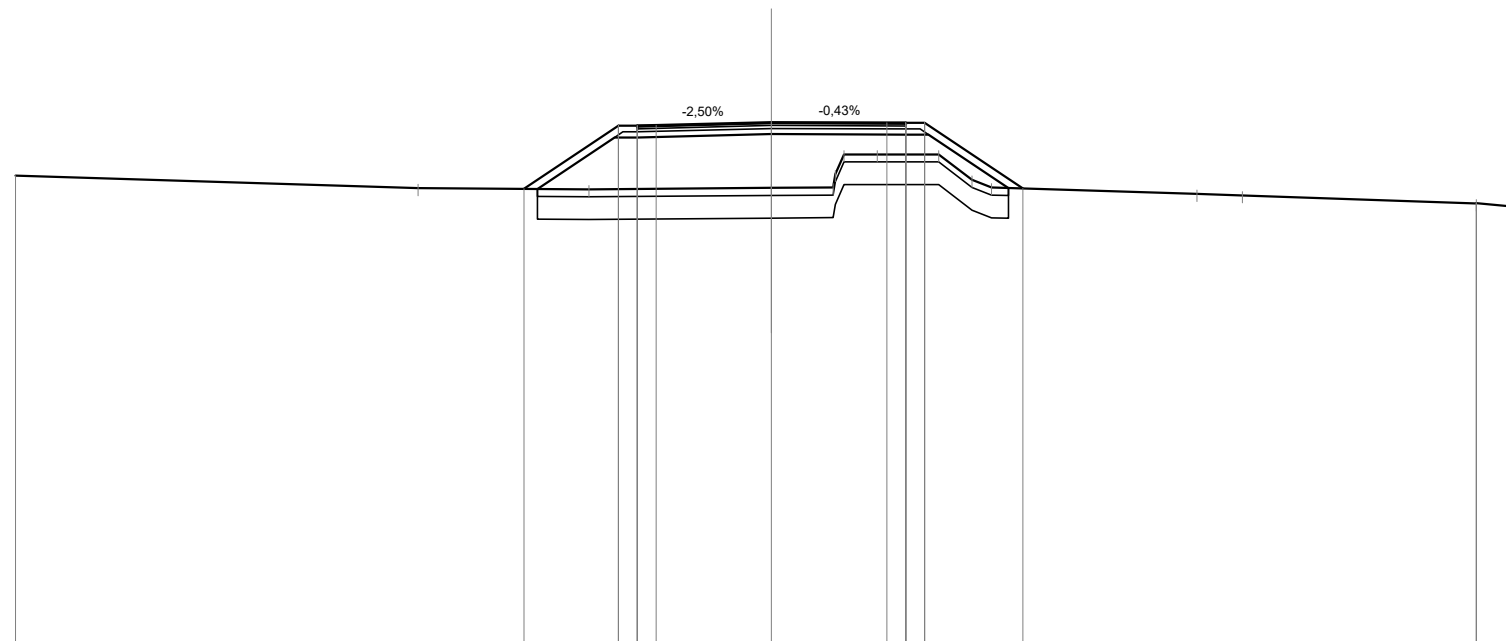

Quote Progetto Pavim.				320.09		321.76	321.73	321.77		321.85		321.83	321.83	321.83		320.10						
Dist. Parz. Progetto Pavim.					2.50	0.50	0.50		3.05		3.05	0.50	0.50		2.60							
Dist. Progetto Pavim.				-6.55		-4.05	-3.55	-3.05		0.00		-3.05	-3.55	-4.05		-6.65						
Quote Progetto Sottof.				320.09		321.45	321.45			321.54		321.52	321.52		320.11							
Dist. Parz. Progetto Sottof.				2.04		0.60		3.55			3.55	0.60		2.12								
Dist. Progetto Sottof.				-6.20		-4.15	-3.55		0.00			-3.55	-4.15		-6.27							
Quote Terreno	320.44				320.11		320.08			320.11		320.13	321.00	321.00	321.00		319.70	319.71	319.59			
Distanze Terreno	-20.00				-9.35		-4.83			0.00		1.63	1.92	2.79	4.42	5.30	5.82		11.25	12.46	18.65	20.00

SCAVI E BONIFICHE	
SCOTICO	11.02 m
BONIFICA	6.60 mq


RILEVATI	
RILEVATO	9.23 mq
TERRENO VEGETALE	6.12 m

SOVRASTRUTTURA STRADALE	
STRATO DI USURA	6.50 m
STRATO DI BINDER	6.50 m
STRATO DI BASE	6.50 m
STRATO DI FONDAZIONE	1.14 mq

SEZIONE N. : 7
 Qt. prog. : 322.64
 Progr. Km : 0+120.000

Scala 1:200

Qt. rif. 308.000

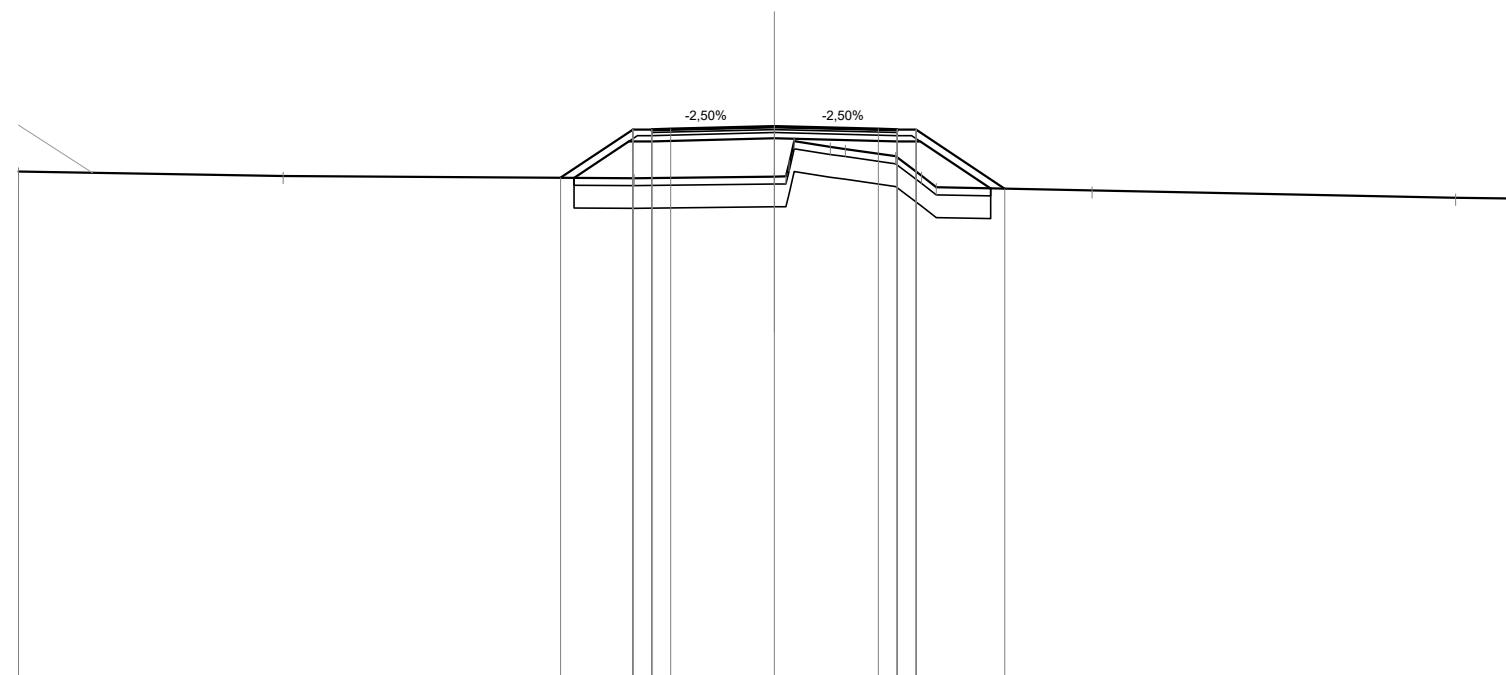

Quote Progetto Pavim.				321.28	322.56	322.53	322.57	322.64	322.57	322.56	320.99
Dist. Parz. Progetto Pavim.				1.91	0.50	0.50	2.75	2.75	0.50	0.50	2.35
Dist. Progetto Pavim.				-5.66	-3.75	-3.25	-2.75	0.00	-2.75	-3.25	-6.10
Quote Progetto Sottof.				321.28	322.25	322.25		322.33	322.25	322.25	321.00
Dist. Parz. Progetto Sottof.				1.45	0.60		3.25		3.25	0.60	1.87
Dist. Progetto Sottof.				-5.30	-3.85	-3.25		0.00	-3.25	-3.85	-5.72
Quote Terreno	321.45		321.33		321.27			321.31	322.10	321.85	320.94
Distanze Terreno	-20.00		-13.00		-3.71			0.00	1.48	3.21	8.40

SCAVI E BONIFICHE	
SCOTICO	10.51 m
BONIFICA	6.31 mq


RILEVATI	
RILEVATO	7.47 mq
TERRENO VEGETALE	5.50 m

SOVRASTRUTTURA STRADALE	
STRATO DI USURA	6.50 m
STRATO DI BINDER	6.50 m
STRATO DI BASE	6.50 m
STRATO DI FONDAZIONE	1.14 mq

SEZIONE N. : 9
 Qt. prog. : 323.64
 Progr. Km : 0+160.000

Scala 1:200

Qt. rif. 312.000

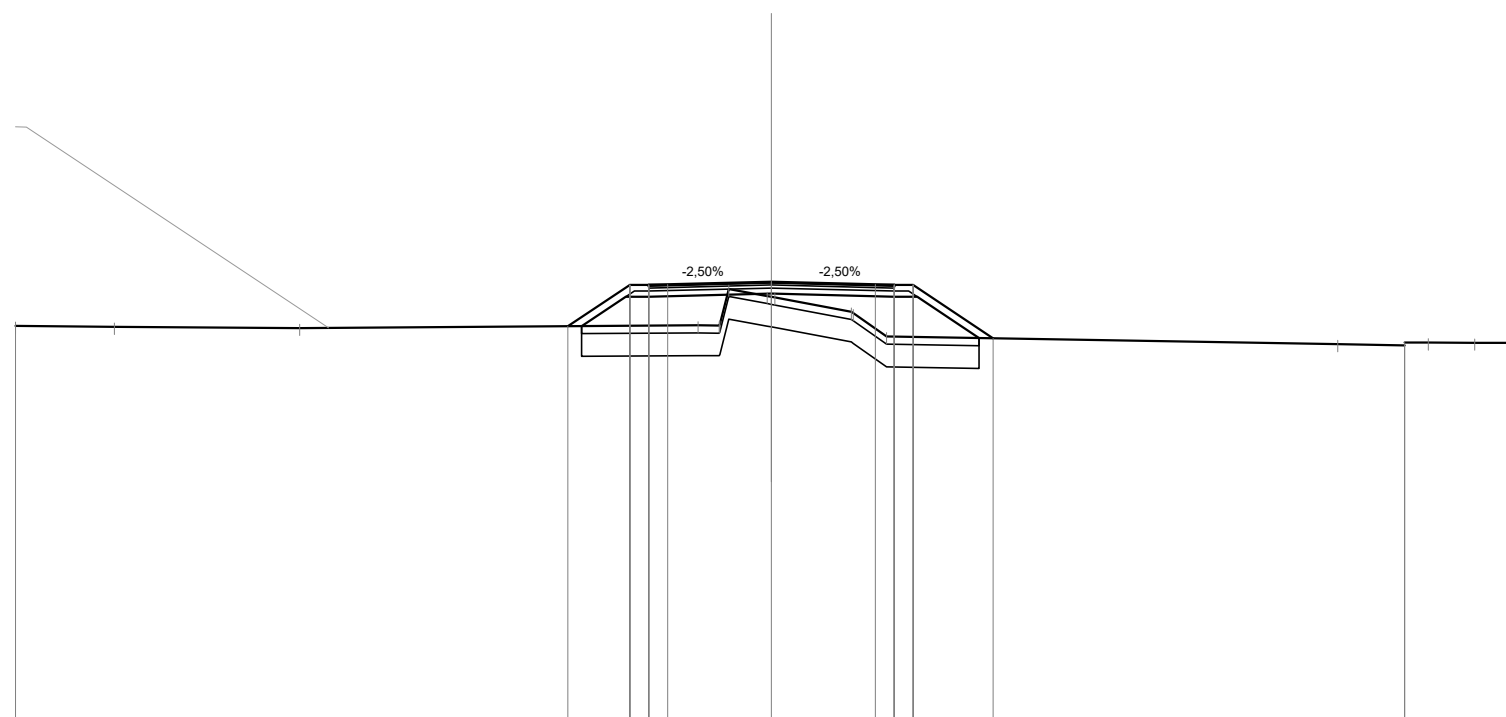

Quote Progetto Pavim.				322.47	323.56	323.53	323.57	323.64	323.57	323.56	322.15					
Dist. Parz. Progetto Pavim.				1.63	0.50	0.50	2.75	2.75	0.50	0.50	2.11					
Dist. Progetto Pavim.				-5.38	-3.75	-3.25	-2.75	0.00	-2.75	-3.25	-3.75	-5.86				
Quote Progetto Sottof.				322.47	323.25	323.25		323.33		323.25	323.25	322.15				
Dist. Parz. Progetto Sottof.				1.17	0.60		3.25		3.25	0.60	1.64					
Dist. Progetto Sottof.				-5.02	-3.85	-3.25		0.00		-3.25	-3.85	-5.49				
Quote Terreno	322.48	322.45	322.42				322.49	322.48	322.81	322.19	321.99	322.03	322.03	322.03	322.03	
Distanze Terreno	-20.00	-17.38	-12.49				-1.94	-1.39	2.17	3.04	14.98	16.75	17.37	18.61	19.97	20.00

SCAVI E BONIFICHE	
SCOTICO	10.39 m
BONIFICA	6.23 mq


RILEVATI	
RILEVATO	8.53 mq
TERRENO VEGETALE	5.33 m

SOVRASTRUTTURA STRADALE	
STRATO DI USURA	6.50 m
STRATO DI BINDER	6.50 m
STRATO DI BASE	6.50 m
STRATO DI FONDAZIONE	1.14 mq

SEZIONE N. : 10
 Qt. prog. : 324.14
 Progr. Km : 0+180.000

Scala 1:200

Qt. rif. 312.000

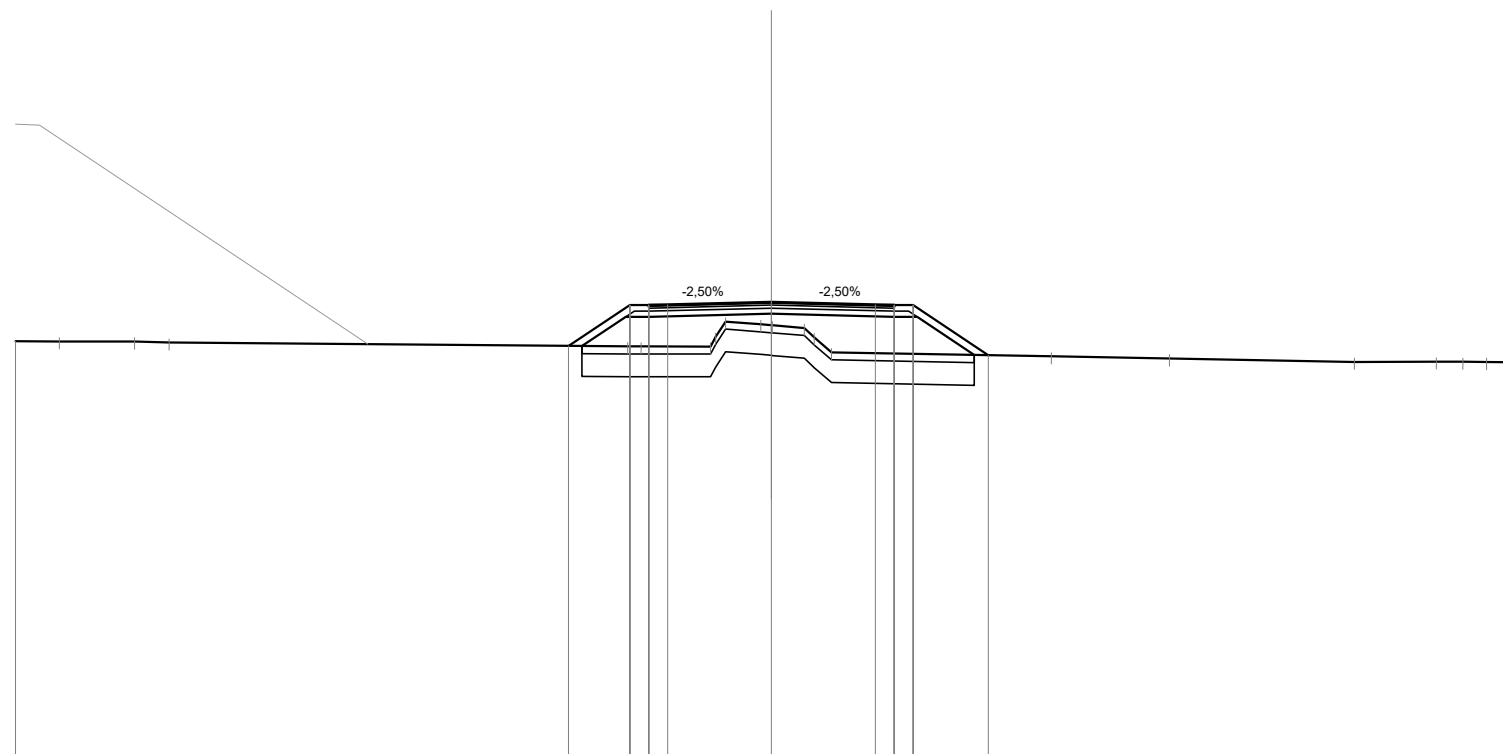

Quote Progetto Pavim.				322.98	324.06	324.03	324.07		324.14		324.07	324.06	322.73							
Dist. Parz. Progetto Pavim.				1.62	0.50	0.50	2.75		2.75		0.50	0.50	1.99							
Dist. Progetto Pavim.				-5.37	-3.75	-3.25	-2.75		0.00		-2.75	-3.25	-3.75	-5.74						
Quote Progetto Sottof.				322.97	323.75	323.75			323.83		323.75	323.75	322.74							
Dist. Parz. Progetto Sottof.				1.16	0.60		3.25		3.25		0.60	1.51								
Dist. Progetto Sottof.				-5.01	-3.85	-3.25			0.00		-3.25	-3.85	-5.37							
Quote Terreno	323.10	323.09	323.09	323.06	322.96	322.96	322.96	323.62	323.55	323.52	323.45	322.81	322.70	322.64	322.55	322.56	322.56	322.55	322.54	322.54
Distanze Terreno	-20.00	-18.84	-16.85	-15.94	-3.81	-3.45	-1.62	-1.21	-0.28	0.02	0.87	1.59	7.40	10.53	15.42	17.59	18.29	18.92	19.75	20.00

SCAVI E BONIFICHE	
SCOTICO	10.00 m
BONIFICA	6.00 mq


RILEVATI	
RILEVATO	7.74 mq
TERRENO VEGETALE	4.87 m

SOVRASTRUTTURA STRADALE	
STRATO DI USURA	6.50 m
STRATO DI BINDER	6.50 m
STRATO DI BASE	6.50 m
STRATO DI FONDAZIONE	1.14 mq

SEZIONE N. : 12
 Qt. prog. : 325.14
 Progr. Km : 0+220.000

Scala 1:200

Qt. rif. 314.000

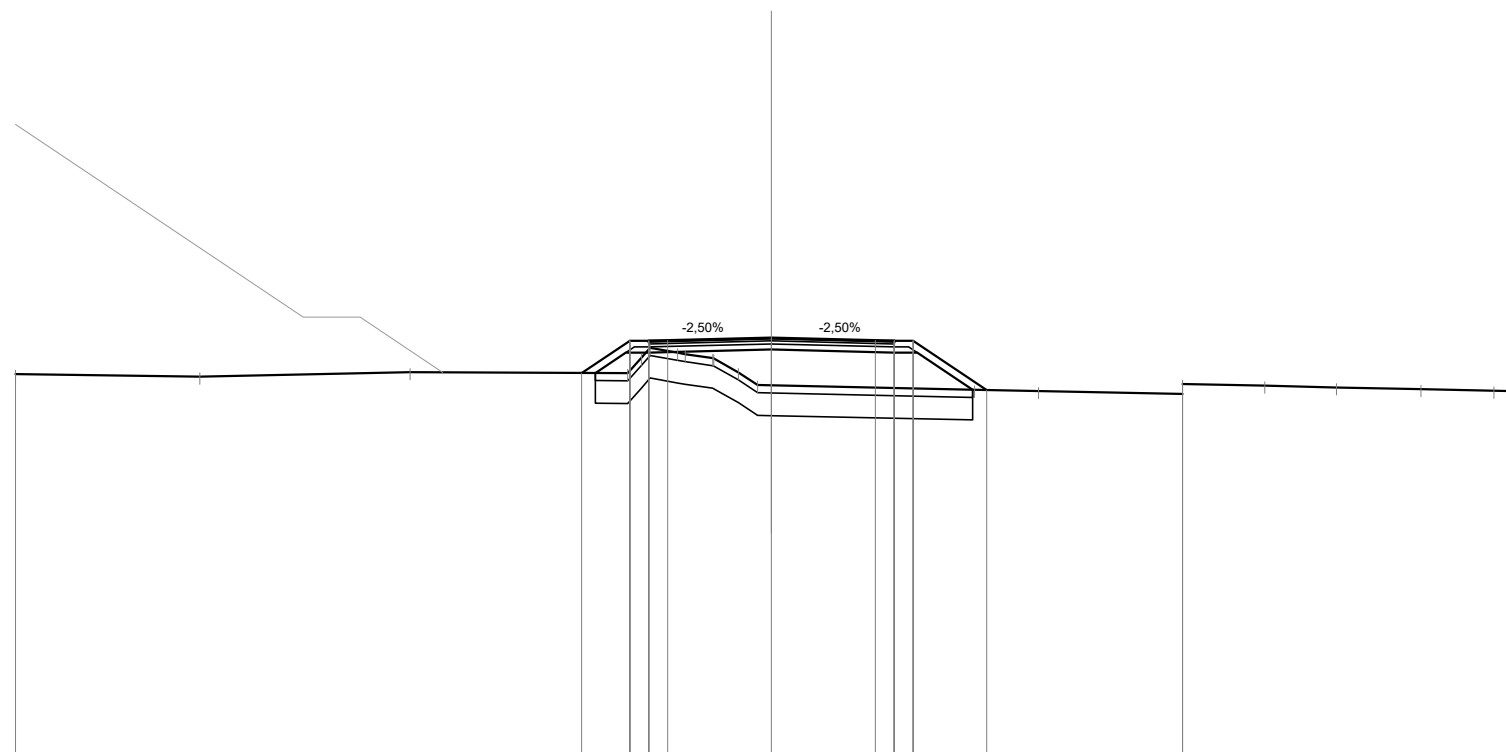

Quote Progetto Pavim.					324.21	325.06	325.03	325.07		325.14	325.07	325.06	323.76											
Dist. Parz. Progetto Pavim.					1.27	0.50	0.50	2.75		2.75	0.50	0.50	1.95											
Dist. Progetto Pavim.					-5.02	-3.75	-3.25	-2.75		0.00	-2.75	-3.25	-3.75	-5.70										
Quote Progetto Sottof.					324.21	324.75	324.75			324.83	324.75	324.75	323.76											
Dist. Parz. Progetto Sottof.					0.81	0.60		3.25		3.25	0.60	1.47												
Dist. Progetto Sottof.					-4.66	-3.85	-3.25			0.00	-3.25	-3.85	-5.33											
Quote Terreno	324.18		324.11			324.20	324.87	324.74	324.71	324.59	324.22	323.89	323.88		323.76	323.73		323.65	323.92	323.87	323.82	323.78	323.74	323.72
Distanze Terreno	-20.00		-15.12			-3.80	-3.22	-2.49	-2.28	-1.53	-0.88	-0.37	0.00		-5.37	-7.07		-10.88	-13.05	-14.94	-17.18	-19.11	-20.00	

SCAVI E BONIFICHE	
SCOTICO	9.33 m
BONIFICA	5.60 mq


RILEVATI	
RILEVATO	8.65 mq
TERRENO VEGETALE	3.83 m

SOVRASTRUTTURA STRADALE	
STRATO DI USURA	6.49 m
STRATO DI BINDER	6.49 m
STRATO DI BASE	6.49 m
STRATO DI FONDAZIONE	1.14 mq

SEZIONE N. : 14
 Qt. prog. : 325.89
 Progr. Km : 0+260.000

Scala 1:200

Qt. rif. 315.000

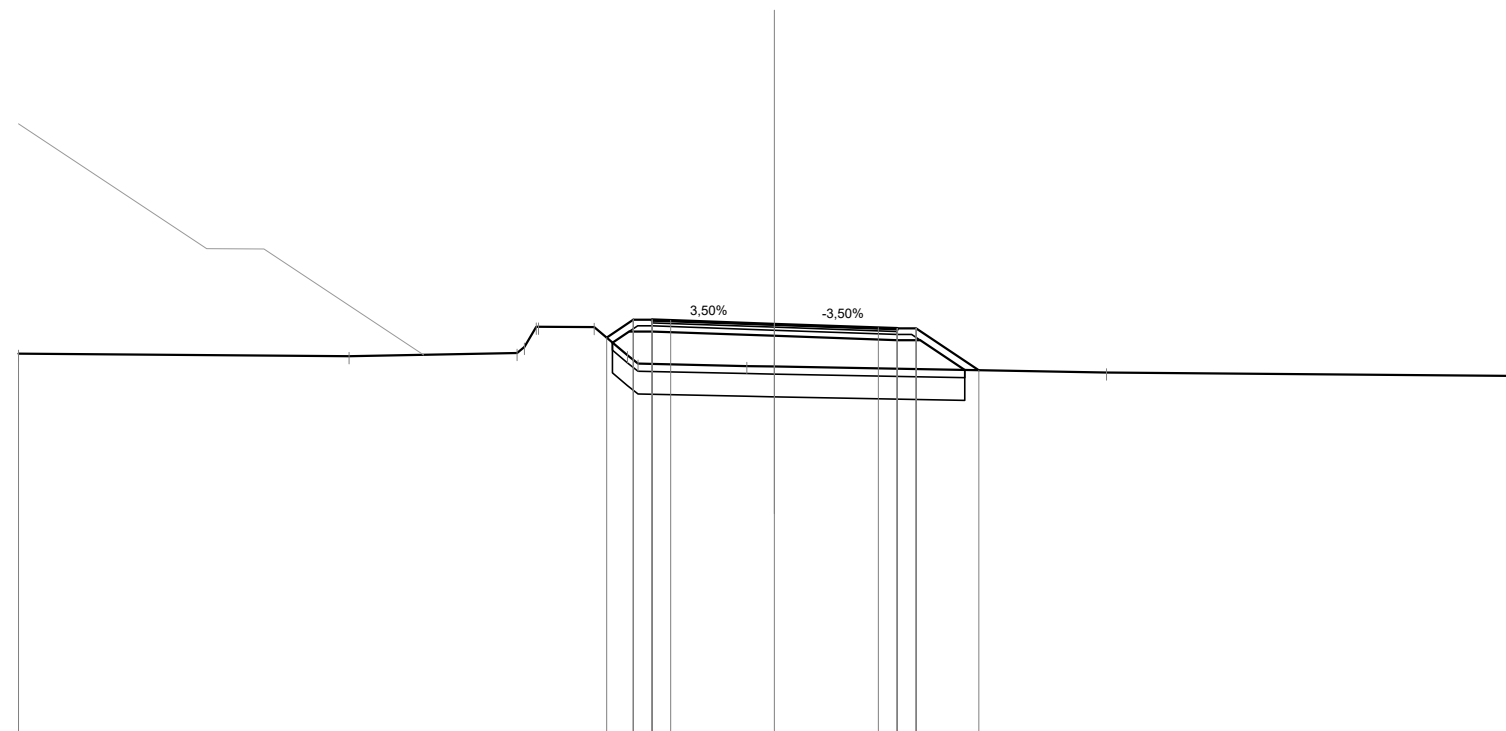

Quote Progetto Pavim.				325.54	326.00	325.97	325.99	325.89	325.80	325.78	324.67		
Dist. Parz. Progetto Pavim.				0.70	0.50	0.49	2.75	2.75	0.50	0.50	1.66		
Dist. Progetto Pavim.				-4.44	-3.74	-3.24	-2.75	0.00	-2.75	-3.25	-3.75	-5.41	
Quote Progetto Sottof.				325.40	325.69	325.69		325.58	325.47	325.47	324.68		
Dist. Parz. Progetto Sottof.				0.44	0.60		3.24		3.25	0.60	1.18		
Dist. Progetto Sottof.				-4.28	-3.85	-3.24		0.00	-3.25	-3.85	-5.04		
Quote Terreno	325.11		325.04	325.13	325.82	325.82	325.81	324.78			324.61	324.52	
Distanze Terreno	-20.00		-11.26	-6.81	-6.30	-6.24	-4.77	-3.89	-3.61	-0.73	0.00	-8.78	20.00

SCAVI E BONIFICHE	
SCOTICO	8.54 m
BONIFICA	5.12 mq


RILEVATI	
RILEVATO	3.89 mq
TERRENO VEGETALE	3.12 m

SOVRASTRUTTURA STRADALE	
STRATO DI USURA	6.49 m
STRATO DI BINDER	6.49 m
STRATO DI BASE	6.49 m
STRATO DI FONDAZIONE	1.14 mq

SEZIONE N. : 16
 Qt. prog. : 326.05
 Progr. Km : 0+300.000

Scala 1:200

Qt. rif. 312.000

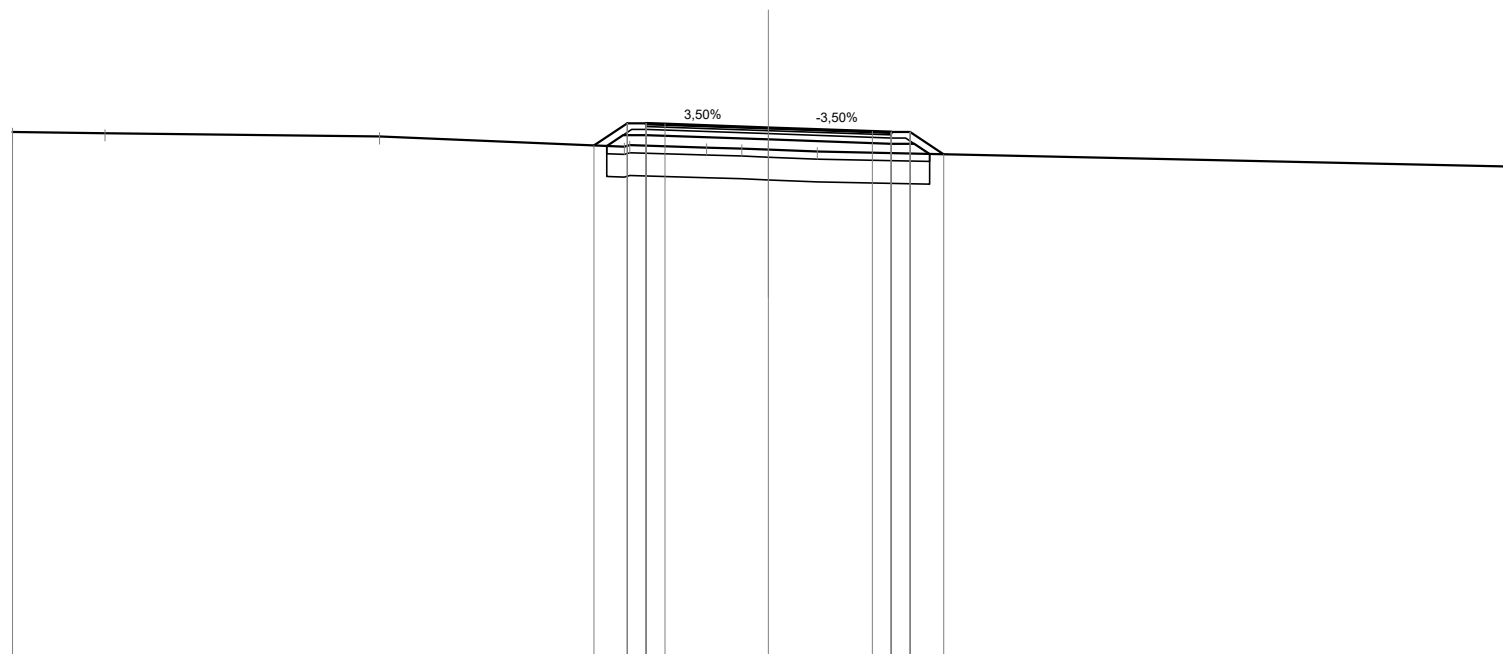

Quote Progetto Pavim.				325.58	326.16	326.13	326.15		326.05		325.96	325.94	325.94	325.35
Dist. Parz. Progetto Pavim.				0.88	0.50	0.50	2.74		2.75		0.50	0.50	0.88	
Dist. Progetto Pavim.				-4.62	-3.74	-3.24	-2.74		0.00		-2.75	-3.25	-3.75	-4.63
Quote Progetto Sottof.				325.56	325.85	325.85			325.74		325.63	325.63	325.36	
Dist. Parz. Progetto Sottof.				0.44	0.60		3.24		3.25		0.60	0.41		
Dist. Progetto Sottof.				-4.28	-3.84	-3.24			0.00		-3.25	-3.85	-4.26	
Quote Terreno	325.94	325.90	325.82	325.54	325.59	325.53	325.50	325.47	325.42					325.02
Distanze Terreno	-20.00	-17.56	-10.29	-3.81	-3.67	-1.64	-0.70	0.00	1.29					20.00

SCAVI E BONIFICHE	
SCOTICO	7.84 m
BONIFICA	4.70 mq


RILEVATI	
RILEVATO	1.86 mq
TERRENO VEGETALE	2.29 m

SOVRASTRUTTURA STRADALE	
STRATO DI USURA	6.50 m
STRATO DI BINDER	6.50 m
STRATO DI BASE	6.50 m
STRATO DI FONDAZIONE	1.14 mq

SEZIONE N. : 18
 Qt. prog. : 326.17
 Progr. Km : 0+340.000

Scala 1:200

Qt. rif. 313.000

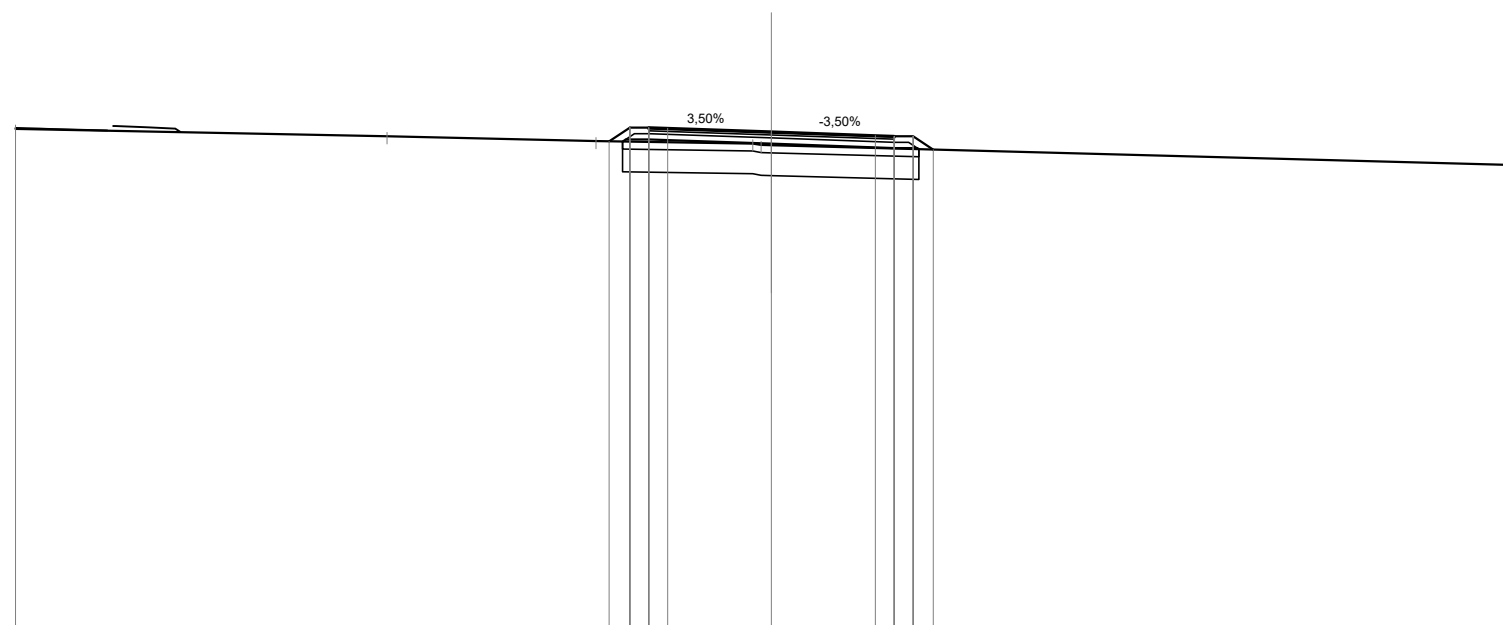

Quote Progetto Pavim.				325.92	326.29	326.26	326.27		326.17		326.08	326.06	326.06	325.71	
Dist. Parz. Progetto Pavim.				0.54	0.50	0.50	0.50	2.75	2.75		0.50	0.50	0.53		
Dist. Progetto Pavim.				-4.29	-3.75	-3.25	-2.75		0.00		-2.75	-3.25	-3.75	-4.28	
Quote Progetto Sottof.				325.92	325.98	325.98			325.86		325.75	325.72	325.72		
Dist. Parz. Progetto Sottof.				0.09	0.60		3.25		3.25		0.60				
Dist. Progetto Sottof.				-3.94	-3.25				0.00		-3.25	-3.85	-3.90		
Quote Terreno	326.25			325.93					325.87	325.82					325.29
Distanze Terreno	-20.00			-4.64					-0.49	0.00					20.00

SCAVI E BONIFICHE	
SCOTICO	8.29 m
BONIFICA	4.97 mq


RILEVATI	
RILEVATO	3.39 mq
TERRENO VEGETALE	2.82 m

SOVRASTRUTTURA STRADALE	
STRATO DI USURA	6.50 m
STRATO DI BINDER	6.50 m
STRATO DI BASE	6.50 m
STRATO DI FONDAZIONE	1.14 mq

SEZIONE N. : 21
 Qt. prog. : 326.32
 Progr. Km : 0+400.000

Scala 1:200

Qt. rif. 313.000

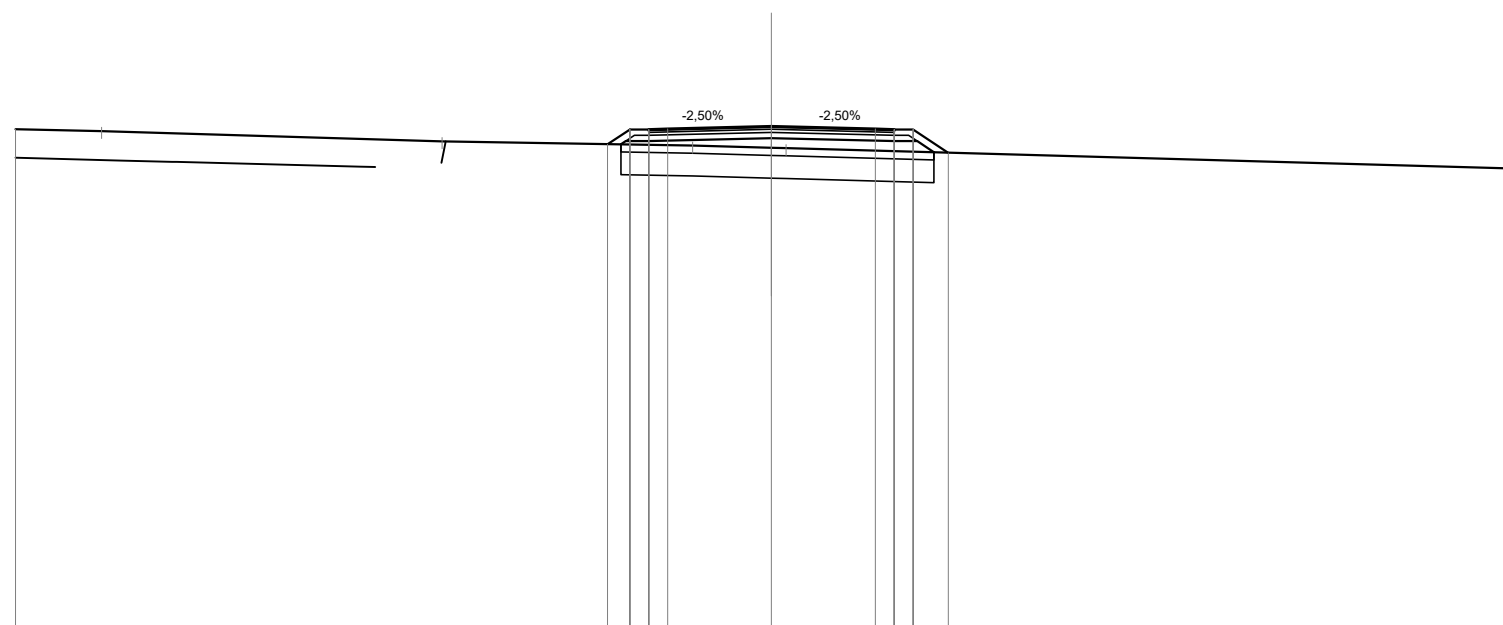

Quote Progetto Pavim.				325.85	326.24	326.21	326.25	326.32	326.25	326.24	326.24	325.62
Dist. Parz. Progetto Pavim.				0.59	0.50	0.50	2.75	2.75	0.50	0.50	0.93	
Dist. Progetto Pavim.				-4.34	-3.75	-3.25	-2.75	0.00	-2.75	-3.25	-3.75	-4.68
Quote Progetto Sottof.				325.84	325.93	325.93	326.01	326.01	325.93	325.93	325.63	
Dist. Parz. Progetto Sottof.				0.13	0.60	3.25	3.25	3.25	0.60	0.45		
Dist. Progetto Sottof.				-3.98	-3.25		0.00	0.00	-3.25	-3.85	-4.30	
Quote Terreno	326.25	326.20	325.93			325.81		325.75	325.74			325.19
Distanze Terreno	-20.00	-17.72	-8.71			-2.09		0.00	0.39			20.00

SCAVI E BONIFICHE	
SCOTICO	8.16 m
BONIFICA	4.90 mq


RILEVATI	
RILEVATO	3.00 mq
TERRENO VEGETALE	2.66 m

SOVRASTRUTTURA STRADALE	
STRATO DI USURA	6.50 m
STRATO DI BINDER	6.50 m
STRATO DI BASE	6.50 m
STRATO DI FONDAZIONE	1.14 mq

SEZIONE N. : 22
 Qt. prog. : 326.27
 Progr. Km : 0+420.000

Scala 1:200

Qt. rif. 313.000

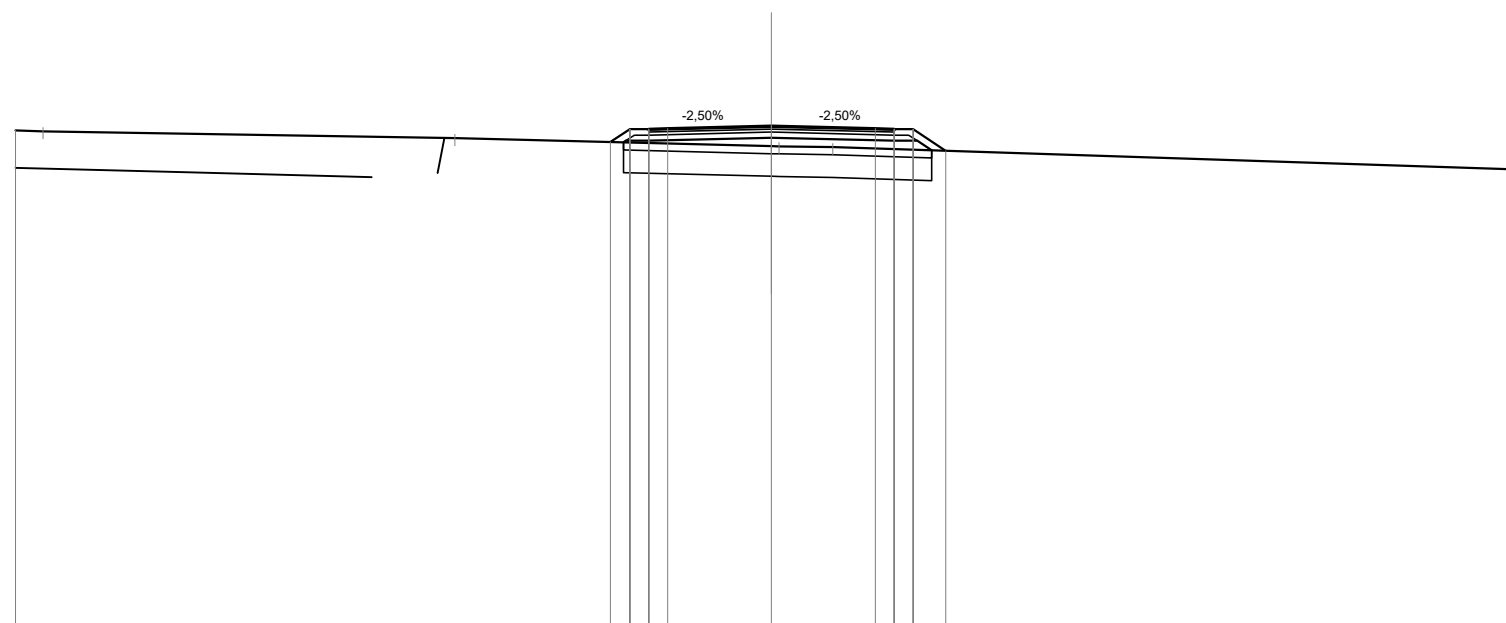

Quote Progetto Pavim.				325.85	326.19	326.16	326.21		326.27		326.21	326.19	326.19	325.62
Dist. Parz. Progetto Pavim.				0.51	0.50	0.50	0.86	2.75	2.75		0.50	0.50	0.86	
Dist. Progetto Pavim.				-4.26	-3.75	-3.25	-2.75		0.00		-2.75	-3.25	-3.75	-4.61
Quote Progetto Sottof.				325.84	325.88	325.88	325.63		325.96		325.88	325.88	325.63	
Dist. Parz. Progetto Sottof.				0.06	0.60	3.25		3.25	3.25		0.60	0.38		
Dist. Progetto Sottof.				-3.92	-3.25				0.00		-3.25	-3.85	-4.24	
Quote Terreno	326.16	326.14							325.74	325.74				325.12
Distanze Terreno	-20.00	-19.27							0.00	0.20				20.00

SCAVI E BONIFICHE	
SCOTICO	8.15 m
BONIFICA	4.89 mq


RILEVATI	
RILEVATO	2.96 mq
TERRENO VEGETALE	2.65 m

SOVRASTRUTTURA STRADALE	
STRATO DI USURA	6.50 m
STRATO DI BINDER	6.50 m
STRATO DI BASE	6.50 m
STRATO DI FONDAZIONE	1.14 mq

SEZIONE N. : 23
 Qt. prog. : 326.21
 Progr. Km : 0+440.000

Scala 1:200

Qt. rif. 312.000

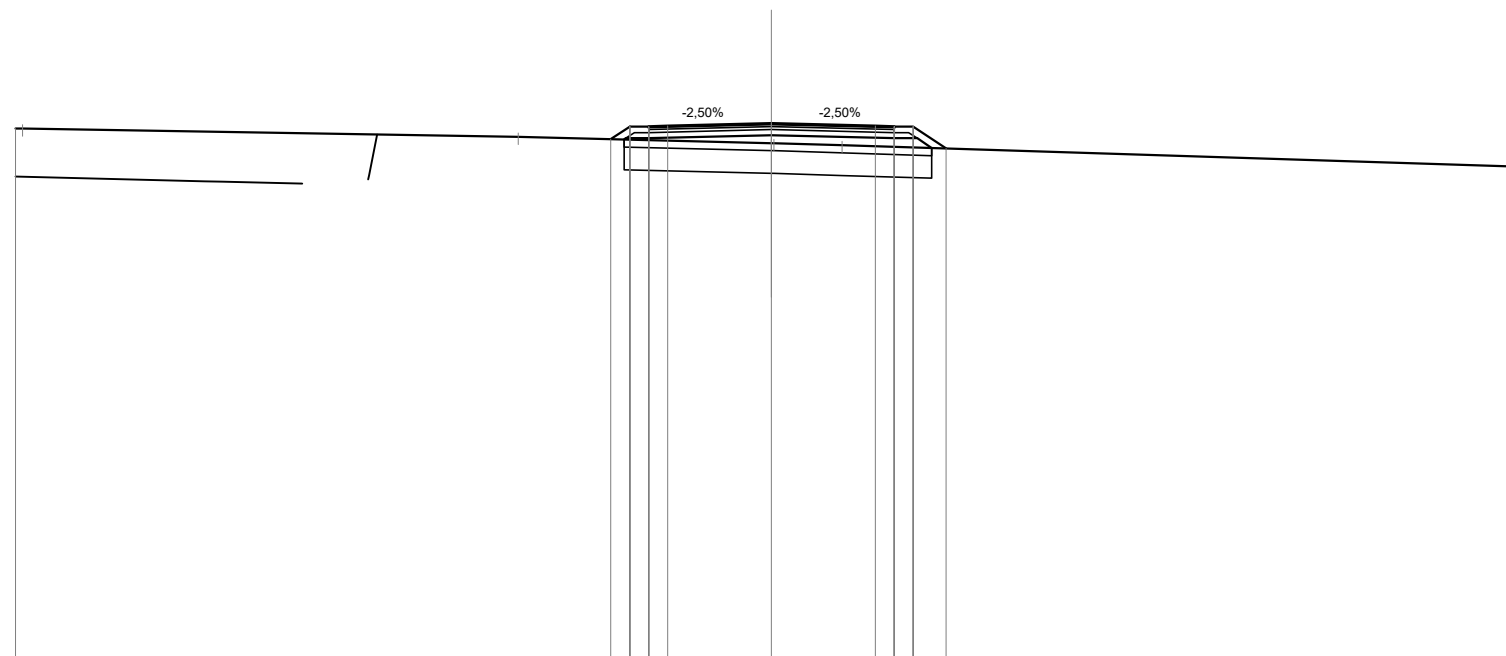

Quote Progetto Pavim.				325.80	326.13	326.10	326.15		326.21		326.15	326.13	326.13	325.55	
Dist. Parz. Progetto Pavim.				0.50	0.50	0.50	0.50	2.75	2.75		0.50	0.50	0.87		
Dist. Progetto Pavim.				-4.25	-3.75	-3.25	-2.75		0.00		-2.75	-3.25	-3.75	-4.62	
Quote Progetto Sottof.				325.79	325.82	325.82	325.82		325.90		325.82	325.82	325.57		
Dist. Parz. Progetto Sottof.				0.05	0.60	3.25			3.25		0.60	0.39			
Dist. Progetto Sottof.				-3.90	-3.25				0.00		-3.25	-3.85	-4.24		
Quote Terreno	326.09	326.08							325.70	325.69					325.07
Distanze Terreno	-20.00	-19.81							0.00	0.06					20.00

SCAVI E BONIFICHE	
SCOTICO	8.66 m
BONIFICA	5.19 mq


RILEVATI	
RILEVATO	4.31 mq
TERRENO VEGETALE	3.24 m

SOVRASTRUTTURA STRADALE	
STRATO DI USURA	6.50 m
STRATO DI BINDER	6.50 m
STRATO DI BASE	6.50 m
STRATO DI FONDAZIONE	1.14 mq

SEZIONE N. : 24
 Qt. prog. : 326.15
 Progr. Km : 0+460.000

Scala 1:200

Qt. rif. 312.000

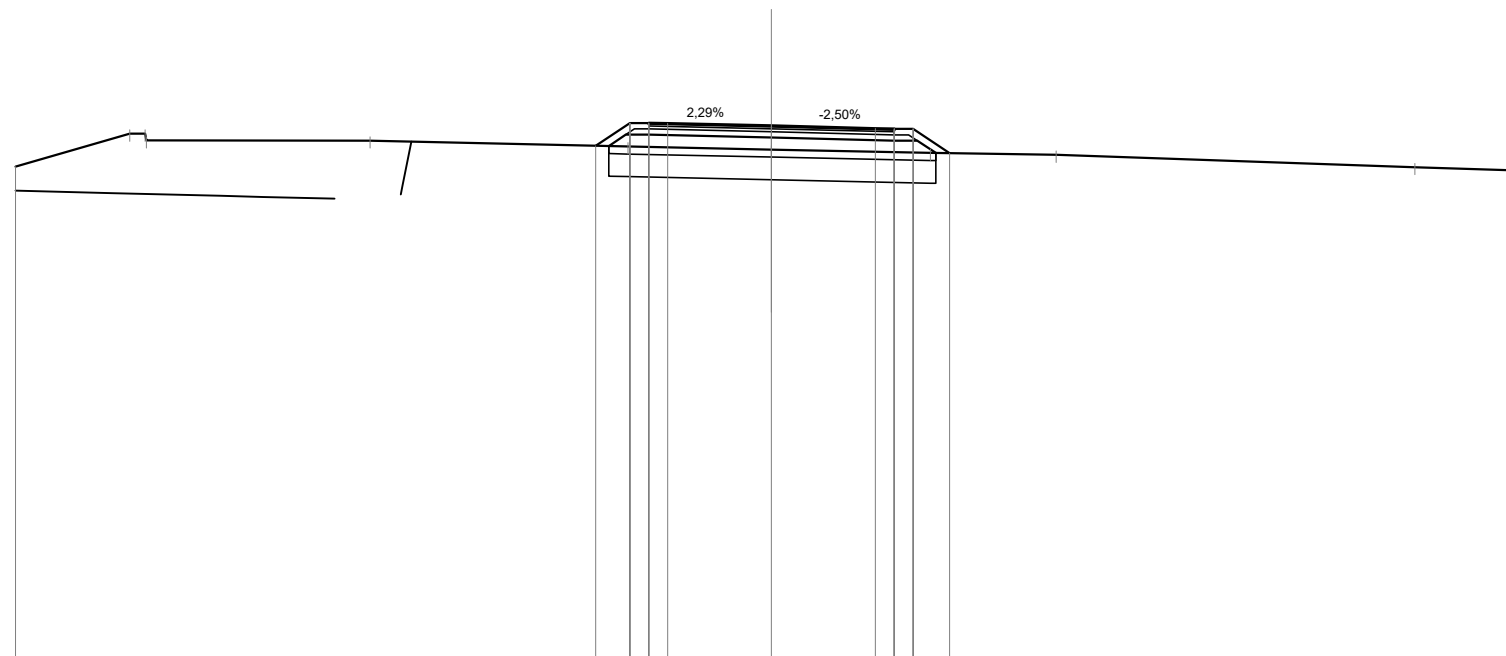

Quote Progetto Pavim.				325.63			326.15		326.09			326.07		325.43
Dist. Parz. Progetto Pavim.				0.90		0.50	2.75		0.50		0.97			
Dist. Progetto Pavim.				-4.65		-3.75	0.00		-2.75		-3.25		-3.75	-4.72
Quote Progetto Sottof.				325.62		325.92	325.84		325.76		325.43			
Dist. Parz. Progetto Sottof.				0.45		0.60	3.25		0.60		0.49			
Dist. Progetto Sottof.				-4.30		-3.85	0.00		-3.25		-3.85		-4.35	
Quote Terreno	325.08			325.61			325.53		325.44				325.39	
Distanze Terreno	-20.00			-3.80			0.00		-4.20				-7.53	

SCAVI E BONIFICHE	
SCOTICO	9.06 m
BONIFICA	5.43 mq

RILEVATI	
RILEVATO	5.69 mq
TERRENO VEGETALE	3.75 m

SOVRASTRUTTURA STRADALE	
STRATO DI USURA	6.50 m
STRATO DI BINDER	6.50 m
STRATO DI BASE	6.50 m
STRATO DI FONDAZIONE	1.14 mq


SEZIONE N. : 25

Qt. prog. : 326.01

Progr. Km : 0+480.000

Scala 1:200

Qt. rif. 312.000

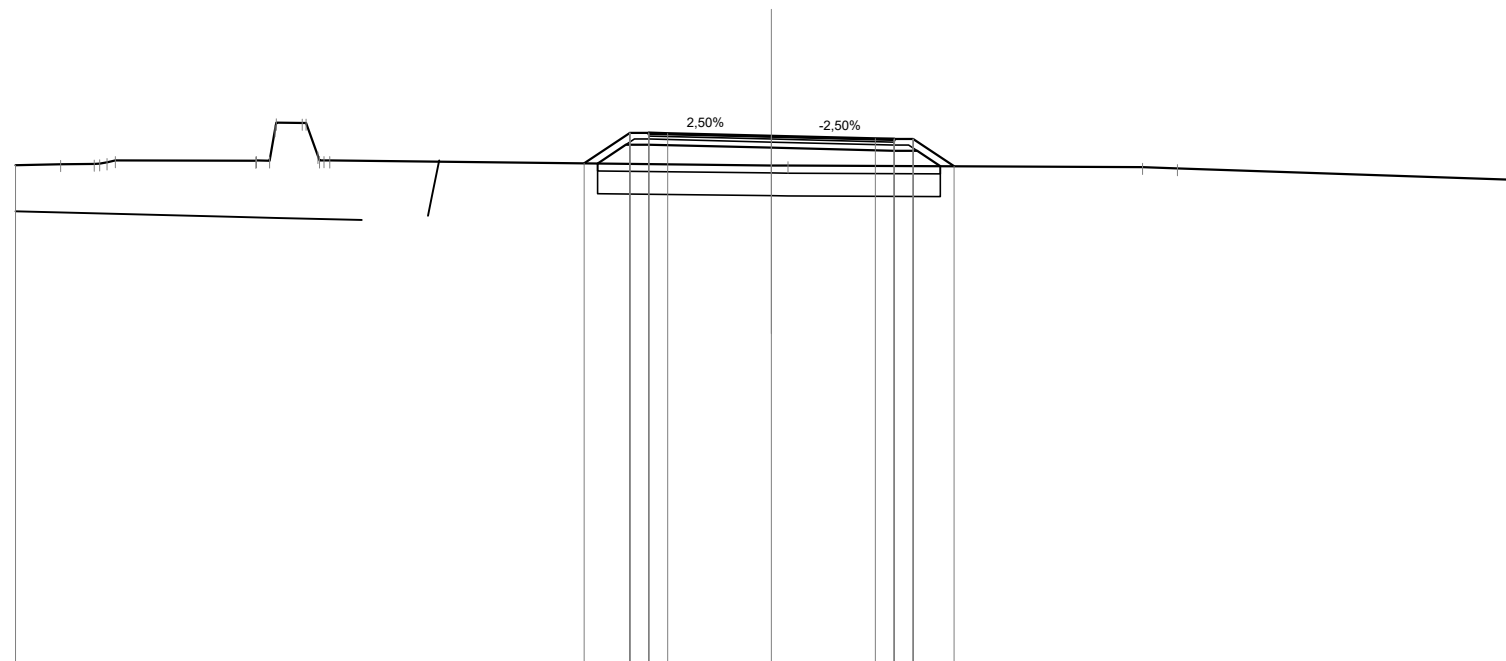

Quote Progetto Pavim.				325.29		326.10		326.07		326.08		326.01		325.95		325.93		325.93		325.21
Dist. Parz. Progetto Pavim.				1.20		0.50		0.50		2.75		2.75		0.50		0.50		1.08		
Dist. Progetto Pavim.				-4.95		-3.75		-3.25		-2.75		0.00		-2.75		-3.25		-3.75		-4.83
Quote Progetto Sottof.				325.29		325.79		325.79				325.70		325.62		325.62		325.22		
Dist. Parz. Progetto Sottof.				0.75		0.60				3.25		3.25		0.60		0.61				
Dist. Progetto Sottof.				-4.60		-3.85		-3.25				0.00		-3.25		-3.85		-4.47		
Quote Terreno	325.25	325.27	325.28	325.37		325.36	326.19	326.37	325.49	325.37		325.24	325.23		325.19	325.16				324.84
Distanze Terreno	-20.00	-18.81	-17.92	-17.36		-13.64	-13.13	-13.10	-12.00	-11.68		-0.00	-0.44		-9.81	-10.74				-20.00

SCAVI E BONIFICHE	
SCOTICO	7.71 m
BONIFICA	4.62 mq


RILEVATI	
RILEVATO	0.21 mq
TERRENO VEGETALE	1.48 m

SOVRASTRUTTURA STRADALE	
STRATO DI USURA	6.50 m
STRATO DI BINDER	6.50 m
STRATO DI BASE	6.50 m
STRATO DI FONDAZIONE	1.14 mq

SEZIONE N. : 28
 Qt. prog. : 325.02
 Progr. Km : 0+540.000

Scala 1:200

Qt. rif. 311.000

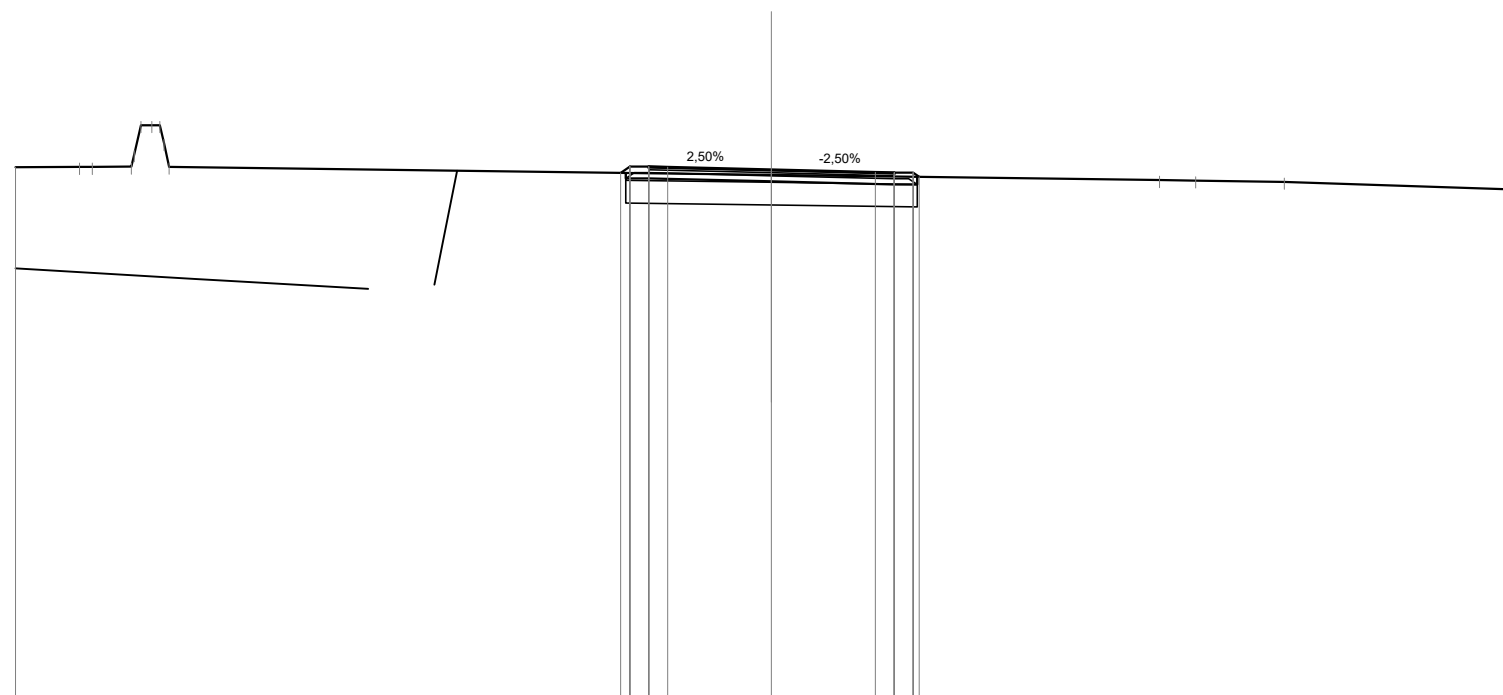

Quote Progetto Pavim.				324.94	325.11	325.08	325.09		325.02		324.96	324.94	324.94			
Dist. Parz. Progetto Pavim.				0.50	0.50	2.75		2.75			0.50	0.50				
Dist. Progetto Pavim.				-4.00	-3.75	-3.25	-2.75		0.00		-2.75	-3.25	-3.75	-3.91		
Quote Progetto Sottof.				324.94	324.80				324.71		324.63	324.84				
Dist. Parz. Progetto Sottof.				0.60		3.25		3.25			0.60					
Dist. Progetto Sottof.				-3.85	-3.25				0.00		-3.25	-3.85				
Quote Terreno	325.09	325.10	325.10						324.89				324.75	324.74	324.70	324.49
Distanze Terreno	-20.00	-18.31	-17.97	-16.93	-16.40	-15.93			0.00				-10.27	-11.22	-13.56	-20.00

SCAVI E BONIFICHE	
SCOTICO	7.51 m
BONIFICA	4.50 mq


RILEVATI	
TERRENO VEGETALE	1.18 m

SOVRASTRUTTURA STRADALE	
STRATO DI USURA	6.50 m
STRATO DI BINDER	6.50 m
STRATO DI BASE	6.50 m
STRATO DI FONDAZIONE	1.11 mq

SEZIONE N. : 29
 Qt. prog. : 324.66
 Progr. Km : 0+560.000

Scala 1:200

Qt. rif. 311.000

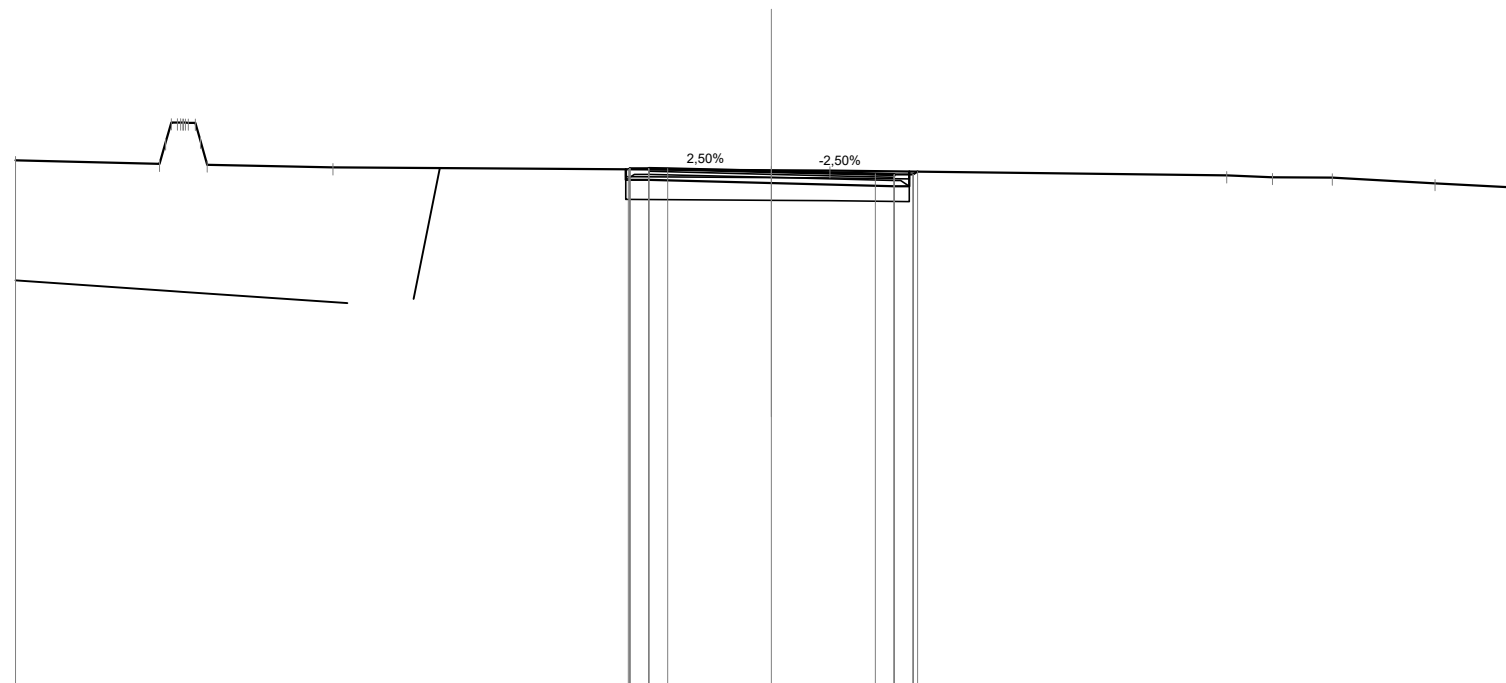

Quote Progetto Pavim.				324.72	324.75	324.73		324.66		324.60	324.58	324.58	324.66			
Dist. Parz. Progetto Pavim.				0.50	0.50	2.75		2.75		0.50	0.50					
Dist. Progetto Pavim.				-3.79	-3.75	-3.25		-2.75		-2.75	-3.25	-3.75	-3.86			
Quote Progetto Sottof.				324.72	324.44			324.35		324.27	324.66					
Dist. Parz. Progetto Sottof.				0.60		3.25		3.25		0.40						
Dist. Progetto Sottof.				-3.85	-3.25			0.00		-3.25	-3.65					
Quote Terreno	324.95		324.86					324.70		324.69		324.56	324.51	324.50	324.35	324.22
Distanze Terreno	-20.00		-16.19					0.00		-1.55		-12.04	-13.26	-14.84	-17.56	-20.00

SCAVI E BONIFICHE	
SCOTICO	8.02 m
BONIFICA	4.81 mq


RILEVATI	
RILEVATO	2.44 mq
TERRENO VEGETALE	2.50 m

SOVRASTRUTTURA STRADALE	
STRATO DI USURA	6.50 m
STRATO DI BINDER	6.50 m
STRATO DI BASE	6.50 m
STRATO DI FONDAZIONE	1.14 mq

SEZIONE N. : 31
 Qt. prog. : 323.94
 Progr. Km : 0+600.000

Scala 1:200

Qt. rif. 309.000

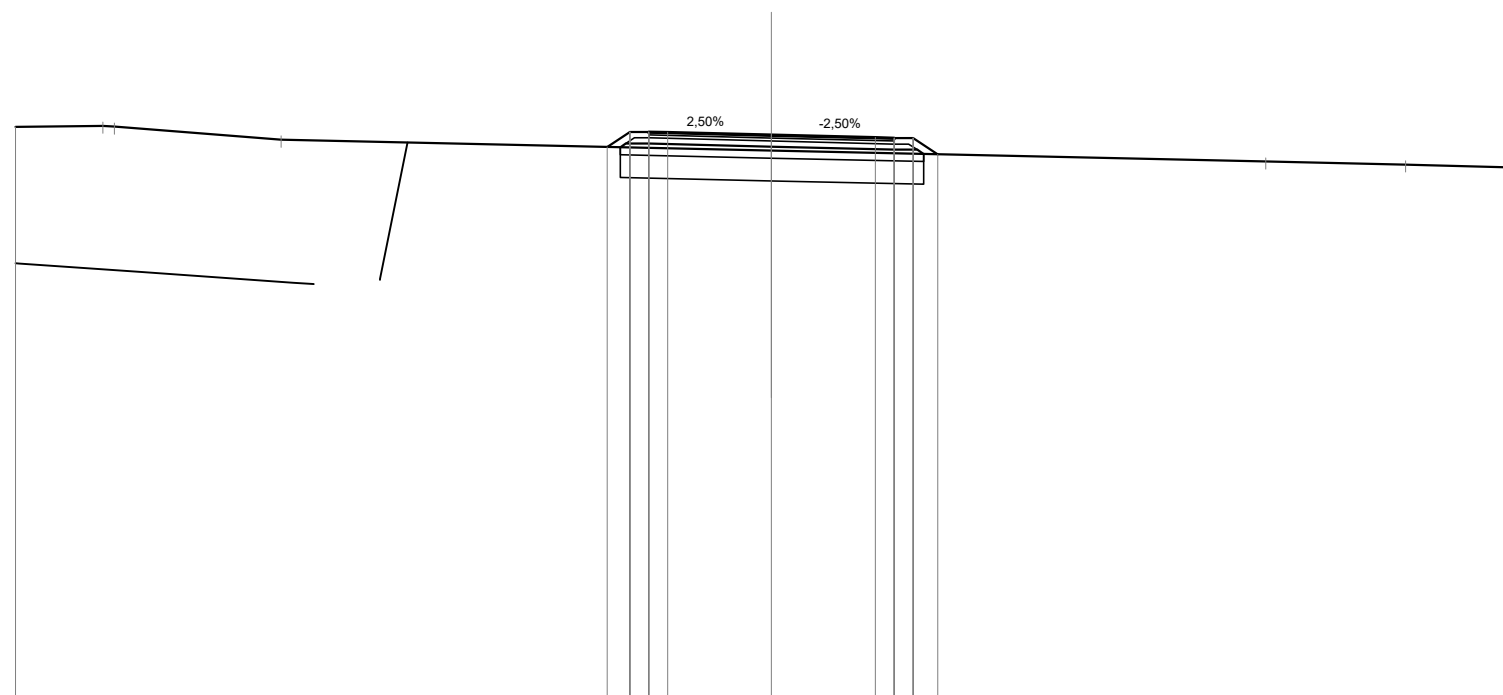

Quote Progetto Pavim.				323.62	324.03	324.00	324.01		323.94		323.88	323.86	323.86	323.43		
Dist. Parz. Progetto Pavim.				0.60	0.50	0.50	2.75		2.75		0.50	0.50	0.65			
Dist. Progetto Pavim.				-4.35	-3.75	-3.25	-2.75		0.00		-2.75	-3.25	-3.75	-4.40		
Quote Progetto Sottof.				323.62	323.72	323.72			323.63		323.55	323.55	323.44			
Dist. Parz. Progetto Sottof.				0.15	0.60		3.25		3.25		0.60					
Dist. Progetto Sottof.				-4.00	-3.25				0.00		-3.25	-3.85	-4.02			
Quote Terreno	324.16	324.18	324.16						323.53					323.24	323.16	323.07
Distanze Terreno	-20.00	-17.69	-17.39						0.00					-13.08	-16.77	-20.00

SCAVI E BONIFICHE	
SCOTICO	7.84 m
BONIFICA	4.70 mq


RILEVATI	
RILEVATO	1.90 mq
TERRENO VEGETALE	2.27 m

SOVRASTRUTTURA STRADALE	
STRATO DI USURA	6.50 m
STRATO DI BINDER	6.50 m
STRATO DI BASE	6.50 m
STRATO DI FONDAZIONE	1.14 mq

SEZIONE N. : 32
 Qt. prog. : 323.59
 Progr. Km : 0+620.000

Scala 1:200

Qt. rif. 309.000

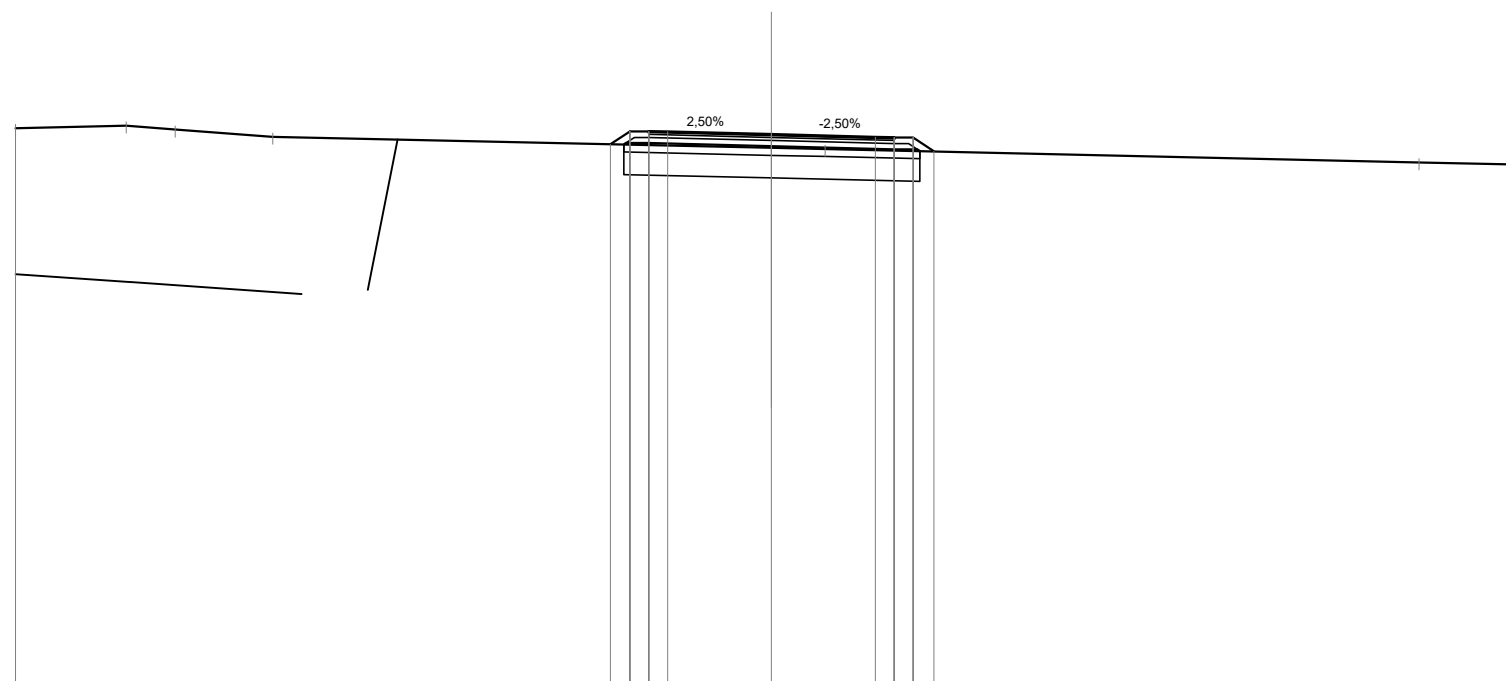

Quote Progetto Pavim.						323.33	323.67	323.64	323.65		323.59		323.52	323.50	323.50	323.14
Dist. Parz. Progetto Pavim.						0.51	0.50	0.50	2.75		2.75		0.50	0.50	0.55	
Dist. Progetto Pavim.						-4.26	-3.75	-3.25	-2.75		0.00		-2.75	-3.25	-3.75	-4.30
Quote Progetto Sottof.						323.32	323.36				323.28		323.19	323.19	323.15	
Dist. Parz. Progetto Sottof.						0.06	0.60		3.25		3.25		0.60			
Dist. Progetto Sottof.						-3.91	-3.25				0.00		-3.25	-3.85	-3.93	
Quote Terreno	323.75	323.82	323.71	323.52						323.23	323.20				322.85	322.78
Distanze Terreno	-20.00	-17.07	-15.78	-13.20						0.00	1.42				17.13	20.00

SCAVI E BONIFICHE	
SCOTICO	7.71 m
BONIFICA	4.62 mq


RILEVATI	
RILEVATO	0.23 mq
TERRENO VEGETALE	1.51 m

SOVRASTRUTTURA STRADALE	
STRATO DI USURA	6.50 m
STRATO DI BINDER	6.50 m
STRATO DI BASE	6.50 m
STRATO DI FONDAZIONE	1.14 mq

SEZIONE N. : 33
 Qt. prog. : 323.31
 Progr. Km : 0+640.000

Scala 1:200

Qt. rif. 308.000

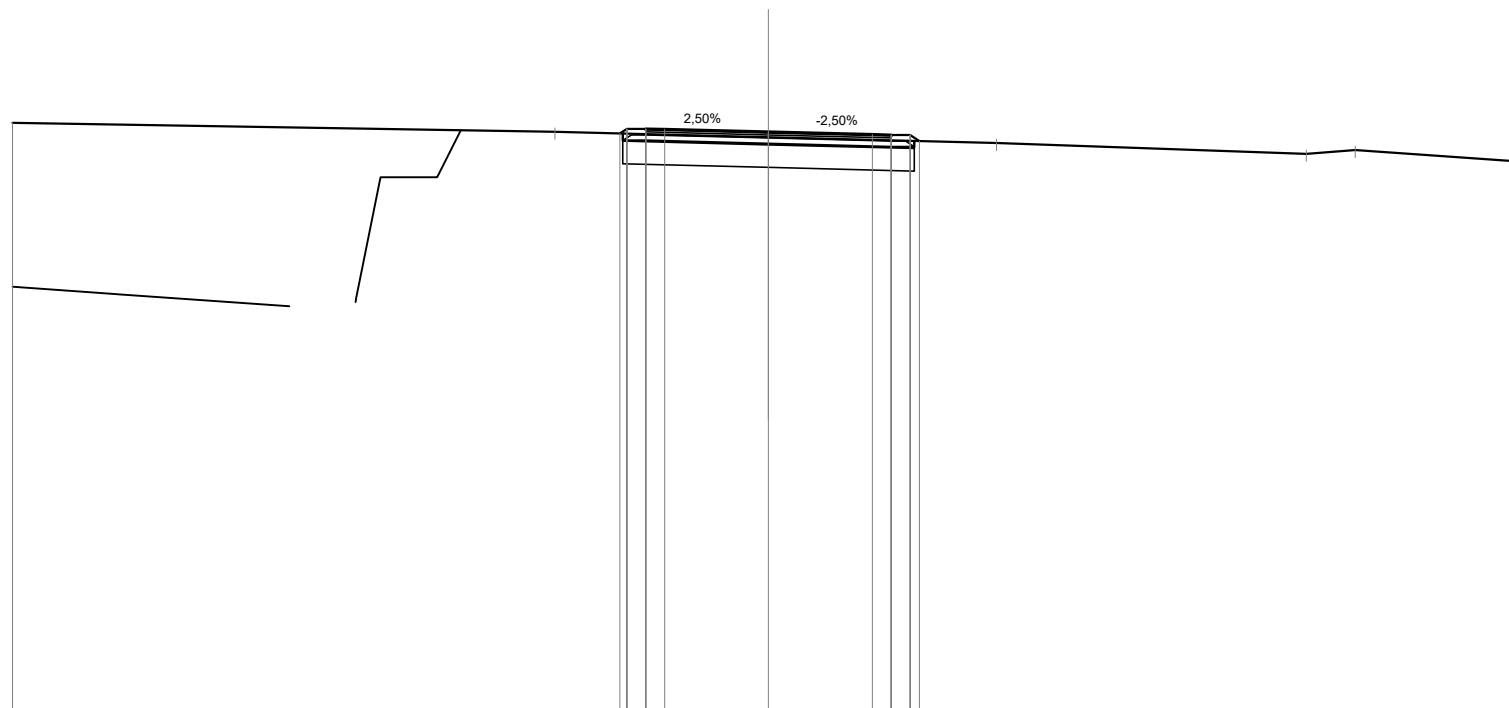

Quote Progetto Pavim.			323.28	323.40	323.38		323.31		323.25	323.23	323.23	323.07			
Dist. Parz. Progetto Pavim.			0.50	0.50	2.75		2.75		0.50	0.50					
Dist. Progetto Pavim.			-3.93	-3.75	-3.25	-2.75	0.00		-2.75	-3.25	-3.75	-3.99			
Quote Progetto Sottof.			323.27	323.09			323.00	0.00	322.92	323.07					
Dist. Parz. Progetto Sottof.			0.60		3.25		3.25		0.60						
Dist. Progetto Sottof.			-3.85	-3.25			0.00		-3.25	-3.85					
Quote Terreno	323.55		323.32				323.17				322.74	322.83	322.52		
Distanze Terreno	-20.00		-5.65				0.00				-6.03		-14.23	-15.53	-20.00

SCAVI E BONIFICHE	
STERRO	1.46 mq
SCOTICO	8.26 m
BONIFICA	2.40 mq


RILEVATI	
RILEVATO	1.95 mq
TERRENO VEGETALE	1.92 m

SOVRASTRUTTURA STRADALE	
STRATO DI USURA	6.50 m
STRATO DI BINDER	6.50 m
STRATO DI BASE	6.50 m
STRATO DI FONDAZIONE	1.15 mq

SEZIONE N. : 35
 Qt. prog. : 322.95
 Progr. Km : 0+680.000

Scala 1:200

Qt. rif. 307.000

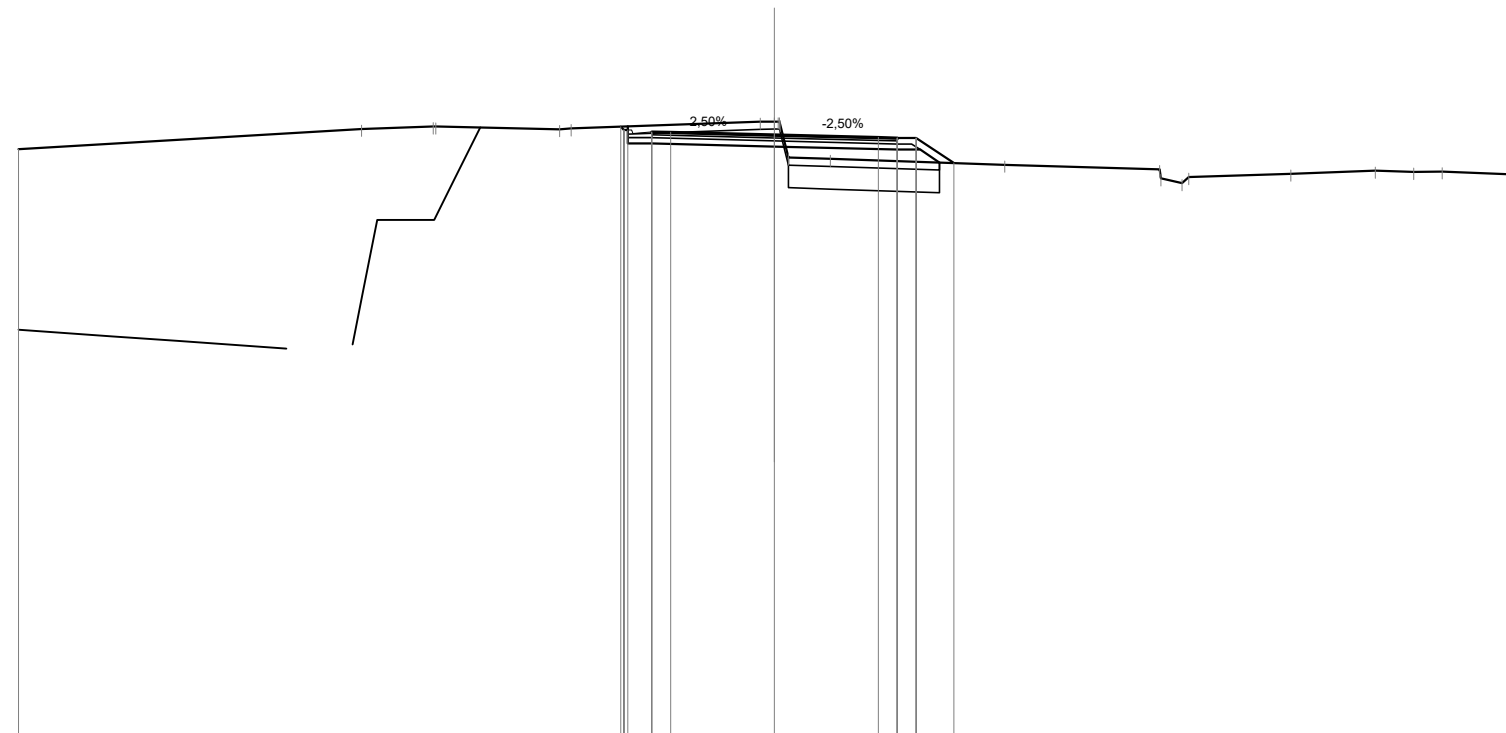

Quote Progetto Pavim.				323.17	323.03	323.02		322.95		322.88	322.87	322.20																
Dist. Parz. Progetto Pavim.				0.63	0.50	2.75		2.75		0.50	0.50	1.00																
Dist. Progetto Pavim.				4.06	3.98	3.88	3.25	0.00		2.75	3.25	3.75	4.75															
Quote Progetto Sottof.				323.17	322.72			322.64		322.56	322.56	322.22																
Dist. Parz. Progetto Sottof.				0.63		3.25		3.25		0.60	0.51																	
Dist. Progetto Sottof.				3.88	3.25			0.00		3.25	3.85	4.37																
Quote Terreno	322.57		323.11	323.17	323.17		323.10	323.12		323.30	323.30	322.35	322.31		322.16		322.04	321.67	321.83		321.92		322.00		321.97	321.98		321.89
Distanze Terreno	-20.00		-10.93	-9.03	-8.96		-5.68	-5.38		-0.38	0.10	0.37	1.48		-6.09		-10.19	-10.78	-10.96		-13.66		-15.89		-16.91	-17.67		-20.00

SCAVI E BONIFICHE	
SCOTICO	8.91 m
BONIFICA	5.34 mq


RILEVATI	
RILEVATO	5.10 mq
TERRENO VEGETALE	3.56 m

SOVRASTRUTTURA STRADALE	
STRATO DI USURA	6.50 m
STRATO DI BINDER	6.50 m
STRATO DI BASE	6.50 m
STRATO DI FONDAZIONE	1.14 mq

SEZIONE N. : 37
 Qt. prog. : 321.25
 Progr. Km : 0+720.000

Scala 1:200

Qt. rif. 306.000

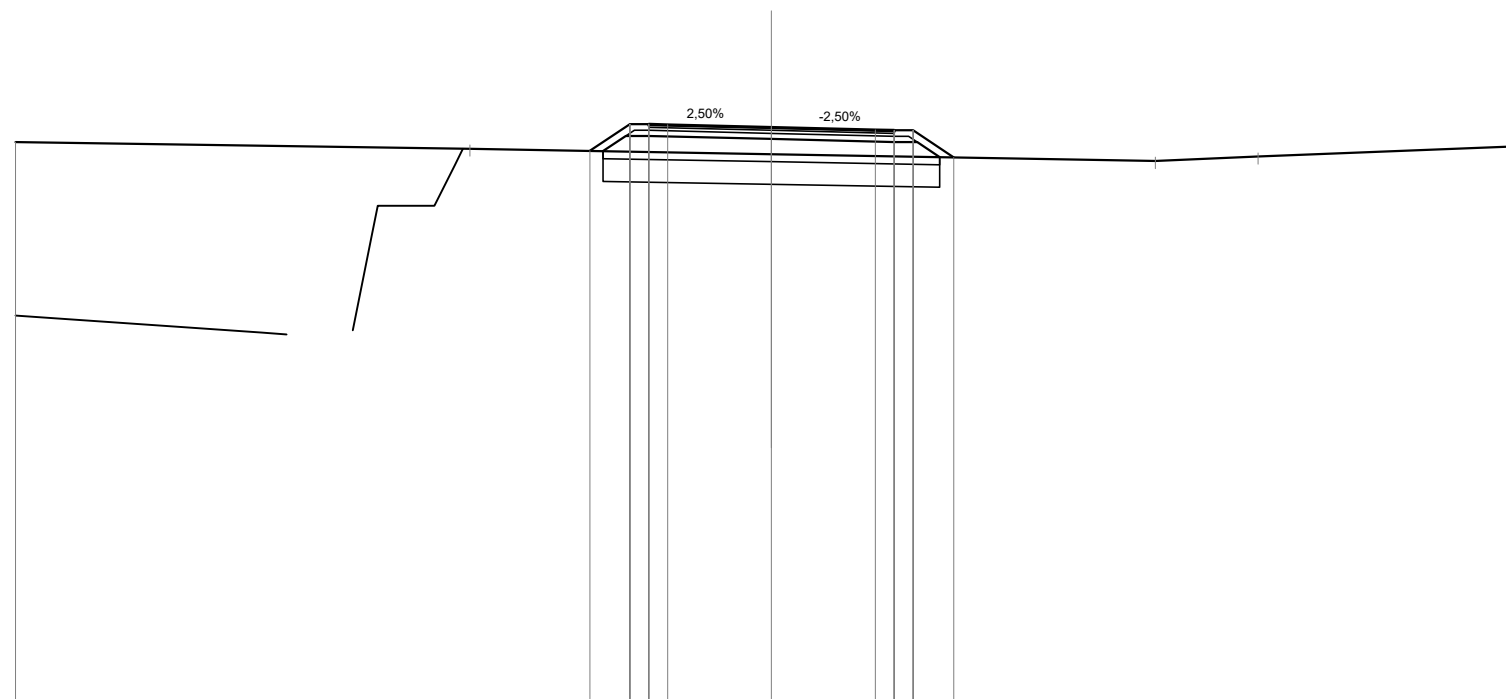

Quote Progetto Pavim.				320.63	321.33	321.30	321.32	321.25	321.18	321.17	320.46	
Dist. Parz. Progetto Pavim.				1.06	0.50	0.50	2.75	2.75	0.50	0.50	1.07	
Dist. Progetto Pavim.				-4.81	-3.75	-3.25	-2.75	0.00	-2.75	-3.25	-4.82	
Quote Progetto Sottof.				320.62	321.02	321.02		320.94	320.86	320.86	320.46	
Dist. Parz. Progetto Sottof.				0.60	0.60		3.25	3.25	0.60	0.60		
Dist. Progetto Sottof.				-4.46	-3.85	-3.25		0.00	-3.25	-3.85	-4.45	
Quote Terreno	320.86		320.68					320.54		320.36	320.48	320.76
Distanze Terreno	-20.00		-7.98					0.00		-10.16	-12.87	20.00

SCAVI E BONIFICHE	
SCOTICO	7.90 m
BONIFICA	4.73 mq


RILEVATI	
RILEVATO	1.26 mq
TERRENO VEGETALE	1.94 m

SOVRASTRUTTURA STRADALE	
STRATO DI USURA	6.50 m
STRATO DI BINDER	6.50 m
STRATO DI BASE	6.50 m
STRATO DI FONDAZIONE	1.14 mq

SEZIONE N. : 38
 Qt. prog. : 319.65
 Progr. Km : 0+740.000

Scala 1:200

Qt. rif. 304.000

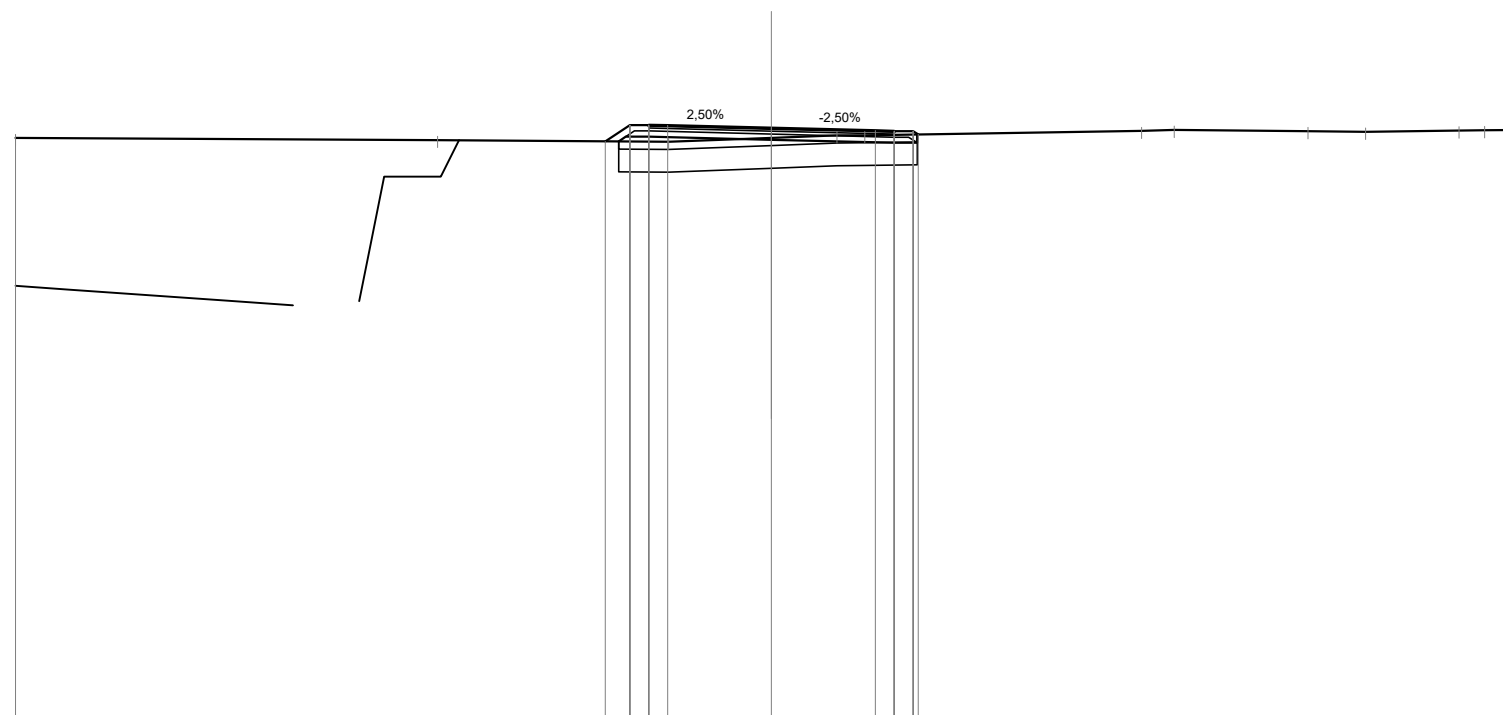

Quote Progetto Pavim.				319.30	319.74	319.71	319.72	319.65	319.59	319.57	319.49						
Dist. Parz. Progetto Pavim.				0.65	0.50	0.50	2.75	2.75	0.50	0.50							
Dist. Progetto Pavim.				-4.40	-3.75	-3.25	-2.75	0.00	-2.75	-3.25	-3.75	-3.88					
Quote Progetto Sottof.				319.30	319.43			319.34	319.26	319.48							
Dist. Parz. Progetto Sottof.				0.19	0.60		3.25		3.25	0.60							
Dist. Progetto Sottof.				-4.04	-3.25		0.00		-3.25	-3.85							
Quote Terreno	319.39		319.34		319.29		319.39	319.46	319.46		319.58	319.60	319.57	319.56	319.59	319.60	319.61
Distanze Terreno	-20.00		-8.84		-2.72		0.00	-1.73	-2.47		-9.79	-10.66	-14.20	-15.72	-18.19	-18.87	-20.00

SCAVI E BONIFICHE	
SCOTICO	8.18 m
BONIFICA	4.90 mq


RILEVATI	
RILEVATO	2.89 mq
TERRENO VEGETALE	2.67 m

SOVRASTRUTTURA STRADALE	
STRATO DI USURA	6.50 m
STRATO DI BINDER	6.50 m
STRATO DI BASE	6.50 m
STRATO DI FONDAZIONE	1.14 mq

SEZIONE N. : 39
 Qt. prog. : 317.85
 Progr. Km : 0+760.000

Scala 1:200

Qt. rif. 303.000

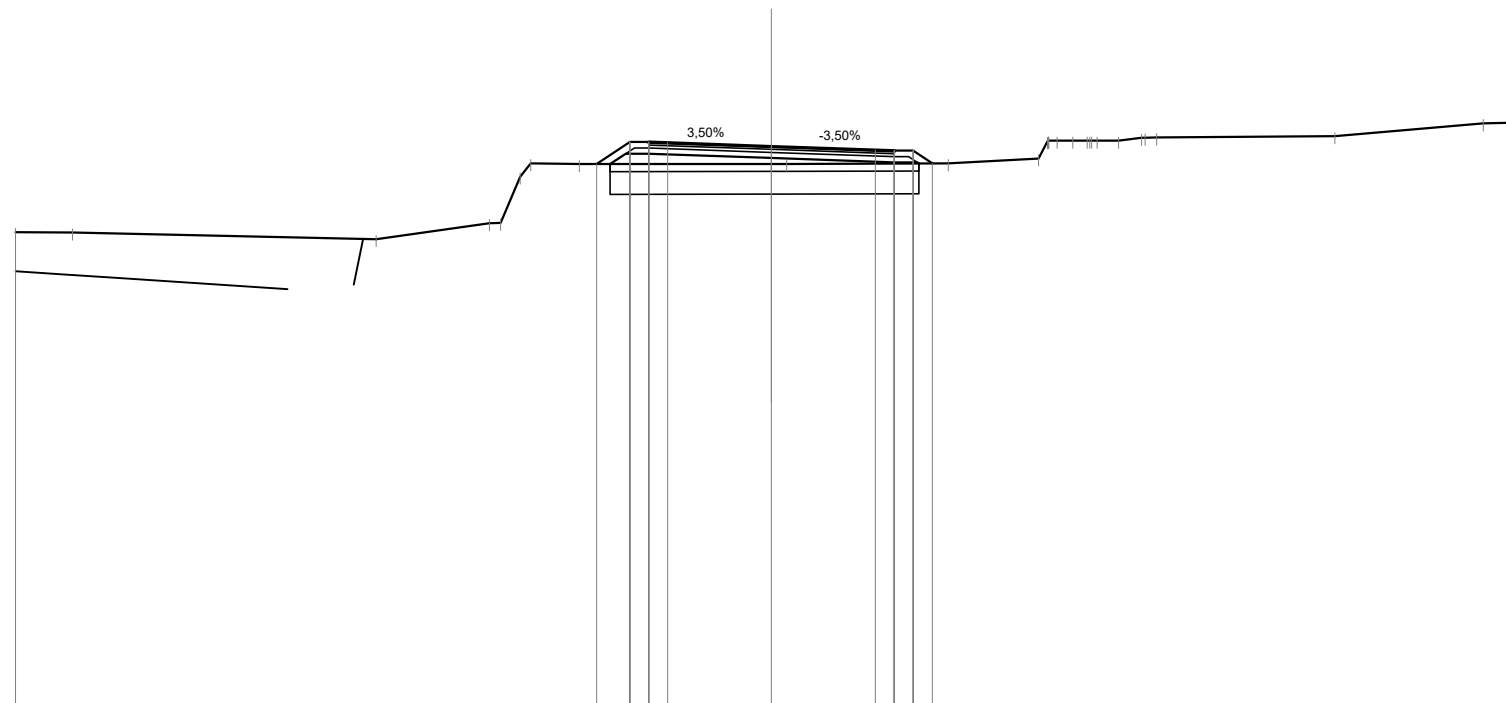

Quote Progetto Pavim.						317.38	317.97	317.94	317.95		317.85	317.76	317.74	317.74	317.40										
Dist. Parz. Progetto Pavim.						0.88	0.50	0.50	2.75		2.75	0.50	0.50	0.51											
Dist. Progetto Pavim.						-4.63	-3.75	-3.25	-2.75		0.00	-2.75	-3.25	-3.75	-4.26										
Quote Progetto Sottof.						317.38	317.66	317.66			317.54	317.43	317.43	317.40											
Dist. Parz. Progetto Sottof.						0.41	0.60	3.25			3.25	0.60													
Dist. Progetto Sottof.						-4.27	-3.85	-3.25			0.00	-3.25	-3.85	-3.90											
Quote Terreno	315.59	315.57		315.40		315.82	317.05	317.41	317.38		317.39	317.39		317.40	317.53	318.00	318.00	318.00	318.08	318.09		318.12		318.46	318.49
Distanze Terreno	-20.00	-18.49		-10.46		-7.47	-6.65	-6.37	-5.08		0.00	0.40		4.68	7.06	7.56	8.35	9.18	9.79	10.19		14.91		18.84	20.00

SCAVI E BONIFICHE	
SCOTICO	9.81 m
BONIFICA	5.88 mq


RILEVATI	
RILEVATO	7.16 mq
TERRENO VEGETALE	4.63 m

SOVRASTRUTTURA STRADALE	
STRATO DI USURA	6.50 m
STRATO DI BINDER	6.50 m
STRATO DI BASE	6.50 m
STRATO DI FONDAZIONE	1.14 mq

SEZIONE N. : 42
 Qt. prog. : 312.47
 Progr. Km : 0+820.000

Scala 1:200

Qt. rif. 299.000

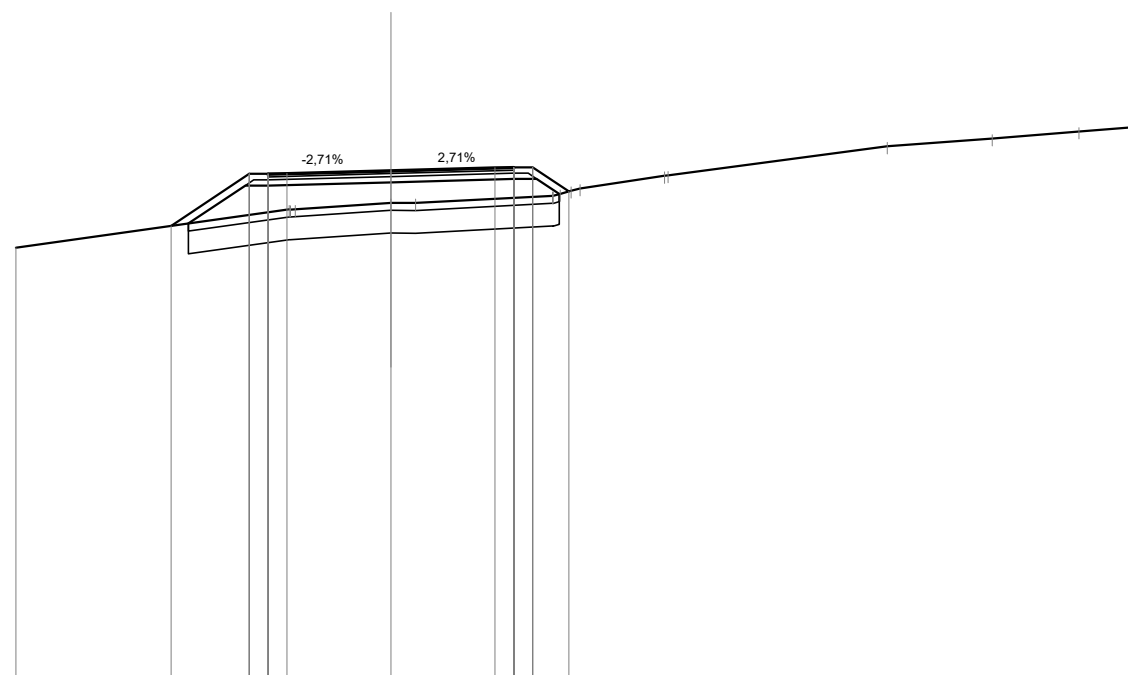

Quote Progetto Pavim.		311.01	312.38	312.35	312.40	312.47	312.55	312.56	312.56	311.92							
Dist. Parz. Progetto Pavim.		2.06	0.50	0.50	2.75	2.75	0.50	0.50	0.96								
Dist. Progetto Pavim.		-5.81	-3.75	-3.25	-2.75	0.00	-2.75	-3.25	-3.75	-4.71							
Quote Progetto Sottof.		311.07	312.07	312.07	312.40	312.16	312.25	312.25	311.85								
Dist. Parz. Progetto Sottof.		1.50	0.60	3.25		3.25	0.60	0.60									
Dist. Progetto Sottof.		-5.36	-3.85	-3.25		0.00	-3.25	-3.85	-4.45								
Quote Terreno	310.43		311.45	311.45		311.62	311.81	311.94	312.00	312.34	313.11	313.32	313.51	313.63	313.65		
Distanze Terreno	-9.92		-2.70	-2.53		0.00	4.28	4.77	5.01	7.23	7.33		13.13	15.91	18.20	19.70	20.00

SCAVI E BONIFICHE	
SCOTICO	8.07 m
BONIFICA	4.84 mq


RILEVATI	
RILEVATO	1.36 mq
TERRENO VEGETALE	2.55 m

SOVRASTRUTTURA STRADALE	
STRATO DI USURA	6.50 m
STRATO DI BINDER	6.50 m
STRATO DI BASE	6.50 m
STRATO DI FONDAZIONE	1.14 mq

SEZIONE N. : 45
 Qt. prog. : 308.46
 Progr. Km : 0+880.000

Scala 1:200

Qt. rif. 295.000

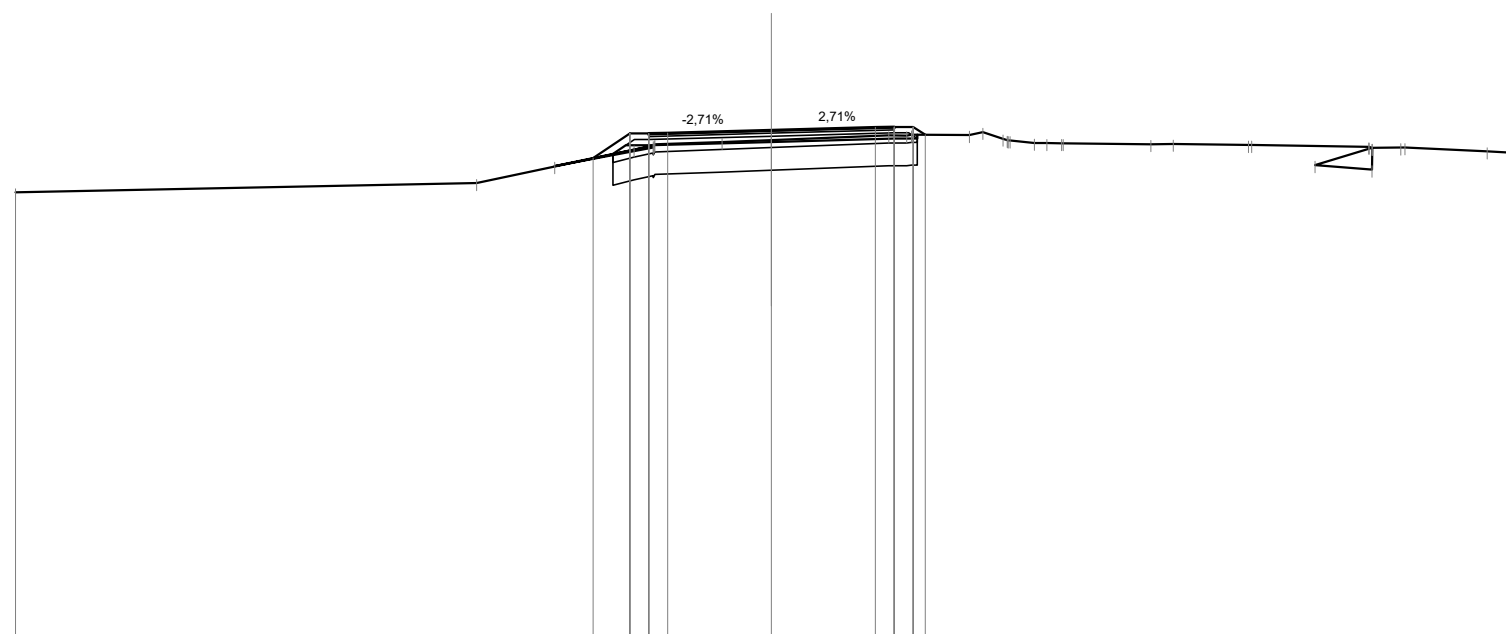

Quote Progetto Pavim.				307.72				308.46					308.53				308.33																																			
Dist. Parz. Progetto Pavim.				0.97				2.75					0.50				0.50																																			
Dist. Progetto Pavim.				-4.72				0.00					-2.75				-4.07																																			
Quote Progetto Sottof.				307.83				308.15					308.23				308.33																																			
Dist. Parz. Progetto Sottof.				0.34				3.25					0.60				0.60																																			
Dist. Progetto Sottof.				-4.20				0.00					-3.25				-3.85																																			
Quote Terreno	306.81			307.06		307.51		307.94		308.00		308.08		308.15		308.20		308.32		308.33		308.33		308.23		308.18		308.11		308.09		308.09		308.07		308.06		307.53		308.02		307.99		308.00								
Distanze Terreno	-20.00			-7.81		-5.74		-3.64		-3.13		-3.08		-1.31		0.00		3.10		3.56		3.71		5.24		6.13		6.31		7.29		7.72		10.03		10.63		12.62		12.71		14.38		15.80		15.90		16.76		18.93		20.00

SCAVI E BONIFICHE	
SCOTICO	7.86 m
BONIFICA	4.70 mq


RILEVATI	
RILEVATO	1.18 mq
TERRENO VEGETALE	2.44 m

SOVRASTRUTTURA STRADALE	
STRATO DI USURA	6.50 m
STRATO DI BINDER	6.50 m
STRATO DI BASE	6.50 m
STRATO DI FONDAZIONE	1.14 mq

SEZIONE N. : 47
 Qt. prog. : 306.18
 Progr. Km : 0+920.000

Scala 1:200

Qt. rif. 293.000

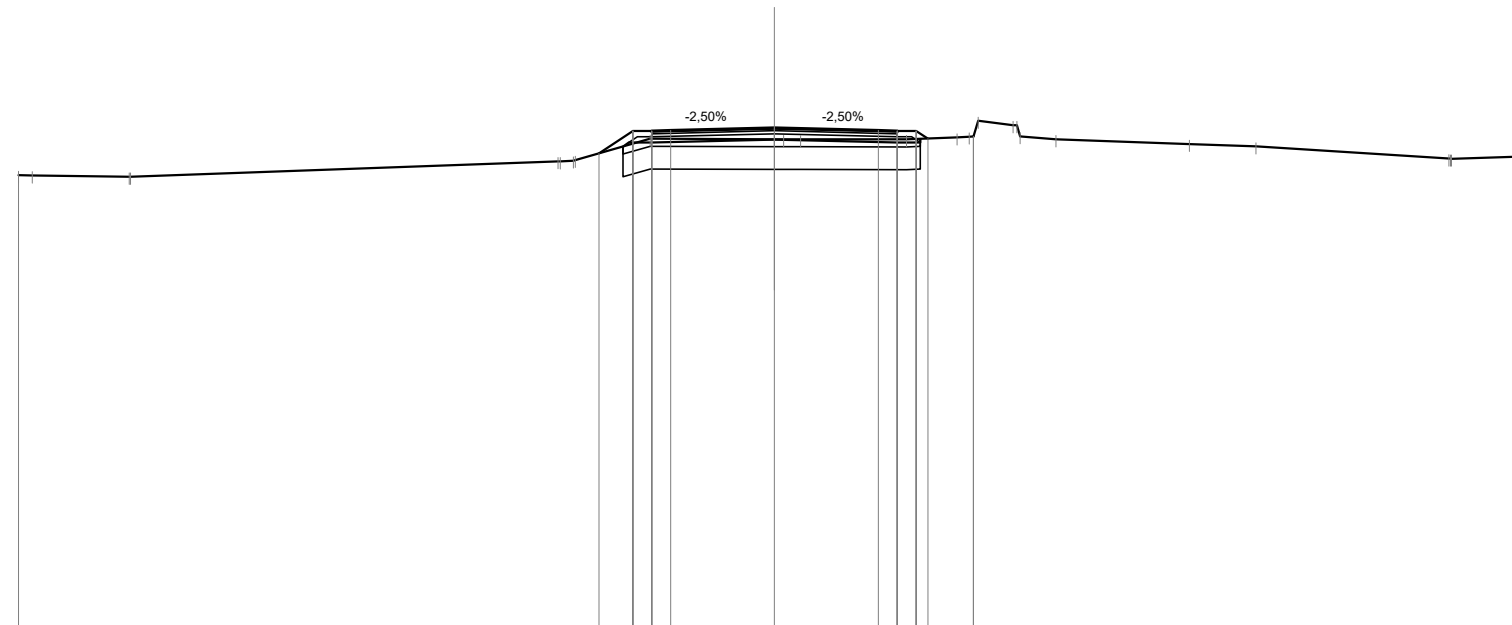

Quote Progetto Pavim.				305.50			306.18			306.11			306.09			306.09			305.89
Dist. Parz. Progetto Pavim.				0.89			2.75			2.75			0.50			0.50			0.50
Dist. Progetto Pavim.				-4.64			0.00			-2.75			-3.25			-3.75			-4.06
Quote Progetto Sottof.				305.68			305.87			305.78			305.88			305.88			305.88
Dist. Parz. Progetto Sottof.				0.16			3.25			0.60			0.60			0.60			0.60
Dist. Progetto Sottof.				-4.01			0.00			-3.25			-3.85			-3.75			-3.85
Quote Terreno	304.92	304.91	304.88	304.88	305.29	305.32	305.87	305.87	305.87	305.92	306.36	306.24	305.95	305.87	305.75	305.68	305.36	305.36	305.42
Distanze Terreno	-20.00	-19.64	-17.07	-17.04	-5.73	-5.27	0.00	0.69	3.50	4.83	5.39	6.31	6.50	7.45	10.98	12.74	17.85	17.91	20.00

SCAVI E BONIFICHE	
SCOTICO	8.34 m
BONIFICA	4.99 mq


RILEVATI	
RILEVATO	1.64 mq
TERRENO VEGETALE	2.69 m

SOVRASTRUTTURA STRADALE	
STRATO DI USURA	6.50 m
STRATO DI BINDER	6.50 m
STRATO DI BASE	6.50 m
STRATO DI FONDAZIONE	1.14 mq

SEZIONE N. : 49
 Qt. prog. : 303.90
 Progr. Km : 0+960.000

Scala 1:200

Qt. rif. 291.000

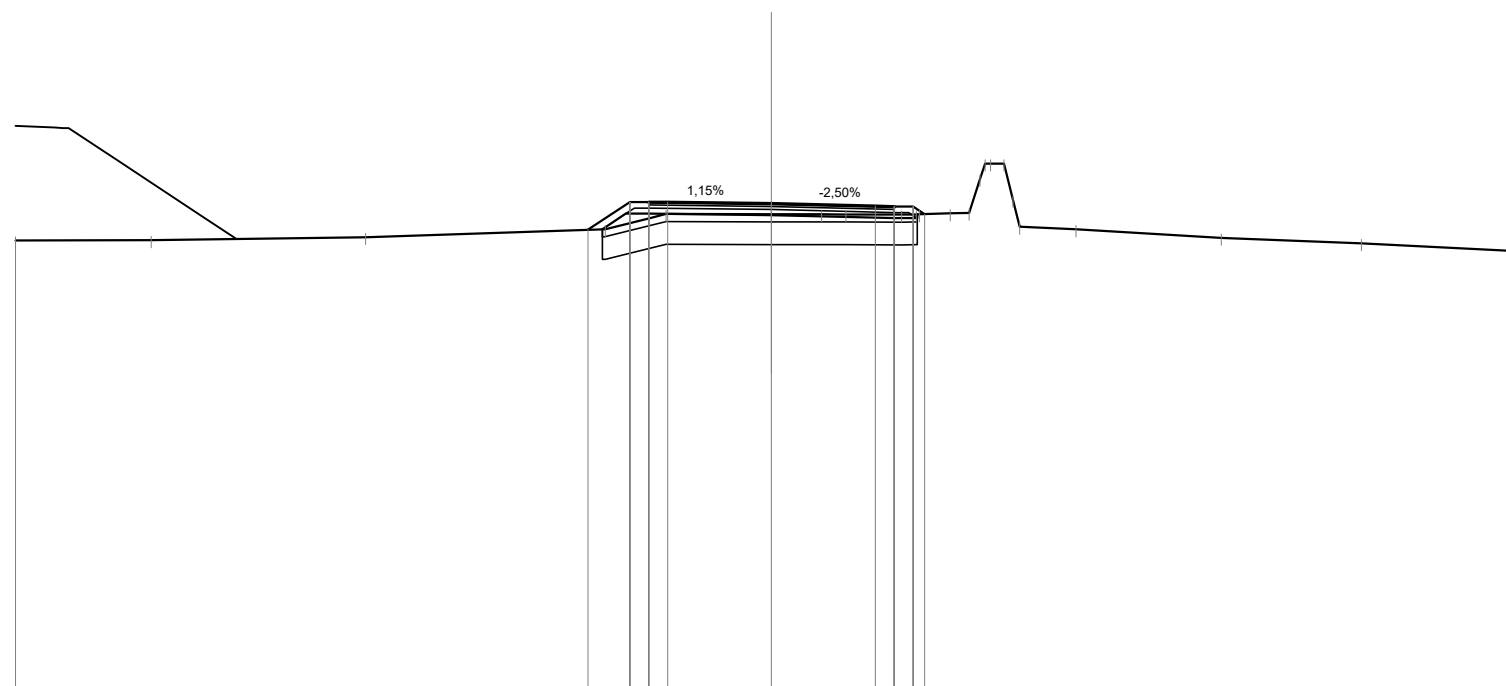

Quote Progetto Pavim.					303.20	303.93	303.90	303.83	303.81	303.61									
Dist. Parz. Progetto Pavim.					1.10	0.50	2.75	2.75	0.50	0.50									
Dist. Progetto Pavim.					-4.85	-3.75	-3.25	-2.75	0.00	-2.75	-3.25	-3.75	-4.06						
Quote Progetto Sottof.					303.21	303.62	303.62	303.59	303.50	303.60	303.61								
Dist. Parz. Progetto Sottof.					0.62	0.60	3.25	3.25	0.60	0.60									
Dist. Progetto Sottof.					-4.47	-3.85	-3.25	0.00	-3.25	-3.85									
Quote Terreno	302.91	302.92	303.00	303.21	303.50	303.61	303.61	303.60	303.61	303.63	303.64	304.95	303.99	303.28	303.21	302.99	302.84	302.62	
Distanze Terreno	-20.00	-16.41	-10.74	-4.39	-3.24	-2.79	0.00	1.33	1.97	3.45	3.92	4.73	5.23	5.79	6.39	8.05	11.90	15.61	20.00

SCAVI E BONIFICHE	
SCOTICO	8.47 m
BONIFICA	5.07 mq


RILEVATI	
RILEVATO	3.16 mq
TERRENO VEGETALE	2.81 m

SOVRASTRUTTURA STRADALE	
STRATO DI USURA	6.50 m
STRATO DI BINDER	6.50 m
STRATO DI BASE	6.50 m
STRATO DI FONDAZIONE	1.14 mq

SEZIONE N. : 54
 Qt. prog. : 297.35
 Progr. Km : 1+060.000

Scala 1:200

Qt. rif. 286.000

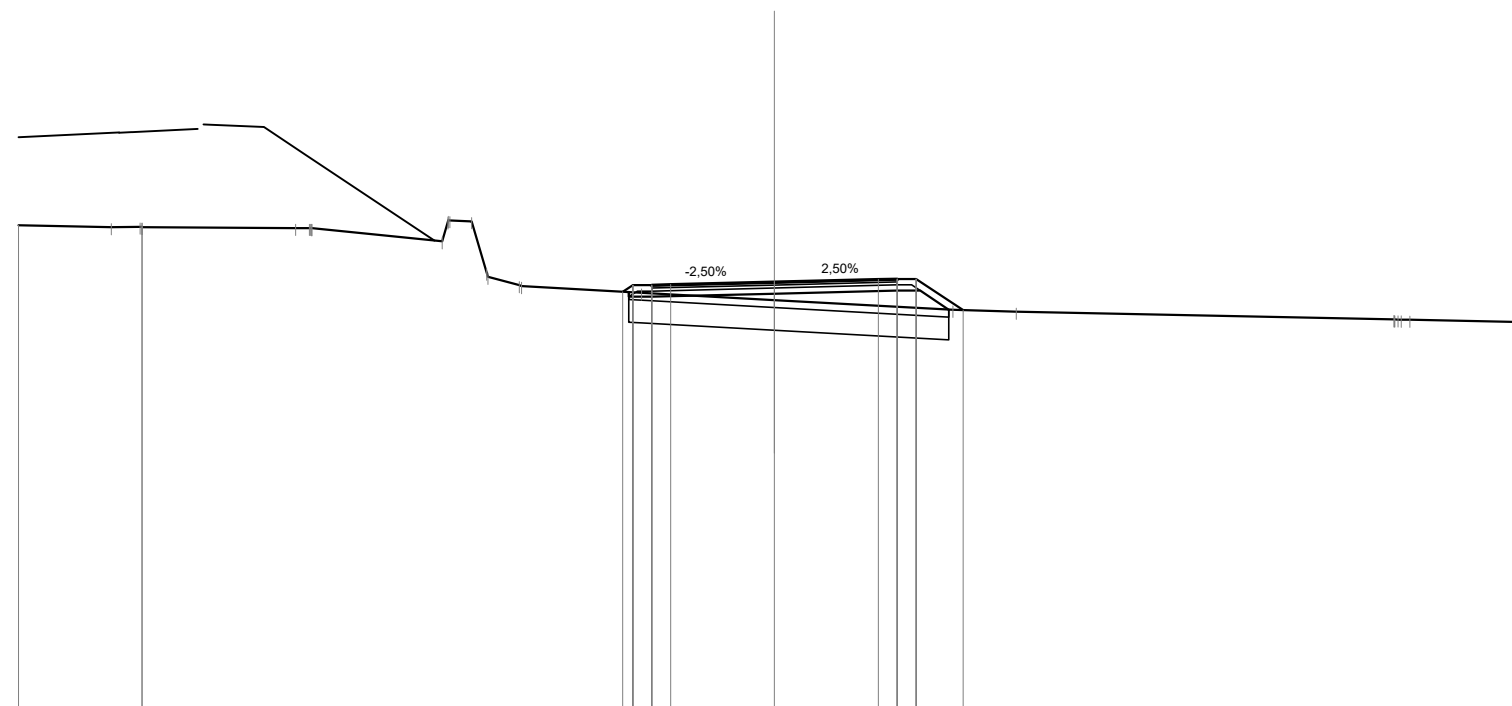

Quote Progetto Pavim.						297.09	297.26	297.23	297.28		297.35		297.41	297.43	297.43	296.60				
Dist. Parz. Progetto Pavim.						0.50	0.50	2.75		2.75		0.50	0.50	1.24						
Dist. Progetto Pavim.						-4.01	-3.75	-3.25	-2.75	0.00		-2.75	-3.25	-3.75	-4.99					
Quote Progetto Sottof.						297.08	296.95			297.04		297.12	297.12	296.61						
Dist. Parz. Progetto Sottof.						0.60		3.25		3.25		0.60	0.75							
Dist. Progetto Sottof.						-3.85	-3.25			0.00		-3.25	-3.85	-4.61						
Quote Terreno	298.84	298.79	298.81	298.80		298.77	298.77	298.42	298.95	297.48	297.26	297.24	297.06	296.87	0.00	296.61	296.56	296.35	296.34	296.28
Distanze Terreno	-20.00	-17.55	-16.78	-16.73		-12.67	-12.24	-8.79	-8.01	-7.58	-6.76	-6.69	-3.52	0.00		-4.72	-6.40	16.38	16.81	20.00

SCAVI E BONIFICHE	
SCOTICO	7.78 m
BONIFICA	4.66 mq


RILEVATI	
RILEVATO	1.08 mq
TERRENO VEGETALE	1.96 m

SOVRASTRUTTURA STRADALE	
STRATO DI USURA	6.50 m
STRATO DI BINDER	6.50 m
STRATO DI BASE	6.50 m
STRATO DI FONDAZIONE	1.11 mq

SEZIONE N. : 56
 Qt. prog. : 296.41
 Progr. Km : 1+100.000

Scala 1:200

Qt. rif. 284.000

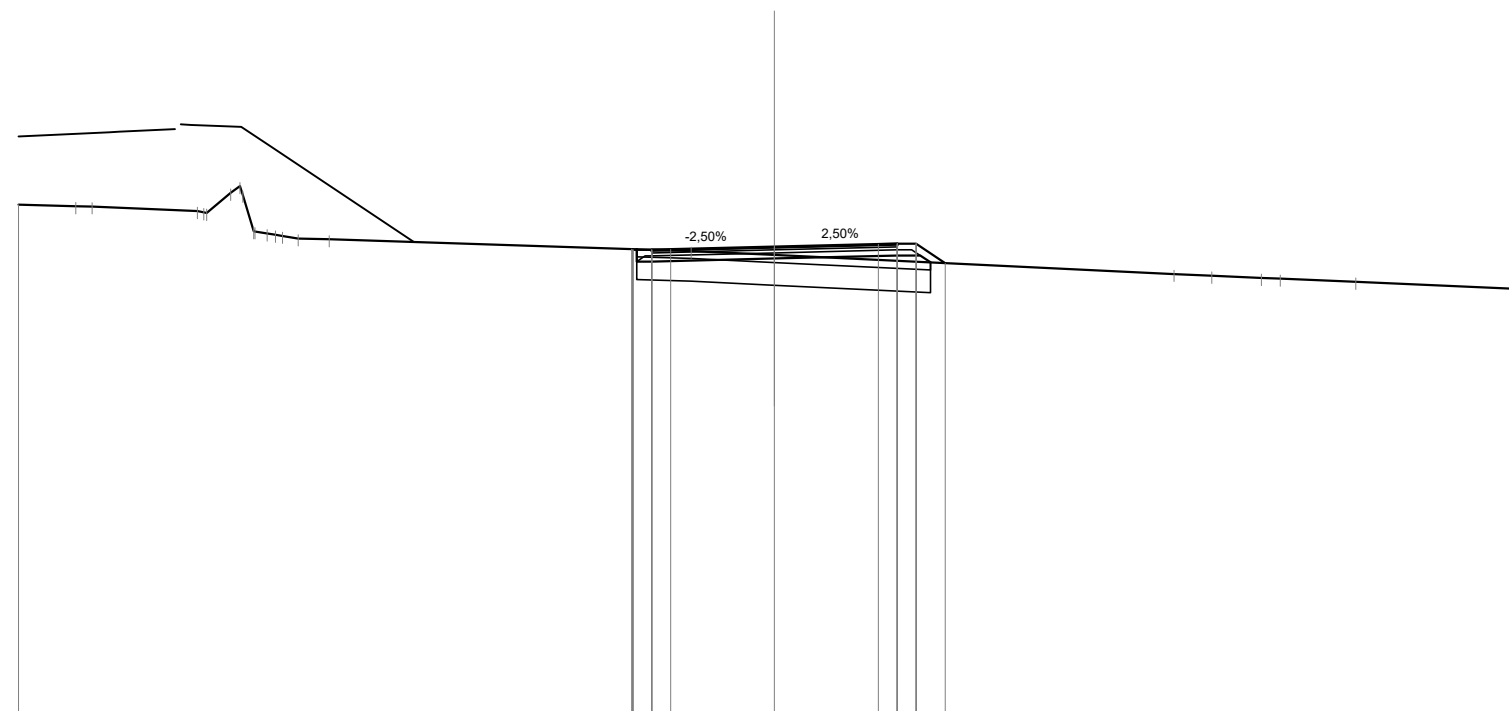

Quote Progetto Pavim.				296.35	296.33	296.34		296.41		296.48	296.49	296.49	295.98		
Dist. Parz. Progetto Pavim.				0.50	0.50	2.75		2.75		0.50	0.50	0.77			
Dist. Progetto Pavim.				-3.78	-3.75	-3.25		-2.75		-3.25	-3.75	-4.52			
Quote Progetto Sottof.				296.34	296.02			296.10		296.18	296.18	296.00			
Dist. Parz. Progetto Sottof.				0.40		3.25		3.25		0.60					
Dist. Progetto Sottof.				-3.65	-3.25			-0.00		-3.25	-3.85	-4.13			
Quote Terreno	297.52	297.48	297.48	297.35	297.83	296.30	296.19	296.19	295.69	295.64	295.58	295.56	295.48		
Distanze Terreno	-20.00	-18.49	-18.05	-15.27	-14.39	-13.78	-13.20	-12.60	-11.78	-10.57	-11.57	-12.89	-13.38	-15.38	-20.00

SCAVI E BONIFICHE	
SCOTICO	7.61 m
BONIFICA	4.56 mq


RILEVATI	
RILEVATO	0.68 mq
TERRENO VEGETALE	1.78 m

SOVRASTRUTTURA STRADALE	
STRATO DI USURA	6.50 m
STRATO DI BINDER	6.50 m
STRATO DI BASE	6.50 m
STRATO DI FONDAZIONE	1.11 mq

SEZIONE N. : 57
 Qt. prog. : 295.62
 Progr. Km : 1+120.000

Scala 1:200

Qt. rif. 284.000

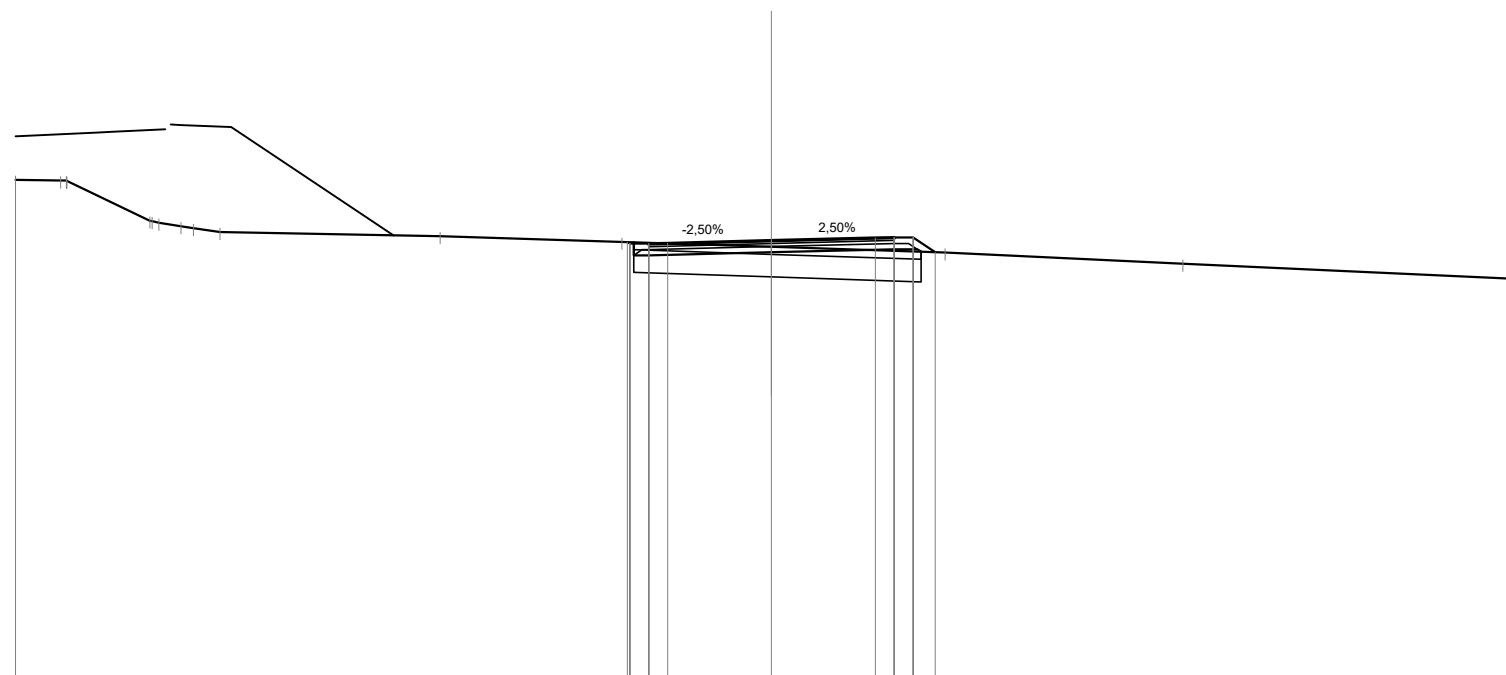

Quote Progetto Pavim.				295.58	295.54	295.55		295.62		295.69	295.70	295.70	295.31
Dist. Parz. Progetto Pavim.				0.50	0.50	2.75		2.75		0.50	0.50	0.58	
Dist. Progetto Pavim.				-3.81	-3.75	-3.25	-2.75	0.00		-2.75	-3.25	-3.75	-4.33
Quote Progetto Sottof.				295.58	295.23			295.31		295.39	295.39	295.33	
Dist. Parz. Progetto Sottof.				0.40		3.25		3.25		0.60			
Dist. Progetto Sottof.				-3.65	-3.25			0.00		-3.25	-3.85	-3.95	
Quote Terreno	297.23	297.21	297.20	296.15	296.00	295.95	295.85		295.74			295.01	294.59
Distanze Terreno	-20.00	-18.81	-18.65	-16.45	-15.63	-15.30	-14.60		-8.77			-10.89	-20.00

SCAVI E BONIFICHE	
SCOTICO	8.04 m
BONIFICA	4.83 mq


RILEVATI	
RILEVATO	1.50 mq
TERRENO VEGETALE	2.09 m

SOVRASTRUTTURA STRADALE	
STRATO DI USURA	6.50 m
STRATO DI BINDER	6.50 m
STRATO DI BASE	6.50 m
STRATO DI FONDAZIONE	1.14 mq

SEZIONE N. : 58
 Qt. prog. : 294.72
 Progr. Km : 1+140.000

Scala 1:200

Qt. rif. 283.000

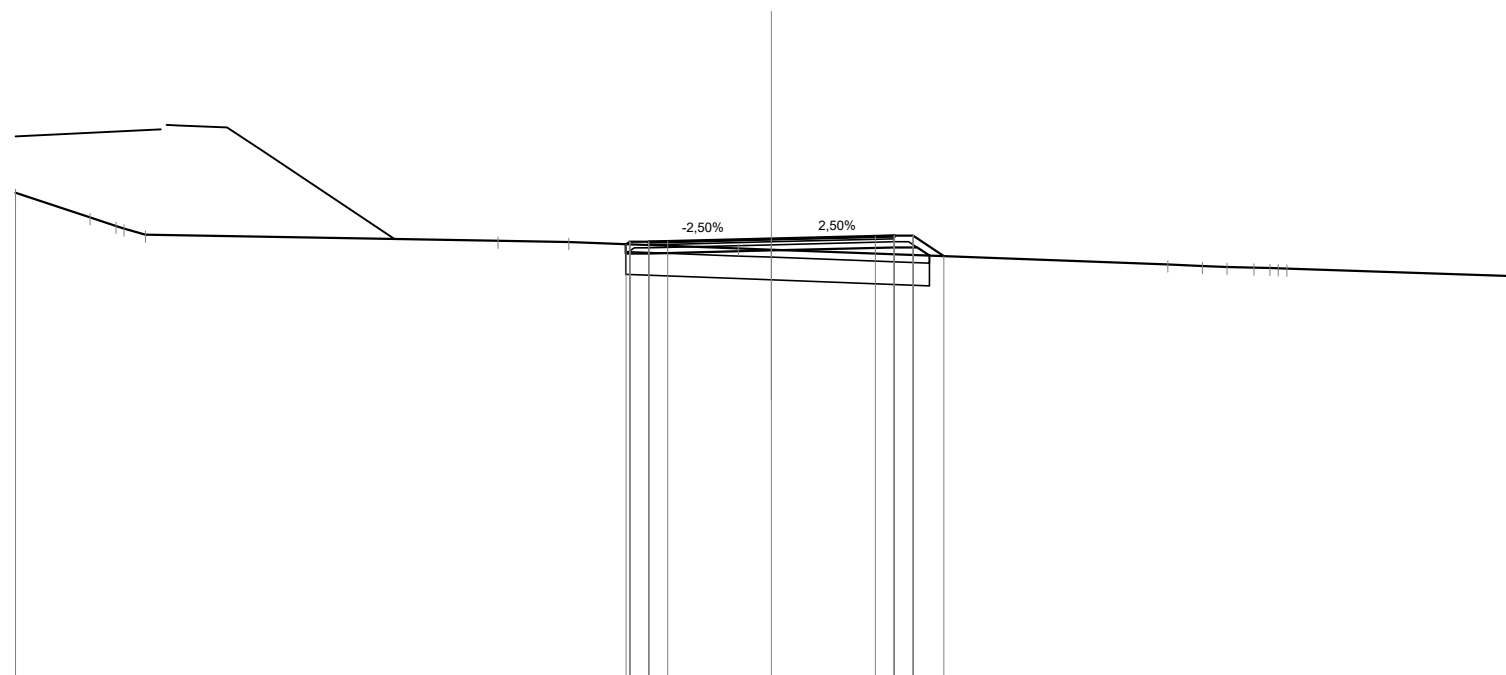

Quote Progetto Pavim.				294.58	294.64	294.65		294.72		294.79	294.80	294.80	294.26				
Dist. Parz. Progetto Pavim.				0.50	0.50	2.75		2.75		0.50	0.50	0.81					
Dist. Progetto Pavim.				-3.85	-3.75	-3.25	-2.75	0.00		-2.75	-3.25	-3.75	-4.56				
Quote Progetto Sottof.				294.58	294.33			294.41		294.49	294.49	294.28					
Dist. Parz. Progetto Sottof.				0.60		3.25		3.25		0.60	0.32						
Dist. Progetto Sottof.				-3.85	-3.25			0.00		-3.25	-3.85	-4.18					
Quote Terreno	295.94	295.29	295.06	294.83		294.67	294.63	294.47	294.43		294.04	294.00	293.97	293.96	293.94	293.93	293.72
Distanze Terreno	-20.00	-18.03	-17.35	-16.56		-7.23	-5.37	-0.88	0.00		-10.49	-11.40	-12.06	-12.77	-13.40	-13.64	-20.00

SCAVI E BONIFICHE	
SCOTICO	8.02 m
BONIFICA	4.81 mq


RILEVATI	
RILEVATO	2.16 mq
TERRENO VEGETALE	2.38 m

SOVRASTRUTTURA STRADALE	
STRATO DI USURA	6.50 m
STRATO DI BINDER	6.50 m
STRATO DI BASE	6.50 m
STRATO DI FONDAZIONE	1.14 mq

SEZIONE N. : 60
 Qt. prog. : 292.92
 Progr. Km : 1+180.000

Scala 1:200

Qt. rif. 281.000

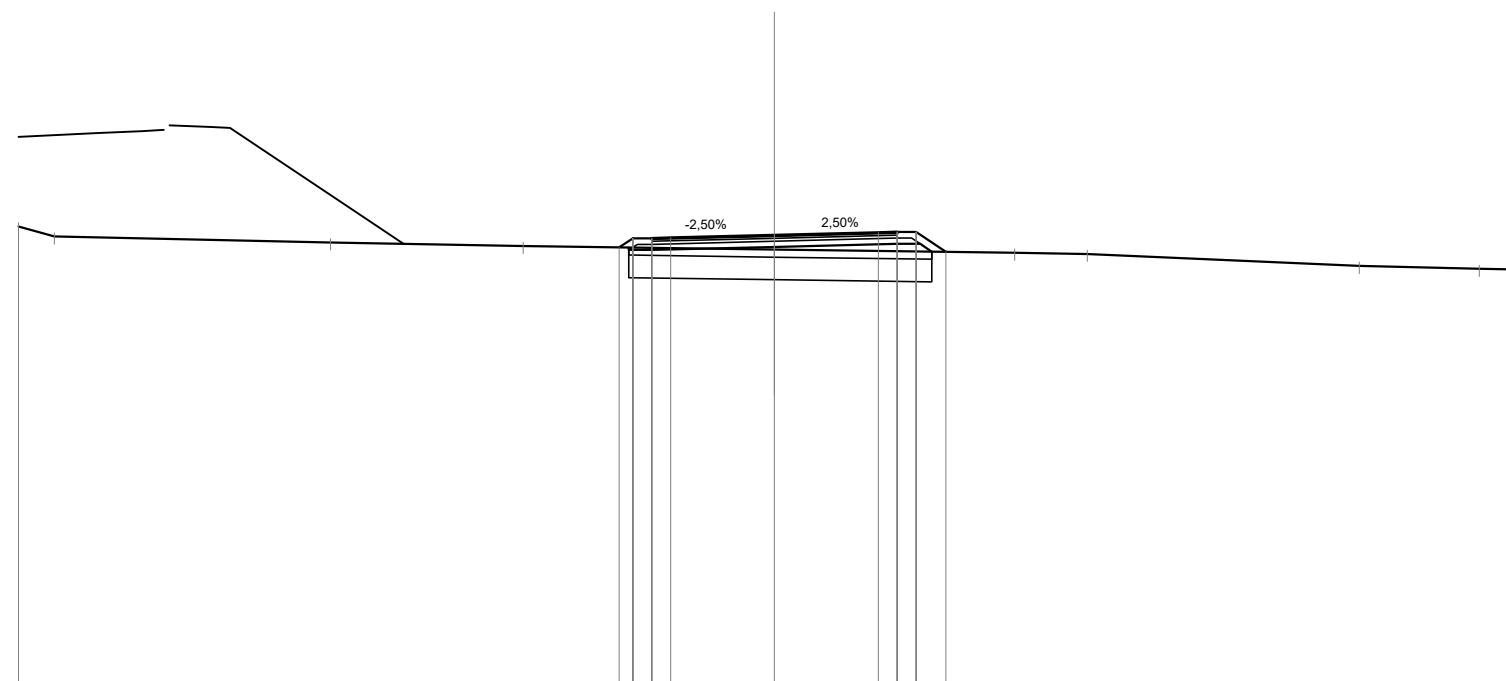

Quote Progetto Pavim.					292.60	292.84	292.81	292.85	292.92	292.99	293.00	293.00	292.48
Dist. Parz. Progetto Pavim.					0.36	0.50	0.50	2.75	2.75	0.50	0.50	0.78	
Dist. Progetto Pavim.					4.11	3.75	3.25	2.75	0.00	2.75	3.25	3.75	4.53
Quote Progetto Sottof.					292.59	292.53	292.53	292.61	292.61	292.69	292.69	292.49	292.48
Dist. Parz. Progetto Sottof.					0.60	3.25	3.25	3.25	3.25	0.60	0.31	0.31	4.53
Dist. Progetto Sottof.					3.85	3.25	0.00	3.25	3.85	4.17	4.17	4.17	4.17
Quote Terreno	293.15	292.89	292.73	292.63	292.54	292.54	292.54	292.54	292.46	292.43	292.11	292.03	292.00
Distanze Terreno	-20.00	-19.06	-11.75	-6.65	0.00	0.00	0.00	0.00	6.35	8.27	15.47	18.65	20.00

SCAVI E BONIFICHE	
SCOTICO	7.98 m
BONIFICA	4.79 mq


RILEVATI	
RILEVATO	1.74 mq
TERRENO VEGETALE	2.19 m

SOVRASTRUTTURA STRADALE	
STRATO DI USURA	6.50 m
STRATO DI BINDER	6.50 m
STRATO DI BASE	6.50 m
STRATO DI FONDAZIONE	1.14 mq

SEZIONE N. : 61
 Qt. prog. : 292.02
 Progr. Km : 1+200.000

Scala 1:200

Qt. rif. 280.000

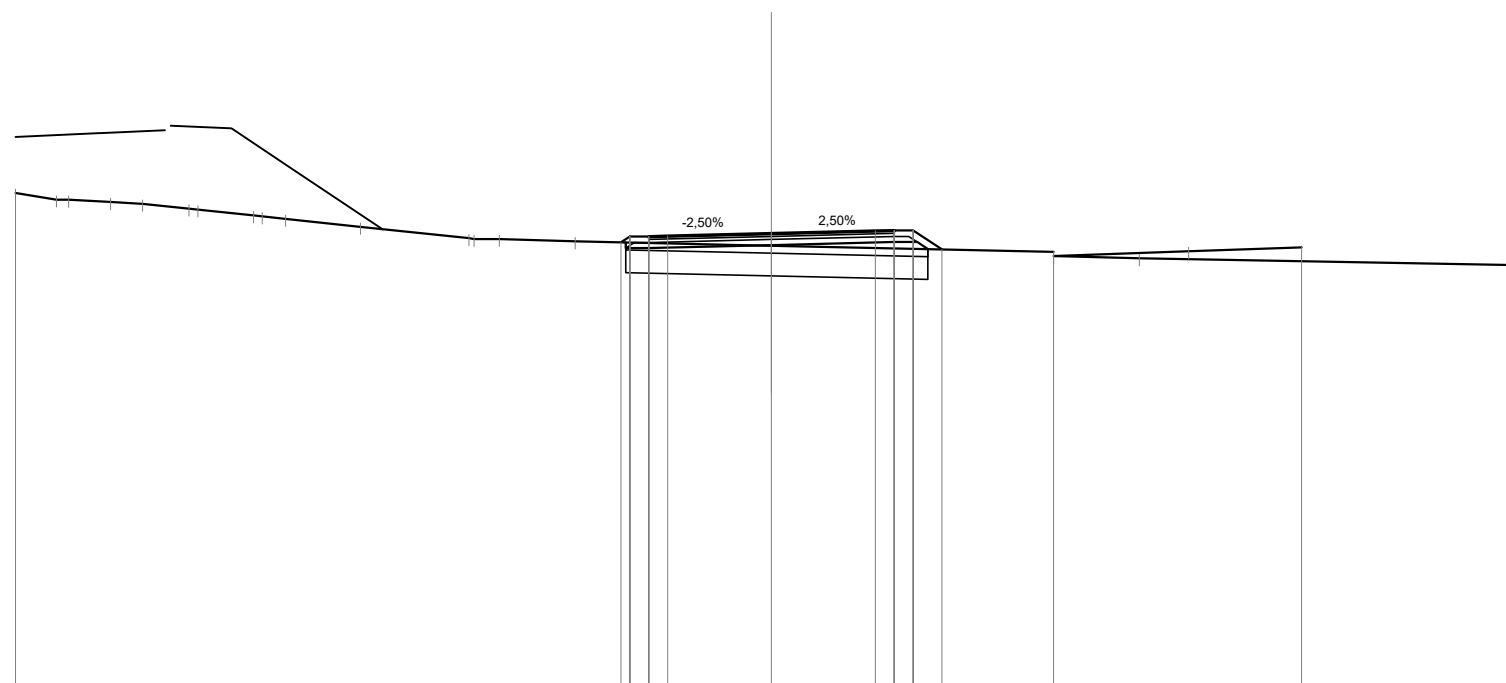

Quote Progetto Pavim.				291.79	291.94	291.95	292.02	292.09	292.10	292.10	291.60										
Dist. Parz. Progetto Pavim.				0.50	0.50	2.75	2.75	0.50	0.50	0.76											
Dist. Progetto Pavim.				-3.98	-3.75	-3.25	-2.75	-2.75	-3.25	-3.75	-4.51										
Quote Progetto Sottof.				291.78	291.63		291.71	291.79	291.79	291.61											
Dist. Parz. Progetto Sottof.				0.60		3.25	3.25	0.60	0.28												
Dist. Progetto Sottof.				-3.85	-3.25			-3.25	-3.85	-4.13											
Quote Terreno	293.09	292.92	292.91	292.85	292.81	292.68	292.65	292.50	292.41	292.20	291.89	291.88	291.87	291.81	291.70	291.53	291.42	291.36	291.55	291.65	291.18
Distanze Terreno	-20.00	-18.92	-18.59	-17.49	-16.64	-15.41	-15.17	-13.70	-12.86	-10.87	-8.00	-7.87	-7.20	-5.20	0.00	-7.46	-9.74	-11.04	-14.03	-20.00	

SCAVI E BONIFICHE	
SCOTICO	7.97 m
BONIFICA	4.78 mq


RILEVATI	
RILEVATO	1.69 mq
TERRENO VEGETALE	2.19 m

SOVRASTRUTTURA STRADALE	
STRATO DI USURA	6.50 m
STRATO DI BINDER	6.50 m
STRATO DI BASE	6.50 m
STRATO DI FONDAZIONE	1.14 mq

SEZIONE N. : 62
 Qt. prog. : 291.12
 Progr. Km : 1+220.000

Scala 1:200

Qt. rif. 279.000

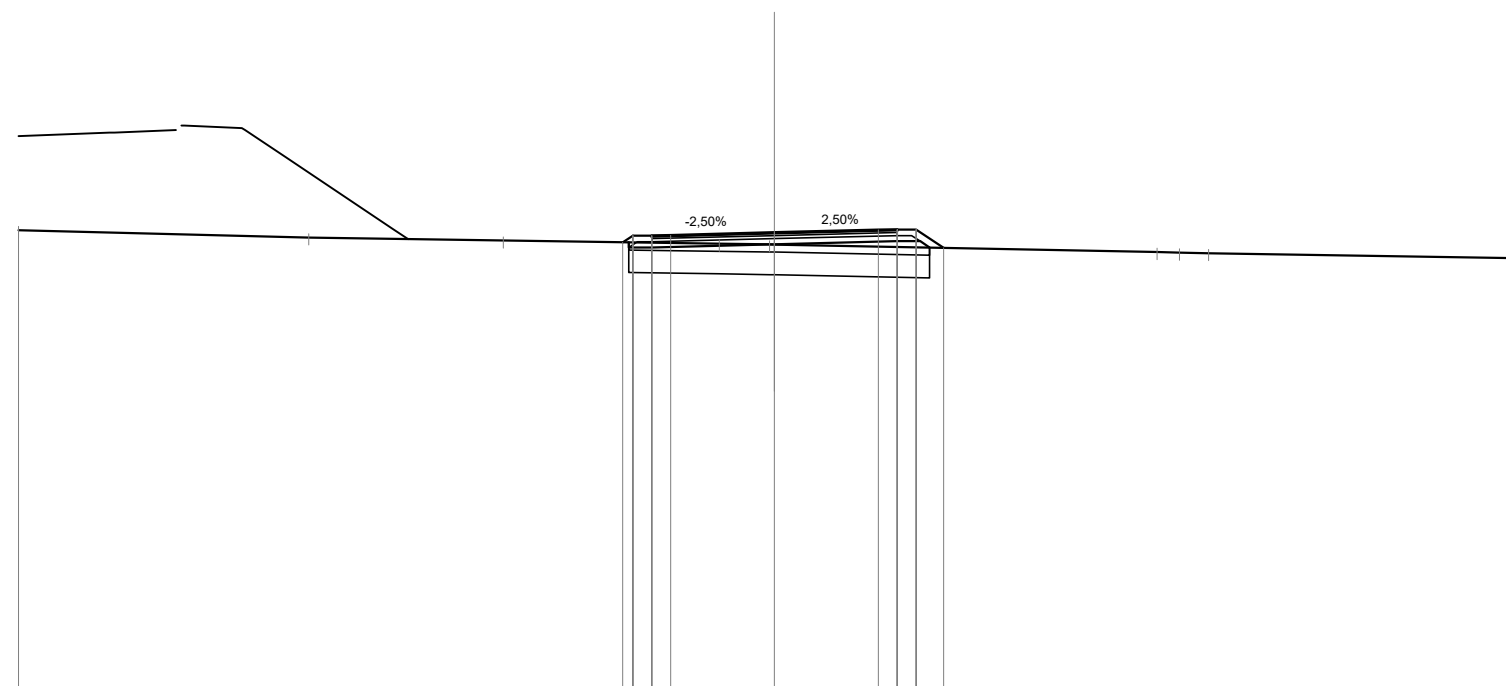

Quote Progetto Pavim.				290.87	291.04	291.01	291.05		291.12		291.19	291.20	291.20	290.72	
Dist. Parz. Progetto Pavim.				0.50	0.50	2.75			2.75		0.50	0.50	0.73		
Dist. Progetto Pavim.				-4.01	-3.75	-3.25	-2.75		0.00		-2.75	-3.25	-3.75	-4.48	
Quote Progetto Sottof.				290.86	290.73				290.81		290.89	290.89	290.73		
Dist. Parz. Progetto Sottof.				0.60		3.25			3.25		0.60				
Dist. Progetto Sottof.				-3.85	-3.25				0.00		-3.25	-3.85	-4.11		
Quote Terreno	291.19		290.99		290.91			290.83	290.81	290.81		290.61	290.59	290.58	
Distanze Terreno	-20.00		-12.32		-7.17			-1.46	-0.13	0.00		-10.12	-10.72	-11.49	20.00

SCAVI E BONIFICHE	
SCOTICO	7.79 m
BONIFICA	4.66 mq


RILEVATI	
RILEVATO	0.86 mq
TERRENO VEGETALE	1.75 m

SOVRASTRUTTURA STRADALE	
STRATO DI USURA	6.50 m
STRATO DI BINDER	6.50 m
STRATO DI BASE	6.50 m
STRATO DI FONDAZIONE	1.14 mq

SEZIONE N. : 63
 Qt. prog. : 290.30
 Progr. Km : 1+240.000

Scala 1:200

Qt. rif. 278.000

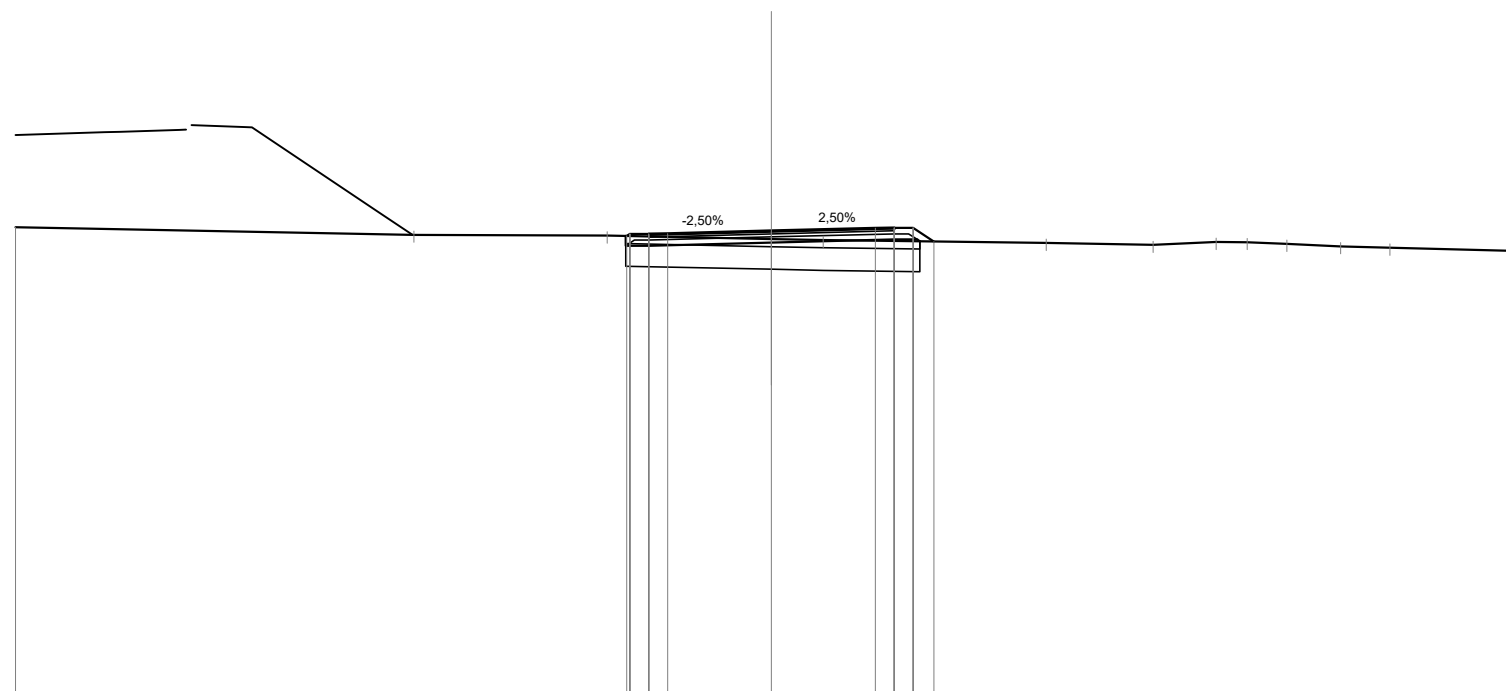

Quote Progetto Pavim.				290.16	290.22	290.23	290.30	290.37	290.38	290.38	290.02				
Dist. Parz. Progetto Pavim.				0.50	0.50	2.75	2.75	0.50	0.50	0.54					
Dist. Progetto Pavim.				-3.83	-3.75	-3.25	-2.75	-2.75	-3.25	-3.75	-4.29				
Quote Progetto Sottof.				290.17	289.91		289.99	290.07	290.07	290.02					
Dist. Parz. Progetto Sottof.				0.60		3.25	3.25	0.60							
Dist. Progetto Sottof.				-3.85	-3.25			-3.25	-3.85	-3.93					
Quote Terreno	290.40		290.20	290.18		290.08	290.06	289.98	289.93	290.01	290.00	289.95	289.89	289.85	289.76
Distanze Terreno	-20.00		-9.46	-4.35		0.00	1.37	7.27	10.10	11.76	12.59	13.64	15.06	16.36	20.00

SCAVI E BONIFICHE	
SCOTICO	7.82 m
BONIFICA	4.70 mq


RILEVATI	
RILEVATO	1.26 mq
TERRENO VEGETALE	2.01 m

SOVRASTRUTTURA STRADALE	
STRATO DI USURA	6.50 m
STRATO DI BINDER	6.50 m
STRATO DI BASE	6.50 m
STRATO DI FONDAZIONE	1.14 mq

SEZIONE N. : 64
 Qt. prog. : 289.61
 Progr. Km : 1+260.000

Scala 1:200

Qt. rif. 277.000

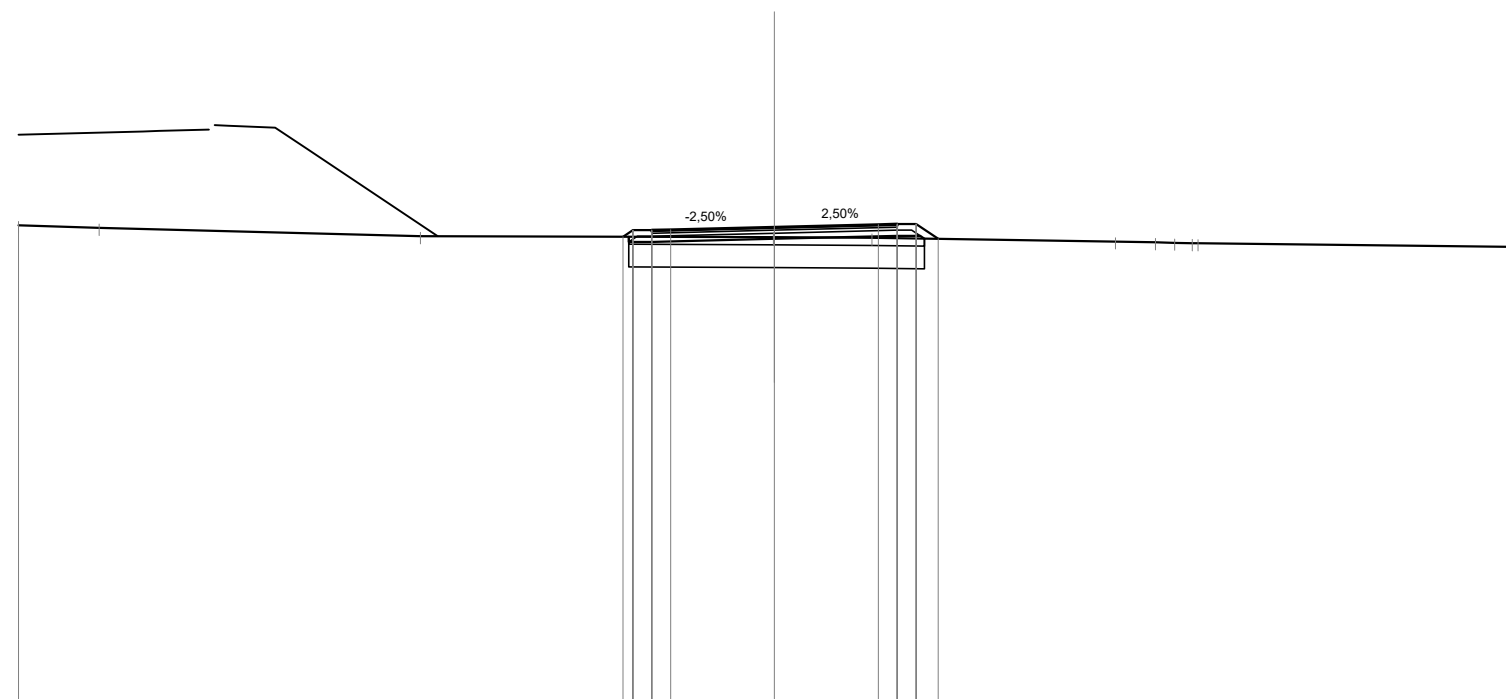

Quote Progetto Pavim.				289.36	289.53	289.50	289.54	289.61	289.68	289.69	289.69	289.30				
Dist. Parz. Progetto Pavim.				0.50	0.50	2.75	0.50	2.75	0.50	0.50	0.59					
Dist. Progetto Pavim.				-4.01	-3.75	-3.25	-2.75	0.00	-2.75	-3.25	-3.75	-4.34				
Quote Progetto Sottof.				289.36	289.22			289.30	289.38	289.38	289.31					
Dist. Parz. Progetto Sottof.				0.60		3.25		3.25	0.60							
Dist. Progetto Sottof.				-3.85	-3.25	0.00		-3.25	3.85	3.97						
Quote Terreno	289.66	289.59	289.37					289.35	289.33		289.23	289.18				
Distanze Terreno	-20.00	-17.87	-9.37					-0.03	0.00	-2.58	-9.02	-10.08	-10.59	-11.06	-11.20	20.00

SCAVI E BONIFICHE	
SCOTICO	7.70 m
BONIFICA	4.64 mq


RILEVATI	
RILEVATO	1.32 mq
TERRENO VEGETALE	1.94 m

SOVRASTRUTTURA STRADALE	
STRATO DI USURA	6.50 m
STRATO DI BINDER	6.50 m
STRATO DI BASE	6.50 m
STRATO DI FONDAZIONE	1.14 mq

SEZIONE N. : 65
 Qt. prog. : 289.05
 Progr. Km : 1+280.000

Scala 1:200

Qt. rif. 277.000

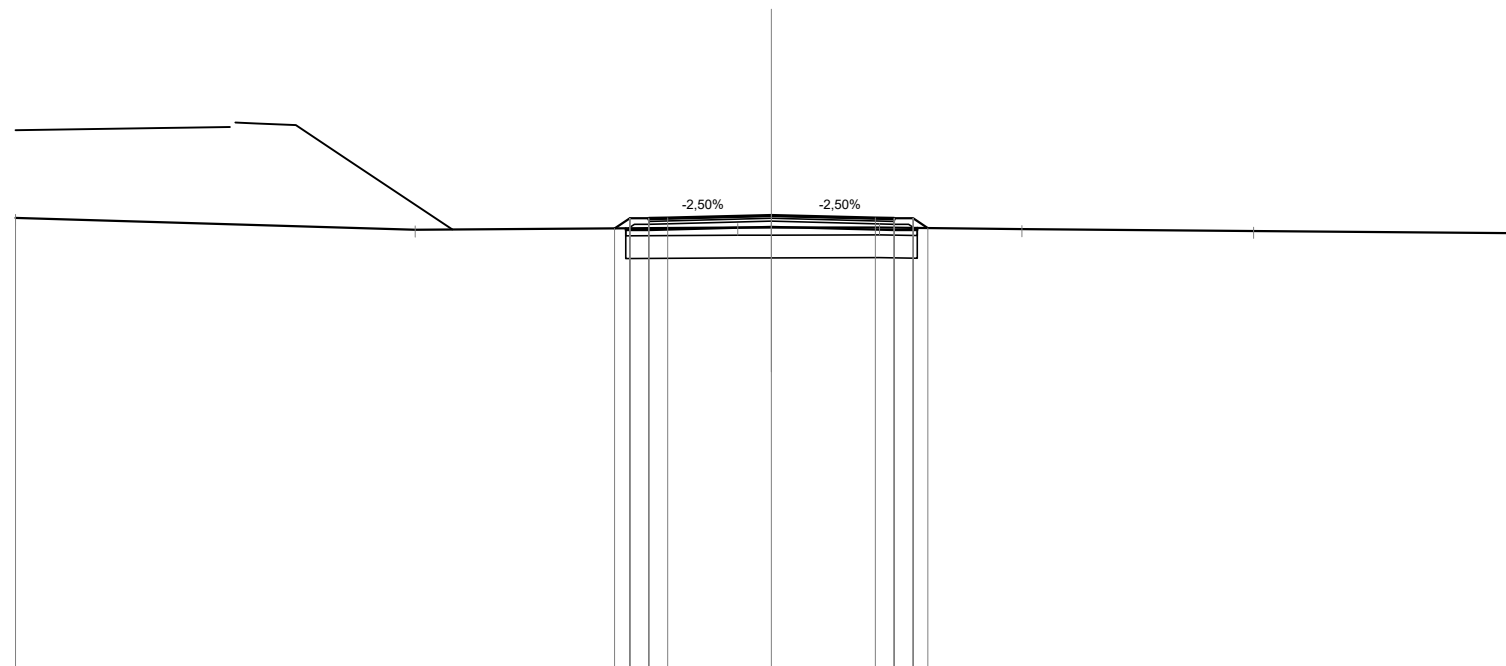

Quote Progetto Pavim.				288.70	288.97	288.94	288.98	289.05	288.98	288.97	288.71			
Dist. Parz. Progetto Pavim.				0.40	0.50	0.50	2.75	2.75	0.50	0.50	0.38			
Dist. Progetto Pavim.				4.15	3.75	3.25		0.00	2.75	3.25	3.75	4.14		
Quote Progetto Sottof.				288.71	288.66			288.74	288.66	288.72				
Dist. Parz. Progetto Sottof.				0.60		3.25		3.25	0.60					
Dist. Progetto Sottof.				3.85	3.25			0.00	3.25	3.85				
Quote Terreno	288.98		288.67					288.73	288.73	288.73	288.68		288.64	
Distanze Terreno	-20.00		-9.43					-0.89	0.00	2.86	6.62		12.76	20.00

SCAVI E BONIFICHE	
SCOTICO	7.70 m
BONIFICA	4.63 mq


RILEVATI	
RILEVATO	0.56 mq
TERRENO VEGETALE	1.55 m

SOVRASTRUTTURA STRADALE	
STRATO DI USURA	6.50 m
STRATO DI BINDER	6.50 m
STRATO DI BASE	6.50 m
STRATO DI FONDAZIONE	1.14 mq

SEZIONE N. : 66
 Qt. prog. : 288.62
 Progr. Km : 1+300.000

Scala 1:200

Qt. rif. 276.000

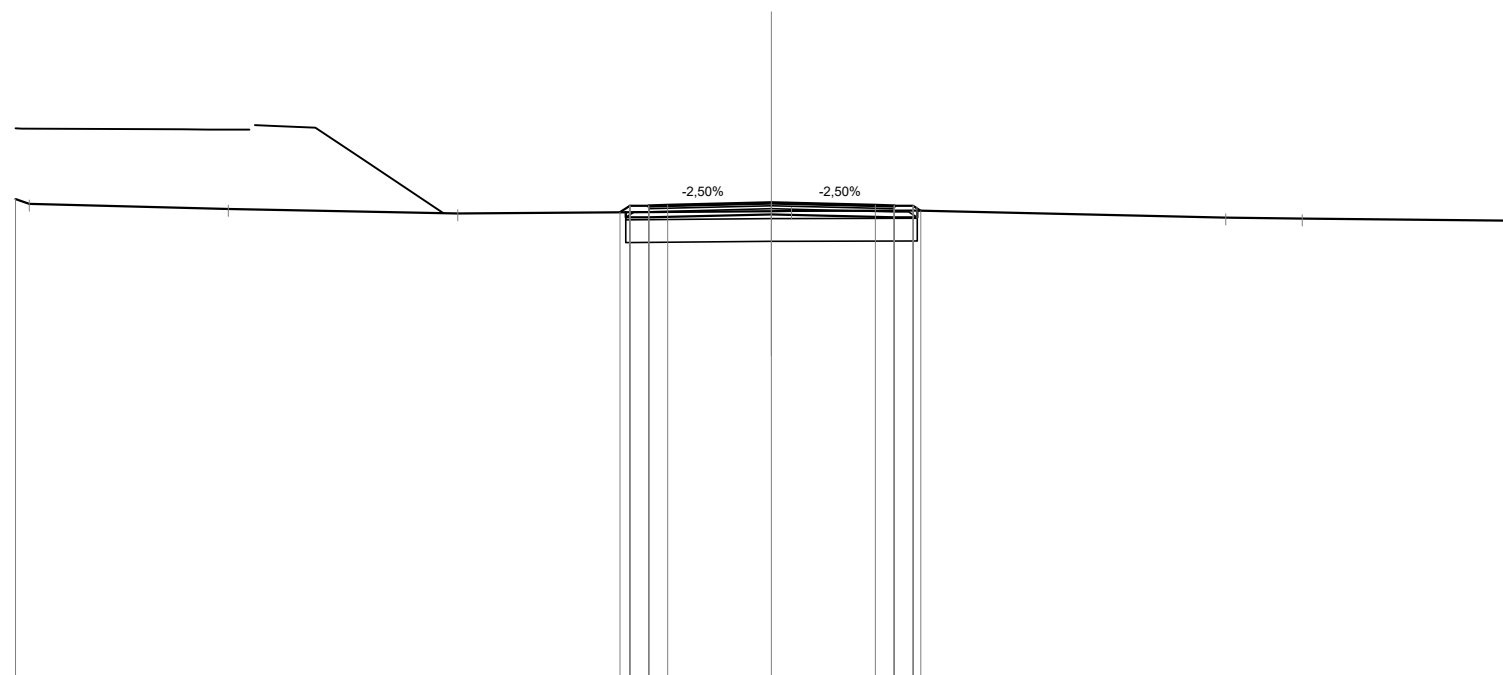

Quote Progetto Pavim.				288.37	288.54	288.51	288.55		288.62		288.55	288.54	288.54	288.41	
Dist. Parz. Progetto Pavim.				0.50	0.50	2.75	2.75	0.50	0.50		0.50	0.50			
Dist. Progetto Pavim.				-4.01	-3.75	-3.25	-2.75		0.00		-2.75	-3.25	-3.75	-3.95	
Quote Progetto Sottof.				288.37	288.23				288.31		288.23	288.41			
Dist. Parz. Progetto Sottof.				0.60		3.25			3.25		0.60				
Dist. Progetto Sottof.				-3.85	-3.25				0.00		-3.25	-3.85			
Quote Terreno	288.72		288.46			288.34			288.40	288.40		288.41	288.23	288.20	288.14
Distanze Terreno	-20.00	-19.64	-14.37			-8.30			0.00	0.53		3.64	12.02	14.04	20.00

SCAVI E BONIFICHE	
SCOTICO	7.72 m
BONIFICA	4.63 mq


RILEVATI	
RILEVATO	0.39 mq
TERRENO VEGETALE	1.60 m

SOVRASTRUTTURA STRADALE	
STRATO DI USURA	6.50 m
STRATO DI BINDER	6.50 m
STRATO DI BASE	6.50 m
STRATO DI FONDAZIONE	1.14 mq

SEZIONE N. : 67
 Qt. prog. : 288.22
 Progr. Km : 1+320.000

Scala 1:200

Qt. rif. 276.000

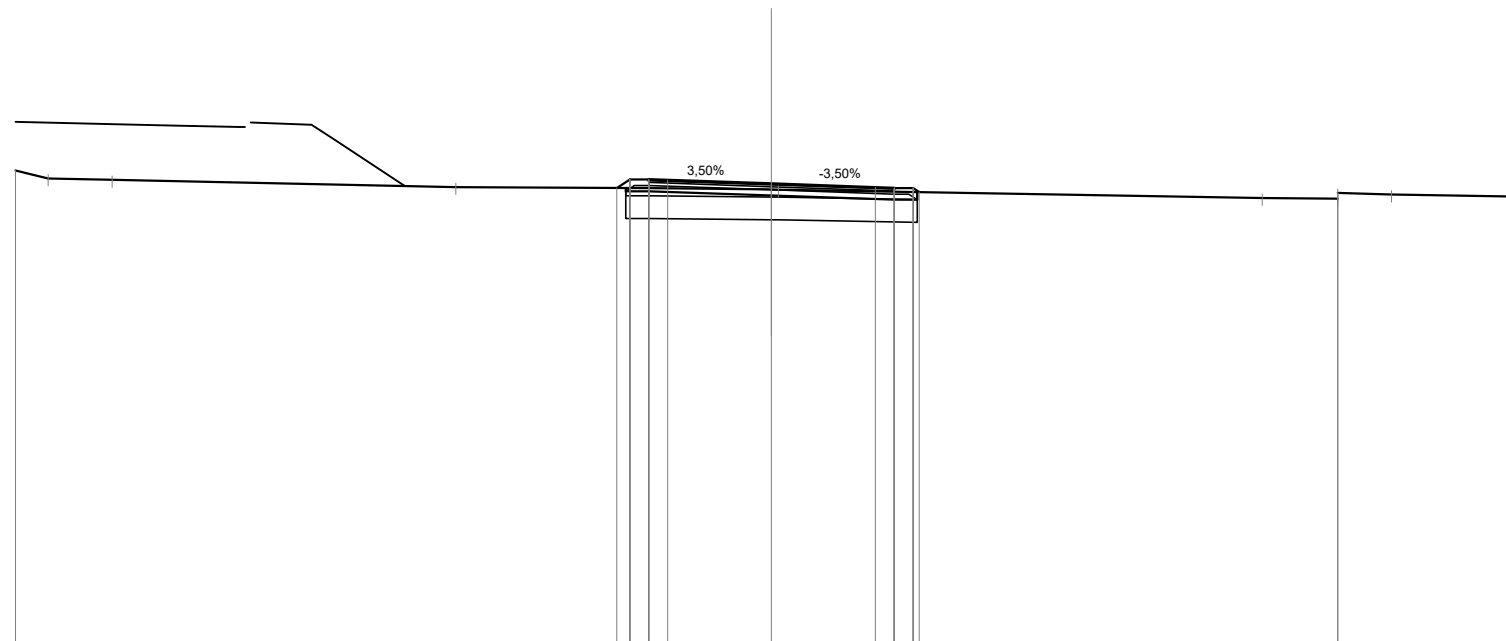

Quote Progetto Pavim.				288.11	288.34	288.31	288.32		288.22		288.13	288.11	288.11	288.01		
Dist. Parz. Progetto Pavim.				0.34	0.50	0.50	2.75		2.75		0.50	0.50				
Dist. Progetto Pavim.				-4.09	-3.75	-3.25	-2.75		0.00		-2.75	-3.25	-3.75	-3.91		
Quote Progetto Sottof.				288.11	288.03				287.91		287.80	288.11	288.11			
Dist. Parz. Progetto Sottof.				0.60		3.25			3.25		0.60					
Dist. Progetto Sottof.				-3.85	-3.25				0.00		-3.25	-3.85				
Quote Terreno	288.58	288.36	288.33		288.14				288.07	288.07		287.85	287.83	287.98	287.94	287.88
Distanze Terreno	-20.00	-19.14	-17.44		-8.35				0.00	0.18		-12.98	-14.98	-16.41		-20.00

SCAVI E BONIFICHE	
SCOTICO	7.73 m
BONIFICA	4.64 mq


RILEVATI	
RILEVATO	0.69 mq
TERRENO VEGETALE	1.70 m

SOVRASTRUTTURA STRADALE	
STRATO DI USURA	6.50 m
STRATO DI BINDER	6.50 m
STRATO DI BASE	6.50 m
STRATO DI FONDAZIONE	1.14 mq

SEZIONE N. : 69
 Qt. prog. : 287.42
 Progr. Km : 1+360.000

Scala 1:200

Qt. rif. 275.000

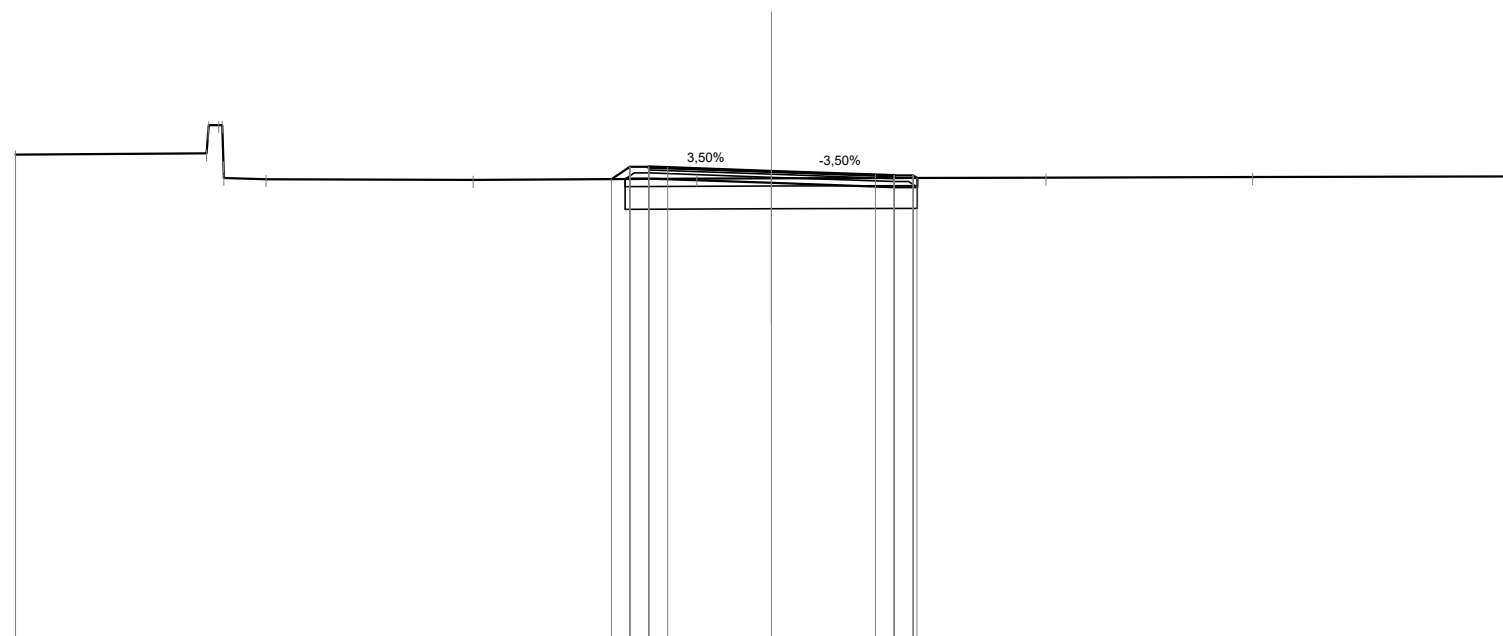

Quote Progetto Pavim.				287.21	287.54	287.51	287.52	287.42	287.33	287.31	287.31	287.24
Dist. Parz. Progetto Pavim.				0.48	0.50	0.50	2.75	2.75	0.50	0.50	0.50	
Dist. Progetto Pavim.				-4.23	-3.75	-3.25	-2.75	0.00	-2.75	-3.25	-3.75	-3.85
Quote Progetto Sottof.				287.22	287.23	287.23		287.11	287.00	287.24	287.24	
Dist. Parz. Progetto Sottof.				0.02	0.60	3.25		3.25	0.60	3.25	3.85	
Dist. Progetto Sottof.				-3.87	-3.25			0.00	-3.25	-3.85		
Quote Terreno	287.87	287.89	287.58	287.25	287.21		287.19	287.23	287.23	287.25	287.27	287.28
Distanze Terreno	-20.00	-14.95	-14.50	-14.49	-13.37		-7.90	-1.98	0.00	7.26	12.73	20.00

SCAVI E BONIFICHE	
SCOTICO	7.71 m
BONIFICA	4.63 mq

RILEVATI	
RILEVATO	0.59 mq
TERRENO VEGETALE	1.52 m

SOVRASTRUTTURA STRADALE	
STRATO DI USURA	6.50 m
STRATO DI BINDER	6.50 m
STRATO DI BASE	6.50 m
STRATO DI FONDAZIONE	1.14 mq


SEZIONE N. : 71

Qt. prog. : 286.62

Progr. Km : 1+400.000

Scala 1:200

Qt. rif. 273.000

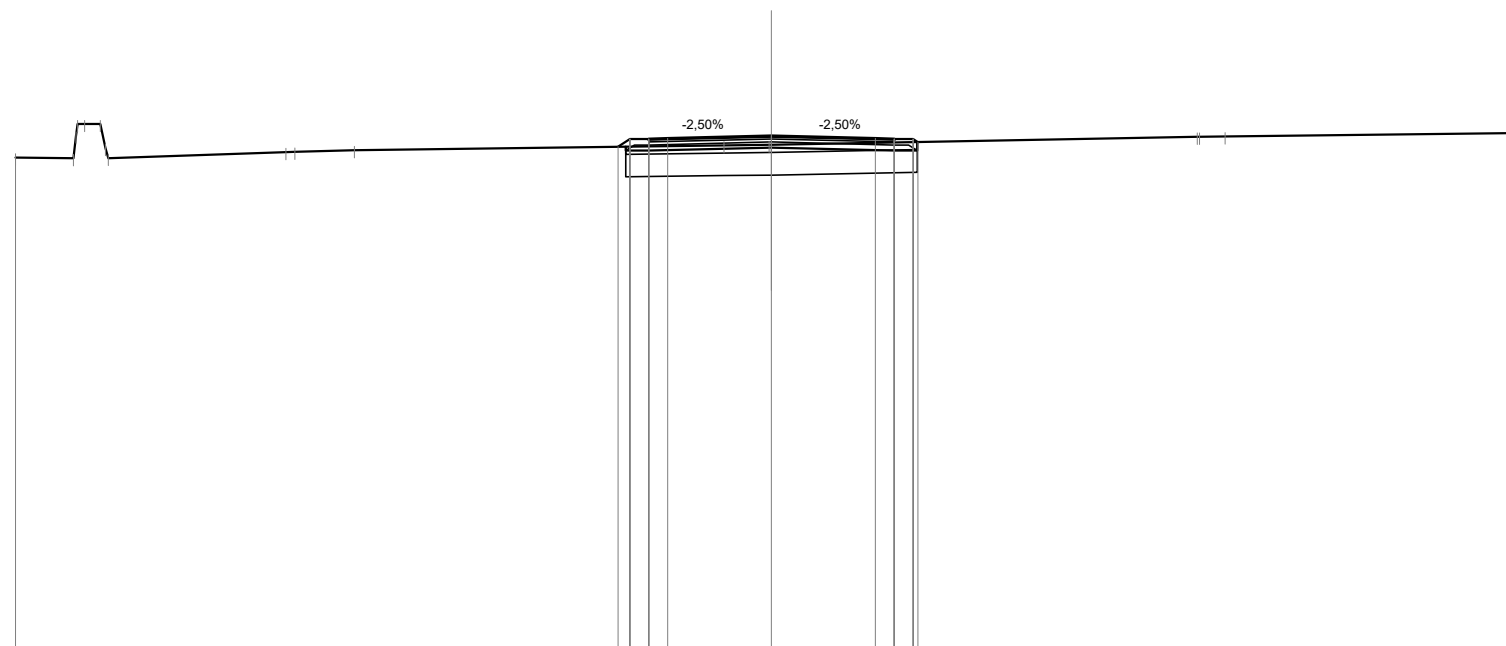

Quote Progetto Pavim.				286.33	286.54	286.51	286.55		286.62		286.55	286.54	286.54	286.46			
Dist. Parz. Progetto Pavim.				0.50	0.50	2.75	0.50	0.50	2.75		0.50	0.50					
Dist. Progetto Pavim.				-4.06	-3.75	-3.25	-2.75		0.00		-2.75	-3.25	-3.75	-3.88			
Quote Progetto Sottof.				286.34	286.23				286.31		286.23	286.46					
Dist. Parz. Progetto Sottof.				0.60		3.25			3.25		0.60						
Dist. Progetto Sottof.				-3.85	-3.25				0.00		-3.25	-3.85					
Quote Terreno	286.05	286.03	286.93	286.19	286.20			286.37	286.38	286.39		286.60	286.60	286.61	286.70		
Distanze Terreno	-20.00	-18.47	-17.76	-17.55		-12.85	-12.61	-11.04		-1.25	-0.06	0.00		11.27	11.32	12.00	20.00

SCAVI E BONIFICHE	
SCOTICO	7.99 m
BONIFICA	4.80 mq


RILEVATI	
RILEVATO	2.46 mq
TERRENO VEGETALE	2.45 m

SOVRASTRUTTURA STRADALE	
STRATO DI USURA	6.50 m
STRATO DI BINDER	6.50 m
STRATO DI BASE	6.50 m
STRATO DI FONDAZIONE	1.14 mq

SEZIONE N. : 72
 Qt. prog. : 286.23
 Progr. Km : 1+420.000

Scala 1:200

Qt. rif. 273.000

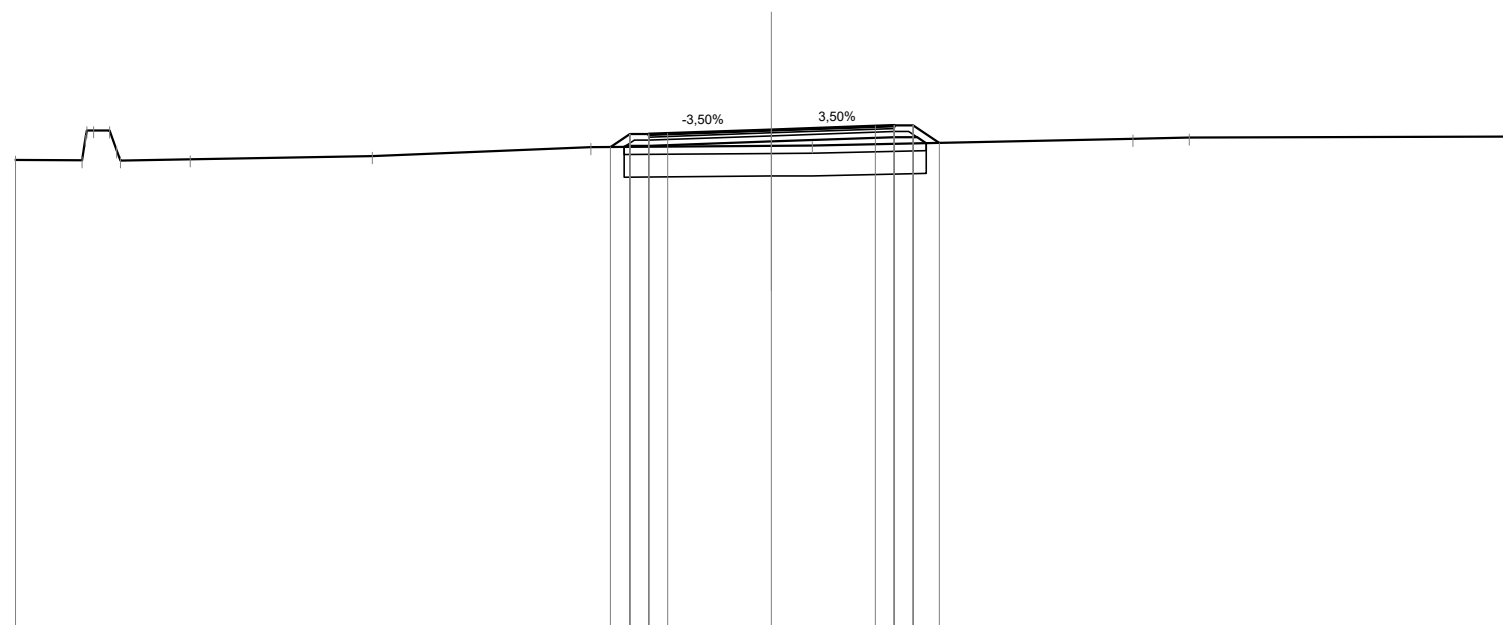

Quote Progetto Pavim.				285.77	286.11	286.08	286.13		286.23		286.32	286.34	286.34	285.88							
Dist. Parz. Progetto Pavim.				0.51	0.50	0.50	2.75		2.75		0.50	0.50	0.69								
Dist. Progetto Pavim.				-4.26	-3.75	-3.25	-2.75		0.00		-2.75	-3.25	-3.75	-4.44							
Quote Progetto Sottof.				285.77	285.80				285.92		286.03	286.03	285.87								
Dist. Parz. Progetto Sottof.				0.04	0.60		3.25		3.25		0.60										
Dist. Progetto Sottof.				-3.90	-3.25				0.00		-3.25	-3.85	-4.09								
Quote Terreno	285.43	285.42	286.21	285.42			285.44		285.53		285.77			285.80	285.81		285.99	286.02		286.05	286.05
Distanze Terreno	-20.00	-18.24	-17.51	-17.23			-15.38		-10.56		-4.78			0.00	1.08		9.57	11.05		19.59	20.00

SCAVI E BONIFICHE	
SCOTICO	7.70 m
BONIFICA	4.63 mq


RILEVATI	
RILEVATO	0.81 mq
TERRENO VEGETALE	1.85 m

SOVRASTRUTTURA STRADALE	
STRATO DI USURA	6.50 m
STRATO DI BINDER	6.50 m
STRATO DI BASE	6.50 m
STRATO DI FONDAZIONE	1.14 mq

SEZIONE N. : 73
 Qt. prog. : 285.96
 Progr. Km : 1+440.000

Scala 1:200

Qt. rif. 273.000

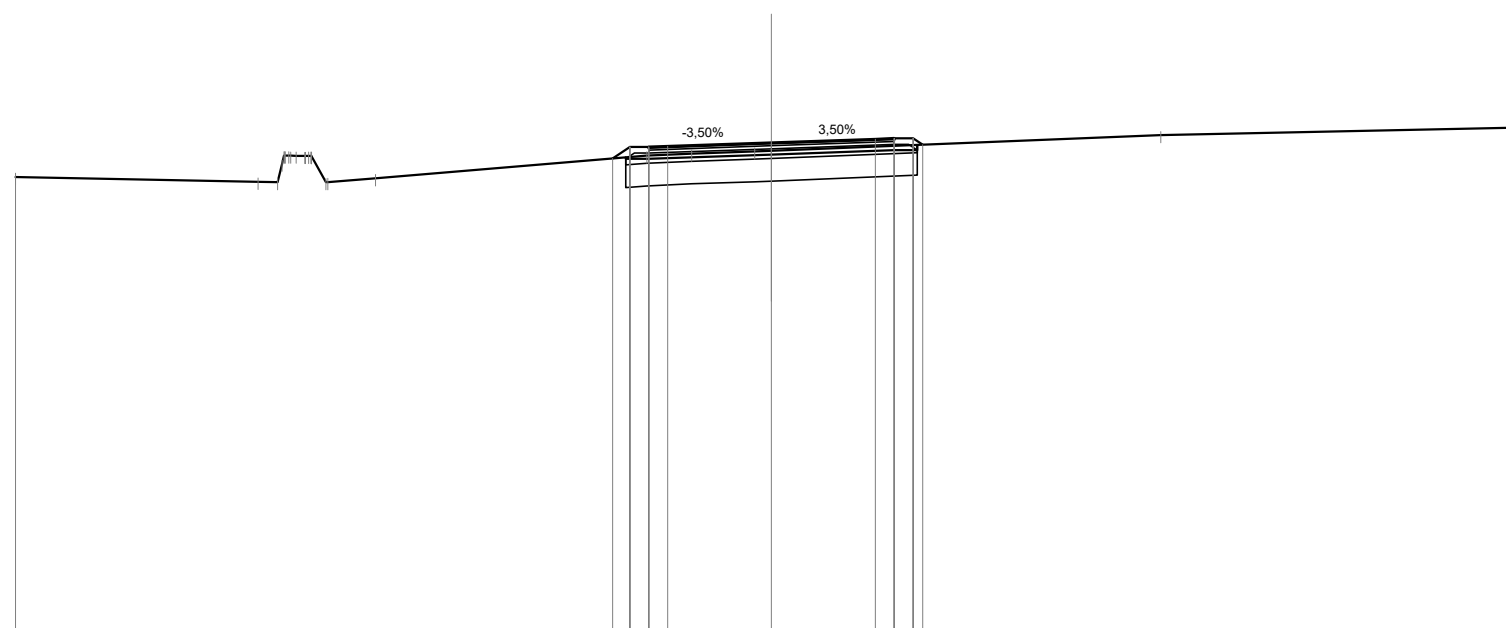

Quote Progetto Pavim.				285.55	285.85	285.82	285.87		285.96		286.06	286.08	286.08	285.91	
Dist. Parz. Progetto Pavim.				0.45	0.50	0.50	2.75		2.75		0.50	0.50			
Dist. Progetto Pavim.				-4.20	-3.75	-3.25	-2.75		0.00		-2.75	-3.25	-3.75	-4.00	
Quote Progetto Sottof.				285.58	285.54				285.65		285.77	285.91			
Dist. Parz. Progetto Sottof.				0.60			3.25				3.25	0.60			
Dist. Progetto Sottof.				-3.85	-3.25				0.00		-3.25	-3.85			
Quote Terreno	285.06		284.93	284.92	285.62	285.68		285.73	285.75				286.16	286.37	
Distanze Terreno	-20.00		-13.59	-13.07	-12.58	-11.79	-11.74	-10.48					-10.30		20.00

SCAVI E BONIFICHE	
SCOTICO	7.79 m
BONIFICA	4.68 mq

RILEVATI	
RILEVATO	1.10 mq
TERRENO VEGETALE	1.94 m

SOVRASTRUTTURA STRADALE	
STRATO DI USURA	6.50 m
STRATO DI BINDER	6.50 m
STRATO DI BASE	6.50 m
STRATO DI FONDAZIONE	1.14 mq


SEZIONE N. : 74

Qt. prog. : 285.76

Progr. Km : 1+460.000

Scala 1:200

Qt. rif. 272.000

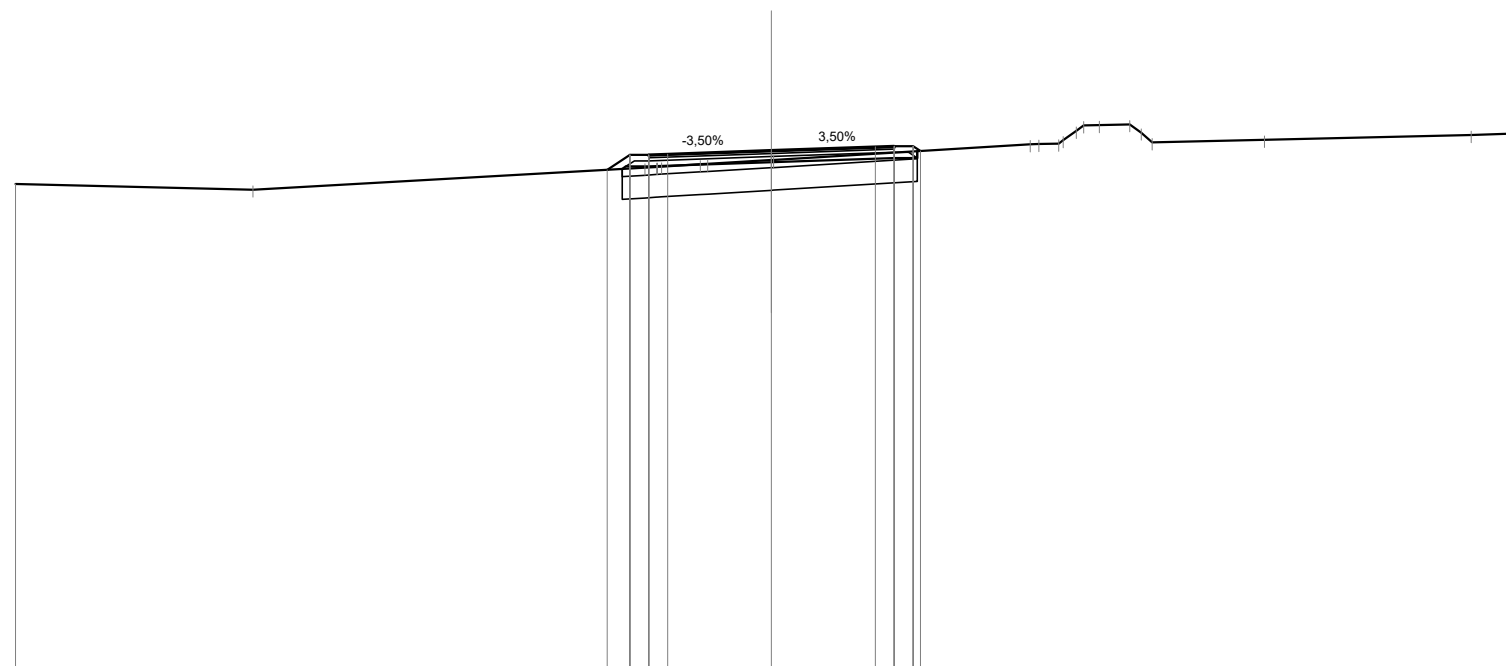

Quote Progetto Pavim.				285.25	285.65	285.62	285.67		285.76	285.86	285.88	285.88	285.75							
Dist. Parz. Progetto Pavim.				0.59	0.50	0.50	0.50	2.75	2.75	0.50	0.50	0.50	0.50							
Dist. Progetto Pavim.				-4.34	-3.75	-3.25	-2.75		0.00	-2.75	-3.25	-3.75	-3.94							
Quote Progetto Sottof.				285.28	285.34	285.34	285.34		285.45	285.57	285.75	285.75	285.75							
Dist. Parz. Progetto Sottof.				0.10	0.60	0.60	3.25		3.25	0.60	0.60	0.60	3.85							
Dist. Progetto Sottof.				-3.95	-3.25	-3.25		0.00	0.00	-3.25	-3.85									
Quote Terreno	284.88		284.73		285.31	285.34	285.40	285.41	285.51	285.52		285.93	285.95	286.28	286.44	286.46	285.98	286.05	286.17	286.22
Distanze Terreno	-20.00		-13.72		-3.35	-2.91	-1.88	-1.69	0.00	0.05		6.85	7.60	8.06	8.67	9.48	10.07	13.04	18.51	20.00

SCAVI E BONIFICHE	
SCOTICO	7.80 m
BONIFICA	4.67 mq


RILEVATI	
RILEVATO	1.70 mq
TERRENO VEGETALE	2.19 m

SOVRASTRUTTURA STRADALE	
STRATO DI USURA	6.50 m
STRATO DI BINDER	6.50 m
STRATO DI BASE	6.50 m
STRATO DI FONDAZIONE	1.14 mq

SEZIONE N. : 75
 Qt. prog. : 285.40
 Progr. Km : 1+480.000

Scala 1:200

Qt. rif. 272.000

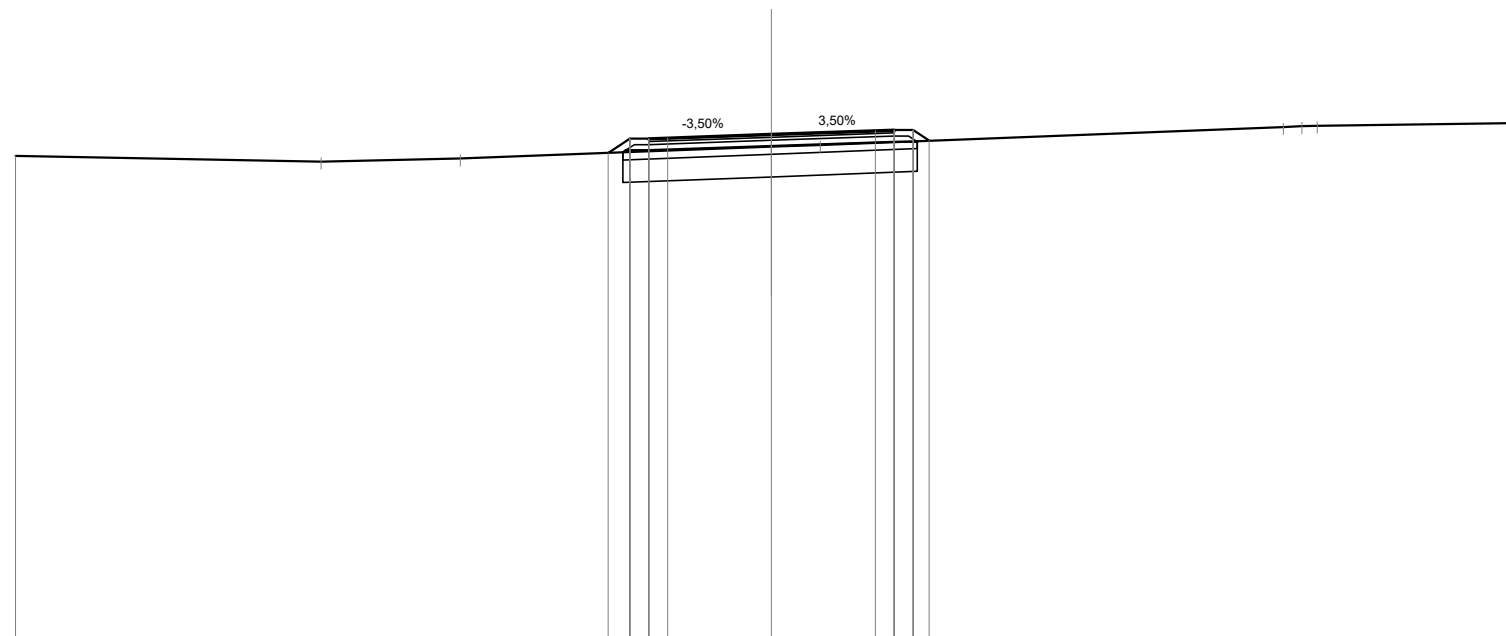

Quote Progetto Pavim.				284.91	285.29	285.26	285.30	285.40	285.50	285.51	285.51	285.23
Dist. Parz. Progetto Pavim.				0.57	0.50	0.50	2.75	2.75	0.50	0.50	0.42	
Dist. Progetto Pavim.				-4.32	-3.75	-3.25	-2.75	0.00	-2.75	-3.25	-3.75	-4.17
Quote Progetto Sottof.				284.92	284.98	284.98		285.09	285.20	285.22	285.22	
Dist. Parz. Progetto Sottof.				0.08	0.60	3.25		3.25	0.60	3.85		
Dist. Progetto Sottof.				-3.94	-3.25	0.00		0.00	-3.25	-3.85		
Quote Terreno	284.83	284.68	284.76			285.07	285.12		285.59	285.61	285.63	285.70
Distanze Terreno	-20.00	-11.92	-8.23			0.00	1.29		13.54	14.03	14.44	20.00

SCAVI E BONIFICHE	
SCOTICO	7.77 m
BONIFICA	4.66 mq


RILEVATI	
RILEVATO	1.29 mq
TERRENO VEGETALE	1.84 m

SOVRASTRUTTURA STRADALE	
STRATO DI USURA	6.50 m
STRATO DI BINDER	6.50 m
STRATO DI BASE	6.50 m
STRATO DI FONDAZIONE	1.14 mq

SEZIONE N. : 76
 Qt. prog. : 284.80
 Progr. Km : 1+500.000

Scala 1:200

Qt. rif. 271.000

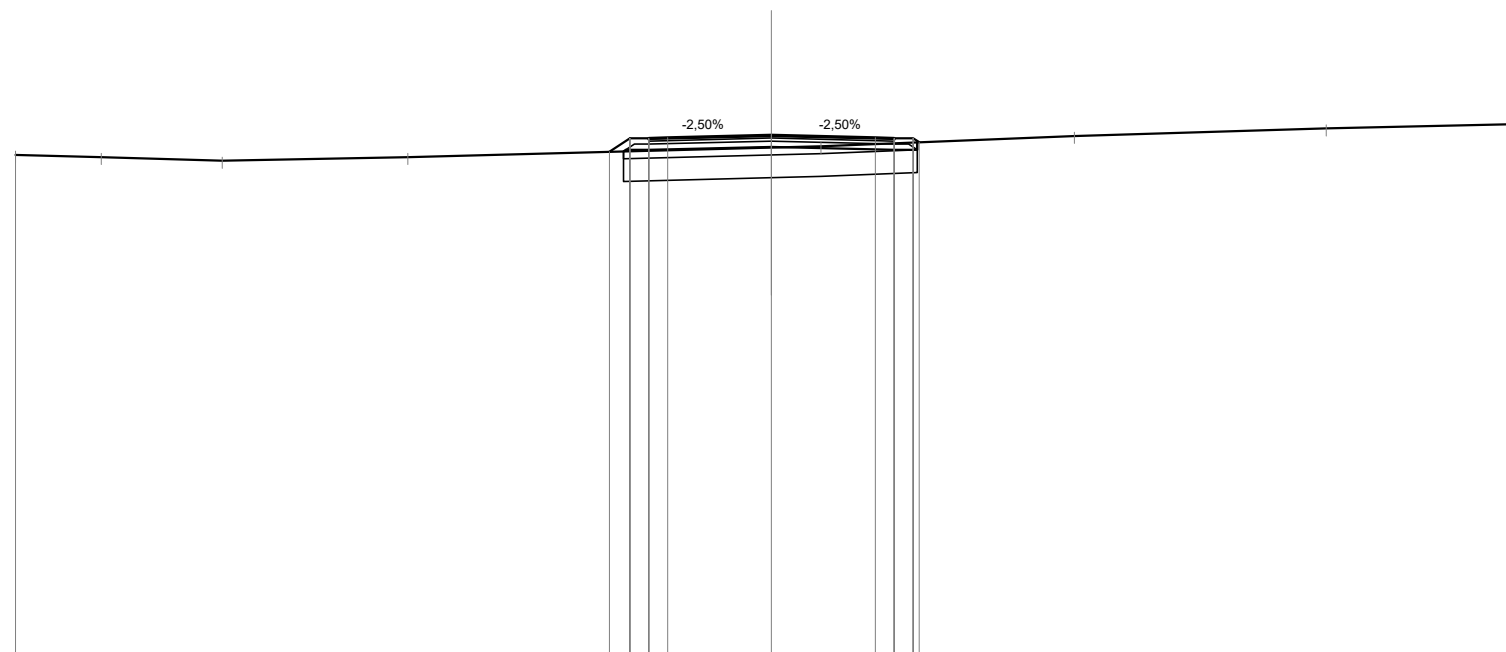

Quote Progetto Pavim.					284.36	284.72	284.60	284.73	284.80	284.73	284.72	284.72	284.61	
Dist. Parz. Progetto Pavim.					0.54	0.50	0.50	2.75	2.75	0.50	0.50	0.50		
Dist. Progetto Pavim.					-4.29	-3.75	-3.25	-2.75	0.00	-2.75	-3.25	-3.75	-3.91	
Quote Progetto Sottof.					284.37	284.41	284.41	284.49	284.49	284.41	284.61	284.61	284.61	
Dist. Parz. Progetto Sottof.					0.06	0.60	3.25	3.25	3.25	0.60	3.25	3.85		
Dist. Progetto Sottof.					-3.91	-3.25	0.00	0.00	0.00	-3.25	-3.85			
Quote Terreno	284.28	284.22	284.12	284.22					284.47	284.51		284.78	284.98	285.10
Distanze Terreno	-20.00	-17.74	-14.53	-9.62					0.00	1.31		8.01	14.68	20.00

SCAVI E BONIFICHE	
SCOTICO	7.70 m
BONIFICA	4.63 mq


RILEVATI	
RILEVATO	1.08 mq
TERRENO VEGETALE	1.46 m

SOVRASTRUTTURA STRADALE	
STRATO DI USURA	6.50 m
STRATO DI BINDER	6.50 m
STRATO DI BASE	6.50 m
STRATO DI FONDAZIONE	1.14 mq

SEZIONE N. : 77
 Qt. prog. : 284.20
 Progr. Km : 1+520.000

Scala 1:200

Qt. rif. 271.000

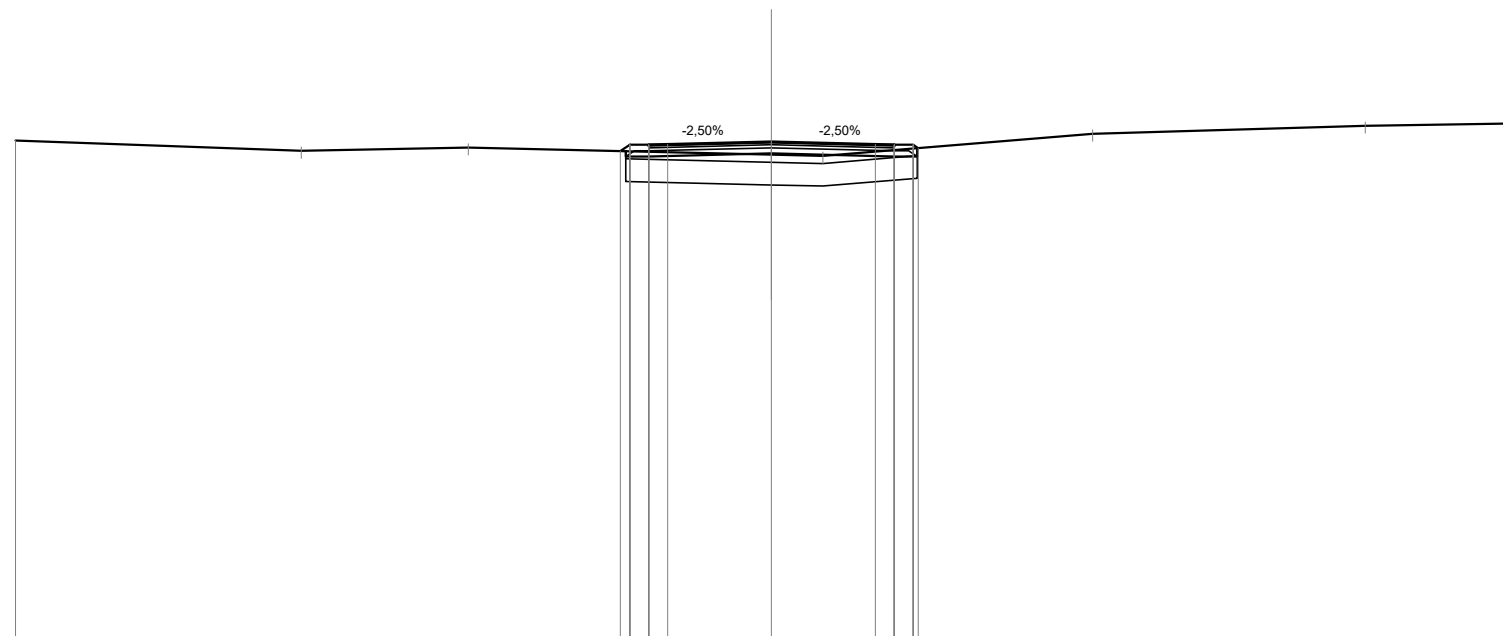

Quote Progetto Pavim.				283.96	284.12	284.09	284.13	284.20	284.13	284.12	284.12	284.04		
Dist. Parz. Progetto Pavim.				0.50	0.50	2.75	2.75	0.50	0.50	0.50	0.50			
Dist. Progetto Pavim.				-4.00	-3.75	-3.25	-2.75	0.00	-2.75	-3.25	-3.75	-3.88		
Quote Progetto Sottof.				283.95	283.81	283.89	283.89	283.89	283.81	284.03	284.03			
Dist. Parz. Progetto Sottof.				0.60	3.25	3.25	3.25	0.60	0.60	3.25	3.85			
Dist. Progetto Sottof.				-3.85	-3.25	0.00	0.00	-3.25	-3.85					
Quote Terreno	284.24	283.96	284.05			283.86	283.83		284.41		284.63	284.70		
Distanze Terreno	-20.00	-12.44	-8.02			0.00	1.36		8.50		15.71	20.00		

SCAVI E BONIFICHE	
SCOTICO	7.72 m
BONIFICA	4.64 mq


RILEVATI	
RILEVATO	1.66 mq
TERRENO VEGETALE	1.91 m

SOVRASTRUTTURA STRADALE	
STRATO DI USURA	6.50 m
STRATO DI BINDER	6.50 m
STRATO DI BASE	6.50 m
STRATO DI FONDAZIONE	1.14 mq

SEZIONE N. : 78
 Qt. prog. : 283.70
 Progr. Km : 1+540.000

Scala 1:200

Qt. rif. 270.000

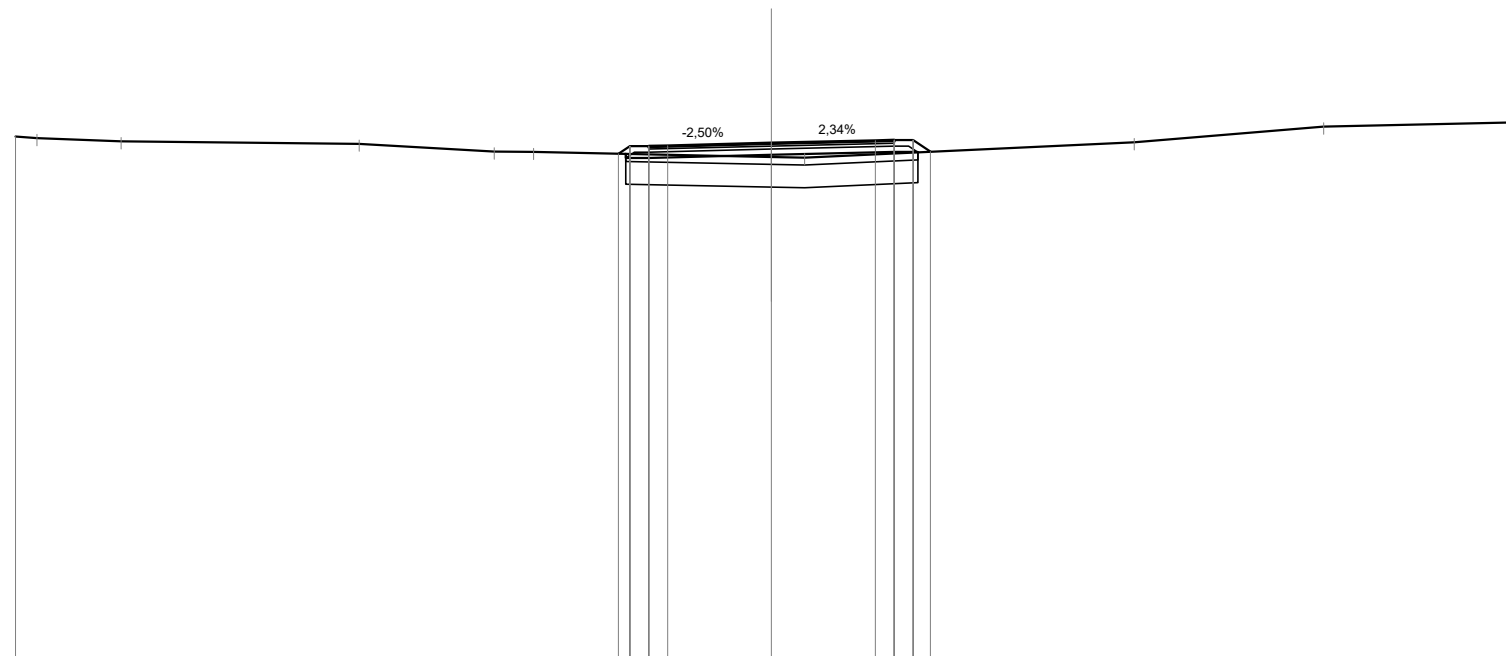

Quote Progetto Pavim.				283.41	283.62	283.59	283.63	283.70	283.76	283.77	283.77	283.47
Dist. Parz. Progetto Pavim.				0.50	0.50	2.75	2.75	0.50	0.50	0.46		
Dist. Progetto Pavim.				-4.05	-3.75	-3.25	-2.75	0.00	-2.75	-3.25	-3.75	-4.21
Quote Progetto Sottof.				283.41	283.31	283.39	283.39	283.39	283.46	283.46	283.45	283.45
Dist. Parz. Progetto Sottof.				0.60	3.25	3.25	3.25	0.60	3.85	3.87		
Dist. Progetto Sottof.				-3.85	-3.25	0.00	0.00	-3.25	3.85	3.87		
Quote Terreno	283.87	283.83	283.74	283.68	283.47	283.46	283.33	283.31	283.72	284.13	284.25	
Distanze Terreno	-20.00	-19.44	-17.21	-10.91	-7.34	-6.30	0.00	0.88	9.59	14.61	20.00	

SCAVI E BONIFICHE	
SCOTICO	8.45 m
BONIFICA	5.06 mq


RILEVATI	
RILEVATO	2.67 mq
TERRENO VEGETALE	2.79 m

SOVRASTRUTTURA STRADALE	
STRATO DI USURA	6.50 m
STRATO DI BINDER	6.50 m
STRATO DI BASE	6.50 m
STRATO DI FONDAZIONE	1.14 mq

SEZIONE N. : 81
 Qt. prog. : 283.41
 Progr. Km : 1+600.000

Scala 1:200

Qt. rif. 270.000

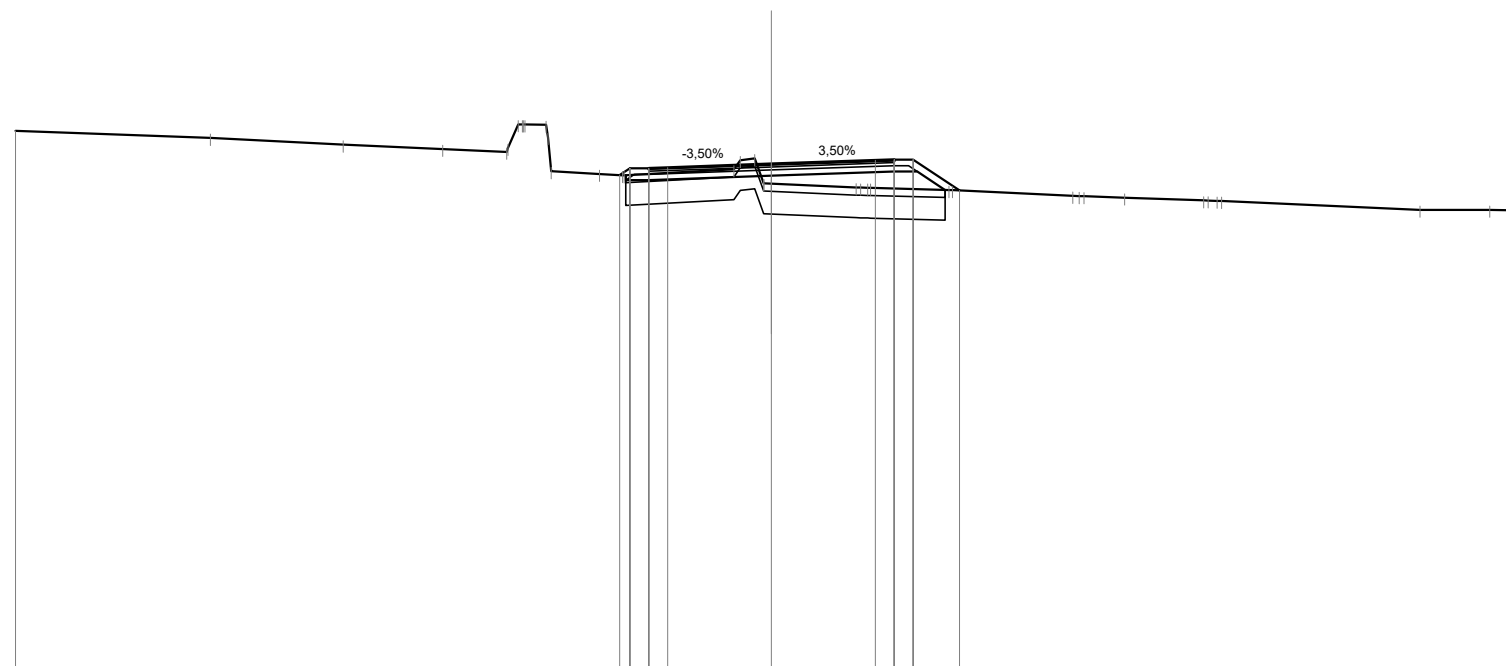

Quote Progetto Pavim.						283.12	283.26	283.26	283.31		283.41		283.50	283.52	283.52	282.71										
Dist. Parz. Progetto Pavim.						0.50	0.50	2.75		2.75		0.50	0.50	1.22												
Dist. Progetto Pavim.						-4.02	-3.75	-3.25	-2.75		0.00		-2.75	-3.25	-3.75	-4.97										
Quote Progetto Sottof.						283.11	282.98			283.10		283.21	283.21	282.72												
Dist. Parz. Progetto Sottof.						0.60		3.25		3.25		0.60	0.74													
Dist. Progetto Sottof.						-3.85	-3.25			0.00		-3.25	-3.85	-4.59												
Quote Terreno	284.29		284.10	283.92	283.80	283.73	284.45	284.44	283.22	283.15	283.11	283.11	283.27	283.55	282.79	282.78	282.56	282.55	282.52	282.44	282.43	282.20	282.20	282.18		
Distanze Terreno	-20.00		-14.84	-11.33	-8.70	-7.01	-5.96	-5.83	-4.55	-3.94	-3.89	-1.00	-0.44	0.00	2.24	2.62	4.69	4.79	7.97	8.27	9.35	11.43	11.91	17.16	19.01	20.00

SCAVI E BONIFICHE	
SCOTICO	7.92 m
BONIFICA	4.75 mq


RILEVATI	
RILEVATO	1.98 mq
TERRENO VEGETALE	2.31 m

SOVRASTRUTTURA STRADALE	
STRATO DI USURA	6.50 m
STRATO DI BINDER	6.50 m
STRATO DI BASE	6.50 m
STRATO DI FONDAZIONE	1.14 mq

SEZIONE N. : 83
 Qt. prog. : 285.44
 Progr. Km : 1+640.000

Scala 1:200

Qt. rif. 272.000

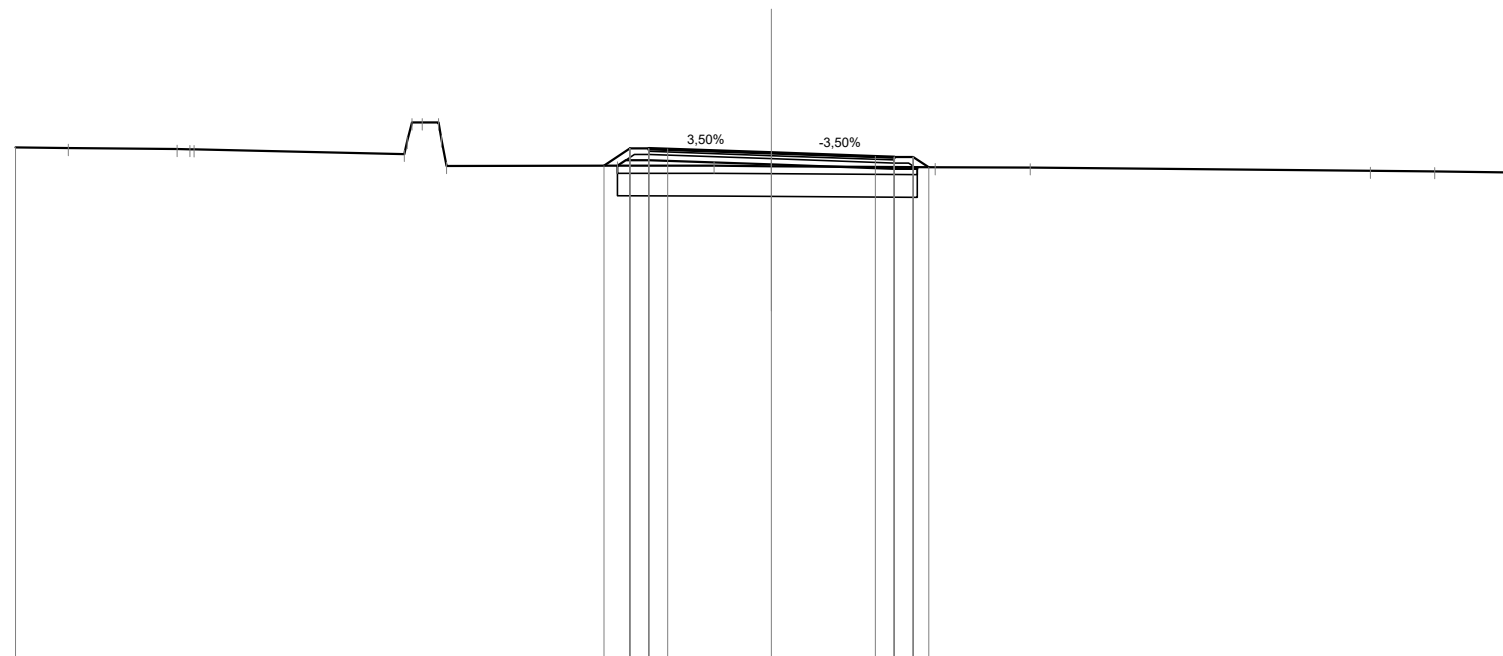

Quote Progetto Pavim.					285.10	285.56	285.53	285.54		285.44	285.35	285.33	285.33	285.06		
Dist. Parz. Progetto Pavim.					0.68	0.50	0.50	2.75		2.75	0.50	0.50	0.41			
Dist. Progetto Pavim.					-4.43	-3.75	-3.25	-2.75		0.00	-2.75	-3.25	-3.75	-4.16		
Quote Progetto Sottof.					285.10	285.25	285.25		285.13	285.13	285.02	285.06	285.06			
Dist. Parz. Progetto Sottof.					0.22	0.60	3.25		3.25	3.25	0.60	3.85				
Dist. Progetto Sottof.					-4.07	-3.25			0.00		-3.25	-3.85				
Quote Terreno	285.58	285.56	285.54	285.54	285.41	286.24	285.79	285.09	285.10	285.09	285.05	285.05	284.96	284.95	284.91	
Distanze Terreno	-20.00	-18.60	-15.73	-15.28	-9.72	-9.24	-8.73	-8.60	-4.08	-1.52	0.00	-4.33	-6.85	-15.85	-17.55	-20.00

SCAVI E BONIFICHE	
SCOTICO	8.09 m
BONIFICA	4.86 mq


RILEVATI	
RILEVATO	2.70 mq
TERRENO VEGETALE	2.57 m

SOVRASTRUTTURA STRADALE	
STRATO DI USURA	6.50 m
STRATO DI BINDER	6.50 m
STRATO DI BASE	6.50 m
STRATO DI FONDAZIONE	1.14 mq

SEZIONE N. : 85
 Qt. prog. : 286.46
 Progr. Km : 1+680.000

Scala 1:200

Qt. rif. 273.000

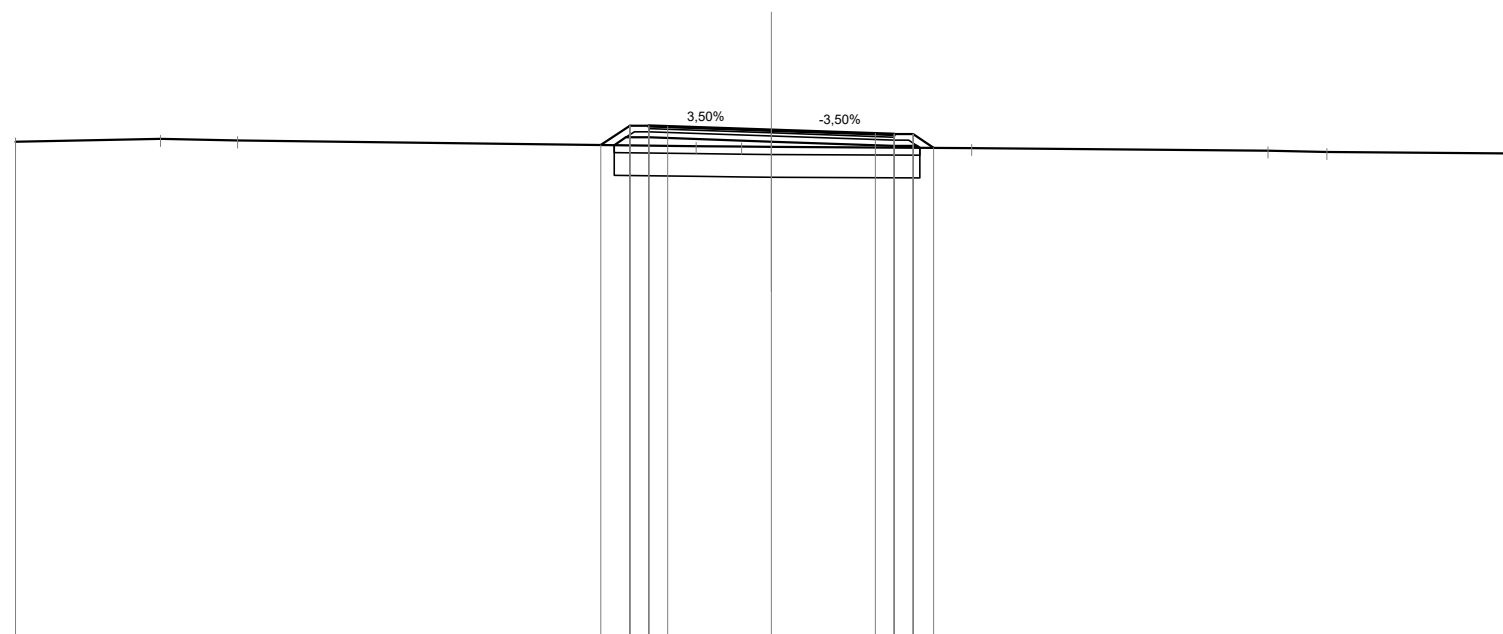

Quote Progetto Pavim.				286.06	286.58	286.55	286.56	286.46	286.37	286.35	286.35	285.99		
Dist. Parz. Progetto Pavim.				0.77	0.50	0.50	2.75	2.75	0.50	0.50	0.54			
Dist. Progetto Pavim.				-4.52	-3.75	-3.25	-2.75	0.00	-2.75	-3.25	-3.75	-4.29		
Quote Progetto Sottof.				286.06	286.27	286.27		286.15	286.04	286.04	285.99			
Dist. Parz. Progetto Sottof.				0.31	0.60		3.25	3.25	0.60					
Dist. Progetto Sottof.				-4.16	-3.85	-3.25		0.00	-3.25	-3.85	-3.93			
Quote Terreno	286.15	286.22	286.18				286.03	286.02			285.92	285.88		
Distanze Terreno	-20.00	-16.17	-14.13				-1.99	-0.79	0.00		-5.30	-13.13	-14.70	-20.00

SCAVI E BONIFICHE	
STERRO	0.47 mq
SCOTICO	7.74 m
BONIFICA	4.64 mq

RILEVATI	
RILEVATO	0.21 mq
TERRENO VEGETALE	1.75 m

SOVRASTRUTTURA STRADALE	
STRATO DI USURA	6.50 m
STRATO DI BINDER	6.50 m
STRATO DI BASE	6.50 m
STRATO DI FONDAZIONE	1.14 mq


SEZIONE N. : 86

Qt. prog. : 286.58

Progr. Km : 1+700.000

Scala 1:200

Qt. rif. 273.000

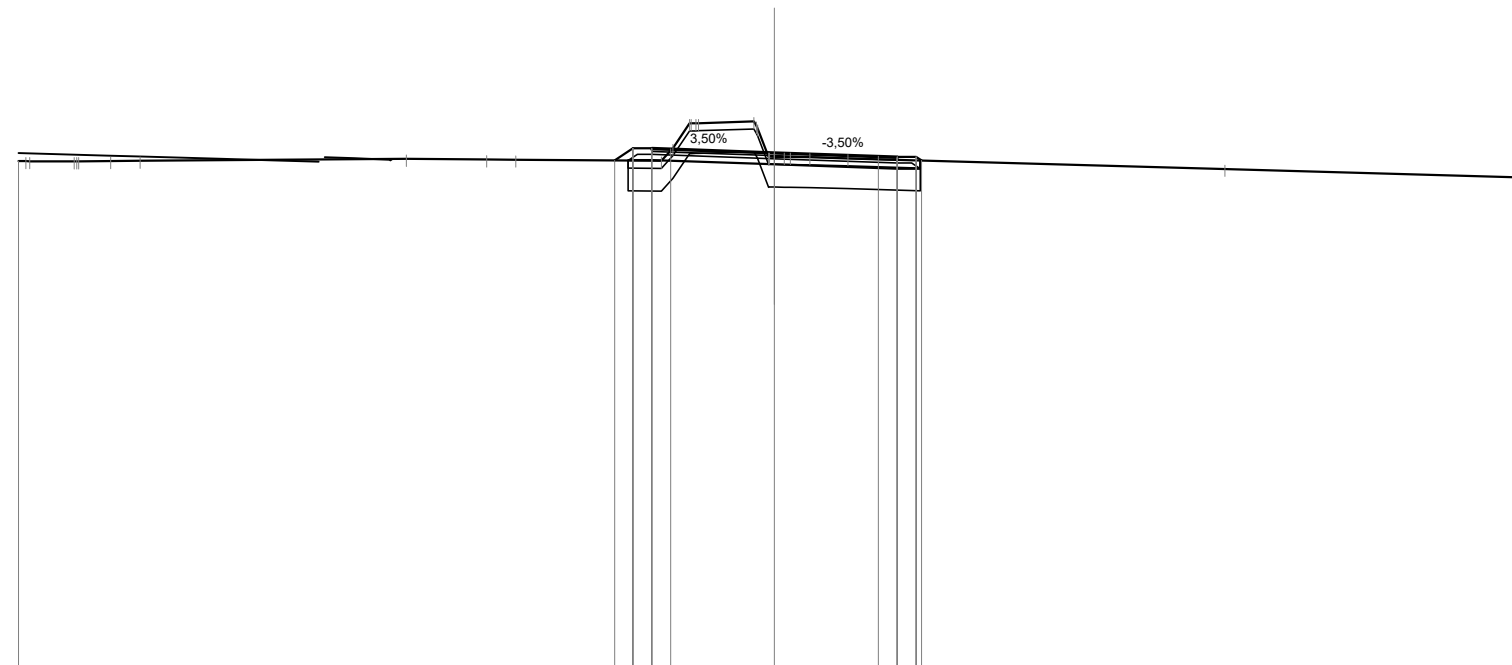

Quote Progetto Pavim.						286.37	286.69	286.66	286.67		286.58	286.48	286.46	286.46	286.37			
Dist. Parz. Progetto Pavim.						0.48	0.50	0.50	2.75		2.75	0.50	0.50	0.50				
Dist. Progetto Pavim.						-4.23	-3.75	-3.25	-2.75		0.00	-2.75	-3.25	-3.75	-3.89			
Quote Progetto Sottof.						286.37	286.38				286.27	286.15	286.37					
Dist. Parz. Progetto Sottof.						0.02	0.60		3.25		3.25	0.60						
Dist. Progetto Sottof.						-3.87	-3.25				0.00	-3.25	-3.85					
Quote Terreno	286.35	286.35	286.34	286.34	286.35	286.35	286.36	287.35	287.36	287.40	286.47	286.45	286.42		286.14	285.91		
Distanze Terreno	-20.00	-19.71	-18.52	-18.41	-17.57	-16.79	-9.74	-7.62	-6.85	-2.99	-2.25	-2.01	-0.54	0.00	0.94	1.94	11.92	20.00

SCAVI E BONIFICHE	
SCOTICO	7.84 m
BONIFICA	4.70 mq


RILEVATI	
RILEVATO	1.72 mq
TERRENO VEGETALE	2.09 m

SOVRASTRUTTURA STRADALE	
STRATO DI USURA	6.50 m
STRATO DI BINDER	6.50 m
STRATO DI BASE	6.50 m
STRATO DI FONDAZIONE	1.14 mq

SEZIONE N. : 89
 Qt. prog. : 286.64
 Progr. Km : 1+760.000

Scala 1:200

Qt. rif. 273.000

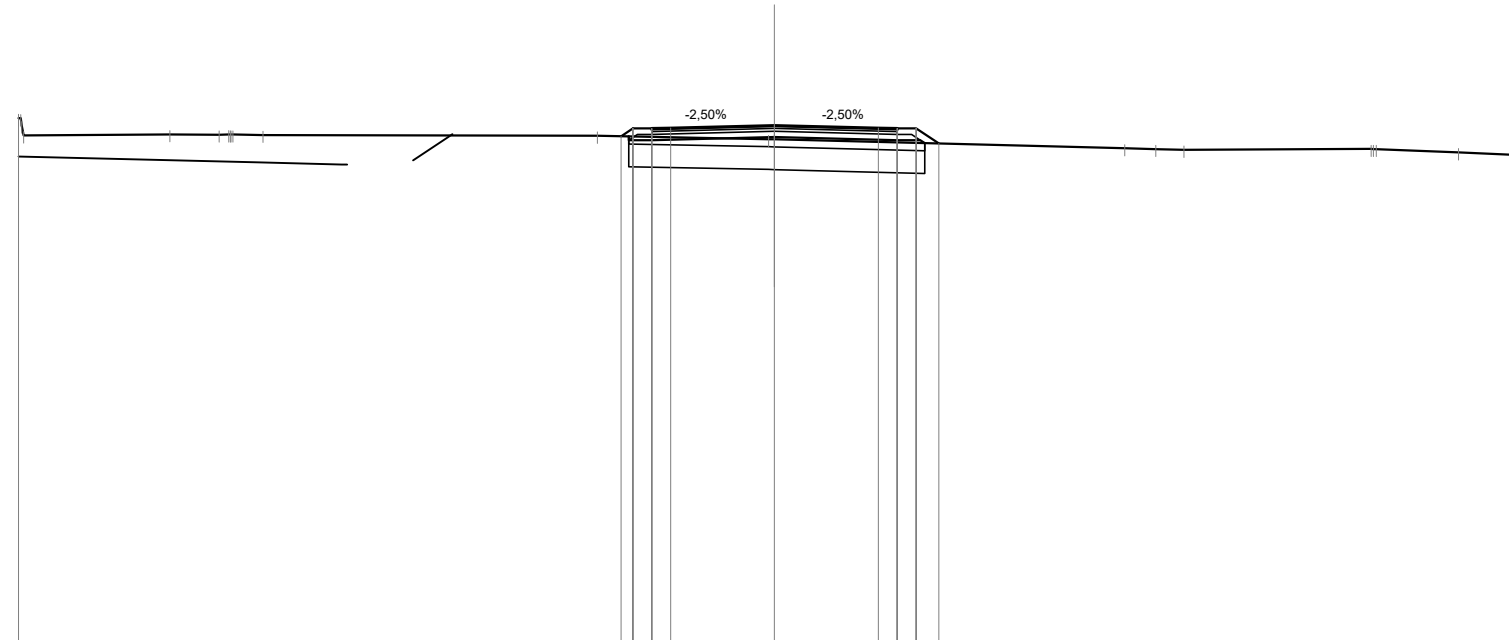

Quote Progetto Pavim.					286.35	286.56	286.53	286.57		286.64		286.57	286.56	286.56	286.15								
Dist. Parz. Progetto Pavim.					0.50	0.50	2.75	0.50	0.60	2.75		0.50	0.60										
Dist. Progetto Pavim.					-4.06	-3.75	-3.25	-2.75		0.00		-2.75	-3.25	-3.75	-4.35								
Quote Progetto Sottof.					286.34	286.25	286.33	286.16		286.33		286.25	286.25	286.16									
Dist. Parz. Progetto Sottof.					0.60	3.25	3.25	0.60		3.25		0.60	3.98										
Dist. Progetto Sottof.					-3.85	-3.25	0.00	3.25	3.98	0.00		3.25	3.85	3.98									
Quote Terreno	286.82	286.37			286.36					286.27	286.27				286.03	286.01	285.99			286.01	286.01	285.92	285.84
Distanze Terreno	-20.00	-19.86			-4.69					-0.16	0.00				-9.27	-10.09	-10.83			15.78	15.92	-18.10	-20.00

SCAVI E BONIFICHE	
SCOTICO	7.78 m
BONIFICA	4.67 mq


RILEVATI	
RILEVATO	1.74 mq
TERRENO VEGETALE	2.05 m

SOVRASTRUTTURA STRADALE	
STRATO DI USURA	6.50 m
STRATO DI BINDER	6.50 m
STRATO DI BASE	6.50 m
STRATO DI FONDAZIONE	1.14 mq

SEZIONE N. : 90
 Qt. prog. : 286.66
 Progr. Km : 1+780.000

Scala 1:200

Qt. rif. 273.000

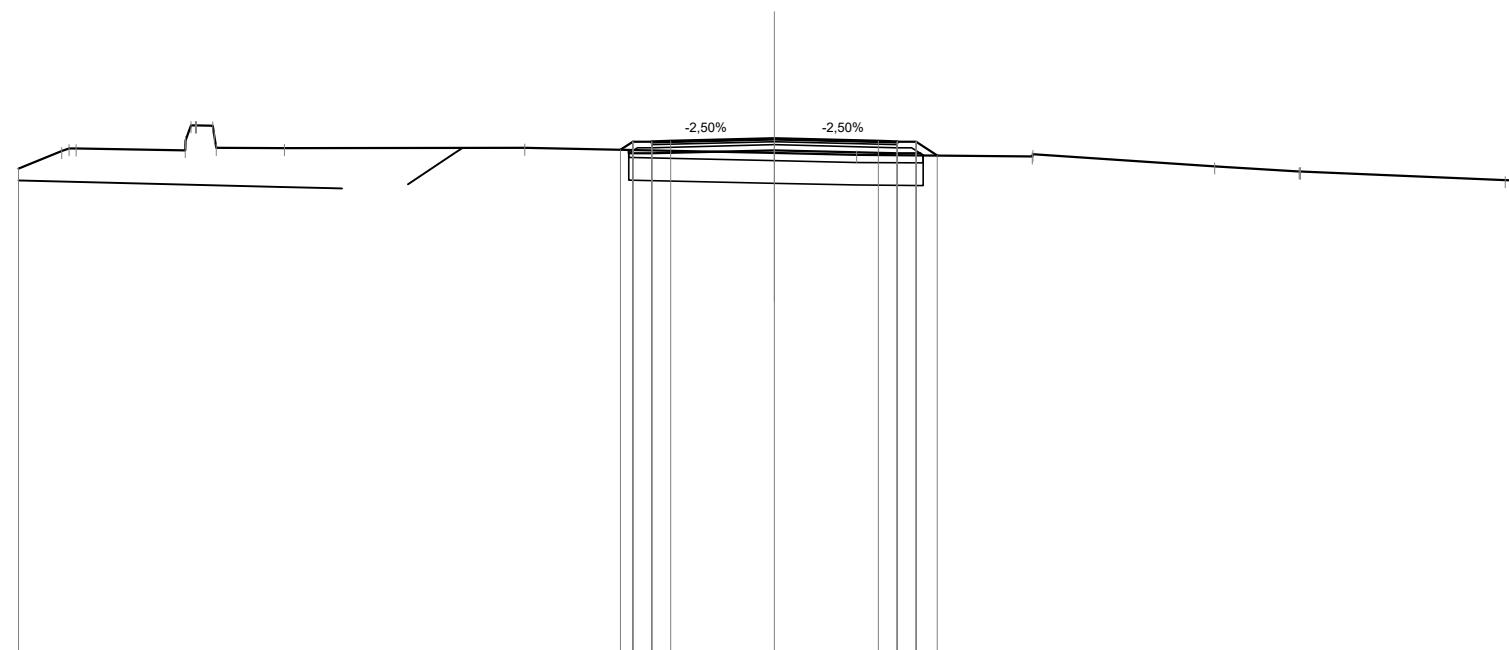

Quote Progetto Pavim.				286.36	286.58	286.55	286.59	286.66	286.59	286.58	286.58	286.21	
Dist. Parz. Progetto Pavim.				0.32	0.50	0.50	2.75	2.75	0.50	0.50	0.55		
Dist. Progetto Pavim.				-4.07	-3.75	-3.25		0.00	-2.75	-3.25	-3.75	-4.30	
Quote Progetto Sottof.				286.35	286.27	286.27		286.35	286.27	286.27	286.21		
Dist. Parz. Progetto Sottof.				0.60			3.25	3.25	0.60				
Dist. Progetto Sottof.				-3.85	-3.25			0.00	-3.25	-3.85	-3.94		
Quote Terreno	285.86	286.32	286.40	286.35	287.00	286.41	286.40	286.27	286.23	286.18	285.92	285.79	285.55
Distanze Terreno	-20.00	-18.86	-18.48	-15.59	-14.86	-14.77	-12.96	-6.61	-0.00	-2.17	6.82	13.88	19.34

SCAVI E BONIFICHE	
SCOTICO	7.70 m
BONIFICA	4.62 mq


RILEVATI	
RILEVATO	1.21 mq
TERRENO VEGETALE	1.84 m

SOVRASTRUTTURA STRADALE	
STRATO DI USURA	6.50 m
STRATO DI BINDER	6.50 m
STRATO DI BASE	6.50 m
STRATO DI FONDAZIONE	1.14 mq

SEZIONE N. : 91
 Qt. prog. : 286.47
 Progr. Km : 1+800.000

Scala 1:200

Qt. rif. 273.000

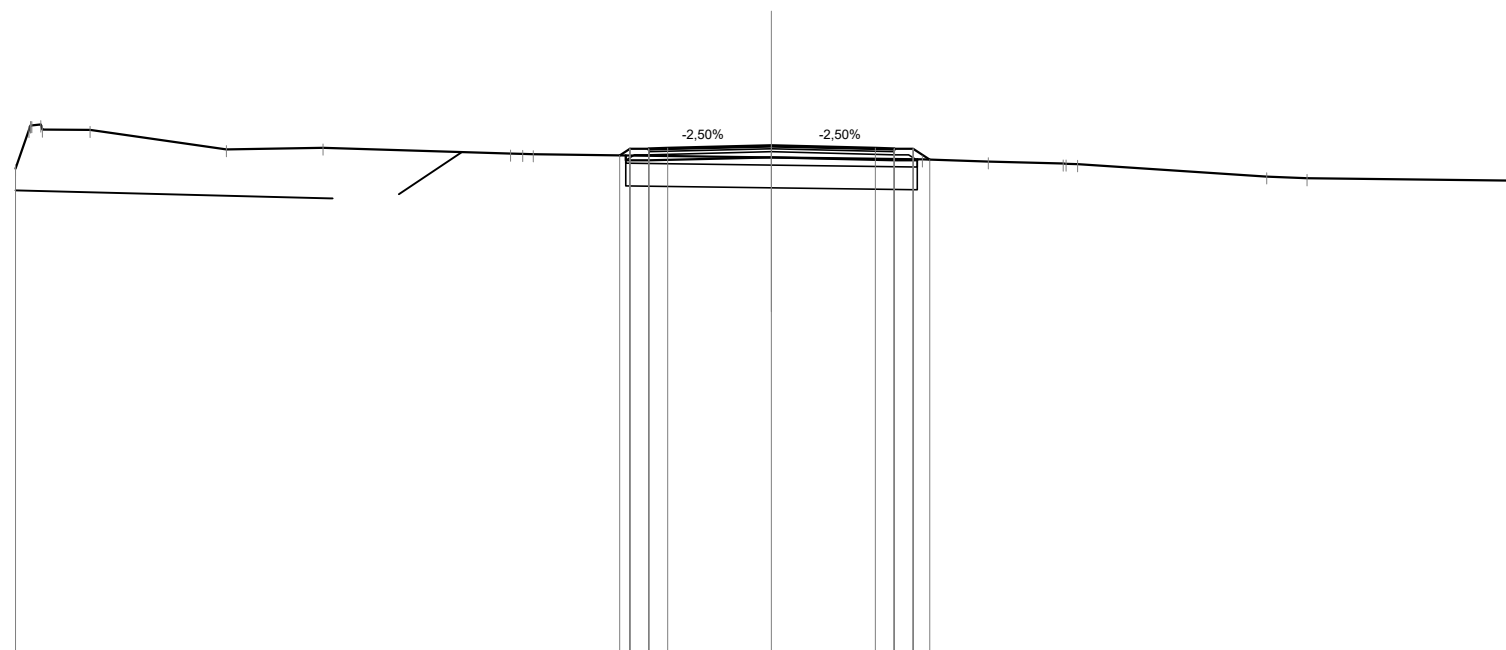

Quote Progetto Pavim.						286.21	286.39	286.36	286.40		286.47		286.40	286.39	286.39	286.10					
Dist. Parz. Progetto Pavim.						0.50	0.50	0.50	2.75		2.75		0.50	0.50	0.44						
Dist. Progetto Pavim.						-4.02	-3.75	-3.25			0.00		-2.75	-3.25	-3.75	-4.19					
Quote Progetto Sottof.						286.21	286.08				286.16		286.08	286.11							
Dist. Parz. Progetto Sottof.						0.60		3.25			3.25		0.60								
Dist. Progetto Sottof.						-3.85	-3.25				0.00		-3.25	-3.85							
Quote Terreno	-20.00	285.87	286.88	286.89	286.88		286.37	286.41		286.26	286.24		286.16	286.10	286.05	285.99	285.98	285.65	285.61	285.54	
Distanze Terreno	-20.00	-19.64	-19.29	-18.03		-14.42		-11.86		-6.90	-6.30		0.00		-3.99	-5.74	7.72	8.10	13.10	14.17	20.00

SCAVI E BONIFICHE	
SCOTICO	7.73 m
BONIFICA	4.65 mq


RILEVATI	
RILEVATO	1.81 mq
TERRENO VEGETALE	2.05 m

SOVRASTRUTTURA STRADALE	
STRATO DI USURA	6.50 m
STRATO DI BINDER	6.50 m
STRATO DI BASE	6.50 m
STRATO DI FONDAZIONE	1.14 mq

SEZIONE N. : 92
 Qt. prog. : 285.87
 Progr. Km : 1+820.000

Scala 1:200

Qt. rif. 272.000

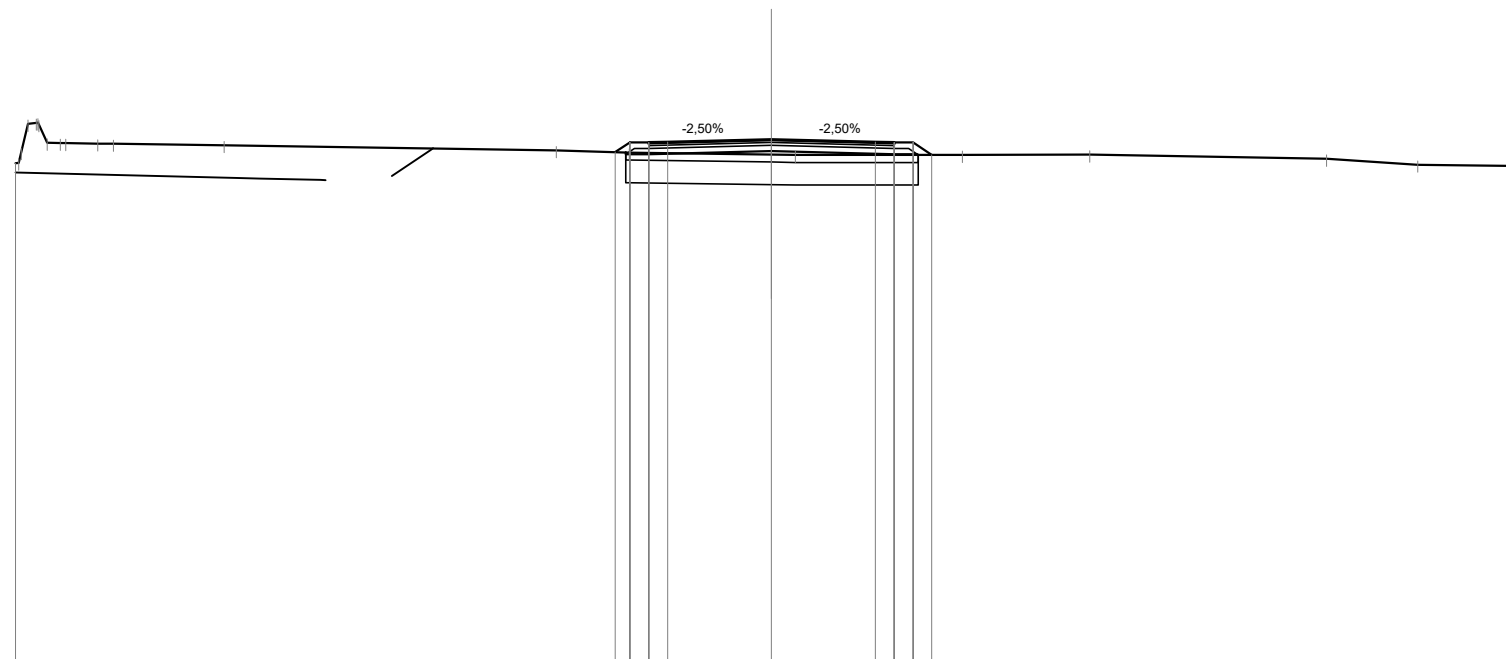

Quote Progetto Pavim.				285.54	285.79	285.76	285.80		285.87		285.80	285.79	285.79	285.46			
Dist. Parz. Progetto Pavim.				0.38	0.50	0.50	2.75		2.75		0.50	0.50	0.49				
Dist. Progetto Pavim.				4.13	3.75	3.25	2.75		0.00		2.75	3.25	3.75	4.24			
Quote Progetto Sottof.				285.53	285.48	285.46			285.56		285.48	285.48	285.46				
Dist. Parz. Progetto Sottof.				0.60		3.25			3.25		0.60						
Dist. Progetto Sottof.				3.85	3.25				0.00		3.25	3.85	3.88				
Quote Terreno	285.25	286.28	285.79	285.78	285.76	285.72		285.59	285.47	285.46	285.46	285.47		285.36	285.20	285.17	
Distanze Terreno	-20.00	-19.68	-19.17	-18.68	-17.82	-17.41		-5.70	-3.76	-0.00	-0.63	-5.05	-8.42		-14.69	-17.10	-20.00

SCAVI E BONIFICHE	
SCOTICO	7.70 m
BONIFICA	4.62 mq


RILEVATI	
RILEVATO	0.59 mq
TERRENO VEGETALE	1.50 m

SOVRASTRUTTURA STRADALE	
STRATO DI USURA	6.50 m
STRATO DI BINDER	6.50 m
STRATO DI BASE	6.50 m
STRATO DI FONDAZIONE	1.14 mq

SEZIONE N. : 93
 Qt. prog. : 285.23
 Progr. Km : 1+840.000

Scala 1:200

Qt. rif. 272.000

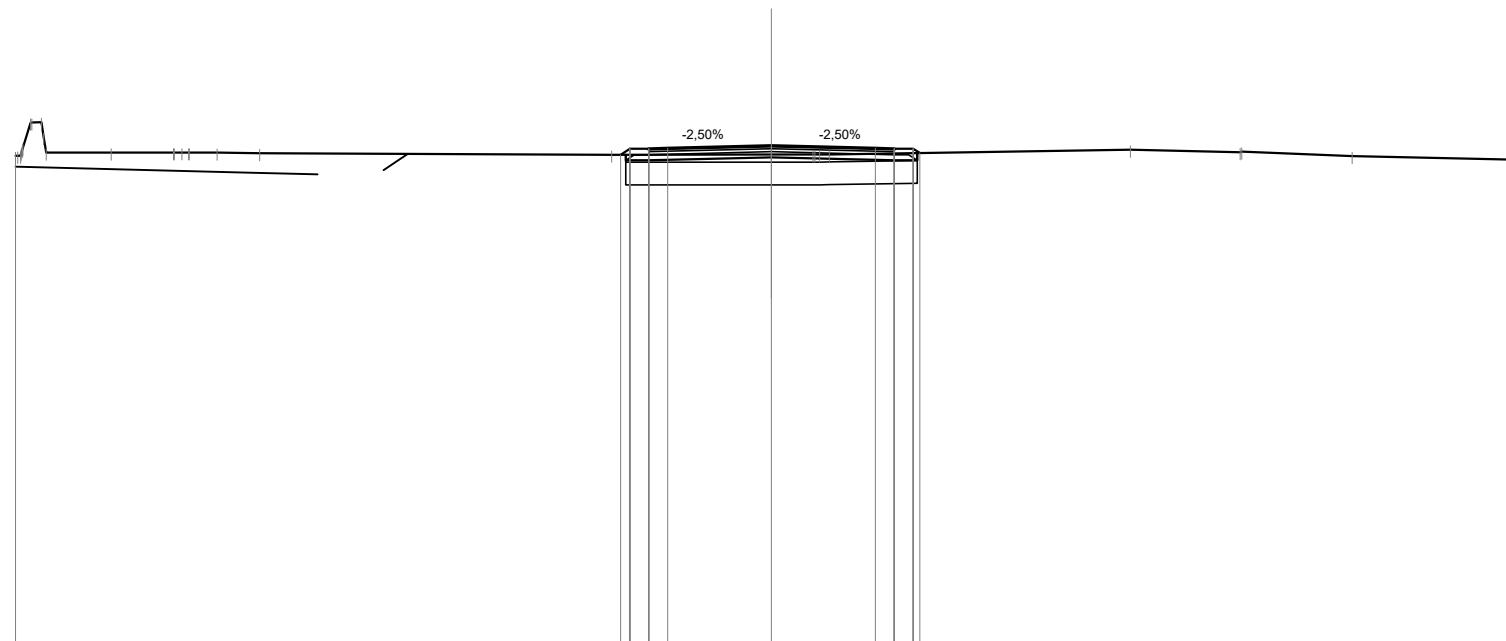

Quote Progetto Pavim.				284.99	285.15	285.16		285.23		285.16	285.15	285.15	285.04				
Dist. Parz. Progetto Pavim.				0.50	0.50	2.75		2.75		0.50	0.50						
Dist. Progetto Pavim.				-3.99	-3.75	-3.25	-2.75	0.00		-2.75	-3.25	-3.75	-3.92				
Quote Progetto Sottof.				284.99	284.84			284.92		284.84	285.04						
Dist. Parz. Progetto Sottof.				0.60		3.25		3.25		0.60							
Dist. Progetto Sottof.				-3.85	-3.25			0.00		-3.25	-3.85						
Quote Terreno	284.96	284.96	285.84	285.05	285.05	285.05	285.03	285.00	285.00	285.13	285.06	285.07	284.96				
Distanze Terreno	-20.00	-19.61	-19.19	-17.47	-15.81	-15.40	-14.67	-13.54	-4.23	0.00	1.10	1.53	9.50	12.40	12.44	15.36	20.00

SCAVI E BONIFICHE	
SCOTICO	7.75 m
BONIFICA	4.65 mq

RILEVATI	
RILEVATO	1.16 mq
TERRENO VEGETALE	1.96 m

SOVRASTRUTTURA STRADALE	
STRATO DI USURA	6.50 m
STRATO DI BINDER	6.50 m
STRATO DI BASE	6.50 m
STRATO DI FONDAZIONE	1.14 mq


SEZIONE N. : 94

Qt. prog. : 284.59

Progr. Km : 1+860.000

Scala 1:200

Qt. rif. 271.000

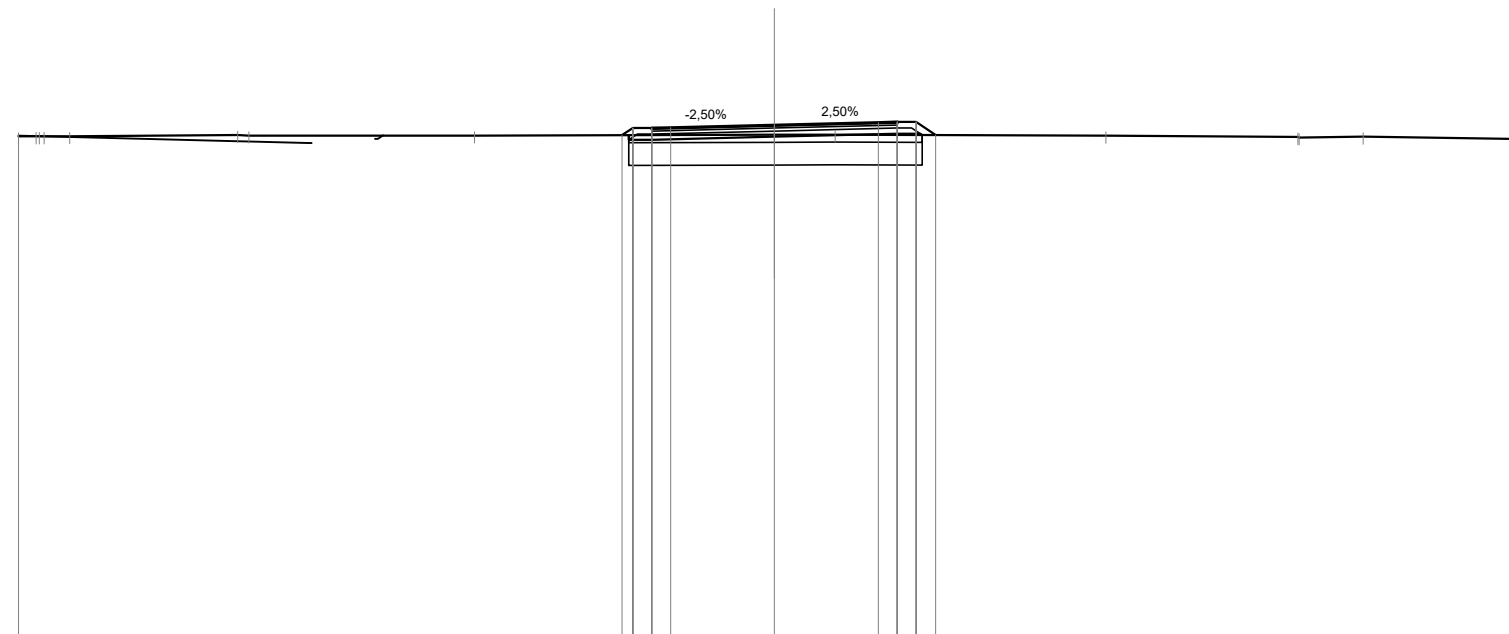

Quote Progetto Pavim.			284.32	284.51	284.48	284.52	284.59	284.66	284.67	284.67	284.33							
Dist. Parz. Progetto Pavim.			0.50	0.50	0.50	2.75	2.75	0.50	0.50	0.50	0.52							
Dist. Progetto Pavim.			-4.03	-3.75	-3.25	-2.75	0.00	2.75	3.25	3.75	4.27							
Quote Progetto Sottof.			284.33	284.20	284.20		284.28	284.36	284.36	284.33								
Dist. Parz. Progetto Sottof.			0.60			3.25	3.25	0.60										
Dist. Progetto Sottof.			-3.85	-3.25			0.00	-3.25	3.85	3.90								
Quote Terreno	284.29	284.29	284.29	284.29	284.30		284.34	284.34			284.28	284.26	284.29	284.22				
Distanze Terreno	-20.00	-19.54	-19.33	-18.65		-14.20	-13.91		-7.94		0.00	1.60		-8.77	13.85	13.88	15.57	20.00

SCAVI E BONIFICHE	
SCOTICO	8.04 m
BONIFICA	4.82 mq


RILEVATI	
RILEVATO	2.67 mq
TERRENO VEGETALE	2.51 m

SOVRASTRUTTURA STRADALE	
STRATO DI USURA	6.50 m
STRATO DI BINDER	6.50 m
STRATO DI BASE	6.50 m
STRATO DI FONDAZIONE	1.14 mq

SEZIONE N. : 95
 Qt. prog. : 283.95
 Progr. Km : 1+880.000

Scala 1:200

Qt. rif. 270.000

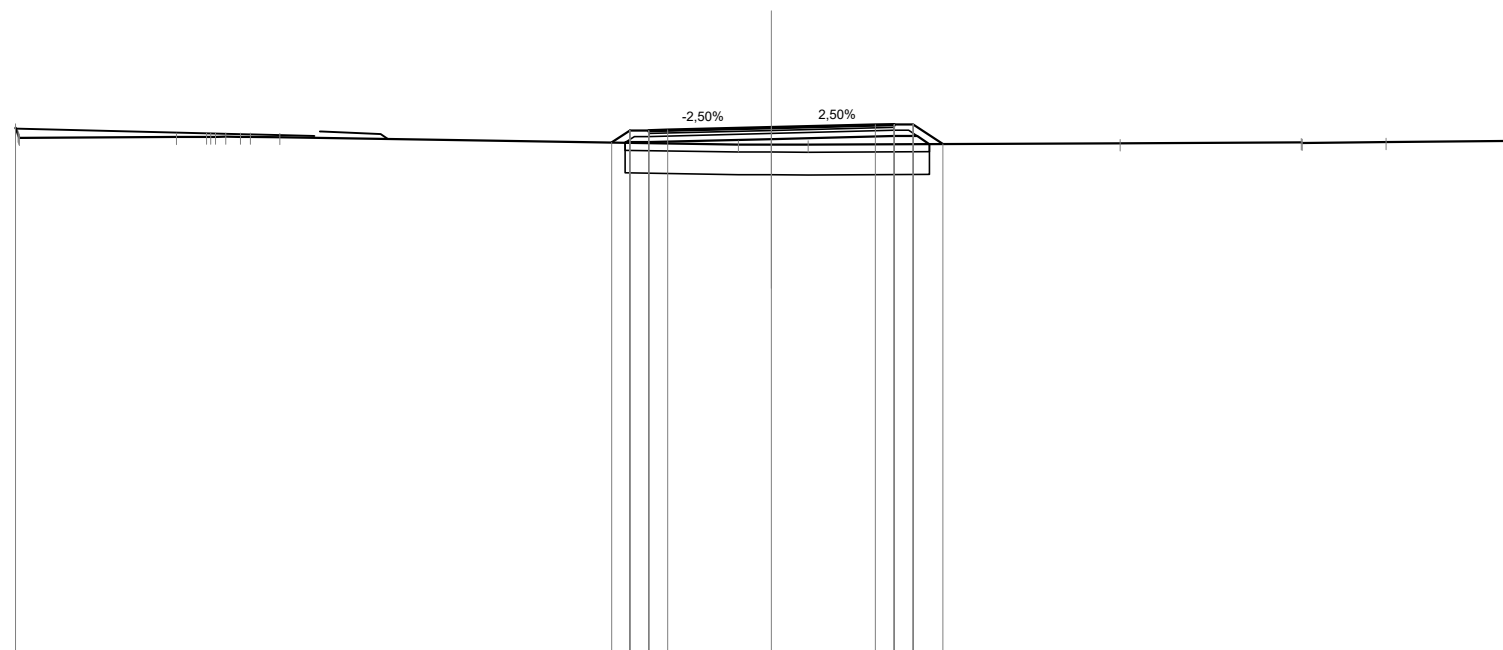

Quote Progetto Pavim.				283.55	283.87	283.84	283.88		283.95		284.02	284.03	284.03	283.51
Dist. Parz. Progetto Pavim.				0.48	0.50	0.50	0.50	2.75	2.75		0.50	0.50	0.79	
Dist. Progetto Pavim.				-4.23	-3.75	-3.25	-2.75		0.00		-2.75	-3.25	-3.75	-4.54
Quote Progetto Sottof.				283.55	283.56	283.56	283.56		283.64		283.72	283.72	283.72	283.51
Dist. Parz. Progetto Sottof.				0.02	0.60	3.25			3.25		0.60	0.32		
Dist. Progetto Sottof.				-3.87	-3.25				0.00		-3.25	-3.85	-4.18	
Quote Terreno	283.95	283.70	283.70	283.50	283.50	283.50	283.50		283.53		283.56	283.54	283.56	283.60
Distanze Terreno	-20.00	-15.74	-14.95	-14.44	-13.79	-13.01	-0.87	0.00	0.97	9.23	14.02	14.05	16.26	20.00

SCAVI E BONIFICHE	
SCOTICO	7.78 m
BONIFICA	4.67 mq


RILEVATI	
RILEVATO	1.77 mq
TERRENO VEGETALE	2.02 m

SOVRASTRUTTURA STRADALE	
STRATO DI USURA	6.50 m
STRATO DI BINDER	6.50 m
STRATO DI BASE	6.50 m
STRATO DI FONDAZIONE	1.14 mq

SEZIONE N. : 96
 Qt. prog. : 283.31
 Progr. Km : 1+900.000

Scala 1:200

Qt. rif. 270.000

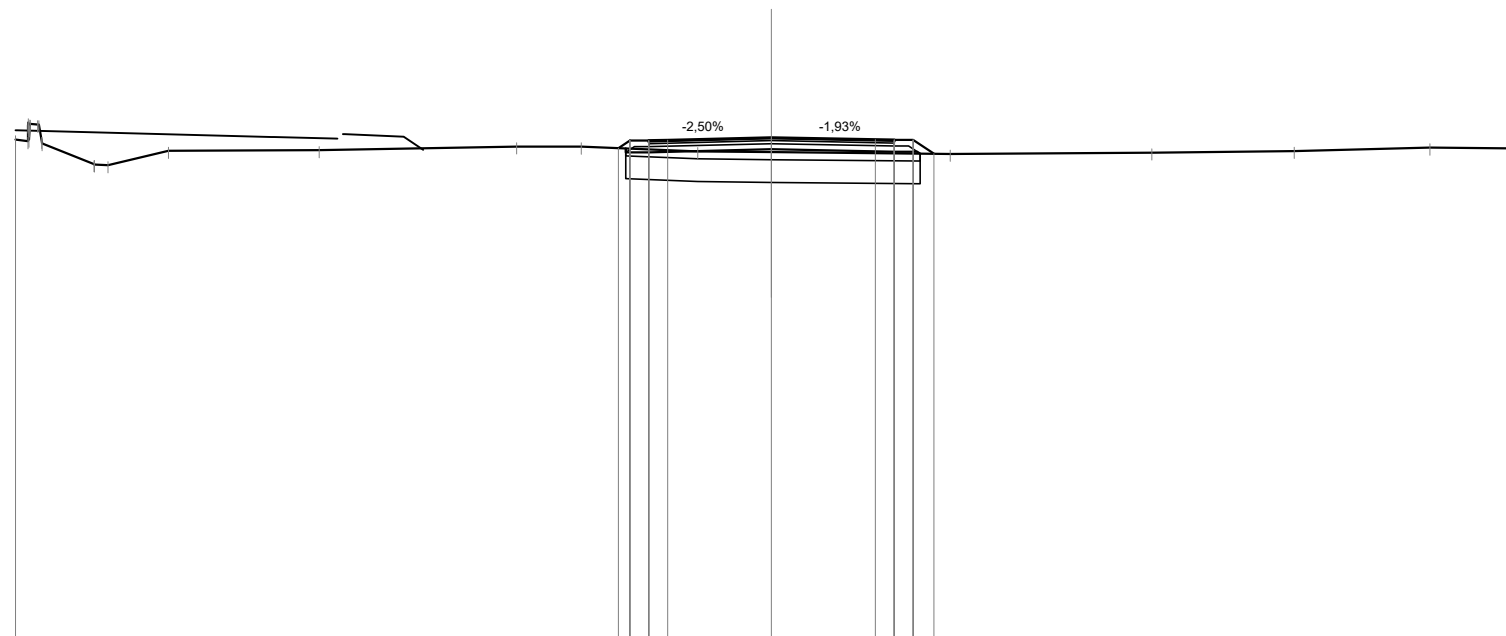

Quote Progetto Pavim.				283.03	283.23	283.20	283.24		283.31		283.26	283.25	283.25	282.89					
Dist. Parz. Progetto Pavim.				0.50	0.50	2.75		2.75		0.50	0.50	0.55							
Dist. Progetto Pavim.				-4.05	-3.75	-3.25	-2.75		0.00		-2.75	-3.25	-3.75	-4.30					
Quote Progetto Sottof.				283.03	282.92	283.00		283.00		282.94	282.94	282.89							
Dist. Parz. Progetto Sottof.				0.60		3.25		3.25		0.60									
Dist. Progetto Sottof.				-3.85	-3.25	0.00		0.00		-3.25	-3.85	-3.93							
Quote Terreno	283.26	283.22	283.16	282.60	282.58	282.96		282.98		283.08	283.07	282.95	282.93	282.88	282.91	282.96	283.05	283.02	
Distanze Terreno	-20.00	-19.67	-19.30	-17.92	-17.56	-15.95		-11.96		-6.75	-5.03	-1.95	0.00	-4.73	-10.06	-13.83	-17.42	-20.00	

SCAVI E BONIFICHE	
SCOTICO	7.71 m
BONIFICA	4.63 mq


RILEVATI	
RILEVATO	0.27 mq
TERRENO VEGETALE	1.33 m

SOVRASTRUTTURA STRADALE	
STRATO DI USURA	6.50 m
STRATO DI BINDER	6.50 m
STRATO DI BASE	6.50 m
STRATO DI FONDAZIONE	1.14 mq

SEZIONE N. : 97
 Qt. prog. : 282.67
 Progr. Km : 1+920.000

Scala 1:200

Qt. rif. 269.000

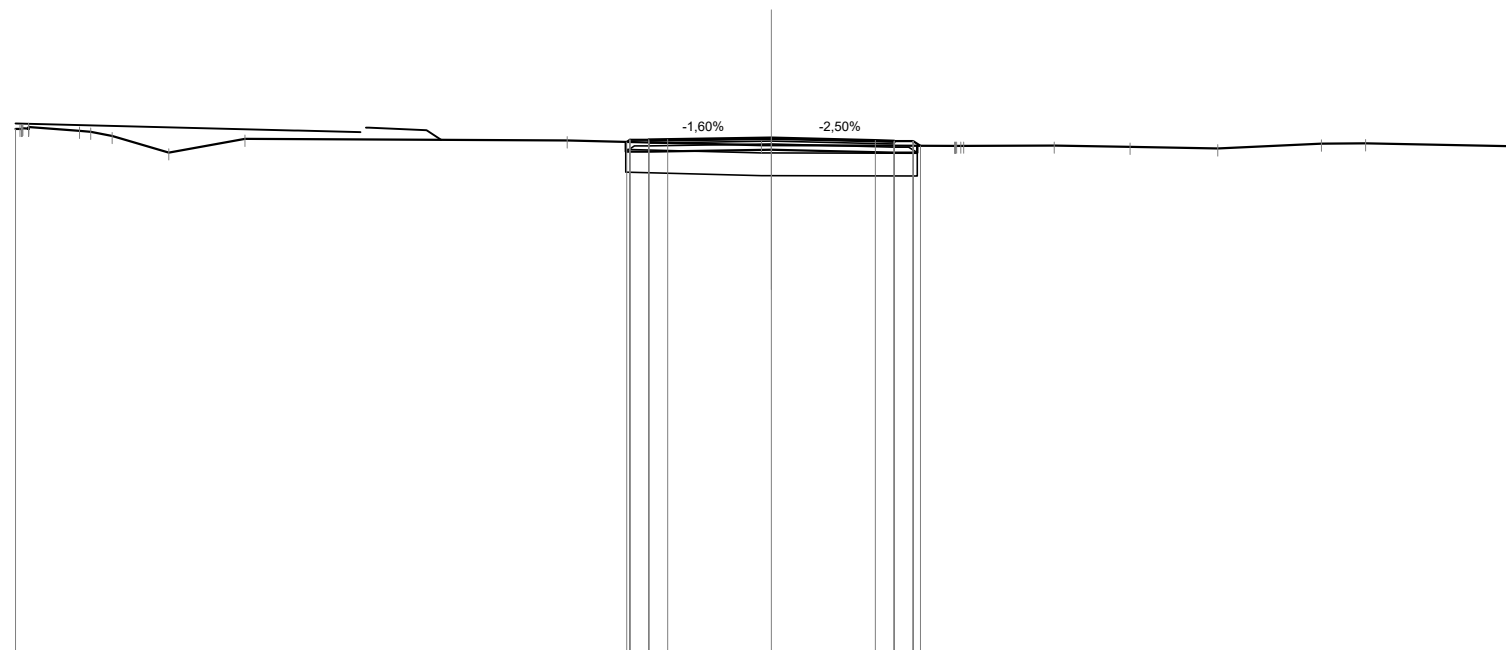

Quote Progetto Pavim.				282.57	282.62	282.63		282.67		282.60	282.59	282.59	282.47					
Dist. Parz. Progetto Pavim.				0.50	0.50	2.75		2.75		0.50	0.50							
Dist. Progetto Pavim.				-3.83	-3.75	-3.25	-2.75	0.00		-2.75	-3.25	-3.75	-3.94					
Quote Progetto Sottof.				282.57	282.31			282.36		282.28	282.47							
Dist. Parz. Progetto Sottof.				0.60		3.25		3.25		0.60								
Dist. Progetto Sottof.				-3.85	-3.25			0.00		-3.25	-3.85							
Quote Terreno	282.91	282.91	282.86	282.72	282.29	282.65	282.61	282.48	282.48	282.46	282.47	282.47	282.44	282.39	282.52	282.53	282.45	
Distanze Terreno	-20.00	-19.66	-19.65	-18.31	-17.44	-15.94	-13.93	-5.40	-0.26	0.00	4.85	5.08	7.48	9.49	11.81	14.55	15.72	20.00

SCAVI E BONIFICHE	
SCOTICO	7.72 m
BONIFICA	4.64 mq


RILEVATI	
RILEVATO	1.18 mq
TERRENO VEGETALE	1.97 m

SOVRASTRUTTURA STRADALE	
STRATO DI USURA	6.50 m
STRATO DI BINDER	6.50 m
STRATO DI BASE	6.50 m
STRATO DI FONDAZIONE	1.14 mq

SEZIONE N. : 98
 Qt. prog. : 282.03
 Progr. Km : 1+940.000

Scala 1:200

Qt. rif. 269.000

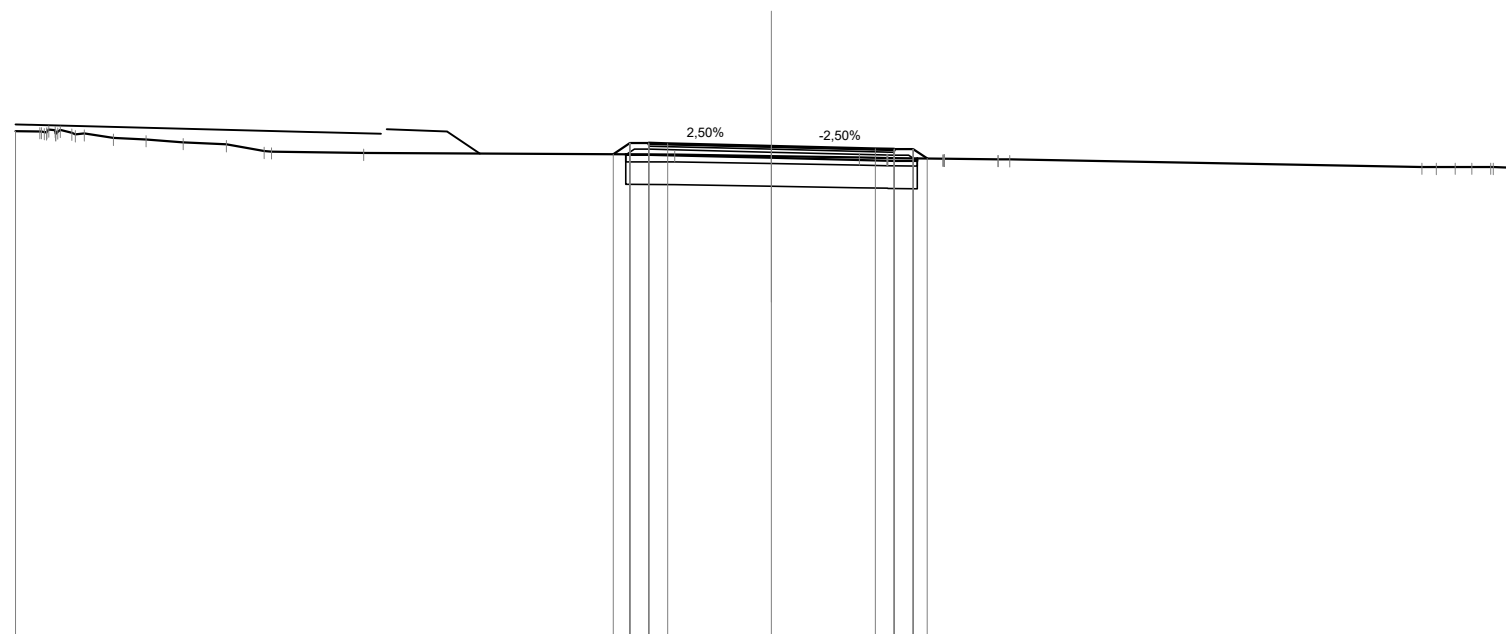

Quote Progetto Pavim.				281.82	282.11	282.08	282.10		282.03		281.96	281.95	281.95	281.71
Dist. Parz. Progetto Pavim.				0.44	0.50	0.50	2.75		2.75		0.50	0.50	0.37	
Dist. Progetto Pavim.				-4.19	-3.75	-3.25	-2.75		0.00		-2.75	-3.25	-3.75	-4.12
Quote Progetto Sottof.				281.82	281.80				281.72		281.64	281.71	281.71	
Dist. Parz. Progetto Sottof.				0.60			3.25		3.25		0.60			
Dist. Progetto Sottof.				-3.85	-3.25				0.00		-3.25	-3.85		
Quote Terreno	282.43	282.42	282.42	282.34	282.37	282.25	282.21	282.14	282.08	281.90	281.89	281.85	281.85	281.48
Distanze Terreno	-20.00	-19.35	-18.88	-18.42	-18.18	-17.41	-16.55	-15.56	-14.42	-13.43	-13.23	-10.79	-10.79	-17.21

SCAVI E BONIFICHE	
SCOTICO	7.72 m
BONIFICA	4.63 mq


RILEVATI	
TERRENO VEGETALE	1.25 m

SOVRASTRUTTURA STRADALE	
STRATO DI USURA	6.50 m
STRATO DI BINDER	6.50 m
STRATO DI BASE	6.50 m
STRATO DI FONDAZIONE	1.14 mq

SEZIONE N. : 99
 Qt. prog. : 281.39
 Progr. Km : 1+960.000

Scala 1:200

Qt. rif. 268.000

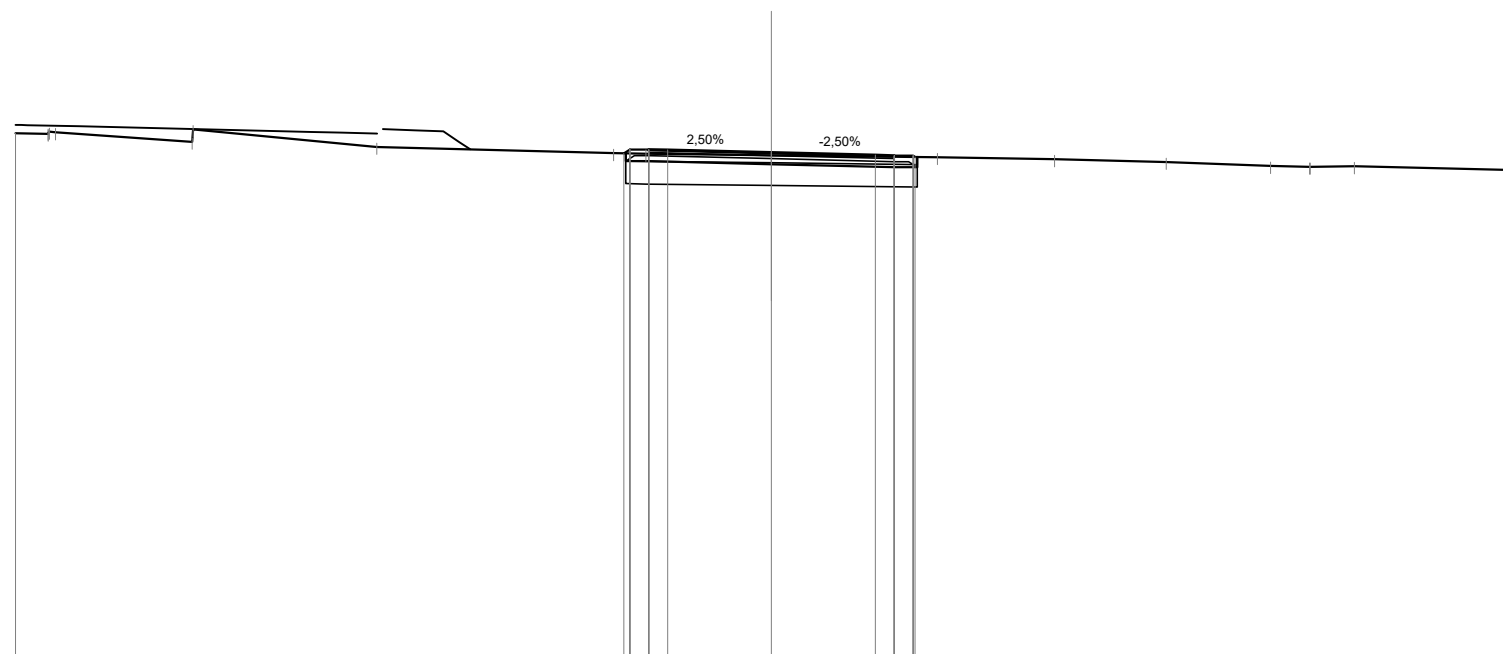


Quote Progetto Pavim.						281.37	281.37	281.47	281.46			281.39		281.32	281.31	281.31	281.28		
Dist. Parz. Progetto Pavim.						0.50	0.50	2.75				2.75		0.50	0.50				
Dist. Progetto Pavim.						-3.90	-3.75	-3.25	-2.75			0.00		-2.75	-3.25	-3.75	-3.80		
Quote Progetto Sottof.						281.37	281.16					281.08		281.00	281.28				
Dist. Parz. Progetto Sottof.						0.60		3.25				3.25		0.60					
Dist. Progetto Sottof.						-3.85	-3.25				0.00			-3.25	-3.85				
Quote Terreno	281.90	281.89	281.93			281.38	281.36				281.32		281.27						
Distanze Terreno	-20.00	-19.14	-18.95			-4.18	-3.33				0.00		-4.39		-7.49		-10.45		-20.00

SCAVI E BONIFICHE	
SCOTICO	7.90 m
BONIFICA	4.74 mq
RILEVATI	
RILEVATO	2.13 mq
TERRENO VEGETALE	2.14 m
SOVRASTRUTTURA STRADALE	
STRATO DI USURA	6.50 m
STRATO DI BINDER	6.50 m
STRATO DI BASE	6.50 m
STRATO DI FONDAZIONE	1.14 mq

SEZIONE N. : 100
 Qt. prog. : 280.75
 Progr. Km : 1+980.000

Scala 1:200

Qt. rif. 268.000

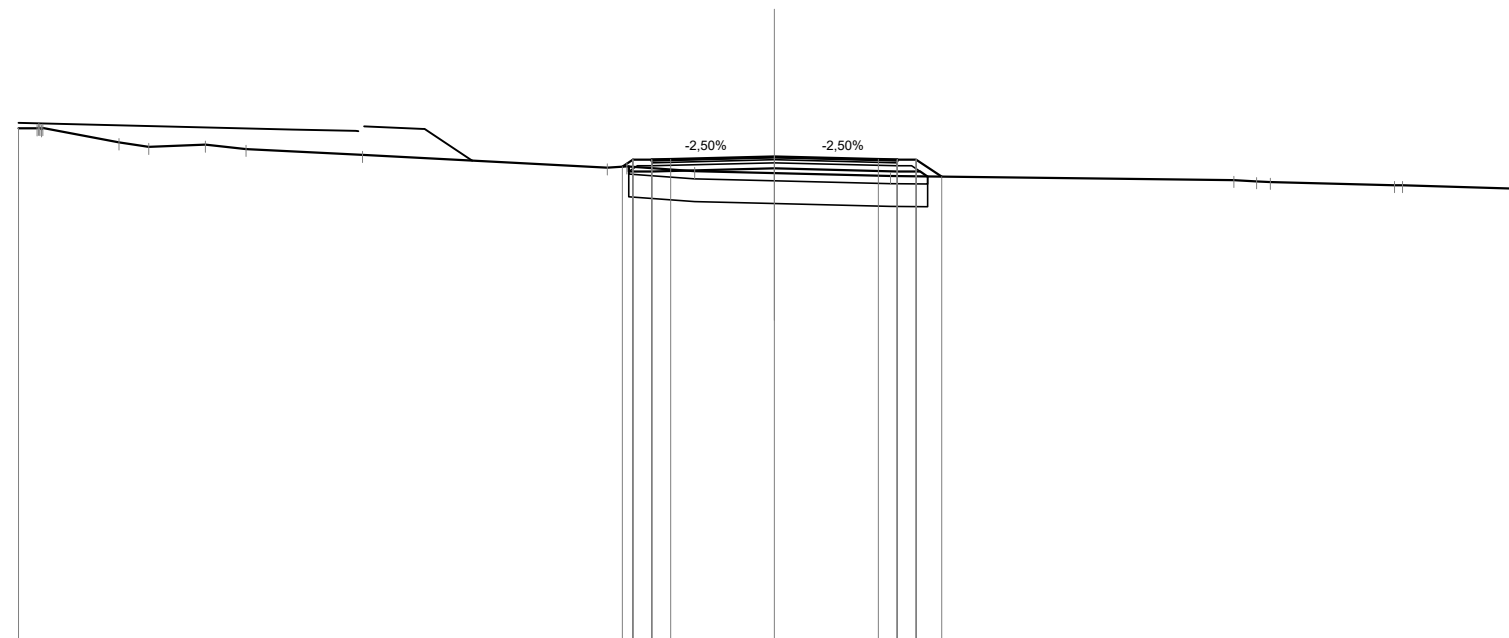

Quote Progetto Pavim.			280.49	280.67	280.64	280.68	280.75	280.68	280.67	280.67	280.22								
Dist. Parz. Progetto Pavim.			0.50	0.50	2.75	2.75	0.50	0.50	0.67										
Dist. Progetto Pavim.			-4.02	-3.75	-3.25	-2.75	0.00	-2.75	-3.25	-3.75	-4.42								
Quote Progetto Sottot.			280.49	280.36	280.44	280.44	280.44	280.36	280.36	280.23	280.23								
Dist. Parz. Progetto Sottot.			0.60	3.25	3.25	3.25	0.60												
Dist. Progetto Sottot.			-3.85	-3.25	-3.25	-3.25	0.00	-3.25	-3.85	-4.05									
Quote Terreno	281.50	281.50	281.50	281.50	281.50	281.50	281.50	281.50	281.50	281.50	281.50	281.50	281.50						
Distanze Terreno	-20.00	-19.51	-19.36	-17.34	-16.56	-15.06	-13.98	-10.90	-4.42	-3.91	-2.11	0.00	3.07	12.15	12.76	13.12	16.40	16.61	20.00

SCAVI E BONIFICHE	
SCOTICO	7.91 m
BONIFICA	4.76 mq


RILEVATI	
RILEVATO	2.24 mq
TERRENO VEGETALE	2.18 m

SOVRASTRUTTURA STRADALE	
STRATO DI USURA	6.50 m
STRATO DI BINDER	6.50 m
STRATO DI BASE	6.50 m
STRATO DI FONDAZIONE	1.14 mq

SEZIONE N. : 101
 Qt. prog. : 280.10
 Progr. Km : 2+000.000

Scala 1:200

Qt. rif. 267.000

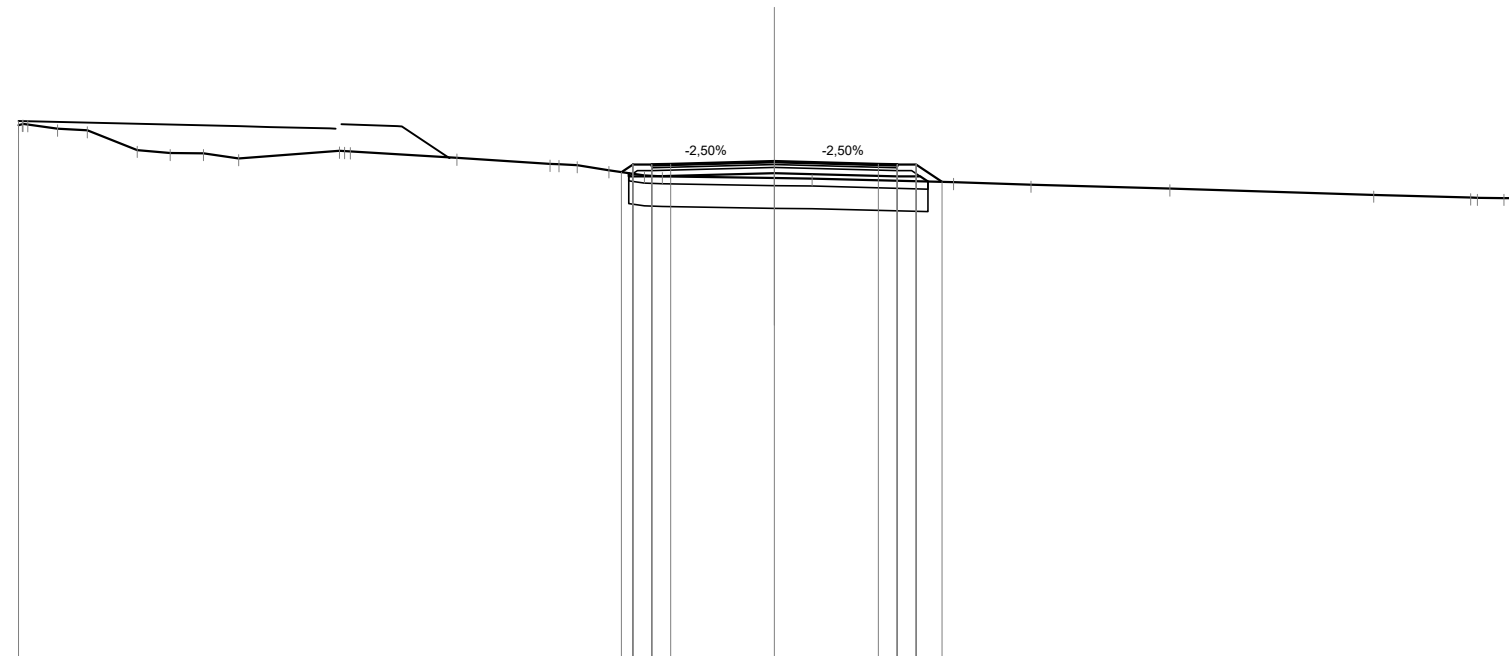

Quote Progetto Pavim.				279.82	280.02	279.99	280.03	280.10	280.03	280.02	279.56																	
Dist. Parz. Progetto Pavim.				0.50	0.50	2.75	2.75	0.50	0.50	0.69																		
Dist. Progetto Pavim.				-4.05	-3.75	-3.25	-2.75	0.00	-2.75	-3.25	-3.75	-4.44																
Quote Progetto Sottof.				279.79	279.71	279.79	279.79	279.79	279.71	279.71	279.57																	
Dist. Parz. Progetto Sottof.				0.60	3.25	3.25	3.25	0.60	3.25	3.85	4.06																	
Dist. Progetto Sottof.				-3.85	-3.25	0.00	0.00	-3.25	-3.85	-4.06																		
Quote Terreno	-20.00	281.06	281.09	280.97	280.93	280.41	280.32	280.32	280.19	280.38	280.37	280.20	280.04	280.00	279.87	279.73	279.71	279.67	279.65	279.56	279.49	279.39	279.22	279.15	279.14	279.14	279.14	
Distanze Terreno	-19.75	-18.97	-18.18	-16.86	-15.99	-15.11	-14.18	-11.51	-11.22	-8.40	-5.94	-5.22	-4.38	-3.44	-2.96	0.00	1.00	4.74	6.79	10.46	15.86	18.42	18.60	19.30	20.00			

SCAVI E BONIFICHE	
SCOTICO	7.90 m
BONIFICA	4.74 mq


RILEVATI	
RILEVATO	2.11 mq
TERRENO VEGETALE	2.22 m

SOVRASTRUTTURA STRADALE	
STRATO DI USURA	6.50 m
STRATO DI BINDER	6.50 m
STRATO DI BASE	6.50 m
STRATO DI FONDAZIONE	1.14 mq

SEZIONE N. : 102
 Qt. prog. : 279.35
 Progr. Km : 2+020.000

Scala 1:200

Qt. rif. 266.000

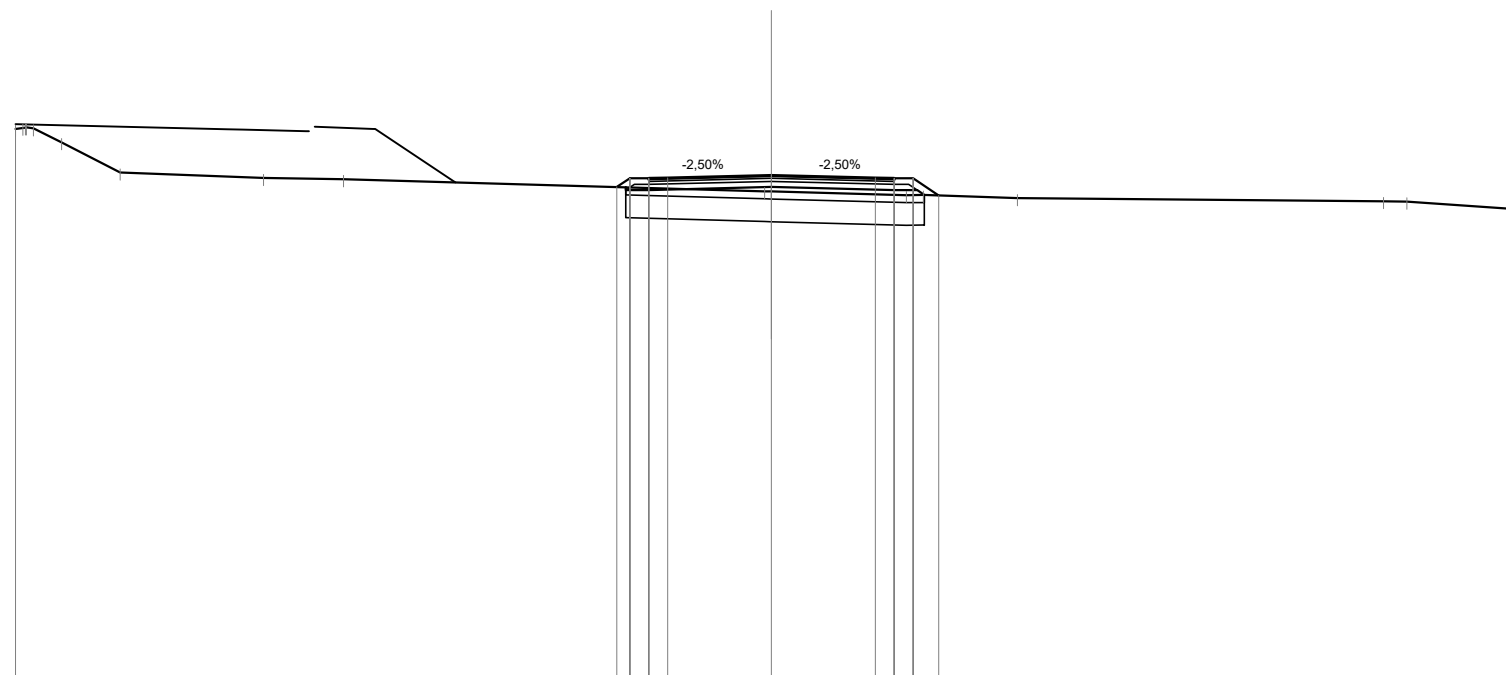

Quote Progetto Pavim.				279.04	279.26	279.23	279.28	279.35	279.28	279.26	279.26	278.81				
Dist. Parz. Progetto Pavim.				0.34	0.50	0.50	2.75	2.75	0.50	0.50	0.68					
Dist. Progetto Pavim.				-4.09	-3.75	-3.25	-2.75	0.00	-2.75	-3.25	-3.75	-4.43				
Quote Progetto Sottof.				279.03	278.95	278.95	279.04	279.04	278.95	278.95	278.83					
Dist. Parz. Progetto Sottof.				0.60		3.25		3.25	0.60							
Dist. Progetto Sottof.				-3.85	-3.25		0.00		-3.25	-3.85	-4.04					
Quote Terreno	280.58	280.61	280.59	280.22	279.42		279.27	279.24	278.92	278.92	278.82	278.83	278.74	278.66	278.65	278.43
Distanze Terreno	-20.00	-19.74	-19.53	-18.78	-17.23		-13.44	-11.32	-0.18	0.00	-3.57	-4.01	-6.50	-16.19	-16.81	-20.00

SCAVI E BONIFICHE	
SCOTICO	7.70 m
BONIFICA	4.62 mq


RILEVATI	
RILEVATO	1.15 mq
TERRENO VEGETALE	1.81 m

SOVRASTRUTTURA STRADALE	
STRATO DI USURA	6.50 m
STRATO DI BINDER	6.50 m
STRATO DI BASE	6.50 m
STRATO DI FONDAZIONE	1.14 mq

SEZIONE N. : 104
 Qt. prog. : 277.57
 Progr. Km : 2+060.000

Scala 1:200

Qt. rif. 265.000

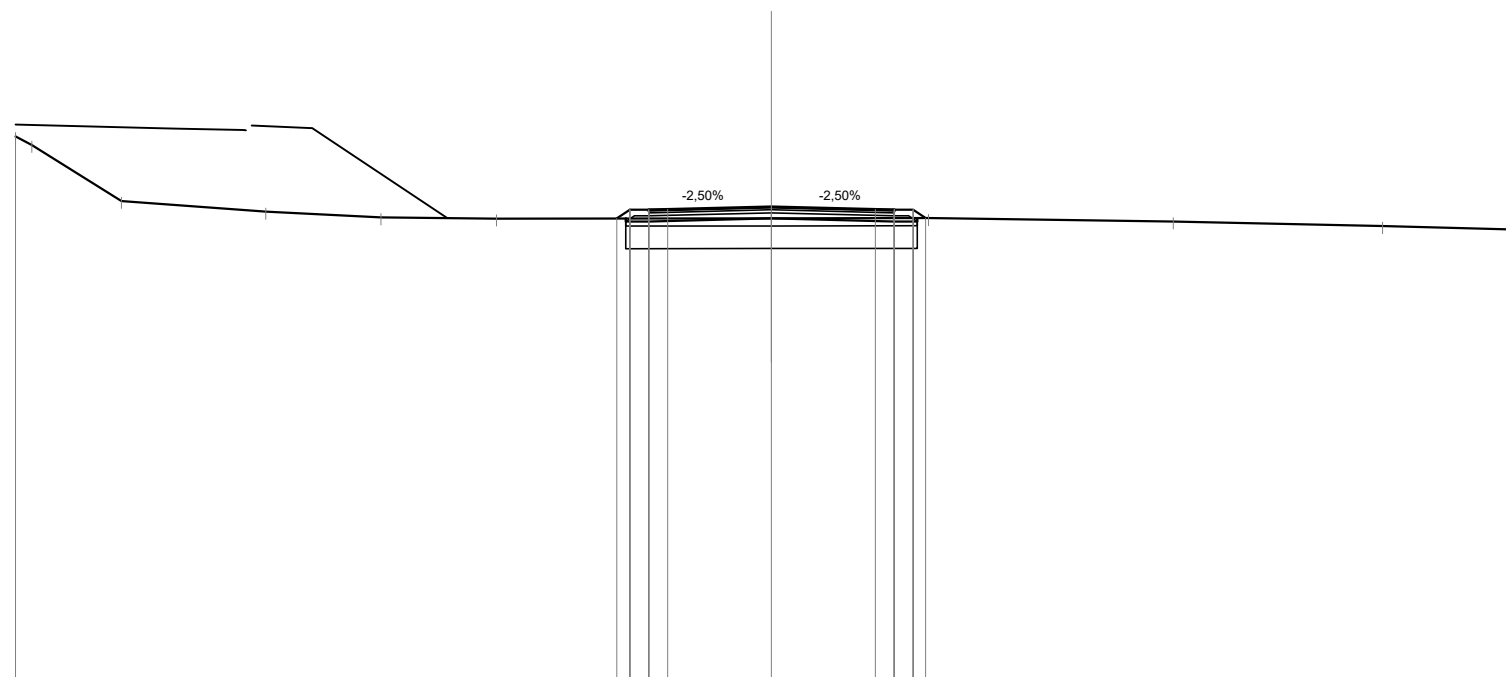

Quote Progetto Pavim.						277.26	277.49	277.46	277.50	277.57	277.50	277.49	277.49	277.27			
Dist. Parz. Progetto Pavim.						0.34	0.50	0.50	2.75	2.75	0.50	0.50	0.33				
Dist. Progetto Pavim.						-4.09	-3.75	-3.25	-2.75	0.00	-2.75	-3.25	-3.75	-4.08			
Quote Progetto Sottof.						277.26	277.18			277.26	277.18	277.27					
Dist. Parz. Progetto Sottof.						0.60		3.25		3.25	0.60						
Dist. Progetto Sottof.						-3.85	-3.25			0.00	-3.25	-3.85					
Quote Terreno	279.43	279.20	277.72	277.43	277.29	277.26				277.26		277.27		277.18		277.06	276.96
Distanze Terreno	-20.00	-19.57	-17.20	-13.38	-10.33	-7.28				0.00		4.15		10.63		16.17	20.00

SCAVI E BONIFICHE	
SCOTICO	7.71 m
BONIFICA	4.62 mq


RILEVATI	
RILEVATO	0.89 mq
TERRENO VEGETALE	1.70 m

SOVRASTRUTTURA STRADALE	
STRATO DI USURA	6.50 m
STRATO DI BINDER	6.50 m
STRATO DI BASE	6.50 m
STRATO DI FONDAZIONE	1.14 mq

SEZIONE N. : 105
 Qt. prog. : 276.67
 Progr. Km : 2+080.000

Scala 1:200

Qt. rif. 264.000

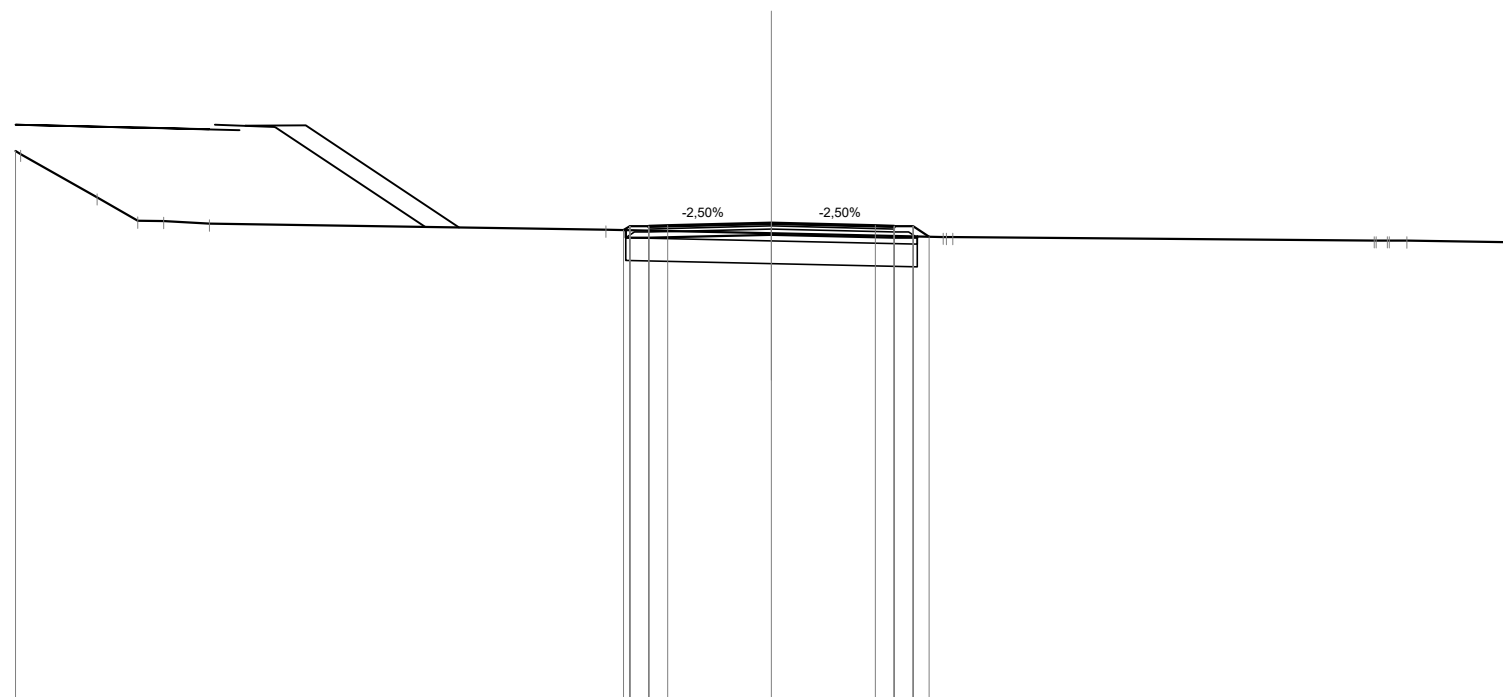

Quote Progetto Pavim.				276.48	276.48	276.59	276.60	276.67	276.67	276.60	276.60	276.59	276.59	276.30
Dist. Parz. Progetto Pavim.				0.50	0.50	2.75	2.75	0.50	0.50	0.50	0.42			
Dist. Progetto Pavim.				-3.91	-3.75	-3.25	-2.75	0.00	0.00	-2.75	-3.25	-3.75	-4.17	
Quote Progetto Sottof.				276.48	276.28			276.36	276.36	276.28	276.31			
Dist. Parz. Progetto Sottof.				0.60		3.25		3.25		0.60				
Dist. Progetto Sottof.				-3.85	-3.25			0.00	0.00	-3.25	-3.85			
Quote Terreno	278.57	278.49		276.49				276.39	276.39	276.30	276.30			
Distanze Terreno	-20.00	-19.87		-4.38				0.00	0.00	4.54	4.80			

SCAVI E BONIFICHE	
SCOTICO	7.72 m
BONIFICA	4.62 mq


RILEVATI	
RILEVATO	0.03 mq
TERRENO VEGETALE	1.34 m

SOVRASTRUTTURA STRADALE	
STRATO DI USURA	6.50 m
STRATO DI BINDER	6.50 m
STRATO DI BASE	6.50 m
STRATO DI FONDAZIONE	1.14 mq

SEZIONE N. : 106
 Qt. prog. : 275.77
 Progr. Km : 2+100.000

Scala 1:200

Qt. rif. 264.000

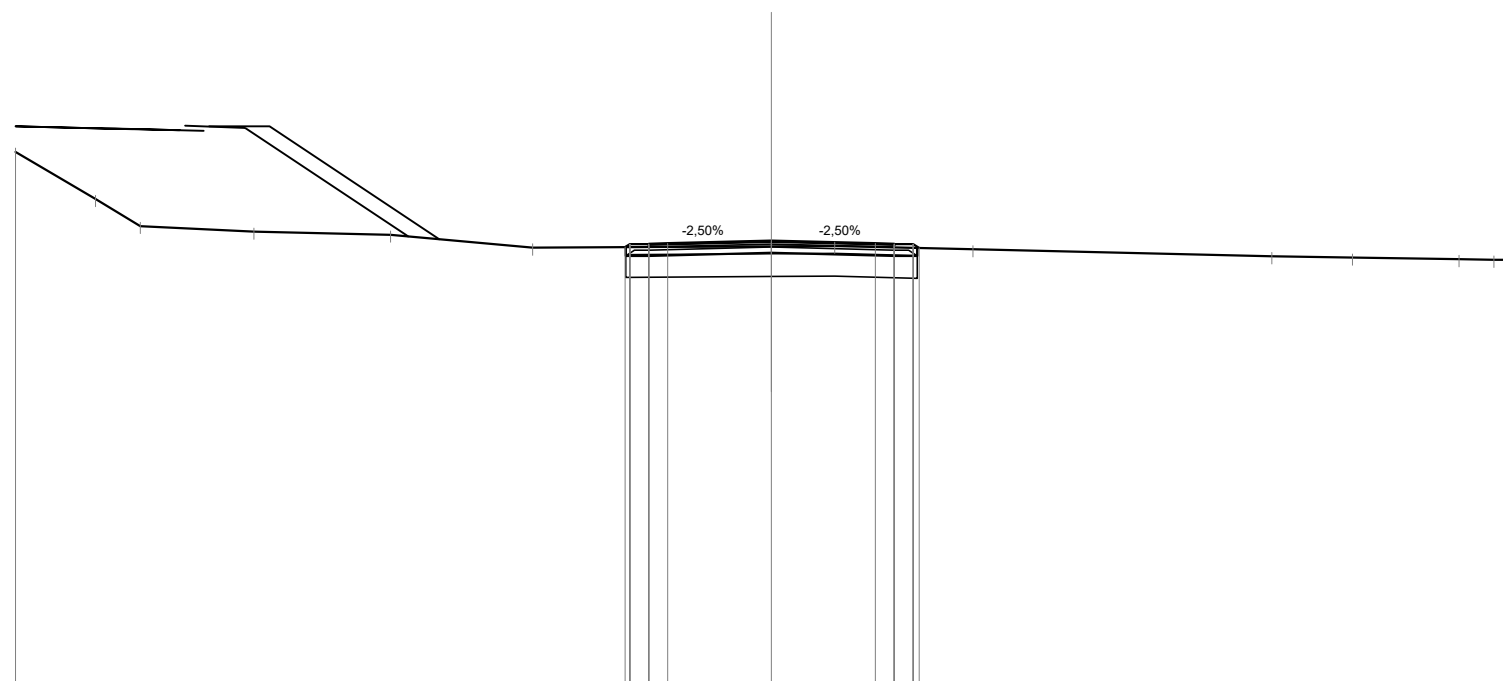

Quote Progetto Pavim.							275.61	275.69	275.70	275.77	275.70	275.69	275.69	275.58
Dist. Parz. Progetto Pavim.							0.50	0.50	2.75	2.75	0.50	0.50		
Dist. Progetto Pavim.							-3.87	-3.75	-3.25	-2.75	0.00	-2.75	-3.25	-3.75
Quote Progetto Sottof.							275.61	275.38		275.46		275.38	275.58	
Dist. Parz. Progetto Sottof.							0.60		3.25	3.25		0.60		
Dist. Progetto Sottof.							-3.85	-3.25		0.00		-3.25	-3.85	
Quote Terreno	278.12	276.88	276.16	276.01	275.93	275.59				275.63	275.64		275.55	275.36
Distanze Terreno	-20.00	-17.89	-16.70	-13.69	-10.08	-6.32				0.00	1.67		5.33	13.24

SCAVI E BONIFICHE	
SCOTICO	8.14 m
BONIFICA	4.87 mq


RILEVATI	
RILEVATO	2.43 mq
TERRENO VEGETALE	2.42 m

SOVRASTRUTTURA STRADALE	
STRATO DI USURA	6.50 m
STRATO DI BINDER	6.50 m
STRATO DI BASE	6.50 m
STRATO DI FONDAZIONE	1.14 mq

SEZIONE N. : 107
 Qt. prog. : 274.87
 Progr. Km : 2+120.000

Scala 1:200

Qt. rif. 263.000

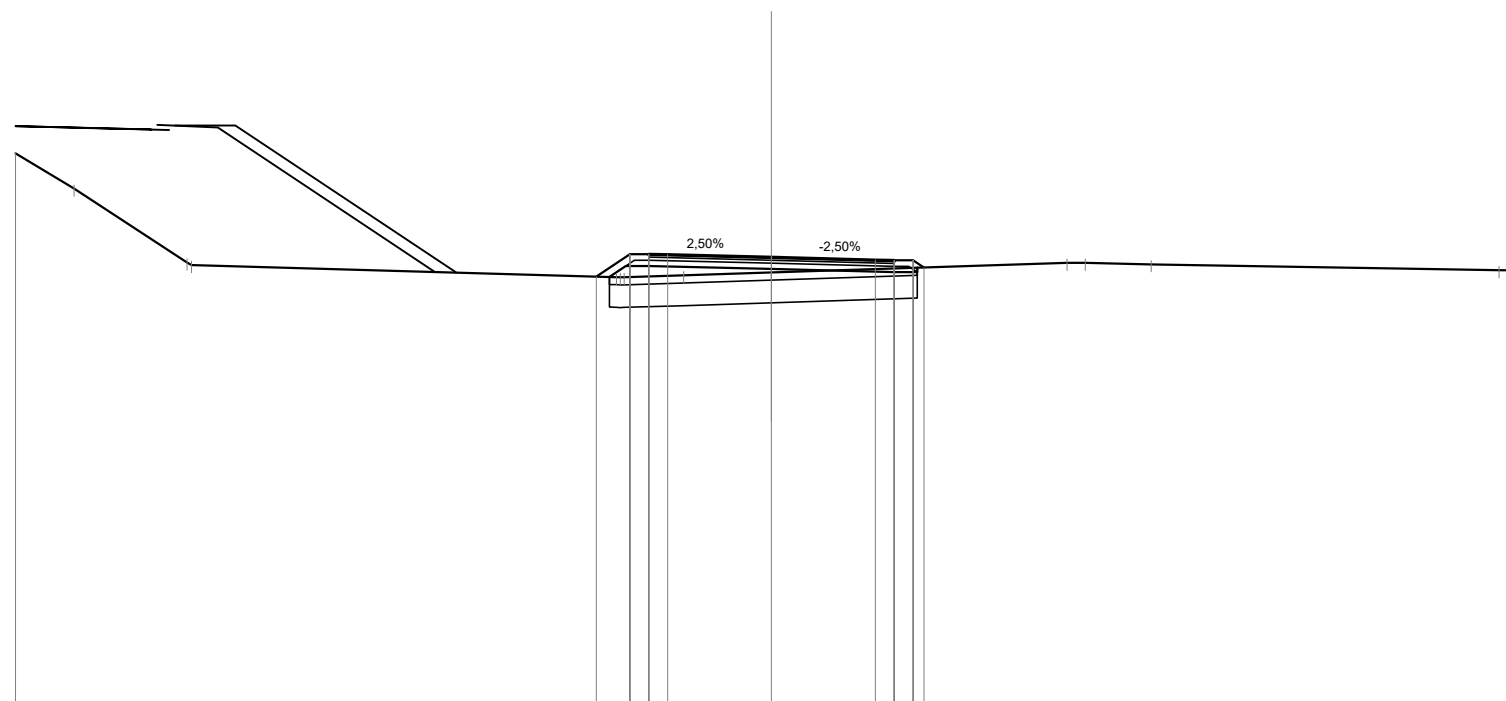

Quote Progetto Pavim.				274.36	274.95	274.92	274.94	274.87	274.80	274.79	274.79	274.59
Dist. Parz. Progetto Pavim.				0.88	0.50	0.50	2.75	2.75	0.50	0.50	3.75	4.04
Dist. Progetto Pavim.				-4.64	-3.75	-3.25	-2.75	0.00	-2.75	-3.25	-3.75	-4.04
Quote Progetto Sottof.				274.35	274.64	274.64		274.56	274.48	274.59		
Dist. Parz. Progetto Sottof.				0.44	0.60		3.25	3.25	0.60			
Dist. Progetto Sottof.				-4.29	-3.85	-3.25		0.00	-3.25	-3.85		
Quote Terreno	277.61	276.68	274.73	274.34	274.34	274.39	274.46	274.46	274.72	274.72	274.68	274.52
Distanze Terreno	-20.00	-18.45	-15.47	-4.10	-3.90	-2.32	0.00	0.00	-7.82	-8.30	-10.04	-19.25

SCAVI E BONIFICHE	
SCOTICO	7.66 m
BONIFICA	4.59 mq


RILEVATI	
RILEVATO	0.82 mq
TERRENO VEGETALE	1.81 m

SOVRASTRUTTURA STRADALE	
STRATO DI USURA	6.50 m
STRATO DI BINDER	6.50 m
STRATO DI BASE	6.50 m
STRATO DI FONDAZIONE	1.11 mq

SEZIONE N. : 108
 Qt. prog. : 273.84
 Progr. Km : 2+140.000

Scala 1:200

Qt. rif. 262.000

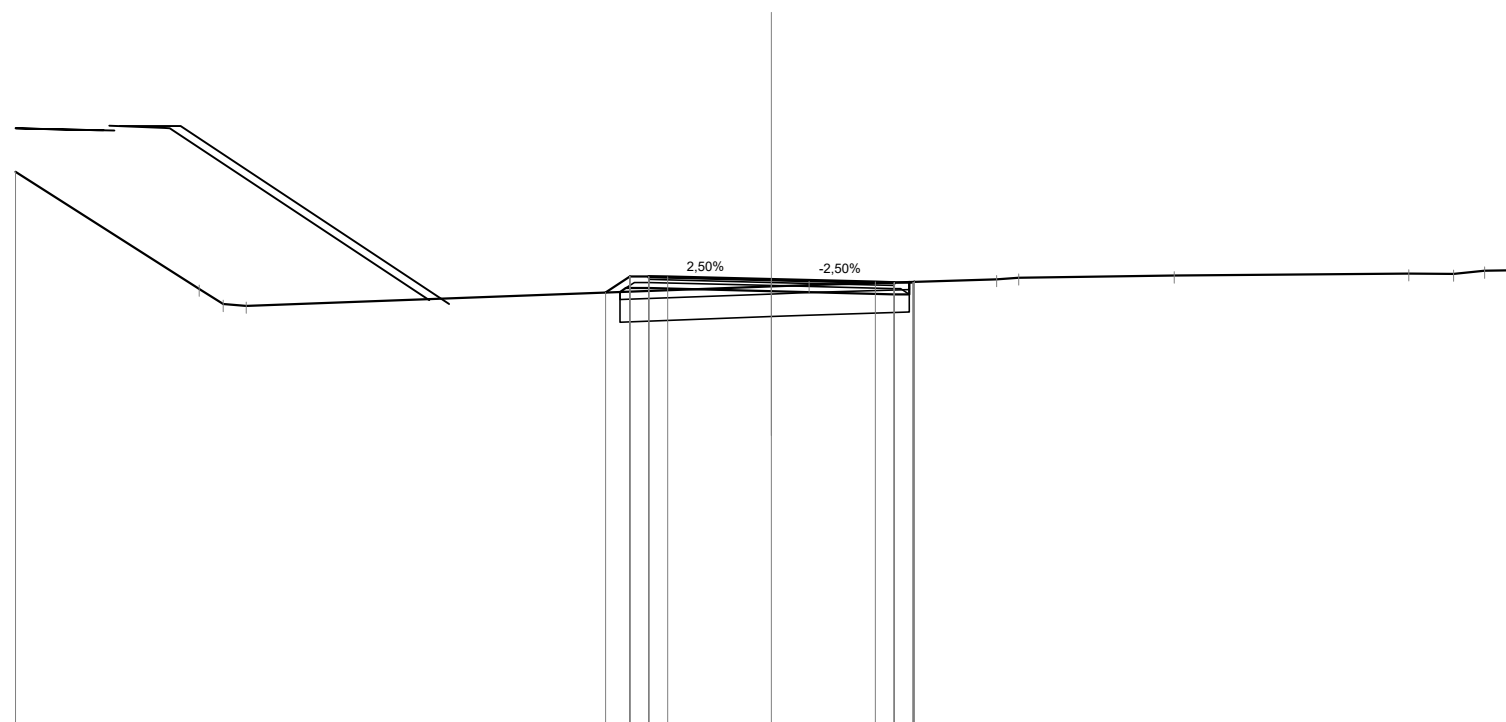

Quote Progetto Pavim.				273.49	273.92	273.86	273.90		273.84		273.77	273.75	273.75	273.77						
Dist. Parz. Progetto Pavim.				0.64	0.50	0.50	0.50	2.75	2.75		0.50	0.50								
Dist. Progetto Pavim.				-4.39	-3.75	-3.25	-2.75		0.00		-2.75	-3.25	-3.75	-3.78						
Quote Progetto Sottof.				273.50	273.61				273.53		273.44	273.77	273.77							
Dist. Parz. Progetto Sottof.				0.15	0.60		3.25		3.25		0.40									
Dist. Progetto Sottof.				-4.01	-3.25				0.00		-3.25	-3.65								
Quote Terreno	276.68		273.59	273.19	273.14				273.65	273.69		273.84	273.88		273.94		273.99	273.99	274.06	274.08
Distanze Terreno	-20.00		-15.14	-14.50	-13.90				0.00	0.99		5.96	6.54		10.66		16.86	18.05	18.87	20.00

SCAVI E BONIFICHE	
SCOTICO	8.14 m
BONIFICA	4.88 mq


RILEVATI	
RILEVATO	0.71 mq
TERRENO VEGETALE	1.95 m

SOVRASTRUTTURA STRADALE	
STRATO DI USURA	6.50 m
STRATO DI BINDER	6.50 m
STRATO DI BASE	6.50 m
STRATO DI FONDAZIONE	1.15 mq

SEZIONE N. : 110
 Qt. prog. : 271.60
 Progr. Km : 2+180.000

Scala 1:200

Qt. rif. 260.000

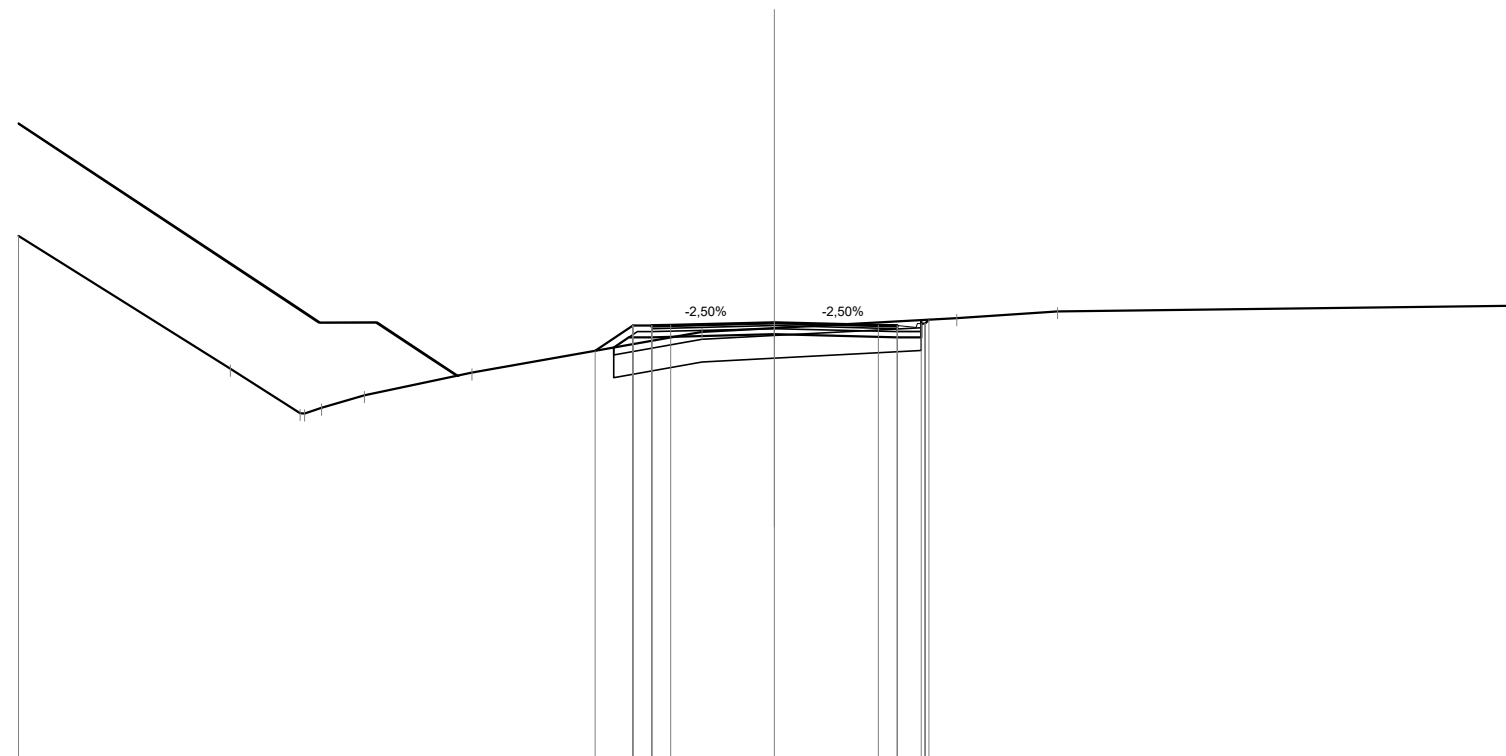

Quote Progetto Pavim.						270.85	271.51	271.48	271.53	271.60	271.53	271.48	271.56	271.67		
Dist. Parz. Progetto Pavim.						1.00	0.50	0.50	2.75	2.75	0.50	0.63	0.50	0.50		
Dist. Progetto Pavim.						-4.75	-3.75	-3.25	-2.75	0.00	-2.75	-3.25	-3.88	-4.09		
Quote Progetto Sottof.						270.94	271.20	271.20		271.29	271.20	271.66				
Dist. Parz. Progetto Sottof.						0.40	0.60	3.25		3.25	0.63					
Dist. Progetto Sottof.						-4.26	-3.85	-3.25		0.00	-3.25	-3.88				
Quote Terreno	273.88	270.37	269.20	269.34	269.67	270.27	271.35	271.45	271.60	271.71	271.89	272.04	272.05			
Distanze Terreno	-20.00	-14.40	-12.55	-11.98	-10.85	-8.00	-1.92	0.00	4.82	7.49	19.75	20.00				

SCAVI E BONIFICHE	
SCOTICO	9.48 m
BONIFICA	5.69 mq


RILEVATI	
RILEVATO	6.80 mq
TERRENO VEGETALE	4.24 m

SOVRASTRUTTURA STRADALE	
STRATO DI USURA	6.50 m
STRATO DI BINDER	6.50 m
STRATO DI BASE	6.50 m
STRATO DI FONDAZIONE	1.14 mq

SEZIONE N. : 111
 Qt. prog. : 270.48
 Progr. Km : 2+200.000

Scala 1:200

Qt. rif. 259.000

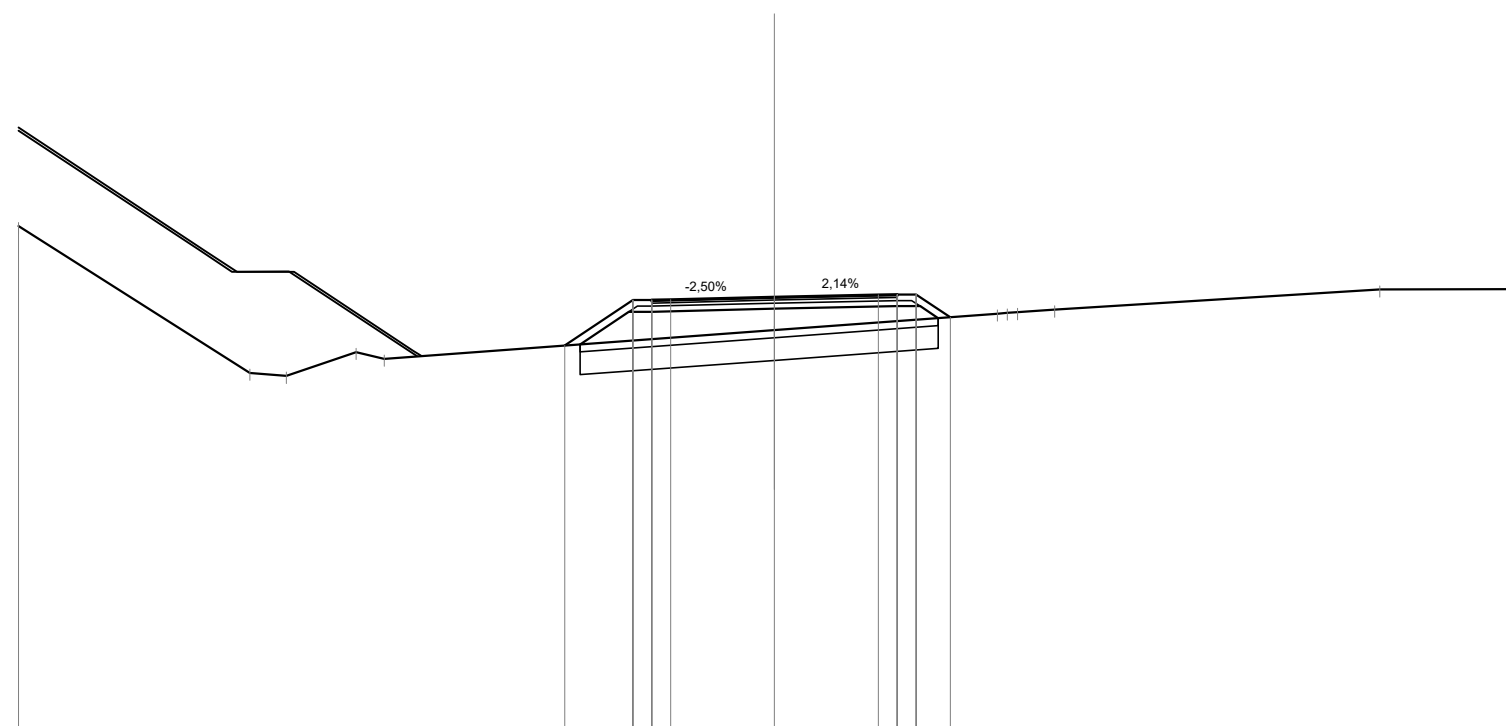

Quote Progetto Pavim.					269.19																
Dist. Parz. Progetto Pavim.					1.80	0.50	0.50	2.75		2.75	0.50	0.50	0.90								
Dist. Progetto Pavim.					-5.55	-3.75	-3.25	-2.75		0.00	-2.75	-3.25	-3.75	-4.65							
Quote Progetto Sottof.					269.22	270.08	270.08			270.17	270.23	270.23	269.92								
Dist. Parz. Progetto Sottof.					1.29	0.60		3.25		3.25	0.60	0.47									
Dist. Progetto Sottof.					-5.15	-3.85	-3.25			0.00	-3.25	-3.85	-4.33								
Quote Terreno	272.35		268.47	268.39					269.60					270.03	270.08			270.14		270.67	270.69
Distanze Terreno	-20.00		-13.88	-12.91					0.00					5.90	6.43			7.41		16.02	20.00

SCAVI E BONIFICHE	
SCOTICO	12.60 m
BONIFICA	7.56 mq


RILEVATI	
RILEVATO	19.71 mq
TERRENO VEGETALE	7.98 m

SOVRASTRUTTURA STRADALE	
STRATO DI USURA	6.50 m
STRATO DI BINDER	6.50 m
STRATO DI BASE	6.50 m
STRATO DI FONDAZIONE	1.14 mq

SEZIONE N. : 112
 Qt. prog. : 269.60
 Progr. Km : 2+220.000

Scala 1:200

Qt. rif. 257.000

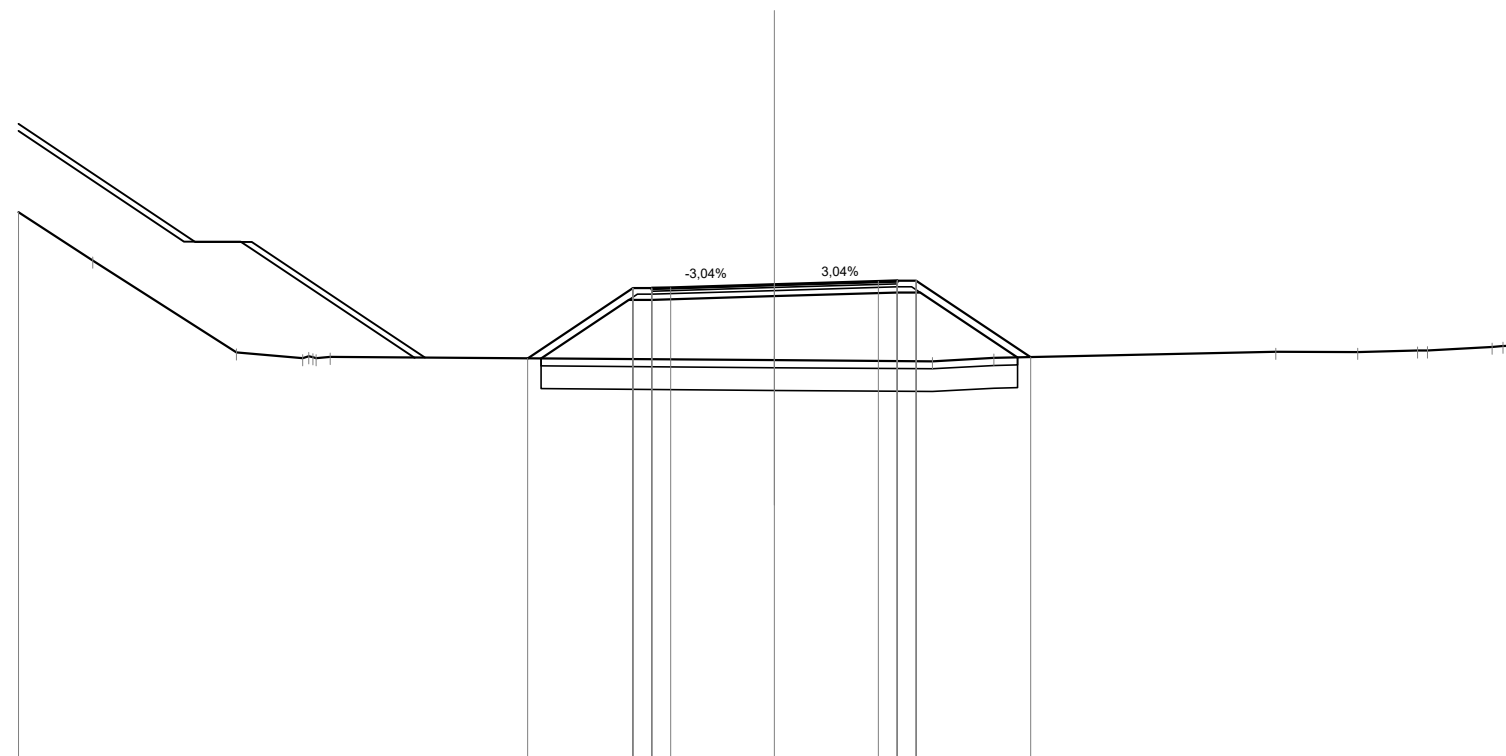

Quote Progetto Pavim.				267.65	269.50	269.47	269.52	269.60	269.69	269.70	269.70	267.68
Dist. Parz. Progetto Pavim.				2.78	0.50	0.50	2.75	2.75	0.50	0.50	3.03	
Dist. Progetto Pavim.				-6.53	-3.75	-3.25	-2.75	0.00	-2.75	-3.25	-3.75	-6.78
Quote Progetto Sottof.				267.65	269.19	269.19		269.29	269.39	269.39	267.67	
Dist. Parz. Progetto Sottof.				2.32	0.60		3.25		0.60		2.57	
Dist. Progetto Sottof.				-6.17	-3.85	-3.25		0.00	-3.25	-3.85	-6.43	
Quote Terreno	271.51	270.23	267.80	267.65	267.65	267.69		267.60	267.57	267.66	267.82	267.82
Distanze Terreno	-20.00	-18.04	-14.24	-12.48	-11.75			0.00	4.18	5.81	13.26	15.43

SCAVI E BONIFICHE	
SCOTICO	13.56 m
BONIFICA	8.13 mq


RILEVATI	
RILEVATO	23.22 mq
TERRENO VEGETALE	9.15 m

SOVRASTRUTTURA STRADALE	
STRATO DI USURA	6.50 m
STRATO DI BINDER	6.50 m
STRATO DI BASE	6.50 m
STRATO DI FONDAZIONE	1.14 mq

SEZIONE N. : 113
 Qt. prog. : 269.57
 Progr. Km : 2+240.000

Scala 1:200

Qt. rif. 257.000

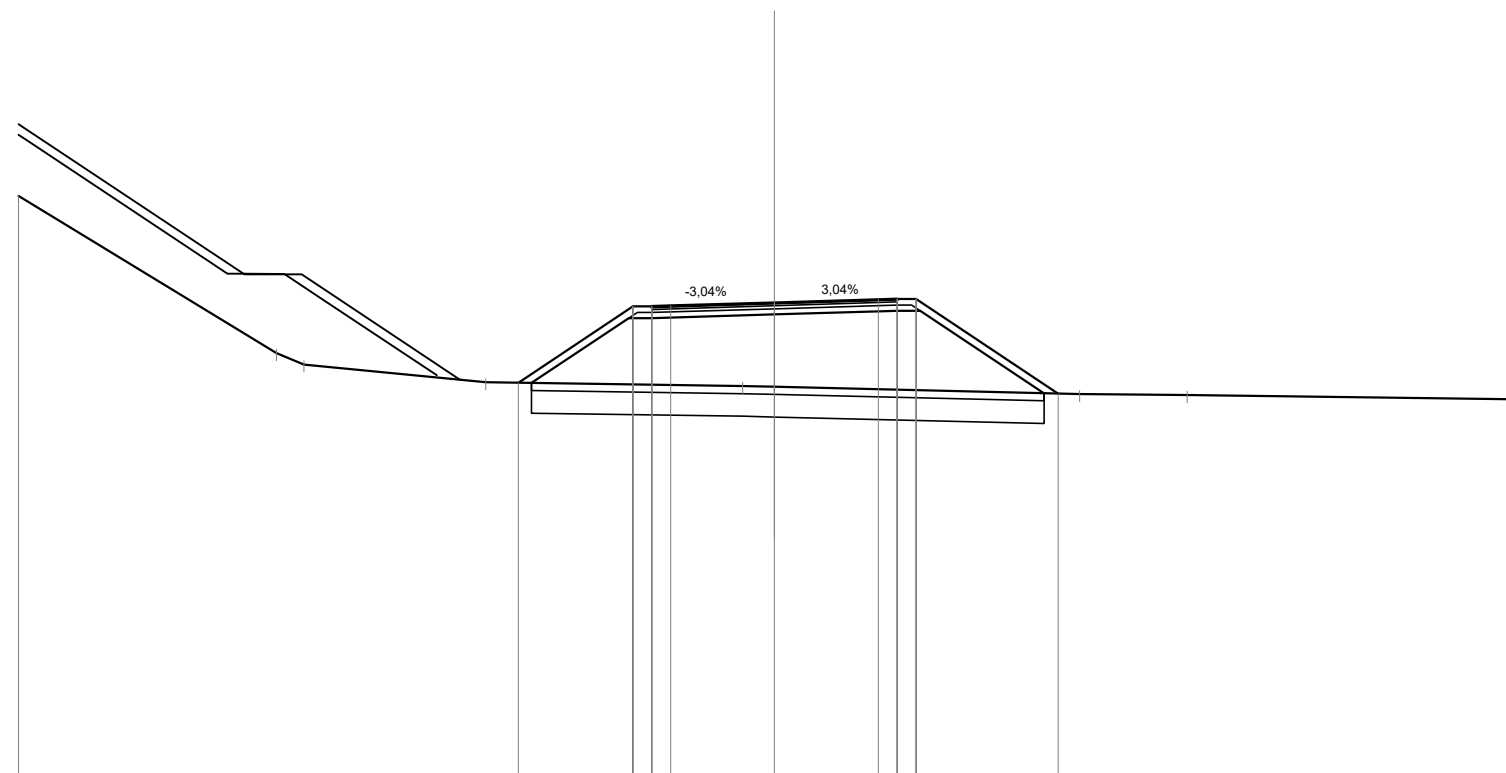

Quote Progetto Pavim.				267.45	269.47	269.44	269.49	269.57	269.65	269.67	269.67	267.16		
Dist. Parz. Progetto Pavim.					3.03	0.50	0.50	2.75	2.75	0.50	0.50	3.75		
Dist. Progetto Pavim.				-6.78	-3.75	-3.25	-2.75	0.00	-2.75	-3.25	-3.75	-7.50		
Quote Progetto Sottot.				267.45	269.16	269.16		269.26		269.36	269.36	267.17		
Dist. Parz. Progetto Sottot.				2.57	0.60		3.25		3.25	0.60	3.28			
Dist. Progetto Sottot.				-6.43	-3.85	-3.25		0.00		-3.25	-3.85	-7.13		
Quote Terreno	272.40	268.24	267.94	267.46				267.37	267.35			267.15	267.13	267.01
Distanze Terreno	-20.00	-13.17	-12.45	-7.64				-0.84	0.00			-8.07	-10.92	-20.00

SCAVI E BONIFICHE	
SCOTICO	8.12 m
BONIFICA	4.86 mq


RILEVATI	
RILEVATO	2.92 mq
TERRENO VEGETALE	2.58 m

SOVRASTRUTTURA STRADALE	
STRATO DI USURA	6.50 m
STRATO DI BINDER	6.50 m
STRATO DI BASE	6.50 m
STRATO DI FONDAZIONE	1.14 mq

SEZIONE N. : 115
 Qt. prog. : 271.96
 Progr. Km : 2+280.000

Scala 1:200

Qt. rif. 260.000

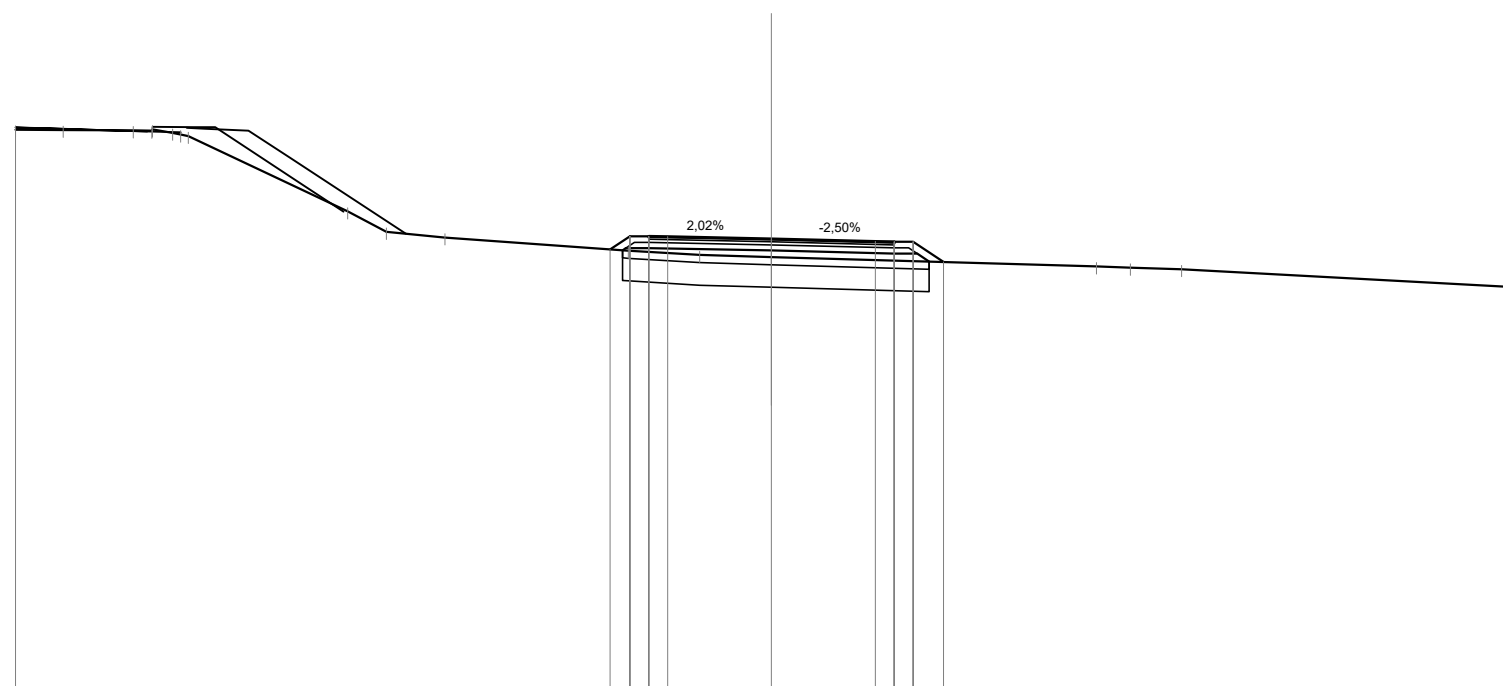

Quote Progetto Pavim.						271.68	272.02	271.99	272.01	271.96	271.89	271.88	271.34			
Dist. Parz. Progetto Pavim.						0.52	0.50	0.50	2.75	2.75	0.50	0.50	0.80			
Dist. Progetto Pavim.						-4.27	-3.75	-3.25	-2.75	0.00	-2.75	-3.25	-3.75	-4.55		
Quote Progetto Sottof.						271.65	271.71	271.65	271.65	271.65	271.57	271.57	271.36			
Dist. Parz. Progetto Sottof.						0.09	0.60	3.25	3.25	3.25	0.60	0.32				
Dist. Progetto Sottof.						-3.94	-3.25	0.00	0.00	0.00	-3.25	-3.85	-4.17			
Quote Terreno	274.85	274.84	274.83	274.82	274.76	274.68	272.68	272.14	271.99	271.64	271.53	271.47	271.23	271.19	271.16	270.66
Distanze Terreno	-20.00	-18.74	-16.88	-16.39	-15.85	-15.43	-11.21	-10.19	-8.64	-3.79	-1.90	0.00	-8.60	-9.49	-10.85	-20.00

SCAVI E BONIFICHE	
SCOTICO	8.22 m
BONIFICA	4.93 mq


RILEVATI	
RILEVATO	2.74 mq
TERRENO VEGETALE	2.74 m

SOVRASTRUTTURA STRADALE	
STRATO DI USURA	6.50 m
STRATO DI BINDER	6.50 m
STRATO DI BASE	6.50 m
STRATO DI FONDAZIONE	1.14 mq

SEZIONE N. : 117
 Qt. prog. : 272.69
 Progr. Km : 2+320.000

Scala 1:200

Qt. rif. 259.000

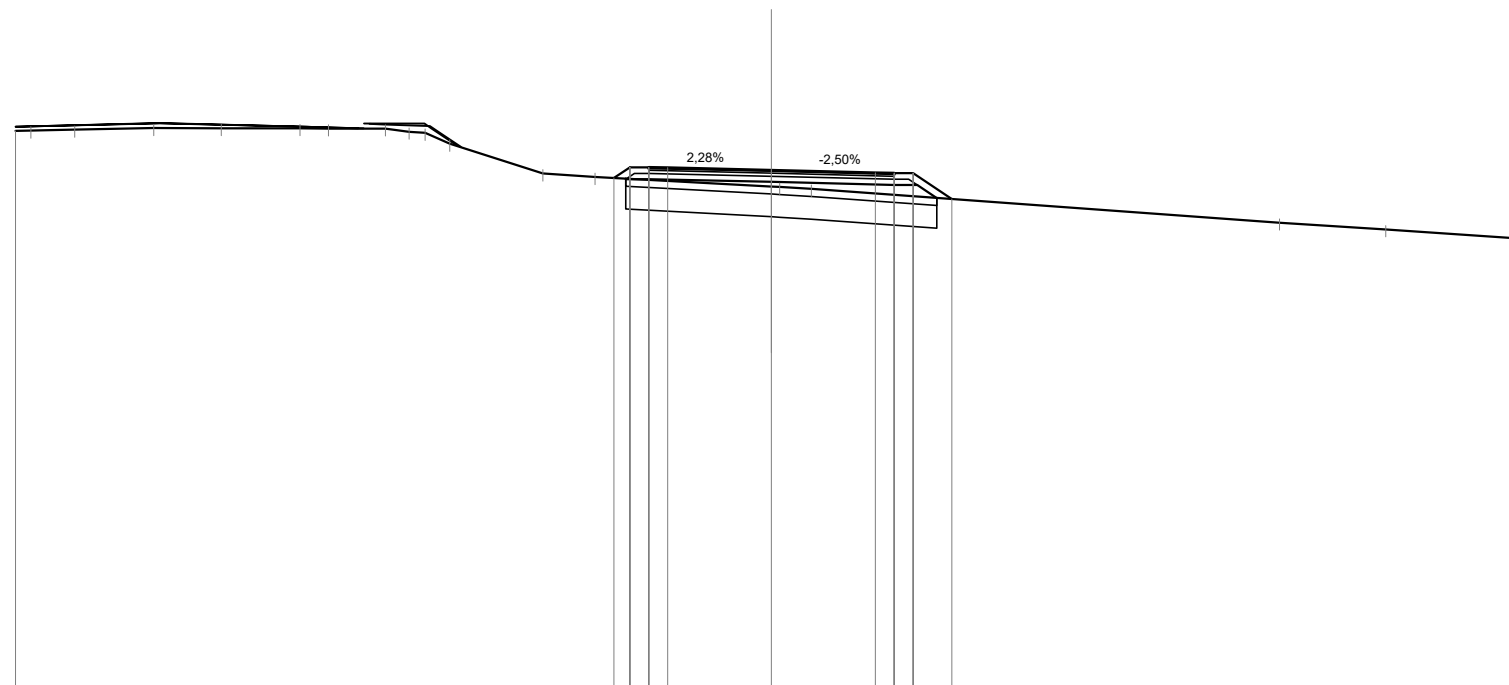

Quote Progetto Pavim.										272.49	272.77	272.74	272.76			272.69		272.63	272.61	272.61	271.93	
Dist. Parz. Progetto Pavim.										0.42	0.50	0.50	2.75			2.75		0.50	0.50	1.02		
Dist. Progetto Pavim.										-4.17	-3.75	-3.25	-2.75			0.00		-2.75	-3.25	-3.75	-4.77	
Quote Progetto Sottof.										272.47	272.46					272.38		272.30	272.30	271.96		
Dist. Parz. Progetto Sottof.										0.60		3.25				3.25		0.60	0.52			
Dist. Progetto Sottof.										-3.85	-3.25					0.00		-3.25	-3.85	-4.37		
Quote Terreno	273.74	273.74	273.76	273.81	273.80	273.80	273.79	273.79	273.71	273.68	273.39	272.61	272.51			272.26	272.25	272.20		271.30	271.13	270.87
Distanze Terreno	-20.00	-19.59	-18.43	-16.35	-14.56	-12.47	-11.72	-10.21	-9.59	-9.17	-8.51	-6.05	-4.67			0.00	0.22	1.05		-13.44	-16.25	-20.00

SCAVI E BONIFICHE	
SCOTICO	8.01 m
BONIFICA	4.81 mq


RILEVATI	
RILEVATO	1.94 mq
TERRENO VEGETALE	2.22 m

SOVRASTRUTTURA STRADALE	
STRATO DI USURA	6.50 m
STRATO DI BINDER	6.50 m
STRATO DI BASE	6.50 m
STRATO DI FONDAZIONE	1.14 mq

SEZIONE N. : 119
 Qt. prog. : 272.29
 Progr. Km : +2+360.000

Scala 1:200

Qt. rif. 259.000

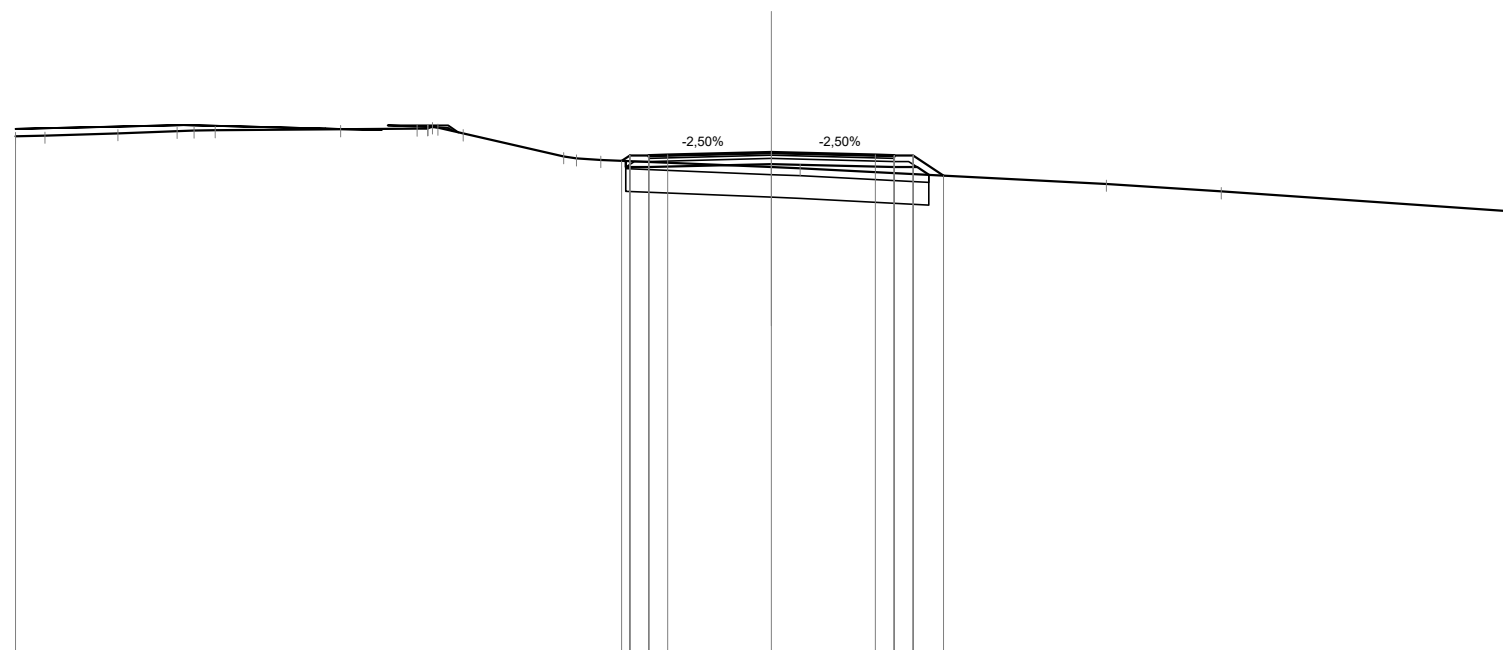

Quote Progetto Pavim.						272.07	272.21	272.23		272.29		272.23	272.21	272.21	271.68			
Dist. Parz. Progetto Pavim.						0.50	0.50	2.75		2.75		0.50	0.50	0.80				
Dist. Progetto Pavim.						-3.97	-3.75	-3.25		-2.75		-2.75	-3.25	-3.75	-4.55			
Quote Progetto Sottof.						272.06	271.90			271.98	0.00		271.90	271.90	271.70			
Dist. Parz. Progetto Sottof.						0.60		3.25		3.25			0.60	0.31				
Dist. Progetto Sottof.						-3.85	-3.25			0.00			-3.25	-3.85	-4.16			
Quote Terreno	272.72	272.73	272.80	272.86	272.87	272.88	272.90	272.92	272.94	272.79	272.19	272.13	272.09	271.90	271.87	271.46	271.26	270.71
Distanze Terreno	-20.00	-19.22	-17.30	-15.73	-15.28	-14.72	-11.40	-9.37	-8.82	-8.16	-5.50	-5.16	-4.51	0.00	0.76	8.86	11.90	20.00

SCAVI E BONIFICHE	
SCOTICO	7.98 m
BONIFICA	4.80 mq

RILEVATI	
RILEVATO	1.68 mq
TERRENO VEGETALE	2.10 m

SOVRASTRUTTURA STRADALE	
STRATO DI USURA	6.50 m
STRATO DI BINDER	6.50 m
STRATO DI BASE	6.50 m
STRATO DI FONDAZIONE	1.14 mq


SEZIONE N. : 120

Qt. prog. : 272.04

Progr. Km : 2+380.000

Scala 1:200

Qt. rif. 259.000

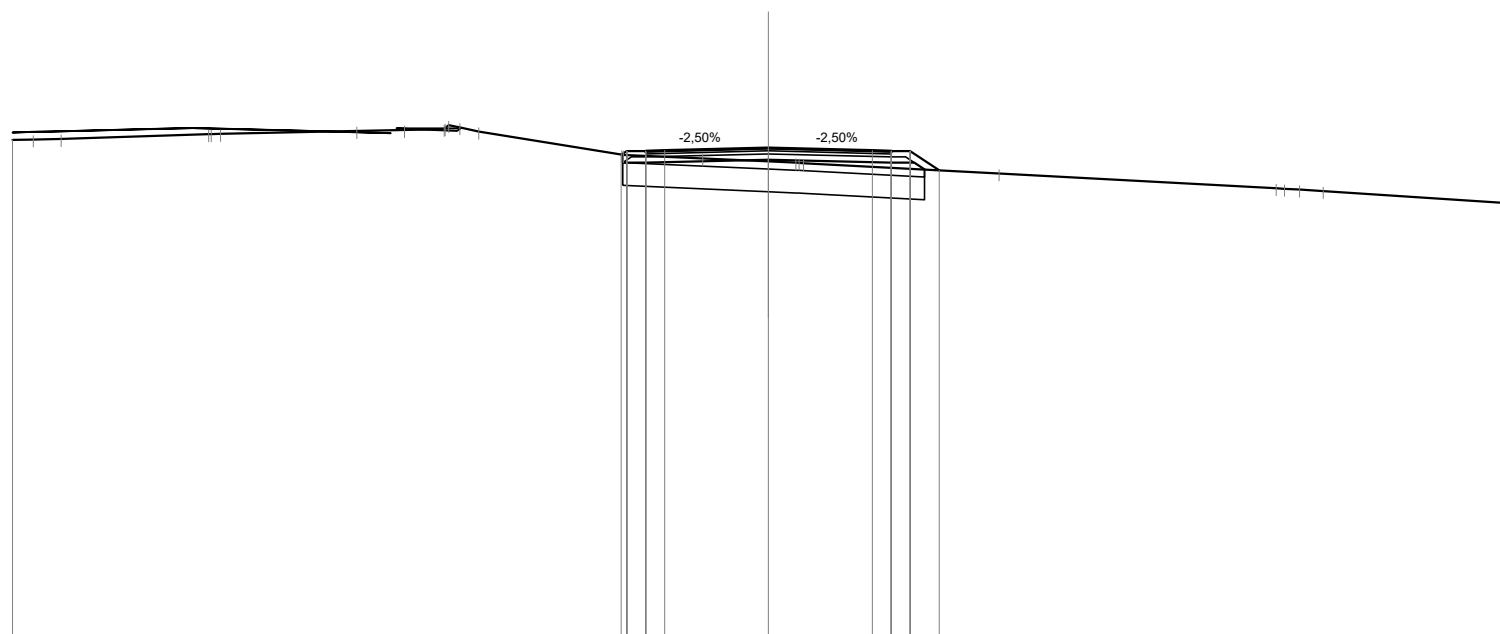

Quote Progetto Pavim.									271.86	271.96	271.97		272.04		271.97	271.96	271.96	271.45			
Dist. Parz. Progetto Pavim.									0.50	0.50	2.75		2.75		0.50	0.50	0.77				
Dist. Progetto Pavim.									-3.90	-3.75	-3.25		-2.75		-2.75	-3.25	-3.75	-4.52			
Quote Progetto Sottof.									271.85	271.65			271.73		271.65	271.65	271.47				
Dist. Parz. Progetto Sottof.									0.60		3.25		3.25		0.60						
Dist. Progetto Sottof.									-3.85	-3.25			-0.00		-3.25	-3.85	-4.12				
Quote Terreno		272.25	272.26	272.28		272.40	272.41		271.86	271.85	271.76		271.68	271.65	271.64			270.98	270.94	270.90	270.55
Distanze Terreno		-20.00	-19.45	-18.72		-14.82	-14.50		-3.88	-3.84	-1.74		-0.00	0.73	0.93			13.43	14.05	14.68	20.00

SCAVI E BONIFICHE	
STERRO	0.10 mq
SCOTICO	10.07 m
BONIFICA	6.04 mq


RILEVATI	
RILEVATO	3.71 mq
TERRENO VEGETALE	3.66 m

SOVRASTRUTTURA STRADALE	
STRATO DI USURA	6.50 m
STRATO DI BINDER	6.50 m
STRATO DI BASE	6.50 m
STRATO DI FONDAZIONE	1.15 mq

SEZIONE N. : 125
 Qt. prog. : 269.99
 Progr. Km : 2+480.000

Scala 1:200

Qt. rif. 257.000

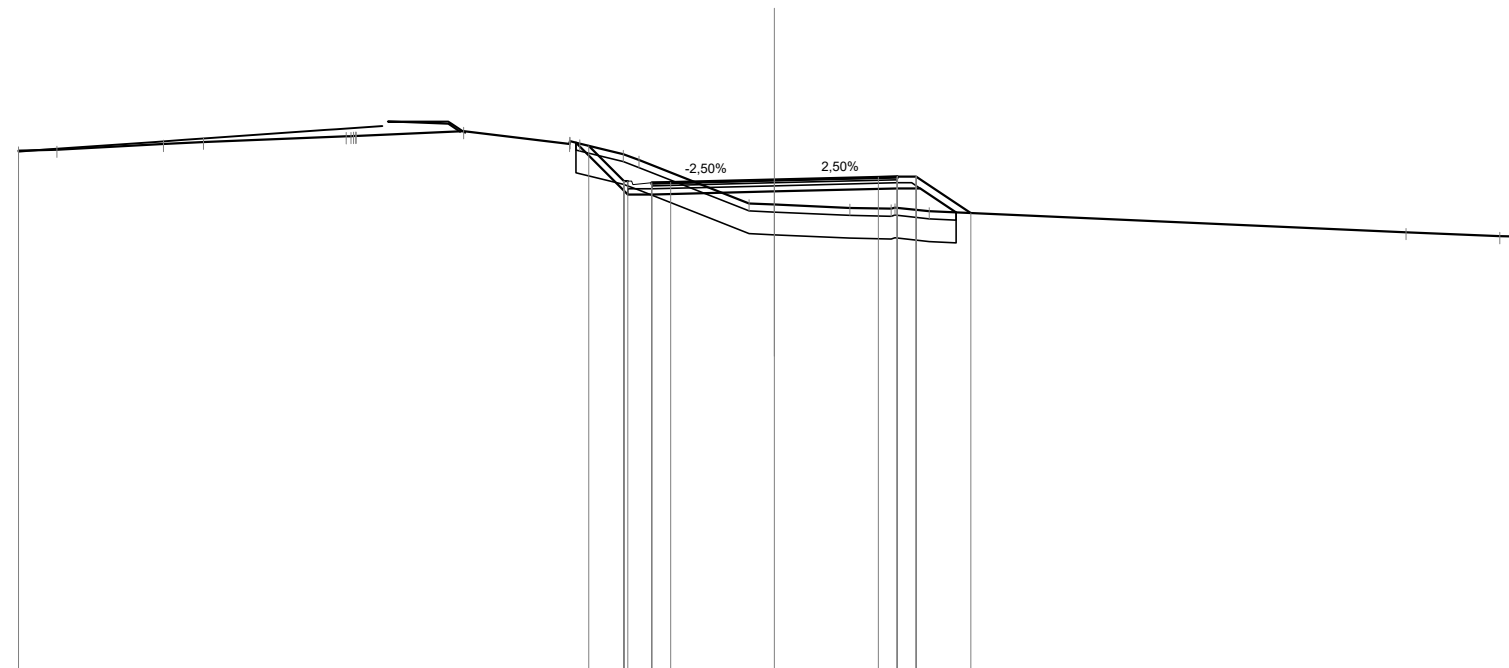

Quote Progetto Pavim.							270.89	269.96	269.91	269.92		269.99		270.06	270.07	270.07	269.11			
Dist. Parz. Progetto Pavim.							0.93	0.63	0.50	2.75		2.75		0.50	0.50	1.44				
Dist. Progetto Pavim.							-4.91	-3.98	-3.88	-3.25	-2.75			-2.75	-3.25	-3.75	-5.19			
Quote Progetto Sottof.							270.97	269.60	269.60	269.60		269.68		269.76	269.76	269.13				
Dist. Parz. Progetto Sottof.							1.37	0.63	3.25			3.25		0.60	0.95					
Dist. Progetto Sottof.							-5.25	-3.88	-3.25			0.00		-3.25	-3.85	-4.81				
Quote Terreno	270.76	270.78	270.94	270.99	271.14	271.15	270.94	270.95	270.67	270.52		269.36	269.34	269.25	269.23	269.25	269.16	268.60	268.50	268.48
Distanze Terreno	-20.00	-18.99	-16.16	-15.11	-11.33	-11.07	-8.22	-5.42	-5.16	-4.00	-3.59	-0.68	0.00	-2.00	3.09	3.19	4.09	16.71	19.19	20.00

SCAVI E BONIFICHE	
SCOTICO	8.11 m
BONIFICA	4.85 mq

RILEVATI	
RILEVATO	1.66 mq
TERRENO VEGETALE	2.47 m

SOVRASTRUTTURA STRADALE	
STRATO DI USURA	6.50 m
STRATO DI BINDER	6.50 m
STRATO DI BASE	6.50 m
STRATO DI FONDAZIONE	1.11 mq


SEZIONE N. : 126

Qt. prog. : 269.83

Progr. Km : 2+500.000

Scala 1:200

Qt. rif. 257.000

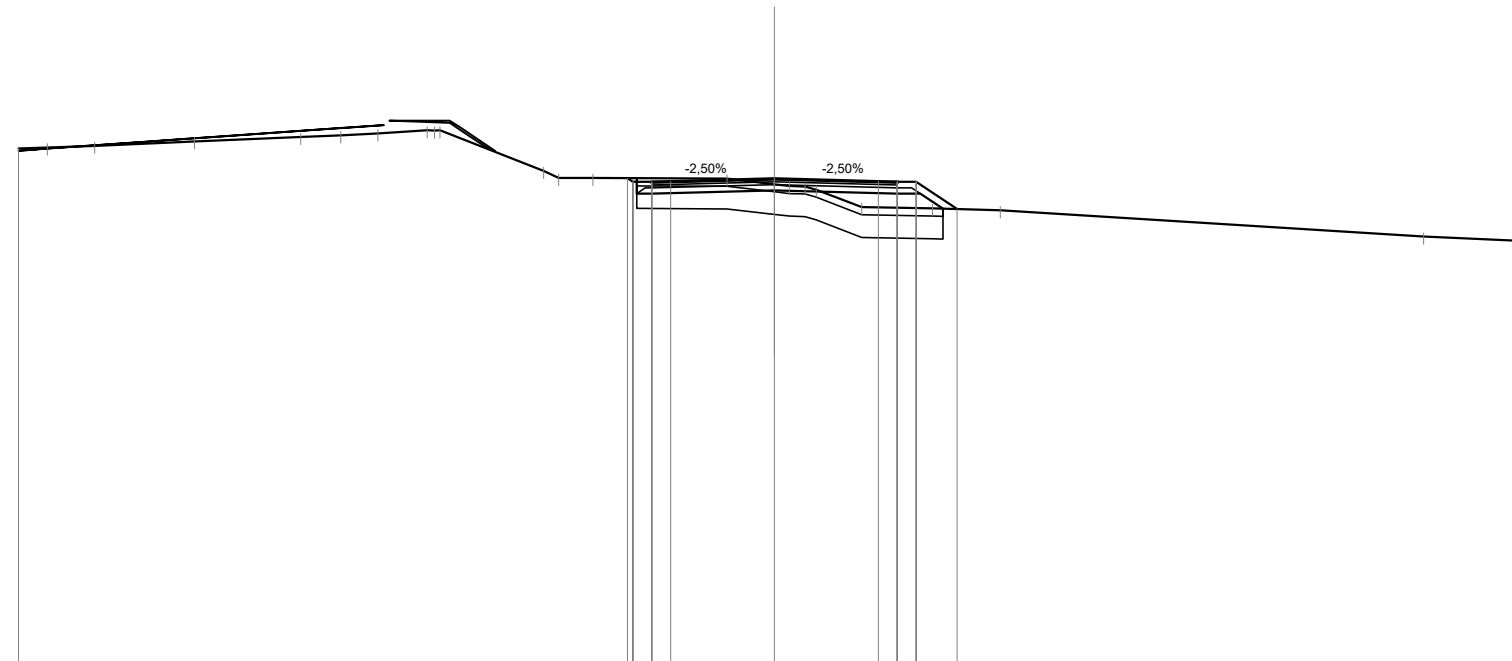

Quote Progetto Pavim.								269.85	269.75	269.76						269.83			269.76	269.75	269.75	269.03	
Dist. Parz. Progetto Pavim.								0.50	0.50	2.75						2.75			0.50	0.50	1.08		
Dist. Progetto Pavim.								-3.89	-3.75	-3.25	-2.75					0.00			-2.75	-3.25	-3.75	-4.83	
Quote Progetto Sottof.								269.85	269.44							269.52			269.44	269.44	269.04		
Dist. Parz. Progetto Sottof.								0.40		3.25						3.25			0.60	0.60			
Dist. Progetto Sottof.								-3.65	-3.25							0.00			-3.25	-3.85	-4.46		
Quote Terreno	270.63	270.66	270.70	270.82	270.93	270.98	271.03	271.11	271.11	270.04	269.85	269.85	269.83	269.69	269.63	269.54	269.08	269.05	269.00	268.30	268.18		
Distanze Terreno	-20.00	-19.24	-17.98	-15.35	-12.53	-11.47	-10.50	-9.19	-8.85	-6.11	-5.71	-4.81	-1.26	0.00	0.81	1.10	2.31	4.18	5.98	17.17	20.00		

SCAVI E BONIFICHE	
SCOTICO	7.71 m
BONIFICA	4.62 mq


RILEVATI	
RILEVATO	0.69 mq
TERRENO VEGETALE	1.91 m

SOVRASTRUTTURA STRADALE	
STRATO DI USURA	6.50 m
STRATO DI BINDER	6.50 m
STRATO DI BASE	6.50 m
STRATO DI FONDAZIONE	1.14 mq

SEZIONE N. : 127
 Qt. prog. : 269.54
 Progr. Km : +2+520.000

Scala 1:200

Qt. rif. 257.000

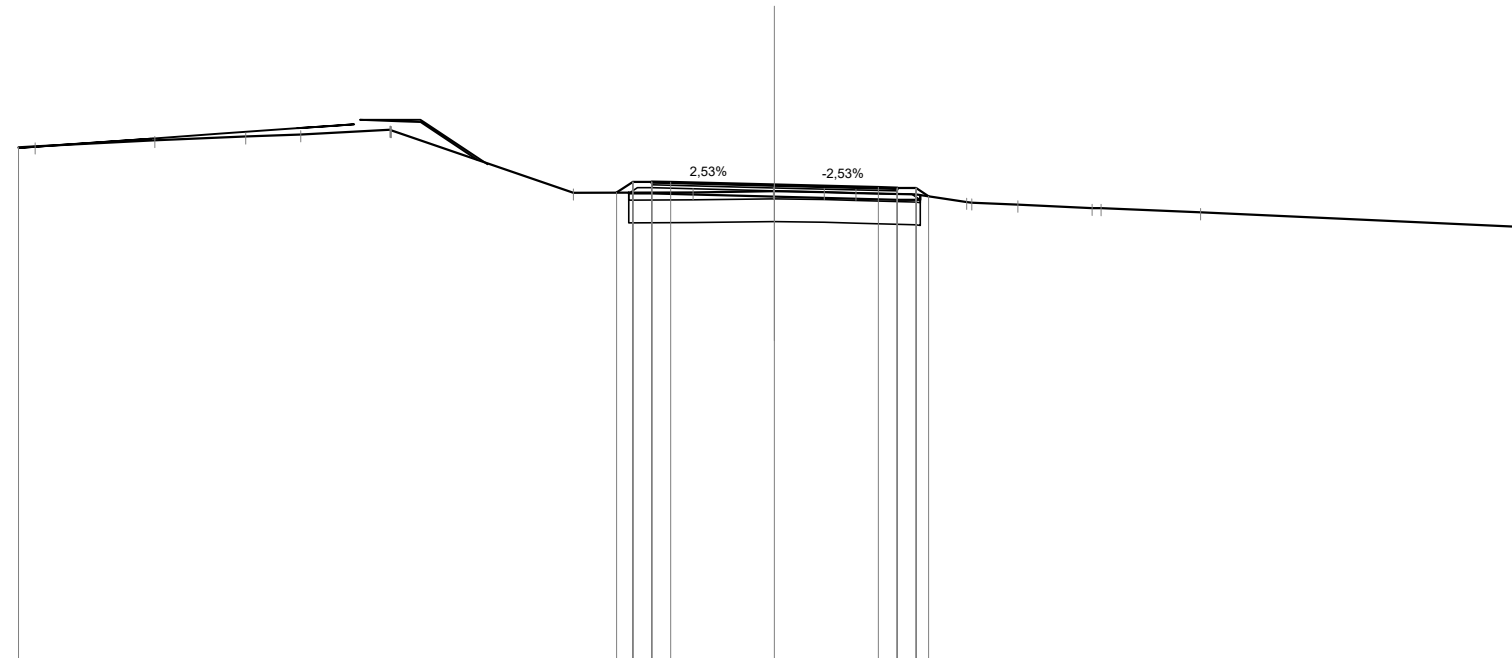

Quote Progetto Pavim.							269.34	269.62	269.59	269.61		269.54	269.47	269.46	269.46	269.24					
Dist. Parz. Progetto Pavim.							0.43	0.50	0.50	2.75		2.75	0.50	0.50	0.33						
Dist. Progetto Pavim.							-4.18	-3.75	-3.25	-2.75		0.00	-2.75	-3.25	-3.75	-4.08					
Quote Progetto Sottof.							269.34	269.31				269.23		269.15	269.27						
Dist. Parz. Progetto Sottof.							0.60		3.25			3.25		0.60							
Dist. Progetto Sottof.							-3.85	-3.25				0.00		-3.25	-3.85						
Quote Terreno	270.53	270.55	270.72	270.82	270.87	270.99	270.98	269.33	269.34	269.37	269.37	269.35	269.32	269.29	269.09	269.07	269.02	268.93	268.92	268.81	268.41
Distanze Terreno	-20.00	-19.56	-16.39	-13.99	-12.54	-10.17	-10.14	-5.32	-2.15	-0.03	0.00	1.32	2.15	3.74	5.08	5.22	6.44	8.40	8.64	11.28	20.00

SCAVI E BONIFICHE	
STERRO	0.07 mq
DEMOLIZIONE ASFALTO	7.74 m


RILEVATI	
RILEVATO	0.45 mq
TERRENO VEGETALE	0.97 m

SOVRASTRUTTURA STRADALE	
STRATO DI USURA	6.50 m
STRATO DI BINDER	6.50 m
STRATO DI BASE	6.50 m
STRATO DI FONDAZIONE	1.15 mq

SEZIONE N. : 128
 Qt. prog. : 269.24
 Progr. Km : 2+540.000

Scala 1:200

Qt. rif. 257.000

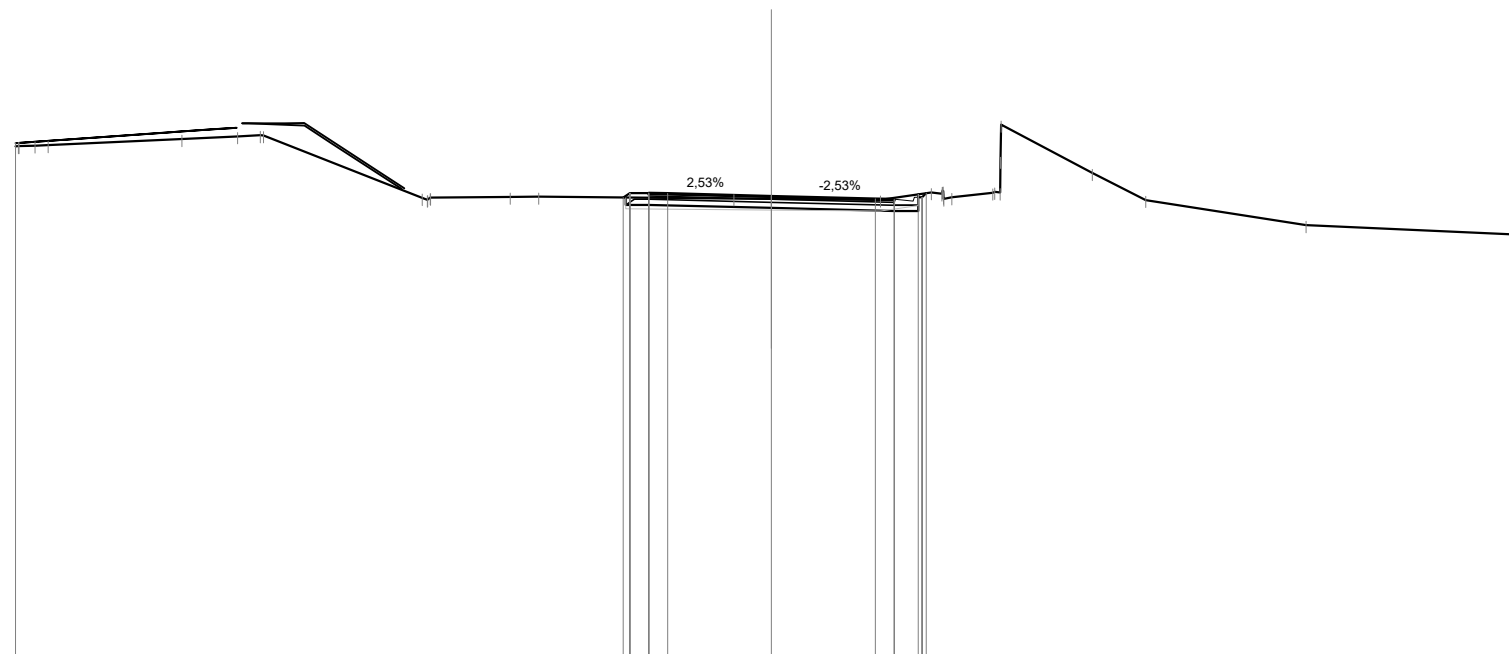

Quote Progetto Pavim.						269.20	269.32	269.31		269.24		269.17	269.13	269.21	269.32						
Dist. Parz. Progetto Pavim.						0.50	0.50	2.75		2.75		0.50	0.63								
Dist. Progetto Pavim.						-3.92	-3.75	-3.25	-2.75	0.00		-2.75	-3.25	-3.88	-4.10						
Quote Progetto Sottof.						269.20	269.01			268.93		268.85	269.29								
Dist. Parz. Progetto Sottof.						0.60		3.25		3.25		0.63									
Dist. Progetto Sottof.						-3.85	-3.25			0.00		-3.25	-3.88								
Quote Terreno	270.56	270.58	270.59			269.19	269.20			269.18	269.17	269.14	269.34	269.21	269.33	271.13	269.85	269.14		268.47	268.22
Distanze Terreno	-20.00	-19.49	-19.14			-9.24	-9.02			-0.99	0.00	2.89	4.23	4.77	5.85	6.07	8.49	9.90		14.15	20.00

SCAVI E BONIFICHE	
STERRO	0.26 mq
DEMOLIZIONE ASFALTO	7.29 m


RILEVATI	
TERRENO VEGETALE	1.29 m

SOVRASTRUTTURA STRADALE	
STRATO DI USURA	6.50 m
STRATO DI BINDER	6.50 m
STRATO DI BASE	6.50 m
STRATO DI FONDAZIONE	1.08 mq

SEZIONE N. : 129
 Qt. prog. : 269.06
 Progr. Km : 2+551.791

Scala 1:200

Qt. rif. 257.000

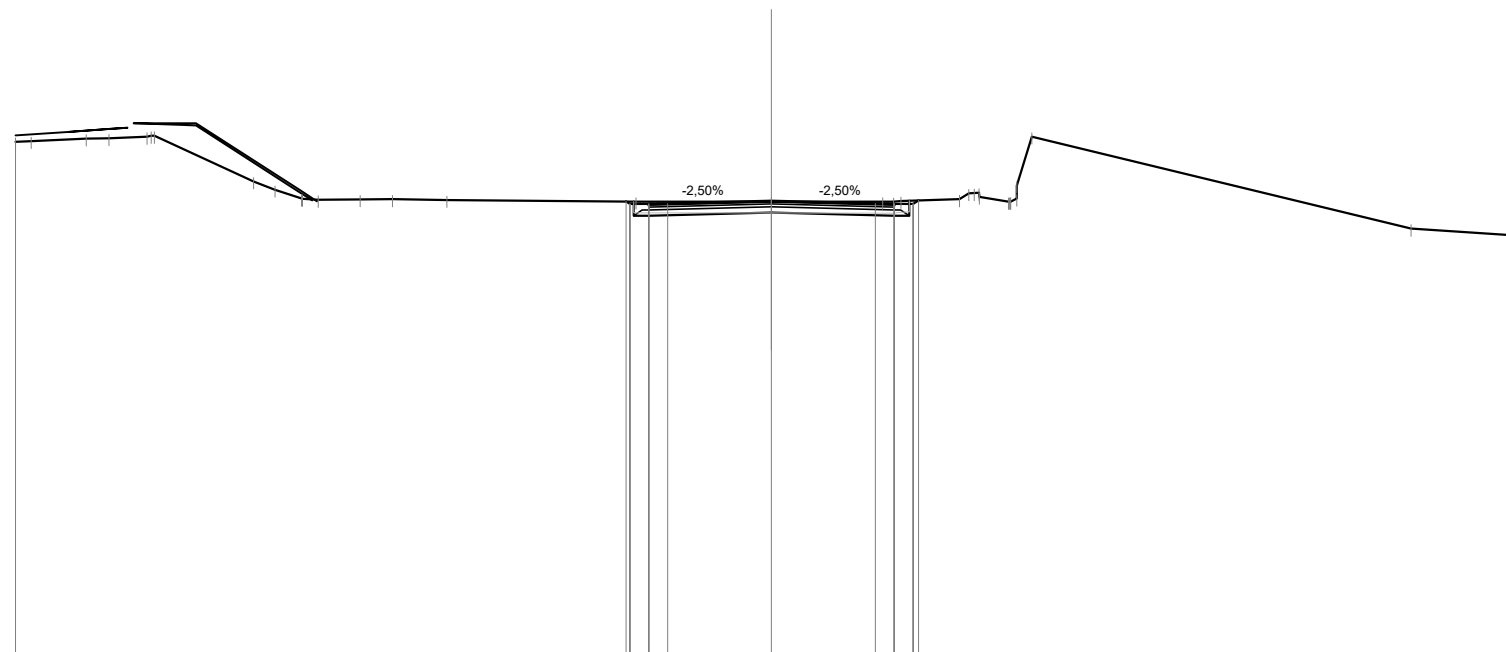

Quote Progetto Pavim.						269.05	268.98	268.99			269.06		268.99	268.98	268.98	269.07								
Dist. Parz. Progetto Pavim.						0.50	0.50	2.75			2.75		0.50	0.50										
Dist. Progetto Pavim.						-3.85	-3.75	-3.25	-2.75		0.00		-2.75	-3.25	-3.75	-3.89								
Quote Progetto Sottof.						269.04	268.67				268.75		268.67	269.07										
Dist. Parz. Progetto Sottof.						0.40		3.25			3.25		0.40											
Dist. Progetto Sottof.						-3.65	-3.25				0.00		-3.25	-3.65										
Quote Terreno	270.62	270.64	270.71	270.72	270.76	270.79	269.58	269.36	269.13	269.09	269.10	269.10	269.09	268.33	268.12									
Distanze Terreno	-20.00	-19.58	-18.13	-17.53	-16.52	-16.32	-13.71	-13.14	-12.43	-12.00	-10.89	-10.03	-8.59	-3.58	-0.00	2.95	3.43	4.97	5.49	5.50	6.49	6.89	16.92	20.00