Limiti Province/Comuni	
Livellette	DIFF. DI QUOTA DISTANZA PENDENZA

		h = 1.01 L = 67.644 i = 1.500%		h = 0.21 L = 102.731 i = 0.200%			h = 0.18 L = 36.294 i = 0.500%		h = -0.21 L = 20.506 i = -1.000%		h = -0.33 L = 165.368 i = -0.200%							h = -0.25 L = 8.047 i = -3.159%			

R	800.000
T	8.800
Fr	0.048
Pr	0+010.516
Qt	325.39

R	1000.000
T	6.500
Fr	0.021
Pr	0+078.159
Qt	326.40

R	3000.000
T	4.500
Fr	0.003
Pr	0+180.891
Qt	326.61

R	600.000
T	4.500
Fr	0.017
Pr	0+217.184
Qt	326.79

R	1000.000
T	4.000
Fr	0.008
Pr	0+237.691
Qt	326.58

R	300.000
T	4.439
Fr	0.033
Pr	0+403.058
Qt	326.25

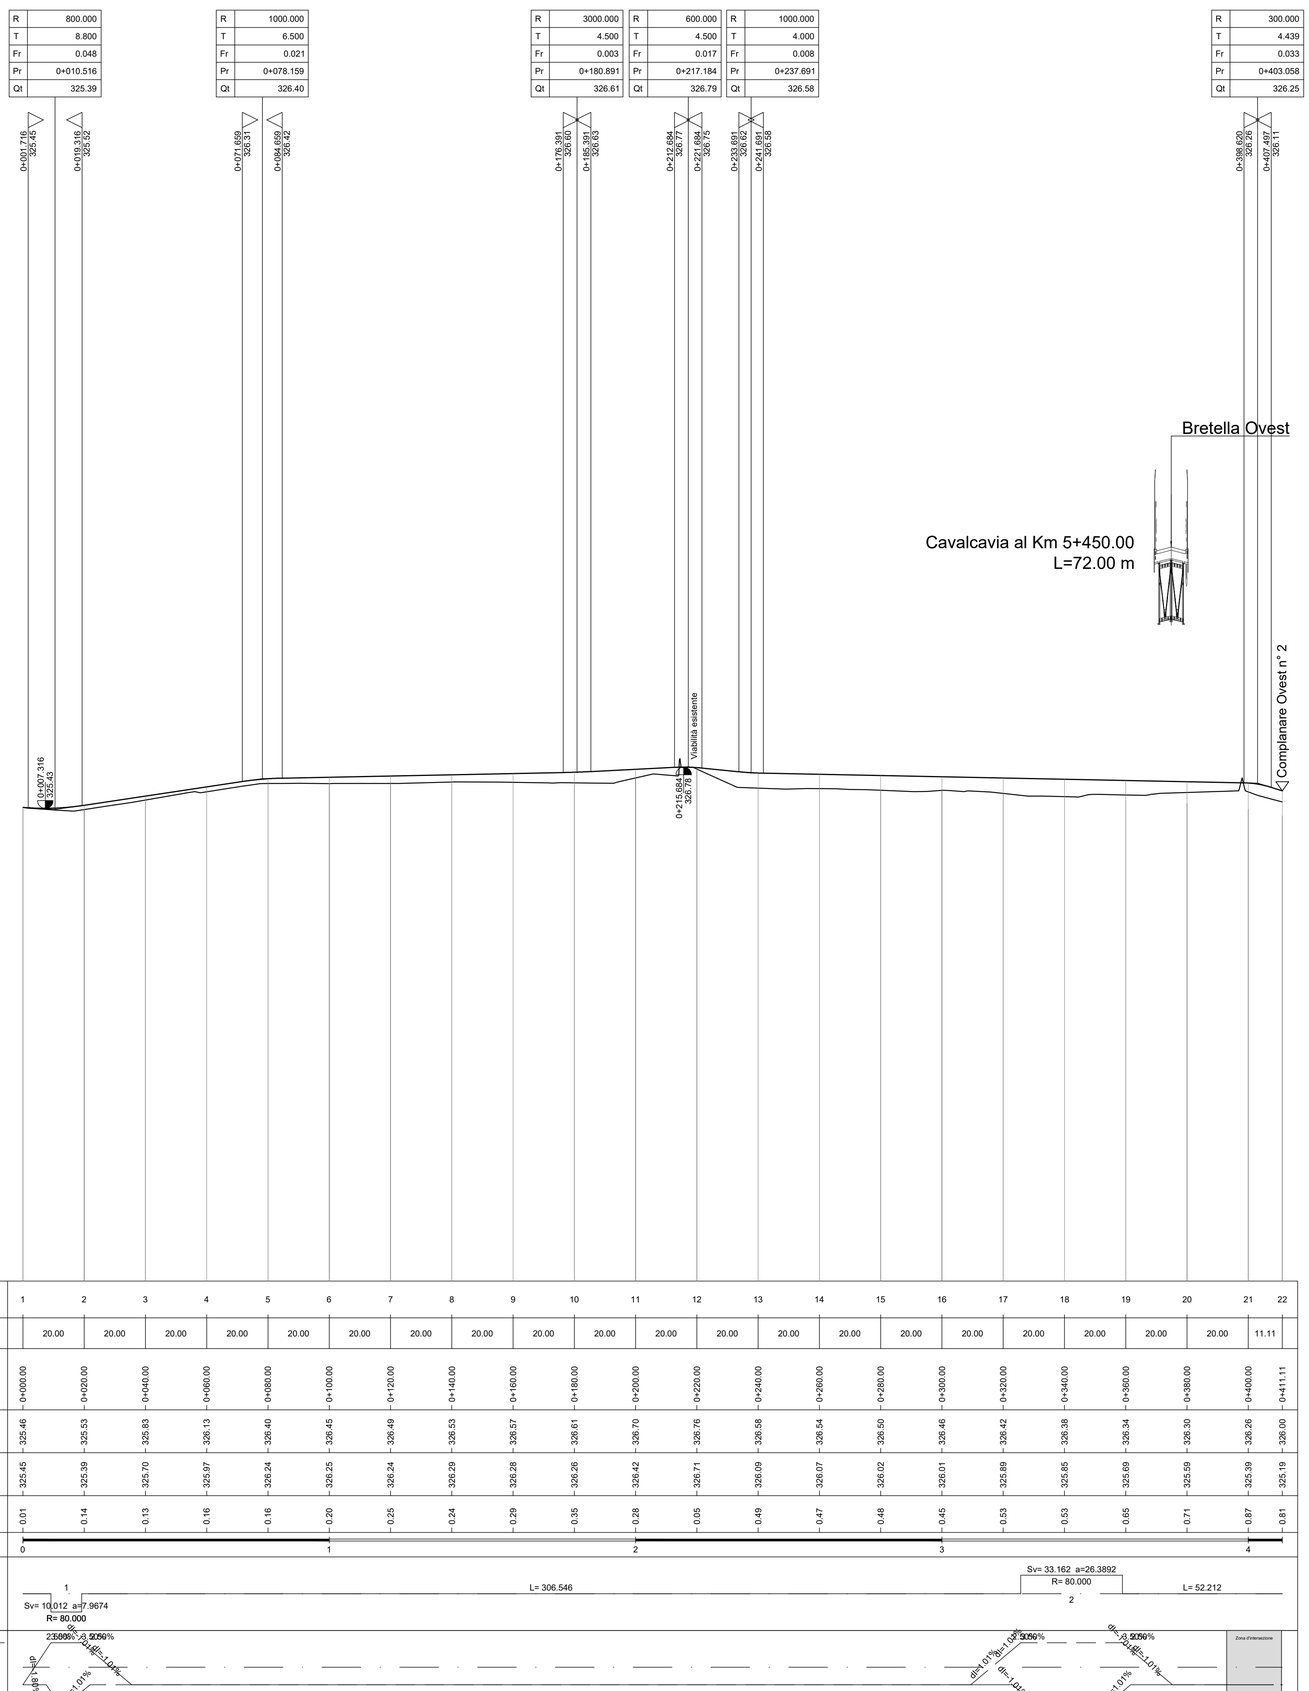

SCALA QUOTE 1:100
SCALA DISTANZE 1:1000

QT.RIF. 290.00

N° Sezione	1	2	3	4	5	6	7	8	9	10	11	12	13	14	15	16	17	18	19	20	21	22
Distanze Parziali		20.00	20.00	20.00	20.00	20.00	20.00	20.00	20.00	20.00	20.00	20.00	20.00	20.00	20.00	20.00	20.00	20.00	20.00	20.00	20.00	11.11
Distanze Progressive	0+000.00	0+020.00	0+040.00	0+060.00	0+080.00	0+100.00	0+120.00	0+140.00	0+160.00	0+180.00	0+200.00	0+220.00	0+240.00	0+260.00	0+280.00	0+300.00	0+320.00	0+340.00	0+360.00	0+380.00	0+400.00	0+411.11
Quote Progetto	325.46	325.53	325.83	326.13	326.40	326.45	326.49	326.53	326.57	326.61	326.70	326.76	326.58	326.54	326.50	326.46	326.42	326.38	326.34	326.30	326.26	326.00
Quote Terreno	325.45	325.39	325.70	325.97	326.24	326.25	326.24	326.29	326.28	326.26	326.42	326.71	326.09	326.07	326.02	326.01	325.89	325.85	325.69	325.59	325.39	325.19
Differenza di quota	0.01	0.14	0.13	0.16	0.16	0.20	0.25	0.24	0.29	0.35	0.28	0.05	0.49	0.47	0.48	0.45	0.53	0.53	0.65	0.71	0.87	0.81
Ettometriche	0					1					2					3					4	

SCALA DI STAMPA: 1=1

KEY-MAP

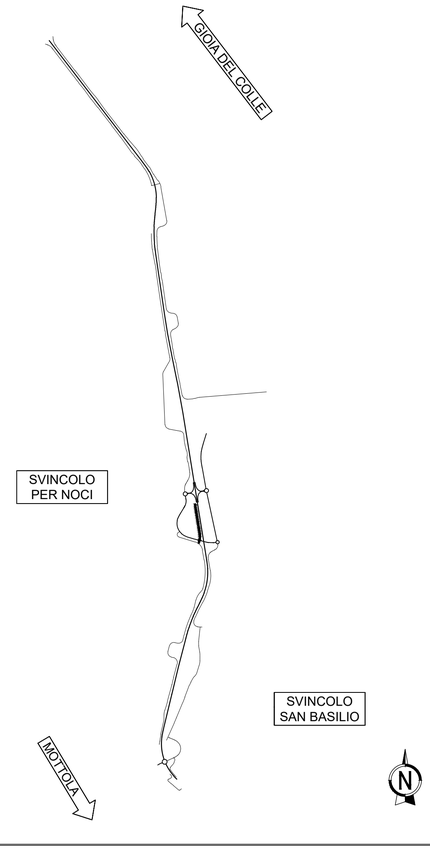

anas
GRUPPO FS ITALIANE

DIREZIONE TECNICA

S.S. 100 “di Gioia del Colle”

COMPLETAMENTO FUNZIONALE E MESSA IN SICUREZZA DELLA S.S. 100, TRA I KM 44+500 E 52+600 (SAN BASILIO) CON SEZIONE DI TIPO B.

PROGETTO DEFINITIVO

COD. BA291

RESPONSABILE INTEGRAZIONE SPECIALISTICA
Ing. Alessandro Aliotta – Ordine degli Ingegneri di Genova n° 7995 A

IL PROGETTISTA E COORDINATORE DELLA SICUREZZA IN FASE DI PROGETTAZIONE
Ing. Vito Capotorto– Ordine degli Ingegneri di Taranto n° 1080

IL GEOLOGO
Dott. Geol. Mario Stoni
(Ordine dei Geologi della Puglia n° 279)

L'ARCHEOLOGO: Dott.ssa Paola Innuzziello
Elenco MIC n. 2571 – archeologo di 1ªfascia ai sensi del D.M. 244/2019

IL RESPONSABILE DEL PROCEDIMENTO
Ing. Alberto SANCHIRICO

Progettisti

RINA — DIRETTORE TECNICO
Prof. Ing. Andrea Del Grosso

AMBERG ENGINEERING — DIRETTORE TECNICO
Ing. Franz Pacher

ETACONS S.r.l. Società di ingegneria — DIRETTORE TECNICO
Ing. Primo STASI

cdb INGEGNERI ASSOCIATI capotorto & di bari
Ing. Tommaso DI BARI
Ing. Vito CAPOTORTO

LAND LANDSCAPE ARCHITECTURE NATURE DEVELOPMENT — DIRETTORE TECNICO
LAND Italia Srl
Arch. Andreas KIPAR

Firmato digitalmente da:
DI BARI TOMMASO FRANCESCO
INGEGNERE
Firmato il 11/07/2023 10:51
Serial Certificate: 139456
Valido dal 19/01/2022 al 19/01/2025
InfoCamere Qualified Electronic Signature CA

PROGETTO STRADALE

Strade locali a destinazione particolare Est - Ovest
Profilo longitudinale Strada locale Ovest n°4

CODICE PROGETTO			NOME FILE	REVISIONE	SCALA:
PROGETTO	LIV. PROG.	ANNO	S01PS04TRAFP01_A		
STBA0291	D	23	CODICE ELAB. S01PS04TRAFP01	A	1:1000/100

REV.	DESCRIZIONE	DATA	REDATTO	VERIFICATO	APPROVATO
A	Prima emissione	Giugno 2023	F. Bolettieri	V. Capotorto	T. Di Bari