

**S.S. 100 "di Gioia del Colle"**  
**COMPLETAMENTO FUNZIONALE E MESSA IN SICUREZZA DELLA S.S. 100, TRA I KM 44+500 E 52+600 (SAN BASILIO) CON SEZIONE DI TIPO B.**

**PROGETTO DEFINITIVO**

COD. BA291

RESPONSABILE INTEGRAZIONE SPECIALISTICA  
Ing. Alessandro Aliotta – Ordine degli Ingegneri di Genova n° 7995 A

IL PROGETTISTA E COORDINATORE DELLA SICUREZZA IN FASE DI PROGETTAZIONE  
Ing. Vito Capotorto – Ordine degli Ingegneri di Taranto n° 1080

IL GEOLOGO  
Dott. Geol. Mario Stani  
(Ordine dei Geologi della Puglia n° 279)

L'ARCHEOLOGO: Dott.ssa Paola Innuzziello  
Elenco MIC n. 2571 – archeologo di 1° fascia ai sensi del D.M. 244/2019

IL RESPONSABILE DEL PROCEDIMENTO  
Ing. Alberto SANCHIRICO

Progettisti



DIRETTORE TECNICO  
Prof. Ing. Andrea Del Grosso



DIRETTORE TECNICO  
Ing. Franz Pacher



DIRETTORE TECNICO  
Ing. Primo STASI



Ing. Tommaso DI BARI  
Ing. Vito CAPOTORTO




DIRETTORE TECNICO  
LAND Italia Srl  
Arch. Andreas KIPAR

**PROGETTO STRADALE**

Strade locali a destinazione particolare Est - Ovest  
Album delle sezioni trasversali Strada locale - Ovest n°4

CODICE PROGETTO			NOME FILE	REVISIONE	SCALA:
PROGETTO	LIV. PROG.	ANNO	S01PS04TRASZ01_A		
STBA0291	D	23	CODICE ELAB. S01PS04TRASZ01	A	1:200
A	Prima emissione	Giugno 2023	F. Bolettieri	V. Capotorto	T. Di Bari
REV.	DESCRIZIONE	DATA	REDATTO	VERIFICATO	APPROVATO

# KEY-MAP

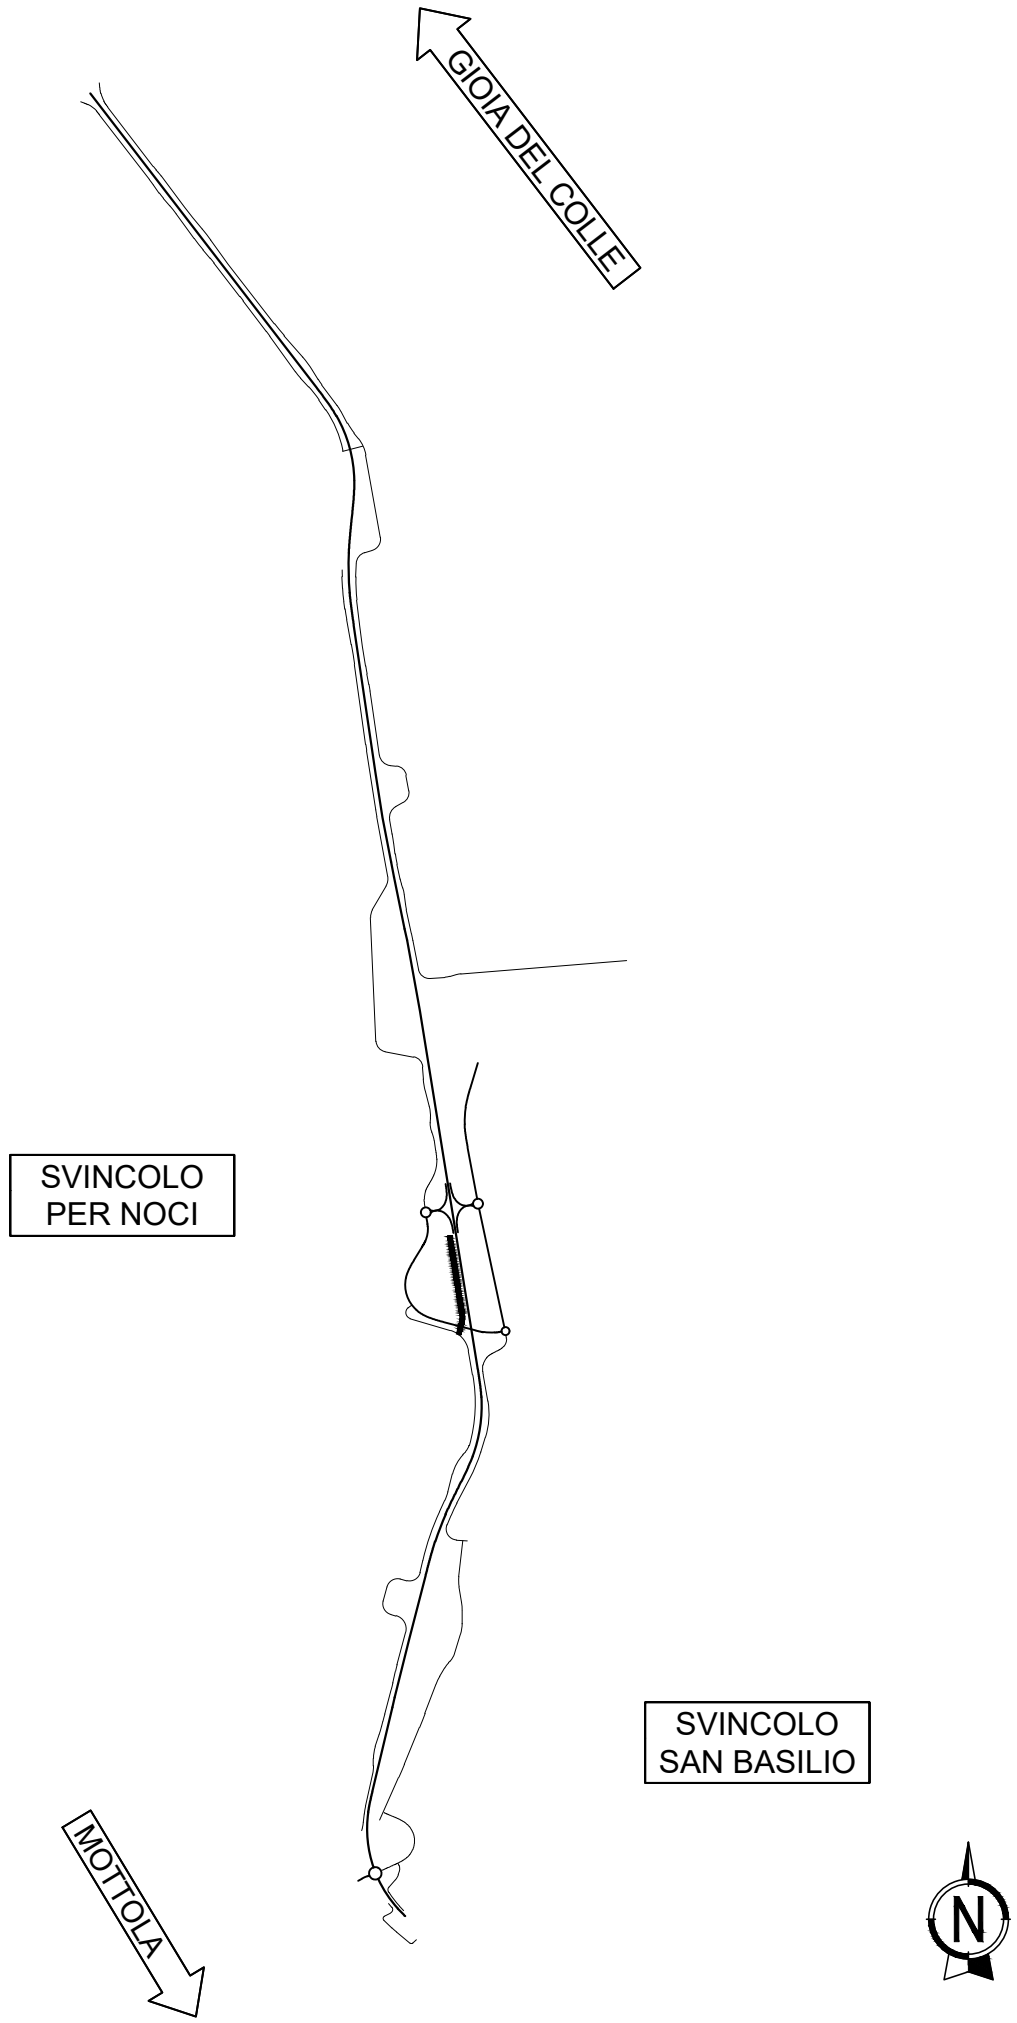



SCAVI E BONIFICHE	
SCOTICO	7.71 m
BONIFICA	4.63 mq


RILEVATI	
RILEVATO	0.28 mq
TERRENO VEGETALE	1.53 m

SOVRASTRUTTURA STRADALE	
STRATO DI USURA	6.50 m
STRATO DI BINDER	6.50 m
STRATO DI BASE	6.50 m
STRATO DI FONDAZIONE	1.14 mq

SEZIONE N. : 2  
 Qt. prog. : 325.53  
 Progr. Km : 0+020.000

Scala 1:200

Qt. rif. 312.000

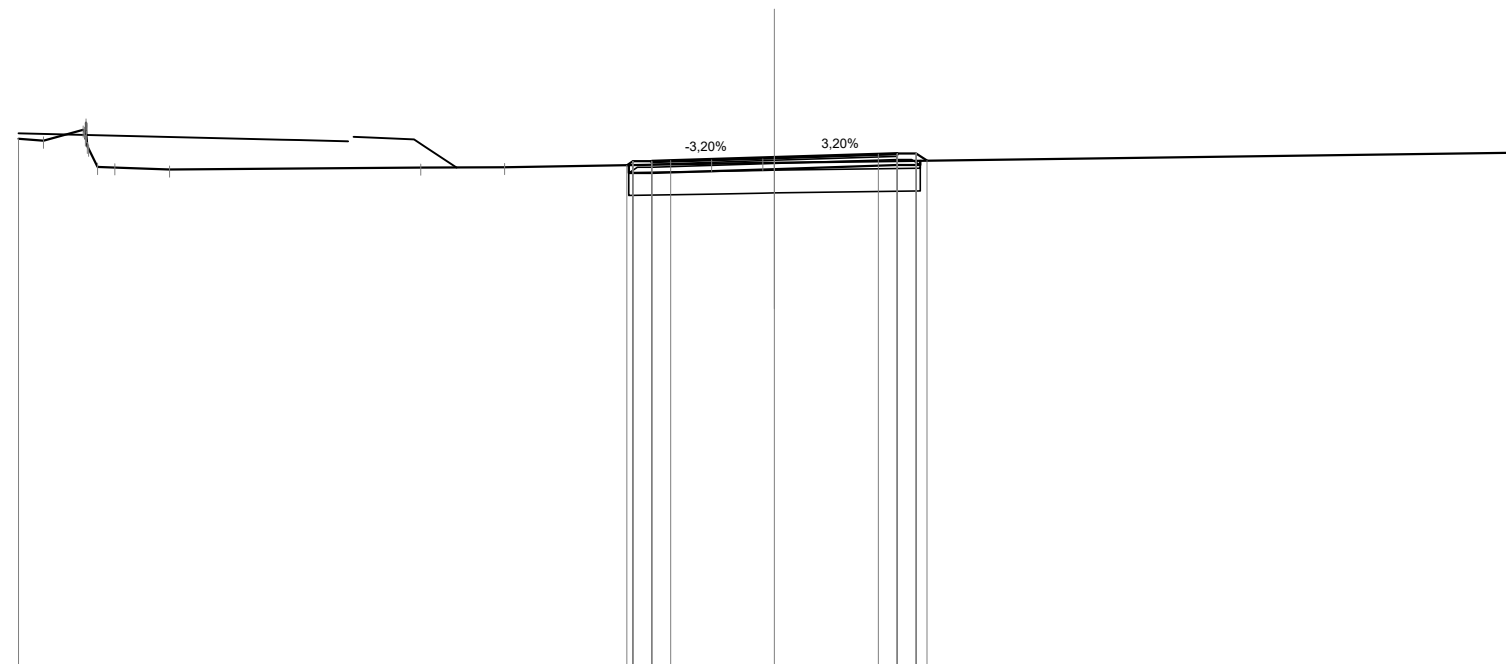

Quote Progetto Pavim.				325.32	325.43	325.44		325.53		325.62	325.63	325.63	325.44
Dist. Parz. Progetto Pavim.				0.50	0.50	2.75		2.75		0.50	0.50		325.44
Dist. Progetto Pavim.				-3.91	-3.75	-3.25	-2.75	0.00		-2.75	-3.25	-3.75	-4.04
Quote Progetto Sottof.				325.32	325.12			325.22		325.32	325.44		
Dist. Parz. Progetto Sottof.				0.60		3.25		3.25		0.60			
Dist. Progetto Sottof.				-3.85	-3.25			0.00		-3.25	-3.85		
Quote Terreno	326.02	325.97	326.26	325.26	325.27	325.36	325.38	325.39					325.66
Distanze Terreno	-20.00	-19.34	-18.29	-17.45	-16.01	-9.36	-7.14	-1.66	-0.31	0.00			20.00







SCAVI E BONIFICHE	
SCOTICO	7.72 m
BONIFICA	4.62 mq


RILEVATI	
RILEVATO	0.42 mq
TERRENO VEGETALE	1.53 m

SOVRASTRUTTURA STRADALE	
STRATO DI USURA	6.50 m
STRATO DI BINDER	6.50 m
STRATO DI BASE	6.50 m
STRATO DI FONDAZIONE	1.14 mq

SEZIONE N. : 6  
 Qt. prog. : 326.45  
 Progr. Km : 0+100.000

Scala 1:200

Qt. rif. 313.000

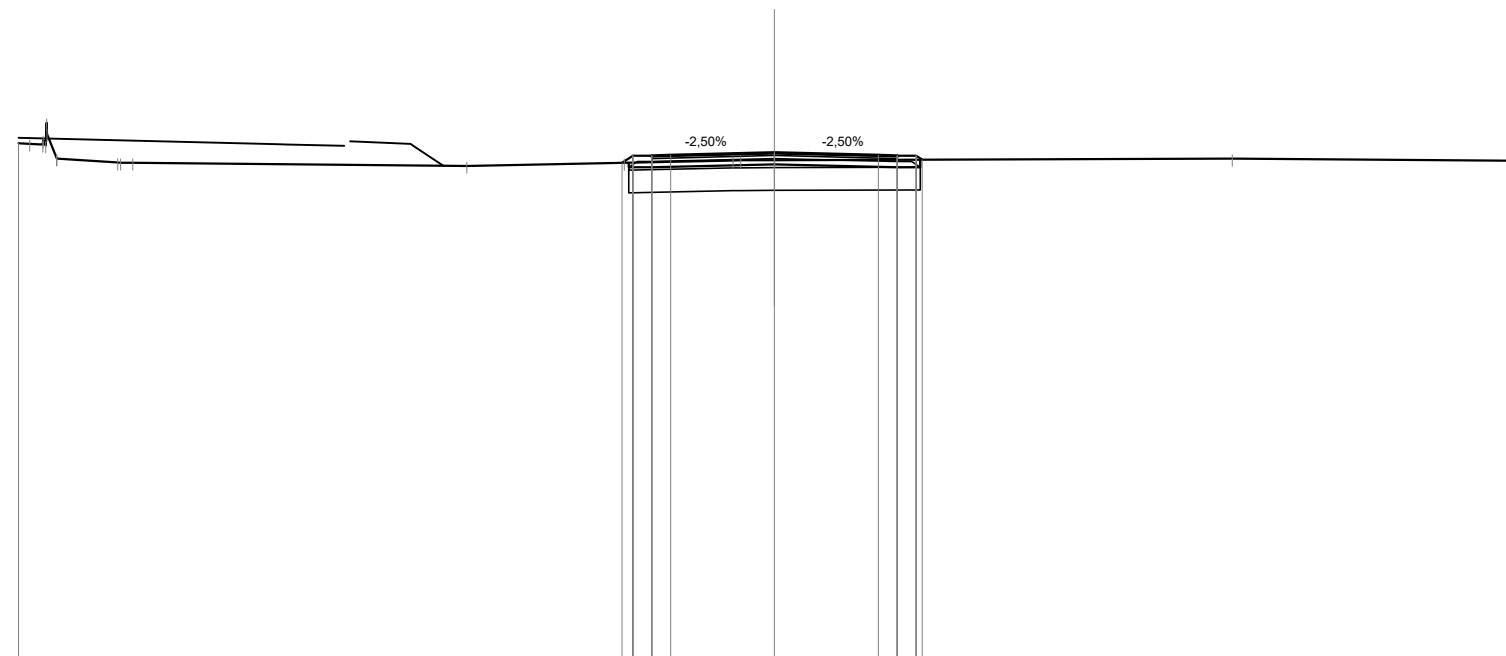

Quote Progetto Pavim.				326.18	326.37	326.34	326.38		326.45		326.38	326.37	326.26
Dist. Parz. Progetto Pavim.				0.50	0.50	2.75	2.75	0.50	0.50		0.50	0.50	
Dist. Progetto Pavim.				-4.04	-3.75	-3.25	-2.75		0.00		-2.75	-3.25	-3.75
Quote Progetto Sottof.				326.18	326.06				326.14		326.06	326.26	
Dist. Parz. Progetto Sottof.				0.60		3.25			3.25		0.60		
Dist. Progetto Sottof.				-3.85	-3.25				0.00		-3.25	-3.85	
Quote Terreno	326.69	326.68	326.23	326.29	326.18	326.18		326.09			326.28		326.23
Distanze Terreno	-20.00	-19.70	-19.26	-18.99	-17.38	-16.98		-8.14			-12.11		-20.00





SCAVI E BONIFICHE	
SCOTICO	7.71 m
BONIFICA	4.63 mq


RILEVATI	
RILEVATO	0.66 mq
TERRENO VEGETALE	1.60 m

SOVRASTRUTTURA STRADALE	
STRATO DI USURA	6.50 m
STRATO DI BINDER	6.50 m
STRATO DI BASE	6.50 m
STRATO DI FONDAZIONE	1.14 mq

SEZIONE N. : 8  
 Qt. prog. : 326.53  
 Progr. Km : 0+140.000

Scala 1:200

Qt. rif. 313.000

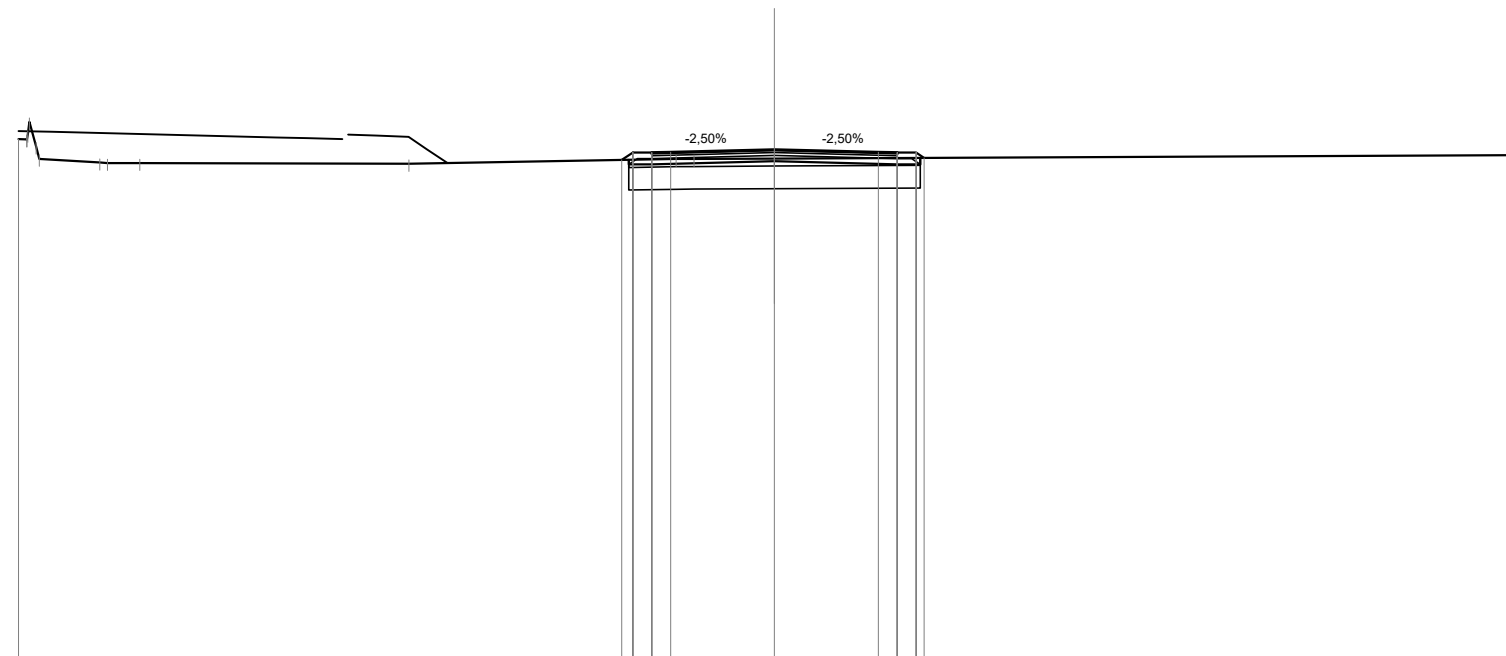

Quote Progetto Pavim.				326.25	326.45	326.42	326.46		326.53		326.46	326.45	326.45	326.31	
Dist. Parz. Progetto Pavim.				0.50	0.50	2.75	2.75	0.50	0.50		0.50	0.50	3.75	3.96	
Dist. Progetto Pavim.				-4.05	-3.75	-3.25	-2.75		0.00		-2.75	-3.25	-3.75	-3.96	
Quote Progetto Sottof.				326.25	326.14				326.22		326.14	326.31			
Dist. Parz. Progetto Sottof.				0.60		3.25			3.25		0.60				
Dist. Progetto Sottof.				-3.85	-3.25				0.00		-3.25	-3.85			
Quote Terreno	326.80	326.92	326.28						326.29						326.38
Distanze Terreno	-20.00	-19.76	-19.45						0.00						20.00





SCAVI E BONIFICHE	
SCOTICO	7.86 m
BONIFICA	4.71 mq


RILEVATI	
RILEVATO	1.44 mq
TERRENO VEGETALE	2.10 m

SOVRASTRUTTURA STRADALE	
STRATO DI USURA	6.50 m
STRATO DI BINDER	6.50 m
STRATO DI BASE	6.50 m
STRATO DI FONDAZIONE	1.14 mq

SEZIONE N. : 11  
 Qt. prog. : 326.70  
 Progr. Km : 0+200.000

Scala 1:200

Qt. rif. 313.000

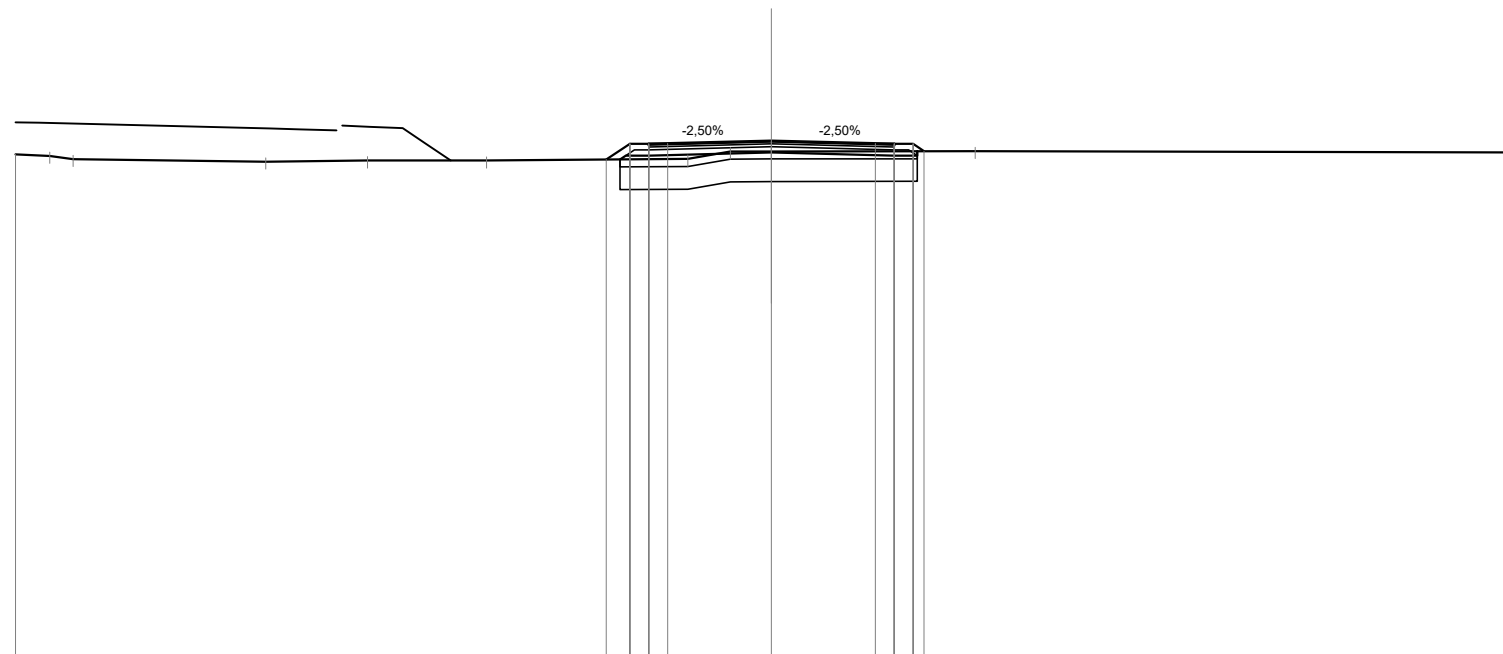

Quote Progetto Pavim.						326.21	326.62	326.59	326.64		326.70		326.64	326.62	326.62	326.43	
Dist. Parz. Progetto Pavim.						0.62	0.50	0.50	0.50	2.75	2.75		0.50	0.50	0.50	0.50	
Dist. Progetto Pavim.						-4.37	-3.75	-3.25	-2.75		0.00		-2.75	-3.25	-3.75	-4.04	
Quote Progetto Sottof.						326.21	326.31				326.39		326.31	326.43			
Dist. Parz. Progetto Sottof.						0.15	0.60		3.25		3.25		0.60				
Dist. Progetto Sottof.						-4.01	-3.25				0.00		-3.25	-3.85			
Quote Terreno	326.35	326.30	326.22		326.15	326.18	326.18		326.23	326.42	326.42		326.43				326.39
Distanze Terreno	-20.00	-19.09	-18.48		-13.38	-10.69	-7.54		-2.21	-1.09	0.00		-5.39				20.00



SCAVI E BONIFICHE	
SCOTICO	7.99 m
BONIFICA	4.79 mq


RILEVATI	
RILEVATO	2.63 mq
TERRENO VEGETALE	2.45 m

SOVRASTRUTTURA STRADALE	
STRATO DI USURA	6.50 m
STRATO DI BINDER	6.50 m
STRATO DI BASE	6.50 m
STRATO DI FONDAZIONE	1.14 mq

SEZIONE N. : 13  
 Qt. prog. : 326.58  
 Progr. Km : 0+240.000

Scala 1:200

Qt. rif. 313.000

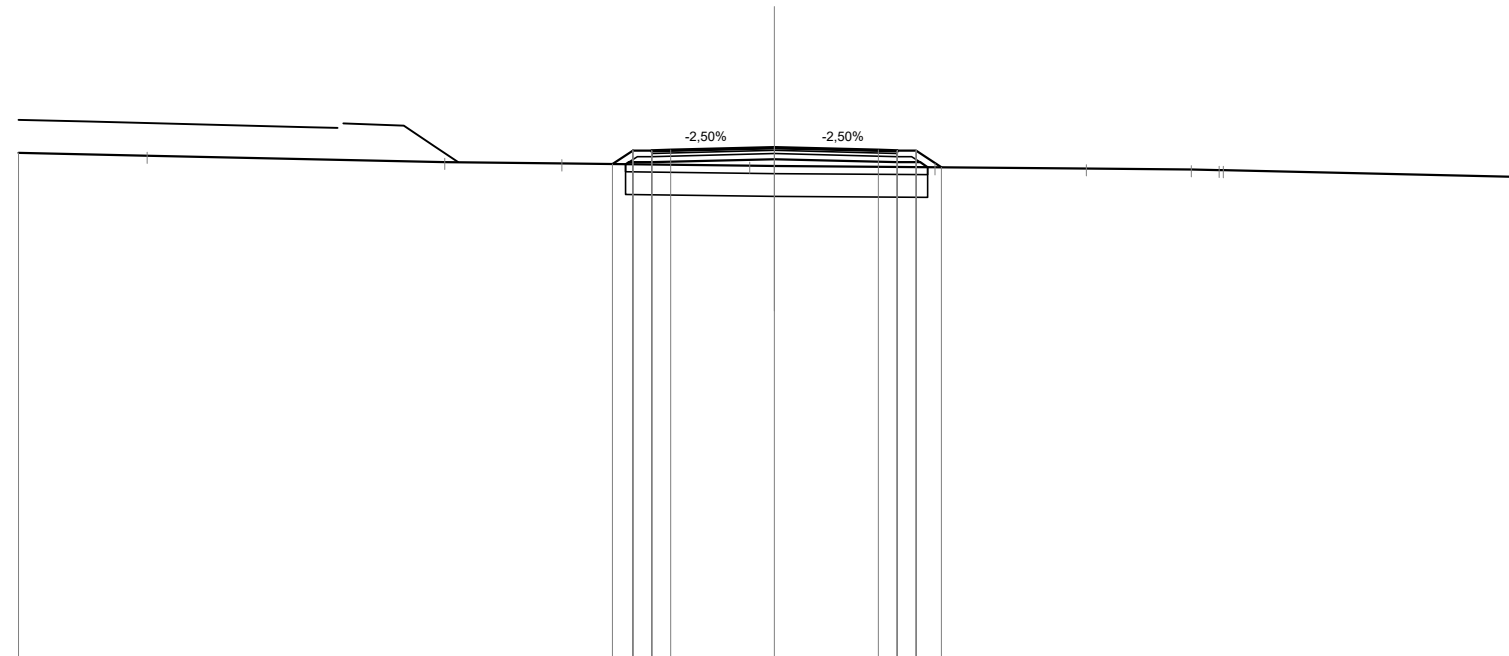

Quote Progetto Pavim.					326.14	326.50	326.47	326.51		326.58	326.51	326.50	326.50	326.06					
Dist. Parz. Progetto Pavim.					0.54	0.50	0.50	2.75		2.75	0.50	0.50	0.67						
Dist. Progetto Pavim.					-4.29	-3.75	-3.25	-2.75		0.00	-2.75	-3.25	-3.75	-4.42					
Quote Progetto Sottof.					326.14	326.19	326.19		326.27	0.00	326.19	326.19	326.06						
Dist. Parz. Progetto Sottof.					0.08	0.60	3.25		3.25		0.60								
Dist. Progetto Sottof.					-3.94	-3.25			0.00		-3.25	-3.85	-4.05						
Quote Terreno	326.44	326.36	326.20	326.16					326.10	326.09			326.06	326.02	326.00	325.98	325.98		325.80
Distanze Terreno	-20.00	-16.59	-8.72	-5.63					-0.66	0.00			-4.25	-8.25	-11.03	-11.77	-11.87		-20.00





SCAVI E BONIFICHE	
SCOTICO	7.92 m
BONIFICA	4.76 mq


RILEVATI	
RILEVATO	2.48 mq
TERRENO VEGETALE	2.38 m

SOVRASTRUTTURA STRADALE	
STRATO DI USURA	6.50 m
STRATO DI BINDER	6.50 m
STRATO DI BASE	6.50 m
STRATO DI FONDAZIONE	1.14 mq

SEZIONE N. : 15  
 Qt. prog. : 326.50  
 Progr. Km : 0+280.000

Scala 1:200

Qt. rif. 313.000

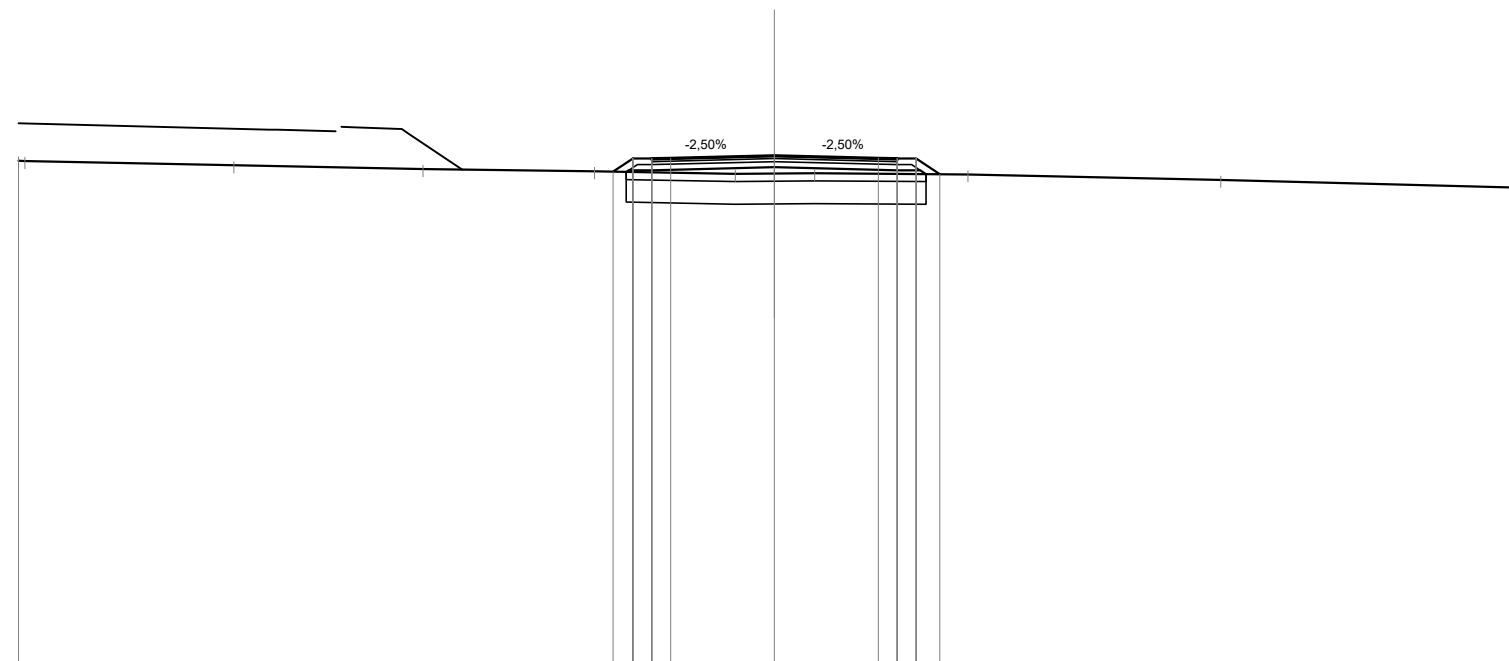

Quote Progetto Pavim.						326.07	326.42	326.36	326.43											
Dist. Parz. Progetto Pavim.						0.52	0.50	0.50	0.62	2.75	2.75	0.50	0.50	0.62						
Dist. Progetto Pavim.						-4.27	-3.75	-3.25	-2.75		0.00		-2.75	-3.25	-3.75	-4.37				
Quote Progetto Sottof.						326.07	326.11	326.11	326.01		326.19		326.11	326.11	326.11	326.01				
Dist. Parz. Progetto Sottof.						0.07	0.60	3.25		3.25		3.25	0.60							
Dist. Progetto Sottof.						-3.92	-3.25			0.00			-3.25	-3.85	-4.01					
Quote Terreno	326.36	326.35		326.24		326.14		326.08		326.01	326.02	326.03		326.00				325.86		325.64
Distanze Terreno	-20.00	-19.84		-14.30		-9.30		-4.76		-1.04	0.00	1.06		5.12				11.81		20.00

SCAVI E BONIFICHE	
SCOTICO	8.17 m
BONIFICA	4.89 mq


RILEVATI	
RILEVATO	2.61 mq
TERRENO VEGETALE	2.66 m

SOVRASTRUTTURA STRADALE	
STRATO DI USURA	6.50 m
STRATO DI BINDER	6.50 m
STRATO DI BASE	6.50 m
STRATO DI FONDAZIONE	1.14 mq

SEZIONE N. : 16  
 Qt. prog. : 326.46  
 Progr. Km : 0+300.000

Scala 1:200

Qt. rif. 313.000

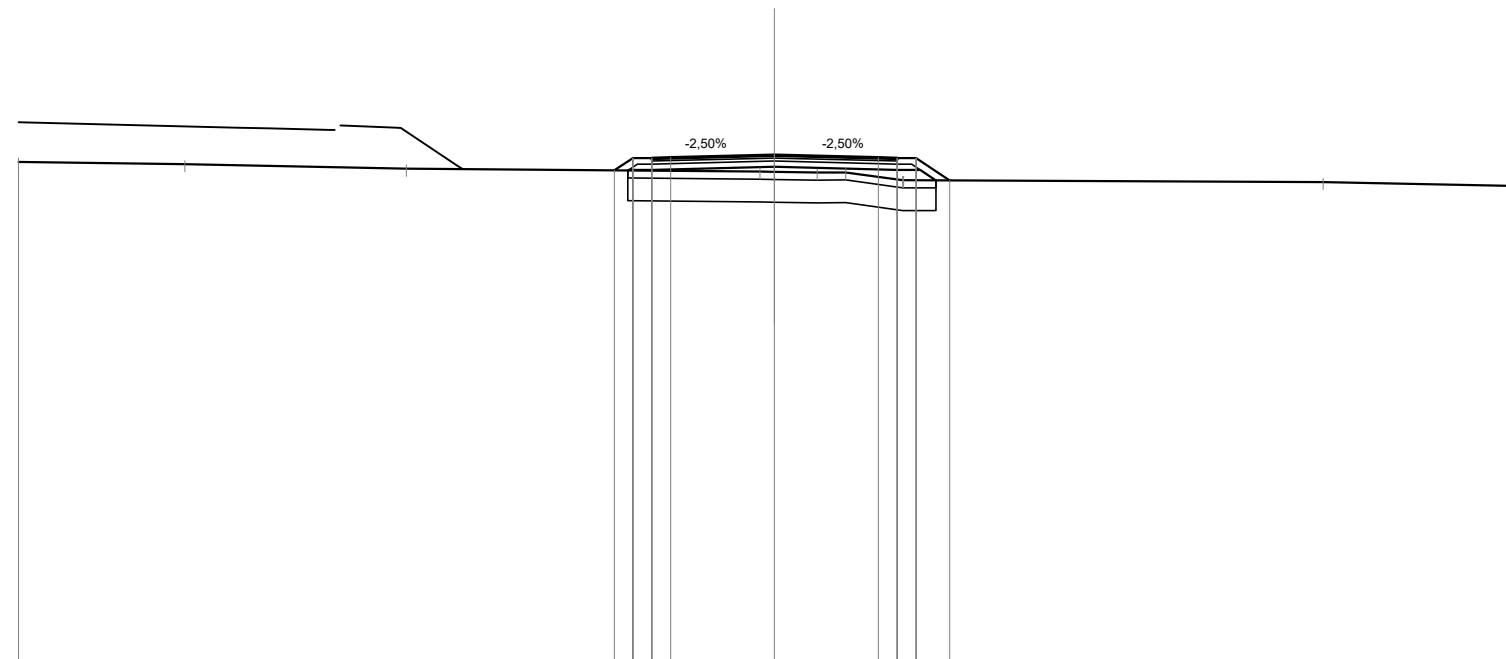

Quote Progetto Pavim.				326.05	326.38	326.35	326.39		326.46		326.39	326.38	326.38	325.79	
Dist. Parz. Progetto Pavim.				0.49	0.50	0.50	2.75	2.75			0.50	0.50	0.88		
Dist. Progetto Pavim.				-4.24	-3.75	-3.25	-2.75	0.00			-2.75	-3.25	-3.75	-4.64	
Quote Progetto Sottof.				326.05	326.07			326.15			326.07	326.07	325.79		
Dist. Parz. Progetto Sottof.				0.03	0.60		3.25			3.25	0.60	0.42			
Dist. Progetto Sottof.				-3.88	-3.25			0.00			-3.25	-3.85	-4.27		
Quote Terreno	326.28	326.21	326.10					326.02	326.01	326.00	325.79	325.79		325.75	325.63
Distanze Terreno	-20.00	-15.60	-9.74					-0.39	0.00	-1.13	-1.89	3.39	3.42	-14.51	-20.00

SCAVI E BONIFICHE	
SCOTICO	8.31 m
BONIFICA	4.99 mq


RILEVATI	
RILEVATO	3.34 mq
TERRENO VEGETALE	2.85 m

SOVRASTRUTTURA STRADALE	
STRATO DI USURA	6.50 m
STRATO DI BINDER	6.50 m
STRATO DI BASE	6.50 m
STRATO DI FONDAZIONE	1.14 mq

SEZIONE N. : 17  
 Qt. prog. : 326.42  
 Progr. Km : 0+320.000

Scala 1:200

Qt. rif. 313.000

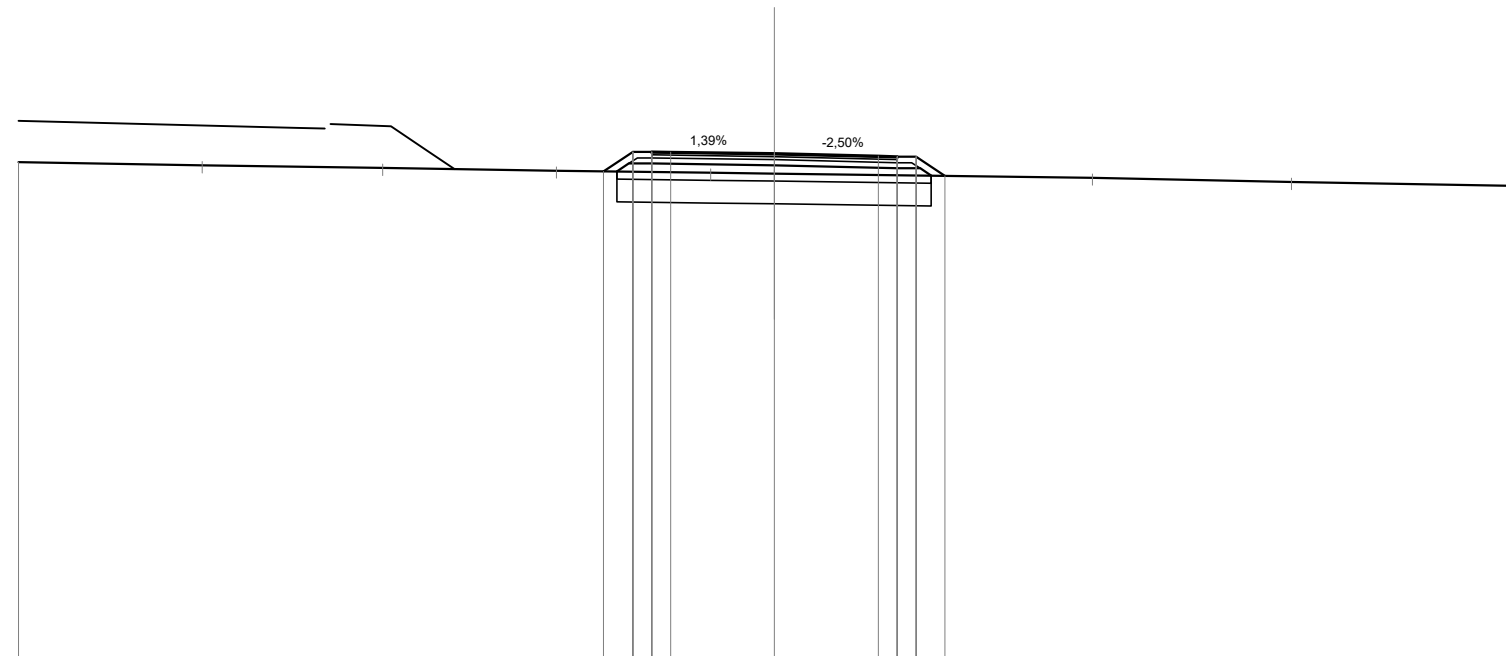

Quote Progetto Pavim.						325.95	326.47	326.44	326.46		326.42	326.35	326.34	326.34	325.83
Dist. Parz. Progetto Pavim.						0.77	0.50	0.50	2.75		2.75	0.50	0.50	0.76	
Dist. Progetto Pavim.						-4.52	-3.75	-3.25	-2.75		0.00	-2.75	-3.25	-3.75	-4.51
Quote Progetto Sottof.						325.94	326.16	326.16			326.11	326.03	326.03	325.84	
Dist. Parz. Progetto Sottof.						0.32	0.60		3.25		3.25	0.60	0.23		
Dist. Progetto Sottof.						-4.17	-3.85	-3.25			0.00	-3.25	-3.85	-4.14	
Quote Terreno	326.19	326.11	326.04	325.97		325.91	325.89				325.78		325.67		325.56
Distanze Terreno	-20.00	-15.14	-10.37	-5.77		-1.69	0.00				-8.41		-13.68		-20.00

SCAVI E BONIFICHE	
SCOTICO	8.40 m
BONIFICA	5.03 mq


RILEVATI	
RILEVATO	3.48 mq
TERRENO VEGETALE	2.93 m

SOVRASTRUTTURA STRADALE	
STRATO DI USURA	6.50 m
STRATO DI BINDER	6.50 m
STRATO DI BASE	6.50 m
STRATO DI FONDAZIONE	1.14 mq

SEZIONE N. : 18  
 Qt. prog. : 326.38  
 Progr. Km : 0+340.000

Scala 1:200

Qt. rif. 313.000

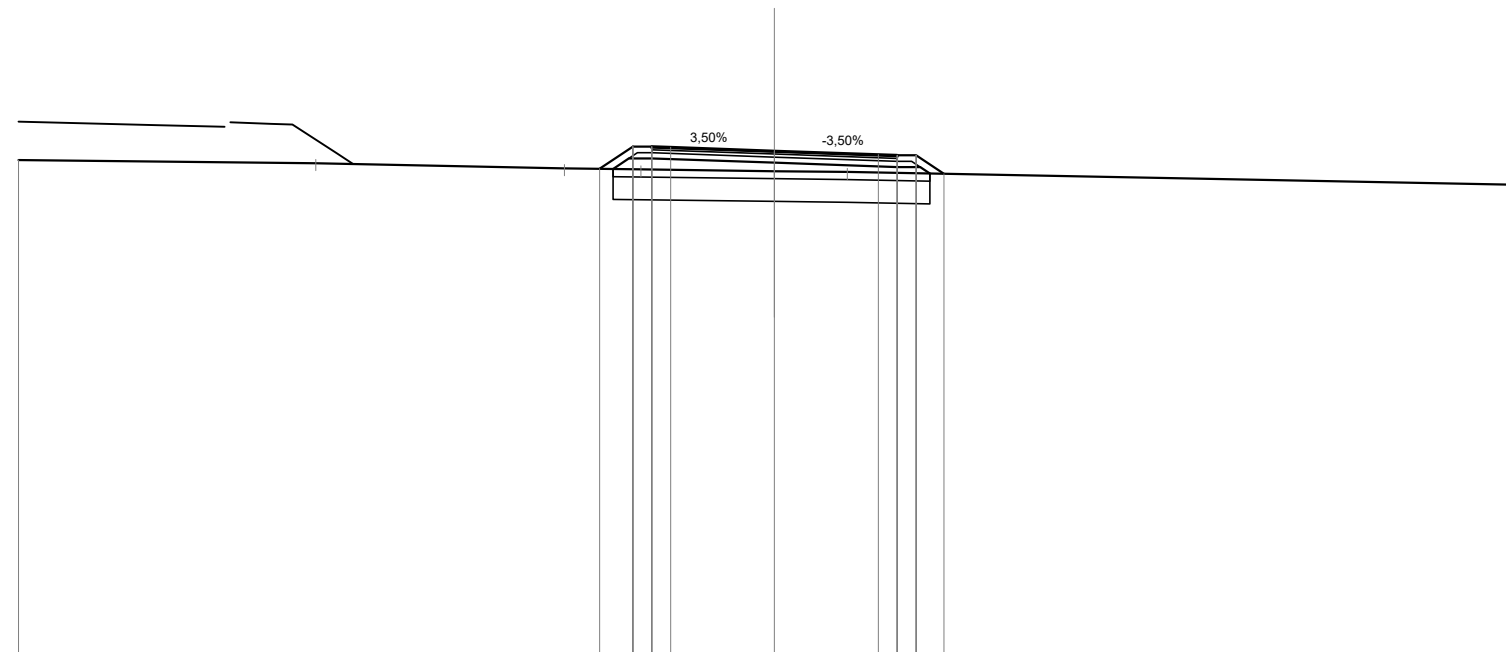

Quote Progetto Pavim.				325.91			326.38			326.28			326.27			325.78
Dist. Parz. Progetto Pavim.				0.88			2.75			2.75			0.50			0.74
Dist. Progetto Pavim.				-4.63			-0.00			-2.75			-3.25			-4.49
Quote Progetto Sottof.				325.90			326.07			325.96			325.96			325.78
Dist. Parz. Progetto Sottof.				0.42			3.25			0.60			3.25			4.12
Dist. Progetto Sottof.				-4.27			-0.00			-3.25			-3.85			-4.12
Quote Terreno	326.14			325.92			325.85			325.82						325.48
Distanze Terreno	-20.00			-5.56			-0.00			-1.93						-20.00

SCAVI E BONIFICHE	
SCOTICO	8.72 m
BONIFICA	5.24 mq


RILEVATI	
RILEVATO	4.54 mq
TERRENO VEGETALE	3.34 m

SOVRASTRUTTURA STRADALE	
STRATO DI USURA	6.50 m
STRATO DI BINDER	6.50 m
STRATO DI BASE	6.50 m
STRATO DI FONDAZIONE	1.14 mq

SEZIONE N. : 19  
 Qt. prog. : 326.34  
 Progr. Km : 0+360.000

Scala 1:200

Qt. rif. 313.000

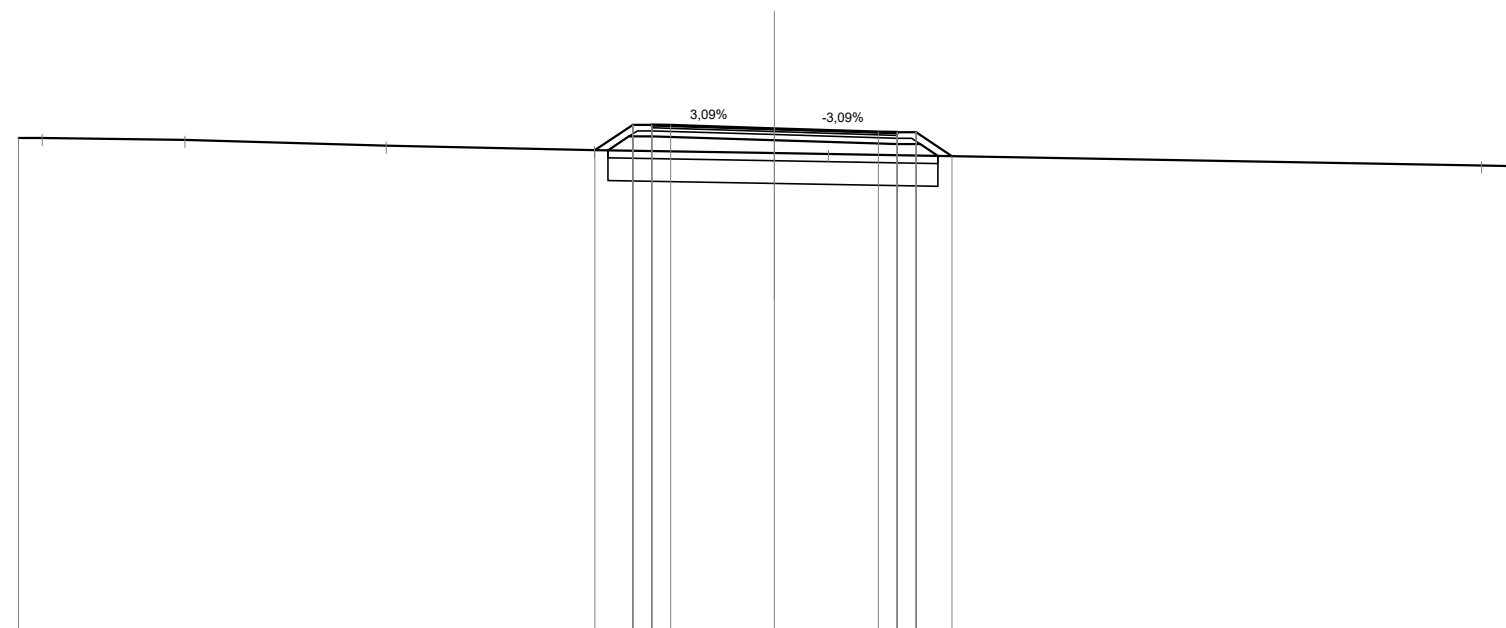

Quote Progetto Pavim.					325.77	326.44	326.41	326.43		326.34	326.26	326.24	326.24	325.61
Dist. Parz. Progetto Pavim.					1.01	0.50	0.50	2.75		2.75	0.50	0.50	0.94	
Dist. Progetto Pavim.					-4.76	-3.75	-3.25	-2.75		0.00	-2.75	-3.25	-3.75	-4.69
Quote Progetto Sottof.					325.76	326.13	326.13			326.03	325.93	325.93	325.62	
Dist. Parz. Progetto Sottof.					0.55	0.60		3.25		3.25	0.60	0.47		
Dist. Progetto Sottof.					-4.40	-3.85	-3.25			0.00	-3.25	-3.85	-4.32	
Quote Terreno	326.09	326.09	326.04	325.89	325.77	325.77	325.69	325.67		325.69	325.67		325.37	325.34
Distanze Terreno	-20.00	-19.37	-15.60	-10.28	-4.76					0.00	1.43		18.71	20.00



SCAVI E BONIFICHE	
SCOTICO	13.16 m
BONIFICA	7.90 mq


RILEVATI	
RILEVATO	9.58 mq
TERRENO VEGETALE	4.82 m

SOVRASTRUTTURA STRADALE	
STRATO DI USURA	9.62 m
STRATO DI BINDER	9.62 m
STRATO DI BASE	9.62 m
STRATO DI FONDAZIONE	1.63 mq

SEZIONE N. : 21  
 Qt. prog. : 326.26  
 Progr. Km : 0+400.000

Scala 1:200

Qt. rif. 312.000

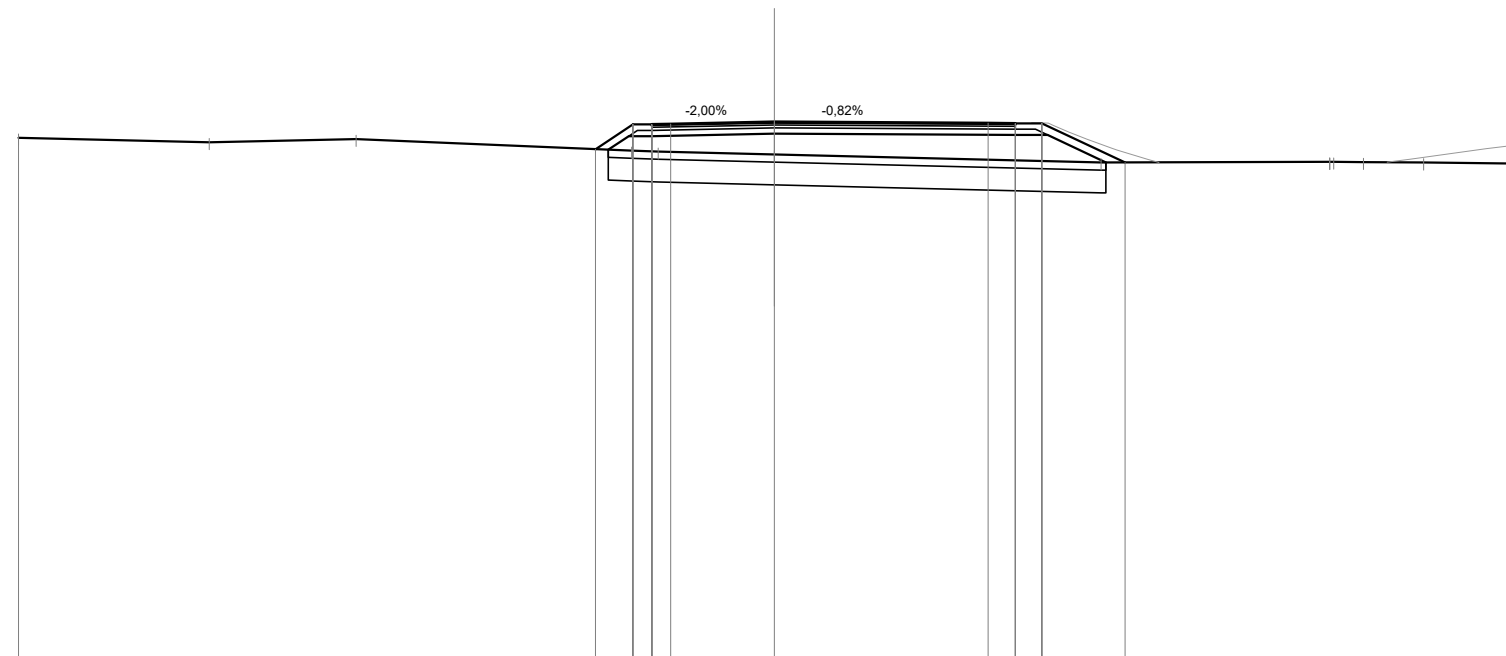


Quote Progetto Pavim.				325.53	326.19	326.16	326.20	326.26			326.22	326.19	326.22	326.22	325.18
Dist. Parz. Progetto Pavim.				0.99	0.50	0.50	2.75	5.65			0.72	0.71	2.19		
Dist. Progetto Pavim.				-4.74	-3.75	-3.25	-2.75	0.00			-5.65	-6.37	-7.08	-9.27	
Quote Progetto Sottof.				325.52	325.88	325.88		325.95			325.91	325.91	325.18		
Dist. Parz. Progetto Sottof.				0.54	0.60	3.25	6.37				0.85	1.54			
Dist. Progetto Sottof.				-4.40	-3.85	-3.25	0.00				-6.37	-7.23	-8.77		
Quote Terreno	325.84	325.72	325.80	325.49	325.47	325.39	325.18	325.20	325.20	325.20	325.18	325.18	325.15		
Distanze Terreno	-20.00	-14.95	-11.07	-3.78	-3.08	0.00	8.64	14.69	14.80	15.59	17.18	20.00			

SEZIONE N. : 22  
 Qt. prog. : 326.00  
 Progr. Km : 0+411.106

Scala 1:200

Qt. rif. 312.000

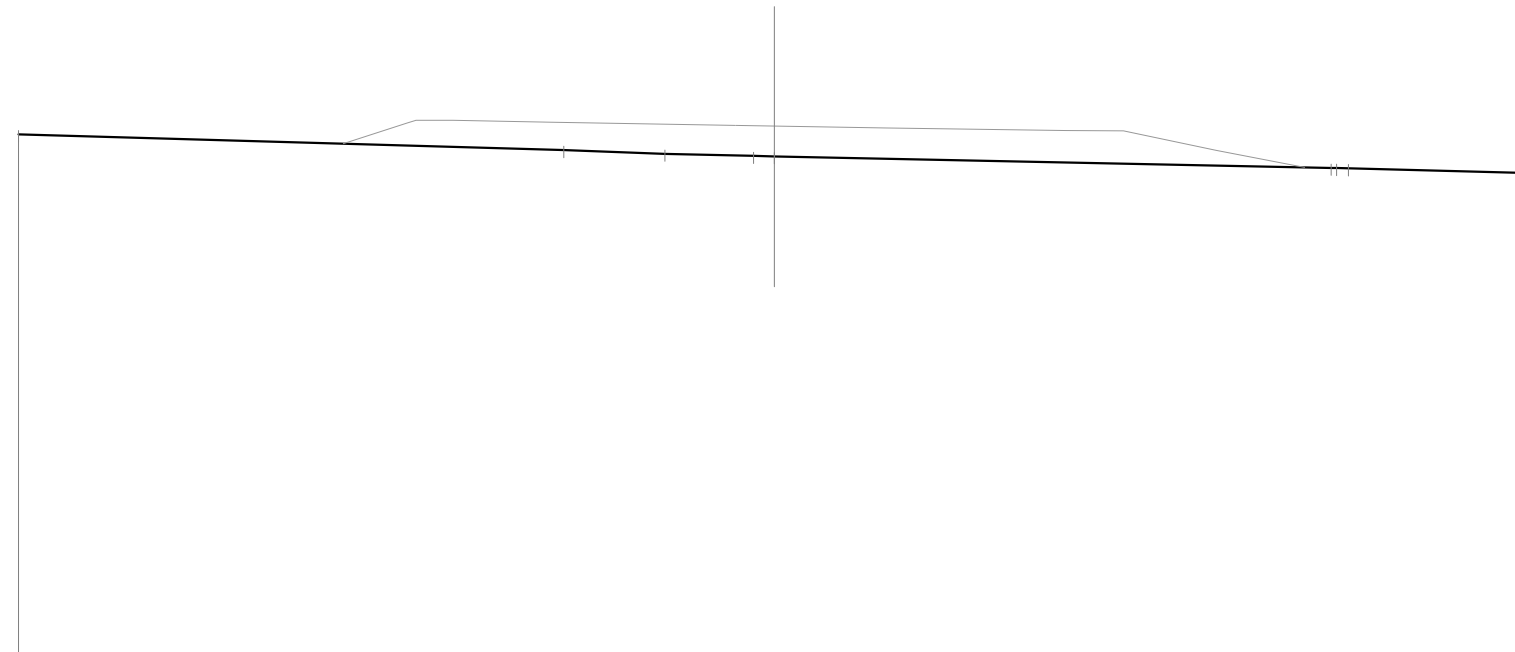

Quote Progetto Pavim.								
Dist. Parz. Progetto Pavim.								
Dist. Progetto Pavim.								
Quote Progetto Sottof.								
Dist. Parz. Progetto Sottof.								
Dist. Progetto Sottof.								
Quote Terreno	325.77		325.35	325.25	325.20		324.88	324.74
Distanze Terreno	-20.00		-5.57	-2.90	-0.55		14.73	20.00
					0.00		15.18	