



C3	E(m)	667134.437
	N(m)	4506204.234
R(m)		500.000
Alc(°)		3.4328c
T(m)		13.484
Sv(m)		26.662
Bv(m)		0.182

C1	E(m)	666783.531
	N(m)	4506000.578
R(m)		15.000
Alc(°)		113.6073c
T(m)		18.605
Sv(m)		26.768
Bv(m)		8.899

C2	E(m)	666768.973
	N(m)	4505964.776
R(m)		10.000
Alc(°)		121.8766c
T(m)		14.200
Sv(m)		19.145
Bv(m)		7.369

V12	E(m)	666751.757
	N(m)	4505967.009

V11	E(m)	666806.988
	N(m)	4505995.891


V5	E(m)	666895.780
	N(m)	4505878.525

V13	E(m)	666804.988
	N(m)	4505917.876

V14	E(m)	666875.538
	N(m)	4505869.404

C4	E(m)	666875.190
	N(m)	4505870.081
R(m)		8.000
Alc(°)		92.2425c
T(m)		7.090
Sv(m)		11.592
Bv(m)		2.483

KEY-MAP

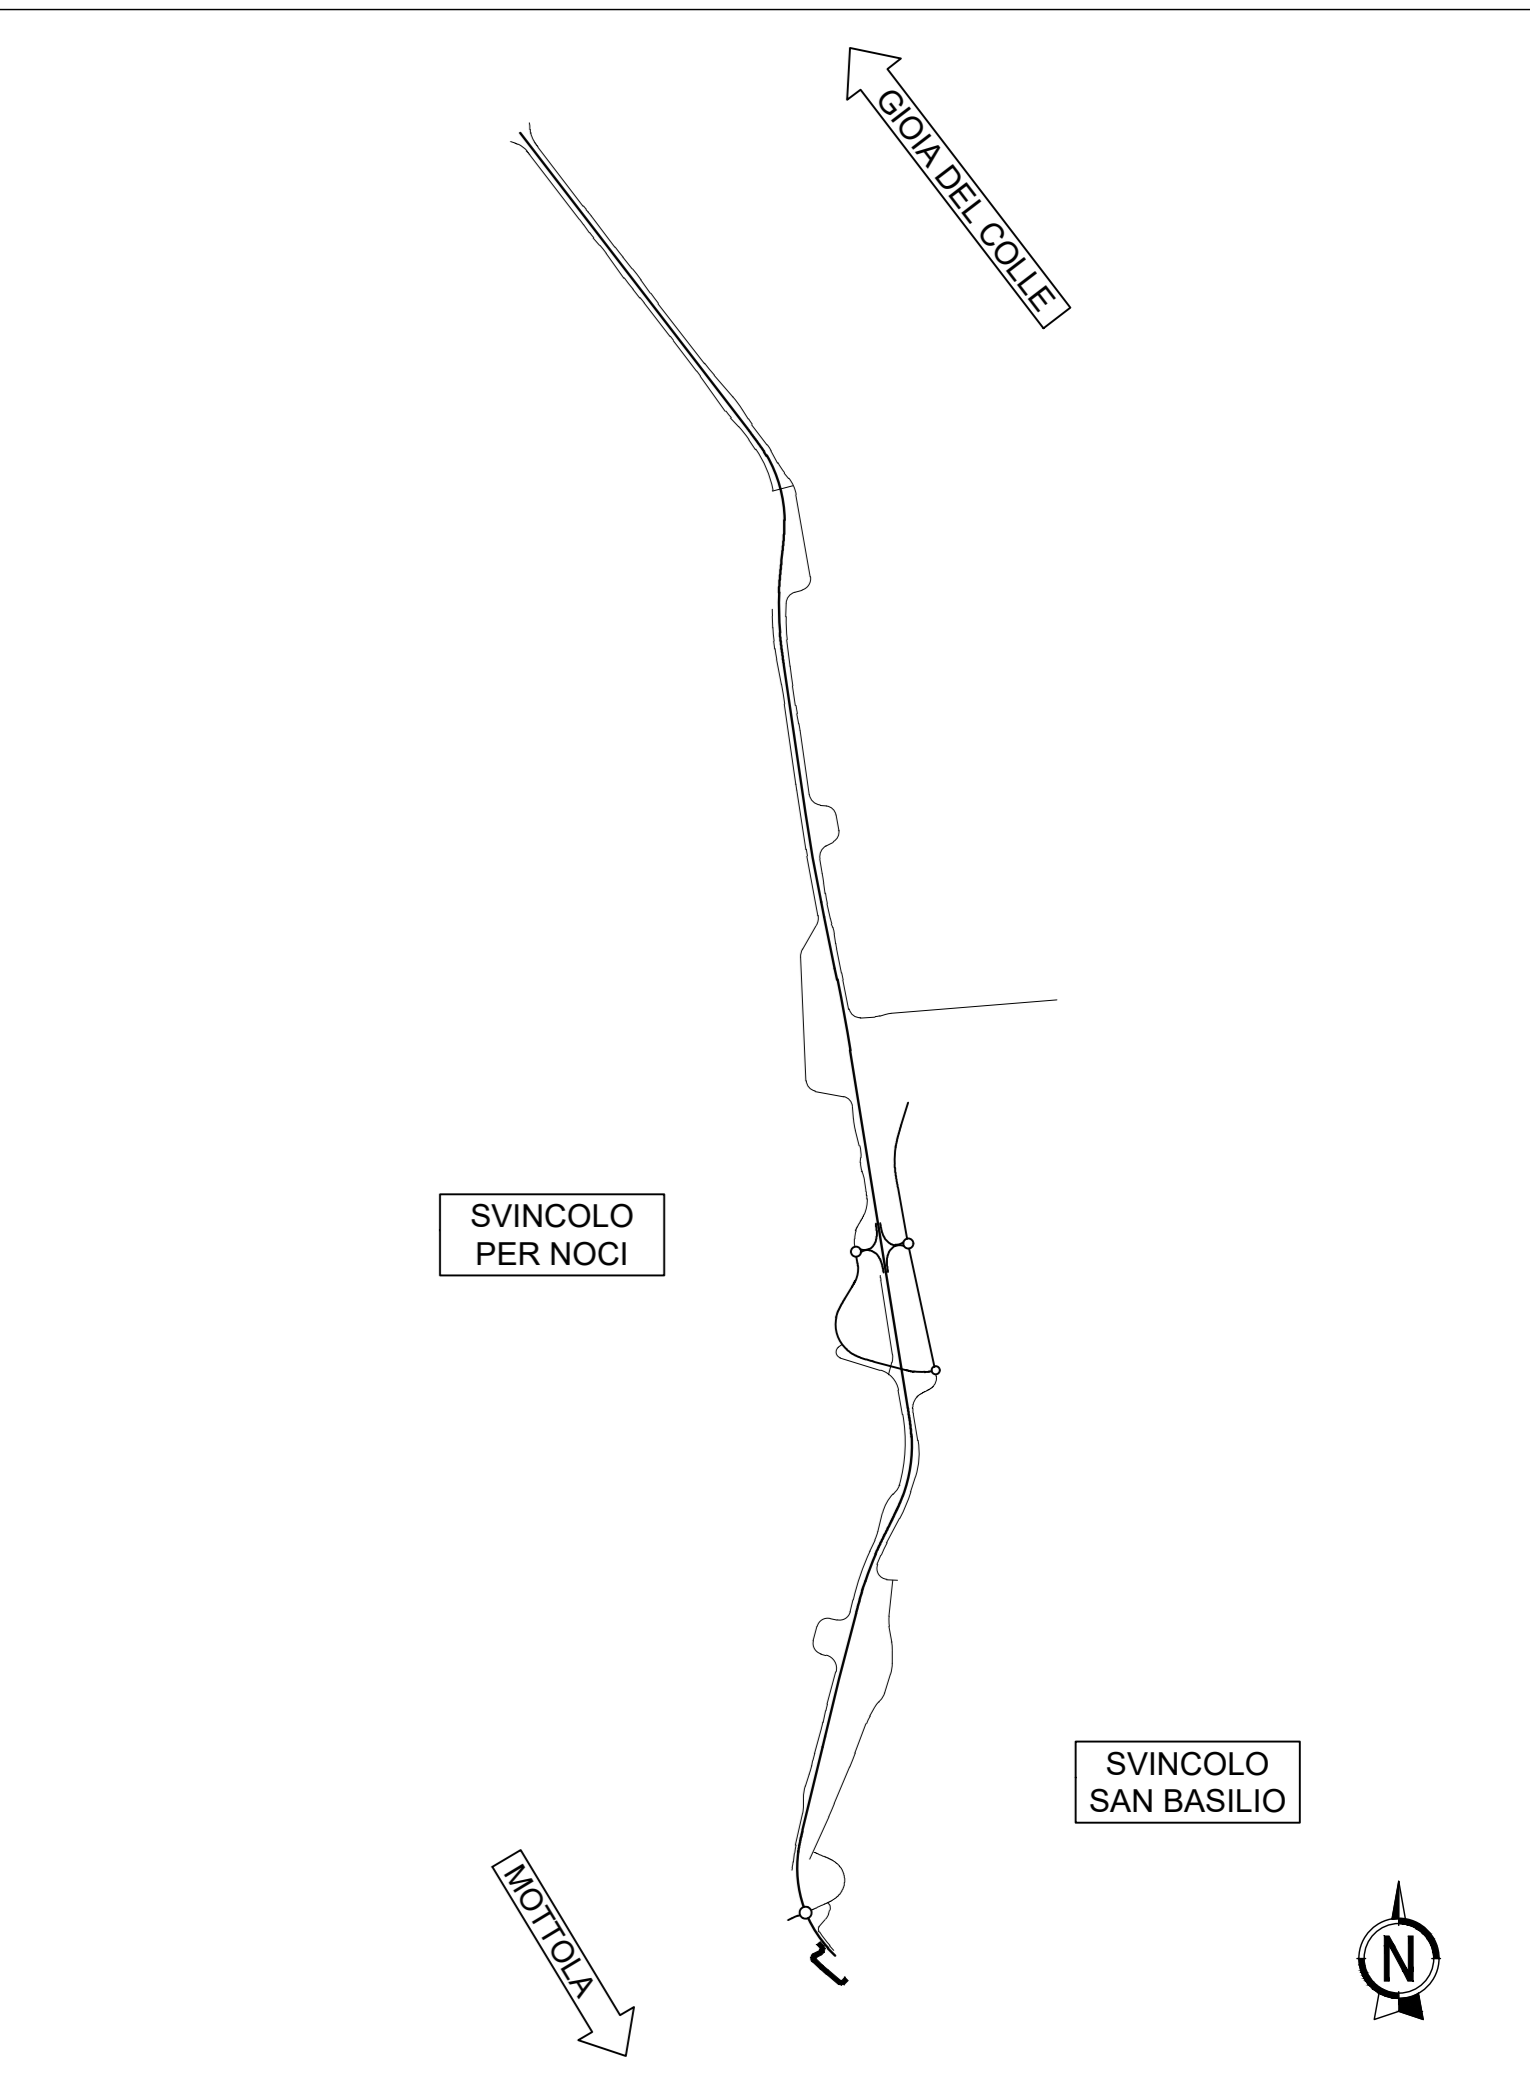



DIREZIONE TECNICA

S.S. 100 "di Gioia del Colle"

COMPLETAMENTO FUNZIONALE E MESSA IN SICUREZZA DELLA S.S. 100, TRA I KM 44+500 E 52+600 (SAN BASILIO) CON SEZIONE DI TIPO B.

PROGETTO DEFINITIVO

COD. BA291

<p>RESPONSABILE INTEGRAZIONE SPEDIALISTICA Ing. Alessandro Alciato - Ordine degli Ingegneri di Genova n° 7925 A</p> <p>IL PROGETTISTA E COORDINATORE DELLA SICUREZZA IN FASE DI PROGETTAZIONE Ing. Vito Capoforto - Ordine degli Ingegneri di Torino n° 1080</p> <p>IL GEOLOGO Dott. Carlo Mario Sisti (Ordine dei Geologi della Puglia n° 279)</p> <p>L'ARCHITETTO: Dott.ssa Paola Inuzzetto Estratto MC n. 2571 - architetto di fiducia di sensi del D.M. 244/2019</p> <p>IL RESPONSABILE DEL PROCEDIMENTO Ing. Alberto SANCARICO</p>	<p>Progettista</p>  <p>INGEGNERIA</p>  <p>INGEGNERIA</p>  <p>INGEGNERIA</p>  <p>INGEGNERIA</p>  <p>INGEGNERIA</p>	<p>DIRETTORE TECNICO Prof. Ing. Andrea Del Grosso</p> <p>DIRETTORE TECNICO Ing. Franco Pascher</p> <p>DIRETTORE TECNICO Ing. Primo STAGI</p> <p>Ing. Tommaso Di Bari Ing. Vito CAPOFORTO</p> <p>DIRETTORE TECNICO LAND Italia SpA Arch. Andrea ALMI</p>
---	---	---

PROGETTO STRADALE

Strade locali a destinazione particolare Est - Ovest

Planimetria di tracciamento Strada locale Ovest n°5

CODICE PROGETTO	NOME FILE	REVISIONE	SCALA:
STBA0291	SO1P50STRAP101_A	A	1:1000
PROGETTO	LIV. PROG. ANNO		
STBA0291	D 23		
	CODICE ELAB.		
	SO1P50STRAP101		
A	Prima emissione	Giugno 2023	F. Boletini V. Capoforto T. Di Bari
REV.	DESCRIZIONE	DATA	REDATTO VERIFICATO APPROVATO