



C10	E(m)	666411.444
	N(m)	4512027.640
R(m)		200.000
Alci		8.9437c
T(m)		14.072
Sv(m)		28.097
Ba(m)		0.424

Cavalcavia al Km 1+800.00
L=36.00 m

VI11	E(m)	66625.811
	N(m)	4512052.529

VI12	E(m)	66625.132
	N(m)	4511980.782

C12	E(m)	666540.992
	N(m)	4511917.642
R(m)		150.000
Alci		31.1749c
T(m)		37.479
Sv(m)		73.454
Ba(m)		4.811

C13	E(m)	666700.954
	N(m)	4511800.113
R(m)		48.000
Alci		93.9272c
T(m)		43.626
Sv(m)		70.819
Ba(m)		16.863

VI14	E(m)	666650.720
	N(m)	4511536.333

VI13	E(m)	666755.841
	N(m)	4511565.548


C14	E(m)	666697.449
	N(m)	4511495.501
R(m)		48.000
Alci		93.4846c
T(m)		35.129
Sv(m)		62.681
Ba(m)		11.489

C15	E(m)	667247.145
	N(m)	4511424.552
R(m)		600.000
Alci		9.9745c
T(m)		47.568
Sv(m)		94.003
Ba(m)		1.846

VI15	E(m)	666445.856
	N(m)	4511386.871

C16	E(m)	666642.814
	N(m)	4511607.508
R(m)		3000.000
Alci		1.7238c
T(m)		40.919
Sv(m)		81.233
Ba(m)		0.275

KEY-MAP

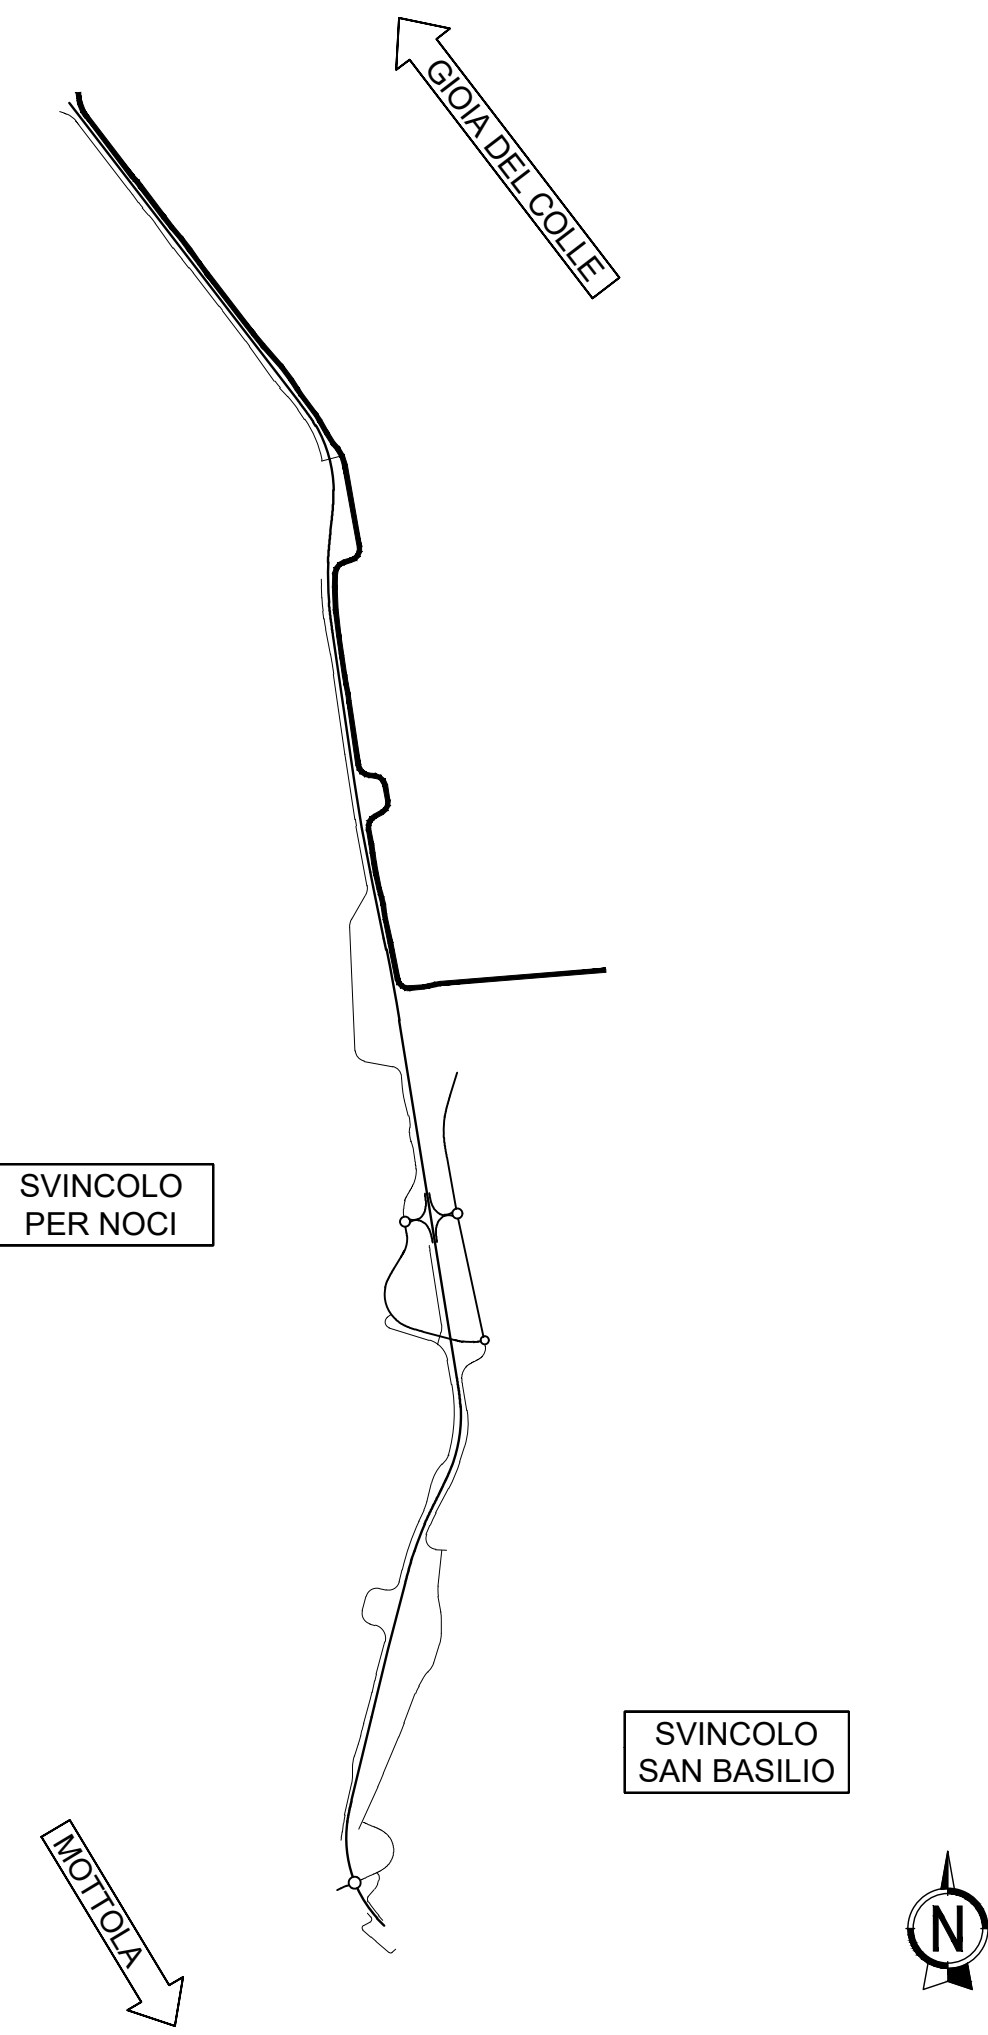



DIREZIONE TECNICA

S.S. 100 "di Gioia del Colle"
COMPLETAMENTO FUNZIONALE E MESSA IN SICUREZZA DELLA S.S. 100, TRA I KM 44+500 E 52+600 (SAN BASILIO) CON SEZIONE DI TIPO B.

PROGETTO DEFINITIVO

RESPONSABILE INTEGRAZIONE SPEDIALITICA
Ing. Alessandro Alotta - Ordine degli Ingegneri di Genova n° 7935 A

IL PROGETTISTA E COORDINATORE DELLA SICUREZZA IN FASE DI PROGETTAZIONE
Ing. Vito Capoforto - Ordine degli Ingegneri di Taranto n° 1080

IL GEOLOGO
Dott. Carlo Maria Sisti
(Ordine dei Geologi della Puglia n° 279)

L'ARCHITETTO: Dott.ssa Paola Imuzzo
Elenco MC n. 2571 - architetto di 1° fascia di sensi del D.M. 244/2019

IL RESPONSABILE DEL PROCEDIMENTO
Ing. Alberto SANCARICO

Progettista



INGEGNERIA



INGEGNERIA



INGEGNERIA



INGEGNERIA



INGEGNERIA

DIRETTORE TECNICO
Prof. Ing. Andrea Del Grosso

DIRETTORE TECNICO
Ing. Franz Pascher

DIRETTORE TECNICO
Ing. Primo STAGI

Ing. Tommaso Di Bari
Ing. Vito CAPOTORTO

DIRETTORE TECNICO
LAND Italia SpA
Arch. Andrea KIRMI

COD. BA291

PROGETTO STRADALE
Strade locali a destinazione particolare Est - Ovest
Planimetria di tracciamento Strada locale Est n°1 - Tav. 3 di 6

CODICE PROGETTO		NOME FILE		REVISIONE	SCALA:
PROGETTO	UV. PROJ. ANNO	S01P506TRAP103_A		A	1:1000
STBA0291	D 23	CODICE ELAB.	S01P506TRAP103		
A	Prima emissione	Giugno 2023	F. Boletfini	V. Capoforto	T. Di Bari
REV.	DESCRIZIONE	DATA	REDATTO	VERIFICATO	APPROVATO