

S.S. 100 "di Gioia del Colle"
COMPLETAMENTO FUNZIONALE E MESSA IN SICUREZZA DELLA S.S. 100, TRA I KM 44+500 E 52+600 (SAN BASILIO) CON SEZIONE DI TIPO B.

PROGETTO DEFINITIVO

COD. BA291

RESPONSABILE INTEGRAZIONE SPECIALISTICA
Ing. Alessandro Aliotta – Ordine degli Ingegneri di Genova n° 7995 A

IL PROGETTISTA E COORDINATORE DELLA SICUREZZA IN FASE DI PROGETTAZIONE
Ing. Vito Capotorto – Ordine degli Ingegneri di Taranto n° 1080

IL GEOLOGO
Dott. Geol. Mario Stani
(Ordine dei Geologi della Puglia n° 279)

L'ARCHEOLOGO: Dott.ssa Paola Innuzziello
Elenco MIC n. 2571 – archeologo di 1° fascia ai sensi del D.M. 244/2019

IL RESPONSABILE DEL PROCEDIMENTO
Ing. Alberto SANCHIRICO

Progettisti



DIRETTORE TECNICO
Prof. Ing. Andrea Del Grosso



DIRETTORE TECNICO
Ing. Franz Pacher



DIRETTORE TECNICO
Ing. Primo STASI



Ing. Tommaso DI BARI
Ing. Vito CAPOTORTO




DIRETTORE TECNICO
LAND Italia Srl
Arch. Andreas KIPAR

PROGETTO STRADALE

Strade locali a destinazione particolare Est - Ovest
Album delle sezioni trasversali Strada locale - Est n°1

CODICE PROGETTO			NOME FILE	REVISIONE	SCALA:
PROGETTO	LIV. PROG.	ANNO	S01PS06TRASZ01_A		
STBA0291	D	23	CODICE ELAB. S01PS06TRASZ01	A	1:200
A	Prima emissione	Giugno 2023	F. Bolettieri	V. Capotorto	T. Di Bari
REV.	DESCRIZIONE	DATA	REDATTO	VERIFICATO	APPROVATO

KEY-MAP

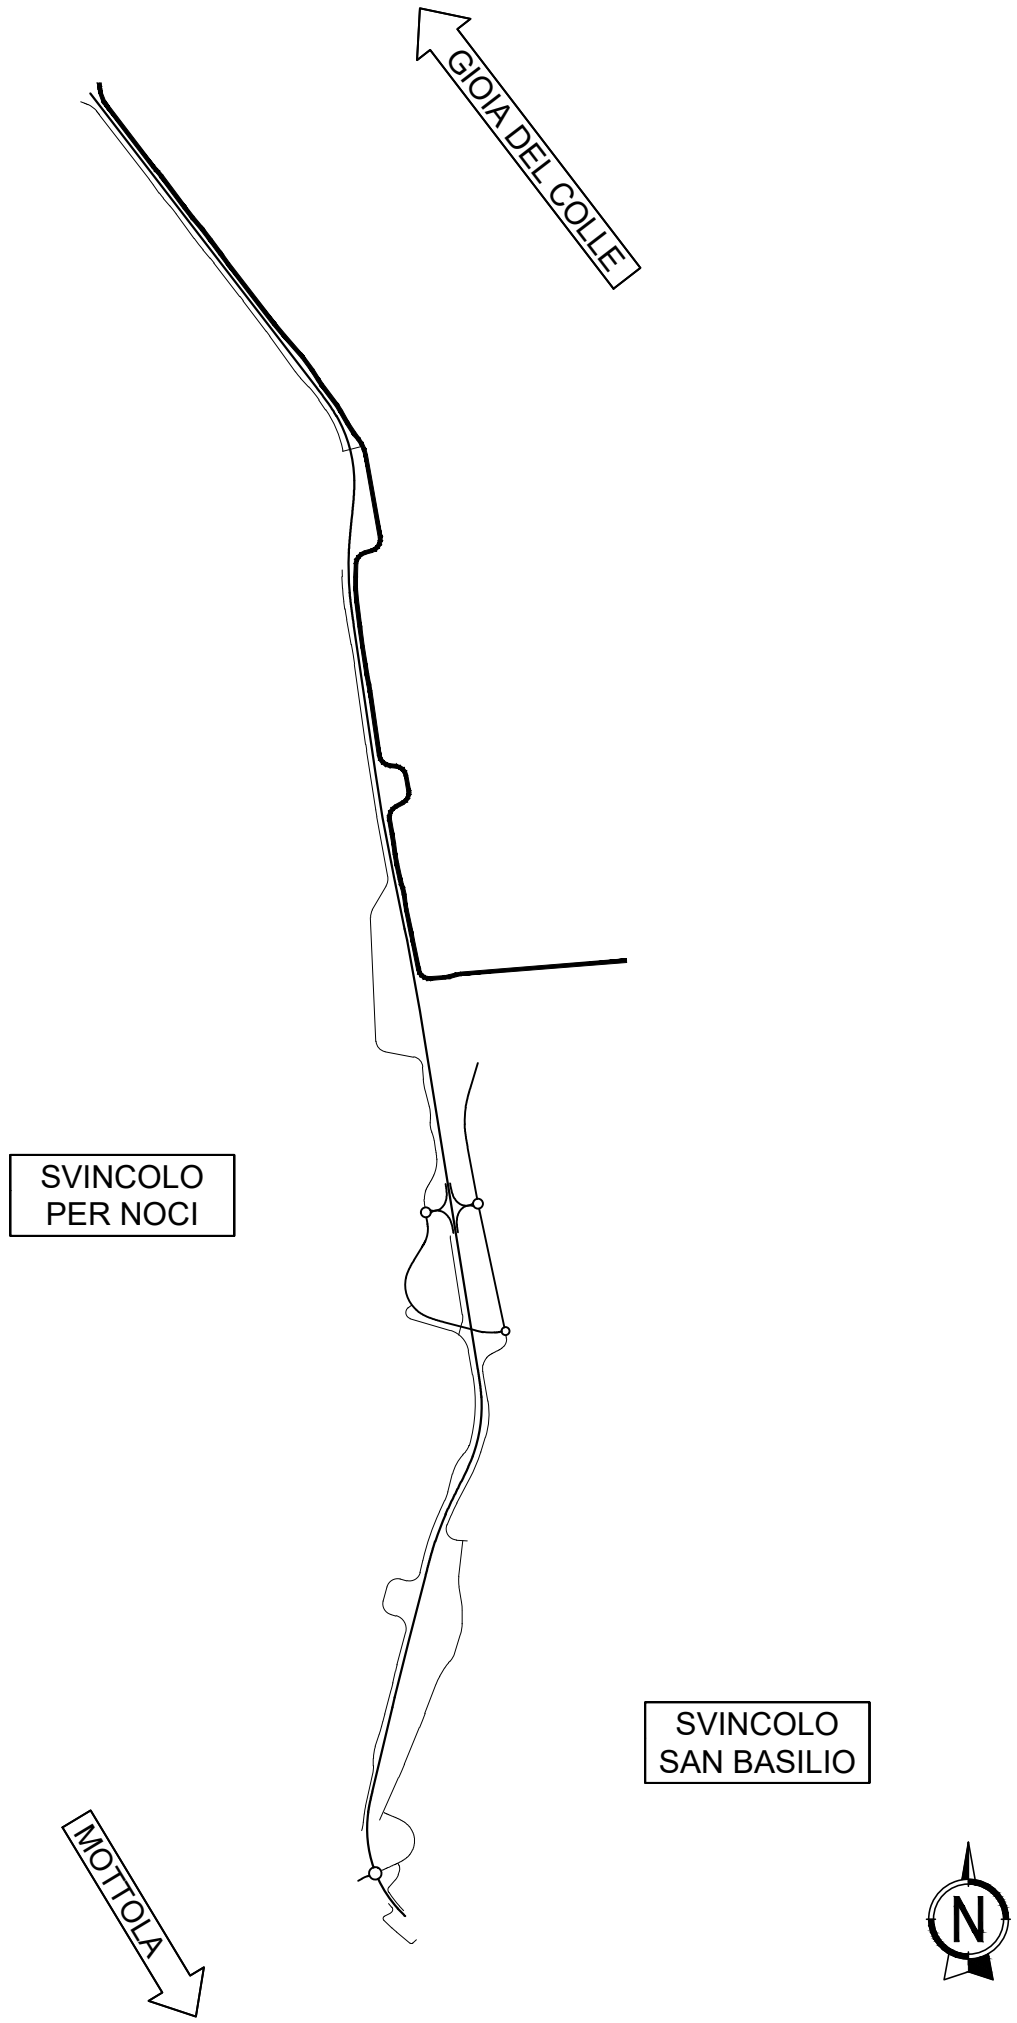

SCAVI E BONIFICHE	
STERRO	0.12 mq
DEMOLIZIONE ASFALTO	9.00 m


RILEVATI	
TERRENO VEGETALE	0.25 m

SOVRASTRUTTURA STRADALE	
STRATO DI USURA	9.00 m
STRATO DI BINDER	9.00 m
STRATO DI BASE	9.00 m
STRATO DI FONDAZIONE	1.36 mq

SEZIONE N. : 1
 Qt. prog. : 371.56
 Progr. Km : 0+000.000

Scala 1:200

Qt. rif. 358.000

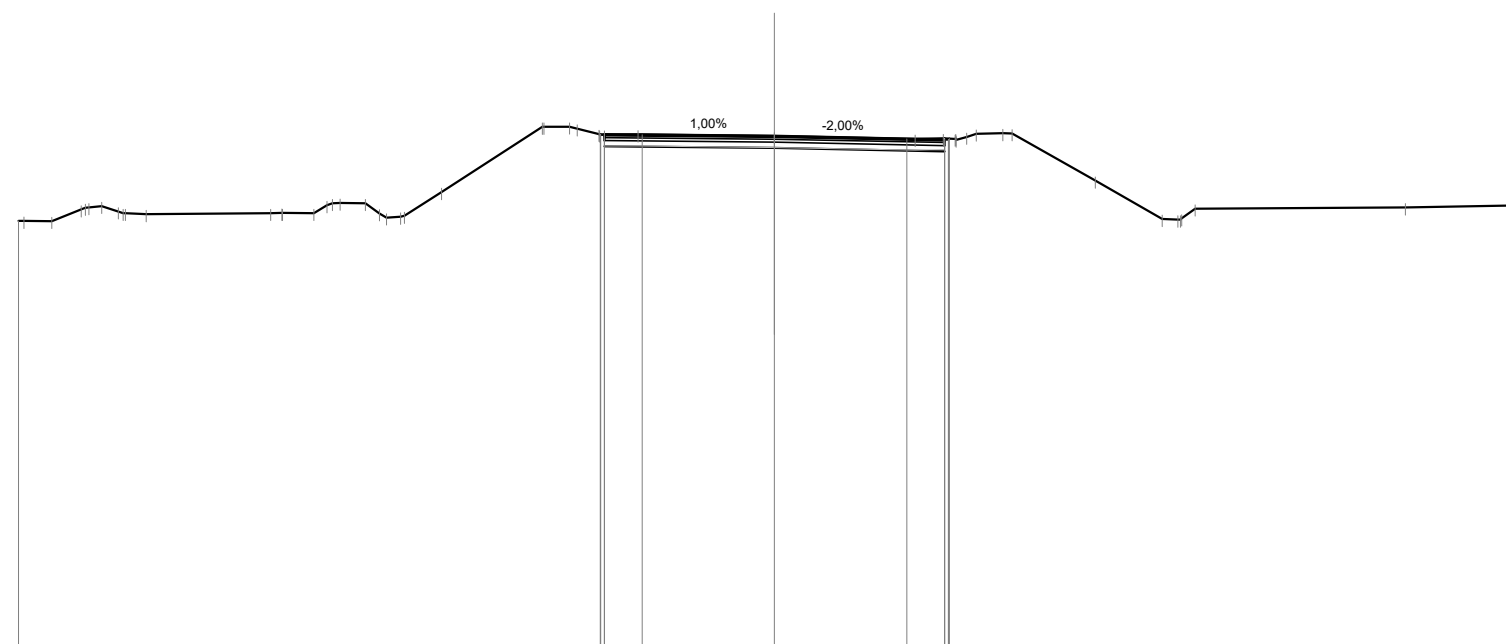

Quote Progetto Pavim.				371.60	371.58	371.60		371.56		371.49	371.47	371.47	371.50																					
Dist. Parz. Progetto Pavim.				1.00	3.50	3.50		1.00																										
Dist. Progetto Pavim.				4.61	4.60	4.50	3.50	4.50	4.60	4.63																								
Quote Progetto Sottof.				371.60	371.45			371.25	0.00		371.16	371.51																						
Dist. Parz. Progetto Sottof.				4.50			4.50																											
Dist. Progetto Sottof.				4.50			4.50																											
Quote Terreno	369.32	369.32	369.32	369.53	369.53	369.53	369.53	369.79	369.80	369.52	369.43	369.45	370.08	371.81	371.81	371.62	371.60	371.61	371.56	0.00	371.56	0.00	371.49	371.51	371.54	371.63	371.64	371.64	370.38	369.37	369.36	369.65	369.68	369.74
Distanze Terreno	-20.00	-19.85	-19.12	-18.34	-17.80	-17.23	-16.63	-13.33	-13.01	-12.19	-11.69	-11.49	-10.45	-9.89	-9.79	-8.81	-6.14	-6.10	-4.64	-4.50	-3.61	0.00	3.72	4.46	5.08	5.34	6.04	6.28	8.48	10.26	10.74	11.13	16.69	20.00

SCAVI E BONIFICHE	
STERRO	0.18 mq
DEMOLIZIONE ASFALTO	9.13 m


RILEVATI	
TERRENO VEGETALE	0.46 m

SOVRASTRUTTURA STRADALE	
STRATO DI USURA	9.13 m
STRATO DI BINDER	9.13 m
STRATO DI BASE	9.13 m
STRATO DI FONDAZIONE	1.37 mq

SEZIONE N. : 2
 Qt. prog. : 371.22
 Progr. Km : 0+020.000

Scala 1:200

Qt. rif. 358.000

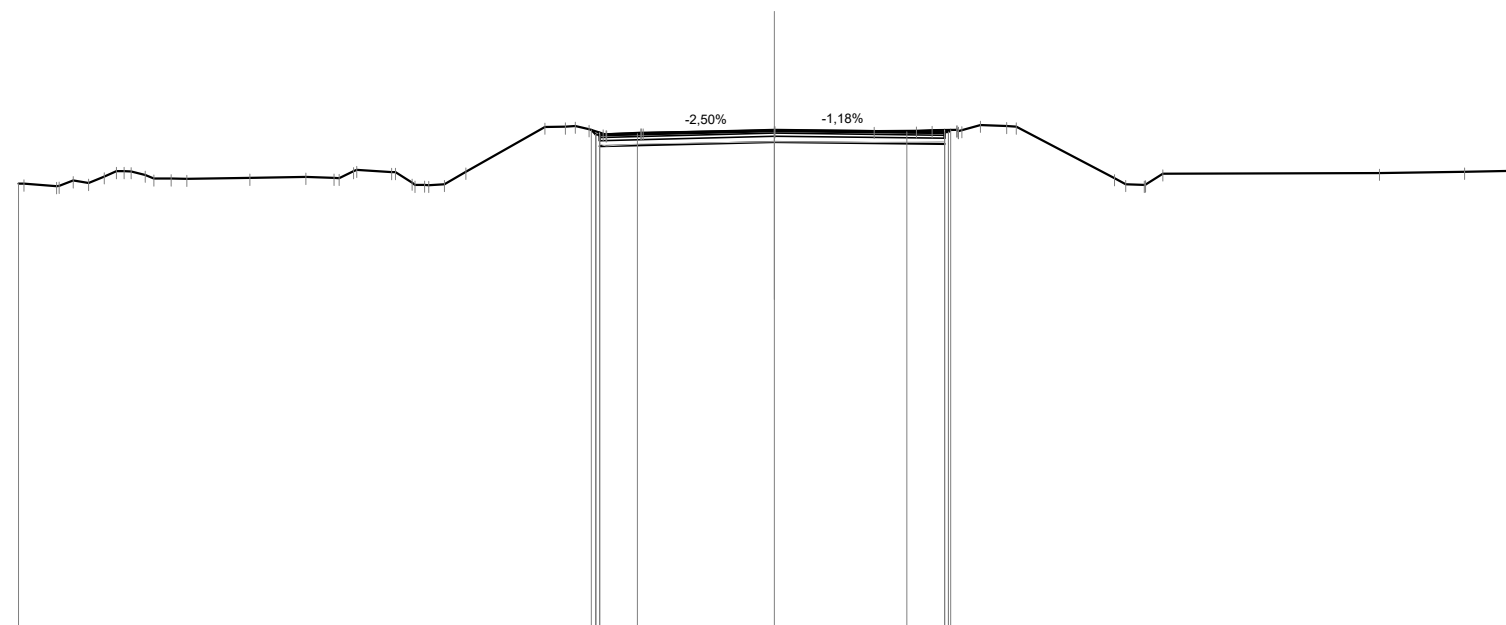

Quote Progetto Pavim.			371.22	371.07	371.13		371.22		371.18	371.16	371.16	371.23																											
Dist. Parz. Progetto Pavim.			1.00		3.63		3.50		1.00																														
Dist. Progetto Pavim.			-4.85	-4.73	-4.63	-3.63	0.00		-3.50	-4.50	-4.60	-4.66																											
Quote Progetto Sottof.			371.15	370.94			370.91	0.00		370.85	371.22																												
Dist. Parz. Progetto Sottof.			4.63				4.50																																
Dist. Progetto Sottof.			-4.63				0.00		-4.50																														
Quote Terreno	369.81	369.80	369.74	369.89	369.99	370.13	370.03	369.94	369.93	369.95	369.98	369.96	370.13	370.17	370.11	369.83	369.79	370.12	371.30	371.31	371.24	371.10	371.10	371.15	371.21	371.21	371.20	371.21	371.22	371.23	371.35	371.32	371.31	369.94	369.77	370.07	370.09	370.12	370.15
Distanze Terreno	-20.00	-19.85	-19.00	-18.55	-17.73	-17.21	-16.65	-15.96	-15.55	-13.88	-12.40	-11.66	-11.14	-11.06	-10.13	-9.59	-8.73	-8.17	-6.07	-5.53	-4.91	-4.45	-4.44	-3.48	0.00	0.01	-2.64	-3.75	-4.17	-4.82	-5.45	-6.14	-6.39	9.00	9.79	10.27	16.01	18.25	20.00

SCAVI E BONIFICHE	
DEMOLIZIONE ASFALTO	8.15 m


RILEVATI	
RILEVATO	0.21 mq
TERRENO VEGETALE	1.04 m

SOVRASTRUTTURA STRADALE	
STRATO DI USURA	8.16 m
STRATO DI BINDER	8.16 m
STRATO DI BASE	8.16 m
STRATO DI FONDAZIONE	1.22 mq

SEZIONE N. : 4
 Qt. prog. : 370.84
 Progr. Km : 0+060.000

Scala 1:200

Qt. rif. 358.000

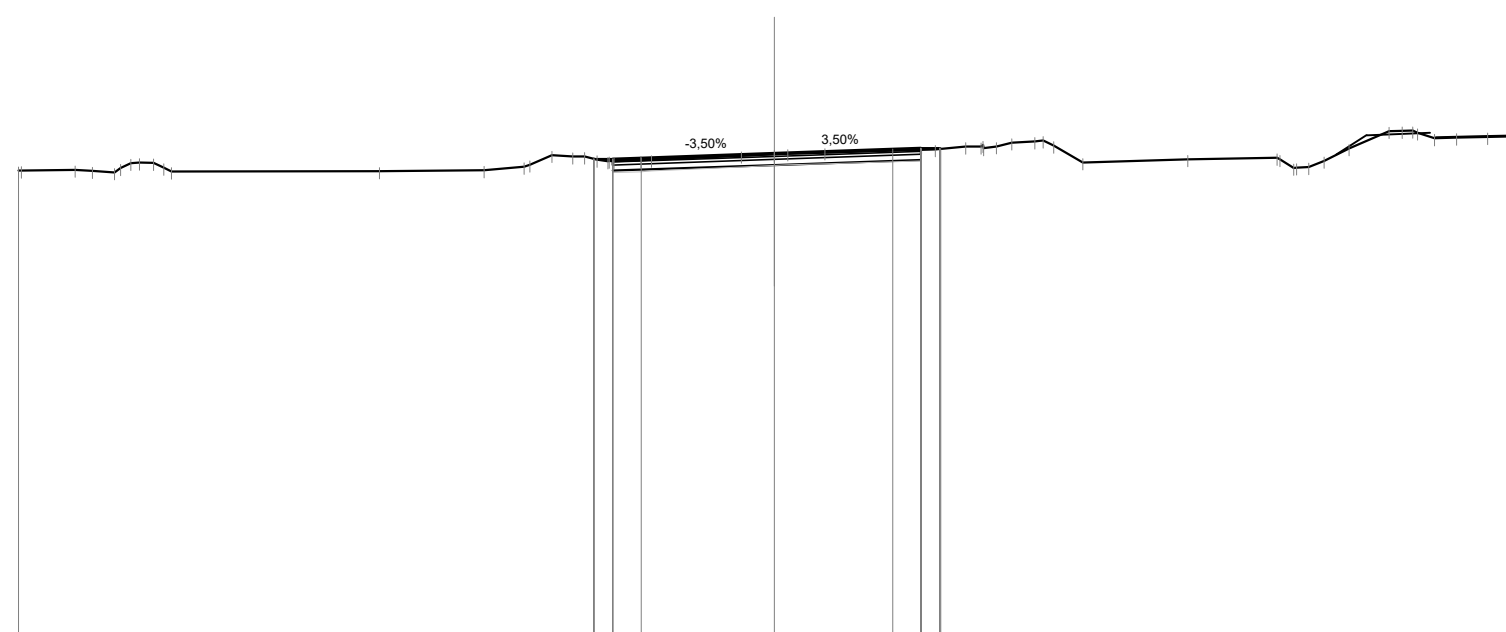

Quote Progetto Pavim.				370.70		370.84		370.95		370.96			
Dist. Parz. Progetto Pavim.				0.50		3.53		0.75		0.50			
Dist. Progetto Pavim.				4.78		0.00		3.13		4.38			
Quote Progetto Sottof.				370.64		370.53		370.67		370.94			
Dist. Parz. Progetto Sottof.				4.28				3.88					
Dist. Progetto Sottof.				4.28		0.00		3.88					
Quote Terreno	370.38	370.39				370.78		370.95		371.02			
Distanze Terreno	-20.00	-19.93				-0.87		-4.25		-5.05			
	-18.51	-18.04				0.00		5.05		5.51			
	-17.46	-16.80				0.35		6.28		6.89			
	-16.80	-15.96				1.34		7.39		7.39			
	-10.45	-7.68				-0.87		8.16		8.16			
	-6.63	-5.89				0.00		10.93		10.93			
	-5.33	-4.69				0.35		13.30		13.82			
	-4.25	-3.53				1.34		14.54		15.21			
	-3.26	-2.53				1.34		16.26		16.89			
	-0.87	0.00				1.34		17.46		18.05			
	0.35	1.34				1.34		18.87		19.46			
	1.34	3.88				1.34		20.00		20.00			

SCAVI E BONIFICHE	
STERRO	0.14 mq
SCOTICO	8.05 m


RILEVATI	
RILEVATO	0.09 mq
TERRENO VEGETALE	0.90 m

SOVRASTRUTTURA STRADALE	
STRATO DI USURA	6.82 m
STRATO DI BINDER	6.82 m
STRATO DI BASE	6.82 m
STRATO DI FONDAZIONE	1.20 mq

SEZIONE N. : 5
 Qt. prog. : 370.66
 Progr. Km : 0+080.000

Scala 1:200

Qt. rif. 358.000

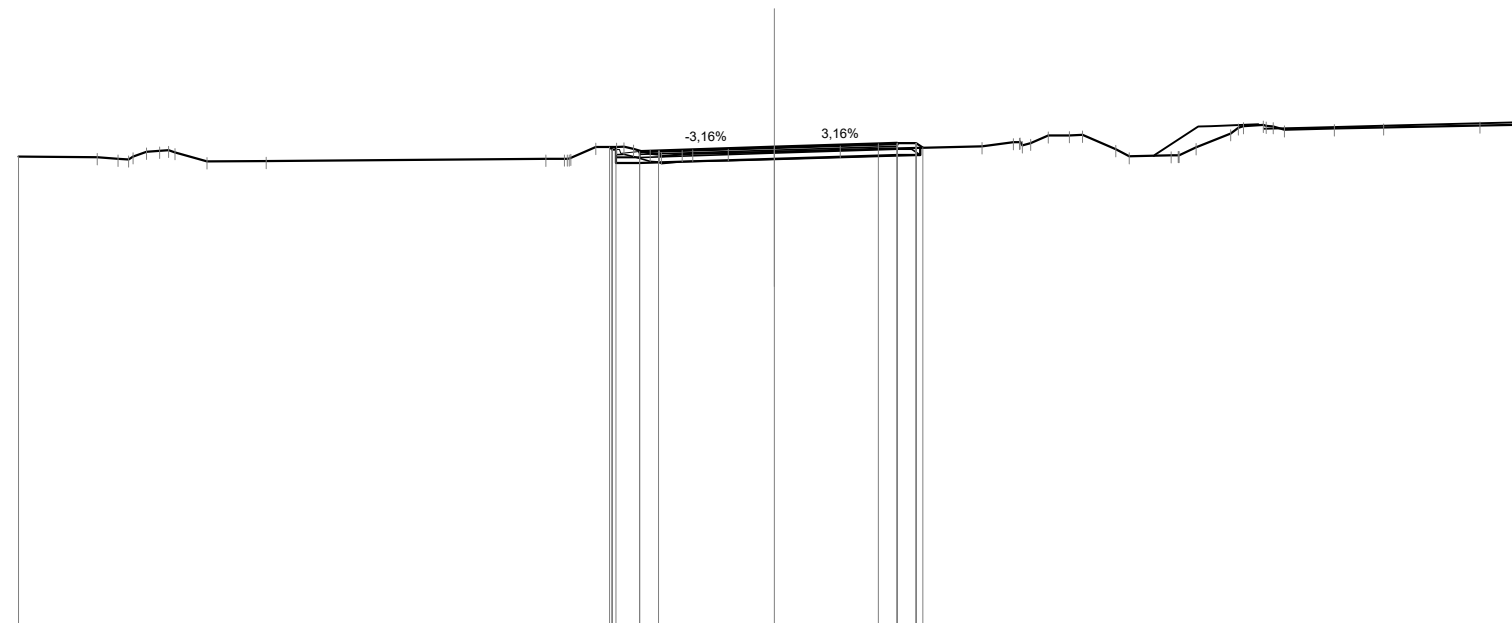

Quote Progetto Pavim.				370.67	370.55	370.57		370.66		370.75	370.77	370.65
Dist. Parz. Progetto Pavim.				0.63	0.50	3.07		2.75		0.50	0.50	
Dist. Progetto Pavim.				-4.36	-4.30	-4.20		-3.57		-2.75	-3.25	-3.75
Quote Progetto Sottof.				370.67	370.24			370.35		370.46	370.65	
Dist. Parz. Progetto Sottof.				0.63		3.57		3.25		0.60		
Dist. Progetto Sottof.				-4.20	-3.57			0.00		-3.25	-3.85	
Quote Terreno	370.41			370.36	370.38	370.67	370.62	370.54	370.59	370.64	370.69	
Distanze Terreno	-20.00	-17.92	-17.36	-16.62	-16.03	-15.86	-15.01	-13.45	-6.04	-5.56	-5.38	-4.18

SCAVI E BONIFICHE	
SCOTICO	8.32 m
BONIFICA	4.97 mq


RILEVATI	
RILEVATO	3.01 mq
TERRENO VEGETALE	2.68 m

SOVRASTRUTTURA STRADALE	
STRATO DI USURA	6.64 m
STRATO DI BINDER	6.64 m
STRATO DI BASE	6.64 m
STRATO DI FONDAZIONE	1.16 mq

SEZIONE N. : 6
 Qt. prog. : 370.37
 Progr. Km : 0+100.000

Scala 1:200

Qt. rif. 357.000

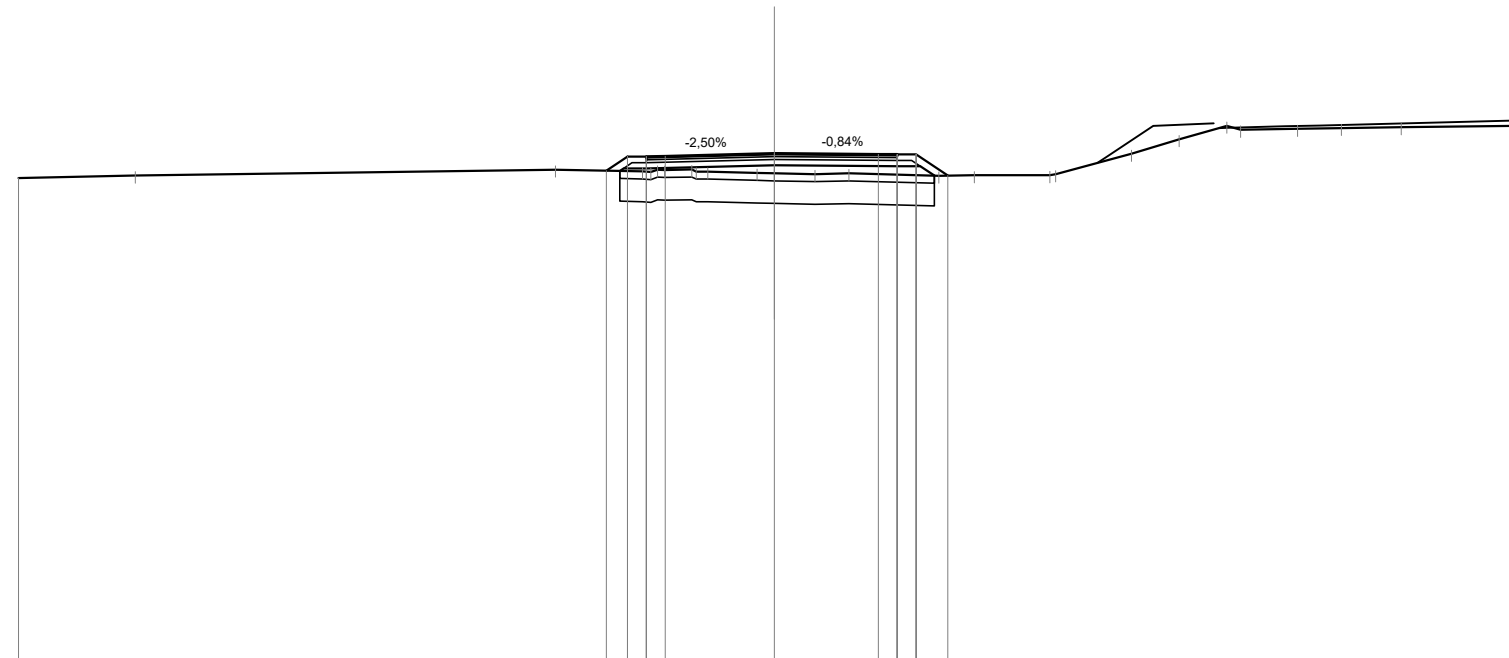

Quote Progetto Pavim.				369.91	370.28	370.25	370.30		370.37		370.35	370.34	370.34	369.78										
Dist. Parz. Progetto Pavim.				0.55	0.50	0.50	2.89		2.75		0.50	0.50	0.84											
Dist. Progetto Pavim.				-4.45	-3.89	-3.39	-2.89		0.00		-2.75	-3.25	-3.75	-4.59										
Quote Progetto Sottof.				369.91	369.97	369.97			370.06		370.03	370.03	369.78											
Dist. Parz. Progetto Sottof.				0.10	0.60	3.39			3.25		0.60	0.37												
Dist. Progetto Sottof.				-4.10	-3.39				0.00		-3.25	-3.85	-4.23											
Quote Terreno	369.72	369.79	369.94	369.90	369.93	369.95	369.89	369.86	369.85	369.82	369.84	369.78	369.79	369.79	369.82	370.36	370.75	371.10	371.00	371.02	371.04	371.06	371.10	371.10
Distanze Terreno	-20.00	-16.91	-5.79	-3.49	-2.91	-2.19	-1.76	-0.46	0.00	1.07	1.97	4.35	5.29	7.28	7.44	9.44	10.71	11.97	12.33	13.84	15.00	16.59	19.55	20.00

SCAVI E BONIFICHE	
SCOTICO	7.71 m
BONIFICA	4.62 mq


RILEVATI	
RILEVATO	0.74 mq
TERRENO VEGETALE	1.61 m

SOVRASTRUTTURA STRADALE	
STRATO DI USURA	6.50 m
STRATO DI BINDER	6.50 m
STRATO DI BASE	6.50 m
STRATO DI FONDAZIONE	1.14 mq

SEZIONE N. : 7
 Qt. prog. : 369.98
 Progr. Km : 0+120.000

Scala 1:200

Qt. rif. 357.000

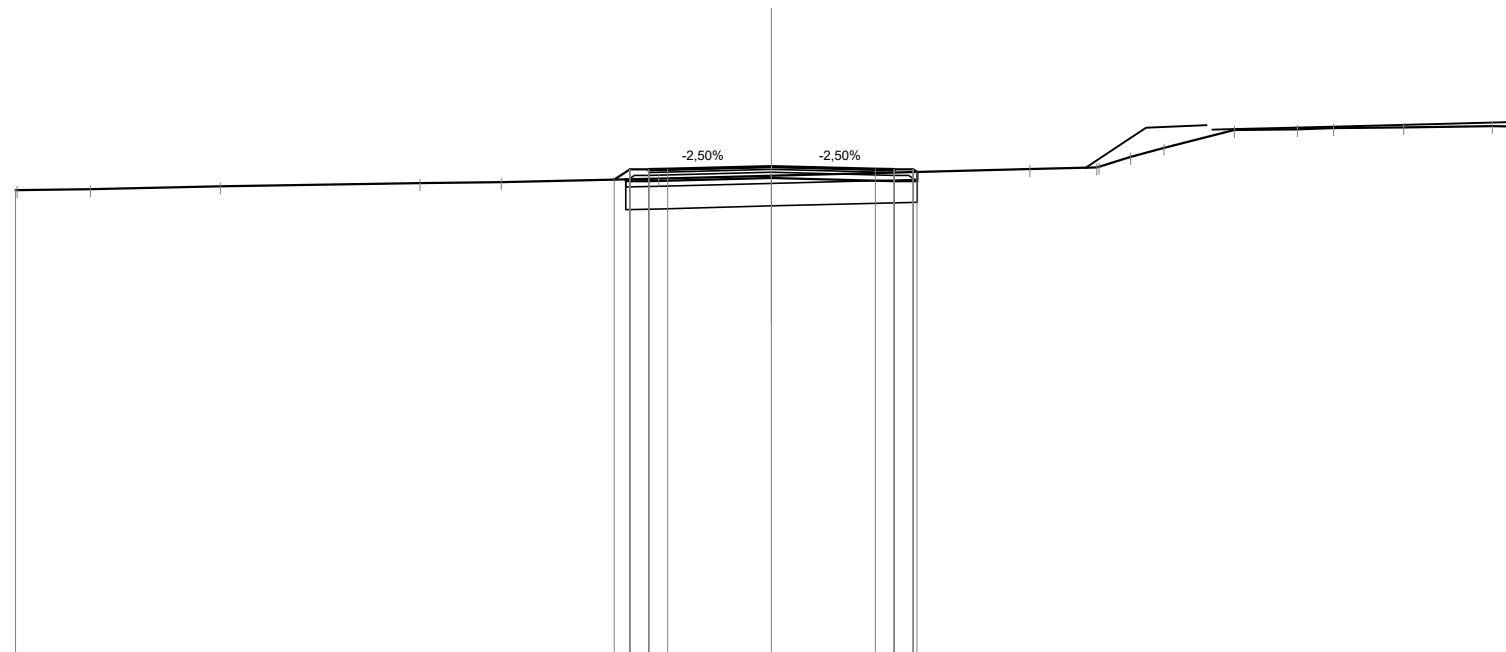

Quote Progetto Pavim.							369.62	369.89	369.86	369.91		369.98		369.91	369.89	369.89	369.83		
Dist. Parz. Progetto Pavim.							0.41	0.50	0.50	2.75		2.75		0.50	0.50				
Dist. Progetto Pavim.							4.16	3.75	3.25	2.75		0.00		2.75	3.25	3.75	3.85		
Quote Progetto Sottof.							369.63	369.58	369.58			369.67		369.58	369.83	369.83			
Dist. Parz. Progetto Sottof.							0.60		3.25			3.25		0.60					
Dist. Progetto Sottof.							3.85	3.25		0.00				3.25	3.85				
Quote Terreno	369.34	369.34	369.37	369.44	369.53	369.56	369.65	369.73	369.91	369.95	369.96	370.22	370.47	370.94	370.96	370.98	371.01	371.04	371.02
Distanze Terreno	-20.00	-19.96	-18.02	-14.58	-9.30	-7.15	-2.98	0.00	6.84	8.61	8.67	9.50	10.38	12.25	13.91	14.87	16.73	19.07	20.00

SCAVI E BONIFICHE	
SCOTICO	7.72 m
BONIFICA	4.63 mq


RILEVATI	
RILEVATO	1.02 mq
TERRENO VEGETALE	1.71 m

SOVRASTRUTTURA STRADALE	
STRATO DI USURA	6.50 m
STRATO DI BINDER	6.50 m
STRATO DI BASE	6.50 m
STRATO DI FONDAZIONE	1.14 mq

SEZIONE N. : 8
 Qt. prog. : 370.05
 Progr. Km : 0+140.000

Scala 1:200

Qt. rif. 357.000

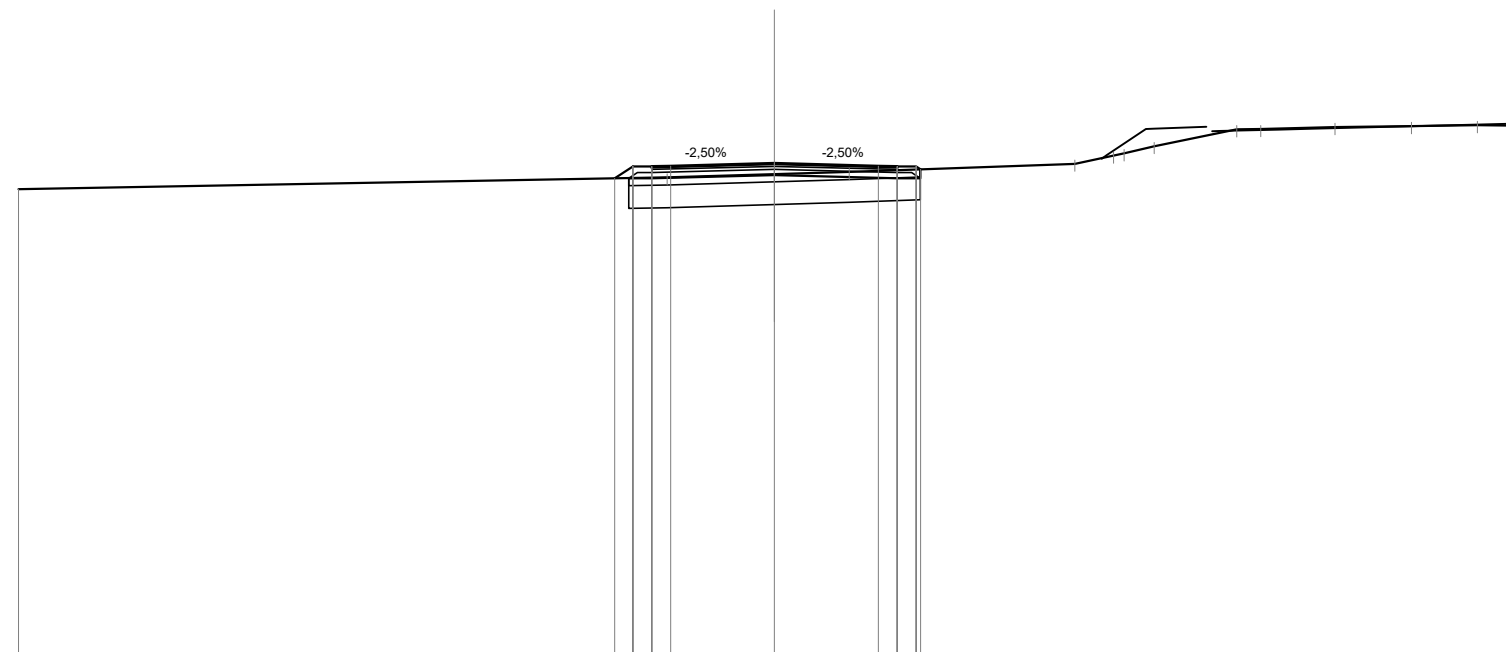

Quote Progetto Pavim.		369.66	369.97	369.94	369.98	370.05	369.98	369.97	369.97	369.89									
Dist. Parz. Progetto Pavim.		0.47	0.50	0.50	2.75	2.75	0.50	0.50	0.50										
Dist. Progetto Pavim.		-4.22	-3.75	-3.25	-2.75	0.00	-2.75	-3.25	-3.75	-3.87									
Quote Progetto Sottof.		369.66	369.66	369.66	369.74	369.74	369.66	369.89	369.89										
Dist. Parz. Progetto Sottof.		0.60		3.25		3.25	0.60												
Dist. Progetto Sottof.		-3.85	-3.25		0.00		-3.25	-3.85											
Quote Terreno	369.37		369.68		369.77	369.82				370.04	370.26	370.32	370.51	370.95	370.96	371.01	371.04	371.06	371.04
Distanze Terreno	-20.00		-2.84		0.00	1.98				7.94	8.97	9.25	10.04	12.23	12.87	14.83	16.85	18.60	20.00

SCAVI E BONIFICHE	
SCOTICO	7.71 m
BONIFICA	4.62 mq


RILEVATI	
RILEVATO	0.47 mq
TERRENO VEGETALE	1.54 m

SOVRASTRUTTURA STRADALE	
STRATO DI USURA	6.50 m
STRATO DI BINDER	6.50 m
STRATO DI BASE	6.50 m
STRATO DI FONDAZIONE	1.14 mq

SEZIONE N. : 9
 Qt. prog. : 370.41
 Progr. Km : 0+160.000

Scala 1:200

Qt. rif. 357.000

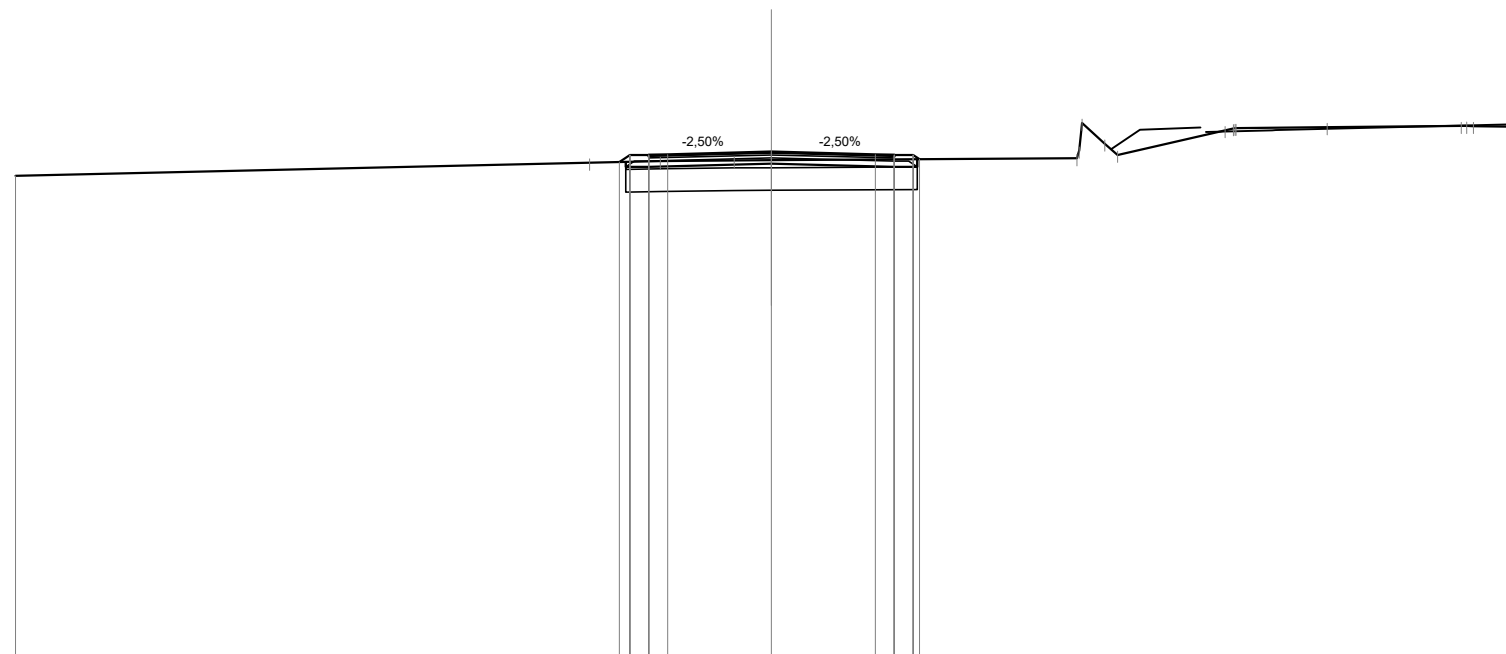

Quote Progetto Pavim.		370.14	370.33	370.30	370.34		370.41		370.34	370.33	370.33	370.22					
Dist. Parz. Progetto Pavim.			0.50	0.50	2.75		2.75		0.50	0.50							
Dist. Progetto Pavim.			-4.03	-3.75	-3.25	-2.75	0.00		-2.75	-3.25	-3.75	-3.92					
Quote Progetto Sottof.			370.15	370.02			370.10		370.02	370.22							
Dist. Parz. Progetto Sottof.			0.60		3.25		3.25		0.60								
Dist. Progetto Sottof.			-3.85	-3.25		0.00			-3.25	-3.85							
Quote Terreno	369.78	370.12	370.16	370.19	370.19				370.24	370.63	370.33	370.98	371.04	371.06	371.09	371.09	371.08
Distanze Terreno	-20.00	-4.82	-2.94	-0.99	0.00				8.08	8.82	9.15	12.00	12.29	14.70	18.25	18.57	20.00

SCAVI E BONIFICHE	
SCOTICO	7.70 m
BONIFICA	4.63 mq


RILEVATI	
RILEVATO	1.14 mq
TERRENO VEGETALE	1.81 m

SOVRASTRUTTURA STRADALE	
STRATO DI USURA	6.50 m
STRATO DI BINDER	6.50 m
STRATO DI BASE	6.50 m
STRATO DI FONDAZIONE	1.14 mq

SEZIONE N. : 10
 Qt. prog. : 370.53
 Progr. Km : 0+180.000

Scala 1:200

Qt. rif. 357.000

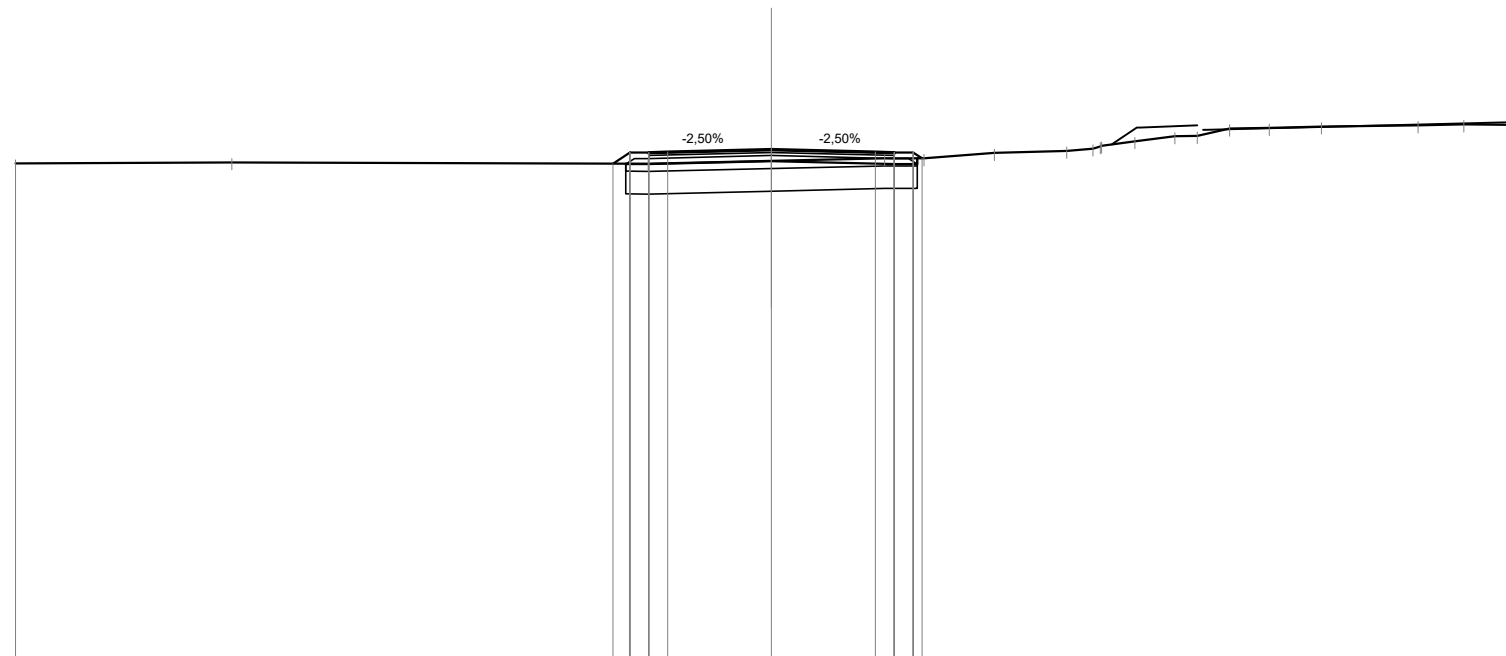

Quote Progetto Pavim.				370.15	370.45	370.42	370.46	370.53	370.46	370.45	370.45	370.29															
Dist. Parz. Progetto Pavim.				0.44	0.50	0.50	2.75	2.75	0.50	0.50																	
Dist. Progetto Pavim.				-4.19	-3.75	-3.25	-2.75	0.00	-2.75	-3.25	-3.75	-3.98															
Quote Progetto Sottof.				370.15	370.14			370.22	370.14	370.29																	
Dist. Parz. Progetto Sottof.				0.60		3.25		3.25	0.60																		
Dist. Progetto Sottof.				-3.85	-3.25			0.00	-3.25	-3.85																	
Quote Terreno	370.16		370.19		370.15			370.23	370.29	370.29		370.43		370.49	370.55	370.63	370.74	370.87	370.89	371.08	371.10	371.13		371.16	371.19		371.17
Distanze Terreno	-20.00		-14.28		-3.26			0.00	-2.99	-4.03		-5.89		-7.81	-8.50	-8.74	-9.62	-10.68	-11.27	-12.12	-13.17	-14.55		-17.11	-18.31		-20.00

SCAVI E BONIFICHE	
SCOTICO	7.75 m
BONIFICA	4.65 mq


RILEVATI	
RILEVATO	1.59 mq
TERRENO VEGETALE	1.97 m

SOVRASTRUTTURA STRADALE	
STRATO DI USURA	6.50 m
STRATO DI BINDER	6.50 m
STRATO DI BASE	6.50 m
STRATO DI FONDAZIONE	1.14 mq

SEZIONE N. : 11
 Qt. prog. : 370.55
 Progr. Km : 0+200.000

Scala 1:200

Qt. rif. 357.000

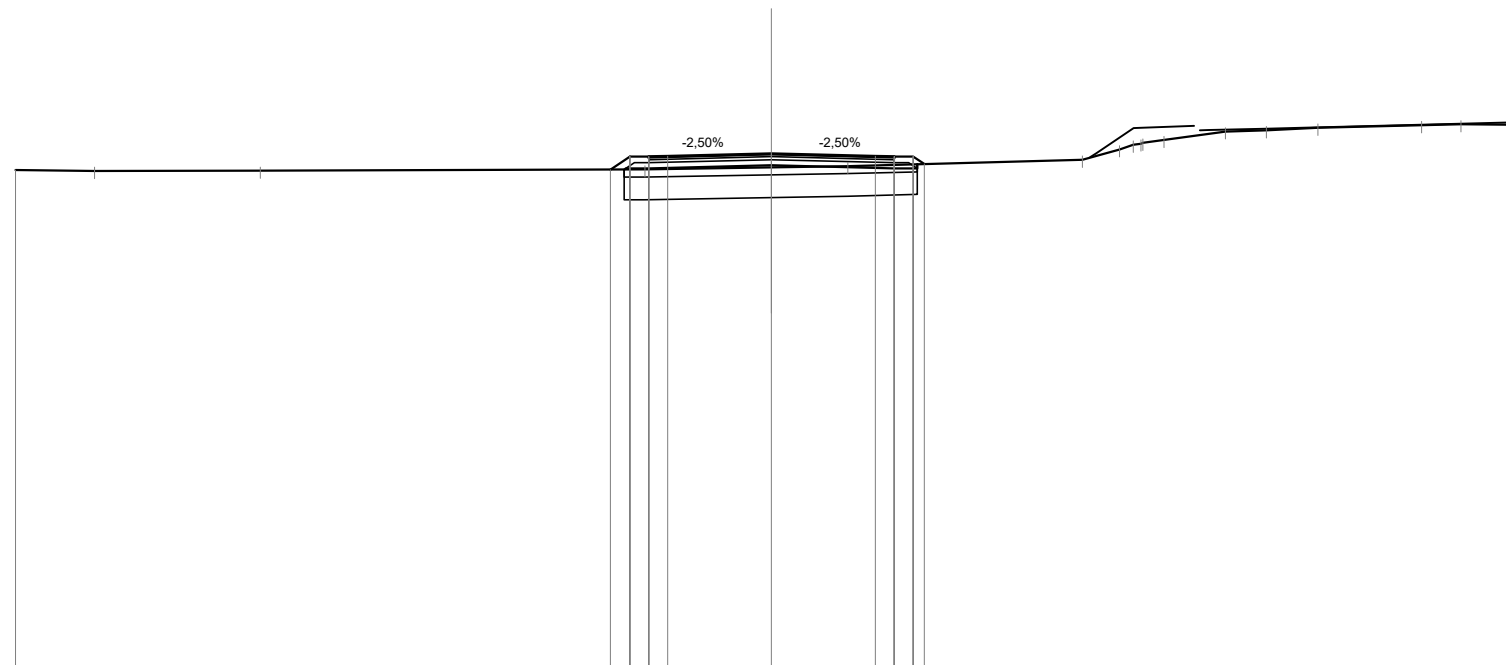

Quote Progetto Pavim.					370.13	370.47	370.44	370.48		370.55	370.48	370.47	370.47	370.27								
Dist. Parz. Progetto Pavim.					0.51	0.50	0.50	2.75		2.75	0.50	0.50										
Dist. Progetto Pavim.					-4.26	-3.75	-3.25	-2.75		0.00	-2.75	-3.25	-3.75	-4.04								
Quote Progetto Sottof.					370.13	370.16				370.24	370.16	370.27										
Dist. Parz. Progetto Sottof.					0.05	0.60		3.25		3.25	0.60											
Dist. Progetto Sottof.					-3.90	-3.25				0.00	-3.25	-3.85										
Quote Terreno	370.12	370.09	370.10		370.13				370.19	370.22			370.39	370.66	370.81	370.91	371.14	371.17	371.23	371.30	371.32	371.31
Distanze Terreno	-20.00	-17.91	-13.52		-3.35				0.00	-2.02			8.23	9.21	9.78	10.39	12.01	13.10	14.46	17.20	18.24	20.00

SCAVI E BONIFICHE	
SCOTICO	7.77 m
BONIFICA	4.67 mq


RILEVATI	
RILEVATO	1.41 mq
TERRENO VEGETALE	1.92 m

SOVRASTRUTTURA STRADALE	
STRATO DI USURA	6.50 m
STRATO DI BINDER	6.50 m
STRATO DI BASE	6.50 m
STRATO DI FONDAZIONE	1.14 mq

SEZIONE N. : 12
 Qt. prog. : 370.57
 Progr. Km : 0+220.000

Scala 1:200

Qt. rif. 357.000

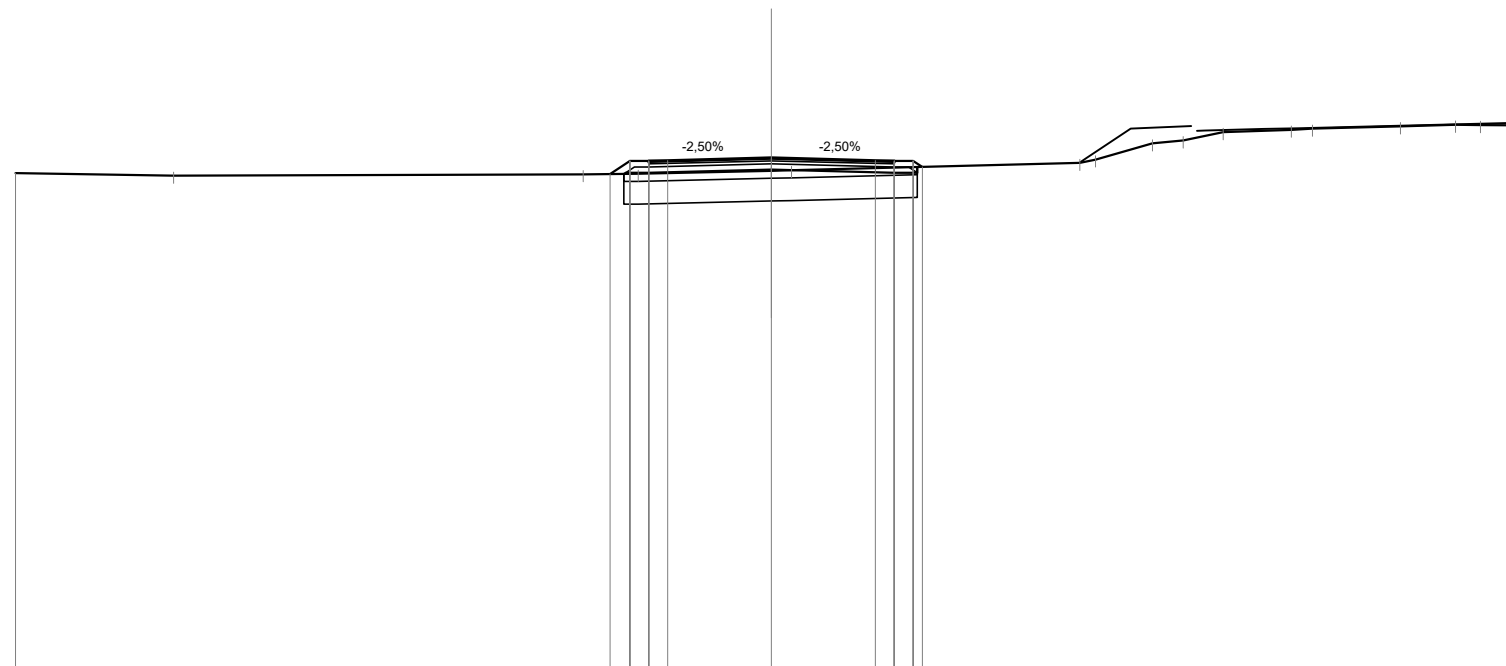

Quote Progetto Pavim.				370.14	370.49	370.46	370.50		370.57		370.50	370.49	370.49	370.33									
Dist. Parz. Progetto Pavim.				0.52	0.50	0.50	2.75		2.75		0.50	0.50	0.50										
Dist. Progetto Pavim.				-4.27	-3.75	-3.25	-2.75		0.00		-2.75	-3.25	-3.75	-3.99									
Quote Progetto Sottof.				370.14	370.18				370.26		370.18	370.33											
Dist. Parz. Progetto Sottof.				0.05	0.60		3.25		3.25		0.60												
Dist. Progetto Sottof.				-3.91	-3.25				0.00		-3.25	-3.85											
Quote Terreno	370.17			370.14	370.15				370.23	370.24			370.43	370.53	370.95	371.03	371.25	371.31	371.34	371.40	371.44	371.43	371.43
Distanze Terreno	-20.00			-4.99	-3.53				0.00	0.53			8.16	8.57	10.08	10.89	11.95	13.76	14.31	16.64	18.09	18.76	20.00

SCAVI E BONIFICHE	
SCOTICO	7.70 m
BONIFICA	4.63 mq


RILEVATI	
RILEVATO	0.53 mq
TERRENO VEGETALE	1.65 m

SOVRASTRUTTURA STRADALE	
STRATO DI USURA	6.50 m
STRATO DI BINDER	6.50 m
STRATO DI BASE	6.50 m
STRATO DI FONDAZIONE	1.14 mq

SEZIONE N. : 13
 Qt. prog. : 370.60
 Progr. Km : 0+240.000

Scala 1:200

Qt. rif. 358.000

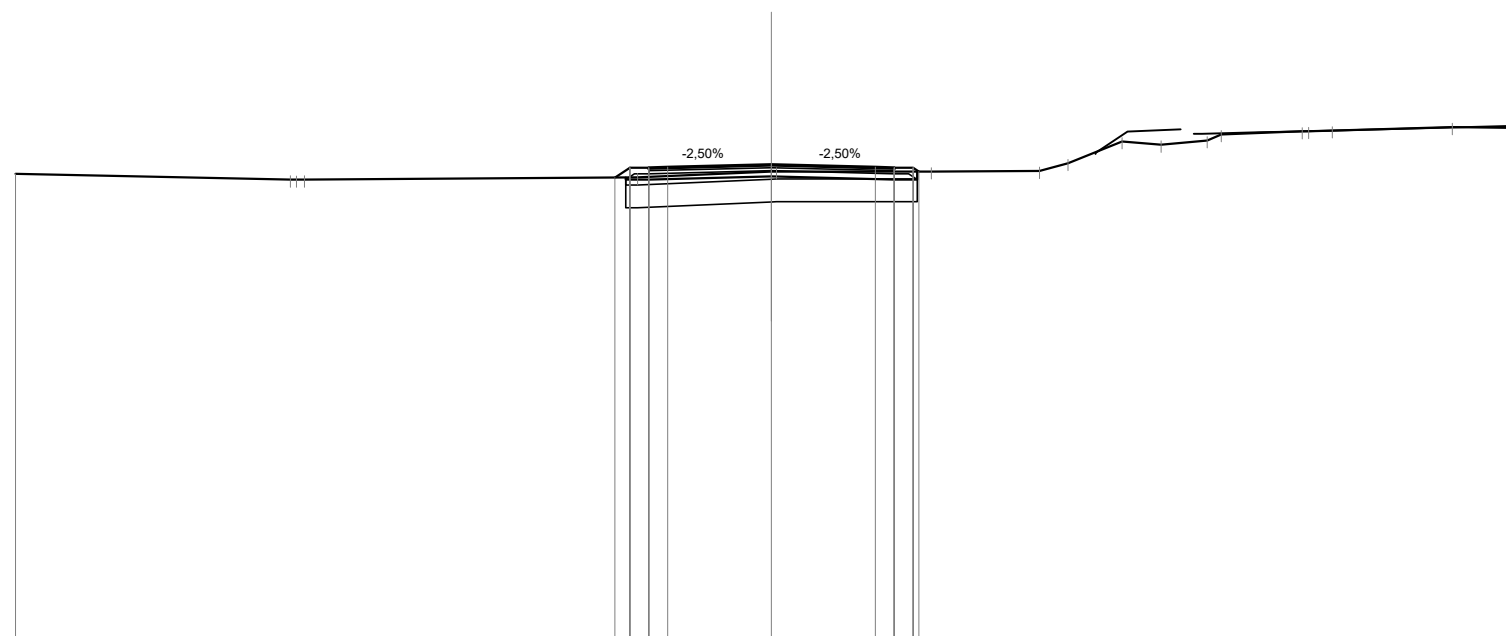

Quote Progetto Pavim.				370.25	370.52	370.49	370.53	370.60	370.53	370.52	370.42										
Dist. Parz. Progetto Pavim.				0.39	0.50	0.50	2.75	2.75	0.50	0.50											
Dist. Progetto Pavim.				4.14	3.75	3.25	-2.75	0.00	2.75	3.25	3.90										
Quote Progetto Sottof.				370.26	370.21			370.29	370.21	370.42											
Dist. Parz. Progetto Sottof.				0.60		3.25		3.25	0.60												
Dist. Progetto Sottof.				3.85	3.25		0.00		3.25	3.85											
Quote Terreno	370.36		370.20	370.26			370.41	370.42		370.42		370.43	370.64	371.21	371.12	371.24	371.40	371.48	371.50	371.59	371.57
Distanze Terreno	-20.00		-12.73	-3.54			0.00	0.13		-4.23		-7.10	-7.84	-9.27	-10.31	-11.53	-11.90	-14.04	-14.84	-18.01	-20.00

SCAVI E BONIFICHE	
SCOTICO	7.51 m
BONIFICA	4.50 mq


RILEVATI	
TERRENO VEGETALE	1.14 m

SOVRASTRUTTURA STRADALE	
STRATO DI USURA	6.50 m
STRATO DI BINDER	6.50 m
STRATO DI BASE	6.50 m
STRATO DI FONDAZIONE	1.11 mq

SEZIONE N. : 14
 Qt. prog. : 370.73
 Progr. Km : 0+260.000

Scala 1:200

Qt. rif. 358.000

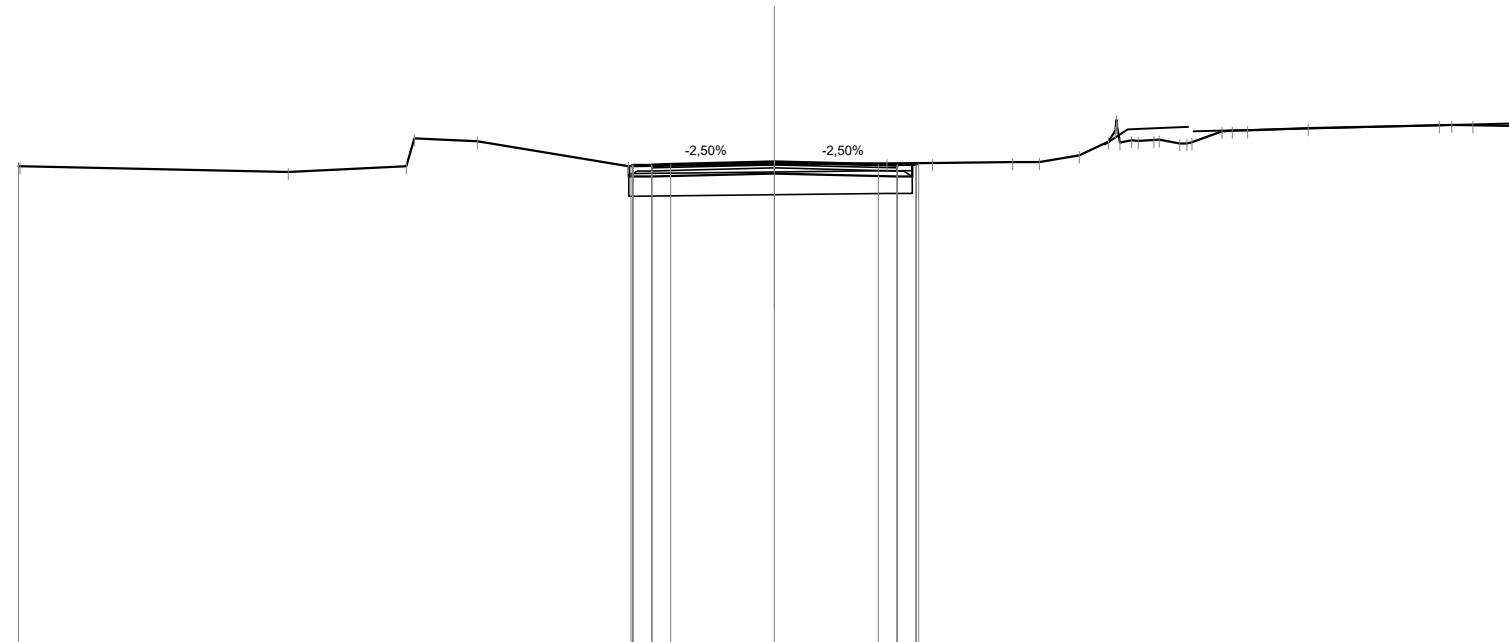

Quote Progetto Pavim.					370.61	370.64	370.66	370.73	370.66	370.64	370.64	370.69																	
Dist. Parz. Progetto Pavim.					0.50	0.50	2.75	2.75	0.50	0.50	0.50	3.82																	
Dist. Progetto Pavim.					-3.80	-3.75	-3.25	-2.75	0.00	-2.75	-3.25	-3.75	-3.82																
Quote Progetto Sottof.					370.61	370.33		370.42		370.33	370.69																		
Dist. Parz. Progetto Sottof.					0.60		3.25	3.25	0.40																				
Dist. Progetto Sottof.					-3.85	-3.25	0.00	3.25	3.65																				
Quote Terreno	370.61	370.60			370.61	370.45	370.61	371.34	371.27	370.61	370.66	370.69	370.69	370.71	370.72	370.90	371.26	371.30	371.30	371.30	371.21	371.24	371.53	371.56	371.61	371.69	371.69	371.67	
Distanze Terreno	-20.00	-19.96			-3.87			0.00		2.98	4.18	6.31	7.01	8.06	8.83	9.45	10.04	10.73	11.05	11.84	12.52	14.12		17.59	18.48	20.00			

SCAVI E BONIFICHE	
SCOTICO	7.71 m
BONIFICA	4.64 mq


RILEVATI	
RILEVATO	1.10 mq
TERRENO VEGETALE	1.73 m

SOVRASTRUTTURA STRADALE	
STRATO DI USURA	6.50 m
STRATO DI BINDER	6.50 m
STRATO DI BASE	6.50 m
STRATO DI FONDAZIONE	1.14 mq

SEZIONE N. : 15
 Qt. prog. : 370.93
 Progr. Km : 0+280.000

Scala 1:200

Qt. rif. 358.000

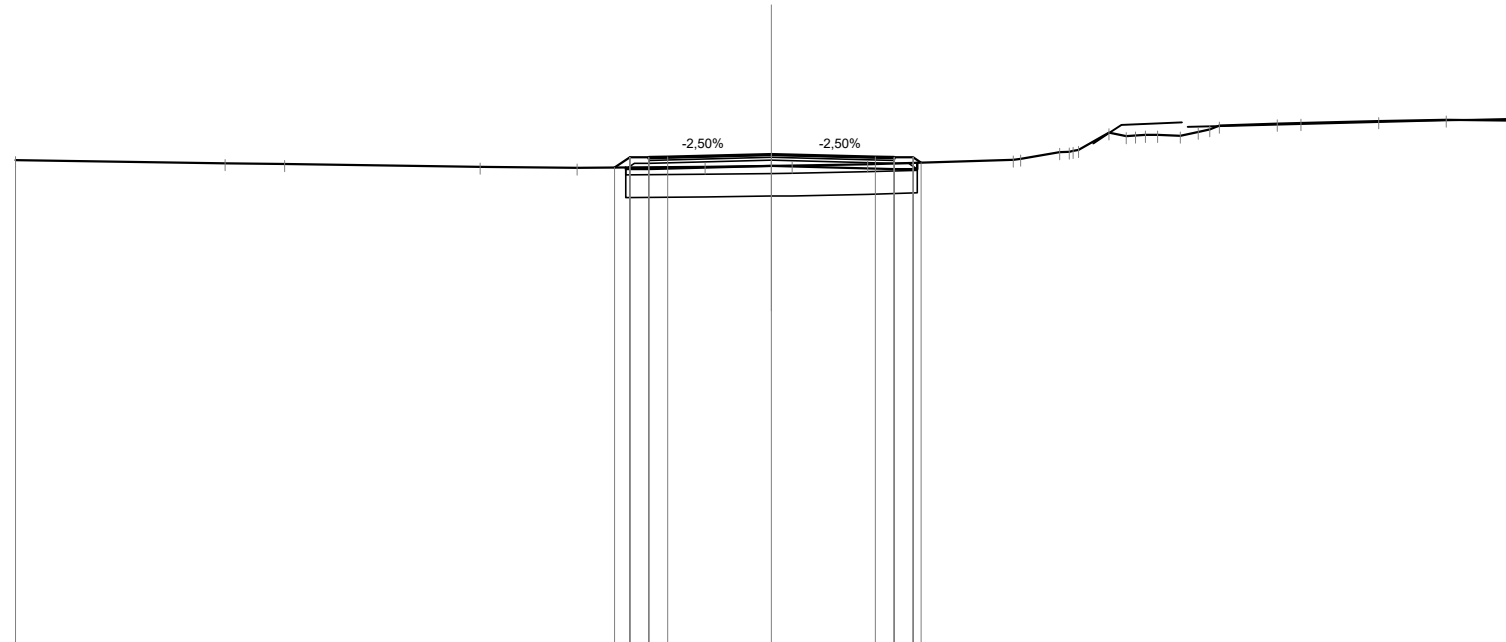

Quote Progetto Pavim.							370.58	370.84	370.81	370.86		370.93		370.86	370.84	370.84	370.71														
Dist. Parz. Progetto Pavim.							0.40	0.50	0.50	2.75		2.75		0.50	0.50	0.50	3.96														
Dist. Progetto Pavim.							4.15	3.75	3.25	-2.75		0.00		2.75	3.25	3.75	3.96														
Quote Progetto Sottof.							370.58	370.53	370.86		370.62		370.53	370.70	370.84	370.84	370.71														
Dist. Parz. Progetto Sottof.							0.60		3.25		3.25		0.60																		
Dist. Progetto Sottof.							3.85	3.25		0.00		3.25	3.85																		
Quote Terreno	370.77		370.69		370.59		370.57		370.59		370.62		370.63		370.66		370.78	370.80	370.98	371.04	371.50	371.40	371.44	371.42	371.52	371.68	371.73	371.75	371.80	371.84	371.81
Distanze Terreno	-20.00		-14.46		-7.70		-5.14		-1.76		0.00		-0.55		-2.55		6.39	6.59	7.62	8.13	8.93	9.39	9.89	10.81	11.29	11.85	13.38	14.00	16.06	17.85	20.00

SCAVI E BONIFICHE	
SCOTICO	7.72 m
BONIFICA	4.62 mq


RILEVATI	
RILEVATO	0.75 mq
TERRENO VEGETALE	1.56 m

SOVRASTRUTTURA STRADALE	
STRATO DI USURA	6.50 m
STRATO DI BINDER	6.50 m
STRATO DI BASE	6.50 m
STRATO DI FONDAZIONE	1.14 mq

SEZIONE N. : 16
 Qt. prog. : 371.13
 Progr. Km : 0+300.000

Scala 1:200

Qt. rif. 358.000

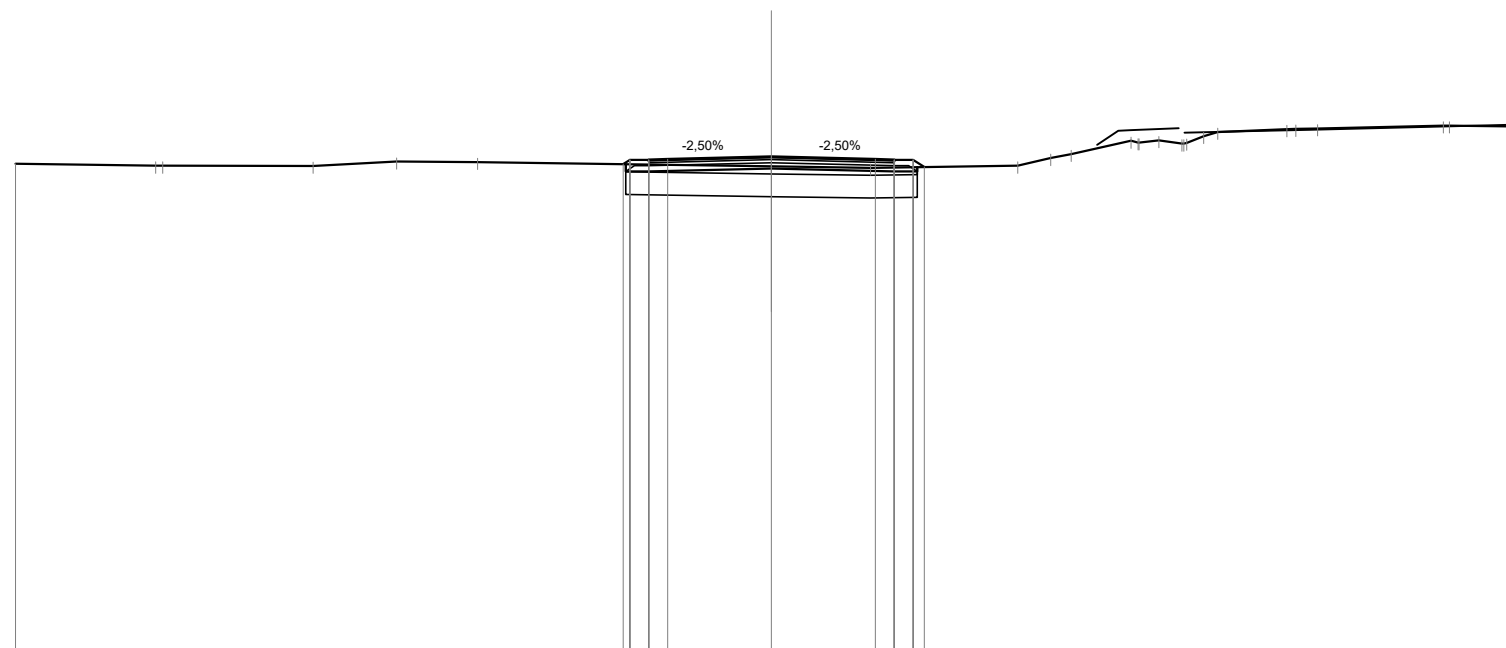

Quote Progetto Pavim.						370.93	371.04	371.06		371.13		371.06	371.04	371.04	370.85											
Dist. Parz. Progetto Pavim.						0.50	0.50	2.75		2.75		0.50	0.50	0.50												
Dist. Progetto Pavim.						-3.93	-3.75	-3.25	-2.75	0.00		-2.75	-3.25	-3.75	-4.04											
Quote Progetto Sottof.						370.92	370.73			370.82		370.73	370.85	370.85												
Dist. Parz. Progetto Sottof.						0.60		3.25		3.25		0.60														
Dist. Progetto Sottof.						-3.85	-3.25			0.00		-3.25	-3.85													
Quote Terreno	370.94	370.89	370.88	370.99	370.98					370.87		370.83		370.89	371.09	371.19	371.55	371.56	371.47	371.67	371.78	371.85	371.87	371.95	371.95	371.92
Distanze Terreno	-20.00	-16.29	-16.11	-12.12	-9.92	-7.78				0.00		-2.62		-6.52	-7.39	-7.93	-9.51	-10.25	-10.86	-11.44	-11.81	-13.63	-14.45	-17.78	-17.93	-20.00

SCAVI E BONIFICHE	
SCOTICO	7.71 m
BONIFICA	4.62 mq


RILEVATI	
RILEVATO	0.52 mq
TERRENO VEGETALE	1.47 m

SOVRASTRUTTURA STRADALE	
STRATO DI USURA	6.50 m
STRATO DI BINDER	6.50 m
STRATO DI BASE	6.50 m
STRATO DI FONDAZIONE	1.14 mq

SEZIONE N. : 17
 Qt. prog. : 371.33
 Progr. Km : 0+320.000

Scala 1:200

Qt. rif. 358.000

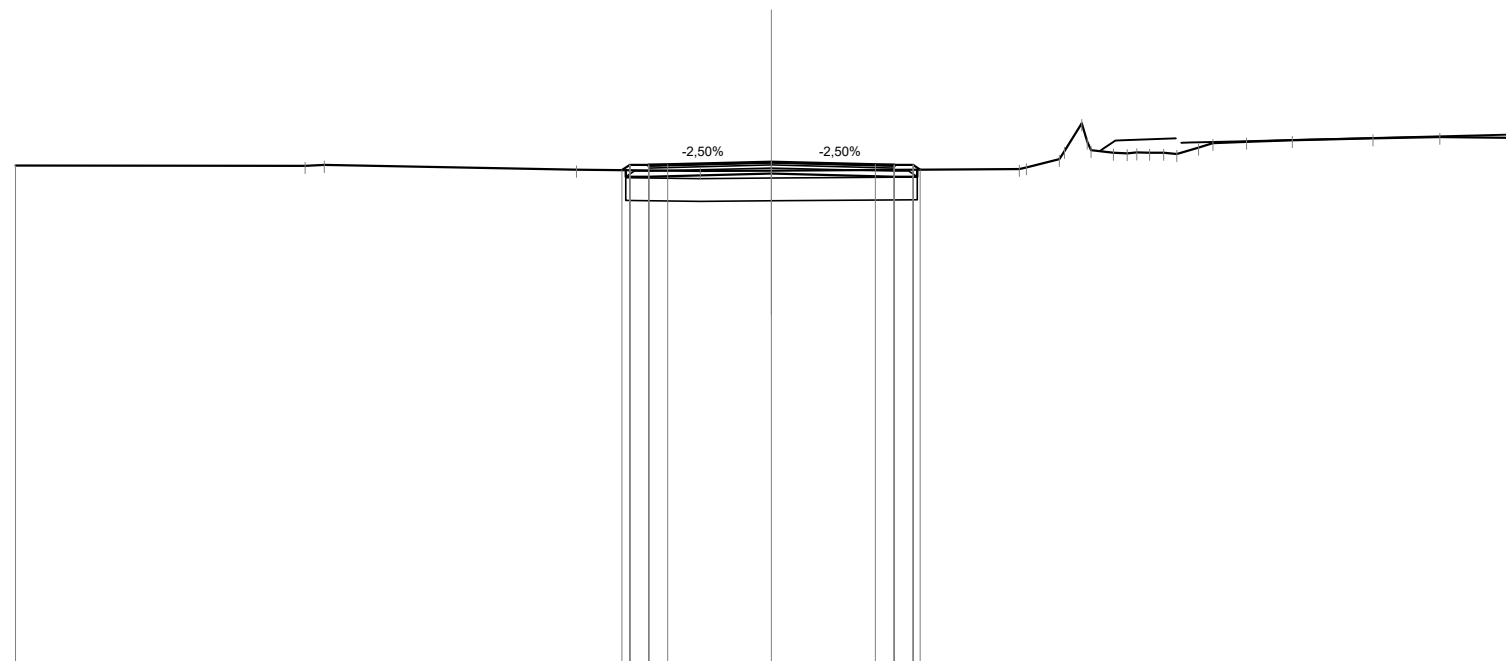

Quote Progetto Pavim.				371.11	371.25	371.26		371.33		371.26	371.25	371.25	371.13													
Dist. Parz. Progetto Pavim.				0.50	0.50	2.75		2.75		0.50	0.50															
Dist. Progetto Pavim.				-3.96	-3.75	-3.25	-2.75	0.00		-2.75	-3.25	-3.75	-3.93													
Quote Progetto Sottof.				371.11	370.94			371.02		370.94	371.13															
Dist. Parz. Progetto Sottof.				0.60		3.25		3.25		0.60																
Dist. Progetto Sottof.				-3.85	-3.25			0.00		-3.25	-3.85															
Quote Terreno	371.24		371.22	371.12		371.09		371.10				371.14	371.19	371.41	372.35	371.57	371.58	371.57	371.71	371.83	371.86	371.91	371.95	371.99	371.96	
Distanze Terreno	-20.00		-12.34	-11.84		-5.16		-1.88		0.00		6.56	6.75	7.62	8.21	9.05	9.66	10.37	11.30	11.68	12.57	13.78		15.91	17.68	20.00

SCAVI E BONIFICHE	
SCOTICO	7.70 m
BONIFICA	4.63 mq


RILEVATI	
RILEVATO	1.00 mq
TERRENO VEGETALE	1.74 m

SOVRASTRUTTURA STRADALE	
STRATO DI USURA	6.50 m
STRATO DI BINDER	6.50 m
STRATO DI BASE	6.50 m
STRATO DI FONDAZIONE	1.14 mq

SEZIONE N. : 18
 Qt. prog. : 371.67
 Progr. Km : 0+340.000

Scala 1:200

Qt. rif. 359.000

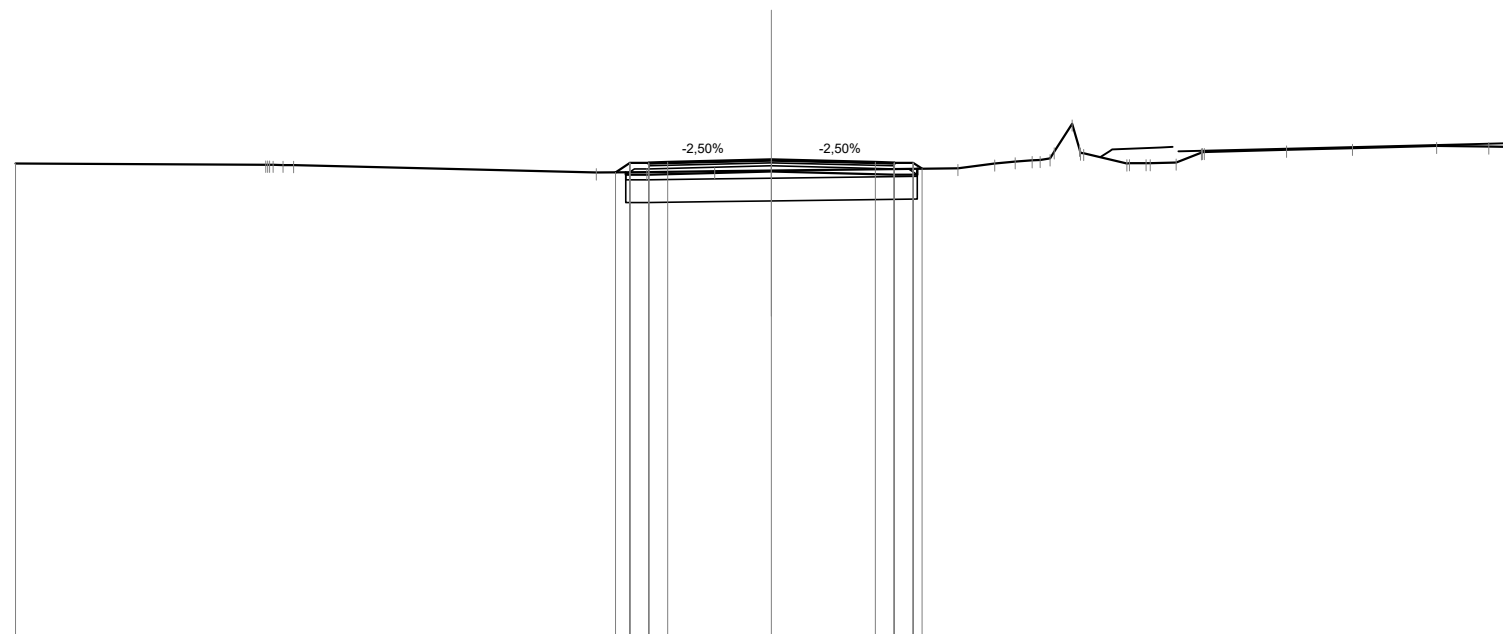

Quote Progetto Pavim.				371.34	371.59	371.56	371.60		371.67		371.60	371.59	371.44															
Dist. Parz. Progetto Pavim.				0.38	0.50	0.50	2.75		2.75		0.50	0.50																
Dist. Progetto Pavim.				4.13	3.75	3.25	-2.75		0.00		2.75	3.25	3.98															
Quote Progetto Sottof.				371.34	371.28				371.36		371.28	371.44																
Dist. Parz. Progetto Sottof.				0.60			3.25		3.25		0.60																	
Dist. Progetto Sottof.				3.85	3.25				0.00		3.25	3.85																
Quote Terreno	371.57			371.34	371.54	371.53		371.37	371.39		371.45	371.57	371.63	371.71	371.85	371.57	371.58	371.60	371.87	371.88		371.94	371.98	372.04	372.02	372.01		
Distanze Terreno	-20.00			-4.63	-12.93	-12.64		-1.50	0.00		-4.93	-5.91	-6.45	-6.90	-7.37	-7.95	-8.26	-9.40	-9.91	-10.02	-10.70	-11.38	-11.45	-13.63	-15.37	-17.60	-18.98	-20.00

SCAVI E BONIFICHE	
SCOTICO	7.71 m
BONIFICA	4.63 mq


RILEVATI	
RILEVATO	0.86 mq
TERRENO VEGETALE	1.73 m

SOVRASTRUTTURA STRADALE	
STRATO DI USURA	6.50 m
STRATO DI BINDER	6.50 m
STRATO DI BASE	6.50 m
STRATO DI FONDAZIONE	1.14 mq

SEZIONE N. : 19
 Qt. prog. : 372.07
 Progr. Km : 0+360.000

Scala 1:200

Qt. rif. 359.000

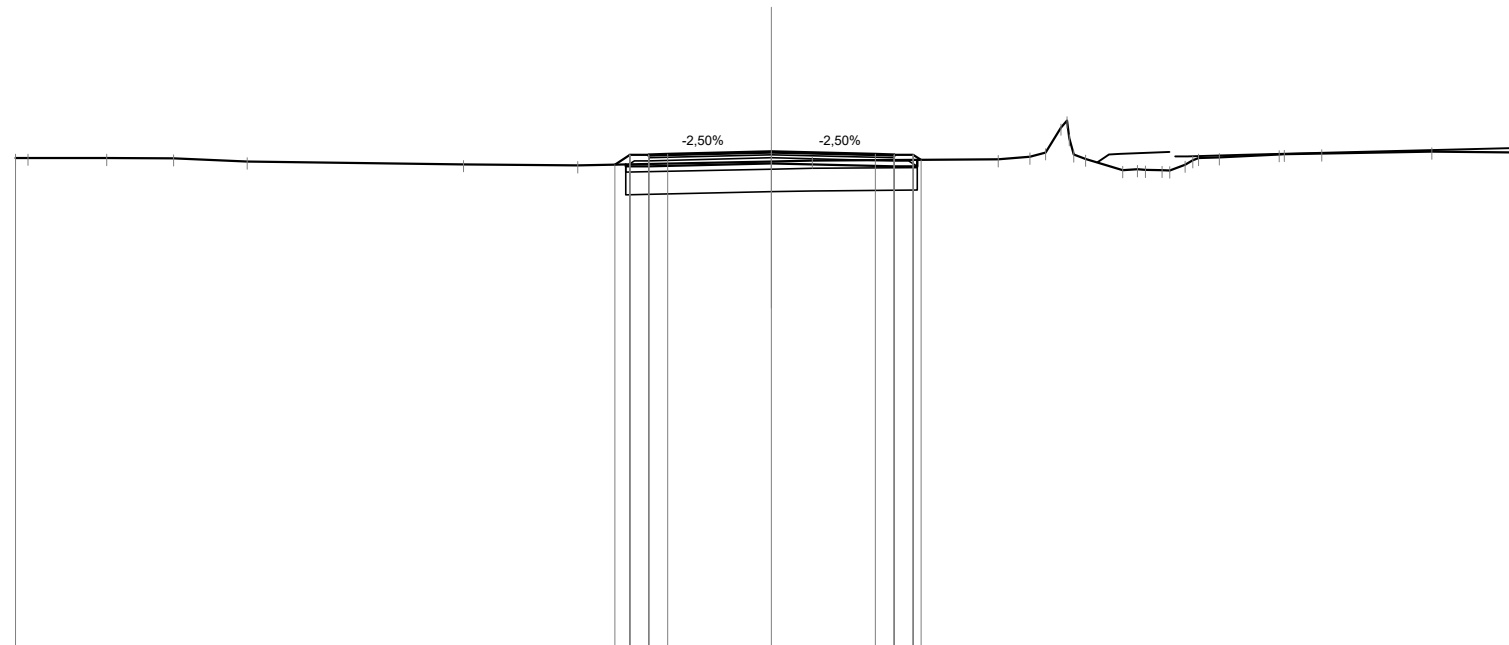

Quote Progetto Pavim.			371.73		371.99		371.96		372.00		372.07		372.00		371.99		371.86																													
Dist. Parz. Progetto Pavim.			0.39		0.50		0.50		2.75		2.75		0.50		0.50																															
Dist. Progetto Pavim.			-4.14		-3.75		-3.25				-0.00		-2.75		-3.25		-3.95																													
Quote Progetto Sottof.			371.73		371.68		371.68		371.76		371.76		371.68		371.85		371.85																													
Dist. Parz. Progetto Sottof.			0.60				3.25		3.25		3.25		0.60																																	
Dist. Progetto Sottof.			-3.85		-3.25		-0.00		-0.00		-0.00		-3.25		-3.85																															
Quote Terreno	-20.00	371.91	-19.67	371.91	-17.59	371.90	-15.82	371.89	-13.87	371.81	-8.15	371.74	-5.13	371.71	-0.00	371.81	-1.08	371.83	6.00	371.87	6.83	371.94	7.66	372.71	8.31	371.88	9.29	371.58	9.89	371.59	10.54	371.57	11.15	371.84	11.85	371.92	13.43	372.00	13.57	372.01	14.56	372.02	17.47	372.07	20.00	372.04
Distanze Terreno	-20.00		-19.67		-17.59		-15.82		-13.87		-8.15		-5.13		-0.00		-1.08		6.00		6.83		7.66		8.31		9.29		9.89		10.54		11.15		11.85		13.43		13.57		14.56		17.47		20.00	

SCAVI E BONIFICHE	
SCOTICO	8.01 m
BONIFICA	4.81 mq


RILEVATI	
RILEVATO	2.34 mq
TERRENO VEGETALE	2.35 m

SOVRASTRUTTURA STRADALE	
STRATO DI USURA	6.61 m
STRATO DI BINDER	6.61 m
STRATO DI BASE	6.61 m
STRATO DI FONDAZIONE	1.15 mq

SEZIONE N. : 21
 Qt. prog. : 372.87
 Progr. Km : 0+400.000

Scala 1:200

Qt. rif. 359.000

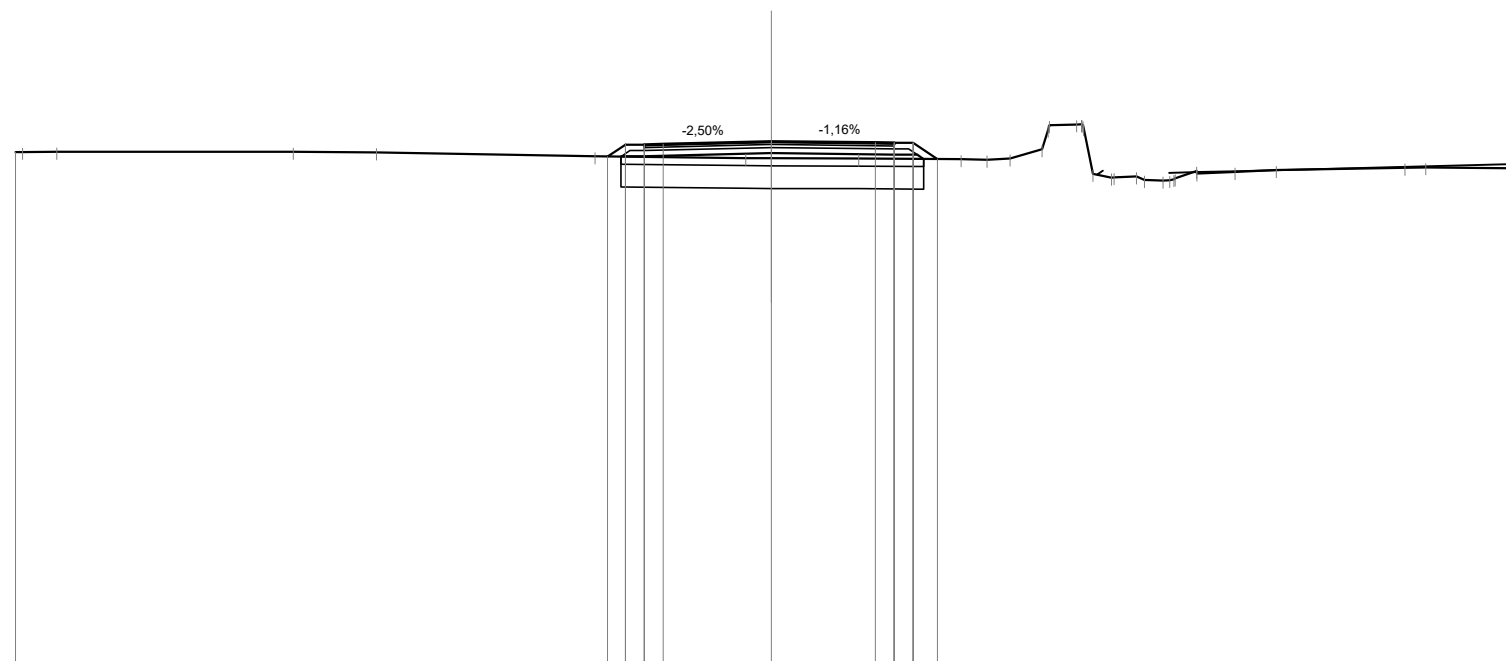

Quote Progetto Pavim.					372.47	372.79	372.76	372.80		372.87		372.84	372.84	372.84	372.41														
Dist. Parz. Progetto Pavim.					0.47	0.50	0.50	2.86		2.75		0.50	0.50	0.64															
Dist. Progetto Pavim.					-4.34	-3.86	-3.36	-2.86		0.00		-2.75	-3.25	-3.75	-4.39														
Quote Progetto Sottof.					372.47	372.48				372.56		372.53	372.53	372.41															
Dist. Parz. Progetto Sottof.					0.01	0.60	3.36			3.25		0.60																	
Dist. Progetto Sottof.					-3.98	-3.36				0.00		-3.25	-3.85	-4.03															
Quote Terreno	372.59	372.59	372.60		372.48				372.43	372.43	372.42	372.40	372.39	372.42	372.66	373.30	373.32	371.91	371.95	371.83	372.09	372.02	372.06	372.11		372.18	372.19		372.16
Distanze Terreno	-20.00	-19.82	-18.91		-4.67				-0.68	0.00	-2.31	-5.02	-5.70	-6.31	-7.16	-7.35	-8.21	-9.00	-9.66	-10.36	-11.25	-11.26	-12.26	-13.35		-16.76	-17.31		-20.00

SCAVI E BONIFICHE	
SCOTICO	9.02 m
BONIFICA	5.41 mq


RILEVATI	
RILEVATO	3.47 mq
TERRENO VEGETALE	3.11 m

SOVRASTRUTTURA STRADALE	
STRATO DI USURA	6.80 m
STRATO DI BINDER	6.80 m
STRATO DI BASE	6.80 m
STRATO DI FONDAZIONE	1.18 mq

SEZIONE N. : 22
 Qt. prog. : 373.27
 Progr. Km : 0+420.000

Scala 1:200

Qt. rif. 359.000

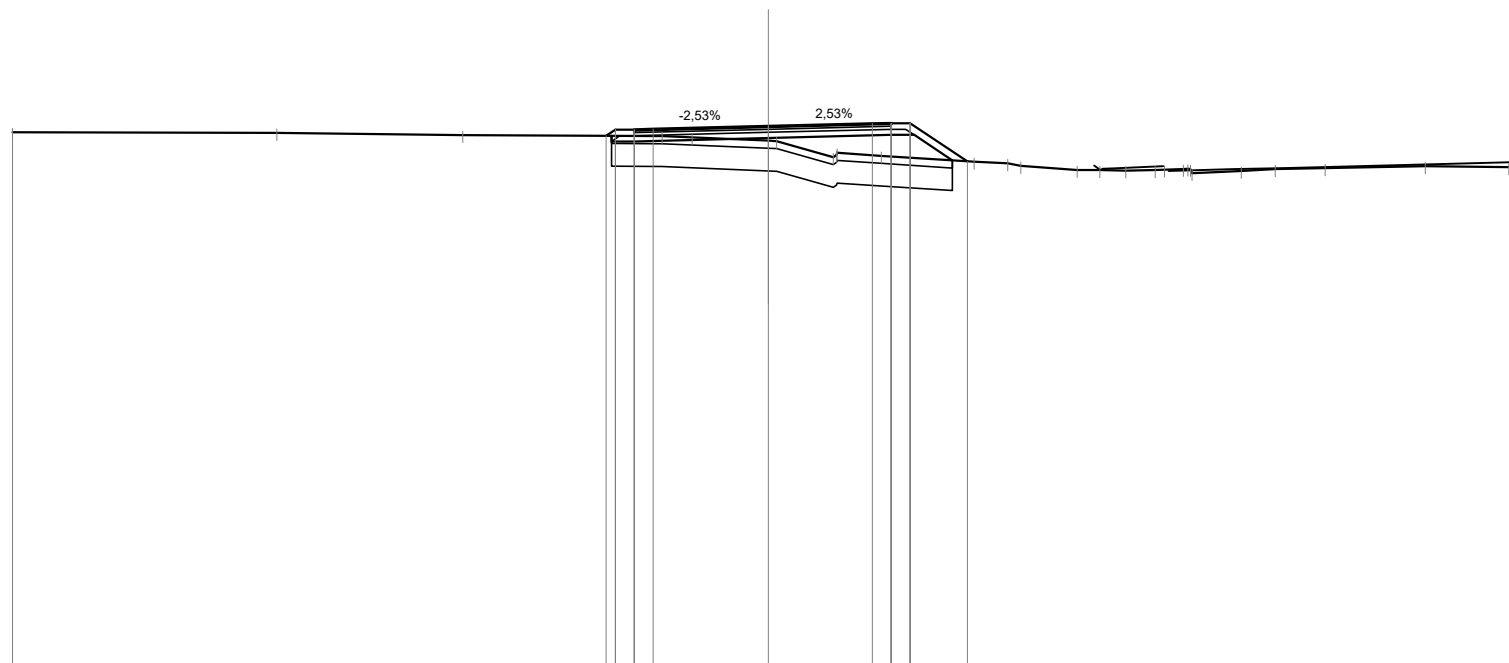

Quote Progetto Pavim.						373.02	373.18	373.15	373.20		373.27		373.34	373.36	373.36	372.34														
Dist. Parz. Progetto Pavim.						0.50	0.50	3.05		2.75		0.50	0.50	1.51																
Dist. Progetto Pavim.						-4.29	-4.05	-3.55	-3.05		0.00		-2.75	-3.25	-3.75	-5.26														
Quote Progetto Sottof.						373.02	372.87			372.96			373.05	373.05	372.37															
Dist. Parz. Progetto Sottof.						0.60		3.55			3.25		0.60	1.01																
Dist. Progetto Sottof.						-4.15	-3.55			0.00		-3.25	-3.85	-4.87																
Quote Terreno	373.12		373.10		373.04		373.01	372.98		372.89	372.88	372.46	372.57	372.49		372.33	372.29	372.23	372.12	372.11	372.10	372.12	372.14	372.03	372.09	372.14	372.17	372.22	372.19	372.18
Distanze Terreno	-20.00		-13.01		-8.09		-2.82	-2.02		0.00	0.22	1.72	1.82	2.98		5.44	6.33	6.68	8.17	8.77	9.45	10.23	10.98	11.21	12.51	13.41	14.73	17.38	19.59	20.00

SCAVI E BONIFICHE	
SCOTICO	8.02 m
BONIFICA	4.81 mq


RILEVATI	
RILEVATO	1.38 mq
TERRENO VEGETALE	1.92 m

SOVRASTRUTTURA STRADALE	
STRATO DI USURA	6.71 m
STRATO DI BINDER	6.71 m
STRATO DI BASE	6.71 m
STRATO DI FONDAZIONE	1.17 mq

SEZIONE N. : 23
 Qt. prog. : 373.67
 Progr. Km : 0+440.000

Scala 1:200

Qt. rif. 360.000

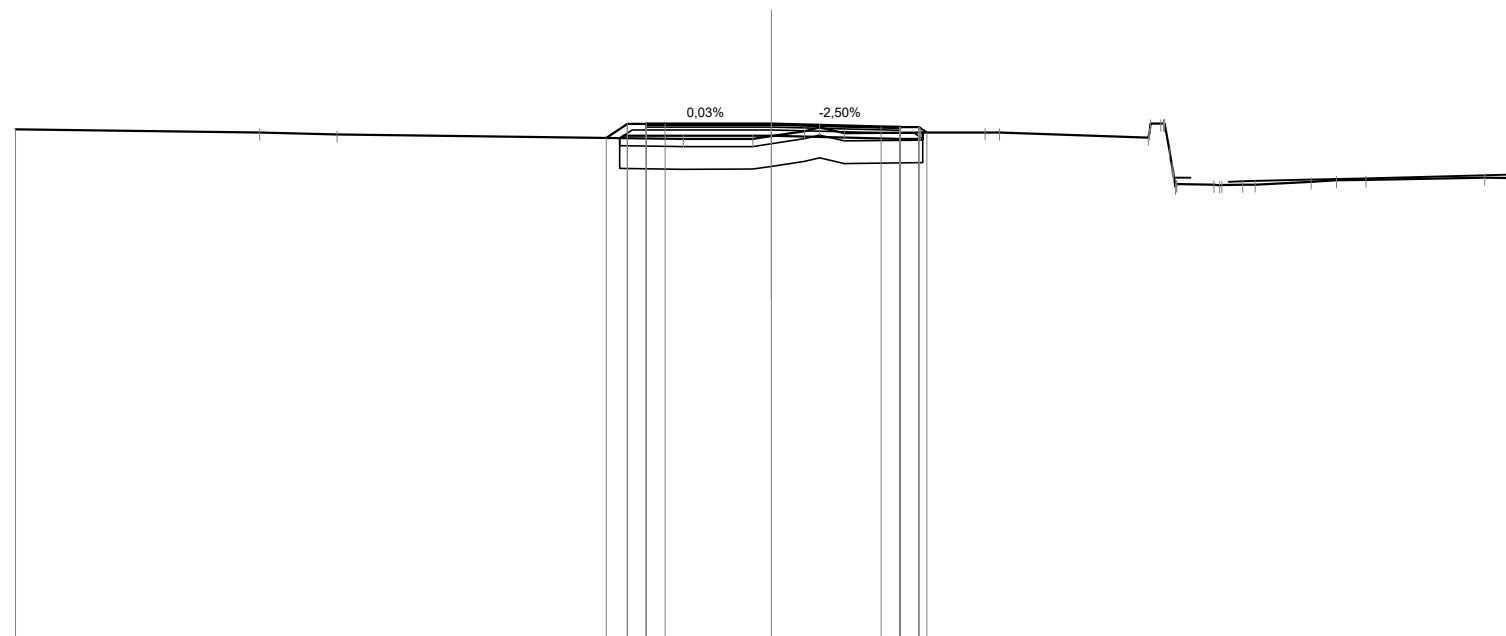

Quote Progetto Pavim.				373.30	373.67	373.67	373.60	373.59	373.45																		
Dist. Parz. Progetto Pavim.				0.56	0.50	2.81	2.90	0.50	0.50																		
Dist. Progetto Pavim.				-4.37	-3.81			-2.90	-3.40	-3.90	-4.11																
Quote Progetto Sottof.				373.30	373.36		373.36	373.28	373.45																		
Dist. Parz. Progetto Sottof.				0.10	0.60	3.31		0.60																			
Dist. Progetto Sottof.				-4.02	-3.31			-3.40	-4.00																		
Quote Terreno	373.53		373.44			373.27	373.28	373.35	373.48	373.58	373.43	373.45	373.45	373.44		373.31	372.93	372.08	372.07	372.06	372.07	372.15	372.18	372.19		372.25	372.24
Distanze Terreno	-20.00		-13.54			-2.33	-0.49	0.00	0.87	1.27	1.93	3.95	5.65	6.03		9.97	10.54	10.72	11.71	12.47	12.80	14.28	14.95	15.73		18.87	20.00

SCAVI E BONIFICHE	
STERRO	1.43 mq
SCOTICO	8.72 m
BONIFICA	3.30 mq


RILEVATI	
RILEVATO	0.59 mq
TERRENO VEGETALE	1.93 m

SOVRASTRUTTURA STRADALE	
STRATO DI USURA	6.58 m
STRATO DI BINDER	6.58 m
STRATO DI BASE	6.58 m
STRATO DI FONDAZIONE	1.16 mq

SEZIONE N. : 25
 Qt. prog. : 373.78
 Progr. Km : 0+480.000

Scala 1:200

Qt. rif. 361.000

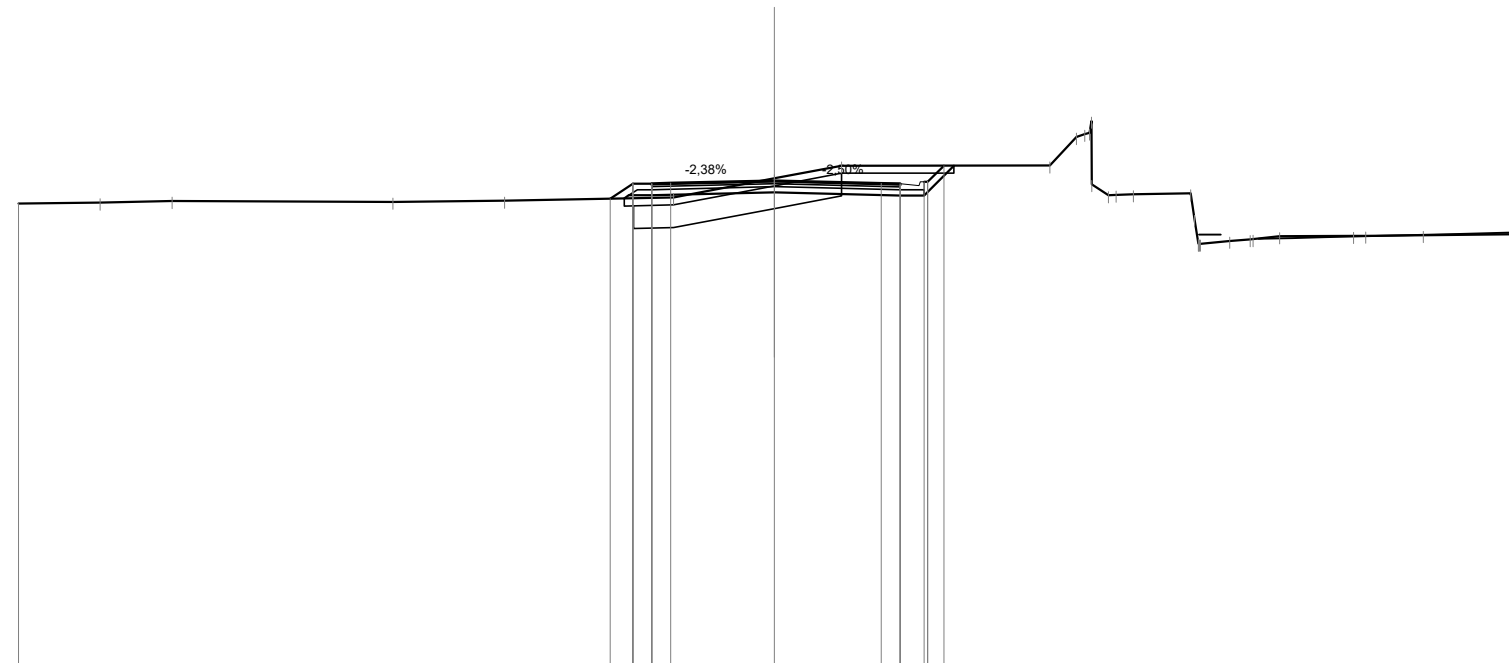

Quote Progetto Pavim.						373.30	373.70	373.67	373.72		373.78		373.71	373.67	373.75	374.18											
Dist. Parz. Progetto Pavim.						0.60	0.50	0.50	2.75		2.82		0.50	0.63	0.43												
Dist. Progetto Pavim.						-4.35	-3.75	-3.25	-2.75		0.00		-2.82	-3.32	-3.95	-4.48											
Quote Progetto Sottof.						373.31	373.39			373.47			373.39	373.39	374.18												
Dist. Parz. Progetto Sottof.						0.12	0.60	3.25		3.32			0.63	0.79													
Dist. Progetto Sottof.						-3.98	-3.25			0.00			-3.32	-3.95	-4.75												
Quote Terreno	373.18	373.20	373.24	373.22	373.25	373.34	373.84	374.18					374.18	374.94	373.39	373.42	373.44	372.11	372.19	372.23	372.24	372.31	372.32	372.32	372.34	372.37	372.36
Distanze Terreno	-20.00	-17.84	-15.94	-10.09	-7.14	-2.67	0.00	1.77					7.28	7.99	8.84	9.50	11.01	11.26	12.04	12.59	12.66	13.36	15.32	15.65	17.17	19.54	20.00

SCAVI E BONIFICHE	
SCOTICO	7.71 m
BONIFICA	4.62 mq


RILEVATI	
RILEVATO	1.76 mq
TERRENO VEGETALE	2.10 m

SOVRASTRUTTURA STRADALE	
STRATO DI USURA	6.50 m
STRATO DI BINDER	6.50 m
STRATO DI BASE	6.50 m
STRATO DI FONDAZIONE	1.14 mq

SEZIONE N. : 26
 Qt. prog. : 373.50
 Progr. Km : 0+500.000

Scala 1:200

Qt. rif. 361.000

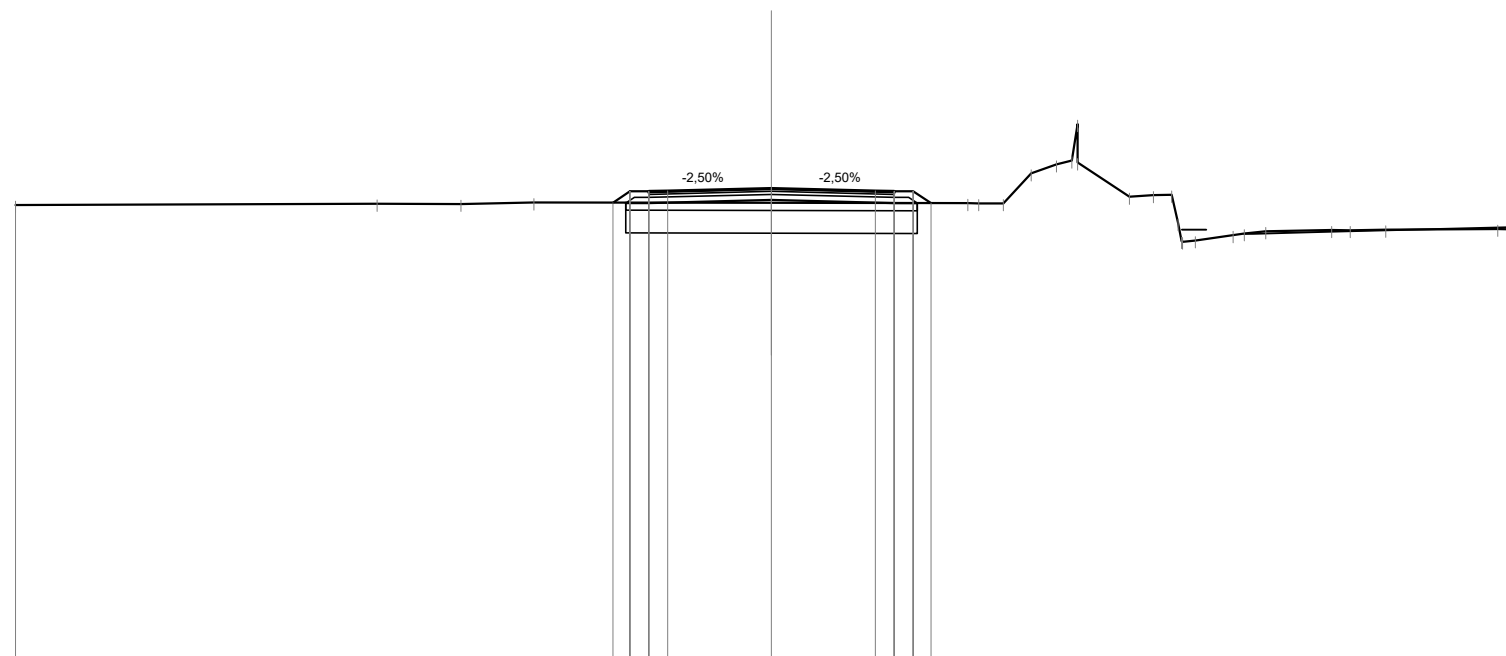

Quote Progetto Pavim.						373.12	373.42	373.42	373.36	373.43		373.50		373.43	373.42	373.42	373.11															
Dist. Parz. Progetto Pavim.						0.45	0.50	0.50	0.50	2.75		2.75		0.50	0.50	0.47																
Dist. Progetto Pavim.						-4.20	-3.75	-3.25	-2.75			0.00		-2.75	-3.25	-3.75	-4.22															
Quote Progetto Sottof.						373.12	373.11					373.19		373.11	373.11	373.11																
Dist. Parz. Progetto Sottof.						0.60			3.25			3.25		0.60																		
Dist. Progetto Sottof.						-3.85	-3.25					0.00		-3.25	3.85	3.86																
Quote Terreno	373.06		373.09	373.09	373.12						373.11			373.11	373.10	373.10	373.89	374.13	375.20	374.18	373.27	373.32	373.33	372.12	372.26	372.36	372.39	372.39	372.40		372.43	372.41
Distanze Terreno	-20.00		-10.43	-8.22	-6.29						0.00			5.20	5.48	6.14	6.87	7.54	8.10	8.10	9.47	10.10	10.59	11.22	12.21	13.08	14.82	15.31	16.25		19.22	20.00

SCAVI E BONIFICHE	
SCOTICO	7.71 m
BONIFICA	4.62 mq

RILEVATI	
RILEVATO	0.99 mq
TERRENO VEGETALE	1.71 m

SOVRASTRUTTURA STRADALE	
STRATO DI USURA	6.50 m
STRATO DI BINDER	6.50 m
STRATO DI BASE	6.50 m
STRATO DI FONDAZIONE	1.14 mq


SEZIONE N. : 27

Qt. prog. : 373.22

Progr. Km : 0+520.000

Scala 1:200

Qt. rif. 361.000

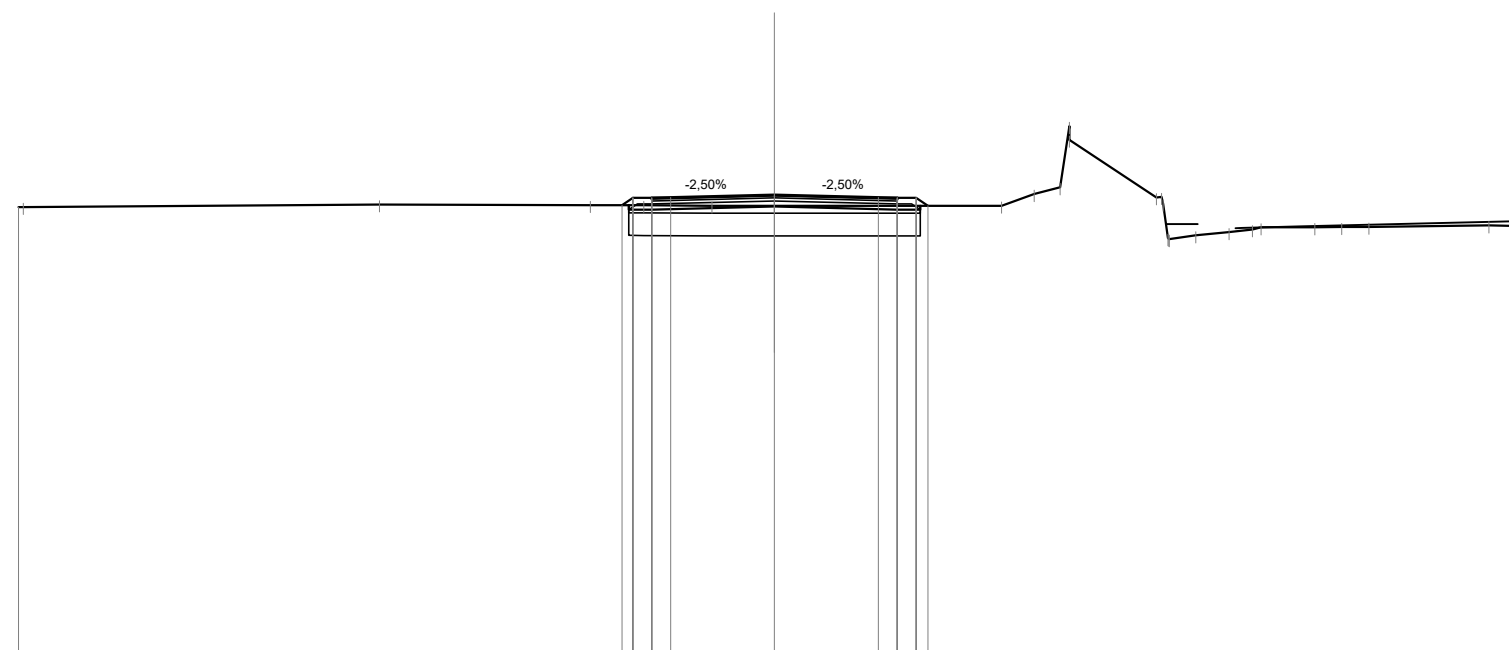

Quote Progetto Pavim.				372.95	373.14	373.11	373.15		373.22			373.15	373.14	373.14	372.93												
Dist. Parz. Progetto Pavim.				0.50	0.50	0.50	2.75		2.75			0.50	0.50	0.50	3.75												
Dist. Progetto Pavim.				-4.04	-3.75	-3.25	-2.75		0.00			-2.75	-3.25	-3.75	-4.06												
Quote Progetto Sottof.				372.95	372.83				372.91			372.83	372.93														
Dist. Parz. Progetto Sottof.				0.60			3.25		3.25			0.60															
Dist. Progetto Sottof.				-3.85	-3.25				0.00			-3.25	-3.85														
Quote Terreno	372.90	372.90		372.95	372.95	372.93		372.93				372.94	373.24	373.42	374.68	373.15	372.05	372.15	372.23	372.31	372.36	372.36	372.37	372.38		372.41	372.39
Distanze Terreno	-20.00	-19.88		-10.45	-4.87	-3.46	-1.66	0.00				6.00	6.87	7.56	7.81	10.11	10.44	11.14	12.02	12.65	12.87	14.30	15.00	15.73		18.90	20.00

SCAVI E BONIFICHE	
SCOTICO	7.70 m
BONIFICA	4.63 mq


RILEVATI	
RILEVATO	0.91 mq
TERRENO VEGETALE	1.71 m

SOVRASTRUTTURA STRADALE	
STRATO DI USURA	6.50 m
STRATO DI BINDER	6.50 m
STRATO DI BASE	6.50 m
STRATO DI FONDAZIONE	1.14 mq

SEZIONE N. : 28
 Qt. prog. : 372.94
 Progr. Km : 0+540.000

Scala 1:200

Qt. rif. 360.000

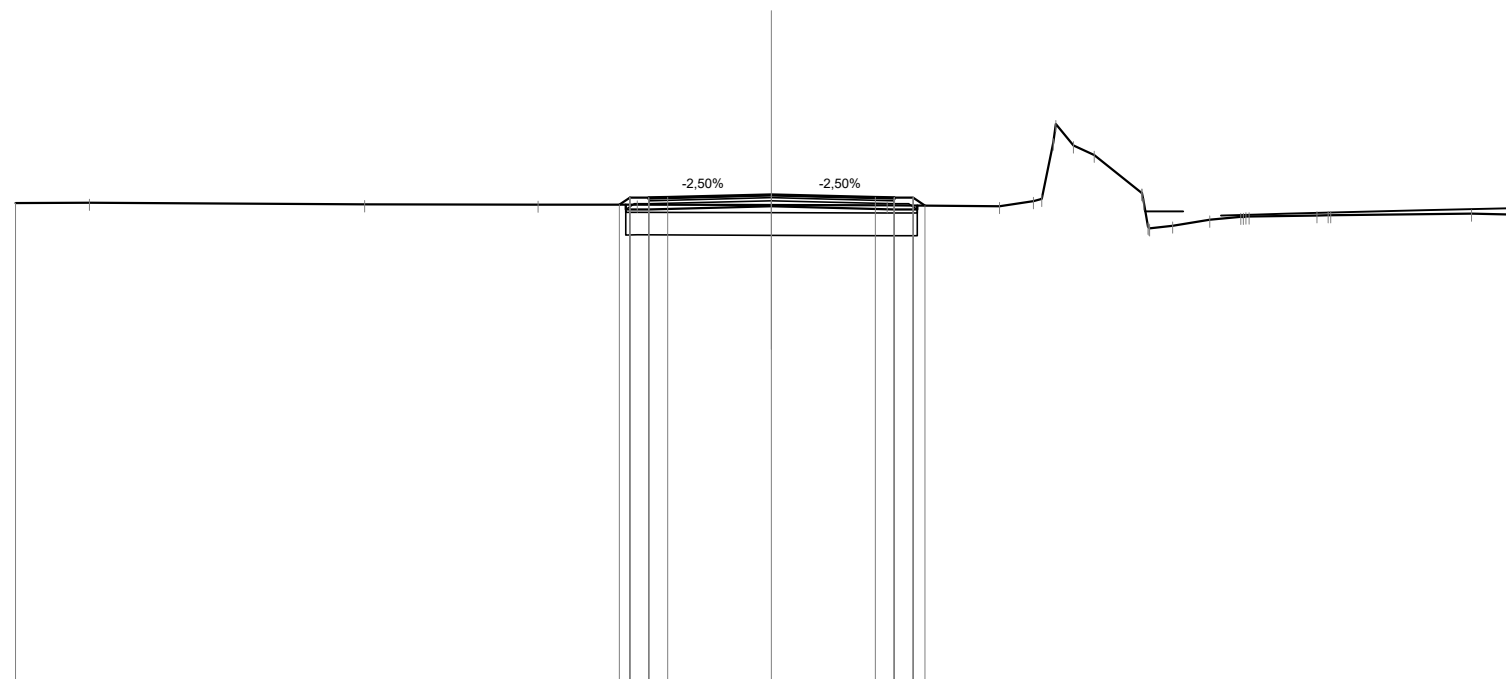

Quote Progetto Pavim.						372.68	372.86	372.86	372.86	372.87											
Dist. Parz. Progetto Pavim.						0.50	0.50	2.75	2.75	0.50	0.50										
Dist. Progetto Pavim.						-4.03	-3.75	-3.25	-2.75	-2.75	-3.25	-3.75	-4.06								
Quote Progetto Sottof.						372.68	372.55	372.63	372.63	372.55	372.65										
Dist. Parz. Progetto Sottof.						0.60	3.25	3.25	3.25	0.60											
Dist. Progetto Sottof.						-3.85	-3.25	-0.00	-0.00	-3.25	-3.85										
Quote Terreno	372.71	372.72	372.68	372.67	372.68	372.67	372.66	372.66	372.66	372.66	372.98	372.12	372.28	372.35	372.36	372.39	372.40	372.44	372.40		
Distanze Terreno	-20.00	-18.04	-10.76	-6.17	-3.55	-0.00	-3.06	-6.03	-6.93	-7.45	-7.99	-8.54	-9.80	-10.62	-11.60	-12.42	-12.64	-14.43	-14.80	-18.52	-20.00

SCAVI E BONIFICHE	
SCOTICO	7.71 m
BONIFICA	4.62 mq


RILEVATI	
RILEVATO	0.98 mq
TERRENO VEGETALE	1.70 m

SOVRASTRUTTURA STRADALE	
STRATO DI USURA	6.50 m
STRATO DI BINDER	6.50 m
STRATO DI BASE	6.50 m
STRATO DI FONDAZIONE	1.14 mq

SEZIONE N. : 29
 Qt. prog. : 372.66
 Progr. Km : 0+560.000

Scala 1:200

Qt. rif. 360.000

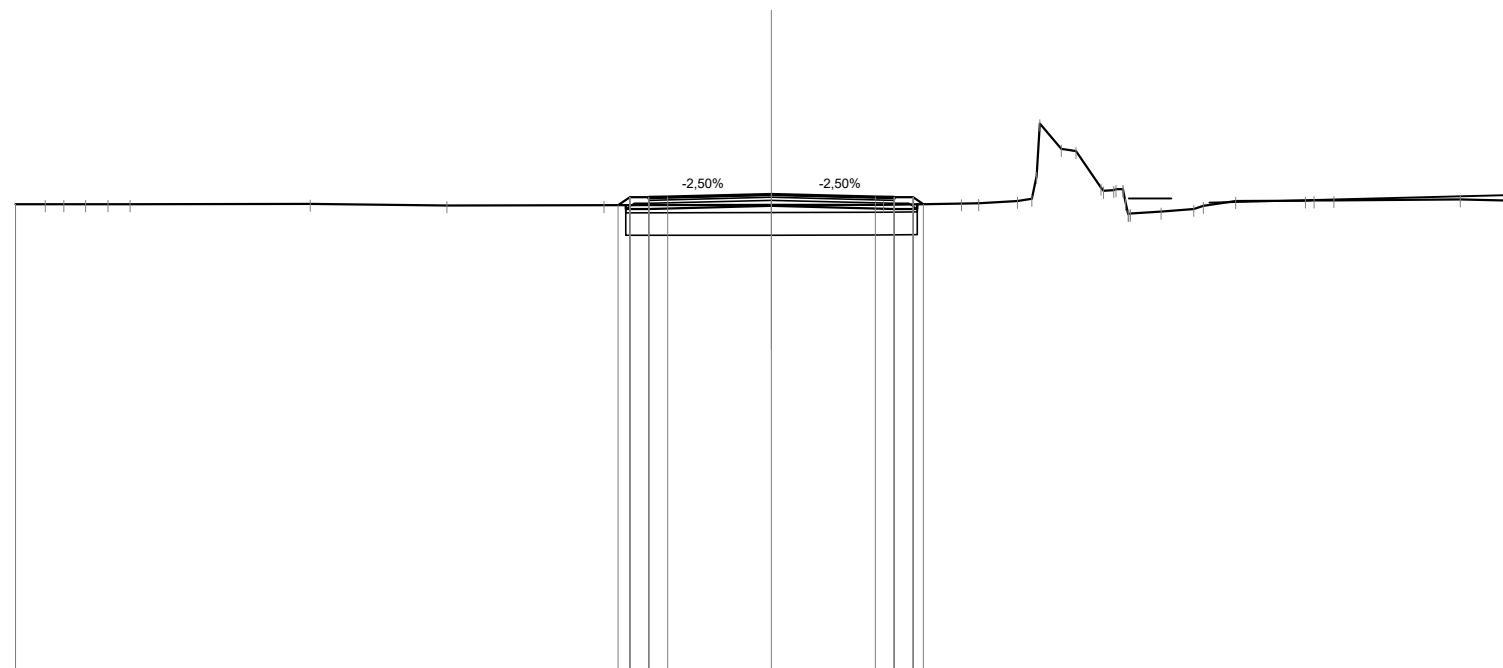

Quote Progetto Pavim.				372.37	372.58	372.55	372.59		372.66		372.59	372.58	372.58	372.40															
Dist. Parz. Progetto Pavim.				0.50	0.50	2.75	2.75	0.50	0.50		0.50	0.50	3.75	4.02															
Dist. Progetto Pavim.				4.06	3.75	3.25	2.75	0.00	0.00		2.75	3.25	3.75	4.02															
Quote Progetto Sottof.				372.37	372.27	372.35	372.35	372.35	372.35		372.27	372.40	372.40	372.40															
Dist. Parz. Progetto Sottof.				0.60	3.25	3.25	3.25	3.25	3.25		0.60	3.25	3.75	4.02															
Dist. Progetto Sottof.				3.85	3.25	0.00	0.00	0.00	0.00		3.25	3.85	4.02	4.02															
Quote Terreno	372.40	372.40	372.40	372.37	372.37	372.38	372.38	372.38	372.38	372.38	372.42	372.42	372.48	372.48															
Distanze Terreno	-20.00	-19.21	-18.72	-18.15	-17.55	-16.97	-12.21	-8.59	-4.44	0.00	-2.97	-5.03	-5.48	-6.50	-7.01	-7.67	-8.05	-8.72	-9.30	-9.50	-10.31	-11.17	-11.42	-12.28	-14.13	-14.88	-18.22	-19.99	-20.00

SCAVI E BONIFICHE	
SCOTICO	7.70 m
BONIFICA	4.62 mq


RILEVATI	
RILEVATO	1.27 mq
TERRENO VEGETALE	1.86 m

SOVRASTRUTTURA STRADALE	
STRATO DI USURA	6.50 m
STRATO DI BINDER	6.50 m
STRATO DI BASE	6.50 m
STRATO DI FONDAZIONE	1.14 mq

SEZIONE N. : 31
 Qt. prog. : 372.03
 Progr. Km : 0+600.000

Scala 1:200

Qt. rif. 359.000

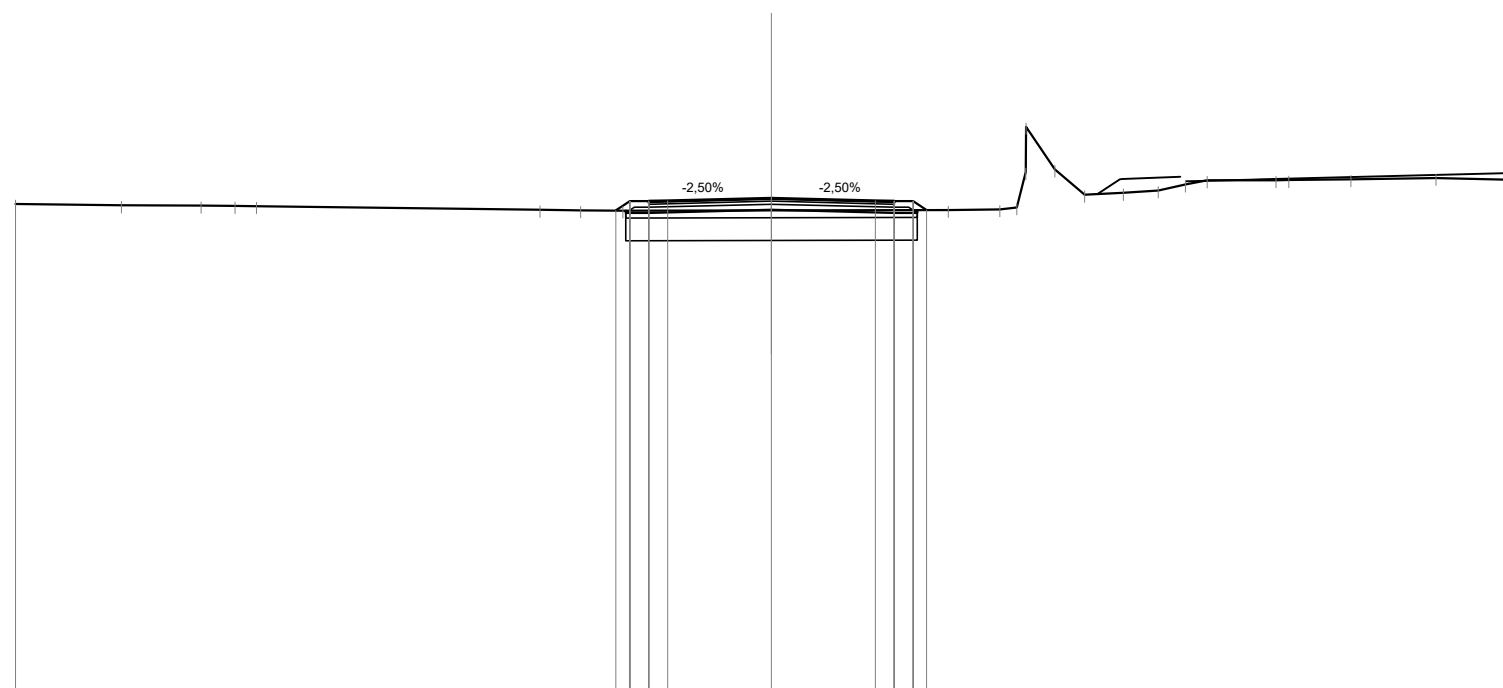

Quote Progetto Pavim.																												
Dist. Parz. Progetto Pavim.																												
Dist. Progetto Pavim.																												
Quote Progetto Sottof.																												
Dist. Parz. Progetto Sottof.																												
Dist. Progetto Sottof.																												
Quote Terreno	371.88	371.85	371.83	371.83	371.82		371.73	371.71	371.71		371.71		371.72	371.74	371.79	373.92	372.79	372.13	372.17	372.24	372.39	372.50	372.51	372.51	372.53	372.57	372.52	372.51
Distanze Terreno	-20.00	-17.20	-15.09	-14.20	-13.63		-6.12	-5.05	-3.93		-0.00		-4.68	-6.04	-6.49	-7.50	-8.28	-9.31	-10.23	-10.95	-11.52	-13.34	-13.69	-15.33	-17.58	-19.79	-20.00	

SCAVI E BONIFICHE	
SCOTICO	7.77 m
BONIFICA	4.65 mq


RILEVATI	
RILEVATO	1.19 mq
TERRENO VEGETALE	1.92 m

SOVRASTRUTTURA STRADALE	
STRATO DI USURA	6.50 m
STRATO DI BINDER	6.50 m
STRATO DI BASE	6.50 m
STRATO DI FONDAZIONE	1.14 mq

SEZIONE N. : 33
 Qt. prog. : 371.45
 Progr. Km : 0+640.000

Scala 1:200

Qt. rif. 359.000

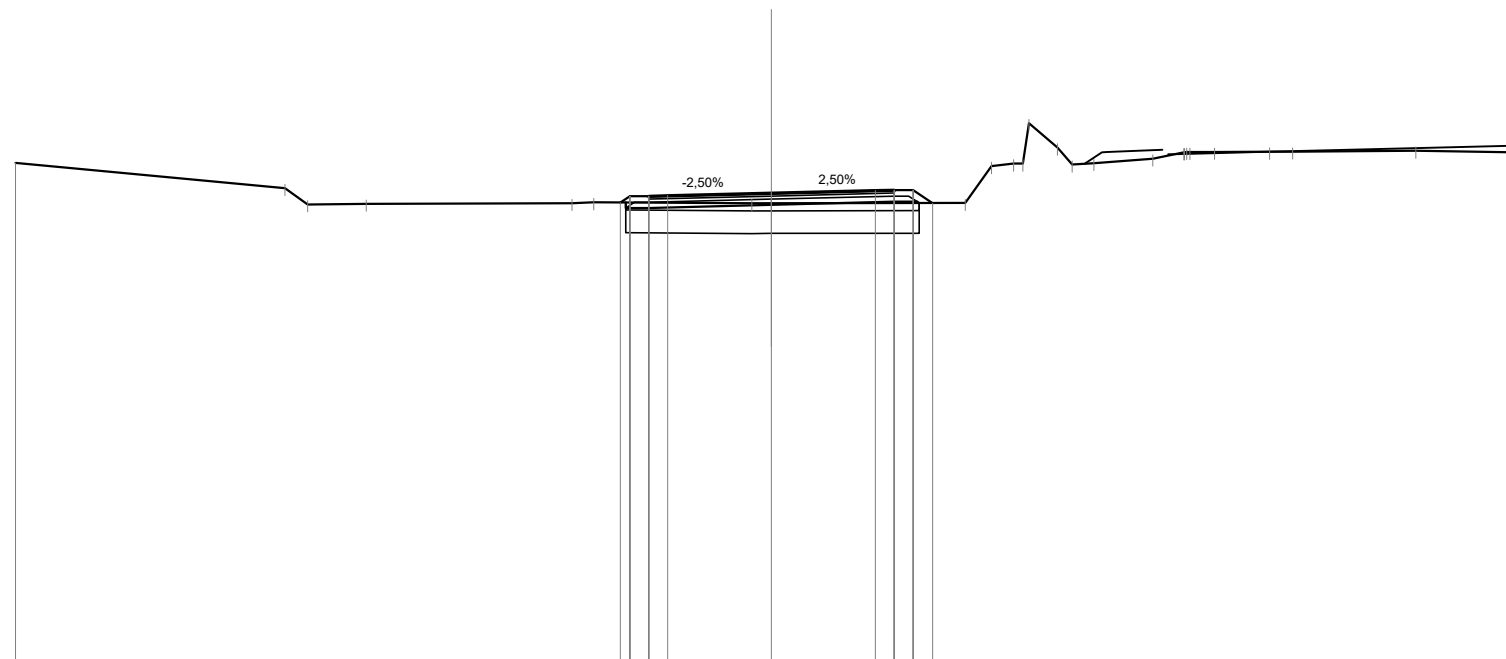

Quote Progetto Pavim.						371.20	371.37	371.34	371.38		371.45		371.52	371.53	371.53	371.19																						
Dist. Parz. Progetto Pavim.						0.50	0.50	2.75	2.75		0.50	0.50	0.52																									
Dist. Progetto Pavim.						-4.00	-3.75	-3.25	-2.75		0.00		-2.75	-3.25	-3.75	-4.27																						
Quote Progetto Sottof.						371.20	371.06				371.14		371.22	371.22	371.19																							
Dist. Parz. Progetto Sottof.						0.60		3.25			3.25		0.60																									
Dist. Progetto Sottof.						-3.85	-3.25				0.00		-3.25	3.85	3.91																							
Quote Terreno	372.25		371.58	371.15		371.19	371.21			371.18	371.19		371.19	372.17	372.23	373.30	372.66	372.25	372.36	372.53	372.54	372.54	372.55	372.55		372.57		372.53	372.52									
Distanze Terreno	-20.00		-12.87	-12.27		-10.72				-5.28	-4.70									-5.13	-5.82	-6.41	-6.81	-7.57	-8.53		-10.09	10.91	11.07	11.72		-13.18	-13.78		-17.05		-19.65	-20.00

SCAVI E BONIFICHE	
SCOTICO	7.73 m
BONIFICA	4.64 mq


RILEVATI	
RILEVATO	0.95 mq
TERRENO VEGETALE	1.78 m

SOVRASTRUTTURA STRADALE	
STRATO DI USURA	6.50 m
STRATO DI BINDER	6.50 m
STRATO DI BASE	6.50 m
STRATO DI FONDAZIONE	1.14 mq

SEZIONE N. : 34
 Qt. prog. : 371.31
 Progr. Km : 0+660.000

Scala 1:200

Qt. rif. 358.000

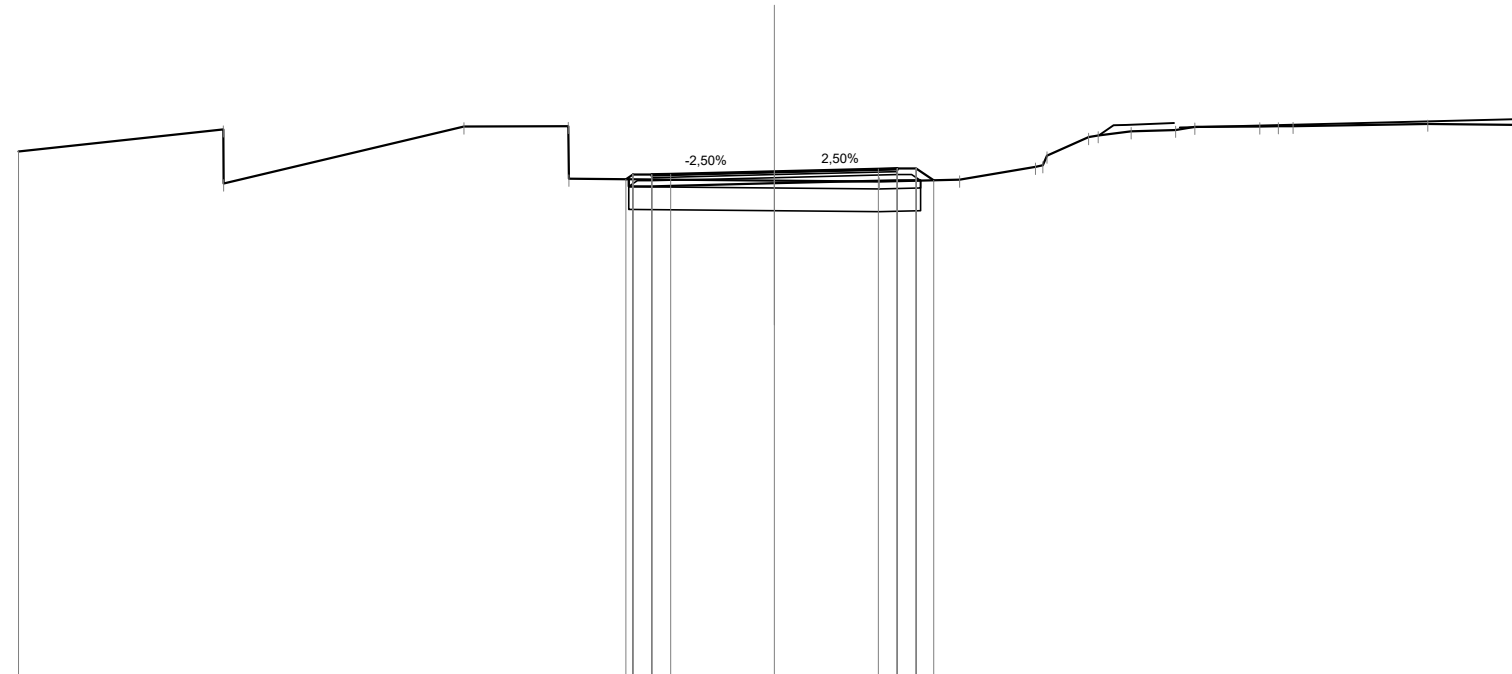

Quote Progetto Pavim.						371.11	371.23	371.24		371.31		371.38	371.39	371.39	371.08														
Dist. Parz. Progetto Pavim.						0.50	0.50	2.75		2.75		0.50	0.50	0.47															
Dist. Progetto Pavim.						-3.93	-3.75	-3.25	-2.75	0.00		-2.75	-3.25	-3.75	-4.22														
Quote Progetto Sottof.						371.11	370.92			371.00		371.08	371.08	371.08	371.08														
Dist. Parz. Progetto Sottof.						0.60		3.25		3.25		0.60		3.85	3.87														
Dist. Progetto Sottof.						-3.85	-3.25			0.00		-3.25	-3.85	-3.87															
Quote Terreno	371.84	372.43	371.00		372.51	372.51	371.13			371.08		371.05		371.10	371.44	371.73	372.22	372.27	372.38	372.41	372.49	372.50	372.51	372.52		372.58	372.55	372.55	
Distanze Terreno	-20.00	-14.58	-14.57		-8.22	-5.45	-5.44			0.00		2.78		4.90	6.91	7.21	8.31	8.56	9.44	10.62	11.12	12.84	13.33	13.72		17.29	19.73	20.00	

SCAVI E BONIFICHE	
SCOTICO	7.71 m
BONIFICA	4.62 mq


RILEVATI	
RILEVATO	0.68 mq
TERRENO VEGETALE	1.84 m

SOVRASTRUTTURA STRADALE	
STRATO DI USURA	6.50 m
STRATO DI BINDER	6.50 m
STRATO DI BASE	6.50 m
STRATO DI FONDAZIONE	1.14 mq

SEZIONE N. : 35
 Qt. prog. : 371.17
 Progr. Km : 0+680.000

Scala 1:200

Qt. rif. 358.000

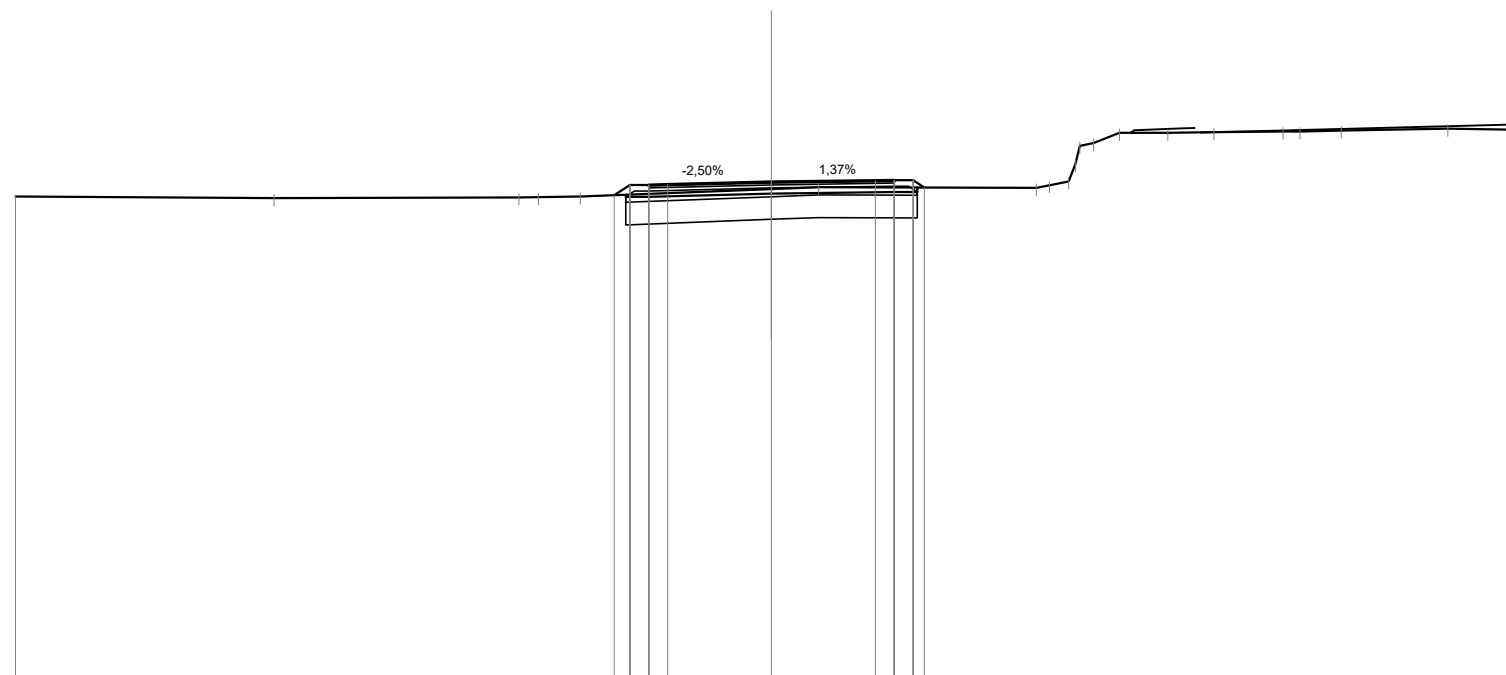

Quote Progetto Pavim.						370.82	371.09	371.06	371.10		371.17		371.21	371.22	371.22	371.02							
Dist. Parz. Progetto Pavim.						0.41	0.50	0.50	2.75		2.75		0.50	0.50	0.50								
Dist. Progetto Pavim.						4.16	3.75	3.25	2.75		0.00		2.75	3.25	3.75	4.04							
Quote Progetto Sottof.						370.83	370.78	370.78			370.86		370.91	371.02	371.02								
Dist. Parz. Progetto Sottof.						0.60			3.25		3.25		0.60										
Dist. Progetto Sottof.						3.85	3.25		0.00		3.25		3.85										
Quote Terreno	370.79		370.74		370.76	370.77	370.78			370.98	371.03		371.01	371.19	372.20	372.47	372.47	372.49	372.50	372.51	372.53	372.58	372.55
Distanze Terreno	-20.00		-13.16		-6.68	-6.16	-5.06			0.00	1.25		7.00	7.86	8.52	9.20	10.48	11.70	13.53	13.98	15.07	17.90	20.00

SCAVI E BONIFICHE	
SCOTICO	7.71 m
BONIFICA	4.63 mq


RILEVATI	
RILEVATO	0.88 mq
TERRENO VEGETALE	1.68 m

SOVRASTRUTTURA STRADALE	
STRATO DI USURA	6.50 m
STRATO DI BINDER	6.50 m
STRATO DI BASE	6.50 m
STRATO DI FONDAZIONE	1.14 mq

SEZIONE N. : 37
 Qt. prog. : 370.89
 Progr. Km : 0+720.000

Scala 1:200

Qt. rif. 358.000

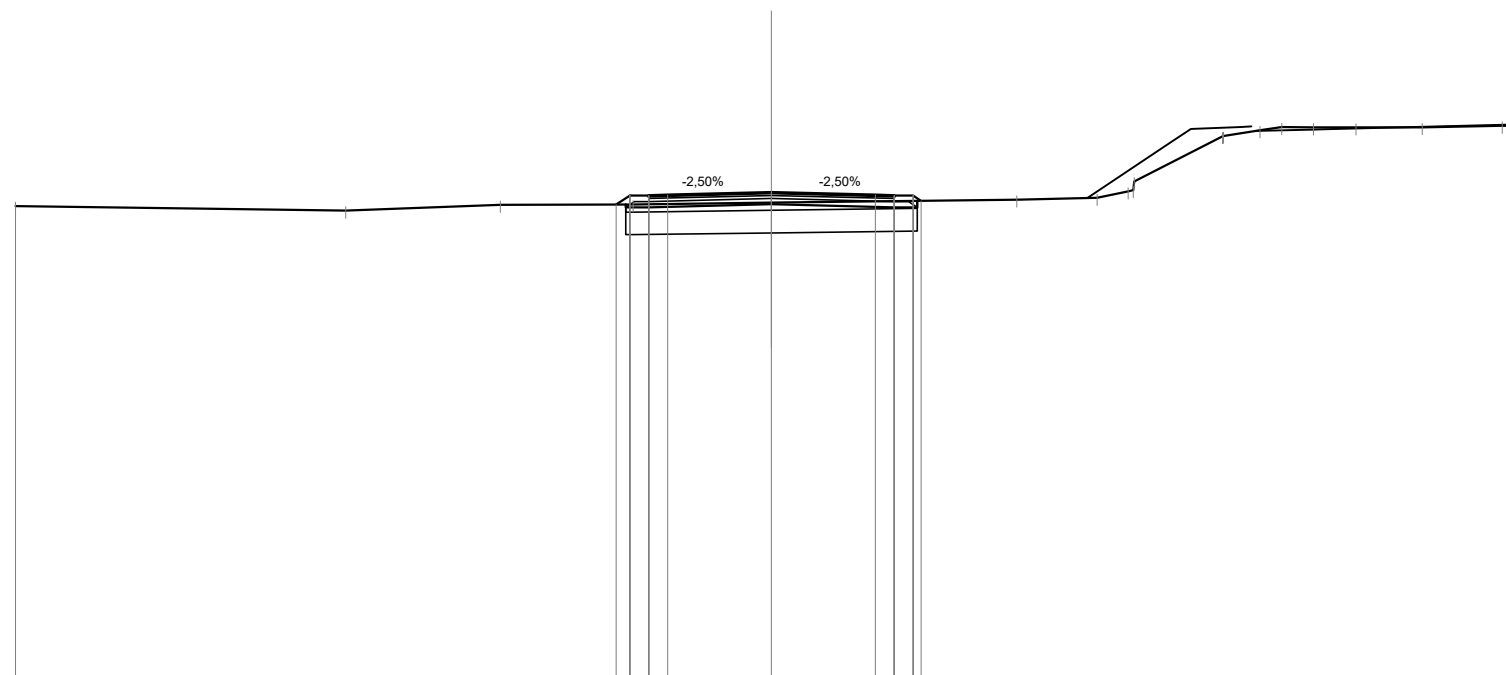


Quote Progetto Pavim.					370.57	370.81	370.81	370.78	370.82		370.89		370.82	370.81	370.81	370.67											
Dist. Parz. Progetto Pavim.					0.36	0.50	0.50	2.75			2.75		0.50	0.50	0.50												
Dist. Progetto Pavim.					4.11	3.75	3.25				0.00		2.75	3.25	3.75	3.96											
Quote Progetto Sottof.					370.57	370.50				370.58			370.50	370.67													
Dist. Parz. Progetto Sottof.					0.60		3.25			3.25			0.60														
Dist. Progetto Sottof.					3.85	3.25				0.00			3.25	3.85													
Quote Terreno	370.53		370.41		370.57		370.58		370.62		370.70		370.75	370.92	371.18		372.38	372.39	372.54	372.62	372.62	372.61		372.62		372.66	372.65
Distanze Terreno	-20.00		-11.26		-7.18		-3.66		0.00		-6.49		-8.62	-9.44	-9.59		11.93	11.96	12.92	13.50	14.34	15.46		17.22		19.33	20.00

SCAVI E BONIFICHE	
SCOTICO	7.75 m
BONIFICA	4.65 mq
RILEVATI	
RILEVATO	1.43 mq
TERRENO VEGETALE	1.95 m
SOVRASTRUTTURA STRADALE	
STRATO DI USURA	6.50 m
STRATO DI BINDER	6.50 m
STRATO DI BASE	6.50 m
STRATO DI FONDAZIONE	1.14 mq

SEZIONE N. : 36
Qt. prog. : 371.03
Progr. Km : 0+700.000

Scala 1:200

Qt. rif. 358.000

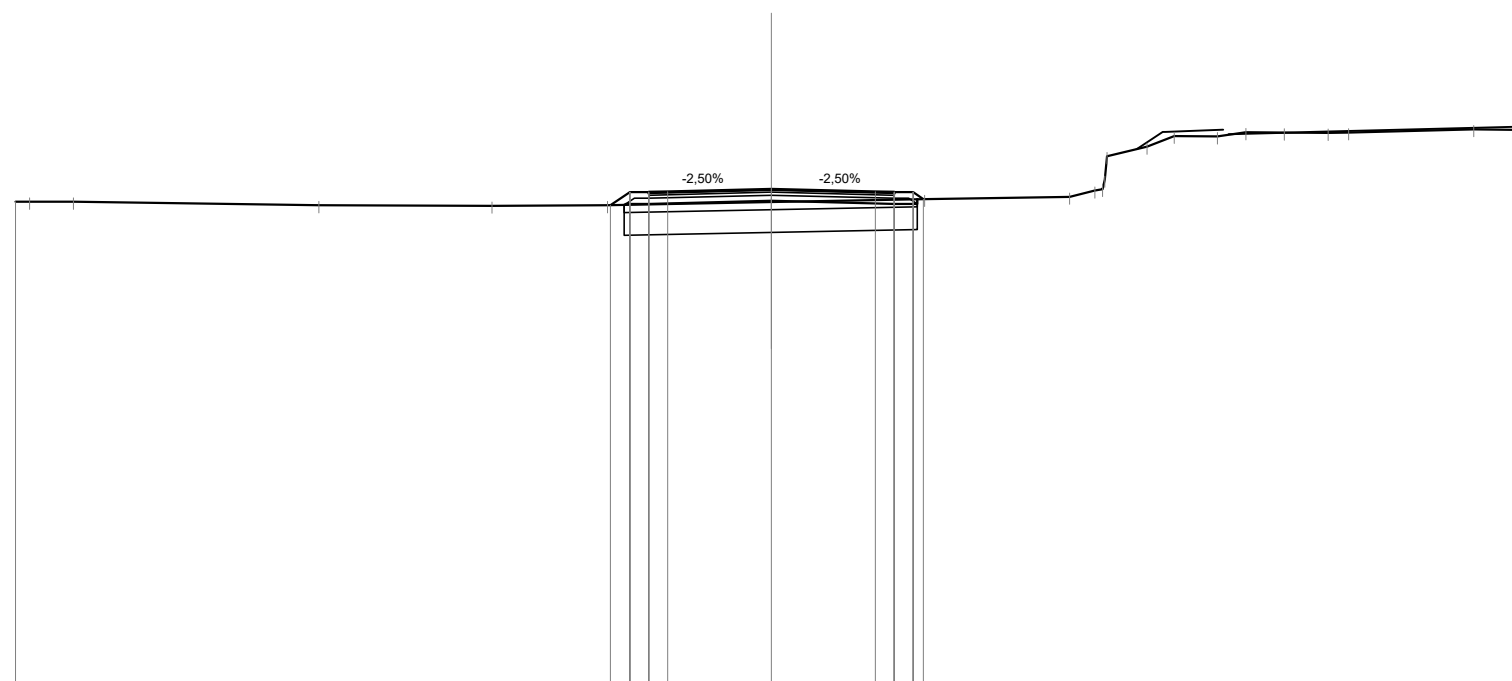

Quote Progetto Pavim.						370.61	370.95	370.92	370.96		371.03		370.96	370.95	370.95	370.77								
Dist. Parz. Progetto Pavim.						0.52	0.50	0.50	2.75	2.75			0.50	0.50	3.75	4.02								
Dist. Progetto Pavim.						-4.27	-3.75	-3.25	-2.75	0.00			-2.75	-3.25	-3.75	-4.02								
Quote Progetto Sottof.						370.61	370.64	370.64	370.64	370.72	370.72	370.72	370.64	370.64	370.77	370.77								
Dist. Parz. Progetto Sottof.						0.04	0.60	0.60	3.25	3.25	3.25	0.60	0.60	3.85	3.85									
Dist. Progetto Sottof.						-3.89	-3.25	-3.25	0.00	0.00	0.00	-3.25	-3.85	-3.85										
Quote Terreno	370.70	370.70	370.70	370.61	370.59	370.61	370.61	370.69	370.69	370.69	370.77	370.77	370.83	370.99	371.90	372.15	372.44	372.43	372.54	372.53	372.52	372.53	372.62	372.60
Distanze Terreno	-20.00	-19.63	-18.47	-11.98	-7.39	-4.34	-4.34	0.00	0.00	0.00	4.05	4.05	7.89	8.56	8.88	9.93	10.66	11.80	12.55	13.57	14.73	15.27	18.58	20.00

SCAVI E BONIFICHE	
SCOTICO	7.87 m
BONIFICA	4.71 mq


RILEVATI	
RILEVATO	0.96 mq
TERRENO VEGETALE	1.86 m

SOVRASTRUTTURA STRADALE	
STRATO DI USURA	6.50 m
STRATO DI BINDER	6.50 m
STRATO DI BASE	6.50 m
STRATO DI FONDAZIONE	1.14 mq

SEZIONE N. : 38
 Qt. prog. : 370.77
 Progr. Km : 0+740.000

Scala 1:200

Qt. rif. 358.000

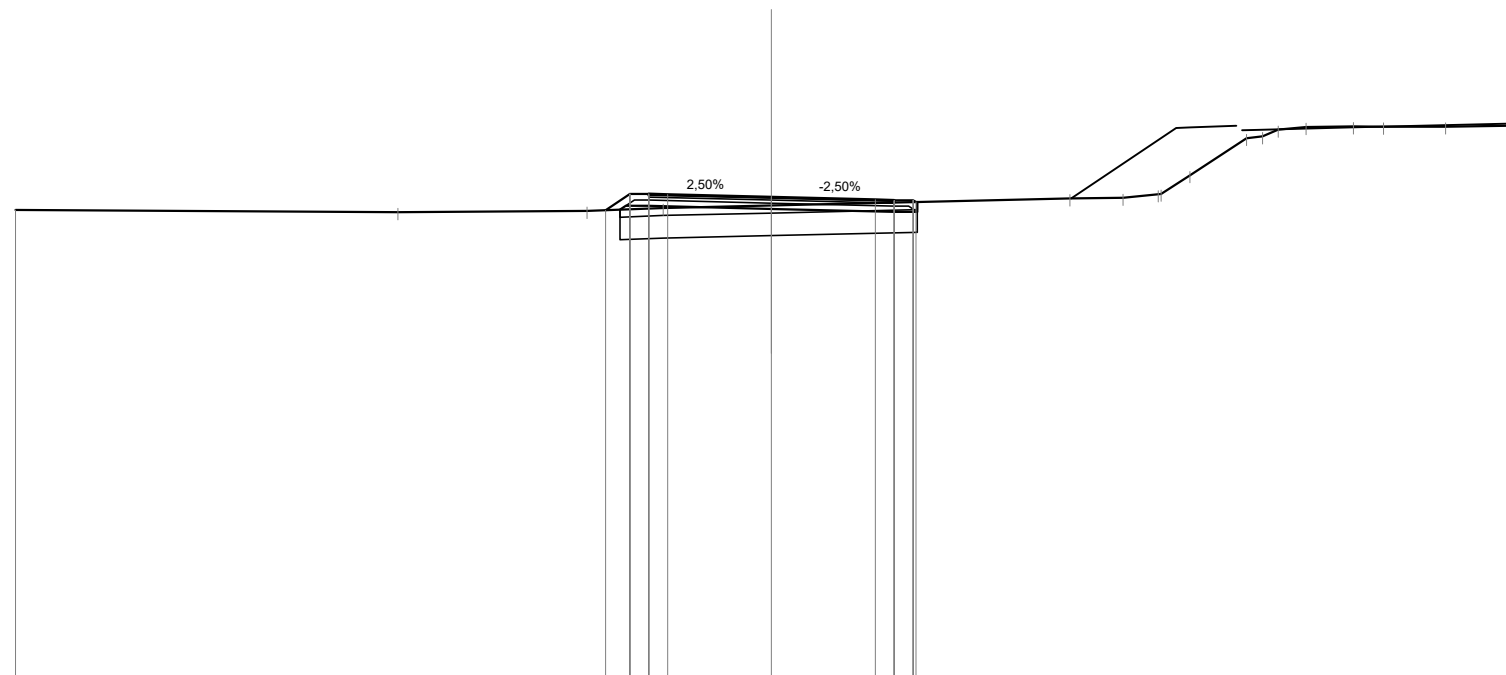

Quote Progetto Pavim.				370.42	370.85	370.82	370.84	370.77	370.70	370.69	370.64						
Dist. Parz. Progetto Pavim.				0.64	0.50	0.50	2.75	2.75	0.50	0.50							
Dist. Progetto Pavim.				-4.39	-3.75	-3.25	-2.75	0.00	-2.75	-3.25	-3.75	-3.83					
Quote Progetto Sottof.				370.44	370.54	370.54	370.46	370.46	370.38	370.64	370.64						
Dist. Parz. Progetto Sottof.				0.15	0.60	3.25	3.25	3.25	0.60								
Dist. Progetto Sottof.				-4.01	-3.25	0.00	0.00	0.00	-3.25	-3.85							
Quote Terreno	370.43	370.37	370.41	370.48	370.55	370.73	370.75	370.84	370.86	371.35	372.33	372.55	372.62	372.64	372.63	372.64	372.67
Distanze Terreno	-20.00	-9.88	-4.88	-2.87	0.00	7.90	9.30	10.23	10.31	11.07	12.57	13.41	14.14	15.39	16.19	17.84	20.00

SCAVI E BONIFICHE	
SCOTICO	7.72 m
BONIFICA	4.62 mq


RILEVATI	
RILEVATO	0.47 mq
TERRENO VEGETALE	1.54 m

SOVRASTRUTTURA STRADALE	
STRATO DI USURA	6.50 m
STRATO DI BINDER	6.50 m
STRATO DI BASE	6.50 m
STRATO DI FONDAZIONE	1.14 mq

SEZIONE N. : 39
 Qt. prog. : 370.76
 Progr. Km : 0+760.000

Scala 1:200

Qt. rif. 358.000

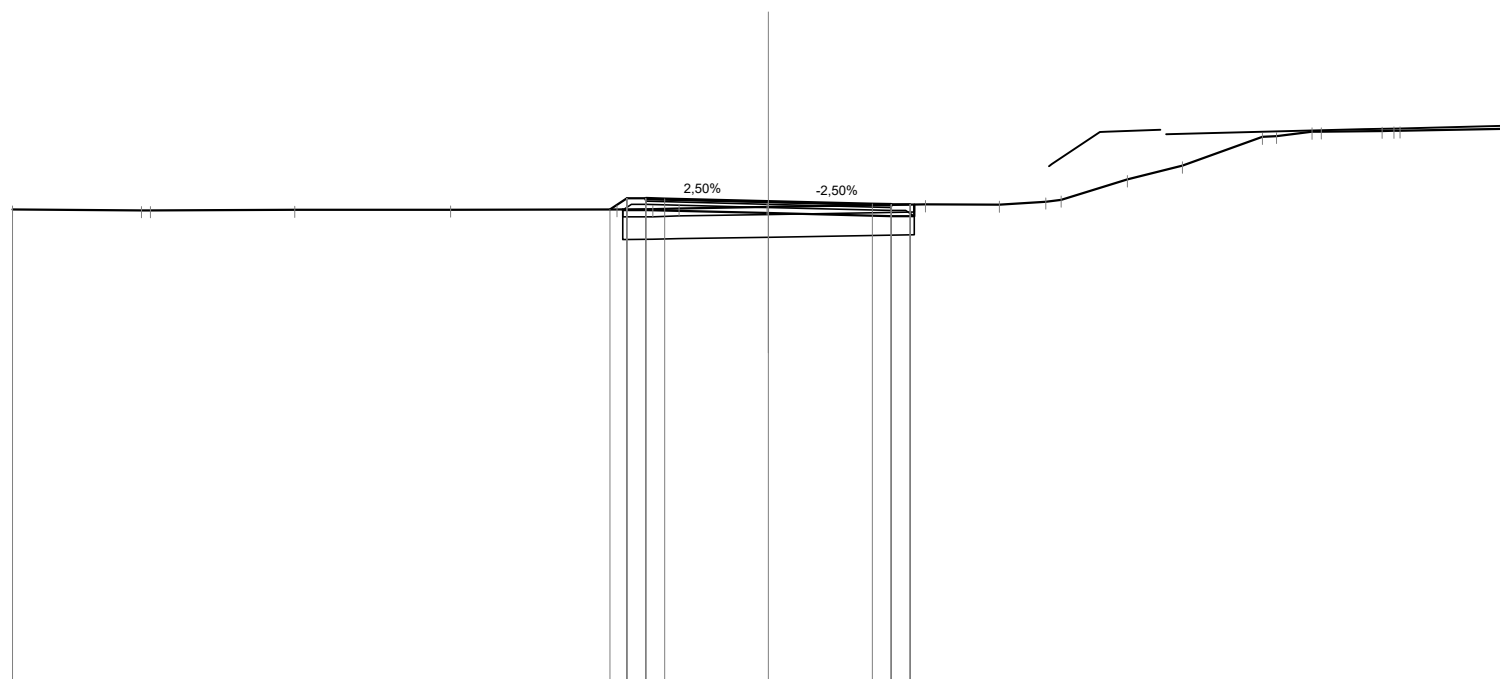

Quote Progetto Pavim.						370.55	370.85	370.82	370.83		370.76		370.70	370.68	370.68										
Dist. Parz. Progetto Pavim.						0.44	0.50	0.50	2.75		2.75		0.50	0.50											
Dist. Progetto Pavim.						-4.19	-3.75	-3.25	-2.75		0.00		-2.75	-3.25	-3.75	-3.76									
Quote Progetto Sottof.						370.55	370.54				370.45		370.37	370.68											
Dist. Parz. Progetto Sottof.						0.60			3.25		3.25		0.60												
Dist. Progetto Sottof.						-3.85	-3.25				0.00		-3.25	-3.85											
Quote Terreno	370.55	370.53	370.53	370.54	370.54	370.55	370.56	370.58		370.61	370.61		370.68	370.67	370.76	370.80	371.34	371.71	372.47	372.49	372.61	372.61	372.63	372.63	372.69
Distanze Terreno	-20.00	-16.59	-16.35	-12.53	-8.41	-4.01	-3.06	-2.36		-0.04	0.00		-4.15	-6.11	-7.34	-7.75	-9.49	-10.95	-13.06	-13.44	-14.38	-14.62	-16.24	-16.71	-20.00

SCAVI E BONIFICHE	
SCOTICO	8.08 m
BONIFICA	4.86 mq


RILEVATI	
RILEVATO	2.69 mq
TERRENO VEGETALE	2.58 m

SOVRASTRUTTURA STRADALE	
STRATO DI USURA	6.50 m
STRATO DI BINDER	6.50 m
STRATO DI BASE	6.50 m
STRATO DI FONDAZIONE	1.14 mq

SEZIONE N. : 40
 Qt. prog. : 370.89
 Progr. Km : 0+780.000

Scala 1:200

Qt. rif. 358.000

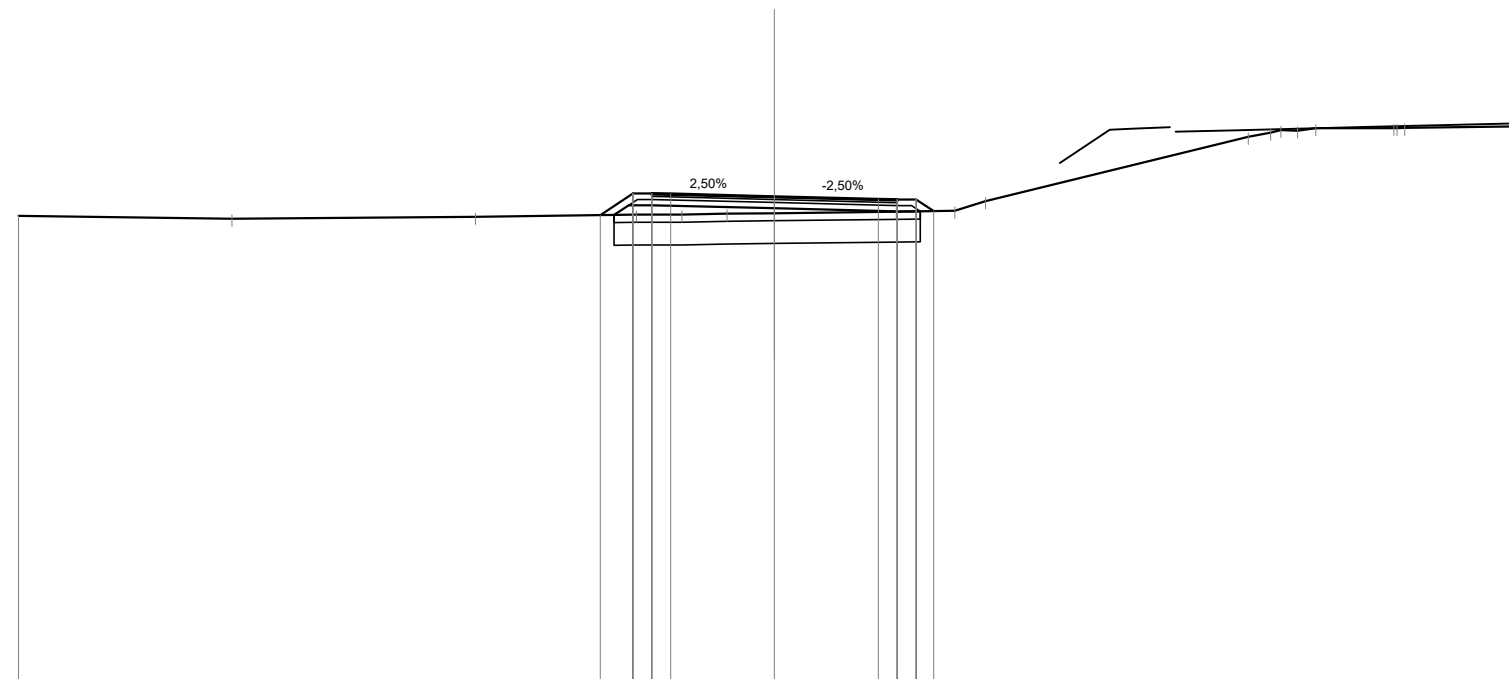

Quote Progetto Pavim.						370.40	370.97	370.94	370.96	370.89	370.82	370.81	370.81	370.50						
Dist. Parz. Progetto Pavim.						0.86	0.50	0.50	2.75	2.75	0.50	0.50	0.48							
Dist. Progetto Pavim.						-4.61	-3.75	-3.25	-2.75	0.00	-2.75	-3.25	-3.75	-4.21						
Quote Progetto Sottof.						370.40	370.66	370.66		370.58	370.50	370.50	370.50	370.50						
Dist. Parz. Progetto Sottof.						0.39	0.60		3.25	3.25	0.60									
Dist. Progetto Sottof.						-4.24	-3.85	-3.25		0.00	-3.25	-3.85	-3.86							
Quote Terreno	370.38	370.30	370.35			370.41	370.41	370.44	370.45	370.49	370.51	370.77		372.47	372.58	372.64	372.70	372.70	372.71	372.75
Distanze Terreno	-20.00	-14.36	-7.91			-3.65	-2.45	-1.25	0.00	3.22	4.77	5.59		12.53	13.13	13.84	14.32	16.39	16.68	20.00

SCAVI E BONIFICHE	
SCOTICO	7.89 m
BONIFICA	4.73 mq


RILEVATI	
RILEVATO	1.37 mq
TERRENO VEGETALE	1.96 m

SOVRASTRUTTURA STRADALE	
STRATO DI USURA	6.50 m
STRATO DI BINDER	6.50 m
STRATO DI BASE	6.50 m
STRATO DI FONDAZIONE	1.14 mq

SEZIONE N. : 41
 Qt. prog. : 371.15
 Progr. Km : 0+800.000

Scala 1:200

Qt. rif. 358.000

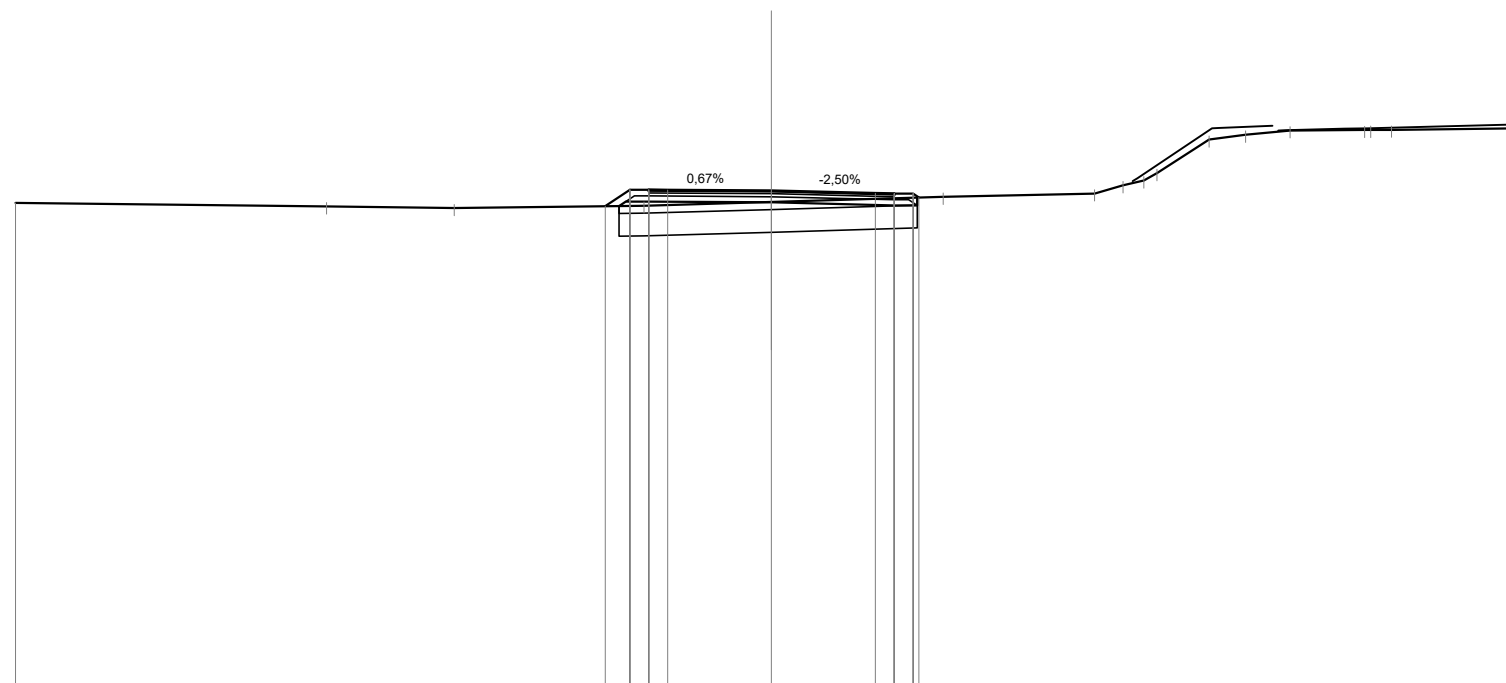

Quote Progetto Pavim.					370.74	371.17	371.14	371.17		371.15	371.08	371.07	371.07	370.97					
Dist. Parz. Progetto Pavim.					0.65	0.50	0.50	2.75		2.75	0.50	0.50							
Dist. Progetto Pavim.					-4.40	-3.75	-3.25	-2.75		0.00	-2.75	-3.25	-3.75	-3.90					
Quote Progetto Sottof.					370.75	370.86				370.84	370.76	370.97							
Dist. Parz. Progetto Sottof.					0.18	0.60	3.25			3.25	0.60								
Dist. Progetto Sottof.					-4.03	-3.25				0.00	-3.25	-3.85							
Quote Terreno	370.83		370.73		370.75				370.85		370.99								
Distanze Terreno	-20.00		-11.77		-8.39		-3.37		0.00		-4.54								

SCAVI E BONIFICHE	
SCOTICO	7.72 m
BONIFICA	4.62 mq


RILEVATI	
RILEVATO	0.16 mq
TERRENO VEGETALE	1.41 m

SOVRASTRUTTURA STRADALE	
STRATO DI USURA	6.50 m
STRATO DI BINDER	6.50 m
STRATO DI BASE	6.50 m
STRATO DI FONDAZIONE	1.14 mq

SEZIONE N. : 42
 Qt. prog. : 371.51
 Progr. Km : 0+820.000

Scala 1:200

Qt. rif. 359.000

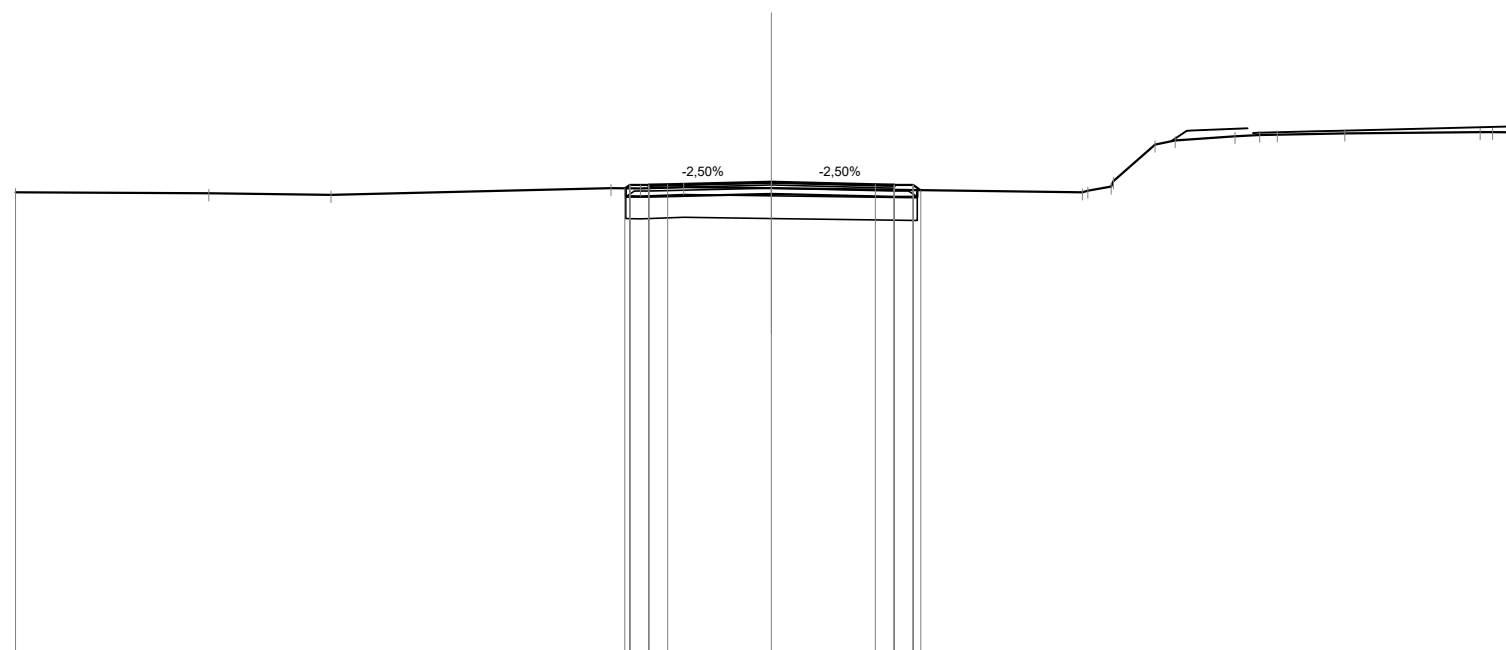

Quote Progetto Pavim.				371.34	371.43	371.44		371.51		371.44	371.43	371.29									
Dist. Parz. Progetto Pavim.				0.50	0.50	2.75		2.75		0.50	0.50										
Dist. Progetto Pavim.				-3.88	-3.75	-3.25		-2.75		-2.75	-3.25	-3.75	-3.95								
Quote Progetto Sottof.				371.34	371.12			371.20		371.12	371.29										
Dist. Parz. Progetto Sottof.				0.60		3.25		3.25		0.60											
Dist. Progetto Sottof.				-3.85	-3.25			-3.25		-3.85											
Quote Terreno	371.24		371.21	371.17	371.34	371.33	371.37	371.34		371.23	371.39	371.53	372.50	372.61	372.72	372.75	372.76	372.79	372.83	372.83	372.82
Distanze Terreno	-20.00		-14.89	-11.66	-4.24	-3.46	-2.32	0.00		8.23	8.99	9.05	10.15	10.68	12.26	12.91	13.38	15.17	18.75	19.08	20.00

SCAVI E BONIFICHE	
SCOTICO	7.70 m
BONIFICA	4.63 mq

RILEVATI	
RILEVATO	1.54 mq
TERRENO VEGETALE	1.91 m

SOVRASTRUTTURA STRADALE	
STRATO DI USURA	6.50 m
STRATO DI BINDER	6.50 m
STRATO DI BASE	6.50 m
STRATO DI FONDAZIONE	1.14 mq


SEZIONE N. : 44

Qt. prog. : 372.20

Progr. Km : 0+860.000

Scala 1:200

Qt. rif. 359.000

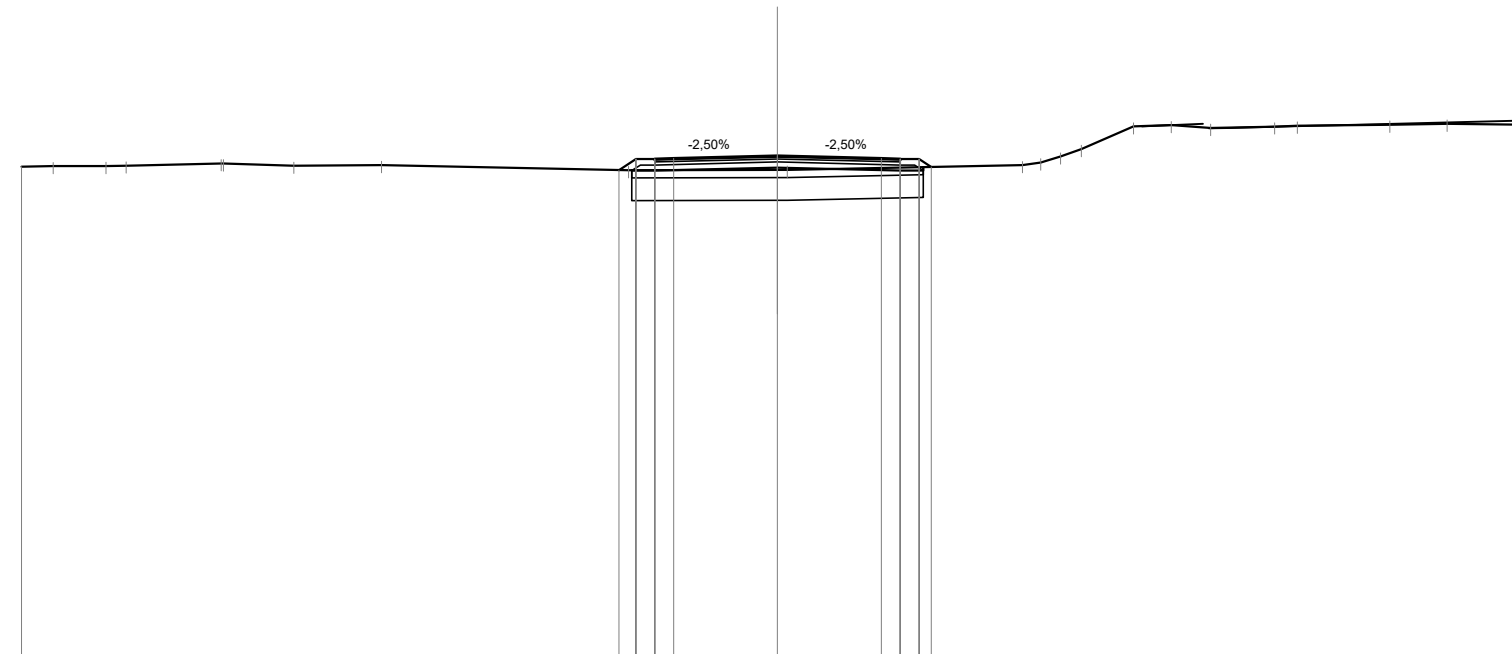

Quote Progetto Pavim.			371.82	372.12	372.09	372.13			372.20	372.13	372.12	372.12	371.90												
Dist. Parz. Progetto Pavim.			0.44	0.50	0.50	2.75			2.75	0.50	0.50	0.50	371.90												
Dist. Progetto Pavim.			-4.19	-3.75	-3.25	-2.75			0.00	-2.75	-3.25	-3.75	-4.07												
Quote Progetto Sottof.			371.82	371.81					371.89	371.81	371.90														
Dist. Parz. Progetto Sottof.			0.60		3.25			3.25		0.60															
Dist. Progetto Sottof.			-3.85	-3.25					0.00	-3.25	-3.85														
Quote Terreno	371.91	371.93	371.93	371.94	372.00	372.00	371.94	371.95	371.82	371.83	371.83	371.95	372.02	372.18	372.38	372.98	373.01	372.94	372.98	373.00	373.02	373.05	373.02	373.02	
Distanze Terreno	-20.00	-19.16	-17.76	-17.23	-14.72	-14.66	-12.80	-10.47	-3.94	0.00	0.26	6.48	6.97	7.49	8.04	9.42	10.42	11.46	13.15	13.76	16.20	17.71	19.92	20.00	20.00

SCAVI E BONIFICHE	
SCOTICO	7.72 m
BONIFICA	4.62 mq


RILEVATI	
RILEVATO	0.29 mq
TERRENO VEGETALE	1.35 m

SOVRASTRUTTURA STRADALE	
STRATO DI USURA	6.50 m
STRATO DI BINDER	6.50 m
STRATO DI BASE	6.50 m
STRATO DI FONDAZIONE	1.14 mq

SEZIONE N. : 45
 Qt. prog. : 372.35
 Progr. Km : 0+880.000

Scala 1:200

Qt. rif. 359.000

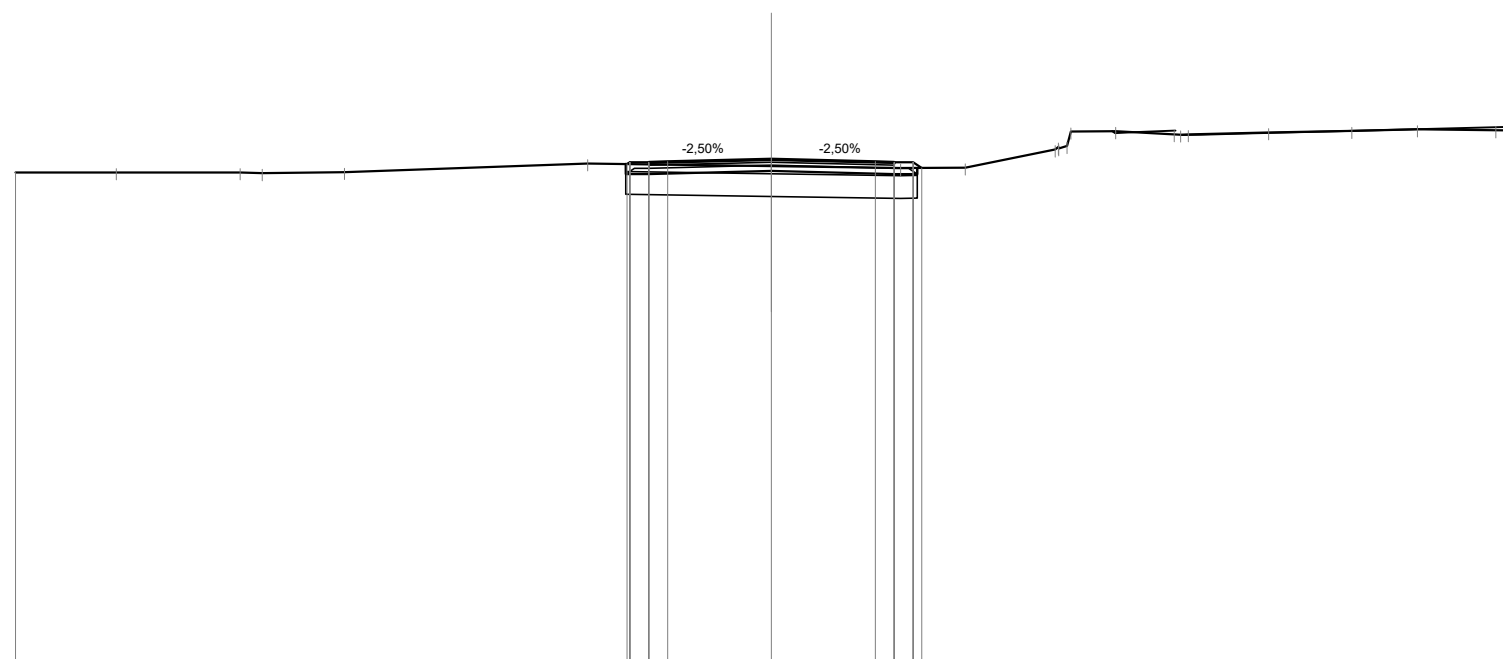

Quote Progetto Pavim.						372.22	372.22	372.28		372.35		372.28	372.27	372.12									
Dist. Parz. Progetto Pavim.						0.50	0.50	2.75		2.75		0.50	0.50										
Dist. Progetto Pavim.						-3.82	-3.75	-3.25		-2.75		-3.25	-3.75	-3.98									
Quote Progetto Sottof.						372.22	371.96			372.04		371.96	372.12										
Dist. Parz. Progetto Sottof.						0.60		3.25		3.25		0.60											
Dist. Progetto Sottof.						-3.85	-3.25			0.00		-3.25	-3.85										
Quote Terreno	372.00	372.00	372.00	371.98	372.01	372.24				372.17		372.11	372.13	372.61	373.08	373.09	373.01	373.01	373.06	373.10	373.14	373.11	373.10
Distanze Terreno	-20.00	-17.33	-14.06	-13.48	-11.30	-4.86				0.00		-3.42	-5.13	7.50	7.92	9.11	10.65	11.03	13.15	15.35	17.09	19.17	20.00

SCAVI E BONIFICHE	
SCOTICO	7.71 m
BONIFICA	4.62 mq


RILEVATI	
RILEVATO	1.17 mq
TERRENO VEGETALE	1.84 m

SOVRASTRUTTURA STRADALE	
STRATO DI USURA	6.50 m
STRATO DI BINDER	6.50 m
STRATO DI BASE	6.50 m
STRATO DI FONDAZIONE	1.14 mq

SEZIONE N. : 46
 Qt. prog. : 372.37
 Progr. Km : 0+900.000

Scala 1:200

Qt. rif. 359.000

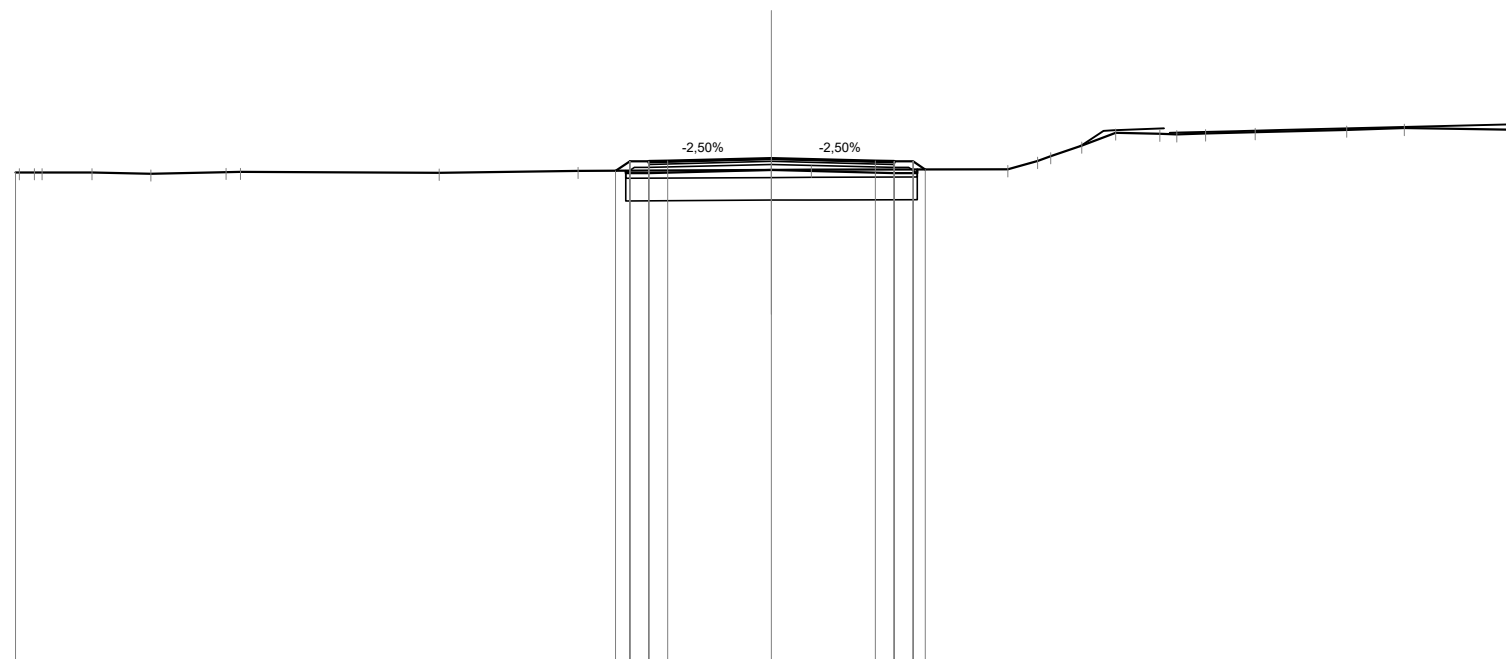

Quote Progetto Pavim.				372.04	372.29	372.26	372.30		372.37		372.30	372.29	372.29	372.08												
Dist. Parz. Progetto Pavim.				0.37	0.50	0.50	0.50	2.75	2.75		0.50	0.50	0.32													
Dist. Progetto Pavim.				4.12	3.75	3.25	2.75		0.00		2.75	3.25	3.75	4.07												
Quote Progetto Sottof.				372.04	371.98				372.06		371.98	372.08														
Dist. Parz. Progetto Sottof.				0.60		3.25			3.25		0.60															
Dist. Progetto Sottof.				3.85	3.25				0.00		3.25	3.85														
Quote Terreno	372.00	372.00	372.00						372.07	372.07																
Distanze Terreno	-20.00	-19.50	-19.30	-17.98	-16.42	-14.43	-14.05	-8.79	-5.12	0.00	1.06			6.25	7.04	7.39	8.21	9.11	10.28	10.72	11.49	12.80	15.22	16.74	19.97	20.00

SCAVI E BONIFICHE	
SCOTICO	7.71 m
BONIFICA	4.62 mq

RILEVATI	
RILEVATO	0.94 mq
TERRENO VEGETALE	1.76 m

SOVRASTRUTTURA STRADALE	
STRATO DI USURA	6.50 m
STRATO DI BINDER	6.50 m
STRATO DI BASE	6.50 m
STRATO DI FONDAZIONE	1.14 mq


SEZIONE N. : 47

Qt. prog. : 372.39

Progr. Km : 0+920.000

Scala 1:200

Qt. rif. 359.000

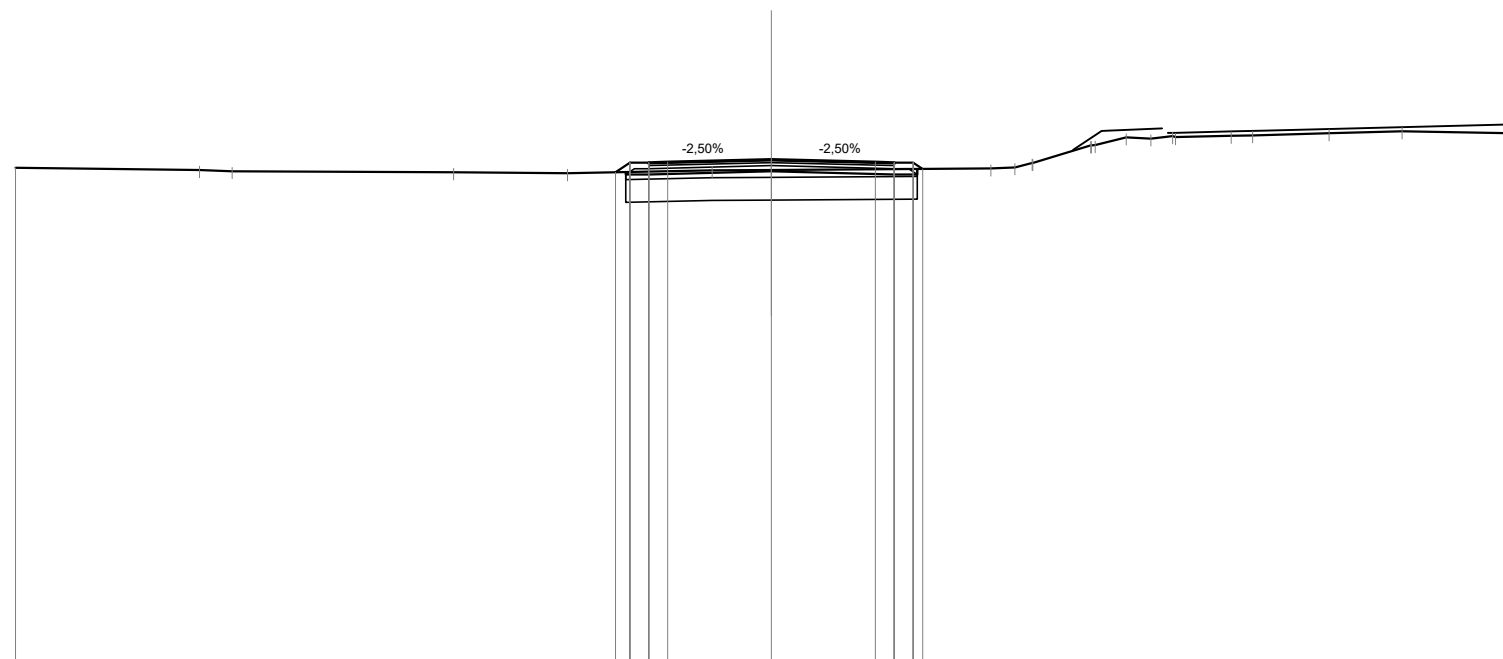


Quote Progetto Pavim.			372.06		372.39		372.32			
Dist. Parz. Progetto Pavim.			0.38		2.75		0.50			
Dist. Progetto Pavim.			-4.13		0.00		-2.75			
Quote Progetto Sottof.			372.06		372.08		372.00			
Dist. Parz. Progetto Sottof.			0.60		3.25		0.60			
Dist. Progetto Sottof.			-3.85		0.00		-3.25			
Quote Terreno	372.18		372.03		372.11			372.16		373.08
Distanze Terreno	-20.00		-5.40		-1.57		0.00		5.81	

SCAVI E BONIFICHE	
SCOTICO	7.89 m
BONIFICA	4.73 mq

RILEVATI	
RILEVATO	2.50 mq
TERRENO VEGETALE	2.15 m

SOVRASTRUTTURA STRADALE	
STRATO DI USURA	6.50 m
STRATO DI BINDER	6.50 m
STRATO DI BASE	6.50 m
STRATO DI FONDAZIONE	1.14 mq

SEZIONE N. : 48
 Qt. prog. : 372.41
 Progr. Km : 0+940.000

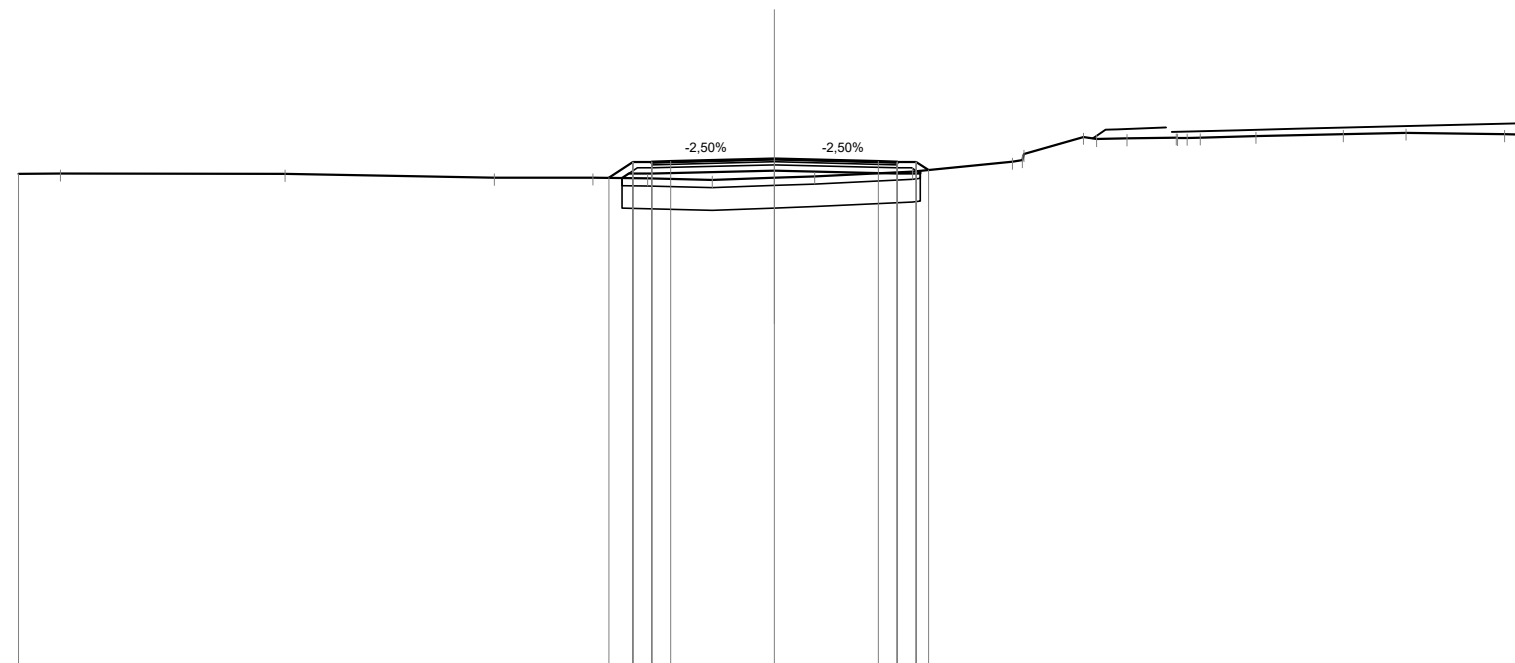

Scala 1:200

Qt. rif. 359.000

Quote Progetto Pavim.								371.91	372.33	372.30	372.34						372.41									372.34	372.33	372.33	372.11
Dist. Parz. Progetto Pavim.								0.63	0.50	0.50	2.75						2.75			0.50	0.50	0.33							
Dist. Progetto Pavim.								-4.38	-3.75	-3.25	-2.75						0.00			-2.75	-3.25	-3.75	-4.08						
Quote Progetto Sottof.								371.90	372.02								372.10			372.02	372.09								
Dist. Parz. Progetto Sottof.								0.18	0.60		3.25						3.25			0.60									
Dist. Progetto Sottof.								-4.03	-3.25								0.00			-3.25	-3.85								
Quote Terreno	372.01	372.02		372.01		371.91	371.92	371.90	371.85	371.91	371.95		372.07	372.33	372.54	372.99	372.93	372.95	372.97	372.97	373.02		373.06	373.10		373.06	373.05		
Distanze Terreno	-20.00	-18.89		-12.95		-7.41	-4.80	-3.35	-1.65	0.00	1.07		3.66	6.30	6.60	8.17	8.52	9.33	10.63	11.27	12.73		15.05	16.71		19.31	20.00		

SCAVI E BONIFICHE	
SCOTICO	7.72 m
BONIFICA	4.62 mq


RILEVATI	
RILEVATO	1.26 mq
TERRENO VEGETALE	1.83 m

SOVRASTRUTTURA STRADALE	
STRATO DI USURA	6.50 m
STRATO DI BINDER	6.50 m
STRATO DI BASE	6.50 m
STRATO DI FONDAZIONE	1.14 mq

SEZIONE N. : 49
 Qt. prog. : 372.43
 Progr. Km : 0+960.000

Scala 1:200

Qt. rif. 359.000

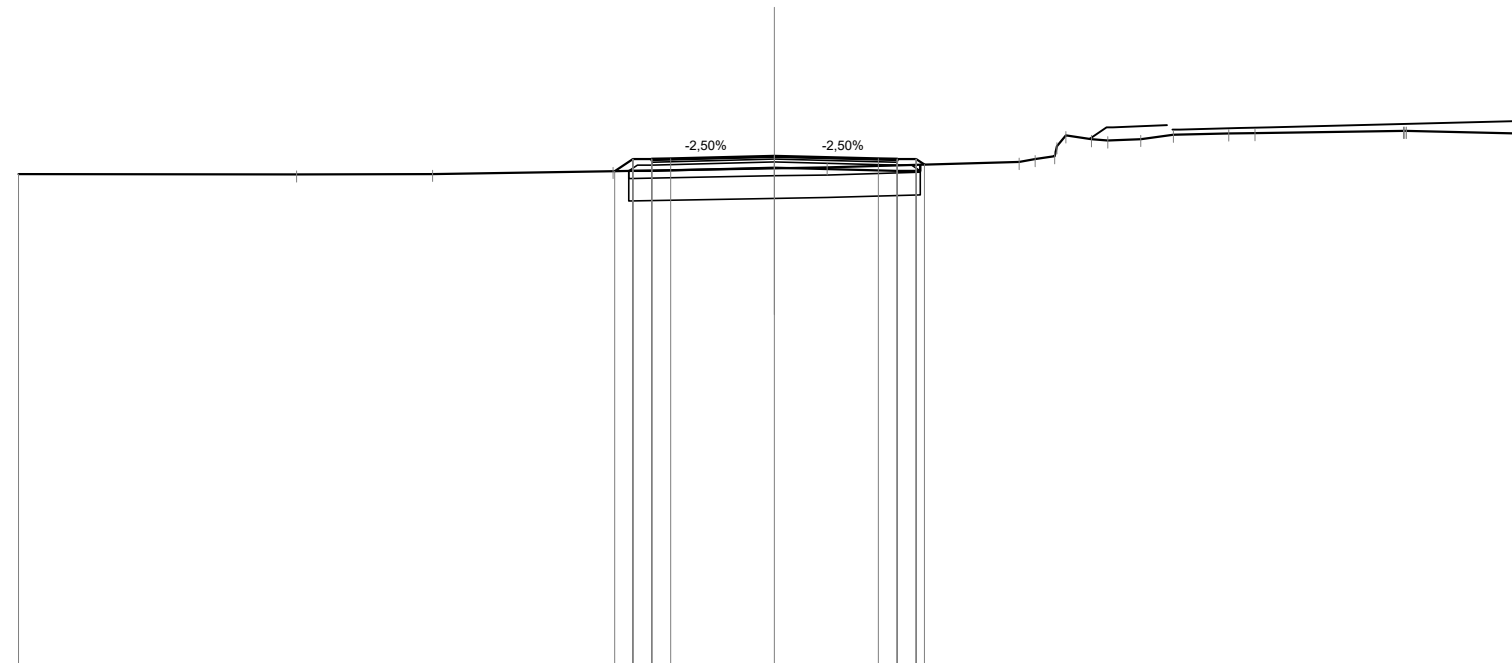

Quote Progetto Pavim.					372.03	372.35	372.32	372.36		372.43		372.36	372.35	372.35	372.21									
Dist. Parz. Progetto Pavim.					0.48	0.50	0.50	2.75		2.75		0.50	0.50											
Dist. Progetto Pavim.					-4.23	-3.75	-3.25	-2.75		0.00		-2.75	-3.25	-3.75	-3.97									
Quote Progetto Sottof.					372.04	372.04				372.12		372.04	372.20											
Dist. Parz. Progetto Sottof.					0.00	0.60	3.25			3.25		0.60												
Dist. Progetto Sottof.					-3.86	-3.25				0.00		-3.25	-3.85											
Quote Terreno	371.95		371.94		371.96		372.03		372.11	372.13		372.28	372.43	372.98	372.85	372.88	372.99	373.03	373.04	373.10	373.10		373.02	
Distanze Terreno	-20.00		-12.64		-9.05		-4.27		0.00	1.40		6.48	7.41	7.71	8.38	8.82	9.69	10.56	12.02	12.71	16.64	16.71		20.00

SCAVI E BONIFICHE	
SCOTICO	7.70 m
BONIFICA	4.62 mq


RILEVATI	
RILEVATO	1.11 mq
TERRENO VEGETALE	1.80 m

SOVRASTRUTTURA STRADALE	
STRATO DI USURA	6.50 m
STRATO DI BINDER	6.50 m
STRATO DI BASE	6.50 m
STRATO DI FONDAZIONE	1.14 mq

SEZIONE N. : 50
 Qt. prog. : 372.45
 Progr. Km : 0+980.000

Scala 1:200

Qt. rif. 359.000

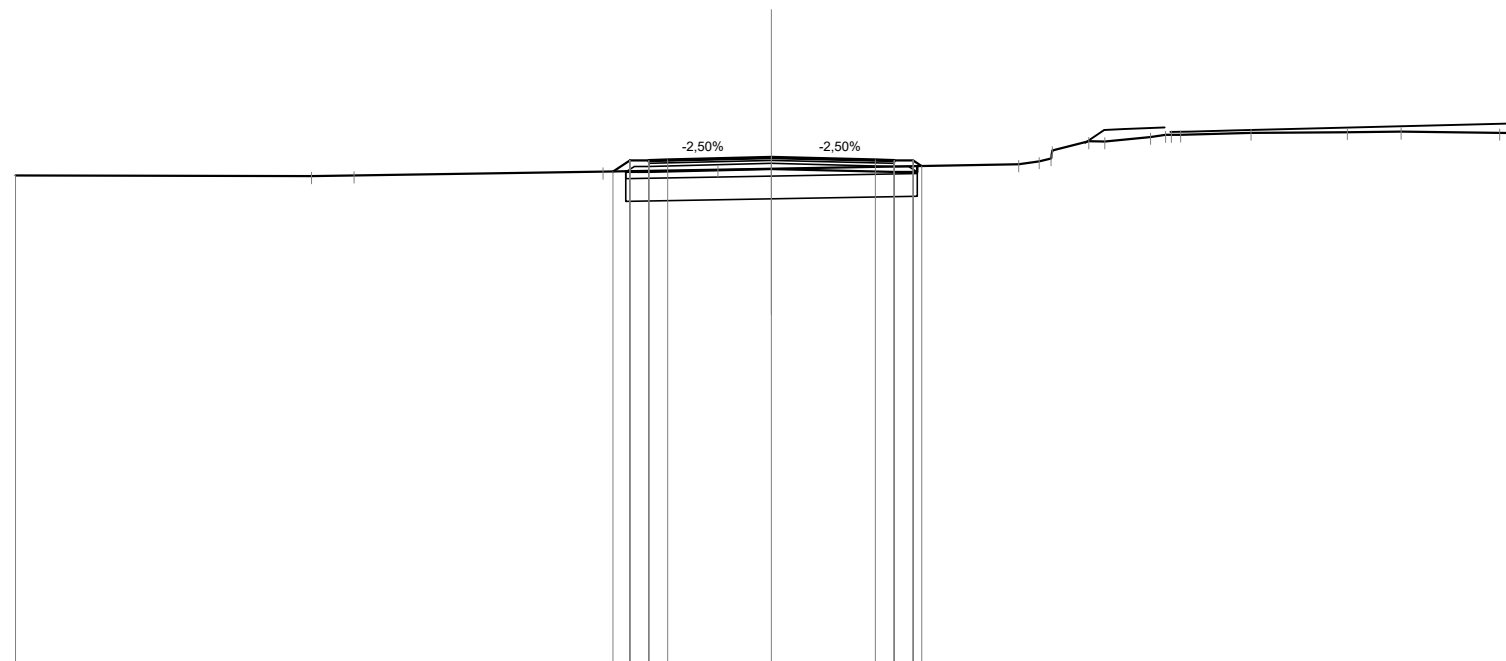

Quote Progetto Pavim.				372.08	372.37	372.34	372.38		372.45		372.38	372.37	372.37	372.22															
Dist. Parz. Progetto Pavim.				0.44	0.50	0.50	2.75		2.75		0.50	0.50																	
Dist. Progetto Pavim.				-4.19	-3.75	-3.25	-2.75		0.00		-2.75	-3.25	-3.75	-3.98															
Quote Progetto Sottof.				372.08	372.06	372.06			372.14		372.06	372.22	372.22																
Dist. Parz. Progetto Sottof.				0.60			3.25		3.25		0.60																		
Dist. Progetto Sottof.				-3.85	-3.25				0.00		-3.25	-3.85																	
Quote Terreno	371.98			372.07			372.13		372.15				372.27	372.35	372.63	372.88	372.87	372.99	373.05	373.05		373.10			373.12	373.13		373.10	373.09
Distanze Terreno	-20.00			-4.46			-1.42		0.00				-6.54	-7.08	-7.43	-8.39	-8.82	-10.03	-10.58	-10.82		-12.69			-15.24	-16.66		-19.27	-20.00

SCAVI E BONIFICHE	
SCOTICO	7.79 m
BONIFICA	4.67 mq


RILEVATI	
RILEVATO	1.66 mq
TERRENO VEGETALE	2.06 m

SOVRASTRUTTURA STRADALE	
STRATO DI USURA	6.50 m
STRATO DI BINDER	6.50 m
STRATO DI BASE	6.50 m
STRATO DI FONDAZIONE	1.14 mq

SEZIONE N. : 51
 Qt. prog. : 372.47
 Progr. Km : 1+000.000

Scala 1:200

Qt. rif. 359.000

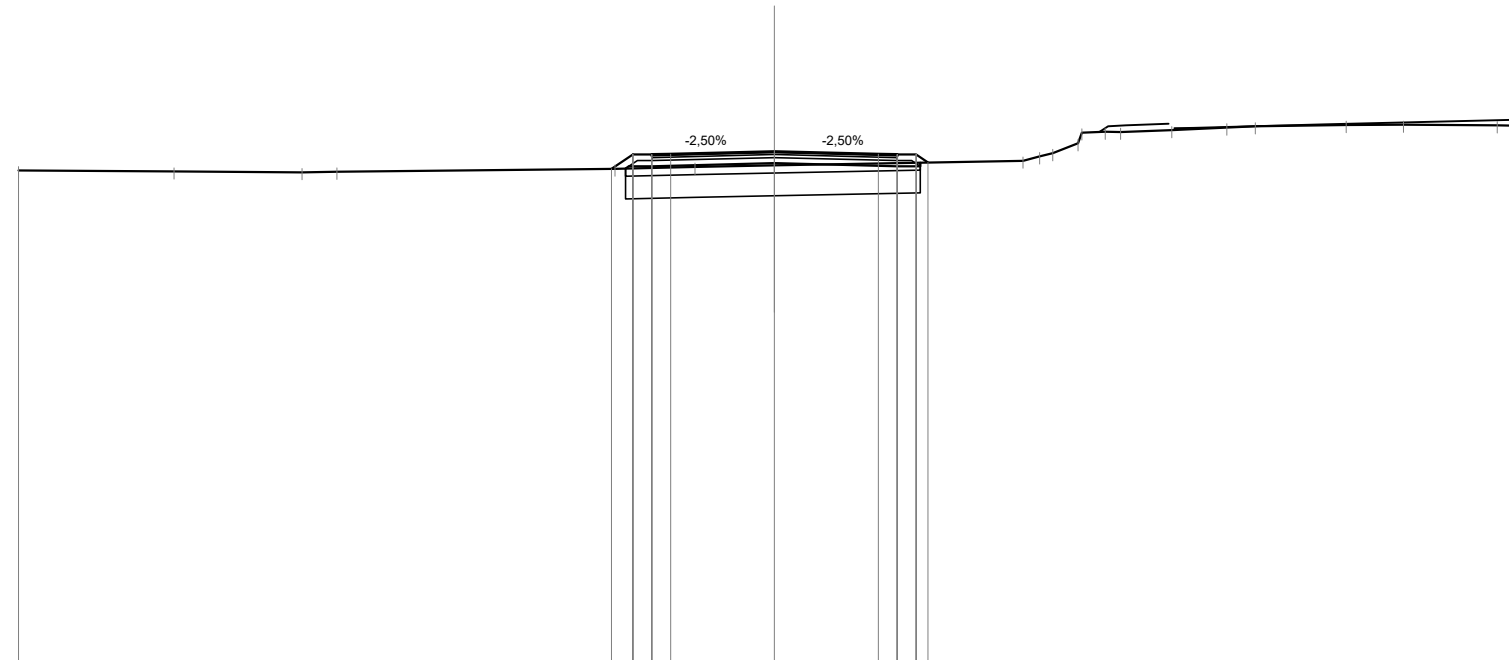

Quote Progetto Pavim.						372.02	372.39	372.36	372.40		372.47	372.40	372.39	372.39	372.18									
Dist. Parz. Progetto Pavim.						0.56	0.50	0.50	2.75		2.75	0.50	0.50	0.50										
Dist. Progetto Pavim.						-4.31	-3.75	-3.25	-2.75		0.00	-2.75	-3.25	-3.75	-4.06									
Quote Progetto Sottof.						372.02	372.08				372.16	372.08	372.18											
Dist. Parz. Progetto Sottof.						0.09	0.60		3.25		3.25	0.60												
Dist. Progetto Sottof.						-3.94	-3.25				0.00	-3.25	-3.85											
Quote Terreno	371.97		371.94		371.92	372.02		372.06		372.10				372.23	372.43	372.69	372.99	373.04	373.10	373.14	373.17	373.18	373.16	373.15
Distanze Terreno	-20.00		-15.89		-12.50	-4.22		-2.10		0.00				-6.58	-7.36	-8.03	-8.75	-10.51	-11.97	-12.72	-15.13	-16.64	-19.13	-20.00

SCAVI E BONIFICHE	
SCOTICO	7.72 m
BONIFICA	4.63 mq

RILEVATI	
RILEVATO	1.15 mq
TERRENO VEGETALE	1.84 m

SOVRASTRUTTURA STRADALE	
STRATO DI USURA	6.50 m
STRATO DI BINDER	6.50 m
STRATO DI BASE	6.50 m
STRATO DI FONDAZIONE	1.14 mq


SEZIONE N. : 53

Qt. prog. : 372.51

Progr. Km : 1+040.000

Scala 1:200

Qt. rif. 359.000

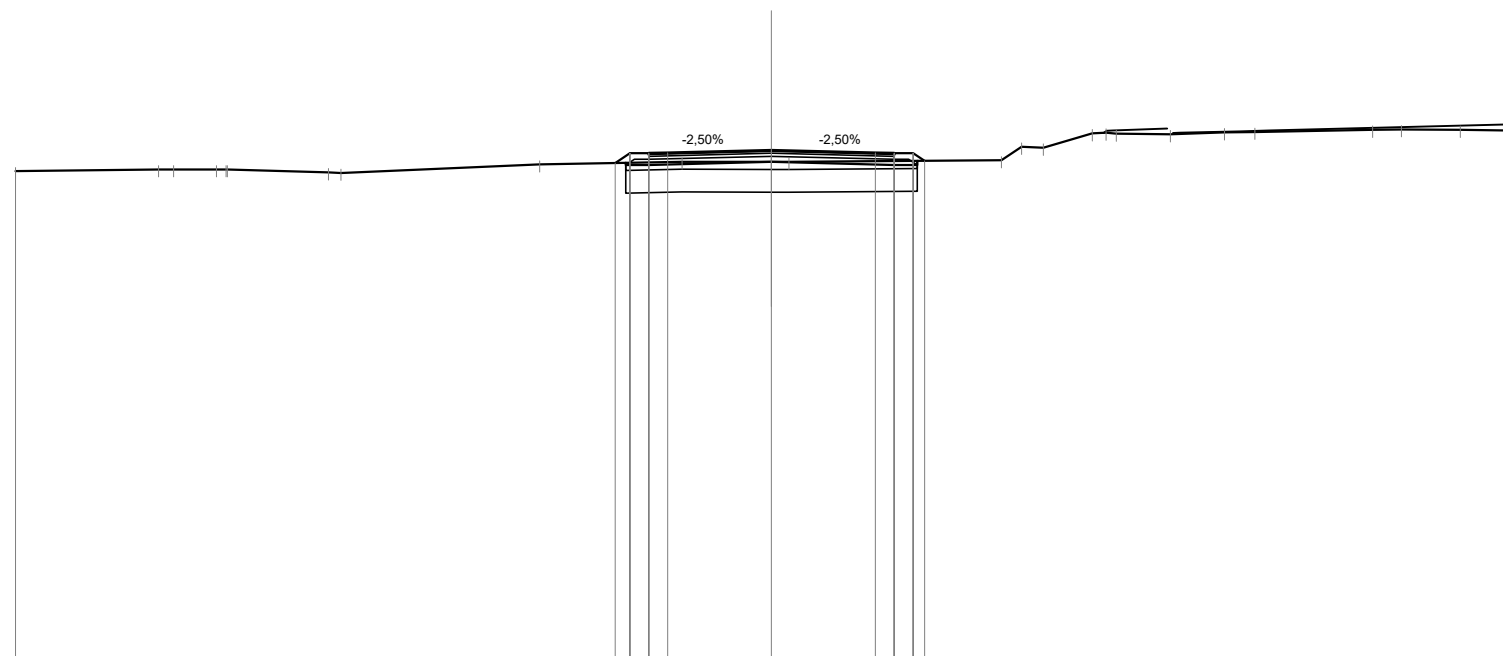

Quote Progetto Pavim.				372.17	372.43	372.40	372.44		372.51		372.44	372.43	372.43	372.22															
Dist. Parz. Progetto Pavim.				0.39	0.50	0.50	0.50	2.75	2.75		0.50	0.50	0.50																
Dist. Progetto Pavim.				4.14	3.75	3.25	2.75		0.00		2.75	3.25	3.75	4.05															
Quote Progetto Sottof.				372.17	372.12	372.12	372.12		372.20		372.12	372.22	372.22																
Dist. Parz. Progetto Sottof.				0.60			3.25		3.25		0.60																		
Dist. Progetto Sottof.				3.85	3.25				0.00		3.25	3.85																	
Quote Terreno	371.95		372.00	372.00	372.00	372.00		372.13		372.20	372.20	372.20		372.24	372.60	372.57	372.95	372.94	372.93	372.98	372.99	373.05	373.06	373.05	373.03				
Distanze Terreno	-20.00		-16.21	-15.82	-14.68	-14.40		-11.72	-11.39		-6.13		-2.37		0.00	0.46		6.08	6.62	7.20	8.49	9.13	10.55	11.98	12.79	15.90	16.66	18.22	20.00

SCAVI E BONIFICHE	
SCOTICO	7.70 m
BONIFICA	4.62 mq


RILEVATI	
RILEVATO	1.19 mq
TERRENO VEGETALE	1.81 m

SOVRASTRUTTURA STRADALE	
STRATO DI USURA	6.50 m
STRATO DI BINDER	6.50 m
STRATO DI BASE	6.50 m
STRATO DI FONDAZIONE	1.14 mq

SEZIONE N. : 54
 Qt. prog. : 372.27
 Progr. Km : 1+060.000

Scala 1:200

Qt. rif. 359.000

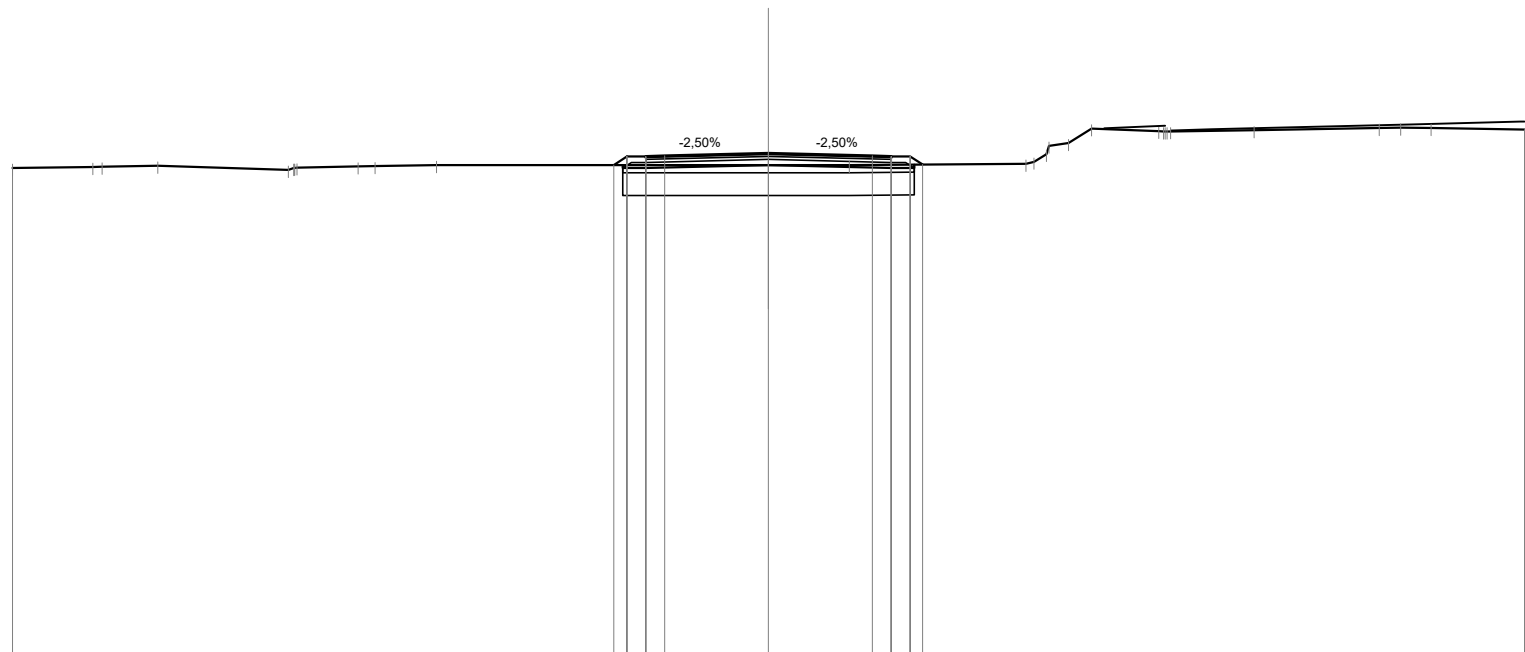

Quote Progetto Pavim.				371.95	372.19	372.16	372.20		372.27	372.20	372.19	372.19	371.97								
Dist. Parz. Progetto Pavim.				0.35	0.50	0.50	2.75	2.75	0.50	0.50	0.33										
Dist. Progetto Pavim.				4.10	3.75	3.25	2.75	0.00	2.75	3.25	3.75	4.08									
Quote Progetto Sottof.				371.95	371.88			371.96	371.88	371.97											
Dist. Parz. Progetto Sottof.				0.60		3.25		3.25	0.60												
Dist. Progetto Sottof.				3.85	3.25		0.00	3.25	3.85												
Quote Terreno	371.88	371.91	371.94	371.83	371.89	371.92	371.93	371.95	371.96	371.96	371.99	372.25	372.54	372.86	372.85	372.87	372.94	372.95	372.94	372.90	
Distanze Terreno	-20.00	-17.88	-16.16	-12.70	-12.48	-10.85	-10.41	-8.79	0.00	-2.14	6.81	7.35	7.94	8.55	10.32	10.64	12.85	16.16	16.73	17.53	20.00

SCAVI E BONIFICHE	
SCOTICO	7.71 m
BONIFICA	4.62 mq


RILEVATI	
RILEVATO	1.07 mq
TERRENO VEGETALE	1.79 m

SOVRASTRUTTURA STRADALE	
STRATO DI USURA	6.50 m
STRATO DI BINDER	6.50 m
STRATO DI BASE	6.50 m
STRATO DI FONDAZIONE	1.14 mq

SEZIONE N. : 56
 Qt. prog. : 371.59
 Progr. Km : 1+100.000

Scala 1:200


Qt. rif. 359.000

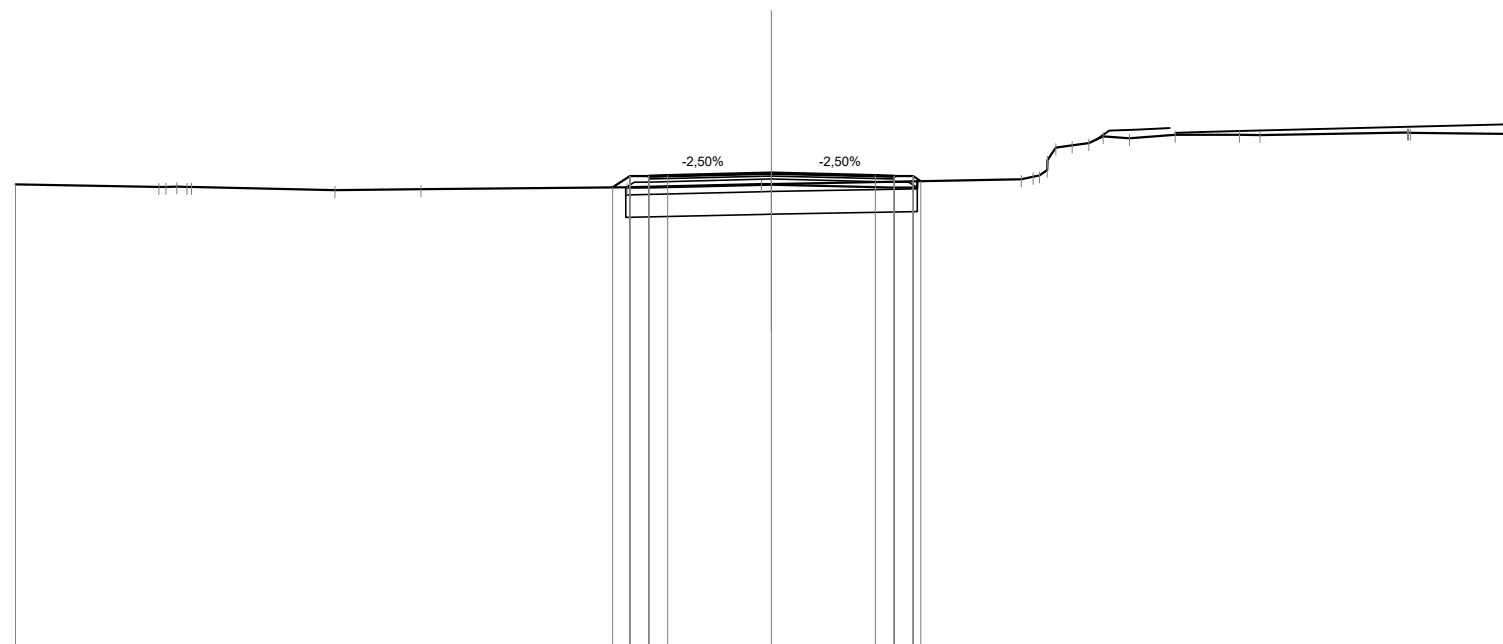

Quote Progetto Pavim.						371.21	371.51	371.48	371.52	371.59	371.52	371.51	371.37													
Dist. Parz. Progetto Pavim.						0.45	0.50	0.50	2.75	2.75	0.50	0.50														
Dist. Progetto Pavim.						-4.20	-3.75	-3.25	-2.75	0.00	-2.75	-3.25	-3.75	-3.95												
Quote Progetto Sottof.						371.21	371.20			371.28	371.20	371.37														
Dist. Parz. Progetto Sottof.						0.60		3.25		3.25	0.60															
Dist. Progetto Sottof.						-3.85	-3.25			0.00	-3.25	-3.85														
Quote Terreno	371.29	371.22	371.23	371.22		371.21				371.29	371.30			371.42	371.52	372.32	372.38	372.56	372.51	372.60	372.60	372.59	372.65	372.65		
Distanze Terreno	-20.00	-16.21	-15.73	-15.35		-3.82				-0.27	0.00			6.61	7.09	7.95	8.40	8.77	9.47	10.68	12.39	12.92	16.83	16.91	20.00	

SCAVI E BONIFICHE	
SCOTICO	7.71 m
BONIFICA	4.63 mq
RILEVATI	
RILEVATO	0.70 mq
TERRENO VEGETALE	1.61 m
SOVRASTRUTTURA STRADALE	
STRATO DI USURA	6.50 m
STRATO DI BINDER	6.50 m
STRATO DI BASE	6.50 m
STRATO DI FONDAZIONE	1.14 mq

SEZIONE N. : 57
 Qt. prog. : 371.64
 Progr. Km : 1+120.000

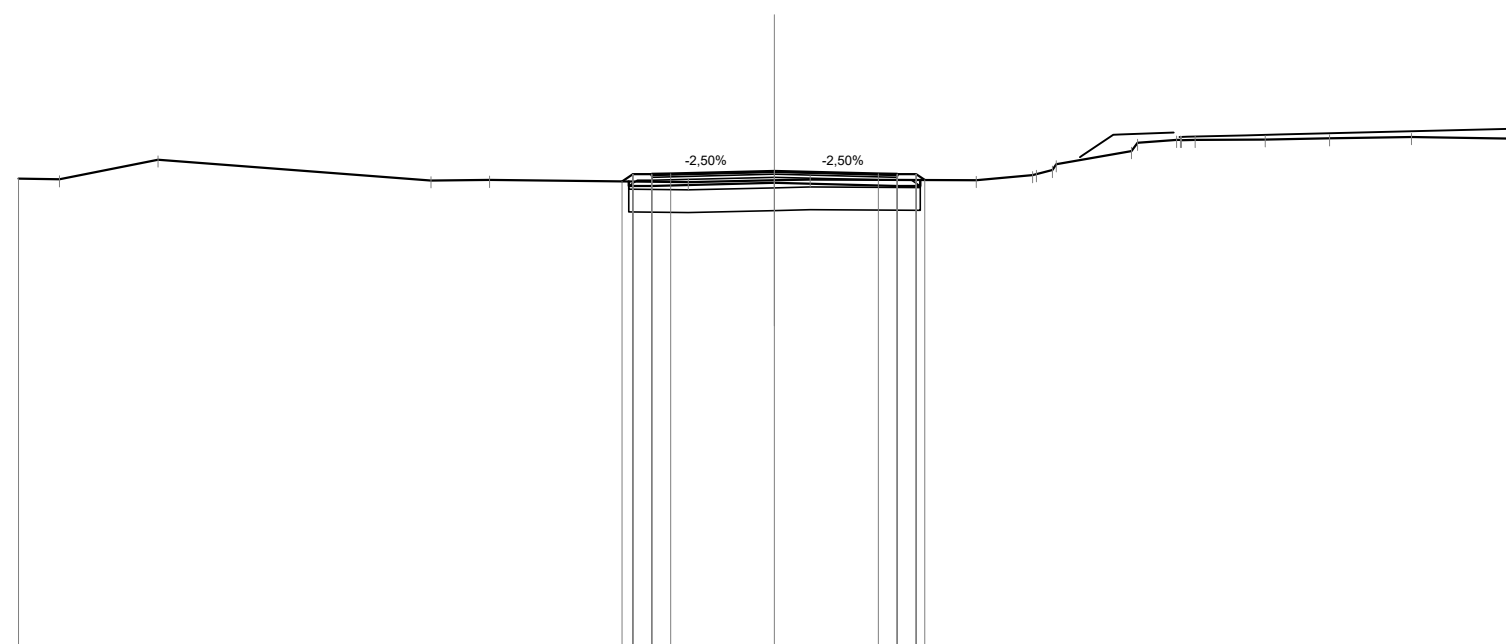

Scala 1:200

Qt. rif. 359.000

Quote Progetto Pavim.					371.36	371.55	371.52	371.57		371.64	371.57	371.55	371.40												
Dist. Parz. Progetto Pavim.					0.50	0.50	2.75	2.75		0.50	0.50	0.50	3.97												
Dist. Progetto Pavim.					-4.04	-3.75	-3.25	-2.75		-2.75	-3.25	-3.75	-3.97												
Quote Progetto Sottof.					371.36	371.24				371.33		371.24	371.40												
Dist. Parz. Progetto Sottof.					0.60		3.25			3.25		0.60													
Dist. Progetto Sottof.					-3.85	-3.25					-3.25	-3.85													
Quote Terreno	371.44	371.42	371.94				371.34		371.39	371.41			371.40	371.53	371.67	371.82	372.17	372.38	372.46	372.46	372.48	372.50	372.54	372.50	372.49
Distanze Terreno	-20.00	-18.92	-16.31				-2.29		-0.09	-0.94			-5.34	6.83	7.35	7.45	9.44	9.60	10.64	11.13	12.99	14.69	16.85	19.48	20.00

SCAVI E BONIFICHE	
SCOTICO	7.70 m
BONIFICA	4.62 mq

RILEVATI	
RILEVATO	1.35 mq
TERRENO VEGETALE	1.74 m

SOVRASTRUTTURA STRADALE	
STRATO DI USURA	6.50 m
STRATO DI BINDER	6.50 m
STRATO DI BASE	6.50 m
STRATO DI FONDAZIONE	1.14 mq


SEZIONE N. : 58

Qt. prog. : 371.59

Progr. Km : 1+140.000

Scala 1:200

Qt. rif. 359.000

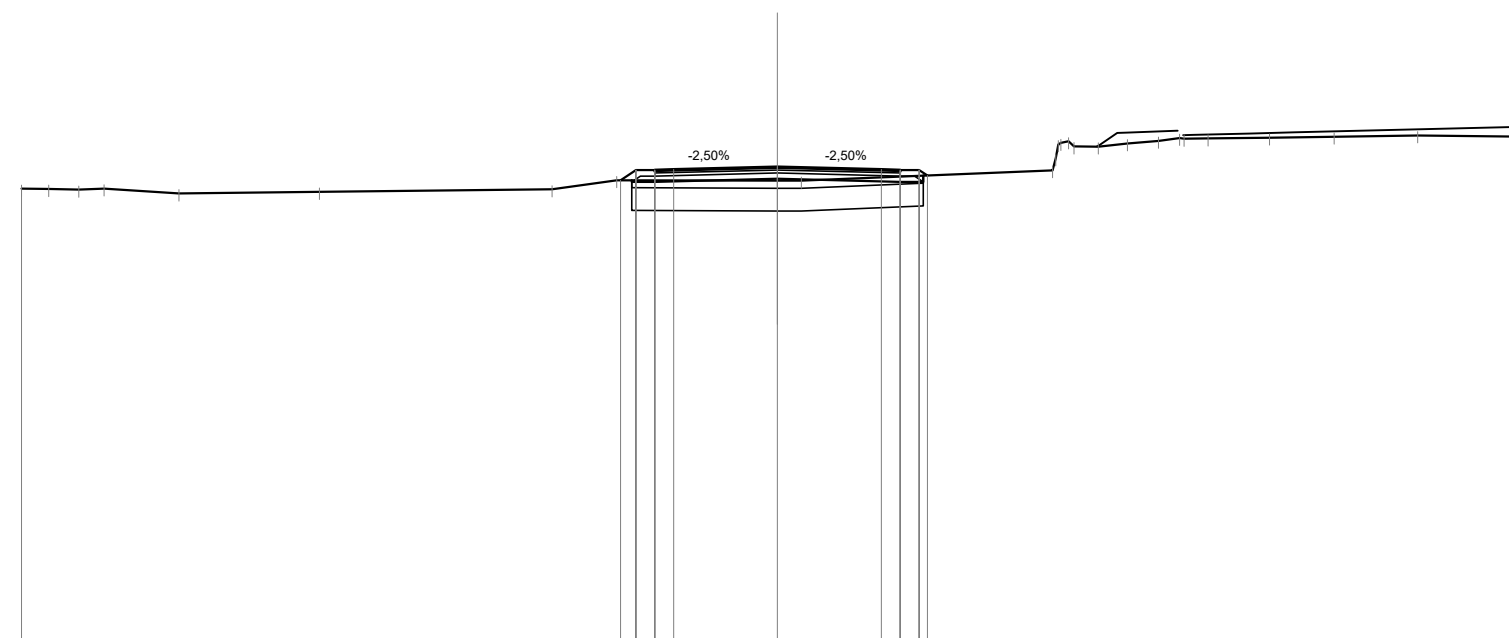

Quote Progetto Pavim.				371.24	371.51	371.48	371.52		371.59		371.52	371.51	371.36								
Dist. Parz. Progetto Pavim.				0.40	0.50	0.50	2.75		2.75		0.50	0.50									
Dist. Progetto Pavim.				4.15	3.75	3.25	-2.75		0.00		2.75	3.25	3.75	3.97							
Quote Progetto Sottof.				371.24	371.20				371.28	0.00		371.20	371.36								
Dist. Parz. Progetto Sottof.				0.60			3.25		3.25		0.60										
Dist. Progetto Sottof.				3.85	3.25				0.00		3.25	3.85									
Quote Terreno	371.01	371.01	370.99	371.02	370.89	370.93	371.00	371.24	371.23	371.22	371.50	372.13	372.21	372.28	372.36	372.34	372.36	372.39	372.42	372.39	
Distanze Terreno	-20.00	-19.28	-18.48	-17.81	-15.83	-12.12	-5.96	-4.25	0.00	0.63	7.28	7.85	8.49	9.26	10.08	10.64	11.39	13.01	14.73	16.94	20.00

SCAVI E BONIFICHE	
SCOTICO	7.81 m
BONIFICA	4.69 mq


RILEVATI	
RILEVATO	1.39 mq
TERRENO VEGETALE	1.89 m

SOVRASTRUTTURA STRADALE	
STRATO DI USURA	6.50 m
STRATO DI BINDER	6.50 m
STRATO DI BASE	6.50 m
STRATO DI FONDAZIONE	1.14 mq

SEZIONE N. : 59
 Qt. prog. : 371.43
 Progr. Km : 1+160.000

Scala 1:200

Qt. rif. 358.000

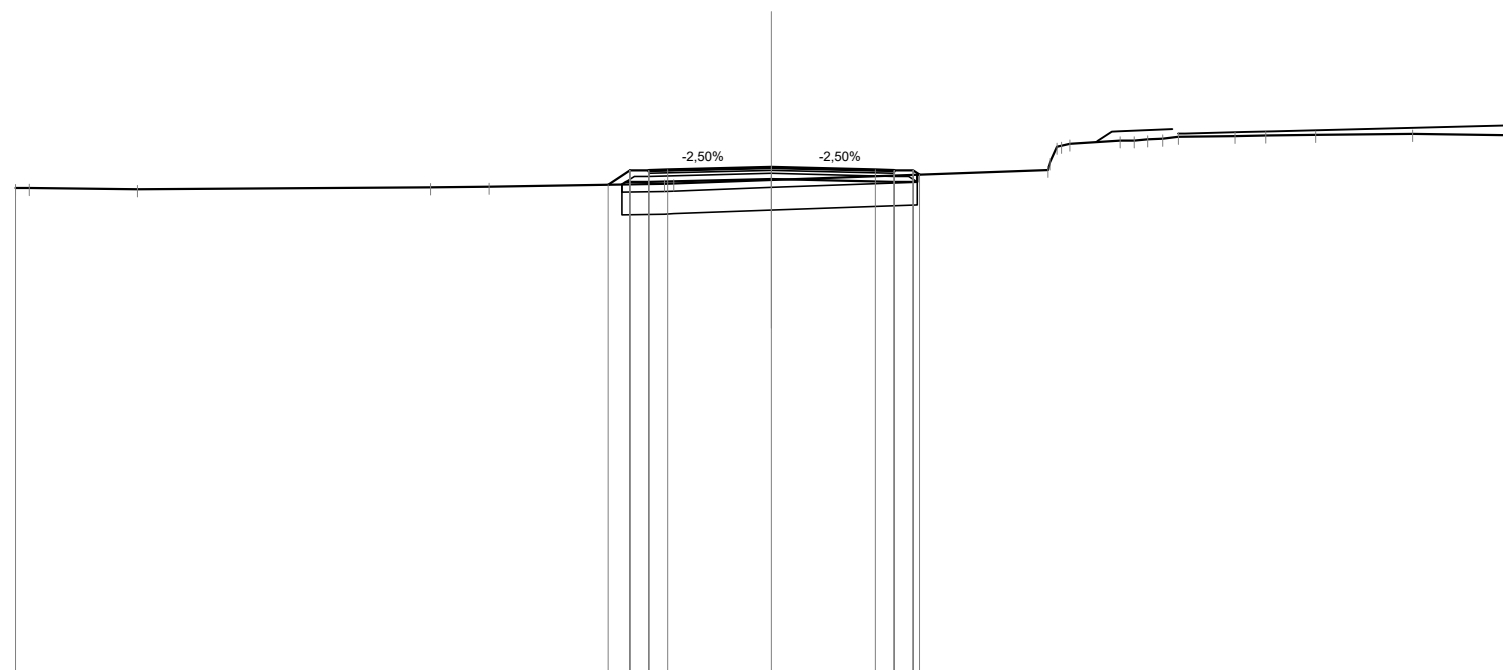

Quote Progetto Pavim.						370.96	371.35	371.32	371.36		371.43		371.36	371.35	371.23							
Dist. Parz. Progetto Pavim.						0.58	0.50	0.50	2.75		2.75		0.50	0.50								
Dist. Progetto Pavim.						-4.33	-3.75	-3.25	-2.75		0.00		-2.75	-3.25	-3.75	-3.92						
Quote Progetto Sottof.						370.97	371.04				371.12		371.04	371.23								
Dist. Parz. Progetto Sottof.						0.10	0.60		3.25		3.25		0.60									
Dist. Progetto Sottof.						-3.96	-3.25				0.00		-3.25	-3.85								
Quote Terreno	370.88	370.88			370.89	370.91		370.99	371.00		371.09		371.36	372.05	372.14	372.16	372.23	372.25	372.27	372.28	372.31	372.27
Distanze Terreno	-20.00	-19.64			-9.02	-7.47		-2.83	-2.58		0.00		7.32	7.89	9.23	9.95	10.77	12.26	13.08	14.40	16.97	20.00

SCAVI E BONIFICHE	
SCOTICO	7.71 m
BONIFICA	4.63 mq


RILEVATI	
RILEVATO	0.83 mq
TERRENO VEGETALE	1.66 m

SOVRASTRUTTURA STRADALE	
STRATO DI USURA	6.50 m
STRATO DI BINDER	6.50 m
STRATO DI BASE	6.50 m
STRATO DI FONDAZIONE	1.14 mq

SEZIONE N. : 60
 Qt. prog. : 371.26
 Progr. Km : 1+180.000

Scala 1:200

Qt. rif. 358.000

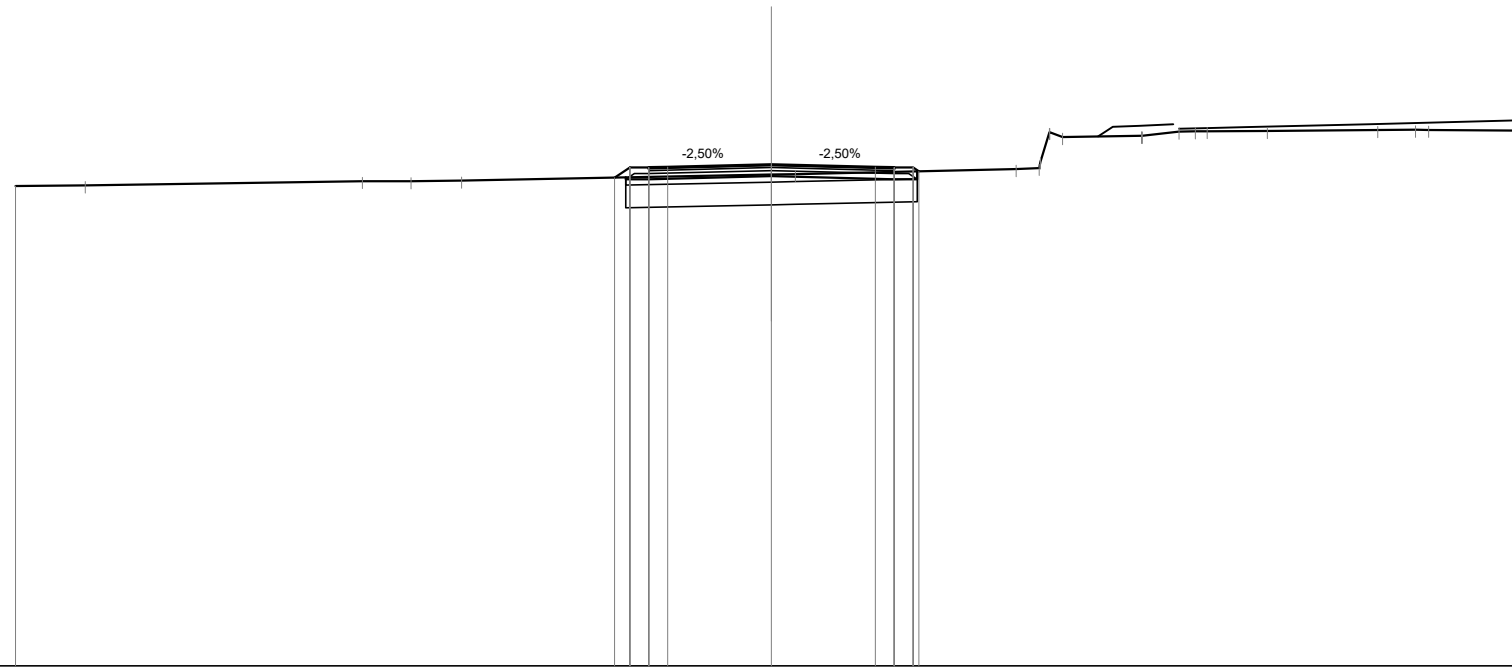

Quote Progetto Pavim.				370.91	371.18	371.15	371.19			371.26		371.19	371.18	371.18	371.08													
Dist. Parz. Progetto Pavim.				0.40	0.50	0.50	2.75		2.75			0.50	0.50															
Dist. Progetto Pavim.				4.15	3.75	3.25	-2.75		0.00			2.75	3.25	3.75	3.90													
Quote Progetto Sottof.				370.92	370.87				370.95			370.87	371.08															
Dist. Parz. Progetto Sottof.				0.60		3.25			3.25			0.60																
Dist. Progetto Sottof.				-3.85	-3.25				0.00			-3.25	-3.85															
Quote Terreno	-20.00	370.69							371.00	371.01				371.14	371.17	371.99	372.02	372.02	372.13	372.14	372.15			372.17	372.18	372.18		
Distanze Terreno	-20.00		-18.16			-10.82	-9.53	-8.20		0.00	0.63			6.48	7.08	7.70		9.79	9.81	10.78	11.53	13.12			16.04	17.04	17.38	20.00

SCAVI E BONIFICHE	
SCOTICO	7.72 m
BONIFICA	4.63 mq


RILEVATI	
RILEVATO	1.34 mq
TERRENO VEGETALE	1.85 m

SOVRASTRUTTURA STRADALE	
STRATO DI USURA	6.50 m
STRATO DI BINDER	6.50 m
STRATO DI BASE	6.50 m
STRATO DI FONDAZIONE	1.14 mq

SEZIONE N. : 61
 Qt. prog. : 371.03
 Progr. Km : 1+200.000

Scala 1:200

Qt. rif. 358.000

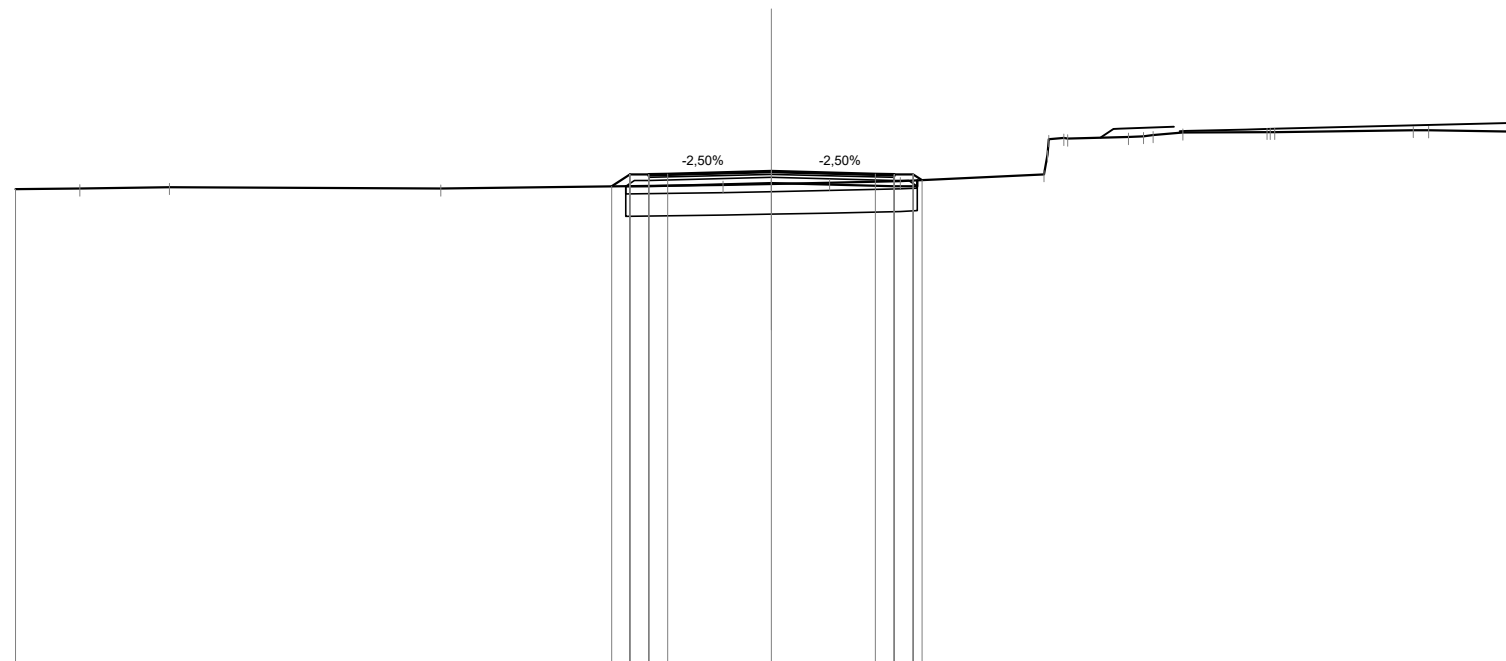

Quote Progetto Pavim.				370.63	370.95	370.95	370.92	370.96		371.03		370.96	370.95	370.95	370.79							
Dist. Parz. Progetto Pavim.				0.48	0.50	0.50	0.50	2.75		2.75		0.50	0.50	0.50								
Dist. Progetto Pavim.				-4.23	-3.75	-3.25	-2.75			0.00		-2.75	-3.25	-3.75	-3.98							
Quote Progetto Sottof.				370.63	370.64	370.64				370.72		370.64	370.79	370.79								
Dist. Parz. Progetto Sottof.				0.00	0.60		3.25			3.25		0.60										
Dist. Progetto Sottof.				-3.86	-3.25					0.00		-3.25	-3.85									
Quote Terreno	370.56	370.57	370.61				370.67	370.69	370.72		370.77	370.95	371.91	371.90	371.94	371.98	372.05	372.07	372.07	372.12	372.11	372.08
Distanze Terreno	-20.00	-18.30	-15.93				-1.28	0.00	1.54		3.41	7.21	7.73	7.83	9.45	10.10	10.88	13.11	13.32	16.98	17.39	20.00

SCAVI E BONIFICHE	
SCOTICO	7.50 m
BONIFICA	4.49 mq


RILEVATI	
RILEVATO	0.95 mq
TERRENO VEGETALE	1.70 m

SOVRASTRUTTURA STRADALE	
STRATO DI USURA	6.50 m
STRATO DI BINDER	6.50 m
STRATO DI BASE	6.50 m
STRATO DI FONDAZIONE	1.11 mq

SEZIONE N. : 62
 Qt. prog. : 370.79
 Progr. Km : 1+220.061

Scala 1:200

Qt. rif. 358.000

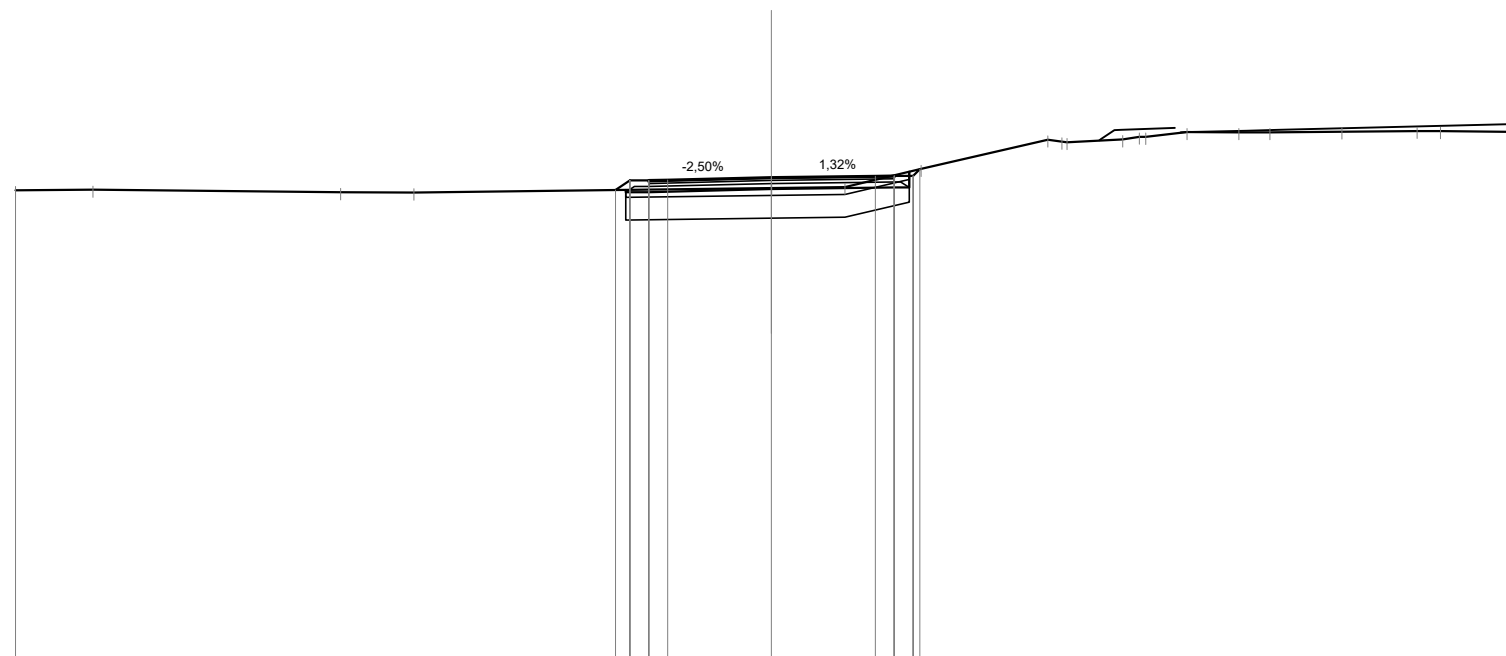

Quote Progetto Pavim.						370.46	370.71	370.68	370.72		370.79		370.82	370.83	370.83	371.00									
Dist. Parz. Progetto Pavim.						0.38	0.50	0.50	2.75		2.75		0.50	0.50											
Dist. Progetto Pavim.						4.13	3.75	3.25	-2.75		0.00		2.75	3.25	3.75	3.92									
Quote Progetto Sottof.						370.46	370.40				370.48		370.52	370.94											
Dist. Parz. Progetto Sottof.						0.60		3.25			3.25		0.40												
Dist. Progetto Sottof.						-3.85	-3.25			0.00			-3.25	-3.65											
Quote Terreno	370.45	370.46	370.40	370.39						370.51	370.51	370.53		371.01	371.79	371.72	371.79	371.86	371.98	371.98	372.00	372.02	372.01	371.99	
Distanze Terreno	-20.00	-17.95	-11.40	-9.46						0.00	0.01	1.95		3.96	7.31	7.82	9.30	9.90	11.00	12.37	13.19	15.10	17.08	17.70	20.00

SCAVI E BONIFICHE	
SCOTICO	7.71 m
BONIFICA	4.63 mq


RILEVATI	
RILEVATO	1.47 mq
TERRENO VEGETALE	1.55 m

SOVRASTRUTTURA STRADALE	
STRATO DI USURA	6.50 m
STRATO DI BINDER	6.50 m
STRATO DI BASE	6.50 m
STRATO DI FONDAZIONE	1.14 mq

SEZIONE N. : 63
 Qt. prog. : 370.55
 Progr. Km : 1+240.061

Scala 1:200

Qt. rif. 358.000

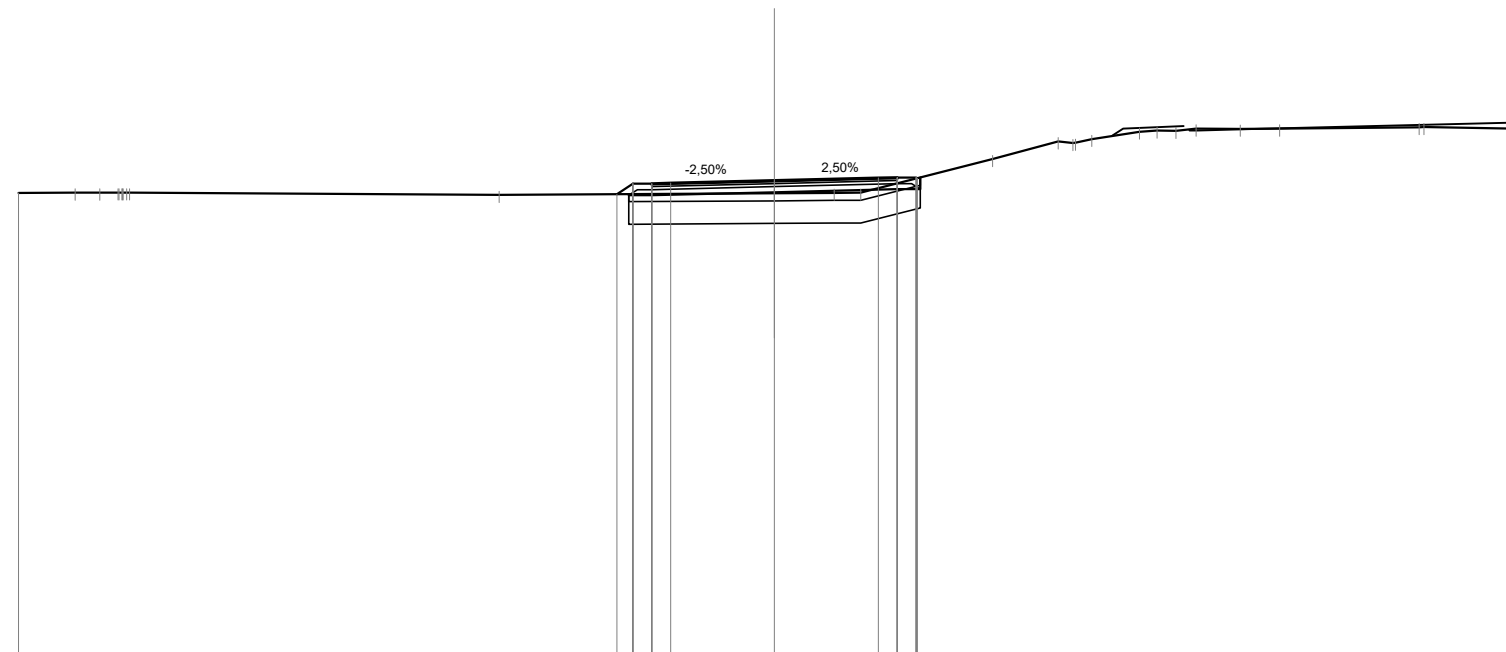

Quote Progetto Pavim.				370.18	370.47	370.44	370.48		370.55		370.62	370.63	370.63	370.61												
Dist. Parz. Progetto Pavim.				0.42	0.50	0.50	2.75		2.75		0.50	0.50														
Dist. Progetto Pavim.				-4.17	-3.75	-3.25	-2.75		0.00		-2.75	-3.25	-3.75	-3.78												
Quote Progetto Sottof.				370.19	370.16				370.24		370.32	370.62														
Dist. Parz. Progetto Sottof.				0.60		3.25			3.25		0.60															
Dist. Progetto Sottof.				-3.85	-3.25				0.00		-3.25	-3.85														
Quote Terreno	370.22	370.23	370.23	370.23	370.23		370.16		370.21	370.22	370.22		371.11	371.58	371.54	371.64	371.84	371.87	371.86	371.92	371.92	371.92	371.96	371.96	371.91	
Distanze Terreno	-20.00	-18.50	-17.85	-17.37	-17.06		-7.28		0.00	-1.58	-2.29		-5.77	-7.50	-7.96	-8.39	-9.66	-10.13	-10.62	-11.15	-12.32	-13.37		17.05	17.18	20.00

SCAVI E BONIFICHE	
SCOTICO	7.71 m
BONIFICA	4.62 mq


RILEVATI	
RILEVATO	1.28 mq
TERRENO VEGETALE	1.71 m

SOVRASTRUTTURA STRADALE	
STRATO DI USURA	6.50 m
STRATO DI BINDER	6.50 m
STRATO DI BASE	6.50 m
STRATO DI FONDAZIONE	1.14 mq

SEZIONE N. : 64
 Qt. prog. : 370.31
 Progr. Km : 1+260.000

Scala 1:200

Qt. rif. 358.000

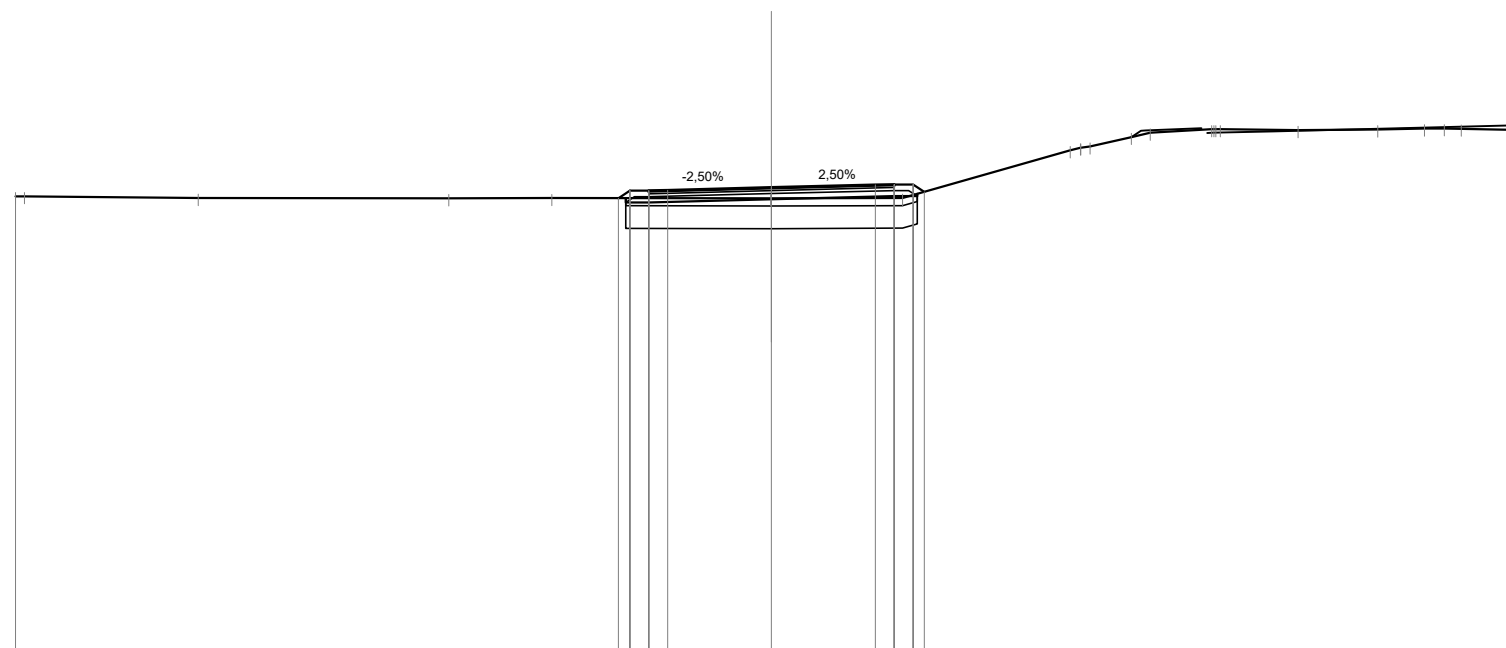

Quote Progetto Pavim.						370.03	370.23	370.20	370.24	370.31	370.38	370.39	370.39	370.20										
Dist. Parz. Progetto Pavim.						0.50	0.50	2.75		2.75	0.50	0.50												
Dist. Progetto Pavim.						-4.05	-3.75	-3.25	-2.75	0.00	-2.75	-3.25	-3.75	-4.04										
Quote Progetto Sottof.						370.03	369.92			370.00	370.08	370.14												
Dist. Parz. Progetto Sottof.						0.60		3.25		3.25	0.60													
Dist. Progetto Sottof.						-3.85	-3.25			0.00	-3.25	-3.85												
Quote Terreno	370.08	370.08	370.03	370.02	370.03					370.02	370.02	370.03	371.29	371.39	371.65	371.76	371.85	371.85	371.83	371.85	371.87	371.87	371.87	371.83
Distanze Terreno	-20.00	-19.76	-15.17	-8.54	-5.81					-0.02	0.00	-3.47	7.91	8.43	9.52	10.02	11.65	11.88	13.93	16.04	17.27	17.80	18.25	20.00

SCAVI E BONIFICHE	
SCOTICO	7.71 m
BONIFICA	4.64 mq


RILEVATI	
RILEVATO	1.03 mq
TERRENO VEGETALE	1.83 m

SOVRASTRUTTURA STRADALE	
STRATO DI USURA	6.50 m
STRATO DI BINDER	6.50 m
STRATO DI BASE	6.50 m
STRATO DI FONDAZIONE	1.14 mq

SEZIONE N. : 65
 Qt. prog. : 370.07
 Progr. Km : 1+280.000

Scala 1:200

Qt. rif. 357.000

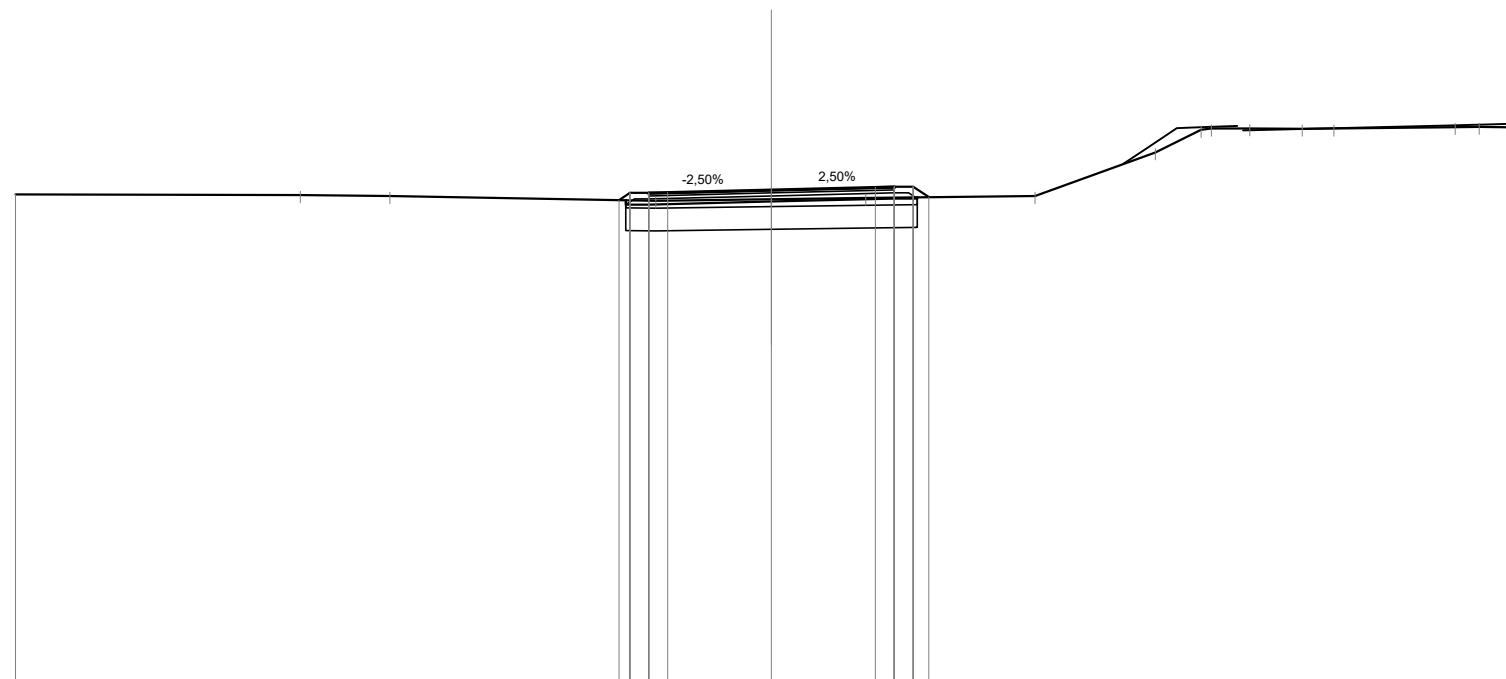

Quote Progetto Pavim.				369.80	369.99	369.96	370.00	370.07	370.14	370.15	370.15	369.88				
Dist. Parz. Progetto Pavim.				0.50	0.50	2.75	2.75	0.50	0.50	0.41						
Dist. Progetto Pavim.				-4.04	-3.75	-3.25	-2.75	0.00	-2.75	-3.25	-3.75	-4.16				
Quote Progetto Sottof.				369.79	369.68	369.76	369.76	369.84	369.87	369.87						
Dist. Parz. Progetto Sottof.				0.60	3.25	3.25	3.25	0.60								
Dist. Progetto Sottof.				-3.85	-3.25	0.00	0.00	-3.25	-3.85							
Quote Terreno	369.95	369.93	369.90	369.78	369.82	369.86	369.90	371.06	371.66	371.69	371.69	371.69	371.73	371.73	371.71	
Distanze Terreno	-20.00	-12.47	-10.09	-3.06	0.00	-2.49	-6.98	-10.15	-11.36	-11.64	-12.66	-14.04	-14.88	-18.09	-18.72	19.95

SCAVI E BONIFICHE	
SCOTICO	7.70 m
BONIFICA	4.62 mq


RILEVATI	
RILEVATO	1.43 mq
TERRENO VEGETALE	1.93 m

SOVRASTRUTTURA STRADALE	
STRATO DI USURA	6.50 m
STRATO DI BINDER	6.50 m
STRATO DI BASE	6.50 m
STRATO DI FONDAZIONE	1.14 mq

SEZIONE N. : 66
 Qt. prog. : 369.83
 Progr. Km : 1+300.000

Scala 1:200

Qt. rif. 357.000

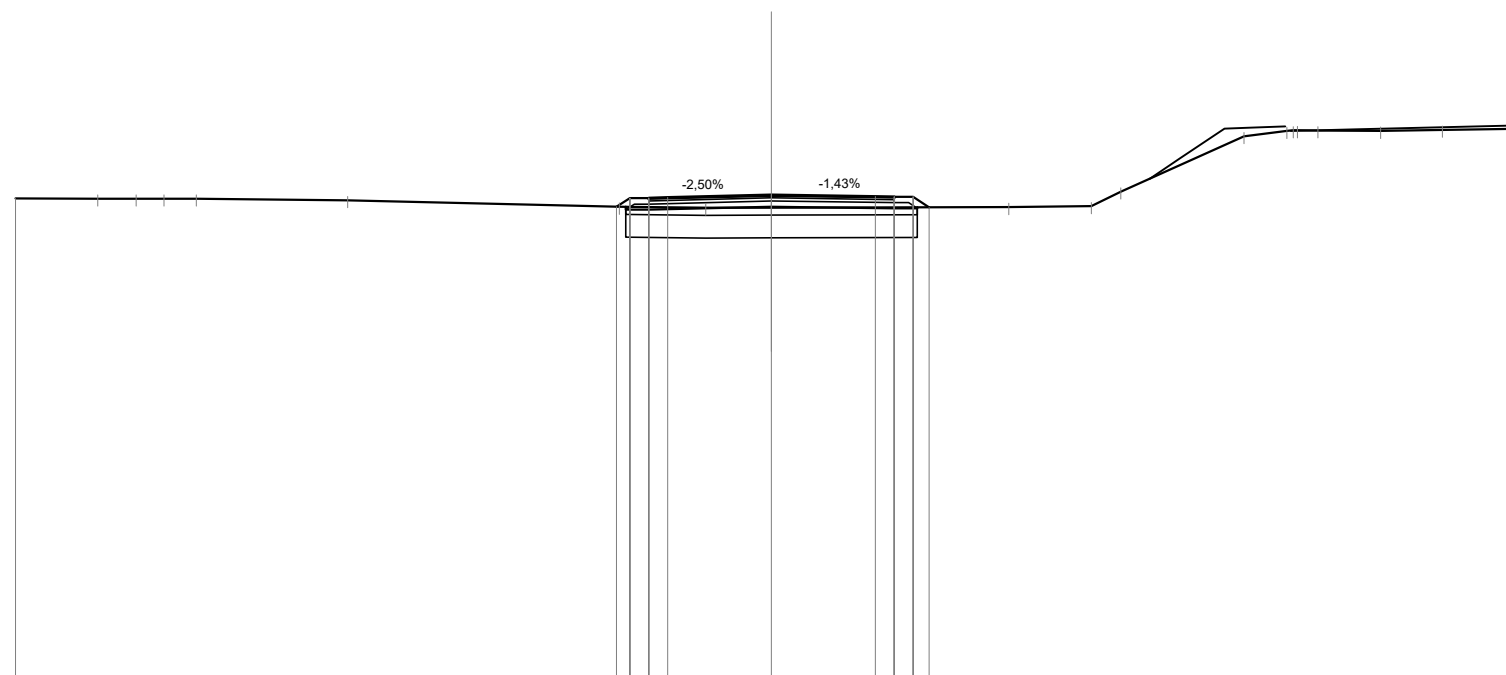

Quote Progetto Pavim.				369.52	369.75	369.72	369.76		369.83		369.79	369.78	369.78	369.50										
Dist. Parz. Progetto Pavim.				0.35	0.50	0.50	0.50	2.75	2.75		0.50	0.50	0.42											
Dist. Progetto Pavim.				4.10	3.75	3.25	2.75		0.00		2.75	3.25	3.75	4.17										
Quote Progetto Sottof.				369.51	369.44				369.52		369.47	369.50												
Dist. Parz. Progetto Sottof.				0.60		3.25			3.25		0.60													
Dist. Progetto Sottof.				3.85	3.25				0.00		3.25	3.85												
Quote Terreno	369.74	369.73	369.73	369.73	369.73	369.69		369.51	369.49	369.49	369.51	369.53	369.92		371.38	371.52	371.53	371.52	371.55	371.58				
Distanze Terreno	-20.00	-17.83	-16.81	-16.07	-15.22	-11.21		-4.03	-1.74	0.00					-6.28	-8.46	-9.25		-12.51	-13.63	-14.46	-16.12	-17.75	-20.00

SCAVI E BONIFICHE	
SCOTICO	7.71 m
BONIFICA	4.62 mq

RILEVATI	
RILEVATO	1.13 mq
TERRENO VEGETALE	1.76 m

SOVRASTRUTTURA STRADALE	
STRATO DI USURA	6.50 m
STRATO DI BINDER	6.50 m
STRATO DI BASE	6.50 m
STRATO DI FONDAZIONE	1.14 mq


SEZIONE N. : 67

Qt. prog. : 369.59

Progr. Km : 1+320.000

Scala 1:200

Qt. rif. 357.000

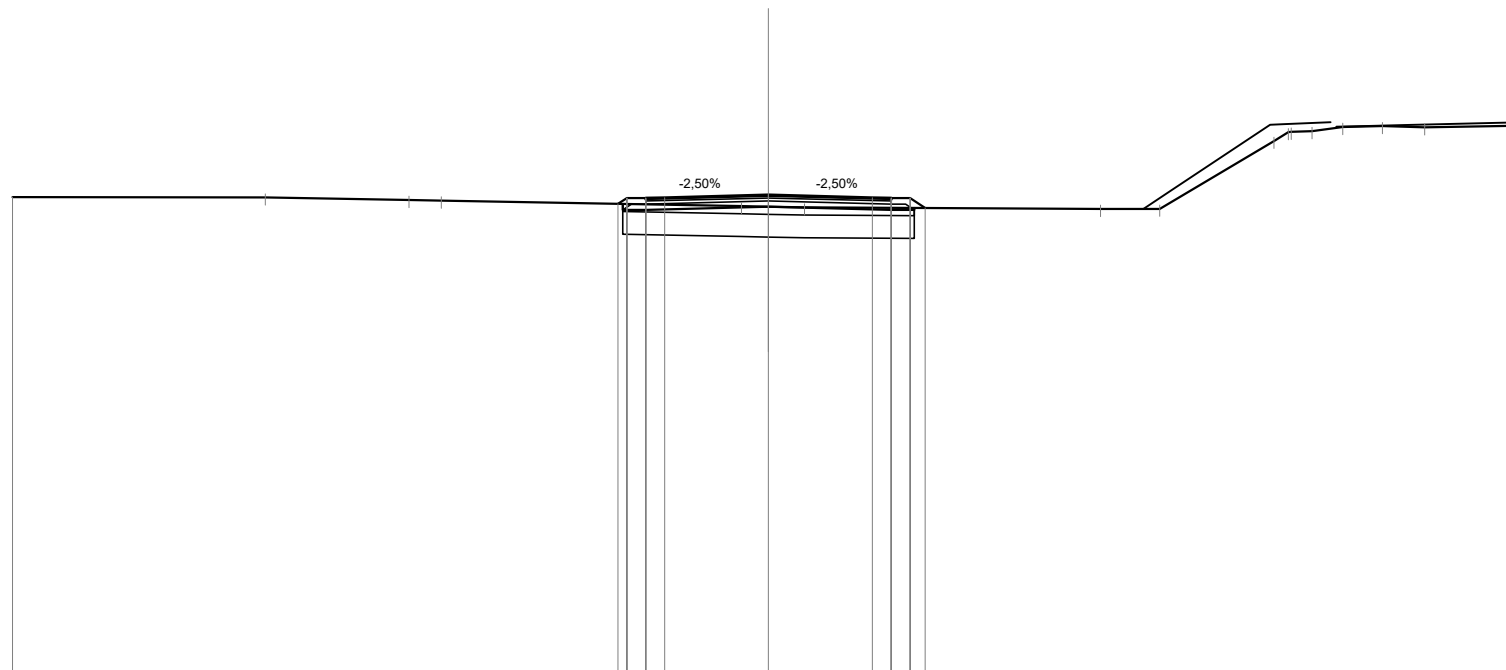

Quote Progetto Pavim.					369.35	369.51	369.52		369.59		369.52	369.51	369.51	369.24											
Dist. Parz. Progetto Pavim.					0.50	0.50	2.75		2.75		0.50	0.50	0.40												
Dist. Progetto Pavim.					-3.98	-3.75	-3.25	-2.75	0.00		-2.75	-3.25	-3.75	-4.15											
Quote Progetto Sottof.					369.35	369.20			369.28		369.20	369.24													
Dist. Parz. Progetto Sottof.					0.60		3.25		3.25		0.60														
Dist. Progetto Sottof.					-3.85	-3.25			0.00		-3.25	-3.85													
Quote Terreno	369.53		369.52		369.45	369.44			369.29	369.28	369.26			369.22	369.22		371.02	371.26	371.28	371.38	371.41	371.37		371.42	371.42
Distanze Terreno	-20.00		-13.31		-9.51	-8.65			-0.71	0.00	0.96			-8.78	-10.35		-13.37	-13.83	-14.38	-15.20	-16.25	-17.36		-19.85	20.00

SCAVI E BONIFICHE	
SCOTICO	7.71 m
BONIFICA	4.62 mq


RILEVATI	
RILEVATO	1.33 mq
TERRENO VEGETALE	1.79 m

SOVRASTRUTTURA STRADALE	
STRATO DI USURA	6.50 m
STRATO DI BINDER	6.50 m
STRATO DI BASE	6.50 m
STRATO DI FONDAZIONE	1.14 mq

SEZIONE N. : 68
 Qt. prog. : 369.23
 Progr. Km : 1+340.000

Scala 1:200

Qt. rif. 357.000

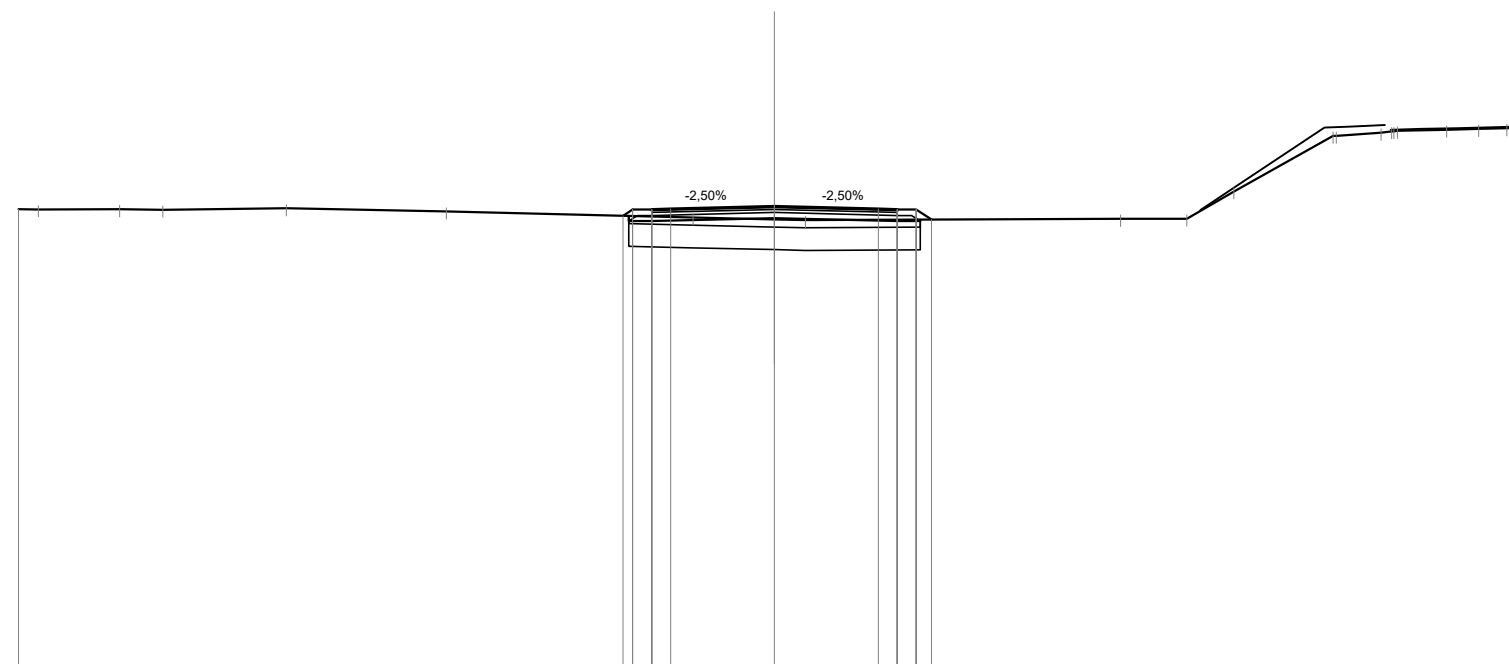

Quote Progetto Pavim.			368.98	369.15	369.12	369.17		369.23		369.17	369.15	369.15	368.88
Dist. Parz. Progetto Pavim.			0.50	0.50	2.75	2.75	0.50	0.50	0.40				
Dist. Progetto Pavim.			-4.01	-3.75	-3.25	-2.75	0.00	-2.75	-3.25	-3.75	-4.15		
Quote Progetto Sottof.			368.98	368.84			368.92		368.84	368.88			
Dist. Parz. Progetto Sottof.			0.60		3.25		3.25		0.60				
Dist. Progetto Sottof.			-3.85	-3.25			0.00		-3.25	-3.85			
Quote Terreno	-20.00	369.16	369.15	369.16	369.15		369.18		369.10		368.90	368.91	369.63
Distanze Terreno	-19.47	-17.33	-16.18	-12.92	-8.68	-2.15	0.00	0.82	9.16	10.91	12.16	14.78	14.86
												16.05	16.48
												17.78	18.63
												19.38	20.00
												371.10	371.10
												371.18	371.23
												371.26	371.28
												371.30	371.31

SCAVI E BONIFICHE	
STERRO	6.75 mq
SCOTICO	9.48 m


RILEVATI	
RILEVATO	0.04 mq
TERRENO VEGETALE	1.63 m

SOVRASTRUTTURA STRADALE	
STRATO DI USURA	6.50 m
STRATO DI BINDER	6.50 m
STRATO DI BASE	6.50 m
STRATO DI FONDAZIONE	1.16 mq

SEZIONE N. : 69
 Qt. prog. : 368.49
 Progr. Km : 1+360.061

Scala 1:200

Qt. rif. 357.000

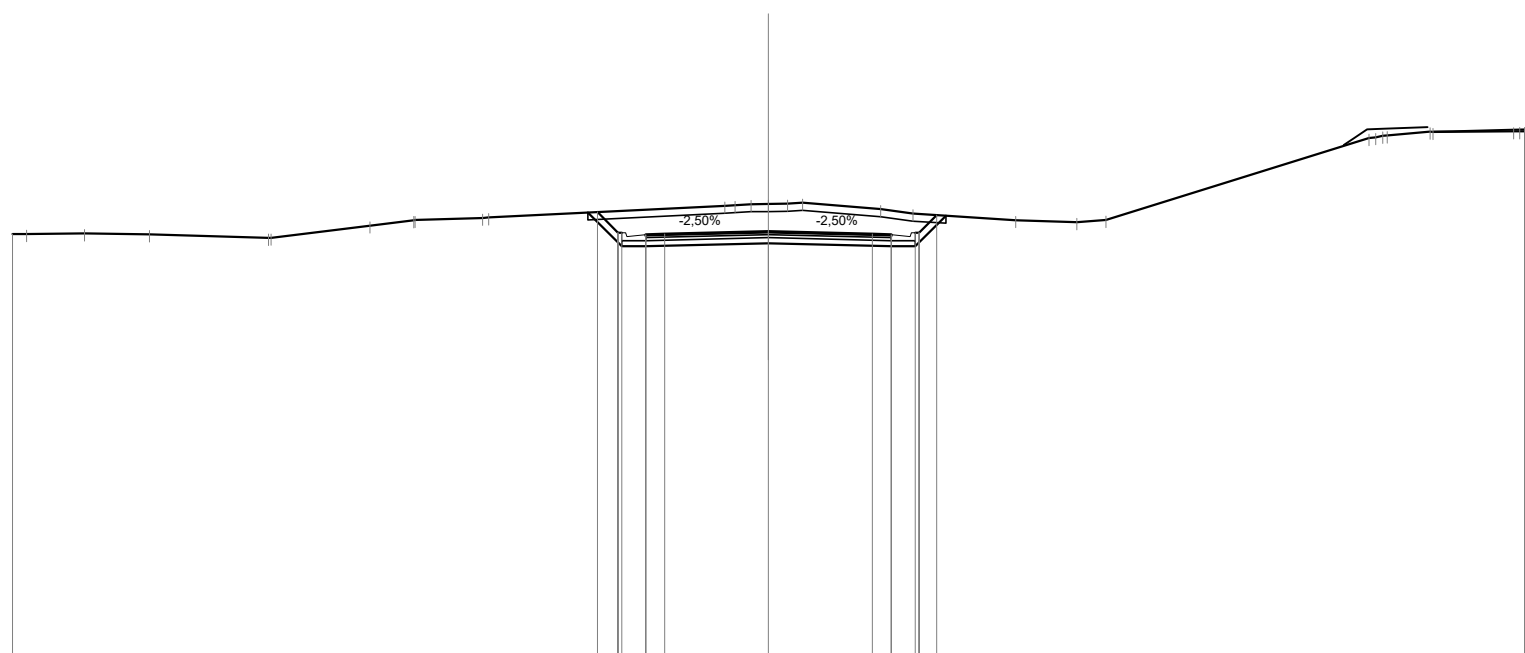

Quote Progetto Pavim.						369.00	368.46	368.41	368.42			368.49		368.42	368.38	368.46	368.93										
Dist. Parz. Progetto Pavim.						0.55	0.63	0.50	2.75	2.75	0.50	0.63	0.47														
Dist. Progetto Pavim.						-4.53	-3.98	-3.88	-3.25	-2.75		0.00		-2.75	-3.25	-3.88	-3.98										
Quote Progetto Sottotof.						368.99	368.10	368.10			368.18	368.18		368.10	368.10	368.10	368.91										
Dist. Parz. Progetto Sottotof.						0.90	0.63	3.25			3.25			0.63	0.81												
Dist. Progetto Sottotof.						-4.78	-3.88	-3.25			0.00			-3.25	-3.88	-4.69											
Quote Terreno	368.43	368.42	368.44	368.41	368.32	368.32	368.65	368.79	368.79	368.85	368.86	369.17	369.21	369.22	369.22	369.25	369.08	368.97	368.79	368.74	368.79	370.96	371.03	371.13	371.12	371.14	371.14
Distanze Terreno	-20.00	-19.63	-18.10	-16.38	-13.23	-13.16	-10.54	-9.38	-9.35	-7.57	-7.40	-1.16	-0.46	0.00	0.50	0.90	2.97	3.83	6.54	8.16	8.93	15.89	16.37	17.51	17.59	19.72	20.00

SCAVI E BONIFICHE	
SCOTICO	9.68 m
BONIFICA	5.81 mq


RILEVATI	
RILEVATO	7.94 mq
TERRENO VEGETALE	4.50 m

SOVRASTRUTTURA STRADALE	
STRATO DI USURA	6.50 m
STRATO DI BINDER	6.50 m
STRATO DI BASE	6.50 m
STRATO DI FONDAZIONE	1.14 mq

SEZIONE N. : 70
 Qt. prog. : 367.35
 Progr. Km : 1+380.000

Scala 1:200

Qt. rif. 355.000

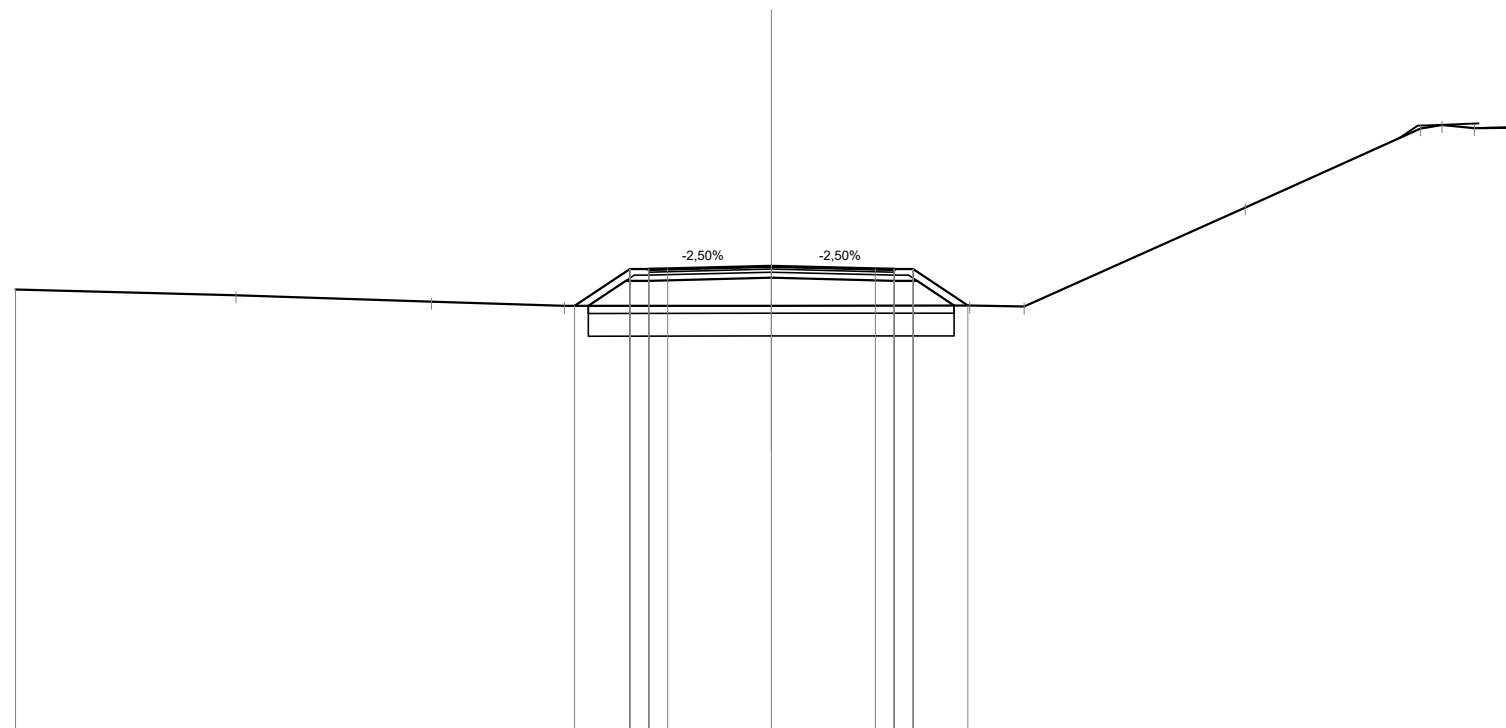


Quote Progetto Pavim.					366.29	367.27	367.24	367.28	367.35	367.28	367.27	366.30		
Dist. Parz. Progetto Pavim.					1.46	0.50	0.50	2.75	2.75	0.50	0.50	1.44		
Dist. Progetto Pavim.					-5.21	-3.75	-3.25	-2.75	0.00	-2.75	-3.25	-3.75		
Quote Progetto Sottof.					366.29	366.96	366.96		367.04	366.96	366.96	366.30		
Dist. Parz. Progetto Sottof.					1.00	0.60		3.25	3.25	0.60	0.98			
Dist. Progetto Sottof.					-4.85	-3.85	-3.25		0.00	-3.25	-3.85	-4.83		
Quote Terreno	366.73	366.58	366.40	366.29	366.29	366.30	366.30	366.30	366.28	366.30	366.28	366.90	370.99	371.08
Distanze Terreno	-20.00	-14.17	-8.99	-5.48	0.00	5.25	6.68	12.54	17.18	17.74	18.60	20.00	371.00	371.01

SCAVI E BONIFICHE	
SCOTICO	8.06 m
BONIFICA	4.84 mq
RILEVATI	
RILEVATO	2.38 mq
TERRENO VEGETALE	2.41 m
SOVRASTRUTTURA STRADALE	
STRATO DI USURA	6.50 m
STRATO DI BINDER	6.50 m
STRATO DI BASE	6.50 m
STRATO DI FONDAZIONE	1.14 mq

SEZIONE N. : 72
 Qt. prog. : 365.42
 Progr. Km : 1+420.000

Scala 1:200

Qt. rif. 354.000

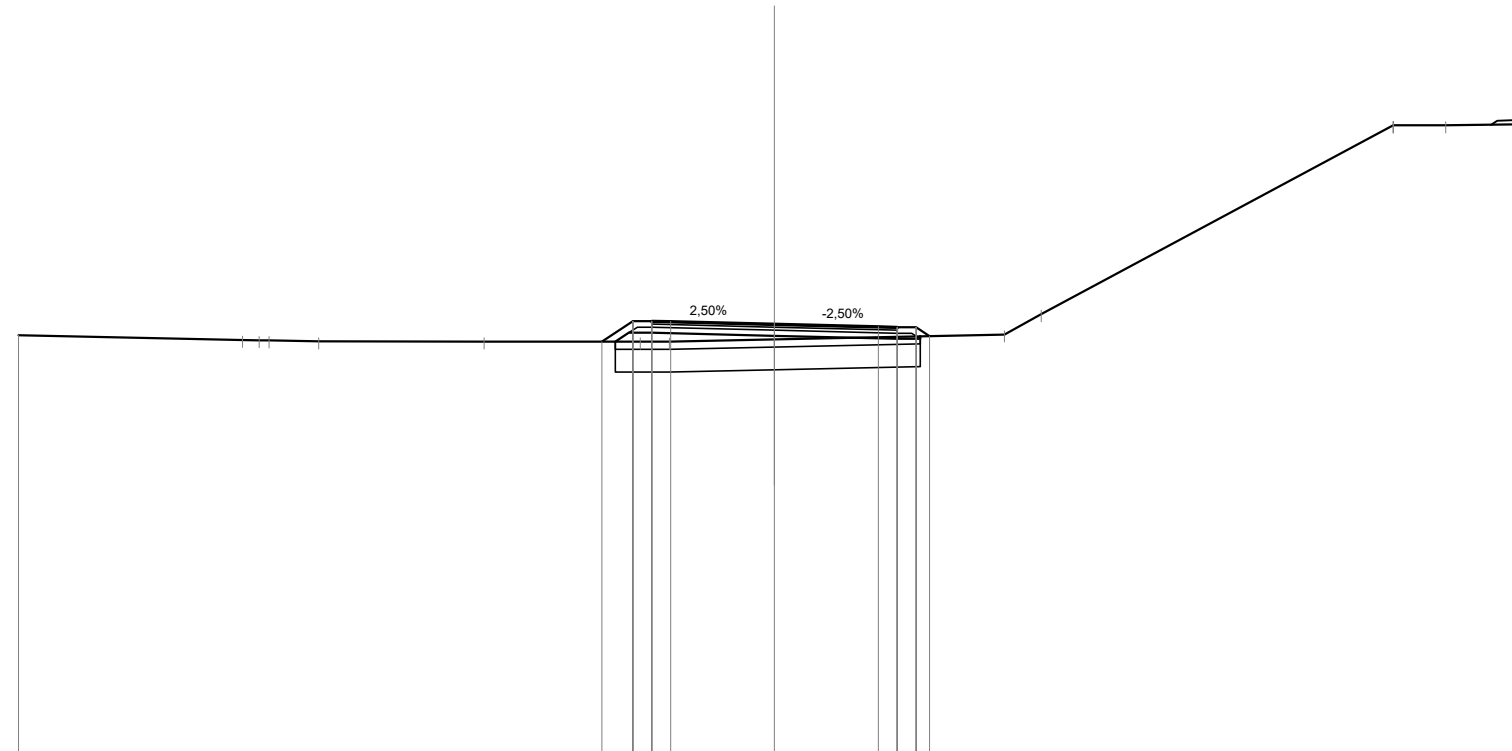

Quote Progetto Pavim.					364.96	365.50	365.47	365.49		365.42		365.35	365.34	365.34	365.10		
Dist. Parz. Progetto Pavim.					0.82	0.50	0.50	2.75		2.75		0.50	0.50	0.38			
Dist. Progetto Pavim.					-4.57	-3.75	-3.25	-2.75		0.00		-2.75	-3.25	-3.75	-4.11		
Quote Progetto Sottof.					364.96	365.19	365.19			365.11		365.03	365.10				
Dist. Parz. Progetto Sottof.					0.35	0.60	3.25			3.25		0.60					
Dist. Progetto Sottof.					-4.21	-3.85	-3.25			0.00		-3.25	-3.85				
Quote Terreno	365.13		365.00	364.99	364.96	364.95			365.01		365.15	365.68	370.68	370.68	370.70	370.71	
Distanze Terreno	-20.00		-14.07	-13.37	-12.06	-7.69	-3.55	-2.78	0.00		-6.08	-7.06	16.37	16.37	17.76	19.75	20.00

SCAVI E BONIFICHE	
SCOTICO	8.20 m
BONIFICA	4.93 mq


RILEVATI	
RILEVATO	2.95 mq
TERRENO VEGETALE	2.71 m

SOVRASTRUTTURA STRADALE	
STRATO DI USURA	6.50 m
STRATO DI BINDER	6.50 m
STRATO DI BASE	6.50 m
STRATO DI FONDAZIONE	1.14 mq

SEZIONE N. : 73
 Qt. prog. : 365.02
 Progr. Km : 1+440.000

Scala 1:200

Qt. rif. 354.000

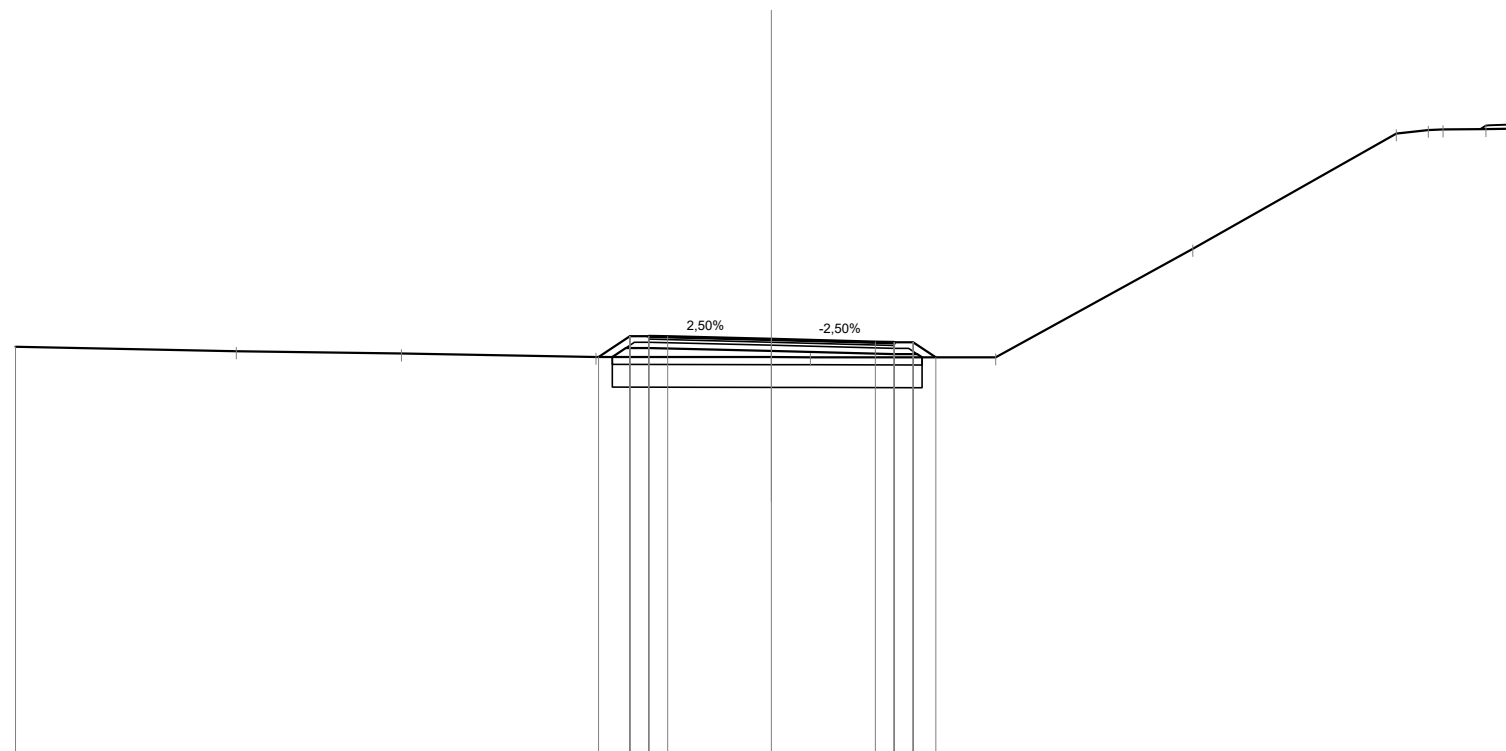

Quote Progetto Pavim.					364.55	365.10	365.07	365.09		365.02	364.95	364.94	364.94	364.54
Dist. Parz. Progetto Pavim.					0.82	0.50	0.50	2.75		2.75	0.50	0.50	0.60	
Dist. Progetto Pavim.					-4.57	-3.75	-3.25	-2.75		0.00	-2.75	-3.25	-3.75	-4.35
Quote Progetto Sottof.					364.55	364.79	364.79			364.71	364.63	364.63	364.54	
Dist. Parz. Progetto Sottof.					0.36	0.60	3.25			3.25	0.60			
Dist. Progetto Sottof.					-4.21	-3.85	-3.25			0.00	-3.25	-3.85	-3.99	
Quote Terreno	364.82	364.70	364.64	364.55	364.55	364.55	364.55	364.55	364.55	364.55	364.54	367.41	370.46	370.56
Distanze Terreno	-20.00	-14.16	-9.79	-4.64	-4.64	0.00	1.03	5.93	11.15	16.53	17.38	17.77	18.90	20.00

SCAVI E BONIFICHE	
SCOTICO	7.93 m
BONIFICA	4.76 mq


RILEVATI	
RILEVATO	1.84 mq
TERRENO VEGETALE	2.24 m

SOVRASTRUTTURA STRADALE	
STRATO DI USURA	6.50 m
STRATO DI BINDER	6.50 m
STRATO DI BASE	6.50 m
STRATO DI FONDAZIONE	1.14 mq

SEZIONE N. : 74
 Qt. prog. : 364.91
 Progr. Km : 1+460.000

Scala 1:200

Qt. rif. 354.000

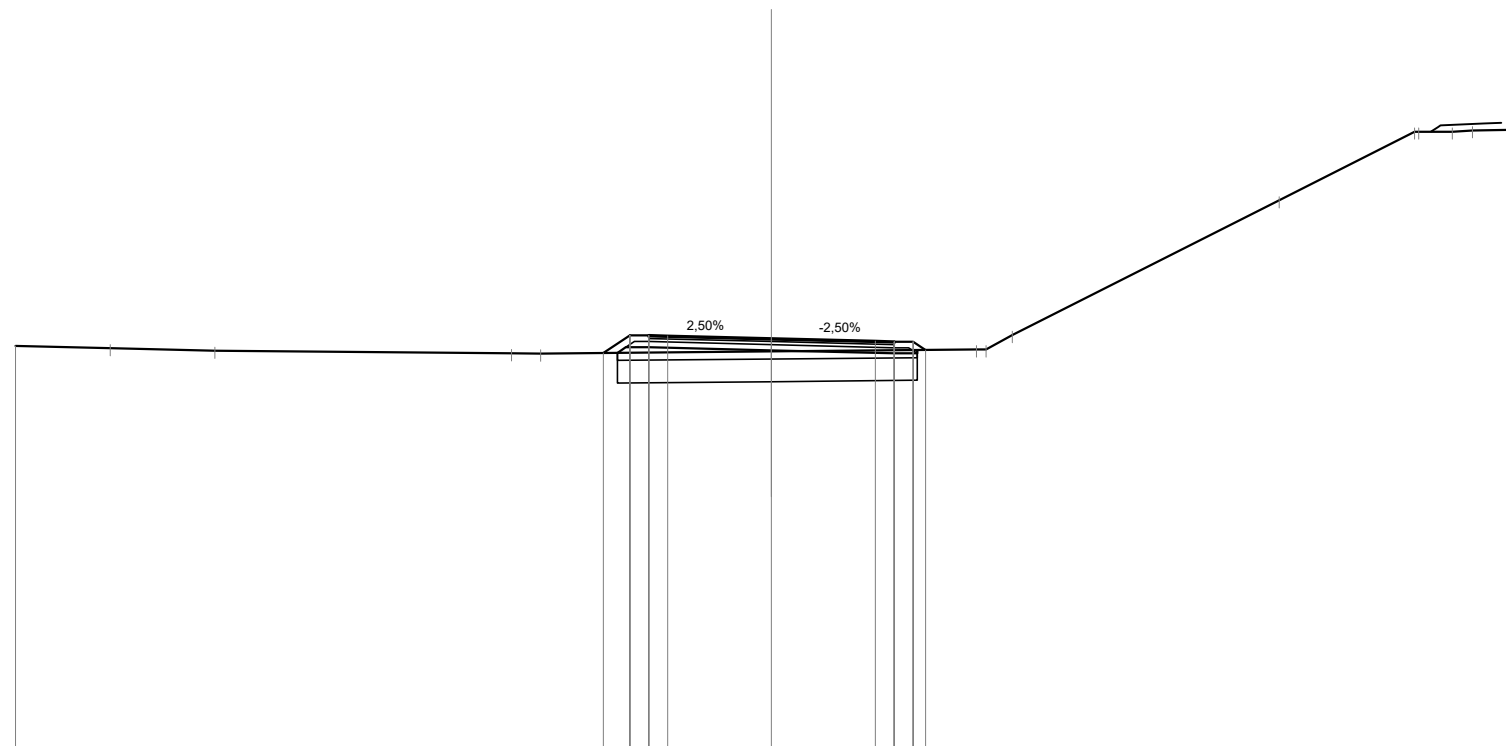

Quote Progetto Pavim.					364.52	364.99	364.96	364.98		364.91		364.84	364.83	364.83	364.60				
Dist. Parz. Progetto Pavim.					0.69	0.50	0.50	2.75		2.75		0.50	0.50	0.33					
Dist. Progetto Pavim.					-4.44	-3.75	-3.25	-2.75		0.00		-2.75	-3.25	-3.75	-4.08				
Quote Progetto Sottof.					364.53	364.68	364.68		364.60		364.52	364.60	364.60						
Dist. Parz. Progetto Sottof.					0.22	0.60	3.25		3.25		3.25	0.60							
Dist. Progetto Sottof.					-4.08	-3.25			0.00		-3.25	-3.85							
Quote Terreno	364.71	364.65	364.58	364.52	364.51				364.57		364.62	364.62	365.00	368.56	370.38	370.38	370.38	370.41	370.44
Distanze Terreno	-20.00	-17.50	-14.73	-6.88	-6.11				0.00		5.42	5.68	6.37	13.43	17.02	17.12	18.01	18.55	20.00

SCAVI E BONIFICHE	
SCOTICO	7.92 m
BONIFICA	4.76 mq


RILEVATI	
RILEVATO	2.32 mq
TERRENO VEGETALE	2.30 m

SOVRASTRUTTURA STRADALE	
STRATO DI USURA	6.50 m
STRATO DI BINDER	6.50 m
STRATO DI BASE	6.50 m
STRATO DI FONDAZIONE	1.14 mq

SEZIONE N. : 76
 Qt. prog. : 366.66
 Progr. Km : 1+500.000

Scala 1:200

Qt. rif. 355.000

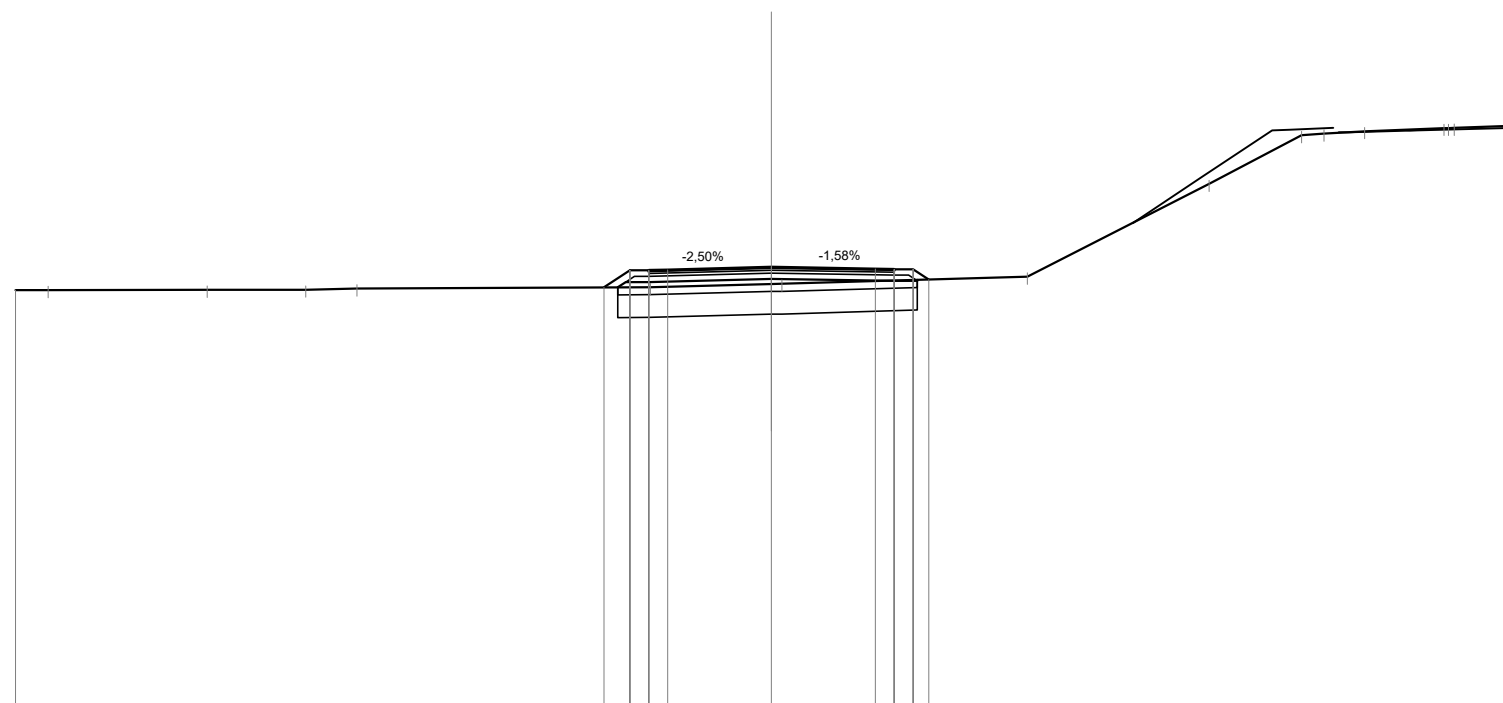

Quote Progetto Pavim.						366.12	366.57	366.54	366.59		366.66		366.61	366.60	366.60	366.33						
Dist. Parz. Progetto Pavim.						0.68	0.50	0.50	0.50	2.75	2.75		0.50	0.50	0.41							
Dist. Progetto Pavim.						-4.43	-3.75	-3.25	-2.75		0.00		-2.75	-3.25	-3.75	-4.16						
Quote Progetto Sottof.						366.12	366.26				366.35		366.29	366.32								
Dist. Parz. Progetto Sottof.						0.21	0.60		3.25		3.25		0.60									
Dist. Progetto Sottof.						-4.06	-3.25				0.00		-3.25	-3.85								
Quote Terreno	366.05	366.05		366.06	366.06	366.09		366.13		366.21	366.22		366.40		368.86		370.15	370.19	370.25	370.34	370.34	370.41
Distanze Terreno	-20.00	-19.14		-14.93	-12.33	-10.97		-3.20		0.00	0.28		-6.77		-11.58		-14.02	-14.62	-15.69	-17.79	-18.06	-20.00

SCAVI E BONIFICHE	
SCOTICO	7.84 m
BONIFICA	4.70 mq


RILEVATI	
RILEVATO	1.34 mq
TERRENO VEGETALE	1.74 m

SOVRASTRUTTURA STRADALE	
STRATO DI USURA	6.50 m
STRATO DI BINDER	6.50 m
STRATO DI BASE	6.50 m
STRATO DI FONDAZIONE	1.14 mq

SEZIONE N. : 77
 Qt. prog. : 368.03
 Progr. Km : 1+520.000

Scala 1:200

Qt. rif. 356.000

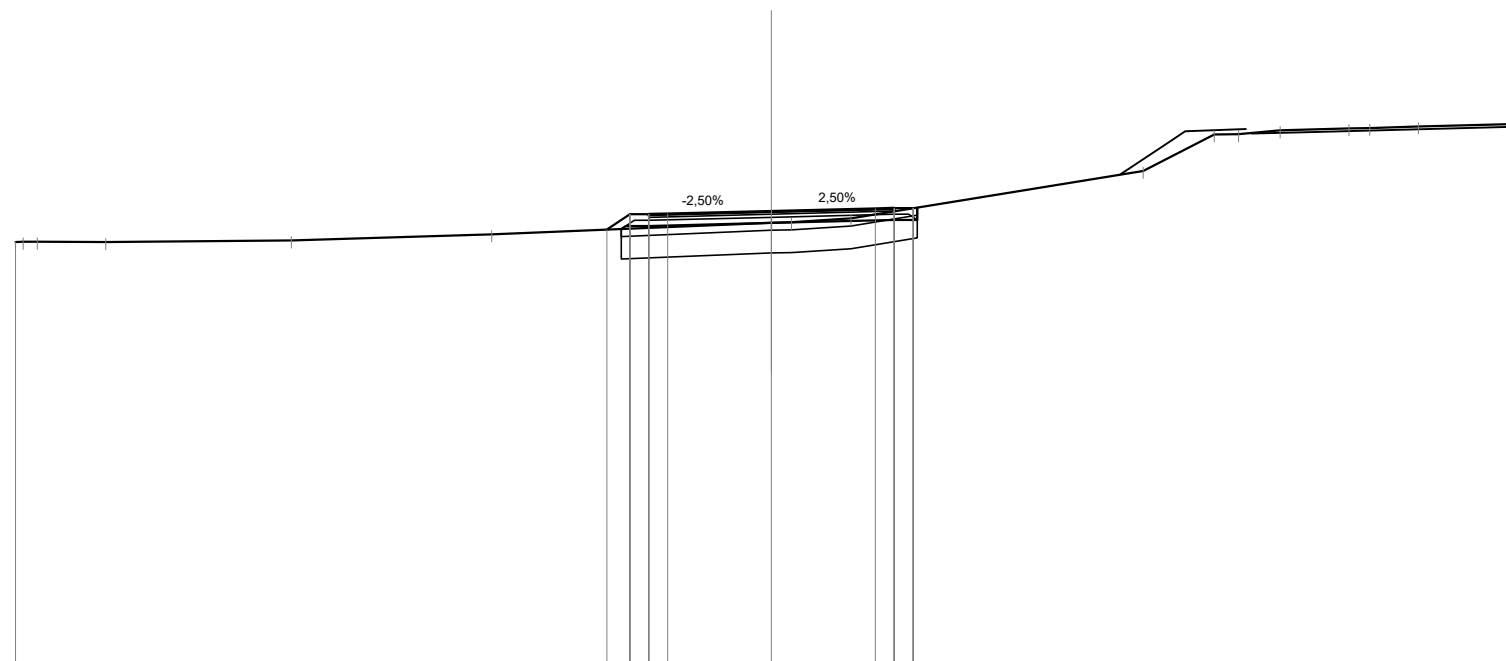

Quote Progetto Pavim.						367.54	367.95	367.92	367.96		368.03		368.10	368.11	368.11	368.10							
Dist. Parz. Progetto Pavim.						0.60	0.50	0.50	0.50	2.75	2.75		0.50	0.50									
Dist. Progetto Pavim.						-4.35	-3.75	-3.25	-2.75		0.00		-2.75	-3.25	-3.75	-3.76							
Quote Progetto Sottof.						367.56	367.64				367.72		367.80	368.12									
Dist. Parz. Progetto Sottof.						0.12	0.60	3.25			3.25		0.60										
Dist. Progetto Sottof.						-3.97	-3.25				0.00		-3.25	-3.85									
Quote Terreno	367.21	367.22	367.21	367.25	367.42						367.72	367.74	367.83		369.09	370.06	370.06	370.16	370.22	370.23	370.27	370.33	370.33
Distanze Terreno	-20.00	-19.43	-17.61	-12.70	-7.40						0.00	0.53	2.11		9.84	11.72	12.36	13.46	15.28	15.83	17.11	19.77	20.00

SCAVI E BONIFICHE	
STERRO	0.17 mq
SCOTICO	8.64 m
BONIFICA	5.16 mq


RILEVATI	
RILEVATO	1.81 mq
TERRENO VEGETALE	1.95 m

SOVRASTRUTTURA STRADALE	
STRATO DI USURA	6.50 m
STRATO DI BINDER	6.50 m
STRATO DI BASE	6.50 m
STRATO DI FONDAZIONE	1.15 mq

SEZIONE N. : 79
 Qt. prog. : 369.32
 Progr. Km : 1+560.000

Scala 1:200

Qt. rif. 356.000

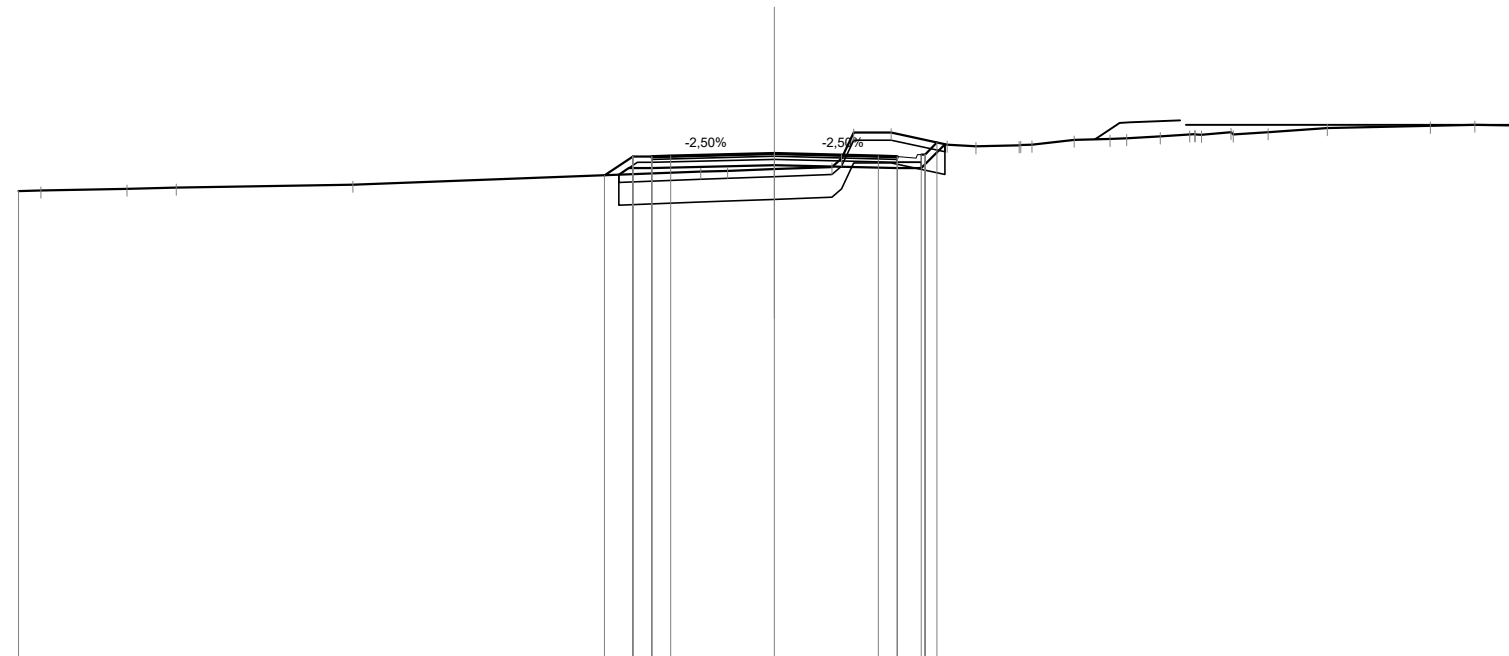

Quote Progetto Pavim.					368.74	369.24	369.21	369.25	369.32	369.25	369.21	369.29	369.61																	
Dist. Parz. Progetto Pavim.					0.75	0.50	0.50	2.75	2.75	0.50	0.63	0.63	0.63																	
Dist. Progetto Pavim.					-4.50	-3.75	-3.25			-2.75	-3.25	-3.88	-4.30																	
Quote Progetto Sottof.					368.75	368.93	368.93		369.01		368.93	368.93	369.56																	
Dist. Parz. Progetto Sottof.					0.27	0.60	3.25		3.25		0.63	0.63																		
Dist. Progetto Sottof.					-4.12	-3.85	-3.25		0.00		-3.25	-3.88	-4.51																	
Quote Terreno	368.32	368.33	368.38	368.41					368.90	368.96	369.87	369.87	369.55	369.50	369.53	369.55	369.68	369.70	369.72	369.77	369.82	369.81	369.88	369.82	369.87	369.99	370.05	370.08	370.06	370.06
Distanze Terreno	-20.00	-19.40	-17.13	-15.83	-11.16				0.00	1.52	2.09	3.09	4.57	5.33	6.48	6.82	7.93	8.88	9.32	10.20	10.98	11.30	12.08	12.14	13.06	14.63	17.35	18.53	19.61	20.00

SCAVI E BONIFICHE	
STERRO	0.30 mq
SCOTICO	8.36 m
BONIFICA	5.02 mq


RILEVATI	
RILEVATO	0.76 mq
TERRENO VEGETALE	1.37 m

SOVRASTRUTTURA STRADALE	
STRATO DI USURA	6.50 m
STRATO DI BINDER	6.50 m
STRATO DI BASE	6.50 m
STRATO DI FONDAZIONE	1.15 mq

SEZIONE N. : 80
 Qt. prog. : 369.38
 Progr. Km : 1+580.000

Scala 1:200

Qt. rif. 357.000

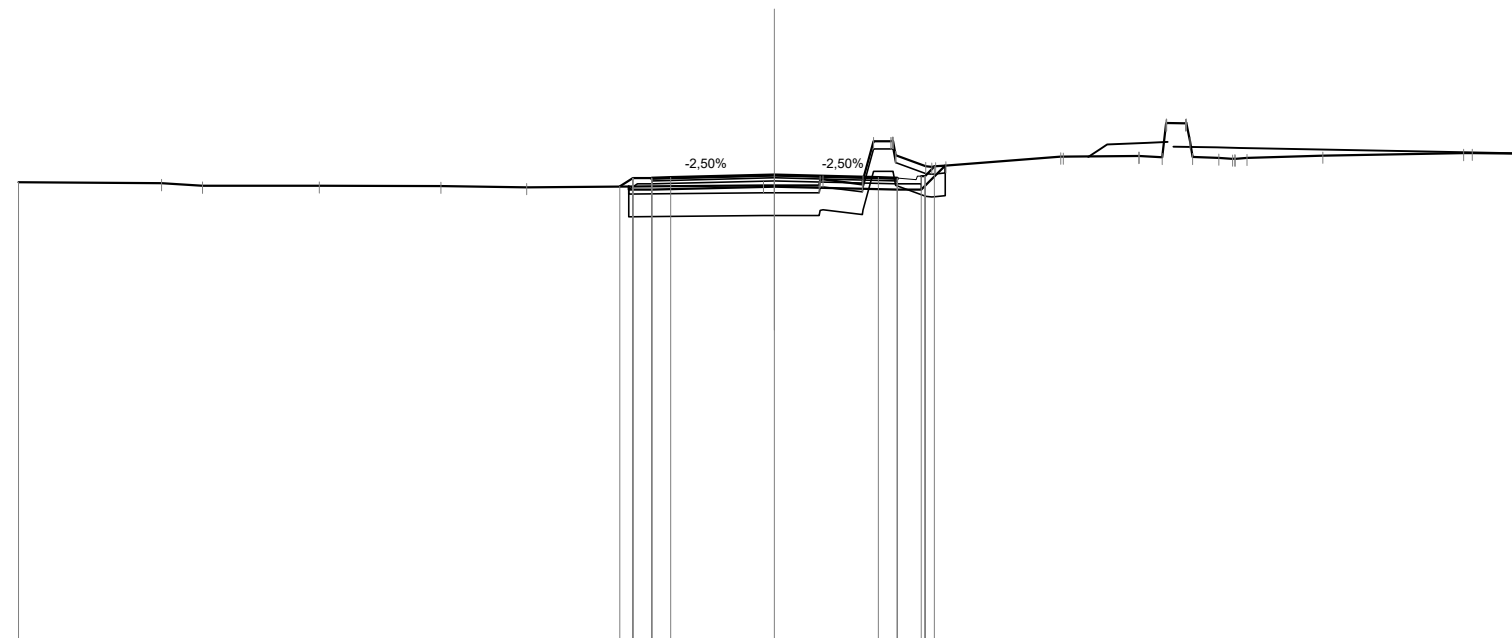

Quote Progetto Pavim.						369.07	369.30	369.27	369.31		369.38		369.31	369.27	369.35	369.60														
Dist. Parz. Progetto Pavim.						0.34	0.50	0.50	2.75		2.75		0.50	0.63																
Dist. Progetto Pavim.						-4.09	-3.75	-3.25			0.00		-2.75	-3.25	3.88	4.23														
Quote Progetto Sottof.						369.07	368.99			369.07			368.99	368.99	369.63															
Dist. Parz. Progetto Sottof.						0.60		3.25		3.25			0.63	0.64																
Dist. Progetto Sottof.						-3.85	-3.25			0.00			-3.25	-3.88	-4.52															
Quote Terreno	369.19	369.16	369.09	369.10	369.09	369.05				369.10	369.10	369.26	369.13	370.27	369.90	369.59	369.63	369.86	369.86	369.88	369.85	370.74	369.85	369.81	369.83	369.88	369.96	369.96	369.94	
Distanze Terreno	-20.00	-16.22	-15.13	-12.04	-8.83	-6.56				-0.29	0.00	1.18	1.28	2.32	3.08	3.22	4.16	4.53	7.58	7.64	9.64	10.26	10.88	11.06	12.12	12.50	14.50	18.23	18.46	20.00

SCAVI E BONIFICHE	
STERRO	0.37 mq
SCOTICO	7.75 m
BONIFICA	4.64 mq

RILEVATI	
RILEVATO	1.32 mq
TERRENO VEGETALE	1.72 m

SOVRASTRUTTURA STRADALE	
STRATO DI USURA	6.50 m
STRATO DI BINDER	6.50 m
STRATO DI BASE	6.50 m
STRATO DI FONDAZIONE	1.15 mq


SEZIONE N. : 81

Qt. prog. : 369.44

Progr. Km : 1+600.000

Scala 1:200

Qt. rif. 356.000

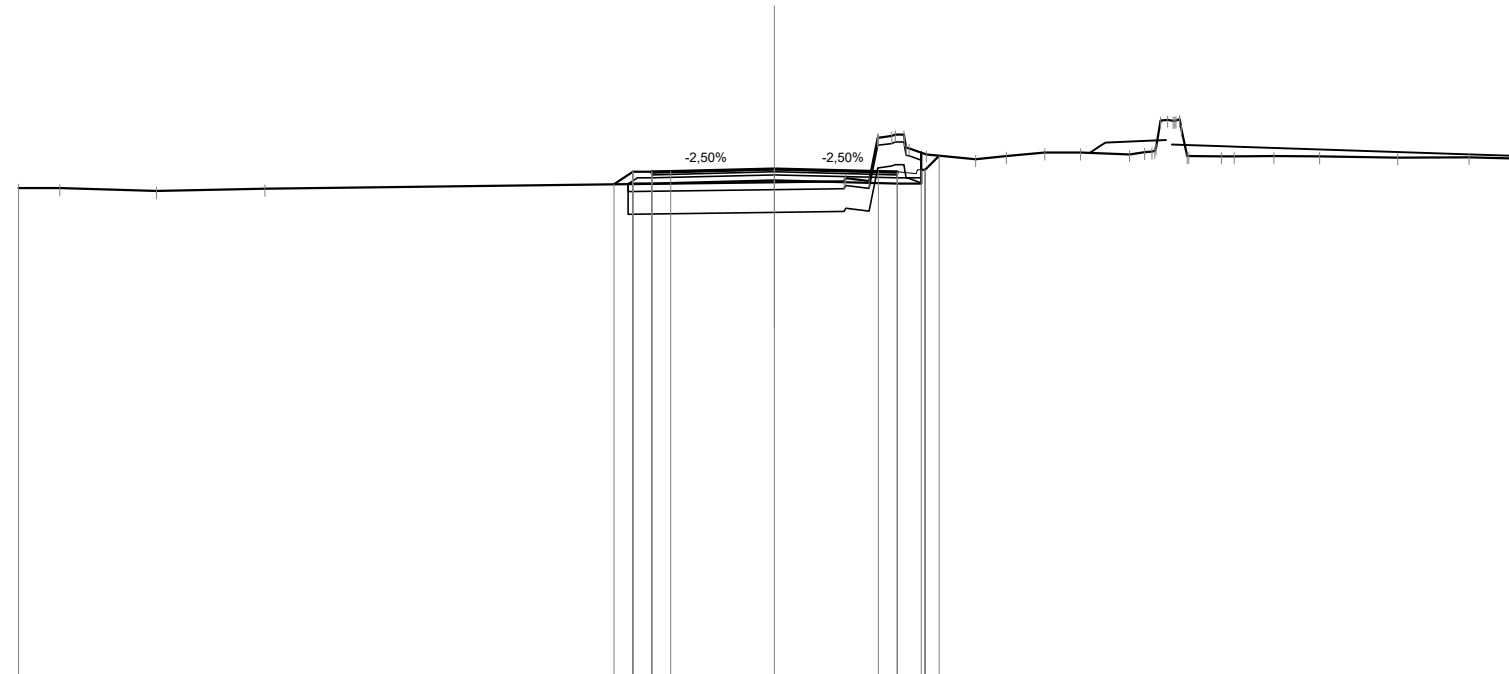

Quote Progetto Pavim.						369.03	369.36	369.33	369.37	369.44	369.37	369.33	369.41	369.78																	
Dist. Parz. Progetto Pavim.						0.49	0.50	0.50	2.75	2.75	0.50	0.63	0.38																		
Dist. Progetto Pavim.						-4.24	-3.75	-3.25	-2.75	0.00	-2.75	-3.25	-3.88	-4.36																	
Quote Progetto Sottof.						369.04	369.05			369.13	369.05	369.87																			
Dist. Parz. Progetto Sottof.						0.02	0.60	3.25		3.25	0.63																				
Dist. Progetto Sottof.						-3.87	-3.25			0.00	3.25	3.88																			
Quote Terreno	368.93	368.93	368.85	368.91						369.09	369.11	369.12	370.31	369.82	369.70	369.77	369.87	369.87	369.82	369.90	370.71	369.77	369.77	369.77	369.77	369.74	369.74	369.71	369.70		
Distanze Terreno	-20.00	-18.91	-16.35	-13.48						0.00	1.84	2.50	3.41	3.96	4.01	5.32	6.13	7.15	8.10	9.39	9.99	10.55	10.96	11.82	12.16	13.22	14.42	16.48	18.38	19.67	20.00

SCAVI E BONIFICHE	
STERRO	0.36 mq
SCOTICO	7.75 m
BONIFICA	4.66 mq


RILEVATI	
RILEVATO	0.94 mq
TERRENO VEGETALE	1.74 m

SOVRASTRUTTURA STRADALE	
STRATO DI USURA	6.50 m
STRATO DI BINDER	6.50 m
STRATO DI BASE	6.50 m
STRATO DI FONDAZIONE	1.15 mq

SEZIONE N. : 82
 Qt. prog. : 369.50
 Progr. Km : 1+620.000

Scala 1:200

Qt. rif. 357.000

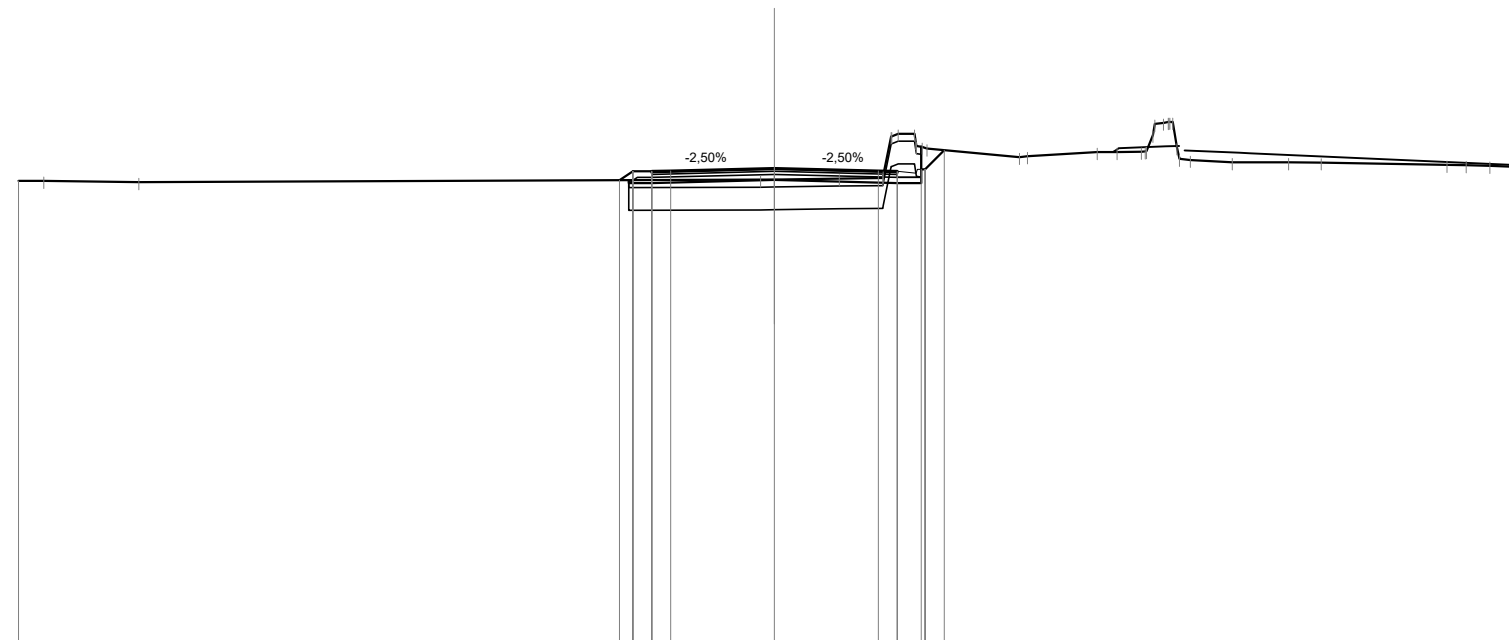

Quote Progetto Pavim.				369.19	369.42	369.39	369.43	369.50	369.43	369.39	369.47	369.98											
Dist. Parz. Progetto Pavim.				0.35	0.50	0.50	2.75	2.75	0.50	0.63	0.51												
Dist. Progetto Pavim.				4.10	3.75	3.25		0.00	2.75	3.25	3.88	4.49											
Quote Progetto Sottof.				369.19	369.11			369.19	369.11	370.07													
Dist. Parz. Progetto Sottof.				0.60		3.25		3.25	0.63														
Dist. Progetto Sottof.				3.85	3.25			0.00	3.25	3.88													
Quote Terreno	369.17	369.17	369.13					369.20	369.24	370.42	370.02	369.80	369.93	369.94	370.70	369.72	369.66	369.66	369.65	369.59	369.58	369.56	369.52
Distanze Terreno	-20.00	-19.34	-16.82					-0.37	1.72	2.86	3.70	6.48	8.54	9.06	10.29	11.00	12.11	13.60	14.47	17.79	18.30	18.92	20.00

SCAVI E BONIFICHE	
STERRO	0.36 mq
SCOTICO	8.01 m
BONIFICA	4.81 mq


RILEVATI	
RILEVATO	1.46 mq
TERRENO VEGETALE	2.09 m

SOVRASTRUTTURA STRADALE	
STRATO DI USURA	6.68 m
STRATO DI BINDER	6.68 m
STRATO DI BASE	6.68 m
STRATO DI FONDAZIONE	1.17 mq

SEZIONE N. : 83
 Qt. prog. : 369.66
 Progr. Km : 1+640.000

Scala 1:200

Qt. rif. 357.000

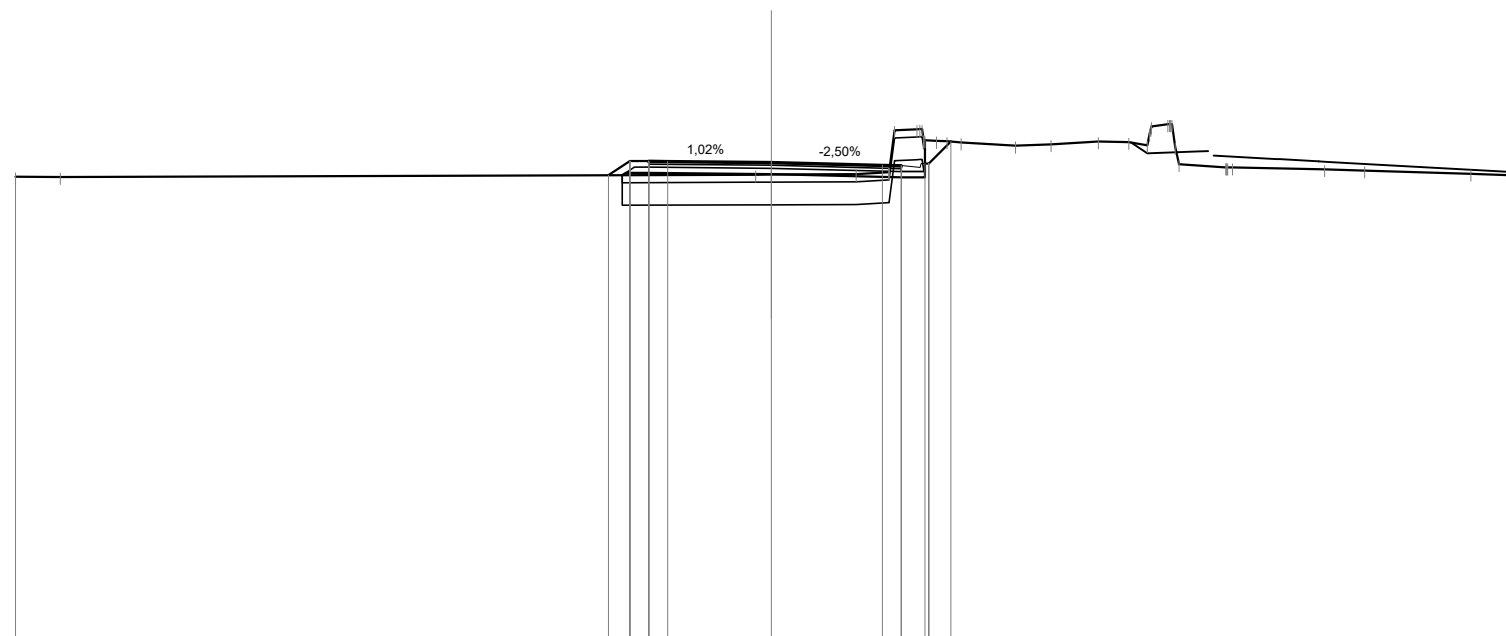

Quote Progetto Pavim.				369.32	369.69	369.66	369.69	369.66	369.59	369.54	369.62	370.21															
Dist. Parz. Progetto Pavim.				0.56	0.50	0.50	2.75	2.93	0.50	0.63	0.58																
Dist. Progetto Pavim.				-4.31	-3.75	-3.25			-2.93	-3.43	-4.06	-4.74															
Quote Progetto Sottof.				369.32	369.38		369.35		369.26	370.24																	
Dist. Parz. Progetto Sottof.				0.09	0.60	3.25		3.43	0.63																		
Dist. Progetto Sottof.				-3.95	-3.25		0.00		3.43	4.06																	
Quote Terreno	369.28	369.27					369.33	369.33	369.35	370.40	370.53	370.22	370.18	370.10	370.14	370.21	370.20	370.11	370.67	369.61	369.52	369.52	369.48	369.44	369.36	369.32	369.30
Distanze Terreno	-20.00	-18.82					-0.42	0.00	-2.24	3.10	3.85	4.36	5.02	6.45	7.40	8.65	9.45	9.94	10.49	10.78	12.01	12.20	14.63	15.70	18.50	19.70	20.00

SCAVI E BONIFICHE	
STERRO	0.18 mq
SCOTICO	8.24 m
BONIFICA	4.95 mq


RILEVATI	
RILEVATO	1.68 mq
TERRENO VEGETALE	1.99 m

SOVRASTRUTTURA STRADALE	
STRATO DI USURA	6.80 m
STRATO DI BINDER	6.80 m
STRATO DI BASE	6.80 m
STRATO DI FONDAZIONE	1.19 mq

SEZIONE N. : 84
 Qt. prog. : 370.17
 Progr. Km : 1+660.000

Scala 1:200

Qt. rif. 357.000

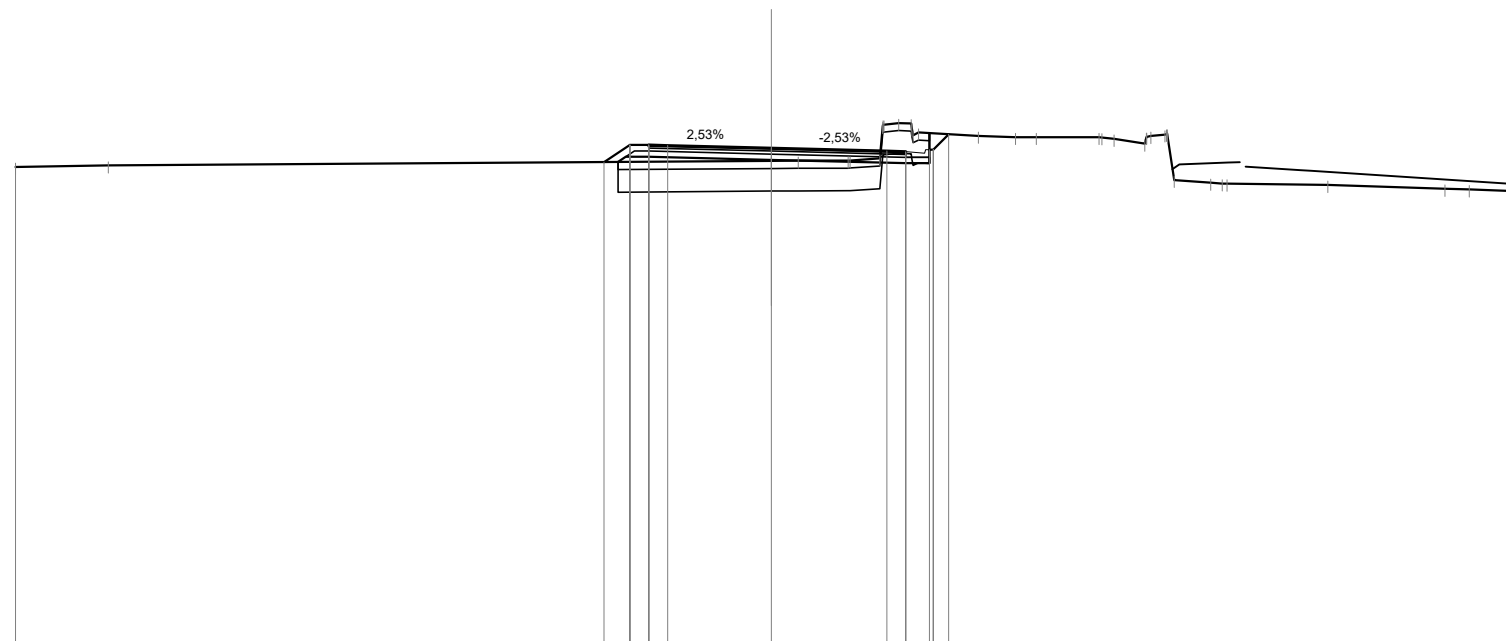

Quote Progetto Pavim.				369.80	370.25	370.22	370.24		370.17		370.09	370.05	370.13	370.53																	
Dist. Parz. Progetto Pavim.				0.68	0.50	0.50	0.50	2.75	3.05		0.50	0.63	0.41																		
Dist. Progetto Pavim.				-4.43	-3.75	-3.25	-2.75		0.00		3.05	3.55	4.18	4.69																	
Quote Progetto Sottof.				369.80	369.94				369.86		369.77	370.56																			
Dist. Parz. Progetto Sottof.				0.21	0.60		3.25		3.55		0.63																				
Dist. Progetto Sottof.				-4.06	-3.25				0.00		3.55	4.18																			
Quote Terreno	369.67	369.71							369.83	369.83	369.84	370.79	370.82	370.58	370.49	370.46	370.46	370.46	370.28	370.52	369.32	369.25	369.23		369.19		369.09	369.07	369.01		
Distanze Terreno	-20.00	-17.55							0.00	0.71	2.03	2.97	3.70	3.89	5.47	6.46	7.01		8.67	9.07	9.88	10.41	10.65	11.62	12.05		14.72		17.82	18.46	20.00

SCAVI E BONIFICHE	
SCOTICO	7.98 m
BONIFICA	4.78 mq


RILEVATI	
RILEVATO	1.75 mq
TERRENO VEGETALE	2.01 m

SOVRASTRUTTURA STRADALE	
STRATO DI USURA	6.66 m
STRATO DI BINDER	6.66 m
STRATO DI BASE	6.66 m
STRATO DI FONDAZIONE	1.13 mq

SEZIONE N. : 85
 Qt. prog. : 370.75
 Progr. Km : 1+680.000

Scala 1:200

Qt. rif. 357.000

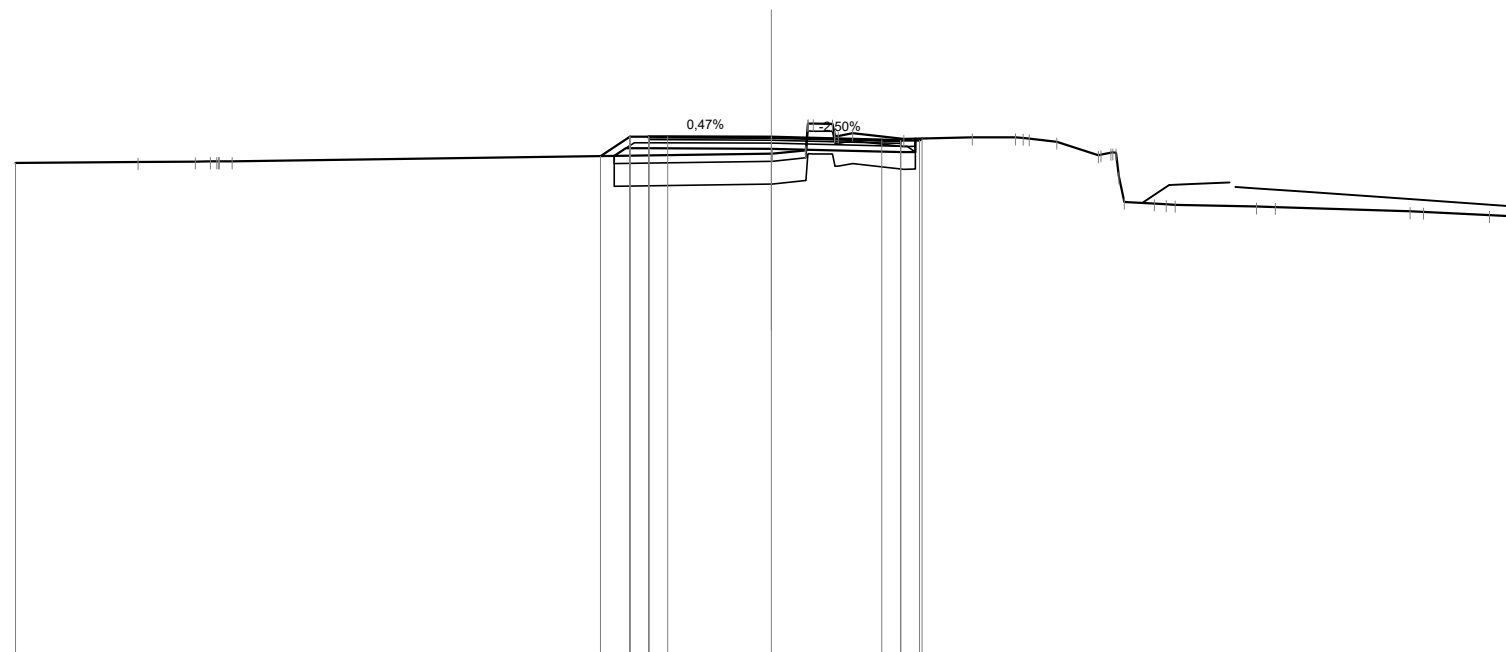

Quote Progetto Pavim.				370.24	370.76	370.73	370.76	370.75	370.67	370.66	370.71
Dist. Parz. Progetto Pavim.				0.78	0.50	0.50	2.75	2.91	0.50	0.50	370.71
Dist. Progetto Pavim.				-4.53	-3.75	-3.25	-2.75	0.00	-2.91	-3.41	-3.98
Quote Progetto Sottof.				370.25	370.45	370.45		370.44	370.35	370.70	
Dist. Parz. Progetto Sottof.				0.30	0.60		3.25		0.40		
Dist. Progetto Sottof.				-4.16	-3.85	-3.25		0.00	-3.41	-3.81	
Quote Terreno	370.07		370.09		370.10	370.11		370.31	370.70	370.74	370.27
Distanze Terreno	-20.00		-16.76		-15.25	-14.68		0.00	3.50	5.32	8.65
								0.02	0.96	1.61	9.11
								0.96	1.61	2.14	9.34
								1.61	2.14	2.14	10.13
								2.14	2.14	2.14	10.68
								3.50	3.50	3.50	12.83
								5.32	5.32	5.32	13.33
								6.46	6.46	6.46	16.89
								7.55	7.55	7.55	17.25
								8.65	8.65	8.65	19.00
								9.11	9.11	9.11	20.00
								9.34	9.34	9.34	
								10.13	10.13	10.13	
								10.68	10.68	10.68	
								12.83	12.83	12.83	
								13.33	13.33	13.33	
								16.89	16.89	16.89	
								17.25	17.25	17.25	
								19.00	19.00	19.00	
								20.00	20.00	20.00	

SCAVI E BONIFICHE	
SCOTICO	13.61 m
BONIFICA	8.23 mq


RILEVATI	
RILEVATO	3.37 mq
TERRENO VEGETALE	2.93 m

SOVRASTRUTTURA STRADALE	
STRATO DI USURA	6.50 m
STRATO DI BINDER	6.50 m
STRATO DI BASE	6.50 m
STRATO DI FONDAZIONE	1.14 mq

SEZIONE N. : 86
 Qt. prog. : 371.18
 Progr. Km : 1+700.000

Scala 1:200

Qt. rif. 357.000

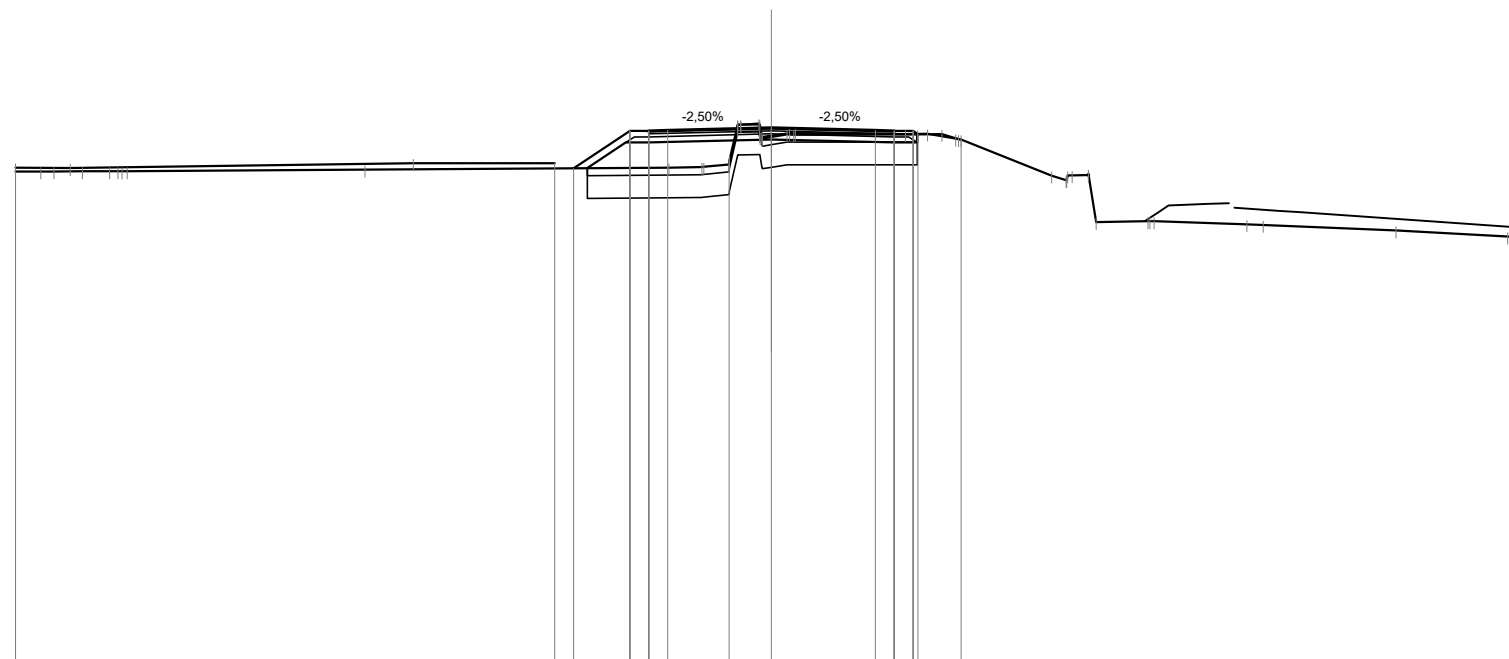

Quote Progetto Pavim.					370.11	371.10	371.07	371.11	371.18	371.11	371.10	371.10	371.02																			
Dist. Parz. Progetto Pavim.					1.48	0.50	0.50	2.75	2.75	0.50	0.50	0.50																				
Dist. Progetto Pavim.					-5.23	-3.75	-3.25	-2.75	0.00	-2.75	-3.25	-3.75	-3.87																			
Quote Progetto Sottof.					370.11	370.79	370.79		370.87	370.79	371.00																					
Dist. Parz. Progetto Sottof.					1.02	0.60		3.25	3.25	0.60																						
Dist. Progetto Sottof.					-4.87	-3.85	-3.25		0.00	-3.25	-3.85																					
Quote Terreno	370.02	370.13	370.03	370.03	370.03	370.03	370.03	370.24	370.24	370.07	370.24	370.13	370.14	370.15	371.16	371.30	371.00	371.04	371.01	371.02	370.90	370.87	369.92	369.92	368.69	368.71	368.71	368.63	368.61	368.46	368.30	368.28
Distanze Terreno	-20.00	-19.33	-18.56	-18.23	-17.51	-17.05		-10.76	-9.48	-5.74	-2.72	-1.84	-1.79	-0.90	-0.33	0.41	0.63		3.54	4.13	4.87	5.02	7.41	7.95	8.59	9.96	10.12	12.58	13.01	16.52	19.48	20.00

SCAVI E BONIFICHE	
SCOTICO	7.74 m
BONIFICA	4.63 mq


RILEVATI	
RILEVATO	0.72 mq
TERRENO VEGETALE	1.42 m

SOVRASTRUTTURA STRADALE	
STRATO DI USURA	6.50 m
STRATO DI BINDER	6.50 m
STRATO DI BASE	6.50 m
STRATO DI FONDAZIONE	1.15 mq

SEZIONE N. : 88
 Qt. prog. : 371.28
 Progr. Km : 1+740.061

Scala 1:200

Qt. rif. 357.000

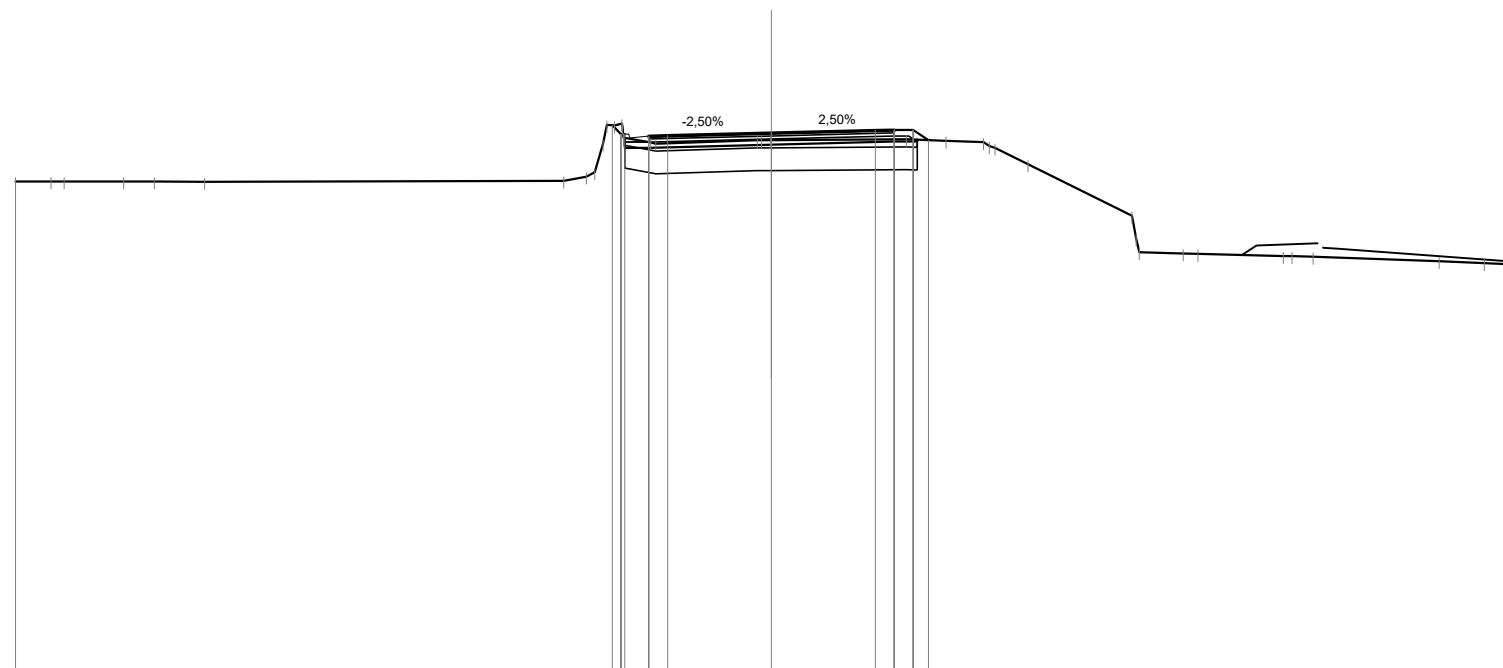

Quote Progetto Pavim.				371.48	371.25	371.17	371.21		371.28		371.35	371.36	371.36	371.09														
Dist. Parz. Progetto Pavim.				0.63	0.50	2.75	2.75		0.50	0.50	0.40																	
Dist. Progetto Pavim.				-4.21	-3.68	-3.88	-3.25	-2.75	0.00		-2.75	-3.25	-3.75	-4.15														
Quote Progetto Sottof.				371.15	370.89	370.97	371.05	371.10		371.05	371.10																	
Dist. Parz. Progetto Sottof.				0.63	3.25	3.25	0.60			0.60																		
Dist. Progetto Sottof.				-3.88	-3.25	0.00	-3.25	-3.85																				
Quote Terreno	370.00	370.00	370.00	370.00	369.99	370.02	370.13	371.49	371.16	371.03	371.00	371.09	371.09	371.11	371.08	371.04	370.89	370.45	369.09	368.13	368.09	368.08	368.03	368.01	367.89	367.84	367.79	
Distanze Terreno	-20.00	-19.06	-18.71	-17.14	-16.32	-15.00	-5.50	-4.89	-4.35	-3.91	-3.20	-3.06	-0.38	0.00	3.57	4.62	5.61	5.91	6.79	9.54	9.73	10.89	11.29	13.54	14.33	17.67	18.86	20.00

SCAVI E BONIFICHE	
SCOTICO	7.71 m
BONIFICA	4.63 mq


RILEVATI	
RILEVATO	0.23 mq
TERRENO VEGETALE	1.81 m

SOVRASTRUTTURA STRADALE	
STRATO DI USURA	6.50 m
STRATO DI BINDER	6.50 m
STRATO DI BASE	6.50 m
STRATO DI FONDAZIONE	1.14 mq

SEZIONE N. : 89
 Qt. prog. : 371.38
 Progr. Km : 1+760.000

Scala 1:200

Qt. rif. 357.000

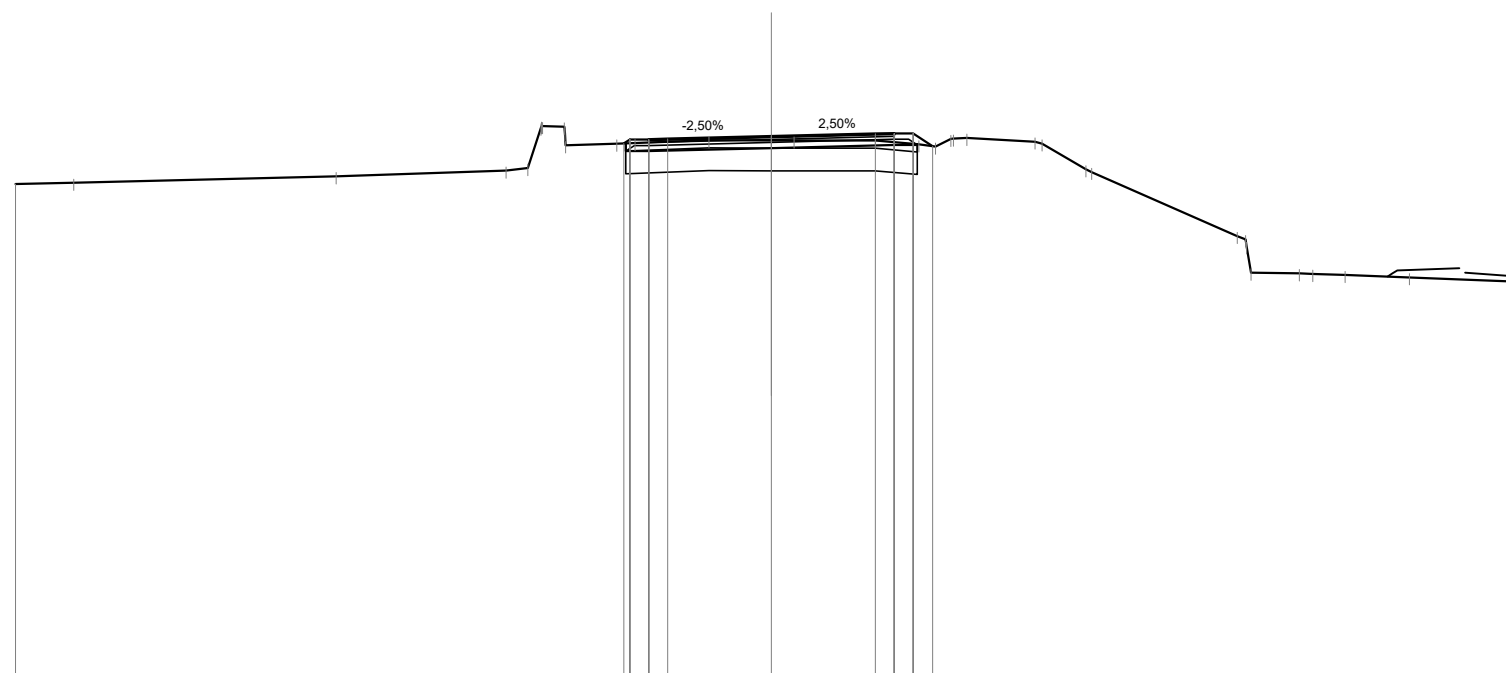

Quote Progetto Pavim.				371.19	371.29	371.31		371.38		371.44	371.46	371.46	371.11															
Dist. Parz. Progetto Pavim.				0.50	0.50	2.75		2.75		0.50	0.50	0.51																
Dist. Progetto Pavim.				-3.91	-3.75	-2.75		0.00		-2.75	-3.25	-3.75	-4.26															
Quote Progetto Sottof.				371.19	370.98			371.07		371.15	371.17																	
Dist. Parz. Progetto Sottof.				0.60		3.25		3.25		0.60																		
Dist. Progetto Sottof.				-3.85	-3.25			0.00		-3.25	-3.85																	
Quote Terreno	370.11	370.15	370.32	370.47	370.54	371.63	371.18	371.27	371.27	371.16	371.32	371.34	371.24	371.18	370.50	370.43	368.74	367.77	367.75	367.74	367.71	367.65	367.53	367.52				
Distanze Terreno	-20.00	-18.46	-11.52	-7.02	-6.45	-5.48	-4.09	-3.61	-1.65	0.00	0.60	2.74	3.90	4.34	4.81	5.17	6.97	7.16	8.32	8.47	12.33	12.69	13.96	14.32	15.17	16.87	19.71	20.00

SCAVI E BONIFICHE	
SCOTICO	7.79 m
BONIFICA	4.67 mq

RILEVATI	
RILEVATO	0.51 mq
TERRENO VEGETALE	1.73 m

SOVRASTRUTTURA STRADALE	
STRATO DI USURA	6.50 m
STRATO DI BINDER	6.50 m
STRATO DI BASE	6.50 m
STRATO DI FONDAZIONE	1.14 mq


SEZIONE N. : 90

Qt. prog. : 371.71

Progr. Km : 1+780.000

Scala 1:200

Qt. rif. 357.000

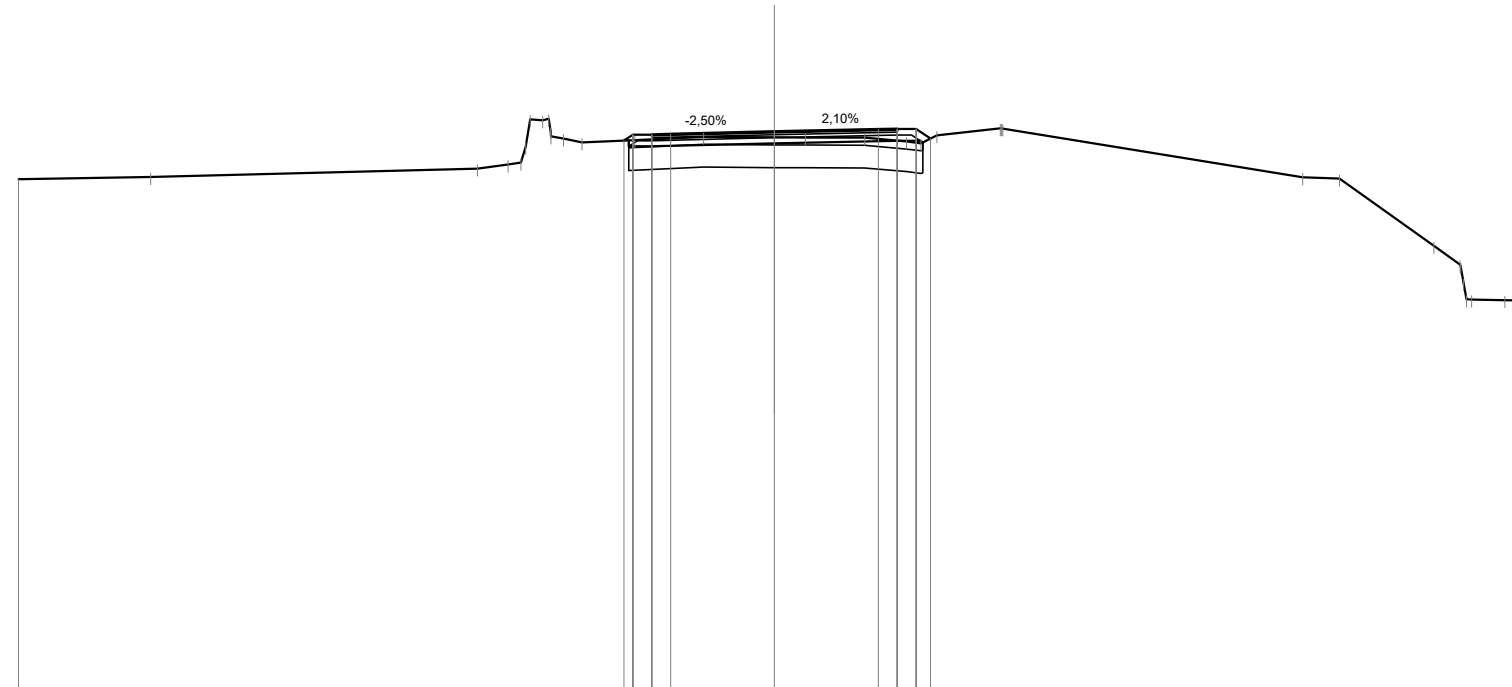

Quote Progetto Pavim.					371.48	371.63	371.65		371.71		371.77	371.78	371.78	371.53														
Dist. Parz. Progetto Pavim.					0.50	0.50	2.75		2.75		0.50	0.50	0.38															
Dist. Progetto Pavim.					-3.98	-3.75	-3.25	-2.75	0.00		-2.75	-3.25	-3.75	-4.13														
Quote Progetto Sottof.					371.48	371.32			371.40		371.47	371.47	371.43															
Dist. Parz. Progetto Sottof.					0.60		3.25		3.25		0.60																	
Dist. Progetto Sottof.					-3.85	-3.25			0.00		-3.25	-3.85	-3.92															
Quote Terreno	370.46		370.51		370.74	370.84	371.32	371.53	371.56	371.56	371.55	371.45	371.62	371.80	371.79													
Distanze Terreno	-20.00		-16.50		-7.86	-7.05	-6.58	-6.13	-5.58	-5.09	-3.69	-1.88	-0.00	-0.82	-2.39	-3.49	-4.30	5.98	6.04		-13.97	-14.95	-17.44	-18.14	-18.44	-19.33	-19.98	-20.00

SCAVI E BONIFICHE	
SCOTICO	8.22 m
BONIFICA	4.93 mq


RILEVATI	
RILEVATO	2.14 mq
TERRENO VEGETALE	2.65 m

SOVRASTRUTTURA STRADALE	
STRATO DI USURA	6.64 m
STRATO DI BINDER	6.64 m
STRATO DI BASE	6.64 m
STRATO DI FONDAZIONE	1.16 mq

SEZIONE N. : 91
 Qt. prog. : 372.21
 Progr. Km : 1+800.000

Scala 1:200

Qt. rif. 358.000

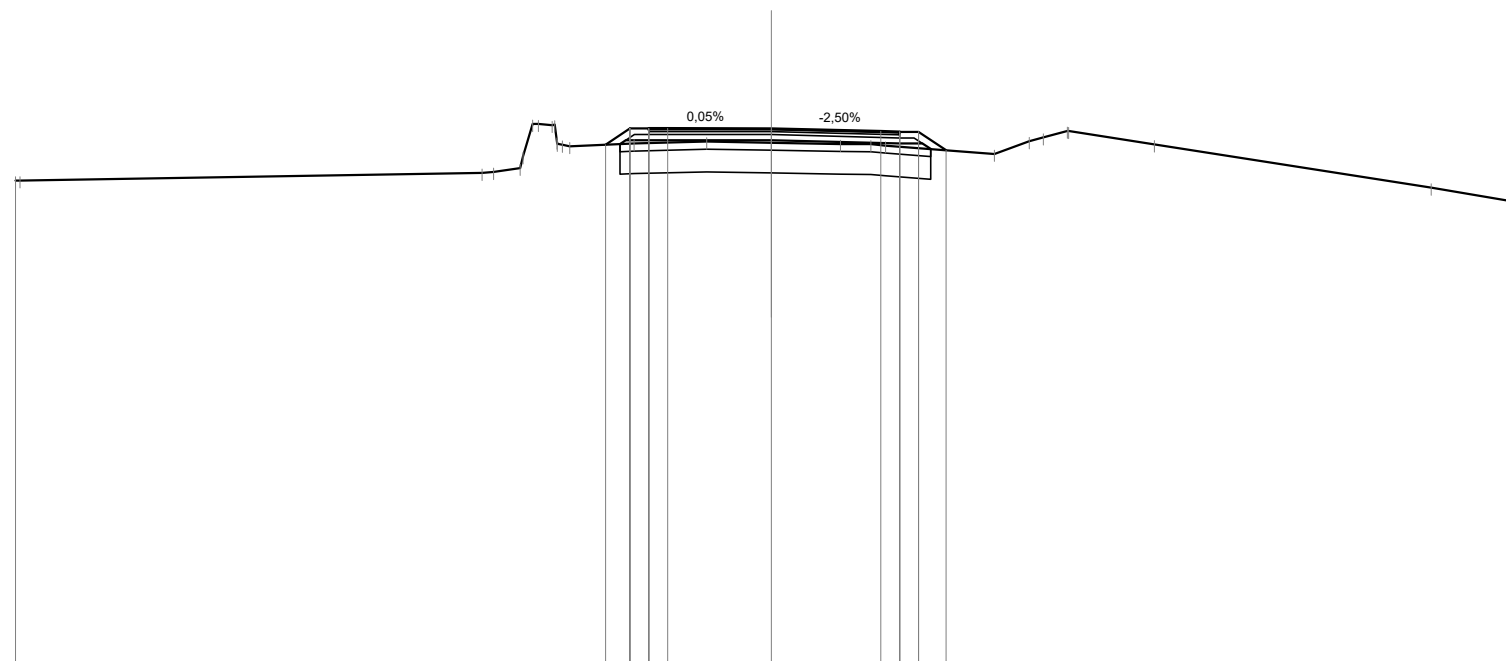

Quote Progetto Pavim.				371.79	372.21	372.18	372.21		372.21		372.14	372.13	372.13	371.64										
Dist. Parz. Progetto Pavim.				0.64	0.50	0.50	2.75		2.89		0.50	0.50	0.73											
Dist. Progetto Pavim.				-4.39	-3.75	-3.25	-2.75		0.00		-2.89	-3.39	-3.89	-4.62										
Quote Progetto Sottof.				371.80	371.90			371.90			371.82	371.82	371.67											
Dist. Parz. Progetto Sottof.				0.15	0.60		3.25		3.39		0.60													
Dist. Progetto Sottof.				-4.01	-3.25			0.00			-3.39	-4.00	-4.21											
Quote Terreno	370.84	370.84		371.04	371.07	371.17	372.33	371.86	371.74	371.82	371.87	371.84	371.80	371.80	371.76	371.54	371.88	372.15	372.15	371.79			370.65	370.22
Distanze Terreno	-20.00	-19.88		-7.66	-7.35	-6.65	-5.67	-5.34	-3.63	-1.71	0.00	1.82	2.63	3.02	5.90	6.82	7.83	7.86	10.13			17.45	20.00	

SCAVI E BONIFICHE	
SCOTICO	10.52 m
BONIFICA	6.31 mq


RILEVATI	
RILEVATO	6.88 mq
TERRENO VEGETALE	5.05 m

SOVRASTRUTTURA STRADALE	
STRATO DI USURA	6.80 m
STRATO DI BINDER	6.80 m
STRATO DI BASE	6.80 m
STRATO DI FONDAZIONE	1.30 mq

SEZIONE N. : 93
 Qt. prog. : 372.86
 Progr. Km : 1+840.000

Scala 1:200

Qt. rif. 359.000

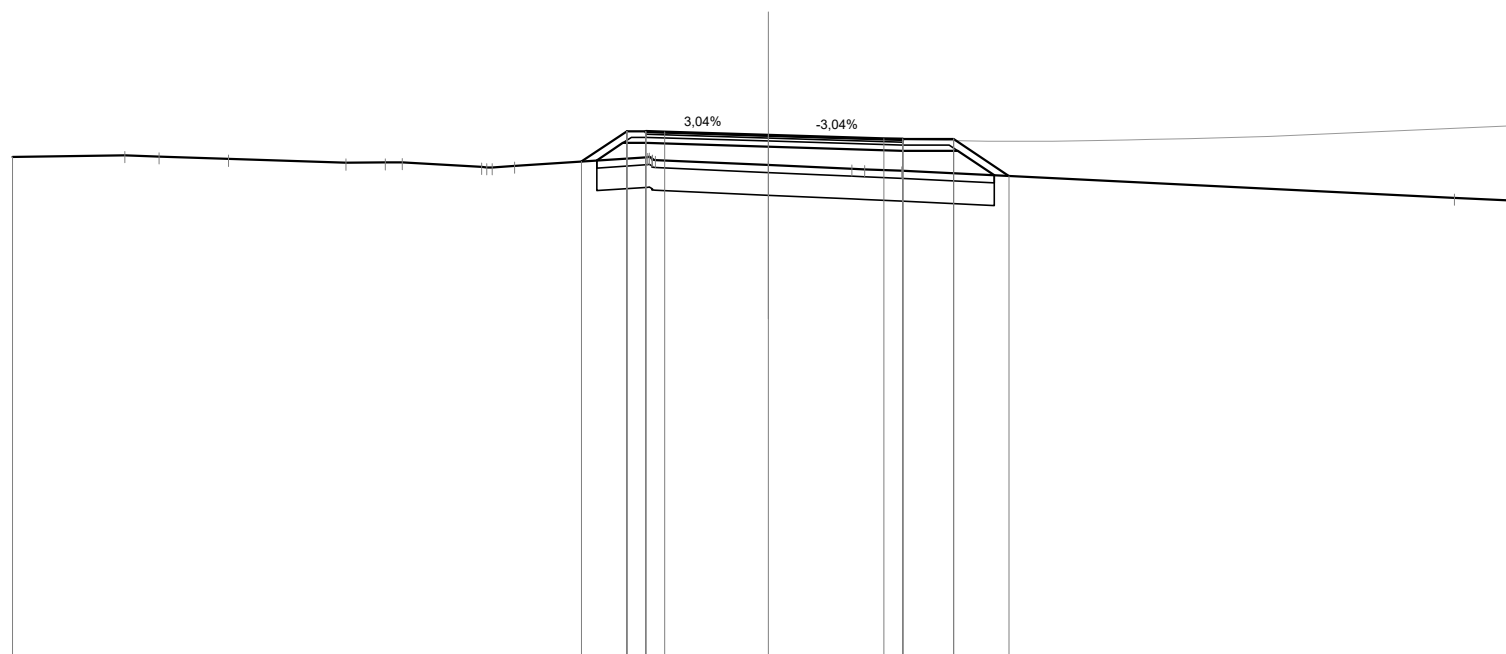

Quote Progetto Pavim.					372.16	372.96	372.93	372.94	372.86	372.76	372.75	372.75	371.77				
Dist. Parz. Progetto Pavim.					1.19	0.50	0.50	2.75	3.05	0.50	1.35	1.46					
Dist. Progetto Pavim.					-4.94	-3.75	-3.25		0.00	-3.05	-3.55	-4.90	-6.36				
Quote Progetto Sottof.					372.18	372.65	372.65		372.55	372.44	372.44	371.79					
Dist. Parz. Progetto Sottof.					0.69	0.60		3.25	3.55	1.45	0.97						
Dist. Progetto Sottof.					-4.55	-3.85	-3.25		0.00	-3.55	-5.00	-5.97					
Quote Terreno	372.28	372.32	372.29	372.23	372.13	372.13	372.14	372.02	372.04	372.06	371.97	371.95	371.91	371.91	371.91	371.11	
Distanze Terreno	-20.00	-17.03	-16.12	-14.28	-11.18	-10.14	-9.69	-7.59	-6.72	-3.20	-2.99	0.00	-2.21	-2.54	-3.52	18.15	20.00

SCAVI E BONIFICHE	
SCOTICO	8.36 m
BONIFICA	5.01 mq


RILEVATI	
RILEVATO	2.84 mq
TERRENO VEGETALE	2.60 m

SOVRASTRUTTURA STRADALE	
STRATO DI USURA	6.74 m
STRATO DI BINDER	6.74 m
STRATO DI BASE	6.74 m
STRATO DI FONDAZIONE	1.17 mq

SEZIONE N. : 95
 Qt. prog. : 372.25
 Progr. Km : 1+880.000

Scala 1:200

Qt. rif. 359.000

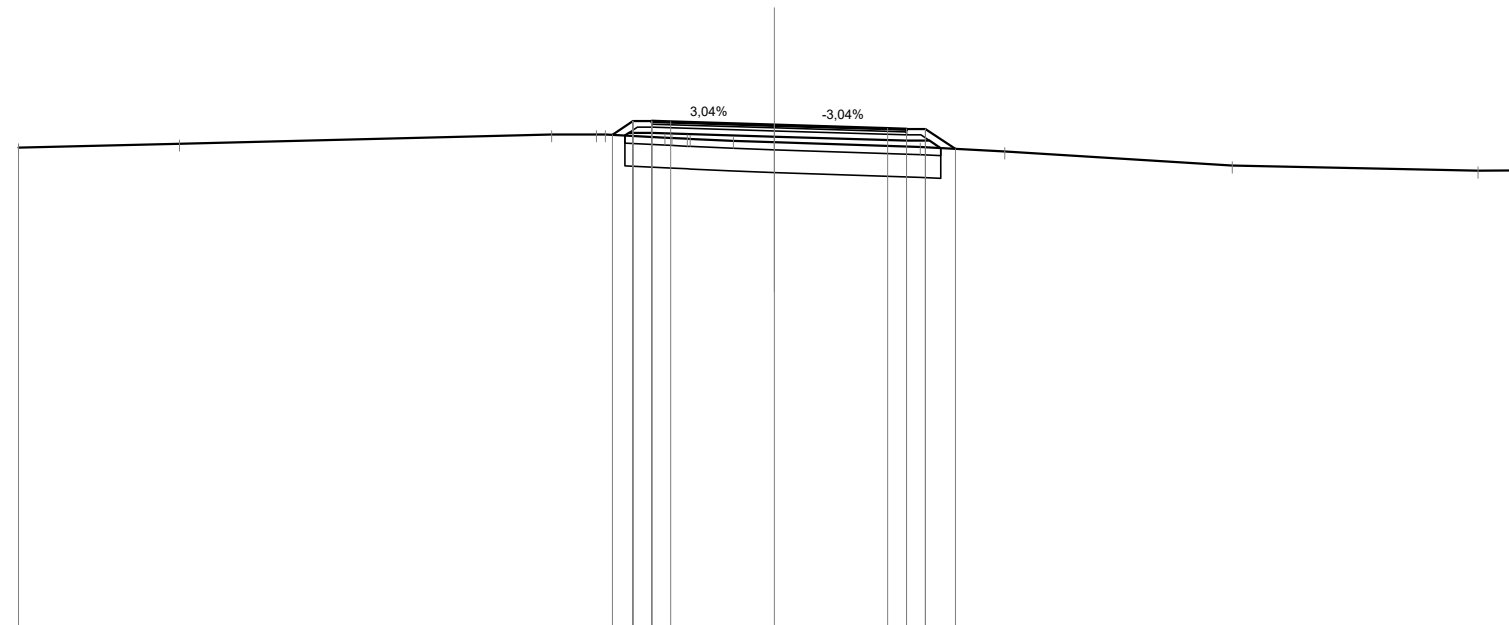

Quote Progetto Pavim.					371.99	372.35	372.32	372.34		372.25		372.16	372.15	372.15	371.62					
Dist. Parz. Progetto Pavim.					0.54	0.50	0.50		2.75		2.99	0.50	0.50	0.79						
Dist. Progetto Pavim.					-4.29	-3.75	-3.25	-2.75		0.00		-2.99	-3.49	-3.99	-4.79					
Quote Progetto Sottof.					371.97	372.04				371.94		371.84	371.84	371.64						
Dist. Parz. Progetto Sottof.					0.10	0.60		3.25			3.49	0.60	0.30							
Dist. Progetto Sottof.					-3.96	-3.25			0.00			-3.49	-4.10	-4.40						
Quote Terreno	371.65		371.75		372.00	372.00	371.92	371.89	371.88	371.83		371.79		371.67	371.55		371.18		371.04	371.05
Distanze Terreno	-20.00		-15.75		-5.89	-4.71	-4.47	-2.90	-2.31	-1.08	0.00		-3.86		-6.09		-12.11		-18.62	-20.00

SCAVI E BONIFICHE	
SCOTICO	7.80 m
BONIFICA	4.68 mq


RILEVATI	
RILEVATO	1.28 mq
TERRENO VEGETALE	2.10 m

SOVRASTRUTTURA STRADALE	
STRATO DI USURA	6.50 m
STRATO DI BINDER	6.50 m
STRATO DI BASE	6.50 m
STRATO DI FONDAZIONE	1.14 mq

SEZIONE N. : 98

Qt. prog. : 371.24

Progr. Km : 1+940.061

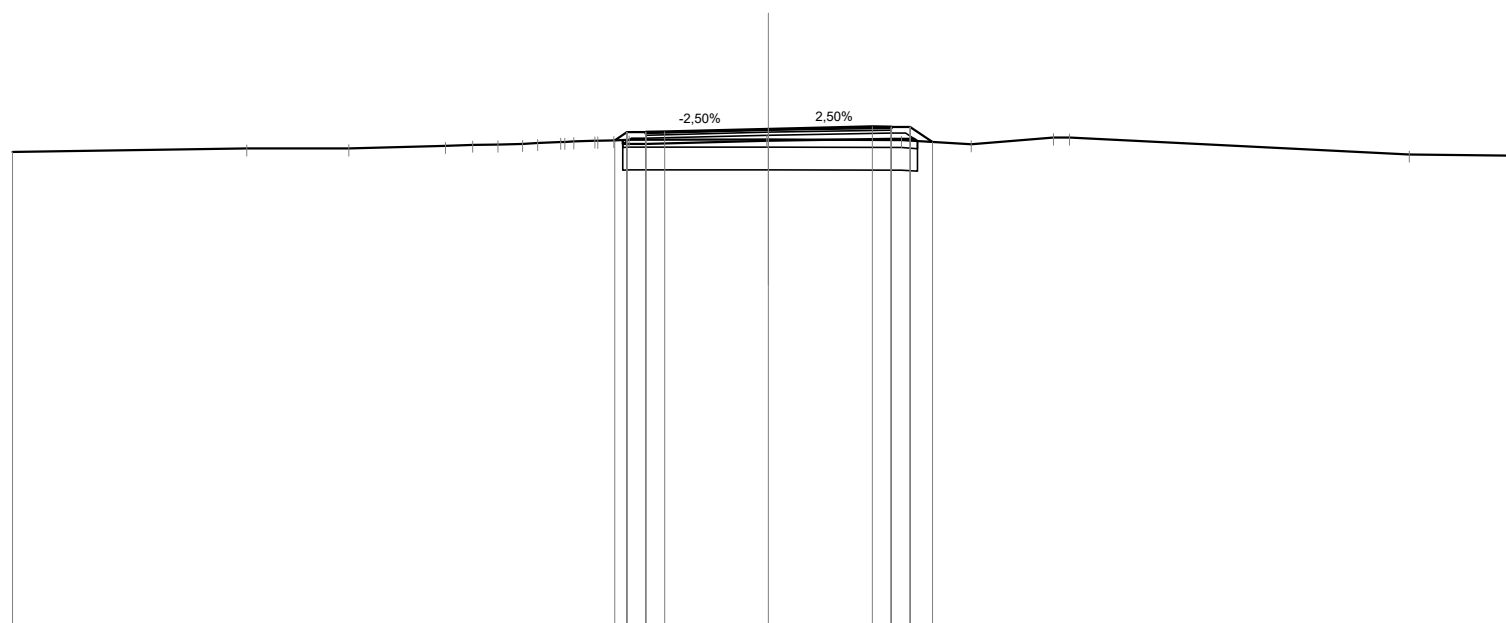

Scala 1:200

Qt. rif. 358.000

Quote Progetto Pavim.						370.95	371.16	371.13	371.18			371.24			371.31	371.30	371.30	370.91					
Dist. Parz. Progetto Pavim.						0.32	0.50	0.50	2.75			2.75			0.50	0.50	0.59						
Dist. Progetto Pavim.						4.07	3.75	3.25	-2.75			0.00			2.75	3.25	3.75	4.34					
Quote Progetto Sottof.						370.96	370.85	370.93				370.93			370.99	370.99	370.93						
Dist. Parz. Progetto Sottof.						0.60	3.25					3.25			0.60								
Dist. Progetto Sottof.						3.85	3.25					0.00			3.25	3.85	3.95						
Quote Terreno	370.64		370.73	370.73	370.80	370.83	370.84	370.85	370.91	370.94	370.95	370.97		370.97	370.97	370.96	370.84	371.02	371.02		370.57	370.54	
Distanze Terreno	-20.00		-13.81	-11.10	-8.54	-7.83	-7.16	-6.51	-5.50	-4.59	-4.09	-3.69		-0.05	0.00	3.51	5.37		7.54	7.96		16.95	20.00

SCAVI E BONIFICHE	
SCOTICO	7.72 m
BONIFICA	4.63 mq


RILEVATI	
RILEVATO	1.27 mq
TERRENO VEGETALE	1.96 m

SOVRASTRUTTURA STRADALE	
STRATO DI USURA	6.50 m
STRATO DI BINDER	6.50 m
STRATO DI BASE	6.50 m
STRATO DI FONDAZIONE	1.14 mq

SEZIONE N. : 99
 Qt. prog. : 370.95
 Progr. Km : 1+960.000

Scala 1:200

Qt. rif. 357.000

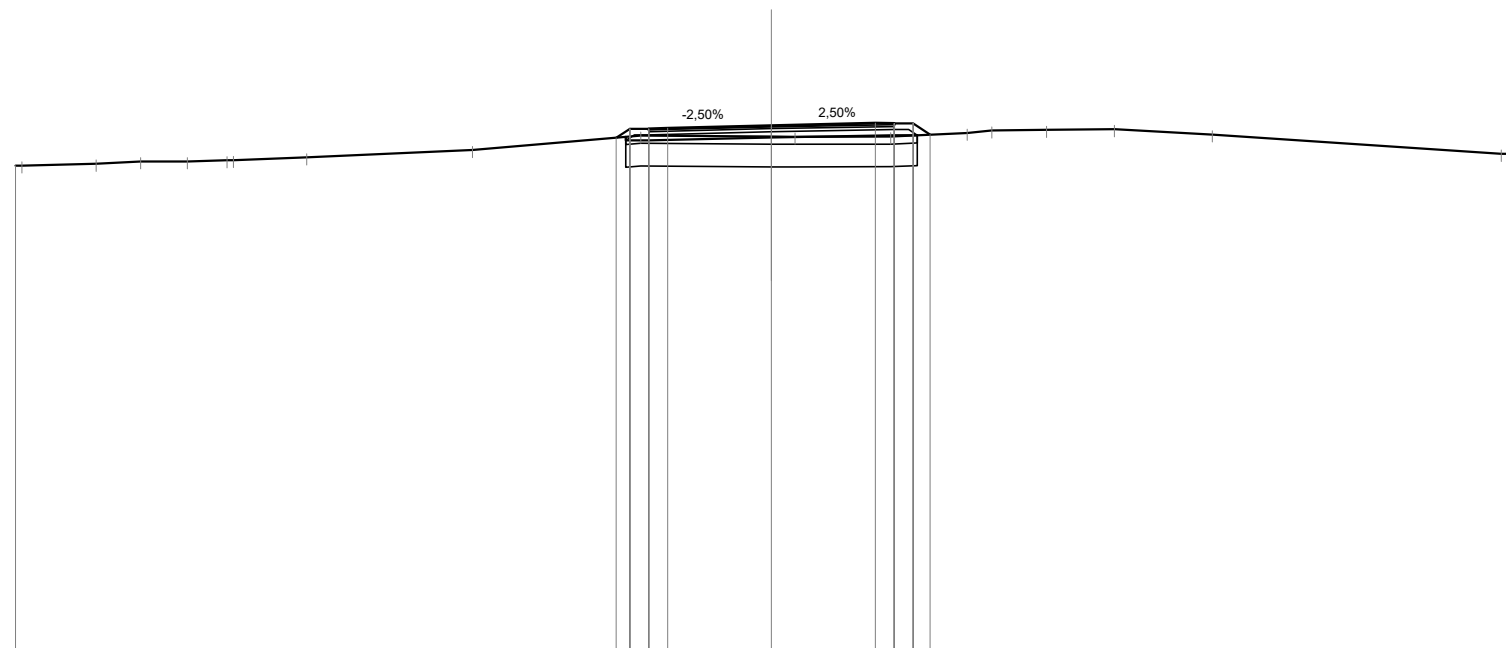

Quote Progetto Pavim.				370.62	370.86	370.83	370.88	370.95	371.01	371.00	371.00	370.71								
Dist. Parz. Progetto Pavim.				0.36	0.50	0.50	2.75	2.75	0.50	0.50	0.44									
Dist. Progetto Pavim.				4.11	3.75	3.25	2.75	0.00	2.75	3.25	3.75	4.19								
Quote Progetto Sottof.				370.65	370.55			370.64		370.69	370.69	370.69								
Dist. Parz. Progetto Sottof.				0.60		3.25		3.25	0.60											
Dist. Progetto Sottof.				3.85	3.25			0.00	3.25	3.85	3.86									
Quote Terreno	369.89	369.89	369.94	370.00	370.00	370.03	370.03	370.10	370.30	370.66	370.65	370.66	370.75	370.82	370.83	370.85	370.71	370.20	370.20	
Distanze Terreno	-20.00	-19.83	-17.87	-16.69	-15.46	-14.41	-14.24	-12.30	-7.91	-3.46	-0.00	-0.62	-3.16	-5.18	-5.83	-7.28	-9.07	-11.66	-19.31	-20.00

SCAVI E BONIFICHE	
SCOTICO	7.72 m
BONIFICA	4.62 mq


RILEVATI	
RILEVATO	0.63 mq
TERRENO VEGETALE	1.74 m

SOVRASTRUTTURA STRADALE	
STRATO DI USURA	6.50 m
STRATO DI BINDER	6.50 m
STRATO DI BASE	6.50 m
STRATO DI FONDAZIONE	1.14 mq

SEZIONE N. : 100
 Qt. prog. : 370.65
 Progr. Km : 1+980.000

Scala 1:200

Qt. rif. 357.000

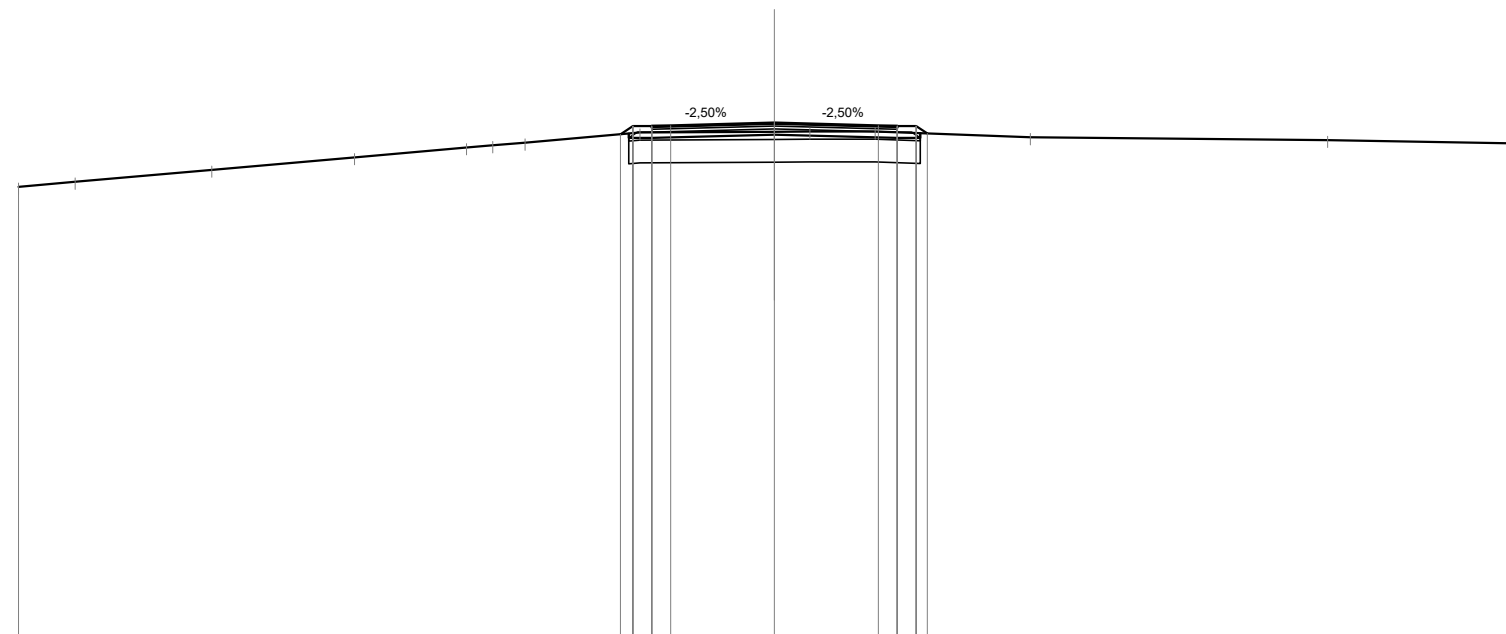

Quote Progetto Pavim.							370.35	370.56	370.53	370.58	370.65	370.58	370.56	370.56	370.37
Dist. Parz. Progetto Pavim.							0.33	0.50	0.50	2.75	2.75	0.50	0.50	0.50	3.25
Dist. Progetto Pavim.							-4.08	-3.75	-3.25	-2.75	0.00	-2.75	-3.25	-3.75	-4.04
Quote Progetto Sottof.							370.37	370.25	370.25	370.34	370.34	370.25	370.38	370.37	370.37
Dist. Parz. Progetto Sottof.							0.60	3.25	3.25	3.25	3.25	0.60	3.25	3.25	3.25
Dist. Progetto Sottof.							-3.85	-3.25	0.00	0.00	0.00	-3.25	-3.85	-3.25	-3.85
Quote Terreno	368.96	369.09	369.41	369.74	370.00	370.06	370.13	370.39	370.41	370.42	370.42	370.27	370.20	370.10	370.10
Distanze Terreno	-20.00	-18.50	-14.89	-11.11	-8.15	-7.46	-6.60	-3.56	0.00	0.94	-2.66	-6.77	-14.63	-20.00	-20.00

SCAVI E BONIFICHE	
SCOTICO	7.71 m
BONIFICA	4.63 mq


RILEVATI	
RILEVATO	0.32 mq
TERRENO VEGETALE	1.56 m

SOVRASTRUTTURA STRADALE	
STRATO DI USURA	6.50 m
STRATO DI BINDER	6.50 m
STRATO DI BASE	6.50 m
STRATO DI FONDAZIONE	1.14 mq

SEZIONE N. : 101
 Qt. prog. : 370.29
 Progr. Km : 2+000.061

Scala 1:200

Qt. rif. 356.000

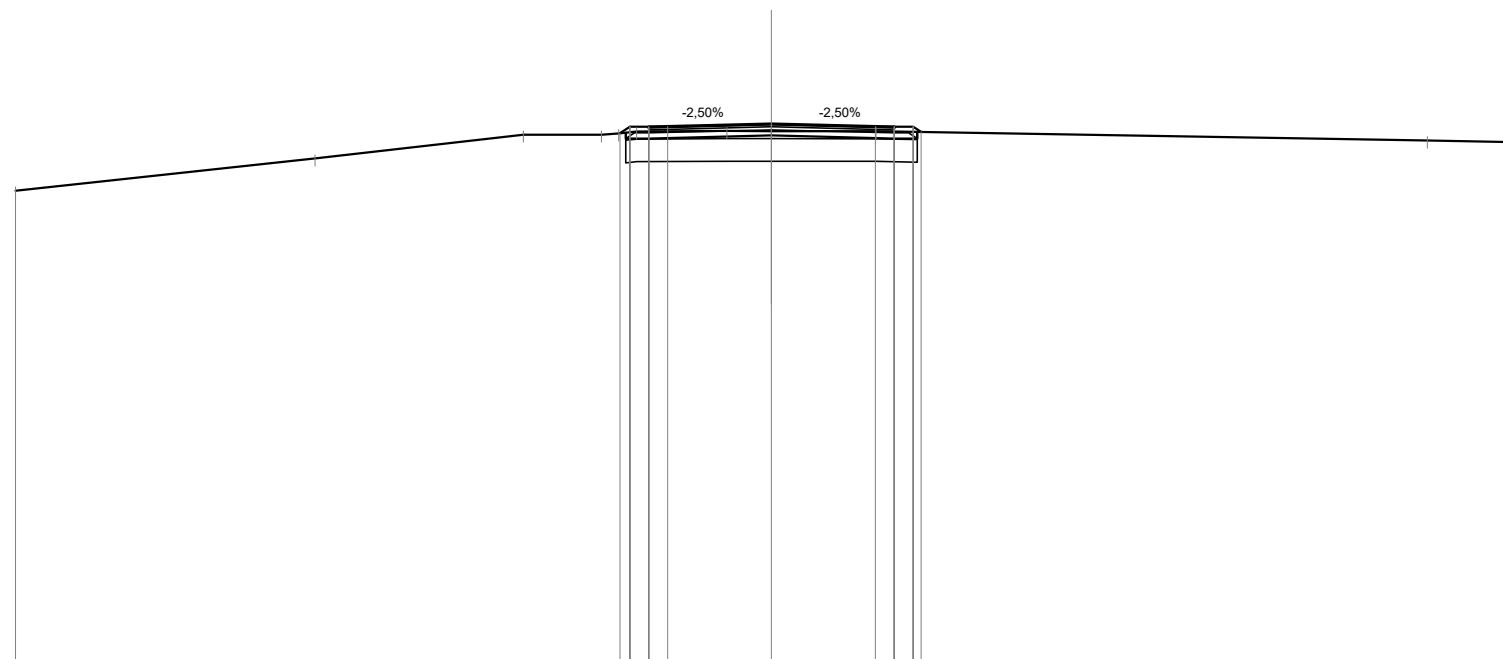

Quote Progetto Pavim.				370.04	370.21	370.18	370.22	370.29	370.22	370.21	370.21	370.07
Dist. Parz. Progetto Pavim.				0.50	0.50	2.75	2.75	0.50	0.50	0.50	0.50	
Dist. Progetto Pavim.				-4.01	-3.75	-3.25	-2.75	0.00	-2.75	-3.25	-3.75	-3.95
Quote Progetto Sottof.				370.05	369.90	369.98	369.98	369.98	369.90	370.07	370.07	370.07
Dist. Parz. Progetto Sottof.				0.60	3.25	3.25	3.25	0.60	0.60	3.25	3.85	
Dist. Progetto Sottof.				-3.85	-3.25	0.00	0.00	-3.25	-3.85			
Quote Terreno	368.52	369.37	370.00	370.00	370.03	370.08	370.10	370.09	370.09	369.84	369.79	
Distanze Terreno	-20.00	-12.08	-6.56	-4.50	-4.04	-3.57	-1.18	0.00	-2.76	-17.35	-20.00	

SCAVI E BONIFICHE	
SCOTICO	7.70 m
BONIFICA	4.64 mq


RILEVATI	
RILEVATO	0.02 mq
TERRENO VEGETALE	1.21 m

SOVRASTRUTTURA STRADALE	
STRATO DI USURA	6.50 m
STRATO DI BINDER	6.50 m
STRATO DI BASE	6.50 m
STRATO DI FONDAZIONE	1.14 mq

SEZIONE N. : 102
 Qt. prog. : 369.83
 Progr. Km : 2+020.000

Scala 1:200

Qt. rif. 356.000

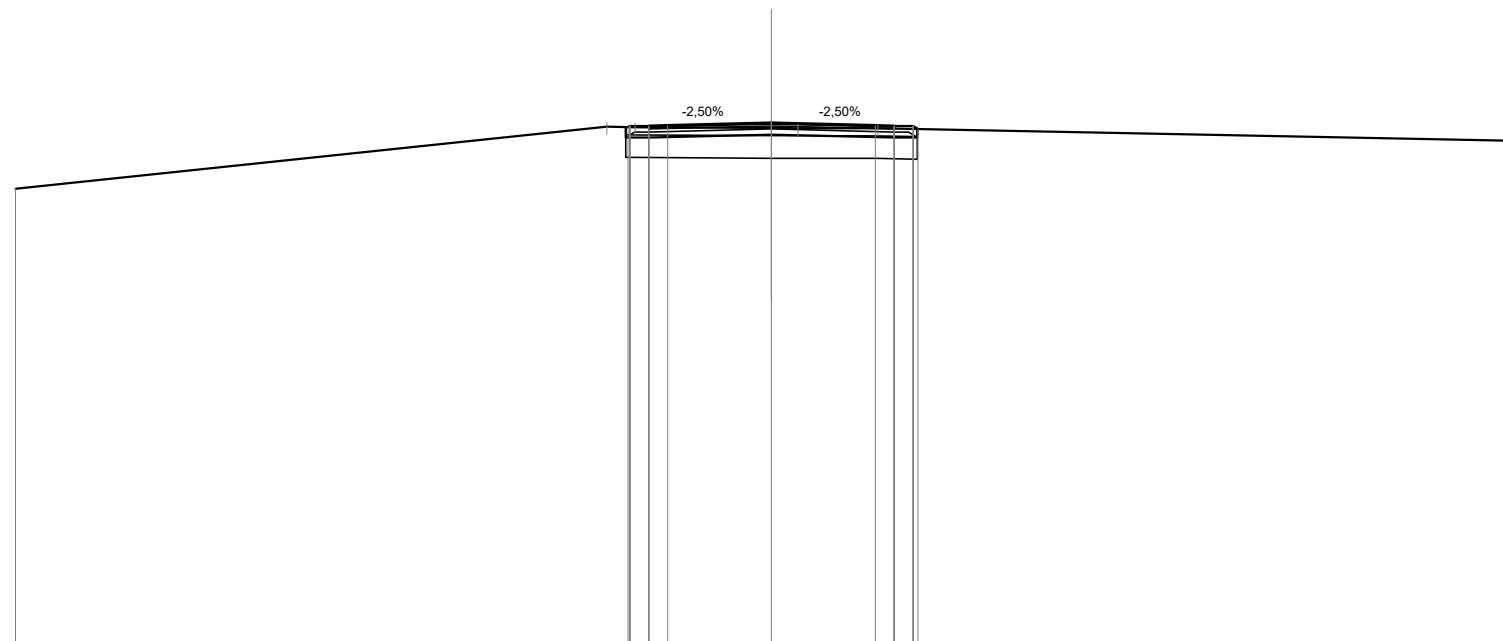

Quote Progetto Pavim.			369.72	369.75	369.77		369.83		369.77	369.75	369.67	
Dist. Parz. Progetto Pavim.			0.50	0.50	2.75		2.75		0.50	0.50		
Dist. Progetto Pavim.			-3.80	-3.75	-3.25		-2.75		-2.75	-3.25	-3.75	-3.87
Quote Progetto Sottof.			369.72	369.44			369.52		369.44	369.67		
Dist. Parz. Progetto Sottof.			0.60		3.25		3.25		0.60			
Dist. Progetto Sottof.			-3.85	-3.25			0.00		-3.25	-3.85		
Quote Terreno	368.09		369.74	369.72			369.70	369.70	369.69			369.35
Distanze Terreno	-20.00		-4.35	-3.61			0.00	-0.70	-2.81			20.00

SCAVI E BONIFICHE	
SCOTICO	7.70 m
BONIFICA	4.63 mq


RILEVATI	
TERRENO VEGETALE	1.12 m

SOVRASTRUTTURA STRADALE	
STRATO DI USURA	6.50 m
STRATO DI BINDER	6.50 m
STRATO DI BASE	6.50 m
STRATO DI FONDAZIONE	1.14 mq

SEZIONE N. : 103
 Qt. prog. : 369.37
 Progr. Km : 2+040.000

Scala 1:200

Qt. rif. 356.000

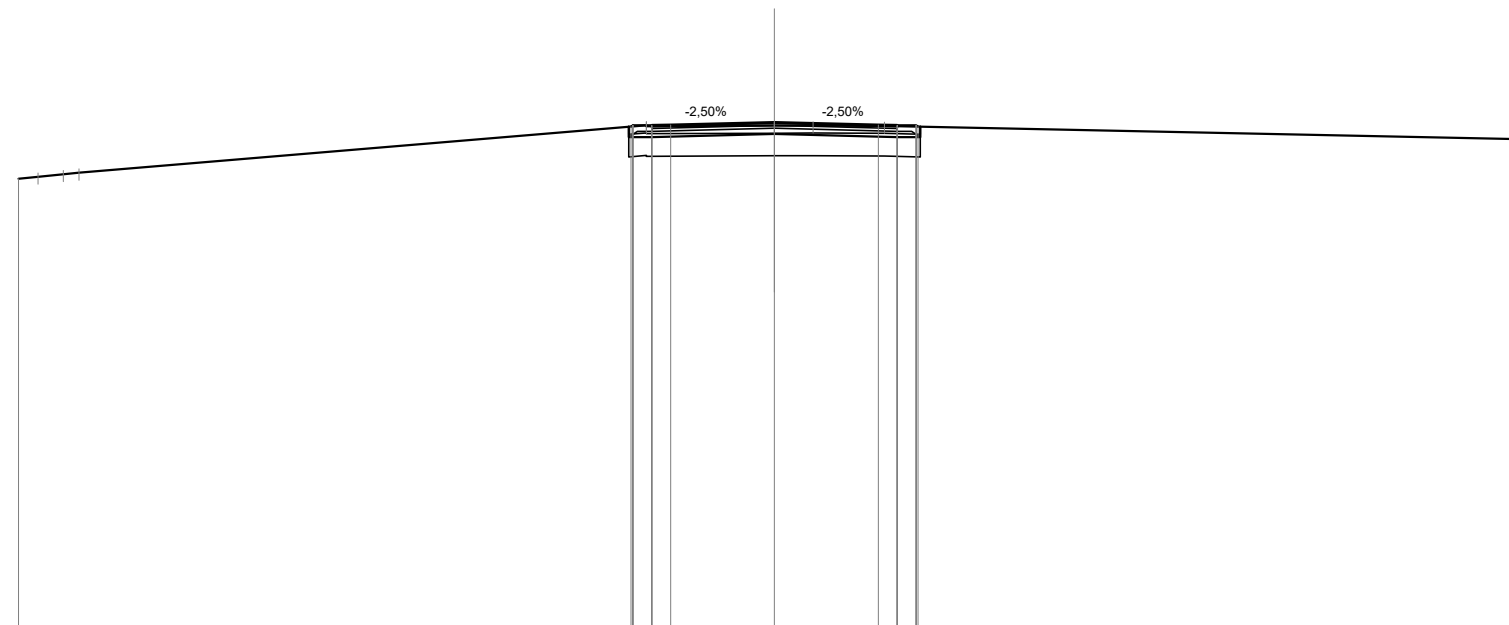

Quote Progetto Pavim.				369.26	369.29	369.31	369.37	369.31	369.29	369.26		
Dist. Parz. Progetto Pavim.				0.50	0.50	2.75	2.75	0.50	0.50			
Dist. Progetto Pavim.				-3.80	-3.75	-3.25	-2.75	-2.75	-3.25	-3.75	-3.80	
Quote Progetto Sottof.				369.26	368.98	369.06	369.06	368.98	369.26			
Dist. Parz. Progetto Sottof.				0.60	3.25	3.25	3.25	0.60				
Dist. Progetto Sottof.				-3.85	-3.25	0.00	0.00	-3.25	-3.85			
Quote Terreno	367.88	367.93	368.00	369.29	369.27	369.29	369.29	369.28	368.00	368.04		368.92
Distanze Terreno	-20.00	-19.49	-18.81	-18.40	-3.39	0.00	1.02	-2.91				20.00

SCAVI E BONIFICHE	
SCOTICO	7.51 m
BONIFICA	4.51 mq


RILEVATI	
TERRENO VEGETALE	1.04 m

SOVRASTRUTTURA STRADALE	
STRATO DI USURA	6.50 m
STRATO DI BINDER	6.50 m
STRATO DI BASE	6.50 m
STRATO DI FONDAZIONE	1.11 mq

SEZIONE N. : 104
 Qt. prog. : 368.91
 Progr. Km : 2+060.000

Scala 1:200

Qt. rif. 355.000

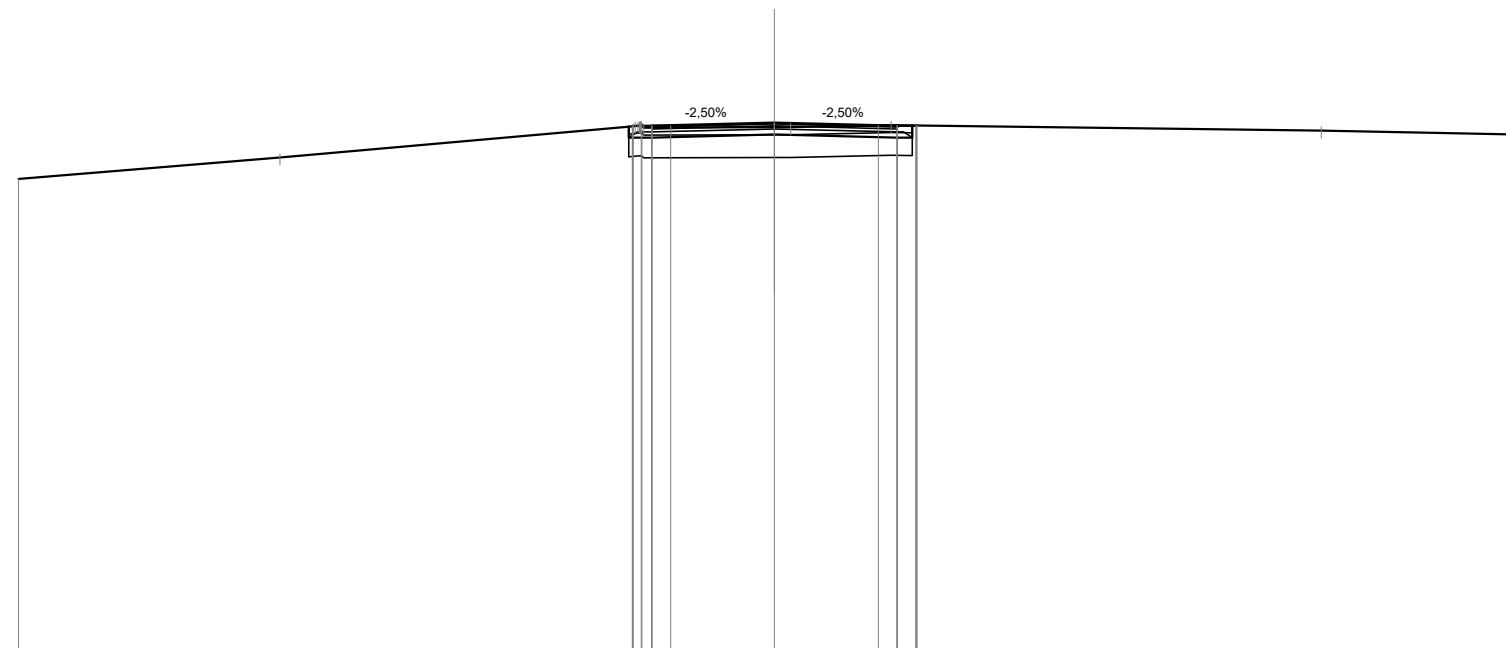

Quote Progetto Pavim.				368.82	368.83	368.85		368.91		368.85	368.83	368.85
Dist. Parz. Progetto Pavim.				0.50	0.50	2.75		2.75		0.50	0.50	368.85
Dist. Progetto Pavim.				-3.76	-3.75	-3.25		-2.75		-2.75	-3.25	-3.77
Quote Progetto Sottof.				368.82	368.52			368.60		368.52	368.85	368.85
Dist. Parz. Progetto Sottof.				0.60		3.25		3.25		0.40		
Dist. Progetto Sottof.				-3.85	-3.25			-0.00		-3.25	-3.65	
Quote Terreno	367.43		368.00	368.83	368.79			368.80		368.85		368.71
Distanze Terreno	-20.00		-13.09	-3.69	-3.46			-0.00		-3.09		-14.47
								0.43				20.00

SCAVI E BONIFICHE	
SCOTICO	7.71 m
BONIFICA	4.62 mq


RILEVATI	
RILEVATO	0.03 mq
TERRENO VEGETALE	1.26 m

SOVRASTRUTTURA STRADALE	
STRATO DI USURA	6.50 m
STRATO DI BINDER	6.50 m
STRATO DI BASE	6.50 m
STRATO DI FONDAZIONE	1.14 mq

SEZIONE N. : 105
 Qt. prog. : 368.45
 Progr. Km : 2+080.000

Scala 1:200

Qt. rif. 355.000

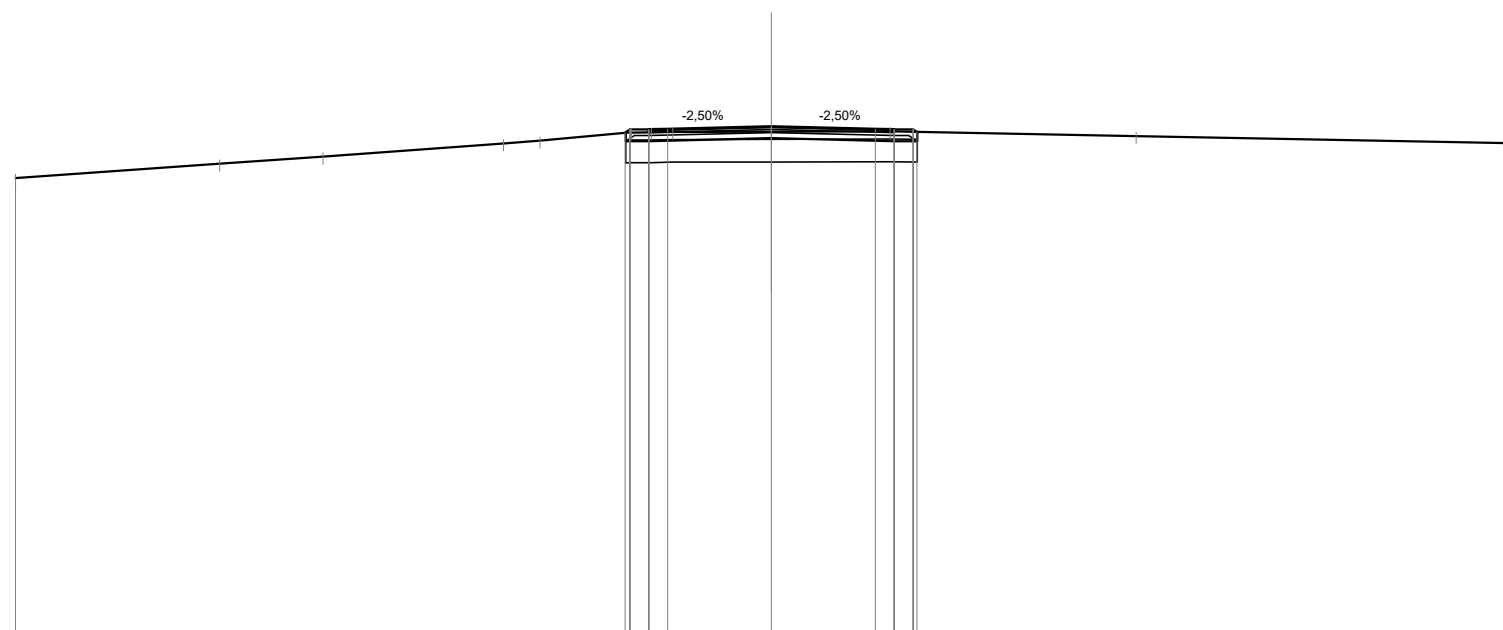

Quote Progetto Pavim.							368.28	368.37	368.38	368.45	368.38	368.37	368.30			
Dist. Parz. Progetto Pavim.							0.50	0.50	2.75	2.75	0.50	0.50				
Dist. Progetto Pavim.							-3.88	-3.75	-3.25	-2.75	0.00	-2.75	-3.25	-3.75	-3.84	
Quote Progetto Sottof.							368.29	368.06		368.14		368.06	368.30			
Dist. Parz. Progetto Sottof.							0.60		3.25	3.25	0.60					
Dist. Progetto Sottof.							-3.85	-3.25	0.00	0.00	-3.25	-3.85				
Quote Terreno	367.08	367.46	367.65	368.00	368.07	368.30	368.29	368.30	368.31	368.32	368.19	368.00				
Distanze Terreno	-20.00	-14.60	-11.87	-7.09	-6.13	-3.72	-3.18	-2.61	0.00	3.14	9.65	20.00				

SCAVI E BONIFICHE	
SCOTICO	7.71 m
BONIFICA	4.62 mq


RILEVATI	
TERRENO VEGETALE	1.20 m

SOVRASTRUTTURA STRADALE	
STRATO DI USURA	6.50 m
STRATO DI BINDER	6.50 m
STRATO DI BASE	6.50 m
STRATO DI FONDAZIONE	1.14 mq

SEZIONE N. : 106
 Qt. prog. : 367.72
 Progr. Km : 2+100.000

Scala 1:200

Qt. rif. 354.000

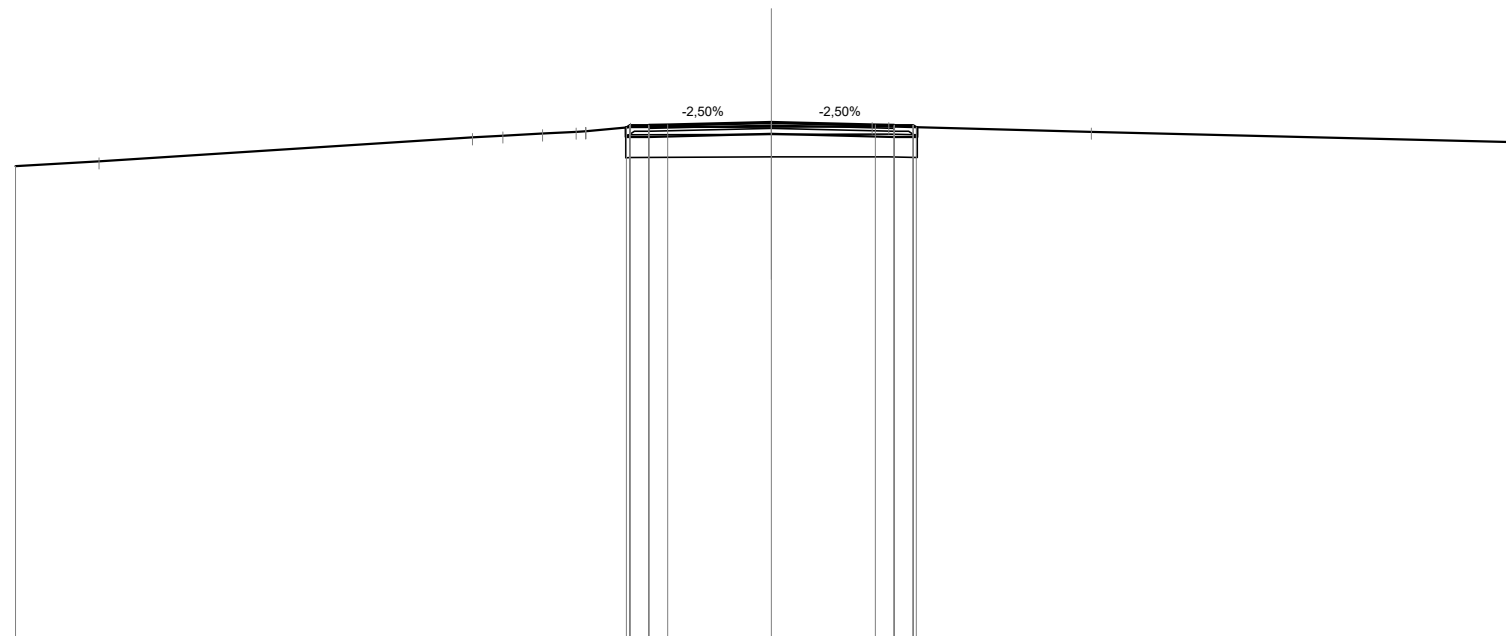

Quote Progetto Pavim.					367.58	367.64	367.65	367.72	367.65	367.64	367.59		
Dist. Parz. Progetto Pavim.					0.50	0.50	2.75	2.75	0.50	0.50			
Dist. Progetto Pavim.					-3.84	-3.75	-3.25	-2.75	0.00	-2.75	-3.25	-3.75	-3.83
Quote Progetto Sottof.					367.58	367.33	367.41	367.41	367.41	367.33	367.59		
Dist. Parz. Progetto Sottof.					0.60	3.25	3.25	3.25	0.60	3.25	3.85		
Dist. Progetto Sottof.					-3.85	-3.25	0.00	0.00	0.00	-3.25	-3.85		
Quote Terreno	366.56	366.68			367.32	367.37			367.60	367.61	367.47		367.18
Distanze Terreno	-20.00	-17.79			-7.91	-7.10			0.00	-2.67	-3.10		-8.47

SCAVI E BONIFICHE	
SCOTICO	7.30 m
BONIFICA	4.38 mq


RILEVATI	
TERRENO VEGETALE	1.12 m

SOVRASTRUTTURA STRADALE	
STRATO DI USURA	6.50 m
STRATO DI BINDER	6.50 m
STRATO DI BASE	6.50 m
STRATO DI FONDAZIONE	1.08 mq

SEZIONE N. : 107
 Qt. prog. : 366.65
 Progr. Km : 2+120.000

Scala 1:200

Qt. rif. 353.000

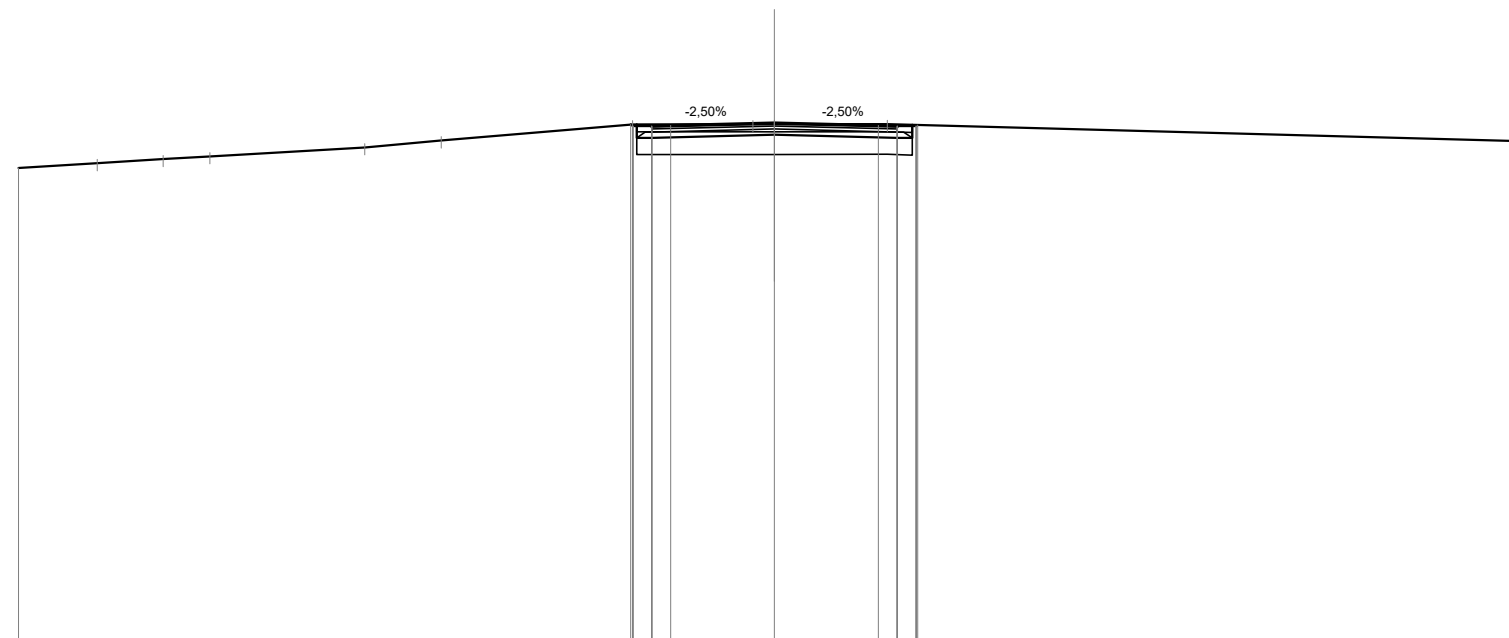

Quote Progetto Pavim.							366.60	366.57	366.58		366.65	366.58	366.57	366.59	
Dist. Parz. Progetto Pavim.							0.50	0.50	2.75		2.75	0.50	0.50		
Dist. Progetto Pavim.							-3.81	-3.75	-3.25		-0.00	-2.75	-3.25	-3.75	
Quote Progetto Sottof.							366.61	366.26			366.34		366.26	366.60	
Dist. Parz. Progetto Sottof.							0.40		3.25		3.25		0.40		
Dist. Progetto Sottof.							-3.65	-3.25			-0.00		-3.25	-3.65	
Quote Terreno	365.46	365.58	365.69	365.76	366.00	366.18	366.61	366.61	366.61	366.61	366.61	366.62	366.62	366.62	366.16
Distanze Terreno	-20.00	-17.92	-16.17	-14.93	-10.84	-8.82	-3.76	-0.57	0.00	0.00	0.00	-2.99	-2.99	-2.99	20.00

SCAVI E BONIFICHE	
SCOTICO	7.71 m
BONIFICA	4.63 mq


RILEVATI	
TERRENO VEGETALE	1.13 m

SOVRASTRUTTURA STRADALE	
STRATO DI USURA	6.50 m
STRATO DI BINDER	6.50 m
STRATO DI BASE	6.50 m
STRATO DI FONDAZIONE	1.14 mq

SEZIONE N. : 108
 Qt. prog. : 365.53
 Progr. Km : 2+140.000

Scala 1:200

Qt. rif. 352.000

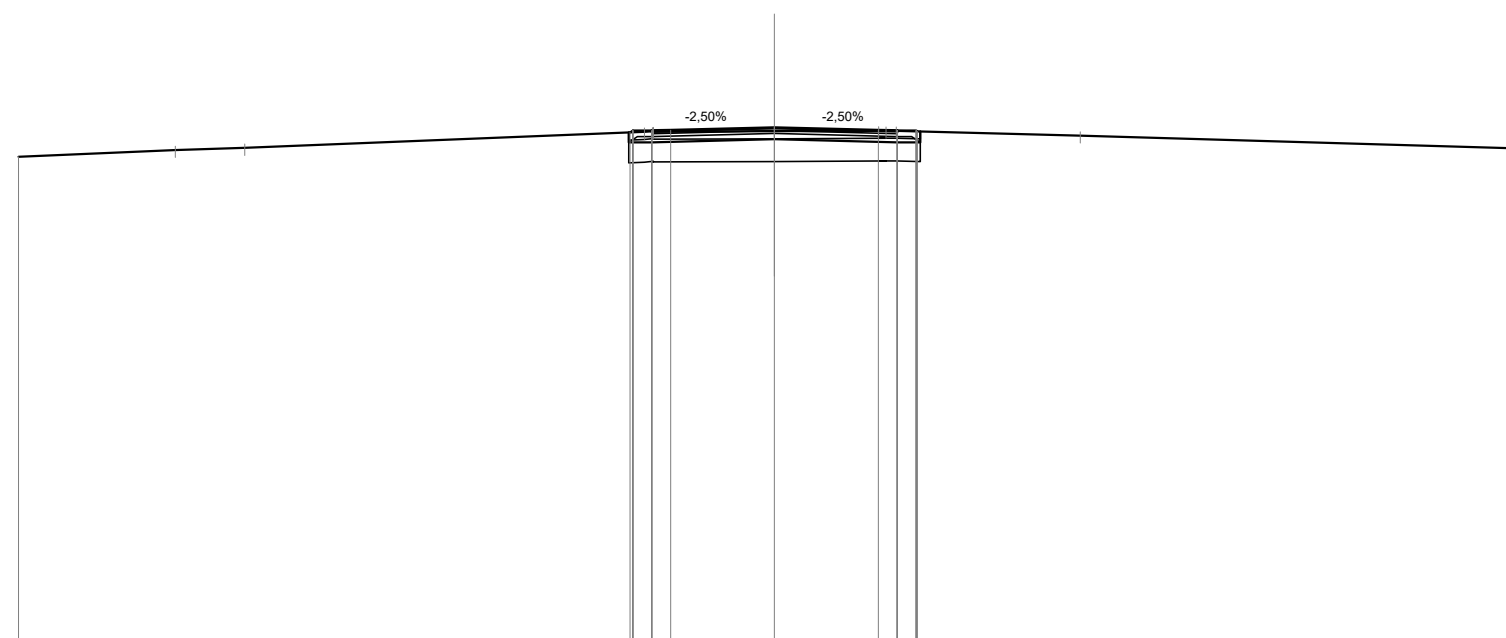


Quote Progetto Pavim.				365.40	365.45	365.46	365.53	365.46	365.45	365.43		
Dist. Parz. Progetto Pavim.				0.50	0.50	2.75	2.75	0.50	0.50			
Dist. Progetto Pavim.				-3.82	-3.75	-3.25	-2.75	0.00	2.75	3.25	3.75	3.78
Quote Progetto Sottof.				365.40	365.14	365.42	365.22	365.14	365.42	365.42		
Dist. Parz. Progetto Sottof.				0.60	3.25	3.25	3.25	0.60				
Dist. Progetto Sottof.				-3.85	-3.25	0.00	3.25	3.85				
Quote Terreno	364.75	364.93	364.99	365.41	365.42	365.43	365.44	365.31				364.97
Distanze Terreno	-20.00	-15.86	-14.02	-3.44	-3.20	0.00	2.75	3.22	8.09			20.00

SCAVI E BONIFICHE	
SCOTICO	7.70 m
BONIFICA	4.63 mq
RILEVATI	
TERRENO VEGETALE	1.32 m
SOVRASTRUTTURA STRADALE	
STRATO DI USURA	6.50 m
STRATO DI BINDER	6.50 m
STRATO DI BASE	6.50 m
STRATO DI FONDAZIONE	1.14 mq

SEZIONE N. : 111
 Qt. prog. : 362.17
 Progr. Km : 2+200.000

Scala 1:200

Qt. rif. 348.000

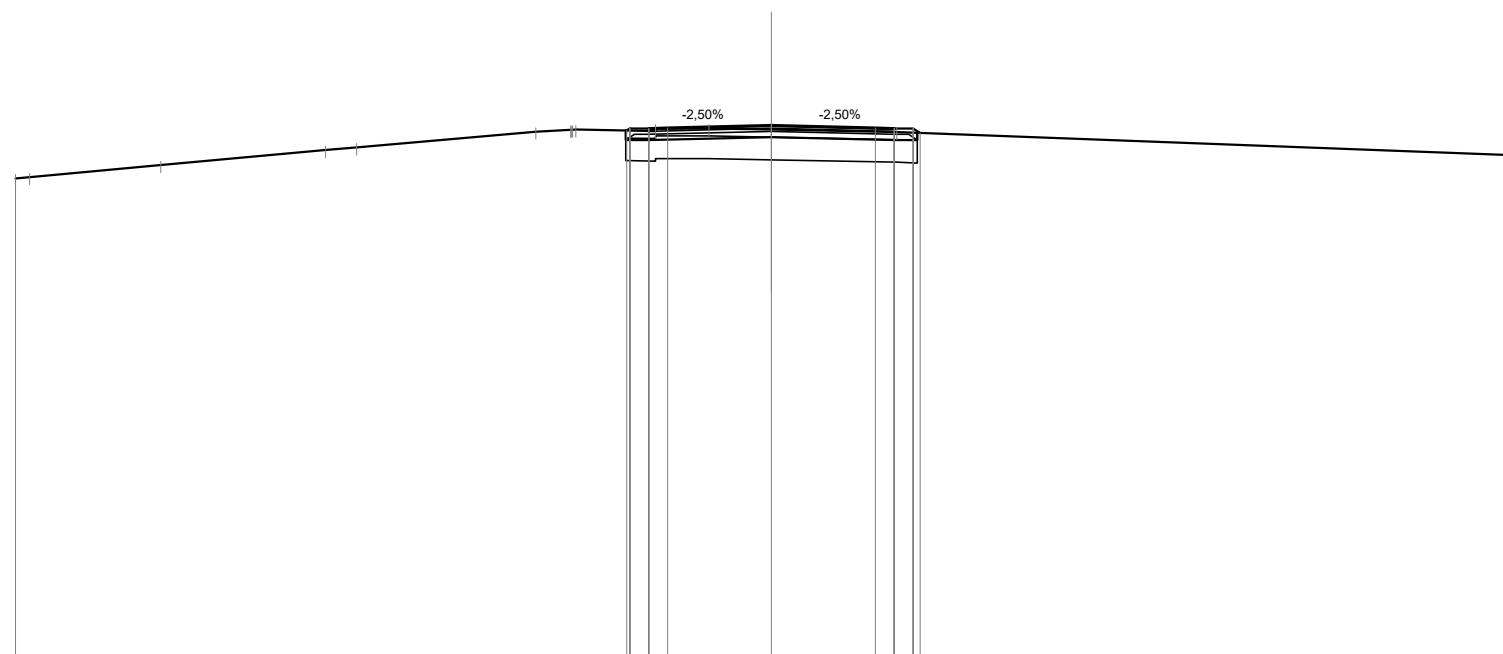

Quote Progetto Pavim.					362.03	362.09	362.10	362.17	362.10	362.09	362.09	361.97
Dist. Parz. Progetto Pavim.					0.50	0.50	2.75	2.75	0.50	0.50	0.50	0.50
Dist. Progetto Pavim.					-3.83	-3.75	-3.25	-2.75	-2.75	-3.25	-3.75	-3.93
Quote Progetto Sottof.					362.03	361.78	361.86	361.86	361.78	361.97	361.97	361.97
Dist. Parz. Progetto Sottof.					0.60	3.25	3.25	3.25	0.60	3.85	3.85	3.85
Dist. Progetto Sottof.					-3.85	-3.25	-0.00	-0.00	-3.25	-3.85	-3.85	-3.85
Quote Terreno	360.76	360.80	361.12	361.51	361.58	362.00	362.05	362.05	361.99	361.99	361.37	
Distanze Terreno	-20.00	-19.63	-16.15	-11.80	-10.97	-6.24	-5.32	-5.17	-3.07	-1.65	0.00	3.31

SCAVI E BONIFICHE	
SCOTICO	8.38 m
BONIFICA	5.01 mq


RILEVATI	
RILEVATO	0.61 mq
TERRENO VEGETALE	1.85 m

SOVRASTRUTTURA STRADALE	
STRATO DI USURA	7.17 m
STRATO DI BINDER	7.17 m
STRATO DI BASE	7.17 m
STRATO DI FONDAZIONE	1.24 mq

SEZIONE N. : 112
 Qt. prog. : 361.05
 Progr. Km : 2+220.000

Scala 1:200

Qt. rif. 347.000

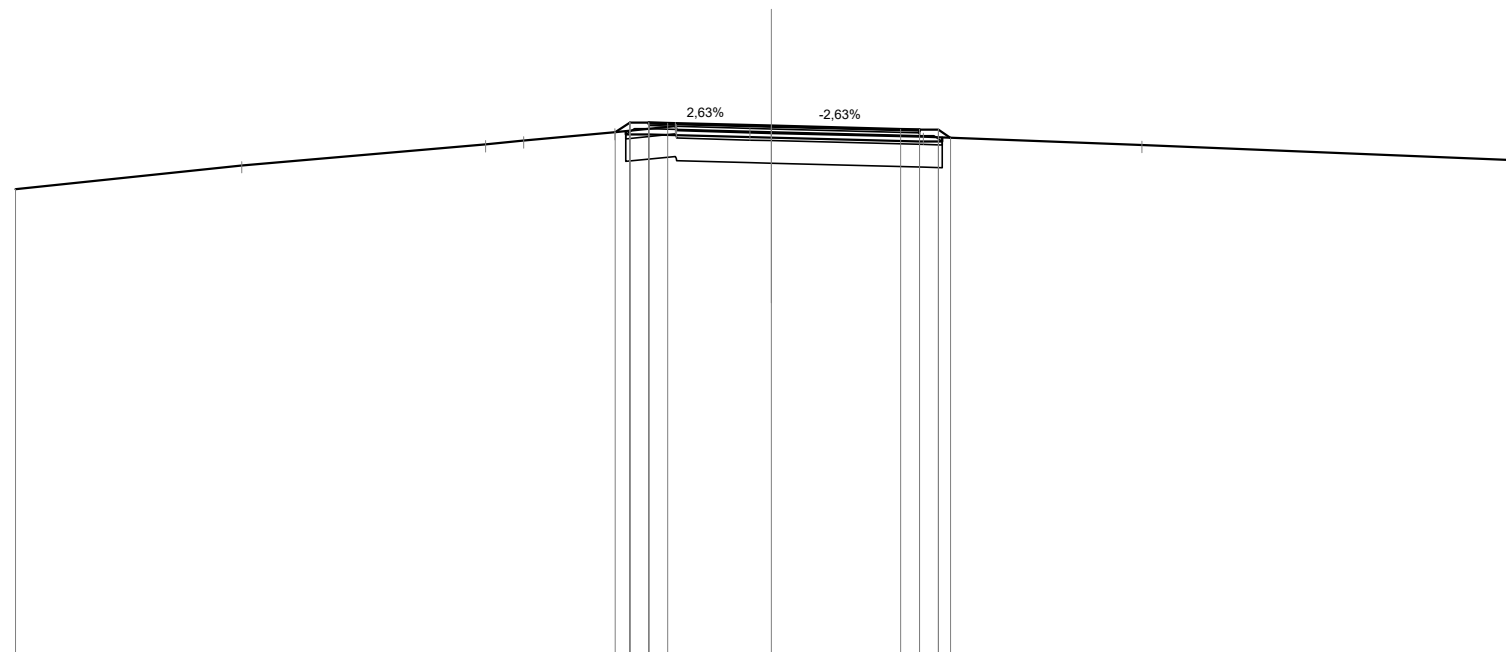

Quote Progetto Pavim.					360.88	361.13	361.10	361.12	361.05	360.96	360.94	360.94	360.73
Dist. Parz. Progetto Pavim.					0.38	0.50	0.50	2.75	3.42	0.50	0.50	0.32	
Dist. Progetto Pavim.					4.13	3.75	3.25	-2.75	0.00	3.42	3.92	4.42	4.74
Quote Progetto Sottof.					360.90	360.82			360.74		360.63	360.74	
Dist. Parz. Progetto Sottof.					0.60		3.25		3.92		0.60		
Dist. Progetto Sottof.					3.85	3.25		0.00		3.92	4.52		
Quote Terreno	359.37	360.00	360.55	360.66	360.87	361.04	360.93	360.87	360.86	360.76	360.54		360.13
Distanze Terreno	-20.00	-14.01	-7.56	-6.56	-4.15	-2.55	-2.51	-0.57	0.00	4.02	9.80		20.00


SCAVI E BONIFICHE	
SCOTICO	8.50 m
BONIFICA	5.11 mq

RILEVATI	
TERRENO VEGETALE	2.86 m

SEZIONE N. : 113
 Qt. prog. : 359.87
 Progr. Km : 2+240.000

Scala 1:200

Qt. rif. 346.000

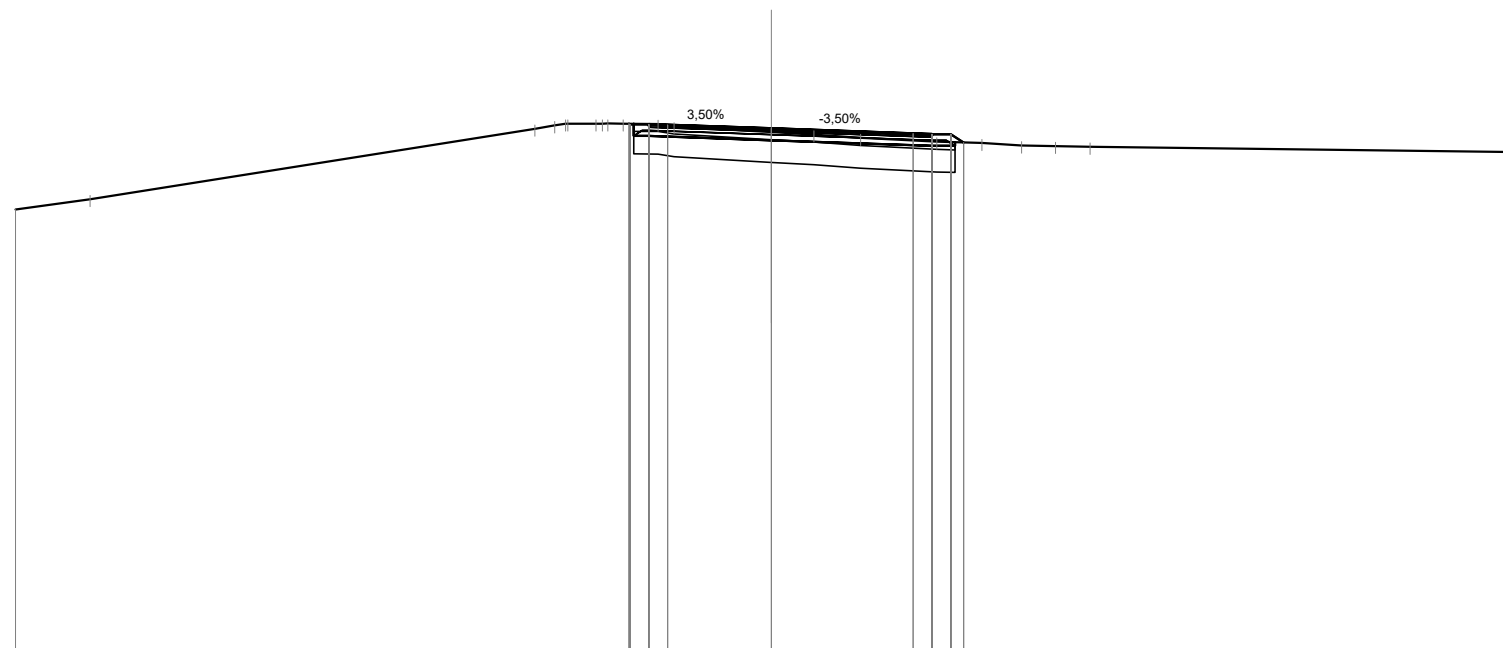

Quote Progetto Pavim.				360.00	359.95	359.97		359.87		359.74	359.72	359.72	359.50						
Dist. Parz. Progetto Pavim.				0.50	0.50	2.75		3.75		0.50	0.50	0.33							
Dist. Progetto Pavim.				-3.77	-3.75	-3.25		-2.75		-3.75	-4.25	-4.75	-5.08						
Quote Progetto Sottof.				360.00	359.67			359.56		359.41	359.51								
Dist. Parz. Progetto Sottof.				0.40		3.25		4.25		0.60									
Dist. Progetto Sottof.				-3.65	-3.25			0.00		-4.25	-4.85								
Quote Terreno	357.73	358.00		359.86	359.95	360.00	360.00	359.99	359.92	359.78	359.71	359.62	359.52	359.48	359.42	359.41	359.39	359.24	
Distanze Terreno	-20.00	-18.03		-6.26	-5.73	-5.39	-4.64	-3.92	-3.00	-2.57	0.00	1.13	2.36	4.37	5.57	6.62	7.51	8.43	20.00

SCAVI E BONIFICHE	
SCOTICO	8.70 m
BONIFICA	5.23 mq


RILEVATI	
RILEVATO	0.61 mq
TERRENO VEGETALE	1.72 m

SOVRASTRUTTURA STRADALE	
STRATO DI USURA	7.50 m
STRATO DI BINDER	7.50 m
STRATO DI BASE	7.50 m
STRATO DI FONDAZIONE	1.29 mq

SEZIONE N. : 114
 Qt. prog. : 358.59
 Progr. Km : 2+260.000

Scala 1:200

Qt. rif. 345.000

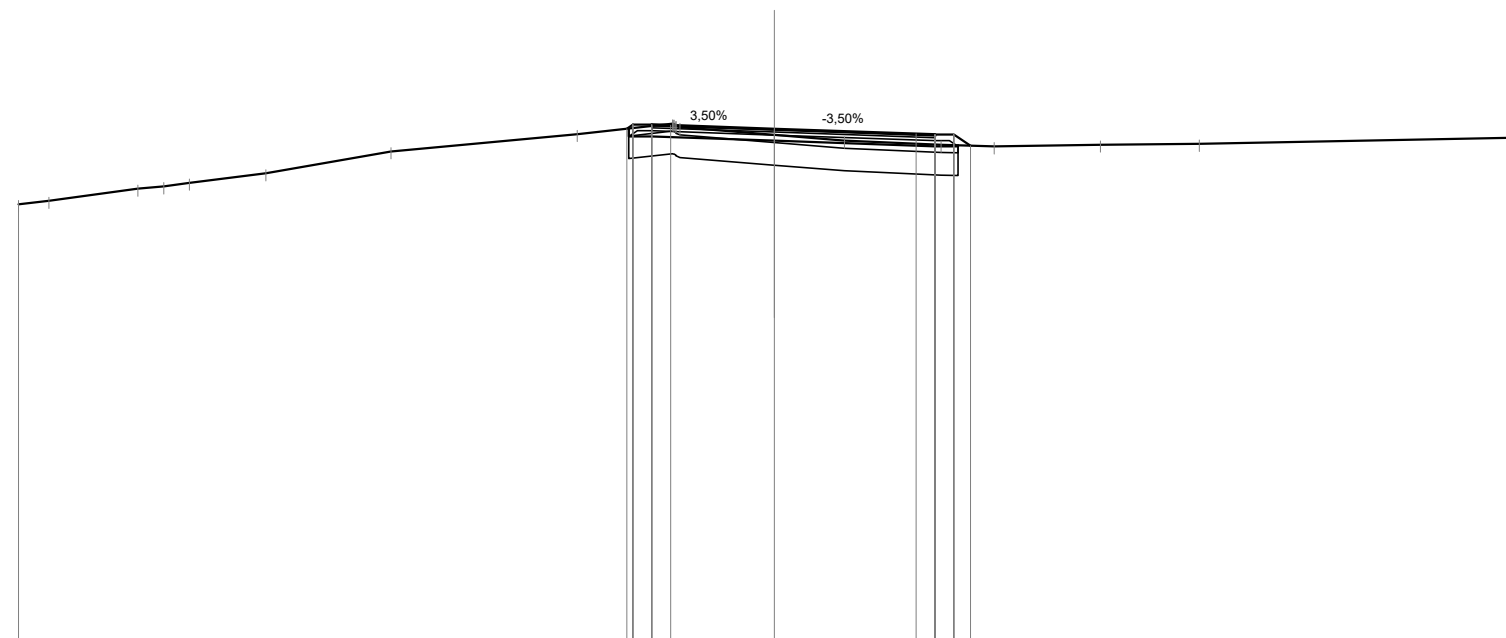

Quote Progetto Pavim.						358.60	358.61	358.69	358.59	358.46	358.44	358.15					
Dist. Parz. Progetto Pavim.						0.50	0.50	2.75	3.75	0.50	0.50	0.44					
Dist. Progetto Pavim.						-3.91	-3.75	-3.25	-2.75	0.00	3.75	4.25	4.75	5.19			
Quote Progetto Sottof.						358.61	358.40		358.28	358.13	358.16	358.15					
Dist. Parz. Progetto Sottof.						0.60	3.25	4.25	0.60								
Dist. Progetto Sottof.						-3.85	-3.25	0.00	4.25	4.85							
Quote Terreno	356.60	356.69	357.01	357.07	357.17	357.42	358.00	358.46	358.74	358.64	358.44	358.29	358.17	358.13	358.18	358.20	358.37
Distanze Terreno	-20.00	-19.20	-16.84	-16.16	-15.48	-13.45	-10.14	-5.22	-2.69	-2.50	0.00	1.85	4.41	5.81	8.63	11.24	20.00

SCAVI E BONIFICHE	
SCOTICO	8.51 m
BONIFICA	5.10 mq


RILEVATI	
RILEVATO	0.43 mq
TERRENO VEGETALE	1.39 m

SOVRASTRUTTURA STRADALE	
STRATO DI USURA	7.50 m
STRATO DI BINDER	7.50 m
STRATO DI BASE	7.50 m
STRATO DI FONDAZIONE	1.26 mq

SEZIONE N. : 115
 Qt. prog. : 357.24
 Progr. Km : 2+280.000

Scala 1:200

Qt. rif. 342.000

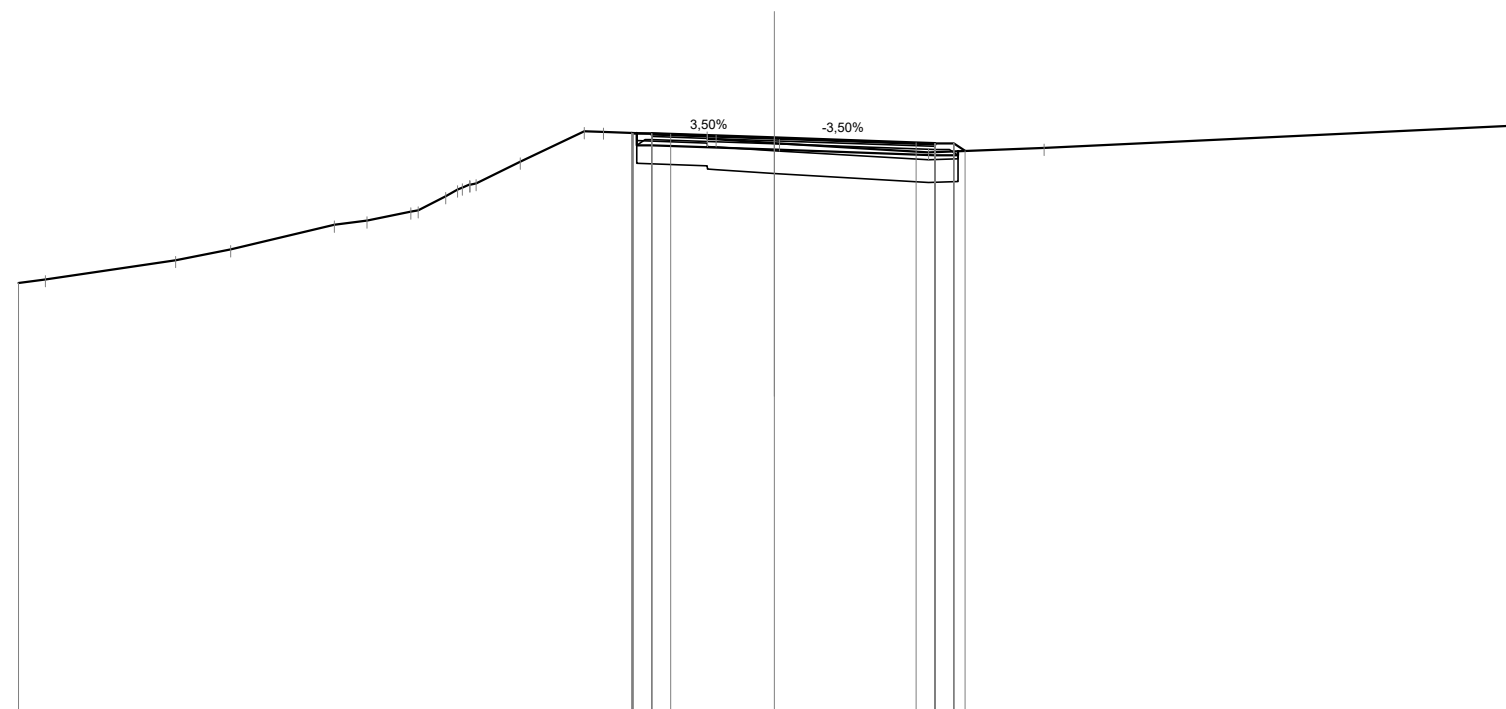

Quote Progetto Pavim.							357.37	357.35	357.33				357.24		357.11	357.09	357.09	356.89						
Dist. Parz. Progetto Pavim.							0.50	0.50	2.75				3.75		0.50	0.50	0.50	0.50						
Dist. Progetto Pavim.							-3.78	-3.75	-3.25				-0.00		-3.75	-4.25	-4.75	-5.05						
Quote Progetto Sottof.							357.36	357.04					356.93		356.78	356.88	356.88							
Dist. Parz. Progetto Sottof.							0.40		3.25				4.25		0.60									
Dist. Progetto Sottof.							-3.65	-3.25				-0.00			-4.25	-4.85								
Quote Terreno	353.40	353.49		354.00	354.29		354.94	355.05		355.28	355.32	355.87	356.03	356.61	357.41	357.40		357.29	357.20	357.10	357.09	356.86	356.97	357.58
Distanze Terreno	-20.00	-19.29		-15.84	-14.39		-11.64	-10.78		-9.62	-9.42	-8.39	-7.89	-6.72	-5.03	-4.53		-1.78	-1.54	0.00	0.13	-4.08	-7.13	20.00

SCAVI E BONIFICHE	
SCOTICO	7.96 m
BONIFICA	4.79 mq


RILEVATI	
RILEVATO	0.22 mq
TERRENO VEGETALE	1.12 m

SOVRASTRUTTURA STRADALE	
STRATO DI USURA	6.95 m
STRATO DI BINDER	6.95 m
STRATO DI BASE	6.95 m
STRATO DI FONDAZIONE	1.18 mq

SEZIONE N. : 116
 Qt. prog. : 355.88
 Progr. Km : 2+300.000

Scala 1:200

Qt. rif. 341.000

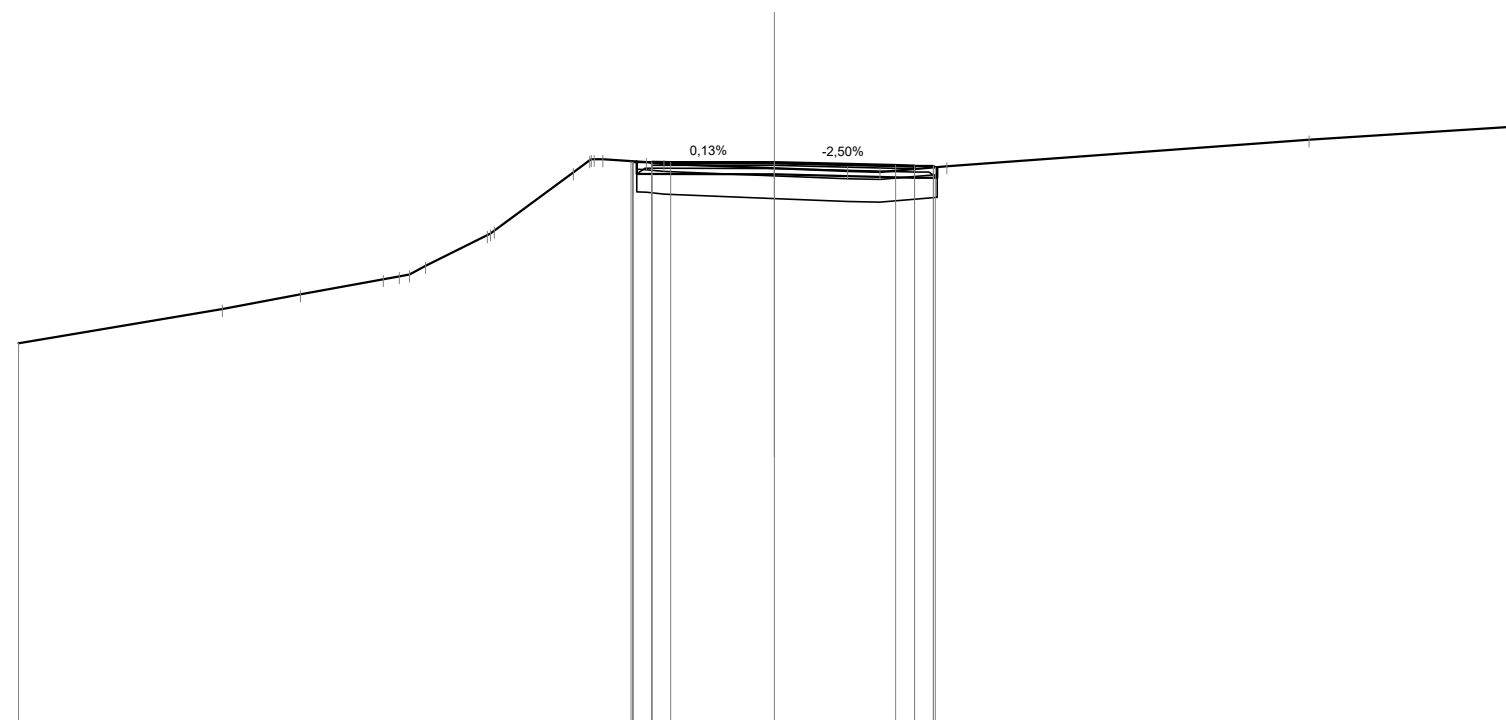

Quote Progetto Pavim.						355.91	355.88	355.88			355.80	355.78	355.78	355.75						
Dist. Parz. Progetto Pavim.						0.50	0.50	2.75		3.20	0.50	0.50	0.50	0.50						
Dist. Progetto Pavim.						-3.80	-3.75	-3.25	-2.75	0.00	-3.20	-3.70	-4.20	-4.26						
Quote Progetto Sottof.						355.90	355.57			355.57	355.47	355.75	355.75							
Dist. Parz. Progetto Sottof.						0.40		3.25		3.70	0.60									
Dist. Progetto Sottof.						-3.65	-3.25			0.00	-3.70	-4.31								
Quote Terreno	351.10		352.00	352.38	352.79	352.91	353.14	353.95	354.07	355.61	355.96	355.89	355.84	355.72	355.65	355.63	355.77	356.48	356.85	
Distanze Terreno	-20.00		-14.61	-12.54	-10.35	-9.66	-9.24	-7.60	-7.41	-5.32	-4.84	-4.54	-3.39	-2.92	0.00	1.93	2.79	4.56	14.14	20.00

SCAVI E BONIFICHE	
SCOTICO	8.56 m
BONIFICA	5.15 mq


RILEVATI	
RILEVATO	0.95 mq
TERRENO VEGETALE	2.37 m

SOVRASTRUTTURA STRADALE	
STRATO DI USURA	7.11 m
STRATO DI BINDER	7.11 m
STRATO DI BASE	7.11 m
STRATO DI FONDAZIONE	1.20 mq

SEZIONE N. : 117
 Qt. prog. : 354.46
 Progr. Km : 2+320.000

Scala 1:200

Qt. rif. 340.000

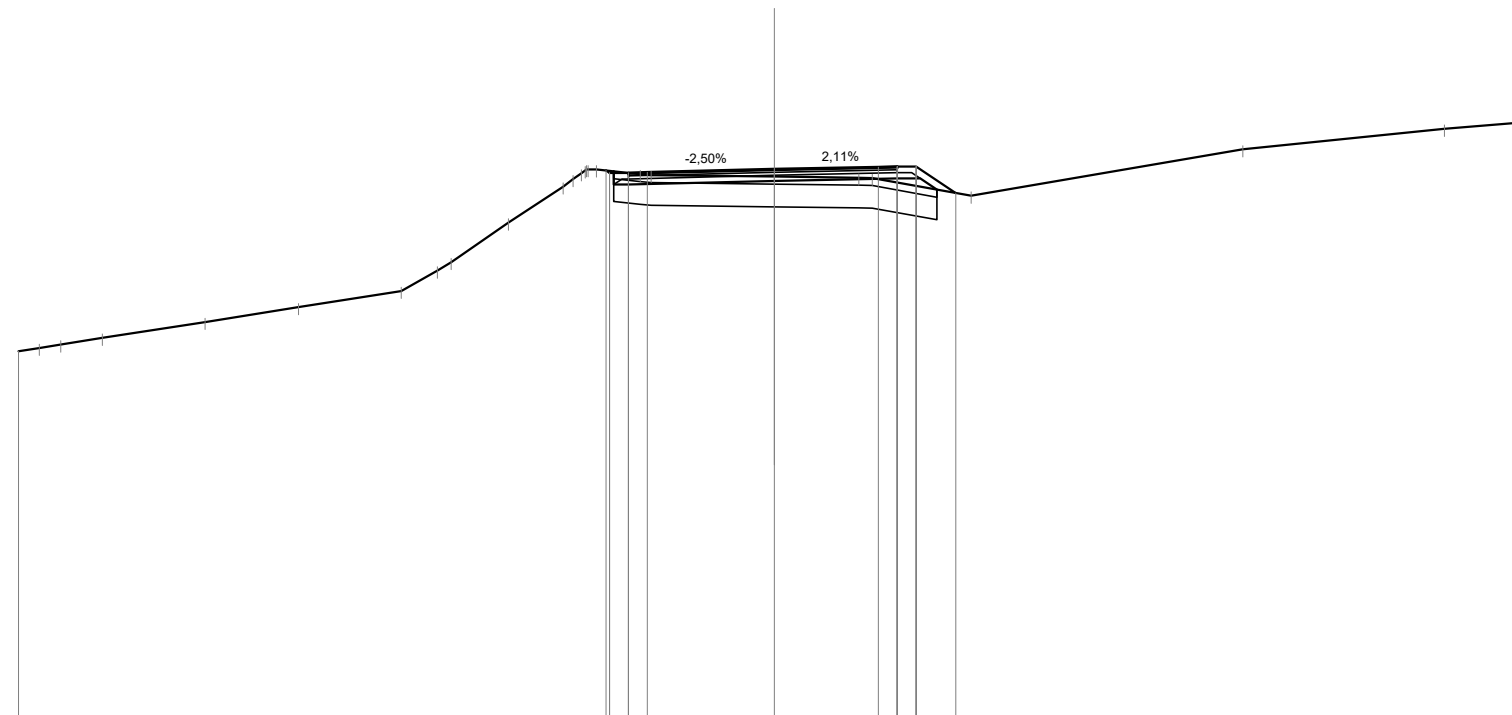

Quote Progetto Pavim.								354.43	354.36	354.37		354.46		354.52	354.53	354.53	353.83									
Dist. Parz. Progetto Pavim.								0.50	0.50	3.36		2.75		0.50	0.50	1.04										
Dist. Progetto Pavim.								-4.46	-4.36	-3.86		-0.00		-2.75	-3.25	-3.75	-4.79									
Quote Progetto Sottof.								354.41	354.05			354.15		354.22	354.22	353.92										
Dist. Parz. Progetto Sottof.								0.40		3.86		3.25		0.60	0.44											
Dist. Progetto Sottof.								-4.26	-3.86			-0.00		-3.25	-3.85	-4.30										
Quote Terreno	349.64	349.73	349.82	350.00	350.42	350.81	351.24	351.78	352.00	353.05	354.00	354.35	354.45	354.33	354.30		354.26	354.24	354.23		353.76		354.98		355.53	355.72
Distanze Terreno	-20.00	-19.45	-18.89	-17.79	-15.07	-12.59	-9.88	-8.92	-8.56	-7.04	-5.59	-5.11	-4.71	-3.55	-3.26		0.00	2.23	2.59		5.20		12.39		17.73	20.00

SCAVI E BONIFICHE	
SCOTICO	12.70 m
BONIFICA	7.61 mq

RILEVATI	
RILEVATO	4.60 mq
TERRENO VEGETALE	7.09 m

SOVRASTRUTTURA STRADALE	
STRATO DI USURA	7.50 m
STRATO DI BINDER	7.50 m
STRATO DI BASE	7.50 m
STRATO DI FONDAZIONE	1.29 mq


SEZIONE N. : 118

Qt. prog. : 352.85

Progr. Km : 2+340.000

Scala 1:200

Qt. rif. 337.000

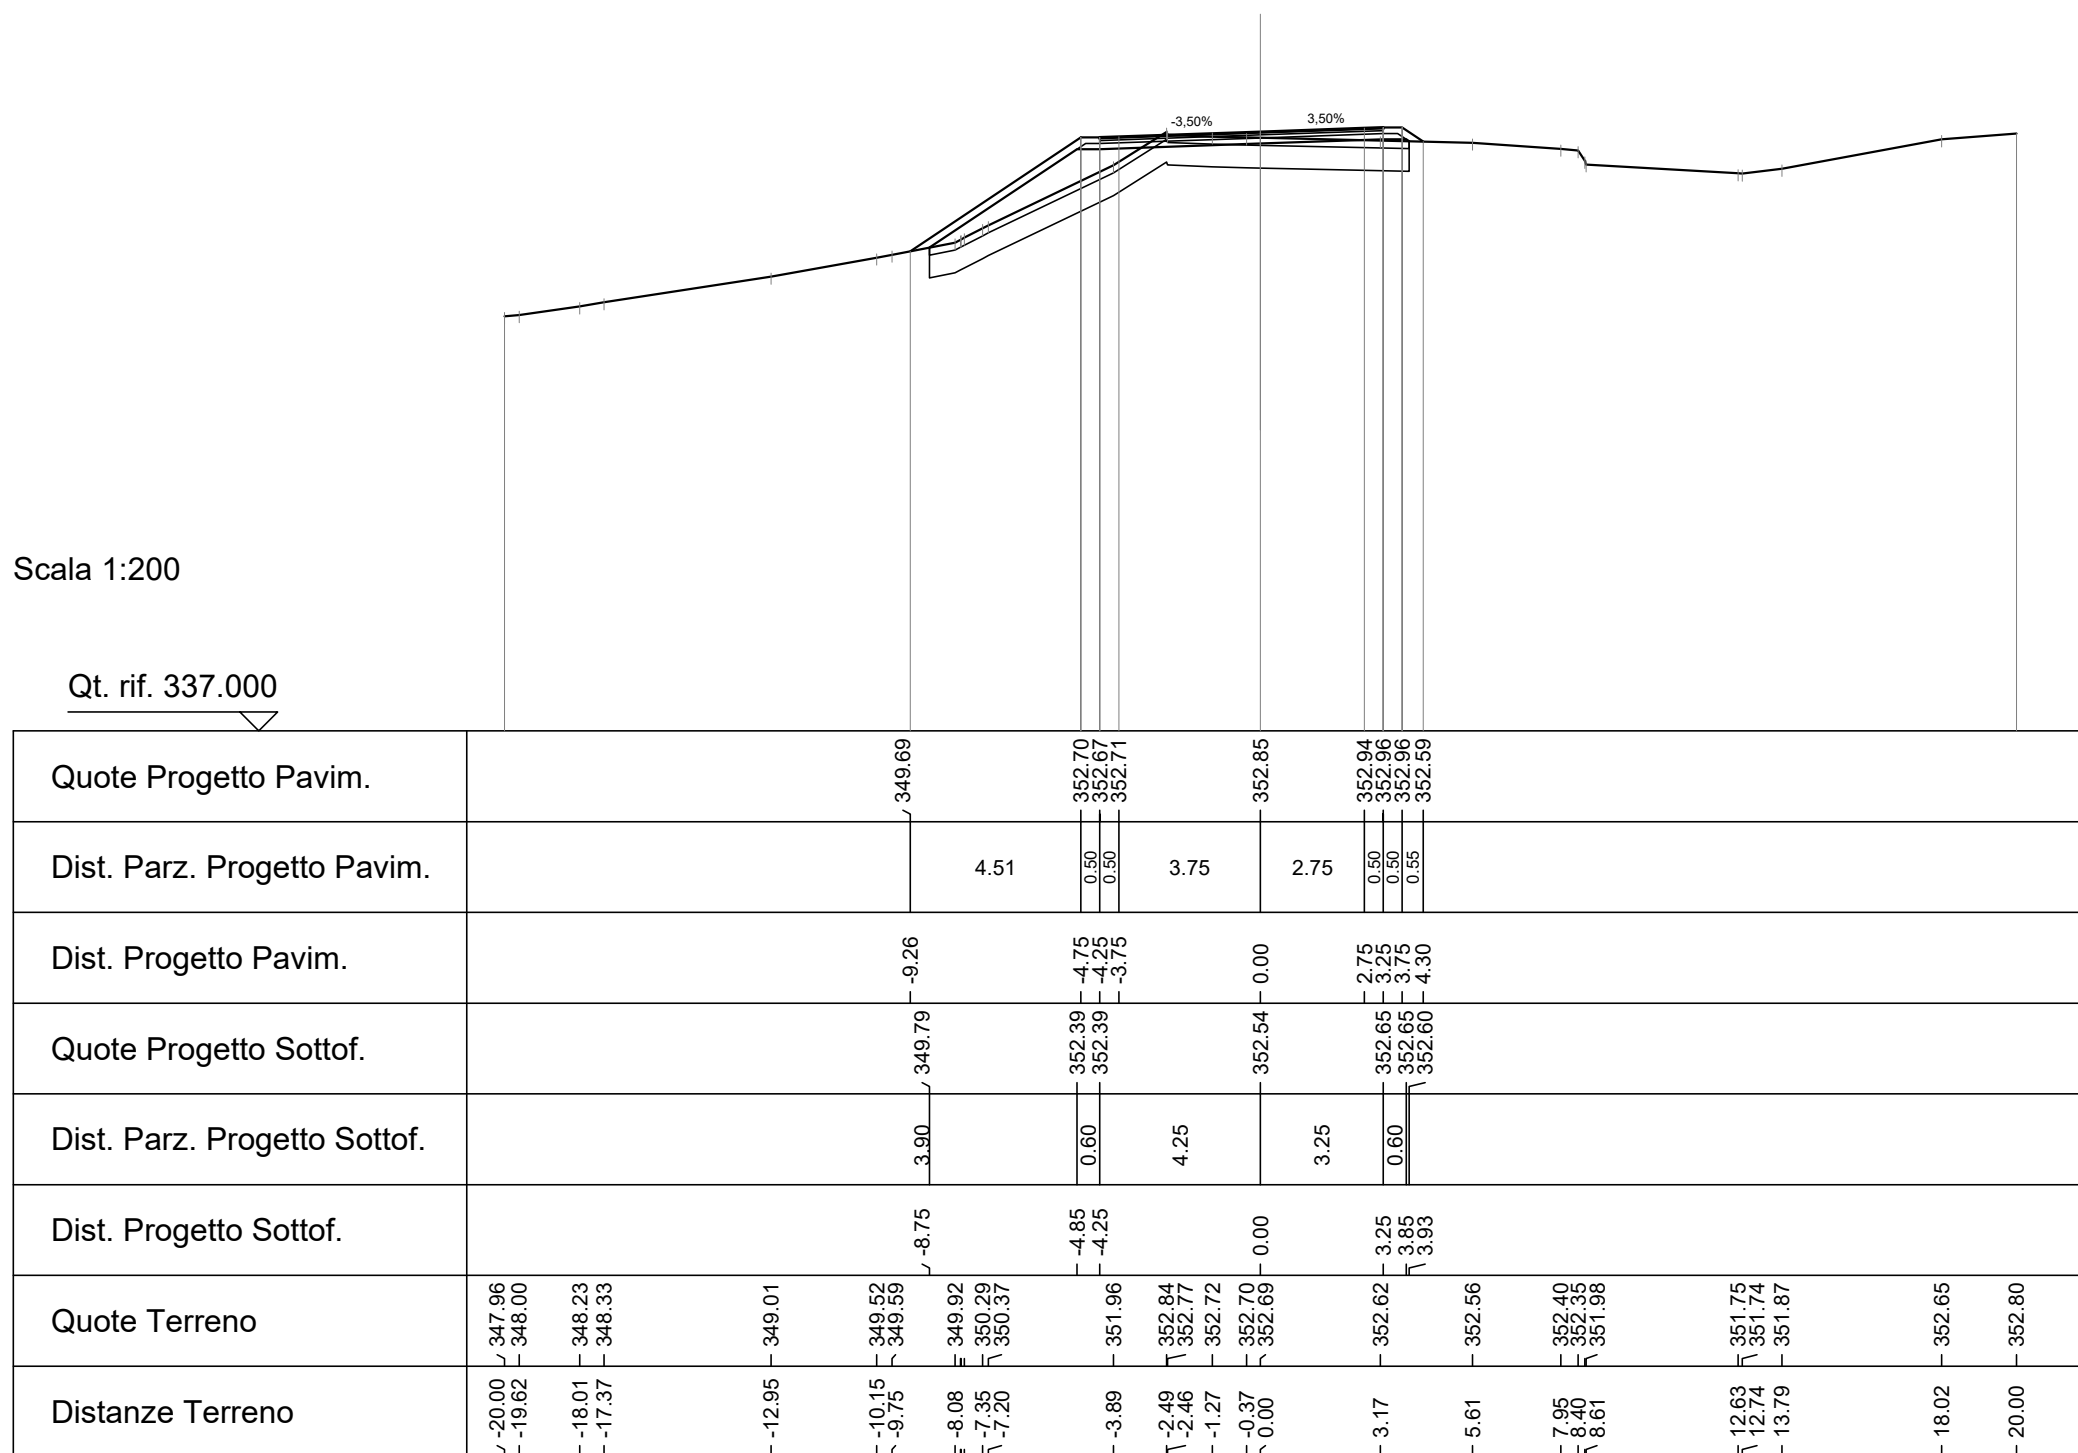

Quote Progetto Pavim.				349.69			352.70	352.67	352.71		352.85		352.94	352.96	352.96	352.59										
Dist. Parz. Progetto Pavim.					4.51		0.50	0.50		3.75		2.75	0.50	0.50	0.55											
Dist. Progetto Pavim.				-9.26			-4.75	-4.25	-3.75		0.00		-2.75	-3.25	-3.75	-4.30										
Quote Progetto Sottof.				349.79			352.39	352.39			352.54		352.65	352.65	352.60											
Dist. Parz. Progetto Sottof.				3.90			0.60		4.25		3.25		0.60													
Dist. Progetto Sottof.				-8.75			-4.85	-4.25		0.00			-3.25	-3.85	-3.93											
Quote Terreno	347.96	348.00	348.23	348.33	349.01	349.52	349.59	349.92	350.29	350.37	351.96	352.84	352.77	352.72	352.70	352.69	352.62	352.56	352.40	352.35	351.98	351.75	351.74	351.87	352.65	352.80
Distanze Terreno	-20.00	-19.62	-18.01	-17.37	-12.95	-10.15	-9.75	-8.08	-7.35	-7.20	-3.89	-2.49	-2.46	-1.27	-0.37	0.00	-3.17	-5.61	-7.95	-8.40	-8.61	-12.63	-12.74	-13.79	-18.02	-20.00

SCAVI E BONIFICHE	
SCOTICO	16.73 m
BONIFICA	10.02 mq


RILEVATI	
RILEVATO	37.32 mq
TERRENO VEGETALE	11.58 m

SOVRASTRUTTURA STRADALE	
STRATO DI USURA	7.50 m
STRATO DI BINDER	7.50 m
STRATO DI BASE	7.50 m
STRATO DI FONDAZIONE	1.29 mq

SEZIONE N. : 119
 Qt. prog. : 351.03
 Progr. Km : 2+360.000

Scala 1:200

Qt. rif. 335.000

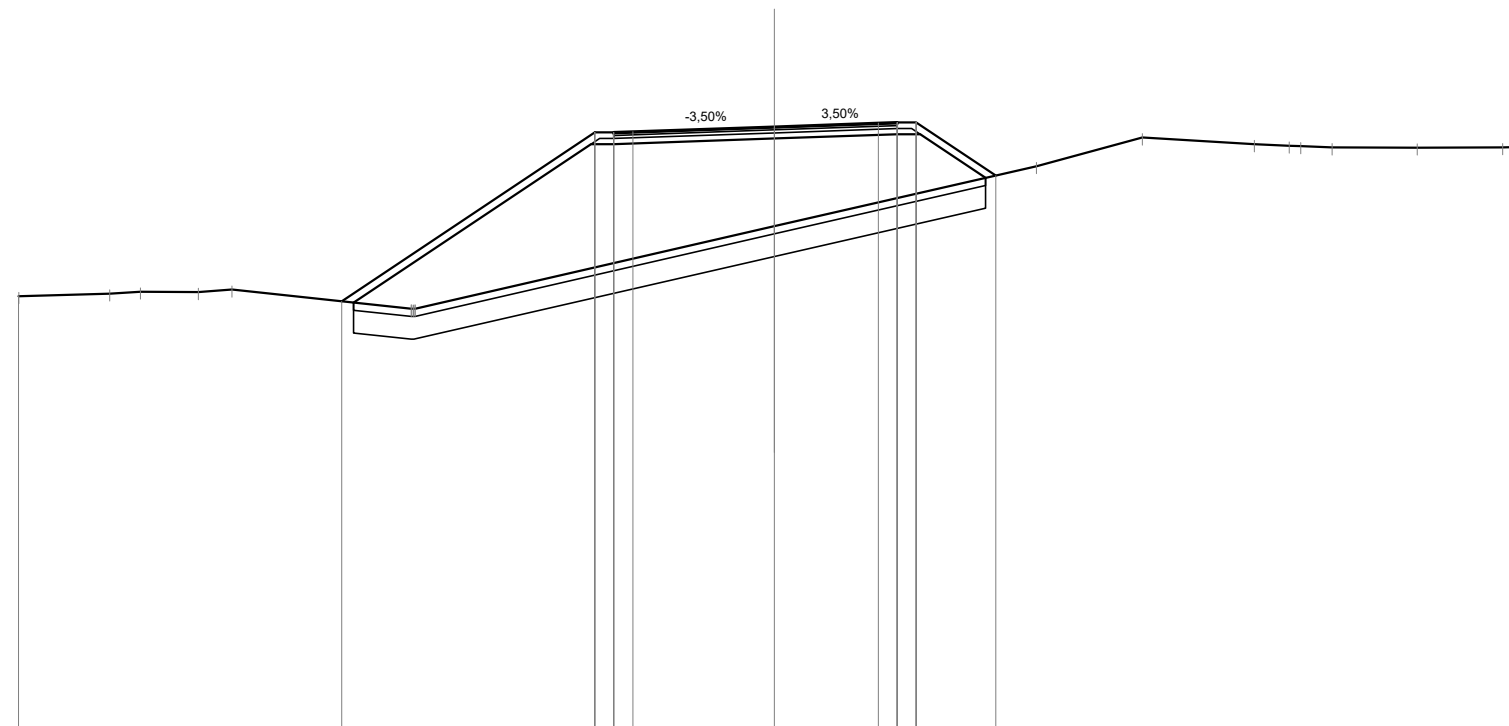

Quote Progetto Pavim.				346.41																			
Dist. Parz. Progetto Pavim.					6.70	0.50	0.50		3.75	2.75	0.50	0.50	2.10										
Dist. Progetto Pavim.							-4.75	-4.25	-3.75		0.00		-2.75	-3.25	-3.75	-5.85							
Quote Progetto Sottof.				346.38			350.57	350.57			350.72		350.84	350.84		349.68							
Dist. Parz. Progetto Sottof.				6.29			0.60		4.25		3.25		0.60	1.73									
Dist. Progetto Sottof.				-11.14			-4.85	-4.25		0.00			-3.25	-3.85		5.58							
Quote Terreno	346.55	346.62	346.67	346.66	346.72		346.22	346.22			348.40				349.99	350.75	350.57	350.53	350.52	350.49	350.48	350.49	350.51
Distanze Terreno	-20.00	-17.59	-16.77	-15.24	-14.36		-9.62	-9.51		0.00					-6.93	-9.73	-12.70	-13.62	-13.93	-14.76	-17.01	-19.27	-20.00

SCAVI E BONIFICHE	
SCOTICO	16.74 m
BONIFICA	10.04 mq


RILEVATI	
RILEVATO	39.37 mq
TERRENO VEGETALE	12.75 m

SOVRASTRUTTURA STRADALE	
STRATO DI USURA	6.65 m
STRATO DI BINDER	6.65 m
STRATO DI BASE	6.65 m
STRATO DI FONDAZIONE	1.16 mq

SEZIONE N. : 121
 Qt. prog. : 347.05
 Progr. Km : 2+400.000

Scala 1:200

Qt. rif. 332.000

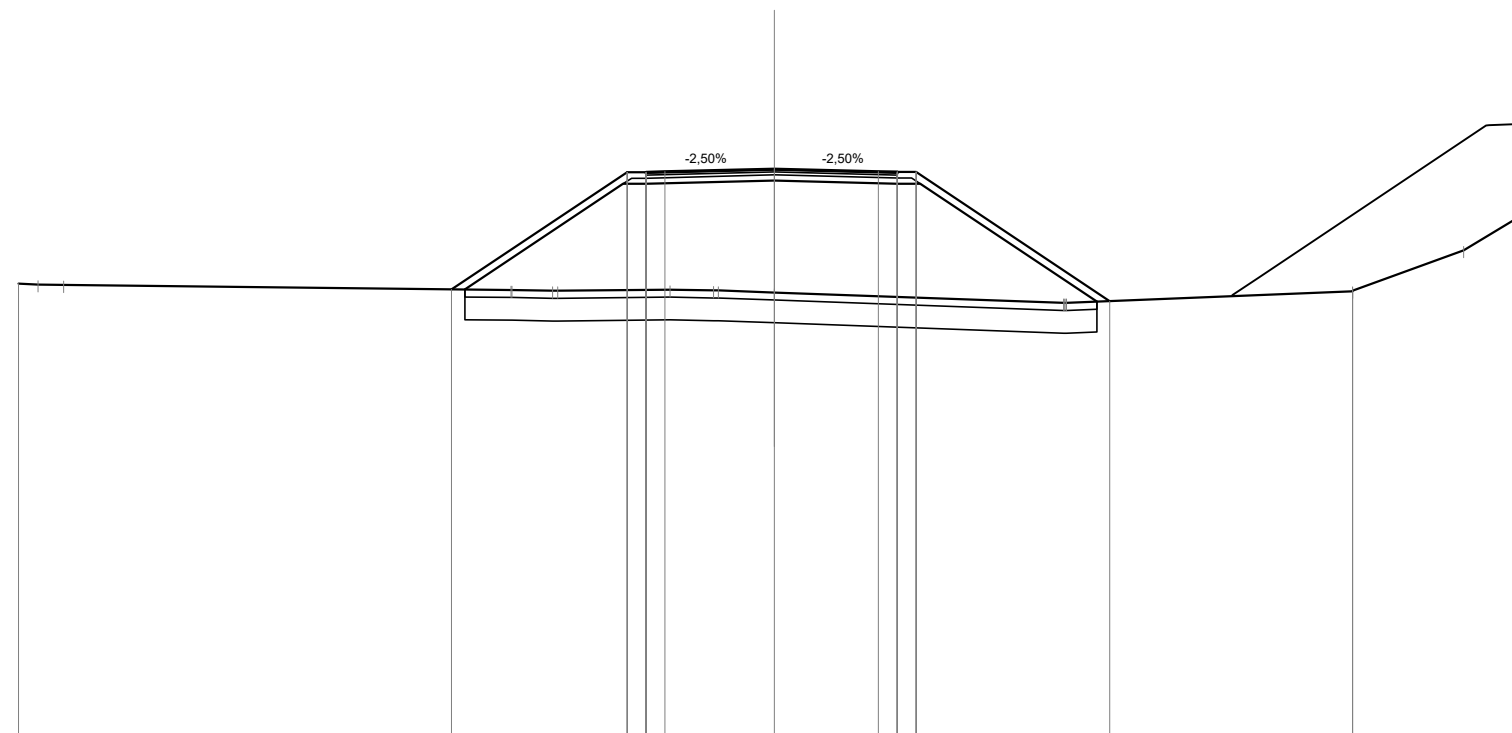

Quote Progetto Pavim.			343.87		346.97	346.94	346.98	347.05	346.98	346.97	343.55					
Dist. Parz. Progetto Pavim.			4.65		0.50	0.50	2.90	2.75	0.50	0.50	5.12					
Dist. Progetto Pavim.			-8.55		-3.90	-3.40	-2.90	0.00	-2.75	-3.25	-3.75					
Quote Progetto Sottof.			343.86		346.66	346.66	346.74	346.66	346.66	343.54	8.87					
Dist. Parz. Progetto Sottof.			4.19		0.60	3.40	3.25	0.60	4.68							
Dist. Progetto Sottof.			-8.19		-4.00	-3.40	0.00	-3.25	-3.85	-8.53						
Quote Terreno	344.02	343.99		343.85	343.85	343.83	343.86	343.84	343.83	343.51	343.82	344.90	345.96			
Distanze Terreno	-20.00	-19.48	-18.81	-6.97	-6.94	-5.87	-5.74	-2.76	-1.61	-1.48	0.00	7.65	7.72	15.30	18.23	20.00

SCAVI E BONIFICHE	
SCOTICO	10.24 m
BONIFICA	6.15 mq


RILEVATI	
RILEVATO	9.50 mq
TERRENO VEGETALE	5.18 m

SOVRASTRUTTURA STRADALE	
STRATO DI USURA	6.50 m
STRATO DI BINDER	6.50 m
STRATO DI BASE	6.50 m
STRATO DI FONDAZIONE	1.14 mq

SEZIONE N. : 123
 Qt. prog. : 343.05
 Progr. Km : 2+440.000

Scala 1:200

Qt. rif. 331.000

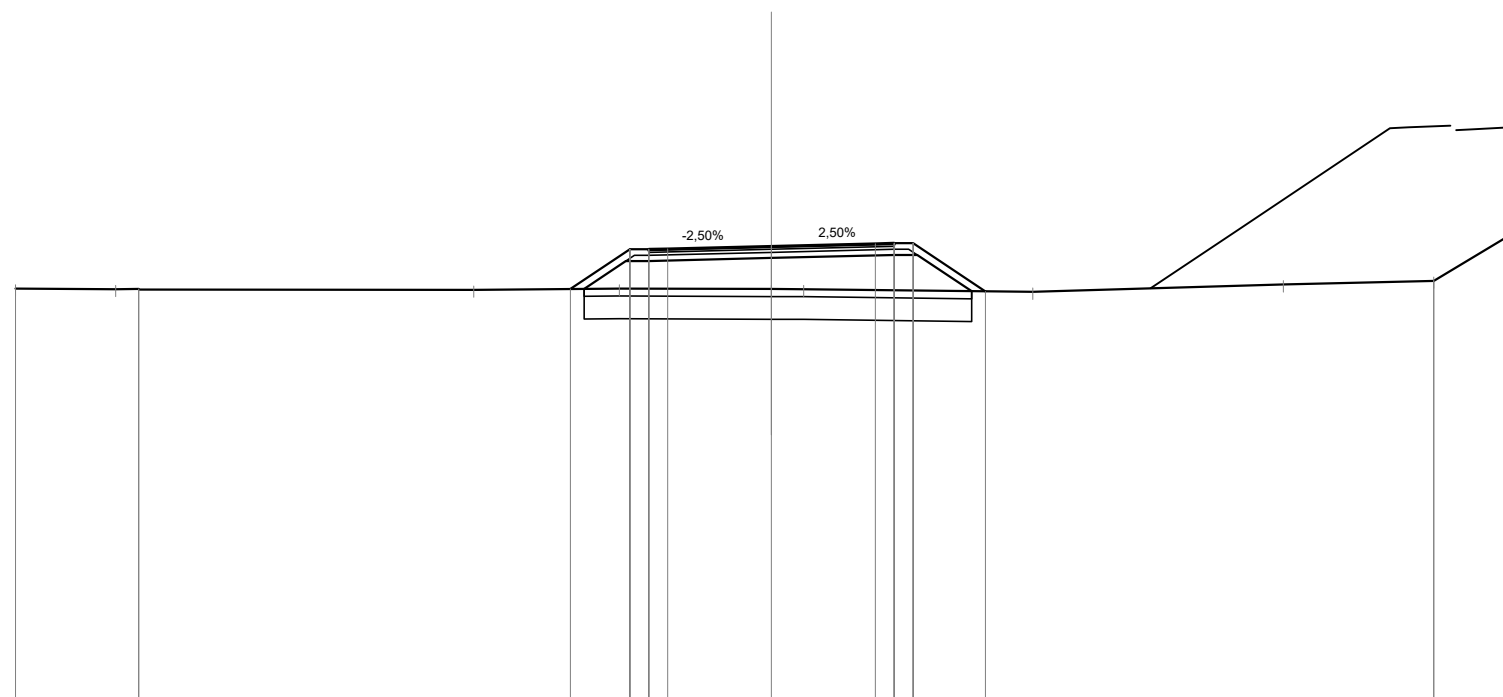

Quote Progetto Pavim.						341.92	342.97	342.94	342.98	343.05	343.12	343.13	343.13	341.86			
Dist. Parz. Progetto Pavim.						1.57	0.50	0.50	2.75	2.75	0.50	0.50	1.91				
Dist. Progetto Pavim.						-5.32	-3.75	-3.25	-2.75	0.00	-2.75	-3.25	-3.75	-5.66			
Quote Progetto Sottof.						341.93	342.66	342.66		342.74	342.82	342.82	341.86				
Dist. Parz. Progetto Sottof.						1.10	0.60		3.25	3.25	0.60	1.44					
Dist. Progetto Sottof.						-4.96	-3.85	-3.25		0.00	-3.25	-3.85	-5.29				
Quote Terreno	341.94	341.92	341.90			341.93				341.92	341.92		341.85	342.04	342.14	342.13	343.63
Distanze Terreno	-20.00	-17.35	-16.74			-4.02				0.00	0.85		6.91	13.54	17.53		20.00

SCAVI E BONIFICHE	
SCOTICO	7.73 m
BONIFICA	4.66 mq


RILEVATI	
RILEVATO	0.53 mq
TERRENO VEGETALE	1.68 m

SOVRASTRUTTURA STRADALE	
STRATO DI USURA	6.50 m
STRATO DI BINDER	6.50 m
STRATO DI BASE	6.50 m
STRATO DI FONDAZIONE	1.14 mq

SEZIONE N. : 126
 Qt. prog. : 340.12
 Progr. Km : 2+500.000

Scala 1:200

Qt. rif. 328.000

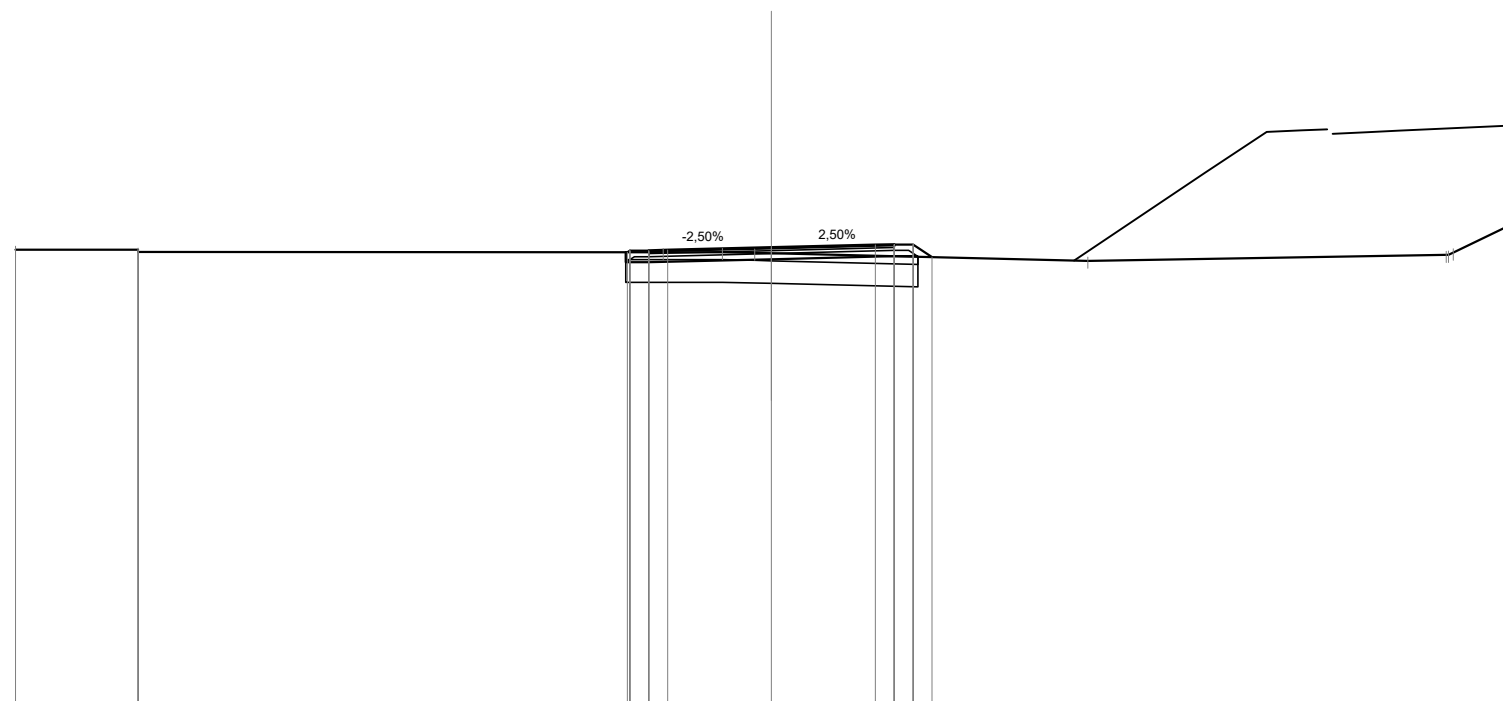

Quote Progetto Pavim.				340.00	340.04	340.06		340.12		340.19	340.21	340.21	339.87		
Dist. Parz. Progetto Pavim.				0.50	0.50	2.75		2.75		0.50	0.50	0.50			
Dist. Progetto Pavim.				-3.81	-3.75	-3.25		-2.75		-2.75	-3.25	-3.75	-4.25		
Quote Progetto Sottof.				340.00	339.73			339.81		339.90	339.90	339.88			
Dist. Parz. Progetto Sottof.				0.60		3.25		3.25		0.60					
Dist. Progetto Sottof.				-3.85	-3.25			0.00		-3.25	-3.85	-3.88			
Quote Terreno	340.06	340.06	340.01		340.00		340.00	339.98	339.97			339.93	339.99		
Distanze Terreno	-20.00	-16.76			-2.86	-1.30	-0.44	-0.00				-8.37	17.85	18.04	20.00

SCAVI E BONIFICHE	
SCOTICO	7.93 m
BONIFICA	4.75 mq


RILEVATI	
RILEVATO	1.46 mq
TERRENO VEGETALE	2.08 m

SOVRASTRUTTURA STRADALE	
STRATO DI USURA	6.50 m
STRATO DI BINDER	6.50 m
STRATO DI BASE	6.50 m
STRATO DI FONDAZIONE	1.14 mq

SEZIONE N. : 127
 Qt. prog. : 339.52
 Progr. Km : 2+520.000

Scala 1:200

Qt. rif. 327.000

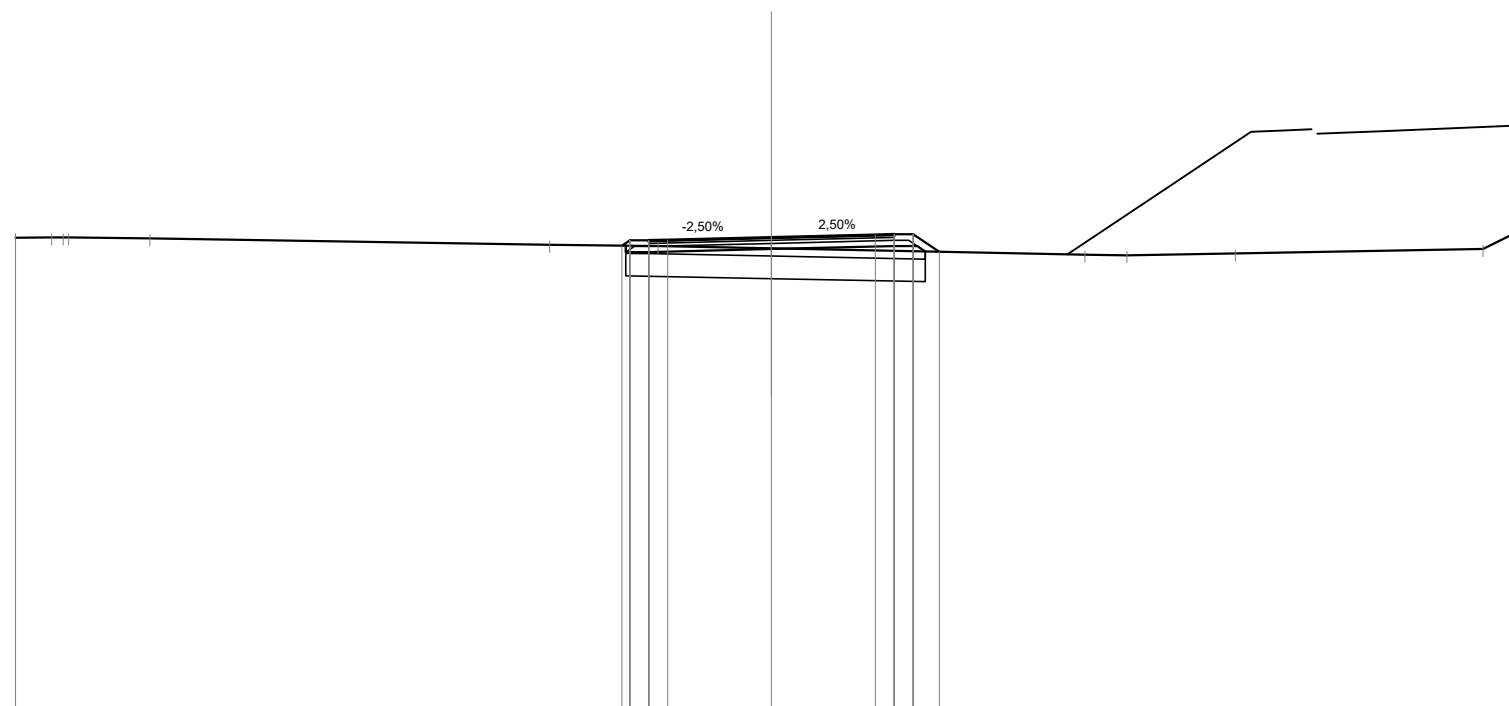

Quote Progetto Pavim.					339.31	339.44	339.46	339.52		339.59	339.61	339.61	339.14
Dist. Parz. Progetto Pavim.					0.50	0.50	2.75	2.75		0.50	0.50	0.69	
Dist. Progetto Pavim.					-3.96	-3.75	-3.25	-2.75	0.00	-2.75	-3.25	-3.75	-4.44
Quote Progetto Sottof.					339.30	339.13		339.21		339.30	339.30	339.15	
Dist. Parz. Progetto Sottof.					0.60		3.25	3.25		0.60			
Dist. Progetto Sottof.					-3.85	-3.25	0.00			-3.25	-3.85	-4.07	
Quote Terreno	339.52	339.52	339.52	339.50	339.33	339.29	339.23	339.10	339.07	339.05	339.10	339.22	339.80
Distanze Terreno	-20.00	-19.04	-18.60	-16.45	-5.87	-3.00	0.00	8.30	9.40	12.27	18.83	20.00	

SCAVI E BONIFICHE	
SCOTICO	7.82 m
BONIFICA	4.69 mq


RILEVATI	
RILEVATO	1.41 mq
TERRENO VEGETALE	2.01 m

SOVRASTRUTTURA STRADALE	
STRATO DI USURA	6.50 m
STRATO DI BINDER	6.50 m
STRATO DI BASE	6.50 m
STRATO DI FONDAZIONE	1.14 mq

SEZIONE N. : 128
 Qt. prog. : 338.92
 Progr. Km : 2+540.000

Scala 1:200

Qt. rif. 327.000

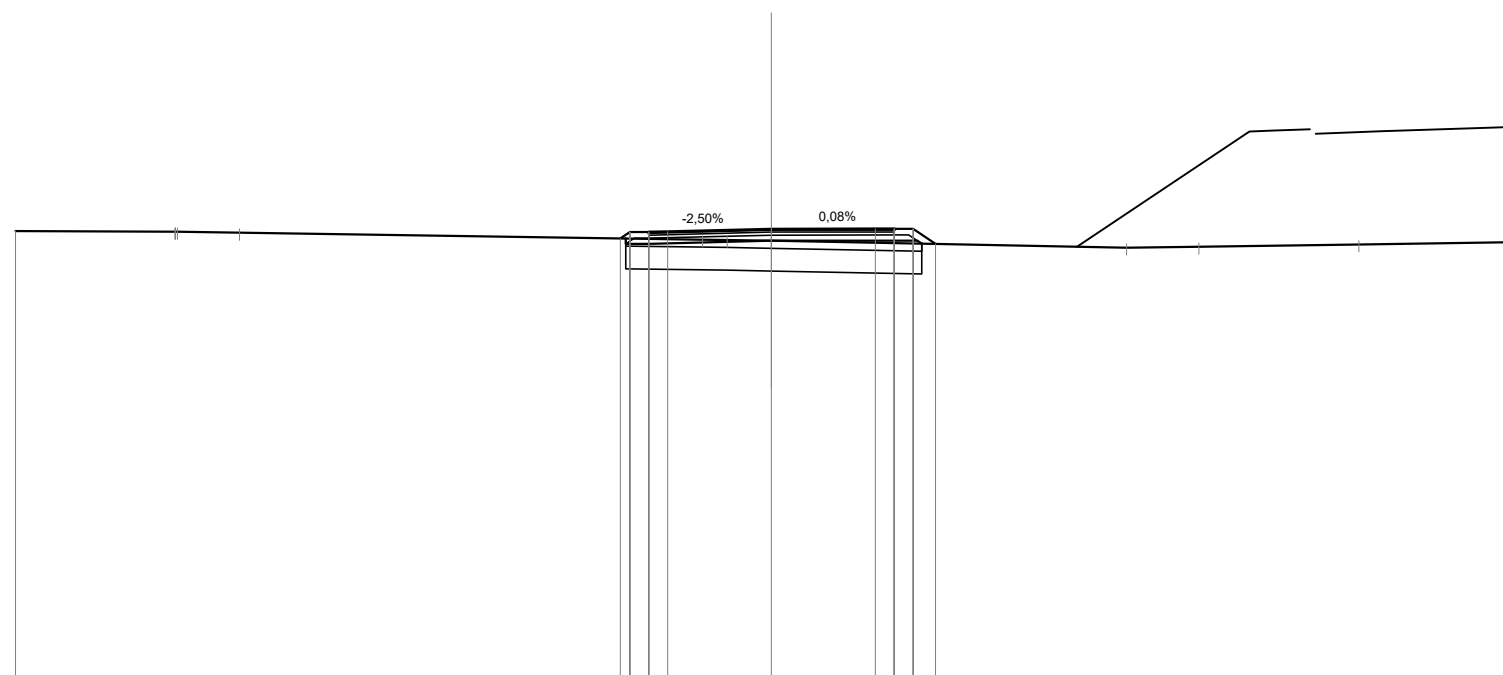

Quote Progetto Pavim.				338.68	338.84	338.81	338.86	338.92	338.93	338.93	338.53		
Dist. Parz. Progetto Pavim.				0.50	0.50	2.75	2.75	0.50	0.50	0.59			
Dist. Progetto Pavim.				-4.00	-3.75	-3.25	-2.75	0.00	2.75	3.25	4.34		
Quote Progetto Sottof.				338.68	338.53			338.61	338.62	338.62	338.54		
Dist. Parz. Progetto Sottof.				0.60		3.25		3.25	0.60				
Dist. Progetto Sottof.				-3.85	-3.25			0.00	-3.25	-3.85	-3.97		
Quote Terreno	338.87	338.85	338.85			338.65	338.64	338.62		338.43	338.46	338.52	338.58
Distanze Terreno	-20.00	-15.78	-15.71			-1.82	-1.17	0.00		-9.39	-11.30	-15.54	-20.00

SCAVI E BONIFICHE	
SCOTICO	7.70 m
BONIFICA	4.63 mq


RILEVATI	
RILEVATO	1.03 mq
TERRENO VEGETALE	1.74 m

SOVRASTRUTTURA STRADALE	
STRATO DI USURA	6.50 m
STRATO DI BINDER	6.50 m
STRATO DI BASE	6.50 m
STRATO DI FONDAZIONE	1.14 mq

SEZIONE N. : 129
 Qt. prog. : 338.34
 Progr. Km : 2+560.000

Scala 1:200

Qt. rif. 326.000

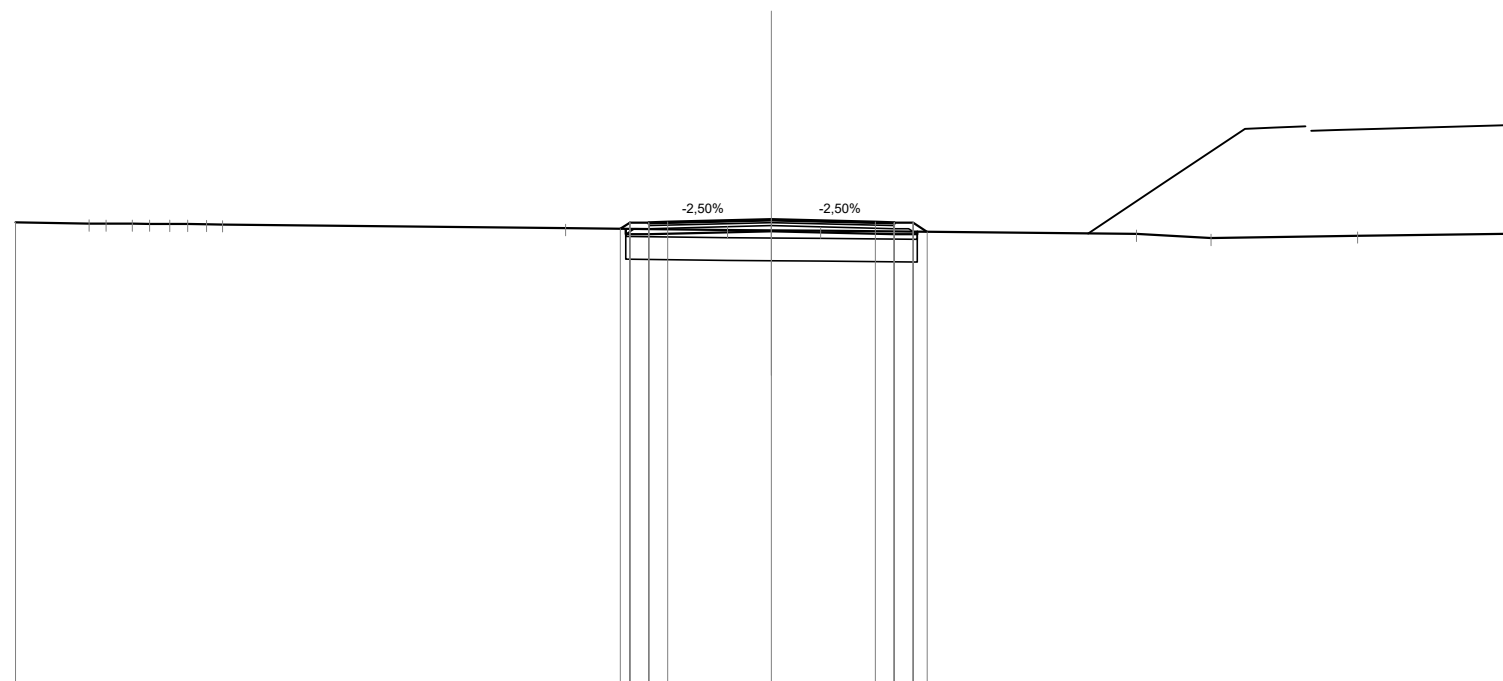

Quote Progetto Pavim.				338.09	338.25	338.22	338.27	338.34	338.27	338.25	338.01							
Dist. Parz. Progetto Pavim.				0.50	0.50	2.75	2.75	0.50	0.50	0.37								
Dist. Progetto Pavim.				-4.00	-3.75	-3.25	-2.75	0.00	-2.75	-3.25	-3.75	-4.12						
Quote Progetto Sottof.				338.09	337.94	338.03	337.94	338.01	337.94	338.01								
Dist. Parz. Progetto Sottof.				0.60	3.25	3.25	0.60	3.25	3.85									
Dist. Progetto Sottof.				-3.85	-3.25	0.00	-3.25	-3.85										
Quote Terreno	338.26	338.23	338.22	338.22	338.22	338.22	338.22	338.22	338.21	338.21	338.11	338.06	338.05	338.04	337.95	337.85	337.91	337.96
Distanze Terreno	-20.00	-18.05	-17.60	-16.91	-16.46	-15.92	-15.45	-14.95	-14.52	-5.45	-1.16	0.00	1.30	9.66	11.63	15.50	20.00	

SCAVI E BONIFICHE	
SCOTICO	7.71 m
BONIFICA	4.63 mq


RILEVATI	
RILEVATO	1.21 mq
TERRENO VEGETALE	1.83 m

SOVRASTRUTTURA STRADALE	
STRATO DI USURA	6.50 m
STRATO DI BINDER	6.50 m
STRATO DI BASE	6.50 m
STRATO DI FONDAZIONE	1.14 mq

SEZIONE N. : 130
 Qt. prog. : 337.79
 Progr. Km : 2+580.000

Scala 1:200

Qt. rif. 325.000

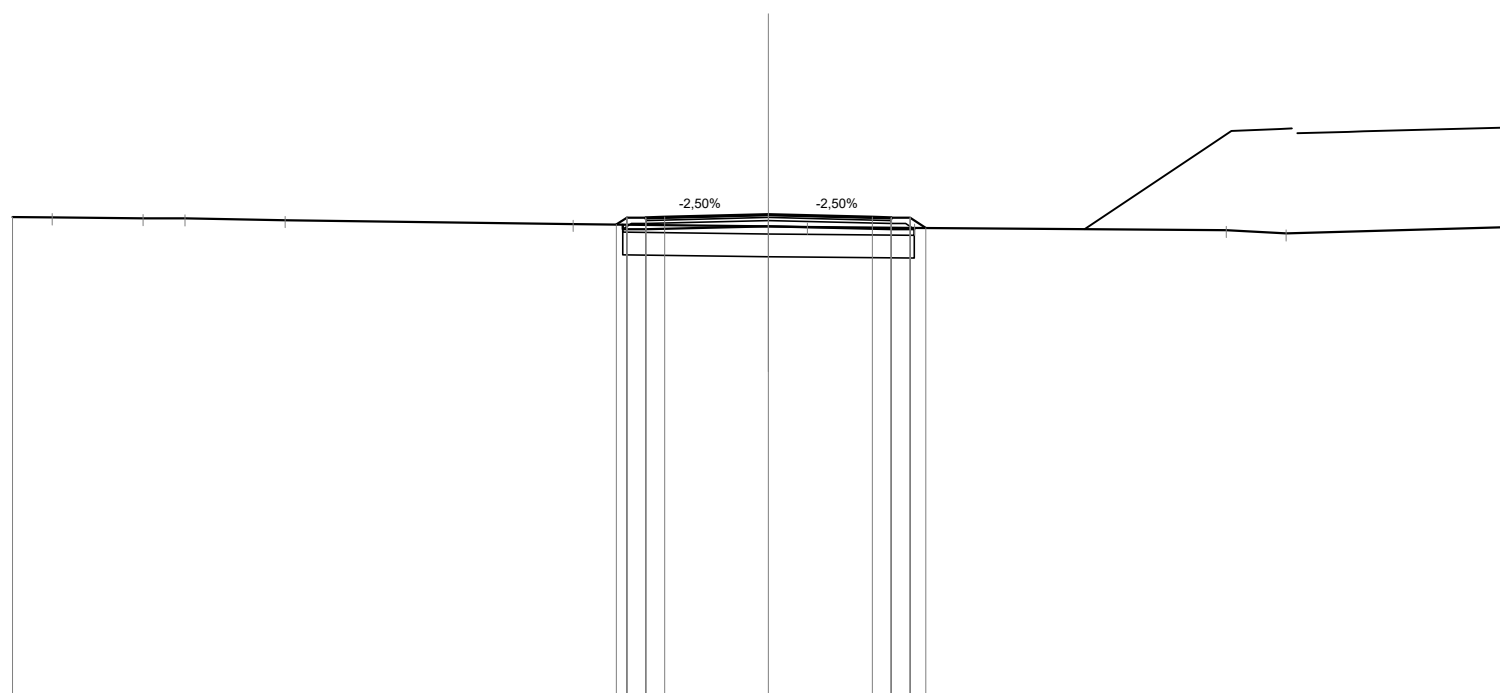

Quote Progetto Pavim.		337.52	337.71	337.68	337.72		337.79		337.72	337.71	337.43			
Dist. Parz. Progetto Pavim.			0.50	0.50	2.75		2.75		0.50	0.50	0.41			
Dist. Progetto Pavim.			-4.03	-3.75	-3.25	-2.75	0.00		-2.75	-3.25	-3.75	-4.16		
Quote Progetto Sottof.			337.52	337.40			337.48		337.40	337.43				
Dist. Parz. Progetto Sottof.			0.60		3.25		3.25		0.60					
Dist. Progetto Sottof.			-3.85	-3.25			0.00		-3.25	-3.85				
Quote Terreno		337.72					337.47				337.37	337.28		337.46
Distanze Terreno		-20.00	-18.95	-16.55	-15.44	-12.79	-5.17	0.00	1.03	-3.86	-12.11	-13.70		-20.00

SCAVI E BONIFICHE	
SCOTICO	7.71 m
BONIFICA	4.62 mq


RILEVATI	
RILEVATO	1.35 mq
TERRENO VEGETALE	1.90 m

SOVRASTRUTTURA STRADALE	
STRATO DI USURA	6.50 m
STRATO DI BINDER	6.50 m
STRATO DI BASE	6.50 m
STRATO DI FONDAZIONE	1.14 mq

SEZIONE N. : 131
 Qt. prog. : 337.28
 Progr. Km : 2+600.000

Scala 1:200

Qt. rif. 325.000

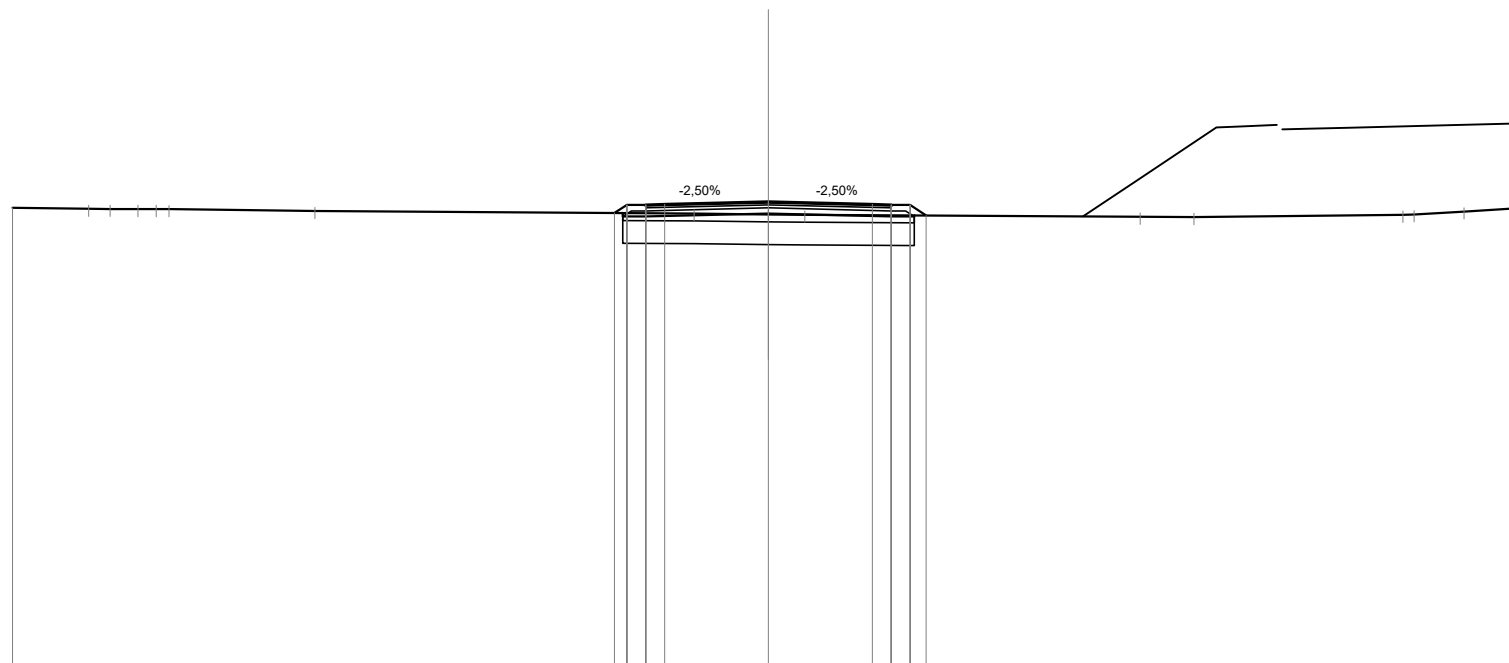

Quote Progetto Pavim.				336.98	337.20	337.17	337.21		337.28		337.21	337.20	337.20	336.91
Dist. Parz. Progetto Pavim.				0.32	0.50	0.50	2.75		2.75		0.50	0.50	0.42	
Dist. Progetto Pavim.				-4.07	-3.75	-3.25	-2.75		0.00		-2.75	-3.25	-3.75	-4.17
Quote Progetto Sottof.				336.98	336.89	336.97	336.97		336.97		336.89	336.92	336.92	
Dist. Parz. Progetto Sottof.				0.60		3.25			3.25		0.60			
Dist. Progetto Sottof.				-3.85	-3.25	0.00			0.00		-3.25	-3.85		
Quote Terreno	337.11	337.09	337.08			336.97		336.94	336.93		336.88	336.87	336.93	337.02
Distanze Terreno	-20.00	-17.98	-17.42	-16.68	-16.20	-15.86	-12.00	-1.97	0.00	0.96	9.84	11.26	16.78	17.08

SCAVI E BONIFICHE	
SCOTICO	7.70 m
BONIFICA	4.63 mq


RILEVATI	
RILEVATO	1.74 mq
TERRENO VEGETALE	2.00 m

SOVRASTRUTTURA STRADALE	
STRATO DI USURA	6.50 m
STRATO DI BINDER	6.50 m
STRATO DI BASE	6.50 m
STRATO DI FONDAZIONE	1.14 mq

SEZIONE N. : 133
 Qt. prog. : 336.38
 Progr. Km : 2+640.000

Scala 1:200

Qt. rif. 324.000

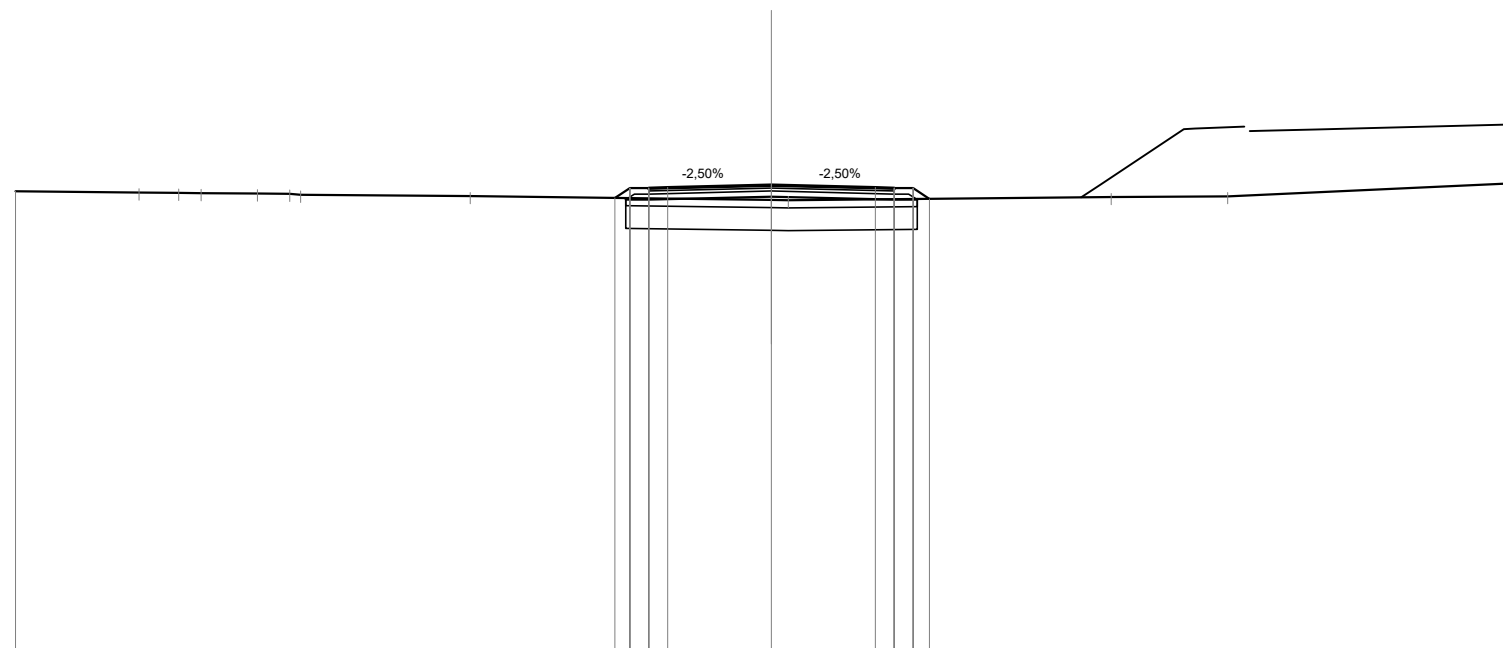

Quote Progetto Pavim.				336.03	336.30	336.27	336.31		336.38		336.31	336.30	336.30	336.01		
Dist. Parz. Progetto Pavim.				0.40	0.50	0.50	2.75		2.75		0.50	0.50	0.43			
Dist. Progetto Pavim.				4.15	3.75	3.25	2.75		0.00		2.75	3.25	3.75	4.18		
Quote Progetto Sottof.				336.03	335.99	336.07	336.07		336.07		335.99	336.01	336.01			
Dist. Parz. Progetto Sottof.				0.60	3.25	3.25	3.25		3.25		0.60	3.85	3.85			
Dist. Progetto Sottof.				3.85	3.25	0.00	0.00		0.00		3.25	3.85	3.85			
Quote Terreno	336.21	336.18	336.17	336.16	336.15	336.14	336.12		336.08		335.98	335.97		336.05	336.08	336.44
Distanze Terreno	-20.00	-16.73	-15.69	-15.09	-13.60	-12.74	-12.46		-7.97		-0.00	-0.44		-8.99	-12.07	-20.00

SCAVI E BONIFICHE	
SCOTICO	7.76 m
BONIFICA	4.66 mq


RILEVATI	
RILEVATO	2.02 mq
TERRENO VEGETALE	2.17 m

SOVRASTRUTTURA STRADALE	
STRATO DI USURA	6.50 m
STRATO DI BINDER	6.50 m
STRATO DI BASE	6.50 m
STRATO DI FONDAZIONE	1.14 mq

SEZIONE N. : 134
 Qt. prog. : 335.98
 Progr. Km : 2+660.000

Scala 1:200

Qt. rif. 323.000

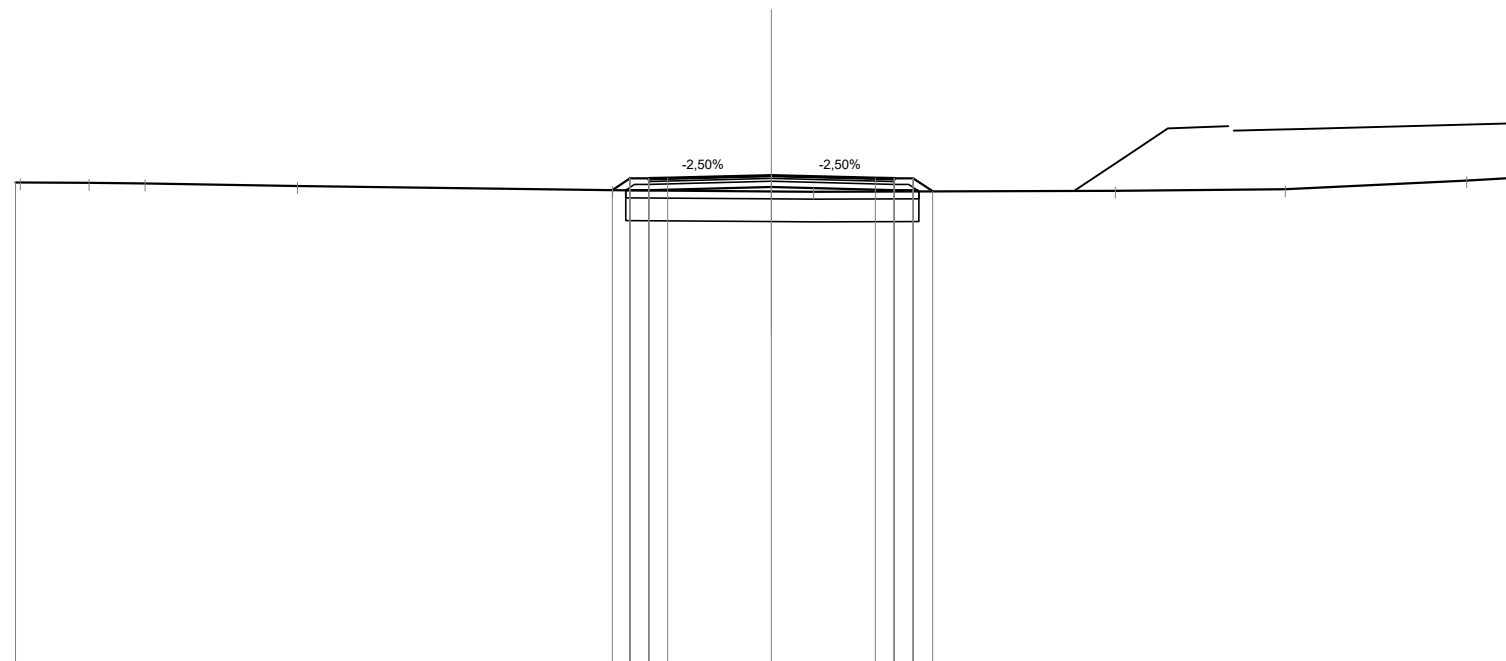

Quote Progetto Pavim.						335.58	335.89	335.86	335.91		335.98		335.91	335.89	335.89	335.55		
Dist. Parz. Progetto Pavim.						0.46	0.50	0.50	2.75		2.75		0.50	0.50	0.51			
Dist. Progetto Pavim.						-4.21	-3.75	-3.25	-2.75		0.00		-2.75	-3.25	-3.75	-4.26		
Quote Progetto Sottof.						335.58	335.58				335.67		335.58	335.58	335.55			
Dist. Parz. Progetto Sottof.						0.00	0.60		3.25		3.25		0.60					
Dist. Progetto Sottof.						-3.86	-3.25				0.00		-3.25	-3.85	-3.90			
Quote Terreno	335.79	335.79	335.77	335.76		335.58				335.55	335.54			335.57		335.60	335.84	335.93
Distanze Terreno	-20.00	-19.87	-18.05	-16.57	-12.54	-4.20				0.00	-1.11			-9.09		-13.59	-18.40	-20.00

SCAVI E BONIFICHE	
SCOTICO	7.72 m
BONIFICA	4.62 mq


RILEVATI	
RILEVATO	1.47 mq
TERRENO VEGETALE	1.90 m

SOVRASTRUTTURA STRADALE	
STRATO DI USURA	6.50 m
STRATO DI BINDER	6.50 m
STRATO DI BASE	6.50 m
STRATO DI FONDAZIONE	1.14 mq

SEZIONE N. : 135
 Qt. prog. : 335.58
 Progr. Km : 2+680.000

Scala 1:200

Qt. rif. 323.000

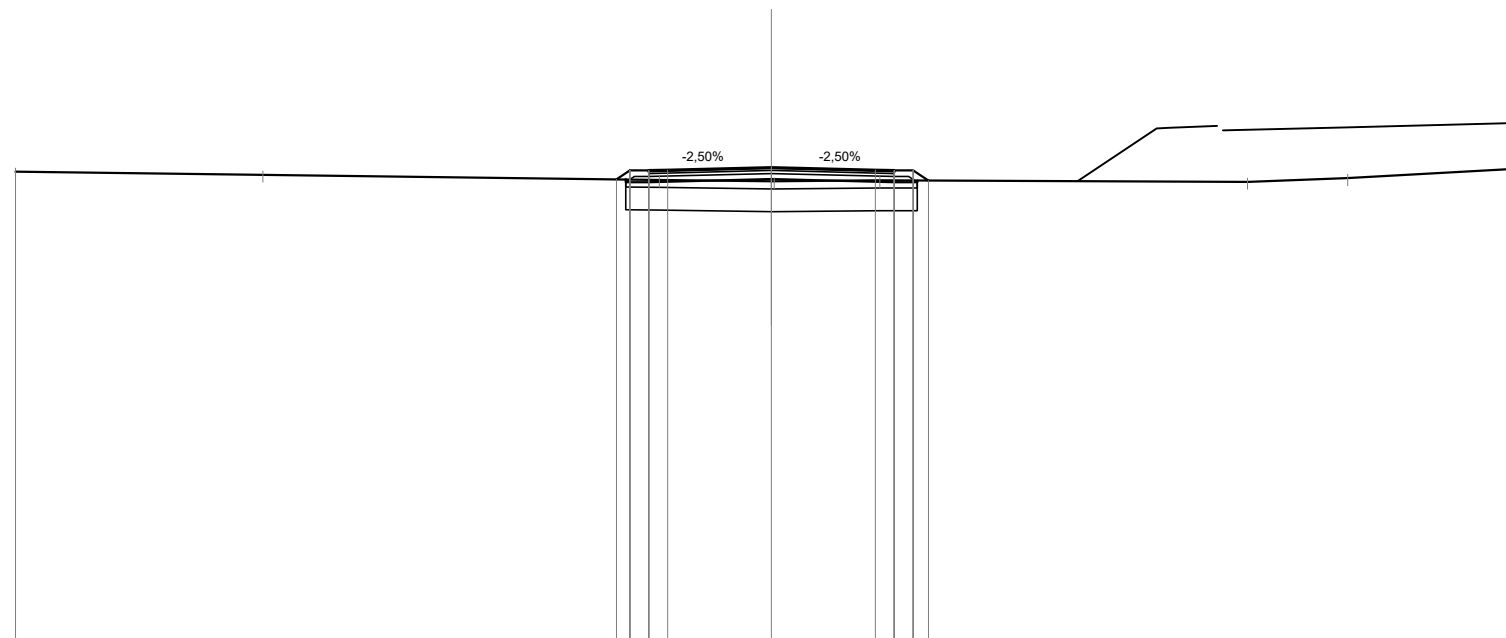

Quote Progetto Pavim.				335.26	335.49	335.46	335.51		335.58		335.51	335.49	335.49	335.23	
Dist. Parz. Progetto Pavim.				0.35	0.50	0.50	2.75		2.75		0.50	0.50	0.40		
Dist. Progetto Pavim.				-4.10	-3.75	-3.25	-2.75		0.00		-2.75	-3.25	-3.75	-4.15	
Quote Progetto Sottof.				335.26	335.18	335.18			335.27		335.18	335.23	335.23		
Dist. Parz. Progetto Sottof.				0.60		3.25			3.25		0.60				
Dist. Progetto Sottof.				-3.85	-3.25				0.00		-3.25	-3.85			
Quote Terreno	335.46		335.38			335.25		335.21	335.21		335.23		335.20	335.30	335.55
Distanze Terreno	-20.00		-13.46			-2.97		0.00	0.07		-2.86		-12.59	-15.24	-20.00

SCAVI E BONIFICHE	
SCOTICO	7.70 m
BONIFICA	4.63 mq


RILEVATI	
RILEVATO	1.06 mq
TERRENO VEGETALE	1.71 m

SOVRASTRUTTURA STRADALE	
STRATO DI USURA	6.50 m
STRATO DI BINDER	6.50 m
STRATO DI BASE	6.50 m
STRATO DI FONDAZIONE	1.14 mq

SEZIONE N. : 137
 Qt. prog. : 334.74
 Progr. Km : 2+720.000

Scala 1:200

Qt. rif. 322.000

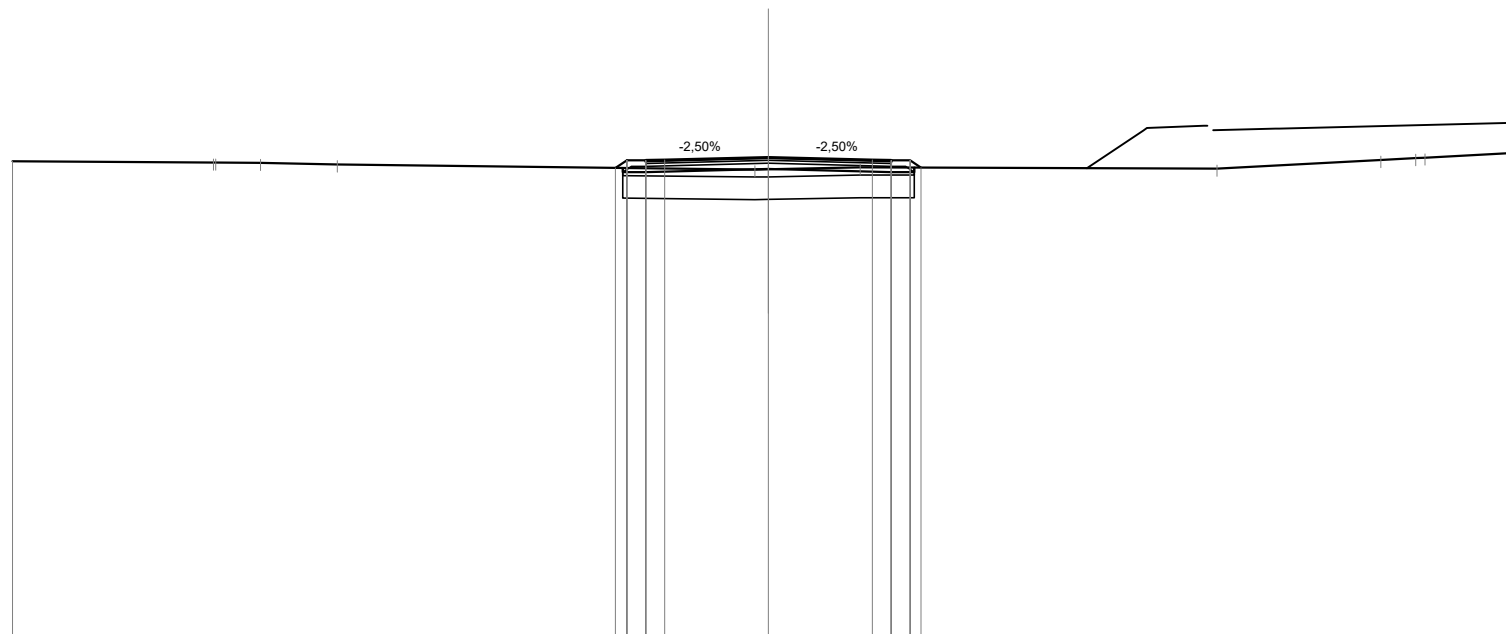

Quote Progetto Pavim.				334.46	334.66	334.63	334.67		334.74		334.67	334.66	334.66	334.46
Dist. Parz. Progetto Pavim.				0.50	0.50	2.75	2.75	0.50	0.50		0.50	0.50	3.25	3.25
Dist. Progetto Pavim.				-4.05	-3.75	-3.25	-2.75		0.00		-2.75	-3.25	-3.75	-4.04
Quote Progetto Sottof.				334.46	334.35	334.43	334.47		334.43		334.35	334.47	334.47	334.46
Dist. Parz. Progetto Sottof.				0.60	3.25	3.25	3.25	0.60			0.60	3.25	3.25	3.25
Dist. Progetto Sottof.				-3.85	-3.25	0.00		-3.25	-3.85		-3.25	-3.85		
Quote Terreno	334.64	334.60	334.60	334.59	334.55	334.41	334.42	334.47	334.44	334.44	334.67	334.72	334.73	334.86
Distanze Terreno	-20.00	-14.68	-14.62	-13.44	-11.41	-0.36	0.00	-2.42	11.87	11.87	-16.20	-17.12	-17.37	-19.87

SCAVI E BONIFICHE	
SCOTICO	7.72 m
BONIFICA	4.62 mq


RILEVATI	
RILEVATO	0.81 mq
TERRENO VEGETALE	1.62 m

SOVRASTRUTTURA STRADALE	
STRATO DI USURA	6.50 m
STRATO DI BINDER	6.50 m
STRATO DI BASE	6.50 m
STRATO DI FONDAZIONE	1.14 mq

SEZIONE N. : 136
 Qt. prog. : 335.18
 Progr. Km : 2+700.000

Scala 1:200

Qt. rif. 322.000

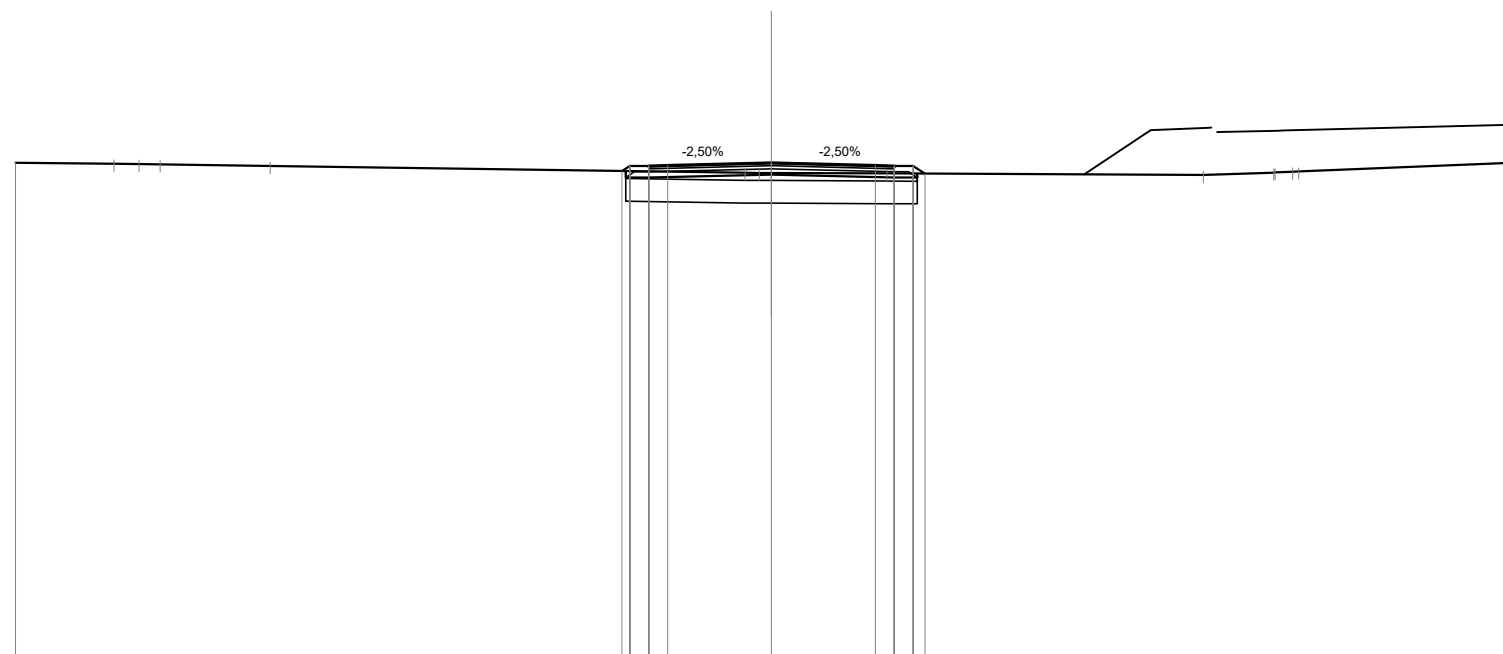

Quote Progetto Pavim.				334.96	335.09	335.11		335.18		335.11	335.09	334.89					
Dist. Parz. Progetto Pavim.				0.50	0.50	2.75		2.75		0.50	0.50	334.89					
Dist. Progetto Pavim.				-3.95	-3.75	-3.25	-2.75	-0.00		-2.75	-3.25	-3.75	-4.06				
Quote Progetto Sottof.				334.96	334.78			334.87	-0.00		334.78	334.89					
Dist. Parz. Progetto Sottof.				0.60		3.25		3.25		0.60							
Dist. Progetto Sottof.				-3.85	-3.25			-0.00		-3.25	-3.85						
Quote Terreno	335.18	335.15	335.14	335.13		335.09		334.91	334.91	334.89		334.85	334.92	334.94	334.94		335.19
Distanze Terreno	-20.00	-17.39	-16.73	-16.18		-13.26		-0.70	0.00	3.05		11.43	13.29	13.78	13.95		20.00

SCAVI E BONIFICHE	
SCOTICO	7.75 m
BONIFICA	4.66 mq


RILEVATI	
RILEVATO	2.09 mq
TERRENO VEGETALE	2.16 m

SOVRASTRUTTURA STRADALE	
STRATO DI USURA	6.50 m
STRATO DI BINDER	6.50 m
STRATO DI BASE	6.50 m
STRATO DI FONDAZIONE	1.14 mq

SEZIONE N. : 139
 Qt. prog. : 333.71
 Progr. Km : 2+760.000

Scala 1:200

Qt. rif. 321.000

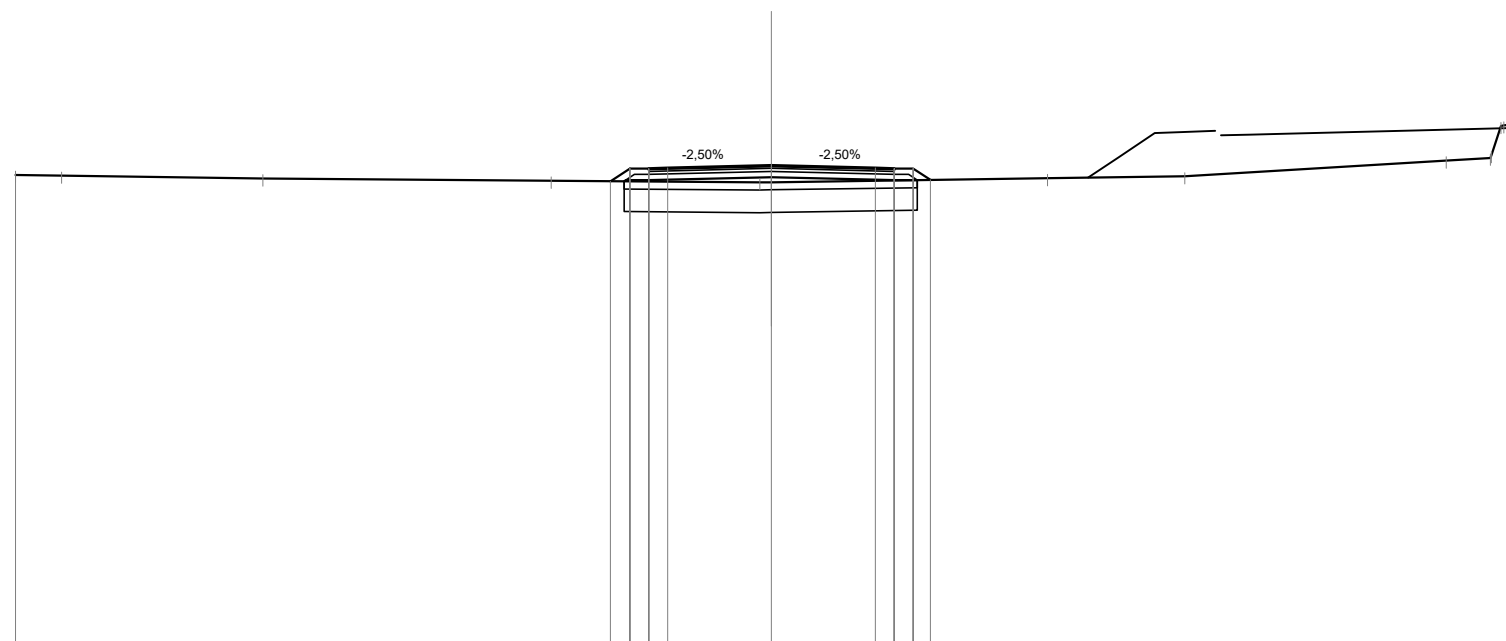

Quote Progetto Pavim.					333.29	333.63	333.60	333.64		333.71		333.64	333.63	333.63	333.33				
Dist. Parz. Progetto Pavim.					0.51	0.50	0.50	2.75		2.75		0.50	0.50	0.48					
Dist. Progetto Pavim.					4.26	3.75	3.25	-2.75		0.00		2.75	3.25	3.75	4.20				
Quote Progetto Sottof.					333.29	333.32				333.40		333.32	333.32						
Dist. Parz. Progetto Sottof.					0.05	0.60	3.25			3.25		0.60							
Dist. Progetto Sottof.					3.90	3.25				0.00		3.25	3.85						
Quote Terreno	333.46	333.44		333.36		333.30			333.26	333.26				333.37	333.42	333.84	333.91	334.78	334.16
Distanze Terreno	-20.00	-18.78		-13.45		-5.83			-0.31	0.00				-7.30	-10.93	-17.85	-19.02	-19.54	-20.00

SCAVI E BONIFICHE	
SCOTICO	7.74 m
BONIFICA	4.65 mq


RILEVATI	
RILEVATO	1.59 mq
TERRENO VEGETALE	2.01 m

SOVRASTRUTTURA STRADALE	
STRATO DI USURA	6.50 m
STRATO DI BINDER	6.50 m
STRATO DI BASE	6.50 m
STRATO DI FONDAZIONE	1.14 mq

SEZIONE N. : 141
 Qt. prog. : 332.71
 Progr. Km : 2+800.000

Scala 1:200

Qt. rif. 320.000

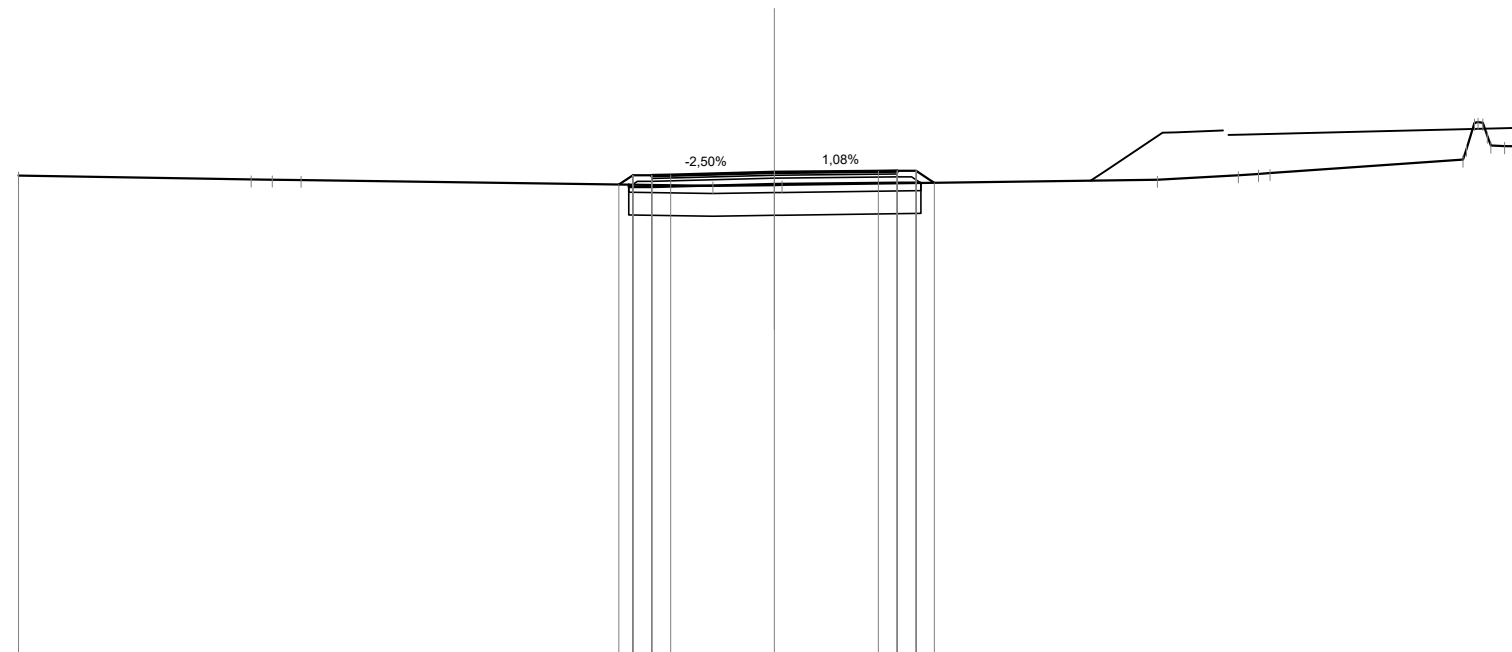

Quote Progetto Pavim.				332.39	332.63	332.60	332.65		332.71		332.74	332.75	332.75	332.43						
Dist. Parz. Progetto Pavim.				0.37	0.50	0.50	2.75		2.75		0.50	0.50	0.48							
Dist. Progetto Pavim.				-4.12	-3.75	-3.25	-2.75		0.00		-2.75	-3.25	-3.75	-4.23						
Quote Progetto Sottof.				332.38	332.32				332.40		332.44	332.44	332.43							
Dist. Parz. Progetto Sottof.				0.60		3.25			3.25		0.60									
Dist. Progetto Sottof.				-3.85	-3.25				0.00		-3.25	-3.85	-3.87							
Quote Terreno	332.62		332.52	332.52	332.51		332.35		332.38	332.38		332.51	332.63	333.05						
Distanze Terreno	-20.00		-13.84	-13.28	-12.52		-1.63		0.00	0.20		-10.13	-12.27	-12.81	-13.11		18.21	18.74	19.32	20.00

SCAVI E BONIFICHE	
SCOTICO	7.70 m
BONIFICA	4.62 mq


RILEVATI	
RILEVATO	0.79 mq
TERRENO VEGETALE	1.74 m

SOVRASTRUTTURA STRADALE	
STRATO DI USURA	6.50 m
STRATO DI BINDER	6.50 m
STRATO DI BASE	6.50 m
STRATO DI FONDAZIONE	1.14 mq

SEZIONE N. : 143
 Qt. prog. : 332.07
 Progr. Km : 2+840.000

Scala 1:200

Qt. rif. 319.000

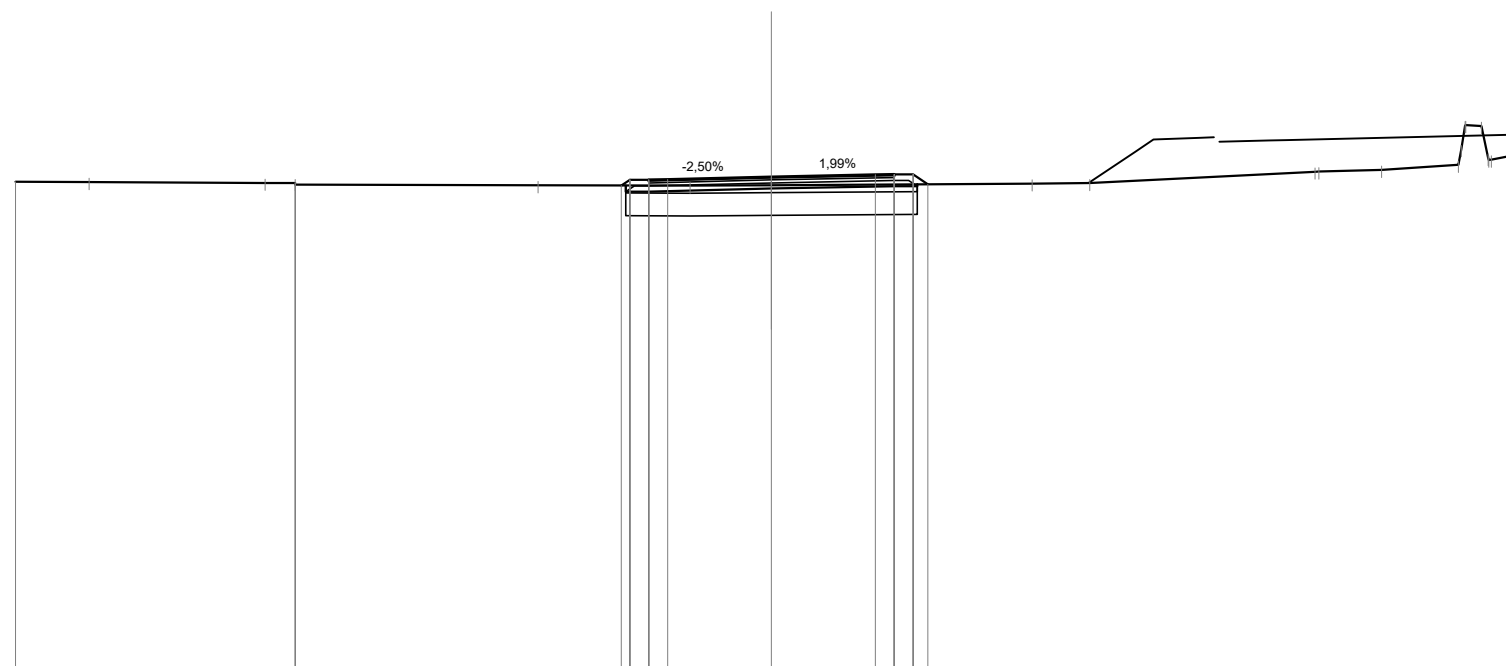

Quote Progetto Pavim.						331.84	331.99	332.00	332.07	332.12	332.13	332.13	331.87
Dist. Parz. Progetto Pavim.						0.50	0.50	2.75	2.75	0.50	0.50	0.38	
Dist. Progetto Pavim.						-3.97	-3.75	-3.25	-2.75	-2.75	-3.25	-3.75	-4.14
Quote Progetto Sottof.						331.84	331.68		331.76	331.82	331.87		
Dist. Parz. Progetto Sottof.						0.60		3.25	3.25	0.60			
Dist. Progetto Sottof.						-3.85	-3.25		0.00	-3.25	-3.85		
Quote Terreno	331.94	331.93	331.91	331.90	331.86			331.85		331.89	331.90		
Distanze Terreno	-20.00	-18.06	-13.40	-12.60				-6.18		-2.15	0.00		

SCAVI E BONIFICHE	
SCOTICO	7.71 m
BONIFICA	4.63 mq


RILEVATI	
RILEVATO	1.11 mq
TERRENO VEGETALE	1.86 m

SOVRASTRUTTURA STRADALE	
STRATO DI USURA	6.50 m
STRATO DI BINDER	6.50 m
STRATO DI BASE	6.50 m
STRATO DI FONDAZIONE	1.14 mq

SEZIONE N. : 145
 Qt. prog. : 331.47
 Progr. Km : 2+880.000

Scala 1:200

Qt. rif. 319.000

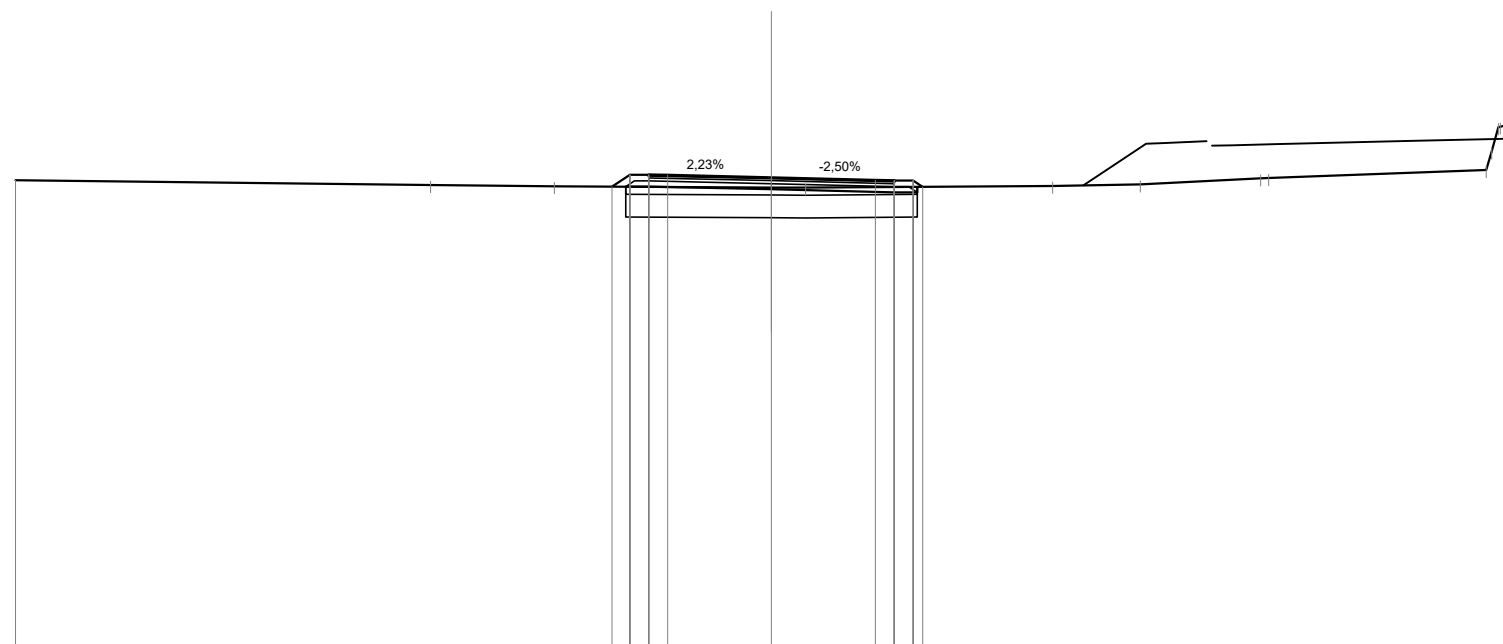

Quote Progetto Pavim.				331.23	331.54	331.51	331.53		331.47		331.40	331.39	331.39	331.22							
Dist. Parz. Progetto Pavim.				0.47	0.50	0.50	0.50	2.75	2.75		0.50	0.50	0.50								
Dist. Progetto Pavim.				-4.22	-3.75	-3.25	-2.75		0.00		-2.75	-3.25	-3.75	-4.00							
Quote Progetto Sottof.				331.23	331.23				331.16		331.08	331.22									
Dist. Parz. Progetto Sottof.				0.00	0.60		3.25		3.25		0.60										
Dist. Progetto Sottof.				-3.86	-3.25				0.00		-3.25	-3.85									
Quote Terreno	331.40		331.27		331.24				331.20	331.20				331.25	331.28	331.44	331.45		331.67	332.86	332.05
Distanze Terreno	-20.00		-9.02		-5.75				0.00	0.90				7.44	9.76	12.94	13.15		18.91	19.46	20.00

SCAVI E BONIFICHE	
SCOTICO	7.80 m
BONIFICA	4.67 mq


RILEVATI	
RILEVATO	1.51 mq
TERRENO VEGETALE	2.00 m

SOVRASTRUTTURA STRADALE	
STRATO DI USURA	6.50 m
STRATO DI BINDER	6.50 m
STRATO DI BASE	6.50 m
STRATO DI FONDAZIONE	1.14 mq

SEZIONE N. : 146
 Qt. prog. : 331.17
 Progr. Km : 2+900.000

Scala 1:200

Qt. rif. 318.000

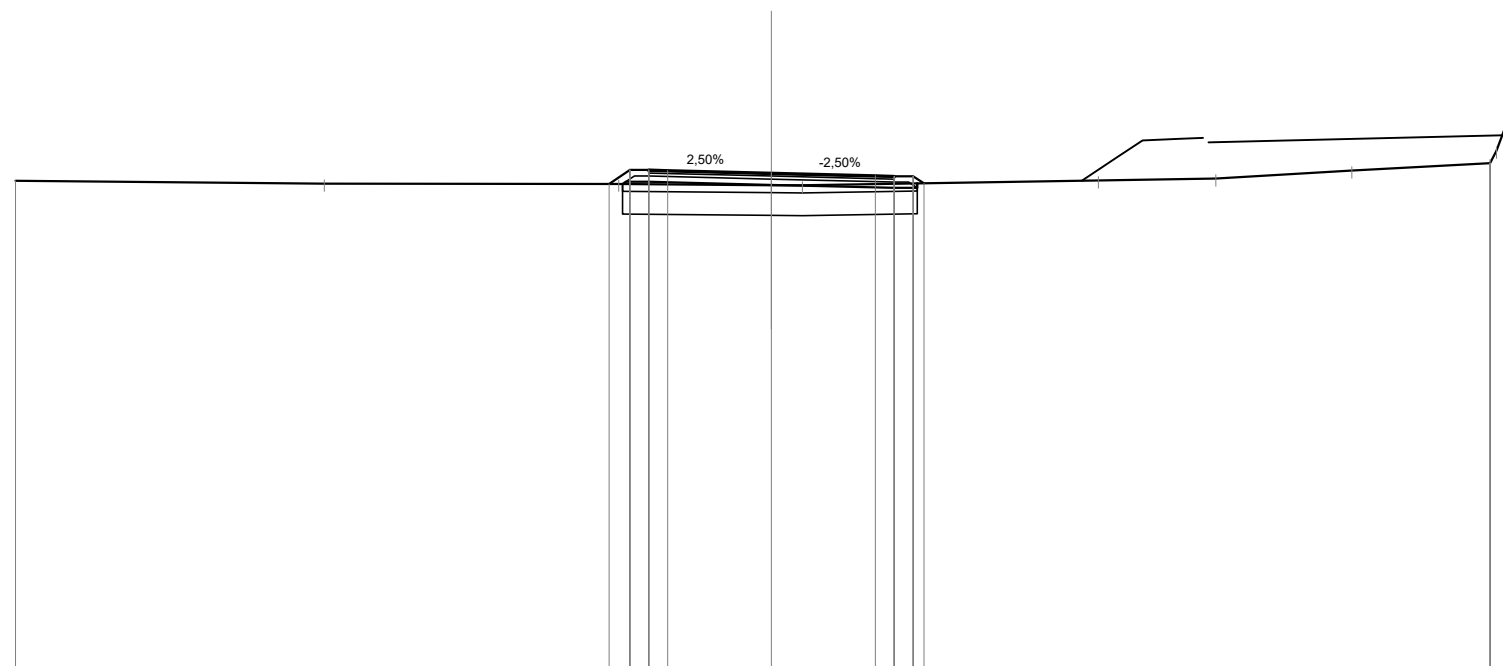

Quote Progetto Pavim.				330.88	331.25	331.22	331.24		331.17		331.10	331.09	331.09	330.90					
Dist. Parz. Progetto Pavim.				0.55	0.50	0.50	2.75		2.75		0.50	0.50	0.50						
Dist. Progetto Pavim.				-4.30	-3.75	-3.25	-2.75		0.00		-2.75	-3.25	-3.75	-4.04					
Quote Progetto Sottof.				330.88	330.94				330.86		330.78	330.89							
Dist. Parz. Progetto Sottof.				0.09	0.60		3.25		3.25		0.60								
Dist. Progetto Sottof.				-3.94	-3.25				0.00		-3.25	-3.85							
Quote Terreno	330.97		330.89	330.88				330.85	330.84				330.97	331.02	331.23	331.43	332.39	331.63	331.63
Distanze Terreno	-20.00		-11.83	-4.04				0.00	-0.81				-8.65	-11.75	-15.35	19.01	19.50	20.00	

SCAVI E BONIFICHE	
SCOTICO	7.71 m
BONIFICA	4.62 mq


RILEVATI	
RILEVATO	1.22 mq
TERRENO VEGETALE	1.85 m

SOVRASTRUTTURA STRADALE	
STRATO DI USURA	6.50 m
STRATO DI BINDER	6.50 m
STRATO DI BASE	6.50 m
STRATO DI FONDAZIONE	1.14 mq

SEZIONE N. : 147
 Qt. prog. : 330.87
 Progr. Km : 2+920.000

Scala 1:200

Qt. rif. 318.000

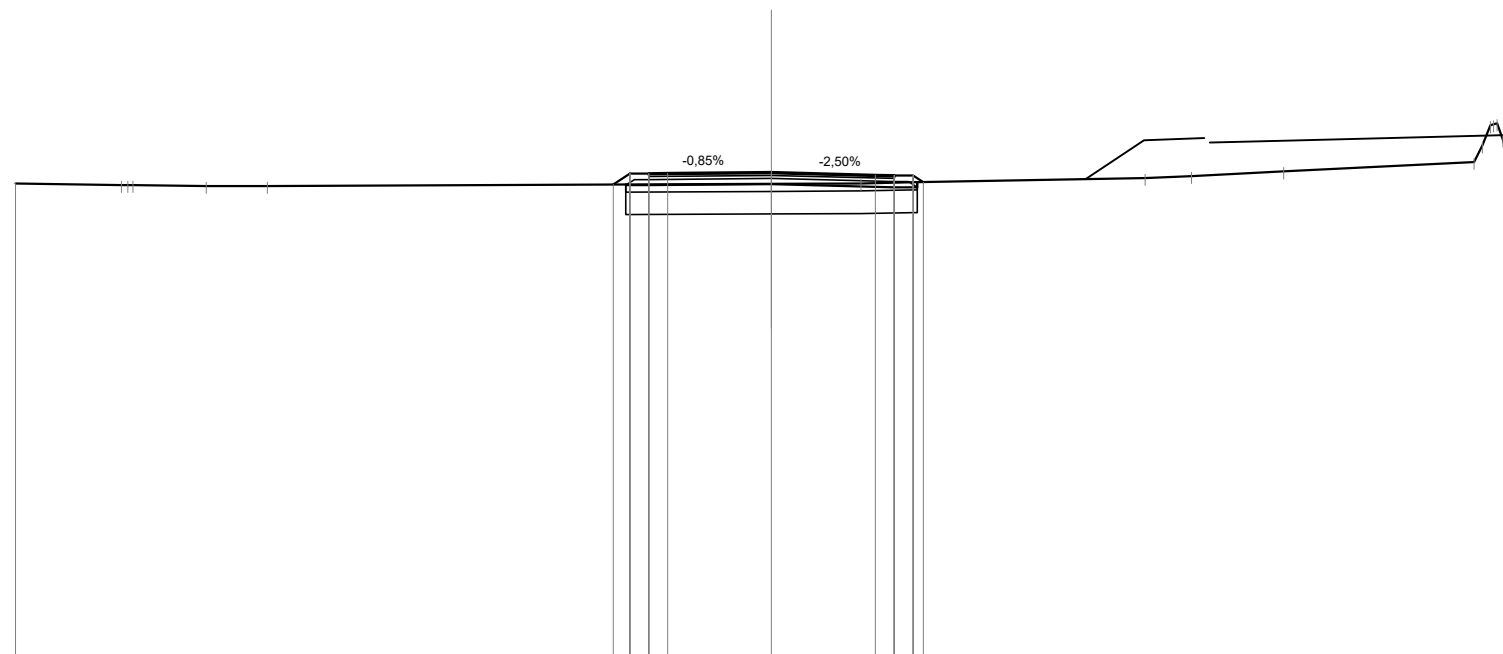

Quote Progetto Pavim.				330.55	330.84	330.81	330.84		330.87		330.80	330.79	330.79	330.61					
Dist. Parz. Progetto Pavim.				0.44	0.50	0.50	2.75		2.75		0.50	0.50	0.50						
Dist. Progetto Pavim.				-4.19	-3.75	-3.25	-2.75		0.00		-2.75	-3.25	-3.75	-4.01					
Quote Progetto Sottof.				330.55	330.53	330.53			330.56		330.48	330.61	330.61						
Dist. Parz. Progetto Sottof.				0.60			3.25		3.25		0.60								
Dist. Progetto Sottof.				-3.85	-3.25				0.00		-3.25	-3.85							
Quote Terreno	330.57	330.54	330.53		330.51	330.51			330.57		330.58	330.60	330.72	330.77	330.89	331.15	332.14	331.42	
Distanze Terreno	-20.00	-17.20	-16.90		-14.96	-13.34			0.00		-2.37	-3.74	-9.89	-11.12	-13.55		18.59	19.10	20.00

SCAVI E BONIFICHE	
SCOTICO	7.71 m
BONIFICA	4.62 mq


RILEVATI	
RILEVATO	1.12 mq
TERRENO VEGETALE	1.77 m

SOVRASTRUTTURA STRADALE	
STRATO DI USURA	6.50 m
STRATO DI BINDER	6.50 m
STRATO DI BASE	6.50 m
STRATO DI FONDAZIONE	1.14 mq

SEZIONE N. : 148
 Qt. prog. : 330.57
 Progr. Km : 2+940.000

Scala 1:200

Qt. rif. 318.000

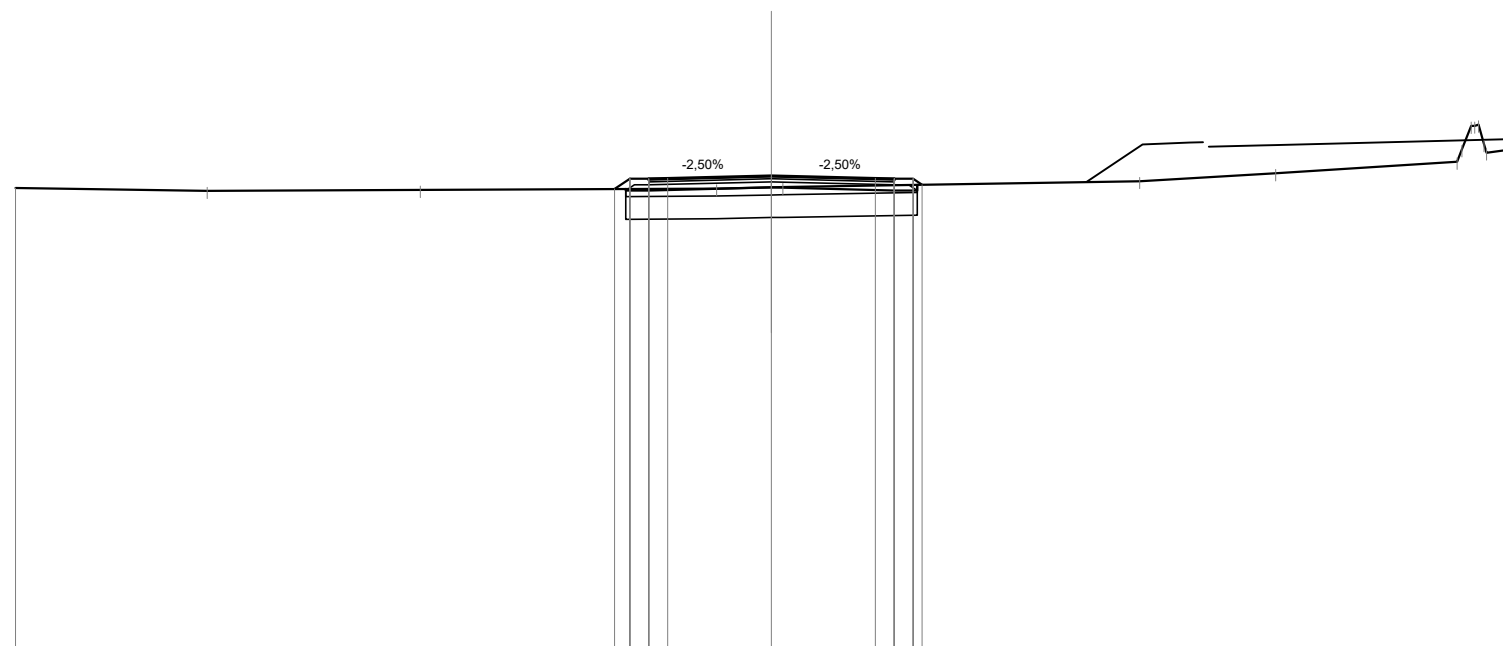

Quote Progetto Pavim.					330.22	330.49	330.46	330.50	330.57	330.50	330.49	330.49	330.33
Dist. Parz. Progetto Pavim.					0.40	0.50	0.50	2.75	2.75	0.50	0.50	0.50	
Dist. Progetto Pavim.					4.15	3.75	3.25	-2.75	0.00	2.75	3.25	3.75	3.98
Quote Progetto Sottof.					330.22	330.18	330.18	330.26	330.26	330.18	330.33	330.33	
Dist. Parz. Progetto Sottof.					0.60		3.25		3.25	0.60			
Dist. Progetto Sottof.					3.85	3.25	0.00		3.25	3.85			
Quote Terreno	330.25	330.16	330.19		330.23	330.26	330.27		330.43	330.63	330.94	331.89	331.28
Distanze Terreno	-20.00	-14.93	-9.29		-1.45	0.00	0.30		-9.74	-13.34	18.14	18.60	19.67

SCAVI E BONIFICHE	
SCOTICO	7.71 m
BONIFICA	4.62 mq


RILEVATI	
RILEVATO	1.33 mq
TERRENO VEGETALE	1.88 m

SOVRASTRUTTURA STRADALE	
STRATO DI USURA	6.50 m
STRATO DI BINDER	6.50 m
STRATO DI BASE	6.50 m
STRATO DI FONDAZIONE	1.14 mq

SEZIONE N. : 149
 Qt. prog. : 330.27
 Progr. Km : 2+960.000

Scala 1:200

Qt. rif. 317.000

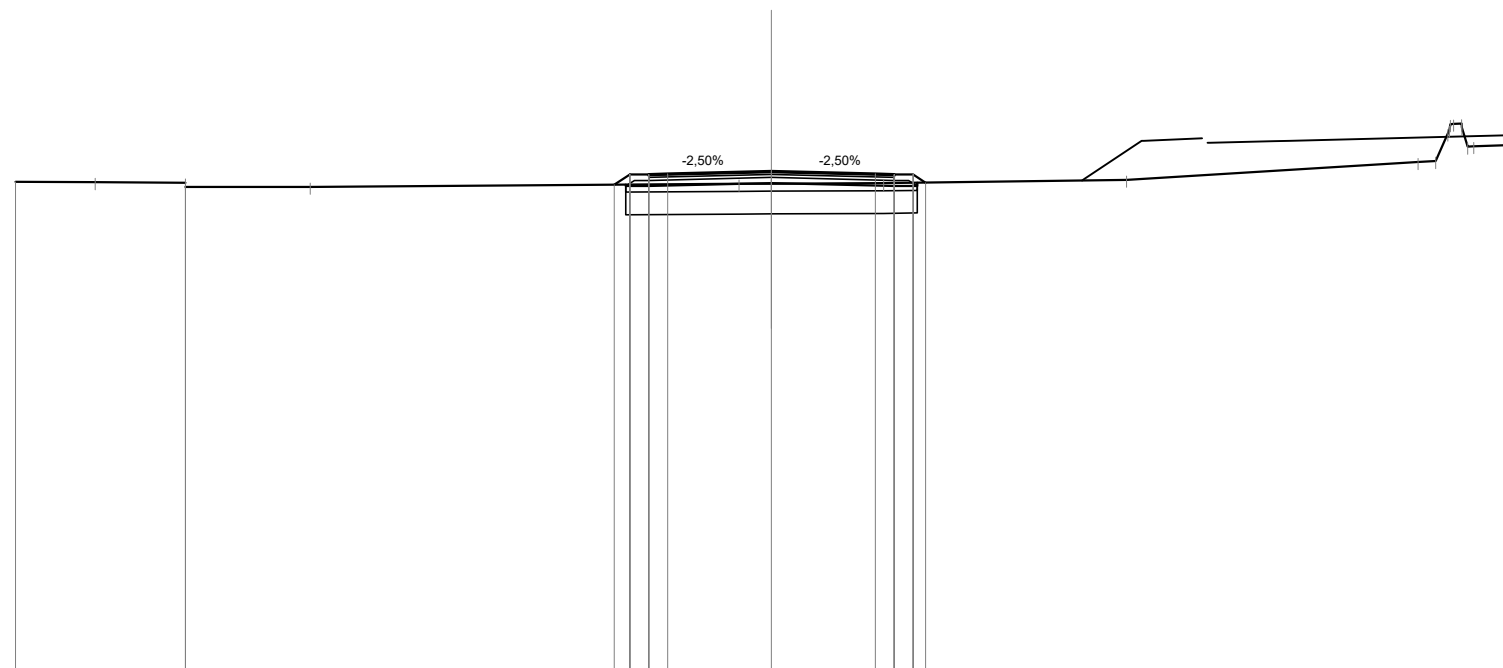

Quote Progetto Pavim.						329.91	330.19	330.16	330.20	330.27	330.20	330.19	330.19	329.97
Dist. Parz. Progetto Pavim.						0.41	0.50	0.50	2.75	2.75	0.50	0.50	0.33	
Dist. Progetto Pavim.						4.16	3.75	3.25		0.00	2.75	3.25	3.75	4.08
Quote Progetto Sottof.						329.92	329.88			329.96	329.88	329.96		
Dist. Parz. Progetto Sottof.						0.60		3.25		3.25	0.60			
Dist. Progetto Sottof.						3.85	3.25			0.00	3.25	3.85		
Quote Terreno	329.99	329.98	329.86	329.97	329.86					329.94	329.95		330.04	330.51
Distanze Terreno	-20.00	-17.89	-15.50		-12.21					-0.86	0.00	-2.97	-9.39	17.11

SCAVI E BONIFICHE	
SCOTICO	7.70 m
BONIFICA	4.62 mq


RILEVATI	
RILEVATO	1.70 mq
TERRENO VEGETALE	1.93 m

SOVRASTRUTTURA STRADALE	
STRATO DI USURA	6.50 m
STRATO DI BINDER	6.50 m
STRATO DI BASE	6.50 m
STRATO DI FONDAZIONE	1.14 mq

SEZIONE N. : 151
 Qt. prog. : 329.67
 Progr. Km : 3+000.000

Scala 1:200

Qt. rif. 317.000

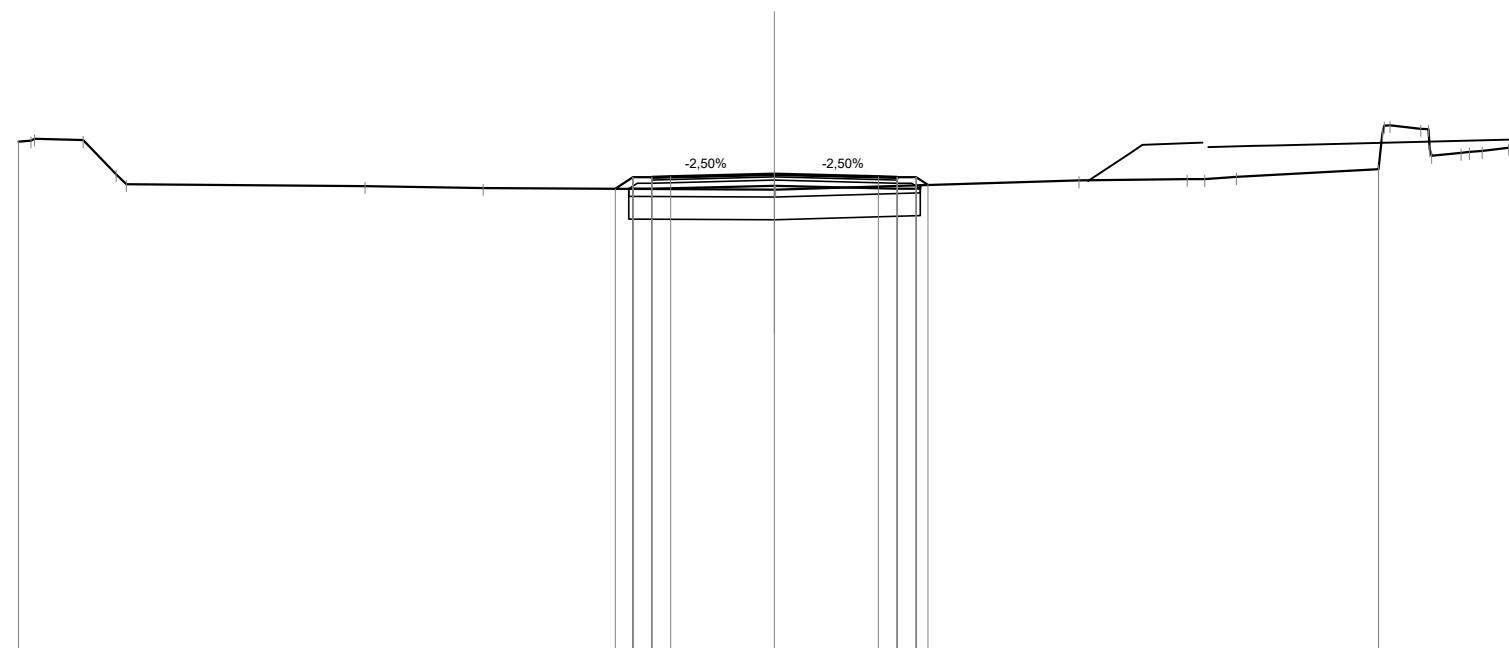

Quote Progetto Pavim.					329.28	329.59	329.56	329.60		329.67		329.60	329.59	329.59	329.38				
Dist. Parz. Progetto Pavim.					0.46	0.50	0.50	2.75		2.75		0.50	0.50						
Dist. Progetto Pavim.					-4.21	-3.75	-3.25	-2.75		0.00		-2.75	-3.25	-3.75	-4.06				
Quote Progetto Sottof.					329.28	329.28				329.36		329.28	329.37						
Dist. Parz. Progetto Sottof.					0.60		3.25			3.25		0.60							
Dist. Progetto Sottof.					-3.85	-3.25				0.00		-3.25	-3.85						
Quote Terreno	330.53	330.55	330.60							329.26	329.26								
Distanze Terreno	-20.00	-19.67	-19.58	-18.29	-17.42	-17.15				-10.84	-7.71								

SCAVI E BONIFICHE	
SCOTICO	7.71 m
BONIFICA	4.62 mq


RILEVATI	
RILEVATO	0.60 mq
TERRENO VEGETALE	1.60 m

SOVRASTRUTTURA STRADALE	
STRATO DI USURA	6.50 m
STRATO DI BINDER	6.50 m
STRATO DI BASE	6.50 m
STRATO DI FONDAZIONE	1.14 mq

SEZIONE N. : 153
 Qt. prog. : 329.07
 Progr. Km : 3+040.000

Scala 1:200

Qt. rif. 316.000

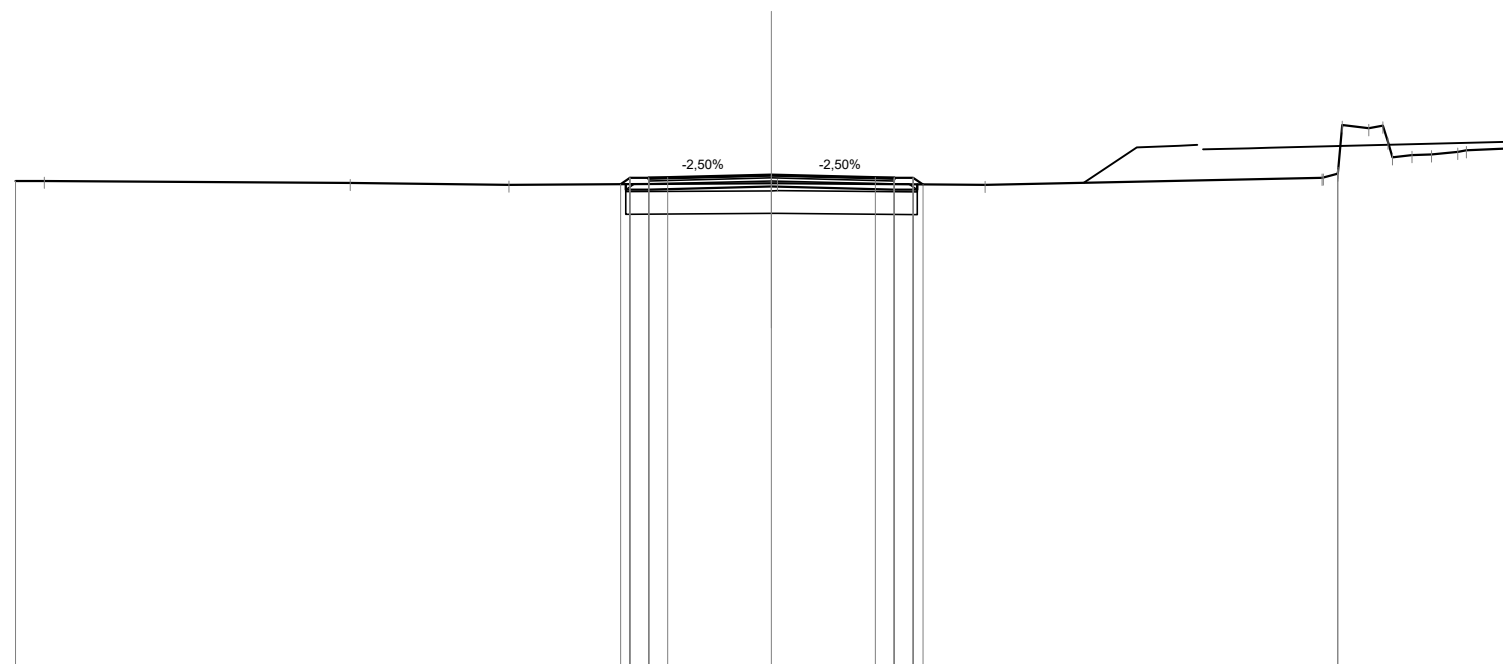

Quote Progetto Pavim.				328.82	328.96	328.96	329.00	329.07	329.00	328.99	328.81						
Dist. Parz. Progetto Pavim.				0.50	0.50	2.75	2.75	0.50	0.50	0.50	0.50						
Dist. Progetto Pavim.				-3.99	-3.75	-3.25	-2.75	0.00	-2.75	-3.25	-3.75	-4.01					
Quote Progetto Sottof.				328.82	328.68	328.76	328.76	328.76	328.68	328.82	328.81						
Dist. Parz. Progetto Sottof.				0.60	3.25	3.25	3.25	0.60	3.25	3.85							
Dist. Progetto Sottof.				-3.85	-3.25	0.00	0.00	-3.25	-3.85								
Quote Terreno	328.91	328.91	328.85	328.81	328.85	328.85	328.85	328.80	328.99	330.39	330.30	329.94	329.61	329.68	329.78	329.78	
Distanze Terreno	-20.00	-19.24	-11.15	-6.95	0.00	0.16	5.65	14.57	15.10	15.81	16.31	16.95	17.46	18.16	18.39	19.94	20.00

SCAVI E BONIFICHE	
SCOTICO	7.51 m
BONIFICA	4.50 mq


RILEVATI	
RILEVATO	0.05 mq
TERRENO VEGETALE	1.25 m

SOVRASTRUTTURA STRADALE	
STRATO DI USURA	6.50 m
STRATO DI BINDER	6.50 m
STRATO DI BASE	6.50 m
STRATO DI FONDAZIONE	1.11 mq

SEZIONE N. : 155
 Qt. prog. : 328.52
 Progr. Km : 3+080.000

Scala 1:200

Qt. rif. 316.000

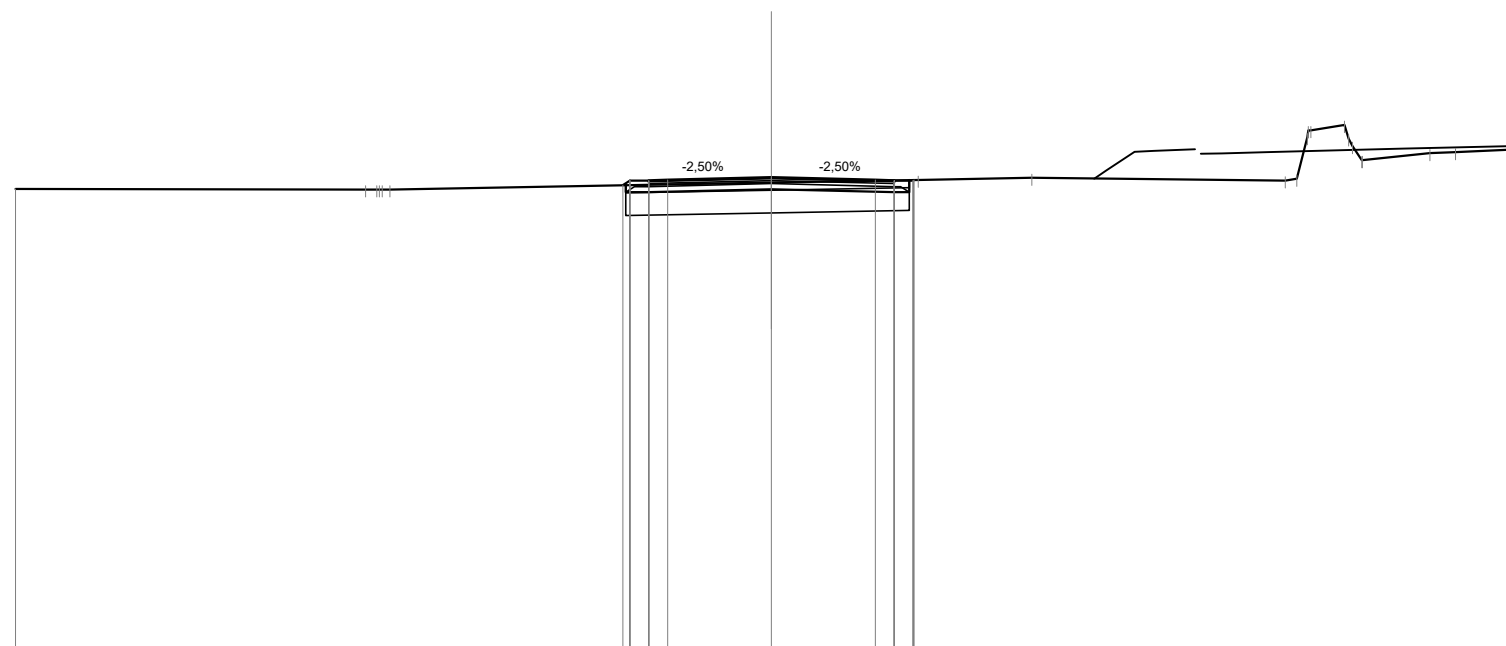

Quote Progetto Pavim.				328.32	328.44	328.45		328.52		328.45	328.44	328.44	328.46
Dist. Parz. Progetto Pavim.				0.50	0.50	2.75		2.75		0.50	0.50		
Dist. Progetto Pavim.				-3.94	-3.75	-3.25	-2.75	0.00		-2.75	-3.25	-3.75	-3.77
Quote Progetto Sottof.				328.32	328.13			328.21		328.13	328.45		
Dist. Parz. Progetto Sottof.				0.60		3.25		3.25		0.40			
Dist. Progetto Sottof.				-3.85	-3.25			0.00		-3.25	-3.65		
Quote Terreno	328.22		328.20		328.21			328.39		328.46		328.51	
Distanze Terreno	-20.00		-10.74	-10.10				0.00		3.88		6.88	

SCAVI E BONIFICHE	
SCOTICO	7.86 m
BONIFICA	4.71 mq


RILEVATI	
RILEVATO	1.90 mq
TERRENO VEGETALE	2.16 m

SOVRASTRUTTURA STRADALE	
STRATO DI USURA	6.50 m
STRATO DI BINDER	6.50 m
STRATO DI BASE	6.50 m
STRATO DI FONDAZIONE	1.14 mq

SEZIONE N. : 157
 Qt. prog. : 328.31
 Progr. Km : 3+120.000

Scala 1:200

Qt. rif. 315.000

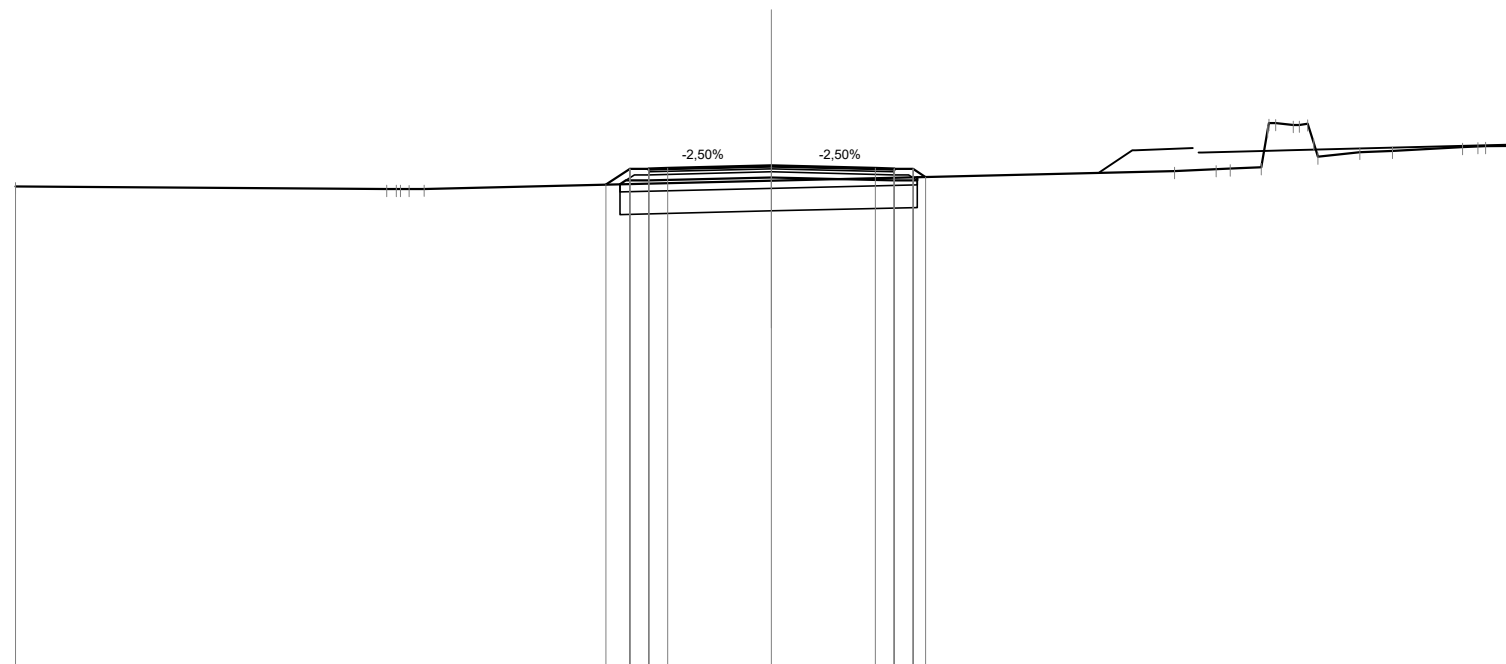

Quote Progetto Pavim.				327.81	328.23	328.20	328.24		328.31		328.24	328.23	328.23	328.01										
Dist. Parz. Progetto Pavim.				0.63	0.50	0.50	0.50	2.75	2.75		0.50	0.50	0.33											
Dist. Progetto Pavim.				-4.38	-3.75	-3.25	-2.75		0.00		-2.75	-3.25	-3.75	-4.08										
Quote Progetto Sottof.				327.82	327.92				328.00		327.92	328.00												
Dist. Parz. Progetto Sottof.				0.15	0.60		3.25				3.25													
Dist. Progetto Sottof.				-4.01	-3.25				0.00		-3.25	-3.85												
Quote Terreno	327.76		327.69	327.69	327.70				327.91			328.17	328.21	328.23	328.27	329.39	328.92	328.55	328.67	328.70	328.80	328.83	328.84	
Distanze Terreno	-20.00		-10.18	-9.59	-9.19				0.00			-10.66	-11.76	-12.14	-12.96	-13.80	-14.35	-14.45	-15.57	-16.43		-18.28	-18.90	-20.00

SCAVI E BONIFICHE	
SCOTICO	7.51 m
BONIFICA	4.51 mq


RILEVATI	
TERRENO VEGETALE	1.04 m

SOVRASTRUTTURA STRADALE	
STRATO DI USURA	6.50 m
STRATO DI BINDER	6.50 m
STRATO DI BASE	6.50 m
STRATO DI FONDAZIONE	1.11 mq

SEZIONE N. : 158
 Qt. prog. : 328.20
 Progr. Km : 3+140.061

Scala 1:200

Qt. rif. 315.000

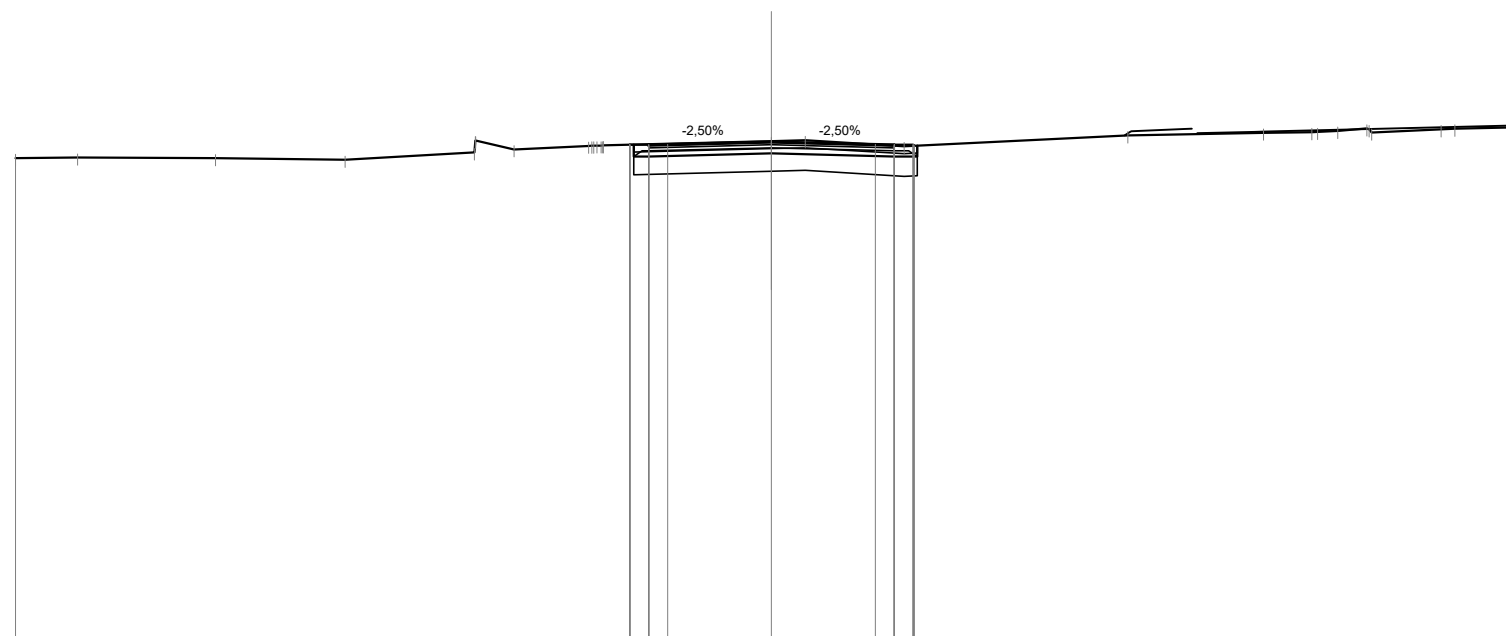

Quote Progetto Pavim.						328.12	328.12	328.14		328.20		328.14	328.12	328.12	328.10							
Dist. Parz. Progetto Pavim.						0.50	0.50	2.75		2.75		0.50	0.50									
Dist. Progetto Pavim.						-3.75	-3.25	-2.75		0.00		-2.75	-3.25	-3.75	-3.78							
Quote Progetto Sottof.						328.13	327.81			327.89		327.81	328.10									
Dist. Parz. Progetto Sottof.						0.40		3.25		3.25		0.60										
Dist. Progetto Sottof.						-3.65	-3.25			0.00		-3.25	-3.85									
Quote Terreno	327.77	327.78	327.77	327.72	327.92	328.23	328.00	328.09	328.11	328.22	328.24	328.09	328.10	328.37	328.44	328.45	328.49	328.55	328.44	328.53	328.55	328.59
Distanze Terreno	-20.00	-18.36	-14.71	-11.28	-7.86	-7.82	-6.81	-4.84	-4.45	0.00	0.90	-3.51	-9.42	-13.02	-14.30	-14.99	-15.76	-15.88	-17.72	-18.08	-20.00	

SCAVI E BONIFICHE	
SCOTICO	8.65 m
BONIFICA	5.19 mq


RILEVATI	
RILEVATO	4.32 mq
TERRENO VEGETALE	2.96 m

SOVRASTRUTTURA STRADALE	
STRATO DI USURA	6.71 m
STRATO DI BINDER	6.71 m
STRATO DI BASE	6.71 m
STRATO DI FONDAZIONE	1.17 mq

SEZIONE N. : 159
 Qt. prog. : 327.87
 Progr. Km : 3+160.000

Scala 1:200

Qt. rif. 315.000

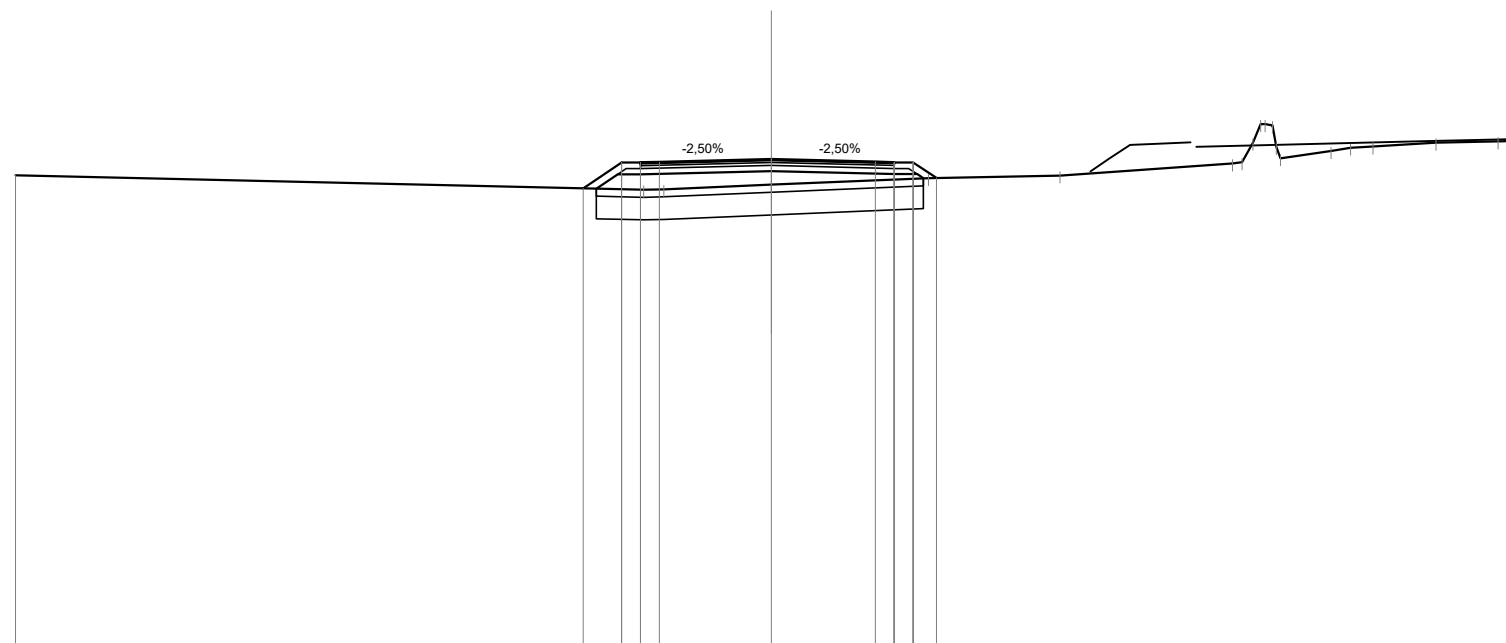

Quote Progetto Pavim.		327.10	327.78	327.75	327.79	327.87	327.80	327.79	327.38
Dist. Parz. Progetto Pavim.		1.02	0.50	0.50	2.96	2.75	0.50	0.50	0.61
Dist. Progetto Pavim.		-4.98	-3.96	-3.46	-2.96	0.00	-2.75	-3.25	-3.75
Quote Progetto Sottof.		327.10	327.47	327.47	327.79	327.56	327.48	327.48	327.37
Dist. Parz. Progetto Sottof.		0.56	0.60	0.60	3.46	3.25	0.60	0.61	4.36
Dist. Progetto Sottof.		-4.63	-4.07	-3.46	0.00	0.00	-3.25	-3.85	-4.02
Quote Terreno	327.45		327.07	327.08	327.20	327.20	327.37	327.44	327.76
Distanze Terreno	-20.00		-3.38	-2.85	0.00	0.00	-4.15	-7.63	12.20

SCAVI E BONIFICHE	
SCOTICO	8.61 m
BONIFICA	5.17 mq


RILEVATI	
RILEVATO	0.48 mq
TERRENO VEGETALE	1.48 m

SOVRASTRUTTURA STRADALE	
STRATO DI USURA	7.40 m
STRATO DI BINDER	7.40 m
STRATO DI BASE	7.40 m
STRATO DI FONDAZIONE	1.27 mq

SEZIONE N. : 161
 Qt. prog. : 327.07
 Progr. Km : 3+200.000

Scala 1:200

Qt. rif. 314.000

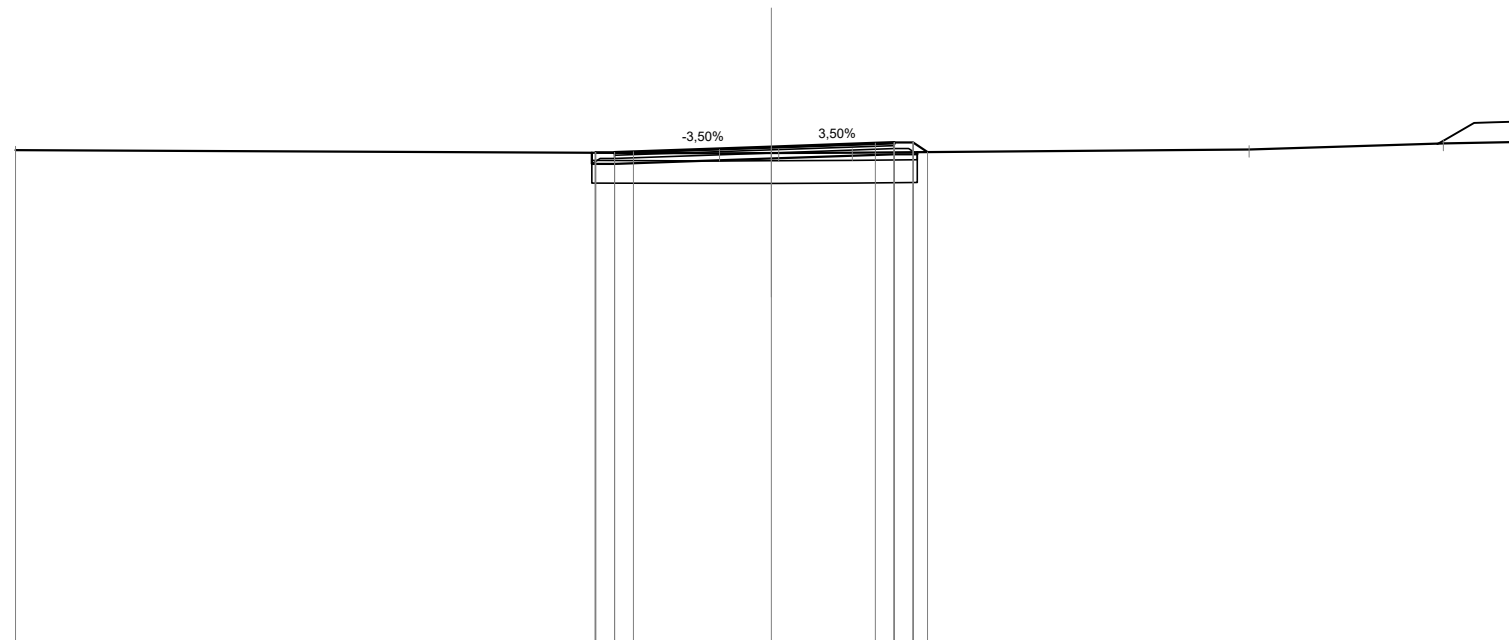

Quote Progetto Pavim.		326.91	326.92	326.94	327.07	327.16	327.18	327.18	326.93
Dist. Parz. Progetto Pavim.		0.50	0.50	3.65	2.75	0.50	0.50	0.38	
Dist. Progetto Pavim.		-4.67	-4.65	-4.15	-3.65	-2.75	-3.25	-3.75	-4.13
Quote Progetto Sottof.		326.91	326.61	326.76	326.76	326.87	326.93	326.93	
Dist. Parz. Progetto Sottof.		0.60	4.15	3.25	0.60	3.85			
Dist. Progetto Sottof.		-4.75	-4.15	-0.00	-3.25	-3.85			
Quote Terreno	326.98	326.90	326.90	326.90	326.91	327.00	327.16	327.20	
Distanze Terreno	-20.00	-1.38	0.00	0.19	-2.14	-12.64	-17.77	-20.00	

SCAVI E BONIFICHE	
SCOTICO	8.63 m
BONIFICA	5.18 mq


RILEVATI	
RILEVATO	0.08 mq
TERRENO VEGETALE	1.03 m

SOVRASTRUTTURA STRADALE	
STRATO DI USURA	7.40 m
STRATO DI BINDER	7.40 m
STRATO DI BASE	7.40 m
STRATO DI FONDAZIONE	1.28 mq

SEZIONE N. : 162
 Qt. prog. : 326.67
 Progr. Km : 3+220.000

Scala 1:200

Qt. rif. 313.000

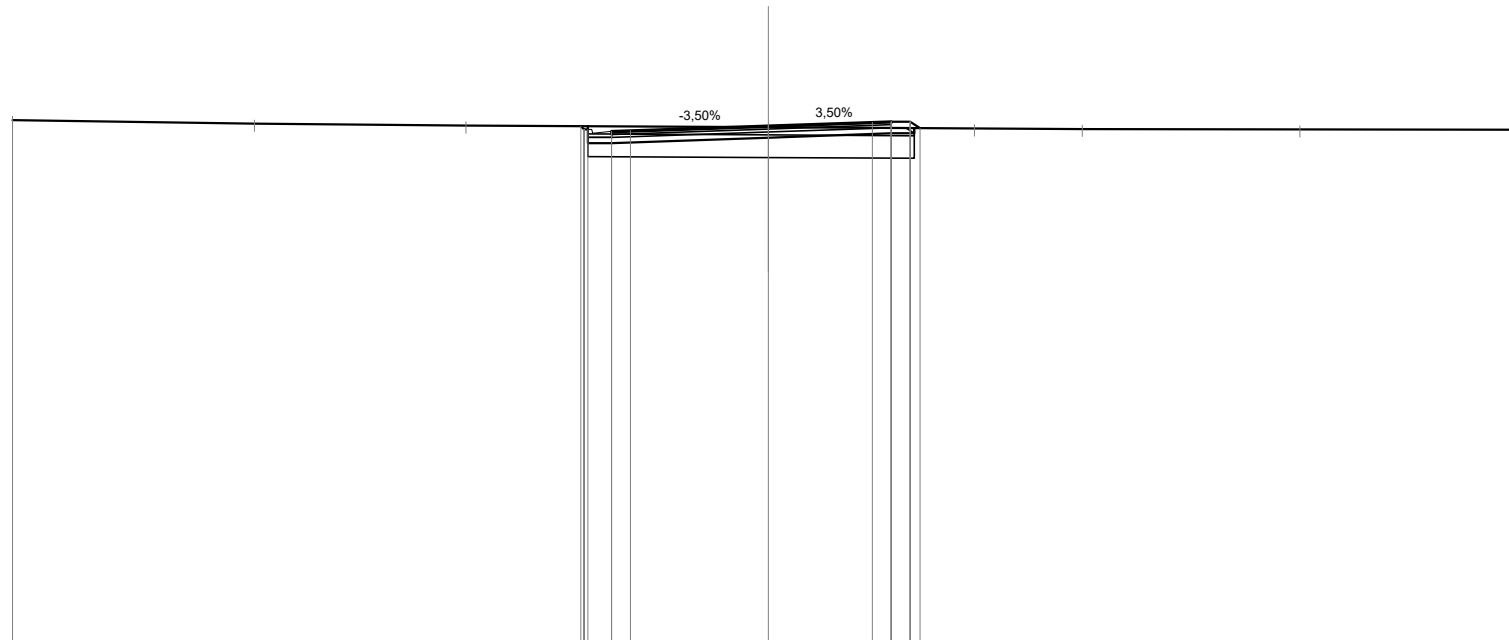

Quote Progetto Pavim.				326.66	326.53	326.55		326.67		326.77	326.79	326.79	326.62	
Dist. Parz. Progetto Pavim.				0.63	0.50		3.65		2.75	0.50	0.50			
Dist. Progetto Pavim.				-4.97	-4.88	-4.78	-4.15	-3.65	0.00	-2.75	-3.25	-3.75	-4.01	
Quote Progetto Sottof.				326.66	326.22			326.36		326.48	326.62	326.62		
Dist. Parz. Progetto Sottof.				0.63			4.15		3.25	0.60				
Dist. Progetto Sottof.				-4.78	-4.15			0.00		-3.25	-3.85			
Quote Terreno	326.83		326.73			326.68		326.64		326.61		326.59	326.58	326.57
Distanze Terreno	-20.00		-13.60			-8.01		0.00		-5.45		-8.30	-14.06	-20.00

SCAVI E BONIFICHE	
SCOTICO	8.16 m
BONIFICA	4.89 mq


RILEVATI	
RILEVATO	0.35 mq
TERRENO VEGETALE	1.56 m

SOVRASTRUTTURA STRADALE	
STRATO DI USURA	7.16 m
STRATO DI BINDER	7.16 m
STRATO DI BASE	7.16 m
STRATO DI FONDAZIONE	1.21 mq

SEZIONE N. : 163
 Qt. prog. : 326.42
 Progr. Km : 3+240.000

Scala 1:200

Qt. rif. 313.000

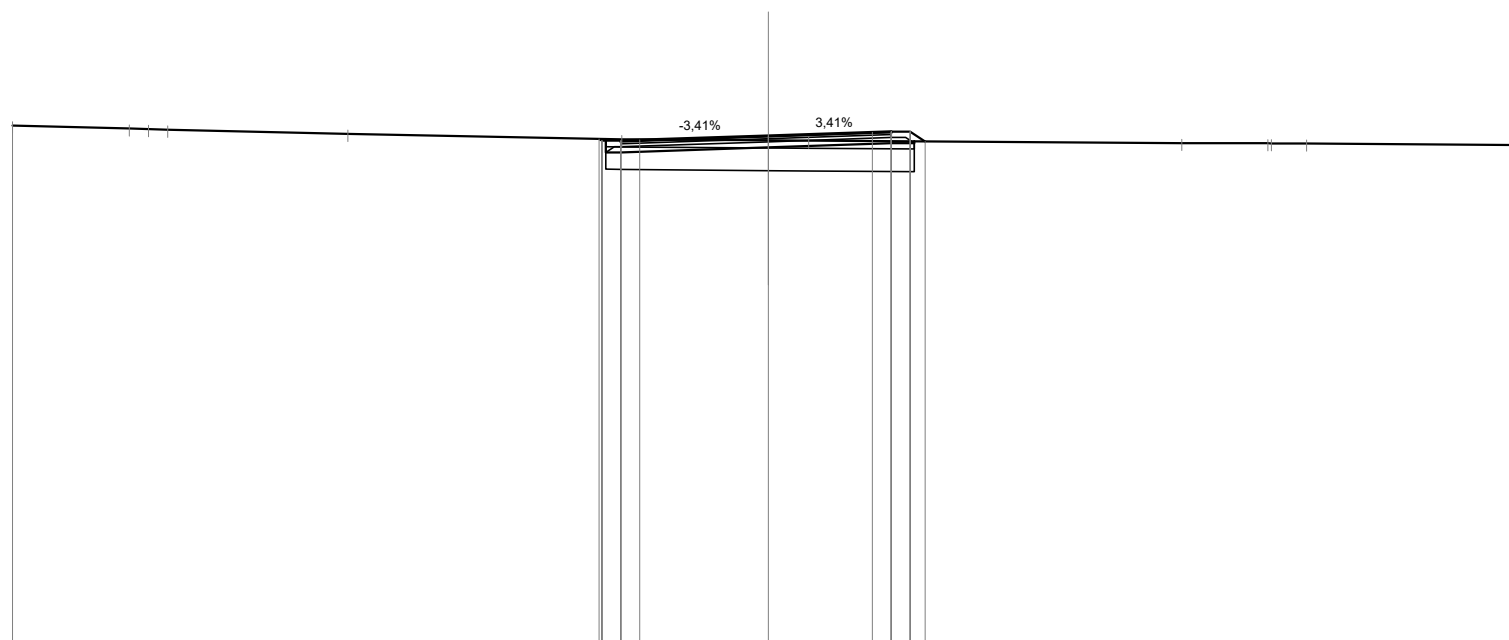

Quote Progetto Pavim.				326.33	326.28	326.30		326.42		326.51	326.53	326.53	326.26			
Dist. Parz. Progetto Pavim.				0.50	0.50		3.41		2.75	0.50	0.50	0.38				
Dist. Progetto Pavim.				4.48	4.41	3.91		0.00		2.75	3.25	3.75	4.14			
Quote Progetto Sottof.				326.33	325.97			326.11		326.22	326.27					
Dist. Parz. Progetto Sottof.				0.40			3.91		3.25	0.60						
Dist. Progetto Sottof.				4.30	3.91			0.00		3.25	3.85					
Quote Terreno	326.69	326.60	326.59	326.57		326.32		326.29	326.28			326.22	326.21	326.21	326.17	
Distanze Terreno	-20.00	-16.91	-16.41	-15.89		-3.88		0.00	1.07			-10.94	13.21	13.30	14.24	20.00

SCAVI E BONIFICHE	
SCOTICO	8.51 m
BONIFICA	5.09 mq


RILEVATI	
TERRENO VEGETALE	1.14 m

SOVRASTRUTTURA STRADALE	
STRATO DI USURA	7.50 m
STRATO DI BINDER	7.50 m
STRATO DI BASE	7.50 m
STRATO DI FONDAZIONE	1.26 mq

SEZIONE N. : 165
 Qt. prog. : 326.33
 Progr. Km : 3+280.000

Scala 1:200

Qt. rif. 313.000

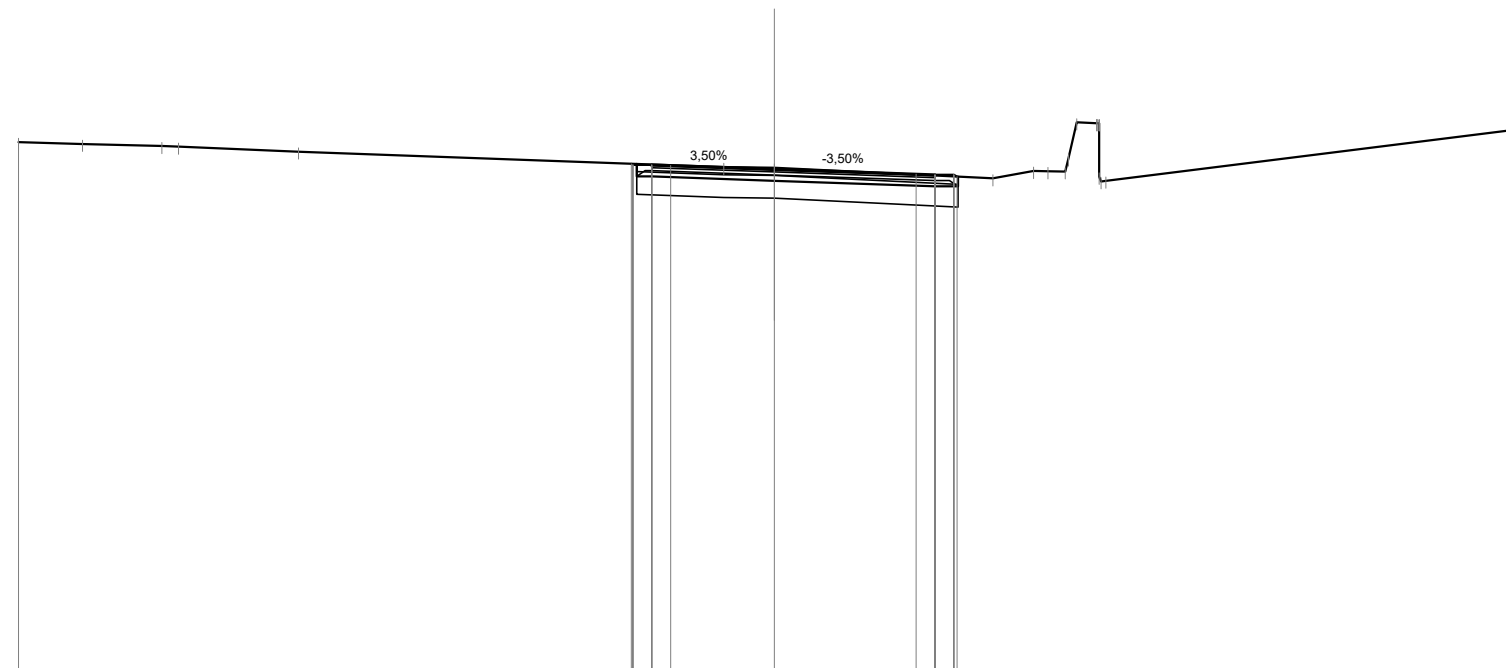

Quote Progetto Pavim.						326.47	326.44	326.42		326.33		326.20	326.18	326.18	326.13				
Dist. Parz. Progetto Pavim.						0.50	0.50	2.75		3.75		0.50	0.50						
Dist. Progetto Pavim.						-3.79	-3.75	-3.25		-2.75		-3.75	-4.25	-4.75	-4.83				
Quote Progetto Sottof.						326.46	326.13			326.02		325.87	326.12						
Dist. Parz. Progetto Sottof.						0.40		3.25		4.25		0.60							
Dist. Progetto Sottof.						-3.65	-3.25			-0.00		-4.25	-4.85						
Quote Terreno	327.04	326.99	326.93	326.92	326.79					326.38	326.36		326.08	326.27	326.26	327.54	327.41	327.40	
Distanze Terreno	-20.00	-18.31	-16.21	-15.77	-12.59					-1.34	0.00		-5.78	-6.86	-7.69	-8.52	-8.77	19.95	20.00

SCAVI E BONIFICHE	
SCOTICO	8.30 m
BONIFICA	4.98 mq


RILEVATI	
TERRENO VEGETALE	1.25 m

SOVRASTRUTTURA STRADALE	
STRATO DI USURA	7.50 m
STRATO DI BINDER	7.50 m
STRATO DI BASE	7.50 m
STRATO DI FONDAZIONE	1.23 mq

SEZIONE N. : 166
 Qt. prog. : 326.31
 Progr. Km : 3+300.000

Scala 1:200

Qt. rif. 313.000

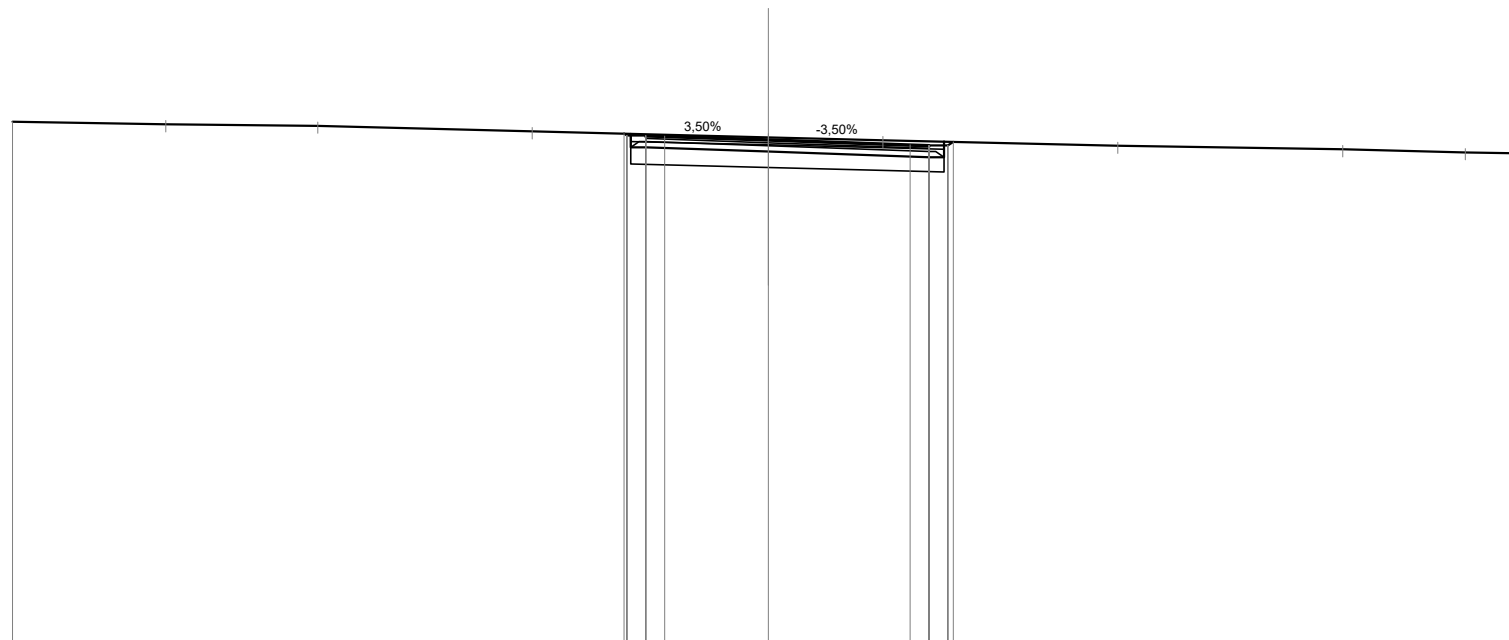

Quote Progetto Pavim.						326.47	326.42	326.40		326.31		326.18	326.16	326.25
Dist. Parz. Progetto Pavim.						0.50	0.50	2.75		3.75		0.50	0.50	
Dist. Progetto Pavim.						-3.82	-3.75	-3.25	-2.75	0.00		-3.75	-4.25	-4.75
Quote Progetto Sottof.						326.46	326.11			326.00		325.85	326.26	4.89
Dist. Parz. Progetto Sottof.						0.40		3.25		4.25		0.40		
Dist. Progetto Sottof.						-3.65	-3.25			0.00		-4.25	-4.65	
Quote Terreno	326.78	326.72	326.68	326.53	326.37	326.30	326.15	326.06	325.98	325.95				
Distanze Terreno	-20.00	-15.95	-11.92	-6.25	0.00	3.03	9.24	15.19	18.43	20.00				

SCAVI E BONIFICHE	
SCOTICO	8.38 m
BONIFICA	5.03 mq


RILEVATI	
TERRENO VEGETALE	1.32 m

SOVRASTRUTTURA STRADALE	
STRATO DI USURA	7.37 m
STRATO DI BINDER	7.37 m
STRATO DI BASE	7.37 m
STRATO DI FONDAZIONE	1.24 mq

SEZIONE N. : 167
 Qt. prog. : 326.29
 Progr. Km : 3+320.000

Scala 1:200

Qt. rif. 313.000

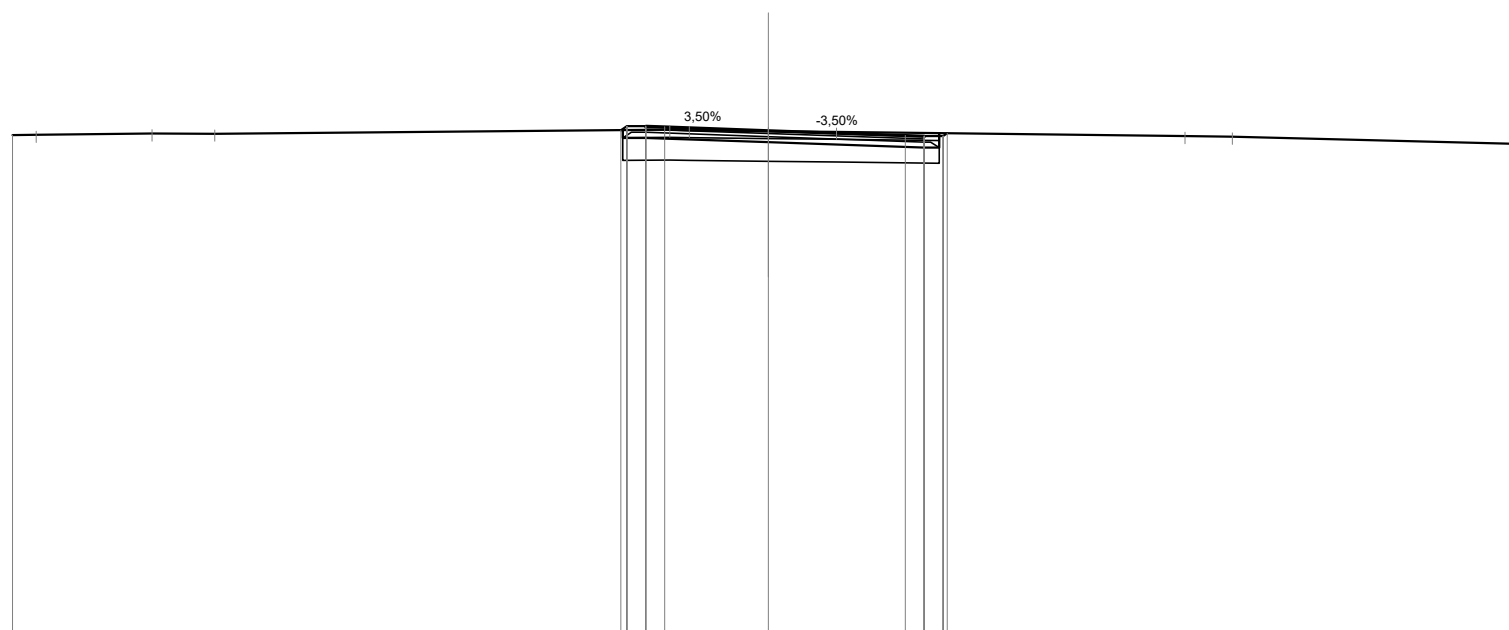

Quote Progetto Pavim.				326.30	326.40	326.38		326.29		326.16	326.14	326.14	326.22	
Dist. Parz. Progetto Pavim.				0.50	0.50	2.75		3.62		0.50	0.50			
Dist. Progetto Pavim.				-3.91	-3.75	-3.25	-2.75	0.00		-3.62	-4.12	-4.62	-4.73	
Quote Progetto Sottof.				326.30	326.09			325.98		325.83	326.22			
Dist. Parz. Progetto Sottof.				0.60		3.25		4.12		0.40				
Dist. Progetto Sottof.				-3.85	-3.25			0.00		-4.12	-4.52			
Quote Terreno	326.17	326.17				326.31	326.30	326.27	326.25			326.14	326.12	325.93
Distanze Terreno	-20.00	-19.37				-2.61	-2.10	0.00	1.80			-11.02	-12.28	20.00

SCAVI E BONIFICHE	
SCOTICO	7.89 m
BONIFICA	4.73 mq


RILEVATI	
RILEVATO	1.80 mq
TERRENO VEGETALE	2.10 m

SOVRASTRUTTURA STRADALE	
STRATO DI USURA	6.65 m
STRATO DI BINDER	6.65 m
STRATO DI BASE	6.65 m
STRATO DI FONDAZIONE	1.16 mq

SEZIONE N. : 168
 Qt. prog. : 326.27
 Progr. Km : 3+340.000

Scala 1:200

Qt. rif. 313.000

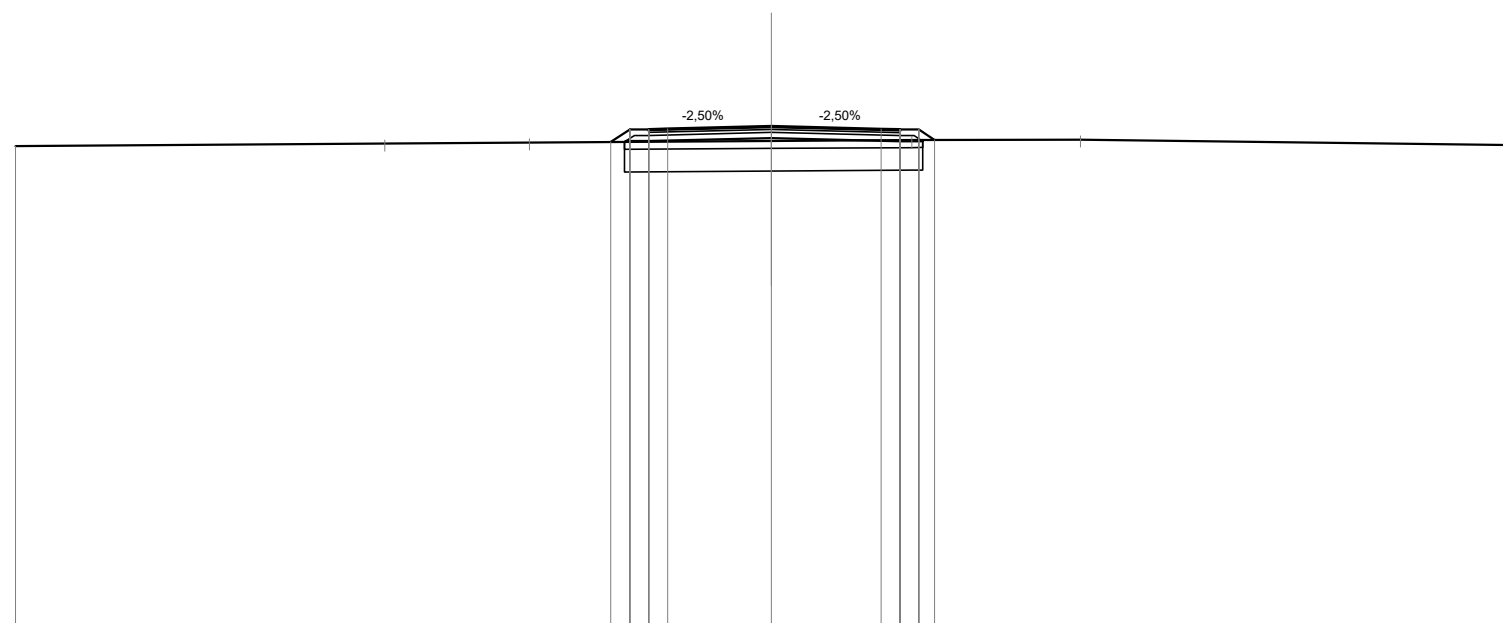

Quote Progetto Pavim.				325.85	326.19	326.16	326.20	326.27	326.20	326.18	326.18	325.91	
Dist. Parz. Progetto Pavim.				0.50	0.50	0.50	2.75	2.90	0.50	0.50	0.41		
Dist. Progetto Pavim.				4.25	3.75	3.25		0.00	2.90	3.40	3.90	4.31	
Quote Progetto Sottof.				325.86	325.88	325.88		325.96	325.87	325.91	325.91		
Dist. Parz. Progetto Sottof.				0.03	0.60	3.25		3.40	0.60				
Dist. Progetto Sottof.				3.89	3.25			0.00	3.40	4.00			
Quote Terreno	325.74	325.81	325.84				325.88	325.91	325.91			325.76	325.76
Distanze Terreno	-20.00	-10.23	-6.41				0.00	3.71	8.18			19.74	20.00

SCAVI E BONIFICHE	
SCOTICO	8.55 m
BONIFICA	5.13 mq


RILEVATI	
RILEVATO	4.20 mq
TERRENO VEGETALE	3.12 m

SOVRASTRUTTURA STRADALE	
STRATO DI USURA	6.50 m
STRATO DI BINDER	6.50 m
STRATO DI BASE	6.50 m
STRATO DI FONDAZIONE	1.14 mq

SEZIONE N. : 169
 Qt. prog. : 326.25
 Progr. Km : 3+360.000

Scala 1:200

Qt. rif. 313.000

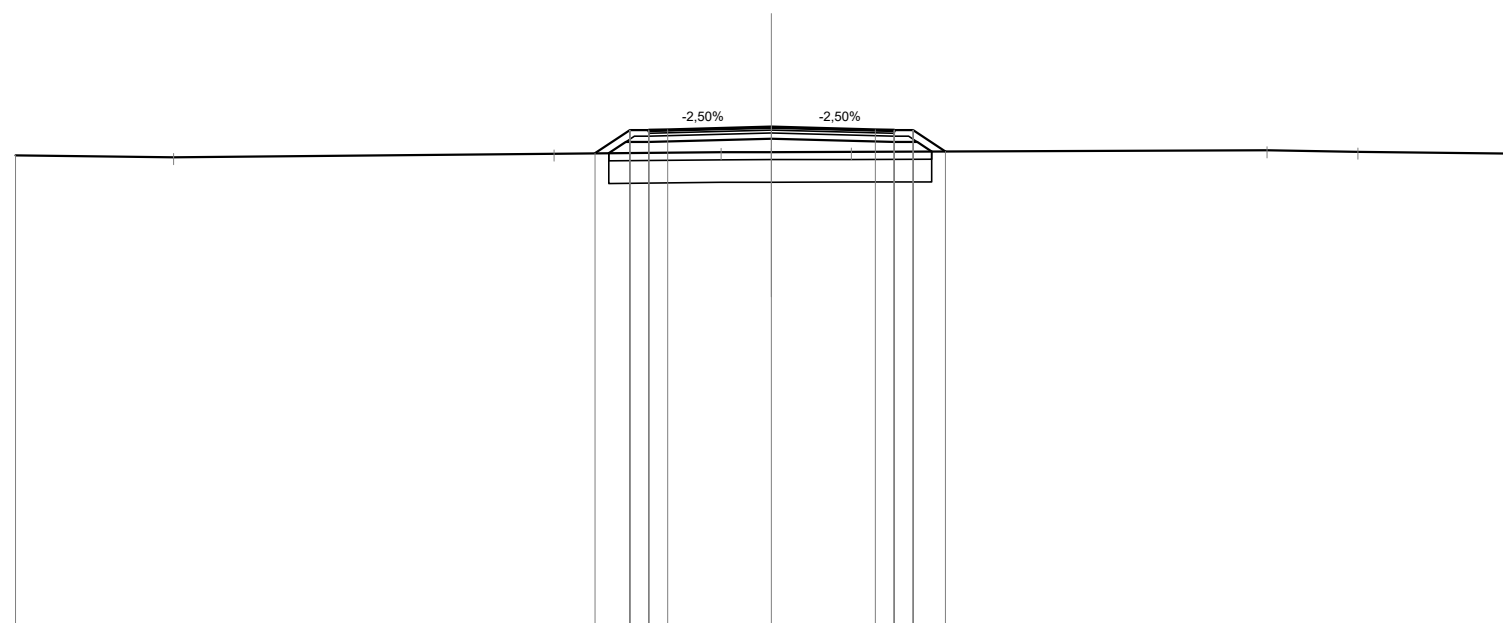

Quote Progetto Pavim.				325.55			326.25		326.18			326.17		325.60
Dist. Parz. Progetto Pavim.				0.92			2.75		2.75			0.50		0.85
Dist. Progetto Pavim.				-4.67			0.00		-2.75			-3.25		-4.60
Quote Progetto Sottof.				325.56			325.94		325.86			325.86		325.60
Dist. Parz. Progetto Sottof.				0.45			3.25		3.25			0.60		0.39
Dist. Progetto Sottof.				-4.30			0.00		-3.25			-3.85		-4.24
Quote Terreno	325.50	325.45	325.54		325.58	325.59	325.59		325.63	325.59		325.54		325.54
Distanze Terreno	-20.00	-15.82	-5.76		-1.33	0.00	-2.11		-13.11	-15.52		-20.00		

SCAVI E BONIFICHE	
SCOTICO	9.62 m
BONIFICA	5.77 mq


RILEVATI	
RILEVATO	6.56 mq
TERRENO VEGETALE	3.90 m

SOVRASTRUTTURA STRADALE	
STRATO DI USURA	6.91 m
STRATO DI BINDER	6.91 m
STRATO DI BASE	6.91 m
STRATO DI FONDAZIONE	1.20 mq

SEZIONE N. : 170
 Qt. prog. : 326.10
 Progr. Km : 3+380.000

Scala 1:200

Qt. rif. 312.000

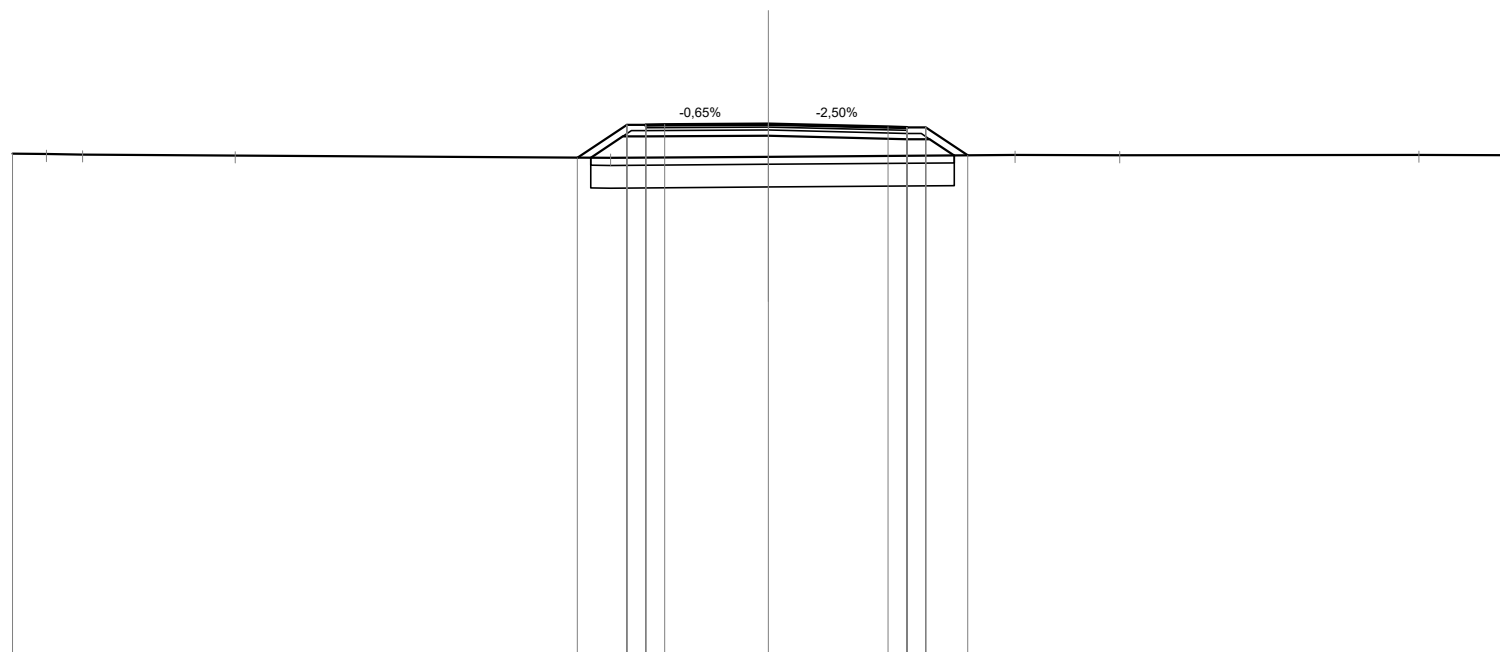

Quote Progetto Pavim.				325.21		326.08		326.05		326.08		326.10		326.02		326.01		326.01		325.27	
Dist. Parz. Progetto Pavim.				1.31		0.50		0.50		2.75		3.16		0.50		0.50		1.11			
Dist. Progetto Pavim.				-5.06		-3.75		-3.25		-2.75		0.00		-3.16		-3.66		-4.16		-5.27	
Quote Progetto Sottof.				325.20		325.77		325.77				325.79		325.70		325.70		325.26			
Dist. Parz. Progetto Sottof.				0.85		0.60		3.25				3.66		0.60		0.65					
Dist. Progetto Sottof.				-4.70		-3.85		-3.25		0.00				-3.66		-4.27		-4.91			
Quote Terreno	325.31	325.30	325.29		325.20					325.23				325.28		325.27				325.28	325.27
Distanze Terreno	-20.00	-19.11	-18.15		-4.18					0.00				-6.52		-9.29				-17.21	-20.00

SCAVI E BONIFICHE	
SCOTICO	9.66 m
BONIFICA	5.80 mq


RILEVATI	
RILEVATO	4.94 mq
TERRENO VEGETALE	3.26 m

SOVRASTRUTTURA STRADALE	
STRATO DI USURA	7.50 m
STRATO DI BINDER	7.50 m
STRATO DI BASE	7.50 m
STRATO DI FONDAZIONE	1.29 mq

SEZIONE N. : 171
 Qt. prog. : 325.64
 Progr. Km : 3+400.000

Scala 1:200

Qt. rif. 312.000

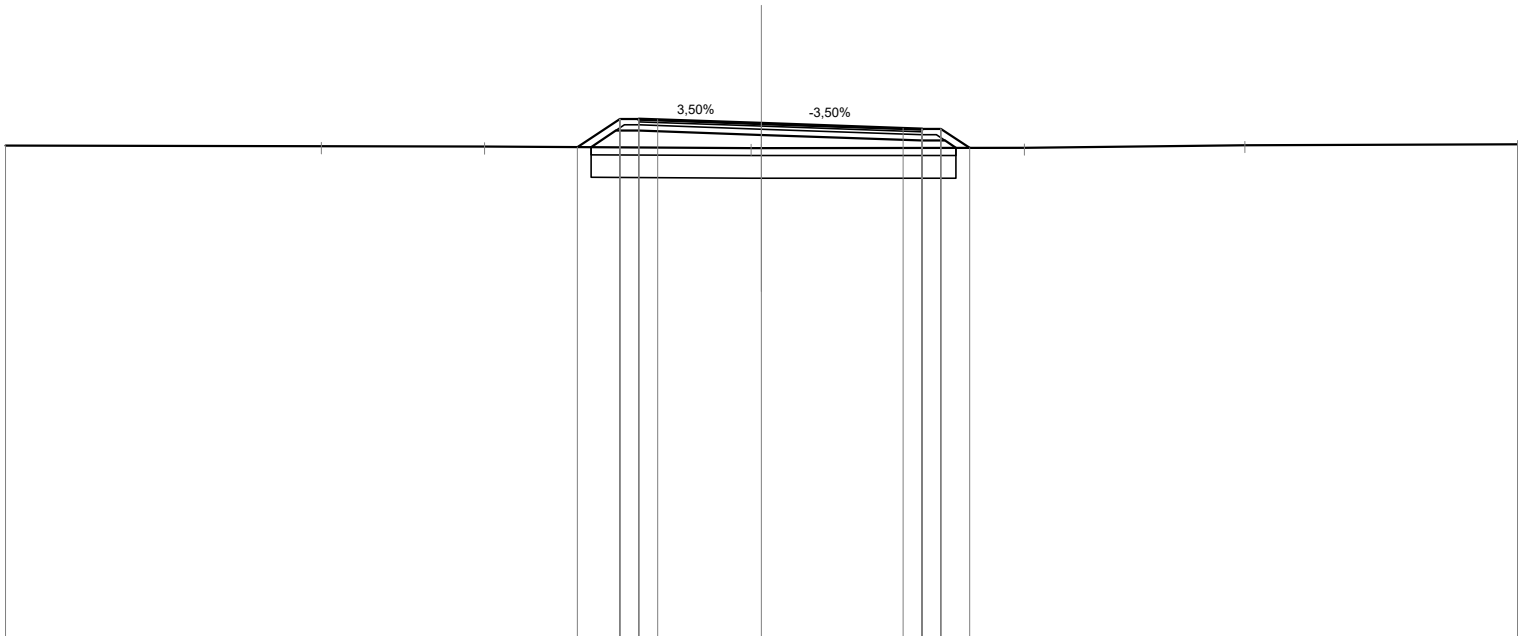

Quote Progetto Pavim.					325.01	325.75	325.72	325.74	325.64	325.51	325.49	325.49	324.99
Dist. Parz. Progetto Pavim.					1.12	0.50	0.50	2.75	3.75	0.50	0.50	0.75	
Dist. Progetto Pavim.					-4.87	-3.75	-3.25		0.00	-3.75	-4.25	-4.75	-5.50
Quote Progetto Sottof.					325.01	325.44	325.44		325.33		325.18	325.18	324.99
Dist. Parz. Progetto Sottof.					0.66	0.60		3.25	4.25	0.60	0.25		
Dist. Progetto Sottof.					-4.51	-3.85	-3.25		0.00	-4.25	-4.85	-5.14	
Quote Terreno	325.05	325.03	325.02					324.98	324.98		324.99	325.06	325.08
Distanze Terreno	-20.00	-11.64	-7.33					-0.28	0.00		-6.96	-12.79	-20.00

SCAVI E BONIFICHE	
SCOTICO	8.88 m
BONIFICA	5.33 mq


RILEVATI	
RILEVATO	1.58 mq
TERRENO VEGETALE	1.72 m

SOVRASTRUTTURA STRADALE	
STRATO DI USURA	7.50 m
STRATO DI BINDER	7.50 m
STRATO DI BASE	7.50 m
STRATO DI FONDAZIONE	1.29 mq

SEZIONE N. : 172
 Qt. prog. : 325.16
 Progr. Km : 3+420.000

Scala 1:200

Qt. rif. 312.000

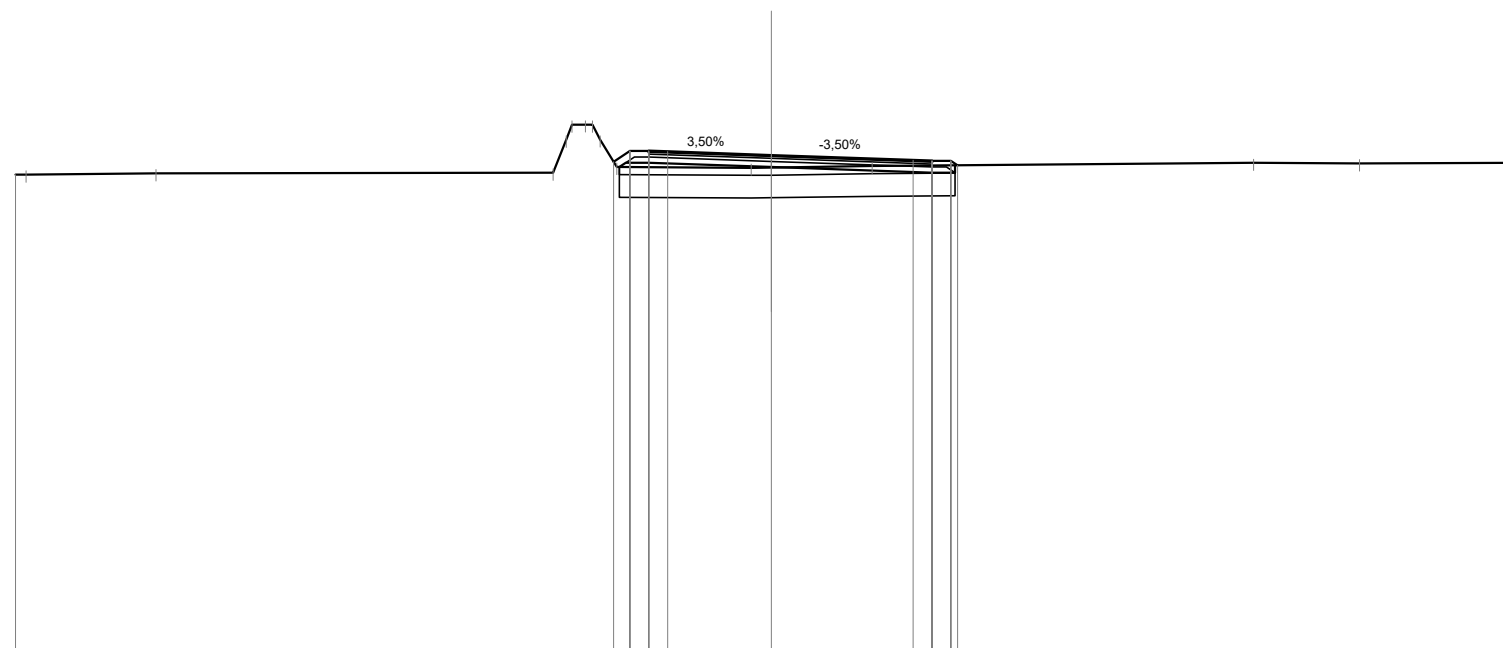

Quote Progetto Pavim.				324.99	325.27	325.24	325.26		325.16		325.03	325.01	325.01	324.89	
Dist. Parz. Progetto Pavim.				0.43	0.50	0.50		2.75		3.75	0.50	0.50			
Dist. Progetto Pavim.				-4.18	-3.75	-3.25	-2.75		0.00		-3.75	-4.25	-4.75	-4.93	
Quote Progetto Sottof.				324.85	324.96				324.85		324.70	324.89			
Dist. Parz. Progetto Sottof.				0.17	0.60			3.25		4.25	0.60				
Dist. Progetto Sottof.				-4.02	-3.25			0.00			-4.25	-4.85			
Quote Terreno	324.65	324.65		324.70	325.97	324.85		324.83	324.84		324.88		324.96	324.95	324.96
Distanze Terreno	-20.00	-19.72		-5.78	-4.74	-4.09		-0.53	0.00		-2.66		-12.75	-15.56	-20.00

SCAVI E BONIFICHE	
SCOTICO	8.46 m
BONIFICA	5.07 mq


RILEVATI	
RILEVATO	0.65 mq
TERRENO VEGETALE	1.75 m

SOVRASTRUTTURA STRADALE	
STRATO DI USURA	7.40 m
STRATO DI BINDER	7.40 m
STRATO DI BASE	7.40 m
STRATO DI FONDAZIONE	1.24 mq

SEZIONE N. : 173
 Qt. prog. : 324.68
 Progr. Km : 3+440.000

Scala 1:200

Qt. rif. 312.000

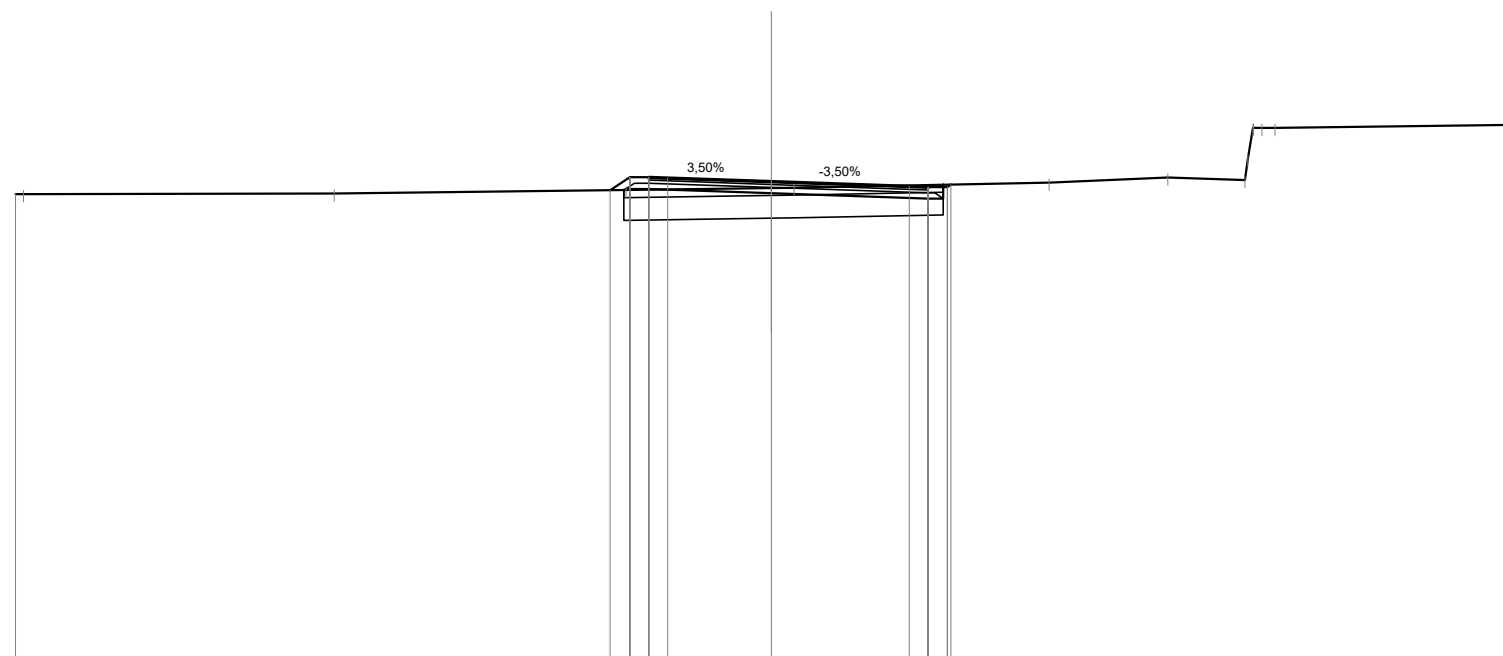

Quote Progetto Pavim.				324.45	324.79	324.76	324.78		324.68		324.55	324.54	324.54	324.60						
Dist. Parz. Progetto Pavim.				0.52	0.50	0.50	2.75		3.65		0.50	0.50	0.50							
Dist. Progetto Pavim.				-4.27	-3.75	-3.25	-2.75		0.00		-3.65	-4.15	-4.65	-4.74						
Quote Progetto Sottof.				324.45	324.48				324.37		324.23	324.60								
Dist. Parz. Progetto Sottof.				0.05	0.60		3.25		4.15		0.40									
Dist. Progetto Sottof.				-3.90	-3.25				0.00		-4.15	-4.55								
Quote Terreno	324.35	324.35		324.45				324.51	324.52					324.65	324.78	324.72	326.10	326.09		326.18
Distanze Terreno	-20.00	-19.79		-3.85				0.00	0.60					7.34	10.48	12.53	15.97	13.33		20.00

SCAVI E BONIFICHE	
SCOTICO	7.72 m
BONIFICA	4.64 mq


RILEVATI	
TERRENO VEGETALE	1.08 m

SOVRASTRUTTURA STRADALE	
STRATO DI USURA	6.73 m
STRATO DI BINDER	6.73 m
STRATO DI BASE	6.73 m
STRATO DI FONDAZIONE	1.13 mq

SEZIONE N. : 174
 Qt. prog. : 324.20
 Progr. Km : 3+460.000

Scala 1:200

Qt. rif. 311.000

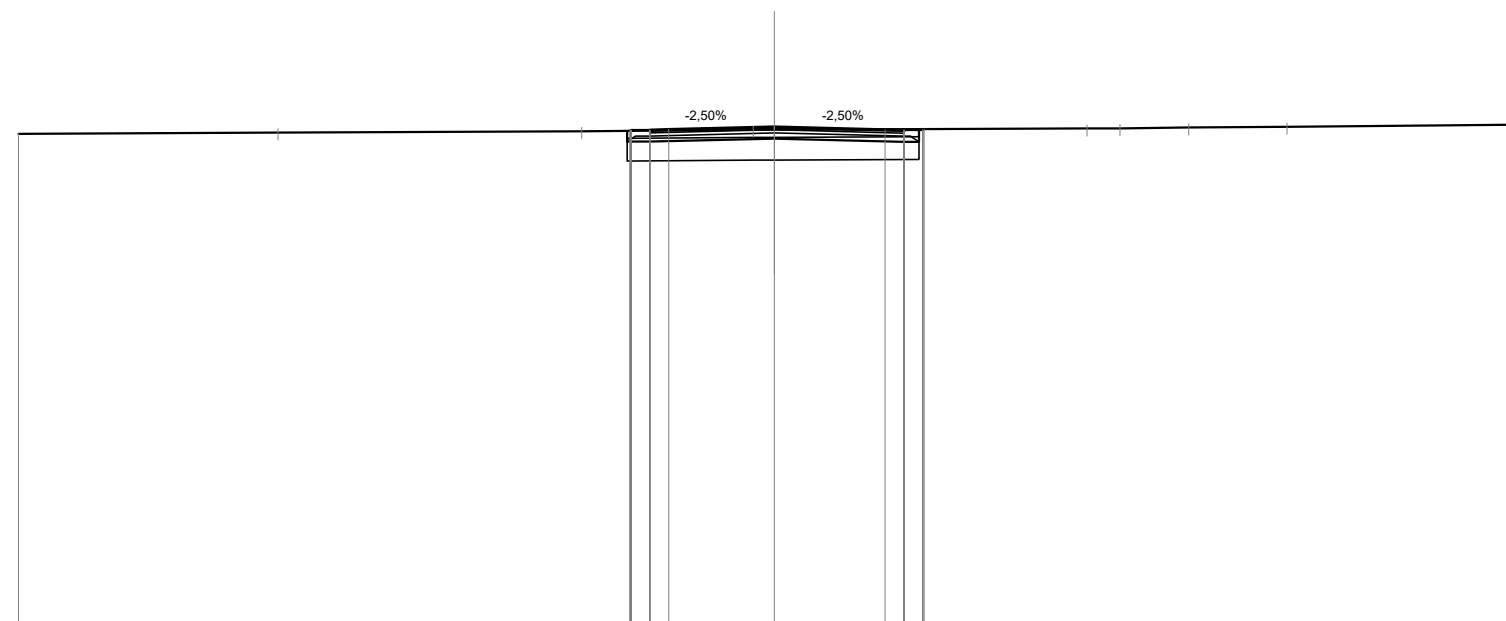

Quote Progetto Pavim.				324.09	324.12	324.13		324.20		324.13	324.12	324.12	324.14				
Dist. Parz. Progetto Pavim.				0.50	0.50	2.80		2.93		0.50	0.50		324.14				
Dist. Progetto Pavim.				-3.83	-3.80	-3.30	-2.80	0.00		2.93	3.43	3.93	3.96				
Quote Progetto Sottof.				324.09	323.81			323.89		323.81	324.14						
Dist. Parz. Progetto Sottof.				0.60		3.30		3.43		0.40							
Dist. Progetto Sottof.				-3.90	-3.30			0.00		3.43	3.82						
Quote Terreno	324.01		324.05		324.08			324.12	324.12			324.16	324.16	324.18	324.20		324.26
Distanze Terreno	-20.00		-13.13		-5.10			-0.56	0.00			-8.27	-9.14	-10.96	-13.56		20.00

SCAVI E BONIFICHE	
SCOTICO	8.40 m
BONIFICA	5.04 mq


RILEVATI	
RILEVATO	0.36 mq
TERRENO VEGETALE	1.56 m

SOVRASTRUTTURA STRADALE	
STRATO DI USURA	7.40 m
STRATO DI BINDER	7.40 m
STRATO DI BASE	7.40 m
STRATO DI FONDAZIONE	1.24 mq

SEZIONE N. : 176
 Qt. prog. : 323.28
 Progr. Km : 3+500.000

Scala 1:200

Qt. rif. 310.000

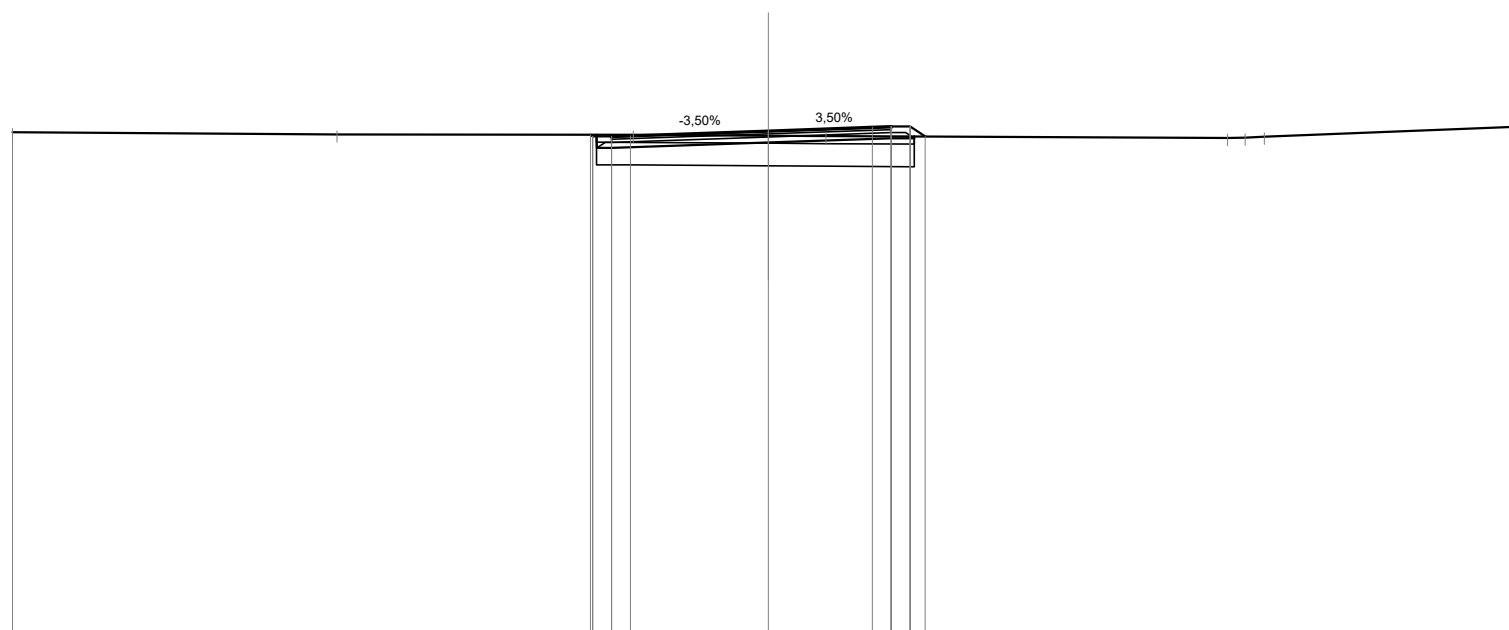

Quote Progetto Pavim.				323.18	323.13	323.15		323.28		323.38	323.39	323.39	323.13			
Dist. Parz. Progetto Pavim.				0.50	0.50		3.65		2.75	0.50	0.50	0.40				
Dist. Progetto Pavim.				-4.71	-4.65	-4.15		-3.65		-2.75	-3.25	-3.75	-4.15			
Quote Progetto Sottof.				323.18	322.82			322.97		323.08	323.13					
Dist. Parz. Progetto Sottof.				0.40			4.15		3.25	0.60						
Dist. Progetto Sottof.				-4.55	-4.15			-0.00		-3.25	-3.85					
Quote Terreno	323.24		323.18		323.18			323.15	323.14			323.09	323.10	323.12		323.40
Distanze Terreno	-20.00		-11.41		-3.58			-0.00	-1.52			-12.15	-12.61	-13.12		-20.00

SCAVI E BONIFICHE	
SCOTICO	8.40 m
BONIFICA	5.03 mq


RILEVATI	
RILEVATO	0.04 mq
TERRENO VEGETALE	1.25 m

SOVRASTRUTTURA STRADALE	
STRATO DI USURA	7.40 m
STRATO DI BINDER	7.40 m
STRATO DI BASE	7.40 m
STRATO DI FONDAZIONE	1.24 mq

SEZIONE N. : 177
 Qt. prog. : 322.97
 Progr. Km : 3+520.000

Scala 1:200

Qt. rif. 310.000

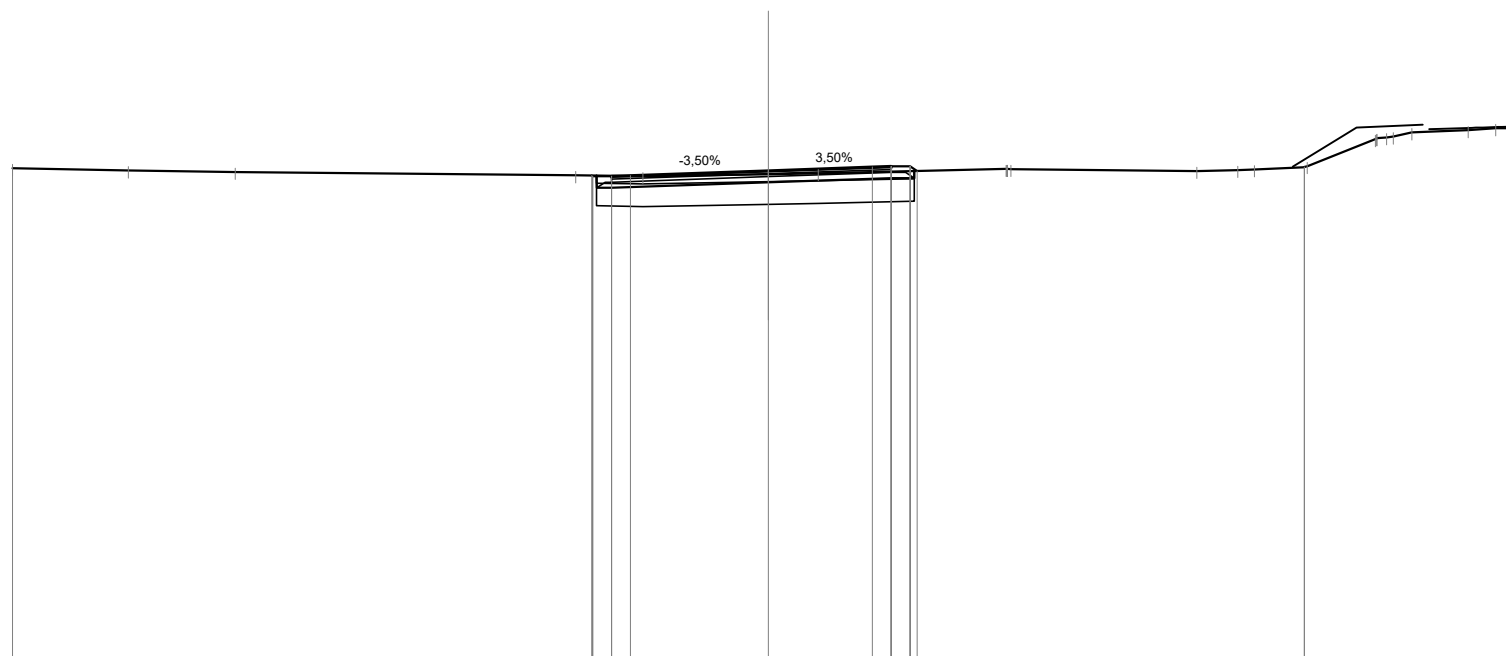

Quote Progetto Pavim.					322.84	322.82	322.84		322.97	323.06	323.08	323.08	322.96								
Dist. Parz. Progetto Pavim.					0.50	0.50	3.65		2.75	0.50	0.50										
Dist. Progetto Pavim.					-4.68	-4.65	-4.15	-3.65	0.00	-2.75	-3.25	-3.75	-3.94								
Quote Progetto Sottof.					322.84	322.51			322.66	322.77	322.96										
Dist. Parz. Progetto Sottof.					0.40		4.15		3.25	0.60											
Dist. Progetto Sottof.					-4.55	-4.15			0.00	-3.25	-3.85										
Quote Terreno	323.03	322.97	322.93	322.85	322.82	322.87	322.90	323.01	323.01	322.96	322.98	323.00	323.06	323.80	323.87	323.98	324.03	324.09	324.10	324.11	
Distanze Terreno	-20.00	-16.93	-14.11	-5.10	-3.32	0.00	1.32	6.29	6.41	11.34	12.42	12.86	14.18	14.26	16.05	16.53	17.02	18.51	19.24	19.89	20.00

SCAVI E BONIFICHE	
SCOTICO	8.43 m
BONIFICA	5.05 mq


RILEVATI	
RILEVATO	0.33 mq
TERRENO VEGETALE	1.49 m

SOVRASTRUTTURA STRADALE	
STRATO DI USURA	7.21 m
STRATO DI BINDER	7.21 m
STRATO DI BASE	7.21 m
STRATO DI FONDAZIONE	1.24 mq

SEZIONE N. : 178
 Qt. prog. : 322.79
 Progr. Km : 3+540.000

Scala 1:200

Qt. rif. 310.000

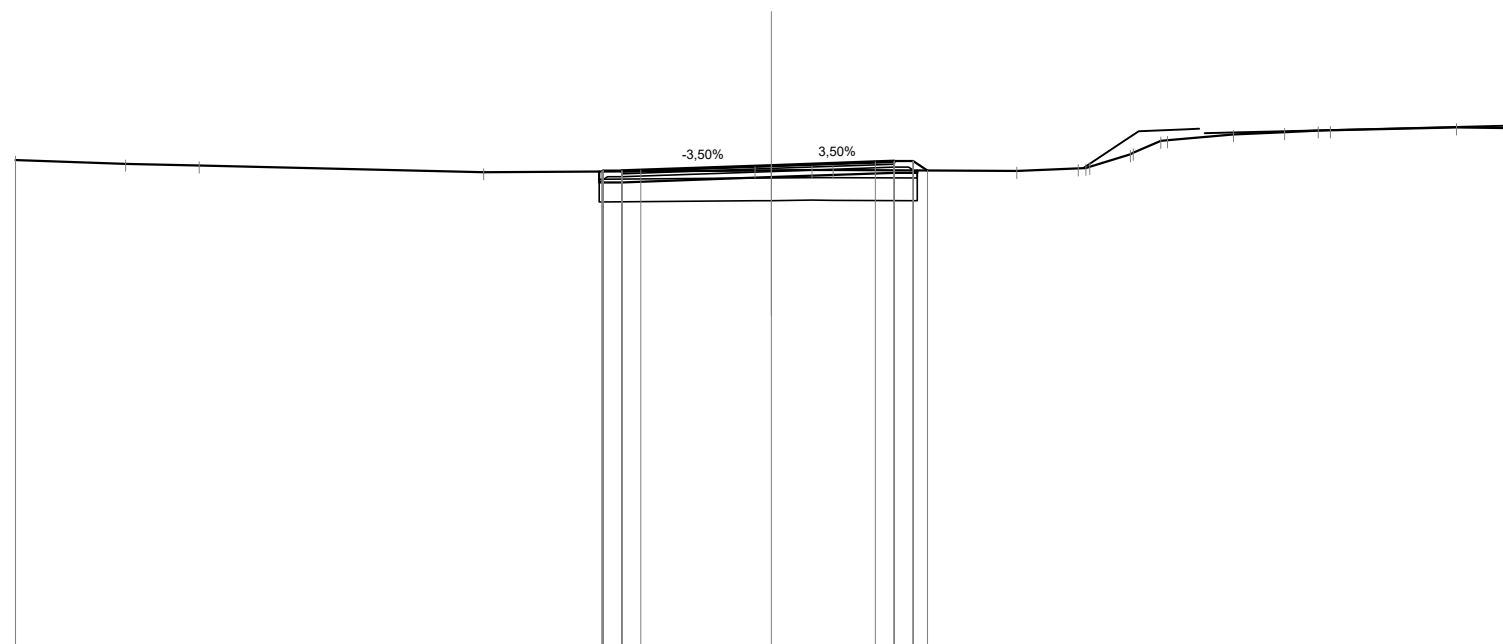

Quote Progetto Pavim.						322.63	322.65	322.67		322.79		322.88	322.90	322.90	322.65												
Dist. Parz. Progetto Pavim.						0.50	0.50	3.46		2.75		0.50	0.50	0.37													
Dist. Progetto Pavim.						4.49	4.46	3.96		0.00		2.75	3.25	3.75	4.12												
Quote Progetto Sottof.						322.62	322.34			322.48		322.59	322.65														
Dist. Parz. Progetto Sottof.						0.60		3.96		3.25		0.60															
Dist. Progetto Sottof.						4.56	3.96			0.00		3.25	3.85														
Quote Terreno	322.93	322.83	322.78		322.60					322.65	322.66			322.64	322.71	322.75	323.08	323.13	323.45		323.61	323.67	323.71	323.72		323.79	323.76
Distanze Terreno	-20.00	-17.09	-15.14		-7.62					-0.44	0.00	1.08	1.63		-6.49	8.12	8.42	9.50	10.48		-12.22	-13.57	-14.46	-14.79		-18.12	-20.00

SCAVI E BONIFICHE	
SCOTICO	7.78 m
BONIFICA	4.66 mq


RILEVATI	
RILEVATO	0.46 mq
TERRENO VEGETALE	1.48 m

SOVRASTRUTTURA STRADALE	
STRATO DI USURA	6.56 m
STRATO DI BINDER	6.56 m
STRATO DI BASE	6.56 m
STRATO DI FONDAZIONE	1.15 mq

SEZIONE N. : 179
 Qt. prog. : 322.72
 Progr. Km : 3+560.000

Scala 1:200

Qt. rif. 310.000

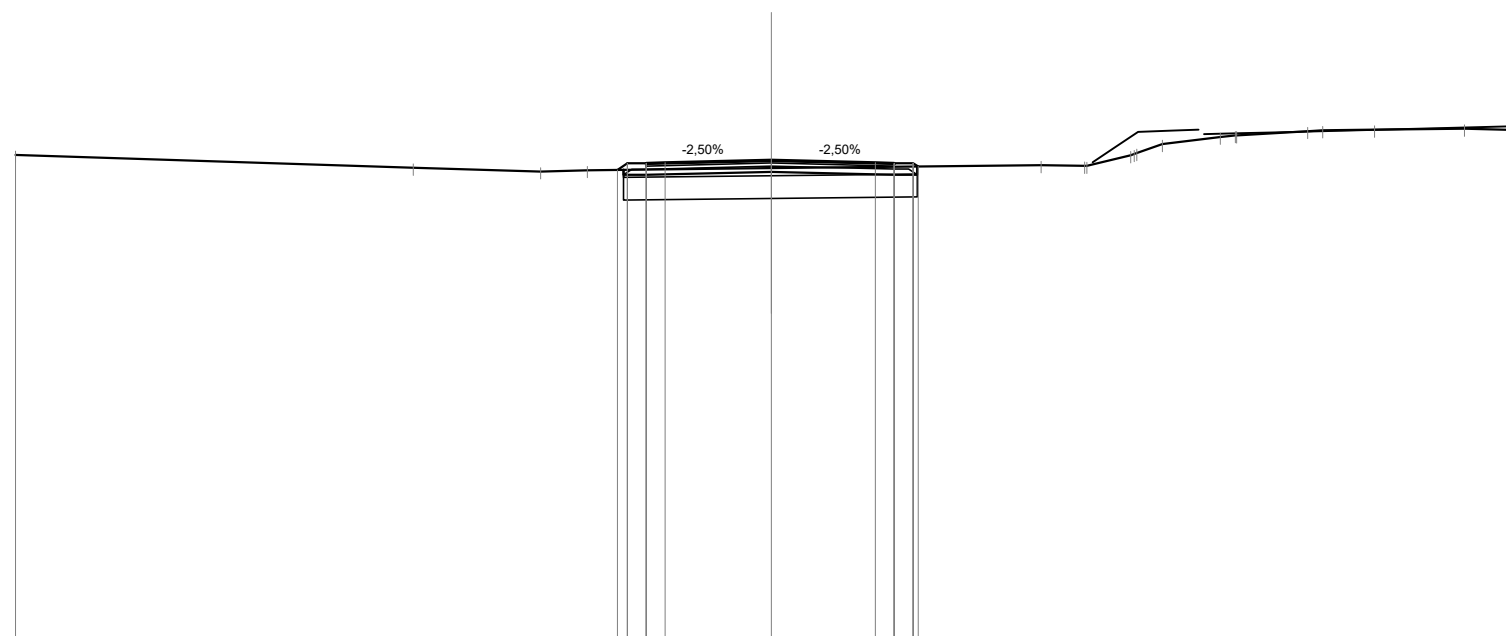

Quote Progetto Pavim.				322.46	322.64	322.61	322.65		322.72		322.65	322.64	322.64	322.55	
Dist. Parz. Progetto Pavim.				0.50	0.50	2.81	0.50	2.75	0.50	0.50					
Dist. Progetto Pavim.				-4.08	-3.81	-3.31	-2.81		0.00		-2.75	-3.25	-3.75	-3.88	
Quote Progetto Sottof.				322.46	322.33				322.41		322.33	322.55			
Dist. Parz. Progetto Sottof.				0.60		3.31			3.25		0.60				
Dist. Progetto Sottof.				-3.92	-3.31				0.00		-3.25	-3.85			
Quote Terreno	322.85								322.50						
Distanze Terreno	-20.00								0.00						

SCAVI E BONIFICHE	
SCOTICO	7.72 m
BONIFICA	4.62 mq


RILEVATI	
RILEVATO	1.17 mq
TERRENO VEGETALE	1.71 m

SOVRASTRUTTURA STRADALE	
STRATO DI USURA	6.50 m
STRATO DI BINDER	6.50 m
STRATO DI BASE	6.50 m
STRATO DI FONDAZIONE	1.14 mq

SEZIONE N. : 180
 Qt. prog. : 322.66
 Progr. Km : 3+580.000

Scala 1:200

Qt. rif. 309.000

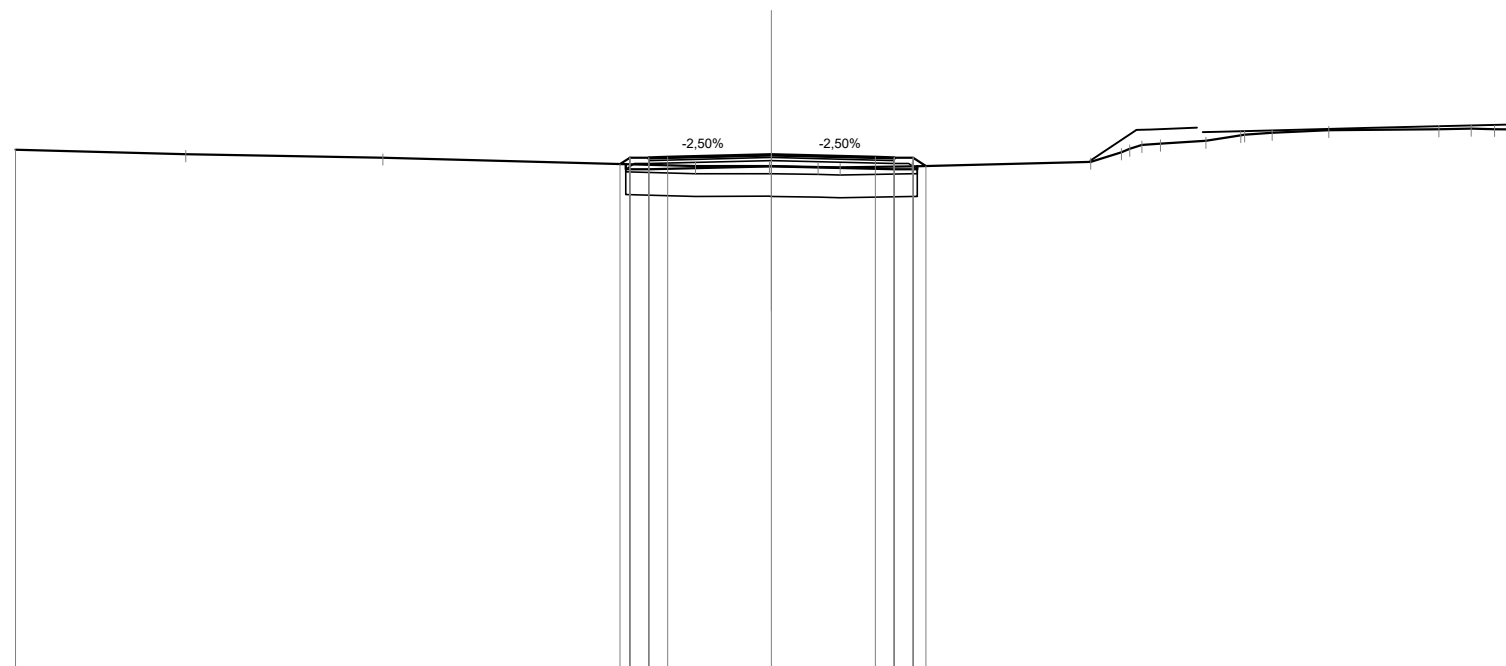

Quote Progetto Pavim.				322.41	322.58	322.55	322.59		322.66		322.59	322.58	322.58	322.36											
Dist. Parz. Progetto Pavim.				0.50	0.50	2.75	2.75		0.50	0.50	0.33														
Dist. Progetto Pavim.				-4.01	-3.75	-3.25	-2.75		0.00		-2.75	-3.25	-3.75	-4.08											
Quote Progetto Sottof.				322.40	322.27				322.35		322.27	322.35													
Dist. Parz. Progetto Sottof.				0.60		3.25			3.25		0.60														
Dist. Progetto Sottof.				-3.85	-3.25				0.00		-3.25	-3.85													
Quote Terreno	322.78	322.67	322.58			322.35		322.35	322.35	322.33	322.32	322.35	322.46	322.72	322.91	322.95	323.02	323.17	323.19	323.23	323.30	323.33	323.34	323.33	323.32
Distanze Terreno	-20.00	-15.50	-10.29			-2.01		-0.06	1.23	1.82		3.72	8.44	9.26	9.80	10.29	11.49	12.41	12.52	13.25	14.75	17.66	18.51	19.13	20.00

SCAVI E BONIFICHE	
SCOTICO	7.72 m
BONIFICA	4.62 mq


RILEVATI	
RILEVATO	1.00 mq
TERRENO VEGETALE	1.84 m

SOVRASTRUTTURA STRADALE	
STRATO DI USURA	6.50 m
STRATO DI BINDER	6.50 m
STRATO DI BASE	6.50 m
STRATO DI FONDAZIONE	1.14 mq

SEZIONE N. : 181
 Qt. prog. : 322.60
 Progr. Km : 3+600.000

Scala 1:200

Qt. rif. 309.000

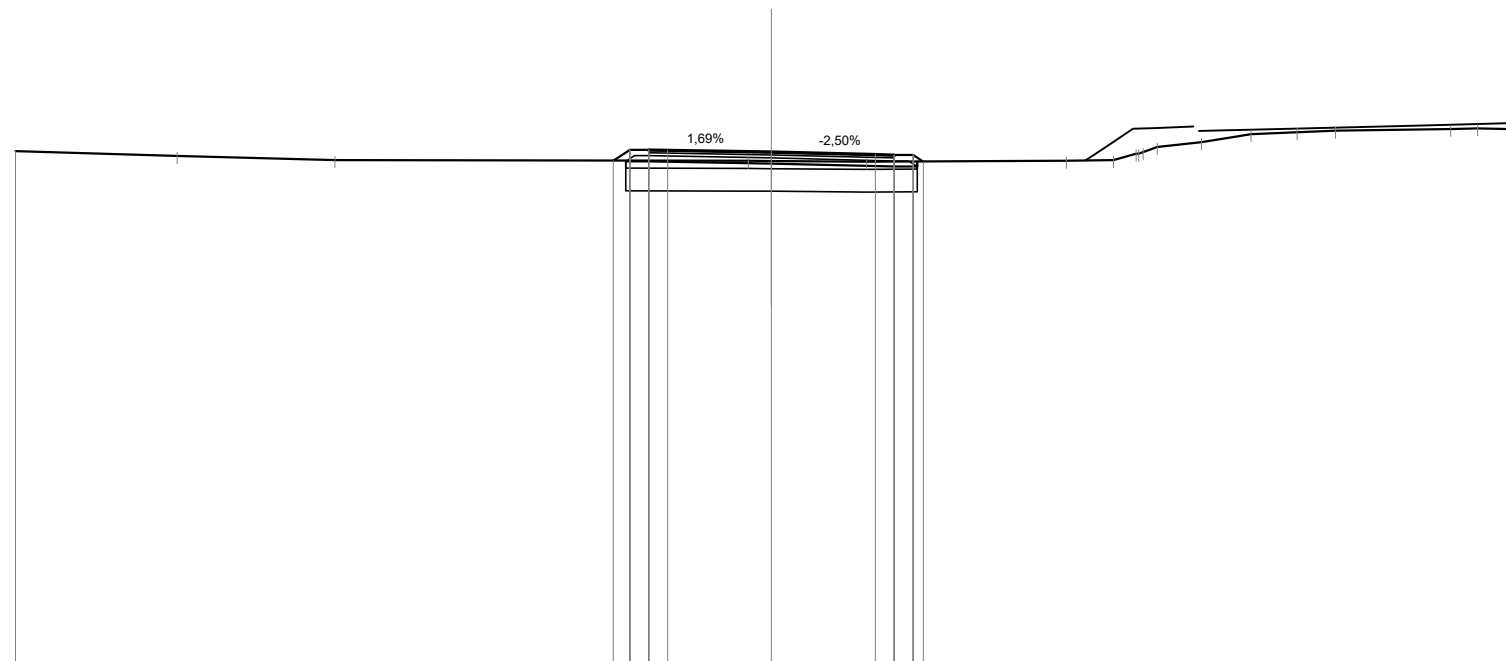

Quote Progetto Pavim.				322.36	322.65	322.62	322.64		322.60	322.53	322.52	322.52	322.34												
Dist. Parz. Progetto Pavim.				0.43	0.50	0.50	2.75		2.75	0.50	0.50														
Dist. Progetto Pavim.				-4.18	-3.75	-3.25	-2.75		0.00	-2.75	-3.25	-3.75	-4.02												
Quote Progetto Sottof.				322.36	322.34				322.29	322.21	322.34														
Dist. Parz. Progetto Sottof.				0.60		3.25			3.25	0.60															
Dist. Progetto Sottof.				-3.85	-3.25				0.00	-3.25	-3.85														
Quote Terreno	322.61		322.49		322.38				322.36	322.35	322.33		322.36	322.38	322.55	322.73	322.86	323.07	323.12	323.16		323.20	323.22	323.19	323.19
Distanze Terreno	-20.00		-15.72		-11.55				-0.62	0.00	-2.52		7.80	9.05	9.65	10.21	11.38	12.69	13.91	14.92		17.97	18.68	19.89	20.00

SCAVI E BONIFICHE	
SCOTICO	7.71 m
BONIFICA	4.62 mq


RILEVATI	
RILEVATO	0.58 mq
TERRENO VEGETALE	1.63 m

SOVRASTRUTTURA STRADALE	
STRATO DI USURA	6.50 m
STRATO DI BINDER	6.50 m
STRATO DI BASE	6.50 m
STRATO DI FONDAZIONE	1.14 mq

SEZIONE N. : 182
 Qt. prog. : 322.54
 Progr. Km : 3+620.000

Scala 1:200

Qt. rif. 309.000

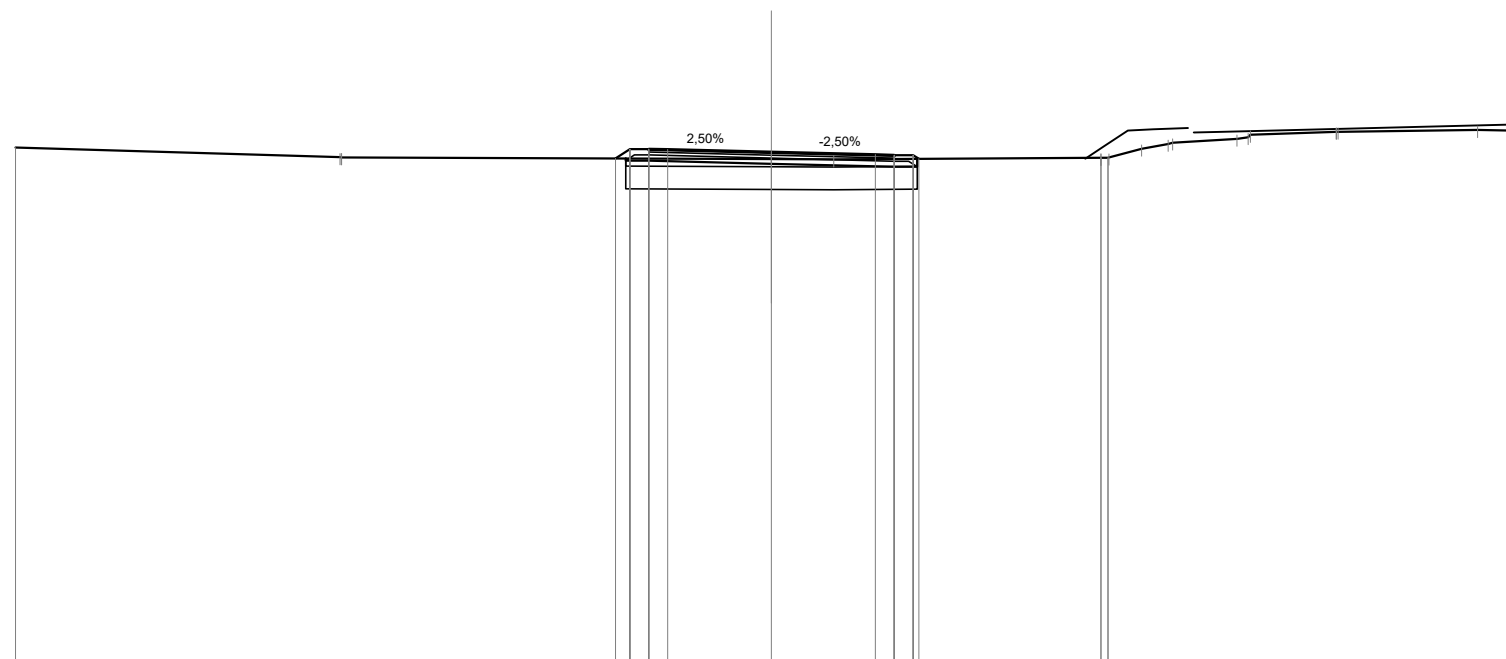

Quote Progetto Pavim.				322.37	322.62	322.59	322.61		322.54		322.47	322.46	322.46	322.36									
Dist. Parz. Progetto Pavim.				0.38	0.50	0.50	0.50	2.75	2.75		0.50	0.50	0.50										
Dist. Progetto Pavim.				4.13	3.75	3.25	2.75		0.00		2.75	3.25	3.75	3.90									
Quote Progetto Sottof.				322.37	322.31				322.23		322.15	322.36											
Dist. Parz. Progetto Sottof.				0.60		3.25			3.25		0.60												
Dist. Progetto Sottof.				3.85	3.25				0.00		3.25	3.85											
Quote Terreno	322.66		322.40						322.35	322.34		322.39	322.39	322.63	322.75	322.79	322.89	323.00	323.08	323.08		323.12	323.10
Distanze Terreno	-20.00		-11.42	-11.38					0.00	1.65		8.71	8.93	9.79	10.50	10.61	12.31	12.67	14.94	14.99		18.68	20.00

SCAVI E BONIFICHE	
SCOTICO	7.71 m
BONIFICA	4.62 mq


RILEVATI	
RILEVATO	0.04 mq
TERRENO VEGETALE	1.16 m

SOVRASTRUTTURA STRADALE	
STRATO DI USURA	6.50 m
STRATO DI BINDER	6.50 m
STRATO DI BASE	6.50 m
STRATO DI FONDAZIONE	1.14 mq

SEZIONE N. : 184
 Qt. prog. : 322.42
 Progr. Km : 3+660.000

Scala 1:200

Qt. rif. 309.000

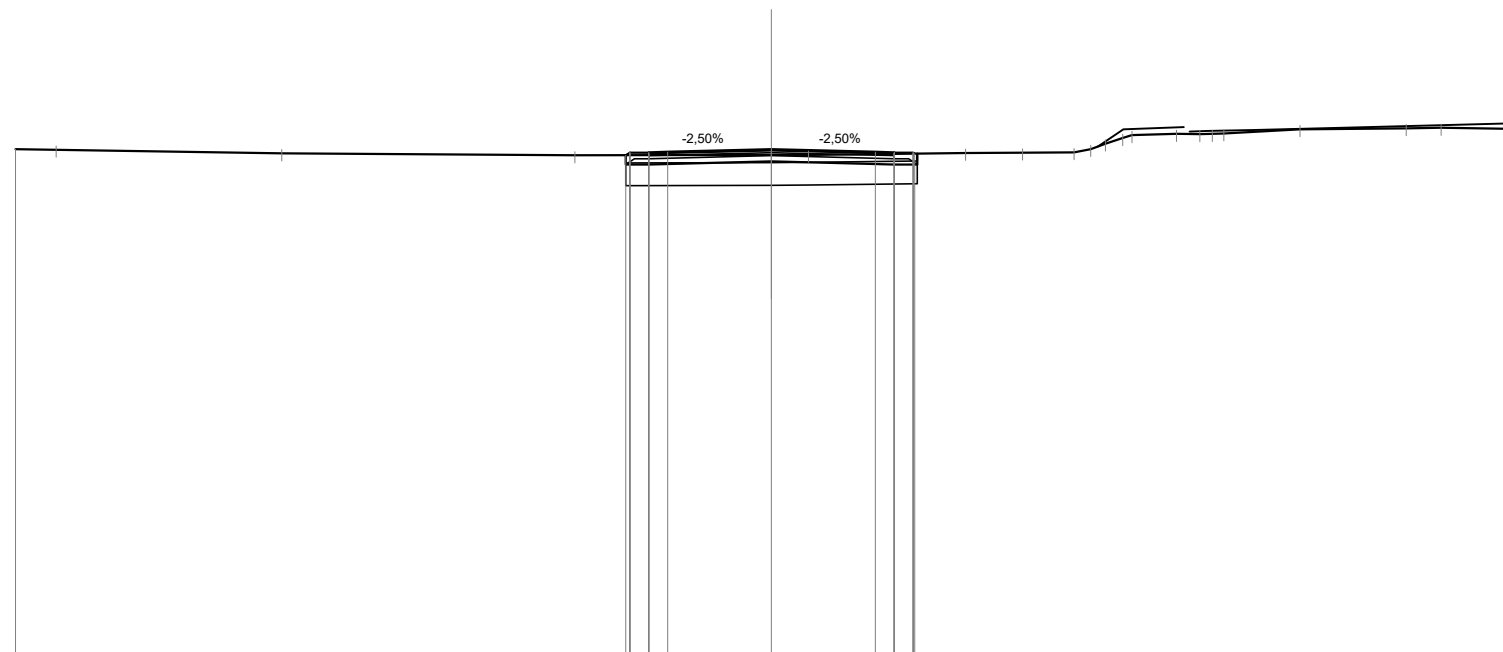

Quote Progetto Pavim.				322.27	322.34	322.35		322.42		322.35	322.34	322.34	322.31														
Dist. Parz. Progetto Pavim.				0.50	0.50	2.75		2.75		0.50	0.50																
Dist. Progetto Pavim.				-3.85	-3.75	-3.25	-2.75	0.00		-2.75	-3.25	-3.75	-3.79														
Quote Progetto Sottof.				322.27	322.03			322.11		322.03	322.31																
Dist. Parz. Progetto Sottof.				0.60		3.25		3.25		0.60																	
Dist. Progetto Sottof.				-3.85	-3.25			0.00		-3.25	-3.85																
Quote Terreno	322.43	322.42						322.28	322.28				322.33	322.34	322.35	322.58	322.73	322.80	322.83	322.82	322.85		322.96	322.98	322.99	322.96	322.96
Distanze Terreno	-20.00	-18.92						-5.20	0.00	0.98			5.14	6.64	8.00	8.83	9.29	9.54	10.72	11.33	11.97		13.98	16.80	17.72	19.82	20.00

SCAVI E BONIFICHE	
SCOTICO	7.50 m
BONIFICA	4.50 mq


RILEVATI	
TERRENO VEGETALE	1.11 m

SOVRASTRUTTURA STRADALE	
STRATO DI USURA	6.50 m
STRATO DI BINDER	6.50 m
STRATO DI BASE	6.50 m
STRATO DI FONDAZIONE	1.11 mq

SEZIONE N. : 185
 Qt. prog. : 322.36
 Progr. Km : 3+680.000

Scala 1:200

Qt. rif. 309.000

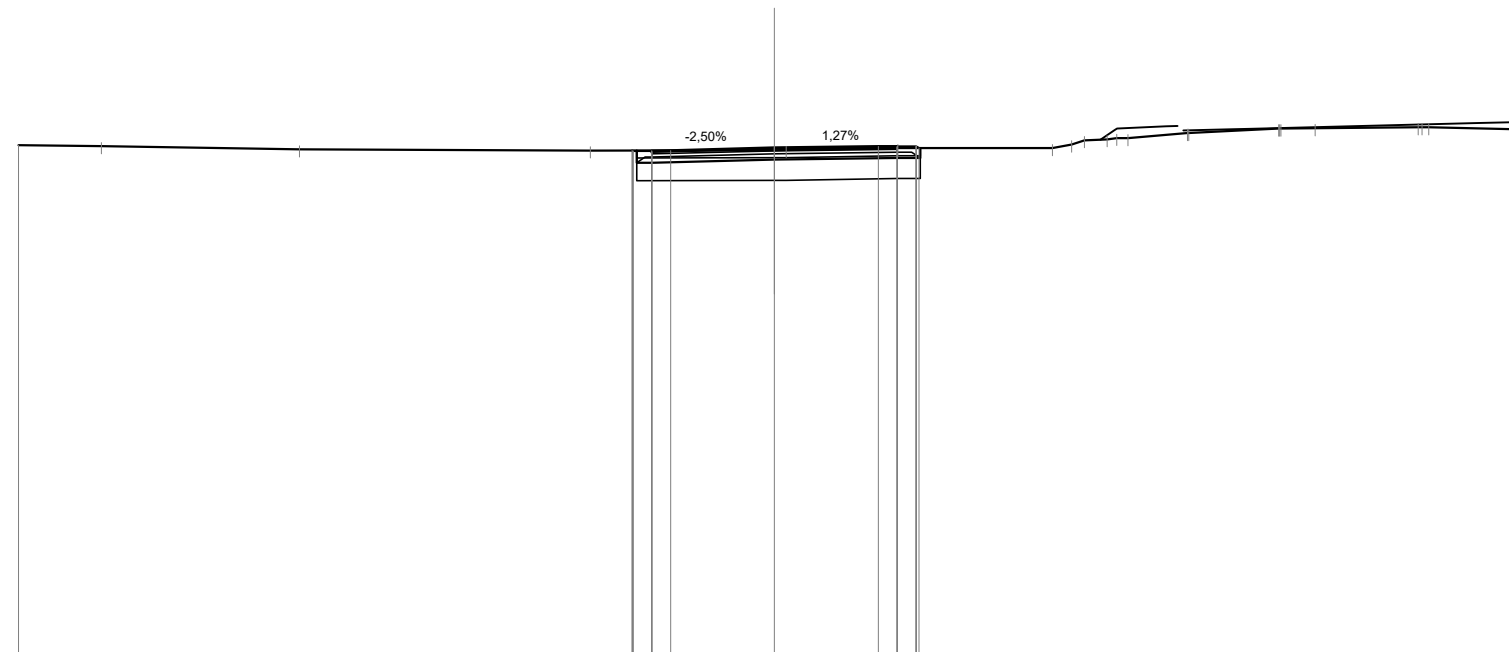

Quote Progetto Pavim.						322.29	322.28	322.29		322.36		322.39	322.40	322.40	322.35					
Dist. Parz. Progetto Pavim.						0.50	0.50	2.75		2.75		0.50	0.50							
Dist. Progetto Pavim.						-3.77	-3.75	-3.25		-0.00		-2.75	-3.25	-3.75	-3.83					
Quote Progetto Sottof.						322.29	321.97			322.05		322.09	322.35							
Dist. Parz. Progetto Sottof.						0.40		3.25		3.25		0.60								
Dist. Progetto Sottof.						-3.65	-3.25			-0.00		-3.25	-3.85							
Quote Terreno	322.43	322.40	322.32	322.29	322.30	322.30	322.35	322.35	322.75	322.75	322.87	322.87	322.88	322.90	322.84					
Distanze Terreno	-20.00	-17.81	-12.57	-4.87	0.00	0.31	-3.26	7.36	7.87	8.80	9.35	10.92	10.96	13.34	13.40	14.30	17.03	17.31	19.88	20.00

SCAVI E BONIFICHE	
SCOTICO	7.70 m
BONIFICA	4.62 mq


RILEVATI	
RILEVATO	0.51 mq
TERRENO VEGETALE	1.53 m

SOVRASTRUTTURA STRADALE	
STRATO DI USURA	6.50 m
STRATO DI BINDER	6.50 m
STRATO DI BASE	6.50 m
STRATO DI FONDAZIONE	1.14 mq

SEZIONE N. : 188
 Qt. prog. : 322.18
 Progr. Km : 3+740.000

Scala 1:200

Qt. rif. 309.000

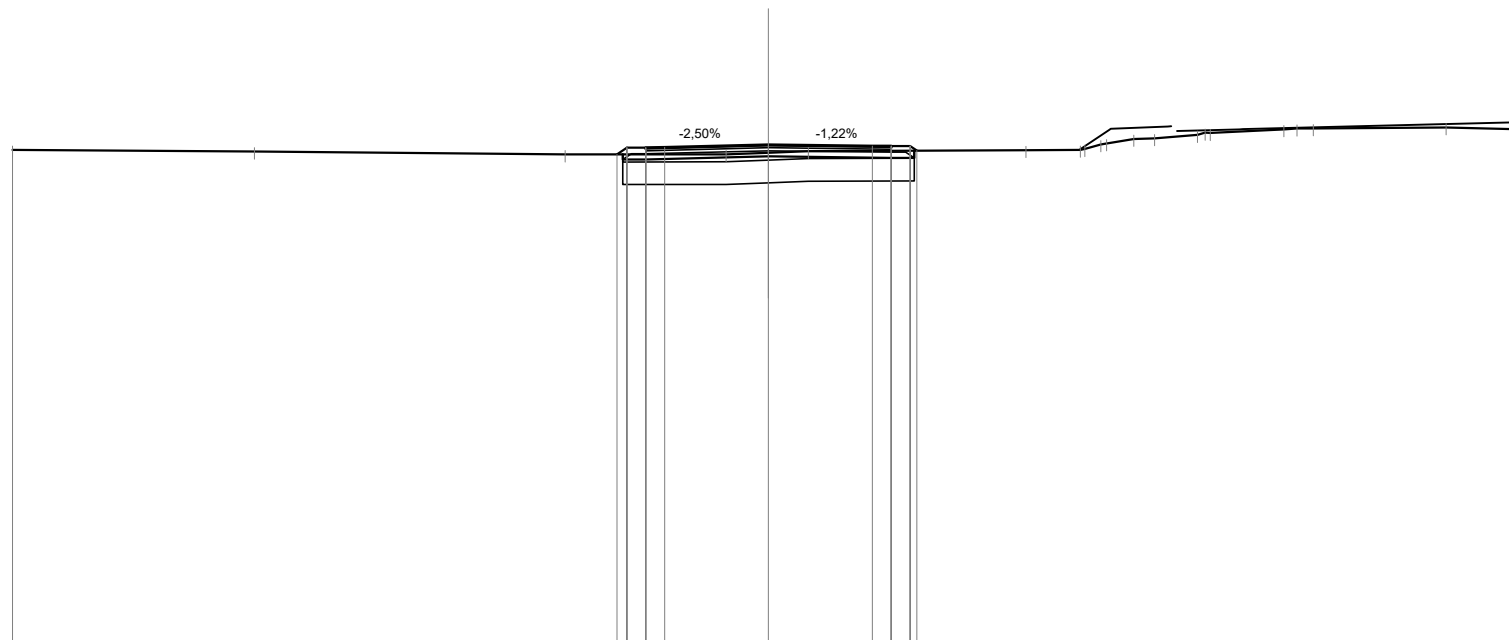

Quote Progetto Pavim.				321.92	322.10	322.07	322.11		322.18		322.14	322.14	322.14	322.02										
Dist. Parz. Progetto Pavim.				0.50	0.50	2.75	2.75		0.50	0.50														
Dist. Progetto Pavim.				-4.01	-3.75	-3.25	-2.75		0.00		-2.75	-3.25	-3.75	-3.93										
Quote Progetto Sottof.				321.92	321.79				321.87		321.83	322.02	322.14											
Dist. Parz. Progetto Sottof.				0.60		3.25			3.25		0.60													
Dist. Progetto Sottof.				-3.85	-3.25				0.00		-3.25	-3.85												
Quote Terreno	322.04		322.00		321.92			321.92	321.97	322.01		322.04	322.04	322.19	322.21	322.35	322.44	322.49	322.59	322.61		322.63		322.58
Distanze Terreno	-20.00		-13.60		-5.38			-1.12	0.00	1.05		6.81	8.25	8.79	8.95	10.22	11.35	11.69	13.63	14.41		17.93		20.00

SCAVI E BONIFICHE	
SCOTICO	10.71 m
BONIFICA	6.42 mq


RILEVATI	
RILEVATO	12.08 mq
TERRENO VEGETALE	5.31 m

SOVRASTRUTTURA STRADALE	
STRATO DI USURA	6.80 m
STRATO DI BINDER	6.80 m
STRATO DI BASE	6.80 m
STRATO DI FONDAZIONE	1.18 mq

SEZIONE N. : 191
 Qt. prog. : 321.78
 Progr. Km : 3+800.000

Scala 1:200

Qt. rif. 308.000

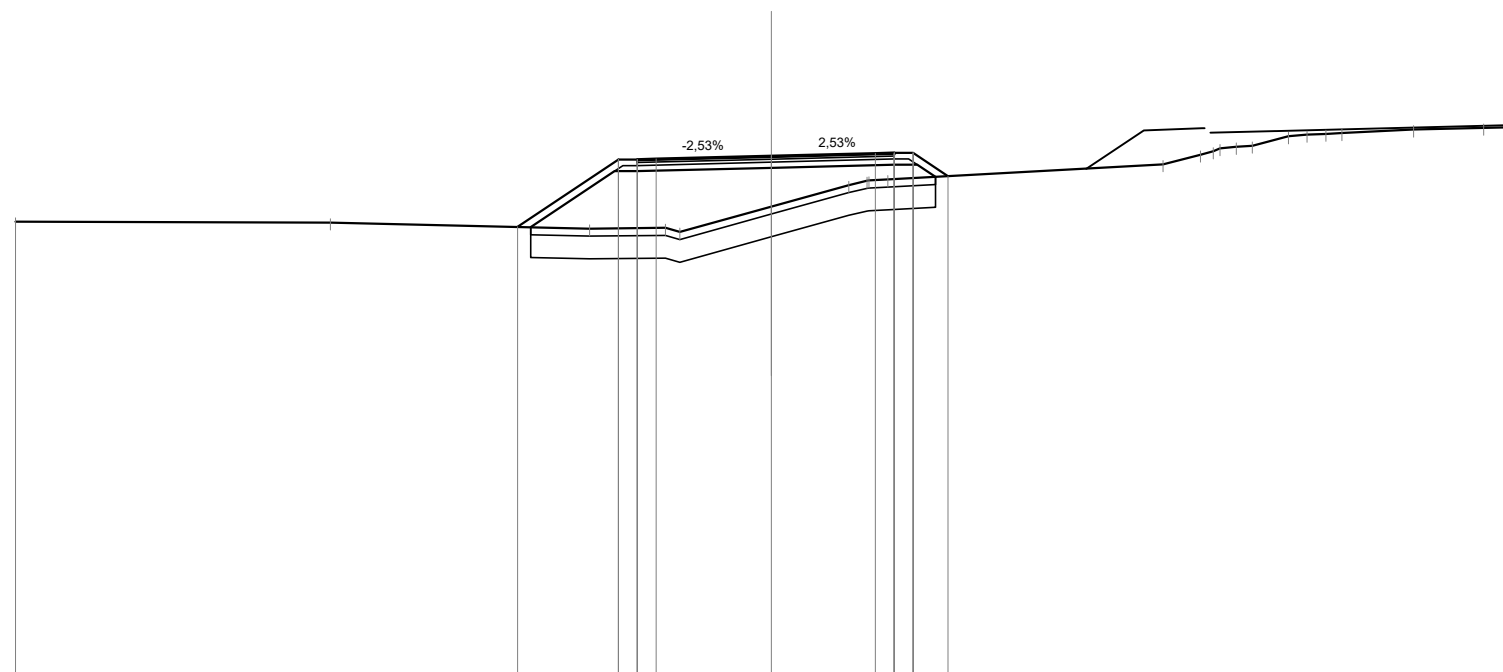

Quote Progetto Pavim.				319.90		321.69	321.66	321.70		321.78		321.84	321.86	321.86	321.24												
Dist. Parz. Progetto Pavim.				2.67		0.50	0.50	3.05		2.75		0.50	0.50	0.92													
Dist. Progetto Pavim.				-6.72		-4.05	-3.55	-3.05		0.00		-2.75	-3.25	-3.75	-4.67												
Quote Progetto Sottof.				319.90		321.38	321.38			321.47		321.55	321.55	321.23													
Dist. Parz. Progetto Sottof.				2.22		0.60		3.55		3.25		0.60	0.48														
Dist. Progetto Sottof.				-6.37		-4.15	-3.55			0.00		-3.25	-3.85	-4.34													
Quote Terreno	320.04		320.02		319.86		319.88	319.77		320.44		321.01	321.12	321.16		321.56	321.81	321.98	322.05	322.30	322.34	322.36	322.38		322.48	322.52	322.55
Distanze Terreno	-20.00		-11.67		-4.81		-2.81	-2.42		0.00		-2.04	-2.52	-3.07		10.36	11.35	11.86	12.72	13.68	14.17	14.67	15.09		16.99	18.85	20.00

SCAVI E BONIFICHE	
SCOTICO	11.71 m
BONIFICA	7.03 mq


RILEVATI	
RILEVATO	18.50 mq
TERRENO VEGETALE	6.24 m

SOVRASTRUTTURA STRADALE	
STRATO DI USURA	6.69 m
STRATO DI BINDER	6.69 m
STRATO DI BASE	6.69 m
STRATO DI FONDAZIONE	1.17 mq

SEZIONE N. : 194
 Qt. prog. : 321.51
 Progr. Km : 3+860.000

Scala 1:200

Qt. rif. 308.000

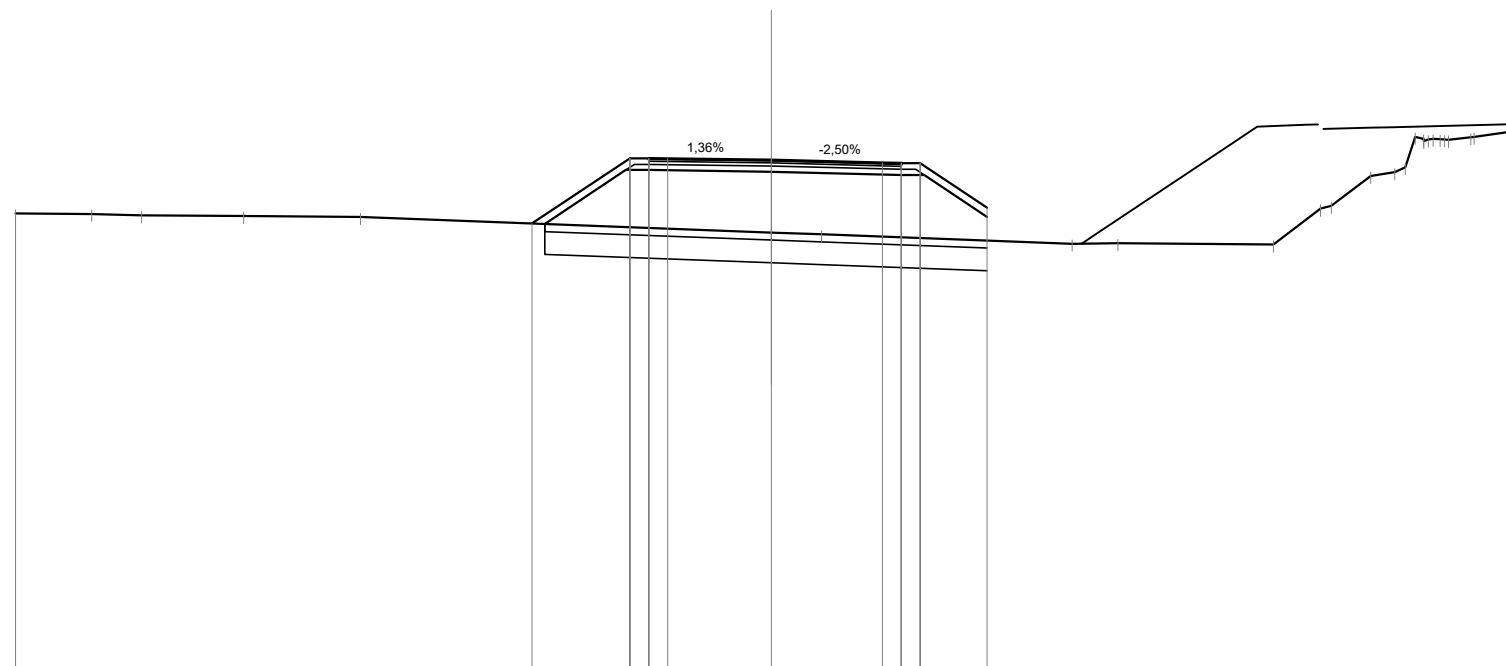

Quote Progetto Pavim.						319.83	321.56	321.53	321.55	321.51	321.44	321.43	321.43	320.25													
Dist. Parz. Progetto Pavim.							2.59	0.50	0.50	2.75	2.94	0.50	0.50	1.77													
Dist. Progetto Pavim.						-6.34	-3.75	-3.25	-2.75	0.00	2.94	3.44	3.94	5.70													
Quote Progetto Sottof.						319.82	321.25	321.25		321.20	321.12	321.12	320.01														
Dist. Parz. Progetto Sottof.						2.14	0.60		3.25		3.44	0.60	1.66														
Dist. Progetto Sottof.						-6.00	-3.85	-3.25		0.00	3.44	4.04	5.70														
Quote Terreno	320.10	320.09	320.05	320.03	320.00					319.60	319.55			319.30	319.32		319.28	320.23	320.30	321.09	321.19	322.13	322.08	322.11	322.13	322.28	322.29
Distanze Terreno	-20.00	-17.99	-16.66	-13.96	-10.87					0.00	1.33			7.96	9.17		13.28	14.53	14.81	15.85	16.49	17.03	17.50	18.50	18.59	19.65	20.00

SCAVI E BONIFICHE	
SCOTICO	8.10 m
BONIFICA	4.86 mq


RILEVATI	
RILEVATO	2.47 mq
TERRENO VEGETALE	2.58 m

SOVRASTRUTTURA STRADALE	
STRATO DI USURA	6.50 m
STRATO DI BINDER	6.50 m
STRATO DI BASE	6.50 m
STRATO DI FONDAZIONE	1.14 mq

SEZIONE N. : 196
 Qt. prog. : 321.67
 Progr. Km : 3+900.000

Scala 1:200

Qt. rif. 308.000

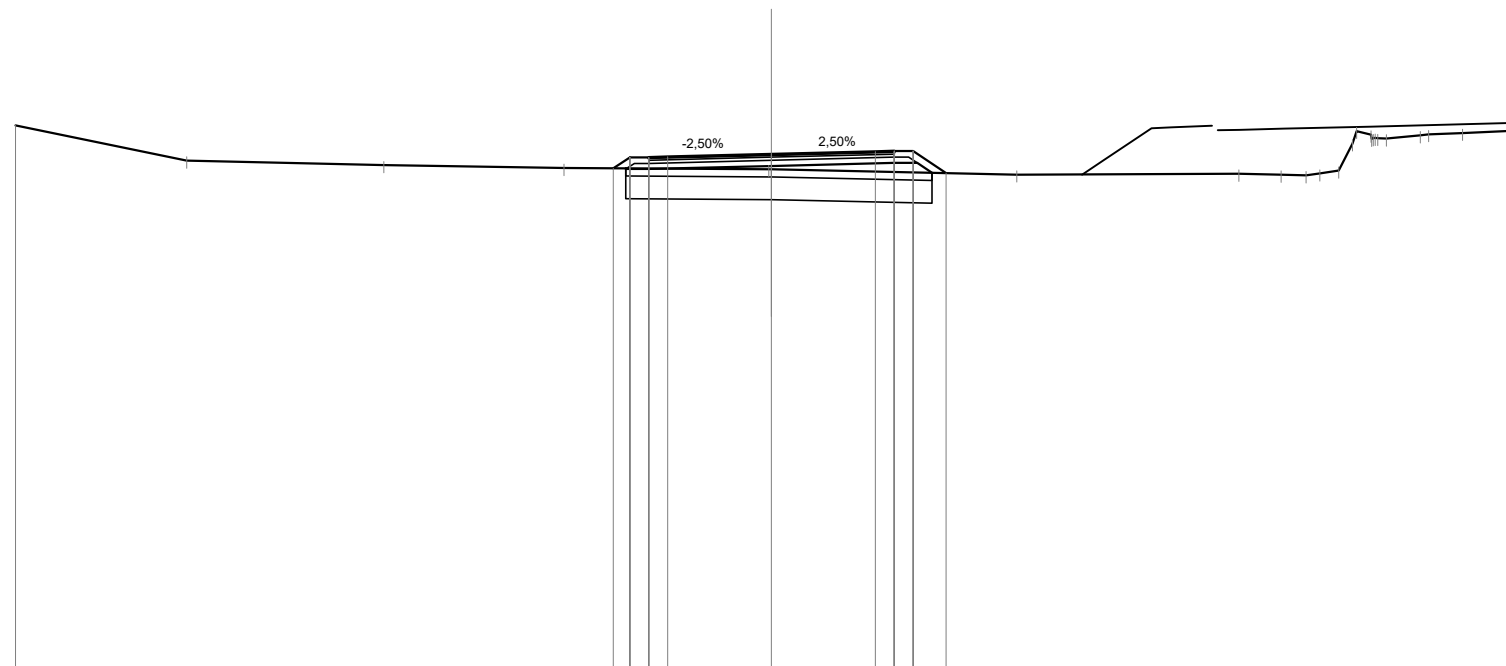

Quote Progetto Pavim.						321.29	321.58	321.55	321.60		321.67	321.73	321.75	321.75	321.17									
Dist. Parz. Progetto Pavim.						0.44	0.50	0.50	2.75		2.75	0.50	0.50	0.87										
Dist. Progetto Pavim.						-4.19	-3.75	-3.25	-2.75		0.00	-2.75	-3.25	-3.75	-4.62									
Quote Progetto Sottof.						321.29	321.27				321.36	321.44	321.44	321.17										
Dist. Parz. Progetto Sottof.						0.60		3.25			3.25	0.60	0.39											
Dist. Progetto Sottof.						-3.85	-3.25				0.00	-3.25	-3.85	-4.25										
Quote Terreno	322.43	321.50	321.37	321.30		321.27	321.27				321.13		321.15	321.12	321.11	321.23	322.28	322.09	322.08	322.16	322.19	322.23	322.28	322.30
Distanze Terreno	-20.00	-15.47	-10.26	-5.49		-0.07	0.00				-6.49		-12.37	-13.48	-14.15	-15.01	-15.48	-15.93	-16.27	-17.16	-17.39	-18.28	-19.58	-20.00

SCAVI E BONIFICHE	
SCOTICO	7.72 m
BONIFICA	4.63 mq


RILEVATI	
RILEVATO	0.46 mq
TERRENO VEGETALE	1.44 m

SOVRASTRUTTURA STRADALE	
STRATO DI USURA	6.50 m
STRATO DI BINDER	6.50 m
STRATO DI BASE	6.50 m
STRATO DI FONDAZIONE	1.14 mq

SEZIONE N. : 199
 Qt. prog. : 321.53
 Progr. Km : 3+960.000

Scala 1:200

Qt. rif. 309.000

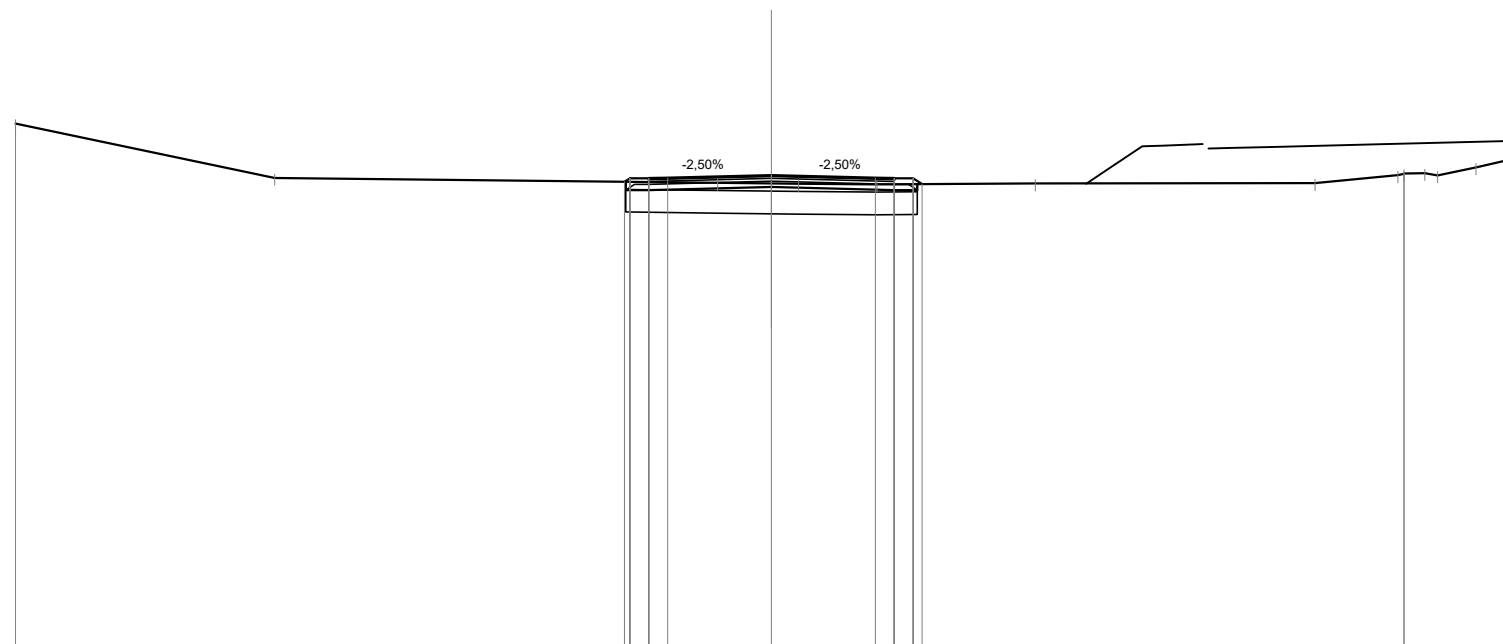

Quote Progetto Pavim.				321.36	321.45	321.46		321.53		321.46	321.45	321.45	321.29								
Dist. Parz. Progetto Pavim.				0.50	0.50	2.75		2.75		0.50	0.50										
Dist. Progetto Pavim.				-3.89	-3.75	-3.25	-2.75	0.00		-2.75	-3.25	-3.75	-3.98								
Quote Progetto Sottof.				321.36	321.14			321.22		321.14	321.29										
Dist. Parz. Progetto Sottof.				0.60		3.25		3.25		0.60											
Dist. Progetto Sottof.				-3.85	-3.25			0.00		-3.25	-3.85										
Quote Terreno	322.89		321.46				321.33	321.31	321.30		321.29		321.31			321.32	321.53	321.59	321.53	321.74	322.05
Distanze Terreno	-20.00		-13.14				-1.43	0.00	0.72		2.79		6.98			14.38	16.57	17.28	17.62	18.64	20.00

SCAVI E BONIFICHE	
SCOTICO	7.72 m
BONIFICA	4.63 mq


RILEVATI	
RILEVATO	0.31 mq
TERRENO VEGETALE	1.35 m

SOVRASTRUTTURA STRADALE	
STRATO DI USURA	6.50 m
STRATO DI BINDER	6.50 m
STRATO DI BASE	6.50 m
STRATO DI FONDAZIONE	1.14 mq

SEZIONE N. : 204
 Qt. prog. : 321.72
 Progr. Km : 4+060.000

Scala 1:200

Qt. rif. 309.000

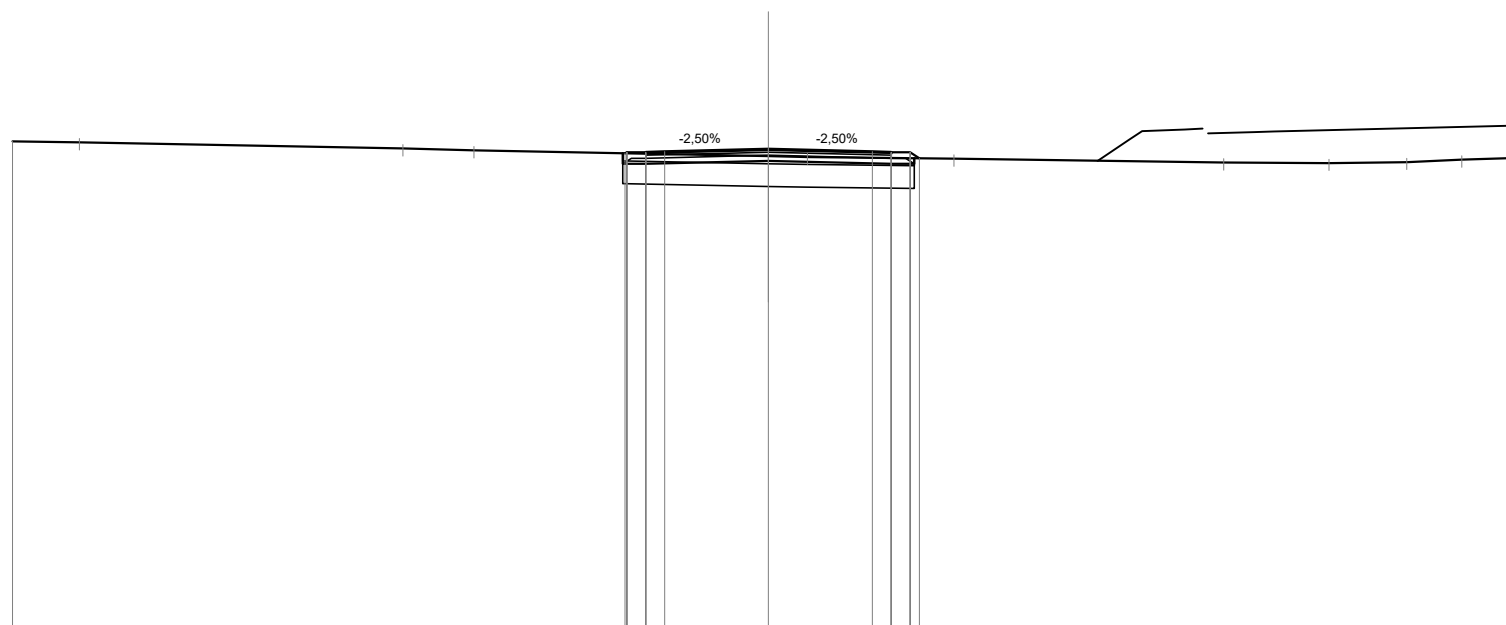

Quote Progetto Pavim.						321.60	321.64	321.65		321.72		321.65	321.64	321.64	321.47					
Dist. Parz. Progetto Pavim.						0.50	0.50	2.75		2.75		0.50	0.50							
Dist. Progetto Pavim.						-3.80	-3.75	-3.25		-2.75		-2.75	-3.25	-3.75	-3.99					
Quote Progetto Sottof.						321.61	321.33			321.41		321.33	321.48							
Dist. Parz. Progetto Sottof.						0.60		3.25		3.25		0.60								
Dist. Progetto Sottof.						-3.85	-3.25			-0.00		-3.25	-3.85							
Quote Terreno	321.92	321.89		321.74	321.68					321.53	321.51			321.36	321.35	321.37	321.44	321.49		
Distanze Terreno	-20.00	-18.23		-9.67	-7.79					-0.00	-1.03			-4.90		-12.05	-14.83	-16.88	-18.34	-20.00

SCAVI E BONIFICHE	
SCOTICO	7.71 m
BONIFICA	4.62 mq


RILEVATI	
RILEVATO	0.60 mq
TERRENO VEGETALE	1.50 m

SOVRASTRUTTURA STRADALE	
STRATO DI USURA	6.50 m
STRATO DI BINDER	6.50 m
STRATO DI BASE	6.50 m
STRATO DI FONDAZIONE	1.14 mq

SEZIONE N. : 206
 Qt. prog. : 321.80
 Progr. Km : 4+100.000

Scala 1:200

Qt. rif. 309.000

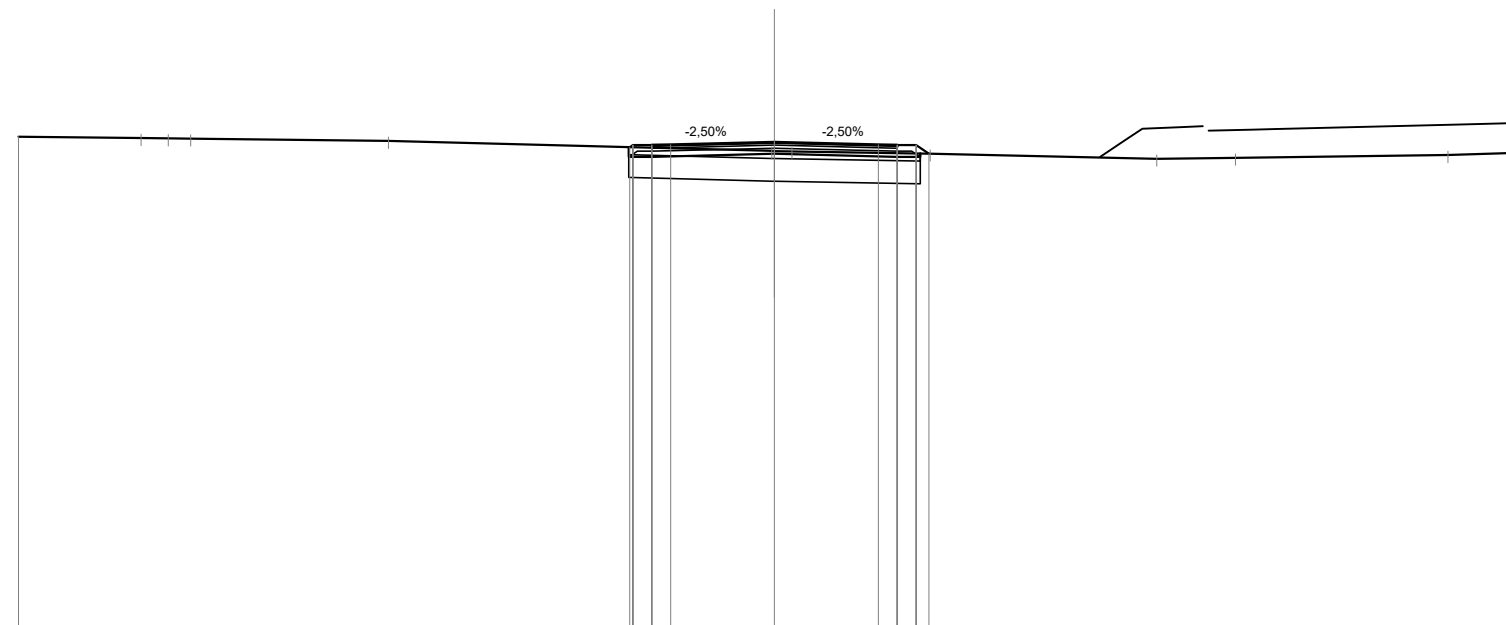

Quote Progetto Pavim.				321.66	321.72	321.73		321.80		321.73	321.72	321.49				
Dist. Parz. Progetto Pavim.				0.50	0.50	2.75		2.75		0.50	0.50	0.39				
Dist. Progetto Pavim.				-3.83	-3.75	-3.25		-2.75		-2.75	-3.25	-3.75	-4.09			
Quote Progetto Sottof.				321.66	321.41			321.49		321.41	321.50					
Dist. Parz. Progetto Sottof.				0.60		3.25		3.25		0.60						
Dist. Progetto Sottof.				-3.85	-3.25			0.00		-3.25	-3.85					
Quote Terreno	321.94		321.90					321.56		321.49			321.36		321.45	
Distanze Terreno	-20.00	-16.76	-16.04	-15.45		-10.22		-0.07	-0.46	-4.12		-10.11	-12.19		-17.82	-20.00

SCAVI E BONIFICHE	
SCOTICO	8.18 m
BONIFICA	4.90 mq


RILEVATI	
RILEVATO	0.63 mq
TERRENO VEGETALE	1.56 m

SOVRASTRUTTURA STRADALE	
STRATO DI USURA	6.97 m
STRATO DI BINDER	6.97 m
STRATO DI BASE	6.97 m
STRATO DI FONDAZIONE	1.21 mq

SEZIONE N. : 209
 Qt. prog. : 321.79
 Progr. Km : 4+160.000

Scala 1:200

Qt. rif. 308.000

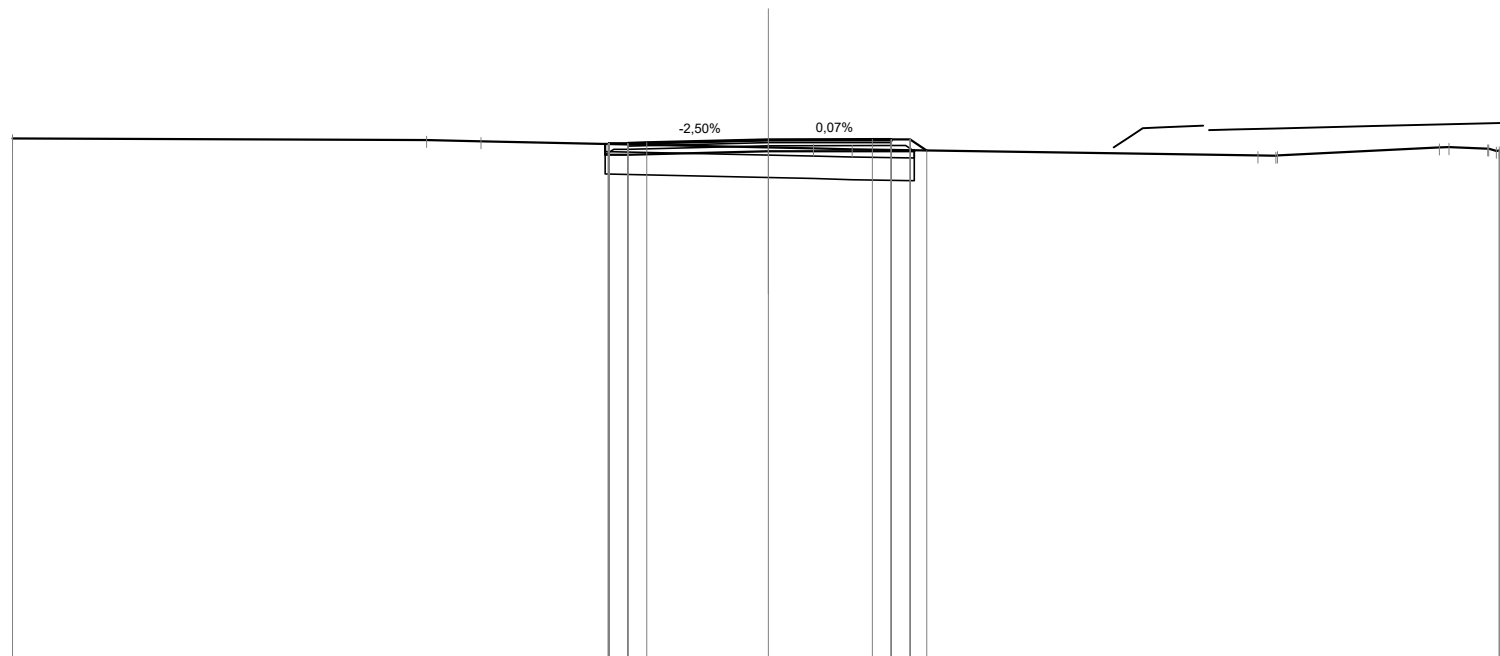

Quote Progetto Pavim.				321.67	321.70	321.71	321.79	321.79	321.79	321.79	321.50									
Dist. Parz. Progetto Pavim.				0.50	0.50	3.22	2.75	0.50	0.50	0.43										
Dist. Progetto Pavim.				4.25	4.22	3.72	3.22	2.75	3.25	3.75	4.18									
Quote Progetto Sottof.				321.68	321.39		321.48	321.48	321.51											
Dist. Parz. Progetto Sottof.				0.60		3.72	3.25	0.60												
Dist. Progetto Sottof.				4.32	3.72	0.00	3.25	3.85												
Quote Terreno	321.82		321.78		321.75		321.58	321.56	321.53		321.37	321.36	321.37		321.58	321.59	321.55	321.65	321.66	
Distanze Terreno	-20.00		-9.04		-7.61		0.00	-1.19	-2.22			-12.95	-13.42	-13.46		-17.75	-18.00	-19.03	-19.94	-20.00

SCAVI E BONIFICHE	
SCOTICO	8.51 m
BONIFICA	5.10 mq


RILEVATI	
RILEVATO	0.35 mq
TERRENO VEGETALE	1.51 m

SOVRASTRUTTURA STRADALE	
STRATO DI USURA	7.50 m
STRATO DI BINDER	7.50 m
STRATO DI BASE	7.50 m
STRATO DI FONDAZIONE	1.26 mq

SEZIONE N. : 211
 Qt. prog. : 321.70
 Progr. Km : 4+200.000

Scala 1:200

Qt. rif. 309.000

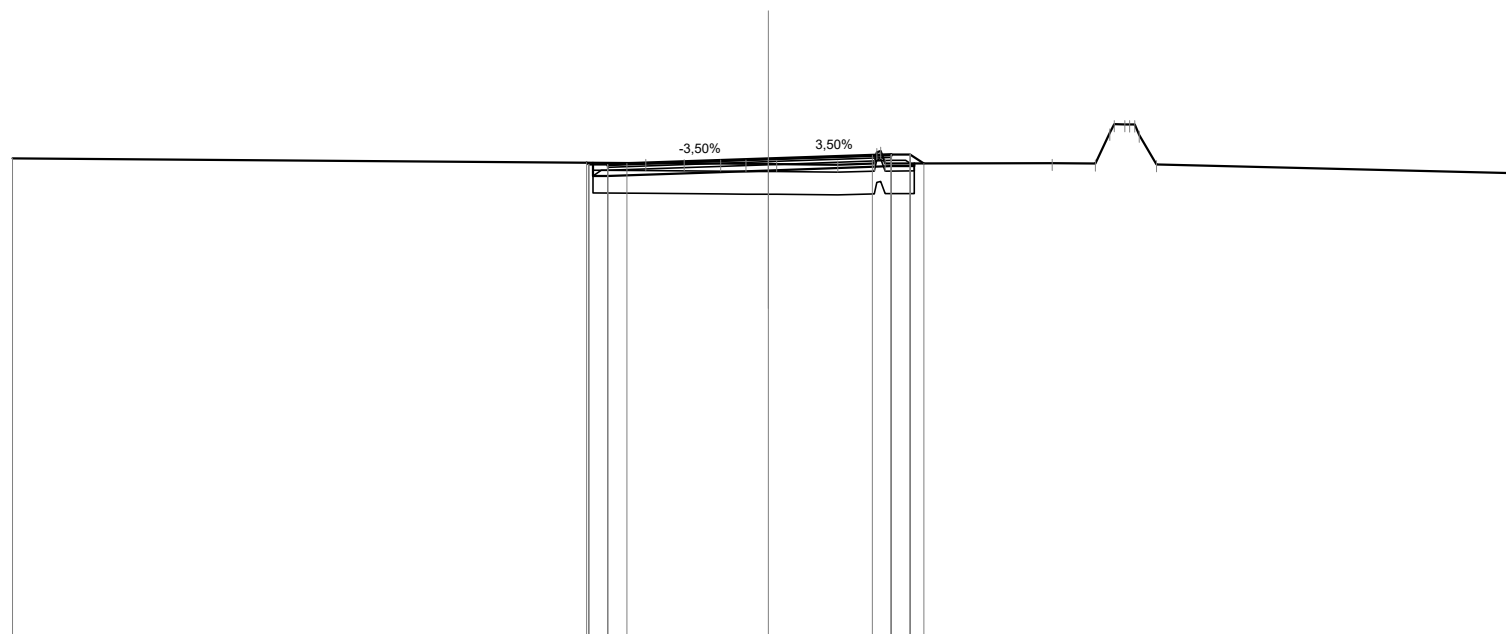

Quote Progetto Pavim.		321.60	321.55	321.57	321.70	321.80	321.82	321.82	321.58								
Dist. Parz. Progetto Pavim.		0.50	0.50	3.75	2.75	0.50	0.50	0.38									
Dist. Progetto Pavim.		-4.81	-4.75	-4.25	-3.75	-2.75	-3.25	-3.75	-4.11								
Quote Progetto Sottof.		321.59	321.24		321.39	321.51	321.58	321.58									
Dist. Parz. Progetto Sottof.		0.40		4.25		0.60											
Dist. Progetto Sottof.		-4.65	-4.25		0.00	-3.25	-3.85										
Quote Terreno	321.71		321.58	321.58	321.57	321.58	321.58		321.58								
Distanze Terreno	-20.00		-3.24	-2.23	-1.26	-0.60	0.00	0.22	1.83	2.80	3.08	7.51	8.65	9.15	9.69	10.26	20.00

SCAVI E BONIFICHE	
SCOTICO	8.80 m
BONIFICA	5.27 mq


RILEVATI	
RILEVATO	0.85 mq
TERRENO VEGETALE	1.68 m

SOVRASTRUTTURA STRADALE	
STRATO DI USURA	7.50 m
STRATO DI BINDER	7.50 m
STRATO DI BASE	7.50 m
STRATO DI FONDAZIONE	1.29 mq

SEZIONE N. : 212
 Qt. prog. : 321.80
 Progr. Km : 4+220.000

Scala 1:200

Qt. rif. 308.000

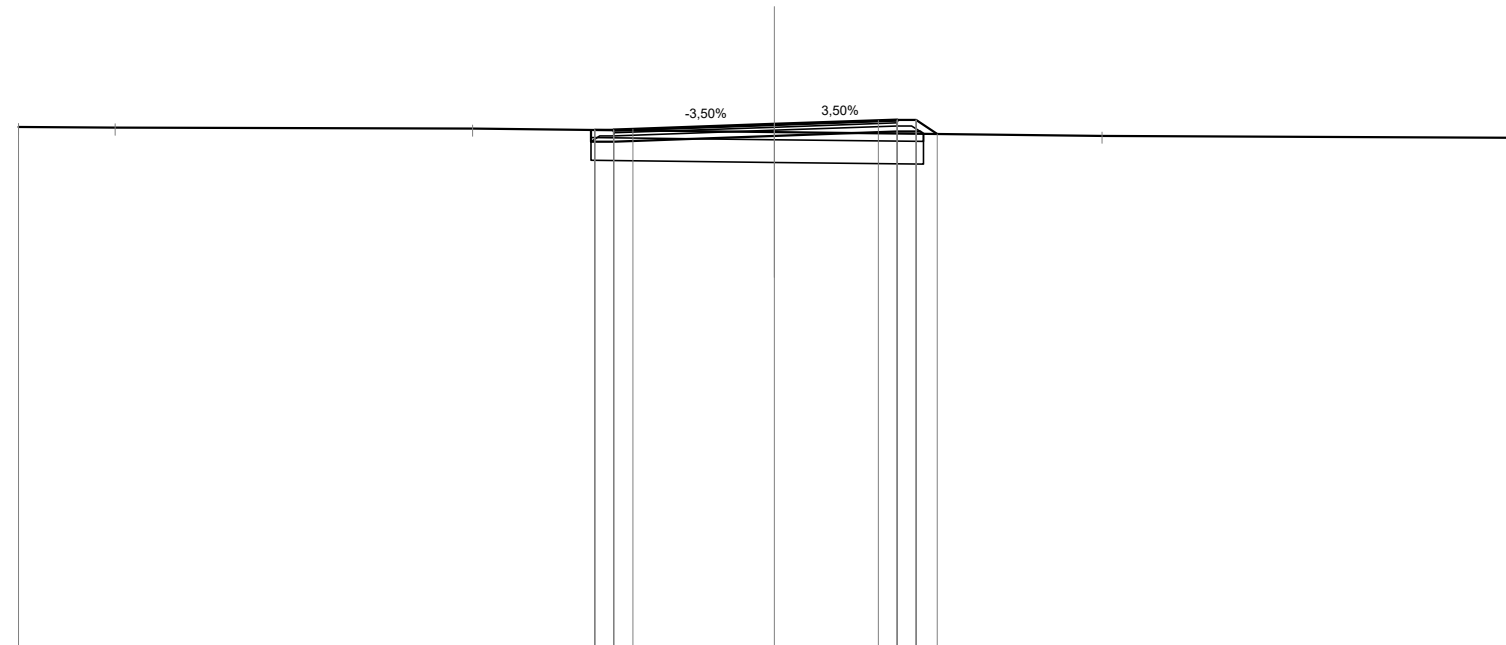

Quote Progetto Pavim.				321.64 321.65 321.67	321.80	321.90 321.91 321.91 321.54		
Dist. Parz. Progetto Pavim.				0.50 0.50	3.75	2.75	0.50 0.50 0.56	
Dist. Progetto Pavim.				-4.76 -4.75 -4.25 -3.75	0.00	-2.75 -3.25 -3.75 -4.31		
Quote Progetto Sottof.				321.64 321.34	321.49	321.60 321.60 321.55		
Dist. Parz. Progetto Sottof.				0.60	4.25	3.25	0.60	
Dist. Progetto Sottof.				-4.85 -4.25	0.00	-3.25 -3.85 -3.94		
Quote Terreno	321.72	321.71	321.68		321.59		321.49	321.43
Distanze Terreno	-20.00	-17.45	-7.99		0.00		-8.66	20.00

SCAVI E BONIFICHE	
SCOTICO	8.18 m
BONIFICA	4.90 mq


RILEVATI	
RILEVATO	0.48 mq
TERRENO VEGETALE	1.50 m

SOVRASTRUTTURA STRADALE	
STRATO DI USURA	6.97 m
STRATO DI BINDER	6.97 m
STRATO DI BASE	6.97 m
STRATO DI FONDAZIONE	1.21 mq

SEZIONE N. : 213
 Qt. prog. : 321.90
 Progr. Km : 4+240.000

Scala 1:200

Qt. rif. 308.000

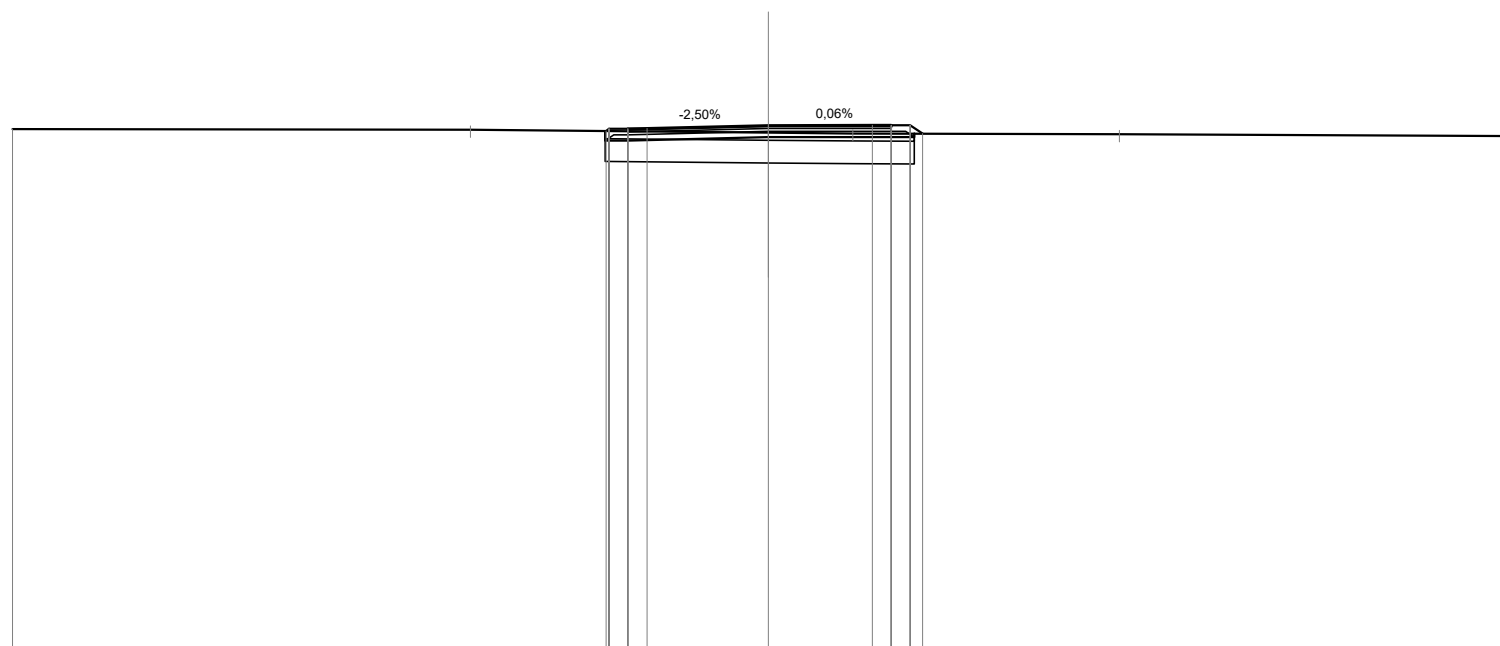

Quote Progetto Pavim.				321.75	321.81	321.82	321.90	321.90	321.90	321.90	321.68
Dist. Parz. Progetto Pavim.				0.50	0.50	3.22	2.75	0.50	0.50	0.33	
Dist. Progetto Pavim.				-4.30	-4.22	-3.72	-3.22	0.00	2.75	3.25	3.75
Quote Progetto Sottof.				321.75	321.50		321.59	0.00	321.59	321.68	321.68
Dist. Parz. Progetto Sottof.				0.60		3.72		3.25	0.60		
Dist. Progetto Sottof.				-4.32	-3.72		0.00		-3.25	-3.85	
Quote Terreno	321.80		321.79				321.71	321.69		321.67	321.62
Distanze Terreno	-20.00		-7.89				0.00	-2.24		-9.28	20.00

SCAVI E BONIFICHE	
SCOTICO	7.70 m
BONIFICA	4.63 mq


RILEVATI	
RILEVATO	0.04 mq
TERRENO VEGETALE	1.20 m

SOVRASTRUTTURA STRADALE	
STRATO DI USURA	6.50 m
STRATO DI BINDER	6.50 m
STRATO DI BASE	6.50 m
STRATO DI FONDAZIONE	1.14 mq

SEZIONE N. : 214
 Qt. prog. : 322.00
 Progr. Km : 4+260.000

Scala 1:200

Qt. rif. 309.000

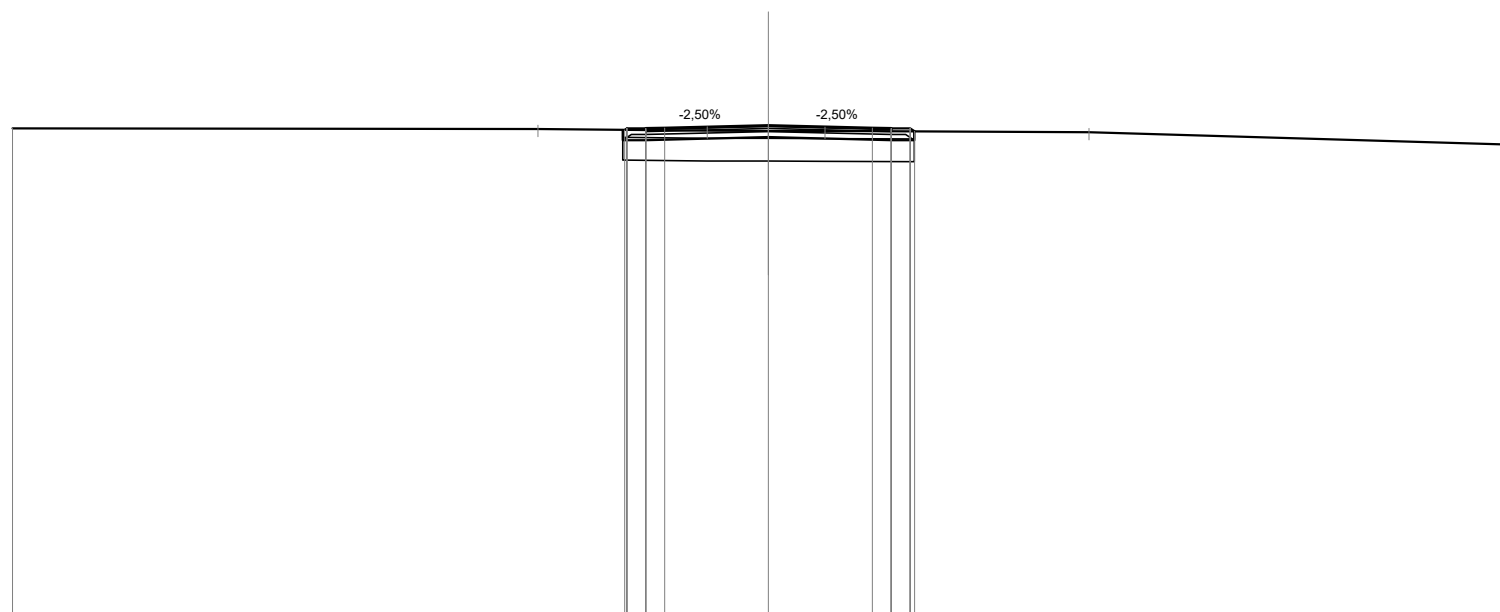

Quote Progetto Pavim.				321.88	321.92	321.93	322.00	321.93	321.92	321.84		
Dist. Parz. Progetto Pavim.				0.50	0.50	2.75	2.75	0.50	0.50			
Dist. Progetto Pavim.				-3.80	-3.75	-3.25	-2.75	0.00	-2.75	-3.25	-3.75	-3.87
Quote Progetto Sottof.				321.88	321.61		321.69		321.61	321.84		
Dist. Parz. Progetto Sottof.				0.60		3.25		3.25	0.60			
Dist. Progetto Sottof.				-3.85	-3.25		0.00		-3.25	-3.85		
Quote Terreno	321.93		321.91			321.86	321.86	321.85			321.82	321.48
Distanze Terreno	-20.00		-6.10			-1.62	0.00	1.49			-8.48	20.00

SCAVI E BONIFICHE	
SCOTICO	7.89 m
BONIFICA	4.73 mq

RILEVATI	
RILEVATO	0.16 mq
TERRENO VEGETALE	1.33 m

SOVRASTRUTTURA STRADALE	
STRATO DI USURA	6.68 m
STRATO DI BINDER	6.68 m
STRATO DI BASE	6.68 m
STRATO DI FONDAZIONE	1.16 mq


SEZIONE N. : 215

Qt. prog. : 322.10

Progr. Km : 4+280.000

Scala 1:200

Qt. rif. 309.000

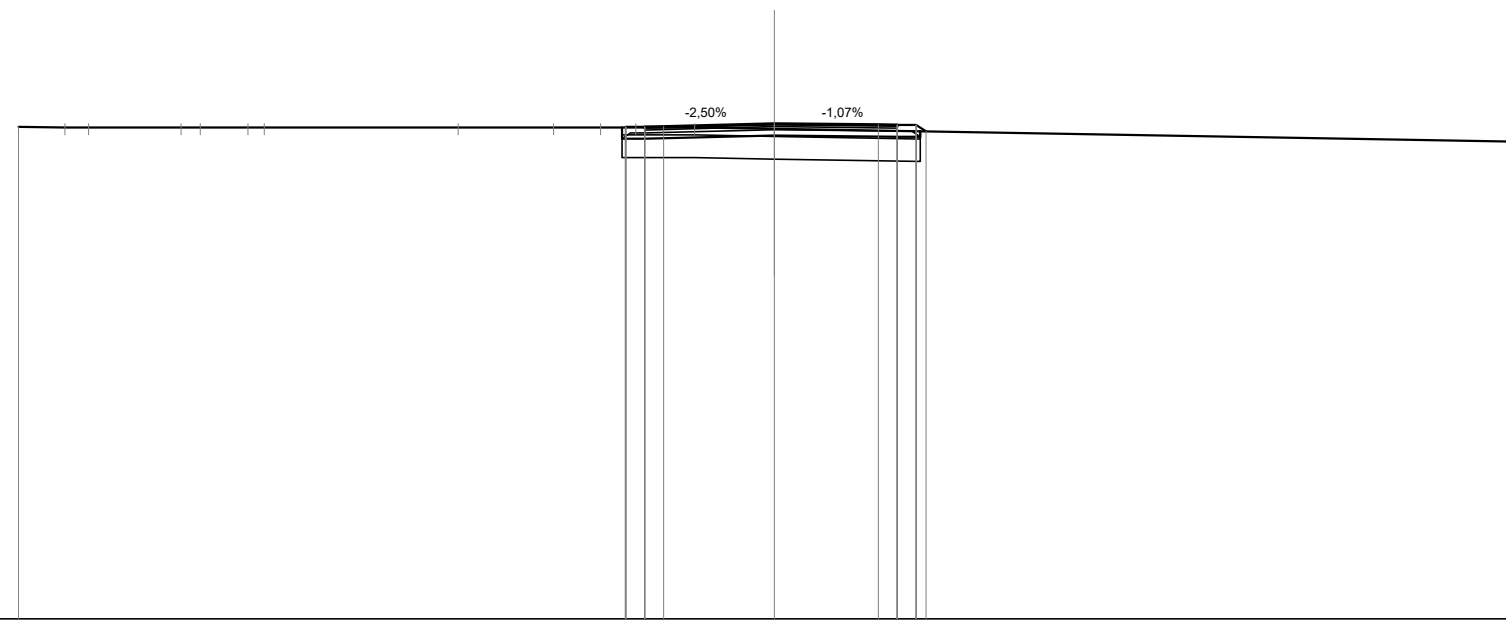

Quote Progetto Pavim.				322.00	322.01	322.03		322.10		322.07	322.06	322.06	321.89	
Dist. Parz. Progetto Pavim.				0.50	0.50	2.93		2.75		0.50	0.50	0.50		
Dist. Progetto Pavim.				-3.95	-3.93	-3.43		-2.93		-2.75	-3.25	-3.75	-4.01	
Quote Progetto Sottof.				322.00	321.70			321.79		321.75	321.90	321.90		
Dist. Parz. Progetto Sottof.				0.60		3.43		3.25		0.60				
Dist. Progetto Sottof.				-4.03	-3.43			-0.00		-3.25	-3.85			
Quote Terreno	322.02	322.00	322.00	322.00	322.00	322.00	322.00	321.96						321.62
Distanze Terreno	-20.00	-18.77	-18.15	-15.70	-15.19	-13.93	-13.50	-8.37	-5.85	-4.60	-3.67	-2.12	0.00	20.00

SCAVI E BONIFICHE	
SCOTICO	7.97 m
BONIFICA	4.78 mq


RILEVATI	
RILEVATO	0.80 mq
TERRENO VEGETALE	1.64 m

SOVRASTRUTTURA STRADALE	
STRATO DI USURA	6.77 m
STRATO DI BINDER	6.77 m
STRATO DI BASE	6.77 m
STRATO DI FONDAZIONE	1.17 mq

SEZIONE N. : 217
 Qt. prog. : 322.30
 Progr. Km : 4+320.000

Scala 1:200

Qt. rif. 309.000

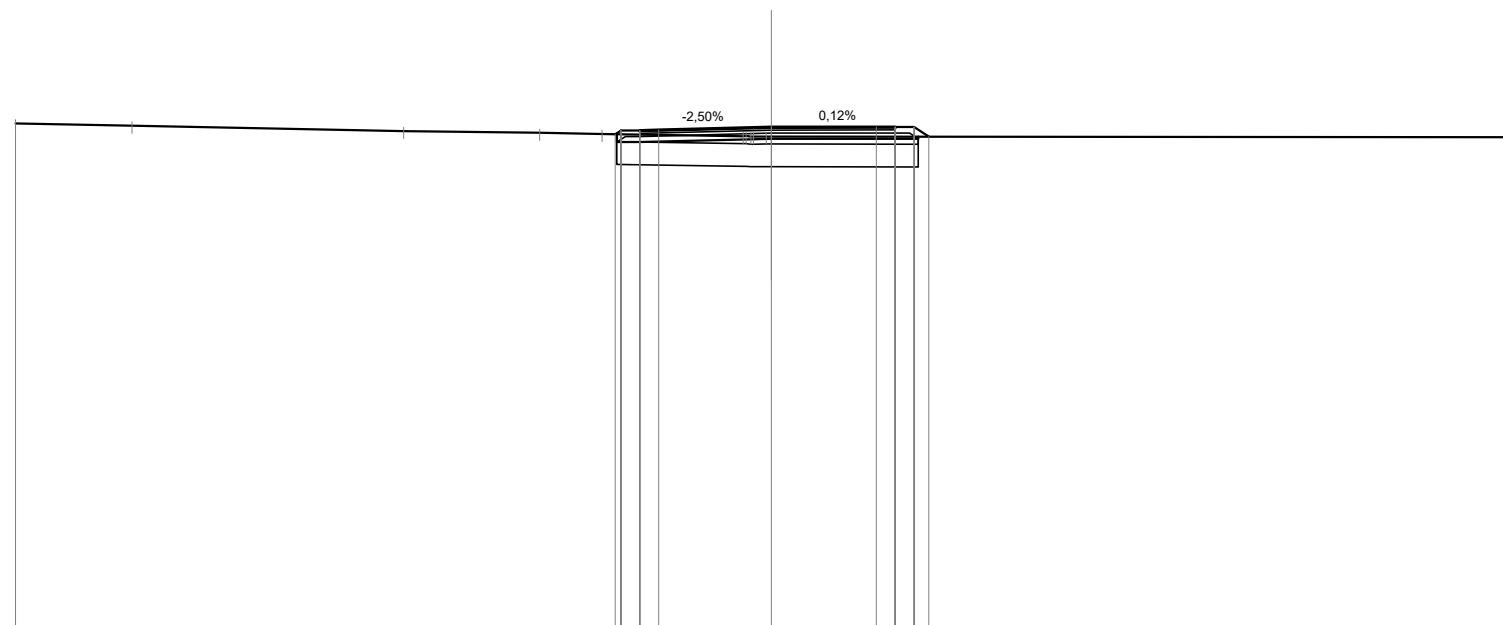

Quote Progetto Pavim.						322.11	322.21	322.22	322.30	322.30	322.30	322.05	
Dist. Parz. Progetto Pavim.						0.50	0.50	2.98	2.78	0.50	0.50	0.38	
Dist. Progetto Pavim.						4.14	3.98	3.48	0.00	2.78	3.28	3.78	4.16
Quote Progetto Sottof.						322.11	321.90		321.99	321.99	321.99	322.05	
Dist. Parz. Progetto Sottof.						0.60		3.48		3.28	0.60		
Dist. Progetto Sottof.						4.09	3.48		0.00	3.28	3.88		
Quote Terreno	322.40	322.34	322.19	322.15	322.12	322.06	322.05	322.05					322.03
Distanze Terreno	-20.00	-16.92	-9.73	-6.13	-4.48	-0.75	-0.14	0.00					20.00

SCAVI E BONIFICHE	
SCOTICO	8.09 m
BONIFICA	4.86 mq


RILEVATI	
RILEVATO	0.34 mq
TERRENO VEGETALE	1.41 m

SOVRASTRUTTURA STRADALE	
STRATO DI USURA	6.88 m
STRATO DI BINDER	6.88 m
STRATO DI BASE	6.88 m
STRATO DI FONDAZIONE	1.19 mq

SEZIONE N. : 219
 Qt. prog. : 322.77
 Progr. Km : 4+360.000

Scala 1:200

Qt. rif. 309.000

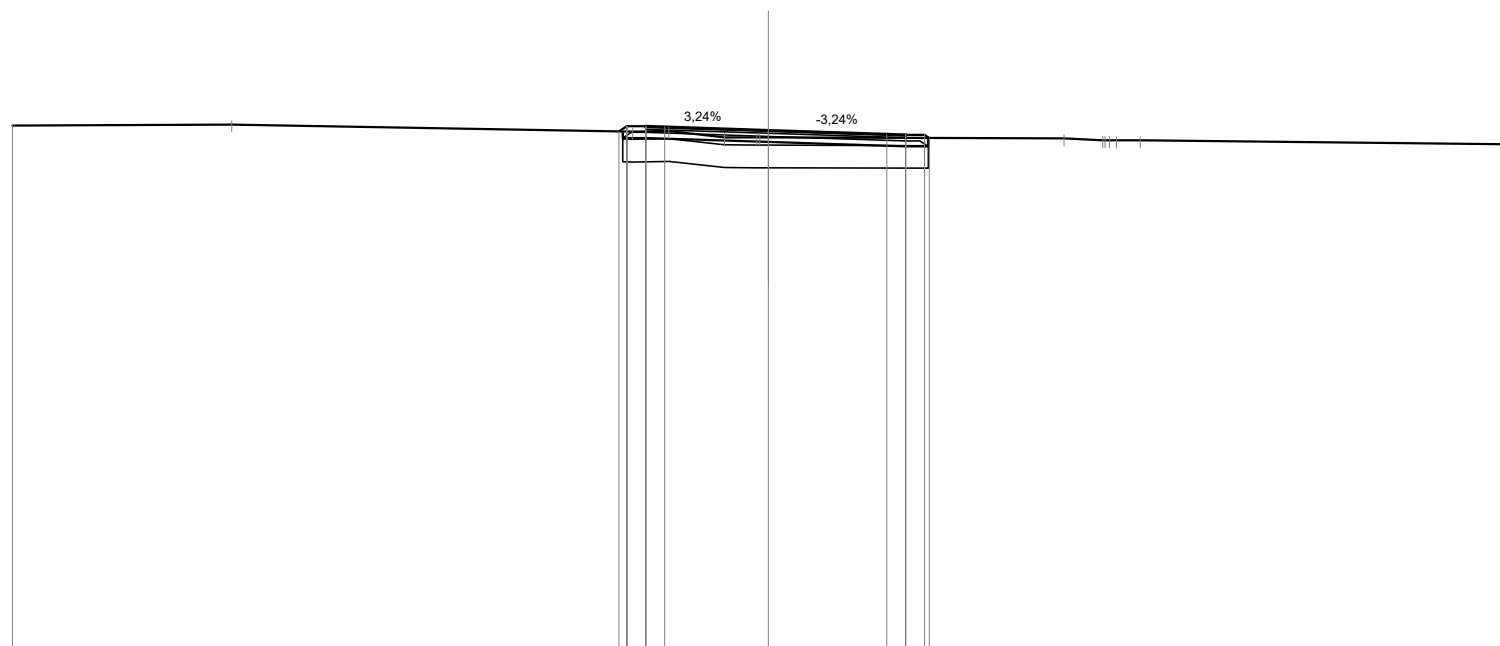

Quote Progetto Pavim.				322.74	322.77	322.67		
Dist. Parz. Progetto Pavim.				0.50	2.75	0.50		
Dist. Progetto Pavim.				-3.96	-0.00	-3.13		
Quote Progetto Sottof.				322.74	322.46	322.34		
Dist. Parz. Progetto Sottof.				0.60	3.25	0.60		
Dist. Progetto Sottof.				-3.85	-0.00	-3.63		
Quote Terreno	322.90	322.92		322.73	322.58		322.55	322.39
Distanze Terreno	-20.00	-14.21		-3.60	-0.00		-7.82	-20.00

SCAVI E BONIFICHE	
SCOTICO	7.81 m
BONIFICA	4.69 mq


RILEVATI	
RILEVATO	1.22 mq
TERRENO VEGETALE	1.74 m

SOVRASTRUTTURA STRADALE	
STRATO DI USURA	6.58 m
STRATO DI BINDER	6.58 m
STRATO DI BASE	6.58 m
STRATO DI FONDAZIONE	1.16 mq

SEZIONE N. : 220
 Qt. prog. : 322.92
 Progr. Km : 4+380.000

Scala 1:200

Qt. rif. 310.000

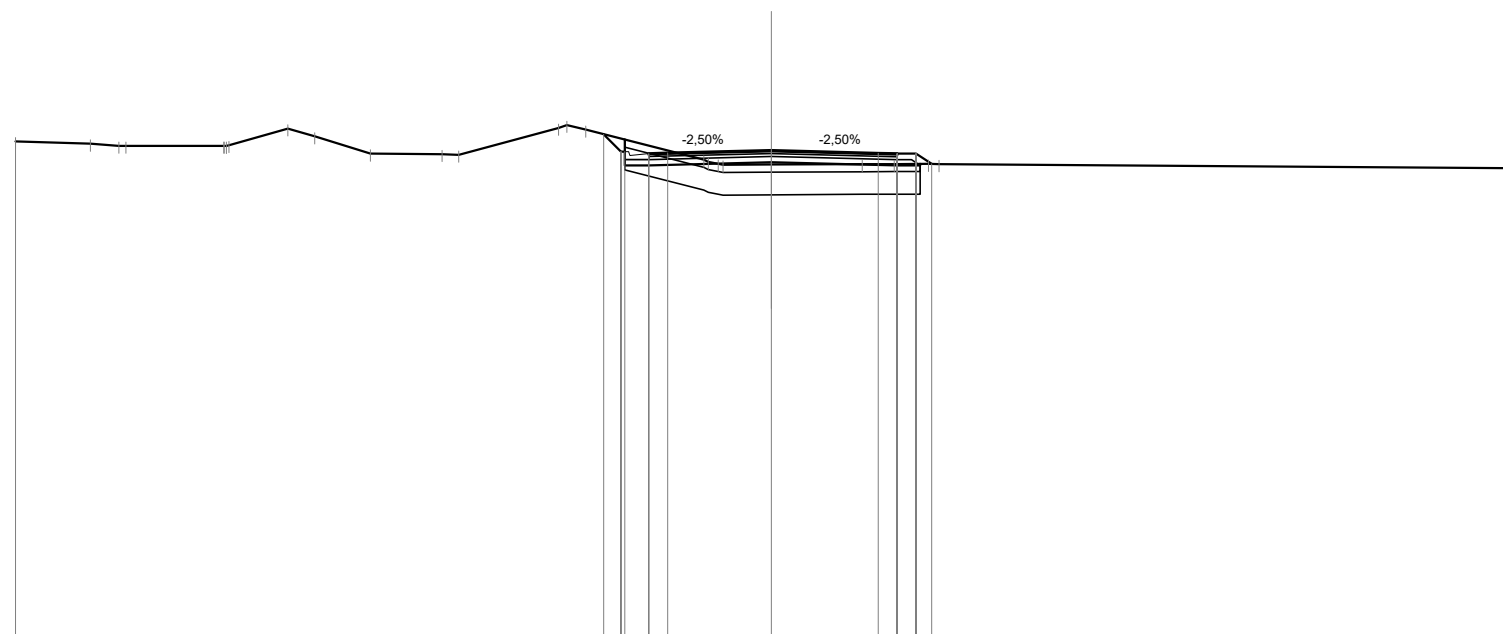

Quote Progetto Pavim.							323.35	322.89	322.84	322.85	322.92	322.85	322.84	322.56							
Dist. Parz. Progetto Pavim.							0.46	0.63	0.50	2.75	2.83	0.50	0.50	0.41							
Dist. Progetto Pavim.							-4.44	-3.98	-3.88	-3.25	-2.75	0.00	2.83	3.33	4.23						
Quote Progetto Sottof.							323.21	322.53	322.85		322.61	322.53	322.56	322.56							
Dist. Parz. Progetto Sottof.							0.63	3.25		3.33	0.60	3.93									
Dist. Progetto Sottof.							-3.88	-3.25		0.00	-3.33	-3.93									
Quote Terreno	323.16	323.10	323.04	323.04	323.06	323.50	323.29	322.84	322.82	322.81	323.52	323.47	322.67	322.54	322.55	322.56	322.56	322.45			
Distanze Terreno	-20.00	-18.02	-17.27	-17.08	-14.49	-14.36	-12.79	-12.08	-10.61	-8.72	-8.26	-5.63	-4.91	-1.79	-1.28	0.00	2.40	3.25	4.15	4.43	20.00

SCAVI E BONIFICHE	
SCOTICO	7.70 m
BONIFICA	4.62 mq


RILEVATI	
RILEVATO	1.14 mq
TERRENO VEGETALE	1.80 m

SOVRASTRUTTURA STRADALE	
STRATO DI USURA	6.50 m
STRATO DI BINDER	6.50 m
STRATO DI BASE	6.50 m
STRATO DI FONDAZIONE	1.14 mq

SEZIONE N. : 222
 Qt. prog. : 322.62
 Progr. Km : 4+420.000

Scala 1:200

Qt. rif. 309.000

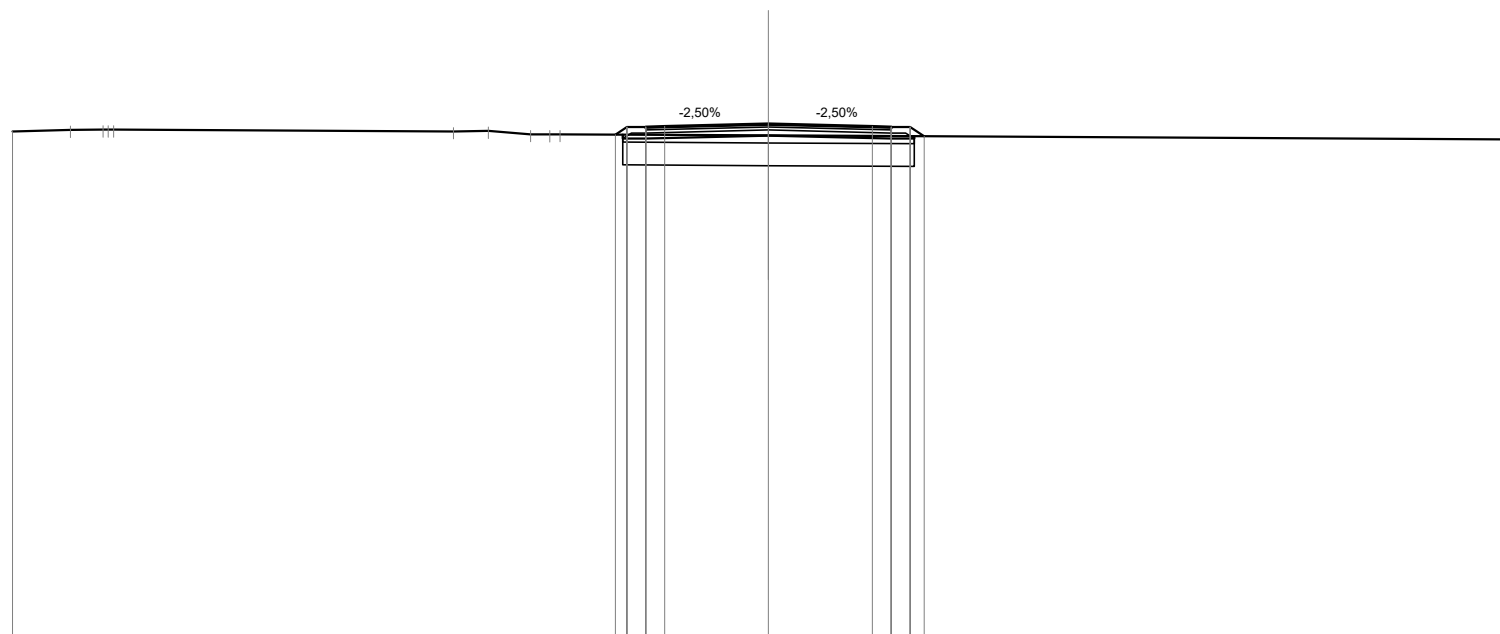

Quote Progetto Pavim.				322.34	322.54	322.51	322.55		322.62		322.55	322.54	322.54	322.30
Dist. Parz. Progetto Pavim.				0.50	0.50	2.75	2.75		0.50	0.50	0.37			
Dist. Progetto Pavim.				-4.05	-3.75	-3.25	-2.75		0.00		-2.75	-3.25	-3.75	-4.12
Quote Progetto Sottof.				322.34	322.23	322.31	322.30		322.31		322.23	322.30	322.30	
Dist. Parz. Progetto Sottof.				0.60	3.25	3.25	3.25		3.25		0.60	3.85		
Dist. Progetto Sottof.				-3.85	-3.25	0.00	0.00		0.00		-3.25	-3.85		
Quote Terreno	322.42	322.46	322.47	322.47	322.47	322.47	322.47		322.32		322.32	322.32	322.32	322.21
Distanze Terreno	-20.00	-18.47	-17.61	-17.33		-8.33	-7.41	-6.29	-5.79	-5.51	0.00			20.00

SCAVI E BONIFICHE	
SCOTICO	7.71 m
BONIFICA	4.62 mq


RILEVATI	
RILEVATO	0.46 mq
TERRENO VEGETALE	1.47 m

SOVRASTRUTTURA STRADALE	
STRATO DI USURA	6.50 m
STRATO DI BINDER	6.50 m
STRATO DI BASE	6.50 m
STRATO DI FONDAZIONE	1.14 mq

SEZIONE N. : 223
 Qt. prog. : 322.33
 Progr. Km : 4+440.000

Scala 1:200

Qt. rif. 309.000

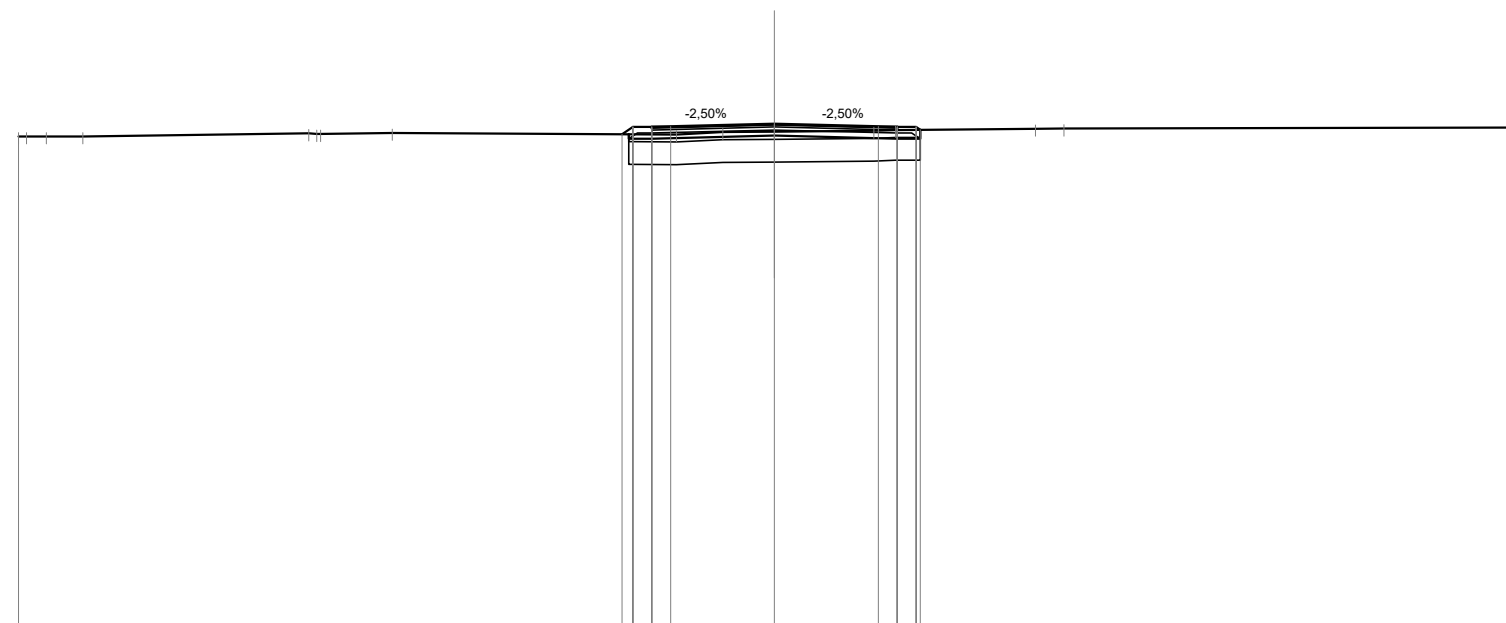

Quote Progetto Pavim.				322.06	322.25	322.22	322.26	322.33	322.26	322.25	322.25	322.17			
Dist. Parz. Progetto Pavim.				0.50	0.50	2.75	2.75	0.50	0.50						
Dist. Progetto Pavim.				4.03	3.75	3.25	2.75	0.00	2.75	3.25	3.75	3.86			
Quote Progetto Sottof.				322.06	321.94			322.02		321.94	322.17				
Dist. Parz. Progetto Sottof.				0.60		3.25		3.25		0.60					
Dist. Progetto Sottof.				3.85	3.25		0.00		3.25	3.85					
Quote Terreno	322.00	322.00	322.00		322.08	322.07		322.09		322.15	322.17		322.20	322.21	322.24
Distanze Terreno	-20.00	-19.26	-18.30		-12.32	-12.01		-10.11		-2.63	-3.20		-6.90	-7.66	-20.00

SCAVI E BONIFICHE	
SCOTICO	7.72 m
BONIFICA	4.62 mq


RILEVATI	
RILEVATO	0.20 mq
TERRENO VEGETALE	1.36 m

SOVRASTRUTTURA STRADALE	
STRATO DI USURA	6.50 m
STRATO DI BINDER	6.50 m
STRATO DI BASE	6.50 m
STRATO DI FONDAZIONE	1.14 mq

SEZIONE N. : 224
 Qt. prog. : 322.18
 Progr. Km : 4+460.000

Scala 1:200

Qt. rif. 309.000

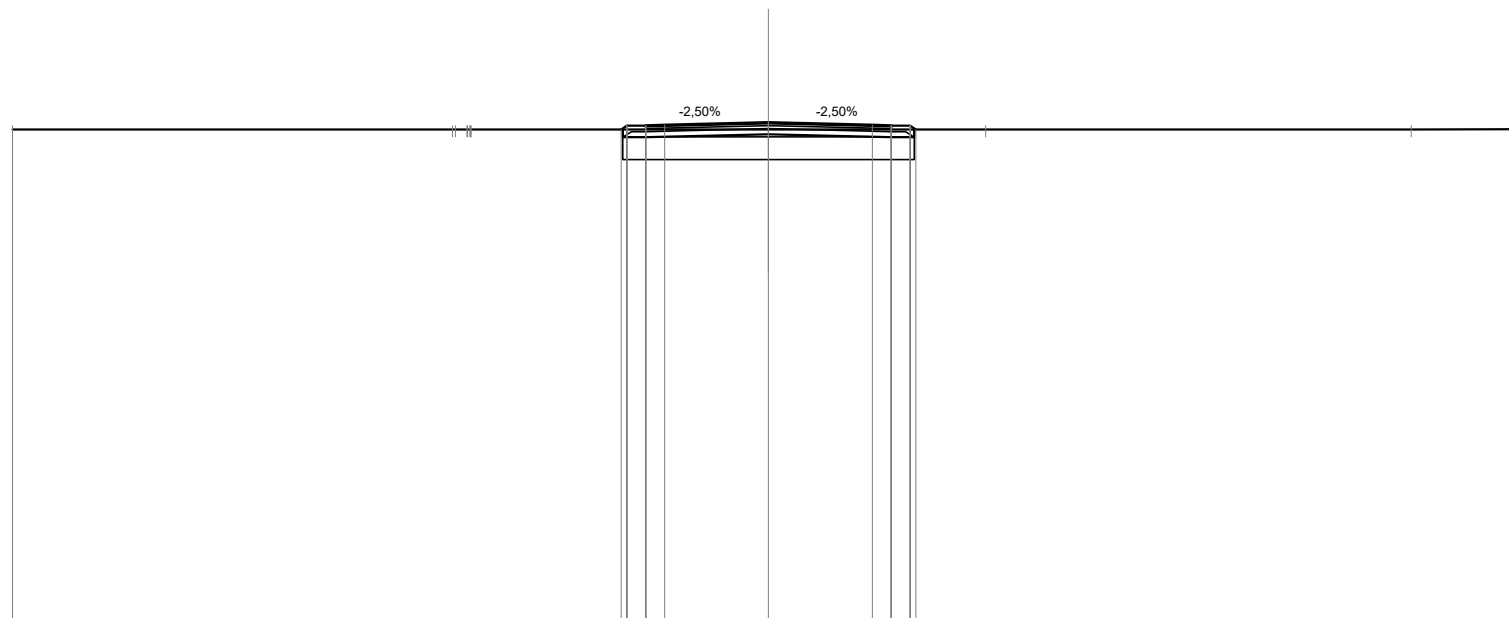

Quote Progetto Pavim.				322.00	322.10	322.11		322.18		322.11	322.10	322.10	322.00	
Dist. Parz. Progetto Pavim.				0.50	0.50	2.75		2.75		0.50	0.50			
Dist. Progetto Pavim.				-3.90	-3.75	-3.25	-2.75	0.00		-2.75	-3.25	-3.75	-3.90	
Quote Progetto Sottof.				322.00	321.79			321.87		321.79	322.00			
Dist. Parz. Progetto Sottof.				0.60		3.25		3.25		0.60				
Dist. Progetto Sottof.				-3.85	-3.25			0.00		-3.25	-3.85			
Quote Terreno	322.00			322.00	322.00			322.00		322.00			322.00	
Distanze Terreno	-20.00			-8.36	-7.90	-7.87		0.00		-5.74			-17.01	-20.00

SCAVI E BONIFICHE	
SCOTICO	7.72 m
BONIFICA	4.62 mq


RILEVATI	
RILEVATO	0.22 mq
TERRENO VEGETALE	1.37 m

SOVRASTRUTTURA STRADALE	
STRATO DI USURA	6.50 m
STRATO DI BINDER	6.50 m
STRATO DI BASE	6.50 m
STRATO DI FONDAZIONE	1.14 mq

SEZIONE N. : 225
 Qt. prog. : 322.12
 Progr. Km : 4+480.000

Scala 1:200

Qt. rif. 309.000

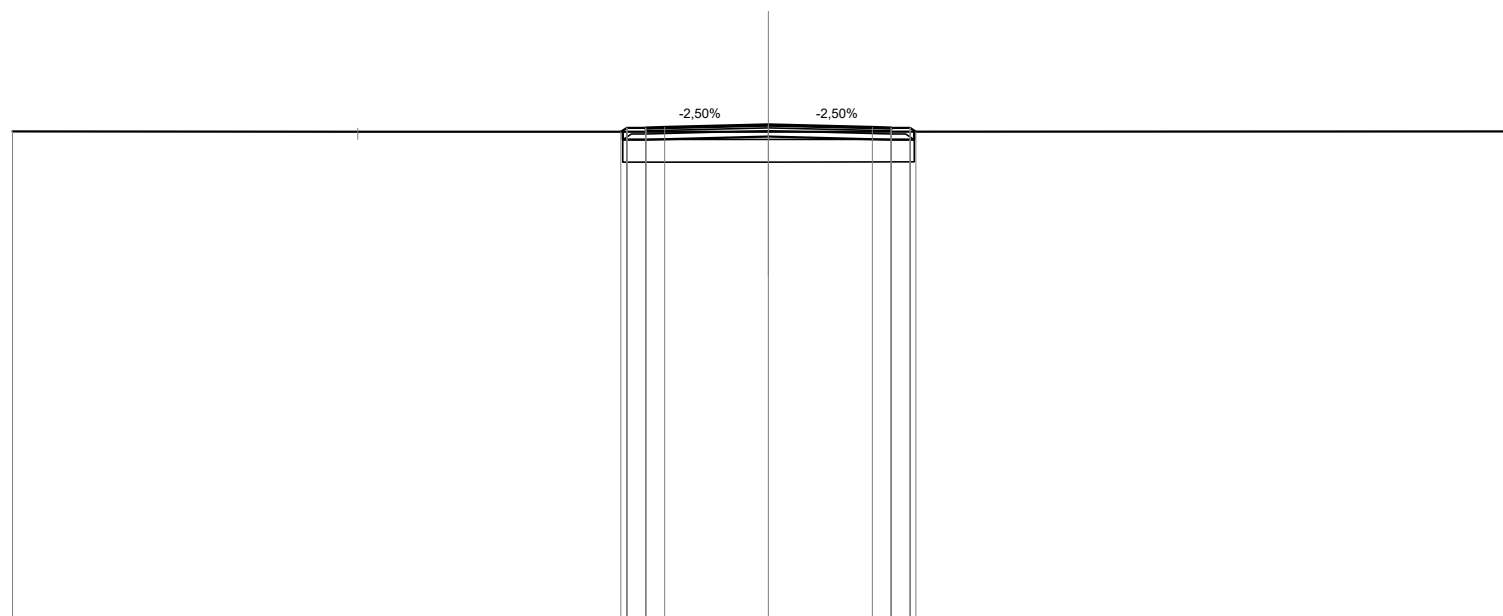

Quote Progetto Pavim.				321.94	322.04	322.05	322.12	322.05	322.04	322.04	321.94
Dist. Parz. Progetto Pavim.				0.50	0.50	2.75	2.75	0.50	0.50		
Dist. Progetto Pavim.				-3.91	-3.75	-3.25	-2.75	0.00	-2.75	-3.25	-3.90
Quote Progetto Sottof.				321.94	321.73		321.81		321.73	321.94	
Dist. Parz. Progetto Sottof.				0.60		3.25	3.25		0.60		
Dist. Progetto Sottof.				-3.85	-3.25		0.00		-3.25	-3.85	
Quote Terreno	321.95						321.94				321.94
Distanze Terreno	-20.00						0.00				20.00

SCAVI E BONIFICHE	
SCOTICO	7.72 m
BONIFICA	4.62 mq


RILEVATI	
RILEVATO	0.25 mq
TERRENO VEGETALE	1.39 m

SOVRASTRUTTURA STRADALE	
STRATO DI USURA	6.50 m
STRATO DI BINDER	6.50 m
STRATO DI BASE	6.50 m
STRATO DI FONDAZIONE	1.14 mq

SEZIONE N. : 226
 Qt. prog. : 322.06
 Progr. Km : 4+500.000

Scala 1:200

Qt. rif. 309.000

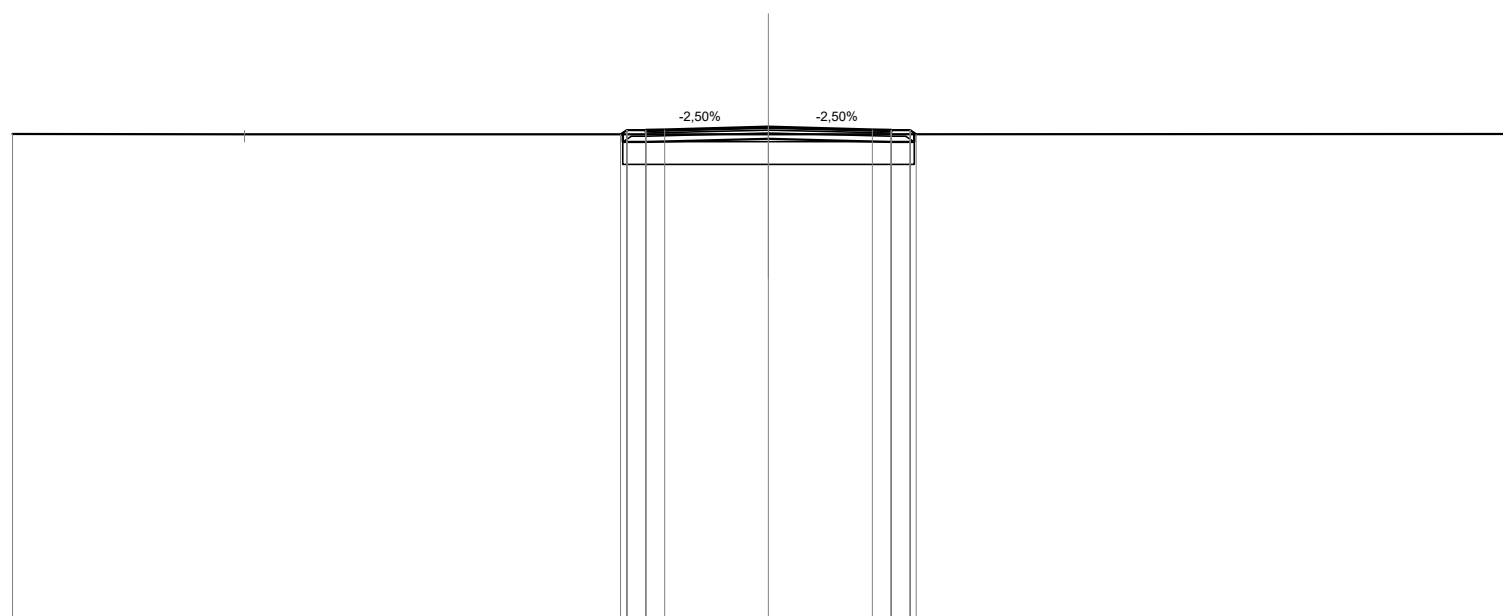

Quote Progetto Pavim.			321.87	321.98	321.99	322.06	321.99	321.98	321.87		
Dist. Parz. Progetto Pavim.			0.50	0.50	2.75	2.75	0.50	0.50			
Dist. Progetto Pavim.			-3.91	-3.75	-3.25	-2.75	0.00	2.75	3.25	3.75	3.91
Quote Progetto Sottof.			321.87	321.67		321.75		321.67	321.87		
Dist. Parz. Progetto Sottof.			0.60		3.25		3.25	0.60			
Dist. Progetto Sottof.			-3.85	-3.25		0.00		-3.25	-3.85		
Quote Terreno	321.88					321.87					321.88
Distanze Terreno	-20.00					0.00					20.00

SCAVI E BONIFICHE	
SCOTICO	7.72 m
BONIFICA	4.62 mq


RILEVATI	
RILEVATO	0.28 mq
TERRENO VEGETALE	1.40 m

SOVRASTRUTTURA STRADALE	
STRATO DI USURA	6.50 m
STRATO DI BINDER	6.50 m
STRATO DI BASE	6.50 m
STRATO DI FONDAZIONE	1.14 mq

SEZIONE N. : 227
 Qt. prog. : 322.00
 Progr. Km : 4+520.000

Scala 1:200

Qt. rif. 309.000

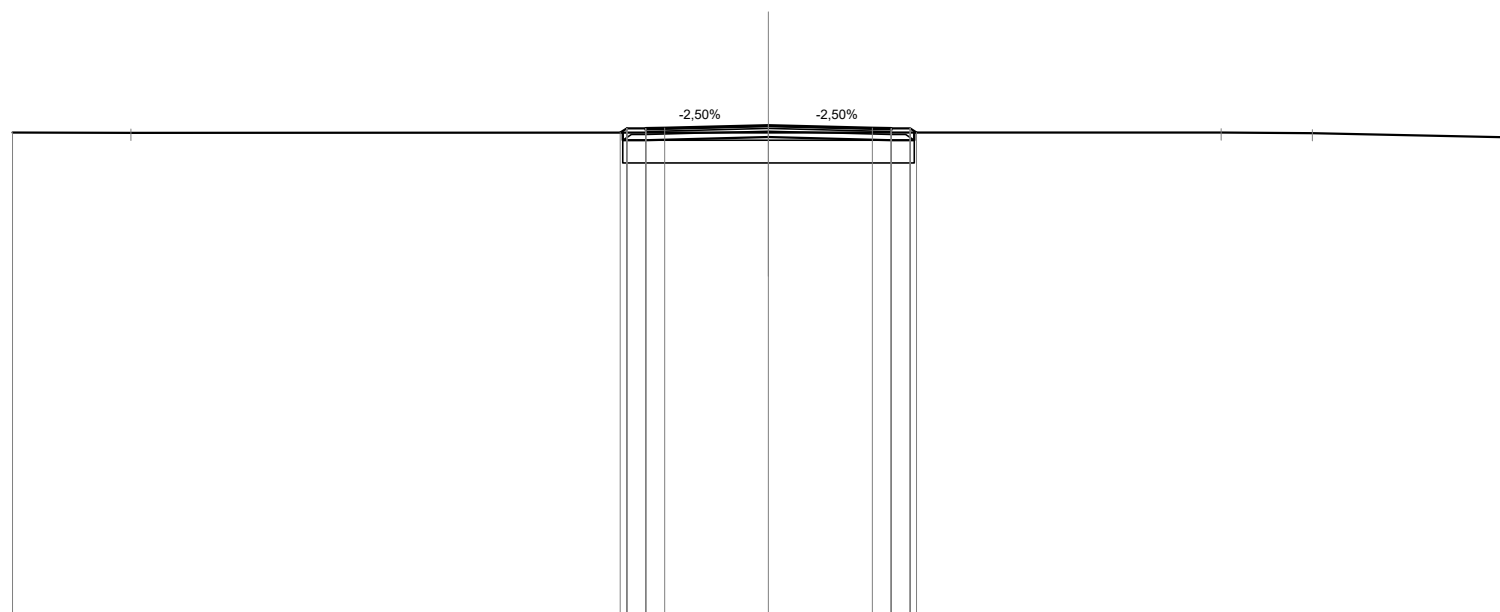

Quote Progetto Pavim.			321.81	321.92	321.93	322.00	321.93	321.92	321.81		
Dist. Parz. Progetto Pavim.			0.50	0.50	2.75	2.75	0.50	0.50			
Dist. Progetto Pavim.			-3.92	-3.75	-3.25	-2.75	0.00	-2.75	-3.25	-3.75	-3.92
Quote Progetto Sottof.			321.81	321.61		321.69		321.61	321.81		
Dist. Parz. Progetto Sottof.			0.60		3.25		3.25	0.60			
Dist. Progetto Sottof.			-3.85	-3.25		0.00		-3.25	-3.85		
Quote Terreno	321.81	321.80				321.81			321.81	321.79	321.68
Distanze Terreno	-20.00	-16.87				0.00			-11.97	-14.39	-20.00

SCAVI E BONIFICHE	
SCOTICO	7.72 m
BONIFICA	4.63 mq


RILEVATI	
RILEVATO	0.23 mq
TERRENO VEGETALE	1.39 m

SOVRASTRUTTURA STRADALE	
STRATO DI USURA	6.50 m
STRATO DI BINDER	6.50 m
STRATO DI BASE	6.50 m
STRATO DI FONDAZIONE	1.14 mq

SEZIONE N. : 228
 Qt. prog. : 321.93
 Progr. Km : 4+540.000

Scala 1:200

Qt. rif. 308.000

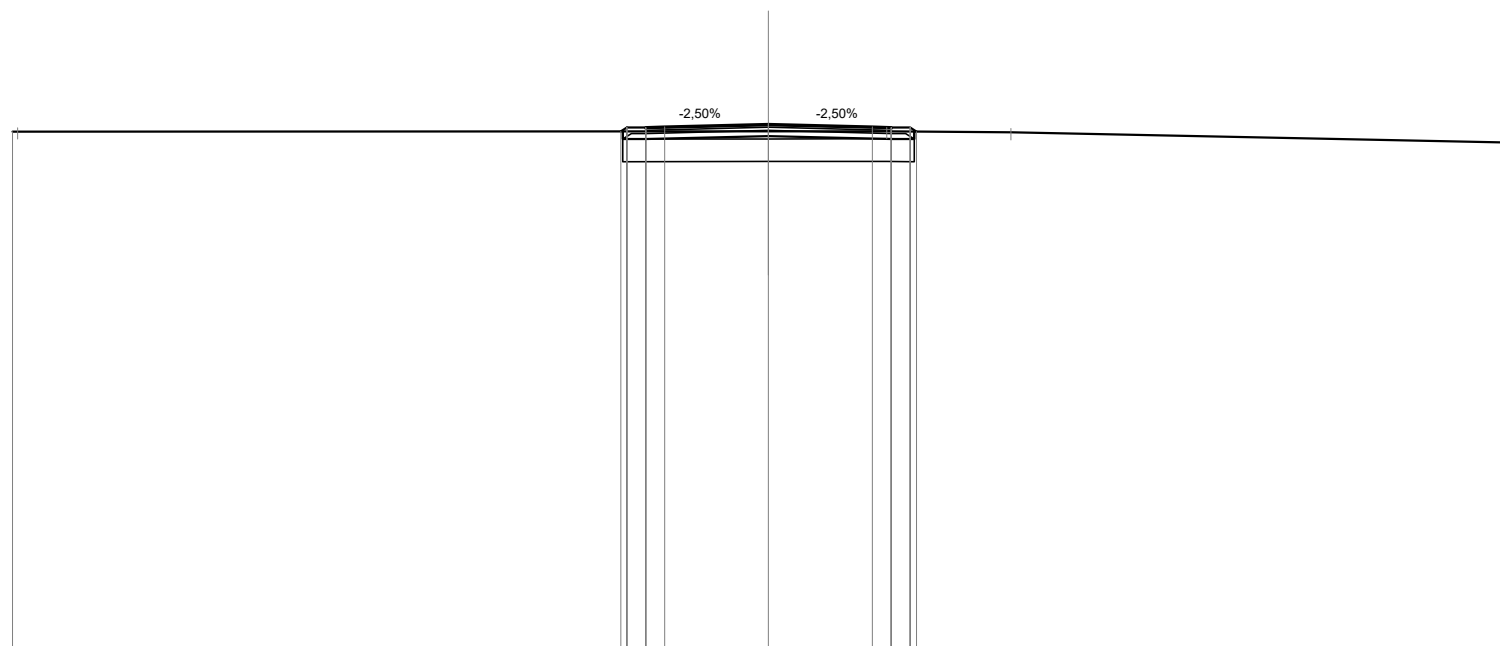

Quote Progetto Pavim.		321.74	321.85	321.86	321.93	321.86	321.85	321.74	
Dist. Parz. Progetto Pavim.		0.50	0.50	2.75	2.75	0.50	0.50		
Dist. Progetto Pavim.		-3.91	-3.75	-3.25	-2.75	-2.75	-3.25	-3.75	-3.91
Quote Progetto Sottof.		321.74	321.54		321.62	321.54	321.74		
Dist. Parz. Progetto Sottof.		0.60	3.25		3.25	0.60			
Dist. Progetto Sottof.		-3.85	-3.25	0.00	3.25	-3.85			
Quote Terreno	321.74	321.74		321.74	321.74	321.74		321.74	321.44
Distanze Terreno	-20.00	-19.87		0.00	3.13	6.41			20.00

SCAVI E BONIFICHE	
SCOTICO	7.50 m
BONIFICA	4.50 mq


RILEVATI	
RILEVATO	0.05 mq
TERRENO VEGETALE	1.23 m

SOVRASTRUTTURA STRADALE	
STRATO DI USURA	6.50 m
STRATO DI BINDER	6.50 m
STRATO DI BASE	6.50 m
STRATO DI FONDAZIONE	1.11 mq

SEZIONE N. : 229
 Qt. prog. : 321.74
 Progr. Km : 4+560.000

Scala 1:200

Qt. rif. 308.000

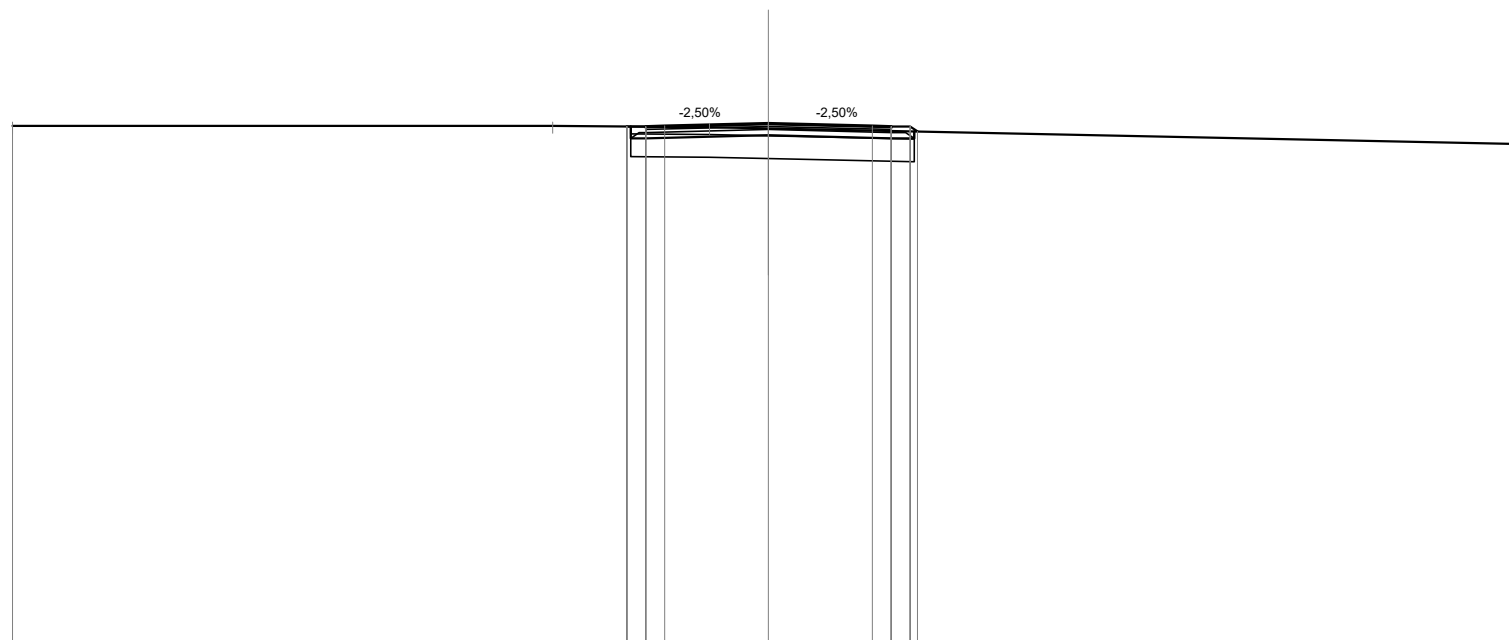

Quote Progetto Pavim.			321.66	321.66	321.67		321.74		321.67	321.66	321.53
Dist. Parz. Progetto Pavim.			0.50	0.50	2.75		2.75		0.50	0.50	
Dist. Progetto Pavim.			-3.75	-3.75	-3.25	-2.75	0.00		-2.75	-3.25	-3.94
Quote Progetto Sottof.			321.66	321.35			321.43	0.00	321.35	321.66	
Dist. Parz. Progetto Sottof.			0.40		3.25		3.25		0.60		
Dist. Progetto Sottof.			-3.65	-3.25			0.00		-3.25	-3.85	
Quote Terreno	321.67		321.68		321.64		321.61	0.00			321.19
Distanze Terreno	-20.00		-5.71		-1.56		0.00				20.00

SCAVI E BONIFICHE	
SCOTICO	7.71 m
BONIFICA	4.62 mq


RILEVATI	
RILEVATO	0.44 mq
TERRENO VEGETALE	1.46 m

SOVRASTRUTTURA STRADALE	
STRATO DI USURA	6.50 m
STRATO DI BINDER	6.50 m
STRATO DI BASE	6.50 m
STRATO DI FONDAZIONE	1.14 mq

SEZIONE N. : 230
 Qt. prog. : 321.58
 Progr. Km : 4+580.000

Scala 1:200

Qt. rif. 308.000

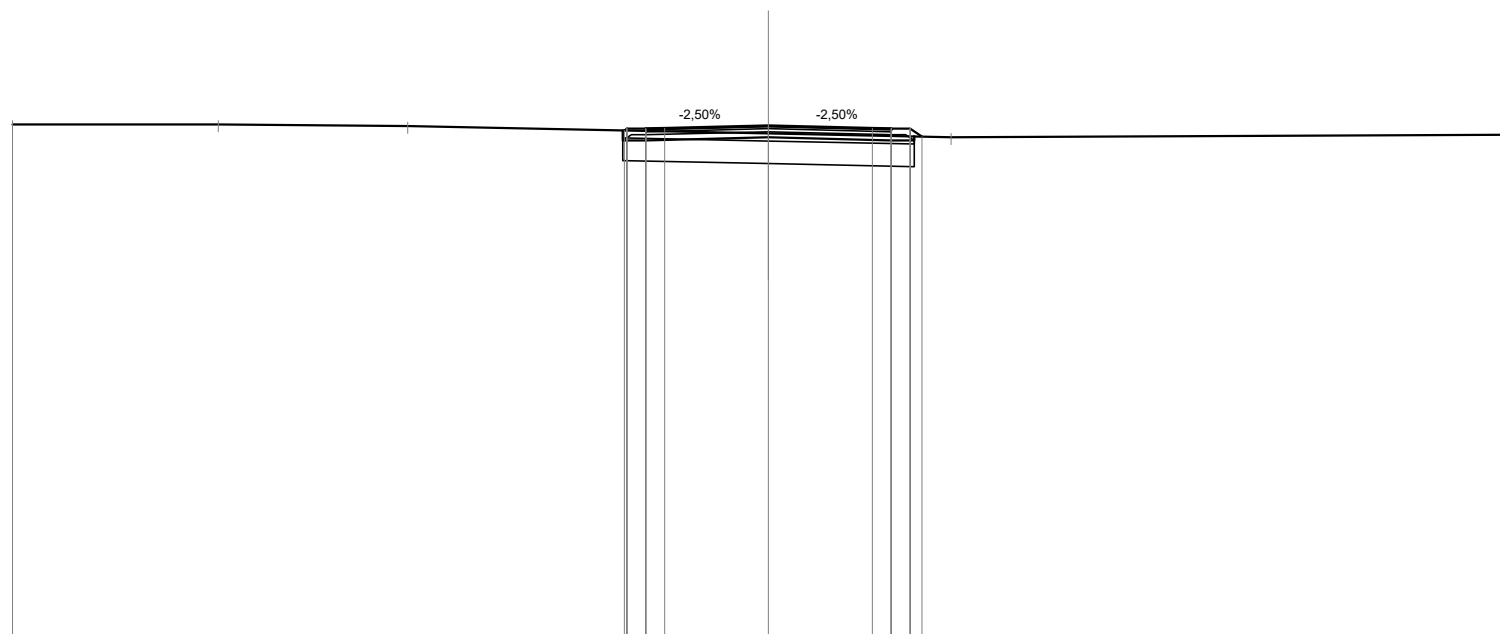

Quote Progetto Pavim.				321.45	321.49	321.51	321.58	321.51	321.49	321.49	321.29		
Dist. Parz. Progetto Pavim.				0.50	0.50	2.75	2.75	0.50	0.50	0.50	4.06		
Dist. Progetto Pavim.				-3.82	-3.75	-3.25	-2.75	0.00	0.00	-2.75	-3.25	-3.75	-4.06
Quote Progetto Sottof.				321.45	321.18	321.18	321.27	321.27	321.18	321.29	321.29		
Dist. Parz. Progetto Sottof.				0.60	3.25	3.25	3.25	3.25	0.60	0.60	4.06		
Dist. Progetto Sottof.				-3.85	-3.25	0.00	0.00	0.00	-3.25	-3.85	0.00		
Quote Terreno	321.61	321.61	321.57				321.37				321.27		321.34
Distanze Terreno	-20.00	-14.56	-9.54				0.00				-4.83		20.00

SCAVI E BONIFICHE	
SCOTICO	7.71 m
BONIFICA	4.62 mq


RILEVATI	
RILEVATO	0.52 mq
TERRENO VEGETALE	1.52 m

SOVRASTRUTTURA STRADALE	
STRATO DI USURA	6.50 m
STRATO DI BINDER	6.50 m
STRATO DI BASE	6.50 m
STRATO DI FONDAZIONE	1.14 mq

SEZIONE N. : 231
 Qt. prog. : 321.74
 Progr. Km : 4+600.000

Scala 1:200

Qt. rif. 308.000

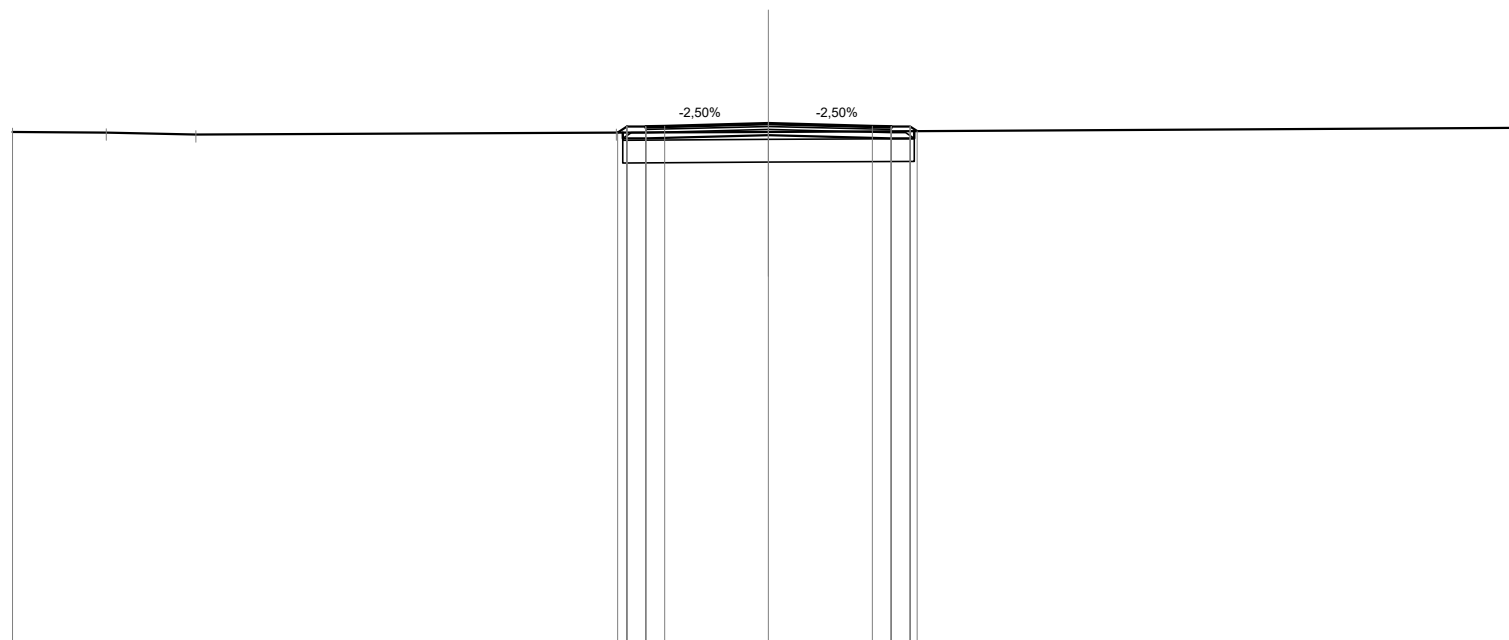

Quote Progetto Pavim.				321.49	321.66	321.63	321.67	321.74	321.67	321.66	321.66	321.54
Dist. Parz. Progetto Pavim.				0.50	0.50	2.75	2.75	0.50	0.50			
Dist. Progetto Pavim.				-4.00	-3.75	-3.25	-2.75	0.00	2.75	3.25	3.75	3.93
Quote Progetto Sottof.				321.49	321.35			321.43		321.35	321.54	
Dist. Parz. Progetto Sottof.				0.60		3.25		3.25		0.60		
Dist. Progetto Sottof.				-3.85	-3.25			0.00		-3.25	-3.85	
Quote Terreno	321.52	321.49	321.45	321.49				321.52				321.62
Distanze Terreno	-20.00	-17.52	-15.15	-4.02				0.00				20.00

SCAVI E BONIFICHE	
SCOTICO	7.72 m
BONIFICA	4.62 mq


RILEVATI	
RILEVATO	0.09 mq
TERRENO VEGETALE	1.27 m

SOVRASTRUTTURA STRADALE	
STRATO DI USURA	6.50 m
STRATO DI BINDER	6.50 m
STRATO DI BASE	6.50 m
STRATO DI FONDAZIONE	1.14 mq

SEZIONE N. : 232
 Qt. prog. : 322.01
 Progr. Km : 4+620.000

Scala 1:200

Qt. rif. 309.000

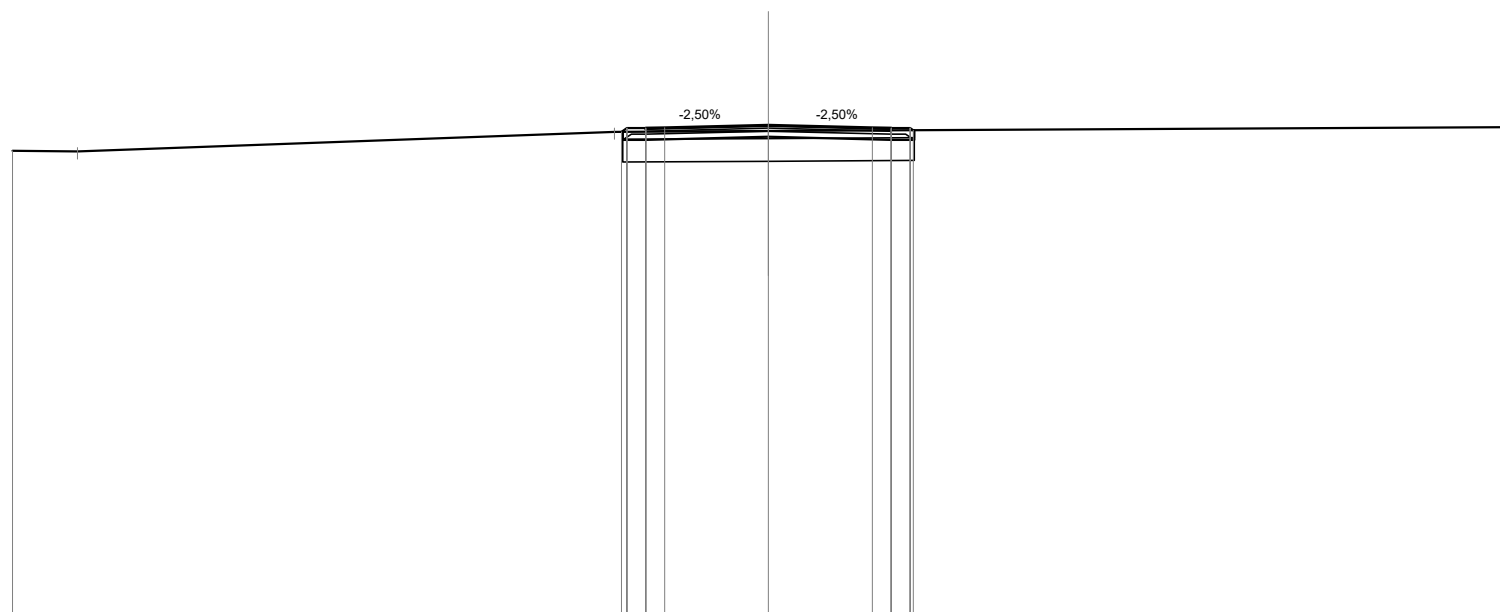

Quote Progetto Pavim.		321.83	321.93	321.94	322.01	321.94	321.93	321.87	
Dist. Parz. Progetto Pavim.		0.50	0.50	2.75	2.75	0.50	0.50		
Dist. Progetto Pavim.		-3.89	-3.75	-3.25	-2.75	0.00	2.75	3.25	3.83
Quote Progetto Sottof.		321.83	321.62		321.70		321.62	321.87	
Dist. Parz. Progetto Sottof.		0.60		3.25		3.25	0.60		
Dist. Progetto Sottof.		-3.85	-3.25		0.00		-3.25	-3.85	
Quote Terreno	321.33	321.83	321.31		321.85				321.96
Distanze Terreno	-20.00	-4.07	-18.28		0.00				20.00

SCAVI E BONIFICHE	
SCOTICO	7.71 m
BONIFICA	4.62 mq


RILEVATI	
RILEVATO	0.64 mq
TERRENO VEGETALE	1.54 m

SOVRASTRUTTURA STRADALE	
STRATO DI USURA	6.50 m
STRATO DI BINDER	6.50 m
STRATO DI BASE	6.50 m
STRATO DI FONDAZIONE	1.14 mq

SEZIONE N. : 233
 Qt. prog. : 321.96
 Progr. Km : 4+640.000

Scala 1:200

Qt. rif. 309.000

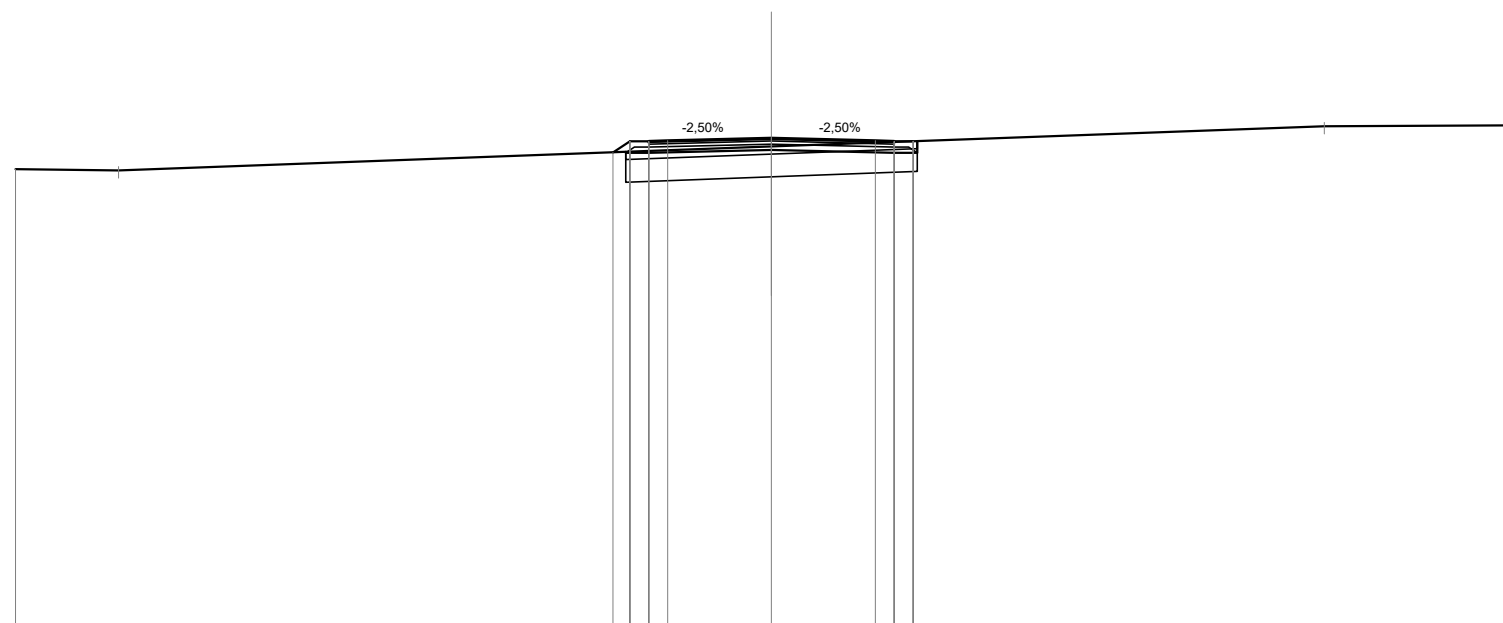

Quote Progetto Pavim.			321.58	321.87	321.84	321.89	321.96	321.89	321.87	321.87		
Dist. Parz. Progetto Pavim.			0.44	0.50	0.50	2.75	2.75	0.50	0.50			
Dist. Progetto Pavim.			-4.19	-3.75	-3.25	-2.75	0.00	-2.75	-3.25	-3.75	-3.76	
Quote Progetto Sottof.			321.59	321.56			321.65	321.56	321.87			
Dist. Parz. Progetto Sottof.			0.60		3.25		3.25	0.60				
Dist. Progetto Sottof.			-3.85	-3.25		0.00		-3.25	-3.85			
Quote Terreno	321.13	321.10					321.73				322.27	322.29
Distanze Terreno	-20.00	-17.27				0.00					14.63	20.00

SCAVI E BONIFICHE	
SCOTICO	7.71 m
BONIFICA	4.62 mq


RILEVATI	
RILEVATO	0.70 mq
TERRENO VEGETALE	1.60 m

SOVRASTRUTTURA STRADALE	
STRATO DI USURA	6.50 m
STRATO DI BINDER	6.50 m
STRATO DI BASE	6.50 m
STRATO DI FONDAZIONE	1.14 mq

SEZIONE N. : 234
 Qt. prog. : 321.83
 Progr. Km : 4+660.000

Scala 1:200

Qt. rif. 308.000

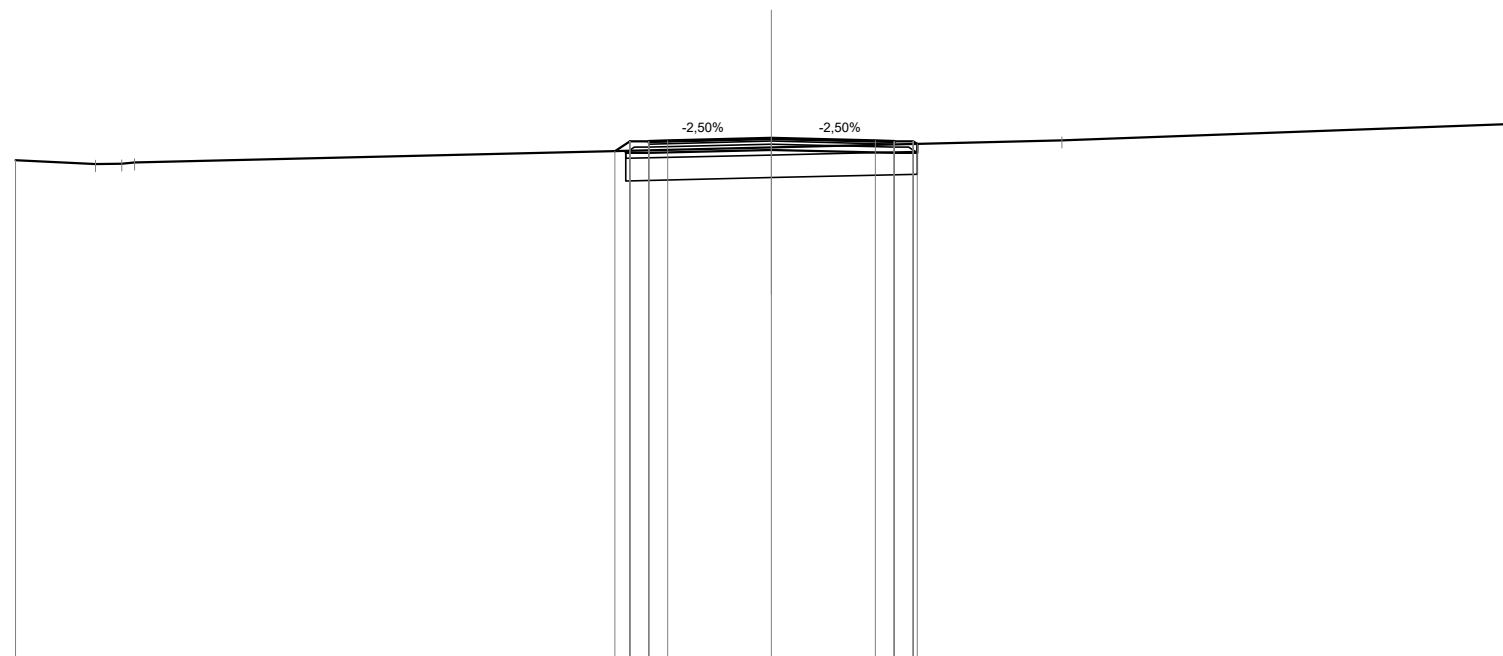

Quote Progetto Pavim.				321.48	321.75	321.72	321.76	321.83	321.76	321.75	321.75	321.67		
Dist. Parz. Progetto Pavim.				0.39	0.50	0.50	2.75	2.75	0.50	0.50				
Dist. Progetto Pavim.				4.14	3.75	3.25	2.75	0.00	2.75	3.25	3.75	3.86		
Quote Progetto Sottof.				321.49	321.44			321.52		321.44	321.67			
Dist. Parz. Progetto Sottof.				0.60		3.25		3.25		0.60				
Dist. Progetto Sottof.				3.85	3.25			0.00		3.25	3.85			
Quote Terreno	321.24	321.14	321.15					321.58				321.76		322.21
Distanze Terreno	-20.00	-17.89	-17.19					0.00				7.68		20.00

SCAVI E BONIFICHE	
SCOTICO	7.51 m
BONIFICA	4.50 mq


RILEVATI	
RILEVATO	0.10 mq
TERRENO VEGETALE	1.33 m

SOVRASTRUTTURA STRADALE	
STRATO DI USURA	6.50 m
STRATO DI BINDER	6.50 m
STRATO DI BASE	6.50 m
STRATO DI FONDAZIONE	1.11 mq

SEZIONE N. : 235
 Qt. prog. : 322.06
 Progr. Km : 4+680.000

Scala 1:200

Qt. rif. 309.000

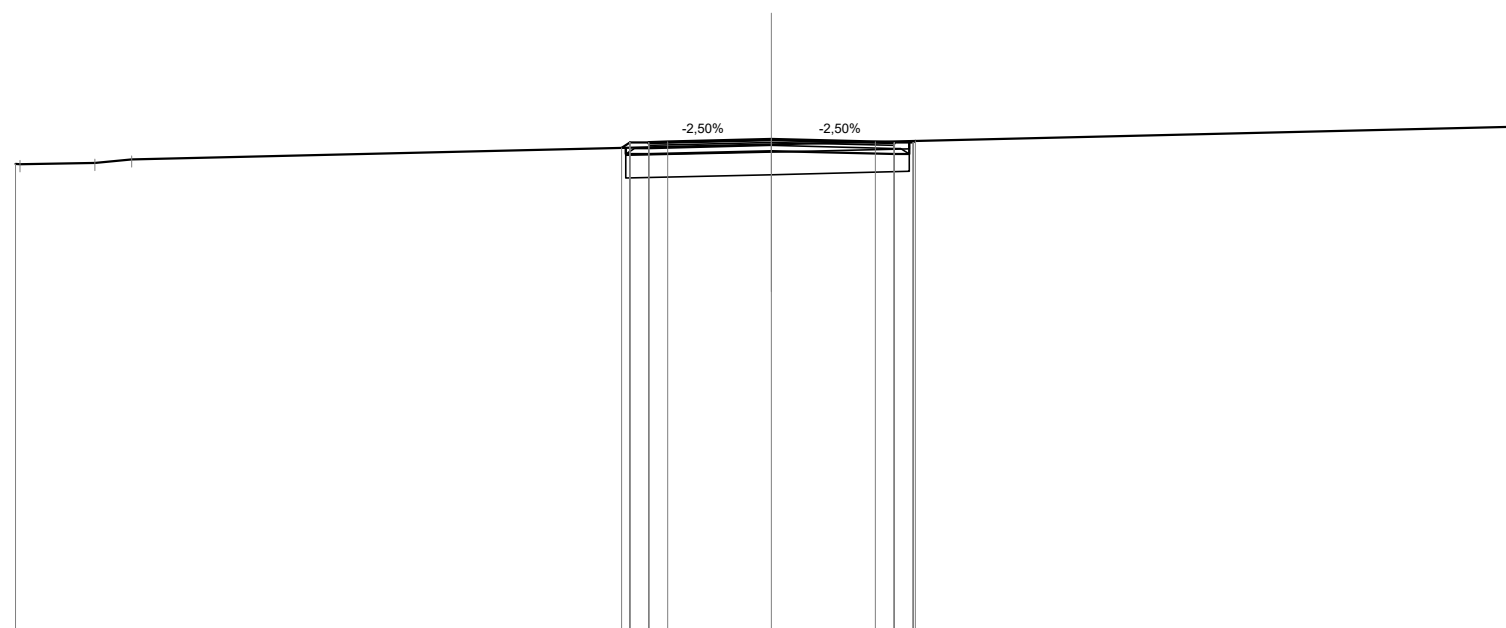

Quote Progetto Pavim.				321.83	321.97	321.99	322.06	321.99	321.97	322.01	
Dist. Parz. Progetto Pavim.				0.50	0.50	2.75	2.75	0.50	0.50		
Dist. Progetto Pavim.				-3.97	-3.75	-3.25	-2.75	0.00	-2.75	-3.25	-3.81
Quote Progetto Sottof.				321.83	321.66		321.75		321.66	322.01	
Dist. Parz. Progetto Sottof.				0.60		3.25		3.25	0.40		
Dist. Progetto Sottof.				-3.85	-3.25		0.00		-3.25	-3.65	
Quote Terreno	321.40	321.43					321.92				322.39
Distanze Terreno	-20.00	-17.90	-16.93				0.00				20.00

SCAVI E BONIFICHE	
SCOTICO	7.51 m
BONIFICA	4.50 mq


RILEVATI	
RILEVATO	0.11 mq
TERRENO VEGETALE	1.33 m

SOVRASTRUTTURA STRADALE	
STRATO DI USURA	6.50 m
STRATO DI BINDER	6.50 m
STRATO DI BASE	6.50 m
STRATO DI FONDAZIONE	1.11 mq

SEZIONE N. : 237
 Qt. prog. : 322.74
 Progr. Km : 4+720.000

Scala 1:200

Qt. rif. 309.000

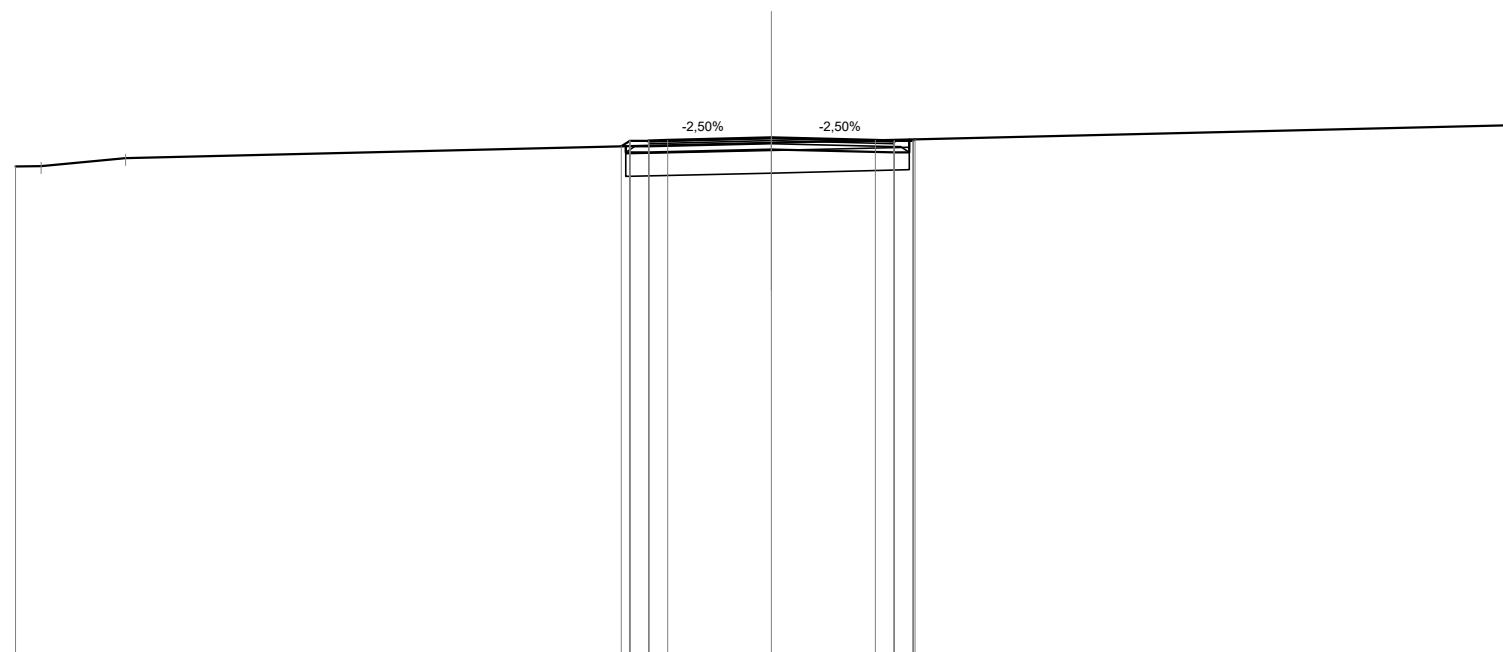

Quote Progetto Pavim.				322.50	322.65	322.67		322.74		322.67	322.65	322.65	322.69	
Dist. Parz. Progetto Pavim.				0.50	0.50	2.75		2.75		0.50	0.50			
Dist. Progetto Pavim.				-3.97	-3.75	-3.25		-2.75		-2.75	-3.25	-3.75	-3.80	
Quote Progetto Sottof.				322.51	322.34			322.43		322.34	322.68			
Dist. Parz. Progetto Sottof.				0.60		3.25		3.25		0.40				
Dist. Progetto Sottof.				-3.85	-3.25			-0.00		-3.25	-3.65			
Quote Terreno	321.97	321.98						322.60						323.07
Distanze Terreno	-20.00	-19.33						-0.00						20.00

SCAVI E BONIFICHE	
SCOTICO	7.50 m
BONIFICA	4.50 mq


RILEVATI	
RILEVATO	0.11 mq
TERRENO VEGETALE	1.33 m

SOVRASTRUTTURA STRADALE	
STRATO DI USURA	6.50 m
STRATO DI BINDER	6.50 m
STRATO DI BASE	6.50 m
STRATO DI FONDAZIONE	1.11 mq

SEZIONE N. : 238
 Qt. prog. : 323.08
 Progr. Km : 4+740.000

Scala 1:200

Qt. rif. 310.000

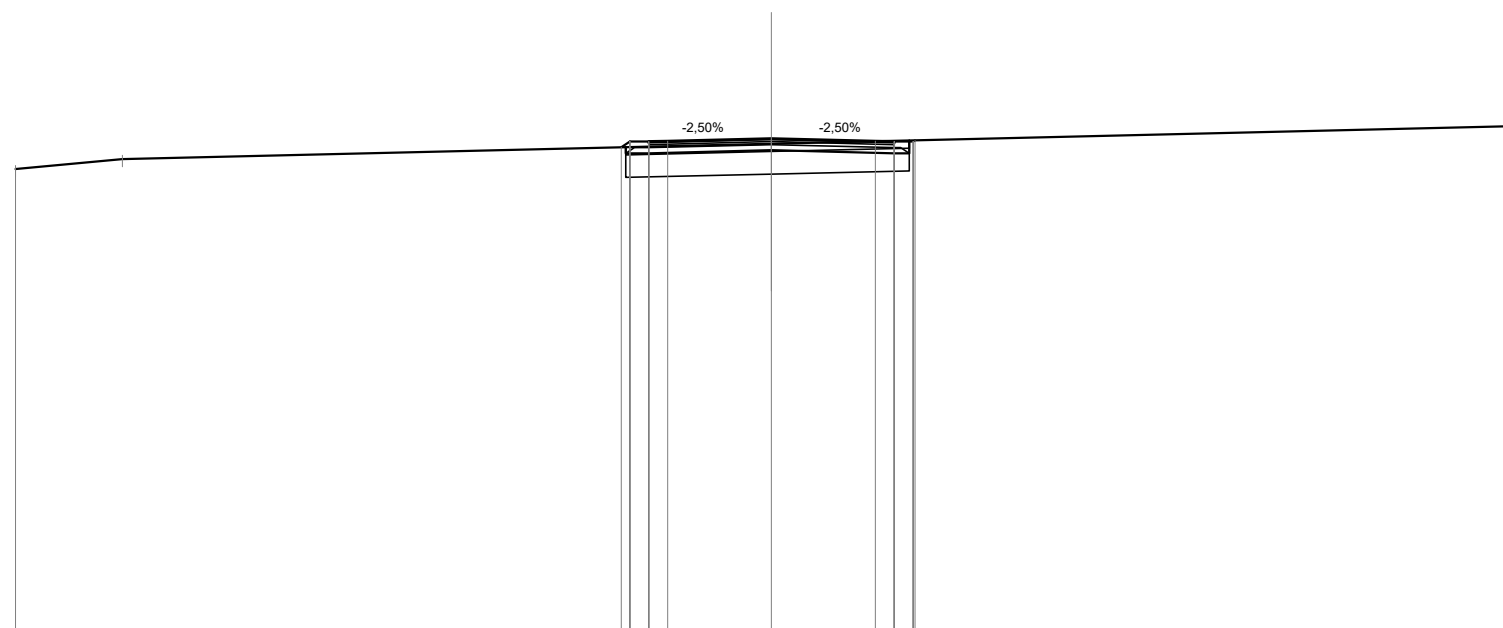

Quote Progetto Pavim.			322.84	322.99	323.01	323.08	323.01	322.99	323.03	
Dist. Parz. Progetto Pavim.			0.50	0.50	2.75	2.75	0.50	0.50		
Dist. Progetto Pavim.			-3.98	-3.75	-3.25	-2.75	0.00	-2.75	-3.25	-3.80
Quote Progetto Sottof.			322.85	322.68		322.77		322.68	323.02	
Dist. Parz. Progetto Sottof.			0.60		3.25		3.25	0.40		
Dist. Progetto Sottof.			-3.85	-3.25		0.00		-3.25	-3.65	
Quote Terreno	322.27	322.53				322.94				323.41
Distanze Terreno	-20.00	-17.17				0.00				20.00

SCAVI E BONIFICHE	
SCOTICO	7.50 m
BONIFICA	4.50 mq


RILEVATI	
RILEVATO	0.12 mq
TERRENO VEGETALE	1.34 m

SOVRASTRUTTURA STRADALE	
STRATO DI USURA	6.50 m
STRATO DI BINDER	6.50 m
STRATO DI BASE	6.50 m
STRATO DI FONDAZIONE	1.11 mq

SEZIONE N. : 239
 Qt. prog. : 323.42
 Progr. Km : 4+760.000

Scala 1:200

Qt. rif. 310.000

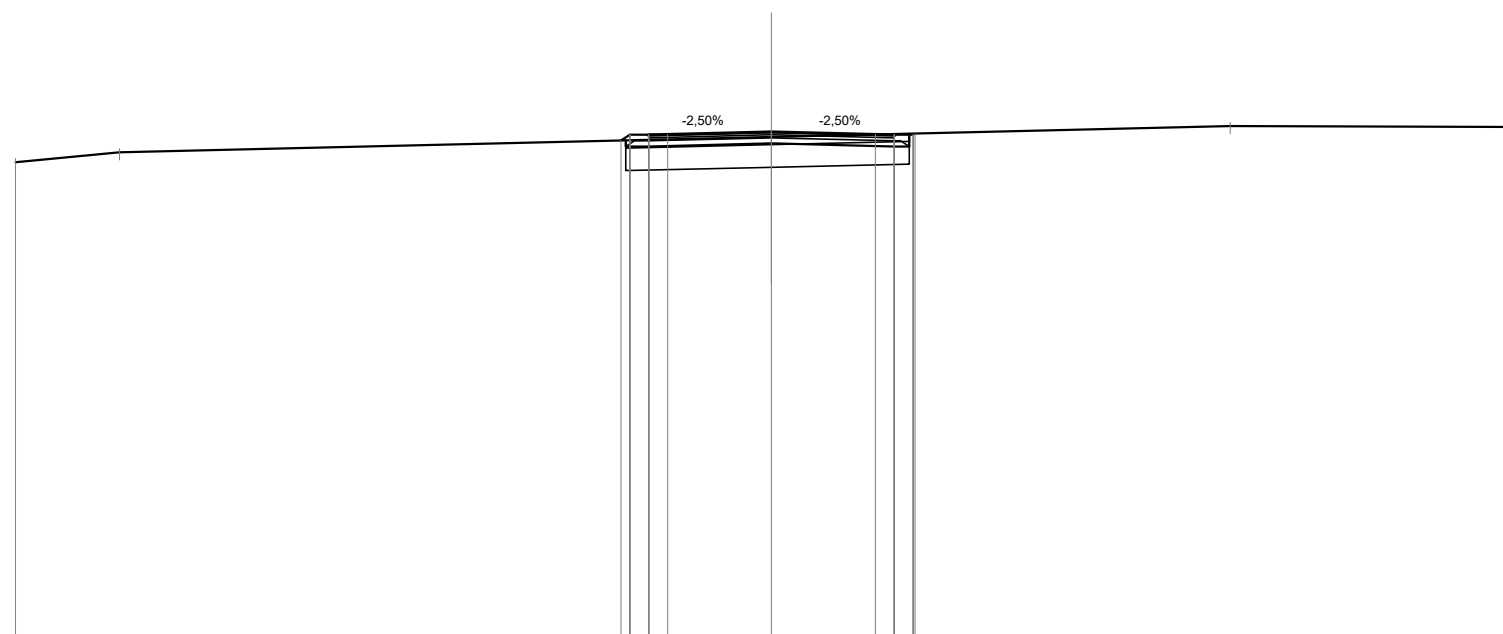

Quote Progetto Pavim.				323.18	323.33	323.35		323.42		323.35	323.33	323.33	323.37	
Dist. Parz. Progetto Pavim.				0.50	0.50	2.75		2.75		0.50	0.50			
Dist. Progetto Pavim.				-3.98	-3.75	-3.25	-2.75	0.00		-2.75	-3.25	-3.75	-3.80	
Quote Progetto Sottof.				323.18	323.02			323.11		323.02	323.36			
Dist. Parz. Progetto Sottof.				0.60		3.25		3.25		0.40				
Dist. Progetto Sottof.				-3.85	-3.25			0.00		-3.25	-3.65			
Quote Terreno	322.61	322.87						323.28					323.56	323.54
Distanze Terreno	-20.00	-17.25						0.00					-12.13	20.00

SCAVI E BONIFICHE	
SCOTICO	7.51 m
BONIFICA	4.50 mq


RILEVATI	
RILEVATO	0.06 mq
TERRENO VEGETALE	1.26 m

SOVRASTRUTTURA STRADALE	
STRATO DI USURA	6.50 m
STRATO DI BINDER	6.50 m
STRATO DI BASE	6.50 m
STRATO DI FONDAZIONE	1.11 mq

SEZIONE N. : 240
 Qt. prog. : 323.74
 Progr. Km : 4+780.000

Scala 1:200

Qt. rif. 310.000

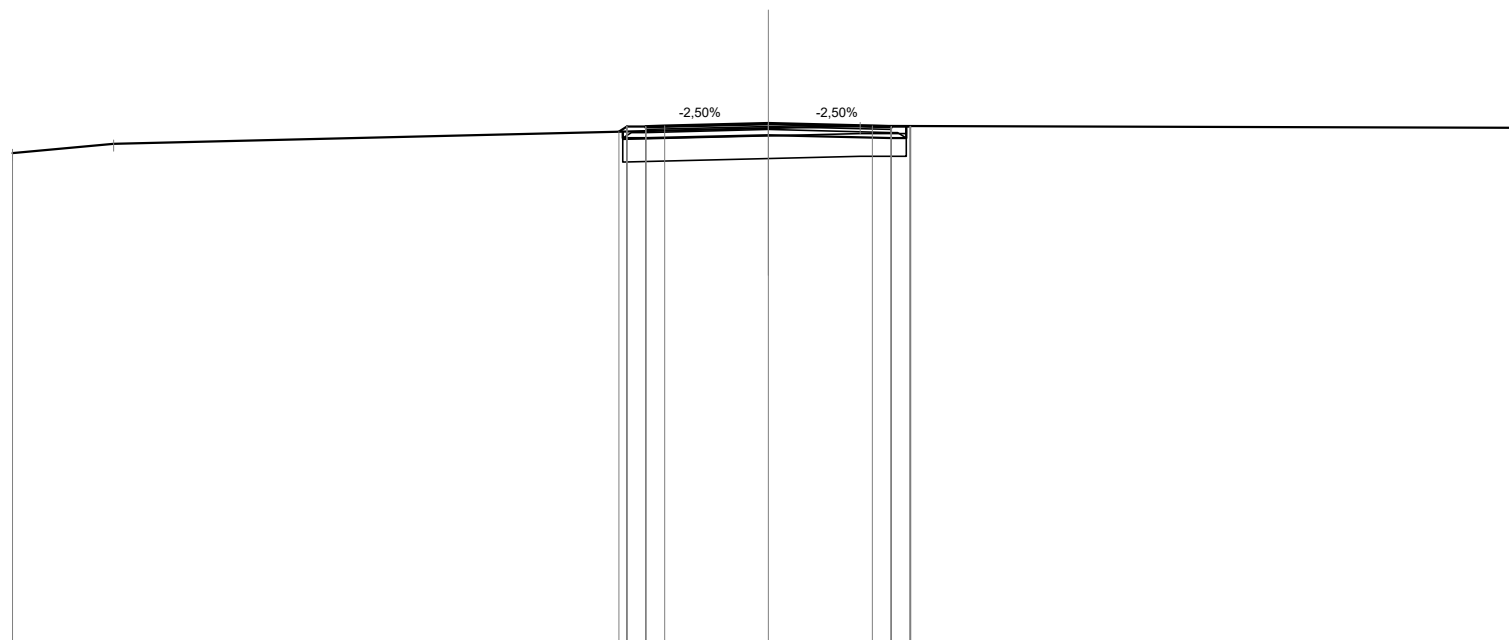

Quote Progetto Pavim.			323.52	323.66	323.67	323.74	323.67	323.66	323.67	
Dist. Parz. Progetto Pavim.			0.50	0.50	2.75	2.75	0.50	0.50		
Dist. Progetto Pavim.			-3.96	-3.75	-3.25	-2.75	0.00	-2.75	-3.25	-3.76
Quote Progetto Sottof.			323.52	323.35		323.43		323.35	323.67	
Dist. Parz. Progetto Sottof.			0.60		3.25		3.25	0.40		
Dist. Progetto Sottof.			-3.85	-3.25		0.00		-3.25	-3.65	
Quote Terreno	322.95	323.20				323.61		323.67		323.62
Distanze Terreno	-20.00	-17.33				0.00		2.43		20.00

SCAVI E BONIFICHE	
SCOTICO	7.72 m
BONIFICA	4.62 mq


RILEVATI	
RILEVATO	0.07 mq
TERRENO VEGETALE	1.24 m

SOVRASTRUTTURA STRADALE	
STRATO DI USURA	6.50 m
STRATO DI BINDER	6.50 m
STRATO DI BASE	6.50 m
STRATO DI FONDAZIONE	1.14 mq

SEZIONE N. : 241
 Qt. prog. : 323.91
 Progr. Km : 4+800.000

Scala 1:200

Qt. rif. 310.000

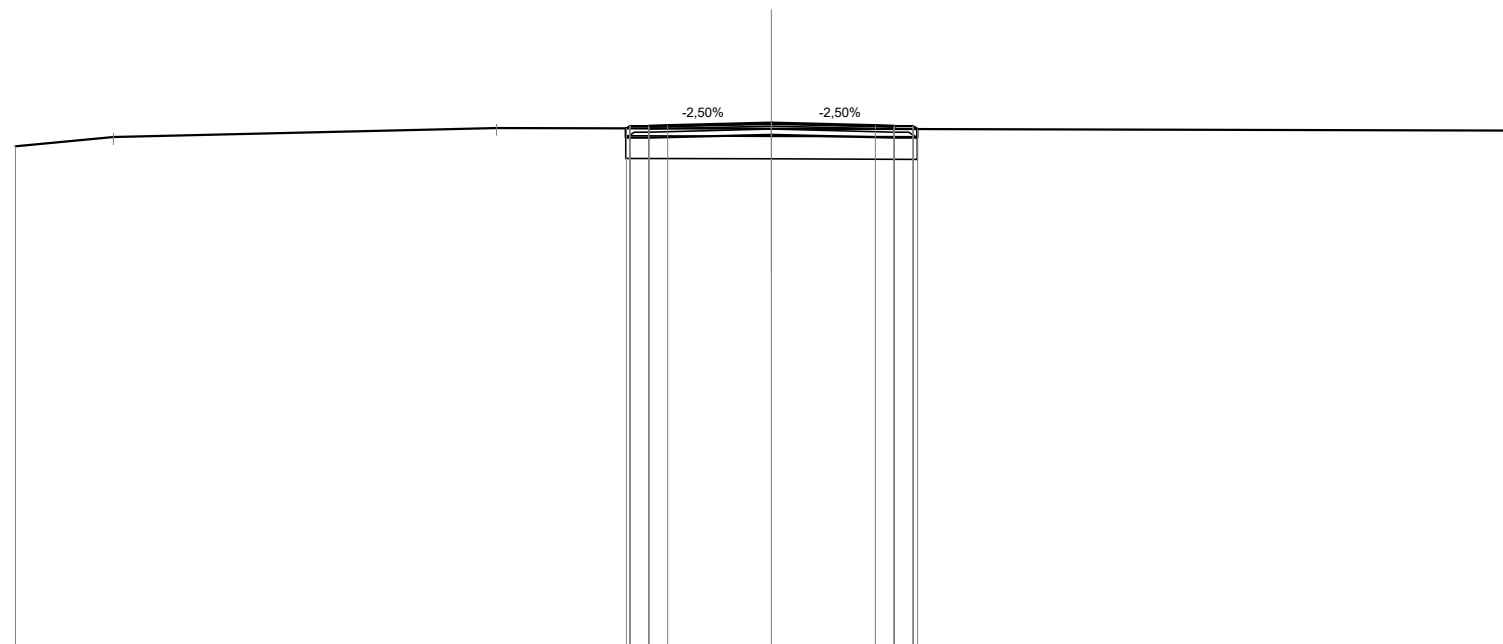

Quote Progetto Pavim.				323.77	323.83	323.84	323.91	323.84	323.83	323.75		
Dist. Parz. Progetto Pavim.				0.50	0.50	2.75	2.75	0.50	0.50			
Dist. Progetto Pavim.				-3.84	-3.75	-3.25	-2.75	0.00	-2.75	-3.25	-3.75	-3.87
Quote Progetto Sottof.				323.77	323.52		323.60		323.52	323.75		
Dist. Parz. Progetto Sottof.				0.60		3.25		3.25	0.60			
Dist. Progetto Sottof.				-3.85	-3.25		0.00		-3.25	-3.85		
Quote Terreno	323.30	323.54					323.76					323.71
Distanze Terreno	-20.00	-17.41					0.00					20.00

SCAVI E BONIFICHE	
SCOTICO	7.72 m
BONIFICA	4.62 mq


RILEVATI	
RILEVATO	0.03 mq
TERRENO VEGETALE	1.20 m

SOVRASTRUTTURA STRADALE	
STRATO DI USURA	6.50 m
STRATO DI BINDER	6.50 m
STRATO DI BASE	6.50 m
STRATO DI FONDAZIONE	1.14 mq

SEZIONE N. : 242
 Qt. prog. : 323.98
 Progr. Km : 4+820.000

Scala 1:200

Qt. rif. 311.000

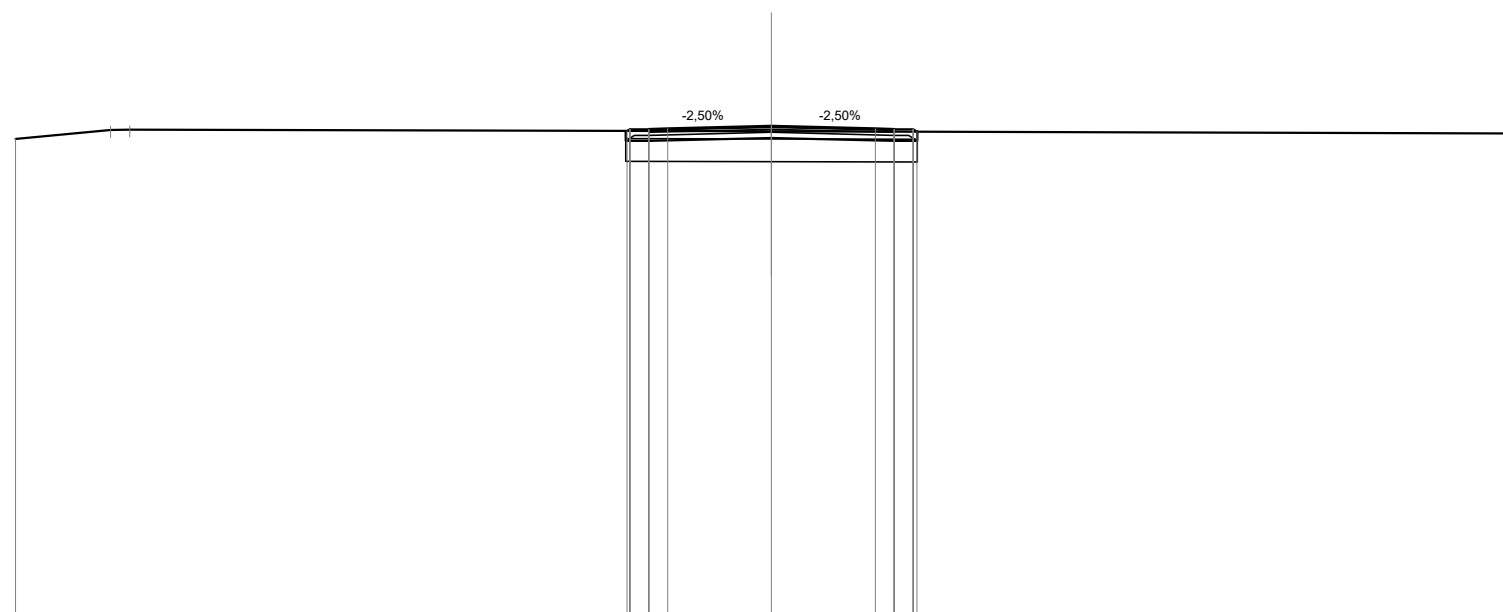

Quote Progetto Pavim.				323.85	323.90	323.91		323.98		323.91	323.90	323.83	
Dist. Parz. Progetto Pavim.				0.50	0.50	2.75		2.75		0.50	0.50		
Dist. Progetto Pavim.				-3.82	-3.75	-3.25		-2.75		-2.75	-3.25	-3.75	-3.85
Quote Progetto Sottof.				323.85	323.59	323.91		323.67		323.59	323.83		
Dist. Parz. Progetto Sottof.				0.60		3.25		3.25		0.60			
Dist. Progetto Sottof.				-3.85	-3.25			0.00		-3.25	-3.85		
Quote Terreno	323.64							323.84					323.79
Distanze Terreno	-20.00							0.00					20.00

SCAVI E BONIFICHE	
SCOTICO	7.72 m
BONIFICA	4.62 mq


RILEVATI	
TERRENO VEGETALE	1.16 m

SOVRASTRUTTURA STRADALE	
STRATO DI USURA	6.50 m
STRATO DI BINDER	6.50 m
STRATO DI BASE	6.50 m
STRATO DI FONDAZIONE	1.14 mq

SEZIONE N. : 243
 Qt. prog. : 324.05
 Progr. Km : 4+840.000

Scala 1:200

Qt. rif. 311.000

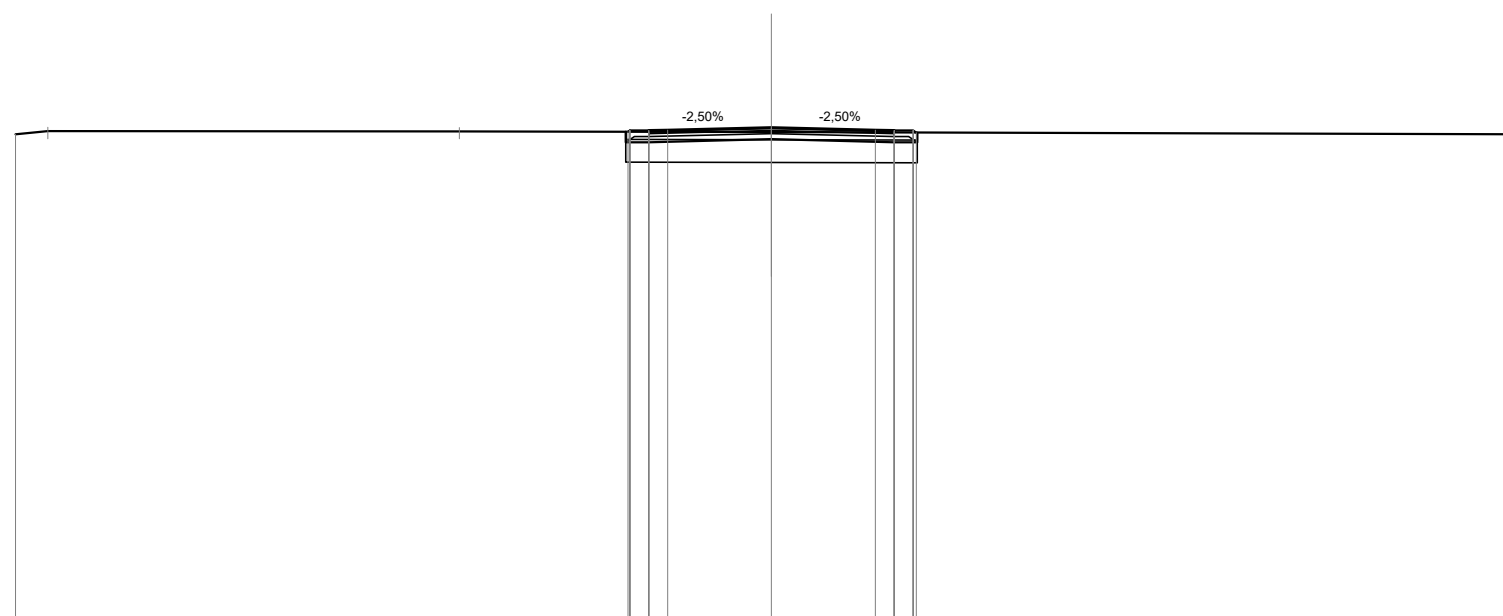

Quote Progetto Pavim.				323.94	323.97	323.98	324.05	323.98	323.97	323.92		
Dist. Parz. Progetto Pavim.				0.50	0.50	2.75	2.75	0.50	0.50			
Dist. Progetto Pavim.				-3.80	-3.75	-3.25	-2.75	0.00	0.00	-2.75	-3.25	-3.83
Quote Progetto Sottof.				323.94	323.66		323.74		323.66	323.92		
Dist. Parz. Progetto Sottof.				0.60		3.25		3.25		0.60		
Dist. Progetto Sottof.				-3.85	-3.25		0.00		0.00	-3.25	-3.85	
Quote Terreno	323.87	323.95					323.93					323.87
Distanze Terreno	-20.00	-19.14					0.00					20.00

SCAVI E BONIFICHE	
SCOTICO	7.72 m
BONIFICA	4.62 mq


RILEVATI	
TERRENO VEGETALE	1.13 m

SOVRASTRUTTURA STRADALE	
STRATO DI USURA	6.50 m
STRATO DI BINDER	6.50 m
STRATO DI BASE	6.50 m
STRATO DI FONDAZIONE	1.14 mq

SEZIONE N. : 244
 Qt. prog. : 324.12
 Progr. Km : 4+860.000

Scala 1:200

Qt. rif. 311.000

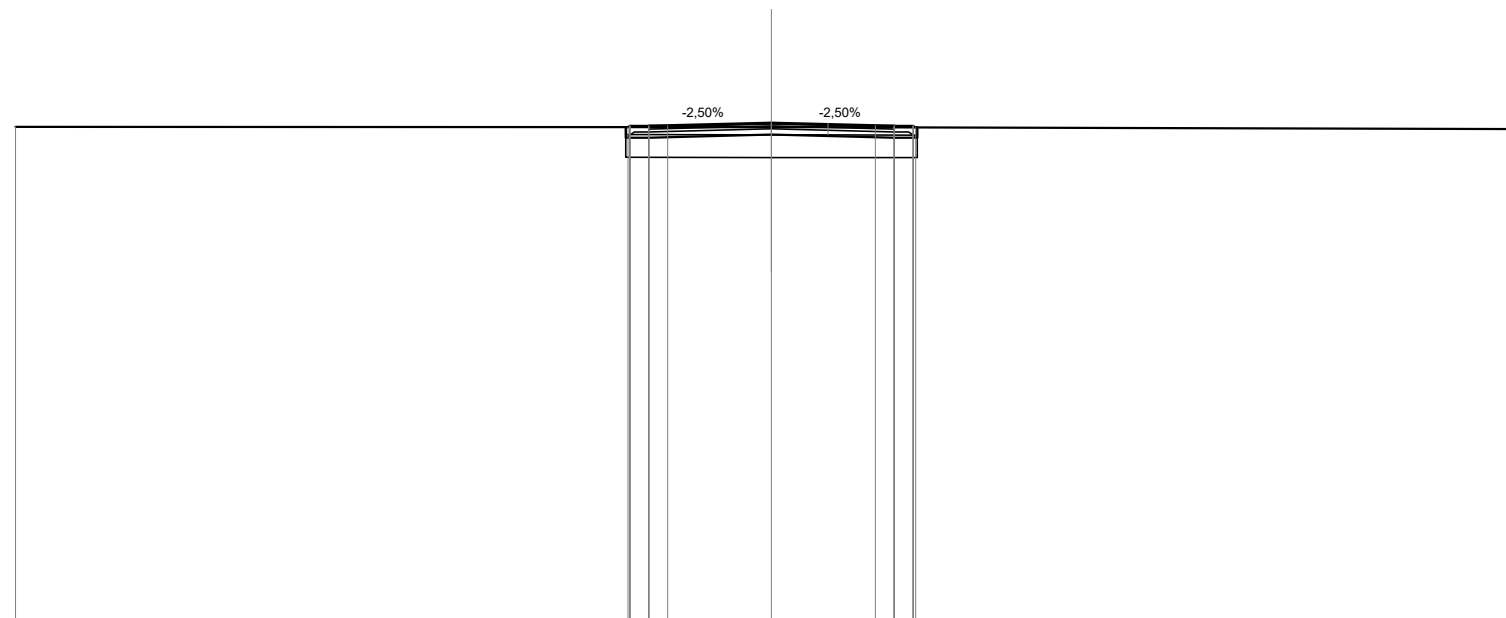

Quote Progetto Pavim.			324.01	324.04	324.05	324.12	324.05	324.04	324.00	
Dist. Parz. Progetto Pavim.			0.50	0.50	2.75	2.75	0.50	0.50		
Dist. Progetto Pavim.			-3.80	-3.75	-3.25	-2.75	0.00	-2.75	-3.25	-3.81
Quote Progetto Sottof.			324.01	323.73	323.81	323.81	323.73	324.00	324.00	
Dist. Parz. Progetto Sottof.			0.60	3.25	3.25	3.25	0.60			
Dist. Progetto Sottof.			-3.85	-3.25	0.00	0.00	-3.25	-3.85		
Quote Terreno	324.02					324.01	324.00			323.95
Distanze Terreno	-20.00				0.00	1.50				20.00

SCAVI E BONIFICHE	
SCOTICO	7.72 m
BONIFICA	4.62 mq


RILEVATI	
TERRENO VEGETALE	1.15 m

SOVRASTRUTTURA STRADALE	
STRATO DI USURA	6.50 m
STRATO DI BINDER	6.50 m
STRATO DI BASE	6.50 m
STRATO DI FONDAZIONE	1.14 mq

SEZIONE N. : 245
 Qt. prog. : 324.19
 Progr. Km : 4+880.000

Scala 1:200

Qt. rif. 311.000

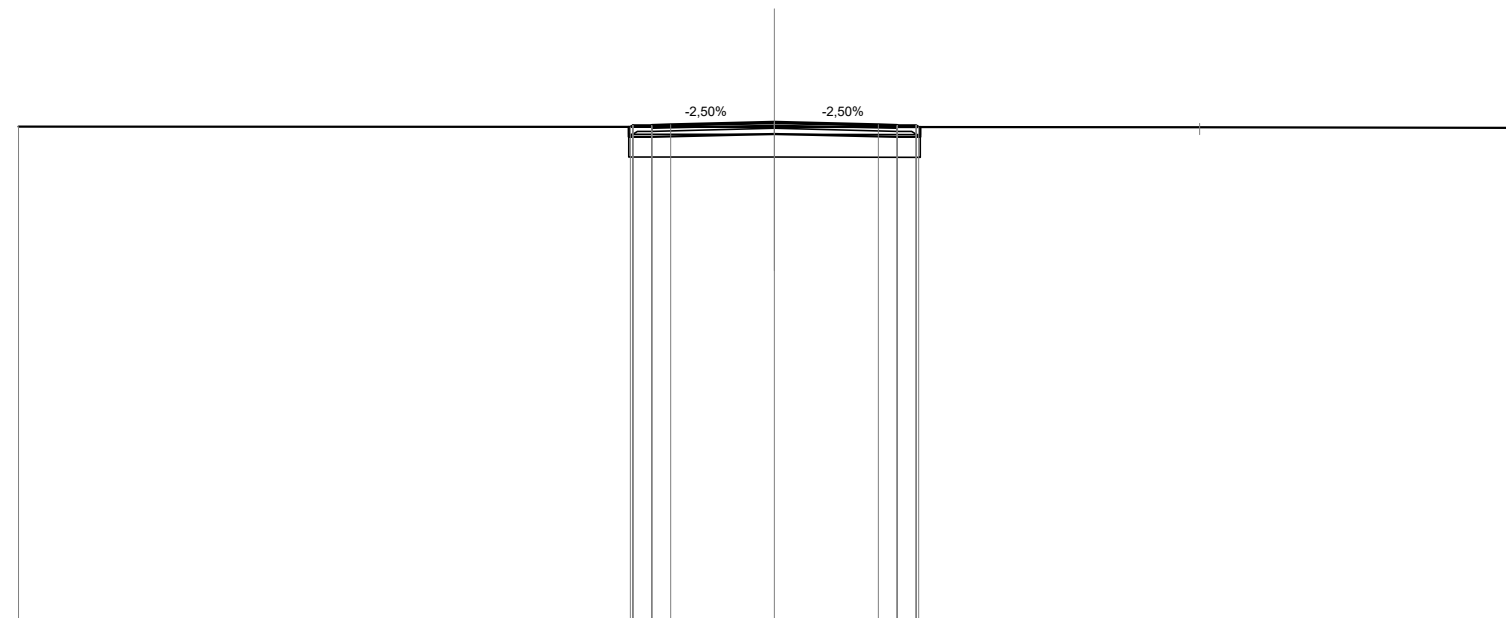

Quote Progetto Pavim.		324.07	324.11	324.12		324.19		324.12	324.11	324.06	
Dist. Parz. Progetto Pavim.		0.50	0.50	2.75		2.75		0.50	0.50		
Dist. Progetto Pavim.		-3.81	-3.75	-3.25		-2.75		-2.75	-3.25	-3.75	-3.82
Quote Progetto Sottof.		324.07	323.80			323.88		323.80	324.06		
Dist. Parz. Progetto Sottof.		0.60		3.25		3.25		0.60			
Dist. Progetto Sottof.		-3.85	-3.25			-0.00		-3.25	-3.85		
Quote Terreno	324.08					324.07				324.06	324.04
Distanze Terreno	-20.00					0.00				11.25	20.00

SCAVI E BONIFICHE	
SCOTICO	7.71 m
BONIFICA	4.63 mq


RILEVATI	
RILEVATO	0.02 mq
TERRENO VEGETALE	1.20 m

SOVRASTRUTTURA STRADALE	
STRATO DI USURA	6.50 m
STRATO DI BINDER	6.50 m
STRATO DI BASE	6.50 m
STRATO DI FONDAZIONE	1.14 mq

SEZIONE N. : 246
 Qt. prog. : 324.26
 Progr. Km : 4+900.000

Scala 1:200

Qt. rif. 311.000

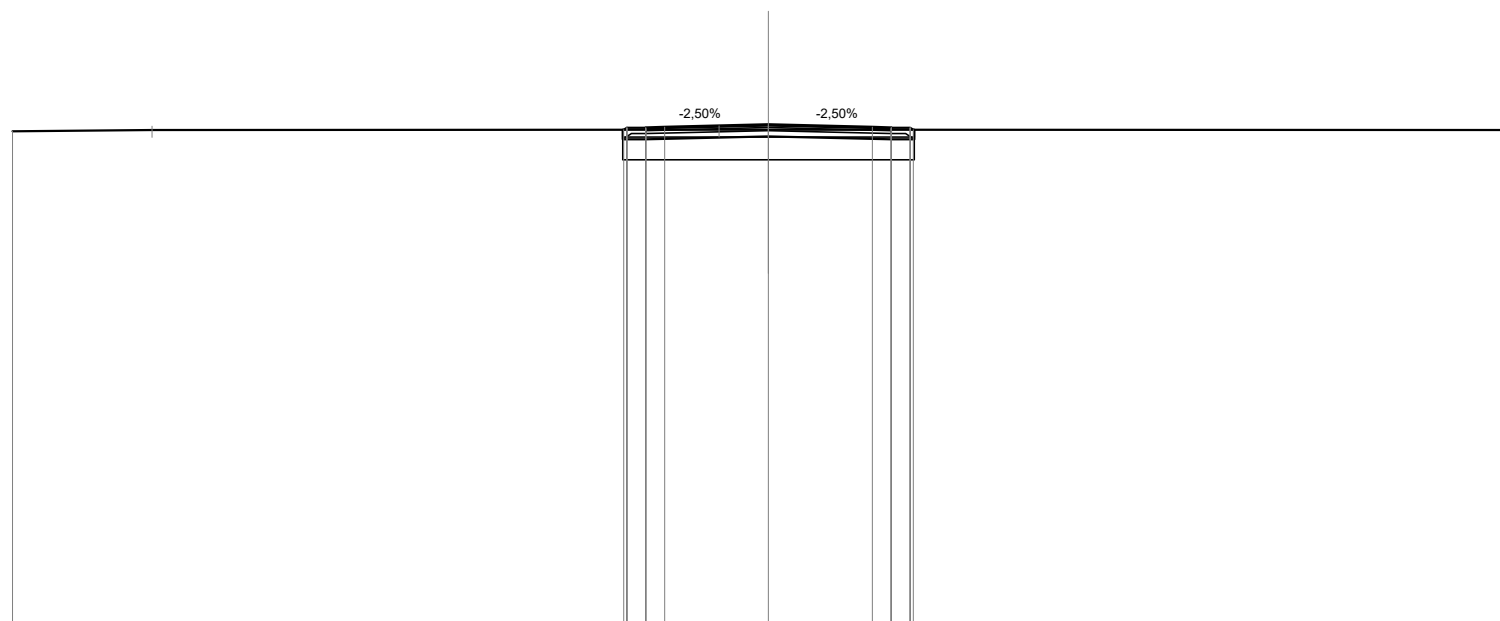

Quote Progetto Pavim.			324.13	324.18	324.19		324.26		324.19	324.18	324.13	
Dist. Parz. Progetto Pavim.			0.50	0.50	2.75		2.75		0.50	0.50		
Dist. Progetto Pavim.			-3.83	-3.75	-3.25	-2.75	0.00		-2.75	-3.25	-3.75	-3.83
Quote Progetto Sottof.			324.13	323.87			323.95		323.87	324.13		
Dist. Parz. Progetto Sottof.			0.60		3.25		3.25		0.60			
Dist. Progetto Sottof.			-3.85	-3.25			0.00		-3.25	-3.85		
Quote Terreno	324.08			324.12			324.13					324.12
Distanze Terreno	-20.00			-16.31			-1.31		0.00			20.00

SCAVI E BONIFICHE	
SCOTICO	7.72 m
BONIFICA	4.62 mq


RILEVATI	
RILEVATO	0.16 mq
TERRENO VEGETALE	1.33 m

SOVRASTRUTTURA STRADALE	
STRATO DI USURA	6.50 m
STRATO DI BINDER	6.50 m
STRATO DI BASE	6.50 m
STRATO DI FONDAZIONE	1.14 mq

SEZIONE N. : 247
 Qt. prog. : 324.33
 Progr. Km : 4+920.000

Scala 1:200

Qt. rif. 311.000

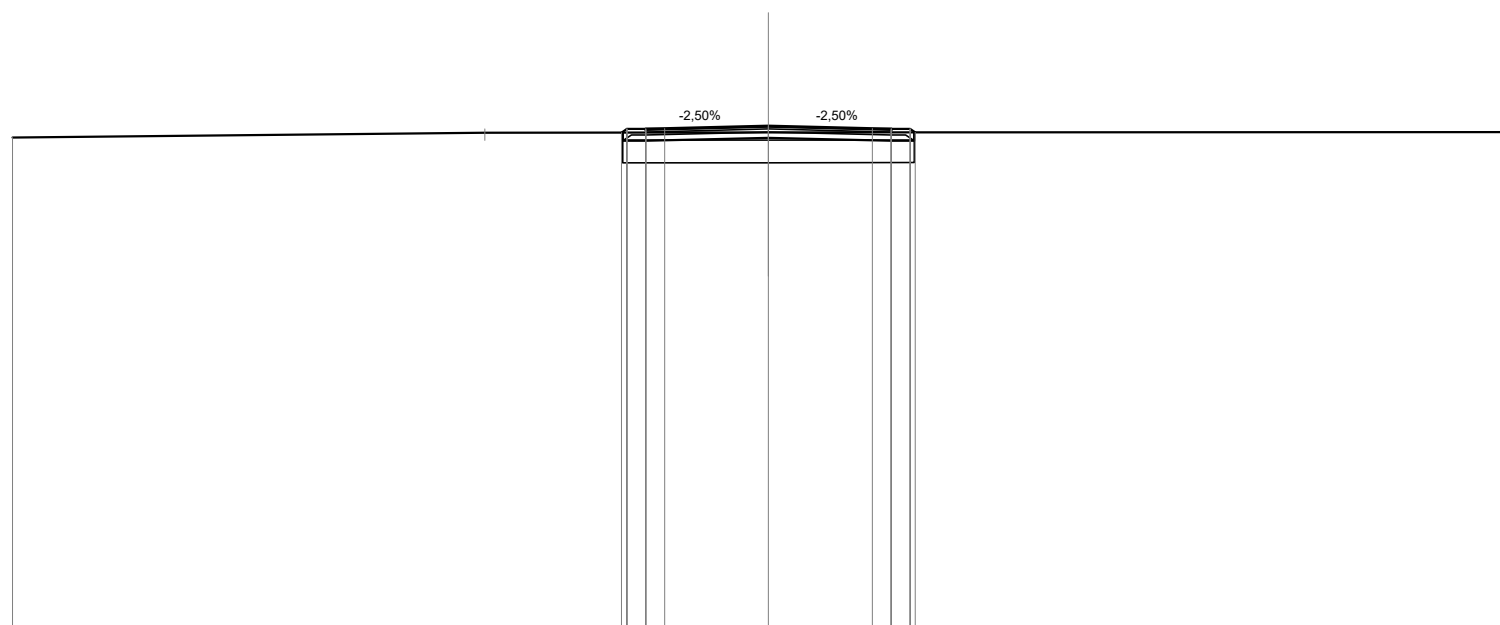

Quote Progetto Pavim.			324.15	324.25	324.26	324.33	324.26	324.25	324.25	324.16
Dist. Parz. Progetto Pavim.			0.50	0.50	2.75	2.75	0.50	0.50		
Dist. Progetto Pavim.			-3.89	-3.75	-3.25	-2.75	0.00	2.75	3.25	3.75
Quote Progetto Sottof.			324.15	323.94		324.02		323.94	324.16	
Dist. Parz. Progetto Sottof.			0.60		3.25		3.25	0.60		
Dist. Progetto Sottof.			-3.85	-3.25		0.00		-3.25	-3.85	
Quote Terreno	324.03		324.15			324.16				324.17
Distanze Terreno	-20.00		-7.51			0.00				20.00

SCAVI E BONIFICHE	
SCOTICO	7.72 m
BONIFICA	4.62 mq


RILEVATI	
RILEVATO	0.19 mq
TERRENO VEGETALE	1.37 m

SOVRASTRUTTURA STRADALE	
STRATO DI USURA	6.50 m
STRATO DI BINDER	6.50 m
STRATO DI BASE	6.50 m
STRATO DI FONDAZIONE	1.14 mq

SEZIONE N. : 248
 Qt. prog. : 324.34
 Progr. Km : 4+940.000

Scala 1:200

Qt. rif. 311.000

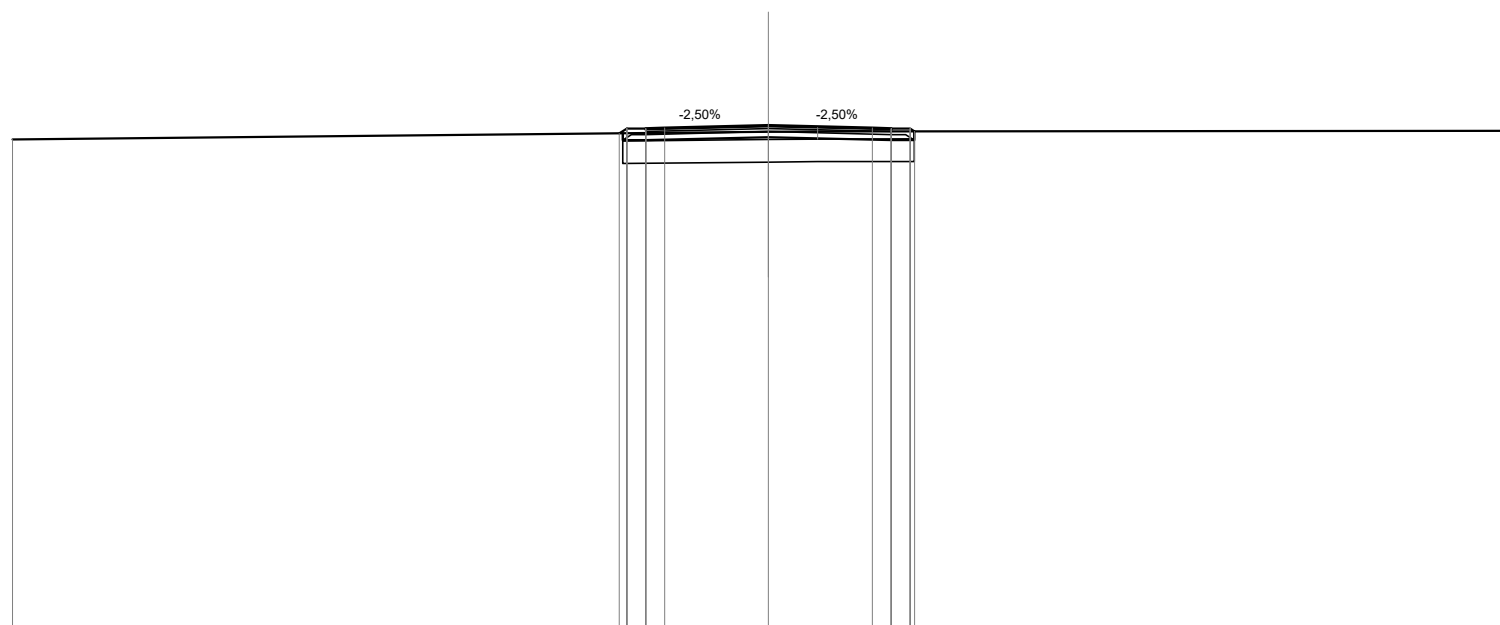

Quote Progetto Pavim.		324.13	324.26	324.28	324.34	324.28	324.26	324.19	
Dist. Parz. Progetto Pavim.		0.50	0.50	2.75	2.75	0.50	0.50		
Dist. Progetto Pavim.		-3.95	-3.75	-3.25	-2.75	0.00	-2.75	-3.25	-3.75
Quote Progetto Sottof.		324.13	323.95		324.03		323.95	324.19	
Dist. Parz. Progetto Sottof.		0.60		3.25		3.25	0.60		
Dist. Progetto Sottof.		-3.85	-3.25		0.00		-3.25	-3.85	
Quote Terreno	323.97				324.17	324.18			324.20
Distanze Terreno	-20.00				0.00	1.30			20.00

SCAVI E BONIFICHE	
SCOTICO	7.72 m
BONIFICA	4.62 mq


RILEVATI	
RILEVATO	0.13 mq
TERRENO VEGETALE	1.30 m

SOVRASTRUTTURA STRADALE	
STRATO DI USURA	6.50 m
STRATO DI BINDER	6.50 m
STRATO DI BASE	6.50 m
STRATO DI FONDAZIONE	1.14 mq

SEZIONE N. : 249
 Qt. prog. : 324.28
 Progr. Km : 4+960.000

Scala 1:200

Qt. rif. 311.000

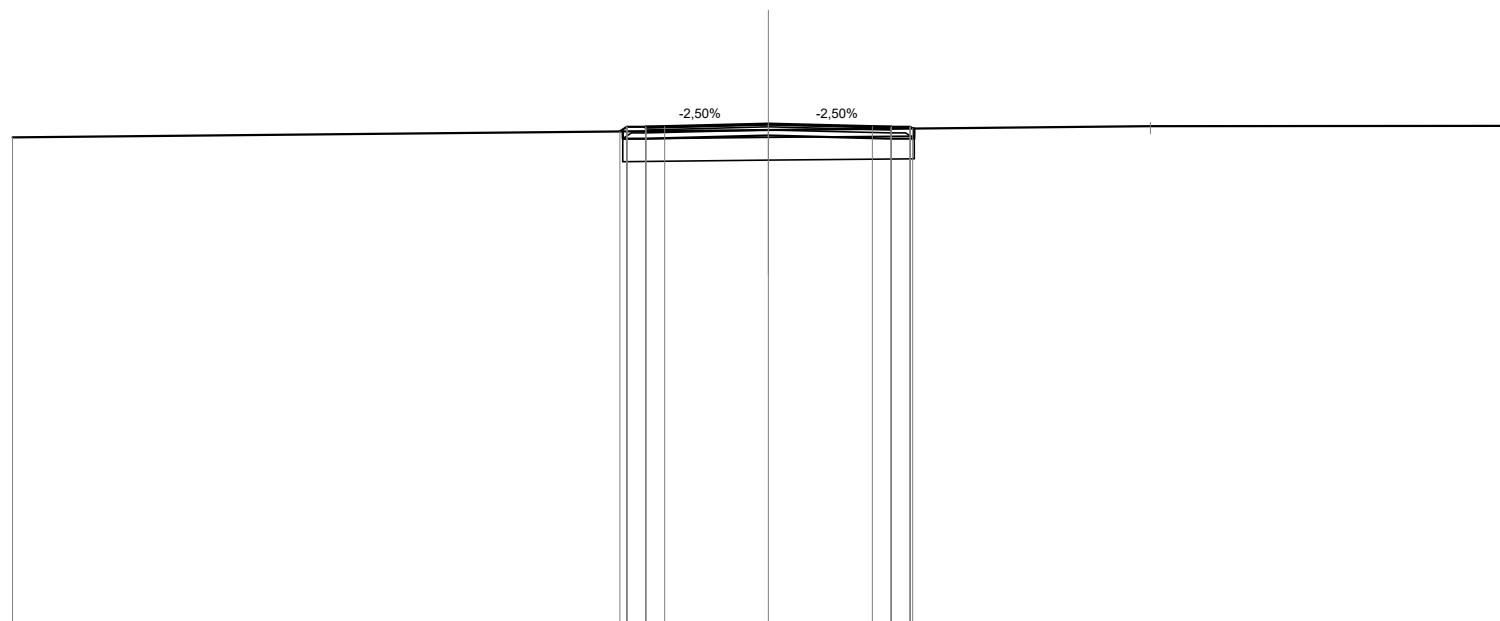

Quote Progetto Pavim.			324.08	324.20	324.21		324.28		324.21	324.20	324.20	324.16	
Dist. Parz. Progetto Pavim.			0.50	0.50	2.75		2.75		0.50	0.50			
Dist. Progetto Pavim.			-3.93	-3.75	-3.25	-2.75	0.00		-2.75	-3.25	-3.75	-3.81	
Quote Progetto Sottof.			324.08	323.89			323.97		323.89	324.16			
Dist. Parz. Progetto Sottof.			0.60		3.25		3.25		0.60				
Dist. Progetto Sottof.			-3.85	-3.25			0.00		-3.25	-3.85			
Quote Terreno	323.92						324.12					324.22	
Distanze Terreno	-20.00						0.00					10.10	20.00

SCAVI E BONIFICHE	
SCOTICO	7.51 m
BONIFICA	4.50 mq


RILEVATI	
TERRENO VEGETALE	1.13 m

SOVRASTRUTTURA STRADALE	
STRATO DI USURA	6.50 m
STRATO DI BINDER	6.50 m
STRATO DI BASE	6.50 m
STRATO DI FONDAZIONE	1.11 mq

SEZIONE N. : 250
 Qt. prog. : 324.18
 Progr. Km : 4+980.000

Scala 1:200

Qt. rif. 311.000

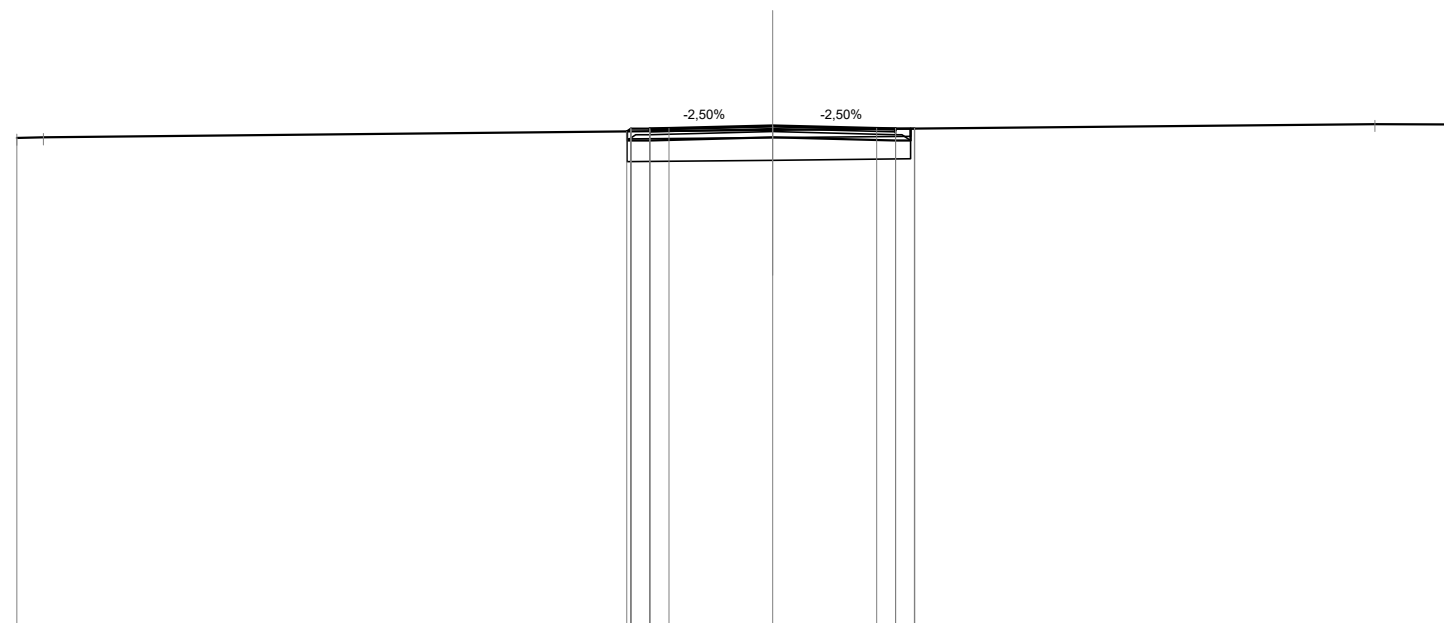

Quote Progetto Pavim.			324.03	324.10	324.11		324.18		324.11	324.10	324.10	
Dist. Parz. Progetto Pavim.			0.50	0.50	2.75		2.75		0.50	0.50		
Dist. Progetto Pavim.			-3.86	-3.75	-3.25	-2.75	0.00		2.75	3.25	3.75	
Quote Progetto Sottof.			324.03	323.79			323.87		323.79	324.10		
Dist. Parz. Progetto Sottof.			0.60		3.25		3.25		0.40			
Dist. Progetto Sottof.			-3.85	-3.25			0.00		-3.25	-3.65		
Quote Terreno	323.86	323.87					324.06				324.22	324.21
Distanze Terreno	-20.00	-19.30					0.00				15.93	18.29

SCAVI E BONIFICHE	
SCOTICO	7.51 m
BONIFICA	4.50 mq


RILEVATI	
TERRENO VEGETALE	1.14 m

SOVRASTRUTTURA STRADALE	
STRATO DI USURA	6.50 m
STRATO DI BINDER	6.50 m
STRATO DI BASE	6.50 m
STRATO DI FONDAZIONE	1.11 mq

SEZIONE N. : 251
 Qt. prog. : 324.08
 Progr. Km : 5+000.000

Scala 1:200

Qt. rif. 311.000

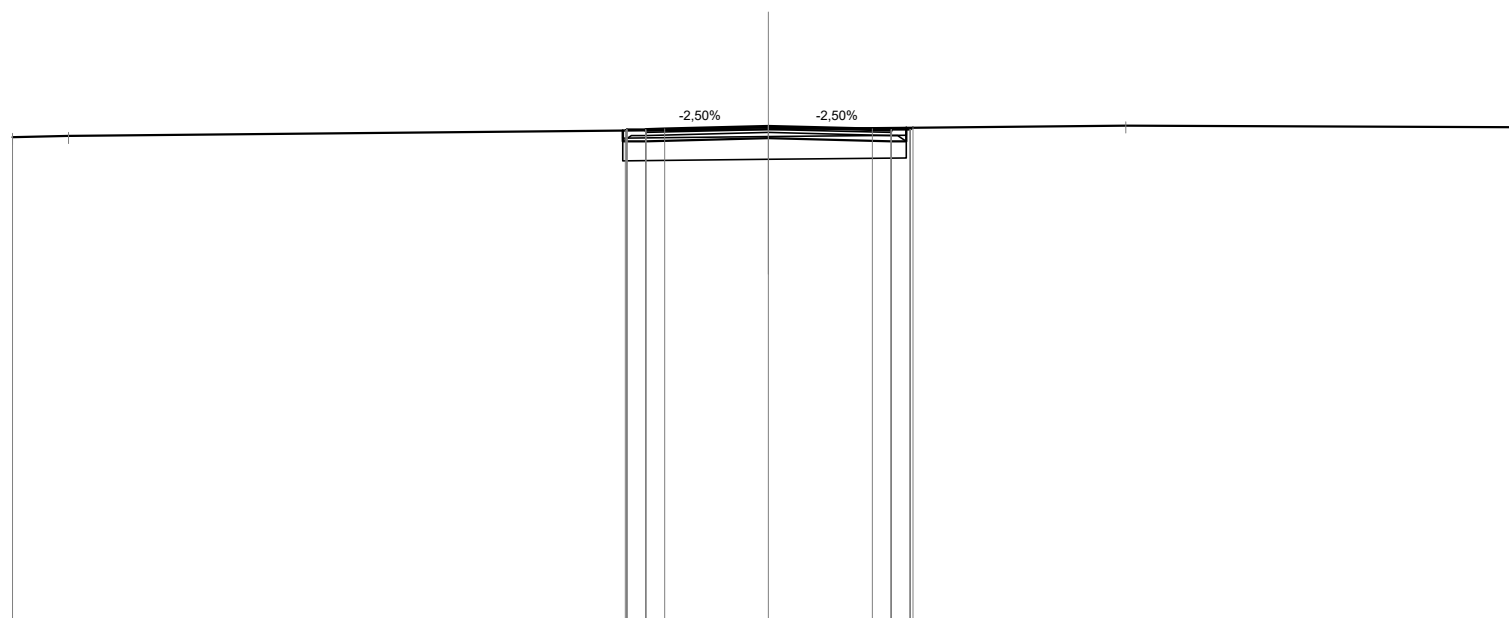

Quote Progetto Pavim.			323.97	324.00	324.01		324.08		324.01	324.00	324.05
Dist. Parz. Progetto Pavim.			0.50	0.50	2.75		2.75		0.50	0.50	
Dist. Progetto Pavim.			-3.79	-3.75	-3.25		-2.75		-2.75	-3.25	-3.82
Quote Progetto Sottof.			323.97	323.69			323.77		323.69	324.05	
Dist. Parz. Progetto Sottof.			0.60		3.25		3.25		0.40		
Dist. Progetto Sottof.			-3.85	-3.25			-0.00		-3.25	-3.65	
Quote Terreno	323.80	323.83					324.01				324.05
Distanze Terreno	-20.00	-18.52					0.00			-9.45	20.00

SCAVI E BONIFICHE	
SCOTICO	7.30 m
BONIFICA	4.38 mq


RILEVATI	
TERRENO VEGETALE	1.19 m

SOVRASTRUTTURA STRADALE	
STRATO DI USURA	6.50 m
STRATO DI BINDER	6.50 m
STRATO DI BASE	6.50 m
STRATO DI FONDAZIONE	1.08 mq

SEZIONE N. : 252
 Qt. prog. : 323.98
 Progr. Km : 5+020.000

Scala 1:200

Qt. rif. 311.000

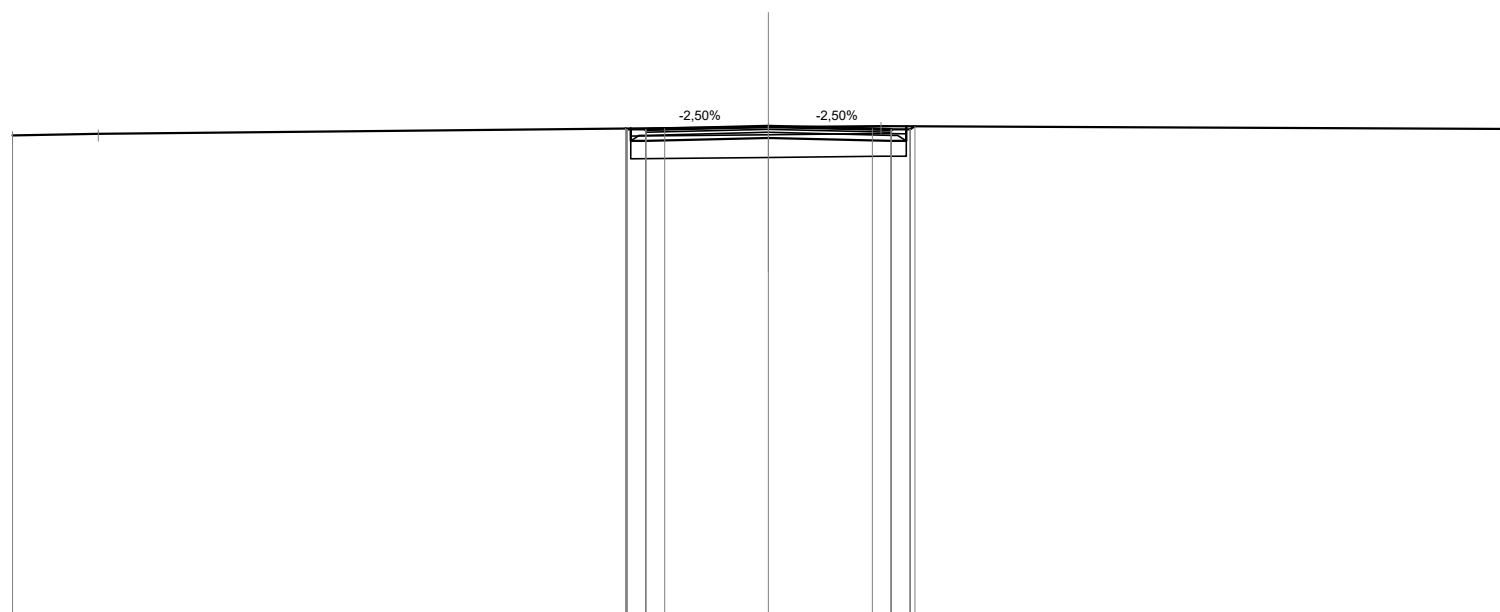

Quote Progetto Pavim.			323.92	323.90	323.91	323.98	323.91	323.90	323.98
Dist. Parz. Progetto Pavim.			0.50	0.50	2.75	2.75	0.50	0.50	
Dist. Progetto Pavim.			-3.78	-3.75	-3.25	-2.75	-2.75	-3.25	-3.75
Quote Progetto Sottof.			323.92	323.59		323.67		323.59	323.98
Dist. Parz. Progetto Sottof.			0.40		3.25		3.25	0.40	
Dist. Progetto Sottof.			-3.65	-3.25		0.00		-3.25	-3.65
Quote Terreno	323.73	323.78				323.96		323.98	323.90
Distanze Terreno	-20.00	-17.73				0.00		2.98	20.00

SCAVI E BONIFICHE	
SCOTICO	6.90 m
BONIFICA	4.14 mq


RILEVATI	
TERRENO VEGETALE	1.17 m

SOVRASTRUTTURA STRADALE	
STRATO DI USURA	6.50 m
STRATO DI BINDER	6.50 m
STRATO DI BASE	6.50 m
STRATO DI FONDAZIONE	1.03 mq

SEZIONE N. : 253
 Qt. prog. : 323.88
 Progr. Km : 5+039.227

Scala 1:200

Qt. rif. 310.000

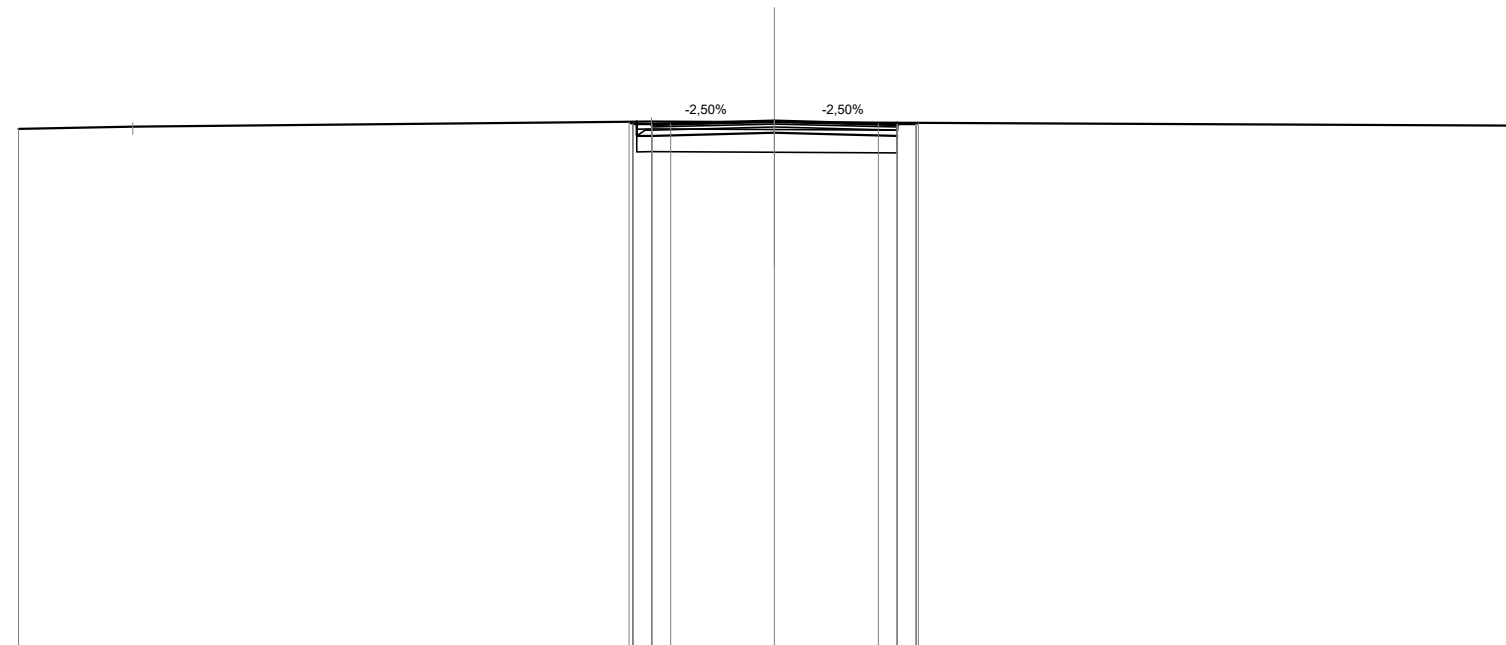

Quote Progetto Pavim.			323.87	323.80	323.81		323.88		323.81	323.80	323.84	
Dist. Parz. Progetto Pavim.			0.50	0.50	2.75		2.75		0.50	0.50		
Dist. Progetto Pavim.			-3.84	-3.75	-3.25	-2.75	0.00		-2.75	-3.25	-3.75	-3.80
Quote Progetto Sottof.			323.87	323.49			323.57		323.49	323.84		
Dist. Parz. Progetto Sottof.			0.40		3.25		3.25					
Dist. Progetto Sottof.			-3.65	-3.25			0.00		-3.25			
Quote Terreno	323.67		323.87				323.86					323.76
Distanze Terreno	-20.00		-3.25				0.00					20.00