

S.S. 100 "di Gioia del Colle"
COMPLETAMENTO FUNZIONALE E MESSA IN SICUREZZA DELLA S.S. 100, TRA I KM 44+500 E 52+600 (SAN BASILIO) CON SEZIONE DI TIPO B.

PROGETTO DEFINITIVO

COD. BA291

RESPONSABILE INTEGRAZIONE SPECIALISTICA
Ing. Alessandro Aliotta – Ordine degli Ingegneri di Genova n° 7995 A

IL PROGETTISTA E COORDINATORE DELLA SICUREZZA IN FASE DI PROGETTAZIONE
Ing. Vito Capotorto – Ordine degli Ingegneri di Taranto n° 1080

IL GEOLOGO
Dott. Geol. Mario Stani
(Ordine dei Geologi della Puglia n° 279)

L'ARCHEOLOGO: Dott.ssa Paola Innuzziello
Elenco MIC n. 2571 – archeologo di 1° fascia ai sensi del D.M. 244/2019

IL RESPONSABILE DEL PROCEDIMENTO
Ing. Alberto SANCHIRICO

Progettisti



DIRETTORE TECNICO
Prof. Ing. Andrea Del Grosso



DIRETTORE TECNICO
Ing. Franz Pacher



DIRETTORE TECNICO
Ing. Primo STASI



Ing. Tommaso DI BARI
Ing. Vito CAPOTORTO




DIRETTORE TECNICO
LAND Italia Srl
Arch. Andreas KIPAR

PROGETTO STRADALE

Strade locali a destinazione particolare Est - Ovest
Album delle sezioni trasversali Strada locale - Est n°2

| CODICE PROGETTO | | | NOME FILE | REVISIONE | SCALA: |
|-----------------|-----------------|-------------|-----------------------------|--------------|------------|
| PROGETTO | LIV. PROG. | ANNO | S01PS07TRASZ01_A | | |
| STBA0291 | D | 23 | CODICE ELAB. S01PS07TRASZ01 | A | 1:200 |
| | | | | | |
| | | | | | |
| A | Prima emissione | Giugno 2023 | F. Bolettieri | V. Capotorto | T. Di Bari |
| REV. | DESCRIZIONE | DATA | REDATTO | VERIFICATO | APPROVATO |

KEY-MAP

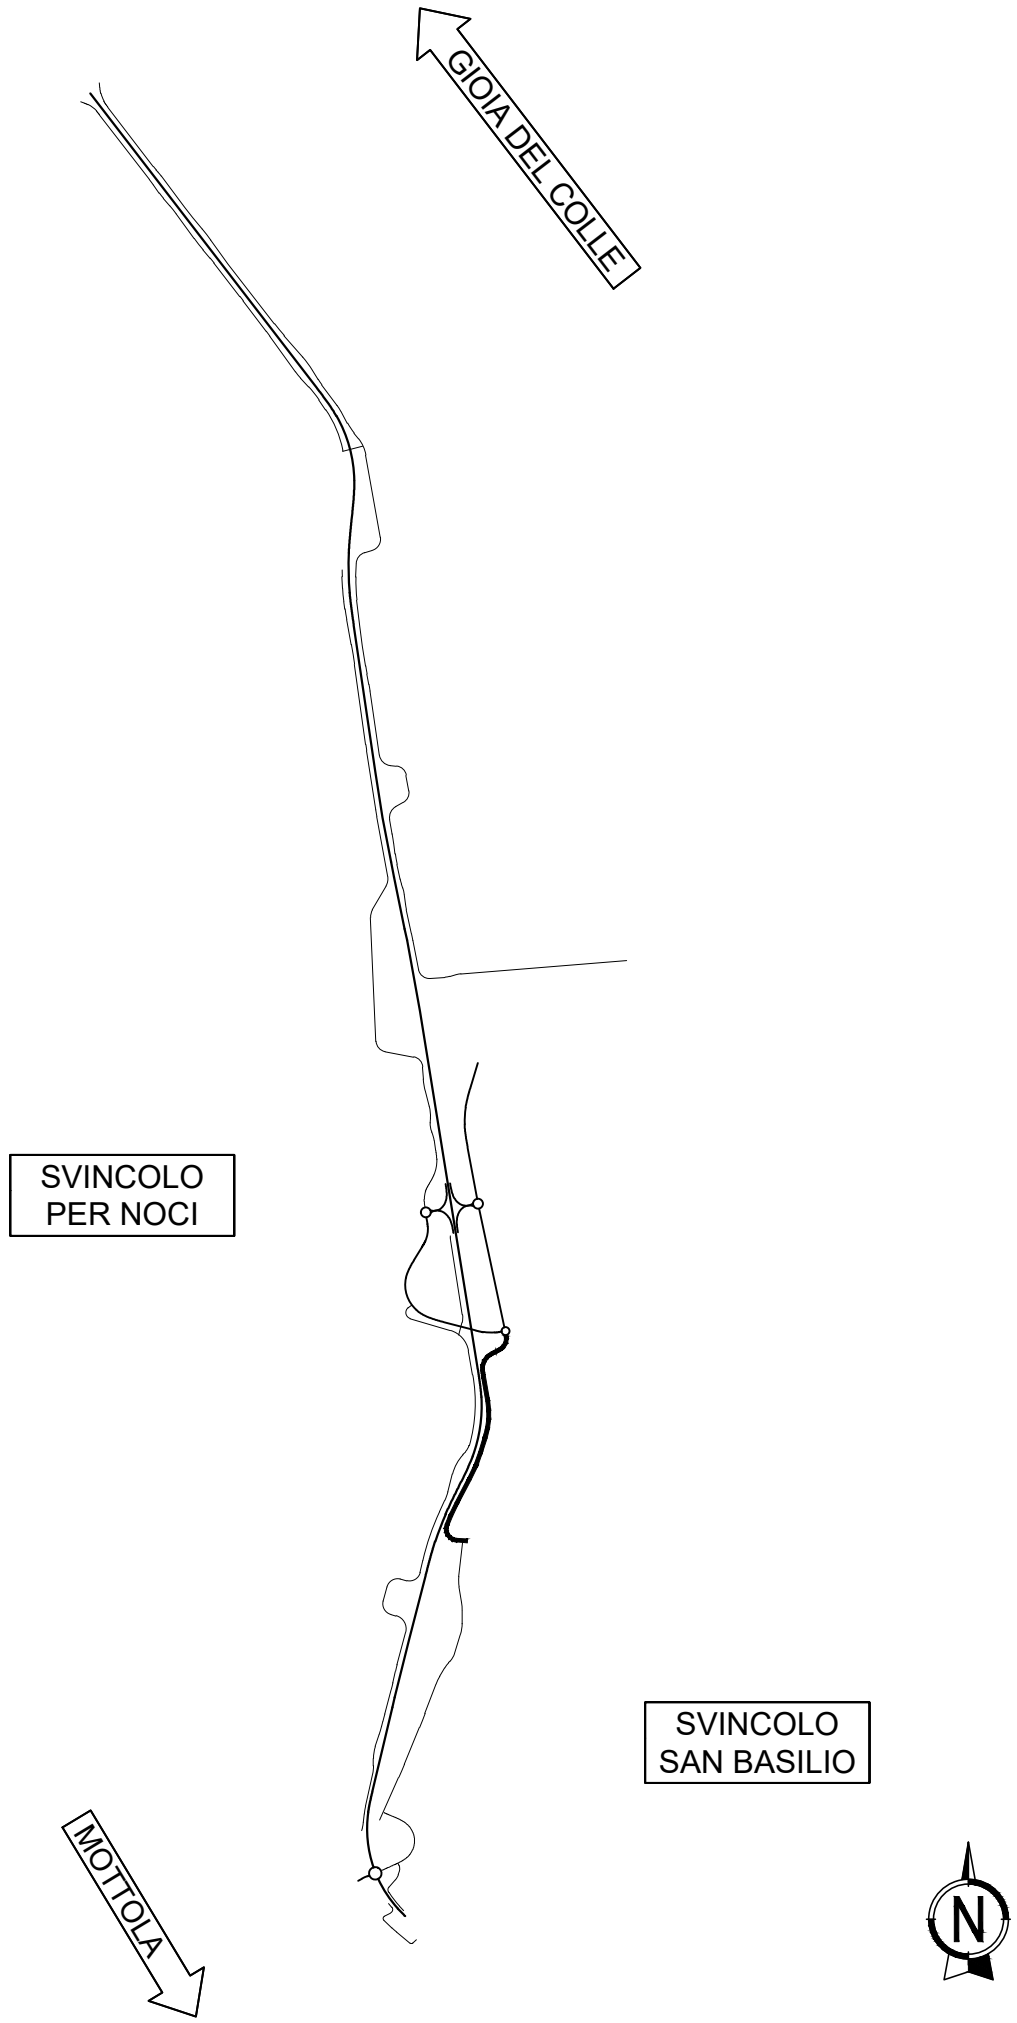


| | |
|-------------------|----------|
| SCAVI E BONIFICHE | |
| SCOTICO | 37.38 m |
| BONIFICA | 22.42 mq |

| | |
|------------------|-----------|
| RILEVATI | |
| RILEVATO | 165.54 mq |
| TERRENO VEGETALE | 23.46 m |

| | |
|-------------------------|---------|
| SOVRASTRUTTURA STRADALE | |
| STRATO DI USURA | 17.83 m |
| STRATO DI BINDER | 17.83 m |
| STRATO DI BASE | 17.83 m |
| STRATO DI FONDAZIONE | 3.17 mq |

SEZIONE N. : 1
 Qt. prog. : 331.89
 Progr. Km : 0+000.000

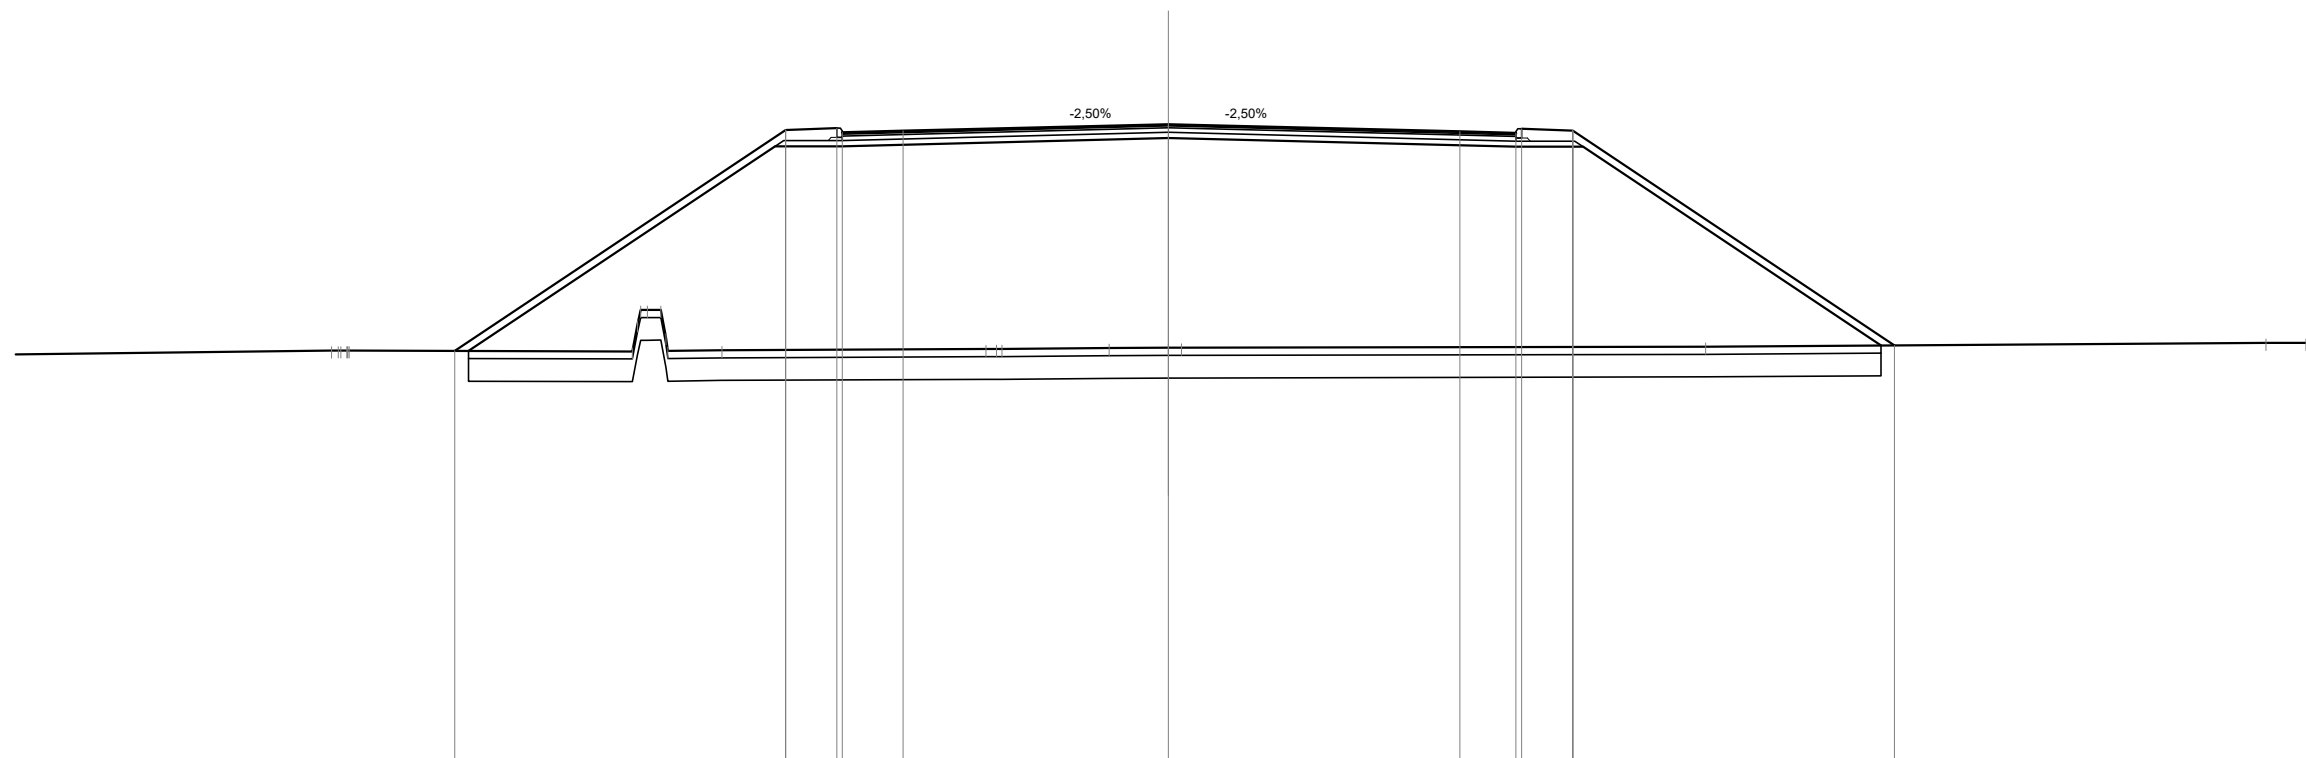

Scala 1:200

Qt. rif. 315.000


| | | | | | | | | | | | | | | | | | | |
|------------------------------|--|--------|--|--------|--------|--------|--------|--|--------|--------|--------|--------|--------|--------|--------|--------|--------|--------|
| Quote Progetto Pavim. | | 325.90 | | 331.74 | 331.79 | 331.67 | 331.71 | | 331.89 | | 331.69 | 331.66 | 331.78 | 331.72 | | 326.04 | | |
| Dist. Parz. Progetto Pavim. | | 8.75 | | 1.35 | 1.60 | | 7.03 | | 7.71 | | 1.49 | 1.35 | | 8.52 | | | | |
| Dist. Progetto Pavim. | | -18.88 | | -10.13 | -8.78 | -8.63 | -7.03 | | 0.00 | | -7.71 | 9.19 | 9.34 | 10.69 | | 19.21 | | |
| Quote Progetto Sottof. | | 325.90 | | 331.31 | 331.31 | | | | 331.53 | | | 331.30 | 331.30 | | | 326.04 | | |
| Dist. Parz. Progetto Sottof. | | 8.12 | | 1.78 | | | 8.63 | | | | 9.19 | 1.78 | | 7.88 | | | | |
| Dist. Progetto Sottof. | | -18.52 | | -10.41 | -8.63 | | | | 0.00 | | -9.19 | -10.97 | | | | 18.85 | | |
| Quote Terreno | | 325.91 | | 325.88 | 326.98 | 325.90 | 325.92 | | 325.95 | 325.95 | 325.97 | 325.98 | 325.98 | | 326.01 | | 326.11 | 326.11 |
| Distanze Terreno | | -22.14 | | -14.18 | -13.43 | -13.24 | -11.81 | | -4.83 | -4.41 | -1.57 | 0.00 | 0.35 | | -14.21 | | 29.03 | 30.09 |

| | |
|-------------------|---------|
| SCAVI E BONIFICHE | |
| SCOTICO | 16.07 m |
| BONIFICA | 9.64 mq |

| | |
|------------------|----------|
| RILEVATI | |
| RILEVATO | 20.52 mq |
| TERRENO VEGETALE | 8.48 m |

| | |
|-------------------------|---------|
| SOVRASTRUTTURA STRADALE | |
| STRATO DI USURA | 8.98 m |
| STRATO DI BINDER | 8.98 m |
| STRATO DI BASE | 8.98 m |
| STRATO DI FONDAZIONE | 1.85 mq |

SEZIONE N. : 5
 Qt. prog. : 328.15
 Progr. Km : 0+080.000

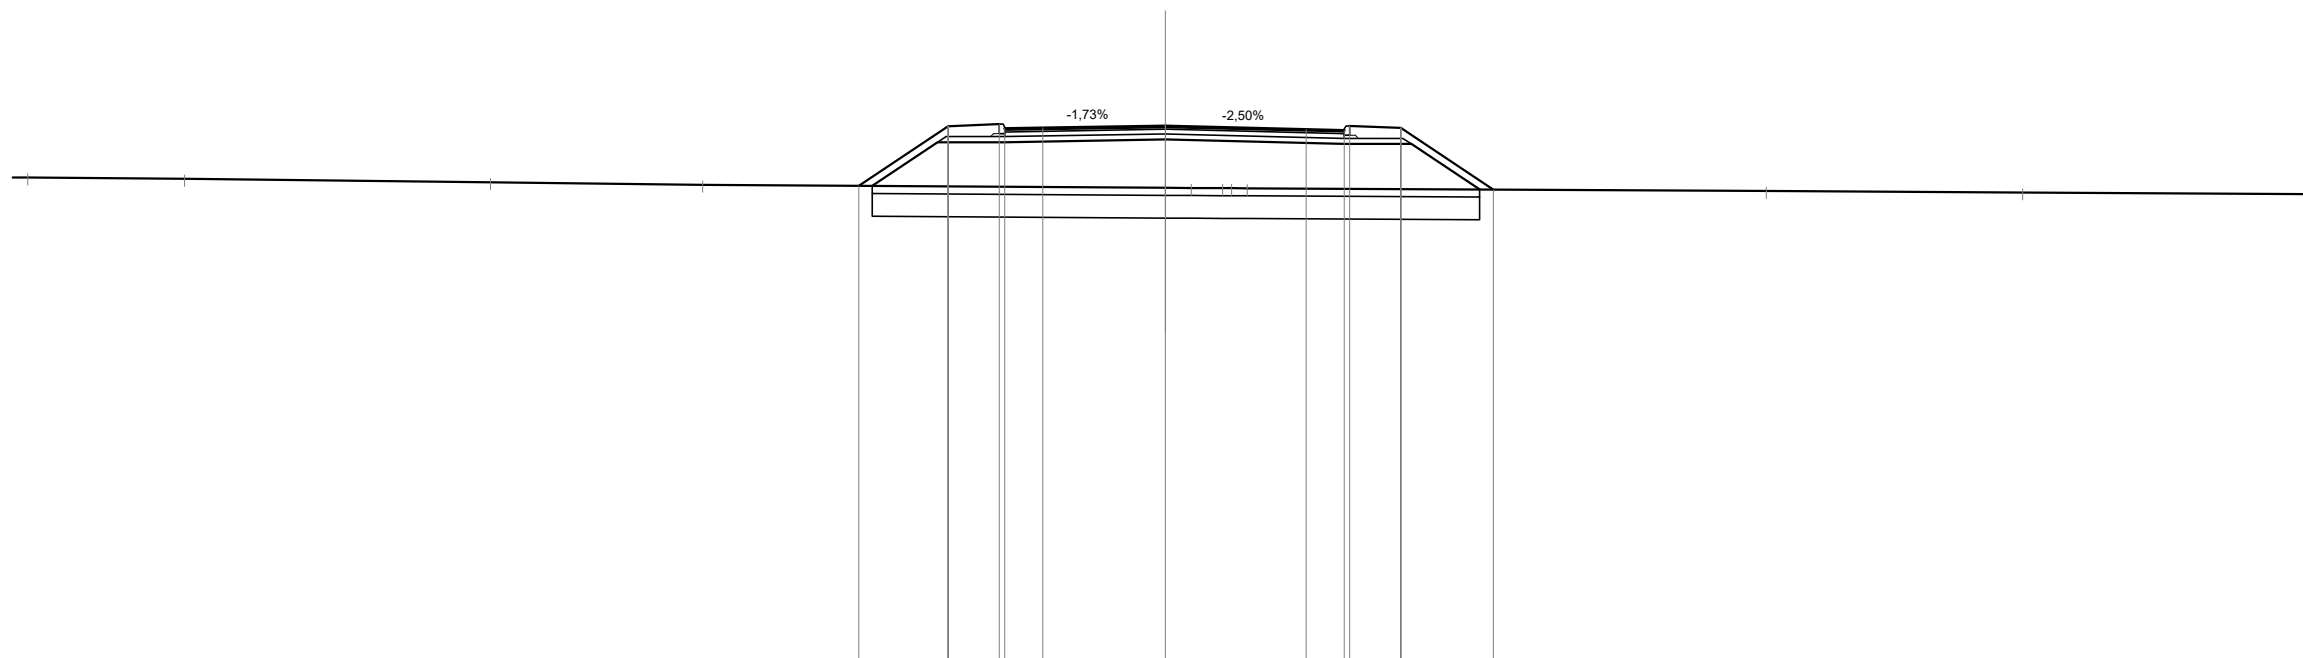

Scala 1:200

Qt. rif. 314.000

| | | | | | | | | | | | | | | | | | | |
|------------------------------|--------|--------|--------|--------|--|--------|--------|--------|--------|--------|--|--------|--------|--------|--------|--------|--------|--------|
| Quote Progetto Pavim. | | | | | | 326.57 | 328.14 | 328.20 | 328.08 | 328.09 | | 328.15 | 328.06 | 328.03 | 328.15 | 328.10 | 326.47 | |
| Dist. Parz. Progetto Pavim. | | | | | | | 2.36 | 1.35 | 1.00 | 3.25 | | 3.73 | 1.00 | 1.35 | 2.45 | | | |
| Dist. Progetto Pavim. | | | | | | -8.11 | -5.75 | -4.40 | -4.25 | -3.25 | | 0.00 | -3.73 | -4.73 | -4.88 | -6.23 | -8.67 | |
| Quote Progetto Sottof. | | | | | | 326.56 | 327.72 | 327.72 | | | | 327.79 | | 327.67 | 327.67 | 326.47 | | |
| Dist. Parz. Progetto Sottof. | | | | | | 1.73 | 1.78 | | | 4.25 | | 4.73 | | 1.78 | 1.80 | | | |
| Dist. Progetto Sottof. | | | | | | -7.76 | -6.03 | -4.25 | | | | 0.00 | | -4.73 | -6.50 | -8.31 | | |
| Quote Terreno | 326.78 | 326.75 | 326.66 | 326.59 | | | | | | | | 326.51 | 326.51 | 326.51 | 326.50 | | 326.43 | 326.39 |
| Distanze Terreno | -30.10 | -25.96 | -17.86 | -12.24 | | | | | | | | 0.00 | 0.68 | 1.51 | 2.16 | | 15.89 | 22.68 |

| SCAVI E BONIFICHE | |
|-------------------|---------|
| SCOTICO | 13.22 m |
| BONIFICA | 7.93 mq |


| RILEVATI | |
|------------------|---------|
| RILEVATO | 5.47 mq |
| TERRENO VEGETALE | 5.01 m |

| SOVRASTRUTTURA STRADALE | |
|-------------------------|---------|
| STRATO DI USURA | 9.02 m |
| STRATO DI BINDER | 9.02 m |
| STRATO DI BASE | 9.02 m |
| STRATO DI FONDAZIONE | 1.86 mq |

SEZIONE N. : 7
Qt. prog. : 327.31
Progr. Km : 0+120.000

Scala 1:200

Qt. rif. 314.000

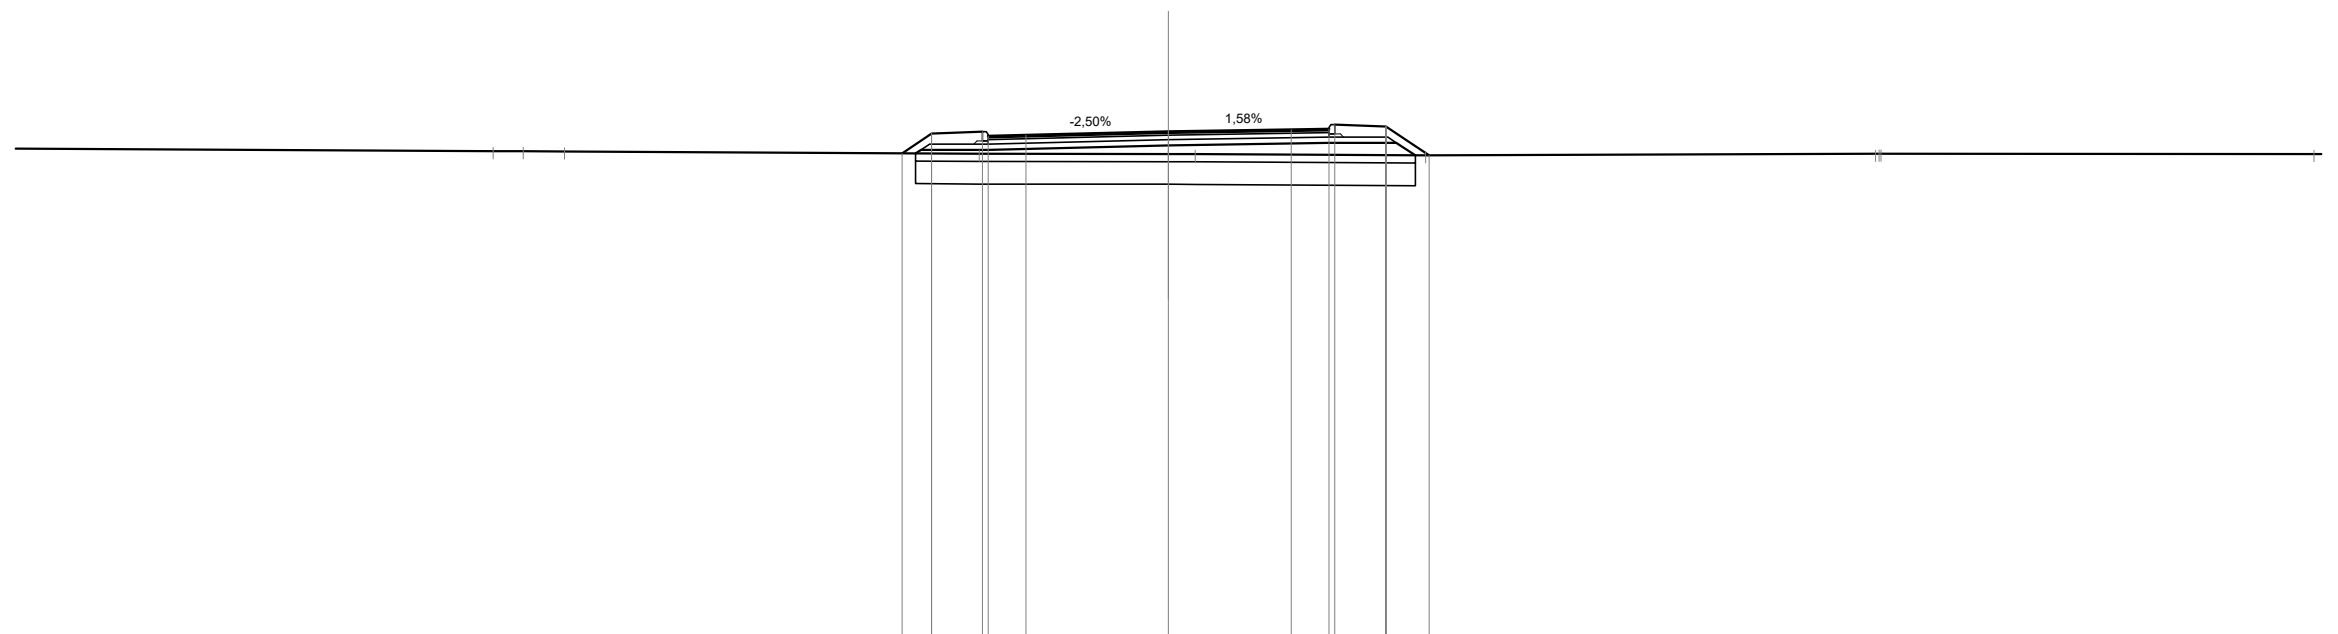


| | | | | | | | | | | | | | | | | |
|------------------------------|--|--------|--------|--------|--------|--------|--------|--------|--------|--------|--------|--------|--------|--------|--------|-------|
| Quote Progetto Pavim. | | | | 326.74 | 327.26 | 327.31 | 327.19 | 327.22 | 327.31 | 327.36 | 327.38 | 327.50 | 327.44 | 326.68 | | |
| Dist. Parz. Progetto Pavim. | | | | 0.78 | 1.35 | 1.00 | | 3.77 | | 3.25 | 1.00 | 1.35 | 1.14 | | | |
| Dist. Progetto Pavim. | | | | -7.05 | -6.27 | -4.92 | -4.77 | -3.77 | 0.00 | | -3.25 | -4.25 | -4.40 | -5.75 | -6.89 | |
| Quote Progetto Sottof. | | | | 326.74 | 326.83 | 326.83 | | | 326.95 | | 327.02 | 327.02 | 326.68 | | | |
| Dist. Parz. Progetto Sottof. | | | | 0.14 | 1.78 | | | 4.77 | | 4.25 | 1.78 | 0.50 | | | | |
| Dist. Progetto Sottof. | | | | -6.69 | -6.55 | -4.77 | | | 0.00 | | -4.25 | -6.03 | -6.53 | | | |
| Quote Terreno | | 326.80 | 326.79 | | | 326.73 | | | 326.72 | | | | 326.68 | | 326.72 | |
| Distanze Terreno | | -17.87 | -17.07 | | | -5.01 | | | 0.00 | 0.71 | | | 6.81 | | 18.70 | 18.85 |

| | |
|-------------------|---------|
| SCAVI E BONIFICHE | |
| SCOTICO | 13.32 m |
| BONIFICA | 7.99 mq |

| | |
|------------------|---------|
| RILEVATI | |
| RILEVATO | 2.24 mq |
| TERRENO VEGETALE | 4.11 m |

| | |
|-------------------------|---------|
| SOVRASTRUTTURA STRADALE | |
| STRATO DI USURA | 9.28 m |
| STRATO DI BINDER | 9.28 m |
| STRATO DI BASE | 9.28 m |
| STRATO DI FONDAZIONE | 1.89 mq |

SEZIONE N. : 8
 Qt. prog. : 327.02
 Progr. Km : 0+140.000

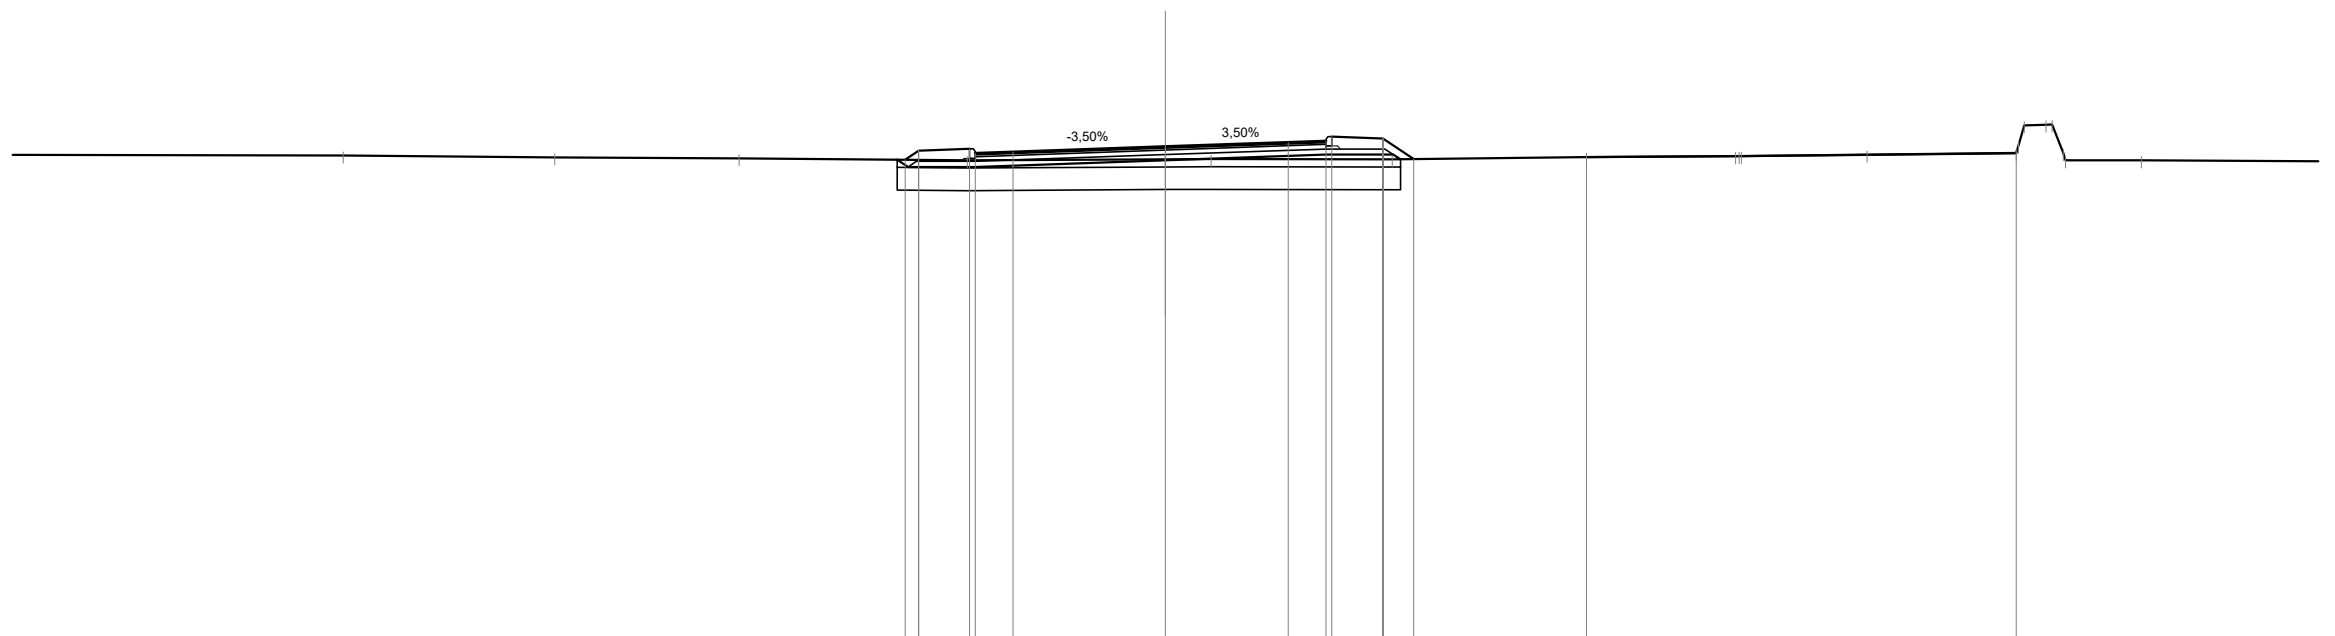

Scala 1:200

Qt. rif. 314.000

| | | | | | | | | | | | | | | | | | | | | | | |
|------------------------------|--|--|--|--|--|--|--------|--------|--------|--------|--------|--------|--------|--------|--------|--------|--------|--------|--------|--------|--------|--------|
| Quote Progetto Pavim. | | | | | | | 326.67 | 326.91 | 326.96 | 326.84 | 326.88 | 327.02 | 327.13 | 327.17 | 327.29 | 327.23 | 326.69 | | | | | |
| Dist. Parz. Progetto Pavim. | | | | | | | 0.36 | 1.35 | 1.00 | 4.03 | | 3.25 | 1.00 | 1.35 | 0.82 | | | | | | | |
| Dist. Progetto Pavim. | | | | | | | -6.89 | -6.53 | -5.18 | -5.03 | -4.03 | 0.00 | 3.25 | 4.25 | 4.40 | 5.75 | 6.57 | | | | | |
| Quote Progetto Sottof. | | | | | | | 326.67 | 326.48 | 326.48 | | | 326.66 | 326.81 | 326.81 | 326.81 | 326.68 | | | | | | |
| Dist. Parz. Progetto Sottof. | | | | | | | 0.29 | 1.78 | | 5.03 | | 4.25 | 1.78 | 0.19 | | | | | | | | |
| Dist. Progetto Sottof. | | | | | | | -7.10 | -6.81 | -5.03 | | 0.00 | 4.25 | 6.03 | 6.22 | | | | | | | | |
| Quote Terreno | | | | | | | 326.78 | 326.73 | 326.71 | 326.66 | 326.68 | 326.69 | 326.68 | 326.75 | 326.77 | 326.77 | 326.81 | 326.85 | 327.60 | 326.85 | 326.66 | 326.66 |
| Distanze Terreno | | | | | | | -21.76 | -16.16 | -11.28 | -5.25 | 0.00 | -1.21 | 6.00 | -11.14 | 15.08 | 15.24 | -18.57 | 22.51 | 23.30 | 23.75 | 23.81 | -25.82 |

| | |
|-------------------|---------|
| SCAVI E BONIFICHE | |
| STERRO | 0.20 mq |
| SCOTICO | 9.34 m |
| BONIFICA | 5.61 mq |


| | |
|------------------|---------|
| RILEVATI | |
| RILEVATO | 0.71 mq |
| TERRENO VEGETALE | 1.64 m |

| | |
|-------------------------|---------|
| SOVRASTRUTTURA STRADALE | |
| STRATO DI USURA | 8.34 m |
| STRATO DI BINDER | 8.34 m |
| STRATO DI BASE | 8.34 m |
| STRATO DI FONDAZIONE | 1.38 mq |

SEZIONE N. : 10

Qt. prog. : 326.48

Progr. Km : 0+180.000

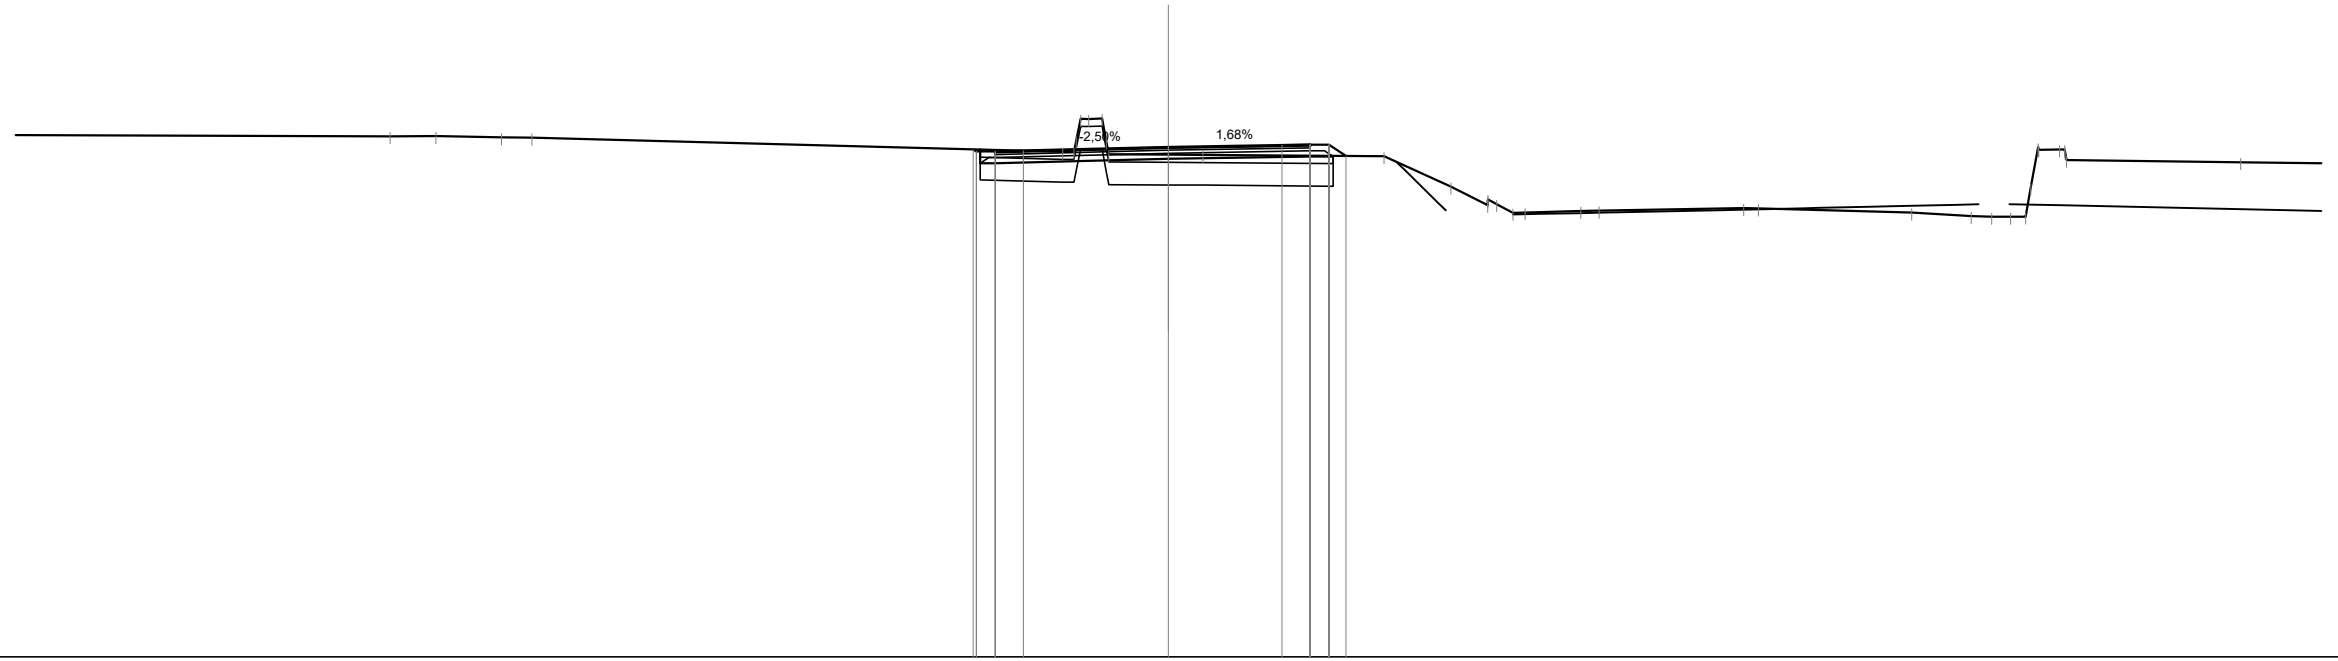

Scala 1:200

Qt. rif. 313.000


| | | | | | | | | | | | | | | | | | | | | | | | | | | | | | | | | | | |
|------------------------------|--|--|--------|--------|--------|--------|--------|--------|--------|--------|--------|--------|--------|--------|--------|--------|--------|--------|--------|--------|--------|--------|--------|--------|--------|--------|--|--|--|--|--|--|--|--|
| Quote Progetto Pavim. | | | | 326.42 | 326.37 | 326.34 | 326.39 | | 326.48 | | 326.53 | 326.51 | 326.54 | 326.25 | | | | | | | | | | | | | | | | | | | | |
| Dist. Parz. Progetto Pavim. | | | | 0.50 | 0.75 | | 3.84 | | 3.00 | | 0.75 | 0.50 | 0.45 | | | | | | | | | | | | | | | | | | | | | |
| Dist. Progetto Pavim. | | | | -5.17 | -5.09 | -4.59 | -3.84 | | 0.00 | | 3.00 | 3.75 | 4.25 | 4.70 | | | | | | | | | | | | | | | | | | | | |
| Quote Progetto Sottof. | | | | 326.42 | 326.06 | | | | 326.17 | | 326.23 | 326.25 | | | | | | | | | | | | | | | | | | | | | | |
| Dist. Parz. Progetto Sottof. | | | | 0.40 | | | 4.59 | | 3.75 | | 0.60 | | | | | | | | | | | | | | | | | | | | | | | |
| Dist. Progetto Sottof. | | | | -4.98 | -4.59 | | | | 0.00 | | -3.75 | -4.35 | | | | | | | | | | | | | | | | | | | | | | |
| Quote Terreno | | | 326.77 | 326.78 | 326.74 | 326.73 | | 326.36 | 326.28 | 326.28 | 326.24 | 325.44 | 324.95 | 324.75 | 324.75 | 324.79 | 324.80 | 324.87 | 324.86 | 324.75 | 324.66 | 324.64 | 324.64 | 325.42 | 326.42 | 326.15 | | | | | | | | |
| Distanze Terreno | | | -20.59 | -19.38 | -17.64 | -16.84 | | -2.79 | -2.33 | -1.76 | -1.58 | | | | | -10.91 | -11.39 | -15.22 | -15.61 | -19.67 | -21.24 | -21.78 | -22.28 | -22.82 | -23.58 | -23.76 | | | | | | | | |

| SCAVI E BONIFICHE | |
|-------------------|---------|
| STERRO | 0.10 mq |
| SCOTICO | 7.48 m |
| BONIFICA | 4.49 mq |

| RILEVATI | |
|------------------|---------|
| RILEVATO | 0.27 mq |
| TERRENO VEGETALE | 1.62 m |

| SOVRASTRUTTURA STRADALE | |
|-------------------------|---------|
| STRATO DI USURA | 6.25 m |
| STRATO DI BINDER | 6.25 m |
| STRATO DI BASE | 6.25 m |
| STRATO DI FONDAZIONE | 1.11 mq |

SEZIONE N. : 11
 Qt. prog. : 326.31
 Progr. Km : 0+200.000

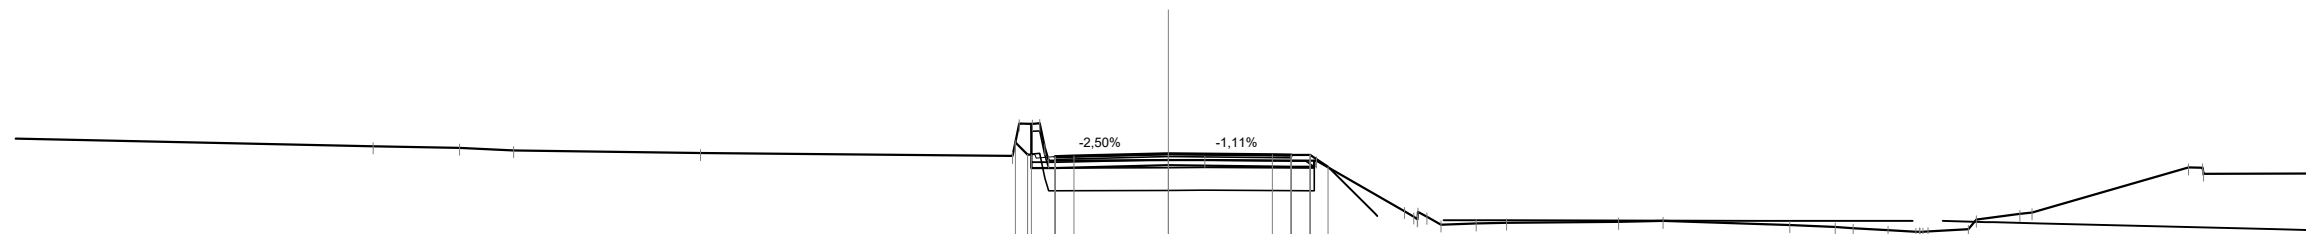

Scala 1:200

Qt. rif. 313.000


| | | | | | | | | | | | | | | | | | | | | | | | | | | | | | | | |
|------------------------------|--|--------|--------|--------|--------|--------|--------|--------|--------|--------|--------|--------|--------|--------|--------|--------|--------|--------|--------|--------|--------|--------|--------|--------|--------|--------|--------|--------|--------|--------|--------|
| Quote Progetto Pavim. | | | | | | 326.61 | 326.29 | 327.10 | 326.24 | 326.25 | 326.31 | 326.28 | 326.28 | 326.28 | 325.96 | | | | | | | | | | | | | | | | |
| Dist. Parz. Progetto Pavim. | | | | | | | 0.63 | 0.50 | 2.50 | 2.75 | | 0.50 | 0.50 | 0.47 | | | | | | | | | | | | | | | | | |
| Dist. Progetto Pavim. | | | | | | | 4.05 | 3.73 | 3.63 | 3.00 | 0.00 | 2.75 | 3.25 | 3.75 | 4.22 | | | | | | | | | | | | | | | | |
| Quote Progetto Sottof. | | | | | | 327.10 | 325.93 | | | | 326.00 | 325.97 | 326.13 | | | | | | | | | | | | | | | | | | |
| Dist. Parz. Progetto Sottof. | | | | | | 0.00 | 0.63 | 3.00 | | 3.25 | | 0.60 | | | | | | | | | | | | | | | | | | | |
| Dist. Progetto Sottof. | | | | | | 3.63 | 3.00 | | | | 0.00 | 3.25 | 3.85 | | | | | | | | | | | | | | | | | | |
| Quote Terreno | | 326.50 | 326.47 | 326.40 | 326.32 | 326.25 | 327.10 | 326.13 | | 326.14 | 326.14 | 326.13 | 324.79 | 324.64 | 324.44 | 324.46 | 324.49 | 324.51 | 324.53 | 324.42 | 324.37 | 324.34 | 324.29 | 324.24 | 324.25 | 324.32 | 324.57 | 324.72 | 324.76 | 325.94 | 325.78 |
| Distanze Terreno | | -21.04 | -18.75 | -17.33 | -12.38 | -4.12 | -3.60 | -3.17 | | 0.00 | 0.96 | -3.92 | -6.24 | -6.83 | -7.21 | -8.14 | -8.94 | -11.91 | -13.08 | -16.44 | -17.64 | -18.11 | -19.04 | -19.77 | -20.10 | -21.16 | -21.38 | -22.53 | -22.85 | -26.99 | -27.39 |

| SCAVI E BONIFICHE | |
|-------------------|---------|
| SCOTICO | 7.70 m |
| BONIFICA | 4.62 mq |

| RILEVATI | |
|------------------|---------|
| RILEVATO | 0.32 mq |
| TERRENO VEGETALE | 4.37 m |

| SOVRASTRUTTURA STRADALE | |
|-------------------------|---------|
| STRATO DI USURA | 6.50 m |
| STRATO DI BINDER | 6.50 m |
| STRATO DI BASE | 6.50 m |
| STRATO DI FONDAZIONE | 1.14 mq |

SEZIONE N. : 12
 Qt. prog. : 326.23
 Progr. Km : 0+220.000

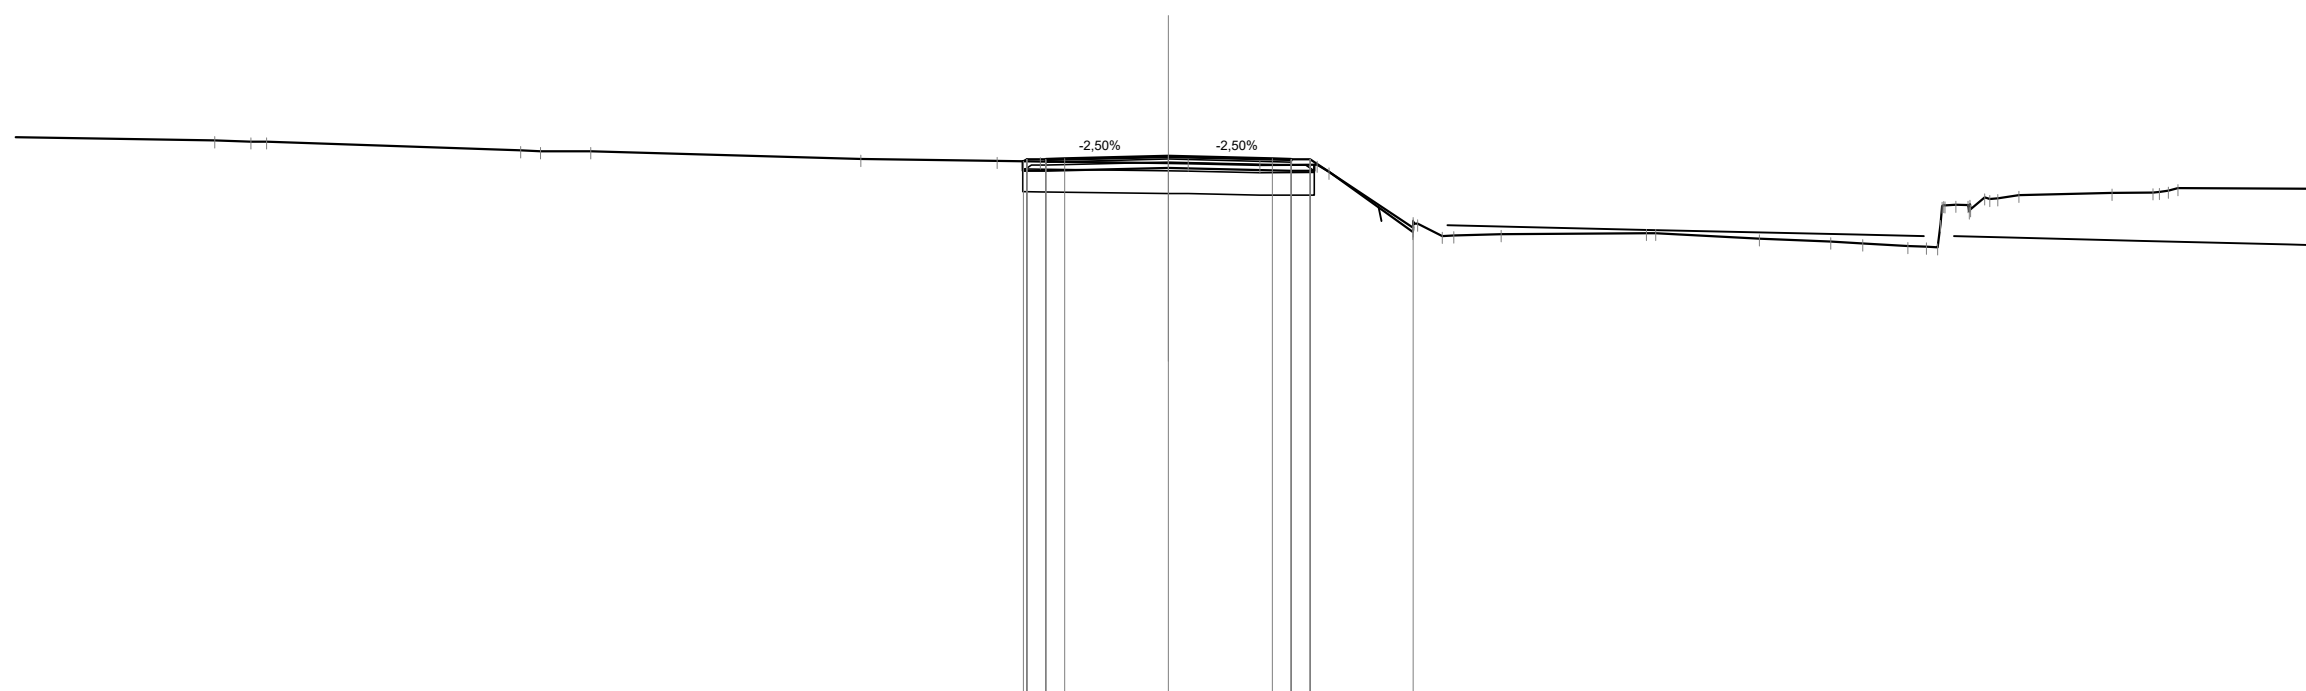


Scala 1:200

Qt. rif. 312.000

| |
|---|
| Quote Progetto Pavim. | | | | | | | 326.09 | 326.14 | 326.16 | | 326.23 | 326.16 | 326.14 | | 324.33 | |
| Dist. Parz. Progetto Pavim. | | | | | | | 0.50 | 0.50 | 2.75 | | 2.75 | 0.50 | 0.50 | | 2.72 | |
| Dist. Progetto Pavim. | | | | | | | 3.84 | 3.75 | 3.25 | 2.75 | | 2.75 | 3.25 | 3.75 | | 6.47 | |
| Quote Progetto Sottof. | | | | | | | 326.09 | 325.83 | | | 325.92 | | 325.83 | 325.99 | |
| Dist. Parz. Progetto Sottof. | | | | | | | 0.60 | | 3.25 | | 3.25 | | 0.60 | |
| Dist. Progetto Sottof. | | | | | | | 3.85 | 3.25 | | | 0.00 | | 3.25 | 3.85 | |
| Quote Terreno | | | | | | | 326.09 | 326.08 | | | 326.04 | 326.03 | | 325.99 | | 324.22 | 324.19 | 324.19 | | | 324.04 | | 323.97 | | 323.91 | | 323.84 | | 323.83 | | 324.93 | | 324.93 | | 324.93 | | 324.93 | | 325.13 | | 325.19 | | | 325.25 | | 325.26 | | 325.37 | | | | 325.36 | | | | |
| Distanze Terreno | | | | | | | 25.23 | 24.27 | 23.86 | | 17.14 | 16.61 | 15.28 | | 8.14 | | 4.53 | 3.39 | | 0.00 | 0.52 | | 2.42 | 3.93 | 4.25 | | 6.47 | 6.59 | 7.55 | | 8.80 | | | 12.65 | 12.89 | | 15.64 | | 17.52 | | 18.37 | | 19.56 | 20.06 | 20.51 | 21.15 | 21.60 | 22.50 | | 24.97 | | 26.05 | 26.71 | | | 30.16 |

| | |
|-------------------------|---------|
| SCAVI E BONIFICHE | |
| SCOTICO | 7.70 m |
| BONIFICA | 4.62 mq |
| RILEVATI | |
| RILEVATO | 0.25 mq |
| TERRENO VEGETALE | 1.35 m |
| SOVRASTRUTTURA STRADALE | |
| STRATO DI USURA | 6.50 m |
| STRATO DI BINDER | 6.50 m |
| STRATO DI BASE | 6.50 m |
| STRATO DI FONDAZIONE | 1.14 mq |

SEZIONE N. : 13
 Qt. prog. : 326.19
 Progr. Km : 0+240.000

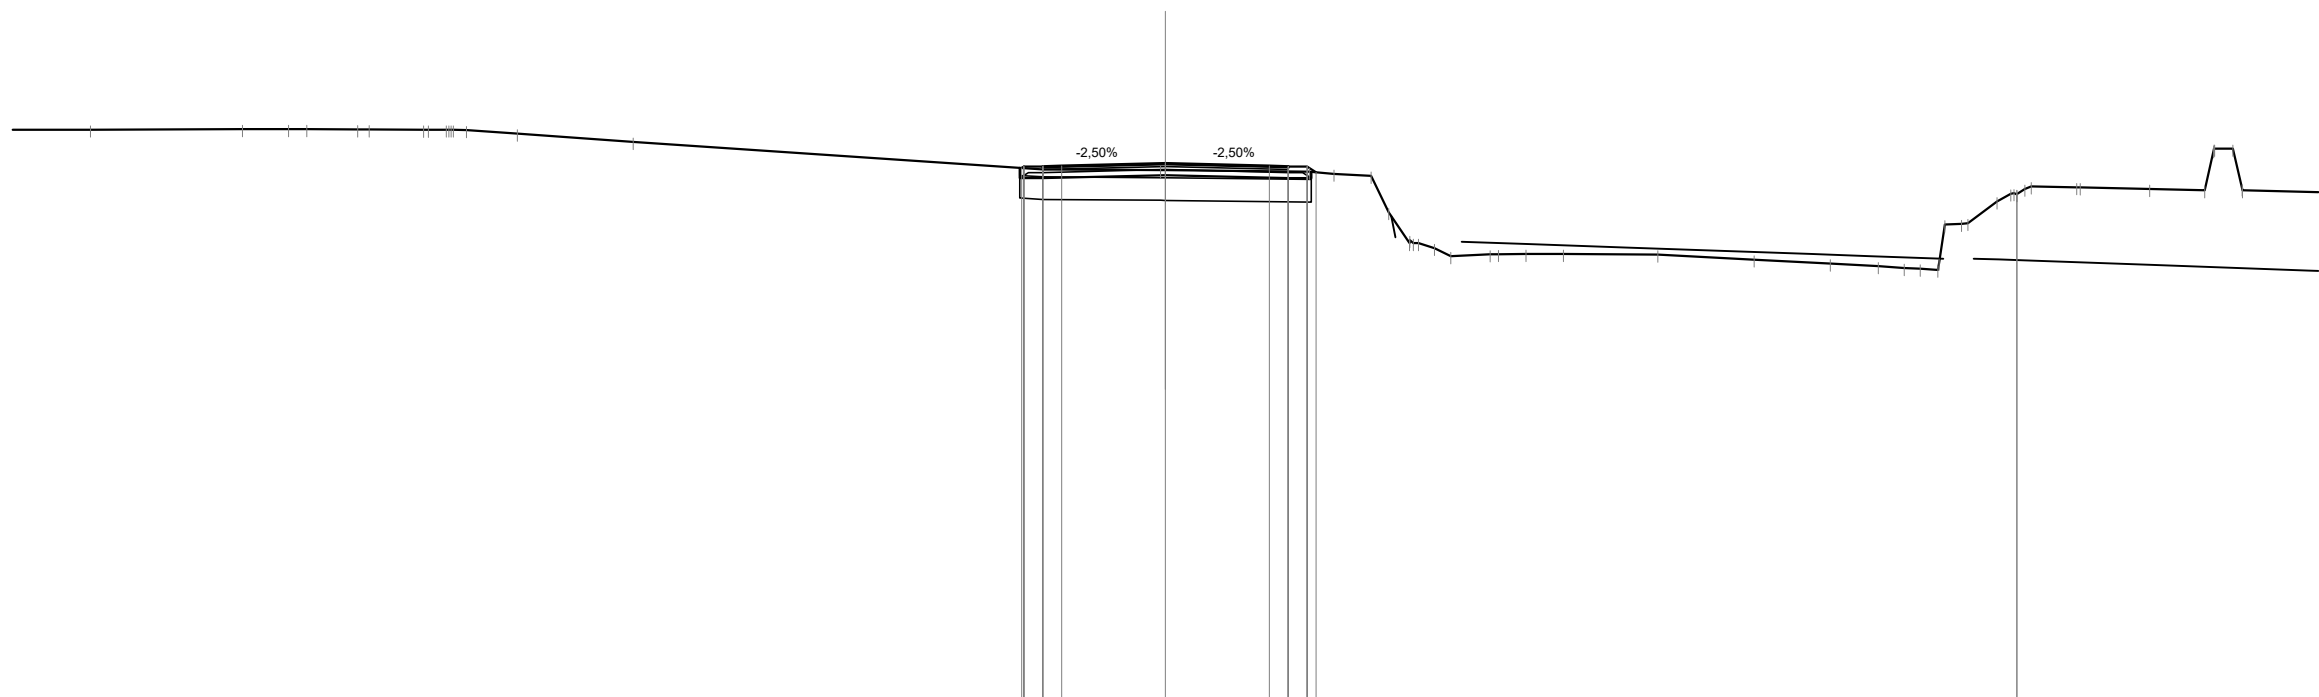

Scala 1:200

Qt. rif. 312.000


| |
|---|
| Quote Progetto Pavim. | | | | 326.07 | 326.11 | 326.12 | | 326.19 | | 326.12 | 326.11 | 325.95 | | | | | | | | | | | | | | | | | | | | | | | | | | | | | |
| Dist. Parz. Progetto Pavim. | | | | 0.50 | 0.50 | 2.75 | | 2.75 | | 0.50 | 0.50 | | | | | | | | | | | | | | | | | | | | | | | | | | | | | | |
| Dist. Progetto Pavim. | | | | -3.81 | -3.75 | -3.25 | | -2.75 | | -2.75 | -3.25 | -3.75 | -3.98 | | | | | | | | | | | | | | | | | | | | | | | | | | | | |
| Quote Progetto Sottof. | | | | 326.07 | 325.80 | | | 325.88 | 0.00 | | 325.80 | 325.96 | | | | | | | | | | | | | | | | | | | | | | | | | | | | | |
| Dist. Parz. Progetto Sottof. | | | | 0.60 | | 3.25 | | 3.25 | | 0.60 | | | | | | | | | | | | | | | | | | | | | | | | | | | | | | | |
| Dist. Progetto Sottof. | | | | -3.85 | -3.25 | | | 0.00 | | -3.25 | -3.85 | | | | | | | | | | | | | | | | | | | | | | | | | | | | | | |
| Quote Terreno | -28.45 | -327.08 | | | | | -326.03 | | 326.01 | 326.01 | | -325.97 | -325.92 | -325.86 | -324.90 | -324.08 | -323.95 | -323.73 | -323.78 | -323.79 | -323.80 | -323.79 | | -323.78 | | | | | | | | | | | | | | | | | |
| Distanze Terreno | -28.45 | -24.42 | -23.20 | -22.72 | -21.38 | -21.07 | -19.63 | -19.02 | -18.49 | -17.14 | -14.08 | -3.24 | -0.13 | 0.00 | 3.80 | 4.46 | 5.44 | 5.90 | 6.46 | 7.11 | 7.55 | 8.59 | 8.81 | 9.54 | 10.52 | 13.03 | 15.58 | 17.59 | 18.86 | 19.54 | 20.43 | 21.06 | 21.23 | 22.37 | 22.91 | 24.11 | 24.20 | 26.04 | 27.49 | 28.24 | 28.50 |

| SCAVI E BONIFICHE | |
|-------------------|---------|
| SCOTICO | 7.71 m |
| BONIFICA | 4.63 mq |

| RILEVATI | |
|------------------|---------|
| RILEVATO | 0.25 mq |
| TERRENO VEGETALE | 1.21 m |

| SOVRASTRUTTURA STRADALE | |
|-------------------------|---------|
| STRATO DI USURA | 6.50 m |
| STRATO DI BINDER | 6.50 m |
| STRATO DI BASE | 6.50 m |
| STRATO DI FONDAZIONE | 1.14 mq |

SEZIONE N. : 14
 Qt. prog. : 326.15
 Progr. Km : 0+260.000

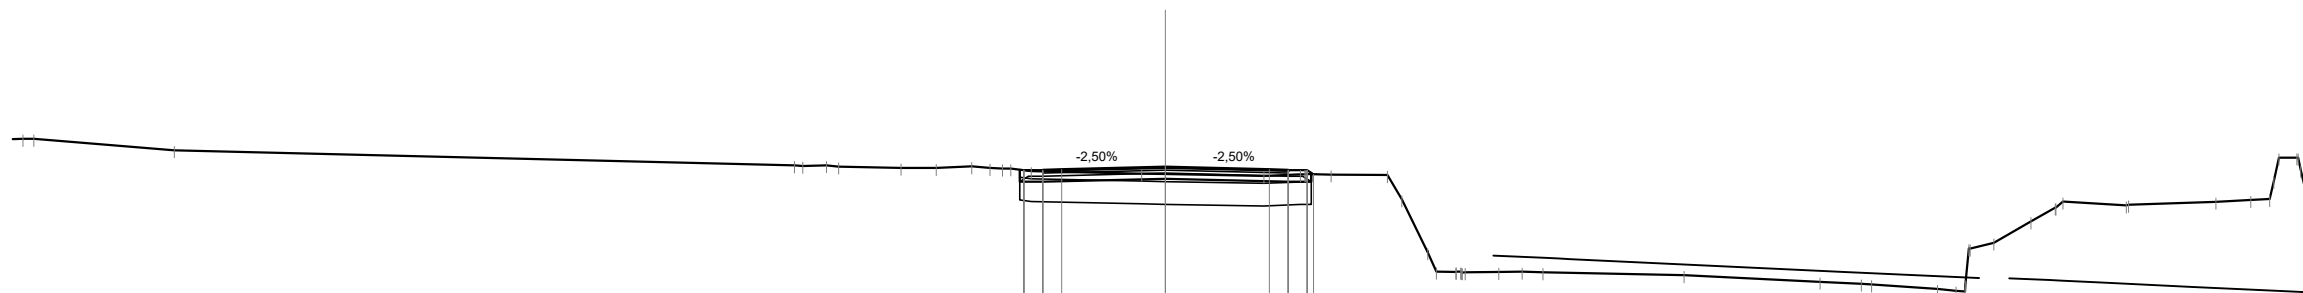

Scala 1:200

Qt. rif. 312.000


| |
|---|
| Quote Progetto Pavim. | | | | | 326.06 | 326.07 | 326.08 | | 326.15 | | 326.08 | 326.07 | 326.07 | 325.96 | | | | | | | | | | | | | | | | | | | | | | | | | | | | | | | | | |
| Dist. Parz. Progetto Pavim. | | | | | 0.50 | 0.50 | 2.75 | | 2.75 | | 0.50 | 0.50 | | | | | | | | | | | | | | | | | | | | | | | | | | | | | | | | | | | |
| Dist. Progetto Pavim. | | | | | 3.75 | 3.75 | 3.25 | | 0.00 | | 2.75 | 3.25 | 3.75 | 3.92 | | | | | | | | | | | | | | | | | | | | | | | | | | | | | | | | | |
| Quote Progetto Sottof. | | | | | 326.08 | 325.76 | | | 325.84 | | 325.76 | 325.96 | | | | | | | | | | | | | | | | | | | | | | | | | | | | | | | | | | | |
| Dist. Parz. Progetto Sottof. | | | | | 0.60 | | 3.25 | | 3.25 | | 0.60 | | | | | | | | | | | | | | | | | | | | | | | | | | | | | | | | | | | | |
| Dist. Progetto Sottof. | | | | | 3.85 | 3.25 | | | 0.00 | | 3.25 | 3.85 | | | | | | | | | | | | | | | | | | | | | | | | | | | | | | | | | | | |
| Quote Terreno | 326.89 | 326.89 | 326.59 | | 326.19 | 326.19 | 326.16 | 326.13 | 326.12 | 326.12 | 326.17 | 326.12 | 326.11 | 326.04 | 325.97 | 325.96 | 325.92 | 325.96 | 325.96 | 325.95 | 325.94 | 325.29 | 323.89 | 323.89 | 323.37 | 323.37 | 323.36 | 323.37 | 323.38 | 323.36 | 323.29 | 323.11 | 323.06 | 323.04 | 322.92 | 322.88 | 324.15 | 324.15 | 324.71 | 325.08 | 325.23 | 325.13 | 325.15 | 325.23 | 325.27 | 325.30 | 326.40 |
| Distanze Terreno | 30.23 | 29.94 | 26.22 | | 9.81 | 8.97 | 8.65 | 7.00 | 6.06 | 5.13 | 4.64 | 4.09 | 3.55 | 0.63 | 0.00 | 2.61 | 3.57 | 3.71 | 4.38 | 5.87 | 6.25 | 6.94 | 7.68 | 7.93 | 8.82 | 9.44 | 9.99 | 13.72 | 17.32 | 18.41 | 18.68 | 20.43 | 20.91 | 21.92 | 22.90 | 23.54 | 23.75 | 25.42 | 25.48 | 27.79 | 28.71 | 29.21 | 29.93 | | | | |

| SCAVI E BONIFICHE | |
|-------------------|---------|
| SCOTICO | 6.93 m |
| BONIFICA | 4.15 mq |

| RILEVATI | |
|------------------|---------|
| RILEVATO | 0.45 mq |
| TERRENO VEGETALE | 0.73 m |

| SOVRASTRUTTURA STRADALE | |
|-------------------------|---------|
| STRATO DI USURA | 6.31 m |
| STRATO DI BINDER | 6.31 m |
| STRATO DI BASE | 6.31 m |
| STRATO DI FONDAZIONE | 1.03 mq |

SEZIONE N. : 17
 Qt. prog. : 325.80
 Progr. Km : 0+320.000

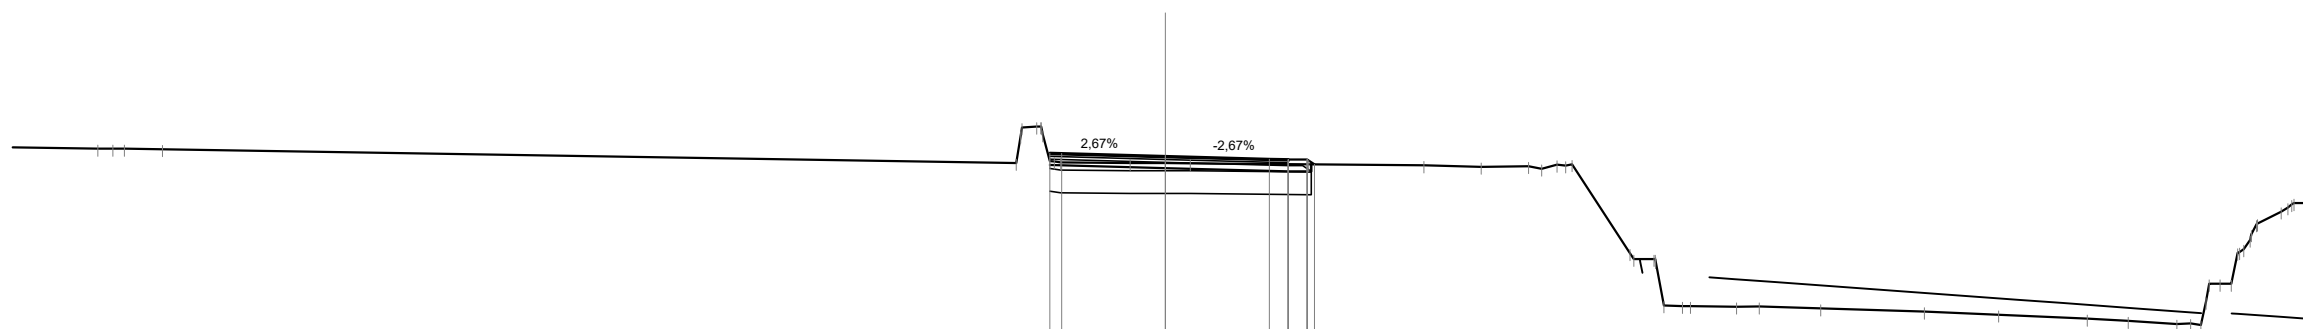

Scala 1:200

Qt. rif. 311.000


| |
|---|
| Quote Progetto Pavim. | | | | | | | | | | | | 325.88 | 325.87 | | | | 325.80 | 325.73 | 325.71 | 325.71 | 325.59 | |
| Dist. Parz. Progetto Pavim. | | | | | | | | | | | | | 2.75 | | | | 2.75 | 0.50 | 0.50 | |
| Dist. Progetto Pavim. | | | | | | | | | | | | -3.06 | -2.75 | | | | 0.00 | -2.75 | -3.25 | -3.75 | -3.94 | |
| Quote Progetto Sottof. | | | | | | | | | | | | 325.57 | | | 325.49 | | | 325.40 | 325.59 | |
| Dist. Parz. Progetto Sottof. | | | | | | | | | | | | 3.06 | | | | | 3.25 | 0.60 | |
| Dist. Progetto Sottof. | | | | | | | | | | | | -3.06 | | | 0.00 | | | -3.25 | -3.85 | |
| Quote Terreno | -28.25 | 326.00 | -27.55 | 326.00 | -26.54 | 325.99 | | | | | | | | | | | | 325.63 | 326.59 | 325.66 | 325.64 | -0.94 | 325.62 | 0.00 | 325.62 | 325.62 | -3.79 | 325.59 | 3.85 | -6.84 | 325.56 | -8.35 | 325.52 | 9.60 | 325.54 | 10.36 | 325.58 | 10.76 | 325.59 | 12.29 | 323.24 | 12.93 | 323.09 | 13.67 | 321.84 | 13.89 | 321.84 | 15.11 | 321.83 | 15.71 | 321.83 | 17.34 | 321.78 | 20.08 | 321.70 | 22.04 | 321.61 | 24.38 | 321.51 | 25.47 | 321.45 | 26.76 | 321.37 | 27.40 | 321.34 | 27.90 | 322.43 | 28.37 | 323.25 | 28.87 | 324.00 | 29.52 | 324.34 | 30.16 | 324.57 |
| Distanze Terreno | -28.25 | | -27.55 | | -26.54 | | -3.95 | -3.41 | -2.95 | -2.78 | -0.94 | 0.00 | 0.66 | 3.79 | 6.84 | 8.35 | 9.60 | 10.36 | 10.76 | 12.29 | 12.93 | 13.67 | 13.89 | 15.11 | 15.71 | 17.34 | 20.08 | 22.04 | 24.38 | 25.47 | 26.76 | 27.40 | 27.90 | 28.37 | 28.87 | 29.52 | 30.16 | | | | | | | | | | | | | | | | | | | | | | | | | | | | | | | | | | | | | | |

| SCAVI E BONIFICHE | |
|-------------------|---------|
| STERRO | 0.10 mq |
| SCOTICO | 7.72 m |
| BONIFICA | 4.62 mq |

| RILEVATI | |
|------------------|---------|
| RILEVATO | 0.35 mq |
| TERRENO VEGETALE | 1.39 m |

| SOVRASTRUTTURA STRADALE | |
|-------------------------|---------|
| STRATO DI USURA | 6.50 m |
| STRATO DI BINDER | 6.50 m |
| STRATO DI BASE | 6.50 m |
| STRATO DI FONDAZIONE | 1.14 mq |

SEZIONE N. : 20
 Qt. prog. : 325.06
 Progr. Km : 0+380.000

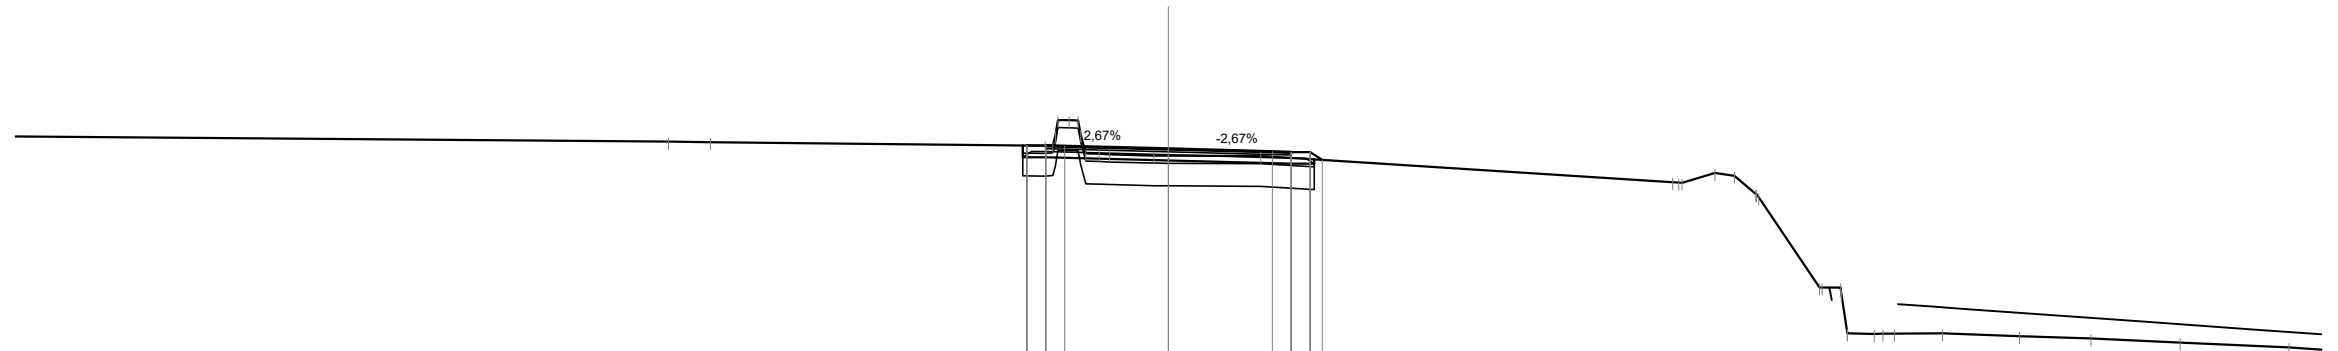

Scala 1:200

Qt. rif. 309.000


| | | | | | | | | | | | | | | | | | | | | | | | | | | | | | |
|------------------------------|--|--------|--------|--|--|--------|--------|--------|--------|--------|--------|--------|--------|--------|--------|--------|--------|--------|--------|--------|--------|--------|--------|--------|--------|--------|--------|-------|-------|
| Quote Progetto Pavim. | | | | | | 325.14 | 325.15 | 325.13 | | 325.06 | 324.99 | 324.97 | 324.97 | 324.76 | | | | | | | | | | | | | | | |
| Dist. Parz. Progetto Pavim. | | | | | | 0.50 | 0.50 | 2.75 | | 2.75 | 0.50 | 0.50 | | | | | | | | | | | | | | | | | |
| Dist. Progetto Pavim. | | | | | | 3.75 | 3.75 | 3.25 | | 2.75 | 2.75 | 3.25 | 3.75 | 4.06 | | | | | | | | | | | | | | | |
| Quote Progetto Sottof. | | | | | | 325.14 | 324.84 | | | 324.75 | 324.66 | 324.78 | | | | | | | | | | | | | | | | | |
| Dist. Parz. Progetto Sottof. | | | | | | 0.60 | | 3.25 | | 3.25 | 0.60 | | | | | | | | | | | | | | | | | | |
| Dist. Progetto Sottof. | | | | | | 3.85 | 3.25 | | | 3.25 | 3.85 | | | | | | | | | | | | | | | | | | |
| Quote Terreno | | 325.25 | 325.24 | | | 325.14 | 325.81 | 324.93 | 324.91 | 324.88 | 324.87 | | | 324.17 | 324.16 | 324.42 | 324.34 | 323.86 | 323.77 | 321.39 | 320.18 | 320.17 | 320.17 | 320.10 | 320.04 | 319.93 | 319.81 | | |
| Distanze Terreno | | -13.23 | -12.12 | | | -3.26 | -2.63 | -1.84 | -1.56 | -0.39 | 0.00 | -2.44 | | 13.34 | 13.58 | 14.46 | 14.98 | 15.54 | 15.62 | 17.22 | 17.78 | 17.96 | 18.90 | 19.20 | 20.47 | 22.51 | 24.41 | 26.77 | 29.64 |

| | |
|-------------------|---------|
| SCAVI E BONIFICHE | |
| SCOTICO | 7.71 m |
| BONIFICA | 4.63 mq |

| | |
|------------------|---------|
| RILEVATI | |
| RILEVATO | 0.75 mq |
| TERRENO VEGETALE | 1.73 m |

| | |
|-------------------------|---------|
| SOVRASTRUTTURA STRADALE | |
| STRATO DI USURA | 6.50 m |
| STRATO DI BINDER | 6.50 m |
| STRATO DI BASE | 6.50 m |
| STRATO DI FONDAZIONE | 1.14 mq |

SEZIONE N. : 21
 Qt. prog. : 324.34
 Progr. Km : 0+400.000

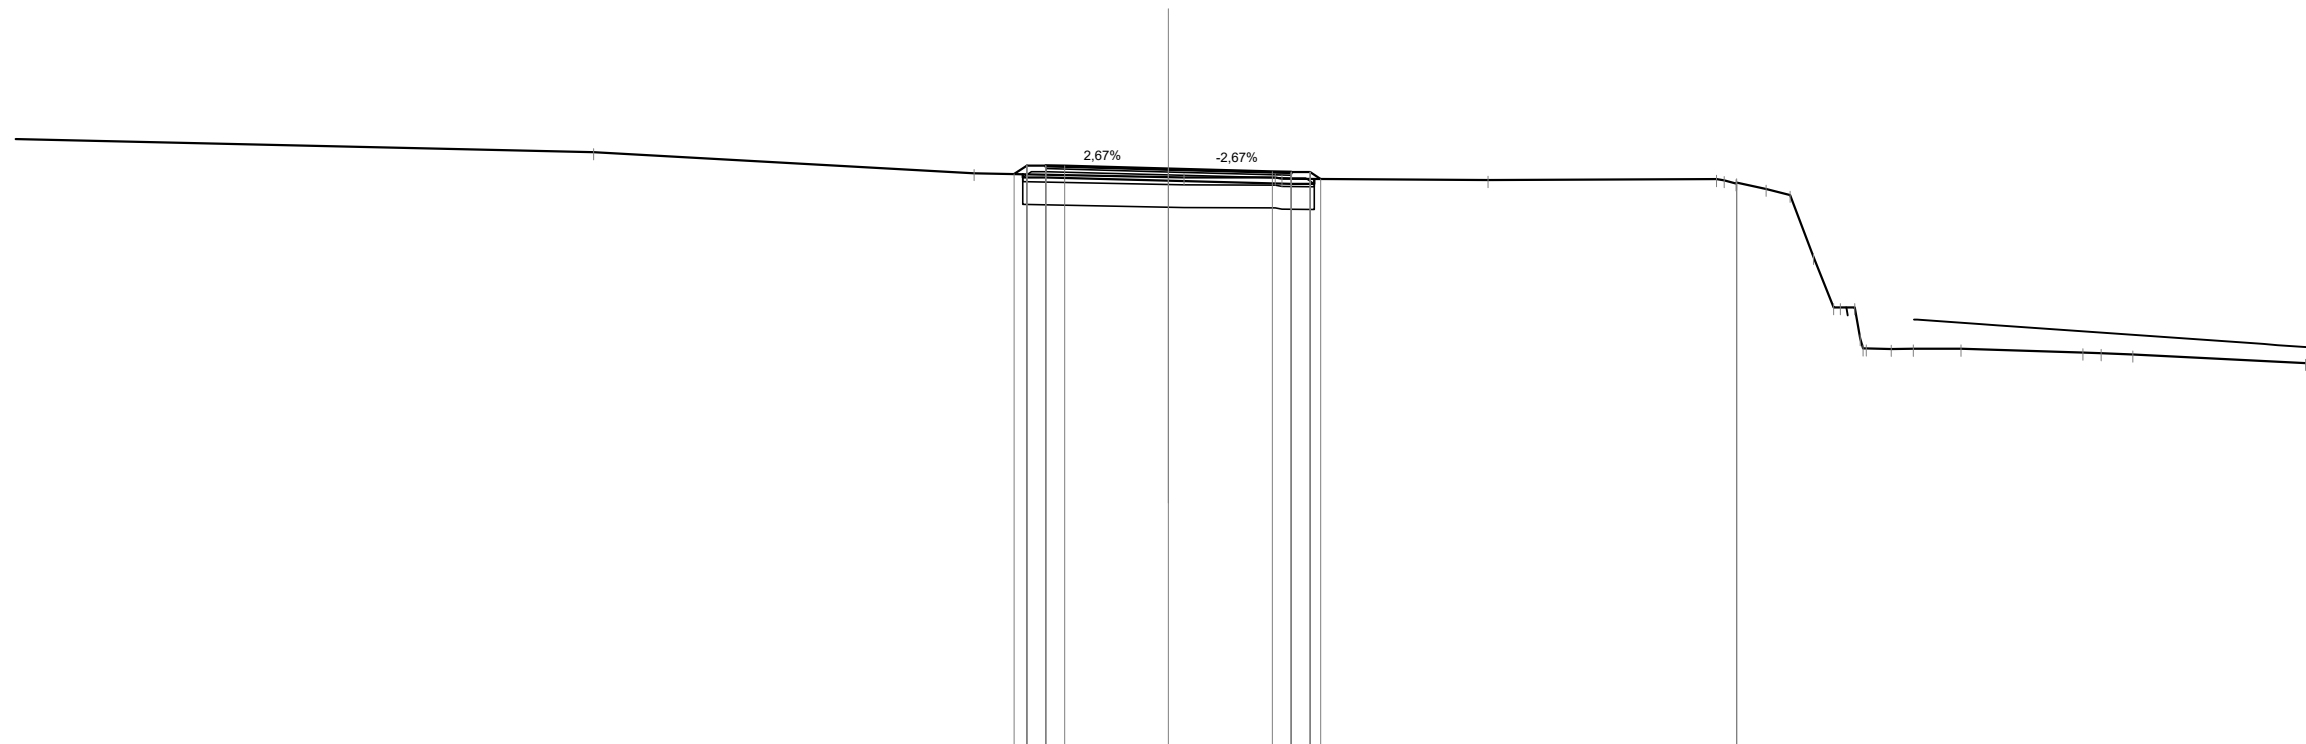

| | | | | | | | | | | | | | | | | | | |
|------------------------------|--|--------|---------|--------|---------|--------|--------|---------|---------|---------|--------|---------|--|--|--|--|--|--|
| Quote Progetto Pavim. | | | | 324.20 | 324.43 | 324.40 | 324.41 | 324.34 | 324.27 | 324.25 | 324.25 | 324.07 | | | | | | |
| Dist. Parz. Progetto Pavim. | | | | 0.33 | 0.50 | 0.50 | 2.75 | 2.75 | 0.50 | 0.50 | 0.50 | 3.25 | | | | | | |
| Dist. Progetto Pavim. | | | | 4.08 | 3.75 | 3.25 | 2.75 | 0.00 | 2.75 | 3.25 | 3.75 | 4.03 | | | | | | |
| Quote Progetto Sottof. | | | | 324.20 | 324.12 | 324.03 | 324.03 | 324.03 | 323.94 | 324.07 | 324.07 | | | | | | | |
| Dist. Parz. Progetto Sottof. | | | | 0.60 | 3.25 | 3.25 | 3.25 | 3.25 | 0.60 | 3.25 | 3.85 | | | | | | | |
| Dist. Progetto Sottof. | | | | 3.85 | 3.25 | 0.00 | 3.25 | 3.85 | | | | | | | | | | |
| Quote Terreno | | -15.21 | -324.78 | | -324.23 | | | -324.12 | -324.11 | -324.08 | | -324.04 | | | | | | |
| Distanze Terreno | | | | -5.14 | | | | 0.00 | 2.82 | 3.00 | | 8.45 | | | | | | |

| SCAVI E BONIFICHE | |
|-------------------|---------|
| SCOTICO | 7.72 m |
| BONIFICA | 4.63 mq |


| RILEVATI | |
|------------------|---------|
| RILEVATO | 0.59 mq |
| TERRENO VEGETALE | 1.67 m |

| SOVRASTRUTTURA STRADALE | |
|-------------------------|---------|
| STRATO DI USURA | 6.50 m |
| STRATO DI BINDER | 6.50 m |
| STRATO DI BASE | 6.50 m |
| STRATO DI FONDAZIONE | 1.14 mq |

SEZIONE N. : 22

Qt. prog. : 324.08

Progr. Km : 0+420.000

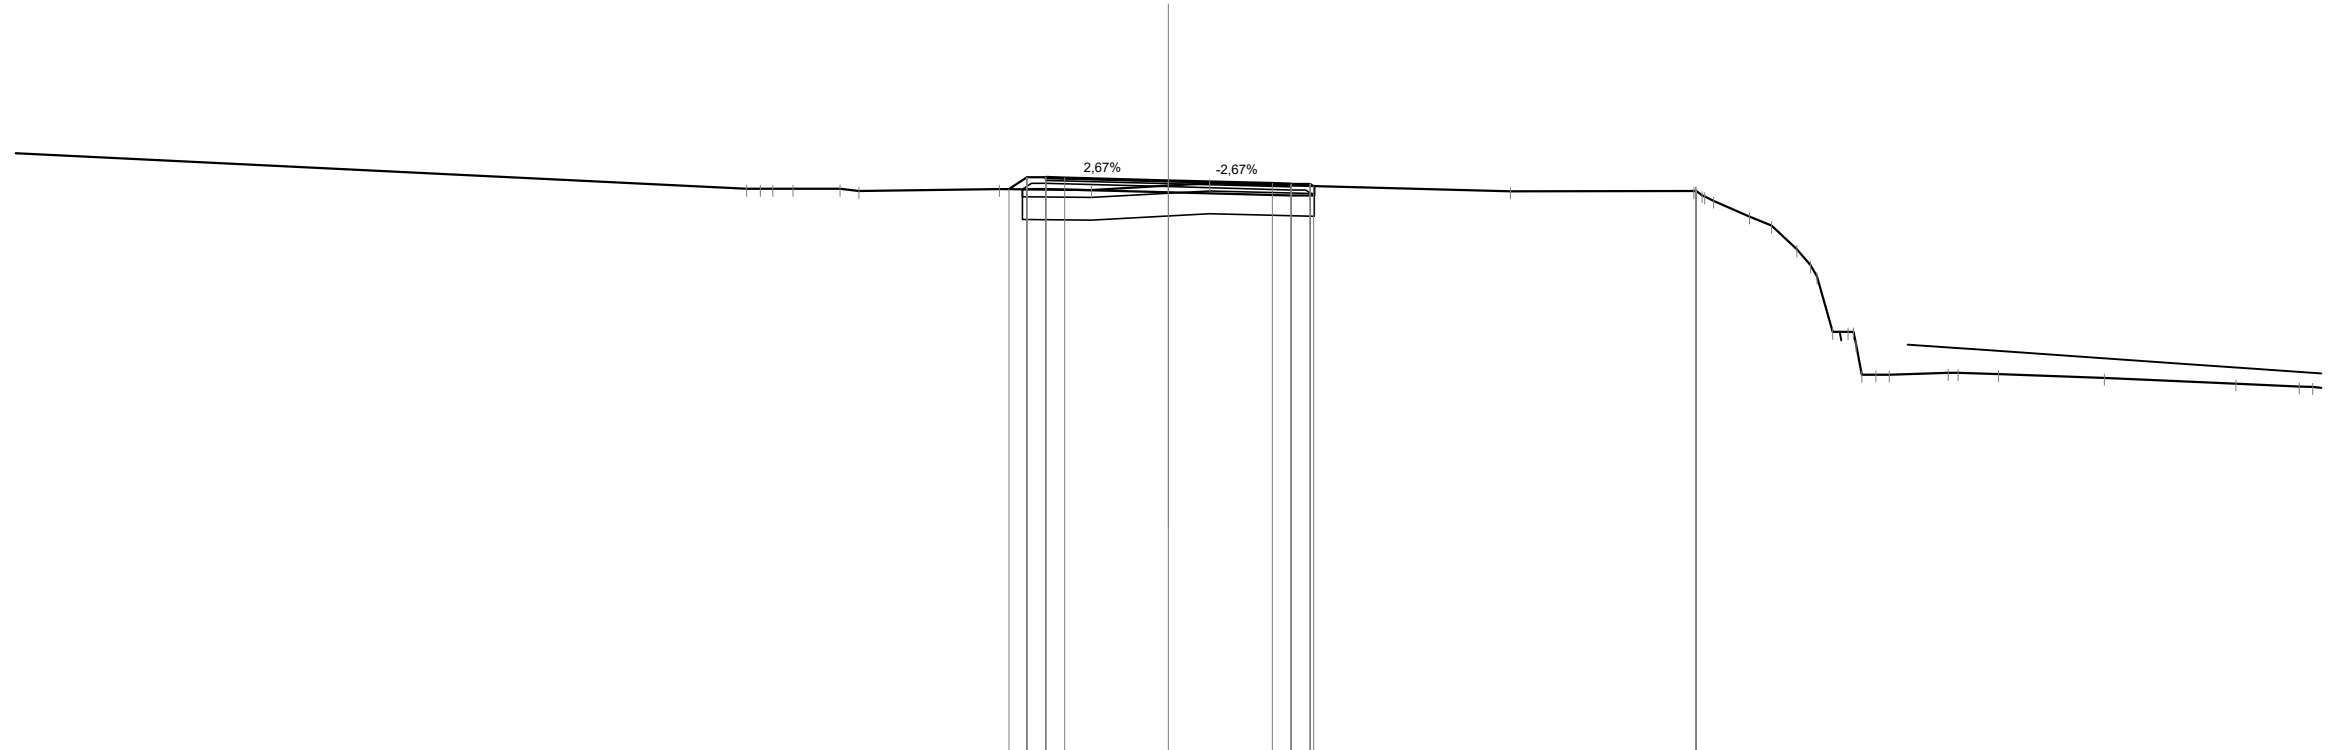

Scala 1:200

Qt. rif. 309.000

| | | | | | | | | | | | | | | | | | | | | | | | | | | |
|------------------------------|--|--------|--------|--------|--------|--------|--------|--------|--------|--------|--------|--------|--------|--------|--------|--------|--------|--------|--------|--------|--------|--------|--------|--------|-------|-------|
| Quote Progetto Pavim. | | | | | 323.86 | 324.17 | 324.14 | 324.16 | | 324.08 | 324.01 | 324.00 | 323.94 | | | | | | | | | | | | | |
| Dist. Parz. Progetto Pavim. | | | | | 0.47 | 0.50 | 0.50 | 2.75 | | 2.75 | 0.50 | 0.50 | | | | | | | | | | | | | | |
| Dist. Progetto Pavim. | | | | | -4.22 | -3.75 | -3.25 | -2.75 | | 0.00 | -2.75 | -3.25 | -3.75 | 3.84 | | | | | | | | | | | | |
| Quote Progetto Sottof. | | | | | 323.86 | 323.86 | | | | 323.77 | 323.69 | 323.94 | | | | | | | | | | | | | | |
| Dist. Parz. Progetto Sottof. | | | | | 0.01 | 0.60 | | 3.25 | | 3.25 | 0.60 | | | | | | | | | | | | | | | |
| Dist. Progetto Sottof. | | | | | -3.86 | -3.25 | | | | 0.00 | -3.25 | -3.85 | | | | | | | | | | | | | | |
| Quote Terreno | | 323.87 | 323.87 | 323.86 | 323.87 | 323.81 | 323.86 | 323.84 | 323.95 | 324.01 | 323.80 | 323.81 | 323.55 | 323.14 | 322.89 | 322.27 | 321.55 | 320.08 | 318.95 | 319.00 | 318.96 | 318.87 | 318.71 | 318.64 | | |
| Distanze Terreno | | -11.16 | -10.46 | -9.93 | -8.69 | -8.19 | -4.47 | -2.03 | 0.00 | 1.09 | 9.04 | 13.90 | 14.42 | 15.37 | 15.96 | 16.63 | 17.16 | 17.98 | 18.71 | 19.07 | 20.63 | 20.89 | 21.96 | 24.76 | 28.24 | 29.92 |

| SCAVI E BONIFICHE | |
|-------------------|---------|
| SCOTICO | 7.71 m |
| BONIFICA | 4.63 mq |


| RILEVATI | |
|------------------|---------|
| RILEVATO | 0.96 mq |
| TERRENO VEGETALE | 1.92 m |

| SOVRASTRUTTURA STRADALE | |
|-------------------------|---------|
| STRATO DI USURA | 6.50 m |
| STRATO DI BINDER | 6.50 m |
| STRATO DI BASE | 6.50 m |
| STRATO DI FONDAZIONE | 1.14 mq |

SEZIONE N. : 24

Qt. prog. : 322.91

Progr. Km : 0+460.000

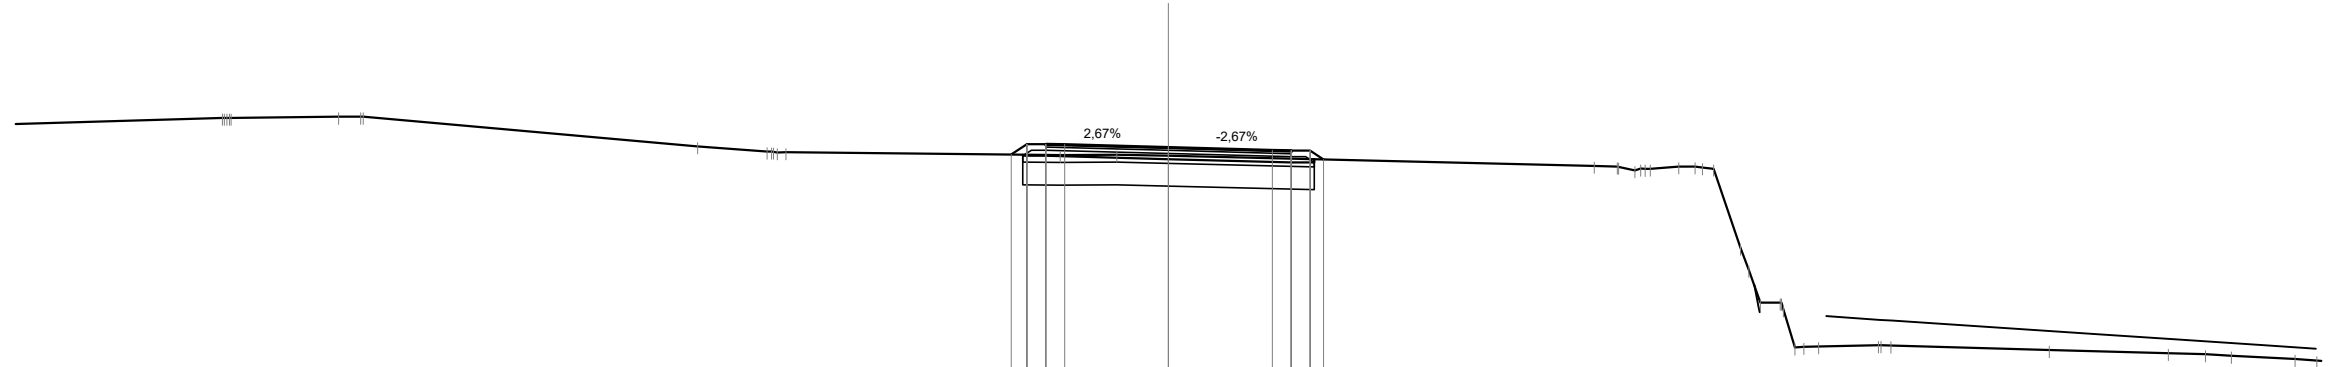

Scala 1:200

Qt. rif. 307.000

| Quote Progetto Pavim. | | 322.72 | 323.00 | 322.97 | 322.98 | 322.91 | 322.84 | 322.82 | 322.82 | 322.59 | | | | | | | | | | | | | | | | | | | | | |
|------------------------------|--|--------|--------|--------|--------|--------|--------|--------|--------|--------|--------|--------|--------|--------|--------|--------|--------|--------|--------|--------|--------|--------|--------|--------|--------|-------|-------|-------|-------|-------|-------|
| Dist. Parz. Progetto Pavim. | | 0.41 | 0.50 | 0.50 | 2.75 | 2.75 | 0.50 | 0.50 | 0.38 | | | | | | | | | | | | | | | | | | | | | | |
| Dist. Progetto Pavim. | | 4.16 | 3.75 | 3.25 | 2.75 | 0.00 | 2.75 | 3.25 | 3.75 | 4.10 | | | | | | | | | | | | | | | | | | | | | |
| Quote Progetto Sottof. | | 322.72 | 322.69 | 322.60 | 322.60 | 322.60 | 322.51 | 322.60 | | | | | | | | | | | | | | | | | | | | | | | |
| Dist. Parz. Progetto Sottof. | | 0.60 | 3.25 | 3.25 | 3.25 | 3.25 | 0.60 | | | | | | | | | | | | | | | | | | | | | | | | |
| Dist. Progetto Sottof. | | 3.85 | 3.25 | 0.00 | 0.00 | 0.00 | 3.25 | 3.85 | | | | | | | | | | | | | | | | | | | | | | | |
| Quote Terreno | | 323.69 | 323.72 | 322.94 | 322.80 | 322.78 | 322.71 | 322.72 | 322.69 | 322.69 | 322.42 | 322.40 | 322.30 | 322.35 | 322.40 | 322.38 | 320.25 | 318.80 | 317.63 | 317.67 | 317.55 | 317.47 | 317.44 | 317.40 | 317.31 | | | | | | |
| Distanze Terreno | | -25.03 | -24.80 | -21.96 | -21.37 | -21.31 | -12.46 | -10.62 | -10.12 | -2.86 | -1.36 | -0.00 | 11.26 | 11.87 | 12.34 | 12.75 | 13.50 | 14.13 | 14.42 | 15.13 | 15.66 | 16.18 | 16.81 | 17.20 | 18.79 | 19.12 | 23.30 | 26.45 | 27.44 | 28.12 | 29.81 |

| SCAVI E BONIFICHE | |
|-------------------|---------|
| SCOTICO | 8.42 m |
| BONIFICA | 5.05 mq |


| RILEVATI | |
|------------------|---------|
| RILEVATO | 3.70 mq |
| TERRENO VEGETALE | 2.97 m |

| SOVRASTRUTTURA STRADALE | |
|-------------------------|---------|
| STRATO DI USURA | 6.50 m |
| STRATO DI BINDER | 6.50 m |
| STRATO DI BASE | 6.50 m |
| STRATO DI FONDAZIONE | 1.14 mq |

SEZIONE N. : 29

Qt. prog. : 313.46

Progr. Km : 0+560.000

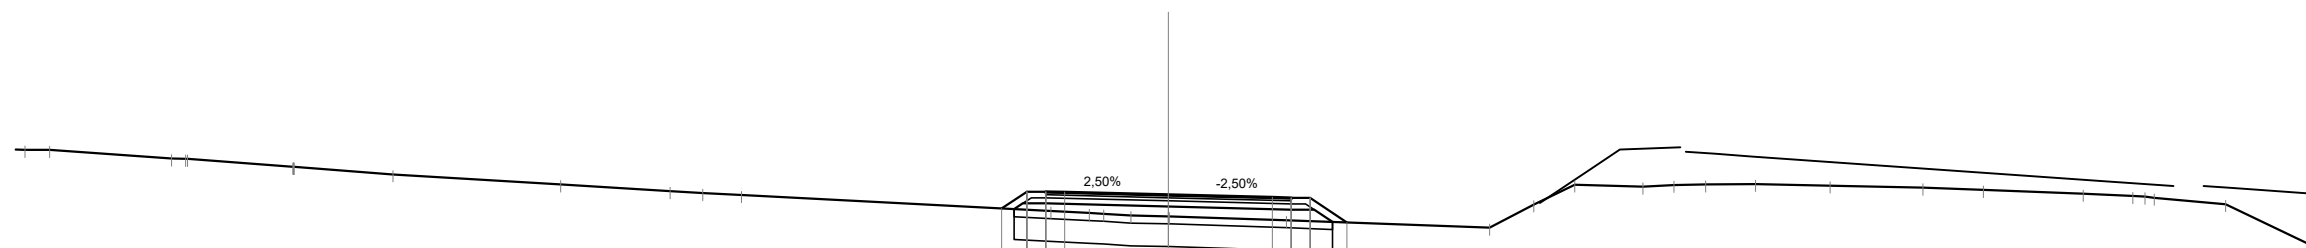

Scala 1:200

Qt. rif. 301.000


| | | | | | | | | | | | | | | | | | | | | | | | | | | | | | | | | | | |
|------------------------------|--------|---------|--------|--------|--------|--------|--------|---------|---------|---------|---------|--------|---------|---------|-------|---------|------|---------|---------|---------|---------|---------|---------|---------|---------|---------|---------|---------|---------|---------|---------|---------|-------|-------|
| Quote Progetto Pavim. | | | | 313.10 | 313.54 | 313.51 | 313.53 | | 313.46 | 313.39 | 313.38 | 313.38 | 312.73 | | | | | | | | | | | | | | | | | | | | | |
| Dist. Parz. Progetto Pavim. | | | | 0.67 | 0.50 | 0.50 | 2.75 | | 2.75 | 0.50 | 0.50 | 0.97 | | | | | | | | | | | | | | | | | | | | | | |
| Dist. Progetto Pavim. | | | | -4.42 | -3.75 | -3.25 | -2.75 | | 0.00 | 2.75 | 3.25 | 3.75 | 4.72 | | | | | | | | | | | | | | | | | | | | | |
| Quote Progetto Sottof. | | | | 313.08 | 313.23 | 313.23 | | | 313.15 | 313.07 | 313.07 | 312.74 | | | | | | | | | | | | | | | | | | | | | | |
| Dist. Parz. Progetto Sottof. | | | | 0.23 | 0.60 | 3.25 | | | 3.25 | 0.60 | 0.49 | | | | | | | | | | | | | | | | | | | | | | | |
| Dist. Progetto Sottof. | | | | -4.08 | -3.25 | | | | 0.00 | 3.25 | 3.85 | 4.34 | | | | | | | | | | | | | | | | | | | | | | |
| Quote Terreno | -30.26 | -314.65 | | | | | | -313.03 | -312.98 | -312.96 | -312.91 | | -312.89 | -312.89 | | -312.79 | | -312.59 | -313.20 | -313.73 | -313.67 | -313.72 | -313.73 | -313.75 | -313.70 | -313.65 | -313.59 | -313.49 | -313.43 | -313.38 | -313.21 | -312.18 | | |
| Distanze Terreno | -30.26 | -29.60 | -26.38 | -25.96 | -23.16 | -23.13 | -20.52 | -16.08 | -13.19 | -12.32 | -11.29 | | -3.11 | -2.10 | -1.72 | -1.00 | 0.00 | 0.02 | 3.12 | 8.49 | 9.67 | 10.75 | 12.55 | 13.37 | 14.22 | 15.53 | 17.50 | 19.96 | 21.56 | 24.20 | 25.51 | 26.08 | 27.97 | 30.13 |

| | |
|-------------------|---------|
| SCAVI E BONIFICHE | |
| SCOTICO | 7.70 m |
| BONIFICA | 4.63 mq |

| | |
|------------------|---------|
| RILEVATI | |
| RILEVATO | 0.56 mq |
| TERRENO VEGETALE | 1.63 m |

| | |
|-------------------------|---------|
| SOVRASTRUTTURA STRADALE | |
| STRATO DI USURA | 6.50 m |
| STRATO DI BINDER | 6.50 m |
| STRATO DI BASE | 6.50 m |
| STRATO DI FONDAZIONE | 1.14 mq |

SEZIONE N. : 32
 Qt. prog. : 309.66
 Progr. Km : 0+620.000

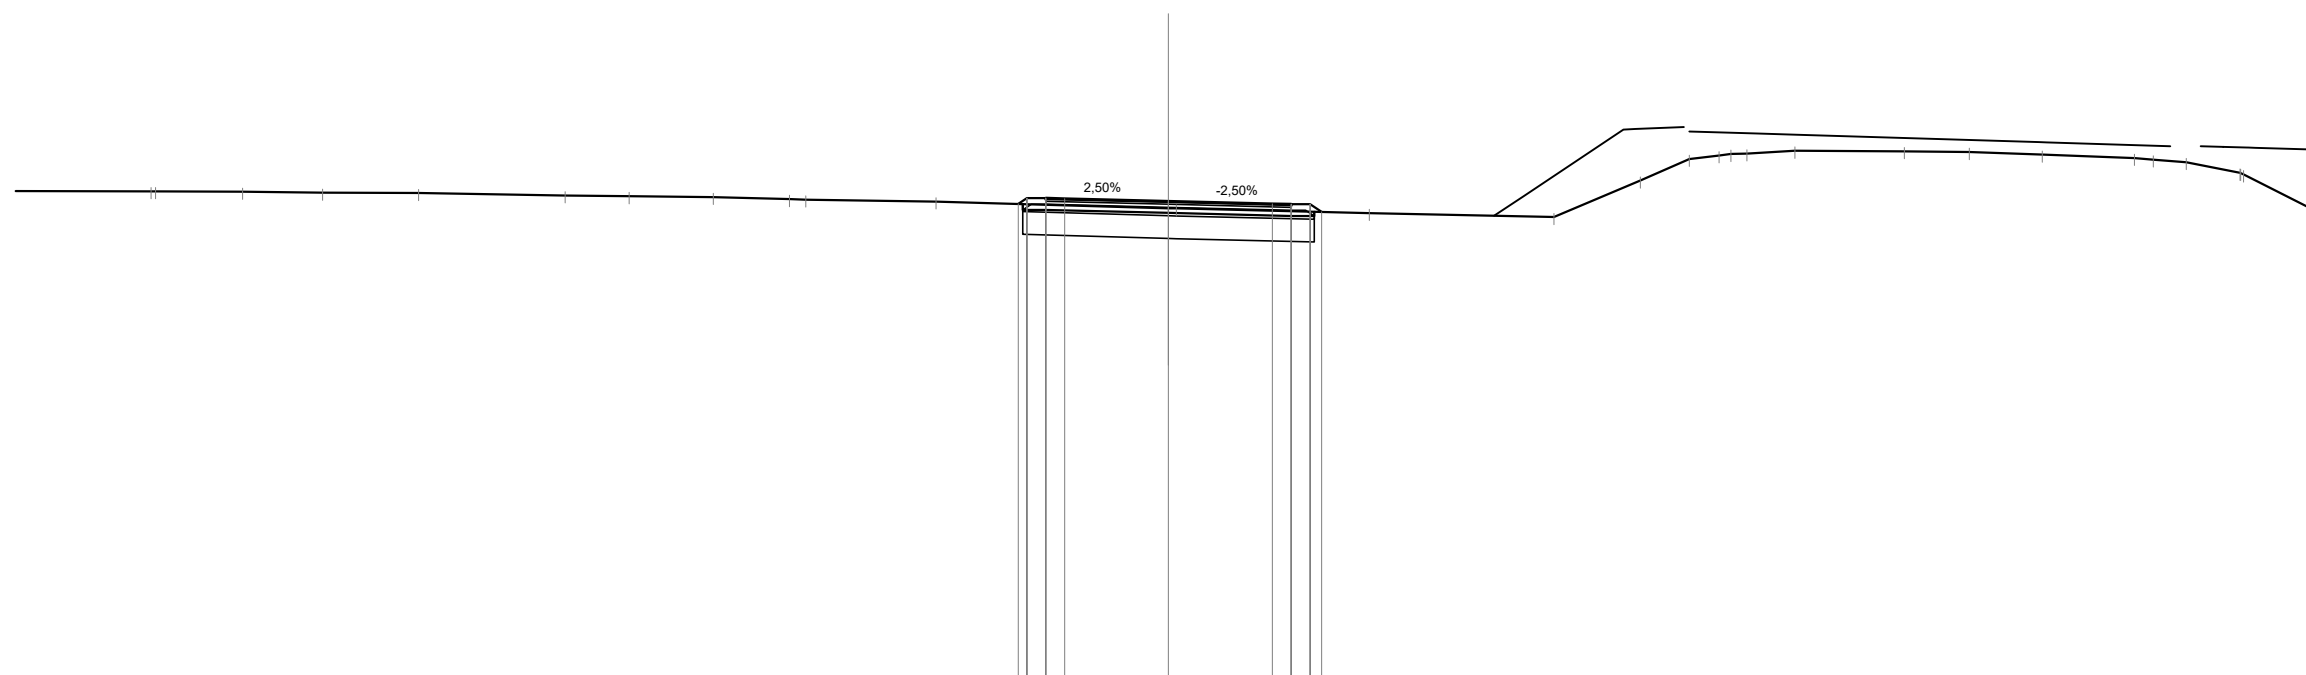

Scala 1:200

Qt. rif. 297.000


| | | | | | | | | | | | | | | | | | | | | | | | | | | | | | |
|------------------------------|--------|--------|--------|--------|--------|--------|--------|--------|--------|--------|--------|--------|--------|--------|--------|--------|--------|--------|--------|--------|--------|--------|--------|--------|--------|--------|--------|--------|--------|
| Quote Progetto Pavim. | | | | | | | | | | | | 309.59 | 309.66 | 309.59 | 309.38 | | | | | | | | | | | | | | |
| Dist. Parz. Progetto Pavim. | | | | | | | | | | | | 0.50 | 2.75 | 0.50 | | | | | | | | | | | | | | | |
| Dist. Progetto Pavim. | | | | | | | | | | | | -3.98 | -0.00 | -2.75 | -4.05 | | | | | | | | | | | | | | |
| Quote Progetto Sottof. | | | | | | | | | | | | 309.59 | 309.35 | 309.27 | 309.38 | | | | | | | | | | | | | | |
| Dist. Parz. Progetto Sottof. | | | | | | | | | | | | 0.60 | 3.25 | 0.60 | | | | | | | | | | | | | | | |
| Dist. Progetto Sottof. | | | | | | | | | | | | -3.85 | -0.00 | -3.25 | -3.85 | | | | | | | | | | | | | | |
| Quote Terreno | 309.93 | 309.93 | 309.93 | 309.91 | 309.88 | 309.88 | 309.81 | 309.80 | 309.77 | 309.72 | 309.71 | 309.65 | 309.48 | 309.35 | 309.35 | 309.24 | 310.21 | 310.78 | 310.87 | 310.92 | 310.99 | 310.98 | 310.96 | 310.89 | 310.81 | 310.76 | 310.69 | 310.41 | 310.37 |
| Distanze Terreno | -30.61 | -30.50 | -26.92 | -24.50 | -22.38 | -19.84 | -15.96 | -14.27 | -12.05 | -10.03 | -9.60 | -6.15 | 0.00 | 5.32 | 10.19 | 12.49 | 13.78 | 14.56 | 15.30 | 16.57 | 19.47 | 21.19 | 23.12 | 25.56 | 26.06 | 26.93 | 28.35 | 28.45 | |

| | |
|-------------------|---------|
| SCAVI E BONIFICHE | |
| SCOTICO | 7.71 m |
| BONIFICA | 4.62 mq |

| | |
|------------------|---------|
| RILEVATI | |
| RILEVATO | 0.50 mq |
| TERRENO VEGETALE | 1.65 m |

| | |
|-------------------------|---------|
| SOVRASTRUTTURA STRADALE | |
| STRATO DI USURA | 6.50 m |
| STRATO DI BINDER | 6.50 m |
| STRATO DI BASE | 6.50 m |
| STRATO DI FONDAZIONE | 1.14 mq |

SEZIONE N. : 33
 Qt. prog. : 308.55
 Progr. Km : 0+640.000

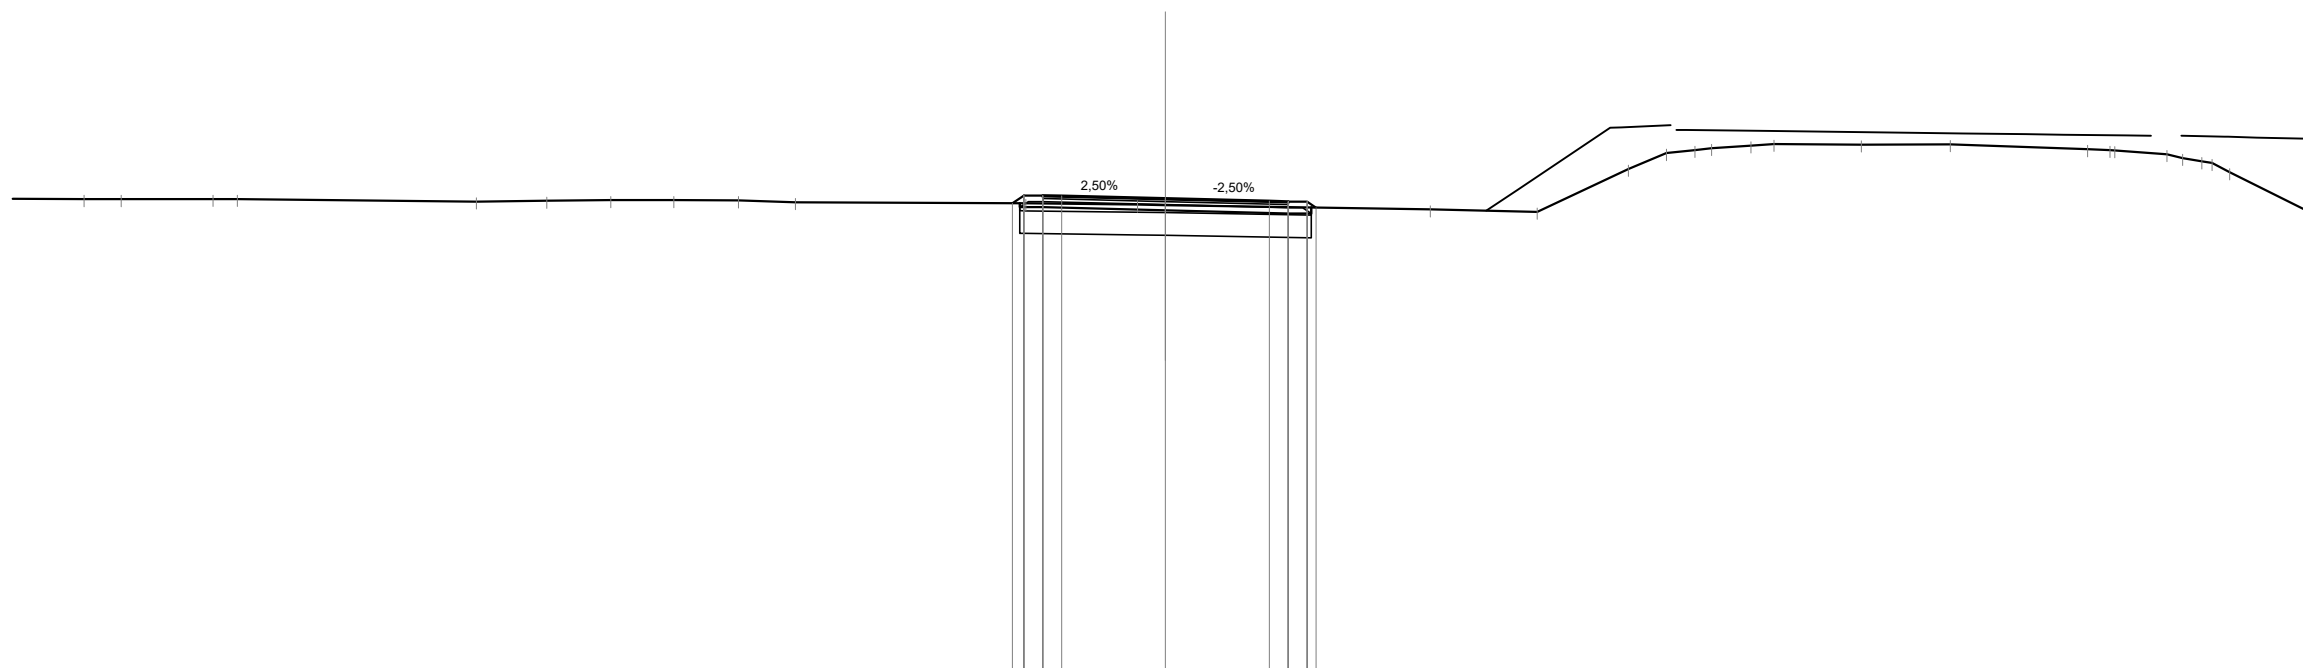

Scala 1:200

Qt. rif. 296.000


| | | | | | | | | | | | | | | | | | | | | | | | | | | | | | | | | | | | |
|------------------------------|--------|---------|---------|--------|--------|---------|--------|--------|--------|---------|---------|--------|--------|--------|---------|--|--|------|------|-------|-------|-------|-------|-------|-------|--|-------|-------|--|-------|-------|-------|-------|-------|-------|
| Quote Progetto Pavim. | | | | | 308.42 | 308.63 | 308.60 | 308.61 | | 308.55 | | 308.48 | 308.46 | 308.46 | 308.31 | | | | | | | | | | | | | | | | | | | | |
| Dist. Parz. Progetto Pavim. | | | | | 0.50 | 0.50 | 2.75 | 2.75 | | | | 0.50 | 0.50 | | | | | | | | | | | | | | | | | | | | | | |
| Dist. Progetto Pavim. | | | | | 4.05 | 3.75 | 3.25 | 2.75 | | | | 2.75 | 3.25 | 3.75 | 3.99 | | | | | | | | | | | | | | | | | | | | |
| Quote Progetto Sottof. | | | | | 308.42 | 308.32 | | | | 308.24 | | 308.15 | 308.31 | | | | | | | | | | | | | | | | | | | | | | |
| Dist. Parz. Progetto Sottof. | | | | | 0.60 | | 3.25 | | | | | 0.60 | | | | | | | | | | | | | | | | | | | | | | | |
| Dist. Progetto Sottof. | | | | | 3.85 | 3.25 | | | | 0.00 | | 3.25 | 3.85 | | | | | | | | | | | | | | | | | | | | | | |
| Quote Terreno | | -308.53 | -308.53 | | | -308.42 | | | | -308.39 | -308.37 | | | | -308.26 | | | | | | | | | | | | | | | | | | | | |
| Distanze Terreno | -28.61 | -27.63 | -25.20 | -24.56 | | | -18.23 | -16.37 | -14.68 | -13.01 | -11.30 | -9.79 | -3.69 | -0.74 | 0.00 | | | 7.01 | 9.84 | 12.25 | 13.26 | 14.01 | 14.45 | 15.49 | 16.10 | | 18.41 | 20.76 | | 24.40 | 24.99 | 25.12 | 26.50 | 27.42 | 28.16 |

| SCAVI E BONIFICHE | |
|-------------------|---------|
| SCOTICO | 7.51 m |
| BONIFICA | 4.51 mq |

| RILEVATI | |
|------------------|---------|
| RILEVATO | 0.10 mq |
| TERRENO VEGETALE | 1.26 m |

| SOVRASTRUTTURA STRADALE | |
|-------------------------|---------|
| STRATO DI USURA | 6.50 m |
| STRATO DI BINDER | 6.50 m |
| STRATO DI BASE | 6.50 m |
| STRATO DI FONDAZIONE | 1.11 mq |

SEZIONE N. : 37
 Qt. prog. : 304.17
 Progr. Km : 0+720.000

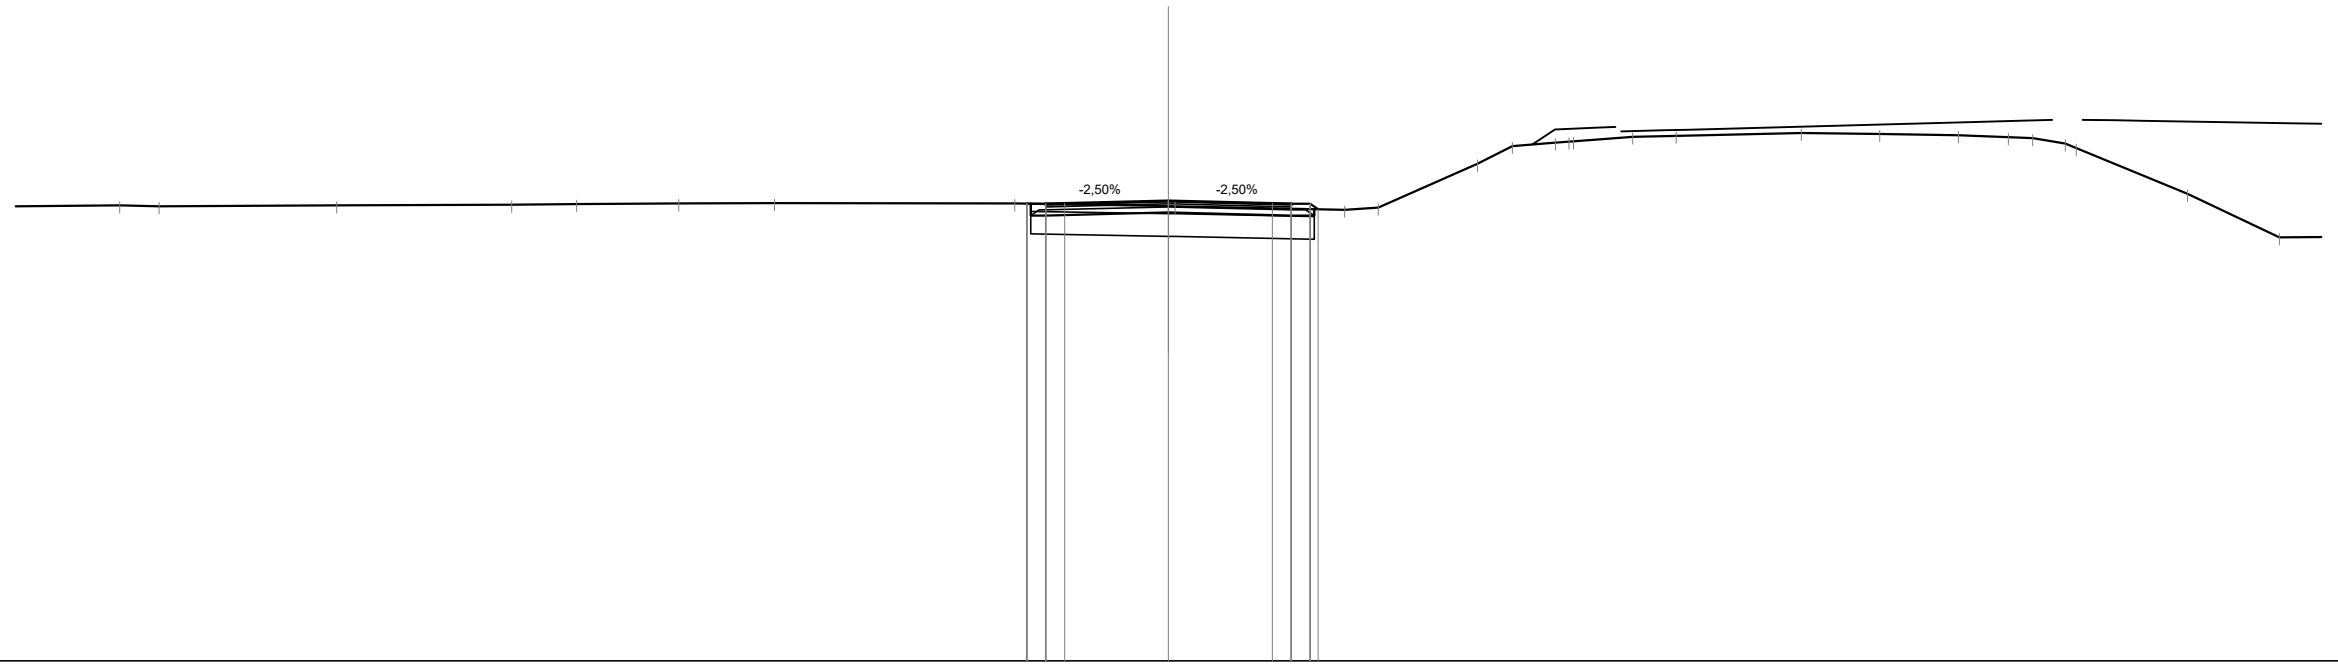

Scala 1:200

Qt. rif. 292.000

| | | | | | | | | | | | | | | | | | | | | | | | | | | | |
|------------------------------|--|--------|--------|--------|--------|--------|--------|--------|--------|--------|--------|--------|--------|--------|--------|--------|--------|--------|--------|--------|--------|--------|--------|--------|--------|--------|--------|
| Quote Progetto Pavim. | | | | | | | | | | 304.09 | 304.17 | 304.10 | 303.95 | | | | | | | | | | | | | | |
| Dist. Parz. Progetto Pavim. | | | | | | | | | | 0.50 | 2.75 | 0.50 | 0.50 | | | | | | | | | | | | | | |
| Dist. Progetto Pavim. | | | | | | | | | | -3.76 | -0.00 | -2.75 | -3.96 | | | | | | | | | | | | | | |
| Quote Progetto Sottof. | | | | | | | | | | 304.09 | 303.86 | 303.78 | 303.95 | | | | | | | | | | | | | | |
| Dist. Parz. Progetto Sottof. | | | | | | | | | | 0.40 | 3.25 | 0.60 | 3.96 | | | | | | | | | | | | | | |
| Dist. Progetto Sottof. | | | | | | | | | | -3.65 | -0.00 | -3.25 | -3.85 | | | | | | | | | | | | | | |
| Quote Terreno | | 304.05 | 304.03 | 304.05 | 304.07 | 304.08 | 304.10 | 304.11 | 304.10 | 304.03 | 304.03 | 303.93 | 303.99 | 305.15 | 305.62 | 305.71 | 305.86 | 305.89 | 305.97 | 305.93 | 305.90 | 305.85 | 305.82 | 305.68 | 305.57 | 304.35 | 303.21 |
| Distanze Terreno | | -27.75 | -26.71 | -22.01 | -17.38 | -15.65 | -12.96 | -10.42 | -4.07 | 0.00 | 0.18 | 4.66 | 5.55 | 8.17 | 9.10 | 10.24 | 12.29 | 13.43 | 16.74 | 18.82 | 20.90 | 22.22 | 22.86 | 23.73 | 24.02 | 26.96 | 29.39 |

| SCAVI E BONIFICHE | |
|-------------------|---------|
| SCOTICO | 7.81 m |
| BONIFICA | 4.67 mq |


| RILEVATI | |
|------------------|---------|
| RILEVATO | 1.75 mq |
| TERRENO VEGETALE | 2.05 m |

| SOVRASTRUTTURA STRADALE | |
|-------------------------|---------|
| STRATO DI USURA | 6.50 m |
| STRATO DI BINDER | 6.50 m |
| STRATO DI BASE | 6.50 m |
| STRATO DI FONDAZIONE | 1.14 mq |

SEZIONE N. : 36

Qt. prog. : 305.20

Progr. Km : 0+700.000

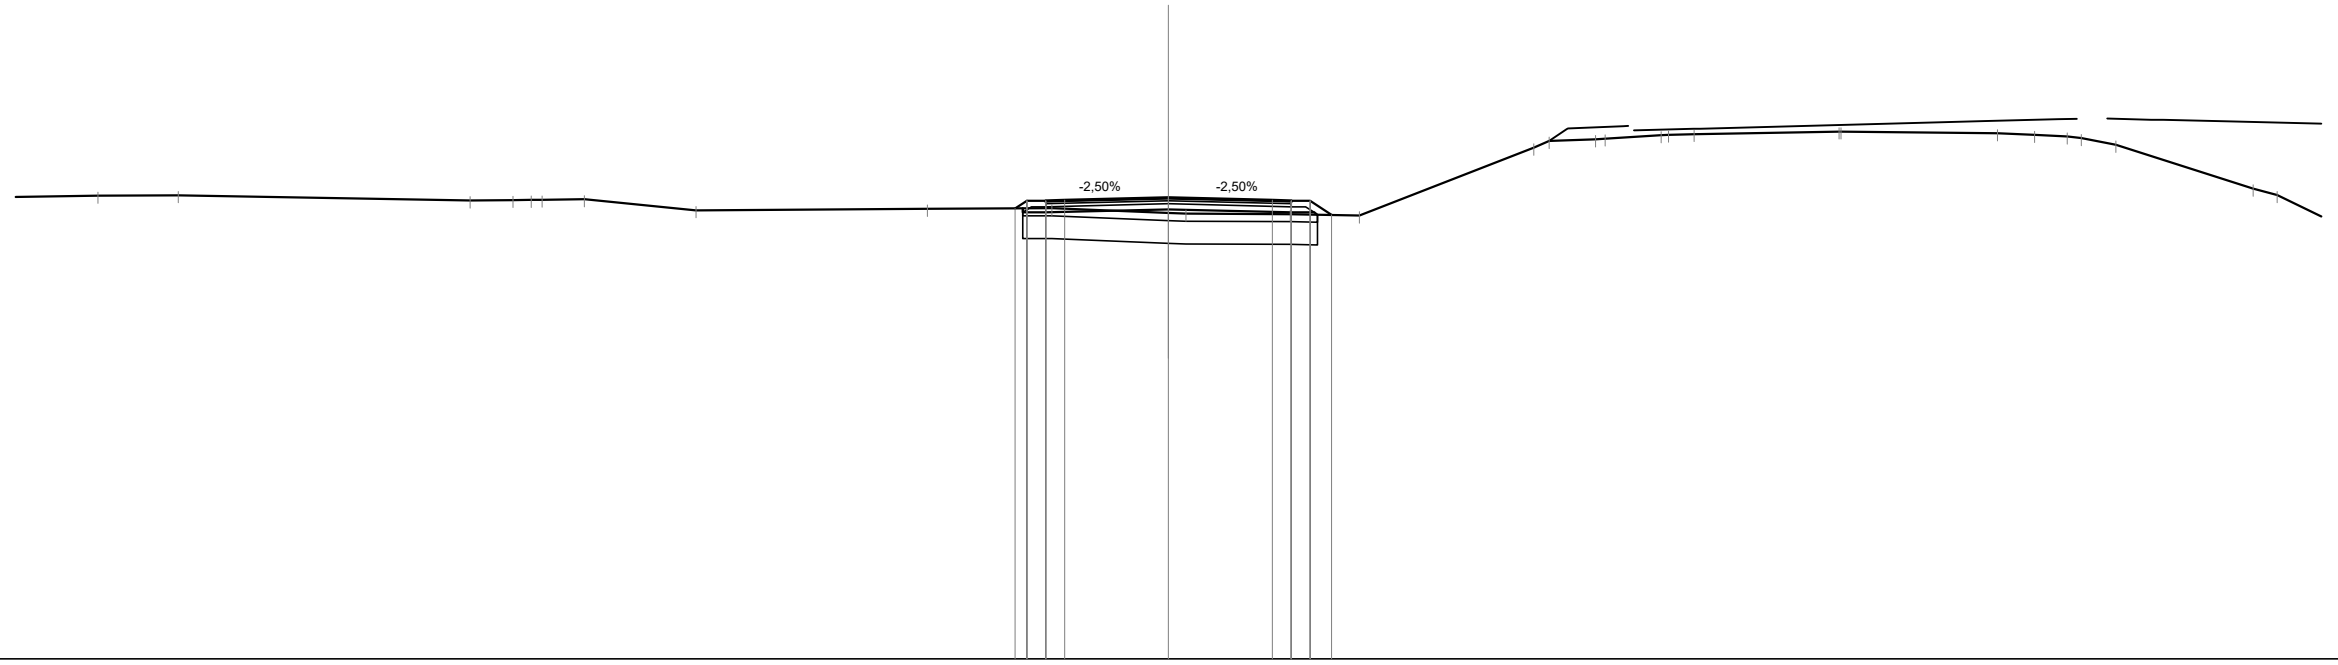


Scala 1:200

Qt. rif. 293.000

| | | | | | | | | | | | | | | | | | | | | | | | | | | | | | | | | | |
|------------------------------|--------|--------|--------|--|--|--------|--------|--------|--------|--------|--------|--------|--------|--------|--------|--------|--------|--------|--------|--------|--------|--------|--------|--------|--------|--------|--------|--------|--------|--------|--------|--------|-------|
| Quote Progetto Pavim. | | | | | | 304.91 | 305.12 | 305.09 | 305.13 | 305.20 | 305.13 | 305.12 | 305.12 | 304.74 | | | | | | | | | | | | | | | | | | | |
| Dist. Parz. Progetto Pavim. | | | | | | 0.50 | 0.50 | 2.75 | 2.75 | 0.50 | 0.50 | 0.57 | | | | | | | | | | | | | | | | | | | | | |
| Dist. Progetto Pavim. | | | | | | 4.06 | 3.75 | 3.25 | 2.75 | 0.00 | 2.75 | 3.25 | 3.75 | 4.32 | | | | | | | | | | | | | | | | | | | |
| Quote Progetto Sottof. | | | | | | 304.92 | 304.81 | 304.89 | 304.89 | 304.76 | 304.81 | 304.75 | | | | | | | | | | | | | | | | | | | | | |
| Dist. Parz. Progetto Sottof. | | | | | | 0.60 | 3.25 | 3.25 | 3.25 | 0.60 | 3.94 | | | | | | | | | | | | | | | | | | | | | | |
| Dist. Progetto Sottof. | | | | | | 3.85 | 3.25 | 0.00 | 3.25 | 3.85 | 3.94 | | | | | | | | | | | | | | | | | | | | | | |
| Quote Terreno | 305.22 | 305.25 | 305.27 | | | 305.12 | 305.14 | 305.14 | 305.16 | 304.87 | 304.91 | 304.92 | 304.79 | 304.78 | 304.76 | 304.73 | 306.52 | 306.70 | 306.74 | 306.76 | 306.85 | 306.86 | 306.88 | 306.95 | 306.95 | 306.90 | 306.86 | 306.82 | 306.77 | 306.60 | 305.44 | 305.27 | |
| Distanze Terreno | -30.56 | -28.33 | -26.20 | | | -18.48 | -17.35 | -16.88 | -16.57 | -15.45 | -12.50 | -6.38 | -3.09 | 0.00 | -0.46 | 3.23 | 5.05 | 9.66 | 10.07 | 11.30 | 11.56 | 13.03 | 13.23 | 13.91 | 17.74 | 17.80 | 21.94 | 22.91 | 23.78 | 24.15 | 25.07 | 28.70 | 29.33 |

| SCAVI E BONIFICHE | |
|-------------------------|---------|
| SCOTICO | 7.53 m |
| BONIFICA | 4.52 mq |
| RILEVATI | |
| TERRENO VEGETALE | 0.95 m |
| SOVRASTRUTTURA STRADALE | |
| STRATO DI USURA | 6.50 m |
| STRATO DI BINDER | 6.50 m |
| STRATO DI BASE | 6.50 m |
| STRATO DI FONDAZIONE | 1.12 mq |

SEZIONE N. : 38
 Qt. prog. : 303.48
 Progr. Km : 0+740.000

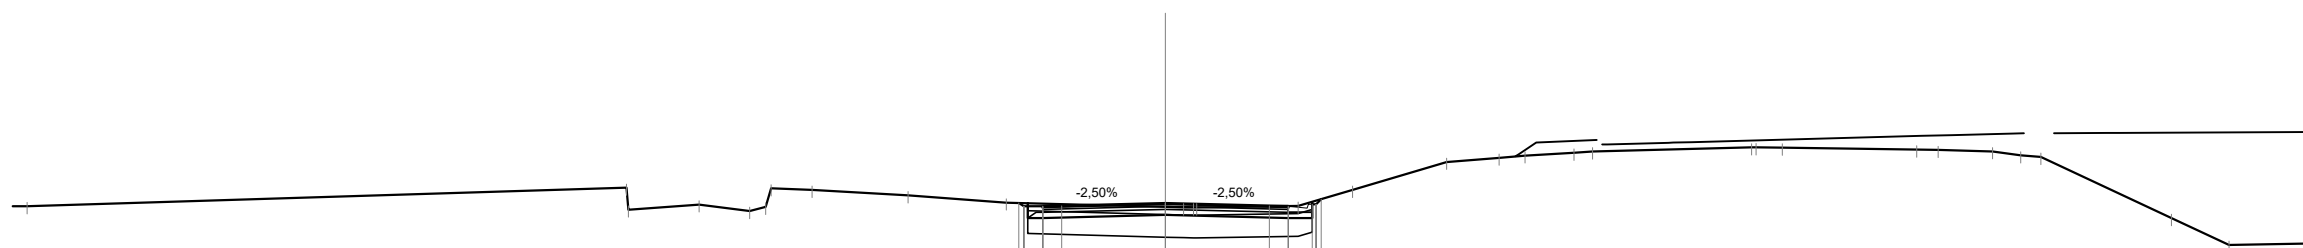

Scala 1:200

Qt. rif. 291.000


| | | | | | | | | | | | | | | | | | | | | | | | | | | | | | | |
|------------------------------|--------|--------|--------|--------|--------|--------|--------|--------|--------|--------|--------|--------|--------|--------|--------|--------|--------|--------|--------|--------|--------|--------|--------|--------|--------|--------|--------|--------|--------|--------|
| Quote Progetto Pavim. | | | | 303.48 | 303.39 | 303.41 | 303.48 | 303.48 | 303.41 | 303.36 | 303.44 | 303.58 | | | | | | | | | | | | | | | | | | |
| Dist. Parz. Progetto Pavim. | | | | 0.50 | 0.50 | 2.75 | 2.75 | 0.50 | 0.63 | | | | | | | | | | | | | | | | | | | | | |
| Dist. Progetto Pavim. | | | | -3.89 | -3.75 | -3.25 | -2.75 | 0.00 | -2.75 | -3.25 | -3.88 | -4.12 | | | | | | | | | | | | | | | | | | |
| Quote Progetto Sottof. | | | | 303.48 | 303.08 | | 303.17 | 303.08 | 303.51 | | | | | | | | | | | | | | | | | | | | | |
| Dist. Parz. Progetto Sottof. | | | | 0.40 | | 3.25 | | 3.25 | 0.63 | | | | | | | | | | | | | | | | | | | | | |
| Dist. Progetto Sottof. | | | | -3.65 | -3.25 | | 0.00 | | -3.25 | -3.88 | | | | | | | | | | | | | | | | | | | | |
| Quote Terreno | -30.12 | 303.40 | 303.88 | 303.31 | 303.44 | 303.27 | 303.87 | 303.83 | 303.68 | 303.49 | 303.38 | 303.36 | 303.36 | 303.40 | 303.83 | 304.57 | 304.68 | 304.74 | 304.81 | 304.85 | 304.95 | 304.95 | 304.94 | 304.89 | 304.88 | 304.85 | 304.74 | 304.70 | 303.08 | 302.37 |
| Distanze Terreno | | -14.26 | -14.21 | -12.34 | -11.00 | -10.43 | -9.35 | -6.81 | -4.21 | 0.00 | 0.48 | 0.82 | -3.51 | -4.95 | -7.44 | -8.83 | -9.52 | -10.81 | -11.30 | 15.51 | 15.63 | 16.32 | 19.87 | 20.45 | 21.88 | 22.62 | 23.16 | -26.61 | -28.14 | |

| | |
|-------------------|---------|
| SCAVI E BONIFICHE | |
| SCOTICO | 7.99 m |
| BONIFICA | 4.79 mq |

| | |
|------------------|---------|
| RILEVATI | |
| RILEVATO | 1.54 mq |
| TERRENO VEGETALE | 1.83 m |

| | |
|-------------------------|---------|
| SOVRASTRUTTURA STRADALE | |
| STRATO DI USURA | 6.50 m |
| STRATO DI BINDER | 6.50 m |
| STRATO DI BASE | 6.50 m |
| STRATO DI FONDAZIONE | 1.14 mq |

SEZIONE N. : 39
 Qt. prog. : 302.33
 Progr. Km : 0+760.000

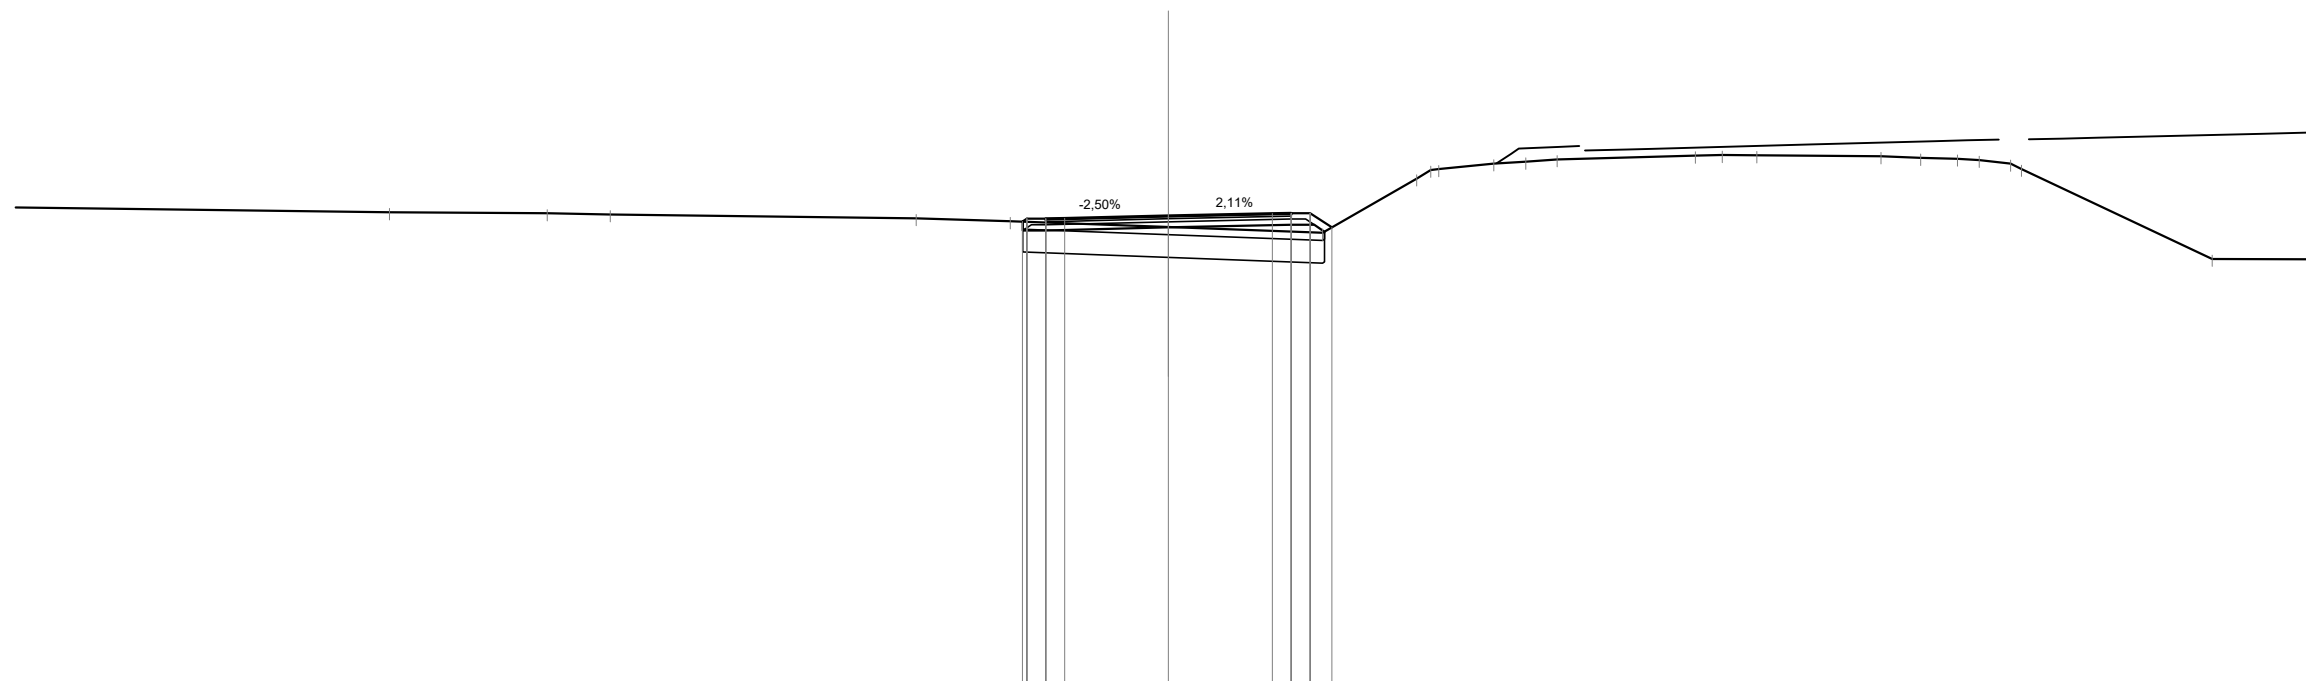

Scala 1:200

Qt. rif. 290.000


| | | | | | | | | | | | | | | | | | | | | | | | | | | | | |
|------------------------------|--------|--------|--------|--------|--|--|--------|--------|--------|--------|--------|--------|--------|--------|--------|--------|--|--------|--------|--------|--------|--------|--------|--------|--------|--------|--|--------|
| Quote Progetto Pavim. | | | | | | | 302.17 | 302.25 | 302.26 | 302.33 | 302.39 | 302.40 | 302.40 | 302.02 | | | | | | | | | | | | | | |
| Dist. Parz. Progetto Pavim. | | | | | | | 0.50 | 0.50 | 2.75 | 2.75 | 0.50 | 0.50 | 0.57 | | | | | | | | | | | | | | | |
| Dist. Progetto Pavim. | | | | | | | -3.87 | -3.75 | -3.25 | -2.75 | 0.00 | 2.75 | 3.25 | 3.75 | 4.32 | | | | | | | | | | | | | |
| Quote Progetto Sottof. | | | | | | | 302.17 | 301.94 | | 302.02 | 302.09 | 302.09 | 301.91 | | | | | | | | | | | | | | | |
| Dist. Parz. Progetto Sottof. | | | | | | | 0.60 | | 3.25 | 3.25 | 0.60 | | | | | | | | | | | | | | | | | |
| Dist. Progetto Sottof. | | | | | | | -3.85 | -3.25 | 0.00 | | -3.25 | -3.85 | 4.13 | | | | | | | | | | | | | | | |
| Quote Terreno | | 302.42 | 302.39 | 302.37 | | | 302.19 | | 302.03 | | 301.88 | 303.31 | 303.56 | 303.71 | 303.76 | 303.82 | | 303.92 | 303.94 | 303.93 | 303.90 | 303.86 | 303.84 | 303.80 | 303.71 | 303.57 | | 301.19 |
| Distanze Terreno | -20.61 | | -16.44 | -14.77 | | | -4.19 | | 0.00 | | -4.08 | -6.57 | -7.15 | -8.61 | -9.45 | -10.28 | | -13.94 | -14.65 | -15.57 | -18.85 | -19.90 | -20.88 | -21.45 | -22.28 | -22.57 | | -27.62 |

| | |
|-------------------|---------|
| SCAVI E BONIFICHE | |
| SCOTICO | 7.72 m |
| BONIFICA | 4.62 mq |

| | |
|------------------|---------|
| RILEVATI | |
| RILEVATO | 1.07 mq |
| TERRENO VEGETALE | 1.13 m |

| | |
|-------------------------|---------|
| SOVRASTRUTTURA STRADALE | |
| STRATO DI USURA | 6.50 m |
| STRATO DI BINDER | 6.50 m |
| STRATO DI BASE | 6.50 m |
| STRATO DI FONDAZIONE | 1.14 mq |

SEZIONE N. : 40
 Qt. prog. : 301.22
 Progr. Km : 0+780.000

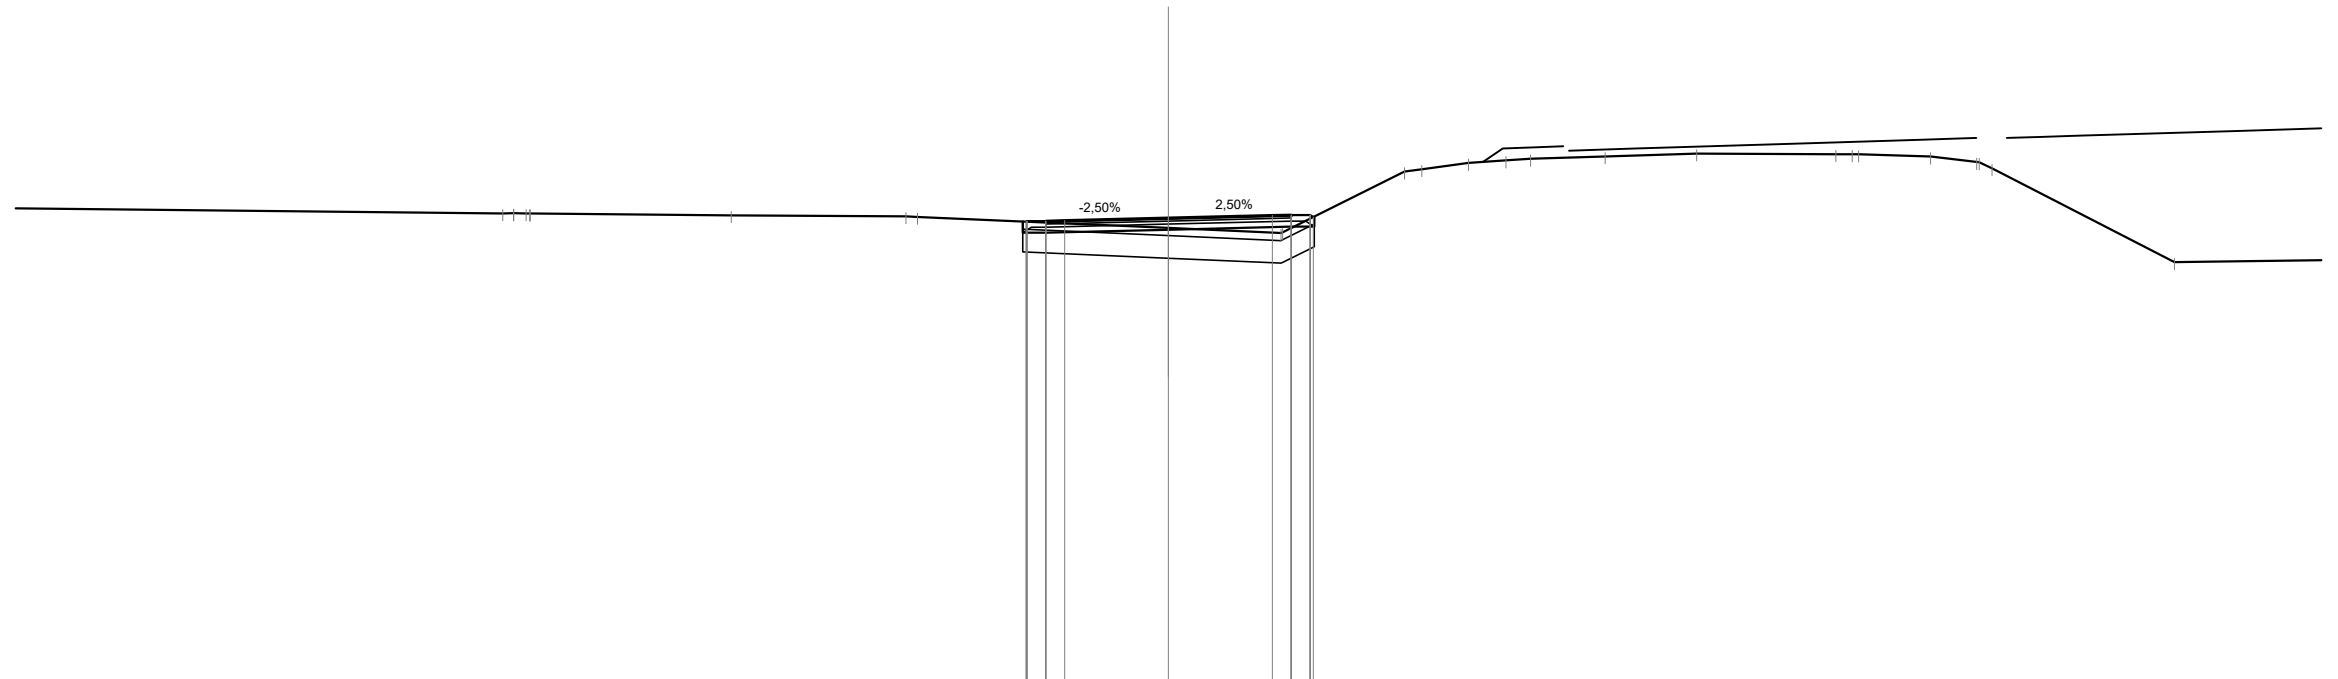

Scala 1:200

Qt. rif. 289.000


| | | | | | | | | | | | | | | | | | | | | | | | | | | | | | | | | | | | | | |
|------------------------------|--------|--------|--------|--------|--------|--------|--|--------|--|--------|--------|--------|--------|--|--------|--------|--|------|--|--------|--------|--|--------|--------|--------|--|--|--------|--------|--|--------|--------|--------|--|--|--|--------|
| Quote Progetto Pavim. | | | | 301.12 | 301.14 | 301.15 | | 301.22 | | 301.29 | 301.30 | 301.30 | 301.24 | | | | | | | | | | | | | | | | | | | | | | | | |
| Dist. Parz. Progetto Pavim. | | | | 0.50 | 0.50 | 2.75 | | 2.75 | | 0.50 | 0.50 | | | | | | | | | | | | | | | | | | | | | | | | | | |
| Dist. Progetto Pavim. | | | | -3.77 | -3.75 | -3.25 | | 0.00 | | -2.75 | -3.25 | -3.75 | -3.83 | | | | | | | | | | | | | | | | | | | | | | | | |
| Quote Progetto Sottof. | | | | 301.12 | 300.83 | | | 300.91 | | 300.99 | 301.26 | | | | | | | | | | | | | | | | | | | | | | | | | | |
| Dist. Parz. Progetto Sottof. | | | | 0.60 | | 3.25 | | 3.25 | | 0.60 | | | | | | | | | | | | | | | | | | | | | | | | | | | |
| Dist. Progetto Sottof. | | | | -3.85 | -3.25 | | | 0.00 | | -3.25 | -3.85 | | | | | | | | | | | | | | | | | | | | | | | | | | |
| Quote Terreno | | 301.34 | 301.34 | | 301.26 | 301.25 | | 300.95 | | 300.82 | 300.84 | | | | 302.44 | 302.51 | | | | 302.90 | 302.90 | | 302.84 | 302.70 | 302.53 | | | | 300.05 | | | | | | | | |
| Distanze Terreno | -17.62 | | | | -6.94 | -6.64 | | 0.00 | | 2.98 | 3.02 | | | | -6.24 | -6.70 | | 7.94 | | -8.93 | -9.58 | | -11.55 | | -13.98 | | | -17.66 | -18.26 | | -20.16 | -21.38 | -21.79 | | | | -26.61 |

| SCAVI E BONIFICHE | |
|-------------------|---------|
| SCOTICO | 7.72 m |
| BONIFICA | 4.62 mq |

| RILEVATI | |
|------------------|---------|
| RILEVATO | 0.96 mq |
| TERRENO VEGETALE | 1.36 m |

| SOVRASTRUTTURA STRADALE | |
|-------------------------|---------|
| STRATO DI USURA | 6.50 m |
| STRATO DI BINDER | 6.50 m |
| STRATO DI BASE | 6.50 m |
| STRATO DI FONDAZIONE | 1.14 mq |

SEZIONE N. : 42
 Qt. prog. : 299.22
 Progr. Km : 0+820.000

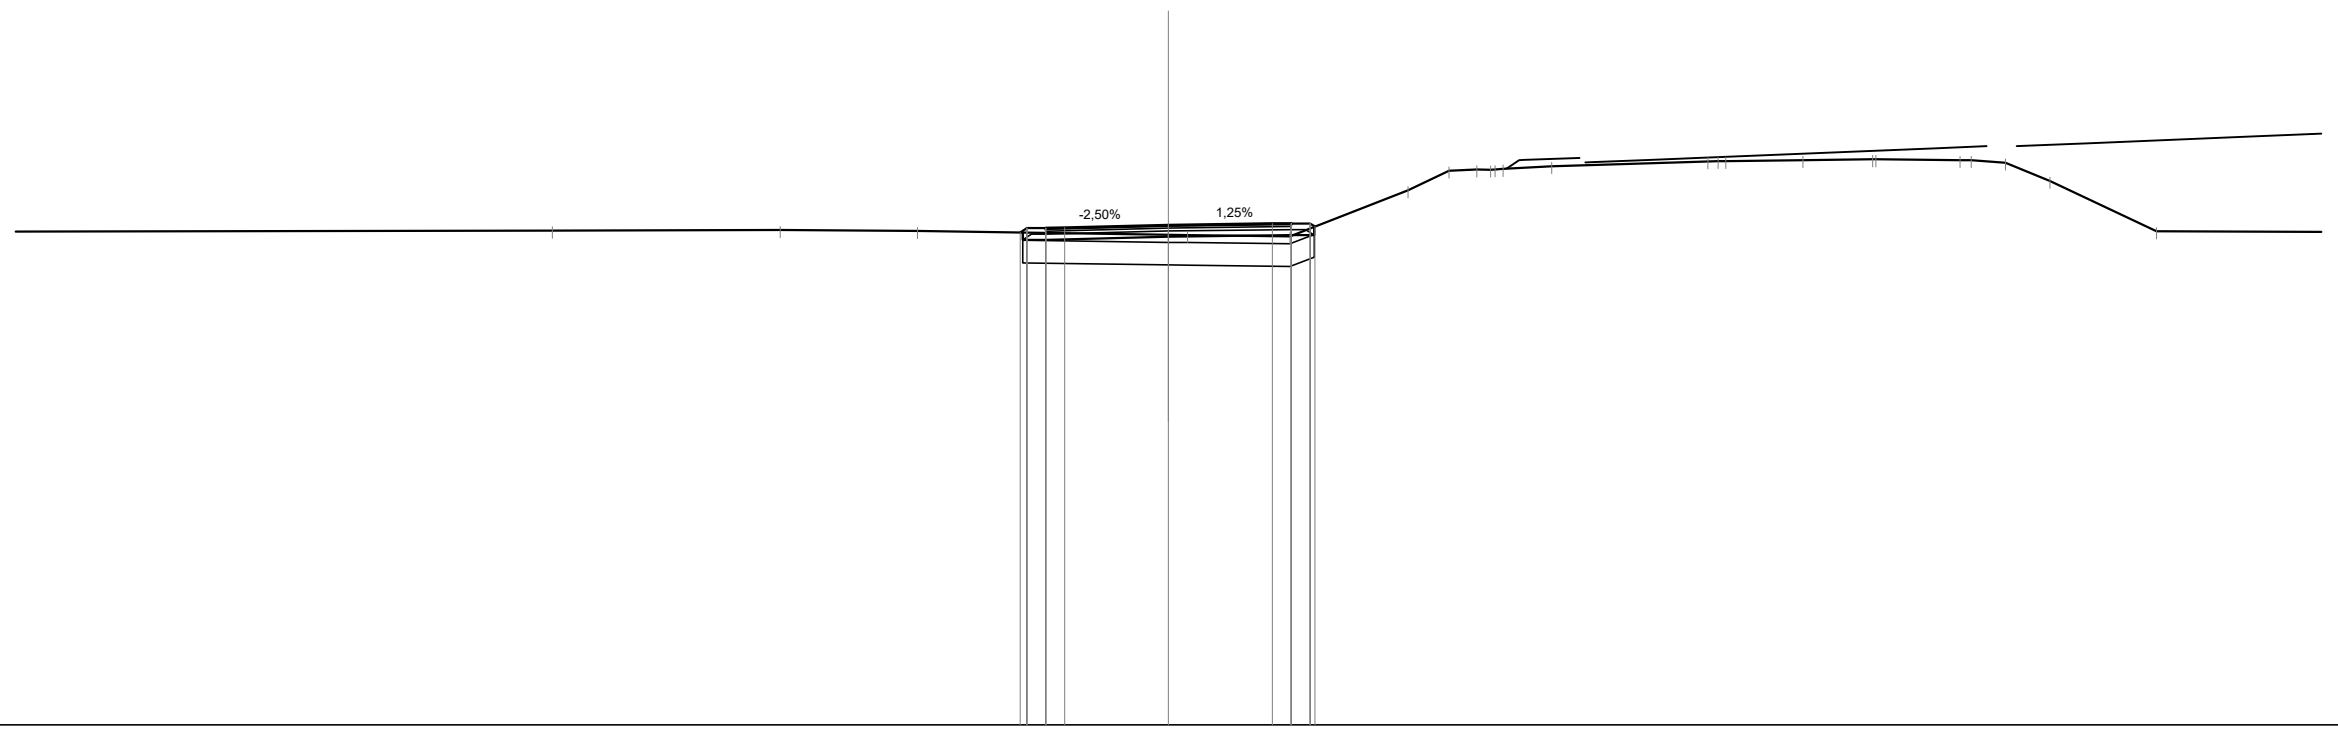

Scala 1:200

Qt. rif. 286.000


| |
|---|
| Quote Progetto Pavim. | | | | | | 299.02 | 299.14 | 299.15 | | 299.22 | | 299.26 | 299.26 | 299.26 | 299.18 | | | | | | | | | | | | | | | | | | | | | | | | | | | | | | | | | |
| Dist. Parz. Progetto Pavim. | | | | | | 0.50 | 0.50 | 2.75 | | 2.75 | | 0.50 | 0.50 | | | | | | | | | | | | | | | | | | | | | | | | | | | | | | | | | | | |
| Dist. Progetto Pavim. | | | | | | -3.93 | -3.75 | -3.25 | | -2.75 | | -2.75 | -3.25 | -3.75 | -3.87 | | | | | | | | | | | | | | | | | | | | | | | | | | | | | | | | | |
| Quote Progetto Sottof. | | | | | | 299.02 | 298.83 | | | 298.91 | | 298.95 | 299.17 | 299.18 | | | | | | | | | | | | | | | | | | | | | | | | | | | | | | | | | | |
| Dist. Parz. Progetto Sottof. | | | | | | 0.60 | | 3.25 | | 3.25 | | 0.60 | | | | | | | | | | | | | | | | | | | | | | | | | | | | | | | | | | | | |
| Dist. Progetto Sottof. | | | | | | -3.85 | -3.25 | | | -0.00 | | -3.25 | -3.85 | | | | | | | | | | | | | | | | | | | | | | | | | | | | | | | | | | | |
| Quote Terreno | | | | | | | | | | 298.96 | 298.96 | 298.92 | | 300.14 | 300.66 | 300.69 | 300.71 | 300.78 | | 300.91 | 300.91 | 300.94 | 300.96 | 300.96 | 300.94 | 300.94 | 300.87 | 300.39 | 299.05 | | | | | | | | | | | | | | | | | | | |
| Distanze Terreno | | | | | | -16.30 | -299.07 | | | -10.28 | -299.09 | | -6.64 | -299.06 | | | | | | | 0.00 | 298.96 | 298.96 | 3.22 | 298.92 | 3.25 | 3.85 | | | 14.27 | 300.91 | 300.91 | 16.78 | 300.94 | 18.63 | 300.96 | 300.96 | 18.71 | 20.94 | 300.94 | 21.24 | 300.94 | 22.14 | 300.87 | 23.32 | 300.39 | 26.14 | 299.05 |

| SCAVI E BONIFICHE | |
|-------------------|---------|
| SCOTICO | 8.86 m |
| BONIFICA | 5.31 mq |

| RILEVATI | |
|------------------|---------|
| RILEVATO | 2.56 mq |
| TERRENO VEGETALE | 2.45 m |

| SOVRASTRUTTURA STRADALE | |
|-------------------------|---------|
| STRATO DI USURA | 7.30 m |
| STRATO DI BINDER | 7.30 m |
| STRATO DI BASE | 7.30 m |
| STRATO DI FONDAZIONE | 1.26 mq |

SEZIONE N. : 44
 Qt. prog. : 297.98
 Progr. Km : 0+860.000

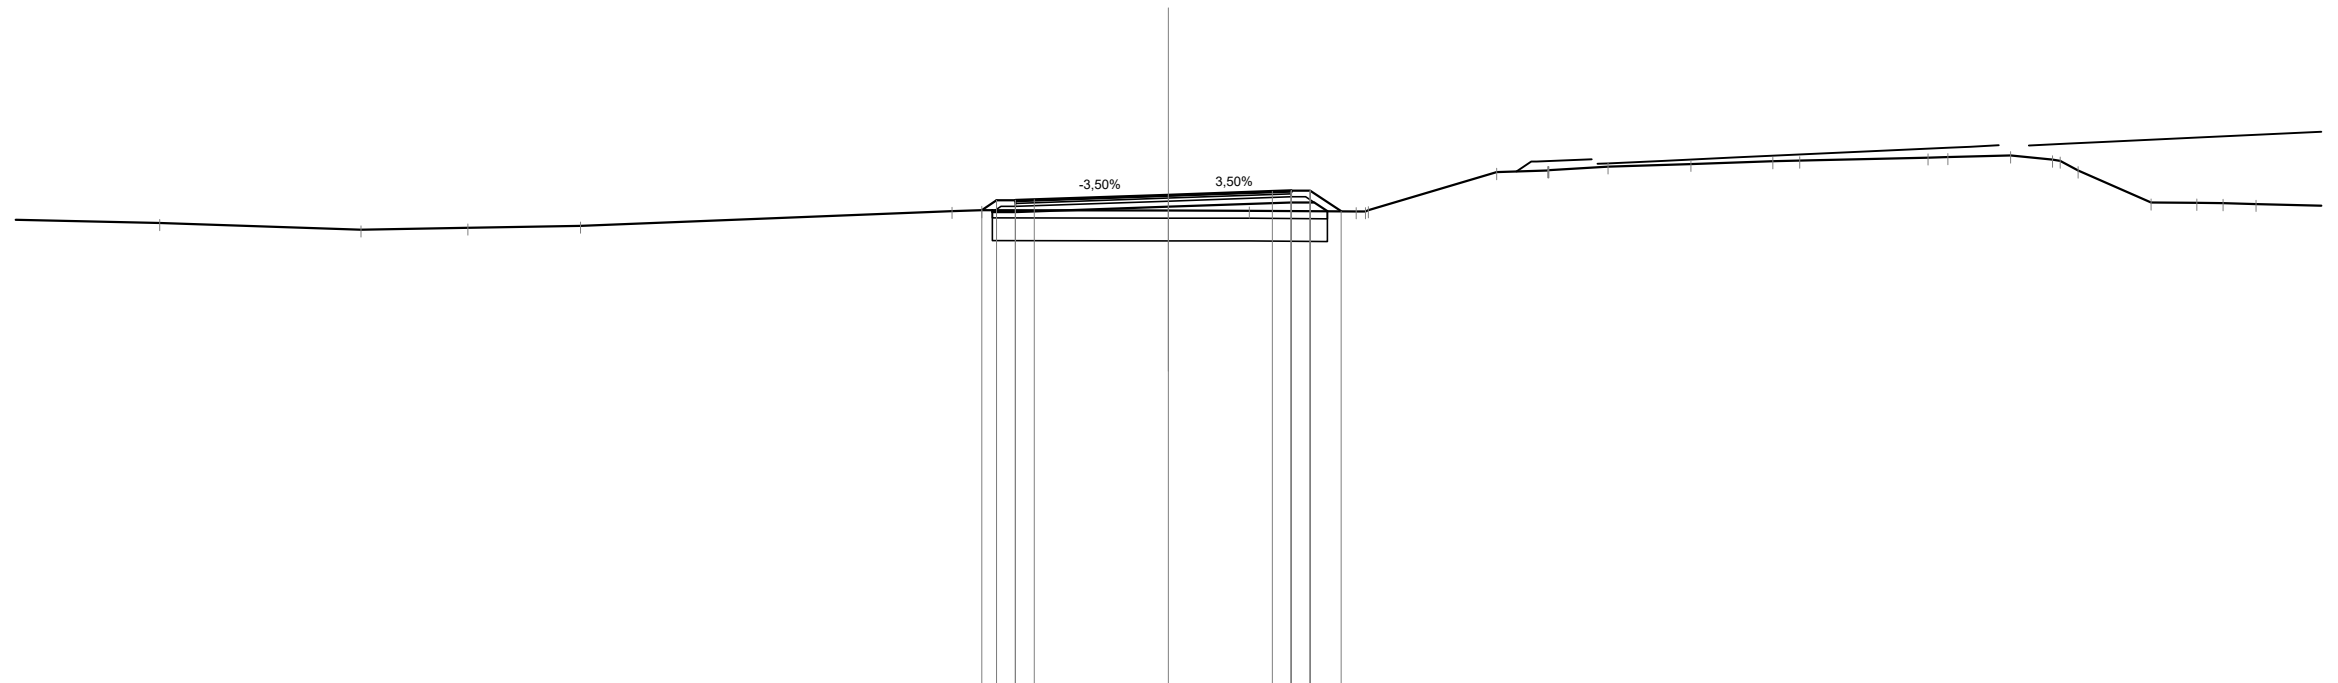

Scala 1:200

Qt. rif. 285.000


| | | | | | | | | | | | | | | | | | | | | | | | | | | | | | |
|------------------------------|--------|--------|--------|--------|--------|--------|--------|--------|--------|--------|--------|--------|--------|--------|--------|--------|--------|--------|--------|--------|--------|--------|--------|--------|--------|--------|--------|--------|--------|
| Quote Progetto Pavim. | | | | | 297.58 | 297.84 | 297.81 | 297.86 | 297.98 | 298.08 | 298.10 | 298.10 | 297.55 | | | | | | | | | | | | | | | | |
| Dist. Parz. Progetto Pavim. | | | | | 0.39 | 0.50 | 0.50 | 3.55 | 2.75 | 0.50 | 0.50 | 0.82 | | | | | | | | | | | | | | | | | |
| Dist. Progetto Pavim. | | | | | -4.94 | -4.55 | -4.05 | -3.55 | 0.00 | -2.75 | -3.25 | -3.75 | -4.57 | | | | | | | | | | | | | | | | |
| Quote Progetto Sottof. | | | | | 297.58 | 297.53 | 297.53 | | 297.67 | 297.79 | 297.79 | 297.56 | | | | | | | | | | | | | | | | | |
| Dist. Parz. Progetto Sottof. | | | | | 0.60 | | 4.05 | | 3.25 | 0.60 | 0.35 | | | | | | | | | | | | | | | | | | |
| Dist. Progetto Sottof. | | | | | -4.66 | -4.05 | | | 0.00 | -3.25 | -3.85 | -4.20 | | | | | | | | | | | | | | | | | |
| Quote Terreno | | 297.24 | 297.07 | 297.12 | 297.17 | 297.56 | 297.58 | | 297.57 | 297.57 | 297.55 | 297.58 | | 298.59 | 298.64 | 298.64 | 298.74 | 298.80 | 298.88 | 298.89 | 298.97 | 298.98 | 299.03 | 298.92 | 298.63 | 297.78 | 297.78 | 297.77 | 297.75 |
| Distanze Terreno | -26.69 | -21.37 | -18.54 | -15.55 | -5.73 | -4.94 | | | 0.00 | -2.14 | 4.97 | 5.29 | | 8.68 | 10.04 | 10.07 | 11.63 | 13.82 | 15.99 | 16.70 | 20.09 | 20.62 | 22.28 | 23.39 | 24.07 | 26.00 | 27.21 | 27.90 | 28.78 |

| SCAVI E BONIFICHE | |
|-------------------|---------|
| SCOTICO | 11.33 m |
| BONIFICA | 6.80 mq |

| RILEVATI | |
|------------------|----------|
| RILEVATO | 10.75 mq |
| TERRENO VEGETALE | 5.27 m |

| SOVRASTRUTTURA STRADALE | |
|-------------------------|---------|
| STRATO DI USURA | 7.50 m |
| STRATO DI BINDER | 7.50 m |
| STRATO DI BASE | 7.50 m |
| STRATO DI FONDAZIONE | 1.29 mq |

SEZIONE N. : 45
 Qt. prog. : 297.48
 Progr. Km : 0+880.000

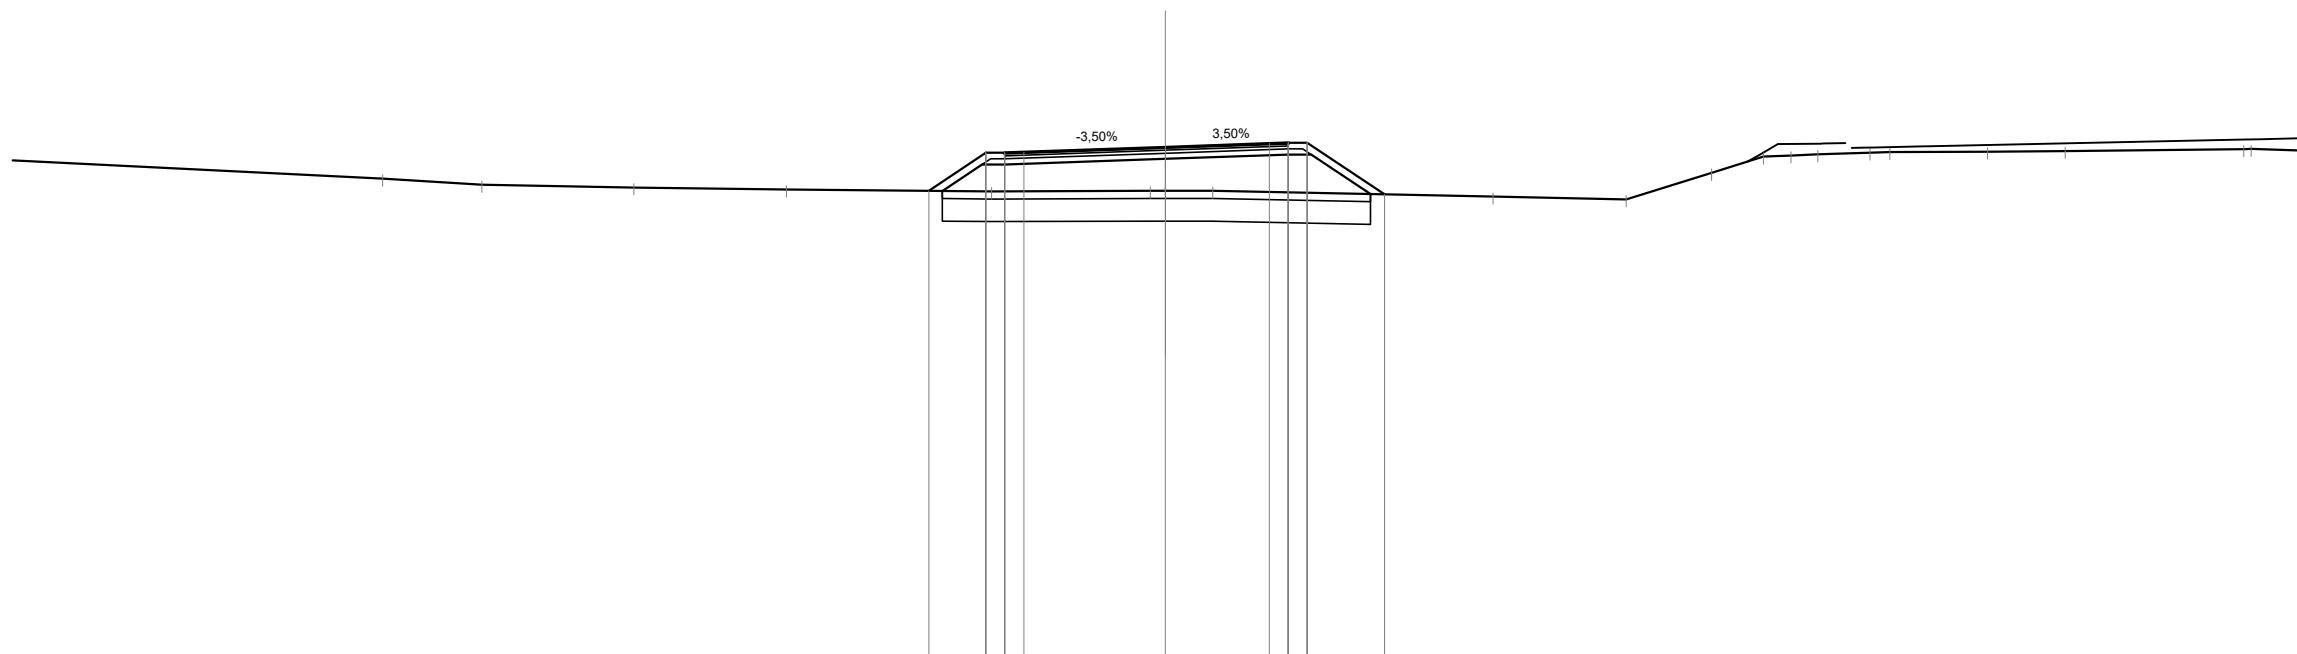

Scala 1:200

Qt. rif. 284.000


| | | | | | | | | | | | | | | | | | | | | | |
|------------------------------|--|--------|--------|--------|--------|--------|--------|--------|--------|--------|--------|--------|--------|--------|--------|--------|--------|--------|--------|--------|--------|
| Quote Progetto Pavim. | | | | | | 296.33 | 297.33 | 297.30 | 297.35 | 297.48 | 297.58 | 297.60 | 296.23 | | | | | | | | |
| Dist. Parz. Progetto Pavim. | | | | | | 1.51 | 0.50 | 0.50 | 3.75 | 2.75 | 0.50 | 0.50 | 2.05 | | | | | | | | |
| Dist. Progetto Pavim. | | | | | | -6.26 | -4.75 | -4.25 | | 0.00 | -2.75 | -3.25 | -5.80 | | | | | | | | |
| Quote Progetto Sottof. | | | | | | 296.32 | 297.02 | 297.02 | | 297.17 | 297.29 | 297.29 | 296.24 | | | | | | | | |
| Dist. Parz. Progetto Sottof. | | | | | | 1.05 | 0.60 | | 4.25 | 3.25 | 0.60 | 1.57 | | | | | | | | | |
| Dist. Progetto Sottof. | | | | | | -5.90 | -4.85 | -4.25 | | 0.00 | -3.25 | -3.85 | -5.42 | | | | | | | | |
| Quote Terreno | | 296.65 | 296.49 | 296.41 | 296.36 | 296.33 | 296.31 | 296.33 | 296.33 | 296.17 | 296.10 | 296.80 | 297.23 | 297.26 | 297.29 | 297.34 | 297.35 | 297.36 | 297.38 | 297.43 | 297.43 |
| Distanze Terreno | | -20.72 | -18.09 | -14.07 | -10.03 | -4.60 | -0.40 | 0.00 | 1.25 | 8.67 | 12.19 | 14.45 | 15.82 | 16.55 | 17.26 | 18.64 | 19.17 | 21.75 | 23.81 | 28.53 | 28.72 |

| | |
|-------------------|---------|
| SCAVI E BONIFICHE | |
| SCOTICO | 11.48 m |
| BONIFICA | 6.89 mq |

| | |
|------------------|----------|
| RILEVATI | |
| RILEVATO | 11.91 mq |
| TERRENO VEGETALE | 5.44 m |

| | |
|-------------------------|---------|
| SOVRASTRUTTURA STRADALE | |
| STRATO DI USURA | 7.50 m |
| STRATO DI BINDER | 7.50 m |
| STRATO DI BASE | 7.50 m |
| STRATO DI FONDAZIONE | 1.29 mq |

SEZIONE N. : 46
Qt. prog. : 296.98
Progr. Km : 0+900.000

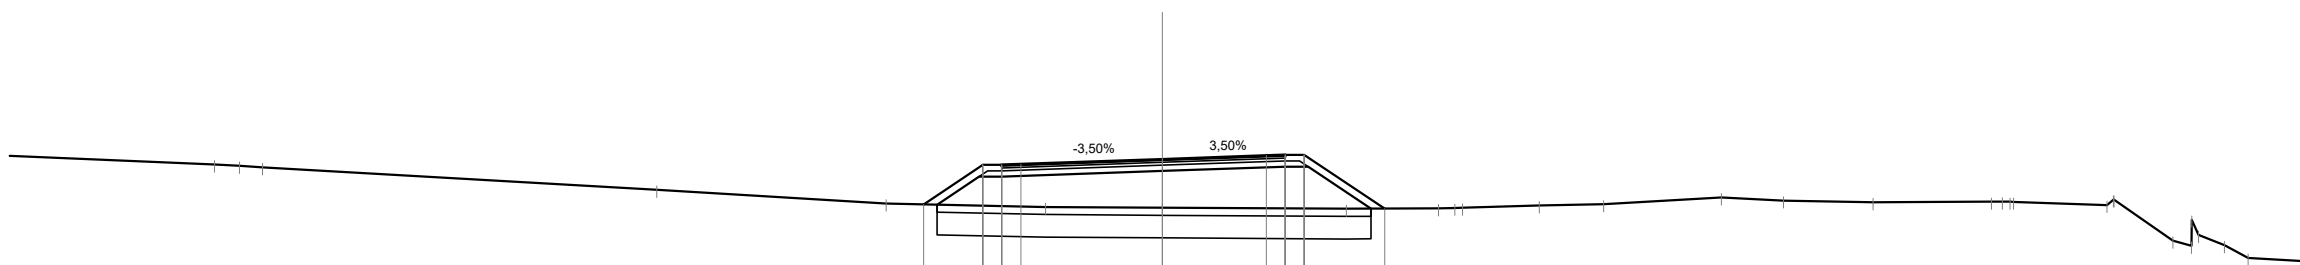

Scala 1:200

Qt. rif. 283.000

| |
|---|
| Quote Progetto Pavim. | | | | | | 295.79 | | | | | | 296.98 | | | 297.08 | | | 295.68 | |
| Dist. Parz. Progetto Pavim. | | | | | | 1.57 | | | | 3.75 | | 2.75 | | | 0.50 | | 0.50 | | 2.13 | | | | | | | | | | | | | | | | | | | | | | | | | | | | | | | | | | | | | | |
| Dist. Progetto Pavim. | | | | | | -6.32 | | | | -4.75 | | -4.25 | | | -3.75 | | -2.75 | | -3.25 | | | | | | | | | | | | | | | | | | | | | | | | | | | | | | | | | | | | | | |
| Quote Progetto Sottof. | | | | | | 295.78 | | | | 296.52 | | 296.52 | | | 296.79 | | 296.79 | | 295.68 | | | | | | | | | | | | | | | | | | | | | | | | | | | | | | | | | | | | | | |
| Dist. Parz. Progetto Sottof. | | | | | | 1.11 | | | | 0.60 | | 4.25 | | | 0.60 | | 1.67 | | 5.88 | | | | | | | | | | | | | | | | | | | | | | | | | | | | | | | | | | | | | | |
| Dist. Progetto Sottof. | | | | | | -5.97 | | | | -4.85 | | -4.25 | | | -3.25 | | -3.85 | | -5.52 | | | | | | | | | | | | | | | | | | | | | | | | | | | | | | | | | | | | | | |
| Quote Terreno | | -296.84 | | | | -295.81 | | | | -295.72 | | -295.70 | | | -295.67 | | -295.69 | | -295.70 | | | -295.76 | | | | | | | | 295.86 | | | 295.86 | | | 295.77 | | | 294.83 | | | | | | | | | | | | | | | | | | |
| Distanze Terreno | | -25.08 | | | | -7.31 | | | | -3.09 | | -0.00 | | | -4.87 | | -7.31 | | -7.94 | | | -9.97 | | | -11.67 | | | -14.79 | | | -16.43 | | | -18.80 | | | 21.94 | | | 22.43 | | | 24.99 | | | 26.73 | | | 27.22 | | | 27.41 | | | 28.72 | | |

| SCAVI E BONIFICHE | |
|-------------------|---------|
| SCOTICO | 8.91 m |
| BONIFICA | 5.35 mq |


| RILEVATI | |
|------------------|---------|
| RILEVATO | 1.67 mq |
| TERRENO VEGETALE | 1.92 m |

| SOVRASTRUTTURA STRADALE | |
|-------------------------|---------|
| STRATO DI USURA | 7.50 m |
| STRATO DI BINDER | 7.50 m |
| STRATO DI BASE | 7.50 m |
| STRATO DI FONDAZIONE | 1.29 mq |

SEZIONE N. : 47

Qt. prog. : 296.52

Progr. Km : 0+920.000

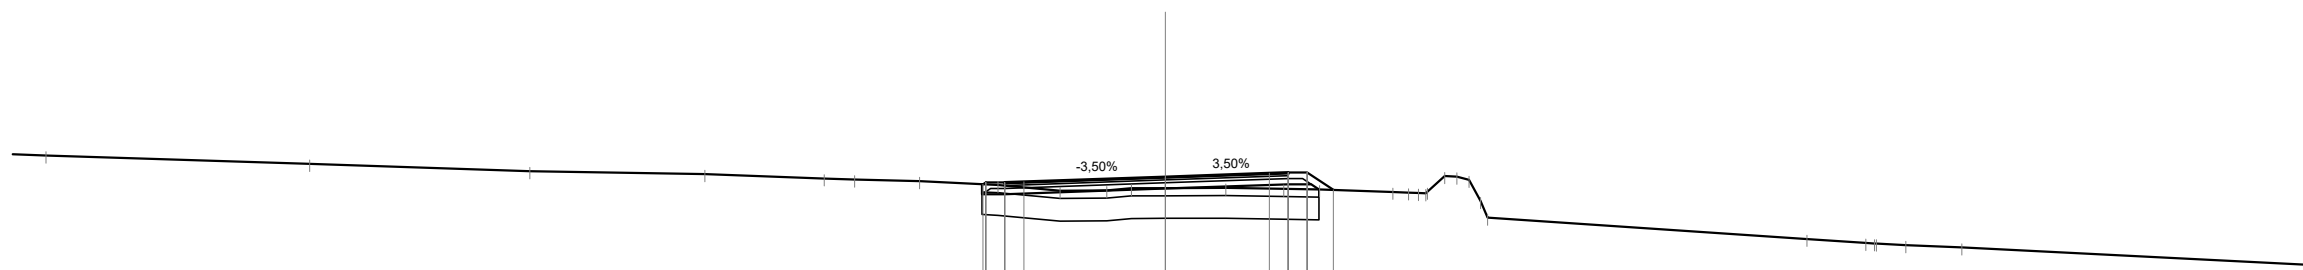


Scala 1:200

Qt. rif. 283.000

| | | | | | | | | | | | | | | | | | | | | | | | | | |
|------------------------------|--------|--------|--------|--------|--------|--------|--------|--------|--------|--------|--------|--------|--------|--------|--------|--------|--------|--------|--------|--------|--------|--------|--------|--------|-------|
| Quote Progetto Pavim. | | | | | | | 296.32 | 296.37 | 296.39 | | 296.52 | 296.61 | 296.63 | 296.63 | 296.17 | | | | | | | | | | |
| Dist. Parz. Progetto Pavim. | | | | | | | 0.50 | 0.50 | 0.50 | 3.75 | 2.75 | 0.50 | 0.50 | 0.69 | | | | | | | | | | | |
| Dist. Progetto Pavim. | | | | | | | 4.83 | 4.75 | 4.25 | 3.75 | 0.00 | 2.75 | 3.25 | 3.75 | 4.44 | | | | | | | | | | |
| Quote Progetto Sottof. | | | | | | | 296.32 | 296.06 | | | 296.21 | 296.32 | 296.32 | 296.18 | | | | | | | | | | | |
| Dist. Parz. Progetto Sottof. | | | | | | | 0.60 | | | 4.25 | 3.25 | 0.60 | | | | | | | | | | | | | |
| Dist. Progetto Sottof. | | | | | | | 4.85 | 4.25 | | | 0.00 | 3.25 | 3.85 | 4.06 | | | | | | | | | | | |
| Quote Terreno | 297.08 | 296.86 | 296.67 | 296.59 | 296.47 | 296.44 | 296.40 | 296.30 | 296.15 | 296.16 | 296.22 | 296.22 | 296.20 | 296.18 | 296.12 | 296.09 | 296.54 | 296.44 | 295.44 | 294.87 | 294.77 | 294.75 | 294.71 | 294.65 | |
| Distanze Terreno | -29.62 | -22.65 | -16.82 | -12.19 | -9.03 | -8.22 | -6.51 | -4.43 | -2.79 | -1.55 | -0.90 | 0.00 | 1.59 | 3.13 | 4.08 | 6.02 | 6.69 | 7.38 | 8.03 | 8.52 | 16.97 | 18.53 | 18.81 | 19.58 | 21.07 |

| SCAVI E BONIFICHE | |
|-------------------------|---------|
| SCOTICO | 10.01 m |
| BONIFICA | 6.00 mq |
| RILEVATI | |
| RILEVATO | 1.53 mq |
| TERRENO VEGETALE | 1.95 m |
| SOVRASTRUTTURA STRADALE | |
| STRATO DI USURA | 8.37 m |
| STRATO DI BINDER | 8.38 m |
| STRATO DI BASE | 8.38 m |
| STRATO DI FONDAZIONE | 1.39 mq |

SEZIONE N. : 49
 Qt. prog. : 296.28
 Progr. Km : 0+960.000

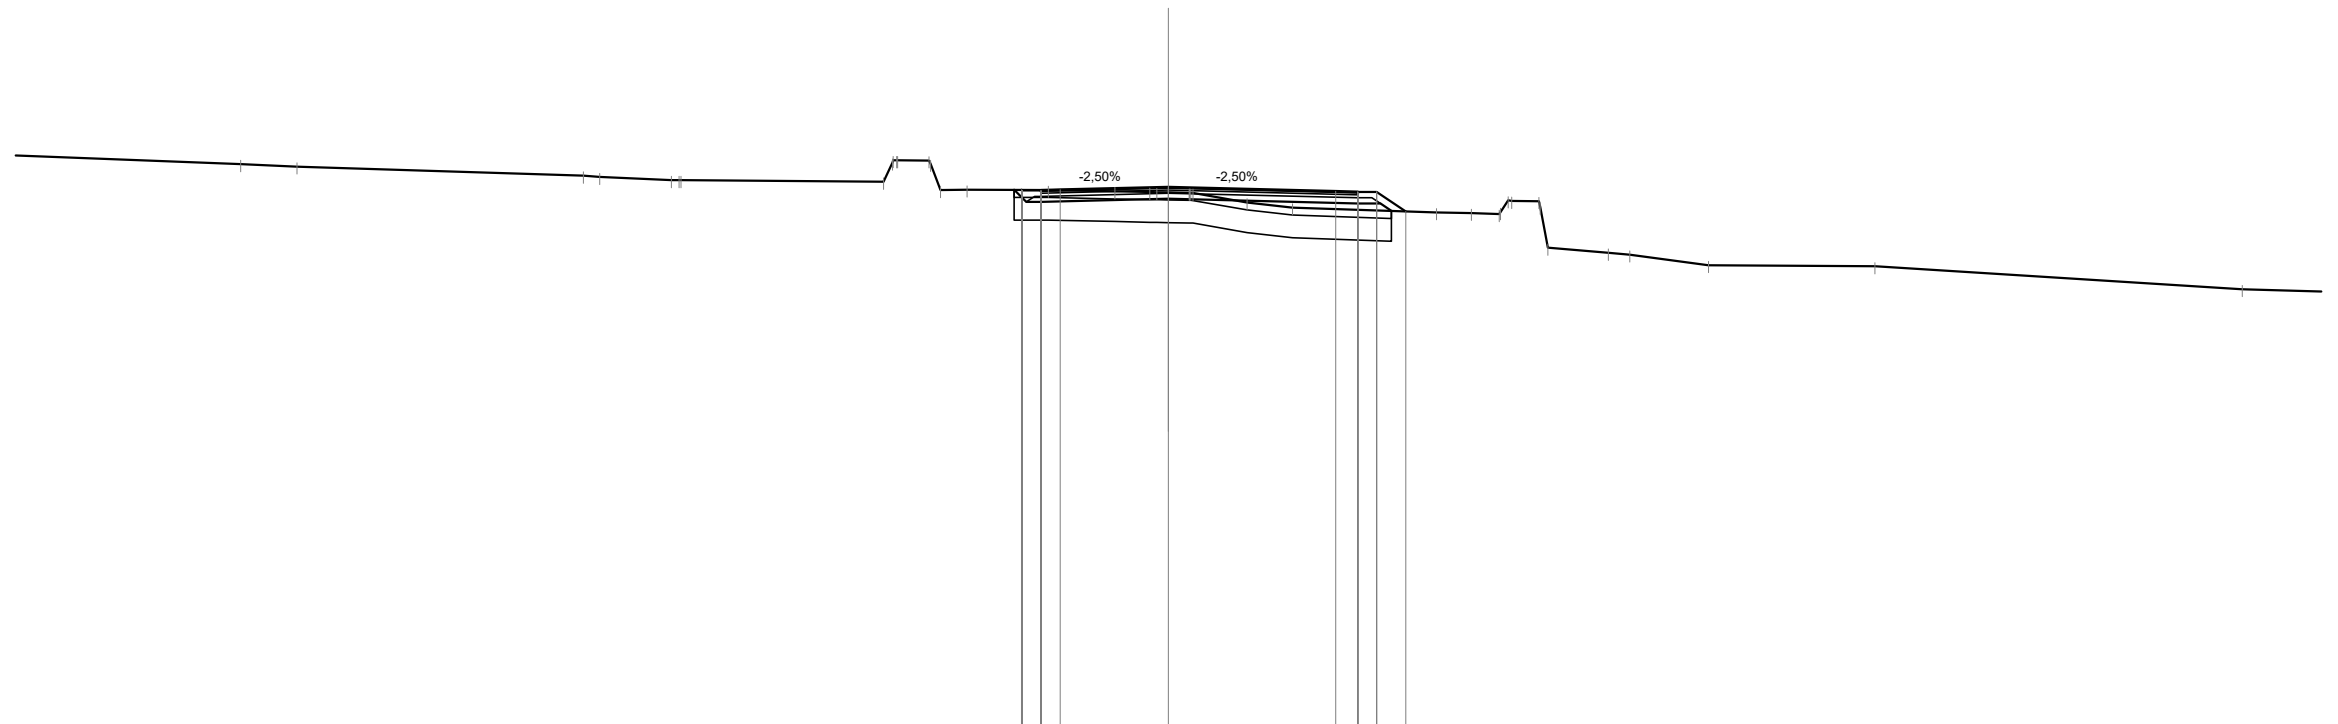


Scala 1:200

Qt. rif. 282.000

| |
|---|
| Quote Progetto Pavim. | | | | | | 296.21 | 296.19 | 296.21 | | 296.28 | | 296.17 | 296.15 | 296.15 | 295.64 | | | | | | | | | | | | | | | | | | | | | | | | | | | | | | | |
| Dist. Parz. Progetto Pavim. | | | | | | 0.50 | 0.50 | 2.87 | | 4.42 | | 0.58 | 0.50 | 0.77 | | | | | | | | | | | | | | | | | | | | | | | | | | | | | | | | |
| Dist. Progetto Pavim. | | | | | | -3.89 | -3.87 | -3.37 | | 0.00 | | -4.42 | -5.00 | -5.50 | -6.28 | | | | | | | | | | | | | | | | | | | | | | | | | | | | | | | |
| Quote Progetto Sottof. | | | | | | 296.21 | 295.88 | 295.88 | | 295.97 | | 295.84 | 295.84 | 295.65 | | | | | | | | | | | | | | | | | | | | | | | | | | | | | | | | |
| Dist. Parz. Progetto Sottof. | | | | | | 0.32 | 0.40 | 3.37 | | 5.00 | | 0.60 | 0.29 | | | | | | | | | | | | | | | | | | | | | | | | | | | | | | | | | |
| Dist. Progetto Sottof. | | | | | | -4.09 | -3.77 | -3.37 | | 0.00 | | -5.00 | -5.61 | -5.90 | | | | | | | | | | | | | | | | | | | | | | | | | | | | | | | | |
| Quote Terreno | | 296.89 | 296.82 | | | 296.58 | 296.54 | | | 296.42 | 296.99 | | 296.15 | 296.13 | 296.12 | | | 295.87 | 295.74 | | 295.61 | 295.59 | 295.56 | 295.91 | 295.91 | 294.67 | | 294.54 | 294.49 | | 294.21 | | 294.18 | | | 293.58 | | | | | | | | | | |
| Distanze Terreno | | -24.54 | -23.06 | | | -15.48 | -15.05 | | | -7.54 | -7.16 | | -6.34 | -6.03 | -5.33 | | | -3.18 | -1.42 | | -0.49 | 0.00 | 0.55 | 0.65 | | -2.08 | -3.28 | | | | | -7.09 | -8.01 | -8.75 | 9.08 | 9.80 | 10.04 | | 11.64 | 12.21 | | -14.29 | | -18.69 | | -28.41 |

| SCAVI E BONIFICHE | |
|-------------------------|---------|
| SCOTICO | 9.34 m |
| BONIFICA | 5.61 mq |
| RILEVATI | |
| RILEVATO | 0.04 mq |
| TERRENO VEGETALE | 0.64 m |
| SOVRASTRUTTURA STRADALE | |
| STRATO DI USURA | 7.04 m |
| STRATO DI BINDER | 7.04 m |
| STRATO DI BASE | 7.04 m |
| STRATO DI FONDAZIONE | 1.24 mq |

SEZIONE N. : 50
 Qt. prog. : 296.23
 Progr. Km : 0+979.985

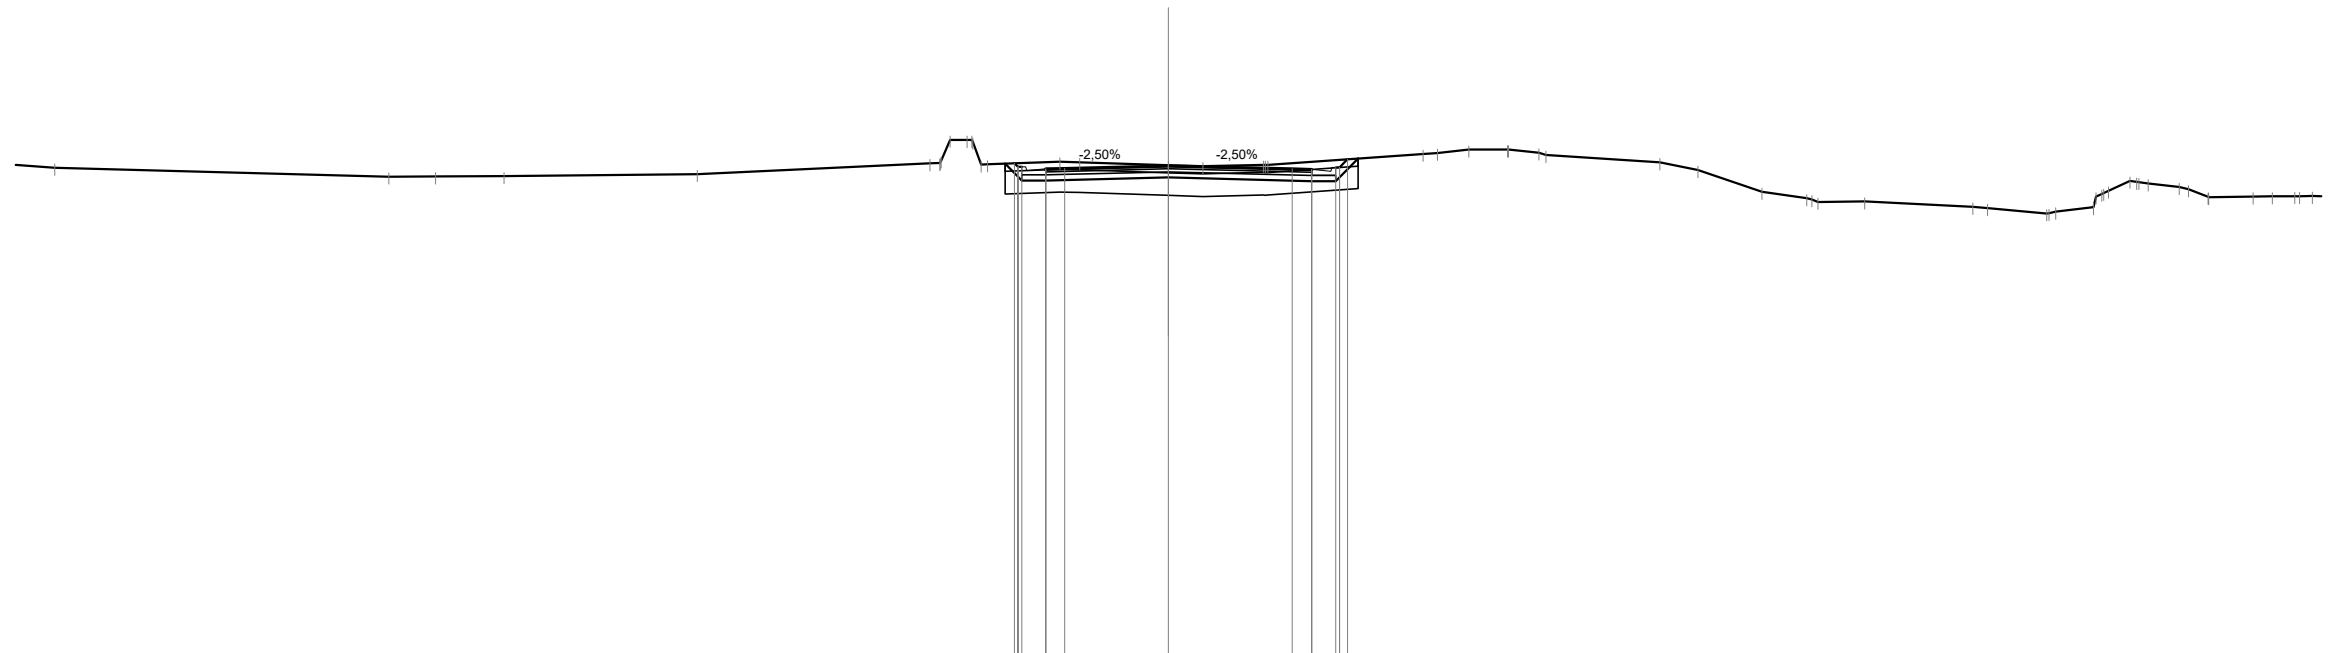

Scala 1:200

Qt. rif. 283.000


| | |
|------------------------------|--|
| Quote Progetto Pavim. | 296.29 296.15 296.16 296.23 296.15 296.10 296.18 296.40 |
| Dist. Parz. Progetto Pavim. | 0.63 0.50 2.75 3.27 0.52 0.63 0.52 4.74 |
| Dist. Progetto Pavim. | 4.07 3.98 3.88 3.25 0.00 3.27 3.79 4.42 4.52 |
| Quote Progetto Sottof. | 296.28 295.84 295.84 295.92 295.82 295.82 296.42 |
| Dist. Parz. Progetto Sottof. | 0.45 0.63 3.25 0.00 3.79 0.63 0.60 5.02 |
| Dist. Progetto Sottof. | 4.33 3.88 3.25 0.00 3.79 4.42 5.02 |
| Quote Terreno | 296.17 295.94 295.95 295.95 296.01 296.29 296.91 296.91 296.27 296.33 296.32 296.24 296.21 296.25 296.25 296.54 296.57 296.66 296.66 296.66 296.51 296.32 296.11 295.54 295.37 295.27 295.28 295.14 295.11 294.97 295.01 295.13 295.83 295.76 295.66 295.40 295.40 295.41 295.42 295.42 295.42 |
| Distanze Terreno | -29.46 -20.63 -19.39 -17.58 -12.46 -6.32 -5.78 -5.33 -4.79 -2.87 -2.35 0.00 0.91 2.51 2.63 6.74 7.11 7.95 8.97 9.00 9.99 13.00 14.01 15.70 16.89 17.18 18.42 21.28 21.67 23.23 23.47 24.47 25.44 25.92 26.74 27.51 27.52 28.69 29.20 29.80 30.27 |

| | |
|-------------------|---------|
| SCAVI E BONIFICHE | |
| SCOTICO | 8.01 m |
| BONIFICA | 4.80 mq |

| | |
|------------------|---------|
| RILEVATI | |
| RILEVATO | 0.04 mq |
| TERRENO VEGETALE | 1.29 m |

| | |
|-------------------------|---------|
| SOVRASTRUTTURA STRADALE | |
| STRATO DI USURA | 6.50 m |
| STRATO DI BINDER | 6.50 m |
| STRATO DI BASE | 6.50 m |
| STRATO DI FONDAZIONE | 1.11 mq |

SEZIONE N. : 51
 Qt. prog. : 296.32
 Progr. Km : 0+987.837

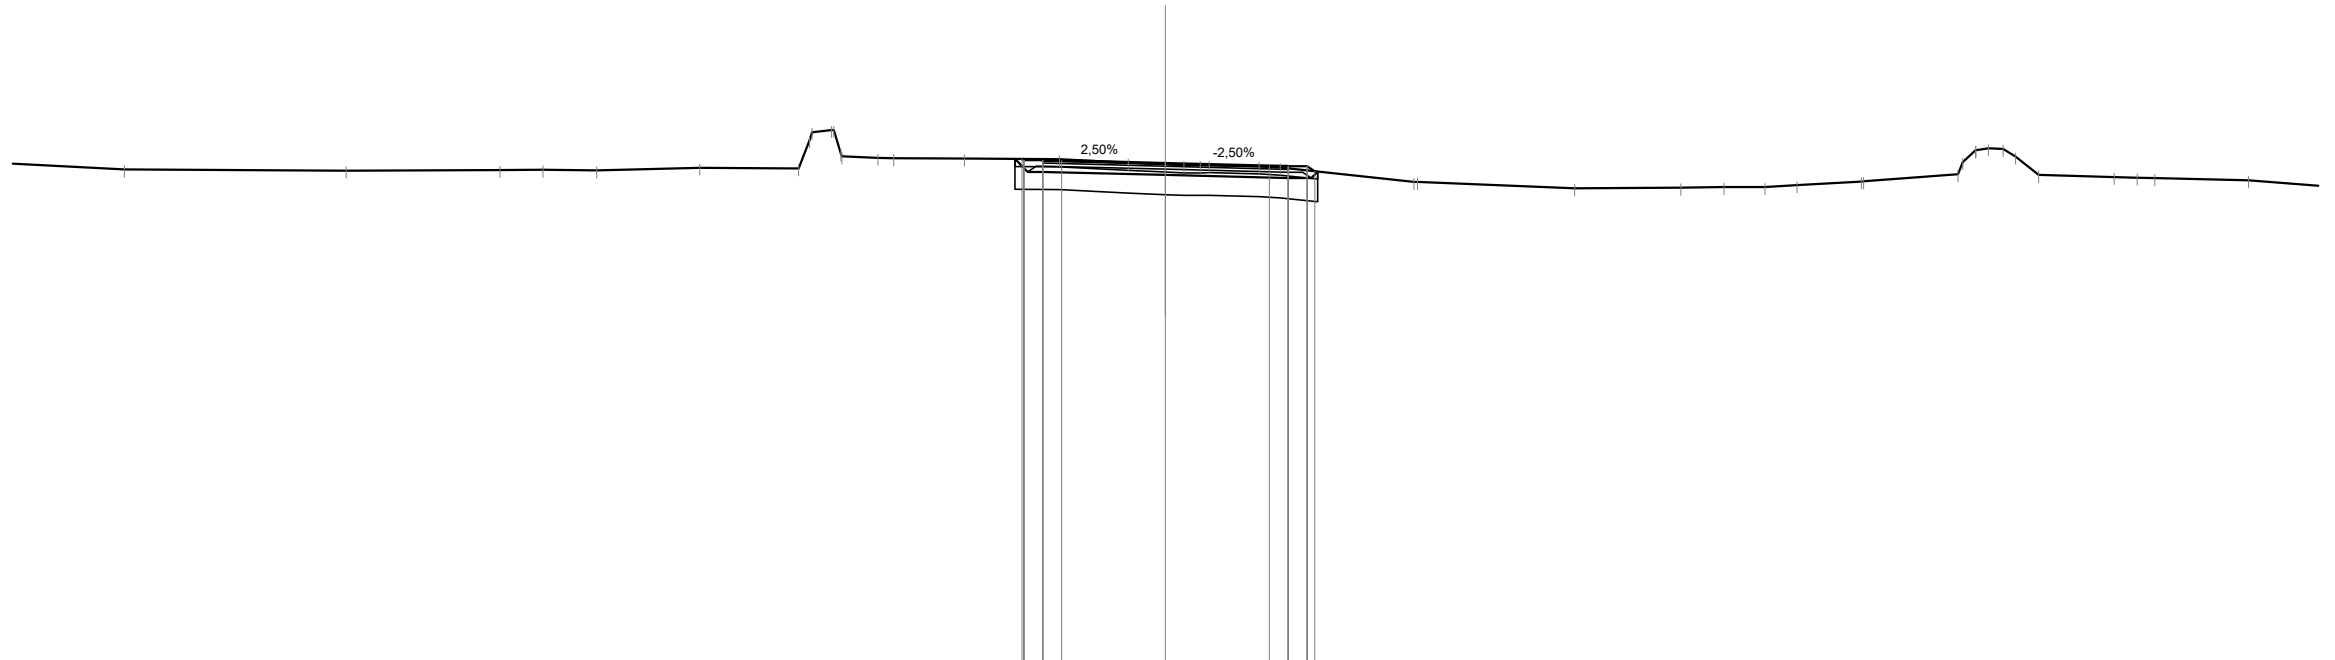

Scala 1:200

Qt. rif. 283.000

| | | | | | | | | | | | | | | | | | | | | | | | | | | | | | | | | | | | |
|------------------------------|--------|--------|--------|--------|--------|--------|--------|--------|--------|--------|--------|--------|--------|--------|--------|--------|--------|--------|--------|--------|--------|--------|--------|--------|--------|--------|--------|-------|-------|-------|-------|-------|-------|-------|-------|
| Quote Progetto Pavim. | | | | 296.43 | 296.40 | 296.39 | | 296.32 | | 296.25 | 296.24 | 296.24 | 296.11 | | | | | | | | | | | | | | | | | | | | | | |
| Dist. Parz. Progetto Pavim. | | | | 0.50 | 0.50 | 2.75 | | 2.75 | | 0.50 | 0.50 | | | | | | | | | | | | | | | | | | | | | | | | |
| Dist. Progetto Pavim. | | | | 3.79 | 3.75 | 3.25 | 2.75 | 0.00 | | 2.75 | 3.25 | 3.75 | 3.95 | | | | | | | | | | | | | | | | | | | | | | |
| Quote Progetto Sottof. | | | | 296.43 | 296.09 | 296.09 | | 296.01 | | 295.93 | 295.93 | 296.10 | | | | | | | | | | | | | | | | | | | | | | | |
| Dist. Parz. Progetto Sottof. | | | | 0.34 | 0.40 | 3.25 | | 3.25 | | 0.60 | | | | | | | | | | | | | | | | | | | | | | | | | |
| Dist. Progetto Sottof. | | | | 3.99 | 3.65 | 3.25 | | 0.00 | | 3.25 | 3.85 | 4.02 | | | | | | | | | | | | | | | | | | | | | | | |
| Quote Terreno | 296.15 | 296.12 | 296.14 | 296.14 | 296.13 | 296.20 | 296.18 | 296.33 | 296.29 | 296.24 | 296.20 | 296.83 | 296.65 | 296.67 | 296.69 | 296.69 | 296.74 | 296.84 | 296.84 | 296.03 | 296.66 | 296.70 | 296.01 | 296.95 | 295.94 | 295.92 | 296.87 | | | | | | | | |
| Distanze Terreno | -27.55 | -21.68 | -17.60 | -16.47 | -15.05 | -12.32 | -9.70 | -8.83 | -8.56 | -7.61 | -7.19 | -5.32 | -2.81 | -0.98 | 0.00 | 0.49 | 1.16 | 2.48 | 3.04 | 6.57 | 6.67 | 10.82 | 13.64 | 14.78 | 15.86 | 16.71 | 18.41 | 18.47 | 20.97 | 21.43 | 22.16 | 23.10 | 25.10 | 25.71 | 26.17 |