

C7	Em	665058.039
	Nm	4507005.258
R(m)		2000.000
Al(c)		1.9774c
T(m)		31.063
Sv(m)		62.121
Ba(m)		0.241

C8	Em	664996.619
	Nm	4507355.842
R(m)		2000.000
Al(c)		1.8686c
T(m)		29.358
Sv(m)		58.711
Ba(m)		0.215

V15	Em	667018.046
	Nm	4507000.446

V16	Em	666961.614
	Nm	4506938.716

V14	Em	667045.487
	Nm	4507029.493

C5	Em	667114.536
	Nm	4506927.840
R(m)		120.000
Al(c)		14.2481c
T(m)		13.485
Sv(m)		26.867
Ba(m)		0.755

C6	Em	667162.731
	Nm	4506852.104
R(m)		200.000
Al(c)		11.0918c
T(m)		17.467
Sv(m)		34.845
Ba(m)		0.761


V17	Em	666919.661
	Nm	4506775.597

V18	Em	666835.270
	Nm	4506568.298

V9	Em	666745.958
	Nm	4506387.990



KEY-MAP

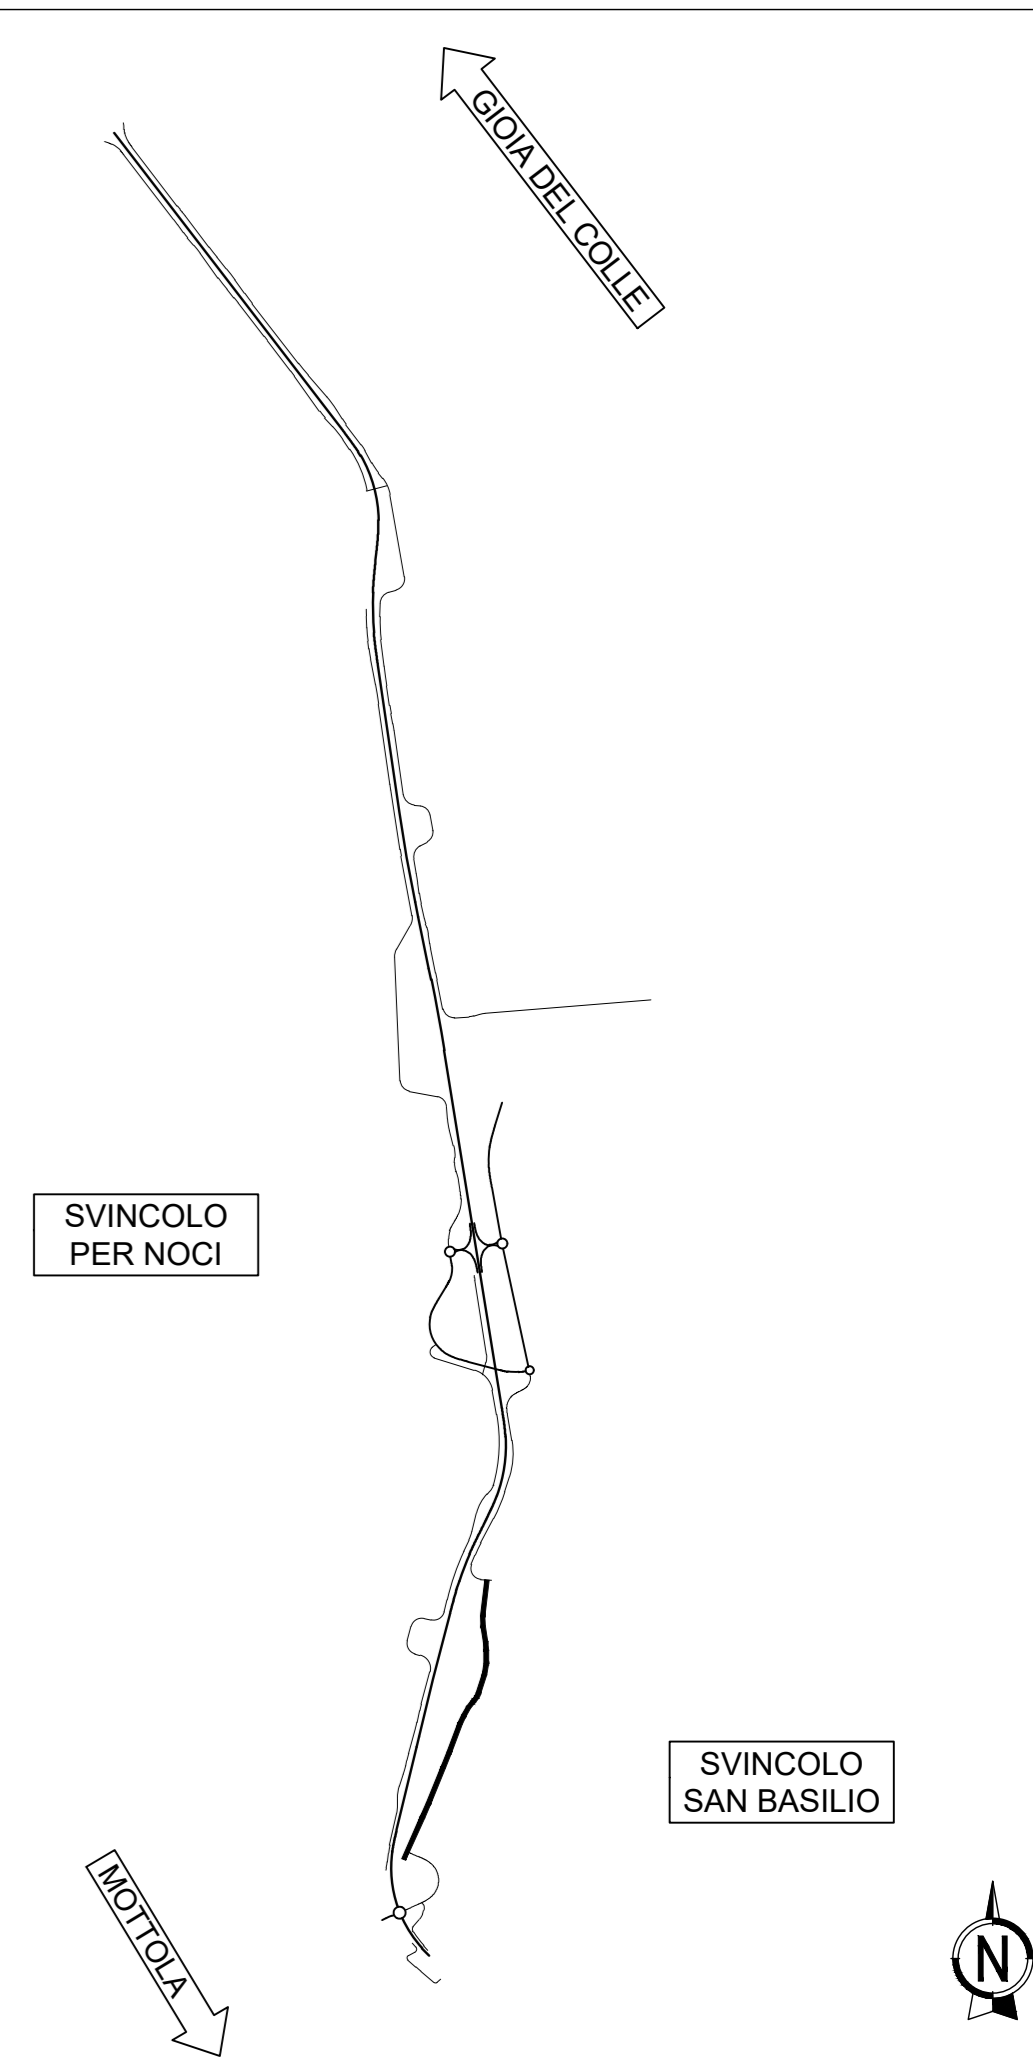

sanas
GRUPPO FS ITALIANE

DIREZIONE TECNICA

S.S. 100 "di Gioia del Colle"
COMPLETAMENTO FUNZIONALE E MESSA IN SICUREZZA DELLA S.S. 100, TRA I KM 44+500 E 52+600 (SAN BASILIO) CON SEZIONE DI TIPO B.

PROGETTO DEFINITIVO COD. BA291

RESPONSABILE INTEGRAZIONE SPEDALISTICA Ing. Alessandro Alotta - Ordine degli Ingegneri di Genova n° 7925/A	Progettista RIA INGENIERIA	DIRETTORE TECNICO Prof. Ing. Andrea Del Grosso
IL PROGETTISTA E COORDINATORE DELLA SICUREZZA IN FASE DI PROGETTAZIONE Ing. Vito Capoforto - Ordine degli Ingegneri di Torino n° 1080	AMBERG ENGINEERING	DIRETTORE TECNICO Ing. Franz Pachter
IL GEOLOGO Dott. Carlo Mario Sisti (Ordine dei Geologi della Puglia n° 279)	ETACONS S.p.A. società di ingegneria	DIRETTORE TECNICO Ing. Primo Stagi
L'ARCHITETTO: Dott.ssa Paola Imuzzo Elnaco MC n. 2571 - architetto di fiducia ai sensi del D.M. 244/2019	cdb INGEGNERI ASSOCIATI	Ing. Tommaso Di Bari Ing. Vito Capoforto
IL RESPONSABILE DEL PROCEDIMENTO Ing. Alberto Savichario	LAND INGENIERIA ASSOCIATA	DIRETTORE TECNICO LAND Italia SpA Arch. Andrea Alfani

PROGETTO STRADALE
Strade locali a destinazione particolare Est - Ovest
Planimetria di tracciamento Strada locale Est n°3 - Tav. 2 di 2

CODICE PROGETTO	NOME FILE	REVISIONE	SCALA:
STBA0291	S01P508TRAP102_A	A	1:1000
PROGETTO	ELAB.		
UV. PROG. ANNO			
D 23	S01P508TRAP102		

A	Prima emissione	Giugno 2023	F. Boletfini	V. Capoforto	T. Di Bari
REV.	DESCRIZIONE	DATA	REDATTO	VERIFICATO	APPROVATO