

S.S. 100 "di Gioia del Colle"
COMPLETAMENTO FUNZIONALE E MESSA IN SICUREZZA DELLA S.S. 100, TRA I KM 44+500 E 52+600 (SAN BASILIO) CON SEZIONE DI TIPO B.

PROGETTO DEFINITIVO

COD. BA291

RESPONSABILE INTEGRAZIONE SPECIALISTICA
Ing. Alessandro Aliotta – Ordine degli Ingegneri di Genova n° 7995 A

IL PROGETTISTA E COORDINATORE DELLA SICUREZZA IN FASE DI PROGETTAZIONE
Ing. Vito Capotorto – Ordine degli Ingegneri di Taranto n° 1080

IL GEOLOGO
Dott. Geol. Mario Stani
(Ordine dei Geologi della Puglia n° 279)

L'ARCHEOLOGO: Dott.ssa Paola Innuzziello
Elenco MIC n. 2571 – archeologo di 1° fascia ai sensi del D.M. 244/2019

IL RESPONSABILE DEL PROCEDIMENTO
Ing. Alberto SANCHIRICO

Progettisti



DIRETTORE TECNICO
Prof. Ing. Andrea Del Grosso



DIRETTORE TECNICO
Ing. Franz Pacher



DIRETTORE TECNICO
Ing. Primo STASI



Ing. Tommaso DI BARI
Ing. Vito CAPOTORTO




DIRETTORE TECNICO
LAND Italia Srl
Arch. Andreas KIPAR

PROGETTO STRADALE


Strade locali a destinazione particolare Est - Ovest
Album delle sezioni trasversali Strada locale - Est n°3

CODICE PROGETTO			NOME FILE	REVISIONE	SCALA:
PROGETTO	LIV. PROG.	ANNO	S01PS08TRASZ01_A		
STBA0291	D	23	CODICE ELAB. S01PS08TRASZ01	A	1:200
A	Prima emissione	Giugno 2023	F. Bolettieri	V. Capotorto	T. Di Bari
REV.	DESCRIZIONE	DATA	REDATTO	VERIFICATO	APPROVATO

KEY-MAP

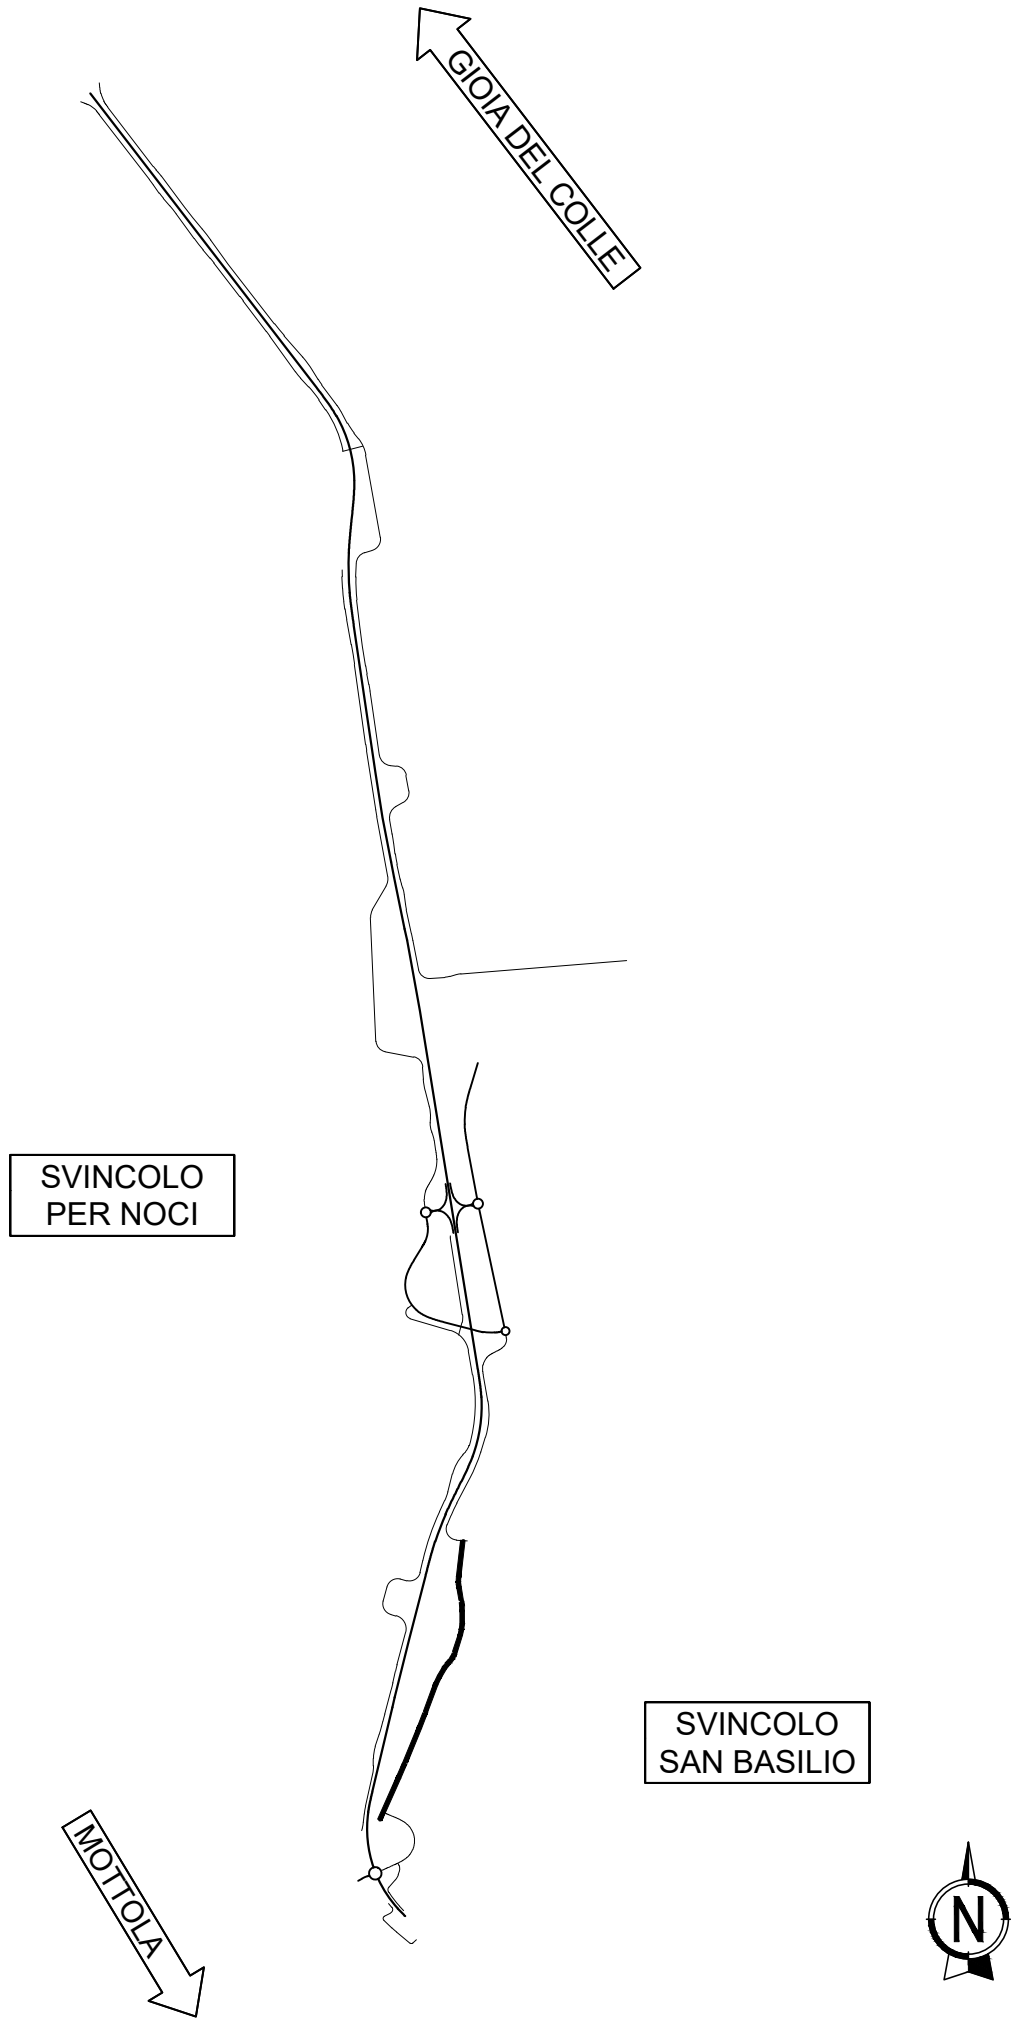

SEZIONE N. : 1
 Qt. prog. : 296.24
 Progr. Km : 0+000.000

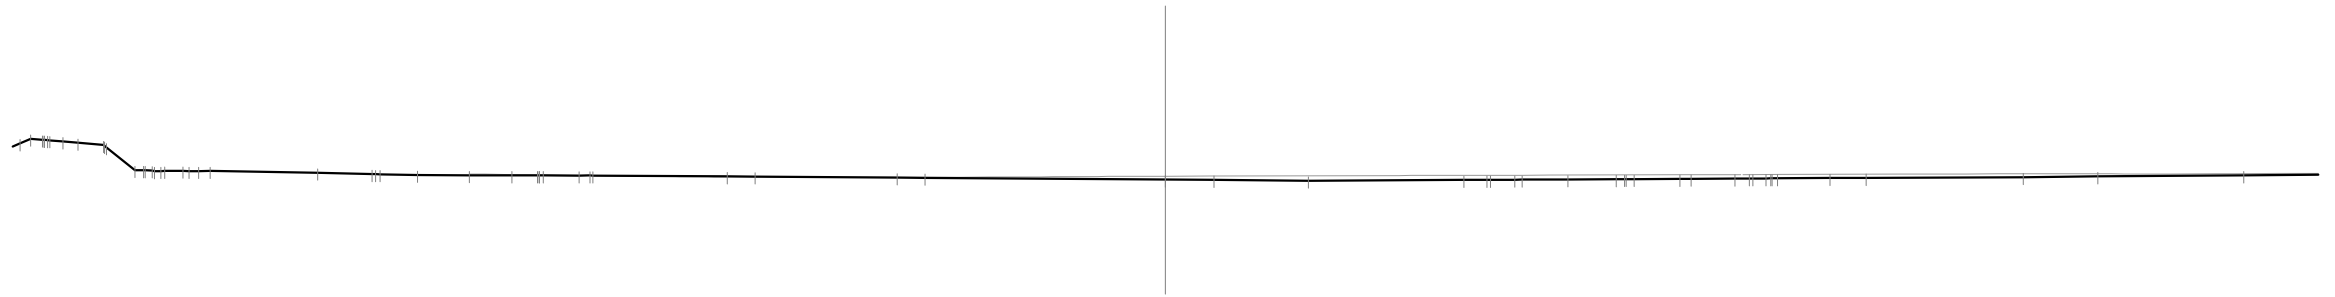

Scala 1:200

Qt. rif. 284.000


Quote Progetto Pavim.	
Dist. Parz. Progetto Pavim.	
Dist. Progetto Pavim.	
Quote Progetto Sottof.	
Dist. Parz. Progetto Sottof.	
Dist. Progetto Sottof.	
Quote Terreno	-30.31 - 297.11 -29.71 - 297.20 -29.17 - 297.16 -28.77 - 297.12 -28.10 - 297.06 -28.02 - 297.00 -27.04 - 296.40 -26.58 - 296.38 -25.99 - 296.38 -25.27 - 296.38 -22.43 - 296.33 -20.99 - 296.29 -20.78 - 296.29 -19.79 - 296.27 -18.42 - 296.27 -17.29 - 296.26 -16.62 - 296.26 -16.46 - 296.26 -15.51 - 296.25 -15.15 - 296.26 -11.59 - 296.23 -10.85 - 296.23 -7.10 - 296.21 -6.36 - 296.20 0.00 - 296.15 1.28 - 296.14 3.78 - 296.12 7.90 - 296.14 8.50 - 296.14 9.24 - 296.15 9.44 - 296.15 10.65 - 296.15 11.92 - 296.16 12.40 - 296.16 13.61 - 296.17 13.90 - 296.17 15.06 - 296.18 15.54 - 296.18 16.01 - 296.18 16.19 - 296.18 17.58 - 296.19 18.53 - 296.19 22.70 - 296.21 24.67 - 296.24 28.52 - 296.26
Distanze Terreno	-30.31 - 297.11 -29.71 - 297.20 -29.17 - 297.16 -28.77 - 297.12 -28.10 - 297.06 -28.02 - 297.00 -27.04 - 296.40 -26.58 - 296.38 -25.99 - 296.38 -25.27 - 296.38 -22.43 - 296.33 -20.99 - 296.29 -20.78 - 296.29 -19.79 - 296.27 -18.42 - 296.27 -17.29 - 296.26 -16.62 - 296.26 -16.46 - 296.26 -15.51 - 296.25 -15.15 - 296.26 -11.59 - 296.23 -10.85 - 296.23 -7.10 - 296.21 -6.36 - 296.20 0.00 - 296.15 1.28 - 296.14 3.78 - 296.12 7.90 - 296.14 8.50 - 296.14 9.24 - 296.15 9.44 - 296.15 10.65 - 296.15 11.92 - 296.16 12.40 - 296.16 13.61 - 296.17 13.90 - 296.17 15.06 - 296.18 15.54 - 296.18 16.01 - 296.18 16.19 - 296.18 17.58 - 296.19 18.53 - 296.19 22.70 - 296.21 24.67 - 296.24 28.52 - 296.26

SCAVI E BONIFICHE	
SCOTICO	8.77 m
BONIFICA	5.27 mq

RILEVATI	
RILEVATO	4.38 mq
TERRENO VEGETALE	3.41 m

SOVRASTRUTTURA STRADALE	
STRATO DI USURA	6.50 m
STRATO DI BINDER	6.50 m
STRATO DI BASE	6.50 m
STRATO DI FONDAZIONE	1.14 mq

SEZIONE N. : 4
 Qt. prog. : 293.80
 Progr. Km : 0+060.000

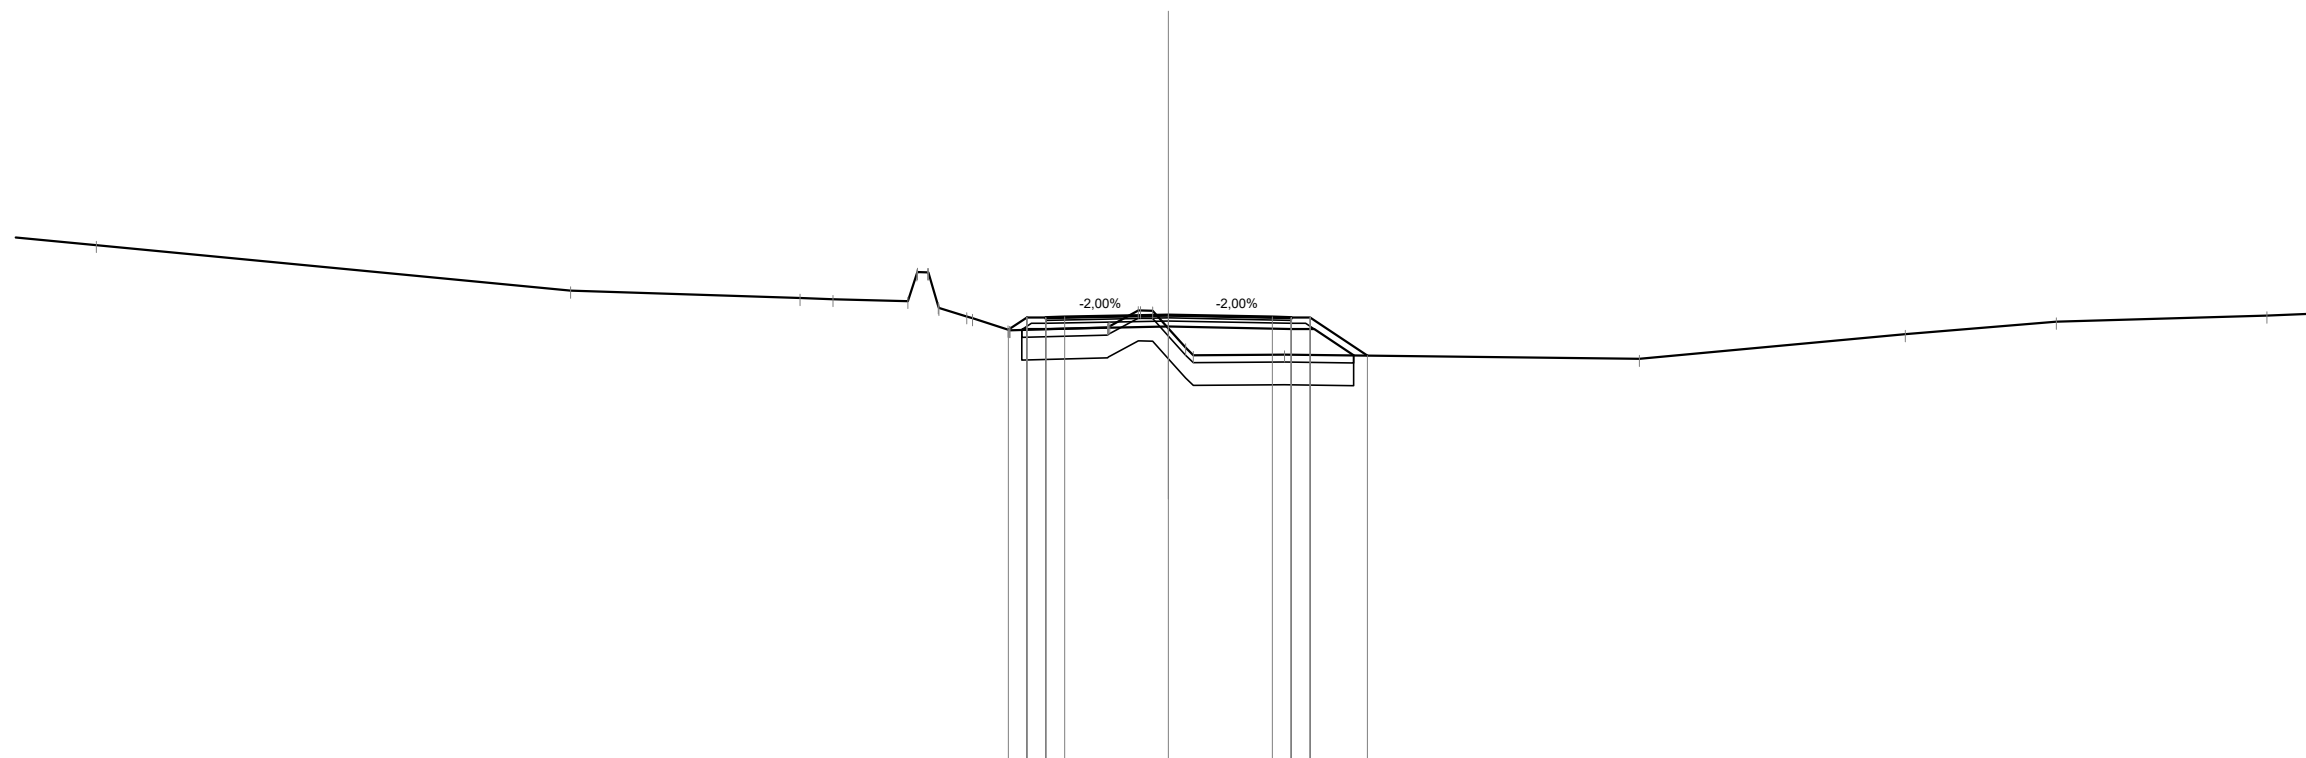

Scala 1:200

Qt. rif. 282.000


Quote Progetto Pavim.						293.41	293.73	293.70	293.74	293.80	293.74	293.73	293.73	292.72																
Dist. Parz. Progetto Pavim.						0.49	0.50	0.50	0.50	2.75	2.75	0.50	0.50	1.52																
Dist. Progetto Pavim.						-4.24	-3.75	-3.25	-2.75	0.00	0.00	-2.75	-3.25	-3.75	-5.27															
Quote Progetto Sottof.						293.40	293.42	293.42	293.42	293.49	293.42	293.42	293.42	292.73																
Dist. Parz. Progetto Sottof.						0.03	0.60	3.25	3.25	3.25	3.25	0.60	1.04	4.90																
Dist. Progetto Sottof.						-3.89	-3.25	0.00	0.00	0.00	0.00	-3.25	-3.85	-4.90																
Quote Terreno		-285.64		-294.44		-294.24	-294.21	-294.16	-294.92	-293.98	-293.75	-293.71	-293.41	-293.39		-293.46	-293.50	-293.90	-292.93	-292.73		-292.75		-292.63		-293.29		-293.62		-293.78
Distanze Terreno		-28.37		-15.82		-9.75	-8.88	-6.89	-6.37	-6.07	-5.34	-5.19	-4.24	-4.20		-1.61	-1.56	-0.42	0.45	0.65		-3.07		-12.46		19.49		-23.49		29.06

SCAVI E BONIFICHE	
SCOTICO	8.99 m
BONIFICA	5.39 mq

RILEVATI	
RILEVATO	4.55 mq
TERRENO VEGETALE	3.36 m

SOVRASTRUTTURA STRADALE	
STRATO DI USURA	6.50 m
STRATO DI BINDER	6.50 m
STRATO DI BASE	6.50 m
STRATO DI FONDAZIONE	1.14 mq

SEZIONE N. : 5
 Qt. prog. : 293.18
 Progr. Km : 0+080.000

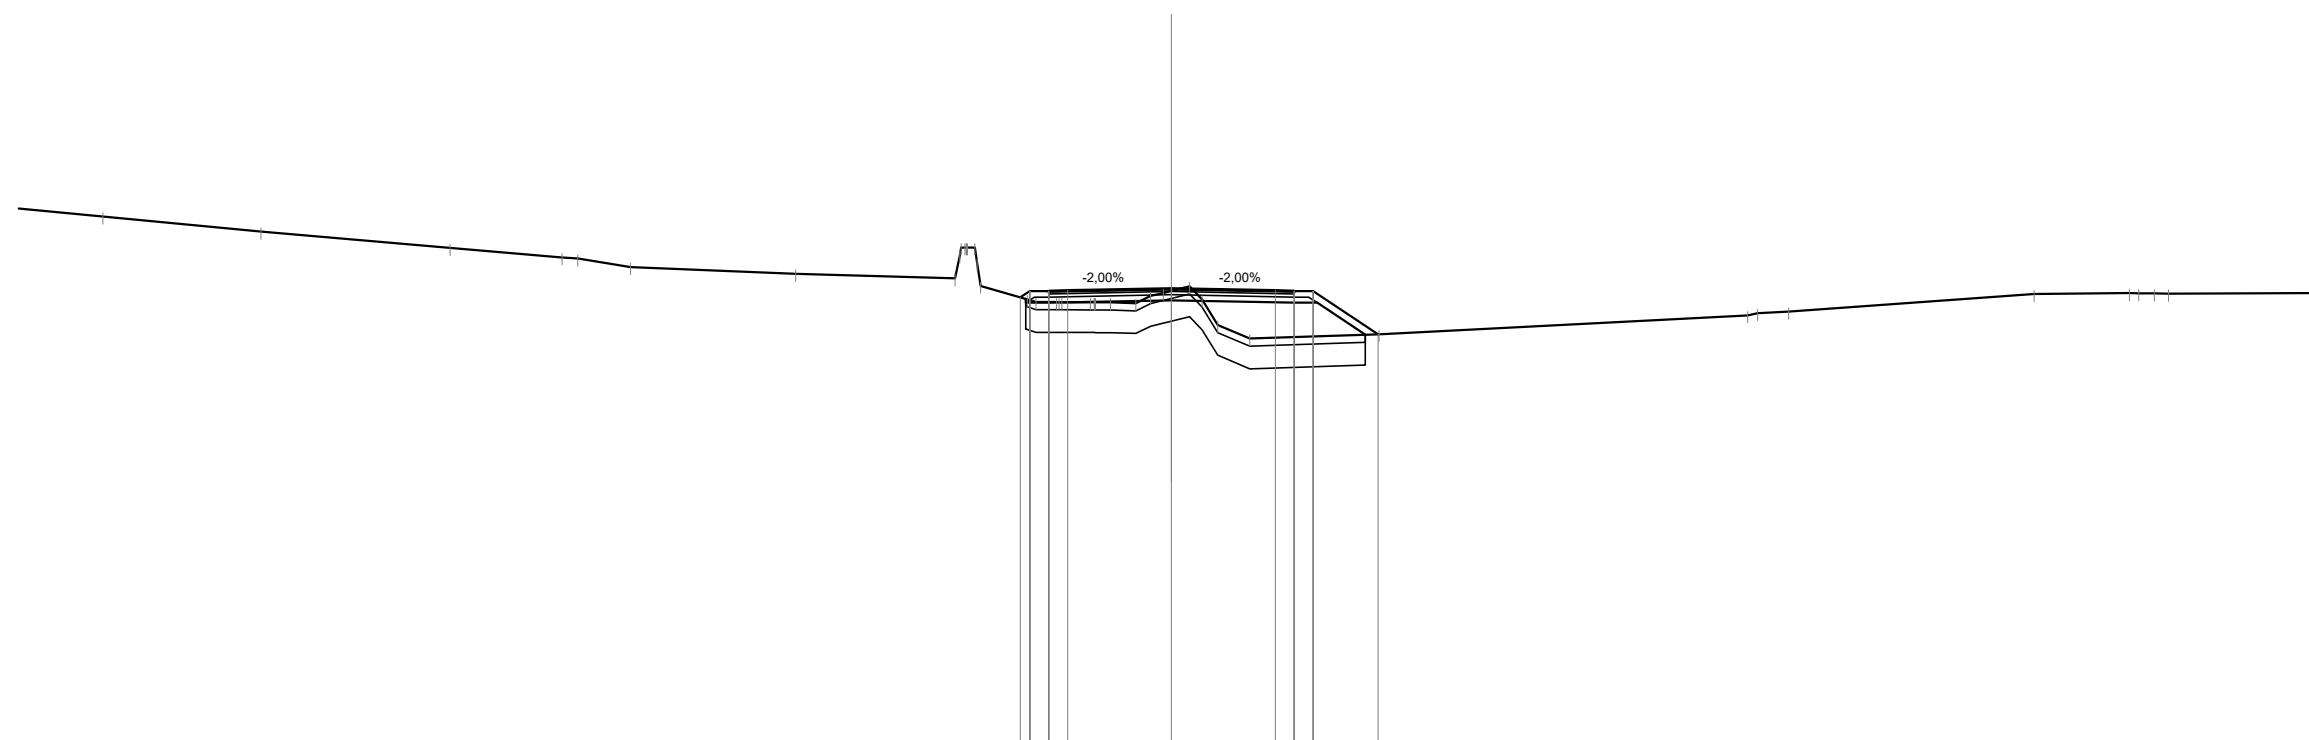

Scala 1:200

Qt. rif. 281.000

Quote Progetto Pavim.										292.94 293.11 293.08 293.12																	
Dist. Parz. Progetto Pavim.										0.50 0.50	2.75	2.75	0.50 0.50	1.72													
Dist. Progetto Pavim.										-4.00 -3.75 -3.25 -2.75																	
Quote Progetto Sottof.										292.90 292.80		292.87	292.80 292.80	291.96 291.97													
Dist. Parz. Progetto Sottof.										0.60	3.25	3.25	0.60 1.27														
Dist. Progetto Sottof.										-3.85 -3.25			-3.25 -3.85	5.12													
Quote Terreno										293.45 294.26 293.25	292.89 292.82 292.81 292.79	293.06 293.23 292.21	291.86			292.47 292.53 292.56							293.03	293.06 293.05 293.04			
Distanze Terreno	-28.27	-24.09	-19.08	-16.12	-15.71	-14.31	-9.94	-5.73	-5.20	-5.05	-3.81	-3.04	-2.90	-2.04	-1.61	-0.94	-0.22	0.48	1.22	2.07		5.49		22.82	25.35	26.01	26.37

SCAVI E BONIFICHE	
STERRO	0.56 mq
SCOTICO	8.92 m


RILEVATI	
RILEVATO	4.41 mq
TERRENO VEGETALE	3.31 m

SOVRASTRUTTURA STRADALE	
STRATO DI USURA	6.50 m
STRATO DI BINDER	6.50 m
STRATO DI BASE	6.50 m
STRATO DI FONDAZIONE	1.14 mq

SEZIONE N. : 6
 Qt. prog. : 292.56
 Progr. Km : 0+100.000

Scala 1:200

Qt. rif. 281.000

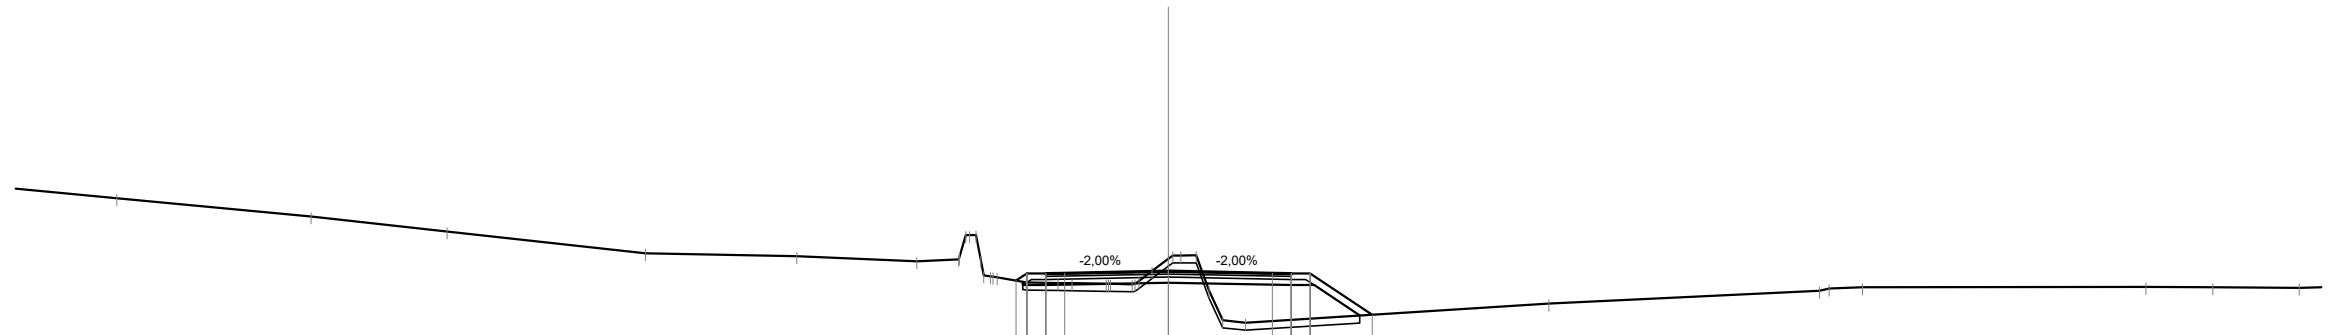

Quote Progetto Pavim.	292.30	292.49	292.46	292.50	292.56	292.50	292.49	292.49	291.40	
Dist. Parz. Progetto Pavim.		0.50	0.50	2.75	2.75	0.50	0.50	1.64		
Dist. Progetto Pavim.		-4.04	-3.75	-3.25	-2.75	0.00	-2.75	-3.25	-3.75	-5.39
Quote Progetto Sottof.		292.27	292.18			292.25		292.18	292.18	291.38
Dist. Parz. Progetto Sottof.		0.60		3.25		3.25		0.60	1.21	
Dist. Progetto Sottof.		-3.85	-3.25			0.00		-3.25	-3.85	-5.06
Quote Terreno	294.48	294.00	293.60	293.03	292.95	292.82	292.87	292.51	292.40	292.39
Distanze Terreno	-27.82	-22.69	-19.09	-13.84	-9.84	-6.65	-5.55	-4.10	-4.64	-4.53

SCAVI E BONIFICHE	
SCOTICO	8.20 m
BONIFICA	4.66 mq


RILEVATI	
RILEVATO	2.88 mq
TERRENO VEGETALE	2.49 m

SOVRASTRUTTURA STRADALE	
STRATO DI USURA	6.50 m
STRATO DI BINDER	6.50 m
STRATO DI BASE	6.50 m
STRATO DI FONDAZIONE	1.14 mq

SEZIONE N. : 7

Qt. prog. : 291.94

Progr. Km : 0+120.000

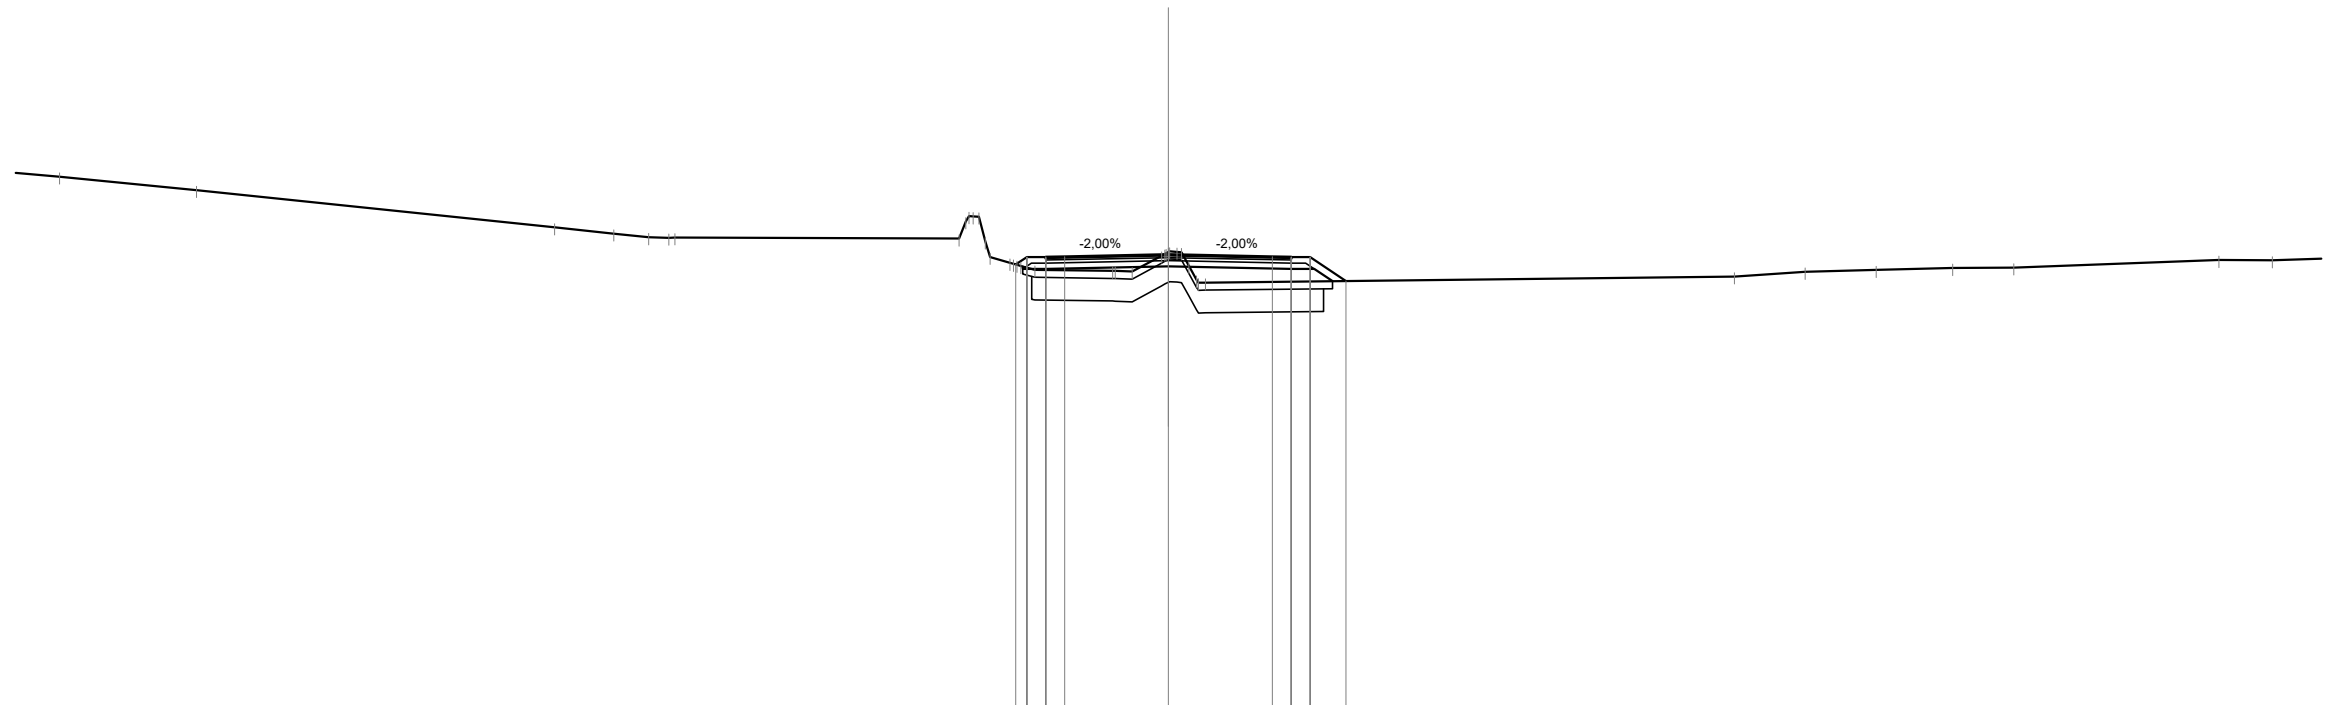

Scala 1:200

Qt. rif. 280.000


Quote Progetto Pavim.						291.68	291.87	291.84	291.88		291.94		291.88	291.87	291.87	291.24													
Dist. Parz. Progetto Pavim.						0.50	0.50	2.75		2.75			0.50	0.50	0.95														
Dist. Progetto Pavim.						-4.04	-3.75	-3.25	-2.75		0.00		-2.75	-3.25	-3.75	-4.70													
Quote Progetto Sottof.						291.62	291.56			291.63			291.56	291.56	291.24														
Dist. Parz. Progetto Sottof.						0.60		3.25		3.25			0.60	0.49															
Dist. Progetto Sottof.						-3.85	-3.25			0.00			-3.25	-3.85	-4.34														
Quote Terreno	-294.00	-293.64		-292.65	-292.49	292.36	292.94	291.72	291.54	291.51	291.49	291.91	292.00	291.20		291.36	291.48	291.53	291.58	291.59		291.79	291.78						
Distanze Terreno	-29.34	-25.71		-16.24	-14.67	-13.76	-13.22	-13.06		-5.54	-5.02	-4.19	-3.54		-1.47	-0.96						-14.97	-16.85	-18.72	-20.74	-22.37		-27.79	-29.20

SCAVI E BONIFICHE	
SCOTICO	8.01 m
BONIFICA	4.81 mq

RILEVATI	
RILEVATO	2.26 mq
TERRENO VEGETALE	2.26 m

SOVRASTRUTTURA STRADALE	
STRATO DI USURA	6.50 m
STRATO DI BINDER	6.50 m
STRATO DI BASE	6.50 m
STRATO DI FONDAZIONE	1.14 mq

SEZIONE N. : 8
 Qt. prog. : 291.32
 Progr. Km : 0+140.000

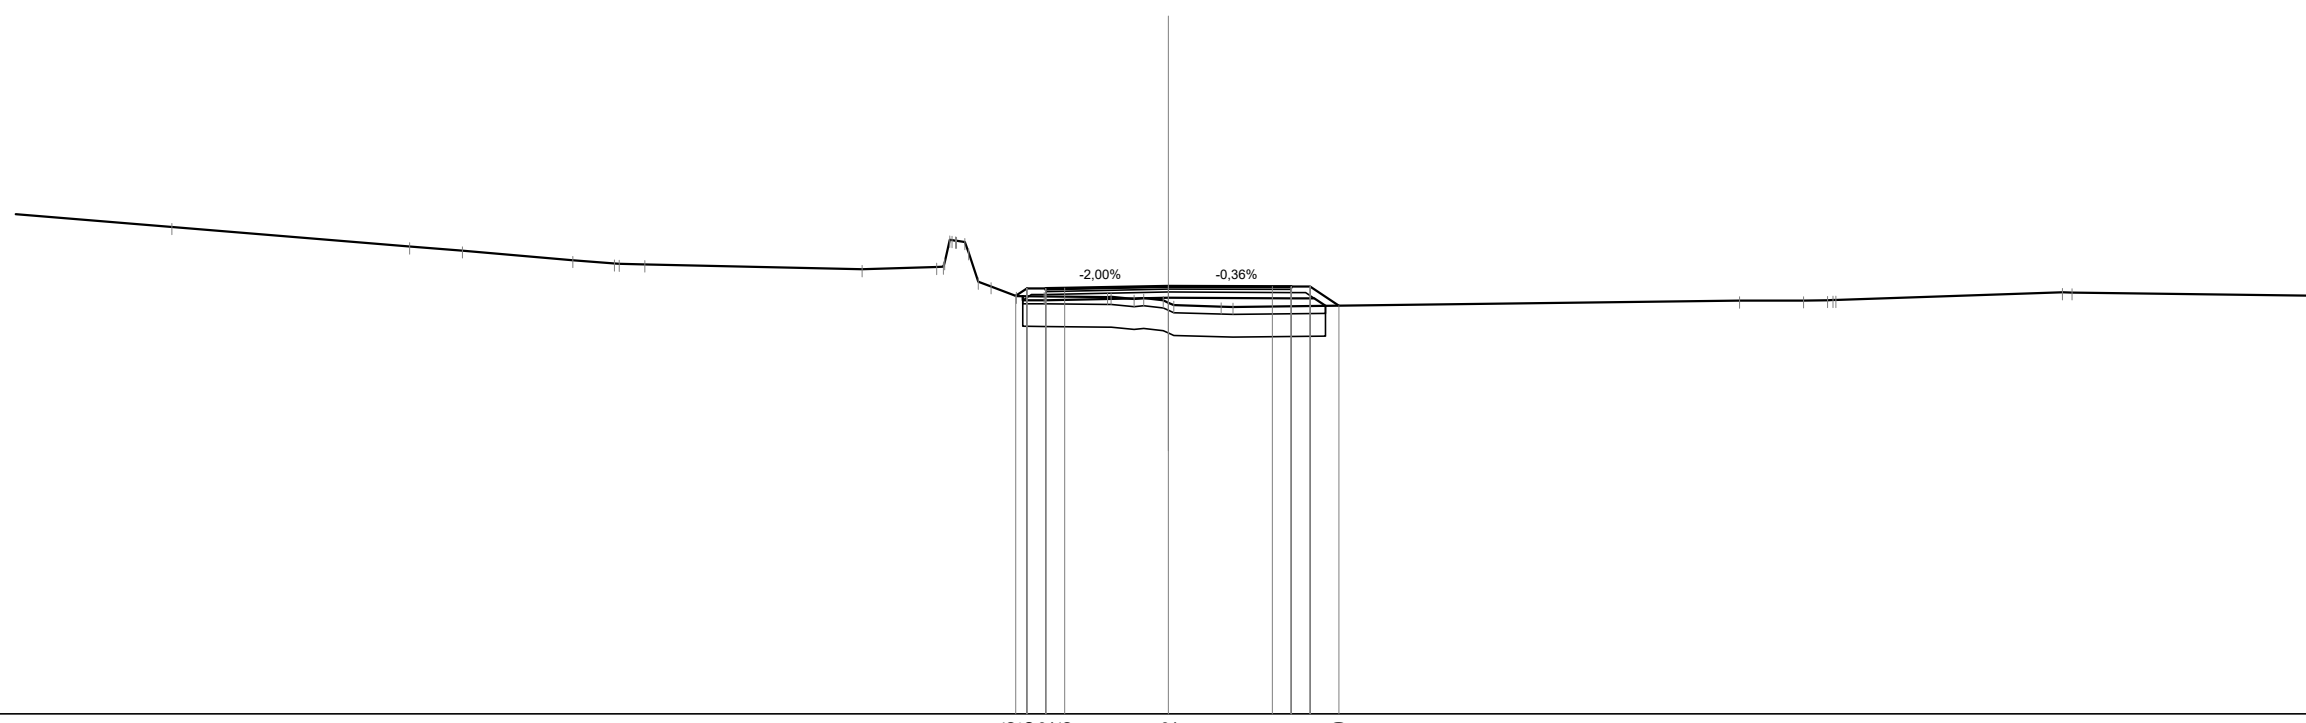

Scala 1:200

Qt. rif. 280.000

Quote Progetto Pavim.		291.06	291.25	291.22	291.26		291.32		291.31	291.31	291.31		290.80																				
Dist. Parz. Progetto Pavim.			0.50	0.50	2.75		2.75		0.50	0.50	0.76																						
Dist. Progetto Pavim.			4.04	3.75	3.25		0.00		2.75	3.25	3.75		4.51																				
Quote Progetto Sottof.			291.05	290.94			291.01		291.00	291.00	291.00		290.80																				
Dist. Parz. Progetto Sottof.			0.60		3.25		3.25		0.60	0.50																							
Dist. Progetto Sottof.			3.85	3.25			0.00		3.25	3.85	4.15																						
Quote Terreno		292.88	292.36	292.25	292.00	291.91	291.90	291.89		291.76	291.82	292.52	291.43	291.31	291.05	291.05	291.03	290.97	290.94	290.81	290.78	290.77		290.93	290.93	290.94	290.95		291.15	291.15			
Distanze Terreno		-26.37		-20.07	-18.68	-15.76	-14.66	-14.53	-13.86		-8.11	-6.13	-5.63	-5.03	-4.70	-4.03	-3.29		-1.62	-0.91	-0.14	0.14		1.39	1.70		15.11	16.80	17.44	17.66		23.65	23.90

SCAVI E BONIFICHE	
SCOTICO	7.70 m
BONIFICA	4.62 mq


RILEVATI	
RILEVATO	0.96 mq
TERRENO VEGETALE	1.93 m

SOVRASTRUTTURA STRADALE	
STRATO DI USURA	6.50 m
STRATO DI BINDER	6.50 m
STRATO DI BASE	6.50 m
STRATO DI FONDAZIONE	1.11 mq

SEZIONE N. : 9
 Qt. prog. : 290.74
 Progr. Km : 0+160.000

Scala 1:200

Qt. rif. 279.000

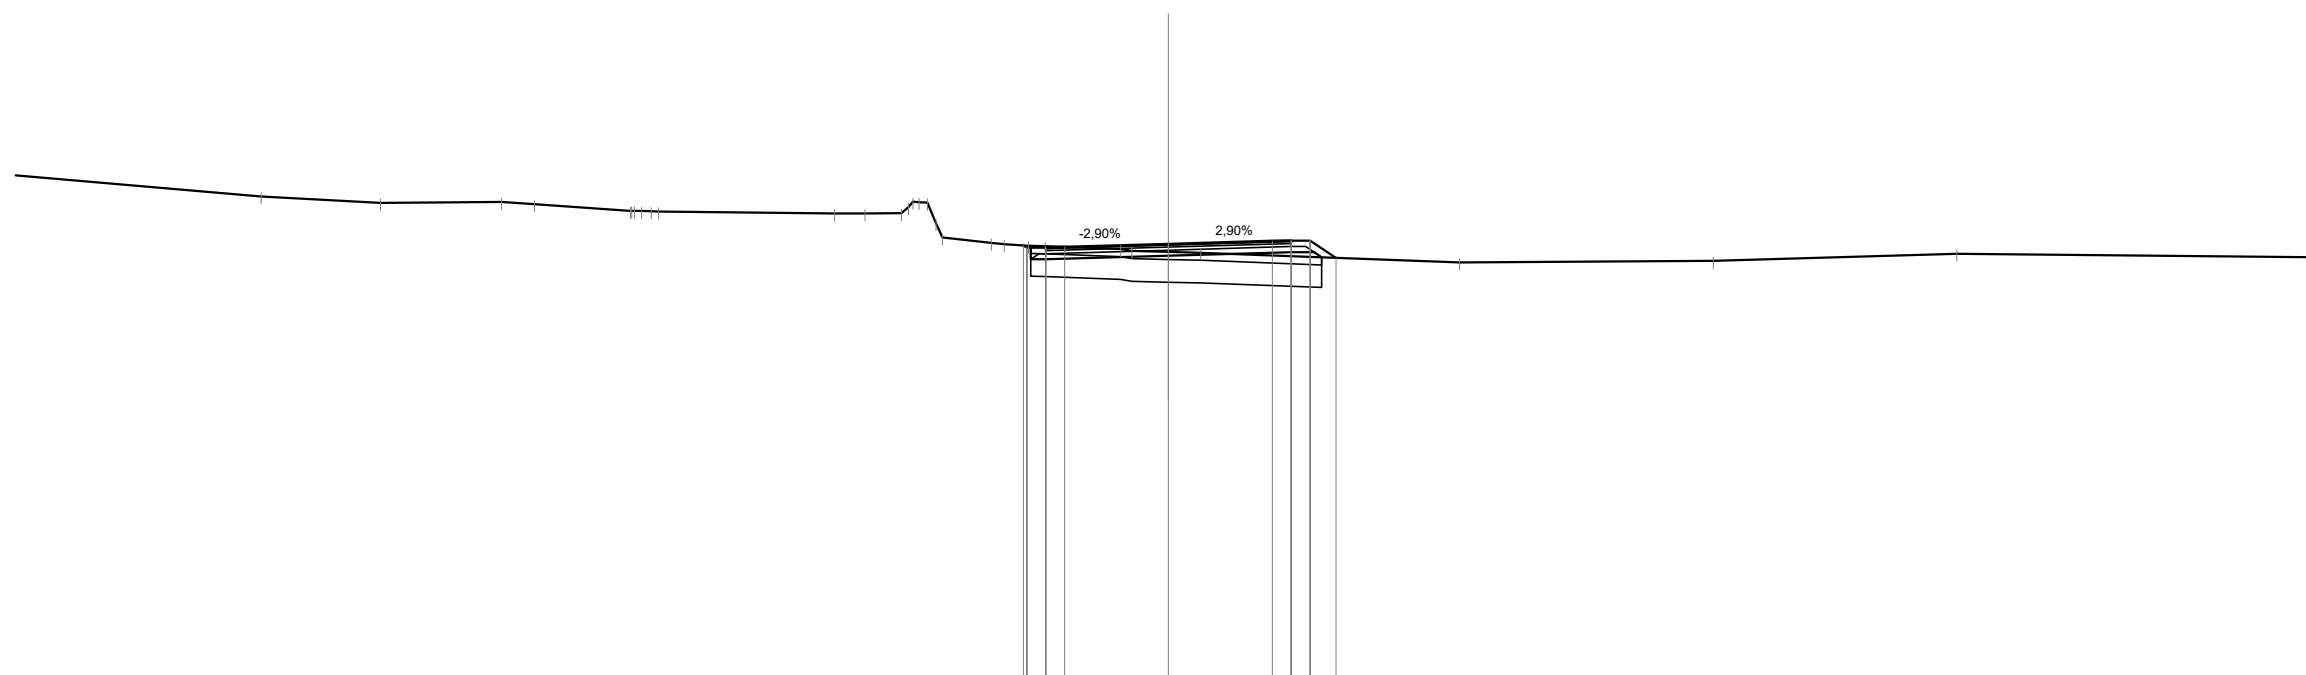


Quote Progetto Pavim.		290.70	290.64	290.66		290.74		290.82	290.83	290.83	290.38													
Dist. Parz. Progetto Pavim.		0.50	0.50	2.75		2.75		0.50	0.50	0.69														
Dist. Progetto Pavim.		-3.83	-3.75	-3.25	-2.75	0.00		-2.75	-3.25	-3.75	-4.44													
Quote Progetto Sottof.		290.69	290.33			290.43		290.52	290.52	290.39														
Dist. Parz. Progetto Sottof.		0.40		3.25		3.25		0.60																
Dist. Progetto Sottof.		-3.65	-3.25			0.00		-3.25	-3.85	-4.05														
Quote Terreno		-292.00	-291.83	-291.85	-291.79	-291.62	-291.61	-291.60	-291.55	-291.55	-291.56	-291.85	-291.29	-290.91	-290.77	-290.69	-290.68	-290.56	-290.53	-290.51	-290.25	-290.29	-290.48	
Distanze Terreno		-24.00	-20.85	-17.64	-16.77	-14.23	-13.69	-13.49	-8.83	-8.03	-7.07	-6.60	-6.15	-5.98	-4.68	-3.71	-3.27	-1.26	-0.97	0.00	0.85	7.70	14.41	20.86

SCAVI E BONIFICHE	
SCOTICO	8.70 m
BONIFICA	5.22 mq

RILEVATI	
RILEVATO	3.77 mq
TERRENO VEGETALE	2.47 m

SOVRASTRUTTURA STRADALE	
STRATO DI USURA	6.50 m
STRATO DI BINDER	6.50 m
STRATO DI BASE	6.50 m
STRATO DI FONDAZIONE	1.15 mq

SEZIONE N. : 10
 Qt. prog. : 290.33
 Progr. Km : 0+180.000

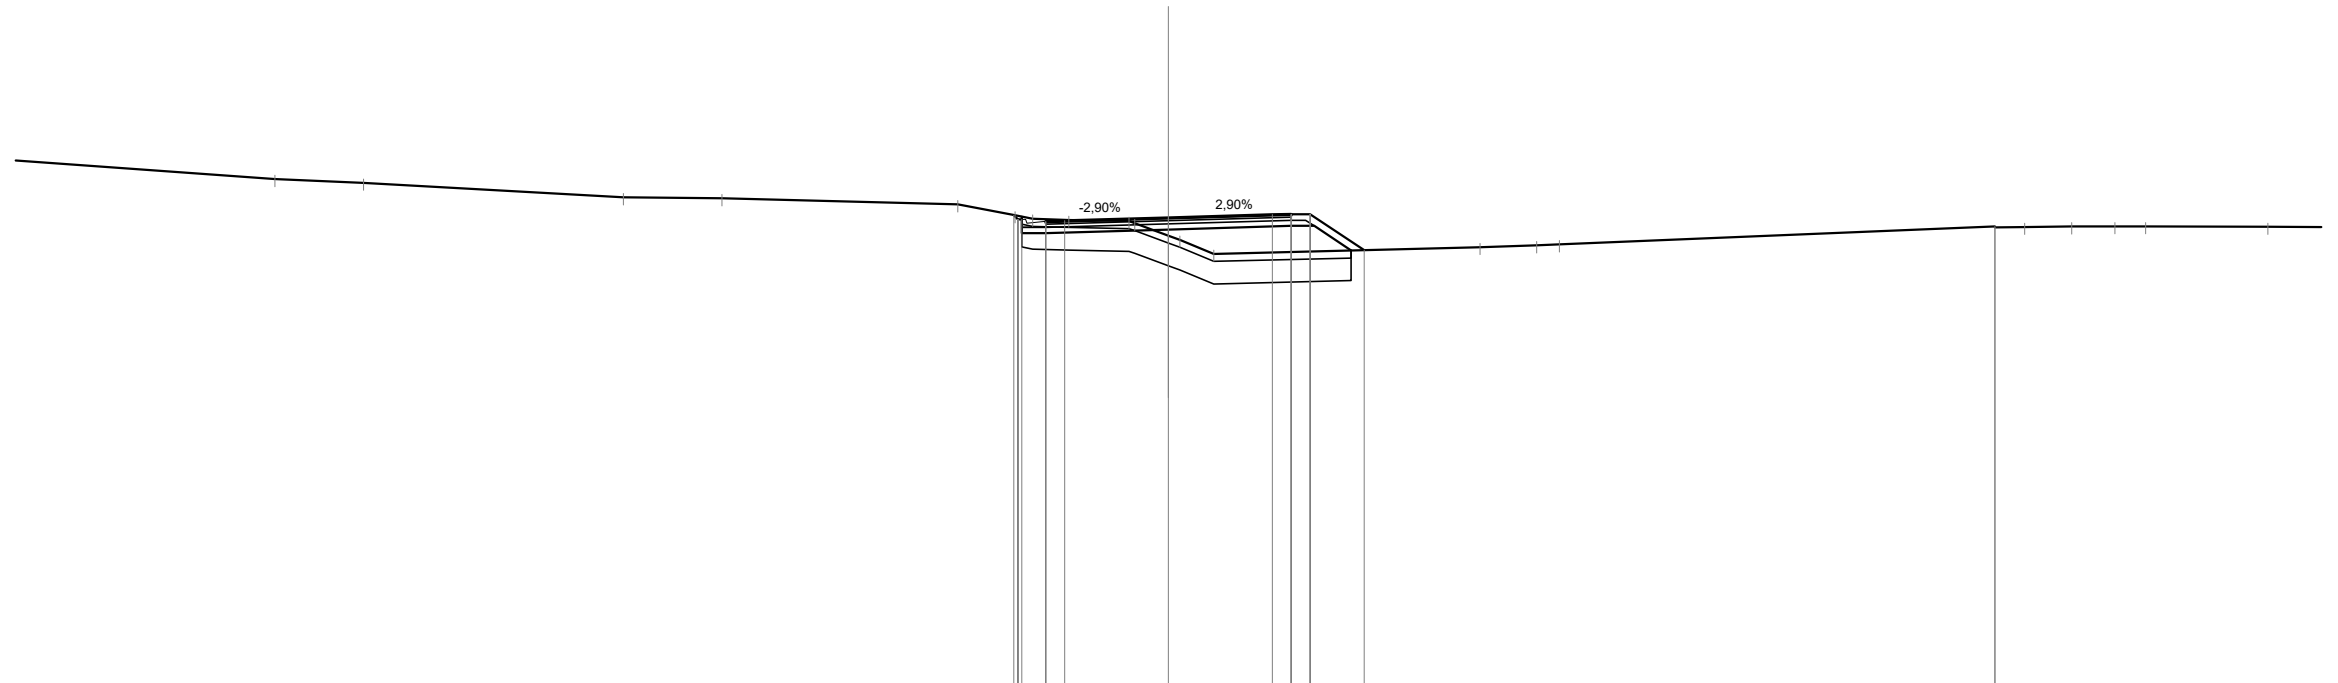

Scala 1:200

Qt. rif. 278.000


Quote Progetto Pavim.						290.40	290.24	290.25	290.33	290.41	290.42	290.42	289.47											
Dist. Parz. Progetto Pavim.						0.63	0.50	2.75	2.75	0.50	0.50	1.42												
Dist. Progetto Pavim.						4.09	3.98	3.88	3.25	2.75	3.25	3.75	5.17											
Quote Progetto Sottof.						290.36	289.93		290.02	290.11	290.11	289.47												
Dist. Parz. Progetto Sottof.						0.63	3.25	3.25	3.25	0.60	0.97													
Dist. Progetto Sottof.						3.88	3.25	0.00	3.25	3.85	4.83													
Quote Terreno		291.35	291.25	290.87	290.84	290.68	290.39	290.30	290.27	290.24	290.19	289.96	289.75	289.37	289.55	289.60	289.62	290.07	290.10	290.09	290.10	290.10	290.10	290.09
Distanze Terreno		-23.64	-21.29	-14.42	-11.82	-5.58	-4.06	-3.59	-2.63	-1.04	-0.89	0.00	0.30	1.20	8.24	9.74	10.35	21.87	22.65	23.89	25.04	25.85	29.09	

SCAVI E BONIFICHE	
SCOTICO	8.48 m
BONIFICA	5.08 mq

RILEVATI	
RILEVATO	3.51 mq
TERRENO VEGETALE	2.76 m

SOVRASTRUTTURA STRADALE	
STRATO DI USURA	6.50 m
STRATO DI BINDER	6.50 m
STRATO DI BASE	6.50 m
STRATO DI FONDAZIONE	1.11 mq

SEZIONE N. : 11
 Qt. prog. : 289.93
 Progr. Km : 0+200.000

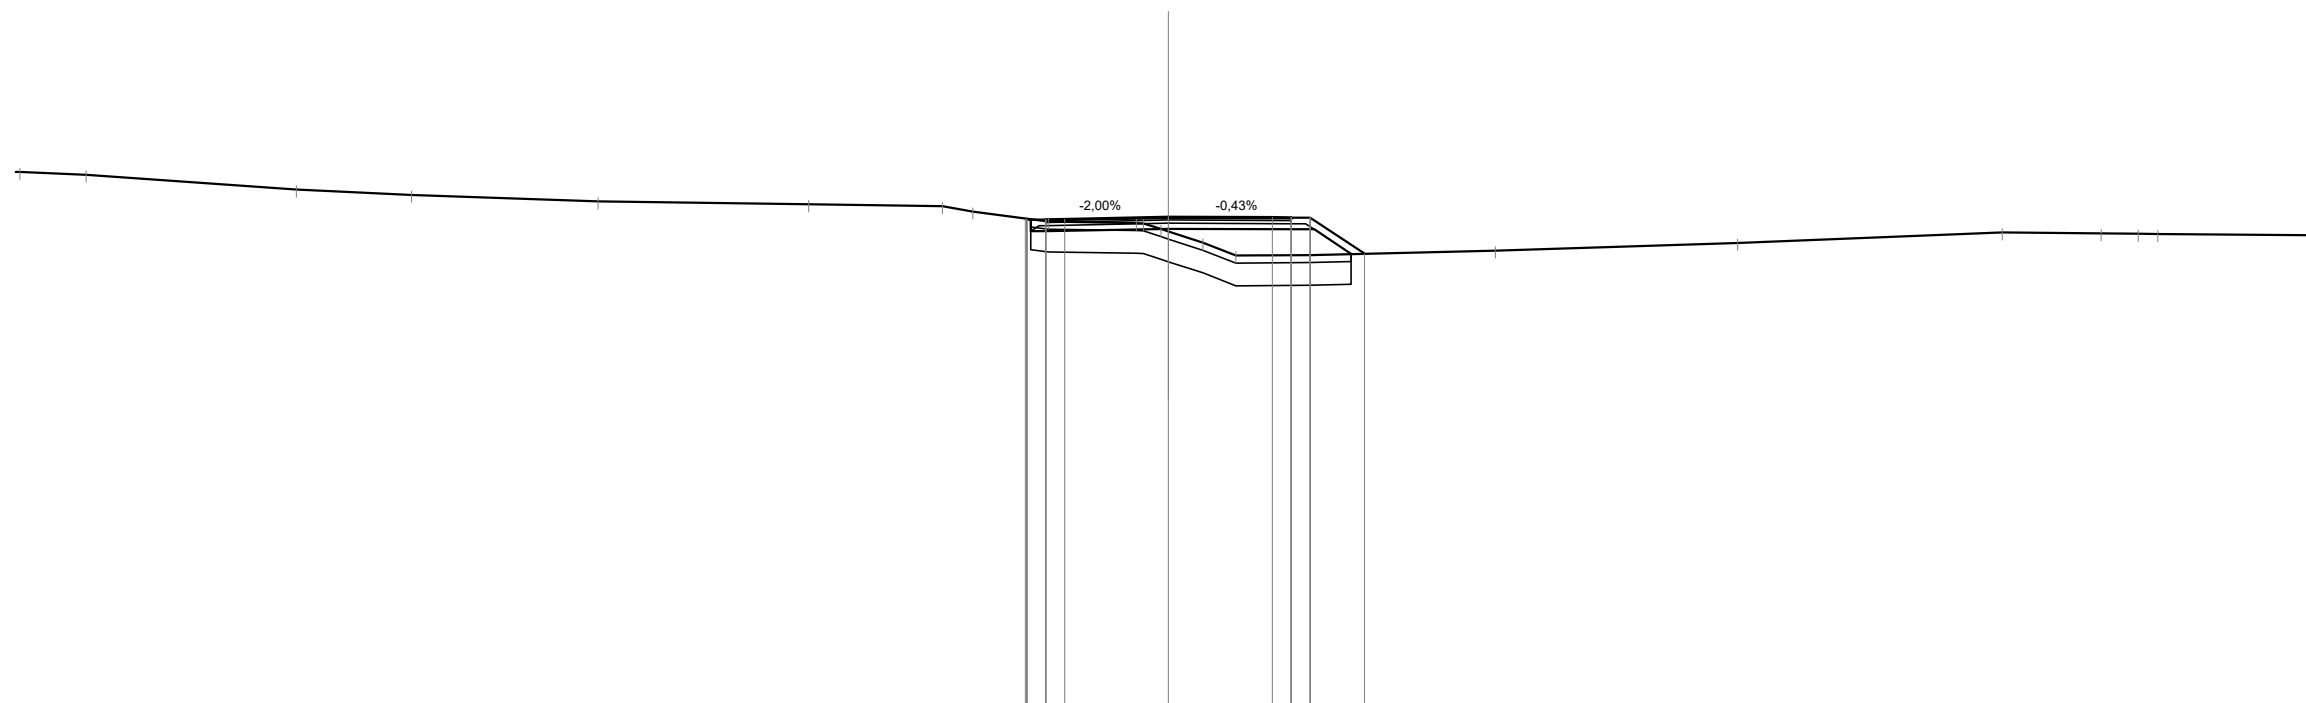

Scala 1:200

Qt. rif. 277.000

Quote Progetto Pavim.									289.89	289.86	289.87		289.93	289.92	289.92	289.92	288.96		
Dist. Parz. Progetto Pavim.									0.50	0.50	2.75		2.75	0.50	0.50	1.43			
Dist. Progetto Pavim.									-3.79	-3.75	-3.25		-2.75						
Quote Progetto Sottof.									289.87	289.55			289.62	289.61	289.61	288.95			
Dist. Parz. Progetto Sottof.									0.40		3.25		3.25	0.60	0.98				
Dist. Progetto Sottof.									-3.65	-3.25			0.00	3.25	3.85	4.83			
Quote Terreno	291.12	291.05	290.66	290.52	290.34	290.27	290.22	290.08	289.81	289.77	289.61	289.55	289.25	288.91	288.93	289.04	289.25	289.52	289.50
Distanze Terreno	-30.39	-28.64	-23.08	-20.02	-15.09	-9.52	-5.98	-5.18	-3.18	-0.85	-0.20	0.00	0.91	1.79	3.74	8.65	15.06	22.06	24.68

SCAVI E BONIFICHE	
SCOTICO	8.70 m
BONIFICA	5.23 mq


RILEVATI	
RILEVATO	3.95 mq
TERRENO VEGETALE	2.79 m

SOVRASTRUTTURA STRADALE	
STRATO DI USURA	6.50 m
STRATO DI BINDER	6.50 m
STRATO DI BASE	6.50 m
STRATO DI FONDAZIONE	1.14 mq

SEZIONE N. : 12

Qt. prog. : 289.53

Progr. Km : 0+220.000

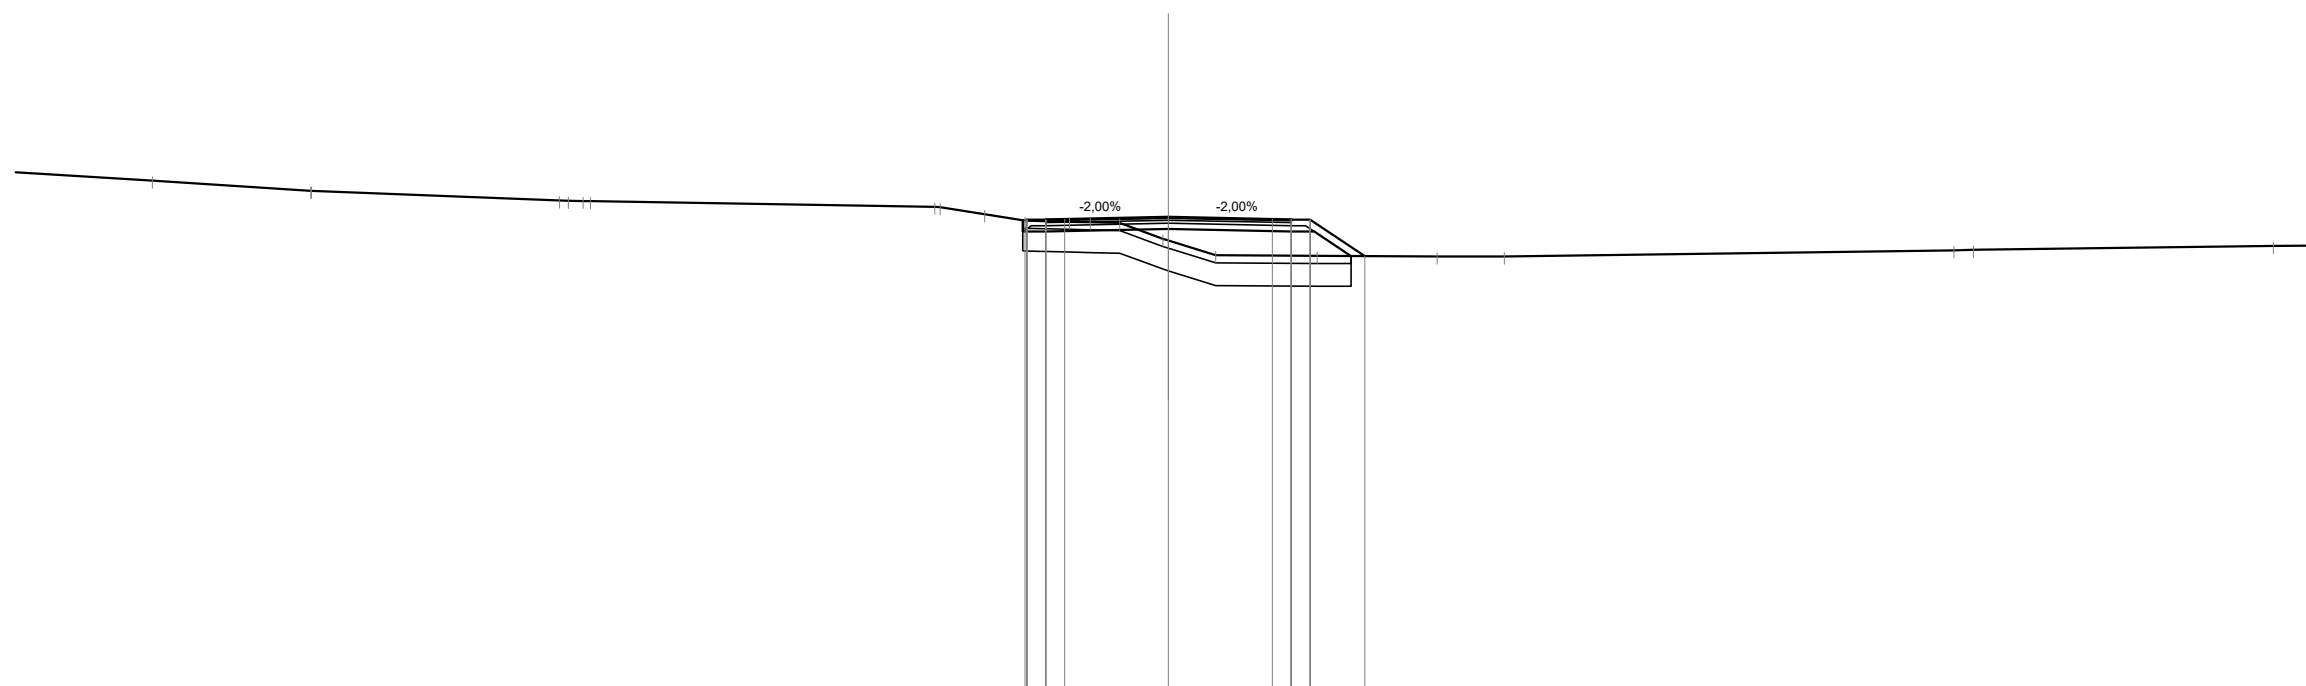


Scala 1:200

Qt. rif. 277.000

Quote Progetto Pavim.					289.44	289.46	289.47	289.53	289.47	289.46	288.50												
Dist. Parz. Progetto Pavim.					0.50	0.50	2.75	2.75	0.50	0.50	1.45												
Dist. Progetto Pavim.					-3.79	-3.75	-3.25	0.00	-2.75	-3.25	-3.75	5.20											
Quote Progetto Sottof.					289.45	289.15		289.22		289.15	289.15	288.50											
Dist. Parz. Progetto Sottof.					0.60		3.25	3.25		0.60	0.98												
Dist. Progetto Sottof.					-3.85	-3.25		0.00		-3.25	-3.85	-4.83											
Quote Terreno		-290.50	290.23	289.97	289.81	289.79	289.61	289.44	289.41	289.39	289.38	288.96	288.91	288.52	288.51	288.49	288.49		288.65	288.67		288.77	
Distanze Terreno		-26.89	-22.70	-22.68	-16.11	-15.49	-15.29	-6.18	-6.04	-4.87	-3.79	-2.62	-2.07	-1.29	-0.14	0.00	1.25	-3.93	-7.11	-8.89	-20.78	-21.30	-29.23

SCAVI E BONIFICHE	
SCOTICO	8.07 m
BONIFICA	4.85 mq
RILEVATI	
RILEVATO	1.72 mq
TERRENO VEGETALE	2.07 m
SOVRASTRUTTURA STRADALE	
STRATO DI USURA	6.50 m
STRATO DI BINDER	6.50 m
STRATO DI BASE	6.50 m
STRATO DI FONDAZIONE	1.14 mq

SEZIONE N. : 15
 Qt. prog. : 288.39
 Progr. Km : 0+280.000

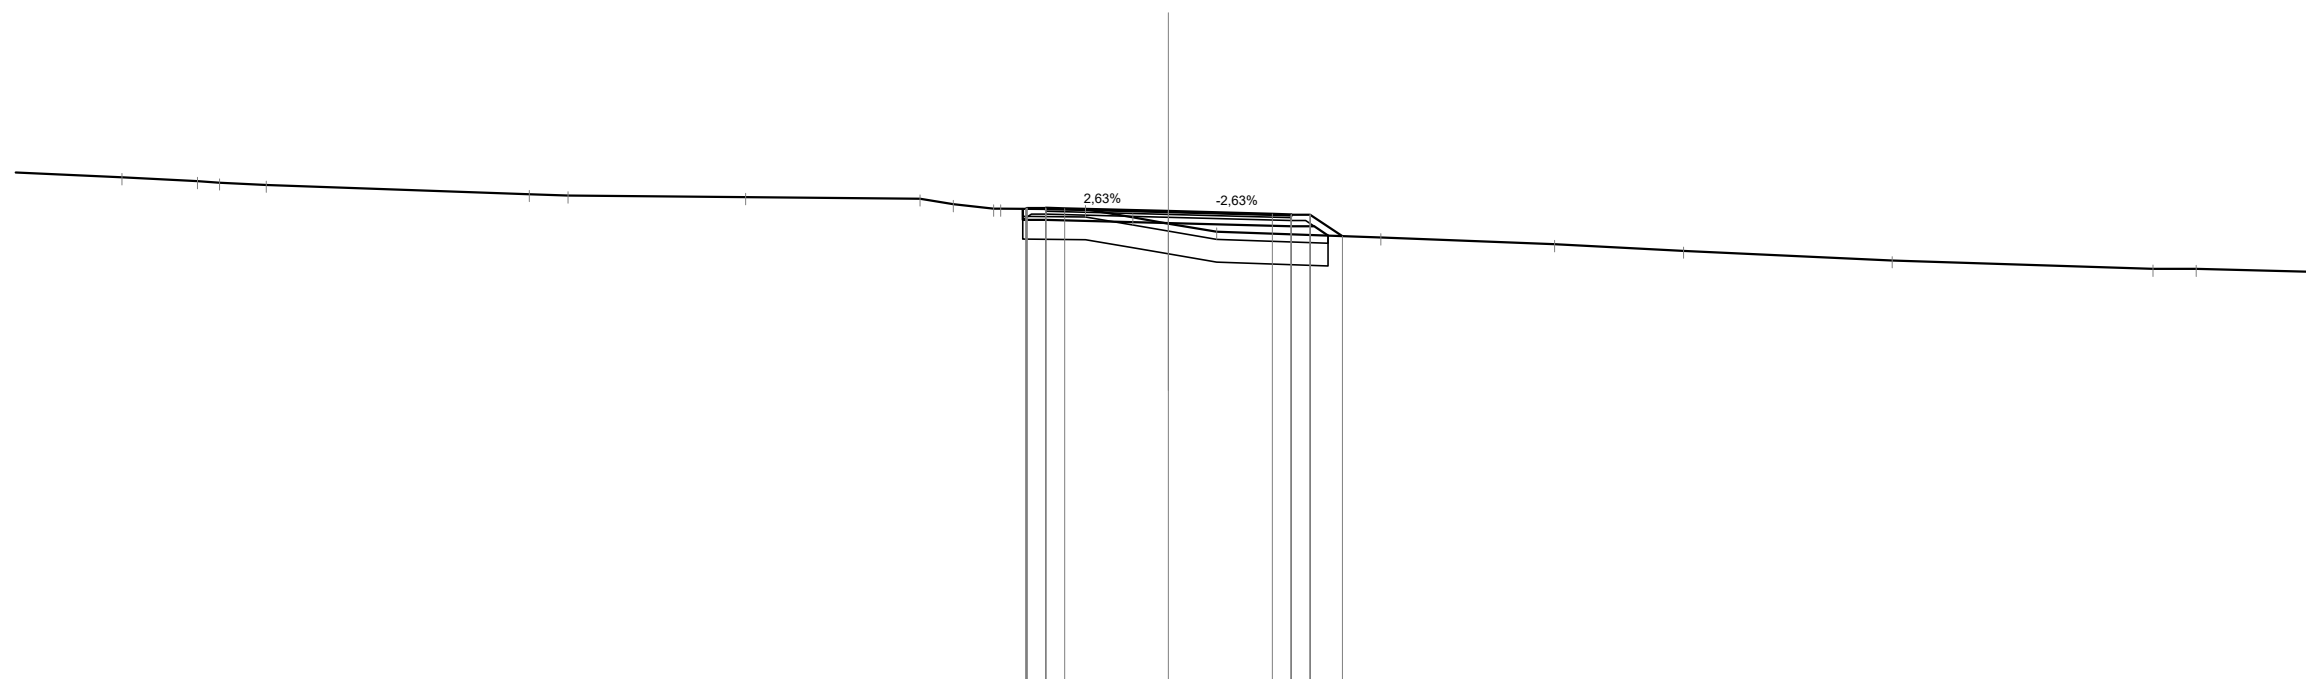

Scala 1:200

Qt. rif. 276.000


Quote Progetto Pavim.						288.46	288.46	288.46		288.39		288.32	288.31	288.31	287.74															
Dist. Parz. Progetto Pavim.						0.50	0.50	2.75		2.75		0.50	0.50	0.85																
Dist. Progetto Pavim.						3.78	3.75	3.25		0.00		2.75	3.25	3.75	4.60															
Quote Progetto Sottof.						288.46	288.17			288.08		288.00	288.00	287.75																
Dist. Parz. Progetto Sottof.						0.60		3.25		3.25		0.60	0.37																	
Dist. Progetto Sottof.						3.85	3.25			0.00		3.25	3.85	4.22																
Quote Terreno		-289.29	-289.19	-289.15	-289.09		-288.85	-288.81		-288.77		-288.73	-288.58	-288.46	-288.46	-288.45	-288.23	-288.07	-287.85		-287.70		-287.52		-287.35		-287.10		-286.87	-286.87
Distanze Terreno		-27.69	-25.69	-25.11	-23.87		-16.91	-15.89		-11.18		-6.57	-5.70	-4.62	-4.44	-2.19	-0.94	0.00	1.27		5.62		10.21		13.63		19.15		26.04	27.19

SCAVI E BONIFICHE	
SCOTICO	8.22 m
BONIFICA	4.94 mq

RILEVATI	
RILEVATO	1.69 mq
TERRENO VEGETALE	1.94 m

SOVRASTRUTTURA STRADALE	
STRATO DI USURA	6.50 m
STRATO DI BINDER	6.50 m
STRATO DI BASE	6.50 m
STRATO DI FONDAZIONE	1.15 mq

SEZIONE N. : 16
 Qt. prog. : 288.12
 Progr. Km : 0+300.000

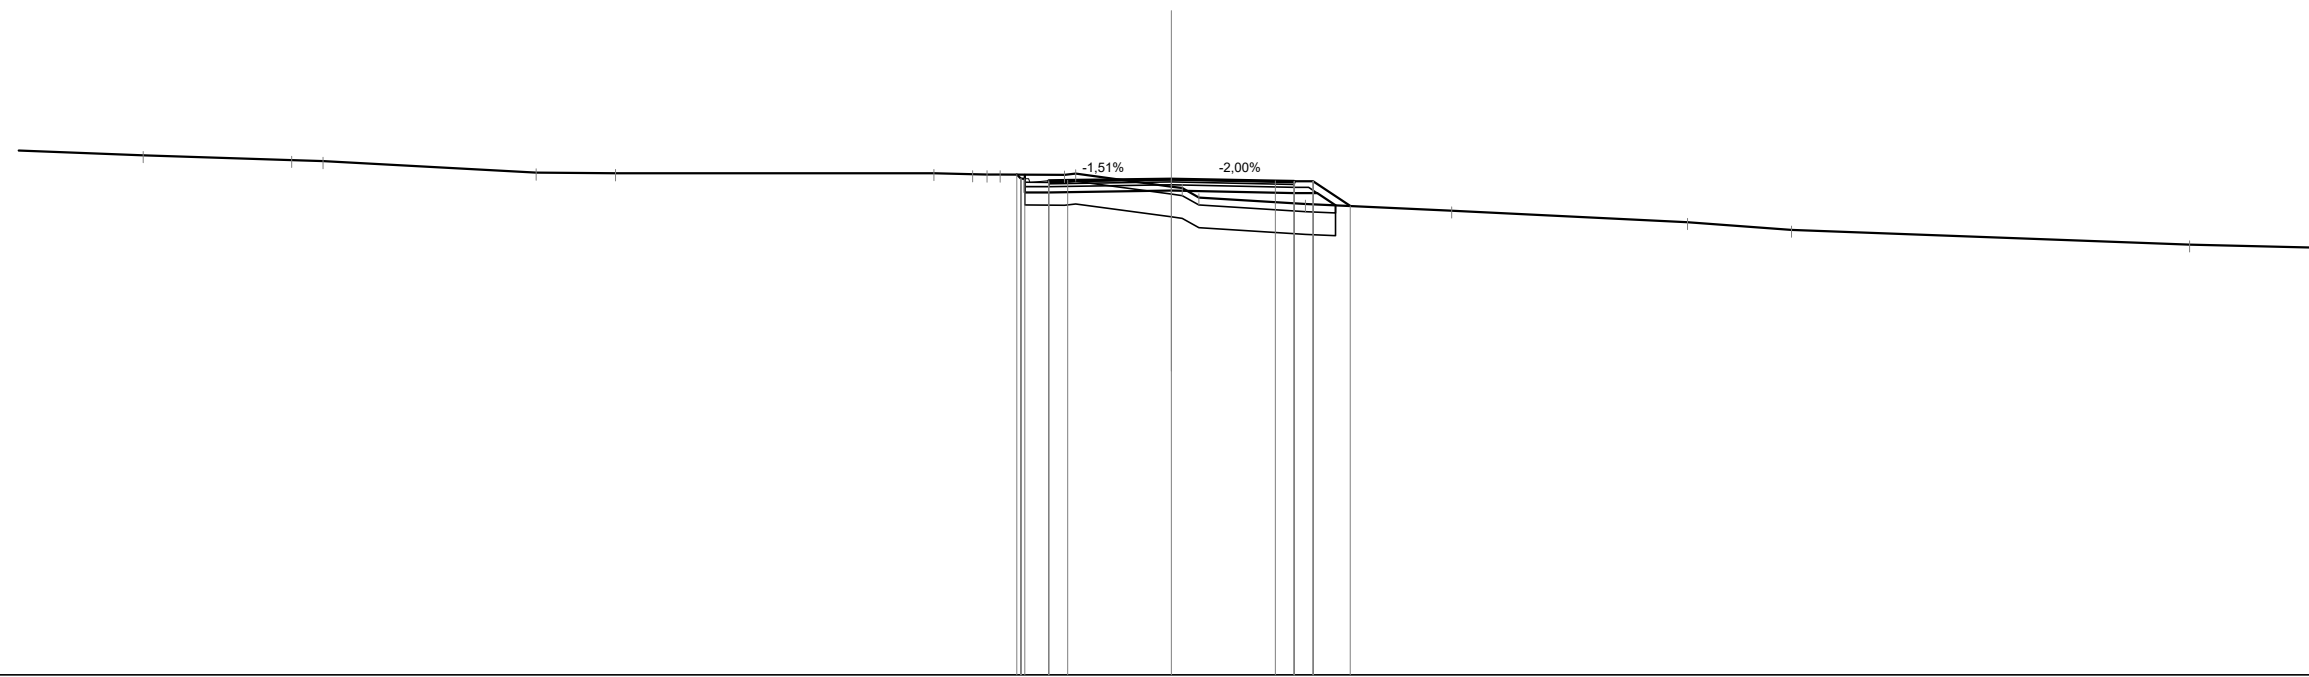

Scala 1:200

Qt. rif. 275.000


Quote Progetto Pavim.							288.23	288.07	288.08			288.12		288.07	288.06	287.40			
Dist. Parz. Progetto Pavim.							0.63	0.50	2.75			2.75		0.50	0.50	0.98			
Dist. Progetto Pavim.							4.09	3.98	3.88	3.25	-2.75	0.00		2.75	3.25	3.75	4.73		
Quote Progetto Sottof.							288.23	287.76				287.81		287.75	287.75	287.42			
Dist. Parz. Progetto Sottof.							0.63		3.25			3.25		0.60	0.49				
Dist. Progetto Sottof.							-3.88	-3.25				0.00		3.25	3.85	4.34			
Quote Terreno	-288.75	-288.62	-288.59		-288.29	-288.27	-288.24	-288.23	-288.23	-288.26		-287.92	-287.63	-287.45	-287.45	-287.28	-286.98	-286.77	-286.38
Distanze Terreno	-27.21	-23.28	-22.45		-16.81	-14.71		-6.28	-5.26	-4.53	-2.83	-2.53	0.00	0.72	3.54	7.41	13.65	16.40	26.94

SCAVI E BONIFICHE	
SCOTICO	8.19 m
BONIFICA	4.92 mq

RILEVATI	
RILEVATO	1.94 mq
TERRENO VEGETALE	2.06 m

SOVRASTRUTTURA STRADALE	
STRATO DI USURA	6.50 m
STRATO DI BINDER	6.50 m
STRATO DI BASE	6.50 m
STRATO DI FONDAZIONE	1.15 mq

SEZIONE N. : 17
 Qt. prog. : 287.55
 Progr. Km : 0+320.000

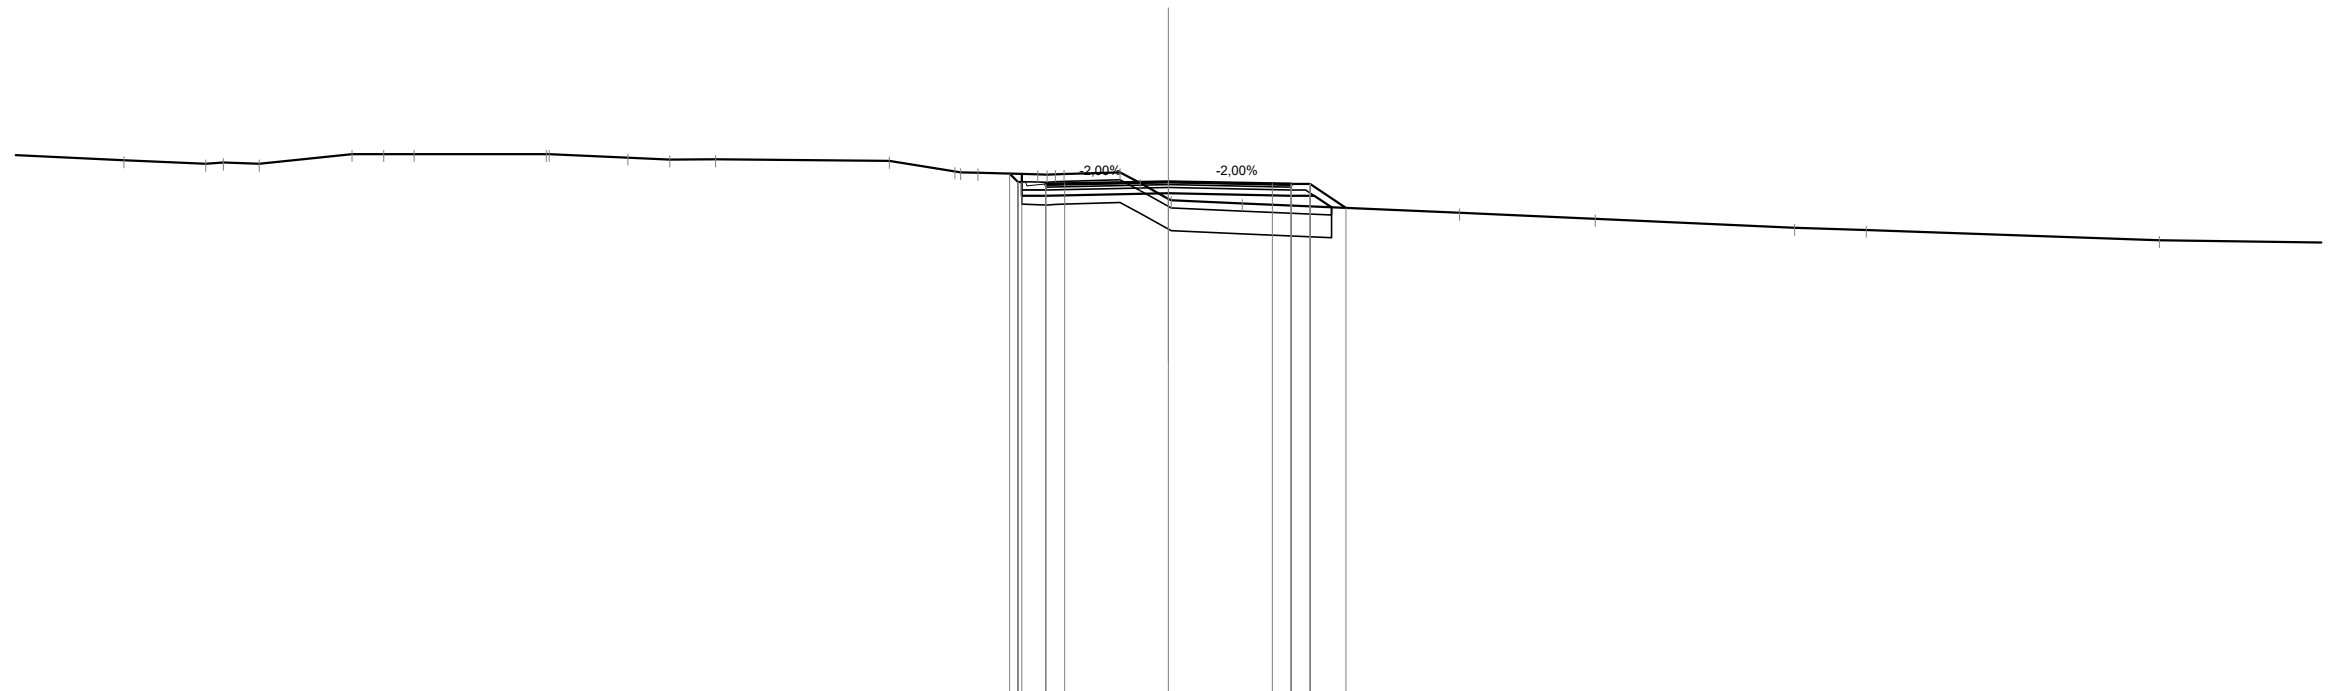

Scala 1:200

Qt. rif. 274.000


Quote Progetto Pavim.											287.76	287.54	287.46	287.50	287.55	287.50	287.49	287.49	286.85																				
Dist. Parz. Progetto Pavim.											0.63	0.50	2.75	2.75	0.50	0.50	0.95																						
Dist. Progetto Pavim.											-4.20	-3.98	-3.88	-3.25	-2.75	0.00	2.75	3.25	3.75	4.70																			
Quote Progetto Sottof.											287.75	287.18	287.24	287.24	287.18	287.18	286.87	286.87																					
Dist. Parz. Progetto Sottof.											0.63	3.25	3.25	3.25	0.60	0.46																							
Dist. Progetto Sottof.											-3.88	-3.25	0.00	0.00	3.25	3.85	4.31																						
Quote Terreno											288.11	288.02	288.05	288.02	288.28	288.28	288.28	288.28	288.28	288.28	288.18	288.13	288.14	288.10	288.82	287.79	287.74	287.75	287.75	287.80	287.51	287.09	287.06	286.97	286.73	286.56	286.33	286.27	286.00
Distanze Terreno											-27.64	-25.47	-25.01	-24.06	-21.60	-20.77	-19.96	-16.47	-16.39	-14.31	-13.19	-11.98	-7.39	-5.65	-5.04	-3.46	-2.99	-2.76	-1.28	-0.75	0.00	0.07	1.95	7.70	11.29	16.57	18.46	26.22	

SCAVI E BONIFICHE	
SCOTICO	8.70 m
BONIFICA	5.21 mq

RILEVATI	
RILEVATO	4.41 mq
TERRENO VEGETALE	3.02 m

SOVRASTRUTTURA STRADALE	
STRATO DI USURA	6.50 m
STRATO DI BINDER	6.50 m
STRATO DI BASE	6.50 m
STRATO DI FONDAZIONE	1.14 mq

SEZIONE N. : 20
 Qt. prog. : 286.29
 Progr. Km : 0+380.000

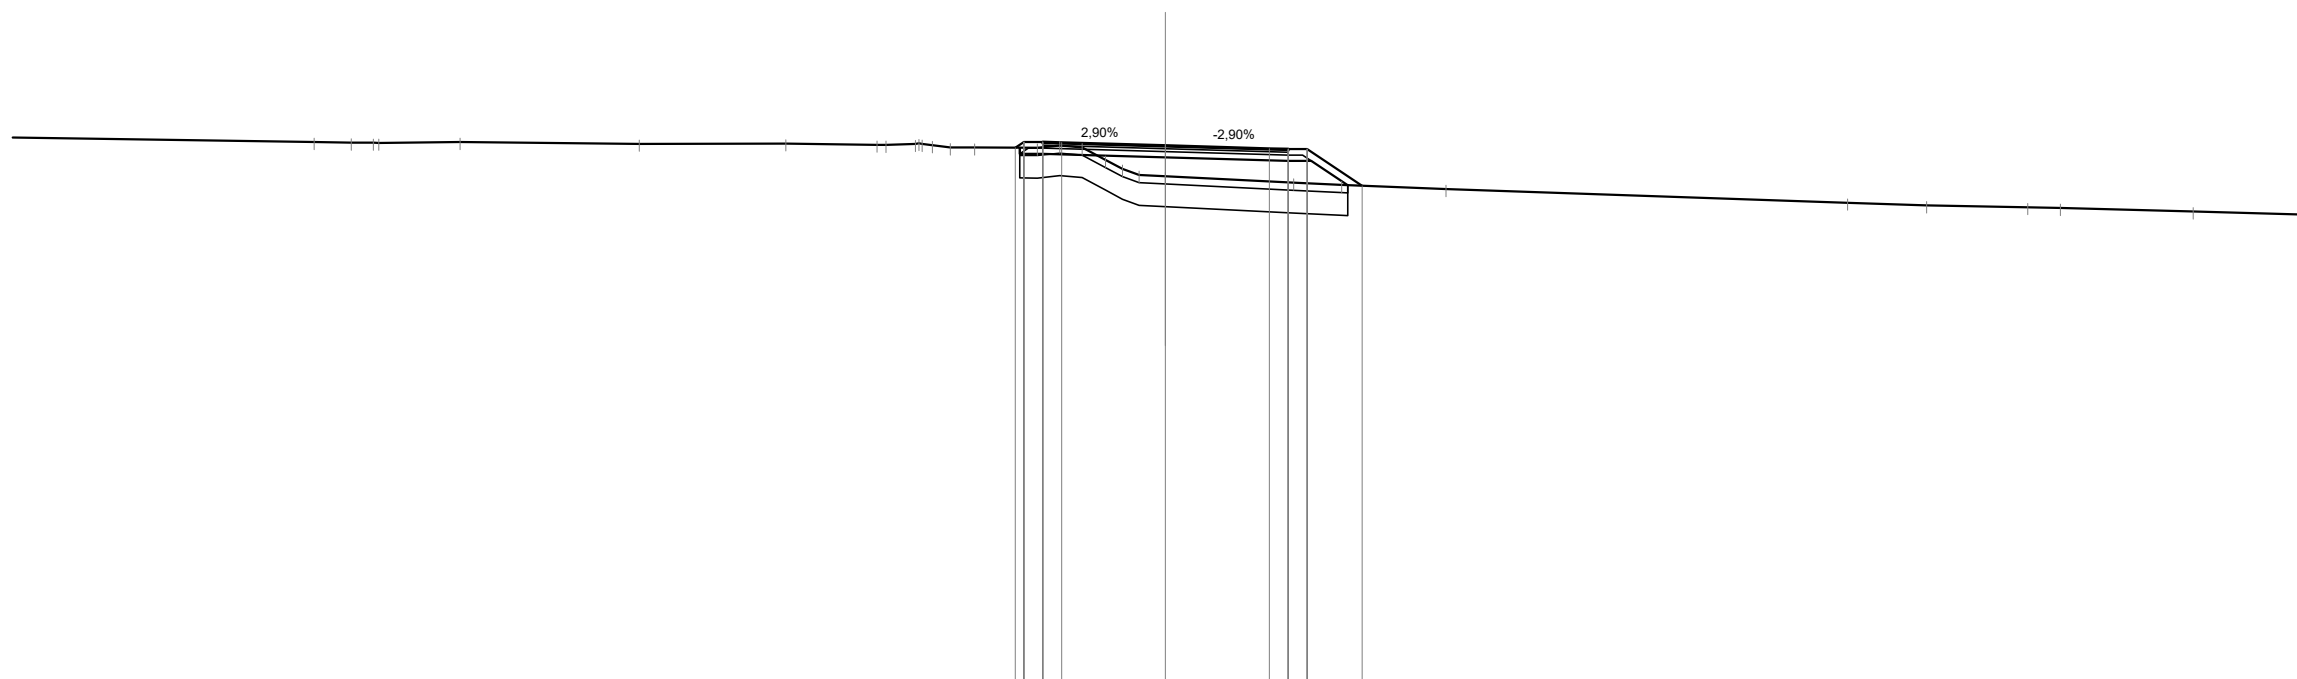

Scala 1:200

Qt. rif. 272.000


Quote Progetto Pavim.						286.24	286.38	286.37	286.29	286.21	286.20	286.20	285.23																
Dist. Parz. Progetto Pavim.						0.50	0.50	2.75	2.75	0.50	0.50	1.45																	
Dist. Progetto Pavim.						-3.97	-3.75	-3.25	-2.75	0.00	-2.75	-3.25	-3.75	5.20															
Quote Progetto Sottof.						286.23	286.07		285.98		285.89	285.89	285.24																
Dist. Parz. Progetto Sottof.						0.60		3.25	3.25		0.60	0.97																	
Dist. Progetto Sottof.						-3.85	-3.25		0.00		-3.25	-3.85	-4.82																
Quote Terreno		286.38	286.37	286.36	286.38		286.34	286.35	286.31	286.31	286.33	286.30	286.24	286.24	286.23	286.29	286.24	285.91	285.67	285.51	285.48	285.31	285.25	285.14	284.78	284.71	284.66	284.64	284.55
Distanze Terreno		-22.53	-21.54	-20.96	-20.81	-18.66	-13.92	-10.05	-7.64	-7.39	-6.61	-5.70	-5.05	-3.39	-2.80	-2.20	-1.59	-1.14	-0.69	0.00	3.39	4.66	7.42	18.05	20.13	22.81	23.68	27.19	

SCAVI E BONIFICHE	
SCOTICO	9.13 m
BONIFICA	5.49 mq

RILEVATI	
RILEVATO	4.64 mq
TERRENO VEGETALE	3.36 m

SOVRASTRUTTURA STRADALE	
STRATO DI USURA	6.50 m
STRATO DI BINDER	6.50 m
STRATO DI BASE	6.50 m
STRATO DI FONDAZIONE	1.14 mq

SEZIONE N. : 21
 Qt. prog. : 285.99
 Progr. Km : 0+400.000

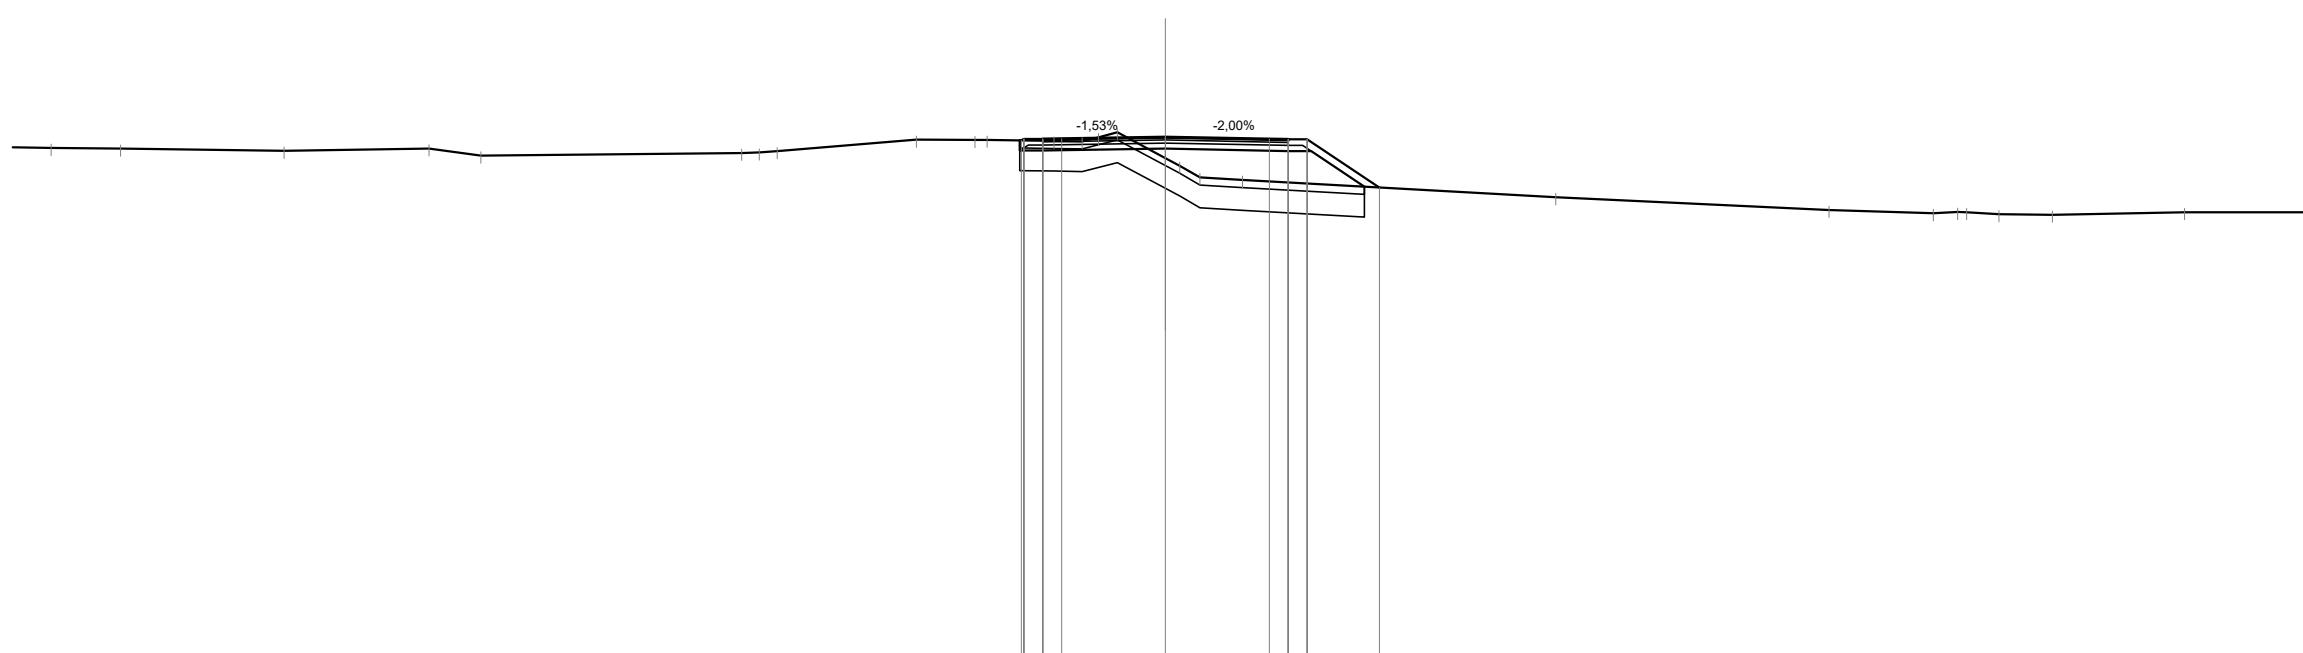

Scala 1:200

Qt. rif. 272.000


Quote Progetto Pavim.						285.90	285.94	285.95	285.99	285.94	285.93	284.65							
Dist. Parz. Progetto Pavim.						0.50	0.50	2.75	2.75	0.50	0.50	1.91							
Dist. Progetto Pavim.						-3.81	-3.75	-3.25	-2.75	-0.00	-2.75	-3.25	-3.75	-5.66					
Quote Progetto Sottof.						285.90	285.63		285.68		285.62	285.62	284.67						
Dist. Parz. Progetto Sottof.						0.60		3.25	3.25		0.60	1.41							
Dist. Progetto Sottof.						-3.85	-3.25		0.00		-3.25	-3.85	-5.26						
Quote Terreno	285.70	285.68	285.62	285.69	285.50				285.43	284.92	284.85			284.40					283.97
Distanze Terreno	-29.49	-27.65	-23.32	-19.48	-18.11				0.00	0.91	2.04			10.33					17.55

SCAVI E BONIFICHE	
SCOTICO	9.62 m
BONIFICA	5.76 mq

RILEVATI	
RILEVATO	5.74 mq
TERRENO VEGETALE	4.00 m

SOVRASTRUTTURA STRADALE	
STRATO DI USURA	6.50 m
STRATO DI BINDER	6.50 m
STRATO DI BASE	6.50 m
STRATO DI FONDAZIONE	1.14 mq


SEZIONE N. : 22
 Qt. prog. : 285.69
 Progr. Km : 0+420.000

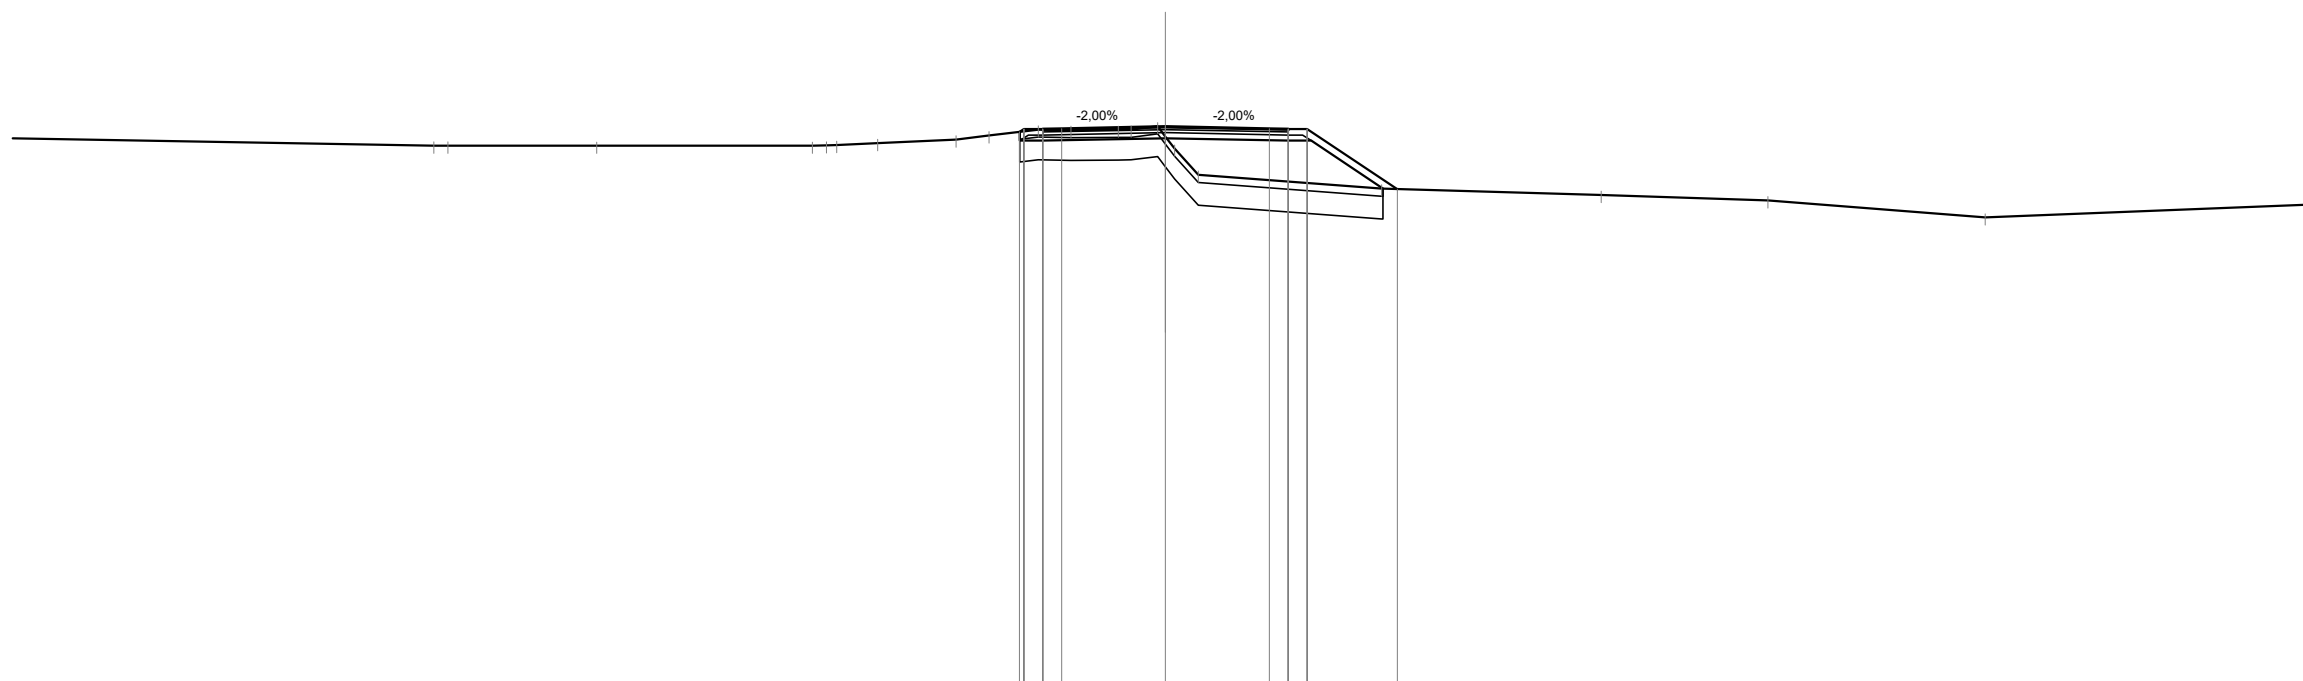

Quote Progetto Pavim.						285.55	285.63	285.64		285.69	285.64	285.63	284.04
Dist. Parz. Progetto Pavim.						0.50	0.50	2.75		2.75	0.50	0.50	2.38
Dist. Progetto Pavim.						-3.87	-3.75	-3.25		-2.75	-3.25	-3.75	-6.13
Quote Progetto Sottof.						285.55	285.32	285.38		285.38	285.32	285.32	284.05
Dist. Parz. Progetto Sottof.						0.60		3.25		3.25	0.60	1.90	
Dist. Progetto Sottof.						-3.85	-3.25	0.00		-3.25	-3.85	-5.76	
Quote Terreno		-19.36	285.18			-15.05	285.18			-9.34	285.18		
		-18.98	285.18							-8.70	285.20		
										-7.61	285.25		
										-5.54	285.34		
										-4.67	285.45		
										-3.37	285.61		
										-2.50	285.60		
										-1.25	285.60		
										-0.91	285.61		
										-0.21	285.70		
										0.24	285.10		
										0.87	284.41		
										-5.72	284.05		
										-11.53	283.88		
										-15.94	283.74		
										-21.68	283.28		

SCAVI E BONIFICHE	
SCOTICO	8.77 m
BONIFICA	5.24 mq
RILEVATI	
RILEVATO	4.16 mq
TERRENO VEGETALE	3.18 m
SOVRASTRUTTURA STRADALE	
STRATO DI USURA	6.50 m
STRATO DI BINDER	6.50 m
STRATO DI BASE	6.50 m
STRATO DI FONDAZIONE	1.11 mq

SEZIONE N. : 23
 Qt. prog. : 285.39
 Progr. Km : 0+440.000

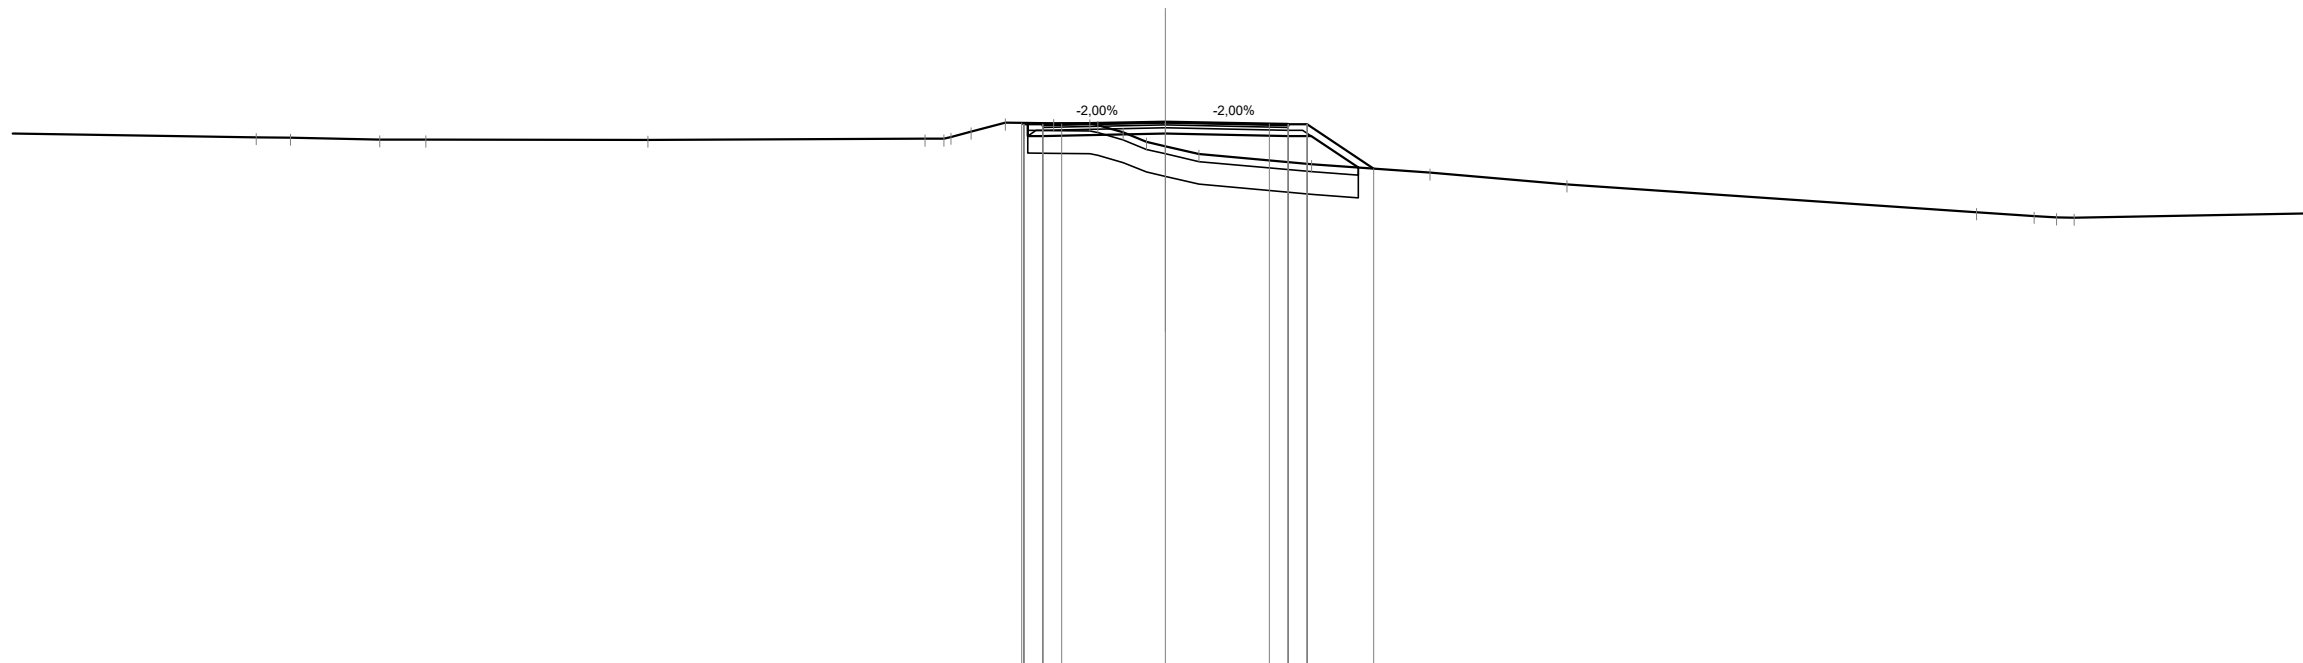

Scala 1:200

Qt. rif. 271.000


Quote Progetto Pavim.						285.36	285.33	285.34				285.39	285.34	285.33	285.33	284.15							
Dist. Parz. Progetto Pavim.						0.50	0.50	2.75		2.75		0.50	0.50	1.76									
Dist. Progetto Pavim.						-3.81	-3.75	-3.25	-2.75			0.00	-2.75	-3.25	-3.75	-5.51							
Quote Progetto Sottof.						285.36	285.02			285.08		285.02	285.02	285.02	284.18								
Dist. Parz. Progetto Sottof.						0.40		3.25		3.25		0.60	1.25										
Dist. Progetto Sottof.						-3.65	-3.25			0.00		3.25	3.85	5.10									
Quote Terreno		284.98	284.97	284.92	284.92	284.94	284.95	285.13	285.37	285.35	285.35	285.30	284.86	284.75	284.54	284.04	283.74	283.00	282.90	282.86	282.85		
Distanze Terreno		-24.05	-23.15	-20.79	-19.57	-13.69	-6.36	-5.86	-5.14	-4.23	-2.96	-2.00	-1.79	-0.51	-0.00	0.89	3.87	7.00	10.62	21.46	22.98	23.58	24.04

SCAVI E BONIFICHE	
SCOTICO	7.96 m
BONIFICA	4.77 mq

RILEVATI	
RILEVATO	1.88 mq
TERRENO VEGETALE	2.34 m

SOVRASTRUTTURA STRADALE	
STRATO DI USURA	6.50 m
STRATO DI BINDER	6.50 m
STRATO DI BASE	6.50 m
STRATO DI FONDAZIONE	1.14 mq

SEZIONE N. : 24
 Qt. prog. : 285.09
 Progr. Km : 0+460.000

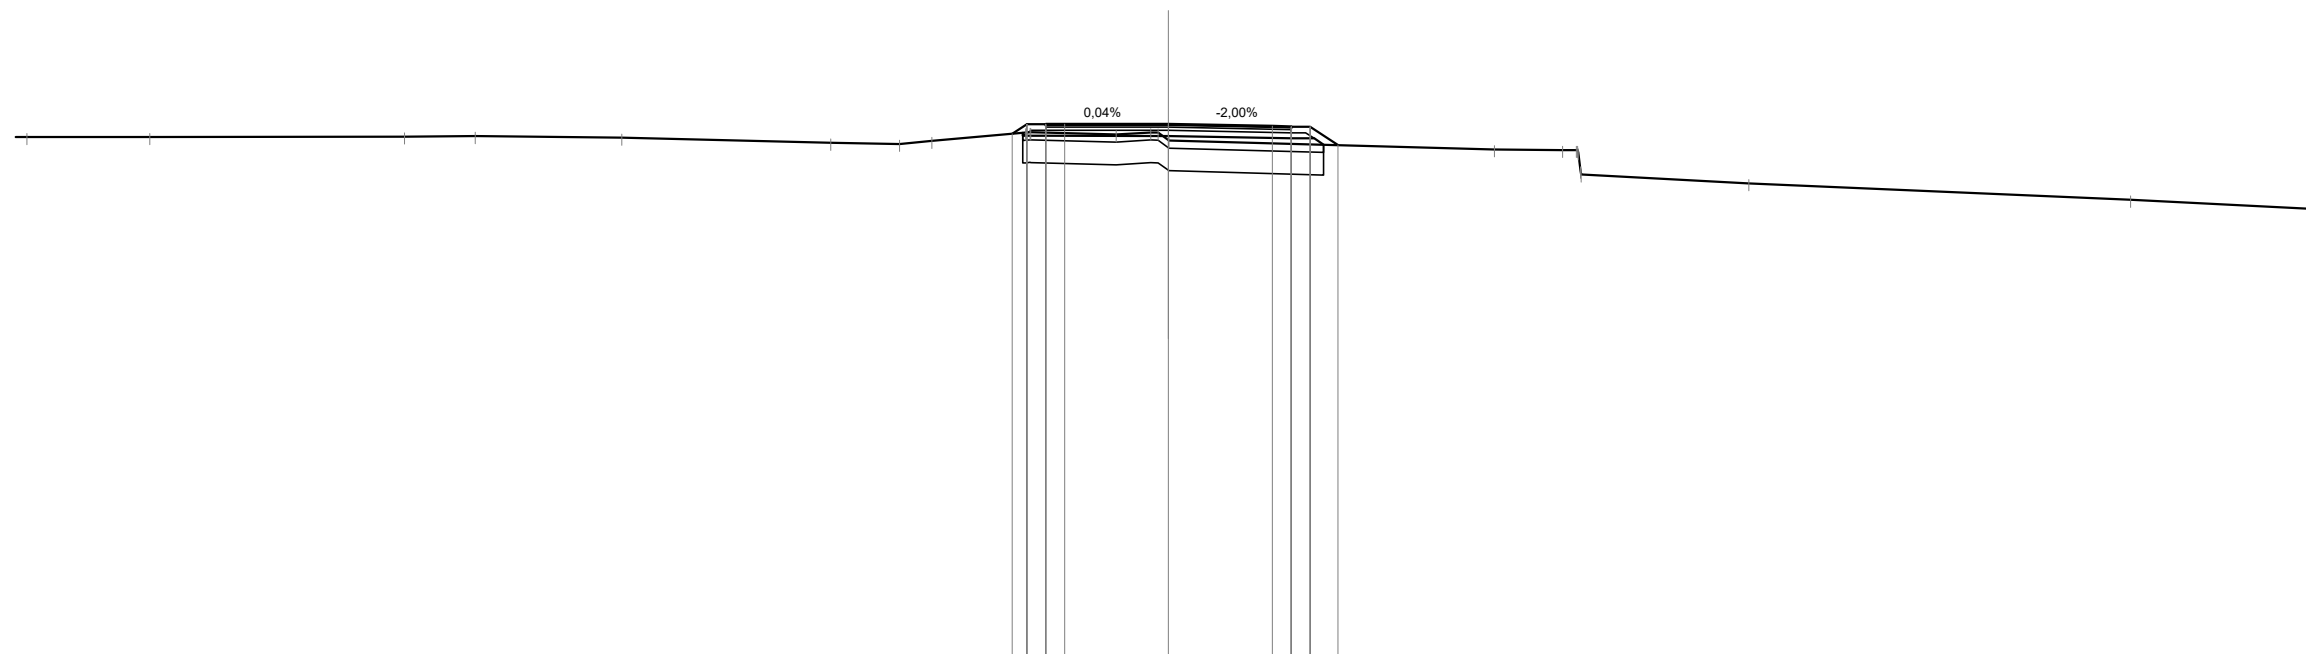

Scala 1:200

Qt. rif. 271.000


Quote Progetto Pavim.									284.84	285.09	285.06	285.09	285.04	285.03	284.54
Dist. Parz. Progetto Pavim.									0.38	0.50	0.50	2.75	2.75	0.50	0.73
Dist. Progetto Pavim.									4.13	3.75	3.25	2.75	0.00	2.75	4.48
Quote Progetto Sottof.									284.86	284.78	284.78	284.78	284.72	284.72	284.55
Dist. Parz. Progetto Sottof.									0.60	3.25	3.25	3.25	3.25	0.60	4.11
Dist. Progetto Sottof.									3.85	3.25	0.00	3.25	3.85	4.11	
Quote Terreno	284.75	284.75	284.76	284.78	284.73	284.60	284.57	284.65	284.87	284.82	284.87	284.66	284.42	284.41	283.76
Distanze Terreno	-30.20	-26.95	-20.21	-18.35	-14.47	-8.94	-7.11	-6.26	-3.78	-3.64	-1.38	-0.47	0.00	0.01	8.63

SCAVI E BONIFICHE	
SCOTICO	7.71 m
BONIFICA	4.61 mq

RILEVATI	
RILEVATO	0.49 mq
TERRENO VEGETALE	1.64 m

SOVRASTRUTTURA STRADALE	
STRATO DI USURA	6.50 m
STRATO DI BINDER	6.50 m
STRATO DI BASE	6.50 m
STRATO DI FONDAZIONE	1.14 mq

SEZIONE N. : 25
 Qt. prog. : 284.54
 Progr. Km : 0+480.000

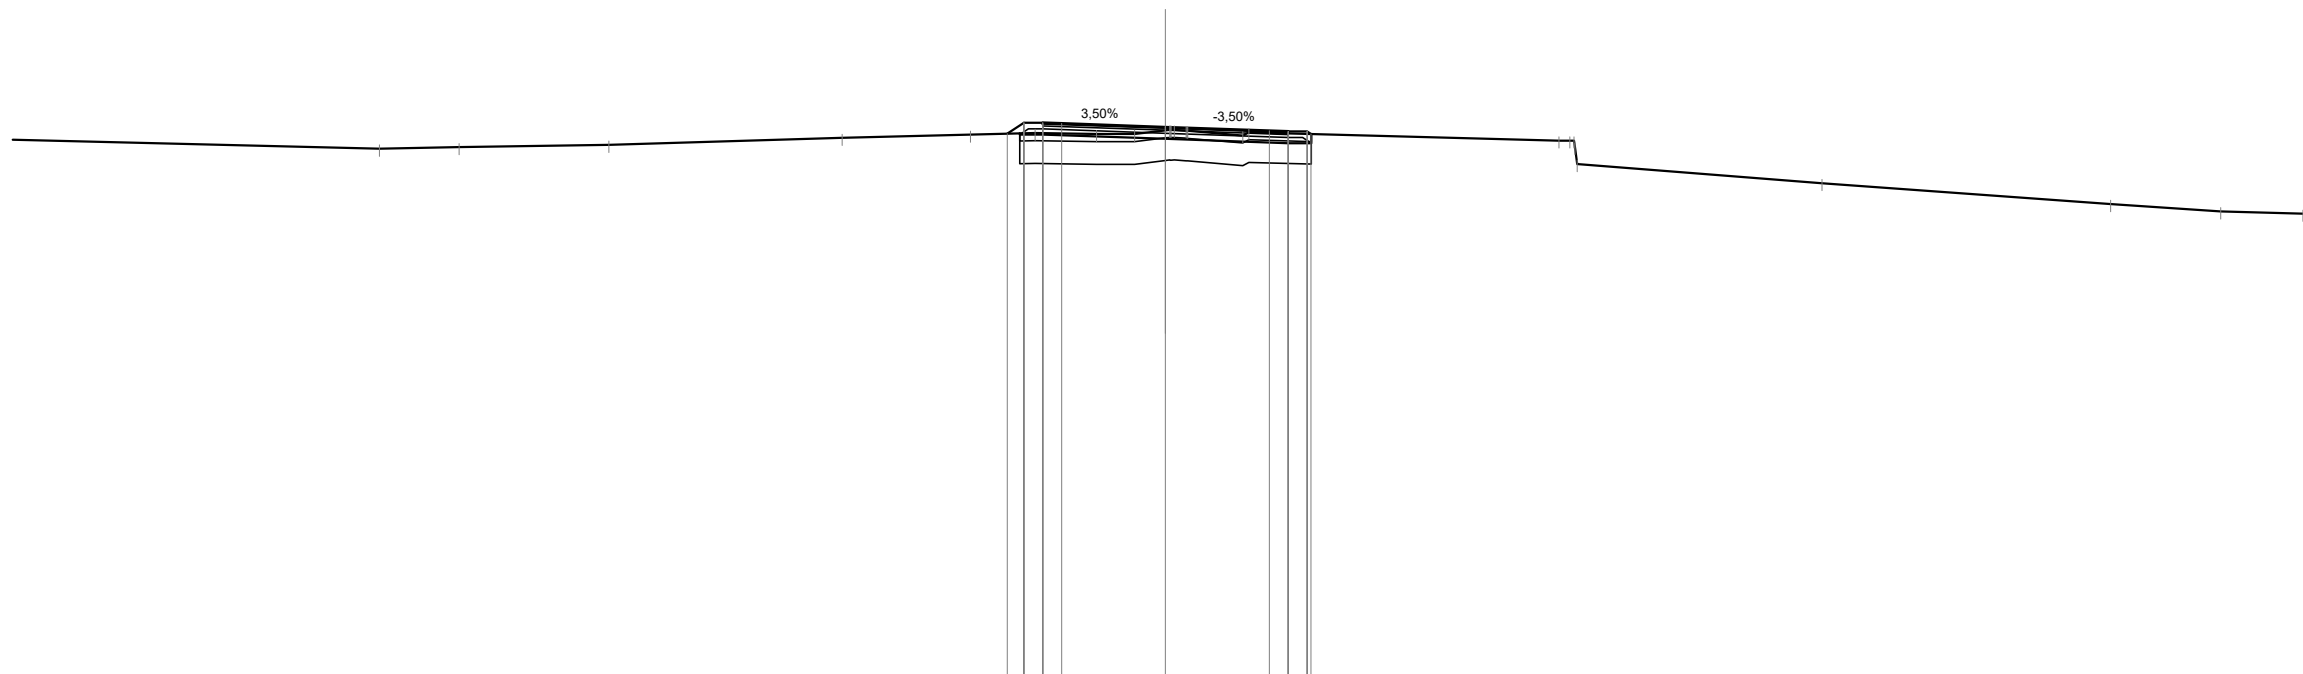


Quote Progetto Pavim.						284.37	284.65	284.62	284.64		284.54	284.44	284.43	284.43	284.36			
Dist. Parz. Progetto Pavim.						0.43	0.50	0.50	0.50	2.75	2.75	0.50	0.50	0.50	0.50			
Dist. Progetto Pavim.						-4.18	-3.75	-3.25	-2.75		0.00	-2.75	-3.25	-3.75	-3.85			
Quote Progetto Sottof.						284.37	284.34			284.23		284.12	284.36					
Dist. Parz. Progetto Sottof.						0.60				3.25		0.60						
Dist. Progetto Sottof.						-3.85	-3.25			0.00		-3.25	-3.85					
Quote Terreno		-20.79	-18.69	-14.73	-8.55	-5.16	-3.45	-1.83	-0.82	0.00	0.55	2.04	10.41	25.00	27.92	30.09		
Distanze Terreno		283.97	284.01	284.07	284.26	284.34	284.38	284.36	284.36	284.46	284.45	284.40	283.56	282.51	282.31	282.25		

SCAVI E BONIFICHE	
SCOTICO	7.85 m
BONIFICA	4.71 mq
RILEVATI	
RILEVATO	1.36 mq
TERRENO VEGETALE	2.25 m
SOVRASTRUTTURA STRADALE	
STRATO DI USURA	6.50 m
STRATO DI BINDER	6.50 m
STRATO DI BASE	6.50 m
STRATO DI FONDAZIONE	1.14 mq

SEZIONE N. : 26
 Qt. prog. : 283.52
 Progr. Km : 0+500.000

Scala 1:200

Qt. rif. 270.000

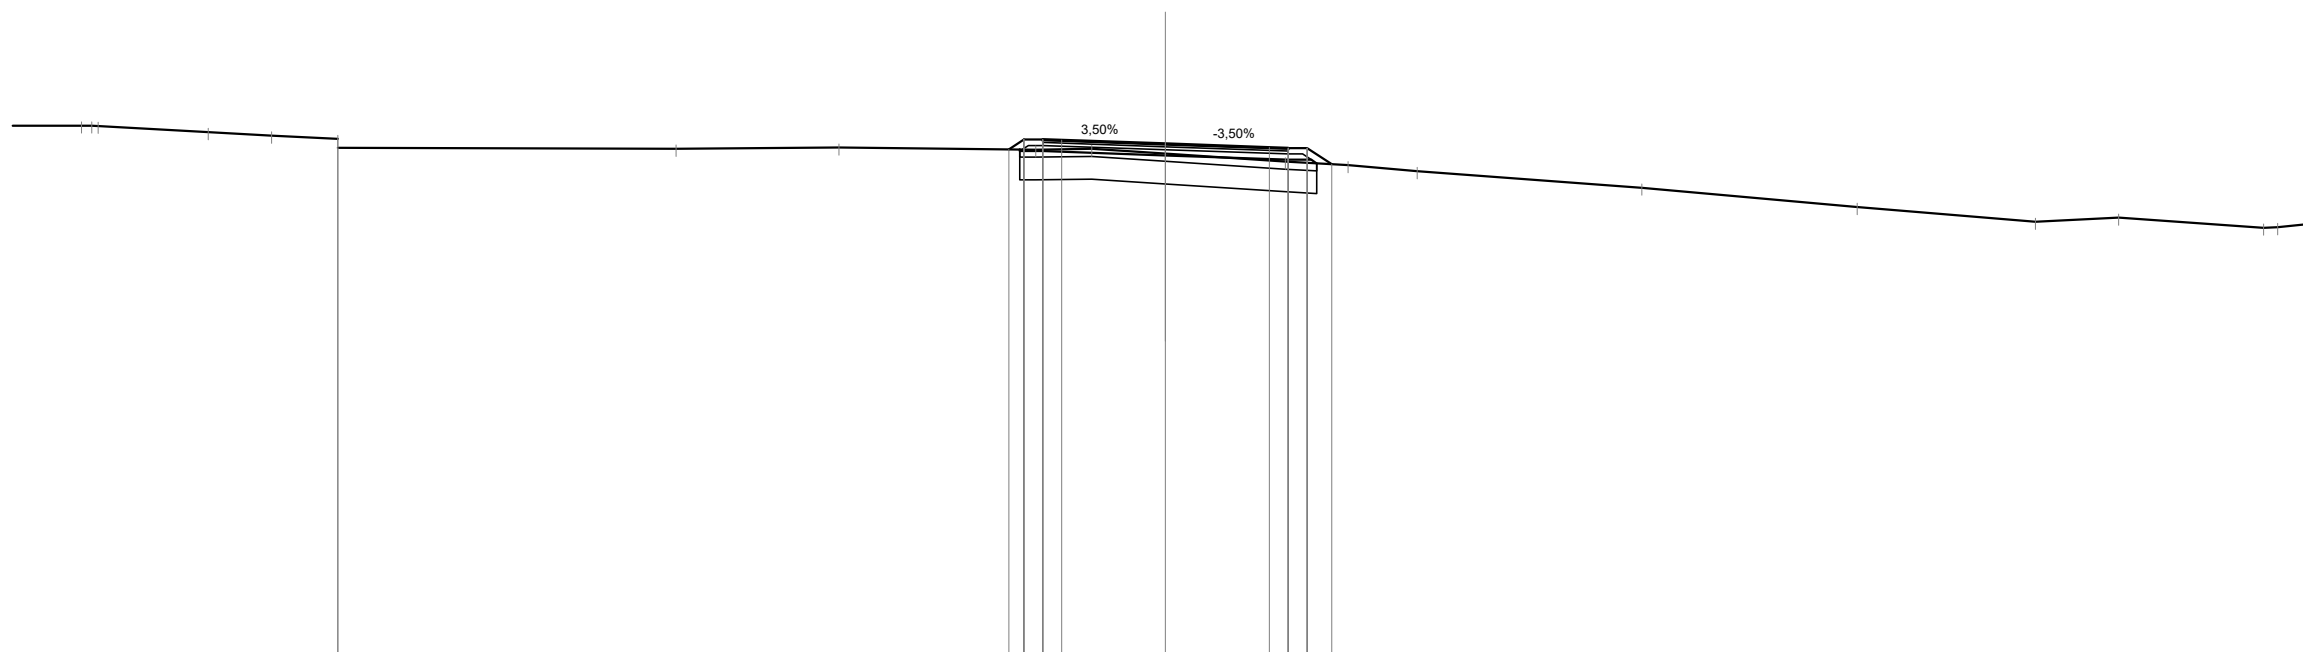

Quote Progetto Pavim.						283.37	283.64	283.61	283.62		283.52	283.43	283.41	283.41	282.98			
Dist. Parz. Progetto Pavim.						0.39	0.50	0.50	2.75		2.75	0.50	0.50	0.65				
Dist. Progetto Pavim.						4.14	3.75	3.25	2.75		0.00	2.75	3.25	3.75	4.40			
Quote Progetto Sottof.						283.37	283.33				283.21	283.10	283.10	283.00				
Dist. Parz. Progetto Sottof.						0.60		3.25			3.25	0.60						
Dist. Progetto Sottof.						3.85	3.25				0.00	3.25	3.85	4.00				
Quote Terreno	284.00	283.83	283.73	283.65	283.41	283.37	283.38	283.26	283.05	282.95	282.79	282.36	281.85	281.45	281.56	281.30	281.31	
Distanze Terreno	-28.68	-28.24	-25.32	-23.65	-21.90	-12.95	-8.64	-3.43	-1.95	0.00	3.17	4.83	6.66	12.60	18.30	23.01	25.22	29.06

SCAVI E BONIFICHE	
SCOTICO	8.76 m
BONIFICA	5.26 mq


RILEVATI	
RILEVATO	3.16 mq
TERRENO VEGETALE	3.07 m

SOVRASTRUTTURA STRADALE	
STRATO DI USURA	6.50 m
STRATO DI BINDER	6.50 m
STRATO DI BASE	6.50 m
STRATO DI FONDAZIONE	1.14 mq

SEZIONE N. : 27

Qt. prog. : 282.48

Progr. Km : 0+520.000

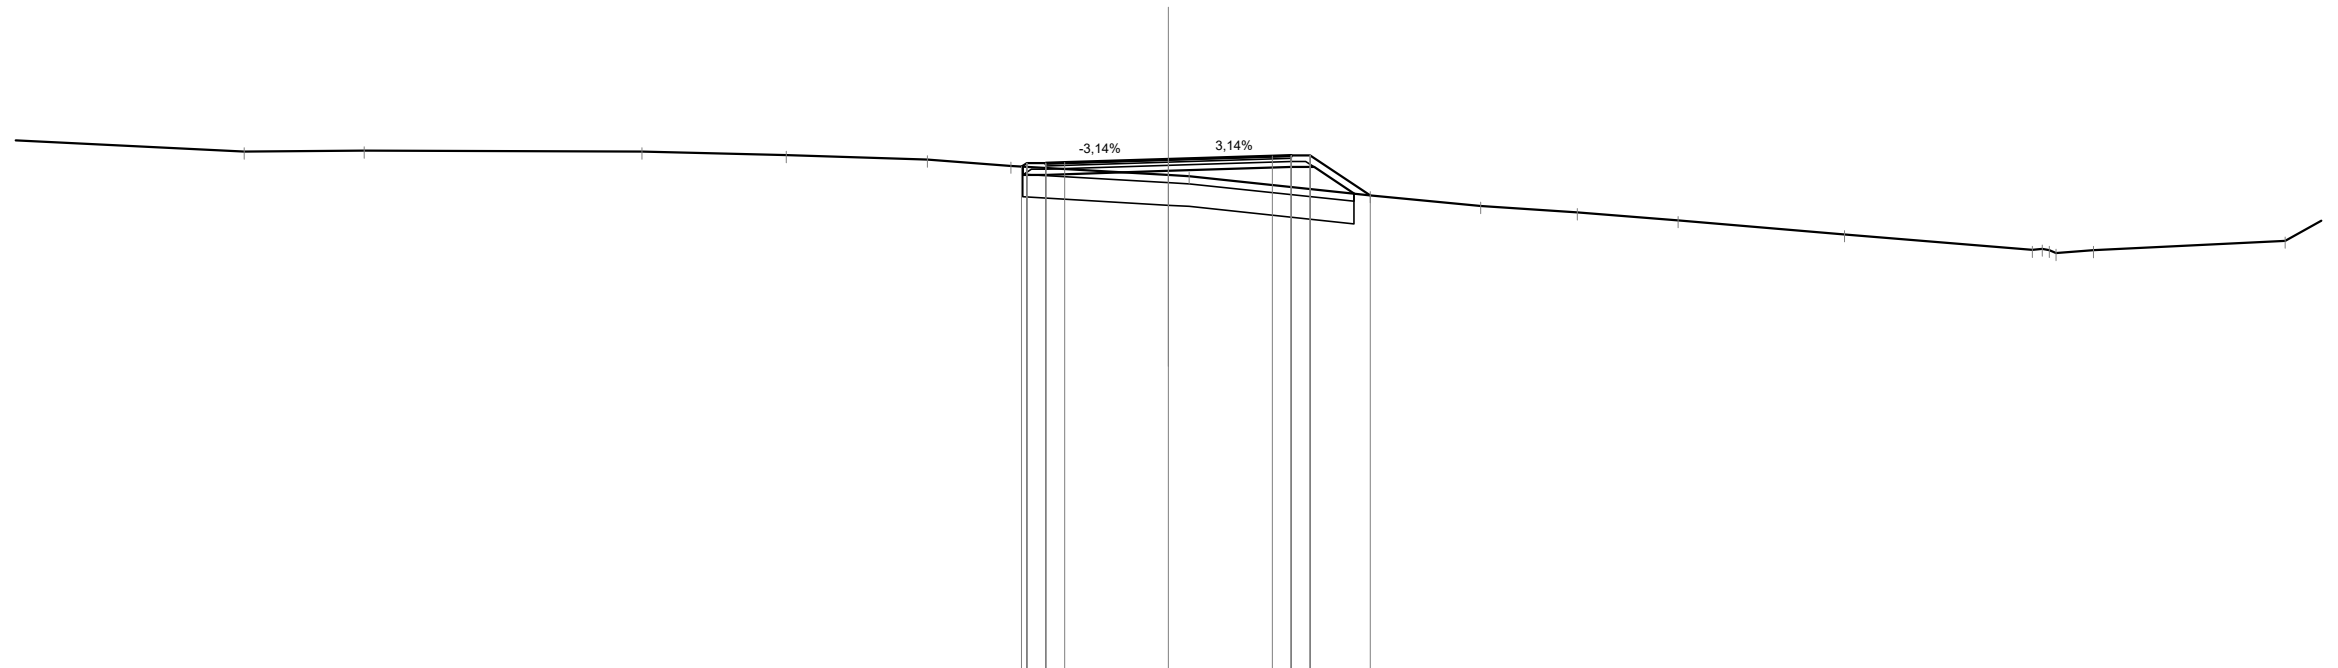

Scala 1:200

Qt. rif. 269.000


Quote Progetto Pavim.							282.29	282.38	282.40		282.48		282.57	282.58	282.58	281.53							
Dist. Parz. Progetto Pavim.							0.50	0.50	2.75		2.75		0.50	0.50	1.59								
Dist. Progetto Pavim.							-3.89	-3.75	-3.25		0.00		-2.75	-3.25	-3.75	-5.34							
Quote Progetto Sottof.							282.29	282.07			282.17		282.27	282.27	281.57								
Dist. Parz. Progetto Sottof.							0.60		3.25		3.25		0.60	1.05									
Dist. Progetto Sottof.							-3.85	-3.25			0.00		-3.25	-3.85	-4.91								
Quote Terreno		282.68	282.71		282.68	282.59	282.47	282.30			282.06	282.03		281.52	281.24	281.08	280.87	280.49	280.08	280.08	280.00	280.08	280.33
Distanze Terreno	-24.45		-21.28		-13.93	-10.11	-6.38	-4.17		0.00	-0.55		-5.34	-8.26	-10.81	-13.48	-17.89		22.85	23.31	23.48	-24.47	-29.54

SCAVI E BONIFICHE	
SCOTICO	7.88 m
BONIFICA	4.73 mq

RILEVATI	
RILEVATO	1.59 mq
TERRENO VEGETALE	2.18 m

SOVRASTRUTTURA STRADALE	
STRATO DI USURA	6.50 m
STRATO DI BINDER	6.50 m
STRATO DI BASE	6.50 m
STRATO DI FONDAZIONE	1.11 mq

SEZIONE N. : 31
 Qt. prog. : 279.81
 Progr. Km : 0+600.000

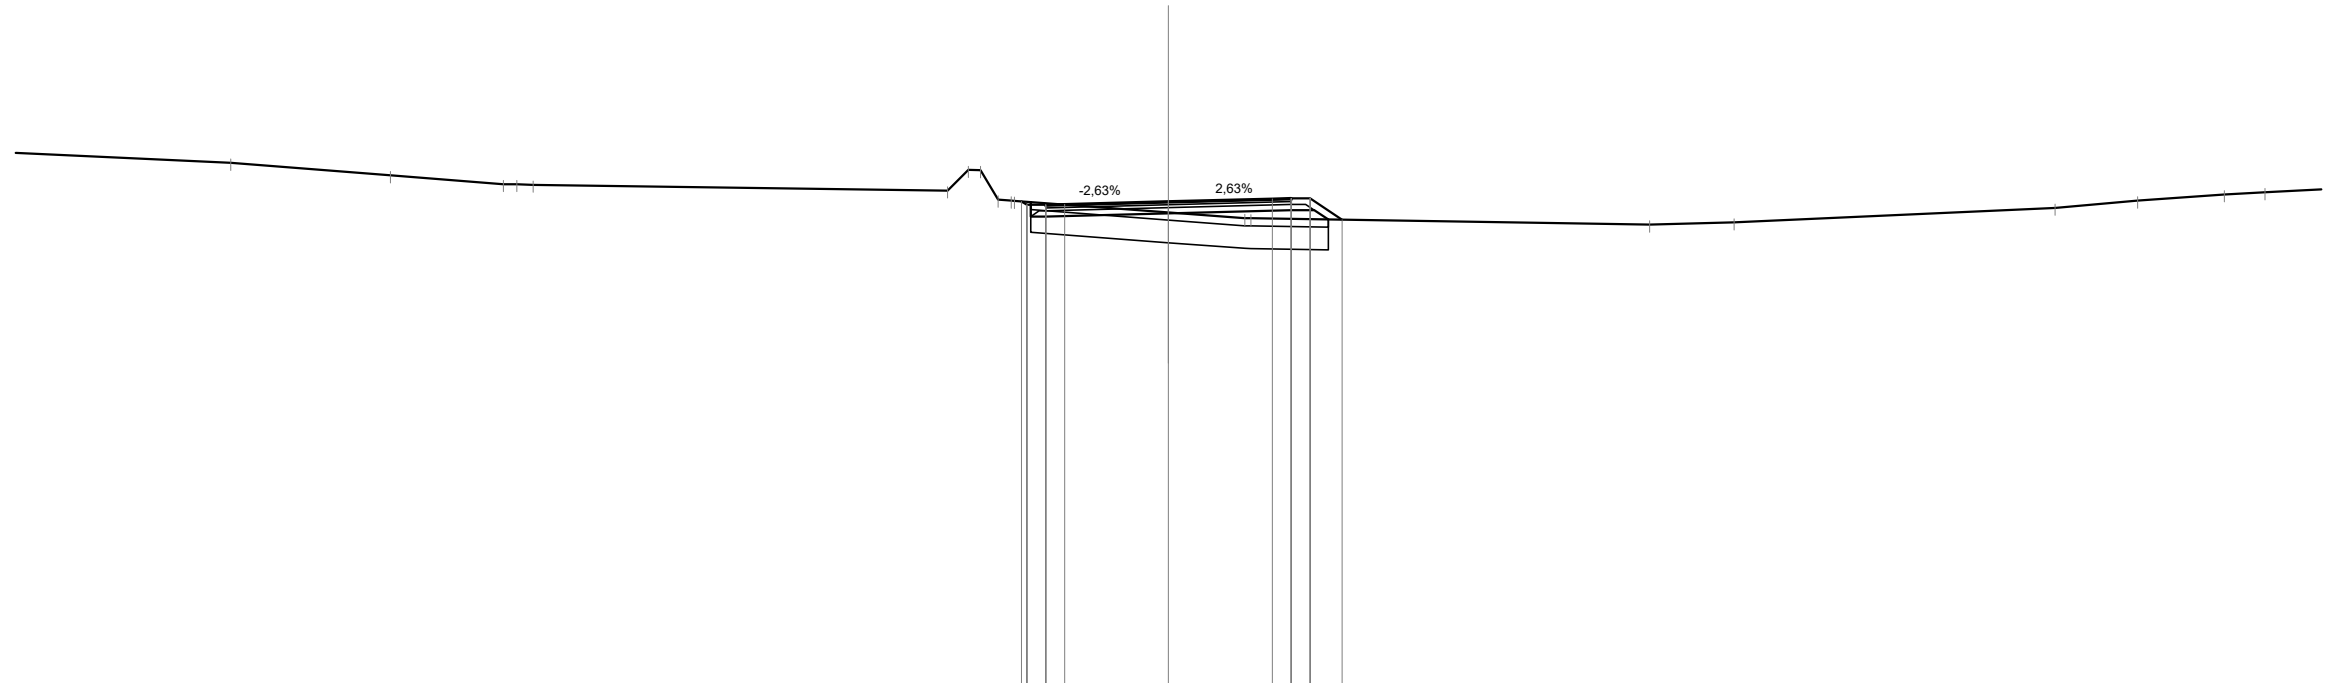

Scala 1:200

Qt. rif. 267.000


Quote Progetto Pavim.						279.81	279.72	279.74		279.81		279.88	279.89	279.89	279.33						
Dist. Parz. Progetto Pavim.						0.50	0.50	2.75		2.75		0.50	0.50	0.85							
Dist. Progetto Pavim.						-3.89	-3.75	-3.25	-2.75	0.00		-2.75	-3.25	-3.75	-4.60						
Quote Progetto Sottof.						279.80	279.41			279.50		279.58	279.58	279.34							
Dist. Parz. Progetto Sottof.						0.40		3.25		3.25		0.60	0.37								
Dist. Progetto Sottof.						-3.65	-3.25			0.00		-3.25	-3.85	-4.23							
Quote Terreno		280.84	280.51	280.27	280.25	280.10	280.65	279.86	279.83	279.52	279.37	279.37			279.20	279.26		279.65	279.83	280.00	280.05
Distanze Terreno	-24.81	-20.59	-17.60	-16.81	-5.84	-5.29	-4.51	-4.07		0.00	2.02	2.18			-12.73	-14.97		-23.46	-25.65	-27.93	-29.02

SCAVI E BONIFICHE	
SCOTICO	8.01 m
BONIFICA	4.83 mq

RILEVATI	
RILEVATO	2.79 mq
TERRENO VEGETALE	2.42 m

SOVRASTRUTTURA STRADALE	
STRATO DI USURA	6.50 m
STRATO DI BINDER	6.50 m
STRATO DI BASE	6.50 m
STRATO DI FONDAZIONE	1.14 mq

SEZIONE N. : 33
 Qt. prog. : 279.01
 Progr. Km : 0+640.000

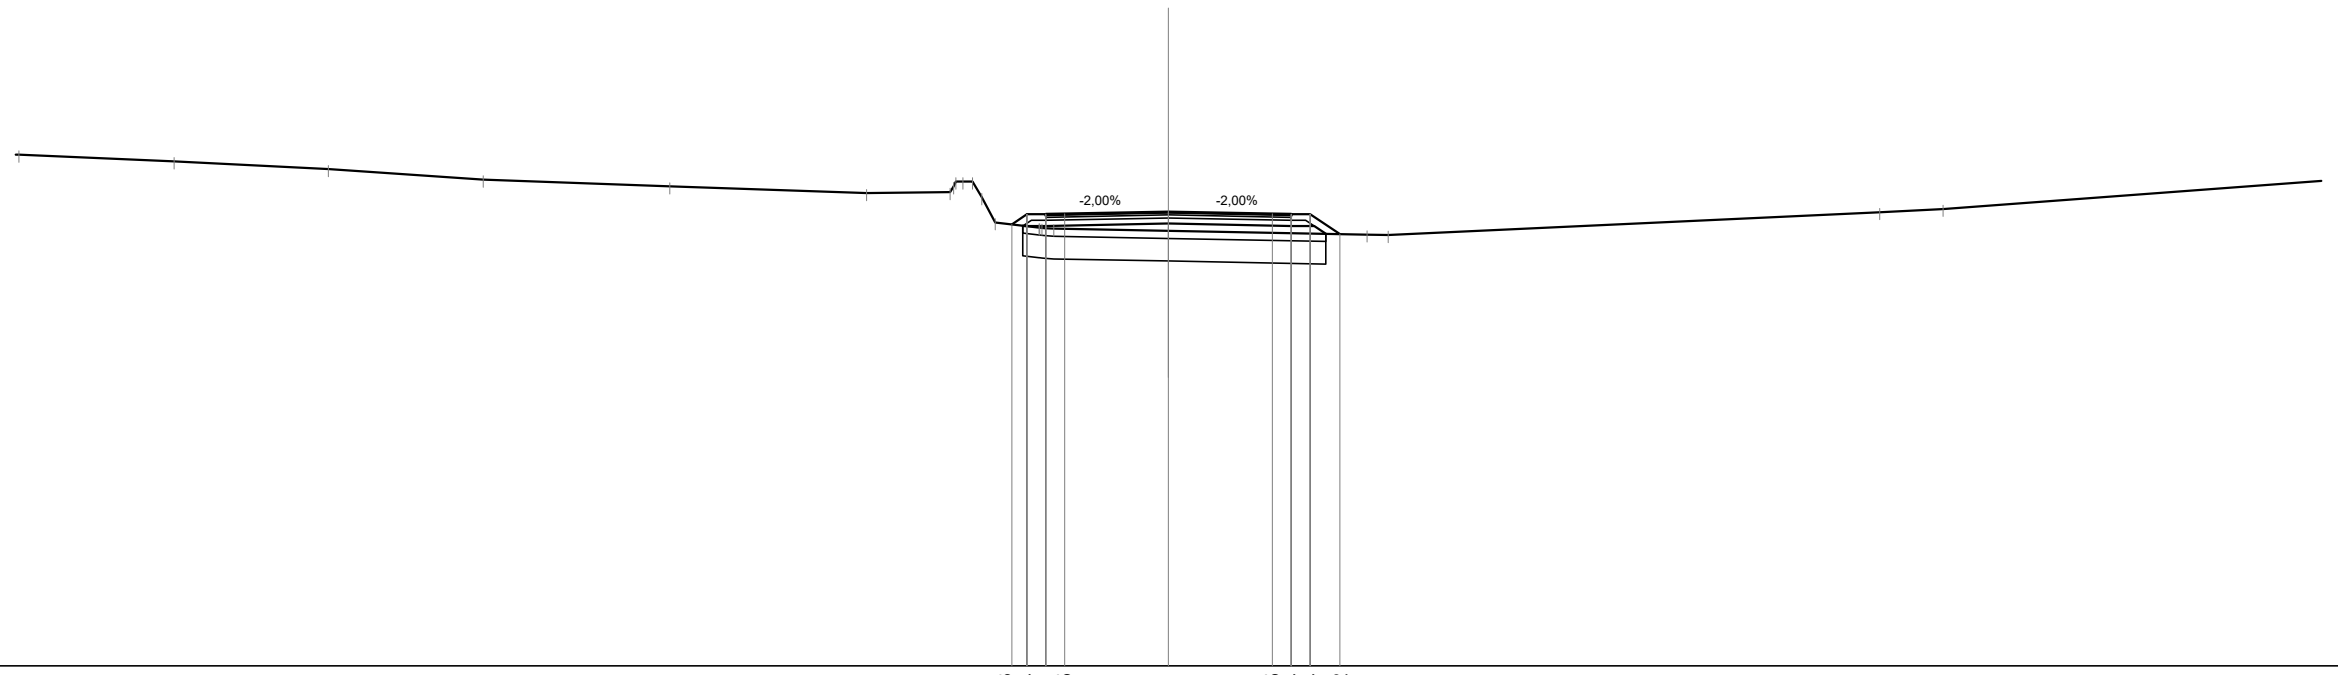


Scala 1:200

Qt. rif. 267.000

Quote Progetto Pavim.									278.68	278.94	278.91	278.95	279.01	278.95	278.94	278.94	278.42
Dist. Parz. Progetto Pavim.									0.40	0.50	0.50	2.75	2.75	0.50	0.50	0.78	
Dist. Progetto Pavim.									4.15	3.75	3.25		0.00	2.75	3.25	3.75	4.53
Quote Progetto Sottof.									278.65	278.63			278.70	278.63	278.63	278.43	
Dist. Parz. Progetto Sottof.									0.60		3.25		3.25	0.60	0.31		
Dist. Progetto Sottof.									3.85	3.25		0.00		3.25	3.85	4.16	
Quote Terreno	280.52	280.34	280.14	279.86	279.68	279.50	279.53	279.81	278.73	278.60	278.57		278.51			278.41	278.40
Distanze Terreno	-30.41	-26.31	-22.23	-18.13	-13.20	-7.98	-5.78	-5.18	-4.58	-3.42	-3.03		0.00			-5.25	-5.81

SCAVI E BONIFICHE	
SCOTICO	7.85 m
BONIFICA	4.71 mq
RILEVATI	
RILEVATO	2.27 mq
TERRENO VEGETALE	2.29 m
SOVRASTRUTTURA STRADALE	
STRATO DI USURA	6.50 m
STRATO DI BINDER	6.50 m
STRATO DI BASE	6.50 m
STRATO DI FONDAZIONE	1.14 mq

SEZIONE N. : 35
 Qt. prog. : 278.31
 Progr. Km : 0+680.000

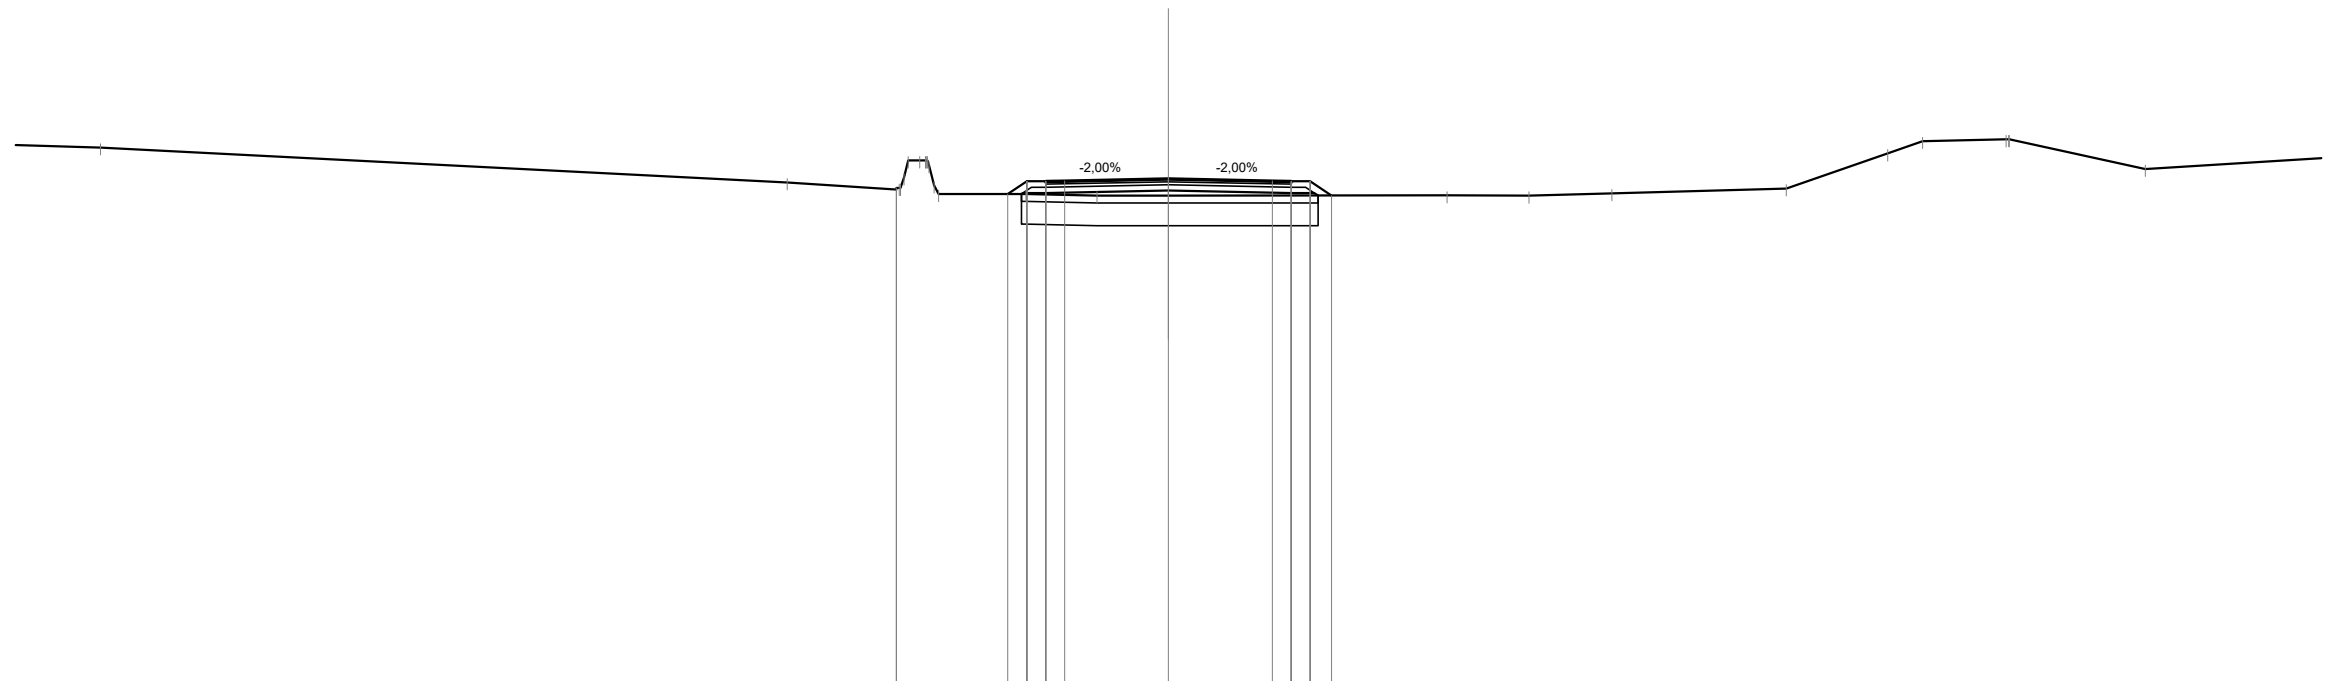

Scala 1:200

Qt. rif. 265.000


Quote Progetto Pavim.						277.91	278.24	278.21	278.25		278.31		278.25	278.24	278.24	277.87					
Dist. Parz. Progetto Pavim.						0.50	0.50	0.50	0.50	2.75	2.75		0.50	0.50	0.57						
Dist. Progetto Pavim.						-4.25	-3.75	-3.25	-2.75		0.00		-2.75	-3.25	-3.75	-4.32					
Quote Progetto Sottof.						277.91	277.93				278.00		277.93	277.87							
Dist. Parz. Progetto Sottof.						0.04	0.60		3.25		3.25		0.60								
Dist. Progetto Sottof.						-3.89	-3.25			0.00			-3.25	-3.85	-3.96						
Quote Terreno		279.13				278.02	278.79	278.79	277.91	277.87	277.87		277.87	277.86	277.92	278.05	278.98	279.35	279.35	278.57	
Distanze Terreno	-28.26					-7.20	-6.58	-6.09	-3.77	-1.89	0.00		-7.37	-9.54	-11.73	-16.34	-19.03	-19.95	22.16	22.25	25.84

SCAVI E BONIFICHE	
SCOTICO	7.70 m
BONIFICA	4.62 mq

RILEVATI	
RILEVATO	1.45 mq
TERRENO VEGETALE	1.96 m

SOVRASTRUTTURA STRADALE	
STRATO DI USURA	6.50 m
STRATO DI BINDER	6.50 m
STRATO DI BASE	6.50 m
STRATO DI FONDAZIONE	1.14 mq

SEZIONE N. : 37
 Qt. prog. : 278.14
 Progr. Km : 0+720.000

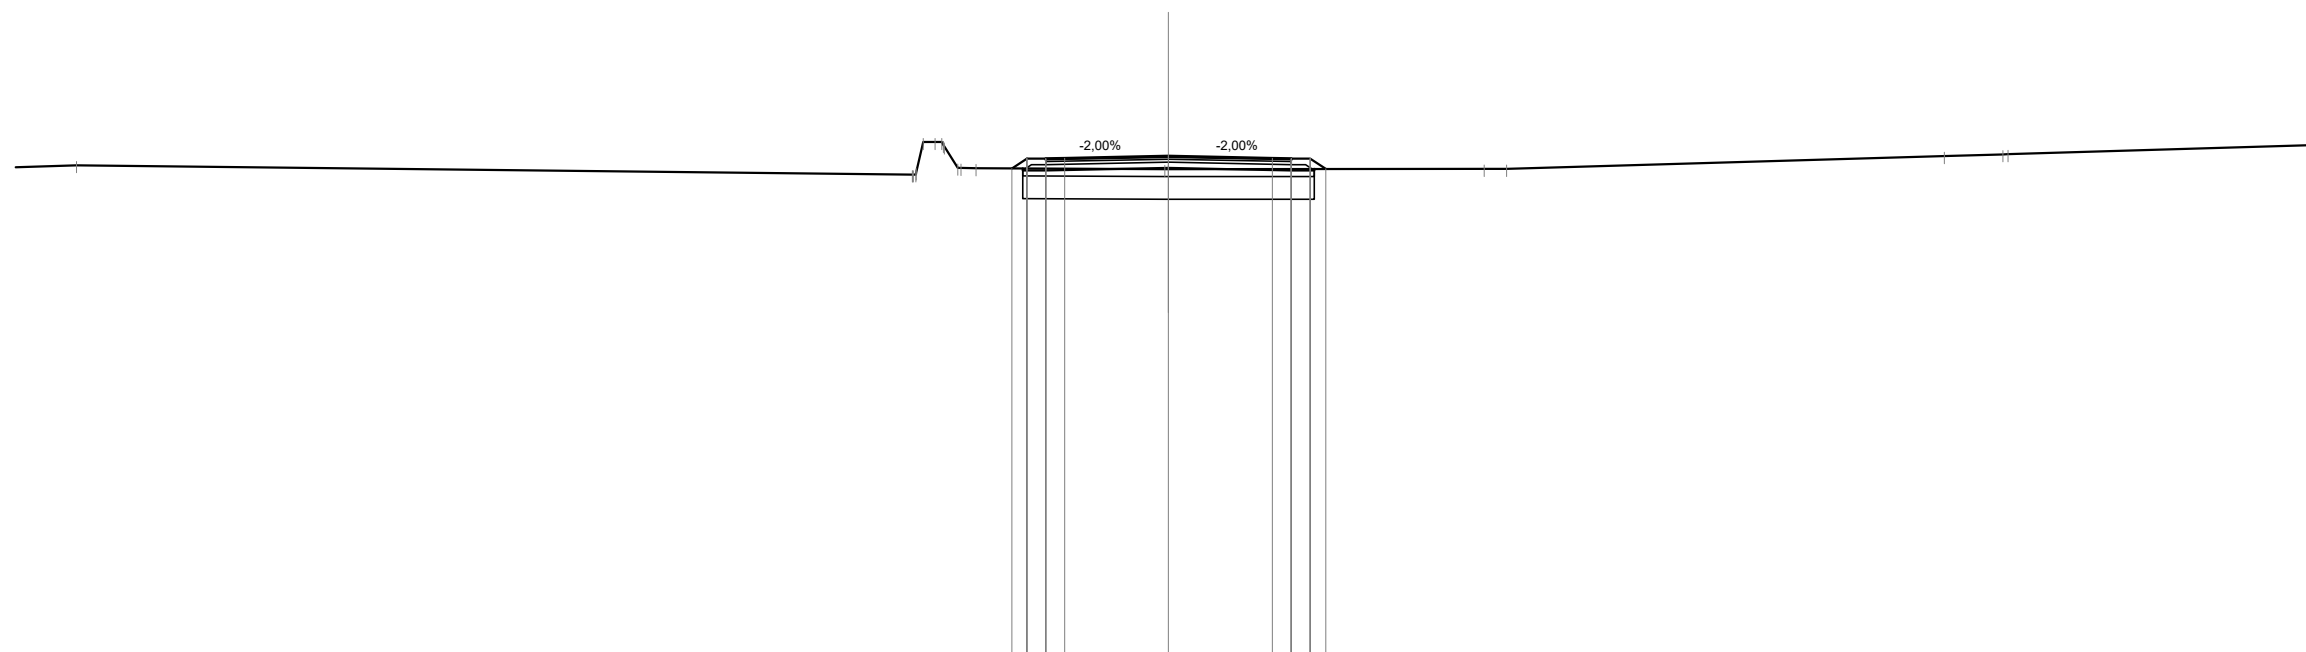

Scala 1:200

Qt. rif. 265.000


Quote Progetto Pavim.				277.81	278.07	278.04	278.08	278.14	278.08	278.07	278.07	277.80		
Dist. Parz. Progetto Pavim.				0.39	0.50	0.50	2.75	2.75	0.50	0.50	0.41			
Dist. Progetto Pavim.				4.14	3.75	3.25		0.00	2.75	3.25	3.75	4.16		
Quote Progetto Sottof.				277.81	277.76			277.83	277.76	277.80				
Dist. Parz. Progetto Sottof.				0.60		3.25		3.25	0.60					
Dist. Progetto Sottof.				3.85	3.25			0.00	3.25	3.85				
Quote Terreno	-28.90	-277.90		277.65	278.51	277.83		277.80	277.80			277.80	278.14	278.19
Distanze Terreno				-6.78	-5.57	-5.10		-0.10	0.00			-8.36	-8.95	-20.53

SCAVI E BONIFICHE	
SCOTICO	7.71 m
BONIFICA	4.64 mq

RILEVATI	
RILEVATO	1.52 mq
TERRENO VEGETALE	2.02 m

SOVRASTRUTTURA STRADALE	
STRATO DI USURA	6.50 m
STRATO DI BINDER	6.50 m
STRATO DI BASE	6.50 m
STRATO DI FONDAZIONE	1.14 mq

SEZIONE N. : 36
 Qt. prog. : 278.20
 Progr. Km : 0+700.000

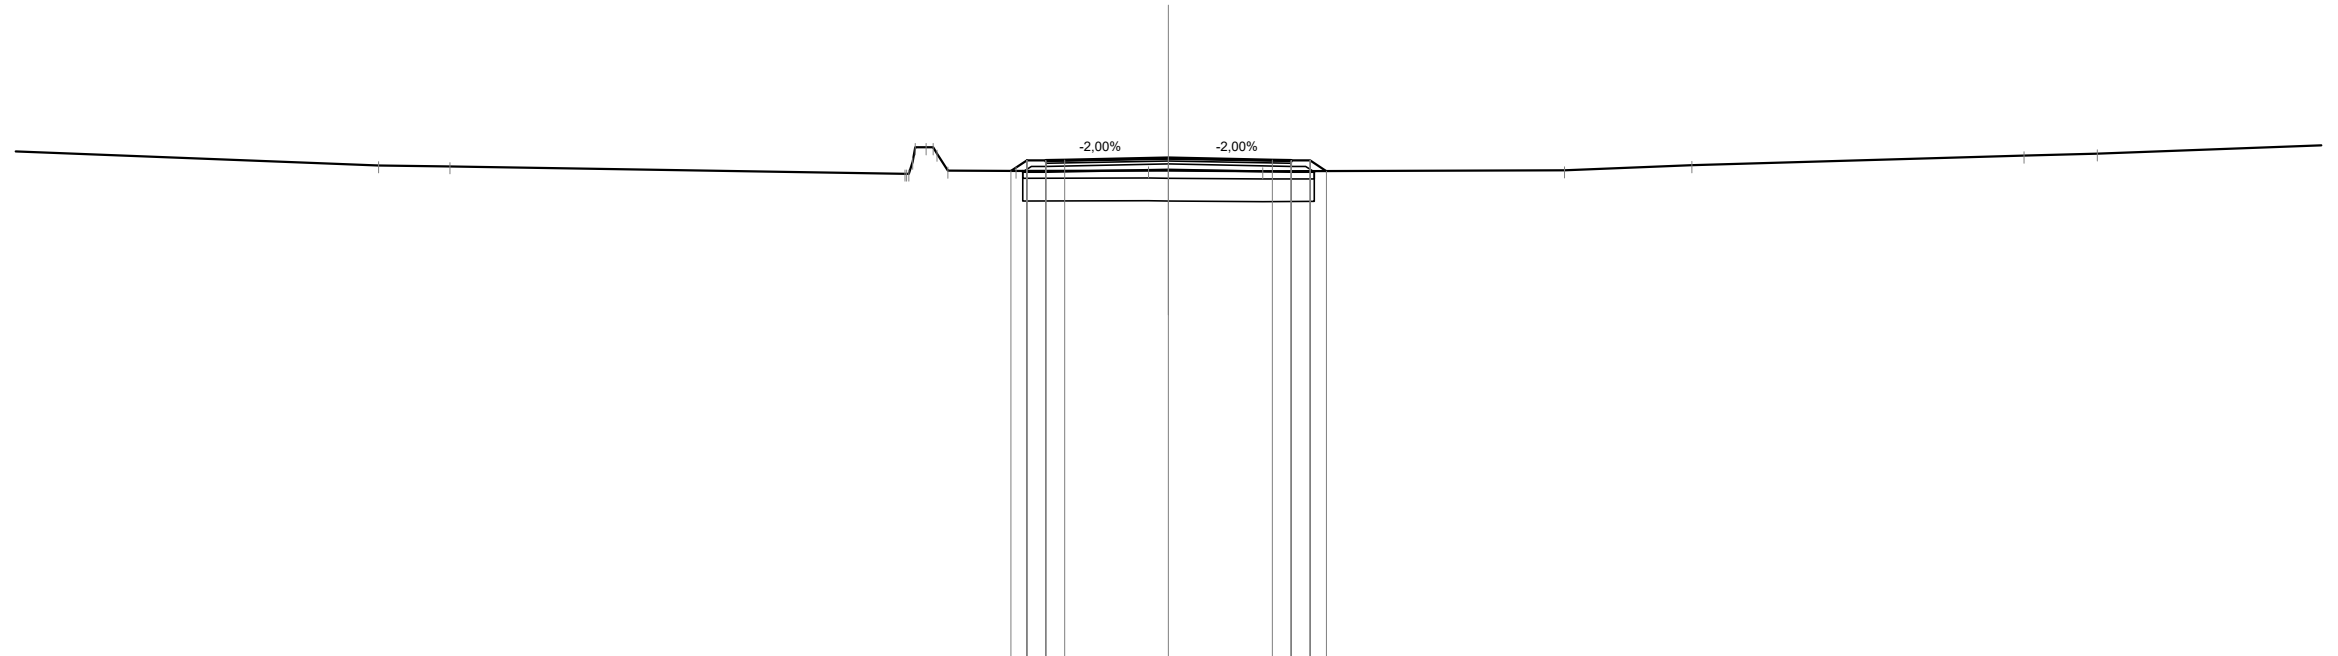


Quote Progetto Pavim.				277.86	278.13	278.10	278.14	278.20	278.14	278.13	277.85			
Dist. Parz. Progetto Pavim.				0.42	0.50	0.50	2.75	2.75	0.50	0.50	0.43			
Dist. Progetto Pavim.				4.17	3.75	3.25	2.75	0.00	2.75	3.25	3.75	4.18		
Quote Progetto Sottof.				277.86	277.82	277.82	277.89	277.89	277.82	277.85	277.85			
Dist. Parz. Progetto Sottof.				0.60	3.25	3.25	3.25	3.25	0.60	3.85	3.85			
Dist. Progetto Sottof.				3.85	3.25	3.25	0.00	0.00	3.25	3.85	3.85			
Quote Terreno		278.00	277.97	277.78	277.86	277.86	277.86	277.86	277.84	277.87	278.00	278.26	278.31	
Distanze Terreno	-20.90	-19.01	-6.97	-6.41	-5.84	-4.03	-0.53	0.00	-2.49	-10.48	-13.84	-22.64	-24.57	

SCAVI E BONIFICHE	
SCOTICO	7.71 m
BONIFICA	4.63 mq

RILEVATI	
RILEVATO	1.35 mq
TERRENO VEGETALE	1.92 m

SOVRASTRUTTURA STRADALE	
STRATO DI USURA	6.50 m
STRATO DI BINDER	6.50 m
STRATO DI BASE	6.50 m
STRATO DI FONDAZIONE	1.14 mq

SEZIONE N. : 38
 Qt. prog. : 278.07
 Progr. Km : 0+740.000

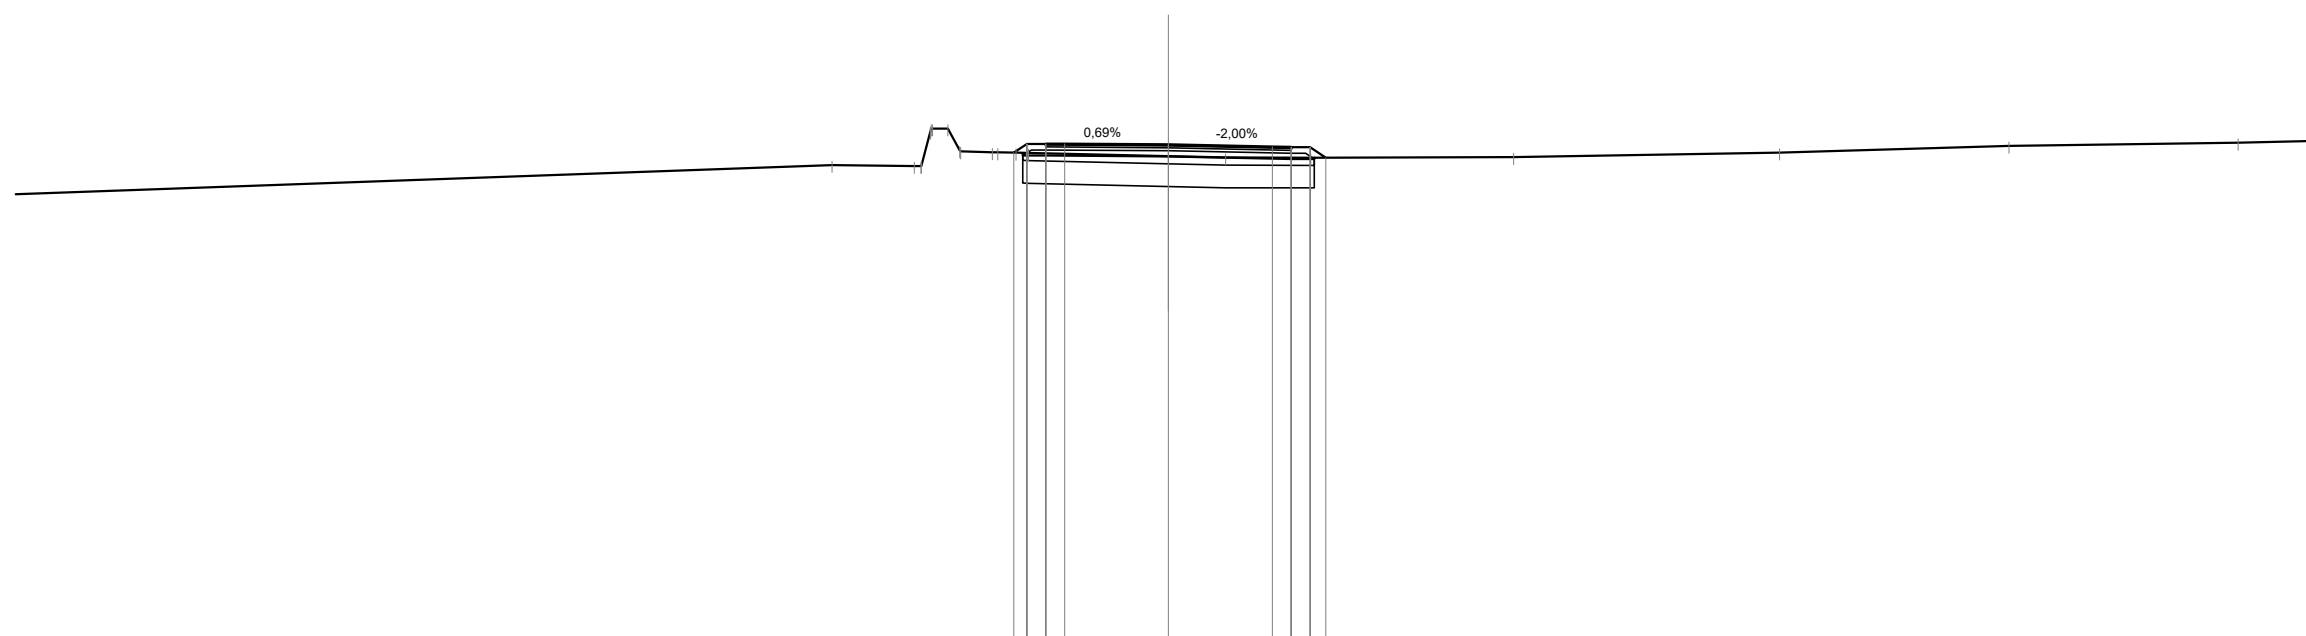

Quote Progetto Pavim.				277.86	278.09	278.07	278.01	278.00	278.00	277.73				
Dist. Parz. Progetto Pavim.				0.35	0.50	2.75	2.75	0.50	0.50	0.41				
Dist. Progetto Pavim.				4.10	3.75	0.00	2.75	3.25	3.75	4.16				
Quote Progetto Sottof.				277.86	277.78	277.76	277.69	277.73						
Dist. Parz. Progetto Sottof.				0.60	3.25	3.25	0.60							
Dist. Progetto Sottof.				3.85	3.25	0.00	3.25	3.85						
Quote Terreno		-8.90	-277.53	277.51	278.50	277.77	277.73	277.73	277.74		277.87	278.04		
Distanze Terreno		-6.73	-5.83	-5.50	-4.66	-4.03	-3.71	0.00	1.51	3.76	9.14	16.17	22.24	28.30

SCAVI E BONIFICHE	
SCOTICO	8.15 m
BONIFICA	4.88 mq


RILEVATI	
RILEVATO	2.82 mq
TERRENO VEGETALE	2.44 m

SOVRASTRUTTURA STRADALE	
STRATO DI USURA	6.50 m
STRATO DI BINDER	6.50 m
STRATO DI BASE	6.50 m
STRATO DI FONDAZIONE	1.14 mq

SEZIONE N. : 39

Qt. prog. : 277.73

Progr. Km : 0+760.000

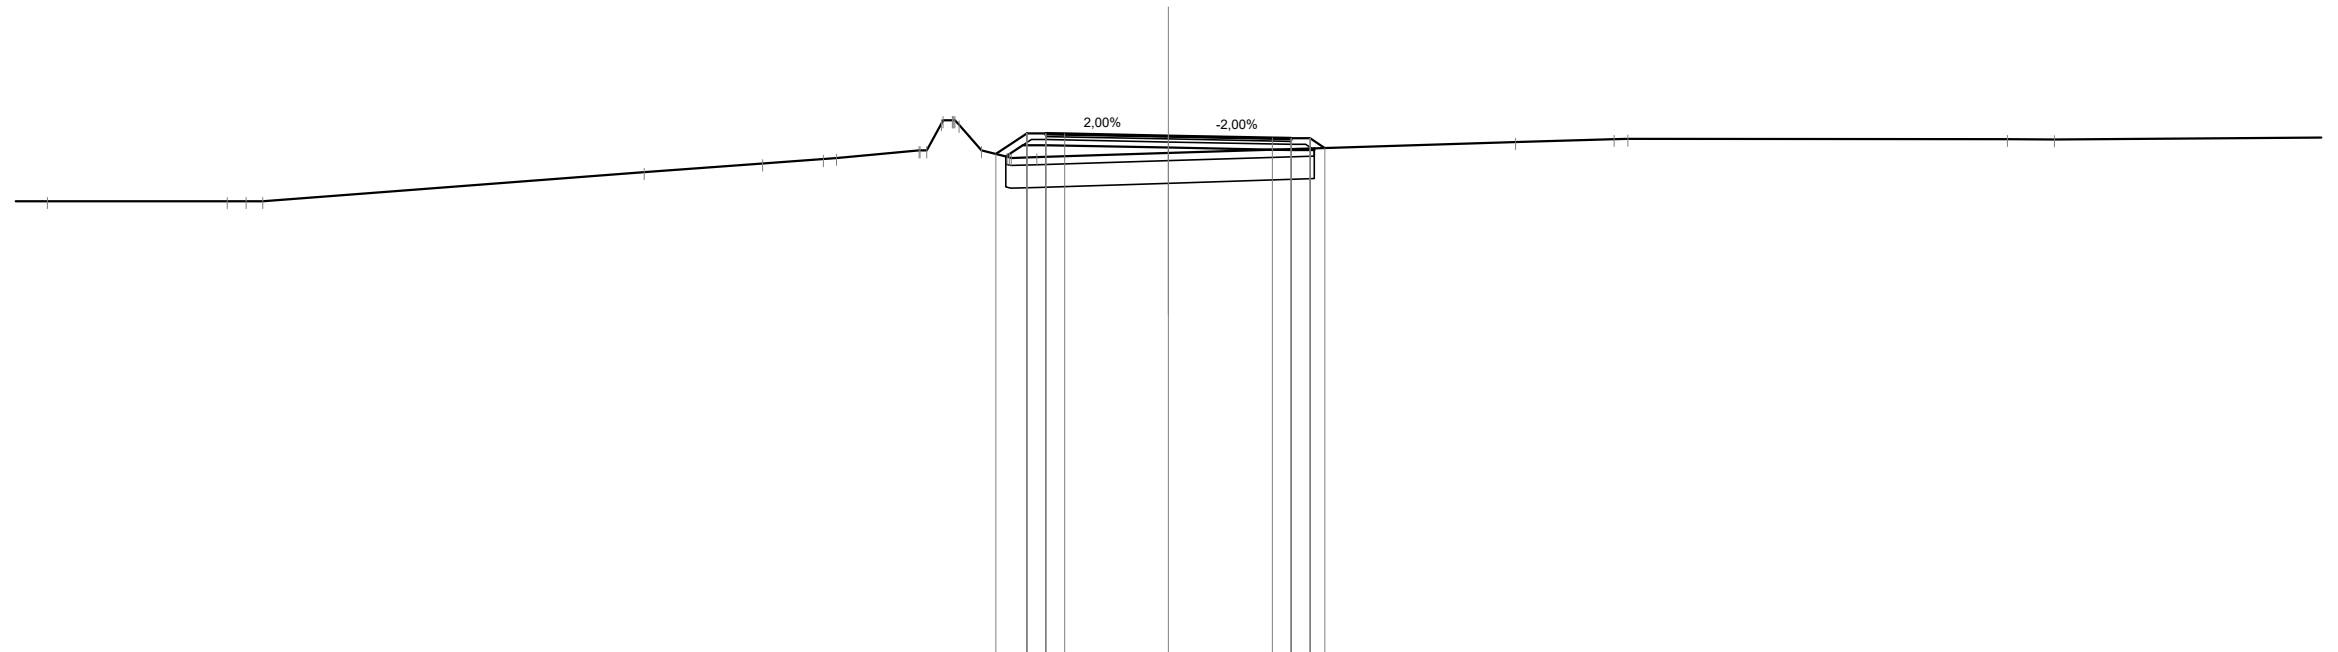

Scala 1:200

Qt. rif. 264.000


Quote Progetto Pavim.									277.25	277.79	277.76	277.78	277.73	277.67	277.66	277.66	277.41						
Dist. Parz. Progetto Pavim.									0.82	0.50	0.50	2.75	2.75	0.50	0.50	0.38							
Dist. Progetto Pavim.									4.57	3.75	3.25	-2.75	0.00	2.75	3.25	3.75	4.14						
Quote Progetto Sottof.									277.18	277.48	277.48		277.42	277.35	277.40								
Dist. Parz. Progetto Sottof.									0.45	0.60	3.25	3.25	3.25	0.60									
Dist. Progetto Sottof.									4.31	3.85	3.25	0.00	0.00	3.25	3.85								
Quote Terreno	-29.66	-276.00	-276.00	-276.00	-276.77	-277.00	-277.11	-277.14	277.34	278.06	278.02	277.35	277.17	277.14	277.16			277.64	277.65	277.64	277.63		
Distanze Terreno	-29.66	-24.90	-24.40	-23.97	-13.87	-10.74	-9.13	-8.79	-6.60	-5.54	-5.54	-4.95	-4.27	-4.16	-3.49	0.00		-9.18		-11.79	-12.15	-22.20	-23.44

SCAVI E BONIFICHE	
SCOTICO	7.97 m
BONIFICA	4.79 mq

RILEVATI	
RILEVATO	2.07 mq
TERRENO VEGETALE	2.16 m

SOVRASTRUTTURA STRADALE	
STRATO DI USURA	6.50 m
STRATO DI BINDER	6.50 m
STRATO DI BASE	6.50 m
STRATO DI FONDAZIONE	1.14 mq

SEZIONE N. : 40
 Qt. prog. : 277.25
 Progr. Km : 0+780.000

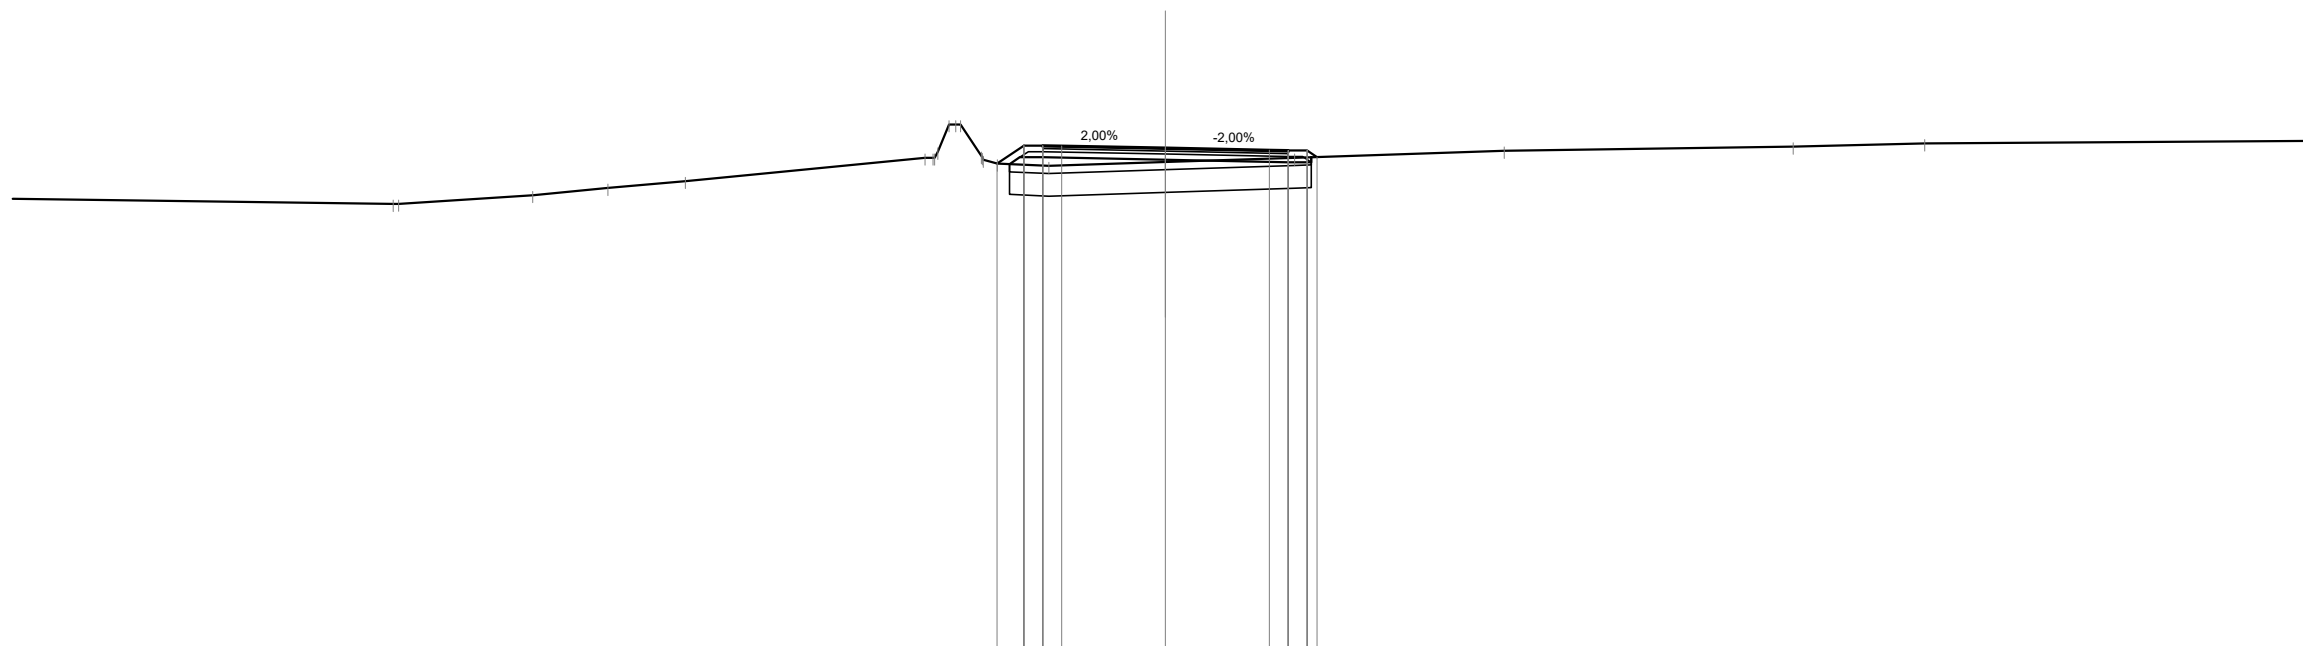

Scala 1:200

Qt. rif. 264.000


Quote Progetto Pavim.										276.84	277.31	277.28	277.30		277.25	277.19	277.18	277.18	277.01
Dist. Parz. Progetto Pavim.										0.71	0.50	0.50	2.75		2.75	0.50	0.50	0.50	
Dist. Progetto Pavim.										-4.46	-3.75	-3.25	-2.75		0.00	-2.75	-3.25	-3.75	-4.01
Quote Progetto Sottof.										276.82	277.00	277.00	277.00		276.94	276.87	277.00	277.00	277.01
Dist. Parz. Progetto Sottof.										0.27	0.60	3.25			3.25	0.60	3.85		
Dist. Progetto Sottof.										-4.13	-3.85	-3.25			0.00	-3.25	-3.85		
Quote Terreno		275.77	276.00	276.19	276.37	276.99	277.87	277.04	276.83	276.77	276.88	276.99	277.18		277.28	277.37			
Distanze Terreno	-20.43	-20.29	-16.75	-14.75	-12.70	-6.36	-5.73	-4.87	-4.45	-3.08	0.00	-3.41	-8.96		-16.60	-20.09			

SCAVI E BONIFICHE	
SCOTICO	9.02 m
BONIFICA	5.41 mq

RILEVATI	
RILEVATO	6.39 mq
TERRENO VEGETALE	3.52 m

SOVRASTRUTTURA STRADALE	
STRATO DI USURA	6.50 m
STRATO DI BINDER	6.50 m
STRATO DI BASE	6.50 m
STRATO DI FONDAZIONE	1.14 mq

SEZIONE N. : 45
 Qt. prog. : 274.31
 Progr. Km : 0+880.000

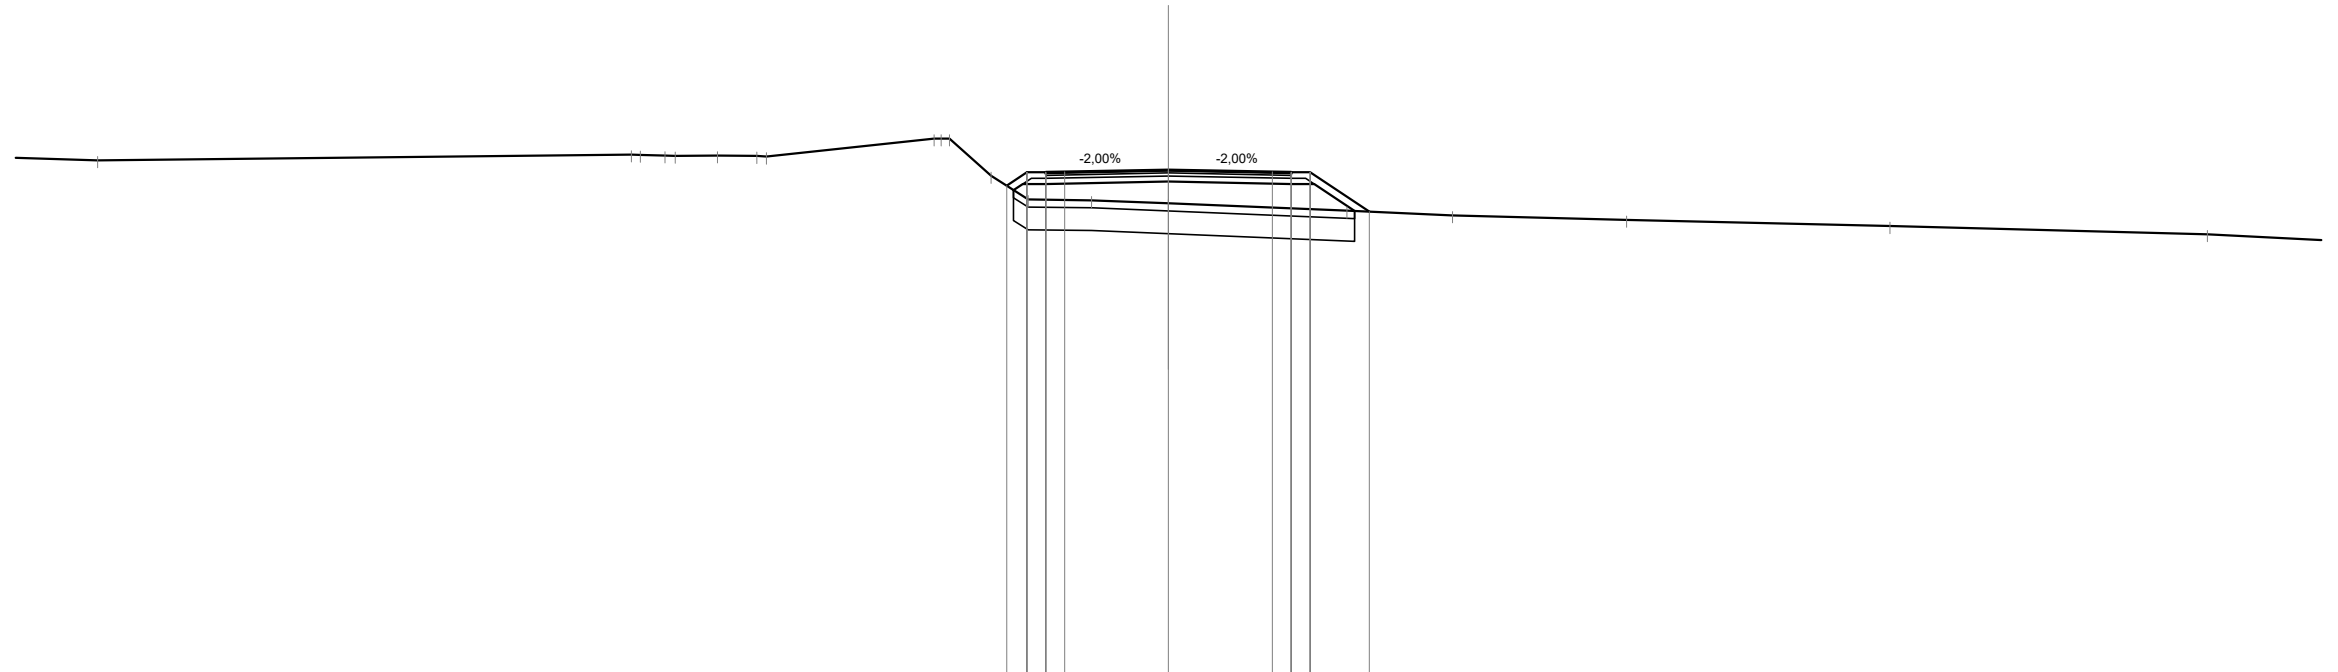

Scala 1:200

Qt. rif. 261.000


Quote Progetto Pavim.						273.89	274.24	274.21	274.25		274.31		274.25	274.24	274.24	273.20			
Dist. Parz. Progetto Pavim.						0.53	0.50	0.50	2.75		2.75		0.50	0.50	1.56				
Dist. Progetto Pavim.						4.28	3.75	3.25			0.00		2.75	3.25	3.75	5.31			
Quote Progetto Sottof.						273.77	273.93	273.93			274.00		273.93	273.93	273.22				
Dist. Parz. Progetto Sottof.						0.24	0.60	3.25			3.25		0.60	1.07					
Dist. Progetto Sottof.						4.10	3.85	3.25			0.00		3.25	3.85	4.92				
Quote Terreno		-274.56	274.71	274.70	274.68	274.69	274.67	274.66		275.13	275.13	274.15	273.52	273.50	273.42	273.10	272.98	272.82	272.60
Distanze Terreno	-28.33		-14.21	-13.97	-13.05	-11.93	-10.89	-10.64		-6.20	-5.80	-4.69	-3.71	-2.03	0.00	7.51	12.12	19.09	27.49

SCAVI E BONIFICHE	
SCOTICO	7.94 m
BONIFICA	4.77 mq

RILEVATI	
RILEVATO	2.34 mq
TERRENO VEGETALE	2.44 m

SOVRASTRUTTURA STRADALE	
STRATO DI USURA	6.50 m
STRATO DI BINDER	6.50 m
STRATO DI BASE	6.50 m
STRATO DI FONDAZIONE	1.14 mq

SEZIONE N. : 46
 Qt. prog. : 274.53
 Progr. Km : 0+900.000

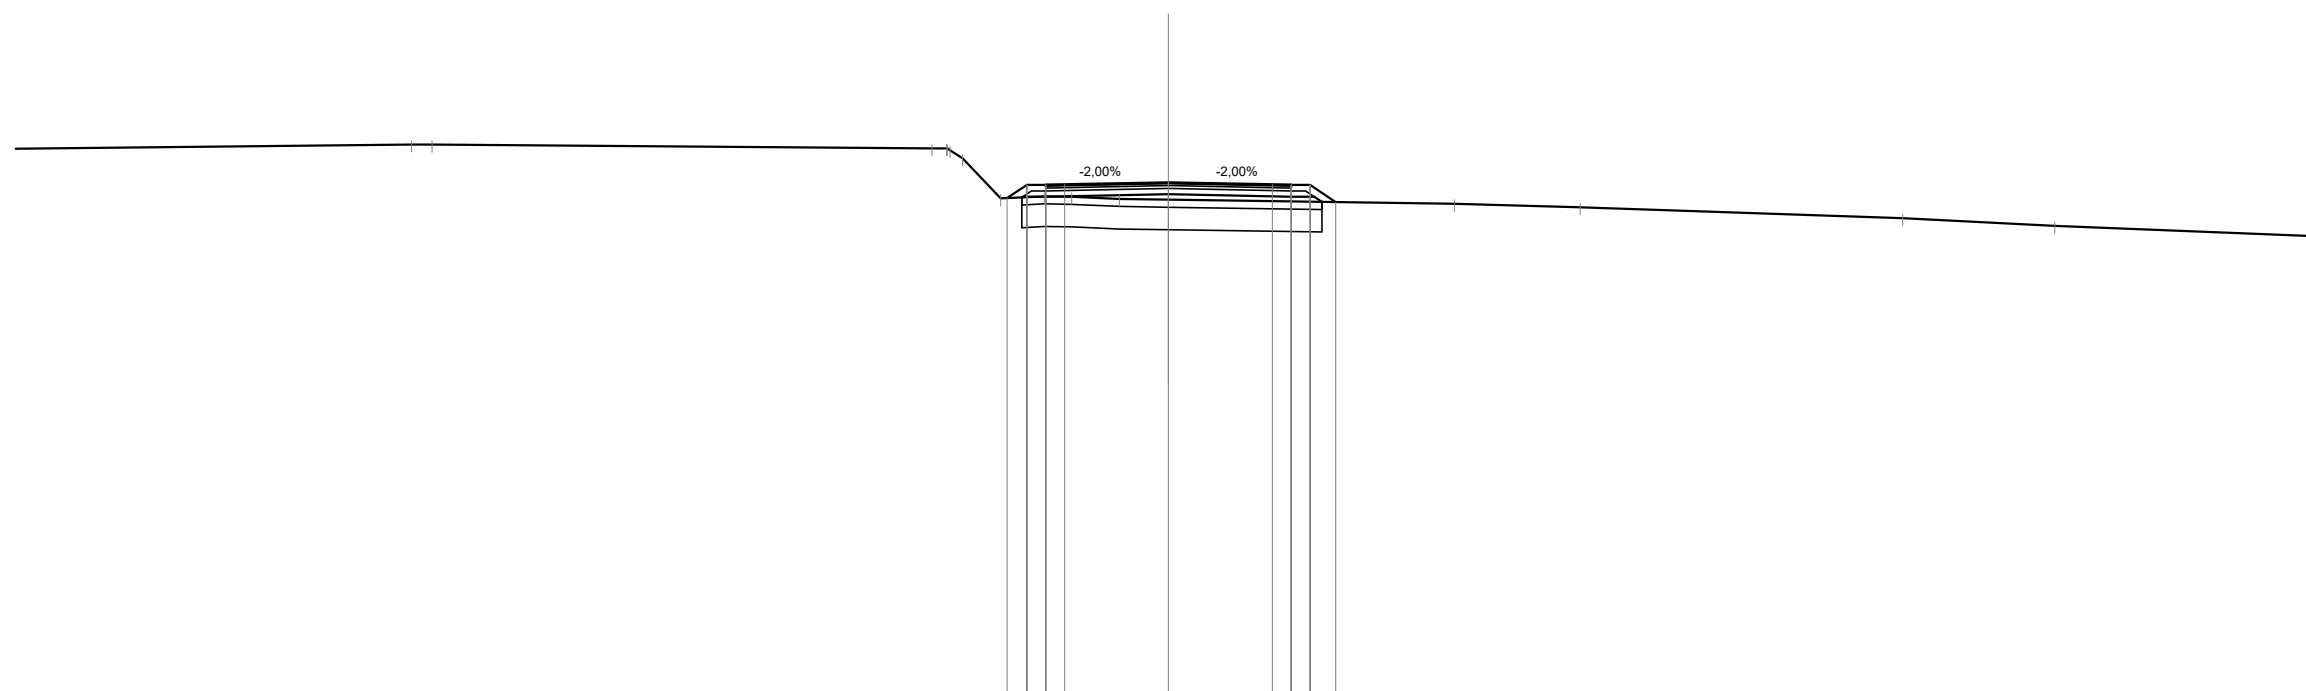

Scala 1:200

Qt. rif. 261.000

Quote Progetto Pavim.				274.11	274.46	274.43	274.47	274.53	274.47	274.46	274.01				
Dist. Parz. Progetto Pavim.				0.52	0.50	0.50	0.68	2.75	2.75	0.50	0.50	0.68			
Dist. Progetto Pavim.				-4.27	-3.75	-3.25	-2.75	0.00	0.00	-2.75	-3.25	-3.75	-4.43		
Quote Progetto Sottof.				274.13	274.15	274.15	274.02	274.22	274.15	274.15	274.02				
Dist. Parz. Progetto Sottof.				0.03	0.60	3.25	0.60	3.25	0.60	3.25	4.06				
Dist. Progetto Sottof.				-3.88	-3.25	0.00	-3.25	0.00	-3.25	-3.85	-4.06				
Quote Terreno		275.53	275.53	275.43	275.38	275.17	274.11	274.16	274.09	274.07	273.96	273.87	273.59	273.38	
Distanze Terreno	-20.03	-19.48		-6.26	-5.77	-5.45	-4.44	-3.29	-2.56	-1.30	0.00	7.56	10.89	19.43	23.45

SCAVI E BONIFICHE	
SCOTICO	7.95 m
BONIFICA	4.77 mq


RILEVATI	
RILEVATO	2.01 mq
TERRENO VEGETALE	2.44 m

SOVRASTRUTTURA STRADALE	
STRATO DI USURA	6.50 m
STRATO DI BINDER	6.50 m
STRATO DI BASE	6.50 m
STRATO DI FONDAZIONE	1.14 mq

SEZIONE N. : 47

Qt. prog. : 275.13

Progr. Km : 0+920.000

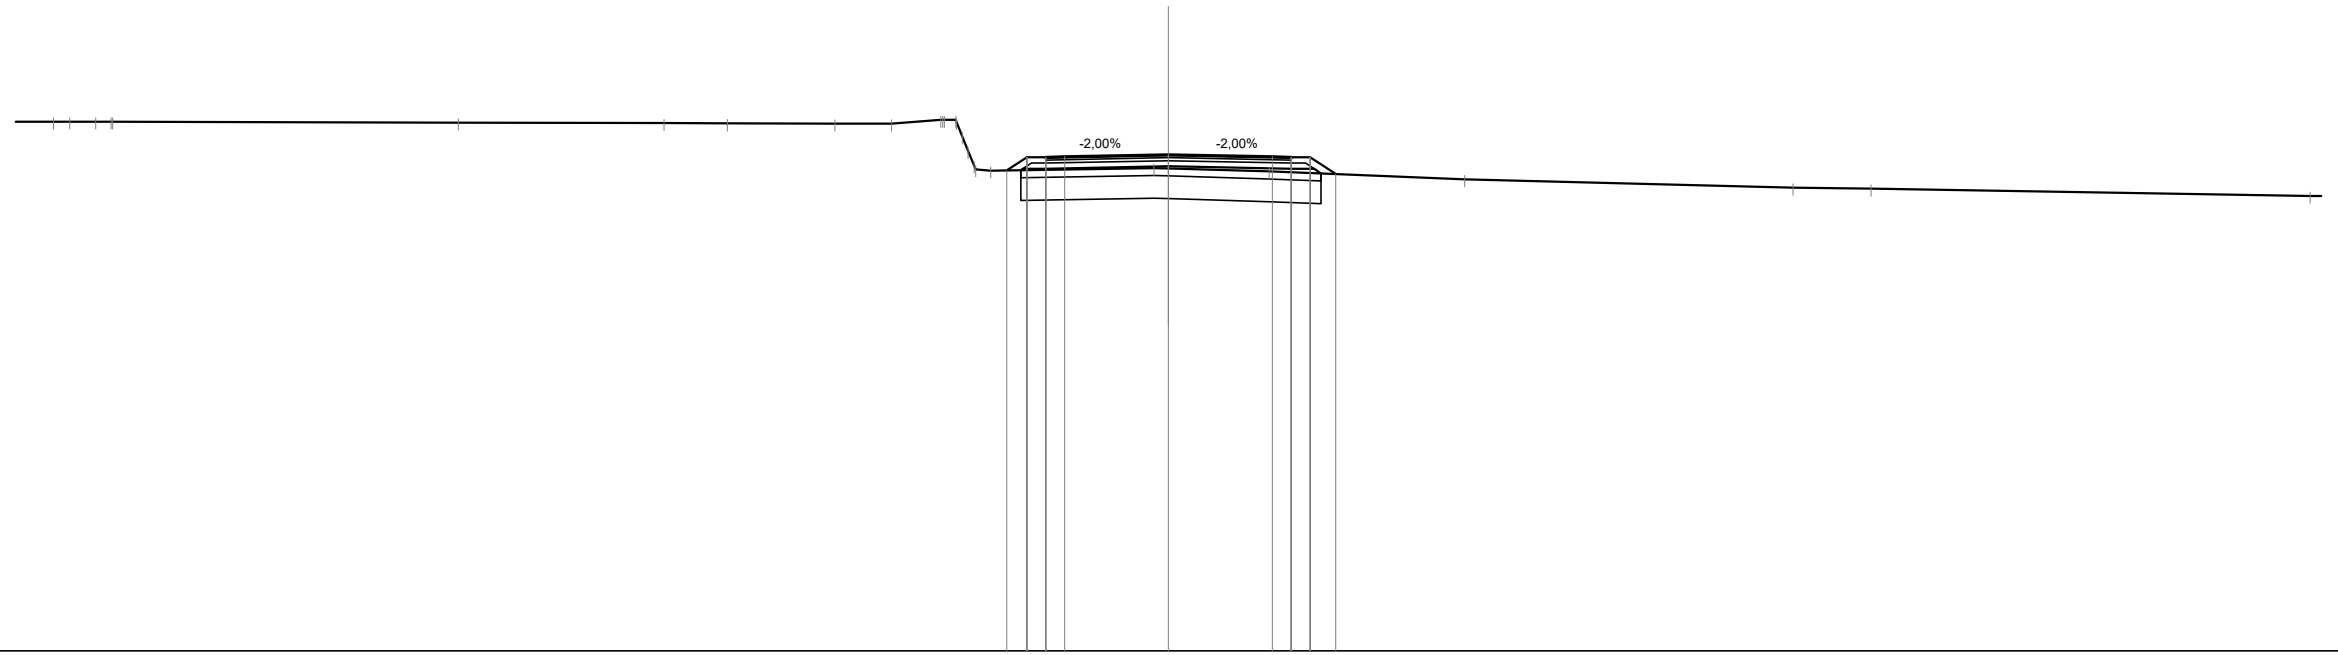

Scala 1:200

Qt. rif. 262.000


Quote Progetto Pavim.							274.71	275.06	275.03	275.07			275.13	275.07	275.06	275.06	274.61				
Dist. Parz. Progetto Pavim.							0.53	0.50	0.50	2.75		2.75		0.50	0.50	0.67					
Dist. Progetto Pavim.							4.28	3.75	3.25	-2.75		-2.75	0.00	2.75	3.25	3.75	4.42				
Quote Progetto Sottof.							274.72	274.75	274.75		274.82		274.75	274.75	274.63	274.63					
Dist. Parz. Progetto Sottof.							0.05	0.60	3.25		3.25		3.25	0.60							
Dist. Progetto Sottof.							-3.91	-3.25		0.00			-3.25	-3.85	4.04						
Quote Terreno	276.00	276.00	276.00				274.70	275.61			274.77	274.76	274.68		274.48		274.23	274.03			
Distanze Terreno	-30.66	-29.50	-29.07	-28.39	-27.93		-18.79	-13.35	-11.67	-8.83	-7.32	-6.02	-5.45	-4.70	-0.39	0.00	-2.66	-7.84	-16.52	-18.59	-30.21

SCAVI E BONIFICHE	
SCOTICO	8.29 m
BONIFICA	4.97 mq

RILEVATI	
RILEVATO	3.64 mq
TERRENO VEGETALE	2.78 m

SOVRASTRUTTURA STRADALE	
STRATO DI USURA	6.50 m
STRATO DI BINDER	6.50 m
STRATO DI BASE	6.50 m
STRATO DI FONDAZIONE	1.14 mq

SEZIONE N. : 48
 Qt. prog. : 275.73
 Progr. Km : 0+940.000

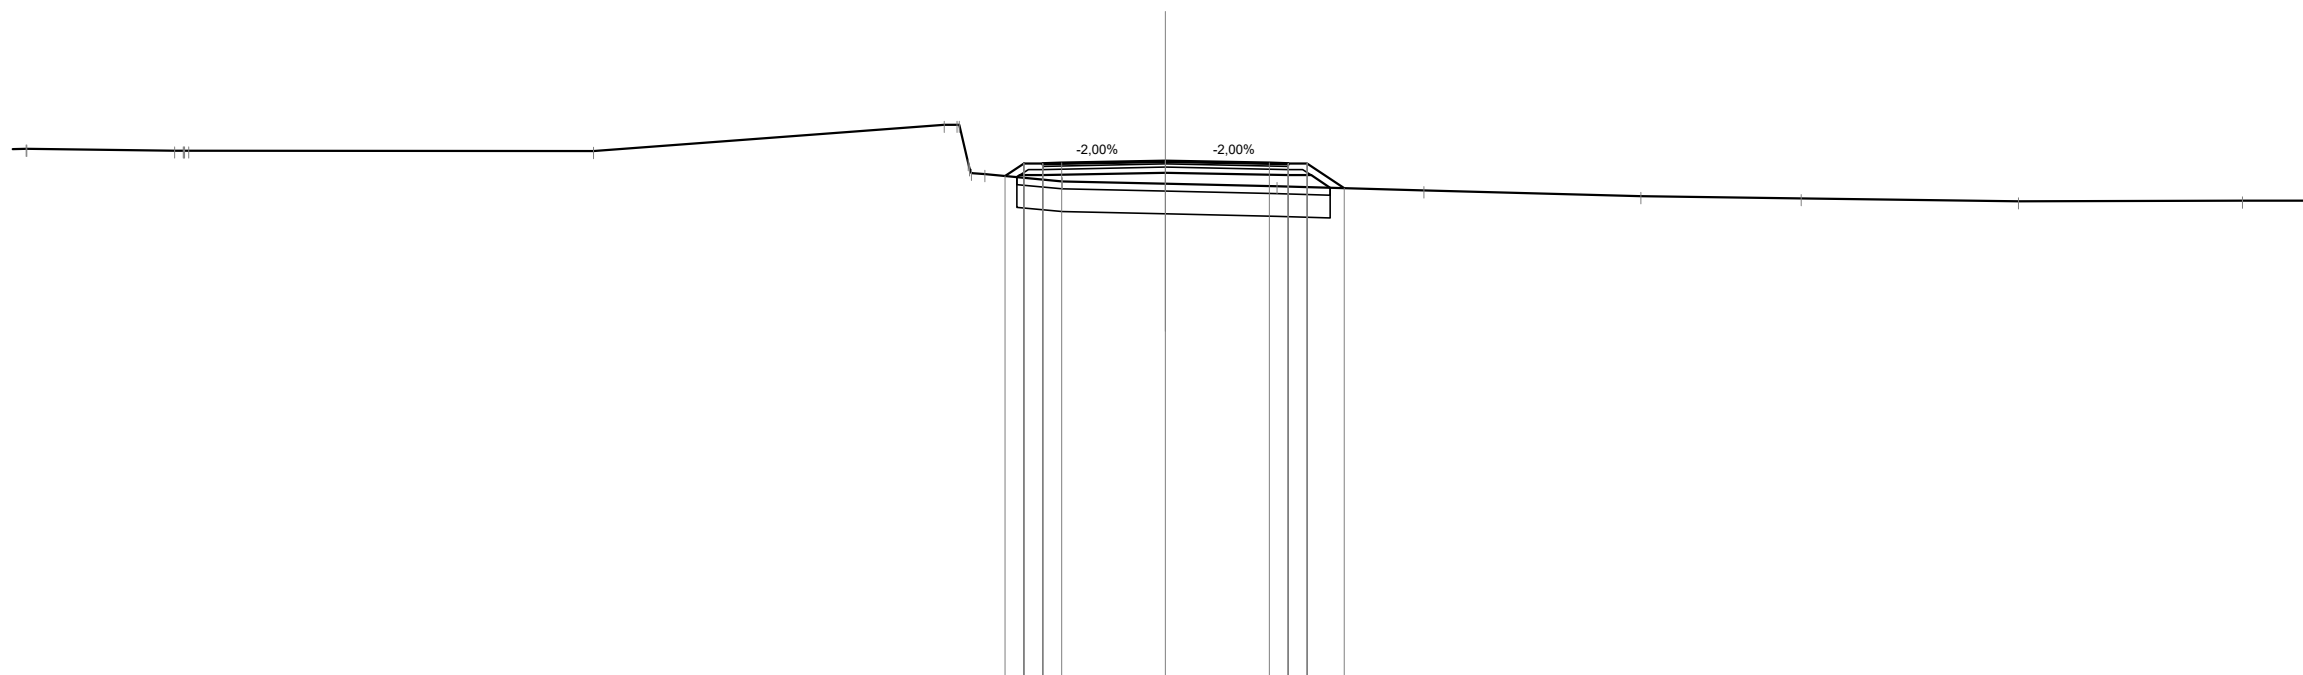

Scala 1:200

Qt. rif. 262.000


Quote Progetto Pavim.							275.33	275.66	275.66	275.67	275.73	275.67	275.66	275.66	275.01				
Dist. Parz. Progetto Pavim.							0.50	0.50	0.50	2.75	2.75	0.50	0.50	0.98					
Dist. Progetto Pavim.							-4.25	-3.75	-3.25	-2.75	0.00	-2.75	-3.25	-3.75	-4.73				
Quote Progetto Sottof.							275.30	275.35	275.35	275.42	275.42	275.35	275.35	275.02					
Dist. Parz. Progetto Sottof.							0.08	0.60	3.25	3.25	3.25	0.60	0.50						
Dist. Progetto Sottof.							-3.93	-3.25		0.00	0.00	-3.25	-3.85	-4.35					
Quote Terreno	276.04	276.05	276.05	276.00	276.00	275.99	276.68	275.67	275.38	275.19	275.13	275.06	274.94	274.79	274.74	274.66	274.67		
Distanze Terreno	-30.68	-30.14	-30.12	-26.21	-25.85	-15.14	-5.86	-5.22	-4.78	-2.73	0.00	-2.95	-6.84	-12.58	-16.82	-22.56	-28.49		

SCAVI E BONIFICHE	
SCOTICO	8.53 m
BONIFICA	5.11 mq

RILEVATI	
RILEVATO	3.94 mq
TERRENO VEGETALE	3.00 m

SOVRASTRUTTURA STRADALE	
STRATO DI USURA	6.50 m
STRATO DI BINDER	6.50 m
STRATO DI BASE	6.50 m
STRATO DI FONDAZIONE	1.14 mq

SEZIONE N. : 50
 Qt. prog. : 276.93
 Progr. Km : 0+980.000

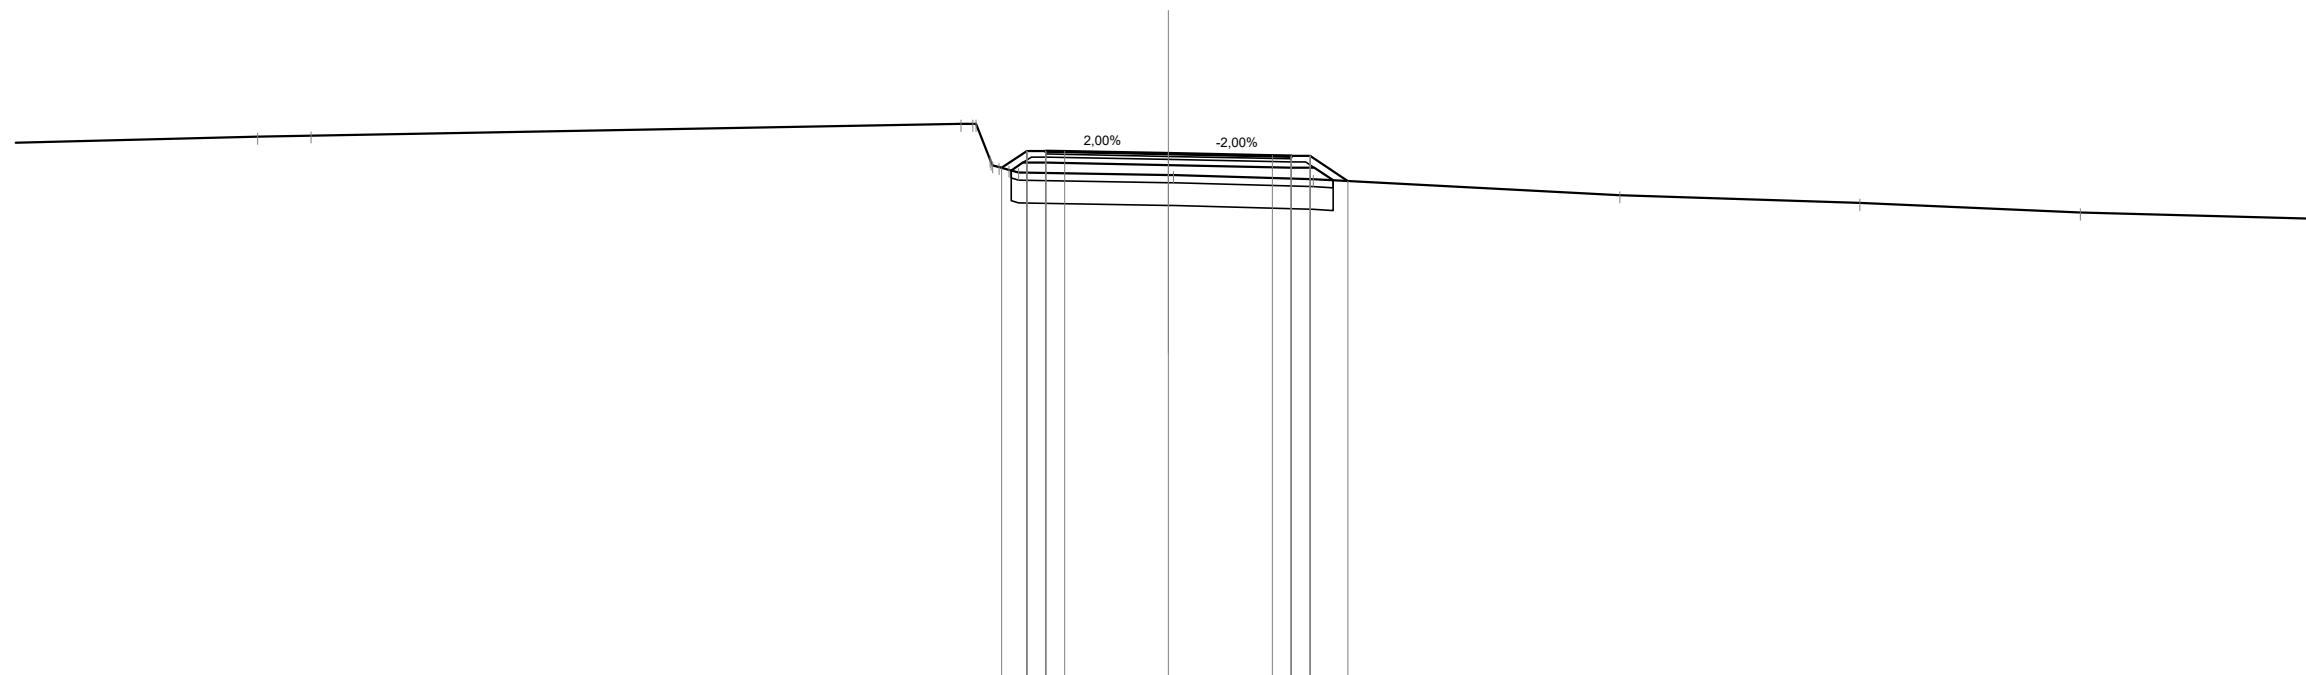

Scala 1:200

Qt. rif. 263.000


Quote Progetto Pavim.				276.55	276.99	276.96	276.98		276.93		276.87	276.86	276.86	276.20				
Dist. Parz. Progetto Pavim.				0.67	0.50	0.50	0.50	2.75	2.75		0.50	0.50	1.00					
Dist. Progetto Pavim.				-4.42	-3.75	-3.25	-2.75		0.00		-2.75	-3.25	-3.75	-4.75				
Quote Progetto Sottof.				276.47	276.68	276.68			276.62		276.55	276.55	276.22					
Dist. Parz. Progetto Sottof.				0.31	0.60		3.25		3.25		0.60	0.50						
Dist. Progetto Sottof.				-4.16	-3.85	-3.25			0.00		-3.25	-3.85	-4.36					
Quote Terreno		-24.10	-277.37		-277.71	-276.76	-276.49	-276.42		-276.35	-276.35		-276.24	-275.82		-275.62		-275.36
Distanze Terreno				-5.49	-4.72	-4.22	-3.97		0.00	0.13		-3.83		11.94		18.30		24.12

SCAVI E BONIFICHE	
SCOTICO	7.76 m
BONIFICA	4.66 mq

RILEVATI	
RILEVATO	1.48 mq
TERRENO VEGETALE	2.09 m

SOVRASTRUTTURA STRADALE	
STRATO DI USURA	6.50 m
STRATO DI BINDER	6.50 m
STRATO DI BASE	6.50 m
STRATO DI FONDAZIONE	1.14 mq

SEZIONE N. : 51
 Qt. prog. : 277.29
 Progr. Km : 1+000.000

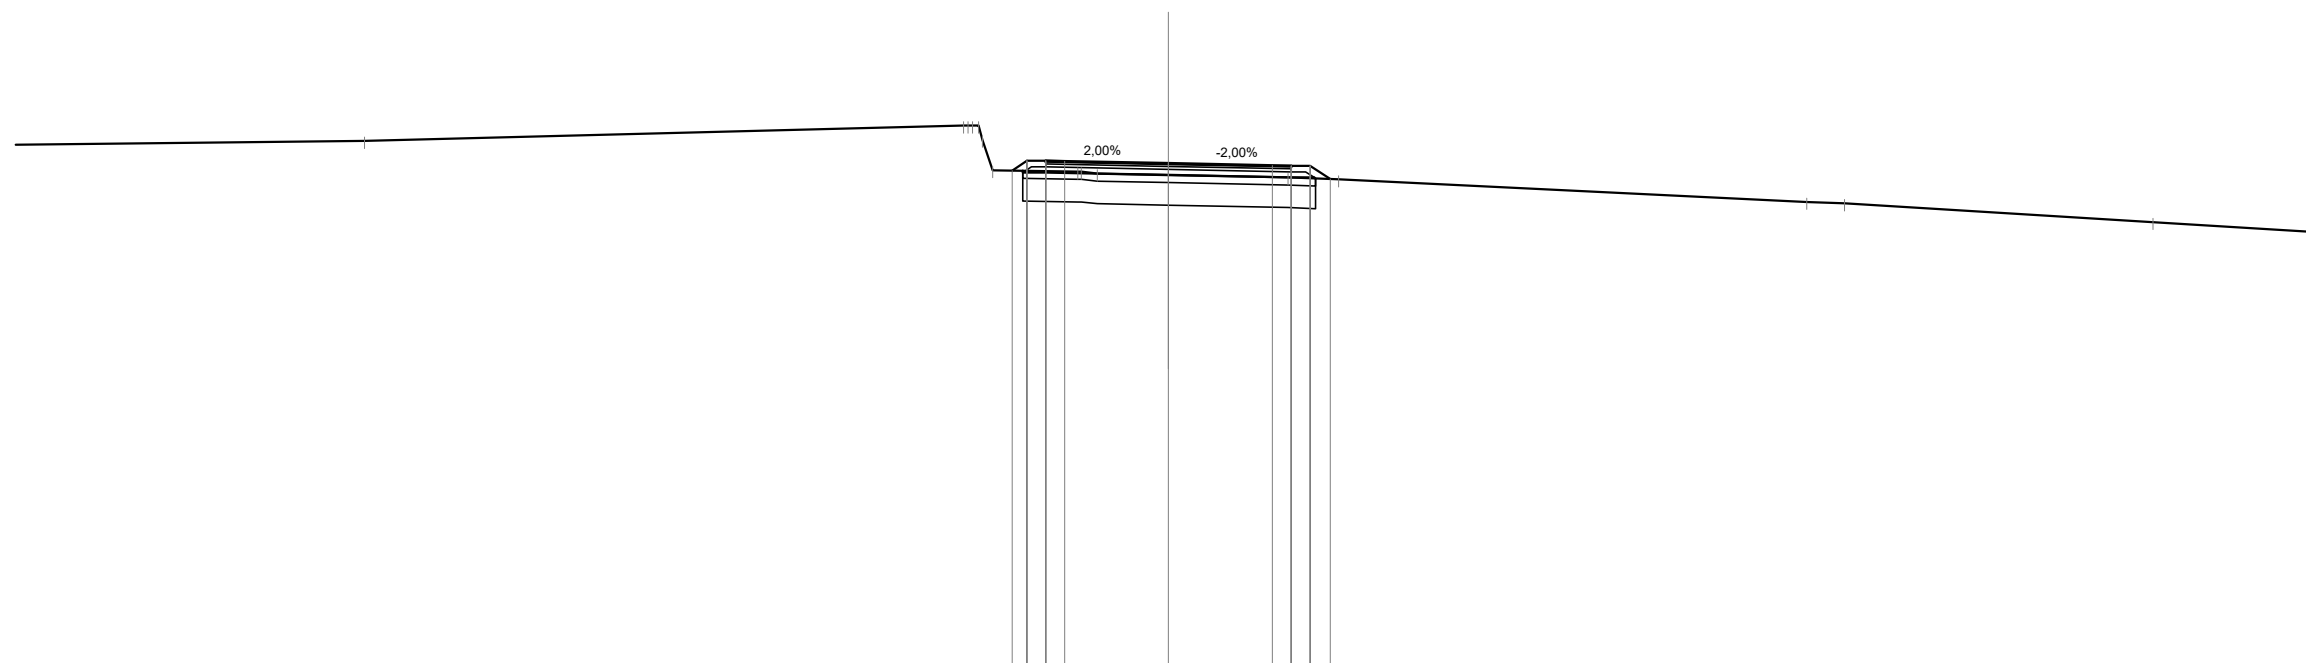

Scala 1:200

Qt. rif. 264.000


Quote Progetto Pavim.				277.10	277.36	277.33	277.35		277.29		277.24	277.23	277.23	276.88				
Dist. Parz. Progetto Pavim.				0.38	0.50	0.50	0.50	2.75	2.75		0.50	0.50	0.53					
Dist. Progetto Pavim.				4.13	3.75	3.25	2.75		0.00		2.75	3.25	3.75	4.28				
Quote Progetto Sottof.				277.10	277.05				276.98		276.92	276.92	276.89					
Dist. Parz. Progetto Sottof.				0.60		3.25			3.25		0.60							
Dist. Progetto Sottof.				3.85	3.25			0.00			3.25	3.85	3.89					
Quote Terreno		-21.27	-277.88	278.29	277.91	277.11	277.07	277.02	276.99	0.00	276.92	276.87			276.27	276.23		275.74
Distanze Terreno				-5.42	-4.92	-4.65	-2.40	-1.88	0.00		3.16	4.50			16.89	17.89		26.05

SCAVI E BONIFICHE	
SCOTICO	8.16 m
BONIFICA	4.90 mq

RILEVATI	
RILEVATO	2.99 mq
TERRENO VEGETALE	2.60 m

SOVRASTRUTTURA STRADALE	
STRATO DI USURA	6.50 m
STRATO DI BINDER	6.50 m
STRATO DI BASE	6.50 m
STRATO DI FONDAZIONE	1.14 mq

SEZIONE N. : 53
 Qt. prog. : 276.53
 Progr. Km : 1+040.000

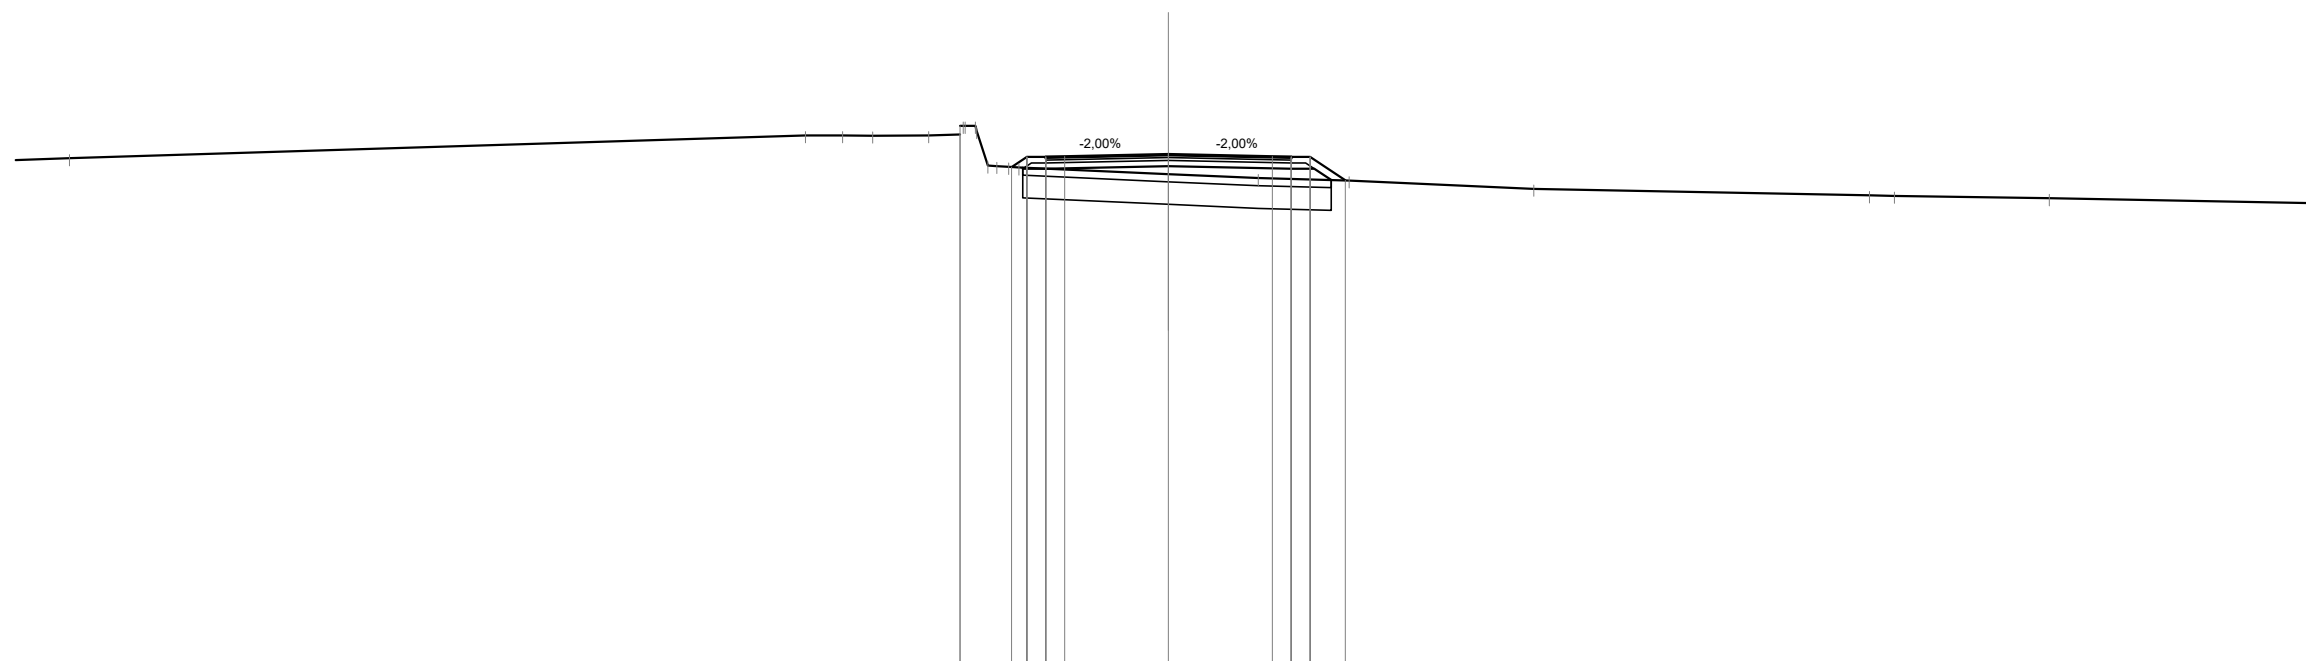


Scala 1:200

Qt. rif. 263.000

Quote Progetto Pavim.						276.19	276.46	276.43	276.47	276.53	276.47	276.46	275.84				
Dist. Parz. Progetto Pavim.						0.40	0.50	0.50	2.75	2.75	0.50	0.50	0.93				
Dist. Progetto Pavim.						4.15	3.75	3.25	0.00	0.00	2.75	3.25	3.75	4.68			
Quote Progetto Sottof.						276.18	276.15	276.43	276.22	276.22	276.15	276.15	275.85				
Dist. Parz. Progetto Sottof.						0.60	3.25	3.25	3.25	3.25	0.60	0.45	4.68				
Dist. Progetto Sottof.						3.85	3.25	0.00	0.00	0.00	3.25	3.85	4.30				
Quote Terreno	276.43		277.03	277.03	277.02	277.03	277.05	277.28	276.22	276.01	275.90	275.84	275.62	275.45	275.37		
Distanze Terreno	-29.08		-9.61	-8.63	-7.83	-6.35	-5.51	-4.78	-4.23	-3.96	0.00	-2.38	-4.78	-9.67	-18.55	-19.21	-23.31

SCAVI E BONIFICHE	
SCOTICO	8.12 m
BONIFICA	4.87 mq
RILEVATI	
RILEVATO	2.87 mq
TERRENO VEGETALE	2.56 m
SOVRASTRUTTURA STRADALE	
STRATO DI USURA	6.50 m
STRATO DI BINDER	6.50 m
STRATO DI BASE	6.50 m
STRATO DI FONDAZIONE	1.14 mq

SEZIONE N. : 54
 Qt. prog. : 275.54
 Progr. Km : 1+060.000

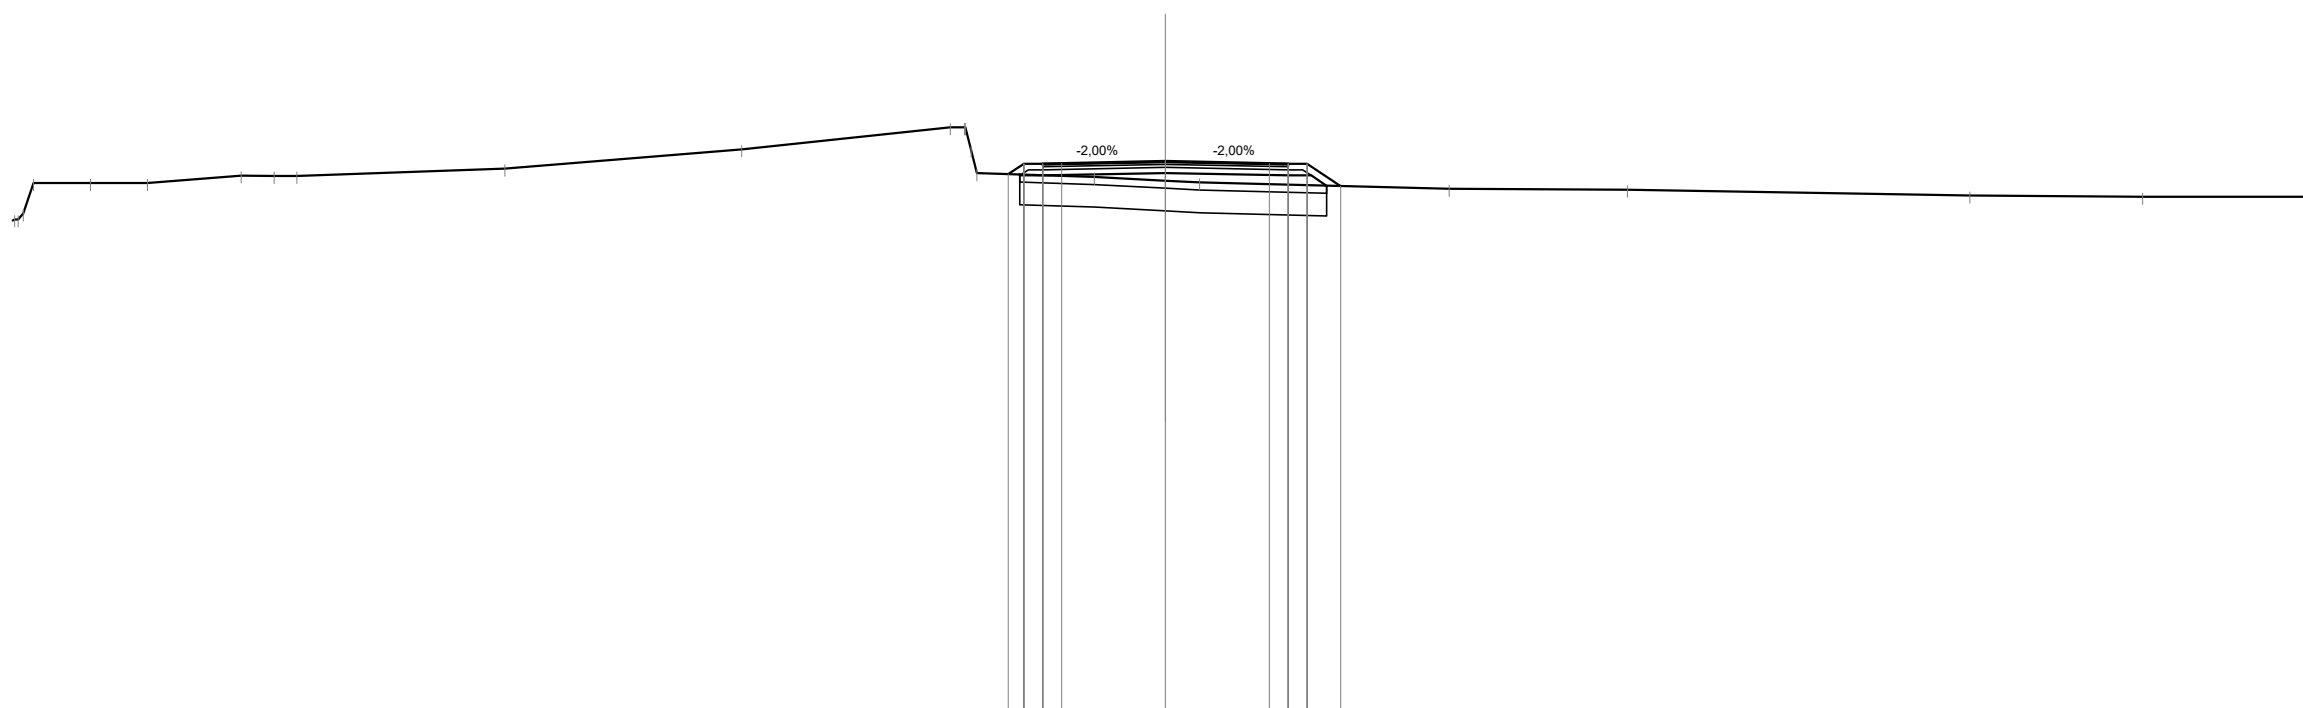

Scala 1:200

Qt. rif. 261.000


Quote Progetto Pavim.										275.20	275.47	275.44	275.48			275.54			275.48	275.47	275.47	274.88							
Dist. Parz. Progetto Pavim.										0.41	0.50	0.50	2.75			2.75			0.50	0.50	0.89								
Dist. Progetto Pavim.										4.16	3.75	3.25	-2.75			0.00			2.75	3.25	3.75	4.64							
Quote Progetto Sottof.										275.19	275.16				275.23				275.16	275.16	274.89								
Dist. Parz. Progetto Sottof.										0.60		3.25			3.25				0.60	0.41									
Dist. Progetto Sottof.										3.85	3.25				0.00				3.25	3.85	4.26								
Quote Terreno	274.00	274.96	274.96	274.96	275.16	275.15	275.15			275.34				275.86					276.43	275.84	275.22								
Distanze Terreno	-30.45	-29.95	-28.44	-26.93	-24.45	-23.59	-22.98			-17.48				-11.21					-5.69	-5.15	-4.99								

SCAVI E BONIFICHE	
SCOTICO	10.42 m
BONIFICA	6.26 mq

RILEVATI	
RILEVATO	3.20 mq
TERRENO VEGETALE	1.46 m

SOVRASTRUTTURA STRADALE	
STRATO DI USURA	9.50 m
STRATO DI BINDER	9.50 m
STRATO DI BASE	9.50 m
STRATO DI FONDAZIONE	1.50 mq

SEZIONE N. : 60
 Qt. prog. : 272.37
 Progr. Km : 1+180.000

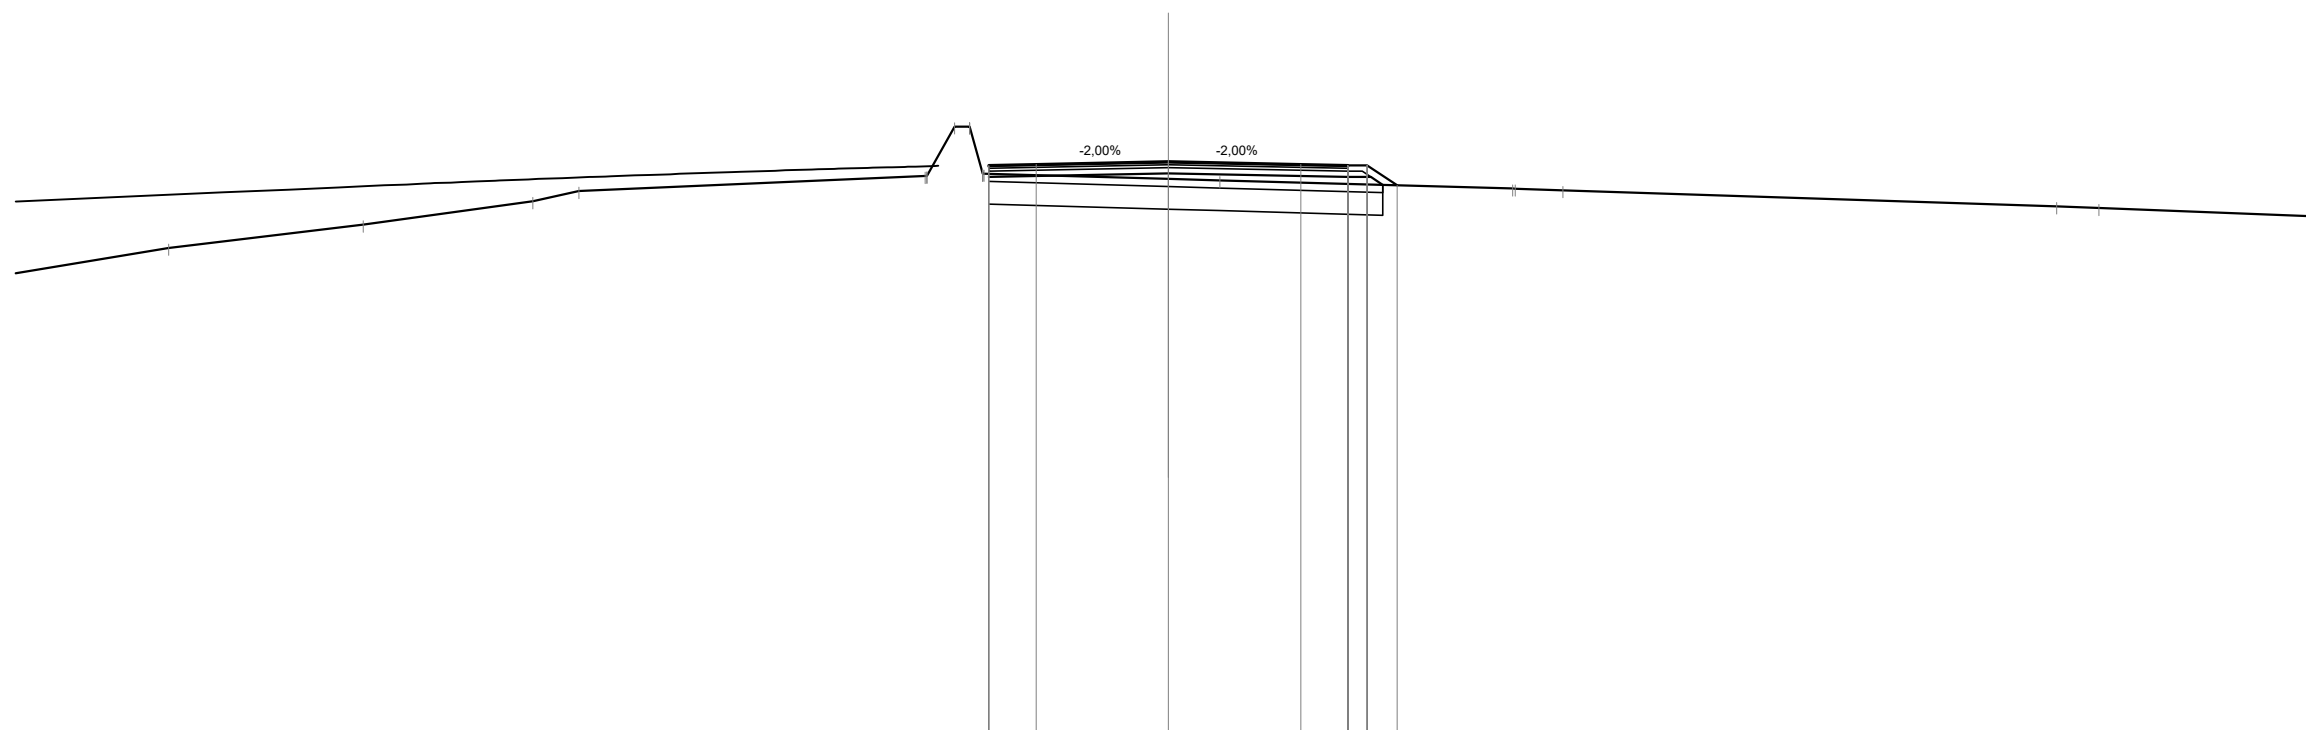

Scala 1:200

Qt. rif. 257.000


Quote Progetto Pavim.				272.25	272.28	272.30	272.37	272.30	272.28	272.28	271.75				
Dist. Parz. Progetto Pavim.				1.25	3.50	3.50		1.25	0.50	0.80					
Dist. Progetto Pavim.				-4.75	-3.50	-0.00		-3.50	-4.75	-5.25	-6.05				
Quote Progetto Sottof.				271.97	271.97		272.06		271.97	271.97	271.76				
Dist. Parz. Progetto Sottof.				0.00	4.75		4.75		0.60	0.32					
Dist. Progetto Sottof.				-4.75	-4.75		-0.00		-4.75	-5.35	-5.67				
Quote Terreno	-26.45	-270.09	-270.71	271.33	271.60	271.99	272.00	273.30	272.05	271.92	271.88	271.66	271.62	271.19	271.15
Distanze Terreno				-6.44	-6.39	-5.26	-4.88	0.00	1.36	9.10	9.18	10.44	23.50	24.61	

SCAVI E BONIFICHE	
SCOTICO	10.53 m
BONIFICA	6.32 mq

RILEVATI	
RILEVATO	1.71 mq
TERRENO VEGETALE	1.23 m

SOVRASTRUTTURA STRADALE	
STRATO DI USURA	9.79 m
STRATO DI BINDER	9.79 m
STRATO DI BASE	9.79 m
STRATO DI FONDAZIONE	1.55 mq

SEZIONE N. : 61
 Qt. prog. : 271.75
 Progr. Km : 1+200.000

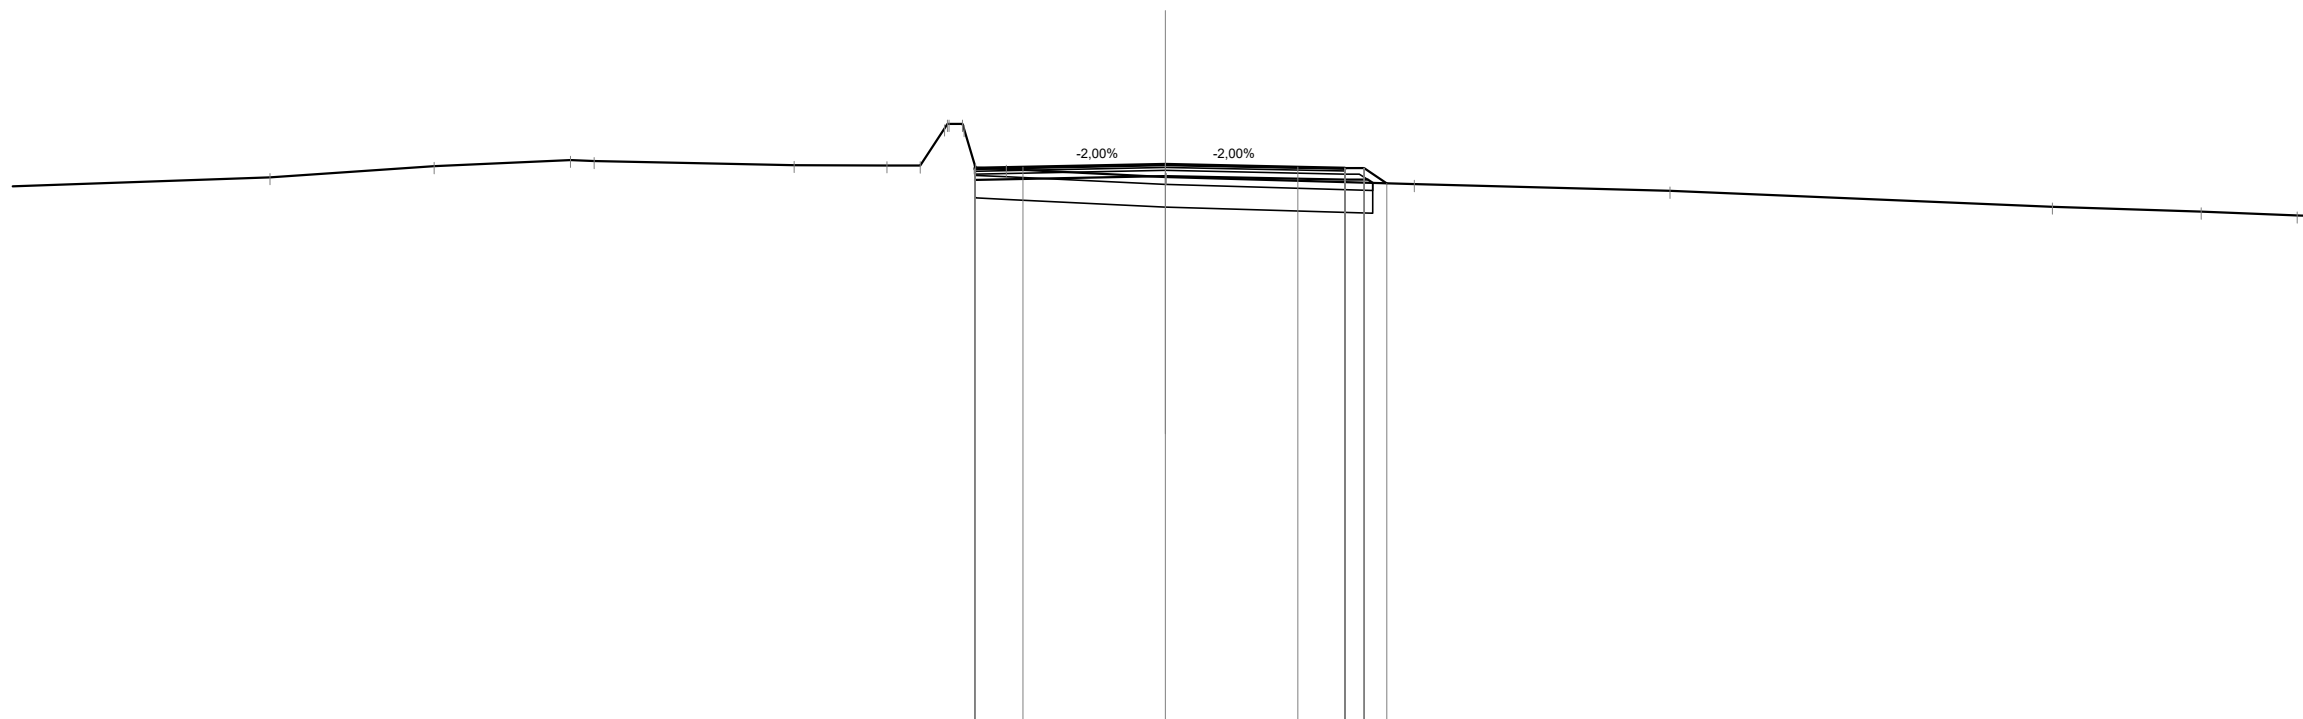

Scala 1:200

Qt. rif. 257.000

Quote Progetto Pavim.					271.62	271.65	271.67	271.75	271.68	271.65	271.65	271.25													
Dist. Parz. Progetto Pavim.					1.27	3.77		3.50	1.25	0.50	0.61														
Dist. Progetto Pavim.					-5.04	-3.77		0.00	-3.50	-4.75	-5.25	-5.86													
Quote Progetto Sottof.					271.72	271.49		271.44	271.34	271.34	271.26														
Dist. Parz. Progetto Sottof.					5.04			4.75	0.60	5.35	5.48														
Dist. Progetto Sottof.					-5.04			0.00	-4.75	-5.35	-5.48														
Quote Terreno		271.41	271.70	271.86	271.83		271.73		271.72	271.71	272.70	272.82	271.66	271.62		271.41	271.41		271.22		271.05		270.63	270.50	270.39
Distanze Terreno	23.70	19.35	15.75	15.12		9.82	7.37	6.49	5.85	5.37	5.02	4.21	0.00	0.02		6.59		13.35		23.46		27.40		29.94	

