


Limiti Province/Comuni					
Livellette	DIFF. DI QUOTA Distanza Pendenza	h = -0.67 L = 56.038 i = -1.200%	h = 0.92 L = 51.191 i = 1.500%	h = 0.27 L = 90.187 i = 0.300%	h = -0.72 L = 17.919 i = -4.000%

R	1000.000	R	1000.000	R	2000.000	R	500.000
T	5.350	T	13.500	T	12.000	T	10.750
Fr	0.014	Fr	0.091	Fr	0.036	Fr	0.116
Pr	0+008.563	Pr	0+064.600	Pr	0+125.791	Pr	0+215.978
Qt	268.83	Qt	268.16	Qt	269.07	Qt	269.34

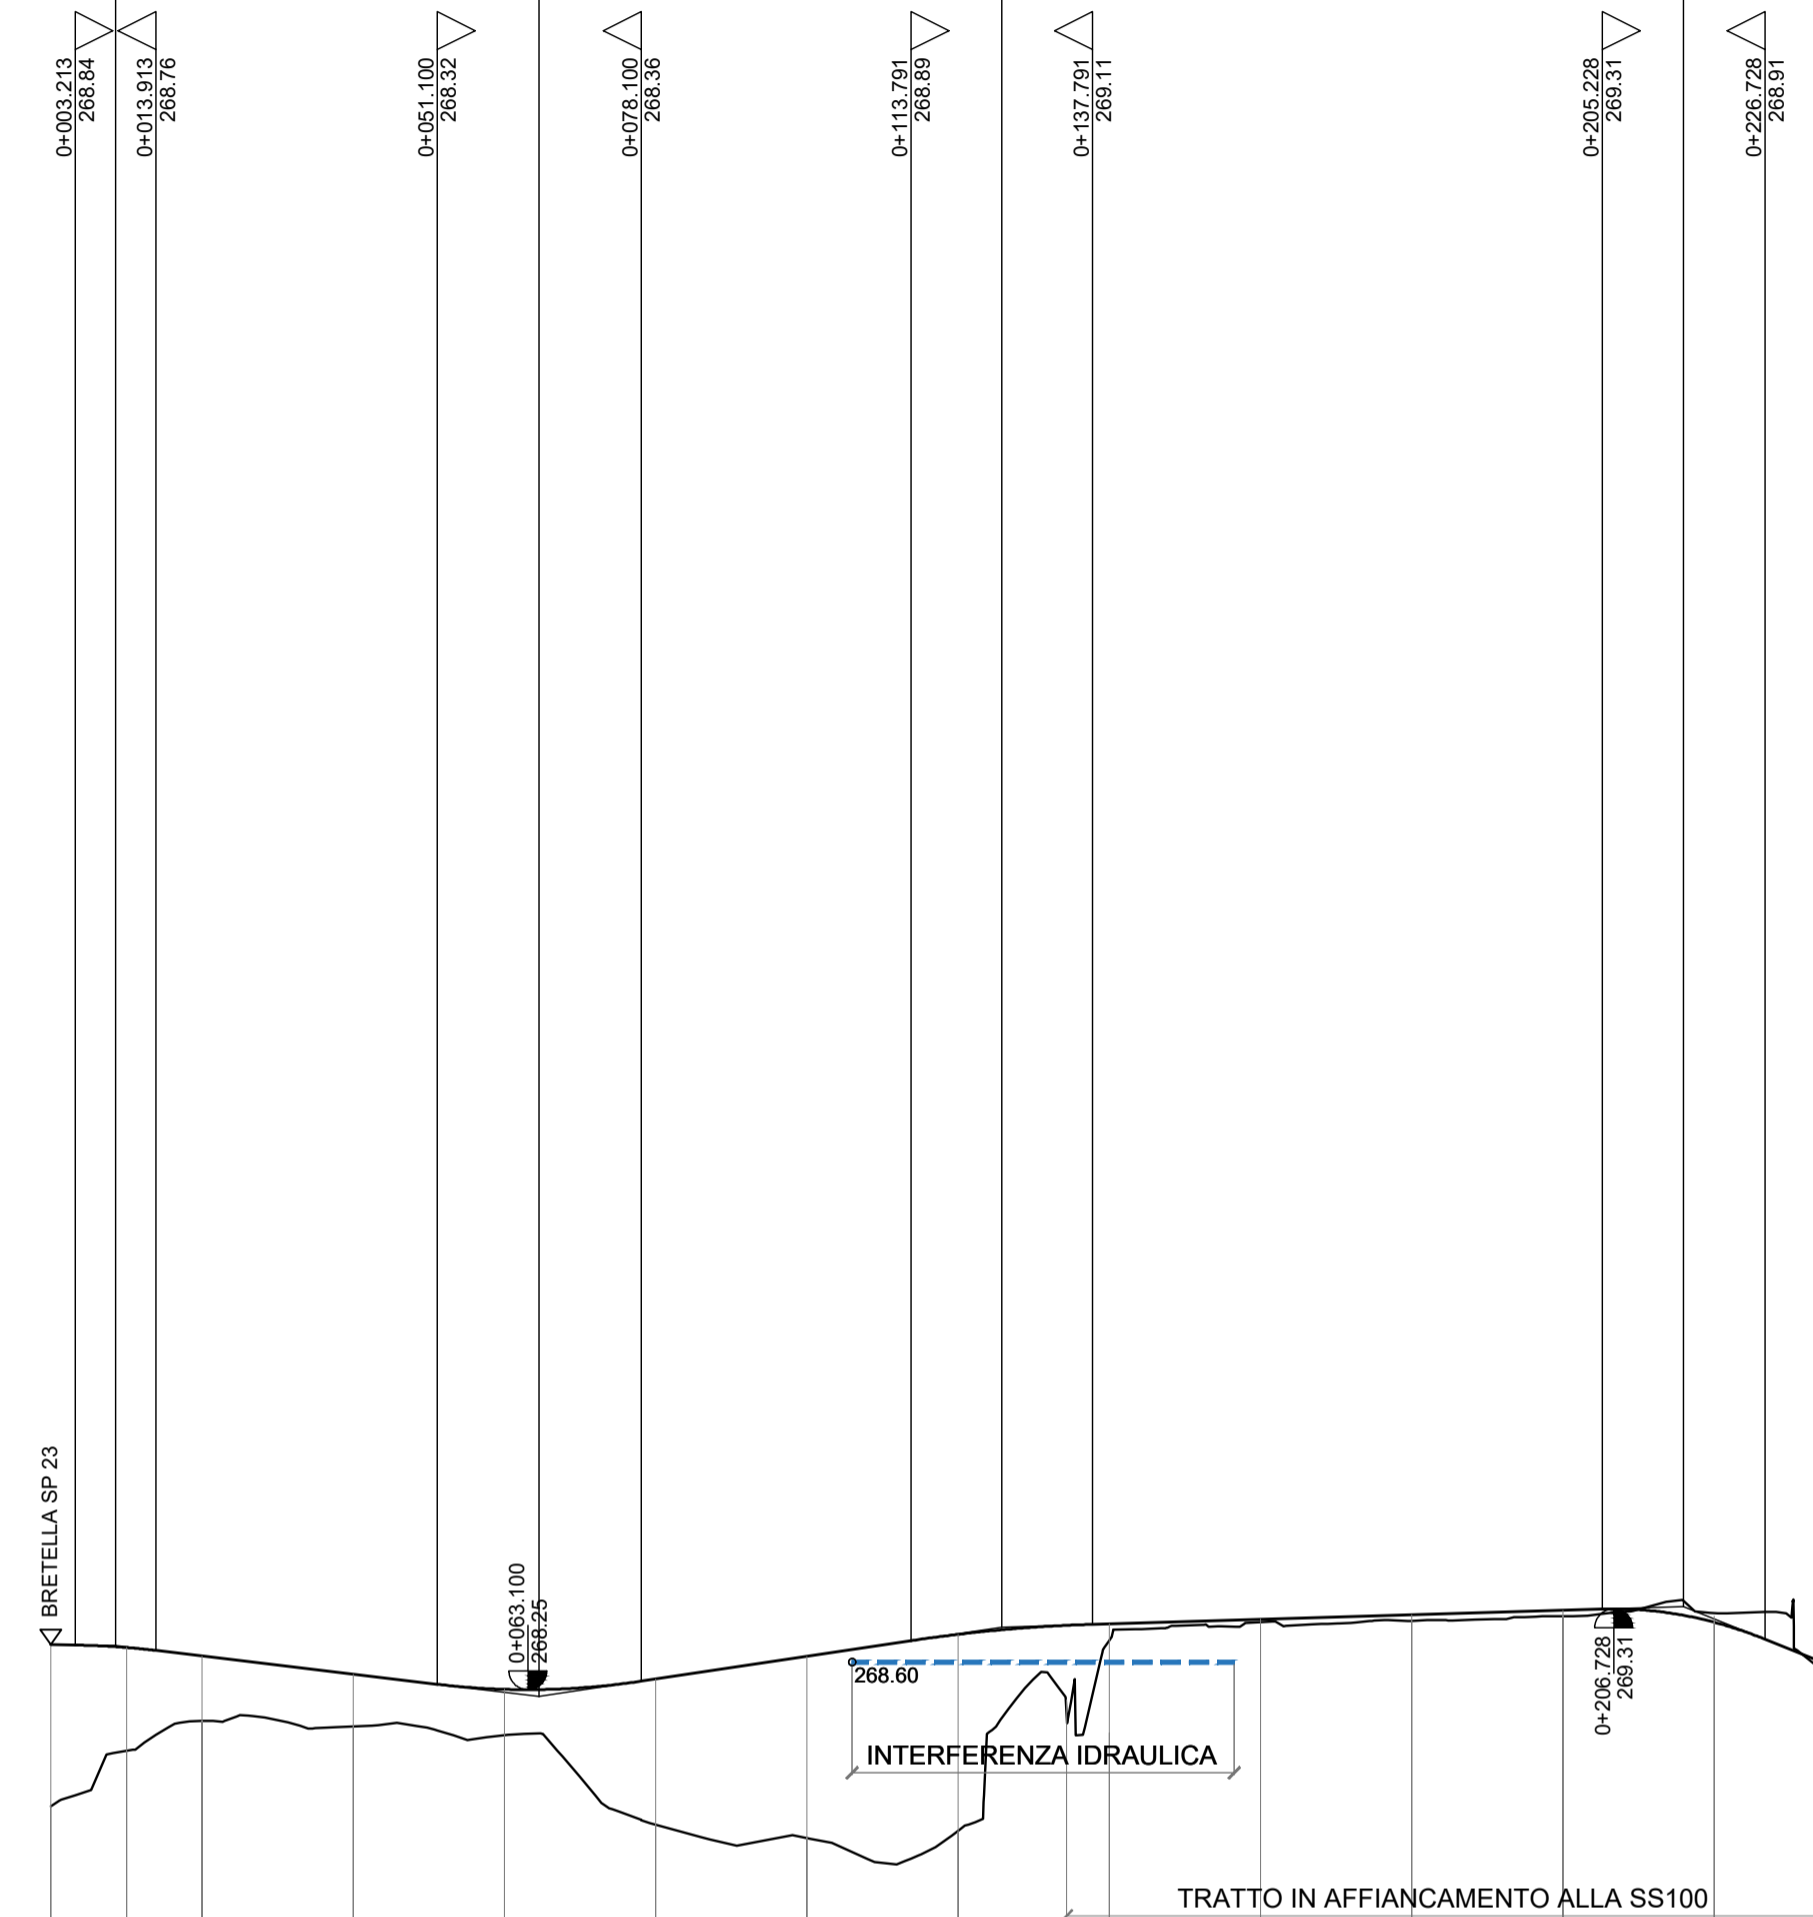


SCALA QUOTE 1:100  
SCALA DISTANZE 1:1000

QT.RIF. 255.00

N° Sezione	1	2	3	4	5	6	7	8	9	10	11	12	13	14
Distanze Parziali	10.00	10.00	20.00	20.00	20.00	20.00	20.00	20.00	20.00	20.00	20.00	20.00	13.90	
Distanze Progressive	0+000.00	0+010.00	0+020.00	0+040.00	0+060.00	0+080.00	0+100.00	0+120.00	0+140.00	0+160.00	0+180.00	0+200.00	0+220.00	0+233.90
Quote Progetto	268.84	268.80	268.69	268.45	268.25	268.39	268.69	268.68	269.12	269.18	269.24	269.30	269.14	268.63
Quote Terreno	268.70	267.44	267.83	267.76	267.64	266.46	266.29	266.37	267.69	269.06	269.16	269.22	269.21	268.62
Differenza di quota	2.14	1.36	0.86	0.69	0.61	1.93	2.40	2.61	1.44	0.12	0.08	0.08	-0.07	0.01
Ettometriche														
Andamento planimetrico														
Andamento cigli														

KEY-MAP

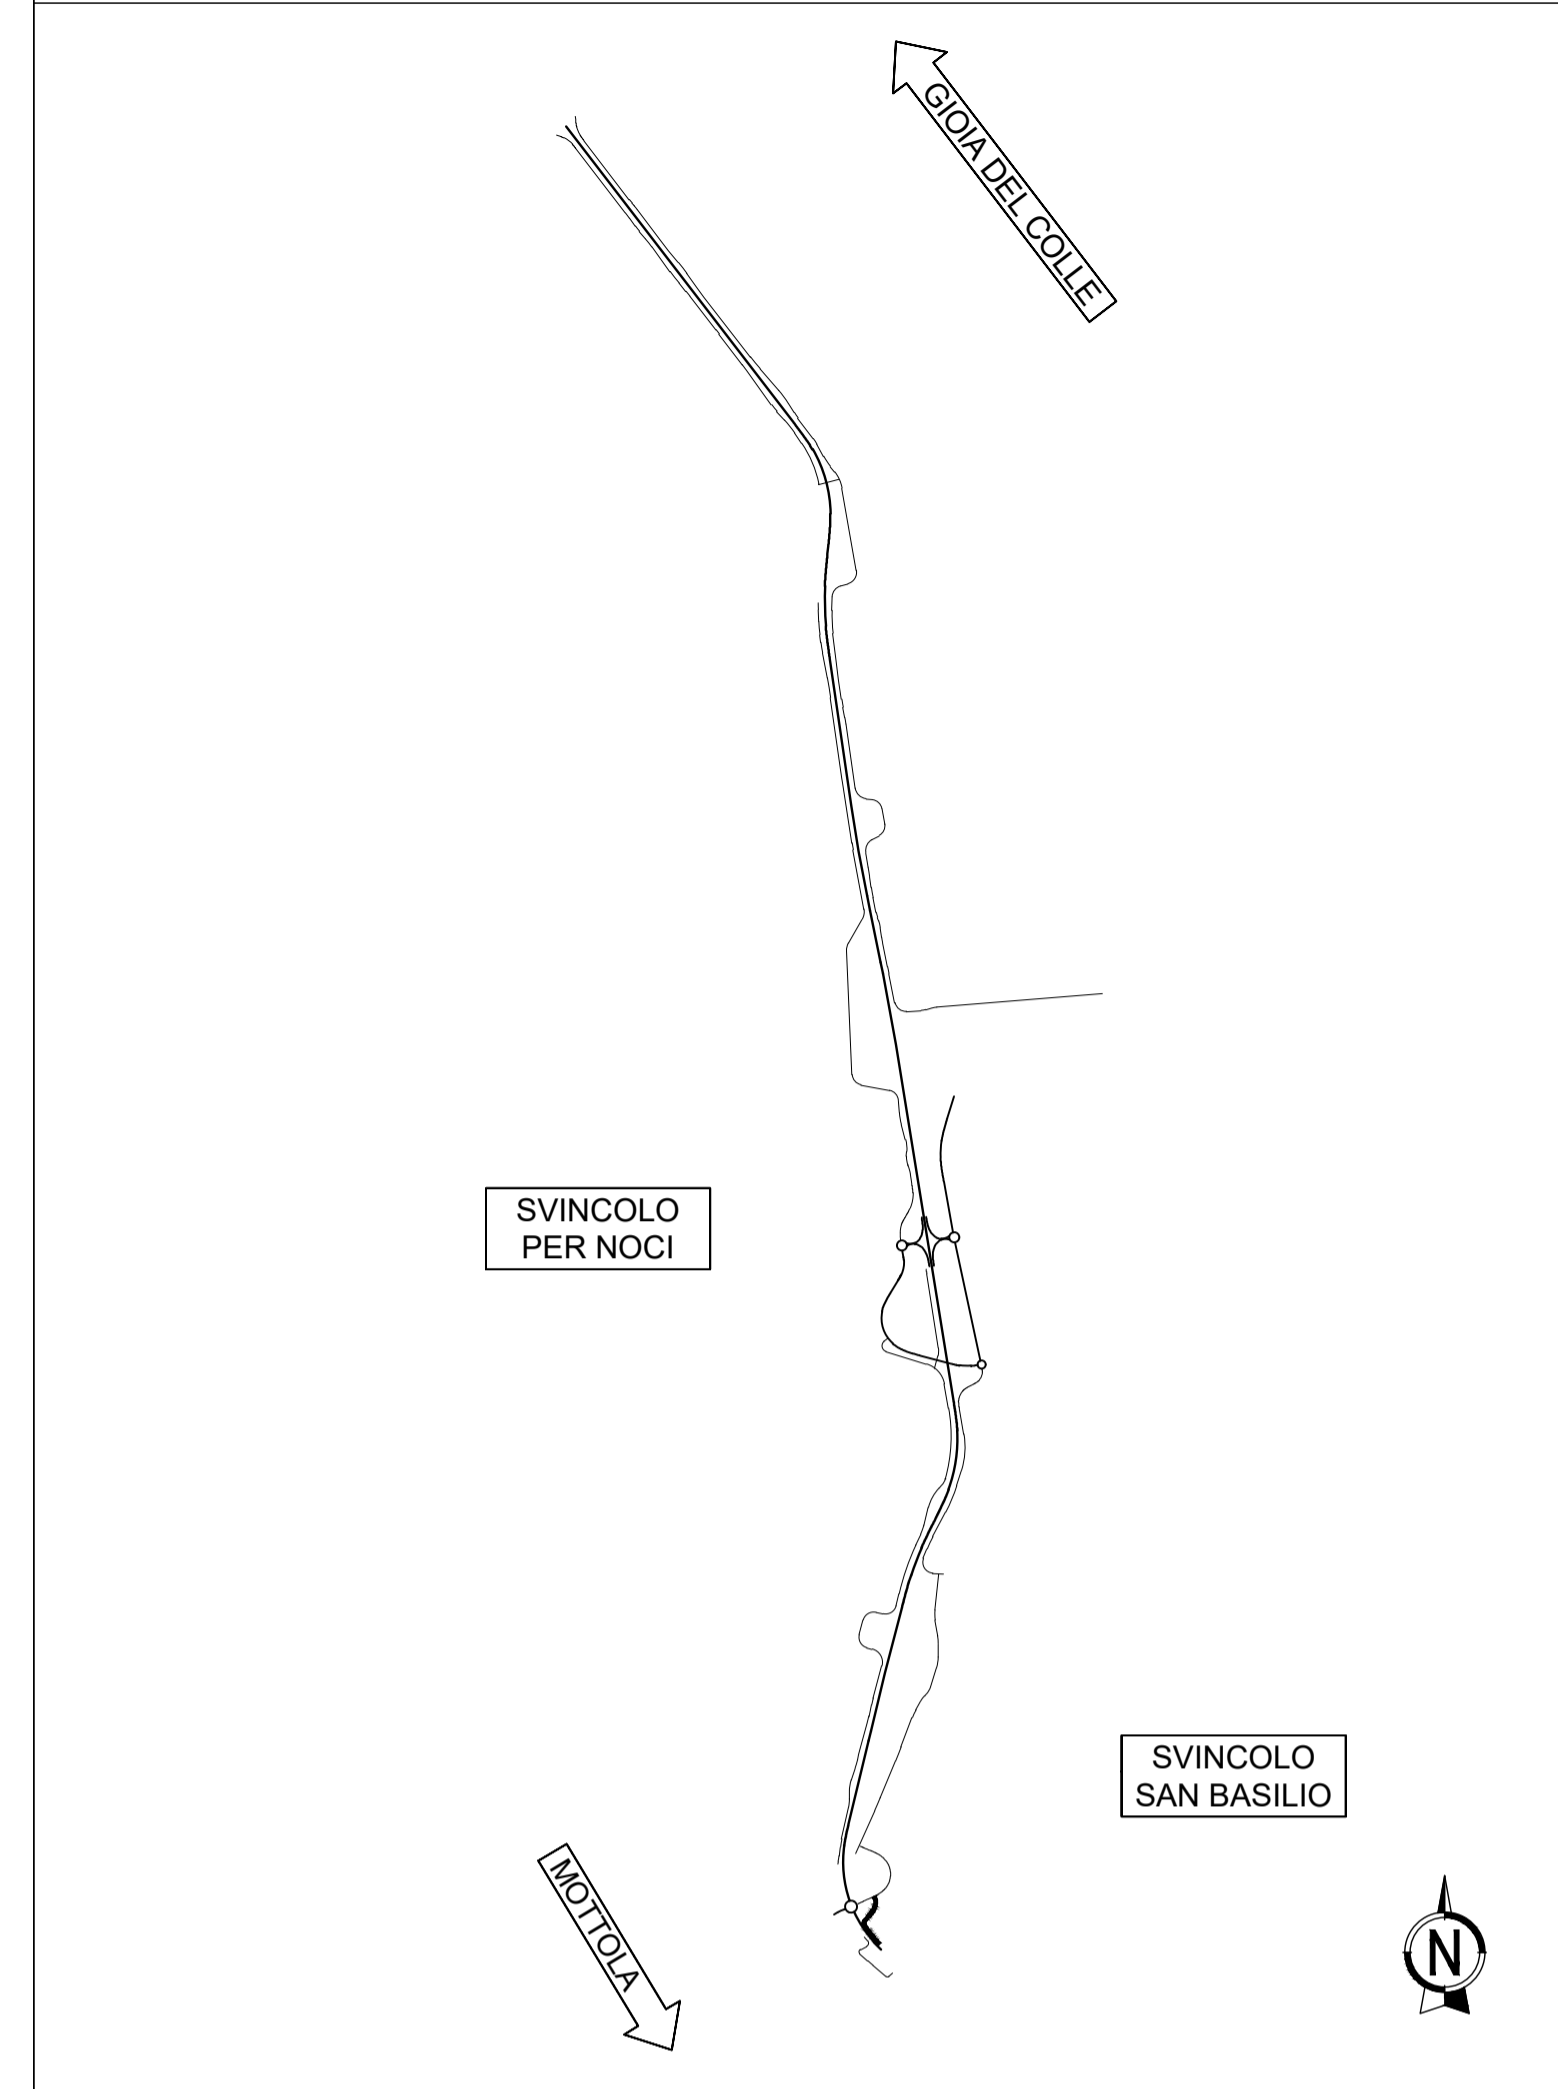

**Sanas** GRUPPO ES ITALIANE **DIREZIONE TECNICA**

S.S. 100 "di Gioia del Colle"  
COMPLETAMENTO FUNZIONALE E MESSA IN SICUREZZA DELLA S.S. 100, TRA I KM 44+500 E 52+600 (SAN BASILIO) CON SEZIONE DI TIPO B.

PROGETTO DEFINITIVO COD. BA291

RESPONSABILE INTEGRAZIONE SPECIALISTICA Ing. Alessandro Aiotta - Ordine degli ingegneri di Genova n° 7995 A	Progettisti <b>RIA</b> DIRETTORE TECNICO Prof. Ing. Andrea Del Grosso
IL PROGETTISTA E COORDINATORE DELLA SICUREZZA IN FASE DI PROGETTAZIONE Ing. Vito Capotorto - Ordine degli ingegneri di Taranto n° 1080	<b>AMBERG ENGINEERING</b> DIRETTORE TECNICO Ing. Franz Pacher
IL GEOLOGO Dott. Geol. Mario Stasi (Ordine dei Geologi della Puglia n° 279)	<b>ETACONS S.r.l.</b> DIRETTORE TECNICO Ing. Primo STASI
L'ARCHEOLOGO: Dott.ssa Paola Innucciello Elenco MIC n. 2571 - archeologa di l' fascia ai sensi del D.M. 244/2019	<b>INGEGNERI ASSOCIATI</b> Ing. Tommaso DI BARI Ing. Vito CAPOTORTO
IL RESPONSABILE DEL PROCEDIMENTO Ing. Alberto SANCHIRICO	<b>LAND</b> DIRETTORE TECNICO Arch. Andrea KIPAR

PROGETTO STRADALE  
Strade locali a destinazione particolare Est - Ovest  
Profilo longitudinale Strada locale Est n°4

CODICE PROGETTO	NOME FILE	REVISIONE	SCALA:
STBA0291	S01PS09TRAFPO1_A	A	1:1000/100
PROGETTO	LIV. PROC. ANNO	CODICE ELAB.	
		S01PS09TRAFPO1	
REV.	DESCRIZIONE	DATA	REDATTO VERIFICATO APPROVATO
A	Prima emissione	Giugno 2023	F. Bolettieri V. Capotorto T. Di Bari