


Limiti Province/Comuni							
Livelle	DIFF. DI QUOTA DISTANZA PENDENZA		h = -1.86 L = 74.267 i = -2.500%	h = 2.54 L = 76.930 i = 3.300%	h = -1.12 L = 159.754 i = -0.700%	h = 2.20 L = 48.876 i = 4.500%	h = 0.32 L = 16.028 i = 2.000%

R	2000.000	R	1100.000	R	1000.000	R	1250.000	R	800.000
T	5.000	T	31.900	T	20.000	T	32.500	T	10.000
Fr	0.006	Fr	0.463	Fr	0.200	Fr	0.422	Fr	0.062
Pr	0+009.219	Pr	0+083.486	Pr	0+160.416	Pr	0+320.169	Pr	0+369.046
Qt	270.24	Qt	268.39	Qt	270.92	Qt	269.81	Qt	272.00

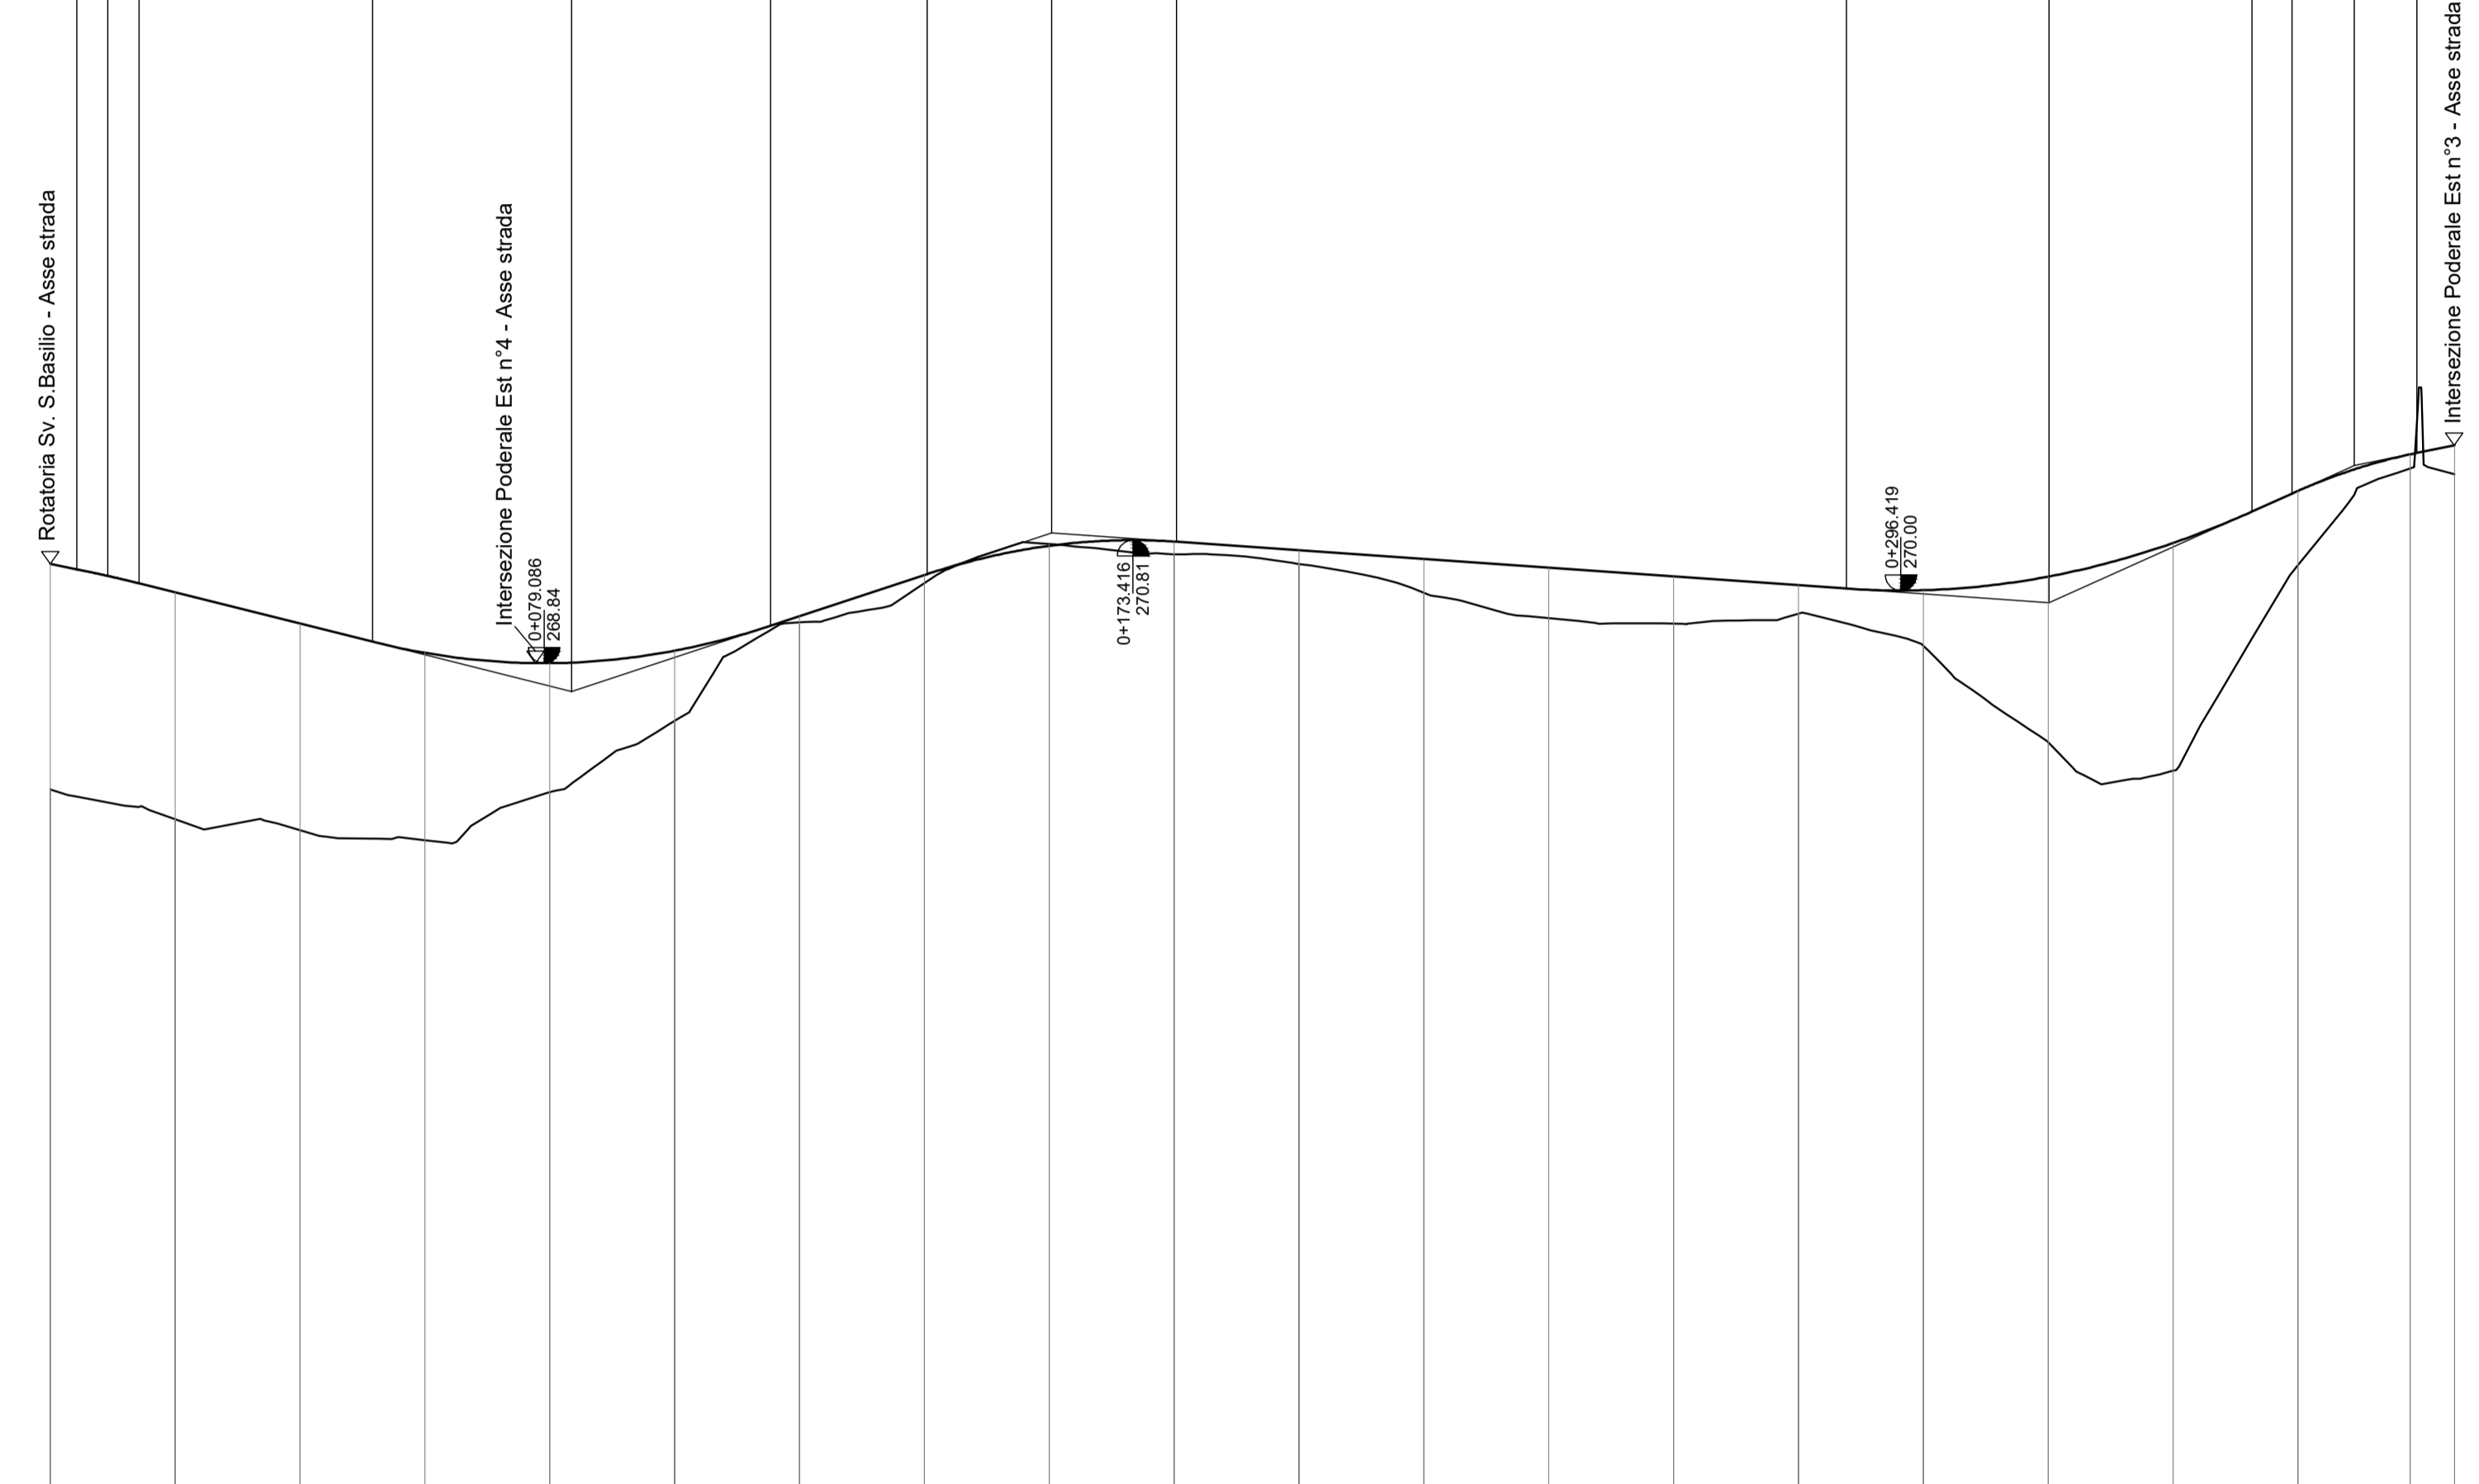


SCALA QUOTE 1:100
SCALA DISTANZE 1:1000

QT.RIF. 245.00

N° Sezione	1	2	3	4	5	6	7	8	9	10	11	12	13	14	15	16	17	18	19	20	21	
Distanze Parziali	20.00	20.00	20.00	20.00	20.00	20.00	20.00	20.00	20.00	20.00	20.00	20.00	20.00	20.00	20.00	20.00	20.00	20.00	18.00	7.07		
Distanze Progressive	0+000.00	0+020.00	0+040.00	0+060.00	0+080.00	0+100.00	0+120.00	0+140.00	0+160.00	0+180.00	0+200.00	0+220.00	0+240.00	0+260.00	0+280.00	0+300.00	0+320.00	0+340.00	0+360.00	0+378.00	0+385.07	
Quote Progetto	-270.43	-269.97	-269.47	-269.00	-268.84	-268.04	-269.59	-270.25	-270.72	-270.79	-270.65	-269.97	-270.37	-270.23	-270.09	-270.01	-267.57	-270.22	-270.76	-271.60	-272.18	-272.33
Quote Terreno	-268.82	-268.34	-268.16	-268.01	-268.77	-267.91	-269.49	-270.12	-270.75	-270.58	-270.43	-269.97	-269.56	-269.47	-269.63	-269.12	-267.57	-267.12	-270.41	-270.41	-271.96	-271.86
Differenza di quota	-3.61	-3.63	-3.31	-2.99	-2.07	-1.13	-0.10	-0.13	-0.03	-0.21	-0.22	-0.54	-0.81	-0.76	-0.46	-0.89	-2.65	-3.64	-1.19	-0.22	-0.47	
Ettometriche																						
Andamento planimetrico																						
Andamento cigli																						
Diagr. delle velocità																						

KEY-MAP

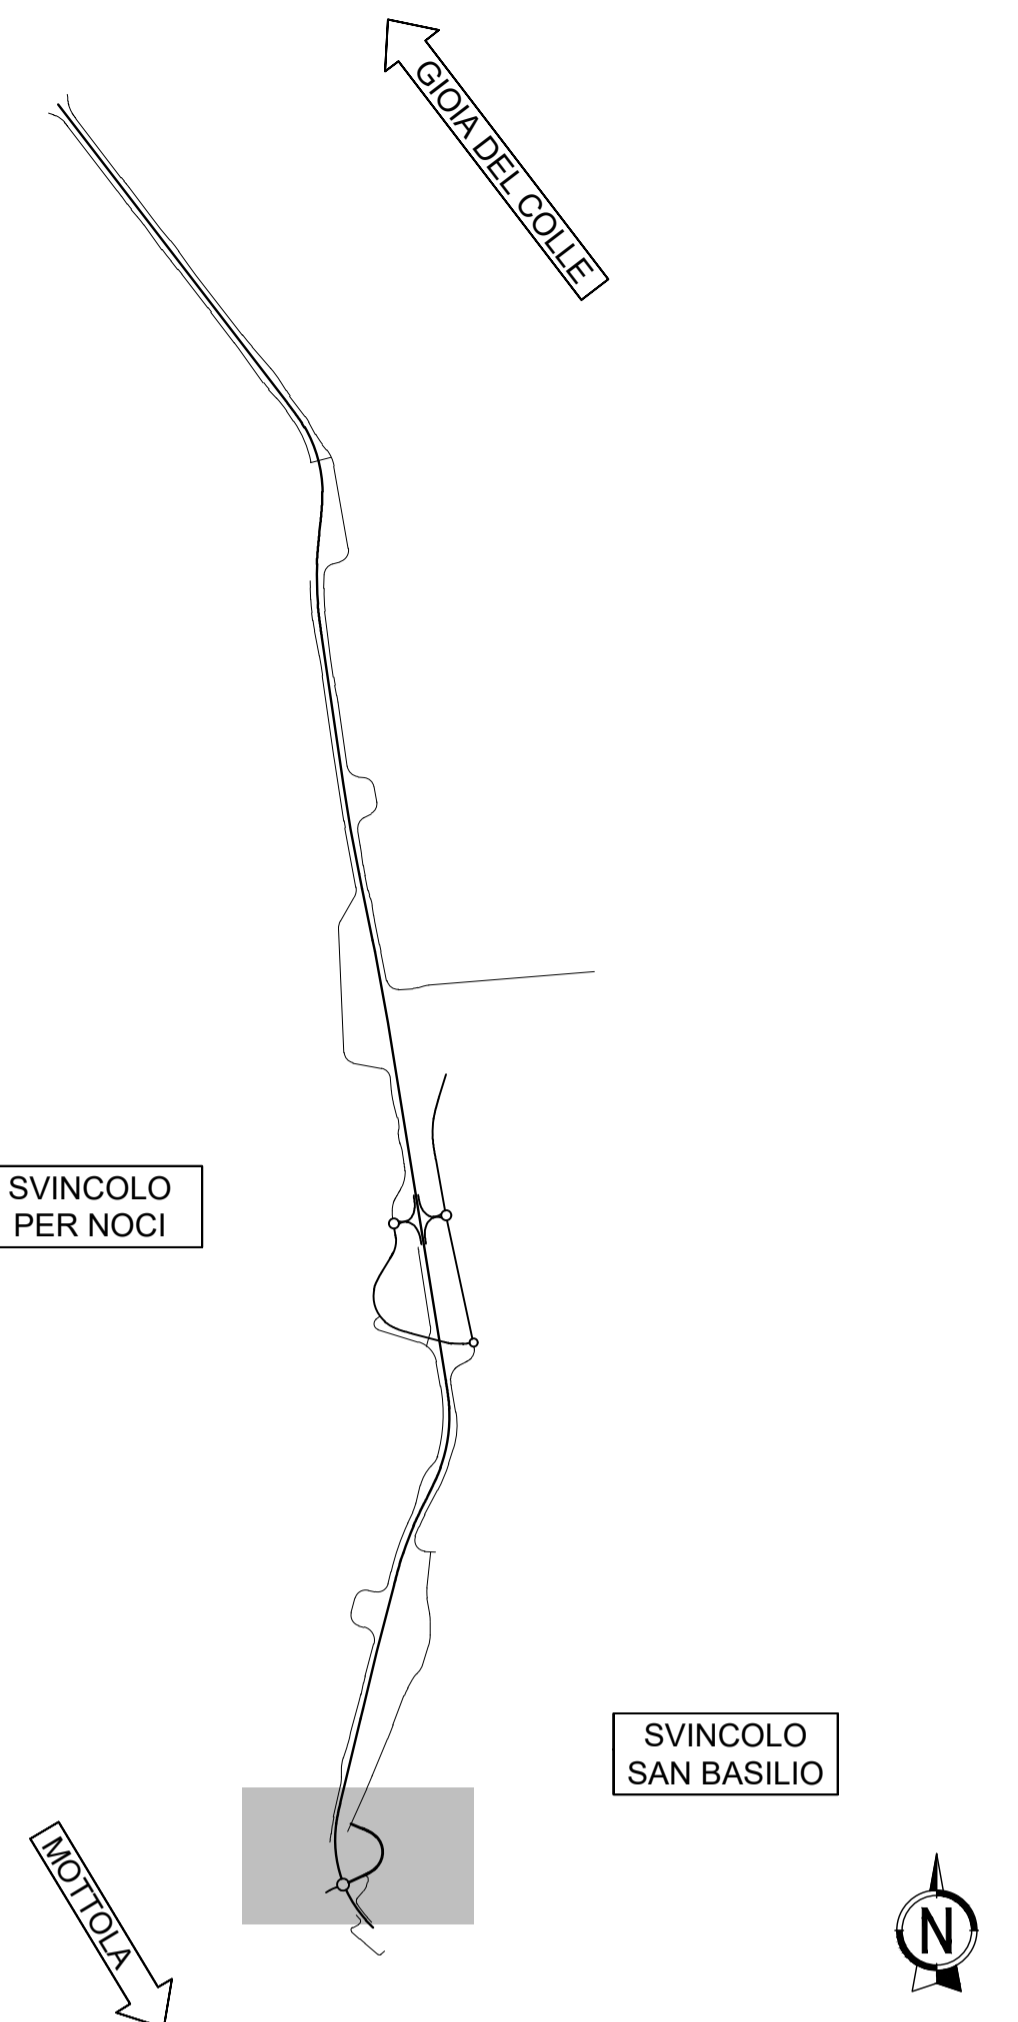

Sanas
GRUPPO ES ITALIANE

DIREZIONE TECNICA

S.S. 100 "di Gioia del Colle"
COMPLETAMENTO FUNZIONALE E MESSA IN SICUREZZA DELLA S.S. 100, TRA I KM 44+500 E 52+600 (SAN BASILIO) CON SEZIONE DI TIPO B.

PROGETTO DEFINITIVO

COD. BA291

RESPONSABILE INTEGRAZIONE SPECIALISTICA Ing. Alessandro Aliotta - Ordine degli ingegneri di Genova n° 7995 A	Progettisti RIA DIRETTORE TECNICO Prof. Ing. Andrea Del Grosso
IL PROGETTISTA E COORDINATORE DELLA SICUREZZA IN FASE DI PROGETTAZIONE Ing. Vito Capotorto - Ordine degli ingegneri di Taranto n° 1080	AMBERG ENGINEERING DIRETTORE TECNICO Ing. Franz Pachter
IL GEOLOGO Dott. Geol. Mario Stani (Ordine dei Geologi della Puglia n° 279)	ETACONS S.r.l. Società di ingegneria DIRETTORE TECNICO Ing. Primo STASI
L'ARCHEOLOGO: Dott.ssa Paola Innucciello Elenco MIC n. 2571 - archeologa di 1° fascia ai sensi del D.M. 244/2019	INGEGNERI ASSOCIATI Ing. Tommaso DI BARI Ing. Vito CAPOTORTO
IL RESPONSABILE DEL PROCEDIMENTO Ing. Alberto SANCHIRICO	LAND DIRETTORE TECNICO Arch. Andrea KIPAR

PROGETTO STRADALE
Viabilità secondarie
Profilo longitudinale - Bretella SP 23

CODICE PROGETTO	NOME FILE	REVISIONE	SCALA:
PROGETTO	S02PS01TRAFFP01_A	A	1:1000/100
LIV. PROC. ANNO	CODICE ELAB.		
D 23	S02PS01TRAFFP01		

REV.	DESCRIZIONE	DATA	REDATTO	VERIFICATO	APPROVATO
A	Prima emissione	Giugno 2023	F. Bolettieri	V. Capotorto	T. Di Bari