



V2	E(m)	666759.756
	N(m)	4506398.974

CLOTOIDE 2 - C1	
A	80.000
Sv(m)	71.111
Tau(c)	25.1504
Dr(m)	2.328
TL(m)	47.801
TK(m)	24.062
FF	1.000
Ri(m)	90.000
Rf(m)	0.000


C1	E(m)	666798.404
	N(m)	4506282.717
R(m)	90.000	
A(c)	97.4589c	
T(m)	86.477	
Sv(m)	137.779	
Bs(m)	34.813	

Vi1	E(m)	666923.205
	N(m)	4506284.464

Ve1	E(m)	667029.850
	N(m)	4506285.956

CLOTOIDE 1 - C1	
A	80.000
Sv(m)	71.111
Tau(c)	25.1504
Dr(m)	2.328
TL(m)	47.801
TK(m)	24.062
FF	1.000
Ri(m)	0.000
Rf(m)	90.000

KEY-MAP

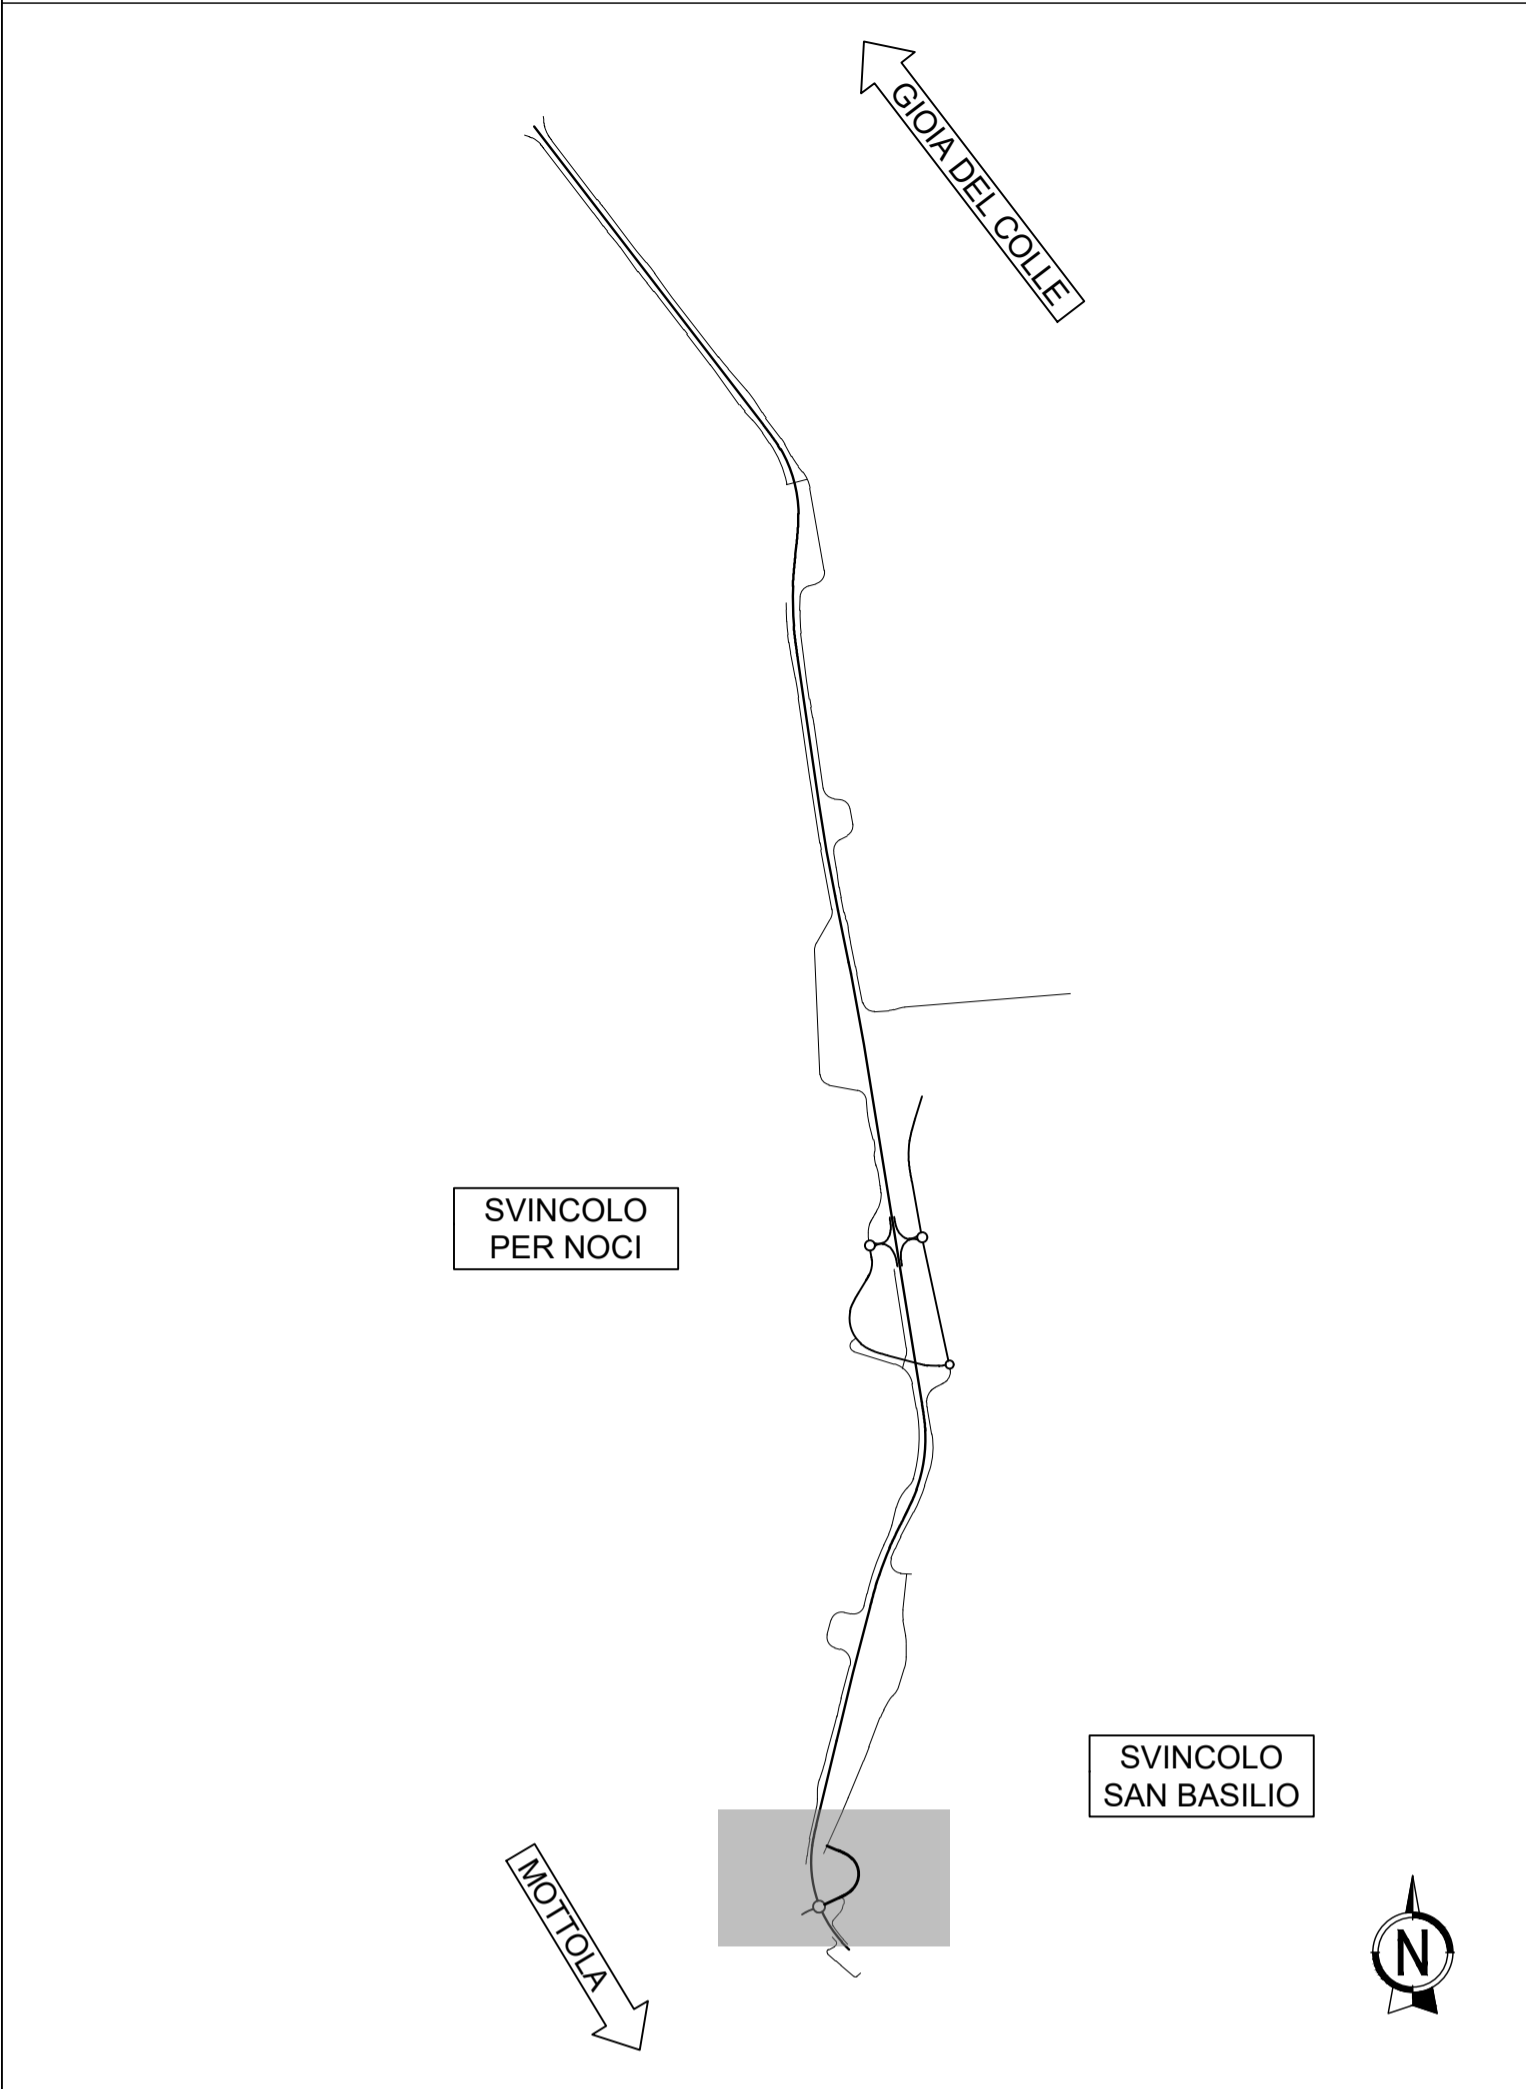

Sanas
GRUPPO ES ITALIANE

DIREZIONE TECNICA

S.S. 100 "di Gioia del Colle"
COMPLETAMENTO FUNZIONALE E MESSA IN SICUREZZA DELLA S.S. 100, TRA I KM 44+500 E 52+600 (SAN BASILIO) CON SEZIONE DI TIPO B.

PROGETTO DEFINITIVO COD. BA291

RESPONSABILE INTEGRAZIONE SPECIALISTICA Ing. Alessandro Aliotta - Ordine degli Ingegneri di Genova n° 7995 A	Progettisti RIR	DIRETTORE TECNICO Prof. Ing. Andrea Del Grosso
IL PROGETTISTA E COORDINATORE DELLA SICUREZZA IN FASE DI PROGETTAZIONE Ing. Vito Capotorto - Ordine degli Ingegneri di Taranto n° 1080	AMBERG ENGINEERING	DIRETTORE TECNICO Ing. Franz Pacher
IL GEOLOGO Dott. Geol. Mario Stani (Ordine dei Geologi della Puglia n° 279)	ETACONS S.r.l. Società di Ingegneria	DIRETTORE TECNICO Ing. Primo STASI
L'ARCHEOLOGO: Dott.ssa Paola Innucciello Elenco MIC n. 2571 - archeologa di l' fascia ai sensi del D.M. 244/2019	cdb INGEGNERI ASSOCIATI	Ing. Tommaso DI BARI Ing. Vito CAPOTORTO
IL RESPONSABILE DEL PROCEDIMENTO Ing. Alberto SANCHIRICO	LAND	DIRETTORE TECNICO LAND Italia Srl Arch. Andrea KIPAR

PROGETTO STRADALE
Viabilità secondarie
Planimetria di tracciamento - Bretella SP 23

CODICE PROGETTO		NOME FILE		REVISIONE	SCALA:
S02PS01TRAPT01_A		S02PS01TRAPT01_A		A	1:1000
PROGETTO	LIV. PROC. ANNO	CODICE ELAB.			
STBA0291	D 23	S02PS01TRAPT01			
A	Prima emissione	Giugno 2023	F. Bolettieri	V. Capotorto	T. Di Bari
REV.	DESCRIZIONE	DATA	REDATTO	VERIFICATO	APPROVATO