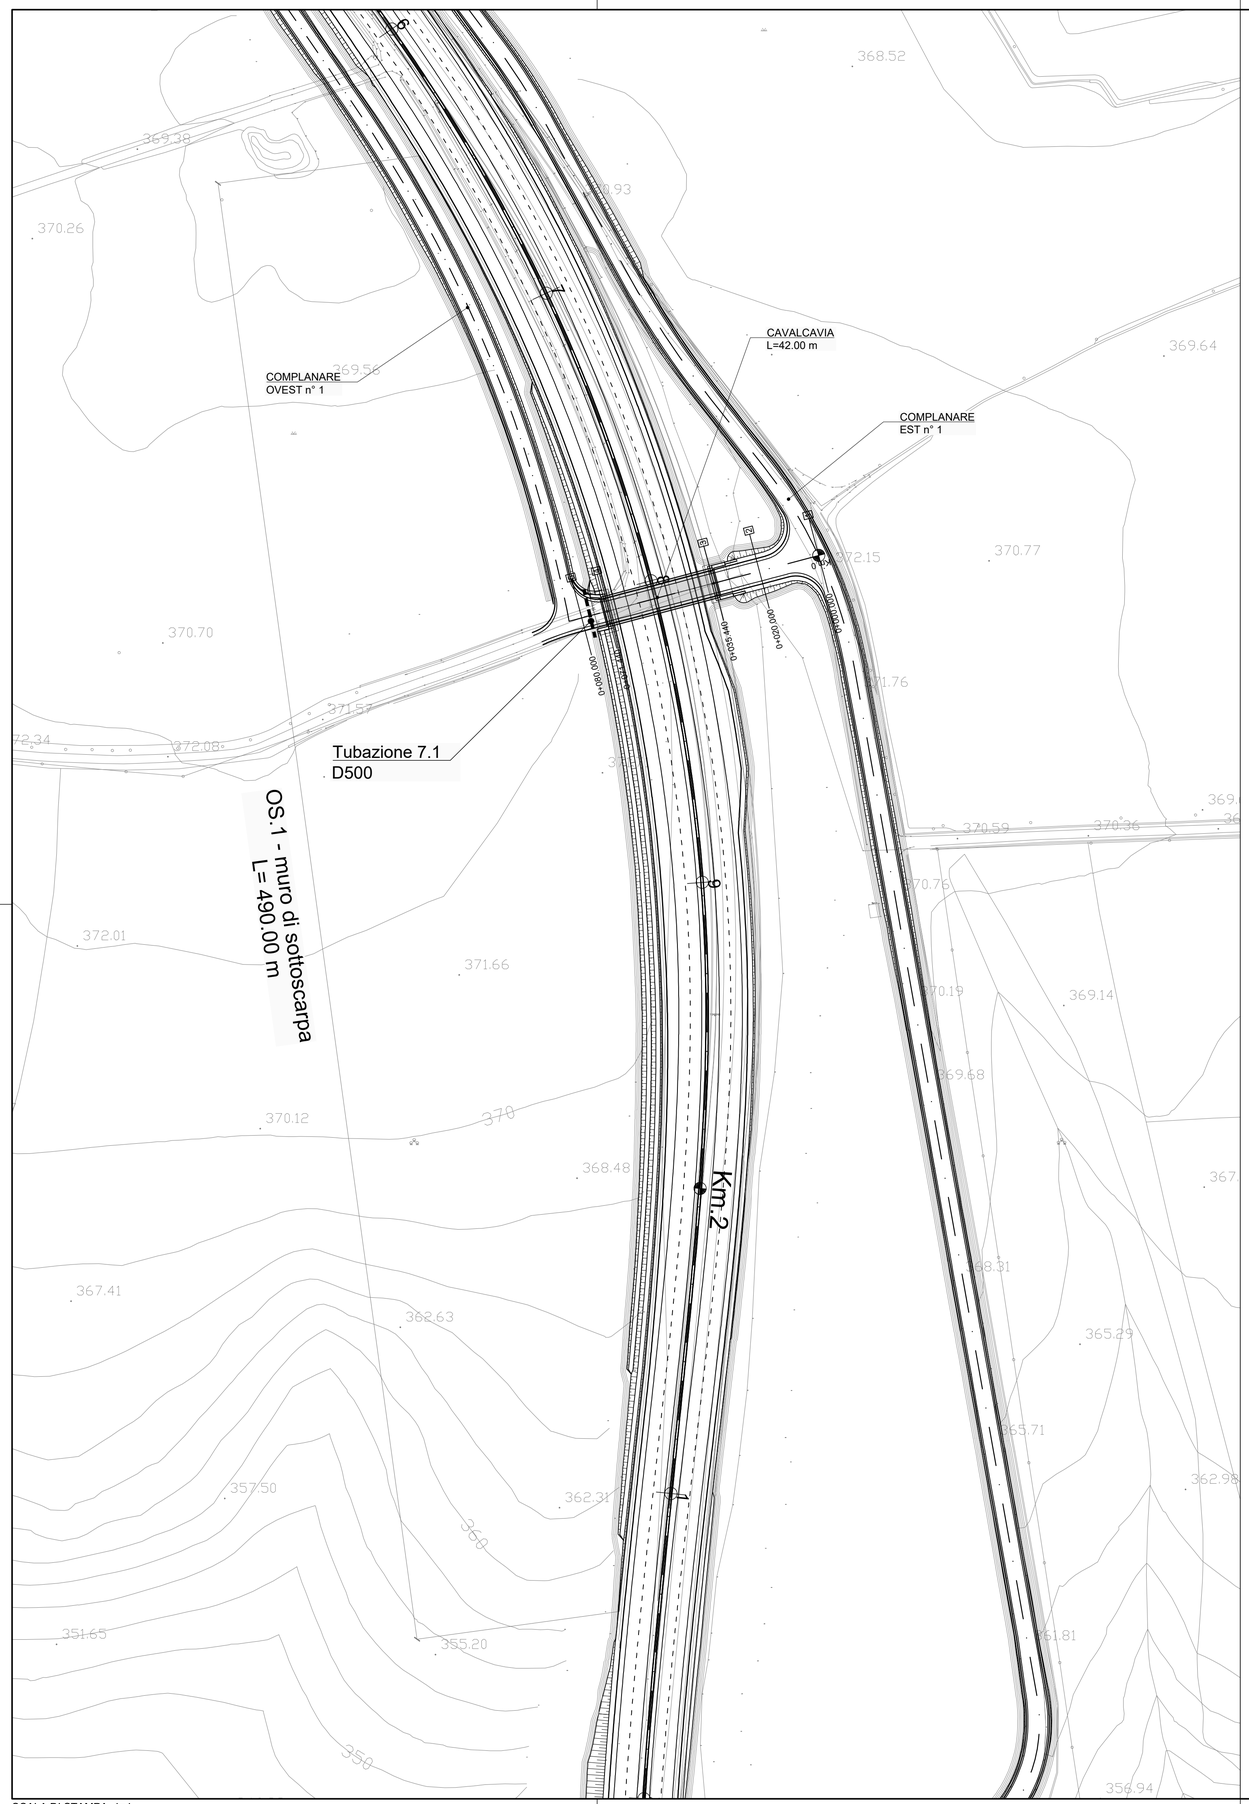

SCALA DI STAMPA: 1=1

Limiti Province/Comuni					
Livellette	DIFF. DI QUOTA DISTANZA PENDENZA		h = 1.88 L = 37.638 i = 5.000%	h = -1.64 L = 32.727 i = -5.000%	h = -0.13 L = 5.154 i = -2.500%

R	150.000
T	6.000
Fr	0.120
Pr	0+008.703
Qt	372.60

R	500.000
T	24.999
Fr	0.625
Pr	0+046.341
Qt	374.48

R	200.000
T	2.500
Fr	0.016
Pr	0+079.068
Qt	372.84

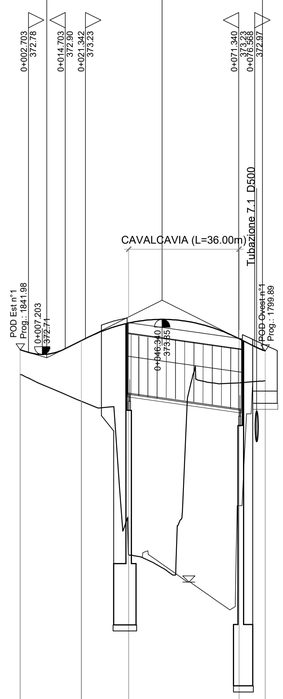

SCALA QUOTE 1:100
SCALA DISTANZE 1:1000

QT.RIF. 355.00

N° Sezione	1	2	3		4	5
Distanze Parziali		20.00	15.44	36.00	8.56	
Distanze Progressive	0+000.00	0+020.00	0+035.44		0+071.44	0+080.00
Quote Progetto	372.86	373.16	373.73		373.22	372.82
Quote Terreno	372.06	371.18	366.17		371.79	371.85
Differenza di quota	0.80	1.98	7.56		1.43	0.97
Ettometriche	0					
Andamento planimetrico				L= 84.222		
Andamento cigli SX						
Andamento cigli DX				-2.50%		

KEY-MAP

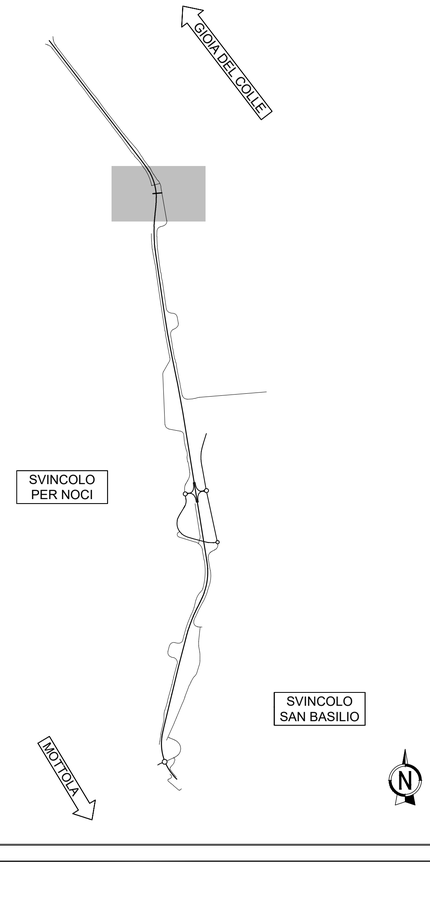

Anas
GRUPPO FS ITALIANE

DIREZIONE TECNICA

S.S. 100 “di Gioia del Colle”

COMPLETAMENTO FUNZIONALE E MESSA IN SICUREZZA DELLA S.S. 100, TRA I KM 44+500 E 52+600 (SAN BASILIO) CON SEZIONE DI TIPO B.

PROGETTO DEFINITIVO

COD. BA291

RESPONSABILE INTEGRAZIONE SPECIALISTICA
Ing. Alessandro Aliotta – Ordine degli Ingegneri di Genova n° 7995 A

IL PROGETTISTA E COORDINATORE DELLA SICUREZZA IN FASE DI PROGETTAZIONE
Ing. Vito Capotorto– Ordine degli Ingegneri di Taranto n° 1080

IL GEOLOGO
Dott. Geol. Mario Stani
(Ordine dei Geologi della Puglia n° 279)

L'ARCHEOLOGO: Dott.ssa Paola Innuzziello
Elenco MIC n. 2571 – archeologo di 1ªfascia ai sensi del D.M. 244/2019

IL RESPONSABILE DEL PROCEDIMENTO
Ing. Alberto SANCHIRICO

Progettisti
RINA — DIRETTORE TECNICO Prof. Ing. Andrea Del Grosso
AMBERG ENGINEERING — DIRETTORE TECNICO Ing. Franz Pacher
ETACONS S.r.l. Società di ingegneria — DIRETTORE TECNICO Ing. Primo STASI
cdb INGEGNERI ASSOCIATI — Ing. Tommaso DI BARI, Ing. Vito CAPOTORTO
LAND — DIRETTORE TECNICO LAND Italia Srl Arch. Andreas KIPAR

ALESSANDRO ALIOTTA 12.07.2023 10:17:13 UTC

Firmato digitalmente da: Ruolo Professionale INGEGNERE Firmato il 11/07/2023 Validità certificato dal 19/01/2022 al InfoCamere Qualified Electronic Signature CA

PROGETTO STRADALE

Viabilità di collegamento

Planimetria di progetto e Profilo longitudinale - Km 1+806

CODICE PROGETTO			NOME FILE	REVISIONE	SCALA:
PROGETTO	LIV. PROG.	ANNO	S03PS01TRAPP01_A		
STBA0291	D	23	CODICE ELAB. S03PS01TRAPP01	A	1:1000/100

REV.	DESCRIZIONE	DATA	REDATTO	VERIFICATO	APPROVATO
A	Prima emissione	Giugno 2023	F. Boletteri	V. Capotorto	T. Di Bari