

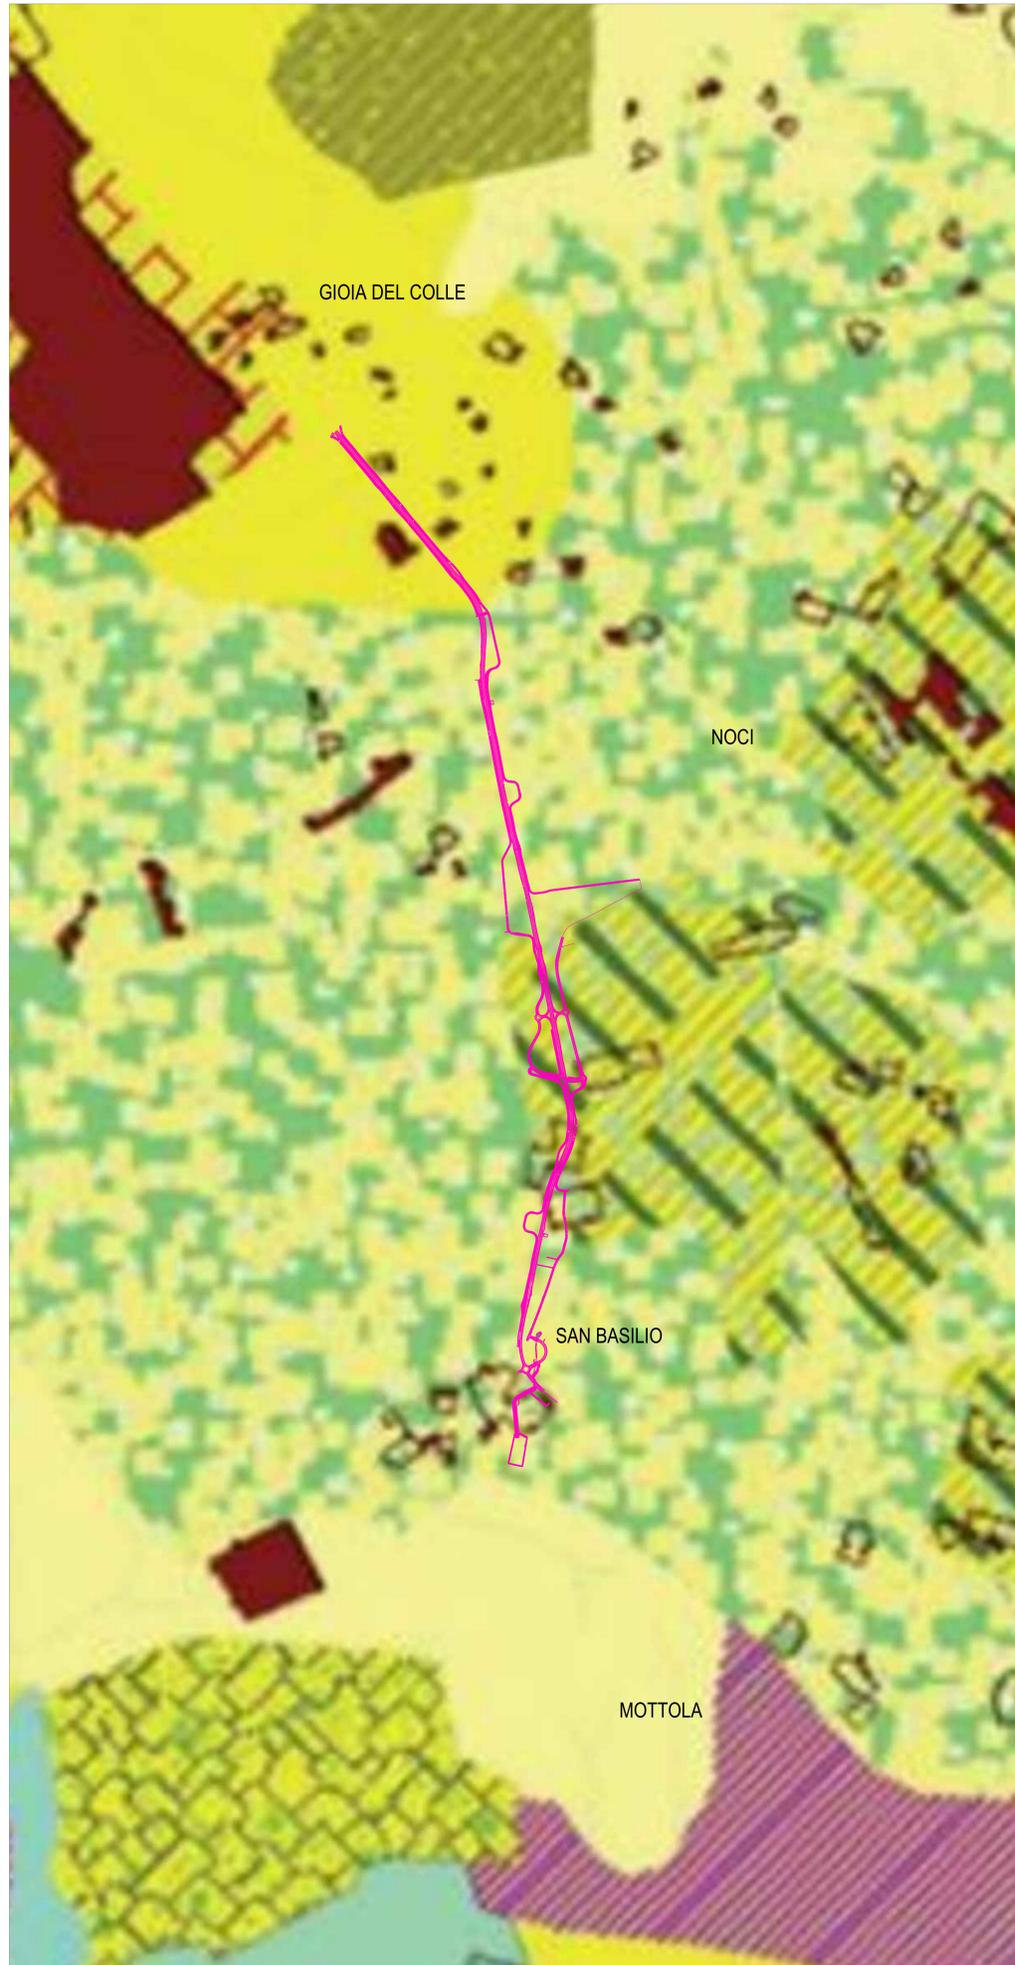
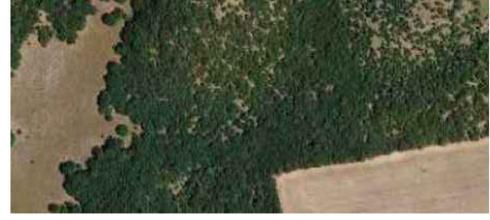
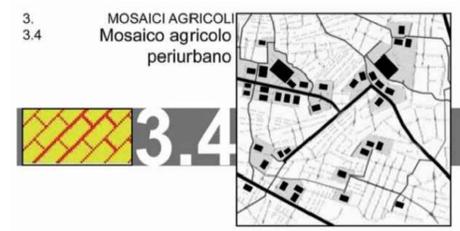


01 ORTOFOTO
Scala 1:20.000

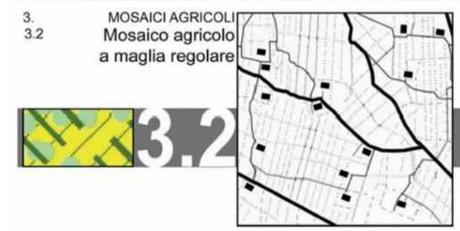

02 CARTA DELLA MORFOTIPOOGIA RURALE ESTRATTO DA TAV 3.2.7 DEL PPTR
Scala 1:20.000

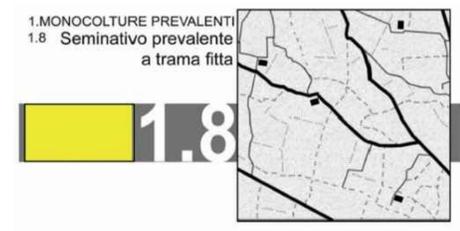

LEGENDA

S.S.100 Area oggetto d'intervento

Limiti comunali

Morfotipologie rurali

CAT1 MONOCOLTURE PREVALENTI	1.1	Oliveto prevalente in collina
	1.2	Oliveto prevalente pianeggiante a trama larga
	1.3	Monocoltura di oliveto a trama fitta
	1.4	Oliveto prevalente a trama fitta
	1.5	Vigneto prevalente a trama larga
	1.6	Vigneto prevalente a tendone
	1.7	Seminativo prevalente a trama larga
	1.8	Seminativo prevalente a trama fitta
	1.9	Frutteto prevalente
CAT2 ASSOCIAZIONI PREVALENTI	2.1	Pascolo
	2.2	Oliveto/seminatino a trama larga
	2.3	Oliveto/vigneto a trama fitta
	2.4	Vigneto/seminatino a trama larga
	2.5	Vigneto/frutteto
	2.6	Frutteto/oliveto
CAT3 MOSAICI AGRICOLI	3.1	Mosaico agricolo
	3.2	Mosaico agricolo a maglia regolare
	3.3	Mosaico periferiale
	3.4	Mosaico agricolo periurbano
CAT4 MOSAICI AGRO-SILVO-PASTORALI	4.1	Mosaico agricolo
	4.2	Seminativo/bosco e pascolo
	4.3	Seminativo-oliveto/bosco e pascolo
	4.4	Seminativo/pascolo
	4.5	Seminativo/pascolo di pianura
	4.6	Seminativo/bosco
	4.7	Seminativo/arbusteto
CAT5 PREMISURE CARATTERIZZANTI	5.1	Tessuto rurale di bonifica
	5.2	Mosaico rurale di riforma
	5.3	Policultura oliveto-seminatino delle lame
	5.4	Mosaico agricolo delle lame

Sanas
GRUPPO ES ITALIANE

DIREZIONE TECNICA

S.S. 100 "di Gioia del Colle"
COMPLETAMENTO FUNZIONALE E MESSA IN SICUREZZA DELLA S.S. 100, TRA I KM 44+500 E 52+600 (SAN BASILIO) CON SEZIONE DI TIPO B.

PROGETTO DEFINITIVO

COD. BA291

RESPONSABILE INTEGRAZIONE SPECIALISTICA Ing. Alessandro Alotta - Ordine degli Ingegneri di Genova n° 7955 A	Progettisti RI&A DIRETTORE TECNICO Prof. Ing. Andrea Del Grosso
IL PROGETTISTA E COORDINATORE DELLA SICUREZZA IN FASE DI PROGETTAZIONE Ing. Vito Caporata - Ordine degli Ingegneri di Torino n° 1080	AMBERG ENGINEERING DIRETTORE TECNICO Ing. Franz Pfister
IL GEOLOGO Dott. Geol. Mario Stari (Ordine dei Geologi della Puglia n° 279)	ETACONS S.p.A. DIRETTORE TECNICO Ing. Primo Stagi
IL RESPONSABILE DEL PROCEDIMENTO Ing. Alessio SANCHEGGIO (ANS - Struttura territoriale Puglia)	INGEGNERI ASSOCIATI Ing. Tommaso Di Bari Ing. Vito CAPOTORTO
	LAND DIRETTORE TECNICO LAND: Rialto SpA Arch. Andrea KIPPE

INSERIMENTO PAESAGGISTICO AMBIENTALE

Carta della vegetazione reale

CODICE PROGETTO	NOME FILE	REVISIONE	SCALA:
STBA0291	TO0400AMBC01_A	A	1:10000
LIV. PROG. ANNO	CODICE ELAB.		
0 23	TO01TA00AMBC101		
REV.	DESCRIZIONE	DATA	REDAATTO VERIFICATO APPROVATO
A	Prima emissione	Giugno 2023	SP DR AR