


KEY-MAP

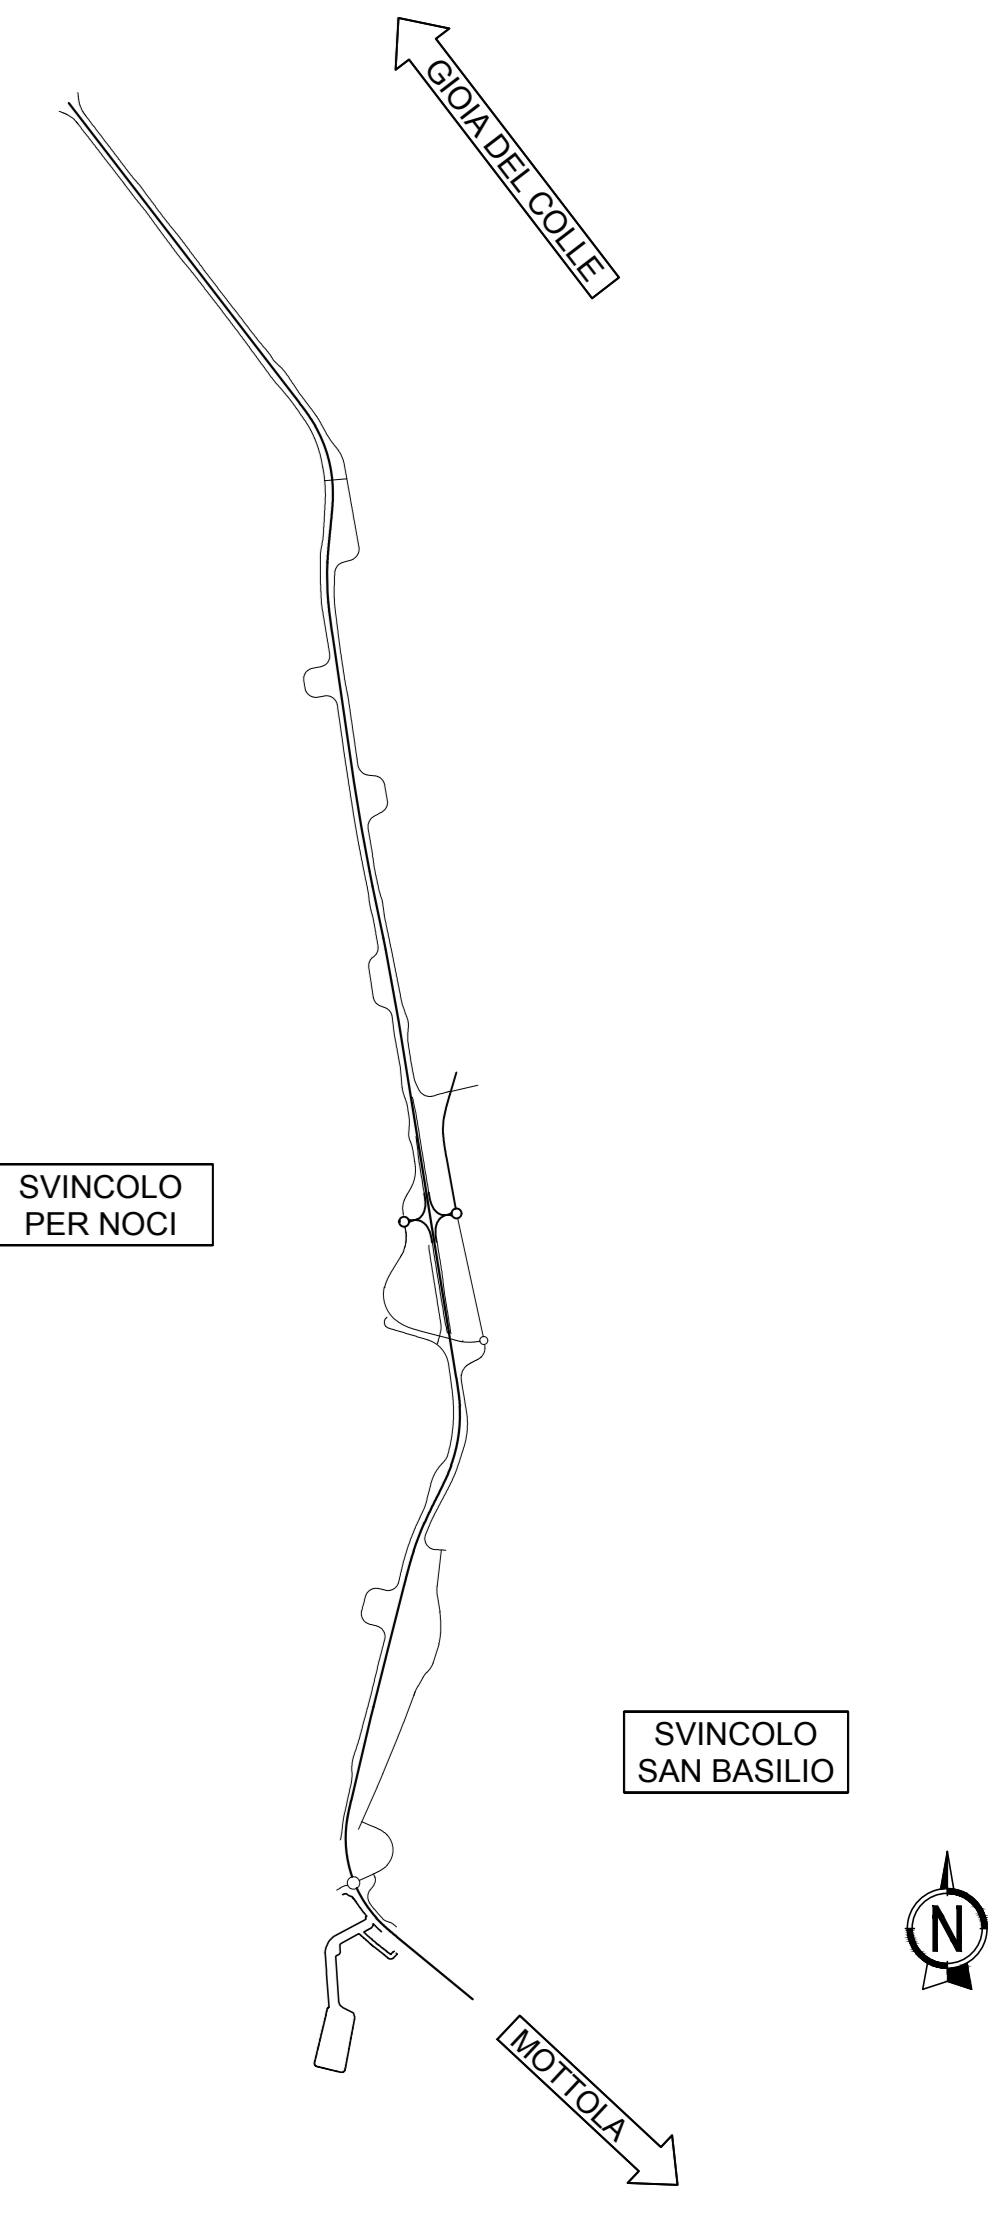

LEGENDA

Pericolosità idraulica PAI perimetri aggiornati il 19-11-2019	Opere di Progetto
Pericolosità bassa (BP)	Reticolo idrografico
Pericolosità media (MP)	
Pericolosità alta (AP)	

sanas
GRUPPO IS ITALIANI

DIREZIONE TECNICA

S.S. 100 "di Gioia del Colle"
COMPLETAMENTO FUNZIONALE E MESSA IN SICUREZZA DELLA S.S. 100, TRA I KM 44+500 E 52+600 (SAN BASILIO) CON SEZIONE DI TIPO B.

PROGETTO DEFINITIVO

RESPONSABILE INTEGRAZIONE SPECIALISTICA Ing. Alessandro Mattia - Ordine degli Ingegneri di Genova n° 7995 A	Progettista RISA	DIRETTORE TECNICO Prof. Ing. Andrea Del Grosso
IL PROGETTISTA E COORDINATORE DELLA SICUREZZA IN FASE DI PROGETTAZIONE Ing. Vito Caporizzo - Ordine degli Ingegneri di Taranto n° 1090	AMBERG ENGINEERING	DIRETTORE TECNICO Ing. Franz Fischer
IL GEOLOGO Dott. Geo. Mario Sisti - Ordine dei Geologi della Puglia n° 2791	ETACONS S.p.A. Società di Ingegneria	DIRETTORE TECNICO Ing. Prima STASI
L'INGEGNERO RESPONSABILE DELLA PROGETTAZIONE Ing. Tommaso Di Bari	cdB INGEGNERI ASSOCIATI	DIRETTORE TECNICO Ing. Vito CARPORTO
IL RESPONSABILE DEL PROCEDIMENTO Ing. Abramo SANDRICO	LAND INGEGNERI ASSOCIATI	DIRETTORE TECNICO Arch. Andrea SIRMÀ

Idrologia e idraulica
Idrologia e Idraulica di Bacino
Carta delle aree allagabili PAI

CODICE PROGETTO STBA0291	LV. PROG. ANNO D 23	NOME FILE TO010001R002_A	REVISIONE A	SCALA: 1:10000
A	Prima emissione	Giugno 2023	M. Pezzoccolo	P. Stasi
REV.	DESCRIZIONE	DATA	REDATTO	VERIFICATO APPROVATO