



ASSE PRINCIPALE  
STRADA Ctg. B (D.M 05/11/2001)


SCAVO IN CURVA - RACCOLTA A MARGINE  
CUNETTA ALLA FRANCESE

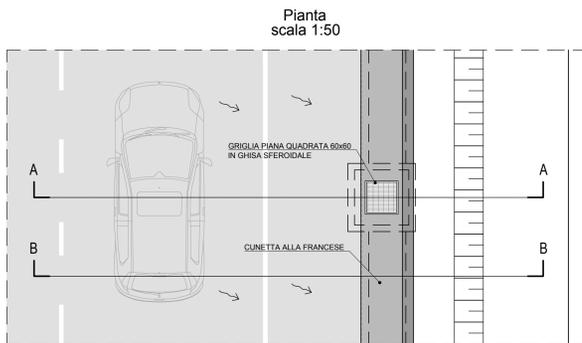

Sezione A-A scala 1:50  
IN CORRISPONDENZA DEL POZZETTO DI ISPEZIONE

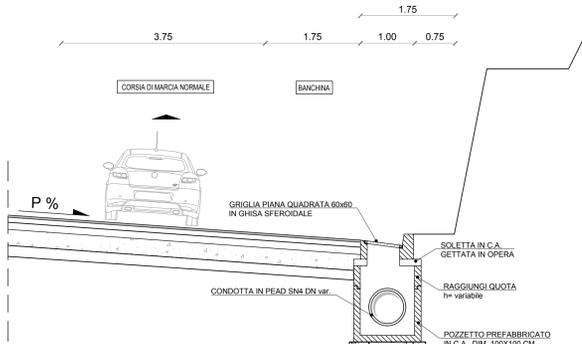


Sezione B-B scala 1:50  
CORRENTE

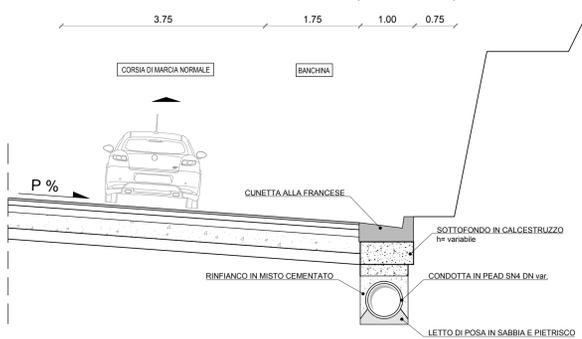


ASSE PRINCIPALE  
STRADA Ctg. B (D.M 05/11/2001)


SCAVO IN RETTIFOLO - RACCOLTA A MARGINE  
CUNETTA ALLA FRANCESE

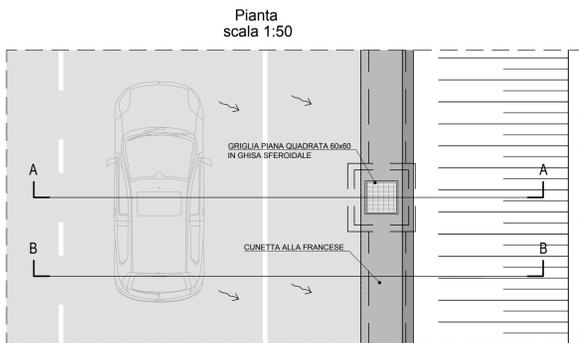


Sezione A-A scala 1:50  
IN CORRISPONDENZA DEL POZZETTO DI ISPEZIONE

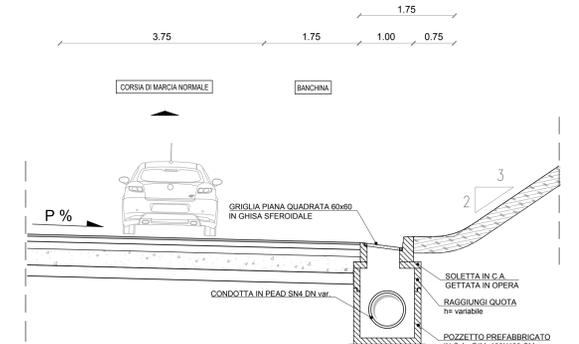


Sezione B-B scala 1:50  
CORRENTE

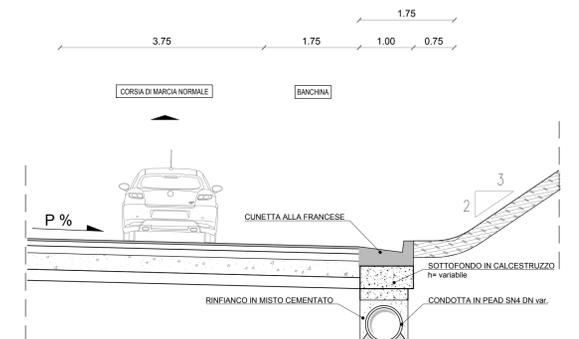


SEZIONE TIPO ASSE PRINCIPALE  
STRADA Ctg. B (D.M 05/11/2001)  
RACCOLTA IN CURVA LUNGO ASSE CENTRALE  
DRENAGGIO PUNTUALE

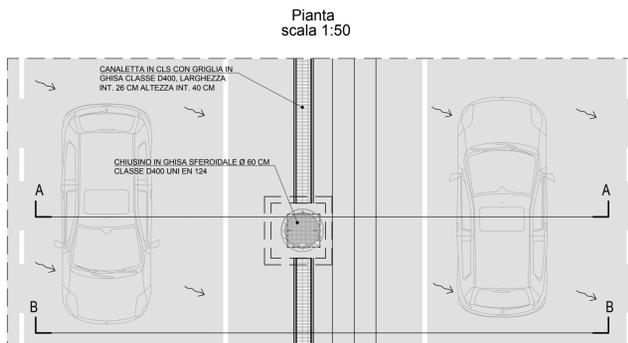


Sezione A-A scala 1:50  
IN CORRISPONDENZA DEL POZZETTO DI ISPEZIONE

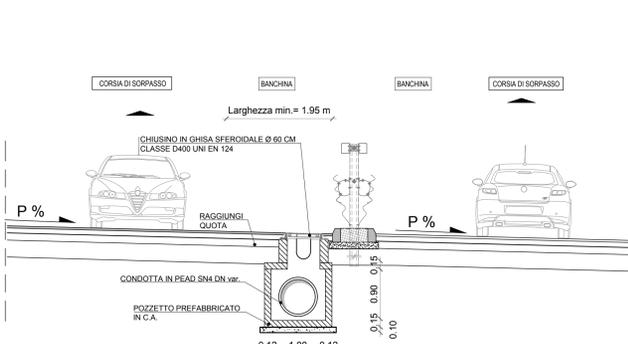


Sezione B-B scala 1:50  
CORRENTE

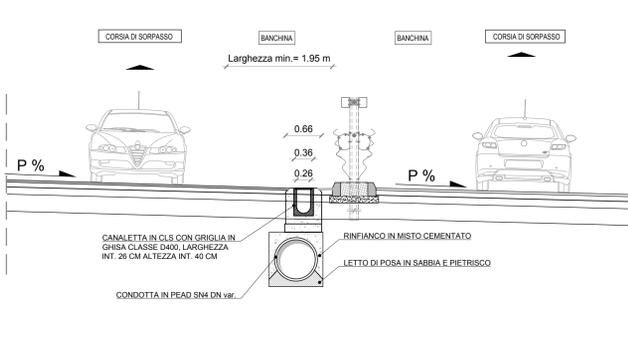


ASSE PRINCIPALE  
RILEVATO - RACCOLTA A MARGINE  
CANALETTA APERTA

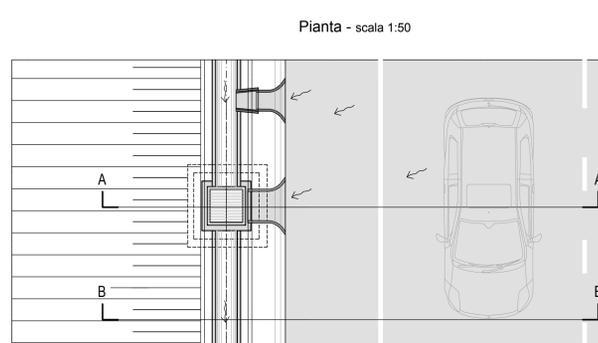

IN CORRISPONDENZA DEL POZZETTO DI SCARICO  
Sezione A-A - scala 1:50

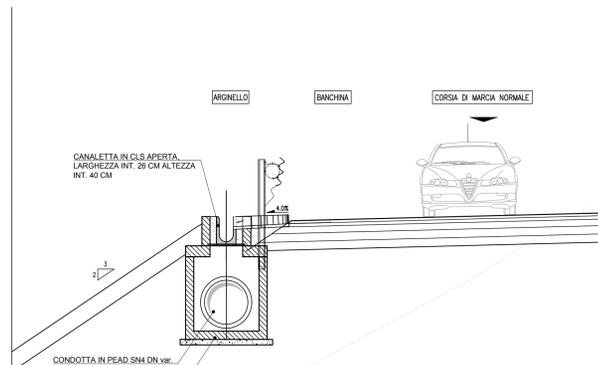


CORRENTE  
Sezione B-B - scala 1:50

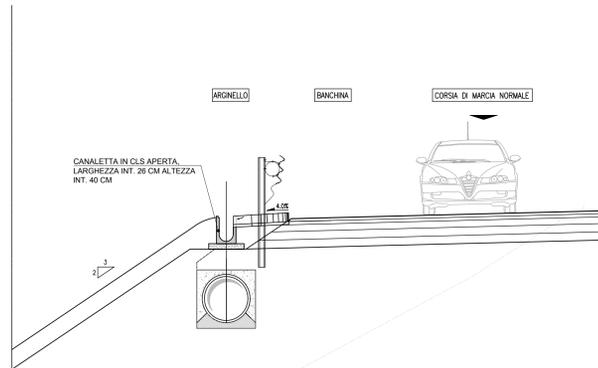


FOSSO DI GUARDIA

SEZIONE TIPO IN TERRA  
scala 1:25

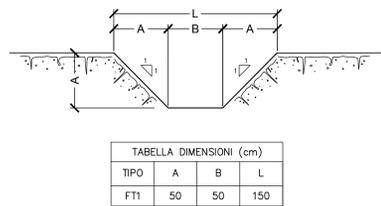

PARTICOLARE CANALETTA CONTINUA  
scala 1:25

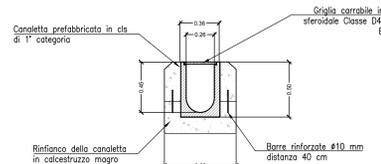

S.S. 100 "di Gioia del Colle"  
COMPLETAMENTO FUNZIONALE E MESSA IN SICUREZZA DELLA S.S. 100, TRA I KM  
44+500 E 52+600 (SAN BASILIO) CON SEZIONE DI TIPO B.

PROGETTO DEFINITIVO

COD. BA291

RESPONSABILE INTEGRAZIONE SPECIALISTICA Ing. Alessandro Aleotti - Ordine degli Ingegneri di Genova n° 7995 A	Progettisti: <b>RINA</b> DIRETTORE TECNICO Prof. Ing. Andrea Del Grosso
IL PROGETTISTA E COORDINATORE DELLA SICUREZZA IN FASE DI PROGETTAZIONE Ing. Vito Capotorti - Ordine degli Ingegneri di Torino n° 1080	<b>AMBERG ENGINEERING</b> DIRETTORE TECNICO Ing. Franz Pfister
IL GEOLOGO Dott. Geol. Mario Stasi (Ordine dei Geologi della Puglia n° 279)	<b>ETACONS s.r.l.</b> Società di Ingegneria DIRETTORE TECNICO Ing. Primo Stasi
L'ARCHITETTO: Dott. Leo Paolo Invernizzi Elenco MIC n. 2571 - architetto di 1° fascia ai sensi del D.M. 244/2019	<b>INGEGNERI ASSOCIATI</b> Ing. Tommaso Di Bari Ing. Vito Capotorti
IL RESPONSABILE DEL PROCEDIMENTO Ing. Alessio SANCIVICO	<b>LAND</b> DIRETTORE TECNICO LAND Italia Srl Arch. Andrea ANFAR

Idrologia e idraulica  
Idraulica di piattaforma  
Opere di drenaggio stradale - Opere tipo e particolari

CODICE PROGETTO STBA0291	NOME FILE TOID00IDRDC01_A	REVISIONE A	SCALA: Varie
PROGETTO LIV. PRIS. ANNO 2023	CODICE ELAB. TOID00IDRDC01	DATA Giugno 2023	REDAATTO A.COLLUCCI
REV. A	DESCRIZIONE Prima emissione	VERIFICATO P.STASI	APPROVATO P.STASI
REV. B	DESCRIZIONE	VERIFICATO	APPROVATO